


DJ 251B  
km 10+872

SPRE SAT COTOROIA

Conducta rafulare ape uzate PEHD 110 mm  
de la SPAU3 (Cotoroia)



- LEGENDA:**
- 1-Bazin admisie apa menajera/by-pass
  - 1.1-Capac acces
  - 1.2-Pompe submersibile apa uzata menajera
  - 2-Camin gratar manual
  - 2.1-Capac acces
  - 2.2-Gratar manual
  - 3-Dezinisipator separator de grasimi nisip
  - 3.1-Bazin cu radier drenant colectare
  - 3.2-Bazin colectare grasimi
  - 3.3-Capac acces
  - 3.4-Pompa submersibila nisip
  - 4-Bazin egalizare, omogenizare si pompare apa menajera
  - 4.1-Mixer submersibil
  - 4.2-Capac acces
  - 4.3-Pompa submersibila apa uzata menajera
  - 5-Modul epurare biologic 71 m<sup>2</sup>zi prima etapa
  - 5.1-Bloc de tancuri
  - 5.2-Compressor submersibil
  - 5.3-Unitate de stocare si dozare coagulant
  - 5.4-Unitate dezinfectie cu UV
  - 6-Camin de vane
  - 7-Bazin colectare si pompare sediment
  - 7.1-Pompa submersibila recirculare sediment
  - 7.2-Pompa submersibila pompare sediment spre deshidratare
  - 7.3-Mixer submersibil
  - 7.4-Capac acces
  - 8-Unitate deshidratare namoi
  - 9-Platforma depozitare containere deseuri/saci deshidratare namoi deshidratat
  - 10-Container administrativ
- Extindere statie - obiecte proiectate**
- 11-MODUL EPURARE OSMOZA INVERSA
  - 12-STATIE DE POMPARE EFLUENT TRATAT BIOLOGIC
  - 12.1 - Conducta apa epurata biologic
  - 12.2 - Conducta concentrat catre bazinul vidanabil concer
  - 12.3 - Conducta apa spalare filtre
  - Bazin vidanabil concentrat
    - Bazin vidanabil concentrat
  - 12.4 - Conducta permeat (efluent epurat tertiar)

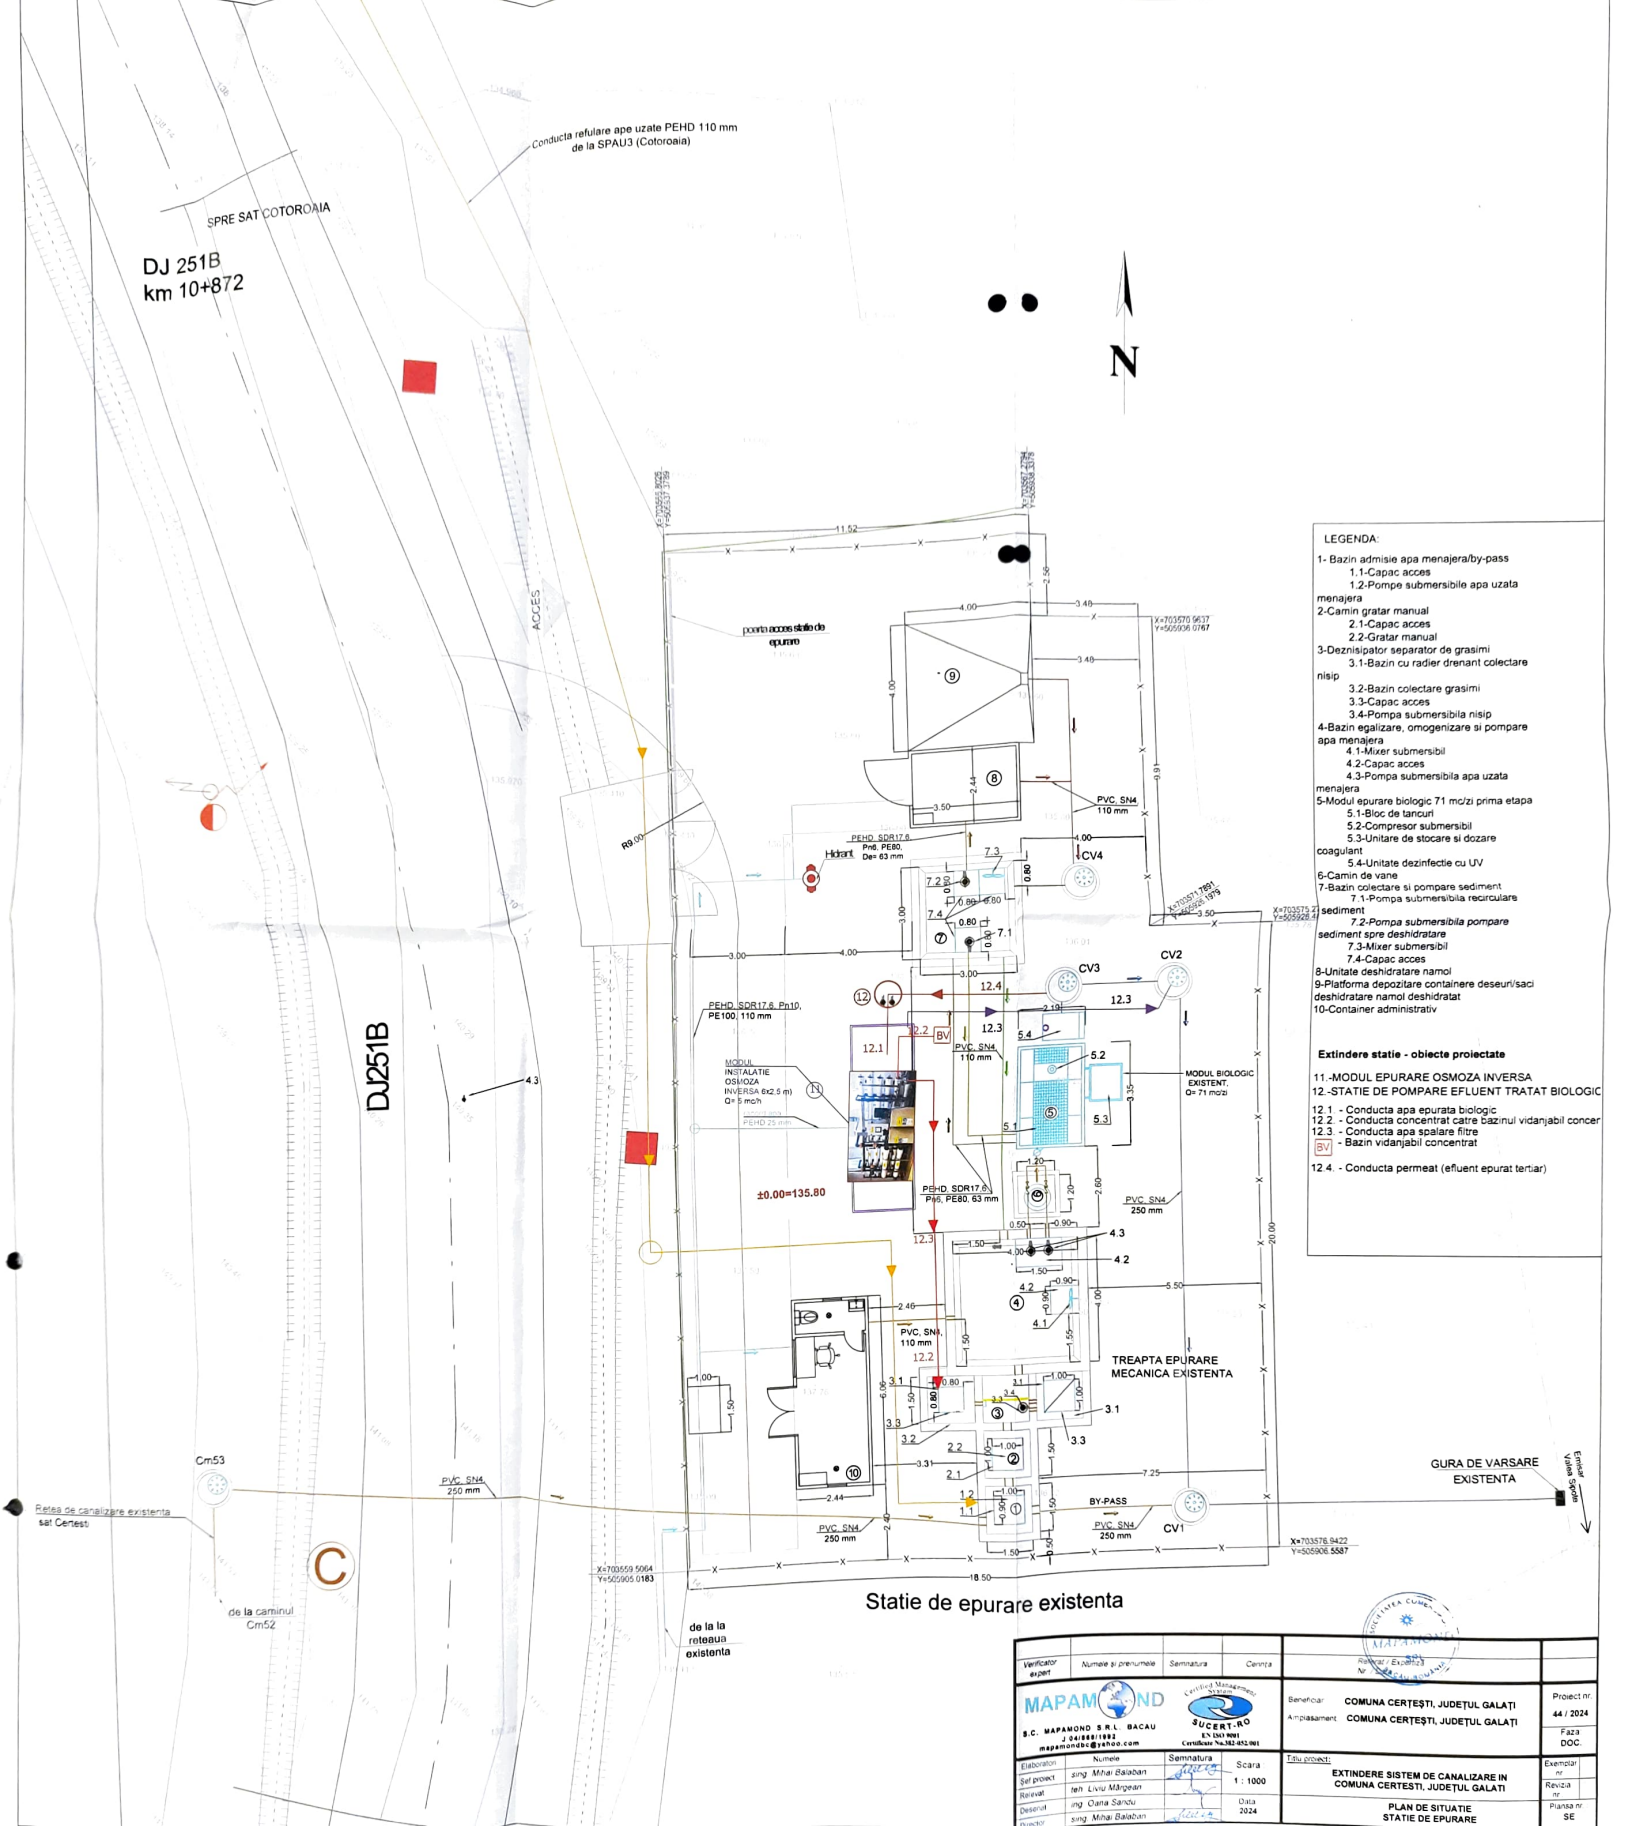

Statie de epurare existenta

Verificator proiect	Numele si prenumele	Semnatura	Centra	Beneficiar	Proiect nr
				COMUNA CERTESTI, JUDEȚUL GALAȚI	44 / 2024
				COMUNA CERTESTI, JUDEȚUL GALAȚI	Faza DOC
Elaborator	Numele	Semnatura	Scara	Titlu proiect:	
Șef proiect	ing. Mihai Ștefan		1:1000	EXTINDERE SISTEM DE CANALIZARE ÎN COMUNA CERTESTI, JUDEȚUL GALAȚI	
Revizor	ing. Liviu Mărgărit			Exterior nr. / Revizor nr.	
Proiectant	ing. Diana Săndu		Data 2024	Planșa nr. SE	
Director	ing. Mihai Ștefan			PLAN DE SITUAȚIE STATIE DE EPURARE	