





LEGENDA
 AMPLASAMENT STATIE DE REINCARCARE
 Orasul Potcoava, Judetul Olt

S.C. GREEN BUILDING STRUCTURE S.R.L Sediu : Com. Teiu, Sat Teiu, nr. 256, Jud. Arges J037754/2012 CUI: RO 30281706 Mail: moisedan@yahoo.com		BENEFICIAR : Orasul Potcoava	Faza: PT
Nume Prenume Arh. Predescu Ana Maria		Scara : Titlu proiect: CONSTRUIRE STATII DE REINCARCARE PENTRU VEHICULE ELECTRICE IN ORASUL POTCOAVA, JUDETEL OLT	Nr proiect: 101
Proiectant Arh. Predescu Ana Maria		Data: 2024	Titlu plansa: PLAN DE INCADRARE
Desenat Ing. Musat Alexandra-Mihaela			Plansa nr.: 00

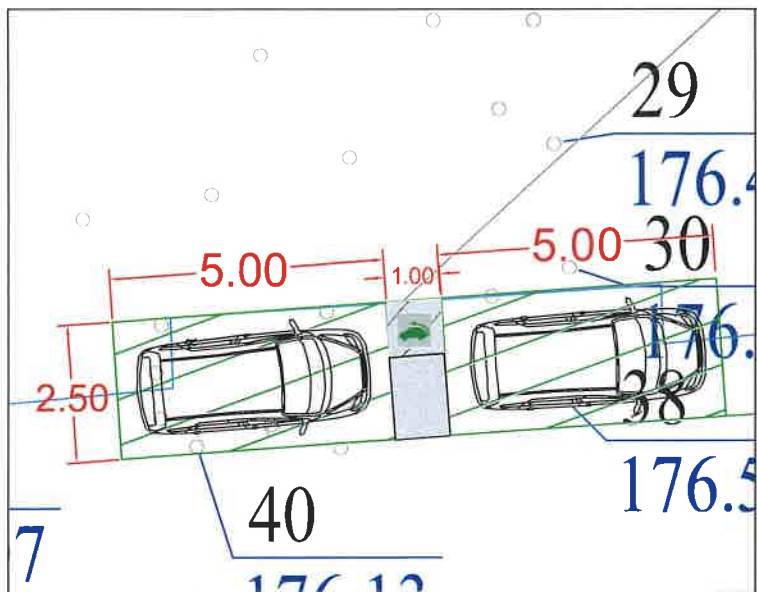

Coordonate Stereo 70	
x	y
332564.701	468961.081
332563.923	468950.108
332561.429	468950.285
332562.207	468961.258

Statie de reincarcare
 1 punct de reincarcare
 curent continuu - 60 kw
 1 punct de reincarcare
 curent alternativ - 22 kw

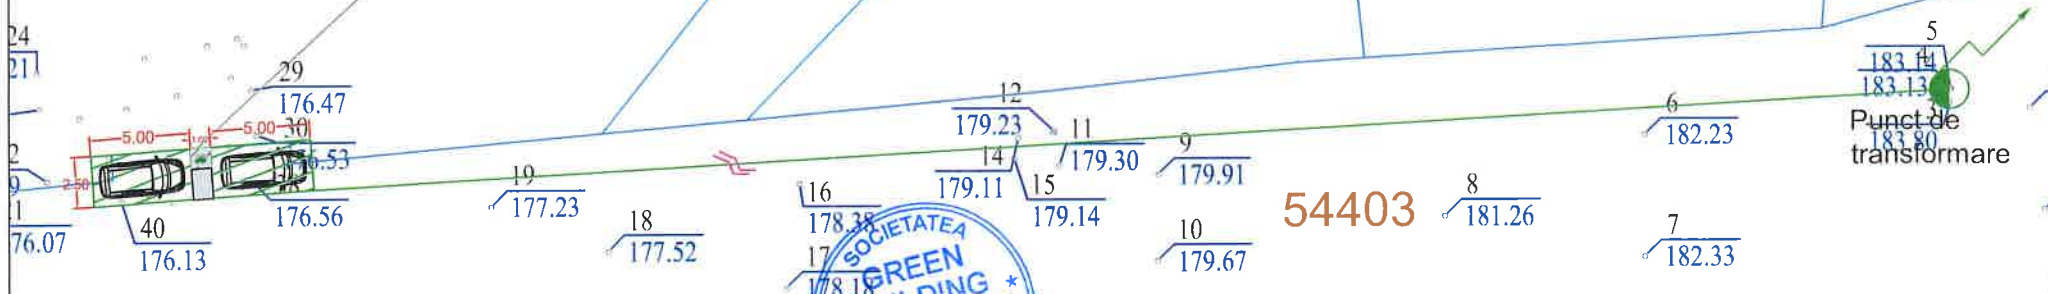

AMPLASAMENT STATIE DE REINCARCARE
 Orasul Potcoava, Judetul Olt
 Loc. Potcoava, Str. Falcoeni Deal - Nr. Cadastral 54403

- Platforma betonata 60 mp
- Punct transformare
- Limita de proprietate
- Cablu JT pentru alimentare statie electrica


S.C. GREEN BUILDING STRUCTURE S.R.L
 Sediul : Com. Teiu, Sat Teiu, nr. 256 Jud. Arges
 J03/754/2012 C.A.I. RO 30281706
 Mail: moisedan@yahoo.com

Sef de proiect	Arh. Predescu Ana Maria
Proiectant	Arh. Predescu Ana Maria
Desenat	Ing. Musat Alexandra-Mihaela

BENEFICIAR :	Orasul Potcoava	Faza:	PT
Titlu proiect:	CONSTRUIRE STATII DE REINCARCARE PENTRU VEHICULE ELECTRICE IN ORASUL POTCOAVA, JUDETUL OLT	Nr proiect:	101
Titlu plansa:	PLAN DE SITUATIE	Plansa nr.:	01

Scara :
 Data: 2024

SOCIETATEA GREEN BUILDING STRUCTURE S.R.L.
 ANA MARIA PREDESCU
 Ing. Musat Alexandra-Mihaela

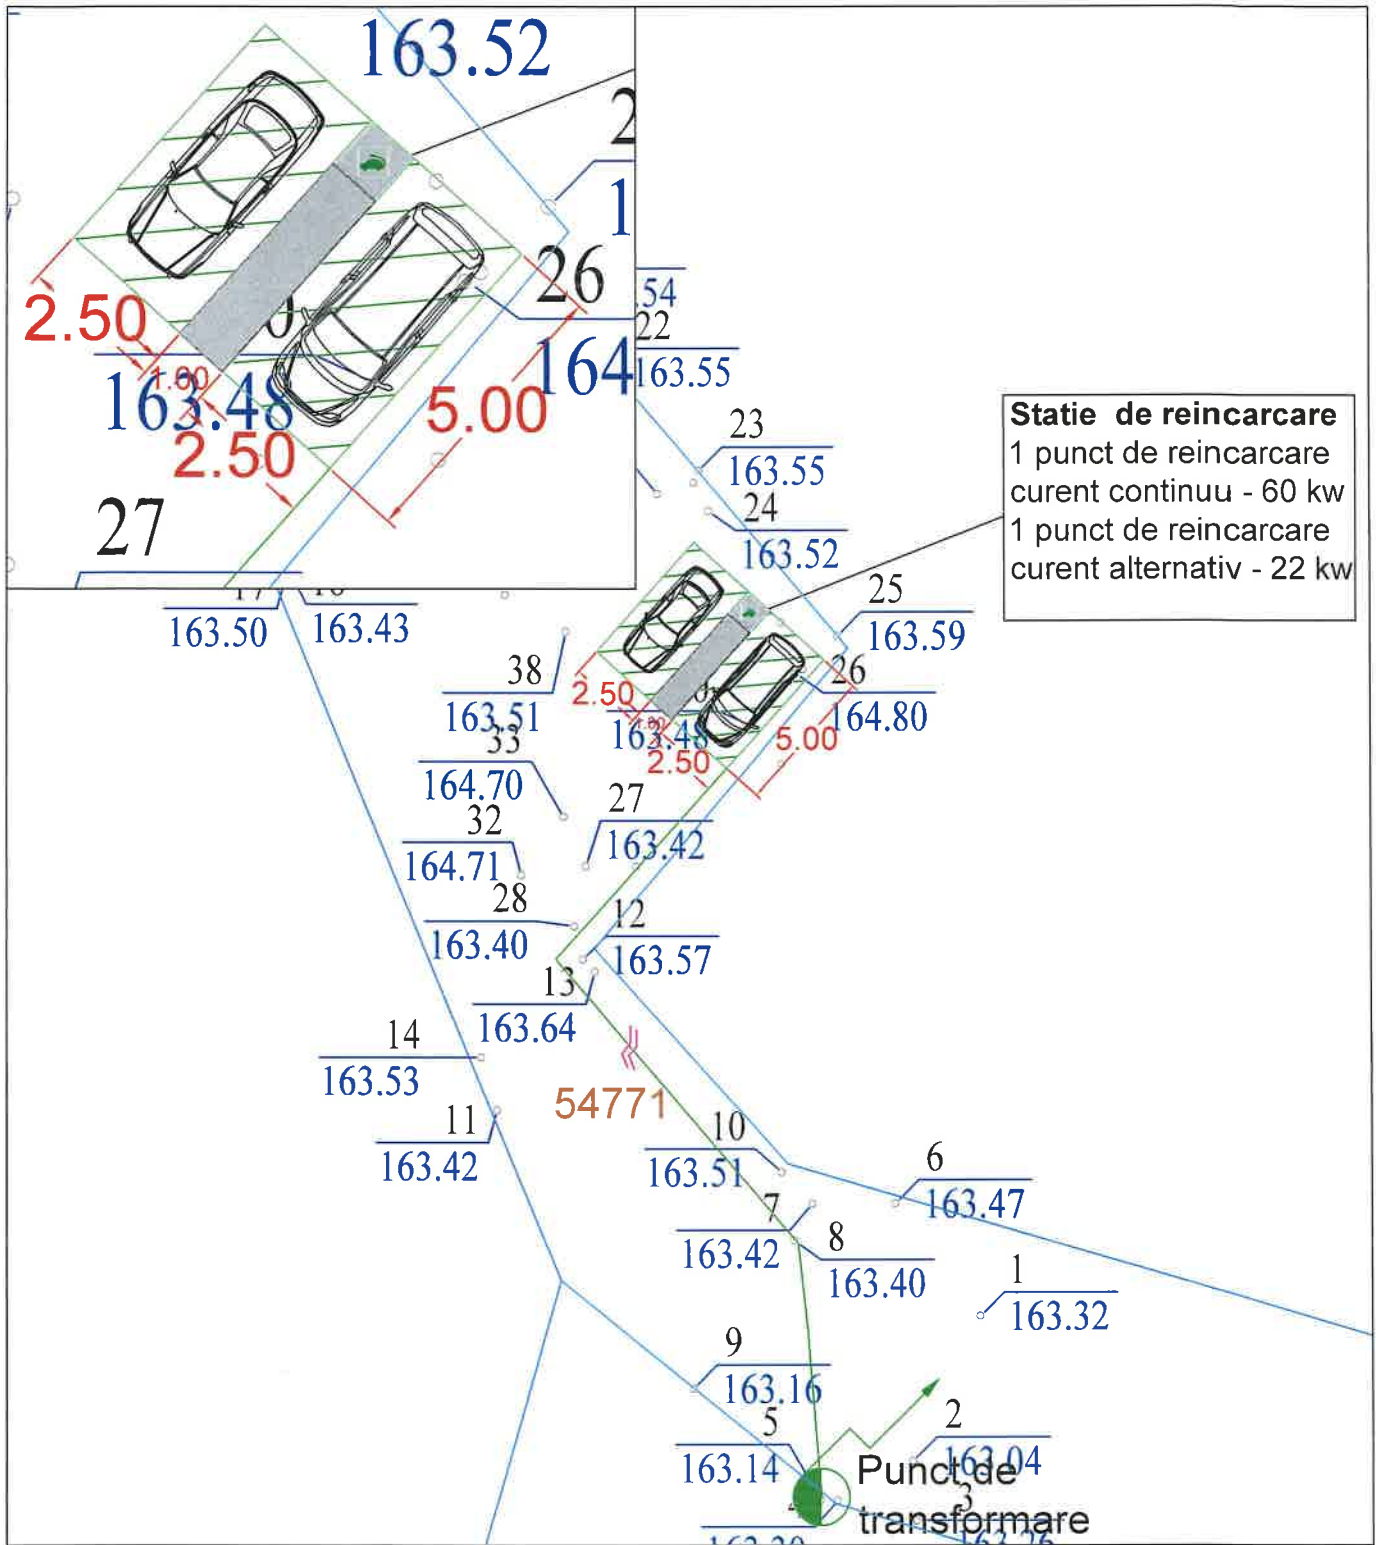


Statie de reincarcare
 1 punct de reincarcare
 curent continuu - 60 kw
 1 punct de reincarcare
 curent alternativ - 22 kw

LEGENDA
 AMPLASAMENT STATIE DE REINCARCARE
 Orasul Potcoava, Judetul Olt
 Loc. Potcoava, Str. Targului - Nr. Cadastral 54771
 Platforma betonata 60 mp
 Punct transformare
 Limita de proprietate
 Cablu NT pentru alimentare statie electrica

Coordonate Stereo 70	
x	y
331048.482	470036.401
331044.763	470033.06
331040.753	331040.753
331044.472	470040.865

S.C. GREEN BUILDING STRUCTURE S.R.L Sediul: Corp. Teiu, Sat Teiu, nr. 256, Jud. Arges J03/754/2012 CUI: RO 30284700 Mail: moisedan@yahoo.com		BENEFICIAR : Orasul Potcoava	Faza: PT
Scara :	Titlu proiect: CONSTRUIRE STATII DE REINCARCARE PENTRU VEHICULE ELECTRICE IN ORASUL POTCOAVA, JUDETUL OLT	Nr proiect: 101	
Nume Prenume _____ Semnatura _____	Data: 2024	Titlu plansa: PLAN DE SITUATIE	Plansa nr.: 02
Sef de proiect: Ing. Predescu Ana Maria			
Proiectat: Ing. Predescu Ana Maria			
Desenat: Ing. Musat Alexandra-Mihaela			

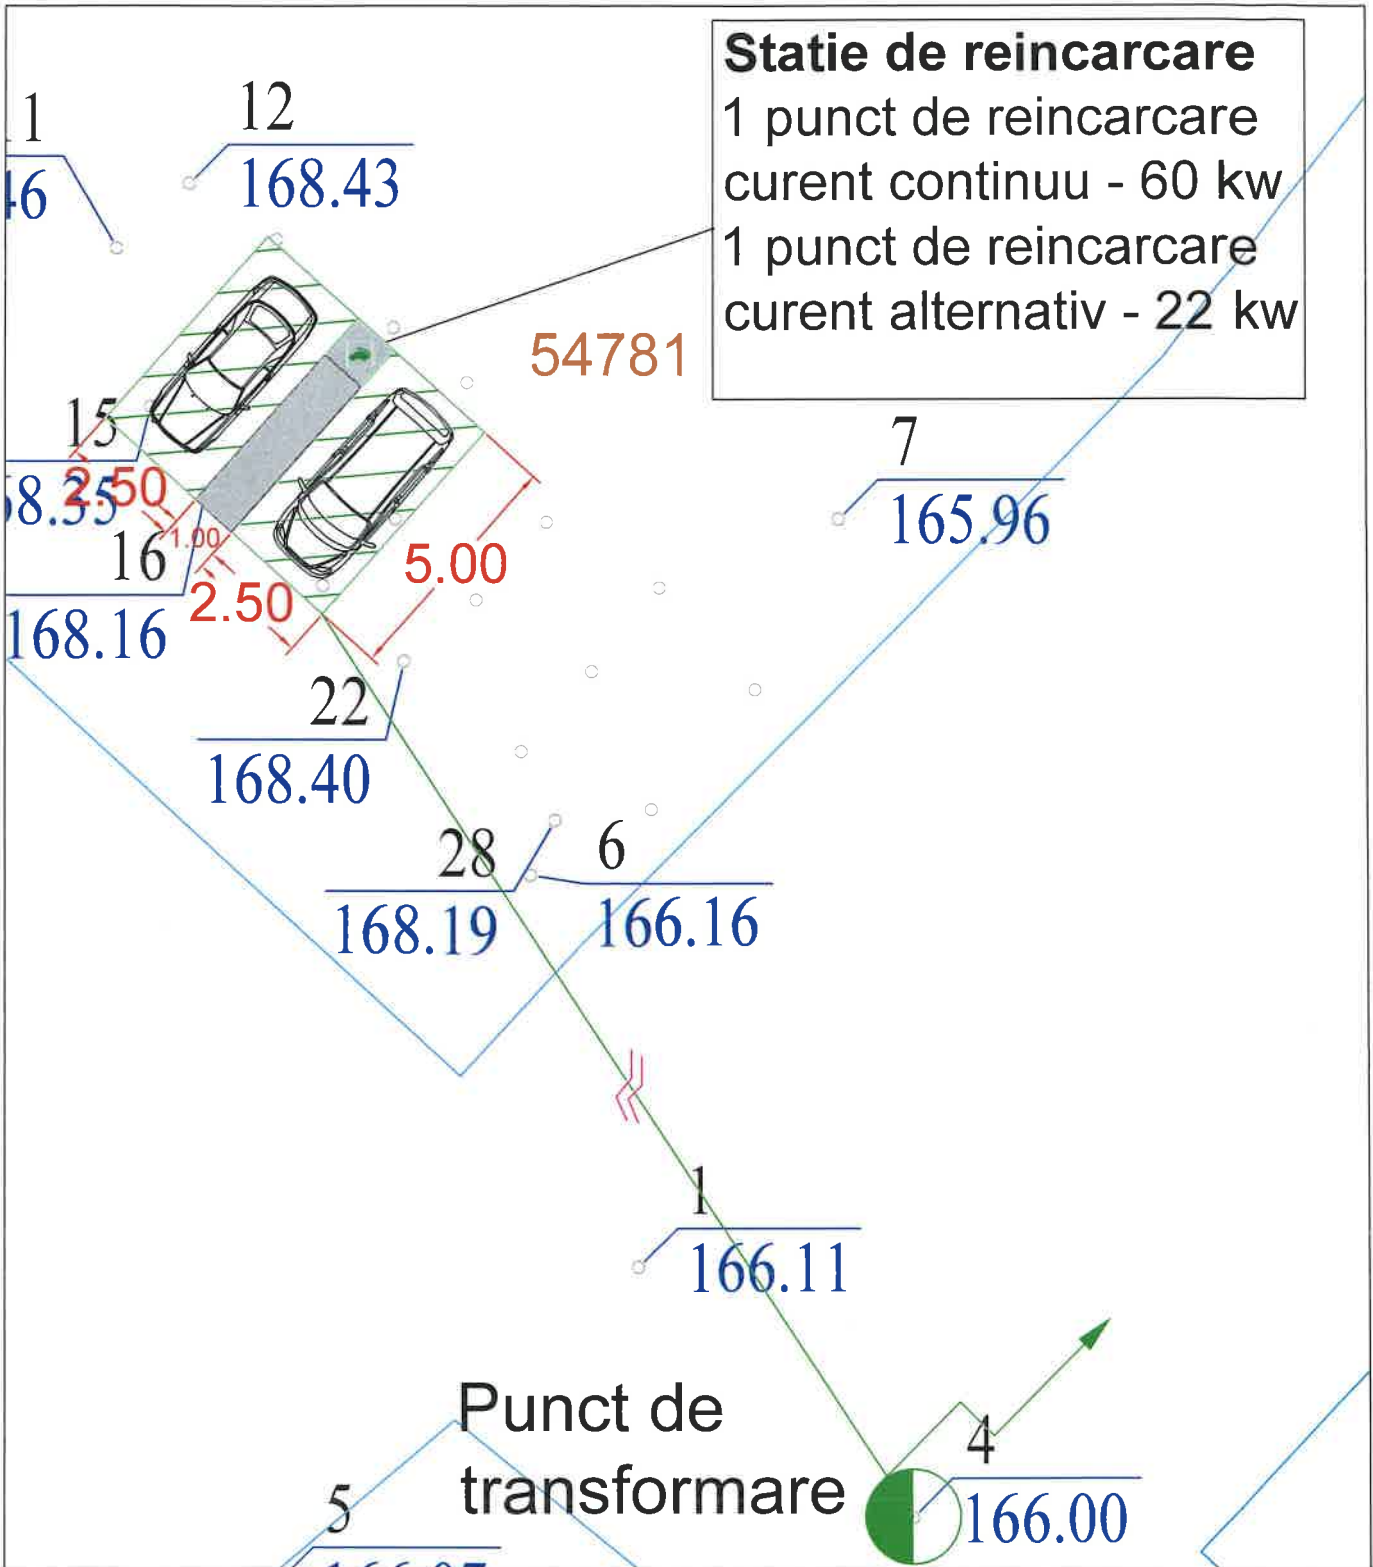


Statie de reincarcare
 1 punct de reincarcare
 curent continuu - 60 kw
 1 punct de reincarcare
 curent alternativ - 22 kw

Punct de transformare

LEGENDA
 AMPLASAMENT STATIE DE REINCARCARE
 Orasul Potcoava, Judetul Olt
 Loc. Potcoava, Str. Aleea Mioritei - Nr. Cadastral 54781
 Platforma betonata 60 mp
 Punct transformare
 Cablu JT pentru alimentare statie electrica
 Limita de proprietate

Coordonate Stereo 70	
x	y
331481.801	469543.38
331478.081	469540.038
331474.071	469544.501
331477.791	469547.843

S.C. GREEN BUILDING STRUCTURE S.R.L Sediul: Com. Teiu, Sat Teiu, nr. 266 Jud Arges J03/754/2012.CUI: RO 30281706 Mail: moisedan@yahoo.com		BENEFICIAR : Orasul Potcoava	Faza: PT
Scara :	Titlu proiect: CONSTRUIRE STATII DE REINCARCARE PENTRU VEHICULE ELECTRICE IN ORASUL POTCOAVA, JUDETUL OLT	Nr proiect: 101	Plansa nr.: 03
Sef de proiect	Nume Prenume: Ing. Predescu Ana Maria Semnatura:	Data: 2024	Titlu plansa: PLAN DE SITUATIE
Proiectat	Ing. Predescu Ana Maria		
Desenat	Ing. Musat Alexandra-Mihaela		

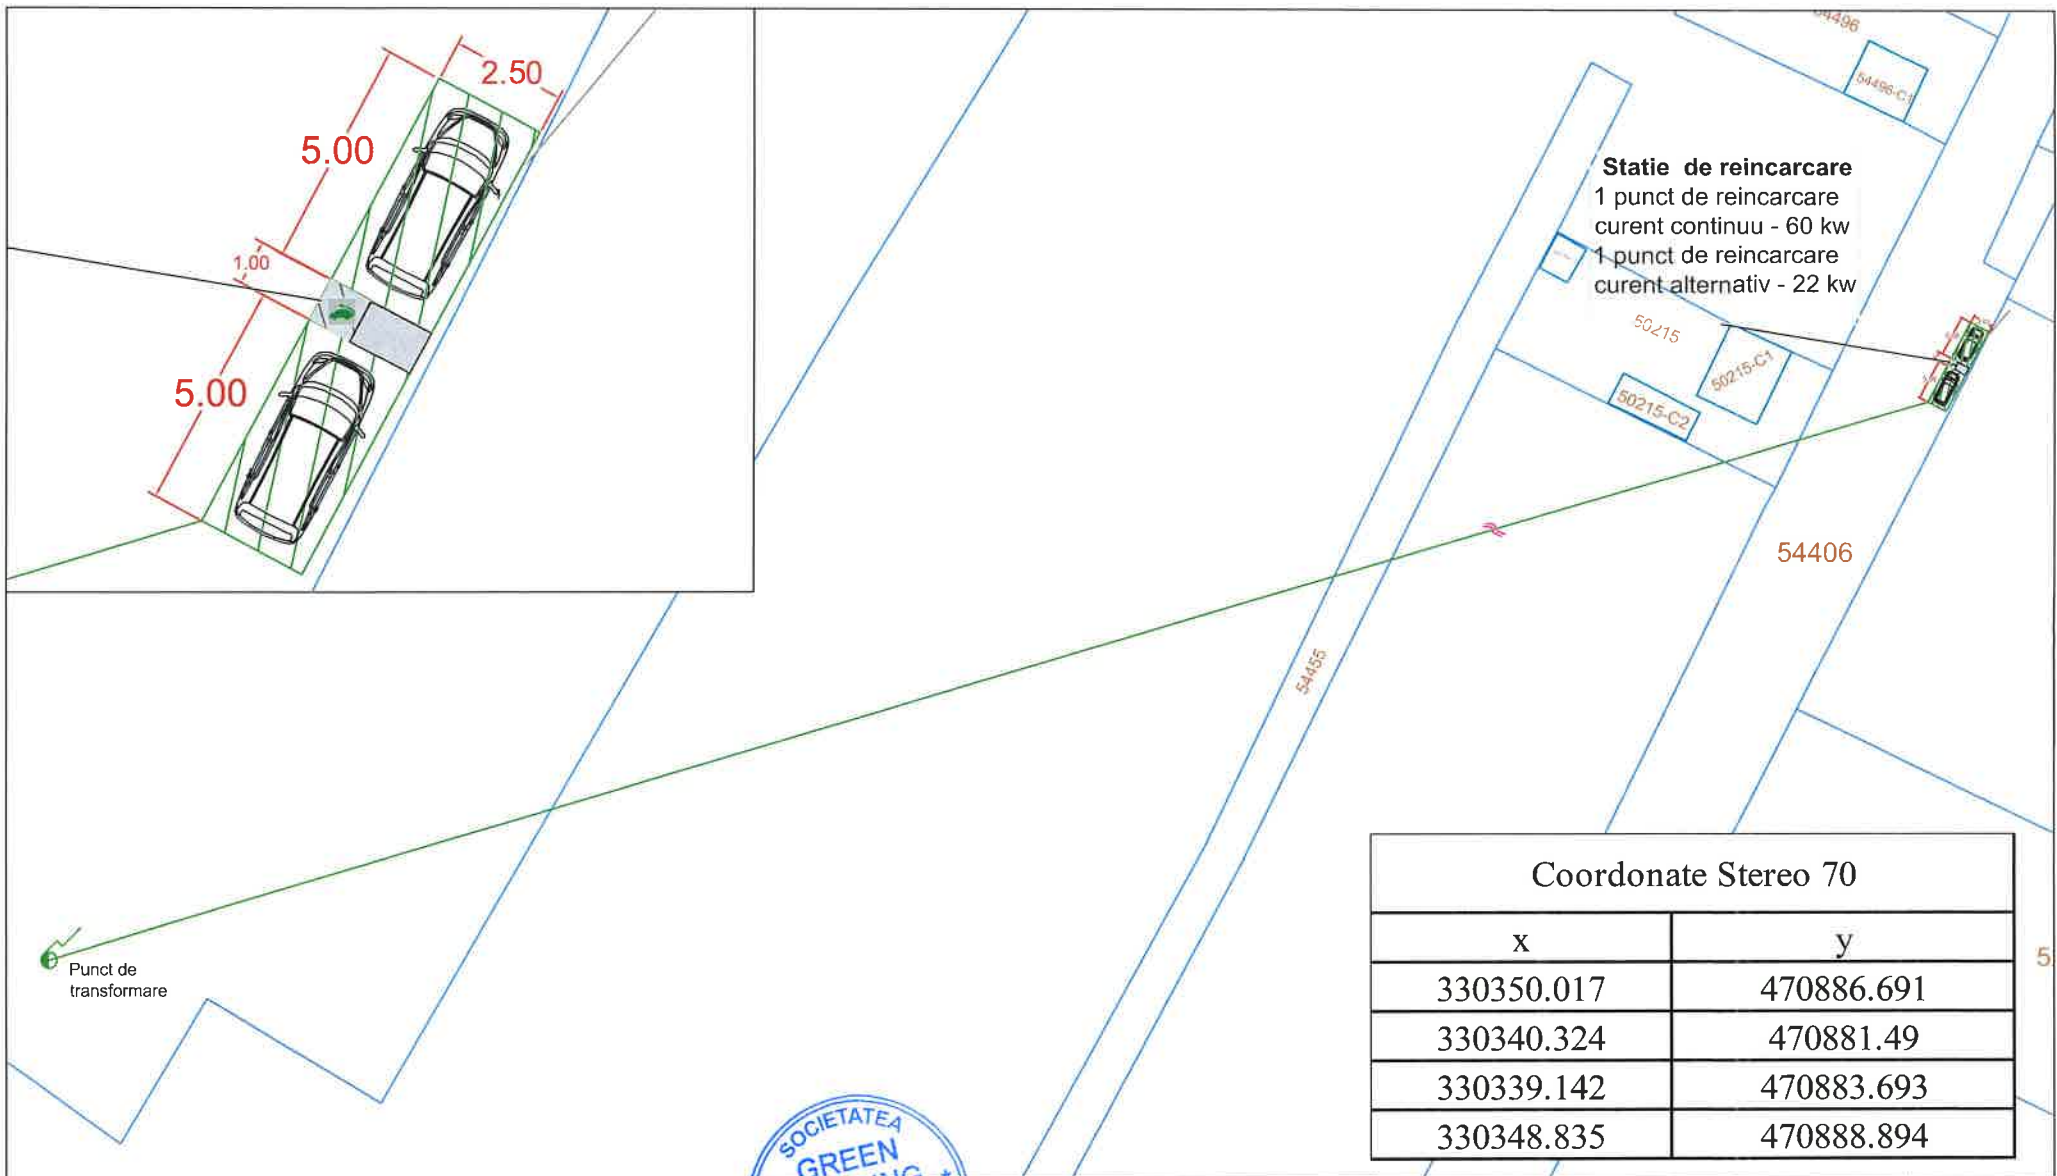

AMPLASAMENT STATIE DE REINCARCARE
 Orasul Potcoava, Judetul Olt
 Loc. Potcoava, Str. Morii - Nr. Cadastral 54406

- Platforma betonata 60 mp
- Punct transformare
- Limita de proprietate
- Cablu JT pentru alimentare statie electrica

S.C. GREEN BUILDING STRUCTURE S.R.L
 Sediul Com. Teiu, Sat Teiu, nr. 256 Jud. Arges
 J03/754/2012 CUI: RO 30281706
 Mail: moisedan@yahoo.com

SOCIETATEA GREEN BUILDING STRUCTURE S.R.L.

Scara :
 Data: 2024

Nume Prenume	Arh. Predescu Ana Maria
Sef de proiect	Arh. Predescu Ana Maria
Proiectant	Arh. Predescu Ana Maria
Desenat	Ing. Musat Alexandra-Mihaela

BENEFICIAR :
 Orasul Potcoava


Faza:
 PT

Titlu proiect:
 CONSTRUIRE STATII DE REINCARCARE PENTRU VEHICULE ELECTRICE IN ORASUL POTCOAVA, JUDETELUL OLT

Nr proiect:
 101

Titlu plansa:
 PLAN SITUATIE

Plansa nr.:
 04

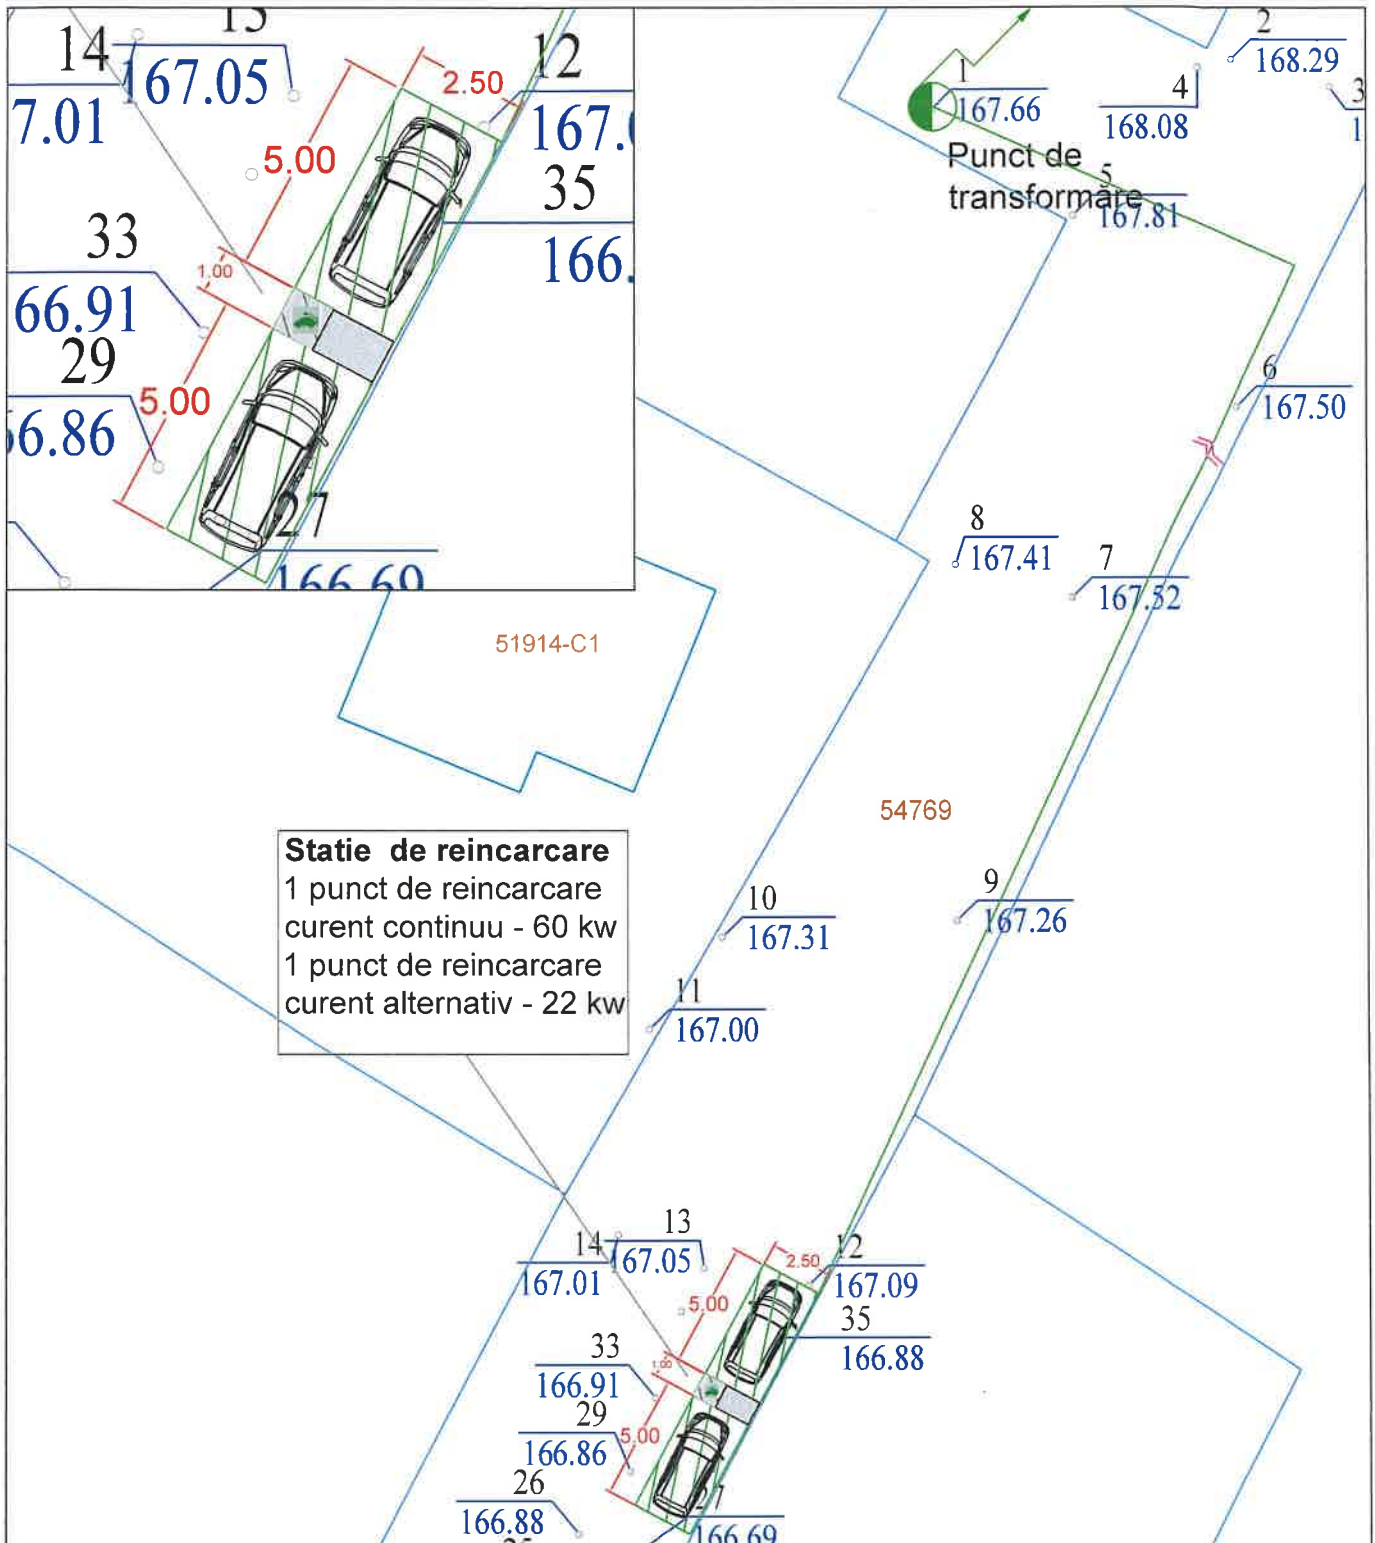

- LEGENDA**
- AMPLASAMENT STATIE DE REINCARCARE
 - Orasul Potcoava, Judetul Olt
 - Loc. Potcoava, Str. Tineretului - Nr. Cadastral 54769
 - Platforma betonata 60 mp
 - Punct transformare
 - Limita de proprietate
 - Cablu JT pentru alimentare statie electrica

Coordonate Stereo 70	
x	y
330639.983	471123.431
330630.291	471118.23
330629.108	471120.433
330638.801	471125.634

S.C. GREEN BUILDING STRUCTURE S.R.L
 Sediu: Com. Teiu, Sat Teiu, Jud Arges
 J03/754/2012 CUI: RO 30281706
 Mail: moisedan@yahoo.com

BENEFICIAR :
 Orasul Potcoava

Faza:
 PT

	Nume Prenume	Semnatura
Sef de proiect	Ing. Predescu Ana Maria	
Proiectat	Ing. Predescu Ana Maria	
Desenat	Ing. Musat Alexandra-Mihaela	

Scara :


Data:
 2024

Titlu proiect:
 CONSTRUIRE STATII DE REINCARCARE PENTRU
 VEHICULE ELECTRICE IN ORASUL POTCOAVA,
 JUDETUL OLT

Titlu plansa:
 PLAN DE SITUATIE

Nr proiect:
 101

Plansa nr.:
 05

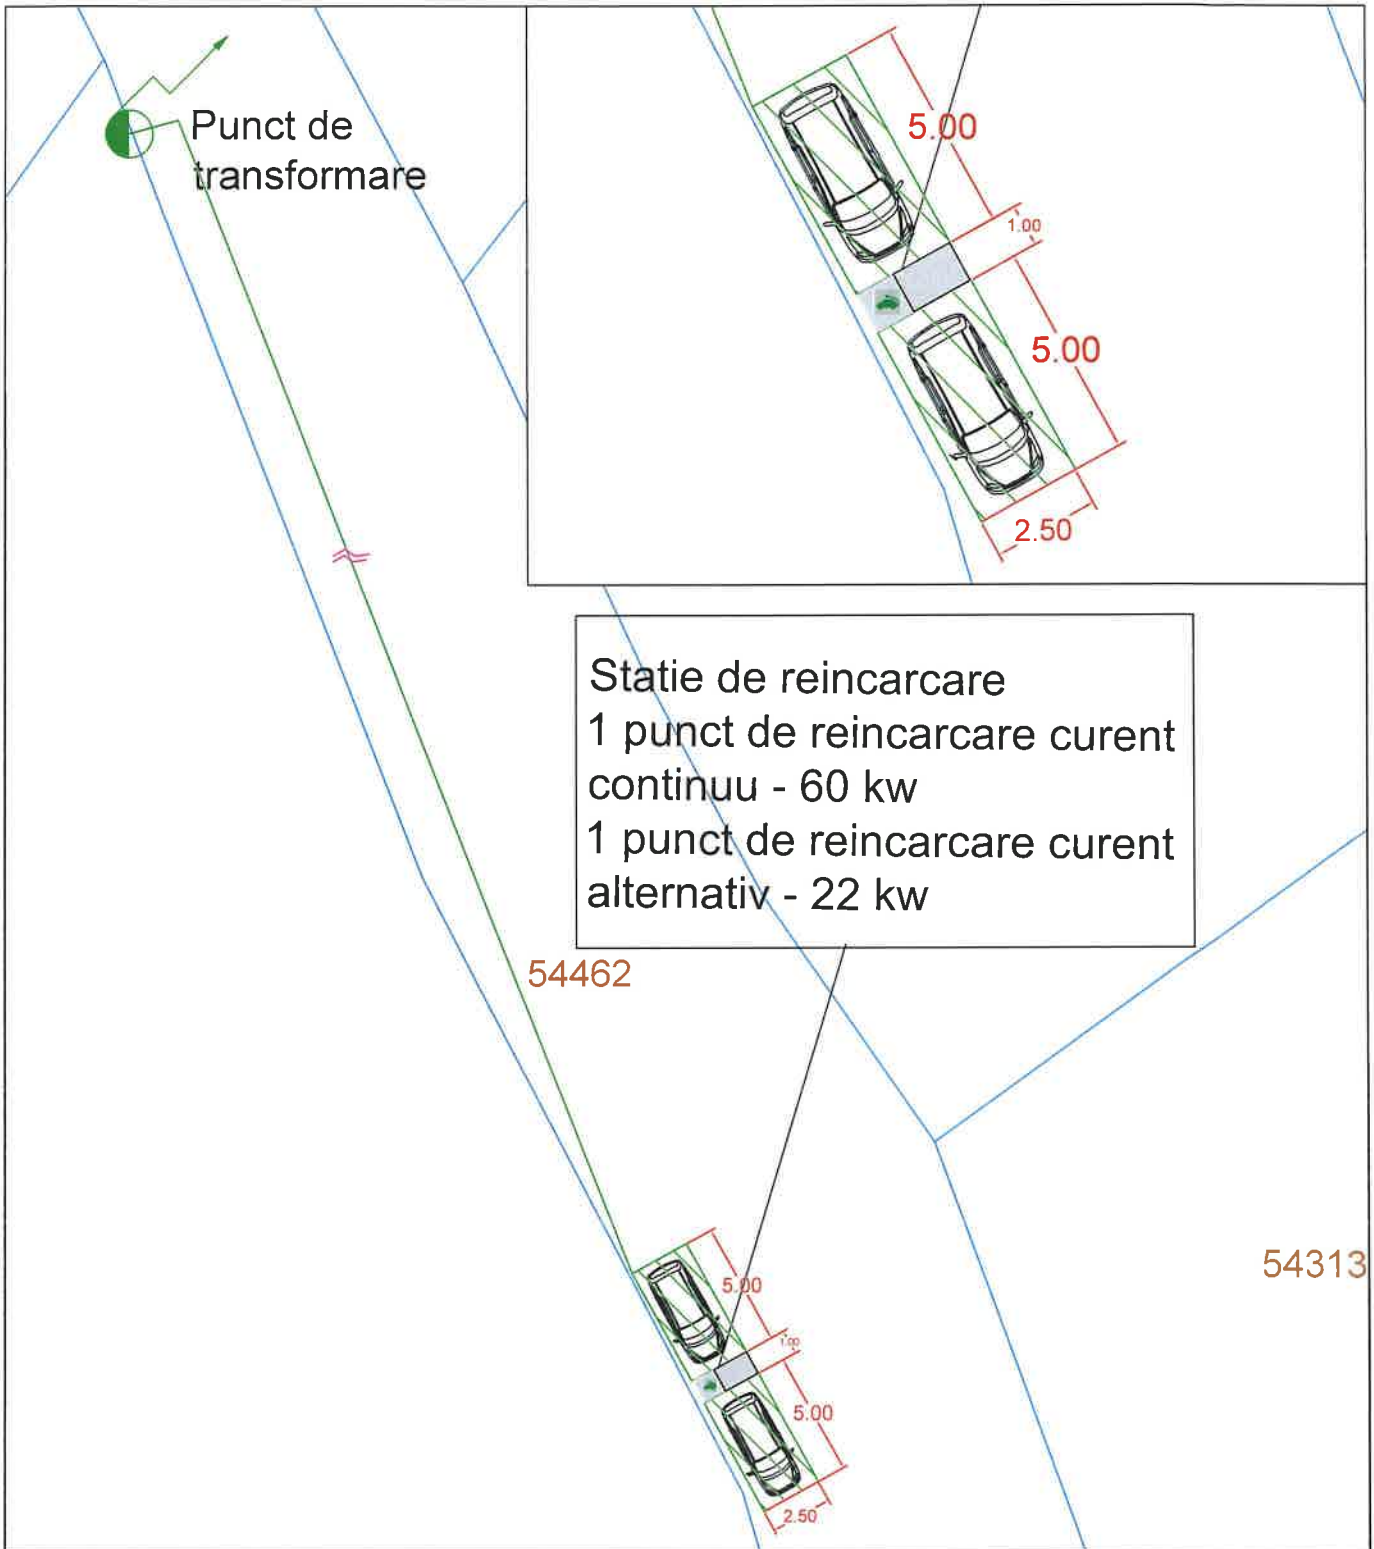


Statie de reincarcare
 1 punct de reincarcare curent
 continuu - 60 kw
 1 punct de reincarcare curent
 alternativ - 22 kw

LEGENDA

- AMPLASAMENT STATIE DE REINCARCARE
- Orasul Potcoava, Judetul Olt
- Loc. Potcoava, Str. Satu Mare - Nr. Cadastral 54462
- Platforma betonata 60 mp
- Punct transformare
- Limita de proprietate
- Cablu JT pentru alimentare statie electrica

Coordonate Stereo 70	
x	y
329631.34	473349.983
329630.134	473347.793
329620.497	473353.096
329621.703	473355.287

S.C. GREEN BUILDING STRUCTURE S.R.L. Sediul: Com. Teiu, Sat. Teiu, nr. 256, Jud. Arges J03/754/2012-CUJ-RO 30281706 Mail: moisedan@yahoo.com			BENEFICIAR : Orasul Potcoava		Faza: PT
Scara :			Titlu proiect: CONSTRUIRE STATII DE REINCARCARE PENTRU VEHICULE ELECTRICE IN ORASUL POTCOAVA, JUDETELUL OLT		Nr proiect: 101
Sef de proiect	Arh. Predescu Ana Maria	Data:	Titlu plansa:		Plansa nr.:
Proiectat	Arh. Predescu Ana Maria	2024	PLAN DE SITUATIE		06
Desenat	Ing. Musat Alexandra-Mihaela				

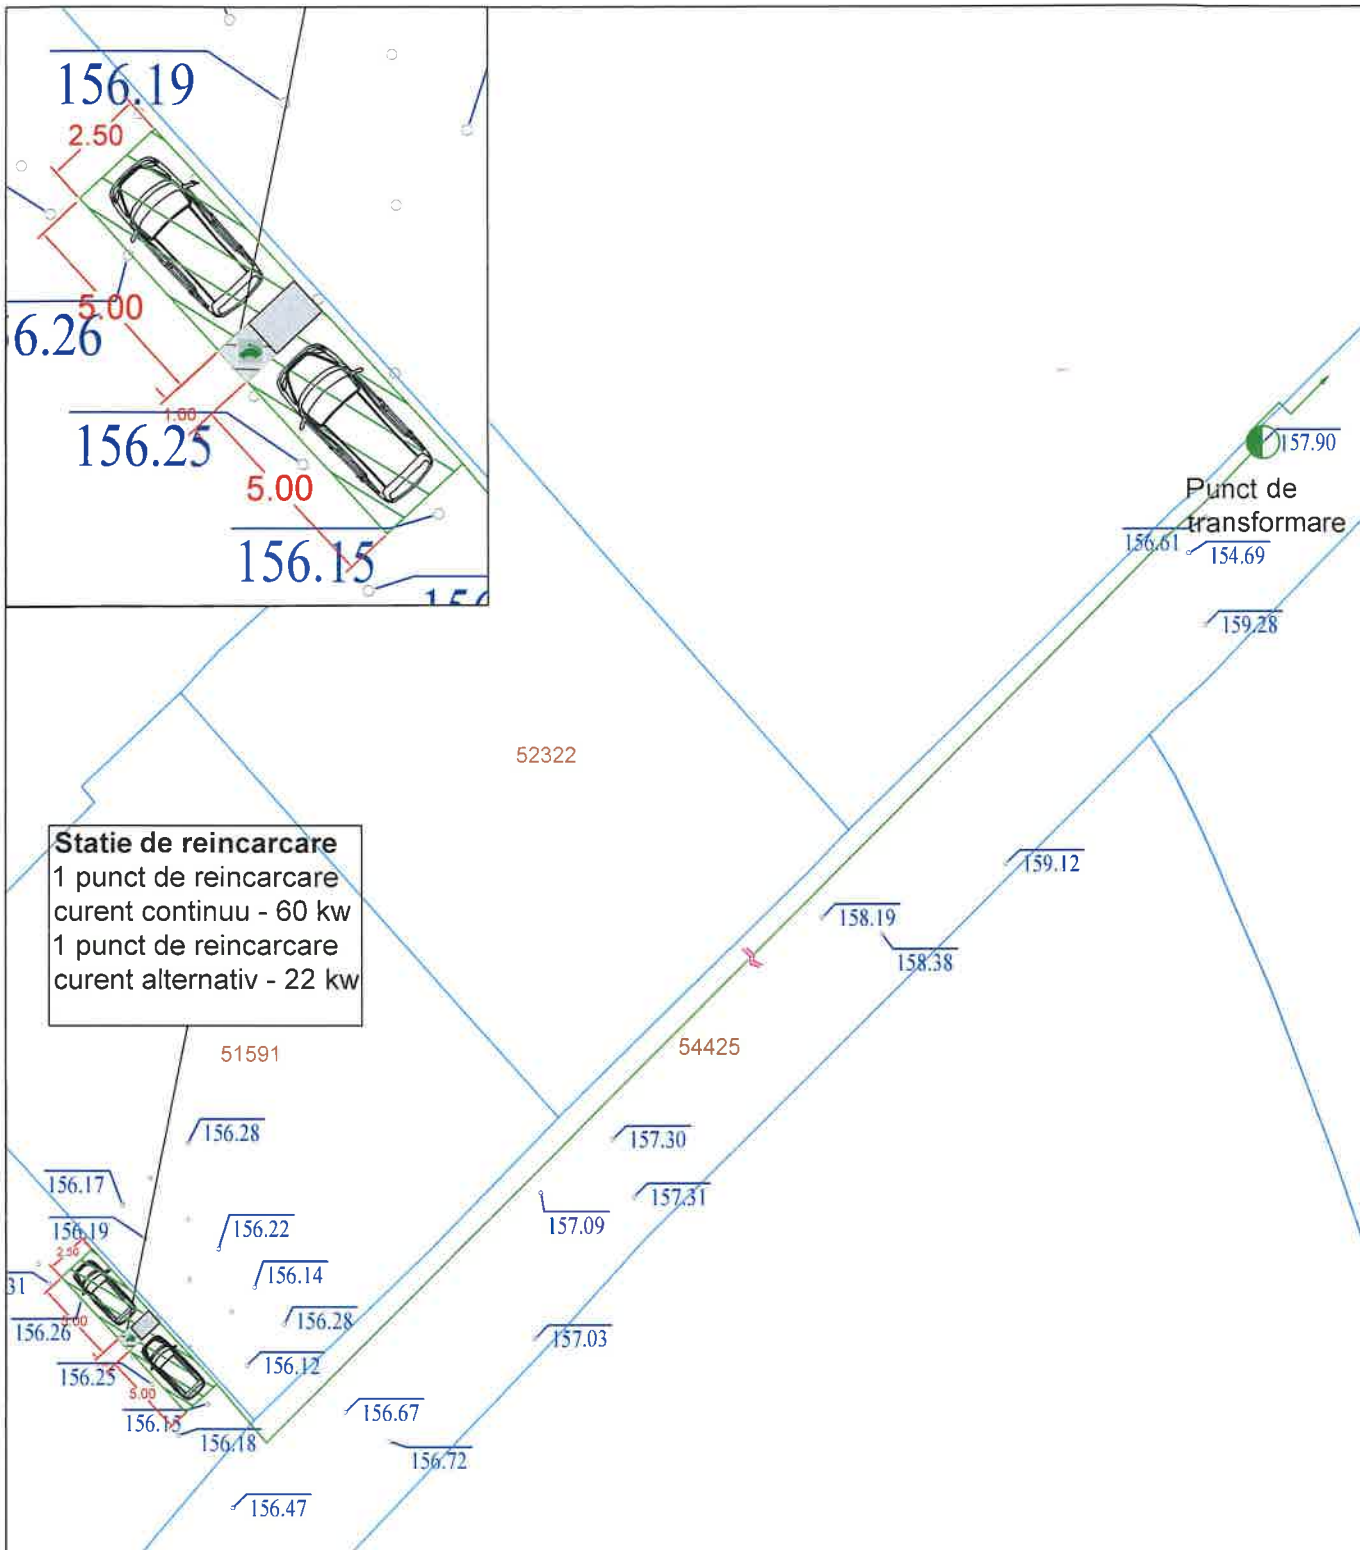

Statie de reincarcare
 1 punct de reincarcare
 curent continuu - 60 kw
 1 punct de reincarcare
 curent alternativ - 22 kw

LEGENDA

- AMPLASAMENT STATIE DE REINCARCARE**
Orasul Potcoava, Judetul Olt
- Loc. Potcoava, Str. Zootehniei - Nr. Cadastral 54425
- Platforma betonata 60 mp
- Punct transformare
- Cablu JT pentru alimentare statie electrica
- Limita de proprietate

Coordonate Stereo 70	
x	y
329780.548	474248.251
329770.763	474253.863
329772.456	474255.702
329780.548	474248.251

S.C. GREEN BUILDING STRUCTURE S.R.L.
 Sediu : Com. Teiu, Sat Teiu, nr. 256, Jud. Arges
 J03/754/2012 CUI: RO 30281706
 Mail: moisedan@yahoo.com

BENEFICIAR :
 Orasul Potcoava

Faza:
 PT

Scara :
 70R

Semnatura:
 Arh. Predescu Ana Maria

Data:
 2024

Sef de proiect: Arh. Predescu Ana Maria

Proiectat: Arh. Predescu Ana Maria


Desenat: Ing. Musat Alexandra-Mihaela

Titlu proiect:
 CONSTRUIRE STATII DE REINCARCARE PENTRU
 VEhicULE ELECTRICE IN ORASUL POTCOAVA,
 JUDETUL OLT

Nr proiect:
 101

Titlu plansa:
 PLAN DE SITUATIE

Plansa nr.:
 07

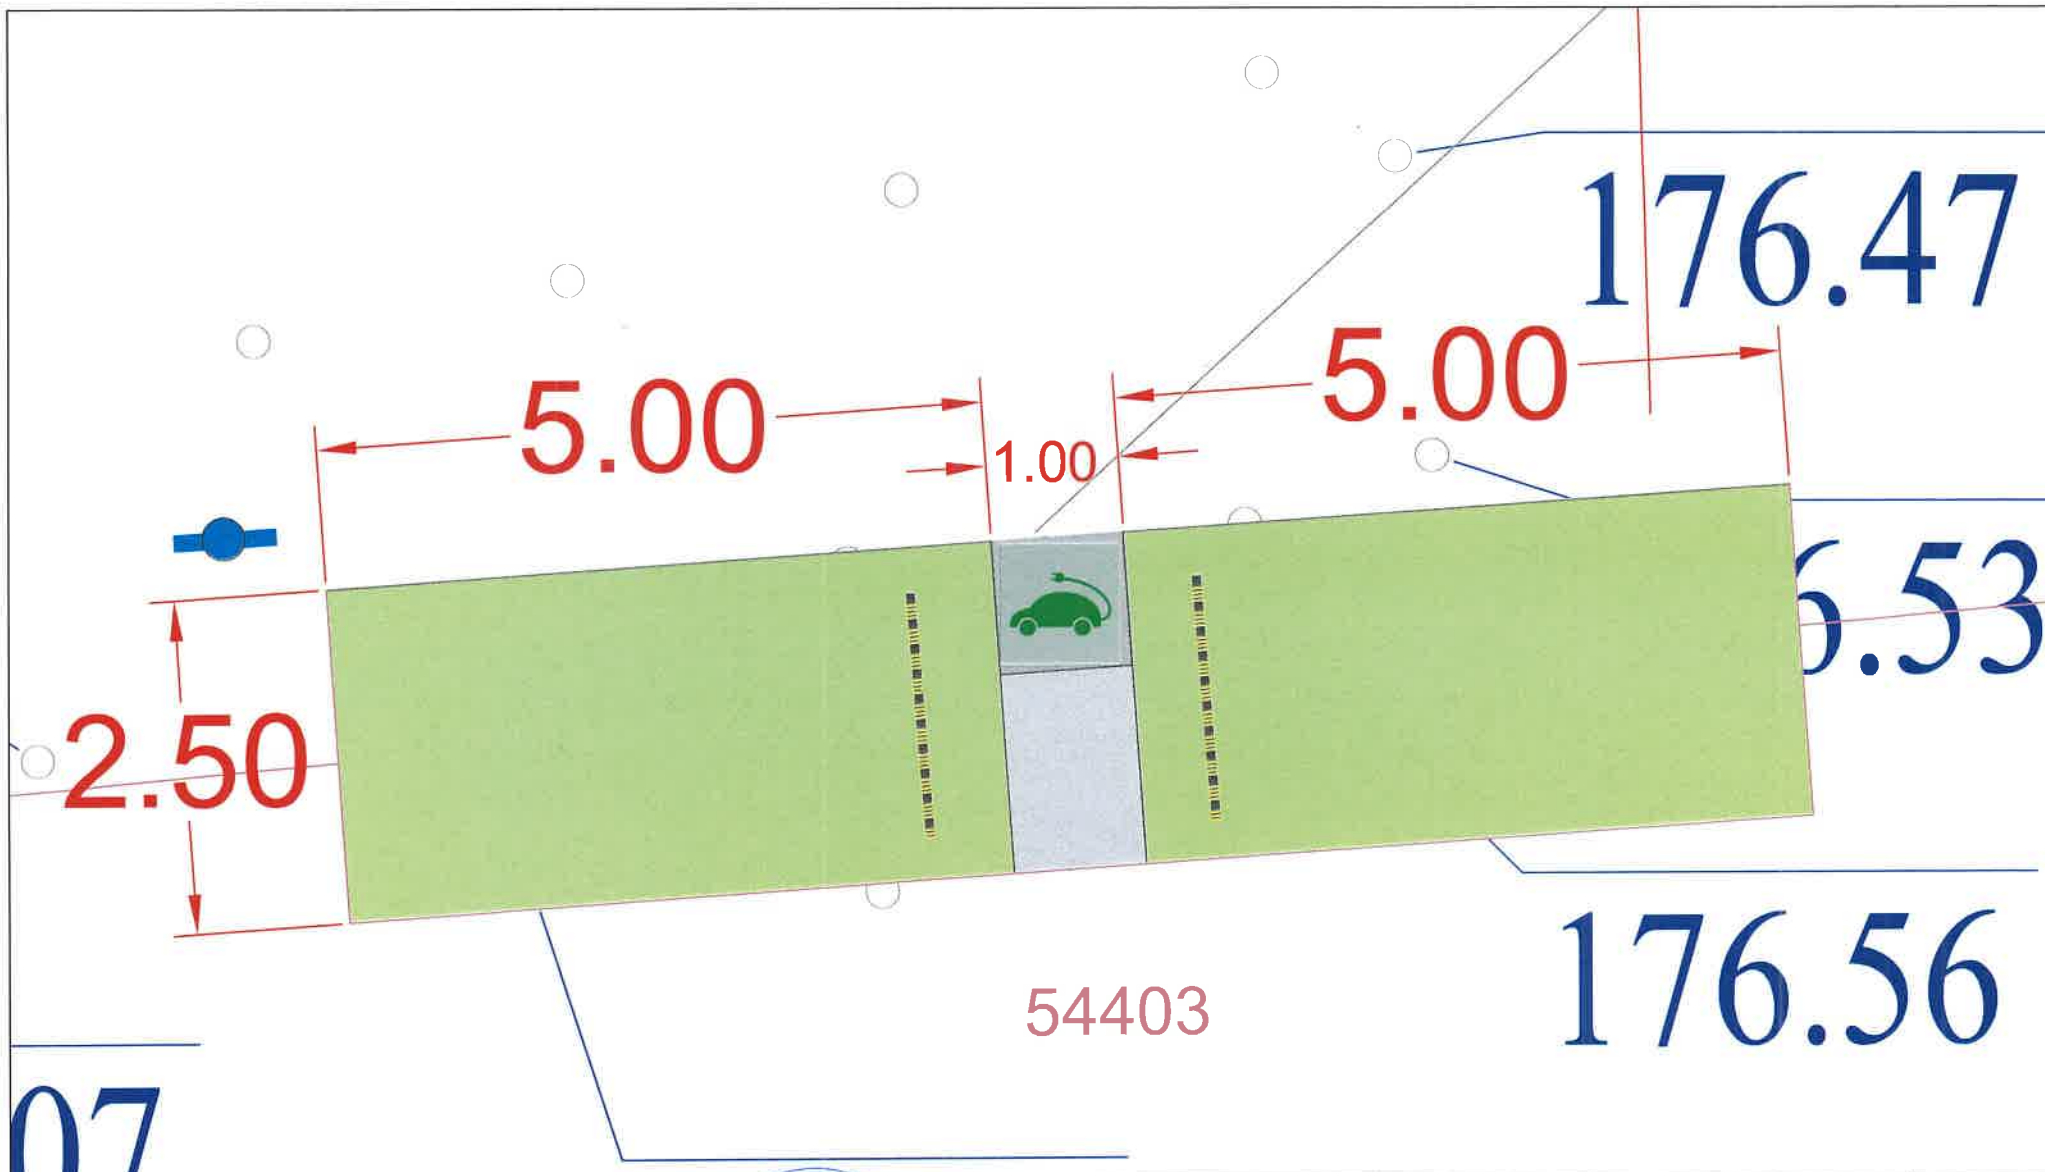

AMPLASAMENT STATIE DE REINCARCARE
 Orasul Potcoava, Judetul Olt
 Loc. Potcoava, Str. Falcoeni Deal - Nr. Cadastral 54403

LEGENDA

- Statie de reincarcare
- 1 punct de reincarcare curent continuu - 60 kw
- 1 punct de reincarcare curent alternativ - 22 kw
- Platforma betonata 60 mp
- Indicator statii de reincarcare
- Opritor blocare masina

S.C. GREEN BUILDING STRUCTURE S.R.L.
 Sediu: Com. Teiu, Sat Teiu, nr. 256, Jud. Arges
 J03754/2012-CUI: RO 30281706
 Mail: moisedan@yahoo.com

RO 30281706
TEIU - AR
S.R.L.

Nume Prenume: Arh. Predescu Ana Maria
 Semnatura: *[Signature]*

Sef de proiect: Arh. Predescu Ana Maria
 Proiectant: Arh. Predescu Ana Maria
 Desenat: Ing. Musat Alexandra-Mihaela

BENEFICIAR :
 Orasul Potcoava

Scara :
 Data: 2024


Titlu proiect:
 CONSTRUIRE STATII DE REINCARCARE PENTRU VEICULE
 ELECTRICE IN ORASUL POTCOAVA, JUDETEL OLT

Titlu plansa:
 PLAN AMENAJARE PARCARE

Faza:
 PT

Nr proiect:
 101

Plansa nr.:
 08

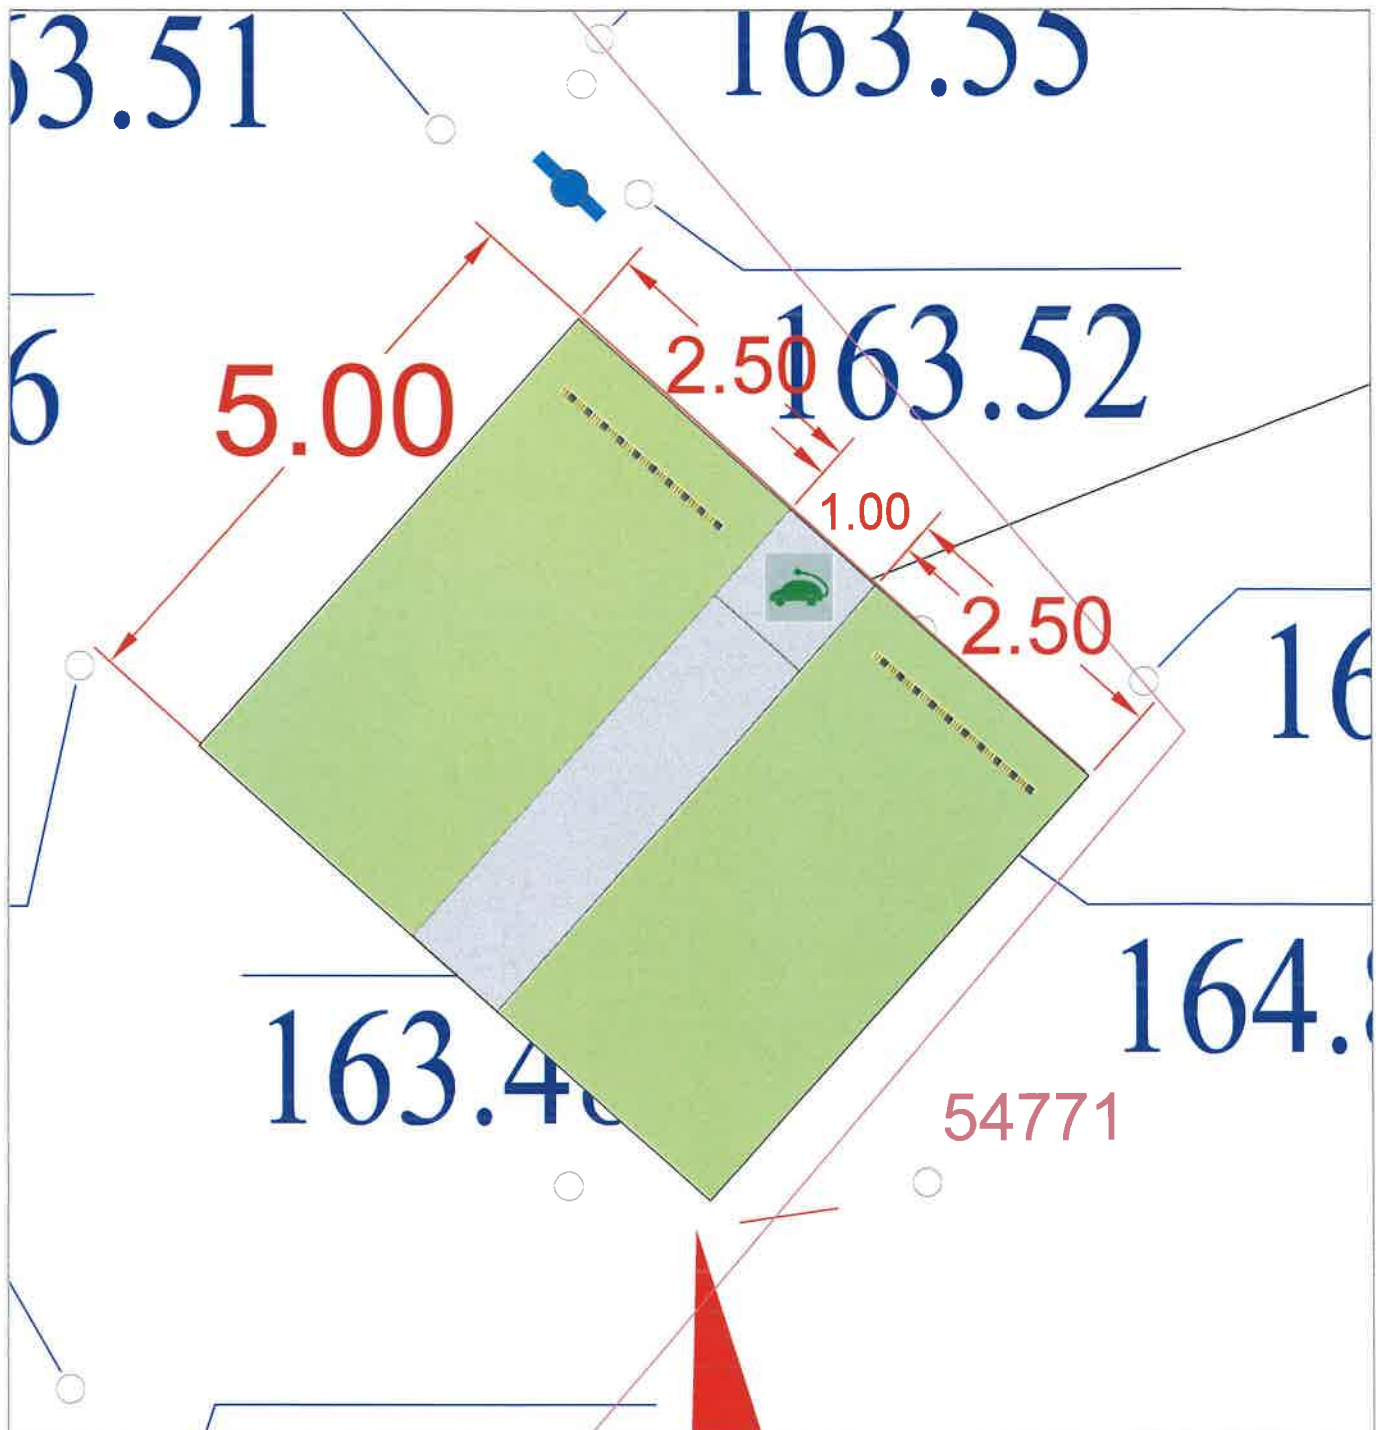

AMPLASAMENT STATIE DE REINCARCARE
 Orasul Potcoava, Judetul Olt
 Loc. Potcoava, Str. Targului - Nr. Cadastral 54771

LEGENDA



Statie de reincarcare
 1 punct de reincarcare curent continuu - 60 kw
 1 punct de reincarcare curent alternativ - 22 kw



Platforma betonata 60 mp



Indicator statii de reincarcare



Opritor blocare masina

Proiectant general
 S.C. GREEN BUILDING STRUCTURE S.R.L.
 Com. Teiu - Sat. Teiu Nr. 256 JO3/754/2012
 Mail: moisedan@yahoo.com



Scara
 1:500

Data:

2024

BENEFICIAR :

ORASUL POTCOAVA

Faza:
 PT

CONSTRUIRE STATII DE REINCARCARE PENTRU
 VEHICULE ELECTRICE IN ORASUL POTCOAVA,
 JUDETUL OLT

Nr. Proiect
 101

Titlu plansa:

Plansa nr.:

PLAN AMENAJARE PARCARE

A 09

Sef Proiect


Arh. Predescu Ana Maria

Proiectant

Arh. Predescu Ana Maria



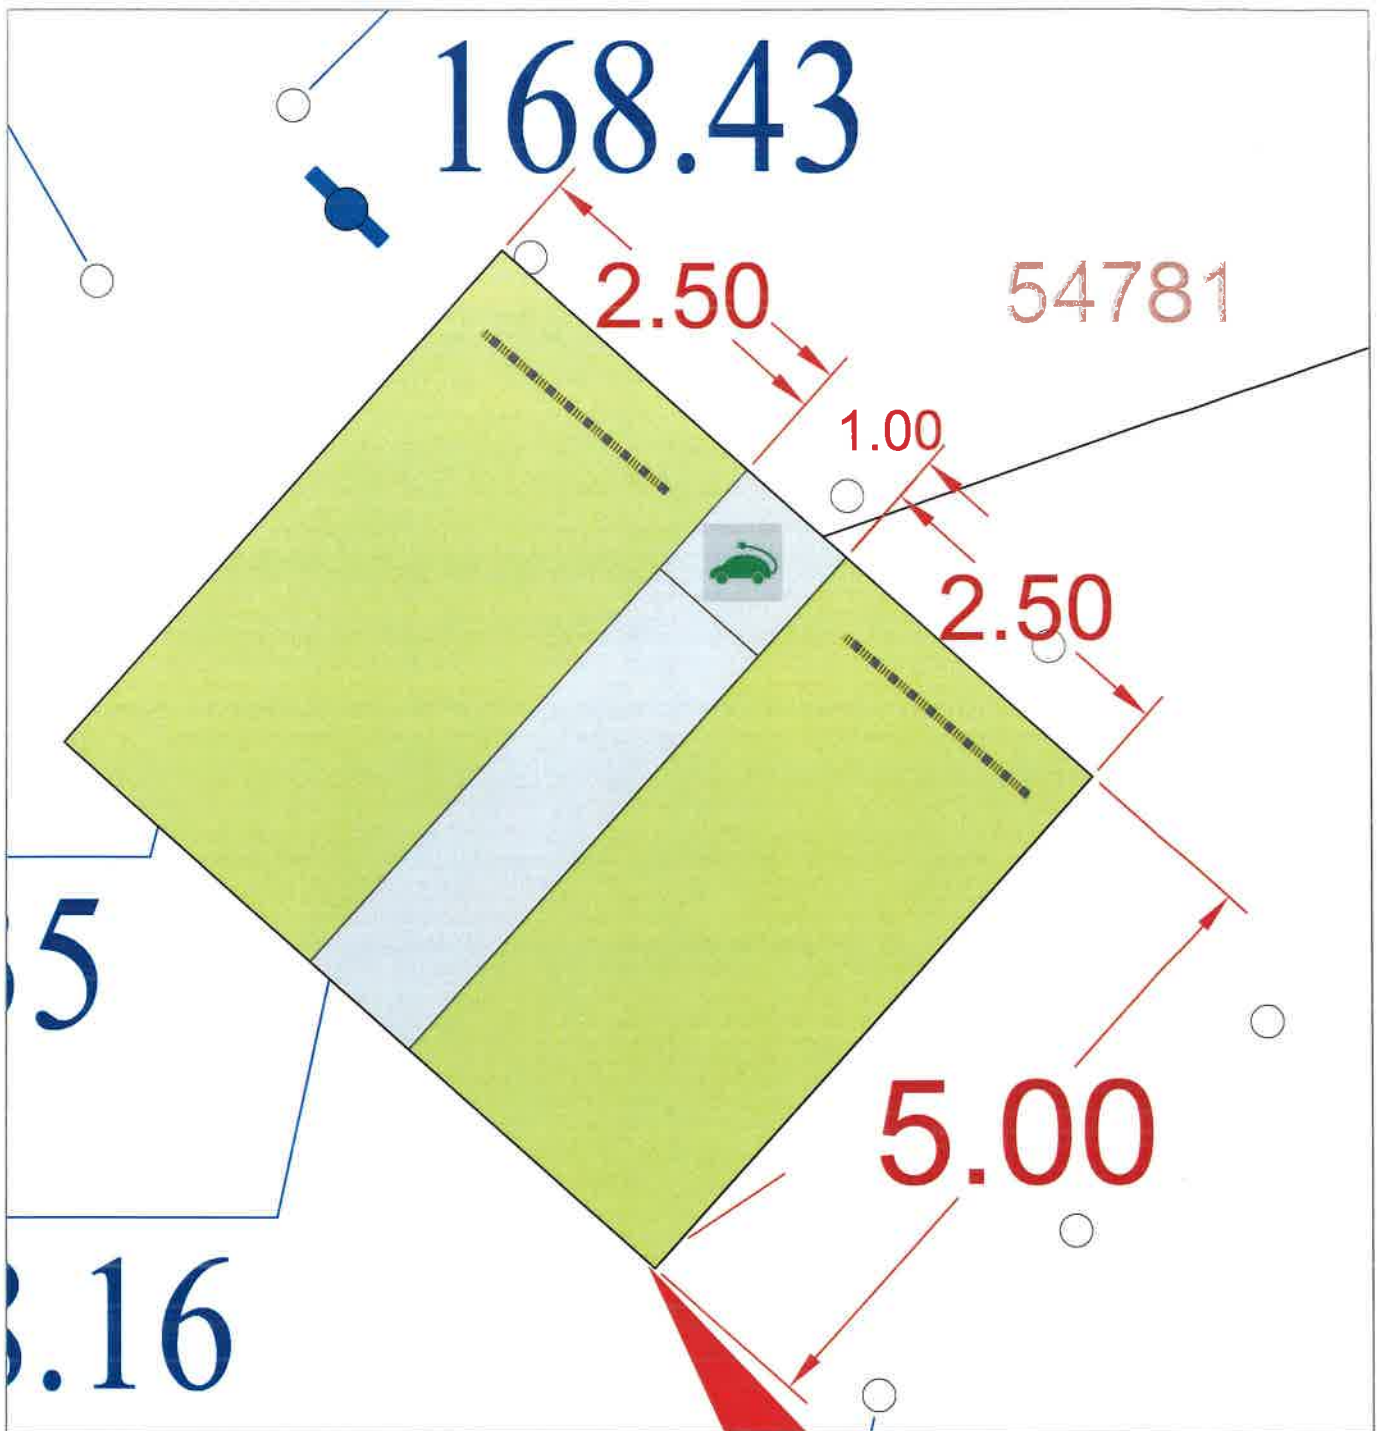

Desenat


Ing. Musat Alexandra-Mihaela




AMPLASAMENT STATIE DE REINCARCARE
 Orasul Potcoava, Judetul Olt
 Loc. Potcoava, Str. Aleea Mioritei - Nr. Cadastral 54781

LEGENDA

-  Statie de reincarcare
 1 punct de reincarcare curent continuu - 60 kw
 1 punct de reincarcare curent alternativ - 22 kw
-  Platforma betonata 60 mp
-  Indicator statii de reincarcare
-  Opritor blocare masina

Proiectant general S.C. GREEN BUILDING STRUCTURE S.R.L. Com. Teiu, Sat Teiu, Nr. 256, J03/754/2012 CUI: RO_30281706 Mail: moisedan@yahoo.com		BENEFICIAR : ORASUL POTCOAVA		Faza: PT	
		Scara 1:500	CONSTRUIRE STATII DE REINCARCARE PENTRU VEHICULE ELECTRICE IN ORASUL POTCOAVA, JUDETUL OLT		Nr. Proiect 101
Sef Proiect	Arh. Predescu Ana Maria	Data:	Titlu plansa:		Plansa nr.:
Proiectant	Arh. Predescu Ana Maria	2024	PLAN AMENAJARE PARCARE		A 10
Desenat	Ing. Musat Alexandra-Mihaela				

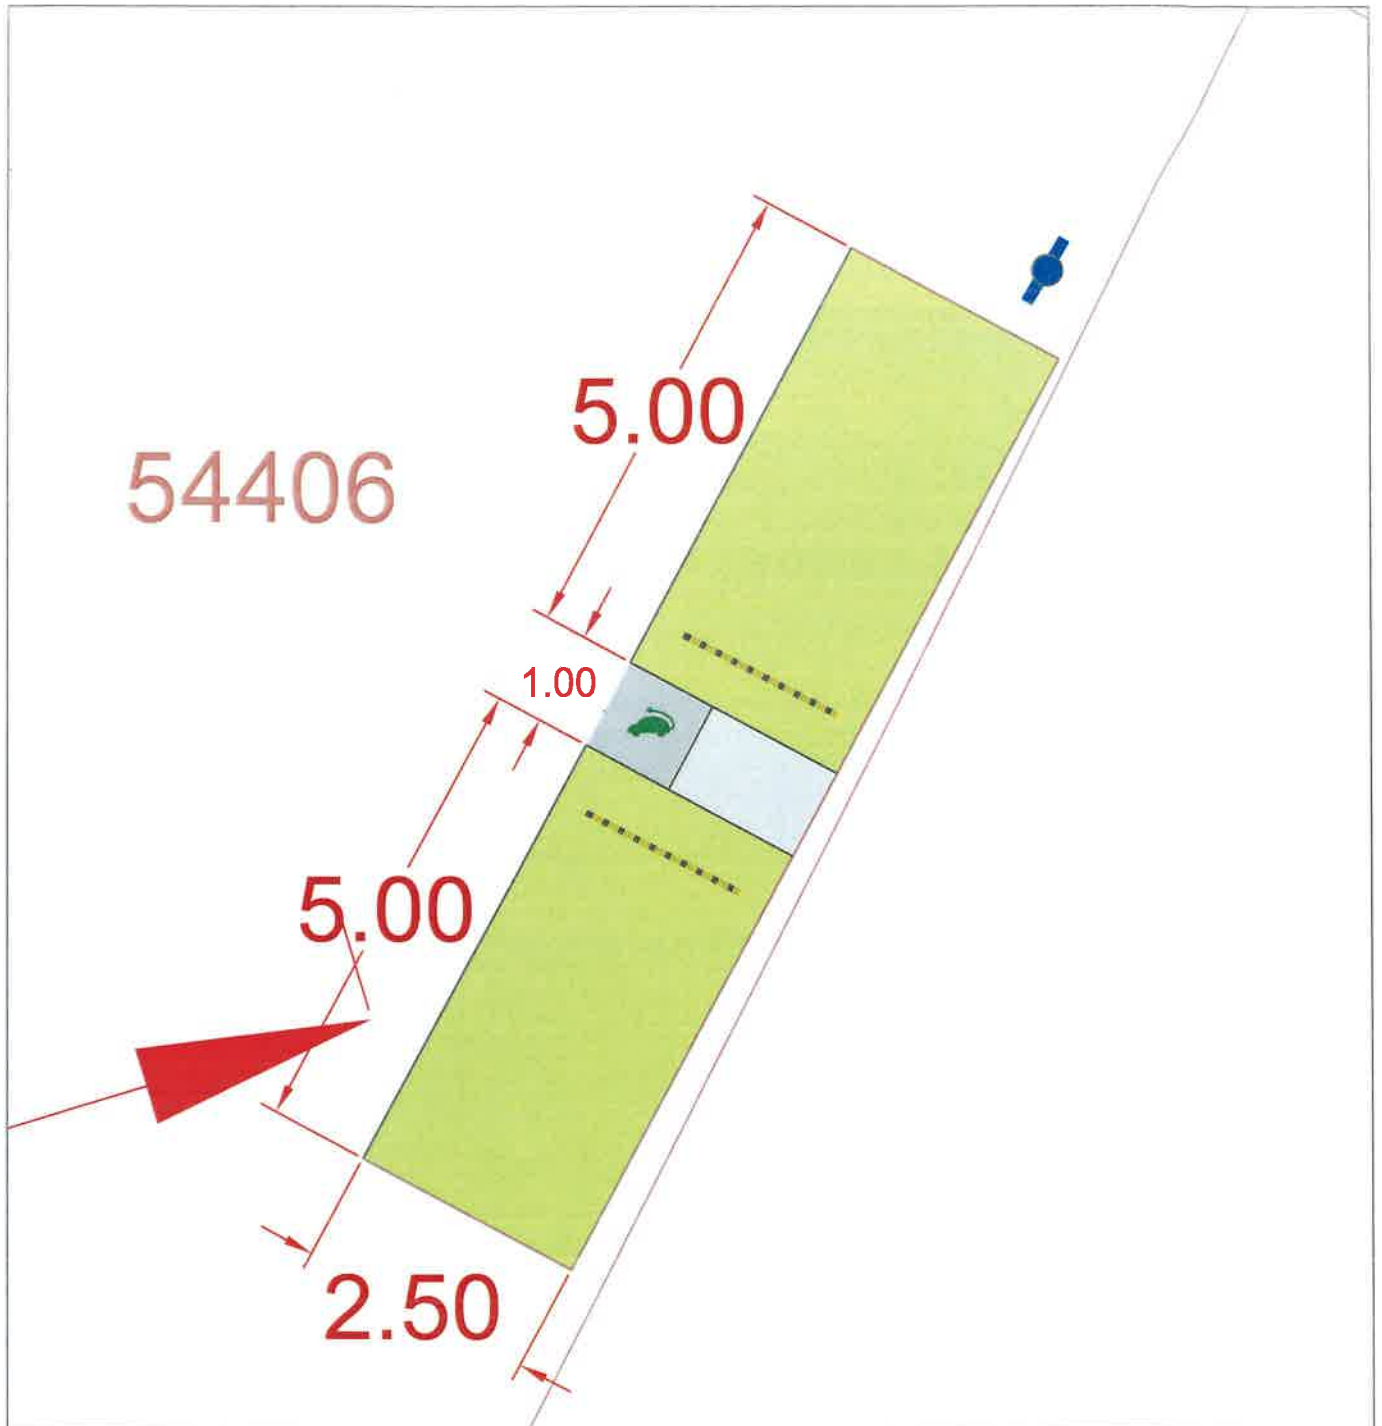

AMPLASAMENT STATIE DE REINCARCARE

Orasul Potcoava, Judetul Olt
 Loc. Potcoava, Str. Morii - Nr. Cadastral 54406

LEGENDA



Statie de reincarcare
 1 punct de reincarcare curent continuu - 60 kw
 1 punct de reincarcare curent alternativ - 22 kw



Platforma betonata 60 mp
 Indicator statii de reincarcare

Opritor blocare masina

Proiectant general
 S.C. GREEN BUILDING STRUCTURE S.R.L.
 Com. Teiu, Sat Teiu, Nr. 266, J03/754/2012 CUI: RO 30281706
 Mail: moisedan@yahoo.com

BENEFICIAR :
 ORASUL POTCOAVA

Faza:
 PT

Scara
 1:500

CONSTRUIRE STATII DE REINCARCARE PENTRU
 VEHICULE ELECTRICE IN ORASUL POTCOAVA,
 JUDETUL OLT

Nr. Proiect
 101

Sef Proiect Arh. Predescu Ana Maria

Data:

Proiectant Arh. Predescu Ana Maria

2024

Desenat Ing. Musat Alexandra-Mihaela

Titlu plansa:

Plansa nr.:

PLAN AMENAJARE PARCARE

A 11



AMPLASAMENT STATIE DE REINCARCARE
 Orasul Potcoava, Judetul Olt
 Loc. Potcoava, Str. Satu Mare - Nr. Cadastral 54462

LEGENDA



Statie de reincarcare
 1 punct de reincarcare curent continuu - 60 kw
 1 punct de reincarcare curent alternativ - 22 kw



Platforma betonata 60 mp



Indicator statii de reincarcare



Opritor, blocare masina

Proiectant general
 S.C. GREEN BUILDING STRUCTURE S.R.L.
 Com. Teiu - Sat Teiu Nr. 256, J03/754/2012 CUI: RO, 30281706
 Mail: moisedan@yahoo.com



BENEFICIAR :
 ORASUL POTCOAVA

Faza:
 PT

Scara
 1:500

CONSTRUIRE STATII DE REINCARCARE PENTRU
 VEHICULE ELECTRICE IN ORASUL POTCOAVA,
 JUDETUL OLT

Nr. Proiect
 101

Sef Proiect Arh. Predescu Ana Maria

Data:

Proiectant Arh. Predescu Ana Maria

2024


Desenat Ing. Musat Alexandra-Mihaela

Titlu plansa:

Plansa nr.:

PLAN AMENAJARE PARCARE

A 13

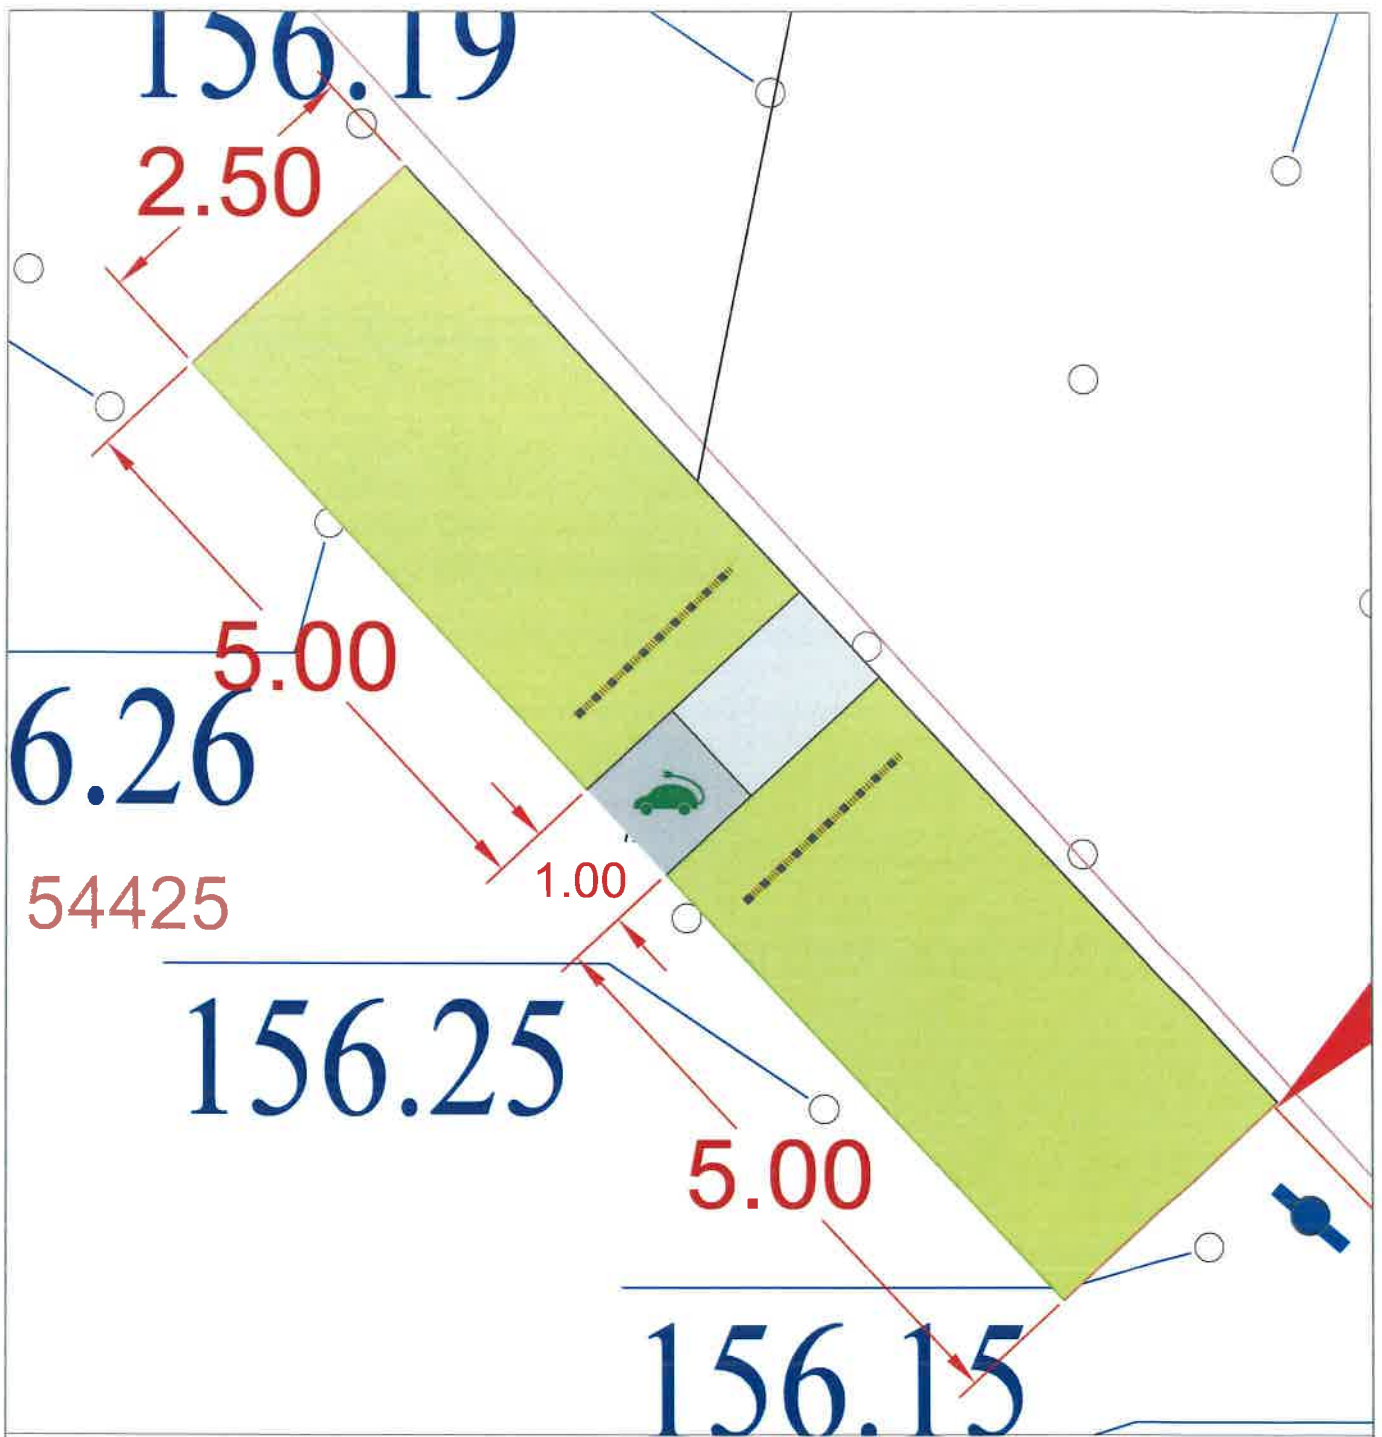

AMPLASAMENT STATIE DE REINCARCARE
 Orasul Potcoava, Judetul Olt
 Loc. Potcoava, Str. Zootehniei - Nr. Cadastral 54425

LEGENDA



Statie de reincarcare
 1 punct de reincarcare curent continuu - 60 kw
 1 punct de reincarcare curent alternativ - 22 kw



Platforma betonata 60 mp

Indicador statii de reincarcare


Opritor blocare masina

Protectant general
 S.C. GREEN BUILDING STRUCTURE S.R.L
 Com. Teiu, Sat Teiu, Nr. 256, J03/754/2012 CUI: RO 30281706
 Mail: moisedan@yahoo.com

Sef Proiect	Arh. Predescu Ana Maria	
Proiectant	Arh. Predescu Ana-Maria	
Desenat	Ing. Musat Alexandra-Mihaela	

Scara 1:500	BENEFICIAR :	Faza:
	ORASUL POTCOAVA	PT
Data: 2024	CONSTRUIRE STATII DE REINCARCARE PENTRU VEHICULE ELECTRICE IN ORASUL POTCOAVA, JUDETUL OLT	Nr. Proiect 101
	Titlu plansa: PLAN AMENAJARE PARCARE	Plansa nr.: A 14

DETALIU MONTAJ CABLURI INGROPATE

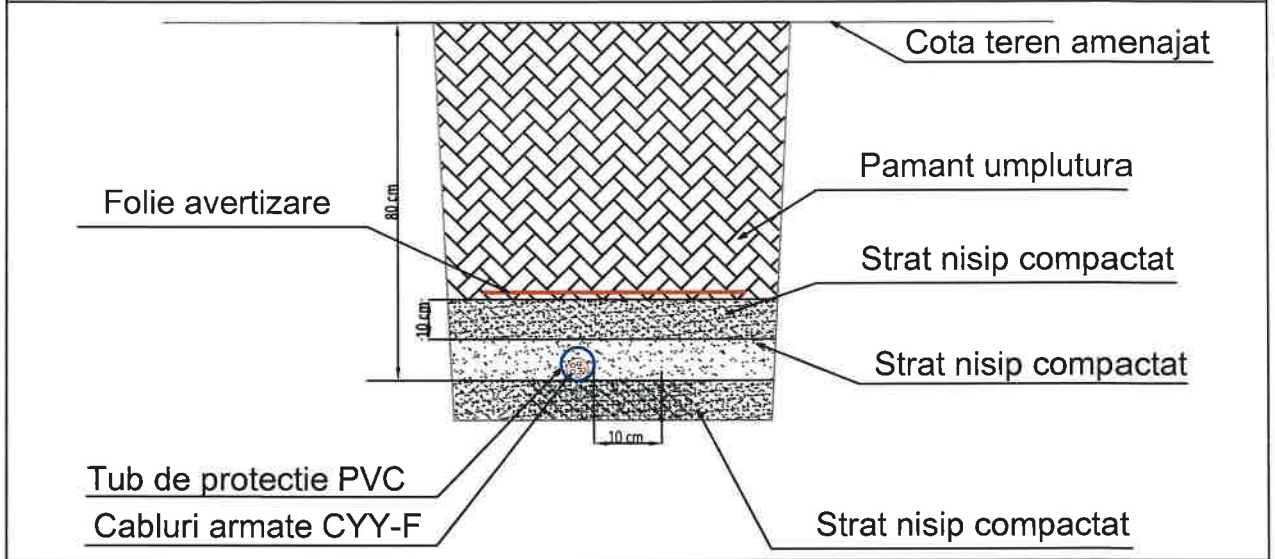


Nota: Intre cablurile cu tensiuni diferite sau între cablurile de medie tensiune (de aceeași tensiune) pozate în același șanț la distanțe între ele de până la 10 cm se montează distanțoare (de exemplu, din mase plastice din cauciuc) amplasate pe traseu la intervale care să asigure distanțele minim prescrise între cabluri



Proiectant general S.C. GREEN BUILDING STRUCTURE S.R.L. Com. Teiu, Sa Teiu, Nr. 256; J03/754/2012 CUI: RO 30281706 Mail: moisedan@yahoo.com		BENEFICIAR : Orasul Potcoava, Judetul Olt Loc. Potcoava, Str. Falcoeni Deal - Nr. Cadastral 54403	Faza: PT
		Scara 1:2000	CONSTRUIRE STATII DE REINCARCARE PENTRU VEHICULE ELECTRICE IN ORASUL POTCOAVA, JUDETUL OLT
Sef Proiect	Arh. Predescu Ana Maria	Data: 2024	Nr. Proiect 101
Proiectant	Arh. Predescu Ana Maria		Plansa nr.:
Desenat	Ing. Dobre Marian		DETALIU MONTAJ CABLURI INGROPATE DDE-01


DETALIU MONTAJ CABLURI INGROPATE

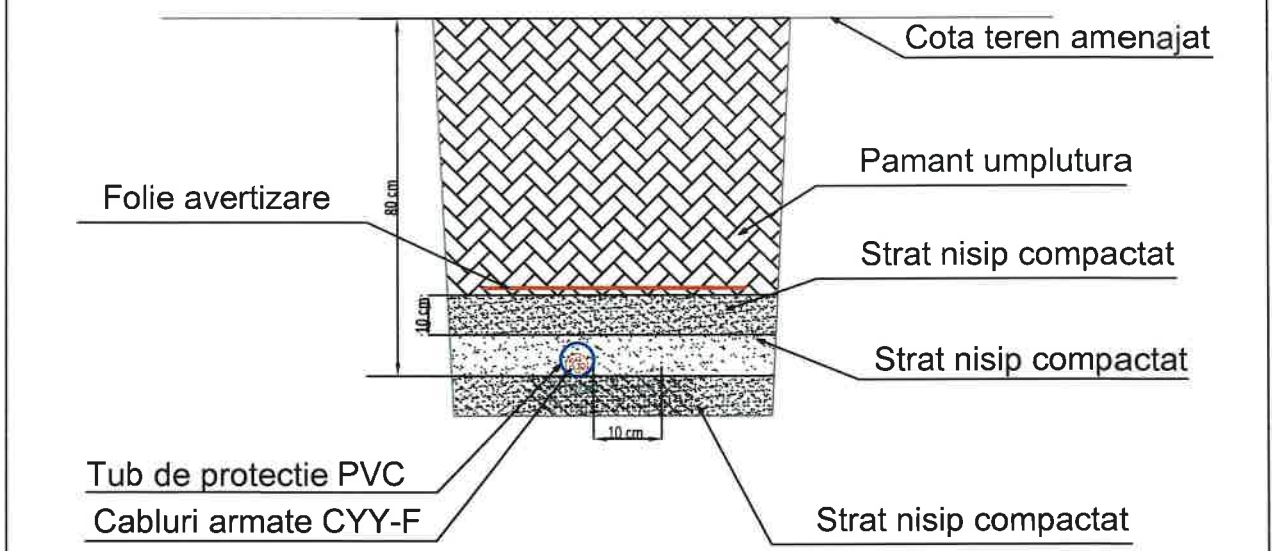

Nota: Intre cablurile cu tensiuni diferite sau între cablurile de medie tensiune (de aceeași tensiune) pozate în același șanț la distanțe între ele de până la 10 cm se montează distanțoare (de exemplu, din mase plastice din cauciuc) amplasate pe traseu la intervale care să asigure distanțele minim prescrise între cabluri

Proiectant general S.C. GREEN BUILDING STRUCTURE S.R.L. Com. Teiu, Sat Teiu, Nr. 256, J03/754/2012 CUI: RO 30281706 Mail: moisedan@yahoo.com			BENEFICIAR : Orasul Potcoava, Judetul Olt Loc. Potcoava, Str. Targului - Nr. Cadastral 54771		Faza: PT
Scara 1:2000			CONSTRUIRE STATII DE REINCARCARE PENTRU VEHICULE ELECTRICE IN ORASUL POTCOAVA, JUDETEL OLT		Nr. Proiect 101
Sef Proiect	Arh. Predescu Ana Maria		Data:	Titlu planșă:	
Proiectant	Arh. Predescu Ana Maria		2024	DETALIU MONTAJ CABLURI INGROPATE	
Desenat	Ing. Dobre Marian			DDE-02	

DETALIU MONTAJ CABLURI INGROPATE

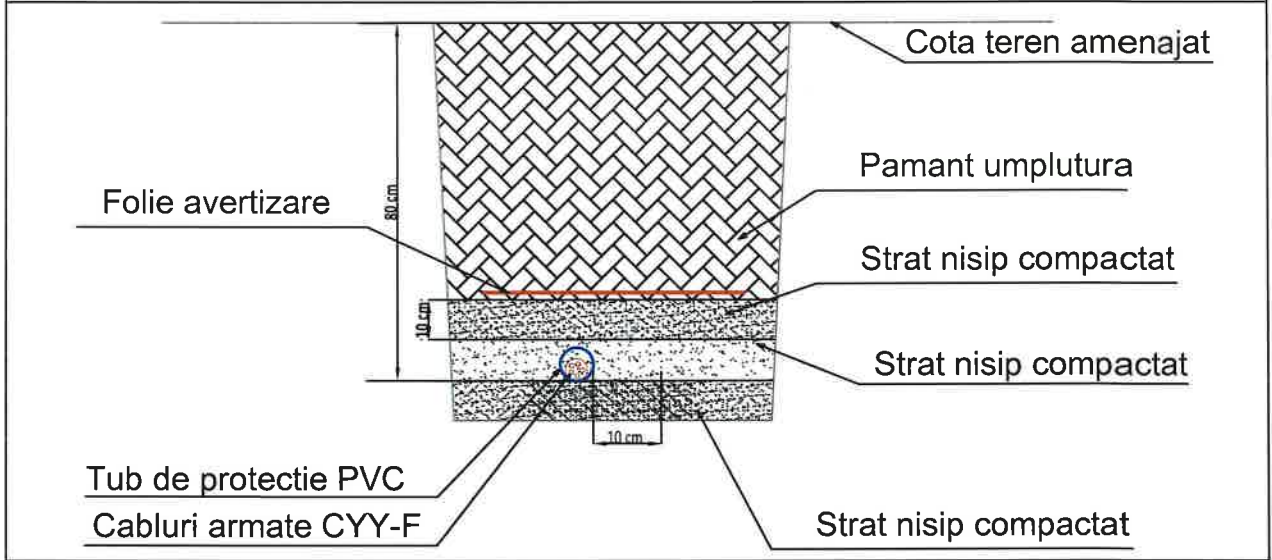


Nota: Intre cablurile cu tensiuni diferite sau între cablurile de medie tensiune (de aceeași tensiune) pozate în același șanț la distanțe între ele de până la 10 cm se montează distanțoare (de exemplu, din mase plastice din cauciuc) amplasate pe traseu la intervale care să asigure distanțele minim prescrise între cabluri


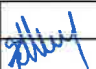




Proiectant general: S.C. GREEN BUILDING STRUCTURE S.R.L. Com. Teiu, Sat Teiu Nr. 256; J03/754/2012 CUI: RO 30281706 Mail: moisedan@yahoo.com		BENEFICIAR : Orasul Potcoava, Judetul Olt Loc. Potcoava, Str. Aleea Mioritei - Nr. Cadastral 54781		Faza: PT	
		Scara 1:2000	CONSTRUIRE STATII DE REINCARCARE PENTRU VEHICULE ELECTRICE IN ORASUL POTCOAVA, JUDETUL OLT		Nr. Proiect 101
Sef Proiect	Arh. Predescu Ana Maria	Data: 2024	Titlu plansa:		Plansa nr.: DDE-03
Proiectant	Arh. Predescu Ana Maria		DETALIU MONTAJ CABLURI INGROPATE		
Desenat	Ing. Dobre Marian				

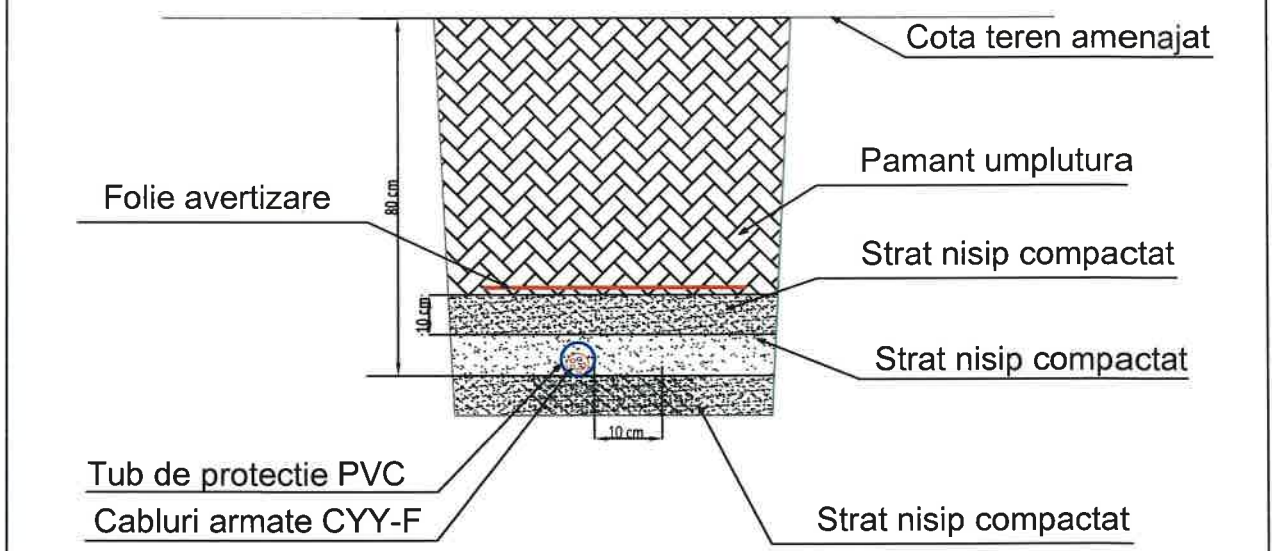
DETALIU MONTAJ CABLURI INGROPATE



Nota: Intre cablurile cu tensiuni diferite sau între cablurile de medie tensiune (de aceeași tensiune) pozate în același șanț la distanțe între ele de până la 10 cm se montează distanțoare (de exemplu, din mase plastice din cauciuc) amplasate pe traseu la intervale care să asigure distanțele minim prescrise între cabluri

			Proiectant general S.C. GREEN BUILDING STRUCTURE S.R.L. Com. Teiu, Sat Teiu, Nr. 256; J03/754/2012 CUI: RO 30281706 Mail: moisedan@yahoo.com		BENEFICIAR : Orasul Potcoava, Judetul Olt Loc. Potcoava, Str. Morii - Nr. Cadastral 54406		Faza: PT		
			Scara 1:2000		CONSTRUIRE STATII DE REINCARCARE PENTRU VEHICULE ELECTRICE IN ORASUL POTCOAVA, JUDETUL OLT		Nr. Proiect 101		
Sef Proiect	Arh. Predescu Ana Maria		Data: 2024		Titlu plansa:			Plansa nr.: DDE-04	
Proiectant	Arh. Predescu Ana Maria				DETALIU MONTAJ CABLURI INGROPATE				
Desenat	Ing. Dobre Marian								


DETALIU MONTAJ CABLURI INGROPATE

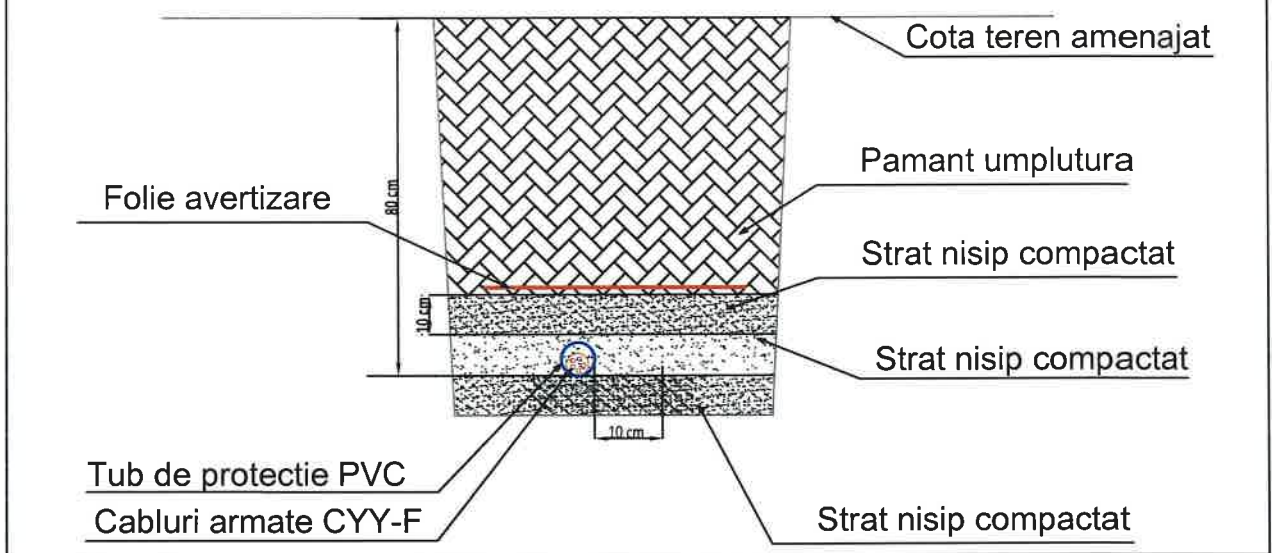

Nota: Intre cablurile cu tensiuni diferite sau între cablurile de medie tensiune (de aceeași tensiune) pozate în același șanț la distanțe între ele de până la 10 cm se montează distanțoare (de exemplu, din mase plastice din cauciuc) amplasate pe traseu la intervale care să asigure distanțele minim prescrise între cabluri

Proiectant general S.C. GREEN BUILDING STRUCTURE S.R.L. Corn. Teiu, Sal. Teiu, Nr. 256; J03/754/2012 CUI: RO 30281706 Mail: meisedar@yahoo.com			BENEFICIAR : Orasul Potcoava, Judetul Olt Loc. Potcoava, Str. Tineretului - Nr. Cadastral 54769	Faza: PT	
			Scara 1:2000	CONSTRUIRE STATII DE REINCARCARE PENTRU VEHICULE ELECTRICE IN ORASUL POTCOAVA, JUDETUL OLT	Nr. Proiect 101
Sef Proiect	Arh. Predescu Ana Maria	<i>[Signature]</i>	Data: 2024	Titlu plansa:	Plansa nr.: DDE-05
Proiectant	Arh. Predescu Ana Maria	<i>[Signature]</i>		DETALIU MONTAJ CABLURI INGROPATE	
Desenat	Ing. Dobre Marian	<i>[Signature]</i>			


DETALIU MONTAJ CABLURI INGROPATE

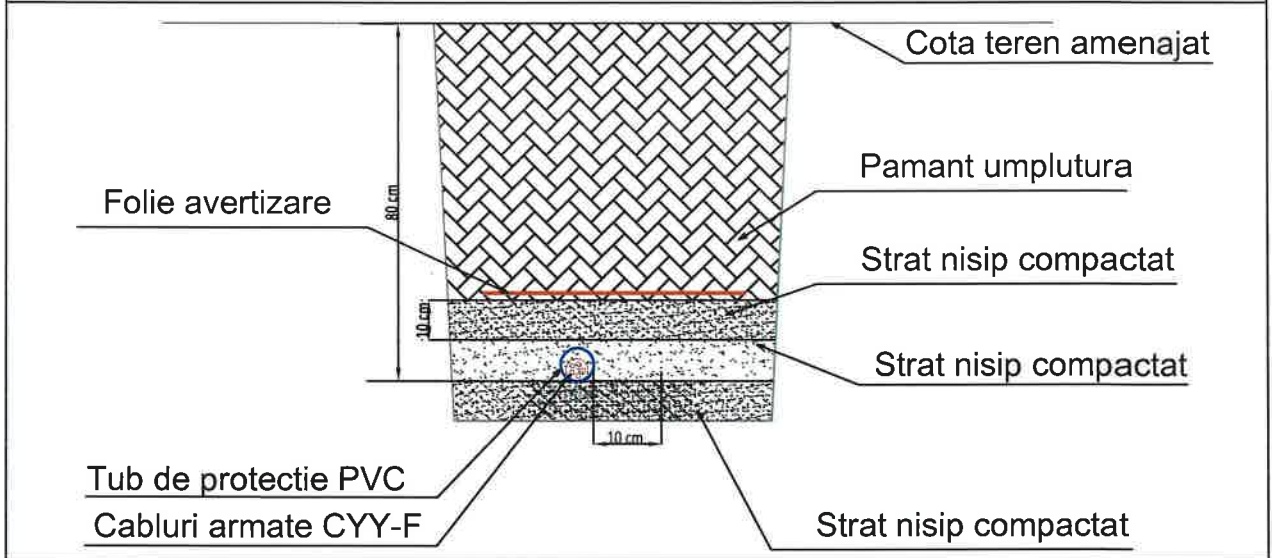

Nota: Intre cablurile cu tensiuni diferite sau între cablurile de medie tensiune (de aceeași tensiune) pozate în același șanț la distanțe între ele de până la 10 cm se montează distanțoare (de exemplu, din mase plastice din cauciuc) amplasate pe traseu la intervale care să asigure distanțele minim prescrise între cabluri

Proiectant general S.C. GREEN BUILDING STRUCTURE S.R.L. Com. Teiu, Sat Teiu, Nr. 256; J03/754/2012 CUI: RO 30281706 Mail: moisedan@yahoo.com		BENEFICIAR : Orasul Potcoava, Judetul Olt Loc. Potcoava, Str. Satu Mare - Nr. Cadastral 54462		Faza: PT	
		Scara 1:2000	CONSTRUIRE STATII DE REINCARCARE PENTRU VEHICULE ELECTRICE IN ORASUL POTCOAVA, JUDETUL OLT		Nr. Proiect 101
Sef Proiect	Arh. Predescu Ana Maria	Data: 2024	Titlu plansa:		Plansa nr.: DDE-06
Proiectant	Arh. Predescu Ana Maria		DETALIU MONTAJ CABLURI INGROPATE		
Desenat	Ing. Dobre Marian				

DETALIU MONTAJ CABLURI INGROPATE

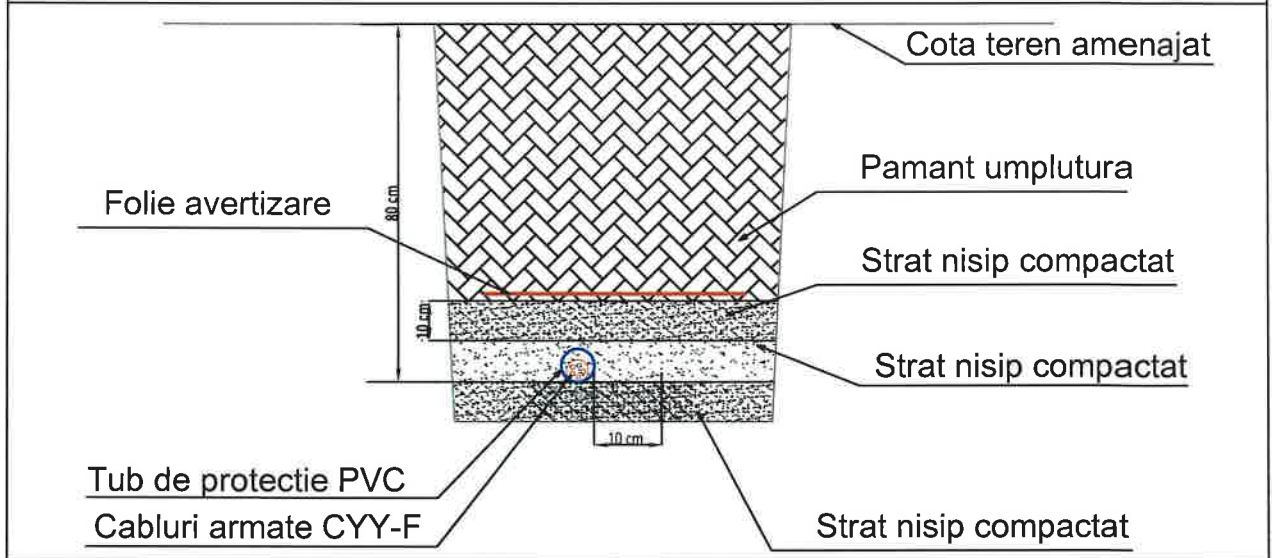

Nota: Intre cablurile cu tensiuni diferite sau între cablurile de medie tensiune (de aceeași tensiune) pozate în același șanț la distanțe între ele de până la 10 cm se montează distanțoare (de exemplu, din mase plastice din cauciuc) amplasate pe traseu la intervale care să asigure distanțele minim prescrise între cabluri

Proiectant general
S.C. GREEN BUILDING STRUCTURE S.R.L
Com. Teiu, Sat Teiu, Nr. 256; J03/754/2012 CUI: RO 30281706
Mail: moisedan@yahoo.com



BENEFICIAR :
Orasul Potcoava, Judetul Olt
Loc. Potcoava, Str. Zootehniei - Nr. Cadastral 54425

Faza:
PT

Scara
1:2000

CONSTRUIRE STATII DE REINCARCARE PENTRU
VEHICULE ELECTRICE IN ORASUL POTCOAVA,
JUDETUL OLT

Nr. Proiect
101

Sef Proiect Arh. Predescu Ana Maria

Data:
2024

Proiectant Arh. Predescu Ana Maria


Titlu plansa:

Plansa nr.:


Desenat Ing. Dobre Marian

DETALIU MONTAJ CABLURI INGROPATE

DDE-07

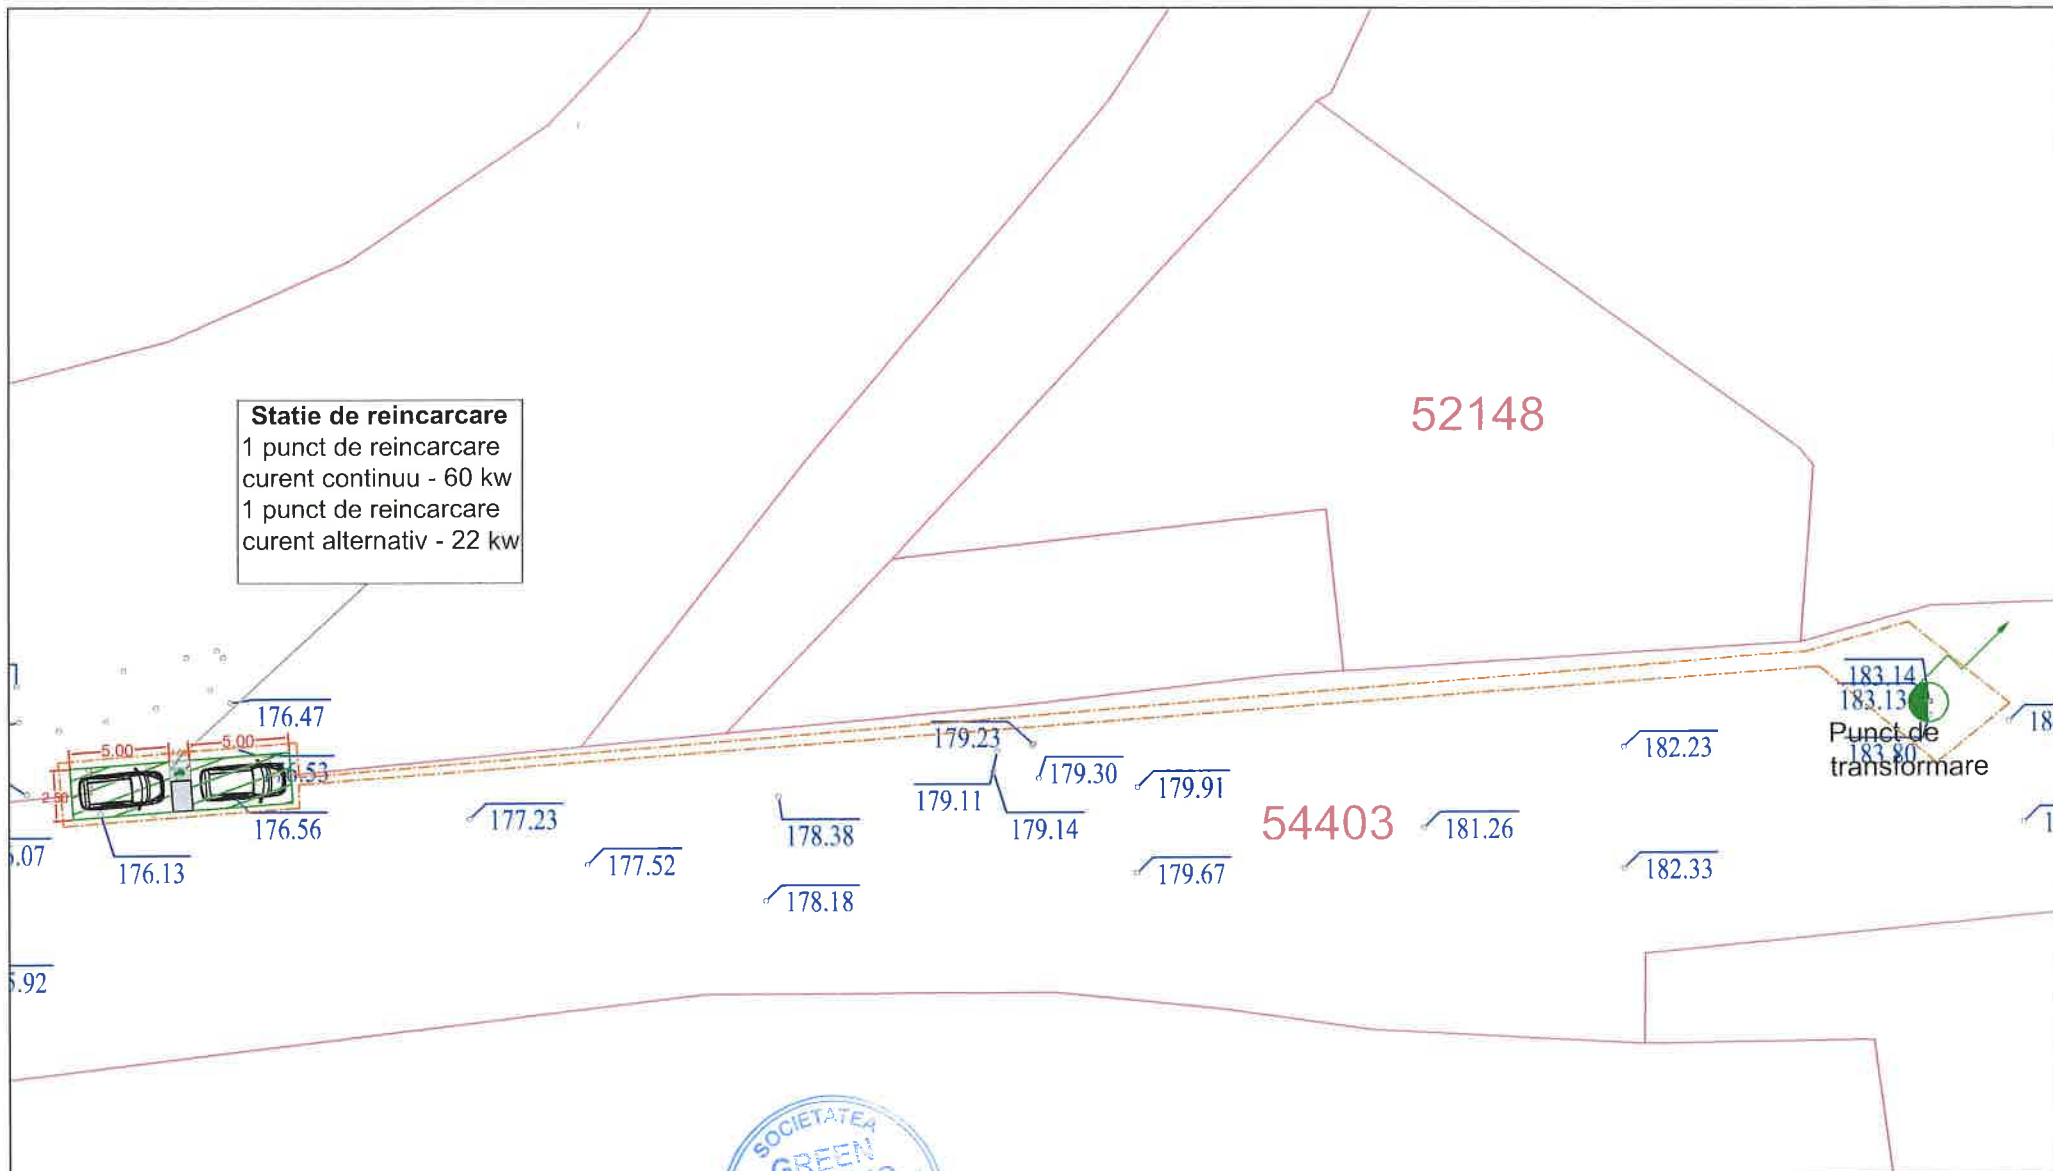

LEGENDA AMPLASAMENT STATIE DE REINCARCARE Orasul Potcoava, Judetul Olt Loc. Potcoava, Str. Falcoeni Deal - Nr. Cadastral 54403 Platforma betonata 60 mp Punct transformare Imprejmuire provizorie O.S.	S.C. GREEN BUILDING STRUCTURE S.R.L Sediu - Gom. Teiu, Sat Teiu, nr. 256 Jud. Arges J03/754/2012 CUI: RO 30281706 Mail: moisedan@yahoo.com		BENEFICIAR : Orasul Potcoava	Faza: PT
	Scara : Data: 2024		Titlu proiect: CONSTRUIRE STATII DE REINCARCARE PENTRU VEHICULE ELECTRICE IN ORASUL POTCOAVA, JUDETUL OLT	Nr proiect: 101
	Titlu plansa: PLAN DE SITUATIE	Plansa nr.: DTOE-01		
	Desenat Ing. Musat Alexandra-Mihaela	Nume Prenume Arh. Predescu Ana Maria	Semnatura Arh. Predescu Ana Maria	

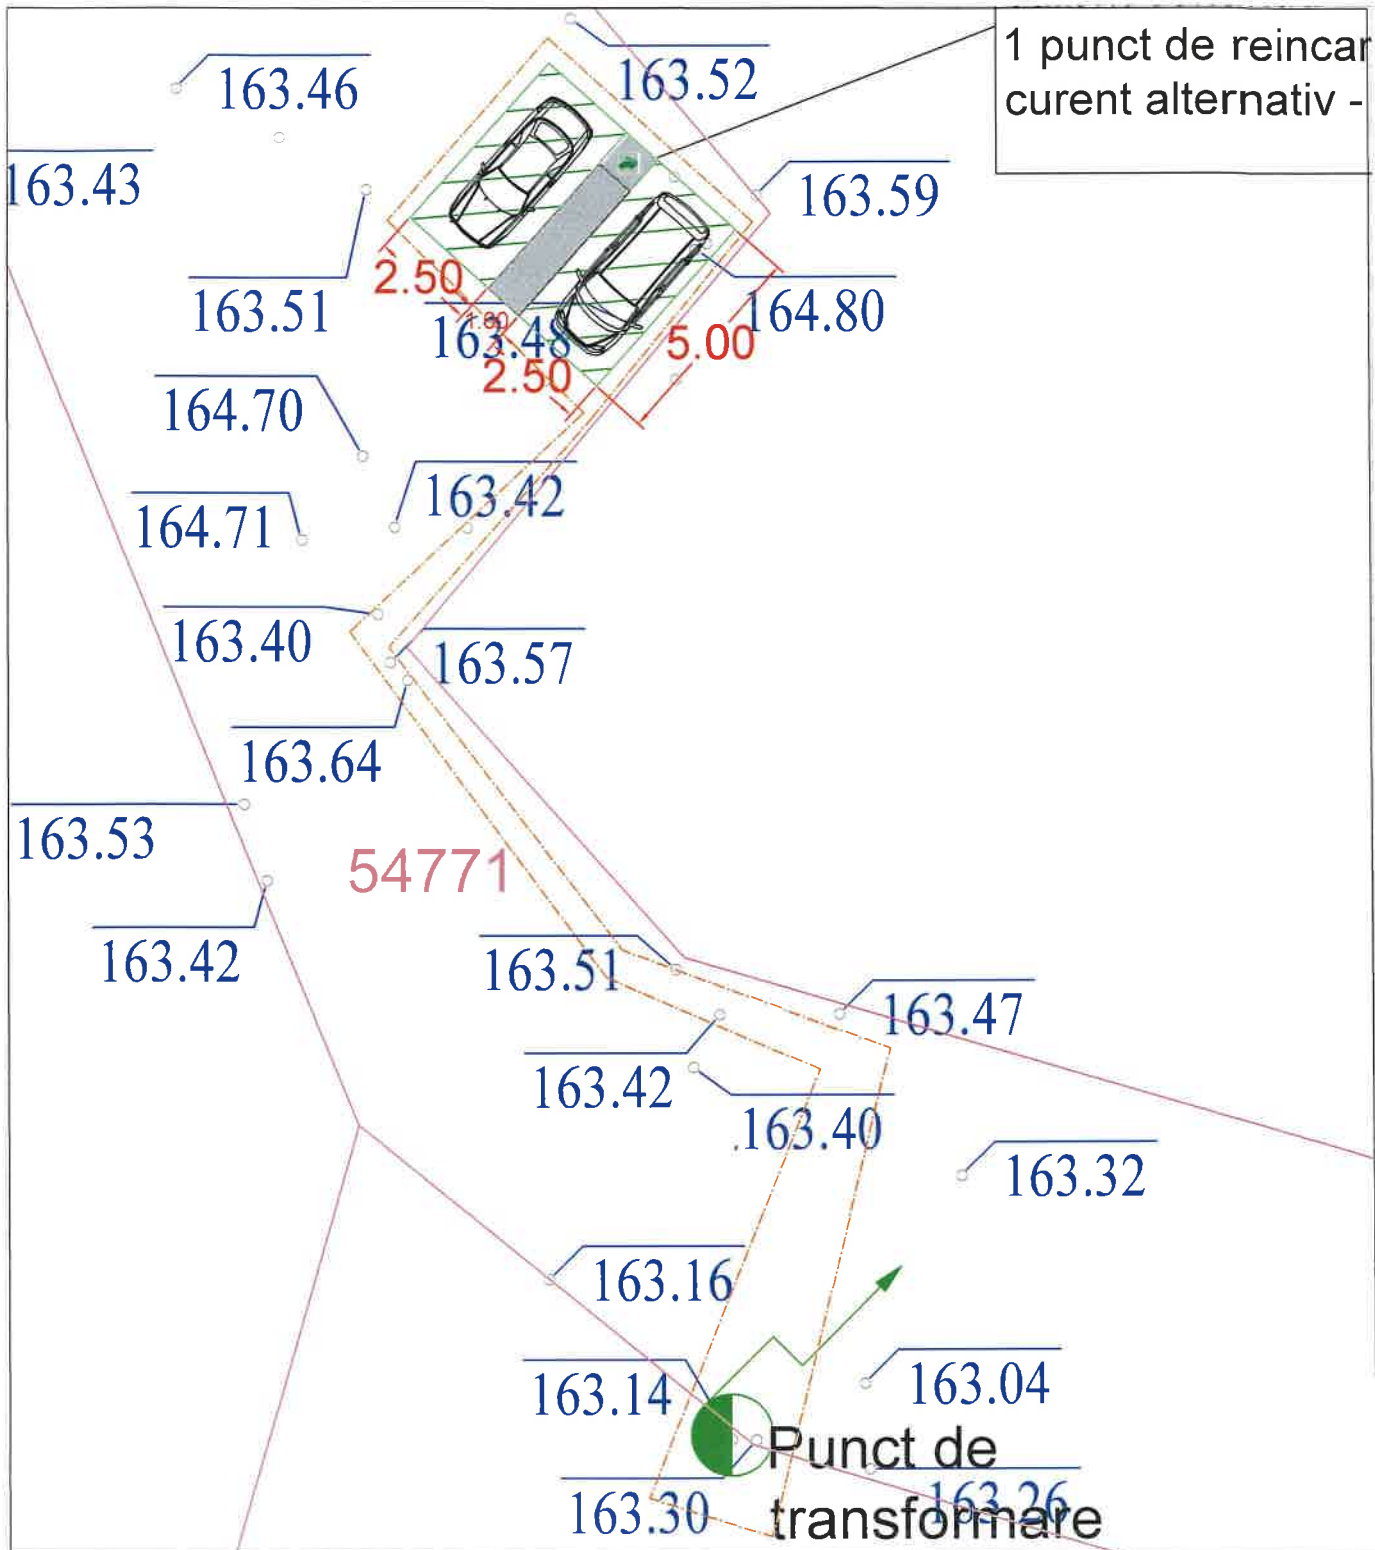

LEGENDA



AMPLASAMENT STATIE DE REINCARCARE
 Orasul Potcoava, Judetul Olt
 Loc. Potcoava, Str. Targului - Nr. Cadastral 54771



Platforma betonata 60 mp



Punct transformare

— Limita de proprietate

- - - Imprejmuire provizorie O.S.

Proiectant general
 S.C. GREEN BUILDING STRUCTURE S.R.L.
 Com. Teiu, Sat Teiu, Nr. 256; J03/754/2012 CU NR. 30281706
 Mail: moisedan@yahoo.com



Scara
 1:500

Data:
 2024

BENEFICIAR :

Comuna Potcoava

CONSTRUIRE STATII DE REINCARCARE PENTRU
 VEHICULE ELECTRICE IN ORASUL POTCOAVA.
 JUDETUL OLT

Titlu plansa:

PLAN DE SITUATIE

Faza:
 PT

Nr. Proiect
 101


Plansa nr.:

DTOE - 02

Sef Proiect Arh. Predescu Ana Maria

Proiectant Arh. Predescu Ana Maria

Desenat Ing. Musat Alexandra-Mihaela

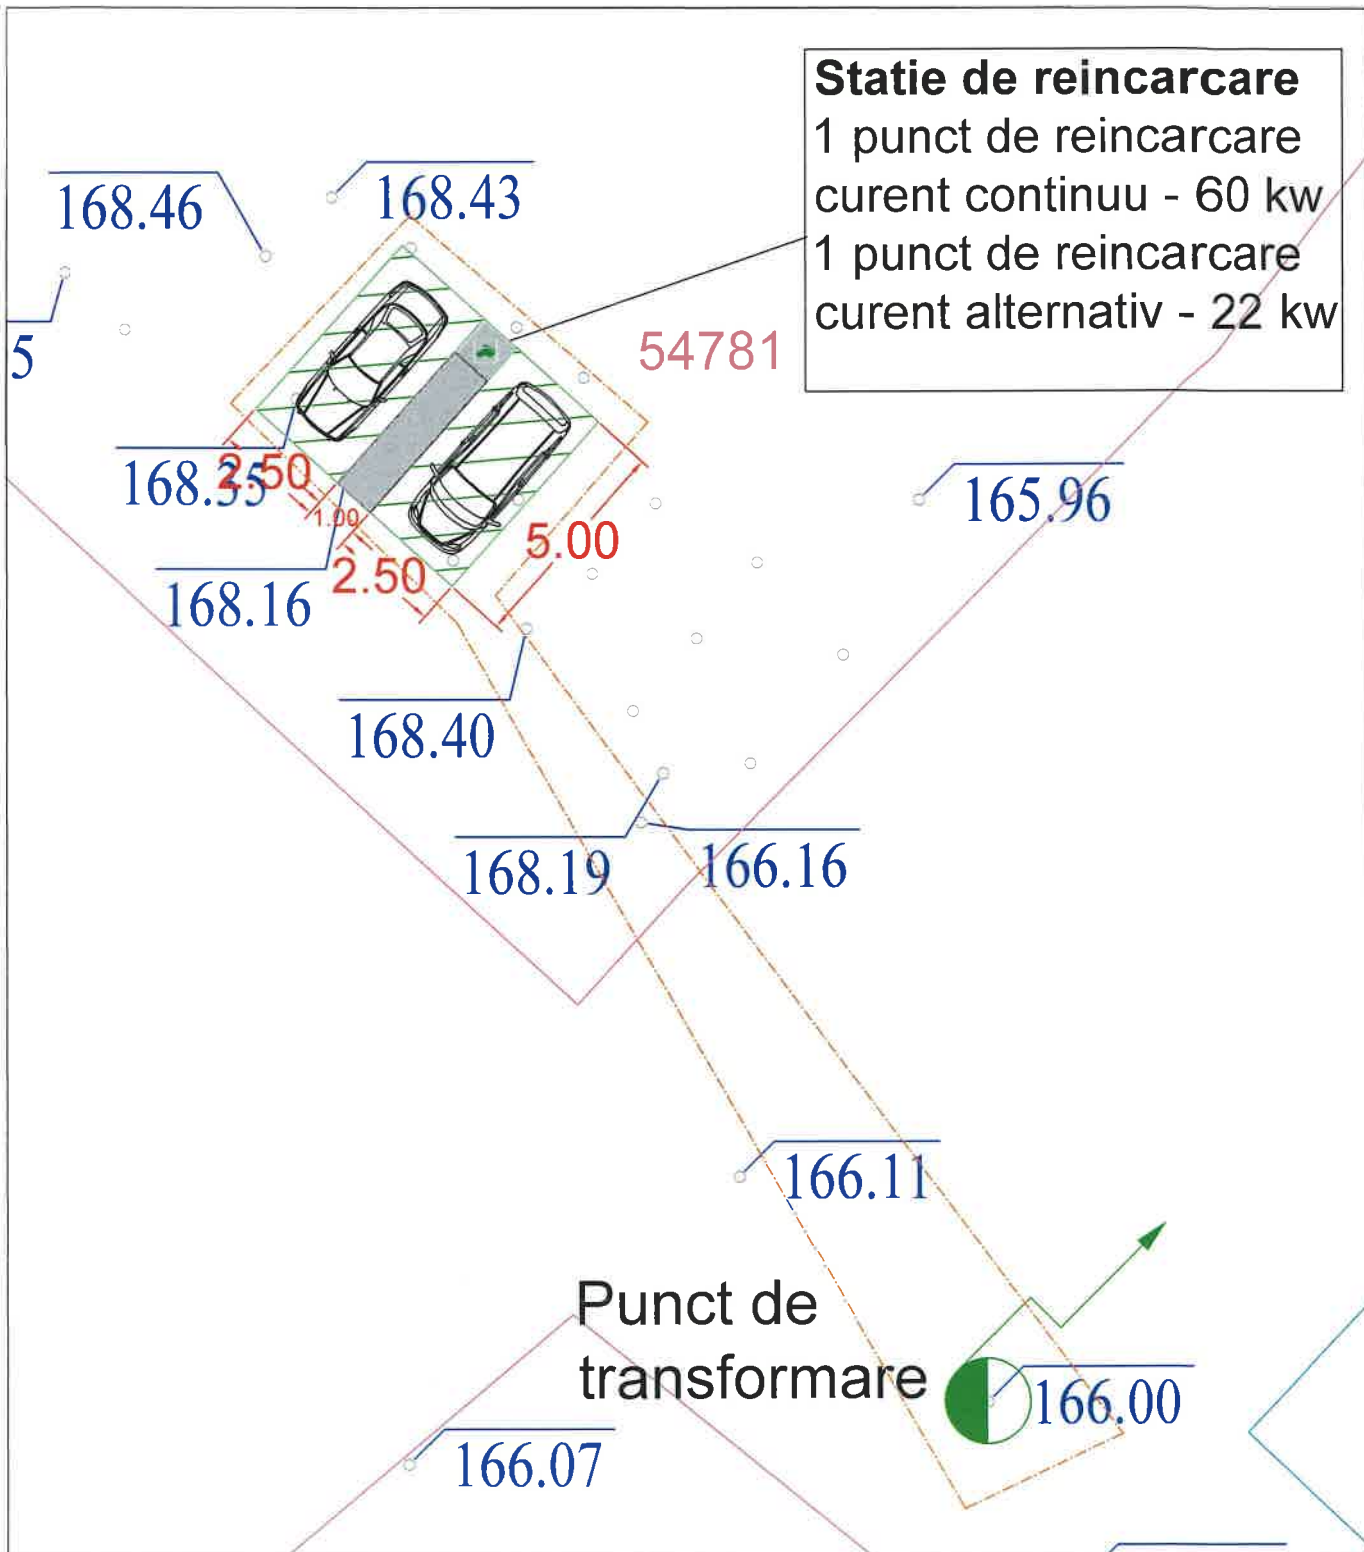

LEGENDA



AMPLASAMENT STATIE DE REINCARCARE
 Orasul Potcoava, Judetul Olt
 Loc. Potcoava, Str. Aleea Mioritei - Nr. Cadastral 54781



Platforma betonata 60 mp

— Limita de proprietate



Punct transformare

— Imprejmuire provizorie O.S.

Proiectant general
 S.C. GREEN BUILDING STRUCTURE S.R.L.
 Com. Jelu, Sat Teiu, Nr. 256, JUDEȚUL ARGES, ROMANIA
 CUI: RO 30281706
 Mail: moisedan@yahoo.com

BENEFICIAR :

Comuna Potcoava

Faza:
 PT

Scara
 1:500

CONSTRUIRE STATII DE REINCARCARE PENTRU
 VEHICULE ELECTRICE IN ORASUL POTCOAVA,
 JUDEȚUL OLT

Nr. Proiect
 101

Sef Proiect Arh. Predescu Ana Maria

Data:

Proiectant Arh. Predescu Ana Maria

2024


Titlu plansa:

Plansa nr.:


Desenat Ing. Musat Alexandra-Mihaela

PLAN DE SITUATIE

DTOE - 03

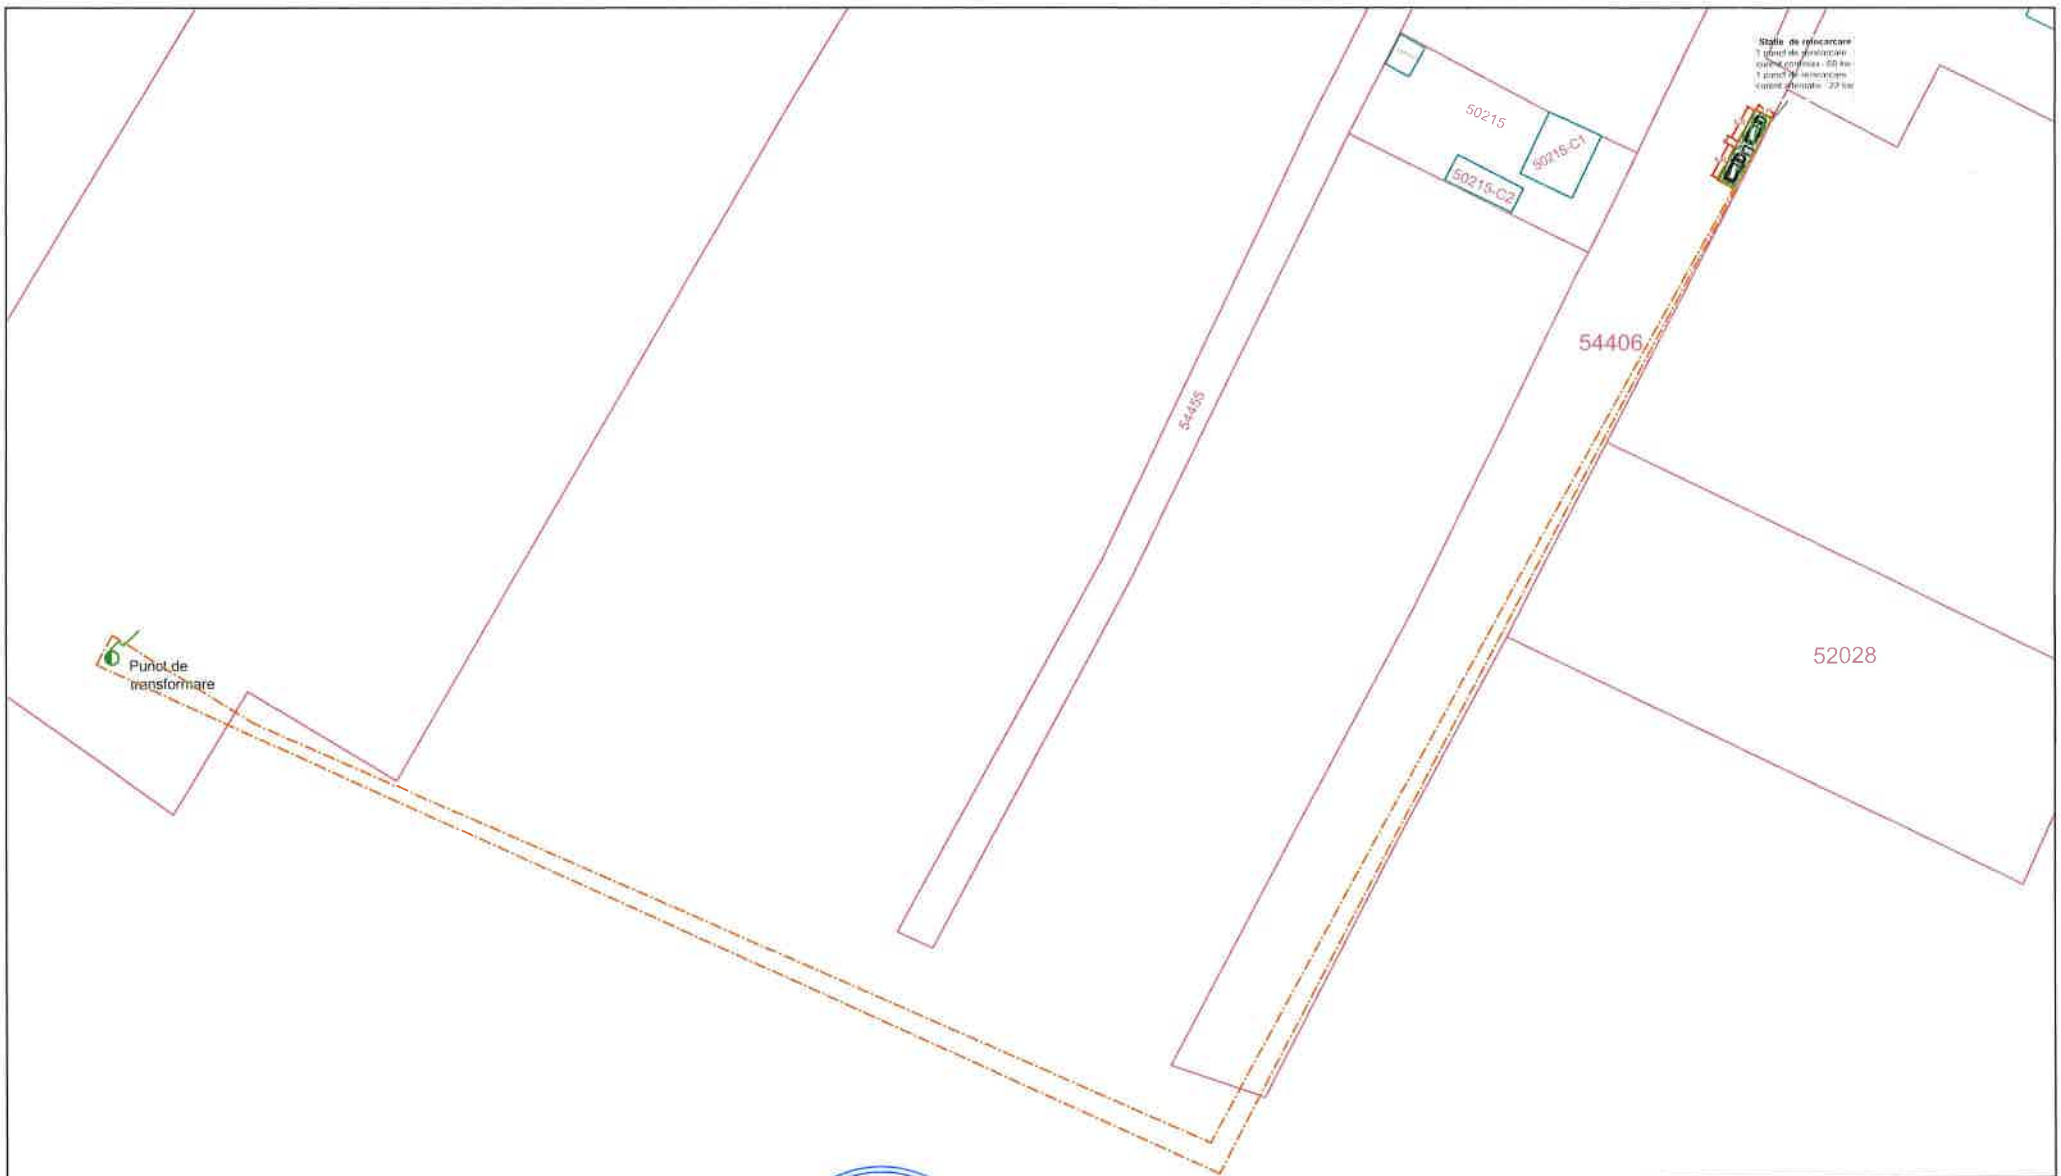

<p>LEGENDA</p>  AMPLASAMENT STATIE DE REINCARCARE Orasul Potcoava, Judetul Olt Loc. Potcoava, Str. Morii - Nr. Cadastral 54406	<p>S.C. GREEN BUILDING STRUCTURE S.R.L Sediul: Com. Teiu, Sat Teiu, nr. 256, Jud. Arges J03/754/2018 CUI: RO 30281706 Mail: moisedan@yahoo.com</p>		<p>BENEFICIAR : Orasul Potcoava</p>	<p>Faza: PT</p>	
	<p> Platforma betonata 60 mp</p>	<p> Punct transformare</p>	<p> Limita de proprietate</p>	<p> Imobile active</p>	<p>Nr proiect: 101</p>
	<p> Imprejmuire provizorie O.S.</p>	<p>Sef de proiect: Arh. Predescu Ana Maria</p>	<p>Proiectant: Arh. Predescu Ana Maria</p>	<p>Desenat: Ing. Musat Alexandra-Mihaela</p>	<p>Titlu proiect: CONSTRUIRE STATII DE REINCARCARE PENTRU VEHICULE ELECTRICE IN ORASUL POTCOAVA, JUDETUL OLT</p>
	<p>Scara :</p>	<p>Data: 2024</p>	<p>Titlu plansa: PLAN DE SITUATIE</p>	<p>Plansa nr.: DTOE-04</p>	

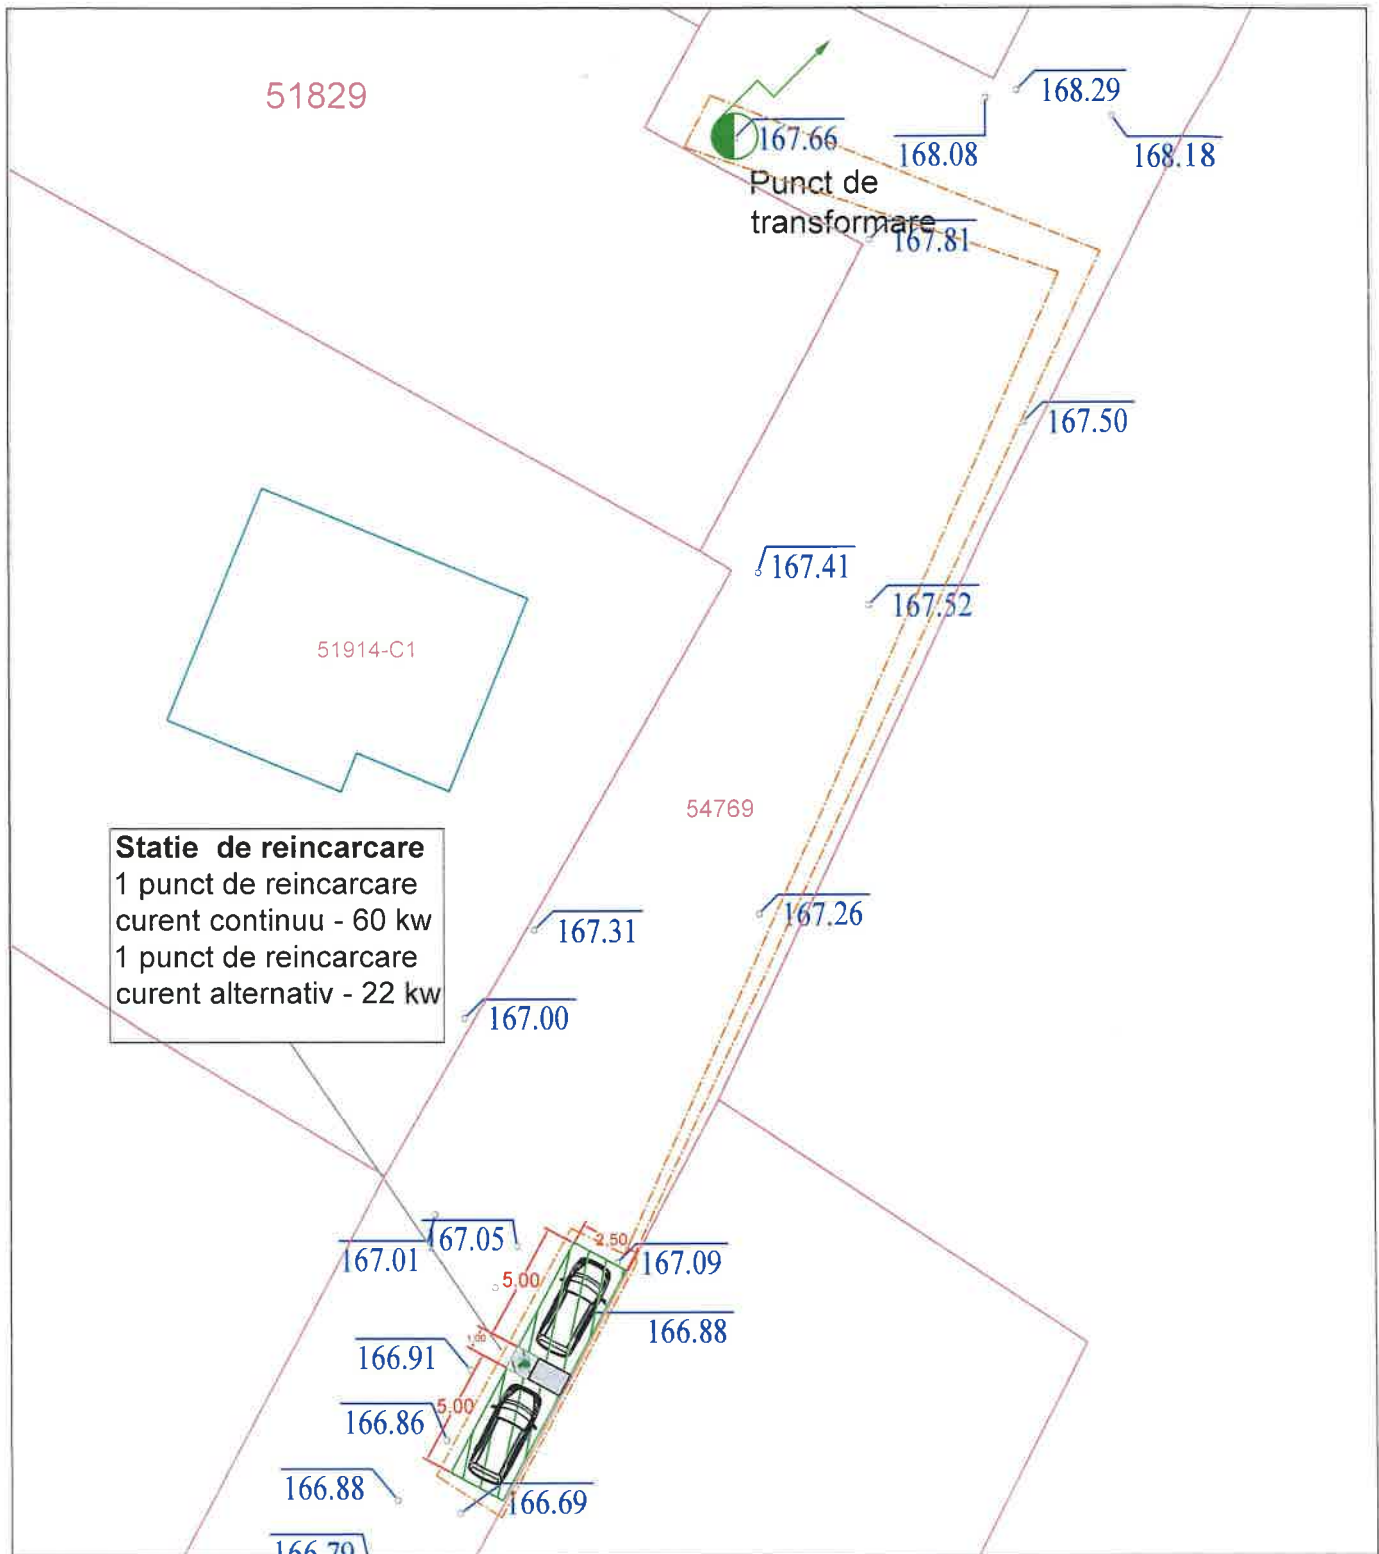


Statie de reincarcare
 1 punct de reincarcare
 curent continuu - 60 kw
 1 punct de reincarcare
 curent alternativ - 22 kw

LEGENDA

-  AMPLASAMENT STATIE DE REINCARCARE
Orasul Potcoava, Judetul Olt
Loc. Potcoava, Str. Tineretului - Nr. Cadastral 54769
-  Platforma betonata 60 mp
-  Punct transformare
-  Limita de proprietate
-  Imobile active
-  Imprejmuire provizorie O.S.

Proiectant general S.C. GREEN BUILDING STRUCTURE S.R.L. Com. Teiu, Sat Teiu, Nr. 256; J03/754/2012 CUI: RO 30281706 Mail: moisetdan@yahoo.com		BENEFICIAR : Comuna Potcoava	Faza: PT
Sef Proiect Arh. Predescu Ana Maria		CONSTRUIRE STATII DE REINCARCARE PENTRU VEHICULE ELECTRICE IN ORASUL POTCOAVA, JUDETUL OLT	Nr. Proiect 101
Proiectant Arh. Predescu Ana Maria			
Desenat Ing. Musat Alexandra-Mihaela		Titlu plansa: PLAN DE SITUATIE	Plansa nr.: DTOE-05
Scara 1:500		Data: 2024	

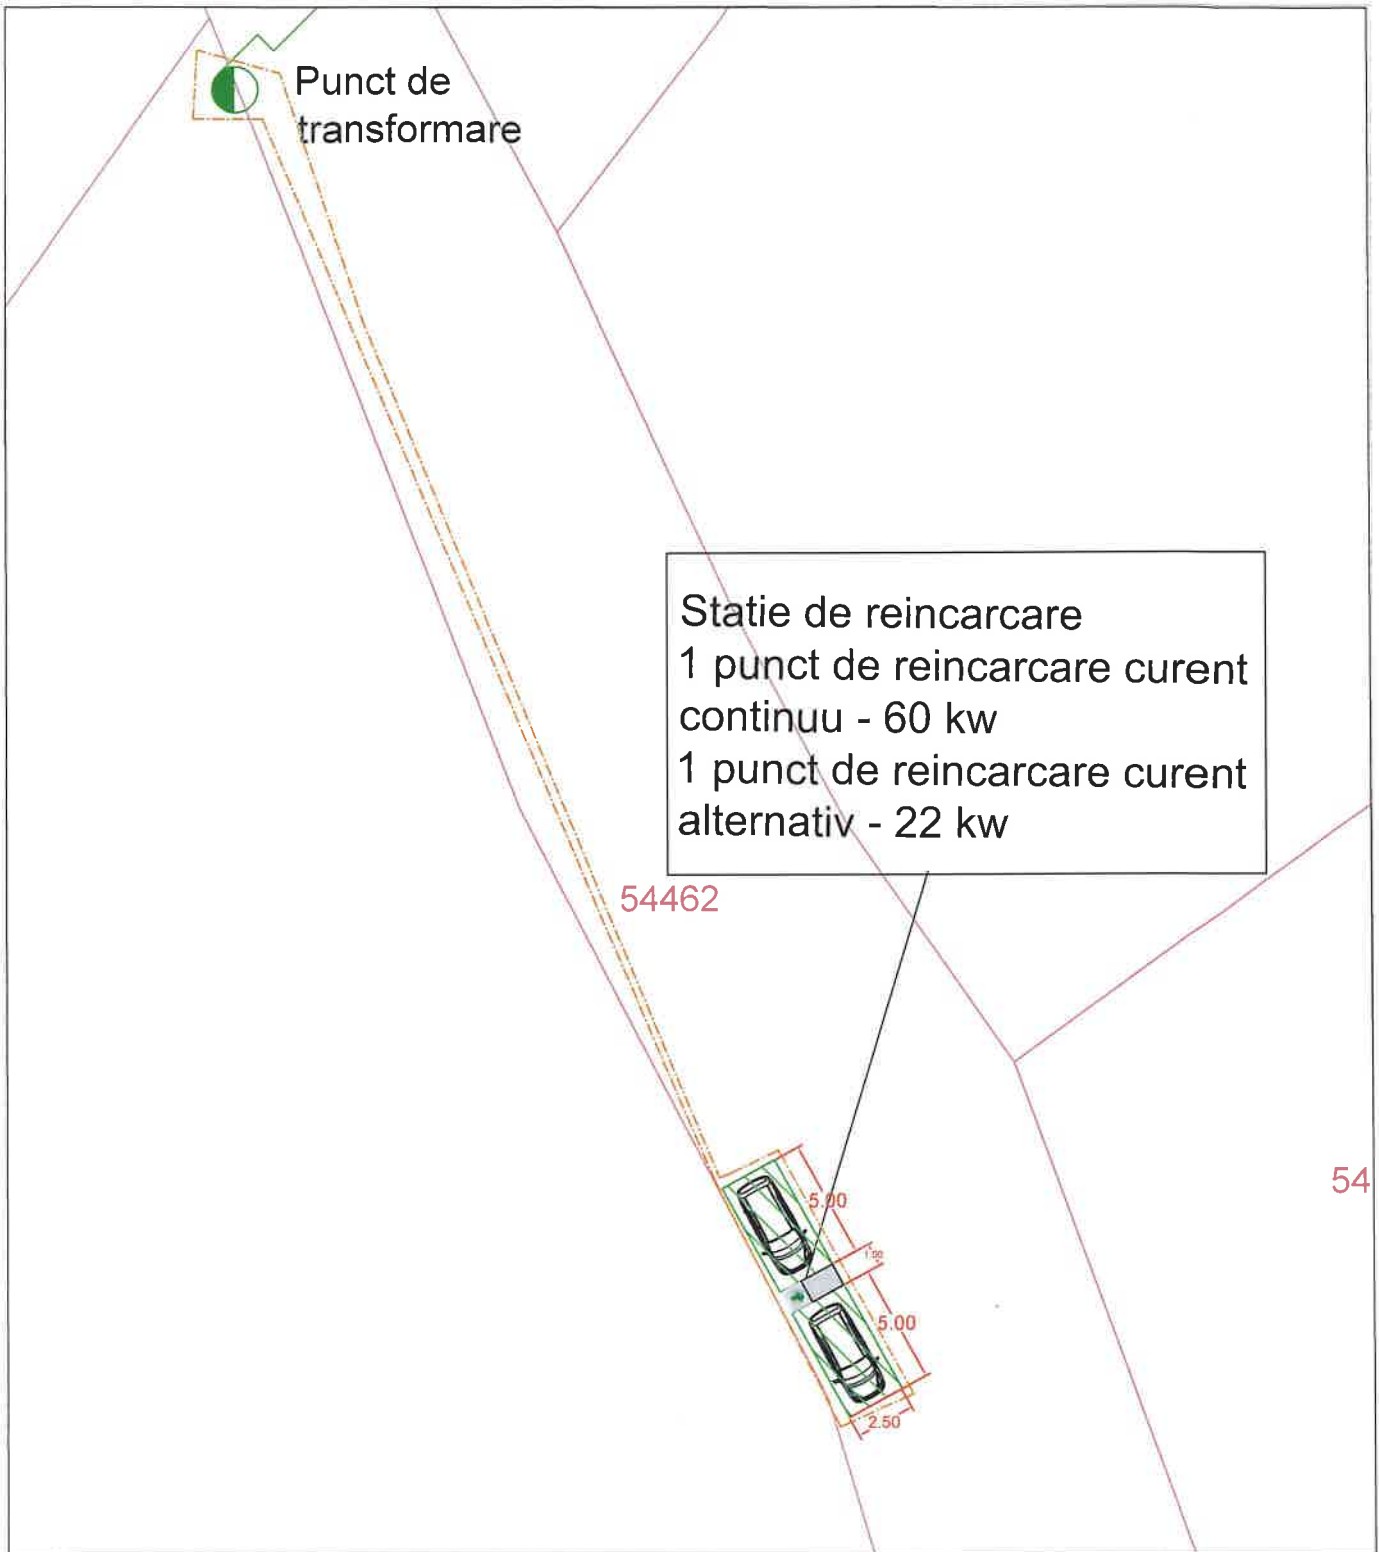

LEGENDA



AMPLASAMENT STATIE DE REINCARCARE
 Orasul Potcoava, Judetul Olt
 Loc. Potcoava, Str. Satu Mare - Nr. Cadastral 54462



Platforma betonata 60 mp



Punct transformare



Limita de proprietate



Imprejmuire provizorie O.S.

Proiectant general
 S.C. GREEN BUILDING STRUCTURE S.R.L.
 Com. Teiu, Sat Teiu, Nr. 256, J03/754/2012-CU/11.03.2014, 30281706
 Mail: moisedan@yahoo.com



BENEFICIAR :

Comuna Potcoava

Faza:
PT

Scara
1:500

CONSTRUIRE STATII DE REINCARCARE PENTRU
 VEHICULE ELECTRICE IN ORASUL POTCOAVA,
 JUDETUL OLT

Nr. Proiect
101

Sef Proiect Arh. Predescu Ana Maria

Data:

Proiectant Arh. Predescu Ana Maria

2024


Titlu plansa:

Plansa nr.:

Desenat Ing. Musat Alexandra-Mihaela

PLAN DE SITUATIE

DTOE-06

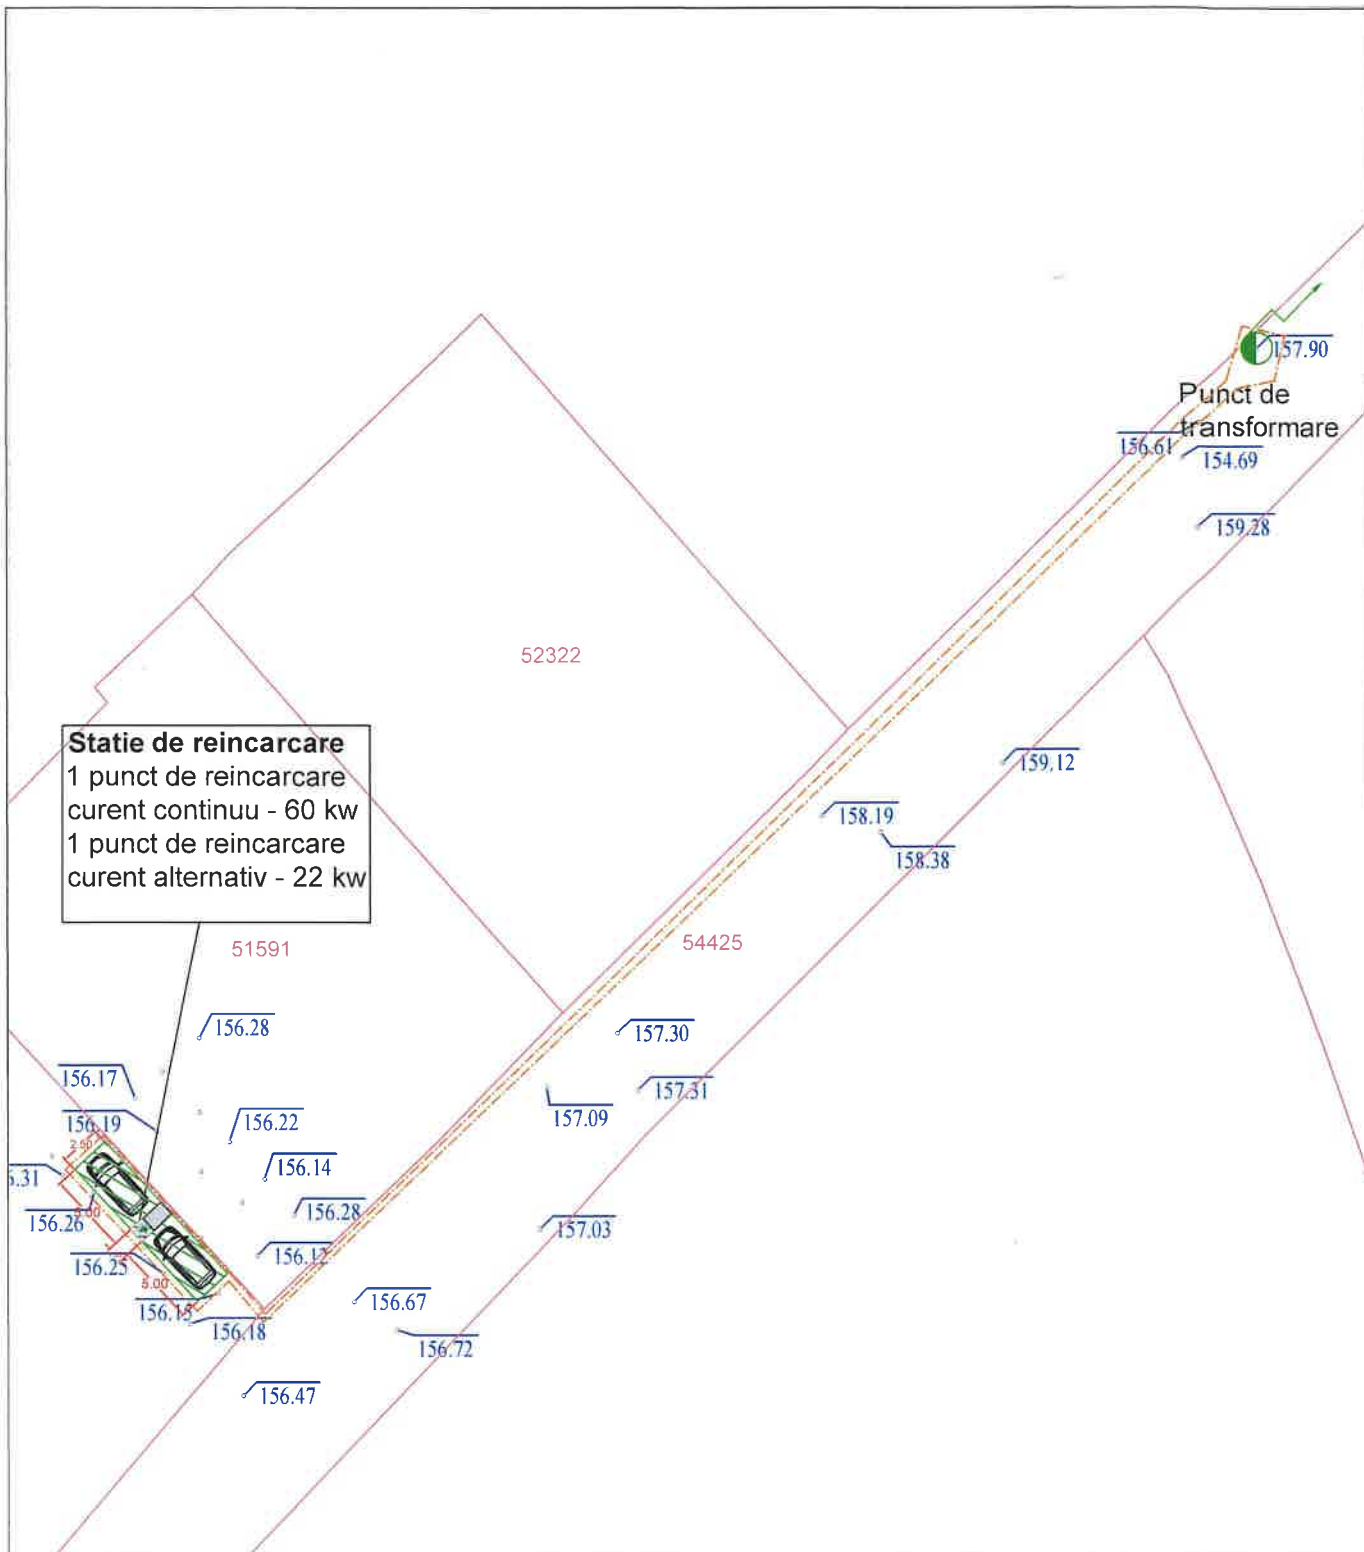

LEGENDA



AMPLASAMENT STATIE DE REINCARCARE
Orasul Potcoava, Judetul Olt
Loc. Potcoava, Str. Zootehniei - Nr. Cadastral 54425



Platforma betonata 60 mp



Punct transformare

— Limita de proprietate

— Imprejmuire provizorie O.S.

Proiectant general *
S.C. GREEN BUILDING STRUCTURE S.R.L.
Com. Teiu, Sat Teiu, Nr. 256; J03/754/2012-CU-1000 30281706
Mail: moisedan@yahoo.com



BENEFICIAR :

Comuna Potcoava

Faza:
PT

CONSTRUIRE STATII DE REINCARCARE PENTRU
VEHICULE ELECTRICE IN ORASUL POTCOAVA,
JUDETUL OLT

Nr. Proiect
101

Scara
1:500

Data:
2024

Titlu plansa:
PLAN DE SITUATIE

Plansa nr.:
DToe-07

Sef Proiect	Arh. Predescu Ana Maria	
Proiectant	Arh. Predescu Ana Maria	
Desenat	Ing. Musat Alexandra-Mihaela	