
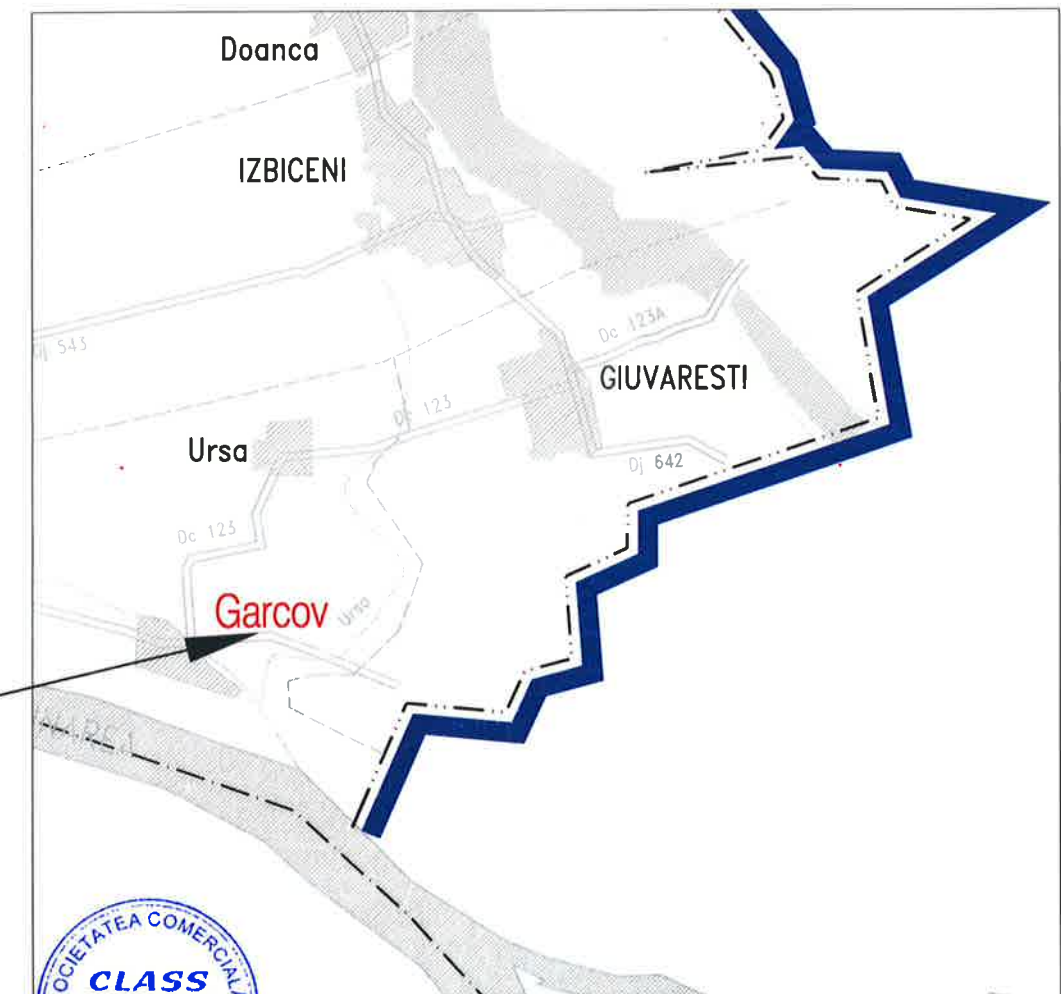
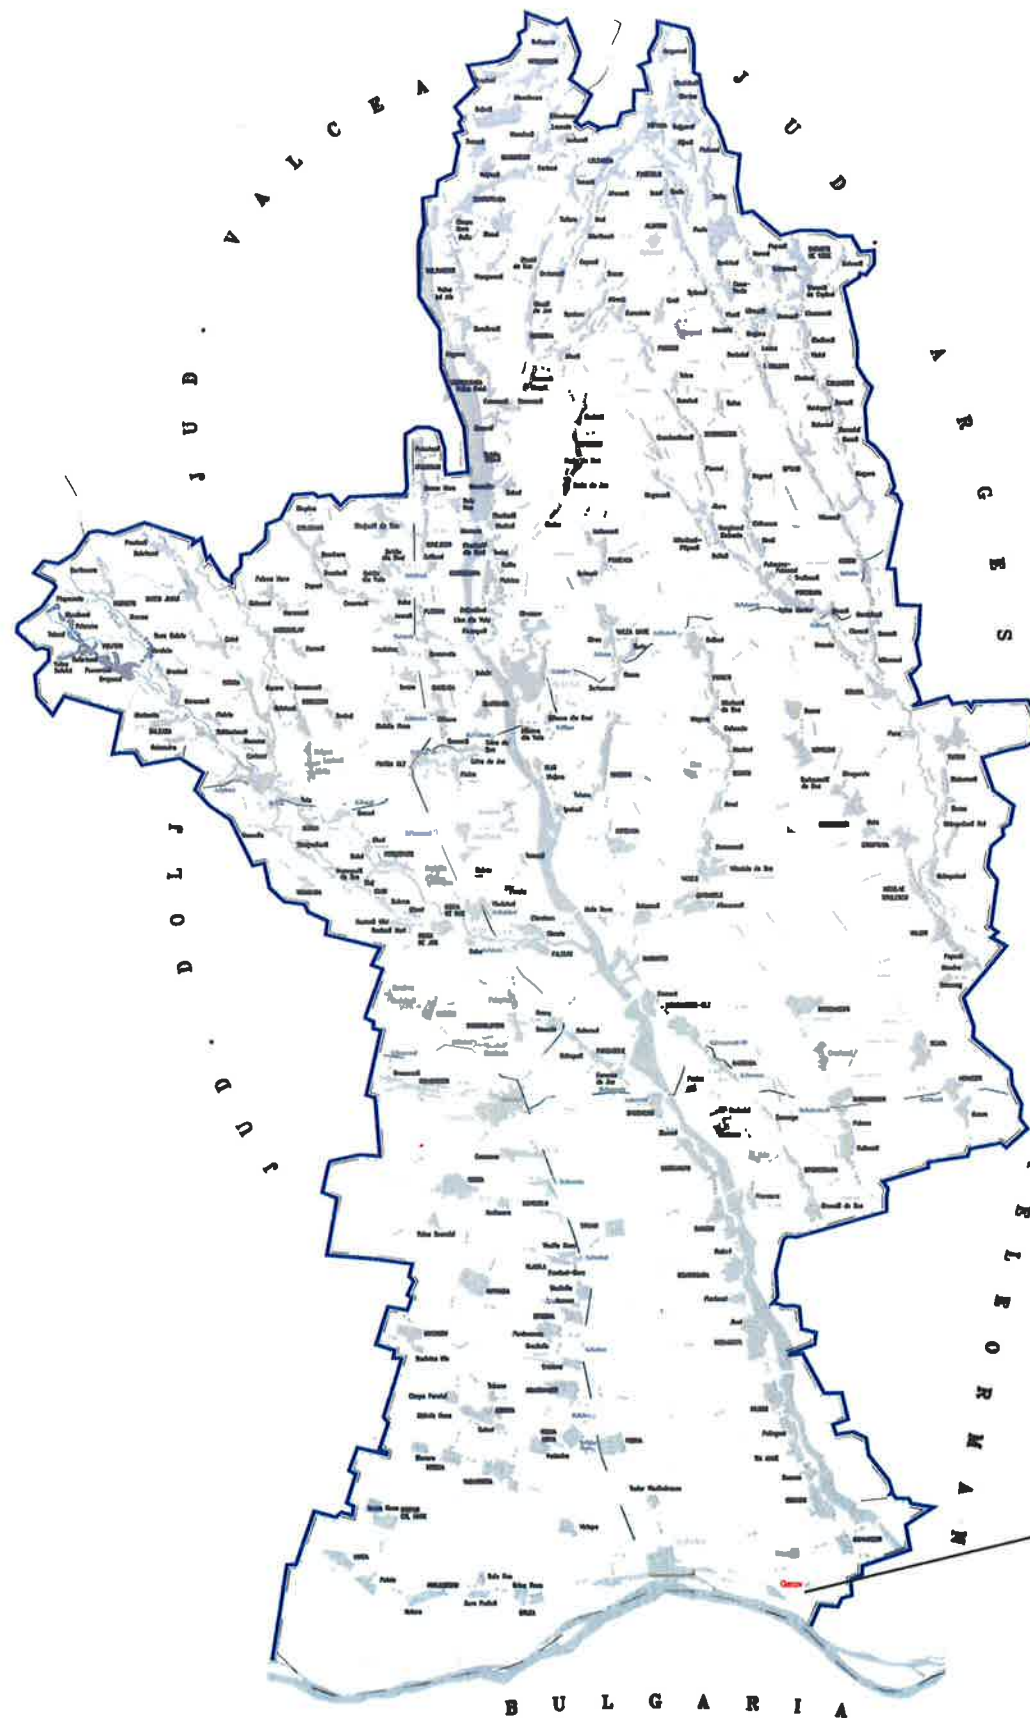
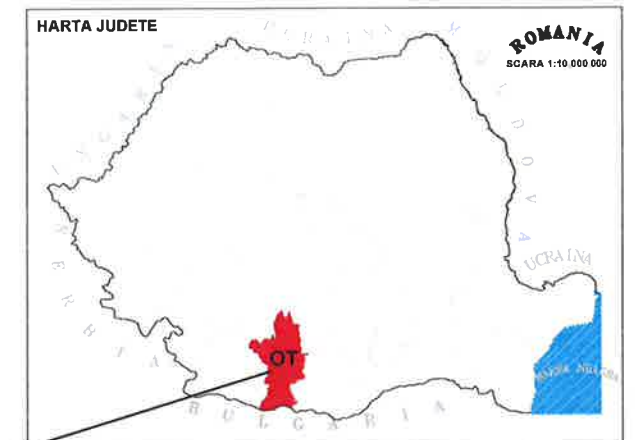


SCARA 1:500.000

SCARA 1:500.000

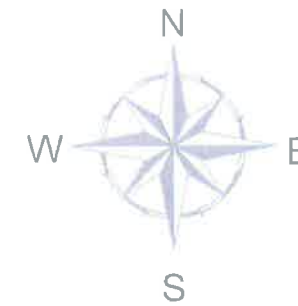

 CLASS VISION DESIGN PROIECTANT GENERAL SC CLASS VISION DESIGN SRL Str. Republicii, nr. 220, Comuna Garcioc, Judet Argeș Nr. Reg.Com: J1/1217/2020; CUI: 40130710023 Cont. Trezorerie: RO39INGB000099999999535600 Cont. Ing. Banca: RO39INGB000099999999535600 E-mail: office@cvd.ro; Tel: 0722428980		DATA 2024	BENEFICIAR U.A.T. COMUNA GARCOV, JUDETUL OLT	PROIECT NR.23/2024
SEF PROIECT ING. Gabriel CRACIUN		SCARA	TITLU PROIECT: ASFALTARE DRUMURI COMUNALE IN SATUL GARCOV, COMUNA GARCOV, JUDETUL OLT	REV. 00
PROIECTAT ING. Gabriel CRACIUN				
DESEMAT TEHN. ALEXANDRA BURLACU				


PLAN GENERAL

Scara 1:2000



PROIECTANT GENERAL SC CLASS VISION DESIGN SRL Str. Raului, nr. 220, Comuna Stoenesti, Judet Arges. Nr. Reg.Com: J3/1217/2020; CUI: RO 38078023; Cont Trezorerie: RO39INGB0000999909535600 Cont Ing Bank: RO39INGB0000999909535600 E-mail: office@cvd.ro; Tel: 0722429350		DATA 2024	BENEFICIAR U.A.T. COMUNA GARCOV, JUDETUL OLT	PROIECT NR.23/2024
SEF PROIECT	ING. Gabriel CRACIUN	SCARA 1:2000	TITLU PROIECT: ASFALTARE DRUMURI COMUNALE IN SATUL GARCOV, COMUNA GARCOV , JUDETUL OLT	REV. 00
PROIECTAT	ING. Gabriel CRACIUN	FAZA: P.T.+D.E.	TITLUL PLANSEI: PLAN GENERAL	PLANSA PG-01
DESENAT	TEHN. ALEXANDRA BURLACU			

SCARA 1:500/1:100

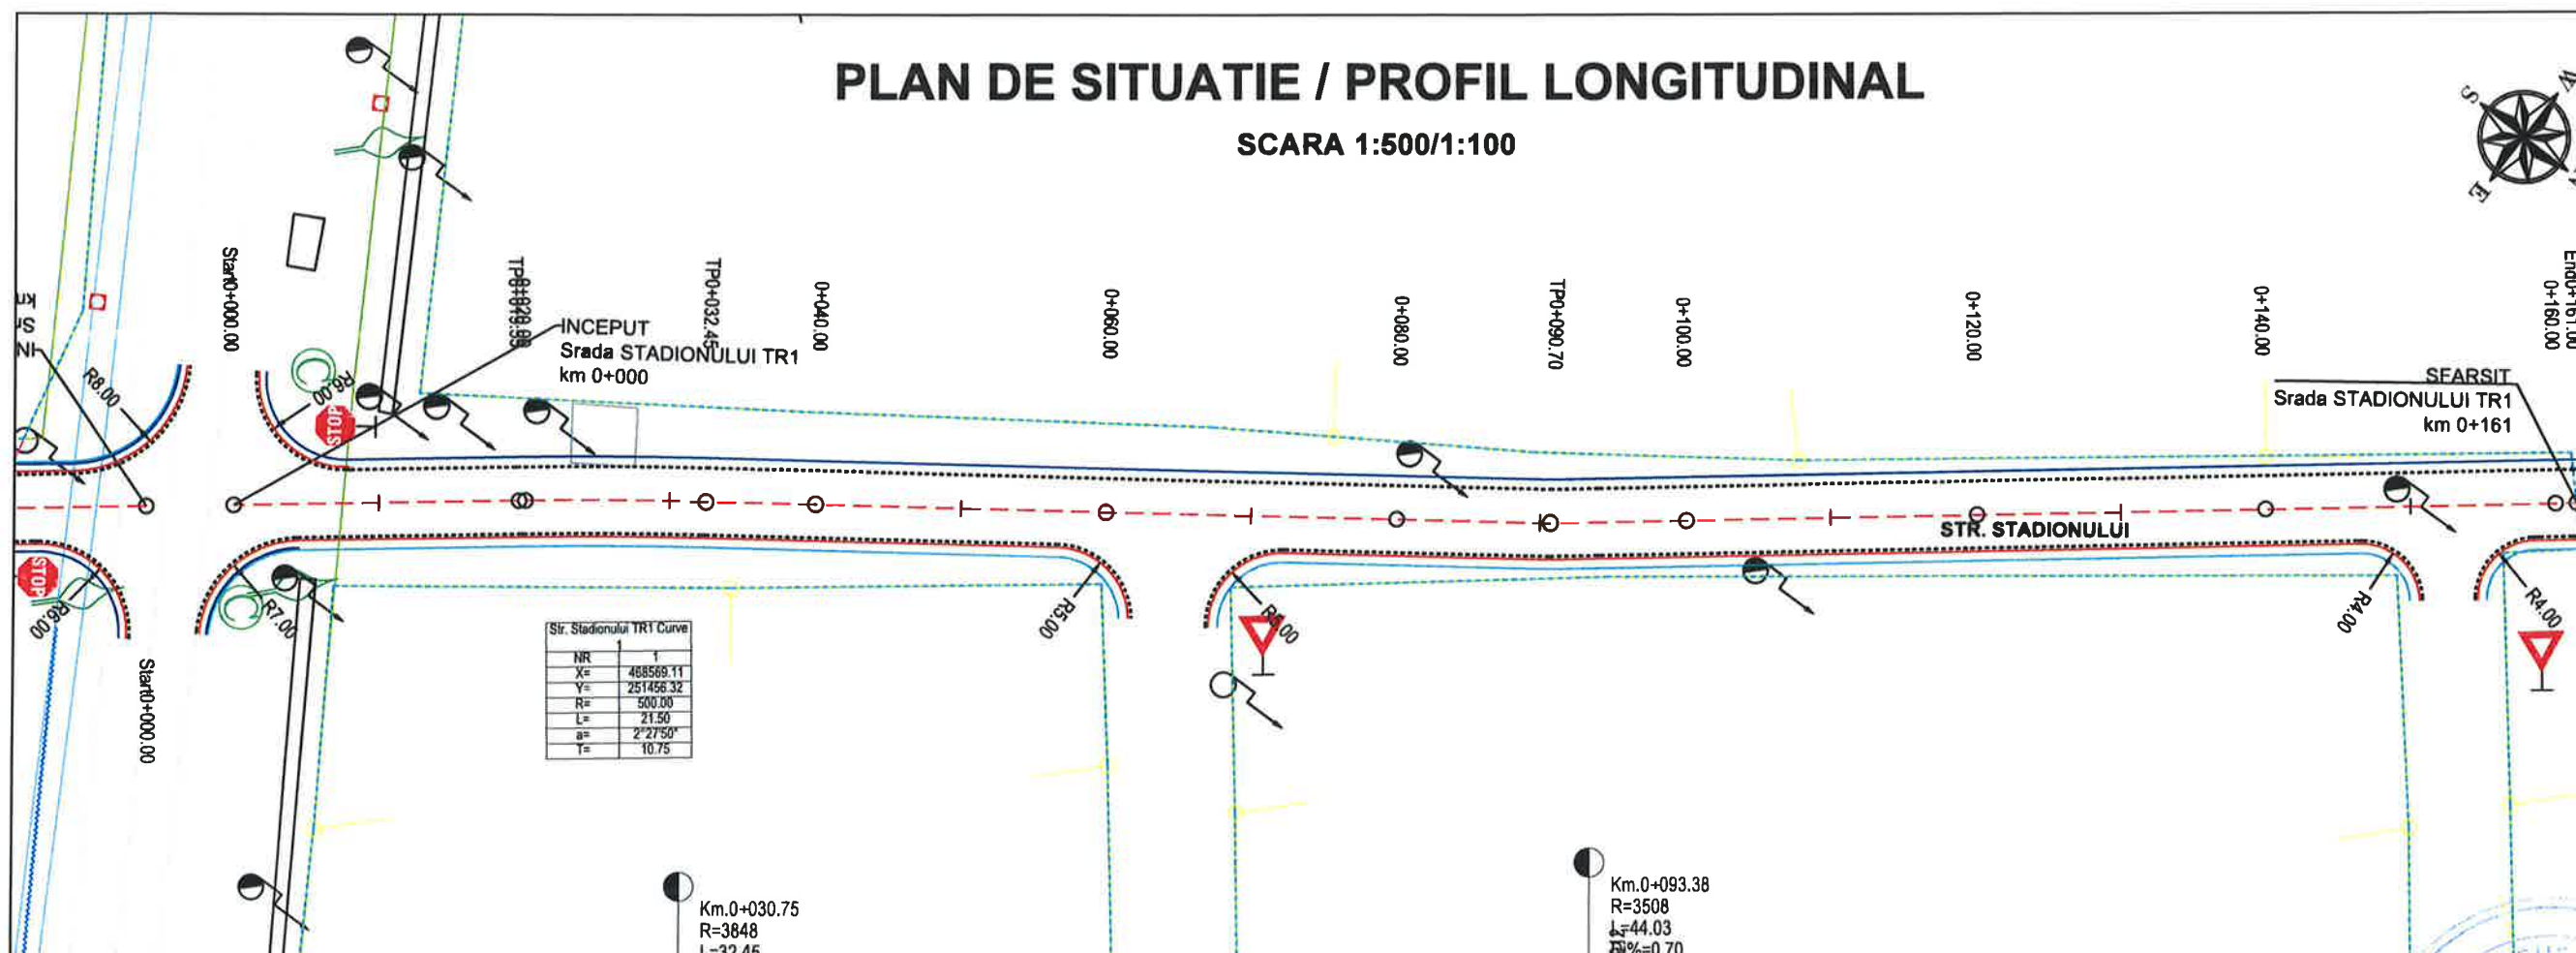

Str. Stadionului TR1 Curve	
NR	f
X=	468569.11
Y=	251456.32
R=	500.00
L=	21.50
a=	2°27'50"
Y=	10.75

Km.0+030.75
R=3848
L=32.45
Di%=-0.15
De%=0.70
m%=0.84
B=3.42
T=16.2

Km.0+093.38
R=3508
L=44.03
Ea%=0.70
Ee%=-0.56
Ea%=1.26
Ee%=6.91
Ea%=22.0

STACIUNARE	ALINIAMENTUL	RAZII DE CURBURA	INCLINAREA	PROIECTIE	TEREN	DIFERENTA	IN AL
0+00	0.00			38.59	38.59	0	
0+14.52	14.52			38.57	38.57	0	
0+19.55	19.55			38.56	38.56	0	
0+20.00	20.00			38.56	38.56	0	
0+20.16	20.16			38.56	38.56	0	
0+26.00	26.00			38.57	38.57	0	
0+30.75	30.75			38.58	38.58	0	
0+32.45	32.45			38.58	38.58	0	
0+40.00	40.00			38.61	38.61	0	
0+46.97	46.97			38.66	38.66	0	
0+60.00	60.00			38.75	38.87	-12	
0+71.36	71.36			38.83	38.94	-11	
0+80.00	80.00			38.88	38.91	-3	
0+90.70	90.70			38.91	38.89	+2	
0+93.38	93.38			38.91	38.91	0	
0+95.80	95.80			38.91	38.95	-5	
0+100.00	100.00			38.91	38.75	+16	
0+115.39	115.39			38.86	38.74	+12	
0+120.00	120.00			38.83	38.71	+12	
0+140.00	140.00			38.72	38.62	+11	
0+146.97	146.97			38.61	38.60	0	
0+148.00	148.00			38.60	38.60	0	

Ax Proiectat
Bordura prefabricata
Margine Asfalt
Margine Acostament
Limita Propr.



----- Nivel existent profil longitudinal
 ----- Nivel proiectat profil longitudinal
 11111 --- Marcaj longitudinal
 --- la marginea carosabilului

SC CLASS VISION DESIGN SRL
Str. Raului, nr. 220, Comuna Stoenesti, Judet Arges.
Nr. Reg.Com: J3/1217/2020; CUI: RO 38078023;
Cont Trezorerie: RO39INGB0000999909535600
Cont Ing Bank: RO39INGB0000999909535600
E-mail: office@cvd.ro; Tel: 0722429350


BENEFICIAR
U.A.T. COMUNA GÂRBOV, JUDEȚUL OLT

TITLU PROIECT:	ASFALTARE DRUMURI COMUNALE IN SATUL GARCOV, COMUNA GARCOV , JUDETUL OLT
-----------------------	--

TITLUL PLANSEI:
PLAN DE SITUATIE/PROFIL LONGITUDINAL

PLANSA
PS/PL-01

SCARA 1:500/1:100

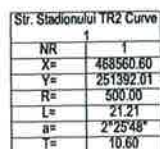

- 11111

CLASS VISION DESIGN


DESENAT	TEHN. ALEXANDRA BURLACU
---------	-------------------------

PLAN DE SITUATIE/PROFIL LONGITUDINAL

PS/PL-02




SCARA 1:500/1:100

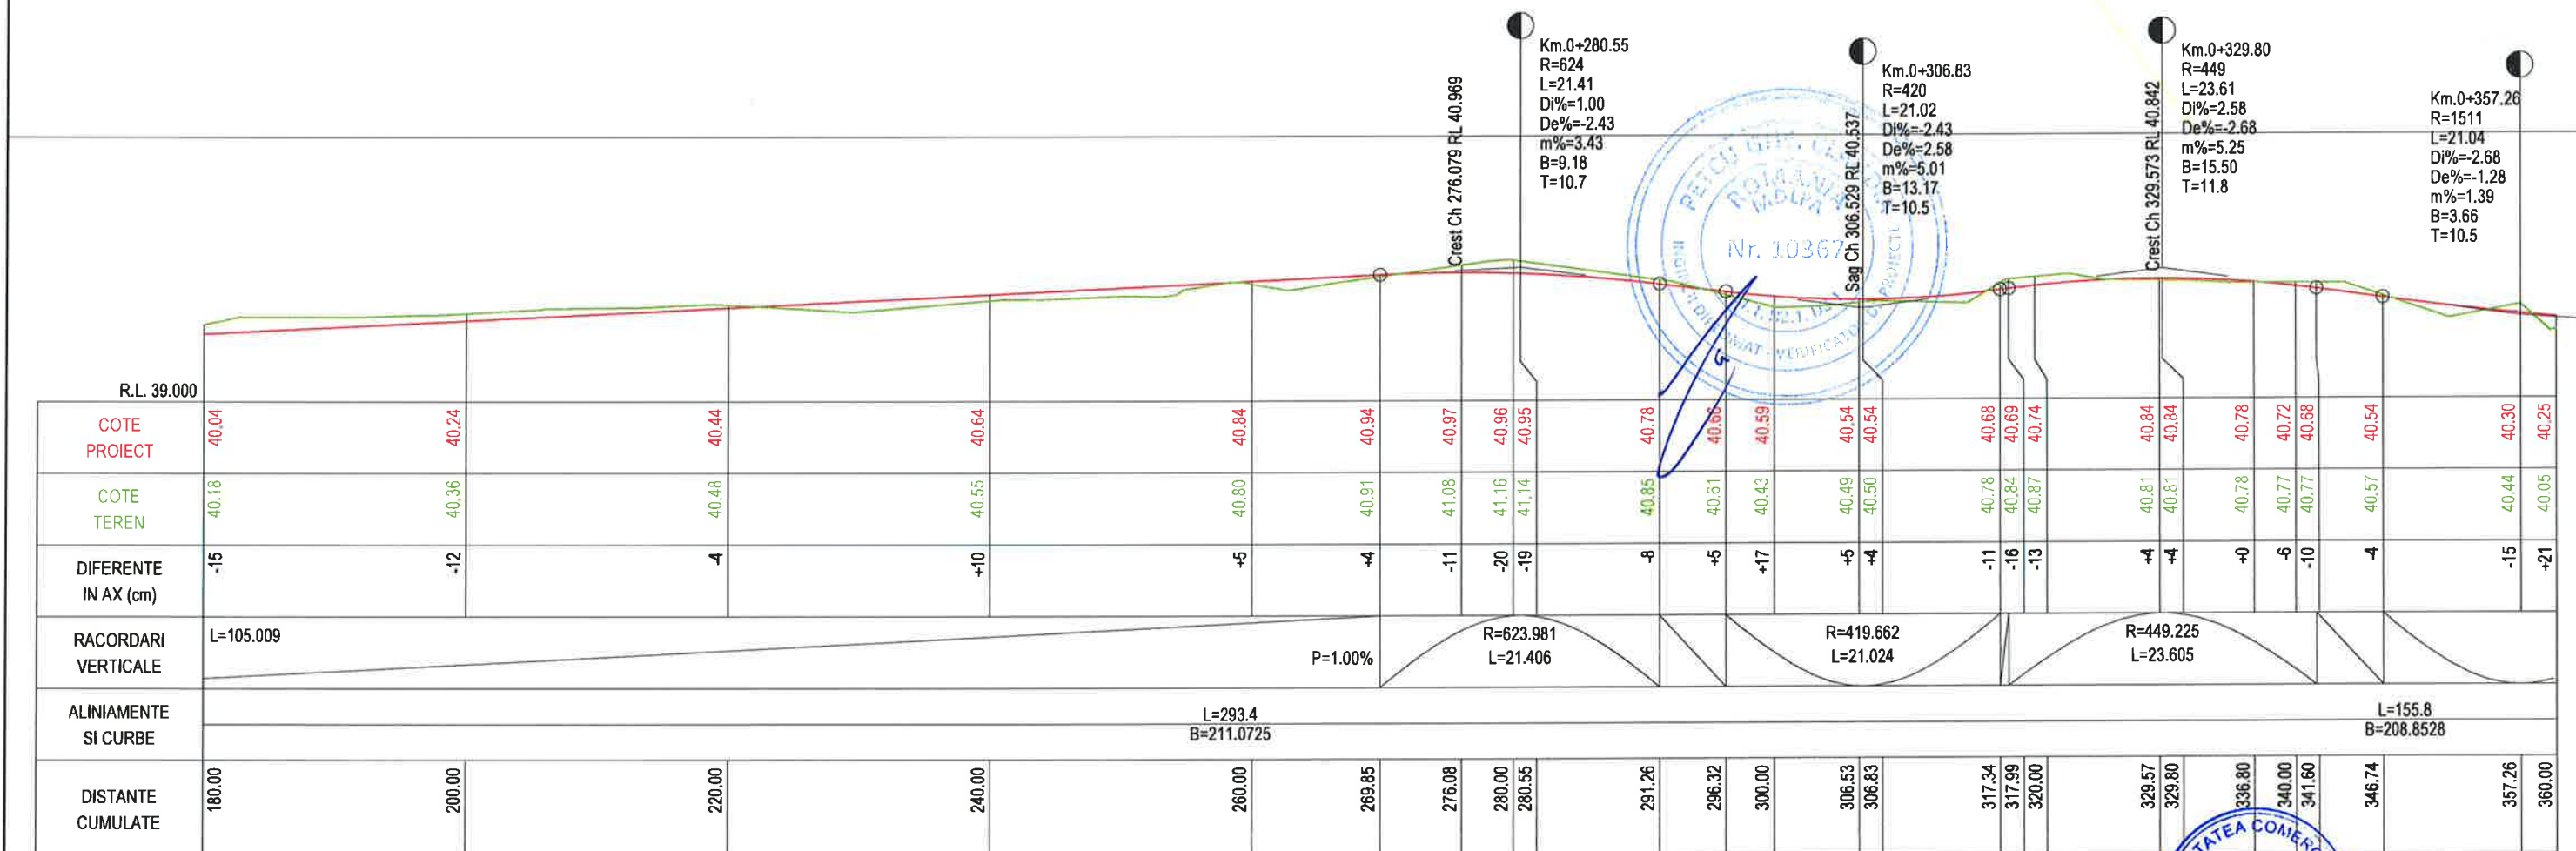

	Ax Proiectat			
	Bordura prefabricata			
	Margine Asfalt			
	Margine Acostament			
	Limita Propr.			
		1111		

PROJECTANT GENERAL  SC CLASS VISION DESIGN SRL Str. Raului, nr. 220, Comuna Stoenesti, Judet Arges. Nr. Reg.Com: J3/1217/2020; CUI: RO 38078023; Cont Trezorerie: RO39ING8000099909535600 Cont Ing Bank: RO39ING8000099909535600 E-mail: office@cvd.ro; Tel: 0722429350		DATA 2024	BENEFICIAR U.A.T. COMUNA GARCOV, JUDETUL OLT	PROIECT NR.23/2024
SEF PROIECT ING. Gabriel CRACIUN		SCARA 1:500/ 1:100	TITLU PROIECT: ASFALTARE DRUMURI COMUNALE IN SATUL GARCOV, COMUNA GARCOV , JUDETUL OLT	REV. 00
PROIECTAT ING. Gabriel CRACIUN		FAZA: P.T.+D.E.	TITLUL PLANSEI: PLAN DE SITUATIE/PROFIL LONGITUDINAL	PLANSA PS/PL-03
DESENAT TEHN. ALEXANDRA BURLACU				

SCARA 1:500/1:100

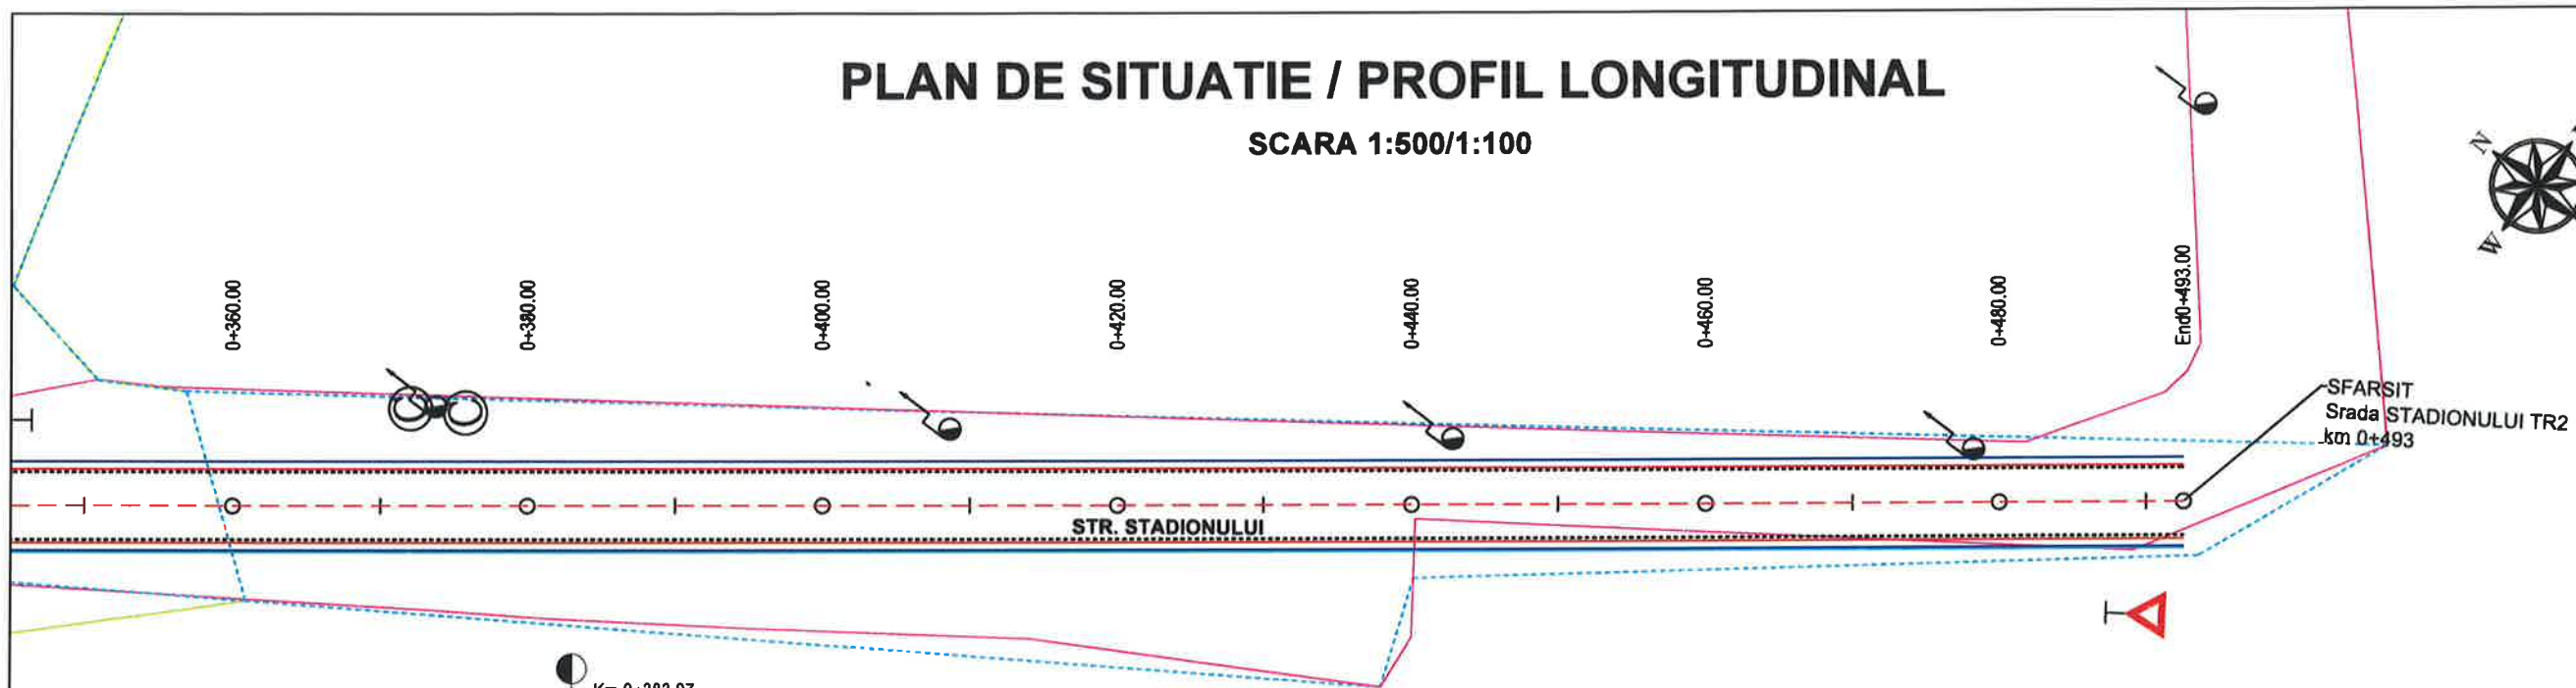

Km.0+383.07
R=1500
L=21.68
DI%=-1.28
De%=-2.73
m%=1.45
B=3.92
T=10.8

Km.0+462.85
R=5138
L=32.90
Di%=-2.73
De%=-3.37
m%=0.64
B=2.63
T=16.4

STACIUNARE	PROIECT	TEREN	DIFFERENȚĂ	ALINIAMENT	ALINIAMENT SI CURBE	DISTANȚE CUMULATE
360.00	40.25	40.05	+21			360.00
367.78	40.13	40.19	-6			367.78
372.22	40.07	40.16	-9			372.22
380.00	39.95	40.14	-19			380.00
383.07	39.89	40.03	-15			383.07
393.91	39.63	39.65	-2			393.91
400.00	39.47	39.44	+4			400.00
420.00	38.92	38.72	+21			420.00
440.00	38.38	38.30	+8			440.00
446.40	38.20	38.21	-1			446.40
460.00	37.81	38.01	-20			460.00
462.85	37.73	37.93	-21			462.85
479.30	37.20	37.19	+2			479.30
480.00	37.17	37.14	+4			480.00
493.00	36.75	36.75	0			493.00



STOP Fig. 81

AHEAD Fig. 81

YIELD Fig. 81

- | | | | |
|---|----------------------|---|-------------------------------------|
|  | Ax Proiectat |  | |
|  | Bordura prefabricata |  | |
|  | Margine Asfalt |  | Nivel existent profil longitudinal |
|  | Margine Acostament |  | Nivel proiectat profil longitudinal |
|  | Limita Propr. |  | Marcaj longitudinal |
|  | |  | la marginea carosabilului |

SC CLASS VISION DESIGN SRL
Str. Raului, nr. 220, Comuna Stoenești, Județ Argeș.
Nr. Reg.Com: J3/1217/2020; CUI: RO 38078023;
Cont Trezorerie: RO39INGB0000999909535600
Cont Ing Bank: RO39INGB0000999909535600
E-mail: office@cvd.ro; Tel: 0722429350

SCARA
1:500/

0722429350

		(e)	(e)
w		Due	


TITLU PROIECT:	ASFALTARE DRUMURI COMUNALE IN SATUL GARCOV, COMUNA GARCOV , JUDETUL OLT
-----------------------	--

TITLUL PLANSEI:
PLAN DE SITUATIE/PROFIL LONGITUDINAL

REV. 00

PLANSA
PS/PL-04

SCARA 1:500/1:100

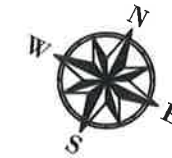

Ax Proiectat
Bordura prefabricata
Margine Asfalt
Margine Acostament
Limita Propr.

1 1 1 1 —


Nivel existent profil longitudinal
Nivel proiectat profil longitudinal
Marcai longitudinal
la marginea carosabilului

DESENAT	TEHN. ALEXANDRA BURLACU
---------	-------------------------

PS/PL-05

PLAN DE SITUATIE / PROFIL LONGITUDINAL

SCARA 1:500/1:100

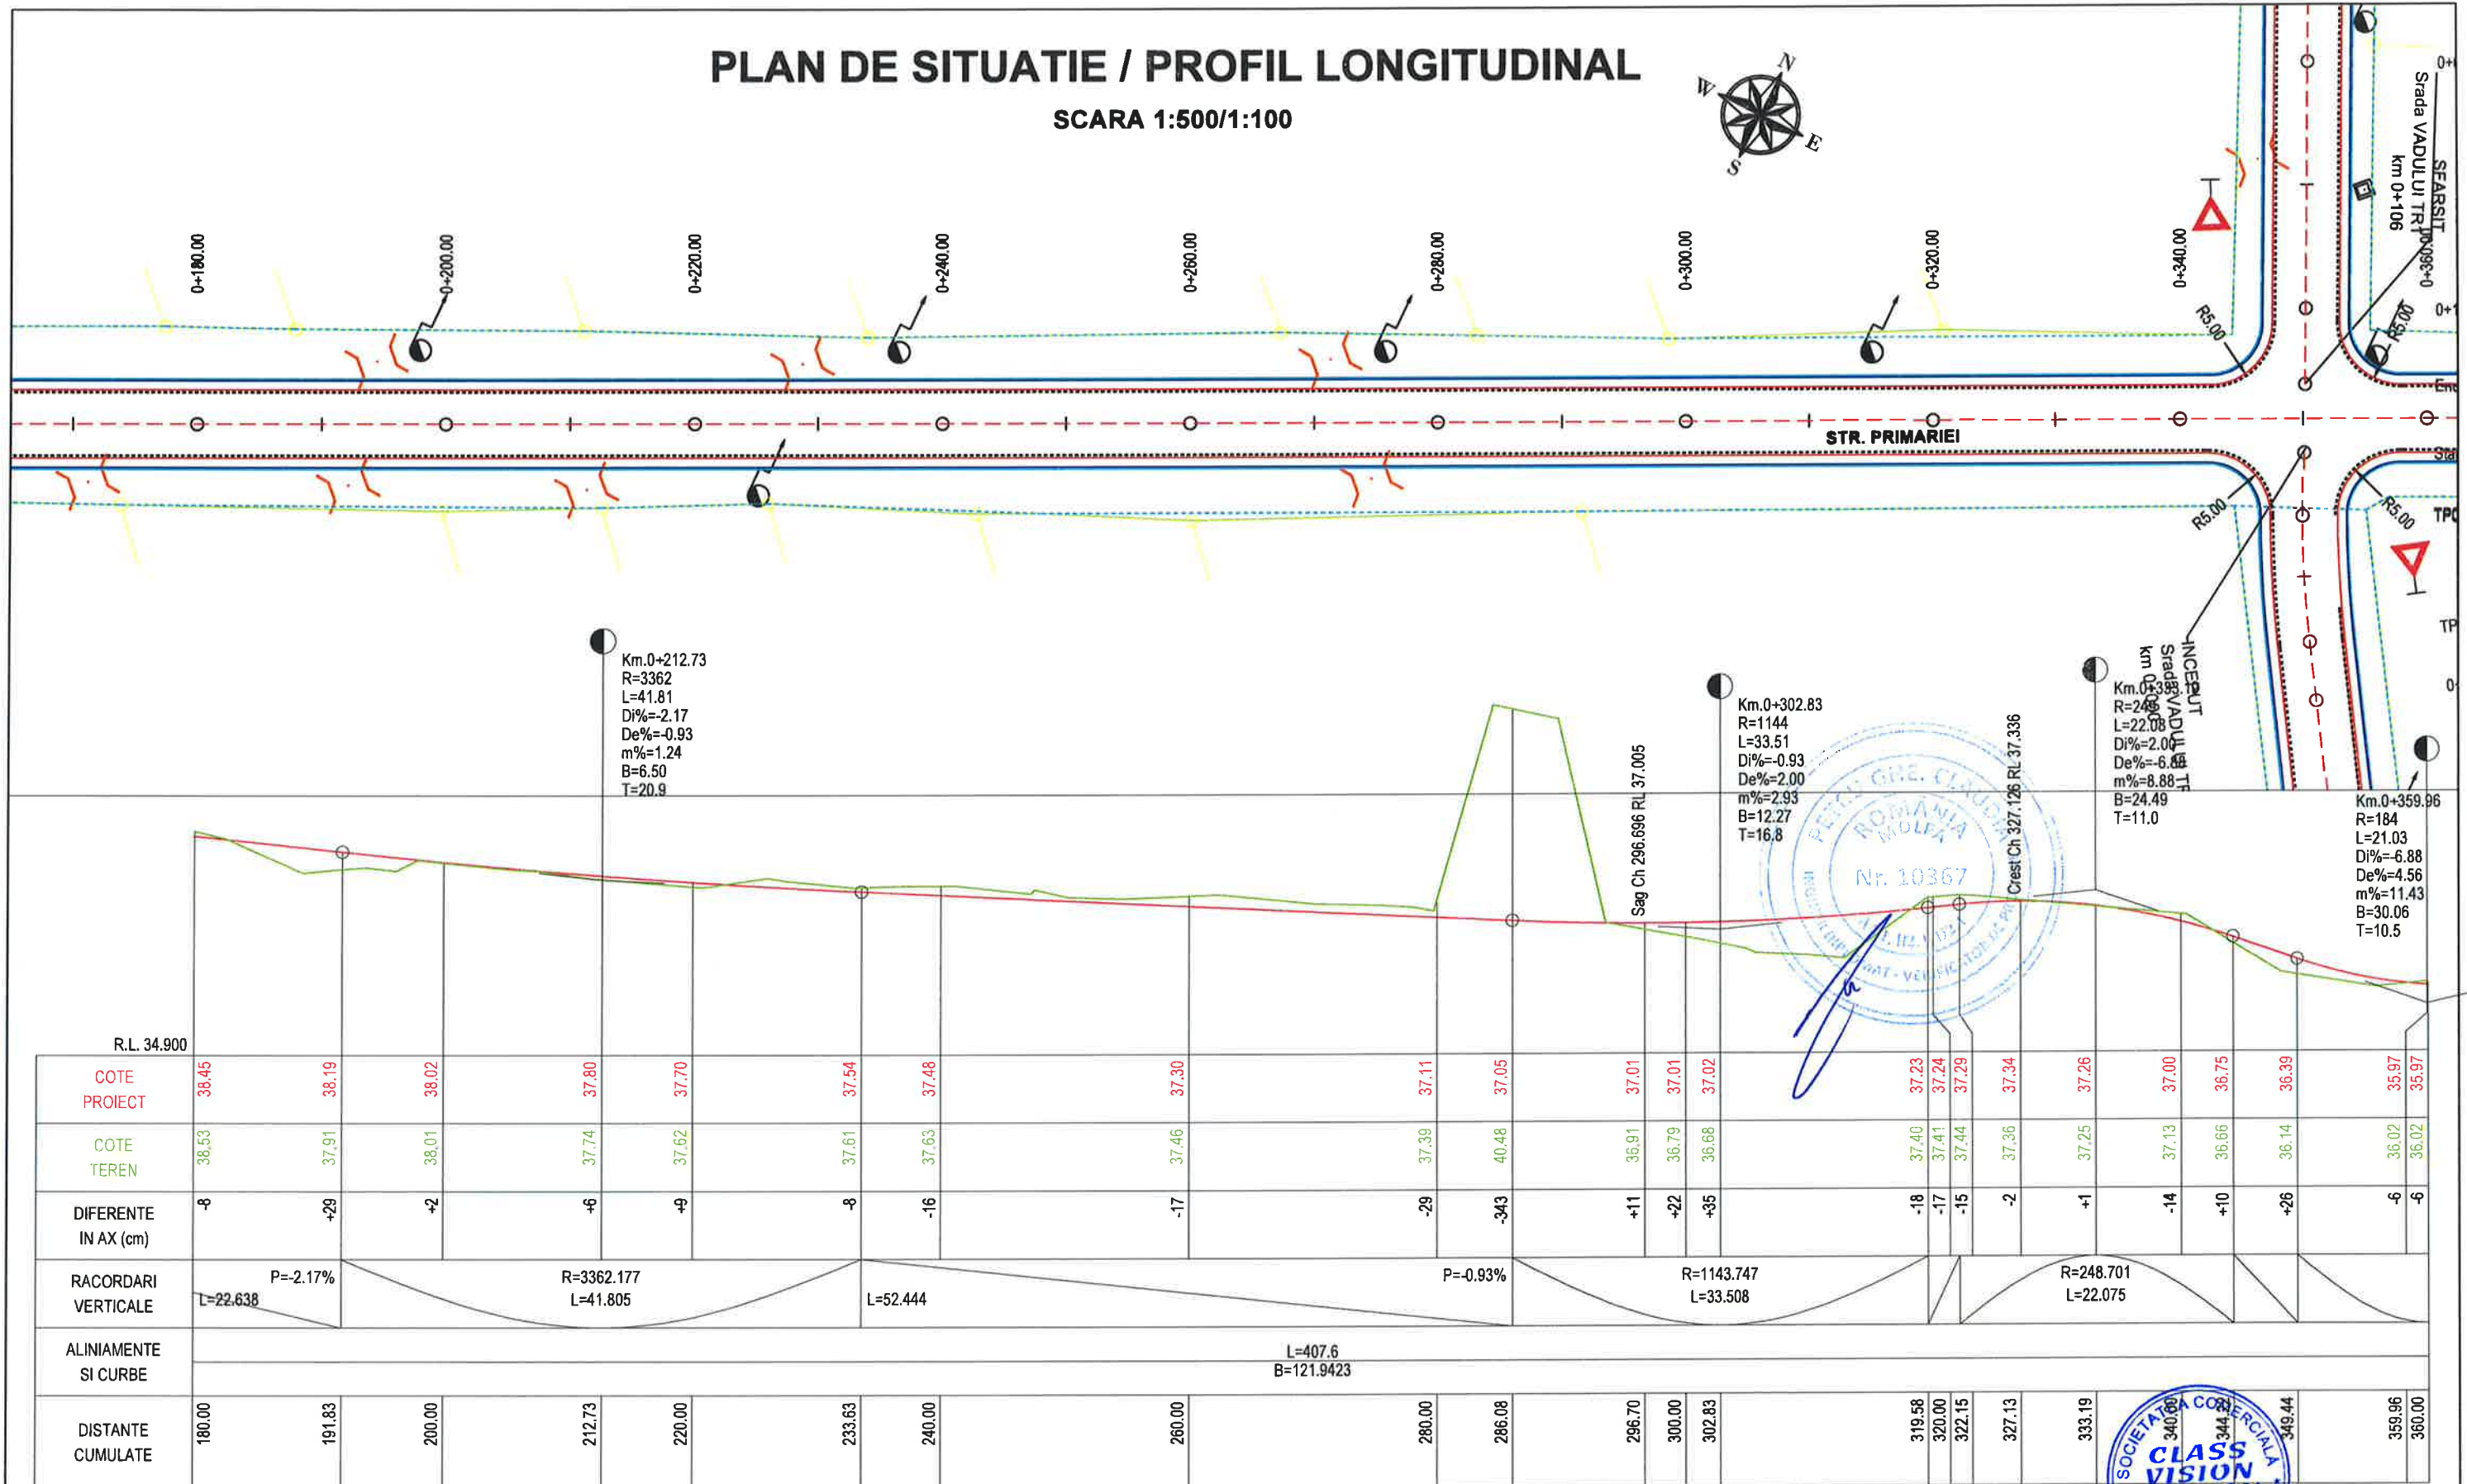


LEGENDA:

- Ax Proiectat
- Bordura prefabricata
- Margine Asfalt
- Margine Acostament
- Limita Propr.
- Nivel existent profil longitudinal
- Nivel proiectat profil longitudinal
- Marcaj longitudinal
- la marginea carosabilului

PROIECTANT GENERAL SC CLASS VISION DESIGN SRL Str. Raului, nr. 220, Comuna Stoenești, Județ Argeș. Nr. Reg.Com: J3/1217/2020; CUI: RO 38078023; Cont. Trezorerie: RO39INGB0000999909535600 Cont. Ing. Bank: RO39INGB0000999909535600 E-mail: office@cvd.ro; Tel: 0722429350		DATA 2024	BENEFICIAR U.A.T. COMUNA GARCOV, JUDETUL OLT	PROIECT NR.23/2024
SEF PROIECT	ING. Gabriel CRACIUN	SCARA 1:500/ 1:100	TITLU PROIECT: ASFALTARE DRUMURI COMUNALE IN SATUL GARCOV, COMUNA GARCOV, JUDETUL OLT	REV. 00
PROIECTAT	ING. Gabriel CRACIUN	FAZA: P.T.+D.E.	TITLUL PLANSEI: PLAN DE SITUATIE/PROFIL LONGITUDINAL	PLANSA PS/PL-06
DESENAT	TEHN. ALEXANDRA BURLACU			

SCARA 1:500/1:100

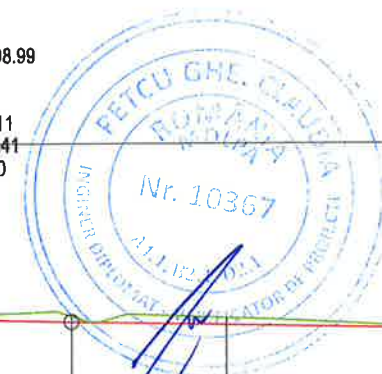


- 11111 _____

 PROJECTANT GENERAL SC CLASS VISION DESIGN SRL Str. Raului, nr. 220, Comuna Stoenesti, Judet Arges. Nr. Reg.Com: J31217/2020; CUI: RO 38078023; Cont Trezorerie: RO39INGB0000999909535600 Cont Ing Bank: RO39INGB0000999909535600 E-mail: office@cvd.ro; Tel: 0722429350		DATA 2024	 BENEFICIAR U.A.T. COMUNA GARCOV, JUDETUL OLT	PROIECT NR.23/2024
SEF PROIECT ING. Gabriel CRACIUN		SCARA 1:500/ 1:100	TITLU PROIECT: ASFALTARE DRUMURI COMUNALE IN SATUL GARCOV, COMUNA GARCOV, JUDETUL OLT	REV. 00
PROIECTAT ING. Gabriel CRACIUN		FAZA: P.T.+D.E.	TITLUL PLANSEI: PLAN DE SITUATIE/PROFIL LONGITUDINAL	PLANSA PS/PL-07
DESENAT TEHN. ALEXANDRA BURLACU				

PLAN DE SITUATIE / PROFIL LONGITUDINAL

SCARA 1:500/1:100

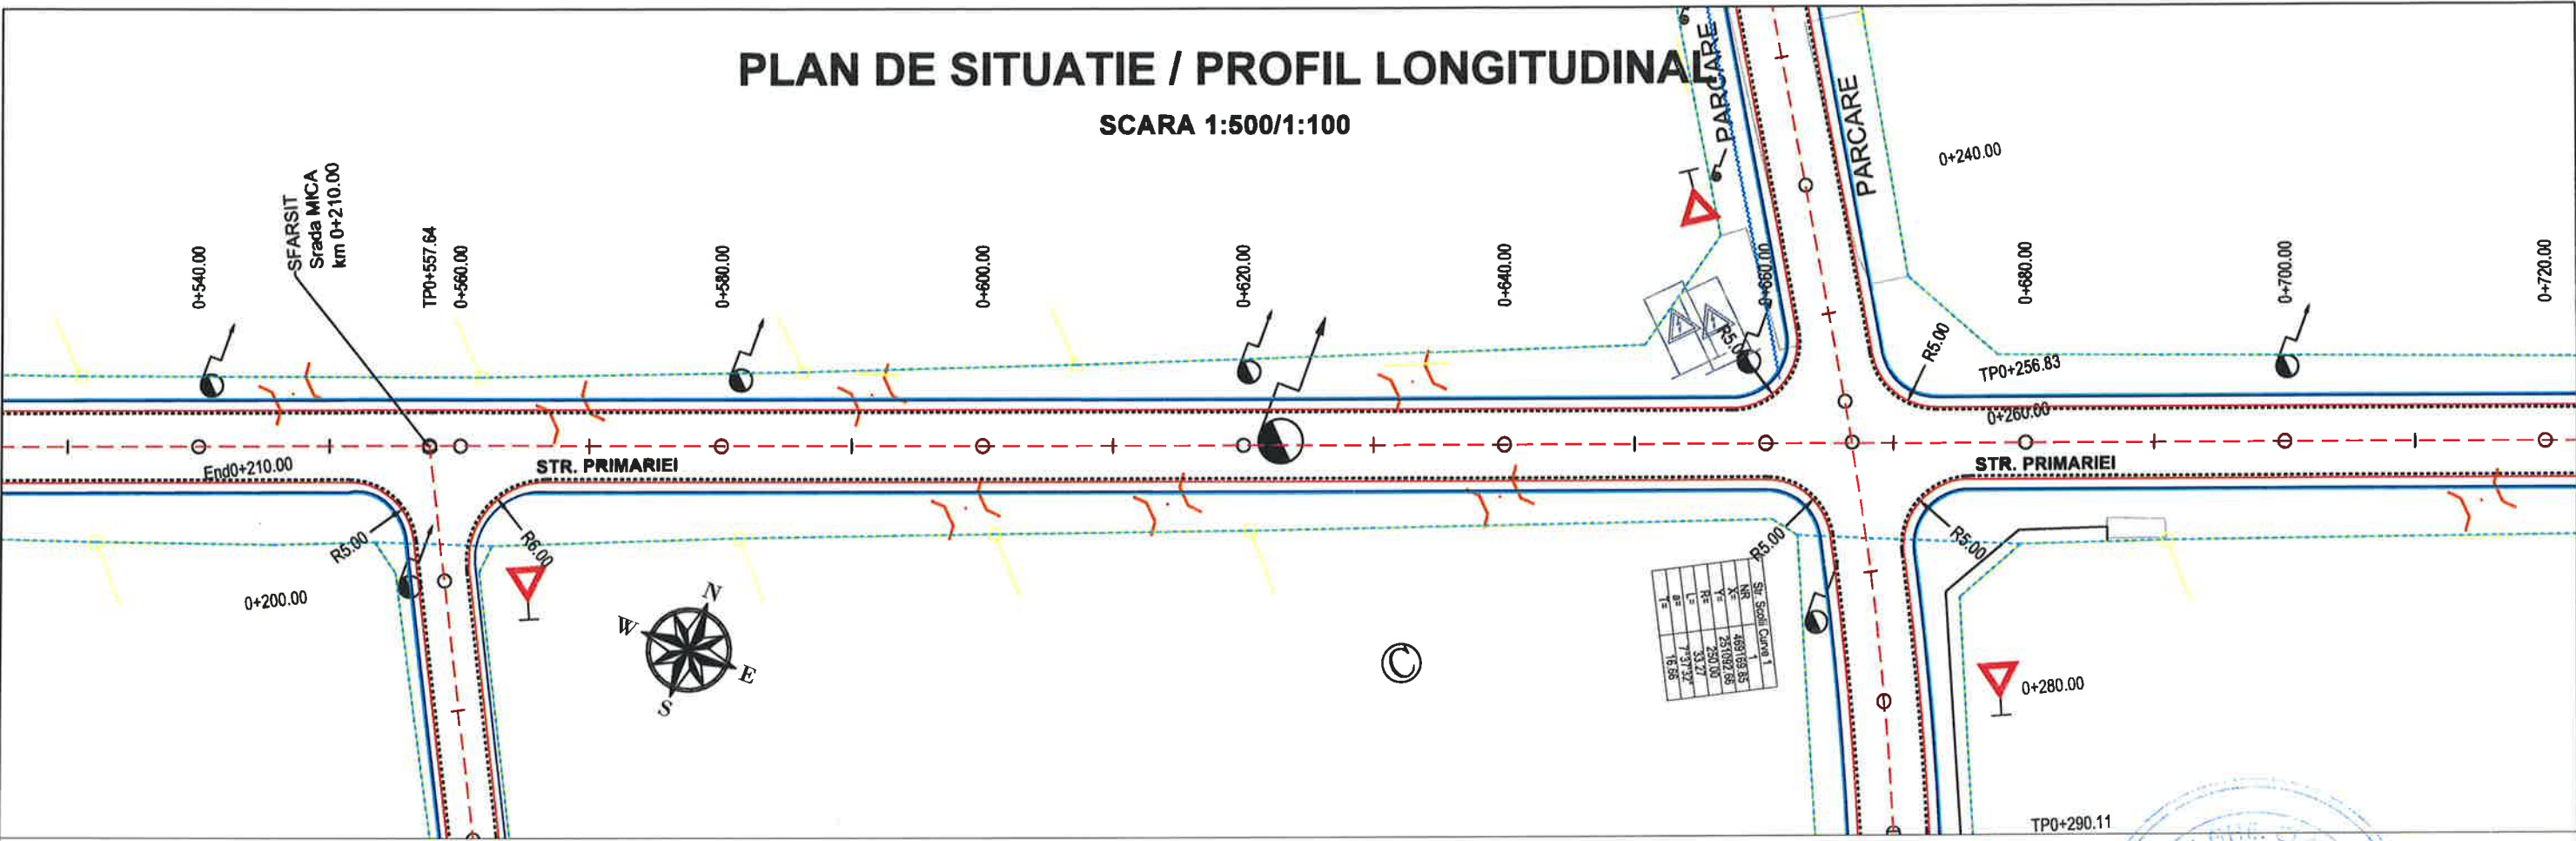


R.L. 32.200		Str. Mica Km557.639				Str. Scolii Km666.744									
COTE PROIECT	34.04	33.97	33.97	33.96	33.88	33.80	33.72	33.63	33.55	33.52	33.47	33.39	33.31		
COTE TEREN	34.02	33.98	33.98	33.96	33.69	33.72	33.78	33.70	33.48	33.46	33.54	33.38	33.25		
DIFERENTE IN AX (cm)	+2	-1	-1	+0	+20	+8	-7	-8	+8	+7	-8	+1	+7		
RACORDARI VERTICALE	L=336.840													P=-0.41%	
ALINIAMENTE SI CURBE	L=123.3 B=127.6115				L=344.5 B=127.8715										
DISTANTE CUMULATE	540.00	557.64	557.64	560.00	580.00	600.00	620.00	640.00	660.00	666.74	680.00	700.00	720.00		
															

LEGENDA:



PROIECTANT GENERAL SC CLASS VISION DESIGN SRL Str. Raului, nr. 220, Comuna Stoenesti, Judet Arges. Nr. Reg.Com: J3/1217/2020; CUI: RO 38078023; Cont Trezorerie: RO39INGB0000999909535600 Cont Ing Bank: RO39INGB0000999909535600 E-mail: office@cvd.ro; Tel: 0722429350		DATA 2024	BENEFICIAR U.A.T. COMUNA GARCOV, JUDETUL OLT	PROIECT NR.23/2024
SEF PROIECT ING. Gabriel CRACIUN	PROIECTAT ING. Gabriel CRACIUN	SCARA 1:500/ 1:100	TITLU PROIECT: ASFALTARE DRUMURI COMUNALE IN SATUL GARCOV, COMUNA GARCOV, JUDETUL OLT	REV. 00
DESENAT TEHN. ALEXANDRA BURLACU	FAZA: P.T.+D.E.	TITLUL PLANSEI: PLAN DE SITUATIE/PROFIL LONGITUDINAL	PLANSA PS/PL-08	

SCARA 1:500/1:100

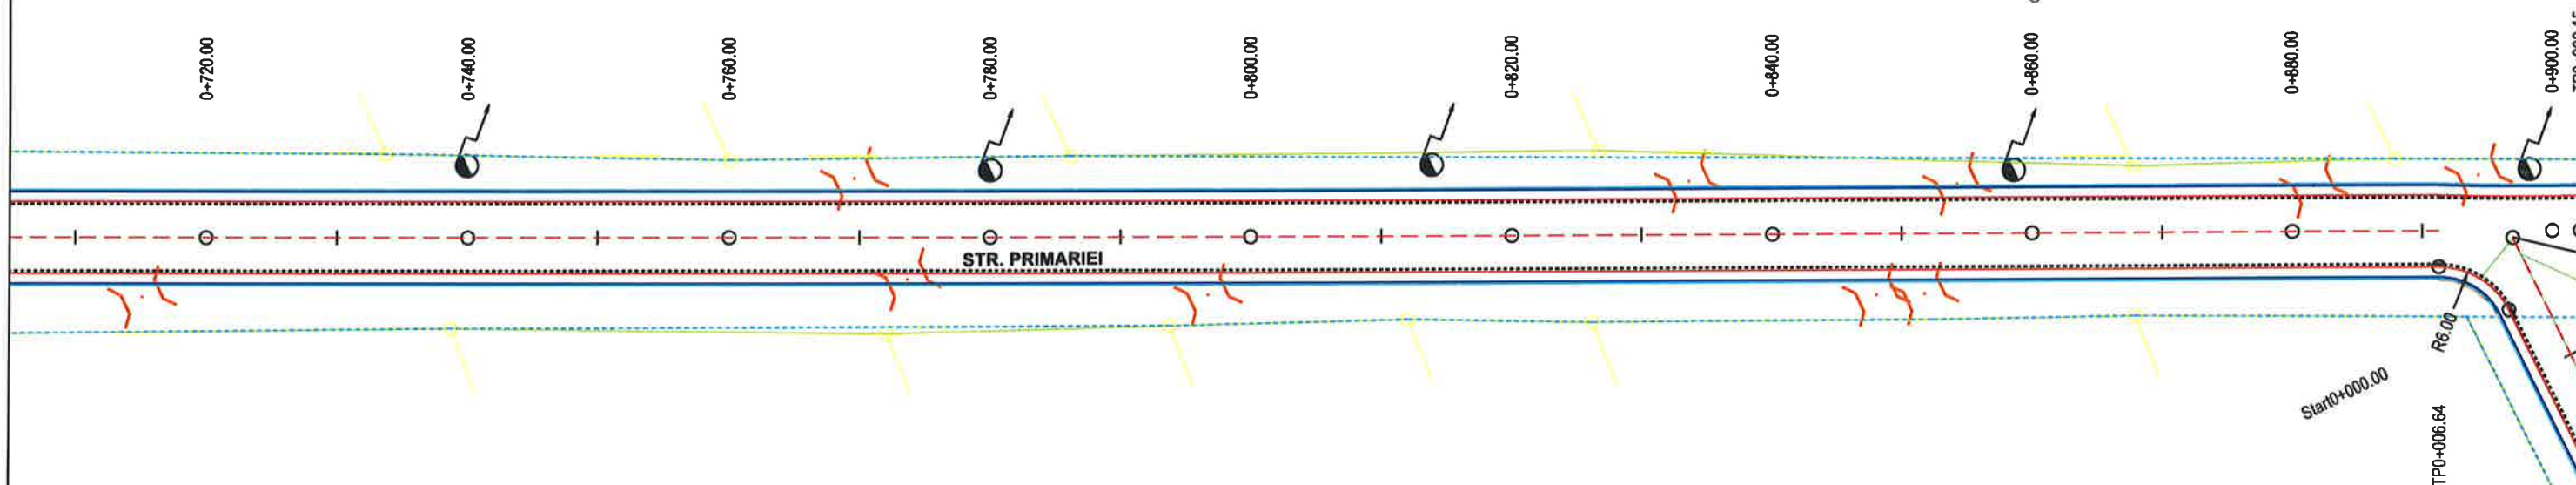

R.L. 31.300	
COTE PROIECT	33.31
COTE TEREN	33.25
DIFERENTE IN AX (cm)	+7
RACORDARI VERTICALE	L=336.840
ALINIAMENTE SI CURBE	L=344.5 B=127.8715
DISTANTE CUMULATE	720.00
	740.00
	760.00
	780.00
	800.00
	820.00
	840.00
	846.55
	860.00
	880.00
	891.26
	896.93

Ax Proiectat

Bordura prefabricata

Margine Asfalt

Margine Acostament

Limita Propr.

1111 --

Nivel existent profil longitudinal

Nivel proiectat profil longitudinal

Marcaj longitudinal

la marginea carosabilului

SEF PROIECT	ING. Gabriel CRACIUN
PROIECTAT	ING. Gabriel CRACIUN
DESENAT	TEHN. ALEXANDRA BURLACU



PS/PL-09



- | | | | | | |
|--|--|--|----------------------------------|---|-------------------------------------|
| PROIECTANT GENERAL
 SC CLASS VISION DESIGN SRL
Str. Raului, nr. 220, Comuna Stoenești, Județ Argeș.
Nr. Reg.Com: J8/1217/2020; CUI: RO 38078023;
Cont Trezorerie: RO39INGB0000999909535600
Cont Ing Bank: RO39INGB0000999909535600
E-mail: office@cvd.ro; Tel: 0722429350 | | | DATA
2024 | BENEFICIAR
U.A.T. COMUNA GÂRCOV, JUDEȚUL OLT | PROIECT
NR.23/2024 |
| SEF PROIECT
ING. Gabriel CRACIUN | | | SCARA
1:500/
1:100 | TITLU PROIECT:
ASFALTARE DRUMURI COMUNALE IN SATUL
GÂRCOV, COMUNA GÂRCOV , JUDEȚUL OLT | REV. 00 |
| PROIECTAT
ING. Gabriel CRACIUN | | | FAZA:
P.T.+D.E. | TITLUL PLANSEI:
PLAN DE SITUATIE/PROFIL LONGITUDINAL | PLANSA
PS/PL-10 |
| DESENAT
TEHN. ALEXANDRA BURLACU | | | | | |

PLAN DE SITUATIE / PROFIL LONGITUDINAL

SCARA 1:500/1:100

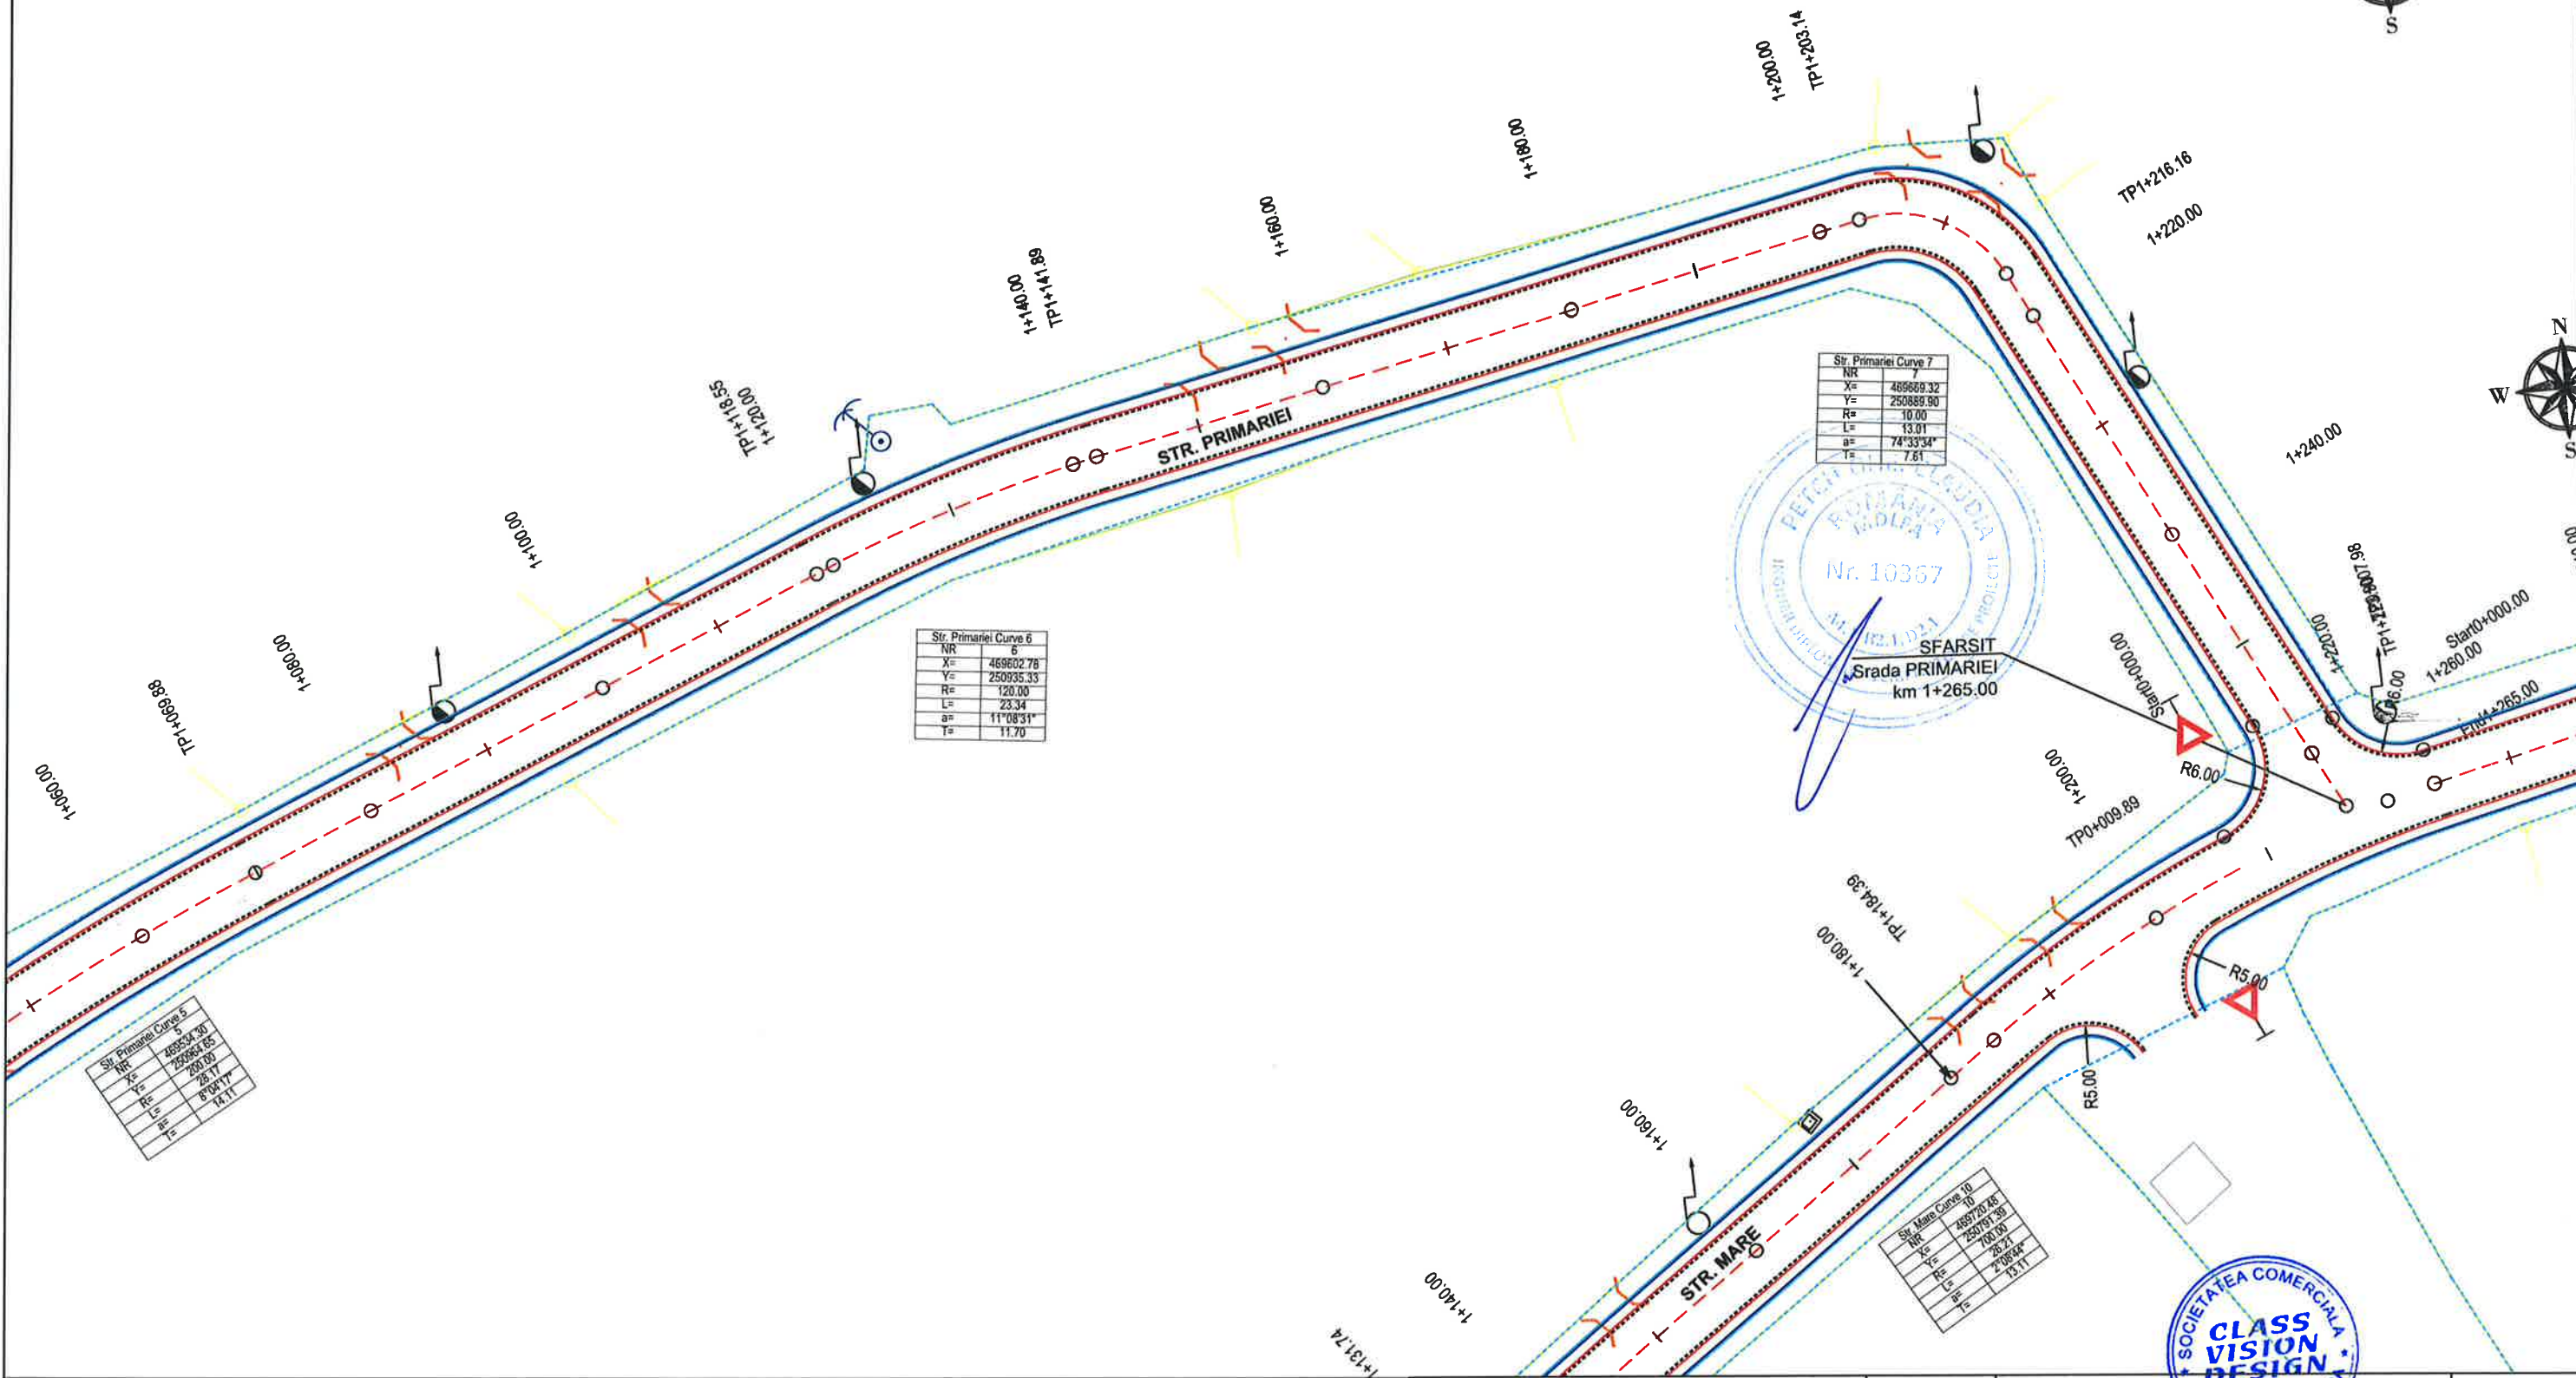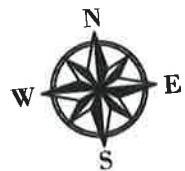

LEGENDA:

	Ax Proiectat			
	Bordura prefabricata			
	Margine Asphalt			
	Margine Acostament			
	Limita Propr.			
	Nivel existent profil longitudinal			
	Nivel proiectat profil longitudinal			
	Marcaj longitudinal			
	la marginea carosabilului			

PROIECTANT GENERAL



SC CLASS VISION DESIGN SRL
Str. Raulul, nr. 220, Comuna Stoenești, Județ Argeș.
Nr. Reg.Com: J3/1217/2020; CUI: RO 38078023;
Cont Trezorerie: RO39INGB0000999909535600
Cont Ing Bank: RO39INGB0000999909535600
E-mail: office@cvd.ro; Tel: 0722429350

SEF PROIECT	ING. Gabriel CRACIUN
PROIECTAT	ING. Gabriel CRACIUN
DESENAT	TEHN. ALEXANDRA BURLACU

DATA
2024

SCARA
1:500/
1:100

FAZA:
P.T.+D.E.

BENEFICIAR

U.A.T. COMUNA GARCOV, JUDETUL OLT

TITLU PROIECT:

ASFALTARE DRUMURI COMUNALE IN SATUL
GARCOV, COMUNA GARCOV, JUDETUL OLT

TITLUL PLANSEI:

PLAN DE SITUATIE/PROFIL LONGITUDINAL

PROIECT
NR.23/2024


REV. 00

PLANSA

PS/PL-11

PLAN DE SITUATIE / PROFIL LONGITUDINAL

SCARA 1:500/1:100

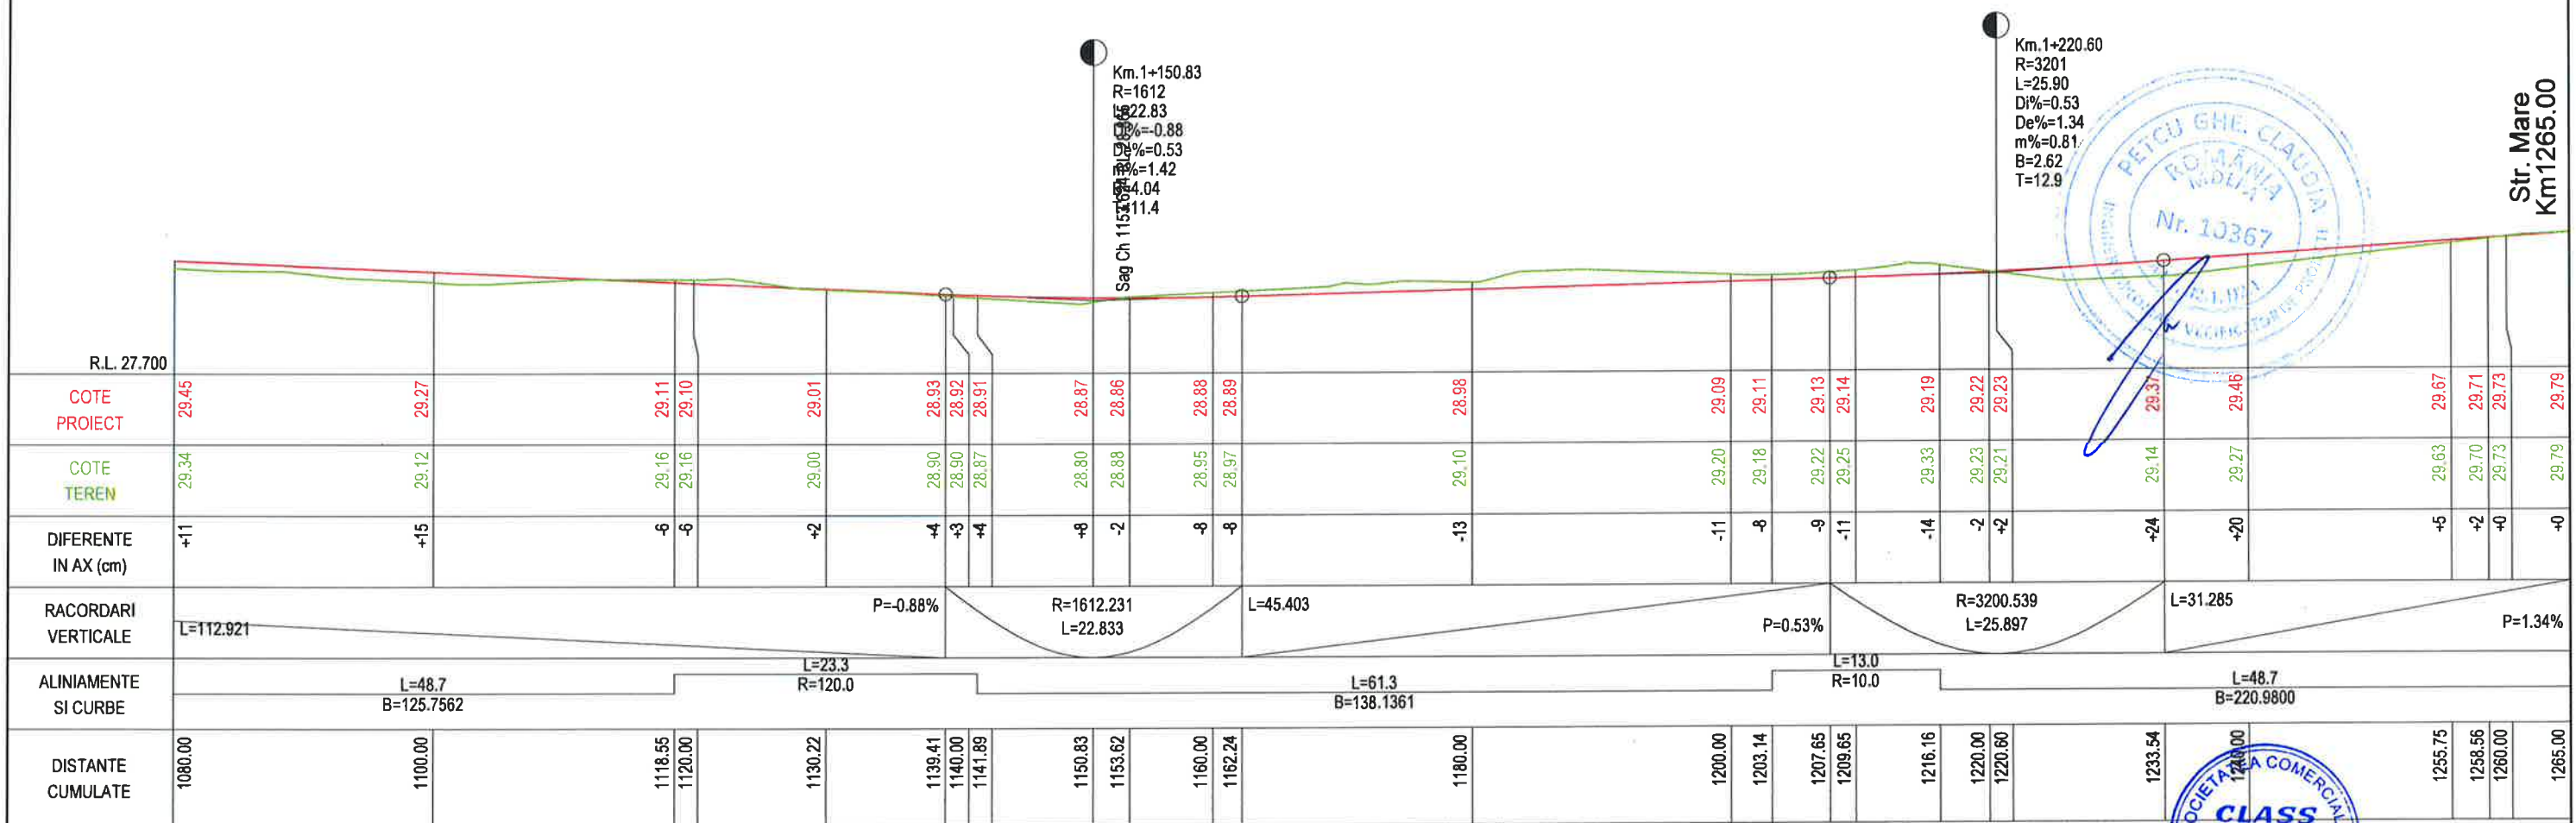

PROIECTANT GENERAL SC CLASS VISION DESIGN SRL Str. Raului, nr. 220, Comuna Stoenesti, Judet Arges. Nr. Reg.Com: 13/1217/2020; CUI: RO 38078023; Cont Trezorerie: RO39INGB0000999909535600 Cont Ing Bank: RO39INGB0000999909535600 E-mail: office@cvd.ro; Tel: 0722429350		DATA 2024	BENEFICIAR U.A.T. COMUNA GARCOV, JUDETUL OLT	PROIECT NR.23/2024
SEF PROIECT ING. Gabriel CRACIUN	PROIECTAT ING. Gabriel CRACIUN	SCARA 1:500/ 1:100	TITLU PROIECT: ASFALTARE DRUMURI COMUNALE IN SATUL GARCOV, COMUNA GARCOV, JUDETUL OLT	REV. 00
DESENAT TEHN. ALEXANDRA BURLACU	FAZA: P.T.+D.E.	TITLUL PLANSEI: PLAN DE SITUATIE/PROFIL LONGITUDINAL	PLANSA PS/PL-11.1	

LEGENDA:

Ax Proiectat

Bordura prefabricata

Margine Asfalt

Margine Acostament

Limita Propr.

STOP

1111

1111

Nivel existent profil longitudinal

Nivel proiectat profil longitudinal


Marcaj longitudinal


la marginea carosabilului



PLAN DE SITUATIE / PROFIL LONGITUDINAL

SCARA 1:500/1:100

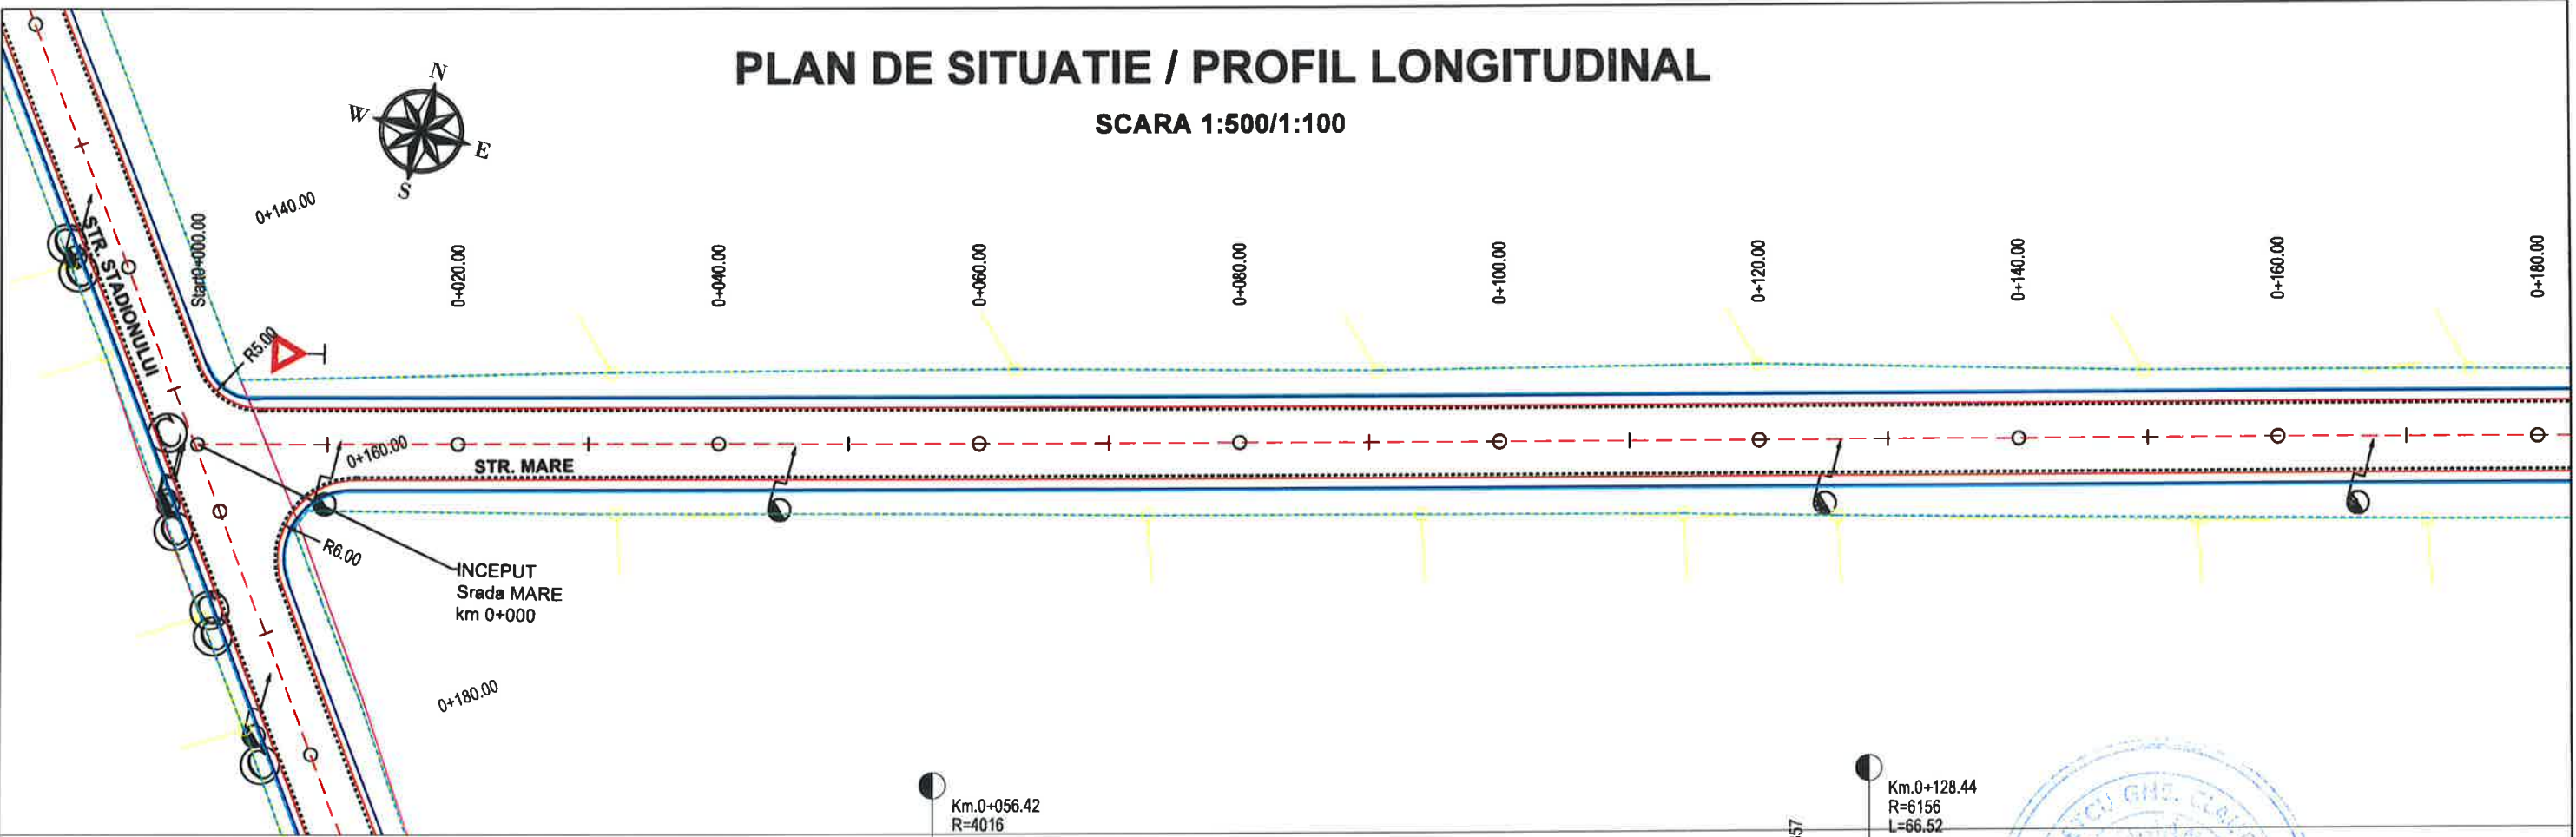

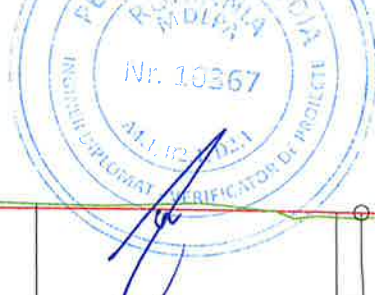R.L. 38.50		Str. Stadionului TR. 2 Km 0.000		Sag Ch 52.864 RL 39.641		L=29.54 Di%=-0.28 De%=0.46 m%=0.74 B=2.72 T=14.8		Crest Ch 123.268 RL 39.857		Di%=0.46 De%=-0.62 m%=1.08 B=8.98 T=33.3								
COTE PROIECT	39.77	39.72	39.66	39.66	39.64	39.64	39.65	39.68	39.72	39.79	39.81	39.86	39.86	39.85	39.83	39.75	39.74	39.62
COTE TEREN	40.17	39.79	39.64	39.63	39.63	39.54	39.53	39.65	39.72	39.78	39.79	40.00	39.99	39.97	39.90	39.68	39.66	39.61
DIFERENTE IN AX (cm)	-40	-8	+2	+3	+1	+11	+12	+4	+0	+1	+3	-15	-14	-12	-8	+8	+9	+1
RACORDARI VERTICALE	L=41.827	P=-0.28%		R=4016.291 L=29.544		L=23.989		P=0.46%		R=6156.324 L=66.518		L=56.544		P=-0.62%				
ALINIAMENTE SI CURBE	L=259.6 B=134.0822																	
DISTANTE CUMULATE	0.00	20.00	40.00	41.85	52.86	56.42	60.00	71.19	80.00	95.18	100.00	120.00	123.27	128.44	140.00	160.00	170.00	180.00







LEGENDA:




PROIECTANT GENERAL SC CLASS VISION DESIGN SRL Str. Raului, nr. 220, Comuna Stoenesti, Judet Arges. Nr. Reg.Com: J3/1217/2020; CUI: RO 38078023; Cont Trezorerie: RO39INGB0000999909535600 Cont Ing Bank: RO39INGB0000999909535600 E-mail: office@cvd.ro; Tel: 0722429350		DATA 2024	BENEFICIAR U.A.T. COMUNA GARCOV, JUDETUL OLT	PROIECT NR.23/2024
SEF PROIECT ING. Gabriel CRACIUN		SCARA 1:500/ 1:100	TITLU PROIECT: ASFALTARE DRUMURI COMUNALE IN SATUL GARCOV, COMUNA GARCOV, JUDETUL OLT	REV. 00
PROIECTAT ING. Gabriel CRACIUN		FAZA: P.T.+D.E.	TITLUL PLANSEI: PLAN DE SITUATIE/PROFIL LONGITUDINAL	PLANSA PS/PL-12
DESENAT TEHN. ALEXANDRA BURLACU				

SCARA 1:500/1:100

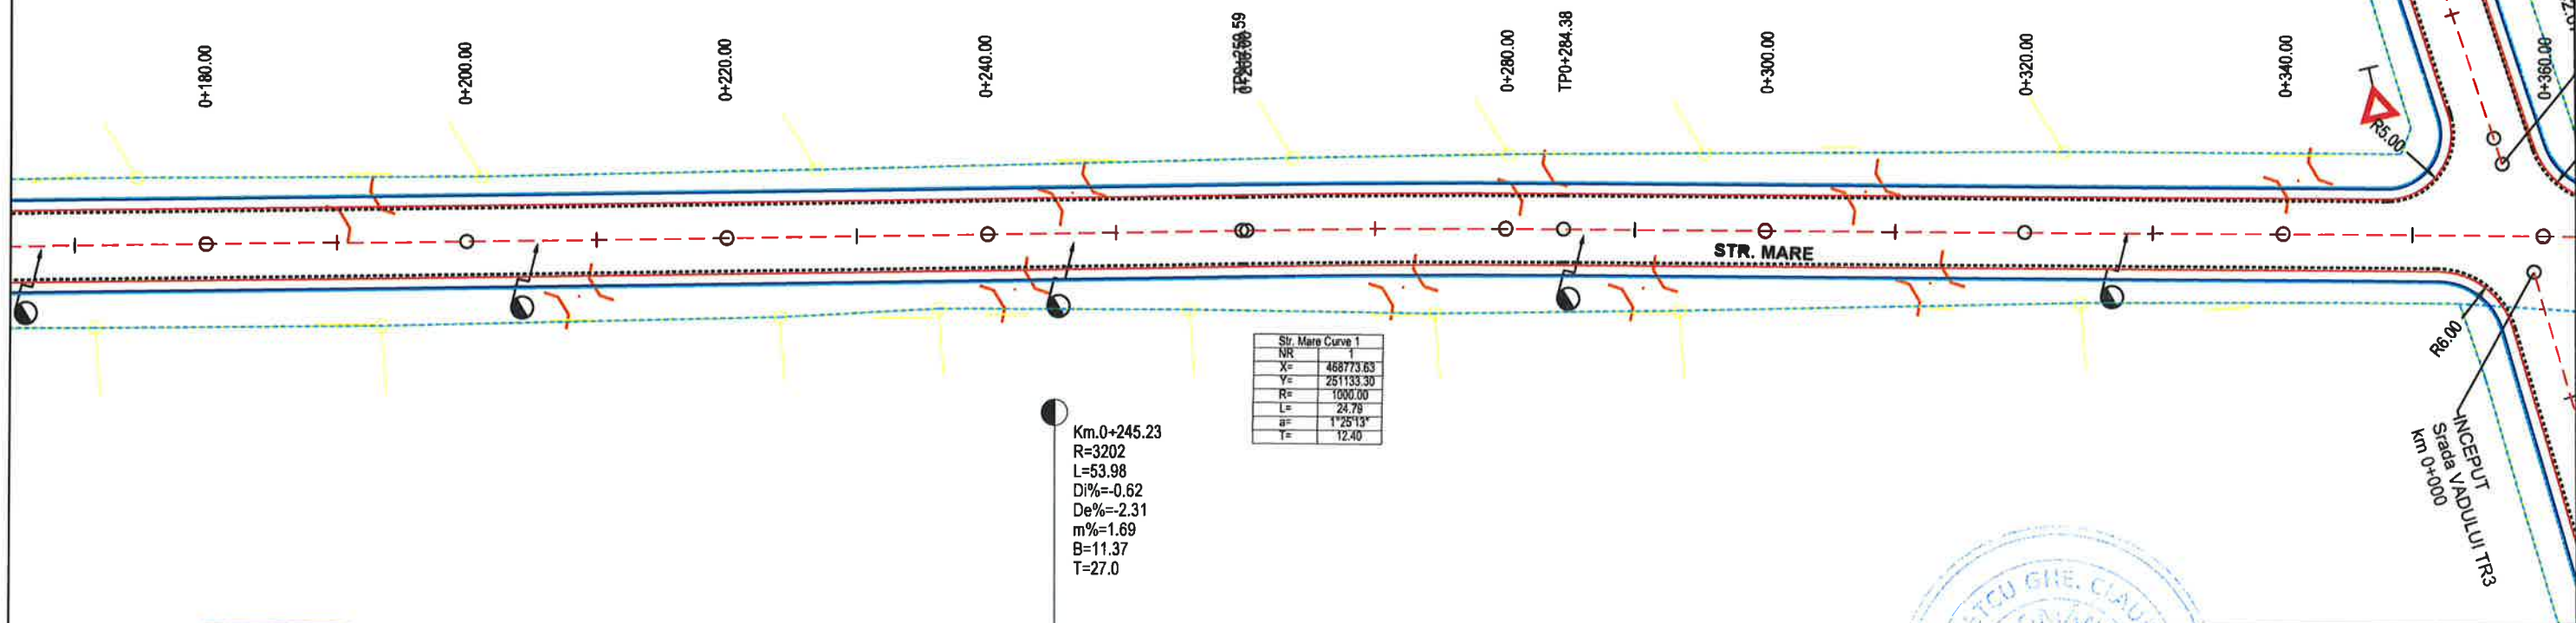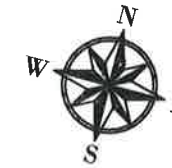


Str. Mate Curve 1	
NR	1
X=	458773.6
Y=	251133.3
R=	1000.00
L=	24.79
a=	1°25'13"
T=	12.40

Km.0+245.23
R=3202
L=53.98
Di%=-0.62
De%=-2.31
m%=1.69
B=11.37
T=27.0

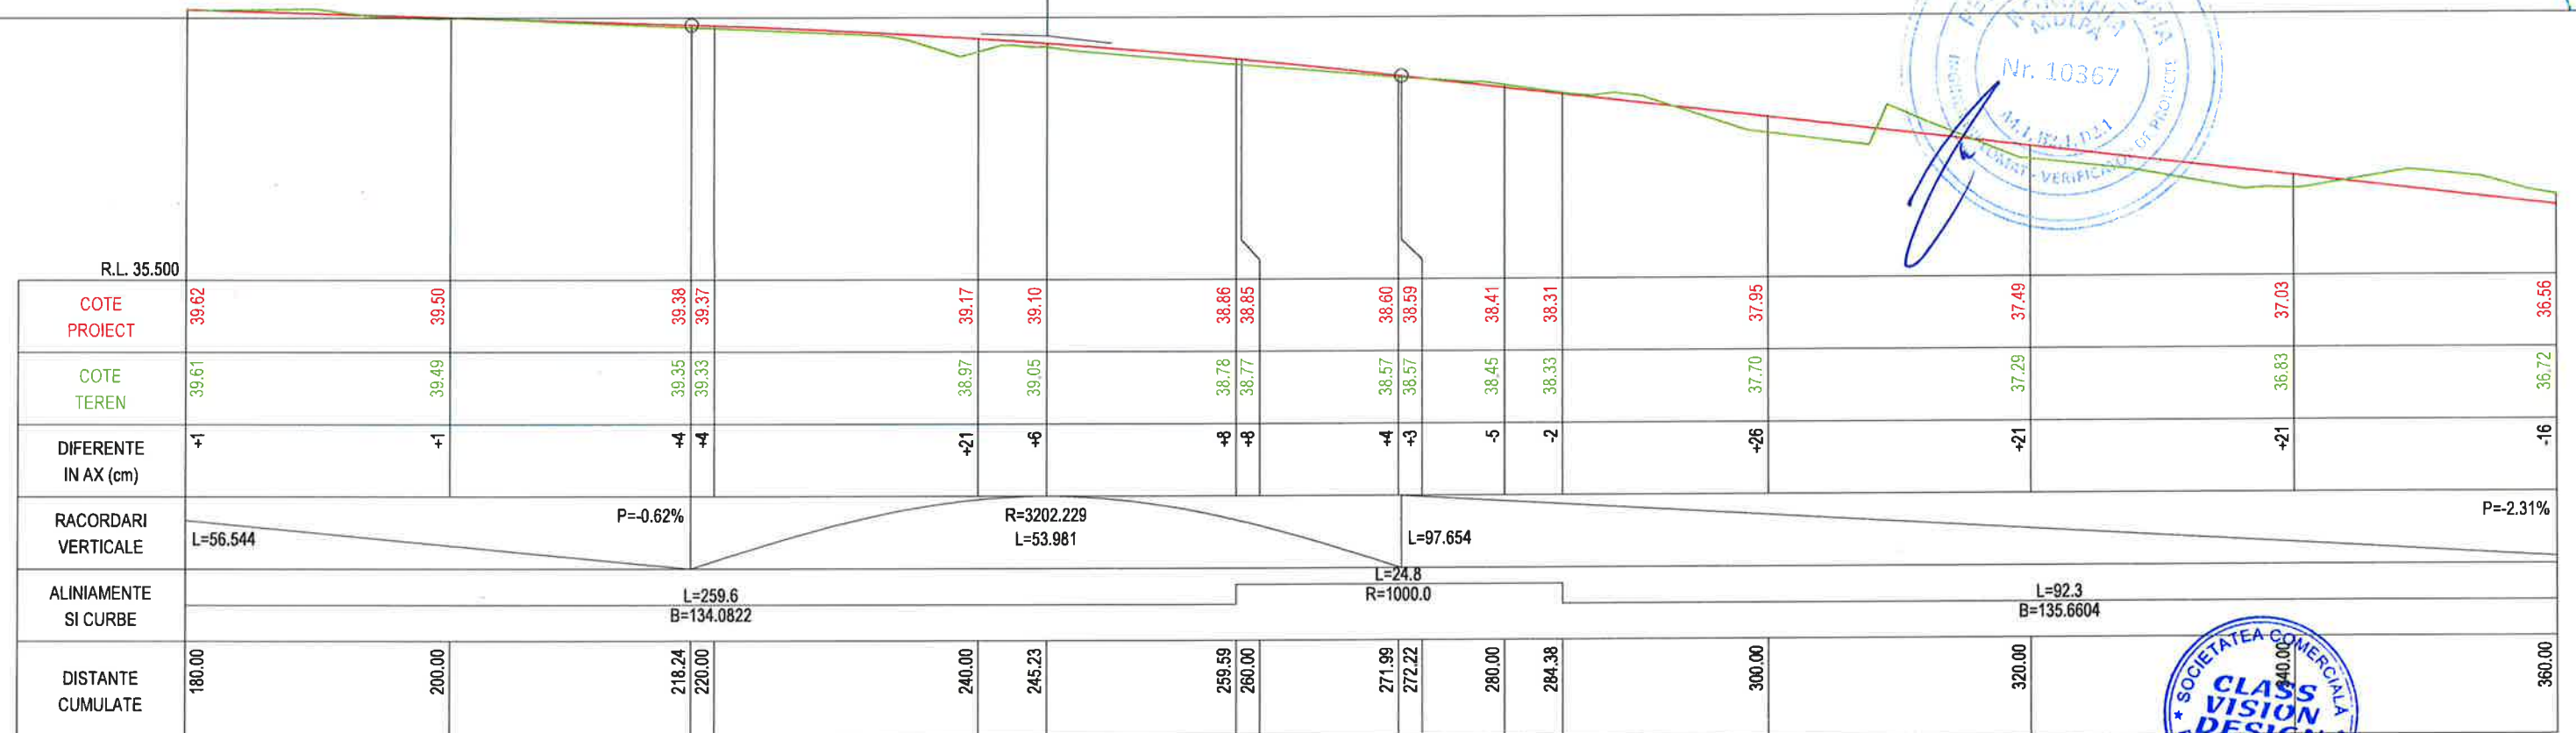

Ax Proiectat
Bordura prefabricata
Margine Asfalt
Margine Acostament
Limita Propr.

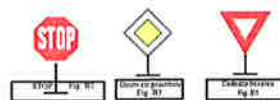

— Nivel existent profil longitudinal
 — Nivel proiectat profil longitudinal
 1111 — Marcaj longitudinal
 — la marginea carosabilului

SC CLASS VISION DESIGN SRL
Str. Raulul, nr. 220, Comuna Stoenești, Județ Argeș.
Nr. Reg.Com: J3/1217/2020; CUI: RO 38078023;
Cont Trezorerie: RO39INGB0000999909535600
Cont Ing Bank: RO39INGB0000999909535600
E-mail: office@cvd.ro; Tel: 0722429350


FAZA:
P.T.+D.E.

PLAN DE SITUATIE/PROFIL LONGITUDINAL

PS/PL-13



SCARA 1:500/1:100

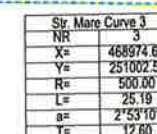


517.98
526.00
524.45

**CLASS
VISION
DESIGN**
S.R.L.
BUCUREȘTI - ROMANIA


PROIECTANT GENERAL  SC CLASS VISION DESIGN SRL Str. Raului, nr. 220, Comuna Stoenesti, Judet Arges. Nr. Reg.Com: J3/1217/2020; CUI: RO 38078023; Cont Trezorerie: RO39INGB000099909535600 Cont Ing Bank: RO39INGB000099909535600 E-mail: office@cvd.ro; Tel: 0722429350			DATA 2024	BENEFICIAR U.A.T. COMUNA GARCOV, JUDETUL OLT	PROIECT NR.23/2024
			SCARA 1:500/ 1:100	TITLU PROIECT: ASFALTARE DRUMURI COMUNALE IN SATUL GARCOV, COMUNA GARCOV, JUDETUL OLT	REV. 00
SEF PROIECT	ING. Gabriel CRACIUN		FAZA: P.T.+D.E.	TITLUL PLANSEI: PLAN DE SITUATIE/PROFIL LONGITUDINAL	PLANSA PS/PL-14
PROIECTAT	ING. Gabriel CRACIUN				
DESENAT	TEHN. ALEXANDRA BURLACU				

SCARA 1:500/1:100

SCARA 1:500/1:100

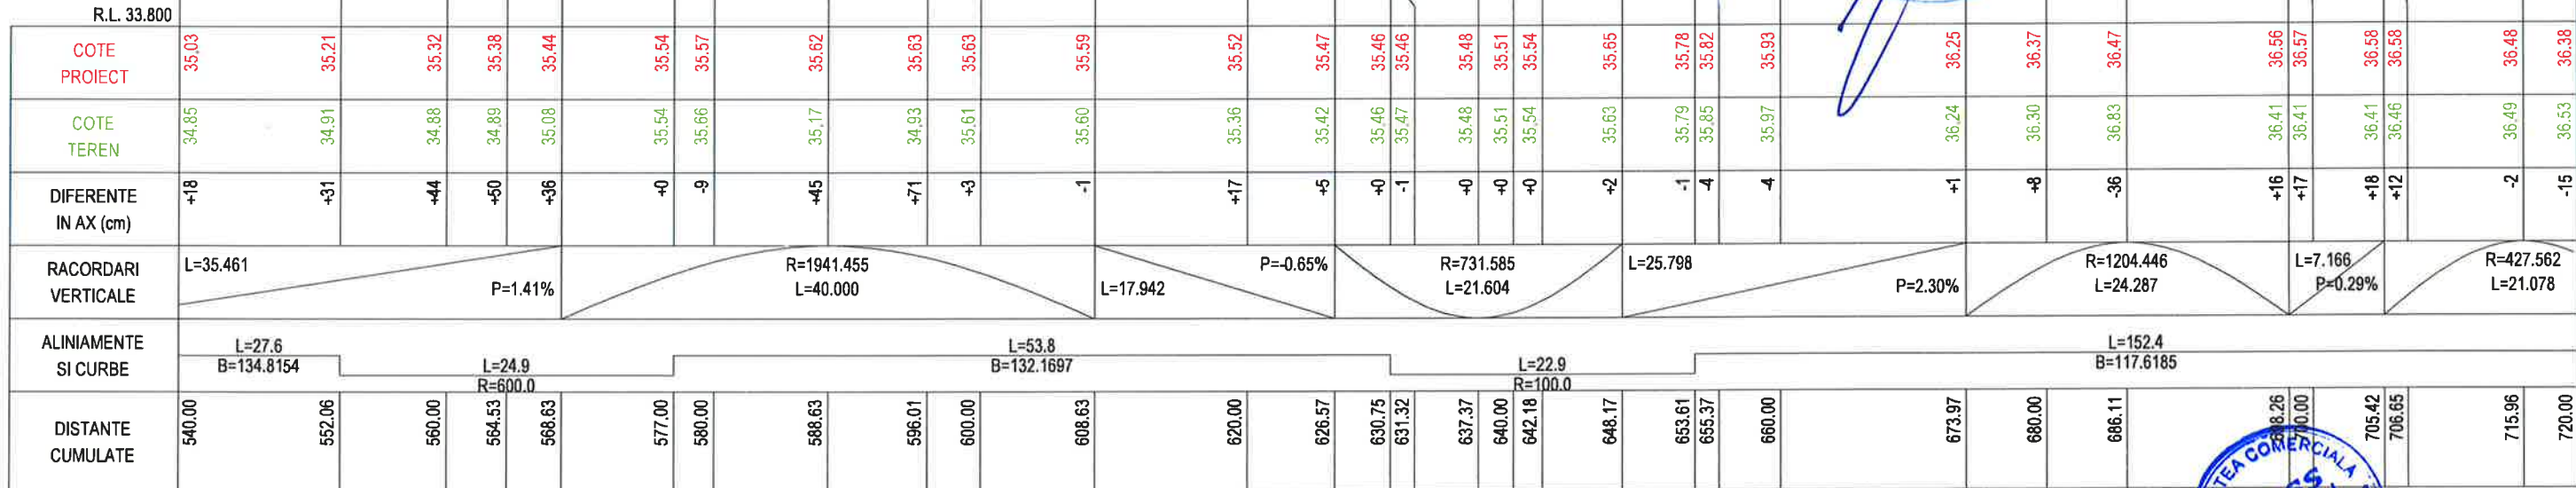

LEGENDA:

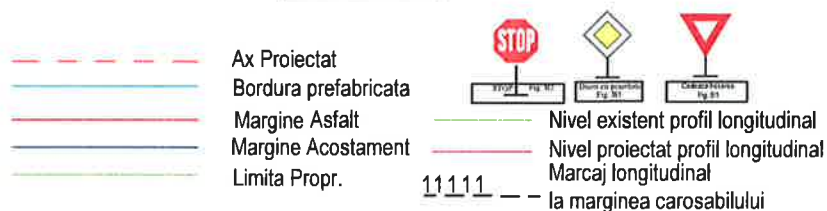

PROIECTANT GENERAL

SC CLASS VISION DESIGN SRL
Str. Raului, nr. 220, Comuna Stoenești, Județ Argeș.
Nr. Reg.Com: J3/1217/2020; CUI: RO 38078023;
Cont Trezorerie: RO39INGB0000999909535600
Cont Ing.Bank: RO39INGB0000999909535600
E-mail: office@cvd.ro; Tel: 0722429350

DATA
2024

BENEFICIAR

U.A.T. COMUNA GARCOV, JUDETUL OLT

PROIECT
NR. 23/2024

SCARA
1:500/
1:100

TITLU PROIECT:	
----------------	--

**ASFALTARE DRUMURI COMUNALE IN SATUL
GARCOV, COMUNA GARCOV, JUDETUL OLT**

REV. 00

FAZA:
P.T.+D.E.

TITLUL PLANSEI:


PLAN DE SITUATIE/PROFIL LONGITUDINAL

PLANSA

PS/PL-15

PLAN DE SITUATIE / PROFIL LONGITUDINAL


SCARA 1:500/1:100

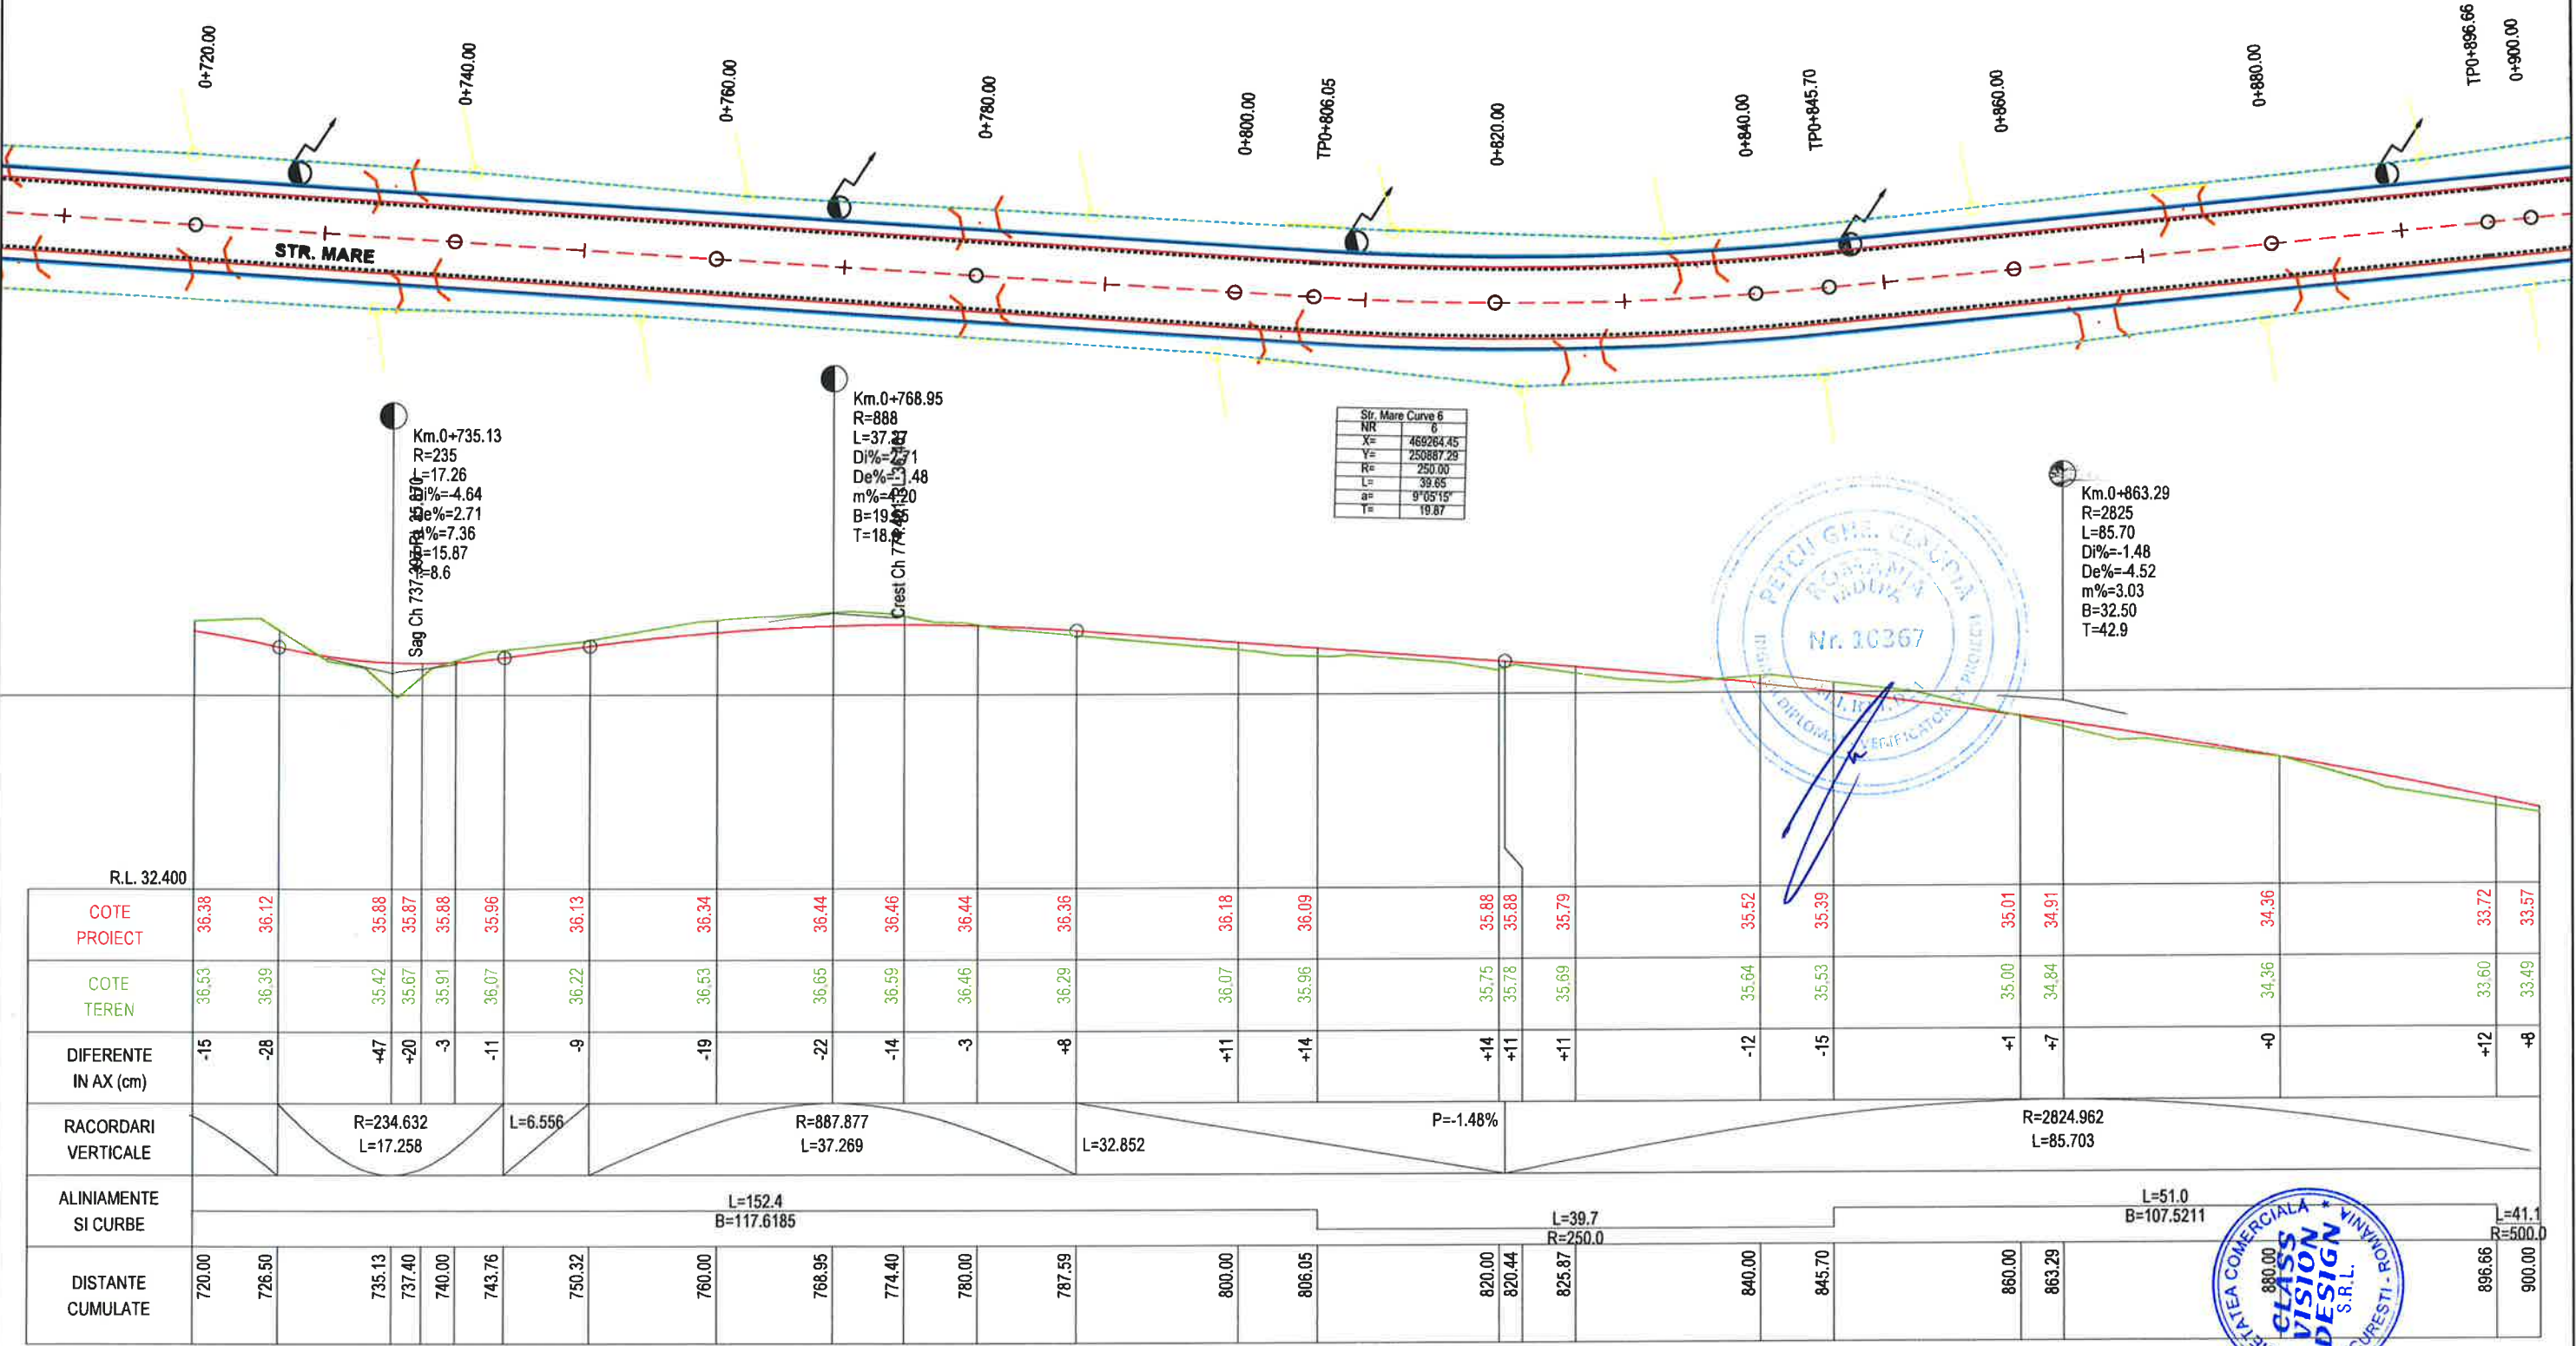

LEGENDA:

- Ax Proiectat
- Bordura prefabricata
- Margine Asfalt
- Margine Acostament
- Limita Propr.
- Nivel existent profil longitudinal
- Nivel proiectat profil longitudinal
- Marcaj longitudinal
- la marginea carosabilului

PROIECTANT GENERAL SC CLASS VISION DESIGN SRL Str. Raului, nr. 220, Comuna Stoenesti, Judet Arges. Nr. Reg.Com: J3/1217/2020; CUI: RO 38078023; Cont Trezorerie: RO39INGB0000999909535600 Cont Ing Bank: RO39INGB0000999909535600 E-mail: office@cvd.ro; Tel: 0722429350		DATA 2024	BENEFICIAR U.A.T. COMUNA GARCOV, JUDETUL OLT	PROIECT NR.23/2024
SEF PROIECT	ING. Gabriel CRACIUN	SCARA 1:500/ 1:100	TITLU PROIECT: ASFALTARE DRUMURI COMUNALE IN SATUL GARCOV, COMUNA GARCOV, JUDETUL OLT	REV. 00
PROIECTAT	ING. Gabriel CRACIUN	FAZA: P.T.+D.E.	TITLUL PLANSEI: PLAN DE SITUATIE/PROFIL LONGITUDINAL	PLANSA PS/PL-16
DESENAT	TEHN. ALEKANDRA BURLACU			

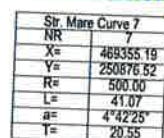


Str. Mare Curve 8	
NR	8
X=	469477.0
Y=	250872.1
R=	500.00
L=	69.97
a=	8°01'06"
T=	35.04



Km.0+971.46
R=1368
L=55.39
Di%=-4.52
De%=-0.47
m%=4.05
B=28.04
T=27.7






LEGENDA:

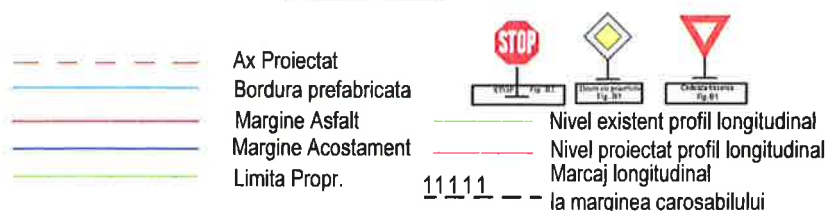

PROIECTANT GENERAL  SC CLASS VISION DESIGN SRL Str. Raului, nr. 220, Comuna Stoenesti, Judet Arges. Nr. Reg.Com: J31217/2020; CUI: RO 38078023; Cont Trezorerie: RO39INGB0000999909535600 Cont Ing Bank: RO39INGB0000999909535600 E-mail: office@cvd.ro; Tel: 0722429350			DATA 2024	BENEFICIAR U.A.T. COMUNA GARCOV, JUDETUL OLT	PROIECT NR.23/2024
SEF PROIECT ING. Gabriel CRACIUN			SCARA 1:500/ 1:100	TITLU PROIECT: ASFALTARE DRUMURI COMUNALE IN SATUL GARCOV, COMUNA GARCOV, JUDETUL OLT	REV. 00
PROIECTAT ING. Gabriel CRACIUN			FAZA: P.T.+D.E.	TITLUL PLANSEI: PLAN DE SITUATIE/PROFIL LONGITUDINAL	PLANSA PS/PL-17
DESENAT TEHN. ALEXANDRA BURLACU					



SCARA 1:500/1:100

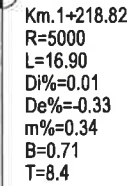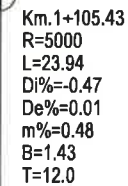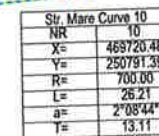

Nr. 10367


11111

PS/PL-18

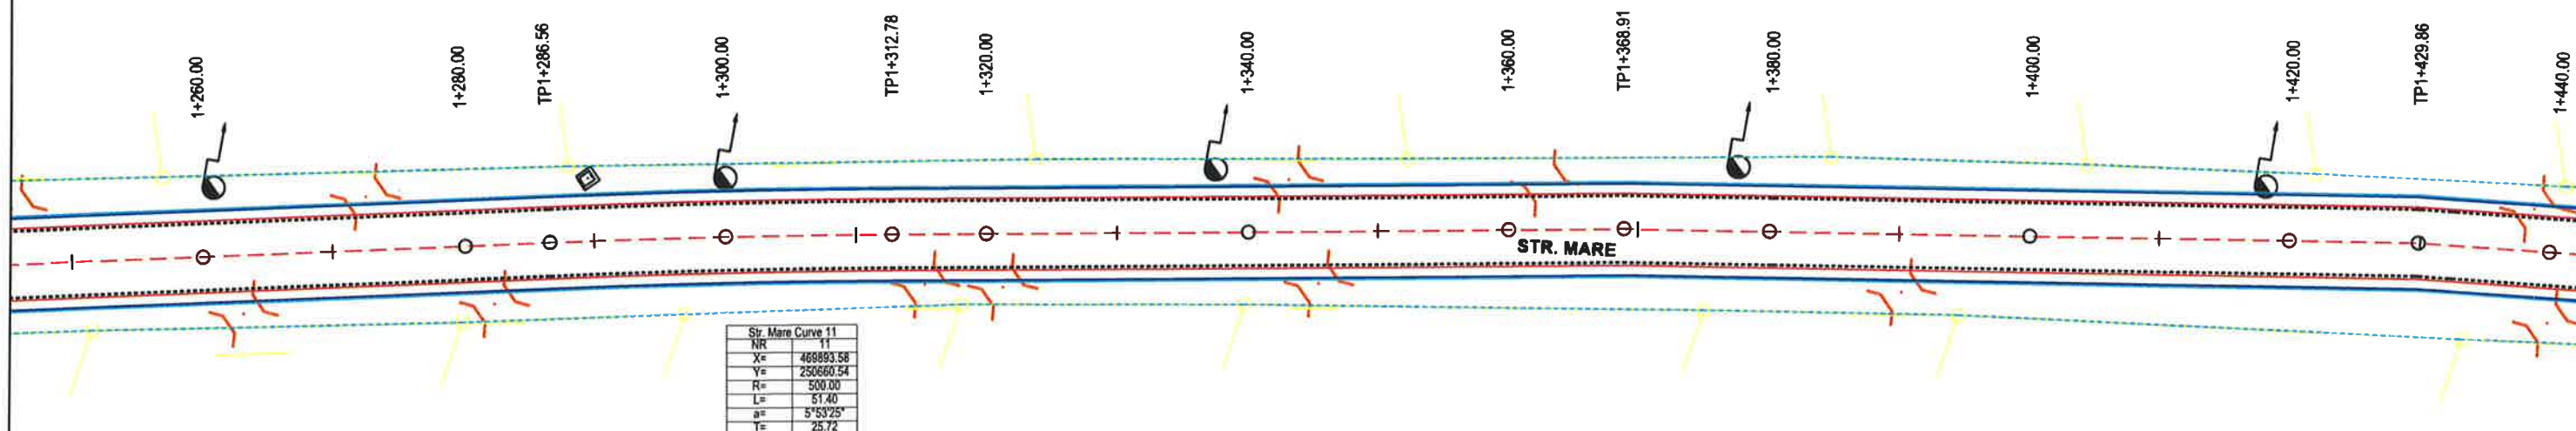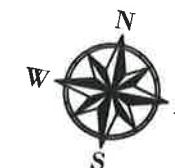SCARA 1:500/1:100

R.L. 28.000															
COTE PROIECT	29.60	29.53	29.51	29.47	29.47	29.42	29.40	29.34	29.27	29.24	29.20	29.14	29.07	29.04	29.01
COTE TEREN	29.67	29.30	29.39	29.51	29.52	29.45	29.45	29.28	29.15	29.14	29.13	29.10	29.30	29.18	29.13
DIFERENTE IN AX (cm)	-8	+24	+13	-5	-6	-3	-6	+6	+13	+10	+8	+4	-24	-15	-12
RACORDARI VERTECALE	L=322.058														
ALINIAMENTE SI CURBE	L=62.7 B=136.3596		L=26.2 R=700.0		L=56.1 B=138.7437				L=61.0 B=140.4359				L=61.2 B=143.7089		
DISTANTE CUMULATE	1260.00	1280.00	1286.56	1299.67	1300.00	1312.78	1320.00	1340.00	1360.00	1366.91	1380.00	1400.00	1420.00	1435.56	1440.00

Ax Proiectat
Bordura prefabricata
Margine Asfalt
Margine Acostament
Limita Propr.

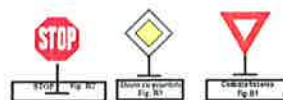

11111


Nivel existent profil longitudinal
Nivel proiectat profil longitudinal
Marcaj longitudinal
- la marginea carosabilului

TEHN. ALEXANDRA BURLACU

PLAN DE SITUATIE/PROFIL LONGITUDINAL

PS/PL-19

SCARA 1:500/1:100

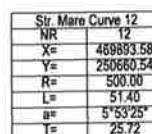


1598.18
1599.00
SOCIETATEA COMERCIALA
CLASS
VISION
DESIGN
S.R.L.

11111

PROJECTANT GENERAL  SC CLASS VISION DESIGN SRL Str. Raului, nr. 220, Comuna Stoenesti, Judet Arges. Nr. Reg.Com: J3/1217/2020; CUI: RO 38078023; Cont Trezorerie: RO39INGB0000999909535600 Cont Ing Bank: RO39INGB0000999909535600 E-mail: office@cvd.ro; Tel: 0722429350			DATA 2024	BENEFICIAR U.A.T. COMUNA GARCOV, JUDETUL OLT	PROIECT NR.23/2024
			SCARA 1:500/ 1:100	TITLU PROIECT: ASFALTARE DRUMURI COMUNALE IN SATUL GARCOV, COMUNA GARCOV , JUDETUL OLT	REV. 00
SEF PROIECT	ING. Gabriel CRACIUN				
PROIECTAT	ING. Gabriel CRACIUN				
DESENAT	TEHN. ALEXANDRA BURLACU		FAZA: P.T.+D.E.	TITLUL PLANSEI: PLAN DE SITUATIE/PROFIL LONGITUDINAL	PLANSA PS/PL-20

PLAN DE SITUATIE / PROFIL LONGITUDINAL

SCARA 1:500/1:100

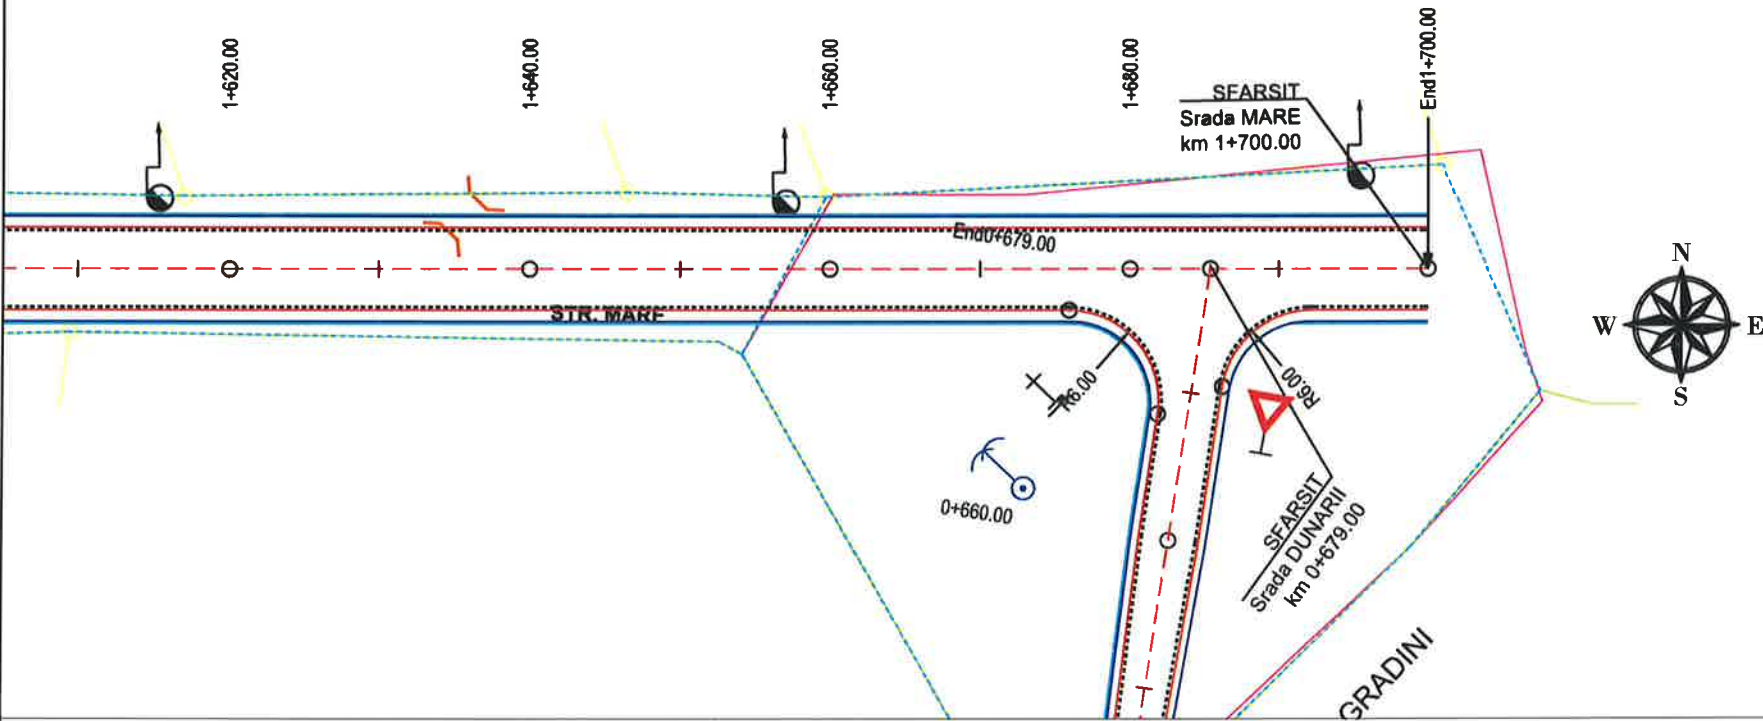


R.L. 26.500										
COTE PROIECT	28.16	27.99	27.81	27.67	27.64	27.59	27.53	27.47		
COTE TEREN	28.12	27.93	28.45	27.74	27.72	27.57				
DIFERENTE IN AX (cm)	+4	-6	-65	-7	-8	+2				
RACORDARI VERTICALE	L=100.959									P=-0.88%
ALINIAMENTE SI CURBE	L=126.1 B=151.5649									
DISTANTE CUMULATE	1620.00	1640.00	1660.00	1675.95	1680.00	1685.37	1692.13	1699.14	1700.00	

LEGENDA:



PROIECTANT GENERAL  SC CLASS VISION DESIGN SRL Str. Raulul, nr. 220, Comuna Stoenești, Județ Argeș Nr. Reg.Com: J3/1217/2020; CUI: RO 38078023; Cont Trezorerie: RO39INGB0000999909535600 Cont Ing Bank: RO39INGB0000999909535600 E-mail: office@cvd.ro; Tel: 0722429350		DATA 2024	BENEFICIAR U.A.T. COMUNA GARCOV, JUDEȚUL OLT	PROIECT NR.23/2024
SEF PROIECT ING. Gabriel CRACIUN		SCARA 1:500/ 1:100	TITLU PROIECT: ASFALTARE DRUMURI COMUNALE IN SATUL GARCOV, COMUNA GARCOV, JUDEȚUL OLT	REV. 00
PROIECTAT ING. Gabriel CRACIUN		FAZA: P.T.+D.E.	TITLUL PLANSEI: PLAN DE SITUATIE/PROFIL LONGITUDINAL	PLANSA PS/PL-21
DESENAT TEHN. ALEXANDRA BURLACU				



SCARA 1:500/1:100

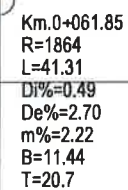

Nivel existent profil longitudinal
 Nivel proiectat profil longitudinal
 Marcaj longitudinal
 1111 — la marginea carosabilului

PS/PL-22

SCARA 1:500/1:100

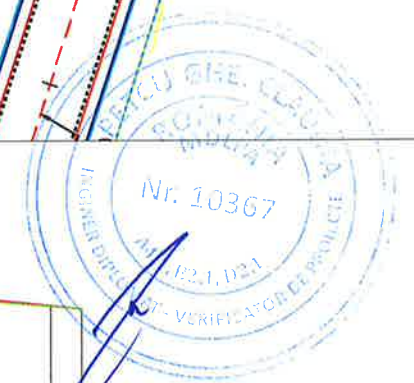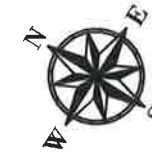

CLASS VISION DESIGN S.R.L.
BIBULESTI-RODUL
MUN. GARCIOV, JUDET
SOCIETATEA COMERCIALA

- | | | | | | |
|---|--|--|---------------------------------|--|------------------------------|
| PROIECTANT GENERAL
 SC CLASS GENERAL DESIGN SRL
Str. Raului, nr. 220, Comuna Stoenești, Județ Argeș.
Nr. Reg.Com: J3/1217/2020; CUI: RO 38078023;
Cont Trezorerie: RO39INGB000099909535600
Cont Ing Bank: RO39INGB000099909535600
E-mail: office@cvd.ro; Tel: 0722429350 | | | DATA
2024 | BENEFICIAR
U.A.T. COMUNA GARCOV, JUDEȚUL OLT | PROIECT
NR.23/2024 |
| SEF PROIECT
ING. Gabriel CRACIUN | | | SCARA
1:500/
1:100 | TITLU PROIECT:
ASFALTARE DRUMURI COMUNALE IN SATUL
GARCOV, COMUNA GARCOV, JUDEȚUL OLT | REV. 00 |
| PROIECTAT
ING. Gabriel CRACIUN | | | | | |
| DESENAT
TEHN. ALEXANDRA BURLACU | | | FAZA:
P.T.+D.E. | TITLUL PLANSEI:
PLAN DE SITUATIE/PROFIL LONGITUDINAL | PLANSA
PS/PL-23 |

SCARA 1:500/1:100




..... Nivel existent profil longitudinal
 Nivel proiectat profil longitudinal
 11111 --- Marcaj longitudinal
 la marginea carosabilului

PS/PL-24

DESENAT	TEHN. ALEXANDRA BURLACU
---------	-------------------------

PLAN DE SITUATIE / PROFIL LONGITUDINAL

SCARA 1:500/1:100

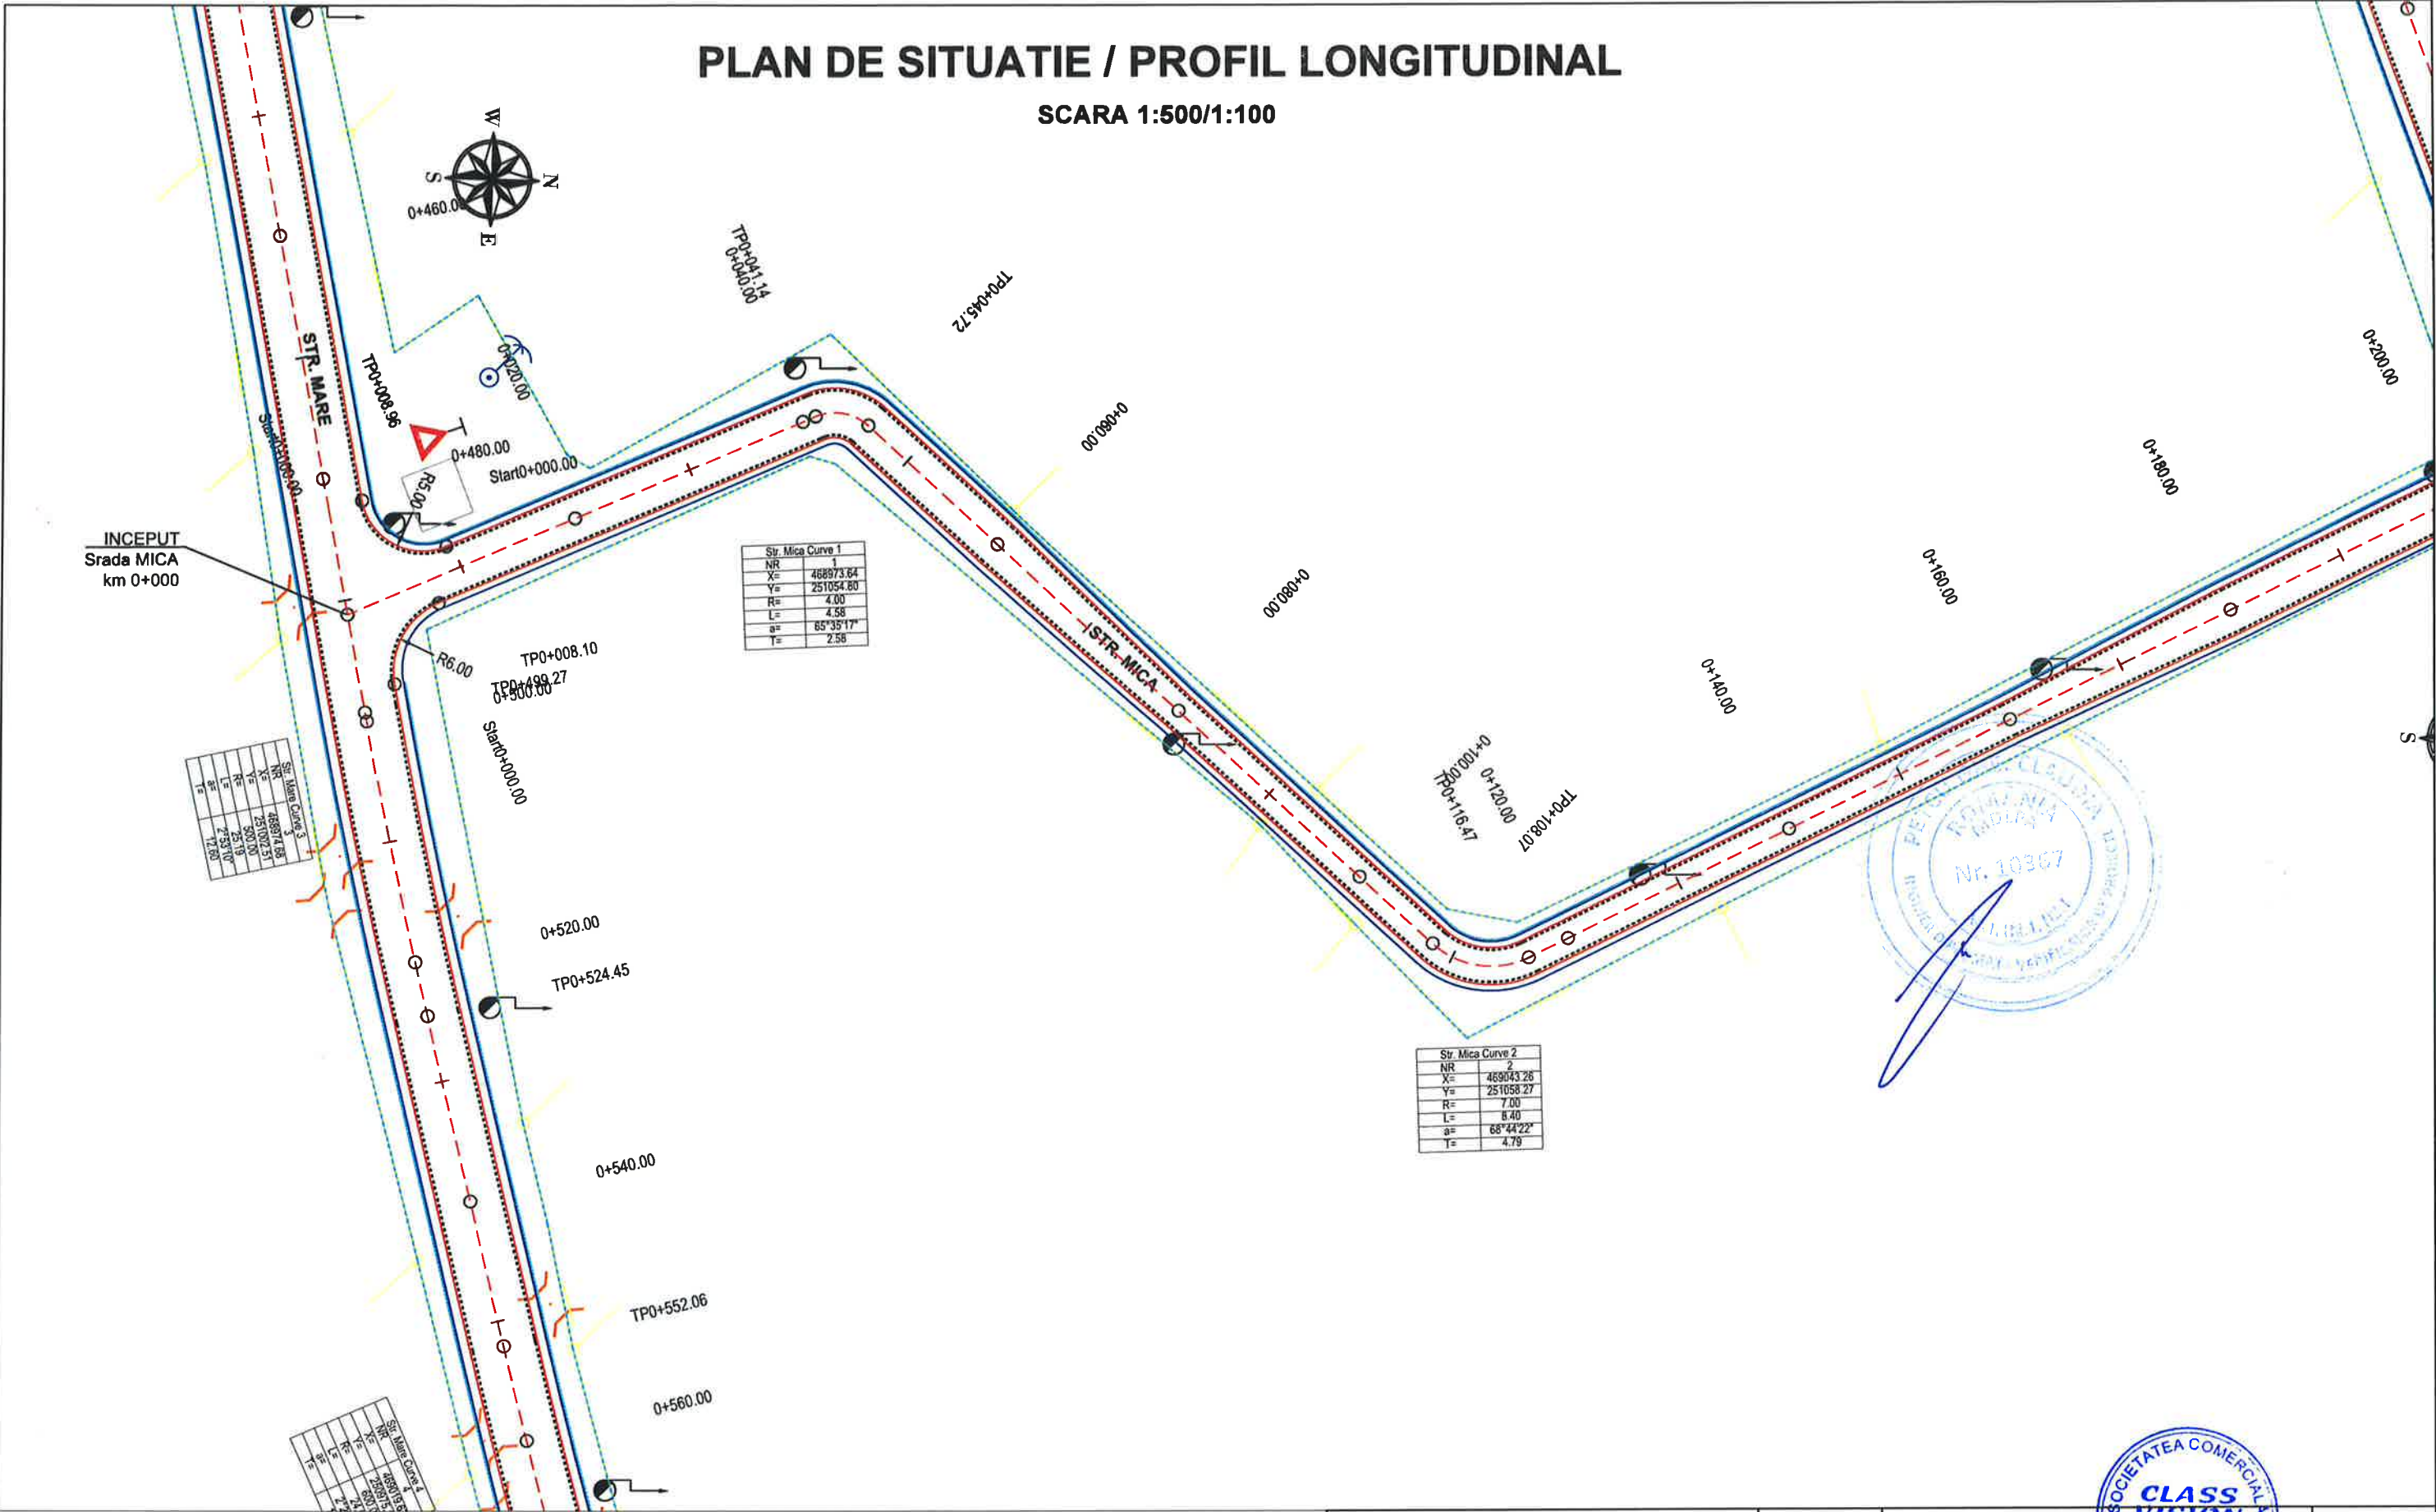

LEGENDA:

- Ax Proiectat
- Bordura prefabricata
- Margine Asfalt
- Margine Acostament
- Limita Propr.
- 11111
- STOP
- Yield
- Priority
- Nivel existent profil longitudinal
- Nivel proiectat profil longitudinal
- Marcaj longitudinal
- la marginea carosabilului

PROIECTANT GENERAL



SC CLASS VISION DESIGN SRL
Str. Raulul, nr. 220, Comuna Stoenesti, Judet Arges.
Nr. Reg.Com: J3/1217/2020; CUI: RO 38078023;
Cont. Trezorerie: RO39INGB0000999909535600
Cont. Ing. Bank: RO39INGB0000999909535600
E-mail: office@cvd.ro; Tel: 0722429350

SEF PROIECT

ING. Gabriel CRACIUN

PROIECTAT

ING. Gabriel CRACIUN

DESENAT

TEHN. ALEXANDRA BURLACU

DATA
2024

SCARA
1:500/
1:100

FAZA:
P.T.+D.E.

BENEFICIAR

U.A.T. COMUNA GARCOV, JUDETUL OLT

TITLU PROIECT:

ASFALTARE DRUMURI COMUNALE IN SATUL
GARCOV, COMUNA GARCOV, JUDETUL OLT

TITLUL PLANSEI:

PLAN DE SITUATIE/PROFIL LONGITUDINAL

PROIECT
NR.23/2024


REV. 00

PLANSA

PS/PL-25

PLAN DE SITUATIE / PROFIL LONGITUDINAL

SCARA 1:500/1:100

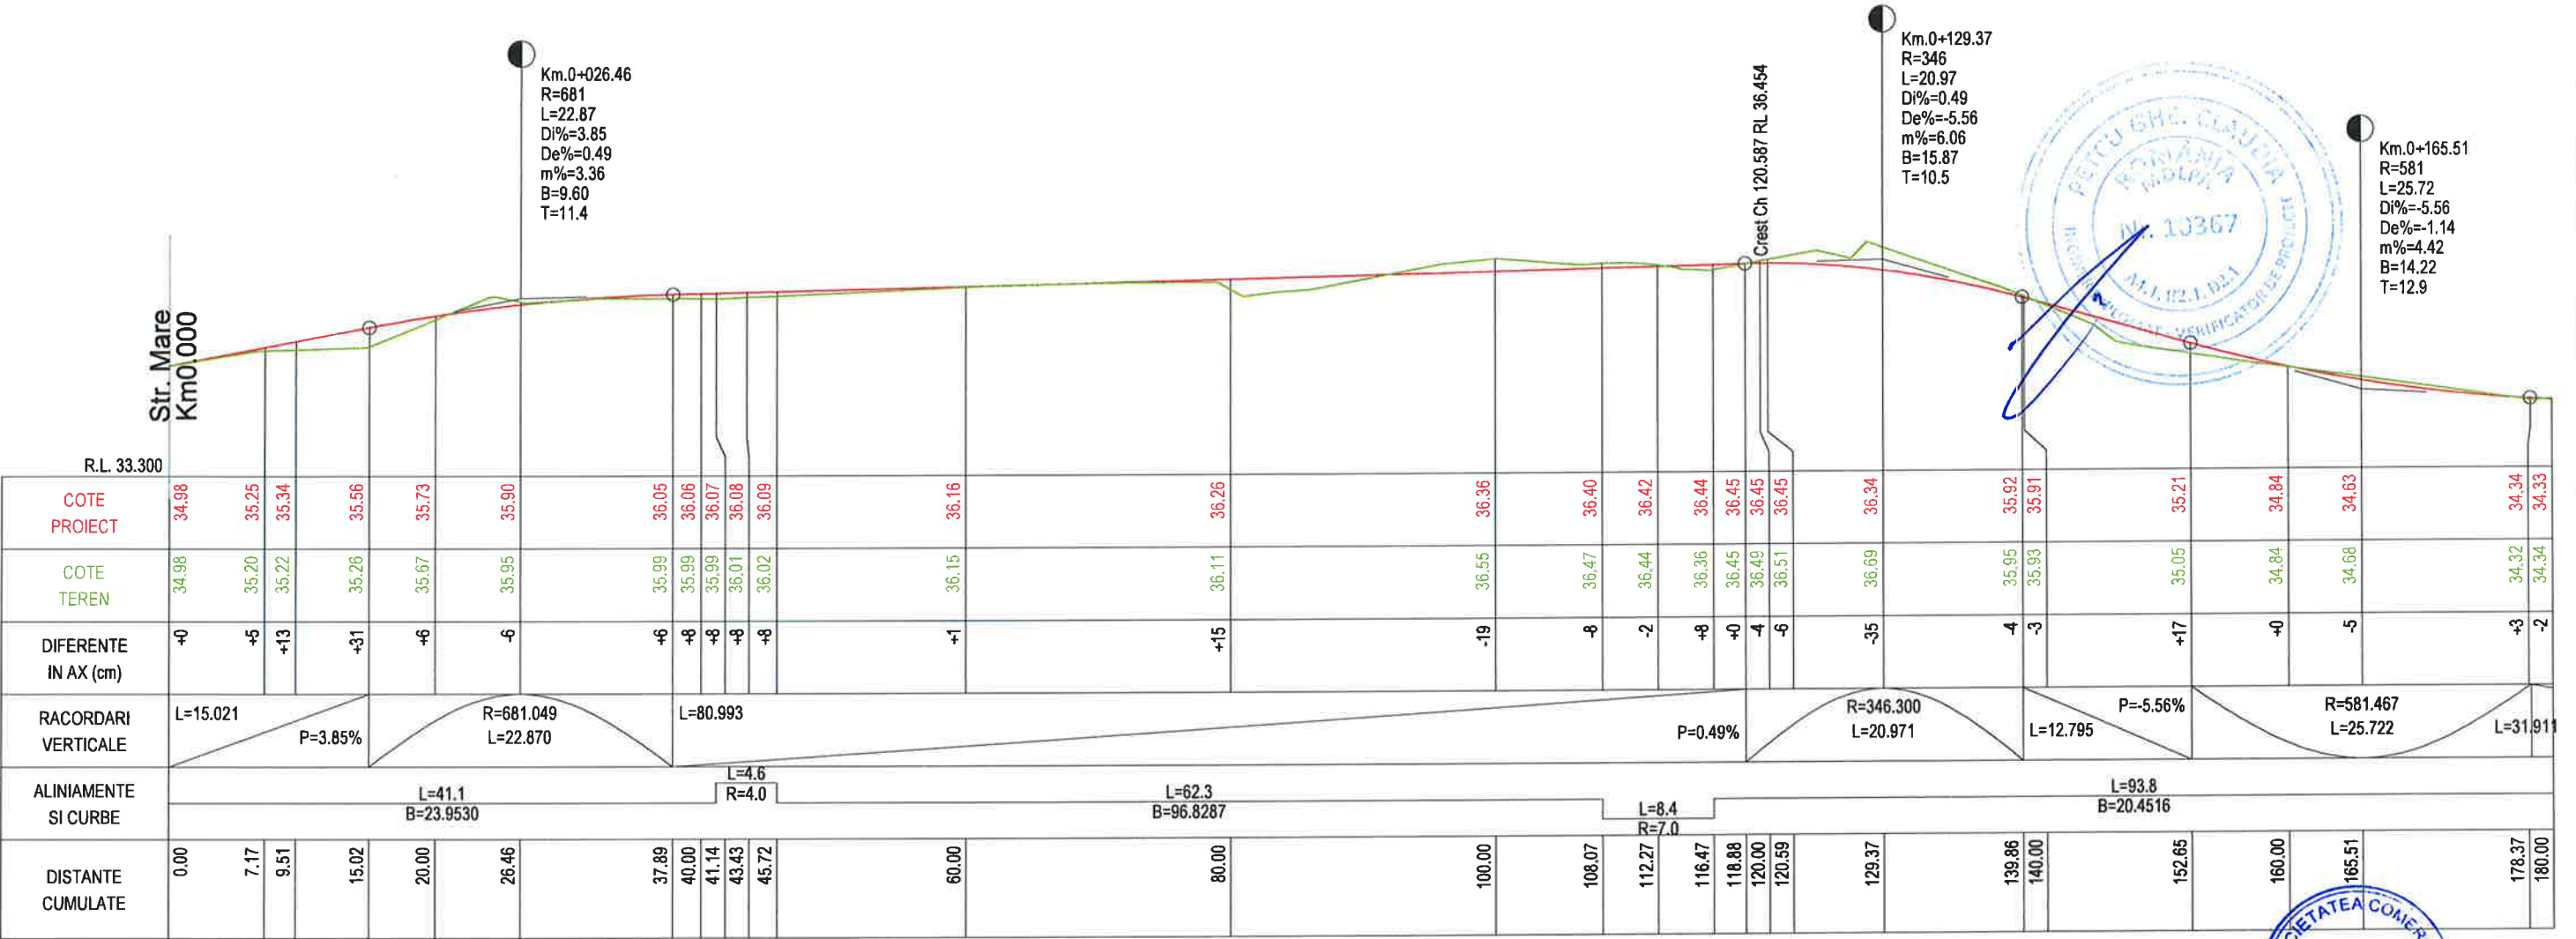


LEGENDA:



PROIECTANT GENERAL  SC CLASS VISION DESIGN SRL Str. Raului, nr. 220, Comuna Stoenesti, Judet Arges. Nr. Reg.Com: J3/1217/2020; CUI: RO 38078023; Cont Trezorerie: RO39INGB0000999909535600 Cont Ing Bank: RO39INGB0000999909535600 E-mail: office@cvd.ro; Tel: 0722429350		DATA 2024	BENEFICIAR U.A.T. COMUNA GARCOV, JUDETUL OLT	PROIECT NR.23/2024
SEF PROIECT ING. Gabriel CRACIUN		SCARA 1:500/ 1:100	TITLU PROIECT: ASFALTARE DRUMURI COMUNALE IN SATUL GARCOV, COMUNA GARCOV, JUDETUL OLT	REV. 00
PROIECTAT ING. Gabriel CRACIUN		FAZA: P.T.+D.E.	TITLUL PLANSEI: PLAN DE SITUATIE/PROFIL LONGITUDINAL	PLANSA PS/PL-25.1
DESENAT TEHN. ALEXANDRA BURLACU				

PLAN DE SITUATIE / PROFIL LONGITUDINAL


SCARA 1:500/1:100

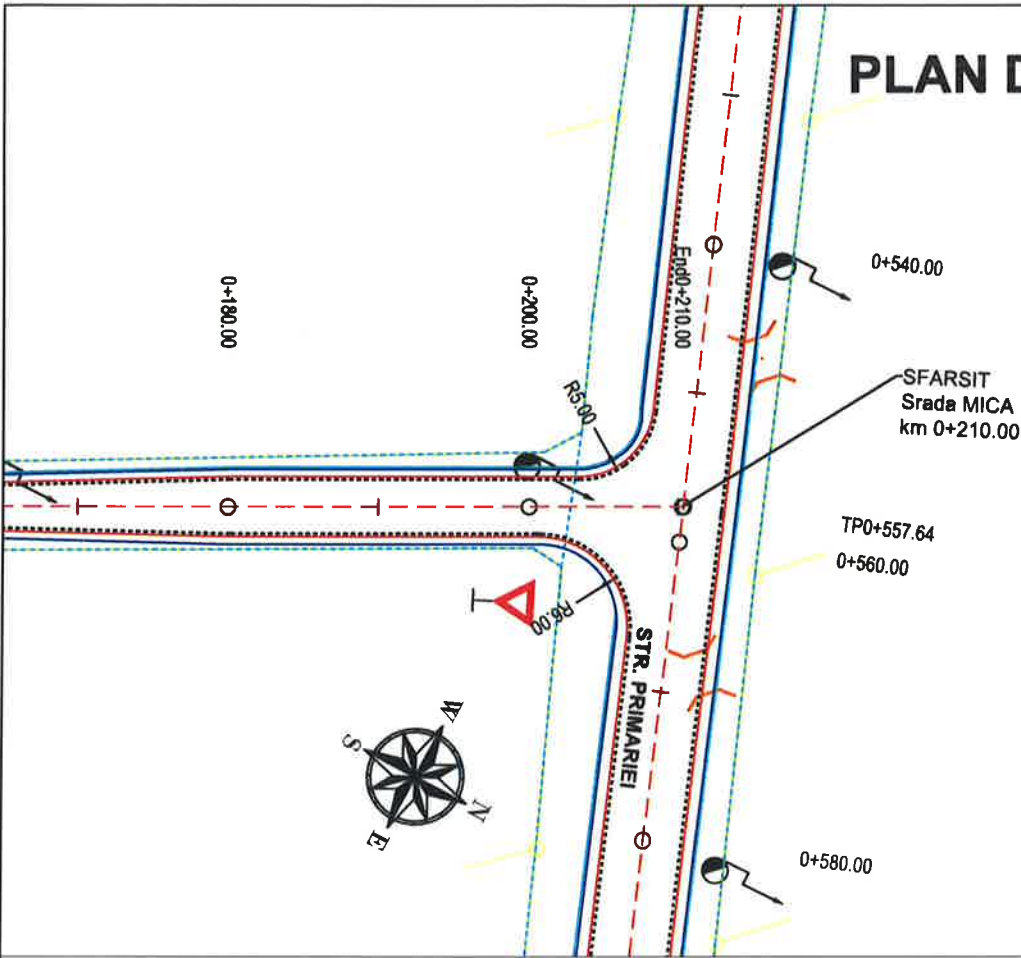

	R.L. 32.900			
COTE PROIECT	34.33		34.10	33.98
COTE TEREN	34.34		34.25	33.98
DIFERENTE IN AX (cm)	-2		-15	+0
RACORDARI VERTICALE	L=31.911		P=-1.14%	
ALINIAMENTE SI CURBE	L=93.8 B=20.4516			
DISTANTE CUMULATE	180.00	200.00	210.00	

LEGENDA:


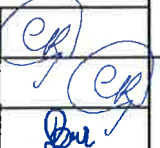


PROIECTANT GENERAL  SC CLASS VISION DESIGN SRL Str. Raului, nr. 220, Comuna Stoenesti, Judet Arges. Nr. Reg.Com: J3/1217/2020; CUI: RO 38078023; Cont Trezorerie: RO39INGB0000999909535600 Cont Ing Bank: RO39INGB0000999909535600 E-mail: office@cvd.ro; Tel: 0722429350			DATA 2024	BENEFICIAR U.A.T. COMUNA GARCOV, JUDETUL OLT	PROIECT NR.23/2024
SEF PROIECT	ING. Gabriel CRACIUN		SCARA 1:500/ 1:100	TITLU PROIECT: ASFALTARE DRUMURI COMUNALE IN SATUL GARCOV, COMUNA GARCOV, JUDETUL OLT	REV. 00
PROIECTAT	ING. Gabriel CRACIUN		FAZA: P.T.+D.E.	TITLUL PLANSEI: PLAN DE SITUATIE/PROFIL LONGITUDINAL	PLANSA PS/PL-26
DESENAT	TEHN. ALEXANDRA BURLACU				




SCARA 1:500/1:100

PARC

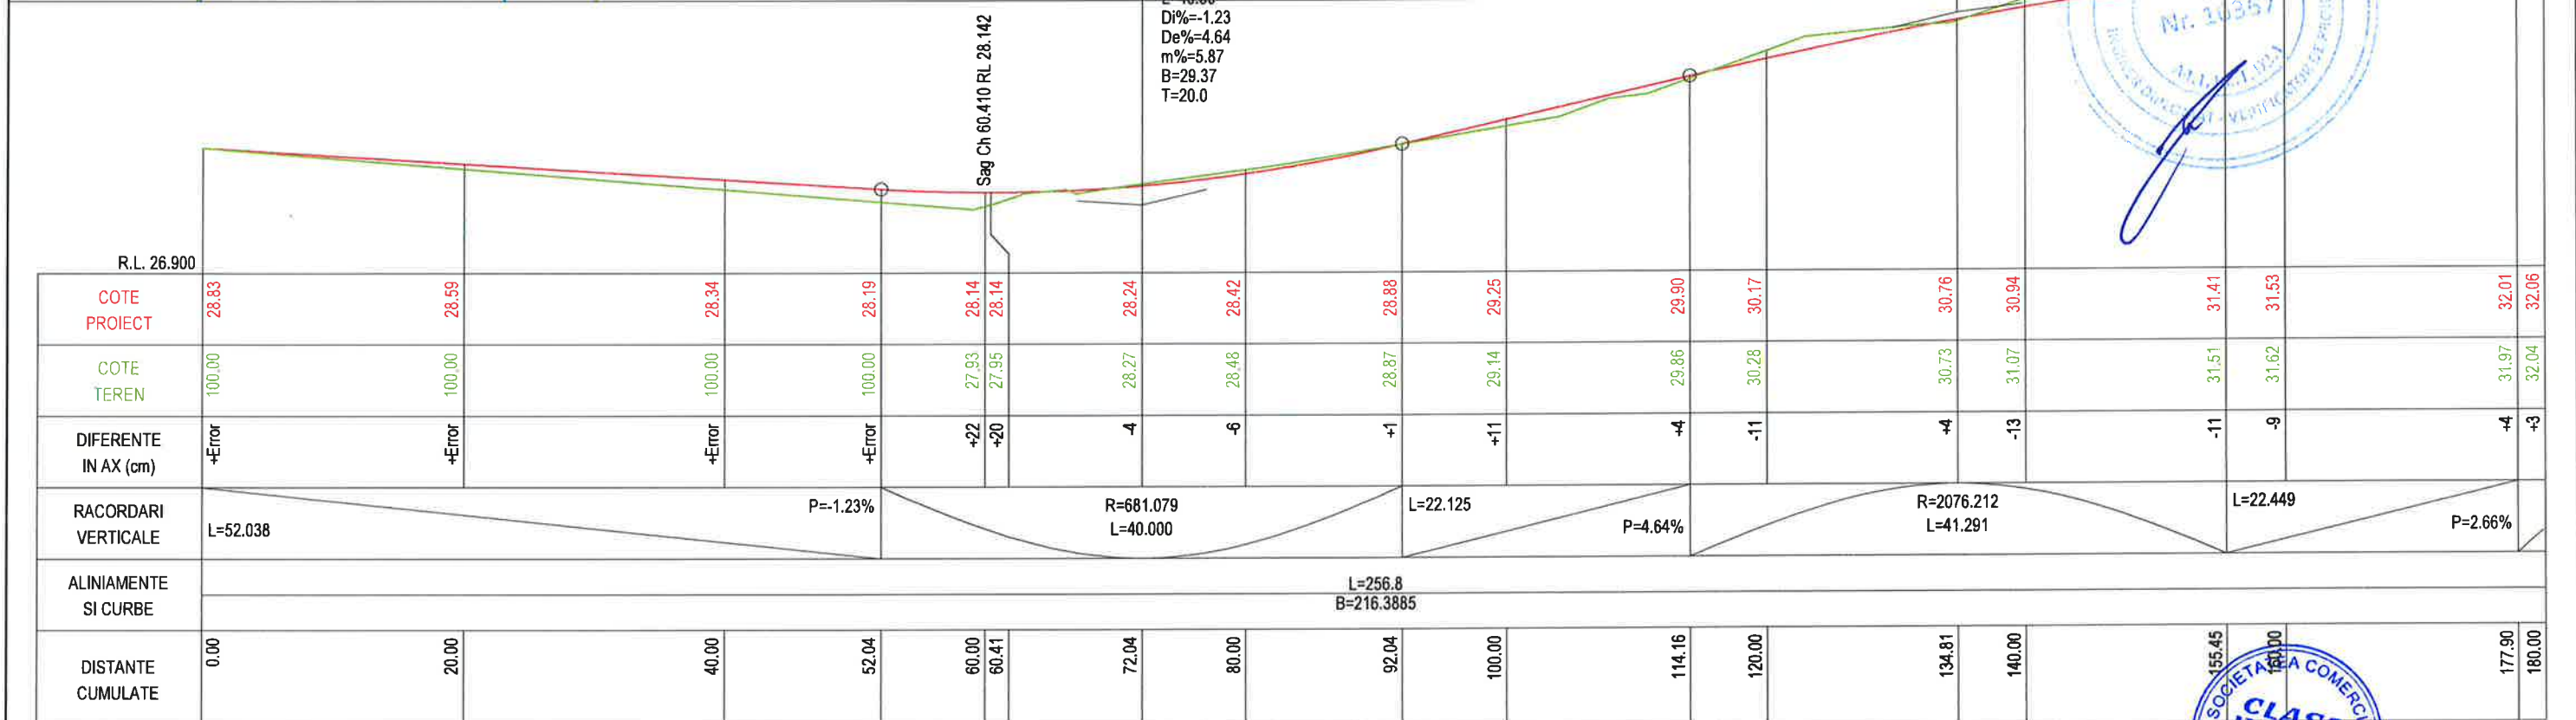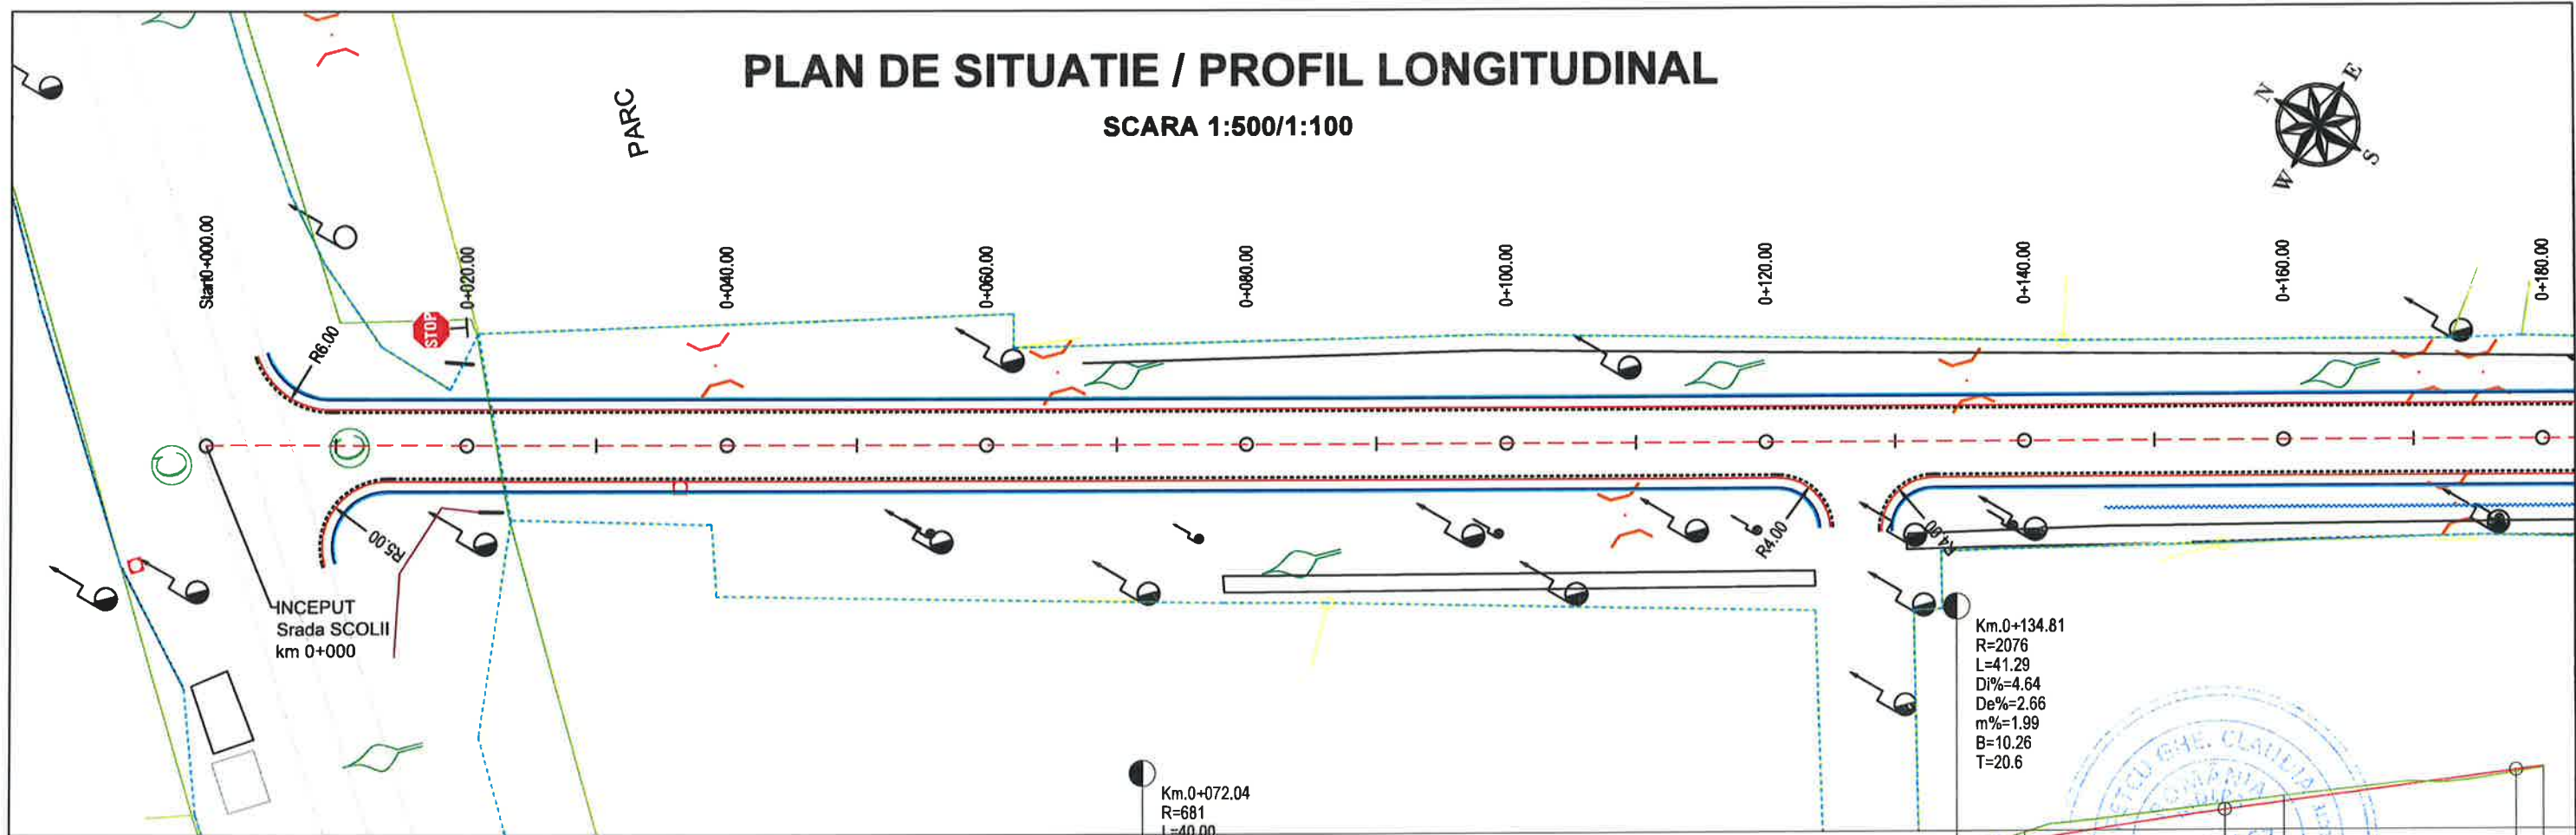


Ax Proiectat
Bordura prefabricata
Margine Asfalt
Margine Acostament
Limita Propr.

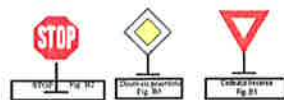


 Nivel existent profil longitudinal
 Nivel proiectat profil longitudinal
11111 --- Marcaj longitudinal
 la marginea carosabilului

PROIECTANT GENERAL  SC CLASS VISION DESIGN SRL Str. Raului, nr. 220, Comuna Stoenești, Județ Argeș. Nr. Reg.Com: J3/1217/2020; CUI: RO 38078023; Cont Trezorerie: RO39INGB000099909535600 Cont Ing Bank: RO39INGB000099909535600 E-mail: office@cvd.ro; Tel: 0722429350			DATA 2024	BENEFICIAR U.A.T. COMUNA GÂRCOV, JUDEȚUL OLT	PROIECT NR.23/2024
SEF PROIECT ING. Gabriel CRACIUN			SCARA 1:500/ 1:100	TITLU PROIECT: ASFALTARE DRUMURI COMUNALE IN SATUL GÂRCOV, COMUNA GÂRCOV , JUDEȚUL OLT	REV. 00
PROIECTAT ING. Gabriel CRACIUN			FAZA: P.T.+D.E.	TITLUL PLANSEI: PLAN DE SITUATIE/PROFIL LONGITUDINAL	PLANSA PS/PL-27
DESENAT TEHN. ALEXANDRA BURLACU					

SCARA 1:500/1:100

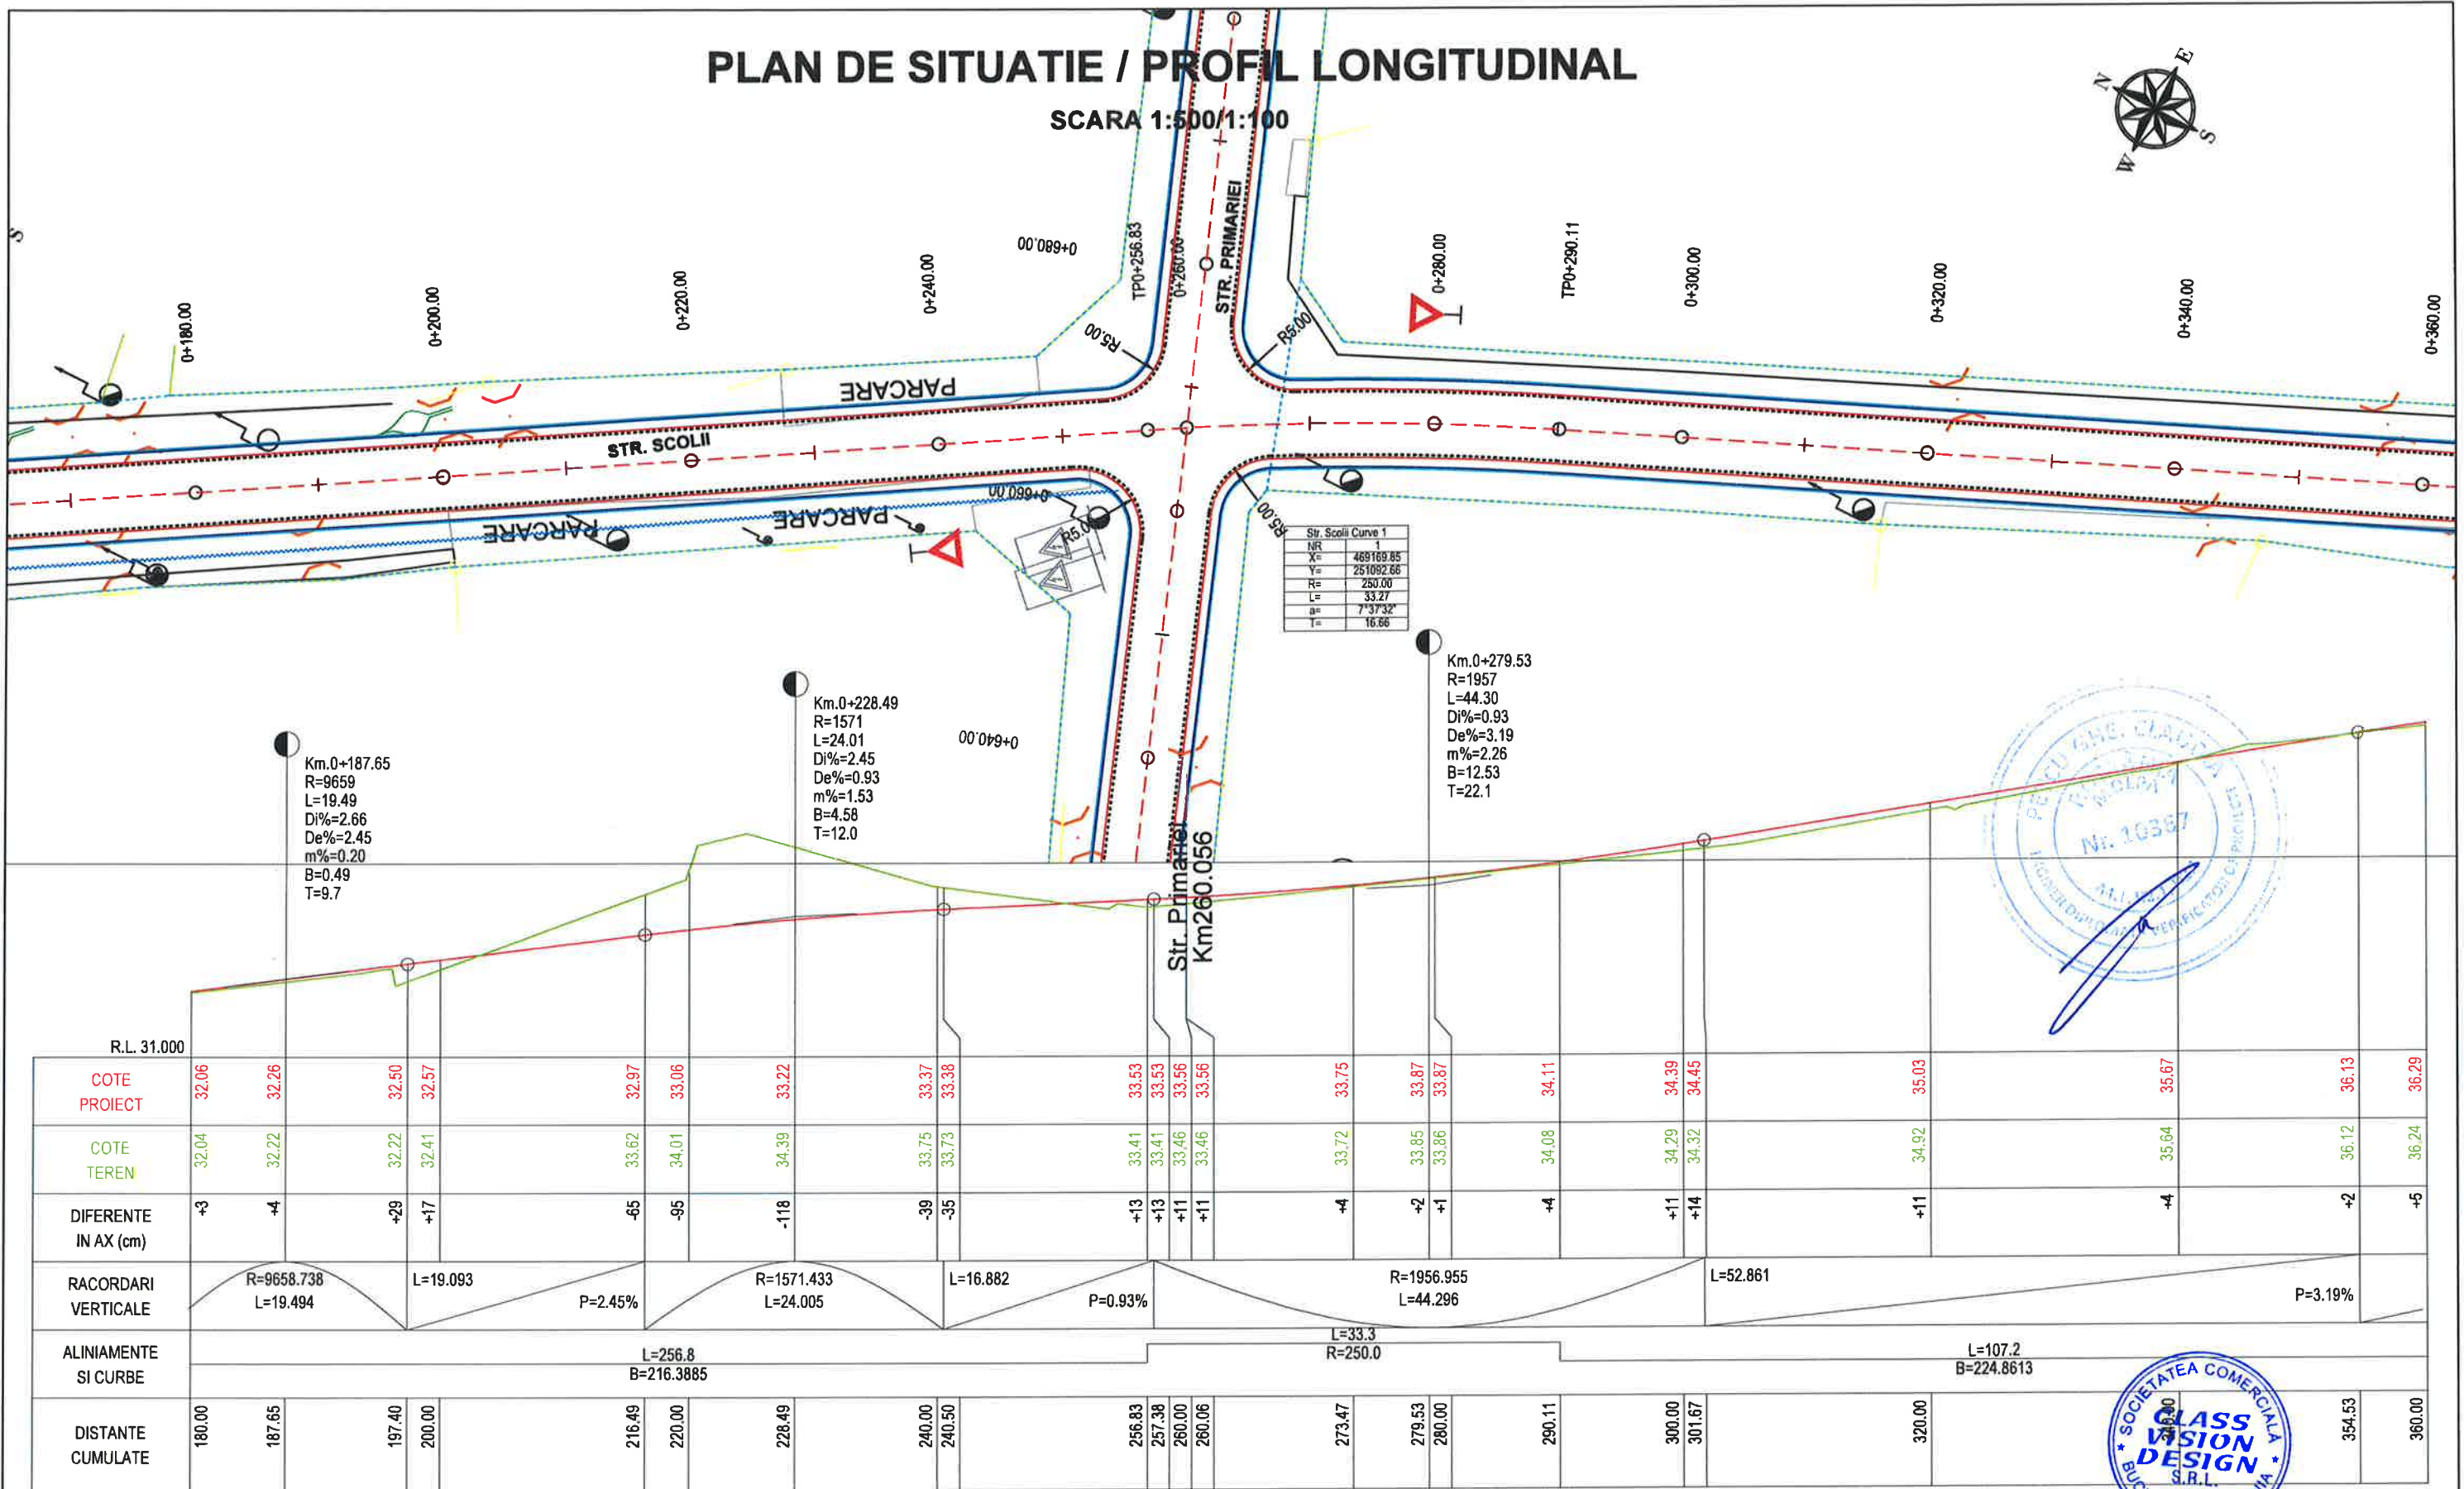

 

Ax Proiectat
 Bordura prefabricata
 Margine Asfalt
 Margine Acostament
 Limita Propr.




Nivel existent profil longitudinal
 Nivel proiectat profil longitudinal
 Marcaj longitudinal
 la marginea carosabilului

SEF PROIECT	ING. Gabriel CRACIUN
PROIECTAT	ING. Gabriel CRACIUN
DESENAT	TEHN. ALEXANDRA BURLACU


PS/PL-28

PLAN DE SITUATIE / PROFIL LONGITUDINAL
SCARA 1:500/1:100

SCARA 1:500/1:100

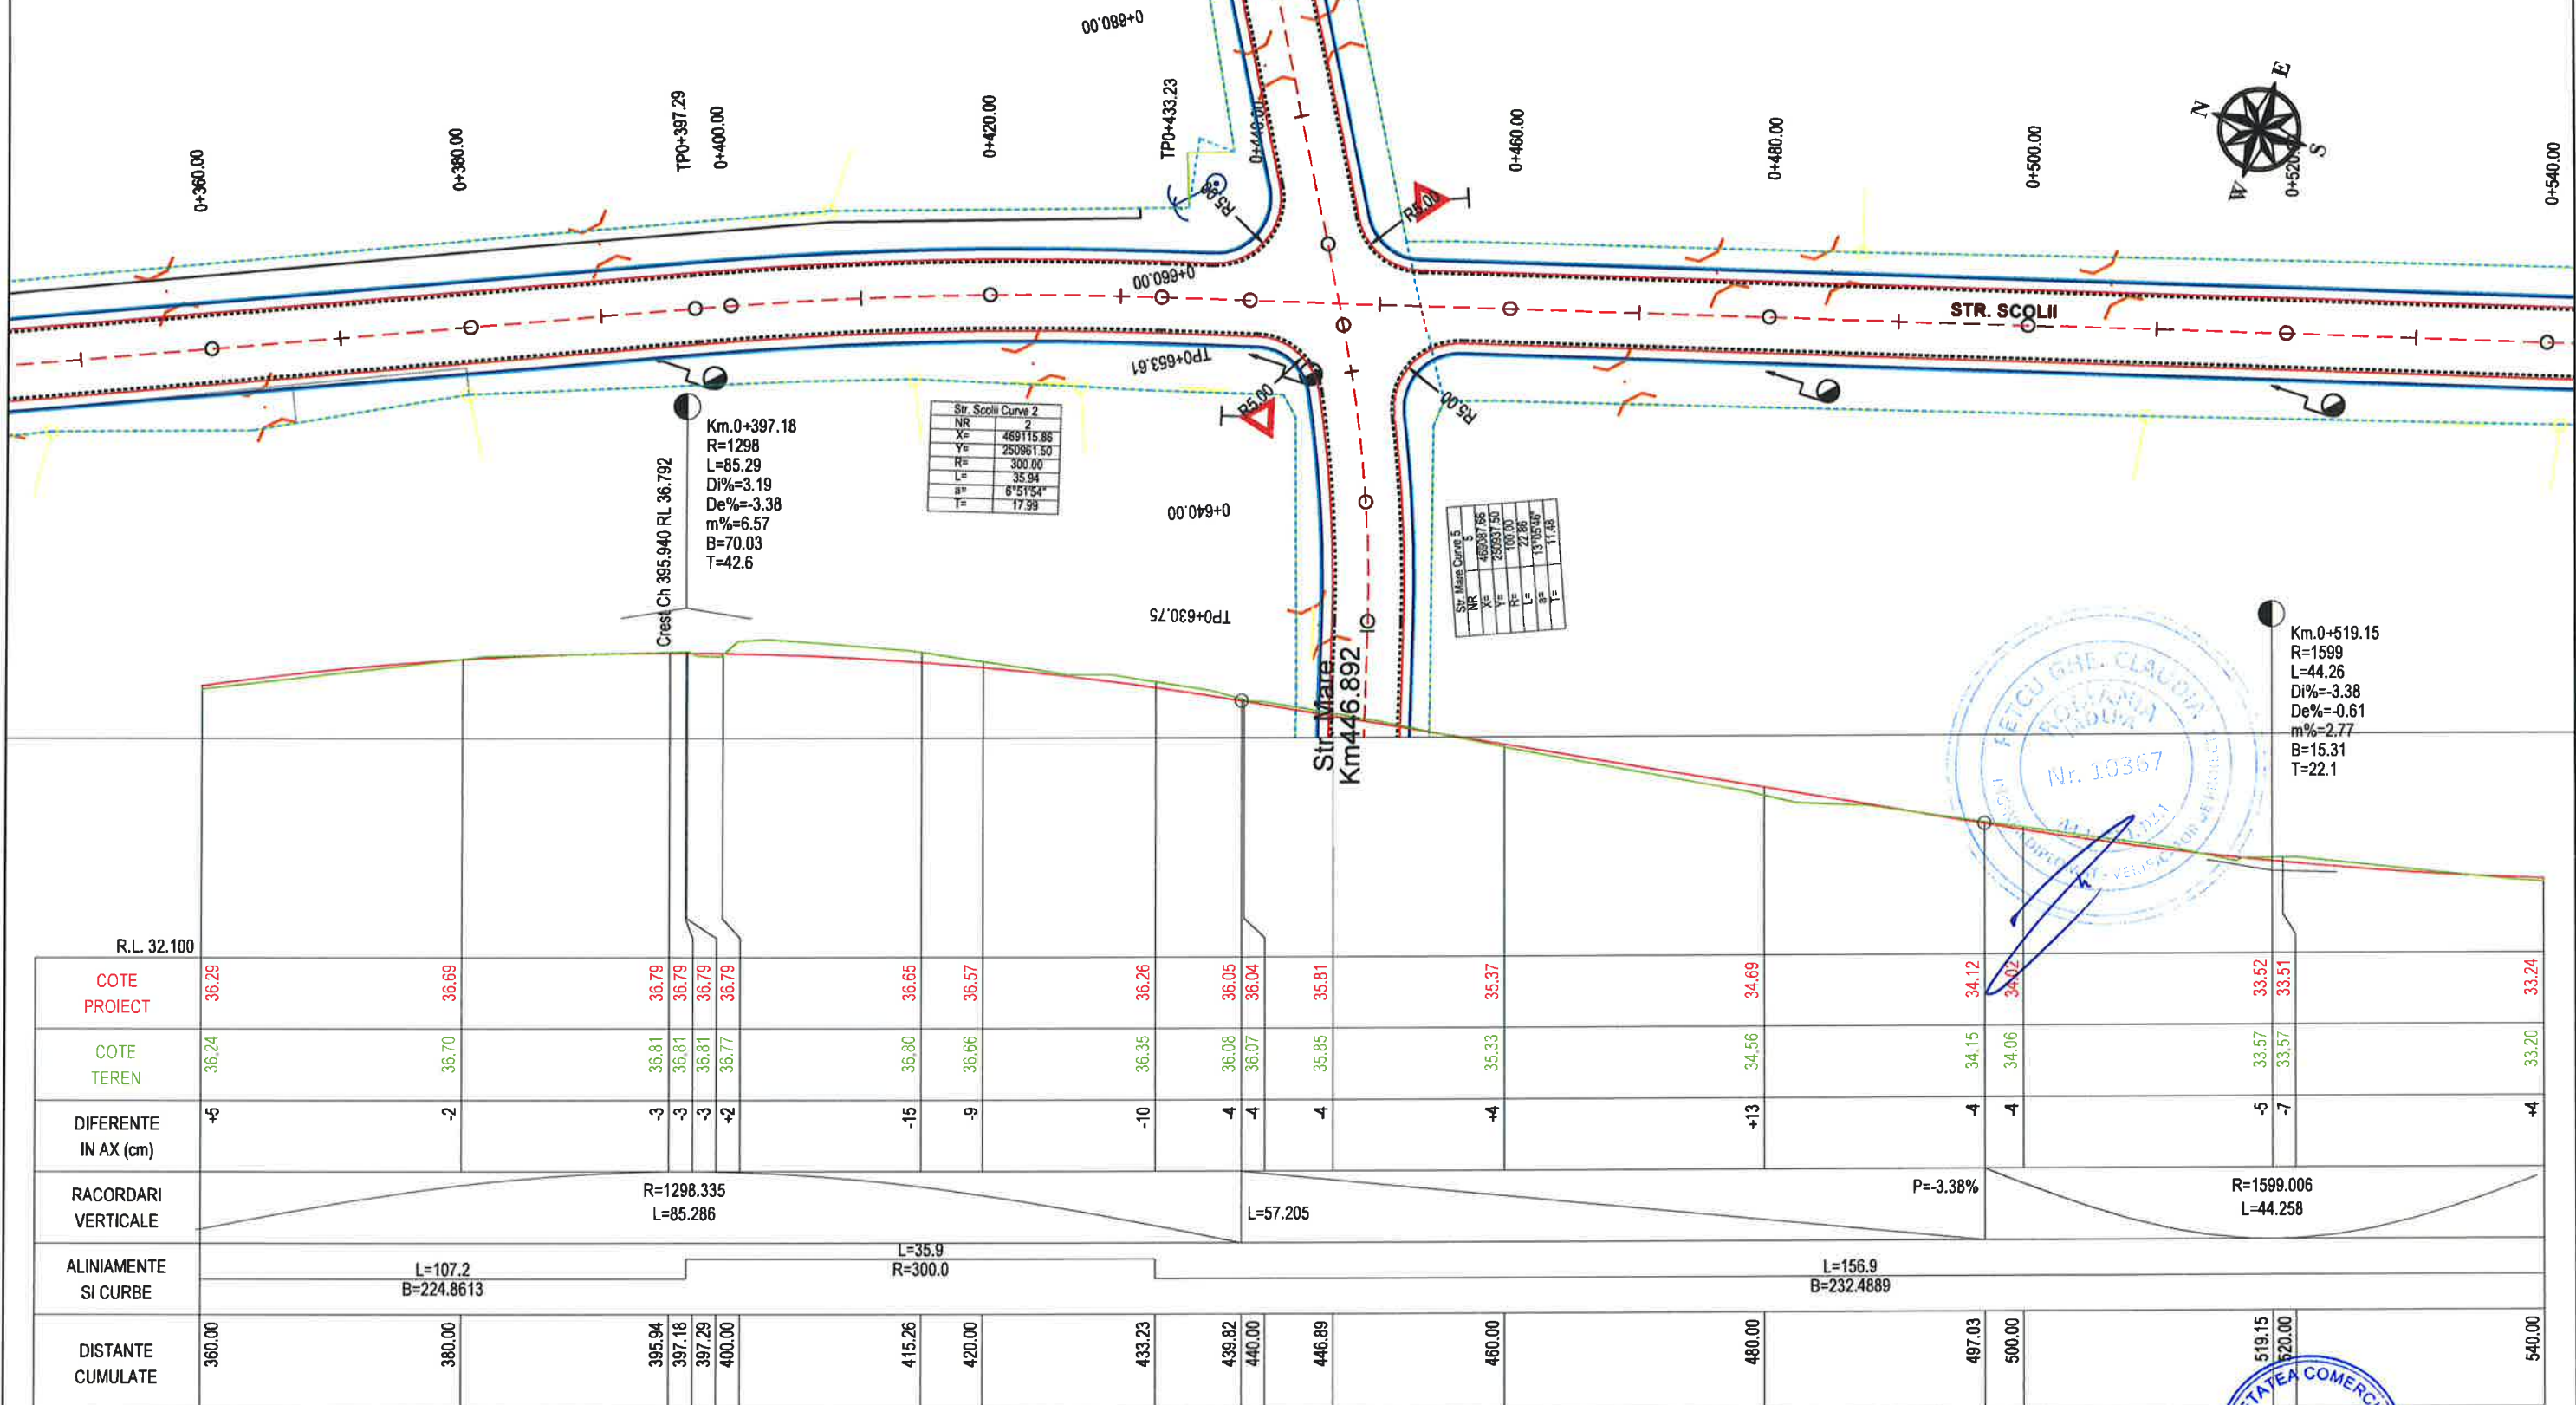

LEGENDA:

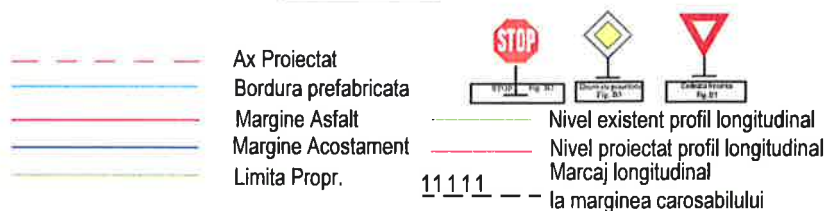

PROIETTANT GENERAL

SC CLASS VISION DESIGN SRL

Str. Raului, nr. 220, Comuna Stoenești, Județ Argeș.
Nr. Reg.Com: J3/1217/2020; CUI: RO 38078023;
Cont Trezorerie: RO39INGB0000999909535600
Cont Ing Bank: RO39INGB0000999909535600
E-mail: office@cvd.ro; Tel: 0722429350

**DATA
2024****BENEFICIAR**

U.A.T. COMUNA GARCIOV, JUDETUL OLT

PROIECT
NR.23/2024

SCARA
1:500/
1:1000

TITLU PROIECT:

**ASFALTARE DRUMURI COMUNALE IN SATUL
GARCOV, COMUNA GARCOV, JUDETUL OLT**


REV. 00

FAZA:
P.T.+D.E.

TITLUL PLANSEI:**PLAN DE SITUATIE/PROFIL LONGITUDINAL****PLANSA**

PS/PL-29



SCARA 1:500/1:100

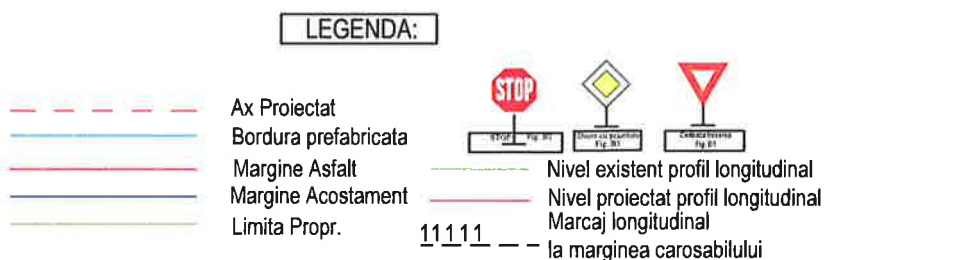

PROIECTANT GENERAL  SC CLASS VISION DESIGN SRL Str. Raului, nr. 220, Comuna Stoenesti, Judet Arges. Nr. Reg. Com: J3/1217/2020; CUI: RO 38078023; Cont Trezorerie: RO39INGB0000999909535600 Cont Ing Bank: RO39INGB0000999909535600 E-mail: office@cvd.ro; Tel: 0722429350			DATA 2024	BENEFICIAR U.A.T. COMUNA GARCOV, JUDETUL OLT	PROIECT NR.23/2024
SEF PROIECT ING. Gabriel CRACIUN			SCARA 1:500/ 1:100	TITLU PROIECT: ASFALTARE DRUMURI COMUNALE IN SATUL GARCOV, COMUNA GARCOV , JUDETUL OLT	REV. 00
PROIECTAT ING. Gabriel CRACIUN			FAZA: P.T.-D.E.	TITLUL PLANSEI: PLAN DE SITUATIE/PROFIL LONGITUDINAL	PLANSA PS/PL-30
DESENAT TEHN. ALEXANDRA BURLACU					



SCARA 1:500/1:100

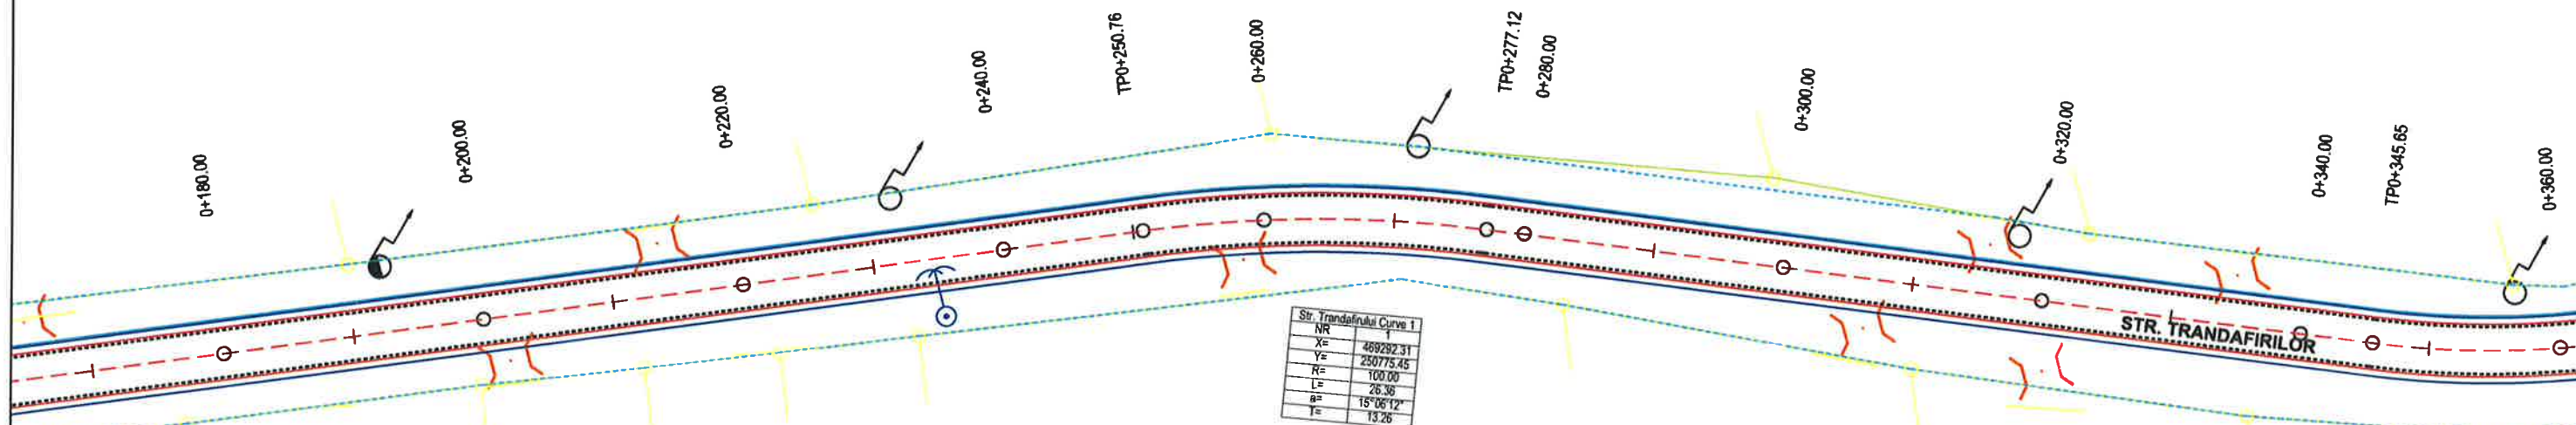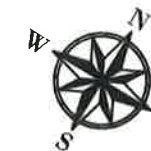

Str. Trandafirului Curve	
NR	1
X=	459292.31
Y=	250775.45
R=	100.00
L=	26.36
a=	15°06'12"
T=	13.26

Str. Trandafirului Curve	
NR	2
X=	489378.0
Y=	250740.1
R=	70.00
L=	21.61
a=	17°41'18"
T=	10.89


Km.0+303.24
R=15000
L=31.37
Di%=-1.17
De%=-0.96
m%=0.21
B=0.82
T=15.7



</																	
---	--	--	--	--	--	--	--	--	--	--	--	--	--	--	--	--	--



Ax Proiectat
Bordura prefabricata
Margine Asfalt
Margine Acostament
Limita Propr.

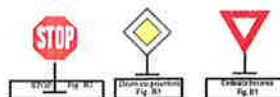

Margine Asfalt — Nivel existent profil longitudinal
 Margine Acostament — Nivel proiectat profil longitudinal
 Limita Propr. 1111 — Marcaj longitudinal
 — la marginea carosabilului

CLASS VISION DESIGN

SC CLASS VISION DESIGN SRL
Str. Raului, nr. 220, Comuna Stoenesti, Judet Arges.
Nr. Reg.Com: J3/1217/2020; CUI: RO 38078023;
Cont Trezorerie: RO39INGB0000999909535600
Cont Ing Bank: RO39INGB0000999909535600
E-mail: office@cvd.ro; Tel: 0722429350

SCARA
1:500/

PLAN DE SITUATIE/PROFIL LONGITUDINAL

PS/PL-32



SEF PROIECT	ING. Gabriel CRACIUN
--------------------	-----------------------------

PROIECTAT	ING. Gabriel CRACIUN
------------------	-----------------------------

DESENAT	TEHN. ALEXANDRA BURLACU
----------------	--------------------------------

PLAN DE SITUATIE / PROFIL LONGITUDINAL

SCARA 1:500/1:100

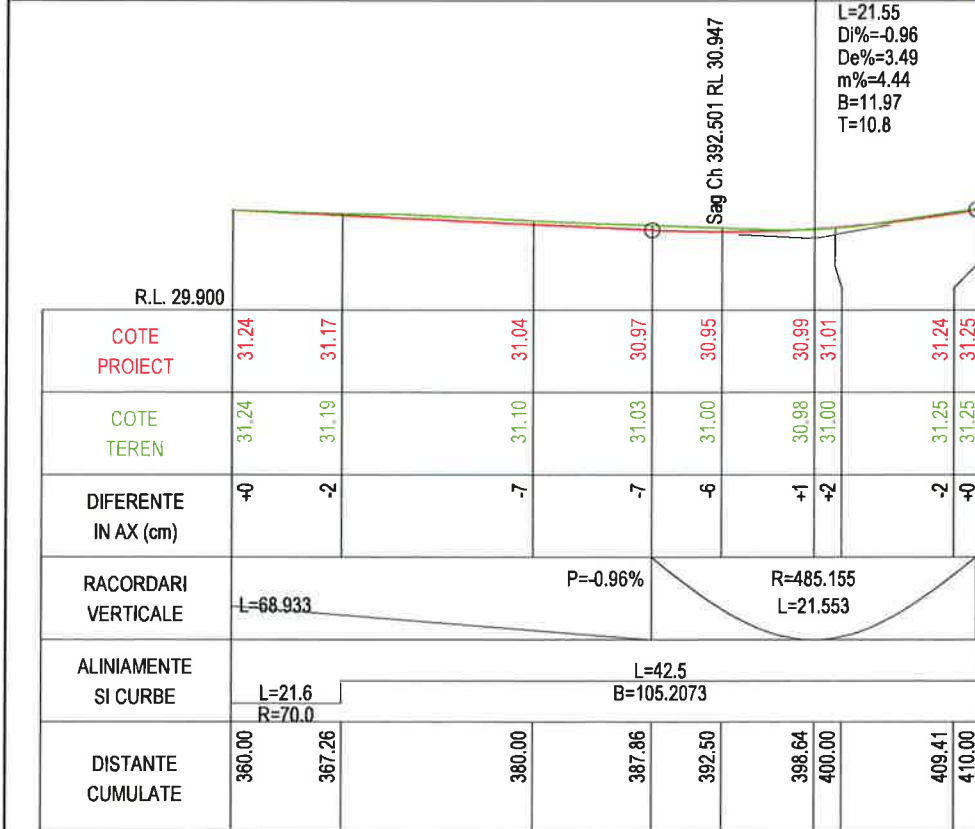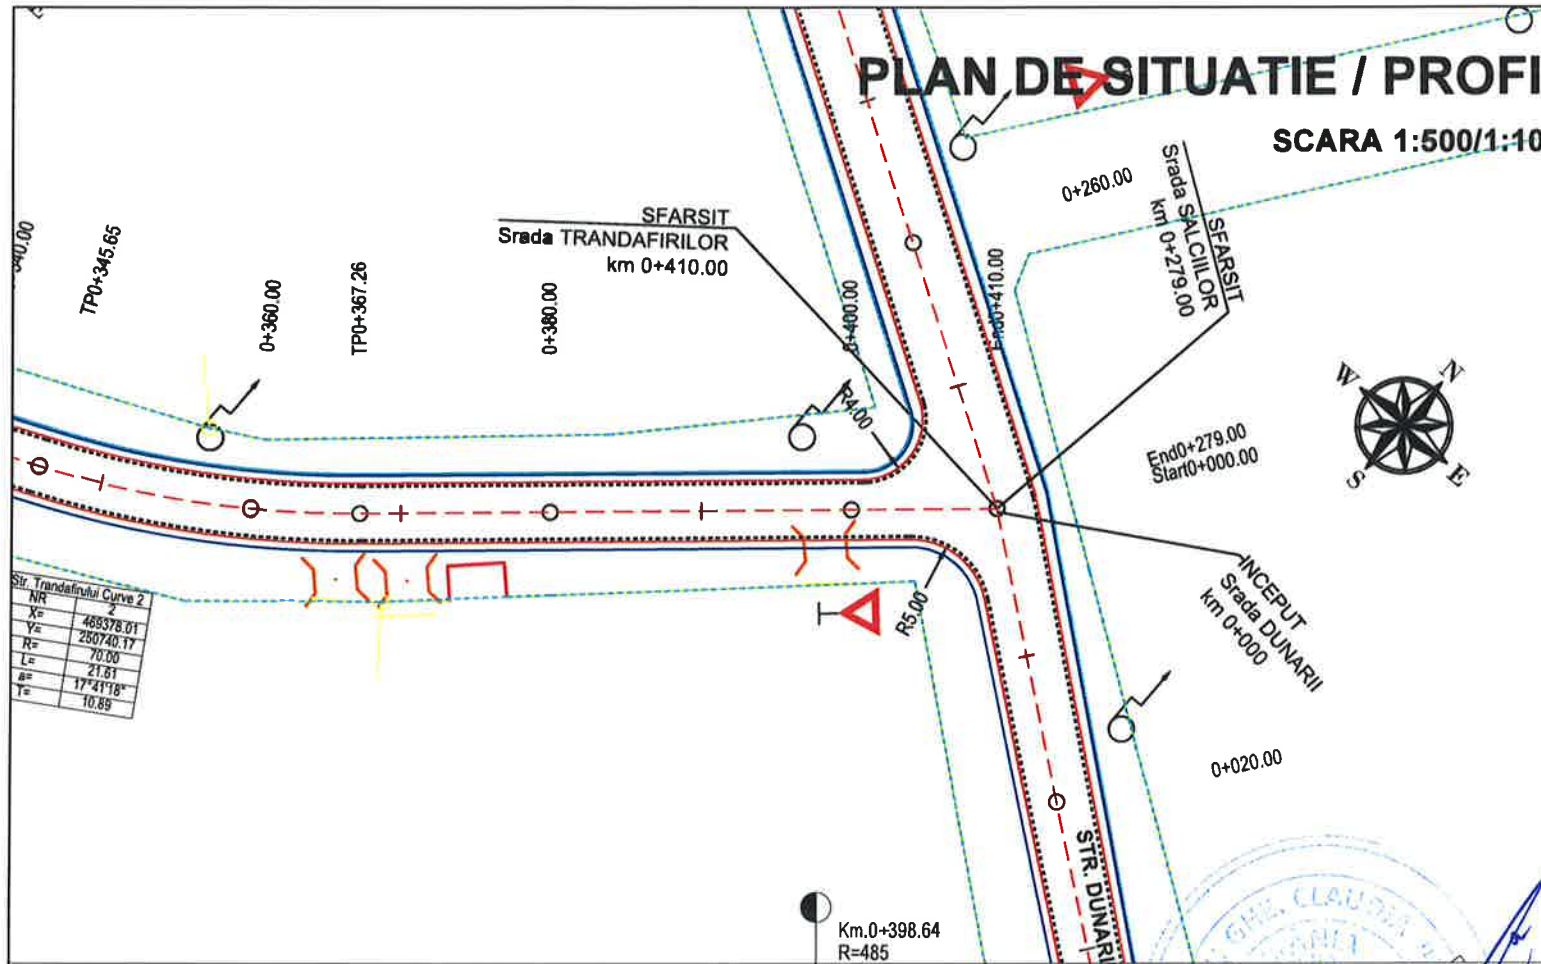


LEGENDA:

- Ax Proiectat
- Bordura prefabricata
- Margine Asphalt
- Margine Acostament
- Limita Propr.
- 11111
- Nivel existent profil longitudinal
- Nivel proiectat profil longitudinal
- Marcaj longitudinal
- la marginea carosabilului

 PROIECTANT GENERAL SC CLASS VISION DESIGN SRL Str. Raulul, nr. 220, Comuna Stoenesti, Judet Arges. Nr. Reg.Com: J3/1217/2020; CUI: RO 38078023; Cont Trezorerie: RO39INGB0000999909535600 Cont Ing Bank: RO39INGB0000999909535600 E-mail: office@cvd.ro; Tel: 0722429350			DATA 2024	BENEFICIAR U.A.T. COMUNA GARCOV, JUDETUL OLT	PROIECT NR.23/2024
			SCARA 1:500/ 1:100	TITLU PROIECT: ASFALTARE DRUMURI COMUNALE IN SATUL GARCOV, COMUNA GARCOV , JUDETUL OLT	REV. 00
SEF PROIECT	ING. Gabriel CRACIUN				
PROIECTAT	ING. Gabriel CRACIUN				
DESENAT	TEHN. ALEXANDRA BURLACU		FAZA: P.T.+D.E.	TITLUL PLANSEI: PLAN DE SITUATIE/PROFIL LONGITUDINAL	PLANSĂ PS/PL-33


PLAN DE SITUATIE / PROFIL LONGITUDINAL

SCARA 1:500/1:100

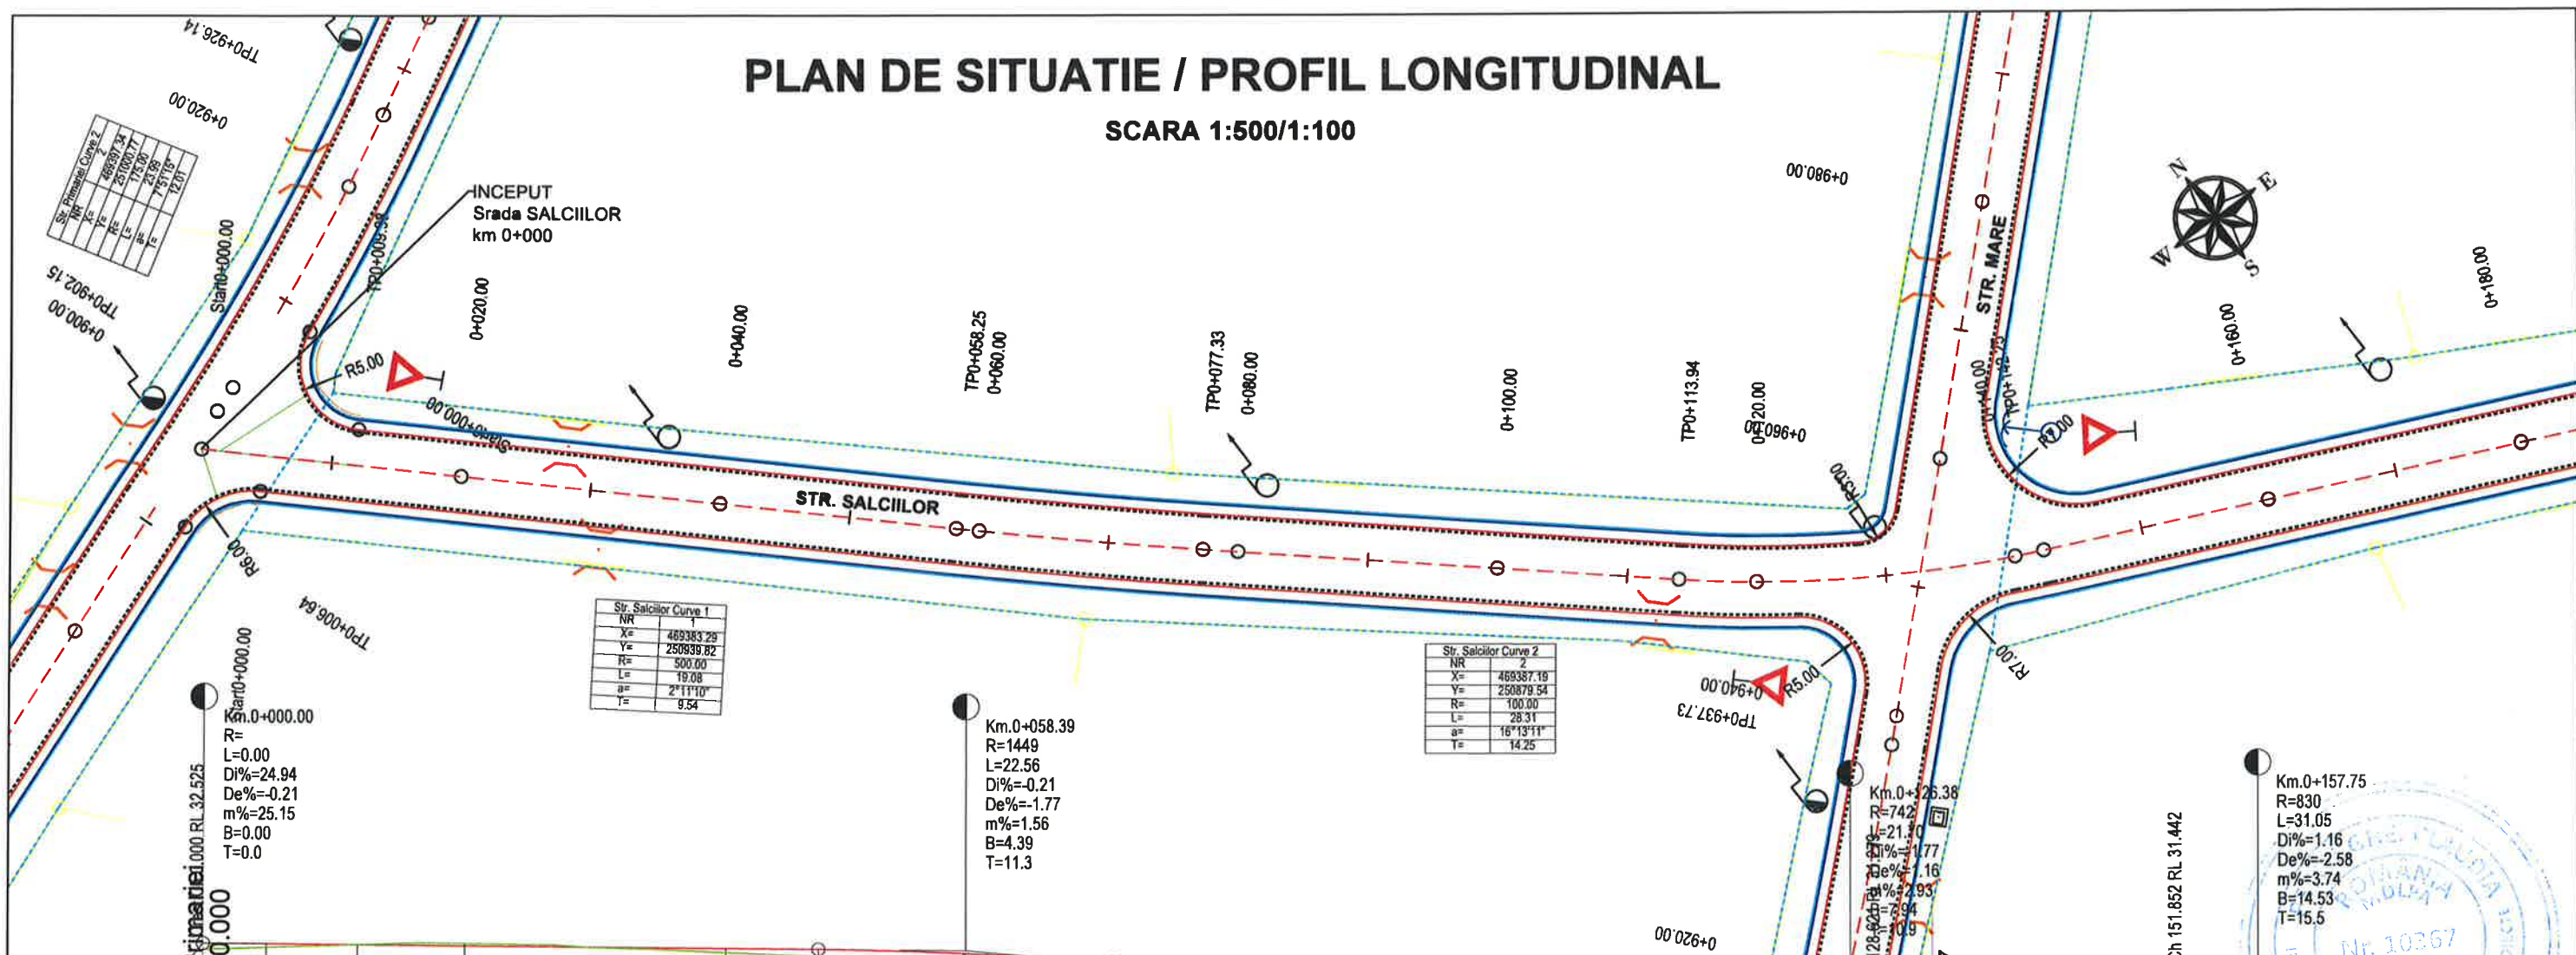


	Str. Pajunarii 0+000 RL 32.525 Km 0.000																	
	Km 0.0+000.00 R=0.00 L=0.00 Di%=-24.94 De%=-0.21 m%=25.15 B=0.00 T=0.0																	
	Km 0.0+058.39 R=1449 L=22.56 Di%=-0.21 De%=-1.77 m%=1.56 B=4.39 T=11.3																	
	Km 0.0+157.75 R=830 L=31.05 Di%=1.16 De%=-2.58 m%=3.74 B=14.53 T=15.5																	
	Str. Mare Km 132.667																	
	Crest Ch 151.852 RL 31.442																	
	R.L. 29.900																	
COTE PROIECT	32.52	32.51	32.50	32.48	32.44	32.43	32.36	32.36	32.34	32.24	32.20	32.07	32.02	31.67	31.42	31.39	31.33	31.28
COTE TEREN	32.43	32.46	32.50	32.52	32.38	32.32	32.22	32.22	32.21	32.18	32.18	32.14	32.13	31.72	31.56	31.54	31.40	31.28
DIFERENTE IN AX (cm)	+10	-5	+0	-5	-6	+11	+15	+15	+14	+7	+3	-8	-11	-5	-14	-15	-8	+0
RACORDARI VERTICALE	L=47.108 P=-0.21% R=1449.363 L=22.563 L=45.855 P=-1.77% R=741.642 L=21.701 R=829.823 L=31.054																	
ALINIAMENTE SI CURBE	L=58.2 B=198.3177 L=19.1 R=500.0 L=36.6 B=195.8886 L=28.3 R=100.0 L=64.8 B=177.8668																	
DISTANTE CUMULATE	0.00	4.80	11.79	20.00	40.00	47.11	58.25	58.39	60.00	67.79	69.67	77.33	80.00	100.00	113.94	115.53	120.00	126.38
																		128.09
																		128.62
																		132.67
																		137.23
																		140.00
																		142.22
																		142.25
																		151.85
																		157.75
																		160.00
																		173.28
																		174.74
																		180.00

LEGENDA:

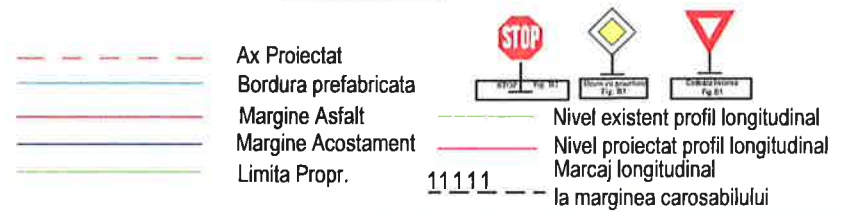


PROIECTANT GENERAL SC CLASS VISION DESIGN SRL Str. Raului, nr. 220, Comuna Stoenești, Județ Argeș. Nr. Reg.Com: J3/1217/2020; CUI: RO 38078023; Cont Trezorerie: RO39INGB0000999909535600 Cont Ing Bank: RO39INGB0000999909535600 E-mail: office@cvd.ro; Tel: 0722429350			DATA 2024	BENEFICIAR U.A.T. COMUNA GARCOV, JUDETUL OLT	PROIECT NR.23/2024
SEF PROIECT	ING. Gabriel CRACIUN		SCARA 1:500/ 1:100	TITLU PROIECT: ASFALTARE DRUMURI COMUNALE IN SATUL GARCOV, COMUNA GARCOV, JUDETUL OLT	REV. 00
PROIECTAT	ING. Gabriel CRACIUN		FAZA: P.T.+D.E.	TITLUL PLANSEI: PLAN DE SITUATIE/PROFIL LONGITUDINAL	PLANSA PS/PL-34
DESENAT	TEHN. ALEXANDRA BURLACU				

SCARA 1:500/1:100

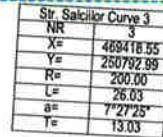

Km. 0 + 250.4
 R=2000
 L=100.17
 $D_1 = -0.92$
 $D_2 = -0.59$
 $m = 1.51$
 B=3.69
 T=5.1


LEGENDA:

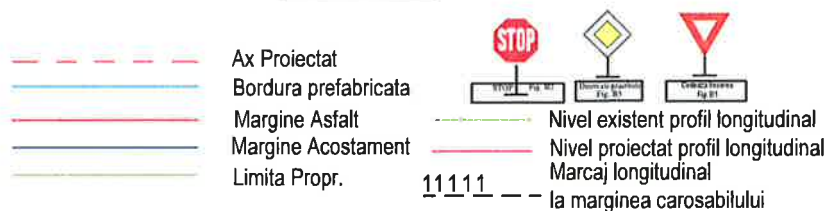

PLANSA
PS/PL-35

PLAN DE SITUATIE / PROFIL LONGITUDINAL

SCARA 1:500/1:100


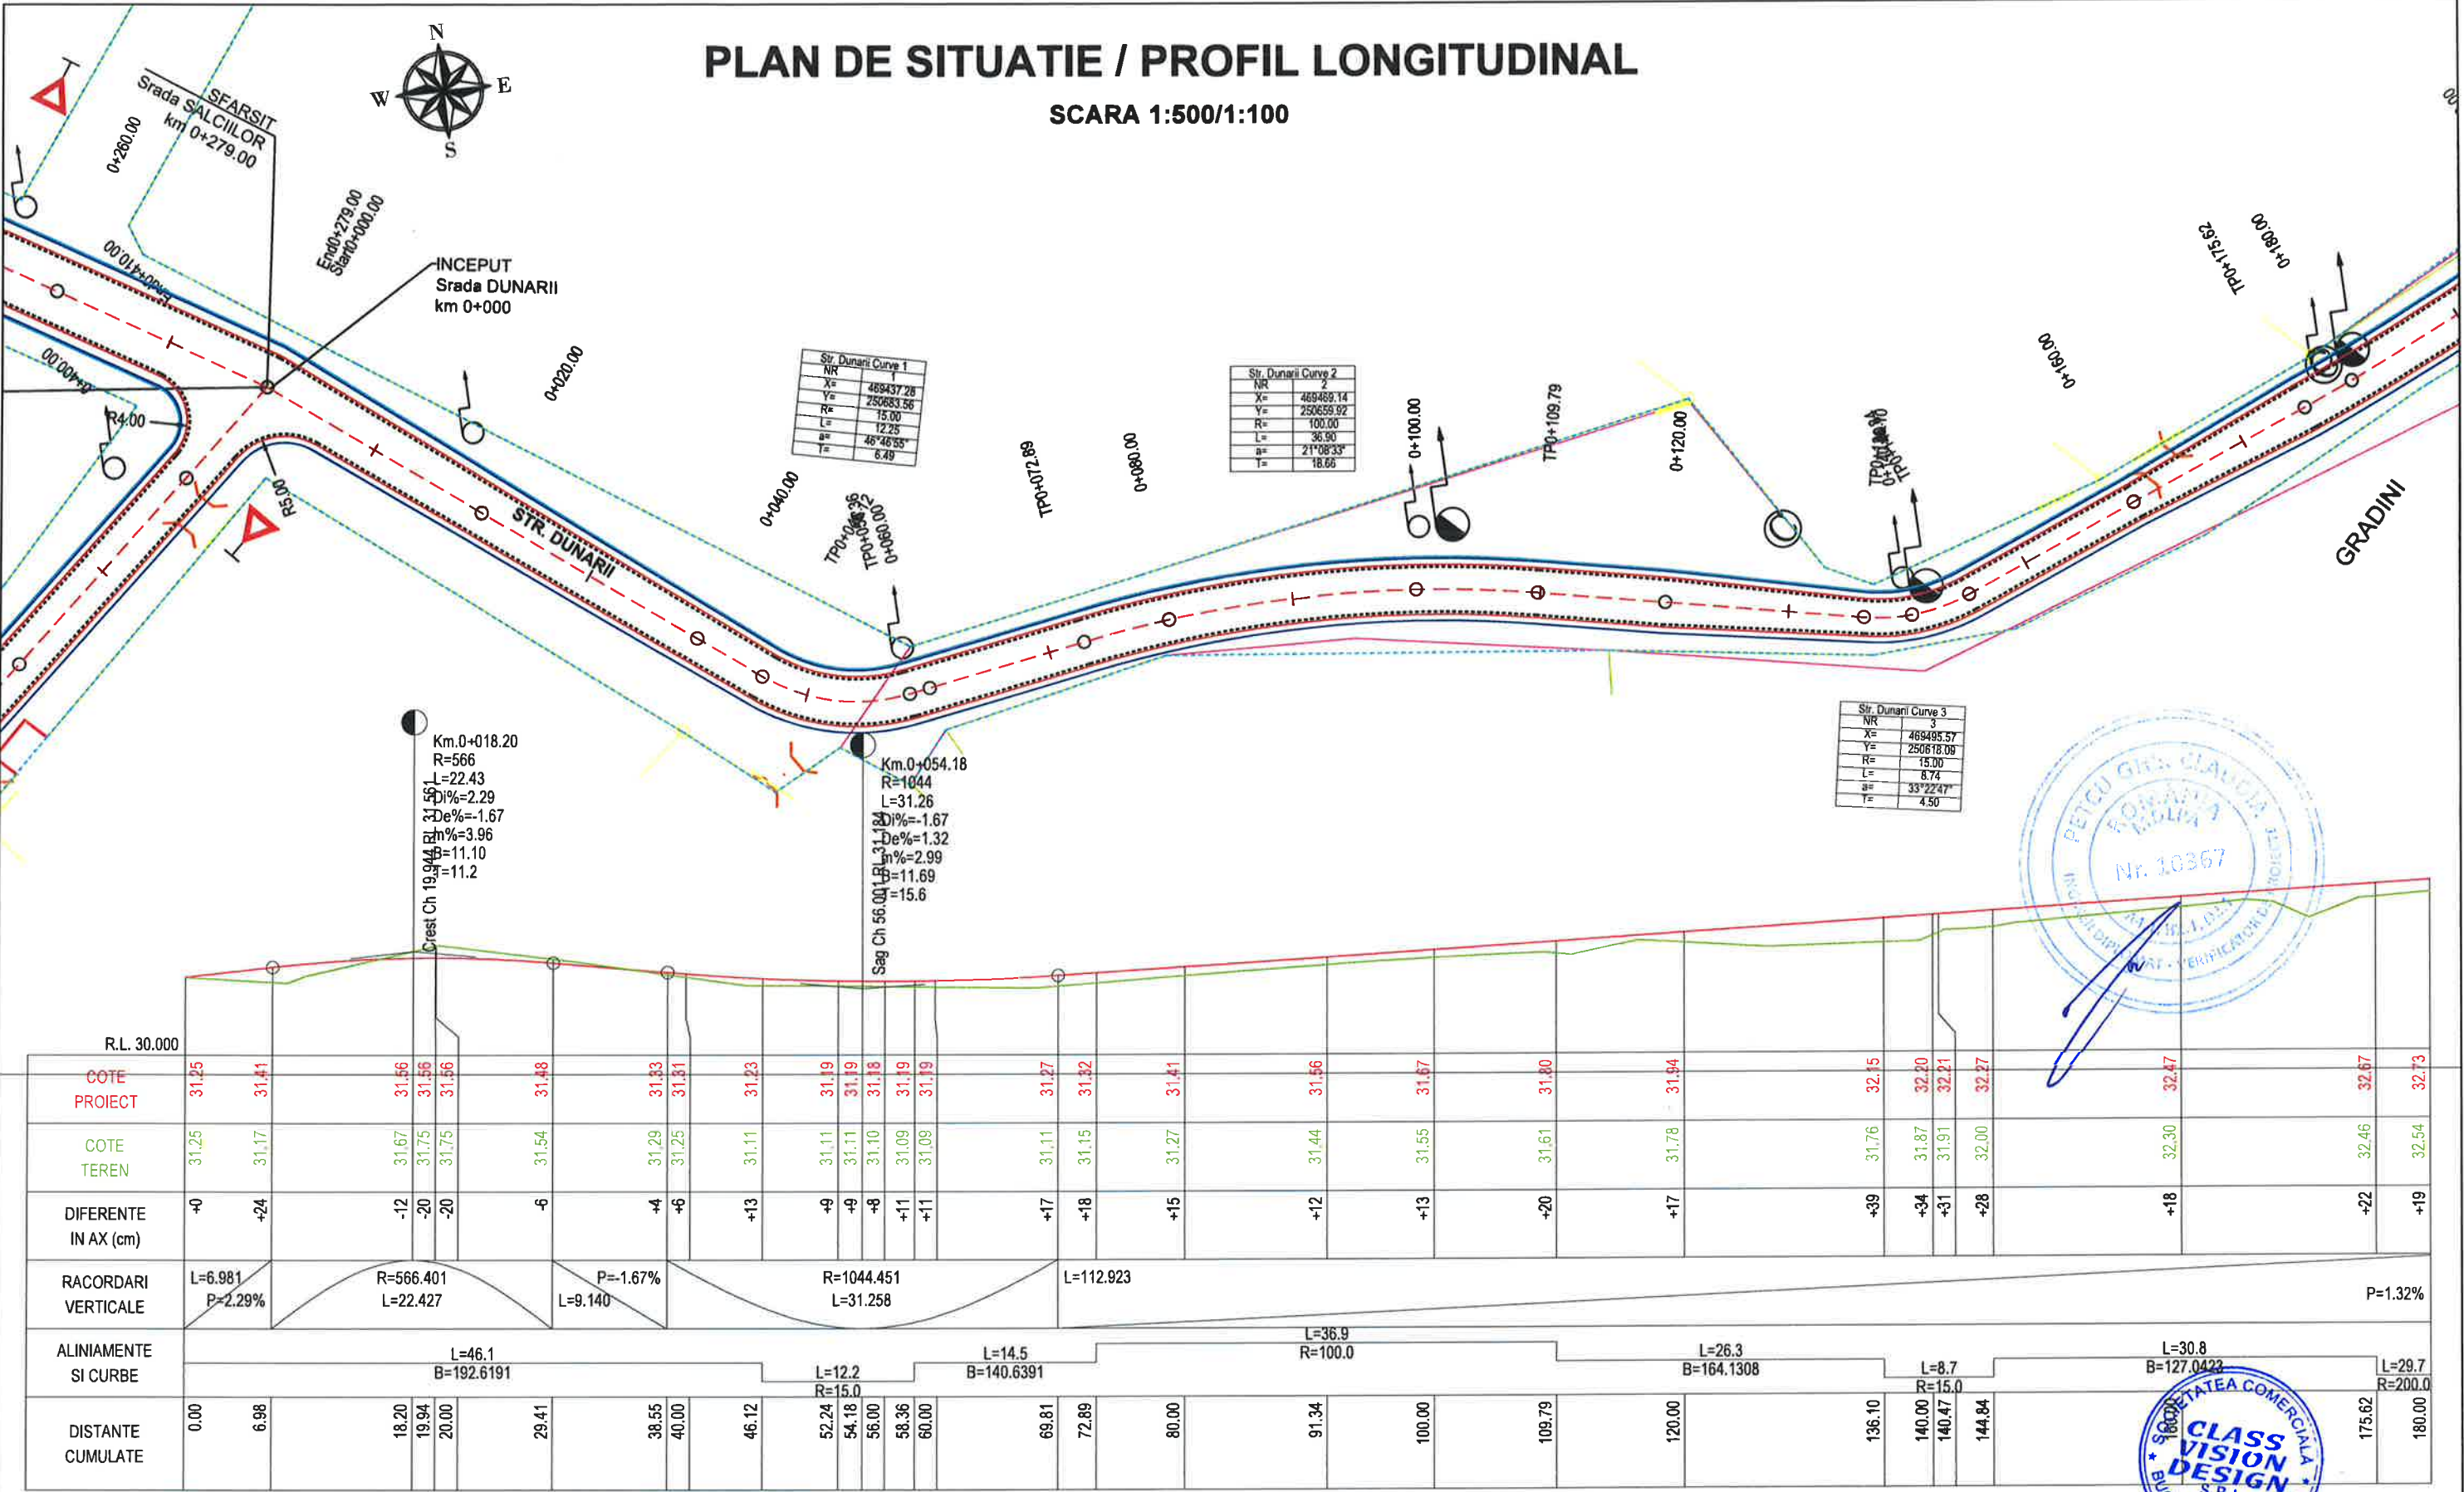


LEGENDA:



PROIECTANT GENERAL			DATA 2024	BENEFICIAR	PROIECT NR.23/2024	
 SC CLASS VISION DESIGN SRL Str. Raului, nr. 220, Comuna Stoenesti, Judet Arges. Nr. Reg.Com: J3/1217/2020; CUI: RO 38078023; Cont Trezorerie: RO39INGB0000999909535600 Cont Ing Bank: RO39INGB0000999909535600 E-mail: office@cvd.ro; Tel: 0722429350			SCARA 1:500/ 1:100	U.A.T. COMUNA GARCOV, JUDETUL OLT	REV. 00	
SEF PROIECT				ING. Gabriel CRACIUN		
PROIECTAT				ING. Gabriel CRACIUN		
DESENAT			TEHN. ALEXANDRA BURLACU			
			FAZA: P.T.+D.E.		TITLUL PLANSEI: PLAN DE SITUATIE/PROFIL LONGITUDINAL	PLANSA PS/PL-36

SCARA 1:500/1:100

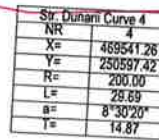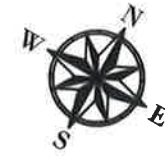

- 11111



CLASS VISION DESIGN

0722429350


FAZA:
P.T.+D.E.

TITLUL PLANSEI:
PLAN DE SITUATIE/PROFIL LONGITUDINAL

PLANSA
PS/PL-37


PLAN DE SITUATIE / PROFIL LONGITUDINAL

SCARA 1:500/1:100

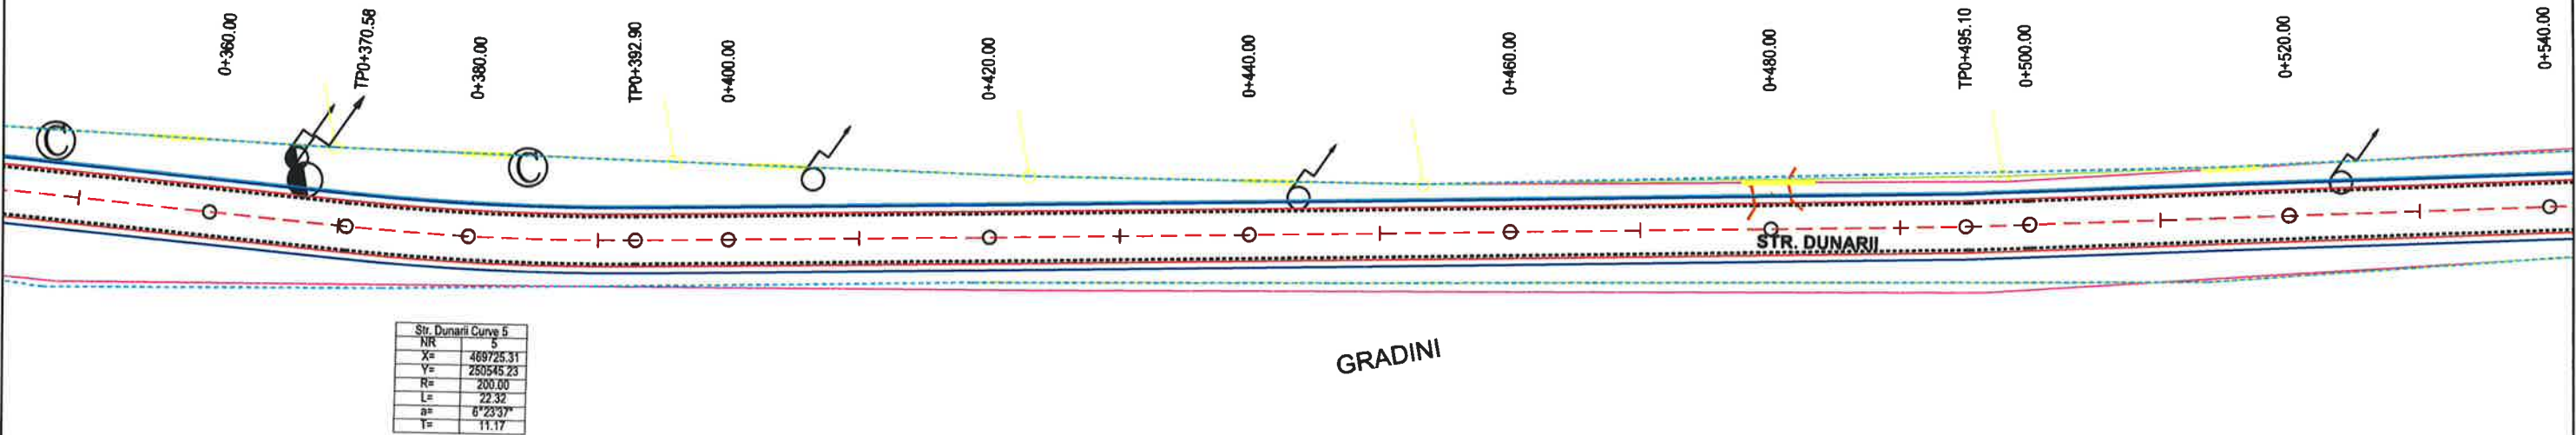

Str. Dunarii Curve 5	
NR	5
X=	469725.31
Y=	250545.23
R=	200.00
L=	22.32
a=	6°23'37"
T=	11.17

GRADINI

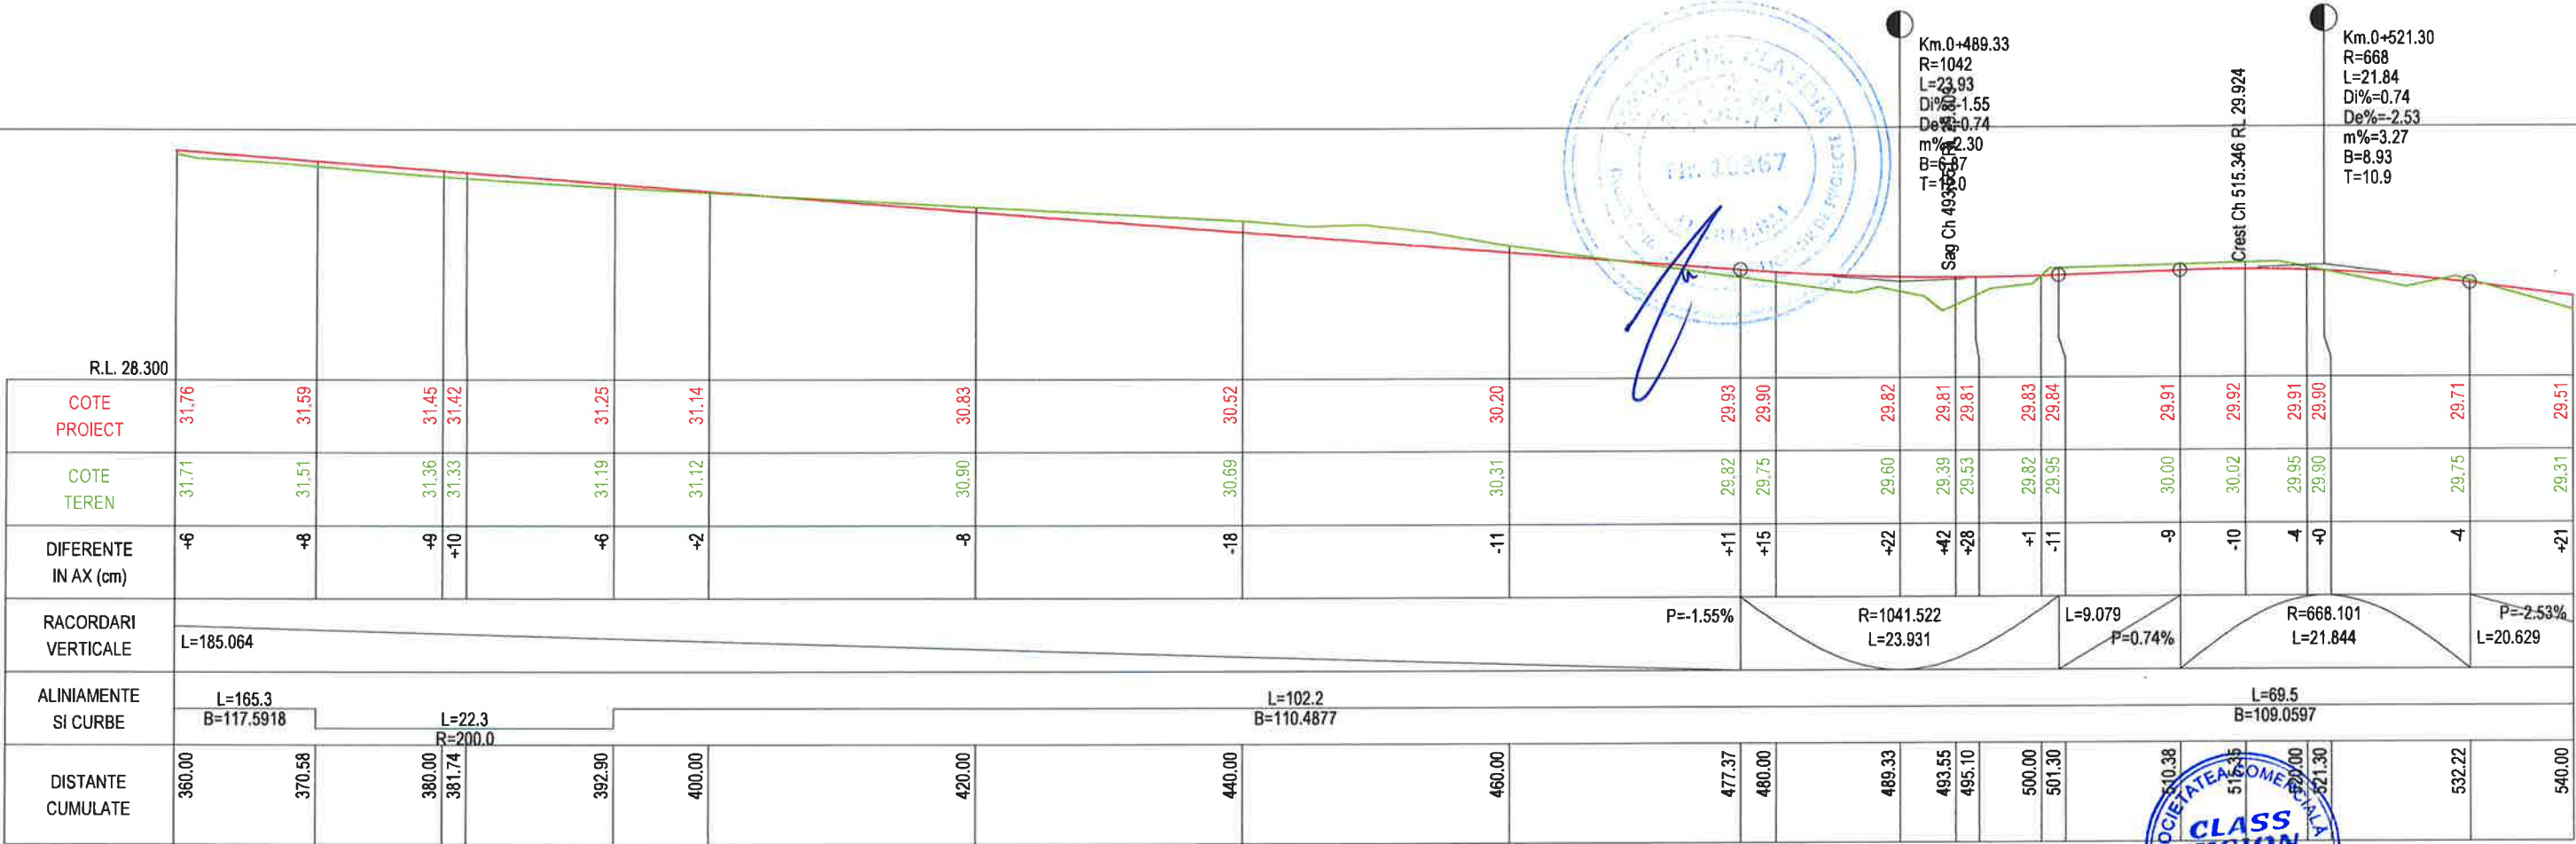

LEGENDA:



PROIECTANT GENERAL SC CLASS VISION DESIGN SRL Str. Raului, nr. 220, Comuna Stoenesti, Judet Arges. Nr. Reg.Com: J3/1217/2020; CUI: RO 38078023; Cont Trezorerie: RO39INGB0000999909535600 Cont Ing Bank: RO39INGB0000999909535600 E-mail: office@cvd.ro; Tel: 0722429350		DATA 2024	BENEFICIAR U.A.T. COMUNA GARCOV, JUDETUL OLT	PROIECT NR.23/2024
SEF PROIECT ING. Gabriel CRACIUN	PROIECTAT ING. Gabriel CRACIUN	SCARA 1:500/ 1:100	TITLU PROIECT: ASFALTARE DRUMURI COMUNALE IN SATUL GARCOV, COMUNA GARCOV, JUDETUL OLT	REV. 00
DESENAT TEHN. ALEXANDRA BURLACU	FAZA: P.T.+D.E.	TITLUL PLANSEI: PLAN DE SITUATIE/PROFIL LONGITUDINAL	PLANSA PS/PL-38	

SCARA 1:500/1:100



27.58	Str. Mare	Km679.00
27.57		
+1		
-1.06%		

STOP Fig. 81

AHEAD Fig. 82

YIELD Fig. 83

- 11111 _ _

En

SEE PROJECT **ING. Gabriel CRACIUN**

PROIECTAT	ING. Gabriel CRACIUN
------------------	-----------------------------

DESENAT	TEHN. ALEXANDRA BURLACU
---------	-------------------------

SCARA
1:500/
1:100

FAZA:
P.T.+D.E.

U.A.T. COMUNA GARCOV, JUDETUL OLT



**ASFALTARE DRUMURI COMUNALE IN SATUL
GARCOV, COMUNA GARCOV, JUDETUL OLT**

PLAN DE SITUATIE/PROFIL LONGITUDINAL

REV. 00

PLANSA

PS/PL-39

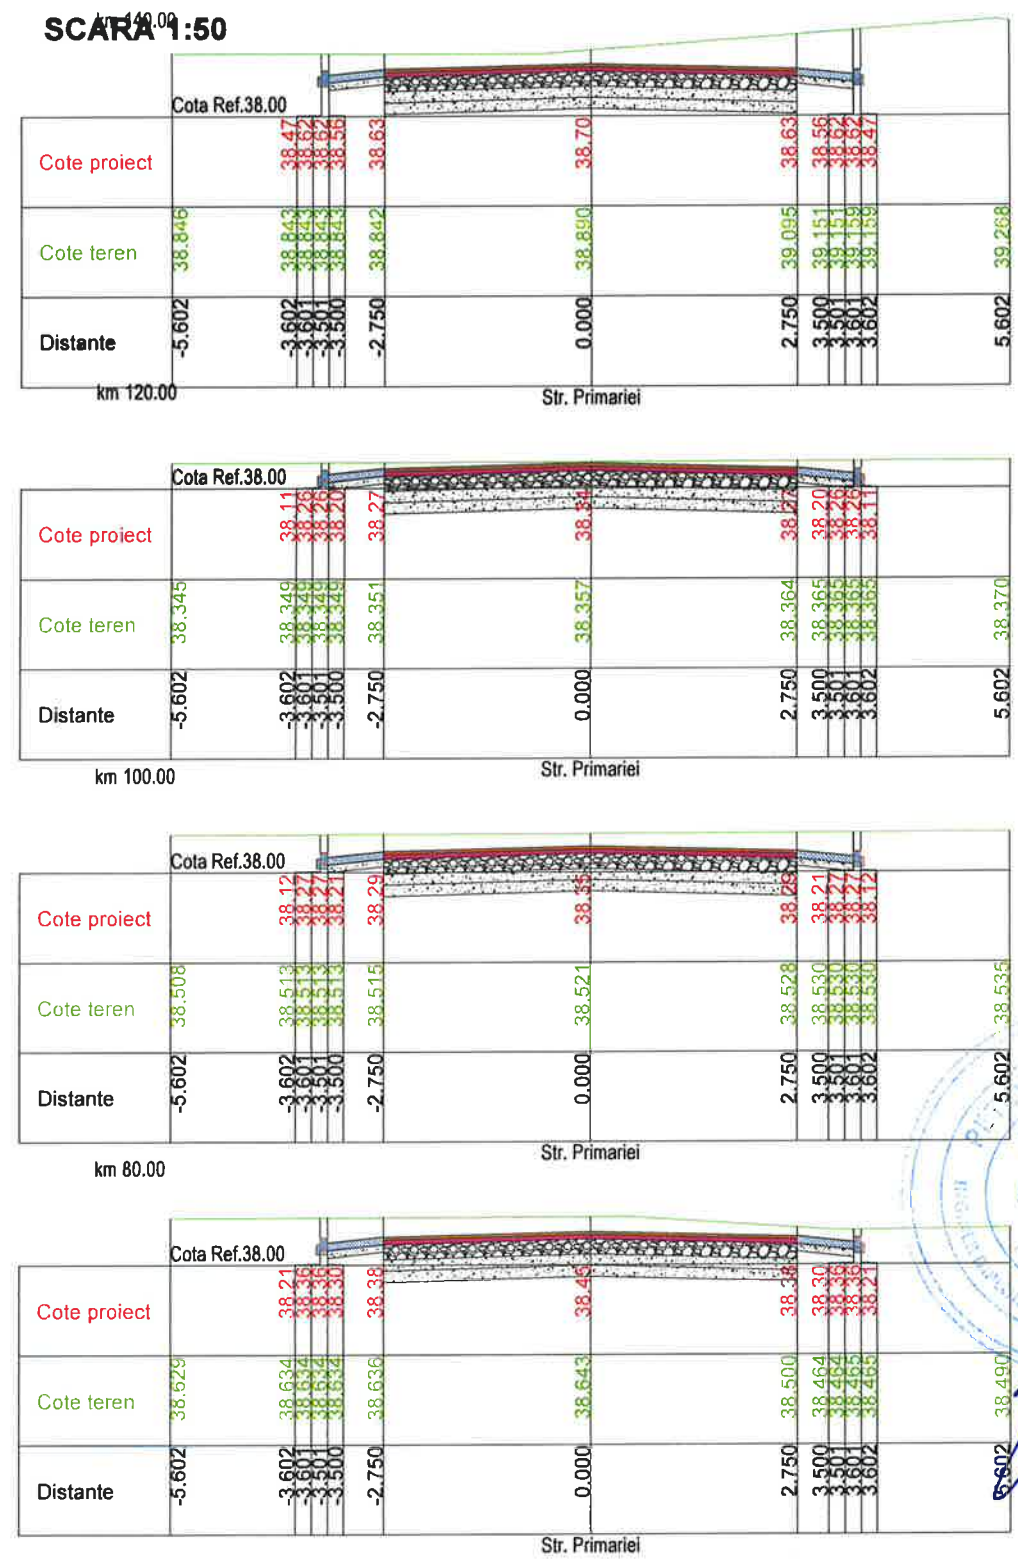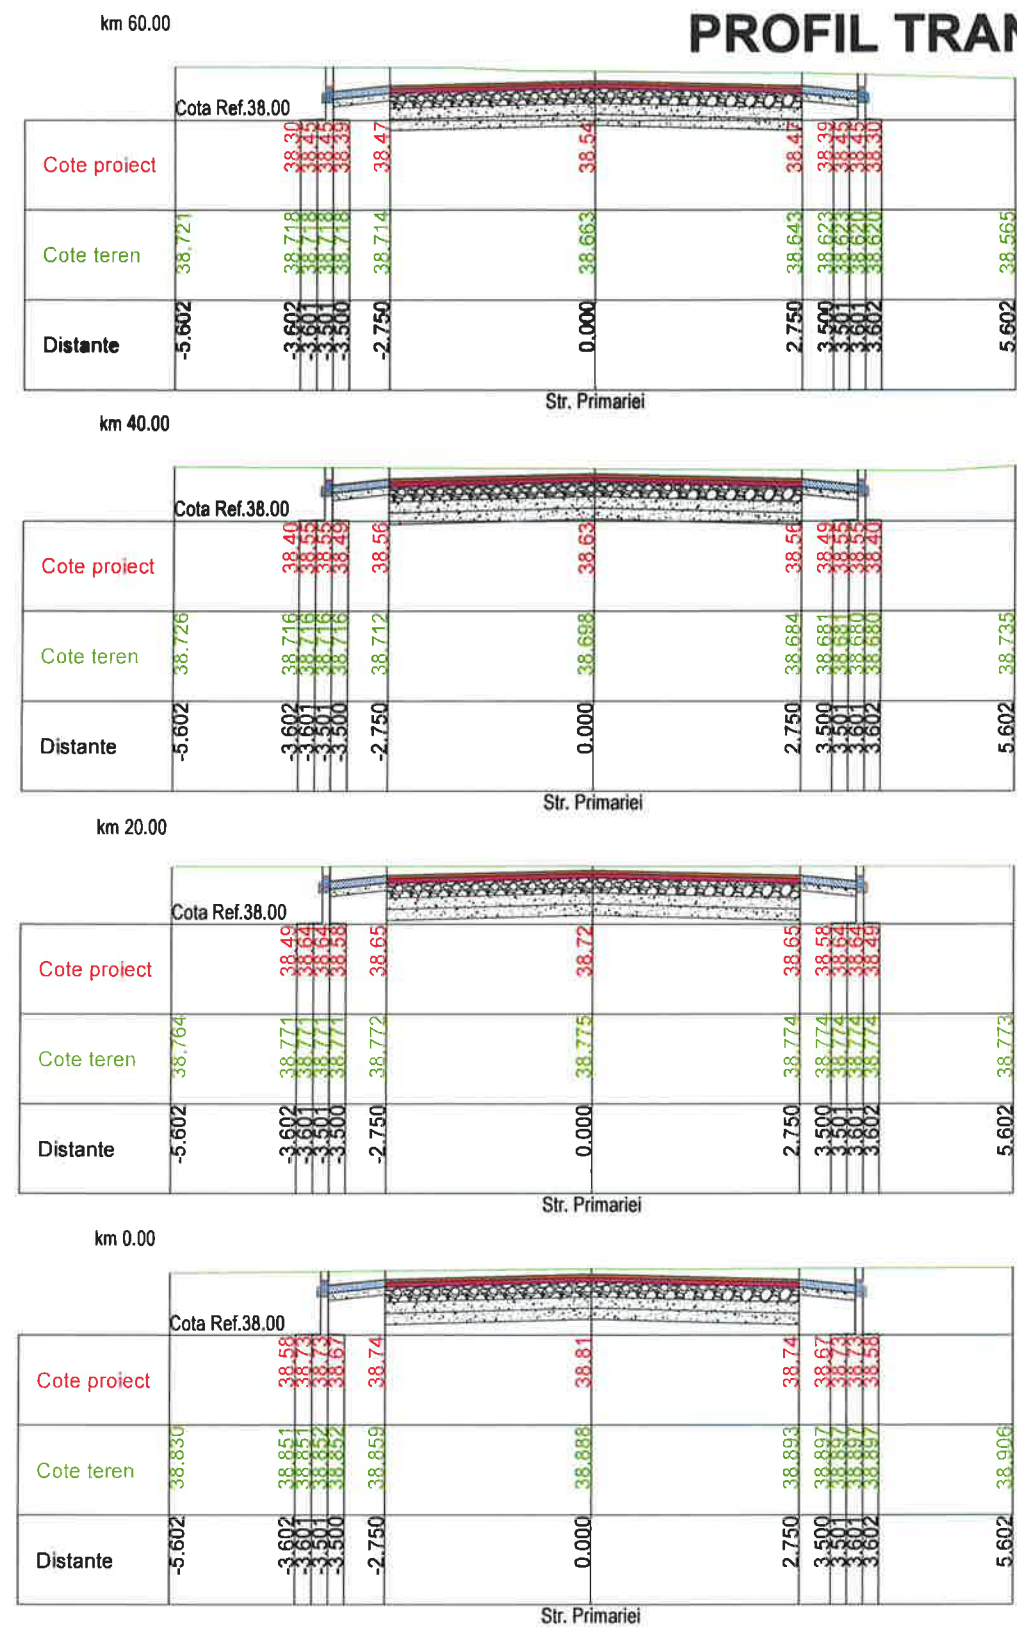

PROIECTANT GENERAL  CLASS VISION DESIGN SC CLASS VISION DESIGN SRL Str. Raului, nr. 220, Comuna Stoenesti, Judet Arges. Nr. Reg.Com: J3/1217/2020; CUI: RO 38078023; Cont Trezorerie: RO39INGB0000999909535600 Cont Ing Bank: RO39INGB0000999909535600 E-mail: office@cvd.ro; Tel: 0722429350			DATA 2024	BENEFICIAR U.A.T. COMUNA GARCOV, JUDETUL OLT	PROIECT NR.23/2024
			SCARA 1:50	TITLU PROIECT: ASFALTARE DRUMURI COMUNALE IN SATUL GARCOV, COMUNA GARCOV , JUDETUL OLT	REV. 00
SEF PROIECT	ING. Gabriel CRACIUN	FAZA: P.T.+D.E.		TITLUL PLANSEI: PROFIL TRANSVERSAL CARACTERISTIC	PLANSA
PROIECTAT	ING. Gabriel CRACIUN			PTC-01	
DESENAT	TEHN. ALEXANDRA BURLACU				

[illegible][illegible][illegible][illegible]

PROFIL TRANSVERSAL CARACTERISTIC

SCARA 1:50[illegible]

		Cota Ref. 37.00									
Cote proiect			37.06	37.21	37.15	37.23	37.30	37.15	37.06		
Cote teren		37.226	37.310	37.312	37.346	37.461	37.576	37.592	37.593		
Distante	-5.602	3.602	3.601	3.501	3.500	-2.750	0.000	2.750	3.500	3.601	3.602







	Cota Ref.37.00				Cota Ref.37.43			
Cote proiect		37.25	37.40	37.41		37.43	37.34	37.25
Cote teren	37.410	37.500	37.500	37.538	37.634	37.703	37.722	37.723
Distante	-5.602	3.602	3.801	-2.750	0.000	2.750	3.500	3.802



PROIECTANT GENERAL  SC CLASS VISION DESIGN SRL Str. Raului, nr. 220, Comuna Stoenesti, Judet Arges, Nr. Reg.Com: J3/1217/2020; CUI: RO 38078023; Cont Trezorerie: RO39INGB0000999909535600 Cont Ing Bank: RO39INGB0000999909535600 E-mail: office@cvd.ro; Tel: 0722429350			DATA 2024	BENEFICIAR U.A.T. COMUNA GARCOV, JUDETUL OLT	PROIECT NR.23/2024
SEF PROIECT	ING. Gabriel CRACIUN	 	SCARA 1:50	TITLU PROIECT: ASFALTARE DRUMURI COMUNALE IN SATUL GARCOV, COMUNA GARCOV , JUDETUL OLT	REV. 00
PROIECTAT	ING. Gabriel CRACIUN		FAZA: P.T.+D.E.	TITLUL PLANSEI: PROFIL TRANSVERSAL CARACTERISTIC	PLANSA PTC-02
DESENAT	TEHN. ALEXANDRA BURLACU				

PROFIL TRANSVERSAL CARACTERISTIC


SCARA 1:50


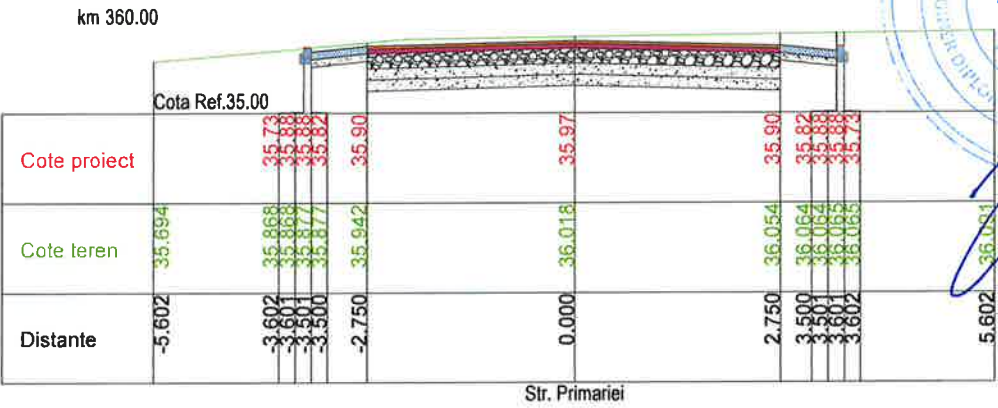
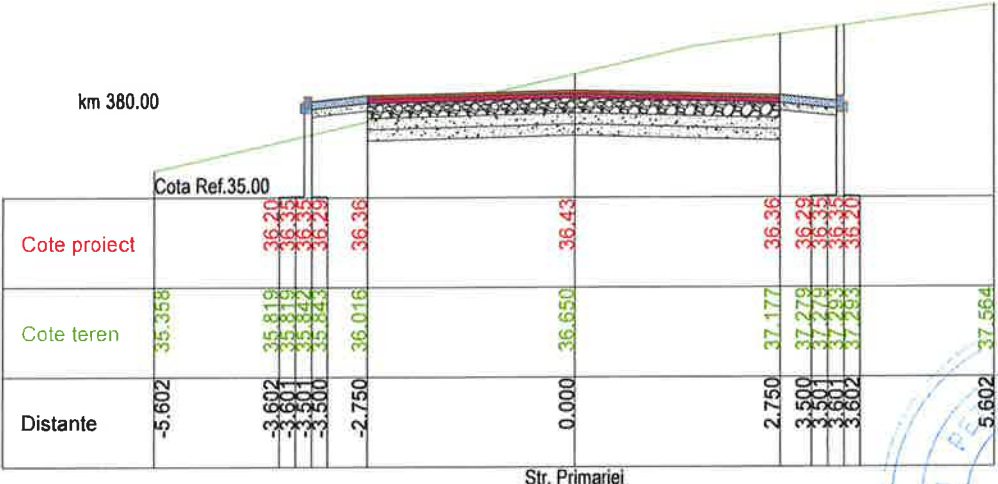
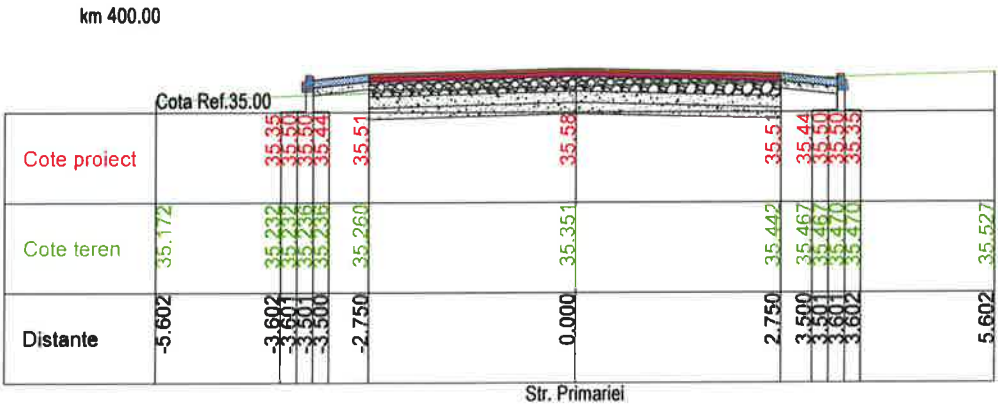
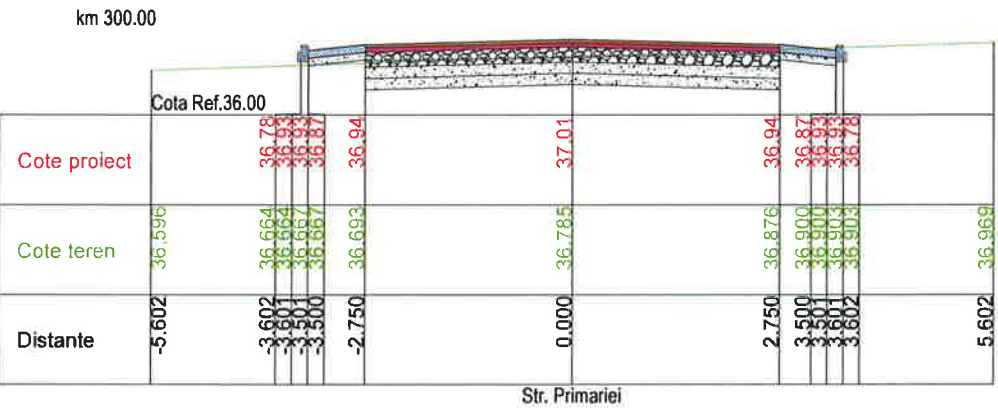
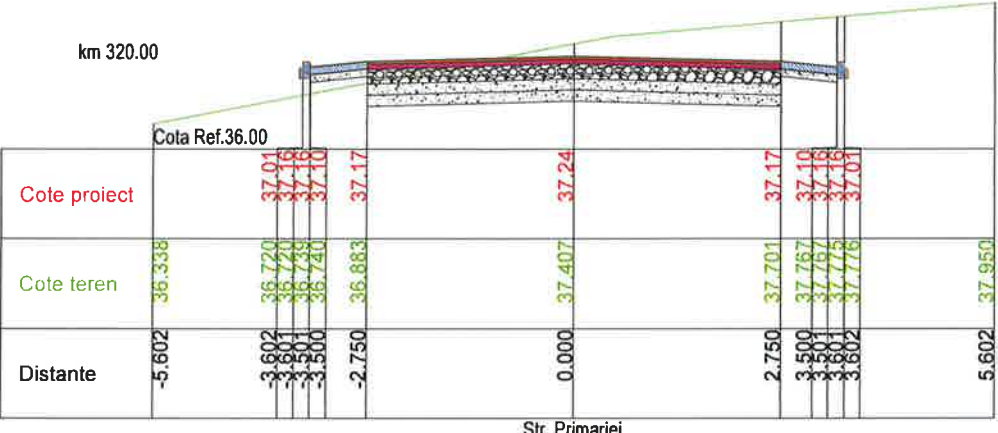
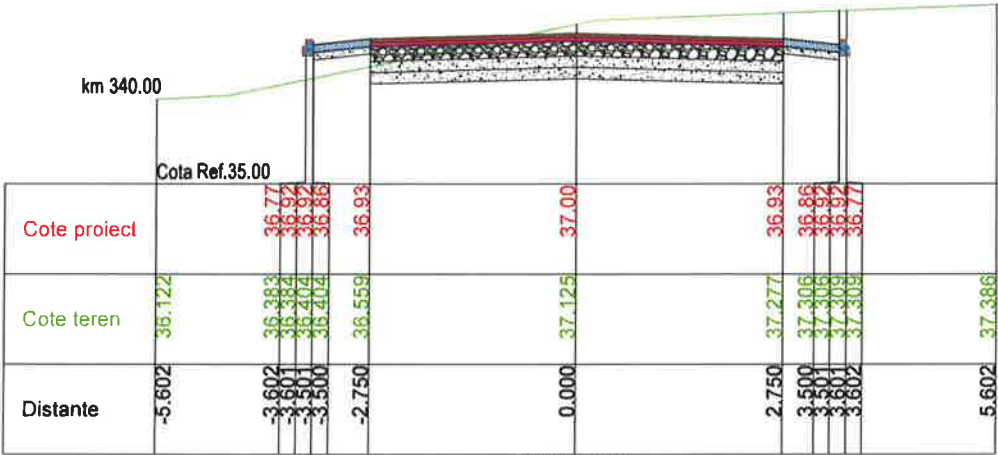


PROIECTANT GENERAL  SC CLASS VISION DESIGN SRL Str. Raului, nr. 220, Comuna Stoenesti, Judet Arges. Nr. Reg.Com: J3/1217/2020; CUI: RO 38078023; Cont Trezorerie: RO39INGB0000999909535600 Cont Ing Bank: RO39INGB0000999909535600 E-mail: office@cvd.ro; Tel: 0722429350		DATA 2024	BENEFICIAR U.A.T. COMUNA GARCOV, JUDETUL OLT	PROIECT NR.23/2024
SEF PROIECT ING. Gabriel CRACIUN		SCARA 1:50	TITLU PROIECT: ASFALTARE DRUMURI COMUNALE IN SATUL GARCOV, COMUNA GARCOV , JUDETUL OLT	REV. 00
PROIECTAT ING. Gabriel CRACIUN			TITLUL PLANSEI: PROFIL TRANSVERSAL CARACTERISTIC	PLANSA PTC-03
DESENAT TEHN. ALEXANDRA BURLACU				
		FAZA: P.T.+D.E.		

PROFIL TRANSVERSAL CARACTERISTIC

SCARA 1:50


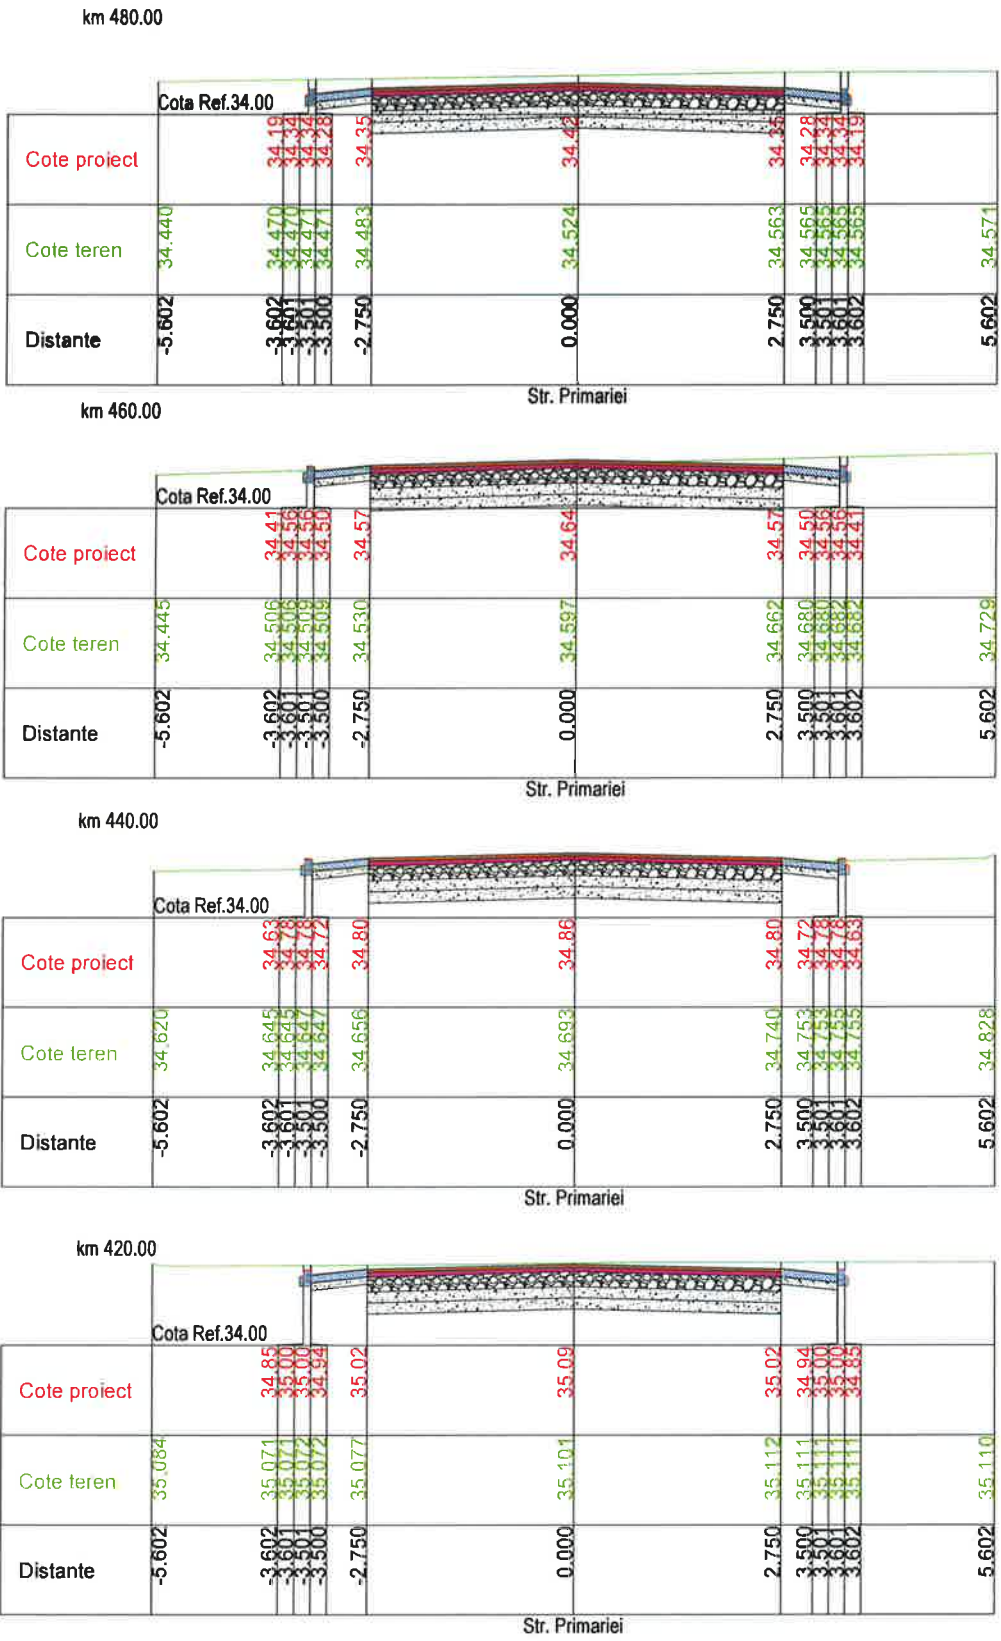


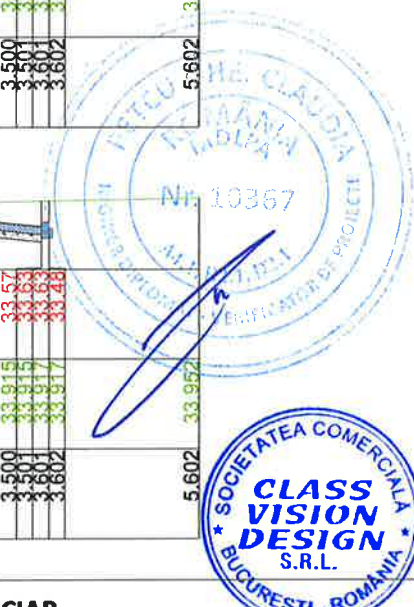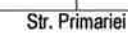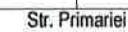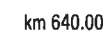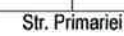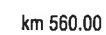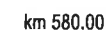SCARA 1:50

PROIECTANT GENERAL  SC CLASS VISION DESIGN SRL Str. Raului, nr. 220, Comuna Stoenești, Județ Argeș. Nr. Reg.Com: J3/1217/2020; CUI: RO 38078023; Cont Trezorerie: RO39INGB0000999909535600 Cont Ing Bank: RO39INGB0000999909535600 E-mail: office@cvd.ro; Tel: 0722429350			DATA 2024	BENEFICIAR U.A.T. COMUNA GARCOV, JUDETUL OLT	PROIECT NR.23/2024
			SCARA 1:50	TITLU PROIECT: ASFALTARE DRUMURI COMUNALE IN SATUL GARCOV, COMUNA GARCOV , JUDETUL OLT	REV. 00
SEF PROIECT	ING. Gabriel CRACIUN				
PROIECTAT	ING. Gabriel CRACIUN				
DESENAT	TEHN. ALEXANDRA BURLACU		FAZA: P.T.+D.E.	TITLUL PLANSEI: PROFIL TRANSVERSAL CARACTERISTIC	PLANSA PTC-05

PROFIL TRANSVERSAL CARACTERISTIC








SCARA 1:50

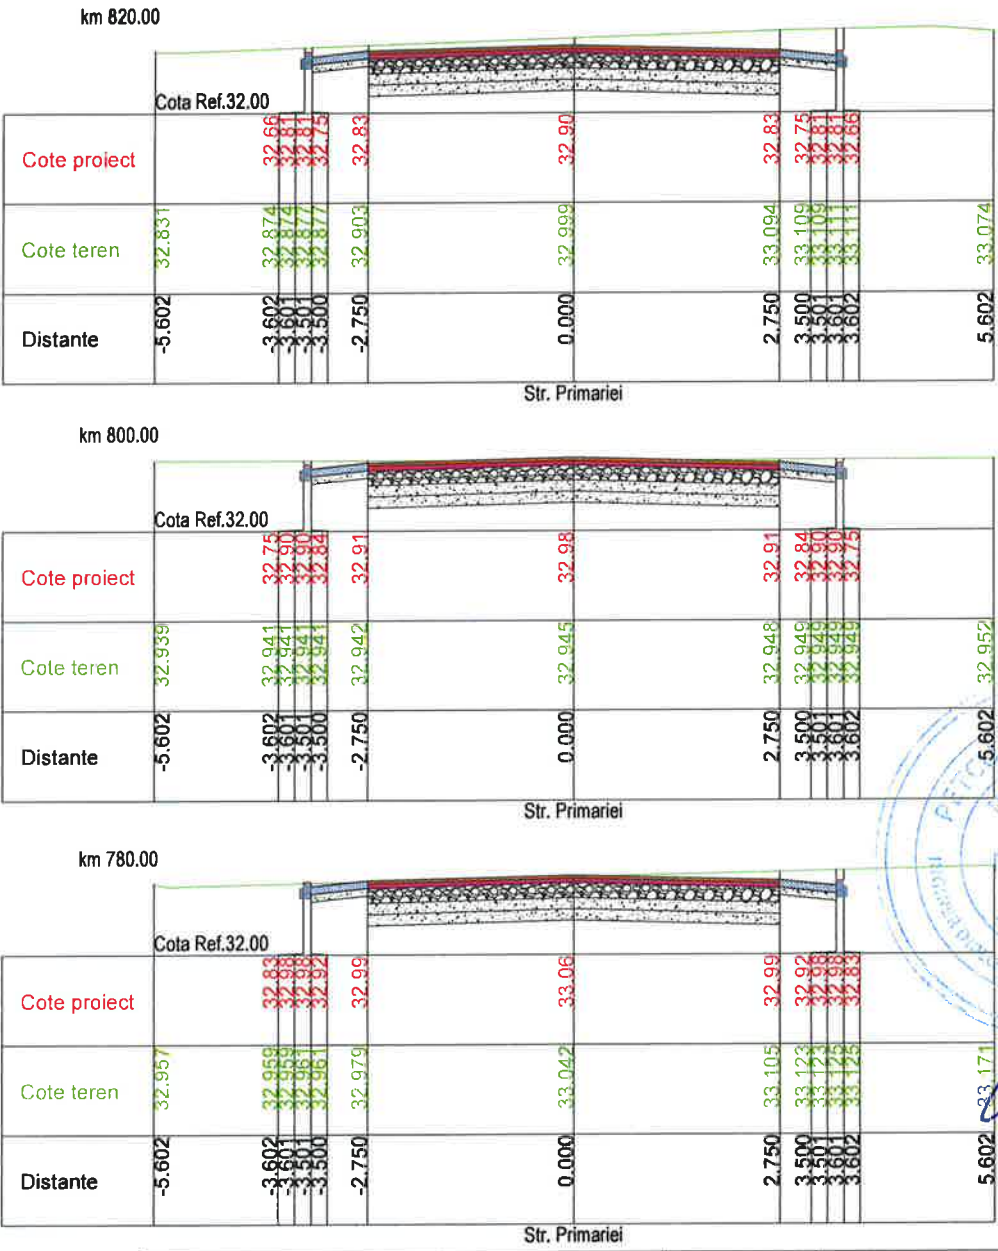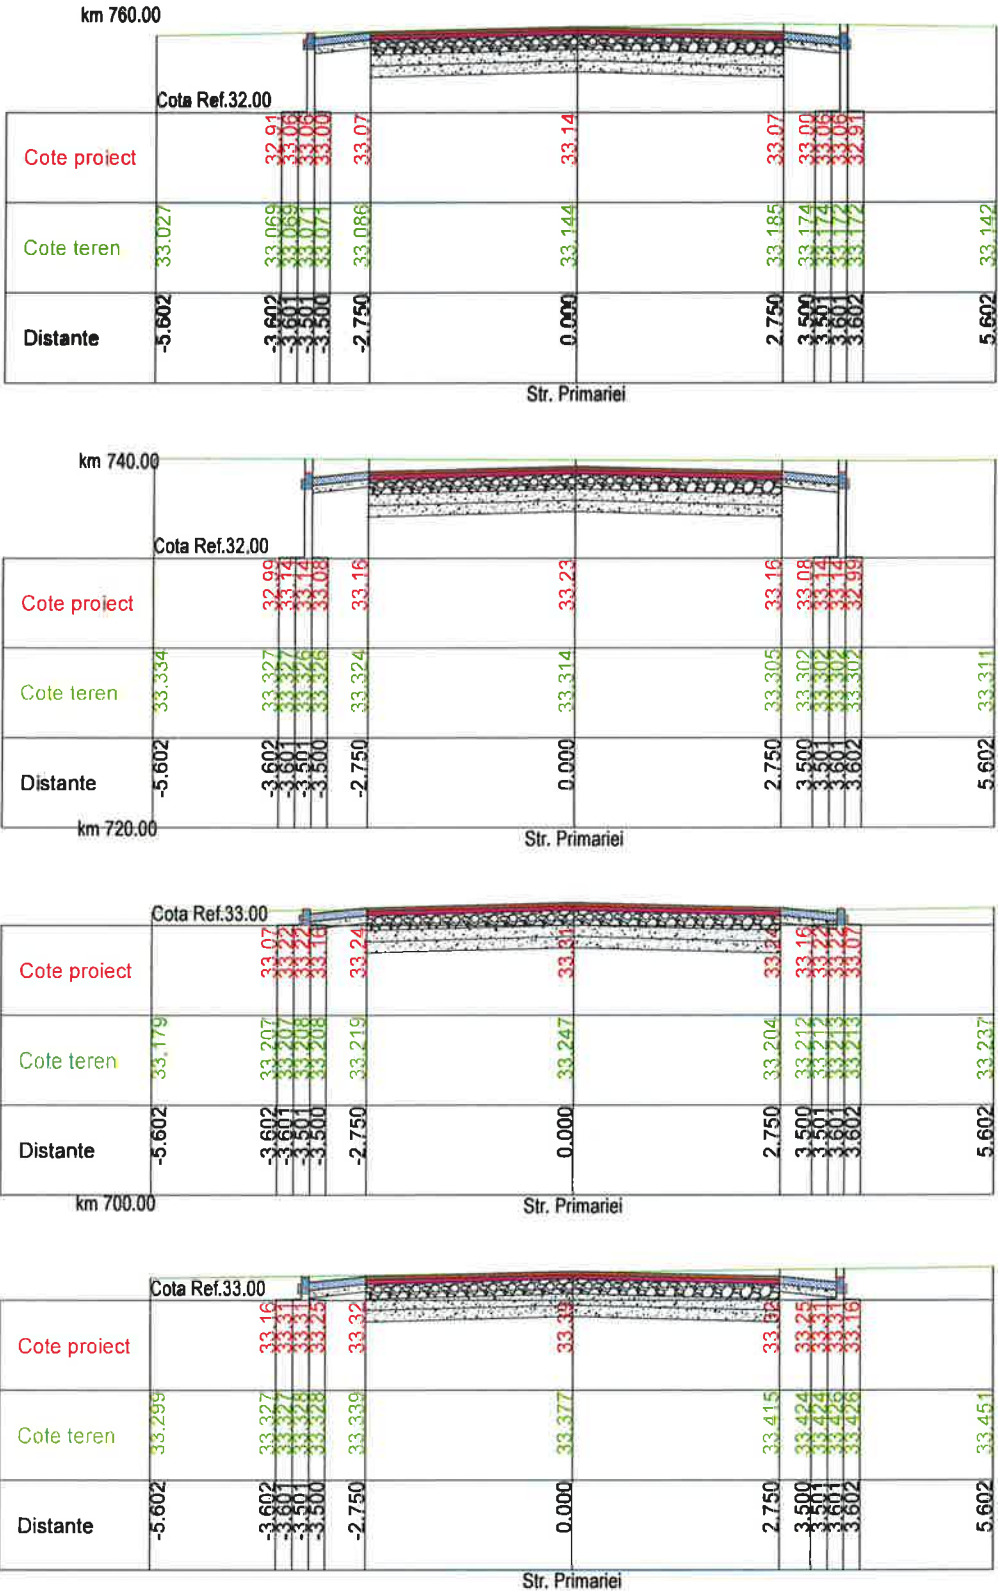

PROIECTANT GENERAL  SC CLASS VISION DESIGN SRL Str. Raului, nr. 220, Comuna Stoenești, Județ Argeș. Nr. Reg. Com: J3/1217/2020; CUI: RO 38078023; Cont Trezorerie: RO39INGB0000999909535600 Cont Ing Bank: RO39INGB0000999909535600 E-mail: office@cvd.ro; Tel: 0722429350		DATA 2024	BENEFICIAR U.A.T. COMUNA GARCOV, JUDETUL OLT	PROIECT NR.23/2024
SEF PROIECT	ING. Gabriel CRACIUN	SCARA 1:50	TITLU PROIECT: ASFALTARE DRUMURI COMUNALE IN SATUL GARCOV, COMUNA GARCOV, JUDETUL OLT	REV. 00
PROIECTAT	ING. Gabriel CRACIUN	FAZA: P.T.+D.E.	TITLUL PLANSEI: PROFIL TRANSVERSAL CARACTERISTIC	PLANSĂ PTC-06
DESENAT	TEHN. ALEXANDRA BURLACU			

PROFIL TRANSVERSAL CARACTERISTIC



SCARA 1:50

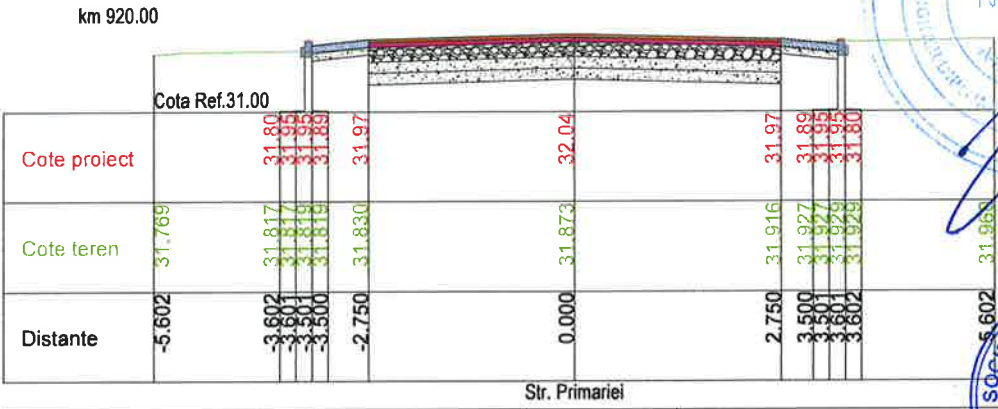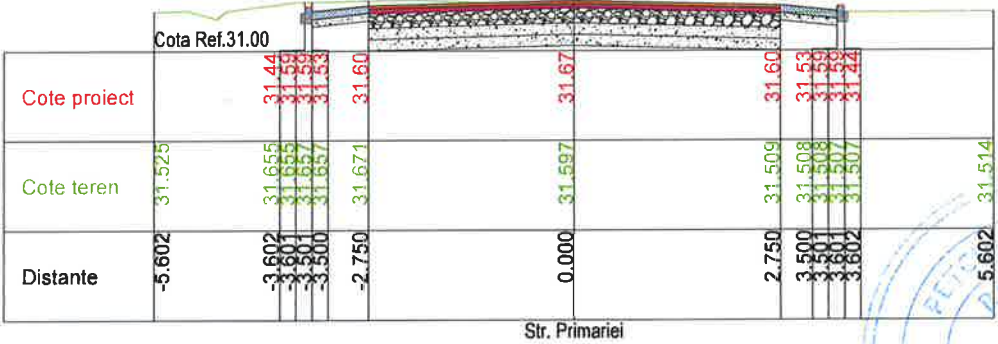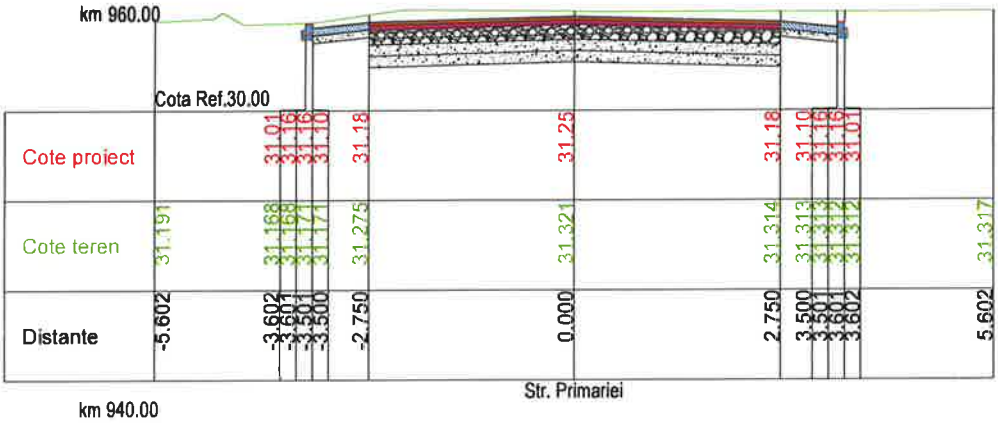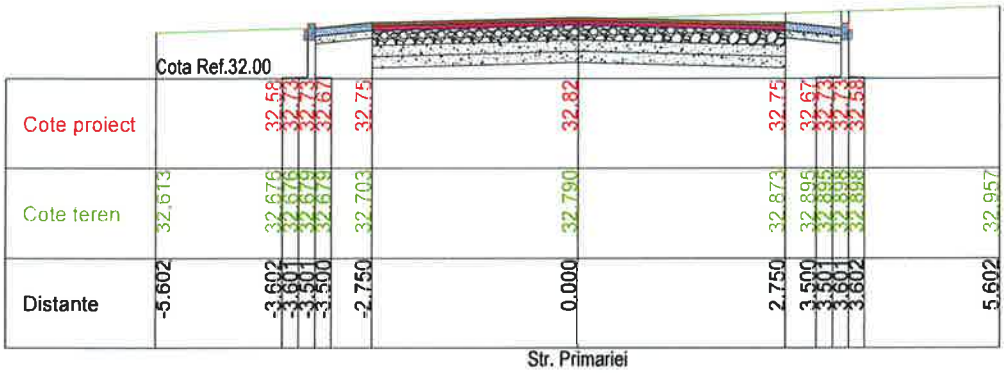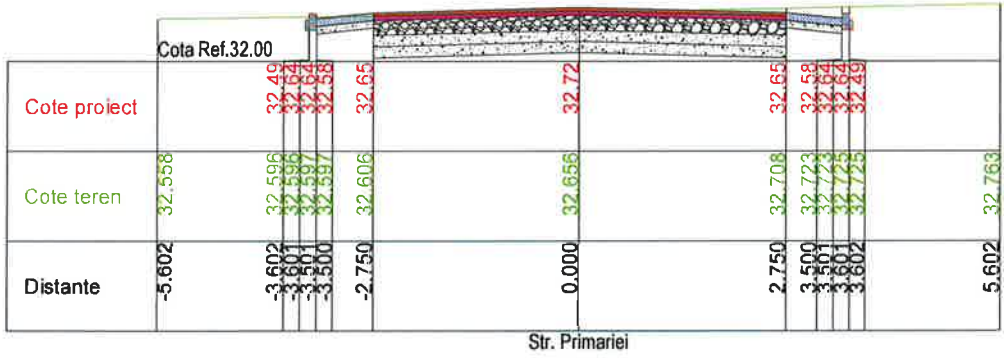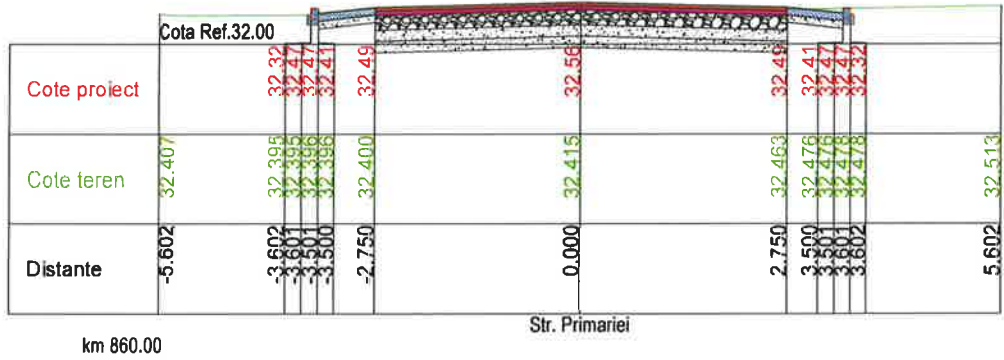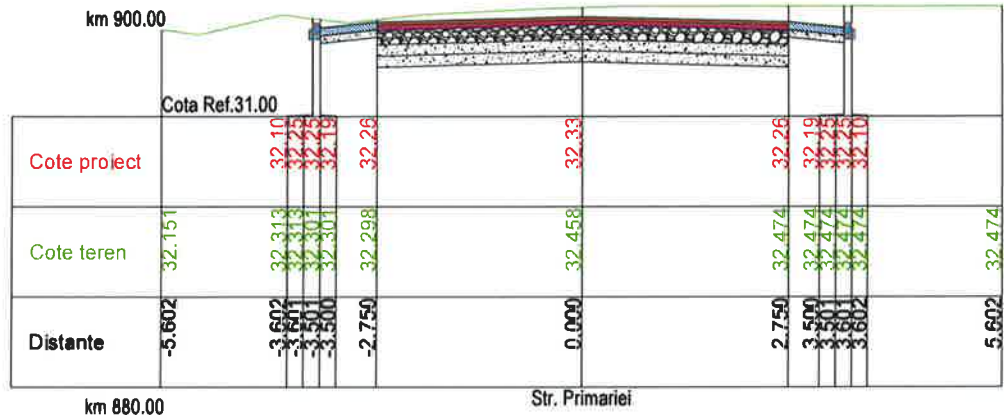

PROIECTANT GENERAL  SC CLASS VISION DESIGN SRL Str. Raului, nr. 220, Comuna Stoenesti, Judet Arges. Nr. Reg.Com: J3/1217/2020; CUI: RO 38078023; Cont Trezorerie: RO39INGB0000999909535600 Cont Ing Bank: RO39INGB0000999909535600 E-mail: office@cvd.ro; Tel: 0722429350		DATA 2024	BENEFICIAR U.A.T. COMUNA GARCOV, JUDETUL OLT	PROIECT NR.23/2024
SEF PROIECT	ING. Gabriel CRACIUN	SCARA 1:50	TITLU PROIECT: ASFALTARE DRUMURI COMUNALE IN SATUL GARCOV, COMUNA GARCOV, JUDETUL OLT	REV. 00
PROIECTAT	ING. Gabriel CRACIUN			PLANSA
DESENAT	TEHN. ALEXANDRA BURLACU			PTC-07
		FAZA: P.T.+D.E.	TITLUL PLANSEI: PROFIL TRANSVERSAL CARACTERISTIC	

PROFIL TRANSVERSAL CARACTERISTIC



SCARA 1:50

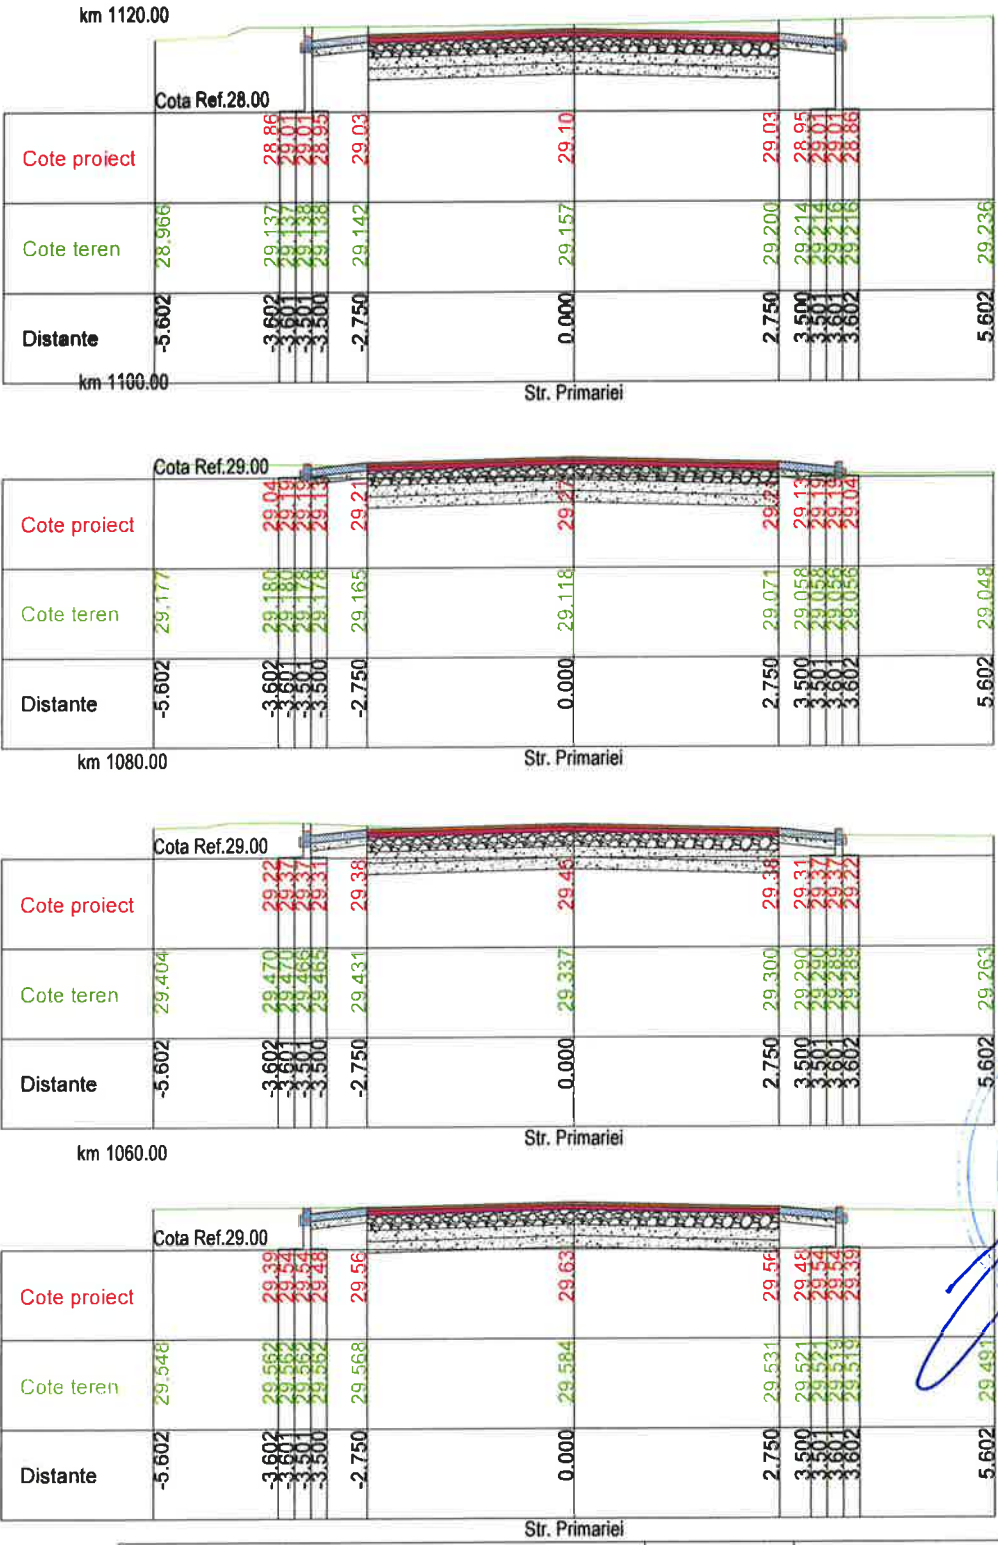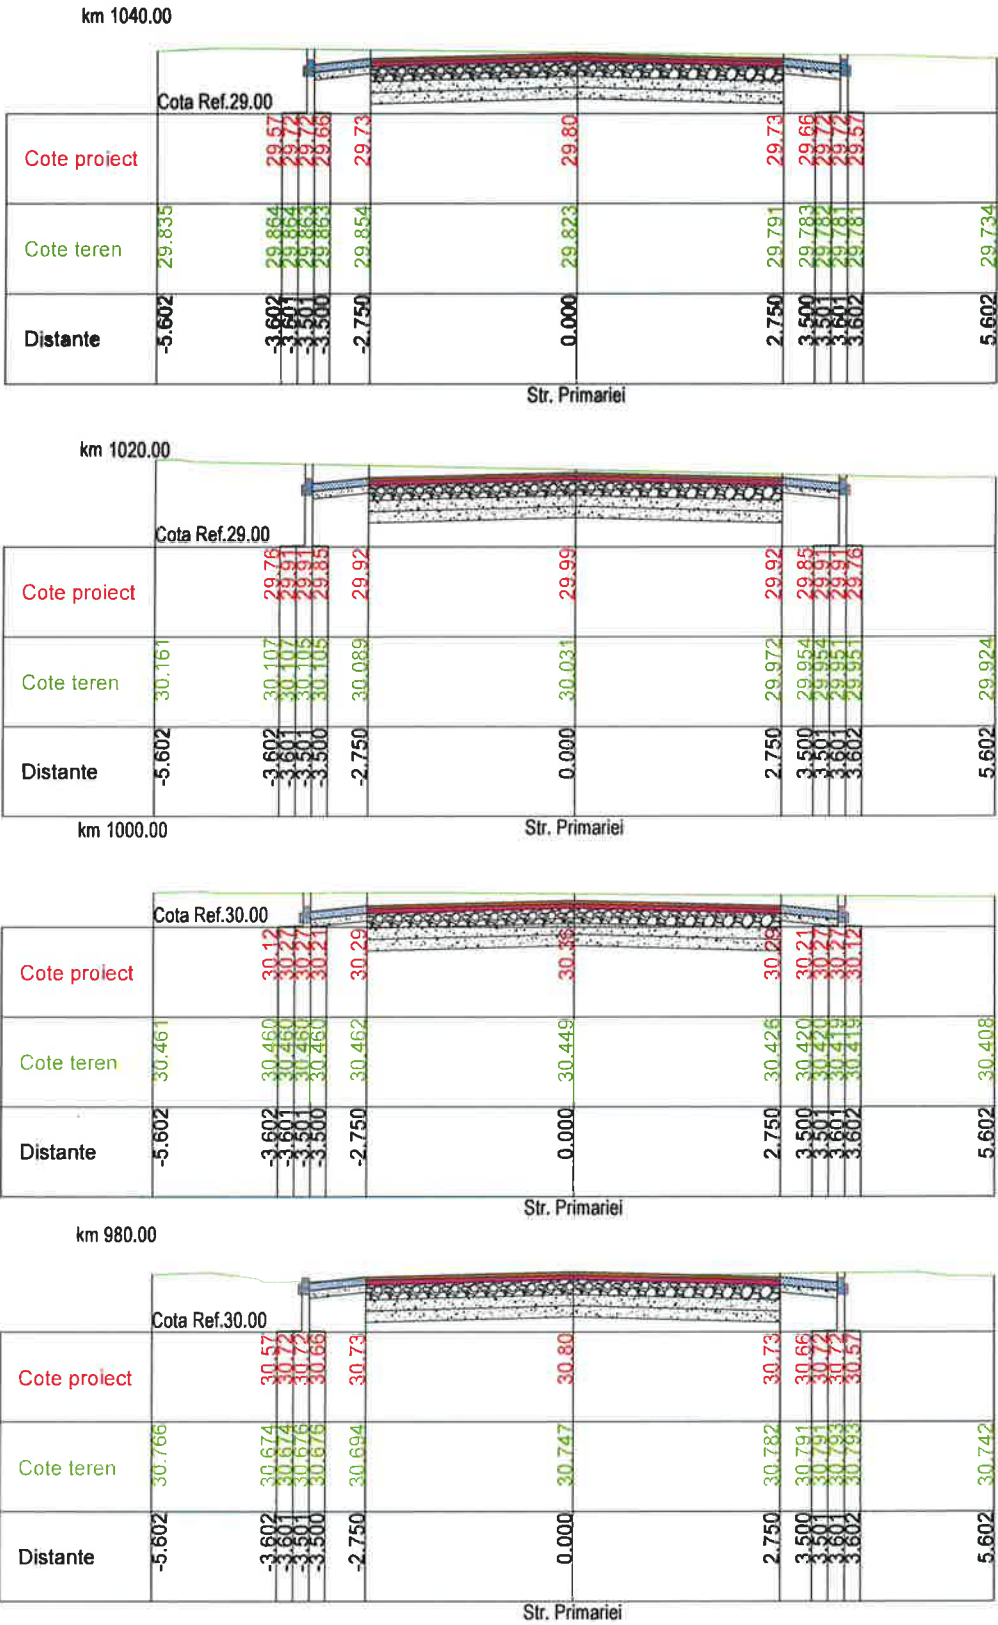

PROIECTANT GENERAL  SC CLASS VISION DESIGN SRL Str. Raului, nr. 220, Comuna Stoenesti, Judet Arges. Nr. Reg.Com: J3/1217/2020; CUI: RO 38078023; Cont Trezorerie: RO39INGB0000999909535600 Cont Ing Bank: RO39INGB0000999909535600 E-mail: office@cvd.ro; Tel: 0722429350		DATA 2024	BENEFICIAR U.A.T. COMUNA GARCOV, JUDETUL OLT	PROIECT NR.23/2024
SEF PROIECT ING. Gabriel CRACIUN		SCARA 1:50	TITLU PROIECT: ASFALTARE DRUMURI COMUNALE IN SATUL GARCOV, COMUNA GARCOV, JUDETUL OLT	REV. 00
PROIECTAT ING. Gabriel CRACIUN		FAZA: P.T.+D.E.	TITLUL PLANSEI: PROFIL TRANSVERSAL CARACTERISTIC	PLANSA PTC-08
DESENAT TEHN. ALEKANDRA BURLACU				

PROFIL TRANSVERSAL CARACTERISTIC


SCARA 1:50

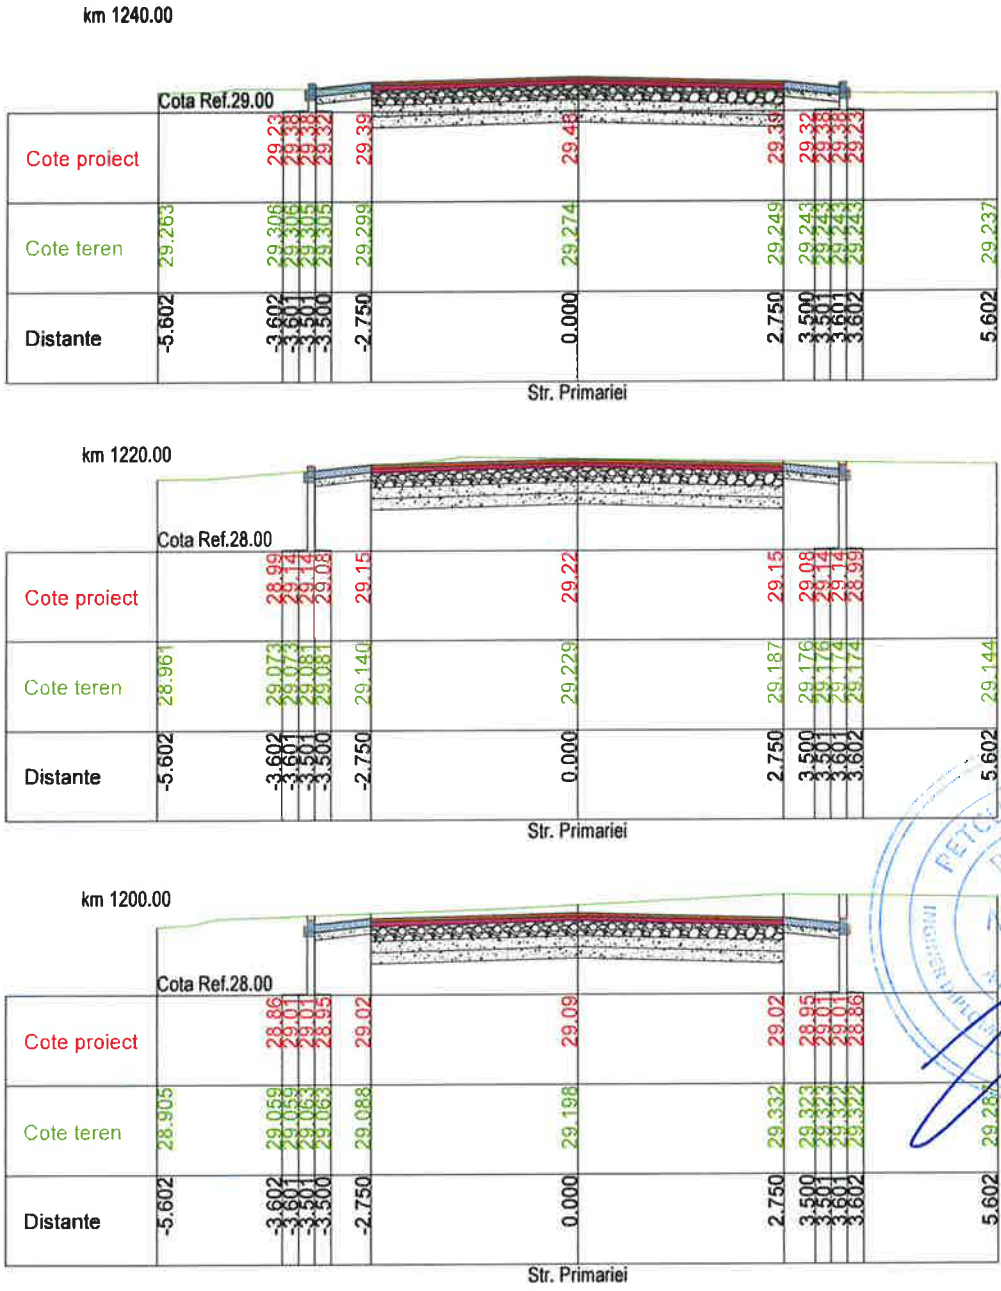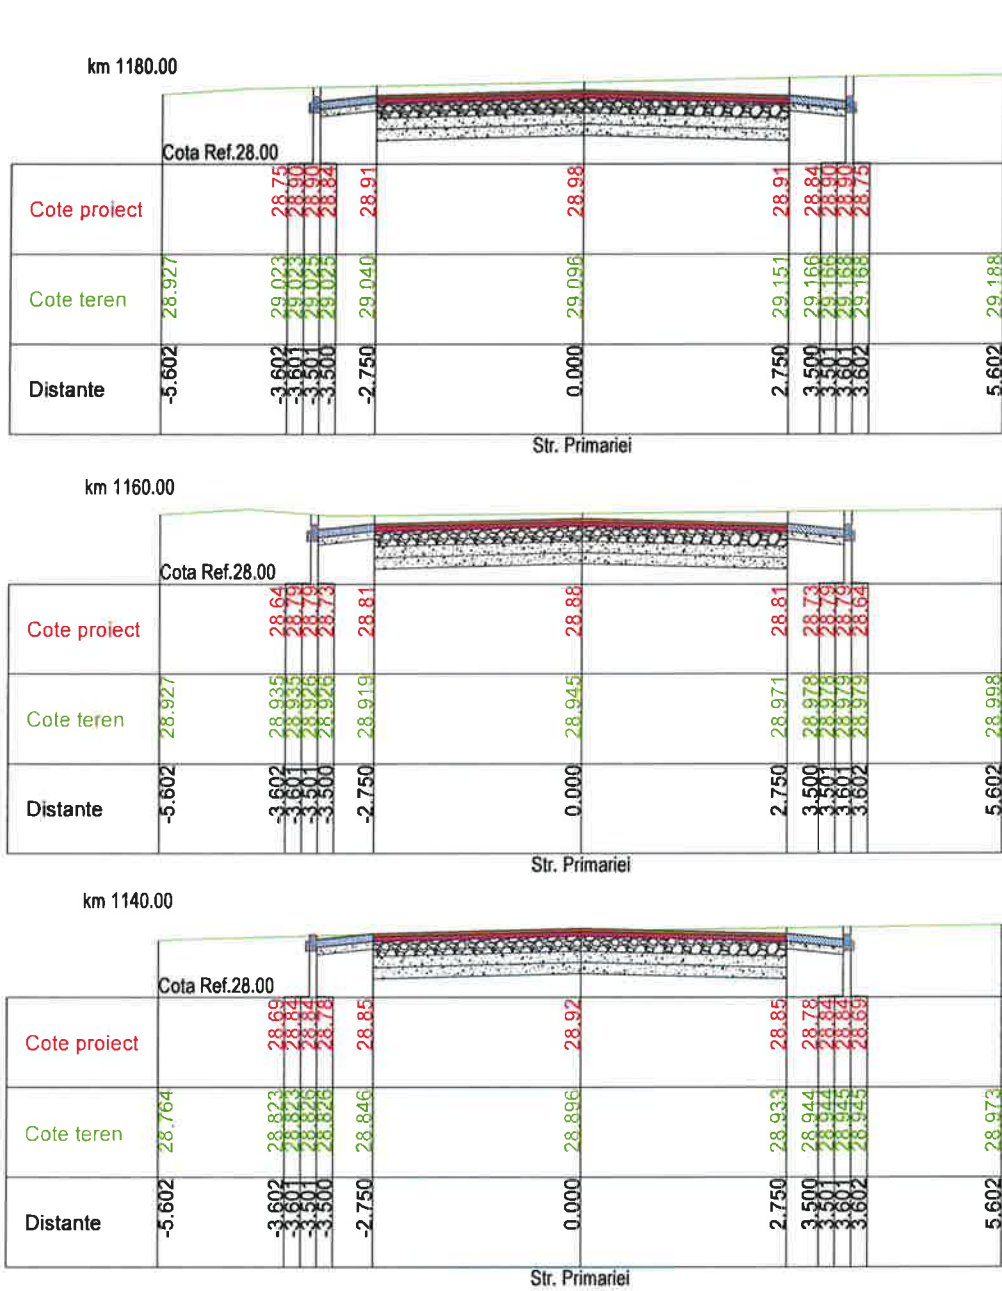

PROIECTANT GENERAL  SC CLASS VISION DESIGN SRL Str. Raulul, nr. 220, Comuna Stoenesti, Judet Arges. Nr. Reg.Com: J3/1217/2020; CUI: RO 38078023; Cont Trezorerie: RO39INGB0000999909535600 Cont Ing Bank: RO39INGB0000999909535600 E-mail: office@cvd.ro; Tel: 0722429350		DATA 2024	BENEFICIAR U.A. 2 COMUNA GARCOV, JUDETUL OLT	PROIECT NR.23/2024
SEF PROIECT	ING. Gabriel CRACIUN	SCARA 1:50	TITLU PROIECT: ASFALTARE DRUMURI COMUNALE IN SATUL GARCOV, COMUNA GARCOV, JUDETUL OLT	REV. 00
PROIECTAT	ING. Gabriel CRACIUN	FAZA: P.T.+D.E.	TITLUL PLANSEI: PROFIL TRANSVERSAL CARACTERISTIC	PLANSA PTC-09
DESENAT	TEHN. ALEXANDRA BURLACU			

PROFIL TRANSVERSAL CHARACTERISTIC



SCARA 1:50

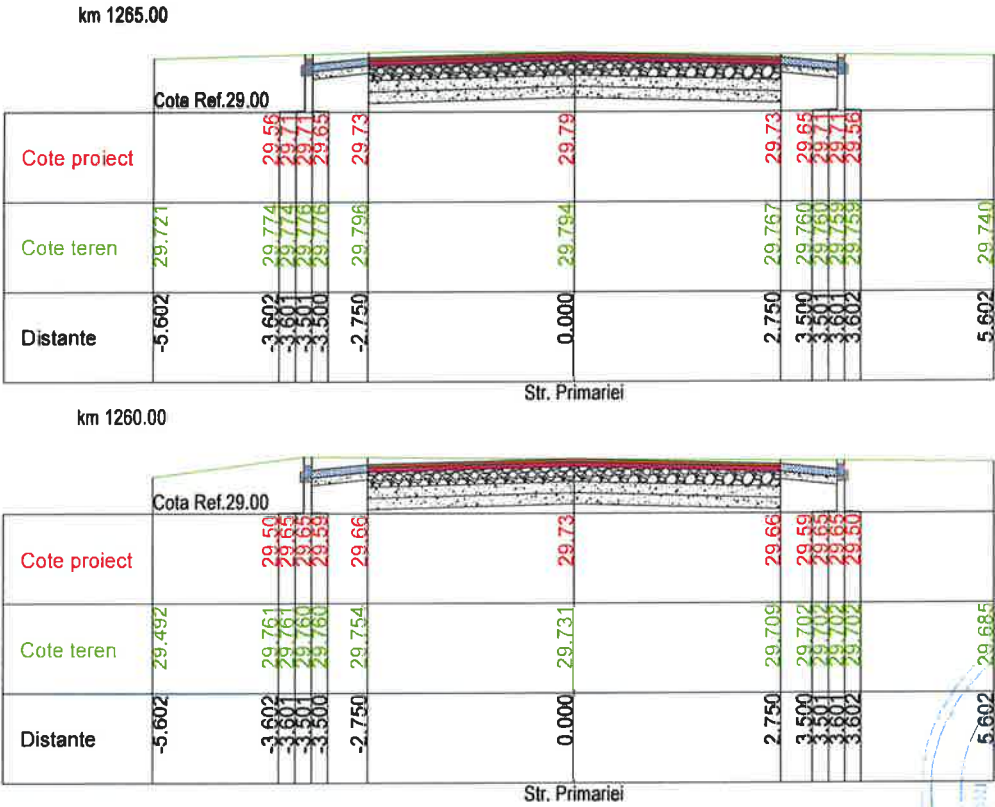

PROIECTANT GENERAL  SC CLASS VISION DESIGN SRL Str. Raului, nr. 220, Comuna Stoenesti, Judet Arges. Nr. Reg.Com: J3/1217/2020; CUI: RO 38078023; Cont Trezorerie: RO39INGB0000999909535600 Cont Ing Bank: RO39INGB0000999909535600 E-mail: office@cvd.ro; Tel: 0722429350		DATA 2024	BENEFICIAR U.A.T. COMUNA GARCOV, JUDETUL OLT	PROIECT NR.23/2024
SEF PROIECT	ING. Gabriel CRACIUN	SCARA 1:50	TITLU PROIECT: ASFALTARE DRUMURI COMUNALE IN SATUL GARCOV, COMUNA GARCOV, JUDETUL OLT	REV. 00
PROIECTAT	ING. Gabriel CRACIUN		TITLUL PLANSEI: PROFIL TRANSVERSAL CHARACTERISTIC	PLANSA PTC-10
DESENAT	TEHN. ALEXANDRA BURLACU			

PROFIL TRANSVERSAL CARACTERISTIC


SCARA 1:50

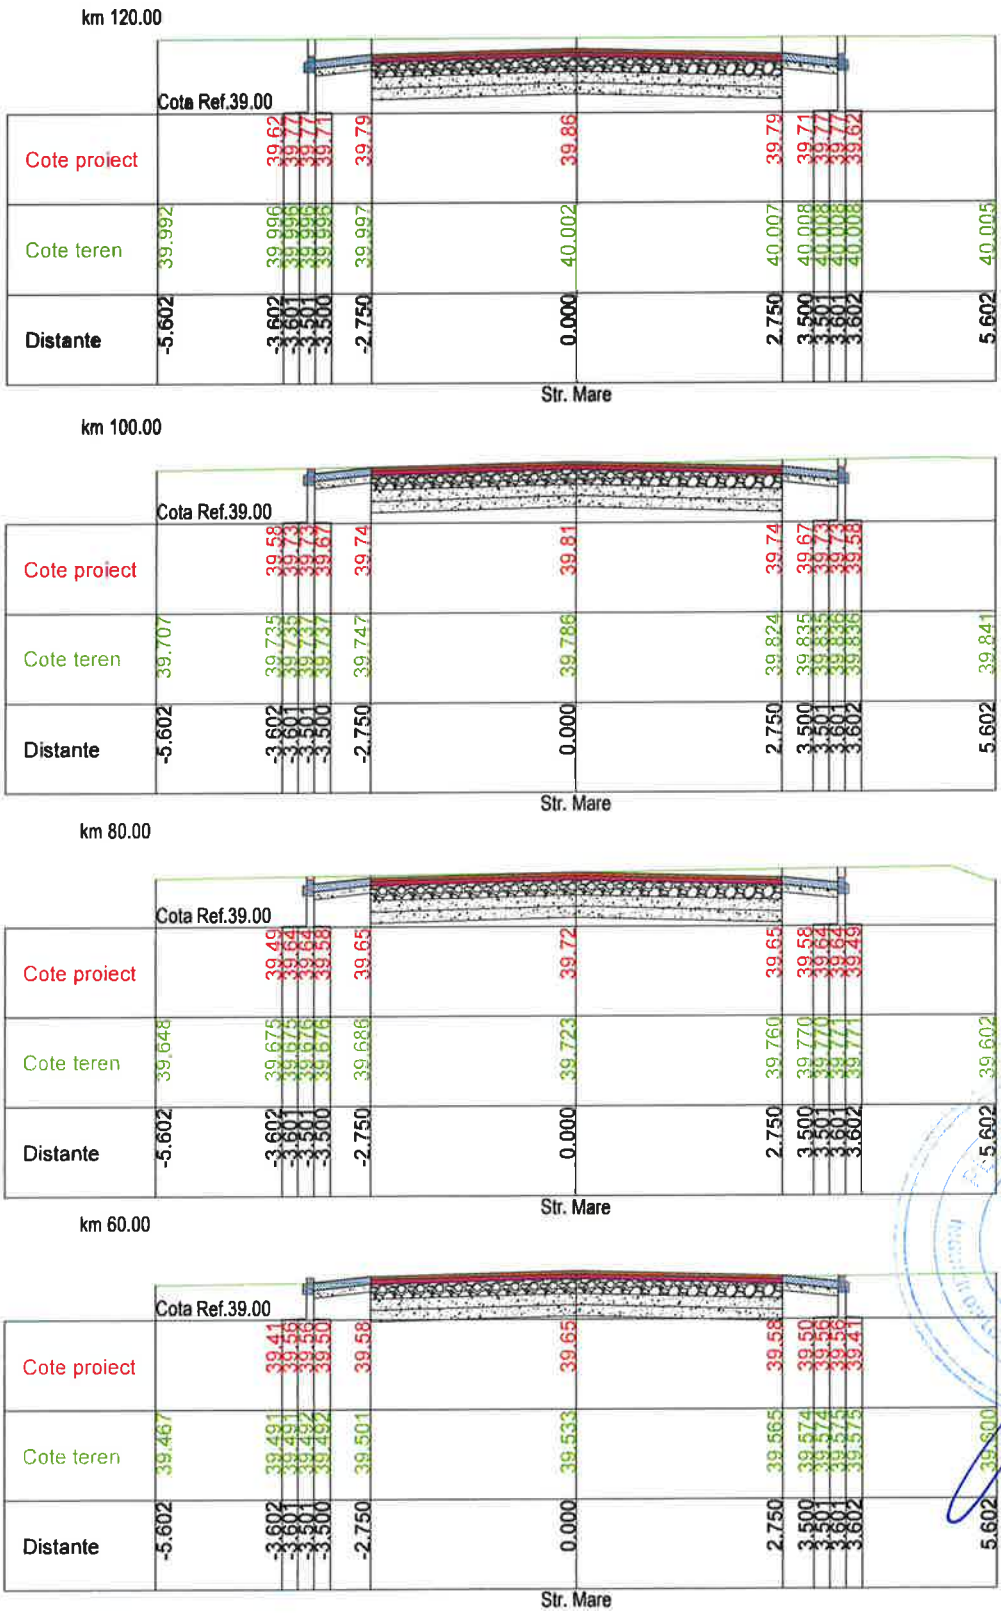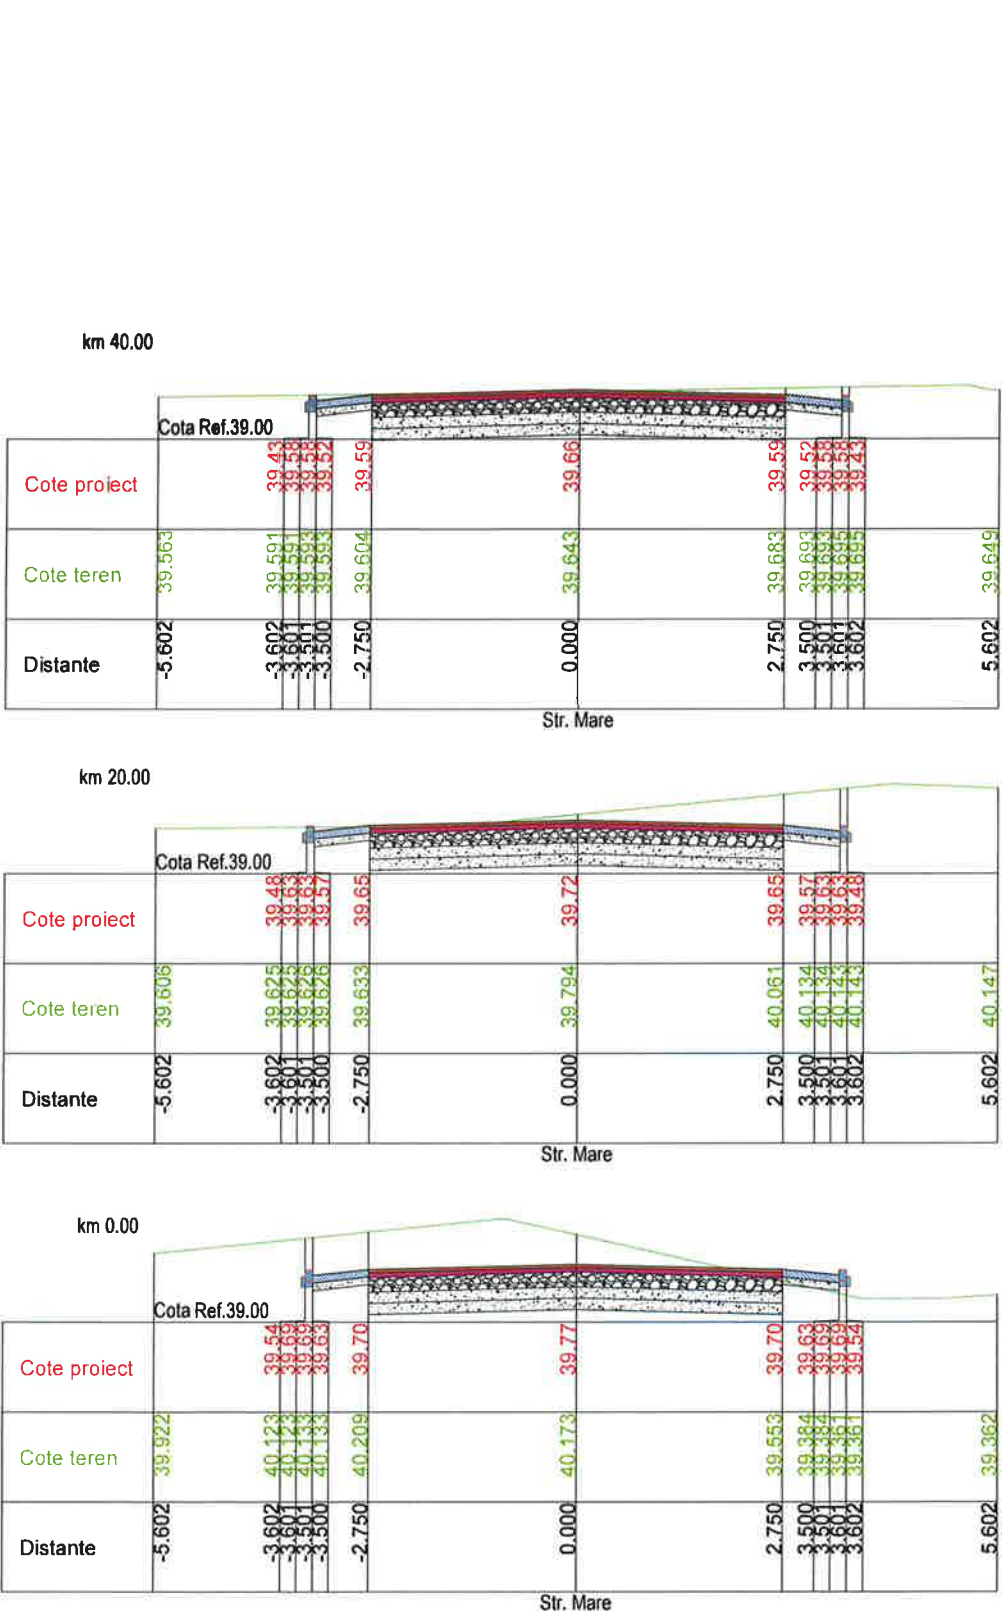

PROIECTANT GENERAL  SC CLASS VISION DESIGN SRL Str. Raului, nr. 220, Comuna Stoenesti, Judet Arges. Nr. Reg.Com: J3/1217/2020; CUI: RO 38078023; Cont Trazorerie: RO39INGB0000999909535600 Cont Ing Bank: RO39INGB0000999909535600 E-mail: office@cvd.ro; Tel: 0722429350		DATA 2024	BENEFICIAR U.A.T. COMUNA GARCOV, JUDETUL OLT	PROIECT NR.23/2024
SEF PROIECT	ING. Gabriel CRACIUN	SCARA 1:50	TITLU PROIECT: ASFALTARE DRUMURI COMUNALE IN SATUL GARCOV, COMUNA GARCOV, JUDETUL OLT	REV. 00
PROIECTAT	ING. Gabriel CRACIUN		TITLUL PLANSEI: PROFIL TRANSVERSAL CARACTERISTIC	PLANSA PTC-11
DESENAT	TEHN. ALEXANDRA BURLAU			

PROFIL TRANSVERSAL CARACTERISTIC

SCARA 1:50

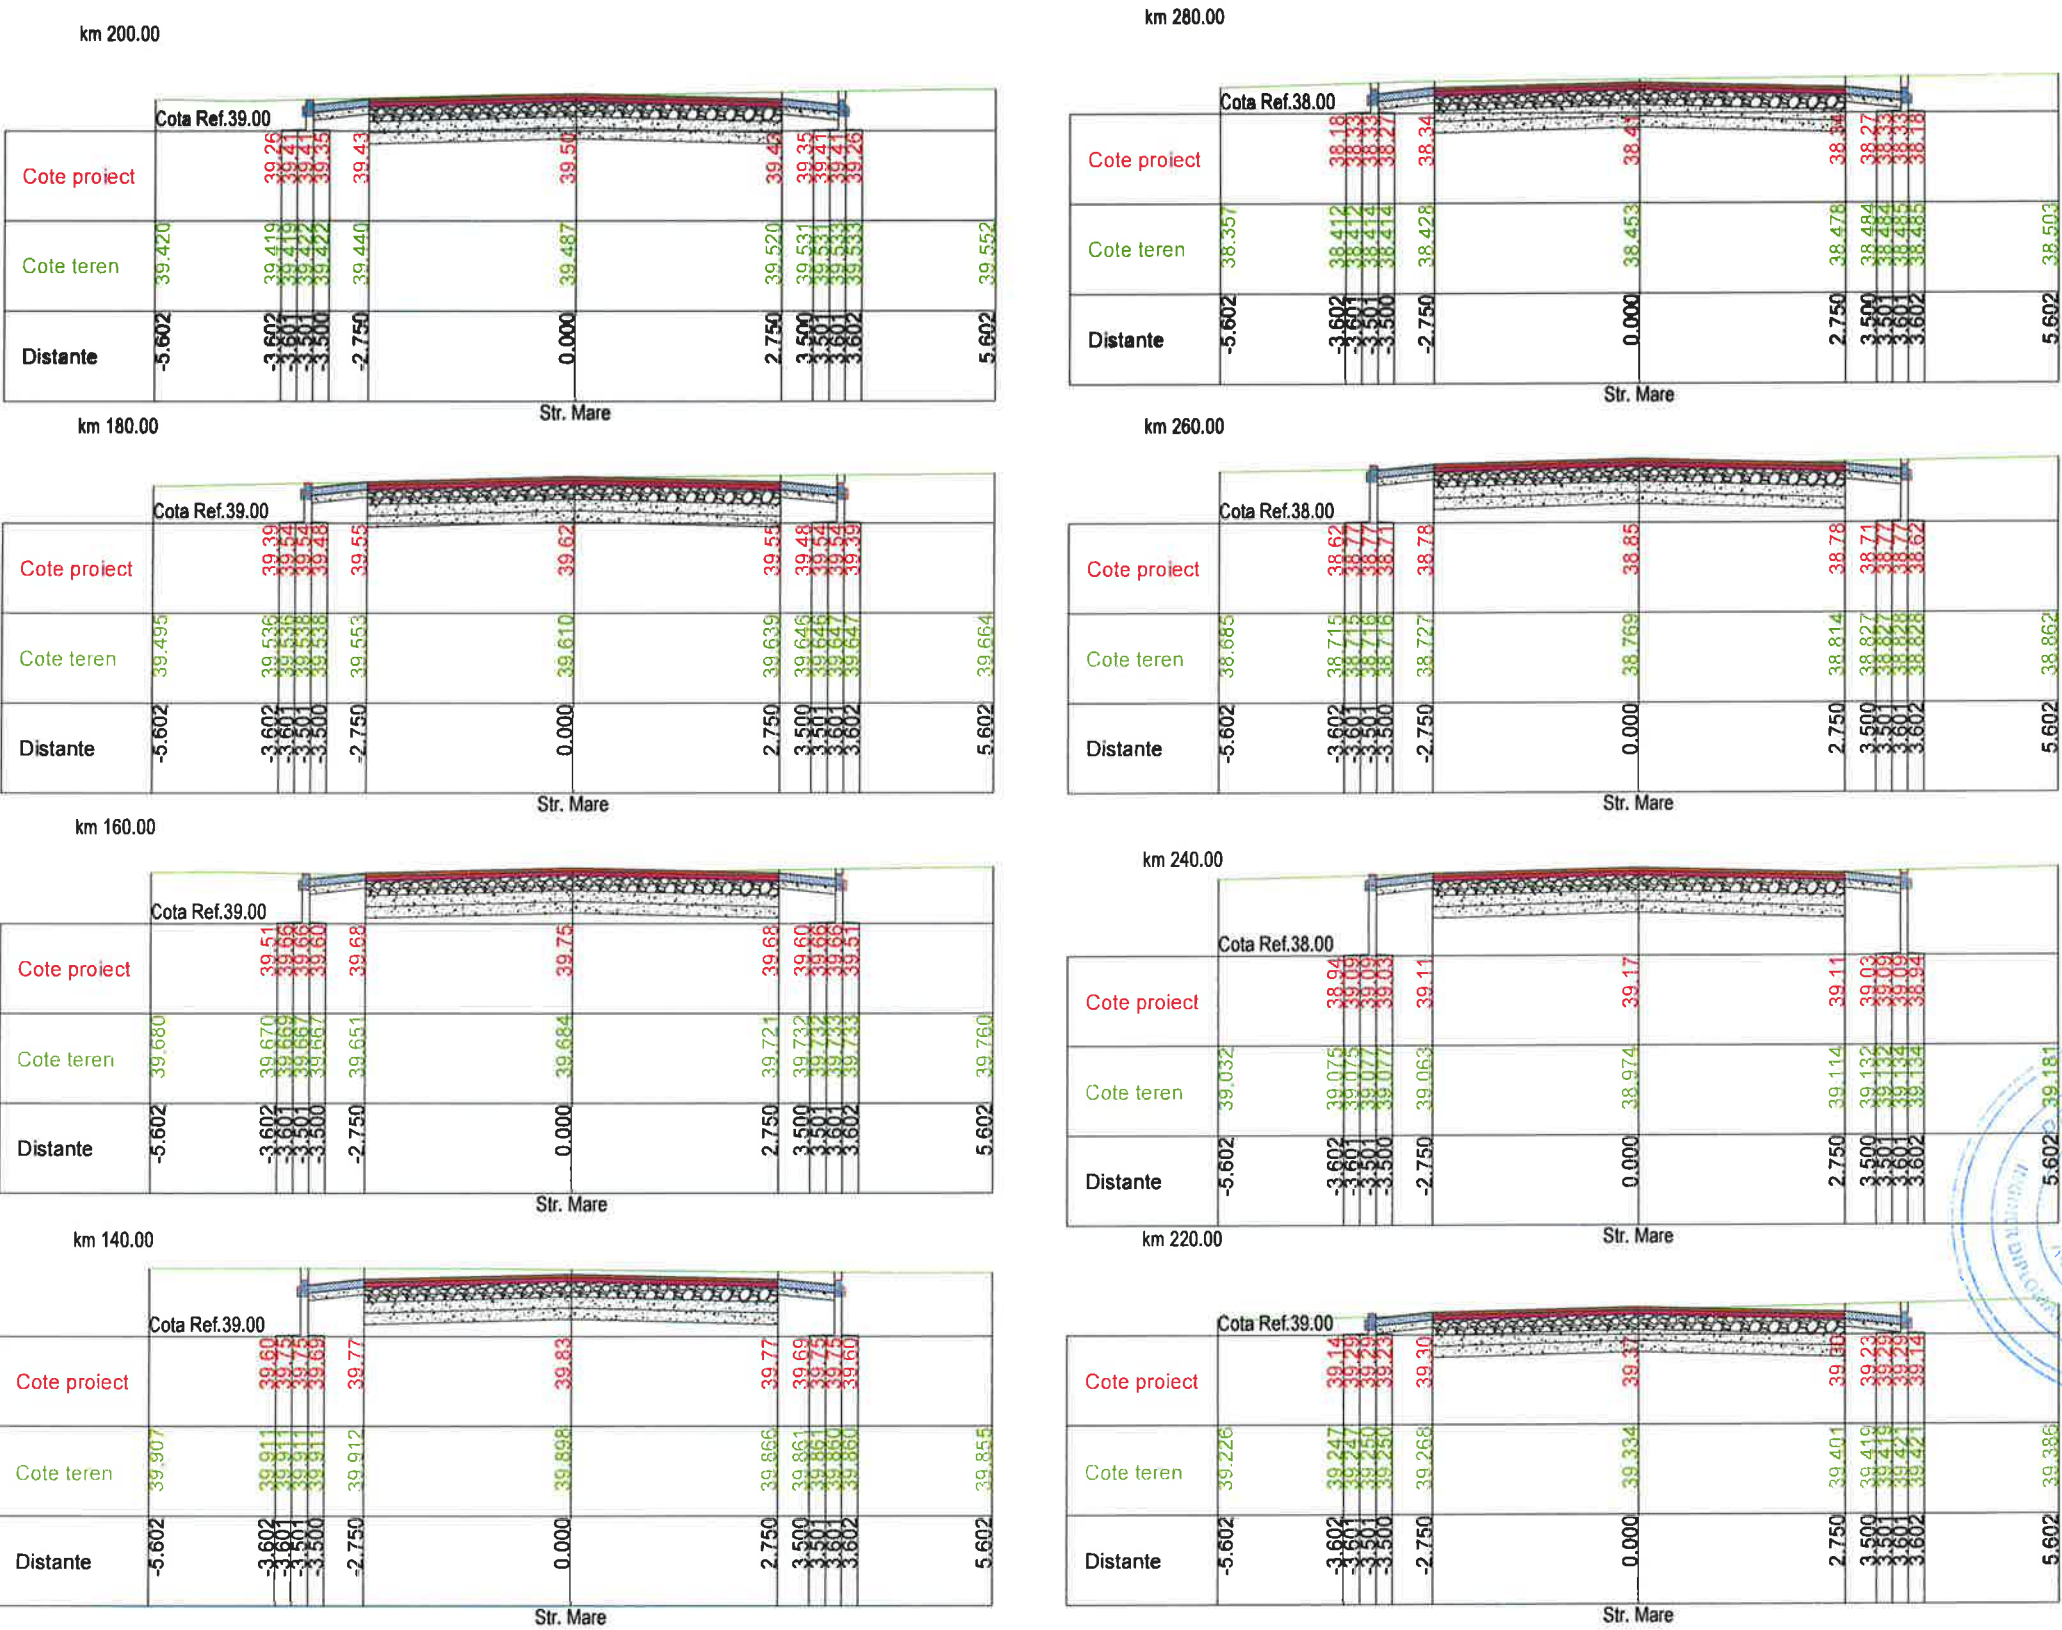


PROIECTANT GENERAL  SC CLASS VISION DESIGN SRL Str. Raului, nr. 220, Comuna Stoenesti, Judet Arges. Nr. Reg.Com: J3/1217/2020; CUI: RO 38078023; Cont Trezorerie: RO39INGB000099909535600 Cont Ing Bank: RO39INGB000099909535600 E-mail: office@cvd.ro; Tel: 0722429350		DATA 2024	BENEFICIAR U.A.T. COMUNA GARCOV, JUDETUL OLT	PROIECT NR.23/2024
SEF PROIECT ING. Gabriel CRACIUN		SCARA 1:50	TITLU PROIECT: ASFALTARE DRUMURI COMUNALE IN SATUL GARCOV, COMUNA GARCOV, JUDETUL OLT	REV. 00
PROIECTAT ING. Gabriel CRACIUN		FAZA: P.T.+D.E.	TITLUL PLANSEI: PROFIL TRANSVERSAL CARACTERISTIC	PLANSA PTC-12
DESENAT TEHN. ALEXANDRA BURLACU				

PROFIL TRANSVERSAL CARACTERISTIC

SCARA 1:50


km 360.00

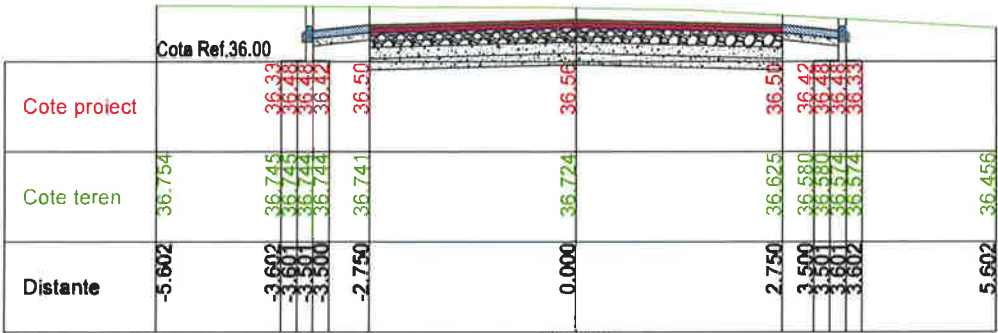


km 340.00




km 320.00

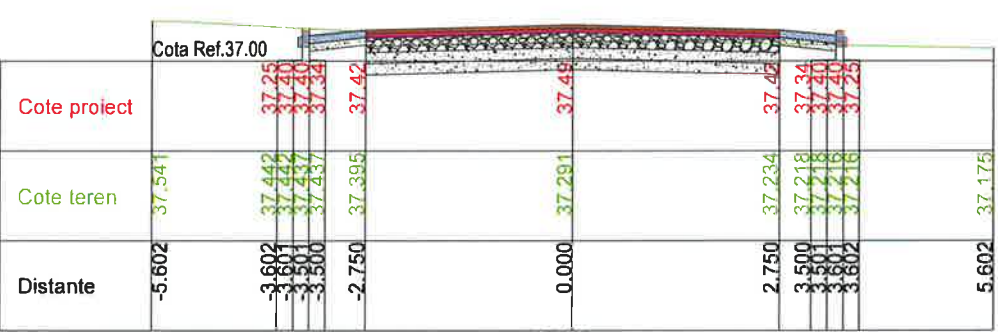


km 300.00

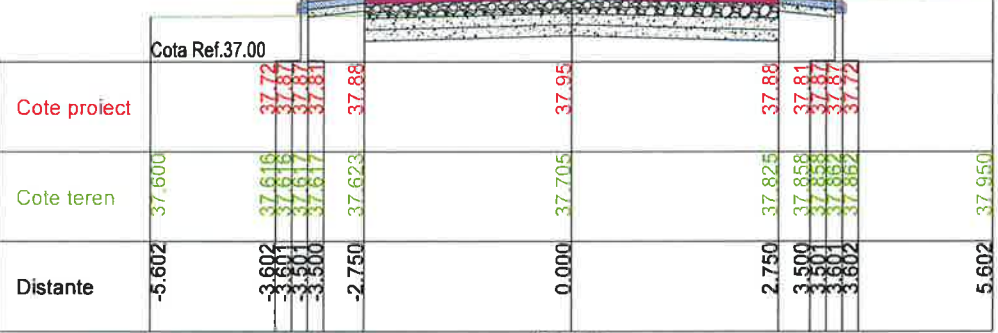

km 420.00

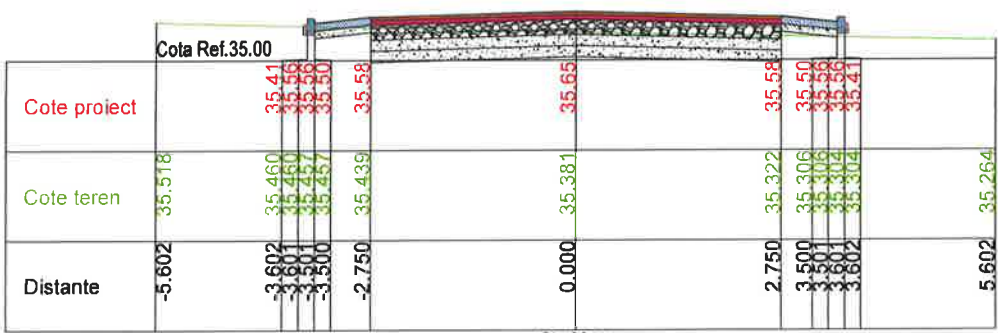

km 400.00

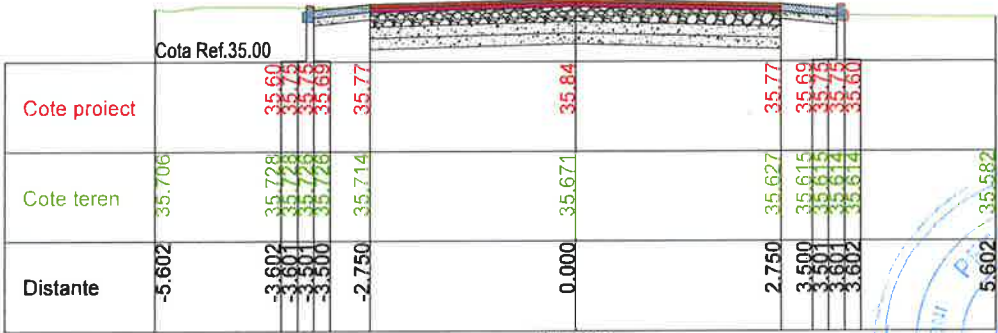



km 380.00





PROIECTANT GENERAL  SC CLASS VISION DESIGN SRL Str. Raului, nr. 220, Comuna Stoenesti, Judet Arges. Nr. Reg.Com: J3/1217/2020; CUI: RO 38078023; Cont Trezorerie: RO39INGB0000999909535600 Cont Ing Bank: RO39INGB0000999909535600 E-mail: office@cvd.ro; Tel: 0722429350			DATA 2024	BENEFICIAR U.A.T. COMUNA GARCOV, JUDETUL OLT	PROIECT NR.23/2024
SEF PROIECT ING. Gabriel CRACIUN			SCARA 1:50	TITLU PROIECT: ASFALTARE DRUMURI COMUNALE IN SATUL GARCOV, COMUNA GARCOV , JUDETUL OLT	REV. 00
PROIECTAT ING. Gabriel CRACIUN				TITLUL PLANSEI: PROFIL TRANSVERSAL CARACTERISTIC	PLANSA PTC-13
DESENAT TEHN. ALEXANDRA BURLACU					
			FAZA: P.T.+D.E.		

PROFIL TRANSVERSAL CARACTERISTIC

SCARA 1:50

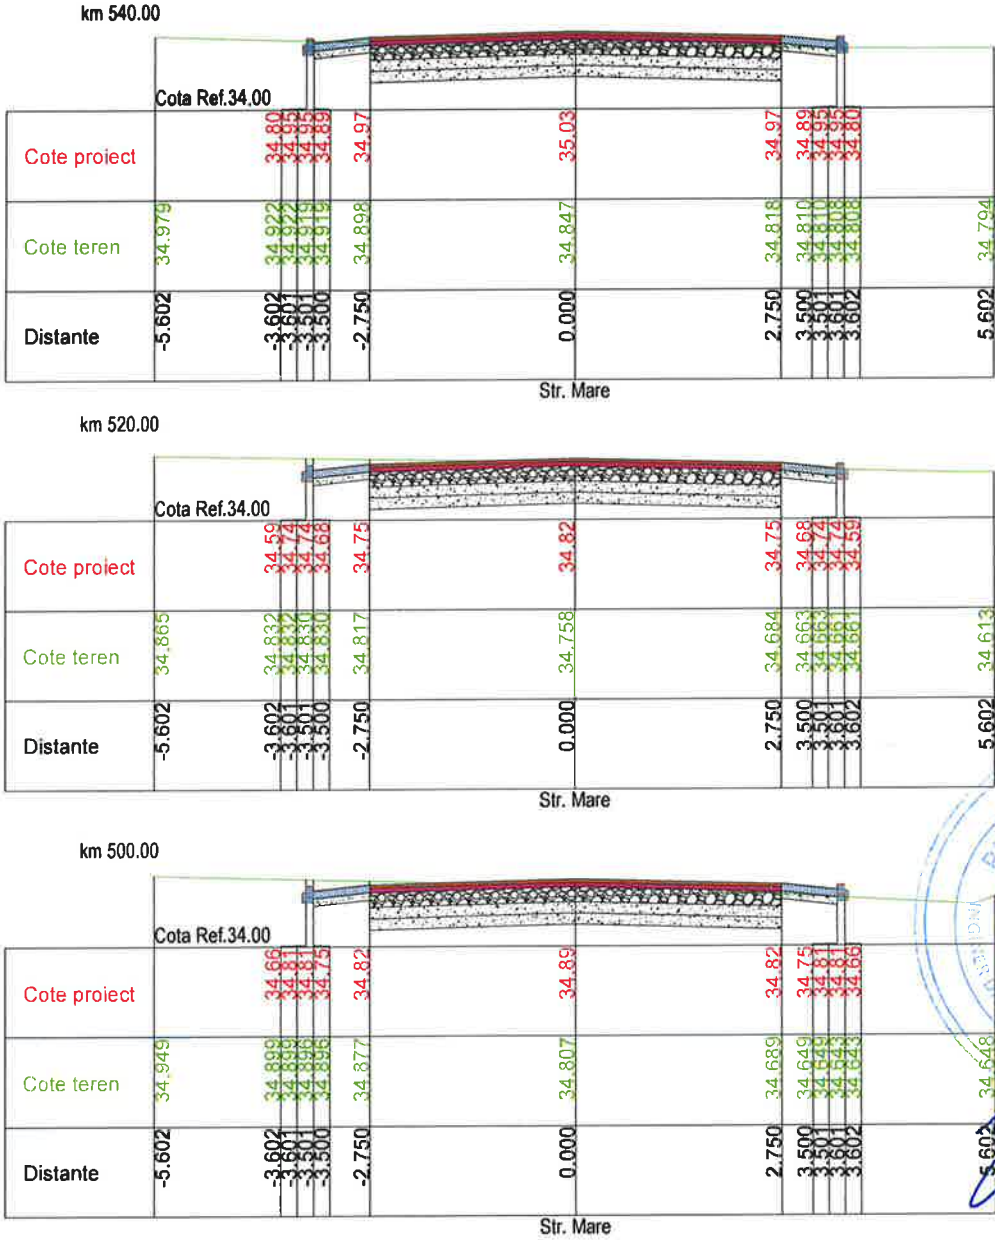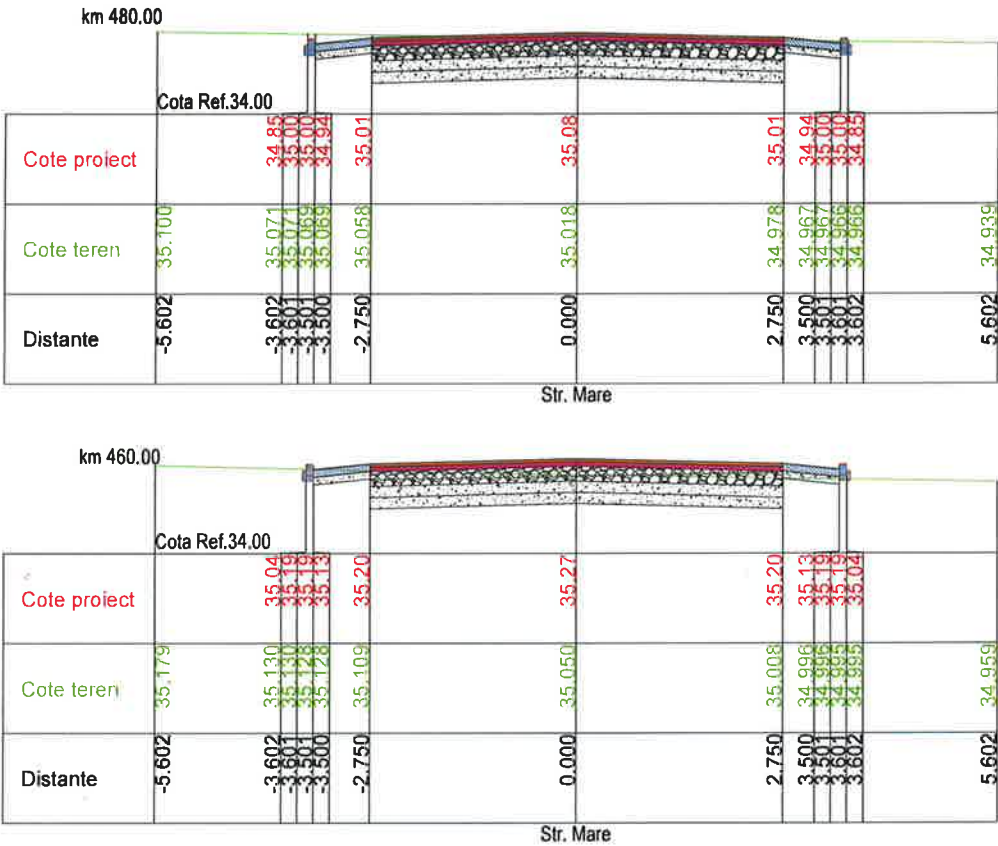

PROIECTANT GENERAL  SC CLASS VISION DESIGN SRL Str. Raului, nr. 220, Comuna Stoenești, Județ Argeș. Nr. Reg.Com: J3/1217/2020; CUI: RO 38078023; Cont Trezorerie: RO39INGB0000999909535600 Cont Ing Bank: RO39INGB0000999909535600 E-mail: office@cvd.ro; Tel: 0722429350		DATA 2024	BENEFICIAR U.A.T. COMUNA GARCOV, JUDEȚUL OLT	PROIECT NR.23/2024
SEF PROIECT	ING. Gabriel CRACIUN	SCARA 1:50	TITLU PROIECT: ASFALTARE DRUMURI COMUNALE IN SATUL GARCOV, COMUNA GARCOV, JUDEȚUL OLT	REV. 00
PROIECTAT	ING. Gabriel CRACIUN			
DESENAT	TEHN. ALEXANDRA BURLACU			
		FAZA: P.T.+D.E.	TITLUL PLANSEI: PROFIL TRANSVERSAL CARACTERISTIC	PLANSA PTC-14

  SCARA 1:50

PROIECTANT GENERAL  SC CLASS VISION DESIGN SRL Str. Raului, nr. 220, Comuna Stoenesti, Judet Arges. Nr. Reg.Com: J3/1217/2020; CUI: RO 38078023; Cont Trezorerie: RO39INGB000099909535600 Cont Ing Bank: RO39INGB000099909535600 E-mail: office@cvd.ro; Tel: 0722429350		DATA 2024	BENEFICIAR U.A.T. COMUNA GARCOV, JUDETUL OLT	PROIECT NR.23/2024
SEF PROIECT ING. Gabriel CRACIUN		SCARA 1:50	TITLU PROIECT: ASFALTARE DRUMURI COMUNALE IN SATUL GARCOV, COMUNA GARCOV , JUDETUL OLT	REV. 00
PROIECTAT ING. Gabriel CRACIUN		FAZA: P.T.+D.E.	TITLUL PLANSEI: PROFIL TRANSVERSAL CARACTERISTIC	PLANSA PTC-15
DESENAT TEHN. ALEXANDRA BURLACU				



SCARA 1:50



PROIECTANT GENERAL  SC CLASS GENERAL DESIGN SRL Str. Raului, nr. 220, Comuna Stoenești, Județ Argeș. Nr. Reg.Com: J3/1217/2020; CUI: RO 38078023; Cont Trezorerie: RO39INGB000099909535600 Cont Ing Bank: RO39INGB000099909535600 E-mail: office@cvd.ro; Tel: 0722429350			DATA 2024	BENEFICIAR U.A.T. COMUNA GARCOV, JUDETUL OLT	PROIECT NR.23/2024
SEF PROIECT ING. Gabriel CRACIUN			SCARA 1:50	TITLU PROIECT: ASFALTARE DRUMURI COMUNALE IN SATUL GARCOV, COMUNA GARCOV , JUDETUL OLT	REV. 00
PROIECTAT ING. Gabriel CRACIUN			FAZA: P.T.+D.E.	TITLUL PLANSEI: PROFIL TRANSVERSAL CARACTERISTIC	PLANSA PTC-16
DESENAT TEHN. ALEXANDRA BURLACU					

PROFIL TRANSVERSAL CARACTERISTIC







SCARA 1:50

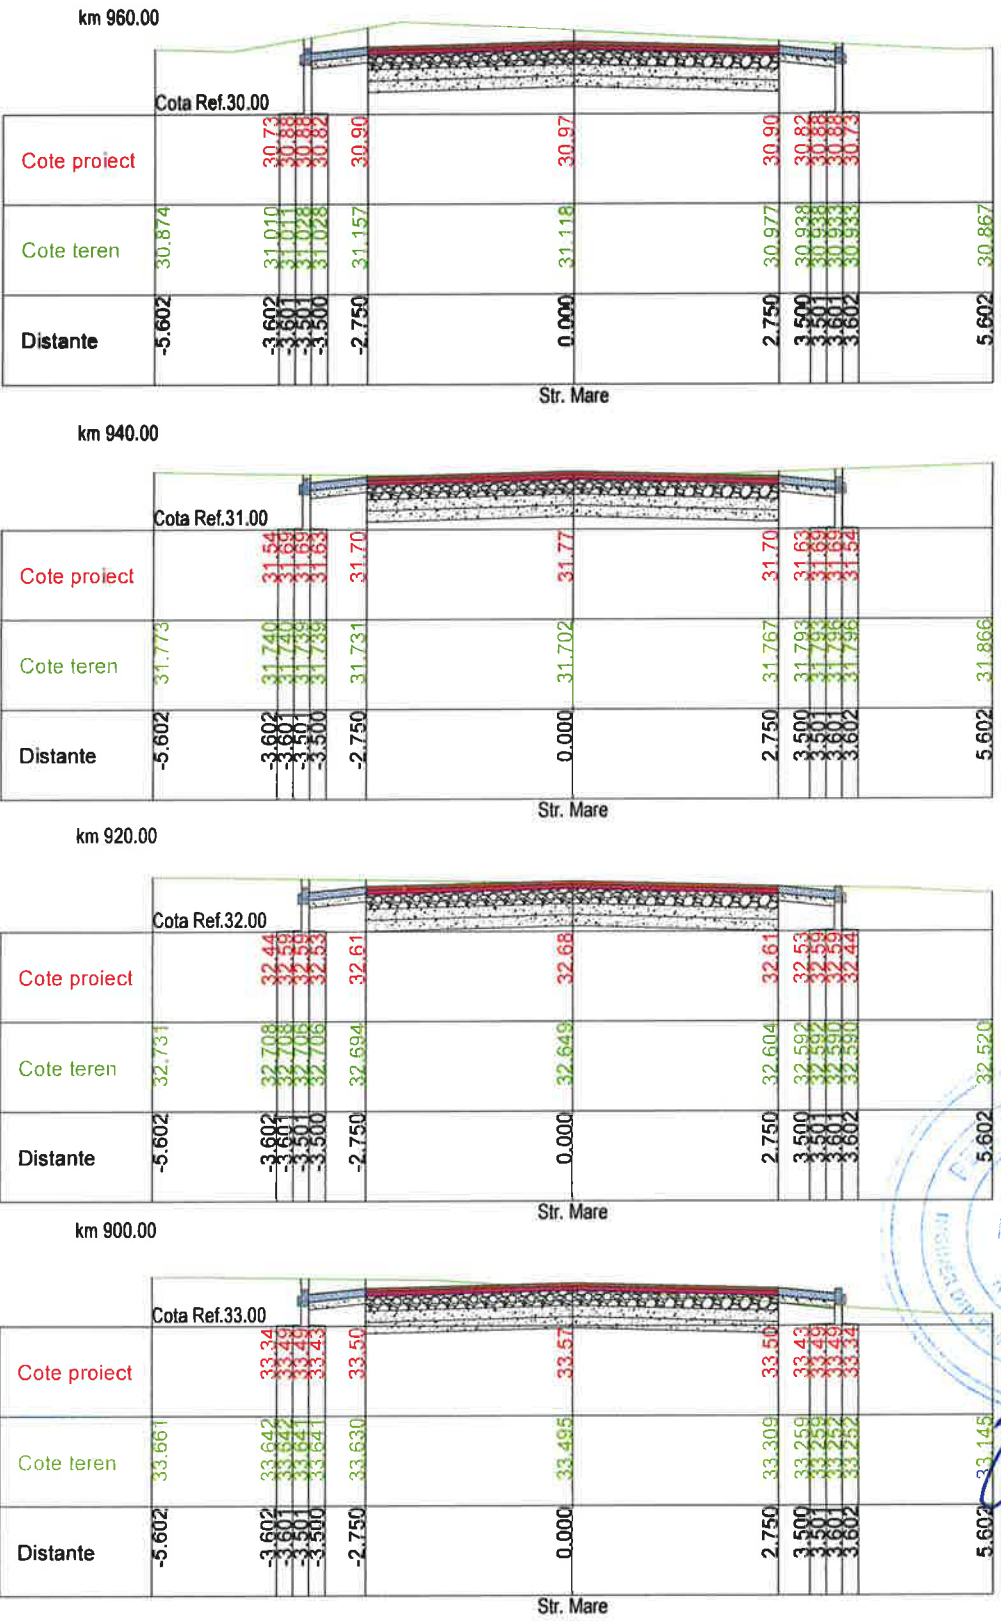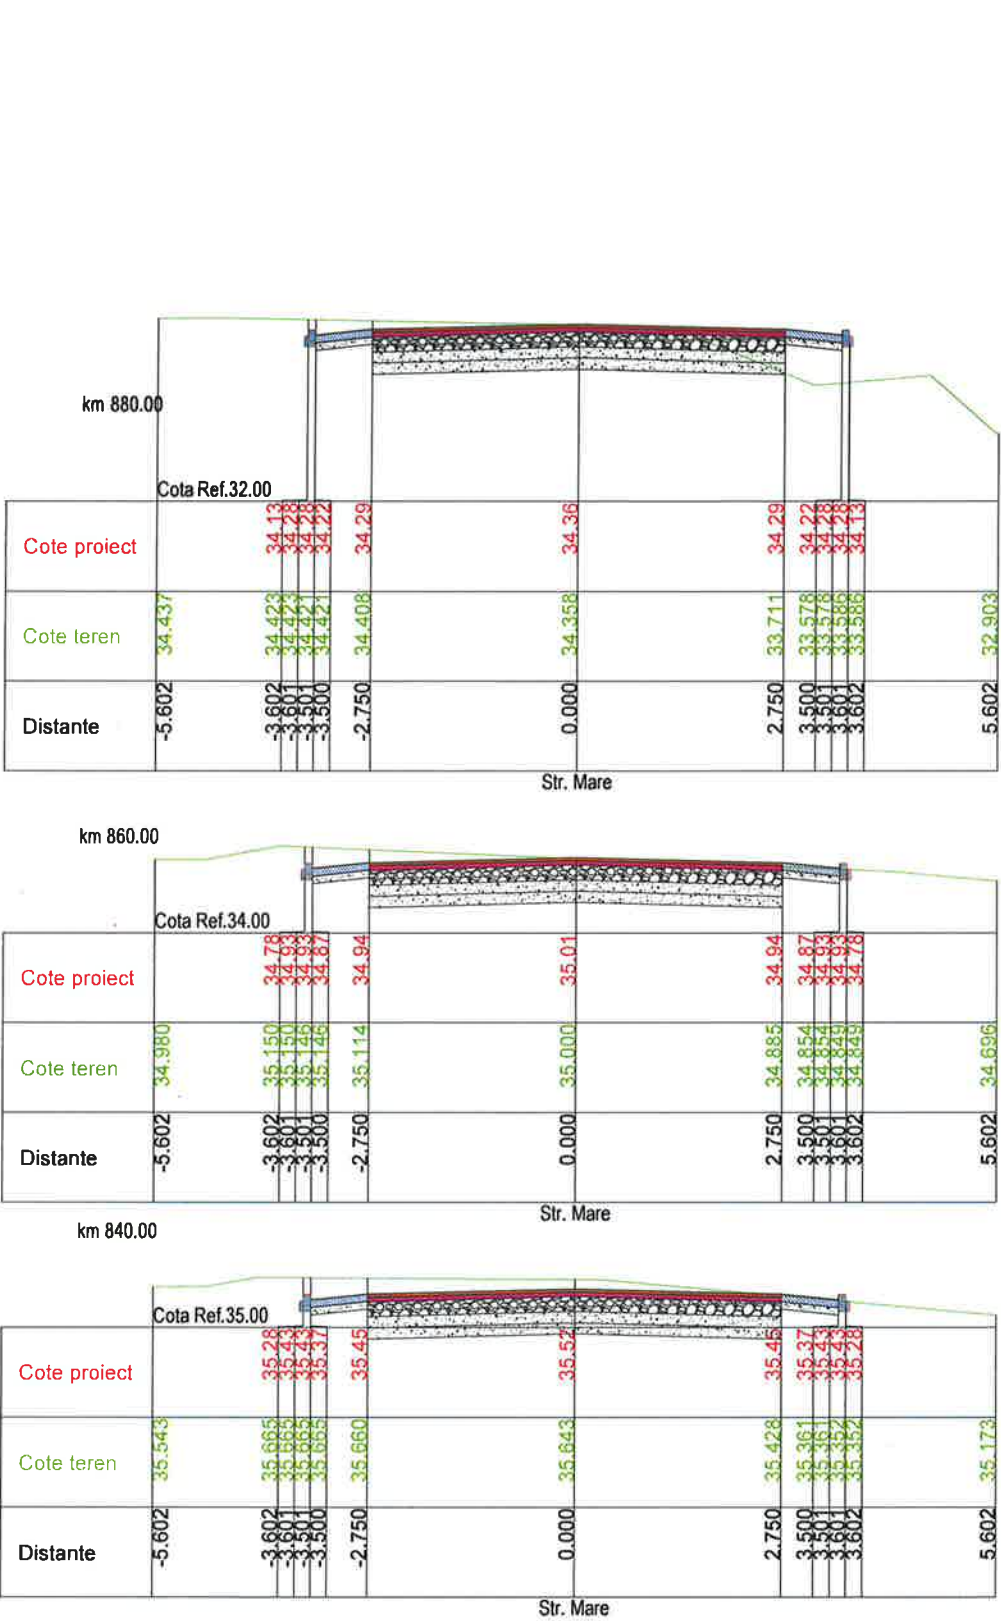

PROIECTANT GENERAL  SC CLASS VISION DESIGN SRL Str. Raului, nr. 220, Comuna Stoenesti, Judet Arges. Nr. Reg.Com: J3/1217/2020; CUI: RO 38078023; Cont Trezorerie: RO39INGB0000999909535600 Cont Ing Bank: RO39INGB0000999909535600 E-mail: office@cvd.ro; Tel: 0722429350		DATA 2024	BENEFICIAR U.A.T. COMUNA GARCOV, JUDETUL OLT	PROIECT NR.23/2024
SEF PROIECT	ING. Gabriel CRACIUN	SCARA 1:50	TITLU PROIECT: ASFALTARE DRUMURI COMUNALE IN SATUL GARCOV, COMUNA GARCOV, JUDETUL OLT	REV. 00
PROIECTAT	ING. Gabriel CRACIUN			
DESENAT	TEHN. ALEXANDRA BURLACU			
		FAZA: P.T.+D.E.	TITLUL PLANSEI: PROFIL TRANSVERSAL CARACTERISTIC	PLANSA PTC-17

PROFIL TRANSVERSAL CARACTERISTIC

SCARA 1:50

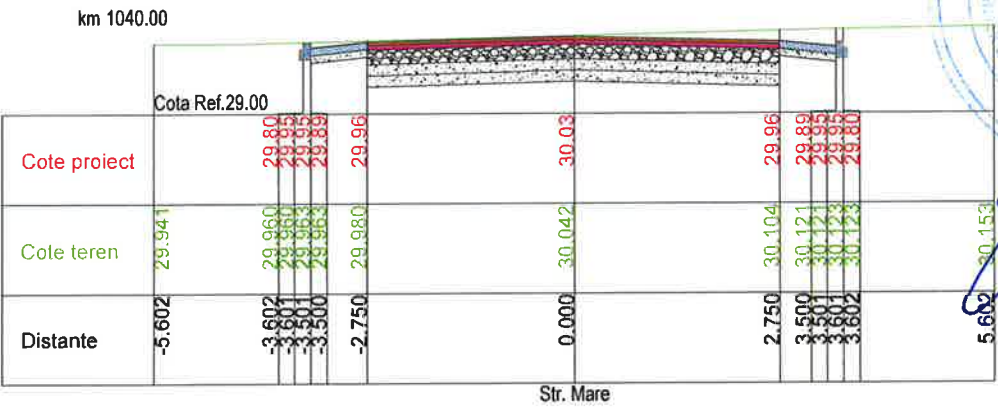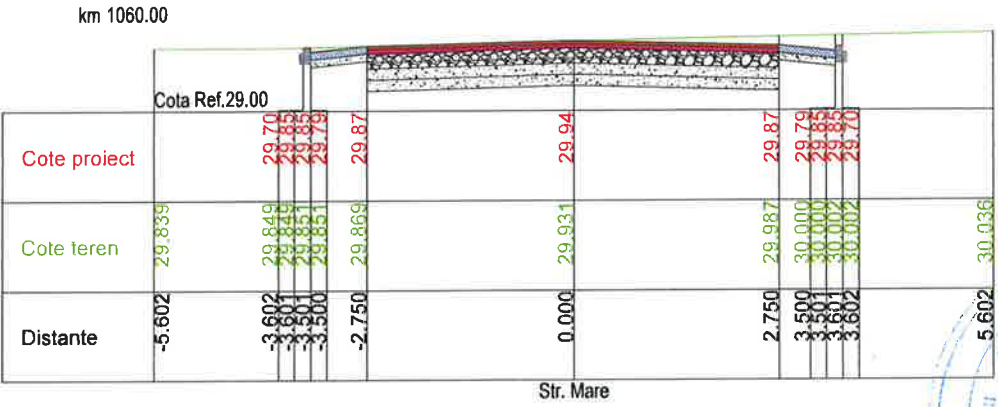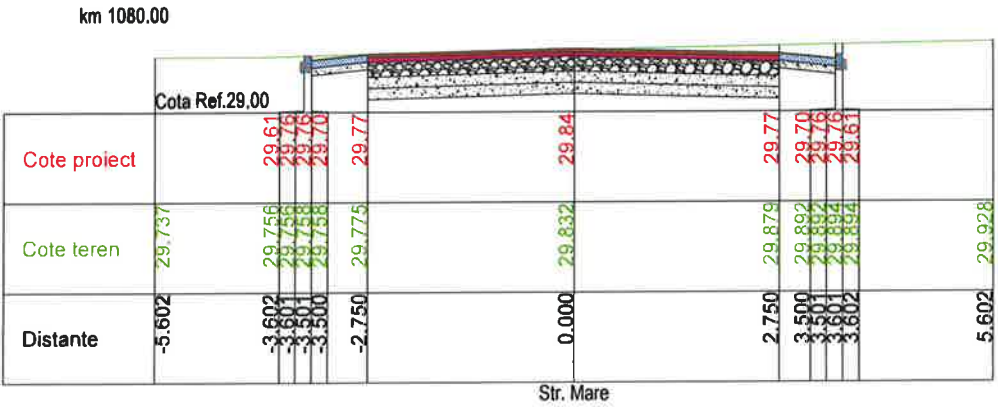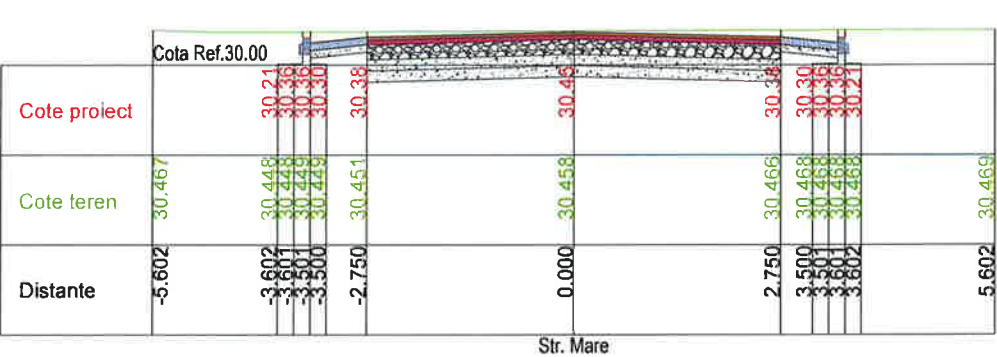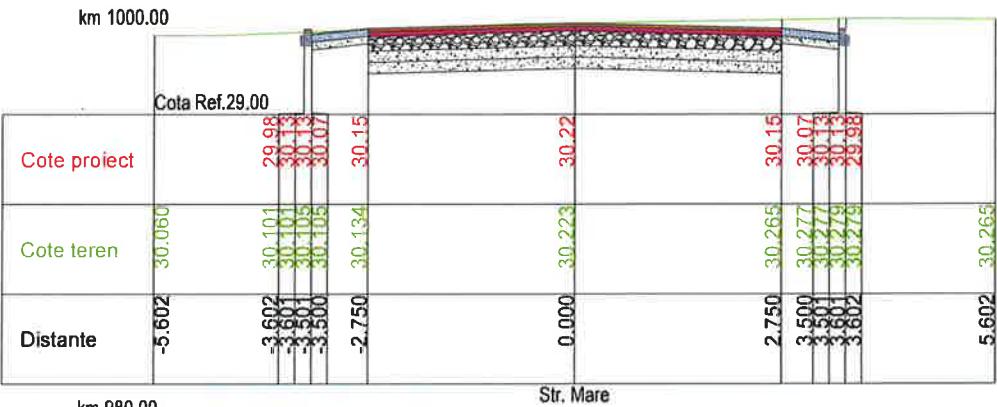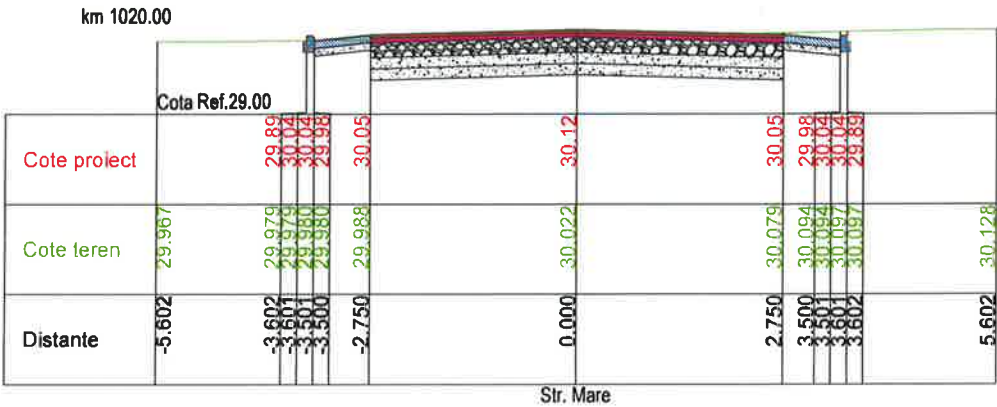


PROIECTANT GENERAL  SC CLASS VISION DESIGN SRL Str. Raului, nr. 220, Comuna Stoenesti, Judet Arges. Nr. Reg.Com: J3/1217/2020; CUI: RO 38078023; Cont Trezorerie: RO39ING80000999909535600 Cont Ing Bank: RO39ING80000999909535600 E-mail: office@cvd.ro; Tel: 0722429350		DATA 2024	BENEFICIAR U.A.T. COMUNA GARCOV, JUDETUL OLT	PROIECT NR.23/2024
SEF PROIECT ING. Gabriel CRACIUN		SCARA 1:50	TITLU PROIECT: ASFALTARE DRUMURI COMUNALE IN SATUL GARCOV, COMUNA GARCOV, JUDETUL OLT	REV. 00
PROIECTAT ING. Gabriel CRACIUN		FAZA: P.T.+D.E.	TITLUL PLANSEI: PROFIL TRANSVERSAL CARACTERISTIC	PLANSA PTC-18
DESENAT TEHN. ALEXANDRA BURLACU				


PROFIL TRANSVERSAL CARACTERISTIC

SCARA 1:50


km 1160.00

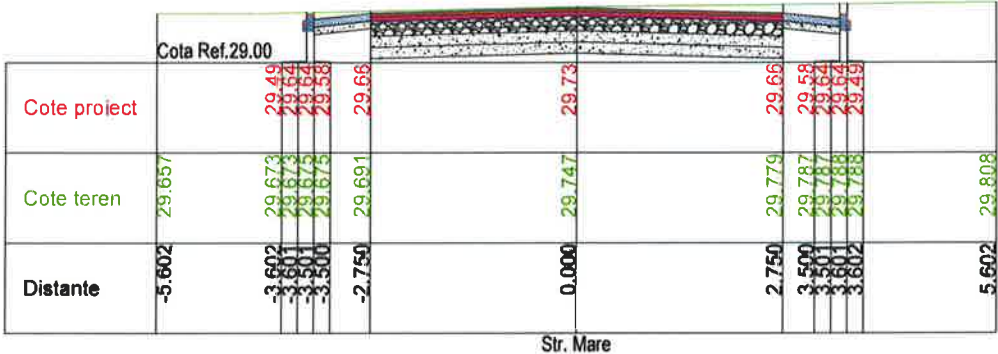


km 1240.00

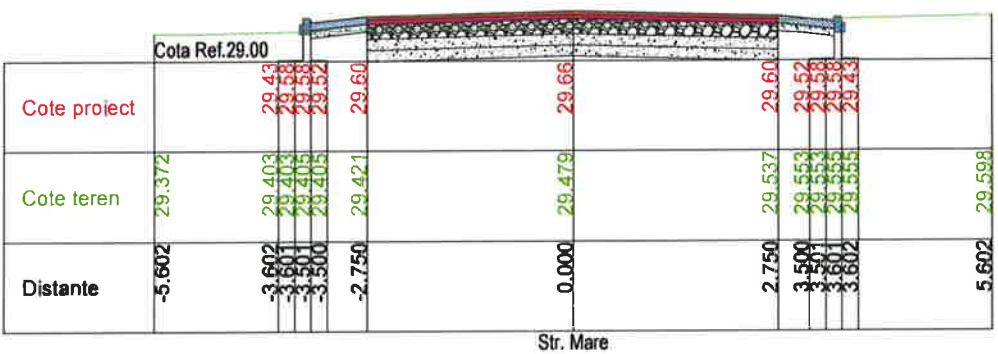


km 1140.00

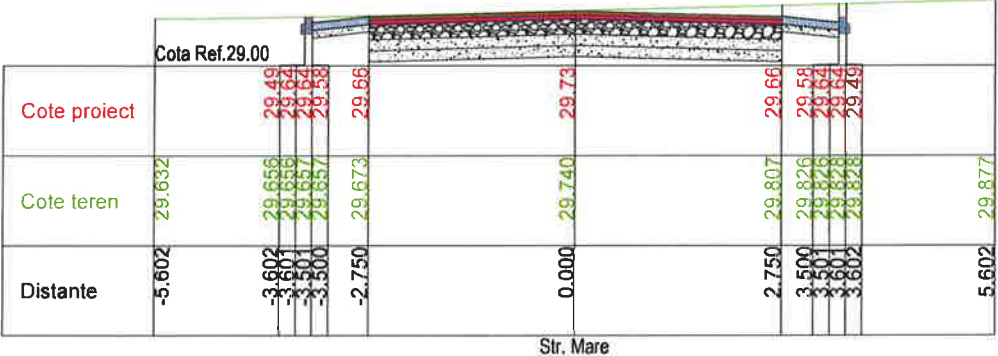


km 1220.00

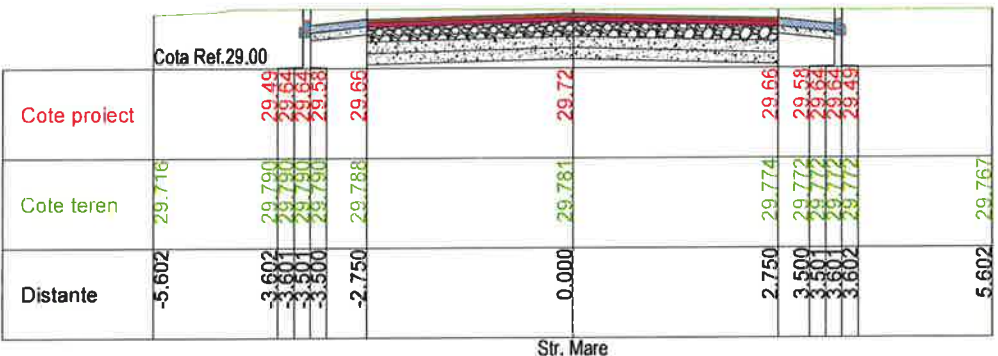


km 1120.00

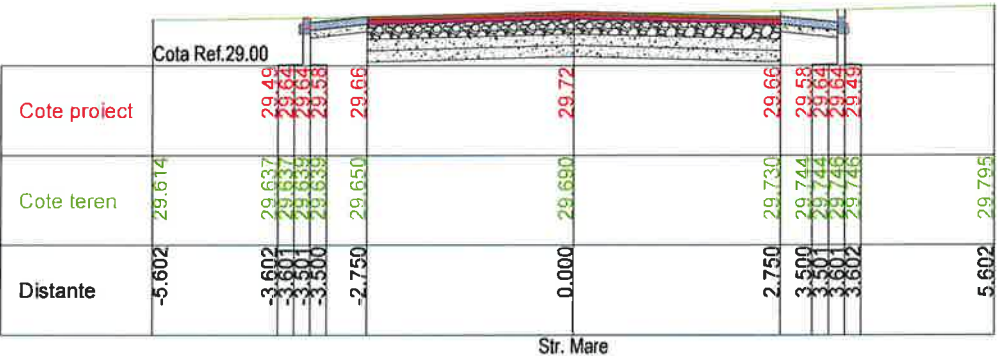



km 1200.00

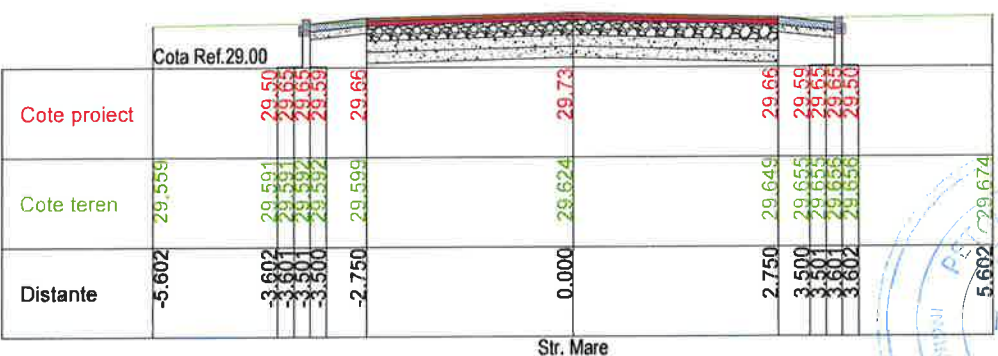

km 1100.00

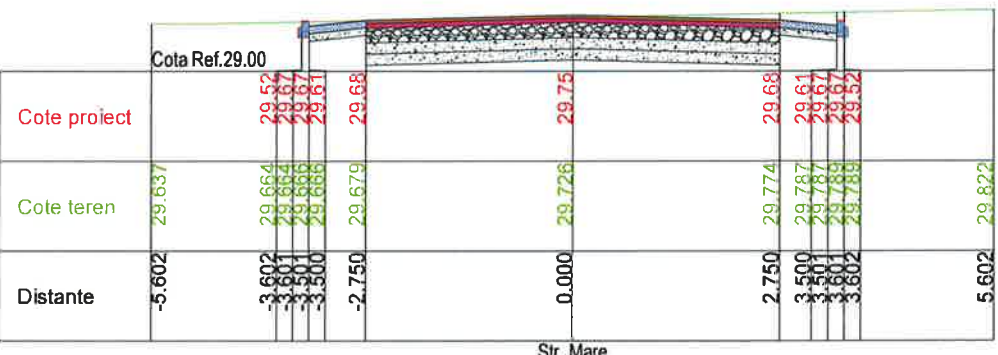



km 1180.00

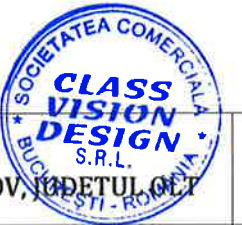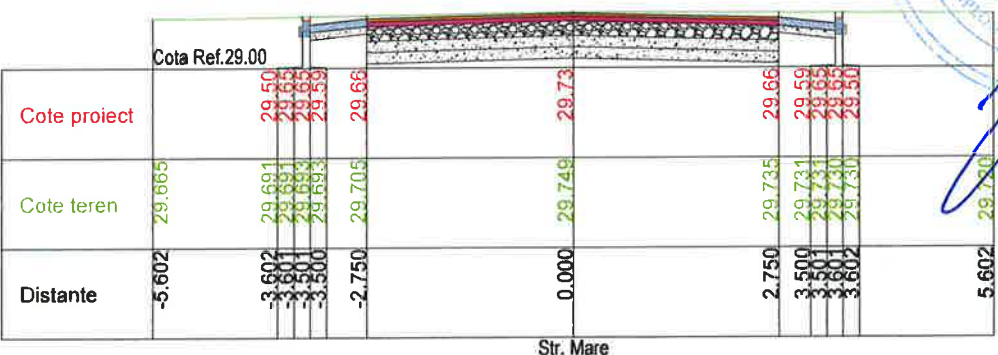

PROIECTANT GENERAL		DATA	BENEFICIAR	PROIECT
	SC CLASS VISION DESIGN SRL Str. Raului, nr. 220, Comuna Stoenesti, Judet Arges. Nr. Reg.Com: J3/1217/2020; CUI: RO 38078023; Cont Trezorerie: RO39INGB0000999909535600 Cont Ing Bank: RO39INGB0000999909535600 E-mail: office@cvd.ro; Tel: 0722429350	2024	U.A.T. COMUNA GARCOV, JUDETUL OLT	NR.23/2024
	SEF PROIECT	ING. Gabriel CRACIUN	TITLU PROIECT:	REV. 00
	PROIECTAT	ING. Gabriel CRACIUN	ASFALTARE DRUMURI COMUNALE IN SATUL GARCOV, COMUNA GARCOV, JUDETUL OLT	PLANSA
DESENAT	TEHN. ALEXANDRA BURLACU	FAZA: P.T.+D.E.	TITLUL PLANSEI: PROFIL TRANSVERSAL CARACTERISTIC	PTC-19

PROFIL TRANSVERSAL CARACTERISTIC



SCARA 1:50

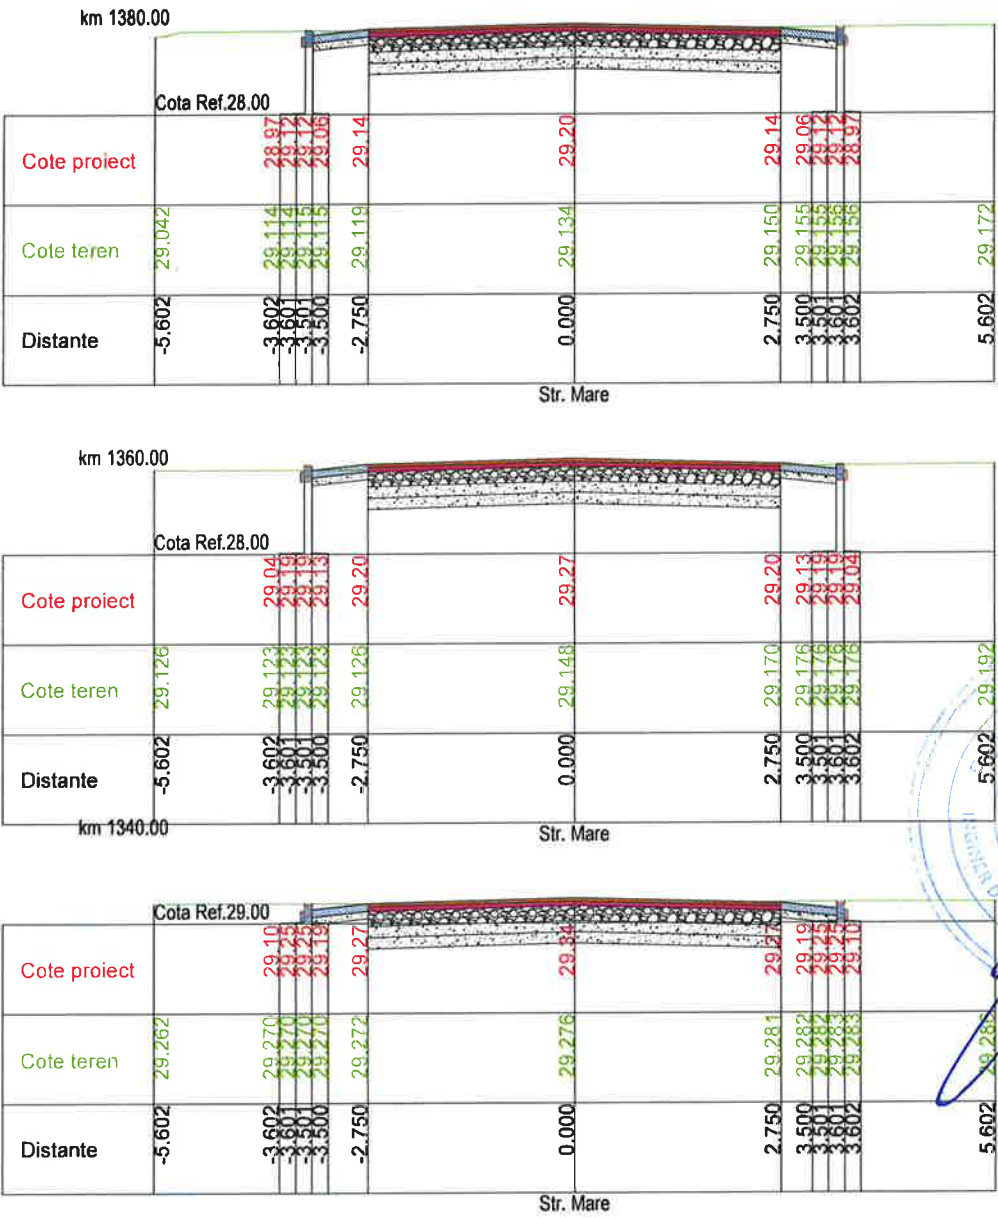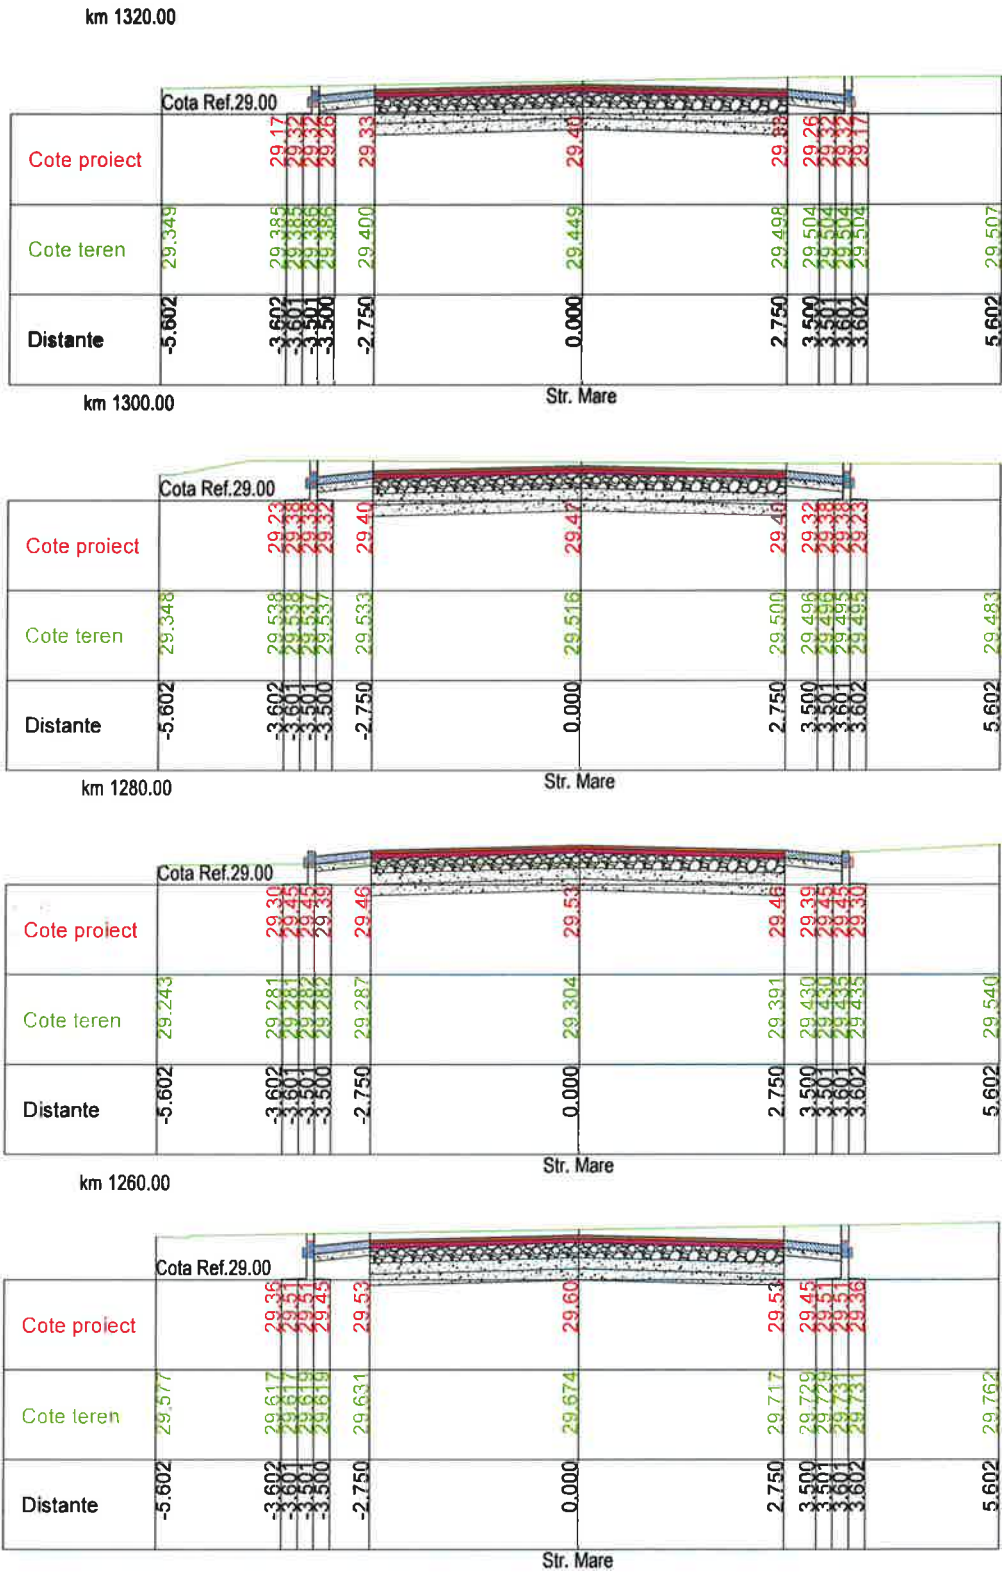

PROIECTANT GENERAL  SC CLASS VISION DESIGN SRL Str. Raului, nr. 220, Comuna Stoenești, Judet Arges. Nr. Reg.Com: J3/1217/2020; CUI: RO 38078023; Cont. Trezorerie: RO39INGB0000999909535600 Cont. Ing Bank: RO39INGB0000999909535600 E-mail: office@cvd.ro; Tel: 0722429350		DATA 2024	BENEFICIAR U.A.T. COMUNA GARCOV, JUDETUL OLT	PROIECT NR.23/2024
SEF PROIECT ING. Gabriel CRACIUN		SCARA 1:50	TITLU PROIECT: ASFALTARE DRUMURI COMUNALE IN SATUL GARCOV, COMUNA GARCOV, JUDETUL OLT	REV. 00
PROIECTAT ING. Gabriel CRACIUN		FAZA: P.T.+D.E.	TITLUL PLANSEI: PROFIL TRANSVERSAL CARACTERISTIC	PLANSA PTC-20
DESENAT TEHN. ALEXANDRA BURLACU				

PROFIL TRANSVERSAL CHARACTERISTIC







SCARA 1:50

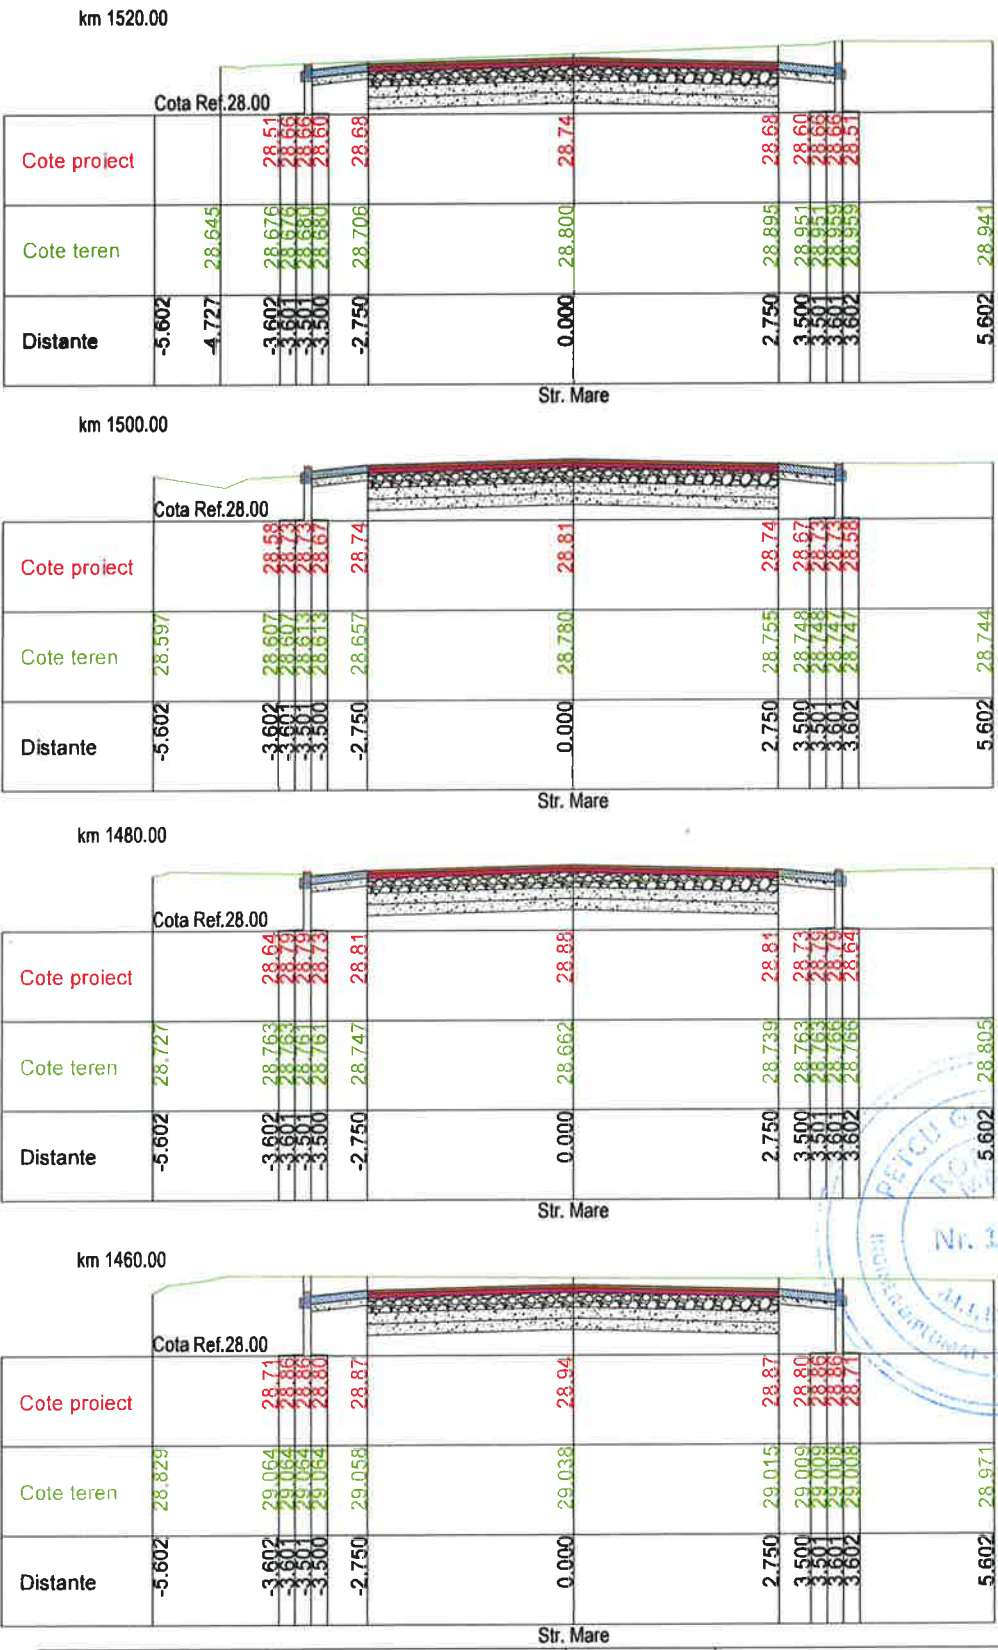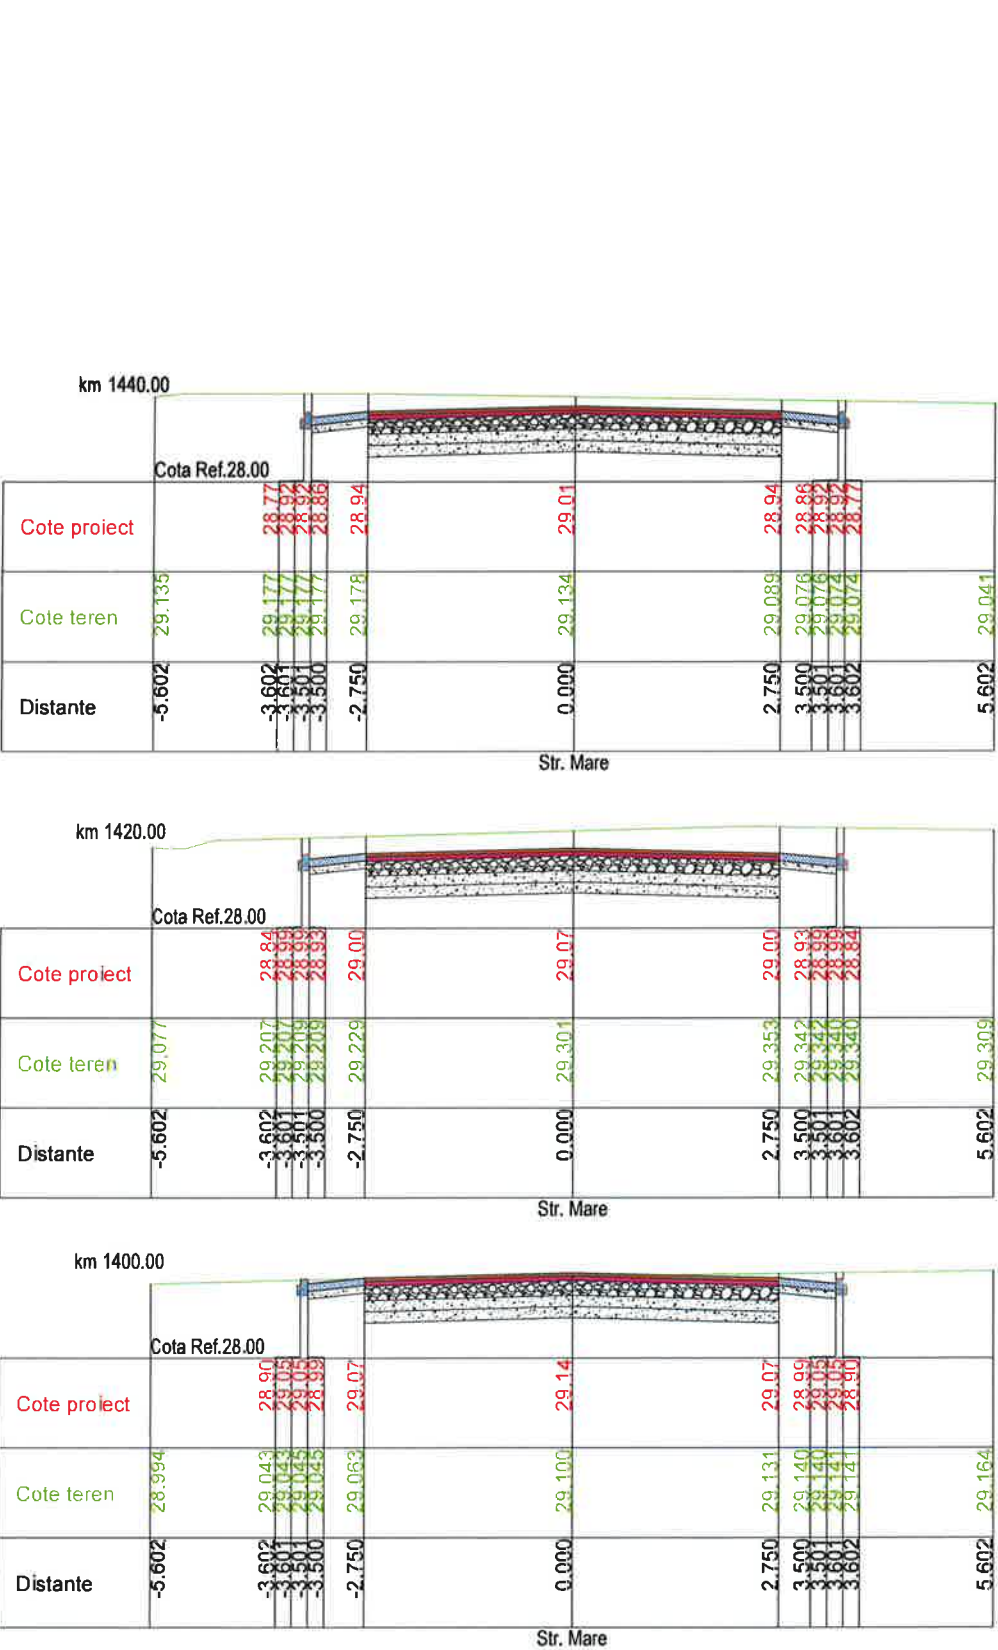

PROIECTANT GENERAL  SC CLASS VISION DESIGN SRL Str. Raului, nr. 220, Comuna Stoenesti, Judet Arges. Nr. Reg.Com: J3/1217/2020; CUI: RO 38078023; Cont Trezorerie: RO39INGB0000999909535600 Cont Ing Bank: RO39INGB0000999909535600 E-mail: office@cvd.ro; Tel: 0722429350		DATA 2024	BENEFICIAR U.A.T. COMUNA GARCOV, JUDETUL OLT	PROIECT NR.23/2024
SEF PROIECT	ING. Gabriel CRACIUN	SCARA 1:50	TITLU PROIECT: ASFALTARE DRUMURI COMUNALE IN SATUL GARCOV, COMUNA GARCOV, JUDETUL OLT	REV. 00
PROIECTAT	ING. Gabriel CRACIUN		TITLUL PLANSEI: PROFIL TRANSVERSAL CHARACTERISTIC	PLANSA
DESENAT	TEHN. ALEXANDRA BURLACU			PTC-21

PROFIL TRANSVERSAL CARACTERISTIC


SCARA 1:50

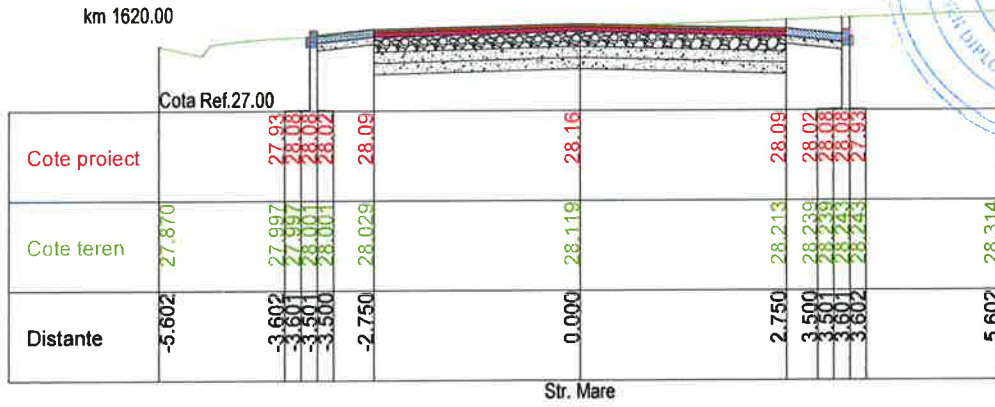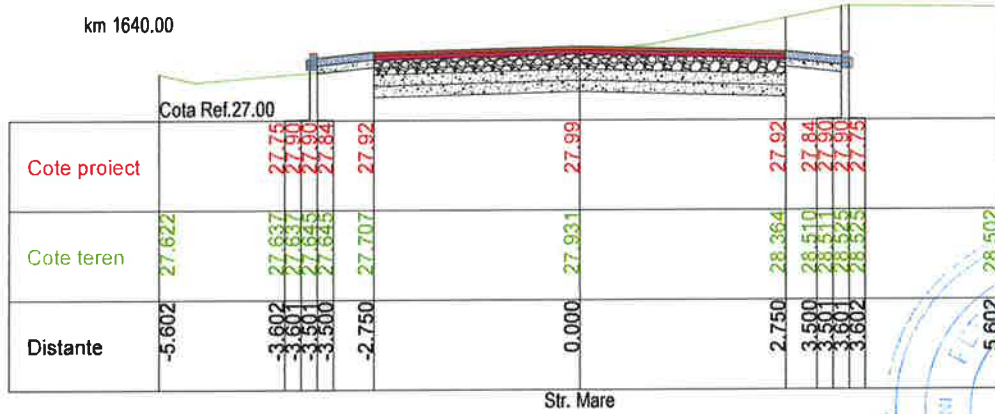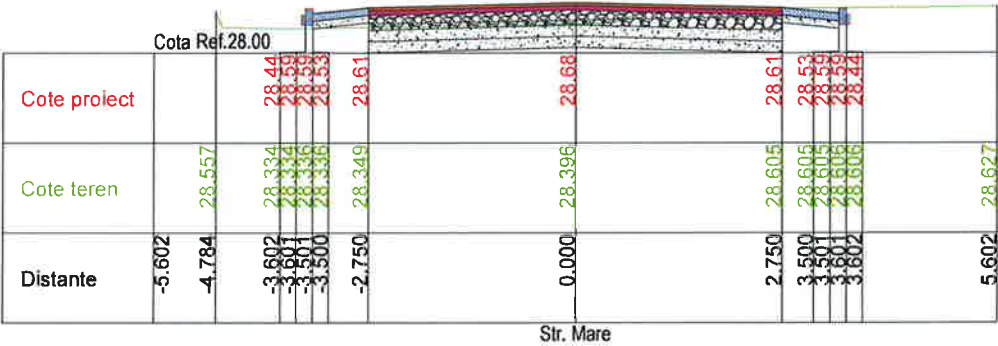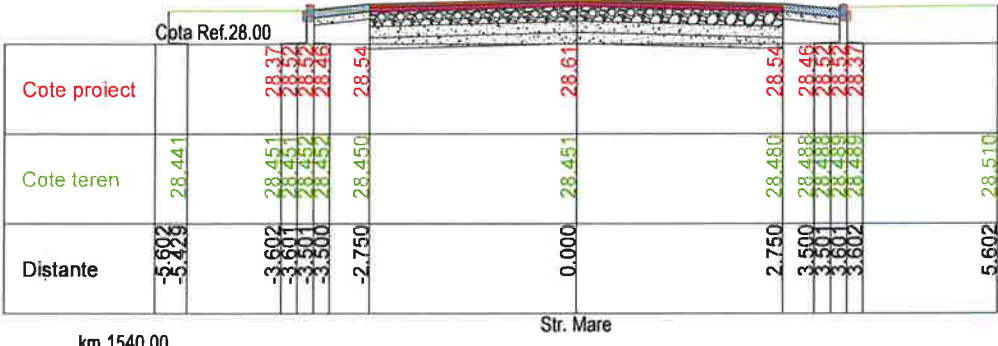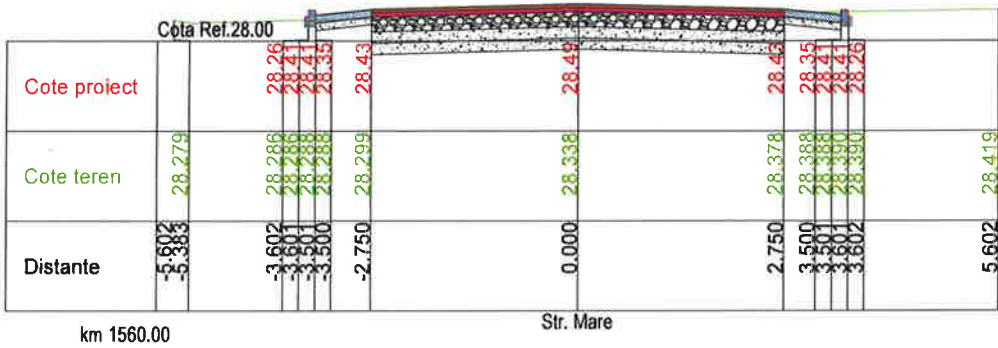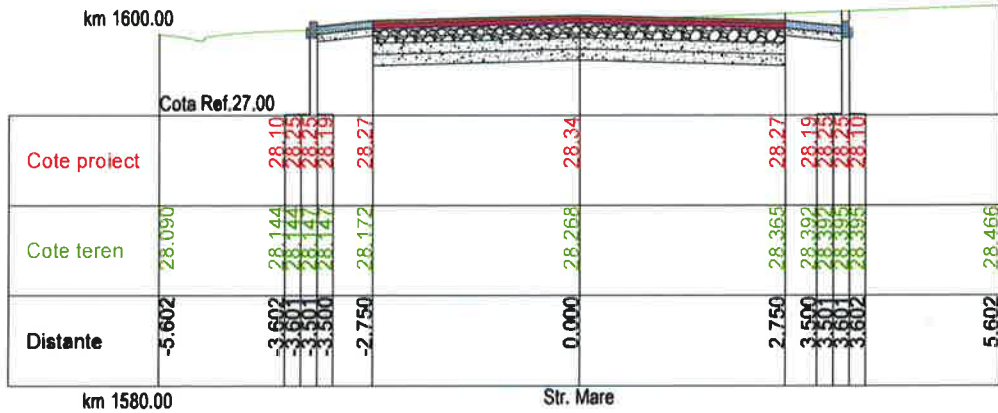

PROIECTANT GENERAL  SC CLASS VISION DESIGN SRL Str. Raului, nr. 220, Comuna Stoenesti, Judet Arges. Nr. Reg.Com: J3/1217/2020; CUI: RO 38078023; Cont Trezorerie: RO39INGB0000999909535600 Cont Ing Bank: RO39INGB0000999909535600 E-mail: office@cvd.ro; Tel: 0722429350			DATA 2024	BENEFICIAR U.A.T. COMUNA GARCOV, JUDETUL OLT	PROIECT NR.23/2024
SEF PROIECT ING. Gabriel CRACIUN			SCARA 1:50	TITLU PROIECT: ASFALTARE DRUMURI COMUNALE IN SATUL GARCOV, COMUNA GARCOV, JUDETUL OLT	REV. 00
PROIECTAT ING. Gabriel CRACIUN				TITLUL PLANSEI: PROFIL TRANSVERSAL CARACTERISTIC	PLANSA PTC-22
DESENAT TEHN. ALEXANDRA BURLACU			FAZA: P.T.+D.E.		


PROFIL TRANSVERSAL CHARACTERISTIC

SCARA 1:50

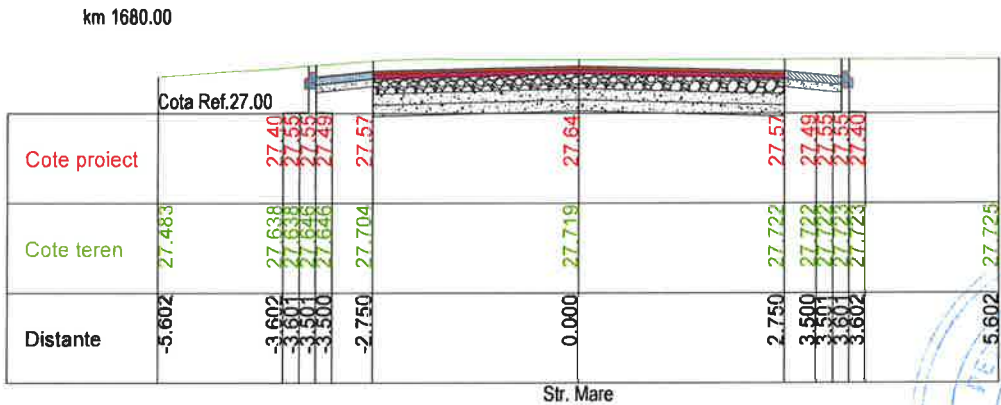

PROIECTANT GENERAL SC CLASS VISION DESIGN SRL Str. Raului, nr. 220, Comuna Stoenesti, Judet Arges. Nr. Reg.Com: J3/1217/2020; CUI: RO 38078023; Cont Trezorerie: RO39ING80000999909535600 Cont Ing Bank: RO39ING80000999909535600 E-mail: office@cvd.ro; Tel: 0722429350			DATA 2024	BENEFICIAR U.A.T. COMUNA GARCOV, JUDETUL OLT	PROIECT NR.23/2024
SEF PROIECT	ING. Gabriel CRACIUN		SCARA 1:50	TITLU PROIECT: ASFALTARE DRUMURI COMUNALE IN SATUL GARCOV, COMUNA GARCOV, JUDETUL OLT	REV. 00
PROIECTAT	ING. Gabriel CRACIUN		FAZA: P.T.+D.E.	TITLUL PLANSEI: PROFIL TRANSVERSAL CHARACTERISTIC	PLANSA
DESENAT	TEHN. ALEXANDRA BURLACU				PTC-23

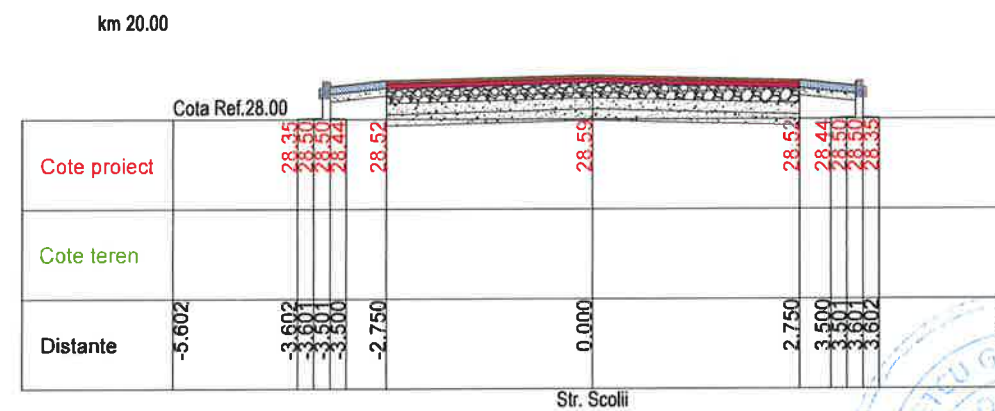




SCARA 1:50

PROIECTANT GENERAL  SC CLASS GENERAL DESIGN SRL Str. Raului, nr. 220, Comuna Stoenesti, Judet Arges. Nr. Reg.Com: J3/1217/2020; CUI: RO 38078023; Cont Trezorerie: RO39ING8000099909535600 Cont Ing Bank: RO39ING8000099909535600 E-mail: office@cvd.ro; Tel: 0722429350			DATA 2024	BENEFICIAR U.A.T. COMUNA GARCOV, JUDETUL OLT	PROIECT NR.23/2024
			SCARA 1:50	TITLU PROIECT: ASFALTARE DRUMURI COMUNALE IN SATUL GARCOV, COMUNA GARCOV, JUDETUL OLT	REV. 00
SEF PROIECT	ING. Gabriel CRACIUN	  	FAZA: P.T.+D.E.	TITLUL PLANSEI: PROFIL TRANSVERSAL CARACTERISTIC	PLANSA PTC-24
PROIECTAT	ING. Gabriel CRACIUN				
DESENAT	TEHN. ALEXANDRA BURLACU				

PROFIL TRANSVERSAL CHARACTERISTIC

SCARA 1:50

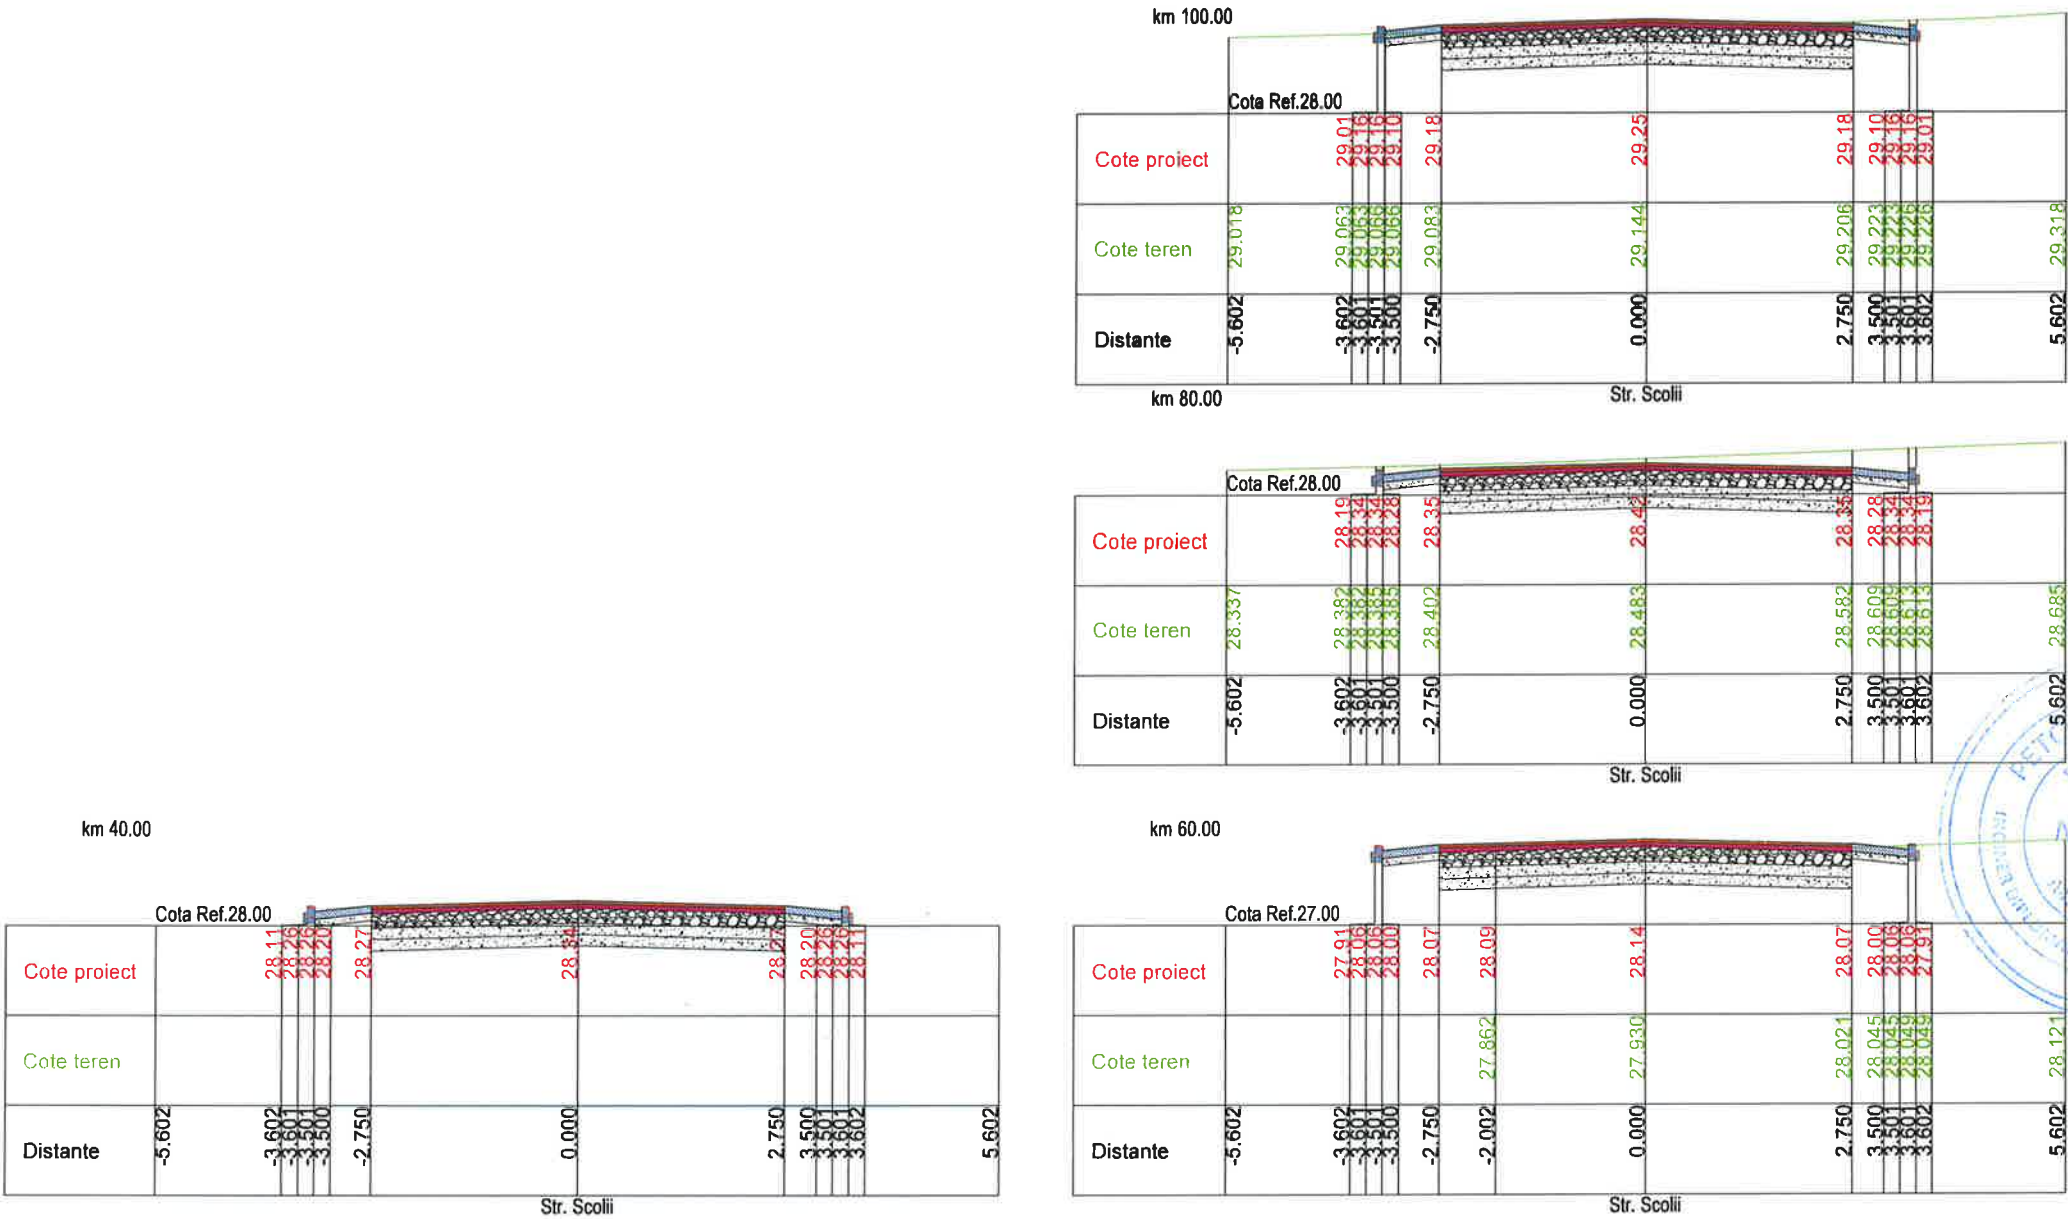


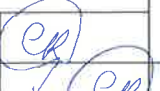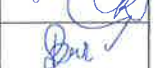PROIECTANT GENERAL  SC CLASS VISION DESIGN SRL Str. Raului, nr. 220, Comuna Stoenesti, Judet Arges. Nr. Reg.Com: J3/1217/2020; CUI: RO 38078023; Cont Trezorerie: RO39ING80000999909535600 Cont Ing Bank: RO39ING80000999909535600 E-mail: office@cvd.ro; Tel: 0722429350		DATA 2024	BENEFICIAR U.A.T. COMUNA GARCOV, JUDETUL OLT	PROIECT NR.23/2024
SEF PROIECT ING. Gabriel CRACIUN		SCARA 1:50	TITLU PROIECT: ASFALTARE DRUMURI COMUNALE IN SATUL GARCOV, COMUNA GARCOV, JUDETUL OLT	REV. 00
PROIECTAT ING. Gabriel CRACIUN		FAZA: P.T.+D.E.	TITLUL PLANSEI: PROFIL TRANSVERSAL CHARACTERISTIC	PLANSA PTC-25



SCARA 1:50

[illegible]








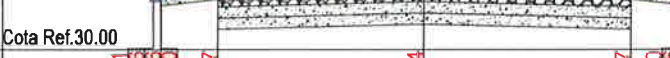
										
	Cota Ref.30.00									
Cote proiect										
Cote teren										
Distanțe										
	-5.602	31.088								
			3.602	31.113	30.71					
			3.601	31.113	30.86					
			3.601	31.113	30.86					
			3.600	31.114	30.86					
	-2.750	31.107	30.87							
	0.000	31.074	30.94							
	2.750	31.041	30.87							
	3.600	31.032	30.80							
	3.601	31.032	30.86							
	3.601	31.031	30.86							
	3.602	31.031	30.71							
	5.602	31.007								


[illegible][illegible][illegible]

PROIECTANT GENERAL  SC CLASS VISION DESIGN SRL Str. Raului, nr. 220, Comuna Stoenești, Județ Argeș. Nr. Reg.Com: J3/1217/2020; CUI: RO 38078023; Cont Trezorerie: RO39INGB0000999909535600 Cont Ing Bank: RO39INGB0000999909535600 E-mail: office@cvd.ro; Tel: 0722429350			DATA 2024	BENEFICIAR U.A.T. COMUNA GARCOV, JUDEȚUL OLT	PROIECT NR.23/2024
SEF PROIECT ING. Gabriel CRACIUN			SCARA 1:50	TITLU PROIECT: ASFALTARE DRUMURI COMUNALE IN SATUL GARCOV, COMUNA GARCOV , JUDEȚUL OLT	REV. 00
PROIECTAT ING. Gabriel CRACIUN			FAZA: P.T.+D.E.	TITLUL PLANSEI: PROFIL TRANSVERSAL CARACTERISTIC	PLANSA PTC-26
DESENAT TEHN. ALEXANDRA BURLACU					

PROFIL TRANSVERSAL CARACTERISTIC

SCARA 1:50

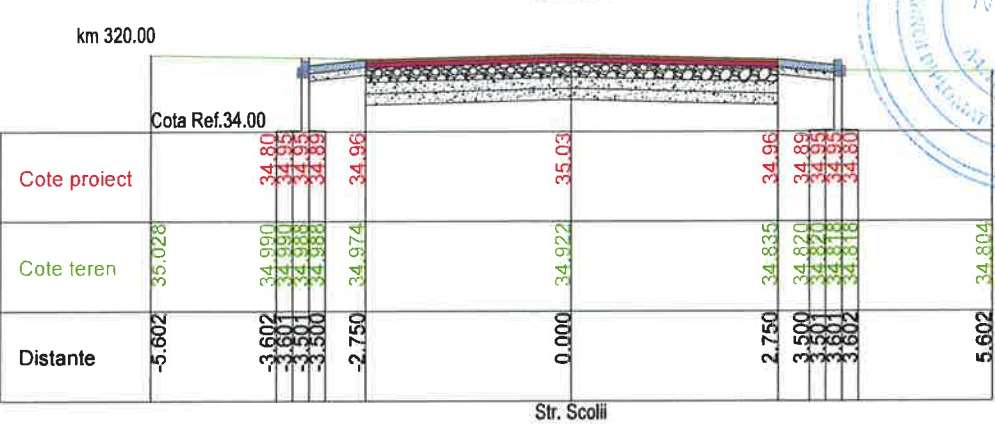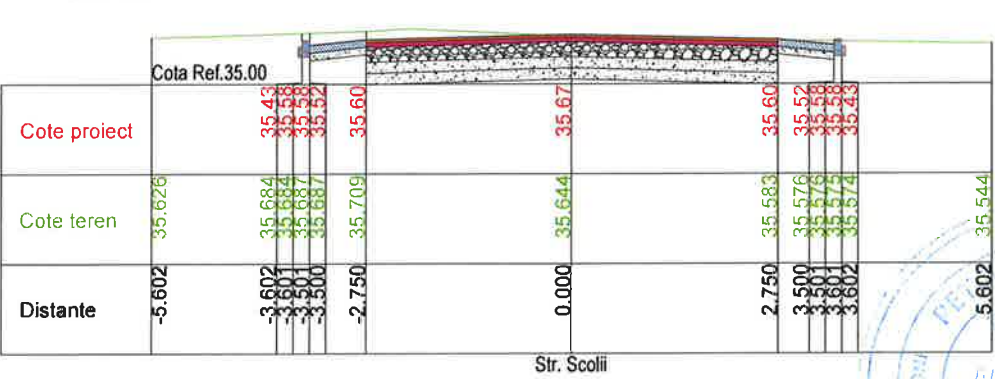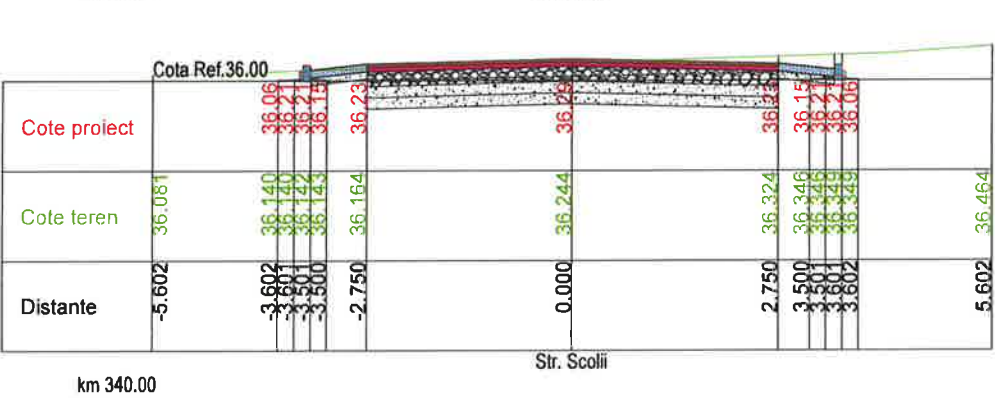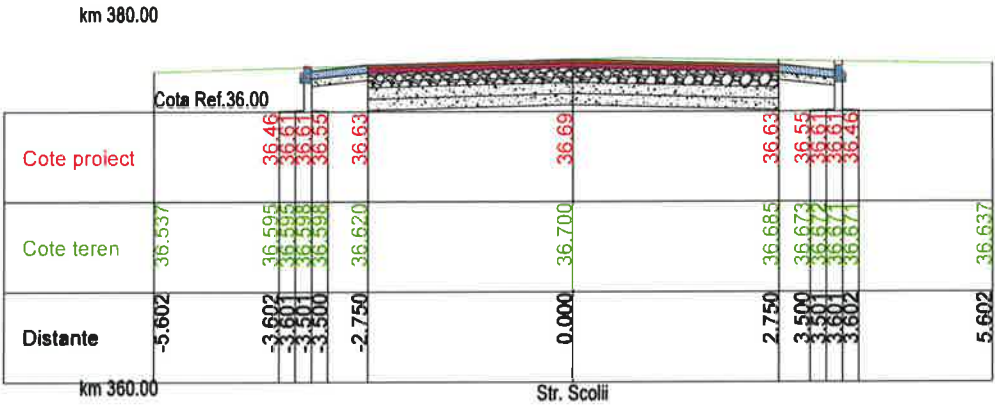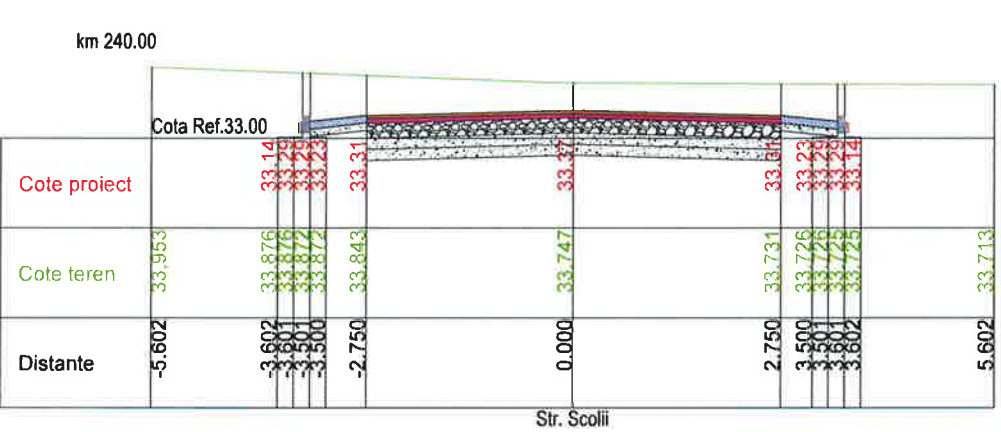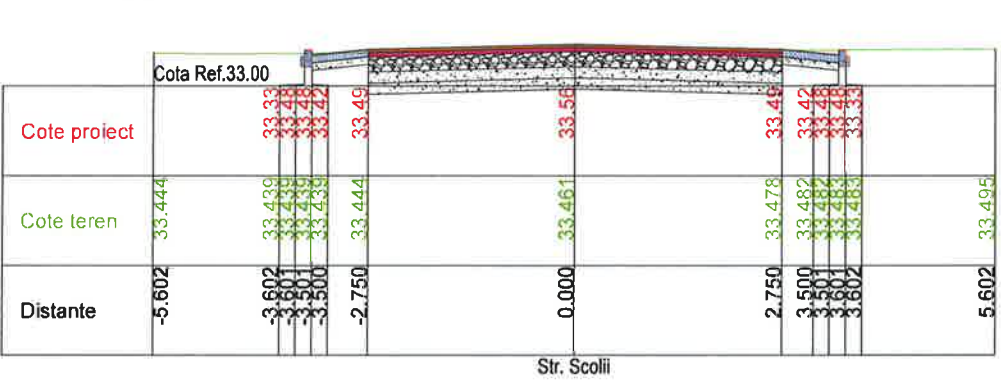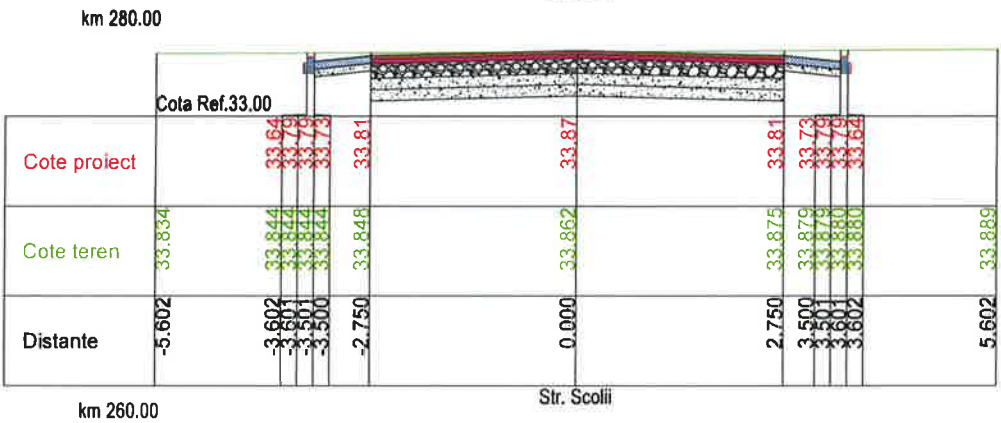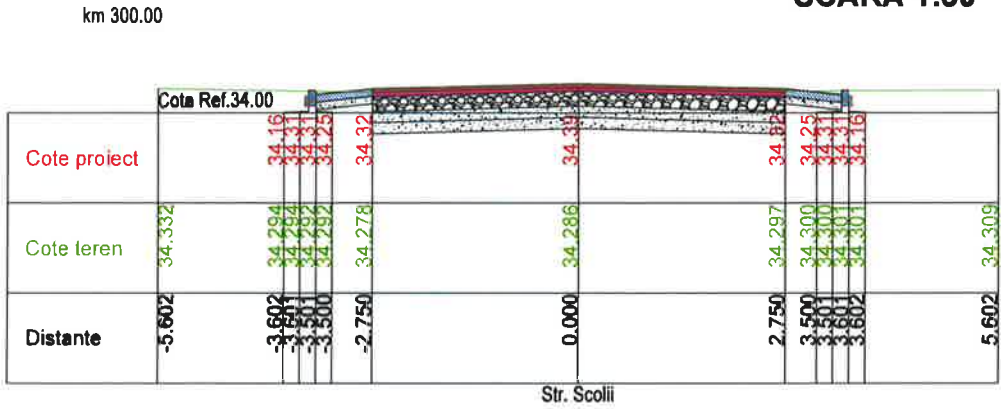


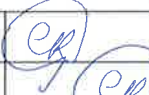PROIECTANT GENERAL  SC CLASS VISION DESIGN SRL Str. Raului, nr. 220, Comuna Stoenesti, Judet Arges. Nr. Reg.Com: J3/1217/2020; CUI: RO 38078023; Cont Trezorerie: RO39INGB0000999909535600 Cont Ing Bank: RO39INGB0000999909535600 E-mail: office@cvd.ro; Tel: 0722429350		DATA 2024	BENEFICIAR U.A.T. COMUNA GARCOV, JUDETUL OLT	PROIECT NR.23/2024
SEF PROIECT	ING. Gabriel CRACIUN 	SCARA 1:50	TITLU PROIECT: ASFALTARE DRUMURI COMUNALE IN SATUL GARCOV, COMUNA GARCOV , JUDETUL OLT	REV. 00
PROIECTAT	ING. Gabriel CRACIUN 	FAZA: P.T.+D.E.	TITLUL PLANSEI: PROFIL TRANSVERSAL CARACTERISTIC	PLANSA PTC-27
DESENAT	TEHN. ALEXANDRA BURLACU 			


PROFIL TRANSVERSAL CARACTERISTIC

SCARA 1:50


km 460.00

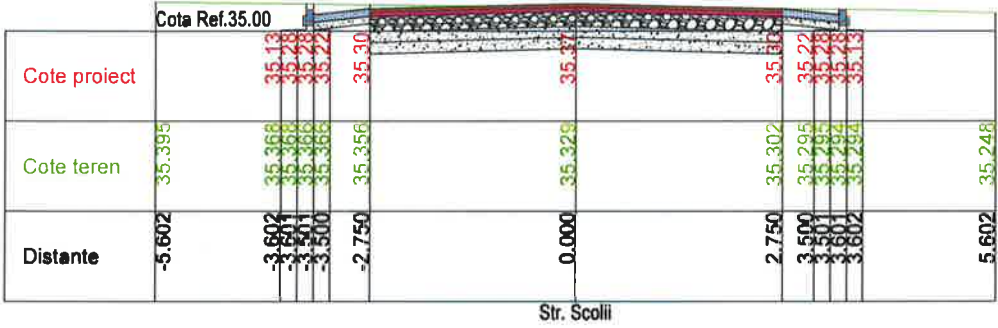


km 440.00

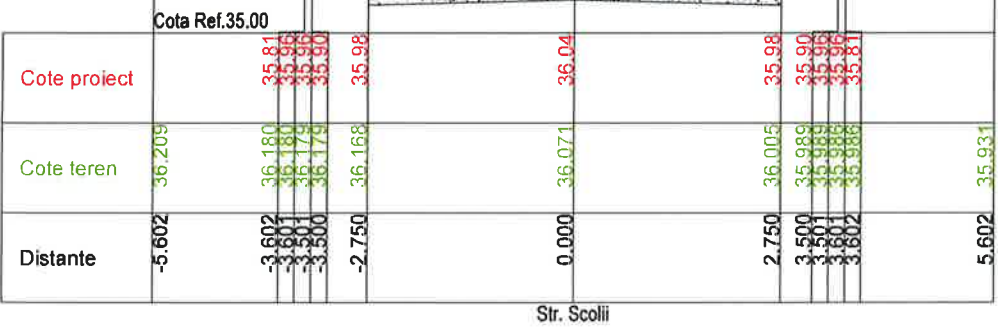


km 420.00

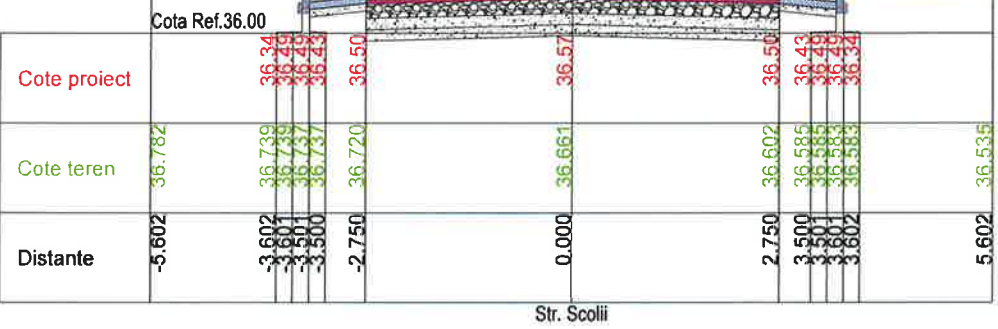


km 400.00

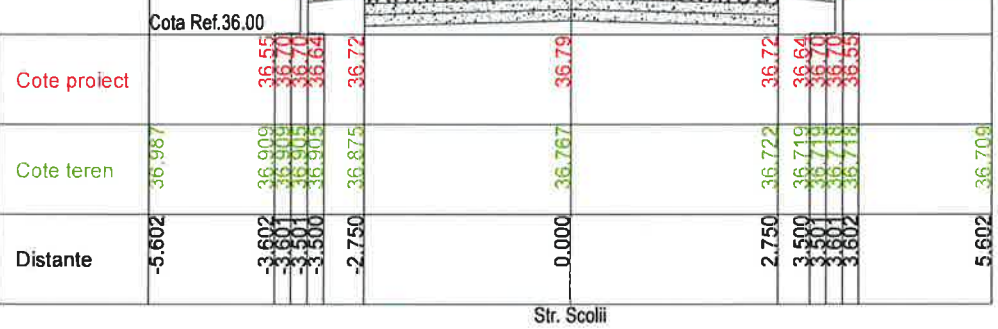


km 520.00

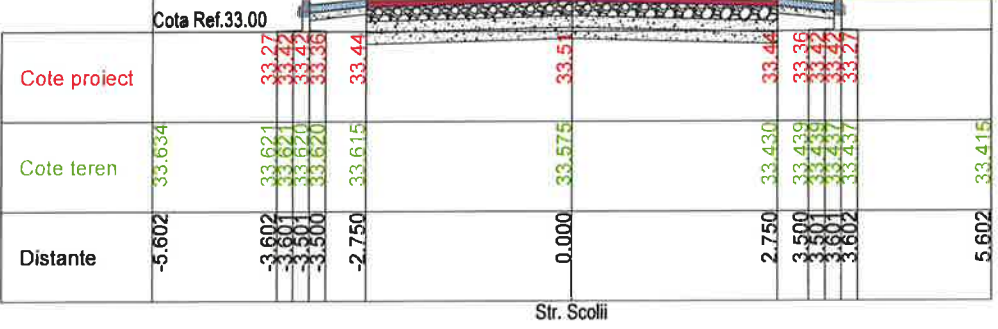

km 500.00

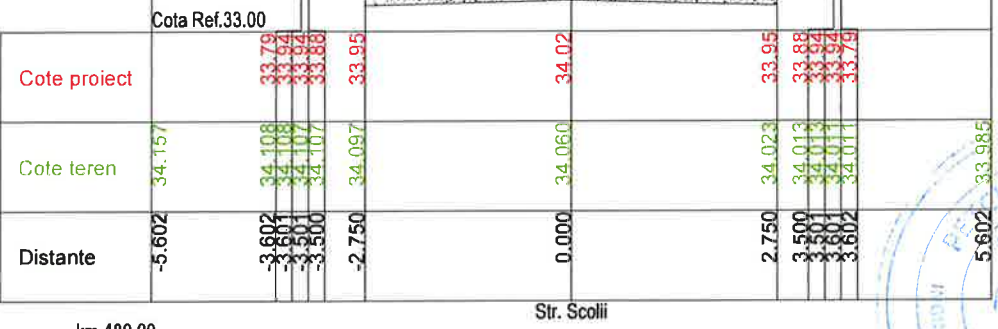





km 480.00

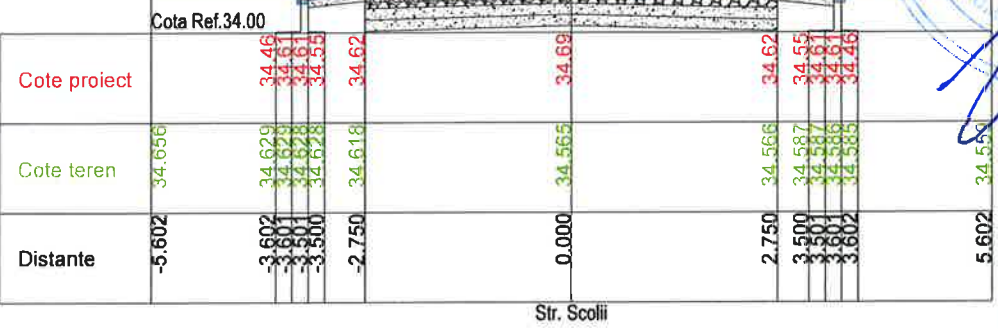

PROIECTANT GENERAL  SC CLASS VISION DESIGN SRL Str. Raului, nr. 220, Comuna Stoenesti, Judet Arges. Nr. Reg.Com: J3/1217/2020; CUI: RO 38078023; Cont Trezorerie: RO39INGB0000999909535600 Cont Ing Bank: RO39INGB0000999909535600 E-mail: office@cvd.ro; Tel: 0722429350		DATA 2024	BENEFICIAR U.A.T. COMUNA GARCOV, JUDETUL OLT	PROIECT NR.23/2024
SEF PROIECT	ING. Gabriel CRACIUN	SCARA 1:50	TITLU PROIECT: ASFALTARE DRUMURI COMUNALE IN SATUL GARCOV, COMUNA GARCOV, JUDETUL OLT	REV. 00
PROIECTAT	ING. Gabriel CRACIUN		TITLUL PLANSEI: PROFIL TRANSVERSAL CARACTERISTIC	PLANSA PTC-28
DESENAT	TEHN. ALEXANDRA BURLACU			

PROFIL TRANSVERSAL CARACTERISTIC

SCARA 1:50








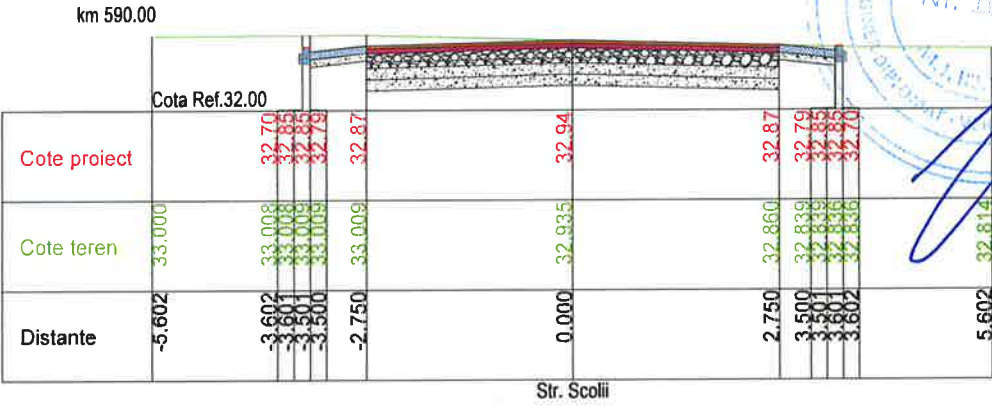
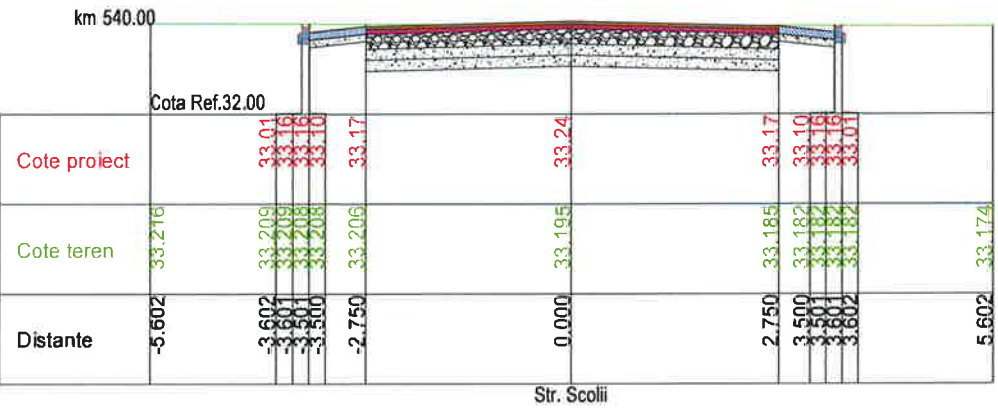
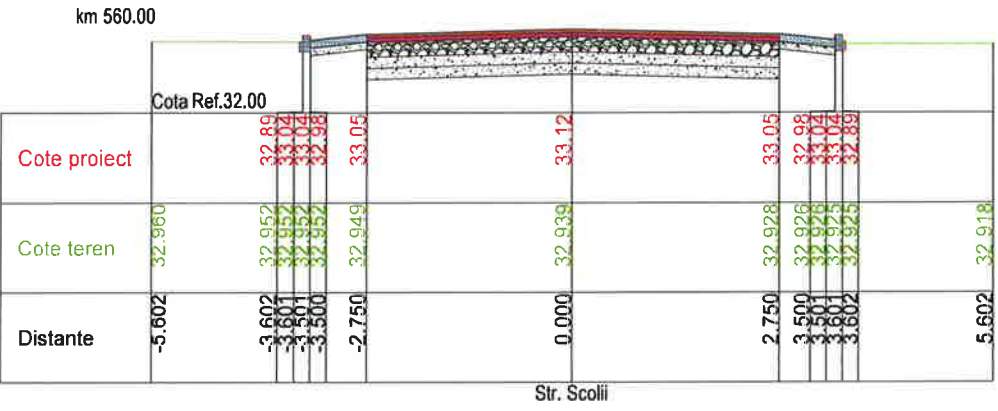
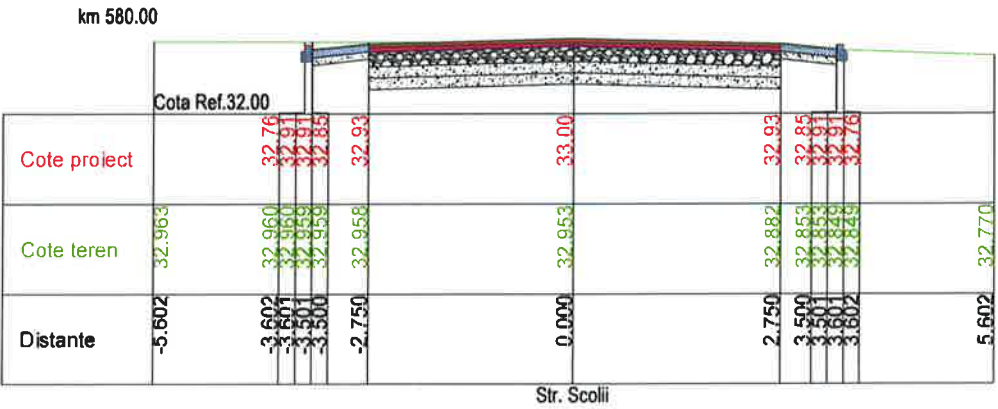


PROIECTANT GENERAL  SC CLASS VISION DESIGN SRL Str. Raului, nr. 220, Comuna Stoenești, Județ Argeș. Nr. Reg.Com: J3/1217/2020; CUI: RO 38078023; Cont. Trezorerie: RO39INGB0000999909535600 Cont. Ing. Bank: RO39INGB0000999909535600 E-mail: office@cvd.ro; Tel: 0722429350		DATA 2024	BENEFICIAR U.A.T. COMUNA GARCOV, JUDEȚUL OLT	PROIECT NR.23/2024
SEF PROIECT	ING. Gabriel CRACIUN	SCARA 1:50	TITLU PROIECT: ASFALTARE DRUMURI COMUNALE IN SATUL GARCOV, COMUNA GARCOV, JUDEȚUL OLT	REV. 00
PROIECTAT	ING. Gabriel CRACIUN			PLANSA PTC-29
DESENAT	TEHN. ALEXANDRA BURLACU			
		FAZA: P.T.+D.E.	TITLUL PLANSEI: PROFIL TRANSVERSAL CARACTERISTIC	



PROFIL TRANSVERSAL CHARACTERISTIC

SCARA 1:50

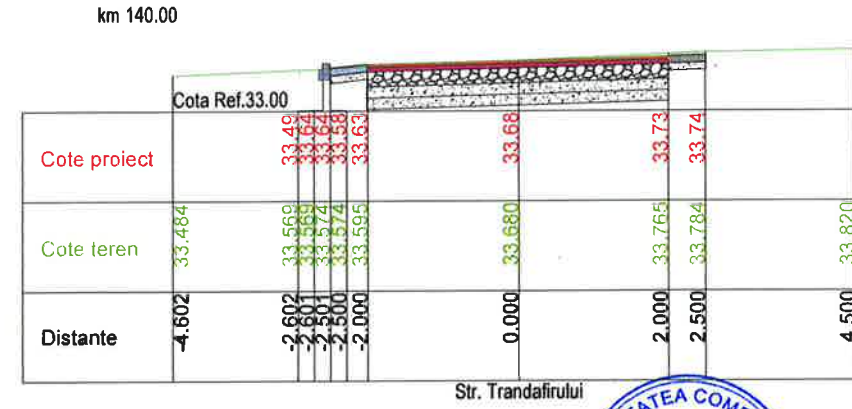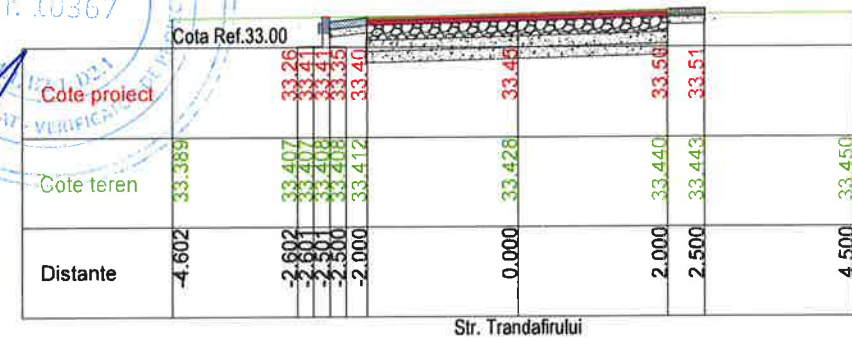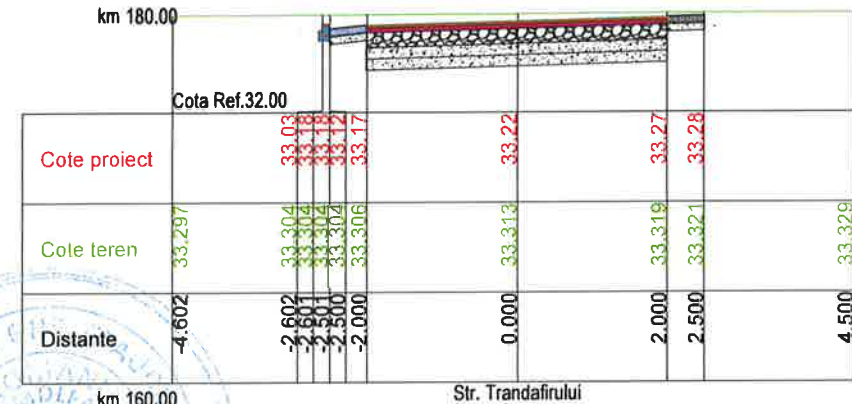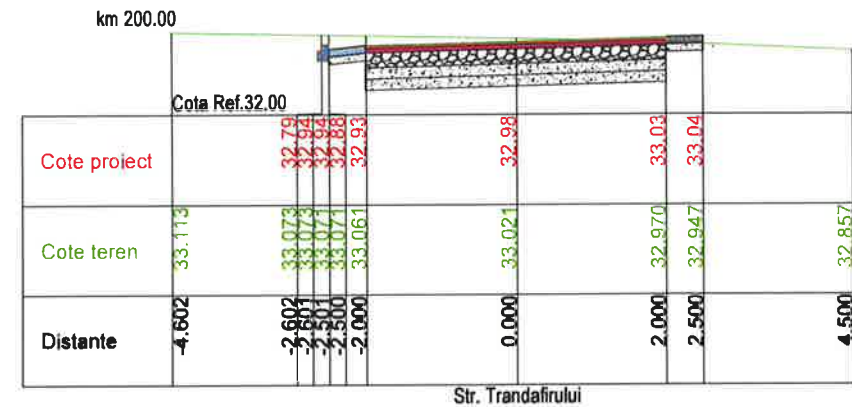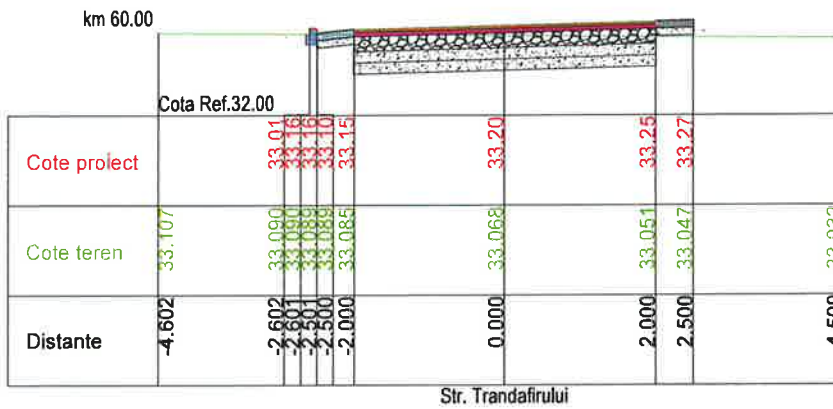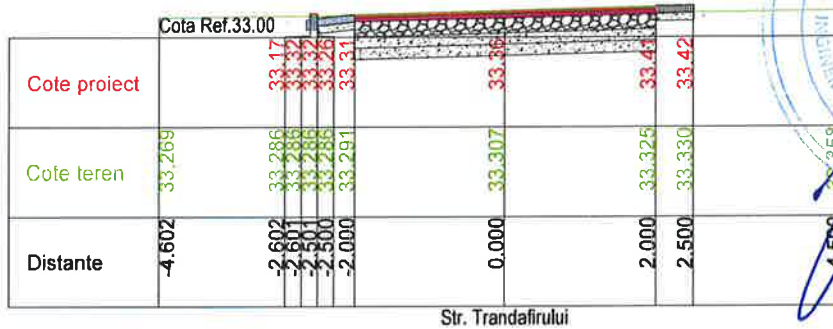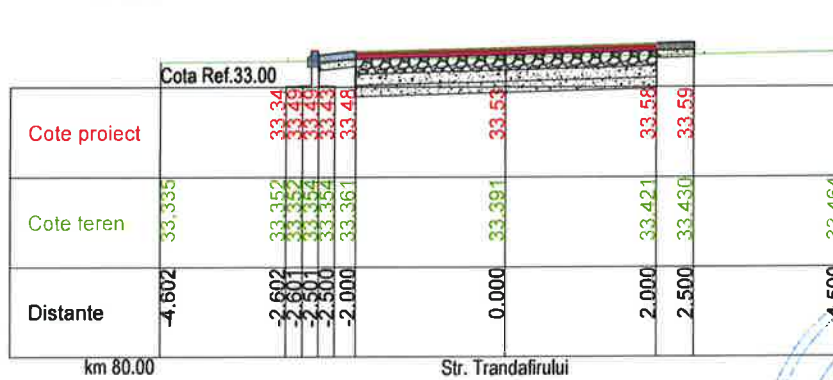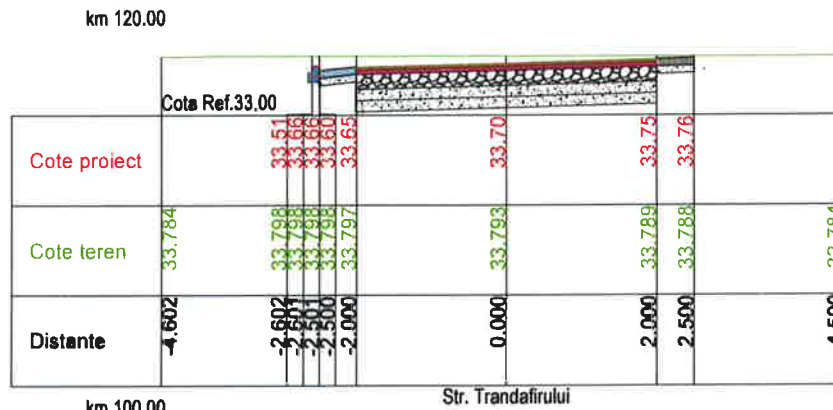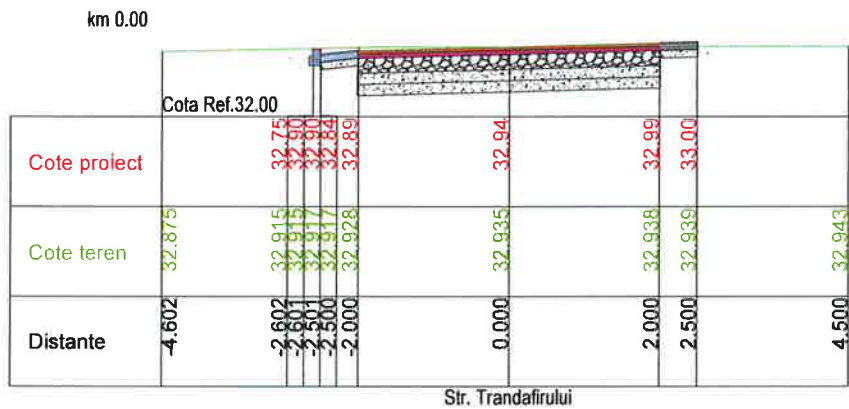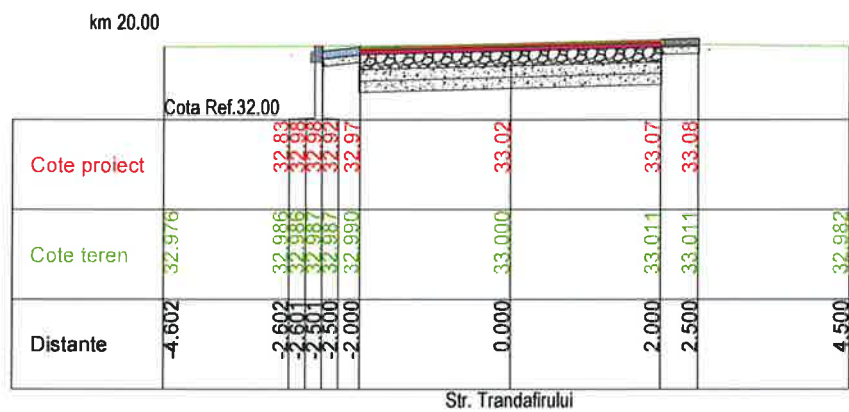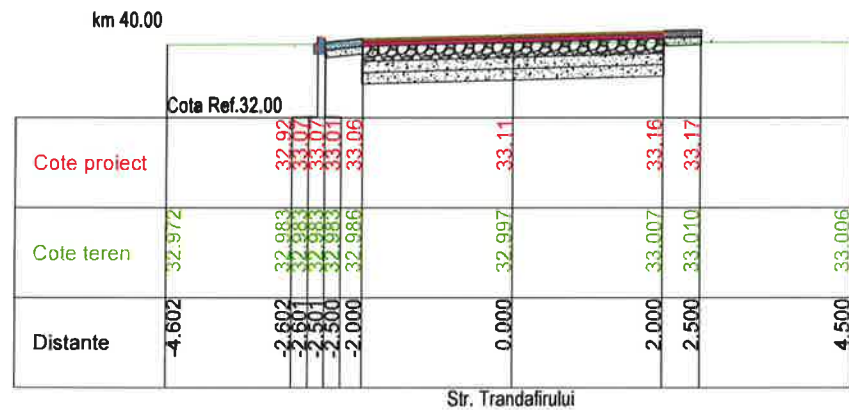

Nr. 10367

Cote project

Cote teren

Distante

km 140.00

Str. Trandafirului

Str. Trandafirului

PROIETTANT GENERAL

SC CLASS VISION DESIGN SRL

Str. Raului, nr. 220, Comuna Stoenesti, Judet Arges.

Nr. Reg.Com: J3/1217/2020; CUI: RO 38078023

Cont Trezorerie: RO39INGB0000999909535600
Cont Ing Bank: RO39INGB0000999909535600

E-mail: office@cvd.ro; Tel: 0722429350

SEF PROJECT

ING. Gabriel CRACIUN

PROIECTAT

ING. Gabriel CRACIUN

DESENAT

TEHN. ALEXANDRA BURLACU

**DATA
2024**

SCARA
1:50

FAZA:
P.T.+D.E.

BENEFICIAR

U.A.T. COMUNA GARCOV, JUDETUL OLT

TITLU PROIECT:

**ASFALTARE DRUMURI COMUNALE IN SATUL
GARCOV, COMUNA GARCOV, JUDETUL OLT**

TITLUL PLANSEI:

PROFIL TRANSVERSAL CHARACTERISTIC

**PROIECT
NR.23/2024**












REV. 00

PLANSA

PTC-30

PROFIL TRANSVERSAL CARACTERISTIC



SCARA 1:50

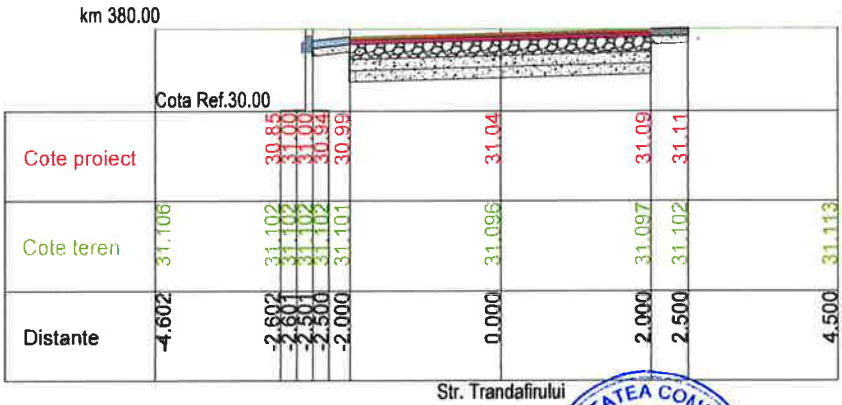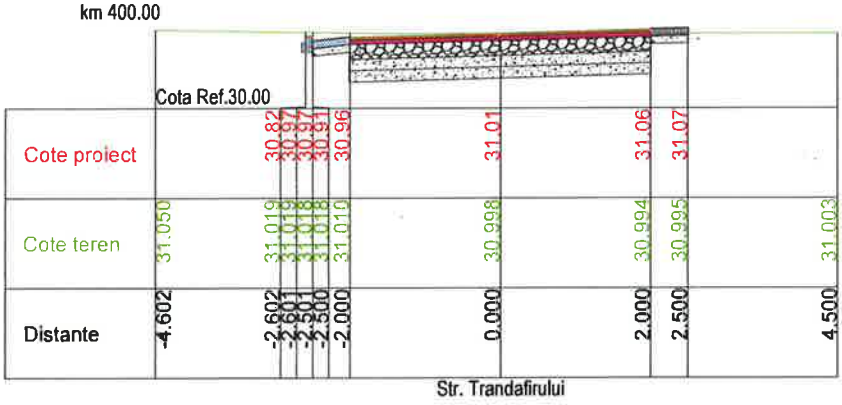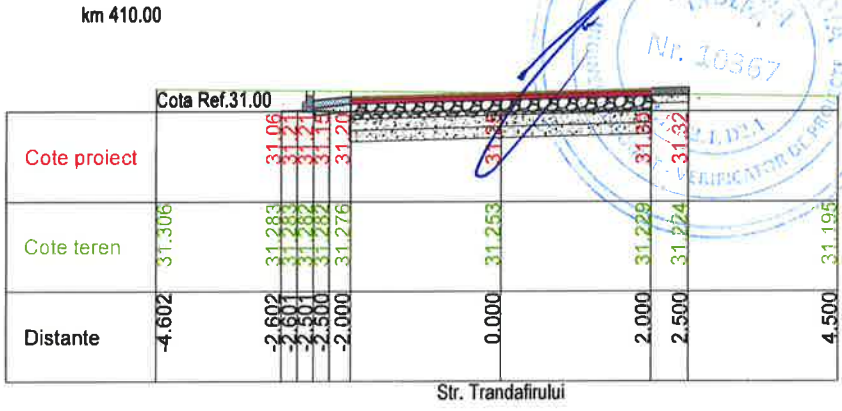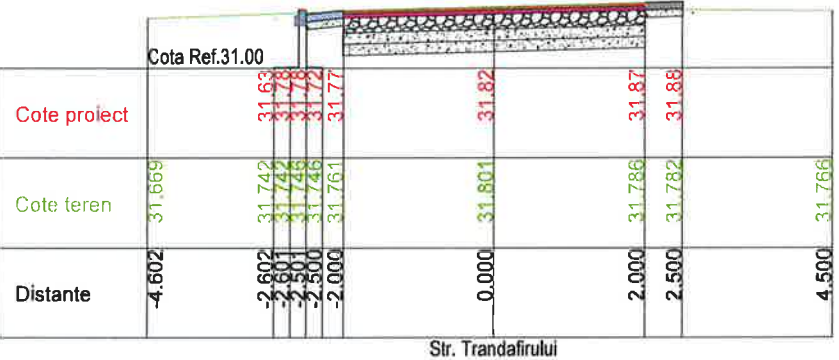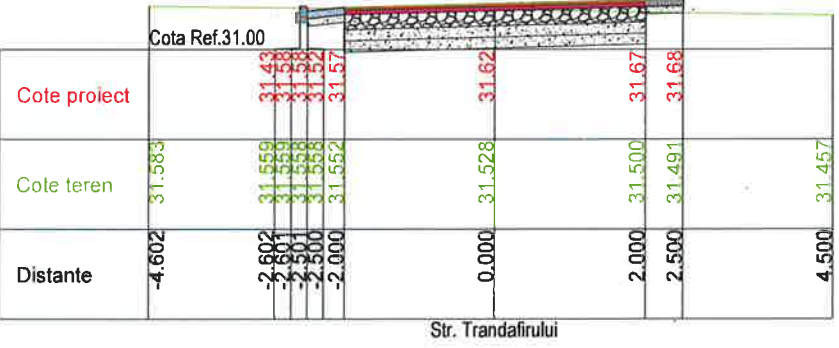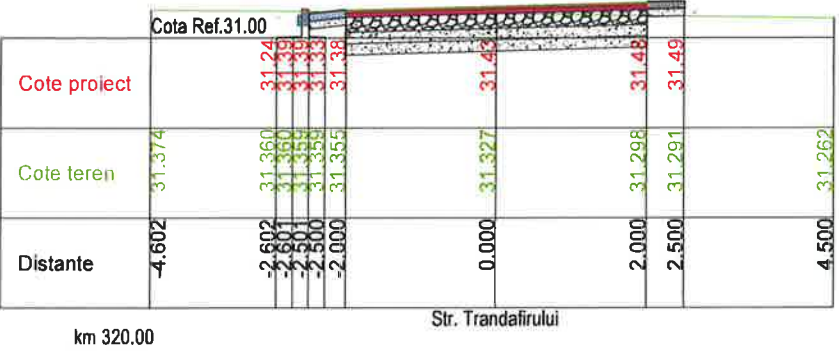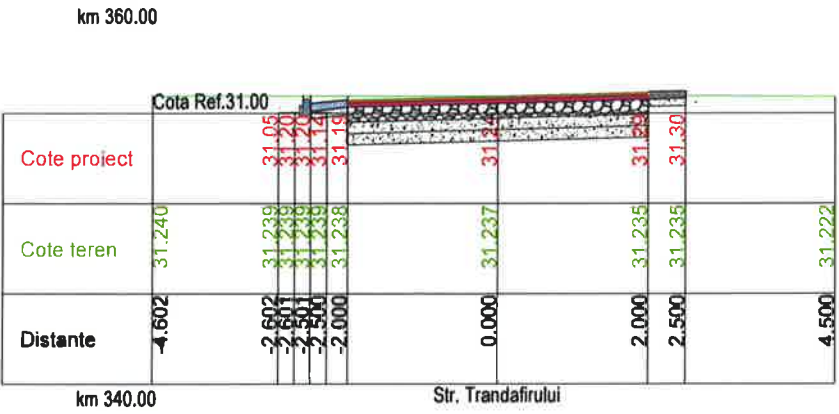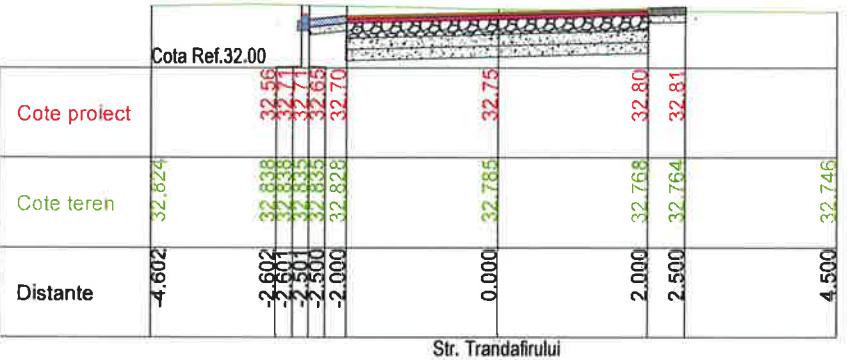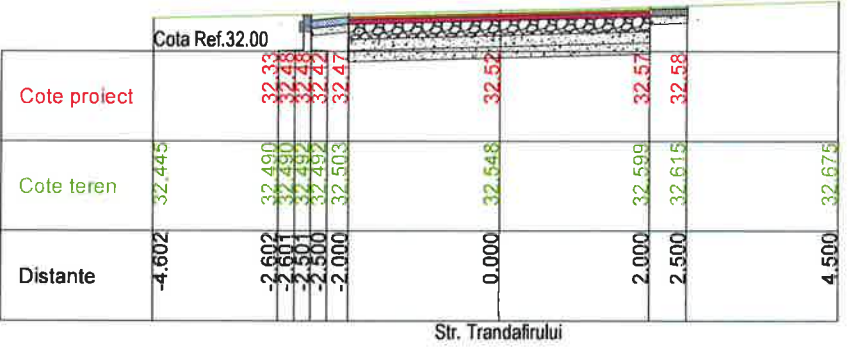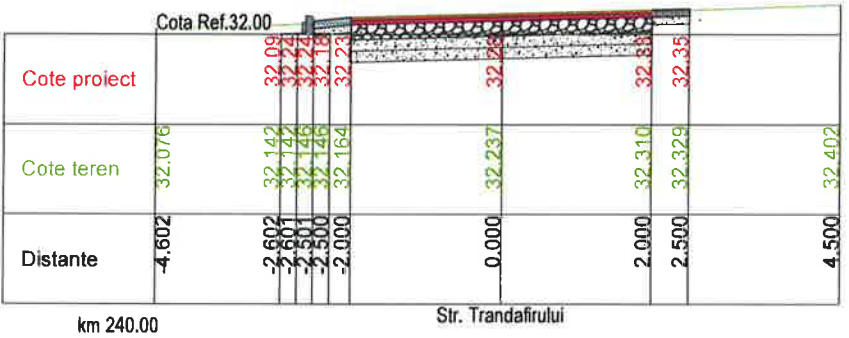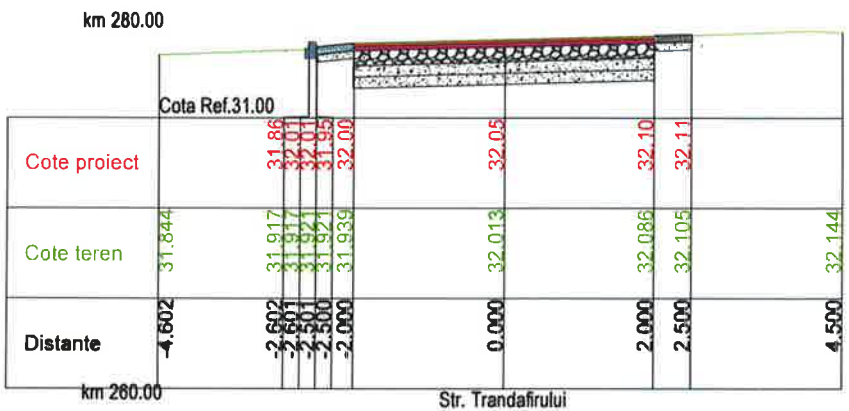

PROIECTANT GENERAL  SC CLASS VISION DESIGN SRL Str. Raului, nr. 220, Comuna Stoenești, Județ Argeș. Nr. Reg.Com: J3/1217/2020; CUI: RO 38078023; Cont Trezorerie: RO39ING80000999909535600 Cont Ing Bank: RO39ING80000999909535600 E-mail: office@cvd.ro; Tel: 0722429350		DATA 2024	BENEFICIAR U.A.T. COMUNA GARCOV, JUDEȚUL OLT	PROIECT NR.23/2024
SEF PROIECT ING. Gabriel CRACIUN		SCARA 1:50	TITLU PROIECT: ASFALTARE DRUMURI COMUNALE IN SATUL GARCOV, COMUNA GARCOV, JUDEȚUL OLT	REV. 00
PROIECTAT ING. Gabriel CRACIUN		FAZA: P.T.+D.E.	TITLUL PLANSEI: PROFIL TRANSVERSAL CARACTERISTIC	PLANSA PTC-31
DESENAT TEHN. ALEXANDRA BURLACU				

PROFIL TRANSVERSAL CARACTERISTIC



SCARA 1:50

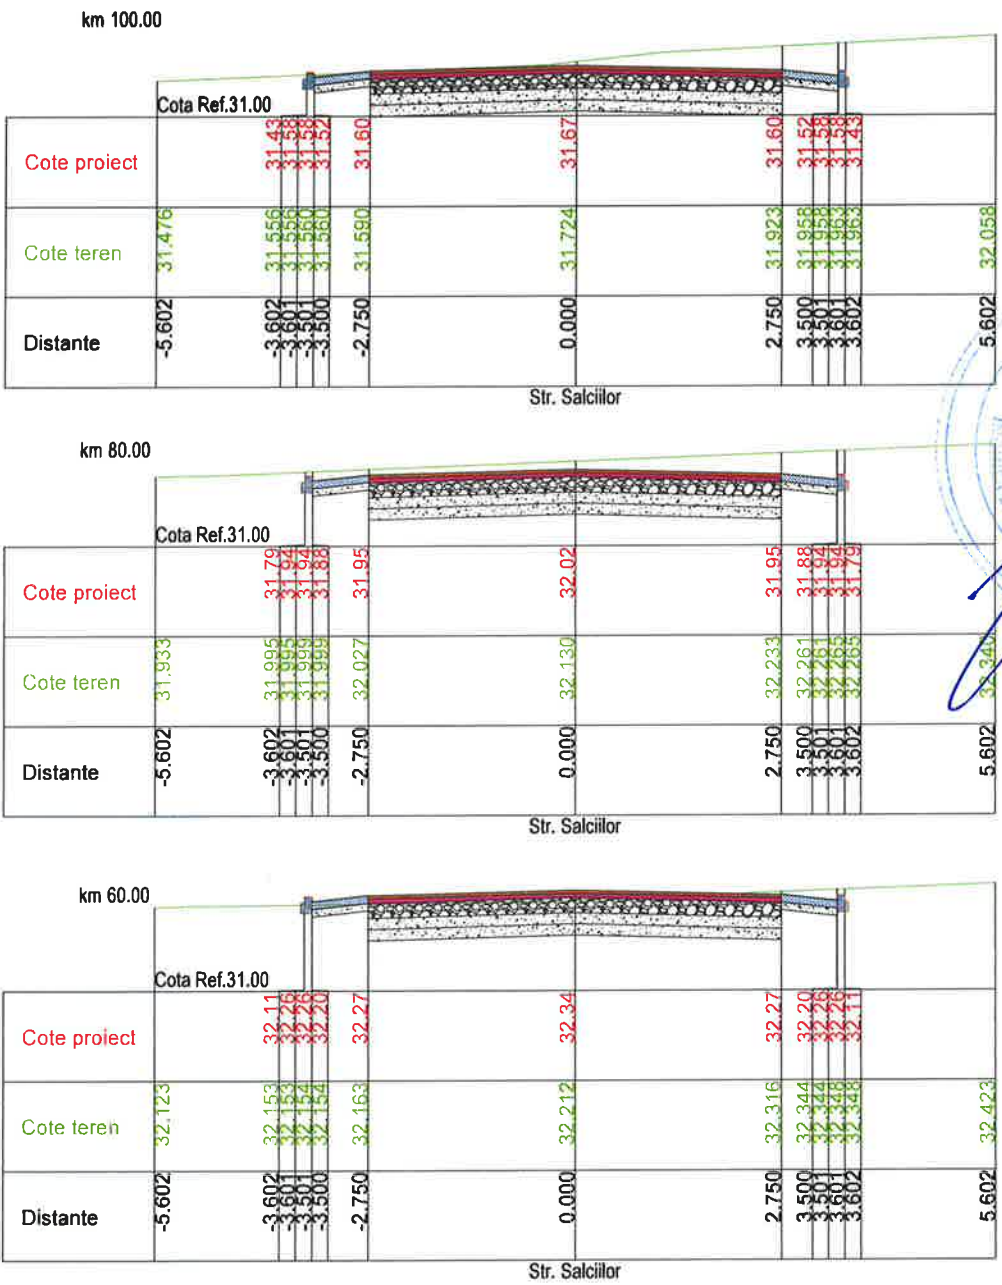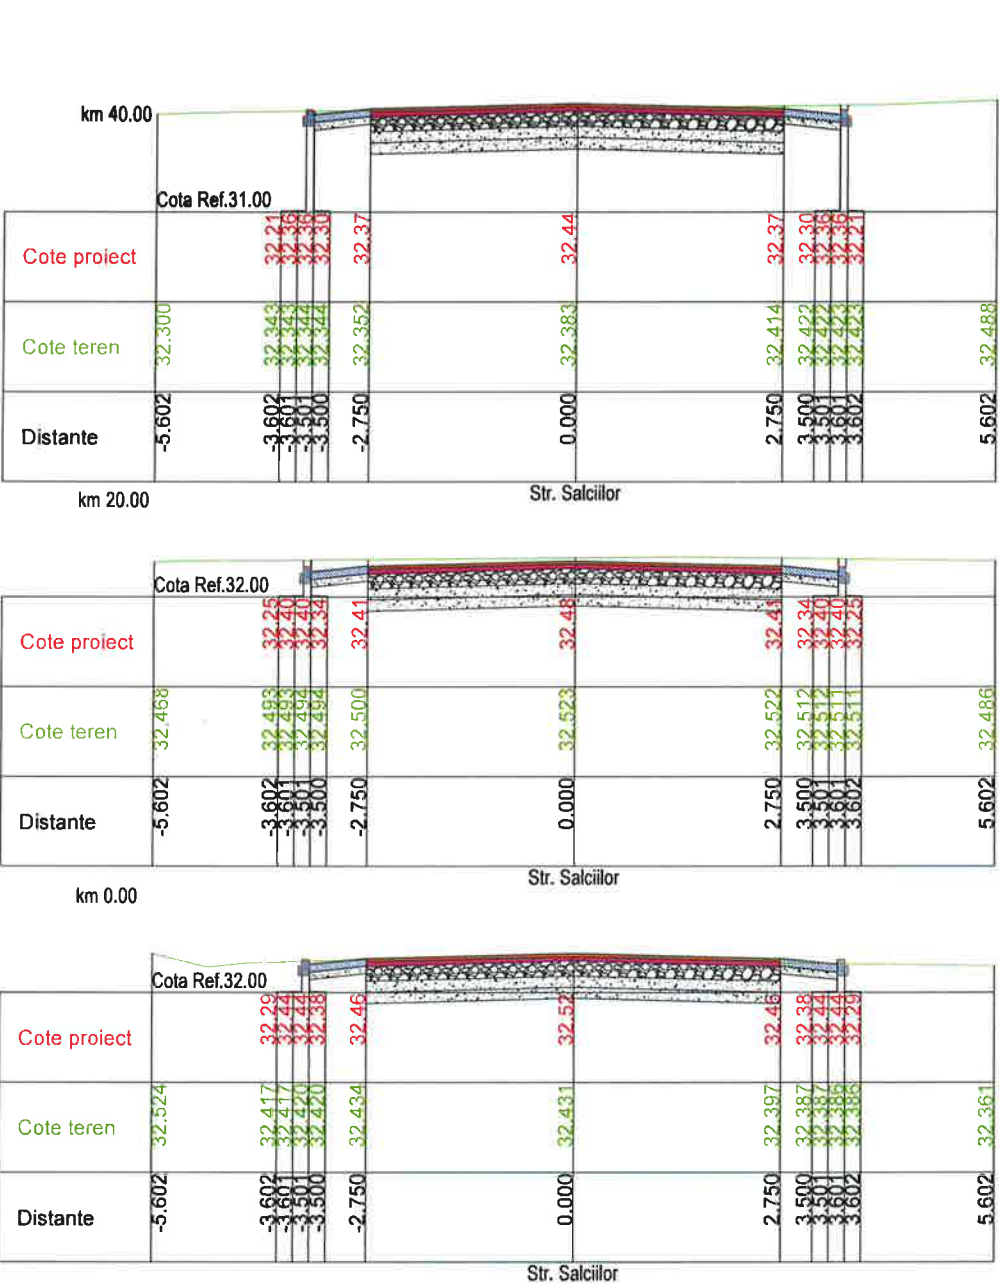

PROIECTANT GENERAL  SC CLASS VISION DESIGN SRL Str. Raului, nr. 220, Comuna Stoenești, Județ Argeș. Nr. Reg.Com: J3/1217/2020; CUI: RO 38078023; Cont Trezorerie: RO39INGB0000999909535600 Cont Ing Bank: RO39INGB0000999909535600 E-mail: office@cvd.ro; Tel: 0722429350		DATA 2024	BENEFICIAR U.A.T. COMUNA GARCOV, JUDEȚUL OLT	PROIECT NR.23/2024
SEF PROIECT	ING. Gabriel CRACIUN	SCARA 1:50	TITLU PROIECT: ASFALTARE DRUMURI COMUNALE IN SATUL GARCOV, COMUNA GARCOV, JUDEȚUL OLT	REV. 00
PROIECTAT	ING. Gabriel CRACIUN			
DESENAT	TEHN. ALEXANDRA BURLACU			
		FAZA: P.T.+D.E.	TITLUL PLANSEI: PROFIL TRANSVERSAL CARACTERISTIC	PLANSA PTC-32

PROFIL TRANSVERSAL CARACTERISTIC

SCARA 1:50 km 240.00

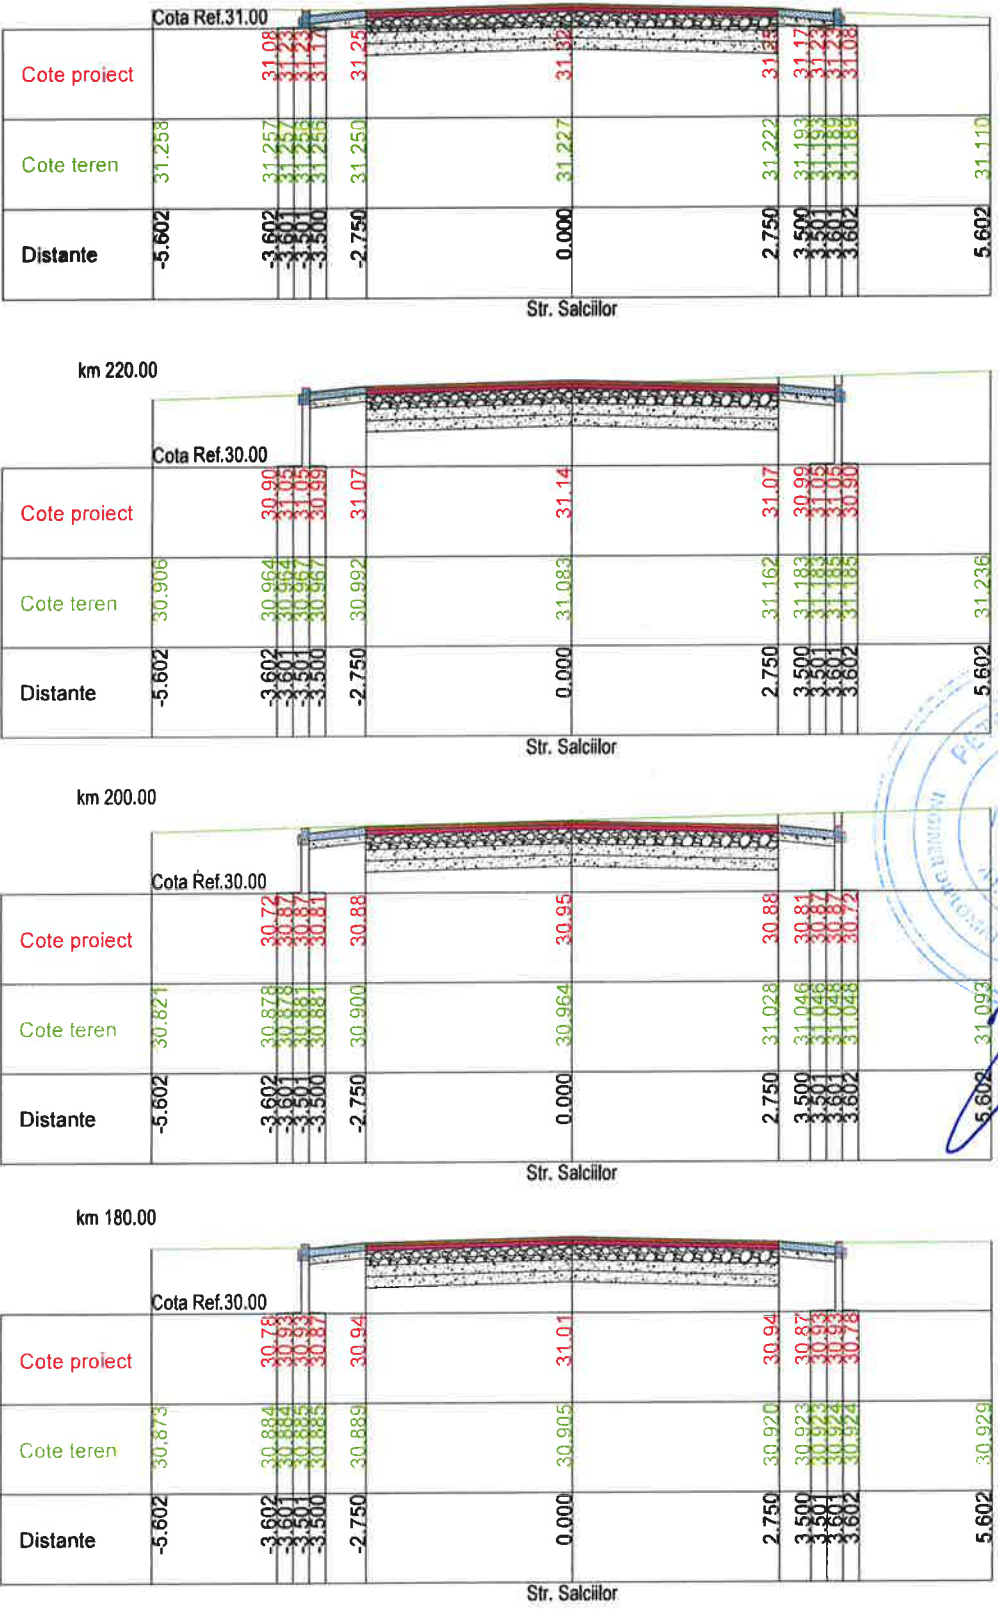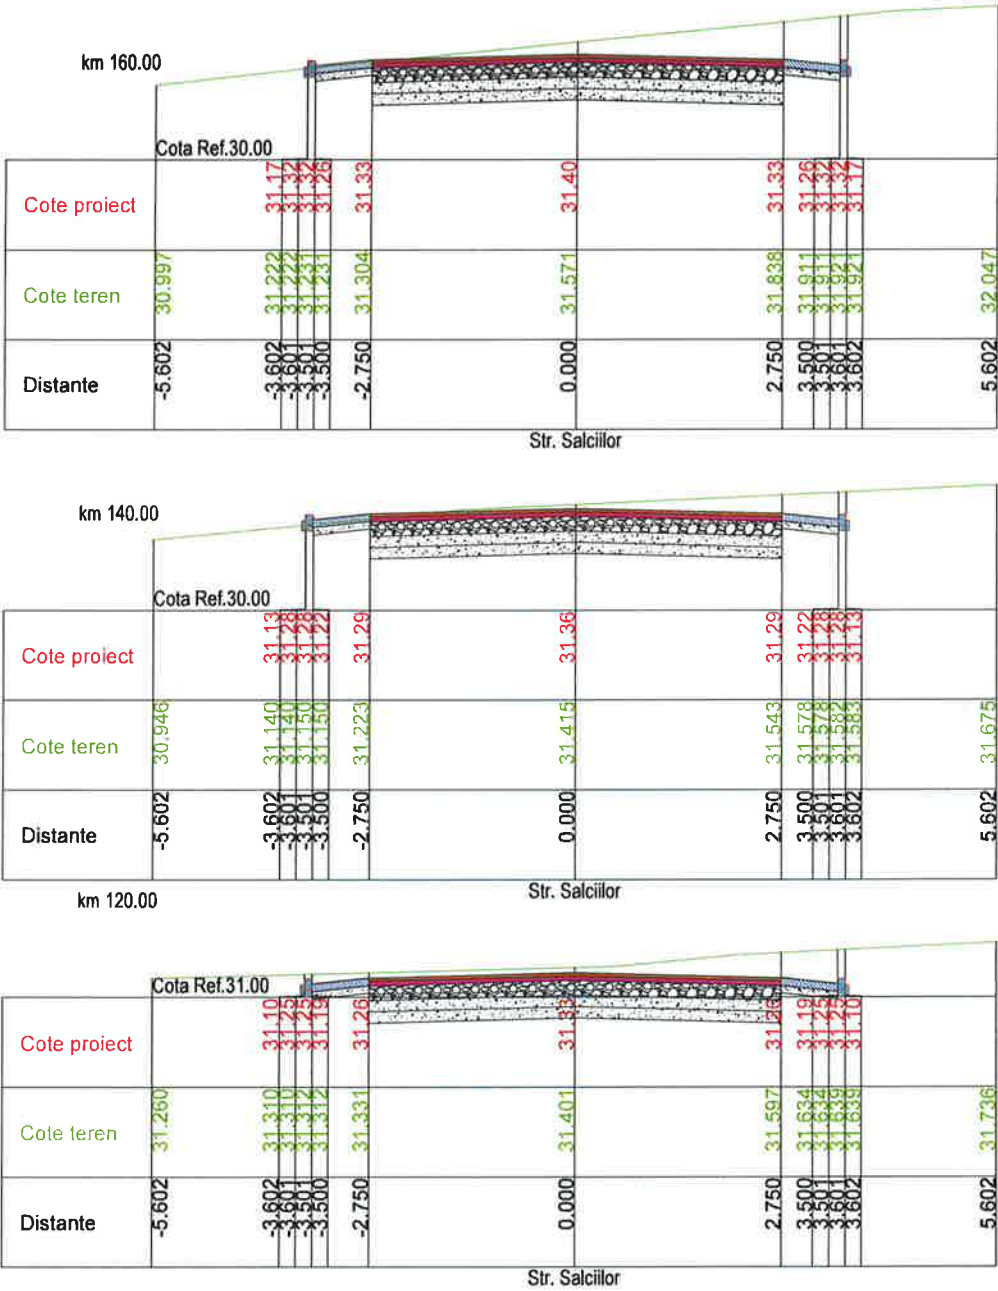


PROIECTANT GENERAL  SC CLASS VISION DESIGN SRL Str. Raului, nr. 220, Comuna Stoenesti, Judet Arges. Nr. Reg.Com: J3/1217/2020; CUI: RO 38078023; Cont Trezorerie: RO39INGB0000999909535600 Cont Ing Bank: RO39INGB0000999909535600 E-mail: office@cvd.ro; Tel: 0722429350		DATA 2024	BENEFICIAR U.A.T. COMUNA GARCOV, JUDETUL OLT	PROIECT NR.23/2024
SEF PROIECT	ING. Gabriel CRACIUN	SCARA 1:50	TITLU PROIECT: ASFALTARE DRUMURI COMUNALE IN SATUL GARCOV, COMUNA GARCOV, JUDETUL OLT	REV. 00
PROIECTAT	ING. Gabriel CRACIUN		TITLUL PLANSEI: PROFIL TRANSVERSAL CARACTERISTIC	PLANSĂ PTC-33
DESENAT	TEHN. ALEXANDRA BURLACU			







PROFIL TRANSVERSAL CHARACTERISTIC

SCARA 1:50

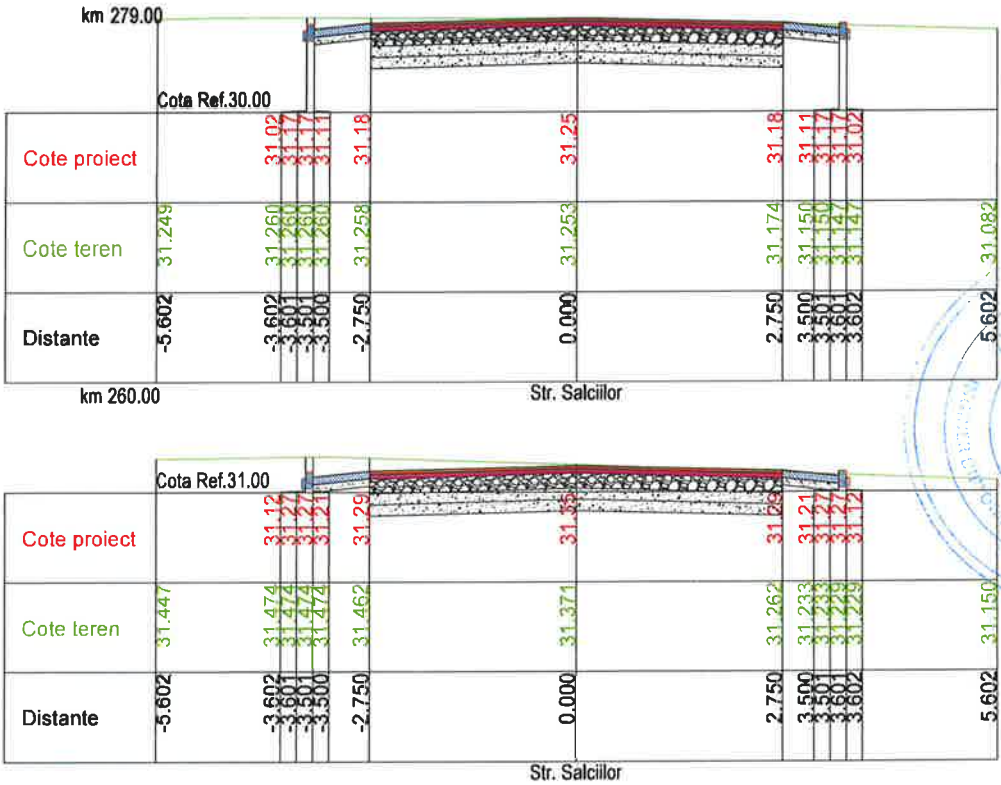






PROIECTANT GENERAL  SC CLASS VISION DESIGN SRL Str. Raului, nr. 220, Comuna Stoenesti, Judet Arges. Nr. Reg.Com: J9/1217/2020; CUI: RO 38078023; Cont Trezorerie: RO39INGB0000999909535600 Cont Ing Bank: RO39INGB0000999909535600 E-mail: office@cvd.ro; Tel: 0722429350			DATA 2024	BENEFICIAR U.A.T. COMUNA GARCOV, JUDETUL OLT	PROIECT NR.23/2024
SEF PROIECT ING. Gabriel CRACIUN			SCARA 1:50	TITLU PROIECT: ASFALTARE DRUMURI COMUNALE IN SATUL GARCOV, COMUNA GARCOV , JUDETUL OLT	REV. 00
PROIECTAT ING. Gabriel CRACIUN				TITLUL PLANSEI: PROFIL TRANSVERSAL CARACTERISTIC	PLANSĂ PTC-34
DESENAT TEHN. ALEXANDRA BURLACU					
			FAZA: P.T.+D.E.		

SCARA 1:50

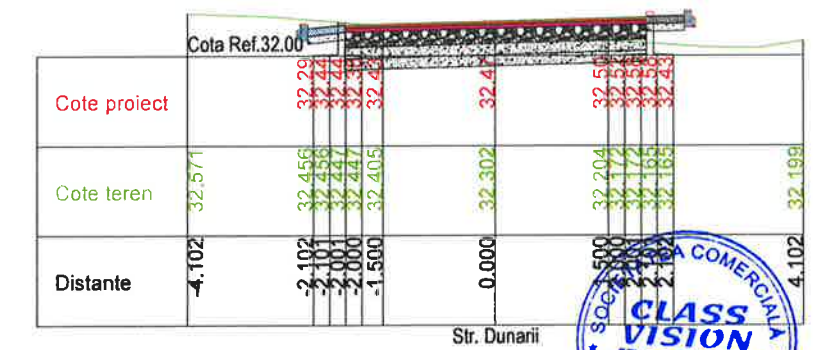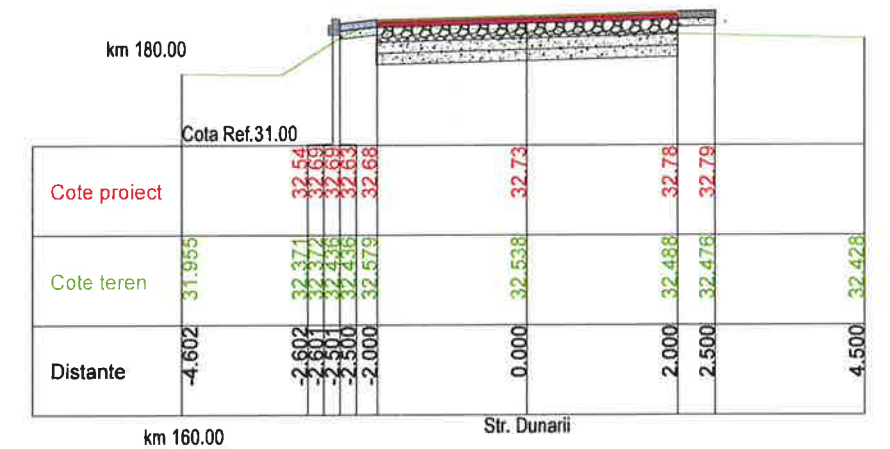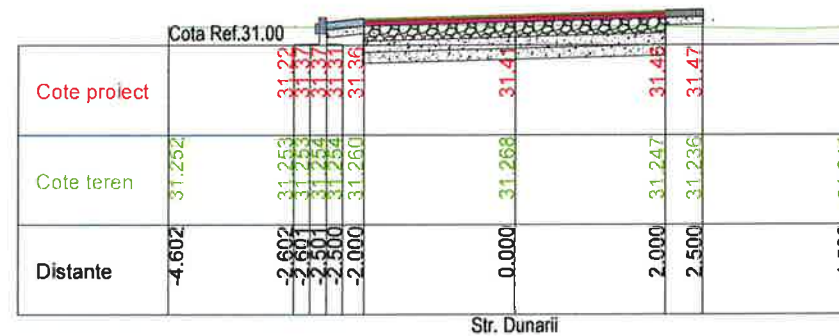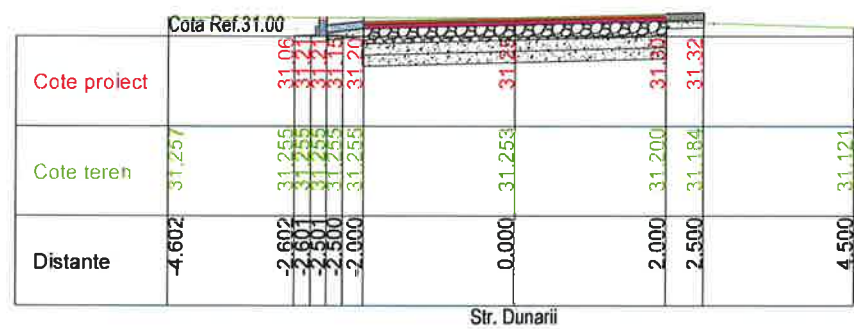

 PROJECTANT GENERAL SC CLASS VISION DESIGN SRL Str. Raului, nr. 220, Comuna Stoenești, Județ Argeș. Nr. Reg.Com: J3/1217/2020; CUI: RO 38078023; Cont Trezorerie: RO39INGB0000999909535600 Cont Ing Bank: RO39INGB0000999909535600 E-mail: office@cvd.ro; Tel: 0722429350		DATA 2024	BENEFICIAR U.A.T. COMUNA GARCOV, JUDEȚUL OLT	 PROIECT NR.23/2024
SEF PROIECT ING. Gabriel CRACIUN		SCARA 1:50	TITLU PROIECT: ASFALTARE DRUMURI COMUNALE IN SATUL GARCOV, COMUNA GARCOV , JUDEȚUL OLT	REV. 00
PROIECTAT ING. Gabriel CRACIUN		FAZA: P.T.+D.E.	TITLUL PLANSEI: PROFIL TRANSVERSAL CARACTERISTIC	PLANSA PTC-35
DESENAT TEHN. ALEXANDRA BURLACU				


SCARA 1:50

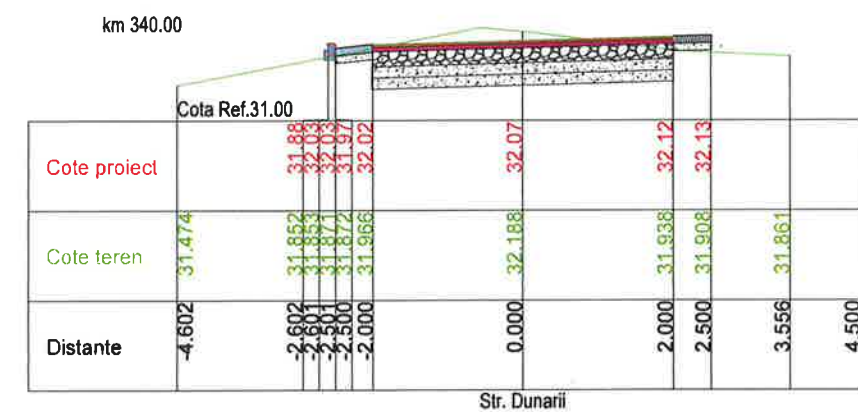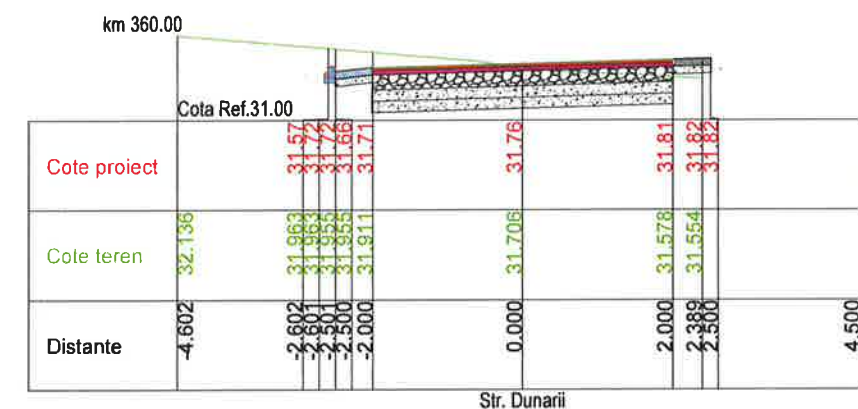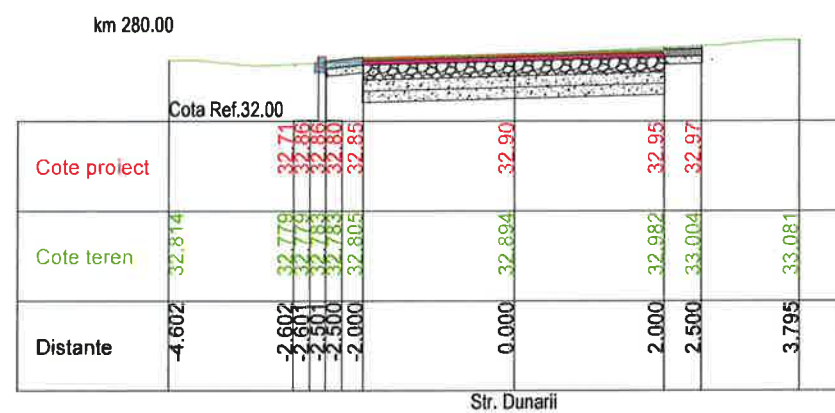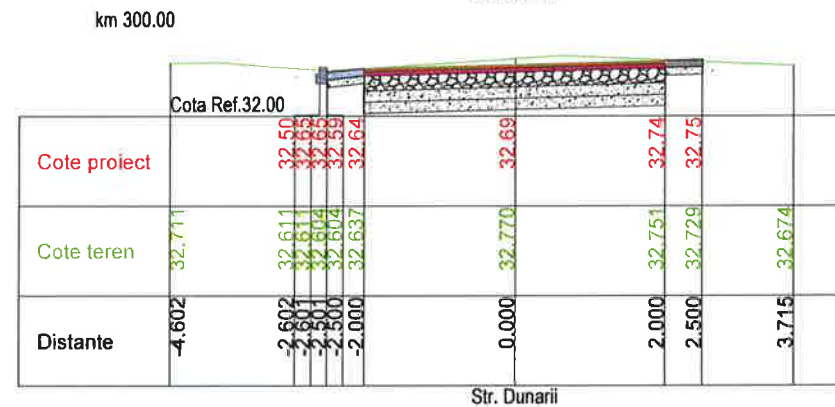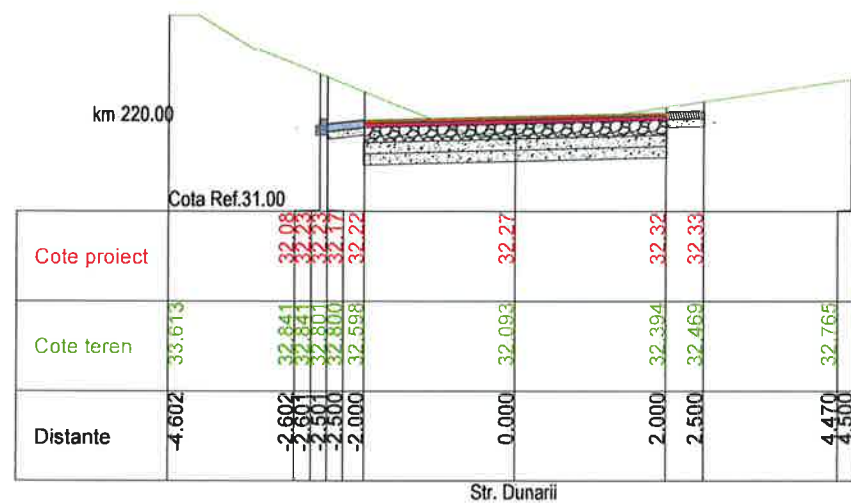




 PROJECTANT GENERAL SC CLASS VISION DESIGN SRL Str. Raului, nr. 220, Comuna Stoenesti, Judet Arges, Nr. Reg.Com: J3/1217/2020; CUI: RO 38078023; Cont Trezorerie: RO39ING8000099909535600 Cont Ing Bank: RO39ING8000099909535600 E-mail: office@cvd.ro; Tel: 0722429350			DATA 2024	BENEFICIAR U.A.T. COMUNA GARCOV, JUDETUL OLT	PROIECT NR.23/2024
SEF PROIECT	ING. Gabriel CRACIUN	SCARA 1:50	TITLU PROIECT: ASFALTARE DRUMURI COMUNALE IN SATUL GARCOV, COMUNA GARCOV, JUDETUL OLT	REV. 00	
PROIECTAT	ING. Gabriel CRACIUN		FAZA: P.T.+D.E.	TITLUL PLANSEI: PROFIL TRANSVERSAL CARACTERISTIC	PLANSA
DESENAT	TEHN. ALEXANDRA BURLACU			PTC-36	

PROFIL TRANSVERSAL CARACTERISTIC

SCARA 1:50

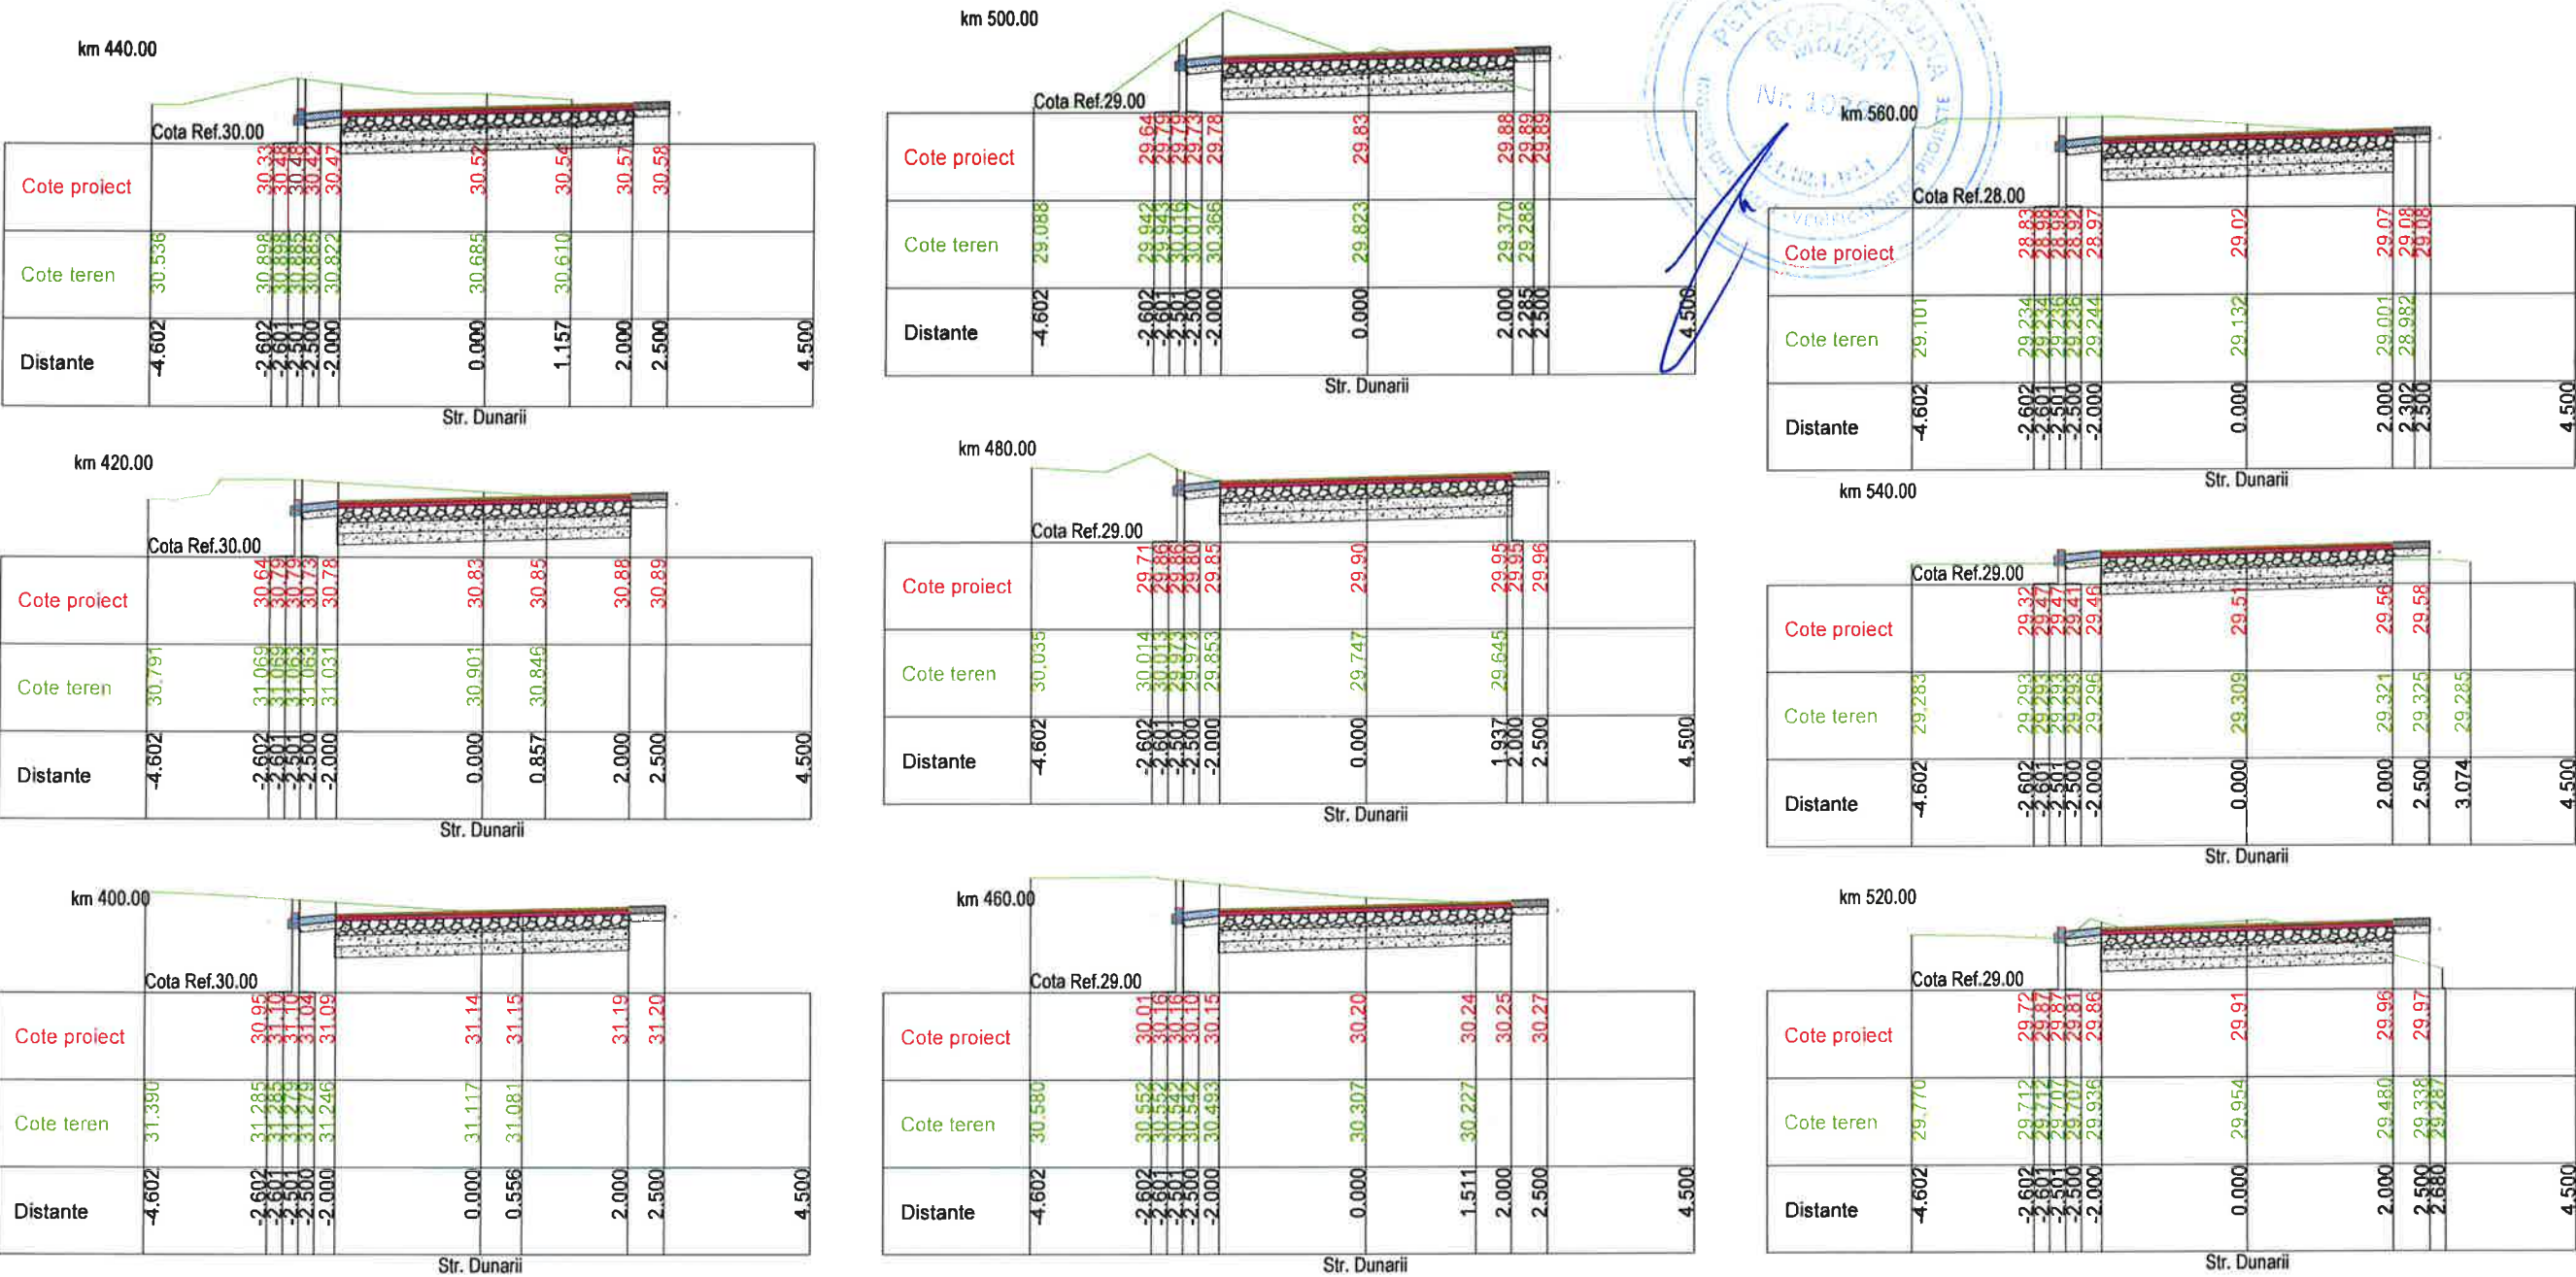








PROIECTANT GENERAL  SC CLASS VISION DESIGN SRL Str. Raului, nr. 220, Comuna Stoenești, Județ Argeș. Nr. Reg.Com: 13/1217/2020; CUI: RO 38078023; Cont Trezorerie: RO39INGB0000999909535600 Cont Ing Bank: RO39INGB0000999909535600 E-mail: office@cvd.ro; Tel: 0722429350		DATA 2024	BENEFICIAR U.A.T. COMUNA GARCOV, JUDETUL OLT	PROIECT NR.23/2024
SEF PROIECT ING. Gabriel CRACIUN		SCARA 1:50	TITLU PROIECT: ASFALTARE DRUMURI COMUNALE IN SATUL GARCOV, COMUNA GARCOV, JUDETUL OLT	REV. 00
PROIECTAT ING. Gabriel CRACIUN		FAZA: P.T.+D.E.	TITLUL PLANSEI: PROFIL TRANSVERSAL CARACTERISTIC	PLANSĂ PTC-37
DESENAT TEHN. ALEXANDRA BURLACU				

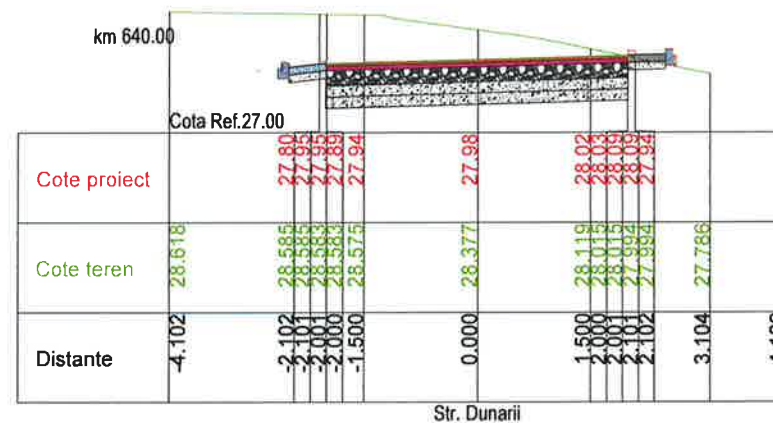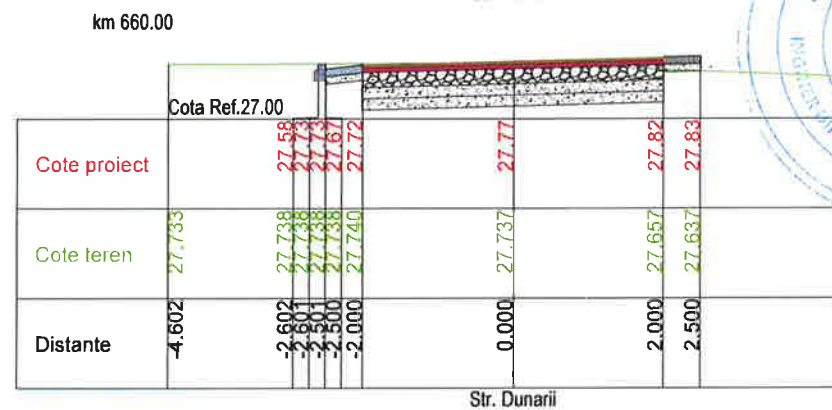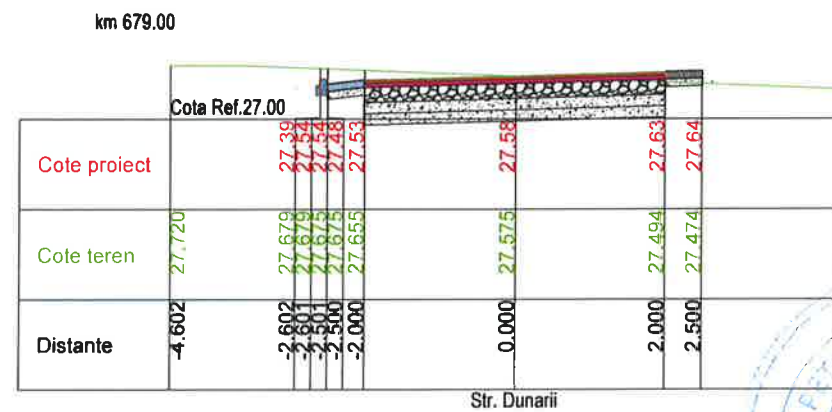
SCARA 1:50

PROIECTANT GENERAL  SC CLASS VISION DESIGN SRL Str. Raului, nr. 220, Comuna Stoenești, Județ Argeș. Nr. Reg.Com: J3/1217/2020; CUI: RO 38078023; Cont Trezorerie: RO39INGB000099909535600 Cont Ing Bank: RO39INGB000099909535600 E-mail: office@cvd.ro; Tel: 0722429350			DATA 2024	BENEFICIAR U.A.T. COMUNA GARCOV, JUDEȚUL OLT	 PROIECT NR.23/2024
SEF PROIECT	ING. Gabriel CRACIUN	 	SCARA 1:50	TITLU PROIECT: ASFALTARE DRUMURI COMUNALE IN SATUL GARCOV, COMUNA GARCOV , JUDEȚUL OLT	REV. 00
PROIECTAT	ING. Gabriel CRACIUN		FAZA: P.T.+D.E.	TITLUL PLANSEI: PROFIL TRANSVERSAL CARACTERISTIC	PLANSA
DESENAT	TEHN. ALEXANDRA BURLACU				PTC-38

PROFIL TRANSVERSAL CARACTERISTIC




SCARA 1:50

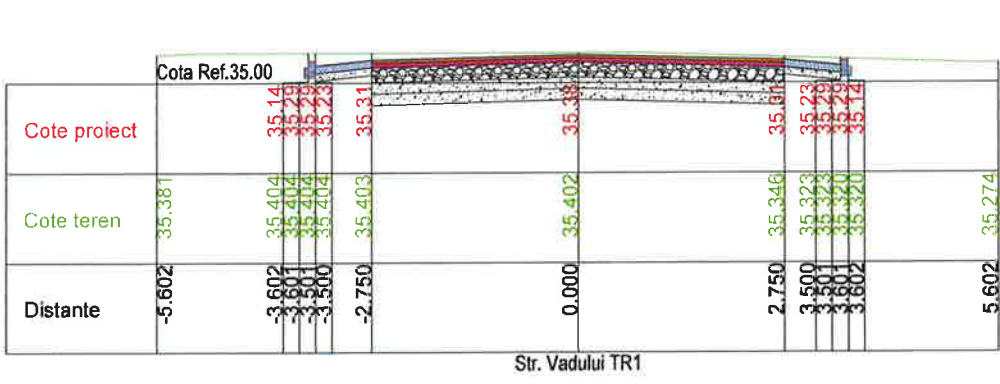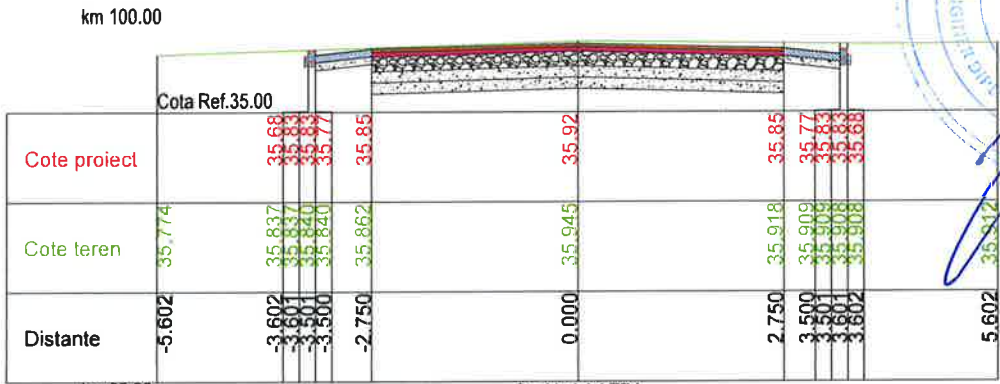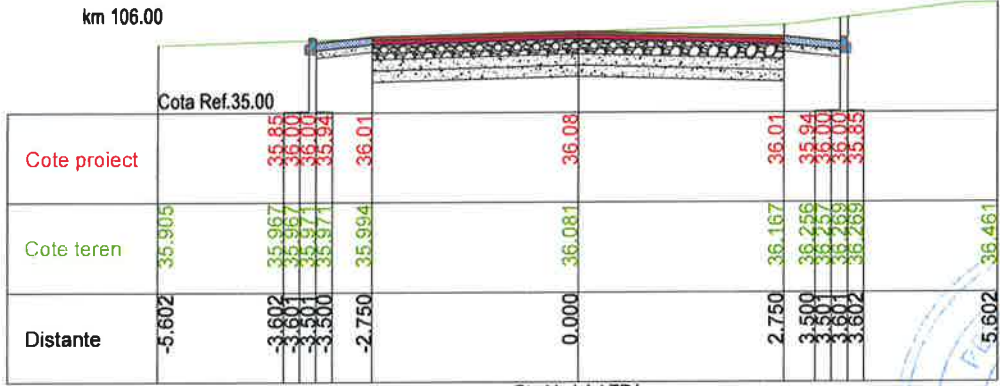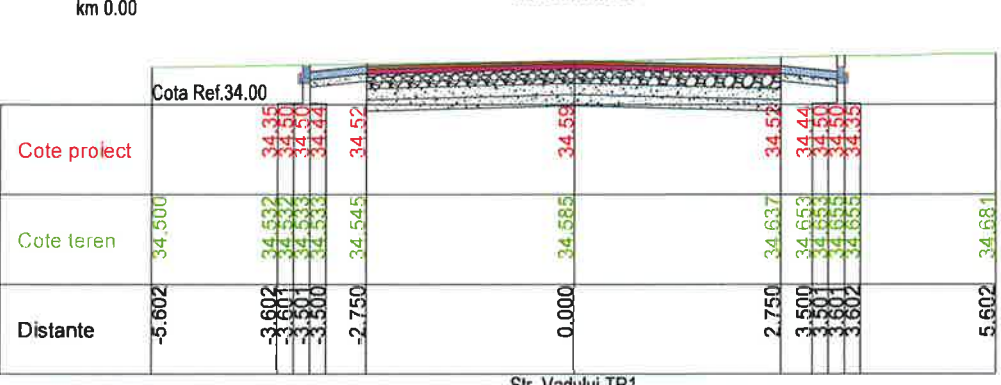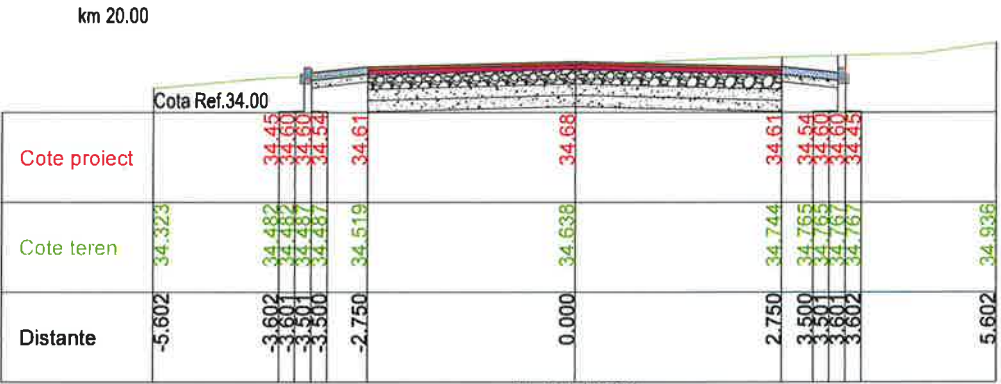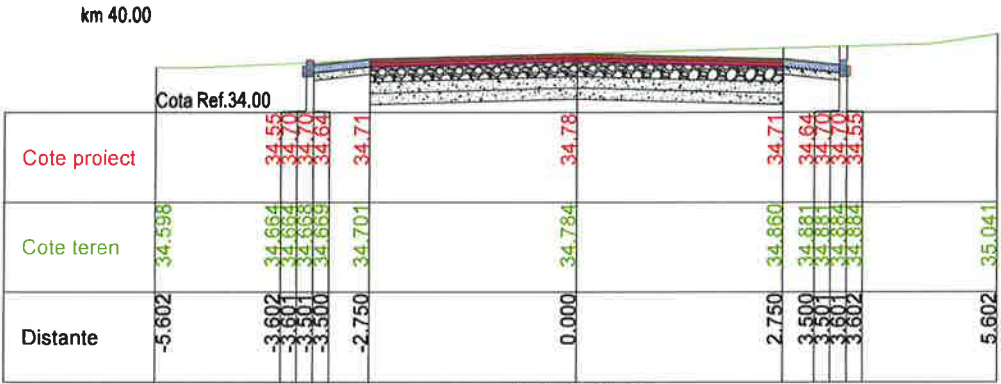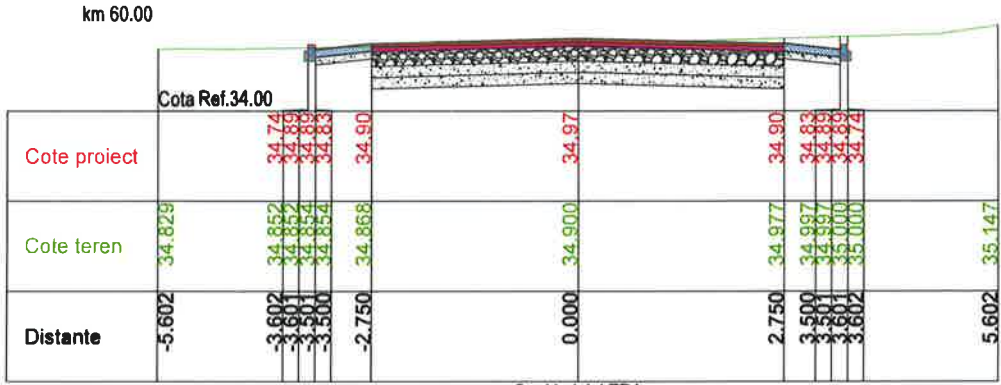

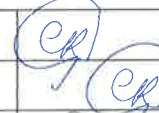PROIECTANT GENERAL  SC CLASS VISION DESIGN SRL Str. Raului, nr. 220, Comuna Stoenesti, Judet Arges. Nr. Reg.Com: J3/1217/2020; CUI: RO 38078023; Cont Trezorerie: RO39INGB0000999909535600 Cont Ing Bank: RO39INGB0000999909535600 E-mail: office@cvd.ro; Tel: 0722429350		DATA 2024	BENEFICIAR U.A.T. COMUNA GARCOV, JUDETUL OLT	PROIECT NR.23/2024
SEF PROIECT ING. Gabriel CRACIUN		SCARA 1:50	TITLU PROIECT: ASFALTARE DRUMURI COMUNALE IN SATUL GARCOV, COMUNA GARCOV, JUDETUL OLT	REV. 00
PROIECTAT ING. Gabriel CRACIUN		FAZA: P.T.+D.E.	TITLUL PLANSEI: PROFIL TRANSVERSAL CARACTERISTIC	PLANSA PTC-39
DESENAT TEHN. ALEXANDRA BURLACU				

PROFIL TRANSVERSAL CARACTERISTIC


SCARA 1:50

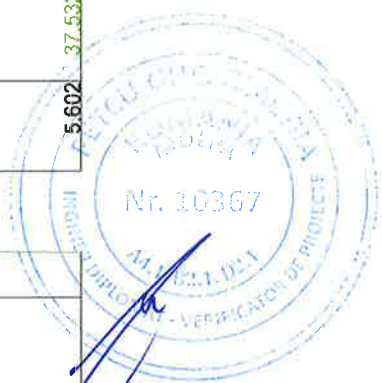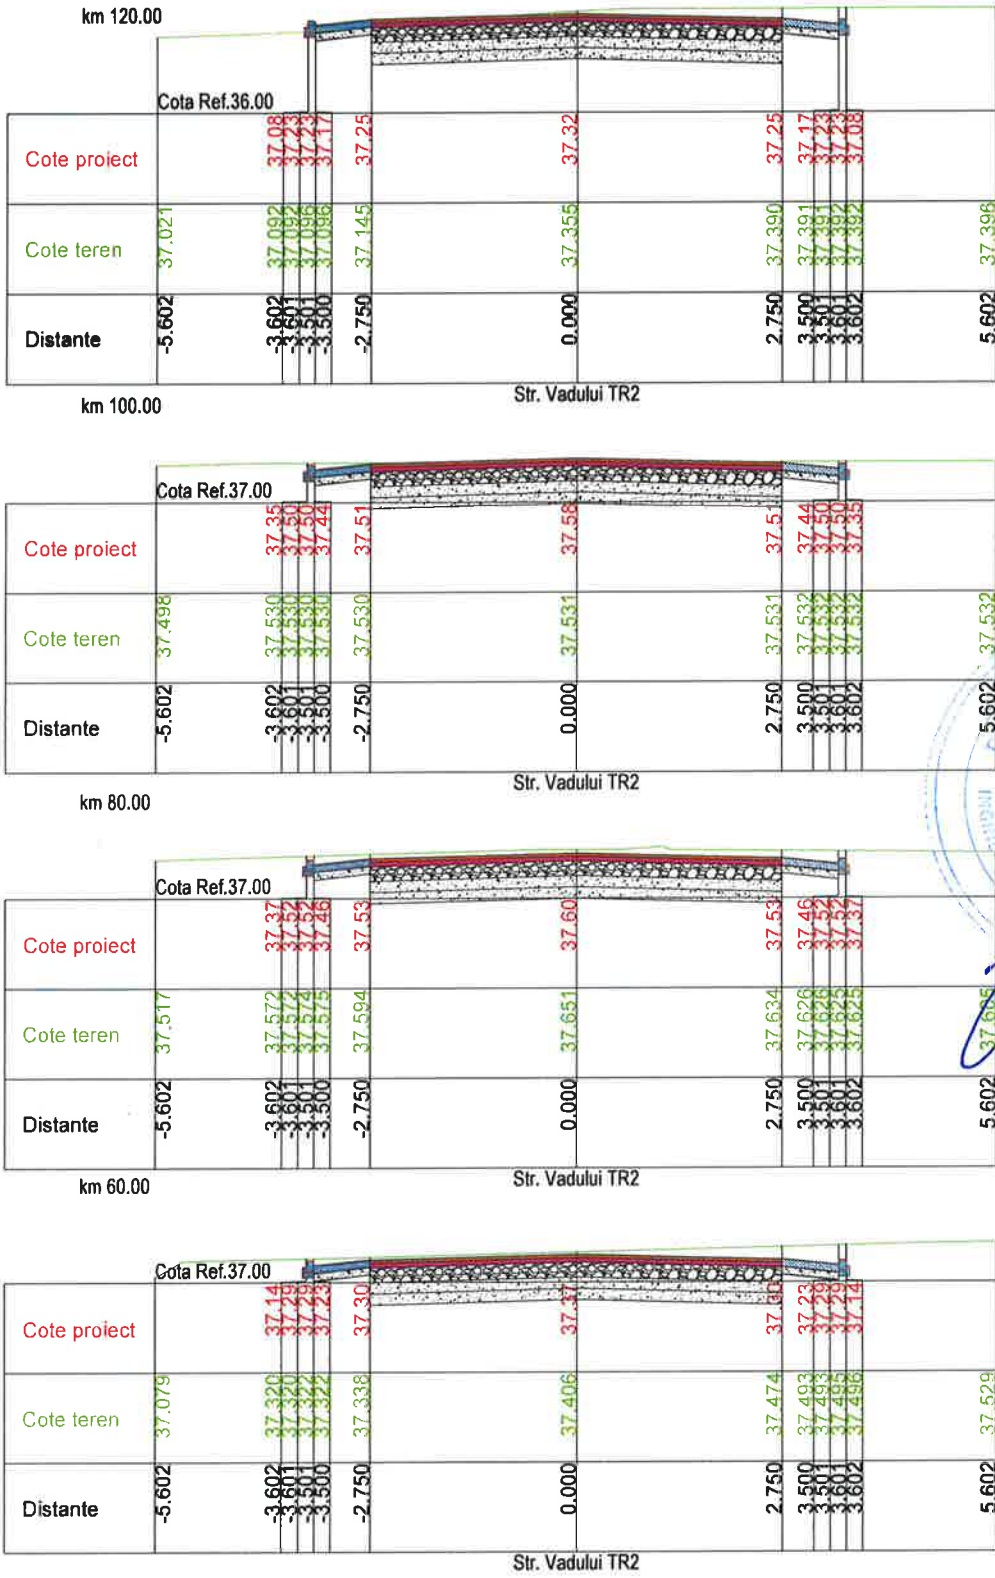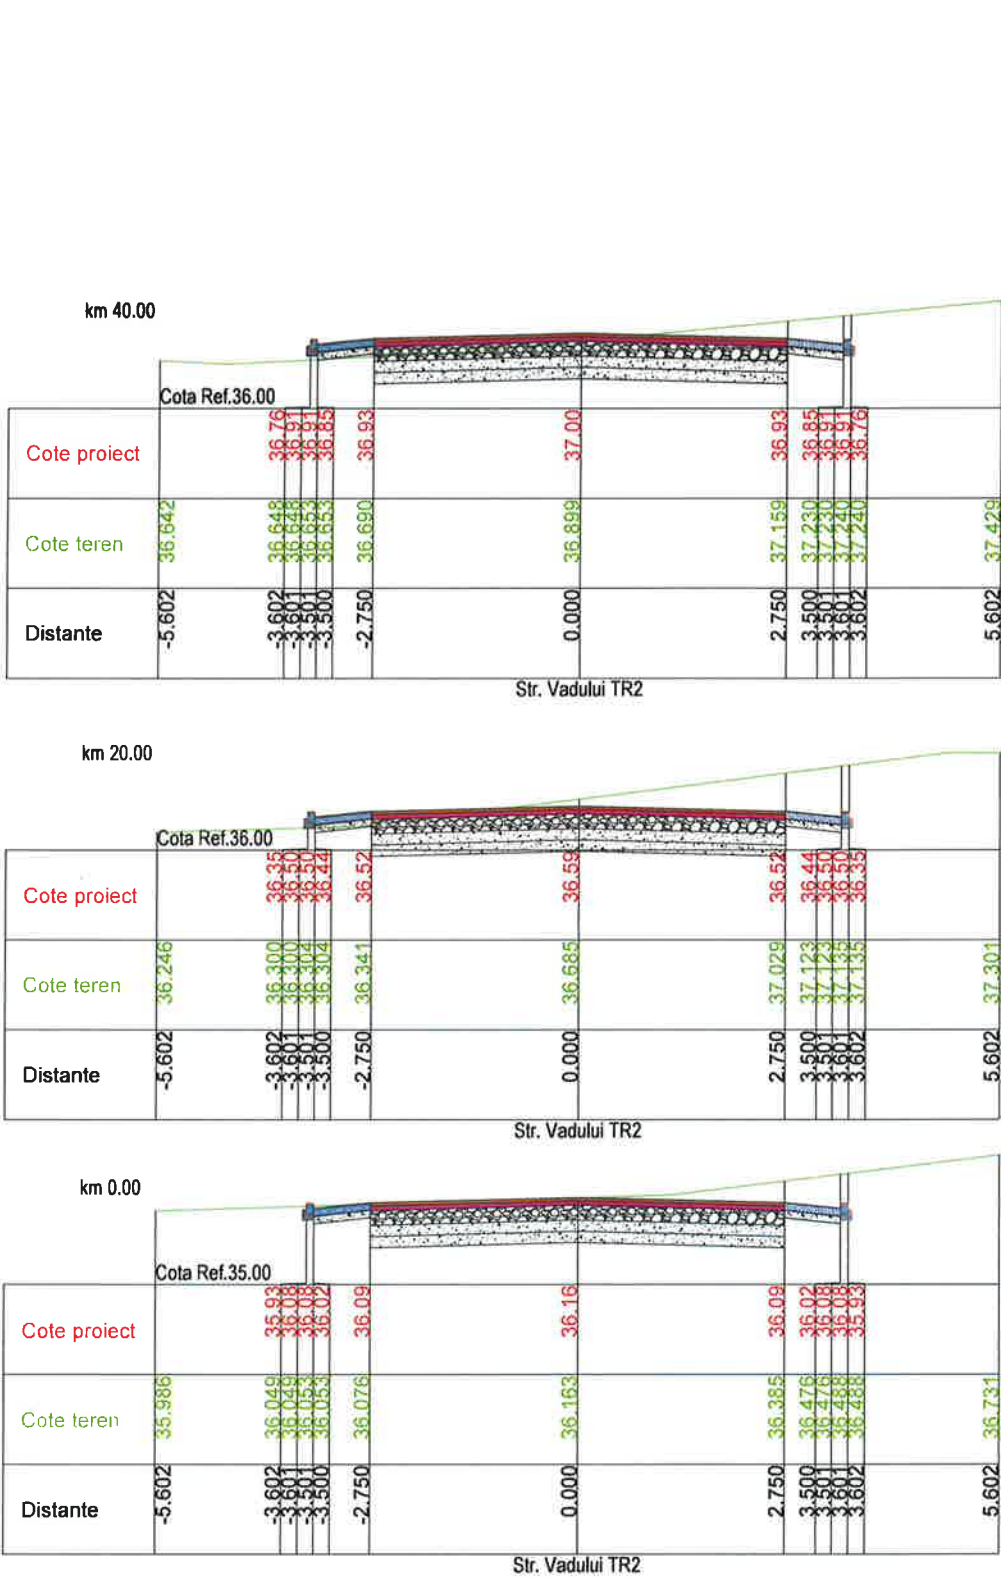

PROIECTANT GENERAL  SC CLASS VISION DESIGN SRL Str. Raului, nr. 220, Comuna Stoenesti, Judet Arges. Nr. Reg.Com: J3/1217/2020; CUI: RO 38078023; Cont Trezorerie: RO39INGB000099909535600 Cont Ing Bank: RO39INGB000099909535600 E-mail: office@cvd.ro; Tel: 0722429350		DATA 2024	BENEFICIAR U.A.T. COMUNA GARCOV, JUDETUL OLT	PROIECT NR.23/2024
SEF PROIECT ING. Gabriel CRACIUN		SCARA 1:50	TITLU PROIECT: ASFALTARE DRUMURI COMUNALE IN SATUL GARCOV, COMUNA GARCOV, JUDETUL OLT	REV. 00
PROIECTAT ING. Gabriel CRACIUN		FAZA: P.T.+D.E.	TITLUL PLANSEI: PROFIL TRANSVERSAL CARACTERISTIC	PLANSA PTC-40
DESENAT TEHN. ALEXANDRA BURLACU				

PROFIL TRANSVERSAL CHARACTERISTIC

SCARA 1:50



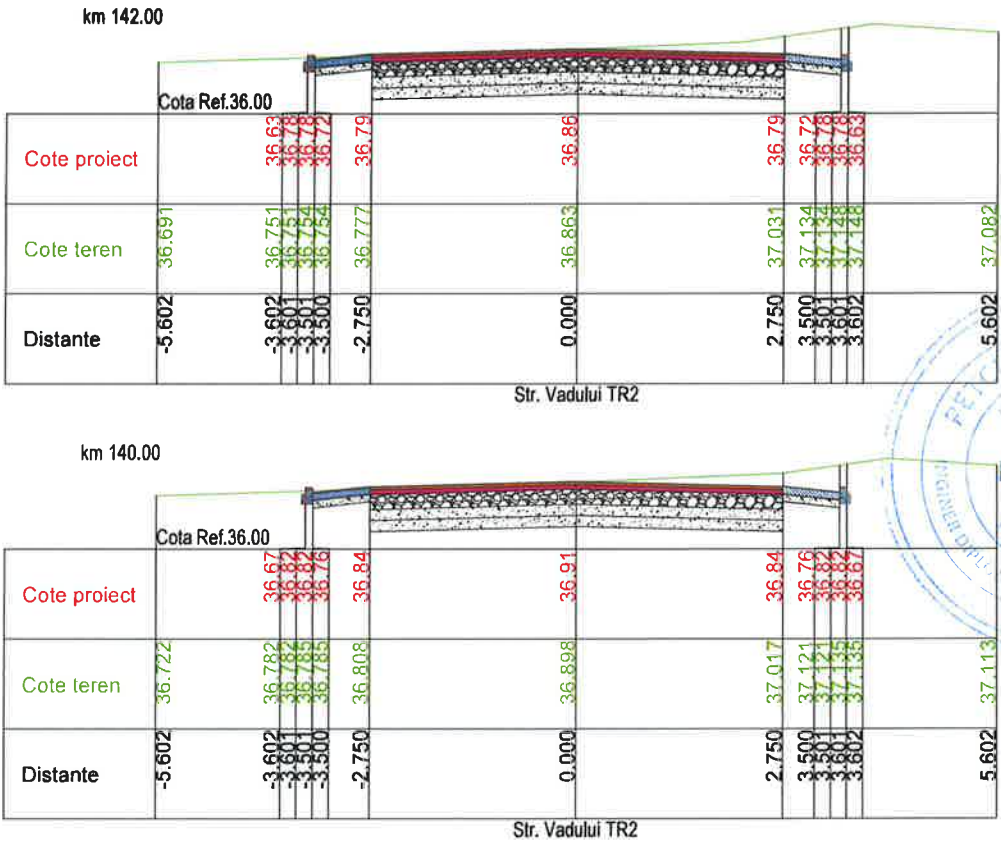


PROIECTANT GENERAL  SC CLASS VISION DESIGN SRL Str. Raului, nr. 220, Comuna Stoenesti, Judet Arges. Nr. Reg.Com: J3/1217/2020; CUI: RO 38078023; Cont Trezorerie: RO39INGB0000999909535600 Cont Ing Bank: RO39INGB0000999909535600 E-mail: office@cvd.ro; Tel: 0722429350			DATA 2024	BENEFICIAR U.A.T. COMUNA GARCOV, JUDETUL OLT	PROIECT NR.23/2024
SEF PROIECT ING. Gabriel CRACIUN	SCARA 1:50	TITLU PROIECT: ASFALTARE DRUMURI COMUNALE IN SATUL GARCOV, COMUNA GARCOV , JUDETUL OLT	REV. 00		
PROIECTAT ING. Gabriel CRACIUN		TITLUL PLANSEI: PROFIL TRANSVERSAL CHARACTERISTIC	PLANSA PTC-41		
DESENAT TEHN. ALEXANDRA BURLACU					
		FAZA: P.T.+D.E.			



PROFIL TRANSVERSAL CARACTERISTIC


SCARA 1:50

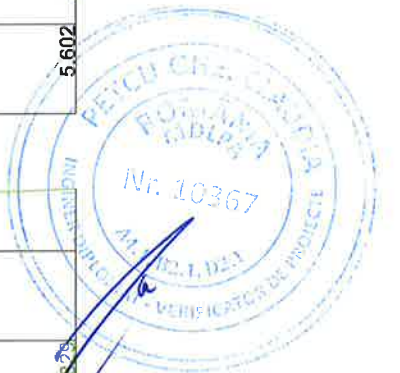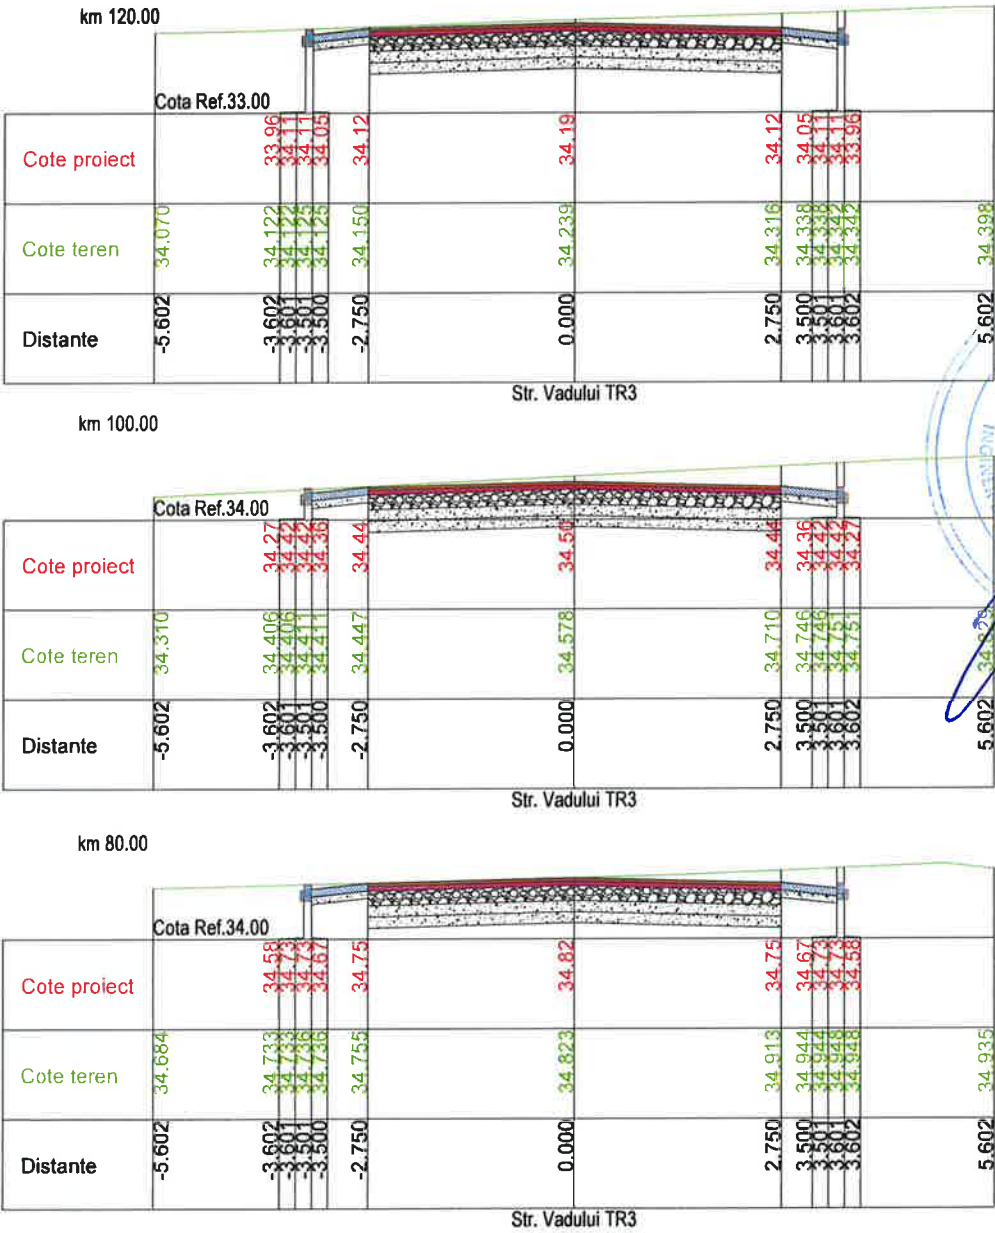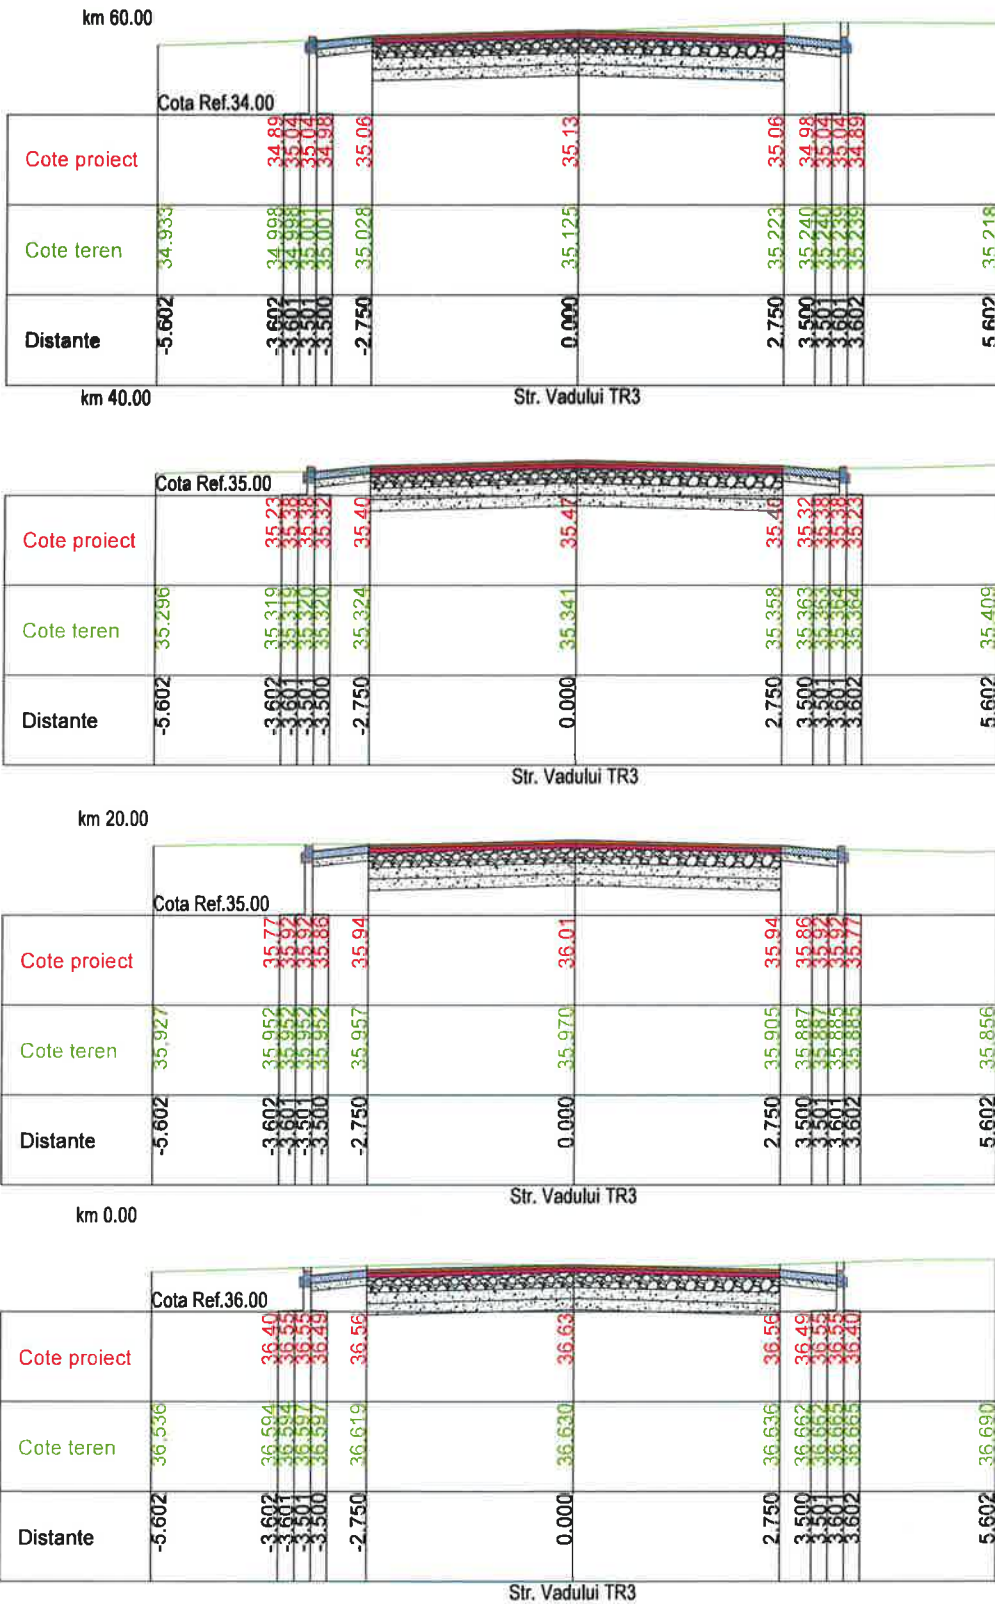

PROIECTANT GENERAL  SC CLASS VISION DESIGN SRL Str. Raului, nr. 220, Comuna Stoenesti, Judet Arges. Nr. Reg.Com: J3/1217/2020; CUI: RO 38078023; Cont Trezorerie: RO39INGB0000999909535600 Cont Ing Bank: RO39INGB0000999909535600 E-mail: office@cvd.ro; Tel: 0722429350			DATA 2024	BENEFICIAR U.A.T. COMUNA GARCOV, JUDETUL OLT	PROIECT NR.23/2024
SEF PROIECT ING. Gabriel CRACIUN			SCARA 1:50	TITLU PROIECT: ASFALTARE DRUMURI COMUNALE IN SATUL GARCOV, COMUNA GARCOV , JUDETUL OLT	REV. 00
PROIECTAT ING. Gabriel CRACIUN				TITLUL PLANSEI: PROFIL TRANSVERSAL CARACTERISTIC	PLANSA PTC-42
DESENAT TEHN. ALEXANDRA BURLACU					
FAZA: P.T.+D.E.					

PROFIL TRANSVERSAL CARACTERISTIC

SCARA 1:50

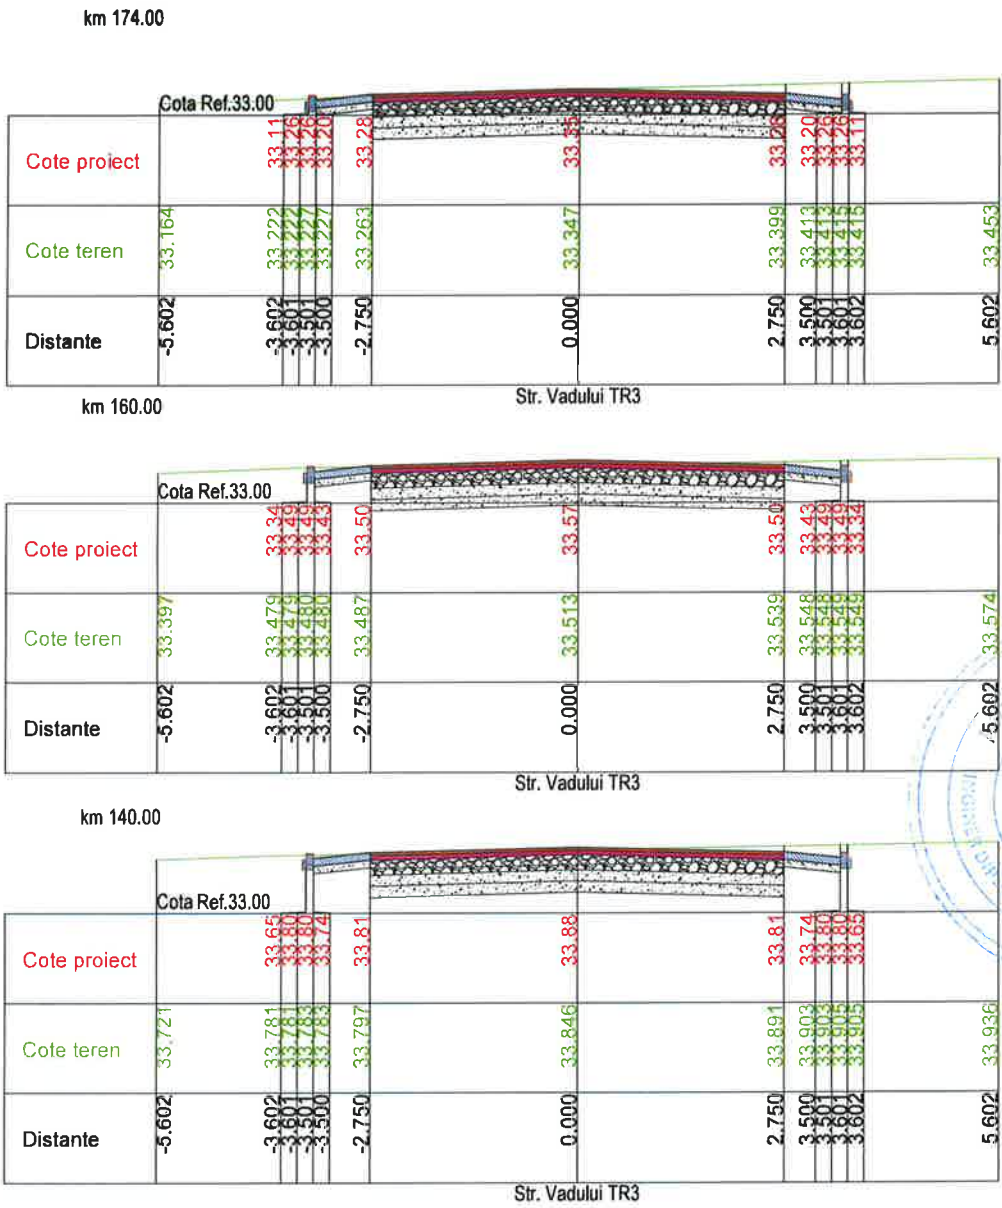









PROIECTANT GENERAL  SC CLASS VISION DESIGN SRL Str. Raului, nr. 220, Comuna Stoenesti, Judet Arges. Nr. Reg.Com: J3/1217/2020; CUI: RO 38078023; Cont Trezorerie: RO39INGB0000999909535600 Cont Ing Bank: RO39INGB0000999909535600 E-mail: office@cvd.ro; Tel: 0722429350			DATA 2024	BENEFICIAR U.A.T. COMUNA GARCOV, JUDETUL OLT	PROIECT NR.23/2024
SEF PROIECT	ING. Gabriel CRACIUN		SCARA 1:50	TITLU PROIECT: ASFALTARE DRUMURI COMUNALE IN SATUL GARCOV, COMUNA GARCOV, JUDETUL OLT	REV. 00
PROIECTAT	ING. Gabriel CRACIUN		FAZA: P.T.+D.E.	TITLUL PLANSEI: PROFIL TRANSVERSAL CARACTERISTIC	PLANSA PTC-43
DESENAT	TEHN. ALEXANDRA BURLACU				



PROFIL TRANSVERSAL CHARACTERISTIC

SCARA 1:50

km 120.00

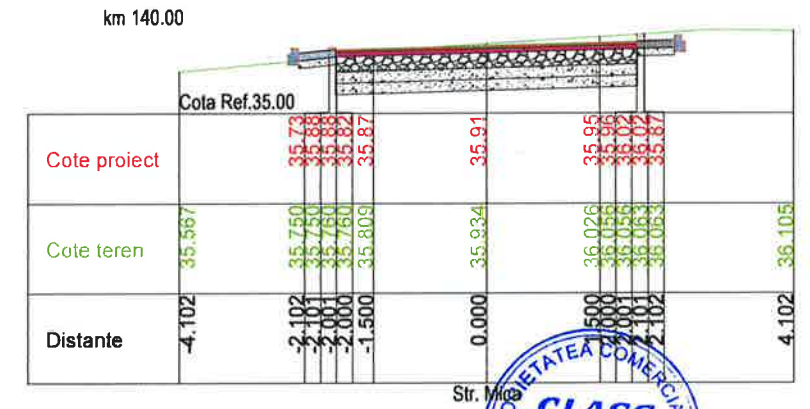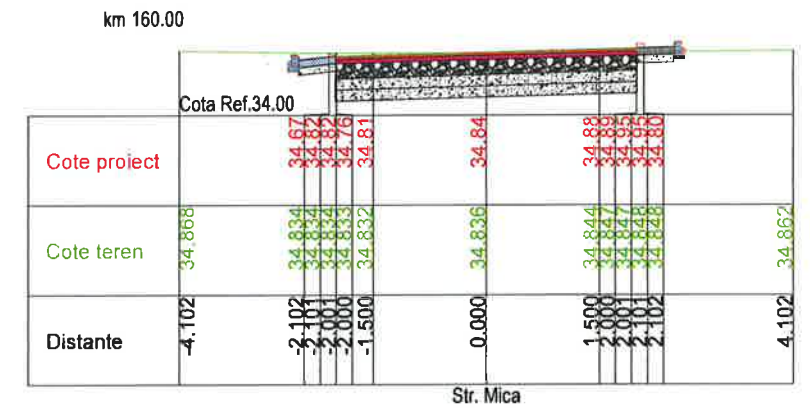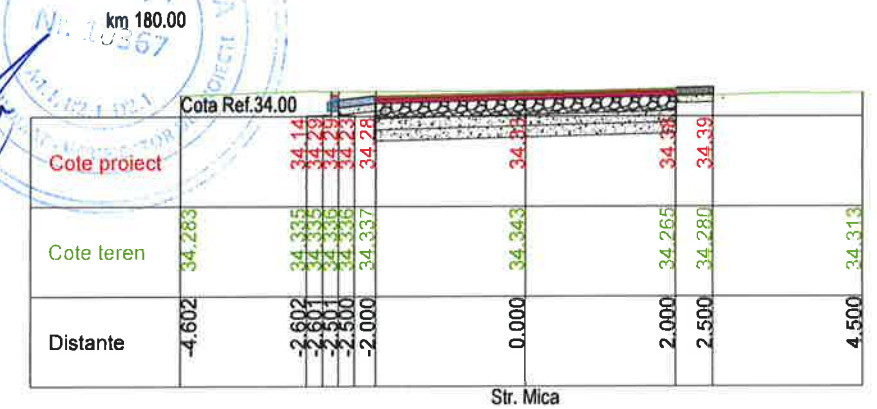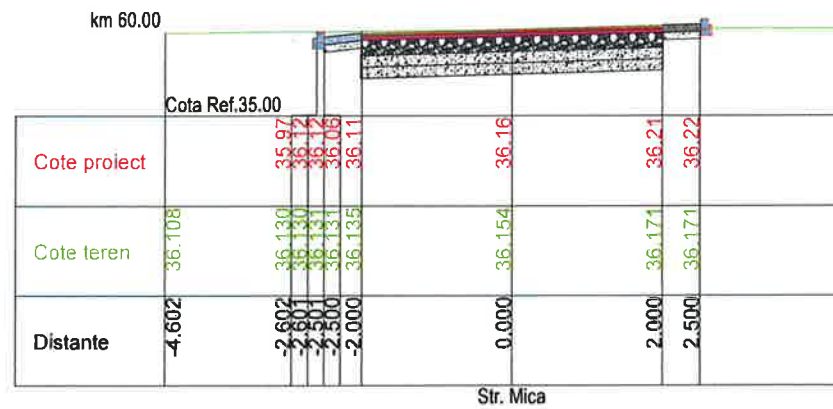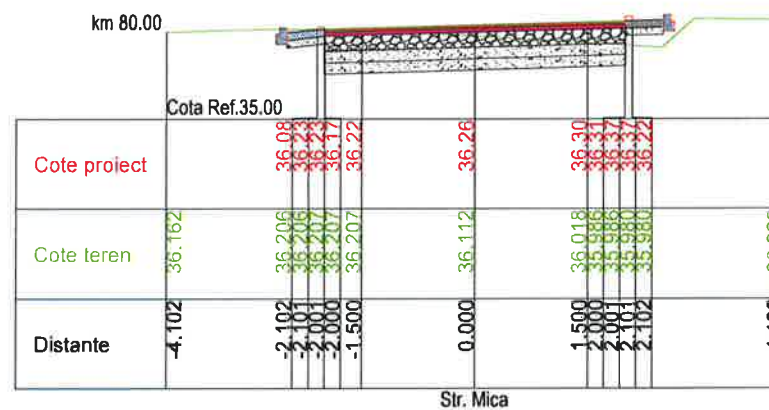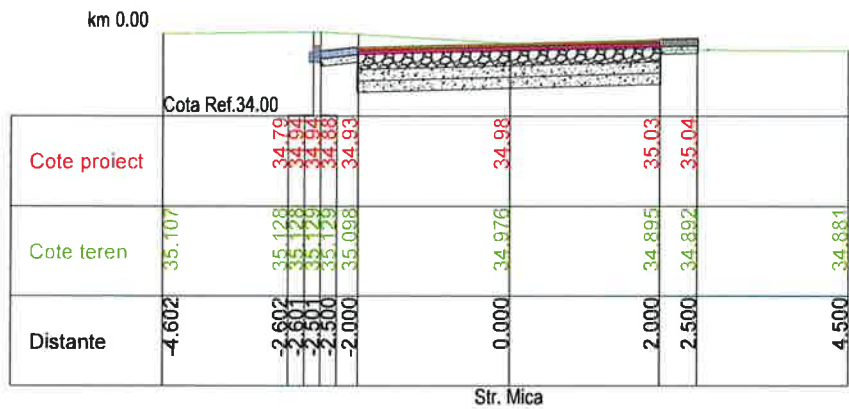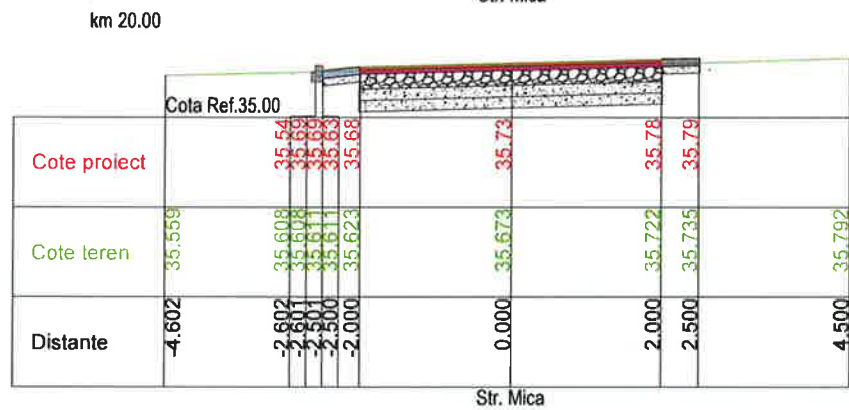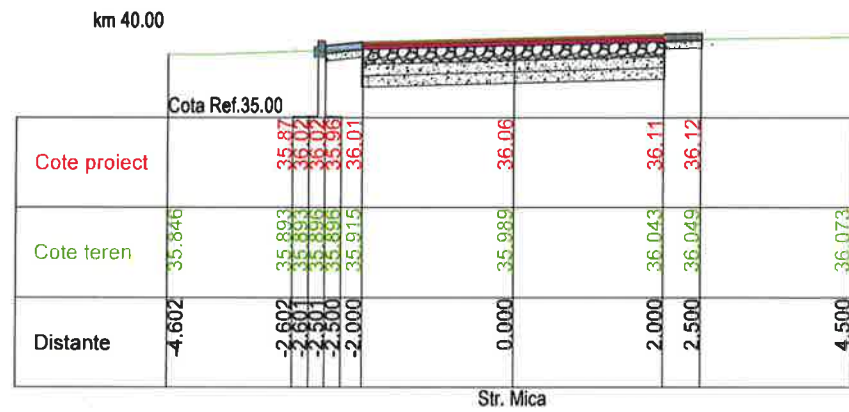

PROIECTANT GENERAL

SC CLASS VISION DESIGN SRL
Str. Raului, nr. 220, Comuna Stoenești, Județ Argeș.
Nr. Reg.Com: J3/1217/2020; CUI: RO 38078023;
Cont Trezorerie: RO39INGB0000999909535600
Cont Ing Bank: RO39INGB0000999909535600
E-mail: office@cvd.ro; Tel: 0722429350

SEF PROIECT

ING. Gabriel CRACIUN

PROIECTAT

ING. Gabriel CRACIUN

DESENAT

TEHN. ALEXANDRA BURLACU

DATA
2024**BENEFICIAR**

U.A.T. COMUNA GARCOV, JUDETUL OLT

TITLU PROIECT:

**ASFALTARE DRUMURI COMUNALE IN SATUL
GARCOV, COMUNA GARCOV , JUDETUL OLT**

SCARA
1:50

FAZA:
P.T.+D.E.

TITLUL PLANSEI:

PROFIL TRANSVERSAL CHARACTERISTIC

**PROIECT
NR.23/2024**

REV. 00

PLANSA



PTC-44

SCARA 1:50

PROIECTANT GENERAL  SC CLASS VISION DESIGN SRL Str. Raului, nr. 220, Comuna Stoenesti, Judet Arges. Nr. Reg.Com: J3/1217/2020; CUI: RO 38078023; Cont Trezorerie: RO39INGB0000999909535600 Cont Ing Bank: RO39INGB0000999909535600 E-mail: office@cvd.ro; Tel: 0722429350		DATA 2024	BENEFICIAR U.A.T. COMUNA GARGOV, JUDETUL OLT	PROIECT NR.23/2024
SEF PROIECT ING. Gabriel CRACIUN		SCARA 1:50	TITLU PROIECT: ASFALTARE DRUMURI COMUNALE IN SATUL GARGOV, COMUNA GARGOV , JUDETUL OLT	REV. 00
PROIECTAT ING. Gabriel CRACIUN		FAZA: P.T.+D.E.	TITLUL PLANSEI: PROFIL TRANSVERSAL CARACTERISTIC	PLANSA PTC-45
DESENAT TEHN. ALEXANDRA BURLACU				

PROFIL TRANSVERSAL CARACTERISTIC


SCARA 1:50

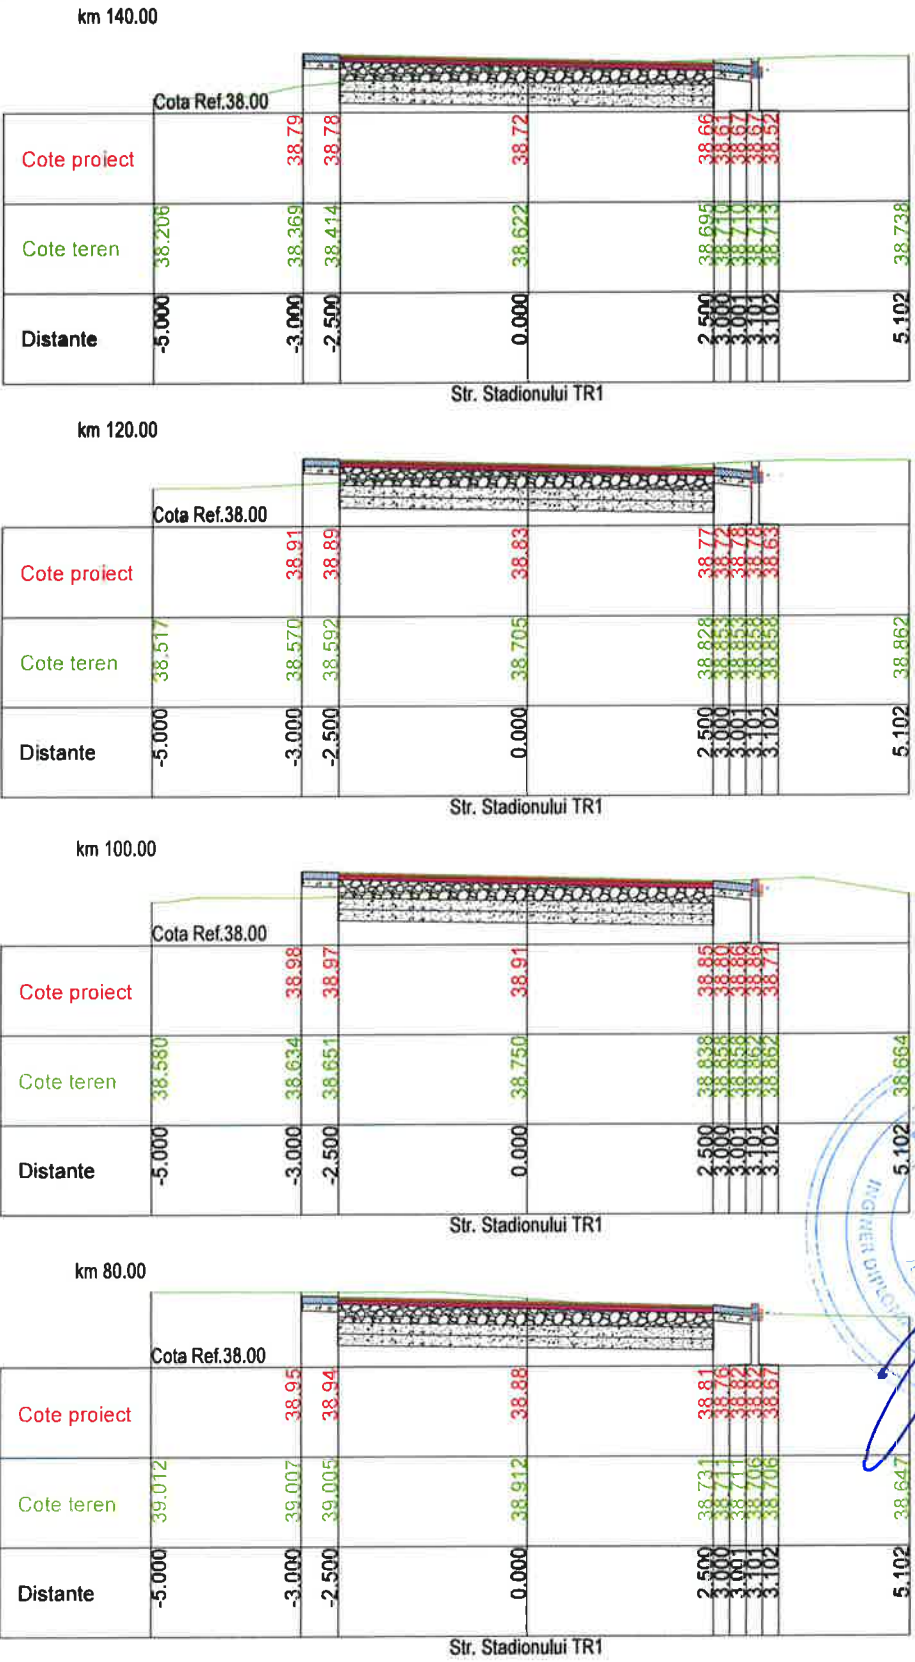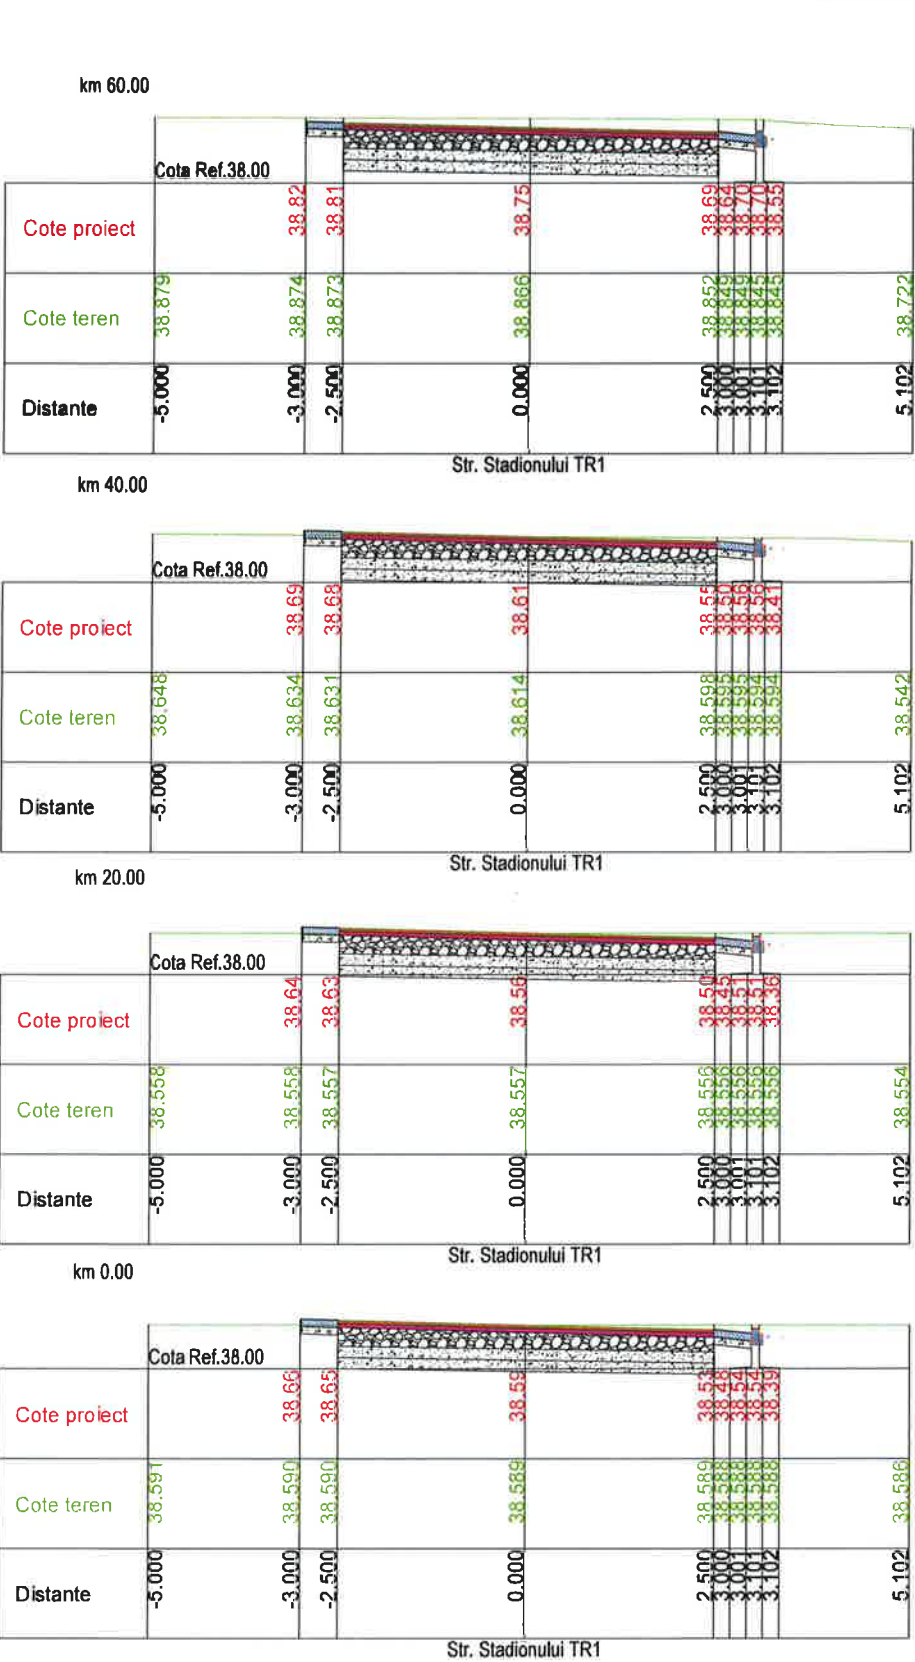

PROIECTANT GENERAL  SC CLASS VISION DESIGN SRL Str. Raului, nr. 220, Comuna Stoenesti, Judet Arges. Nr. Reg.Com: J3/1217/2020; CUI: RO 38078023; Cont Trezorerie: RO39INGB0000999909535600 Cont Ing Bank: RO39INGB0000999909535600 E-mail: office@cvd.ro; Tel: 0722429350		DATA 2024	BENEFICIAR U.A.T. COMUNA GARCOV, JUDETUL OLT	PROIECT NR.23/2024
SEF PROIECT ING. Gabriel CRACIUN		SCARA 1:50	TITLU PROIECT: ASFALTARE DRUMURI COMUNALE IN SATUL GARCOV, COMUNA GARCOV, JUDETUL OLT	REV. 00
PROIECTAT ING. Gabriel CRACIUN		FAZA: P.T.+D.E.	TITLUL PLANSEI: PROFIL TRANSVERSAL CARACTERISTIC	PLANSA PTC-46
DESENAT TEHN. ALEXANDRA BURLACU				

PROFIL TRANSVERSAL CHARACTERISTIC









SCARA 1:50

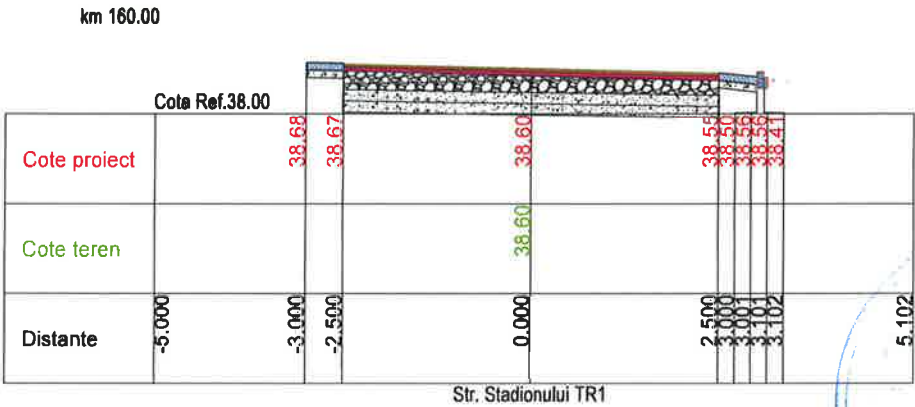

PROIECTANT GENERAL  SC CLASS VISION DESIGN SRL Str. Raului, nr. 220, Comuna Stoenești, Județ Argeș. Nr. Reg.Com: 13/1217/2020; CUI: RO 38078023; Cont Trezorerie: RO39ING80000999909535600 Cont Ing Bank: RO39ING80000999909535600 E-mail: office@cvd.ro; Tel: 0722429350 ING. Gabriel CRACIUN		DATA 2024	BENEFICIAR U.A.T. COMUNA GARCOV, JUDETUL OLT	PROIECT NR.23/2024
SEF PROIECT	ING. Gabriel CRACIUN	SCARA 1:50	TITLU PROIECT: ASFALTARE DRUMURI COMUNALE IN SATUL GARCOV, COMUNA GARCOV , JUDETUL OLT	REV. 00
PROIECTAT	ING. Gabriel CRACIUN	FAZA: P.T.+D.E.	TITLUL PLANSEI: PROFIL TRANSVERSAL CARACTERISTIC	PLANSĂ PTC-47
DESENAT	TEHN. ALEXANDRA BURLACU			

PROFIL TRANSVERSAL CARACTERISTIC

SCARA 1:50

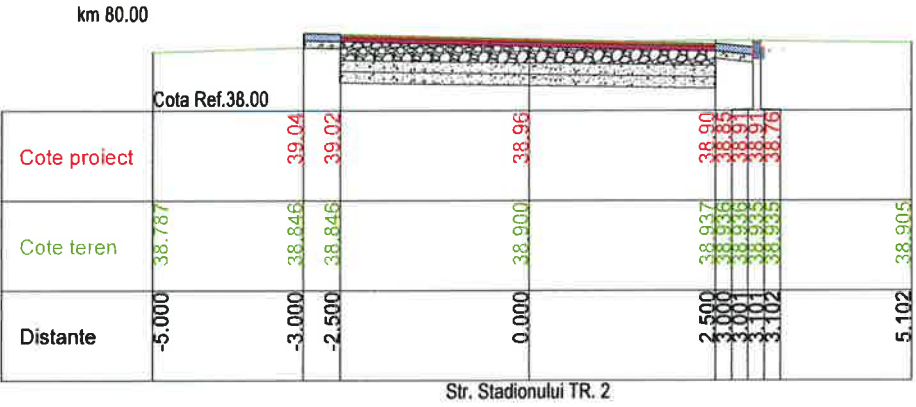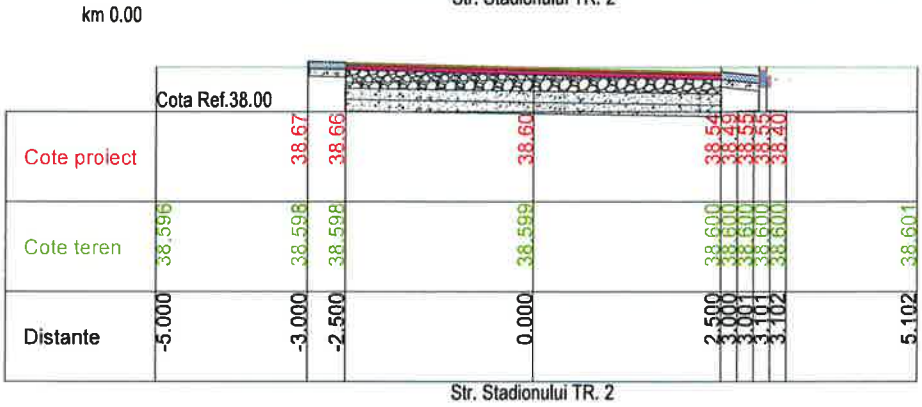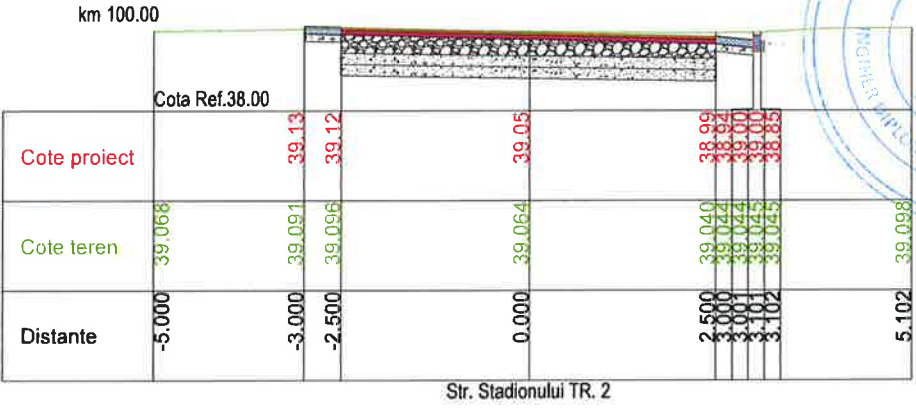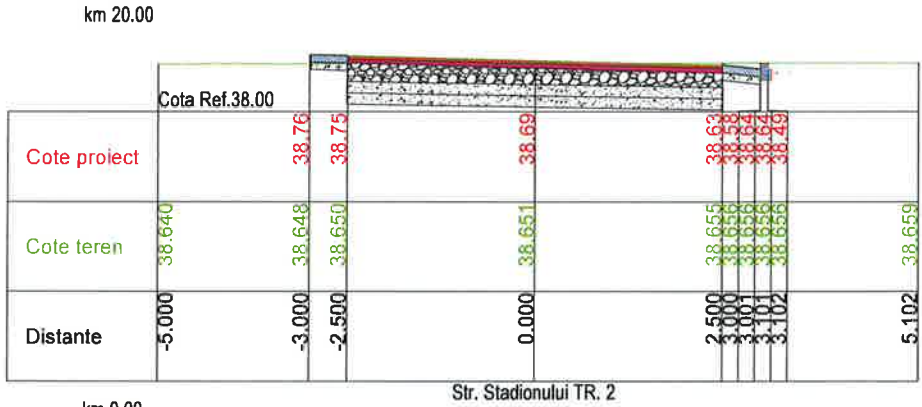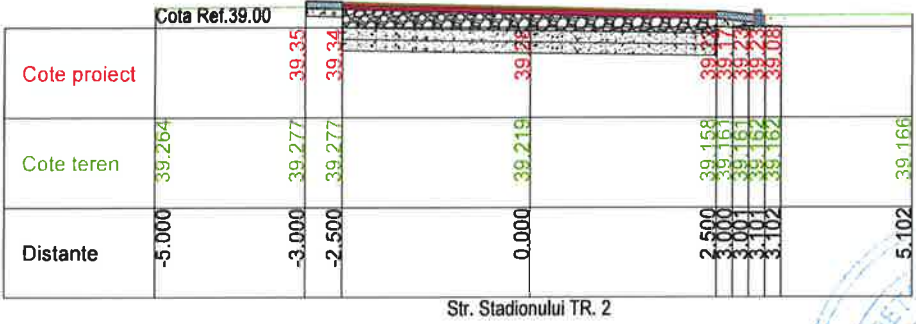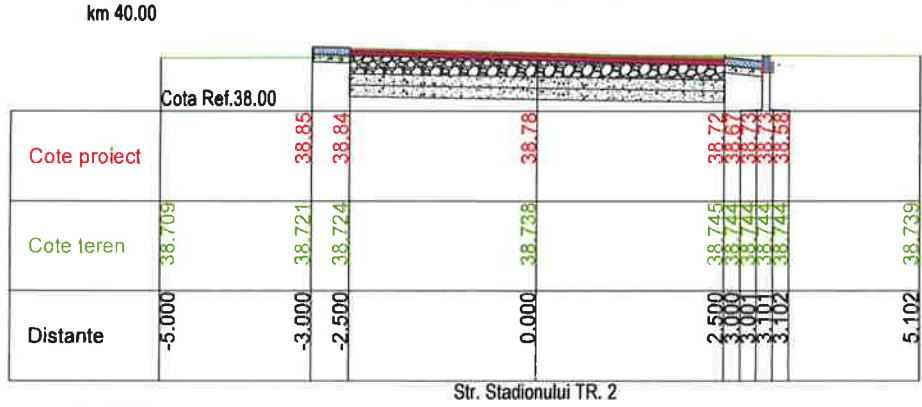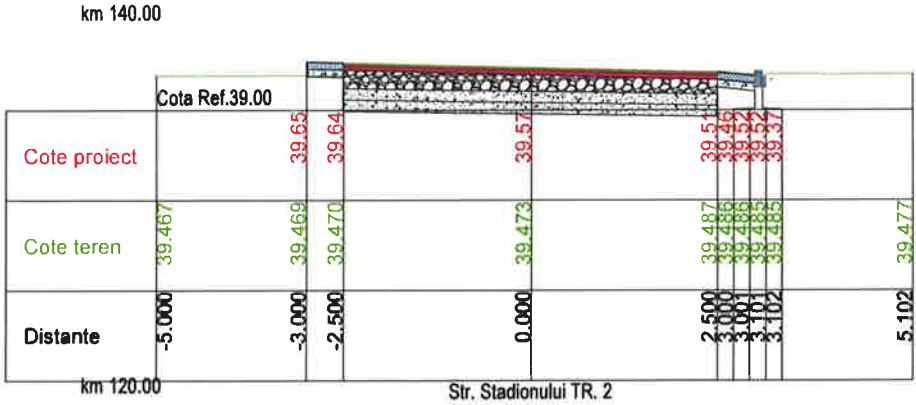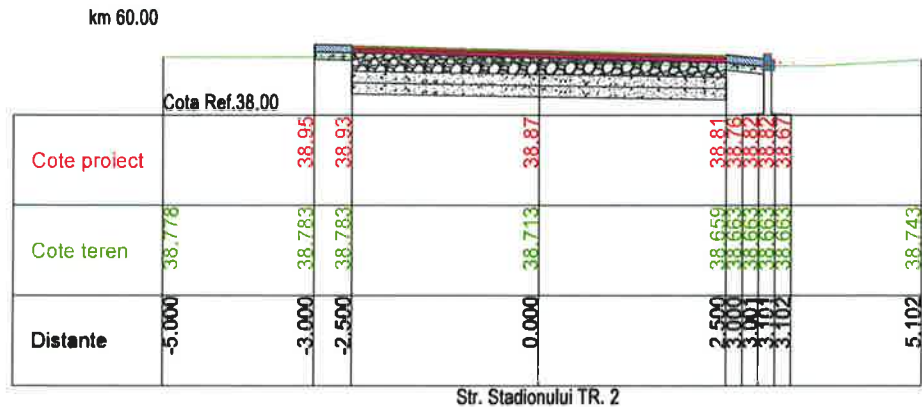







PROIECTANT GENERAL  SC CLASS VISION DESIGN SRL Str. Raului, nr. 220, Comuna Stoenesti, Judet Arges. Nr. Reg.Com: J3/1217/2020; CUI: RO 38078023; Cont Trezorerie: RO39INGB0000999909535600 Cont Ing Bank: RO39INGB0000999909535600 E-mail: office@cvd.ro; Tel: 0722429350		DATA 2024	BENEFICIAR U.A.T. COMUNA GARCOV, JUDETUL OLT	PROIECT NR.23/2024
SEF PROIECT ING. Gabriel CRACIUN		SCARA 1:50	TITLU PROIECT: ASFALTARE DRUMURI COMUNALE IN SATUL GARCOV, COMUNA GARCOV, JUDETUL OLT	REV. 00
PROIECTAT ING. Gabriel CRACIUN		FAZA: P.T.+D.E.	TITLUL PLANSEI: PROFIL TRANSVERSAL CARACTERISTIC	PLANSA PTC-48
DESENAT TEHN. ALEXANDRA BURLACU				

SCARA 1:50

PROIECTANT GENERAL  SC CLASS VISION DESIGN SRL Str. Raului, nr. 220, Comuna Stoenești, Județ Argeș. Nr. Reg.Com.: J3/1217/2020; CUI: RO 38078023; Cont Trezorerie: RO39INGB000D999909535600 Cont Ing Bank: RO39INGB000D999909535600 E-mail: office@cvd.ro; Tel: 0722429350			DATA 2024	BENEFICIAR U.A.T. COMUNA GARCOV, JUDEȚUL OLT	PROIECT NR.23/2024
SEF PROIECT ING. Gabriel CRACIUN			SCARA 1:50	TITLU PROIECT: ASFALTARE DRUMURI COMUNALE IN SATUL GARCOV, COMUNA GARCOV , JUDEȚUL OLT	REV. 00
PROIECTAT ING. Gabriel CRACIUN			FAZA: P.T.+D.E.	TITLUL PLANSEI: PROFIL TRANSVERSAL CARACTERISTIC	PLANSA PTC-49
DESENAT TEHN. ALEXANDRA BURLACU					

PROFIL TRANSVERSAL CARACTERISTIC






SCARA 1:50

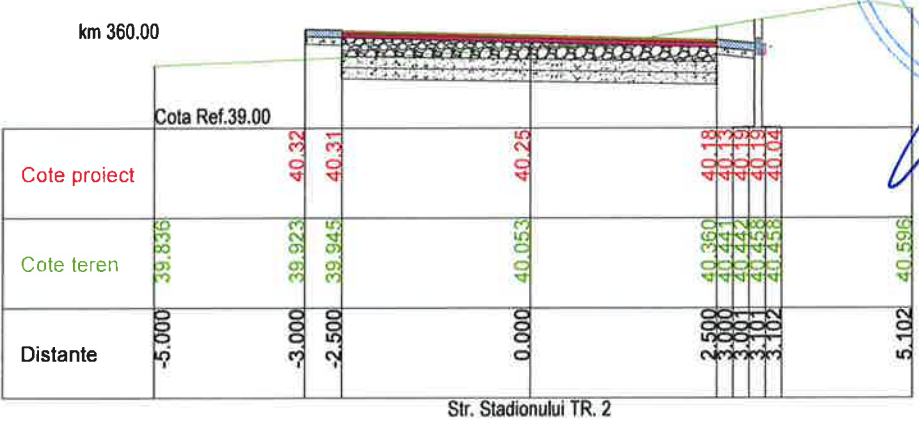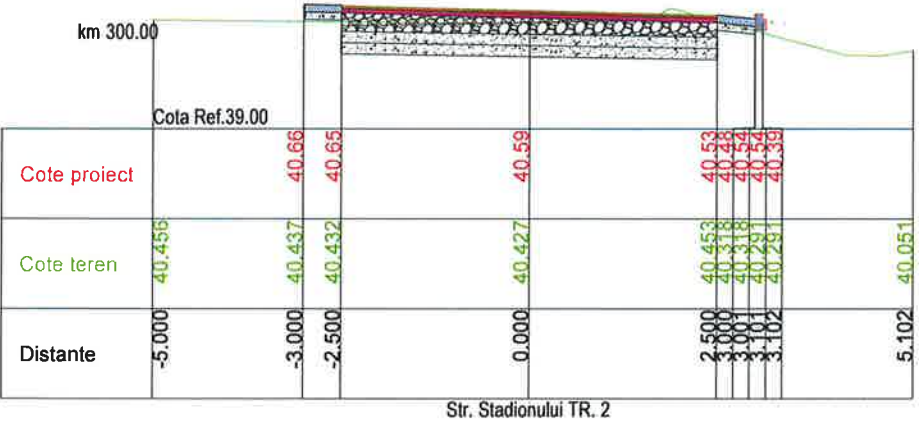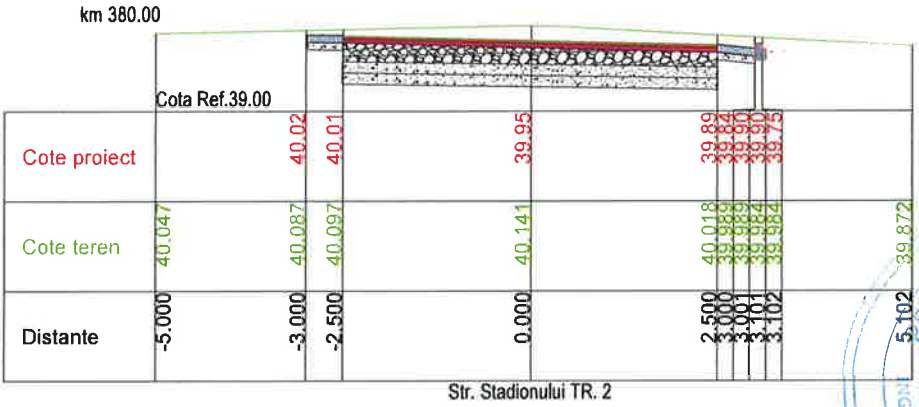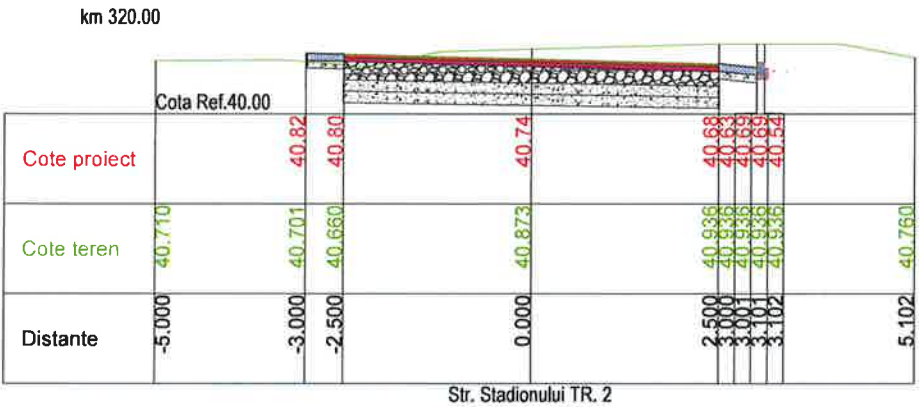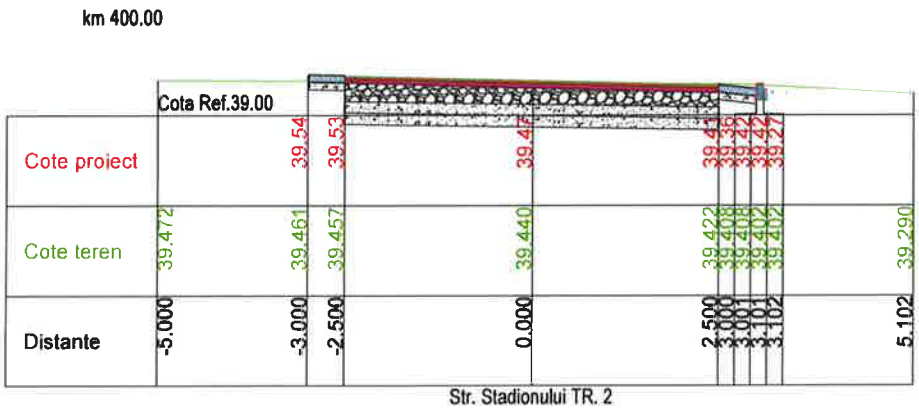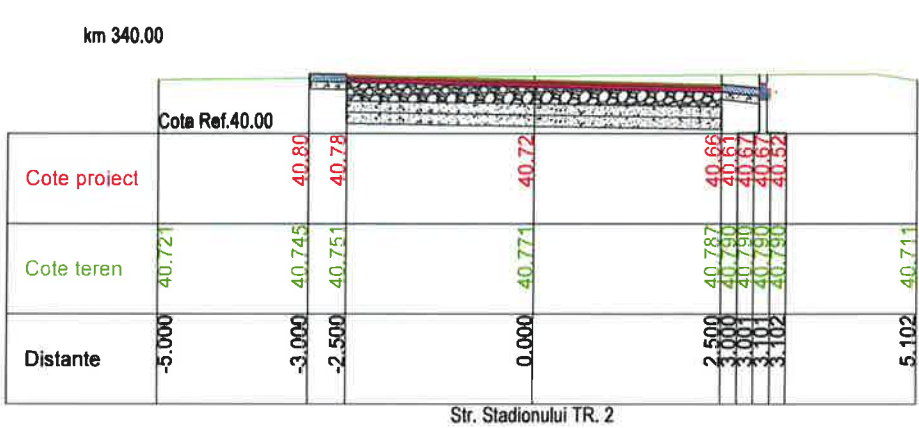

PROIECTANT GENERAL  SC CLASS VISION DESIGN SRL Str. Raului, nr. 220, Comuna Stoenesti, Judet Arges. Nr. Reg.Com: J3/1217/2020; CUI: RO 38078023; Cont Trezorerie: RO39INGB0000999909535600 Cont Ing Bank: RO39INGB0000999909535600 E-mail: office@cvd.ro; Tel: 0722429350		DATA 2024	BENEFICIAR U.A.T. COMUNA GARCOV, JUDETUL OLT	PROIECT NR.23/2024
SEF PROIECT	ING. Gabriel CRACIUN	SCARA 1:50	TITLU PROIECT: ASFALTARE DRUMURI COMUNALE IN SATUL GARCOV, COMUNA GARCOV, JUDETUL OLT	REV. 00
PROIECTAT	ING. Gabriel CRACIUN			PLANSA PTC-50
DESENAT	TEHN. ALEXANDRA BURLACU			
		FAZA: P.T.+D.E.	TITLUL PLANSEI: PROFIL TRANSVERSAL CARACTERISTIC	

PROFIL TRANSVERSAL CARACTERISTIC

SCARA 1:50

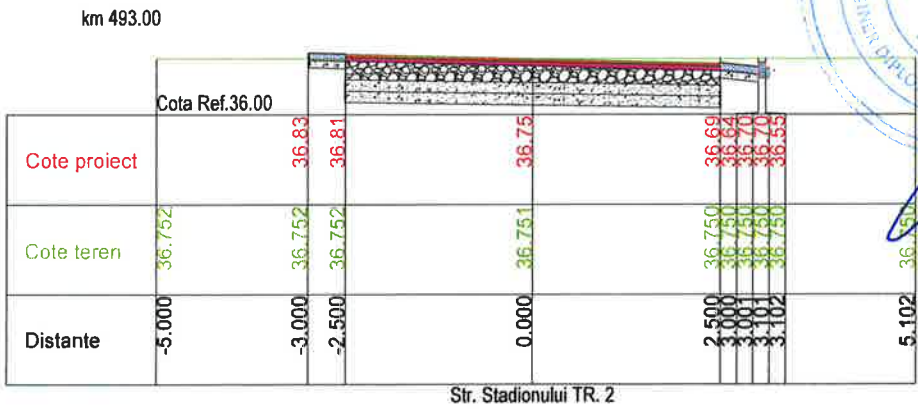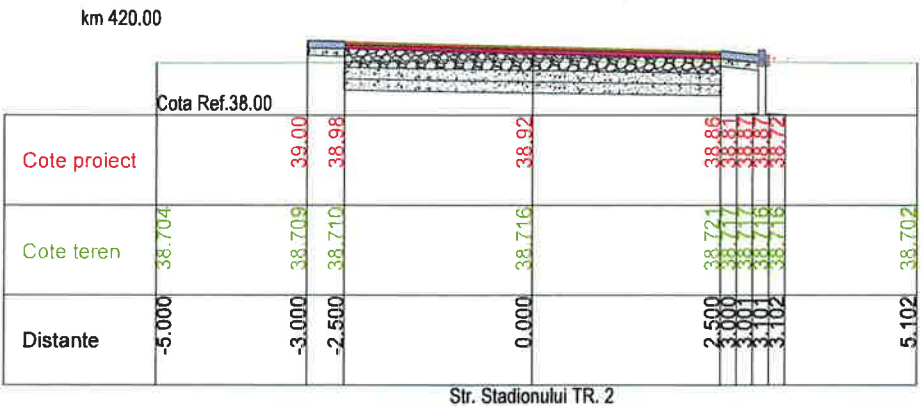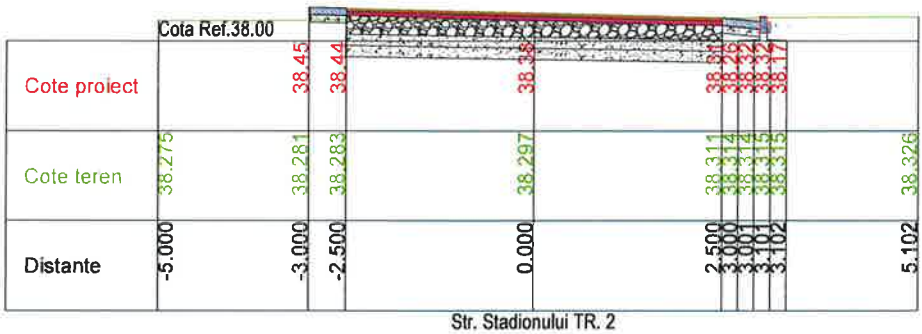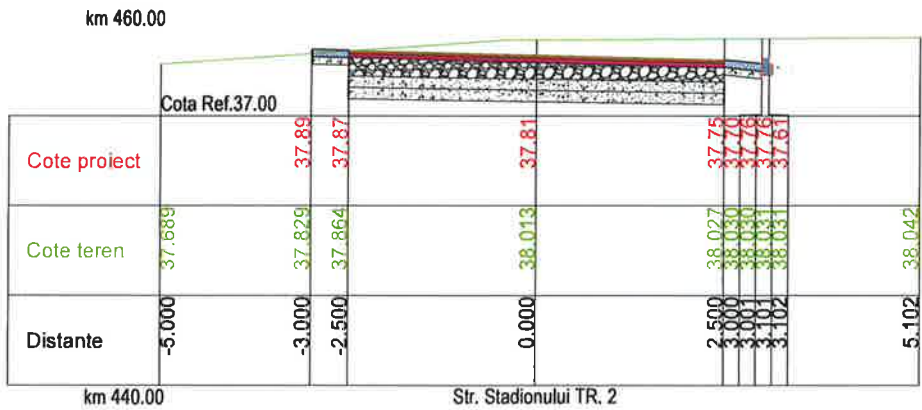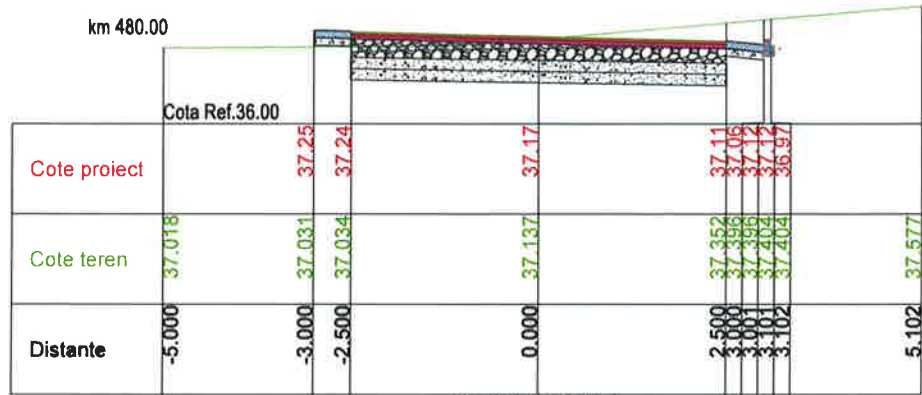

PROIECTANT GENERAL  SC CLASS VISION DESIGN SRL Str. Raului, nr. 220, Comuna Stoenesti, Judet Arges. Nr. Reg.Com: J3/1217/2020; CUI: RO 38078023; Cont Trezorerie: RO39INGB0000999909535600 Cont Ing Bank: RO39INGB0000999909535600 E-mail: office@cvd.ro; Tel: 0722429350			DATA 2024	BENEFICIAR U.A.T. COMUNA GARCOV, JUDETUL OLT	PROIECT NR.23/2024
SEF PROIECT ING. Gabriel CRACIUN			SCARA 1:50	TITLU PROIECT: ASFALTARE DRUMURI COMUNALE IN SATUL GARCOV, COMUNA GARCOV , JUDETUL OLT	REV. 00
PROIECTAT ING. Gabriel CRACIUN					
DESENAT TEHN. ALEXANDRA BURLACU					
FAZA: P.T.+D.E.			TITLUL PLANSEI: PROFIL TRANSVERSAL CARACTERISTIC	PLANSA PTC-51	

SAT GARGOV

7.76

5.50

2.75

2.75

0.75

0.10

Var.0

Var. %

2.50%

2.50%

Var. %

Lim. Proprietate

Lim. Proprietate

Bordura prefabricata 10x15

Acostament

Beton de ciment C30/37 - 10 cm

Balast - 10 cm

BAPC16 rul.50/70 - 4 cm

BADPC22,4 leg.50/70 - 6 cm

Piatra Sparta - 20 cm

Balast - 30 cm

Bordura prefabricata 10x15

Acostament

Beton de ciment C30/37 - 10 cm


Balast - 10 cm



PROIECTANT GENERAL  SC CLASS VISION DESIGN SRL Str. Raului, nr. 220, Comuna Stonesti, Judet Arges, Nr. Reg.Com: J3/1217/2020; CUI: RO 38078023; Cont Trezorerie: RO39INGB0000999909535600 Cont Ing Bank: RO39INGB0000999909535600 E-mail: office@cvd.ro; Tel: 0722429350			DATA 2024	 BENEFICIAR U.A.T. COMUNA GARCOV, JUDETUL OLT	PROIECT NR.23/2024
SEF PROIECT	ING. Gabriel CRACIUN	  	SCARA 1:50	TITLU PROIECT: ASFALTARE DRUMURI COMUNALE IN SATUL GARCOV, COMUNA GARCOV , JUDETUL OLT	REV. 00
PROIECTAT	ING. Gabriel CRACIUN		FAZA: P.T.+D.E.	TITLUL PLANSEI: PROFIL TRANSVERSAL TIP	PLANSA PTT-1
DESENAT	TEHN. ALEXANDRA BURLACU				

SAT GARGOV

Str. Trandafirilor km 0+000 - km 0+410
Str. Dunarii km 0+000 - km 0+120
km 0+160- km 0+600
km 0+640- km 0+679

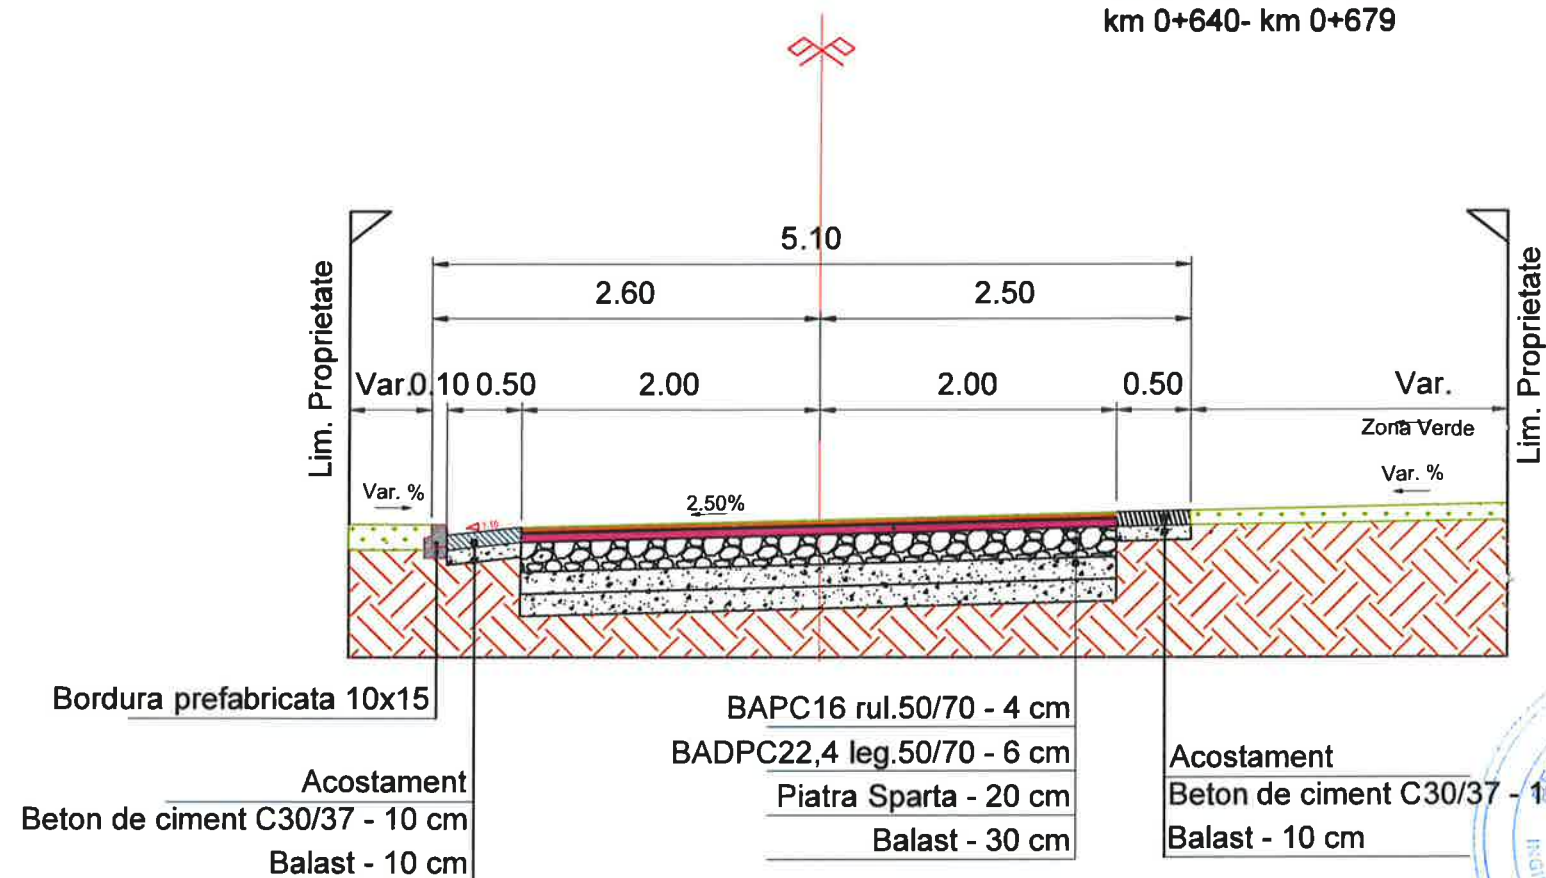


PROIECTANT GENERAL  SC CLASS VISION DESIGN SRL Str. Raului, nr. 220, Comuna Stoenesti, Judet Arges. Nr. Reg.Com: J3/1217/2020; CUI: RO 38078023; Cont Trezorerie: RO39INGB0000999909535600 Cont Ing Bank: RO39INGB0000999909535600 E-mail: office@cvd.ro; Tel: 0722429350		DATA 2024	BENEFICIAR U.A.T. COMUNA GARCOV, JUDETUL OLT	PROIECT NR.23/2024
SEF PROIECT ING. Gabriel CRACIUN		SCARA 1:50	TITLU PROIECT: ASFALTARE DRUMURI COMUNALE IN SATUL GARCOV, COMUNA GARCOV , JUDETUL OLT	REV. 00
PROIECTAT ING. Gabriel CRACIUN		FAZA: P.T.+D.E.	TITLUL PLANSEI: PROFIL TRANSVERSAL TIP	PLANSA PTT-2
DESENAT TEHN. ALEXANDRA BURLACU				

PROFIL TRANSVERSAL TIP 3
scara 1:50

SAT GARGOV

Se aplica: Str. Stadionului TR1 km 0+000 - km 0+161
Str. Stadionului TR2 km 0+000 - km 0+493

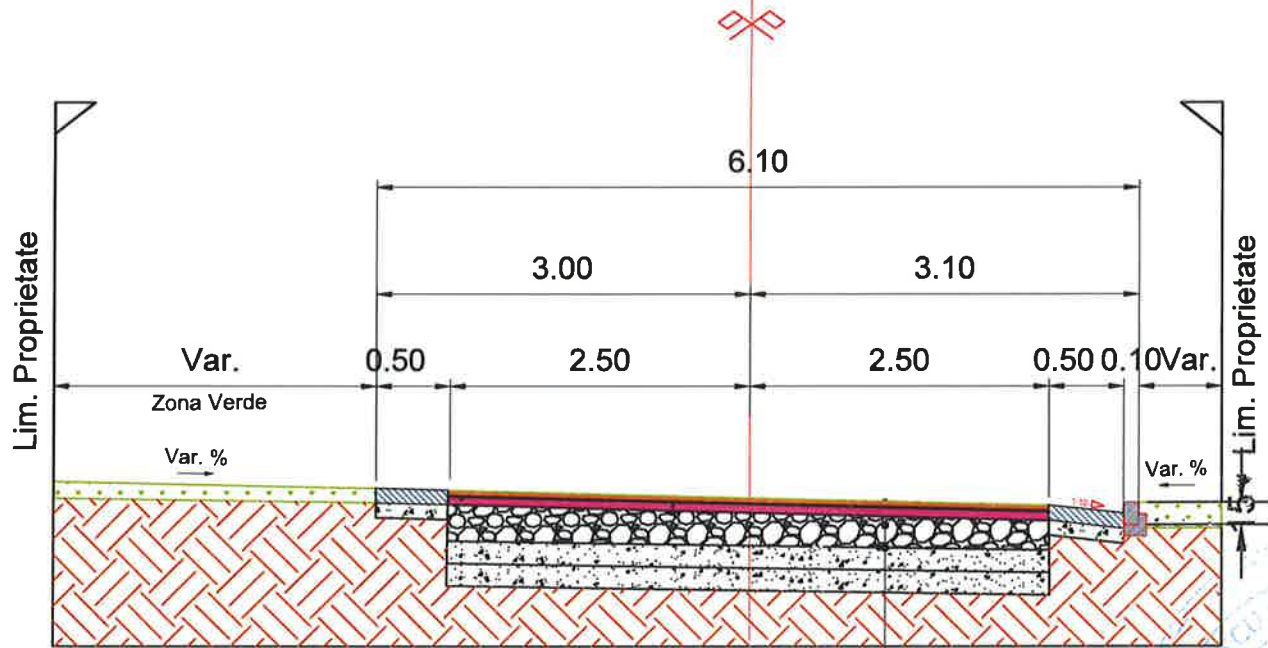


BAPC16 rul.50/70 - 4 cm
BADPC22,4 leg.50/70 - 6 cm
Piatra Sparta - 20 cm
Balast - 30 cm



PROIECTANT GENERAL			DATA 2024	BENEFICIAR U.A.T. COMUNA GARGOV, JUDETUL OLT	PROIECT NR.23/2024
 SC CLASS VISION DESIGN SRL Str. Raului, nr. 220, Comuna Stoenești, Județ Argeș. Nr. Reg.Com: J3/1217/2020; CUI: RO 38078023; Cont Trezorerie: RO39INGB0000999909535600 Cont Ing Bank: RO39INGB0000999909535600 E-mail: office@cvd.ro; Tel: 0722429350			SCARA 1:50	TITLU PROIECT: ASFALTARE DRUMURI COMUNALE IN SATUL GARGOV, COMUNA GARGOV, JUDETUL OLT	REV. 00
SEF PROIECT	ING. Gabriel CRACIUN		FAZA: P.T.+D.E.	TITLUL PLANSEI: PROFIL TRANSVERSAL TIP	PLANSA PTT-3
PROIECTAT	ING. Gabriel CRACIUN				
DESENAT	TEHN. ALEXANDRA BURLACU				


PROIECTANT GENERAL  SC CLASS VISION DESIGN SRL Str. Raului, nr. 220, Comuna Stoenesti, Judet Arges, Nr. Reg.Com: J3/1217/2020; CUI: RO 38078023; Cont Trezorerie: RO39INGB0000999909535600 Cont Ing Bank: RO39INGB0000999909535600 E-mail: office@cvd.ro; Tel: 0722429350			DATA 2024	BENEFICIAR U.A.T. COMUNA GARCOV, JUDETUL OLT	PROIECT NR.23/2024
			SCARA 1:50	TITLU PROIECT: ASFALTARE DRUMURI COMUNALE IN SATUL GARCOV, COMUNA GARCOV , JUDETUL OLT	REV. 00
SEF PROIECT	ING. Gabriel CRACIUN		FAZA: P.T.+D.E.	TITLUL PLANSEI: PROFIL TRANSVERSAL TIP	PLANSA PTT-4
PROIECTAT	ING. Gabriel CRACIUN				
DESENAT	TEHN. ALEXANDRA BURLACU				

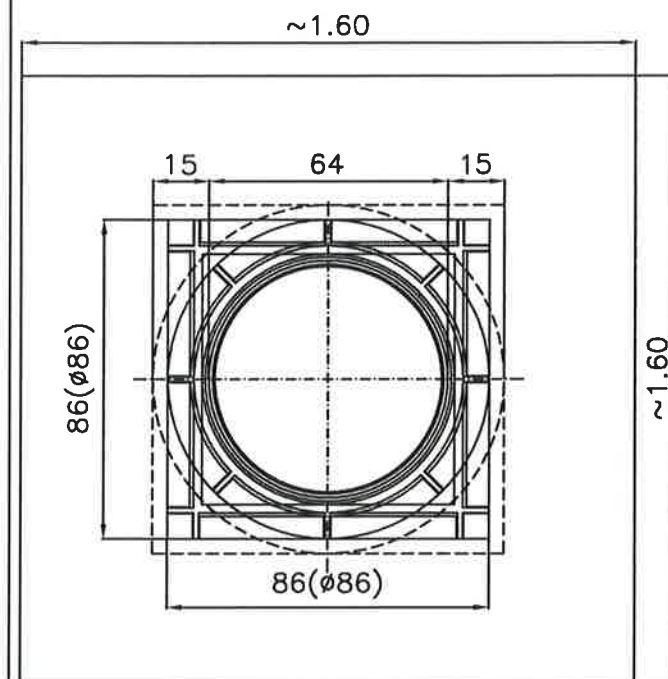

VEDERE IN PLAN
SUPRABETONARE
Sc. 1/20

Ridicarea la cota proiect a ramelor din fonta

VEDERE IN PLAN
LINII DE TAIERE
Sc. 1/20

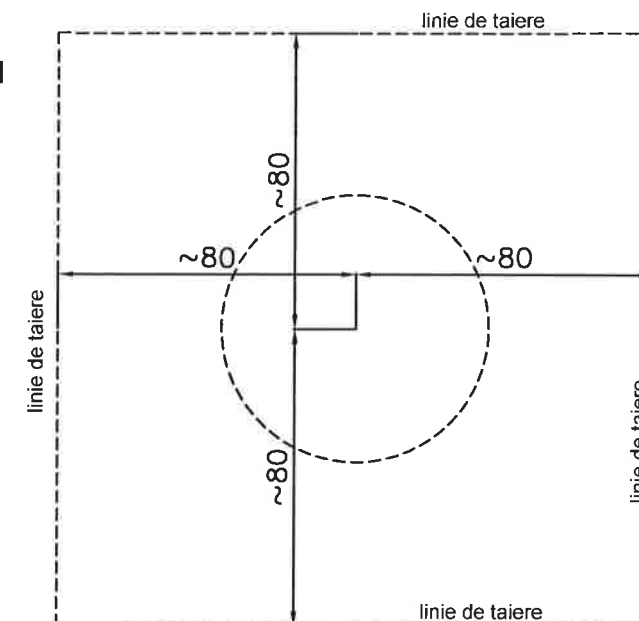

cota sistem rutier existent

cota finala uzura
(conf. proiect)

suprabetonare dala existenta cu beton simplu
C25/30 (Bc 30) turnat monolit / inel aducere la cota

mortar de pozare
(1cm) M100 (***)

pereti verticali camin (existent)

sistem rutier proiectat


axa capac camin

dala din beton
armat (existenta)



PROIECTANT GENERAL			DATA 2024	BENEFICIAR U.A.T. COMUNA GARCOV, JUDETUL OLT	PROIECT NR.22/2024
 SC CLASS VISION DESIGN SRL Str. Raului, nr. 220, Comuna Stoenesti, Judet Arges. Nr. Reg. Com: J3/1217/2020; CUI: RO 38078023; Cont Trezorerie: RO39INGB0000999909535600 Cont Ing Bank: RO39INGB0000999909535600 E-mail: office@cvd.ro; Tel: 0722429350			SCARA 1:50	TITLU PROIECT: ASFALTARE DRUMURI COMUNALE IN SATUL GARCOV, COMUNA GARCOV , JUDETUL OLT	REV. 00
SEF PROIECT		ING. Gabriel CRACIUN			
PROIECTAT		ING. Gabriel CRACIUN			
DESENAT		TEHN. ALEXANDRA BURLACU	FAZA: D.T.A.C.	TITLUL PLANSEI: DETALIU RIDICARE LA COTA PLACA ACOPERIRE CANAL	PLANSA DE-01

SITUATIA EXISTENTA

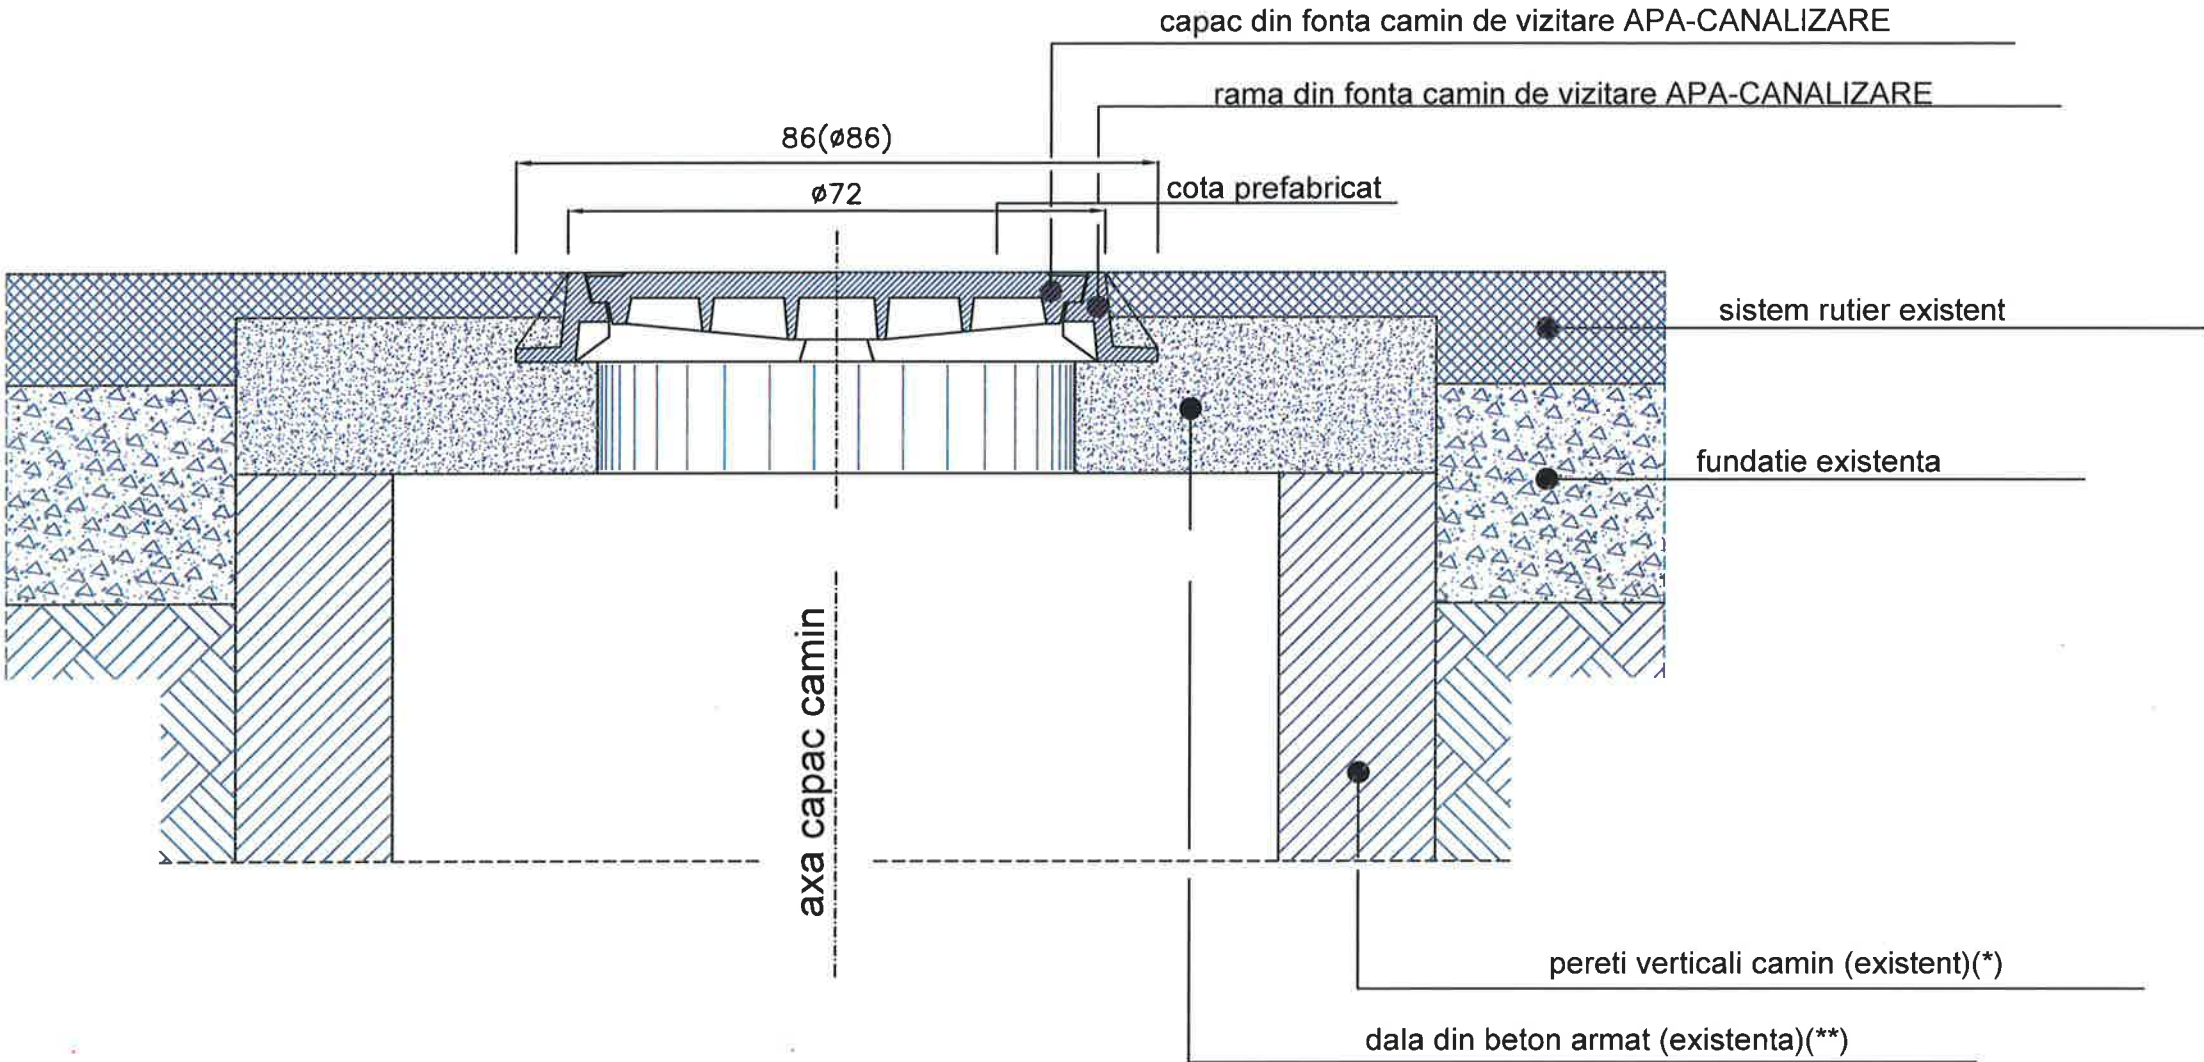

NOTA:



-Indiferent de dimensiunile in plan ale dalei din beton armat existente pe care reazema rama si capacul din fonta, detaliile ce urmeaza raman valabile.
-(*)Peretii caminului de vizitare pot fi din beton, din zidarie de piatra sau din caramida.
Acest aspect nu influenteaza detaliile de ridicare la cota proiect a ramelor din fonta.
-(**)Dalele din beton armat existente pe care reazema ramele din fonta pot fi monolite cu peretii caminului sau rezemate pe acestia.
Acest aspect nu influenteaza detaliile.
-De retinut faptul ca indiferent de dimensiunile in plan ale dalei din beton armat existente, detaliile de ridicare la cota proiect nu se modifica, in acest caz continuandu-se suprabetonarea pe toata suprafata in plan a dalei existente.



PROIECTANT GENERAL  SC CLASS VISION DESIGN SRL Str. Raului, nr. 220, Comuna Stoenesti, Judet Arges. Nr. Reg.Com: J3/1217/2020; CUI: RO 38078023; Cont Trezorerie: RO39ING80000999909535600 Cont Ing Bank: RO39ING80000999909535600 E-mail: office@cvd.ro; Tel: 0722429350		DATA 2024	BENEFICIAR U.A.T. COMUNA GARCOV, JUDETUL OLT	PROIECT NR.22/2024
SEF PROIECT	ING. Gabriel CRACIUN	SCARA 1:50	TITLU PROIECT: ASFALTARE DRUMURI COMUNALE IN SATUL GARCOV, COMUNA GARCOV, JUDETUL OLT	REV. 00
PROIECTAT	ING. Gabriel CRACIUN			
DESENAT	TEHN. ALEXANDRA BURLACU	FAZA: D.T.A.C.	TITLUL PLANSEI: DETALIU RIDICARE LA COTA PLACA ACOPERIRE CANAL	PLANSA DE-02


Detaliu Amenajare Intersectie cu Drum National 54

Scara 1:200

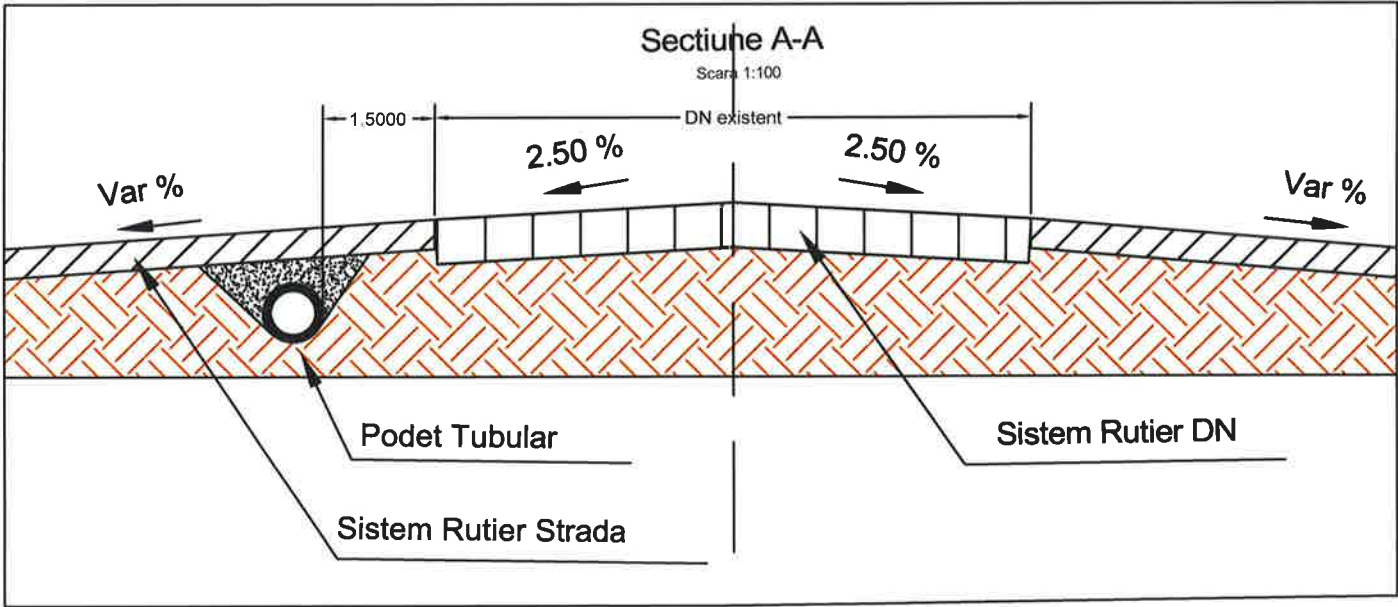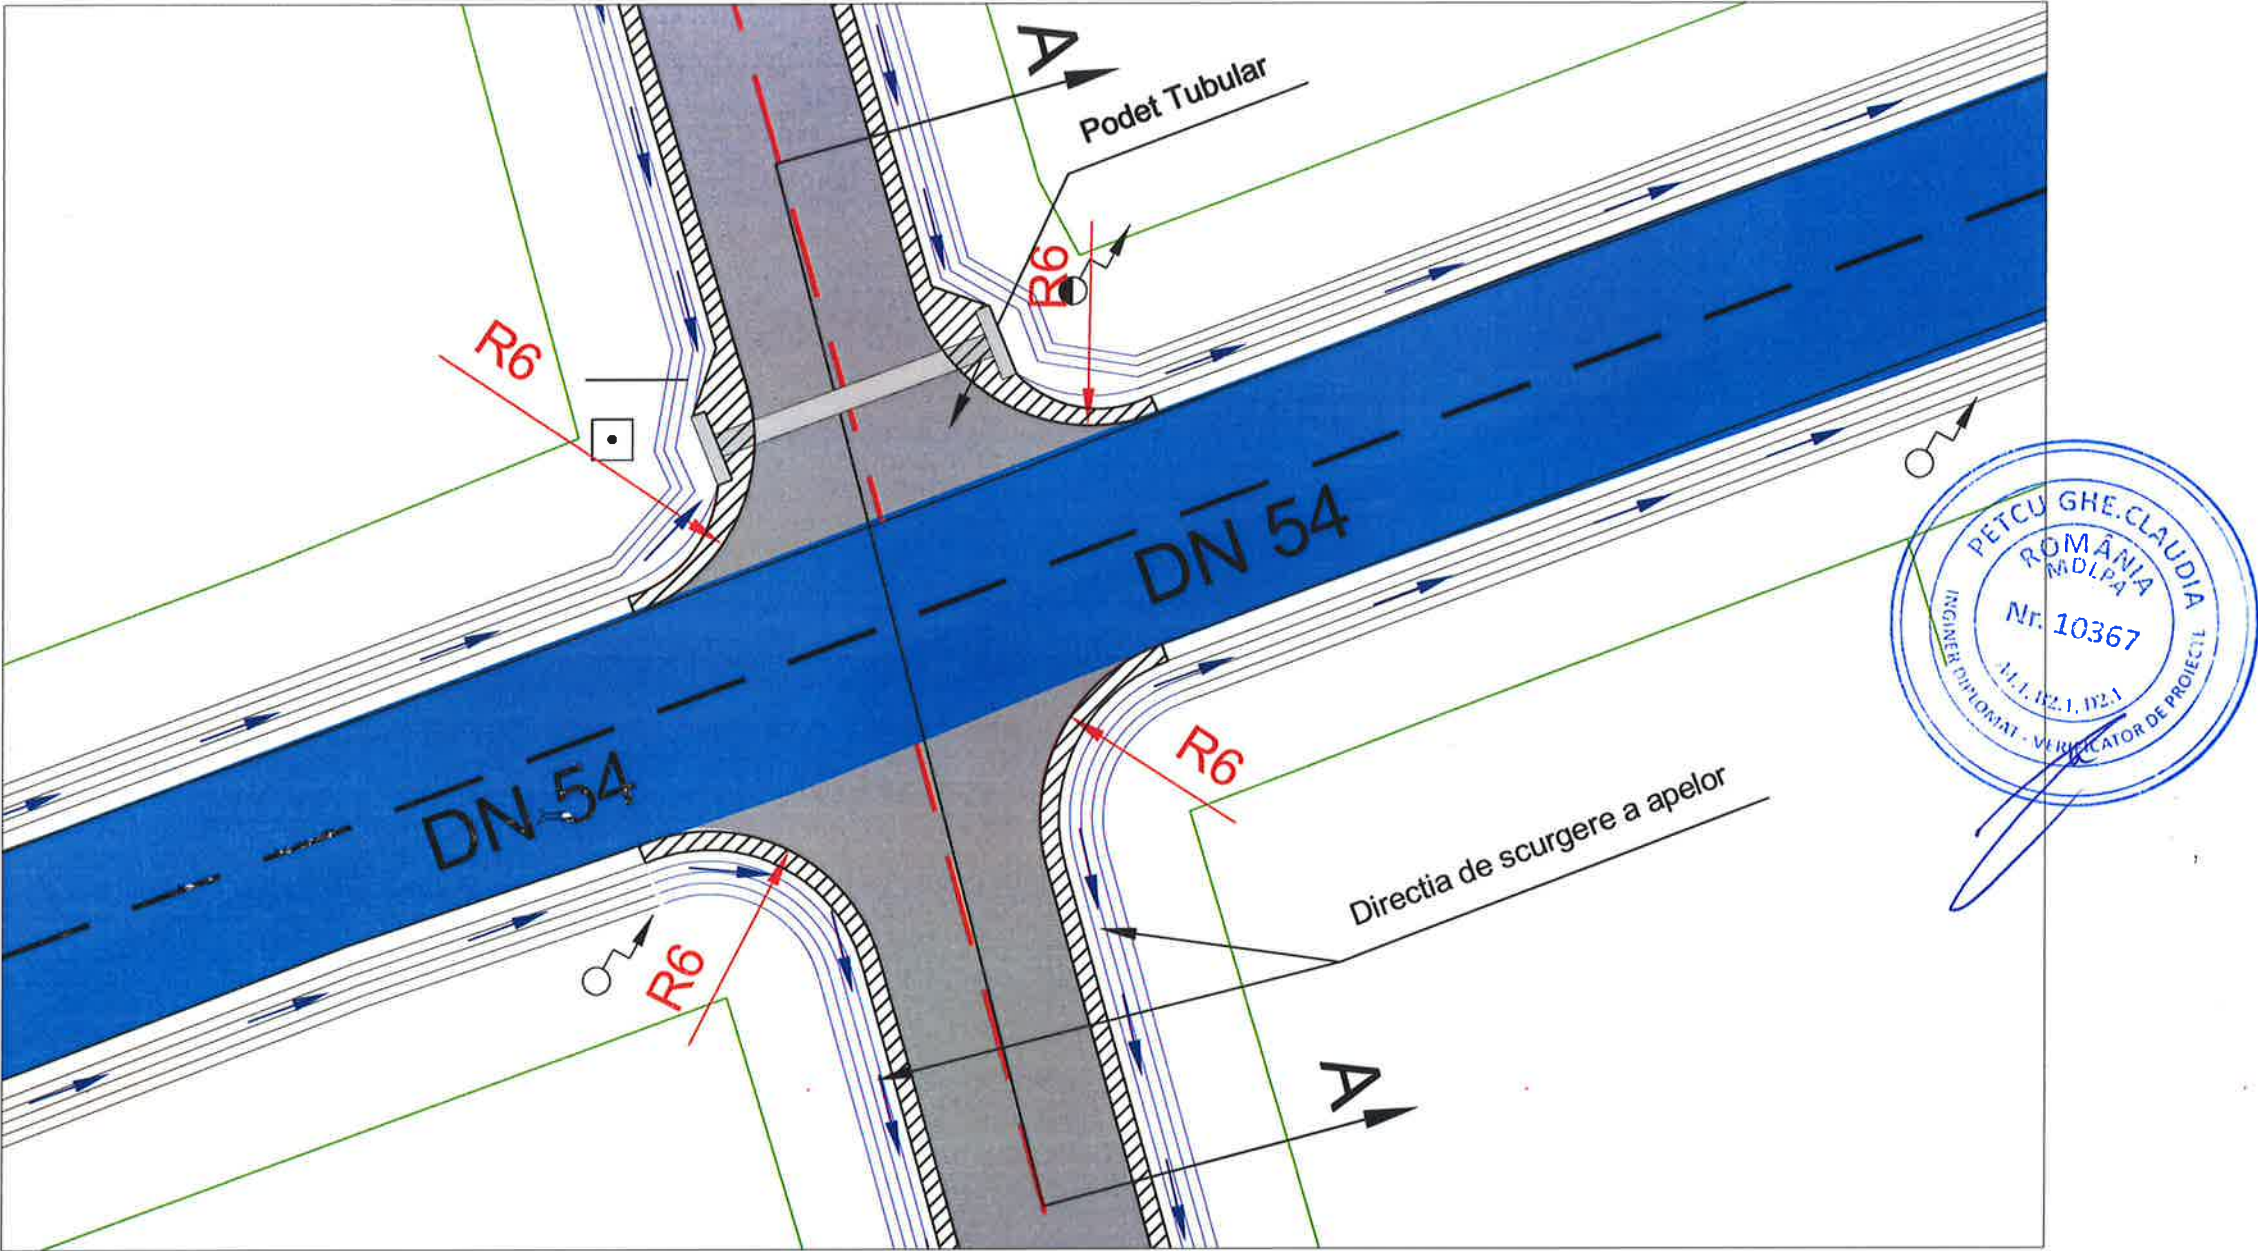


NOTA :

- Razele de racordare difera in functie de constrangerile/obstacolele intalnite si sunt conforme cu planul de situatie.

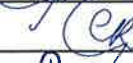PROIECTANT GENERAL  SC CLASS VISION DESIGN SRL Str. Raului, nr. 220, Comuna Stoenesti, Judet Arges. Nr. Reg.Com: J3/1217/2020; CUI: RO 38078023; Cont Trezorerie: RO39ING80000999909535600 Cont Ing Bank: RO39ING80000999909535600 E-mail: office@cvd.ro; Tel: 0722429350			DATA 2024	BENEFICIAR U.A.T. COMUNA GARCOV, JUDEȚUL OLT 	PROIECT NR.23/2024
SEF PROIECT ING. Gabriel CRACIUN 	SCARA 1:20	TITLU PROIECT: ASFALTARE DRUMURI COMUNALE IN SATUL GARCOV, COMUNA GARCOV , JUDEȚUL OLT	REV. 00		
PROIECTAT ING. Gabriel CRACIUN 	FAZA: P.T.+D.E.	TITLUL PLANSEI: DETALIU INTERSECȚIE DN	PLANSA DE-03		
DESENAT TEHN. ALEXANDRA BURLACU 					

PLAN MANAGEMENT DE TRAFIC

SCARA 1:50

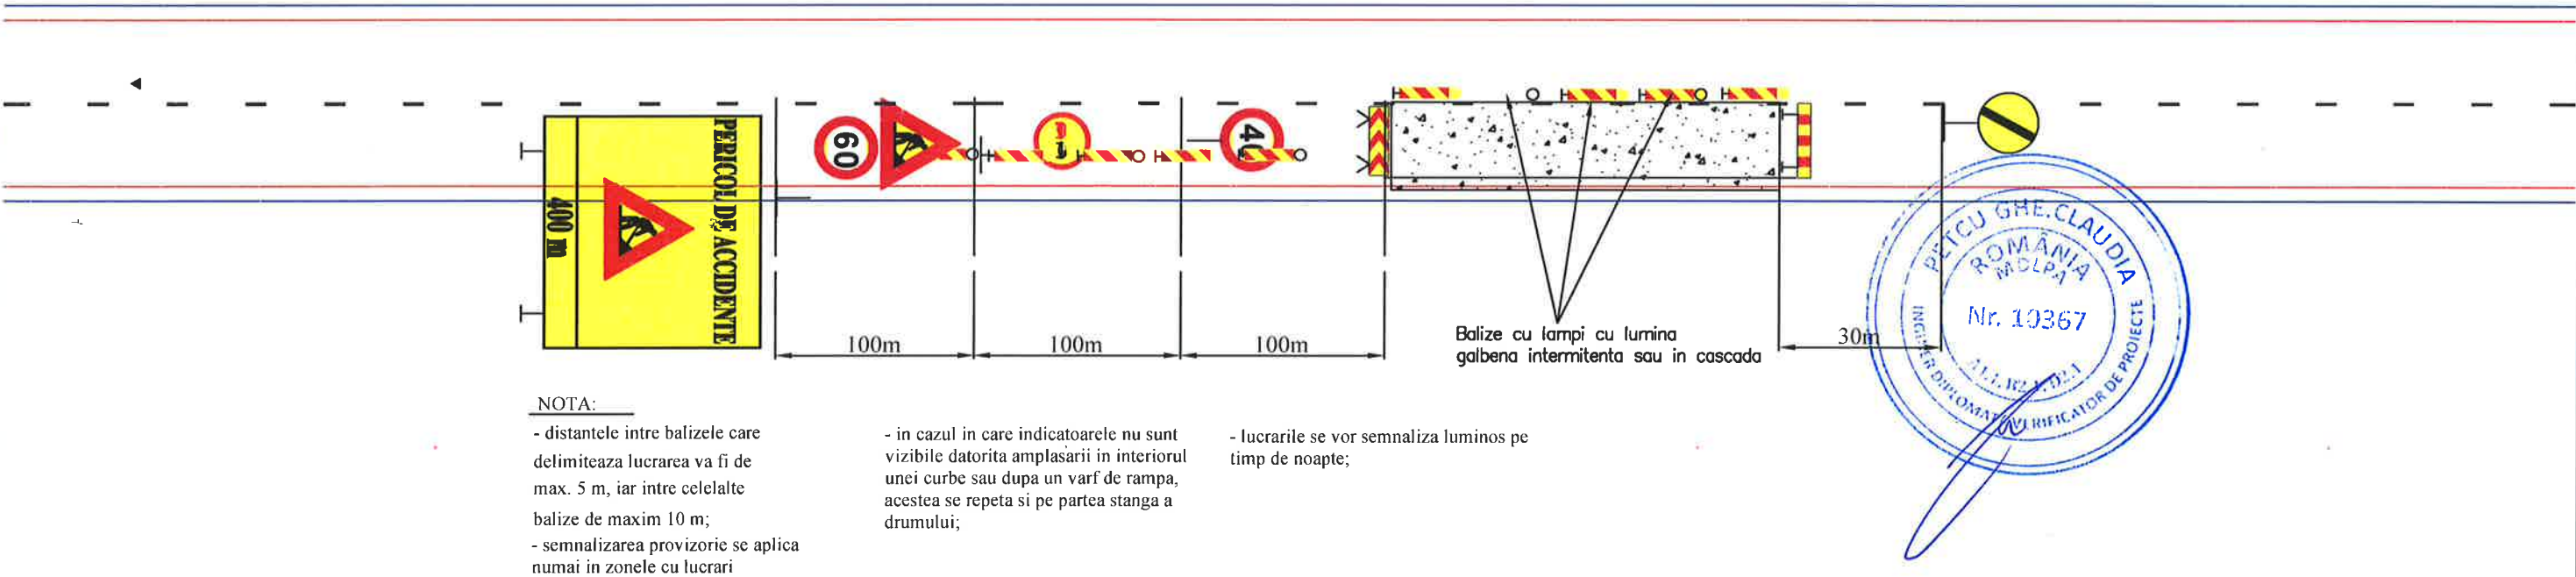

NOTA:

- distantele intre balizele care delimiteaza lucrarea va fi de max. 5 m, iar intre celelalte balize de maxim 10 m;
- semnalizarea provizorie se aplica numai in zonele cu lucrari

- in cazul in care indicatoarele nu sunt vizibile datorita amplasarii in interiorul unei curbe sau dupa un varf de rampa, acestea se repeta si pe partea stanga a drumului;

- lucrarile se vor semnaliza luminos pe timp de noapte;

PROIECTANT GENERAL  SC CLASS VISION DESIGN SRL Str. Raului, nr. 220, Comuna Stoenesti, Judet Arges, Nr. Reg.Com: J3/1217/2020; CUI: RO 38078023; Cont Trezorerie: RO39ING80000999909535600 Cont Ing Bank: RO39ING80000999909535600 E-mail: office@cvd.ro; Tel: 0722429350	DATA 2024	BENEFICIAR U.A.T. COMUNA GARCOV, JUDETUL OLT	PROIECT NR.23/2024
SEF PROIECT ING. Gabriel CRACIUN	SCARA 1:50	TITLU PROIECT: ASFALTARE DRUMURI COMUNALE IN SATUL GARCOV, COMUNA GARCOV , JUDETUL OLT	REV. 00
PROIECTAT ING. Gabriel CRACIUN		TITLUL PLANSEI: PLAN MANAGEMENT TRAFIC	PLANSA DE-04
DESENAT TEHN. ALEXANDRA BURLACU			