


TABLOU ELECTRIC TE-1

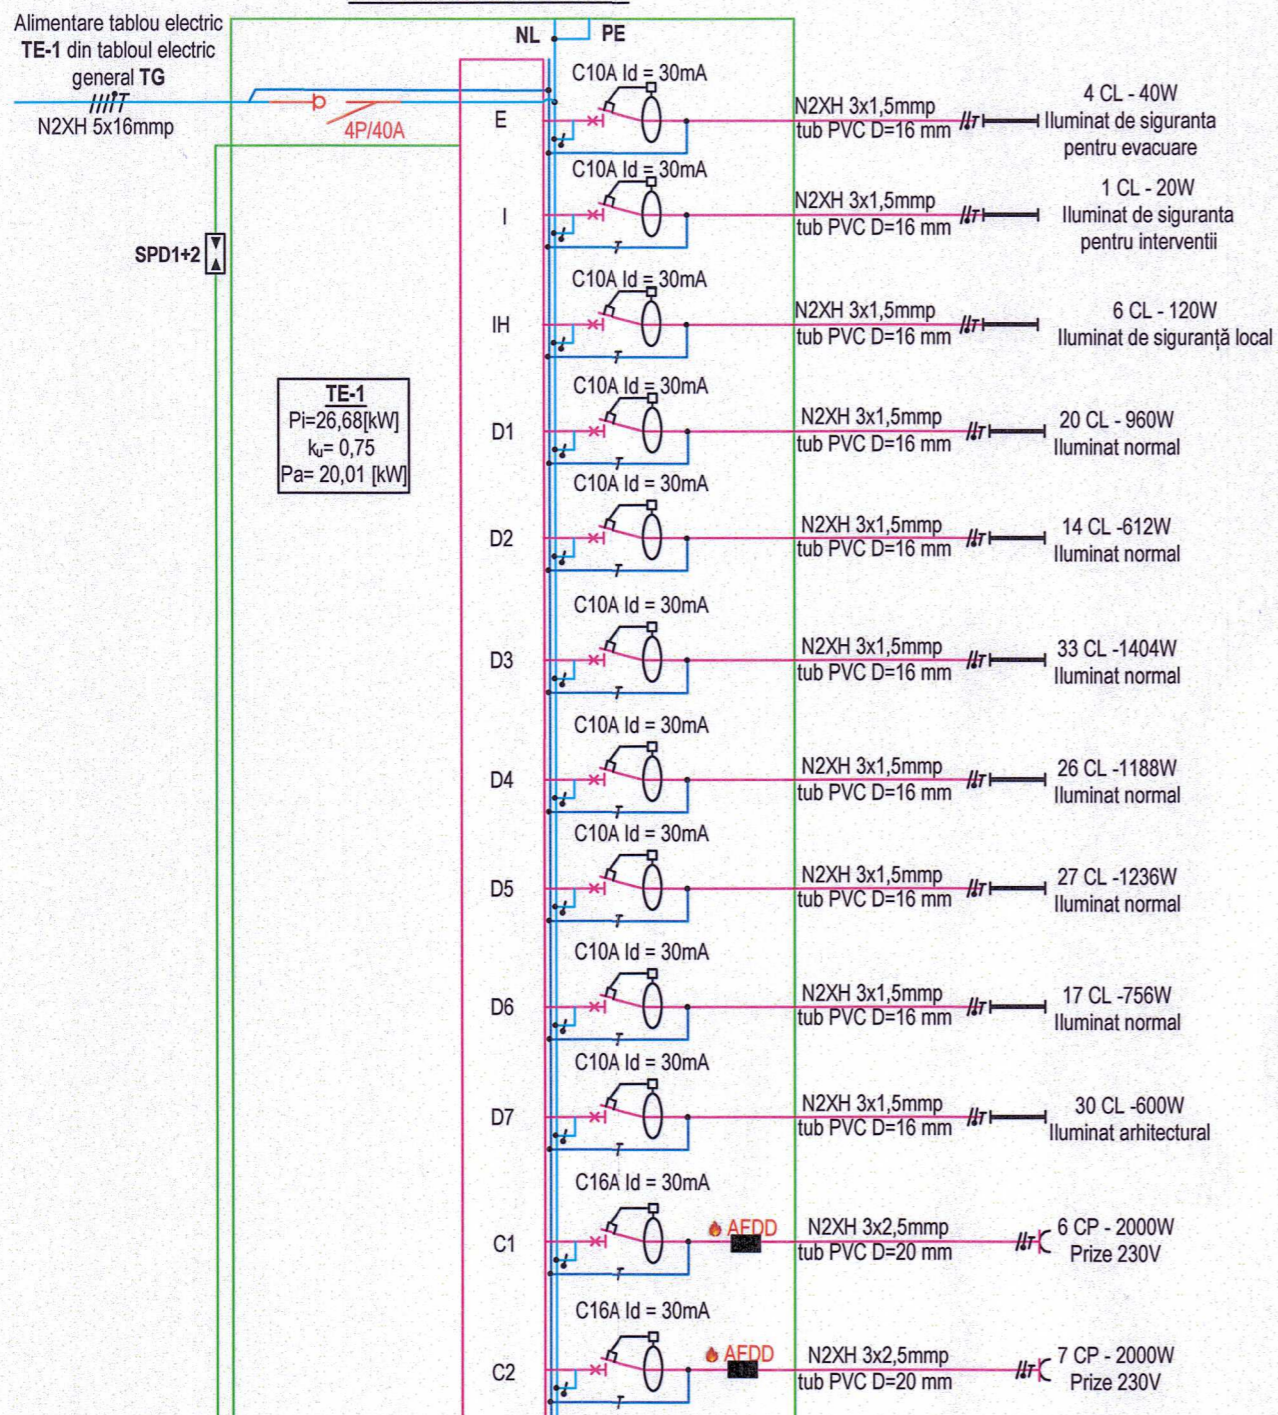

TE-1
 $P_i = 26,68$ [kW]
 $k_d = 0,75$
 $P_a = 20,01$ [kW]

LEGENDA

- Intrerupator automat cu protectie diferentiala
- Intrerupator automat

OBSERVATII


- Tabloul electric va fi prevazut cu buzunar, montat pe usa, in interior, pentru schema electrica de distributie.
- Tabloul electric va fi prevazut cu autocolant avertizor, pericol de electrocutare.
- Tabloul electric va fi prevazut cu notatii pe fiecare circuit electric.

NOTA

*Orice modificare a documentației de proiectare și orice abatere de la documentație în execuție se realizează numai cu avizul proiectantului, în caz contrar, proiectantul este absolvit de orice răspundere!

NOTĂ

- tabloul electric va fi echipat cu intrerupatoare automate si protectii diferentiale
 - pentru realizarea schemei se vor utiliza numai aparate si echipamente omologate care au caracteristicile tehnice si parametrii de functionare conform acestui proiect
 - protectia la suprasarcina circuitelor se realizează cu intrerupătoare automate cuplate cu dispozitiv de protectie diferential, reglate pentru $I_d=30mA$

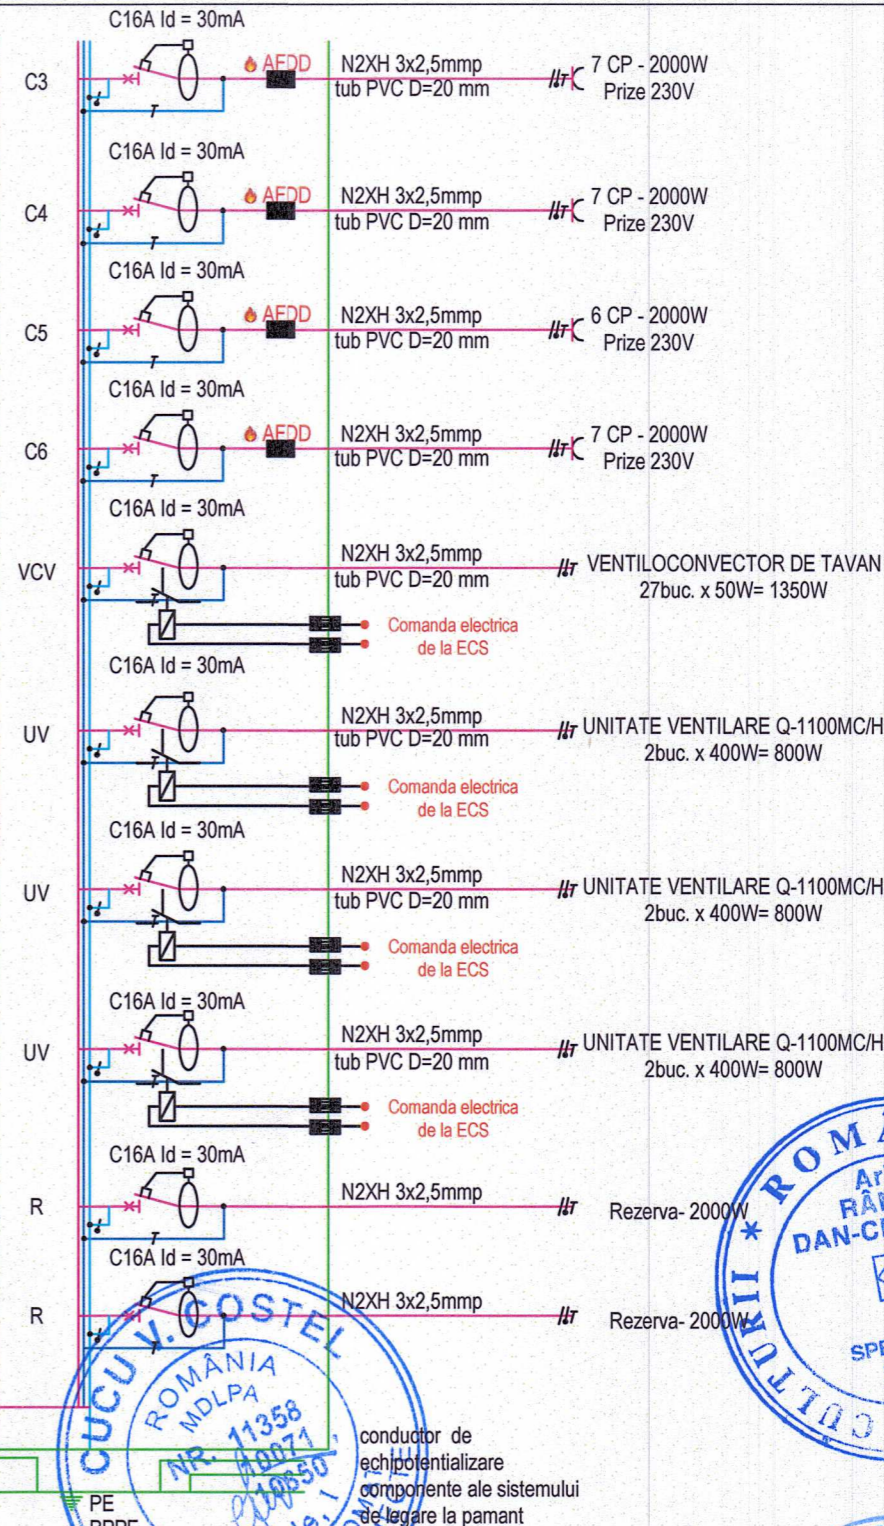

conductor de echipotentializare componente ale sistemului de legare la pamant

PE - neizolat



CATEGORIA DE IMPORTANTA: "B" CLASA DE IMPORTANTA: "II" GRADUL DE REZISTENTA LA FOC: "III"

VERIFICATOR EXPERT	NUME	SEMNTURA	GERINTA	REFERAT NR./EXPERTIZA NR./DATA
	S.C. VIA PRO IT CONSULTING S.R.L. STR. PRIMAVERII, NR. 28, SC. B, ET. 4, AP. 18, BOTOSANI, JUDEUL BOTOSANI, C.U.I. 27399915; E-MAIL: VIAPROIT@GMAIL.COM TEL.: 0753/897.407			BENEFICIAR: MUNICIPIUL BOTOSANI PRIN DIRECTOR EXECUTIV D.D.L. CATALIN PETRU FETCU DENUMIRE PROIECT: MODERNIZAREA SI DOTAREA COLEGIULUI NATIONAL 'A.T. LAURIAN' DIN MUNICIPIUL BOTOSANI AMPLASAMENT: STRADA NICOLAE IORGA, NR. 19, MUN. BOTOSANI, JUD. BOTOSANI, N.C./C.F. 54743
FAZA:	P.T.H+D.E			
NR. PROIECT:	11/2025			
NR. PLANSA:	TE.19			
REV. D				
TITLUL PLANSEI:	SCHEMA MONOFILARA TABLOU ELECTRIC TE-1			
SCARA:				
DATA:	2025			
DESENAT	ING. BEJAN IONUT			
PROIECTAT	ING. BEJAN IONUT			
SEF PROIECT COMPLEX	ARH. RANJA DAN-CRISTIAN			