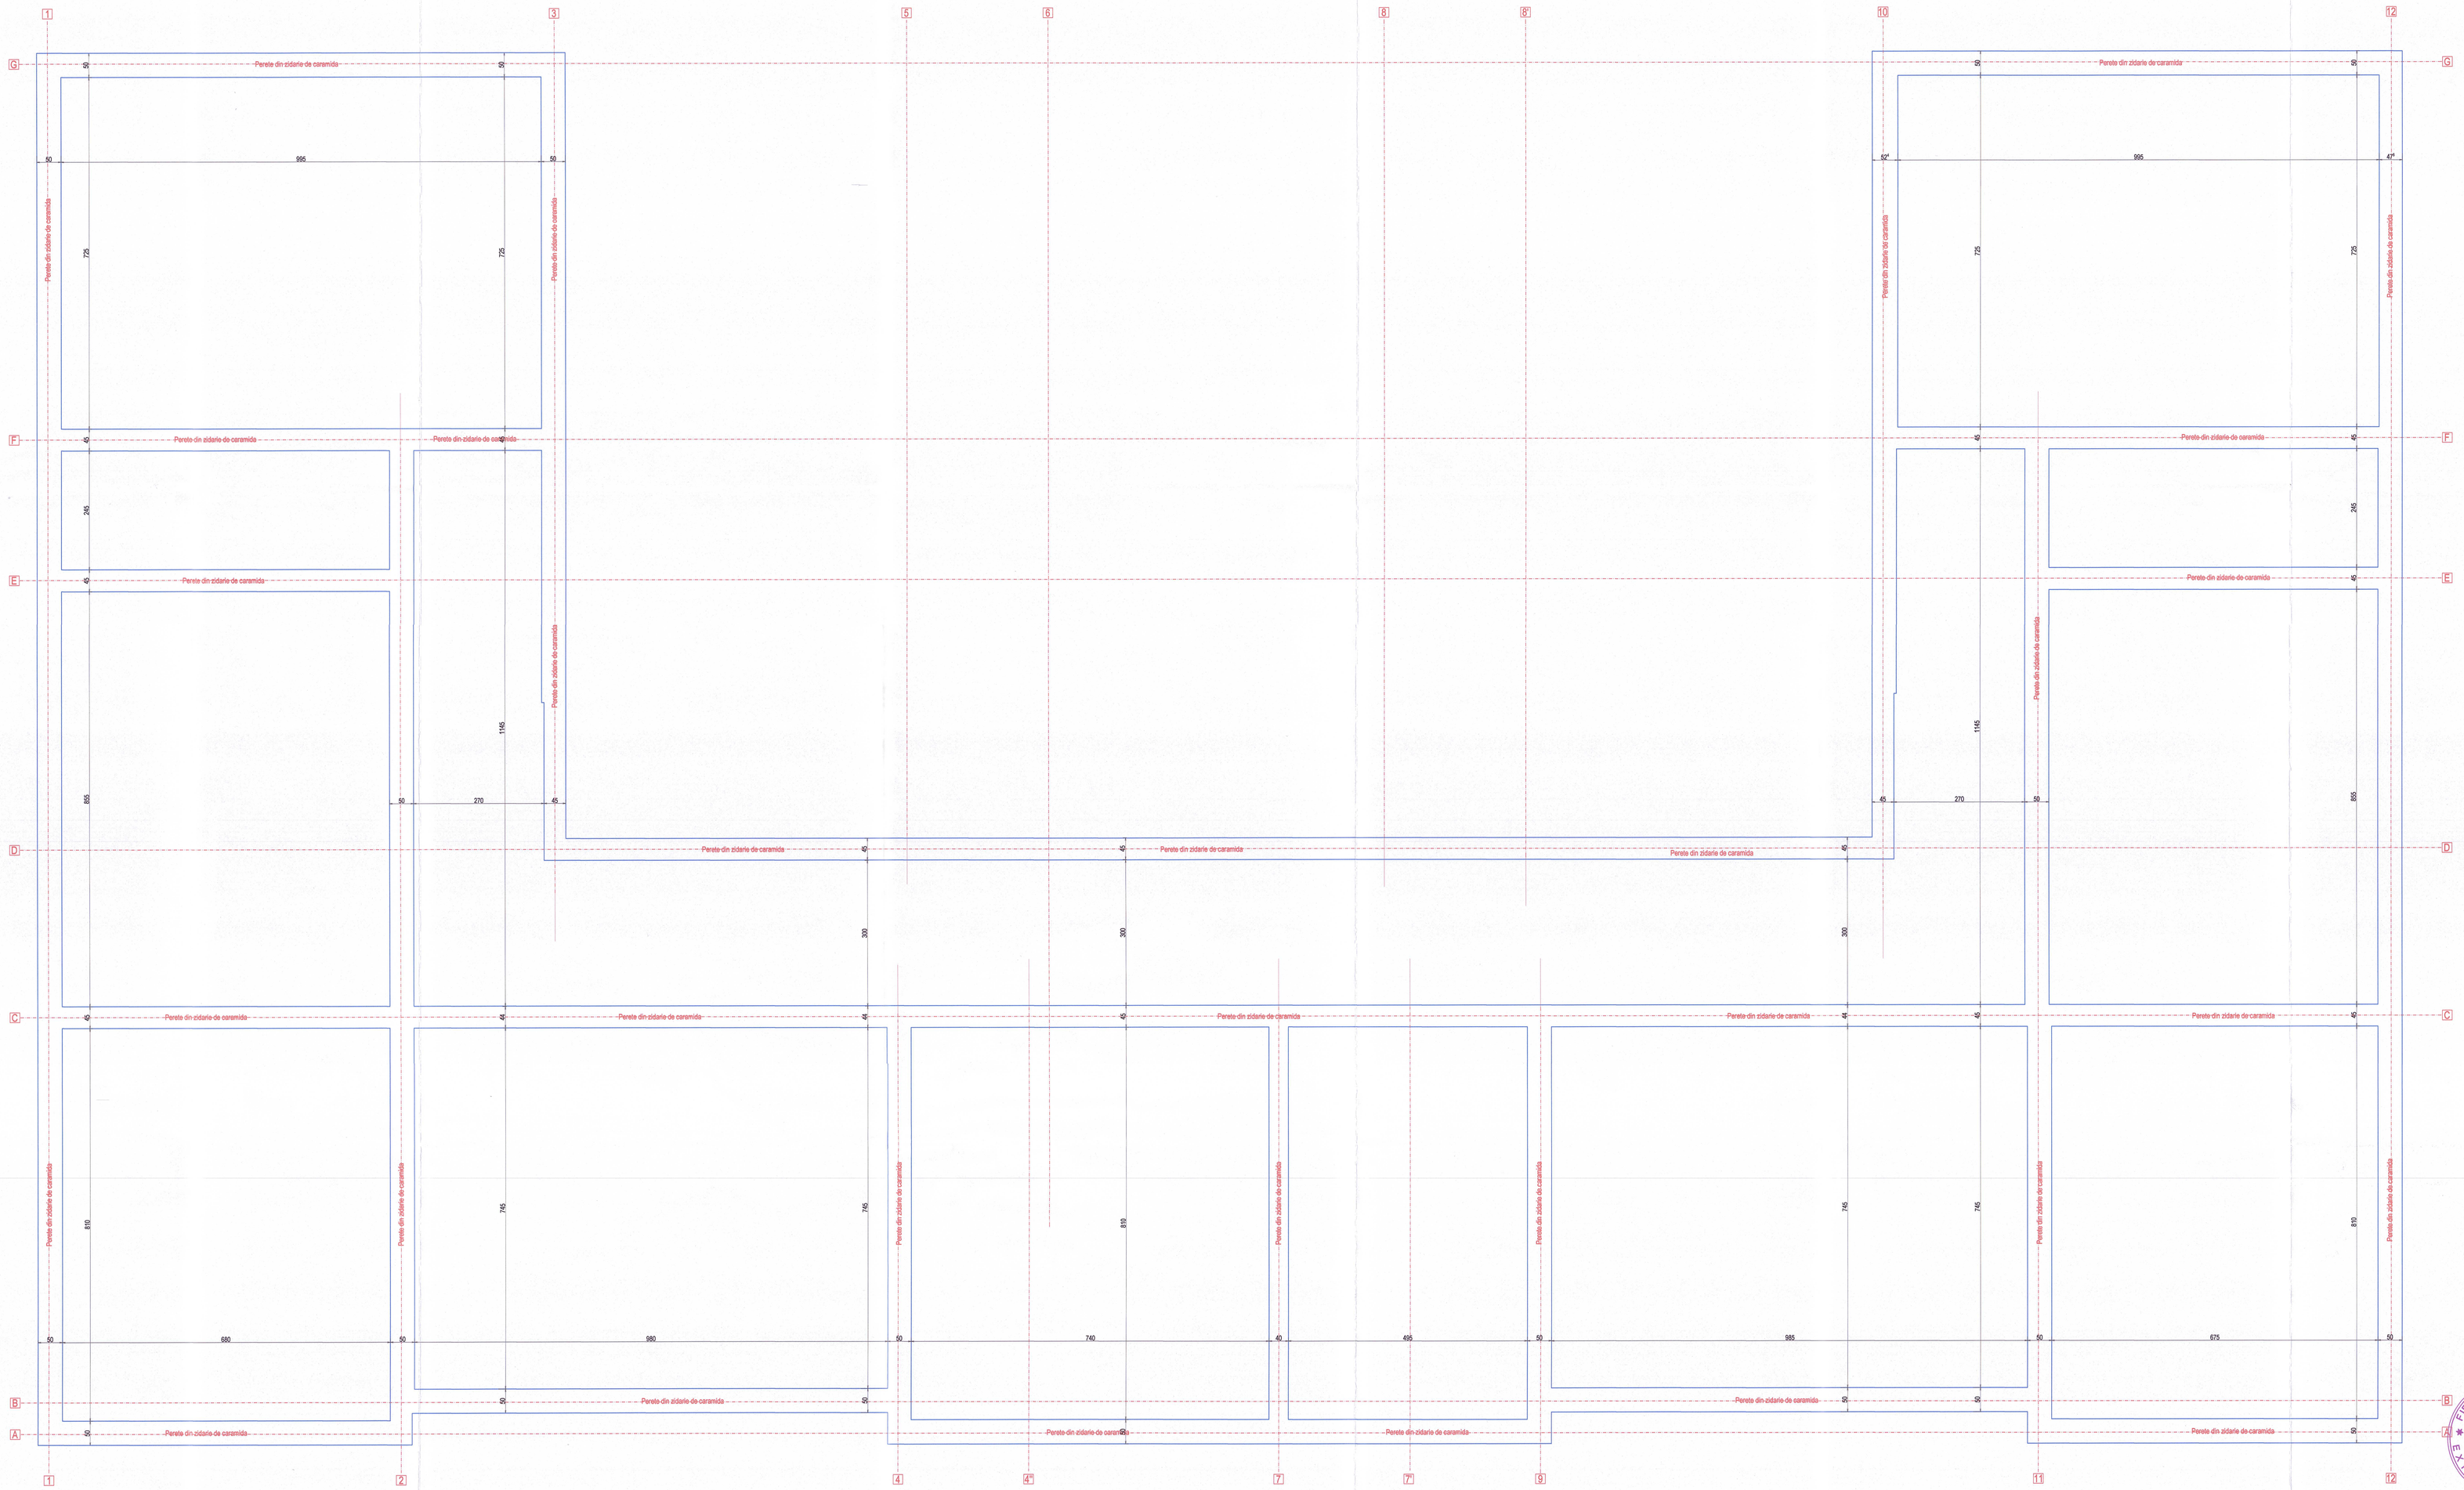

NOTA:

- Zona seismică conform Codului de Proiectare Seismică P100-1/2013 corespunde unei accelerații a terenului pentru proiectare a_g=0,20g (valoare de vârf) și colțului T=0,7s;
- Conform CR1-1-3-2012, încărcarea din zăpadă pe sol este de 2,0 kN/m2;
- Conform CR1-1-4-2012, presiunea de referință a vântului este q_b=0,70 kPa;
- Adâncimea maximă de înghet pentru zona studiată este de 100 - 110 cm de la C.T.A.;
- Construcția se încadrează în clasa de importanță II (normativ P100-2013);
- Categoria de importanță a construcției este B - normală (HGR. 766/1997);

VERIFICATOR EXPERT	NUME	SEMNATURA	CERINTA	REFERAT NR./EXPERTIZA NR./DATA
S.C. VIA PRO IT CONSULTING S.R.L. STR. PRIMAVERII, NR. 28, SC. B, ET.4, AP.18, BOTOSANI, JUDETUL BOTOSANI, C.U.I. 27395915, E-mail: viaproit@gmail.com TEL.: 0753/697.403			BENEFICIAR: UAT MUNICIPIUL BOTOSANI	FAZA: P.T.H. + D.E.
			DENUMIRE PROIECT: MODERNIZAREA SI DOTAREA COLEGIULUI NATIONAL "A.T.LAURIAN" DIN MUNICIPIUL BOTOSANI	
SPECIFICATIE	NUME	SEMNATURA	AMPLASAMENT: JUD. BOTOSANI, MUN. BOTOSANI, STR. NICOLAE IORGA, NR.19, NR. CAD 247493	NR. PROIECT: 11/2025
SEF PROIECT DOMPLEX	ARH. RANJA DAN CRISTIAN		SCARA: 1/50	
PROIECTAT	ING. PANAINTE BOGDAN		TITLUL PLANSEI: PLAN STRUCTURA ETAJ II	NR. PLANSA: R25
DESENAT	ING. PANAINTE BOGDAN		DATA: 2025	REV.0