

Verificat/Expert	Nume	Semnatura	Cerinta	Referat/Expertiza nr./data	
Proiectant general:	S.C. CDS PROJECT S.R.L. Sediul social: CRAIOVA, str. Amaraia, nr. 51, judetul Dolj, CUI 41883707, J16/2895/2019			Beneficiar:	Proiect nr.
Proiectant de specialitate:	LUX PROTEKTOR S.R.L. Sediul social: com. Mischii judetul Dolj, CUI 40216187, J16/2715/2018			U.A.T. COMUNA MACESU DE SUS JUDETUL DOLJ	49/2021
Specificatie	Nume	Semnatura	Scara	Titlu proiect:	Faza:
Sef proiect	ing. Marica Laurentiu		1:100.000	ASFALTARE DC 49 IN LUNGIME DE 4KM IN COMUNA MACESU DE SUS, JUDETUL DOLJ	SF
Proiectat	ing. ILINCA Valentin		Data:	Titlu plansa:	Plansa
Desenat	ing. Andrei Nedelcu		2023	PLAN GENERAL	PG-01

PLAN DE INCADRARE IN ZONA

Scara 1:5000



Verificat/Exper		Semnatura	Cerinta	Referat/Expertiza nr./data
Proiectant general: CDS PROJECT S.R.L Sediul social: CRAIOVA, str. Amaradia, nr. 99, Judetul Dolj, CUI 41883707, J16/2895/2019 Proiectant de specialitate: LUX PROTEKTOR S.R.L., Sediul social: com.Mischii judetul Dolj, CUI 40216187, J16/2715/2018				Beneficiar: U.A.T. COMUNA MACESU DE SUS JUDETUL DOLJ
Specificatie	Nume	Semnatura	Scara:	Titlu proiect:
Sef proiect	ing. Marica Laurentiu		1:5000	ASFALTARE DC 49 IN LUNGIME DE 4KM IN COMUNA MACESU DE SUS, JUDETUL DOLJ
Proiectat	ing. ILINCA Valentin		Data:	Titlu plansa:
Desenat	ing. Andrei Nedelcu		2023	PLAN DE INCADRARE IN ZONA
				Proiect nr. 49/2021
				Faza: SF
				Plansa nr Pl- 1


PLAN DE INCADRARE IN ZONA
Scara 1:5000



Verificat/Expertizat	Semnat	Semnat	Semnat	Referat/Expertiza nr./data	
Proiectant general: CDS PROJECT S.R.L. Sediul social: CRAIOVA, str. Amaraud, nr. 31, judetul Dolj, CUI 41883707, J16/2895/2019 Proiectant de specialitate: LUX PROTEKTOR S.R.L., Sediul social: com. Mischii judetul Dolj, CUI 40216187, J16/2715/2018			Beneficiar:		Proiect nr.
			U.A.T. COMUNA MACESU DE SUS JUDETUL DOLJ		49/2021
Specificatie	Nume	Semnatura	Scara:	Titlu proiect:	Faza:
Sef proiect	ing. Marica Laurentiu		1:5000	ASFALTARE DC 49 IN LUNGIME DE 4KM IN COMUNA MACESU DE SUS, JUDETUL DOLJ	SF
Proiectat	ing. ILINCA Valentin		Data:	Titlu plansa:	Plansa nr
Desenat	ing. Andrei Nedelcu		2023	PLAN DE INCADRARE IN ZONA	PI-2


PLAN DE INCADRARE IN ZONA

Scara 1:5000

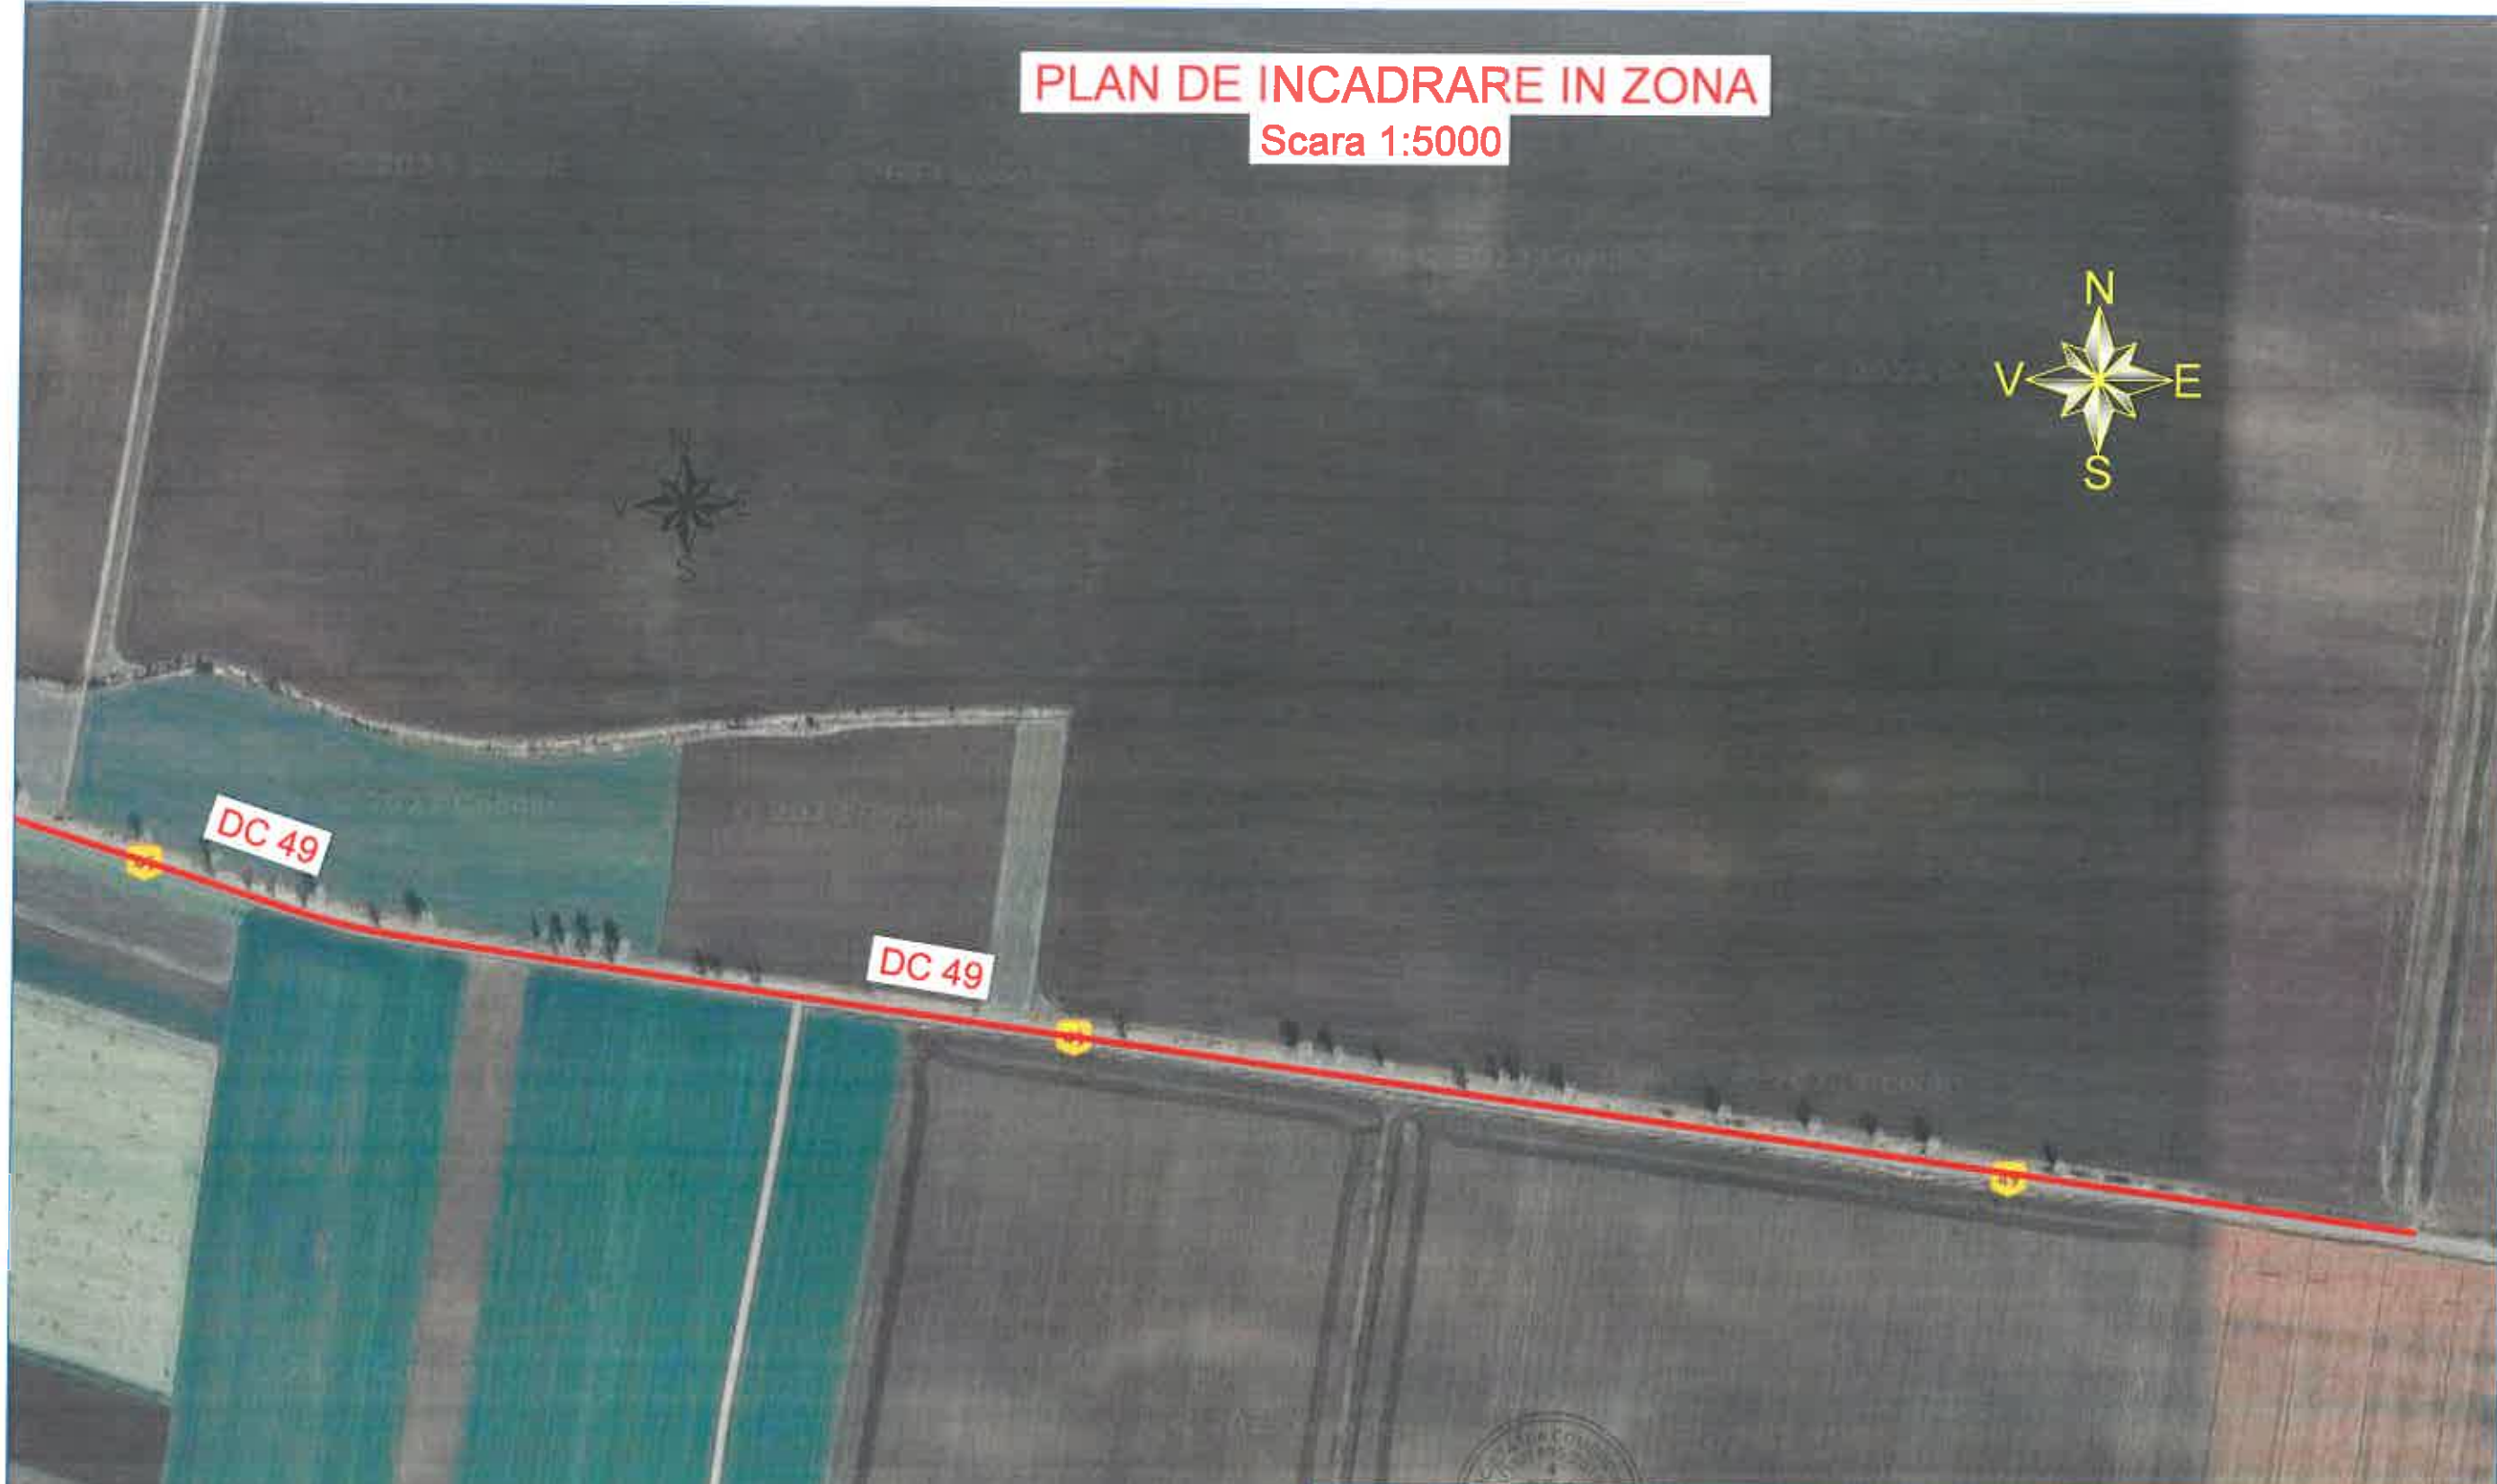


Verificat/Expert		Semnatura	Cerinta	Referat/Expertiza nr./data	
Proiectant general: S.C. CBS PROJECT S.R.L. Sediul social: CRAIOVA, str. Amaradia, nr. 31, judetul Dolj, CUI 41883707, J16/2895/2019 Proiectant de specialitate: LUX PROTEKTOR S.R.L., Sediul social: com. Mischii judetul Dolj, CUI 40216187, J16/2715/2018				Beneficiar:	Proiect nr.
				U.A.T. COMUNA MACESU DE SUS JUDETUL DOLJ	49/2021
Specificatie	Nume	Semnatura	Scara:	Titlu proiect:	
Sef proiect	ing. Marica Laurentiu		1:5000	ASFALTARE DC 49 IN LUNGIME DE 4KM IN COMUNA MACESU DE SUS, JUDETUL DOLJ	
Proiectat	ing. ILINCA Valentin		Data:	Titlu plansa:	
Desenat	ing. Andrei Nedelcu		2023	PLAN DE INCADRARE IN ZONA	
					Plansa nr. PI- 3

PLAN DE SITUATIE - sc.1/500

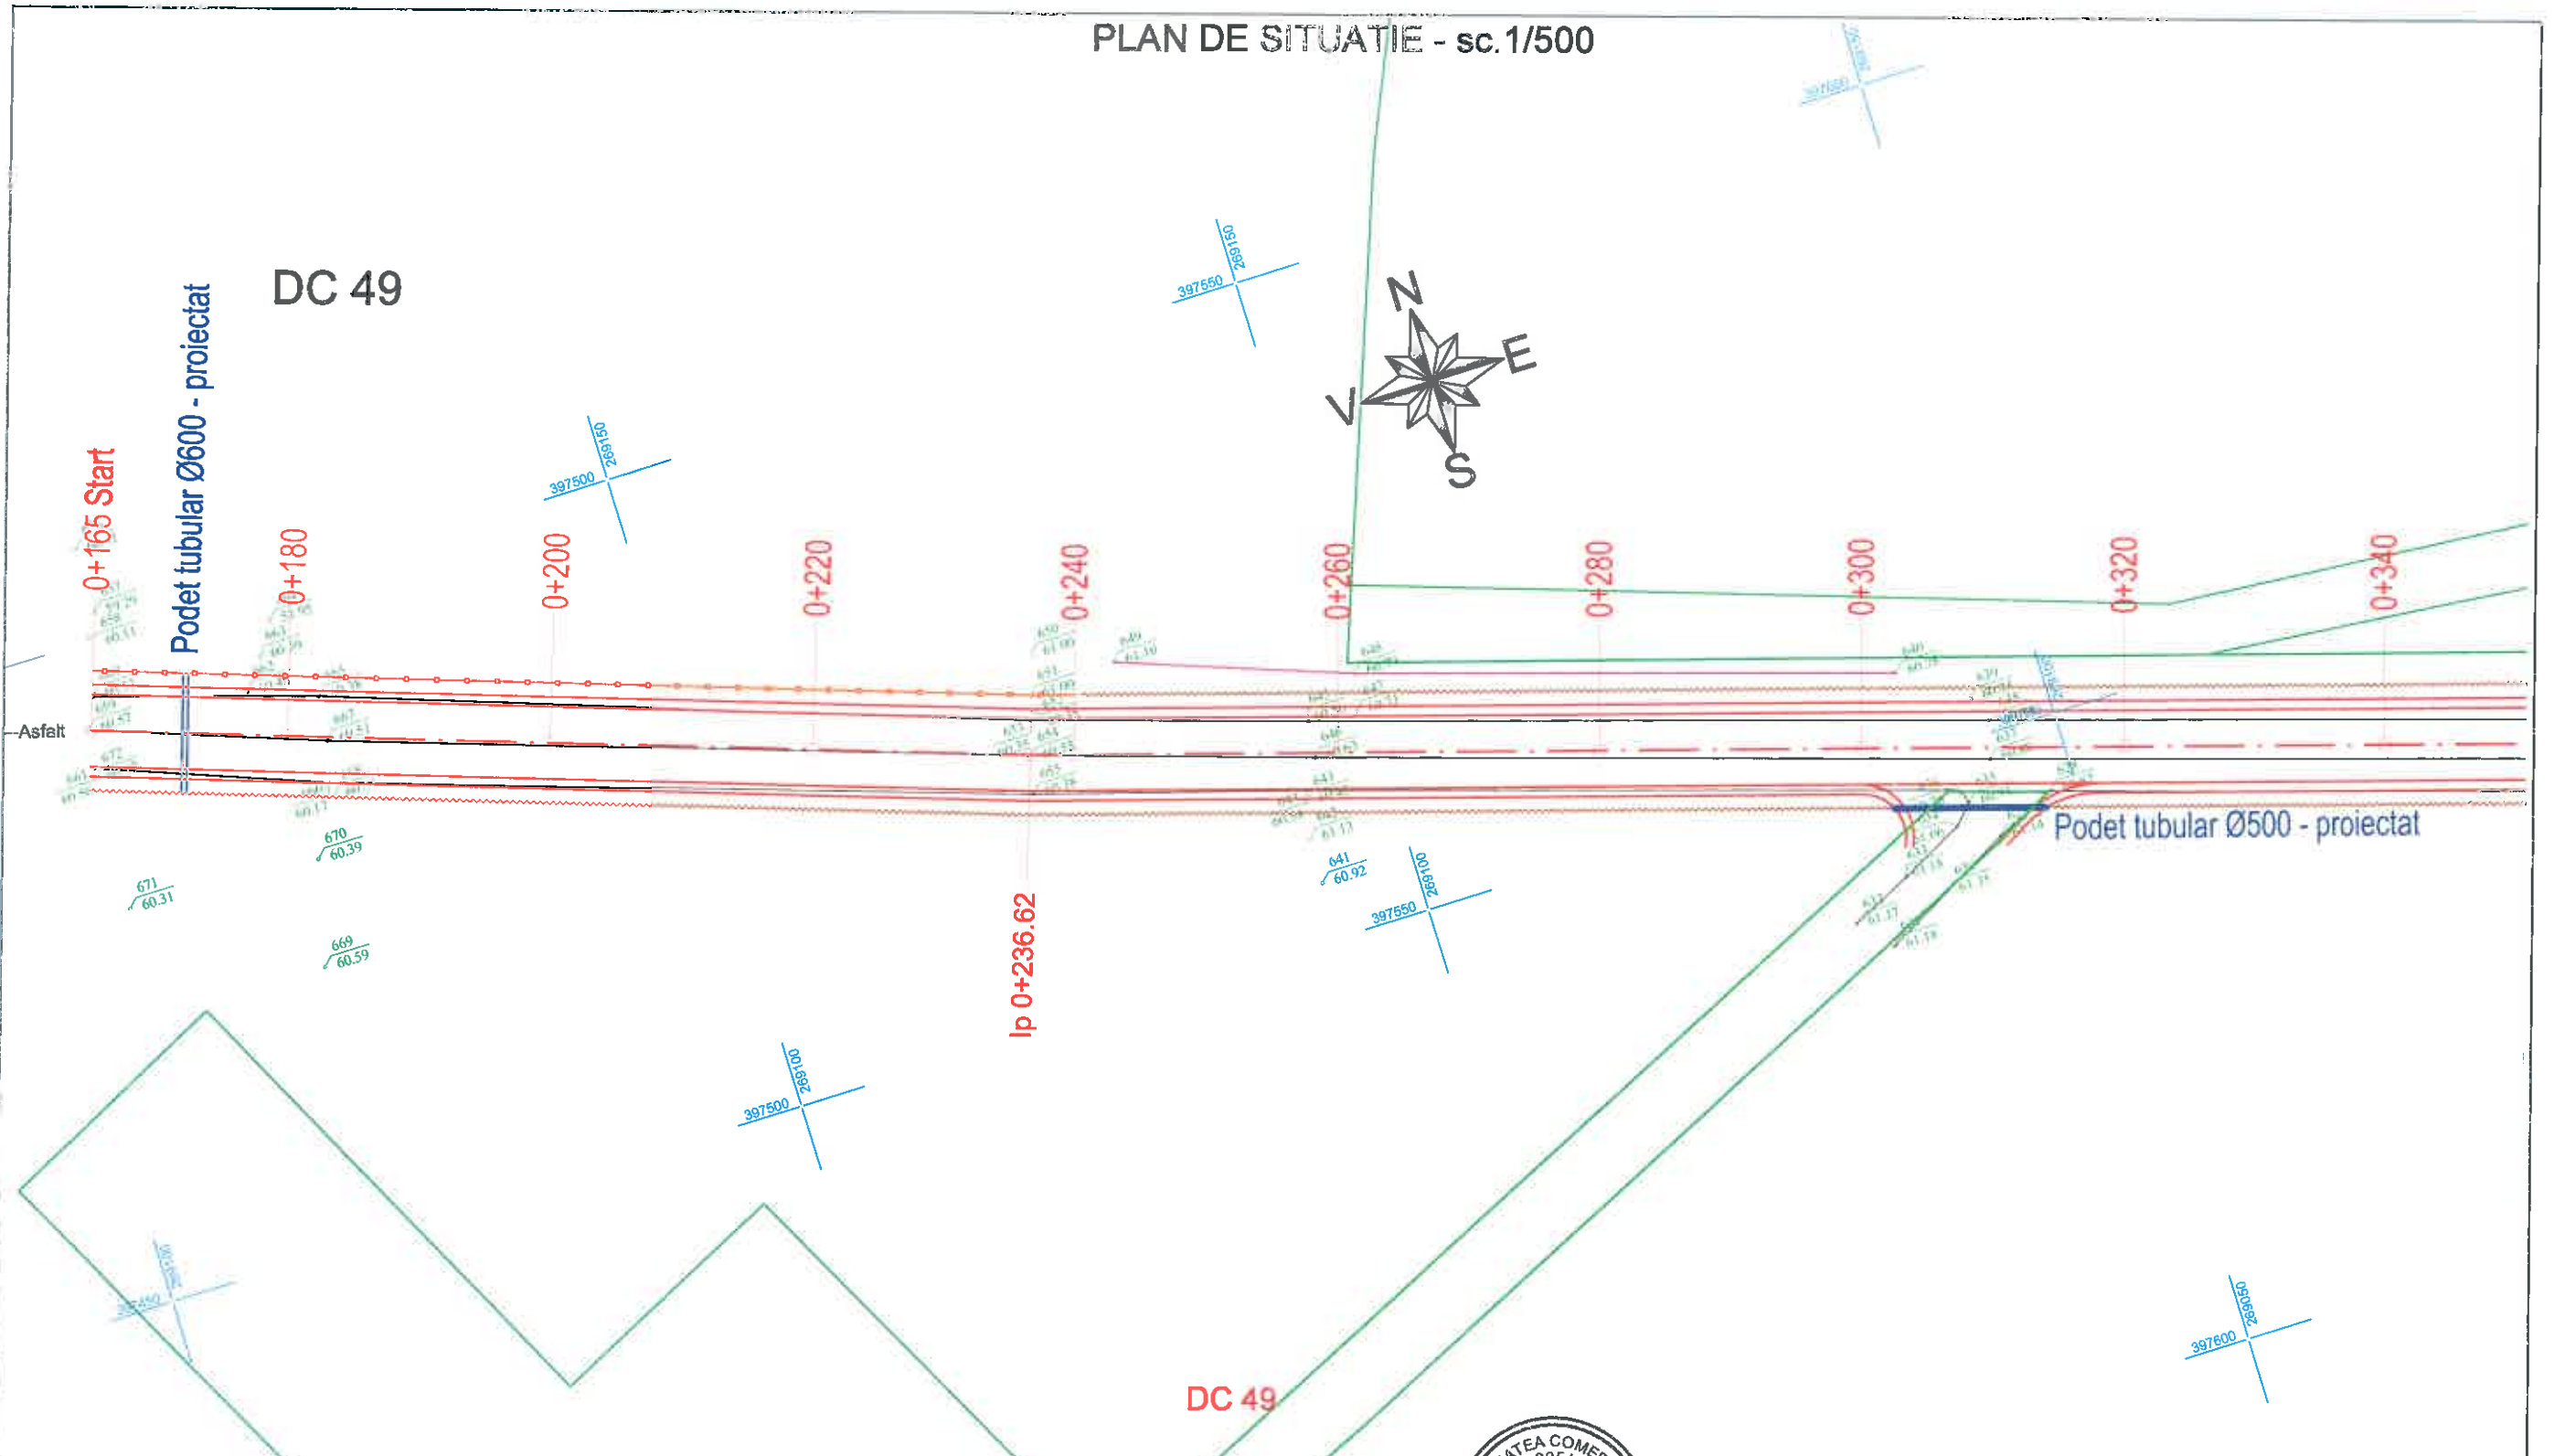


LEGENDA

	Drum proiectat
	Stalp electric
	Simbol nord
	Drum existent
	Podete tubulare proiectate
	Rigola carosabila
	Rigola de acostament
	Sant din pamant
	Parapet de protectie
	Limita de proprietate
	Limita cadastrala

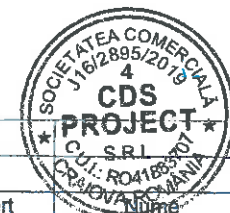

Verificat/Expert		Semnatura		Cerinta		Referat/Expertiza nr./data		
Proiectant general: S.C. CDS PROJECT S.R.L. Sediul social: CRAIOVA, str. Amaradia, nr. 31, judetul Dolj, CUI 41883707, J16/2895/2019				Beneficiar: U.A.T. COMUNA MACESU DE SUS JUDETUL DOLJ				Proiect nr. 49/2021
Proiectant de specialitate: LUX PROTEKTOR S.R.L. Sediul social: com.Mischii judetul Dolj, CUI 40216187, J16/2715/2018				Titlu proiect: ASFALTARE DC 49 IN LUNGIME DE 4KM IN COMUNA MACESU DE SUS, JUDETUL DOLJ				Faza: SF
Specificatie	Nume	Semnatura	Scara: 1:500	Data: 2023		Titlu plansa: PLAN DE SITUATIE		
Sef proiect	ing. Marica Laurentiu						Plansa nr. PI.Sit.- 1	
Proiectat	ing. ILINCA Valentin							
Desenat	ing. Andrei Nedelcu							

PLAN DE SITUATIE - sc.1/500

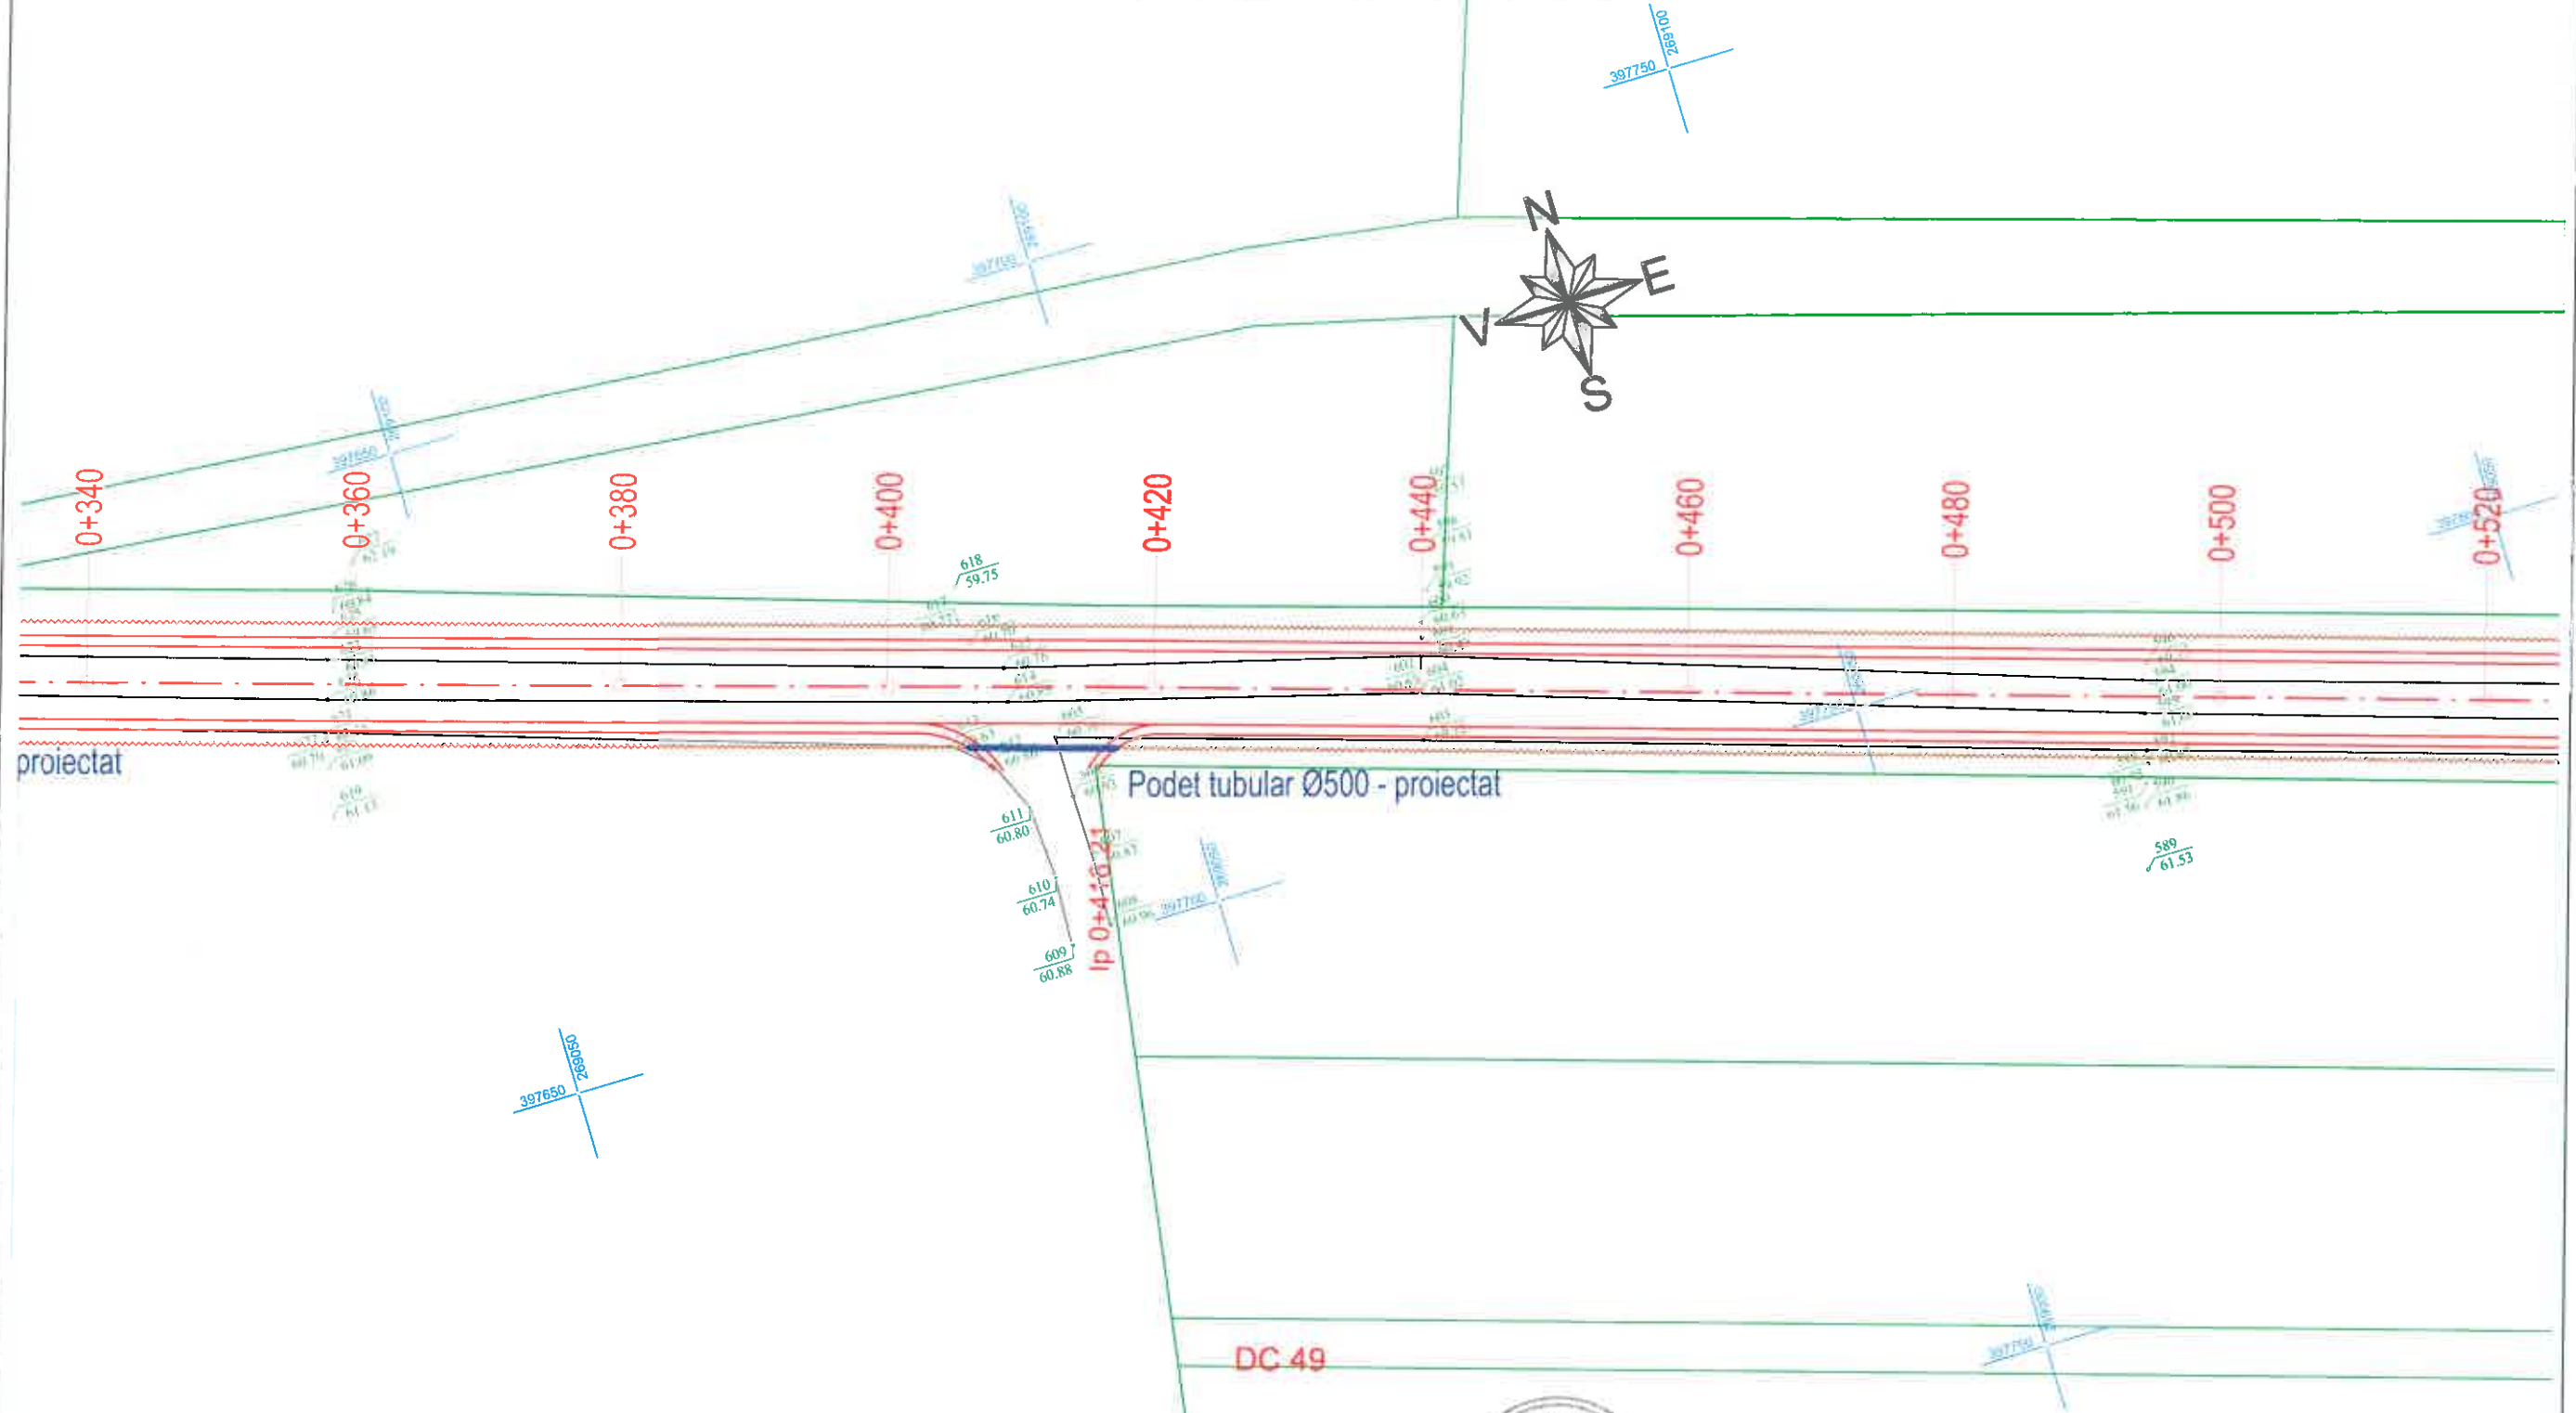


LEGENDA

	Drum proiectat
	Stâlp electric
	Simbol nord
	Drum existent
	Podete tubulare proiectate
	Rigola carosabila
	Rigola de acostament
	Sant din pământ
	Parapet de protecție
	Limita de proprietate
	Limita cadastrală



Verificat/Expert	Nume	Semnatura	Cerinta	Referat/Expertiza nr./data	Proiect nr.
Proiectant general: S.C. CDS-PROJECT S.R.L. Sediul social: CRAIOVA, str. Amaradia, nr. 31, judetul Dolj, CUI 41883707, J16/2895/2019				Beneficiar:	
Proiectant de specialitate: LUX PROTEKTOR S.R.L. Sediul social: com. Mischiu judetul Dolj, CUI 40216187, J16/2715/2018				U.A.T. COMUNA MACESU DE SUS JUDEȚUL DOLJ	49/2021
Specificatie	Nume	Semnatura	Scara:	Titlu proiect:	Faza:
Sef proiect	ing. Marica Laurentiu		1:500	ASFALTARE DC 49 IN LUNGIME DE 4KM IN COMUNA MACESU DE SUS, JUDEȚUL DOLJ	SF
Proiectat	ing. ILINCA Valentin		Data:	Titlu planșă:	Planșă nr.
Desenat	ing. Andrei Nedelcu		2023	PLAN DE SITUATIE	Pl.Sit.- 2

PLAN DE SITUATIE - sc. 1/500

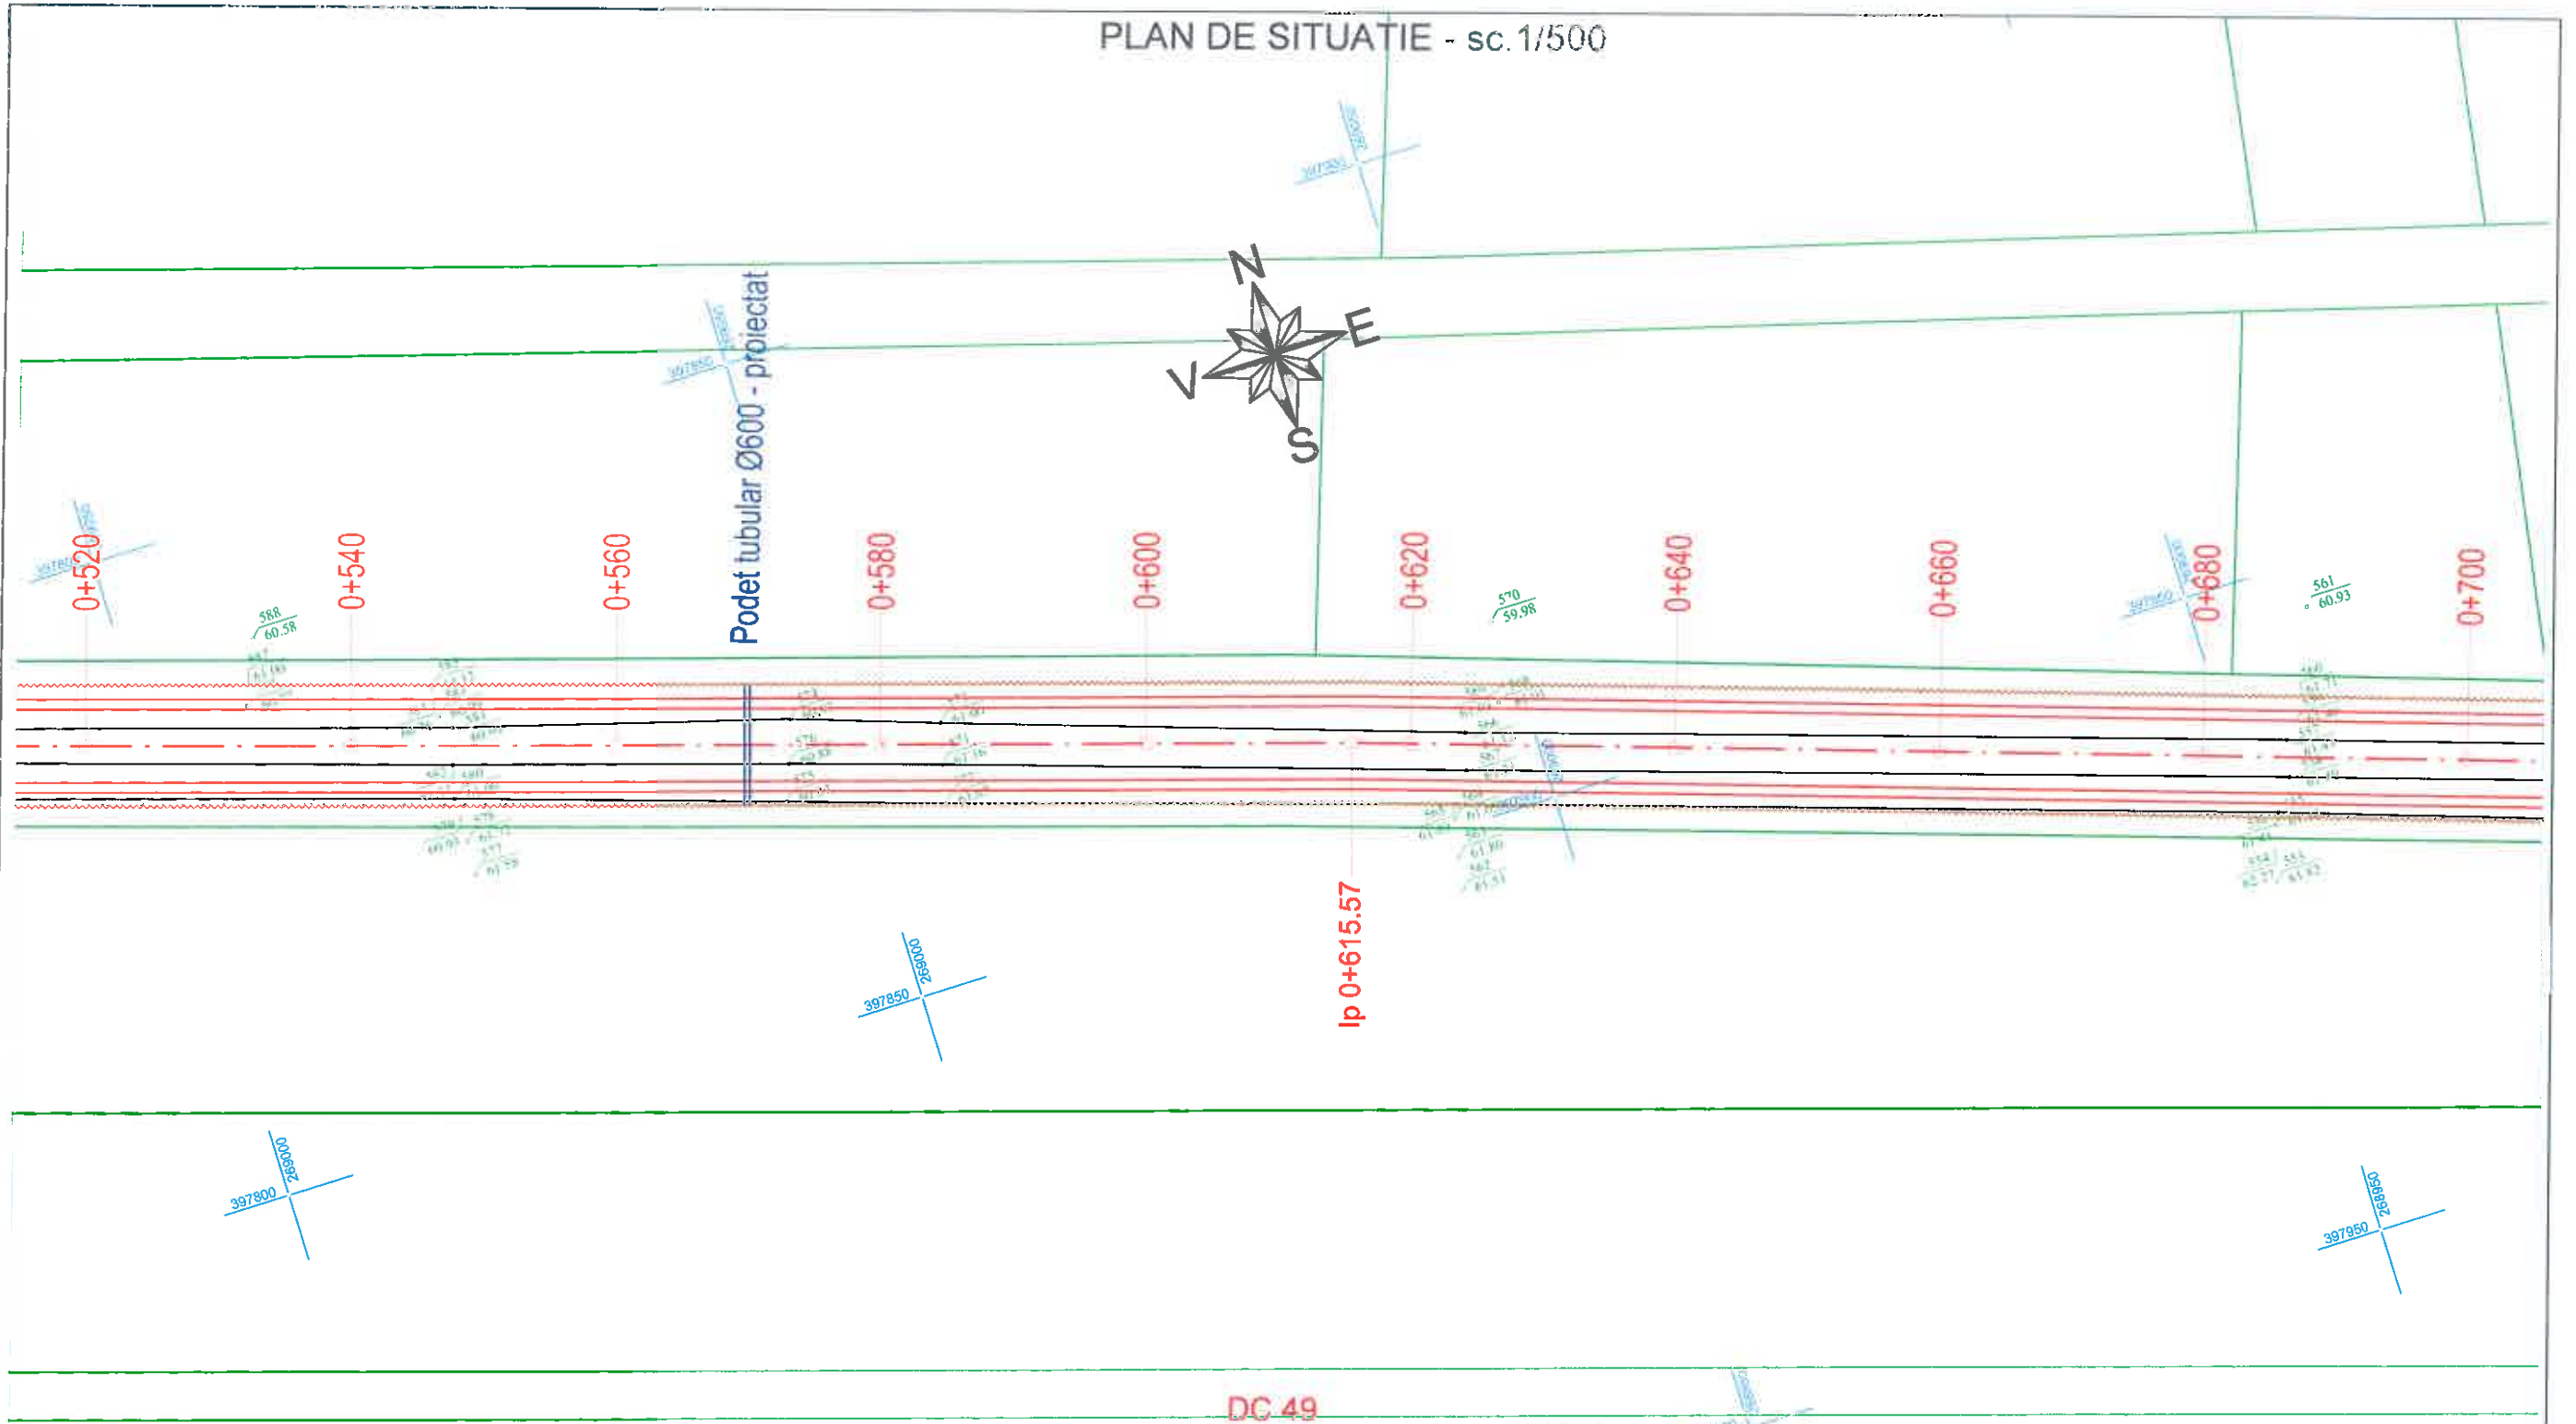


LEGENDA

	Drum proiectat
	Stalp electrice
	Simbol nord
	Drum existent
	Podete tubulare proiectate
	Rigola carosabila
	Rigola de acostament
	Sant din pamant
	Parapet de protectie
	Limita de proprietate
	Limita cadastrala

Verificat/Expert	Nume	Semnatura	Cerinta	Referat/Expertiza nr./data
Proiectant general:	S.C. CDS PROJECT S.R.L. Sediul social: CRAIOVA, str. Amaradia, nr. 31, judetul Dolj, CUI 41883707, J16/2895/2019			Beneficiar:
Proiectant de specialitate:	LUX PROTEKTOR S.R.L. Sediul social: com. Mischii judetul Dolj, CUI 40216187, J16/2715/2018			U.A.T. COMUNA MACESU DE SUS, JUDETUL DOLJ
Specificatie	Nume	Semnatura	Scara:	Titlu proiect
Sef proiect	ing. Marica Laurentiu		1:500	ASFALTARE DC 49 IN LUNGIME DE 4KM IN COMUNA MACESU DE SUS, JUDETUL DOLJ
Proiectat	ing. ILINCA Valentin		Data:	Titlu plansa
Desenat	ing. Andrei Nedelcu		2023	PLAN DE SITUATIE
				Proiect nr. 49/2021
				Faza: SF
				Plansa nr. Pl.Sit.- 3

PLAN DE SITUATIE - sc. 1:500

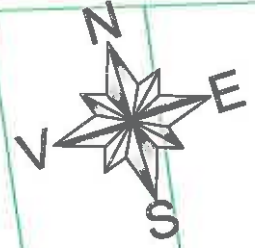

0+700 0+720 0+740 0+760 0+780 0+800 0+820 0+840 0+860 0+880

Podet tubular Ø500 - proiectat

S42 / 62.01
S41 / 61.81
IP 0+736.32

DC 49



LEGENDA

	Drum proiectat
	Stalp electric
	Simbol nord
	Drum existent
	Podete tubulare proiectate
	Rigola carosabila transversala
	Rigola de ocrotiment
	Sant din pamant
	Parapet de protectie
	Limita de proprietate
	Limita cadastrala




Verificat/Expert	Nume	Semnatura	Cerinta	Referat/Expertiza nr./data	Beneficiar	Proiect nr.
Proiectant general:	S.C. CDS PROJECT S.R.L.				U.A.T. COMUNA MACESU DE SUS, JUDETUL DOLJ	49/2021
Proiectant de specialitate:	LUX PROTEKTOR S.R.L.					
Specificatie	Nume	Semnatura	Scara:	Titlu proiect:		Faza:
Sef proiect	ing. Marica Laurentiu		1:500	ASFALTARE DC 49 IN LUNGIME DE 4KM IN COMUNA MACESU DE SUS, JUDETUL DOLJ		SF
Proiectat	ing. ILINCA Valentin		Data:	Titlu plansa:		Plansa nr.
Desenat	ing. Andrei Nedelcu		2023	PLAN DE SITUATIE		PI.Sit.- 4

PLAN DE SITUATIE - sc.1/500

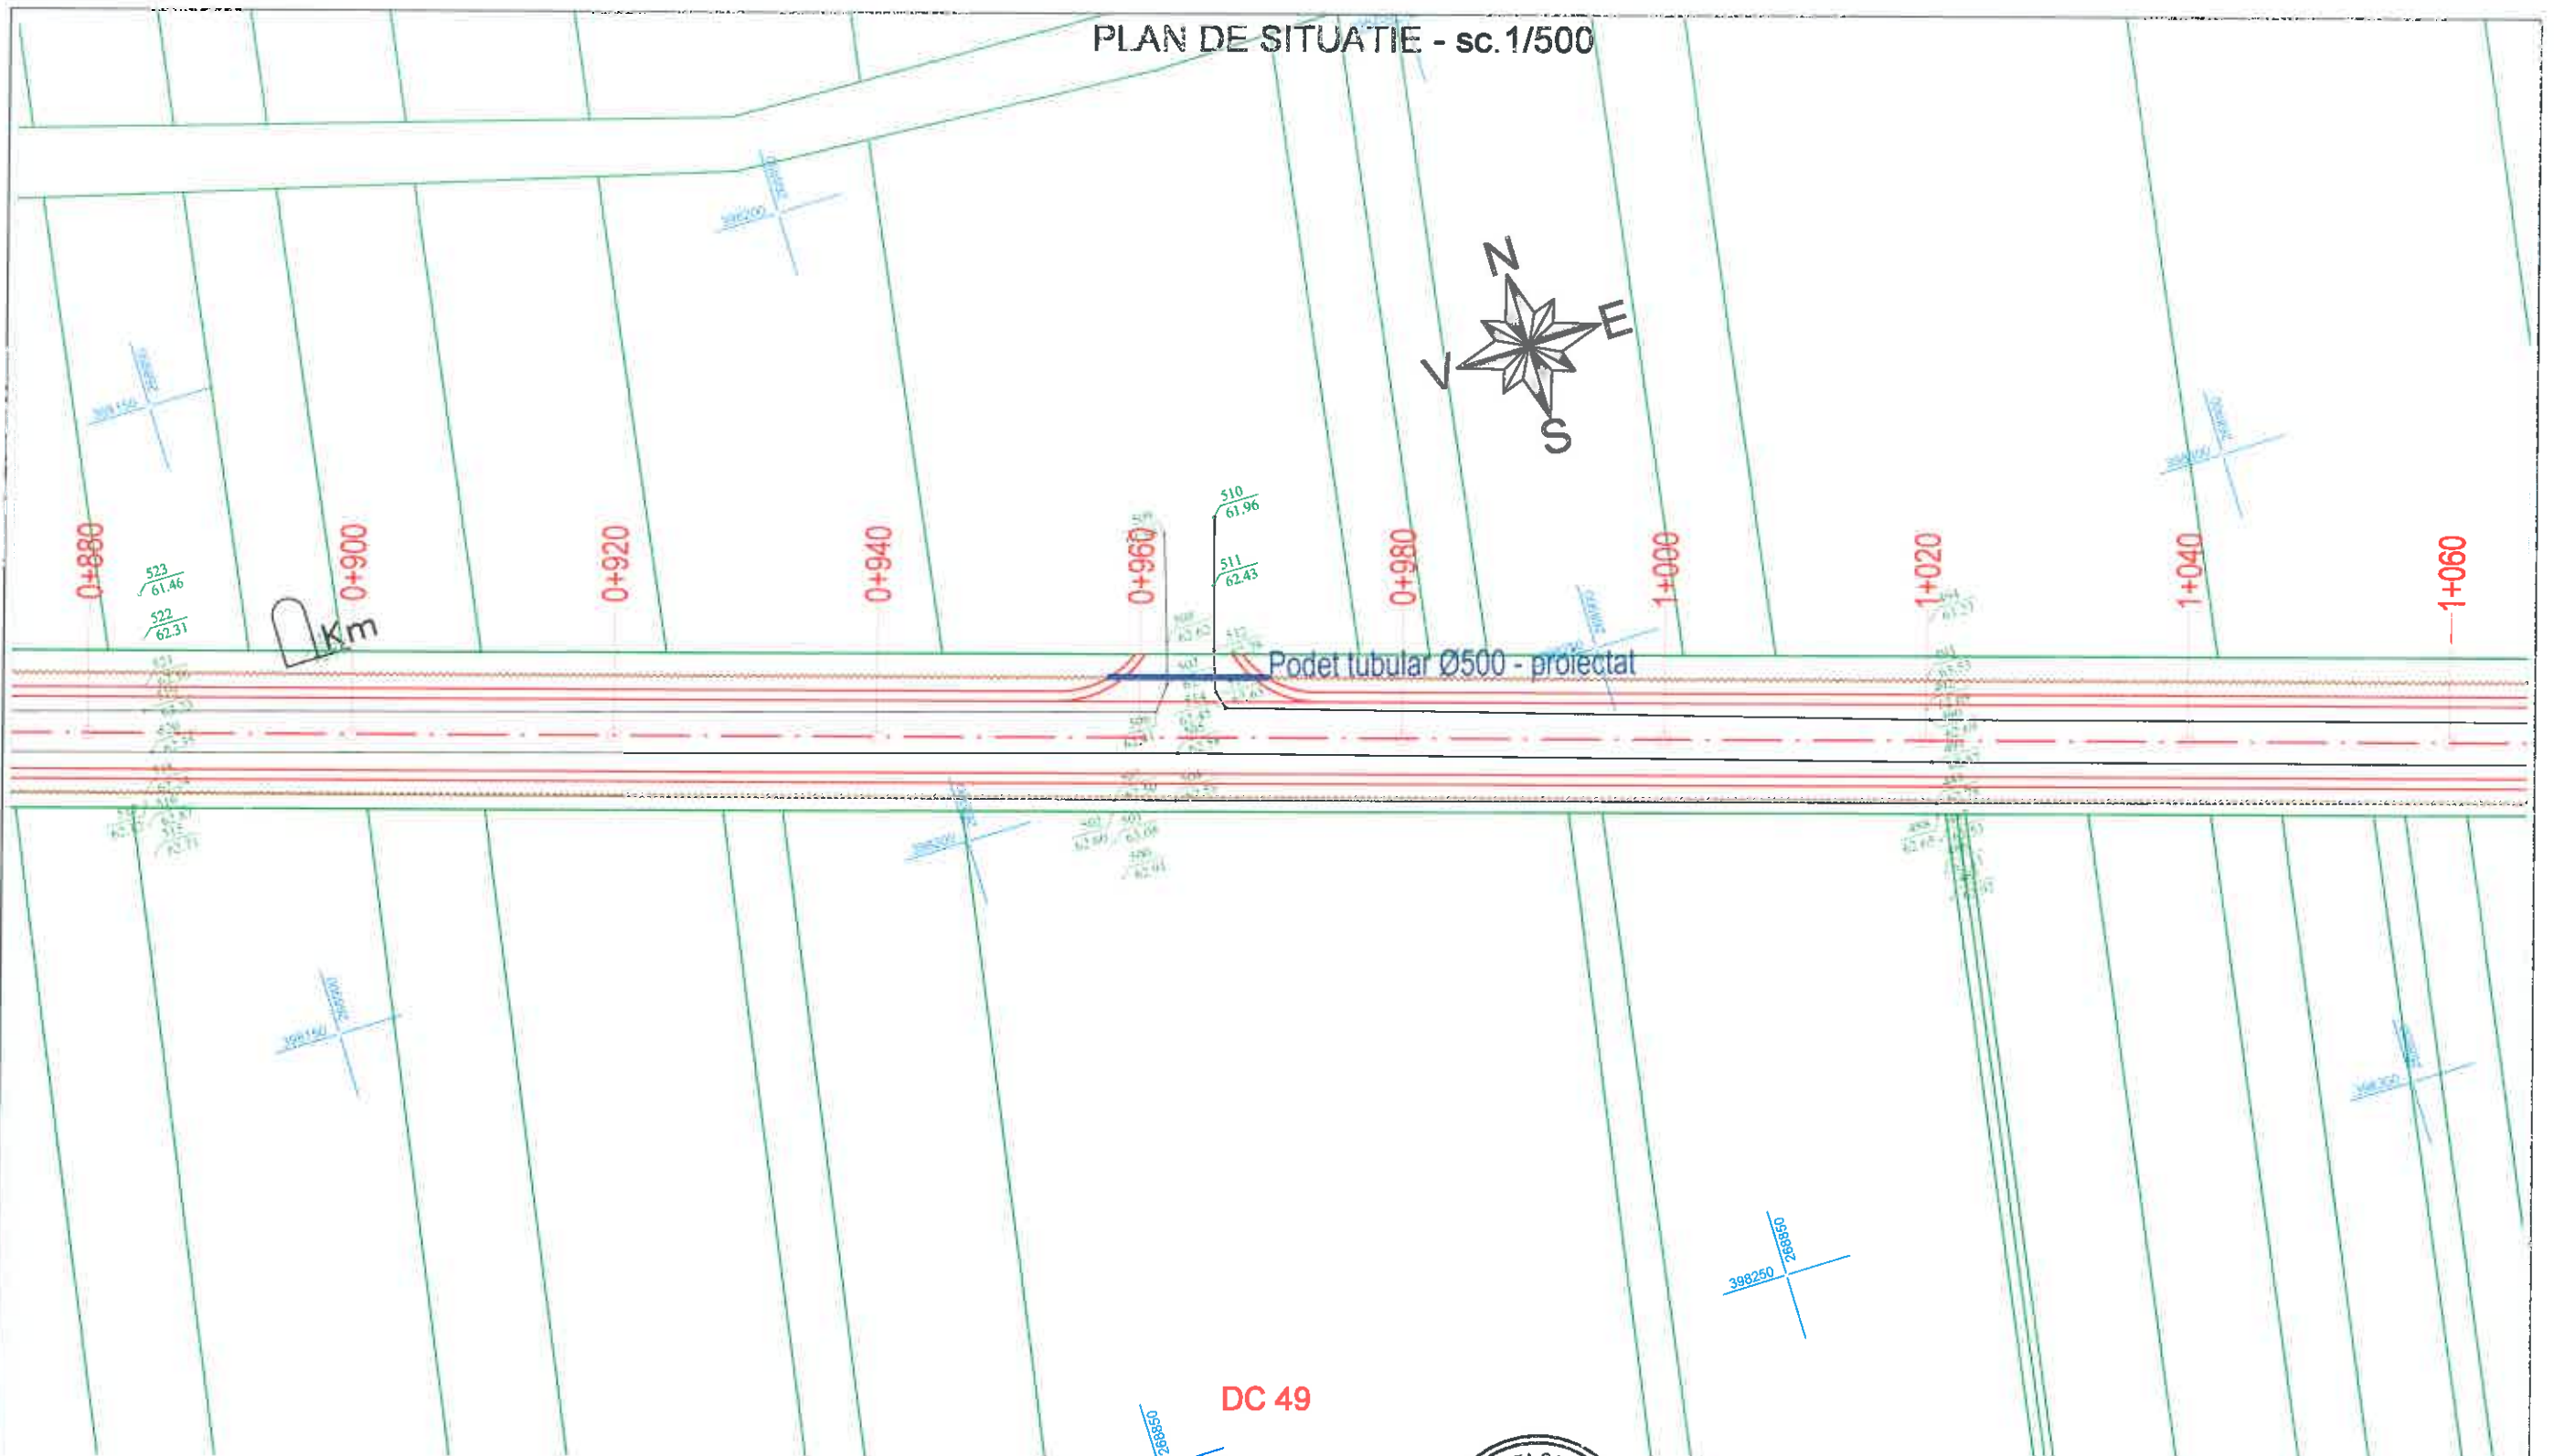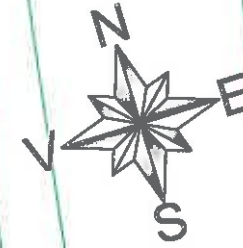


LEGENDA

	Drum proiectat
	Stalp electric
	Simbol nord
	Drum existent
	Podete tubulare proiectate
	Rigola carosabila transversala
	Rigola de acostament
	Sant din pamant
	Parapet de protectie
	Limita de proprietate
	Limita cadastrala

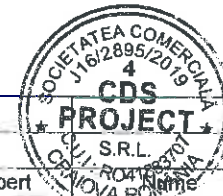

Verificat/Expert	Semnat	Cerinta	Referat/Expertiza nr./data
Proiectant general: S.C. CDS PROJECT S.R.L. Sediul social: CRAIOVA, str. Amaradia, nr. 31, judetul Dolj, CUI 41883707. J16/2895/2019			Beneficiar: U.A.T. COMUNA MACESU DE SUS JUDETUL DOLJ
Proiectant de specialitate: LUX PROTEKTOR S.R.L. Sediul social: com.Mischii judetul Dolj, CUI 40216187. J16/2715/2018			Proiect nr. 49/2021
Specificatie	Nume	Semnat	Scara:
Sef proiect	ing. Marica Laurentiu		1:500
Proiectat	ing. ILINCA Valentin		Data:
Desenat	ing. Andrei Nedelcu		2023
Titlu proiect: ASFALTARE DC 49 IN LUNGIME DE 4KM IN COMUNA MACESU DE SUS, JUDETUL DOLJ			Faza: SF
Titlu plansa: PLAN DE SITUATIE			Planşa nr. Pl.Sit. - 5

PLAN DE SITUATIE - sc.1/500

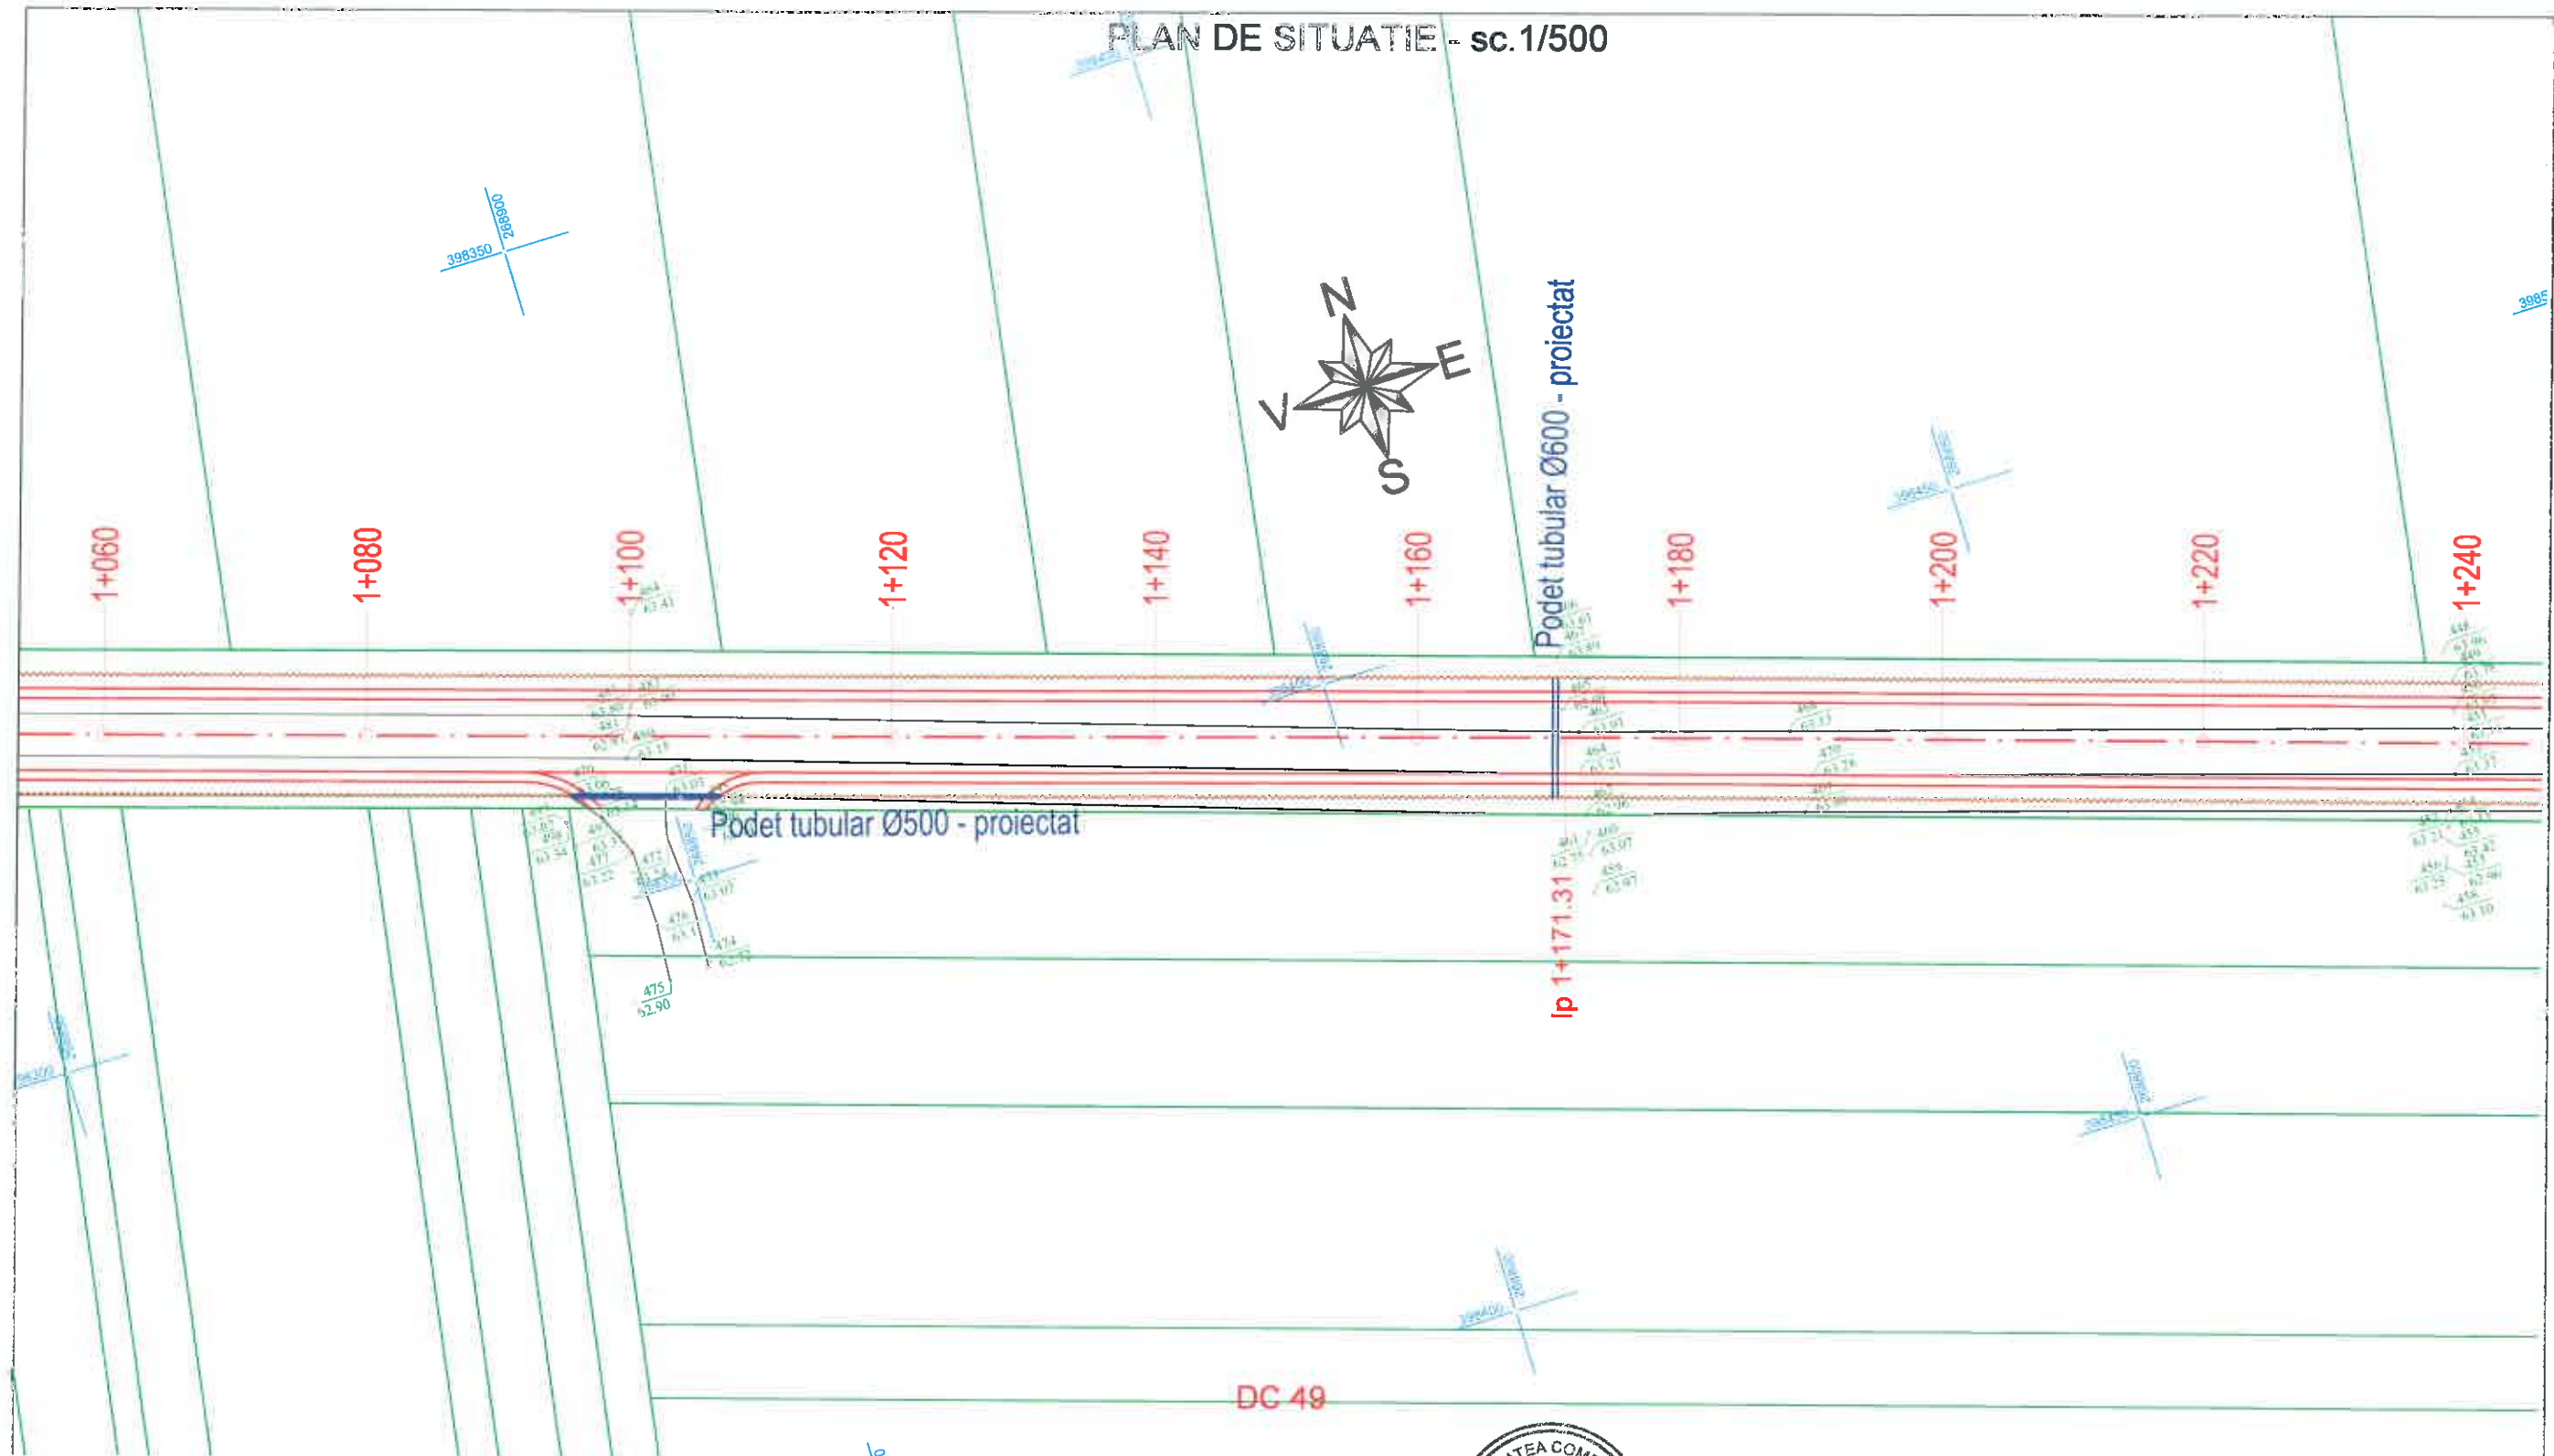



LEGENDA

	Drum proiectat
	Stalp electric
	Simbol nord
	Drum existent
	Podete tubulare proiectate
	Rigola carosabila
	Rigola de acostament
	Sant din pamant
	Parapet de protectie
	Limita de proprietate
	Limita cadastrala



Verificat/Expert	Semnat	Cerinta	Referat/Expertiza nr./data
Proiectant general: S.C. CDS PROJECT S.R.L. Sediul social: CRAIOVA, str. Amaradia, nr. 31, judetul Dolj, CUI 41883707, J16/2895/2019			Beneficiar: U.A.T. COMUNA MACESU DE SUS JUDETUL DOLJ
Proiectant de specialitate: U.X. PROTEKTOR S.R.L. Sediul social: com. Mischii, judetul Dolj, CUI 40216187, J16/2715/2018			Proiect nr. 49/2021
Specificatie	Nume	Semnat	Scara: 1:500
Sef proiect	ing. Marica Laurentiu		Titlu proiect: ASFALTARE DC 49 IN LUNGIME DE 4KM IN COMUNA MACESU DE SUS, JUDETUL DOLJ
Proiectat	ing. ILINCA Valentin		Faza: SF
Desenat	ing. Andrei Nedelcu		Data: 2023
			Titlu plansa: PLAN DE SITUATIE
			Plansa nr. Pl.Sit. - 8

PLAN DE SITUATIE - sc. 1/500

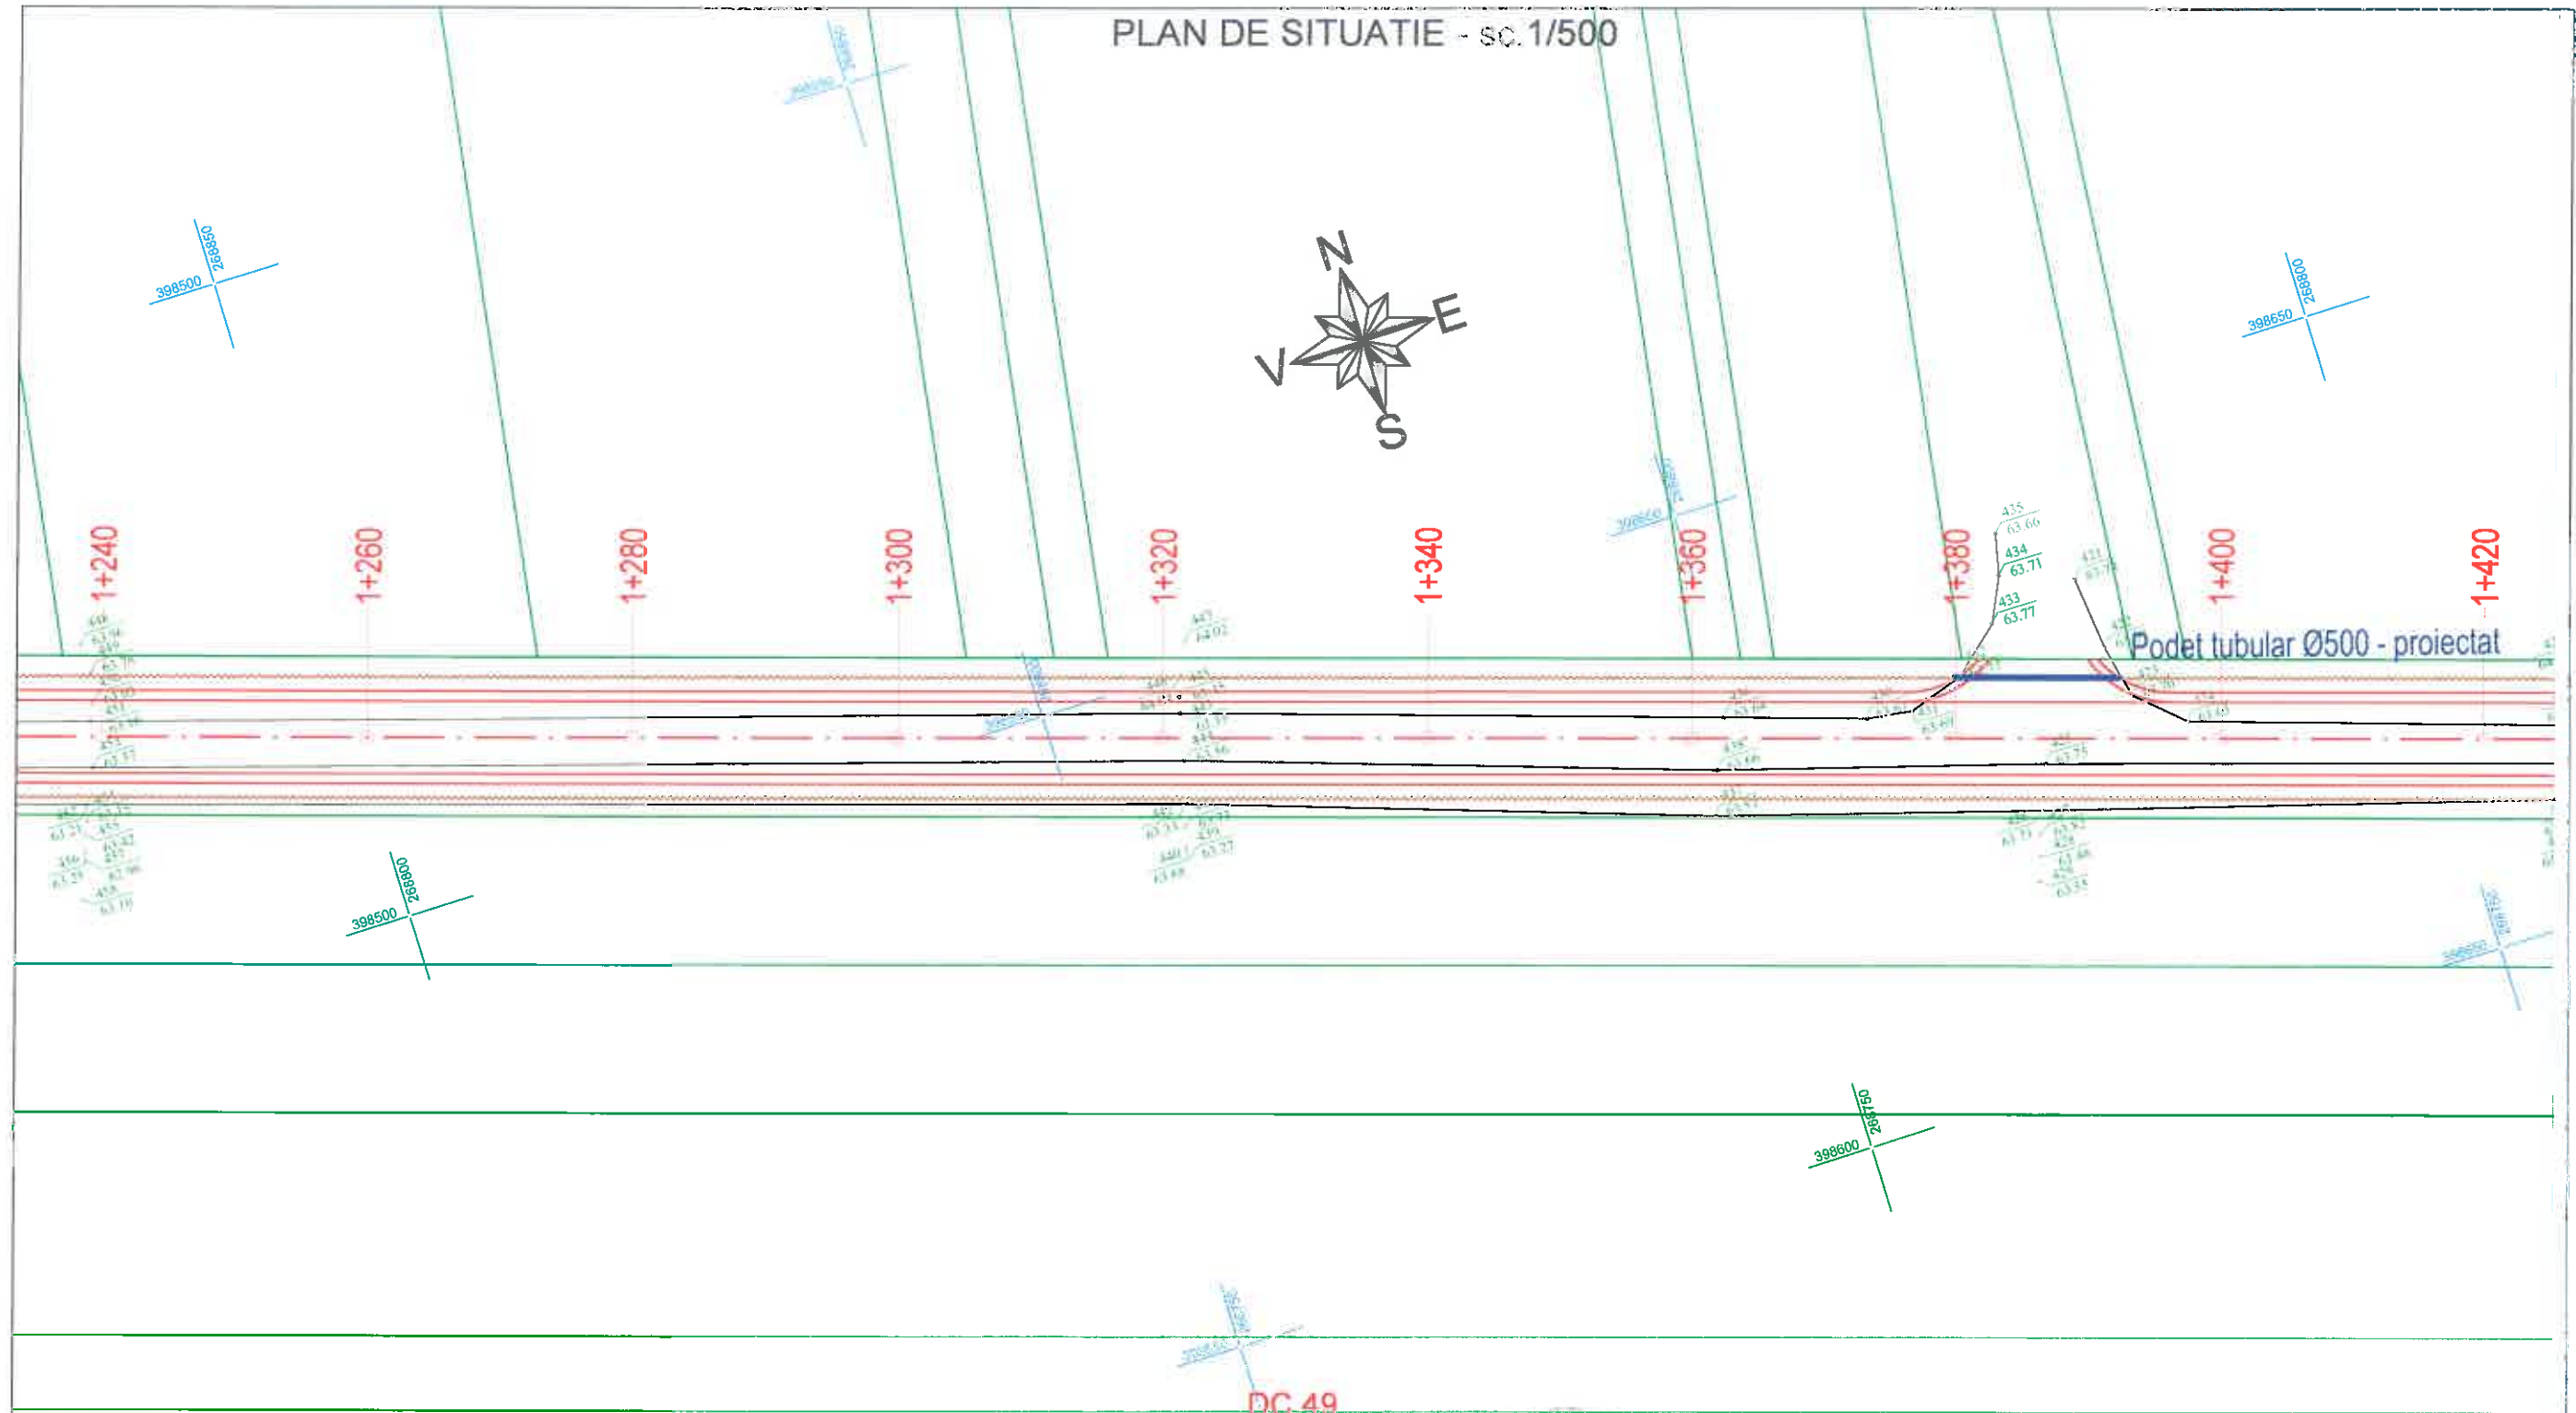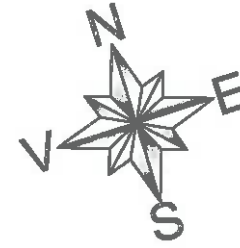



LEGENDA

	Drum proiectat
	Stalp electric
	Simbol nord
	Drum existent
	Podet tubulare proiectate
	Rigola carosabila
	Rigola de acostament
	Sant din pământ
	Parapet de protecție
	Limita de proprietate
	Limita cadastrală



Verificat/Expert	Nume	Semnatura	Carinta	Refera/Expertiza nr./data
Proiectant general	S.C. CDS PROJECT S.R.L. Sediu social: CRAIOVA, str. Amarația, nr. 31, judetul Dolj, CUI 41683707, J16/2895/2019			Beneficiar:
Proiectant de specialitate	LUX PROTEKTOR S.R.L. Sediu social: com. Mischiu, judetul Dolj, CUI 40216157, J16/2715/2019			U.A.T. COMUNA MACESU DE SUS JUDETUL DOLJ
Specificatie	Nume	Semnatura	Scara	Titlu proiect
Scrie proiect	ing. Merica Laurentiu		1/500	ASFALTARE DC 49 IN LUNGIME DE 4KM IN COMUNA MACESU DE SUS, JUDETUL DOLJ
Proiectat	ing. ILINCA Valentin		Data:	Titlu planșă
Desenat	ing. Andrei Nedelcu		2023	PLAN DE SITUATIE
				Proiect nr. 4852021
				Faza: SF
				Planșă nr. P.L.Sit. - 7

PLAN DE SITUATIE - sc. 1/500

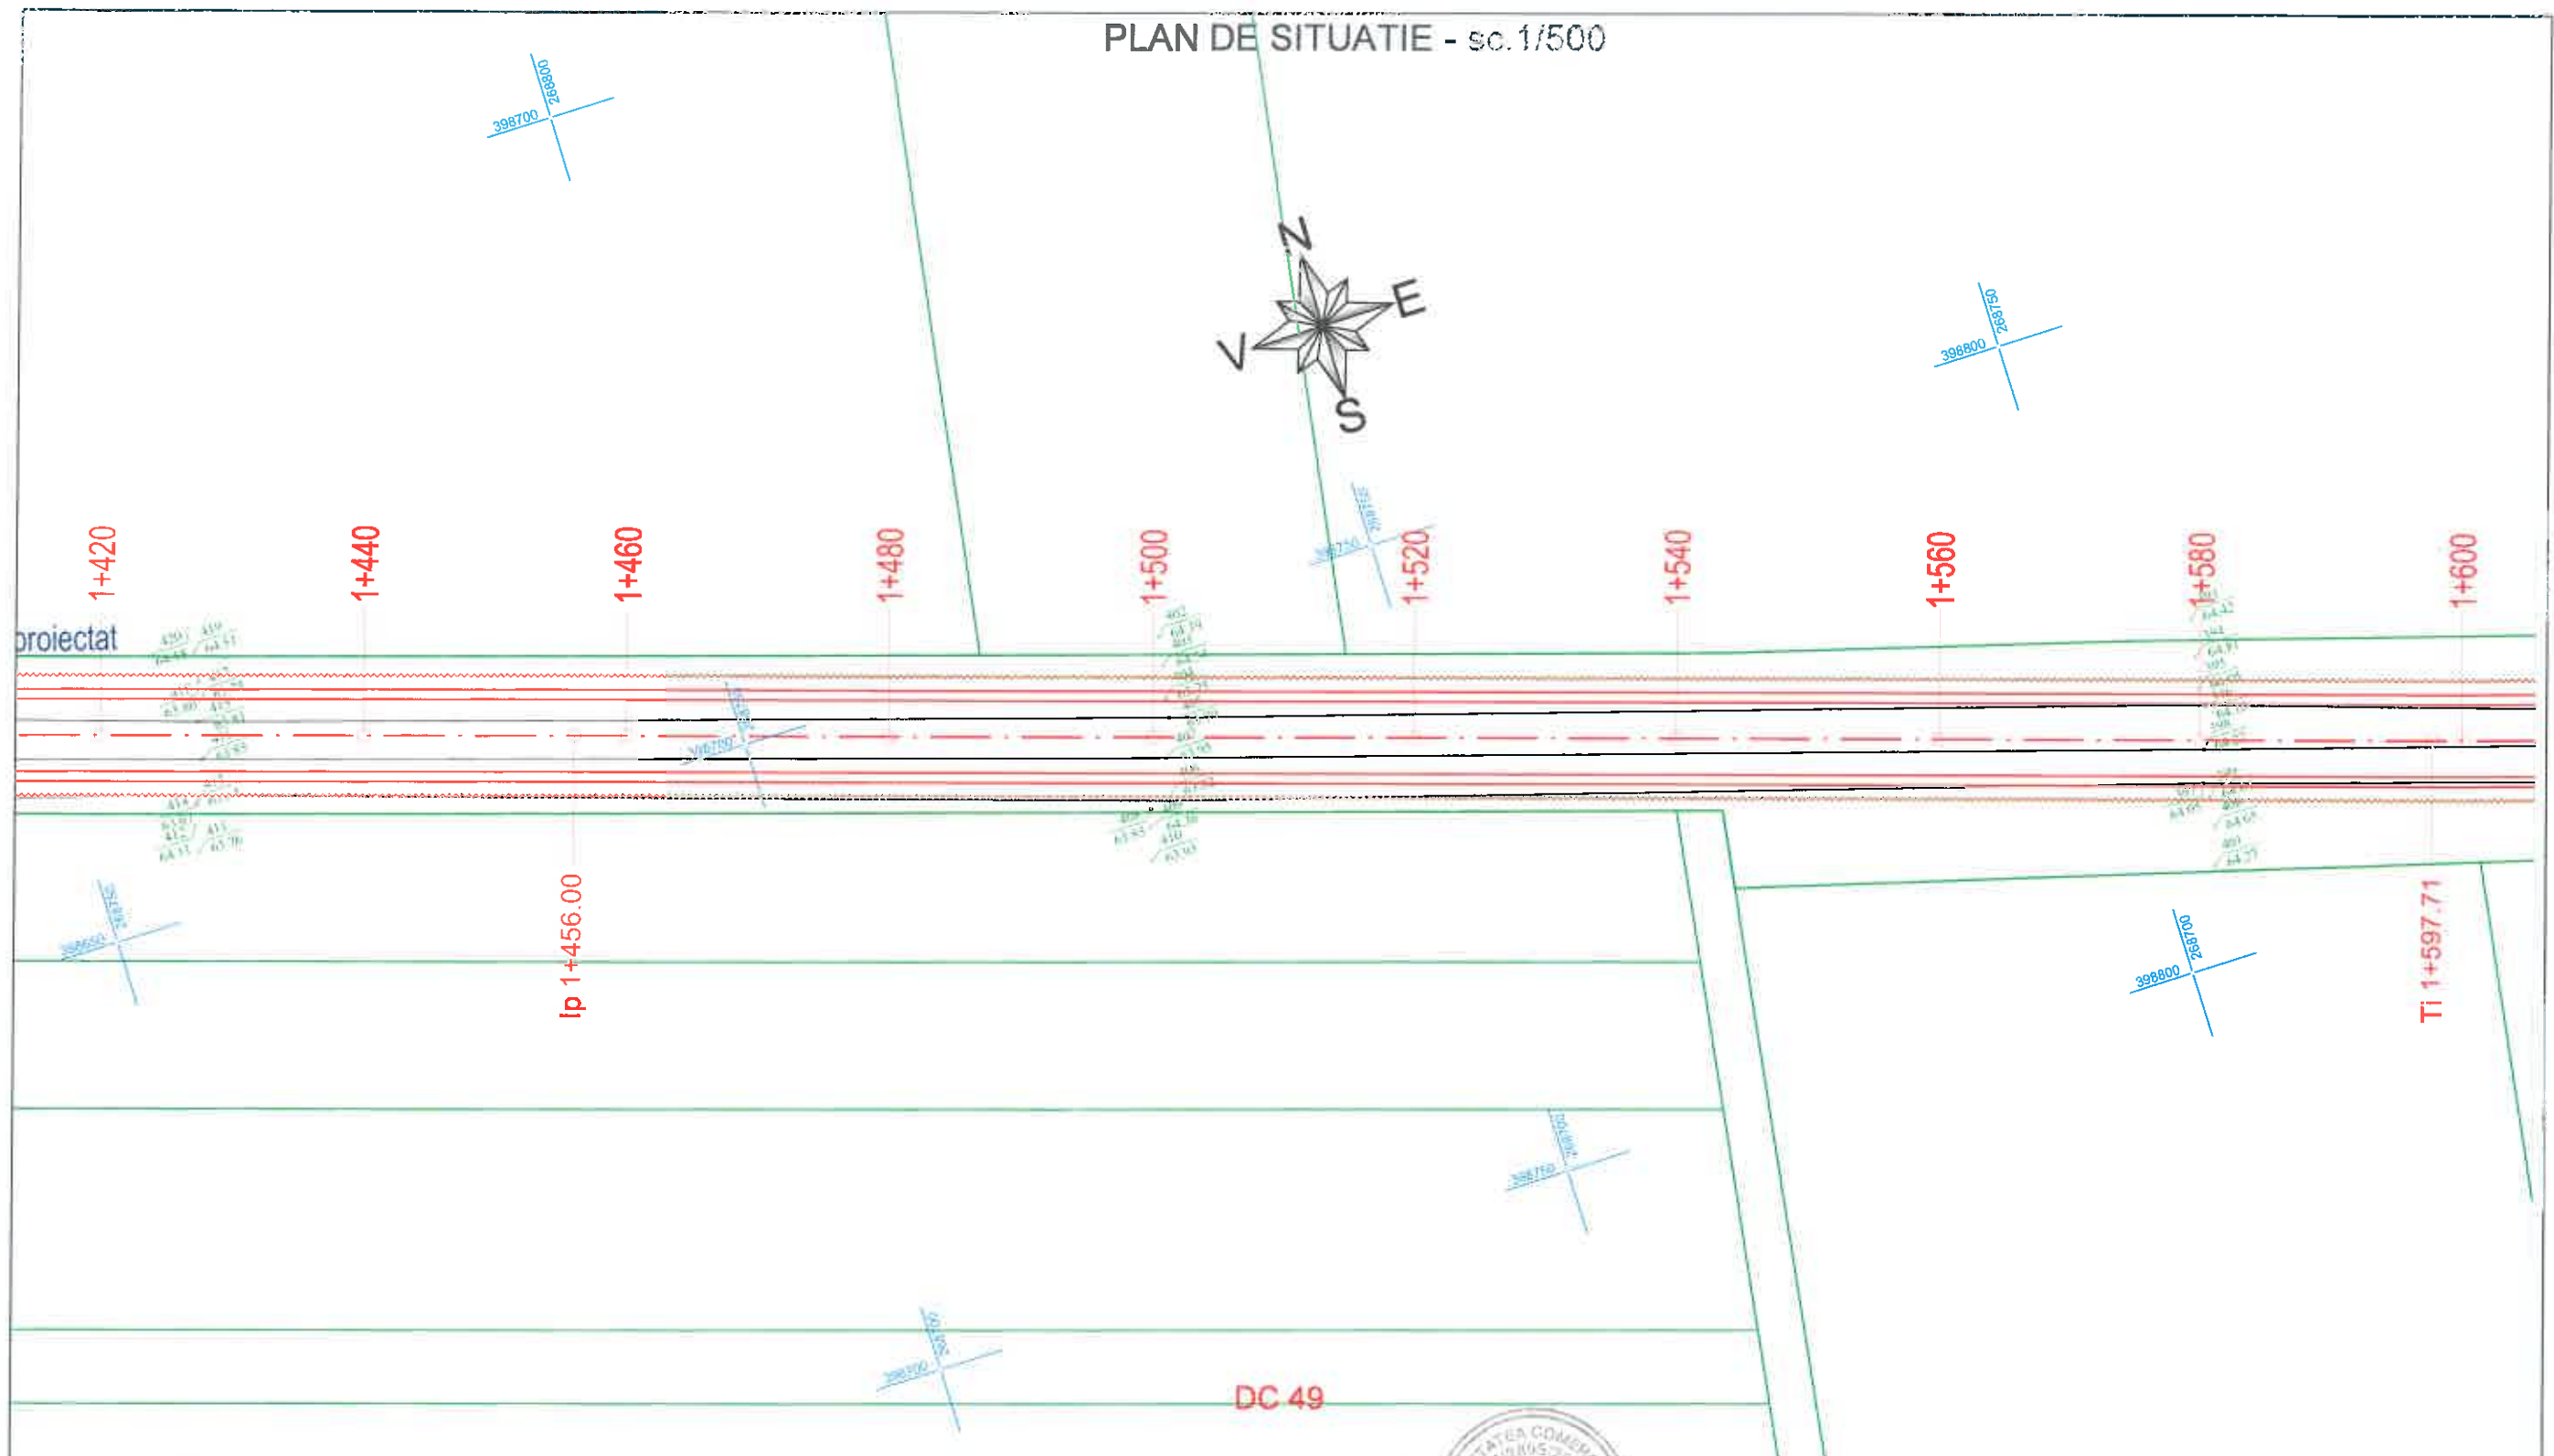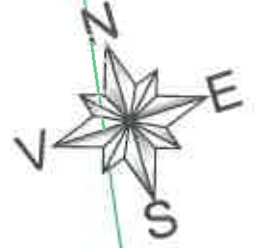



LEGENDA

- Drum proiectat
- Stalp electric
- Simbol nord
- Drum existent
- Podete tubulare proiectate
- podet tubular Ø500, Ø600
- Rigola carosabila transversala
- Rigola de acostament
- Sant din pamant
- Parapet de protectie
- Limita de proprietate
- Limita cadastrala



Verificat/Expert	Nume	Semnatura	Carita	Referat/Expertiza nr./data
Proiectant general: S.C. CDS PROJECT S.R.L. Sediul social: CRAIOVA, str. Amaradia, nr. 31, judetul Dolj, CUI 41883707, J16/2895/2019				Beneficiar:
Proiectant de specialitate: UX PROTEKTOR S.R.L. Sediul social: com.Mischii judetul Dolj, CUI 40216187, J16/2715/2018				U.A.T. COMUNA MACESU DE SUS JUDETUL DOLJ
				Proiect nr.: 49/2021
Specificatie	Nume	Semnatura	Scara:	Titlu proiect:
Sef proiect	ing. Marica Laurentiu		1:500	ASFALTARE DC 49 IN LUNGIME DE 4KM IN COMUNA MACESU DE SUS, JUDETUL DOLJ
Proiectat	ing. ILINCA Valentin		Data:	Faza:
Desenat	ing. Andrei Nedelcu		2023	SF
				Titlu plansa:
				PLAN DE SITUATIE
				Plansa nr.:
				Pl. Sit. - 8

PLAN DE SITUATIE - sc.1/500

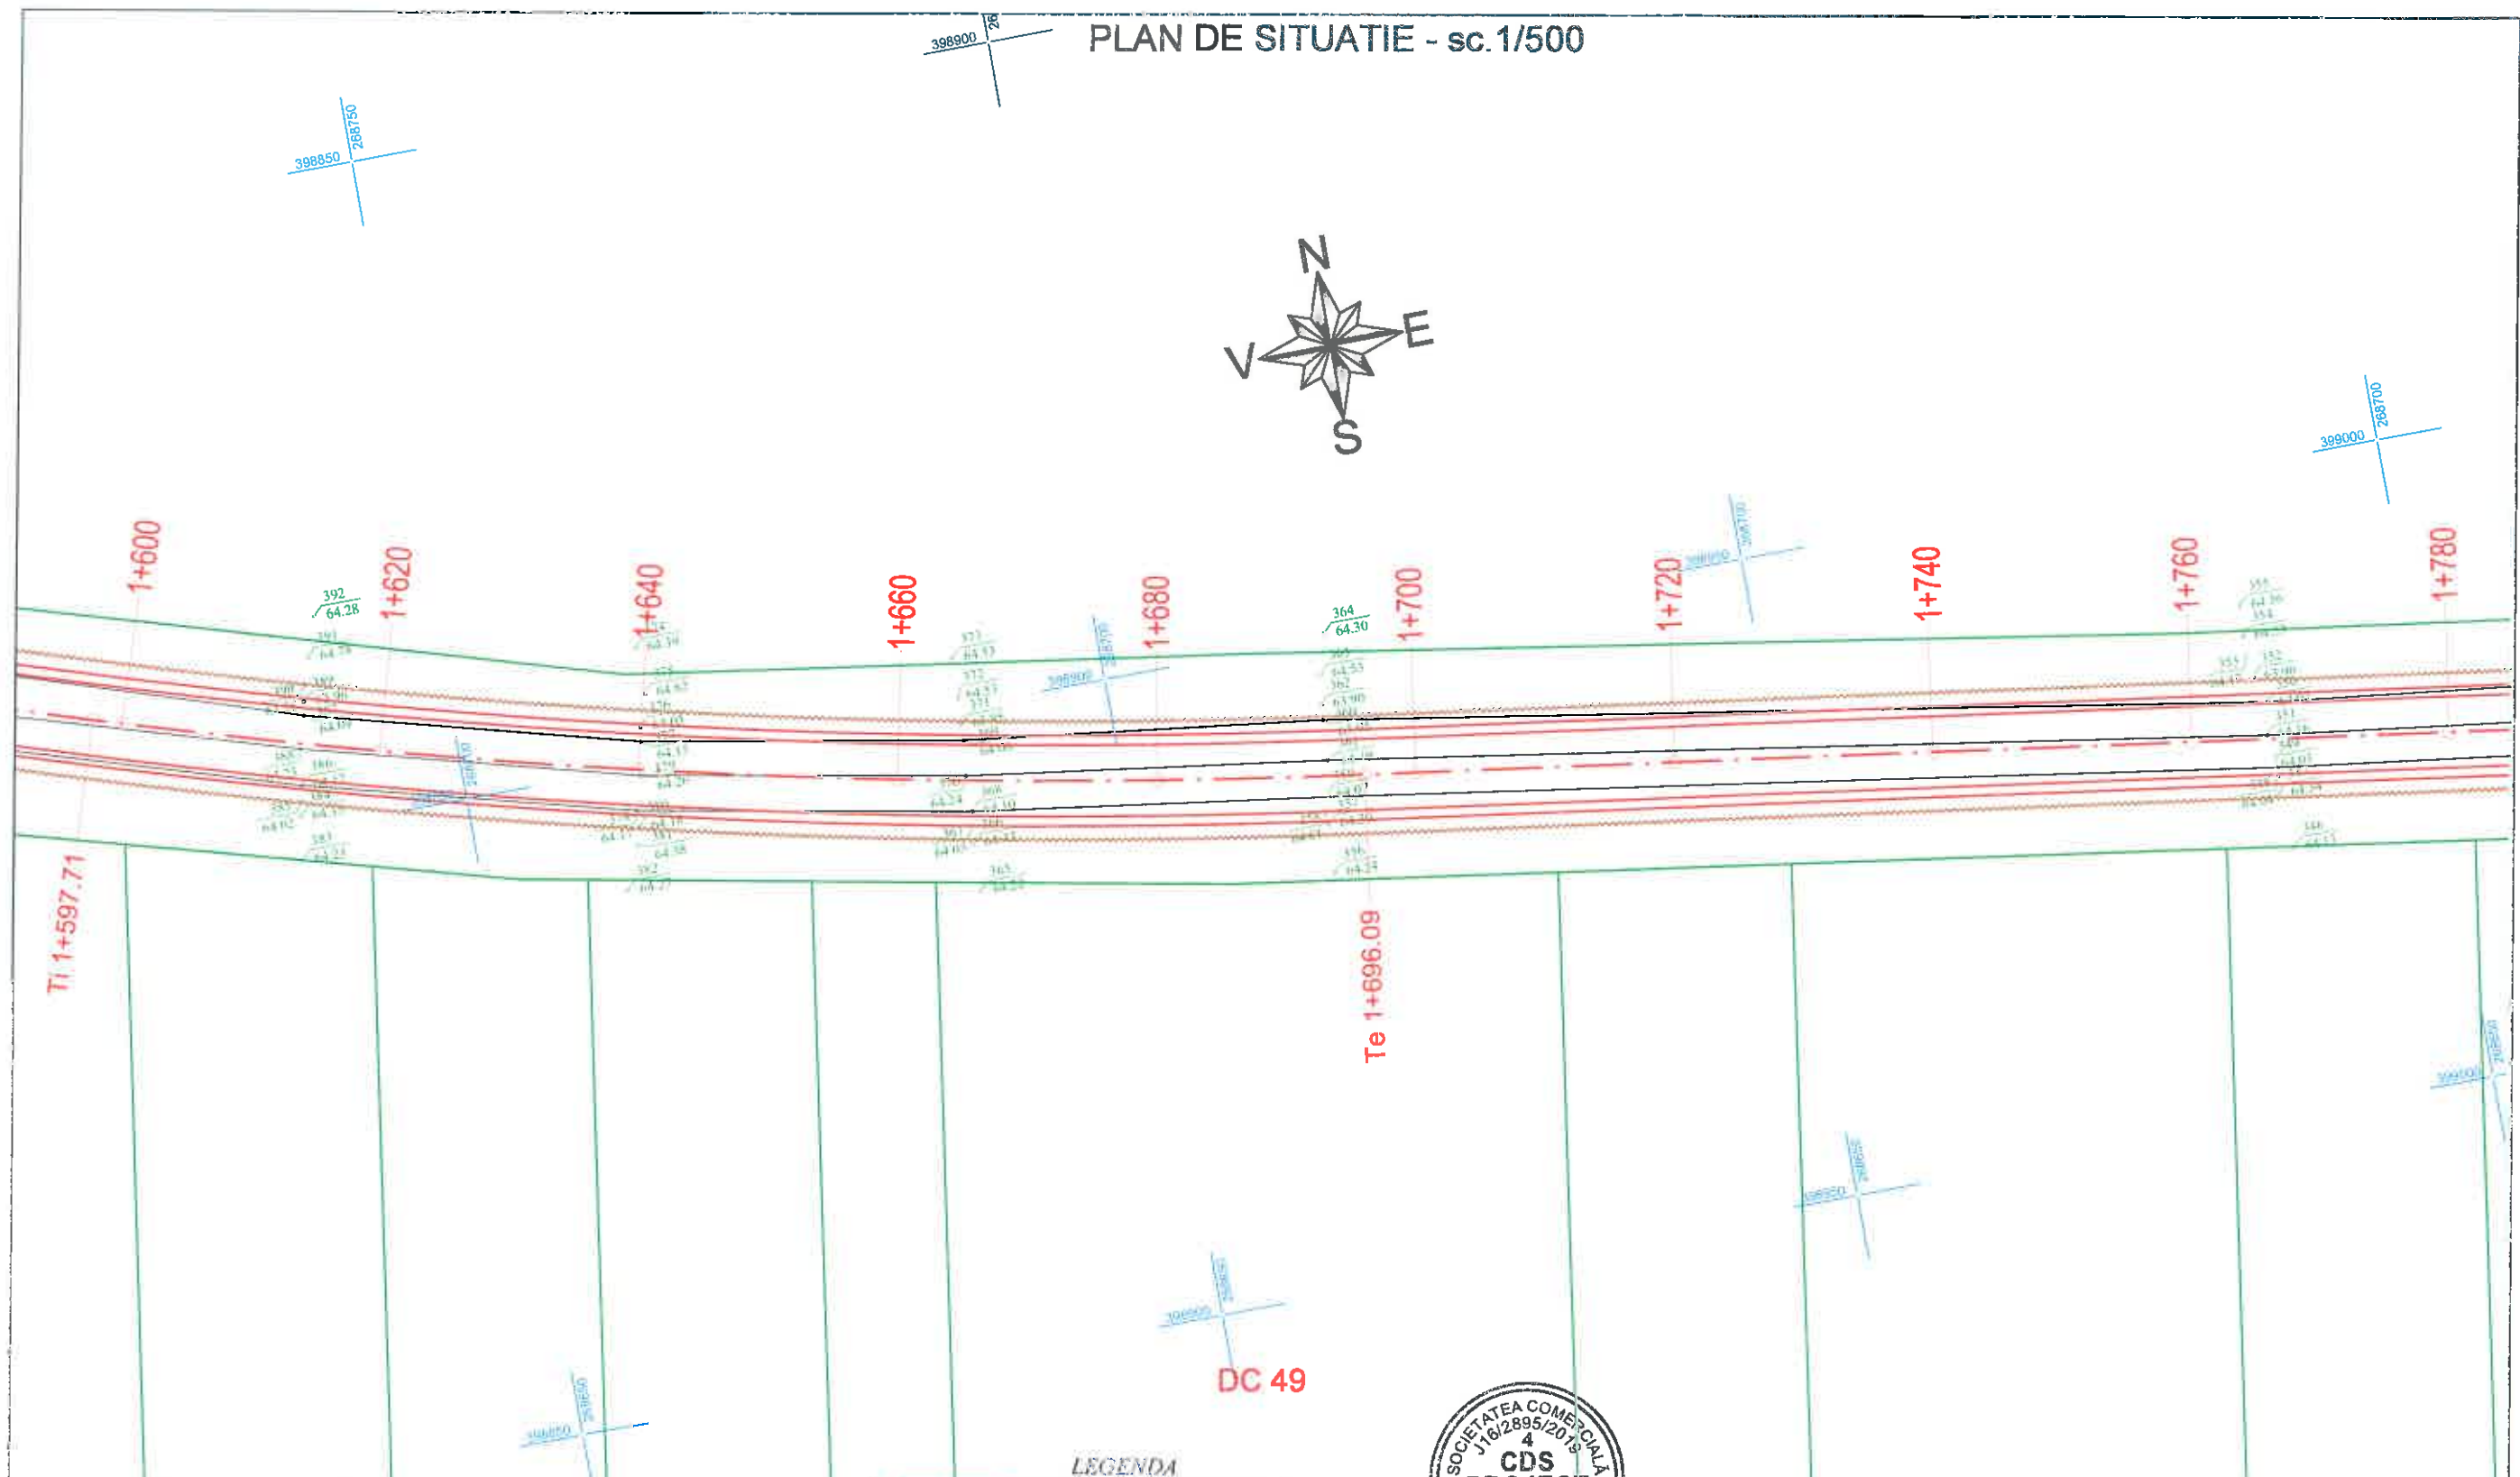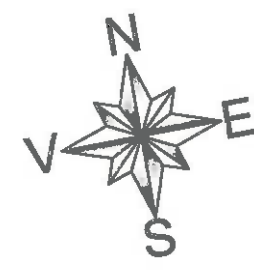


LEGENDA

- Drum proiectat
- Stalp electric
- Simbol nord
- Drum existent
- Podete tubulare proiectate
- Rigola carosabila
- Rigola de acostament
- Sant din pamant
- Parapet de protectie
- Limita de proprietate
- Limita cadastrala




Verificat/Expert	Nume	Semnatura	Cerinta	Referat/Expertiza nr./data	Proiect nr.
Proiectant general:	S.C. CDS PROJECT S.R.L. Sediul social: CRAIOVA, str. Amaradia, nr. 31, judetul Dolj, CUI 41883707, J16/2895/2019			Beneficiar:	49/2021
Proiectant de specialitate:	LUX PROTEKTOR S.R.L. Sediul social: com.Mischii judetul Dolj, CUI 40216187, J16/2715/2018			U.A.T. COMUNA MACESU DE SUS JUDETUL DOLJ	
Specificatie	Nume	Semnatura	Scara:	Titu proiect:	Faza:
Sef proiect	ing. Marica Laurentiu		1:500	ASFALTARE DC 49 IN LUNGIME DE 4KM IN COMUNA MACESU DE SUS, JUDETUL DOLJ	SF
Proiectat	ing. ILINCA Valentin		Date:	Titu planşa:	Planşa nr.
Desenat	ing. Andrei Nedelcu		2023	PLAN DE SITUATIE	Pl.Sit.- 9

PLAN DE SITUATIE - sc.1/500

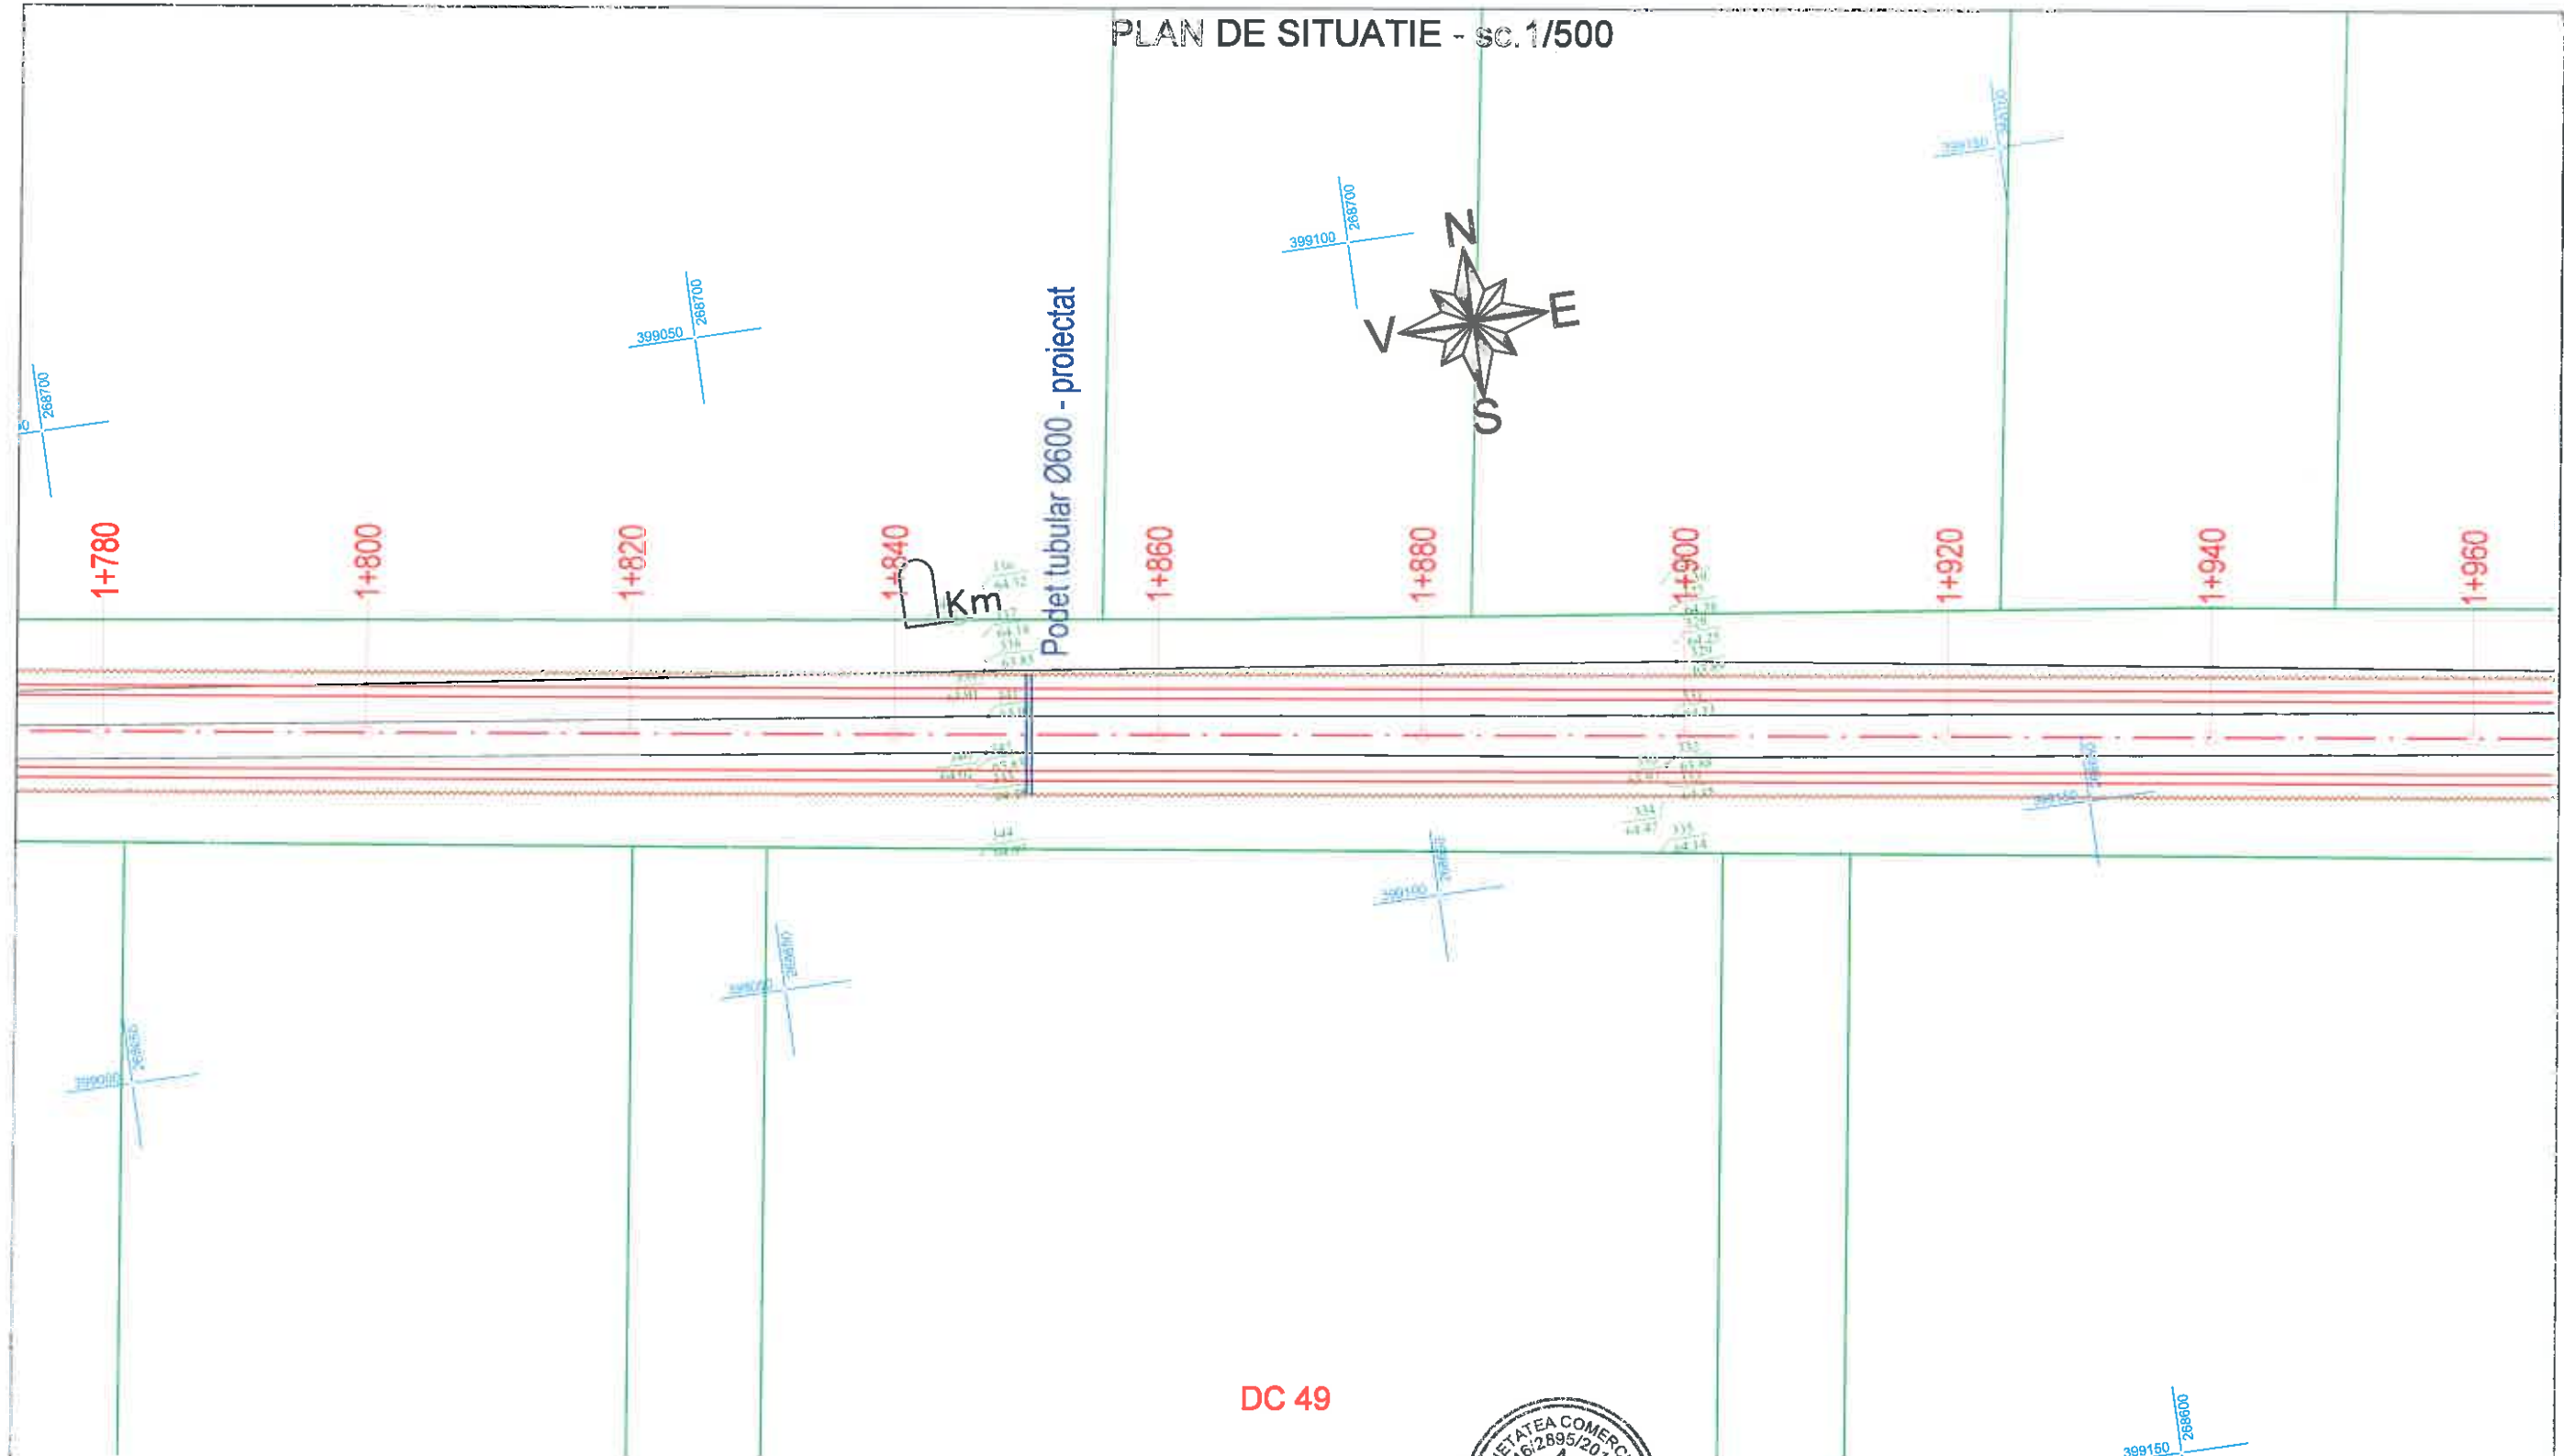

DC 49

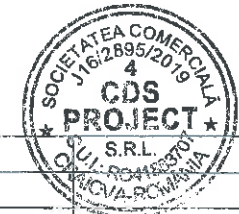


LEGENDA

	Drum proiectat
	Stalp electric
	Simbol nord
	Drum existent
	Podete tubulare proiectate
	Rigola carosabila transversala
	Rigola de acostament
	Sant din pamant
	Parapet de protectie
	Limita de proprietate
	Limita cadastrala

Verificat/Expert	Nume	Semnatura	Cerinta	Referat/Expertiza nr./data
Proiectant general: S.C. CDS PROJECT S.R.L. Sediul social: CRAIOVA, str. Amaradia, nr. 31, judetul Dolj, CUI 41883707, J16/2895/2019				Beneficiar:
Proiectant de specialitate: UX PROTEKTOR S.R.L., Sediul social: com.Mischii judetul Dolj, CUI 40216187, J16/2715/2018				U.A.T. COMUNA MACESU DE SUS JUDETUL DOLJ
Specificatie	Nume	Semnatura	Scara:	Titlu proiect:
Sef proiect	ing. Marica Laurentiu		1:500	ASFALTARE DC 49 IN LUNGIME DE 4KM IN COMUNA MACESU DE SUS, JUDETUL DOLJ
Proiectat	ing. ILINCA Valentin		Data:	Titlu planşa:
Desenat	ing. Andrei Nedelcu		2023	PLAN DE SITUATIE
				Proiect nr. 49/2021
				Faza: SF
				Planşa nr. Pl.Sit.- 10

PLAN DE SITUATIE - sc.1/500

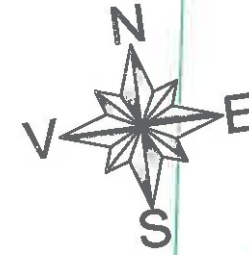

1+960 1+980 2+000 2+020 2+040 2+060 2+080 2+100 2+120 2+140

Podet tubular Ø500 - proiectat

Ip 1+970.38

DC 49


LEGENDA

	Drum proiectat
	Stalp electric
	Simbol nord
	Drum existent
	Podete tubulare proiectate
	Rigola carosabila transversala
	Rigola de acostament
	Sant din pamant
	Parapet de protectie
	Limita de proprietate
	Limita cadastrala



Verificat/Expert	Nume	Semnatura	Cerinta	Referat/Expertiza nr./data	Proiect nr.
Proiectant general: S.C. CDS PROJECT S.R.L. Sediul social: CRAIOVA, str. Amaradia, nr. 31, judetul Dolj, CUI 41883707, J16/2895/2019				Beneficiar:	
Proiectant de specialitate: LUX PROTEKTOR S.R.L. Sediul social: com. Mischii judetului Dolj, CUI 40216187, J16/2715/2018				U.A.T. COMUNA MACESU DE SUS JUDETUL DOLJ	49/2021
Specificatie	Nume	Semnatura	Scara:	Titlu proiect:	Faza:
Sef proiect	ing. Marica Laurentiu		1:500	ASFALTARE DC 49 IN LUNGIME DE 4KM IN COMUNA MACESU DE SUS, JUDETUL DOLJ	SF
Proiectat	ing. ILINCA Valentin		Data:	Titlu plansa:	Plansa nr.
Desenat	ing. Andrei Nedelcu		2023	PLAN DE SITUATIE	Pl.Sit.- 11

PLAN DE SITUATIE - sc.1/500

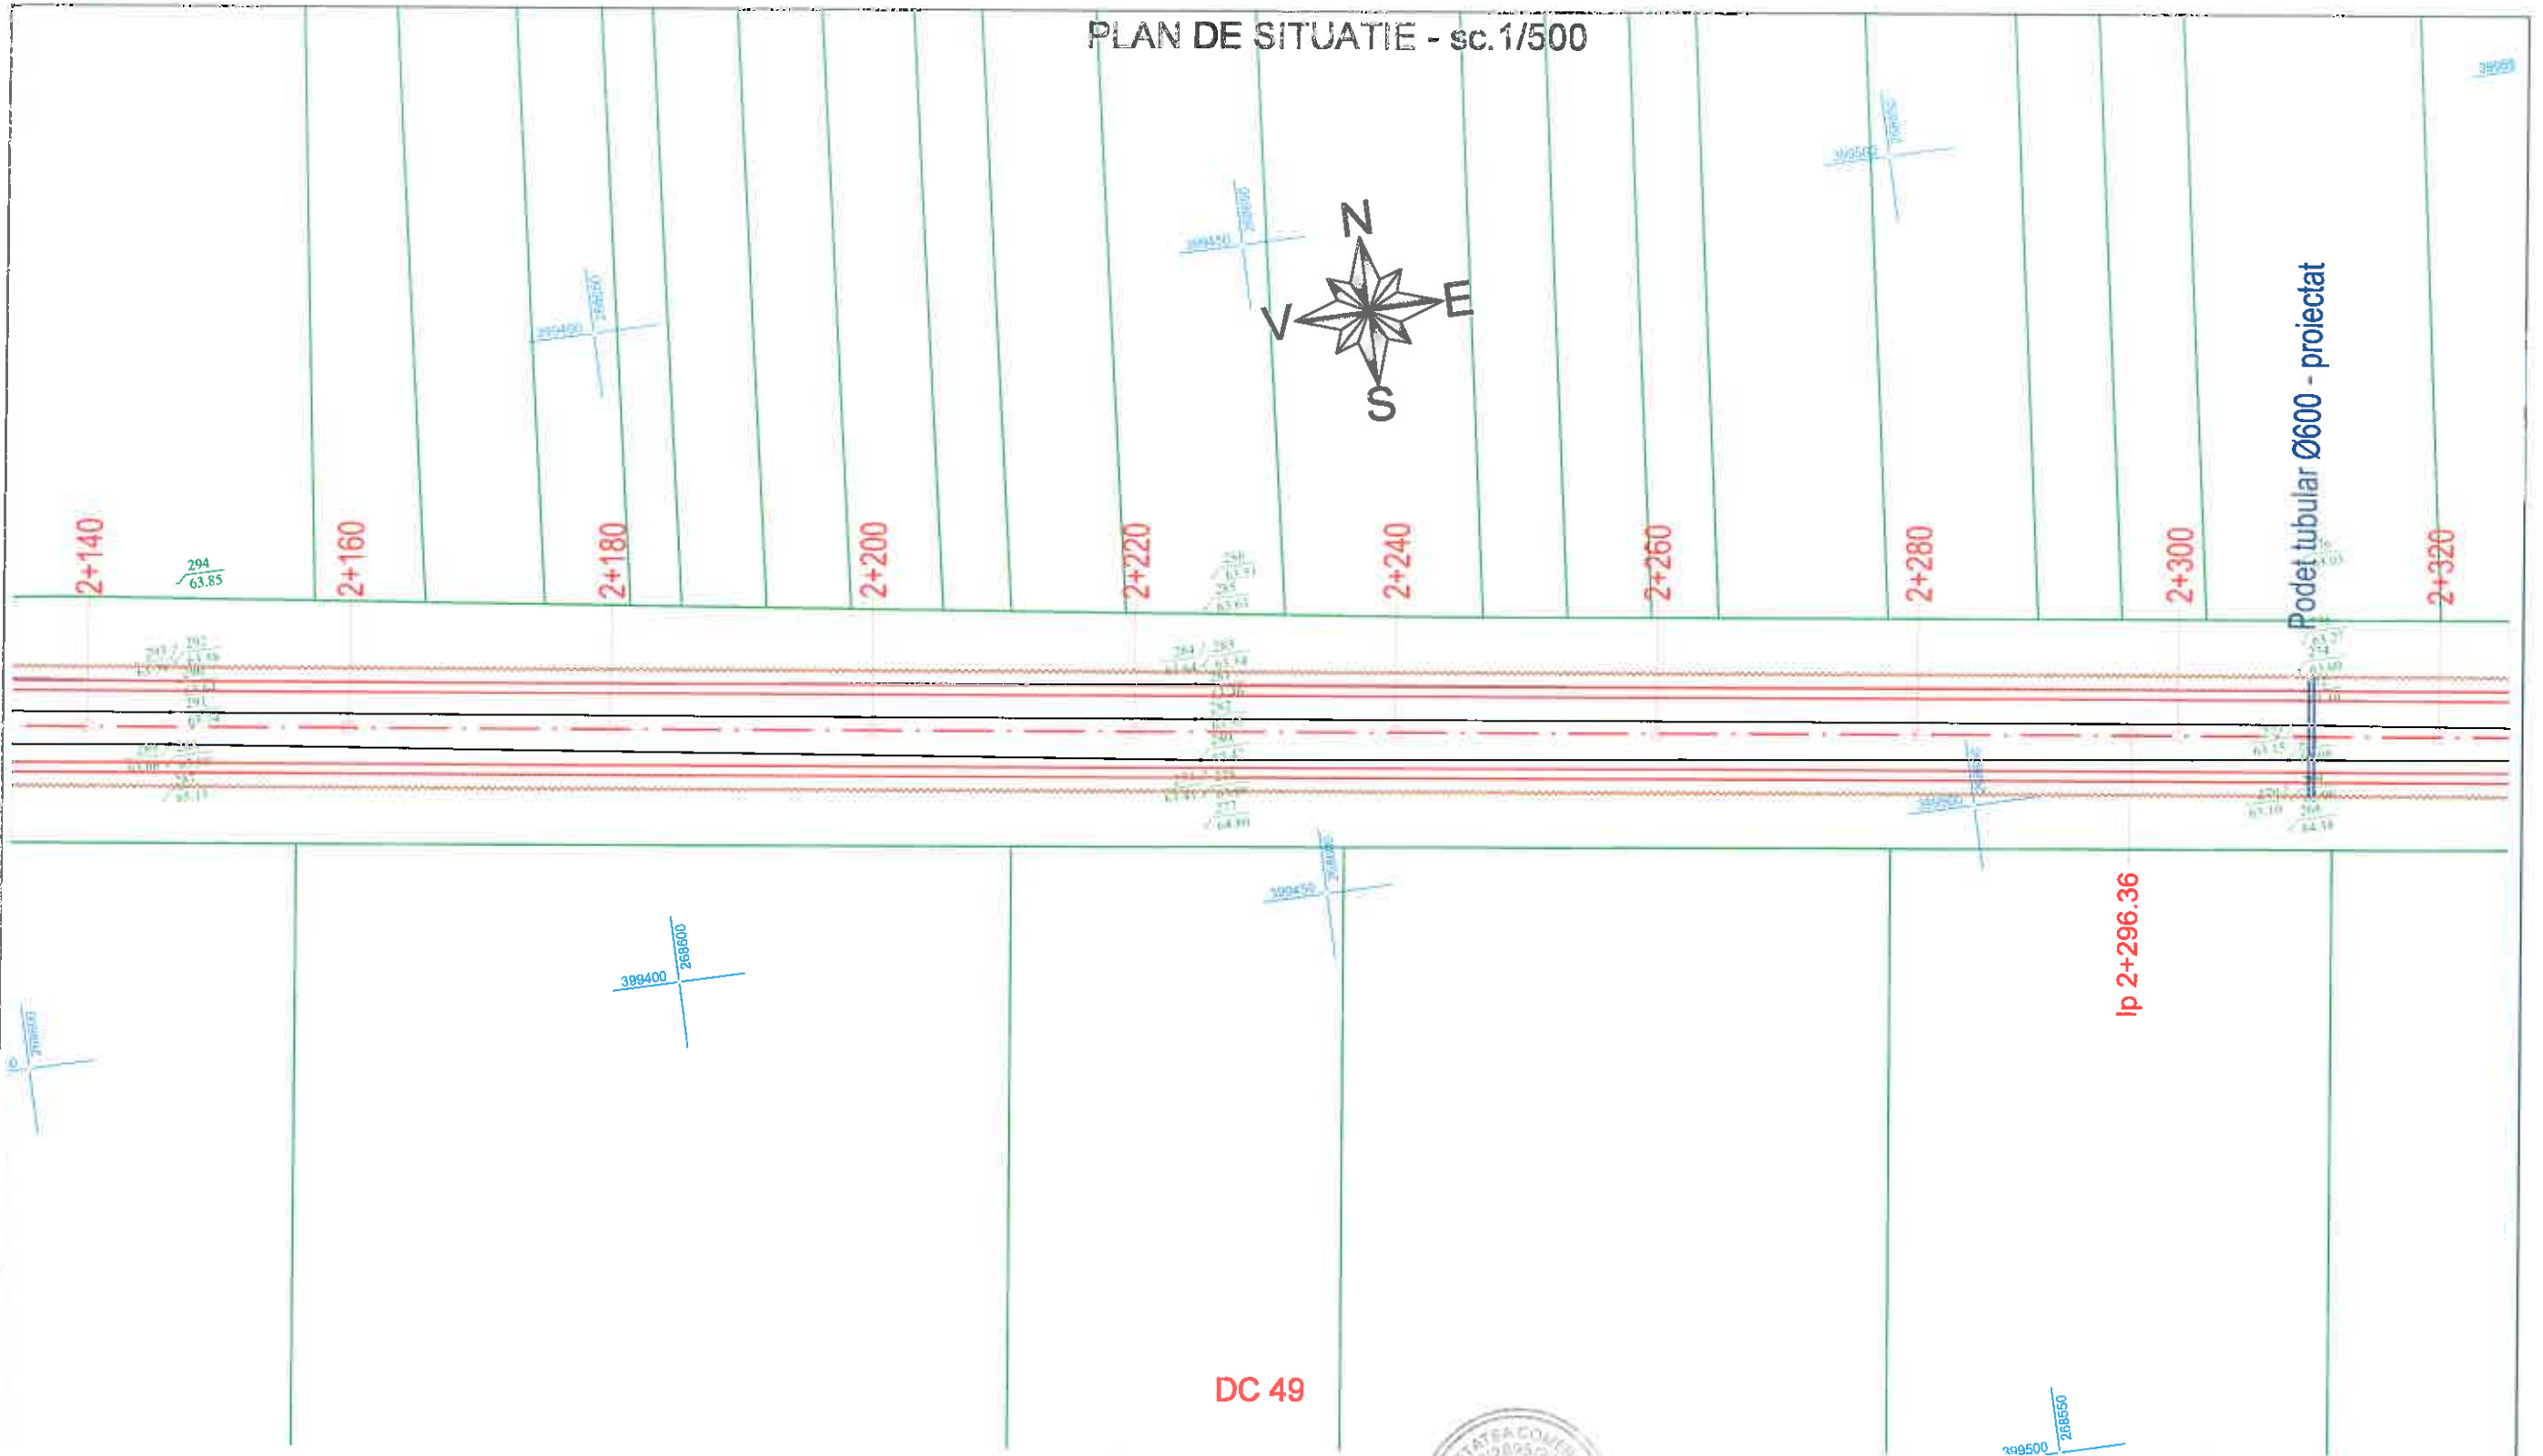

DC 49


LEGENDA

	Drum proiectat
	Stalp electric
	Simbol nord
	Drum existent
	Podete tubulare proiectate
	Rigola carosabila
	Rigola de acostament
	Sani din pamant
	Parapeți de protectie
	Limita de proprietate
	Limita cadastrală





Verificat/Expert	Nume	Semnatura	Cerinta	Referat/Expertiza nr./data	Proiect nr.
Proiectant general	S.C. CDS PROJECT S.R.L. Sediul social: CRAIOVA, str. Amaradia, nr. 31, judetul Dolj, CUI 41883707, J16/2895/2019			Beneficiar:	
Proiectant de specialitate	LUX PROTEKTOR S.R.L. Sediul social: com.Mischii judetul Dolj, CUI 40216187, J16/2715/2018			U.A.T. COMUNA MACESU DE SUS JUDETUL DOLJ	49/2021
Specificatie	Nume	Semnatura	Scara:	Titlu proiect:	Faza:
Sef proiect	ing. Marica Laurentiu		1:500	ASFALTARE DC 49 IN LUNGIME DE 4KM IN COMUNA MACESU DE SUS, JUDETUL DOLJ	SF
Proiectat	ing. ILINCA Valentin		Data:	Titlu planșă:	Planșă nr.
Desenat	ing. Andrei Nedelcu		2023	PLAN DE SITUATIE	Pl.Sit.- 12

PLAN DE SITUATIE - sc. 1/500

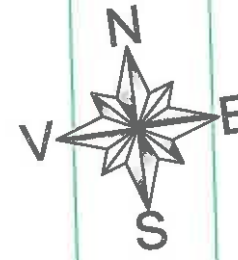

2+320 2+340 2+360 2+380 2+400 2+420 2+440 2+460 2+480 2+500

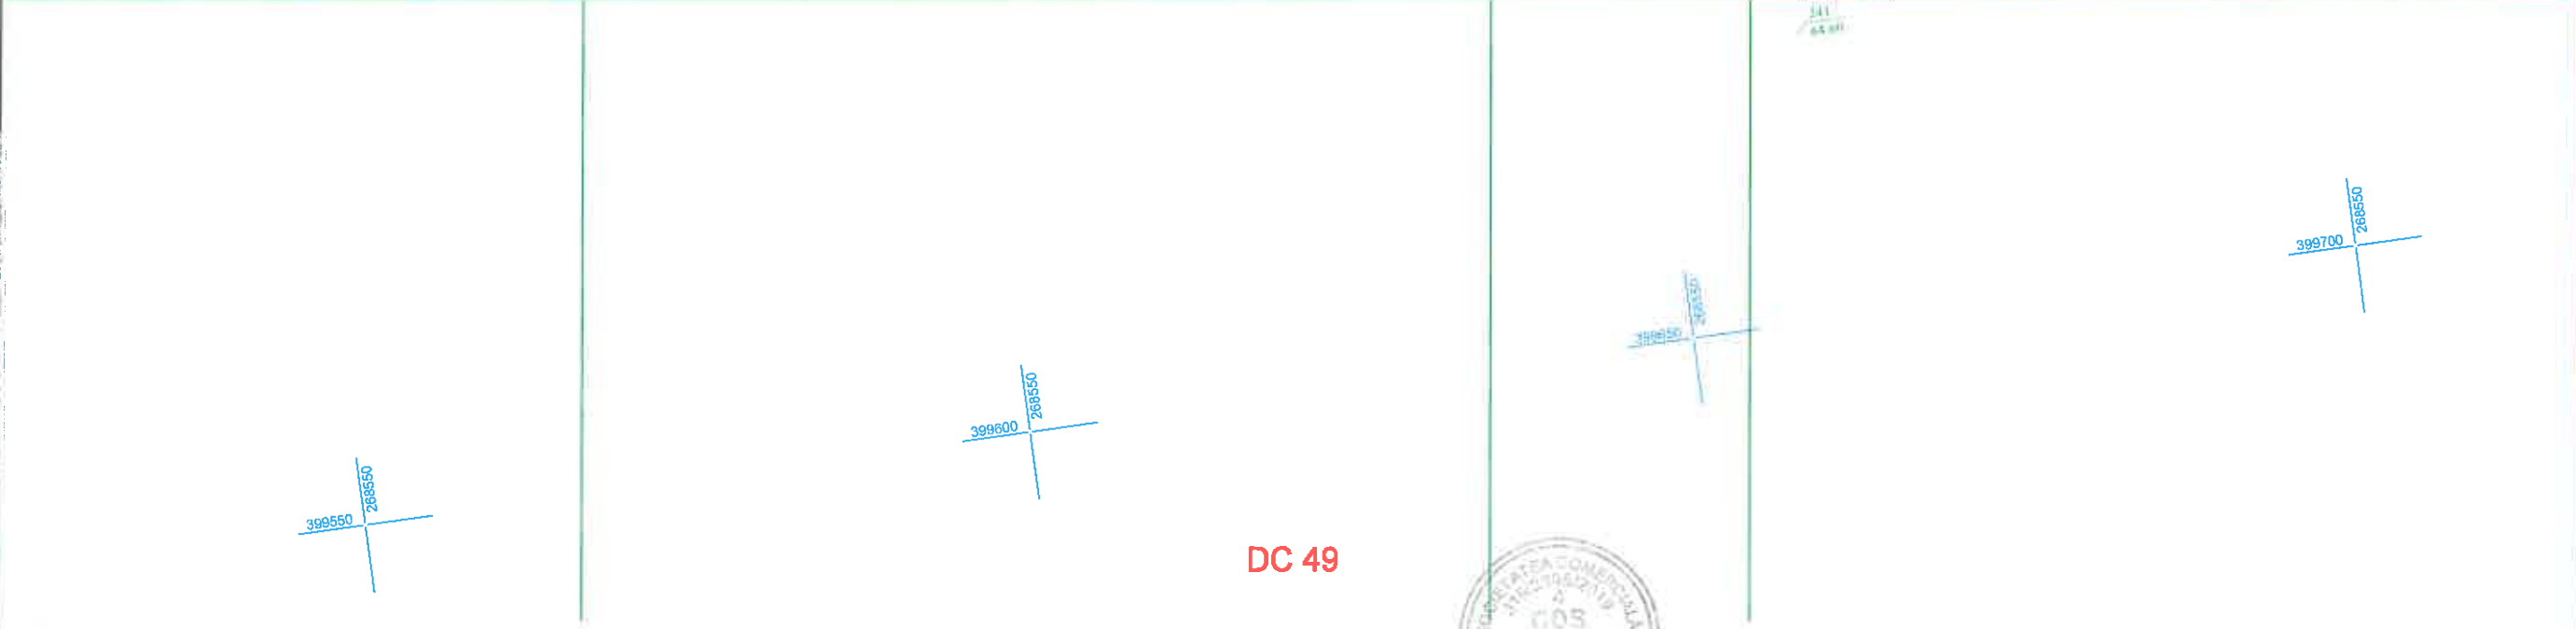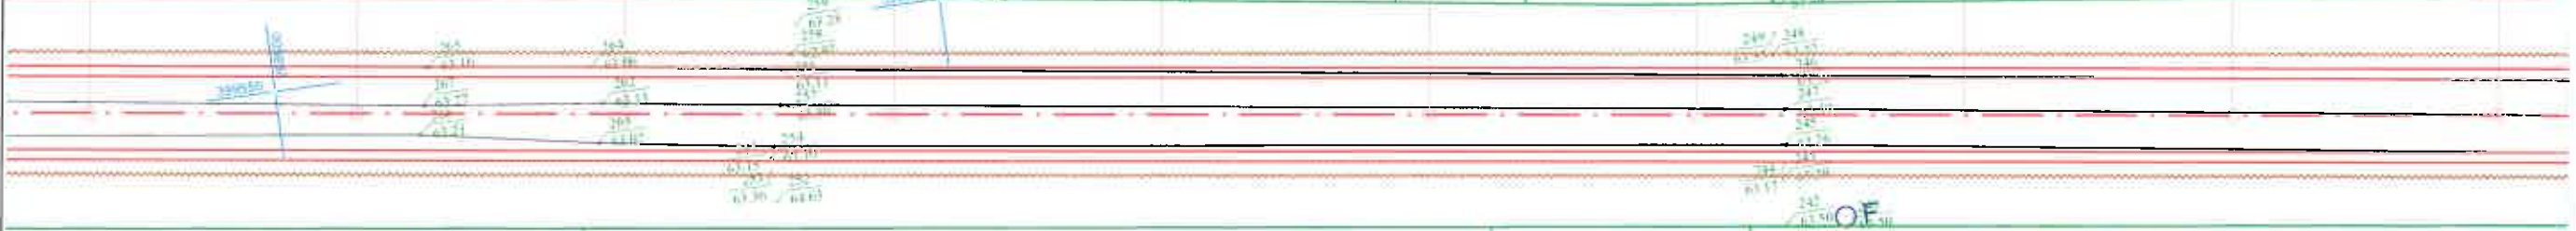

DC 49




LEGENDA

	Drum proiectat
	Stalp electric
	Simbol nord
	Drum existent
	Podete tubulare proiectate
	Rigola carosabila
	Rigola de acostament
	Sant din pamant
	Parapet de protectie
	Limita de proprietate
	Limita cadastrala

Verificat/Expert	Nume	Semnatura	Cerinta	Referat/Expertiza nr./data	Proiect nr.
Proiectant general:	S.C. CDS PROJECT S.R.L. Sediul social: CRAIOVA, str. Amaradia, nr. 31, judetul Dolj, CUI 41883707, J16/2895/2019			Beneficiar:	49/2021
Proiectant de specialitate:	LUX PROTEKTOR S.R.L. Sediul social: com. Mischii judetul Dolj, CUI 40216187, J16/2715/2018			U.A.T. COMUNA MACESU DE SUS JUDEUL DOLJ	
Specificatie	Nume	Semnatura	Scara:	Titlu proiect:	Faza:
Sef proiect	ing. Marica Laurentiu		1:500	ASFALTARE DC 49 IN LUNGIME DE 4KM IN COMUNA MACESU DE SUS, JUDEUL DOLJ	SF
Proiectat	ing. ILINCA Valentin		Data:	Titlu plansa:	Plansa nr.
Desenat	ing. Andrei Nedelcu		2023	PLAN DE SITUATIE	PI.Sit.- 13

PLAN DE SITUATIE - sc.1/500

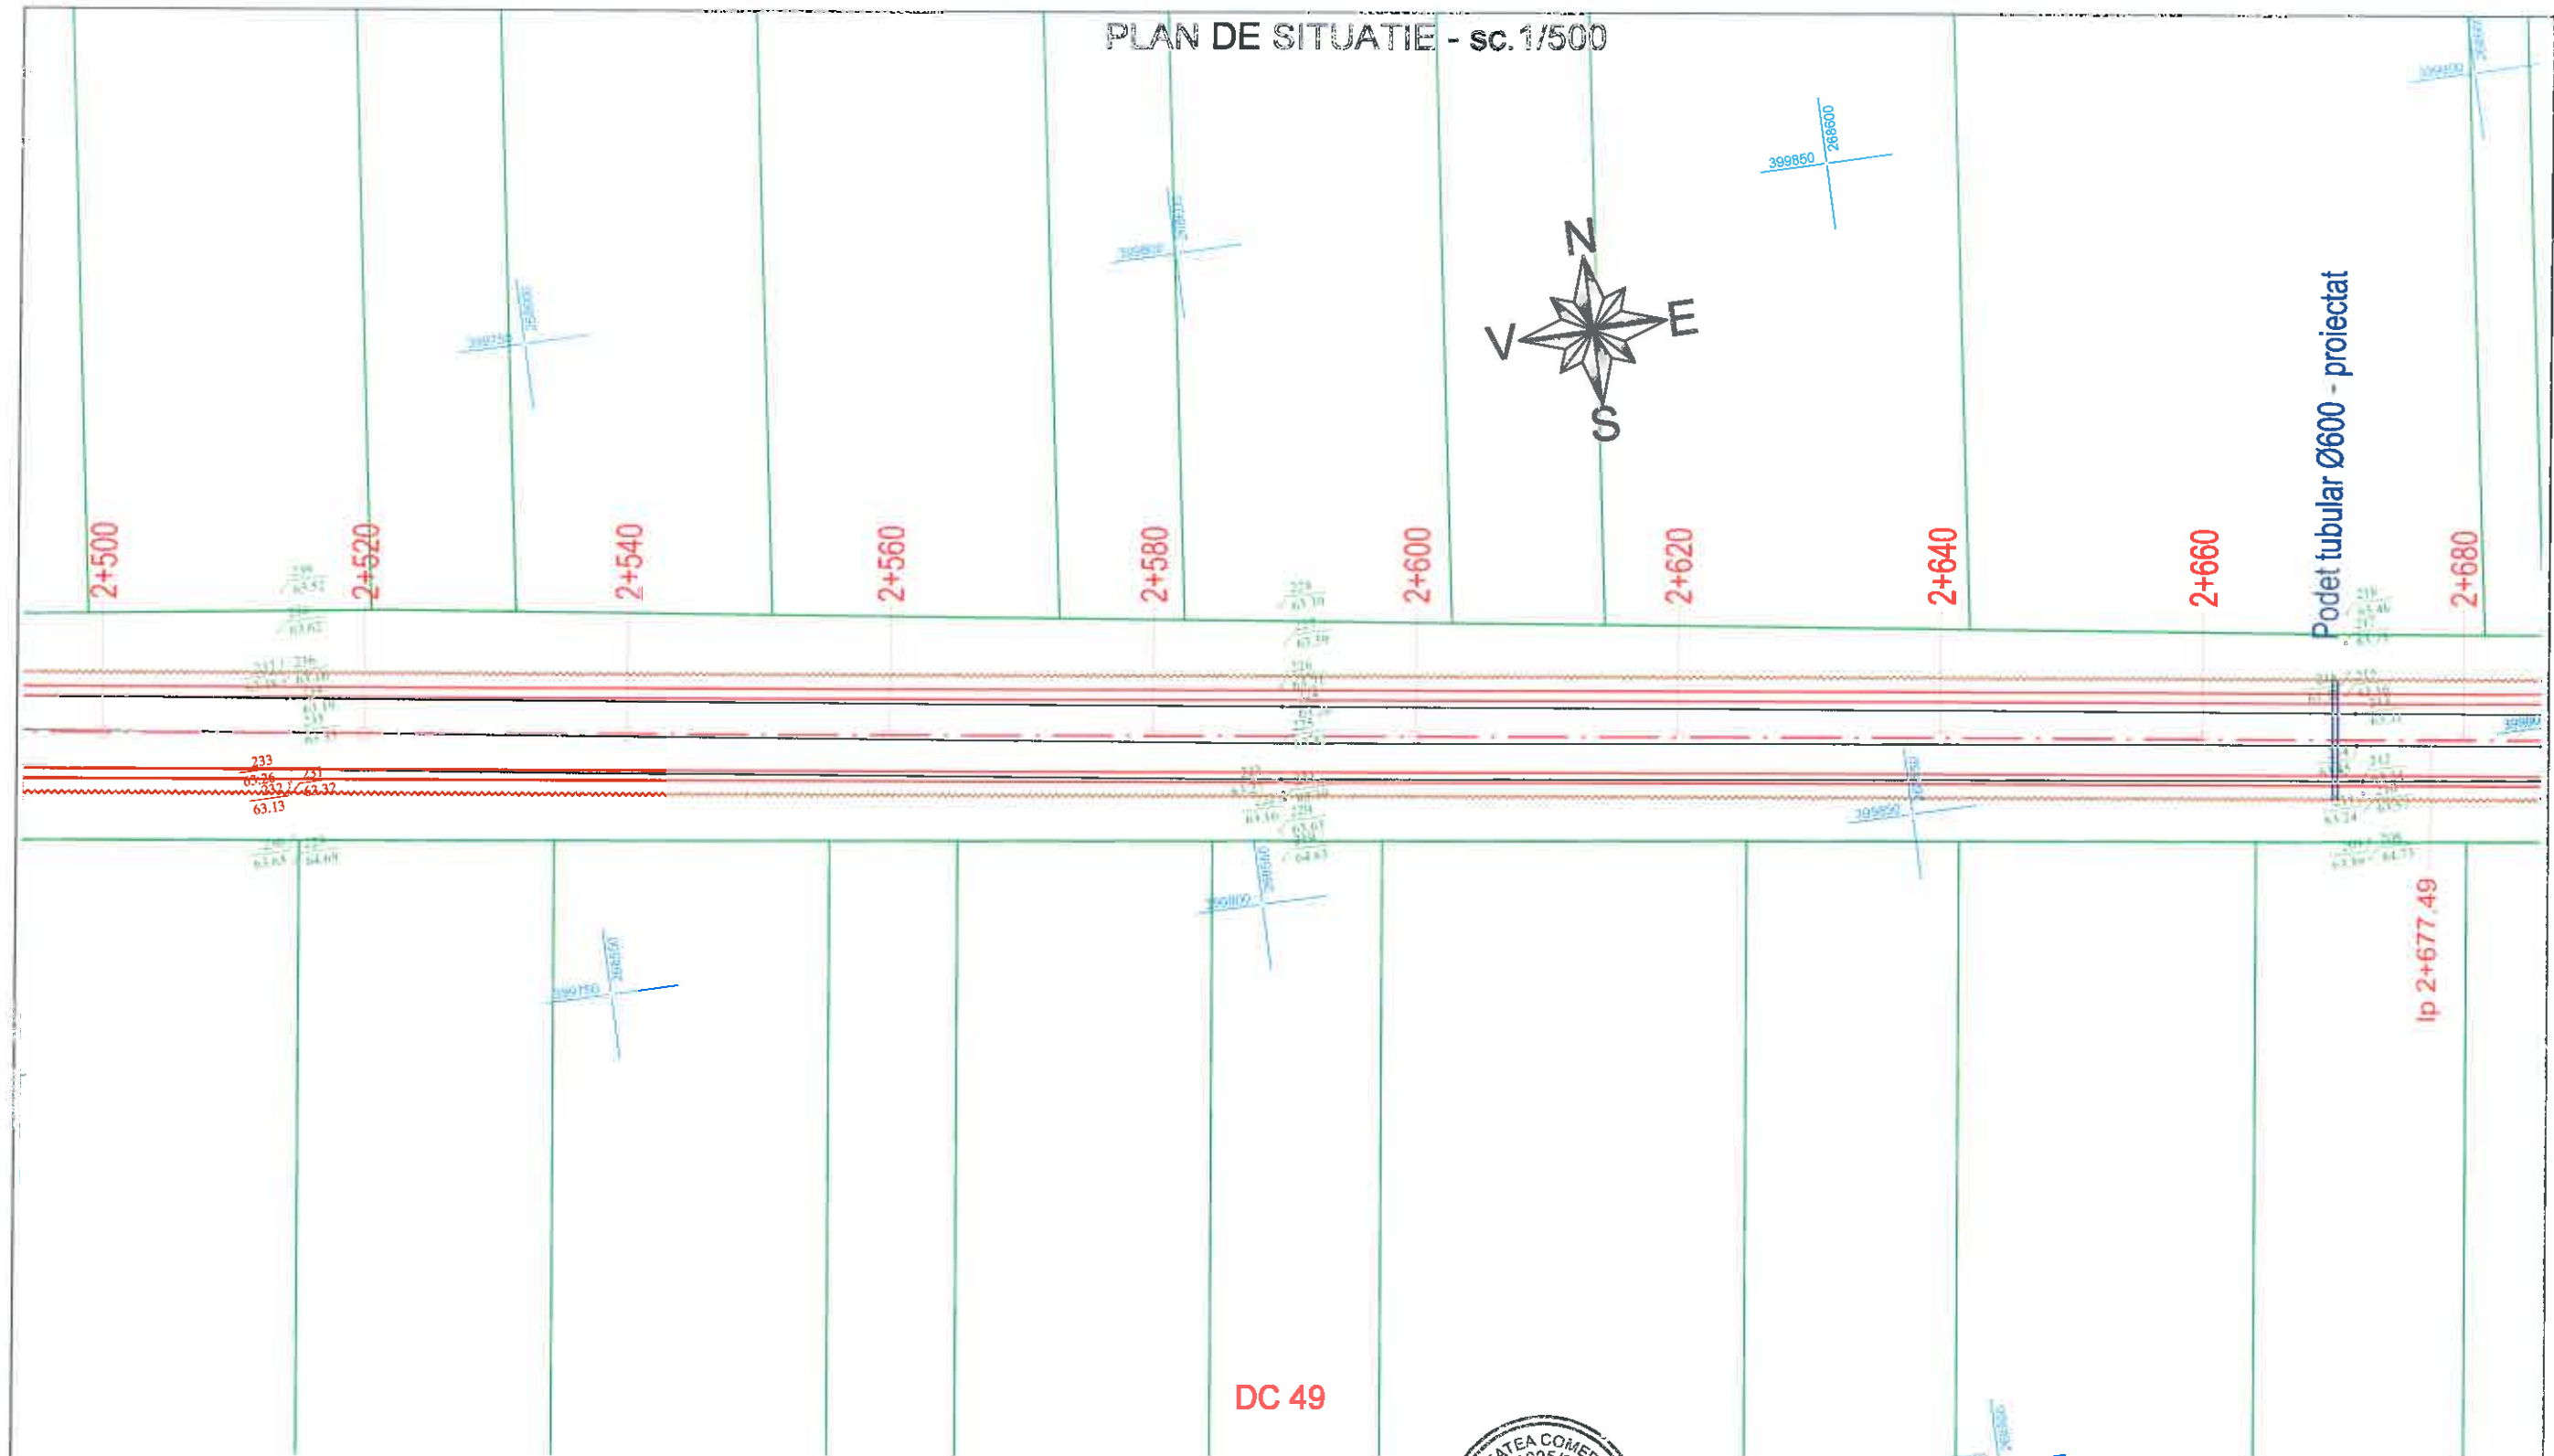


LEGENDA

	Drum proiectat
	Stalp electric
	Simbol nord
	Drum existent
	Podete tubulare proiectate
	Rigola carosabila
	Rigola de acostament
	Sant din pamant
	Parapet de protectie
	Limita de proprietate
	Limita cadastrala



Verificat/Expert	Nume	Semnatura	Cerinta	Referat/Expertiza nr./data
Proiectant general: S.C. CDS PROJECT S.R.L Sediul social: CRAIOVA, str. Amaradia, nr. 31, judetul Dolj, CUI 41883707, J16/2895/2019				Beneficiar:
Proiectant de specialitate: UX PROTEKTOR S.R.L, Sediul social: com.Mischii judetul Dolj, CUI 40216187, J16/2715/2018				U.A.T. COMUNA MACESU DE SUS JUDETUL DOLJ
Proiect nr.				49/2021
Specificatie	Nume	Semnatura	Scara:	Titlu proiect:
Sef proiect	ing. Marica Laurentiu		1:500	ASFALTARE DC 49 IN LUNGIME DE 4KM IN COMUNA MACESU DE SUS, JUDETUL DOLJ
Proiectat	ing. ILINCA Valentin		Data:	Titlu plansa:
Desenat	ing. Andrei Nedelcu		2023	PLAN DE SITUATIE
Faza:				SF
Plansa nr.				PI.Sit.- 14

PLAN DE SITUATIE - sc. 1/500

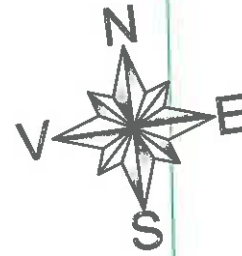

2+680

2+700

2+720

2+740

2+760

2+780

2+800

2+820

2+840

2+860

4km

Ip. 2+677.49

194
64.45
195
65.48
Marker teava
apa subterana

DC 49


LEGENDA

	Drum proiectat
	Stalp electric
	Simbol nord
	Drum existent
	Podete tubulare proiectate
	Rigola carosabila
	Rigola de acostament
	Sant din pamant
	Parapet de protectie
	Limita de proprietate
	Limita cadastrala




Verificat/Expert	Nume	Semnatura	Cerinta	Referat/Expertiza nr./data	Proiect nr.
Proiectant general: S.C. CDS PROJECT S.R.L. Sediul social: CRAIOVA, str. Amaradia, nr. 31, judetul Dolj, CUI 41883707, J16/2895/2019				Beneficiar:	
Proiectant de specialitate: LUX PROTEKTOR S.R.L. Sediul social: com. Mischii judetul Dolj, CUI 40216187, J16/2715/2018				U.A.T. COMUNA MACESU DE SUS JUDETUL DOLJ	49/2021
Specificatie	Nume	Semnatura	Scara:	Titlu proiect:	Faza:
Sef proiect	ing. Marica Laurentiu		1:500	ASFALTARE DC 49 IN LUNGIME DE 4KM IN COMUNA MACESU DE SUS, JUDETUL DOLJ	SF
Proiectat	ing. ILINCA Valentin		Data:	Titlu plansa:	Plansa nr.
Desenat	ing. Andrei Nedelcu		2023	PLAN DE SITUATIE	PI.Sit.- 15

PLAN DE SITUATIE - sc.1/500

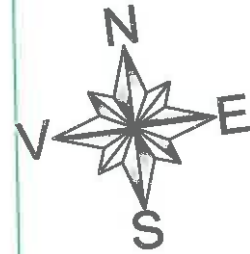

2+880 2+900 2+920 2+940 2+960 2+980 3+000 3+020 3+040

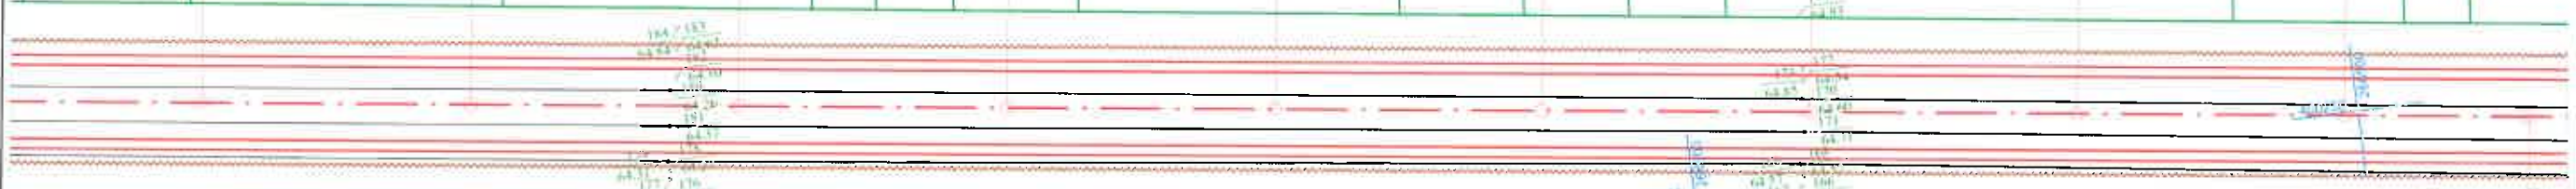

Ip 3+053.92

DC 49



LEGENDA

- Drum proiectat
- Stalp electric
- Simbol nord
- Drum existent
- Podete tubulare proiectate
- Rigola carosabila
- Rigola de acostament
- Sam din panon
- Parapet de protectie
- Limita de proprietate
- Limita cadastrala



Verificat/Expert	Nume	Semnatura	Carinta	Referat/Expertiza nr./data
Proiectant general	S.C. CDS PROJECT S.R.L. Sediul social: CRAIOVA, str. Amarađia, nr. 31, judeul Dolj, CUI 41693707, J16/2395/2019			Beneficiar: U.A.T. COMUNA MAGESU DE SUS JUDEUL DOLJ
Proiectant de specialitate	UX PROTEKTOR S.R.L. Sediul social: com.Misehiu Judetul Dolj, CUI 40216137, J16/2715/2018			Proiect nr. 49/2021
Specificatie	Nume	Semnatura	Scara:	Titlu proiect:
Set proiect	ing. Marica Laurentiu		1:500	ASFALTARE DC 49 IN LUNGIME DE 4KM IN COMUNA MAGESU DE SUS, JUDEUL DOLJ
Proiectat	ing. ILINCA Valentin		Data:	Titlu plansa:
Desenat	ing. Andrei Nedelcu		2023	PLAN DE SITUATIE
				Faza: SF
				Planşa nr. Pt.Sit.- 16

PLAN DE SITUATIE - sc. 1/500

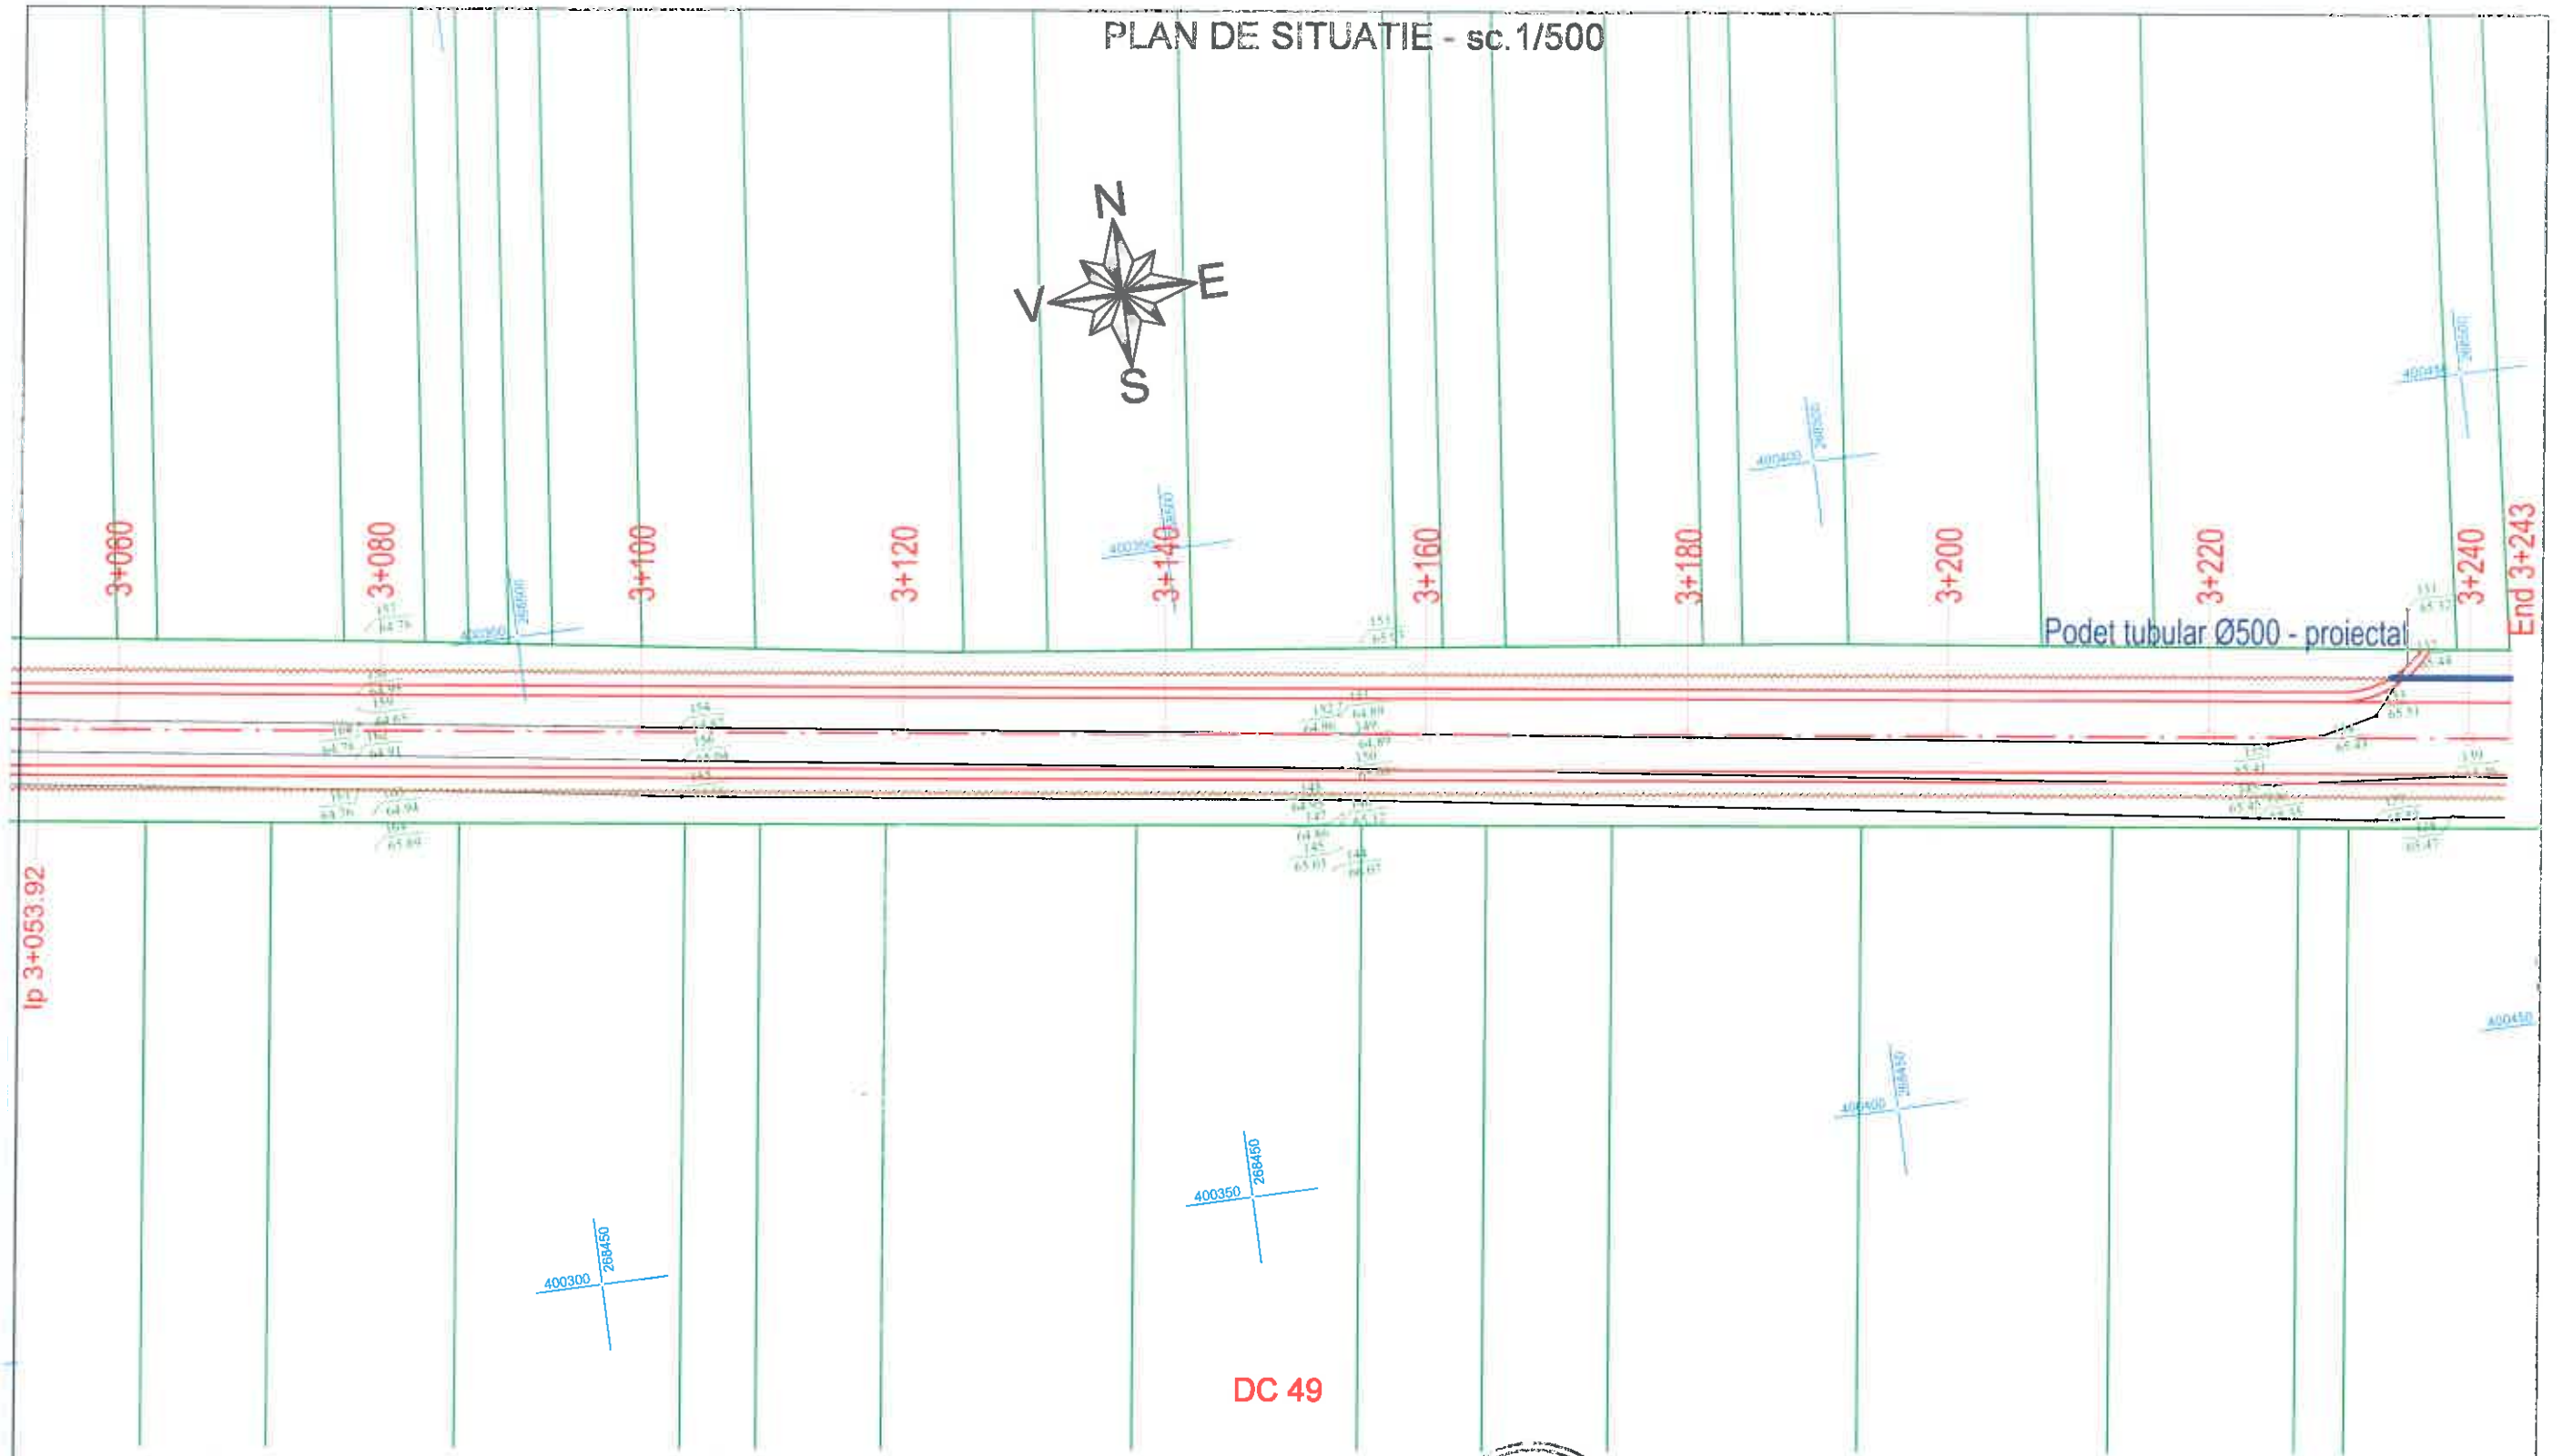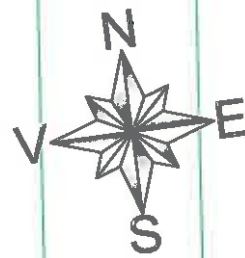


LEGENDA

	Drum proiectat
	Stalp electric
	Simbol nord
	Drum existent
	Podete tubulare proiectate
	Rigola carosabila transversala
	Rigola de acostament
	Sant din pamant
	Parapet de protectie
	Limita de proprietate
	Limita cadastrala

Verificat/Expert	Nume	Semnatura	Cerinta	Referat/Expertiza nr./data	
Proiectant general:	S.C. GDS PROJECT S.R.L. Sediul social: CRAIOVA, str. Amaradia, nr. 31, judetul Dolj, CUI 41883707, J16/2895/2019			Beneficiar:	U.A.T. COMUNA MACESU DE SUS JUDETUL DOLJ
Proiectant de specialitate:	LUX PROTEKTOR S.R.L. Sediul social: com.Mischii judetul Dolj, CUI 40216187, J16/2715/2018				Proiect nr. 49/2021
Specificatie	Nume	Semnatura	Scara:	Titlu proiect:	Faza:
Sef proiect	ing. Marica Laurentiu		1:500	ASFALTARE DC 49 IN LUNGIME DE 4KM IN COMUNA MACESU DE SUS, JUDETUL DOLJ	SF
Proiectat	ing. ILINCA Valentin		Data:	Titlu planşa:	Planşa nr.
Desenat	ing. Andrei Nedelcu		2023	PLAN DE SITUATIE	PI.Sit.- 17

PLAN DE SITUATIE - sc.1/500

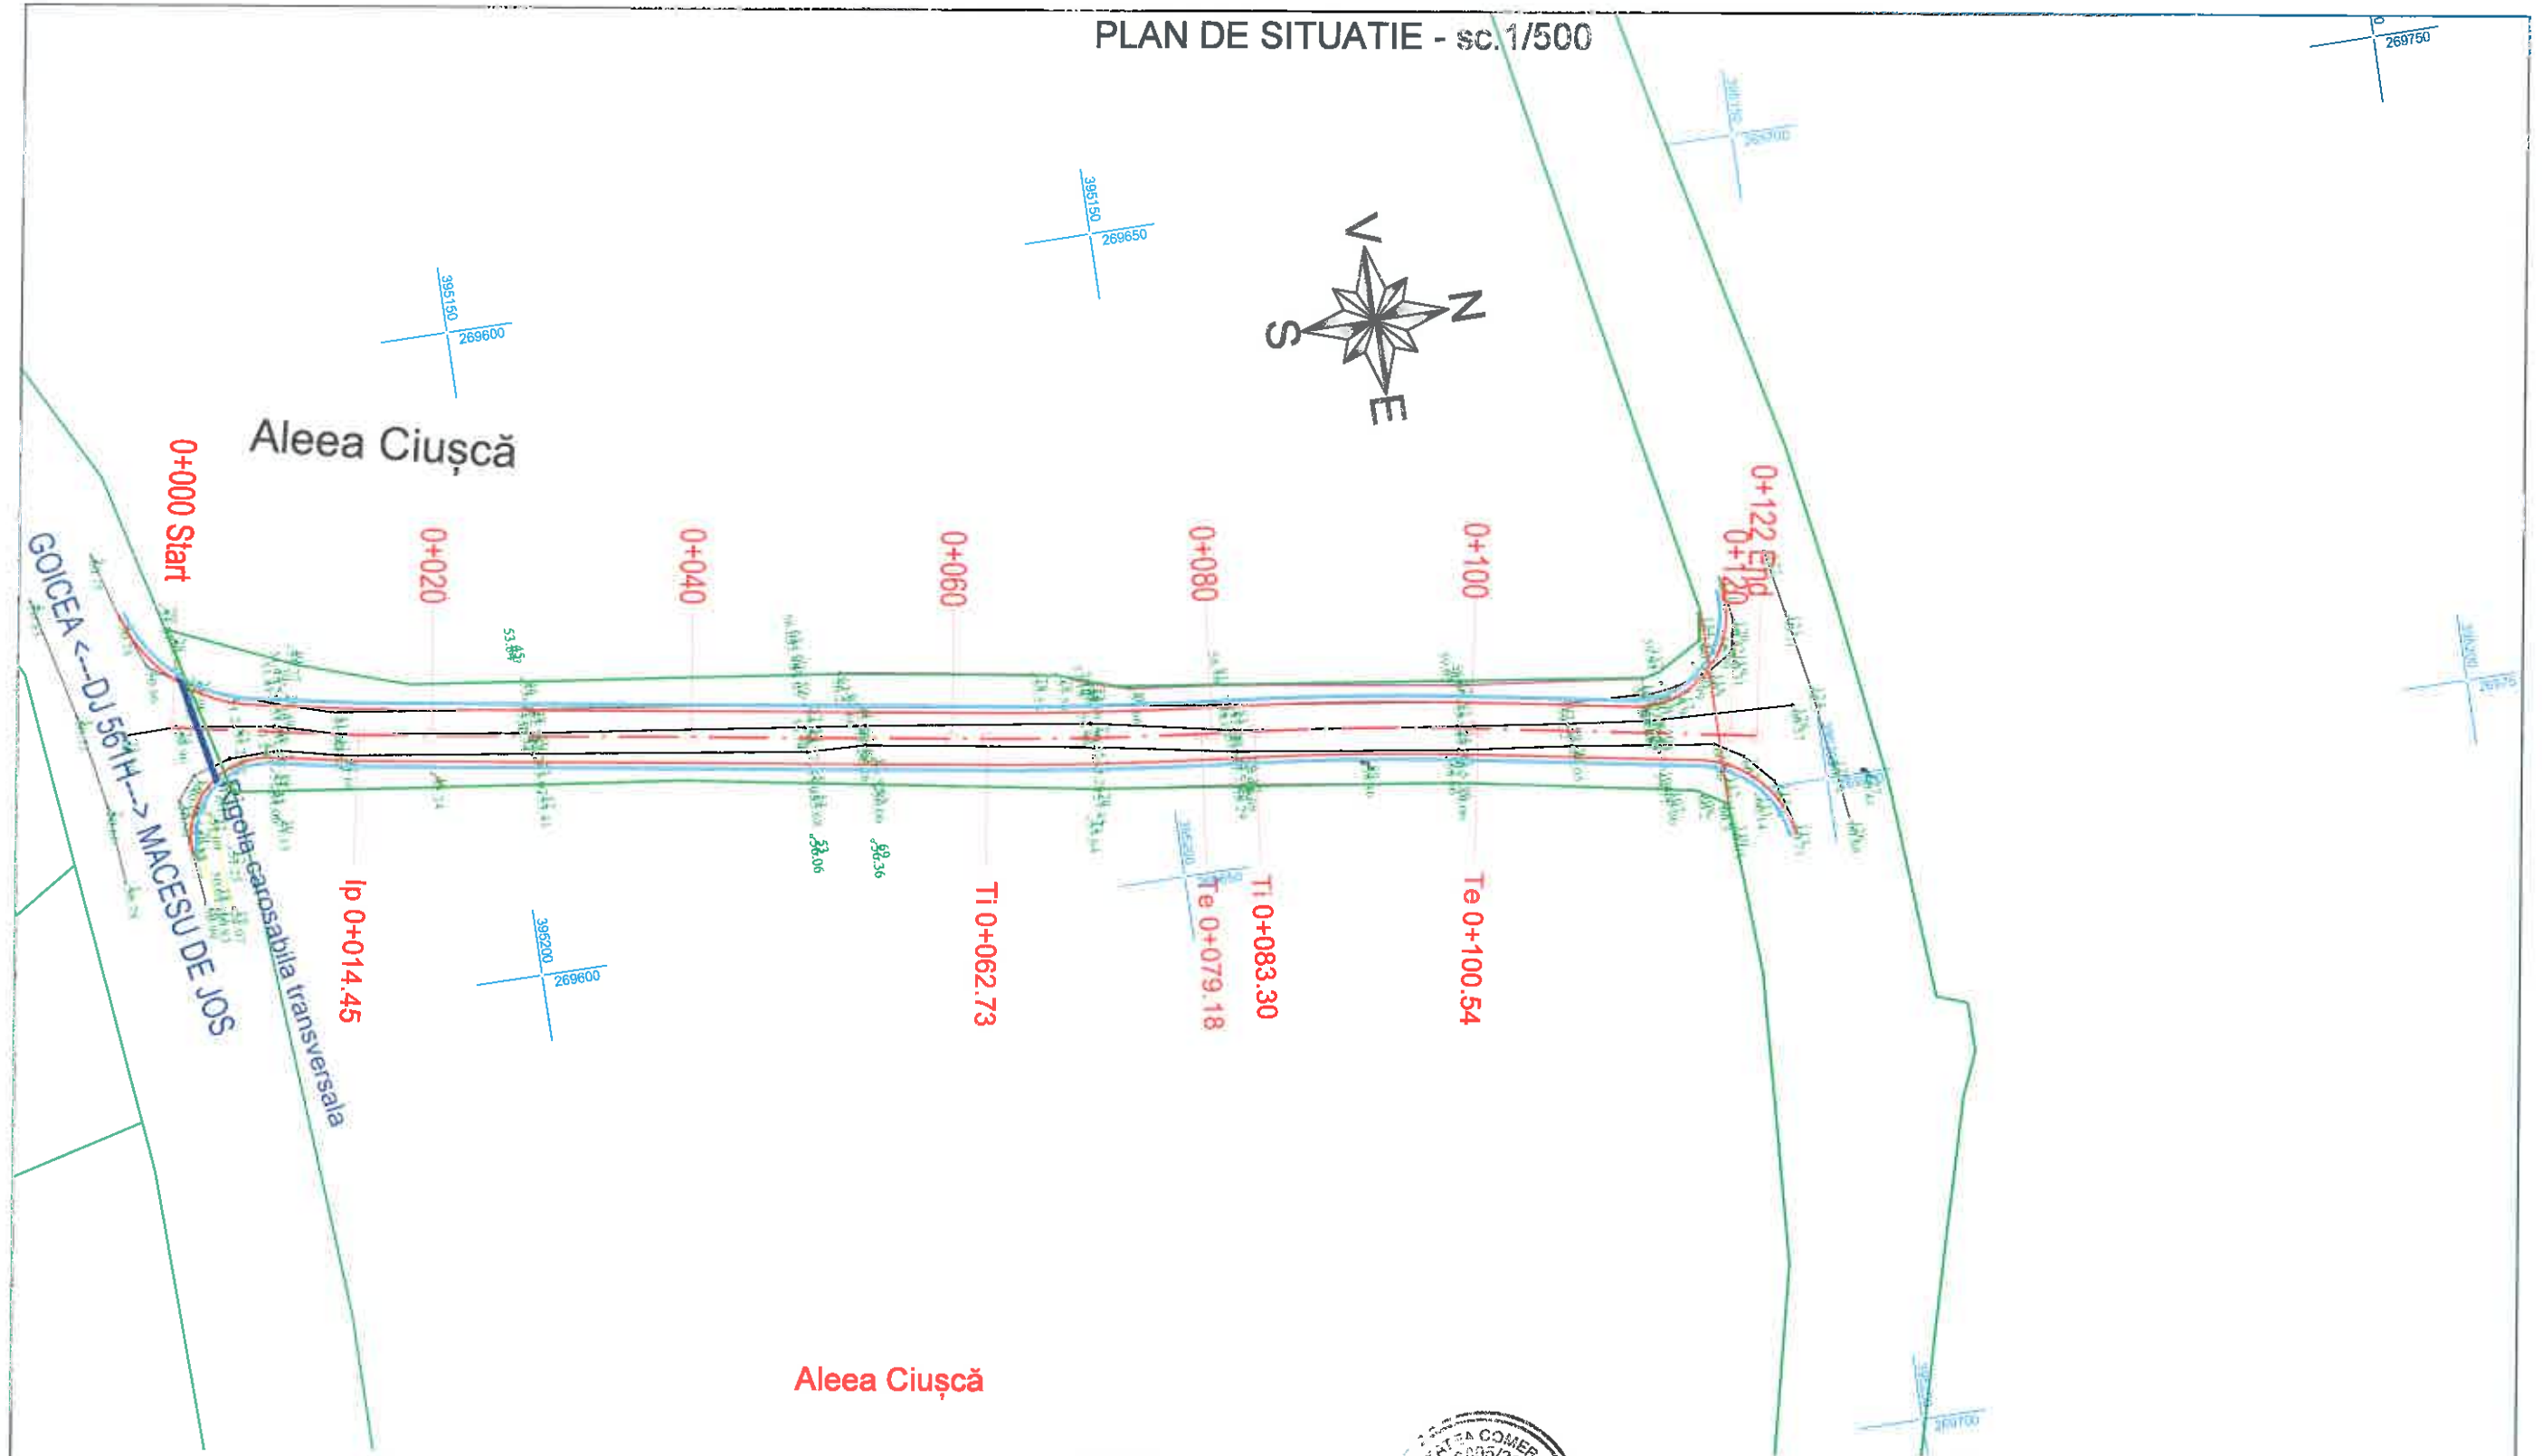


Aleea Ciușcă

LEGENDA


	Drum proiectat
	Stalp electric
	Simbol nord
	Drum existent
	Podete tubulare proiectate
	Rigola carosabila
	Rigola de acostament
	Sant din pamant
	Parapet de protectie
	Limita de proprietate
	Limita cadastrala

		Verifica/Expert	Nume	Semnatura	Cerinta	Referat/Expertiza nr./data
		Proiectant general: S.C. CDS PROJECT S.R.L. Sediul social: CRAIOVA, str. Amaradia, nr. 31, judetul Dolj, CUI 41883707, J16/2895/2019 Proiectant de specialitate: UX PROTEKTOR S.R.L. Sediul social: com. Mischii judetul Dolj, CUI 40216187, J16/2715/2018				
Proiect nr.	49/2021					
Specificatie	Nume	Semnatura	Scara:	Titlu proiect:		Faza:
Sef proiect	ing. Marica Laurentiu		1:500	ASFALTARE DC 49 IN LUNGIME DE 4KM IN COMUNA MACESU DE SUS, JUDETUL DOLJ		SF
Proiectat	ing. ILINCA Valentin		Data:	Titlu plansa:		Planșa nr.
Desenat	ing. Andrei Nedelcu		2023	PLAN DE SITUATIE		Pl.Sit.- 18

PLAN DE SITUATIE - sc.1/500

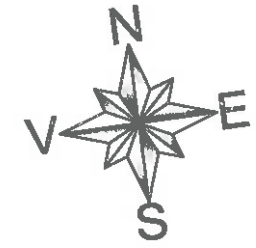

Str. VALE -Tronson 6

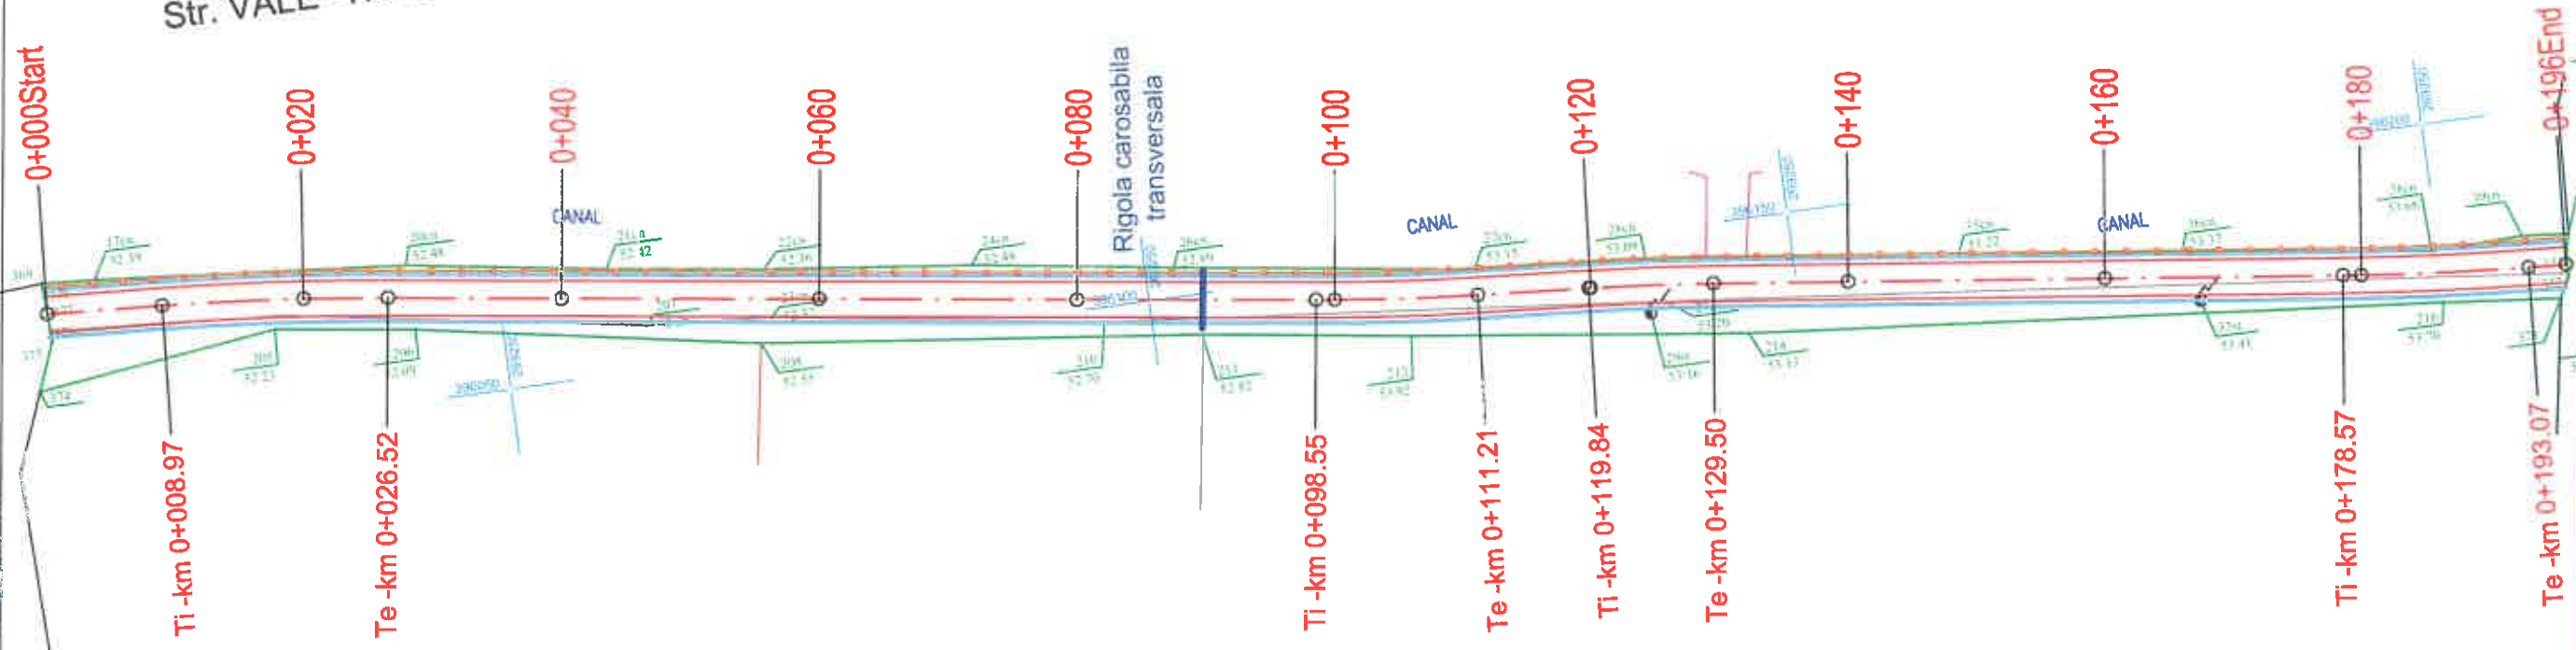


Str. VALE -Tronson 6

LEGENDA


	Drum proiectat
	Stalp electric
	Simbol nord
	Drum existent
	Podete tubulare proiectate
	Rigola carosabila
	Rigola de acostament
	Sant din pamant
	Parapet de protectie
	Limita de proprietate
	Limita cadastrala

Verificat/Expert	Nume	Semnatura	Cerinta	Referat/Expertiza nr./data
Proiectant general:	S.C. GDS PROJECT S.R.L Sediul social: CRAIOVA, str. Amaradia, nr. 31, judetul Dolj, CUI 41883707, J16/2895/2019			Beneficiar:
Proiectant de specialitate:	UX PROTEKTOR S.R.L, Sediul social: com. Mischii judetul Dolj, CUI 40216187, J16/2715/2018			U.A.T. COMUNA MACESU DE SUS JUDETUL DOLJ
Proiect nr.	49/2021			
Specificatie	Nume	Semnatura	Scara:	Titlu proiect:
Sof proiect	ing. Marica Laurentiu		1:500	ASFALTARE DC 49 IN LUNGIME DE 4KM IN COMUNA MACESU DE SUS, JUDETUL DOLJ
Proiectat	ing. ILINCA Valentin		Data:	Faza:
Desenat	ing. Andrei Nedelcu		2023	SF
			Titlu plansa:	Plansa nr.
			PLAN DE SITUATIE	Pl.Sit.- 19

PLAN DE SITUATIE - sc.1/500

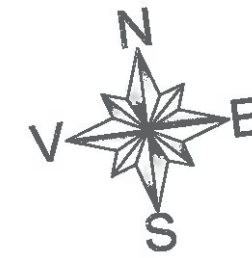

Str. Vârtan -Tronson 2

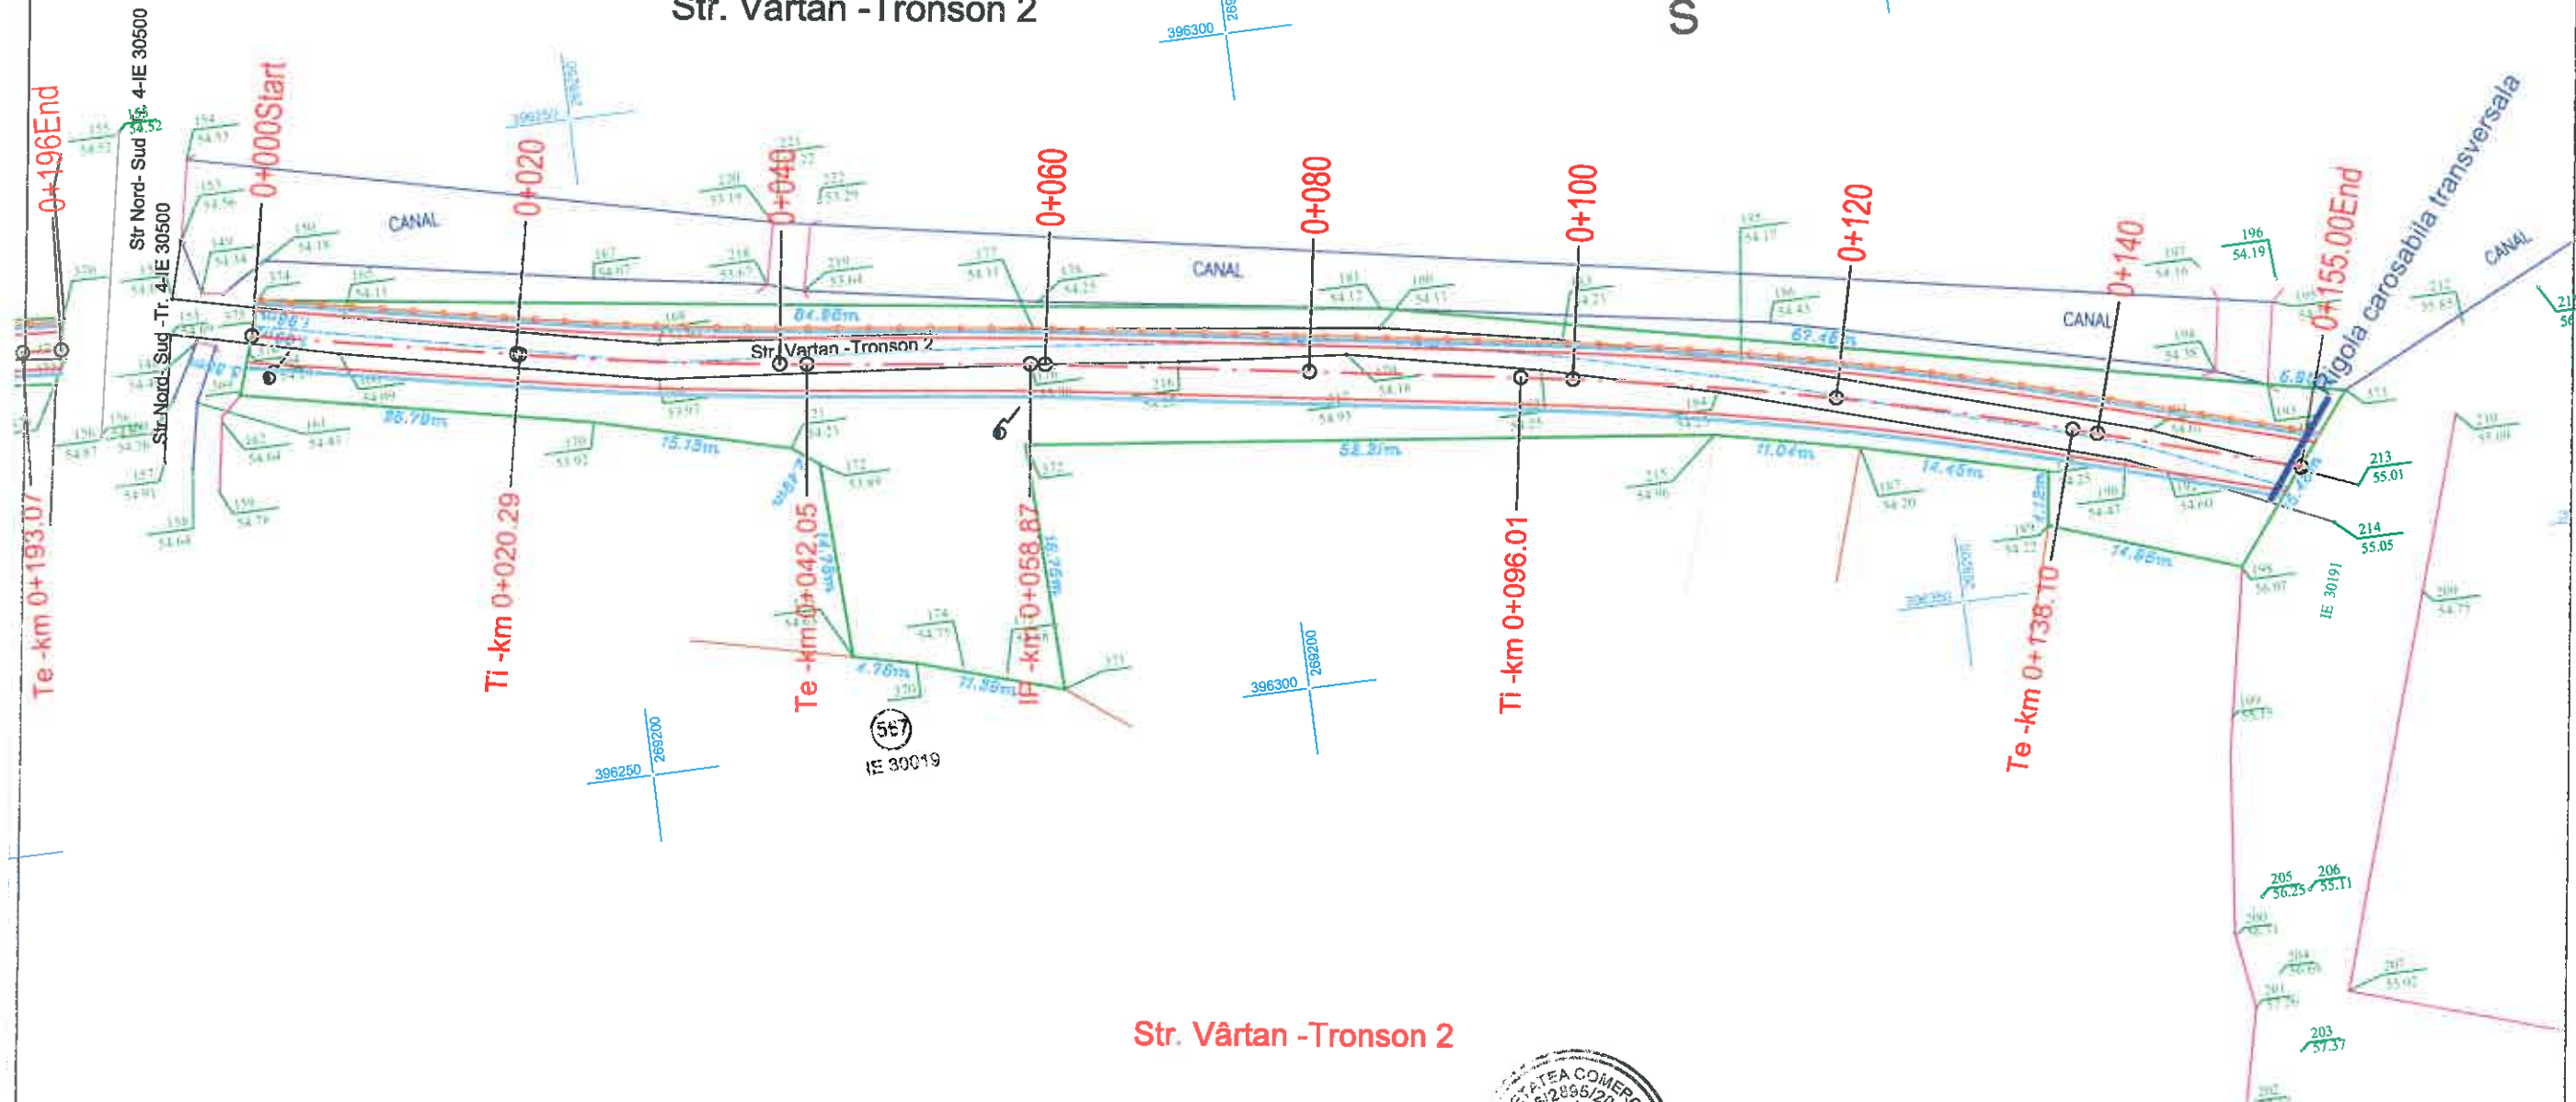

Str. Vârtan -Tronson 2



LEGENDA

	Drum proiectat
	Stalp electric
	Simbol nord
	Drum existent
	Podete tubulare proiectate
	Rigola carosabila
	Rigola de acostament
	Sant din pamant
	Parapet de protectie
	Limita de proprietate
	Limita cadastrala

Verifica/Expert		Name		Semnatura	Cerinta	Referat/Expertiza nr./data	
Proiectant general: S.C. CDS PROJECT S.R.L. Sediul social: CRAIOVA, str. Amaradia, nr. 31, judetul Dolj, CUI 41883707, J16/2895/2019						Beneficiar: U.A.T. COMUNA MACESU DE SUS JUDETUL DOLJ	
Proiectant de specialitate: LUX PROTEKTOR S.R.L. Sediul social: com.Mischii judetul Dolj, CUI 40216187, J16/2715/2018						Proiect nr. 49/2021	
Specificatie	Nume		Semnatura	Scara:	Titlu proiect: ASFALTARE DC 49 IN LUNGIME DE 4KM IN COMUNA MACESU DE SUS, JUDETUL DOLJ		
Sef proiect	ing. Marica Laurentiu			1:500	Faza: SF		
Proiectat	ing. ILINCA Valentin			Data:	Titlu plansa: PLAN DE SITUATIE		
Desenat	ing. Andrei Nedelcu			2023	Plansa nr. PI.Sit.- 20		

PLAN DE SITUATIE - sc.1/500

Str. Vale _Tronson 5

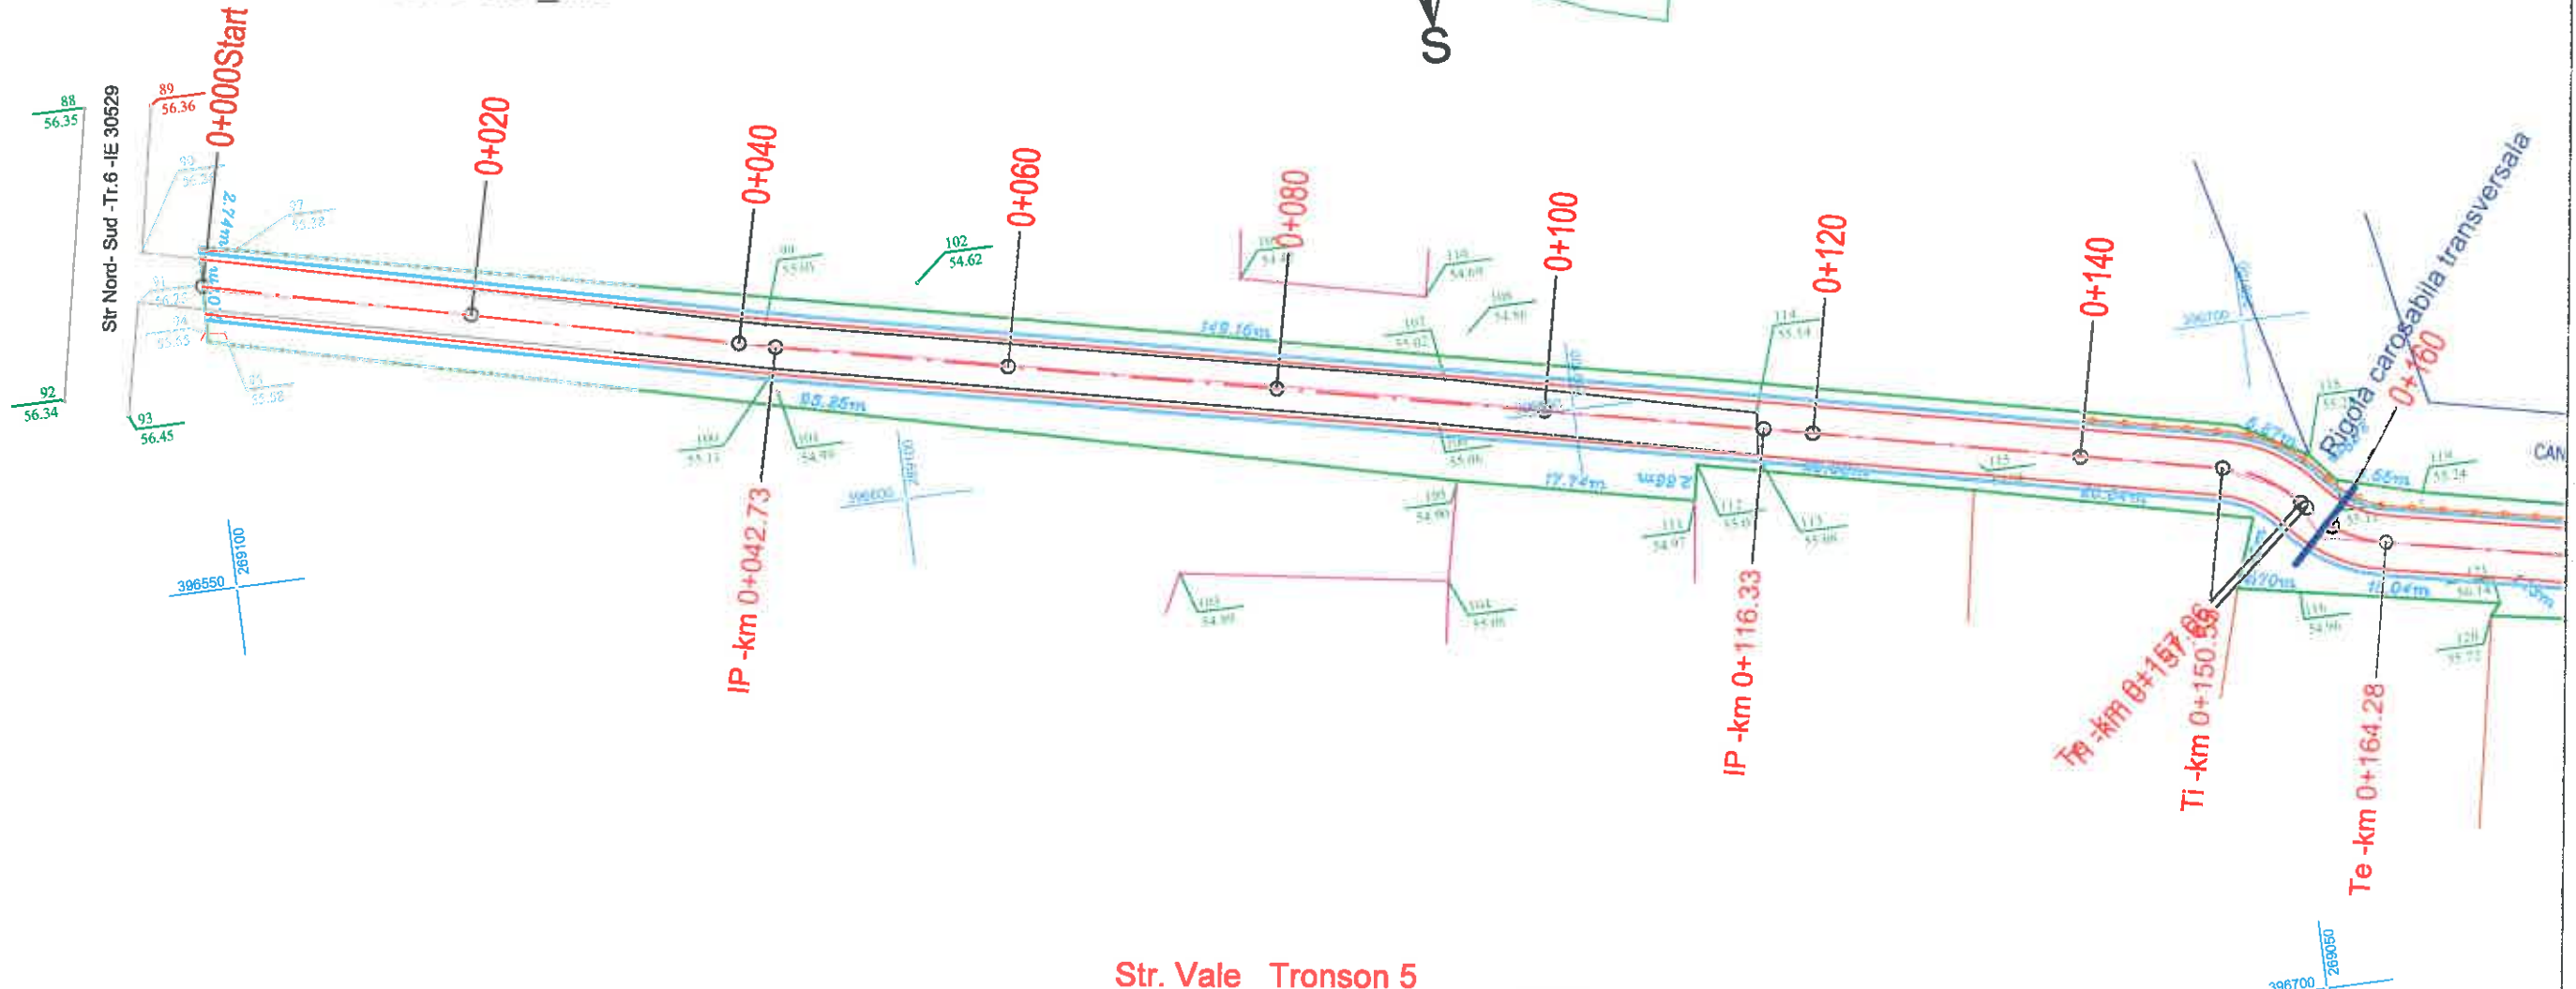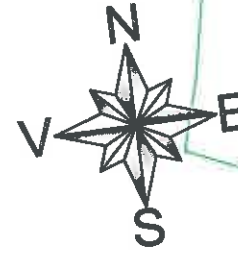


Str. Vale _Tronson 5

LEGENDA

	Drum proiectat
	Stalp electric
	Simbol nord
	Drum existent
	Podete tubulare proiectate
	Rigola carosabila
	Rigola de acostament
	Sant din pamant
	Parapet de protectie
	Limita de proprietate
	Limita cadastrala

Verificat/Expert	Nume	Semnatura	Cerinta	Referat/Expertiza nr./data
Proiectant general: S.C. CDS PROJECT S.R.L. Sediul social: CRAIOVA, str. Amaradia, nr. 31, judetul Dolj, CUI 41883707, J16/2895/2019 Proiectant de specialitate: UX PROTEKTOR S.R.L. Sediul social: com.Mischii judetul Dolj, CUI 40216187, J16/2715/2018				Beneficiar: U.A.T. COMUNA MACESU DE SUS JUDETUL DOLJ
Specificatie	Nume	Semnatura	Scara:	Titlu proiect:
Sef proiect	ing. Marica Laurentiu		1:500	ASFALTARE DC 49 IN LUNGIME DE 4KM IN COMUNA MACESU DE SUS, JUDETUL DOLJ
Proiectat	ing. ILINCA Valentin		Data:	Titlu plansa:
Desenat	ing. Andrei Nedelcu		2023	PLAN DE SITUATIE
				Proiect nr. 49/2021 Faza: SF Plansa nr. Pl.Sit.- 21

PLAN DE SITUATIE - sc. 1/500

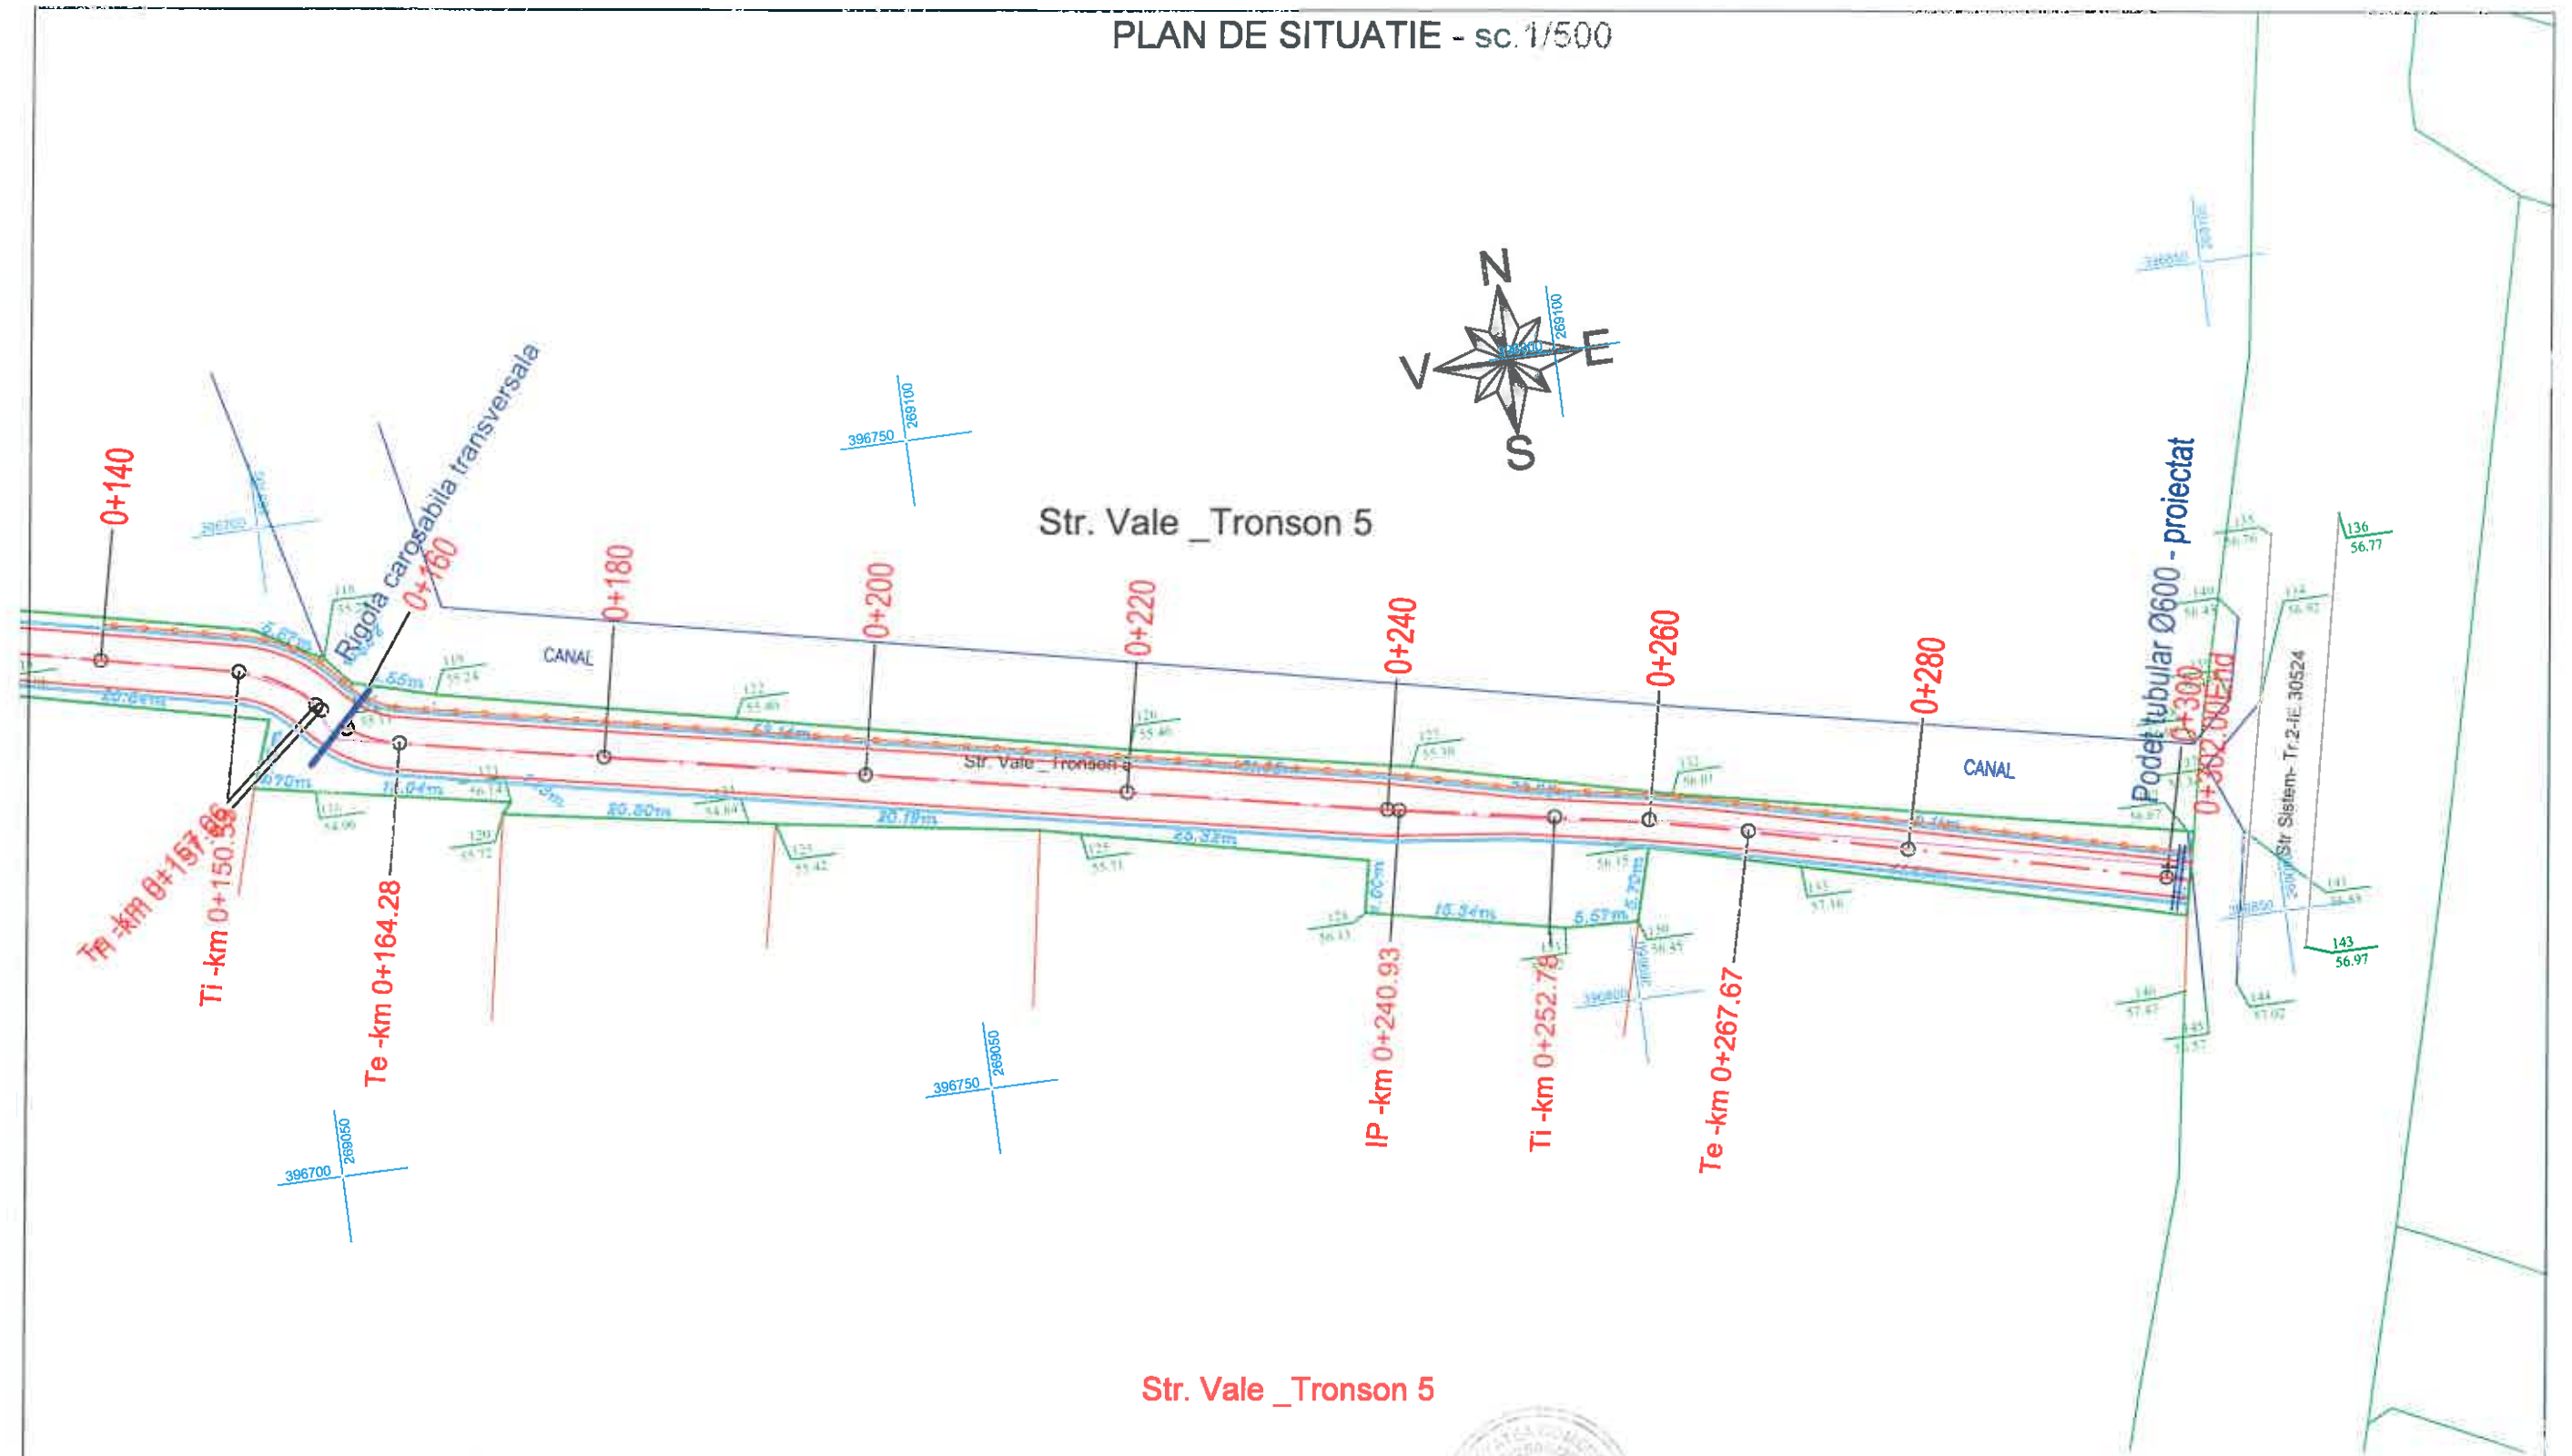


Str. Vale Tronson 5

LEGENDA

	Drum proiectat
	Stalp electric
	Simbol nord
	Drum existent
	Podete tubulare proiectate
	Rigola carosabila
	Rigola de acostament
	Sant din pavant
	Parapet de protectie
	Limita de proprietate
	Limita cadastrala

Verificat/Expert	Nume	Semnatura	Gratie	Referat/Expertiza nr./data	Proiect nr.
Proiectant general:	S.C. CDS PROIECT S.R.L. Sediu social: CRAIOVA, str. Americaia, nr. 31, judetul Dolj, CUI 41883707, J18/2805/2019			Beneficiar:	
Proiectant de specialitate:	LUX PROTEKTOR S.R.L. Sediu social: obm.Mischii, judetul Dolj, CUI 40216137, J18/2715/2018			U.A.T. COMUNA MACESU DE SUS, JUDETUL DOLJ	49/2021
Specificatie	Nume	Semnatura	Scara:	Titlu proiect:	Faza:
Sei proiect	ing. Marica Laurentiu		1:500	ASPALTARE DC 49 IN LUNGIME DE 4KM IN COMUNA MACESU DE SUS, JUDETUL DOLJ	SF
Proiectat	ing. ILINCA Valentin		Data:	Titlu plan:	Plan nr.
Desenat	ing. Andrei Nedelcu		2023	PLAN DE SITUATIE	PL.SIL- 22

PLAN DE SITUATIE - sc.1/500

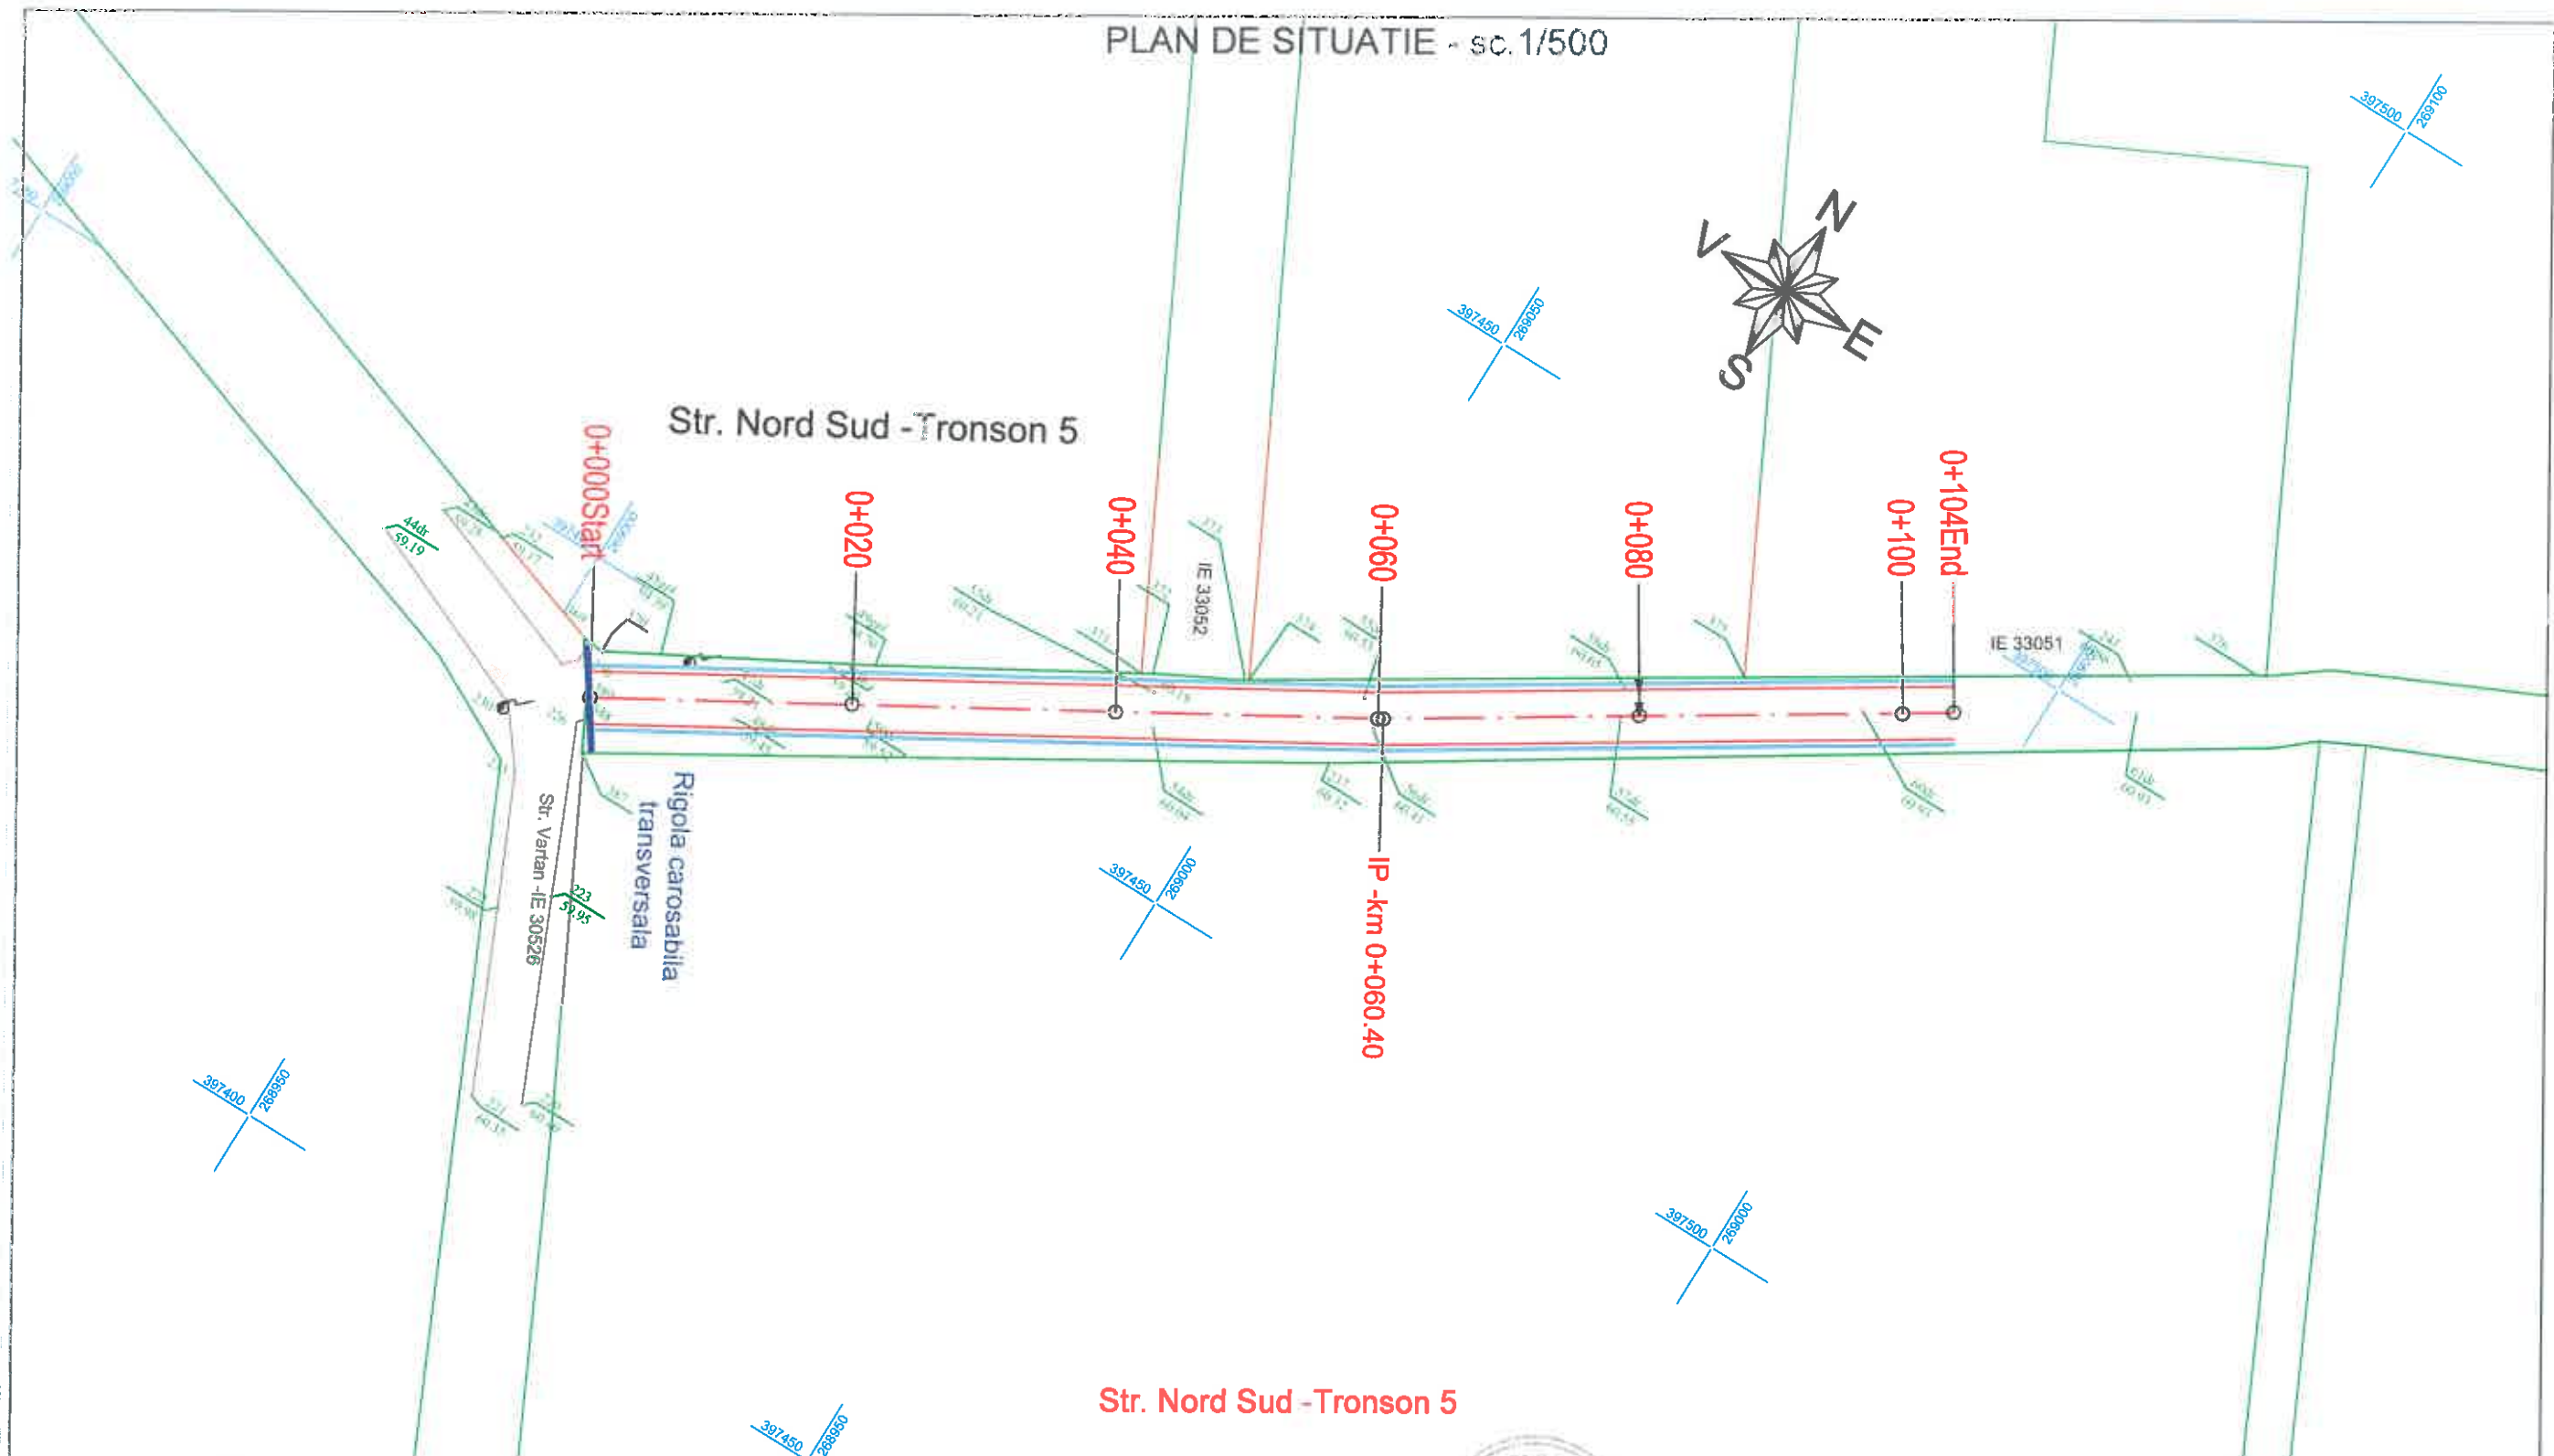


Str. Nord Sud - Tronson 5

LEGENDA

	Drum proiectat
	Stalp electric
	Simbol nord
	Drum existent
	Podete tubulare proiectate
	Rigola carosabila
	Rigola de acostament
	Sant din pamant
	Parapet de protectie
	Limita de proprietate
	Limita cadastrala

Verificat/Expert		Nume		Semnatura		Cerinta		Referat/Expertiza nr./data	
Proiectant general:		S.C. CDS PROJECT S.R.L. Sediul social: CRAIOVA, str. Amaradia, nr. 31, judetul Dolj, CUI 41883707, J16/2895/2019		Beneficiar:		U.A.T. COMUNA MACESU DE SUS, JUDETUL DOLJ		Proiect nr. 48/2021	
Proiectant de specialitate:		LUX PROTEKTOR S.R.L. Sediul social: com. Mischiu judetul Dolj, CUI 40216187, J16/2715/2018		Titlu proiect:		ASFALTARE DC 49 IN LUNGIME DE 4KM IN COMUNA MACESU DE SUS, JUDETUL DOLJ		Faza: SF	
Specificatie		Nume		Semnatura		Scara: 1:500		Titlu plansa:	
Sef proiect		ing. Marica Laurentiu		Data:		2023		PLAN DE SITUATIE	
Proiectat		ing. ILINCA Valentin		Data:		2023		Titlu plansa:	
Desenat		ing. Andrei Nedelcu		Data:		2023		Titlu plansa:	
								Pi.Sit.- 23	


PROFIL LONGITUDINAL - sc. 1/1000 - 1/100

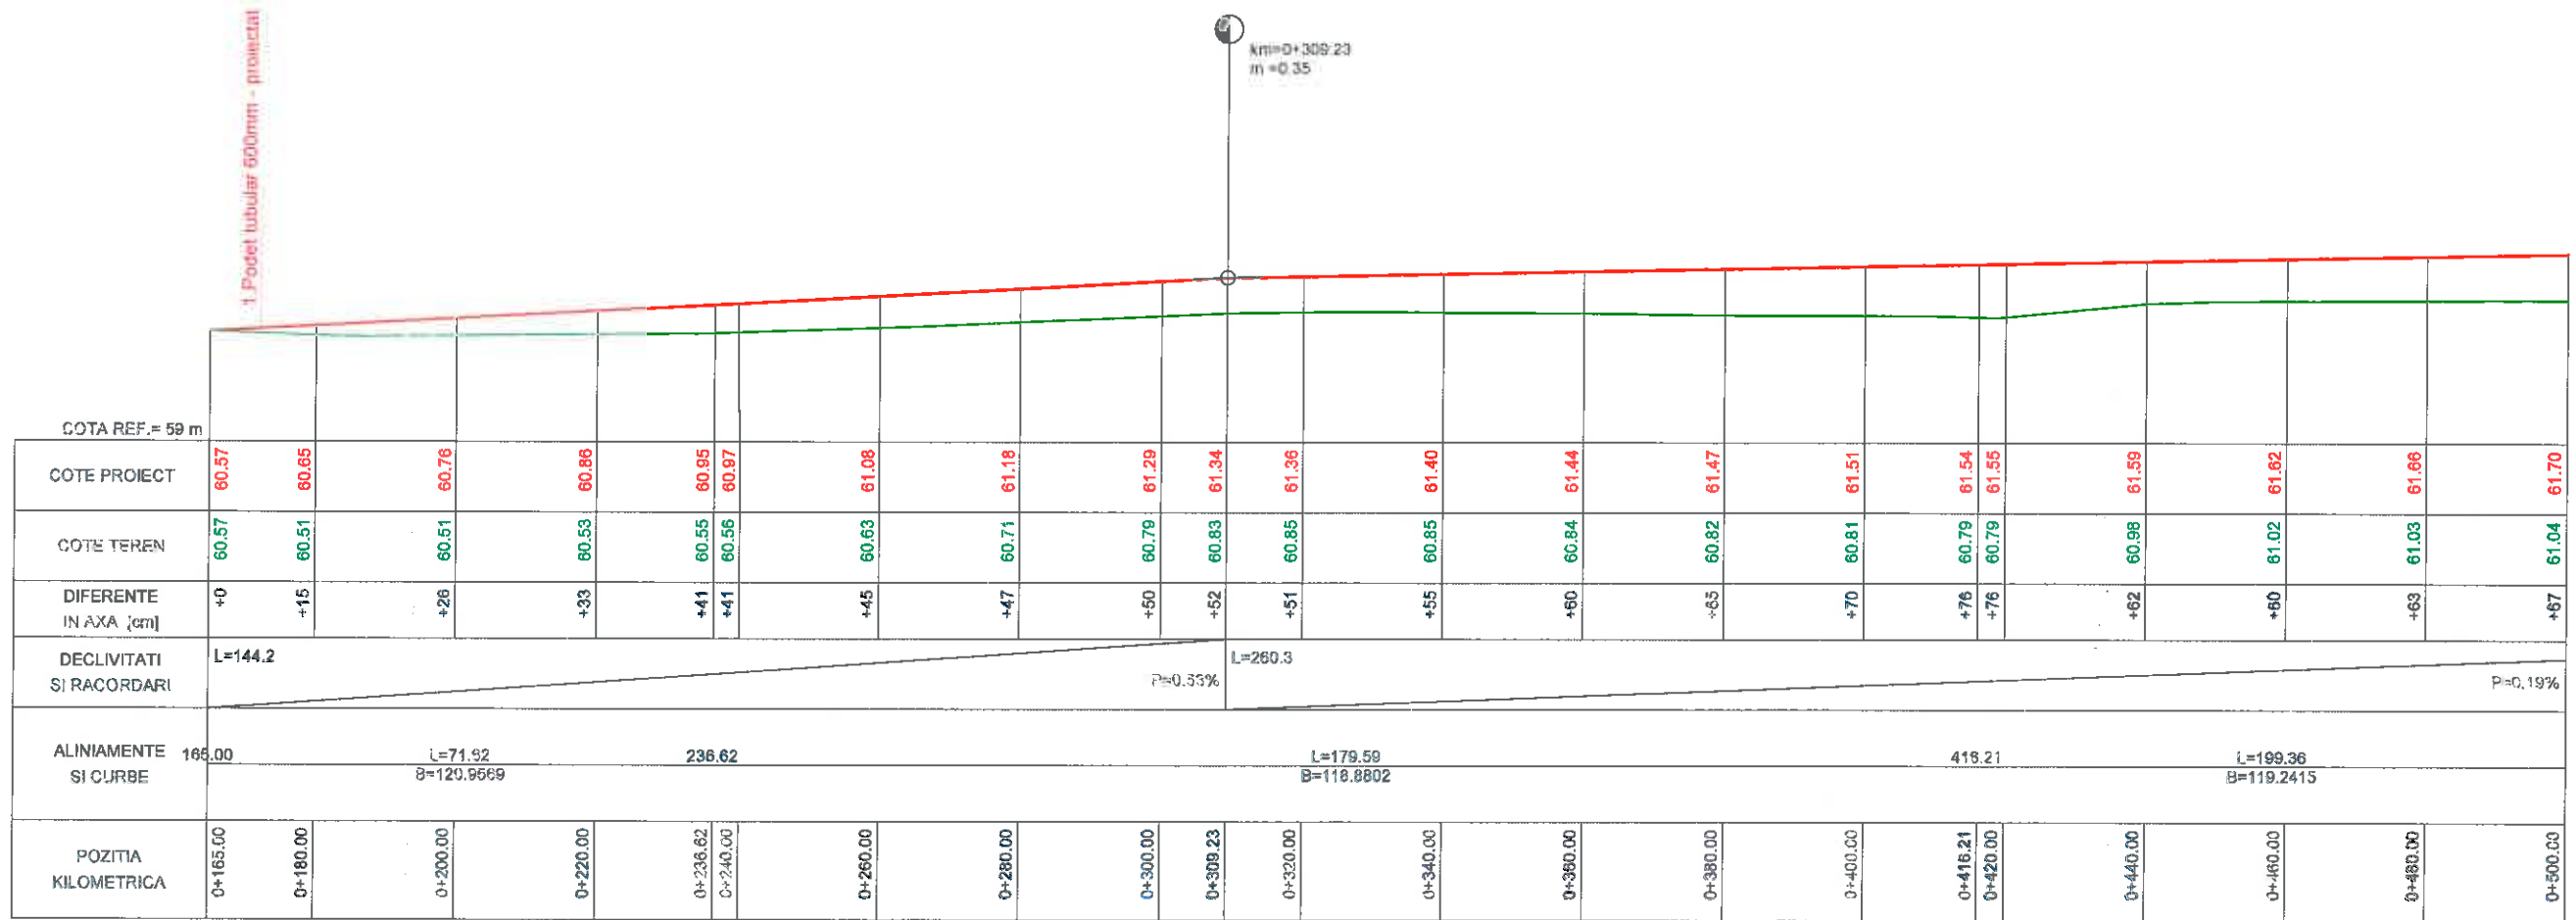

DC 49

Verificat/Expertizat		Nume		Semnatura		Carinta		Referat/Expertizat nr./data	
Proiectant general: S.C. CDS PROJECT S.R.L. Sediul social: CRAIOVA, str. Amaradia, nr. 31, judetul Dolj, CUI 41883707, J16/2895/2019								Beneficiar:	
Proiectant de specialitate: LUX PROTEKTOR S.R.L. Sediul social: com. Mischiu judetul Dolj, CUI 40216187, J16/2715/2018								U.A.T. COMUNA MACESU DE SUS JUDETUL DOLJ	
Specificatie		Nume		Semnatura		Scara:		Titlu proiect:	
Sef proiect		ing. Marica Laurentiu				1:1000 1:100		ASFALTARE DC 49 IN LUNGIME DE 4KM IN COMUNA MACESU DE SUS, JUDETUL DOLJ	
Proiectat		ing. ILINCA Valentin				Data:		Titlu plansa:	
Desenat		ing. Andrei Nedelcu				2023		PROFIL LONGITUDINAL	
								Faza: SF	
								Plansa nr. Pr.Lg.- 1	

PROFIL LONGITUDINAL - sc. 1/1000 - 1/100

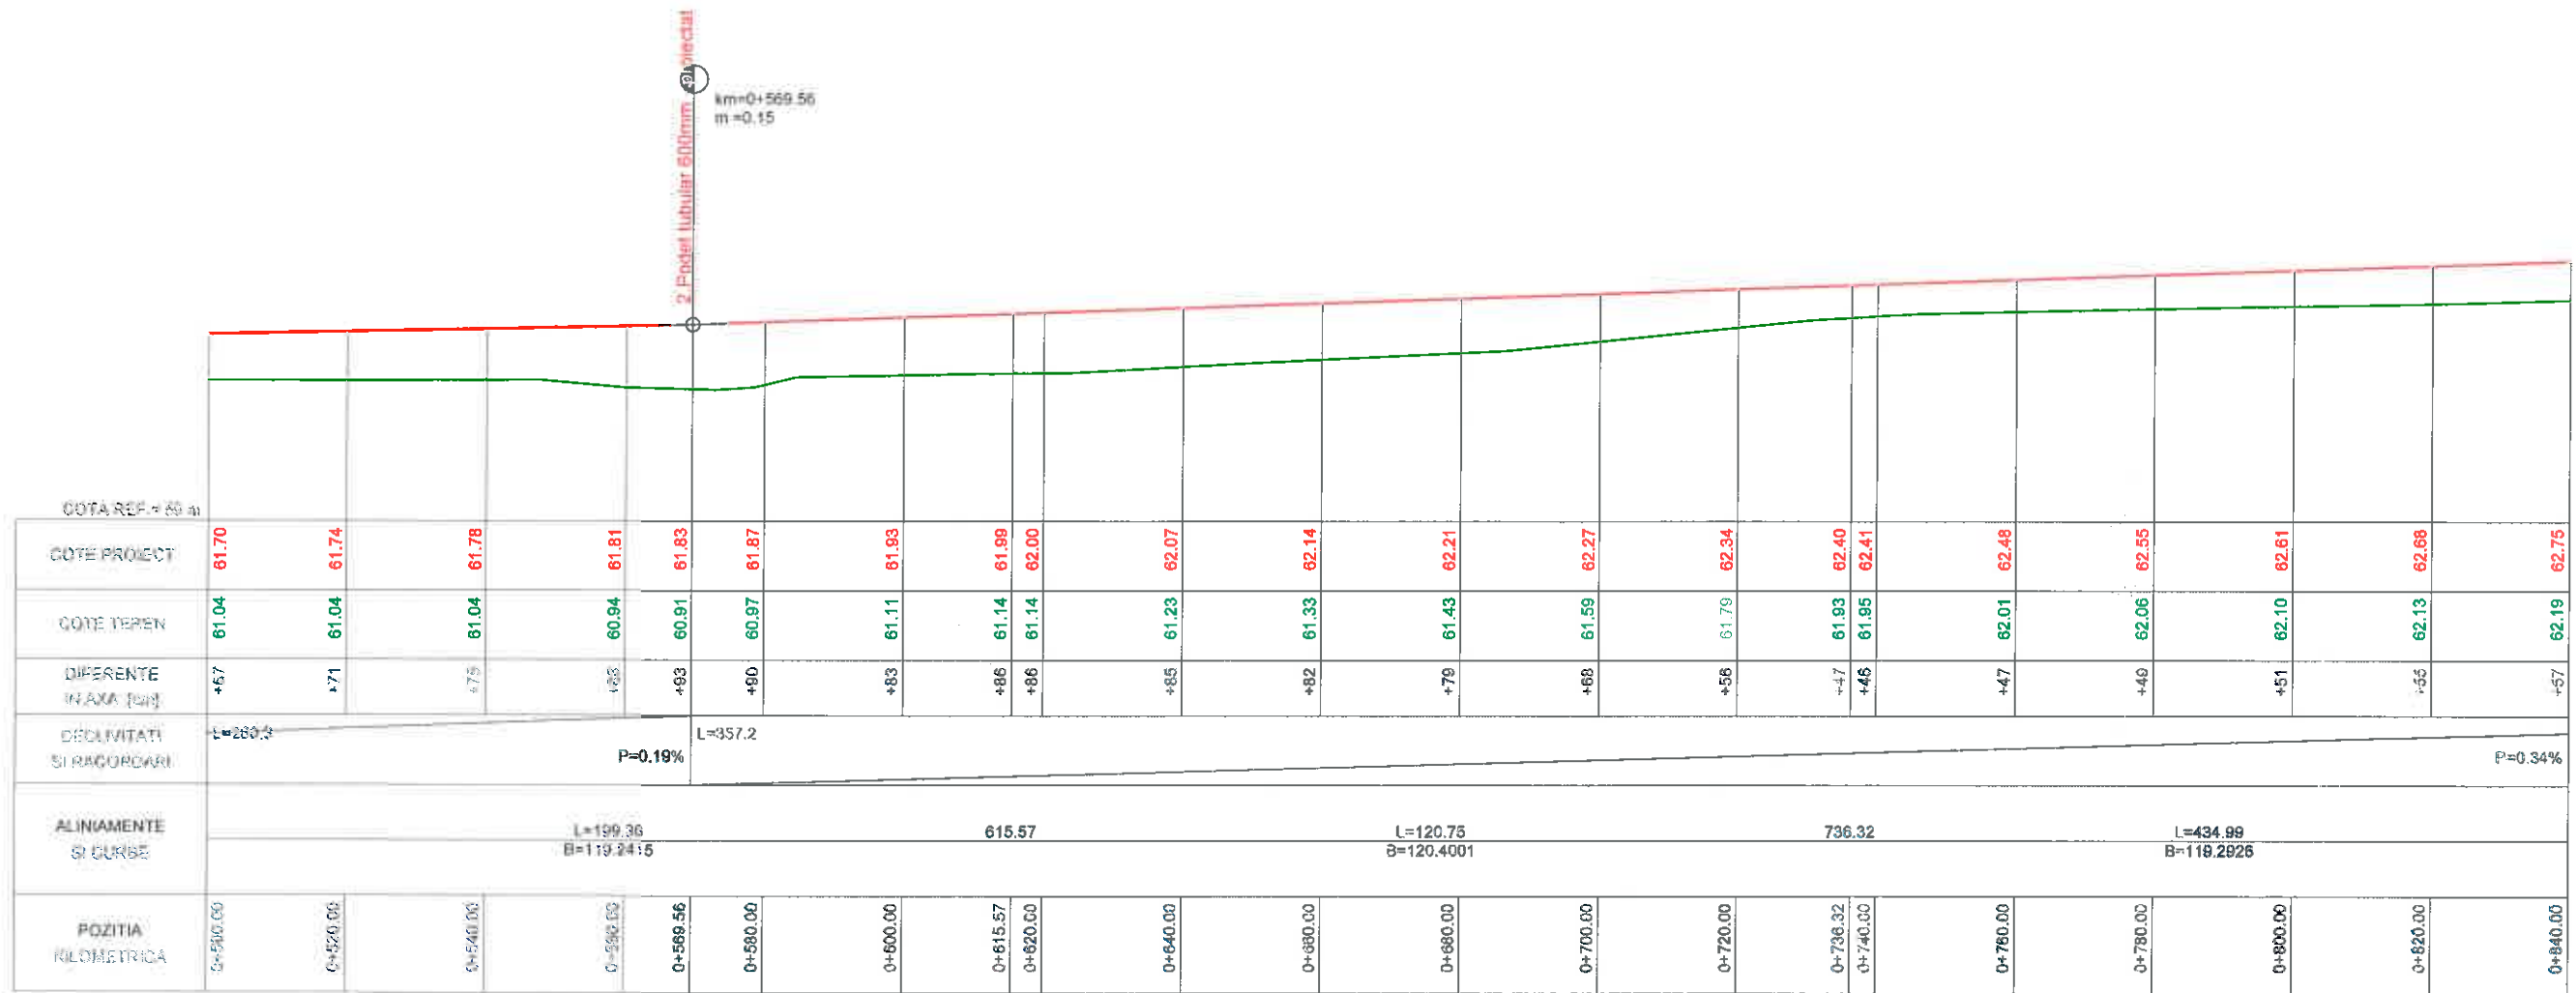


DC 49



Verificat/Expert	Nume	Semnatura	Cerinta	Referat/Expertiza nr./data	Proiect nr.
Proiectant general:	S.C. CDS PROJECT S.R.L. Sediul social: CRAIOVA, str. Amaradia, nr. 31, judetul Dolj, CUI 41883707, J16/2895/2019			Beneficiar:	U.A.T. COMUNA MACESU DE SUS, JUDETUL DOLJ
Proiectant de specialitate:	LUX PROTEKTOR S.R.L. Sediul social: com. Mischii, judetul Dolj, CUI 40216187, J16/2715/2018				49/2021
Specificatie	Nume	Semnatura	Scara:	Titlu proiect:	Faza:
Sef proiect	ing. Marica Laurentiu	<i>[Signature]</i>	1:1000 1:100	ASFALTARE DC 49 IN LUNGIME DE 4KM IN COMUNA MACESU DE SUS, JUDETUL DOLJ	SF
Proiectat	ing. ILINCA Valentin	<i>[Signature]</i>	Data:	Titlu plansa:	Plansa nr.
Desenat	ing. Andrei Nedelcu	<i>[Signature]</i>	2023	PROFIL LONGITUDINAL	Pr.Lg.- 2

PROFIL LONGITUDINAL - sc. 1/1000 - 1/100

3 Pudeți tubular 500mm - proiectat

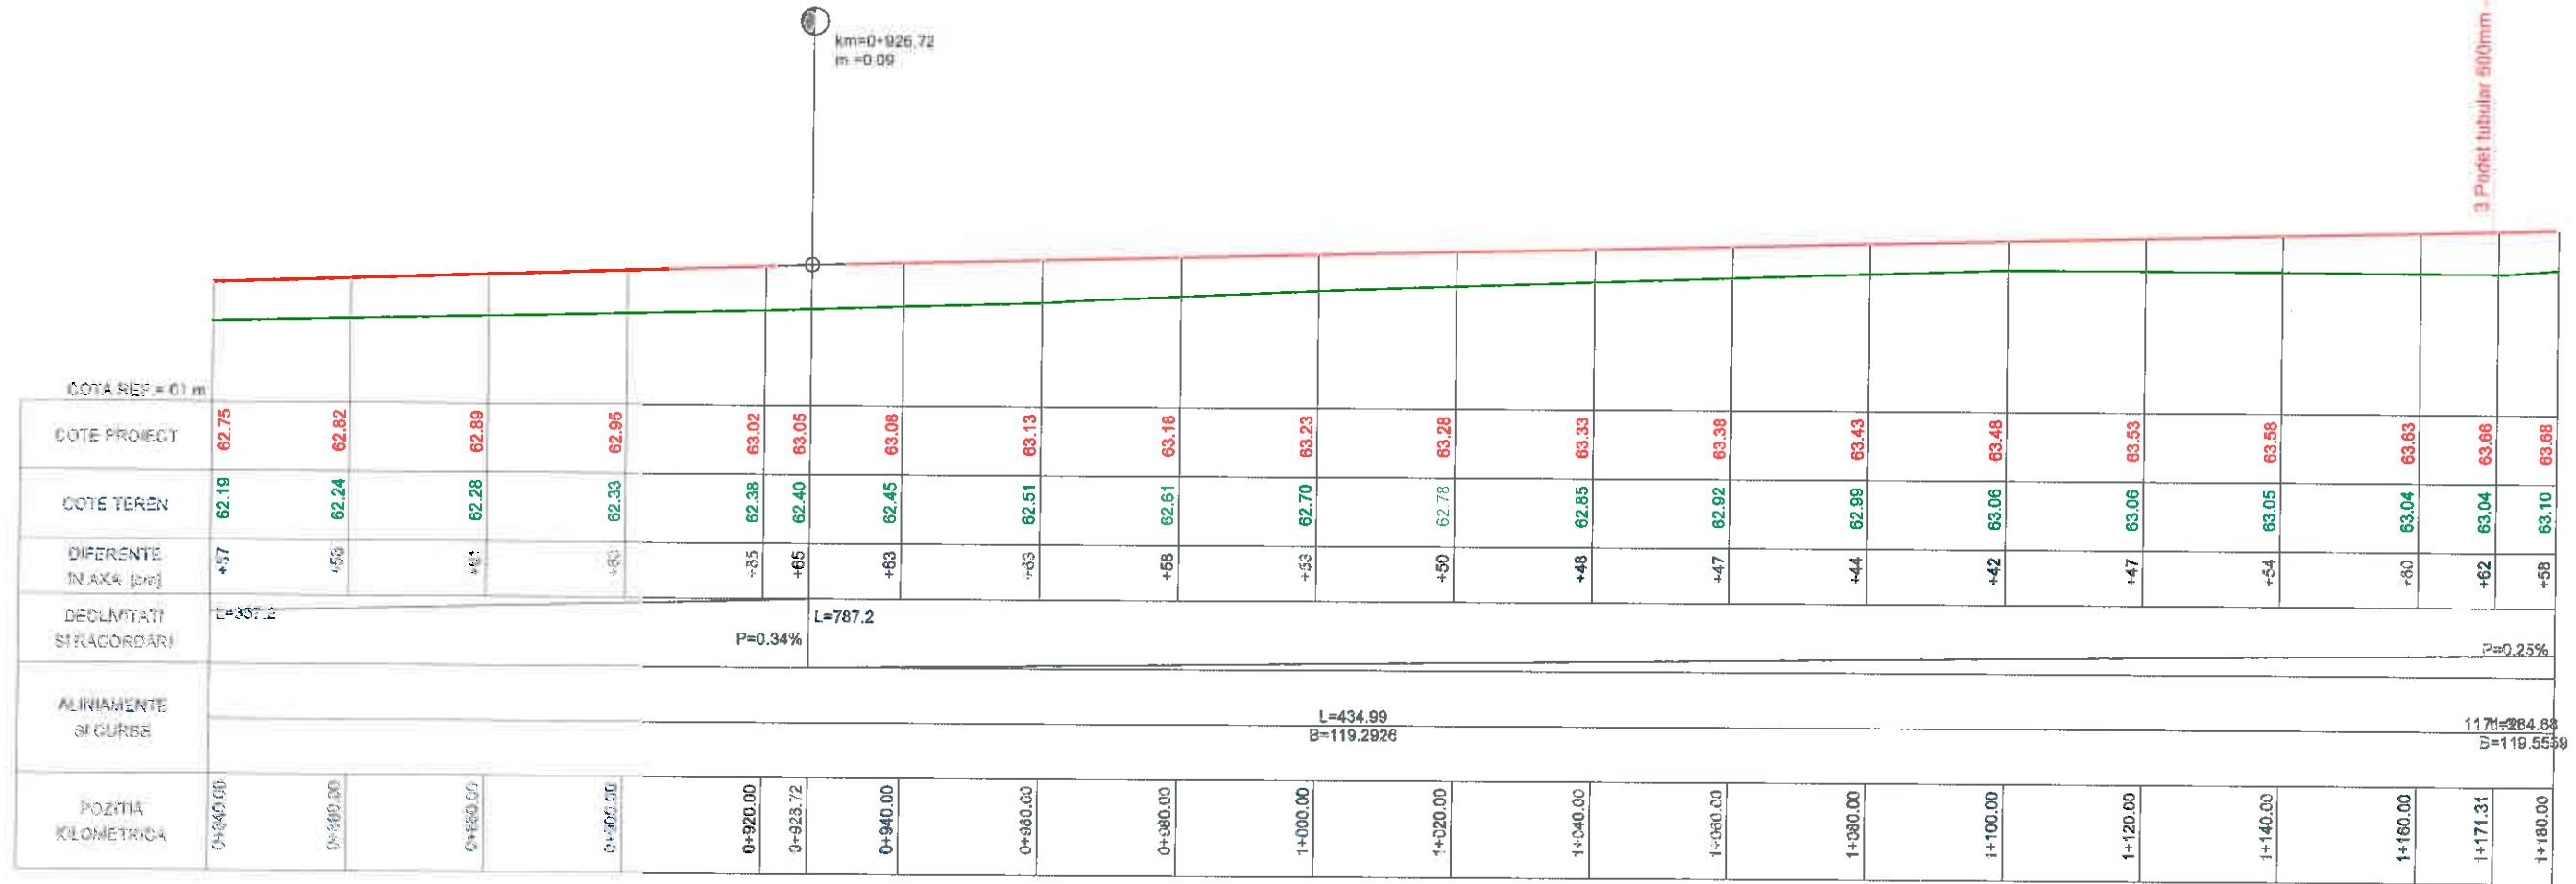

DC 49

Verificat/Expert		Nume		Semnatura		Cerinta		Referat/Expertiza nr./data	
Proiectant general: S.C. CDS PROJECT S.R.L. Sediul social: CRAIOVA, str. Amaradia, nr. 31, judetul Dolj, CUI 41883707, J16/2895/2019								Beneficiar: U.A.T. COMUNA MACESU DE SUS JUDEUL DOLJ	
Proiectant de specialitate: UX PROTEKTOR S.R.L. Sediul social: com. Mischii judetul Dolj, CUI 40216187, J16/2715/2018								Proiect nr.: 49/2021	
Specificatie		Nume		Semnatura		Scara:		Titlu proiect:	
Sef proiect		ing. Marica Laurentiu				1:1000 1:100		ASFALTARE DC 49 IN LUNGIME DE 4KM IN COMUNA MACESU DE SUS, JUDEUL DOLJ	
Proiectat		ing. ILINCA Valentin				Data:		Titlu planșă:	
Desenat		ing. Andrei Nedelcu				2023		PROFIL LONGITUDINAL	
								Faza: SF	
								Planșă nr. Pr.Lg.- 3	

PROFIL LONGITUDINAL - sc. 1/1000 - 1/100


COTA REF.= 62 m	
COTE PROIECT	63.68 63.73 63.78 63.83 63.88 63.93 63.98 64.03 64.08 64.13 64.18 64.24 64.29 64.34 64.38 64.39 64.44 64.49 64.54
COTE TEREN	63.10 63.17 63.19 63.23 63.29 63.34 63.40 63.45 63.49 63.63 63.71 63.69 63.78 63.82 63.82 63.83 63.87 63.96
DIFERENTE IN AXA [cm]	+58 +56 +60 +61 +60 +59 +58 +58 +58 +50 +48 +55 +52 +53 +56 +58 +61 +62 +59
DECLIVITATI SI RACORDARI	L=787.2 P=0.25%
ALINIAMENTE SI CURBE	L=284.68 B=119.5559 1458.00 L=141.72 B=119.7630
POZITIA KILOMETRICA	1+180.00 1+200.00 1+220.00 1+240.00 1+260.00 1+280.00 1+300.00 1+320.00 1+340.00 1+360.00 1+380.00 1+400.00 1+420.00 1+440.00 1+460.00 1+480.00 1+500.00 1+520.00

DC 49



Verifica/Expert	Nume	Semnatura	Carinta	Referat/Expertiza nr./data	Proiect nr.
Proiectant general:	S.C. CDS PROJECT S.R.L. Sediul social: CRAIOVA, str. Ametadica, nr. 31, judetul Dolj, CUI 41883707, J16/2395/2019			Beneficiar:	
Proiectant de specialitate:	LUX PROTEKTOR S.R.L. Sediul social: com. Mischiu judetul Dolj, CUI 40216187, J16/2715/2018			U.A.T. COMUNA MACESU DE SUS JUDEUL DOLJ	49/2021
Specificatie	Nume	Semnatura	Scara:	Titlu proiect:	Faza:
Sai proiect	ing. Marica Laurentiu	<i>[Signature]</i>	1/1000 1/100	ASFALTARE DC 49 IN LUNGIME DE 4KM IN COMUNA MACESU DE SUS, JUDEUL DOLJ	SF
Proiectat	ing. ILINCA Valentin	<i>[Signature]</i>	Data:	Titlu planşa:	Planşa nr.
Desenat	ing. Andrei Nedelcu	<i>[Signature]</i>	2023	PROFIL LONGITUDINAL	Pr.Lg.- 4


PROFIL LONGITUDINAL - sc.1/1000 - 1/100

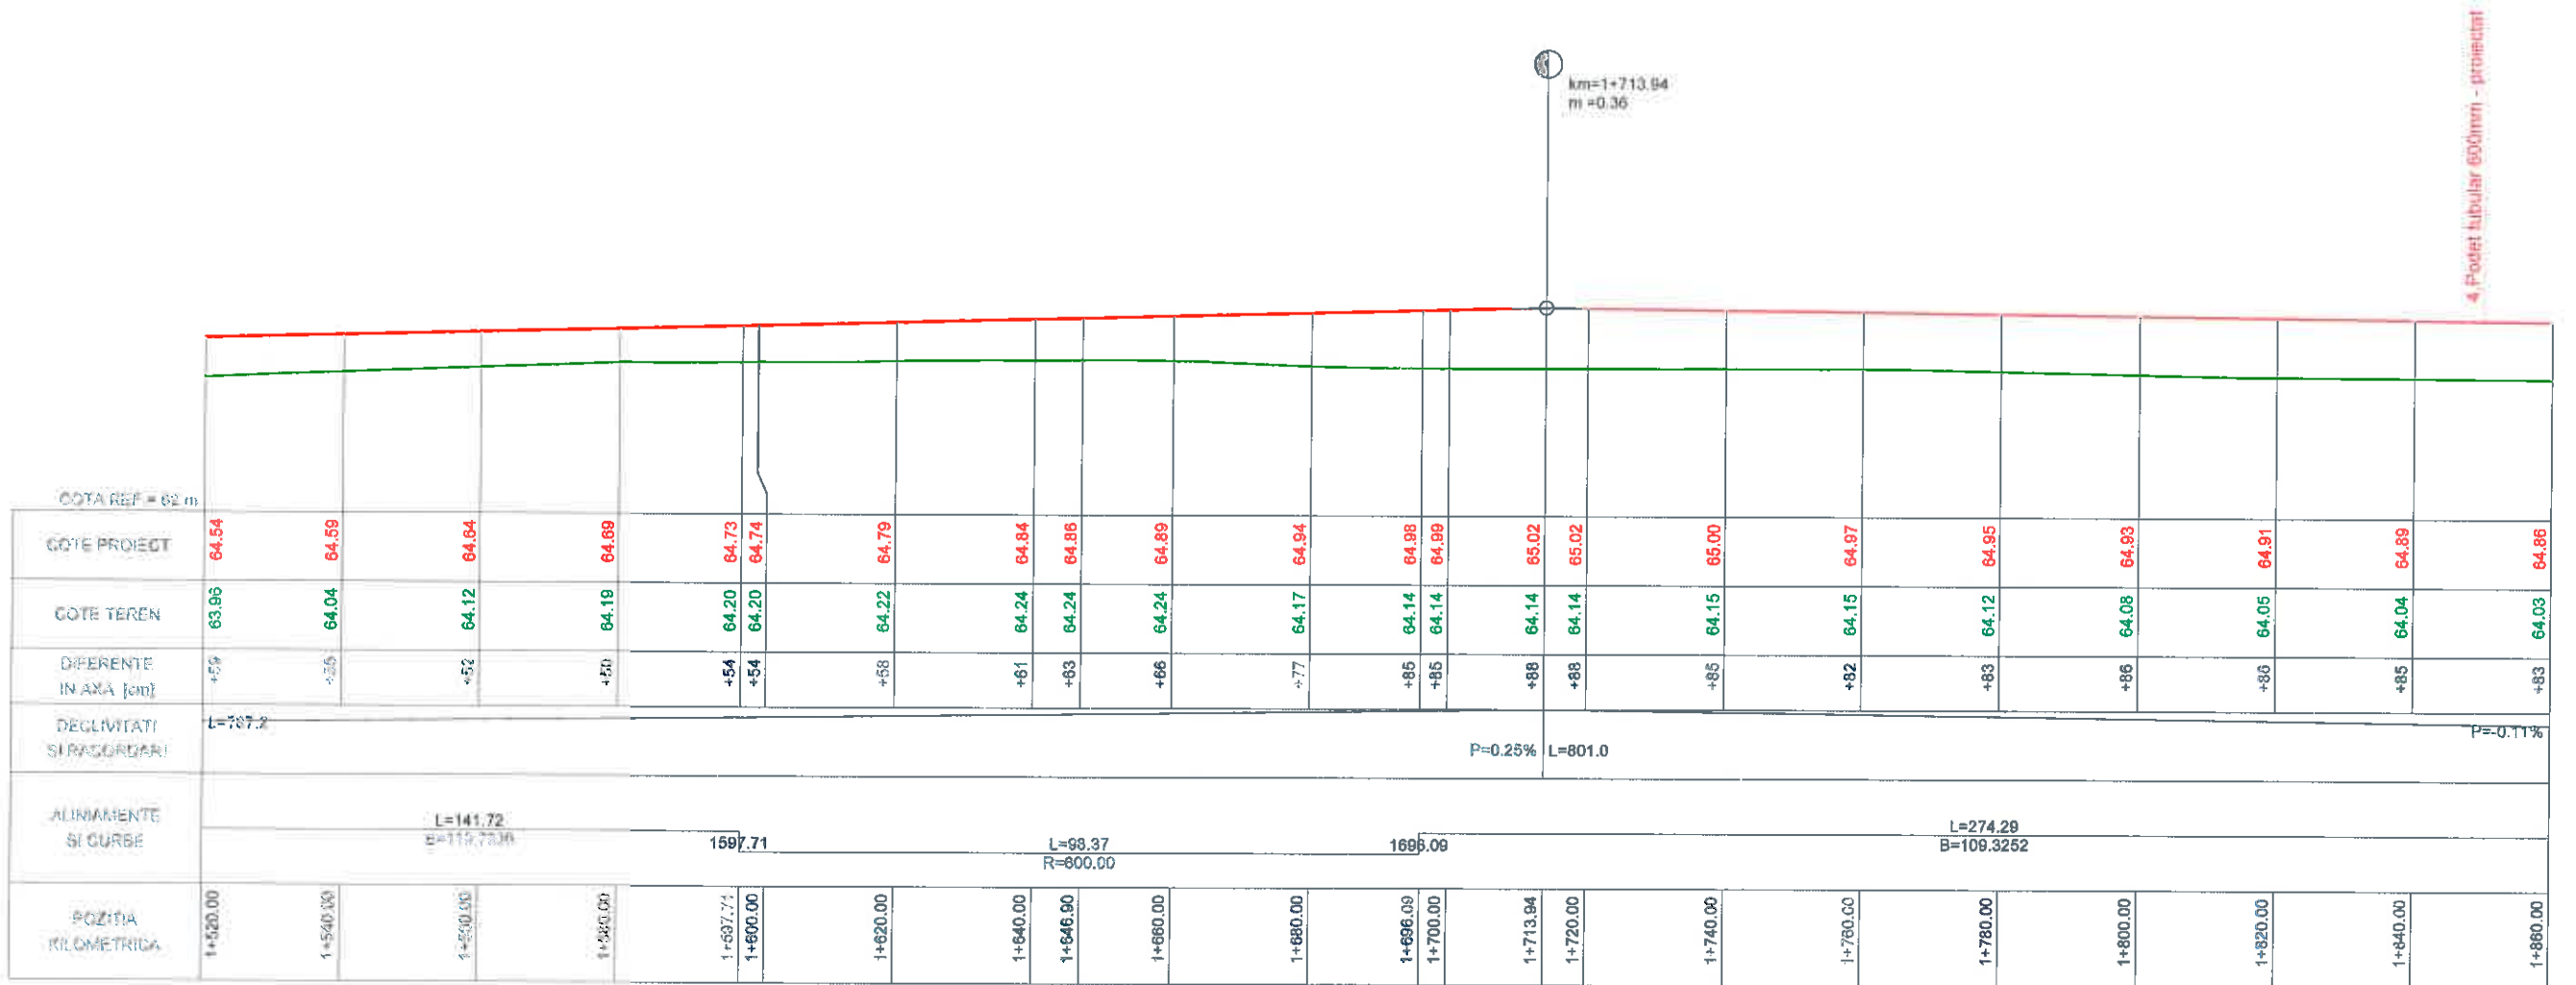

DC 49

Verificat/Expert	Nume	Semnatura	Caranta	Referat/Expertiza nr./data
Proiectant general	S.C. CDS PROIECT S.R.L. Sediul social: GRAIOVA, str. Amarsului, nr. 31, judetul Dolj, CUI 41863707, J16/2395/2019			Beneficiar: U.A.T. COMUNA MAGESU DE SUS JUDETUL DOLJ
Proiectant de specialitate	LUX PROTEKTOR S.R.L. Sediul social: com. Mischil, judetul Dolj, CUI 40216187, J16/2715/2015			Proiect nr.: 46/2021
Specificatie	Nume	Semnatura	Scara:	Titu proiect:
Sef proiect	ing. Marica Laurentiu	<i>[Signature]</i>	1:1000 1:100	ASFALTARE DC 49 IN LUNGIME DE 4KM IN COMUNA MAGESU DE SUS, JUDETUL DOLJ
Proiectat	ing. ILINCA Valentin	<i>[Signature]</i>	Data:	Taru planse:
Desenat	ing. Andrei Nedelcu	<i>[Signature]</i>	2023	PROFIL LONGITUDINAL
				Faza: SF
				Planşa nr. Pr.Lg.- 5


PROFIL LONGITUDINAL - SC.1/1000 - 1/100

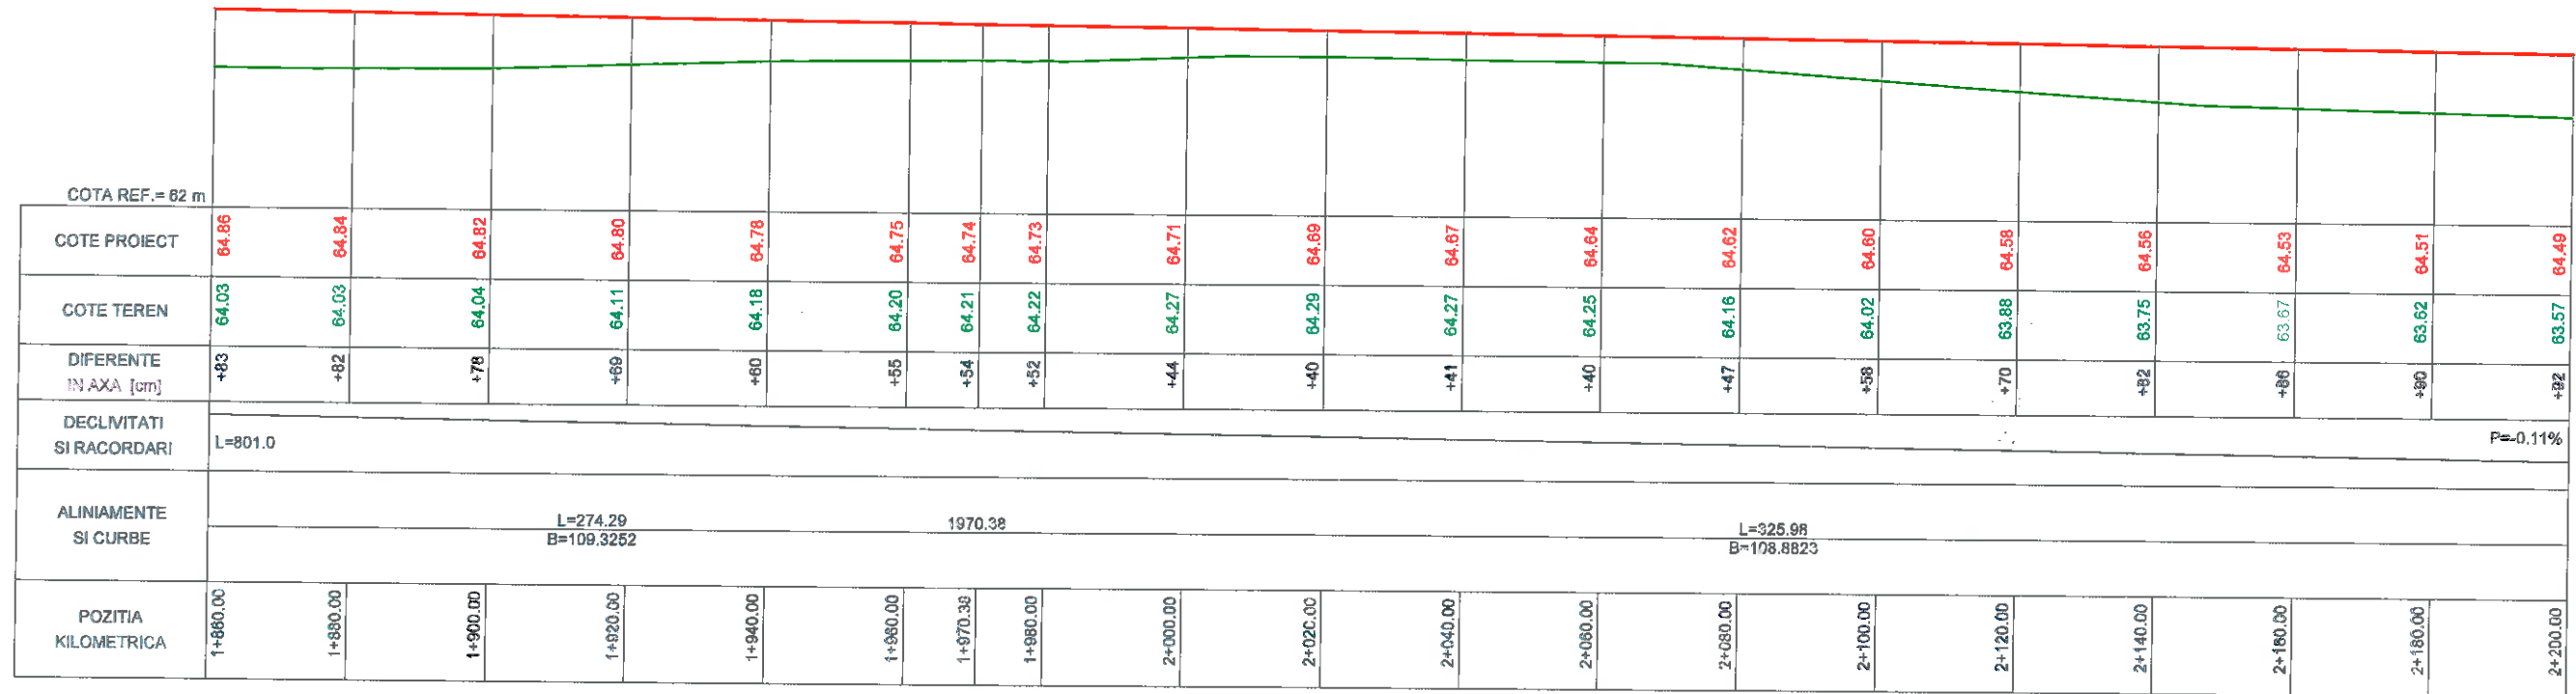

DC 49

Verificat/Expert	Nume	Semnatura	Cerinta	Referat/Expertiza nr./data	
Proiectant general: S.C. CDS PROIECT S.R.L. Sediul social: CRAIOVA, str. Amerasia, nr. 31, judetul Dolj, CUI 41333707, J16/2895/2019 Proiectant de specialitate: UX PROTEKTOR S.R.L. Sediul social: com. Mischii, judetul Dolj, CUI 40216137, J16/2715/2018				Beneficiar: U.A.T. COMUNA MACESU DE SUS JUDETUL DOLJ	
Proiect nr. 49/2021					
Spedicalia	Nume	Semnatura	Scara:	Titlu proiect	
Sef proiect	ing. Marica Laurentiu		1:1000 1:100	ASFALTARE DC 49 IN LUNGIME DE 4KM IN COMUNA MACESU DE SUS, JUDETUL DOLJ	
Proiectat	ing. ILINCA Valentin		Data:	Titlu planse	
Desenat	ing. Andrei Medeleu		2023	PROFIL LONGITUDINAL	
				Pr.Lg.- 6	

PROFIL LONGITUDINAL - sc.1/1000 - 1/100

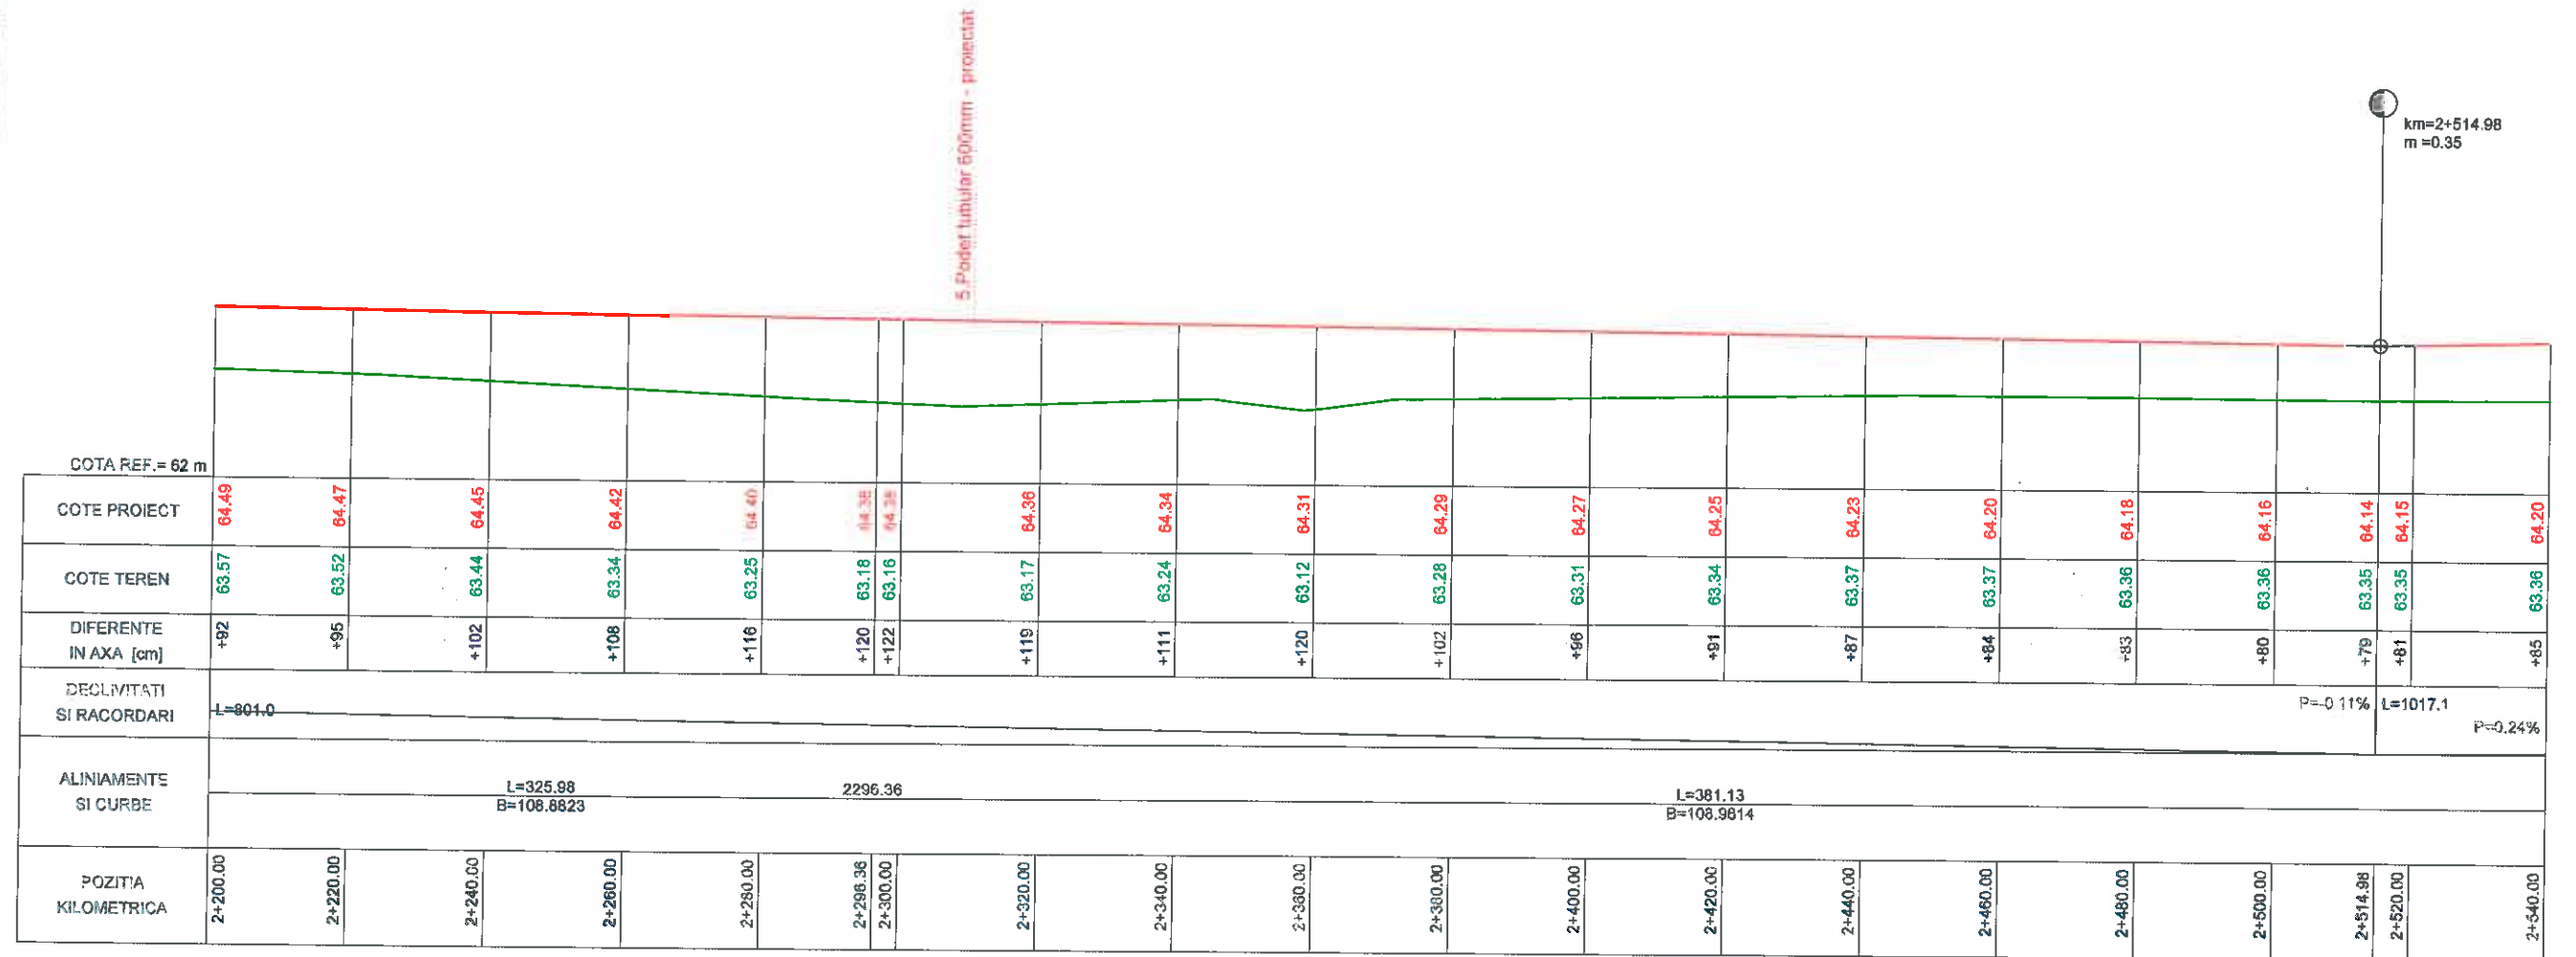


DC 49



Verificat/Expert	Nume	Semnatura	Cerinta	Referat/Expertiza nr./data
Proiectant general:	S.C. SRS PROJECT S.R.L. Sediul social: CRAIOVA, str. Amaradia, nr. 31, judetul Dolj, CUI 41883707, J16/2895/2019			Beneficiar:
Proiectant de specialitate:	UX PROTEKTOR S.R.L. Sediul social: com. Mischii judetul Dolj, CUI 40216187, J16/2715/2018			U.A.T. COMUNA MACESU DE SUS JUDETUL DOLJ
Specificatie	Nume	Semnatura	Scara:	Titlu proiect:
Sef proiect	ing. Marica Laurentiu		1:1000 1:100	ASFALTARE DC 49 IN LUNGIME DE 4KM IN COMUNA MACESU DE SUS, JUDETUL DOLJ
Proiectat	ing. ILINCA Valentin		Data:	Titlu plansa:
Desenat	ing. Andrei Nedelcu		2023	PROFIL LONGITUDINAL
				Faza: SF
				Plansa nr. Pr.Lg.- 7
				Proiect nr. 49/2021

PROFIL LONGITUDINAL - SC. 1/1000 - 1/100

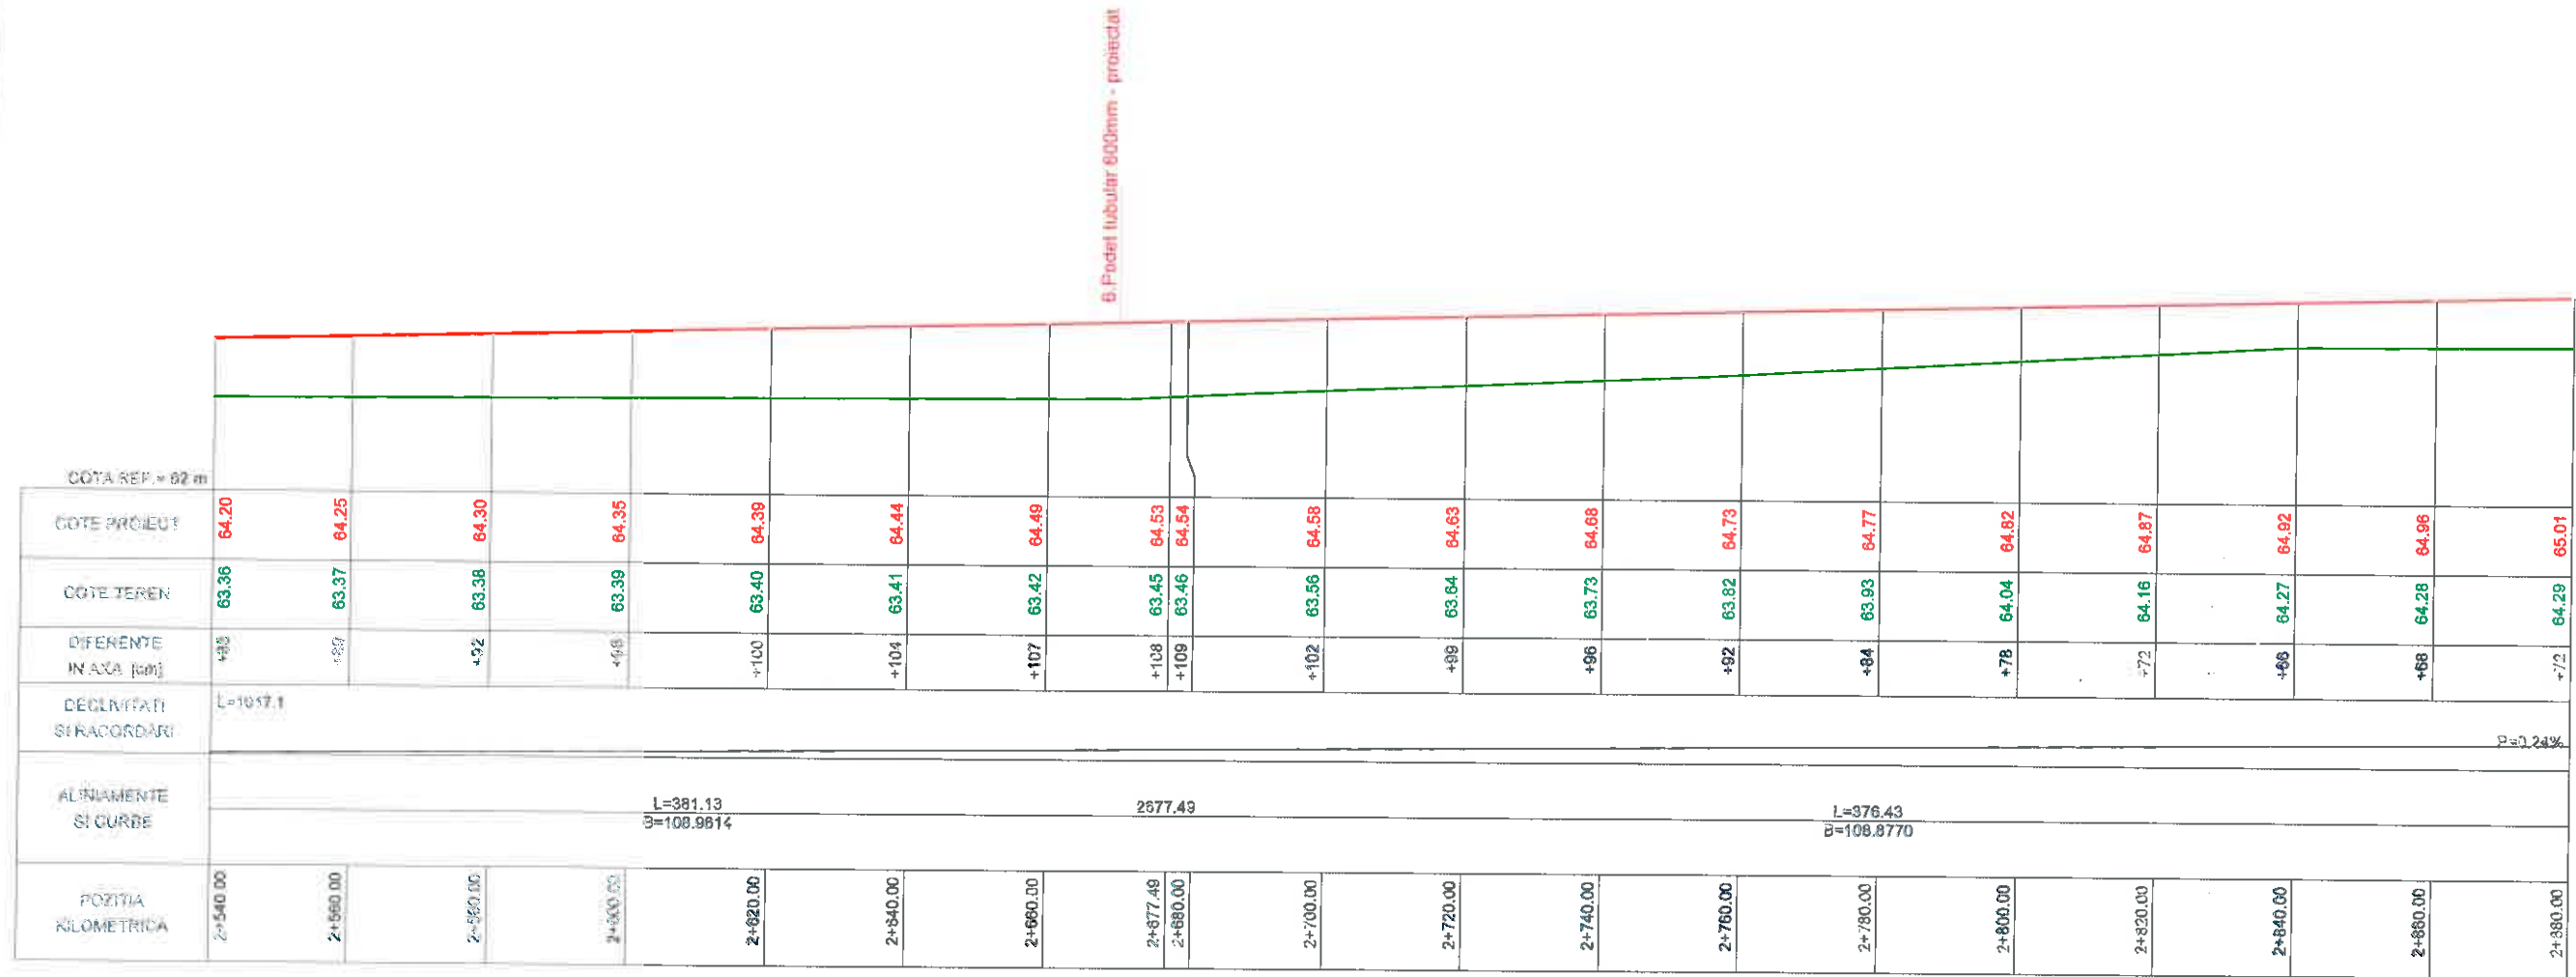

6. Podul tubular 600mm - proiectat

POZITIA KILOMETRICA	64.20	64.25	64.30	64.35	64.39	64.44	64.49	64.53	64.54	64.58	64.63	64.68	64.73	64.77	64.82	64.87	64.92	64.96	65.01
COTE PROIECT	64.20	64.25	64.30	64.35	64.39	64.44	64.49	64.53	64.54	64.58	64.63	64.68	64.73	64.77	64.82	64.87	64.92	64.96	65.01
COTE TEREN	63.36	63.37	63.38	63.39	63.40	63.41	63.42	63.45	63.46	63.56	63.64	63.73	63.82	63.93	64.04	64.16	64.27	64.28	64.29
DIFERENTE IN AXA [cm]	+84	+88	+92	+96	+100	+104	+107	+108	+109	+102	+98	+96	+92	+84	+78	+72	+66	+68	+72
DECLIVITATI SI RACORDARI	L=1057.1																		
ALNAMENTE SI CURBE	L=381.13 R=108.9614																		
	2677.49																		
	L=376.43 R=108.8770																		
	P=0.24%																		

DC 49

					
Verificat/Expert	Nume	Semnatura	Cerinta	Referat/Expertiza nr./data	
Proiectant general: S.C. CDS PROJECT S.R.L. Sediul social: CRAIOVA, str. Amaradia, nr. 31, judetul Dolj, CUI 41883707, J16/2895/2019 Proiectant de specialitate: LUX PROTEKTOR S.R.L. Sediul social: com. Mischii judetul Dolj, CUI 40216187, J16/2715/2018				Beneficiar: U.A.T. COMUNA MACESU DE SUS, JUDETUL DOLJ	
				Proiect nr.	48/2021
Specificatie	Nume	Semnatura	Scara:	Titlu proiect:	
Sel proiect	ing. Marica Laurentiu		1:1000 1:100	ASFALTARE DC 49 IN LUNGIME DE 4KM IN COMUNA MACESU DE SUS, JUDETUL DOLJ	
Proiectat	ing. ILINCA Valentin		Data:	Titlu plansa:	
Desenat	ing. Andrei Nedelcu		2023	PROFIL LONGITUDINAL	
				Faza:	SF
				Plansa nr.	Pr.Lg.- 8


PROFIL LONGITUDINAL - SC.1/1000 - 1/100

COTA REF = 63 m	
COTE PROIECT	65.01, 65.06, 65.11, 65.15, 65.20, 65.25, 65.30, 65.34, 65.39, 65.42, 65.44, 65.49, 65.53, 65.58, 65.63, 65.68, 65.72
COTE TEREN	64.29, 64.30, 64.33, 64.41, 64.48, 64.56, 64.64, 64.69, 64.73, 64.75, 64.77, 64.81, 64.88, 64.89, 64.89, 64.94, 65.09
DIFERENTE IN AXA (cm)	+72, +77, +79, +75, +72, +69, +66, +66, +66, +68, +68, +68, +66, +69, +74, +75, +63
DECLIVITATI SI RACORDARI	L=1017.1
ALINIAMENTE SI CURBE	L=376.43 B=108.8770, 3053.92, L=217.14 B=108.7741
POZITIA KILOMETRICA	2+280.00, 2+300.00, 2+320.00, 2+340.00, 2+360.00, 2+380.00, 3+000.00, 3+020.00, 3+040.00, 3+063.92, 3+080.00, 3+080.00, 3+080.00, 3+100.00, 3+120.00, 3+140.00, 3+160.00, 3+180.00

DC 49

Verificat/Expert	Nume	Semnatura	Scara	Referat/Expertiza nr./data	Proiect nr.
Proiectant general:	S.C. COS PROJECT S.R.L. Sediu social: CRAIOVA, str. Amaradia, nr. 31, Judetul Dolj, CUI 41583707, J16/2895/2019			Beneficiar:	
Proiectant de specialitate:	UX PROTEKTOR S.R.L. Sediu social: com. Mischiu Judetul Dolj, CUI 40216187, J16/2715/2019			U.A.T. COMUNA MACESU DE SUS JUDETUL DOLJ	49/2021
Specificatie	Nume	Semnatura	Scara:	Titlu proiect:	Faza:
Sef proiect	Ing. Marica Laurentiu		1:1000 1:100	ASFALTARE DC 49 IN LUNGIME DE 4KM IN COMUNA MACESU DE SUS, JUDETUL DOLJ	SF
Proiectat	Ing. ILINCA Valentin		Data:	Titlu plansa:	Plansa nr.
Executat	Ing. Andrei Nedelcu		2023	PROFIL LONGITUDINAL	Pr.Lg.- 9


PROFIL LONGITUDINAL - sc.1/1000 - 1/100

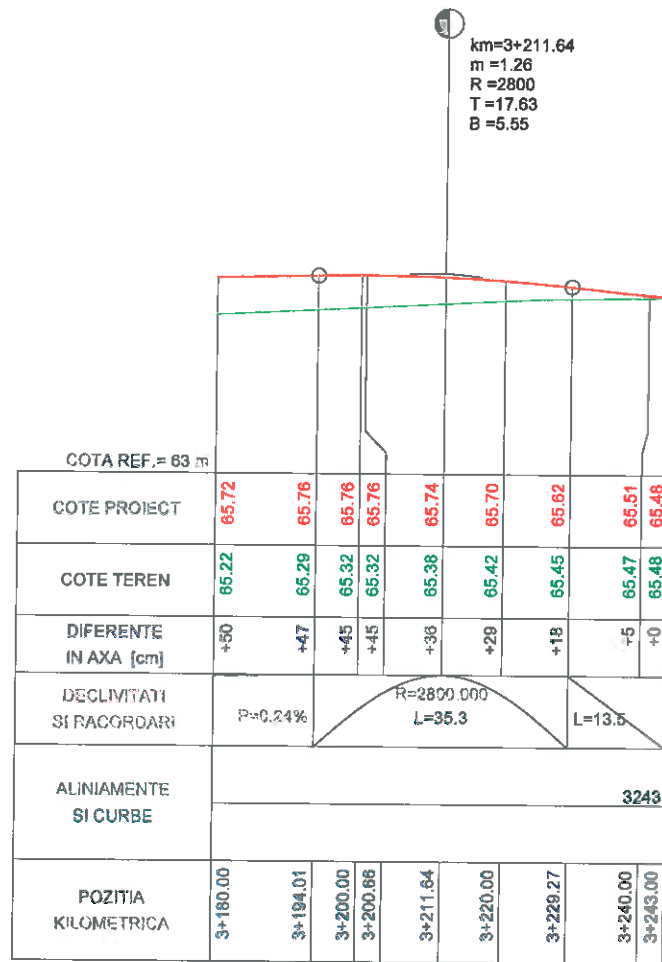

DC 49

Verificat/Expert	Nume	Semnatura	Caranta	Referat/Expertiza nr./data
Proiectant general:	S.C. CDS PROJECT S.R.L. Sediu social: CRAIOVA, str. Amaraia, nr. 31, judetul Dolj, CUI 41883707, J16/2895/2019			Beneficiar:
Proiectant de specialitate:	LUX PROTEKTOR S.R.L. Sediu social: com. Mischiu judetul Dolj, CUI 40216187, J16/2715/2018			U.A.T. COMUNA MACESU DE SUS JUDETUL DOLJ
Specificatie	Nume	Semnatura	Scara:	Titlu proiect:
Sof proiect	ing. Marica Laurentiu		1:1000 1:100	ASFALTARE DC 49 IN LUNGIME DE 4KM IN COMUNA MACESU DE SUS, JUDETUL DOLJ
Proiectat	ing. ILINCA Valentin		Data:	Titlu planse:
Desenat	ing. Andrei Nedelcu		2023	PROFIL LONGITUDINAL
				Pr.Lg.- 10

PROFIL LONGITUDINAL - sc.1/1000 - 1/100

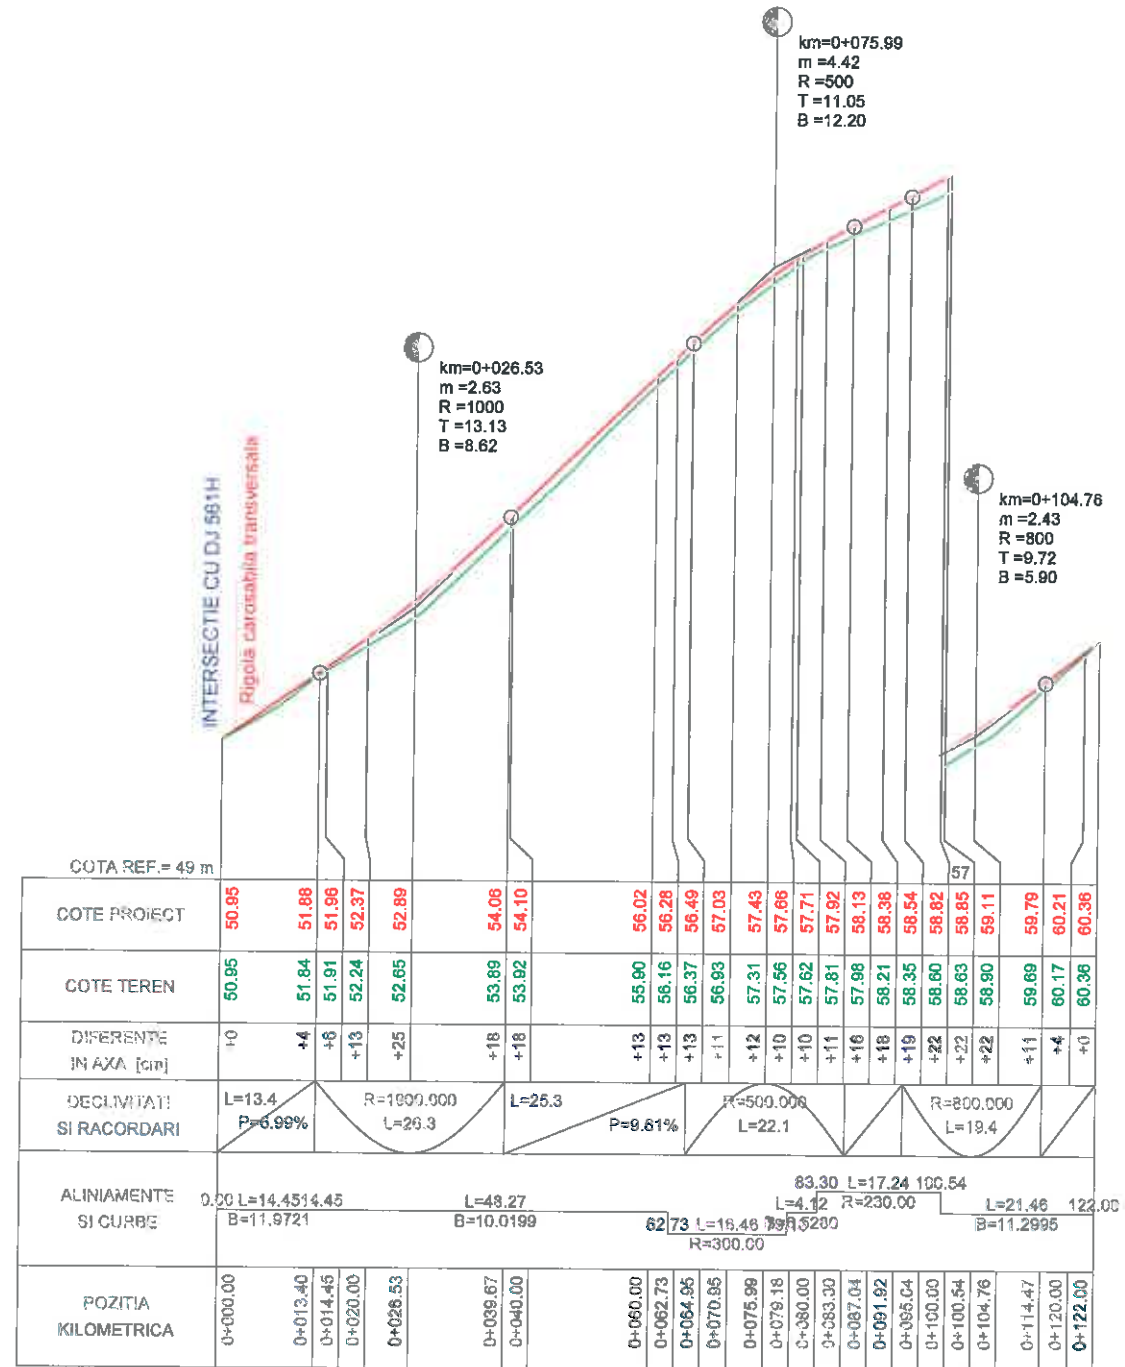


Aleea Ciușcă



Verificat/Expert	Nume	Semnatura	Cerinta	Referat/Expertiza nr./data
Proiectant general: S.C. CDS PROJECT S.R.L. Sediul social: CRAIOVA, str. Amaraclia, nr. 31, judetul Dolj, CUI 41883707, J16/2895/2019 Proiectant de specialitate: UX PROTEKTOR S.R.L. Sediul social: com. Mischii judetul Dolj, CUI 40216187, J16/2715/2018				Beneficiar: U.A.T. COMUNA MACESU DE SUS JUDEȚUL DOLJ
Specificatie: Nume Sef proiect: ing. Marica Laurentiu Proiectat: ing. ILINCA Valentin Desenat: ing. Andrei Nedelcu				Titlu proiect: ASFALTARE DC 49 IN LUNGIME DE 4KM IN COMUNA MACESU DE SUS, JUDEȚUL DOLJ Titlu planșă: PROFIL LONGITUDINAL
Scara: 1:1000 1:100 Data: 2023				Proiect nr.: 49/2021 Faza: SF Planșa nr.: Pr.Lg.- 11


PROFIL LONGITUDINAL - sc. 1/1000 - 1/100

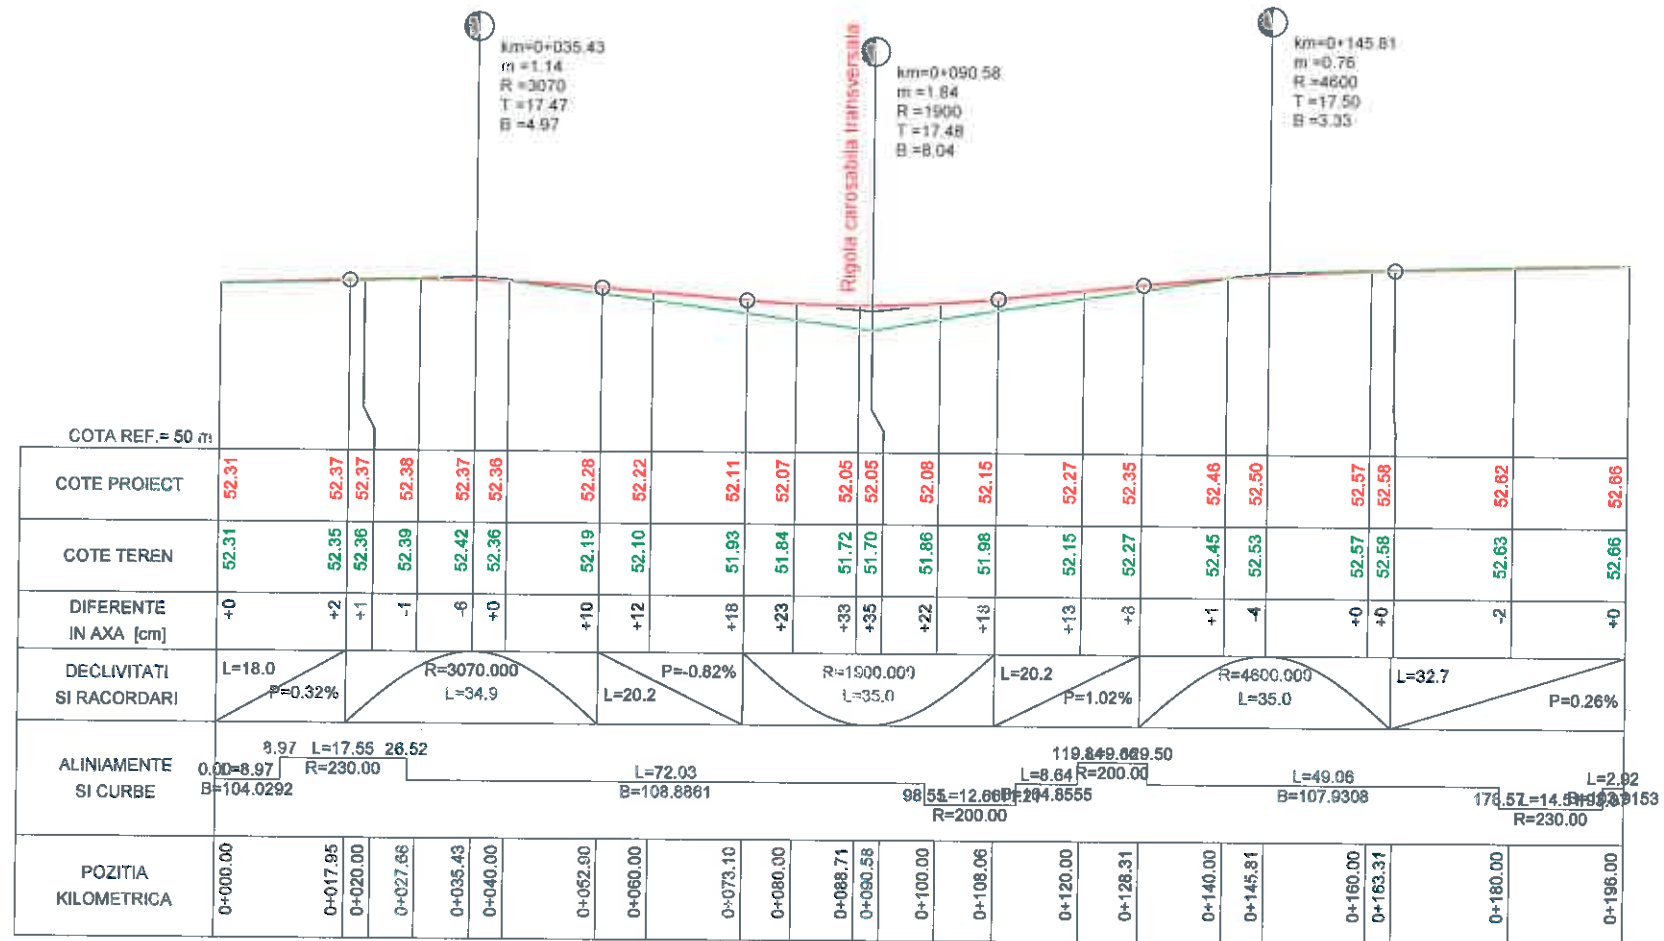

Str. VALE -Tronson 6

Verificat/Expert	Nume	Semnatura	Caranta	Refera/Expertiza nr./data	Proiect nr.
Proiectant general	S.C. CDS PROJECT S.R.L. Sediu social: GRAIOVA, str. Amaradia, nr. 31, Judetul Dolj, CUI 41863767, J16/2895/2019			Beneficiar:	U.A.T. COMUNA MACESU DE SUS, JUDEUL DOLJ
Proiectant de specialitate	UX PROTEKTOR S.R.L. Sediu social: com. Mischiu, Judetul Dolj, CUI 40218167, J16/2715/2018				49/2021
Specialista	Nume	Semnatura	Scara:	Titlu proiect:	Faza:
Se: proiect	ing. Marica Laurențiu	<i>[Signature]</i>	1:1000 1:100	ASFALTARE DC 49 IN LUNGIME DE 4KM IN COMUNA MACESU DE SUS, JUDEUL DOLJ	3F
Proiectat	ing. ILINCA Valentin	<i>[Signature]</i>	Data:	Titlu planșă:	Planșă nr.
Desenat	ing. Andrei Nedelcu	<i>[Signature]</i>	2023	PROFIL LONGITUDINAL	Pr.Lg.- 12

PROFIL LONGITUDINAL - sc.1/1000 - 1/100

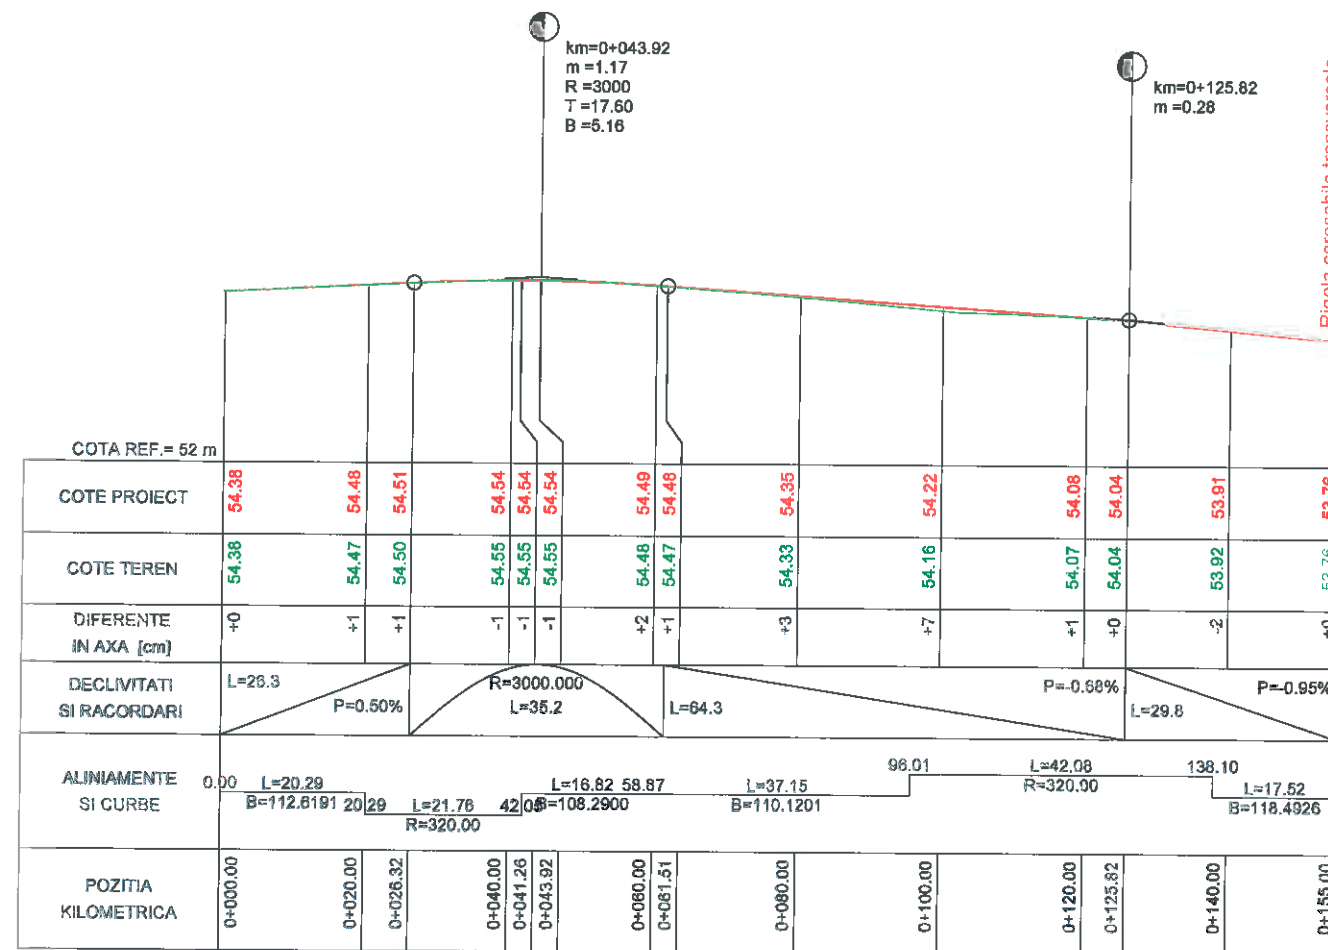


Str. Vartan _Tronson 2



Verificat/Expert	Nume	Semnatura	Cerinta	Referat/Expertiza nr./data
Proiectant general:	S.C. CDS PROJECT S.R.L Sediul social: CRAIOVA, str. Amaradia, nr. 31, judetul Dolj, CUI 41883707, J16/2895/2019			Beneficiar:
Proiectant de specialitate:	UX PROTEKTOR S.R.L, Sediul social: com.Mischii judetul Dolj, CUI 40216187, J16/2715/2018			U.A.T. COMUNA MACESU DE SUS JUDETUL DOLJ
Specificatie	Nume	Semnatura	Scara:	Titlu proiect:
Sef proiect	ing. Marica Laurentiu	<i>[Signature]</i>	1:1000 1:100	ASFALTARE DC 49 IN LUNGIME DE 4KM IN COMUNA MACESU DE SUS, JUDETUL DOLJ
Proiectat	ing. ILINCA Valentin	<i>[Signature]</i>	Data:	Titlu plansa:
Desenat	ing. Andrei Nedelcu	<i>[Signature]</i>	2023	PROFIL LONGITUDINAL
				Faza: SF
				Plansa nr. Pr.Lg.- 13


PROFIL LONGITUDINAL - sc.1/1000 - 1/100

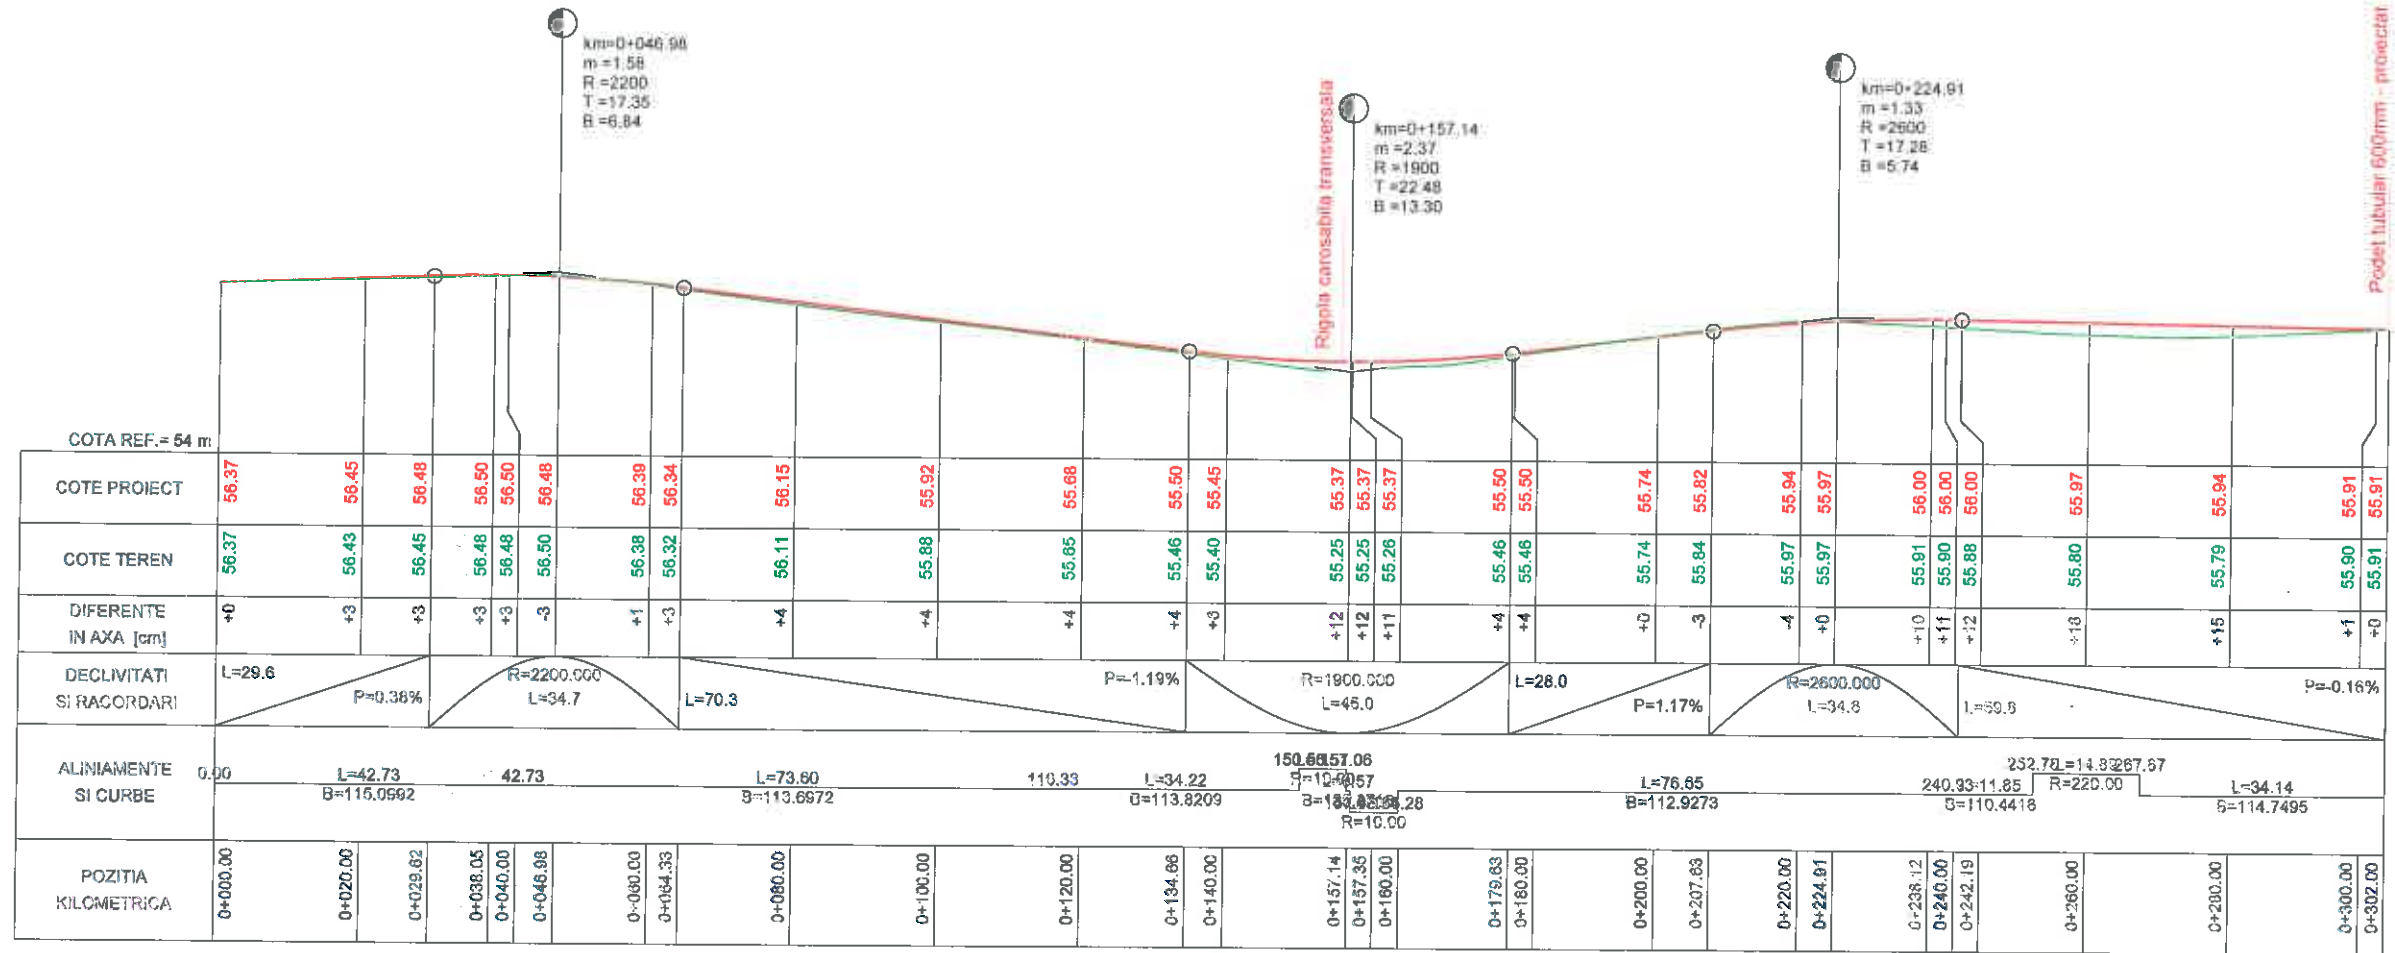

Str. Vale Tronson 5

Verificat/Expert	Nume	Semnatura	Cerinta	Referat/Expertiza nr./data
Proiectant general	S.C. CDS PROJECT S.R.L. Sediul social: CRAIOVA, str. Amaradia, nr. 31, judetul Dolj, CUI 41863707, J16/2895/2019			Beneficiar:
Proiectant de specialitate	LUX PROTEKTOR S.R.L. Sediul social: com. Mischii judetul Dolj, CUI 40216187, J16/2715/2018			U.A.T. COMUNA MACESU DE SUS JUDETUL DOLJ
Specificatie	Nume	Semnatura	Scara:	Titlu proiect
Sef proiect	ing. Marica Laurentiu		1:1000 1:100	ASFALTARE DC 49 IN LUNGIME DE 4KM IN COMUNA MACESU DE SUS, JUDETUL DOLJ
Proiectat	ing. ILINCA Valentin		Data:	Titlu planşa
Desenat	ing. Andrei Nedelcu		2023	PROFIL LONGITUDINAL
				Pr.Lg.- 14

PROFIL LONGITUDINAL - sc.1/1000 - 1/100

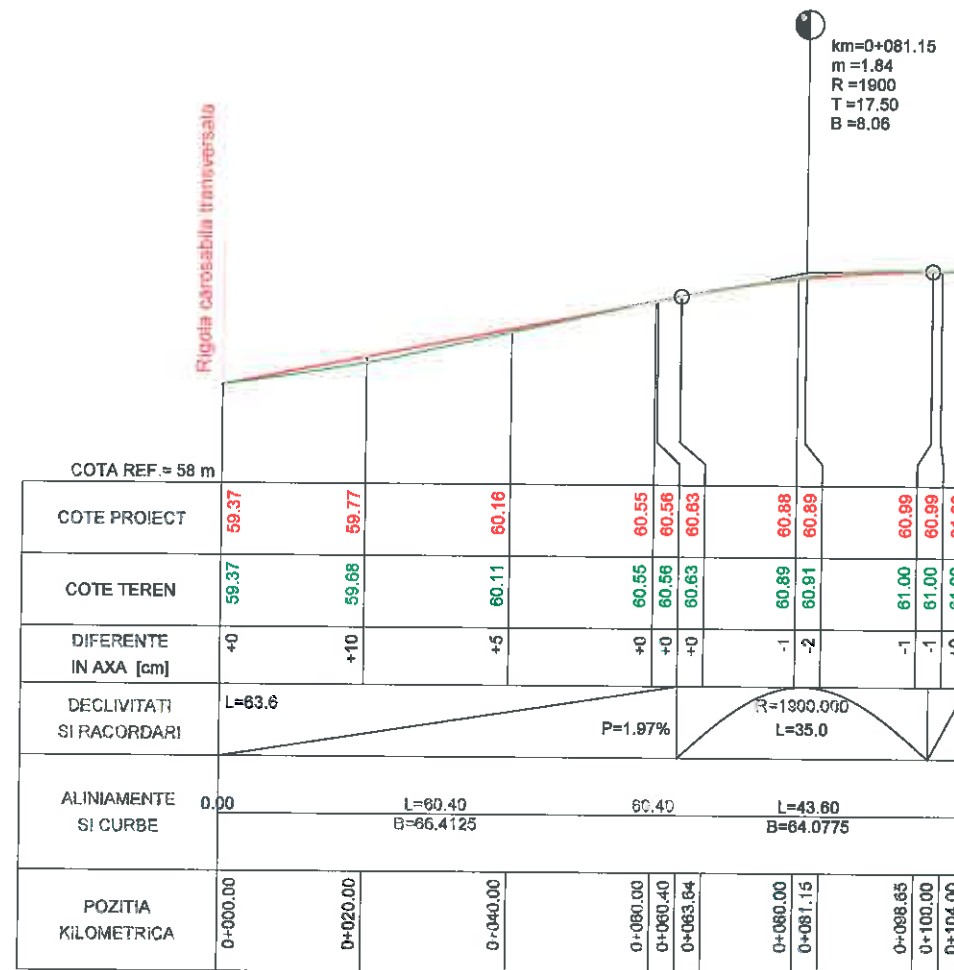

Str. Nord Sud -Tronson 5




Verificat/Expert	Nume	Semnatura	Cerinta	Referat/Expertiza nr./data	Proiect nr.
Proiectant general: S.C. CDS PROJECT S.R.L. Sediul social: CRAIOVA, str. Amareadia, nr. 31, judetul Dolj, CUI 41883707, J16/2895/2019				Beneficiar: U.A.T. COMUNA MACESU DE SUS JUDETUL DOLJ	49/2021
Proiectant de specialitate: UX PROTEKTOR S.R.L. Sediul social: com. Mischii judetul Dolj, CUI 40216167, J16/2715/2018					
Specificatie	Nume	Semnatura	Scara:	Titlu proiect:	Faza:
Sef proiect	ing. Marica Laurentiu		1:1000 1:100	ASFALTARE DC 49 IN LUNGIME DE 4KM IN COMUNA MACESU DE SUS, JUDETUL DOLJ	SF
Proiectat	ing. ILINCA Valentin		Data:	Titlu plansa:	Plansa nr.
Desenat	ing. Andrei Nedeicu		2023	PROFIL LONGITUDINAL	Pr.Lg.- 15

PROFIL TRANSVERSAL TIP 1

Scara 1:50

Se aplica: Aleea Ciușcă pe lungimea de 122m, km0+000 - 0+122.
 Str. Vale _Tronson 5 pe lungimea de 140m, km0+000 - 0+140
 Str. Nord Sud -Tronson 5 pe lungimea de 104m, km0+000 - 0+104.

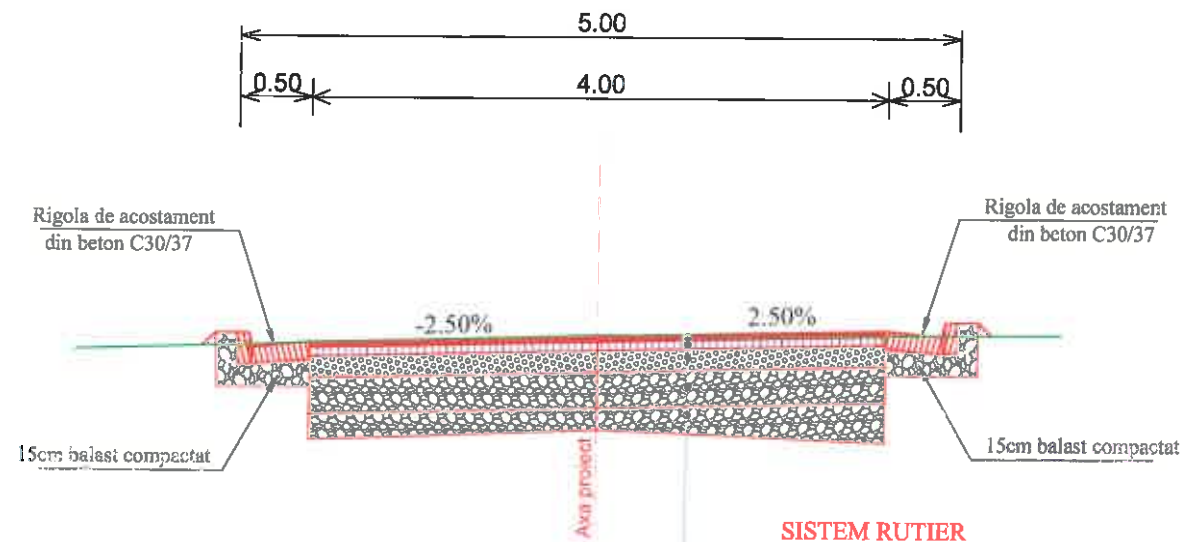

SISTEM RUTIER PROIECTAT

- 4 cm strat de uzura BAPCI 6 (EB16 RUL 50/70) conform SR EN 13108/2008 (AND 605)
- 6 cm BADPC22.4 (EB22.4 LEG 50/70) conform SR EN 13108/2008 (AND 605)
- 15 cm piatra sparta 0-63 conform SR EN 13242+A1, STAS 6400-84
- 25 cm balast conform SR EN 13242+A1, STAS 6400-84
- 15 cm strat de forma din balast conform SR EN 13242+A1, STAS 6400-84

NOTA:


- pentru evitarea demolarii diverselor construcții și relocării utilitatilor existente, se admite ca parapetele, rigolele sau santurile sa fie amplasate și în cadrul lății acostamentelor.
- intersecțiile cu drumurile laterale se amenajează pe aprox. 4m lungime, în limita cadastrală, cu același sistem rutier aplicat drumurilor proiectate

Verificat/Expert	Nume	Semnatura	Cerinta	Referință/Expertiza nr./data	Beneficiar	Proiect nr.
Proiectant general	S.C. CDS PROJECT S.R.L. Sediu social: CRAIOVA, str. Amuzadiei, nr. 31, judetul Dolj, CUI 41883707, J16/2895/2019				D.A.T. COMUNA MACESU DE SUS JUDEȚUL DOLJ	49/2021
Proiectant de specialitate	LUX PROTECTOR S.R.L. Sediu social: com. Miceștii, judetul Dolj, CUI 40216187, J16/2715/2018					
Specificatie	Nume	Semnatura	Scara	Titlu proiect	Faza	
Șef proiect	ing. Marica Laurentiu	<i>[Signature]</i>	1:50	ASFALTARE DC 09 IN LUNGIME DE 4KM IN COMUNA MACESU DE SUS, JUDEȚUL DOLJ	SF	
Proiectat	ing. ILINCA Valentin	<i>[Signature]</i>	Data:	Titlu planșă		Planșa nr.
Desenat	ing. Andrei Nedefeu	<i>[Signature]</i>	2023	PROFILE TRANSVERSALE TIP		PTT - 1

PROFIL TRANSVERSAL TIP 1A

Scara 1:50

Se aplica: Str. Vârtan -Tronson 2 pe lungimea de 155m, km0+000 - 0+155
Str. Vale _Tronson 5 pe lungimea de 100m, km0+140 - 0+240

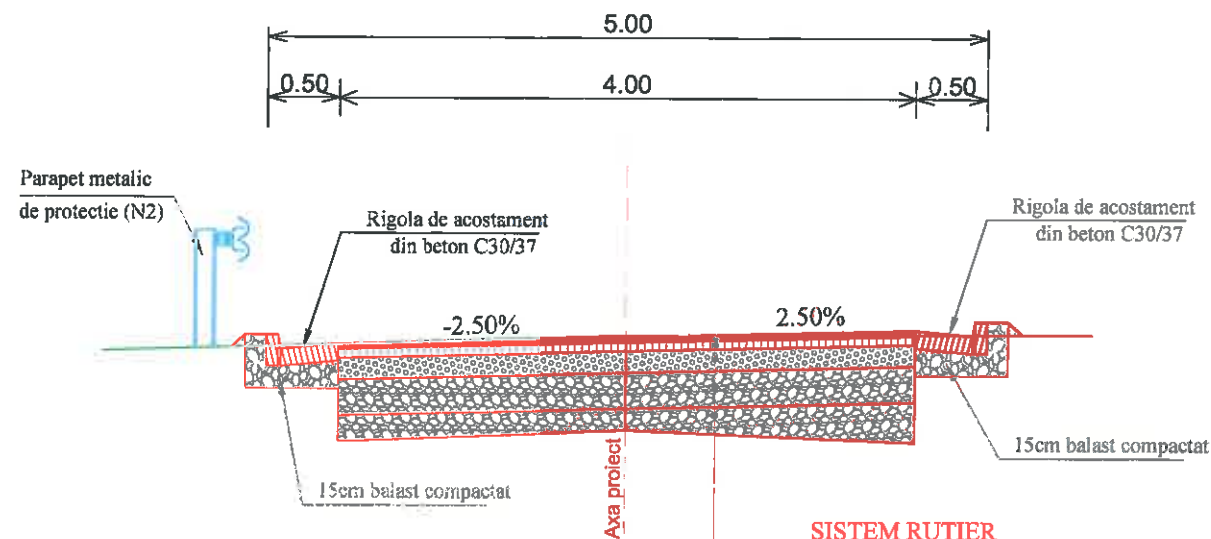


SISTEM RUTIER PROIECTAT

- 4 cm strat de uzura BAPC16 (EB16 RUL50/70) conform SR EN 13108/2008 (AND 605)
- 6 cm BADPC22.4 (EB22.4 LEG 50/70) conform SR EN 13108/2008 (AND 605)
- 15 cm piatra sparta 0-63 conform SR EN 13242+A1, STAS 6400-84
- 25 cm balast conform SR EN 13242+A1, STAS 6400-84
- 15 cm strat de forma din balast conform SR EN 13242+A1, STAS 6400-84

PROFIL TRANSVERSAL TIP 1B

Scara 1:50

Se aplica: Str. Vale _Tronson 5 pe lungimea de 62m, km0+240 - 0+302.
Str. VALE -Tronson 6 pe lungimea de 196m, km0+100 - 0+196.

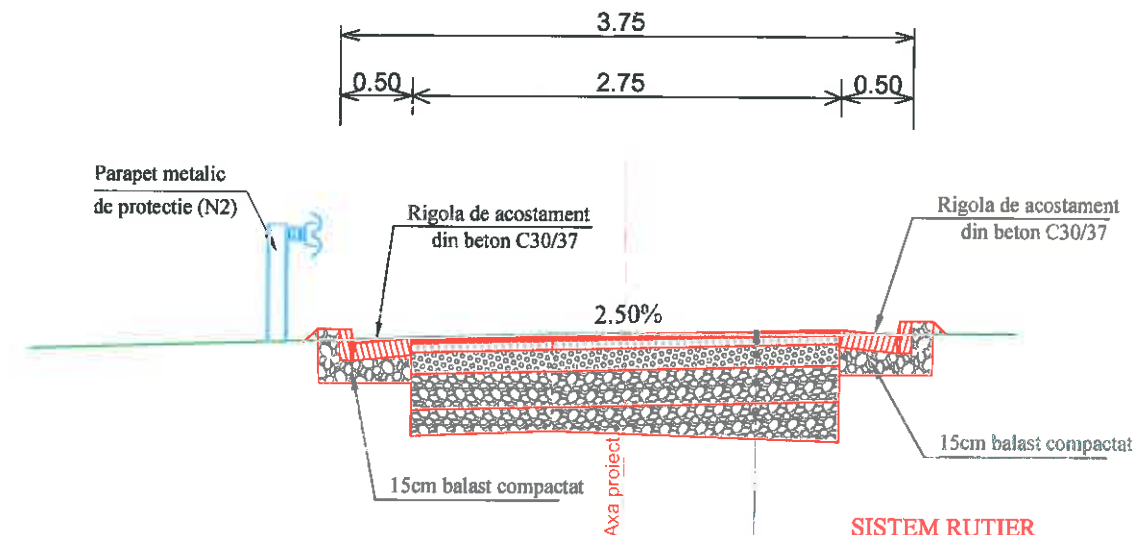

SISTEM RUTIER PROIECTAT

- 4 cm strat de uzura BAPC16 (EB16 RUL50/70) conform SR EN 13108/2008 (AND 605)
- 6 cm BADPC22.4 (EB22.4 LEG 50/70) conform SR EN 13108/2008 (AND 605)
- 15 cm piatra sparta 0-63 conform SR EN 13242+A1, STAS 6400-84
- 25 cm balast conform SR EN 13242+A1, STAS 6400-84
- 15 cm strat de forma din balast conform SR EN 13242+A1, STAS 6400-84


NOTA:

- pentru evitarea demolarii diverselor constructii si relocarii utilitatilor existente, se admite ca parapetele, rigolele sau santurile sa fie amplasate si in cadrul latimii acostamentelor.
- intersecțiile cu drumurile laterale se amenajeaza pe aprox. 4m lungime, in limita cadastrala, cu acelasi sistem rutier aplicat drumurilor proiectate

Verificat/Expert	Nume	Semnatura	Cerinta	Referat/Expertiza nr./data	Proiect nr.
Proiectant general:	S.C. CDS PROJECT S.R.L. Sediul social: CRAIOVA, str. Amaradia, nr. 31, judetul Dolj, CUI 41883707, J16/2895/2019			Beneficiar:	U.A.T. COMUNA MACESU DE SUS JUDETUL DOLJ
Proiectant de specialitate:	LUX PROTEKTOR S.R.L. Sediul social: com.Mischii judetul Dolj, CUI 40216187, J16/2715/2018				49/2021
Specificatie	Nume	Semnatura	Scara:	Titlu proiect:	Faza:
Sef proiect	ing. Marica Laurentiu		1:50	ASFALTARE DC 49 IN LUNGIME DE 4KM IN COMUNA MACESU DE SUS, JUDETUL DOLJ	SF
Proiectat	ing. ILINCA Valentin		Data:	Titlu plansa:	Plansa nr.
Desenat	ing. Andrei Nedelcu		2023	PROFILE TRANSVERSALE TIP	PTT - 2

PROFIL TRANSVERSAL TIP 2 Scara 1:50

Se aplica pe DC49 pe lungimea de 80m, km0+165 - 0+245

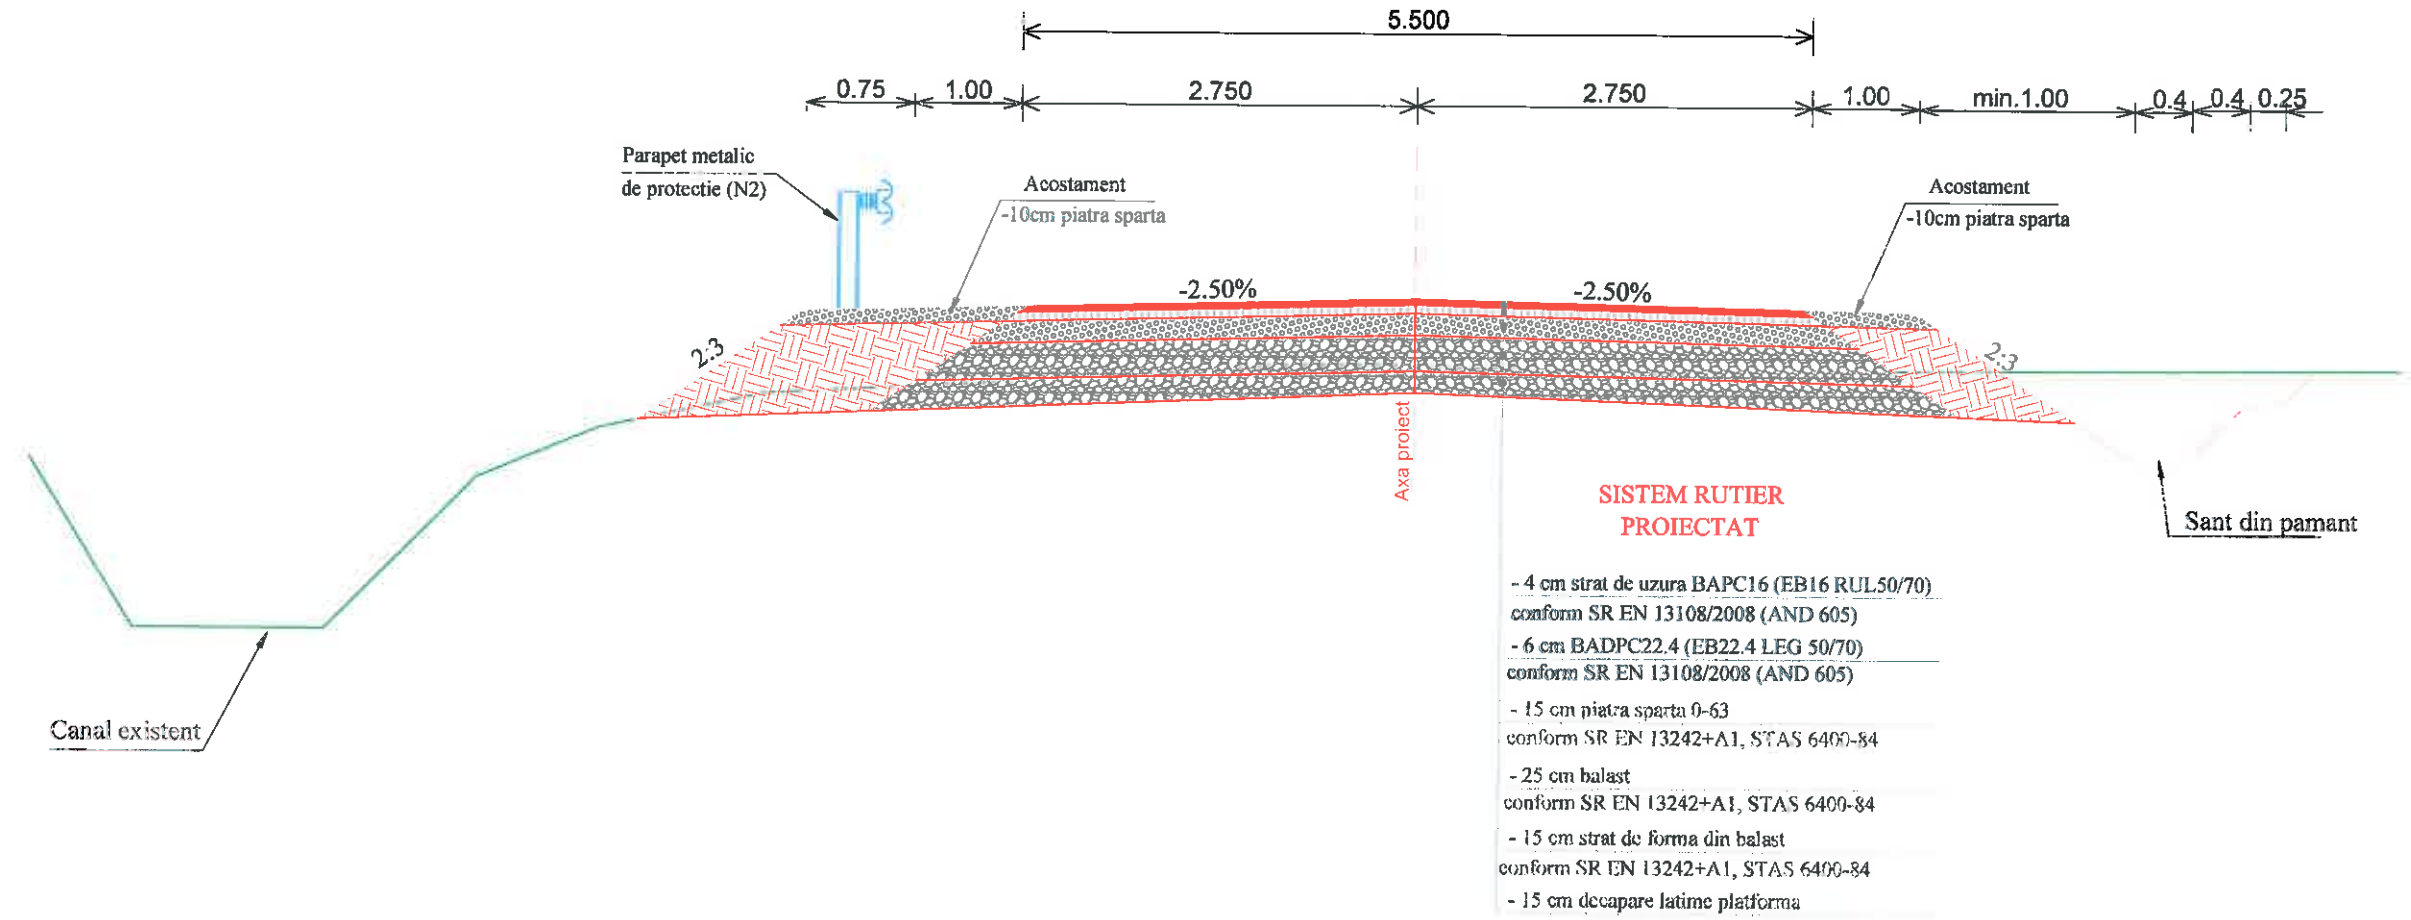


Canal existent

NOTA:

- pentru evitarea demolarii diverselor constructii si relocarii utilitatilor existente, se admite ca parapetele, rigolele sau santurile sa fie amplasate si in cadrul latimii acostamentelor.

- intersecțiile cu drumurile laterale se amenajeaza pe aprox. 4m lungime, in limita cadastrala, cu acelasi sistem rutier aplicat drumurilor proiectate

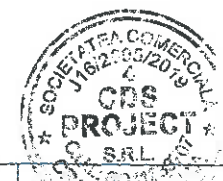


Verificat/Expert	Nume	Semnatura	Cerinta	Referat/Expertiza nr./data	Proiect nr.
Proiectant general:	S.C. CDS PROJECT S.R.L. Sediul social: CRAIOVA, str. Amaradia, nr. 31, judetul Dolj, CUI 41883707, J16/2895/2019			Beneficiar:	U.A.T. COMUNA MACESU DE SUS JUDETUL DOLJ
Proiectant de specialitate:	LUX PROTEKTOR S.R.L., Sediul social: com.Mischii judetul Dolj, CUI 40216187, J16/2715/2018				49/2021
Specificatie	Nume	Semnatura	Scara:	Titlu proiect:	Faza:
Sef proiect	ing. Marica Laurentiu	<i>[Signature]</i>	1:50	ASFALTARE DC 49 IN LUNGIME DE 4KM IN COMUNA MACESU DE SUS, JUDETUL DOLJ	SF
Proiectat	ing. ILINCA Valentin	<i>[Signature]</i>	Data:	Titlu plansa:	Plansa nr.
Desenat	ing. Andrei Nedelcu	<i>[Signature]</i>	2023	PROFILE TRANSVERSALE TIP	PTT - 3

PROFIL TRANSVERSAL TIP 3

Scara 1:50

Se aplica pe DC49 pe lungimea de 2998m, km0+245 - 3+243.

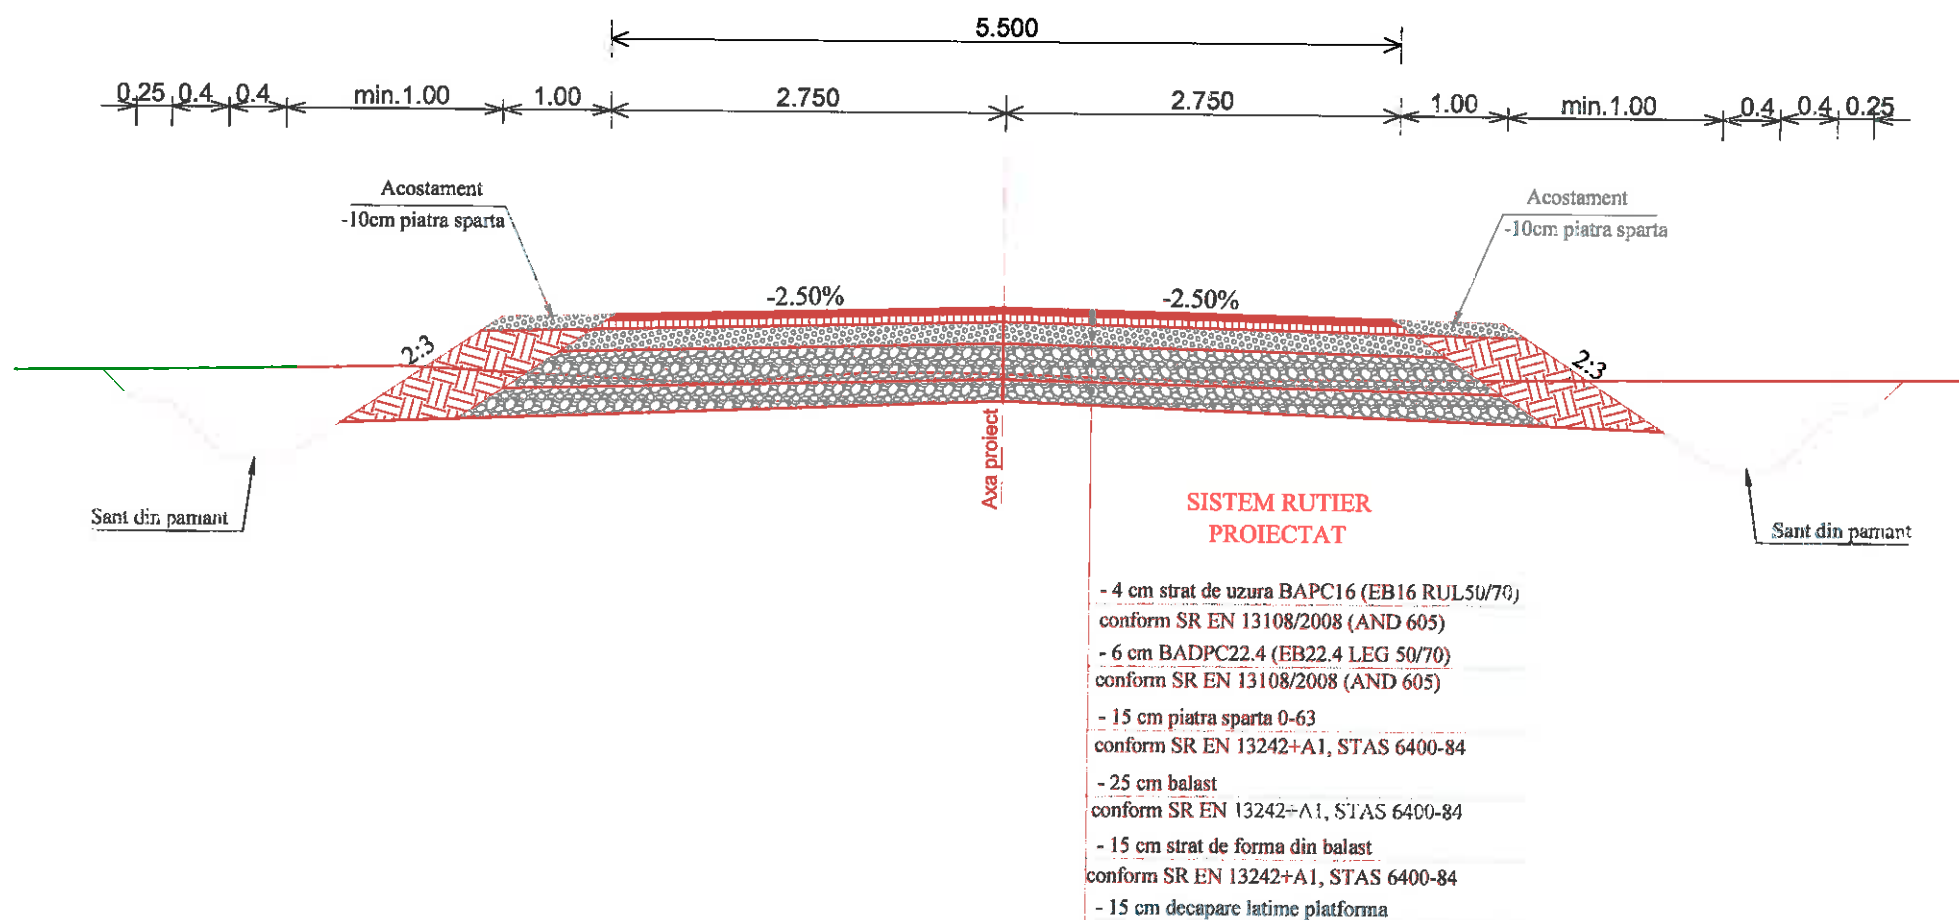



NOTA:

- pentru evitarea demolarii diverselor constructii si relocarii utilitatilor existente, se admite ca parapetele, rigolele sau santurile sa fie amplasate si in cadrul latimii acostamentelor.
- intersecțiile cu drumurile laterale se amenajeaza pe aprox. 4m lungime, in limita cadastrala, cu acelasi sistem rutier aplicat drumurilor proiectate



Verificat/Expert	Nume	Semnatura	Cerinta	Referat/Expertiza nr./data	Proiect nr.
Proiectant general:	S.C. CDS PROJECT S.R.L Sediul social: CRAIOVA, str. Amaradia, nr. 31, judetul Dolj, CUI 41883707, J16/2895/2019			Beneficiar:	U.A.T. COMUNA MACESU DE SUS JUDEUL DOLJ
Proiectant de specialitate:	LUX PROTEKTOR S.R.L, Sediul social: com.Mischii judetul Dolj, CUI 40216187, J16/2715/2018				49/2021
Specificatie	Nume	Semnatura	Scara:	Titlu proiect:	Faza:
Scf proiect	ing. Marica Laurentiu	<i>[Signature]</i>	1:50	ASFALTARE DC 49 IN LUNGIME DE 4KM IN COMUNA MACESU DE SUS, JUDEUL DOLJ	SF
Proiectat	ing. ILINCA Valentin	<i>[Signature]</i>	Data:	Titlu plansa:	Plansa nr.
Desenat	ing. Andrei Nedelcu	<i>[Signature]</i>	2023	PROFILE TRANSVERSALE TIP	PTT - 4


DETALIU DE AMENAJARE INTERSECTII CU STRAZI LATERALE

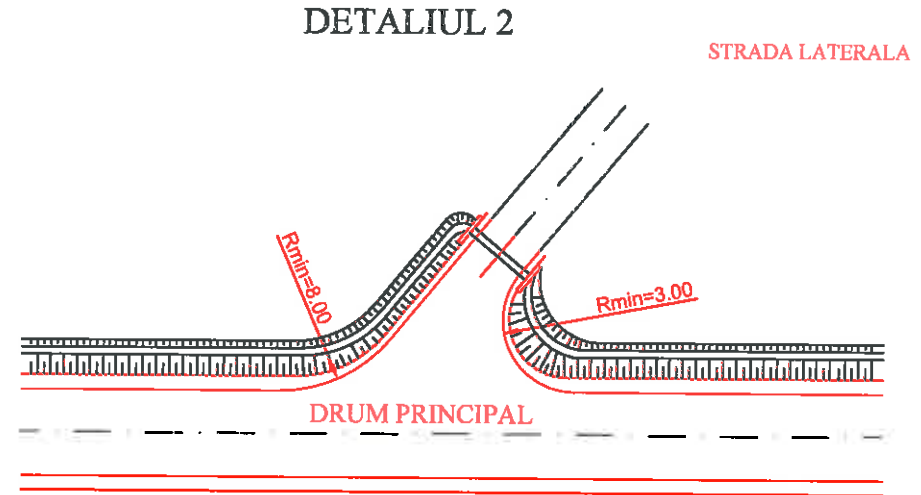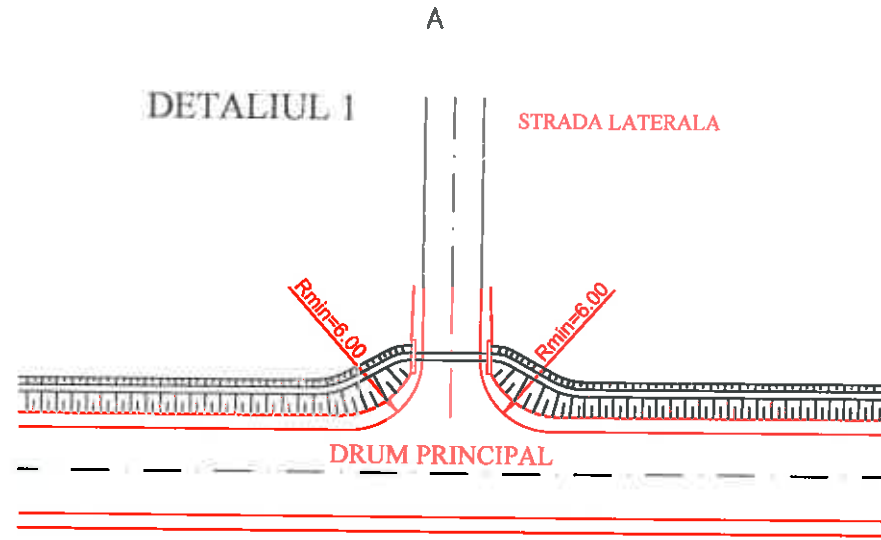

A

SECTIUNE A-A scara 1:100

DETALIU DE AMENAJARE INTERSECTII CU STRAZI LATERALE

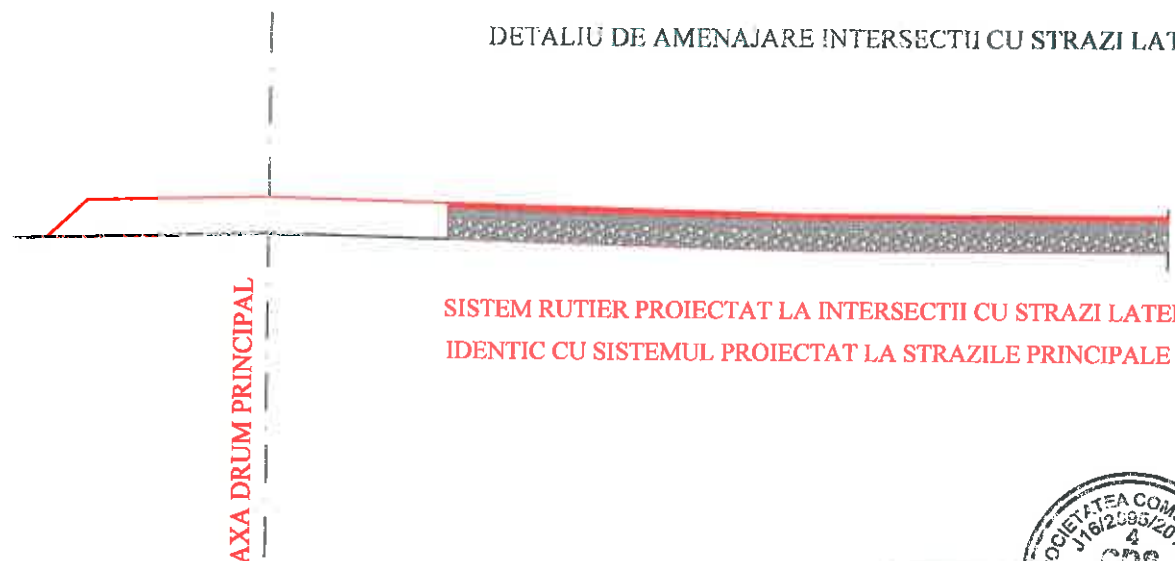

SISTEM RUTIER PROIECTAT LA INTERSECTII CU STRAZI LATERALE
IDENTIC CU SISTEMUL PROIECTAT LA STRAZILE PRINCIPALE


NOTA:
- intersecțiile cu drumurile laterale se amenajează pe aprox. 4m lungime, în limita cadastrală, cu același sistem rutier aplicat drumurilor proiectate



Verificat/Expert	Nume	Semnatura	Cerinta	Referat/Expertiza nr./data	Beneficiar	Proiect nr.
Proiectant general:	S.C. CDS PROJECT S.R.L. Sediul social: CRAIOVA, str. Amarația, nr. 31, judetul Dolj, CUI 41883707, J16/2895/2019				U.A.T. COMUNA MACESU DE SUS JUDETUL DOLJ	49/2021
Proiectant de specialitate:	LUX PROIEKTOR S.R.L. Sediul social: corn. Mischiu judetul Dolj, CUI 40216187, J16/2715/2018					
Specificatie	Nume	Semnatura	Scara:	Titlu proiect:		Faza:
Self proiect	ing. Marica Laurentiu		1:500 1:100	ASFALTARE DC 49 IN LUNGIME DE 4KM IN COMUNA MACESU DE SUS, JUDETUL DOLJ		SF
Proiectat	ing. ILINCA Valentin		2023	Titlu planșă:		Planșă nr.
Desenat	ing. Andrei Nedelcu			DETALIU DE AMENAJARE INTERSECTII CU STRAZI LATERALE		Det. int.-i


SECTIUNE LONGITUDINALA
Sc 1:20

DETALIU PODET TUBULAR Ø500-600

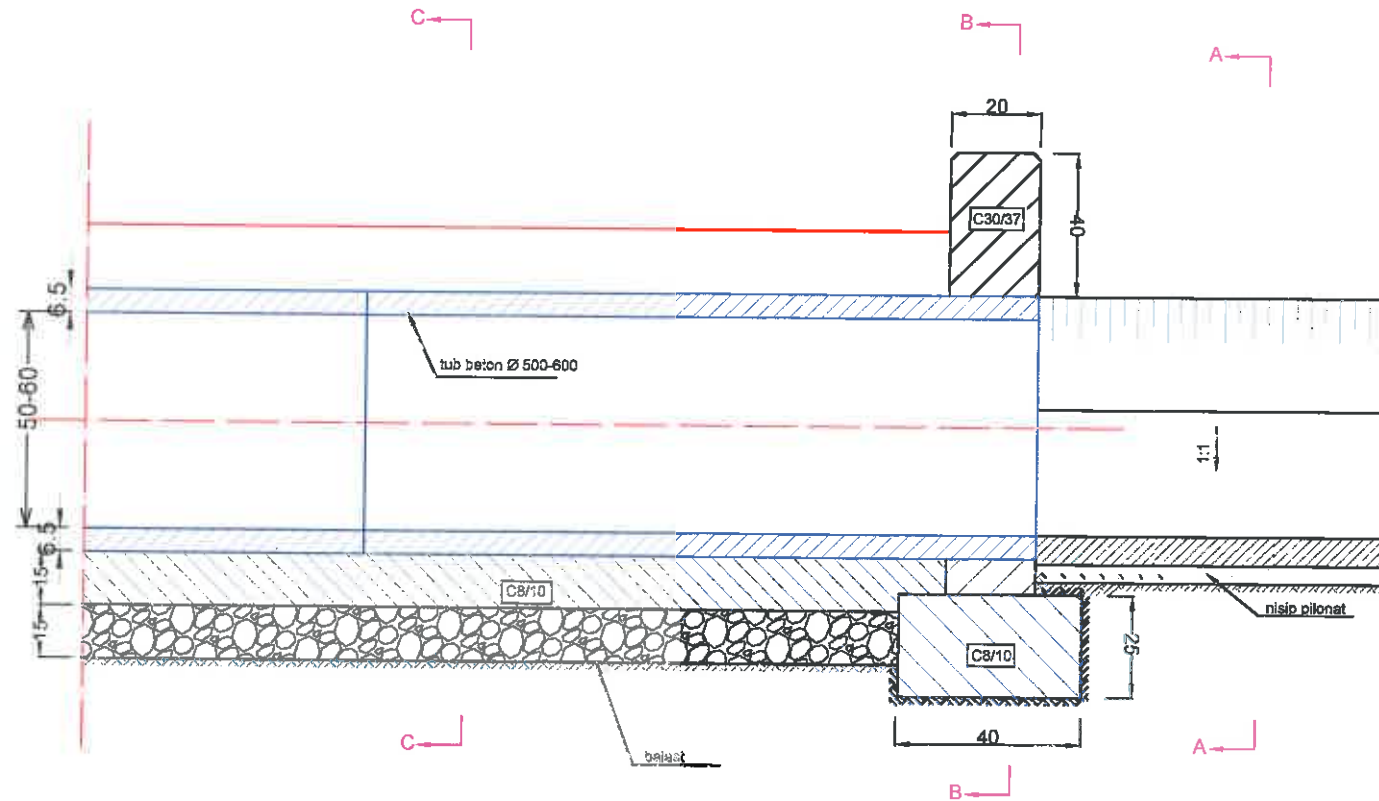


VEDERE A - A
Sc 1:20
2.00/2

SECTIUNE B - B
Sc 1:20
2.00/2

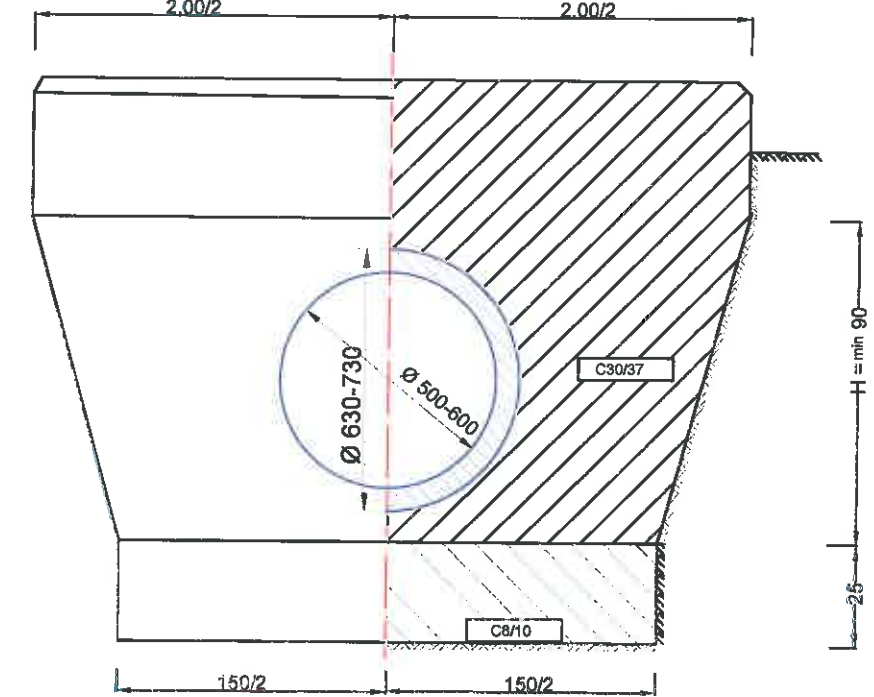

SECTIUNE C - C
Sc 1:20

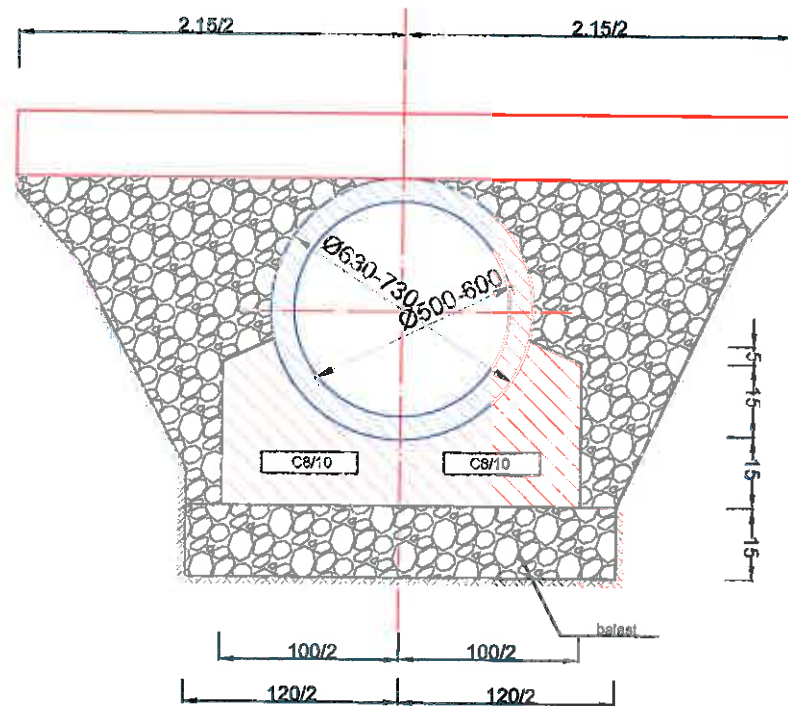


Nota:

- straturile de fundatie se compacteaza pana la atingerea gradului de compactare Proctor modificat de minim 98%
- cf. Ordin nr. 45/2008, cap. 3, art. 3.1. - Clasa de incarcare I, Convoi de calcul A 1 S₆₀

VALORI LIMITA RECOMANDATE PENTRU
COMPOZITIA SI PROPRIETATILE BETONULUI

CLASA DE REZISTENTA LA COMPRESIUNE	C30/37
CLASA DE EXPUNERE	XC4, XF4
Raport maxim apa/ciment	0.5
Ciment	CEM I, SR I, CD 40, IA 52.5c*

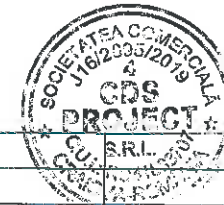


Verificat/Expert	Nume	Semnatura	Cerinta	Referat/Expertiza nr./data	Proiect nr.
Proiectant general:	S.C. CDS PROJECT S.R.L. Sediul social: CRAIOVA, str. Amaradia, nr. 31, judetul Dolj, CUI 41883707, J16/2895/2019			Beneficiar:	U.A.T. COMUNA MACESU DE SUS JUDETUL DOLJ
Proiectant de specialitate:	LUX PROTEKTOR S.R.L. Sediul social: com. Mischii judetul Dolj, CUI 40216187, J16/2715/2018				49/2021
Specificatie	Nume	Semnatura	Scara:	Titlu proiect:	Faza:
Sef proiect	ing. Marica Laurentiu		1:20	ASFALTARE DC 49 IN LUNGIME DE 4KM IN COMUNA MACESU DE SUS, JUDETUL DOLJ	SF
Proiectat	ing. ILINCA Valentin		Data:	Titlu plansa:	Plansa nr.
Desenat	ing. Andrei Nedelcu		2023	DETALIU PODET TUBULAR Ø500-600	PDT- 400-600

DETALII RIGOLA DE ACOSTAMENT
SI ACCES PROPRIETATE


RIGOLA DE ACOSTAMENT

DETALIU
ELEMENT PREFABRICAT
Sc 1:10

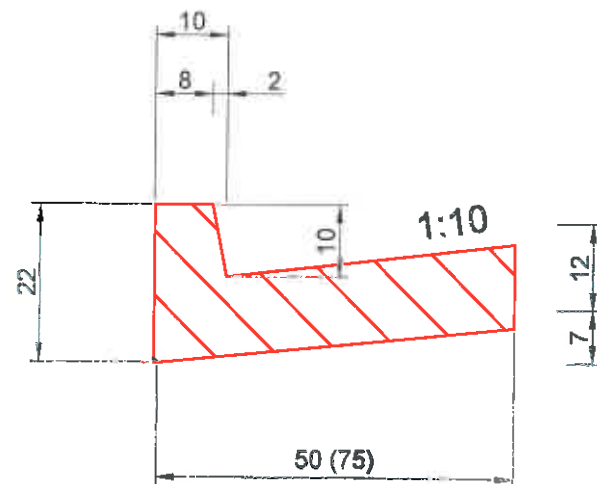

- Beton simplu C30/37

DETALIU
RIGOLA DE ACOSTAMENT-Acces proprietate
Sc 1:20

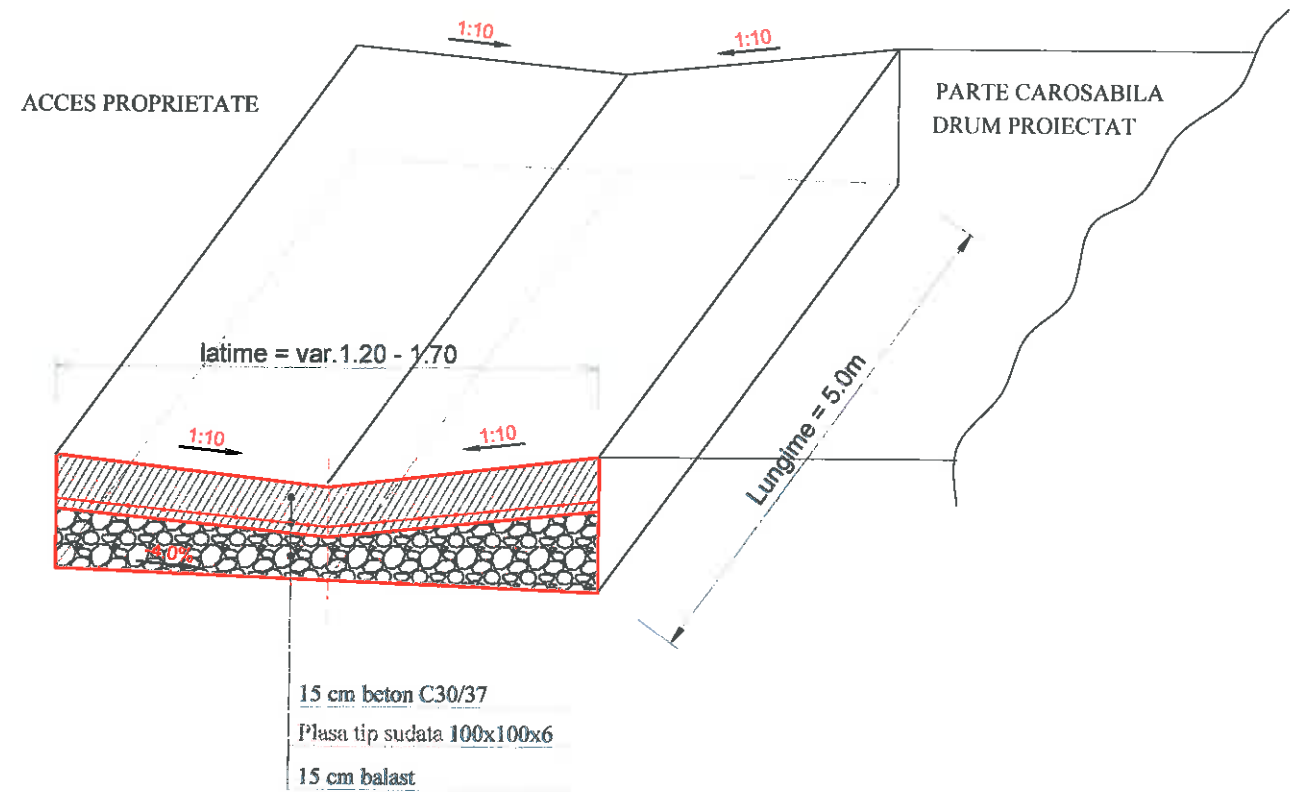

VALORI LIMITA RECOMANDATE PENTRU
COMPOZITIA SI PROPRIETATILE BETONULUI

CLASA DE REZISTENTA LA COMPRESIUNE	C30/37
CLASA DE EXPUNERE	XC4, XF4
Raport maxim apa/ciment	0.5
Ciment	CEM I, SR I, CD 40, IA 52.5c*



Verificat/Expert	Nume	Semnatura	Cerinta	Referat/Expertiza nr./data	Proiect nr.
Proiectant general:	S.C. CDS PROJECT S.R.L. Sediul social: CRAIOVA, str. Amaradia, nr. 31, judetul Dolj, CUI 41883707, J16/2895/2019			Beneficiar:	U.A.T. COMUNA MACESU DE SUS, JUDETUL DOLJ
Proiectant de specialitate:	LUX PROTEKTOR S.R.L. Sediul social: com. Mischii judetul Dolj, CUI 40216187, J16/2715/2018				49/2021
Specificatie	Nume	Semnatura	Scara:	Titlu proiect:	Faza:
Sef proiect	ing. Marica Laurentiu		1:20 1:10	ASFALTARE DC 49 IN LUNGIME DE 4KM IN COMUNA MACESU DE SUS, JUDETUL DOLJ	SF
Proiectat	ing. ILINCA Valentin		Data:	Titlu plansa:	Plansa nr.
Desenat	ing. Andrei Nedelcu		2023	RIGOLA DE ACOSTAMENT SI ACCES PROPRIETATE	Det. RA-1