

Deva, Calea Zarandului, nr. 43, cod 330092, Jud. Hunedoara, România

Nr. 10213 / 23.05.2025

Către,

**Școala Gimnazială „Mircea Sântimbreanu”**  
Brad, strada Libertății, nr. 23, jud. Hunedoara,

Referitor la solicitarea d-voastră, înregistrată la S.C. Apa Prod S.A. cu nr. 10213 din data de 19.05.2025 privind branșarea la rețeaua publică de alimentare cu apă și asigurarea presiunii și a debitului de apă necesar obținerii avizului I.S.U. pentru obiectivul „Școala Gimnazială”, amplasat în municipiul Brad, strada Libertății, nr. 23,

Emitem: **AVIZ**

**cu respectarea următoarelor condiții:**

- Branșarea sistemelor și instalațiilor de apărare împotriva incendiilor la rețeaua de alimentare cu apă din municipiul Brad, se poate face din strada Libertății în baza unui Proiect tehnic de specialitate, întocmit în conformitate cu Normele metodologice de avizare și autorizare privind securitatea la incendiu și protecția civilă, aprobate prin Ordinul Ministrului Administrației și Internelor nr.3/2011, HGR1739/06.12.2006, HGR19/19.02.2014 în acord cu Art. 1;

**Alte observații și/sau condiții speciale, la avizul acordat:**

- Rețeaua de alimentare cu apă existentă în municipiul Brad, strada Libertății are următoarele caracteristici tehnice:
  - material: PEID;
  - diametru: Dn 140 mm;
  - presiune estimată în rețea: 3,8 bar, cu excepția avariilor și a situațiilor de forță majoră;
  - debitul asigurat în rețea: 12 l/s; cu excepția avariilor și a situațiilor de forță majoră.
- La prezentul aviz se anexează planul de situație extras din sistemul G.I.S., pe care sunt trasate rețelele de alimentare cu apă aflate în zona limitrofă amplasamentului supus avizării, care sunt în exploatarea S.C. Apa Prod S.A. Deva.
- Prezentul aviz este valabil un an de la data emiterii.

Șef Departament Tehnic  
ing. Simona Petruțiu

*Simona Petruțiu*




Șef Serviciu Tehnic Investiții  
ing. Grigore Zăvoi

*Grigore Zăvoi*

Plan de situatie - Extras din sistemul GIS  
Aviz ISU, scoala generala "Mircea Santimbreanu", mun. Brad, str. Libertatii  
nr. 23

21.05.2025

Scara : 1:1500

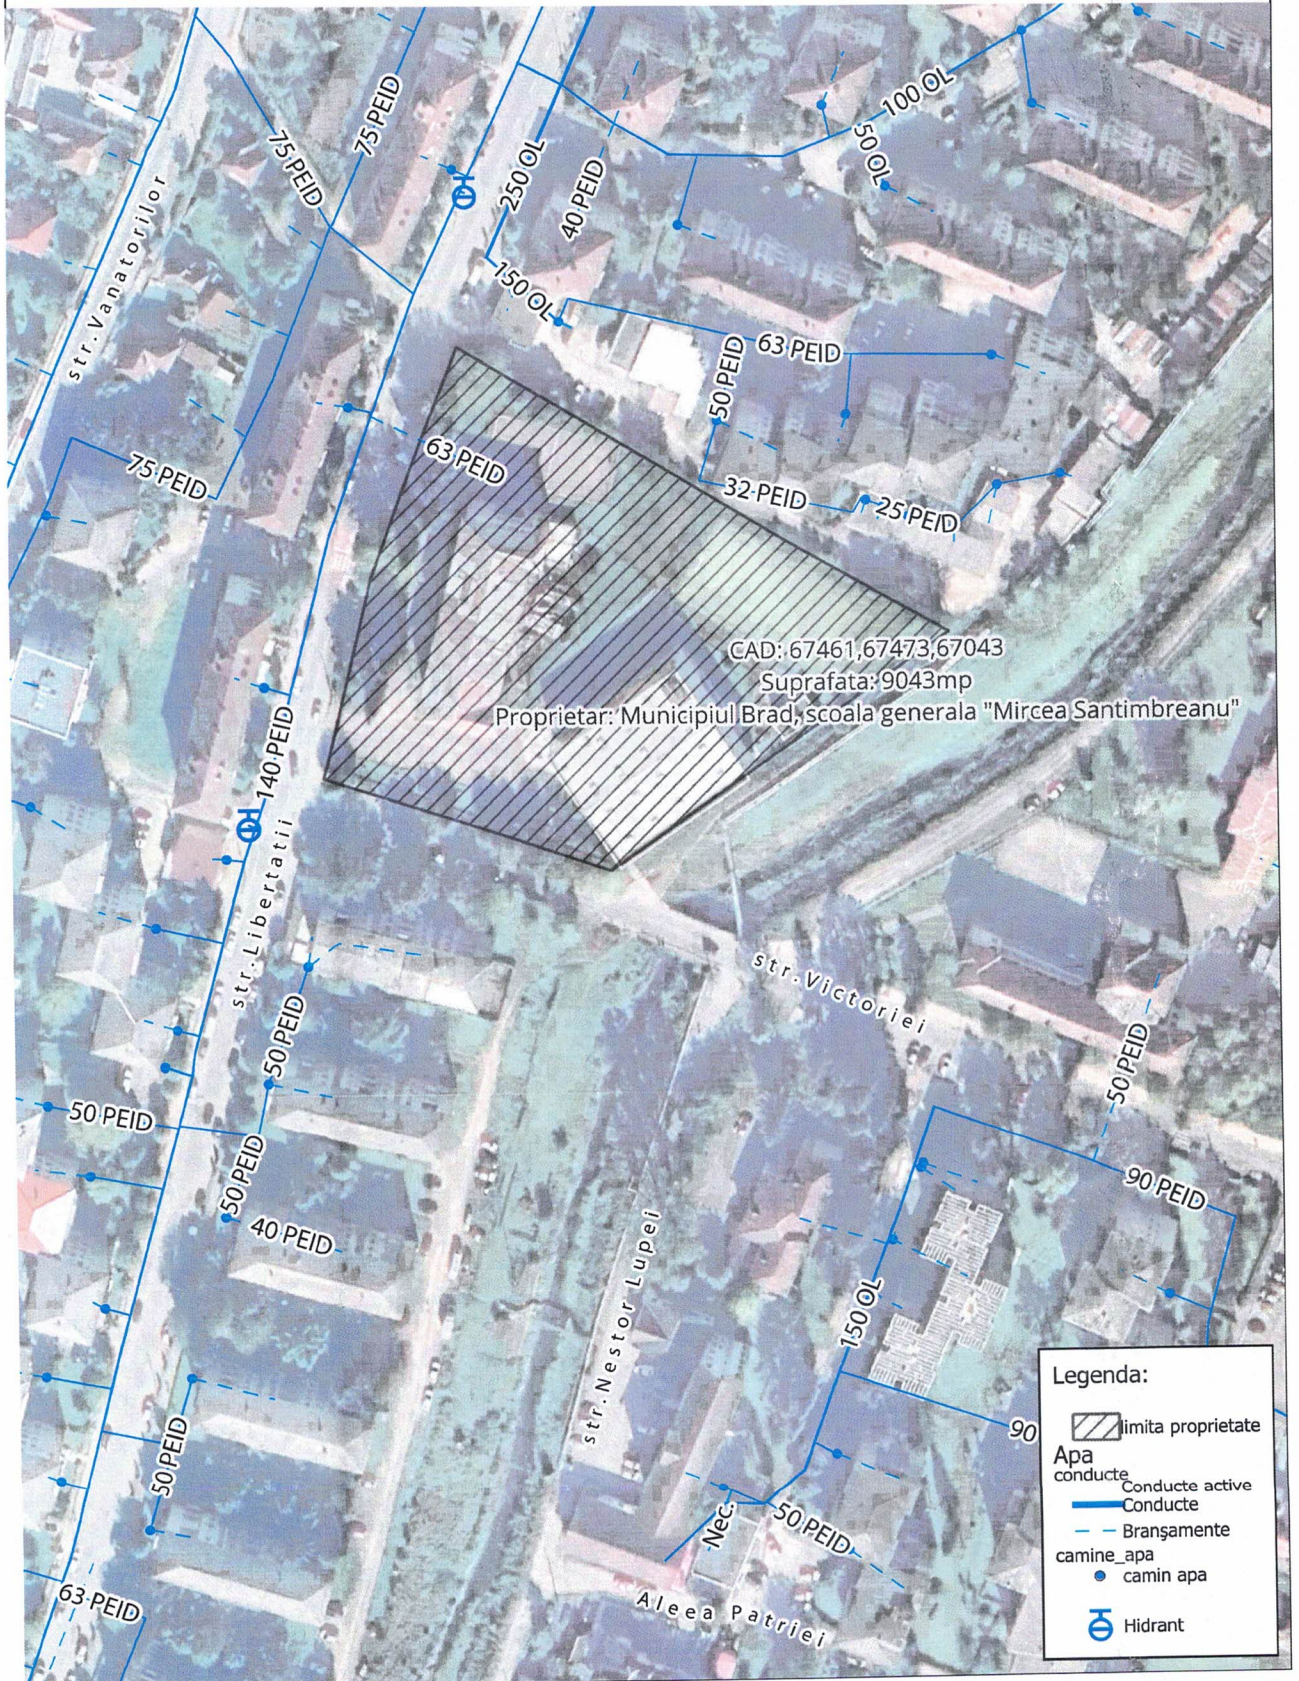

Legenda:

- ▨ limita proprietate
- Apa
- conducte
- Conducte active
- - - Conducte
- - - Branșamente
- camine\_apa
- camin apa
- ⊕ Hidrant