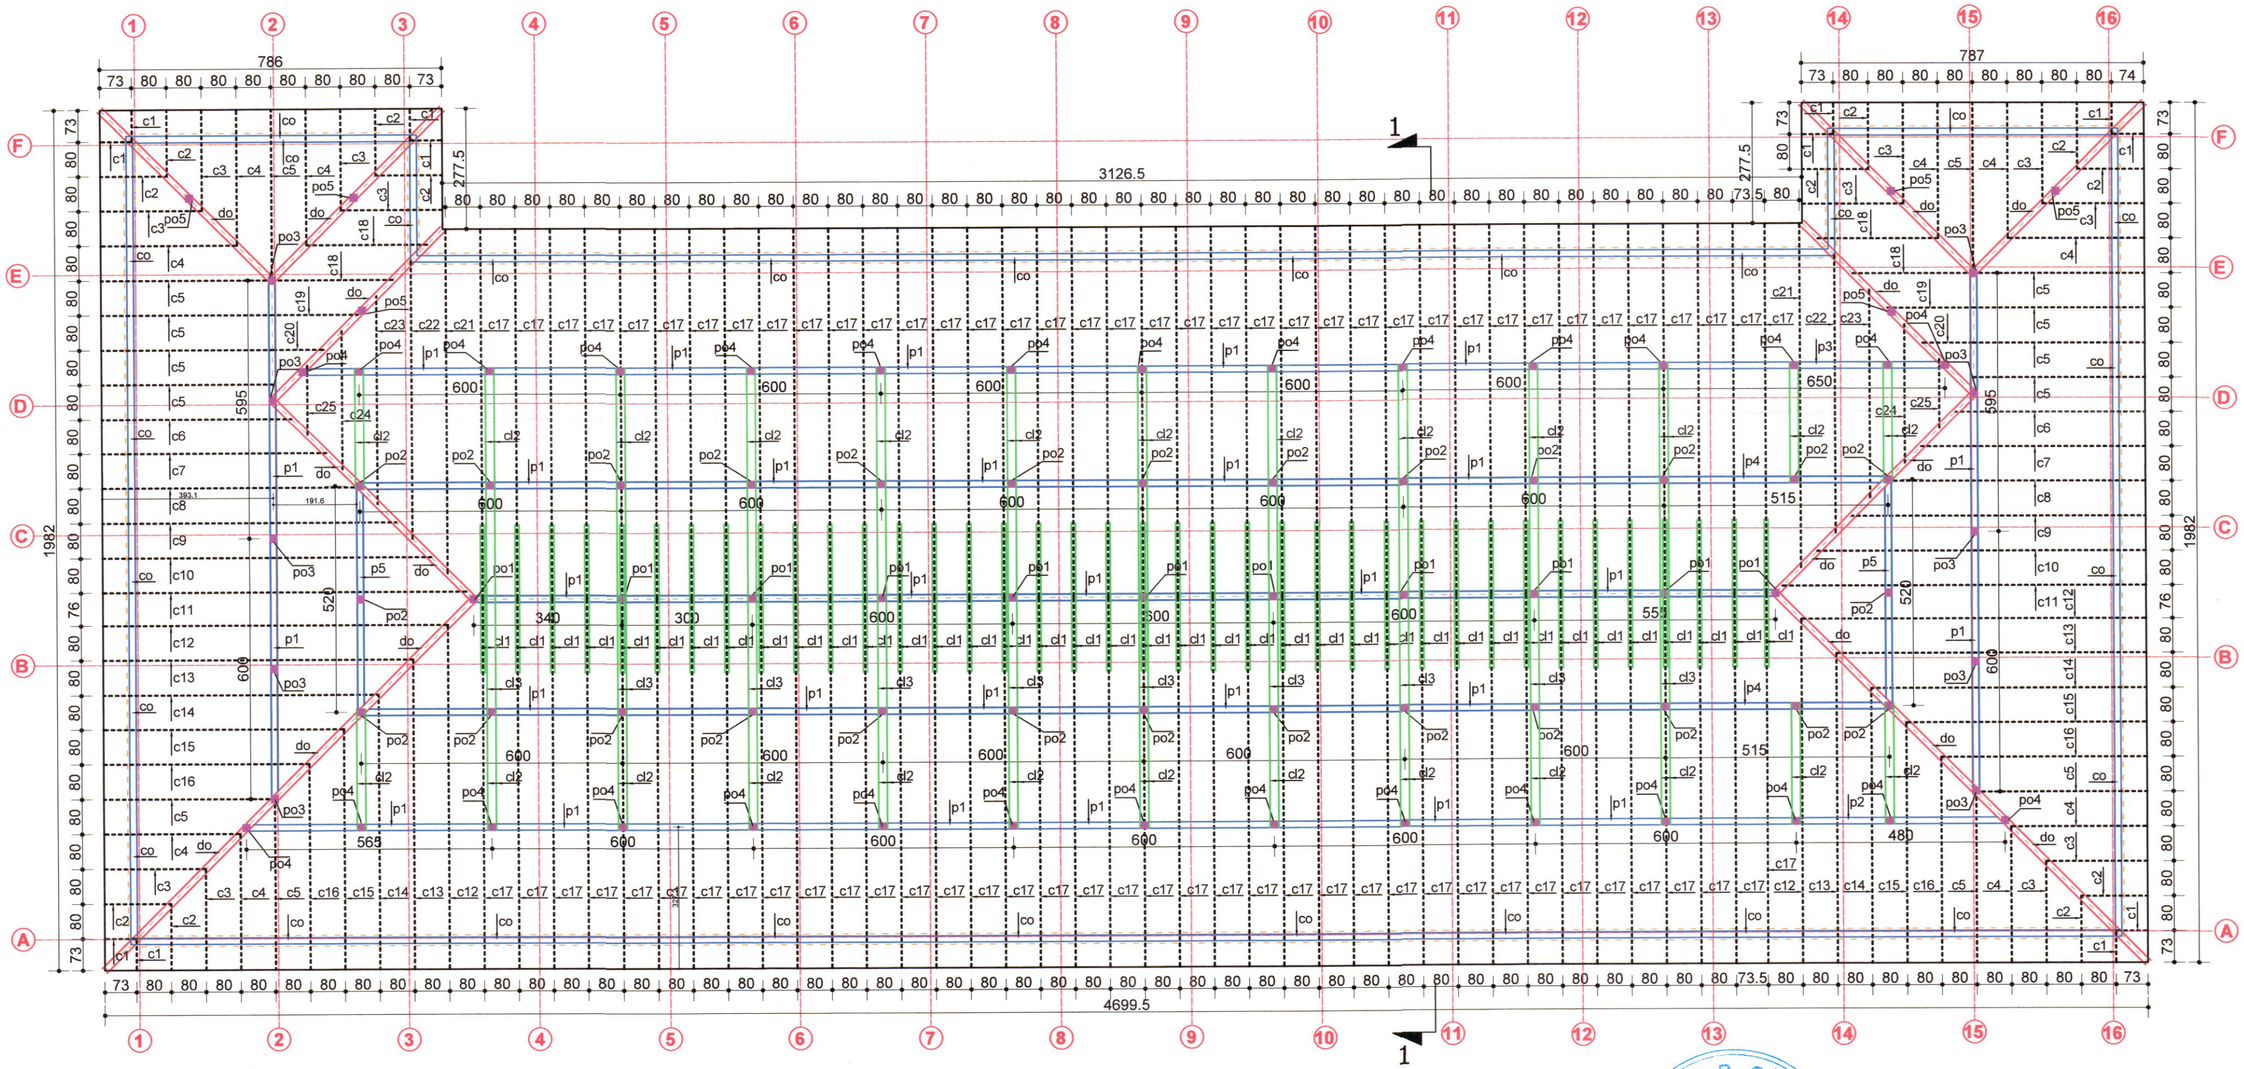

LEGENDA:

- -cosoroabe
- -pane intermediare / pane de coama
- -pane inclinate / dolii
- -ax capriori
- -ax clesti
- -popi

NOTA: PANTA ACOPERISULUI ESTE 15°

NOTA: Cotele de nivel pentru acoperis se vor corela cu plansele de arhitectura (plan invelitoare, sectiuni, fatade)

Lemn de rasinoase
Clasa I de calitate
aseptizat

MOGA P. CĂTĂLIN
ROMÂNIA
MOLPA
NR. 11575
NR. 9812
A1; A2
INGINER
VERIFICATOR DE PROIECTE

Societatea Comercială
STRUCTURES CLASS S.R.L.
DEVA-ROMÂNIA

PĂCURAR V. VASILE
ROMÂNIA
MLPAT
NR. 367
A1, A2, A12
INGINER
EXPERT TEHNIC

Aceste desene si specificatii sunt proprietatea S.C. AKA Arhitect S.R.L. Nu vor fi copiate sau reproduse fara acordul scris al acestora.

TRUSTWORTHY COMPANY 2025

ESQ

VERIFICATOR, EXPERT	NUME	SEMNĂTURA	CERINȚA	REFERAT/ EXPERTIZĂ NR./ DATA

PROIECTANT GENERAL
S.C. **AKA Arhitect** S.R.L.
Registrul comertului: J 20/793/2018
Cod fiscal: RO 39522913
Tel: +40 724 207 211
e-mail: **ioan.mirci@akaarhitect.ro**
Adresa sediu social: Orsa Petrila (Loc.Cimpa) , Str. Burdesti, Nr 45, Jud. Hunedoara

STRUCTURES CLASS
J20/1095/10.12.2013; CUI 32567241
tel: 0721777711
e-mail: pt_structures@yahoo.com

	NUMELE	SEMNĂTURA
Șef Proiect	arh. Mirci-Dănicar Ioan	
Proiectat	ing. Marin Teau	
Desenat	ing. Marin Teau	

SCARA 1:100
Data: 07/2025

Beneficiar:
municipiul Brad, scoala gimnaziala " Mircea Santimbreanu"
municipiul Brad, strada Libertății, Nr. 23, Județul HUNEDOARA

Amplasament
Municipiul Brad, strada Libertății, nr.23, Jud. HUNEDOARA , C.F. nr.67461, 67473, 67043

Titlu proiect:
MODERNIZARE SI DOTARE
SCOALA GIMNAZIALA "Mircea Santimbreanu"

Nr. Proiect 17/2025

Nr. Proiect 19/2025

Titlu planșă:
PLAN SARPANTA

FAZA: **DTAC+PT**

PLANȘA: **R11**