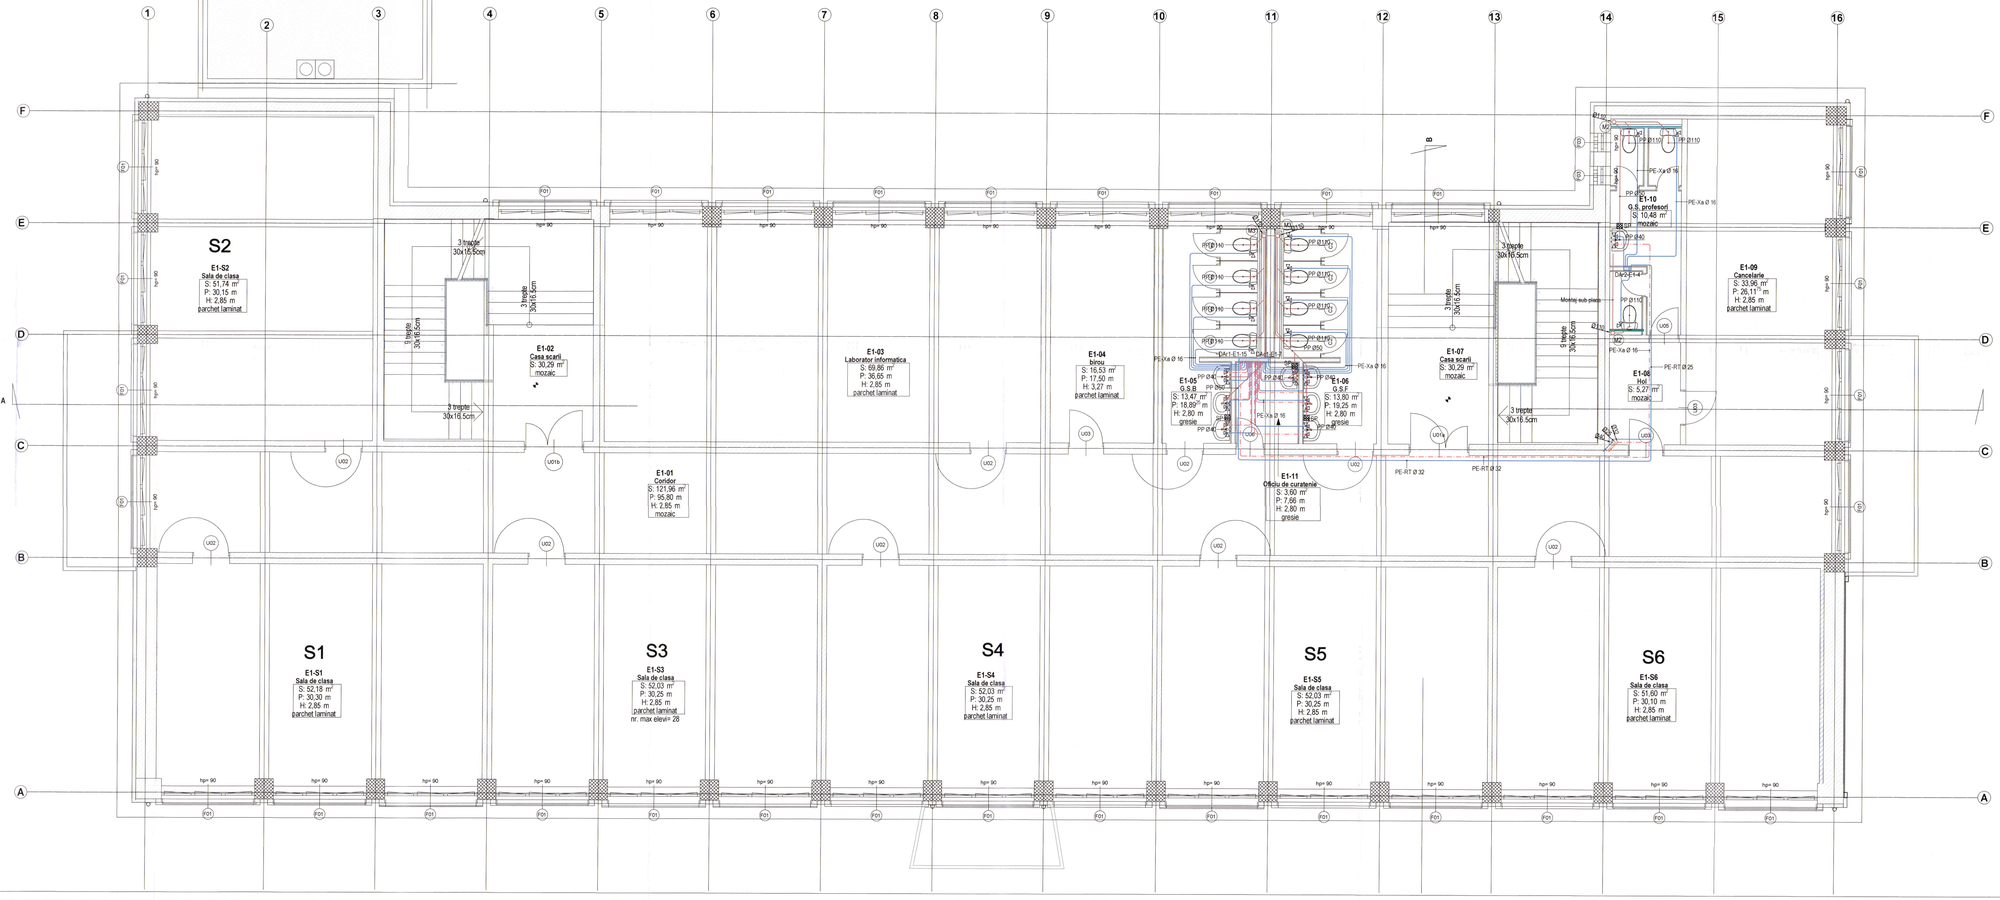

LEGENDA	
	conducta apa rece
	conducta apa calda de consum
	conducta recirculare apa calda de consum
	conducta canalizare menajera interioara
SP	sifon pardoseala 150x150 mm
M1-M5	coloane canalizare menajera
DAr1-E1-15	distribuitor apa rece numarul 1, etaj 1, 15 circuite
DAc1-E1-7	distribuitor apa calda numarul 1, etaj 1, 7 circuite

Verificator /Expert	Titu / Nume	Semnătura	Specialitatea
Verificator			

Referat / Expertiza nr. / Data

PROIECTANT GENERAL
S.C. AKA Arhitect S.R.L.
Str. Tudor Vladimirescu, Nr. 4, Ap. 15
Cod Postal 310010, Arad, Romania
J.R.C. Nr. J02/1223/2015
C.I.F. RO 34127311
E-mail: aka.arhitect@yahoo.com Tel. +40 744 207 244

Beneficiar: MUNICIPIUL BRAD
Scoala generala "Mircea Santimbreanu,"

Pr. nr.: 17/2025

PROIECTANT de SPECIALITATE
EST GAZ
SR. Tudor Vladimirescu, Nr. 4, Ap. 15
310010, Arad, jud. Arad, Romania
Tel. +40 257 281 111; CUI RO 9946480
Web: www.estgaz.ro
Email: info@estgaz.ro

Amplasament: Municipiul Brad, strada Libertatii, nr.23
CF 67461, 67473, 67043, Jud. Hunedoara

Pr. nr.: 46/2025

Specialitate	Titlu / Nume	Semnătura	Scara
ŞEF PROIECT	arh. MIRCI-DANICAR I.		1 : 50
PROIECTAT	ing. VUICIN M.		Data
DESENAT	ing. VUICIN M.		septembrie 2025

Titlul proiectului: Modernizare si dotare scoala gimnaziala "Mircea Santimbreanu"

Faza: DTAC+PTh

Obiect: INSTALATII SANITARE

Titlul planşei: PLAN ETAJ 1

Pl. nr.: 04 S