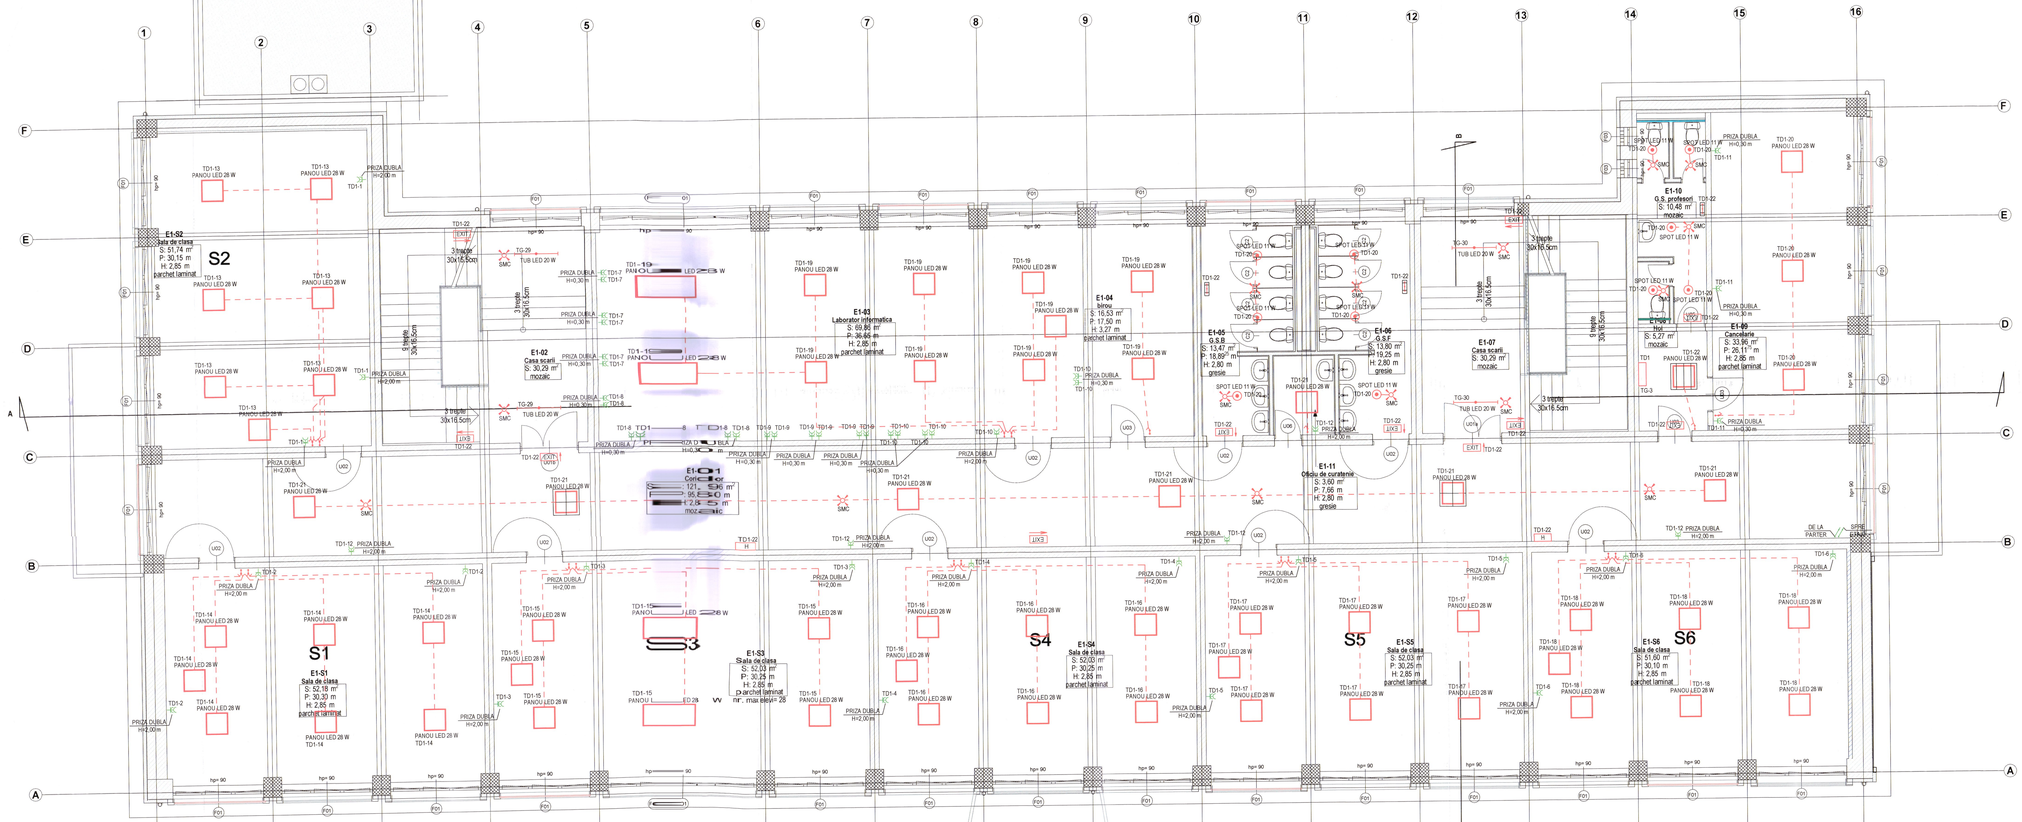

LEGENDĂ

Simbol	Descriere
	Corp de iluminat led, IP44, Pel=11 W
	Corp de iluminat tip panou led, Pel=28 W
	Corp de iluminat tip tub led, Pel=20 W
E3h	Corp de iluminat de siguranta pentru iluminat local, Pel=4 W, t=3 ore
EXIT	Corp de iluminat de securitate pentru evacuare, Pel=2 W, t=3 ore
H	Corp de iluminat de securitate pentru marcarea hidrantilor, Pel=1 W, t=3 ore
	Corp de iluminat de securitate pentru circulatie, Pel=28 W, t=3 ore
	Corp de iluminat de securitate pentru intervenţii, Pel=28 W, t=3 ore
	Tablou electric distribuţie etaj 2
	Priză dublă cu împământare
	Senzor de mişcare si crepuscular 10A
	Întrerupător simplu
	Întrerupător dublu
	Cablu, venind de jos
TD1	Tablou electric distribuţie etaj 1
SMC	Senzor de mişcare si crepuscular 10A

Verificator / Expert	Titlu / Nume	Semnătura	Specialitatea	Referat / Expertiza nr. / Data	
Verificator					

PROIECTANT GENERAL
S.C. **AKA Arhitect S.R.L.**
Reprezentant legal: Cod Fiscal: RO 36503261
E-mail: **team.aka@yahoo.com** Cont bancar: RO 36RNCB0074 0359 4000 0001
Sediul social: Str. Gen. Ion Dumitrache, nr. 3-5-Bloc 3-M, Jud. Hunedoara

PROIECTANT de SPECIALITATE
EST GAZ ROMANIA
Str. Tudor Vladimirescu, Nr. F, Ap.15
Bucureşti, Sector 5, Romania, 060.000
CUI/CIF 29615848 CU RO 0646840
Web: www.estgaz.ro
E-mail: info@estgaz.ro

Specialitate	Titlu / Nume
EST PROIECT	arh. MIRCI-DANCAR I.
PROIECTANT	ing. STANCIONI E.
DESENAT	ing. STANCIONI E.

Beneficiar: MUNICIPIUL BRAD
Scoala generala "Mircea Sardinireanu,

Amplasament: Municipiul Brad, strada Libertatii, nr.23, CF 67461, 67473, 67543, Jud. Hunedoara

Titlul proiectului: Modernizare si dotare scoala gimnaziala "Mircea Sardinireanu"

Obiect: INSTALATII ELECTRICE

Titlul planşei: PLAN ETAJ 1

Scara	Data
1 : 50	august 2025

Nr. ex.: 17/2025

Nr. pr.: 46/2025

Faza: DTAC+PTb

Nr. pl.: 03 E