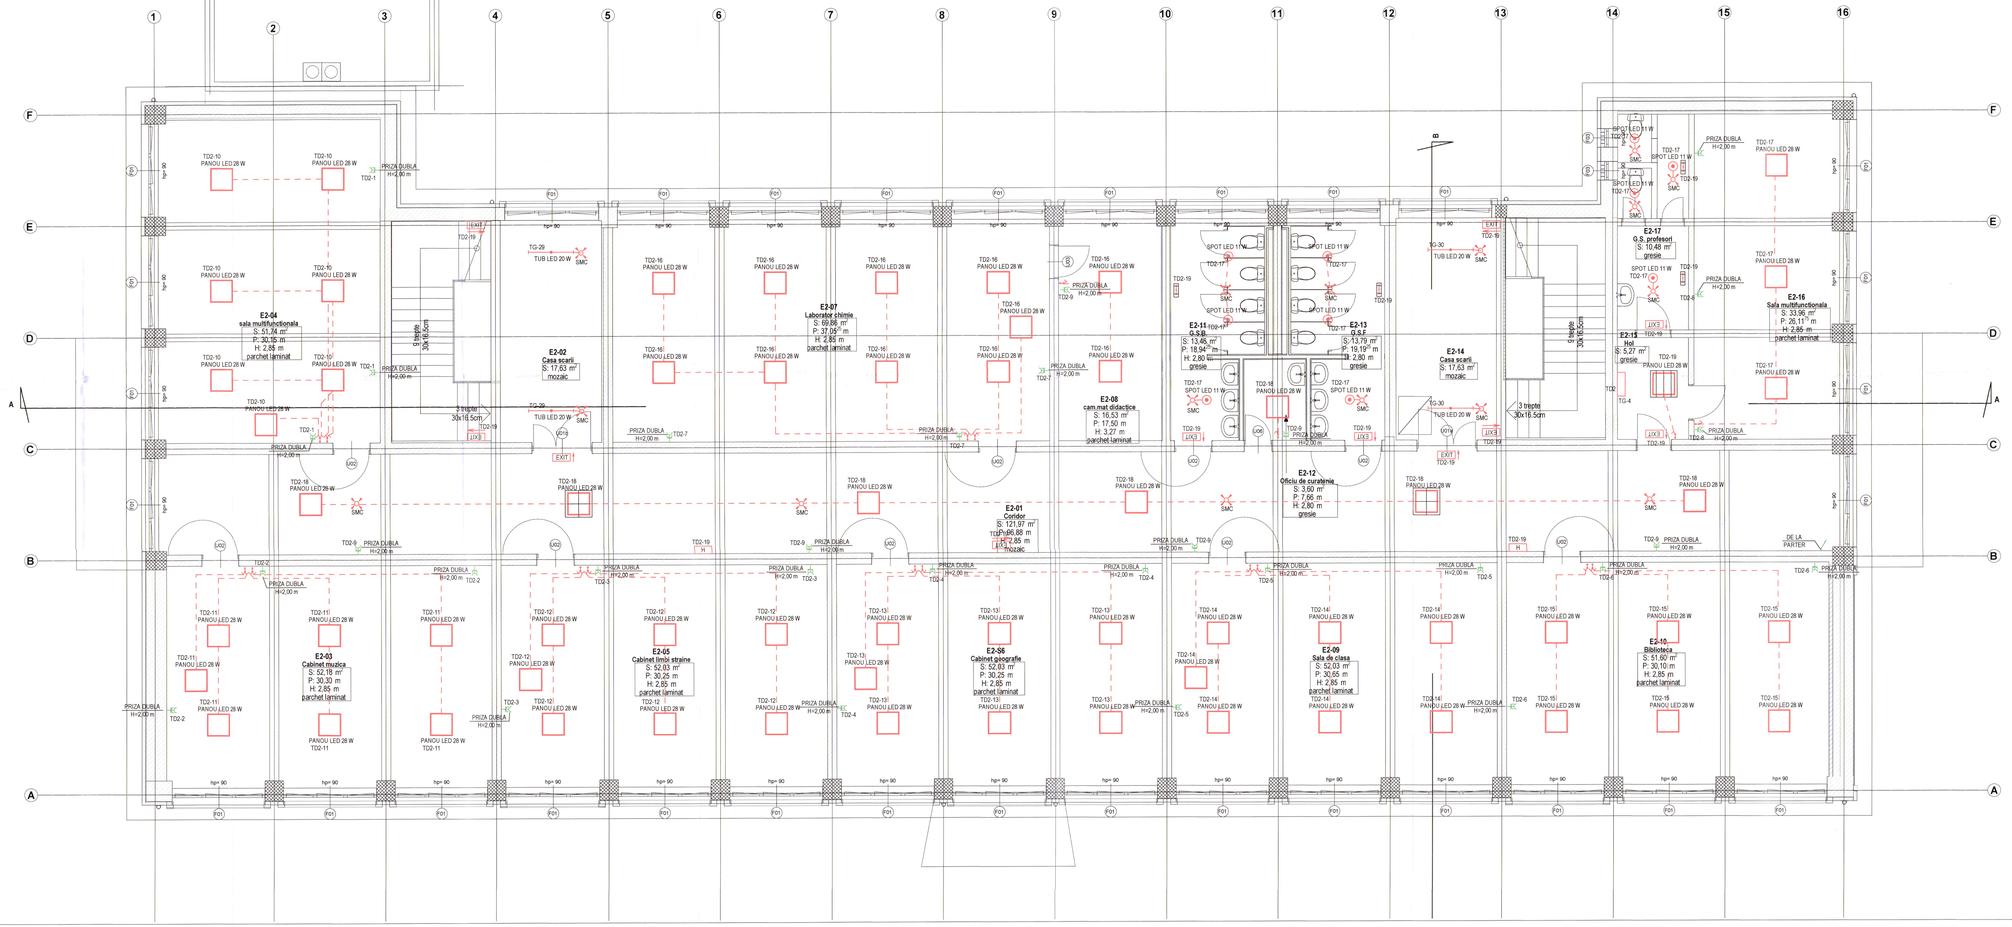

LEGENDĂ

Simbol	Descriere
	Corp de iluminat led, IP44, Pel=11 W
	Corp de iluminat tip panou led, Pel=28 W
	Corp de iluminat tip tub led, Pel=20 W
	Corp de iluminat de siguranta pentru iluminat local, Pel=4 W, t=3 ore
EXIT	Corp de iluminat de securitate pentru evacuare, Pel=2 W, t=3 ore
H	Corp de iluminat de securitate pentru marcarea hidrantilor, Pel=1 W, t=3 ore
	Corp de iluminat de securitate pentru circulatie, Pel=28 W, t=3 ore
	Corp de iluminat de securitate pentru intervenţii, Pel=28 W, t=3 ore
	Tablou electric distribuţie etaj 2
	Priză dublă cu împământare
	Senzor de mişcare si crepuscular 10A
	Întrerupător simplu
	Întrerupător dublu
	Cablu, venind de jos
TD2	Tablou electric distribuţie etaj 2
SMC	Senzor de mişcare si crepuscular 10A

Verificator / Expert	Titlu / Nume	Semnătura	Specialitatea
Verificator			

PROIECTANT GENERAL	S.C. AKA Arhitect S.R.L. Registrul Comerţului: J 25/1952/2010 CIF: RO 27952010 Tel: +40 754 207 211 e-mail: RAZA.MIRCI@akaarhitect.ro Adresa sediului social: Drăgănescu Ion Emest - str. Bucureşti, Nr. 46, Jud. Hunedoara	Beneficiar: MUNICIPIUL BRAD Scoala generala "Mircea Sanimbreanu"	Pr. nr.: 17/2025
PROIECTANT de SPECIALITATE	EST GAZ Proiectare - Consultanţă Str. Tudor Vladimirescu, Nr. 4, Ap. 15 318910, Arad, Jud. Arad, Romania J02/1759/1994 CU RO 6546460 Web: www.estgaz.ro Email: info@estgaz.ro	Amplasament: Municipiul Brad, strada Libertăţii, nr.23, CF 67461, 67473, 67543, Jud. Hunedoara	Pr. nr.: 46/2025
Specialitate	Titlu / Nume	Scara: 1 : 50	Titlul proiectului: Modernizare si dotare scoala gimnaziala "Mircea Sanimbreanu" / Faza: DTAC+PTh
SEF PROIECT	arh. MIRCI-DANICAR I.		Obiect: INSTALATII ELECTRICE
PROIECTAT	ing. STANCIONI E.	Data: august 2025	Titlul planului: PLAN ETAJ 2 / Pl. nr.: 04 E
DESENAT	ing. STANCIONI E.		