IPT instalatie de protectie impotriva trasnetelor, $R_{protectie}$=38 m, H_{catarg}=4 m, H_{PCC}=16,41 m, dT=30 µs

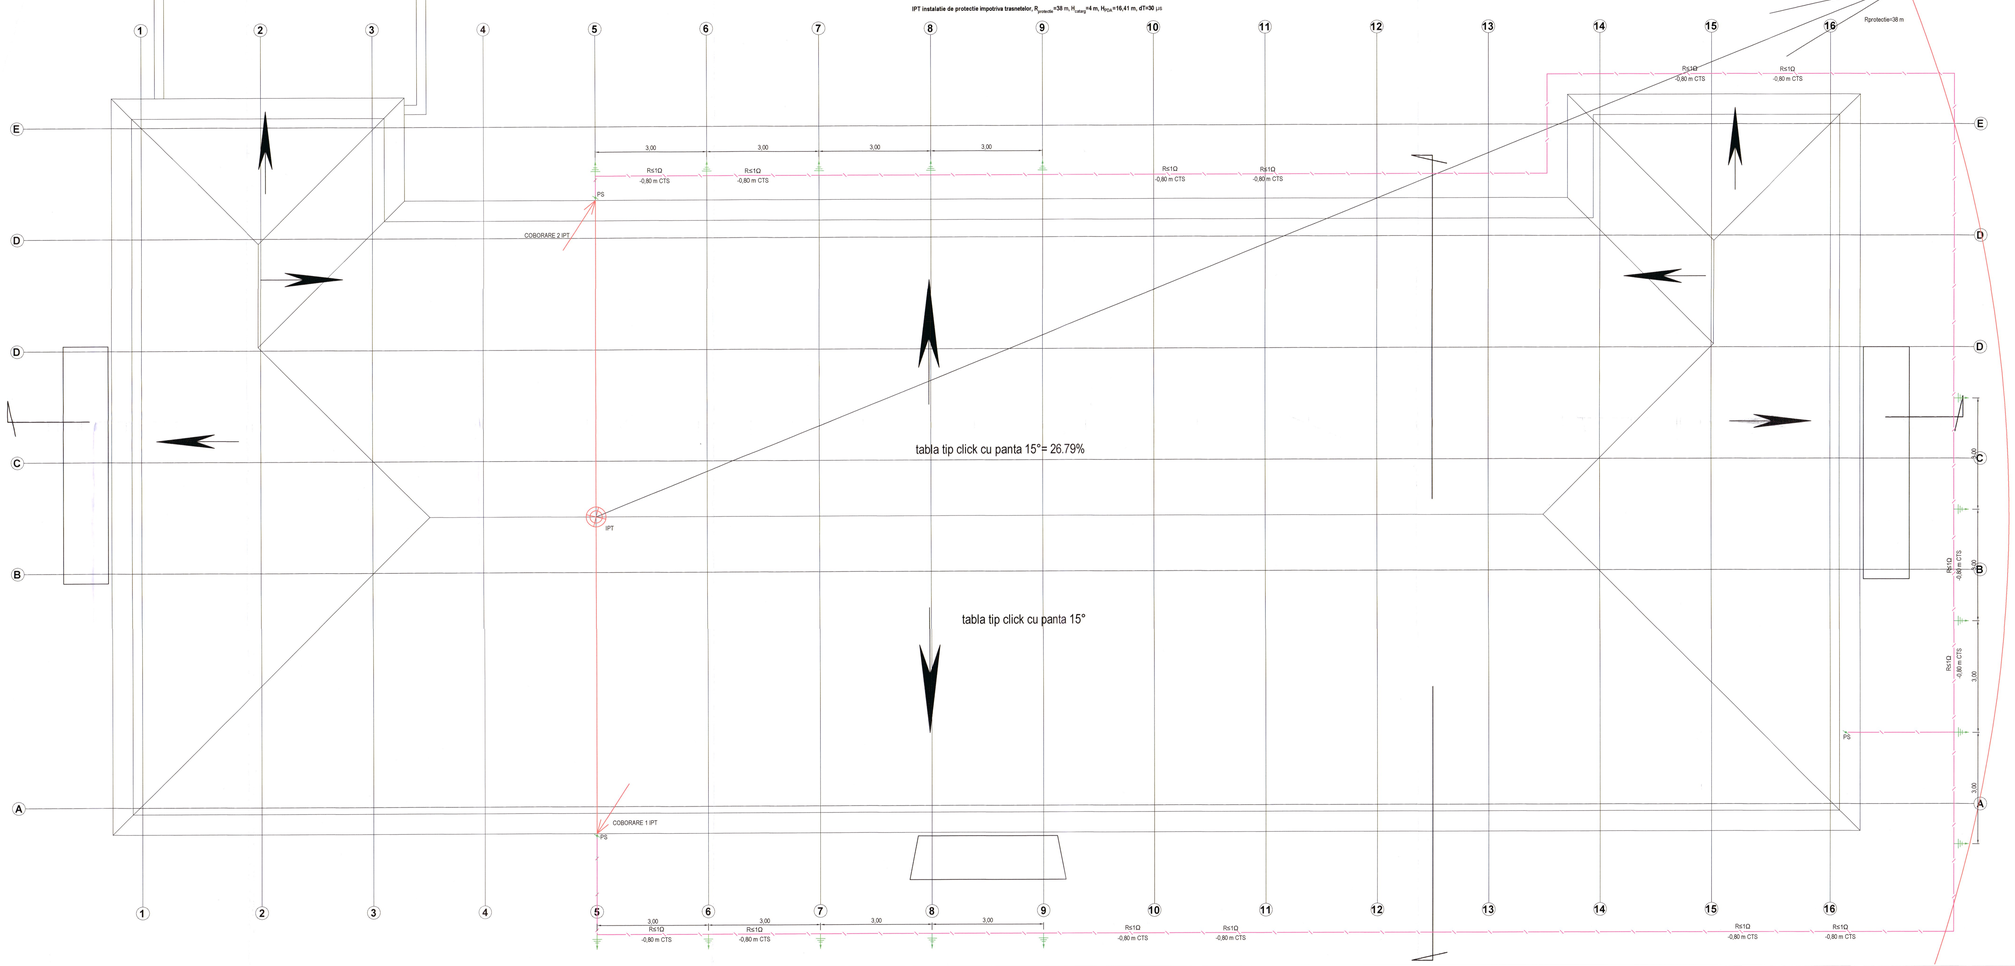

LEGENDA

IPT	instalatie de protectie impotriva trasnetelor, nivel protectie I interit, Rprotectie=38 m, Hcatarg=4 m, H_{PCC}=16,41 m ΔT=30 µs
PDA	dispozitiv de amorsare ΔT=30 µs
PS	piesa de separatie
R	rezistenta priza de pamant
	platbanda OL-Zn 40x4 mm
	tarus tip cruce pentru priza de pamant

Verificator /Expert	Titlu / Name	Semnatura	Specialitatea	Referat / Expertiza nr. / Data
Verificator				

PROIECTANT GENERAL
S.C. AKA Arhitect S.R.L.
Registru Comertului: J17/1055/2001
Cod Fiscal: RO14822401
e-mail: **stan.ancuta@akaarhitect.ro** Tel.: +40 724 207 201
Str. Ion Creanga nr. 2, Oradea, Bihor, Romania, www.akaarhitect.ro

PROIECTANT de SPECIALITATE
EST GAZ
Str. Tudor Vladimirescu, Nr. 4, Ap. 15
310310, Arad, Jud. Arad, Romania
Tel. +40 257 281 900; Fax: +40 257 254/0400
Web: www.est-gaz.ro
Email: info@est-gaz.ro

Specificatie	Titlu / Name	Semnatura	Scara
SEF PROIECT	arh. MIRCI-DANICAR I.		1 : 50
PROIECTAT	ing. STANCIONI E.		
DESENAT	ing. STANCIONI E.		Data: **august 2025**

Beneficiar:
MUNICIPIUL BRAD
Scoala generala "Mircea Santimbreanu,

Pr. nr.: 17/2025

Amplasament: Municipiul Brad; strada Libertatii, nr.23; CF 67461, 67473, 67043, Jud. Hunedoara

Pr. nr.: 46/2025

Titul proiectului: Modernizare si dotare scoala gimnaziala "Mircea Santimbreanu"

Faza: DTAC+PTh

Obiect: INSTALATII ELECTRICE

Titul planse: PLAN INVELITOARE

Pr. nr.: 05 E

STOIA P. EUGEN-MARCEL
ROMANIA
NR. 09769
Ci
INGINER
DIRECTOR DE PROIECTE

CLARICHEVICI R. CALIN
ROMANIA
NR. 11720
Ia
INGINER
DIRECTOR DE PROIECTE

ESTAMPILA UNITATII
EST GAZ