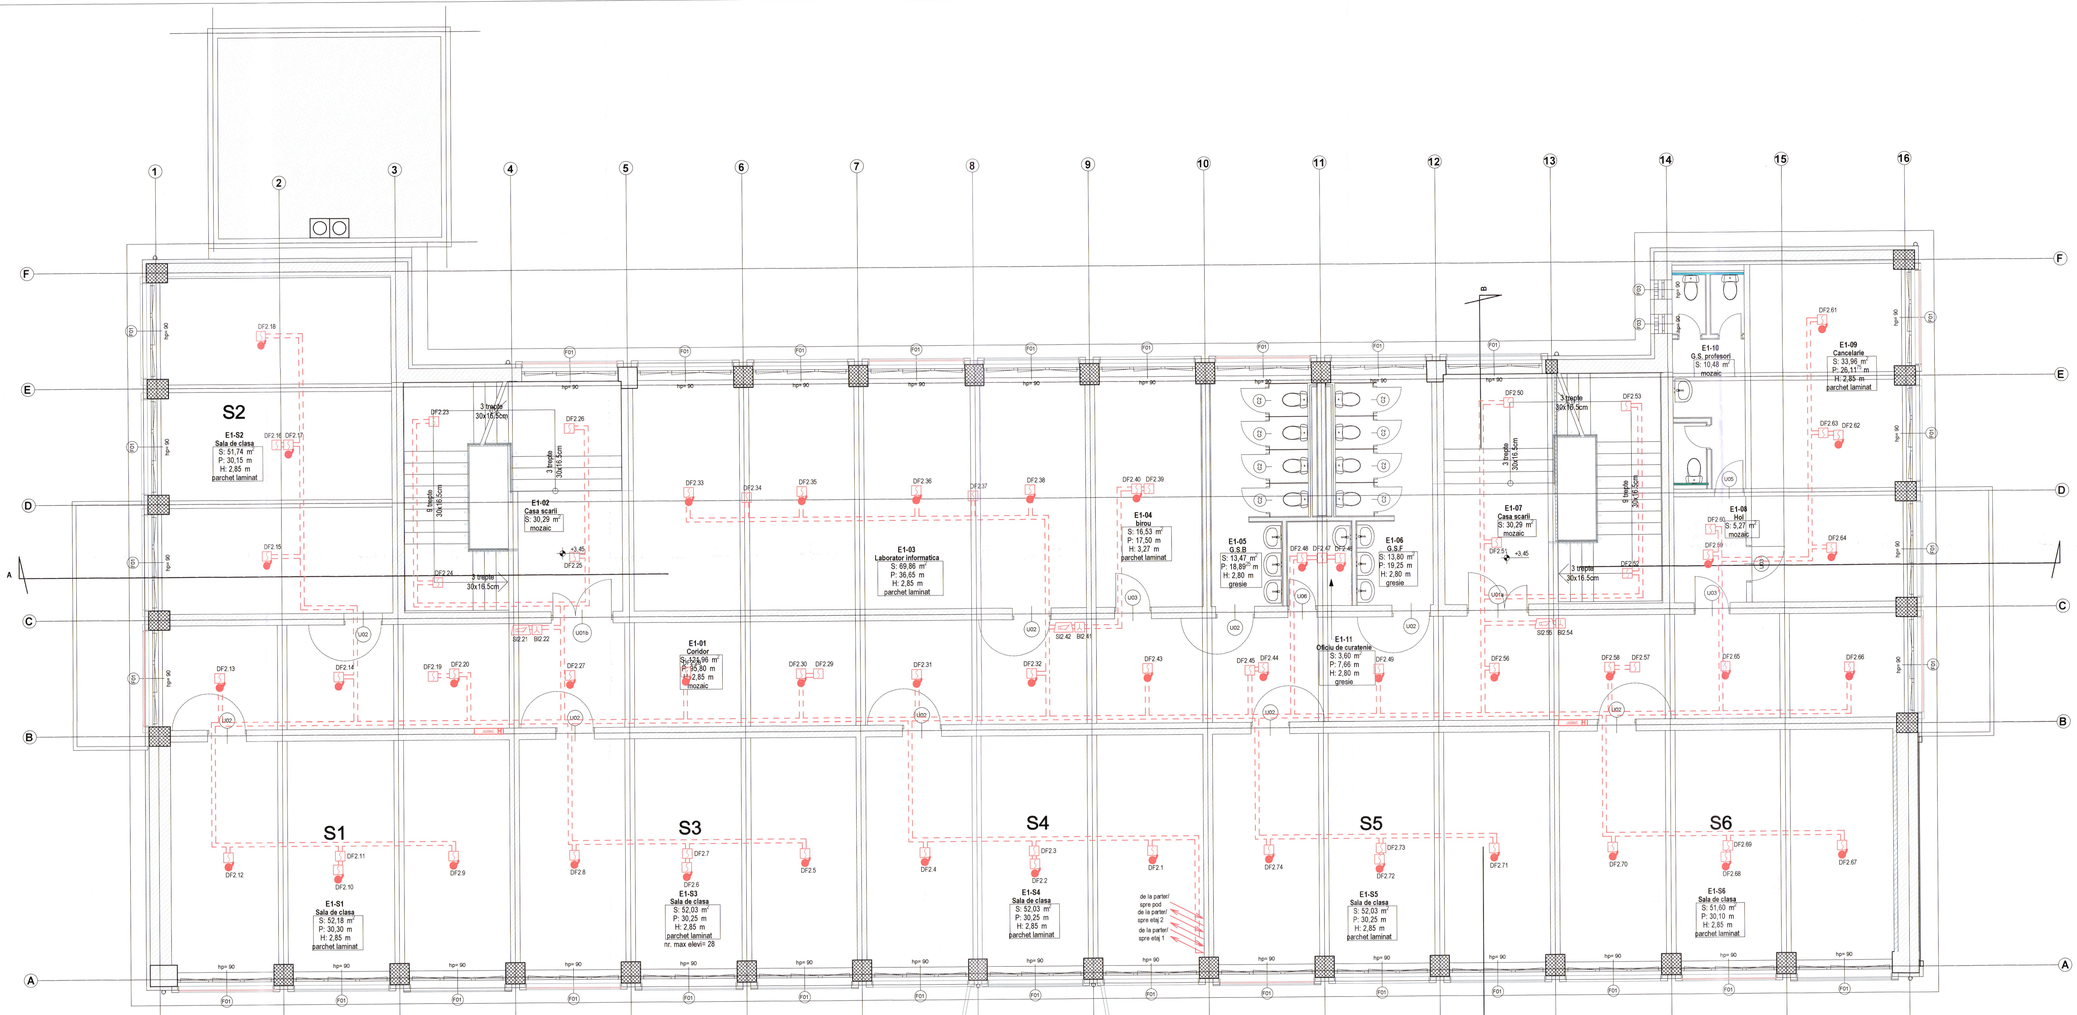

LEGENDA

		cablu J-H(St)H 2 x 2 x 0.8mmp
DF		detector de fum
DF		detector de fum montat deasupra tavanului falș
BI		declansator manual de alarmare
SI		sirena interioara

Nota: Inaltimea de montaj fata de pardoseala a BI este H_M=1,30 m. Se va verifica la montaj finisajele finale ale spatiilor libere si in caz de necesitate se vor suplimenta senzori de fum sau caldura.

STOIA N. EUGEN-MARCEL
ROMÂNIA
NR. 09769
Ci
INGINER
VERIFICATOR DE PROIECTE

SEBARCHIEVICI B. OALIN
ROMÂNIA
NR. 1720
INGINER
VERIFICATOR DE PROIECTE

SOCIETATEA COMERCIALĂ
EST GAZ
ROMÂNIA
BRAȘOV - ROMANIA

Verificator / Expert Verificator	Titlu / Name	Semnătura	Specialitatea	Referat / Expertiza nr. / Data

PROIECTANT GENERAL
S.C. **AKA Arhitect** S.R.L.
Inginerie și Consultanță
Cod Înregistrare Fiscală: RO 35620871
Str. Lunii, Nr. 1, Bl. 1, Sc. 1, Ap. 15, Brașov, Jud. Brașov
E-mail: biroul.aka@yahoo.com; Tel./Fax: 0268/418470; Mob: 0744.604.108; 0723.600.291

PROIECTANT de SPECIALITATE
EST GAZ
Str. Tudor Vladimirescu, Nr. 4, Ap. 15
Brașov, Jud. Brașov, Cod 500174
J22/1760/2008 C.I.F. RO 23548445
Web: www.estgaz.ro
Email: info@estgaz.ro

Specializație	Titlu / Name	Semnătura	Scara: 1 : 50
ȘEF PROIECT	arh. MIRCI-DANICAR I.		
PROIECTAT	ing. STANCIONI E.		Data: august 2025
DESENAT	ing. STANCIONI E.		

Beneficiar: MUNICIPIUL BRAD
Scoala generala "Mircea Sarbătoreanu,

Ph. nr.: 17/2025

Amplasament: Municipiul Brad, strada Libertății, nr.23, CF 67401, 67470, 67243, Jud. Hunedoara

Ph. nr.: 46/2025

Titlul proiectului: Modernizare si dotare scoala gimnaziala "Mircea Sarbătoreanu"

Faza: DTAC+PTh

Obiect: Instalatii de detectare, semnalizare a alarmare a incendiilor

Titlul planșei: PLAN ETAJ 1

Pl. nr.: 03 ECS