TEG

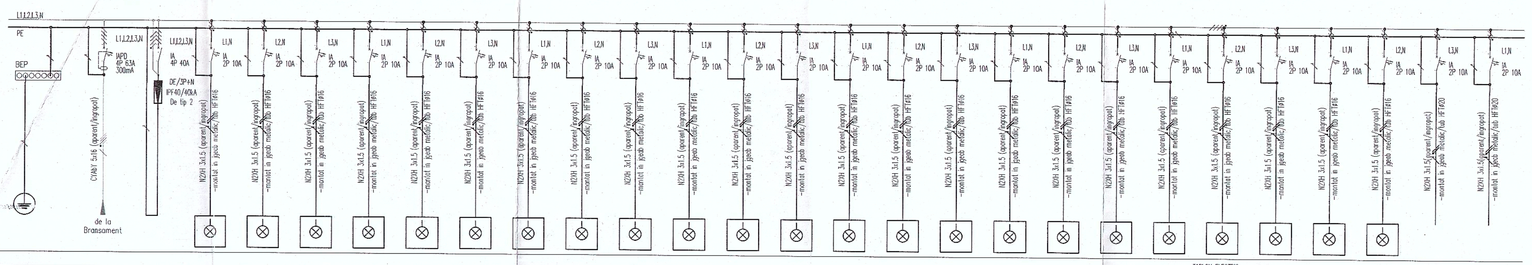

Circuit:	TEG Pi	TEG Po	DESCARACATOR	IL1	IL2	IL3	IL4	IL5	IL6	IL7	IL8	IL9	IL10	IL11	IL12	IL13	IL14	IL15	IL16	IL17	IL18	IL19	IL20	IL21	IL22	IL23	Rezerva	Rezerva
				TABLOU ELECTRIC																								
Putere Pi/Po [kW]	51.50	30.9		1.0	1.0	0.7	1.0	1.0	1.0	0.7	1.0	1.0	1.0	0.7	1.0	1.0	1.0	0.7	1.0	1.0	1.0	0.7	1.0	1.0	1.0	0.7	1.0	1.0
Intensitate [A]		55.8		4.3	4.3	3.0	4.3	4.3	4.3	3.0	4.3	4.3	4.3	3.0	4.3	4.3	4.3	3.0	4.3	4.3	4.3	3.0	4.3	4.3	4.3	3.0	4.3	4.3
Sectiune [mmp]		5X16		3X1.5	3X1.5	3X1.5	3X1.5	3X1.5	3X1.5	3X1.5	3X1.5	3X1.5	3X1.5	3X1.5	3X1.5	3X1.5	3X1.5	3X1.5	3X1.5	3X1.5	3X1.5	3X1.5	3X1.5	3X1.5	3X1.5	3X1.5	3X1.5	3X1.5	3X1.5
Lungime [m]																											
Marcaj		CYAbY		NOYH	NOYH	NOYH	NOYH	NOYH	NOYH	NOYH	NOYH	NOYH	NOYH	NOYH	NOYH	NOYH	NOYH	NOYH	NOYH	NOYH	NOYH	NOYH	NOYH	NOYH	NOYH	NOYH	NOYH	NOYH
Destinatie/incepere:																												

CP1	RCE1	RCE2	RCE3	RCE4	RCE5	RCE5	RPm	RPm	RL	RPp	RPp	RUm1	RUm1	RUm1	Rack	Rezerva	REZERVA 20%
2.0	1.5	2.5	1.5	0.5	0.5	0.5	1.2	1.2	4.9	1.5	1.5	2.0	2.0	2.0	2.0	1.0	
8.7	6.5	10.9	6.5	2.2	2.2	2.2	5.2	5.2	8.9	2.7	2.7	8.7	8.7	8.7	8.7	4.3	
3X2,5	3X2,5	3X2,5	3X2,5	3X2,5	3X2,5	3X2,5	3X6	3X6	5X2,5	5X2,5	5X2,5	3X2,5	3X2,5	3X2,5	3X2,5	3X2,5	
NOYH	NOYH	NOYH	NOYH	NOYH	NOYH	NOYH	NOYH	NOYH	NOYH	NOYH	NOYH	NOYH	NOYH	NOYH	NOYH	NOYH	

LEGENDA

IA	– intrerupte automat,
DP	– priza cu contact de protectie,
K	– releu crepuscular,
RI	– releu ridomentinere ELITEX
T	– temps de temnoiere LED
BD	– bolzo ce montare pentru spate dimensiune
BCE	– bulzare cu montare pentru pentre dimensiune
RUEM	– cablu electric ESG,
CYAbY	– cablu electric,
NOYH	– cablu electric montat ingropat,
L	– conductor de faza,
N	– conductor neutru,
PE	– conductor de protectie,

Nr. Referat		Cerinta:	
Verificator			

Arhitect
VLADOSTUDIO
Sibiu, str.Eroilor, Nr.27
www.vladostudio.ro;
Tel: 0720 211 004

Proiectant de specialitate:
INSTAL UTILITIES
Cluj-Napoca, str.Anton Pann, Nr.34-38
www.instalutilities.ro;
Tel: 0371 531 900

Proiectat	arh. TAMAS FODOR
Desenat	ing. Alex Baraian
Verificat	ing. Alex Baraian
	ing. Florin Popa

IACOB I. IONUȚ LUCIAN – ROMÂNIA – MDLPA – NR.10875 – Te. I – INGINER VERIFICATOR DE PROIECTE

Beneficiar:
PRIMARIA MUNICIPIULUI SIBIU

Obiectivul:
MODERNIZARE PASAJ PIETONAL SUBTERAN „MAGAZIN DUMBRAVA

Amplasament:
Piata Unirii, Mun. Sibiu, jud. Sibiu,

Denumire planșa:
INSTALATII ELECTRICE.
SCHEMA MONOFILARA TEG.

Data	Scara	Nr.proiect	Faza	Planșa nr:	A2
06.11.2025	1:50	24	PT	IE\D_04a	

Acest document este proprietatea firmei VLADOSTUDIO. Este interzisa orice modificare sau multiplicare a acestuia, fără autorizarea expresă a acestei birouri. Orice încălcare va fi considerată ca fiind gravă și va fi sancționată conform legii. Documentul este valabil numai în varianta tipărită în original, de culoare albastră.

BricsCAD