


Schema electrica statie 20 kV simplu sistem de bare - situatia proiectata

Cupla longitudinala	Rezerva	CEF AIHCB racord 1	CEF AIHCB racord 2	CM	LES Caciulati	PT 310'	PT 270'	PT 100	PT 10	Cupla longitudinala	PT 310'	PT 270'	PT 100	PT 10	LES Pipera	CM	PT 23	CEF AIHCB racord 5	CEF AIHCB racord 6	Rezerva	Cupla longitudinala
1	3	5	7	9	11	13	15	17	19	21	23	25	27	29	31	33	35	37	39	43	41

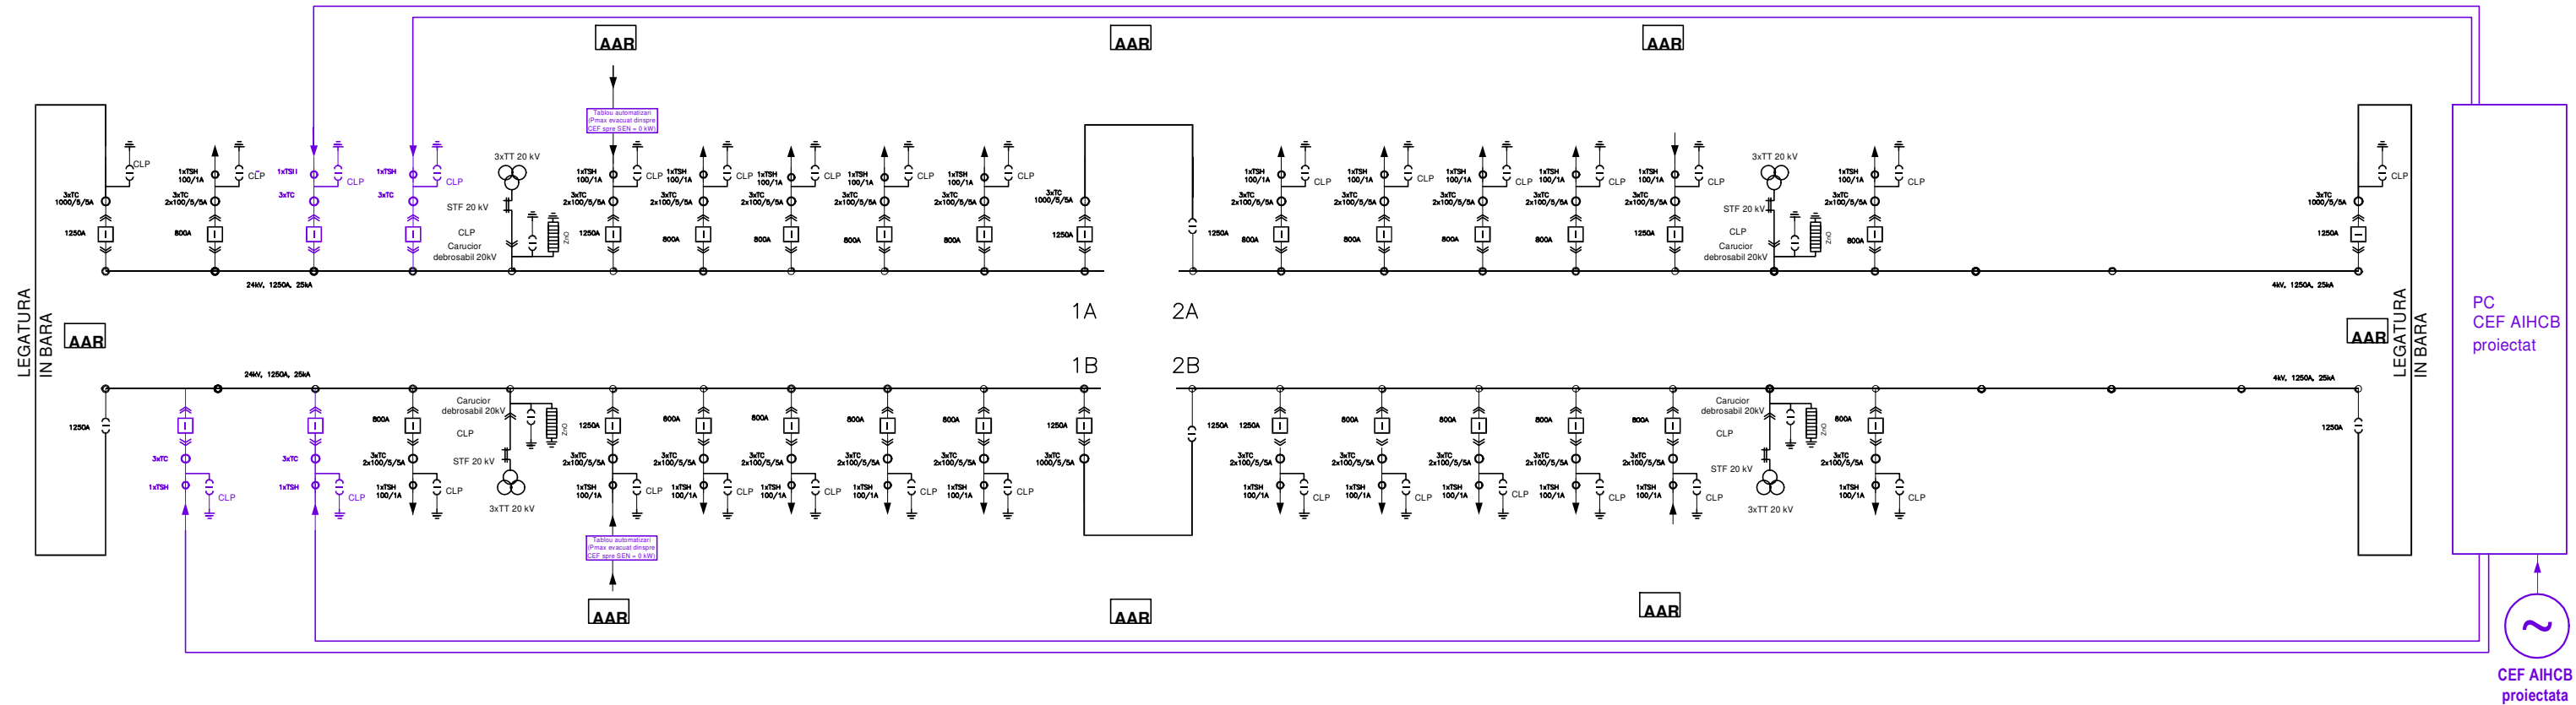

2	4	6	8	10	12	14	16	18	20	22	24	26	28	30	32	34	36	38	40	44	42
Cupla longitudinala	CEF AIHCB racord 3	CEF AIHCB racord 4	PT 31	CM	LES Ana Aslan (Tancabesti)	PT 32	PT 23	PT 22	PT 330	Cupla longitudinala	PT 32	Tiriac	PT 330	PT 31	LES Otopeni	CM	PT 22	CEF AIHCB racord 7	CEF AIHCB racord 8	CEF AIHCB racord 9	Cupla longitudinala



Autoritatea Națională de Reglementare
în domeniul Energiei
PETRICĂ Florin
Verificator de proiecte în domeniul
instalațiilor electrice tehnologice
Autorizația nr. 201920360/07.05.2019



Verificator	Dr. Ing. Florin PETRICA	Semnătura	le (a, b, c, d, e, f, g)	Referat / Expertiza nr. / Data / 12.08.2026
Proiectant	Ing. Daniela FLOREA	Semnătura	Scara: %	Beneficiar: C.N. Aeroporturi Bucuresti S.A.	Faza:
Proiectant	Ing. Iuliana-Elena DECA	Semnătura	Data: 2026	Titlul planșei: Schema electrica statie 20 kV simplu sistem de bare - situatia proiectata	Planșa nr.: le01 / 1