
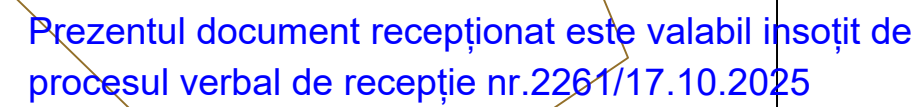
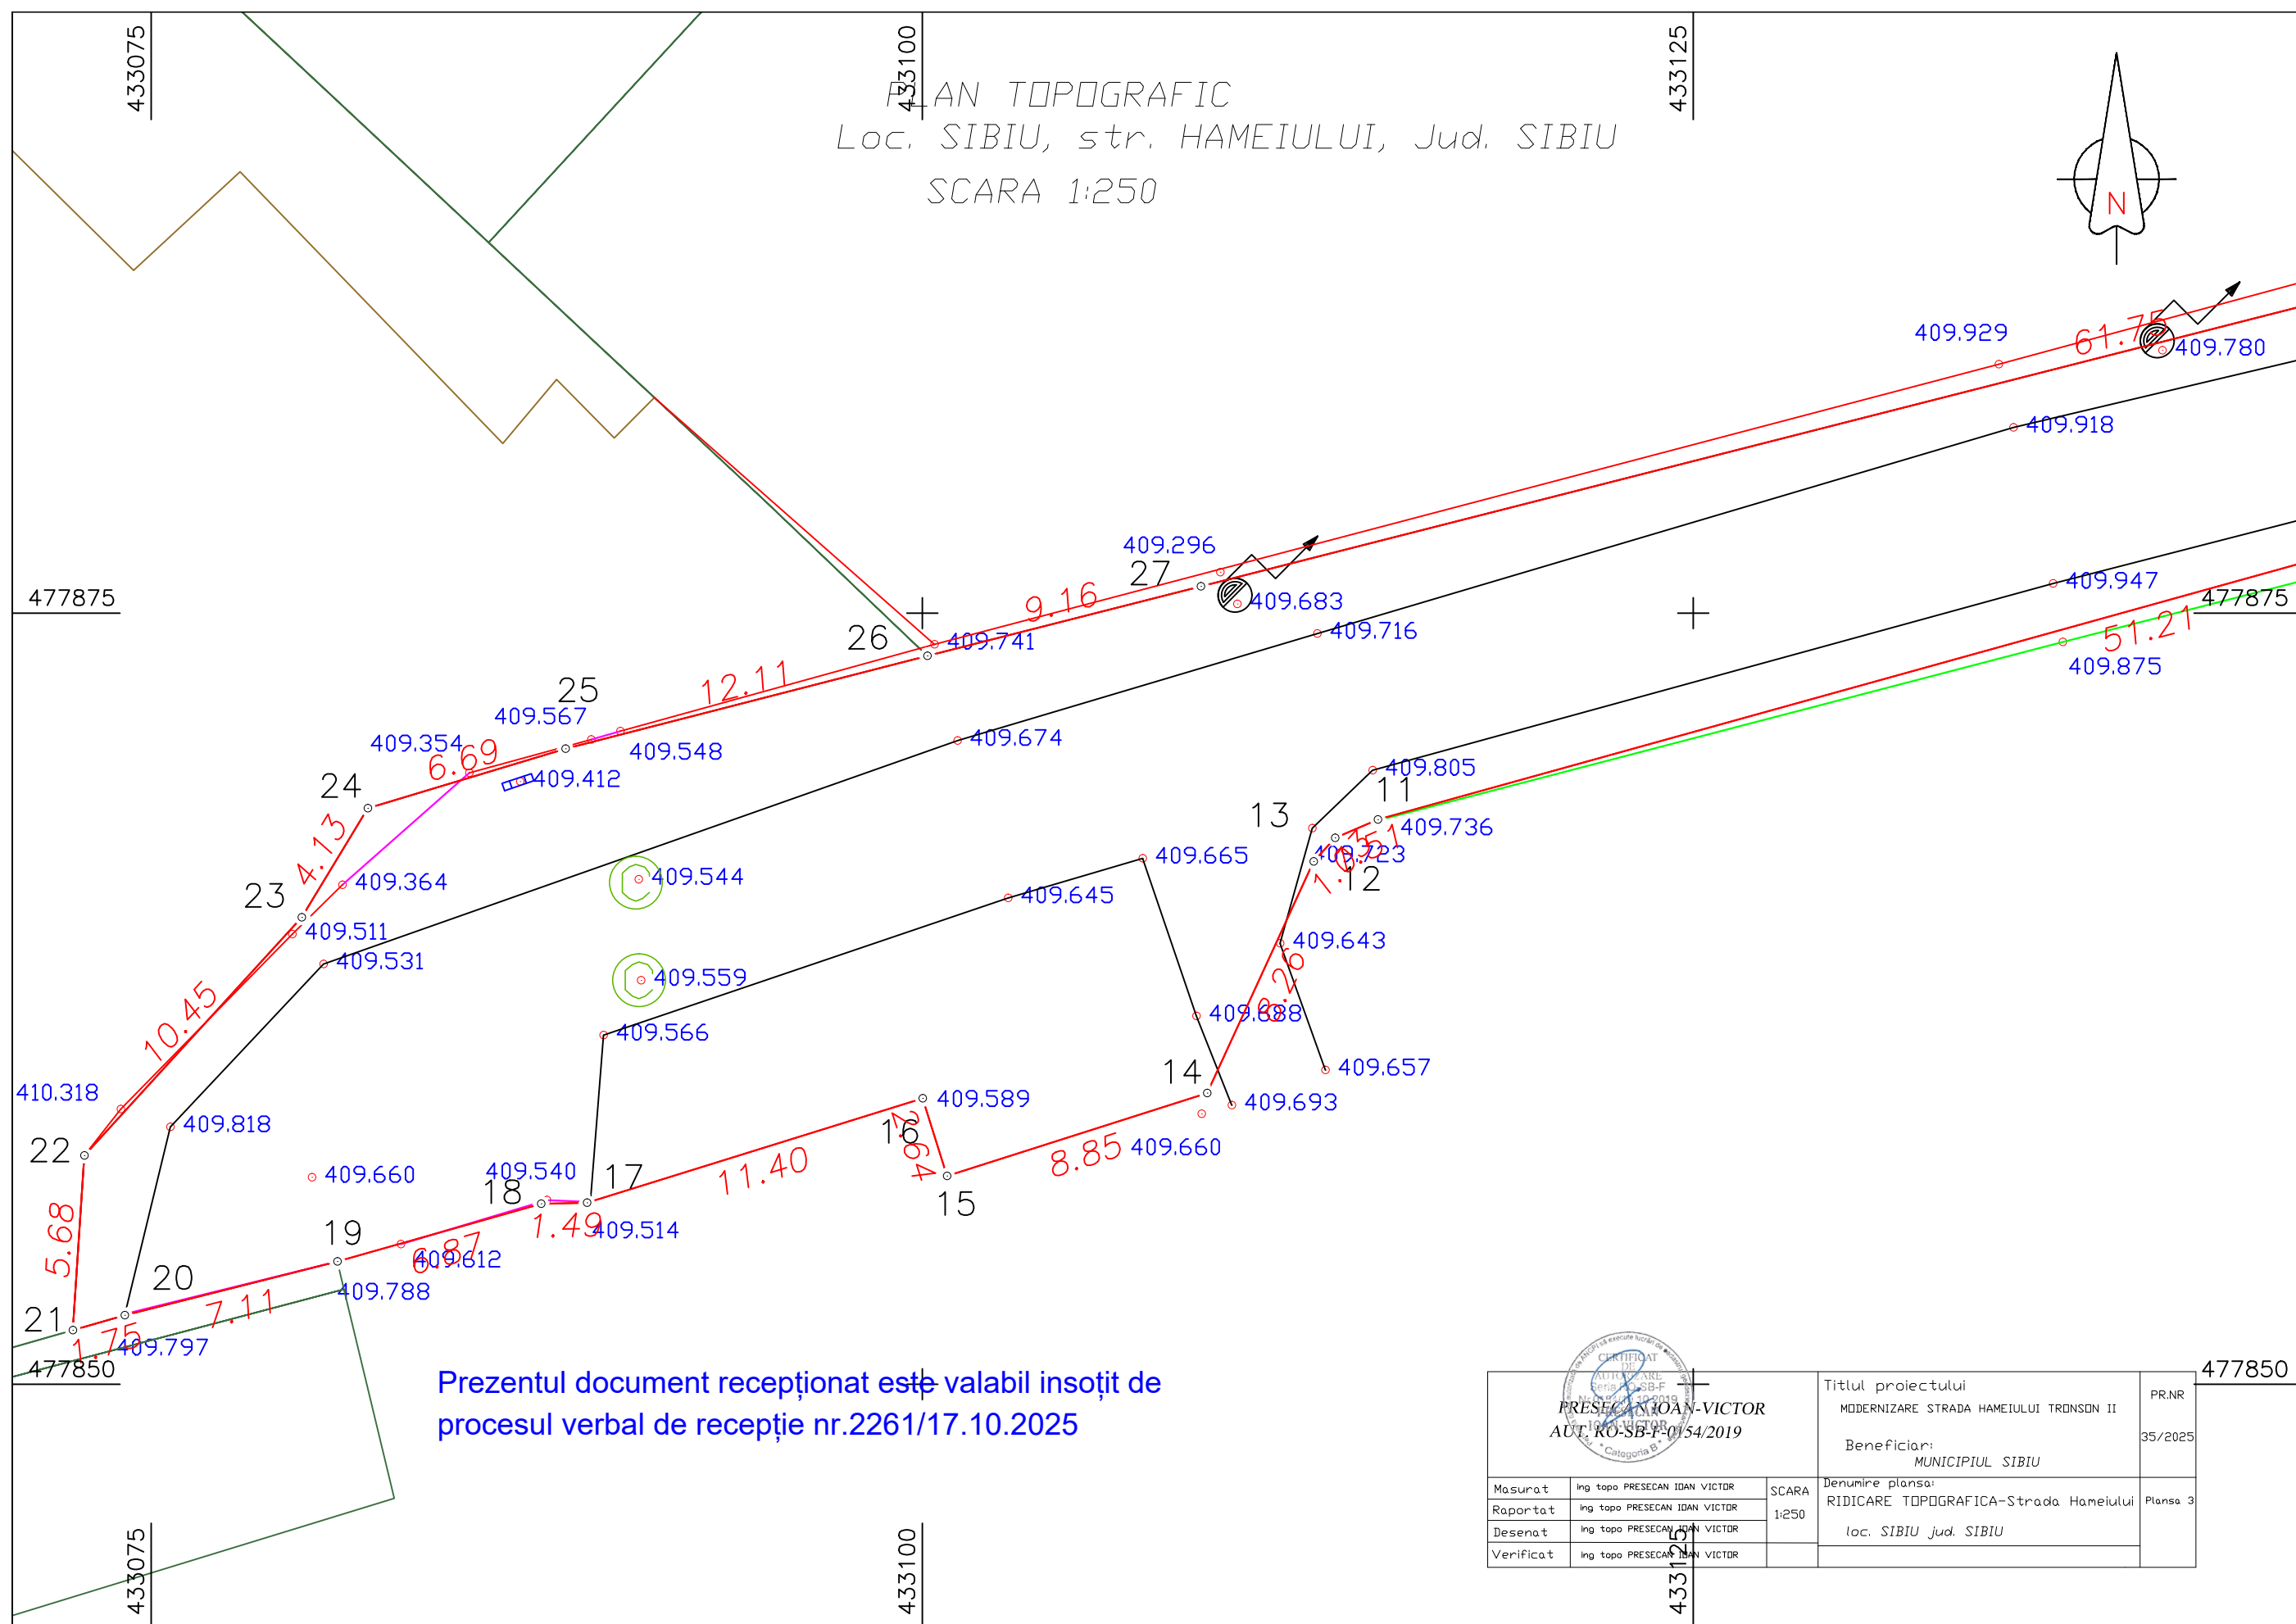


Prezentul document recepționat este valabil însoțit de
procesul verbal de recepție nr.2261/17.10.2025

<div></div> <div>PRESECAN IOAN-VICTOR</div> <div>AUT. RO-SB-P-0154/2019</div>			Titlul proiectului MODERNIZARE STRADA HAMEIULUI TRONSON II		PR.NR
			Beneficiar: MUNICIPIUL SIBIU		35/2025
Masurat	ing. topo. PRESECAN IOAN VICTOR	SCARA 1:250	Denumire planşa: RIDICARE TOPOGRAFICA-Strada Hameiului		Planşa 1
Raportat	ing. topo. PRESECAN IOAN VICTOR		loc. SIBIU jud. SIBIU		
Desenat	ing. topo. PRESECAN IOAN VICTOR				
Verificat	ing. topo. PRESECAN IOAN VICTOR				





<div><div><div>CERTIFICAT DE ADOPTARE A PLANULUI DE PROIECTARE</div><div>PRESECAN IOAN-VICTOR</div><div>AUT. RO-SB-F-0154/2019</div><div>17.10.2025</div><div>Categoria B</div></div><div></div></div>			Titlul proiectului MODERNIZARE STRADA HAMEIULUI TRONSON II		PR.NR.	477/850
			Beneficiar: MUNICIPIUL SIBIU	35/2025		
Masurat	Ing. topo. PRESECAN IOAN VICTOR	SCARA 1:250	Denumire planșă: RIDICARE TOPOGRAFICA-Strada Hameiului	Planșă 3		
Raportat	Ing. topo. PRESECAN IOAN VICTOR		loc. SIBIU jud. SIBIU			
Desenat	Ing. topo. PRESECAN IOAN VICTOR					
Verificat	Ing. topo. PRESECAN IOAN VICTOR					