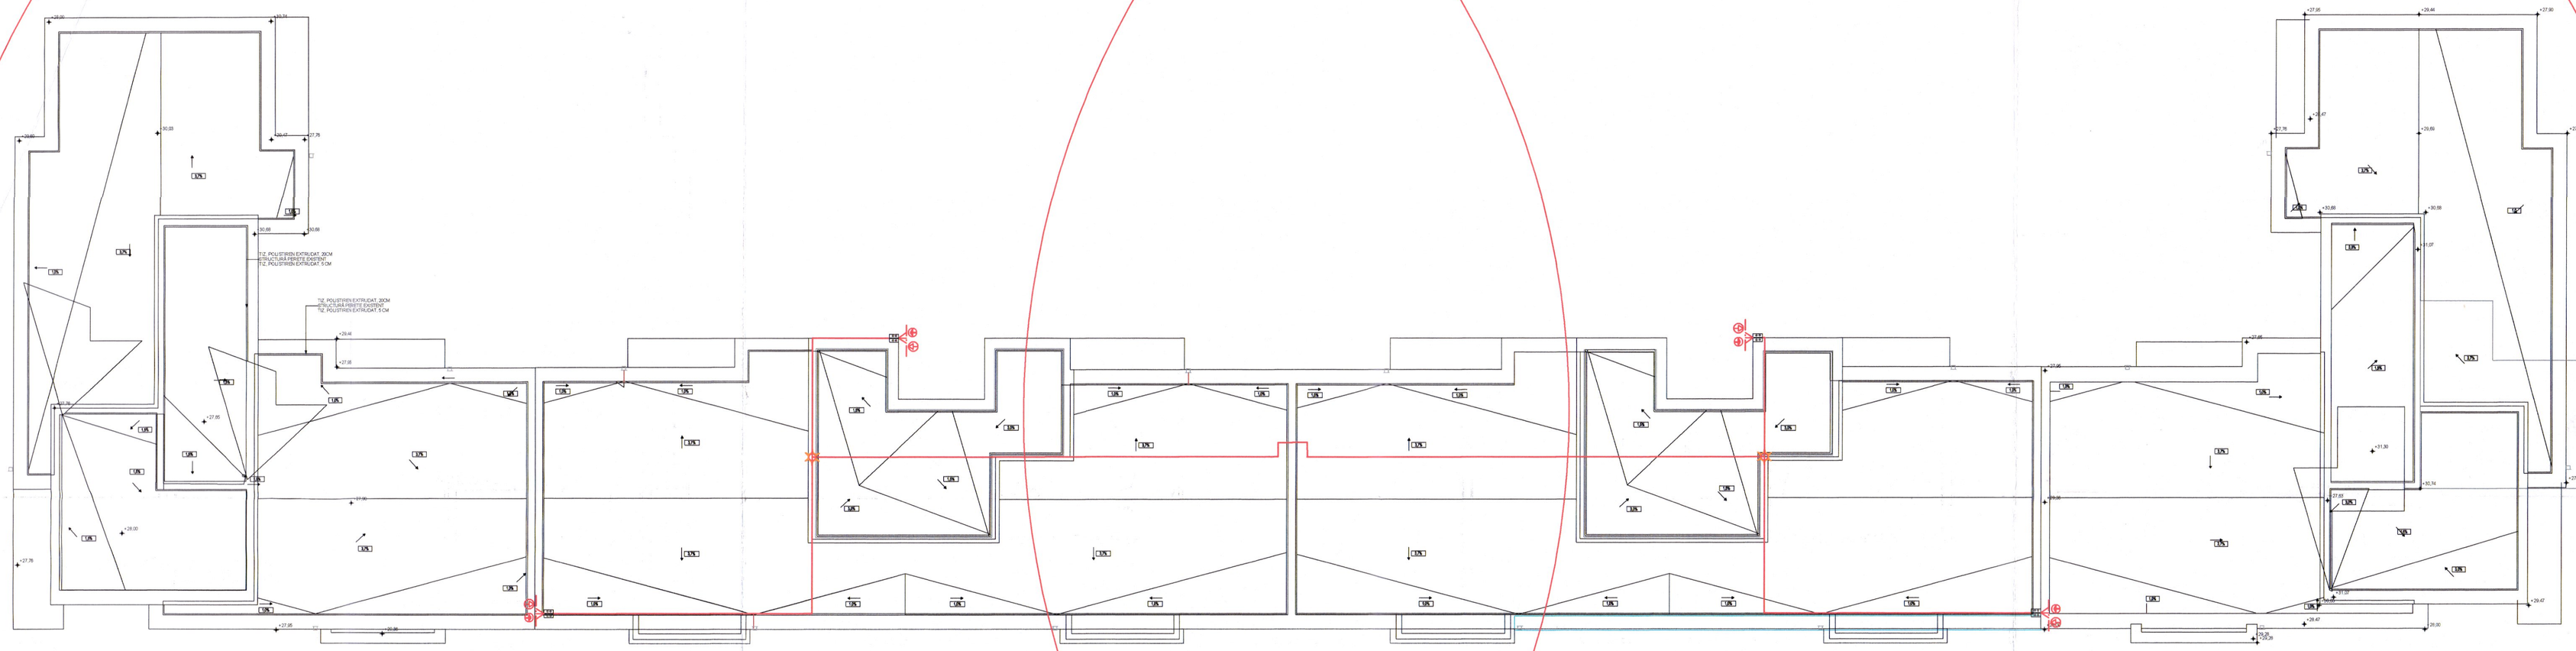

LEGENDA:

	Legare la pamant
	Captator paratrasnet cu PDA, nivel de protectie Normal IV, avans de amorsare de minim 25 µs, montat pe catarg 5m
	Conductor OlZn 8mm montat pe acoperis
	Coborare paratrasnet la priza de pamant: conductor OlZn8
	Piesa de separatie
	Legatura la priza de pamant naturala realizata cu banda OlZn 40x4 mm

REVIZIA	PROIECTAT	SEMNATURA	DATA	DESCRIERE MODIFICARE	INDOCUIESTE

VERIFICATOR				
EXPERT				
CALITATE	NUME, PRENUME	SEMNATURA	REFERAT/EXPERTIZA NR./DATA	CERINTA

TUDOR C. ILIN
ARHITECT
VERIFICATOR DE PROIECTE

S. C. PROEXIS INSTAL S.R.L.
SACALAZ, NR.241, TIMIS,
307370 ROMANIA
J35 / 1247 / 2012
TEL. +40744106350

Beneficiar:	UAT RESITA - PRIMARIA MUNICIPIULUI RESITA	Nr. proiect:	224/11/2024
Denumire proiect:	EFICIENTA ENERGETICA IN CLADIRI REZIDENTIALE ILUMINAT CASA SCARII	Faza:	D.T.A.C. + P.Th.
Amplasament:	MUN. RESITA, STR. FAGARASULUI, NR.37, JUD. CARAS-SEVERIN	Nr. plansa:	03-IE
Scara:	1:50	Denumire obiect:	INSTALATII ELECTRICE
Data:	noiembrie2024	Denumire plansa:	PLAN INVELITOARE - PARATRASNET

SEF PROIECT	arh. Mozoru Marius Alexandru-Gheorghe	
PROIECTAT	ing. Bulzan Doru	
DESENAT	ing. Bobes-Ilici Cosmin	