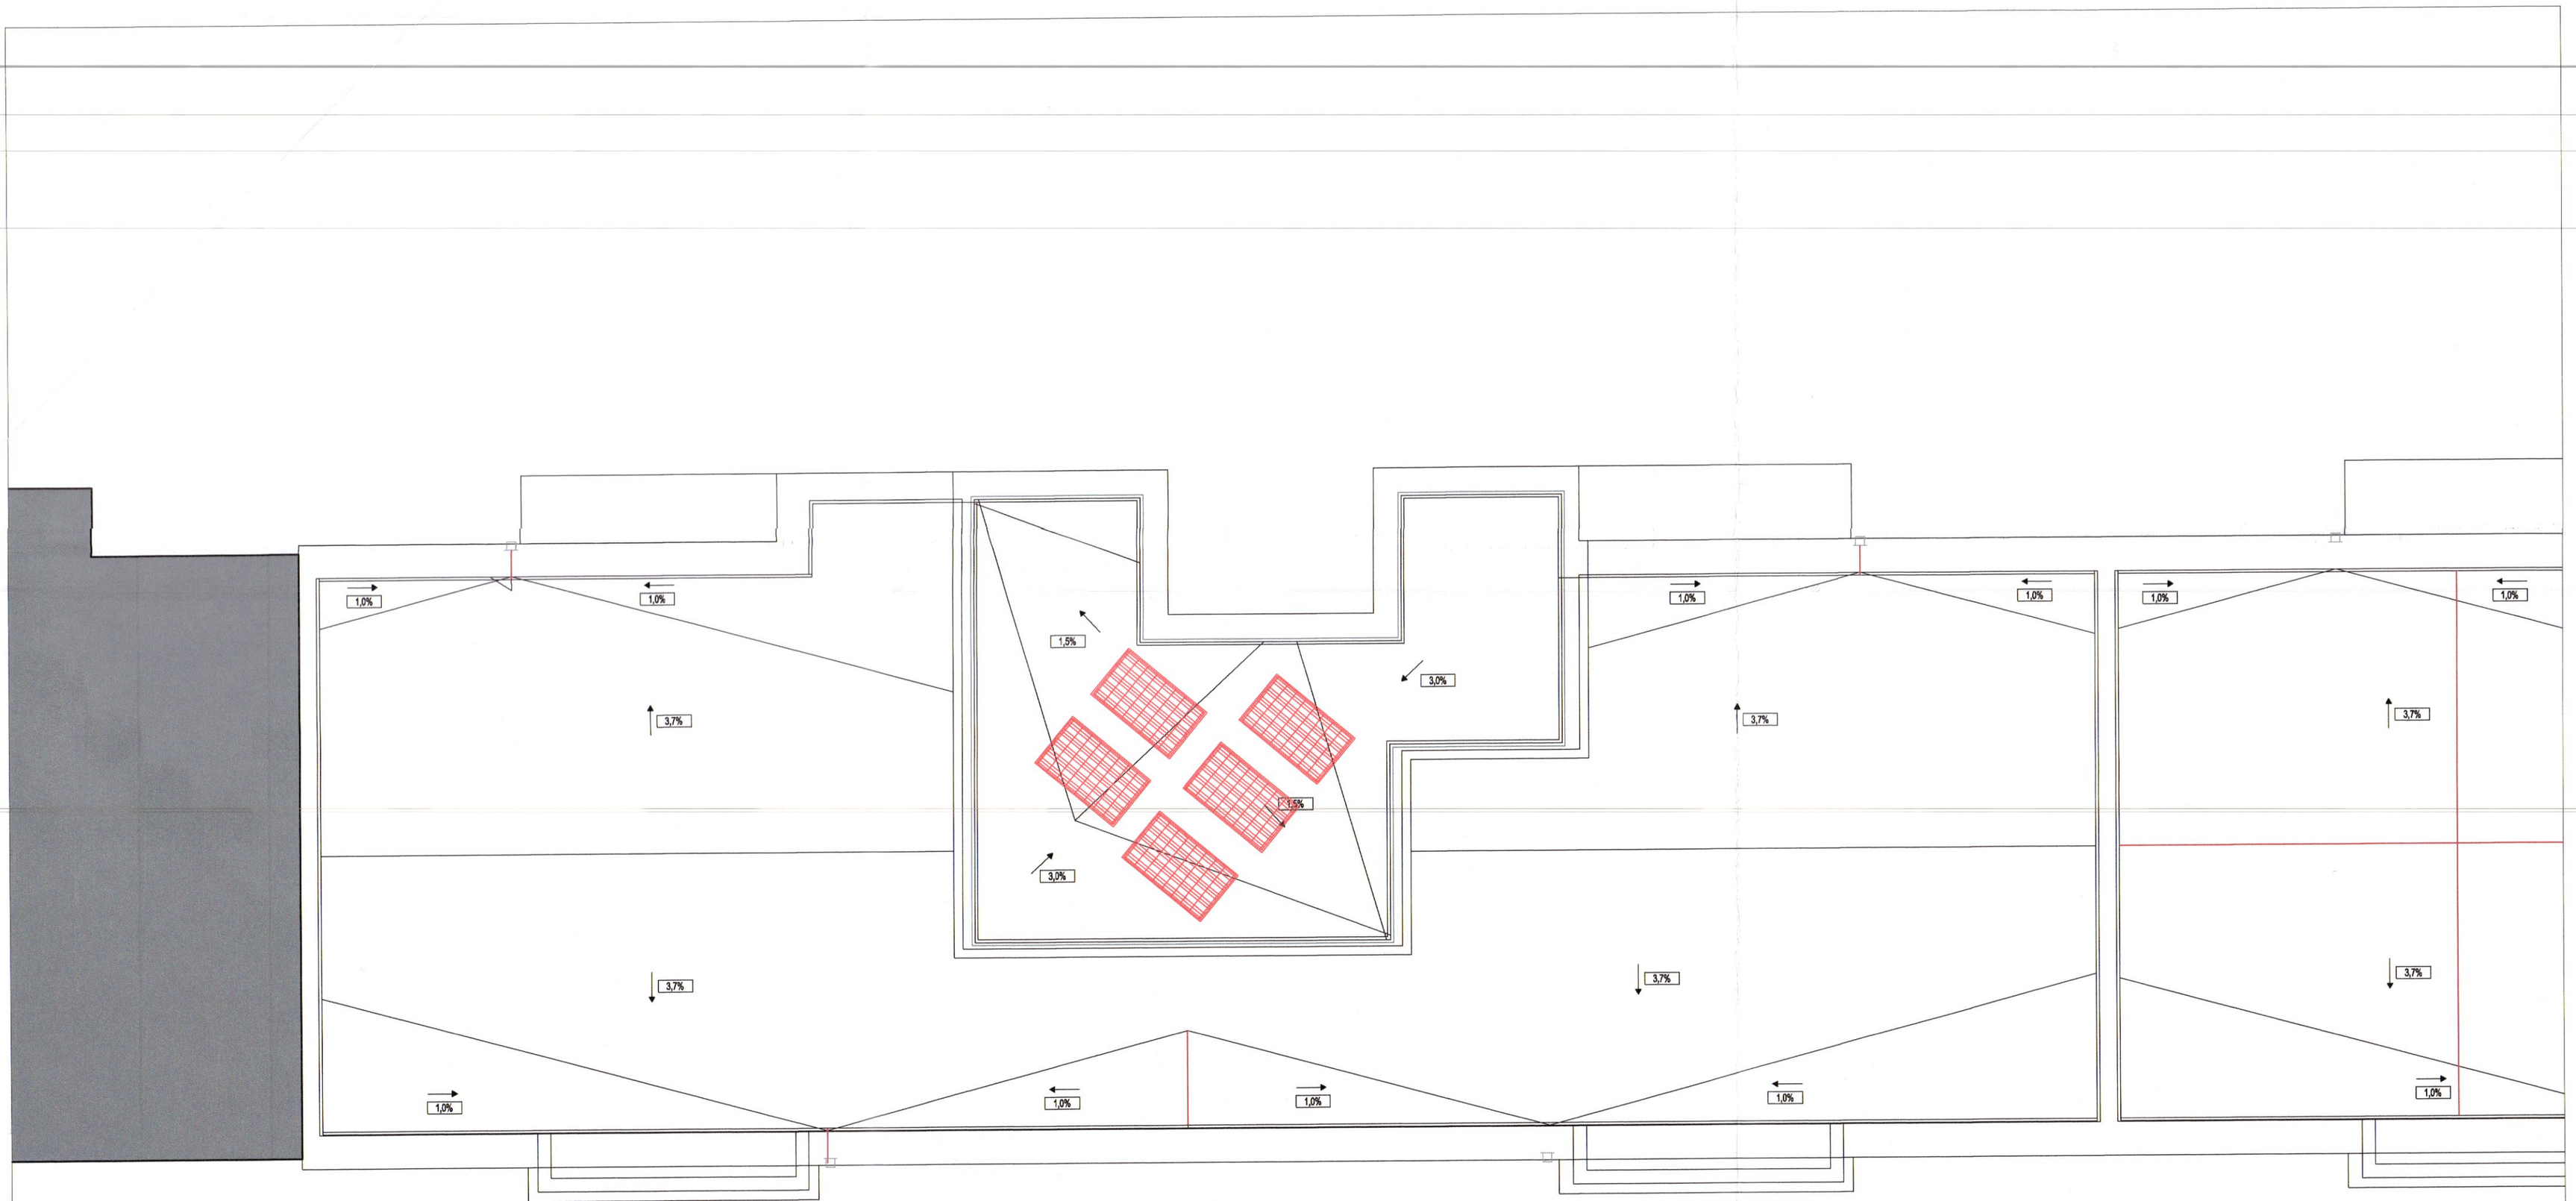

LEGENDA:

	Panouri fotovoltaice

REVIZIA	PROIECTAT	SEMNATURA	DATA	DESCRIERE MODIFICARE	INLOCUIESTE

VERIFICATOR				
EXPERT				
CALITATE	NUME, PRENUME	SEMNATURA	REFERAT/EXPERTIZA NR./DATA	CERINTA

TUDOR C. ALIN ROMANIA MDLPA NR. 1003 INGINER DIPLOMAT - VERIFICATOR DE PROIECTE

PROEXIB INSTAL

S. C. PROEXIB INSTAL - S.R.L.
SACALAZ, NR.241,TIMIS,
307370 ROMANIA
J35 / 124 / 2012
TEL. +40742106350

SEF PROIECT	arh. Mozoru Marius Alexandru-Gheorghe	
PROIECTAT	ing. Bulzan Doru	
DESENAT	ing. Bobes-Ilici Cosmin	

Beneficiar:	UAT RESITA - PRIMARIA MUNICIPIULUI RESITA
Denumire proiect:	EFICIENTA ENERGETICA IN CLADIRI REZIDENTIALE
Amplasament:	MUN. RESITA, STR. REPUBLICII, NR.28, JUD. CARAS-SEVERIN
Scara: 1:50	Denumire obiect: INSTALATII ELECTRICE
Data: septembrie2024	Denumire plansa: PLAN INVELITOARE BLOC 2 AMPLASARE PANOURI FOTOVOLTAICE

Nr. proiect:	186/09/2024
Faza:	D.T.A.C. + P.Th.
Nr. plansa:	03-IE