


PLAN ETAJ 2 (Corp G6 - Liceu) - scara 1:100



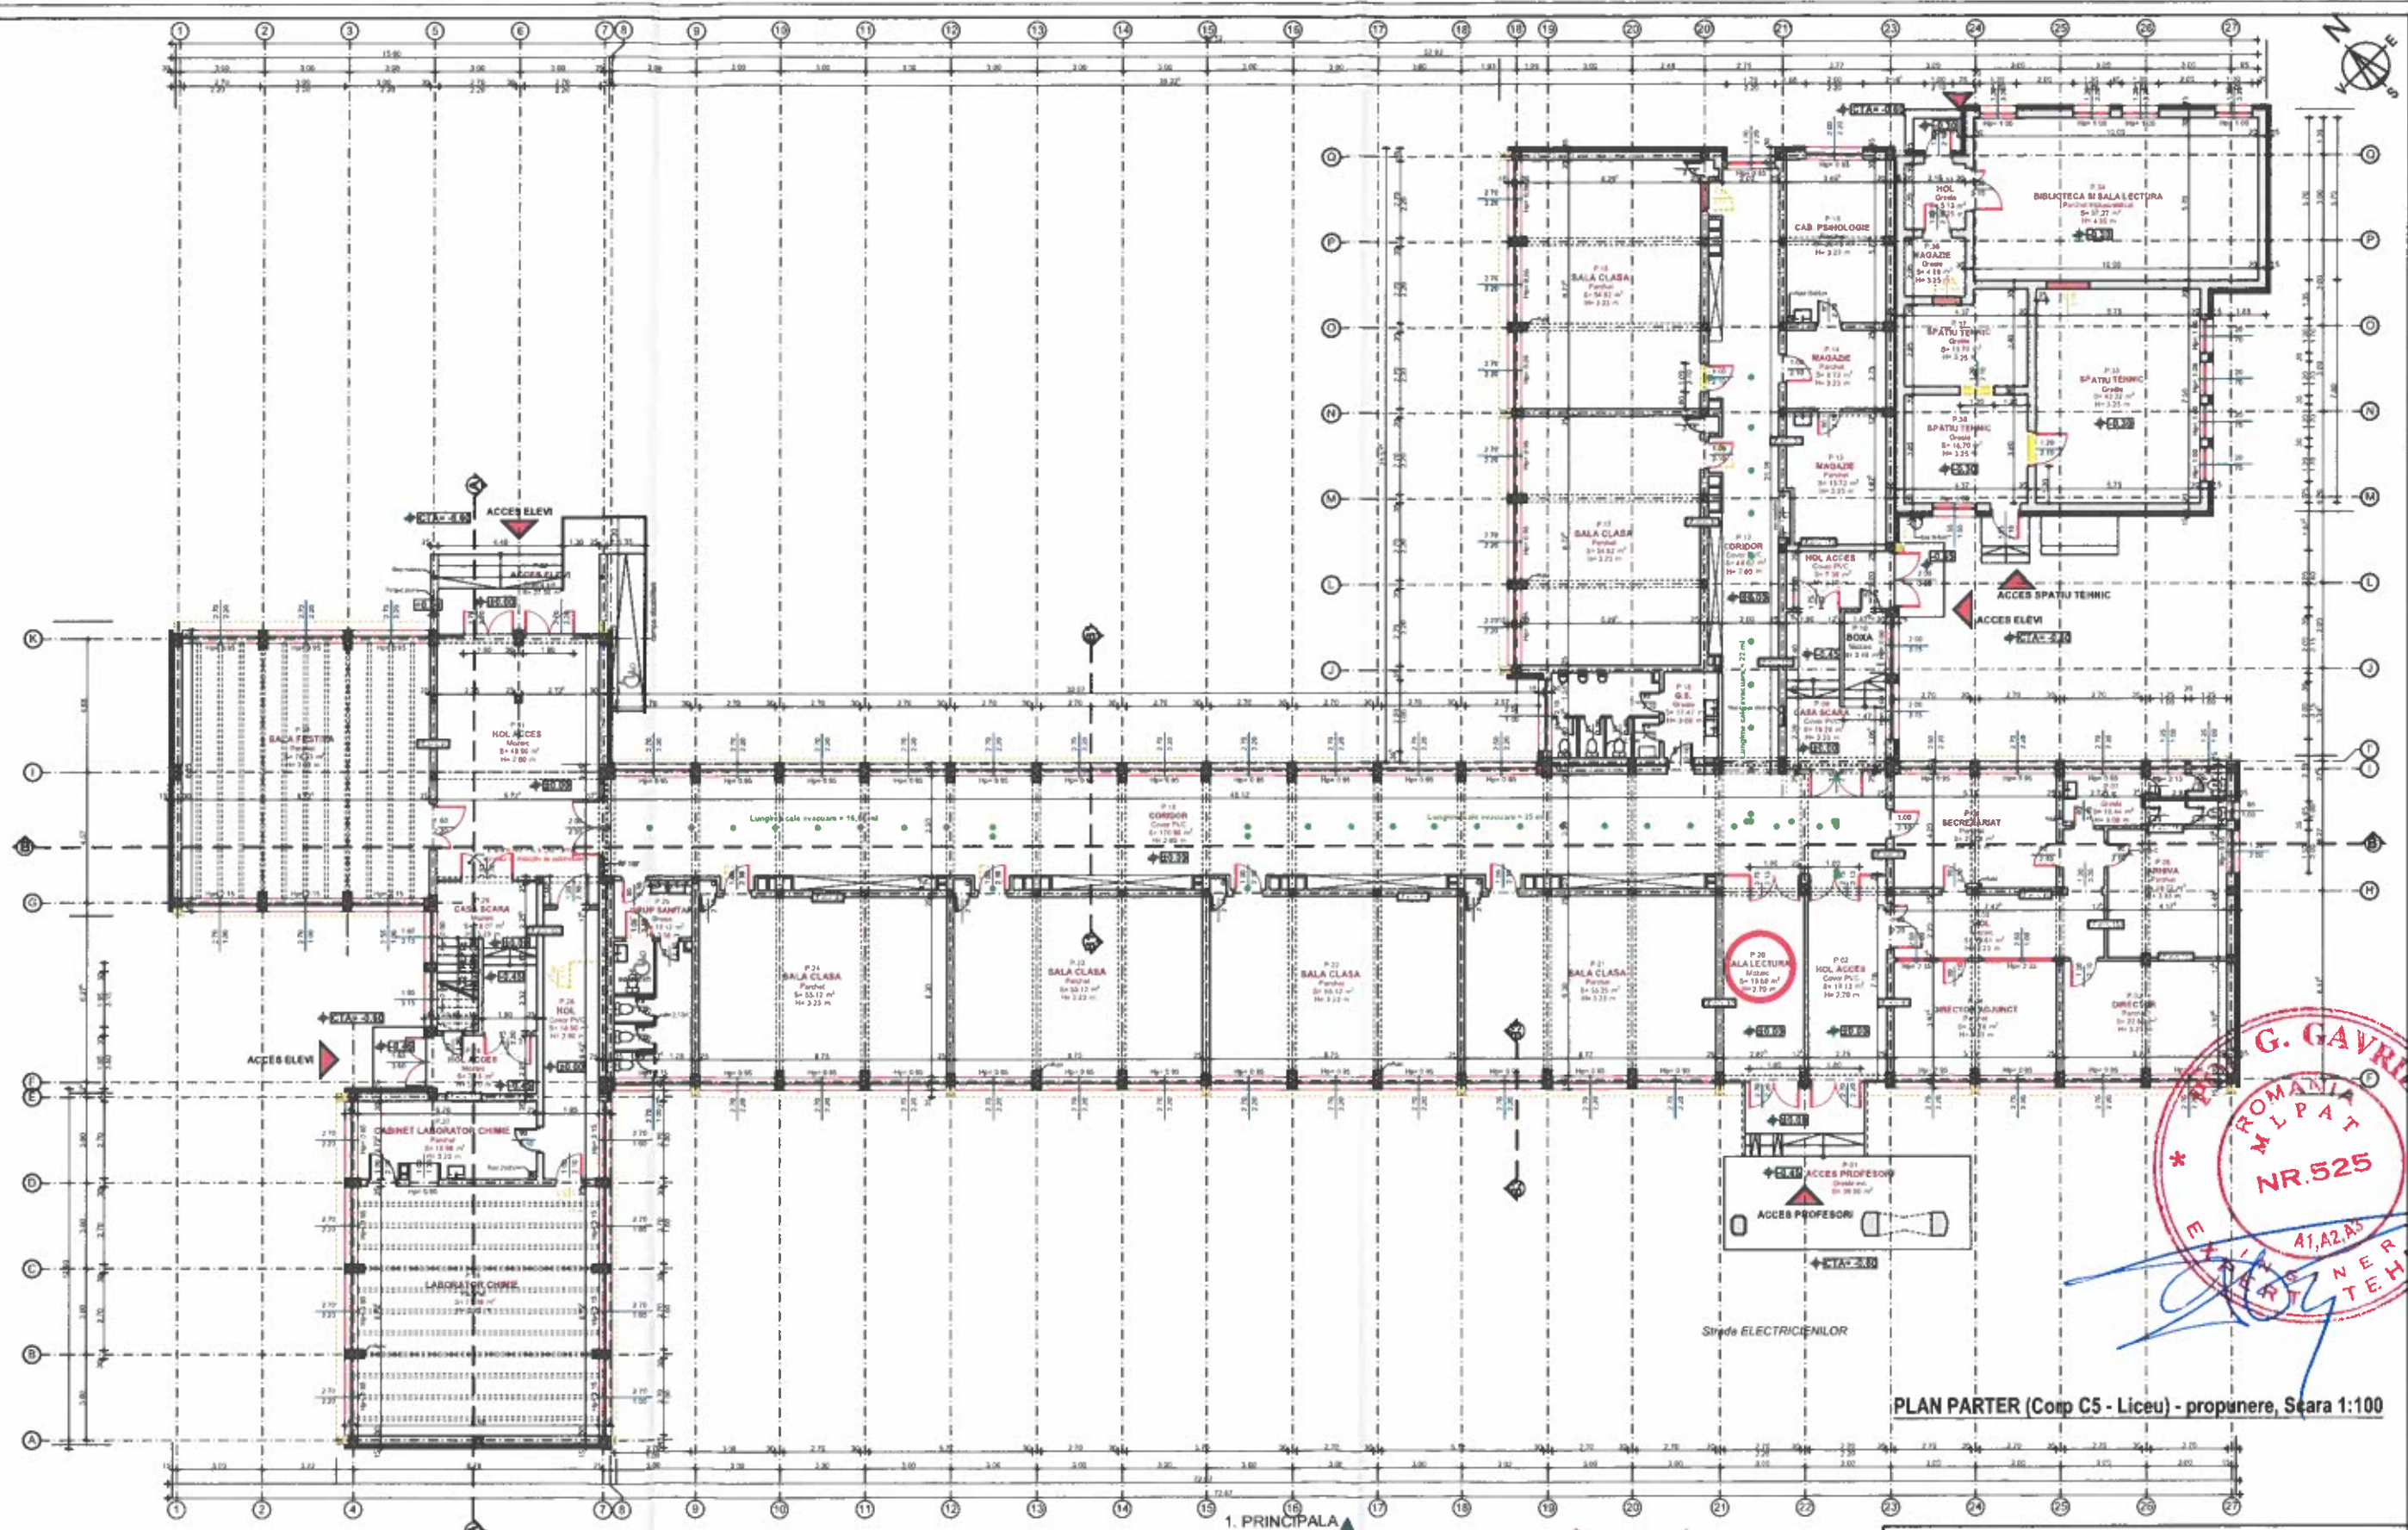

1. PRINCIPALA

Strada ELECTRICIENILOR

PLAN PARTER (Corp C5 - Liceu) - propunere, Scara 1:100









**NOTĂ**  
Această planșă este  
valabilă pentru zone  
de gr 7 de seismicitate  
În zonele de gr 6  
centurile se vor arma  
cu  $\phi 10$  în loc de  $\phi 12$

CS



2 Etr.  $\phi 6/2$   
L-100

4 E.H.  $\phi$  6/25  
L: 090

6 ETP 06/25  
L 0.90


8/Err p8/25  
L.O.90

**NOTĂ:** cotele din paranteză și liniile punctate se referă la C3

**NOTE**

**NOTA:**

- In zonele hăsurate se vor lăsa mustați pentru rabbits și Jimp, la 15 cm conform detaliilor din planurile de arhitectură.
- Pentru bordurile coborâri, vezi detaliul "bordare poluri" din planșa R14.
- In centrul nu se permite întreruperea barelor țară peleronuri (vezi planșa A11).
- La turnarea betonului se vor lăsa dublurile necesare fixării modelurilor, indicate în planul de arhitectură A15.
- Pentru extras armatură, vezi plan B129

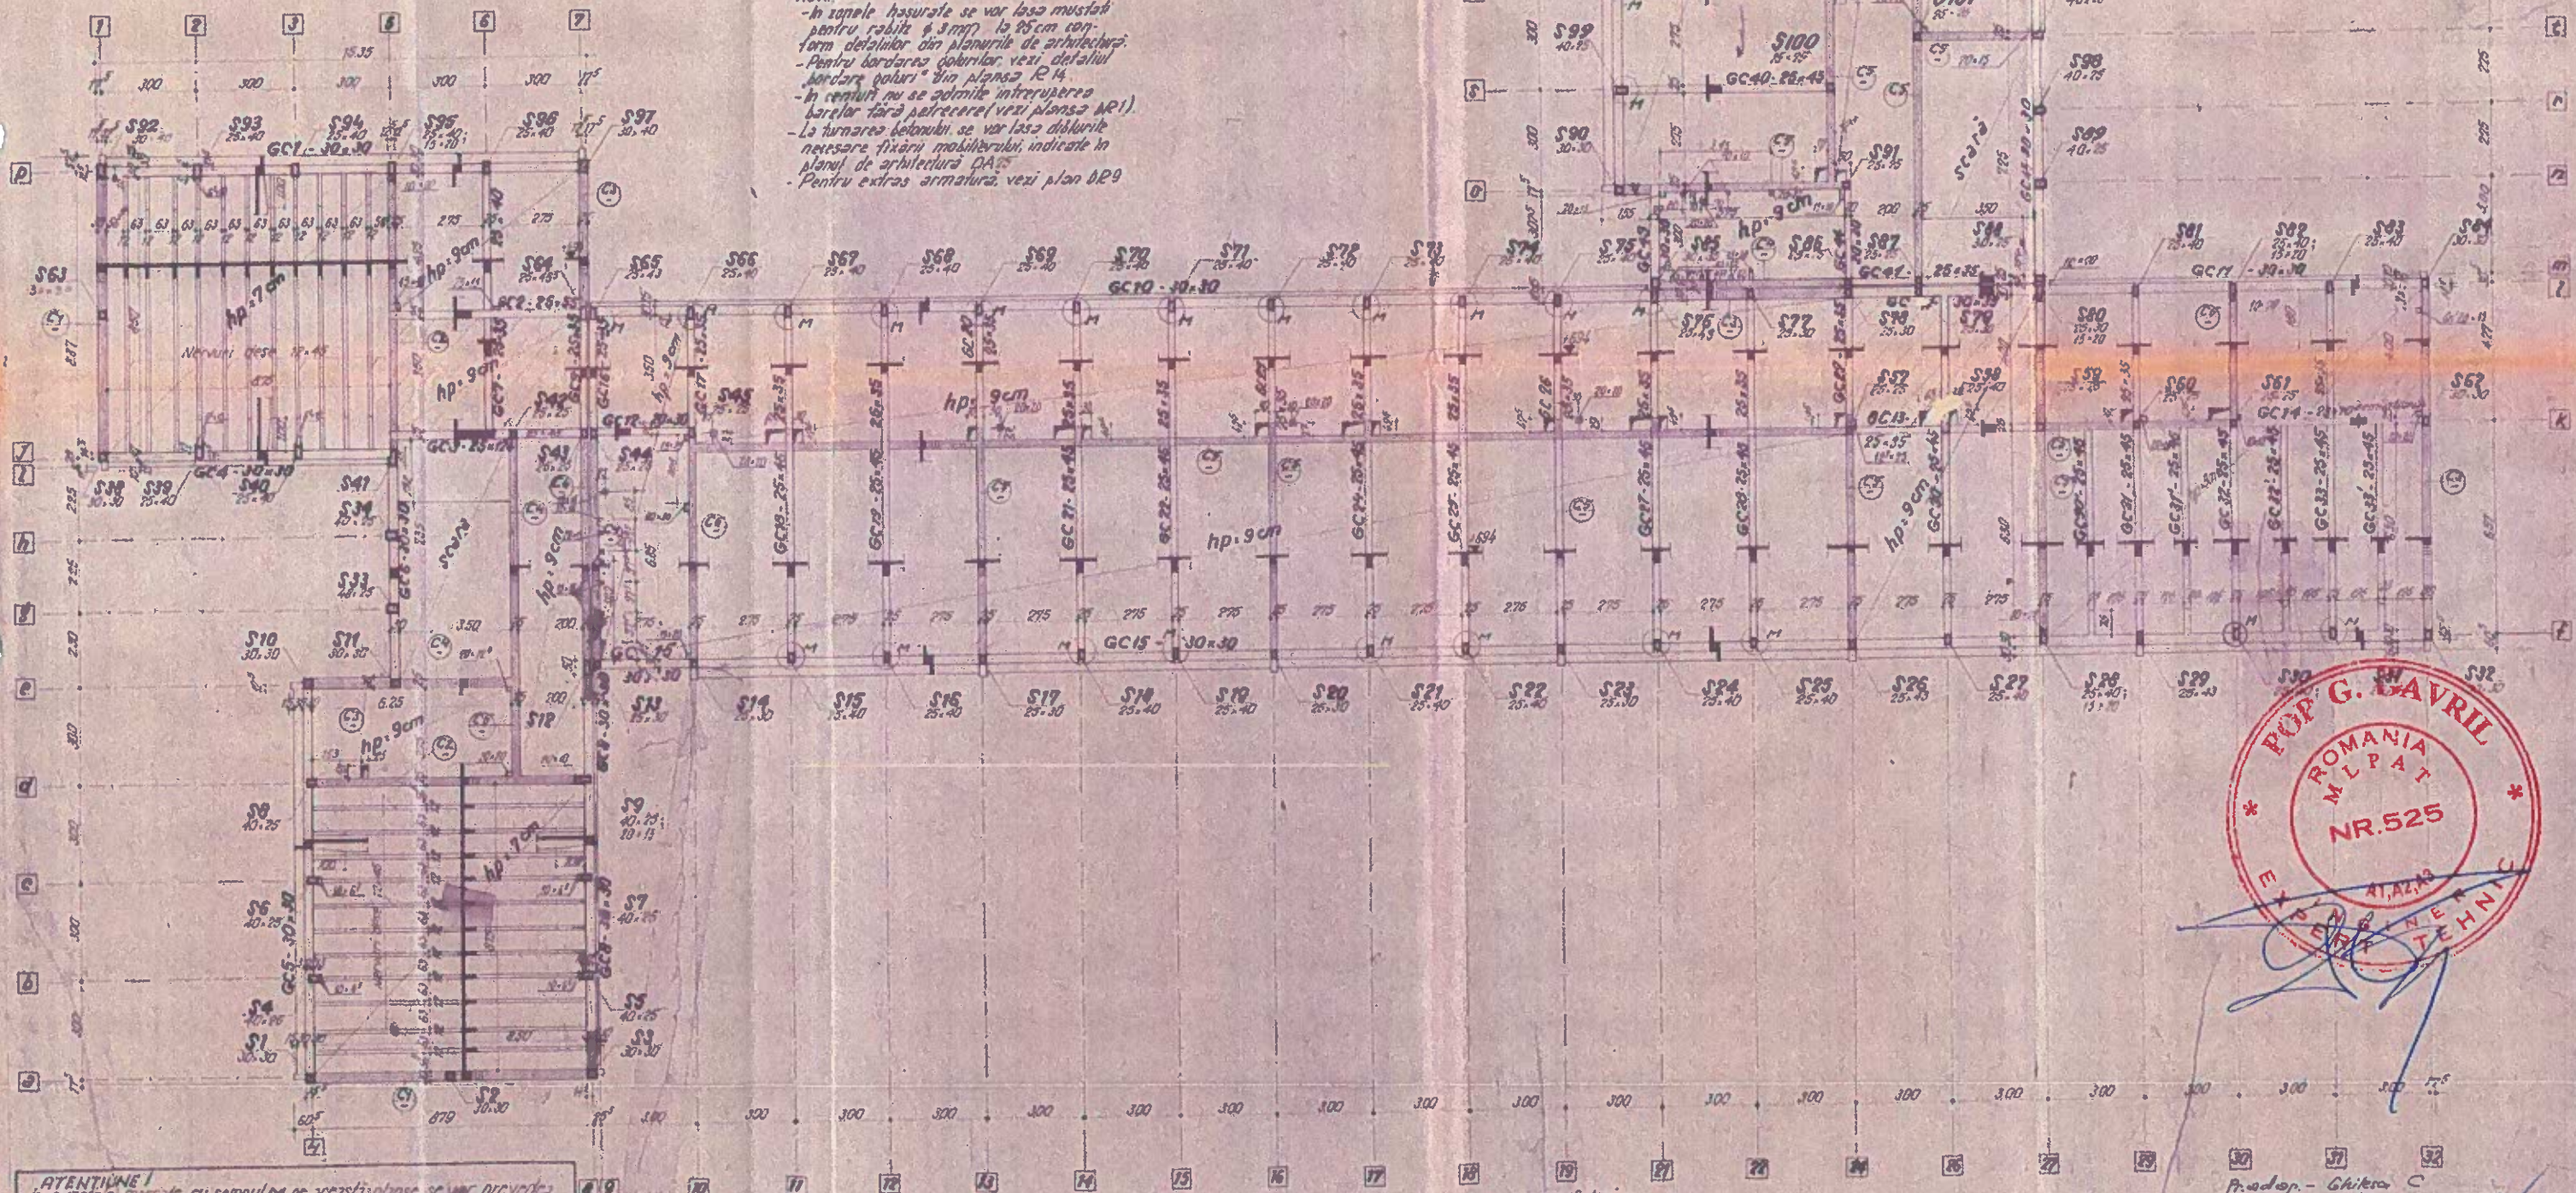[illegible]

se va fotosi :

BETON B200  
OTEL BETON OL 38 M<sub>0</sub>

Pr. ad op. - Ghitea C  
Sef pr. - Ing. Bărbulescu I  
Sef atel - Ing. Peternel, P.

IPCT. LICEU 20 SALI DE CLAS  
PLAN COFRAT  
1966 + PLANSEU POSTA ETAT I

1255/2002  
PE