

TABLOU PREFABRICATE


DENUMIREA ELEMENTULUI	NOTA	PREL. CANTIT.
F306 Plac. ingusta cu goluri rotunde	360x80x14	450 200
GF Plac. prefabricata	360x80x14	450 200

NOTE:


1. Pentru armare cornise vezi pl. R8
2. Intre fisi se utilizeaza beton B200 cu agregat marunt (sub 7mm)
3. Placile prefabricate se monteaza pe un strat de mortar cu mara si nisip de circa 1,50cm grosime



IPCT	PLANSEU GALA GIMNASTICA	DE 1
------	-------------------------	------



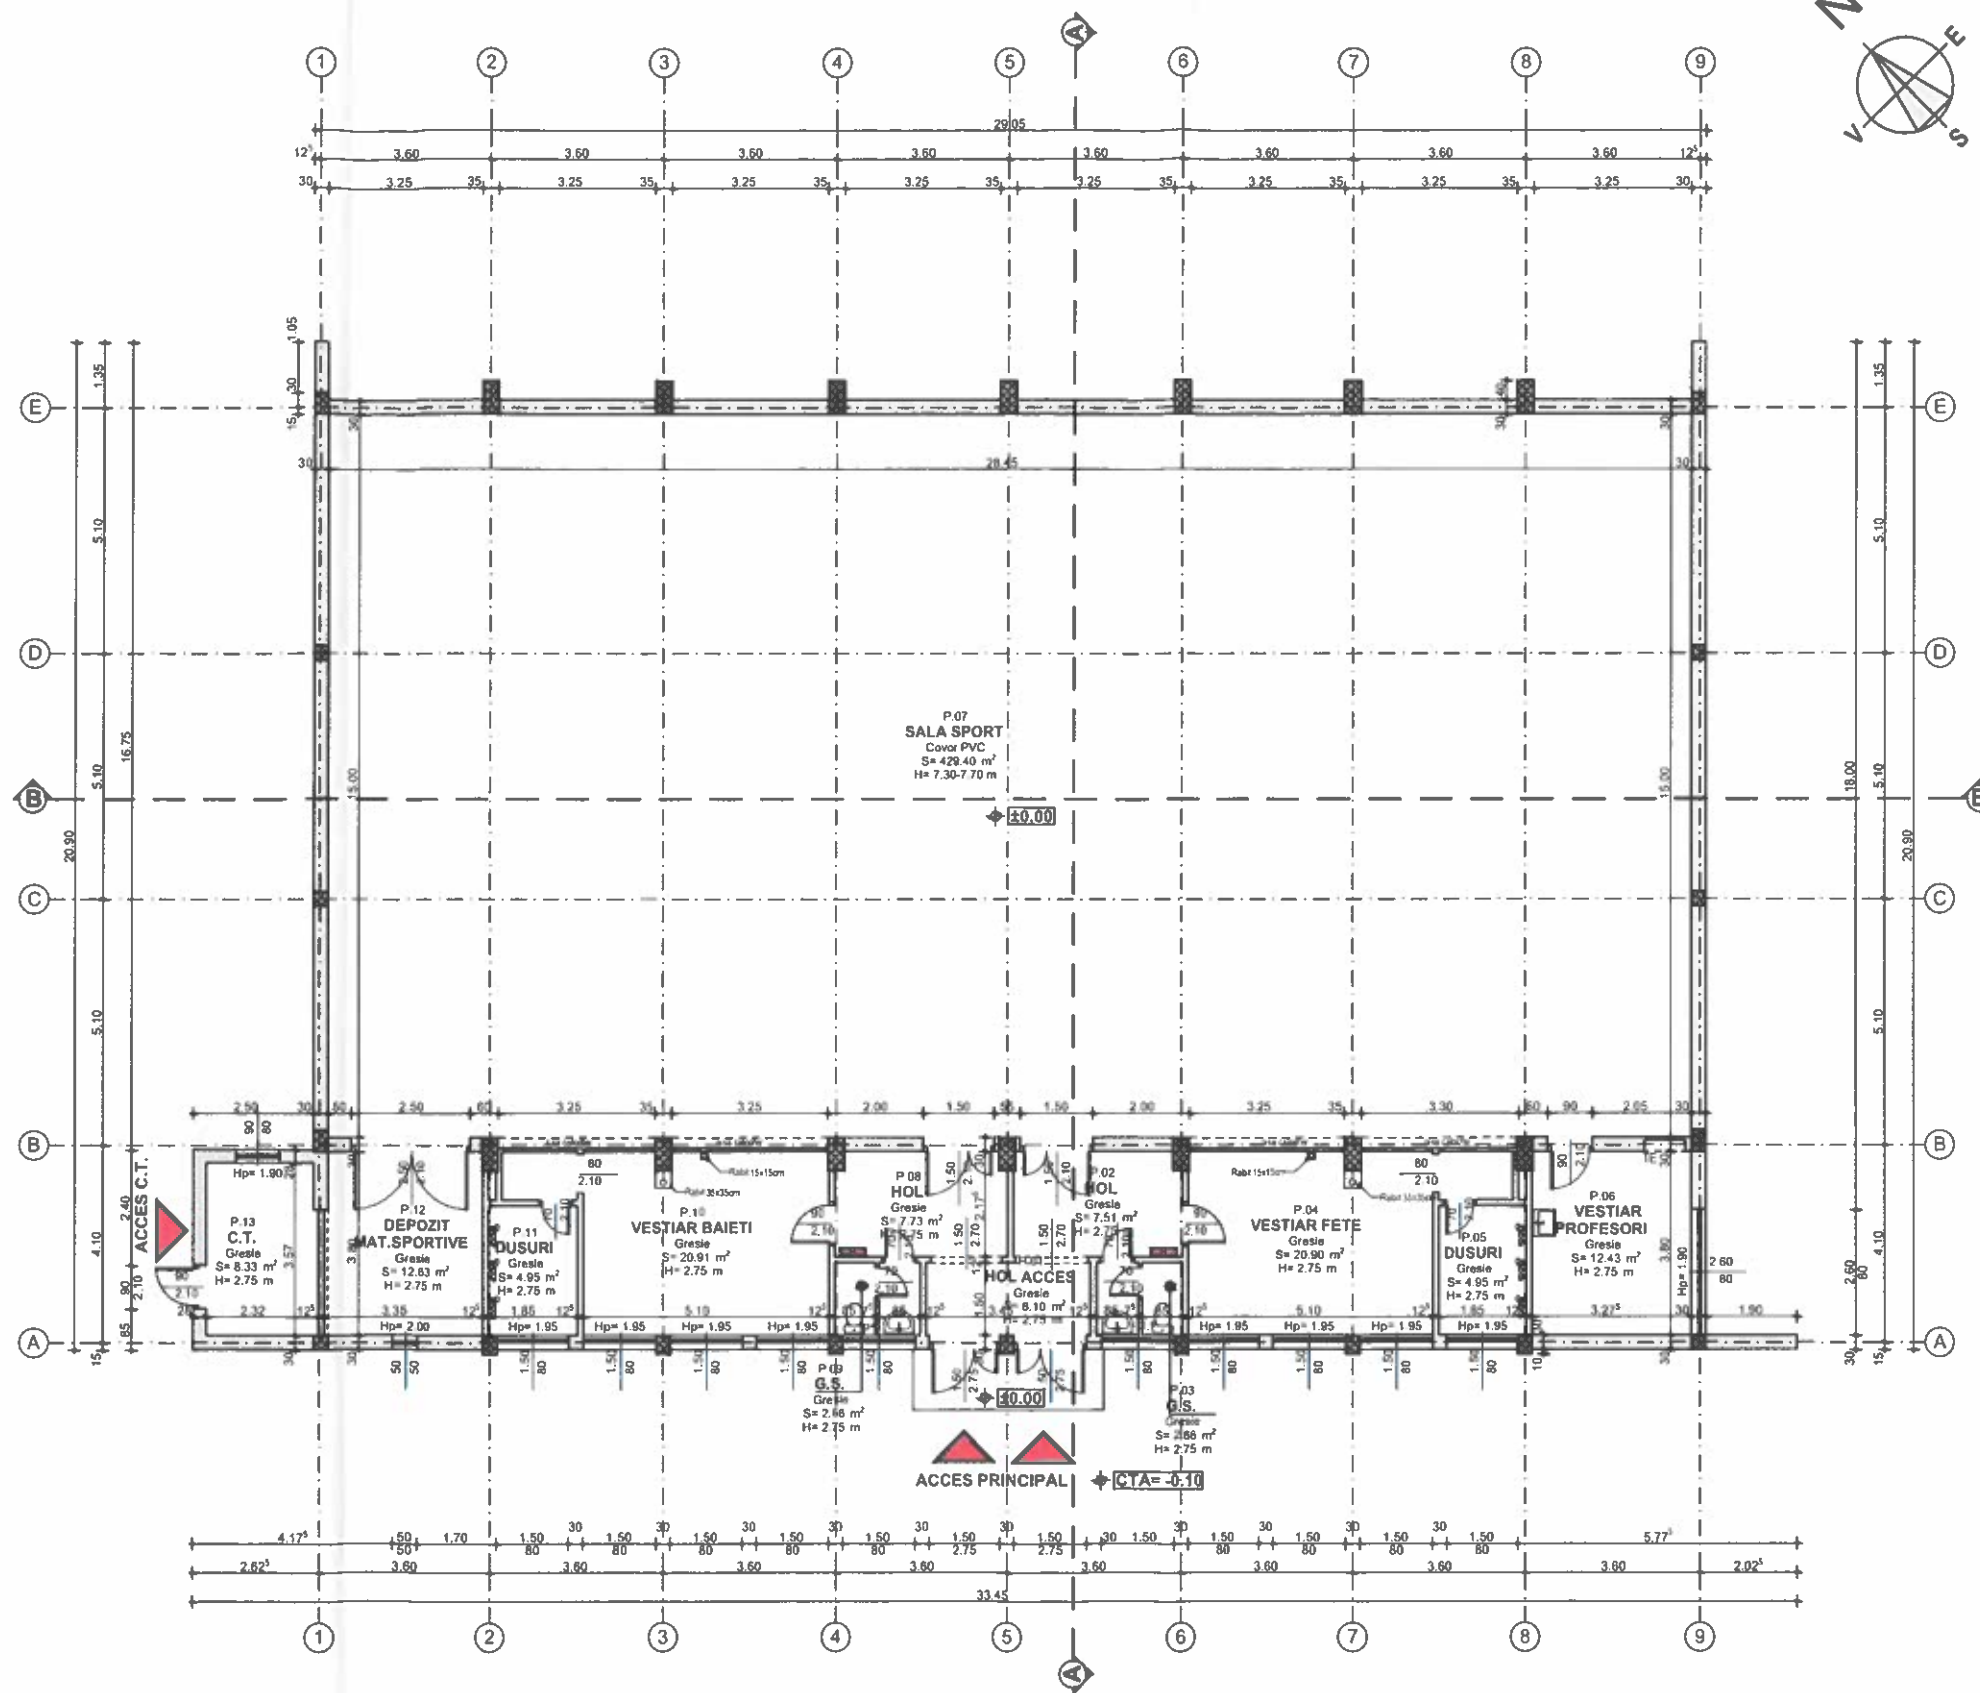


PLAN PARTER (Corp C5 - Sala sport) - releveu, Scara 1:100

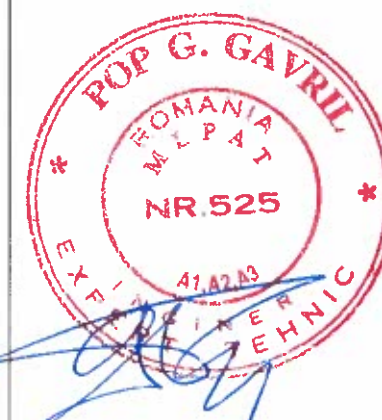

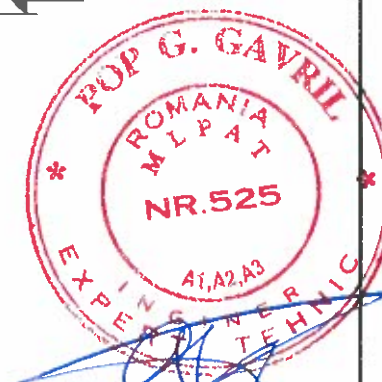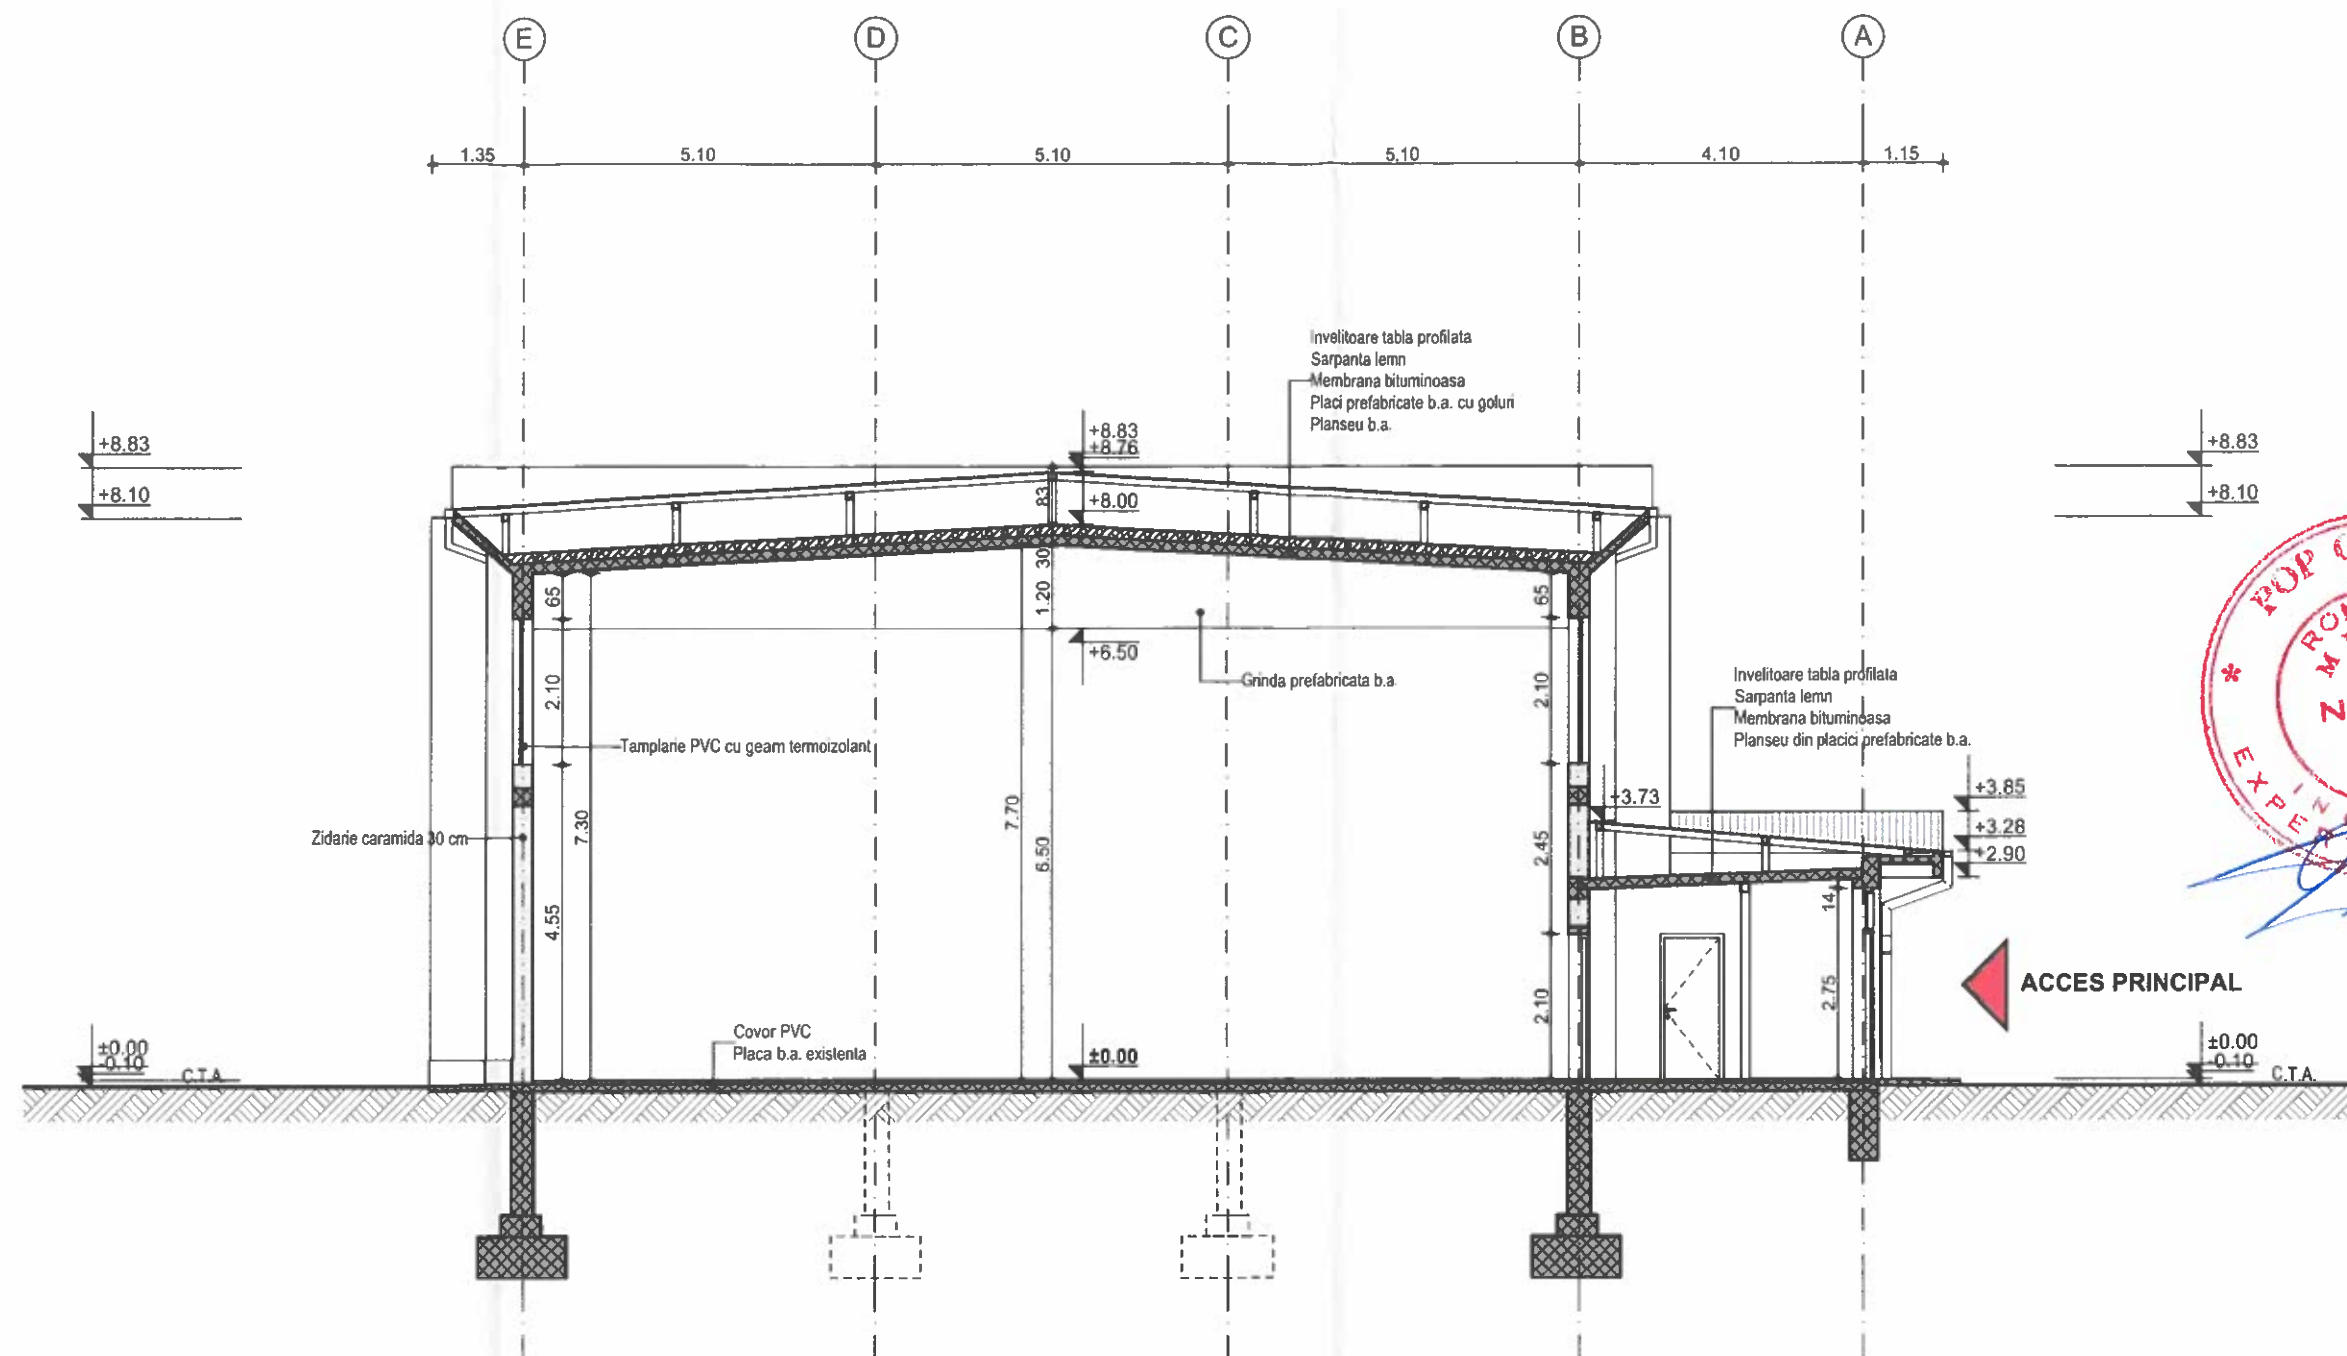

SECTIUNE TRANSVERSALA A-A (Corp C5 - Sala sport) - releveu, Scara 1:100

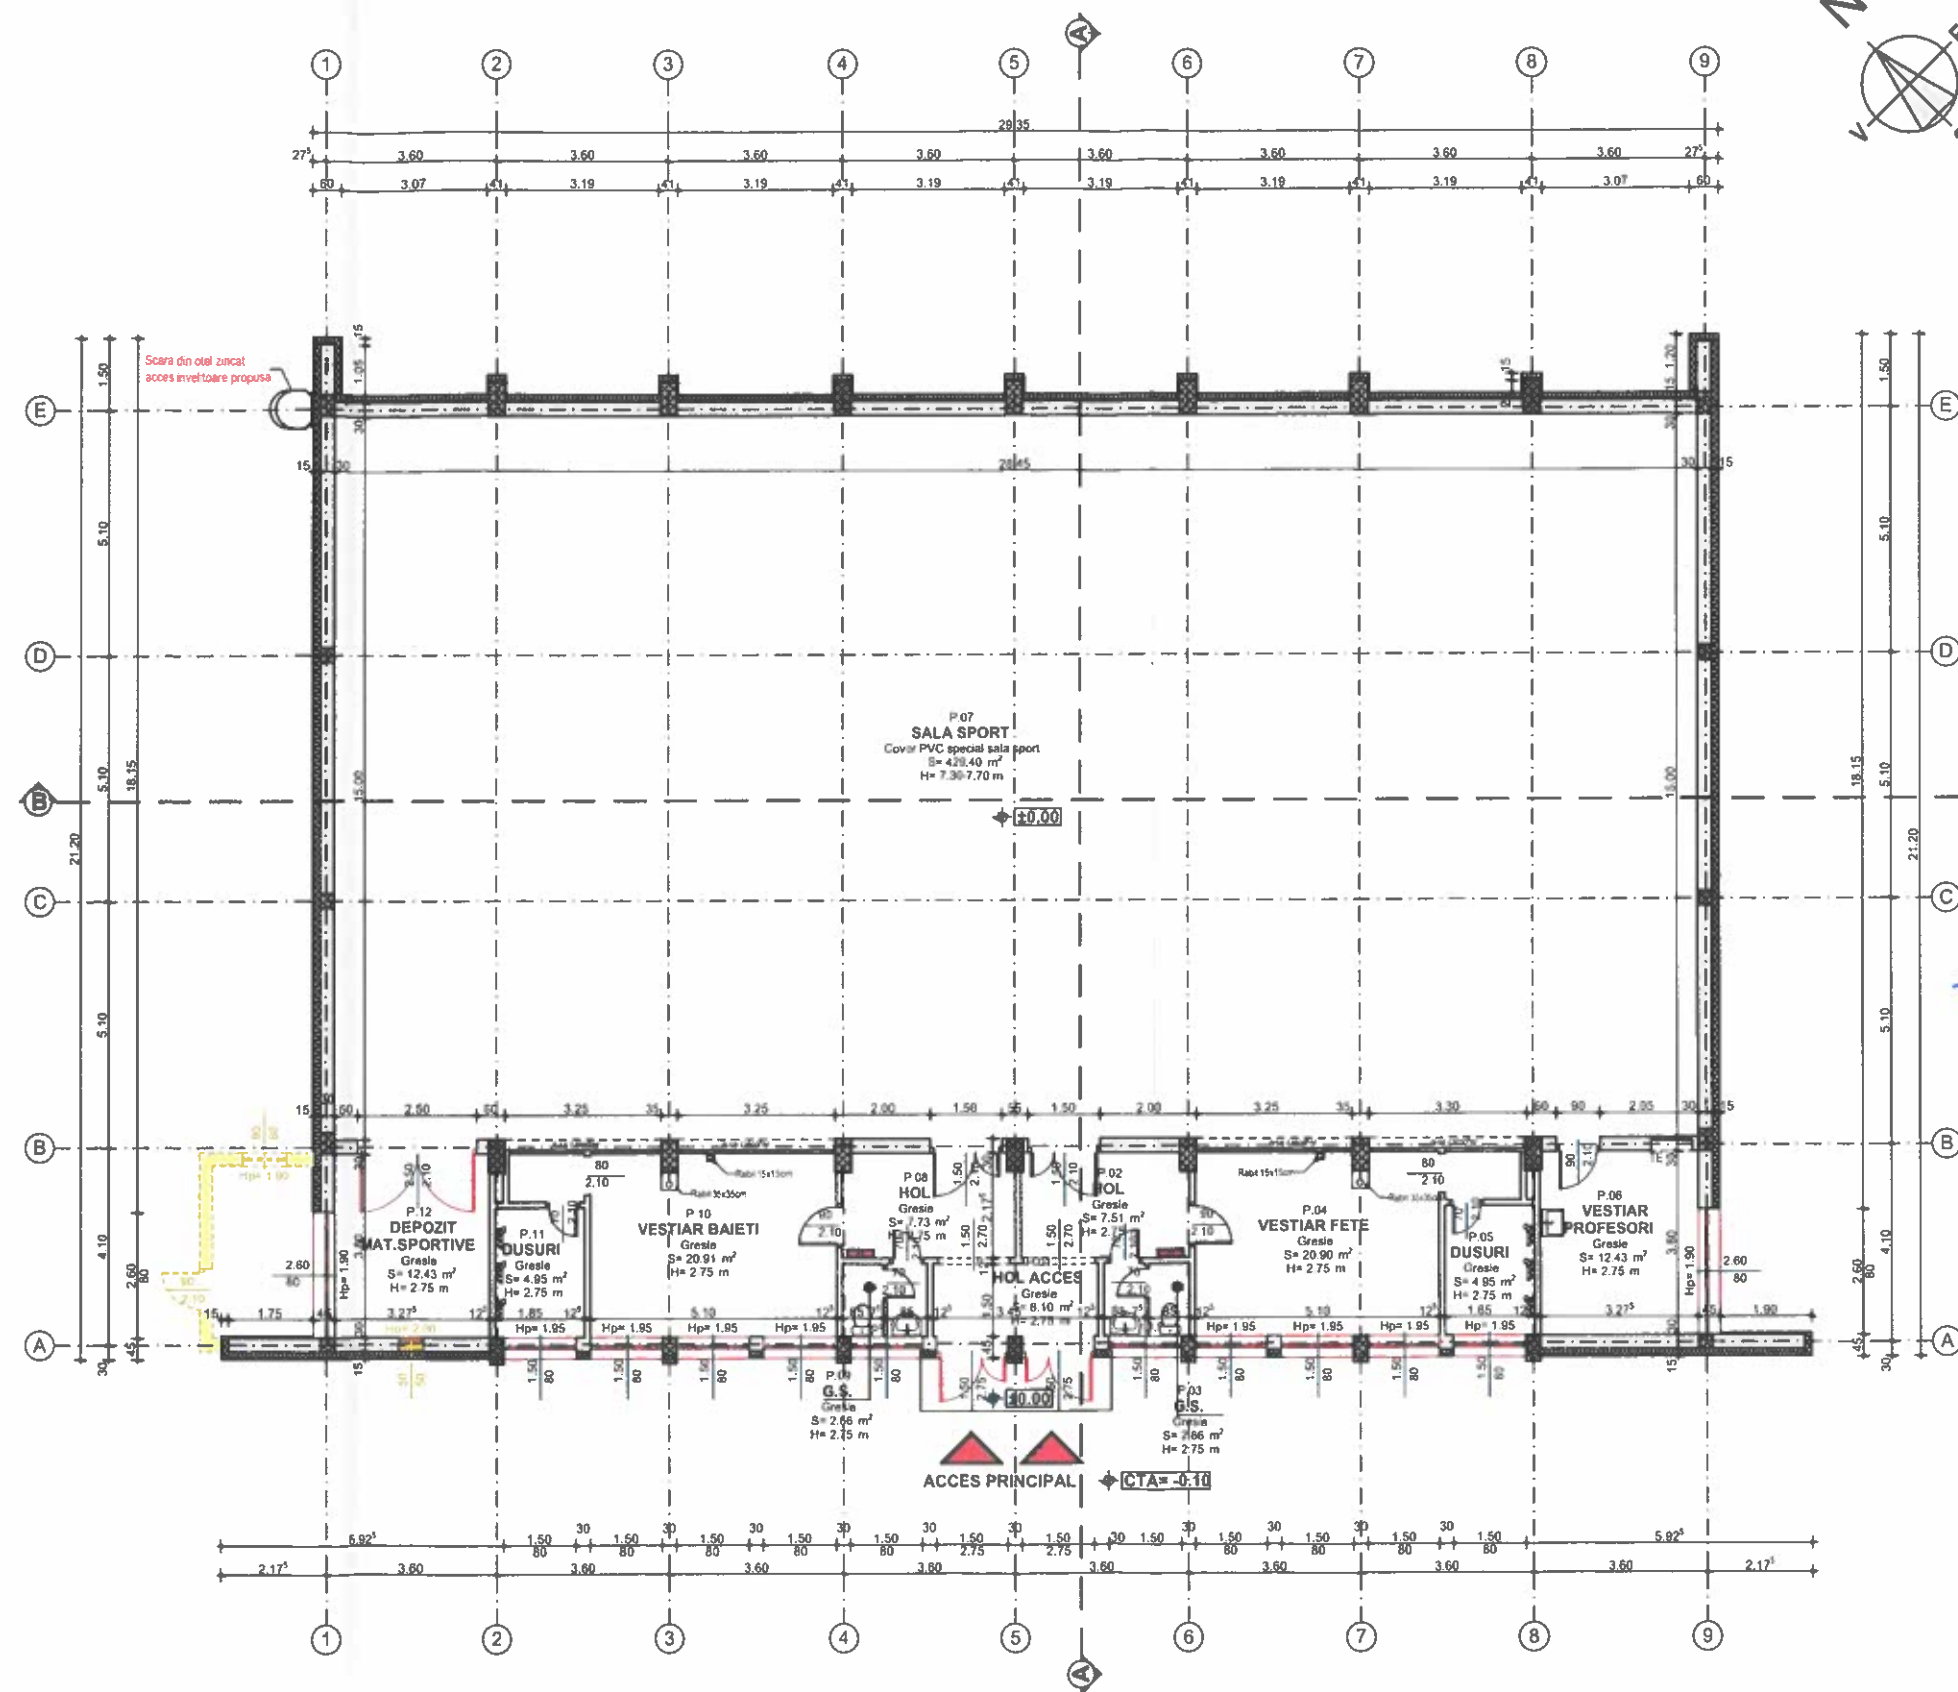

LEGENDA:

	Pereți exterior din zidărie de cărămidă 30 cm
	• Termolizolab vata bazaltică 15 cm propusă
	Pereți interior din zidărie de cărămidă grosimi variabile: 30cm, 12,5cm și 7,5cm
	Pereți existenți din zidărie cărămidă propuși spre desființare
	Pereți propuși spre construire/umplere goluri din zidărie cărămidă
	Tamplare existență propusă spre desființare (uși și ferestre)
	Tamplare din Aluminiu culoare gri antracit și geam tripluizolat propusă (ferestre)
	Tamplare din Aluminiu culoare gri antracit și geam tripluizolat propusă (uși și ferestre)
	Tamplare existență din tamplare PVC (uși interioare)

PLAN PARTER (Corp C5 - Sala sport) - propunere, Scara 1:100