


Camin de vizitare din mase plastice Ø1000 prevazut cu rama si capac din fonta si scari de acces

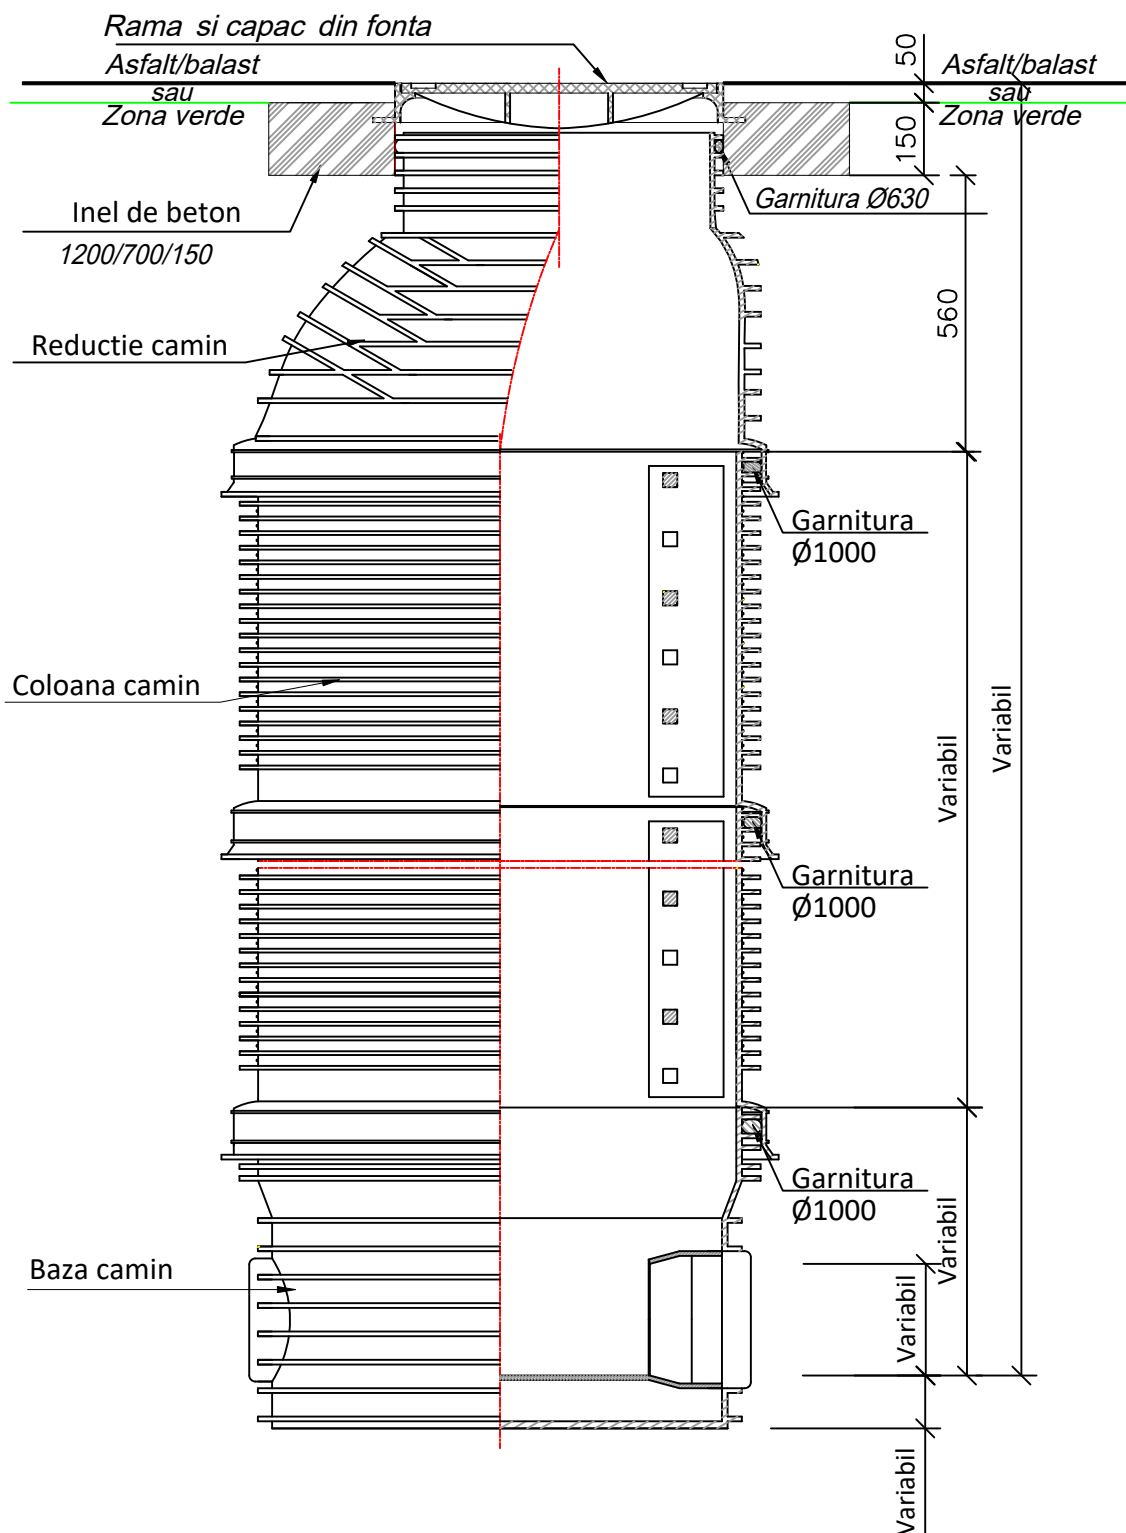

	S.C. COMPANIA DE APĂ ORADEA S.A. România, Bihor, Oradea 410202, STR. DUILIU ZAMFIRESCU NR.3 CUI: RO 54760 Tel centrală: 004 0259 436 909 Tel secretariat: 004 0259 435 051 Fax: 004 0259 432 576 Email: apaoradea@apaoradea.ro Cont: RO41BRDE050SV03433450500 Acreditări: ISO 9001 ISO 14001 ISO 45001 	Beneficiar: Lucrarea: Scara: 	S.C. COMPANIA DE APĂ ORADEA S.A. România, Bihor, Oradea 410202, STR. DUILIU ZAMFIRESCU NR.3 CUI: RO 54760 „Înlocuire rețele de canalizare menajeră și pluvială pe strada Poet Andrei Mureșanu și în Parc I.C. Brătianu ” în Municipiul Oradea Obiect 2: „Înlocuire rețele de canalizare menajeră și pluvială în zona Parc I.C. Brătianu ” în Municipiul Oradea Titlu planșă:	Proiect: 15/2025 Faza: P.T.E. Planșa: 7/AC
Șef proiect	ing. Achim Madalin		Detaliu cămin Ø 1000 mm	
Proiectat	ing. Achim Madalin			
Desenat	ing. Achim Madalin			