

Direcția Flux Gaz și Operațional
Departament Menținanță Specializată
B-dul. Mărășești, nr. 4-6, Corp B
Sector 4, București
Cod poștal: 040254
Contact online: www.distrigazsud-retele.ro
Interlocutor: Valentina Ristea

PRIMĂRIA MUNICIPIUL SLATINA rep.
LAURA GIURA

Str. Mihail Kogălniceanu, Nr. 1, Mun.
Slatina, Jud. Olt,
Cod poștal:

Nr/dată: 59849-320.295.790/11.11.2024

Referitor la solicitarea dumneavoastră înregistrată cu nr. **59849-320.295.790** din **06.11.2024**, privind eliberarea avizului de traseu în scopul declarat de autorizare **lucrări de construire - extindere sistem integrat de management al traficului în Municipiul Slatina - Mun. Slatina, Jud. Olt**, în urma analizei documentelor, vă restituim planurile de situație **scara 1:500** vizat de societatea noastră, **-/2024**, elaborat de **DEVLINK COMTECH TECHNOLOGIES SRL**, completat cu datele solicitate și vă comunicăm următoarele:

Pe planul de situație s-a trasat orientativ rețeaua de distribuție (conduce, instalații și echipamente aferente pentru vehicularea gazelor naturale) aflată în exploatarea operatorului sistemului de distribuție Distrigaz Sud Rețele SRL (denumit în continuare „DGSR”). Detaliile privind rețeaua de distribuție existentă în zona studiată, care se află în operarea societății noastre, se regăsesc și în planul GIS al DGSR, anexat prezentului aviz, unde au fost evidențiate și soluțiile de proiectare rețea distribuție pentru lucrări aflate în derulare în diferite stadii de execuție (marcate pe planul de detaliu în culoarea CYCLAME).

Lucrări de investiții DGSR:

- Reabilitare rețea de distribuție gaze naturale și bransamente pe strada Rozelor și strada Tipografului, Mun. Slatina, Jud. Olt, Nr. Proiect - 11-41-23/0008

Distrigaz Sud Rețele are în derulare un program amplu de modificare a regimului de presiune în toate sistemele de distribuție gaze naturale, drept pentru care, construcțiile și/sau instalațiile subterane propuse, se vor amplasa/ poza la o distanță de siguranță minimă admisă pentru regimul de presiune medie.

Lucrările propuse **afectează** structura sistemului de distribuție gaze naturale alcătuit din conducte, racorduri (bransamente), stații/posturi de măsurare/posturi de reglare-măsurare (SRS/SRM), răsuflători, casete protecție GN și cămine vană precum și din elemente subterane/supraterane ce compun instalațiile de protecție catodică (SPC) aferente conductelor de oțel (în funcție de situația din teren).

În urma analizării documentației depuse se emite:

AVIZ FAVORABIL

Condiționat de respectarea următoarelor măsuri de siguranță

1. Înainte de începerea lucrărilor, **pentru fiecare strada/tronson în parte**, este obligatoriu ca executantul să anunțe în scris cu minim 48 de ore **Distrigaz Sud Rețele, FOL Complex Olt și la telefon 0749692637 pe D-I. Protopopescu Claudiu Mihai, Șef FOL**, în scopul delegării unui reprezentant de specialitate care va identifica traseul rețelelor de distribuție gaze naturale și, după caz, va stabili sondajele care sunt necesare spre a fi executate de beneficiar în toate punctele de intersecție și/sau de paralelism, acolo unde distanța dintre lucrările proiectate și rețelele de distribuție gaze naturale sau instalațiile de utilizare gaze naturale montate subteran, se află sub incidența NTPEE aprobate prin Ordinul ANRE 89/2018 (distanțe minime admise pentru regimul de medie presiune, conform tabel 1 și 2).
2. Efectuarea lucrărilor de săpătură și umplutură în apropierea rețelei de distribuție gaze naturale, la o distanță ≤ 2metri se va executa exclusiv manual, cu atenție, pentru a se evita deteriorarea sau avarierea acestora.
3. Adâncimea de pozare a conductelor este de minim **0,9 m** față de generatoarea superioară a acestora sau a tubului de protecție, bransamentele sunt racordate prin intermediul unui teu de bransament cu o înălțime de aprox. **0,2 m** și adâncimea de pozare a bransamentelor scade până la **0,5 m** la capătul acestora

- (exemplificat în flyerul atașat). Adâncimea de pozare poate suferi modificări în timp din cauza lucrărilor derulate în zona respectivă (reabilitări tramă stradală, spațiu verde transformat în tramă stradală, trotuar, parcare, etc).
4. În situația în care se constată o neconcordanță între planurile rețelei de distribuție gaze naturale trasate și situația reală din teren, se vor opri lucrările și se va anunța **Sectorul de exploatare** la telefonul indicat mai sus, care împreună cu proiectantul lucrării, vor stabili noile condiții de continuare a lucrărilor.
 5. În cazul în care lucrările de construire propuse afectează amplasamentul rețelei de distribuție gaze naturale, aveți obligația să modificați traseul acestor conducte iar, conform Legii 123/2012, cu modificările și completările ulterioare, contravaloarea lucrărilor de proiectare și de execuție va fi suportată de către beneficiarul lucrărilor. **Soluția de deviere** va fi stabilită de **Distrigaz Sud Rețele** fără a vă percepe taxe suplimentare, în baza solicitării **Avizului de principiu de deviere**, condiționată de depunerea unei noi documentații și de copia prezentului aviz. Conform art. 190 din Legea energiei electrice și a gazelor naturale nr. 123/2012, suportarea tuturor cheltuielilor de modificare a traseului rețelelor de distribuție gaze naturale afectate (respectiv dezafectarea celor vechi, proiectarea și execuția celor noi) revine solicitantului lucrării. Rețeaua deviată va intra în patrimoniul ENGIE România SA cu titlu gratuit și fără viitoare despăgubiri.
 6. În cazul în care lucrările de construire vor afecta racordurile individuale de gaze naturale și posturile de reglare-măsurare aferente, cu reîntregirea instalațiilor de utilizare, acestea se vor reamplasa conform prevederilor Regulamentului privind racordarea la sistemul de distribuție a gazelor naturale aprobat prin Ordinul ANRE nr. 7/2022.
 7. **Pe traseul rețelei de distribuție gaze naturale din oțel, decopertată sau aparentă, nu se vor depozita materiale de construcție sau piese metalice grele ce pot afecta izolația anticorozivă.**
 8. **Este interzisă prinderea (înglobarea) rețelei de distribuție a gazelor naturale în cămine, canale tehnice și alte construcții subterane/supraterane, pe parcursul execuției lucrărilor.**
 9. Este interzisă utilizarea conductelor de distribuție gaze naturale aparente pentru orice alte scopuri, cum ar fi:
 - legarea la pământ a altor instalații;
 - realizarea prizelor de protecție electrică;
 - susținerea cablurilor și / sau conductorilor electrici, indiferent de tensiune și curent;
 - agățarea sau rezemarea unor obiecte.
 10. **Pe toată durata de execuție a lucrărilor propuse rețeaua de distribuție gaze naturale va fi protejată împotriva degradării, cauzată de agresiune directă sau de trepidații.**
 11. La întocmirea documentației se vor respecta Normele Tehnice pentru proiectarea, executarea și exploatarea sistemelor de alimentare cu gaze naturale NTPEE aprobate prin Ordinul ANRE 89/2018, STAS 8591/1/1997 și Legea energiei electrice și a gazelor naturale nr. 123/2012, cu modificările și completările ulterioare.
 12. Conform prevederilor NTPEE aprobate prin Ordinul ANRE 89/2018, construcțiile și/sau instalațiile subterane propuse care se realizează ulterior rețelelor de distribuție sau instalațiilor de utilizare a gazelor naturale montate subteran și care intersectează traseul acestora se vor monta/amplasa la o distanță de siguranță minimă admisă pentru regimul de medie presiune, doar în cazul rețelelor de distribuție, conform Tabel 1 "Distanțe de siguranță între conductele (rețelele de distribuție/ instalațiile de utilizare) subterane de gaze naturale și diferite construcții sau instalații". Distanța de siguranță, exprimată în metri, se măsoară în proiecție orizontală între limitele exterioare ale generatoarelor conductelor și construcțiile sau instalațiile subterane proiectate. În cazul în care lucrările se desfășoară în zona stațiilor de reglare, reglare-măsurare sau de măsurare, se vor respecta distanțele minime admise, conform Tabel 2 "Distanțe de siguranță între stații de reglare, reglare – măsurare sau măsurare a gazelor naturale și diferite construcții sau instalații".
 13. Lucrările de intersectare cu conductele și racordurile de distribuție gaze precum și cu elementele subterane/supraterane ce compun instalațiile de protecție catodică aferente conductelor de oțel se vor executa conform prevederilor NTPEE aprobate prin Ordinul ANRE 89/2018.
 14. Conducta de distribuție gaze naturale va fi subtraversată la minim 0,5 metri față de generatoarea inferioară a acesteia. Cablurile electrice vor subtraversa conducta de distribuție gaze naturale în tub de protecție care să asigure imunitatea conductei de distribuție gaze naturale, în cazul unei avarii la rețeaua electrică.
 15. În cazul în care veți afecta izolația, banda avertizoare, firul trasor, răsuflătorile, etc. aveți obligația să refaceți și să aduceți la forma inițială rețeaua și/sau reperele de identificare; lucrările se vor executa conform prevederilor NTPEE aprobate prin Ordinul ANRE 89/2018.
 16. La executarea lucrărilor de refacere a tramei stradale, rigolelor și/sau trotuarelor, se va avea în vedere respectarea distanței în proiecție pe verticală a adâncimii de pozare a conductei de distribuție gaze naturale (aprox. 0,9 metri față de generatoarea superioară, inclusiv piesa de racord-teu de bransament), iar casețele

de protecție GN și căminele de vană vor fi aduse la cota finală a trotuarelor și străzii; în locurile unde se amenajează trotuarul și există răsuflători pentru spații verzi, acestea se vor înlocui cu răsuflători pentru carosabil. În acest sens se vor elabora proiecte de specialitate de către operatori economici autorizați de Autoritatea Națională de Reglementare în Domeniul Energiei; costurile pentru proiectarea și execuția acestora vor fi suportate de solicitantul lucrării de modernizare sau reabilitare a carosabilului.

17. Lucrările mecanice premergătoare asfaltării sau refacerilor de rigole și trotuare (frezari, debitari, compactari, etc.) vor ține cont obligatoriu de adâncimea minimă de pozare a unei rețele de distribuție gaze naturale (conducte, racorduri, vane de secționare, etc.) cât și de posibilă orientare a unor racorduri sub un unghi de 60°, cu respectarea zonei de protecție de 0,5 metri față de generatoarea superioară a conductei de gaze naturale, în proiecție pe verticală.
18. Costul lucrărilor de reparații a rețelei de distribuție gaze naturale afectate ca urmare a eventualelor deteriorări, va fi suportat de către beneficiar; lucrările care necesită devierea traseelor rețelelor de distribuție gaze naturale ca urmare a condițiilor tehnice impuse prin proiectarea noilor amplasamente, vor fi suportate exclusiv de beneficiarul lucrărilor.
19. **Orice avarie a rețelei de distribuție gaze naturale trebuie anunțată imediat la numerele de telefon 112 sau 021/205.55.46.**
20. În cazul avarierii sau deteriorării componentelor sistemului de distribuție gaze naturale sau instalațiilor de utilizare existente, veți suporta contravaloarea pagubelor produse, inclusiv cea a pierderilor de gaze naturale și de restabilire a funcționalității elementelor afectate.
21. Vă atenționăm că la apariția unor accidente ulterioare (avarii, explozii) pe sistemul de distribuție gaze naturale din zonele pe care s-au realizat lucrările menționate mai sus, cauzate de neglijențe în execuție, beneficiarul și executantul acestor lucrări sunt direct răspunzători.
22. Avarierea sau deteriorarea rețelelor de distribuție gaze naturale precum și nerespectarea normelor privind zonele de protecție și siguranță a conductelor de distribuție gaze naturale, se sancționează conform Legii energiei electrice și a gazelor naturale nr. 123/2012 Cap. XV. În cazul în care nu veți respecta condițiile impuse, veți suporta consecințele Legislației în vigoare, societatea noastră fiind exonerată de orice răspundere în cazul producerii de accidente.
23. **Prezentul aviz este valabil 12 luni de la data emiterii acestuia.**
24. Avizul este emis în conformitate cu prevederile Ordinului MEC nr. 47/2003, numai pentru amplasamentul obiectivului propus, conform planului anexat și **Certificatului de Urbanism nr. 421 din 19.08.2024 eliberat de Primăria Municipiului Slatina, Județul Olt.**


Cătălin Marian ILIE
ȘEF DEPARTAMENT,
DIRECȚIA FLUX GAZ ȘI OPERAȚIONAL


DISTRIGAZ SUD REȚELE SRL
Direcția Operațională
Departament Mentenanță
Specializată
(2)

Valentina RISTEA
Operator Cerere Informații

Prezentul aviz este însoțit de următoarele documente:

21 planuri de situație scara 1:500; 2 planuri GIS DGSR de detaliu,
Tabelul 1 și 2 din NTPEE-2018
Flyer DGSR
Factura nr. 1905452497

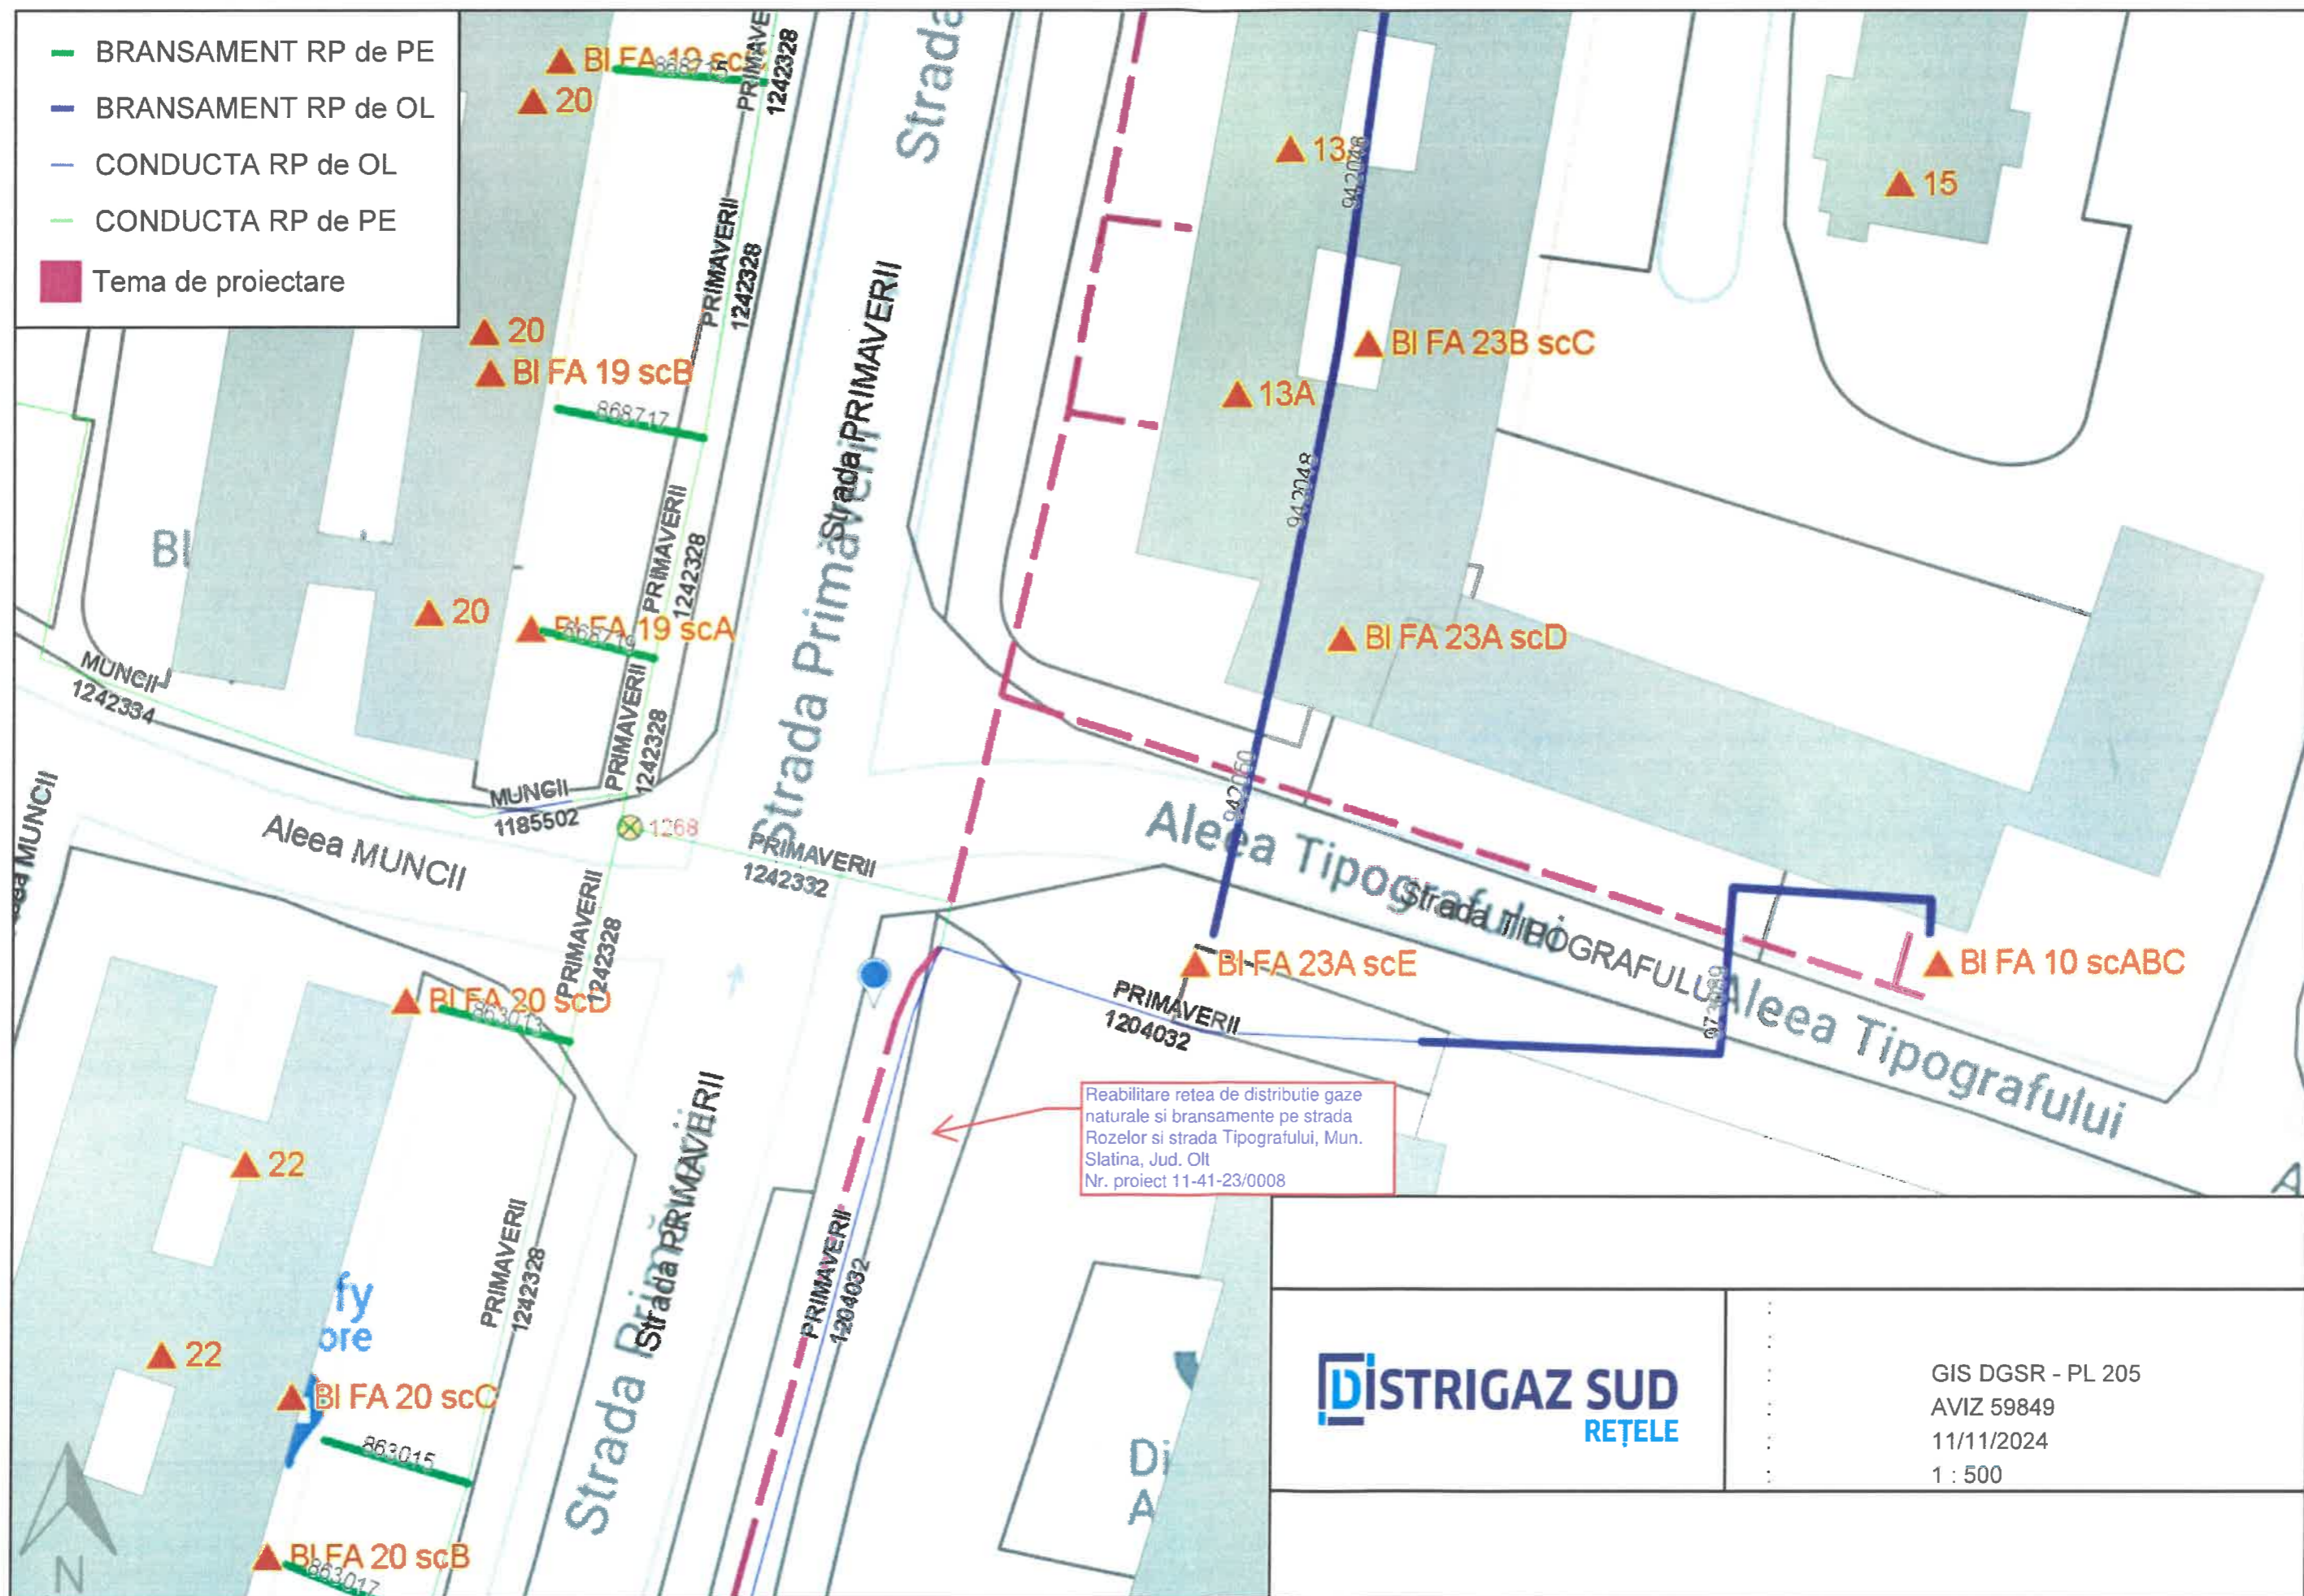

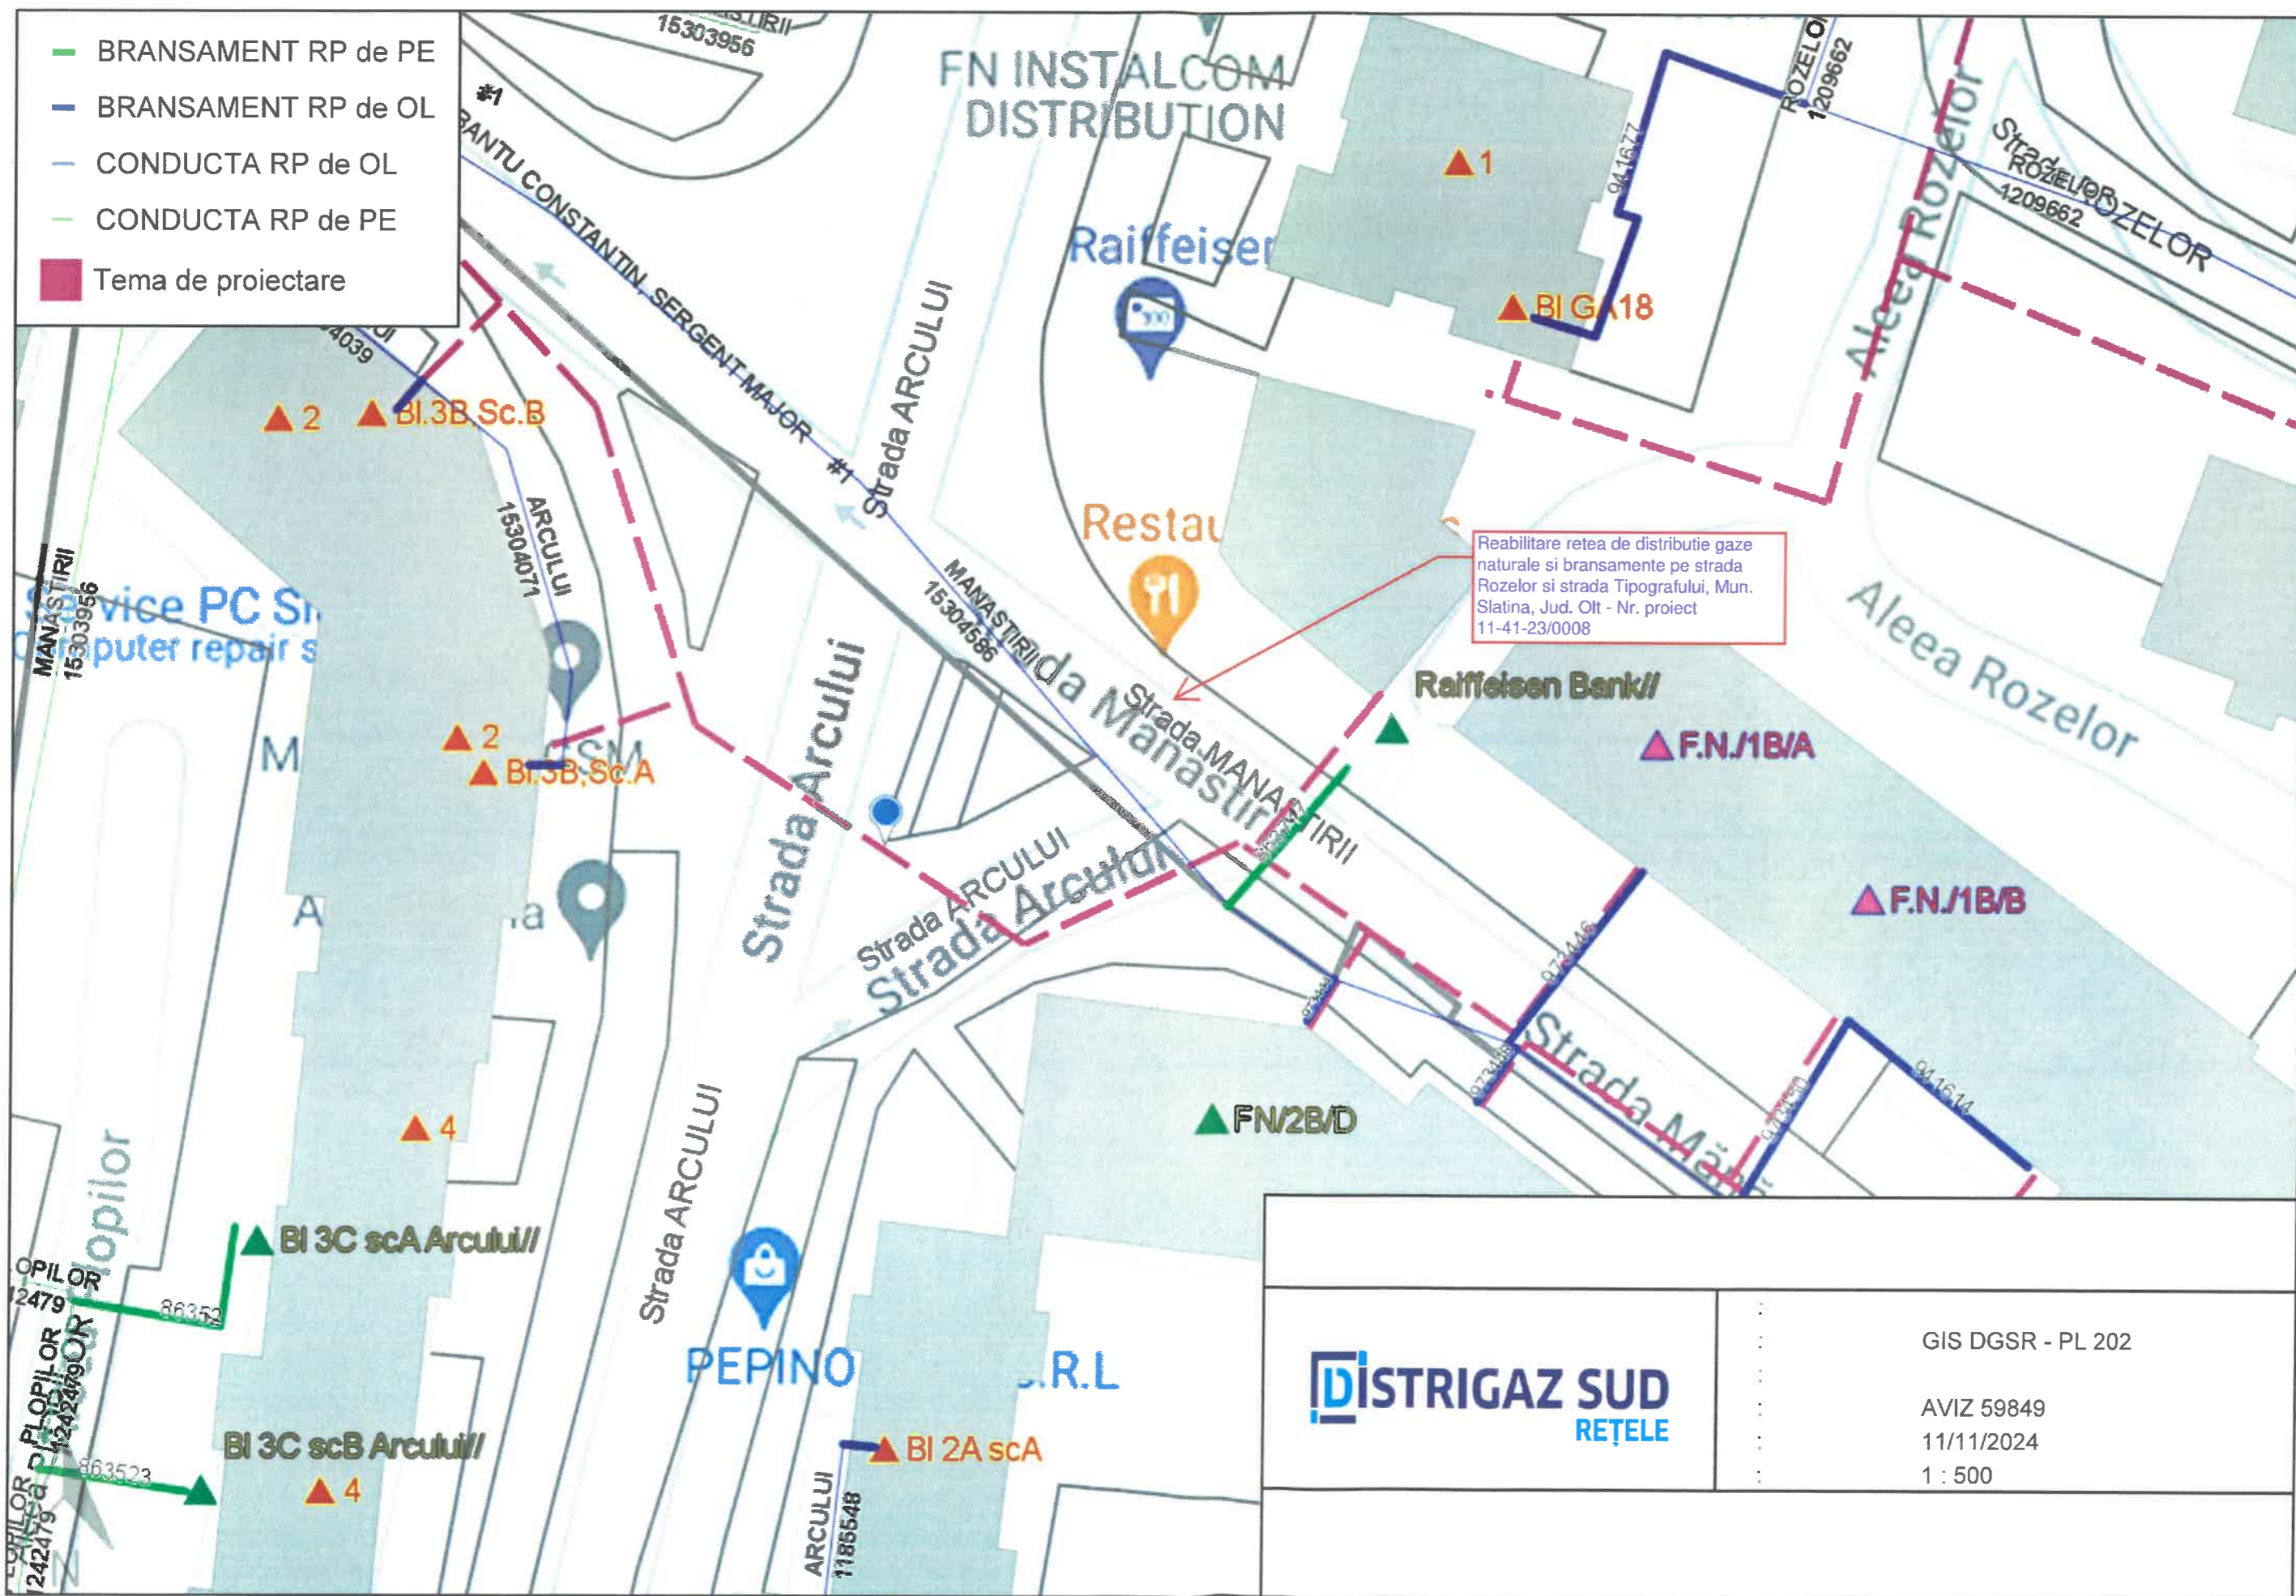


LOCALITATEA SLATINA, Strada Saracesi
SCARA 1:500



LEGENDA:
RETEA GAZE NATURALE
DISTRIGAZSUD-RETELE S.R.L.

- RETEA NECUPLATA
- RETEA PE
- RETEA OL, SUBTERANA
- RETEA OL, AERIANA
- STATIE DE REGLARE
- STATIE PROTECTIE CATODICA
- VANA IN CAMIN
- VANA INGROPATA
- VANA AERIANA
- VANA PROIECTATA

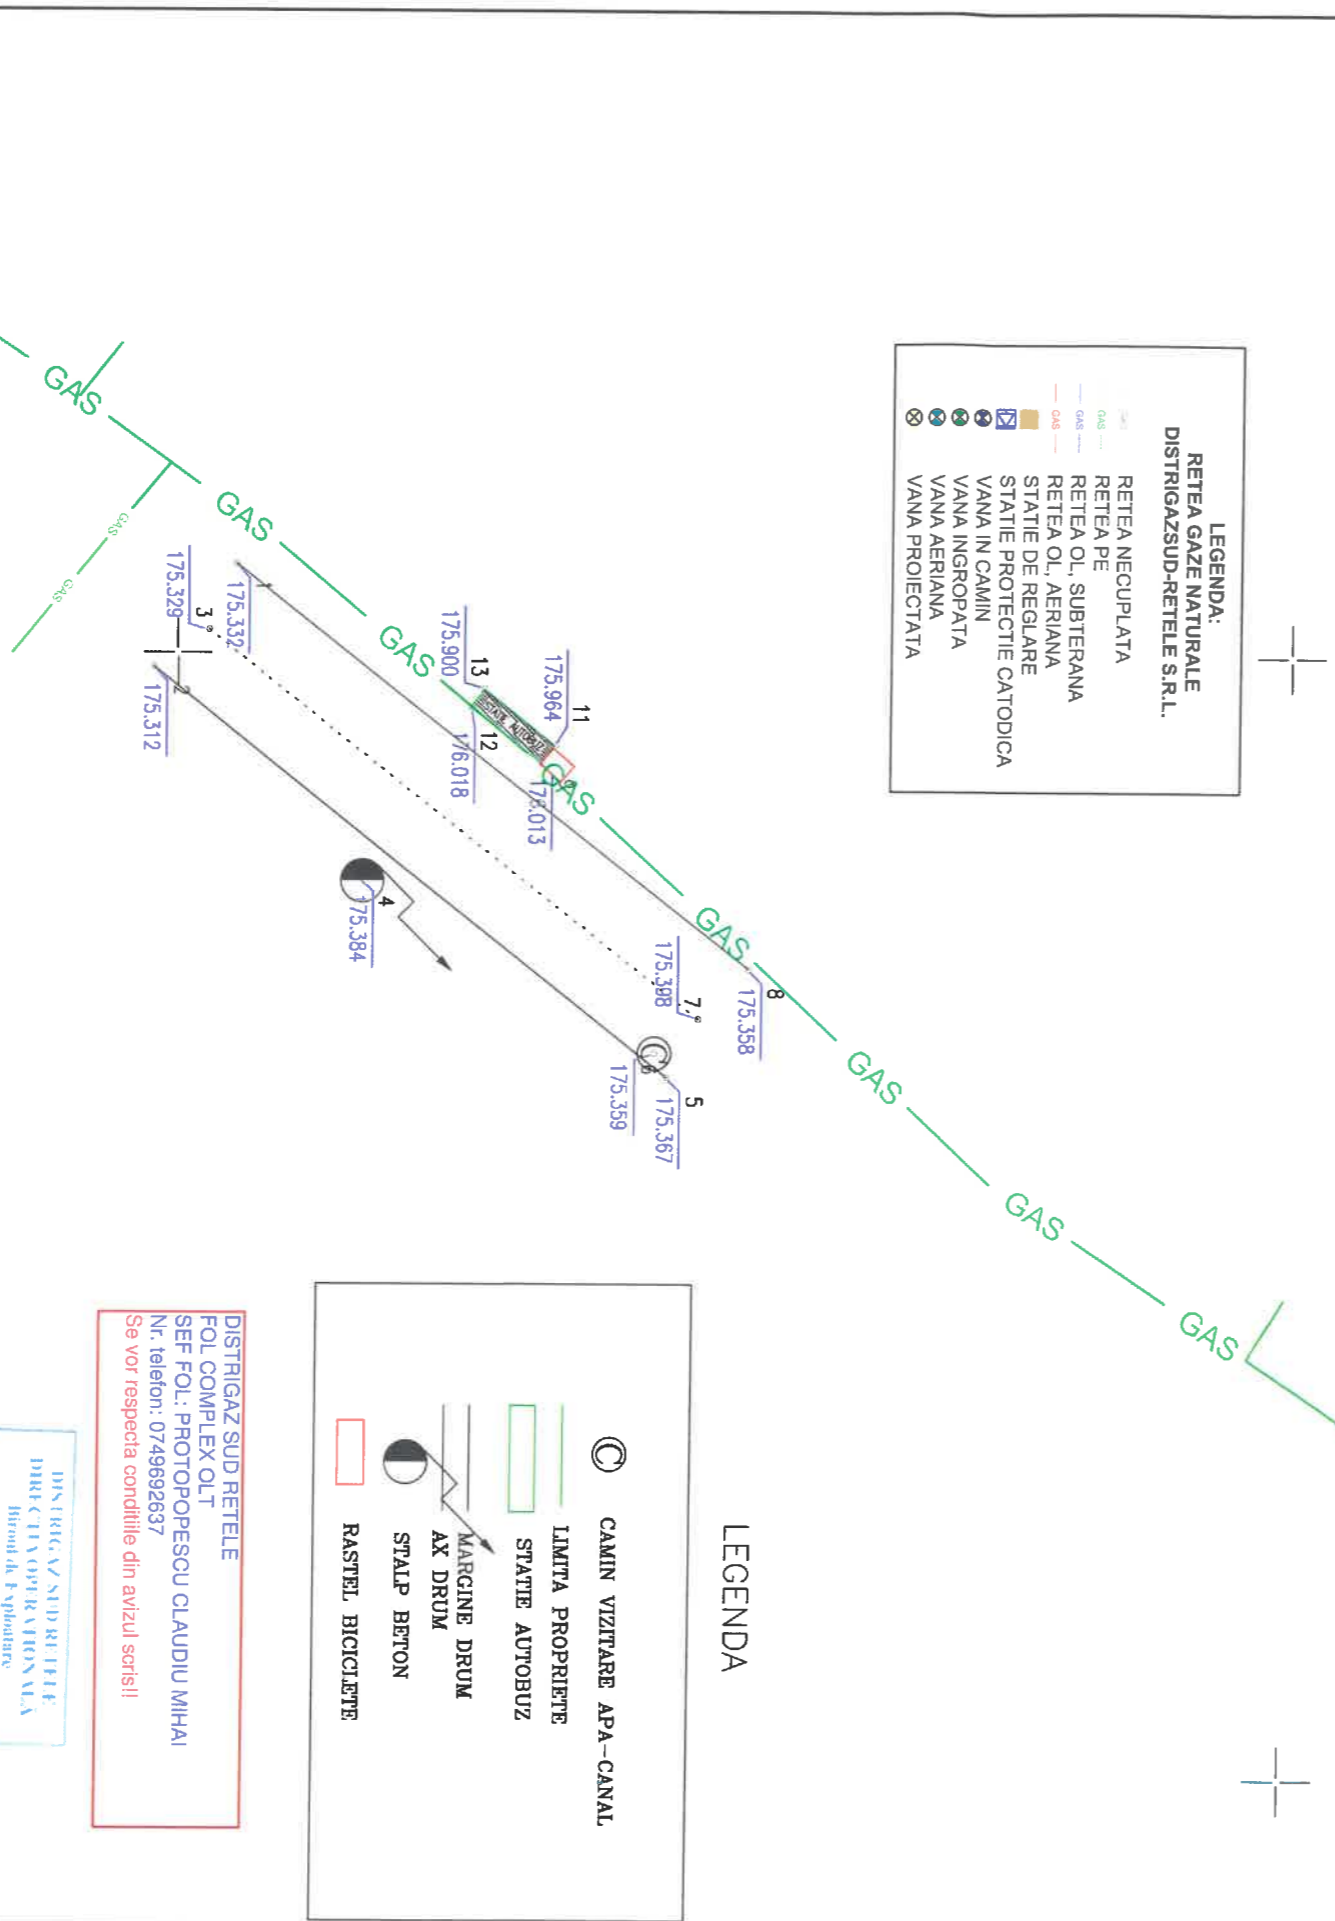

LEGENDA

- CAMIN VIZITARE APA-CANAL
- LIMITA PROPRIETATE
- STATIE AUTOBUZ
- MARGINE DRUM
- AX DRUM
- STALP BETON
- RASTEI, BICICLETE


DISTRIGAZ SUD RETELE
FOL COMPLEX OL T
SEF FOL: PROTOPESCU CLAUDIU MIHAI
Nr. telefon: 0749692637
Se vor respecta conditiile din avizul scrisii

DISTRIGAZ SUD RETELE
DIRECTIA OPERATIUNEA
Birou de Exploatare
Bistea Valentin
Nr. 11 59849
11.11.2024


Apelator Slatina

SC DEVLINK Comtech Technologies SRL		PROIECT: Extindere sistem integrat de management al traficului in municipiul Slatina		Beneficiar: Primaria municipiului SLATINA		Faza: DALI	
Proiectat/	Ing Florin Nemianu	Data:	apr. 2024	Plan de situatie - Str. Saracesi	Scara:		
Desenat				- statii	1/500		
Verificat	Ing Cristian Herman						

DISTRIGAZ SUD REȚELE
FOL COMPLEX OLT
SEF FOL: PROTOPOESCU CLAUDIU MIHAI
Nr. telefon: 0749692637
Se vor respecta condițiile din avizul scris!!

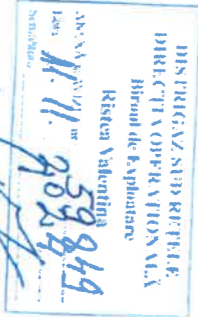

Apocălypsa SĂCENI!

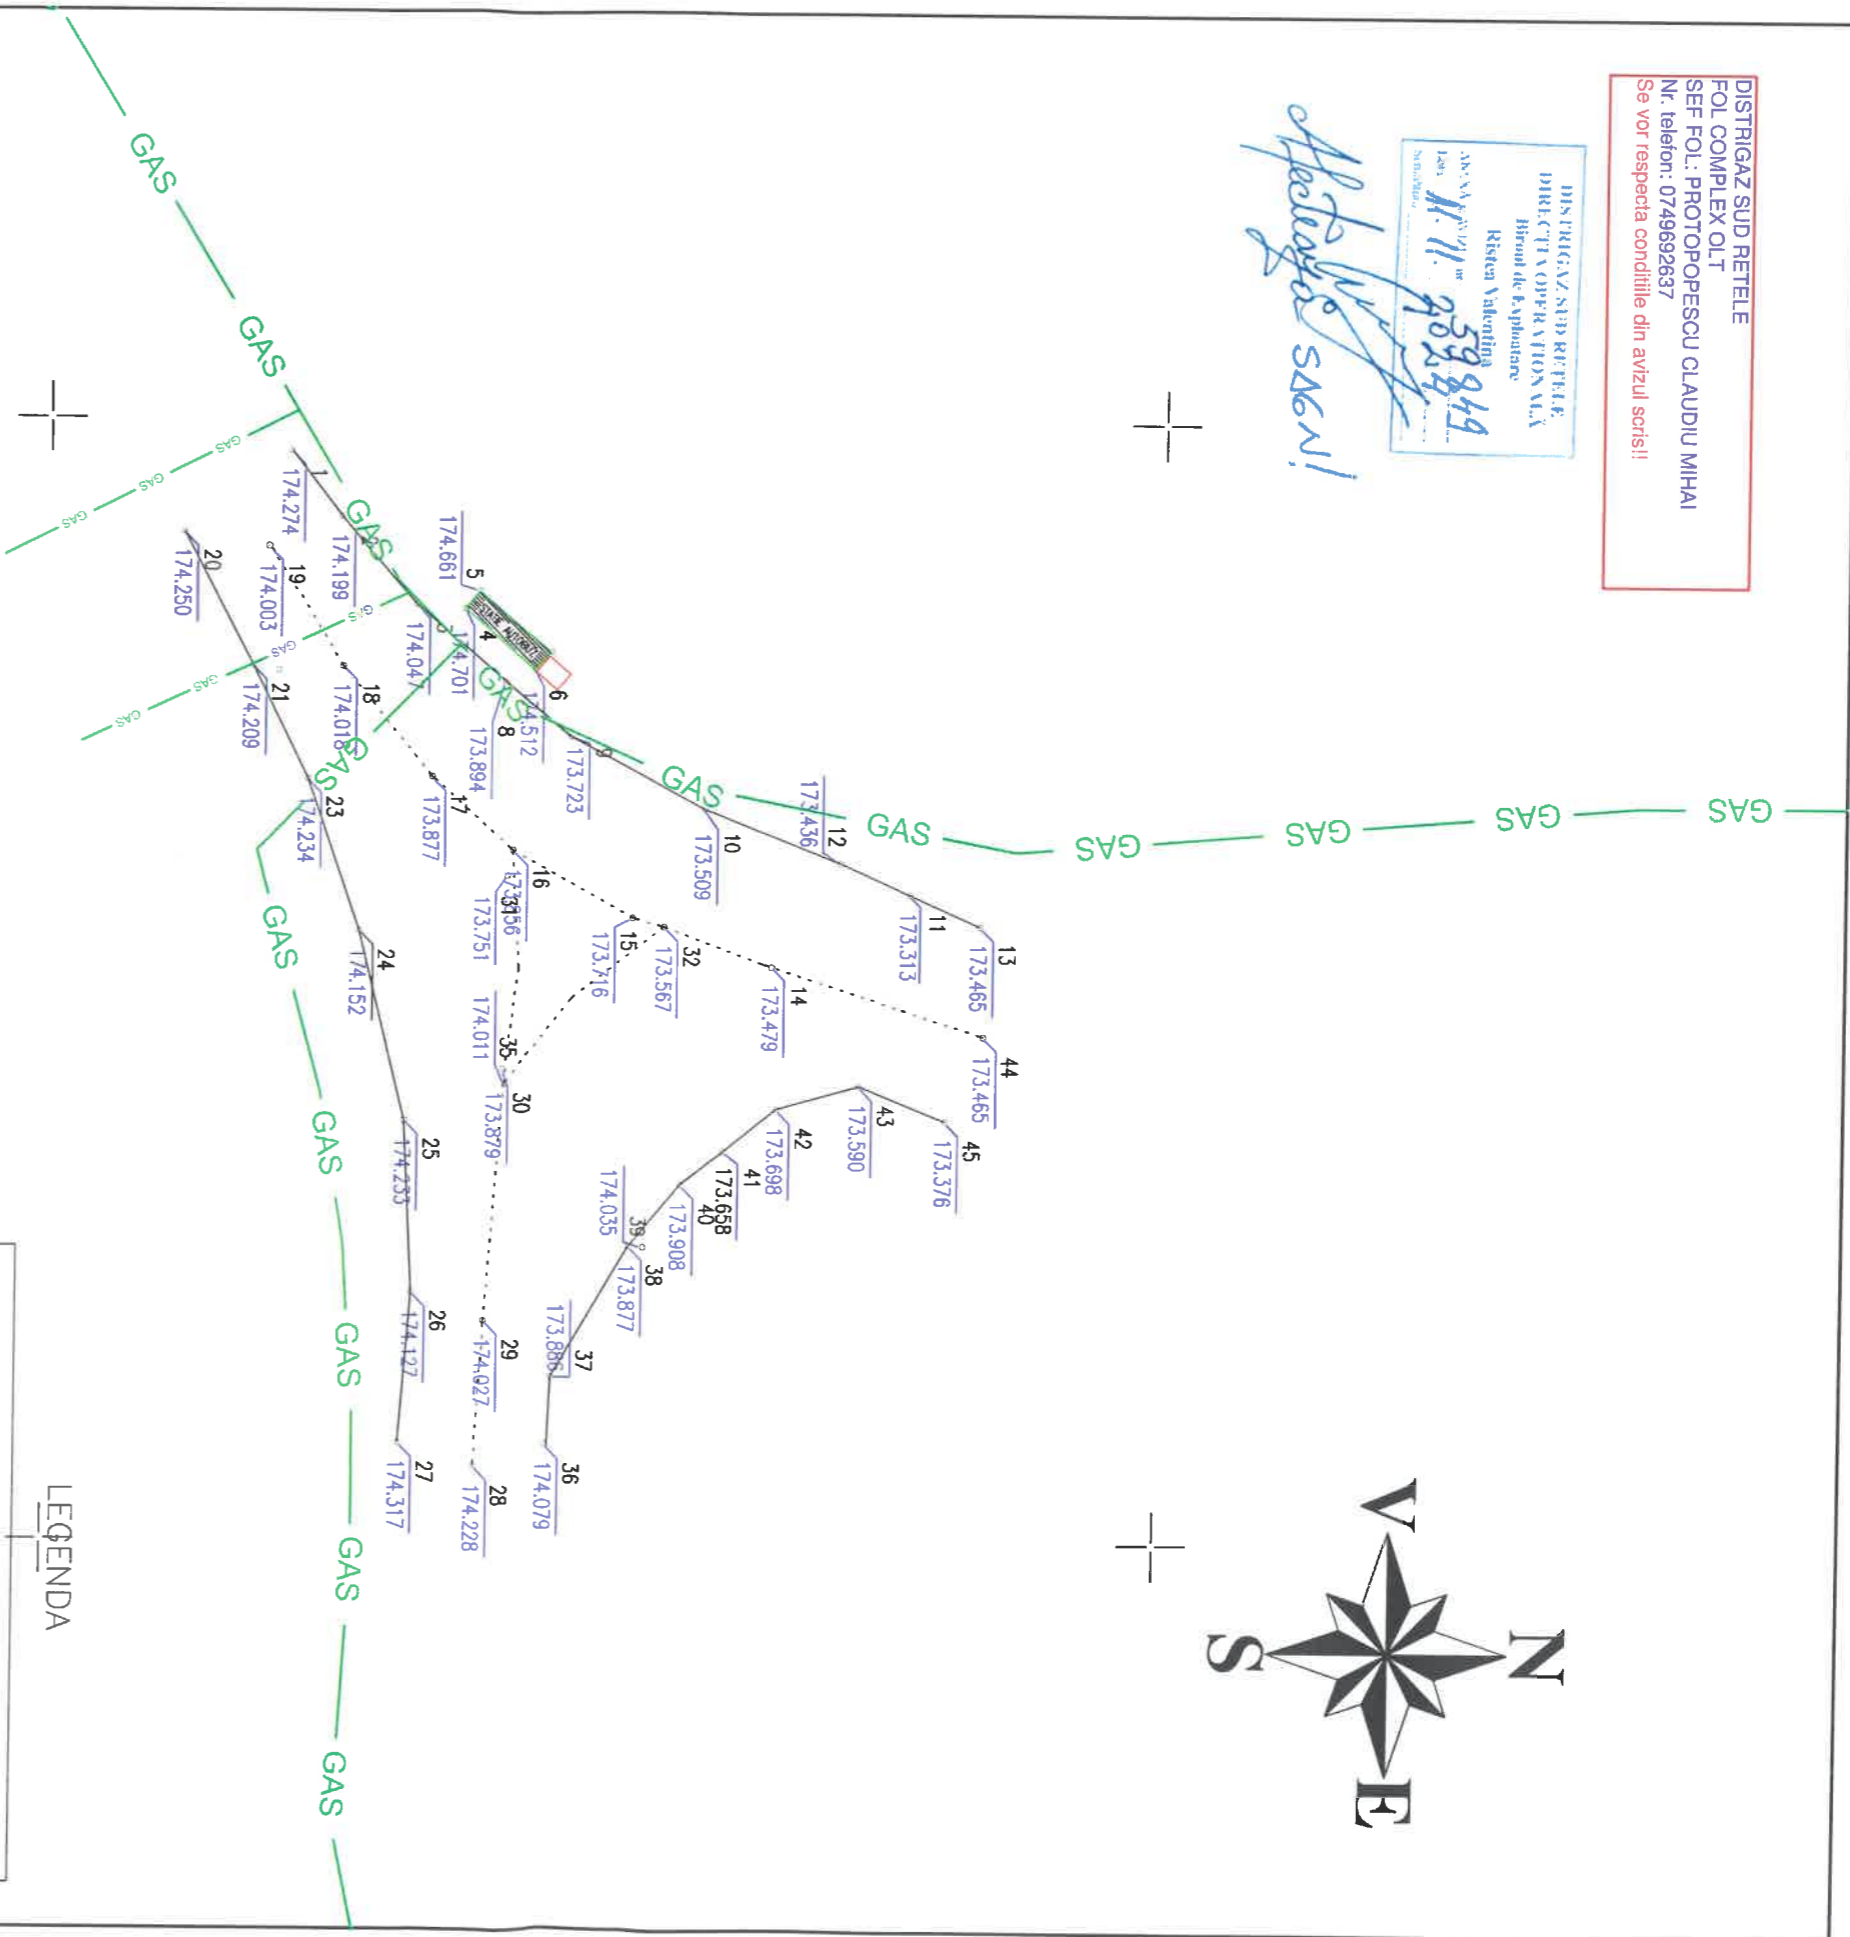

LEGENDA:
REȚEA GAZE NATURALE
DISTRIGAZSUD-REȚELE S.R.L.


- REȚEA NECUPLATĂ
- REȚEA PE
- REȚEA OL, SUBTERANĂ
- REȚEA OL, AERIANĂ
- STĂȚIE DE REGlare
- STĂȚIE PROTECTIE CATODICĂ
- VANĂ ÎN CĂMIN
- VANĂ ÎNGROPATĂ
- VANĂ AERIANĂ
- VANĂ PROIECTATĂ

LEGENDA

- RASTEL BICICLETE
- LIMITA PROPRIETĂȚII
- STĂȚIE AUTOBUZ
- MARGINE DRUM
- AX DRUM

SSC DEVLINK Contech Technologies SRL				PROIECT: Extindere sistem integrat de management al traficului in municipiul Slatina		Faza:	
Proiectat/ Desenat/ Verificat	Ing Florin Nemtanu Ing Cristian Herman			Data: apr. 2024	Plan de situatie - Str. Saracescii II - statii	Scara: 1/500	PL102
				Beneficiar: Primaria municipiului SLATINA		DALI	

DISTRIGAZ SUD REȚELE
FOI COMPLEX OLT
SEF FOL.: PROTOPOESCU CLAUDIU MIHAI
Nr. telefon: 0749692637
Se vor respecta condițiile din avizul scris!

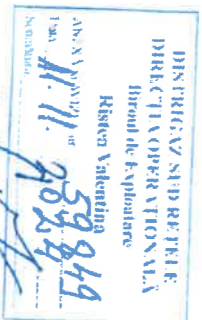

Aplicația SAENI

PLAN TOPOGRAFIC
INTRAVILAN

LOCALITATEA SLATINA, Strada Ulmului + Vadului
Nr.Cad-67638+67636
JUD.OLT

SCARA 1:500




LEGENDA:

RETEA GAZE NATURALE
DISTRIGAZSUD-RETELE S.R.L.

- RETEA NECUPLATA
- RETEA PE
- RETEA OL, SUBTERANA
- RETEA OL, AERIANA
- STATIE DE REGlare
- STATIE PROTECTIE CATODICA
- VANA IN CAMIN
- VANA INGROPATA
- VANA AERIANA
- VANA PROIECTATA

LEGENDA


- RASTEL BICICLETE
- CAMIN VIZITARE APA-CANAL
- TRECERE PIETONI
- STATIE AUTOBUZ
- TROTUAR
- MARGINE DRUM
- AX DRUM

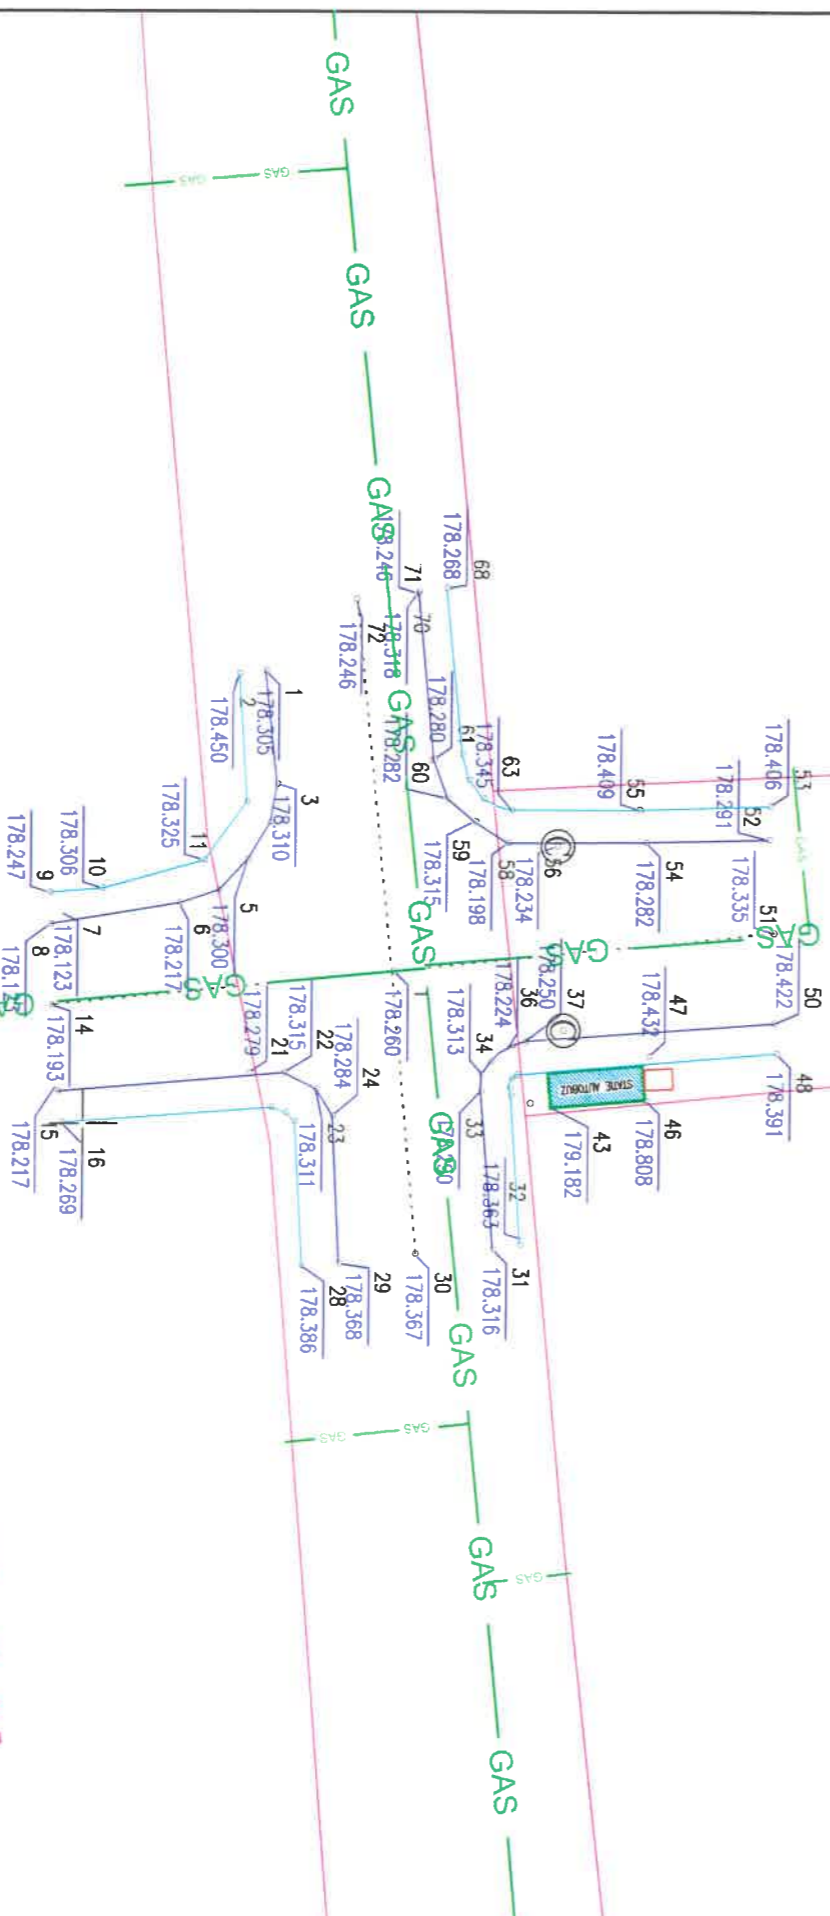


67638 STRADA ULMULUI

SC DEVLINK Comtech Technologies SRL		PROIECT:		Extindere sistem integrat de management al traficului in municipiul Slatina		Faza:
Proiectat/ Desenat	Ing Florin Nemtanu	Beneficiar: Primaria municipiului SLATINA		Data: apr. 2024		Scara: PL103
Verificat	Ing Cristian Herman	Plan de situatie - Str. Ulmului + statii		DALI		

NR CAD-67644
SCARA 1:500

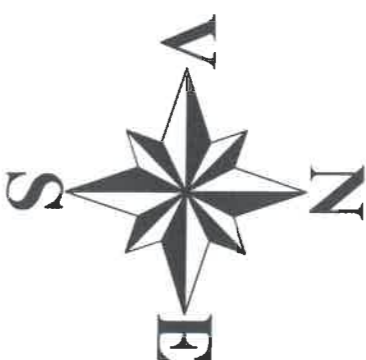

67644 STRADA PODGORIILOR

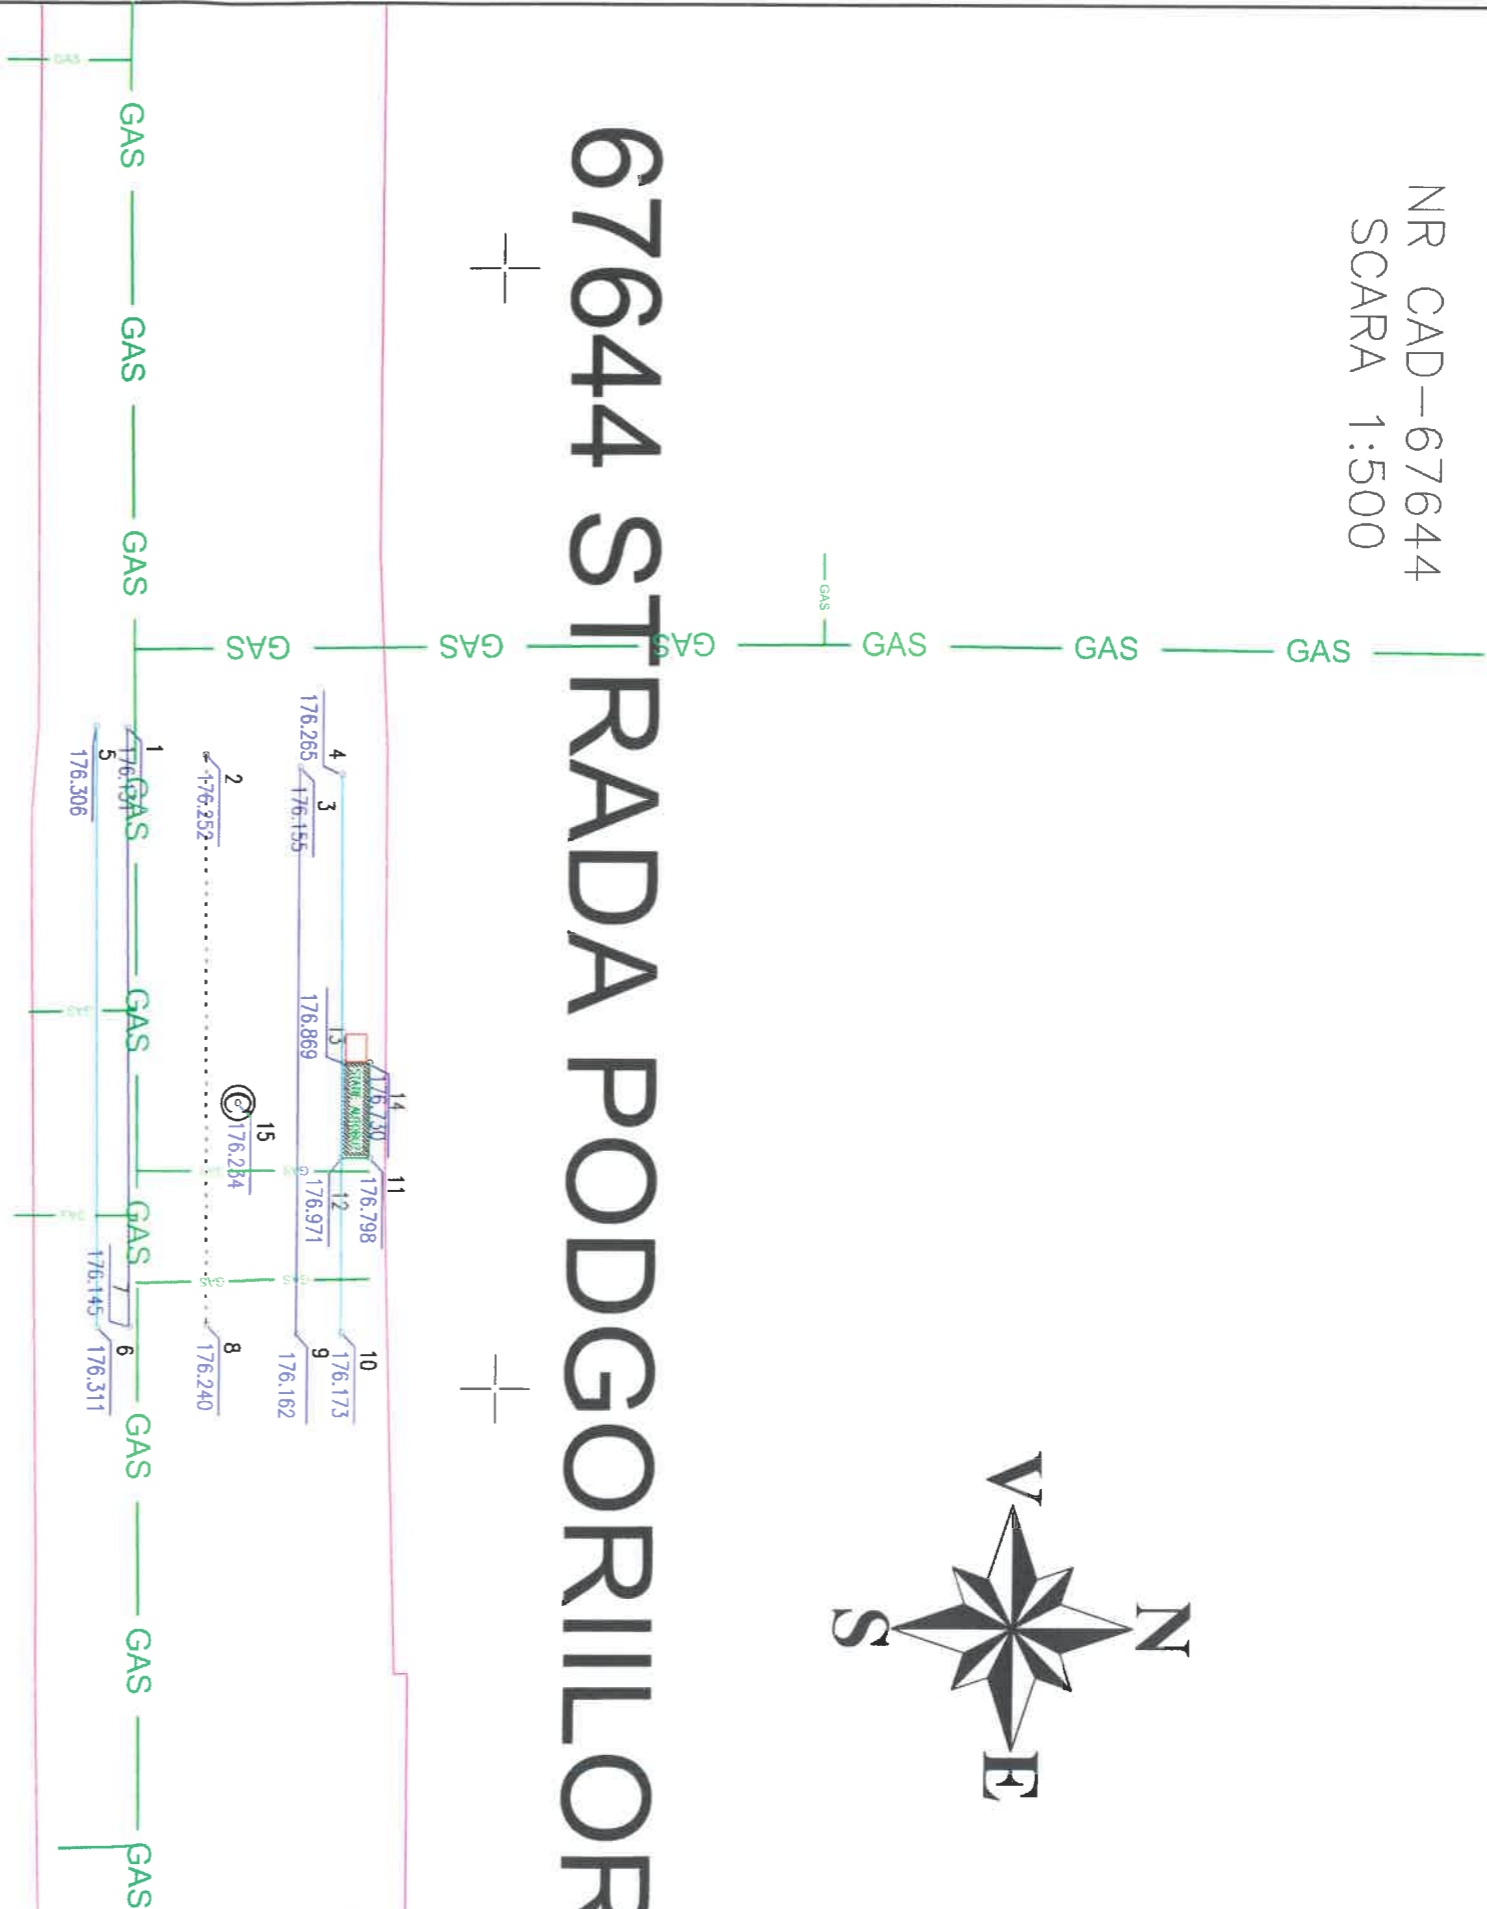

LEGENDA

STATE AUTOBUZ

CAMIN VIZITARE APA-CANAL

TROTUAR

MARGINE DRUM

AX DRUM

RASTEL BICICLETE

LEGENDA:

RETEA GAZE NATURALE

DISTRIGAZSUD-RETELE S.R.L.

RETEA NECUPLATA

RETEA PE

RETEA OL, SUBTERANA

RETEA OL, AERIANA

STATIE DE REGLARE

STATIE PROTECTIE CATODICA


VANA IN CAMIN

VANA INGROPATA

VANA AERIANA

VANA PROIECTATA


DISTRIGAZ SUD RELE
FOL COMPLEX OLT
SEF FOL: PROTOPOPESCU CLAUDIU MIHAI
Nr. telefon: 0749692637
Se vor respecta conditiile din avizul scris!!

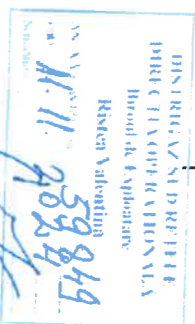

Aplicatia SC6N1

SC DEVLINK Comtech Technologies SRL			PROIECT: Extindere sistem integrat de management al traficului in municipiul Slatina			Faza:
			Beneficiar: Primaria municipiului SLATINA			DALI
Proiectat/ Desenat	Ing Florin Nemianu		Data: apr. 2024	Plan de situatie - Str. Podgoriilor - statii	Scara: 1/500	PL104
Verificat	Ing Cristian Herman					

DISTRIGAZ SUD RELETE
FOL COMPLEX OLT
SEF FOL: PROTOPOESCU CLAUDIU MIHAI
Nr. telefon: 0749692837
Se vor respecta conditiile din avizul scris!!


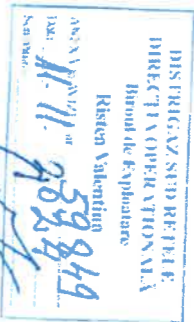


Aplicare SAKNI!

LEGENDA:

RETEA GAZE NATURALE
DISTRIGAZSUD-RETELE S.R.L.

- RETEA NECUPLATA
- RETEA PE
- RETEA OL, SUBTERANA
- RETEA OL, AERIANA
- STATIE DE REGLARE
- STATIE PROTECTIE CATODICA
- VANA IN CAMPIN
- VANA INGROPATA
- VANA AERIANA
- VANA PROIECTATA

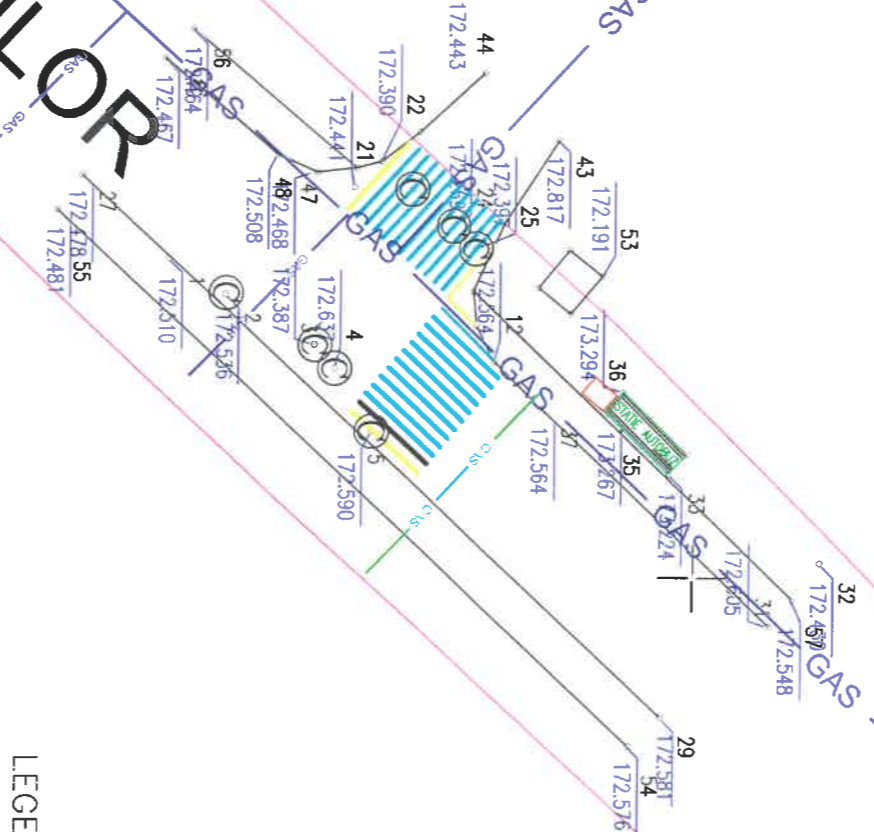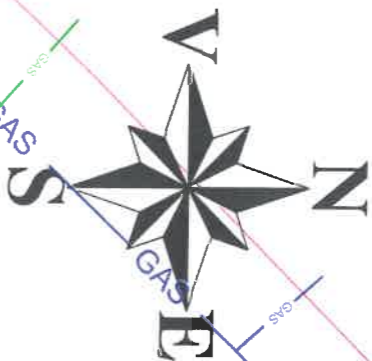

68381-STRADA EROILOR

LEGENDA


- RASTEL BICICLETE
- CAMIN VIZITARE APA-CANAL
- LIMITA PROPRIETATE
- STATIE AUTOBUZ
- TROTUAR
- MARGINE DRUM
- AX DRUM
- ACCES

SC DEVLINK Comtech Technologies SRL		PROIECT: Extindere sistem integrat de management al traficului in municipiului Slatina		Faza: DALI	
Proiectat/	Ing Florin Nemianu	Data:	Plan de situatie - Str. Eroilor I	Scara:	PL 105
Desenat/		apr. 2024	statii		
Verificat/	Ing Cristian Herman				



NR.CAD-56882
SCARA 1:500

NR.CAD-56882 STRADA PRIMAVERII

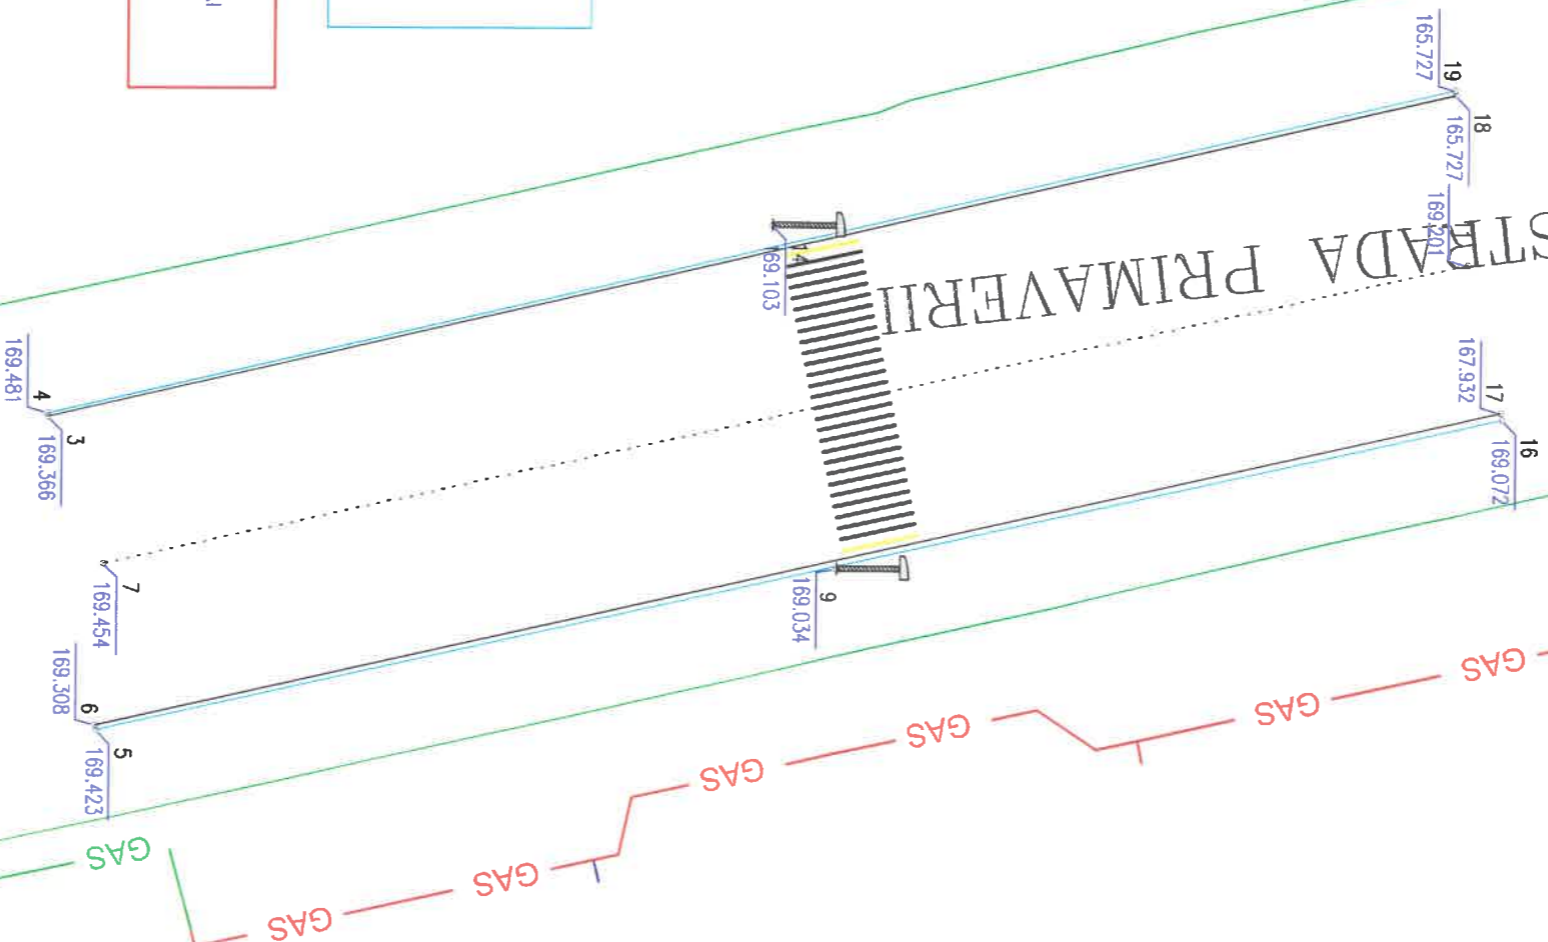

LEGENDA

- CAMIN VIZITARE APA-CANAL
- Margine Drum
- Magine Bordura
- AX DRUM
- Trecere Pietoni
- Semafor

DISTRIGAZ SUD RETELE
FOL COMPLEX OLT
SEF FOL: PROTOPESCU CLAUDIU MIHAI
Nr. telefon: 0749692637
Se vor respecta conditiile din avizul scris!!

DISTRIGAZ SUD RETELE
DIRECTIA OPERATIUNALE
Bucuresti
Ristea Valentin
Nr. 11. 59849
11.11. 2024

Oficiu de
SAENI

SC DEVL INK Comtech Technologies SRL		PROIECT: Extindere sistem integrat de management al traficului in municipiul Slatina		Beneficiar: Primaria municipiului SLATINA		Data: apr. 2024		Plan de situatie - Str. Primaverii - semaforizare		Scara: 1/500		DALI	
Proiectat/ Desenat	Ing Florin Nemanu												
Verificat	Ing Cristian Herman											PL204	

NR.CAD-56843
SCARA 1:500

LEGENDA:
RETEA GAZE NATURALE
DISTRIGAZSUD-RETELE S.R.L.

RETEA NECUPLATA

RETEA PE

RETEA OL, SUBTERANA

RETEA OL, AERIANA

STATIE DE REGLARE

STATIE PROTECTIE CATODICA

VANA IN CAMIN

VANA INGROPATA


VANA AERIANA

VANA PROIECTATA

DISTRIGAZ SUD RETELE
FOL COMPLEX OLT
SEF FOL: PROTOPOESCU CLAUDIU MIHAI
Nr. telefon: 0749692637
Se vor respecta conditiile din avizul scris!!

DISTRIGAZ SUD RETELE
DISTRIGAZ OPERATIONALA
Biroul de Exploatare
Ristea Valentin
Aviz nr. 11. 59849
Data: 11. 2024
Natura: 11. 2024

Aplicatia SAGNI

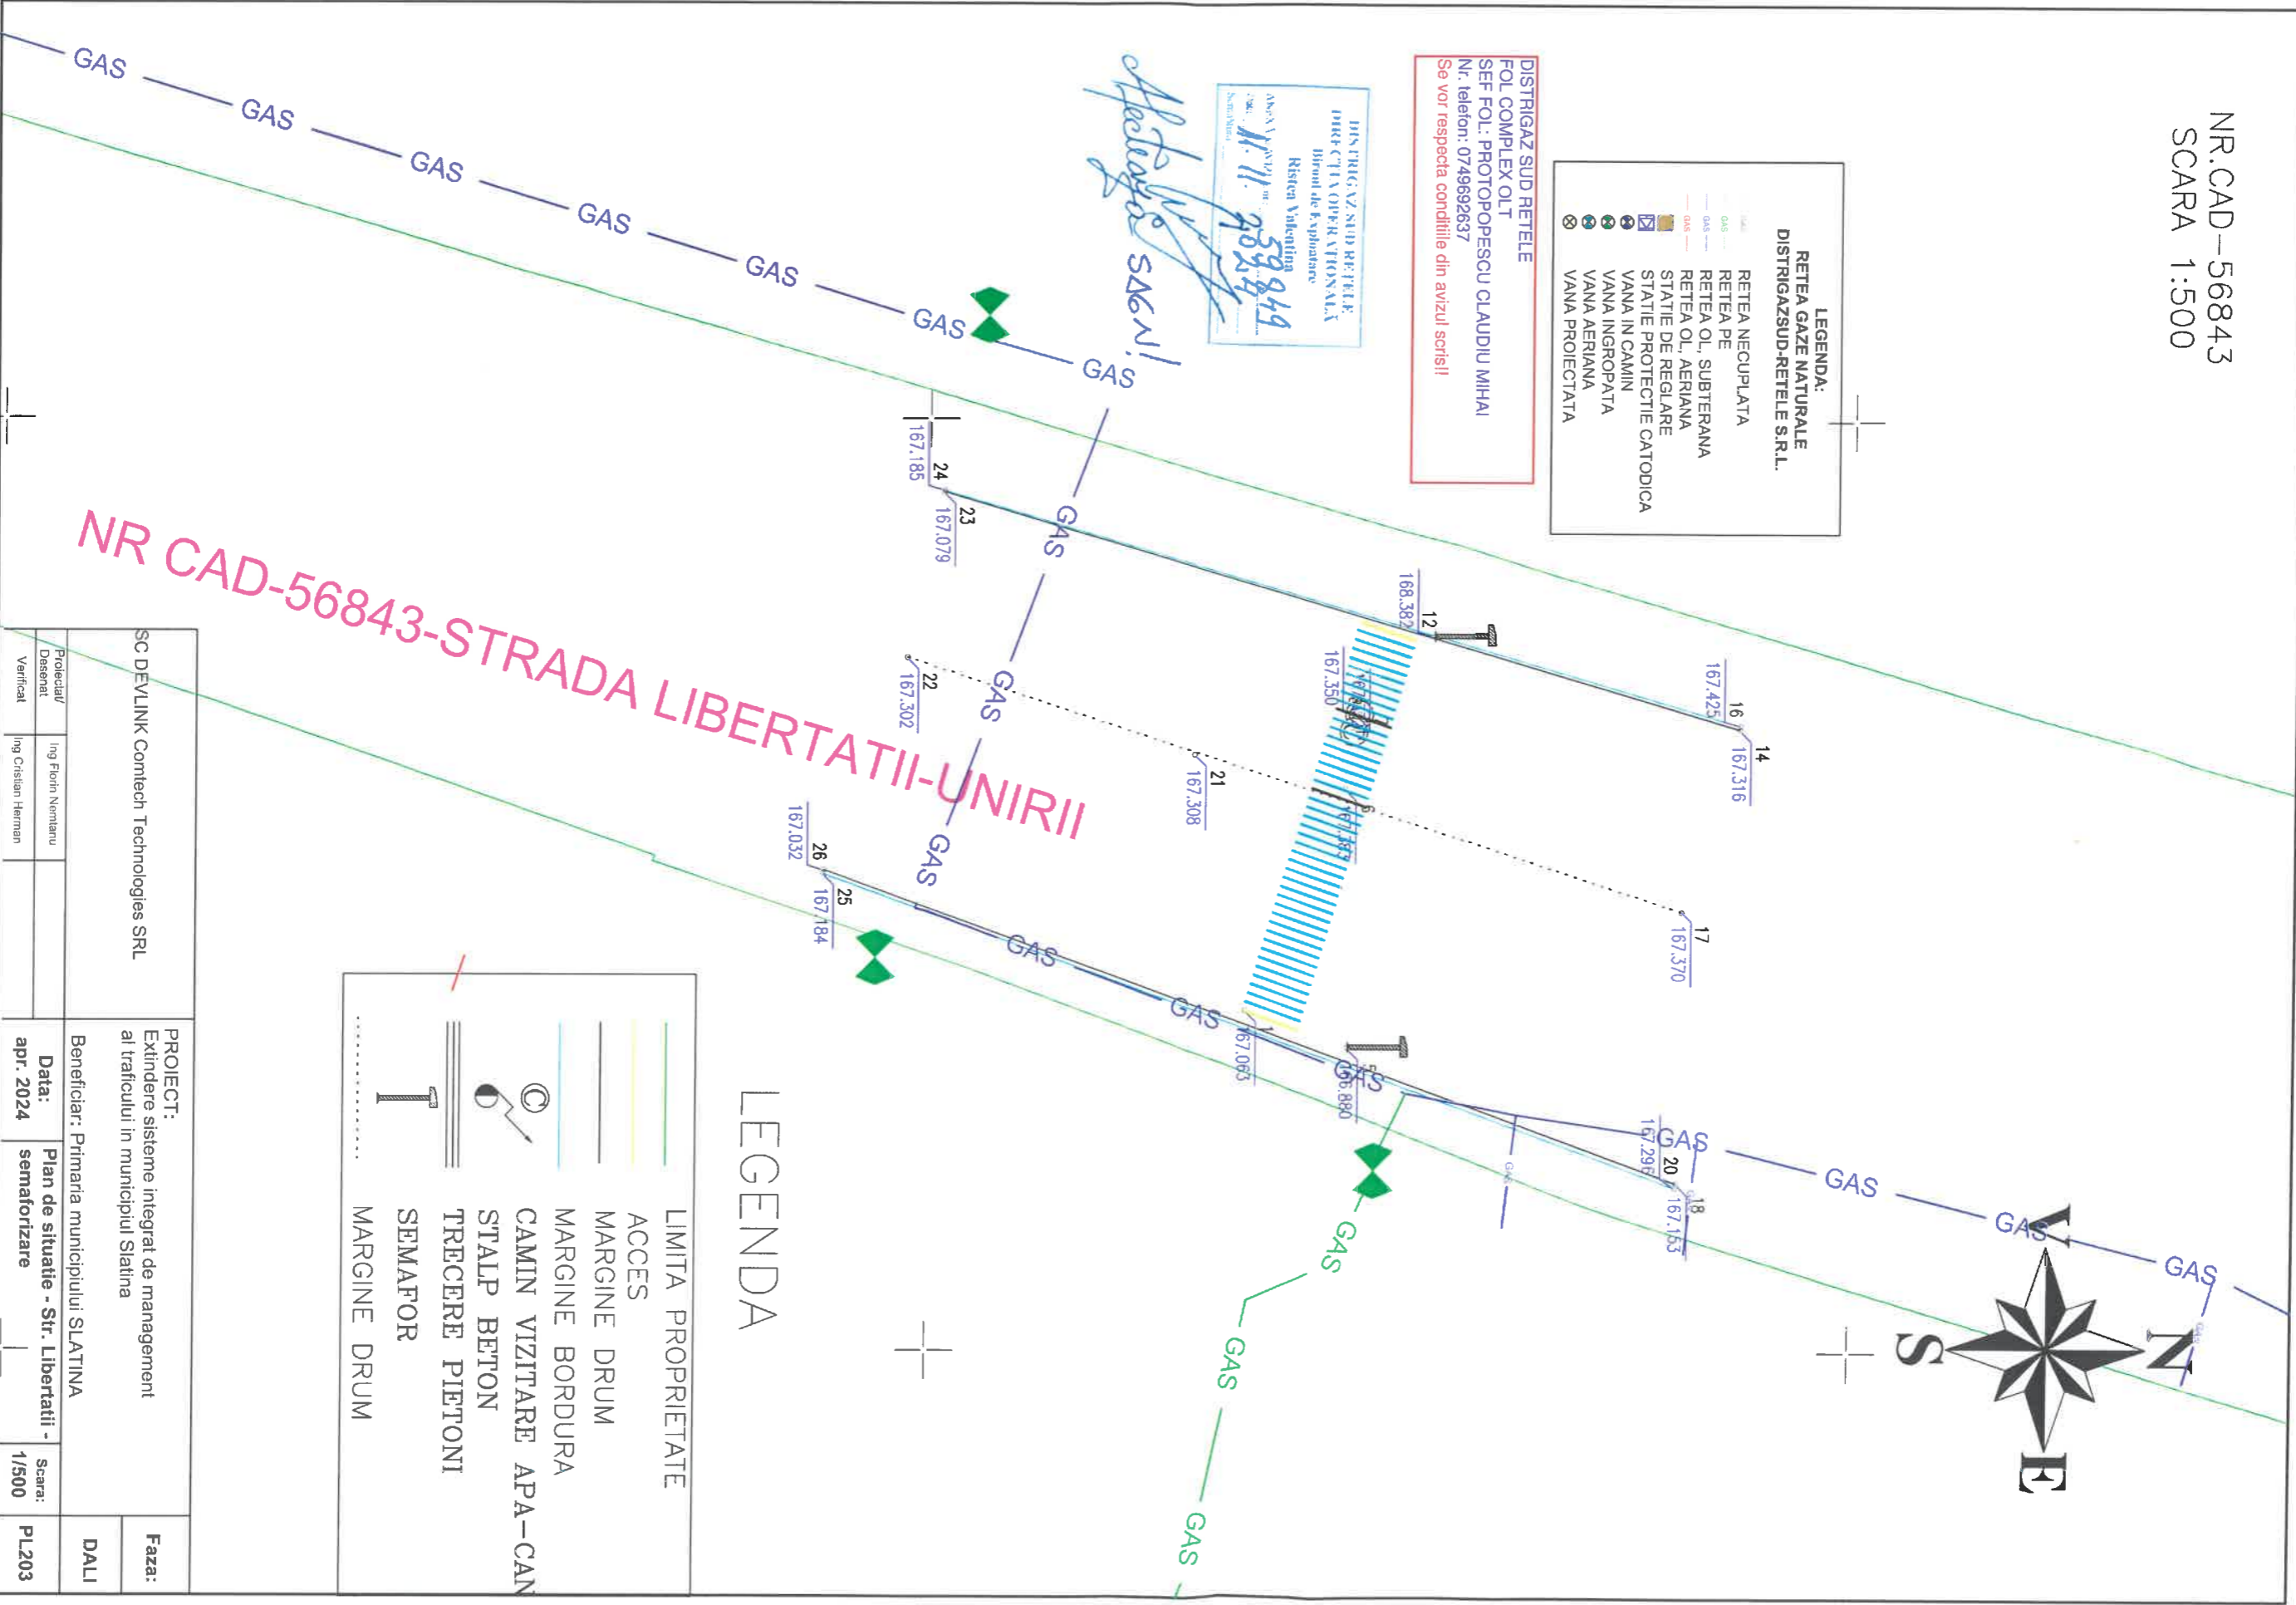

NR CAD-56843-STRADA LIBERTATII-UNIRII

LEGENDA

LIMITA PROPRIETATE

ACCES

MARGINE DRUM

MARGINE BORDURA

CAMIN VIZITARE APA-CAN

STALP BETON

TRECERE PIETONI


SEMAFOR

MARGINE DRUM


SC DEVLINK Comtech Technologies SRL			PROIECT: Extindere sisteme integrat de management al traficului in municipiul Slatina			Faza: DALI	
Proiectat/ Desenat/ Verificat	Ing Florin Nemtanu	Ing Cristian Herman	Data: apr. 2024	Plan de situatie - Str. Libertatii - semaforizare	Scara: 1/500	PL203	

NR.CAD-57254
SCARA 1:500

DISTRIGAZ SUD REȚELE
FOL COMPLEX OLT
SEF FOL: PROTOPOESCU CLAUDIU MIHAI
Nr. telefon: 0749692637
Se vor respecta condițiile din avizul scris!!

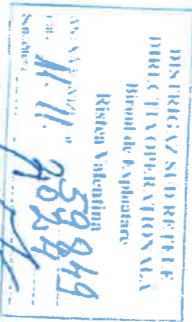

Aplicat în
S.A. 6/11/2024
57254

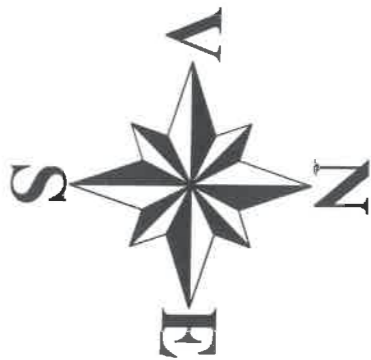

LEGENDA:	
REȚEA GAZE NATURALE	
DISTRIGAZSUD-REȚELE S.R.L.	
	REȚEA NECUPLATĂ
	REȚEA PE
	REȚEA OL. SUBTERANĂ
	REȚEA OL. AERIANĂ
	STĂTIE DE REGILARE
	STĂTIE PROTECȚIE CĂTODICĂ
	VANĂ ÎN CĂMIN
	VANĂ ÎNGROPATĂ
	VANĂ AERIANĂ
	VANĂ PROIECTATĂ


	Margine Drum
	Margine Bordura
	AX DRUM
	Trecere Pietoni
	Semafor
	Limita Proprietate
	Stalp Beton
	CĂMIN VIZITARE APA-CANAL
	AX DRUM

LEGENDA

STRADA TEIU



NR.CAD-61767 -STRADA BASARABILOR

NR.CENTURA BASARABILOR

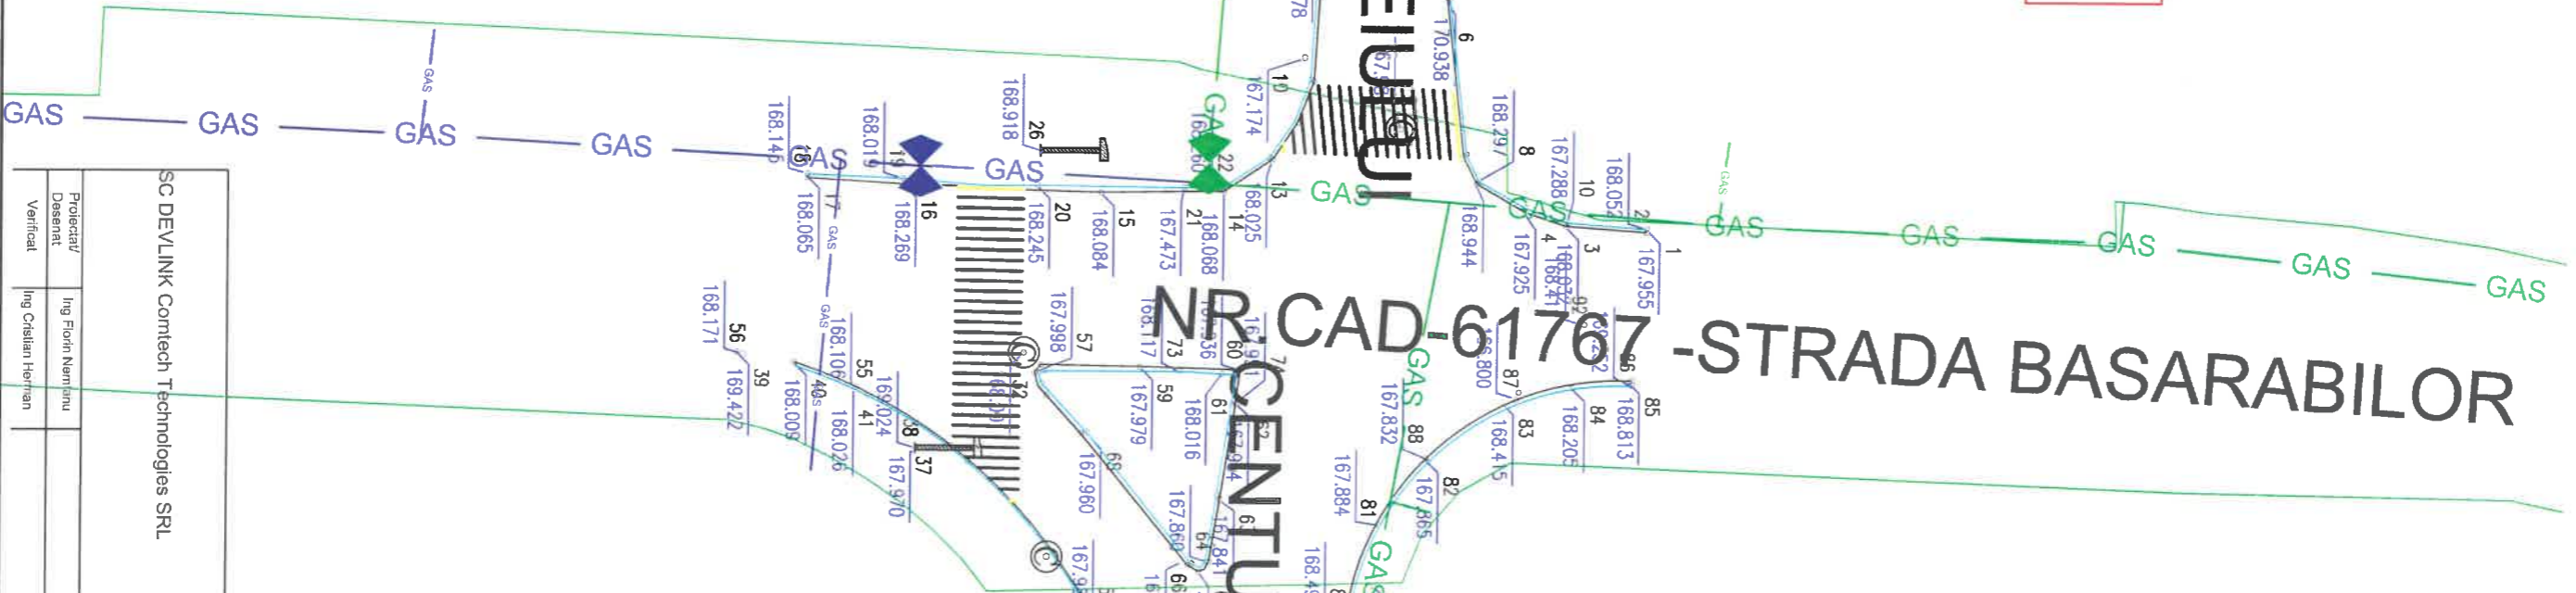

SC DEVLINK Comtech Technologies SRL		PROIECT: Extindere sistem integrat de management al traficului în municipiul Slatina		Faza: DALI	
Proiectat/	Ing Florin Nemiru	Data:	Beneficiar: Primaria municipiului SLATINA	Plan de situatie - Str. Basarabilor	scara: PL201
Desenat/		apr. 2024		semaforizare	
Verificat	Ing Cristian Herman				1/500

NR.CAD-59499
SCARA 1:500

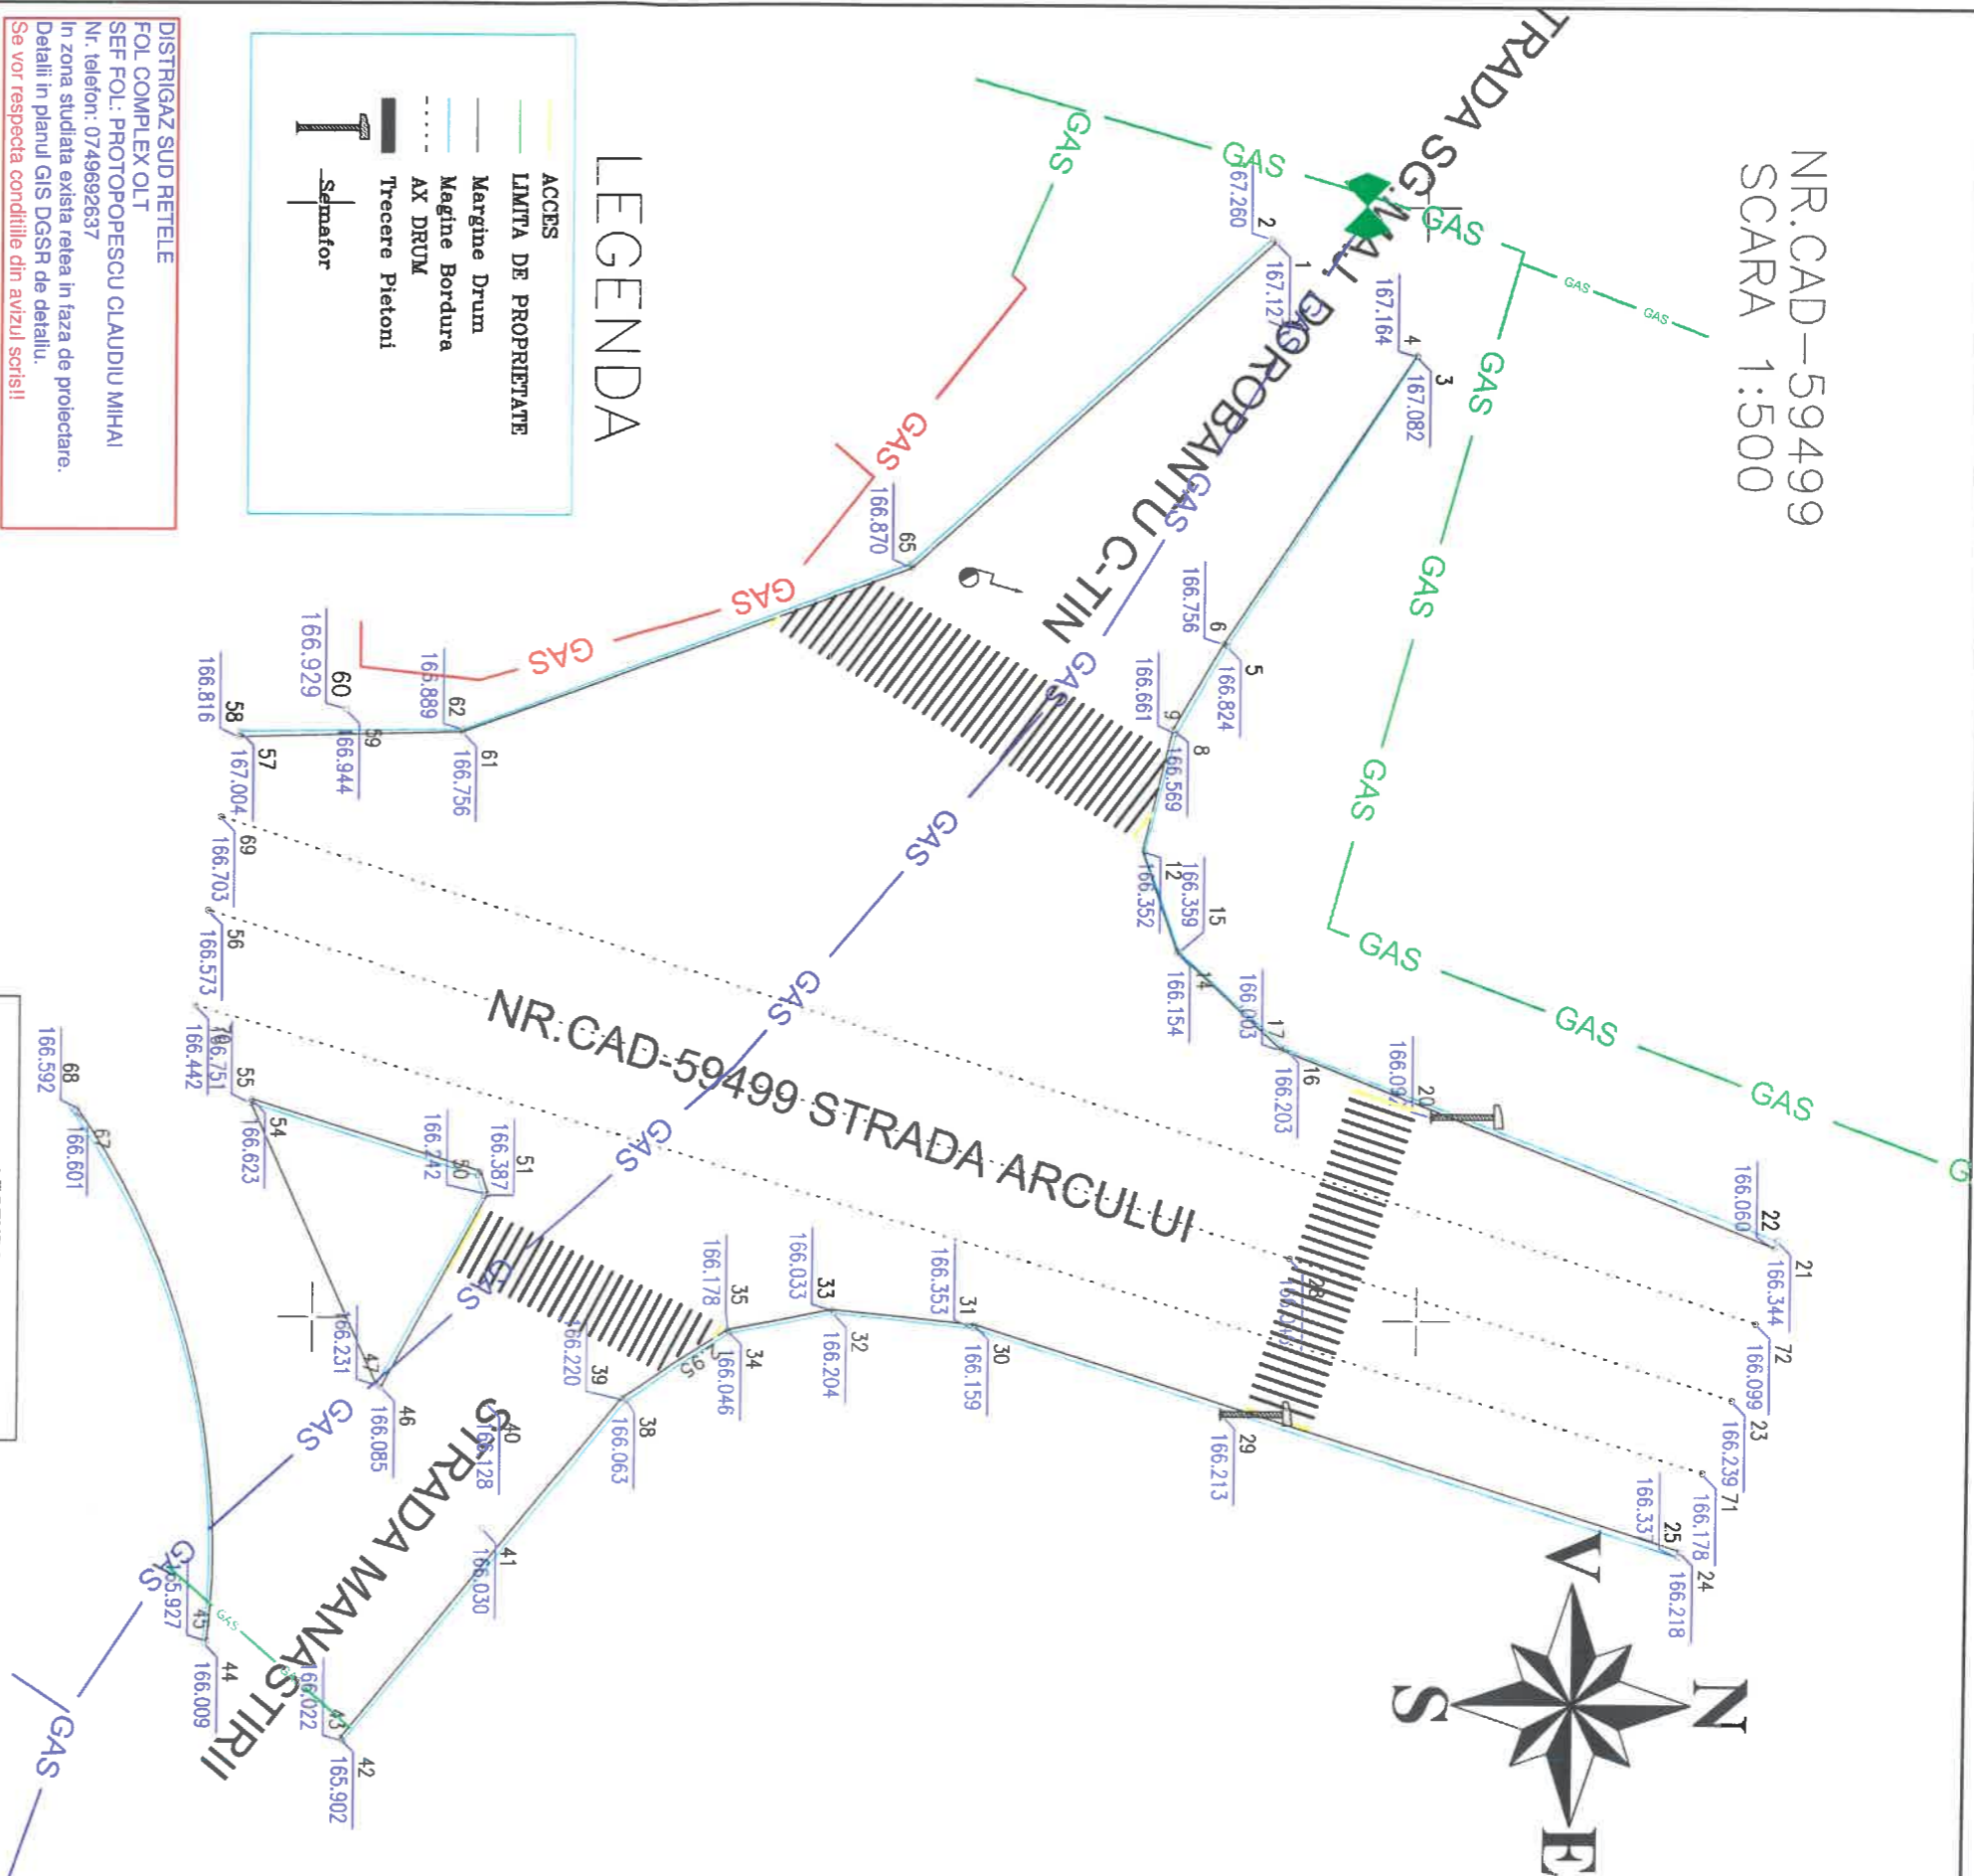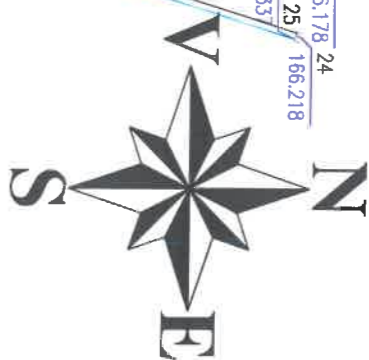

LEGENDA

- ACCES
- LIMITA DE PROPRIETATE
- Margine Drum
- Margine Bordura
- AX DRUM
- Trecere Pietoni
- Semafor

DISTRIGAZ SUD RETELE
FOL COMPLEX OLT
SEF FOL: PROTOPODESCU CLAUDIU MIHAI
Nr. telefon: 0749692637
In zona studiata exista retea in faza de proiectare.
Detalii in planul GIS DGSR de detaliu.
Se vor respecta conditiile din avizul scris!

DISTRIGAZ SUD RETELE
DIRECTIA OPERATIUNILOR
Risica Valentin
Nr. 11. 239849
Nr. 11. 239849

Alteza Saiei
Alteza Saiei

LEGENDA:
RETEA GAZE NATURALE
DISTRIGAZSUD-RETELE S.R.L.

- RETEA NECUPLATA
- RETEA PE
- RETEA OL, SUBTERANA
- RETEA OL, AERIANA
- STATIE DE REGLARE
- STATIE PROTECTIE CATODICA
- VANA IN CAMIN
- VANA INGROPATA
- VANA AERIANA
- VANA PROIECTATA


SC DEVLINK Corntech Technologies SRL			PROIECT: Extindere sistem integrat de management al traficului in municipiul Slatina		Faza:
Proiectat/	Ing Florin Nemianu		Beneficiar: Primaria municipiului SLATINA		DALI
Dosarit			Data: apr. 2024	Plan de situatie - Str. Arcului -	
Verificat	Ing Cristian Herman			semaforizare	Scala: 1/500
					PL202

NR.CAD-56882
SCARA 1:500

DISTRIGAZ SUD REȚELE
FOL COMPLEX OLT
SEF FOL: PROTOPODESCU CLAUDIU MIHAI
Nr. telefon: 0749692637
In zona studiata exista retea in faza de proiectare.
Detalii in planul GIS DGSR de detaliu.
Se vor respecta conditiile din avizul scris!!

DISTRIGAZ SUD REȚELE
DIRECTIA OPERATIUNALĂ
Birou de Exploatare
Ristea Valentin
AS/AV/AVZ/1
11.11.2024
59944
Nou document

Specifica S66N!

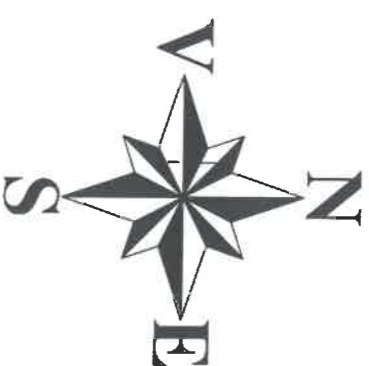

NR.CAD-56882 STRADA PRIMAVERII

LEGENDA:
RETEA GAZE NATURALE
DISTRIGAZSUD-RETELE S.R.L.


- RETEA NECUPLATA
- RETEA PE
- RETEA OL, SUBTERANA
- RETEA OL, AERIANA
- STATIE DE REGLARE
- STATIE PROTECTIE CATODICA
- VANA IN CAMIN
- VANA INGROPATA
- VANA AERIANA
- VANA PROIECTATA

LEGENDA

- CAMIN VIZITARE APA-CANAL
- Margine Drum
- Margine Bordura
- AX DRUM
- Trecere Pietoni
- Semafor
- Limita Proprietate

SC SEVLINK Comtech Technologies SRL		PROIECT: Extindere sistem integrat de management al traficului in municipiul Slatina		Beneficiar: Primaria municipiului SLATINA		Faza: DALI
Proiectat/ Disenat/ Verificat	Ing Florin Nentanu Ing Cristian Herman	Data: apr. 2024	Plan de situatie -Str. Primaverii	Scara: 1/500	PL205	
		sematoforzare				

NR.CAD-59484
SCARA 1:500

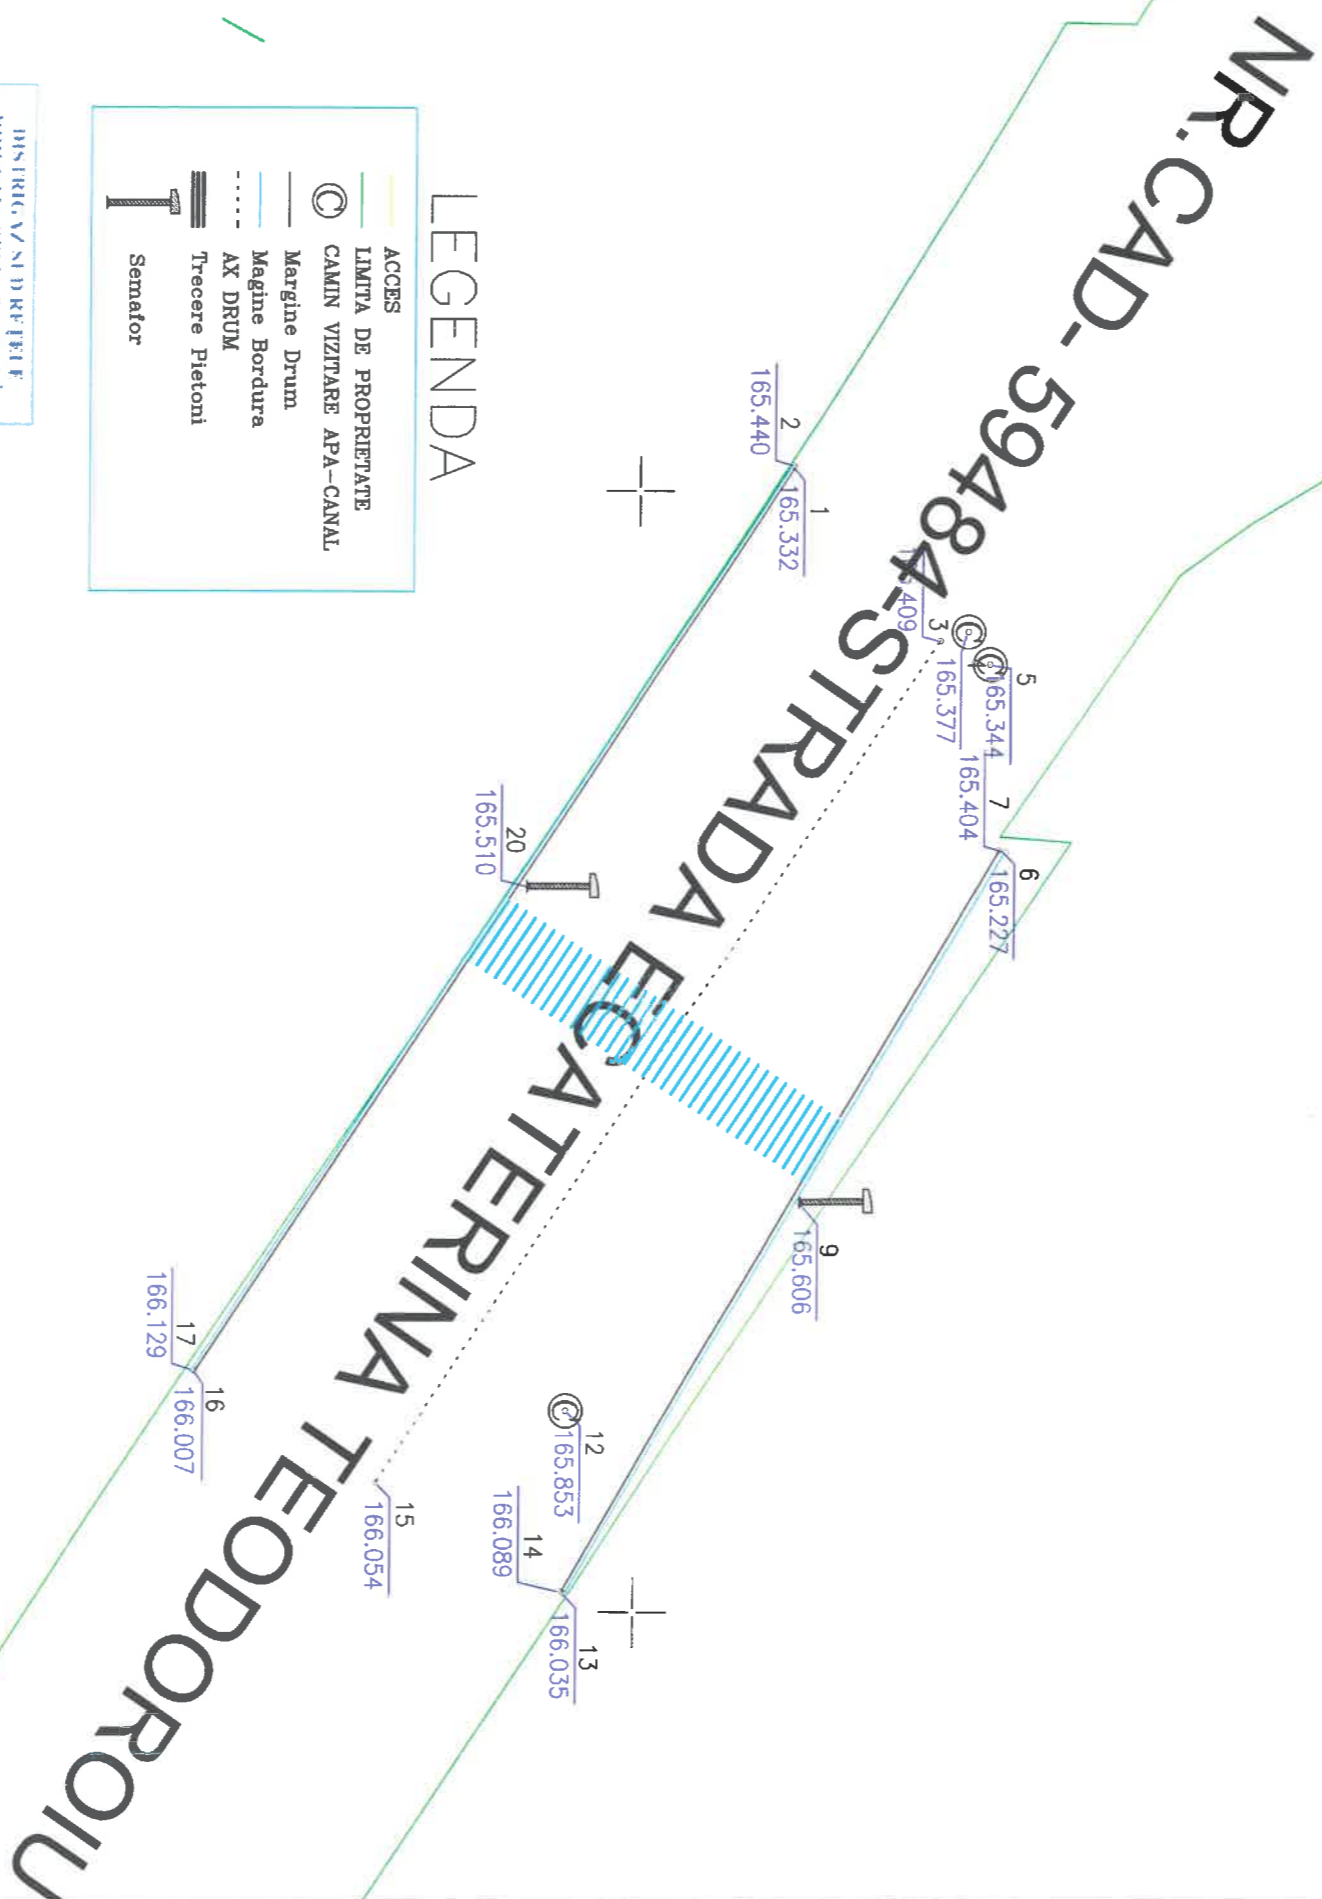

LEGENDA

- ACCES
- LIMITA DE PROPRIETATE
- CAMIN VIZITARE APA-CANAL
- Margine Drum
- Magine Bordura
- AX DRUM
- Trecere Pietoni
- Semator

DISTRICTUL SUD-EST
MUNICIPIUL SLOBOZIA
Bucuresti
Riscen Valentin
59849
11.11.2023
NR.CAD-59484

Scara 1:500
Nota deosebita!

SC DEVLINK Comtech Technologies SRL			PROIECT: Extindere sistem integrat de management al traficului in municipiului Slatina		Faza: DALI
Proiectat/ Desenat Verificat	Ing Florin Nemianu Ing Cristian Herman		Beneficiar: Primaria municipiului SLATINA		
Data: apr. 2024			Plan de situatie - Str. E. Teodoroiu II - semaforizate	Scara: 1/500	PL209

NR.CAD-56784
SCARA 1:500

DISTRIGAZ SUD RETELE
FOI COMPLEX OLT
SEF FOI: PROTOPOESCU CLAUDIU MIHAI
Nr. telefon: 0749692637
Se vor respecta conditiile din avizul scris!!

LEGENDA:
RETEA GAZE NATURALE
DISTRIGAZSUD-RETELE S.R.L.

RETEA NECUPLATA

RETEA PE

RETEA OL, SUBTERANA

RETEA OL, AERIANA

STATIE DE REGLARE

STATIE PROTECTIE CATODICA

VANA IN CAMIN

VANA INGROPATA

VANA AERIANA

VANA PROIECTATA



DISTRIGAZ SUD RETELE
DIRECTIA OPERATIUNALĂ
Biroul de Exploatare
Riscu Valeriu
ASEX nr. 11. 2024/49
Data: 11. 2024

Oficiu de Săcni



Nr.Cad-56784-Bvd A.I. CUZA

LEGENDA

LIMITA PROPRIETATE

ACCES

MARGINE DRUM

MARGINE BORDURA

CAMIN VIZITARE APA-CANAL

STALP BETON


TRECERE PIETONI

SEMAFOR

SC DEVLINK Comtech Technologies SRL			PROIECT: Extindere sistem integrat de management al traficului in municipiul Slatina		
Proiectat/ Desenat/ Verificat	Ing Florin Nemeranu Ing Cristian Hermian		Beneficiar: Primaria municipiului SLATINA		
			Data: apr. 2024	Plan de situatie - Bvd. A.I.Cuza - semaforizare	Scara: 1/500 PL207

NR.CAD-59484-STRADA ECATERINA TEODOROIU

NR.CAD-59484
SCARA 1:500

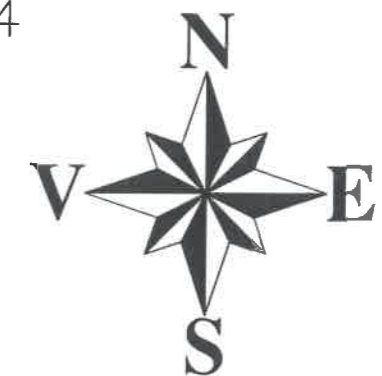

LEGENDA

- LIMITA PROPRIETATE
- ACCES
- MARGINE DRUM
- MARGINE BORDURA
- CAMIN VIZITARE APA-CANAL
- STALP BETON
- TRECERE PIETONI

SCU CLAUDIU MIHAI
din avizul scris!!

DISTRIGAZ SUD RETELE
DIRECTIA OPERATIONALA
Biroul de Exploatare
Ristea Valentina
11.11.2024

Afectarea SAGN!

LEGENDA: RETEA GAZE NATURALE DISTRIGAZSUD-RETELE S.R.L.

- RETEA NECUPLATA
- RETEA PE
- RETEA OL, SUBTERANA
- RETEA OL, AERIANA
- STATIE DE REGLARE
- STATIE PROTECTIE CATODICA
- VANA IN CAMIN
- VANA INGROPATA
- VANA AERIANA
- VANA PROIECTATA

SC DEVLINK Comtech Technologies SRL			PROIECT: Extindere sistem integrat de management al traficului in municipiul Slatina		Faza:
			Beneficiar: Primaria municipiului SLATINA		DAI
Proiectat/ Desenat	Ing Florin Nemtanu		Data: apr. 2024	Plan de situatie - Str. E. Teodoroiu - semaforizare	Scara: 1/500 PL208
Verificat	Ing Cristian Herman				

NR.CAD-57254
SCARA 1:500

LEGENDA:
RETEA GAZE NATURALE
DISTRIGAZSUD-RETELE S.R.L.

RETEA NECUPLATA

RETEA PE

RETEA OL, SUBTERANA

RETEA OL, AERIANA

STATIE DE REGELARE


STATIE PROTECTIE CATODICA

VANA IN CAMIN

VANA INGROPATA

VANA AERIANA

VANA PROIECTATA

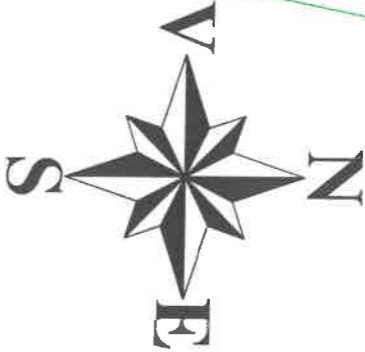

LEGENDA

LIMITA PROPRIETATE

ACCES

MARGINE DRUM

MARGINE BORDURA

CAMIN VIZITARE APA-CANAL

STALP BETON

TRECERE PIETONI

SEMAFOR

DISTRIGAZ SUD RETELE
FOL COMPLEX OLT
SEF FOL: PROTOPOPESCU CLAUDIU MIHAI
Nr. telefon: 0749692637
Se vor respecta conditiile din avizul scris!!

DISTRIGAZ SUD RETELE
DISTRIGAZ OPERATII VLA
Birou de exploatare
Risica Valentin
Nr. 11. 902449

Atestare SAENI

NR.CAD-57254-STRADA ARTILERIEI

SC DEVLINK Comtech Technologies SRL		PROIECT: Extindere sistem integrat de management al traficului in municipiul Slatina		Faza:
Proiectat/	Ing Florin Nemerita	Data: apr. 2024	Plan de situatie - Str. Artileriei - semaforizare	DALI
Desenat/	Ing Cristian Hermis			
Verificat/				

Scara:
1/500

PL211

NR.CAD-59484
SCARA 1:500

LEGENDA:
RETEA GAZE NATURALE
DISTRIGAZSUD-RETELE S.R.L.

RETEA NECUPLATA

RETEA PE

RETEA OL, SUBTERANA

RETEA OL, AERIANA

STATIE DE REGLARE

STATIE PROTECTIE CATODICA

VANA IN CAMIN

VANA INGROPATA

VANA AERIANA

VANA PROIECTATA



LEGENDA

LIMITA DE PROPRIETATE

CAMIN VIZITARE APA-CANAL

Margine Drum

Margine Bordura

AX DRUM

Trecere Pietoni

Stalp Beton

ACCES

DISTRIGAZ SUD RETELE
FOL COMPLEX OLT
SEF FOL: PROTOPOESCU CLAUDIU MIHAI
Nr. telefon: 0749692637
Se vor respecta conditiile din avizul scris!!


DISTRIGAZ SUD RETELE
DIRECTIA OPERATIUNILOR
Birou de Exploatare
Ristea Valentin
Nr. 11. 39849
11.11.2024

Aplicare SAKNI

SC DEVLINK Comtech Technologies SRL			PROIECT: Extindere sistem integrat de management al traficului in municipiul Slatina		Faza:
Proiectat/ Desenat	Ing Florin Nemtanu		Beneficiar: Primaria municipiului SLATINA		DALI
Verificat	Ing Cristian Herman		Data: apr. 2024	Plan de situatie - Str. E. Teodoroiu IV - semaforizare	Scara: 1/500 PL212

NR.CAD-59470
SCARA 1:500

DISTRIGAZ SUD RETELE
FOI COMPLEX OLT
SEF FOI: PROTOPODESCU CLAUDIU MIHAI
Nr. telefon: 0749692637
Se vor respecta conditiile din avizul scris!!

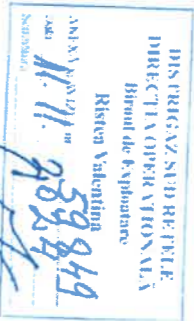

Speciaza SAGNI




LEGENDA:

RETEA GAZE NATURALE
DISTRIGAZSUD-RETELE S.R.L.

- RETEA NECUPLATA
- RETEA PE
- RETEA OL, SUBTERANA
- RETEA OL, AERIANA
- STATIE DE REGLARE
- STATIE PROTECTIE CATODICA
- VANA IN CAMIN
- VANA INGROPATA
- VANA AERIANA
- VANA PROIECTATA

LEGENDA

- CAMIN VIZITARE APA-CANAL
- Margine Drum
- Margine Bordura
- AX DRUM
- Trecere Pietoni
- Pom Fructifer
- Acces
- Limita de Proprietate

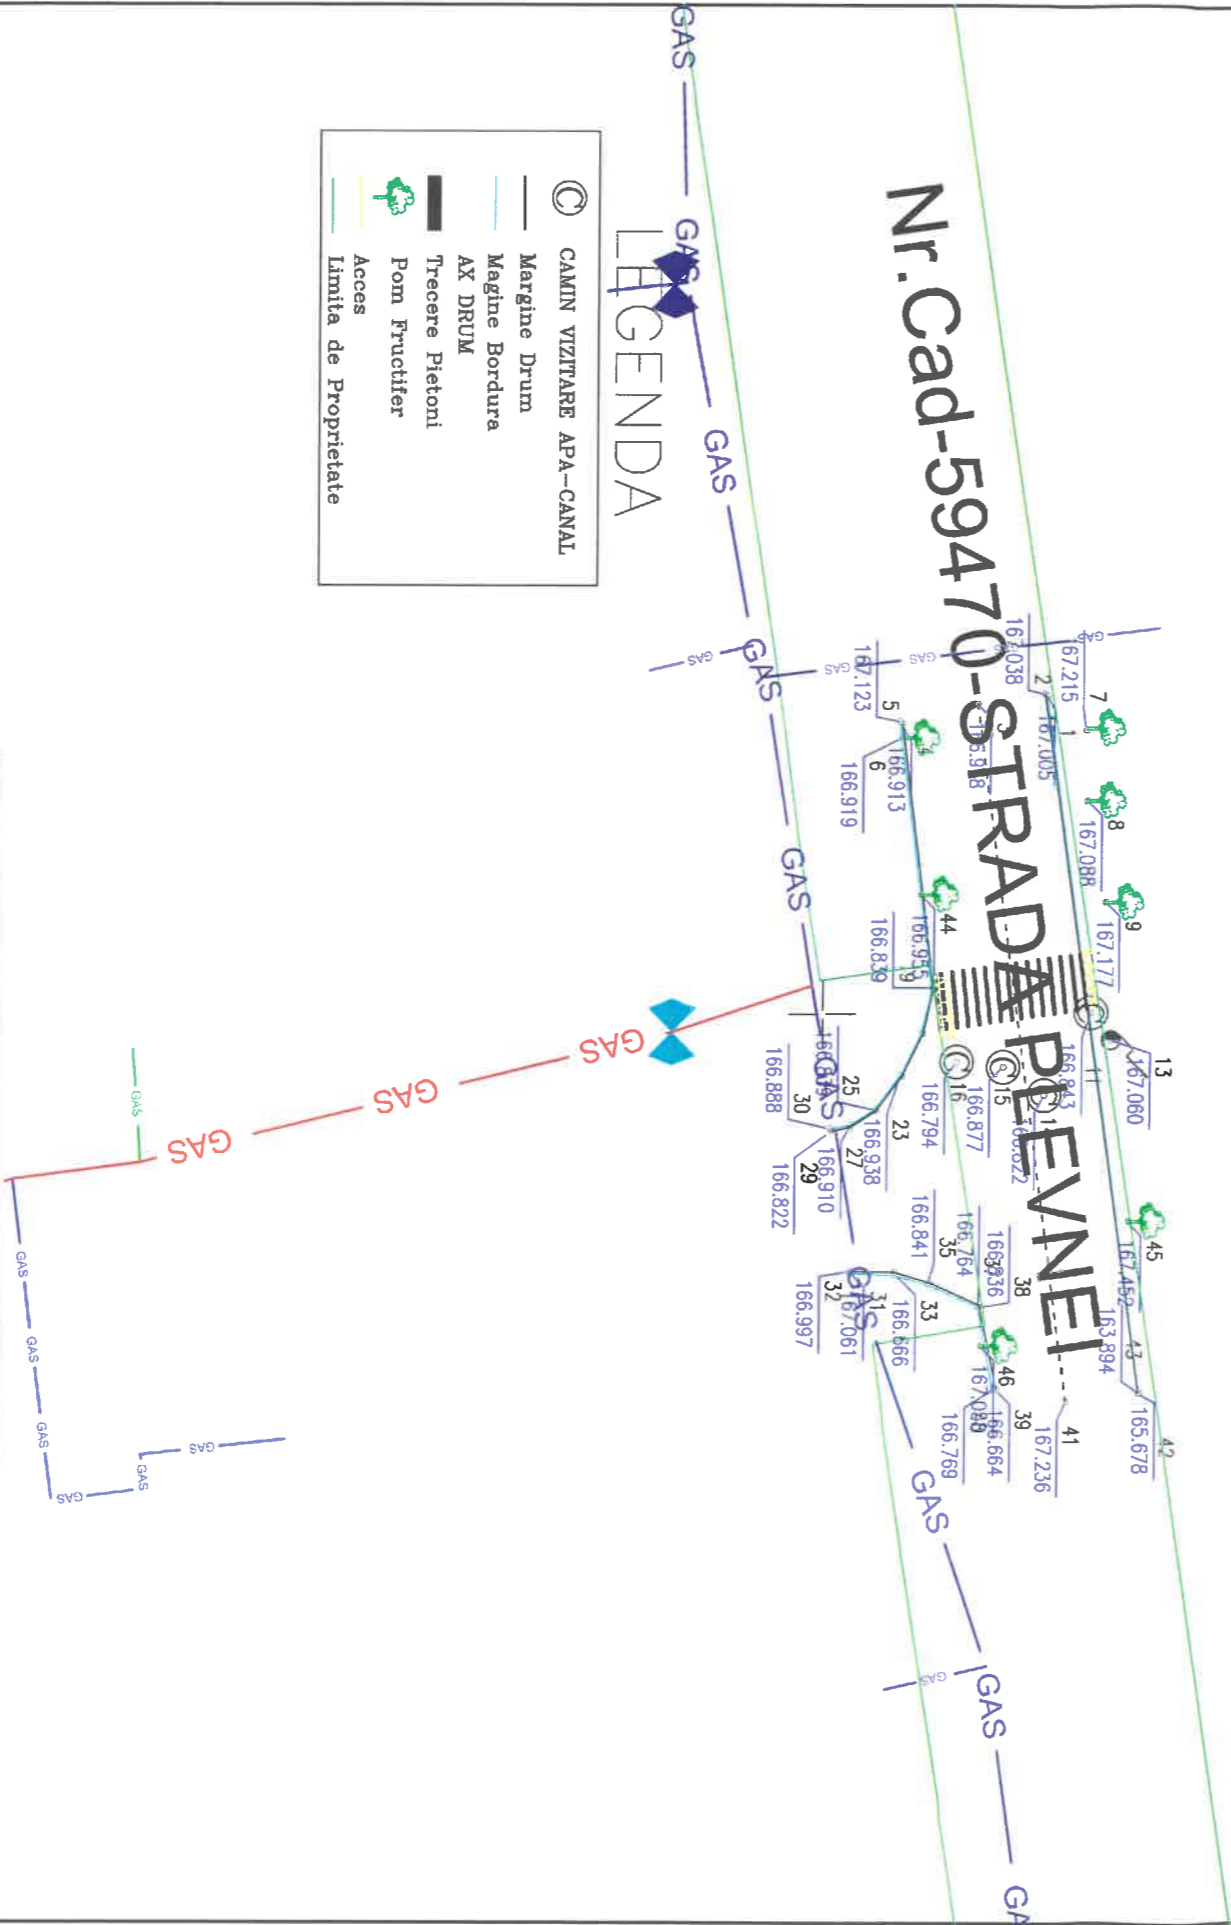


SC DEVLINK Comtech Technologies SRL			PROIECT: Extindere sistem integrat de management al traficului in municipiul Slatina		Faza:
Proiectat/ Desenat/ Verificat	Ing Florin Nemtanu Ing Cristian Herman		Beneficiar: Primaria municipiului SLATINA		DALI
			Data: apr. 2024	Plan de situatie - Str. Plevnei - semaforizare	Scara: 1/500 PL213

LEGENDA:

RETEA GAZE NATURALE

DISTRIGAZSUD-RETELE S.R.L.

RETEA NECUPLATA
RETEA PE
RETEA OL, SUBTERANA
RETEA OL, AERIANA
STATIE DE REGLARE
STATIE PROTECTIE CATODICA
VANA IN CAMIN
VANA INGROPATA
VANA AERIANA
VANA PROIECTATA

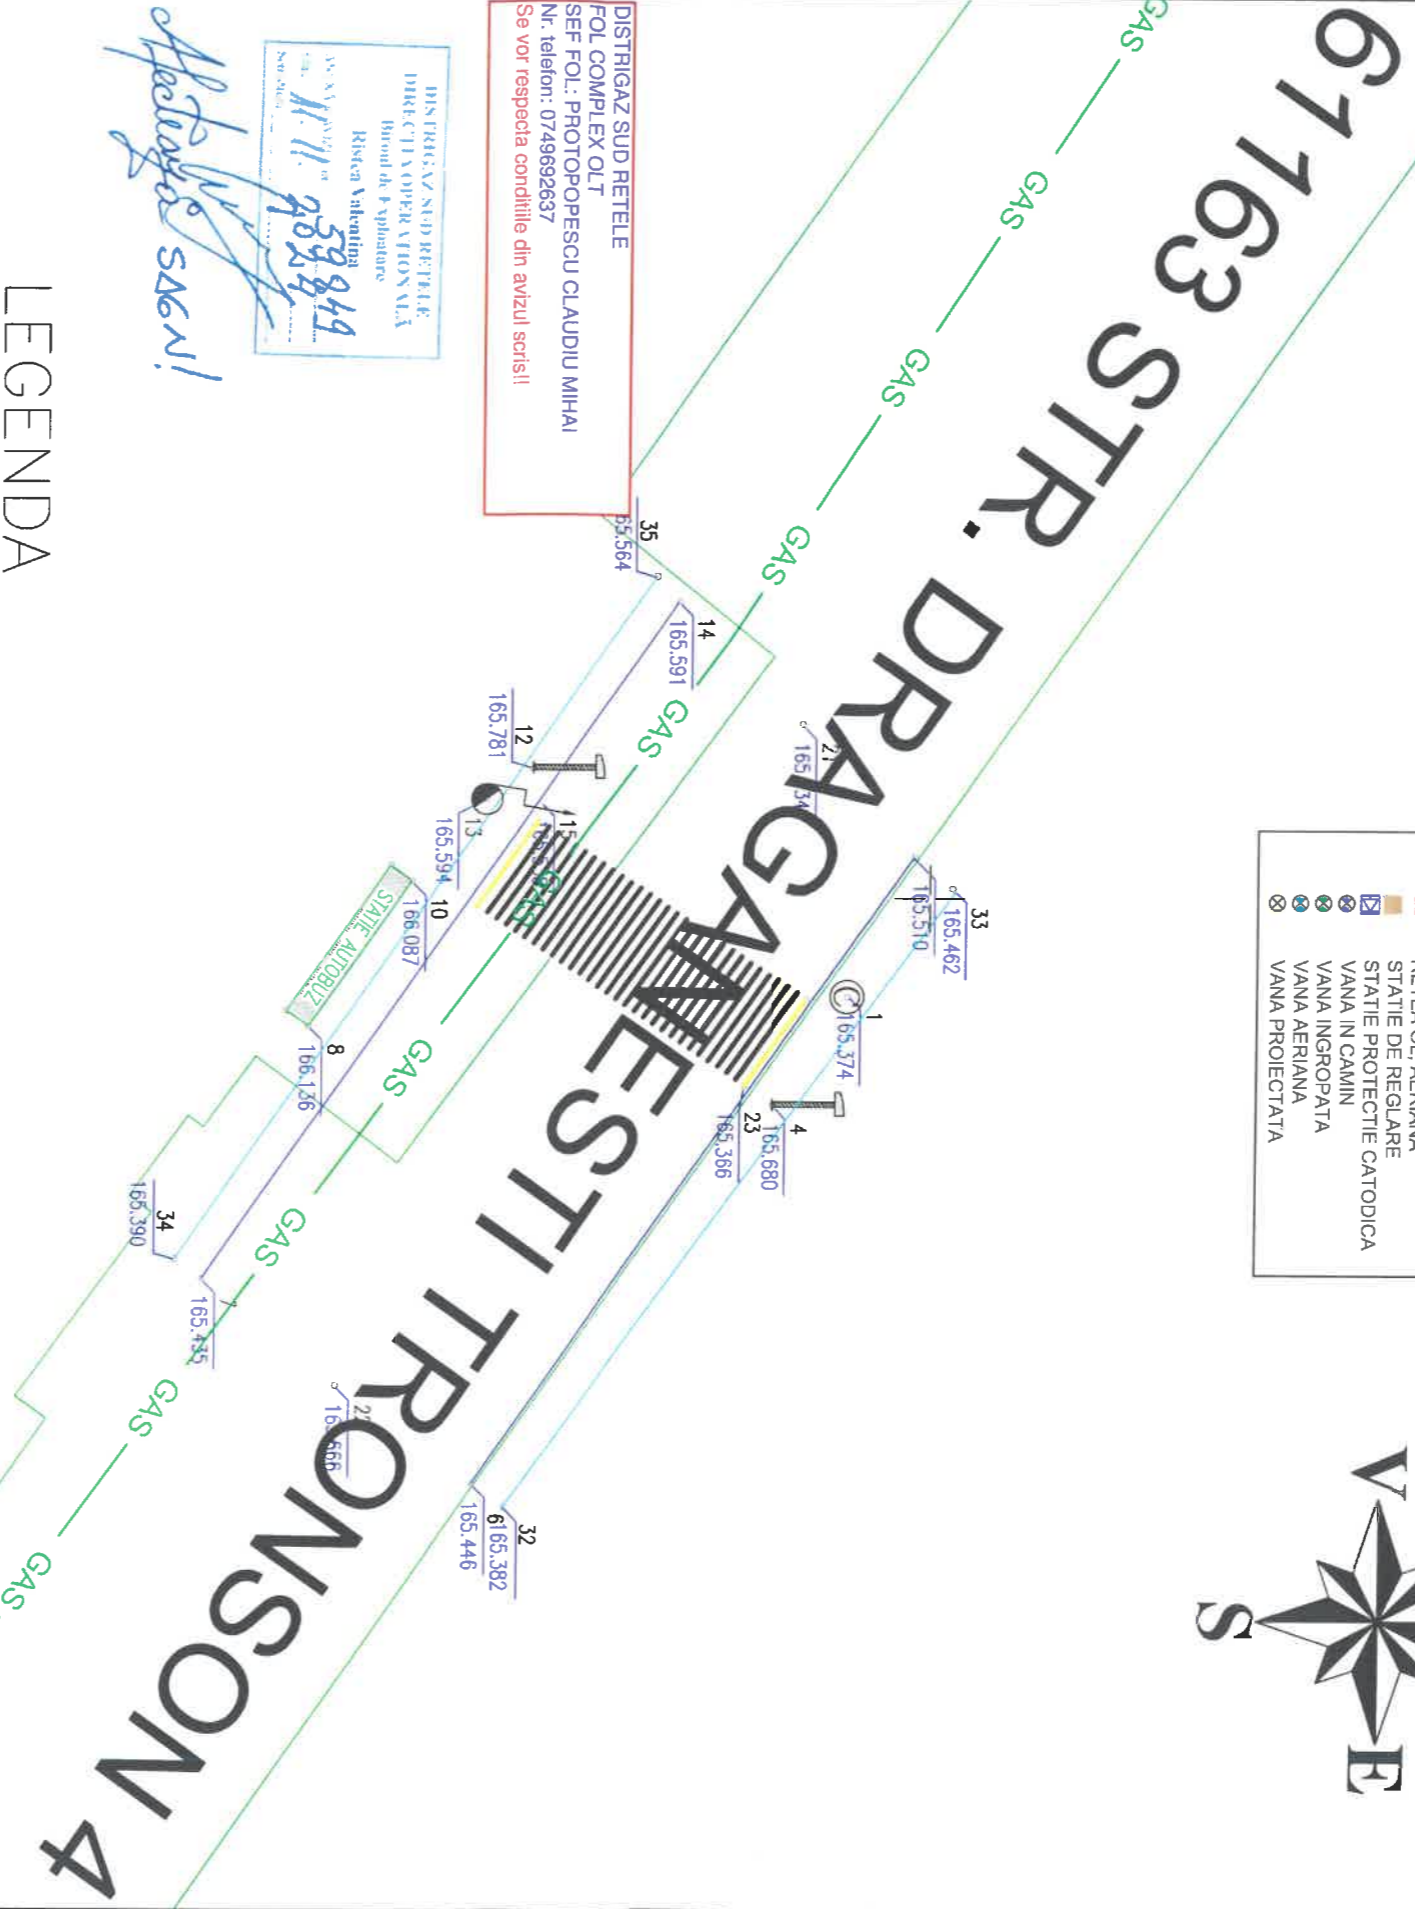

LEGENDA

CAMIN VIZITARE APA-CANAL
SEMAFOR
STALP BETON
TRECERE PIETONI
STATIE AUTOBUZ
TROTUAR
MARGINE DRUM
AX DRUM


SC DEVLINK Comtech Technologies SRL			PROIECT: Extindere sistem integrat de management al traficului in municipiul Slatina		Faza: DALI
Proiectat/ Desenat	Ing Florin Nemtanu		Beneficiar: Primaria municipiului SLATINA		
Verificat	Ing Cristian Herman		Data: apr. 2024	Plan de situatie - Str. Draganesti semaforzare	-Scara: 1/500
					PL214

SCARA 1:500




LEGENDA:
RETEA GAZE NATURALE
DISTRIGAZSUD-RETELE S.R.L.

- 1445 RETEA NECUPULATA
 1446 RETEA PE
 1447 RETEA OL, SUBTERANA
 1448 RETEA OL, AERIANA
 1449 STATIE DE REGlare
 1450 STATIE PROTECTIE CATODICA
 1451 VANA IN CAMINI
 1452 VANA INGROPATA
 1453 VANA AERIANA
 1454 VANA PROIECTATA

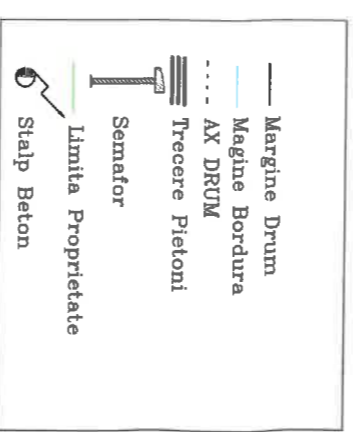

LEGENDA

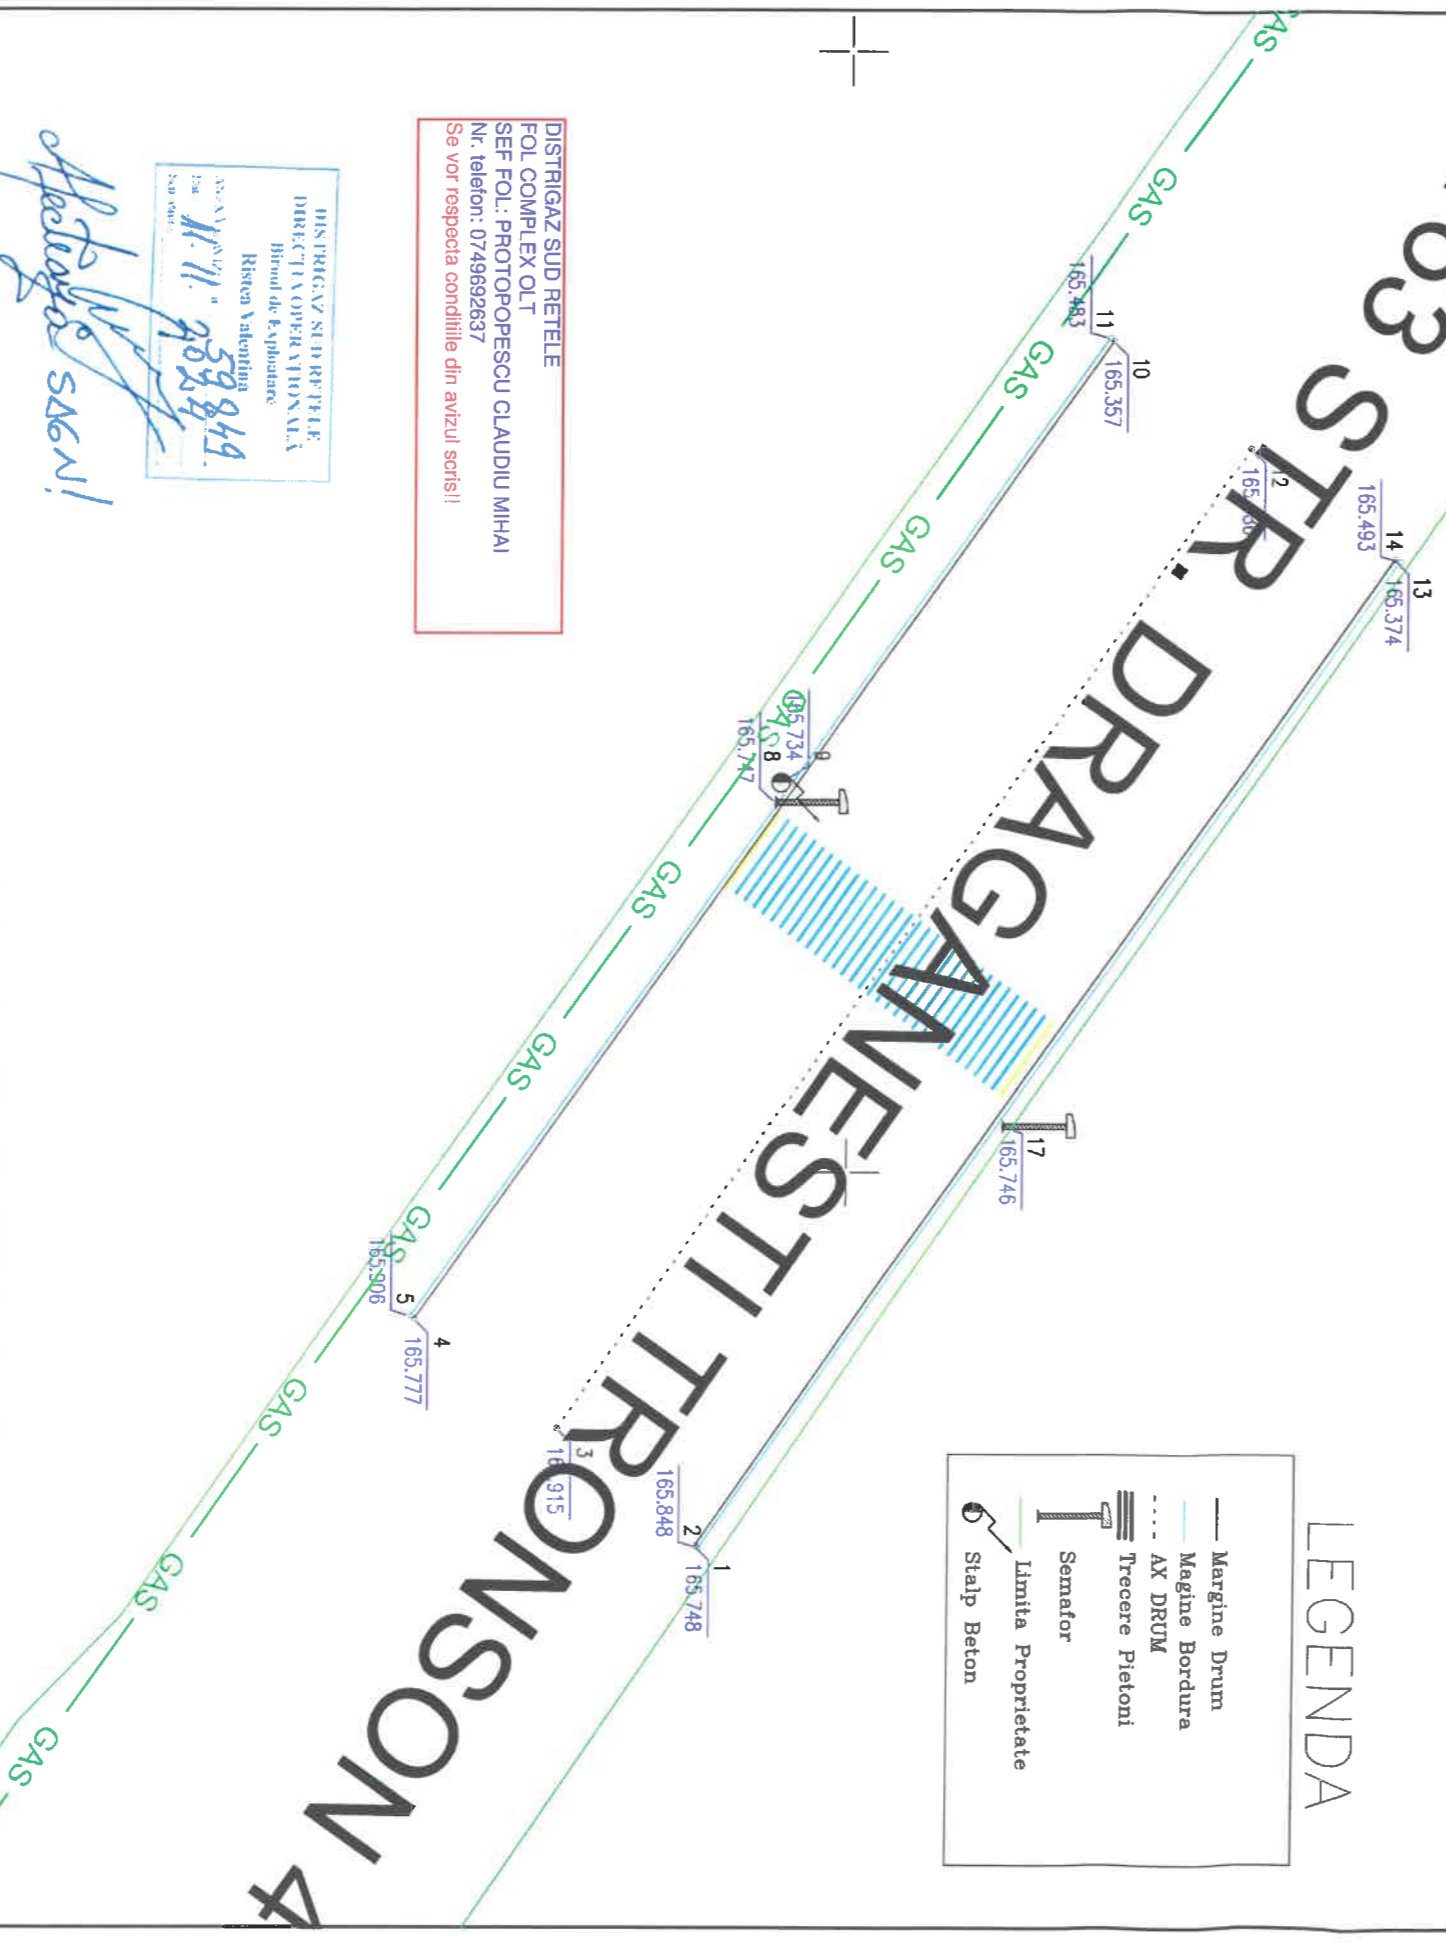

**DISTRIGAZ SUD RETELE
FOL COMPLEX OLT
SEF FOL: PROTOPOESCU CLAUDIU MIHAI
Nr. telefon: 0749692637
Se vor respecta conditiile din avizul scris!!**

DISPERGENT SIO REF.FEE
DIRECTIVA OPERACIONAL
Brouil de l'Appointee
Riscen Valentina
11.11.2004
30944

Stacy Sack

SC DEVLINK Comtech Technologies SRL		PROIECT: Extindere sistem integrat de management al traficului în municipiul Slatina		Faza: 5	
Beneficiar: Primăria municipiului SLATINA		DALI			
Proiectat/ Desenat	Ing Florin Nemianu	Data: apr. 2024	Plan de situatie - Str. Dragănești II-semătorizare	Scara: 1:500	PL215
Verificat	Ing Cristian Herman				

NR.CAD-61163
SCARA 1:500

DISTRIGAZ SUD RETELE
FOL COMPLEX OLT
SEF FOL: PROTOPOESCU CLAUDIU MIHAIL
Nr. telefon: 0749692637

DISTRIBUZIONE
DIRETTAZIONALE
Dipartimento di Agricoltura
Ristorante
11.11.2004
59849
2034

LEGENDA

LEGENDA

CAMIN VIZITARE APA--CANAL

SEMAFOR

STALP BETON

TRECIERE PIETONI

STATIE AUTOBUZ




 







TROTUAR

MARGINE DRUM

AX DRUM

RASTEL BICICLETE

LEGENDA:
RETEA GAZE NATURALE
DISTRIGAZSUD-RETELE S.R.L.

 Retea Necuplata
 Retea PE
 Retea OL, Subterana
 Retea OI, Aeriana
 Statie de Reglare
 Statie Protectie Catodica
 Vana in Camin
 Vana Ingropata
 Vana Aeriana
 Vana Proiectata
 Vana Necuplata

SC DEVLINK Comtech Technologies SRL

PROIECT:
Extindere sistem integrat de management
al traficului in municipiul Slatina

Faza:

DALI

Proiectat/ Desenat	Ing Florin Nemtanu
Verificat	Ing Cristian Herman

Data: apr. 2024	Plan de situatie - Str. Draga statii
---------------------------	---

-Scara:
1/500

PL107