

Plan de incadrare in zona

UAT: **Voluntari**

Scara: 1:5000

Nr Cad. 842/2


Numar cerere: 431107/2023

Didulescu Daniela

Semnat digital de Didulescu Daniela

Data: 2023.11.06

15:34:10 +02'00'

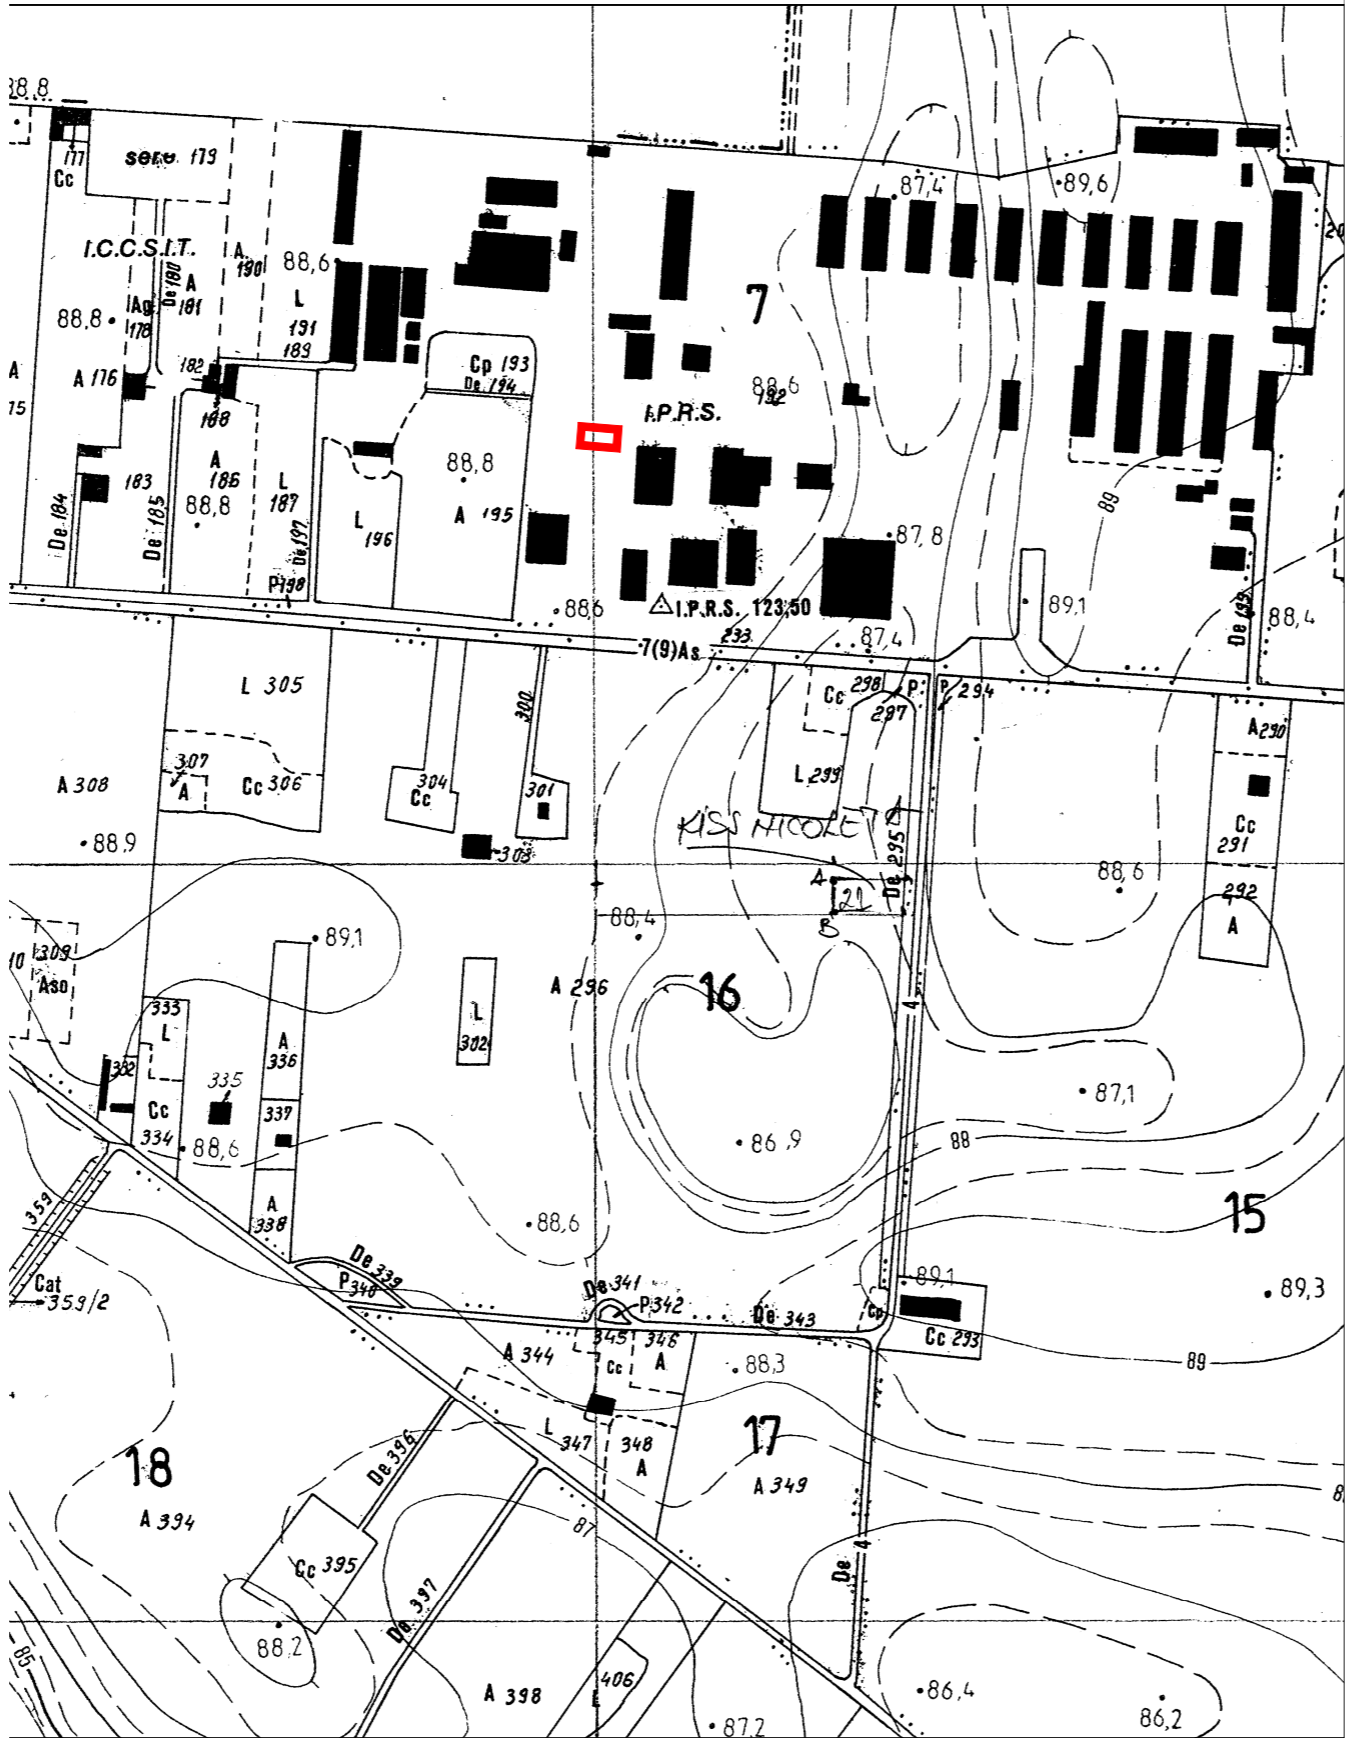

NOTE:
A NU SE MĂSURA PE PLANȘĂ!

DENUMIRE PROIECT:
Modernizare și refuncționalizare a imobilului situat în Str. Erou Iancu Nicolae nr. 126A, Voluntari, ilfov, în vederea utilizării acestuia ca Centrul pentru tehnologiile semiconductorilor – CTS-MINAFAB

CLASA DE IMPORTANȚĂ - B
CATEGORIA DE IMPORTANȚĂ - II
GRAD DE REZISTENȚĂ LA FOC - II
ARIE CONSTRUITĂ LA SOL = 1035,00 mp
ARIE CONSTRUITA DESFASURATA = *ARIE DESF*

BENEFICIAR:
Institutul Național de Cercetare-Dezvoltare pentru Microtehnologie – IMT București

PROIECTANT GENERAL:
S.C. ARHITECA SOLUTION S.R.L.
RO 14494907
J40/1699/2002
STR. DELFINULUI, Nr. 24, Bl. 40
Sc. B, Ap. 87, Sector 2
BUCUREȘTI
TEL: 0726 243 762



PROIECTANT SPECIALITATE:
S.C. ARHITECA SOLUTION S.R.L.
RO 14494907
J40/1699/2002
STR. DELFINULUI, Nr. 24, Bl. 40
Sc. B, Ap. 87, Sector 2
BUCUREȘTI
TEL: 0726 243 762




COORDONATOR PROIECT:
arh. Minea Catalin

SEF PROIECT:
arh. Hangiu Lucian

PROIECTAT:
arh. Minea Catalin

DESENAT:
arh. Minea Catalin

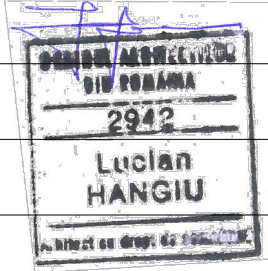

PROPUNERE
PLAN INCADRARE

Faza | Plansa | Revizia
DTAC - A-01 - 00

Proiect nr:
A038/2023

Scara:
1:1

Data:
28.01.2020