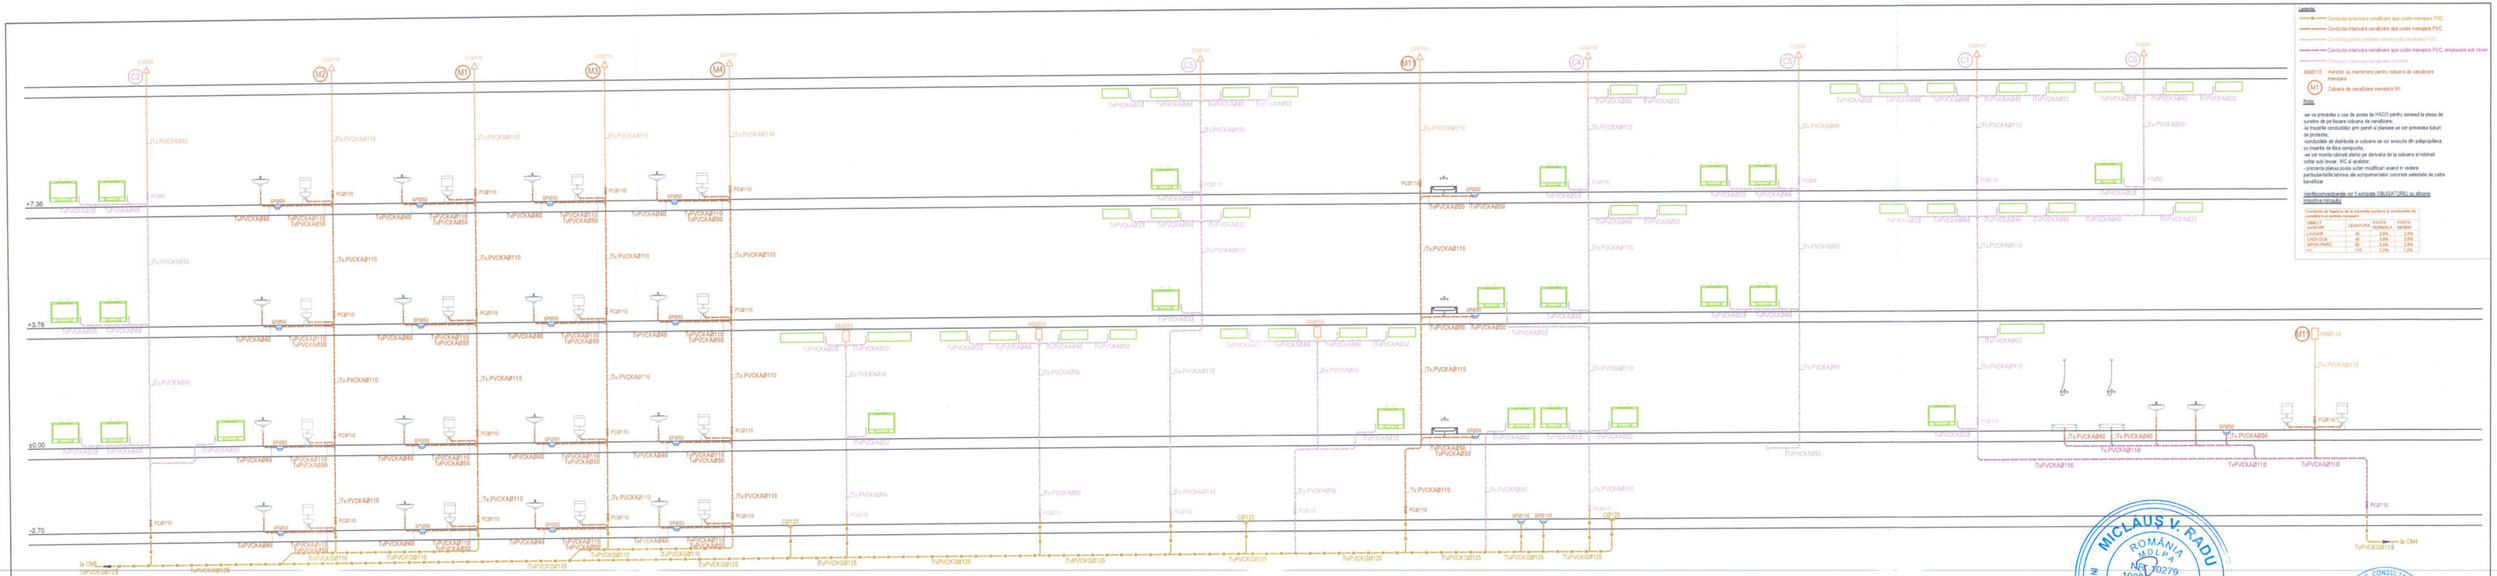

Legenda:

- Conducta exterioara canalizare apa uzata menajera PVC
- Conducta interioara canalizare apa uzata menajera PVC
- Conducta pentru ventilare coloana de canalizare PVC
- Conducta interioara canalizare apa uzata menajera PVC, amplasata sub tavan
- Conducta interioara canalizare contorizare

AM2110 Aerisitor cu membrana pentru coloana de canalizare menajera

M1 Coloana de canalizare menajera M1

Note:

-se va prevedea o usa de acces tip HACO pentru accesul la piesa de curatire de pe fiecare coloana de canalizare;
-la trecerile conductelor prin pereti si planseu se vor prevedea tuburi de protectie;
-conductele de distributie si coloane se vor executa din polipropilena cu insertie de fibra compozita;
-se vor monta robinet sferic pe derivatia de la coloana si robinet cotfar sub lavoar, WC si spalator;
- prezenta planul poate suferi modificari avand in vedere particularitatile lucrarii de echipamentator conform selectiei de catre beneficiar

Verificatorii vor verifica OBLIGATORIU cu atitarea prezentei mindrii

Conducte de legatura de la vasele sanitare la conductele de canalizare si pantele necesare

OBIECT LEGATURA	LEGATURA	PANTA MINIMA	PANTA MAXIMA
LAVOAR	40	3,5%	3,5%
CADA DUS	40	2,5%	2,5%
BIDEU PANEL	50	2,5%	2,5%
WC	110	2,0%	1,2%

ACEST DESEN ESTE PROPRIETATEA INTELECTUALA A SC PROCALI CONSTRUCT SRL
REPRODUCEREA POATE FI FACUTA NUMAI CU ACORDUL SI IN CONDITIILE STABILITE DE SC PROCALI CONSTRUCT SRL

MICLAUS V. RADU
ROMÂNIA
MDLPA
Nr. 10279
10891 11090
11037 10738
INGINER DIPLOMAT - VERIFICATOR DE PROIECTE

PROCALI CONSTRUCT S.R.L.
CLUJ-NAPOCA

Verificator/Expert	Nume	Semnatura	Cerinta	Referat nr./ Expertiza Nr./ Data

PROIECTANT GENERAL:
S.C. PROCALI CONSTRUCT S.R.L.
CLUJ-NAPOCA, STR. DR. IOSIF RAIMAN, AP. 10/U
J12/3993/97, CUI RO9717896
Tel. 0745196756, E-mail: mihaibilibu@yahoo.ro

PROIECTANT DE SPECIALITATE:
S.C. PROCALI CONSTRUCT S.R.L.
CLUJ-NAPOCA, STR. DR. IOSIF RAIMAN, AP. 10/U
J12/3993/97, CUI RO9717896
Tel. 0745196756, E-mail: mihaibilibu@yahoo.ro

Titlu proiect:
CONSTRUIRE CENTRU MULTIFUNCTIONAL CU DOTARI SPORTIVE SI CULTURALE PENTRU COPII

Proiect: 1/2025

Amplasament:
Str. Fabricii, nr. 11, Mun. Codlea, Jud. Brasov

	NUME	SEMNATURA
SEF PROIECT	ing. Ghindea M.	
PROIECTAT	ing. Blaga A.	
DESENAT	ing. Blaga A.	

Scara: %

Data: 2025

Beneficiar: MUNICIPIUL CODLEA

Faza: P.T. & D.E.

INSTALATII SANITARE-SCHEMA COLOANELOR CANALIZARE MENAJERA

Plansa: IS.08