




Secțiune transversală A-A - alee carosabilă și trotuar

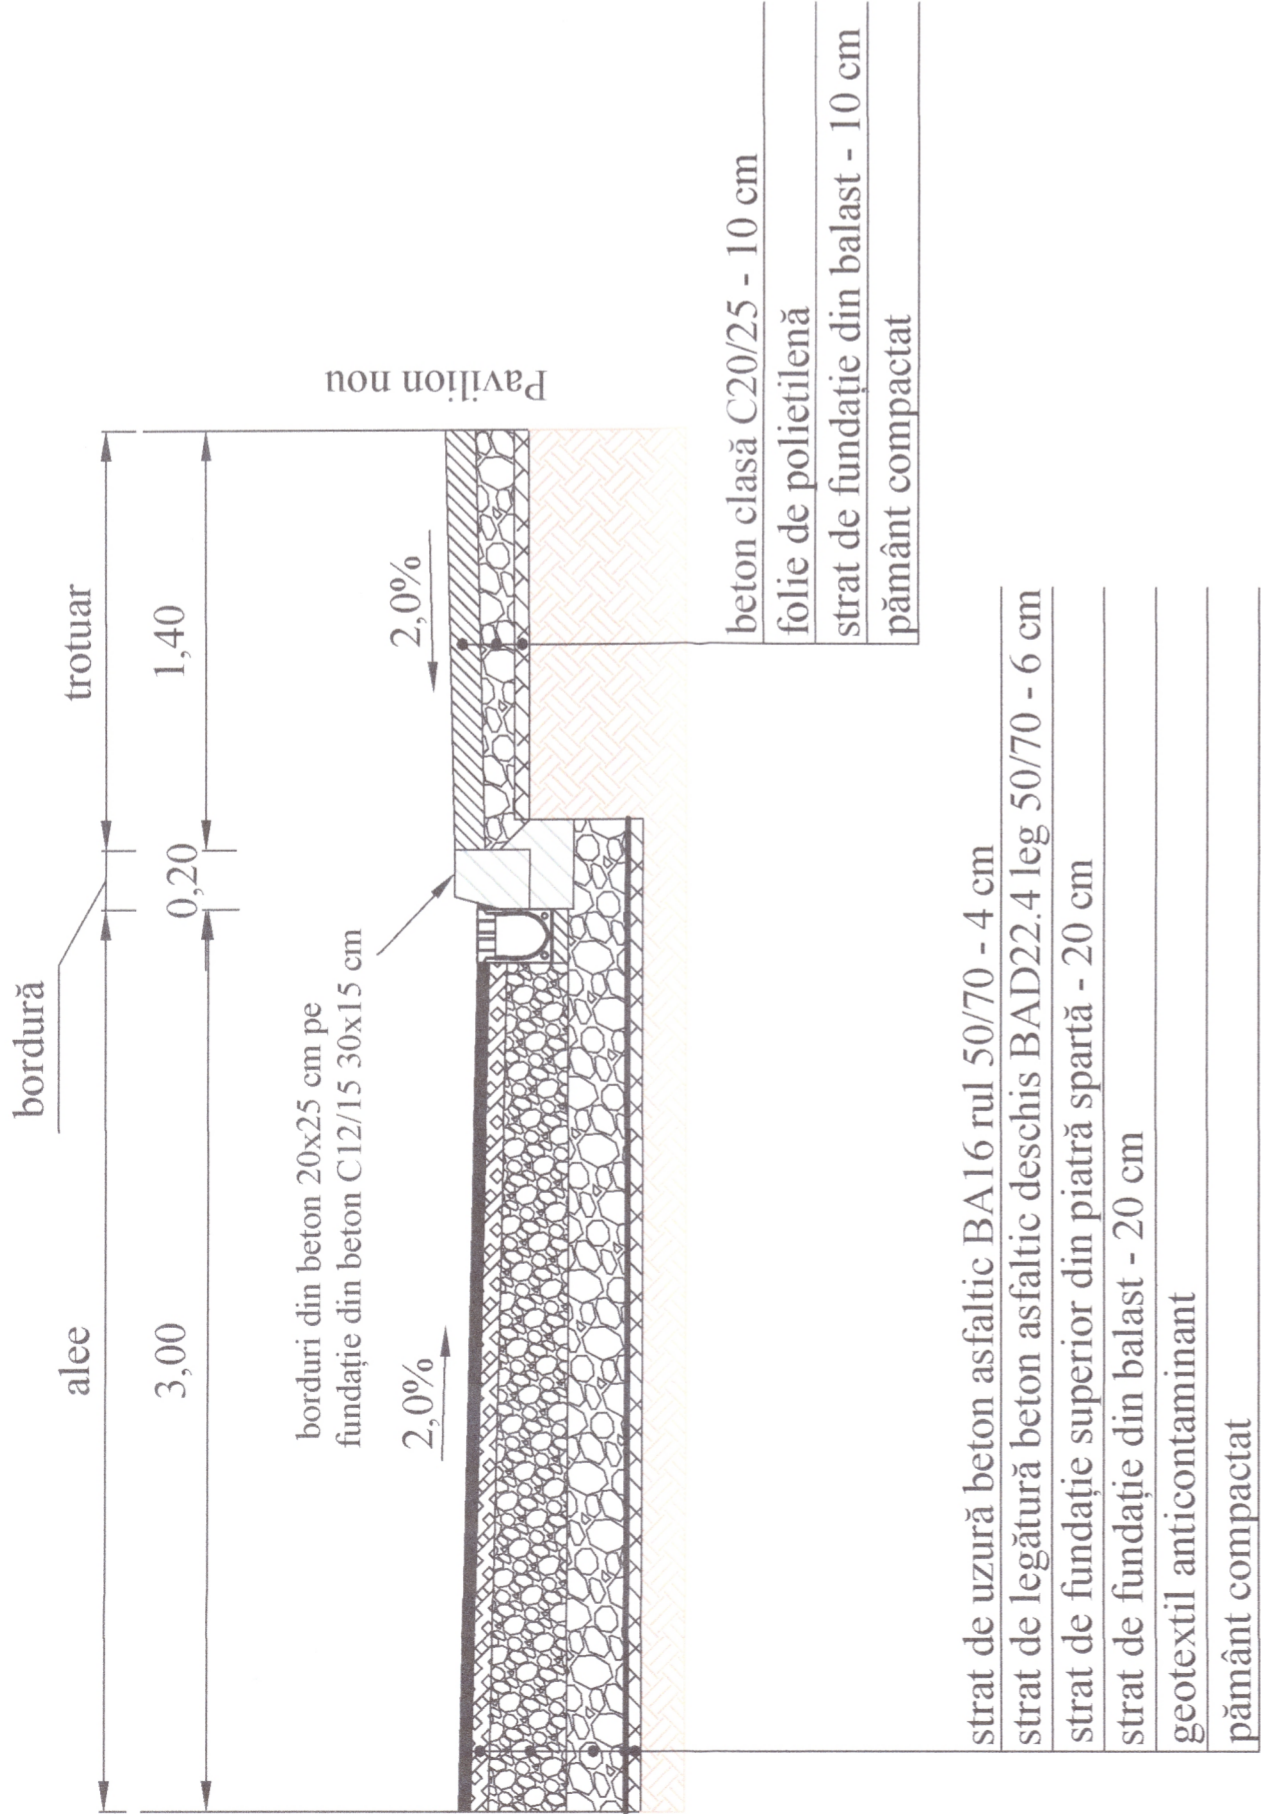

Secțiune transversală B-B - platformă asfaltată și platformă betonată

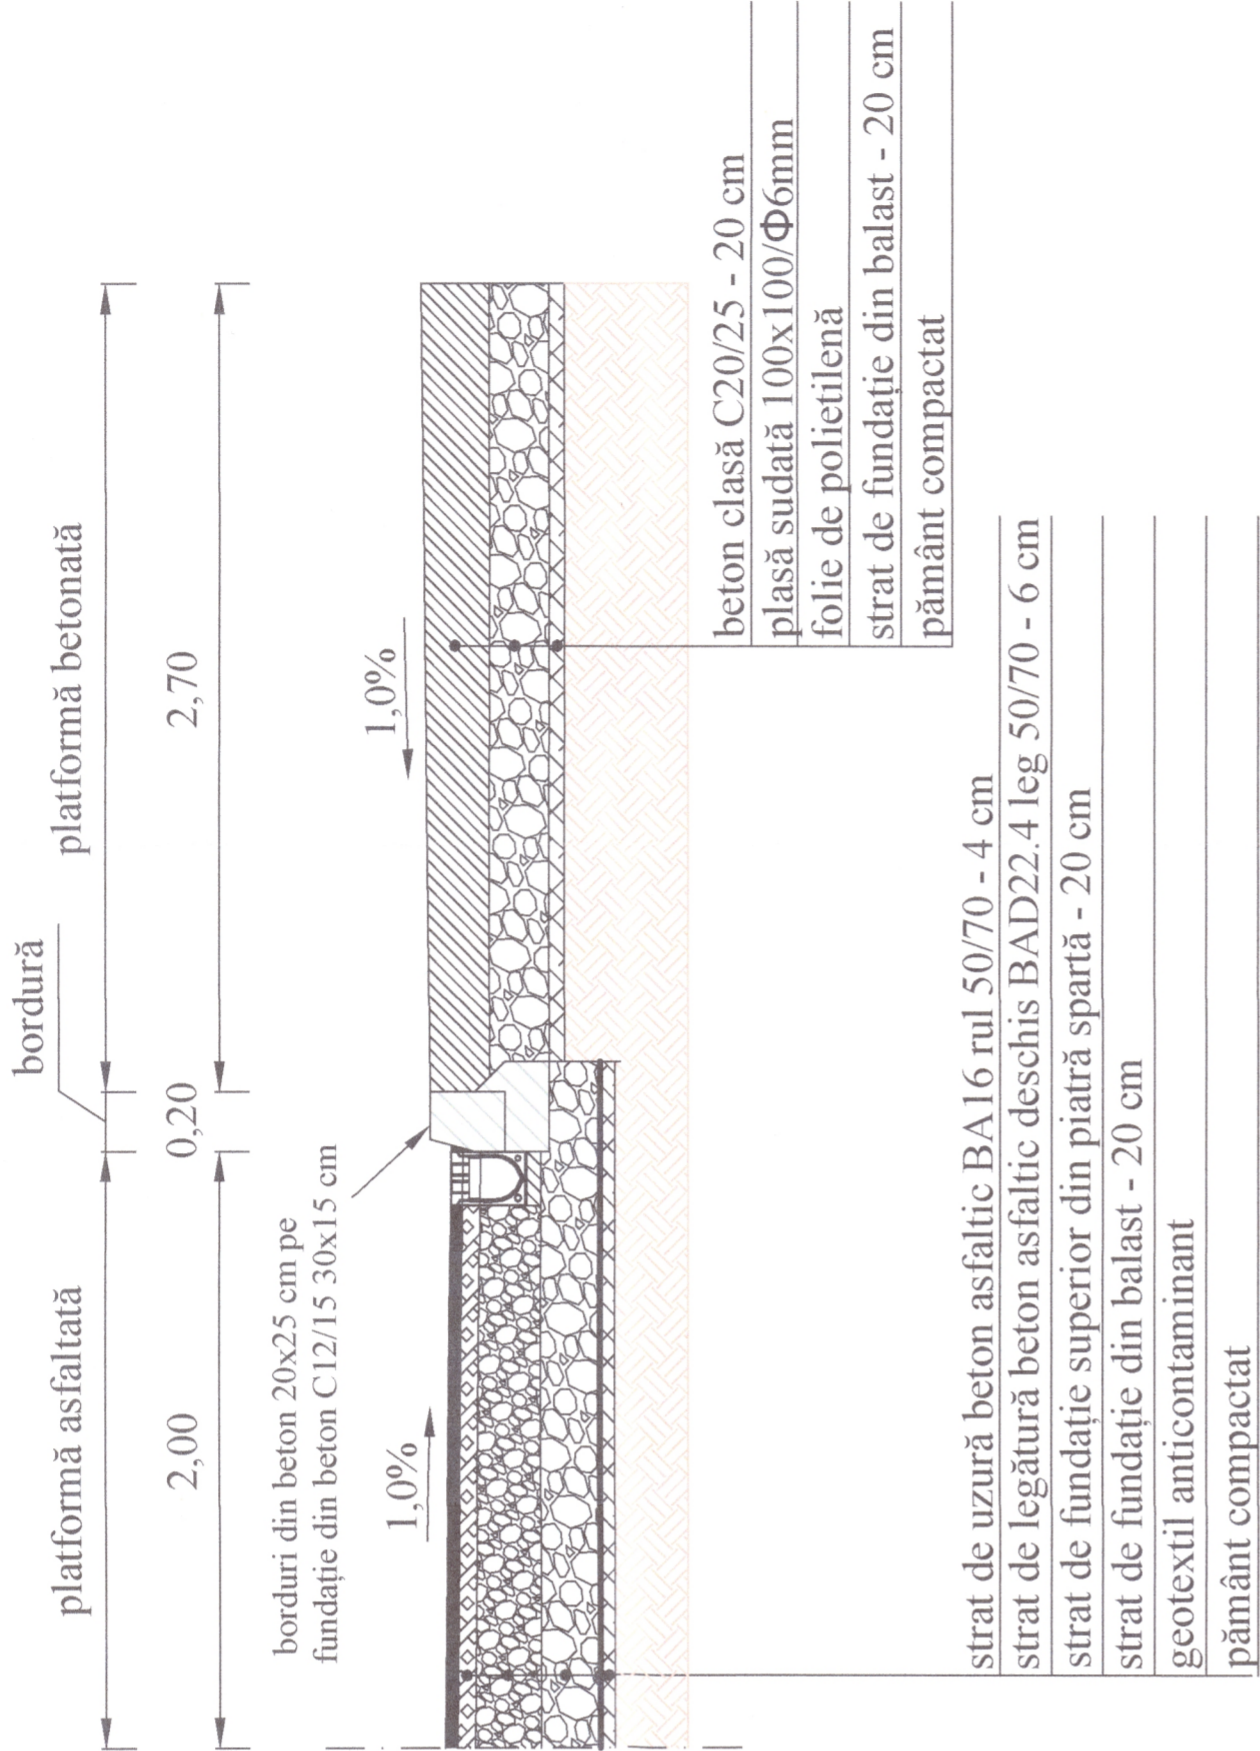

Secțiune transversală C-C - parcare asfaltată

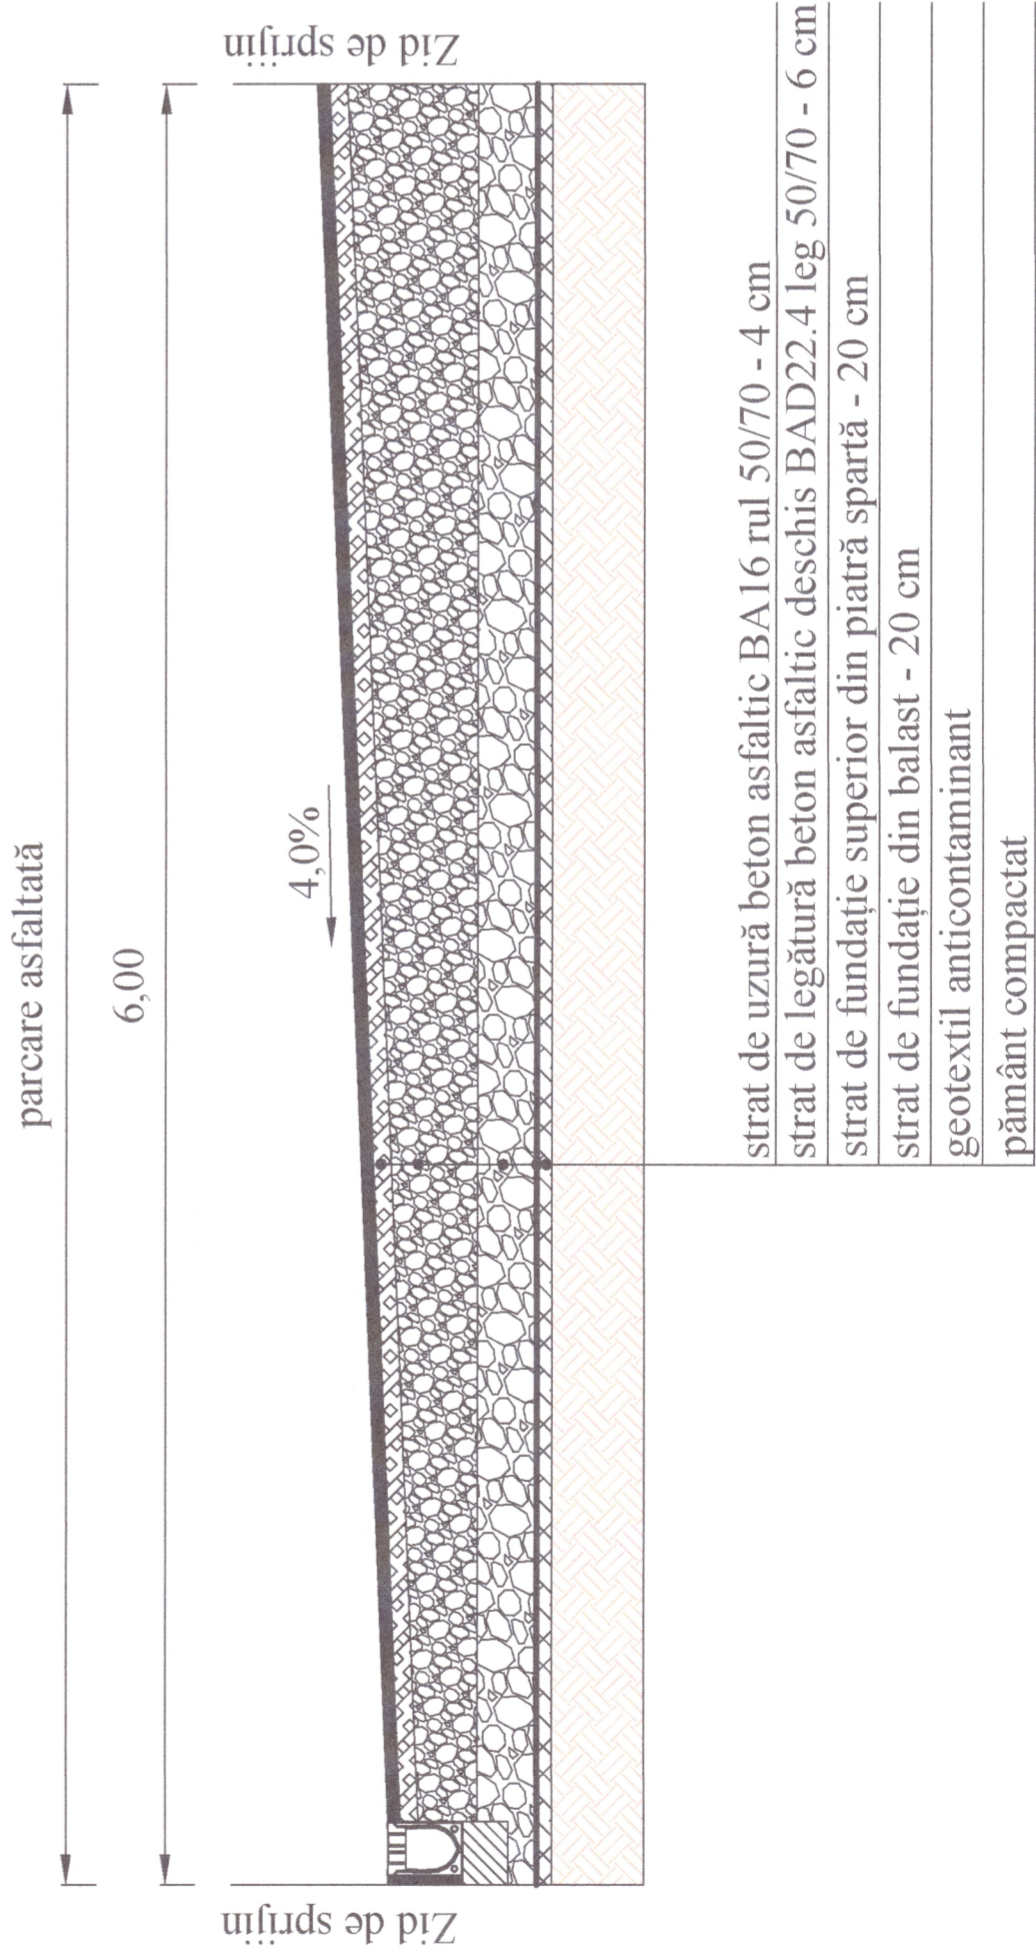

| | |
|---|--|
| NOTE: A NU SE MĂSURA PE PLANȘĂ! | |
| DENUMIRE PROIECT: REPARAȚII CAPITALE, CONSOLIDARE, RESTAURARE, EXTINDERE ȘI REFACERE ÎMPREJMUIRE LA SEDIUL JUDECĂTORIEI HUȘI | |
| CLASA DE IMPORTANȚĂ - II CATEGORIA DE IMPORTANȚĂ - C GRAD DE REZISTENȚĂ LA POC - III | |
| ARIE CONSTRUITĂ LA SOL (existent)= 594mp ARIE CONSTRUITĂ DESFĂȘURATĂ (existent) = 594mp | |
| ARIE CONSTRUITĂ LA SOL (propus)= 707.27mp ARIE CONSTRUITĂ DESFĂȘURATĂ (propus) = 1005.55mp | |
| BENEFICIAR: Tribunalul Vaslui | |
| ADRESA AMPLASAMENT Str. Alexandru Giugaru nr. 1, municipiul Huși, jud. Vaslui | |
| PROIECTANT GENERAL: ARTATELIERS PROJECT SRLComercială ARTATELIERS PROJECT ARCHITECTURE STUDIO ... CREATION ... ARCHITECTURE STUDIO | |
| PROIECTANT SPECIALITATE: ARTATELIERS PROJECT SRL ADRESA: Sos București Nord, nr.10, Global City Business Park, Clădirea O2, etaj 6, Voluntari jud. Ilfov România Email: office@artateliers.ro Telefon: +4.0314252148, +4.0748795782 | |
| COORDONATOR PROIECT: Ing. Arlene Mihaela Elena | |
| ȘEF PROIECT: Ing. Arlene Mihaela Elena | |
| PROIECTAT: Ing. Alina Pănescu | |
| DESENAT: Ing. Alina Pănescu | |
| VERIFICATOR: | |
| DOCUMENTAȚIE DE CONSTRUIRE | Proiect nr.: ART 164 Scara: 1:25 Dim. planșă: A2 Planșa: 2 din 3 Data: NOIEMBRIE 2023 |
| Secțiuni transversale tip | |
| Faza Planșa Revizie P.T. D02 - | |