
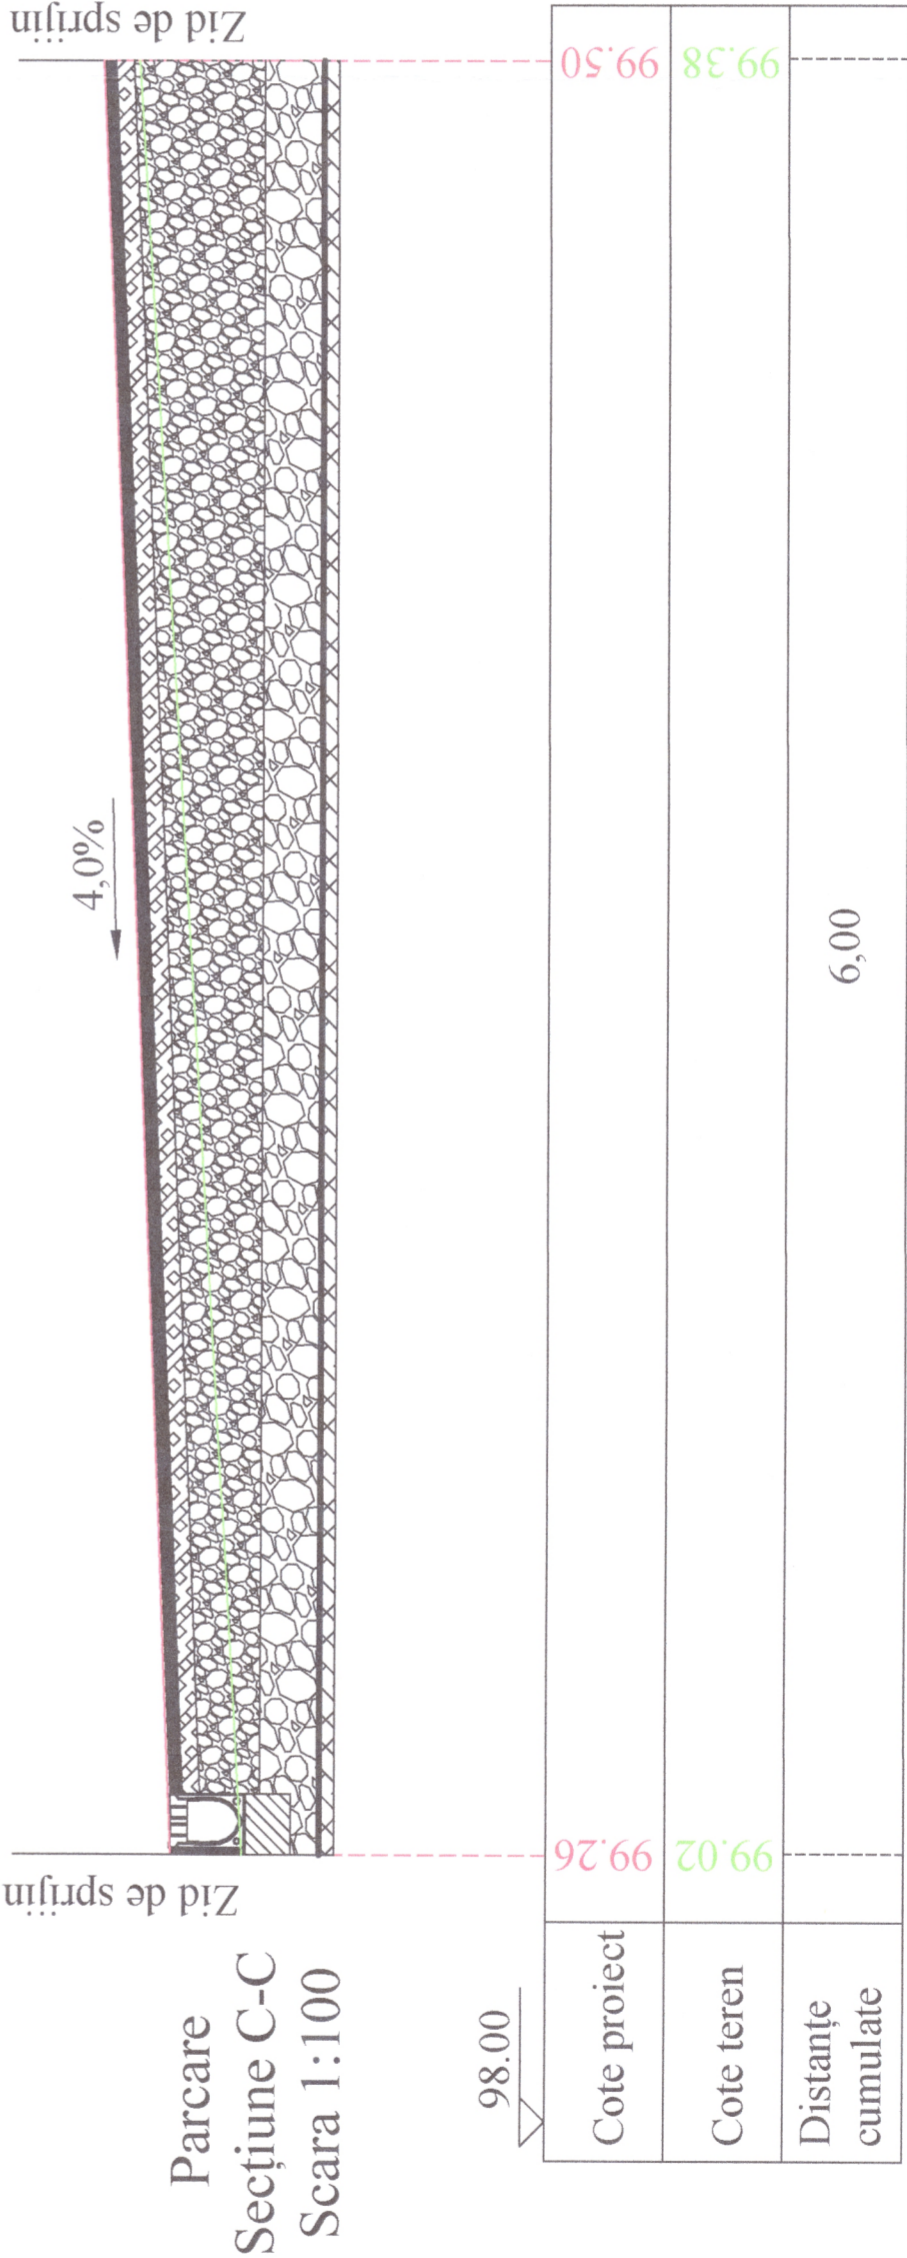


Parcare-platformă
Secțiune B-B
Scara 1:100

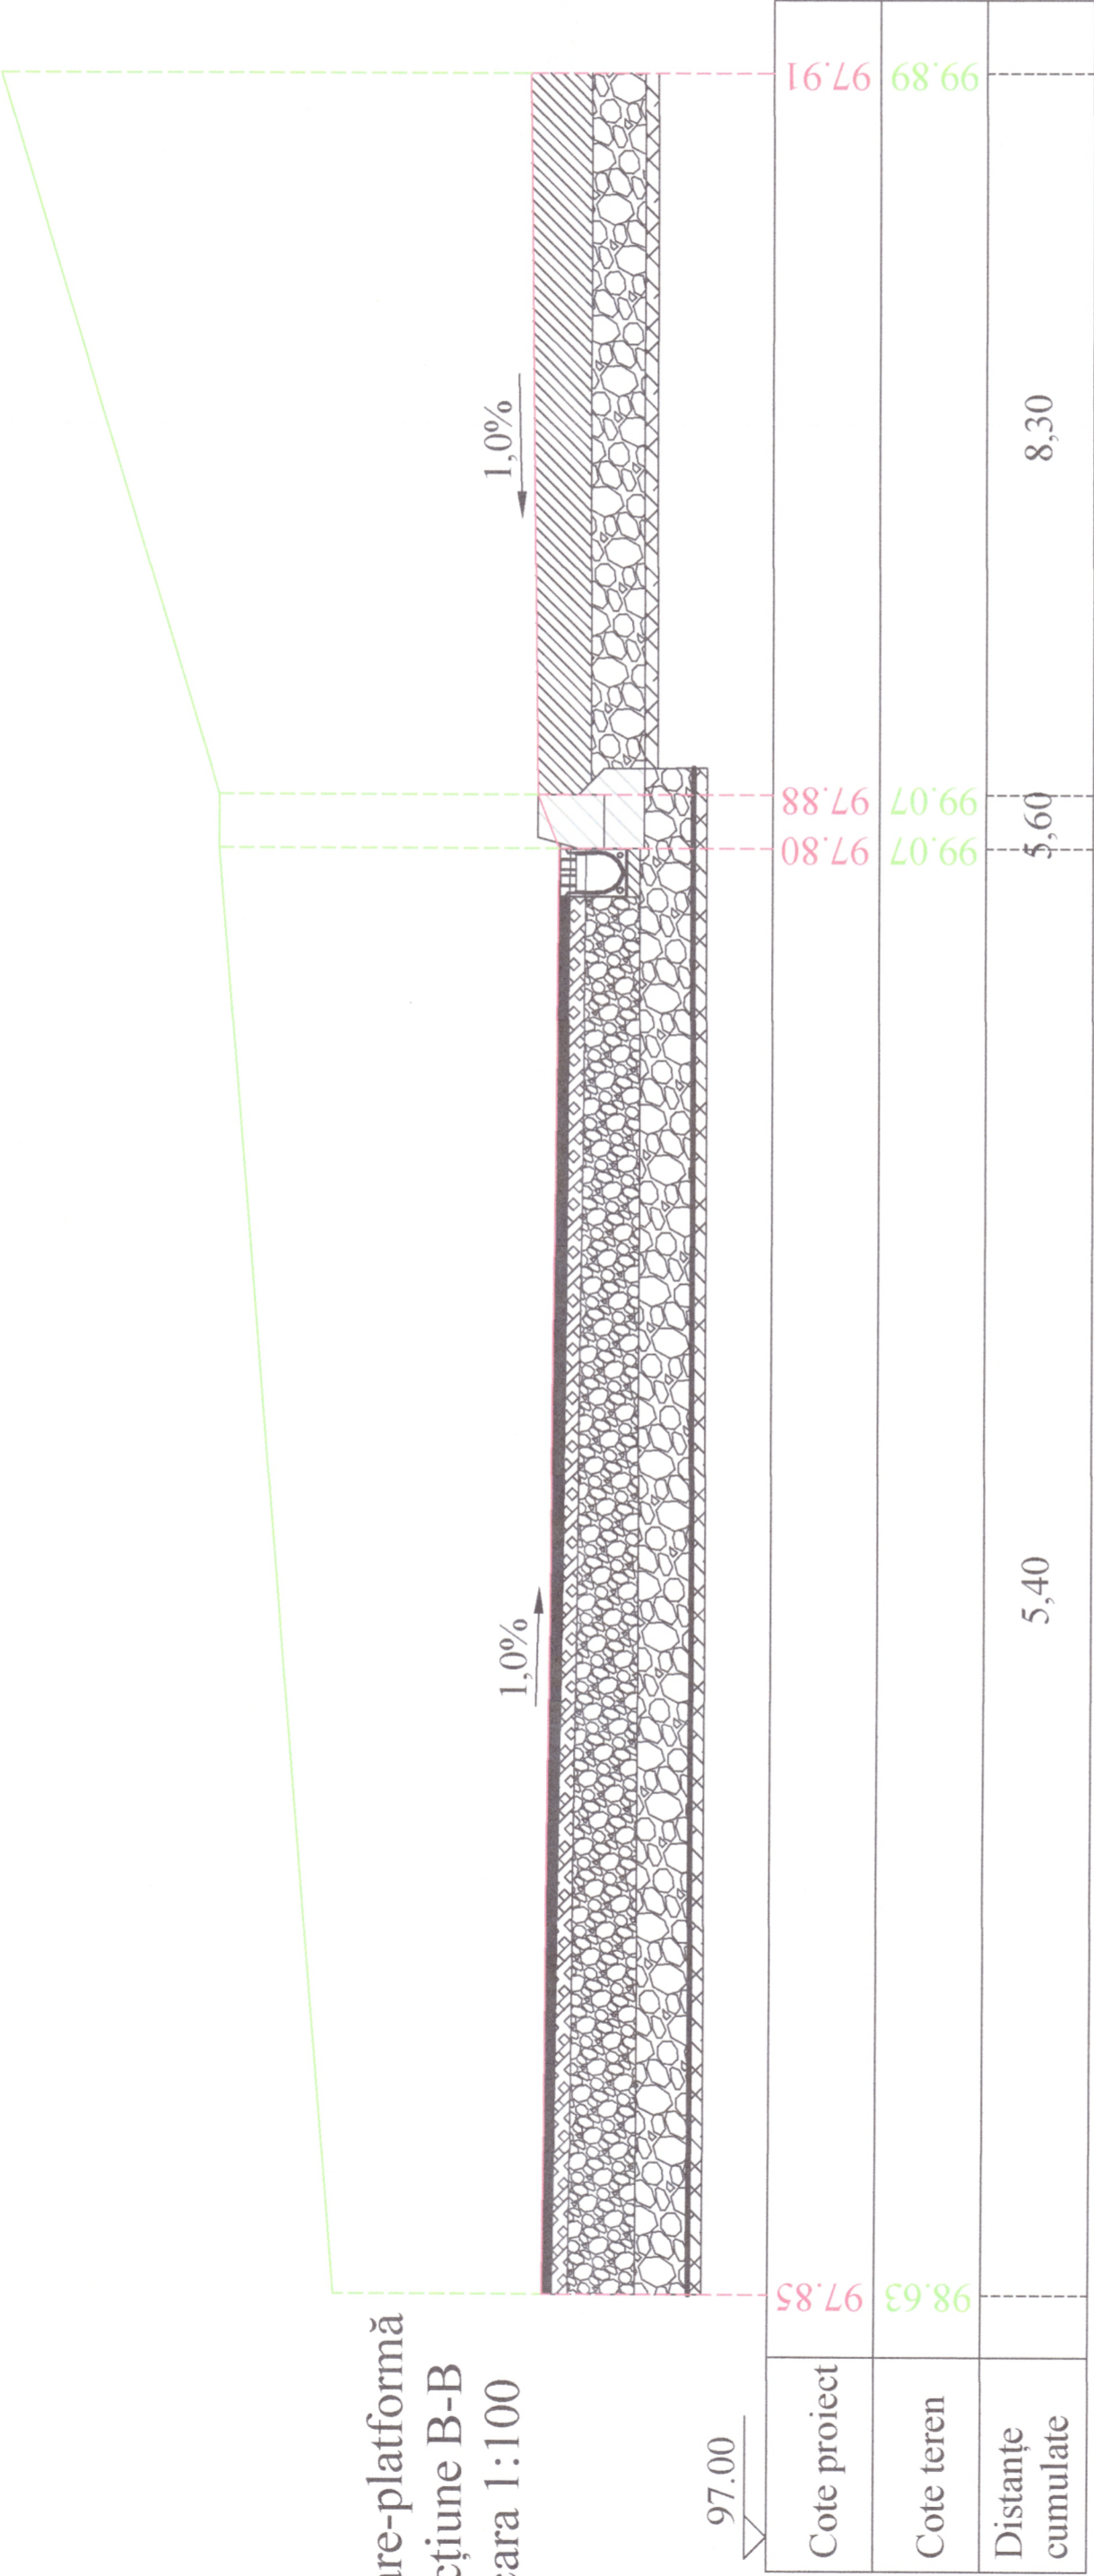

NOTE: A NU SE MĂSURA PE PLANȘĂ!	
DENUMIRE PROIECT: REPARAȚII CAPITALE, CONSOLIDARE, RESTAURARE, EXTINDERE ȘI REFACERE ÎMPREJMUIRE LA SEDIUL JUDECĂTORIEI HUȘI	
CLASA DE IMPORTANȚĂ - II CATEGORIA DE IMPORTANȚĂ - C GRAD DE REZISTENȚĂ LA FOC - III	
ARIE CONSTRUITĂ LA SOL (existent)= 594mp ARIE CONSTRUITĂ DESFĂȘURATĂ (existent) = 594mp	
ARIE CONSTRUITĂ LA SOL (propus)= 707.27mp ARIE CONSTRUITĂ DESFĂȘURATĂ (propus) = 1005.55mp	
BENEFICIAR: Tribunalul Vaslui	
ADRESA AMPLASAMENT Str. Alexandru Giurgaru nr. 1, municipiul Huși, jud. Vaslui	
PROIECTANT GENERAL: ARTATELIERS PROJECT SRL ARTELIERS PROJECT SRL ADRESA: Sos București Nord, nr. 10, "Global City Business Park", Clădirea O2, etaj 6, Voluntari jud. Ilfov România Email: office@artateliers.ro Telefon: +4.0314252148, +4.0748785782	
COORDONATOR PROIECT: Arh. Arlene Mihaela Elena	
SEF PROIECT: Arh. Arlene Mihaela Elena	
PROIECTAT: Ing. Alina Pănescu	
DESENAT: Ing. Alina Pănescu	
VERIFICATOR:	
DOCUMENTATIE DE CONSTRUIRE	
Proiect nr.: ART '164	
Scara: 1:25	
Dim. plansa: A2	
Plansa: 3 din 3	
Data: NOIEMBRIE 2023	
Faza Plansa Revizia P.T. D03 -	