






AMPLASAMENT STUDIAT		Ing.	Verificare: B1		
Verificatori/Experti	Nume Prenume	Semnătura	Cerința	Referat verificare proiect / Expertiză nr. / data	
Proiectant: SOCIETATEA RHOA PROJECT S.R.L. Tîrgu Mureș, str. Ion Heliade Rădulescu, bloc 4, ap. 30, CIF:36121194				Denumire Proiect:	Proiect nr.
				"Reparații curente și întreținere strada Răului"	20 / 2024
Specificație	Numele	Semnătura	Scara:	Beneficiar:	Fază/revizie
Administrator	dr. BUZGĂU Rosana	<i>[Signature]</i>	1:5000	U.A.T. Municipiul Reghin Județul Mureș	D.T.E.
Șef Proiect	Ing. MAIOR Sergiu-Ionuț	<i>[Signature]</i>	Data:	Denumire Planșă:	Nr. Planșă
Proiectat	Ing. MAIOR Sergiu-Ionuț	<i>[Signature]</i>	2024	PLAN DE ÎNCADRARE ÎN ZONĂ Strada Răului	PI00

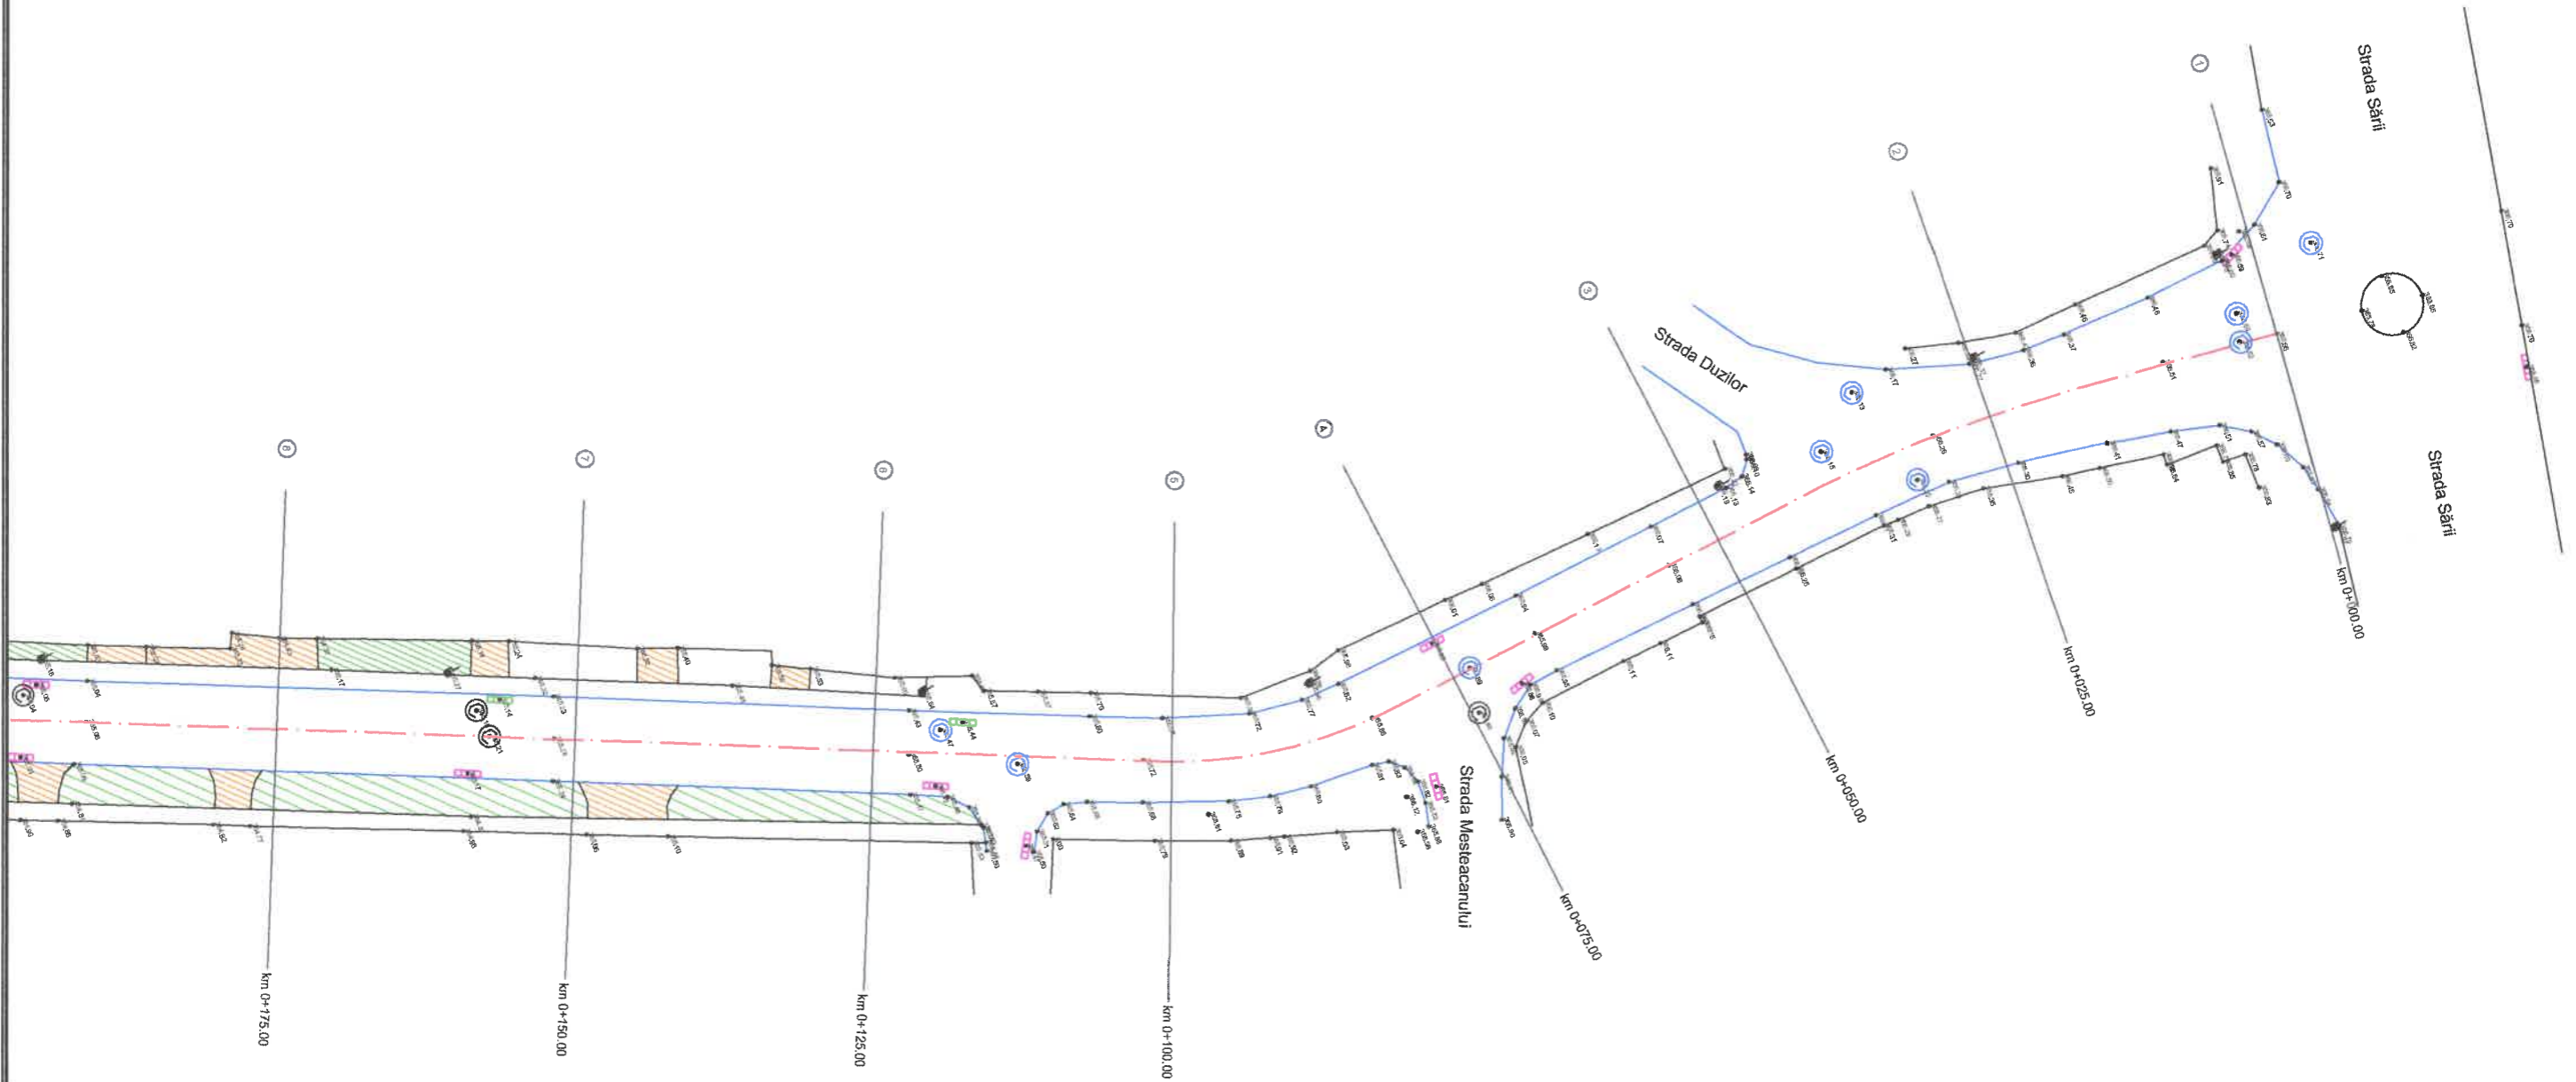

LEGENDA:


- ax drum proiectat
- margine drum proiectat
- spatiu verde
- accesuri proprietati
- capace noi flotante
- capace vechi
- guri scurgere flotante
- guri scurgere



	Ing.		Verificare: B1	Referat verificare proiect / Expertiză nr. / data	
Verificatori/Experti	Nume Prenume	Semnătura	Cerința		
Proiectant: SOCIETATEA RHOA PROJECT S.R.L. Tîrgu Mureș, str. Ion Heliade Rădulescu, bloc 4, ap. 30, CIF:36121194				Denumire Proiect: "Reparații curente și întreținere strada Râului"	Proiect nr. 20 / 2024
Specificație	Numele	Semnătura	Scara:	Beneficiar:	Fază/revizie
Administrator	dr. BUZGĂU Rosana		1:500	U.A.T. Municipiul Reghin Județul Mureș	D.T.E.
Șef Proiect	Ing. MAIOR Sergiu-Ionuț		Data:	Denumire Planșă:	Nr. Planșă
Proiectat	Ing. MAIOR Sergiu-Ionuț		2024	PLAN DE SITUAȚIE Strada Râului	PS 1

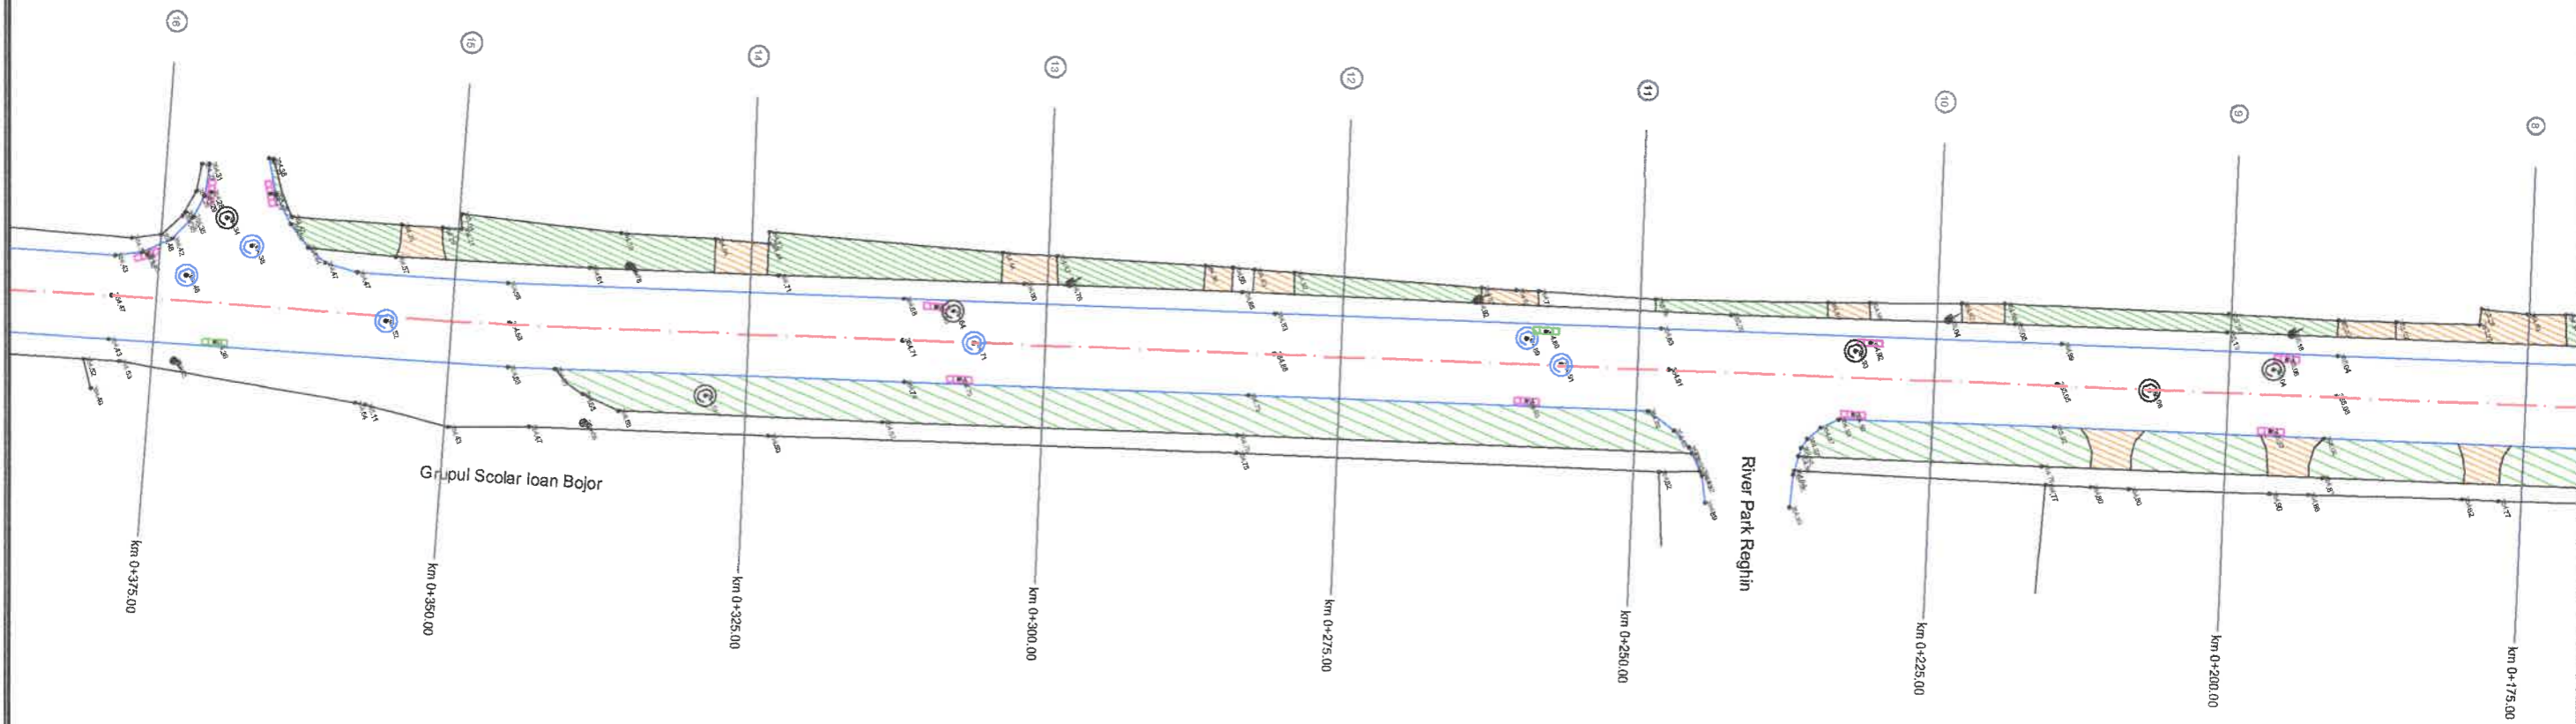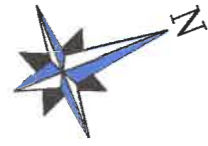

LEGENDA:

	ax drum proiectat
	margine drum proiectat
	spatiu verde
	accese proprietati
	capace noi flotante
	capace vechi
	guri scurgere flotante
	guri scurgere


Ing.		Verificare: B1	Referat verificare proiect / Expertiză nr. / data		
Verificatori/Expertii	Nume Prenume	Semnătura	Cerința		
Proiectant: SOCIETATEA RHOA PROJECT S.R.L. Tîrgu Mureș, str. Ion Heliade Rădulescu, bloc 4, ap. 30, CIF:36121194				Denumire Proiect: "Reparații curente și întreținere strada Râului"	Proiect nr. 20 / 2024
Specificație	Numele	Semnătura	Scara:	Beneficiar:	Fază/revizie
Administrator	dr. BUZGĂU Rosana		1:500	U.A.T. Municipiului Reghin Județul Mureș	D.T.E.
Șef Proiect	Ing. MAIOR Sergiu-Ionuț		Data:	Denumire Planșă:	Nr. Planșă
Proiectat	Ing. MAIOR Sergiu-Ionuț		2024	PLAN DE SITUAȚIE Strada Râului	PS 2

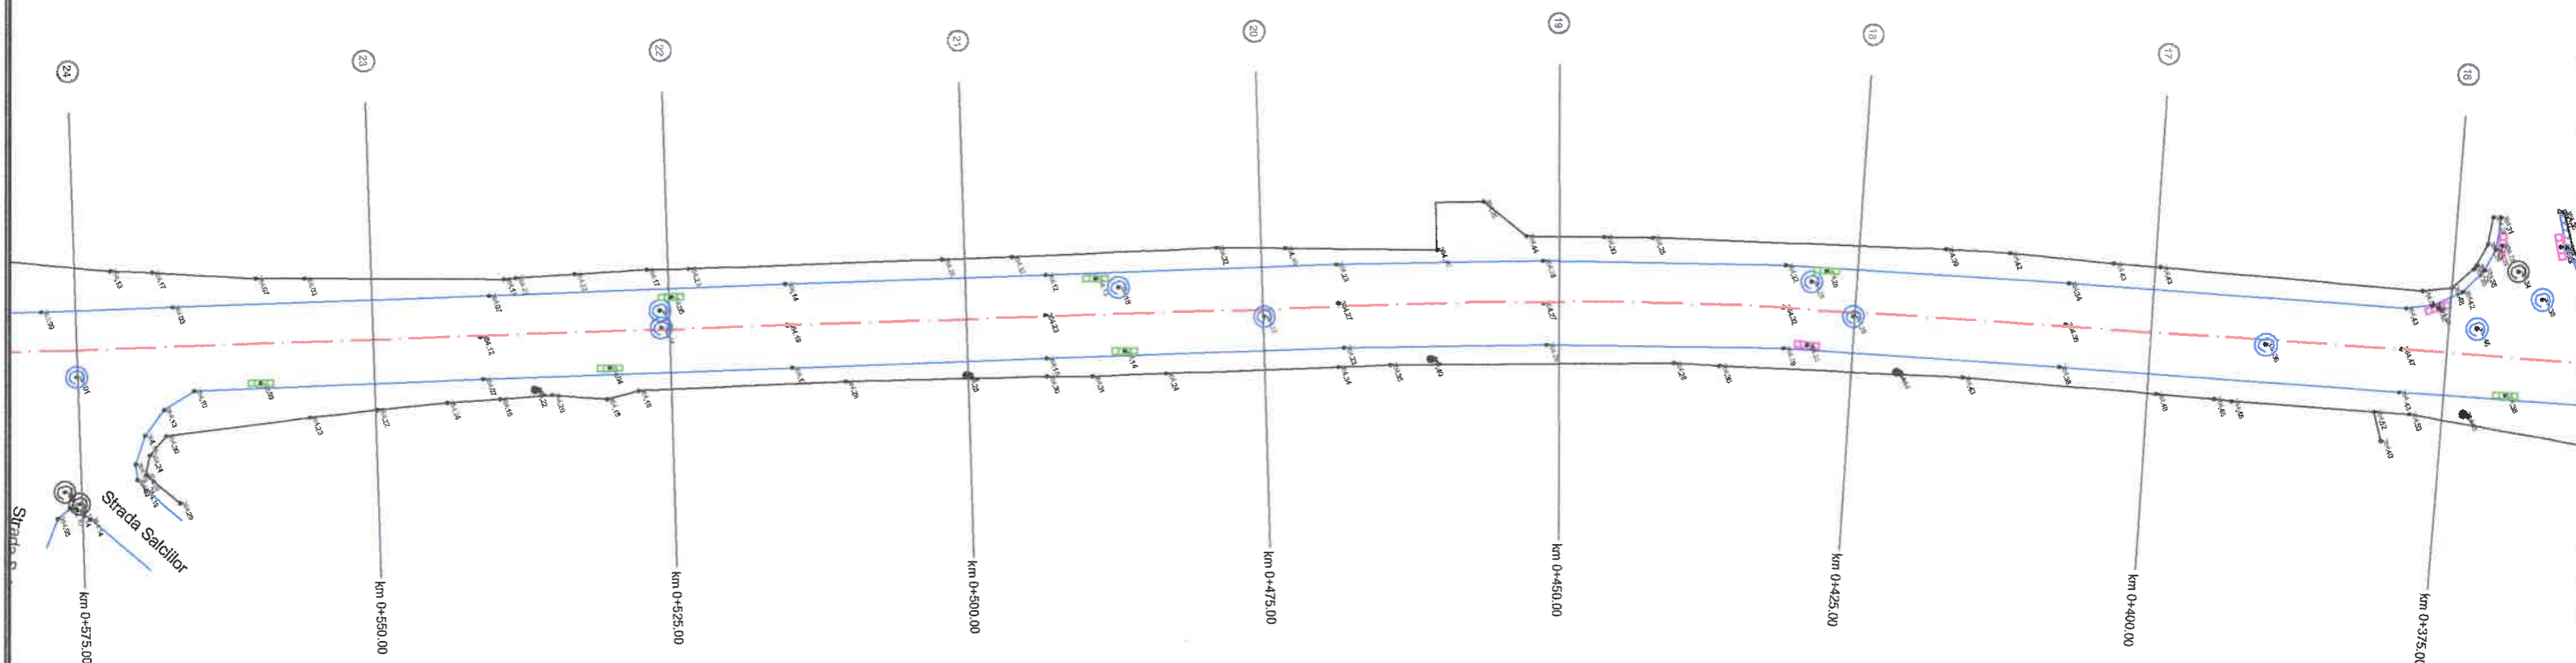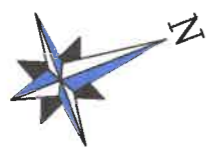

LEGENDA:

	ax drum proiectat
	marginile drum proiectat
	spatiu verde
	accese proprietati
	capace noi flotante
	capace vechi
	guri scurgere flotante
	guri scurgere

Ing.		Verificare: B1	Referat verificare proiect / Expertiză nr. / data	
Verificatori/Expertii	Nume Prenume	Semnătura	Cerința	
Proiectant: SOCIETATEA RHOA PROJECT S.R.L. Tîrgu Mureș, str. Ion Heliade Rădulescu, bloc 4, ap. 30, CIF:36121194			Denumire Proiect: "Reparații curente și întreținere strada Răului"	Proiect nr. 20 / 2024
Specificație	Numele	Semnătura	Scara:	Beneficiar:
Administrator	dr. BUZGĂU Rosana		1:500	U.A.T. Municipiul Reghin județul Mureș
Șef Proiect	Ing. MAIOR Sergiu-Ionuț		Data:	Denumire Planșă:
Proiectat	Ing. MAIOR Sergiu-Ionuț		2024	PLAN DE SITUAȚIE Strada Răului
				Fază/revizie D.T.E.
				Nr. Planșă PS 3

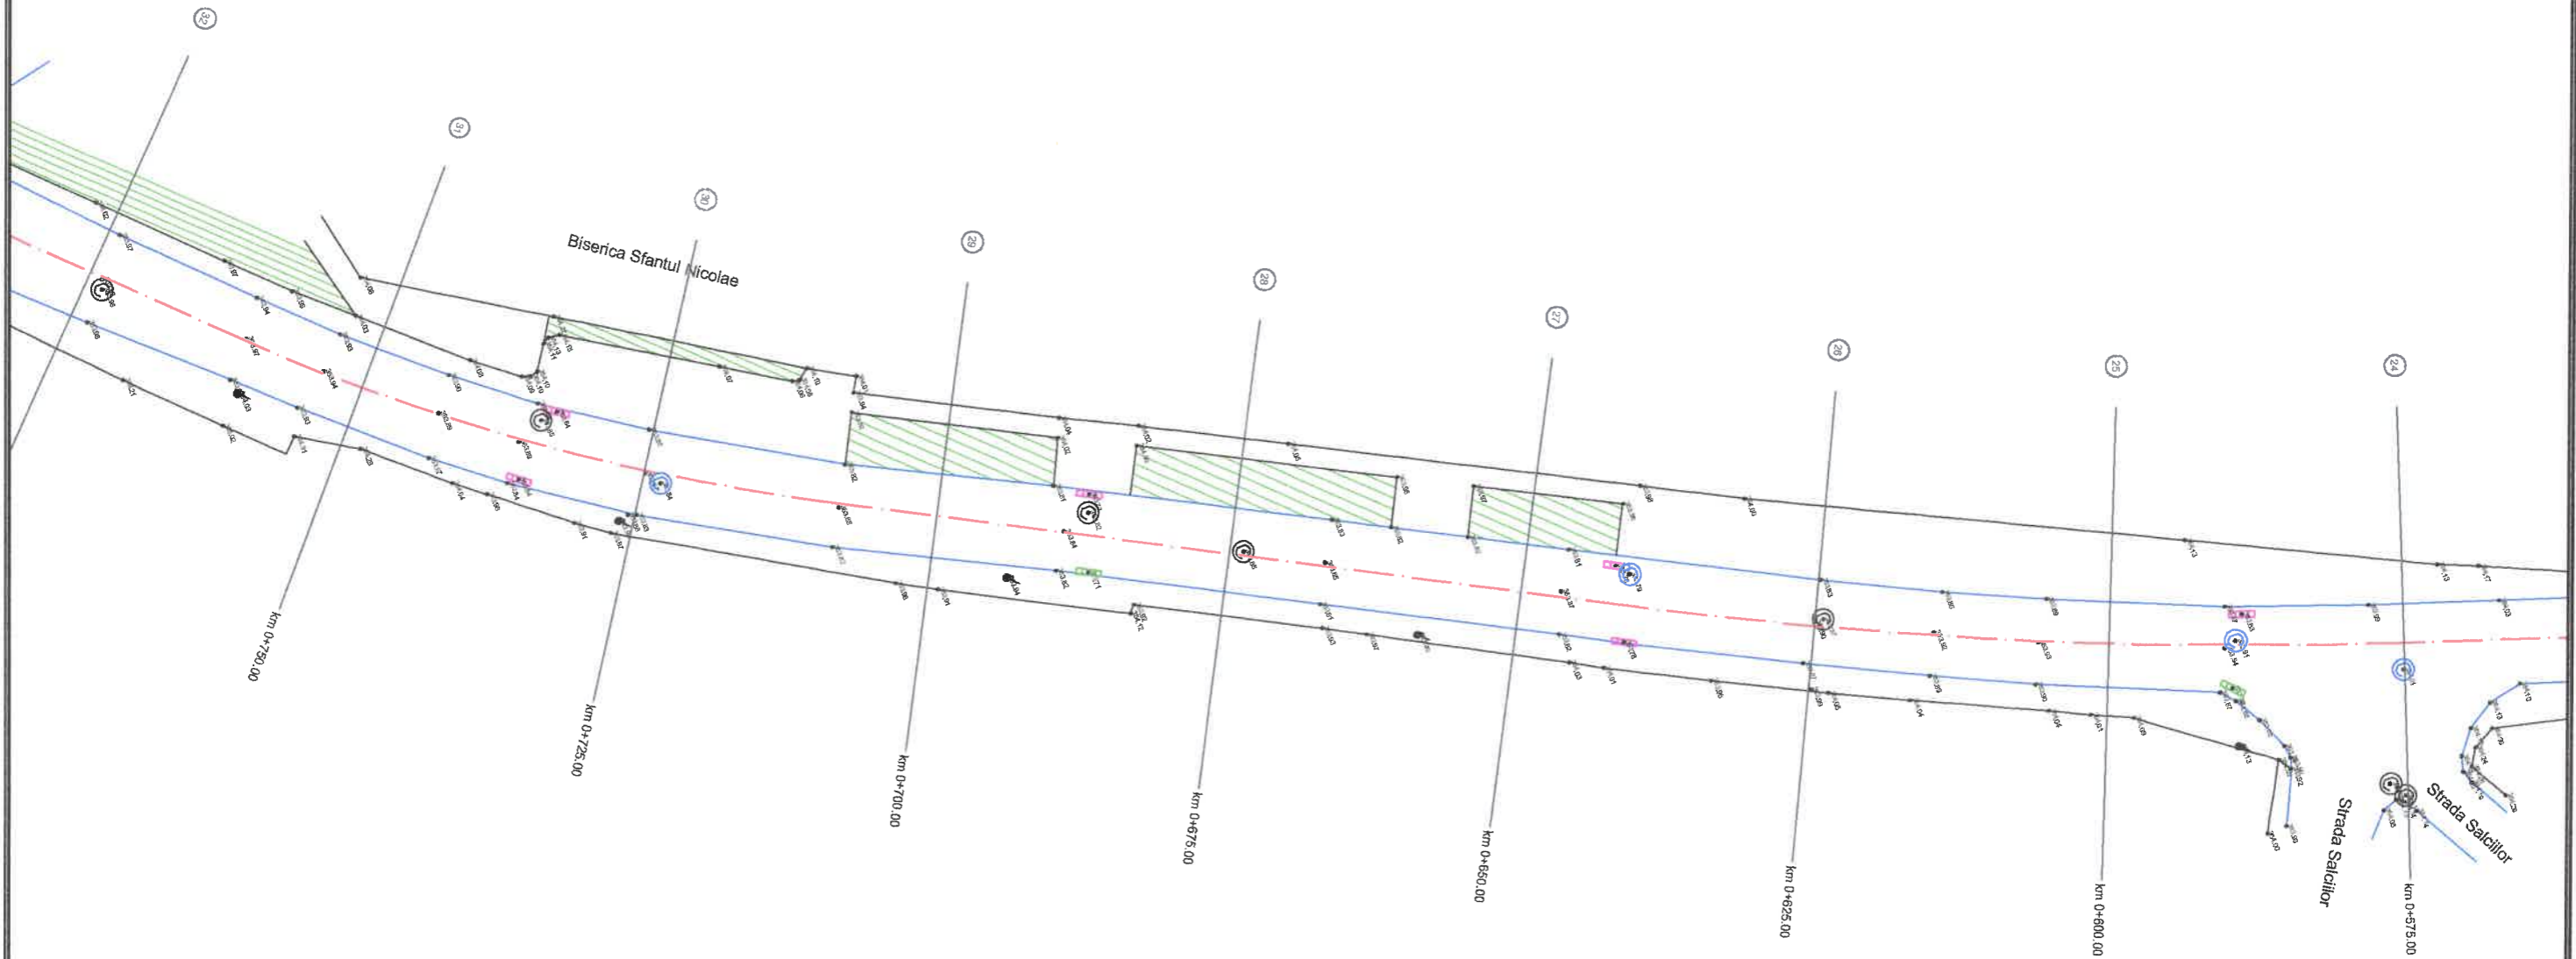

		Ing.	Verificare: B1		
Verificatori/Experti	Nume Prenume	Semnătura	Cerința	Referat verificare proiect / Expertiză nr. / data	
Proiectant: SOCIETATEA RHOA PROJECT S.R.L. Tîrgu Mureș, str. Ion Heliade Rădulescu, bloc 4, ap. 30, CIF:36121194				Denumire Proiect: "Reparații curente și întreținere strada Răului"	Proiect nr. 20 / 2024
Administrator	dr. BUZĂU Rosana			Scara: 1:500	Beneficiar: U.A.T. Municipiul Reghin Județul Mureș
Șef Proiect	Ing. MAIOR Sergiu-Ionuț		Data: 2024	Denumire Planșă: PLAN DE SITUAȚIE Strada Răului	Nr. Planșă PS 4
Proiectat	Ing. MAIOR Sergiu-Ionuț				




LEGENDA:

- - - ax drum proiectat
- — — margine drum proiectat
- spatiu verde
- accese proprietati
- ⊙ capace noi flotante
- ⊙ capace vechi
- guri scurgere flotante
- guri scurgere


	Ing.		Verificare: B1	Referat verificare proiect / Expertiză nr. / data	
Verificatori/Expertii	Nume Prenume	Semnătura	Cerința		
Proiectant: SOCIETATEA RHOA PROJECT S.R.L. Tîrgu Mureș, str. Ion Heliade Rădulescu, bloc 4, ap. 30, CIF:36121194				Denumire Proiect: "Reparații curente și întreținere strada Răului"	Proiect nr. 20 / 2024
Specificație	Numele	Semnătura	Scara:	Beneficiar:	Fază/revizie
Administrator	dr. BUZGĂU Rosana		1:500	U.A.T. Municipiul Reghin Județul Mureș	D.T.E.
Șef Proiect	Ing. MAIOR Sergiu-Ionuț		Data:	Denumire Planșă:	Nr. Planșă
Proiectat	Ing. MAIOR Sergiu-Ionuț		2024	PLAN DE SITUAȚIE Strada Răului	PS 5

PROFIL TRANSVERSAL SC 1:50

Profil tip 1 - strada Raului
km 0+000 - 0+030

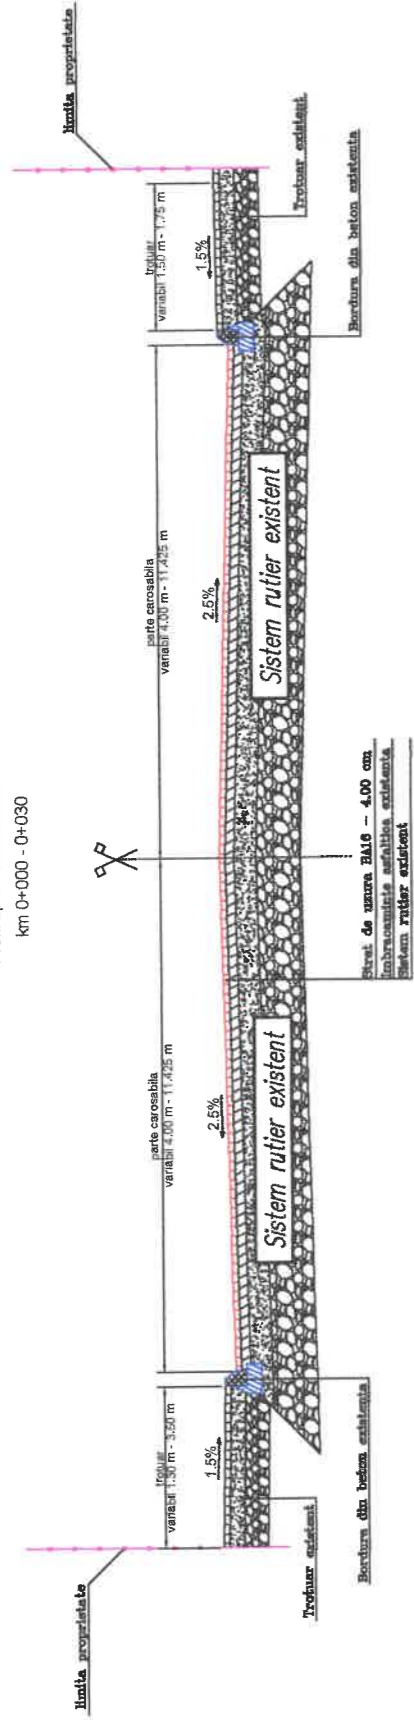


Profil tip 2 - strada Raului
km 0+030 - 0+075

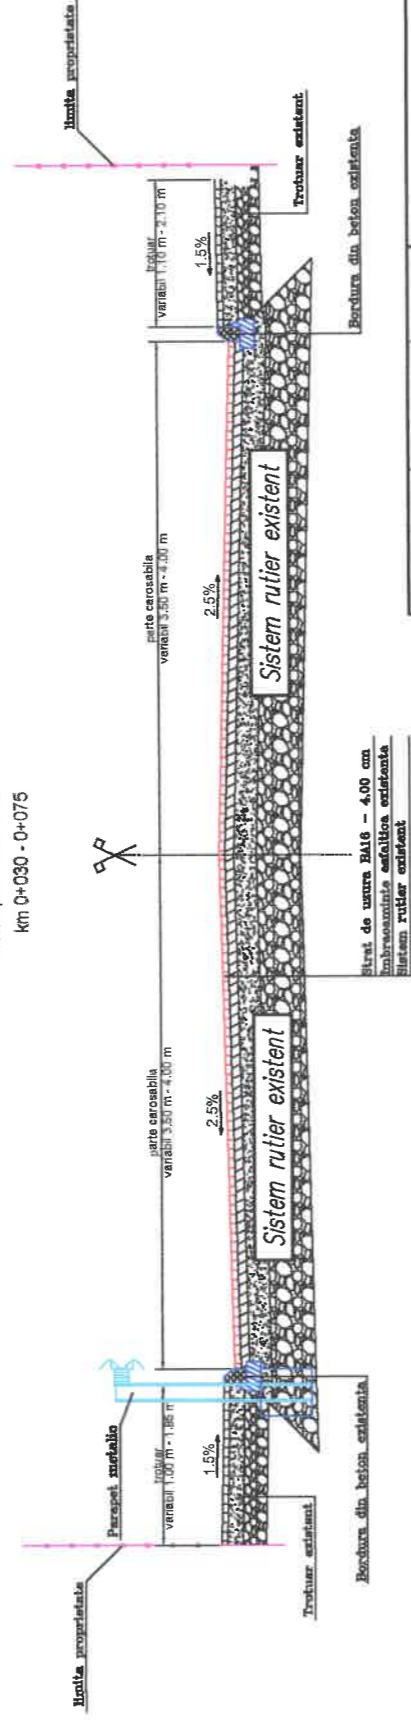


Verificator/Expert	Ing.	Verificare: B1	Referat verificare proiect / Expertiză nr. / data
Nume	Semnătura	Cerința	Denumire Proiect:
Prenume			"Reparații curente și întreținere strada Răului"
Proiectant: SOCIETATEA RHOA PROJECT S.R.L. Tirgu Mures, str. Ion Heliade Radulescu, bloc 4, ap. 30, CIF:36121194		Scara:	Beneficiar:
Specificație	Numele	Semnătura	U.A.T. Municipiul Reghin Județul Mureș
Administrator	dr. BUZGĂU Roana		D.T.E.
Șef Proiect	Ing. MAIOR Sergiu-Ionuț		Nr. Planșă
Proiectat	Ing. MAIOR Sergiu-Ionuț	Data:	P. TIP 1
		2024	

PROFIL TRANSVERSAL SC 1:50

Profil tip 3 - strada Raului
km 0+075 - 0+115

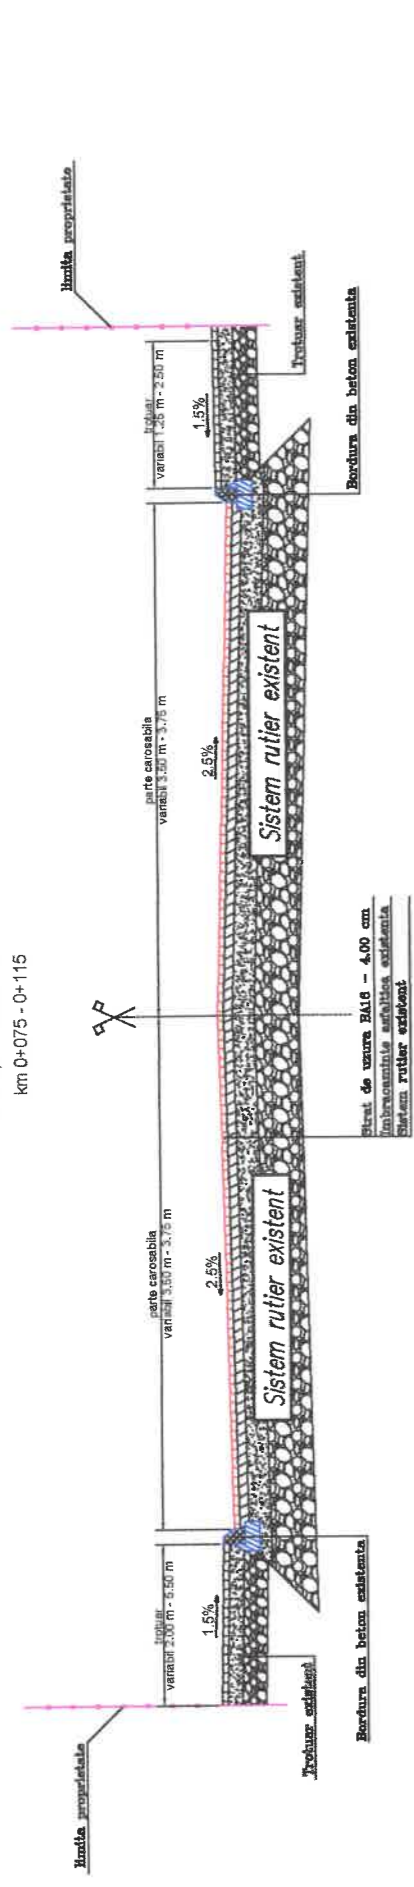


Profil tip 4 - strada Raului
km 0+115 - 0+366.50

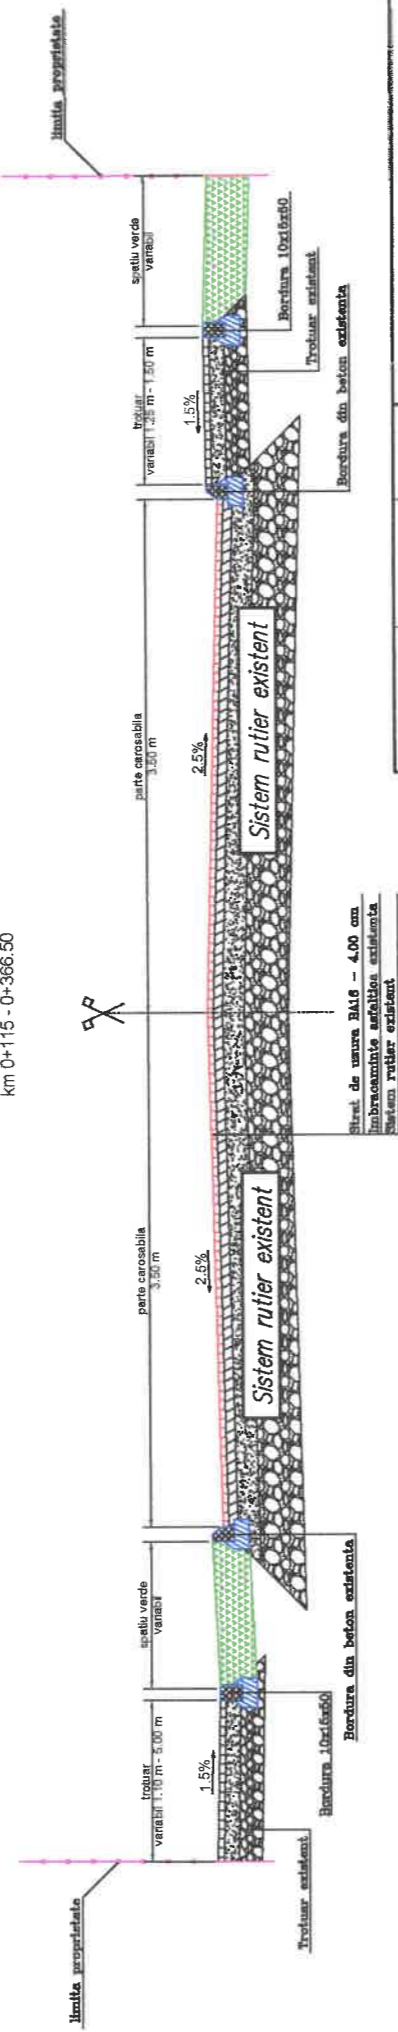


Verificator/Expert	Inginer	Nume	Semnatura	Verificare: B1	Referat verificare proiect / Expertiza nr. / data
		Prenume		Cerinta	
Proiectant: SOCIETATEA RHOA PROJECT S.R.L. Tirgu Mures, str. Ion Heliade Radulescu, bloc 4, ap. 30, CIF:36121194					
Specificatie	Numele	Semnatura	Scara:	Denumire Proiect:	"Reparatii curente si intretinere strada Raului"
Administrator	dr. BUZGĂU Roana		1:50	Beneficiar:	U.A.T. Municipiul Rădăuți Județul Mureș
Șef Proiect	Ing. MAIOR Sergiu-Ionuț		Data:	D.T.E.	
Proiectat	Ing. MAIOR Sergiu-Ionuț		2024	Nr. Planșă	
				P.T.P 2	

PROFIL TRANSVERSAL SC 1:50

Profil tip 5 - strada Raului
km 0+366.50 - 0+642

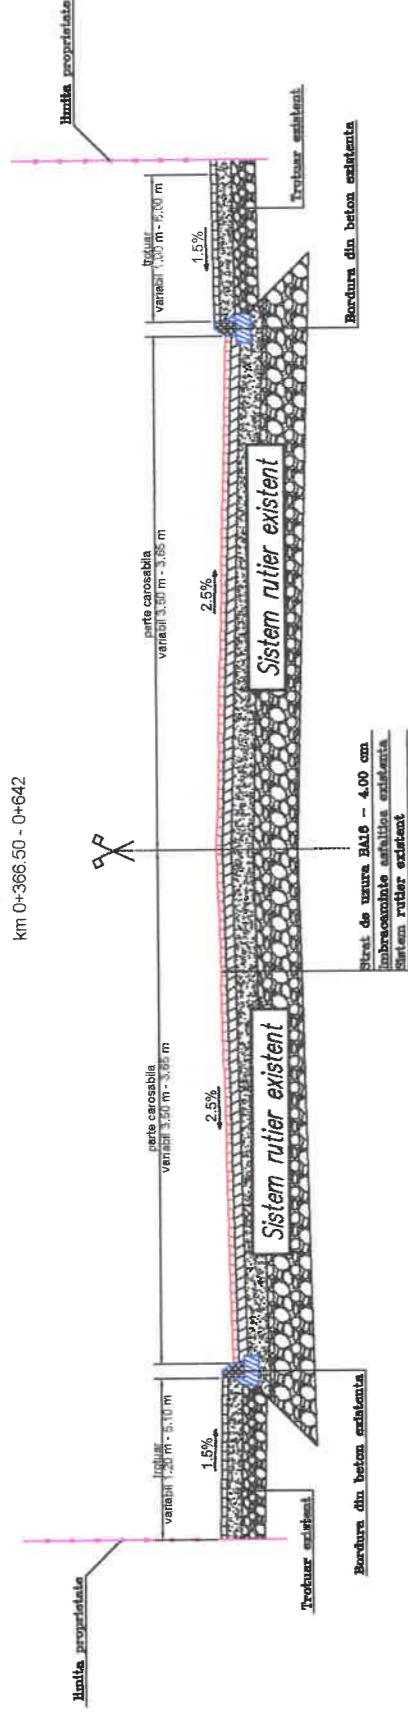

Profil tip 6 - strada Raului
km 0+642 - 0+708.50

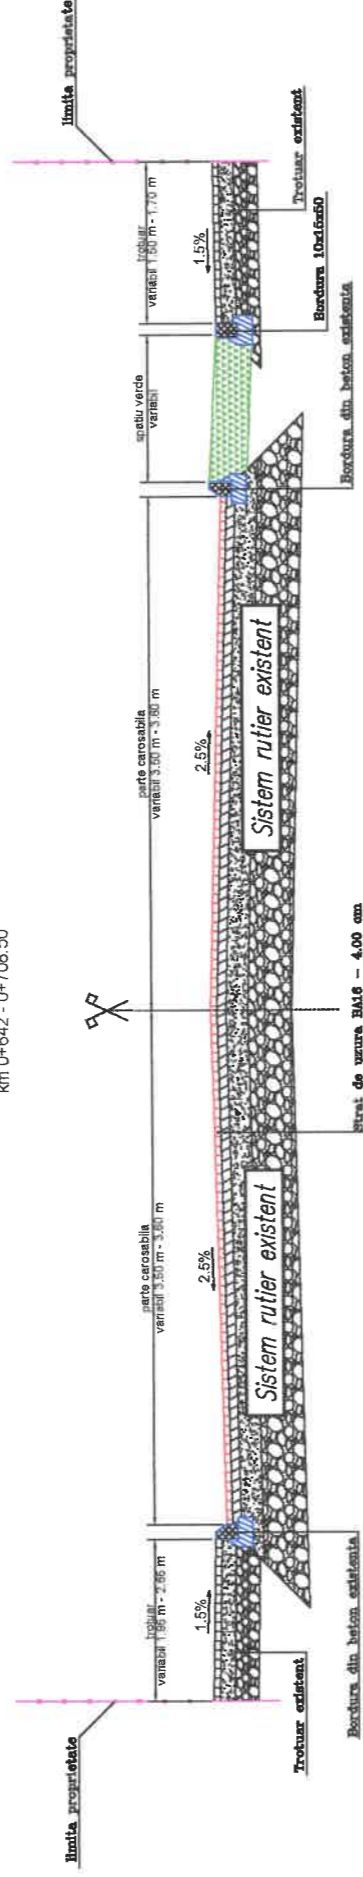


Verificatori/Experti	Ing.	Nume	Semnătura	Verificare: B1	Referat verificare proiect / Expertiza nr. / data
Proiectant:	SOCIETATEA RHOA PROJECT S.R.L.				
	Tirgu Iureș, str. Ion Heliade Rădulescu, bloc 4, ap. 30, CIF:36121194				
Specificație	Numele	Semnătura	Scara:		Denumire Proiect:
Administrator	dr. BUZGAU Rosana		1:50		"Reparații curente și întreținere strada Răului"
Șef Proiect	Ing. MAIOR Sergiu-Ionuț				Beneficiar:
Proiectat	Ing. MAIOR Sergiu-Ionuț				U.A.T. Municipiul Bughin județul Iureș
					Nr. Planșă:
					PROFIL TRANSVERSAL TIP
					Strada Răului
					P. TIP 3


Proiect nr. 20 / 2024
aziul EVZIE
D. T. E.
N. r. Planșă

PROFIL TRANSVERSAL SC 1:50

Profil tip 7 - strada Raului
km 0+708.50 - 0+885

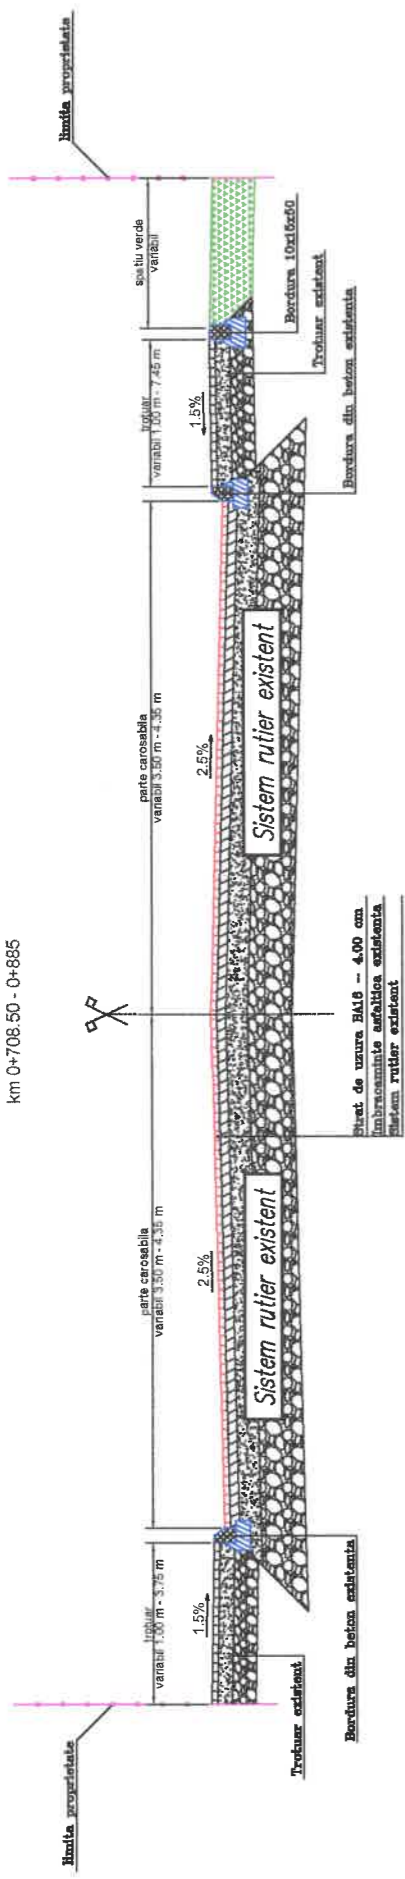


Profil tip 8 - strada Raului
km 0+885 - 0+932

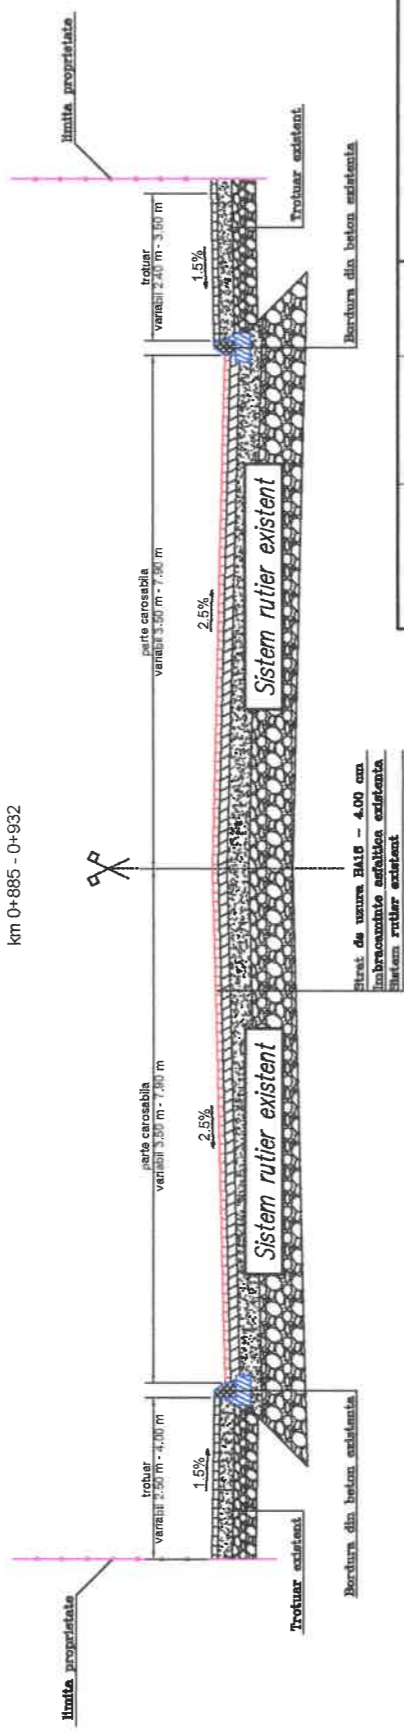

Verificatori/Expert	Nume Prenume	Semnătura	Cerința	Referat verificare proiect / Expertiza nr. / data
Ing.
Proiectant: SOCIETATEA RHOA PROJECT S.R.L. Trgu Mureș, str. Ion Heliade Rădulescu, bloc 4, ap. 30, CIF:38121194				
Specificație	Numele	Semnătura	Scara:	Denumire Proiect:
Administrator	dr. BUZGĂU Reșana	<i>[Signature]</i>	1:50	"Reparații curente și întreținere strada Răului"
Șef Proiect	Ing. MAIOR Sergiu-Ionuț	<i>[Signature]</i>		Beneficiar:
Proiectat	Ing. MAIOR Sergiu-Ionuț	<i>[Signature]</i>		U.A.T. Municipiul Reșin Județul Mureș
			Data:	Denumire Planșă:
			2024	PROFIL TRANSVERSAL TIP
				Strada Răului
				Nr. Planșă:
				P.TIP 4


Verificare: B1
 Denumire Proiect: "Reparații curente și întreținere strada Răului"
 Beneficiar: U.A.T. Municipiul Reșin, Județul Mureș
 Scara: 1:50
 Data: 2024
 Denumire Planșă: PROFIL TRANSVERSAL TIP
 Strada Răului
 Nr. Planșă: P.TIP 4

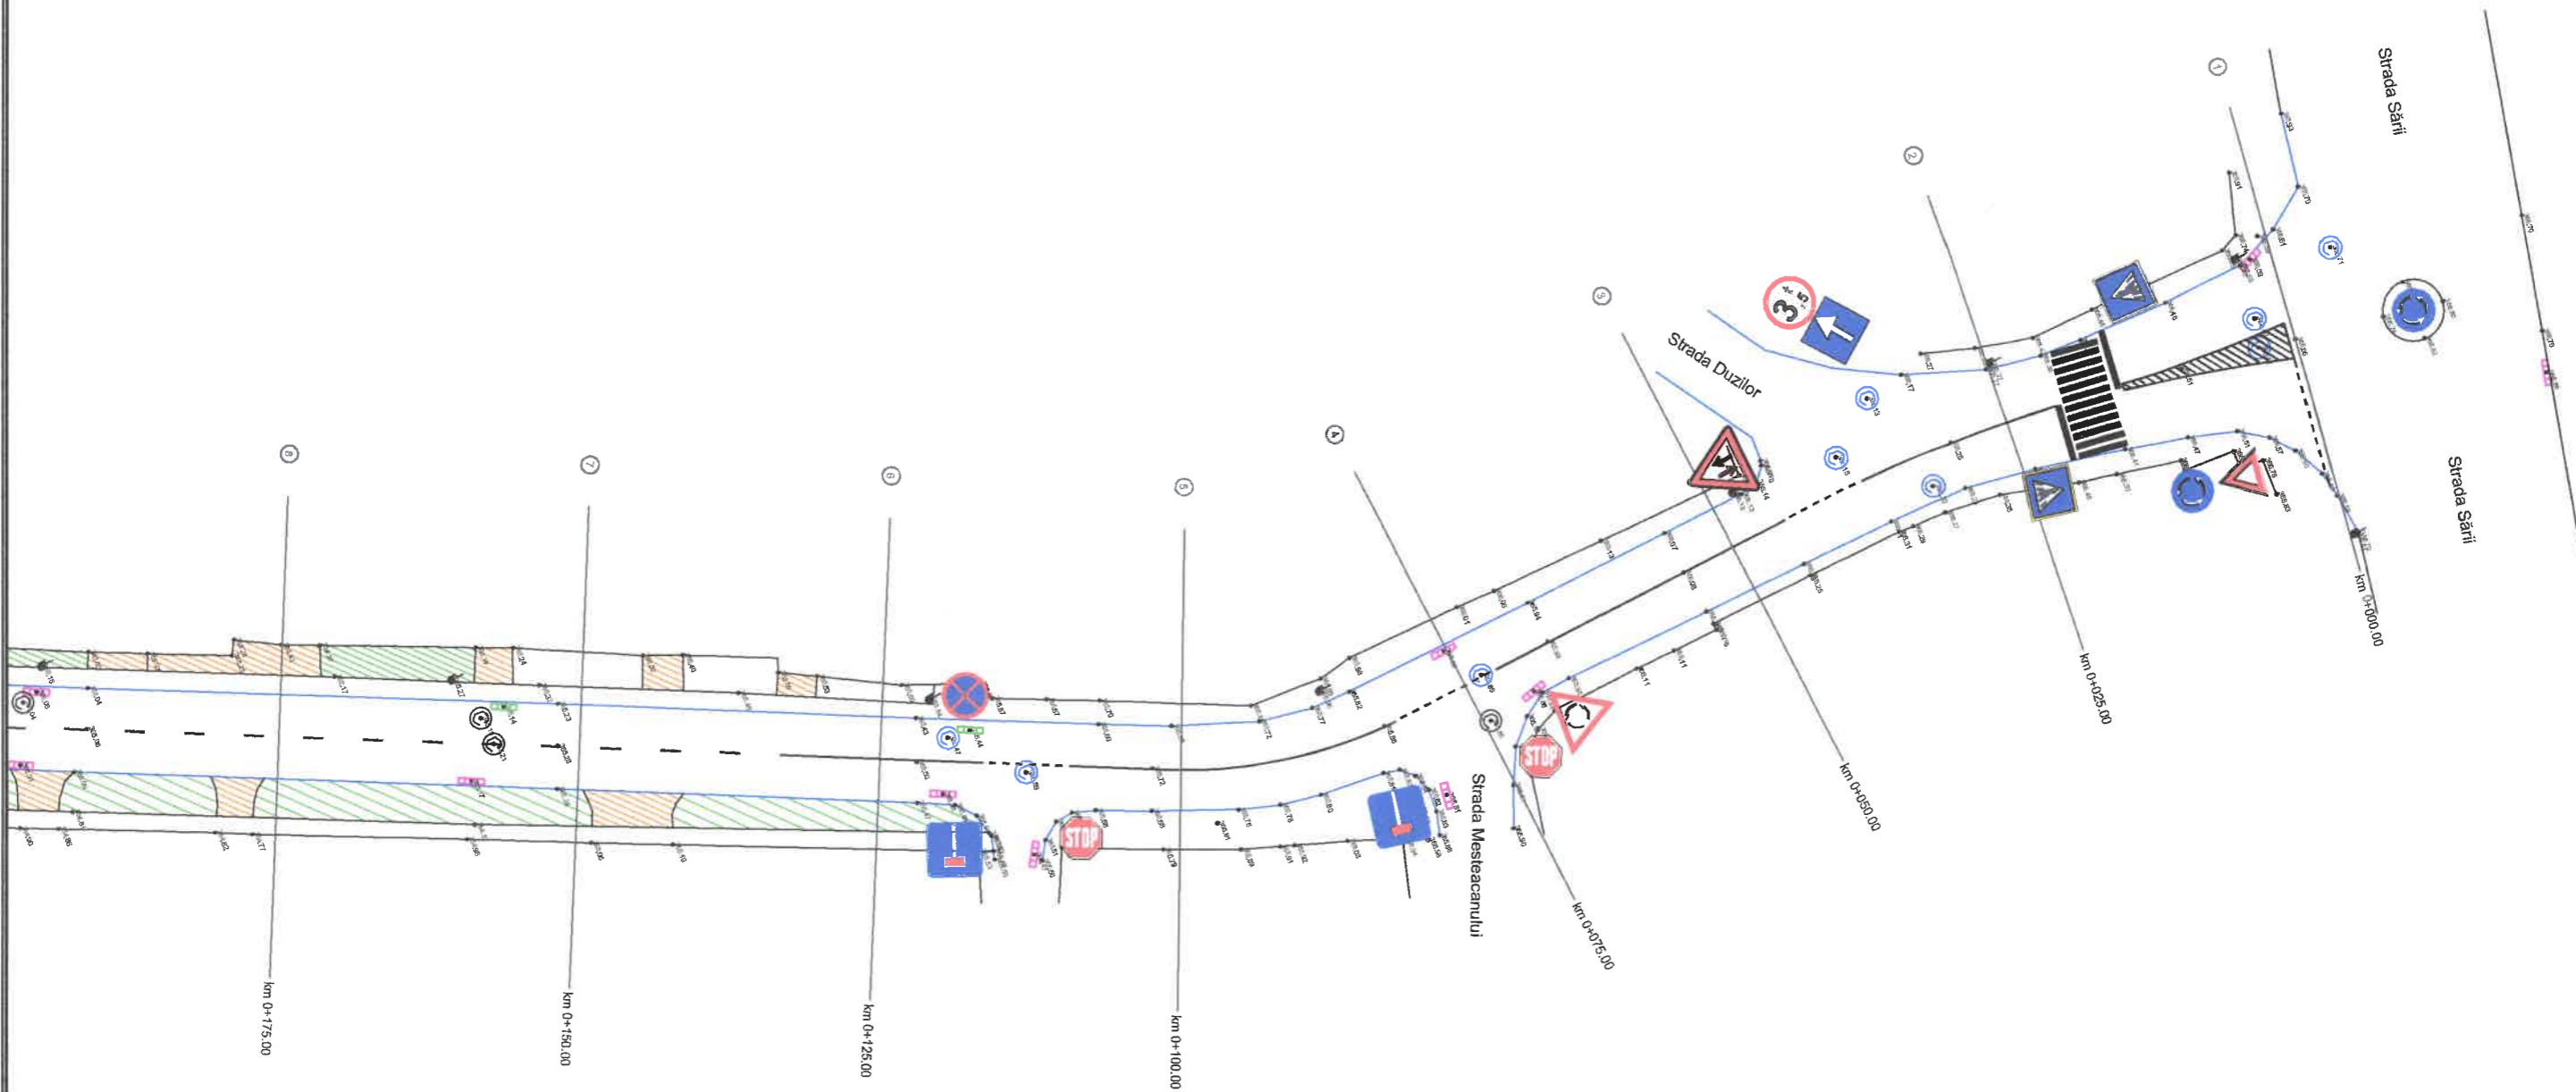

LEGENDA:

- ax drum proiectat
- margine drum proiectat
- spatiu verde
- accese proprietati
- capace noi flotante
- capace vechi
- guri scurgere flotante
- guri scurgere


	Ing.		Verificare: B1	Referat verificare proiect / Expertiză nr. / data	
Verificatori/Experti	Nume Prenume	Semnătura	Cerința	Denumire Proiect: "Reparații curente și întreținere strada Răului"	
Proiectant: SOCIETATEA RHOA PROJECT S.R.L. Tîrgu Mureș, str. Ion Heliade Rădulescu, bloc 4, ap. 30, CIF:36121194				Proiect nr. 20 / 2024	
Administrator	dr. BUZGĂU Rosana			Scara: 1:500	Beneficiar: U.A.T. Municipiul Reghin Județul Mureș
Șef Proiect	Ing. MAIOR Sergiu-Ionuț		Data: 2024	Denumire Planșă: PLAN DE SEMNALIZARE Strada Răului	
Proiectat	Ing. MAIOR Sergiu-Ionuț			Fază/revizie D.T.E.	
				Nr. Planșă PSem 1	

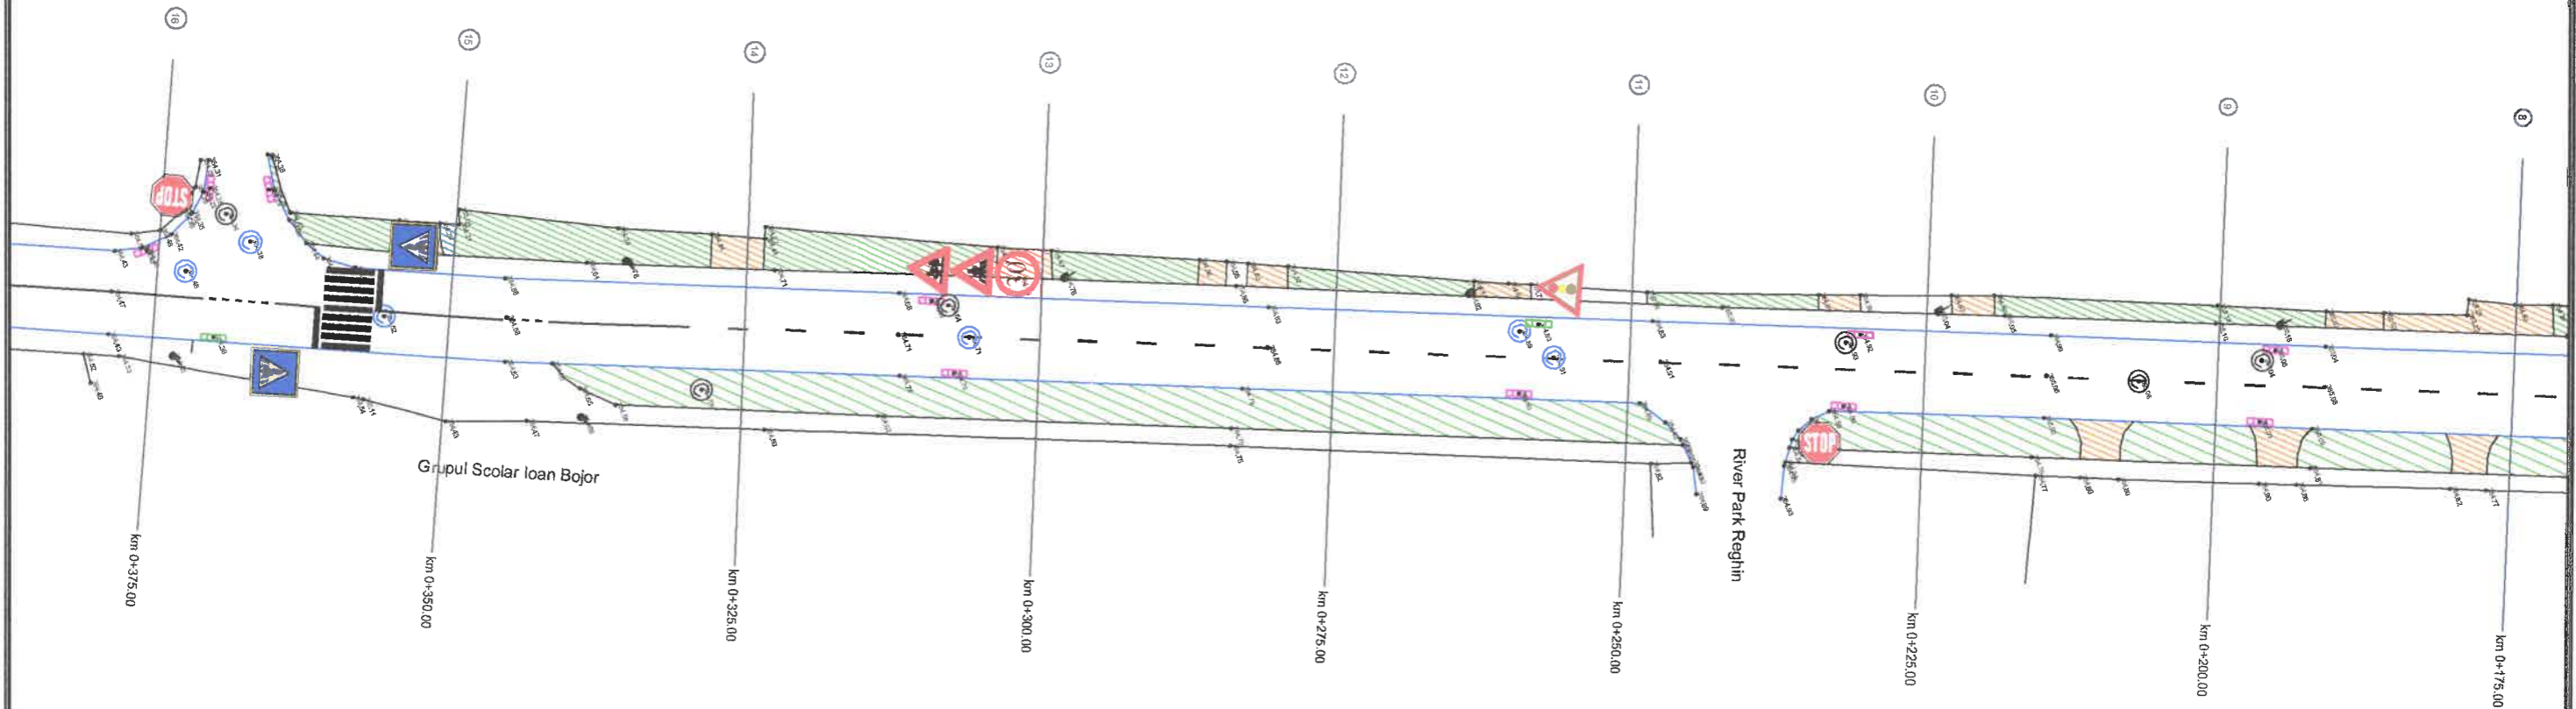

LEGENDA:

	ax drum proiectat
	margine drum proiectat
	spatiu verde
	accese proprietati
	capace noi flotante
	capace vechi
	guri scurgere flotante
	guri scurgere



		Ing.	Verificare: B1	Referat verificare proiect / Expertiză nr. / data	
Verificatori/Expertii		Nume Prenume	Semnătura	Cerința	
Proiectant: SOCIETATEA RHOA PROJECT S.R.L. Tîrgu Mureș, str. Ion Heliade Rădulescu, bloc 4, ap. 30, CIF:36121194				Denumire Proiect: "Reparații curente și întreținere strada Răului"	
Administrator		dr. BUZGĂU Rosana		Scara:	Beneficiar:
Șef Proiect		Ing. MAIOR Sergiu-Ionuț	1:500	U.A.T. Municipiul Reghin Județul Mureș	
Proiectat		Ing. MAIOR Sergiu-Ionuț	Data:	Denumire Planșă:	
			2024	PLAN DE SEMNALIZARE Strada Răului	
				Fază/revizie	
				D.T.E.	
				Nr. Planșă	
				PSem 2	

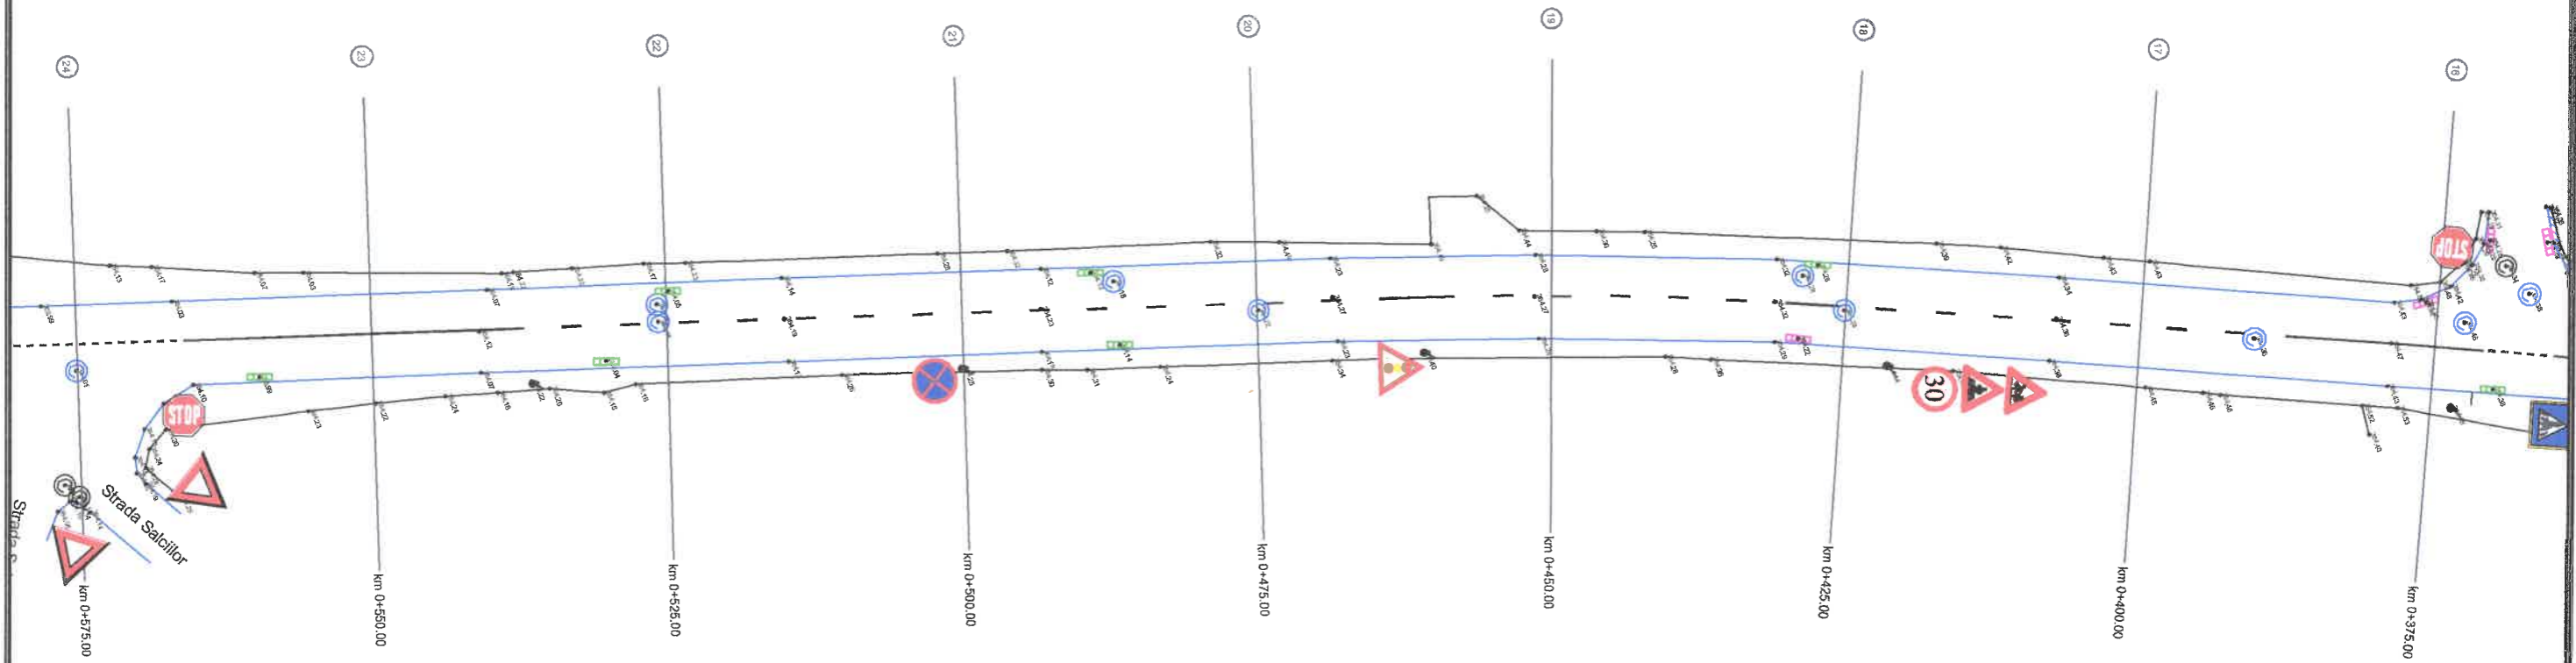

LEGENDA:

- ax drum proiectat
- margine drum proiectat
- spatiu verde
- accese proprietati
- capace noi flotante
- capace vechi
- guri scurgere flotante
- guri scurgere


	Ing.		Verificare: B1	Referat verificare proiect / Expertiză nr. / data	
Verificatori/Expertii	Nume Prenume	Semnătura	Cerința	Denumire Proiect: "Reparații curente și întreținere strada Râului"	
Proiectant: SOCIETATEA RHOA PROJECT S.R.L. Tîrgu Mureș, str. Ion Heliade Rădulescu, bloc 4, ap. 30, CIF:36121194			 Scara: 1:500	Beneficiar:	Proiect nr. 20 / 2024
Administrator	dr. BUZGĂU Rosana	<i>[Signature]</i>		U.A.T. Municipiul Reghin Județul Mureș	Fază/revizie D.T.E.
Șef Proiect	Ing. MAIOR Sergiu-Ionuț	<i>[Signature]</i>	Data: 2024	Denumire Planșă: PLAN DE SEMNALIZARE Strada Râului	Nr. Planșă PSem 3
Proiectat	Ing. MAIOR Sergiu-Ionuț	<i>[Signature]</i>			

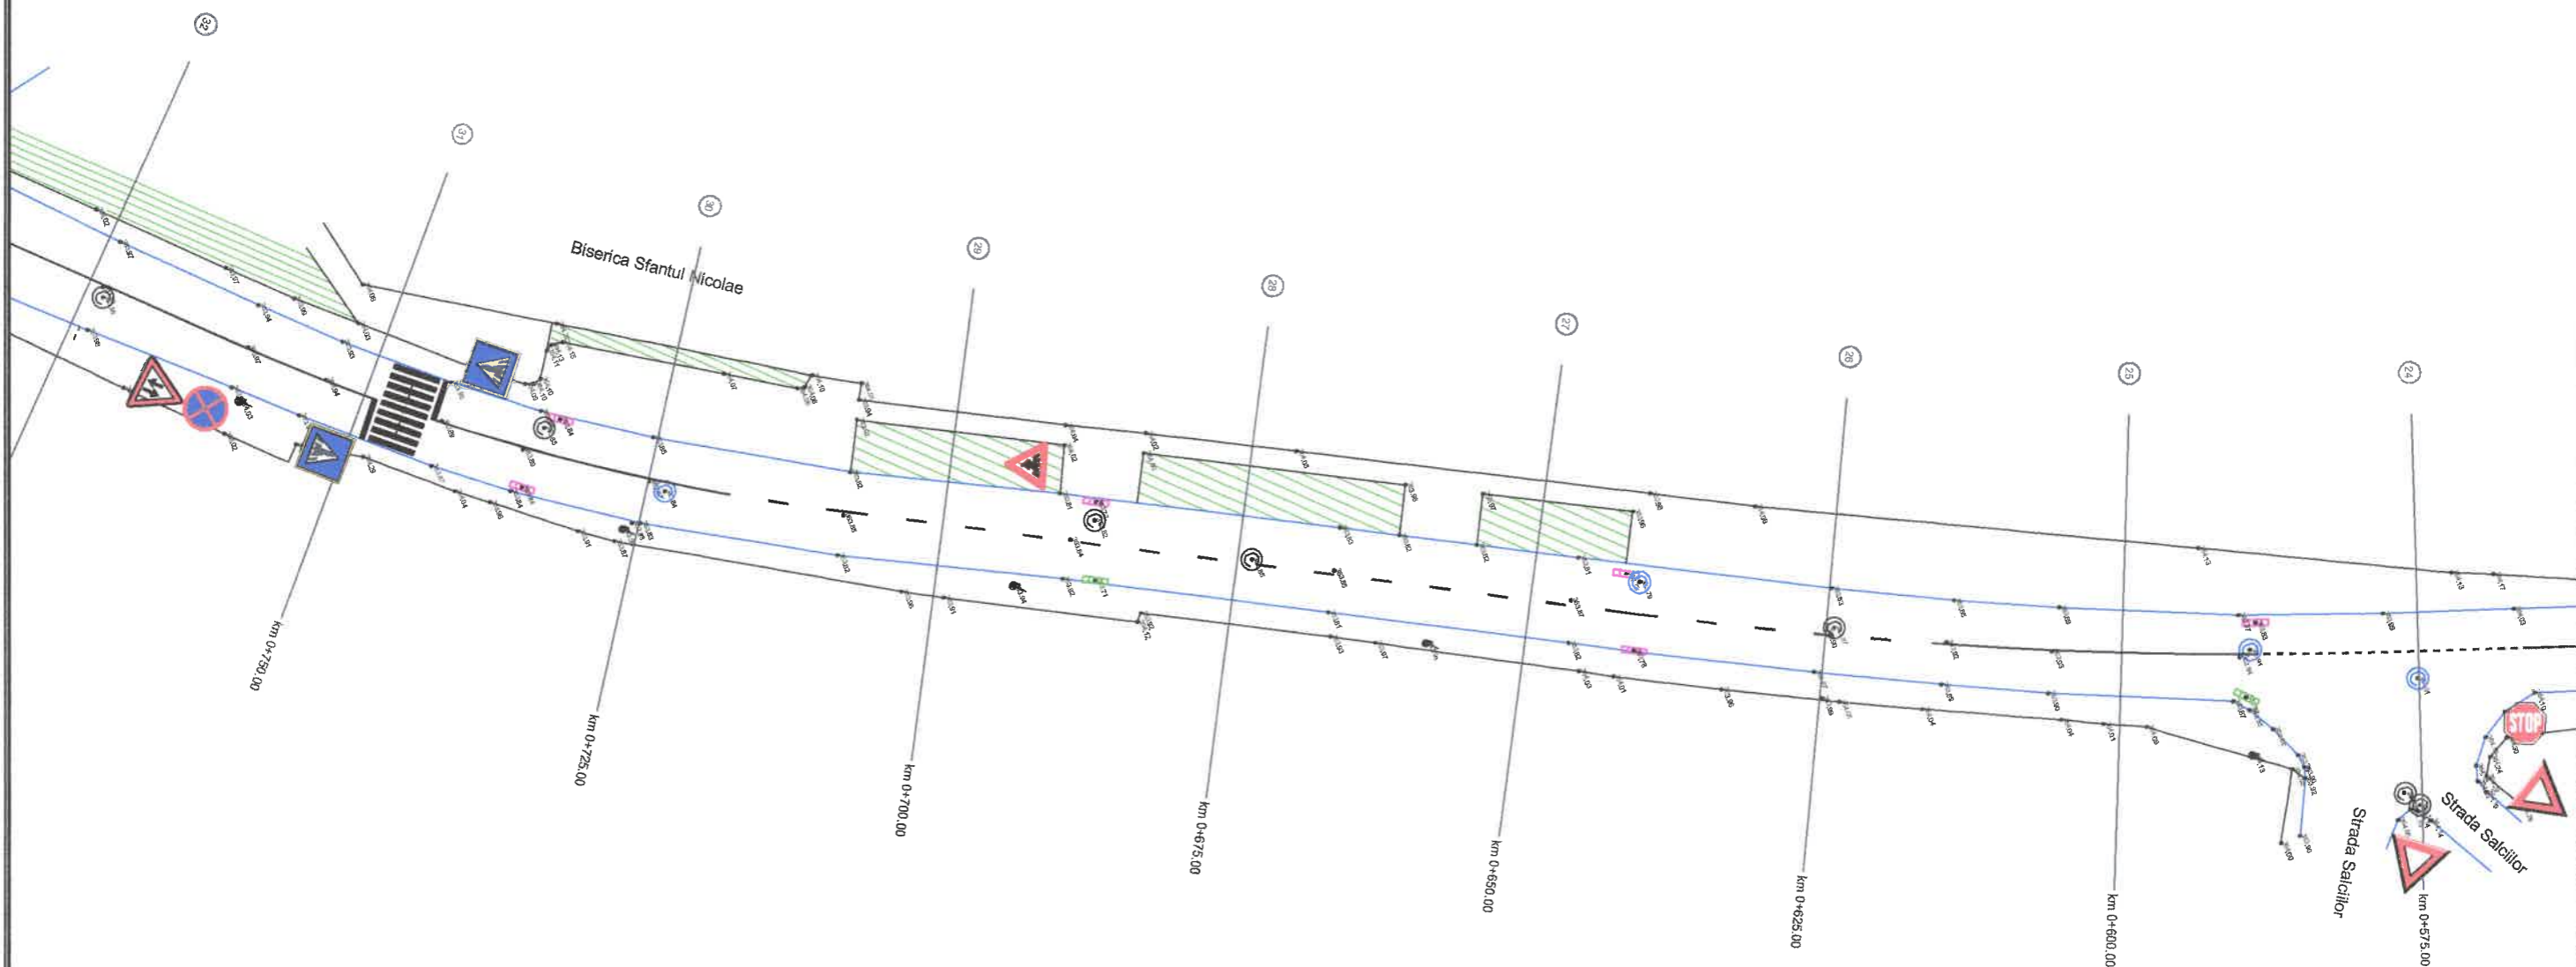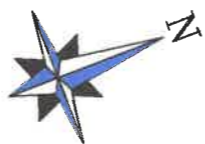

LEGENDA:

- ax drum proiectat
- margine drum proiectat
- spatiu verde
- accesuri proprietati
- capace noi flotante
- capace vechi
- guri scurgere flotante
- guri scurgere

		Ing.	Verificare: B1		
Verificatori/Experti	Nume Prenume	Semnătura	Cerința	Referat verificare proiect / Expertiză nr. / data	
Proiectant: SOCIETATEA RHOA PROJECT S.R.L. Tîrgu Mureș, str. Ion Heliade Rădulescu, bloc 4, ap. 30, CIF:36121194				Denumire Proiect: "Reparații curente și întreținere strada Râului"	Proiect nr. 20 / 2024
Specificație	Numele	Semnătura	Scara: 1:500	Beneficiar: U.A.T. Municipiului Reghin Județul Mureș	Fază/revizie D.T.E.
Administrator	dr. BUZGĂU Rosana		Data: 2024	Denumire Planșă: PLAN DE SEMNALIZARE Strada Râului	Nr. Planșă PSem 4

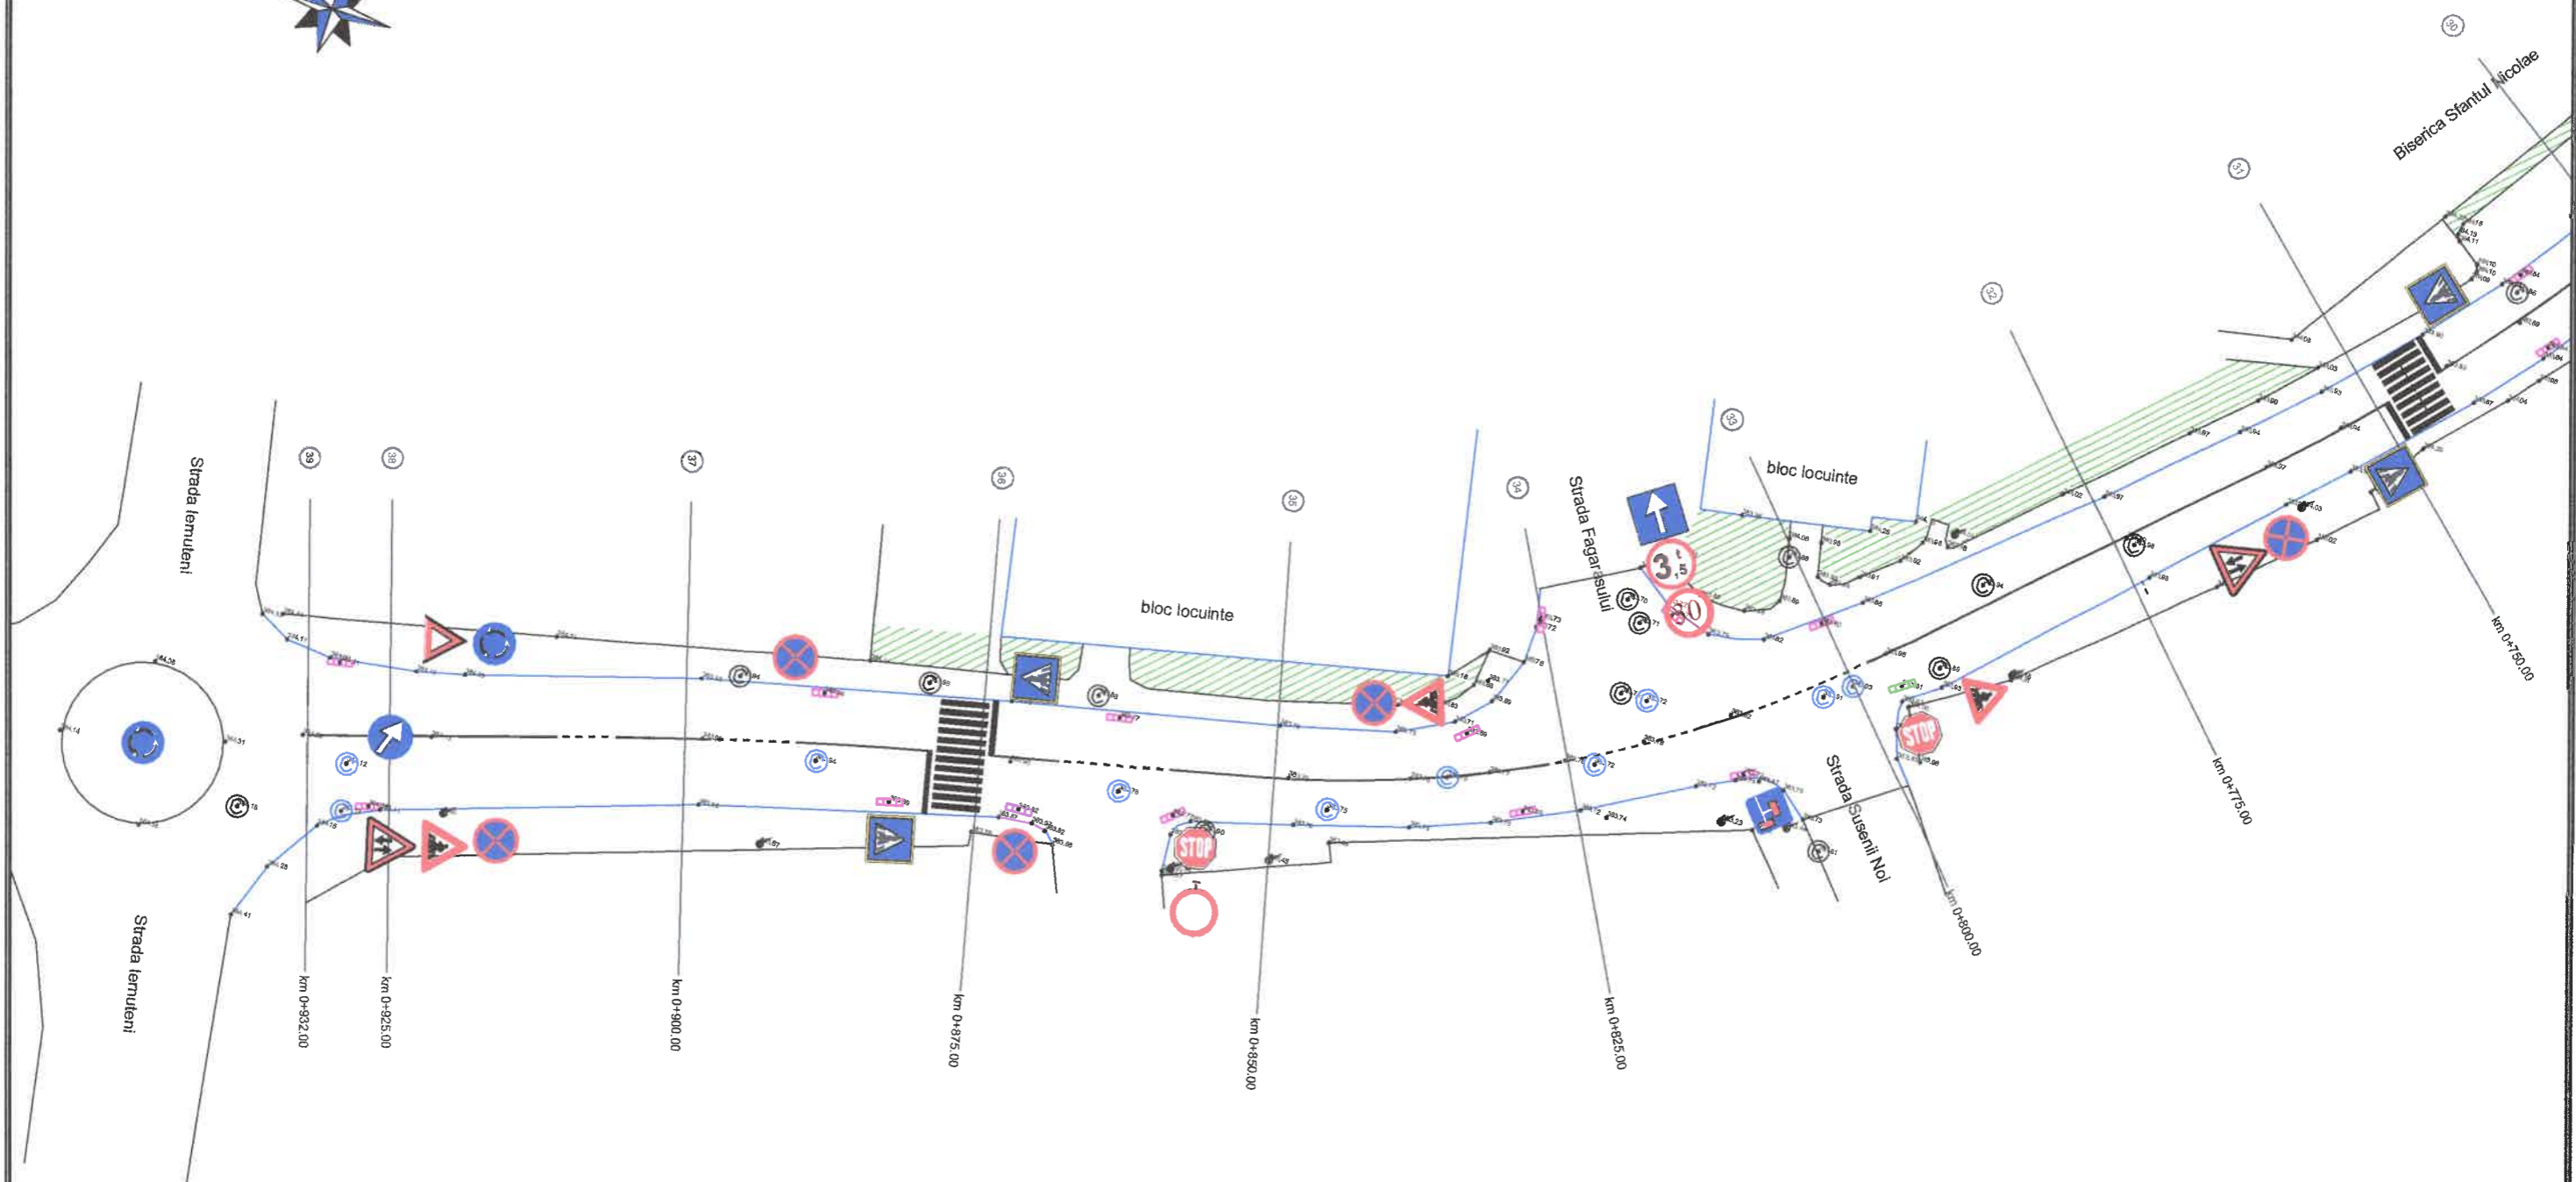

LEGENDA:

- ax drum proiectat
- margine drum proiectat
- spatiu verde
- accese proprietati
- capace noi flotante
- capace vechi
- guri scurgere flotante
- guri scurgere

	Ing.		Verificare: B1	Referat verificare proiect / Expertiză nr. / data
Verificatori/Experti	Nume Prenume	Semnătura	Cerința	Denumire Proiect: "Reparații curente și întreținere strada Răului"
Proiectant: SOCIETATEA RHOA PROJECT S.R.L. Tîrgu Mureș, str. Ion Heliade Rădulescu, bloc 4, ap. 30, CIF:36121194				Proiect nr. 20 / 2024
Administrator	dr. BUZGĂU Rosana	<i>[Signature]</i>		Scara: 1:500
Șef Proiect	Ing. MAIOR Sergiu-Ionuț	<i>[Signature]</i>	Data: 2024	Beneficiar: U.A.T. Municipiul Reghin Județul Mureș
Proiectat	Ing. MAIOR Sergiu-Ionuț	<i>[Signature]</i>		Denumire Planșă: PLAN DE SEMNALIZARE Strada Răului
				Nr. Planșă PSem 5