

Direcția Operațională
Departament Menținanță Specializată
B-dul. Mărășești, nr. 4-6, Corp B
Sector 4, București
Cod poștal: 040254
Contact online: www.distrigazsud-retele.ro
Interlocutor: Elena Ionela Cătoi Folea

COMUNA SÂNPETRU

Strada Republicii, nr. 655
Comuna Sânpetru
Județul Brașov

Nr/data: 76823/ 321294928/ 25.08.2025

Referitor la solicitarea dumneavoastră înregistrată cu nr. **76823/ 321294928** din **19.08.2025**, privind eliberarea avizului de traseu în scopul declarat de autorizare **lucrări de construire – extinderea canalizare menajeră pe străzile St.O. Iosif, Rahovei, Cetinii, Magnoliei din comuna Sânpetru, județul Brașov - în comuna Sânpetru, str. St.O. Iosif, Rahovei, Cetinii, Magnoliei, DE 469/6, DS 2233, nr. -, Jud. Brașov**, în urma analizei documentelor, vă restituim planurile de situație scara 1:500 vizate de societatea noastră, proiect nr. 33/2025, elaborat de SALTUS PROVIA 2012 S.R.L., completat cu datele solicitate și vă comunicăm următoarele:

Pe planurile de situație s-a trasat orientativ rețeaua de distribuție (conducte, instalații și echipamente aferente pentru vehicularea gazelor naturale) aflată în exploatarea operatorului sistemului de distribuție Distrigaz Sud Rețele SRL (denumit în continuare „DGSR”). Detalii privind rețeaua de distribuție existentă în zona de amplasament, care se află în operarea societății noastre, se regăsesc și în planul GIS al DGSR, anexat prezentului aviz.

Distrigaz Sud Rețele are în derulare un program amplu de modificare a regimului de presiune în toate sistemele de distribuție gaze naturale, drept pentru care, construcțiile și/sau instalațiile subterane propuse, se vor amplasa/ poza la o distanță de siguranță minimă admisă pentru regimul de presiune medie.

Lucrările propuse **afectează** structura sistemului de distribuție gaze naturale alcătuit din conducte, racorduri (branșamente), stații/posturi de măsurare/posturi de reglare-măsurare (SRS/SRM), răsuflători, casete protecție GN și cămine vană precum și din elemente subterane/supraterane ce compun instalațiile de protecție catodică (SPC) aferente conductelor de oțel (în funcție de situația din teren).

În urma analizării documentației depuse se emite:

AVIZ FAVORABIL

Condiționat de respectarea următoarelor măsuri de siguranță

- Înainte de începerea lucrărilor, **pentru fiecare strada/tronson în parte**, este obligatoriu ca executantul să anunțe în scris cu minim 48 de ore **Distrigaz Sud Rețele, FOL Complex Nord Brașov și la telefon : 0748228773 pe Sef FOL: Cojocaru Alexandru**, în scopul delegării unui reprezentant de specialitate care va identifica traseul rețelelor de distribuție gaze naturale și, după caz, va stabili sondajele care sunt necesare spre a fi executate de beneficiar în toate punctele de intersecție și/sau de paralelism, acolo unde distanța dintre lucrările proiectate și rețelele de distribuție gaze naturale sau instalațiile de utilizare gaze naturale montate subteran, se află sub incidența NTPEE aprobate prin Ordinul ANRE 89/2018 (distanțe minime admise pentru regimul de medie presiune, conform tabel 1 și 2).
- Efectuarea lucrărilor de săpătură și umplutură în apropierea rețelei de distribuție gaze naturale, **la o distanță ≤ 2 metri se va executa exclusiv manual**, cu atenție, pentru a se evita deteriorarea sau avarierea acestora.
- Adâncimea de pozare a conductelor este de minim **0.9 m** față de generatoarea superioară a acestora sau a tubului de protecție, branșamentele sunt racordate prin intermediul unui teu de branșament cu o înălțime de aprox. **0,2 m** și adâncimea de pozare a branșamentelor scade până la **0,5 m** la capătul acestora (exemplificat în flyerul atașat). Adâncimea de pozare poate suferi modificări în timp din cauza lucrărilor

- derulate în zona respectivă (reabilitări tramă stradală, spațiu verde transformat în tramă stradală, trotuar, parcare, etc).
4. În situația în care se constată o neconcordanță între planurile rețelei de distribuție gaze naturale trasate și situația reală din teren, se vor opri lucrările și se va anunța **Sectorul de exploatare** la telefonul indicat mai sus, care împreună cu proiectantul lucrării, vor stabili noile condiții de continuare a lucrărilor.
 5. În cazul în care lucrările de construire propuse afectează amplasamentul rețelei de distribuție gaze naturale, aveți obligația să modificați traseul acestor conducte iar, conform Legii 123/2012, cu modificările și completările ulterioare, contravaloarea lucrărilor de proiectare și de execuție va fi suportată de către beneficiarul lucrărilor. **Soluția de deviere** va fi stabilită de **Distrigaz Sud Rețele** fără a vă percepe taxe suplimentare, în baza solicitării **Avizului de principiu de deviere**, condiționată de depunerea unei noi documentații și de copia prezentului aviz. Conform art. 190 din Legea energiei electrice și a gazelor naturale nr. 123/2012, suportarea tuturor cheltuielilor de modificare a traseului rețelelor de distribuție gaze naturale afectate (respectiv dezafectarea celor vechi, proiectarea și execuția celor noi) revine solicitantului lucrării. Rețeaua deviată va intra în patrimoniul ENGIE România SA cu titlu gratuit și fără viitoare despăgubiri.
 6. În cazul în care lucrările de construire vor afecta racordurile individuale de gaze naturale și posturile de reglare-măsurare aferente, cu reîntregirea instalațiilor de utilizare, acestea se vor reamplasa conform prevederilor Regulamentului privind racordarea la sistemul de distribuție a gazelor naturale aprobat prin Ordinul ANRE nr. 7/2022.
 7. **Pe traseul rețelei de distribuție gaze naturale din oțel, decopertată sau aparentă, nu se vor depozita materiale de construcție sau piese metalice grele ce pot afecta izolația anticorozivă.**
 8. **Este interzisă prinderea (înglobarea) rețelei de distribuție a gazelor naturale în cămine, canale tehnice și alte construcții subterane/supraterane, pe parcursul execuției lucrărilor.**
 9. Este interzisă utilizarea conductelor de distribuție gaze naturale aparente pentru orice alte scopuri, cum ar fi:
 - legarea la pământ a altor instalații;
 - realizarea prizelor de protecție electrică;
 - susținerea cablurilor și / sau conductorilor electrici, indiferent de tensiune și curent;
 - agățarea sau rezemarea unor obiecte.
 10. **Pe toată durata de execuție a lucrărilor propuse rețeaua de distribuție gaze naturale va fi protejată împotriva degradării, cauzată de agresiune directă sau de trepidații.**
 11. La întocmirea documentației se vor respecta Normele Tehnice pentru proiectarea, executarea și exploatarea sistemelor de alimentare cu gaze naturale NTPEE aprobate prin Ordinul ANRE 89/2018, STAS 8591/1/1997 și Legea energiei electrice și a gazelor naturale nr. 123/2012, cu modificările și completările ulterioare.
 12. Conform prevederilor NTPEE aprobate prin Ordinul ANRE 89/2018, construcțiile și/sau instalațiile subterane propuse care se realizează ulterior rețelelor de distribuție sau instalațiilor de utilizare a gazelor naturale montate subteran și care intersectează traseul acestora se vor monta/amplasa la o distanță de siguranță minimă admisă pentru regimul de medie presiune doar în cazul rețelelor de distribuție, conform Tabel 1 "Distanțe de siguranță între conductele (rețelele de distribuție/ instalațiile de utilizare) subterane de gaze naturale și diferite construcții sau instalații". Distanța de siguranță, exprimată în metri, se măsoară în proiecție orizontală între limitele exterioare ale generatoarelor conductelor și construcțiile sau instalațiile subterane proiectate. În cazul în care lucrările se desfășoară în zona stațiilor de reglare, reglare-măsurare sau de măsurare, se vor respecta distanțele minime admise, conform Tabel 2 "Distanțe de siguranță între stații de reglare, reglare – măsurare sau măsurare a gazelor naturale și diferite construcții sau instalații".
 13. Lucrările de intersectare cu conductele și racordurile de distribuție gaze precum și cu elementele subterane/supraterane ce compun instalațiile de protecție catodică aferente conductelor de oțel se vor executa conform prevederilor NTPEE aprobate prin Ordinul ANRE 89/2018.
 14. Conducta de distribuție gaze naturale va fi subtraversată la minim 0,5 metri față de generatoarea inferioară a acesteia. Cablurile electrice vor subtraversa conducta de distribuție gaze naturale în tub de protecție care să asigure imunitatea conductei de distribuție gaze naturale, în cazul unei avarii la rețeaua electrică.
 15. În cazul în care veți afecta izolația, banda avertizoare, firul trasor, răsuflătorile, etc. aveți obligația să refaceți și să aduceți la forma inițială rețeaua și/sau reperele de identificare; lucrările se vor executa conform prevederilor NTPEE aprobate prin Ordinul ANRE 89/2018.
 16. La executarea lucrărilor de refacere a tramei stradale, rigolelor și/sau trotuarelor, se va avea în vedere respectarea distanței în proiecție pe verticală a adâncimii de pozare a conductei de distribuție gaze naturale (aprox. 0,9 metri față de generatoarea superioară, inclusiv piesa de racord-teu de bransament), iar casetele de protecție GN și căminele de vană vor fi aduse la cota finală a trotuarelor și străzii; în locurile unde se

amenajează trotuarul și există răsuflători pentru spații verzi, acestea se vor înlocui cu răsuflători pentru carosabil. În acest sens se vor elabora proiecte de specialitate de către operatori economici autorizați de Autoritatea Națională de Reglementare în Domeniul Energiei; costurile pentru proiectarea și execuția acestora vor fi suportate de solicitantul lucrării de modernizare sau reabilitare a carosabilului.

17. Lucrările mecanice premergătoare asfaltarilor sau refacerilor de rigole și trotuare (frezari, debitari, compactari, etc.) vor ține cont obligatoriu de adâncimea minimă de pozare a unei rețele de distribuție gaze naturale (conducte, racorduri, vane de secționare, etc.) cât și de posibilă orientare a unor racorduri sub un unghi de 60°, cu respectarea zonei de protecție de 0,5 metri față de generatoarea superioară a conductei de gaze naturale, în proiecție pe verticală.
18. Costul lucrărilor de reparații a rețelei de distribuție gaze naturale afectate ca urmare a eventualelor deteriorări, va fi suportat de către beneficiar; lucrările care necesită devierea traseelor rețelelor de distribuție gaze naturale ca urmare a condițiilor tehnice impuse prin proiectarea noilor amplasamente, vor fi suportate exclusiv de beneficiarul lucrărilor.
19. **Orice avarie a rețelei de distribuție gaze naturale trebuie anunțată imediat la numerele de telefon 112 sau 021/205.55.46.**
20. În cazul avarierii sau deteriorării componentelor sistemului de distribuție gaze naturale sau instalațiilor de utilizare existente, veți suporta contravaloarea pagubelor produse, inclusiv cea a pierderilor de gaze naturale și de restabilire a funcționalității elementelor afectate.
21. Vă atenționăm că la apariția unor accidente ulterioare (avarii, explozii) pe sistemul de distribuție gaze naturale din zonele pe care s-au realizat lucrările menționate mai sus, cauzate de neglijențe în execuție, beneficiarul și executantul acestor lucrări sunt direct răspunzători.
22. Avarierea sau deteriorarea rețelelor de distribuție gaze naturale precum și nerespectarea normelor privind zonele de protecție și siguranță a conductelor de distribuție gaze naturale, se sancționează conform Legii energiei electrice și a gazelor naturale nr. 123/2012 Cap. XV. În cazul în care nu veți respecta condițiile impuse, veți suporta consecințele Legislației în vigoare, societatea noastră fiind exonerată de orice răspundere în cazul producerii de accidente.
23. **Prezentul aviz este valabil 12 luni de la data emiterii acestuia.**
24. Avizul este emis în conformitate cu prevederile Ordinului MEC nr. 47/2003, numai pentru amplasamentul obiectivului propus, conform planului anexat și Certificatului de Urbanism nr. **472** din **26.06.2025**, eliberat de Primăria Comunei Sânpetru, județul Brașov.

Marian Cătălin ILIE

**ȘEF DEPARTAMENT,
DIRECȚIA OPERAȚIONALĂ**

DISTRIGAZ SUD REȚELE S.R.L.
Direcția Operațională
Departament Mentenanță
Specializată
(*)


Elena Ionela Cătoi Folea

Operator Cerere-Informații

Prezentul aviz este însoțit de următoarele documente:

- 5 Planuri de situație scara 1:500; 4 planuri GIS DGSR
- Tabelul 1 și 2 din NTPEE-2018
- Flyer DGSR
- Factura nr. scutit.

În zona studiată, DGSR nu deține rețea de gaze naturale.
DETALII PRIVIND REȚEAUA DE DISTRIBUTIE GN EXISTENTA, SE REGASESC ÎN PLANUL GIS ANEXAT.

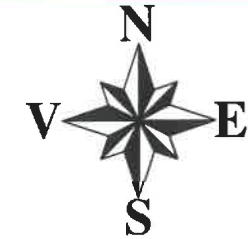

| Legenda | |
|-------------------------|------------------------------|
| imobile eterra studiate | lampadar metallic |
| marginie drum | arbore |
| limite imobile eterra | statie |
| construcții | camin canalizcre/alte camine |
| gard beton | indicator |
| gard metal | bransament gaz |
| gard plosa | firida electrica |
| trofuer | hidrant |
| sant sus | cutie gaz |
| sant jos | camin apa |
| ax drum | stalp beton |
| pavaj | |
| zona studiate | |

DISTRIGAZ SUD REȚELE
DIRECȚIA OPERAȚIONALĂ
Biroul de Exploatare
Cetol Elena Ionele

ANEXĂ la AVIZUL nr.: 76823/321294928

Data: 25.08.2025

Sechestru:

LEGENDA LUCRARI PROIECTATE

- Conducta canalizare menajera proiectata
- Conducta refulare proiectata
- Foraj orizontal dirijat cu protectie din OL
- Subtraversare
- Camine de canalizare menajera proiectate
- Camine de vizitare apa proiectate
- Statie de pompare ape uzate propusa
- Camion racord canalizare proiectat

CMp407
H=2.07m
Conf. p.s. 19.1

CMex
in-executie



S.C. SALTUS
PROVIA 2012 SRL

Beneficiar: COMUNA SANPETRU, JUD. BRASOV
„EXTINDERE CANALIZARE MENAJERA PE STRADA ST.OU
IOSIF, STRADA RAHOVEI, STRADA CETINII, STRADA
MAGNOLIEI, DIN COMUNA SANPETRU, JUD. BRASOV”

CTR
NR.33
13.05.2025

Faza
PT+DE


Pl. nr.
2.1


| | |
|---------------|-------------------------|
| Administrator | ing. Neacsu Daniela |
| Sef proiect | ing. Zavoianu Mioara |
| Proiectat | ing. Neacsu Mircea |
| Redactat | ing. Coteanu I. Catalin |

Scara:
1:500







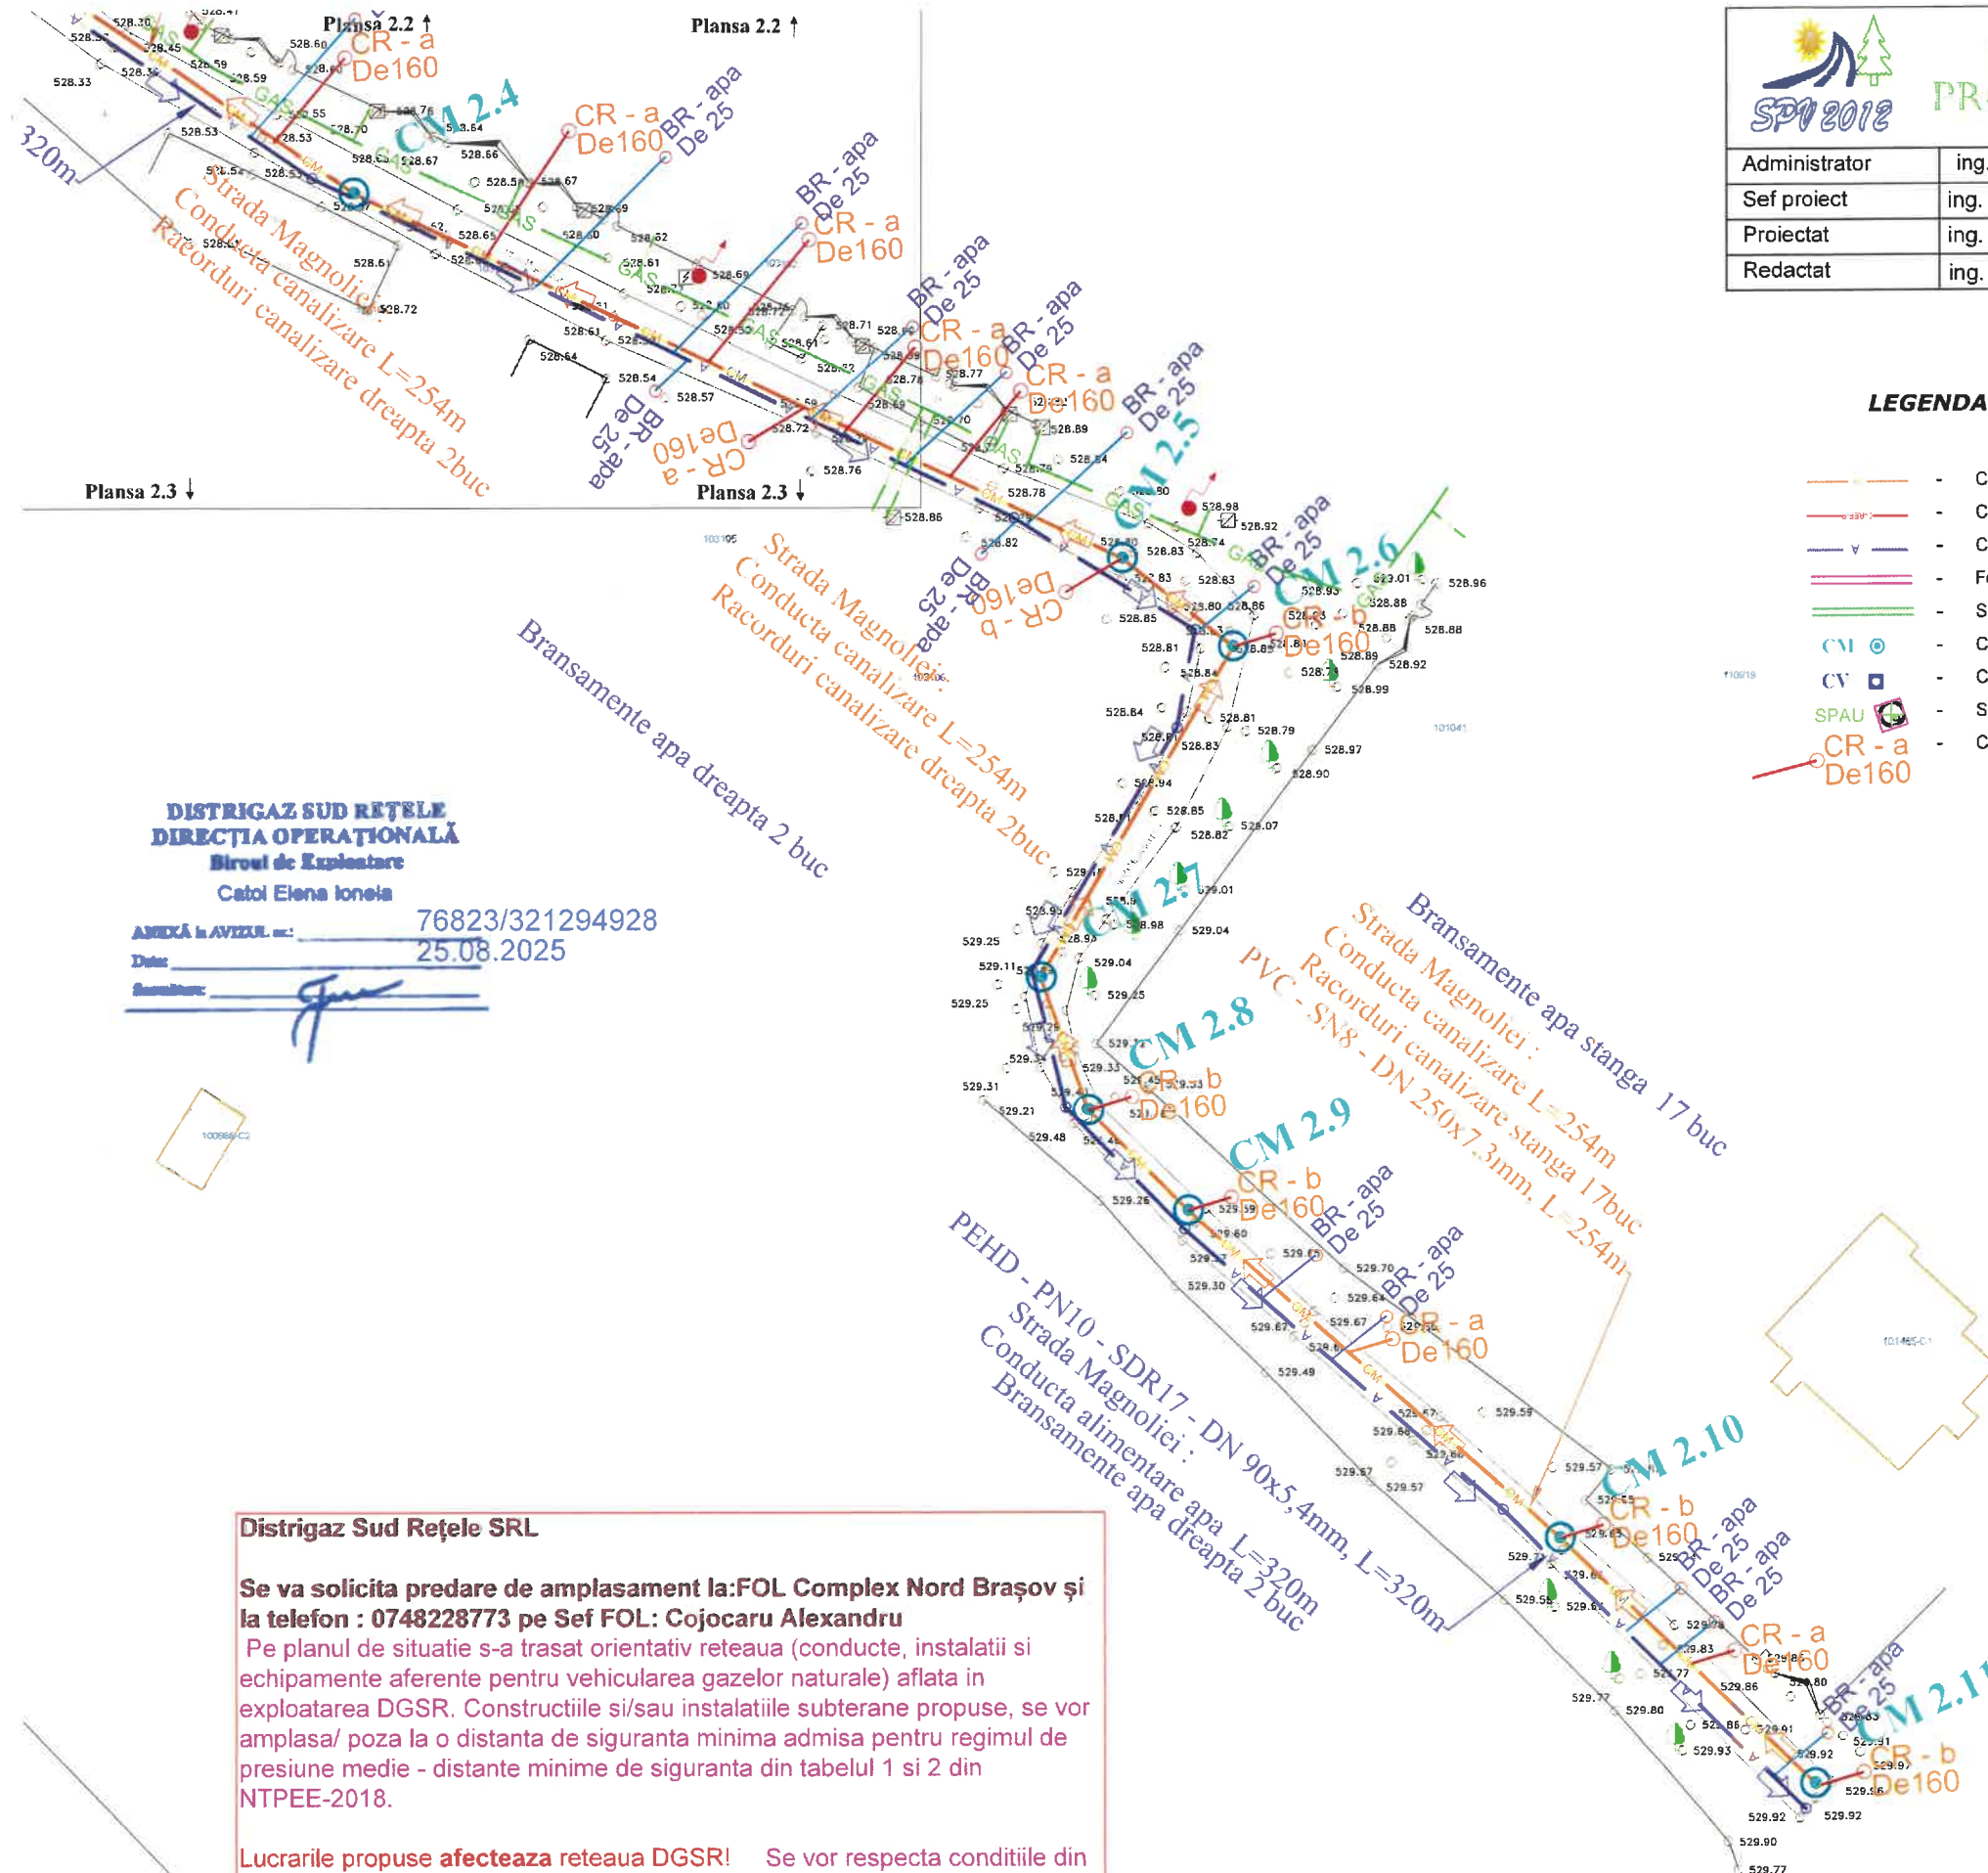


Data:
2025

PLAN GENERAL CU
LUCRARILE PROIECTATE
Strada Cetinii L=100m
CMex-CM1.1 - CM 1.4



























| | | | | |
|---|-------------------------|---|---|------------------------------------|
|  S.C. SALTUS PROVIA 2012 SRL | | Beneficiar: COMUNA SANPETRU, JUD. BRASOV „EXTINDERE CANALIZARE MENAJERA PE STRADA ST.OU IOSIF, STRADA RAHOVEI, STRADA CETINII, STRADA MAGNOLIEI, DIN COMUNA SANPETRU, JUD. BRASOV” | | CTR NR. 33 13.05.2025 |
| Administrator | ing. Neacsu Daniela | Scara: 1:500 | PLAN GENERAL CU LUCRARILE PROIECTATE Strada Magnoliei Canal. :L=254m CMex-CM2.1- CM2.1 Alimentare apa L=320m | Faza PT+DE |
| Sef proiect | ing. Zavoianu Mioara | | | Pl. nr. 2.3 |
| Proiectat | ing. Neacsu Mircea | Data: 2025 | | |
| Redactat | ing. Coteanu I. Catalin | | | |













LEGENDA LUCRARI PROIECTATE


-  - Conducta canalizare menajera proiectata
-  - Conducta refulare proiectata
-  - Conducta alimentare cu apa proiectata
-  - Foraj orizontal dirijat cu protectie din OL
-  - Subtraversare
-  - Camine de canalizare menajera proiectate
-  - Camine de vizitare apa proiectate
-  - Statie de pompare ape uzate propusa
-  - Camin racord canalizare proiectat

Legenda

- | | |
|---|---|
|  imobile eterra studiate |  lampadar metallic |
|  margine drum |  arbore |
|  limita imobile eterra |  statie |
|  constructii |  camin canalizare/cite camine |
|  gard beton |  indicator |
|  gard metal |  bransament gaz |
|  gard plasa |  tirida electrica |
|  trotuar |  hidrant |
|  sant sus |  cutie gaz |
|  sant jos |  camin apa |
|  ex drum |  stalp lemn |
|  pavaj |  stalp beton |
|  zona studiata |  stalp beton lumina |

LEGENDA: RETEA GAZE NATURALE DISTRIGAZSUD-RETELE S.R.L.

- | | |
|---|--|
|  RESEA NECUPLATA | |
|  RESEA PE | |
|  RESEA OL, SUBTERANA | |
|  RESEA OL, AERIANA | |
|  STATIE DE REGLARE | |
|  STATIE PROTECTIE CATODICA | |
|  VANA IN CAMIN | |
|  VANA INGROPATA | |
|  VANA AERIANA | |
|  VANA PROIECTATA | |

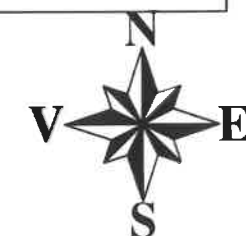


Distrigaz Sud Rețele SRL

Se va solicita predare de amplasament la: FOL Complex Nord Braşov şi la telefon : 0748228773 pe Sef FOL: Cojocaru Alexandru

Pe planul de situatie s-a trasat orientativ reseaua (conducte, instalatii si echipamente aferente pentru vehicularea gazelor naturale) aflata in exploatarea DGSR. Constructiile si/sau instalatiile subterane propuse, se vor amplasa/ poza la o distanta de siguranta minima admisa pentru regimul de presiune medie - distante minime de siguranta din tabelul 1 si 2 din NTPPE-2018.

Lucrarile propuse **afecteaza** reseaua DGSR! Se vor respecta conditiile din avizul scris nr. **321294928/19.08.2024**

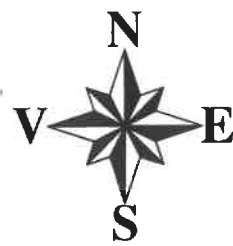

Distrigaz Sud Rețele SRL

Se va solicita predare de amplasament la: FOL Complex Nord Brașov și la telefon : 0748228773 pe Sef FOL: Cojocaru Alexandru

Pe planul de situatie s-a trasat orientativ rețeaua (conducte, instalatii si echipamente aferente pentru vehicularea gazelor naturale) aflata in exploatarea DGRS. Construcțiile si/sau instalațiile subterane propuse, se vor amplasa/ poza la o distanta de siguranta minima admisa pentru regimul de presiune medie - distante minime de siguranta din tabelul 1 si 2 din NTPEE-2018.

Lucrarile propuse **afecteaza** rețeaua DGRS! Se vor respecta condițiile din avizul scris nr. **321294928/19.08.2024**



S.C. SALTUS
PROVIA 2012 SRL

| | |
|---------------|-------------------------|
| Administrator | ing. Neacsu Daniela |
| Sef proiect | ing. Zavoianu Mioara |
| Proiectat | ing. Neacsu Mircea |
| Redactat | ing. Coteanu I. Catalin |

Beneficiar: COMUNA SANPETRU, JUD. BRASOV
„EXTINDERE CANALIZARE MENAJERA PE STRADA ST.OU
IOSIF, STRADA RAHOVEI, STRADA CETINII, STRADA
MAGNOLIEI, DIN COMUNA SANPETRU, JUD. BRASOV”

| | | |
|--------|-------|---|
| Scara: | 1:500 | PLAN GENERAL CU LUCRARILE PROIECTATE Strada Magnoliei Canal. : L=254m CMex-CM2.1- CM 2.1 Alimentare apa L=320m |
| Data: | 2025 | |

| |
|----------------------------|
| CTR NR.33 13.05.2025 |
| Faza PT+DE |
| Pl. nr. 2.2 |

LEGENDA LUCRARI PROIECTATE

- Conducta canalizare menajera proiectata
- Conducta refulare proiectata
- Conducta alimentare cu apa proiectata
- Foraj orizontal dirijat cu protectie din OL
- Subtraversare
- Camine de canalizare menajera proiectate
- Camine de vizitare apa proiectate
- Statie de pompare ape uzate propusa
- Camin racord canalizare proiectat
- Camin bransament apa proiectat

Legenda

| | |
|-------------------------|------------------------------|
| imobile eterra studiate | lampadar metallic |
| marginile drum | arbore |
| limita imobile eterra | statie |
| construcții | camin canalizare/alte camine |
| gard beton | indicator |
| gard metal | bransament gaz |
| gard plosa | firida electrica |
| troliuar | hidrant |
| sant sus | cutie gaz |
| sant jos | camin apa |
| ax drum | stolp lemn |
| pavaj | stolp beton |
| zona studiata | stolp beton lumina |

DISTRIGAZ SUD REȚELE
DIRECȚIA OPERAȚIONALĂ
Biroul de Exploatare
Catalin Elena Ionele

AVIZUL nr.: 76823/321294928
Data: 25.08.2025

Signature: [Handwritten Signature]

LEGENDA: REȚEA GAZE NATURALE DISTRIGAZSUD-REȚELE S.R.L.

- REȚEA NECUPLATA
- REȚEA PE
- REȚEA OL, SUBTERANA
- REȚEA OL, AERIANA
- STATIE DE REGLARE
- STATIE PROTECTIE CATODICA
- VANA IN CAMIN
- VANA INGROPATA
- VANA AERIANA
- VANA PROIECTATA

Subtraversare DJ prin foraj orizontal dirijat cu
protectie OL 127x4mm, L = 10m
Conducta refulare

Subtraversare vale prin foraj orizontal dirijat cu
protectie OL 127x4mm, L = 15m
Conducta refulare

Subtraversare vale prin foraj orizontal dirijat cu
protectie OL 127x4mm, L = 15m
Conducta alimentare cu apa

Bransamente apa stanga 17 buc
Strada Magnoliei:
Conducta alimentare L=254m
Racorduri canalizare stanga 17 buc
PVC - DN 250x7.3mm, L=320m

Bransamente apa dreapta 2 buc
Strada Magnoliei:
Conducta alimentare L=320m
Racorduri canalizare dreapta 2 buc
PVC - DN 250x7.3mm, L=320m

Plansa 2.2 ↑

Plansa 2.2 ↑


Plansa 2.3 ↓

Plansa 2.3 ↓

DISTRIGAZ SUD RETELE
DIRECTIA OPERATIUNALA
Biroul de Exploatare
Cămin Elena Iordă
76823/321294928
Data: 25.08.2025
Semnatura: 

Distrigaz Sud Rețele SRL
Se va solicita predare de amplasament la FOI, Complex Nord
Brasov și la telefon : 0746228773 pe Ser F.O.I. Cojocaru Alexandru
Pe planul de situație s-a trasat orientativ rețeaua (conducțe, instalații și echipamente aferente pentru vehicularea gazelor naturale) aflată în exploatarea DGSRI. Construcțiile și/sau instalațiile subterane propuse, se vor amplasa/ poza la o distanță de siguranță minimă admisă pentru regimul de presiune medie - distanțe minime de siguranță din tabelul 1 și 2 din NTPEE-2018.

Lucrările propuse **afectează** rețeaua DGSRI. Se vor respecta condițiile din avizul scris nr. **321294928/19.08.2024**

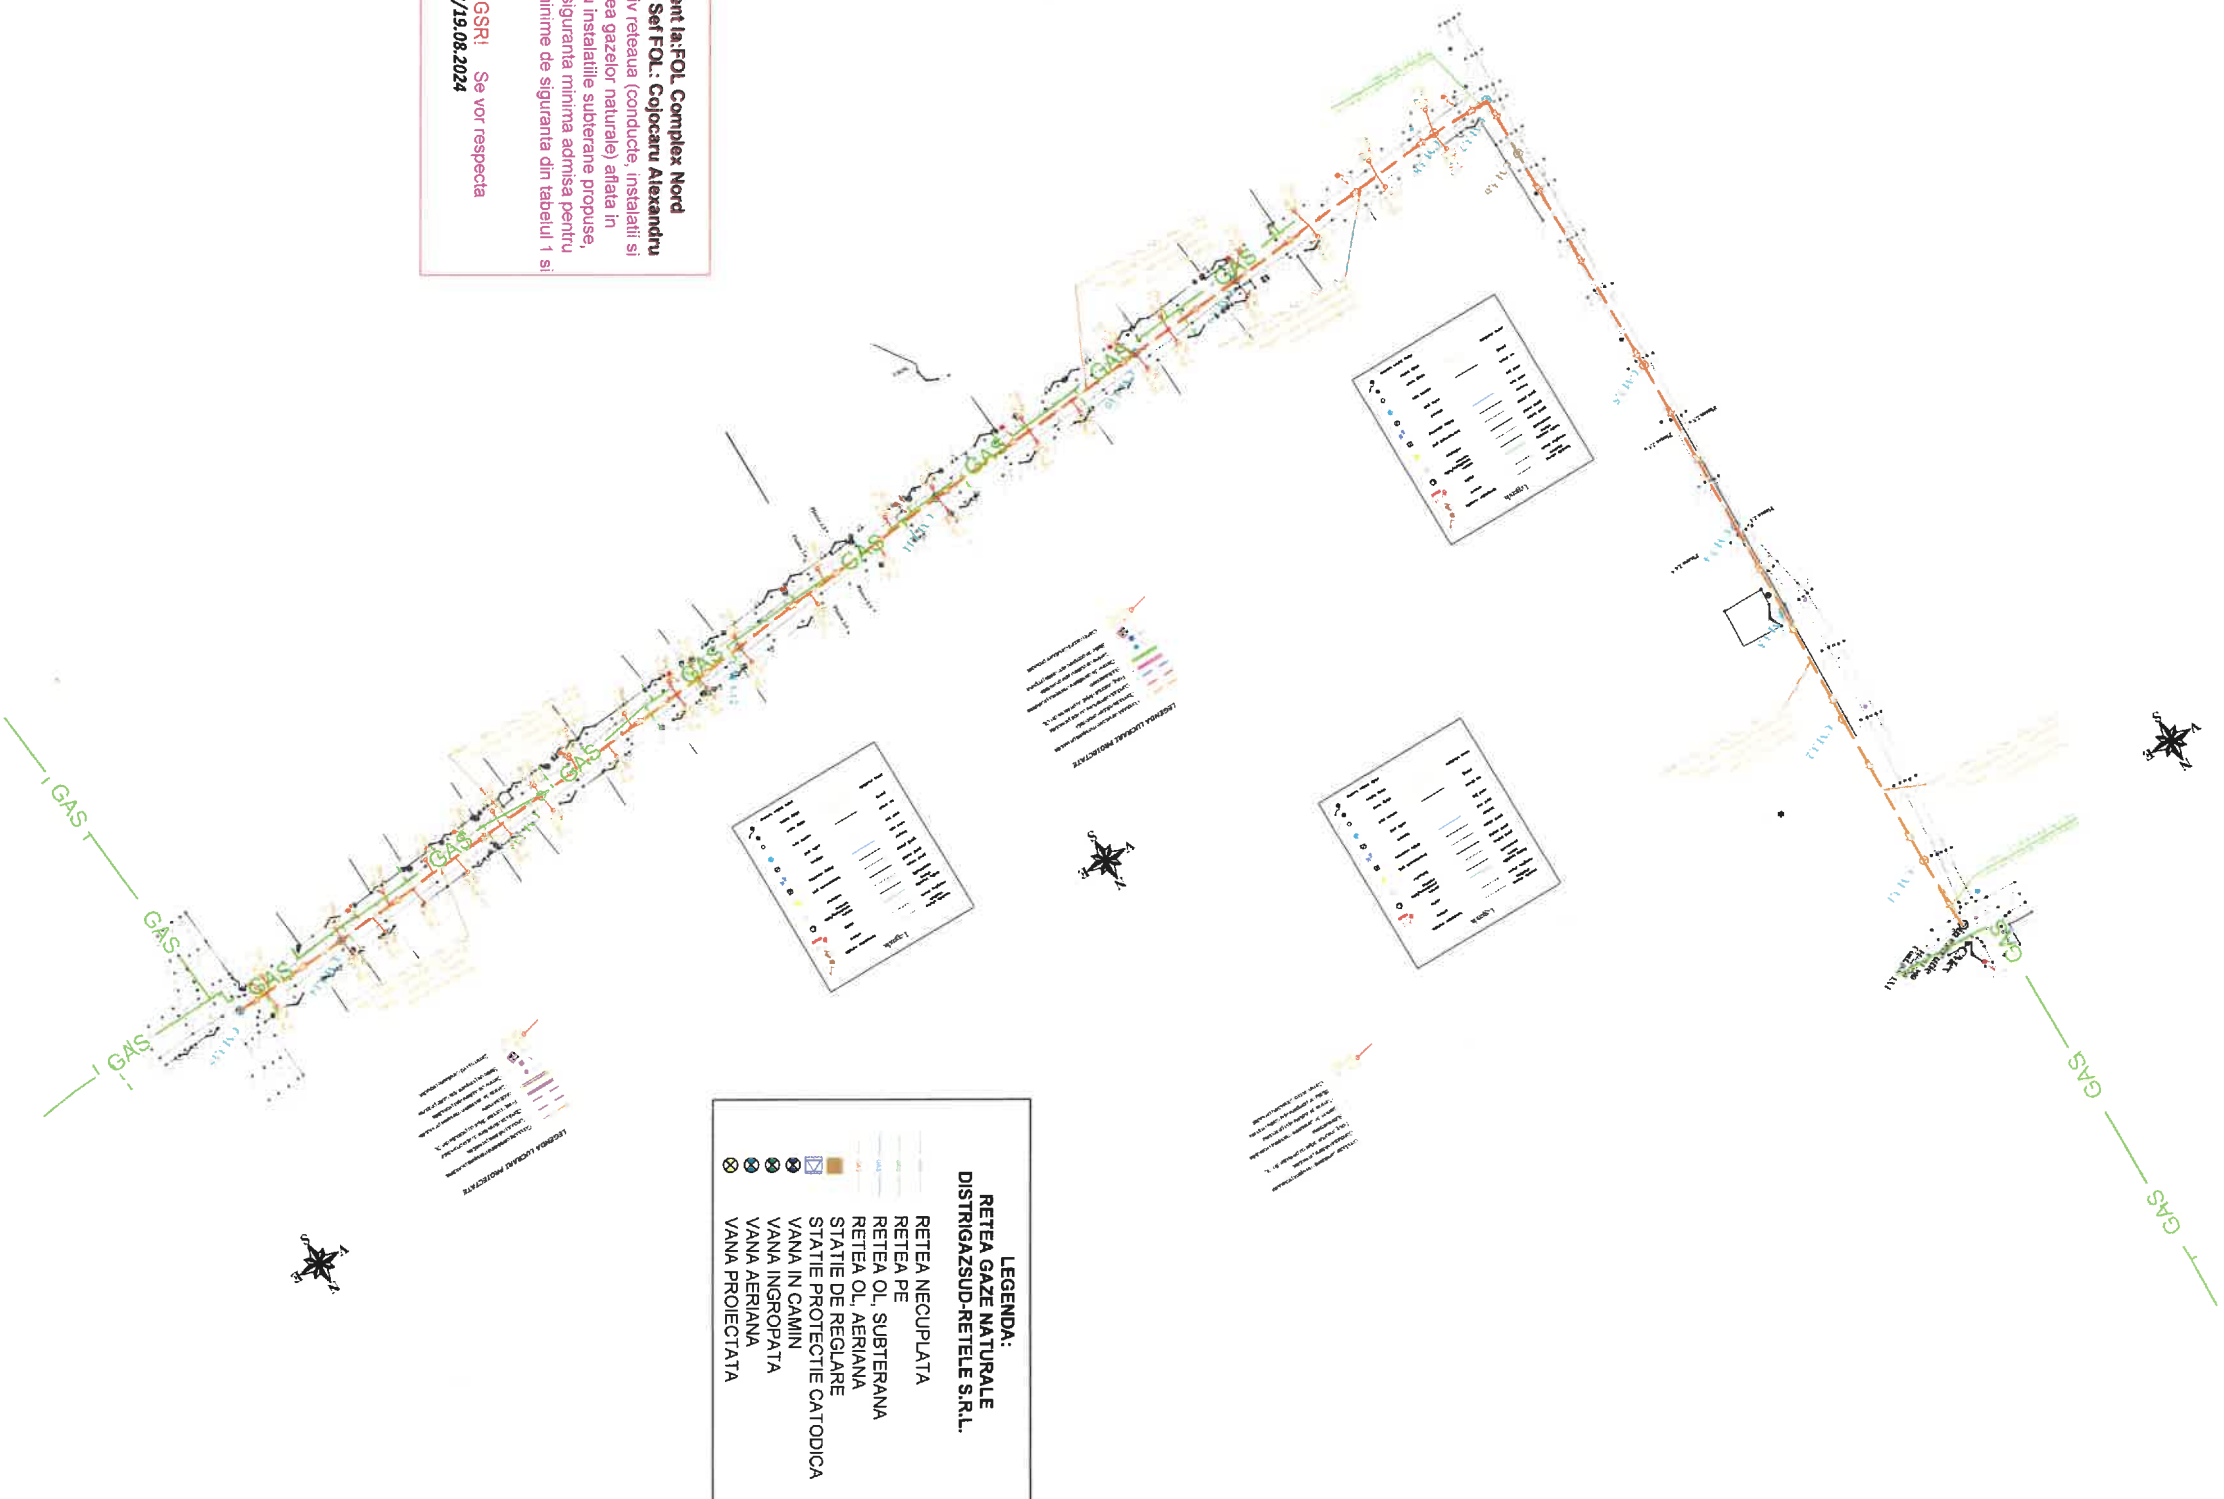



S.C. SALTUS
PROVIA 2012 SRL

Beneficiar: COMUNA SANPETRU, JUD. BRASOV
„EXTINDERE CANALIZARE MENAJERA PE STRADA ST.OU
IOSIF, STRADA RAHOVEI, STRADA CETINII, STRADA
MAGNOLIEI, DIN COMUNA SANPETRU, JUD. BRASOV”

CTR
NR.33
13.05.2025

Faza
DTAC

Pl. nr.
2.7

| | |
|---------------|-------------------------|
| Administrator | ing. Neacsu Daniela |
| Sef proiect | ing. Zavoianu Mioara |
| Proiectat | ing. Neacsu Mircea |
| Redactat | ing. Coteanu I. Catalin |

Scara:
1:500
Data:
2025

PLAN GENERAL CU LUCRARILE
PROIECTATE Strada Rahovei
Canalizare L=338m
CMex-CM4.1- CM 4.12

**LEGENDA:
RETEA GAZE NATURALE
DISTRIGAZSUD-RETELE S.R.L.**

- RETEA NECUPLATA
- RETEA PE
- RETEA OL, SUBTERANA
- RETEA OL, AERIANA
- STATIE DE REGLARE
- STATIE PROTECTIE CATODICA
- VANA IN CAMIN
- VANA INGROPATA
- VANA AERIANA
- VANA PROIECTATA

| Legenda | |
|-----------------------|------------------------------|
| Imobile eterra | lampadar metallic |
| marginie drum | arbore |
| limita imobile eterra | statie |
| construcții | camin canalizare/alte camine |
| gard beton | indicator |
| gard metal | bransament gaz |
| gard plosa | firida electrica |
| trebur | hidrant |
| sant sus | cutie gaz |
| sant jos | camin apa |
| ca drum | stalp lemn |
| pavaj | stalp beton |
| zona studiata | stalp beton lumina |

Distrigaz Sud Rețele SRL
Se va solicita predare de amplasament la: FOL Complex Nord Brașov și la telefon : 0748228773 pe Sef FOL: Cojocaru Alexandru
Pe planul de situatie s-a trasat orientativ rețeaua (conducte, instalatii si echipamente aferente pentru vehicularea gazelor naturale) aflata in exploatarea DGSR. Construcțiile si/sau instalatiile subterane propuse, se vor amplasa/ poza la o distanta de siguranta minima admisa pentru regimul de presiune medie - distante minime de siguranta din tabelul 1 si 2 din NTPEE-2018.

Lucrarile propuse afecteaza rețeaua DGSR! Se vor respecta
conditiile din avizul scris nr. 321294928/19.08.2024

LEGENDA LUCRARI PROIECTATE

- Conducta canalizare menajera proiectata
- Conducta refulare proiectata
- Conducta alimentare cu apa proiectata
- Foraj orizontal dirijat cu protectie din OL
- Subtraversare
- CM
- CV
- SPAU

DISTRIGAZ SUD REȚELE
DIRECȚIA OPERAȚIONALĂ
Biroul de Exploatare
Cetoi Elena Ionele


AMPLASAMENT: 76823/321294928
Data: 25.08.2025

Avizul nr. 321294928/19.08.2024



- Rețea în stare de proiectare/ executie
- RP / PE
- CONDUCTA RP de PE
- CONDUCTA RP de OL
- BRANSAMENT RP de OL
- BRANSAMENT RP de PE

- BRANSAMENT RP de PE
- BRANSAMENT RP de OL
- CONDUCTA RP de OL
- CONDUCTA RP de PE
- RP / PE
- RP / OL

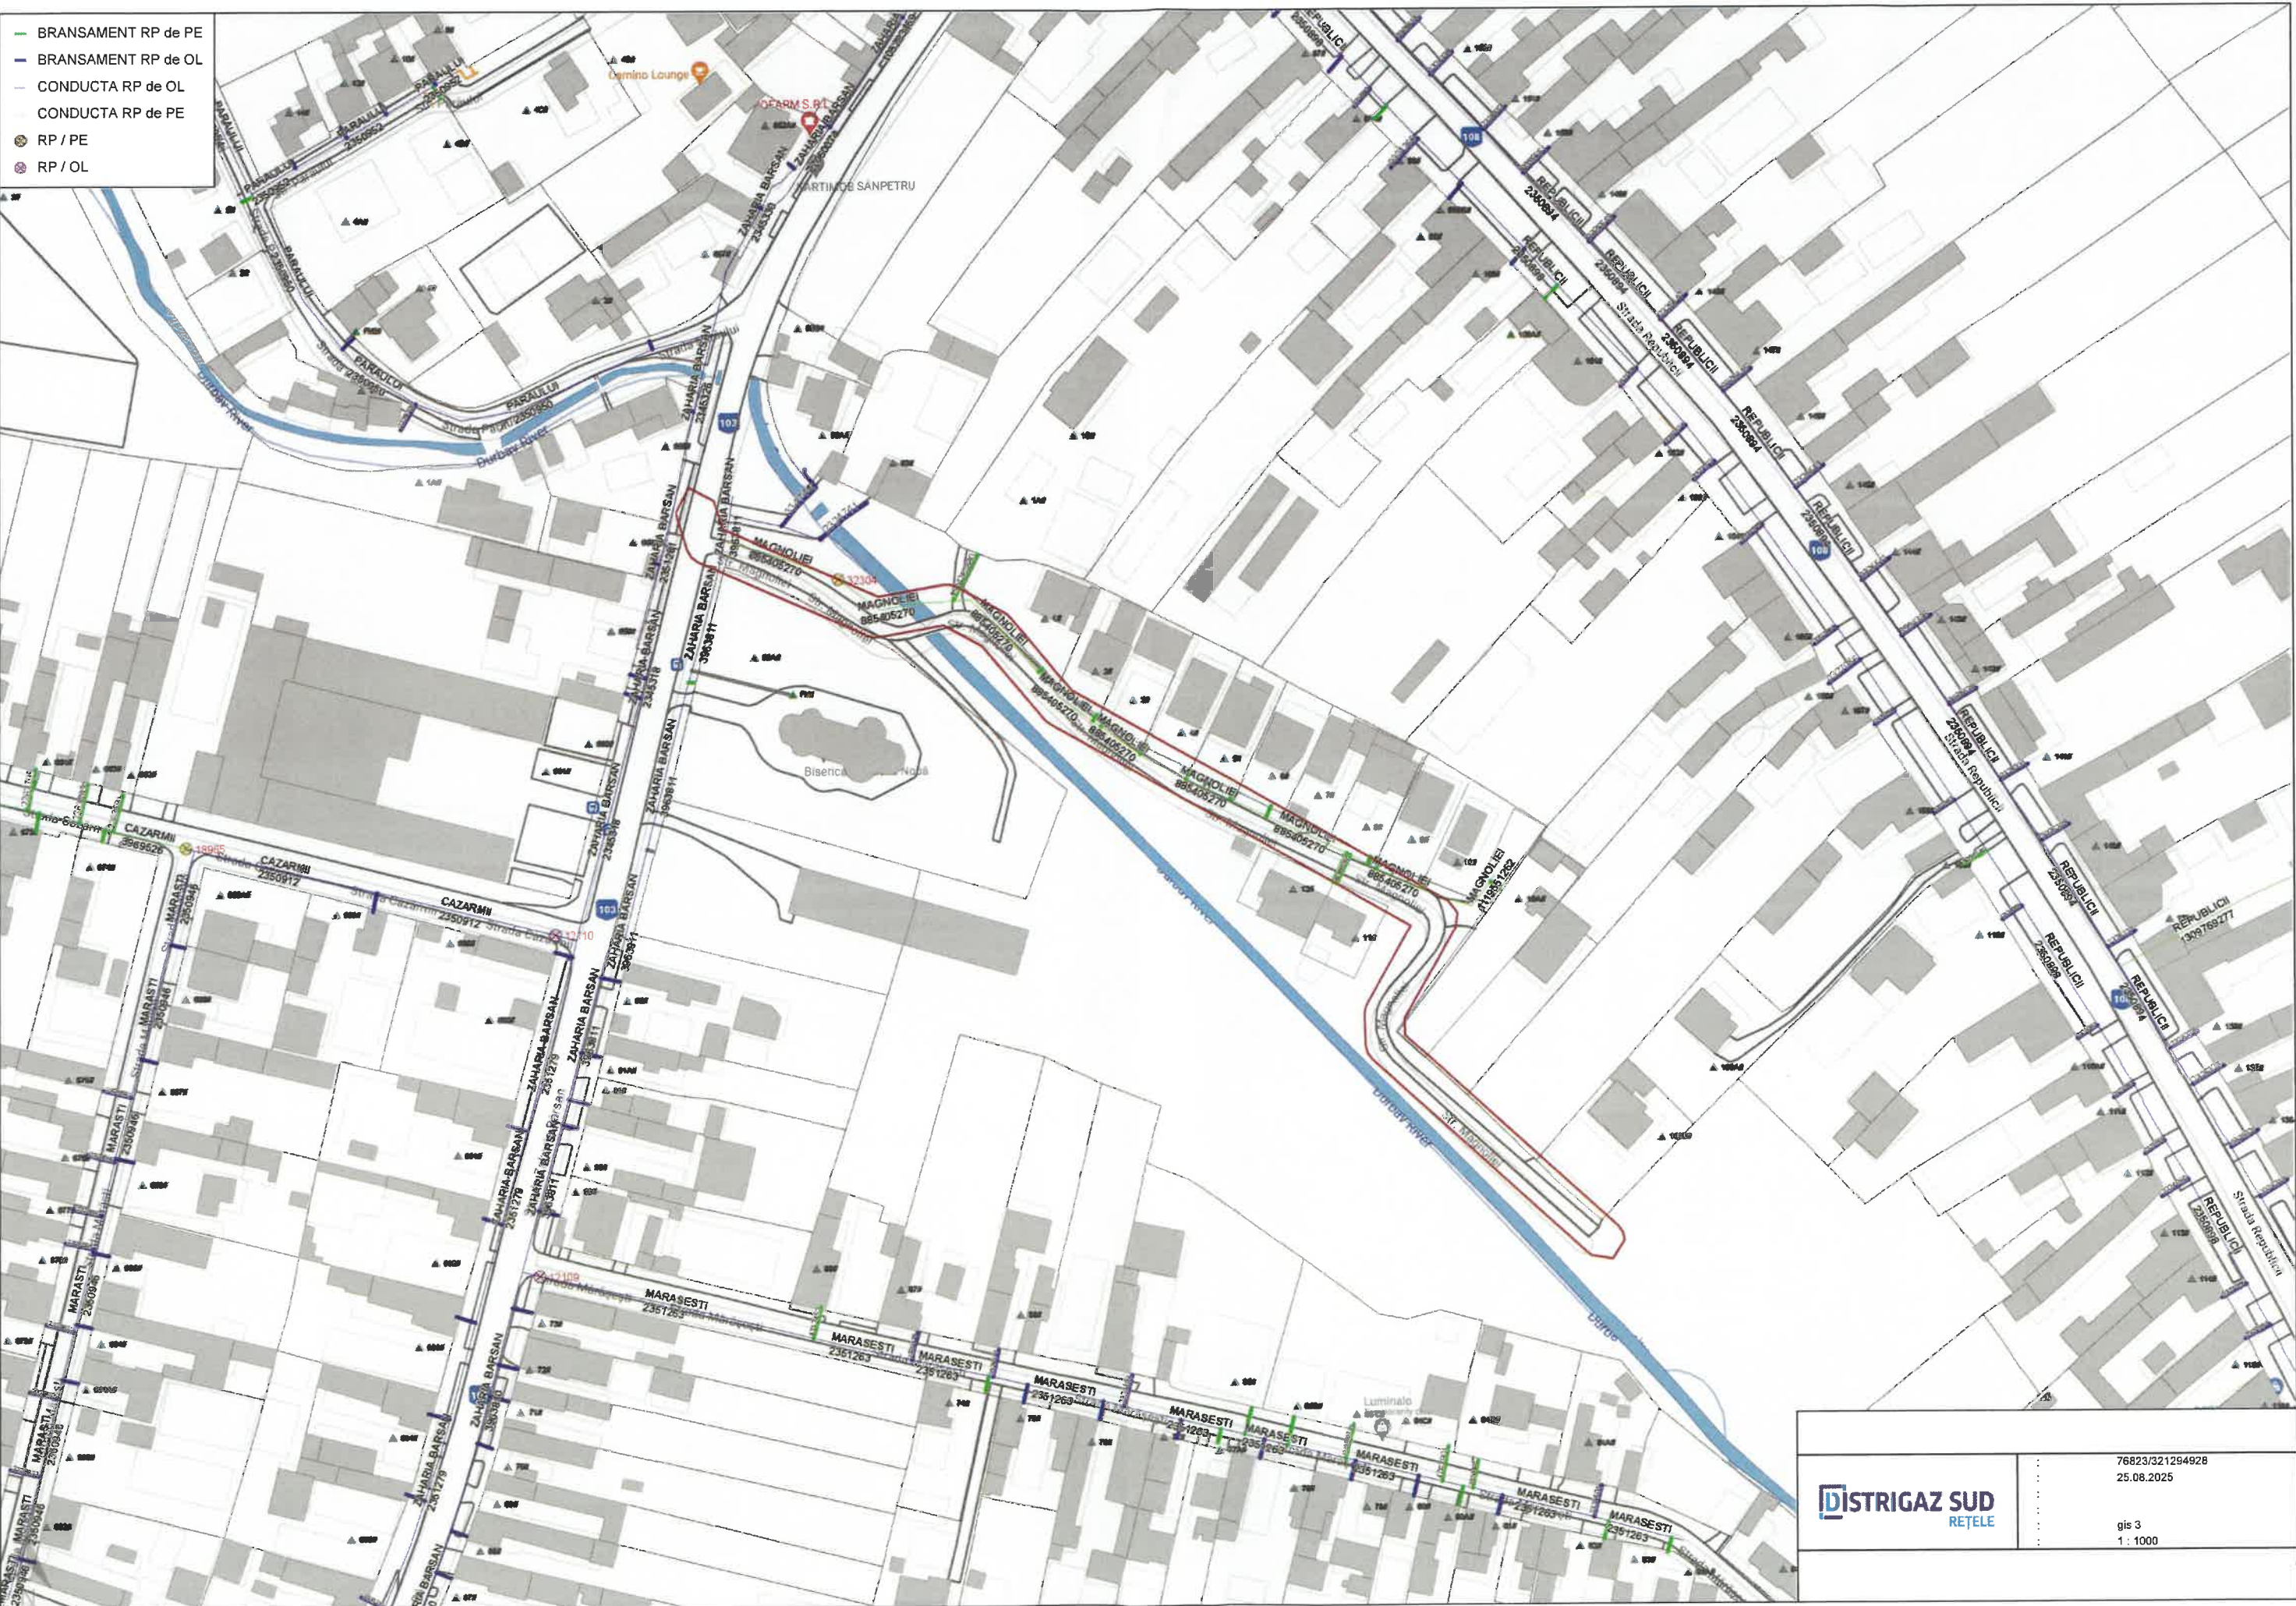

ISTRIGAZ SUD
REȚELE

76823/321294928
25.08.2025

gis 3
1 : 1000

- BRANSAMENT RP de PE
- BRANSAMENT RP de CL
- CONDUCTA RP de CL
- CONDUCTA RP de PE
- RP / PE
- RP / CL
- Rețea în stare de proiectare/ executie



