SCHEMA COLOANELOR DE APĂ RECE ŞI APĂ CALDĂ DE CONSUM MENAJER

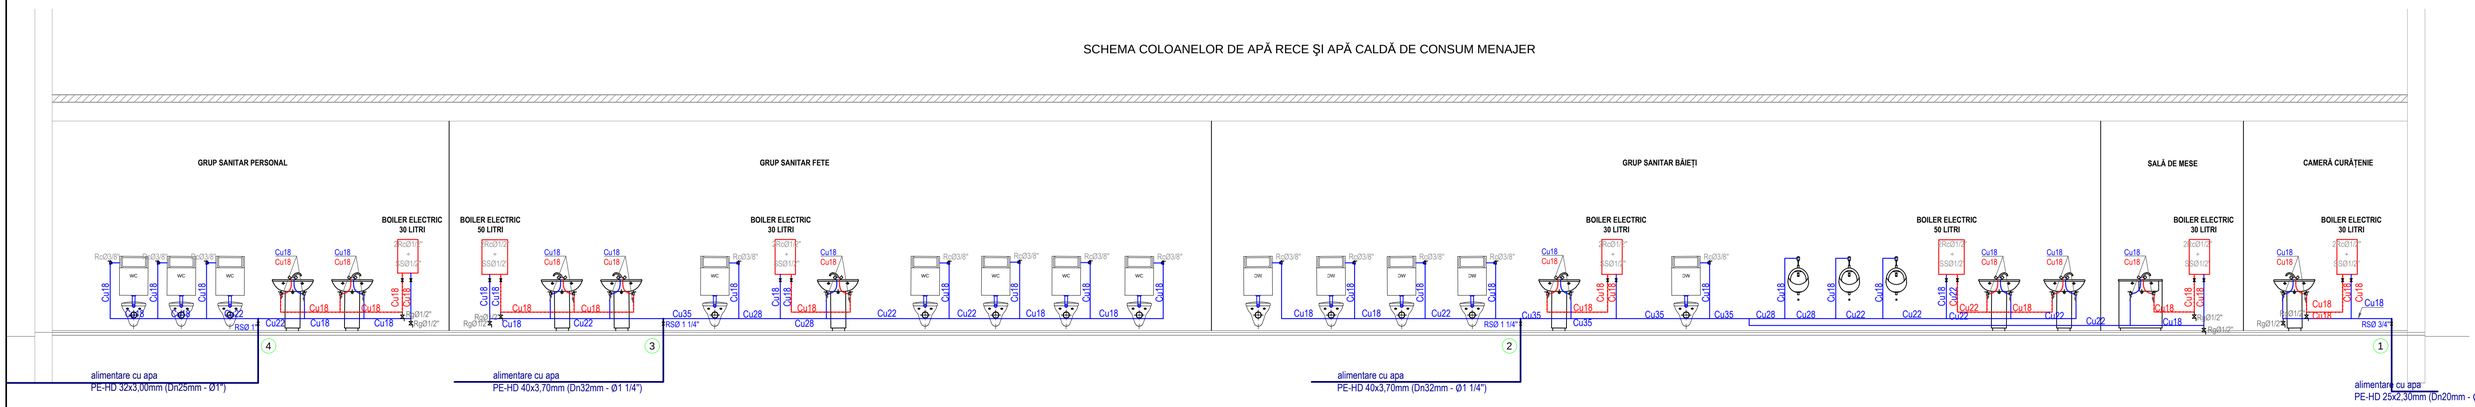

SCHEMA COLOANELOR DE CANALIZARE MENAJERĂ

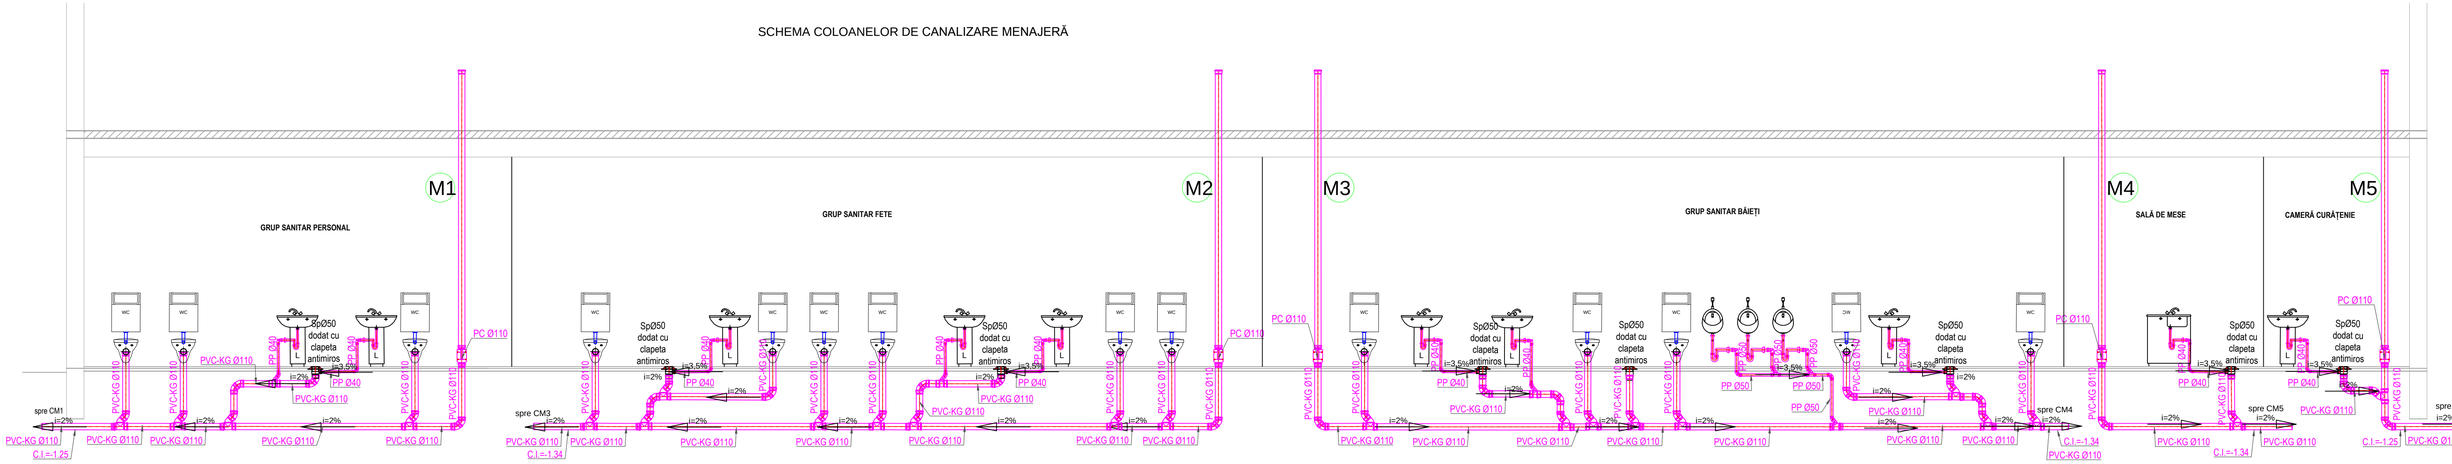

NOTE:
- Se va consulta cu memoriul tehnic din prezenta documentaţie tehnică.
- Se va respecta tehnologia de montaj specifică fiecărui material şi echipament, precum şi indicaţiile producătorului .

Se vor respecta:
- Normele Generale de Protecţia Muncii elaborate de Ministerul Muncii şi Protecţiei Sociale în colaborare cu Ministerul Sănătăţii
- Legea Protecţiei Muncii - Normele Specifice de Securitate a Muncii pentru lucrările de instalaţii sanitare şi de încălzire
- Normele Generale de Prevenire şi Stingere a Incendiilor
- prevederile Legii nr.123/2007 privind calitatea în construcţii
- prevederile Normativului I.9-2004 pentru proiectarea şi executarea instalaţiilor sanitare

-TOATE TRECERILE PRIN PERETI SE VOR PREVEDEA CU PROTECTI

Orice modificare faţă de prevederile prezentului proiect tehnic se va face numai cu avizul proiectantului pe baza unei note de şantier semnate de către acesta. Proiectantul nu îşi asumă nici o răspundere pentru modificările făcute de executant fără acordul său.

Legenda:
- conducta izolata apa rece de consum menajer interior-ţeavă PP-R
- conducta izolata apa calda de consum menajer interior-ţeavă PP-R
- conducta canalizare menajera-PP
- conducta canalizare menajeră exterioară -PVC-KG

M1÷M4 - coloanele instalatiei de canalizare menajera

1÷4 - coloanele instalatiei de alimentare cu apă rece şi apă caldă de consum menajer

Legenda obiecte sanitare:
- L - lavoar
- S- spalator
- WC - vas closet
- CD - cadă dus
- RC - robinet colţar
- CR - clapetă de sens cu arc
- PC - piesă de curăţire
- SP - sifon de pardosea
- i = 0,035 - panta de montaj (3,5 cm / m)

IVONICIU E. OVIDIU-MIHAI ROMÂNIA MDLPA Nr.: 11016 Is, I INGINER VERIFICATOR DE PROIECTE

ARP PROIECTARE TIMIŞOARA S.R.L. PROIECTARE CONSTRUCŢII ŞI ARHITECTURĂ J35/849/2016 CUI: 35871372

OBSERVAŢIE: Prezenta planşă se citeşte împreună cu toate părţile scrise (memoriile tuturor specialităţilor) şi împreună cu toate părţile desenate (planşele tuturor specialităţilor) din documentaţie.
ACEST PROIECT ŞI INFORMAŢIILE CUPRINSE ÎN EL NU POT FI COPIATE, REPRODUSE SAU UTILIZATE, PARŢIAL SAU ÎN ÎNTREGIME DECÂT CU ACORDUL SCRIS AL *S.C. A.R.P. PROIECTARE TIMISOARA S.R.L.* ŞI NU VOR PUTEA FI FOLOSITE ÎN ALT SCOP DECÂT CEL PENTRU CARE AU FOST ELABORATE.

VERIFICATOR				
VERIFICATOR	ing. Ovidiu IVONICIU		Is	
	NUME	SEMNĂTURA	CERINŢA	REFERAT / EXPERTIZA NR. / DATA

A.R.P. PROIECTARE TIMISOARA S.R.L.
Timişoara, str. Constantin Tudor Petrescu, str. 6, bl. 1, sc. 1, ap. 1, Timiş
tel. 0745-275-344, 0745-275-346, 0722-277-344
arpproiectare_3@mail.com

SPECIFICAŢIA	NUME	SEMNĂTURA		
ŞEF PROIECT	ing. Răzvan POPA		Scara: 1:50	
PROIECTAT	ing.Octavian BUMBESCU			
DESENAT	ing. Petronela BRATU		Data: 2024	
VERIFICAT	ing. Răzvan POPA			

BENEFICIAR: ASOCIAŢIA GRUPUL DE ACŢIUNE LOCALĂ TIMIŞUL DE CENTRU

Proiect nr.: 168/2024

TITLU PROIECT: CONSTRUIRE CENTRU MULTICULTURAL SĂNMIHAIU ROMÂN

Faza: PTh + DTAC

AMPLASAMENT: Localitatea Sânmihaiu Român, C.F. 411180, TOPO 411180, jud. Timiş

TITLU PLANŞA: INSTALAŢII SANITARE
SCHEMA COLOANELOR DE APĂ ŞI CANALIZARE MENEJARĂ

Planşa nr.: IS-02

A1 Landscape - 841x594