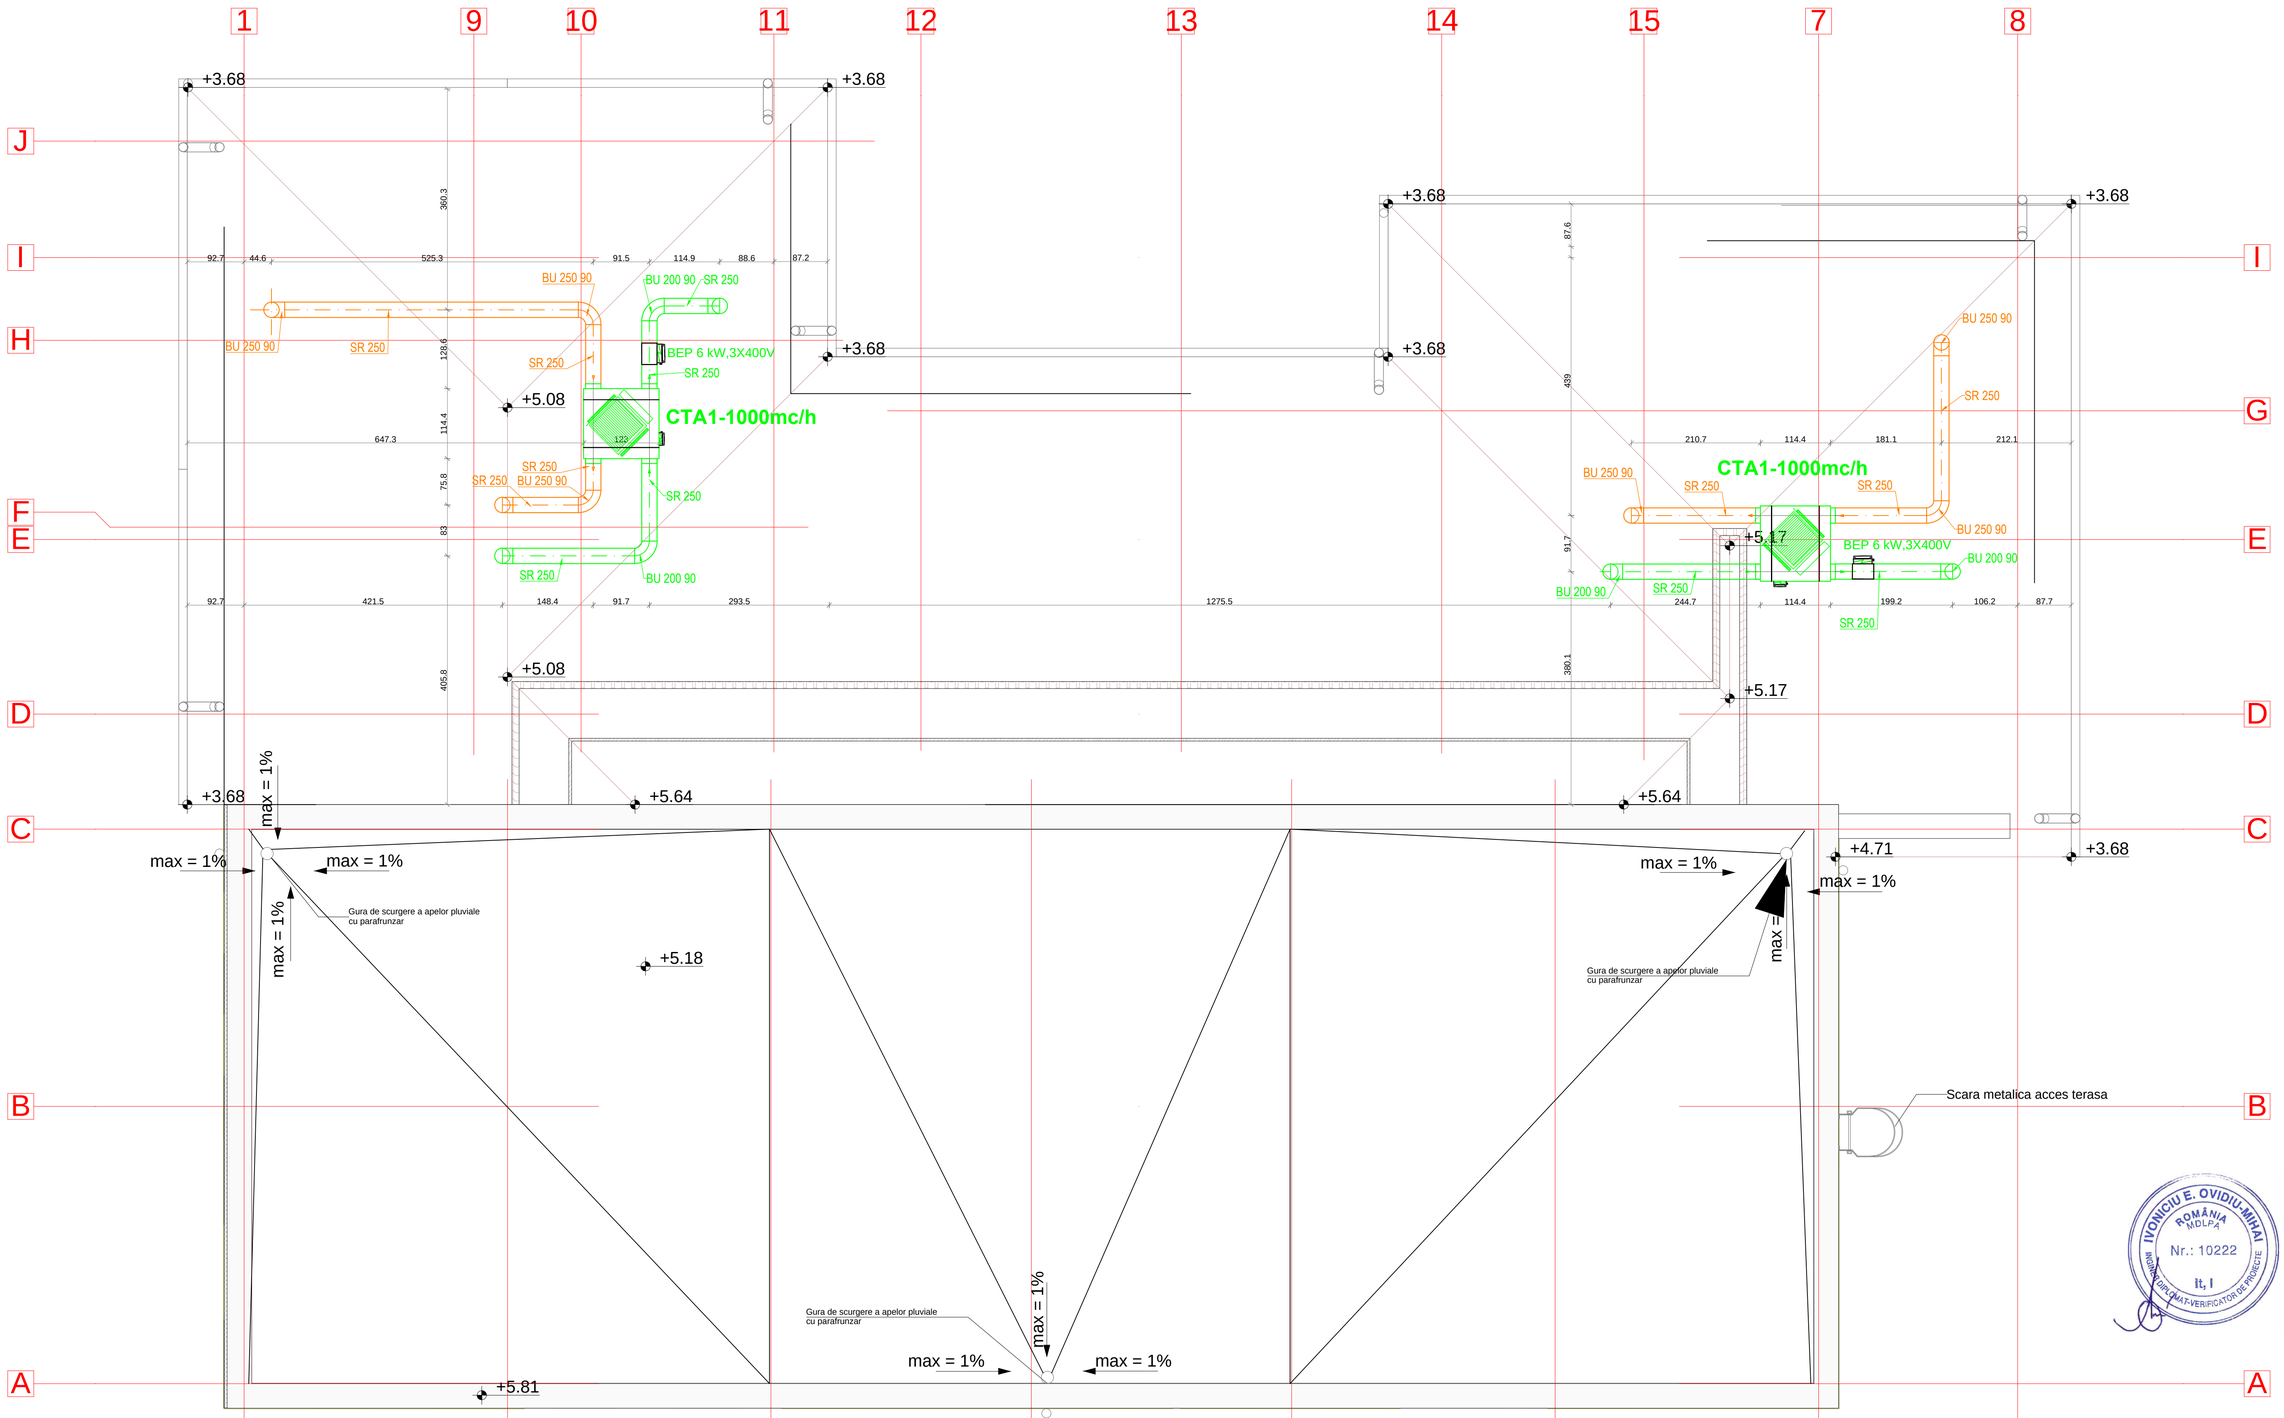

NOTA:

- Executia instalatiilor de ventilatie si climatizare se vor face cu respectarea Normativelor I13 si a Normativului I5;
- Se recomanda reducerea la "minimum posibil" a imbinarilor pe traseele orizontale;
- Executia se va face de catre personal calificat, avand instructajul de protectia muncii efectuat la zi si respectand normele de protectie a muncii in vigoare;
- Se va consulta memoriul tehnic si caietul de sarcini din prezenta documentatie tehnica;
- Se vor respecta indicatiile de montaj specifica fiecarui material si echipament, precum si recomandarile producatorului;

Se vor respecta:
- Normele Generale de Protectia Muncii elaborate de Ministerul Muncii si Protectiei Sociale in colaborare cu Ministerul Sanatatii;
- Legea Protectiei Muncii - Normele Specifice de Securitate a Muncii pentru lucrarile de instalatii de incalzire/climatizare;
- Normele Generale de Prevenire si Stingere a Incendiilor;
- Prevederile Legii nr.123/2007 privind calitatea in constructii;
- Toate trecerile prin pereti se vor prevedea cu protectii din PVC de diametru superior;

Difuzor rotund pentru refulare sau aspiratie tip LCA 200 DN max 400 mm, cu racord circular superior DN200 mm, echipat cu clapet de reglaj debit și sistem de prindere de tavan fals, vopsit alb -RAL 9010

Tubulatura spiro de extractie aer

Tubulatura spiro de introducere aer

LEGENDA

CTA 1 - Unitate interioara de ventilație de tip recuperator de căldură, în construcție orizontala, pt montaj în tavan fals
debit aer proaspat introdus/extras: **1000/1000 mc/h,** presiune disponibila pe introducere/extractie: 200/200 Pa

OBSERVAȚIE: Prezenta planșă se citește împreună cu toate părțile scrise (memoriile tuturor specialităților) și împreună cu toate părțile desenate (planșele tuturor specialităților) din documentație.
ACEST PROIECT ȘI INFORMAȚIILE CUPRINSE ÎN EL NU POT FI COPIATE, REPRODUSE SAU UTILIZATE, PARȚIAL SAU ÎN ÎNTREGIME DECÂT CU ACORDUL SCRIS AL S.C. *A.R.P. PROIECTARE TIMISOARA S.R.L.* ȘI NU VOR PUTEA FI FOLOSITE ÎN ALT SCOP DECÂT CEL PENTRU CARE AU FOST ELABORATE.

IVONICIU E. OVIDIU-MIHAI ROMÂNIA MOLDA Nr.: 10222 INGINER DIPLOMAT-VERIFICATOR DE PROIECTE

ARP PROIECTARE TIMIȘOARA S.R.L. PROIECTARE CONSTRUCȚII ȘI ARHITECTURĂ J35/849/2015 C.U.I. -35571672

VERIFICATOR				
VERIFICATOR				
	NUME	SEMNĂTURĂ	CERINȚA	REFERAT / EXPERTIZA NR. / DATA
	A.R.P. PROIECTARE TIMISOARA S.R.L.		BENEFICIAR:	ASOCIAȚIA GRUPUL DE ACȚIUNE LOCALĂ TIMIȘUL DE CENTRU
SPECIFICAȚIA	NUME	SEMNĂTURĂ		Proiect nr.: 168/2024
ȘEF PROIECT	ing. Răzvan POPA		TITLU PROIECT:	CONSTRUIRE CENTRU MULTICULTURAL SÂNMIHAIU ROMÂN
PROIECTAT	ing.Octavian BUMBESCU		AMPLASAMENT:	Localitatea Sânmihaiu Român, C.F. 411180, TOPO 411180, jud. Timiș
DESENAT	ing. Petronela BRATU	Scara: 1:50		Faza: PTH+DTAC
VERIFICAT	ing. Răzvan POPA	Data: 2024	TITLU PLANȘA:	PLAN POD INSTALAȚII DE VENTILAȚII
				Planșa nr.: IV-02

A1 Landscape - 841x594