

Data: 29.09.2023

Nr. inregistrare: **100/05/02/02/01/03/B/PH/1476**

Catre: **ORASUL BOLDESTI SCAENI**

Adresa: JUDET PRAHOVA

AVIZ CONDITIONAT

Ca răspuns la solicitarea dvs.privind eliberarea avizului de telecomunicații pentru :
“MODERNIZARE SI EXTINDERE SISTEM DE ALIMENTARE CU APA”, IN JUDETUL PRAHOVA, ORAS BOLDESTI-SCAENI, DJ 232, DC 55B, STR.POENILOR, CAL.UNIRII, STR.SONDELOR, STR.LIVEZILOR TRONSON I, STR.LIVEZILOR TRONSON II, STR.STADIONULUI, STR.VIILOR, STR.VICTORIEI, STR.PETUNIEI, STR.DEALULUI, STR.SECIULUI, STR.TRANDAFIRILOR, STR.PERILOR, STR.VICTORIEI, NR.167, De 851 ; COM.LIPANESTI, DJ 1A, DC 55B, STR.MIHAI EMINESCU, DC 55A, STR.GHIOCEILOR, DS 615/1, STR.MIHAIL KOGALNICEANU-DS 615/1, DE 228, DS 229, STR.LIVEZII, STR.PETRE ISPIRESCU-DS 991, conform documentației depuse vă comunicăm următoarele:

In zona de interes, ORANGE ROMANIA COMMUNICATIONS S.A. are amplasate instalatii subterane in canalizatie si sapatura/echipamente de telecomunicatii.

Avand în vedere importanța deosebită a rețelei de cabluri telefonice, proprietatea Orange Romania Communications S.A., cât și faptul că acestea vor fi afectate de lucrările proiectate conform documentației prezentate, Orange Romania Communications S.A. este de acord cu această lucrare numai în condițiile îndeplinirii următoarelor măsuri de protejare a rețelelor telefonice subterane și/sau aeriene:

- În zona instalațiilor de telecomunicații, execuția lucrărilor pentru care s-a solicitat avizul, se va face numai sub asistența tehnică a Orange Romania Communications S.A. Pentru aceasta, cu 10 zile înainte de începerea lucrărilor, beneficiarul/constructorul va solicita acordarea de asistență tehnică, telefonic, la numerele:
 - 0760.246.632 - Gheorghe.Simion@orange.com
 - 0760.247.353 - Cristian.Dinu@orange.com
 - 0761.115.305 - Dorel.Popa@orange.com.
- Traseele rețelelor de telecomunicații proiectate și executate, dar nerecepționate, vor fi stabilite numai pe teren de către delegatul Orange Romania Communications S.A.
- Predarea amplasamentului privind rețeaua de telecomunicații existentă se va concretiza prin semnarea unui Proces Verbal de predare/primire amplasament, ce va constitui anexă a unei Minute/Convenții, semnate de ambele părți.

beneficiar/constructor și Orange Romania Communications S.A., la predarea amplasamentului.

- În cazul lucrărilor de reabilitare drumuri, vor fi incluse și fondurile necesare ridicării sau coborârii gurilor de cămine telefonice la noul nivel al carosabilului, în cazul în care nivelul acestuia se va modifica față de cel existent, în urma lucrărilor de modernizare proiectate.
- Toate lucrările proiectate prin această documentație, în zona cablurilor telefonice subterane și/sau aeriene, vor fi prevăzute a se executa obligatoriu manual și în prezența delegaților Orange Romania Communications S.A.
- În cazul în care sunt produse avarii ale instalațiilor de telecomunicații, ca urmare a nerespectării prevederilor prezentului aviz, contravaloarea lucrărilor de remediere a instalațiilor avariate, precum și daunele solicitate de clienții Orange Romania Communications S.A. datorită întreruperii furnizării serviciilor, vor fi suportate de cel care a produs avaria.

Prezentul aviz este valabil pe toată perioada implementării investițiilor cu condiția începerii execuției lucrărilor în termenul prevăzut de lege, cu excepția cazurilor în care pe parcursul execuției lucrărilor sunt identificate elemente noi care să impună reluarea procedurilor de avizare prevăzute de lege, necunoscute la data emiterii avizelor/acordurilor, precum și/sau modificări ale condițiilor care au stat la baza emiterii acestora, după caz.

Se interzice folosirea informațiilor referitoare la instalațiile telefonice din prezentul aviz, în alte scopuri decât cele pentru care au fost furnizate, cat și transmiterea lor unor terți.

Anexăm prezentului aviz un exemplar al planurilor de situație, anexa a documentației depuse, pe care a fost inserata, cu aproximație, infrastructura de telecomunicații existentă în zonă.

Responsabil eliberare Avize Tehnice,
Melania Olariu



Orange Romania Communications S.A.
J40/8926/1997
Cod Unic de Înregistrare: 427320
Capital social subscris și vărsat : 318.464.490 Lei

Confidentiality

The information contained in these documents may be privileged and confidential and is intended for the exclusive use of the address designated above. If you are not the addressee, any disclosure, reproduction, distribution, or other dissemination or use of this communication is strictly prohibited. If you have received this transmission in error please contact us immediately by telephone so that we can arrange for its return.

This document is Orange Romania Communications property and cannot be reproduced without permission
Orange Group Restricted




Limita intabulata

PUT P4


nr.cad.25234

Tr.Put4 - Reabilitare aductiune
PEHD Triplustrat PE100 RC
PN10 D110 - L=16m

Aductiune Captare-Rez.Lipanesti_Tr.1
PEHD Triplustrat PE100 RC
PN10 D315 - L=1693m

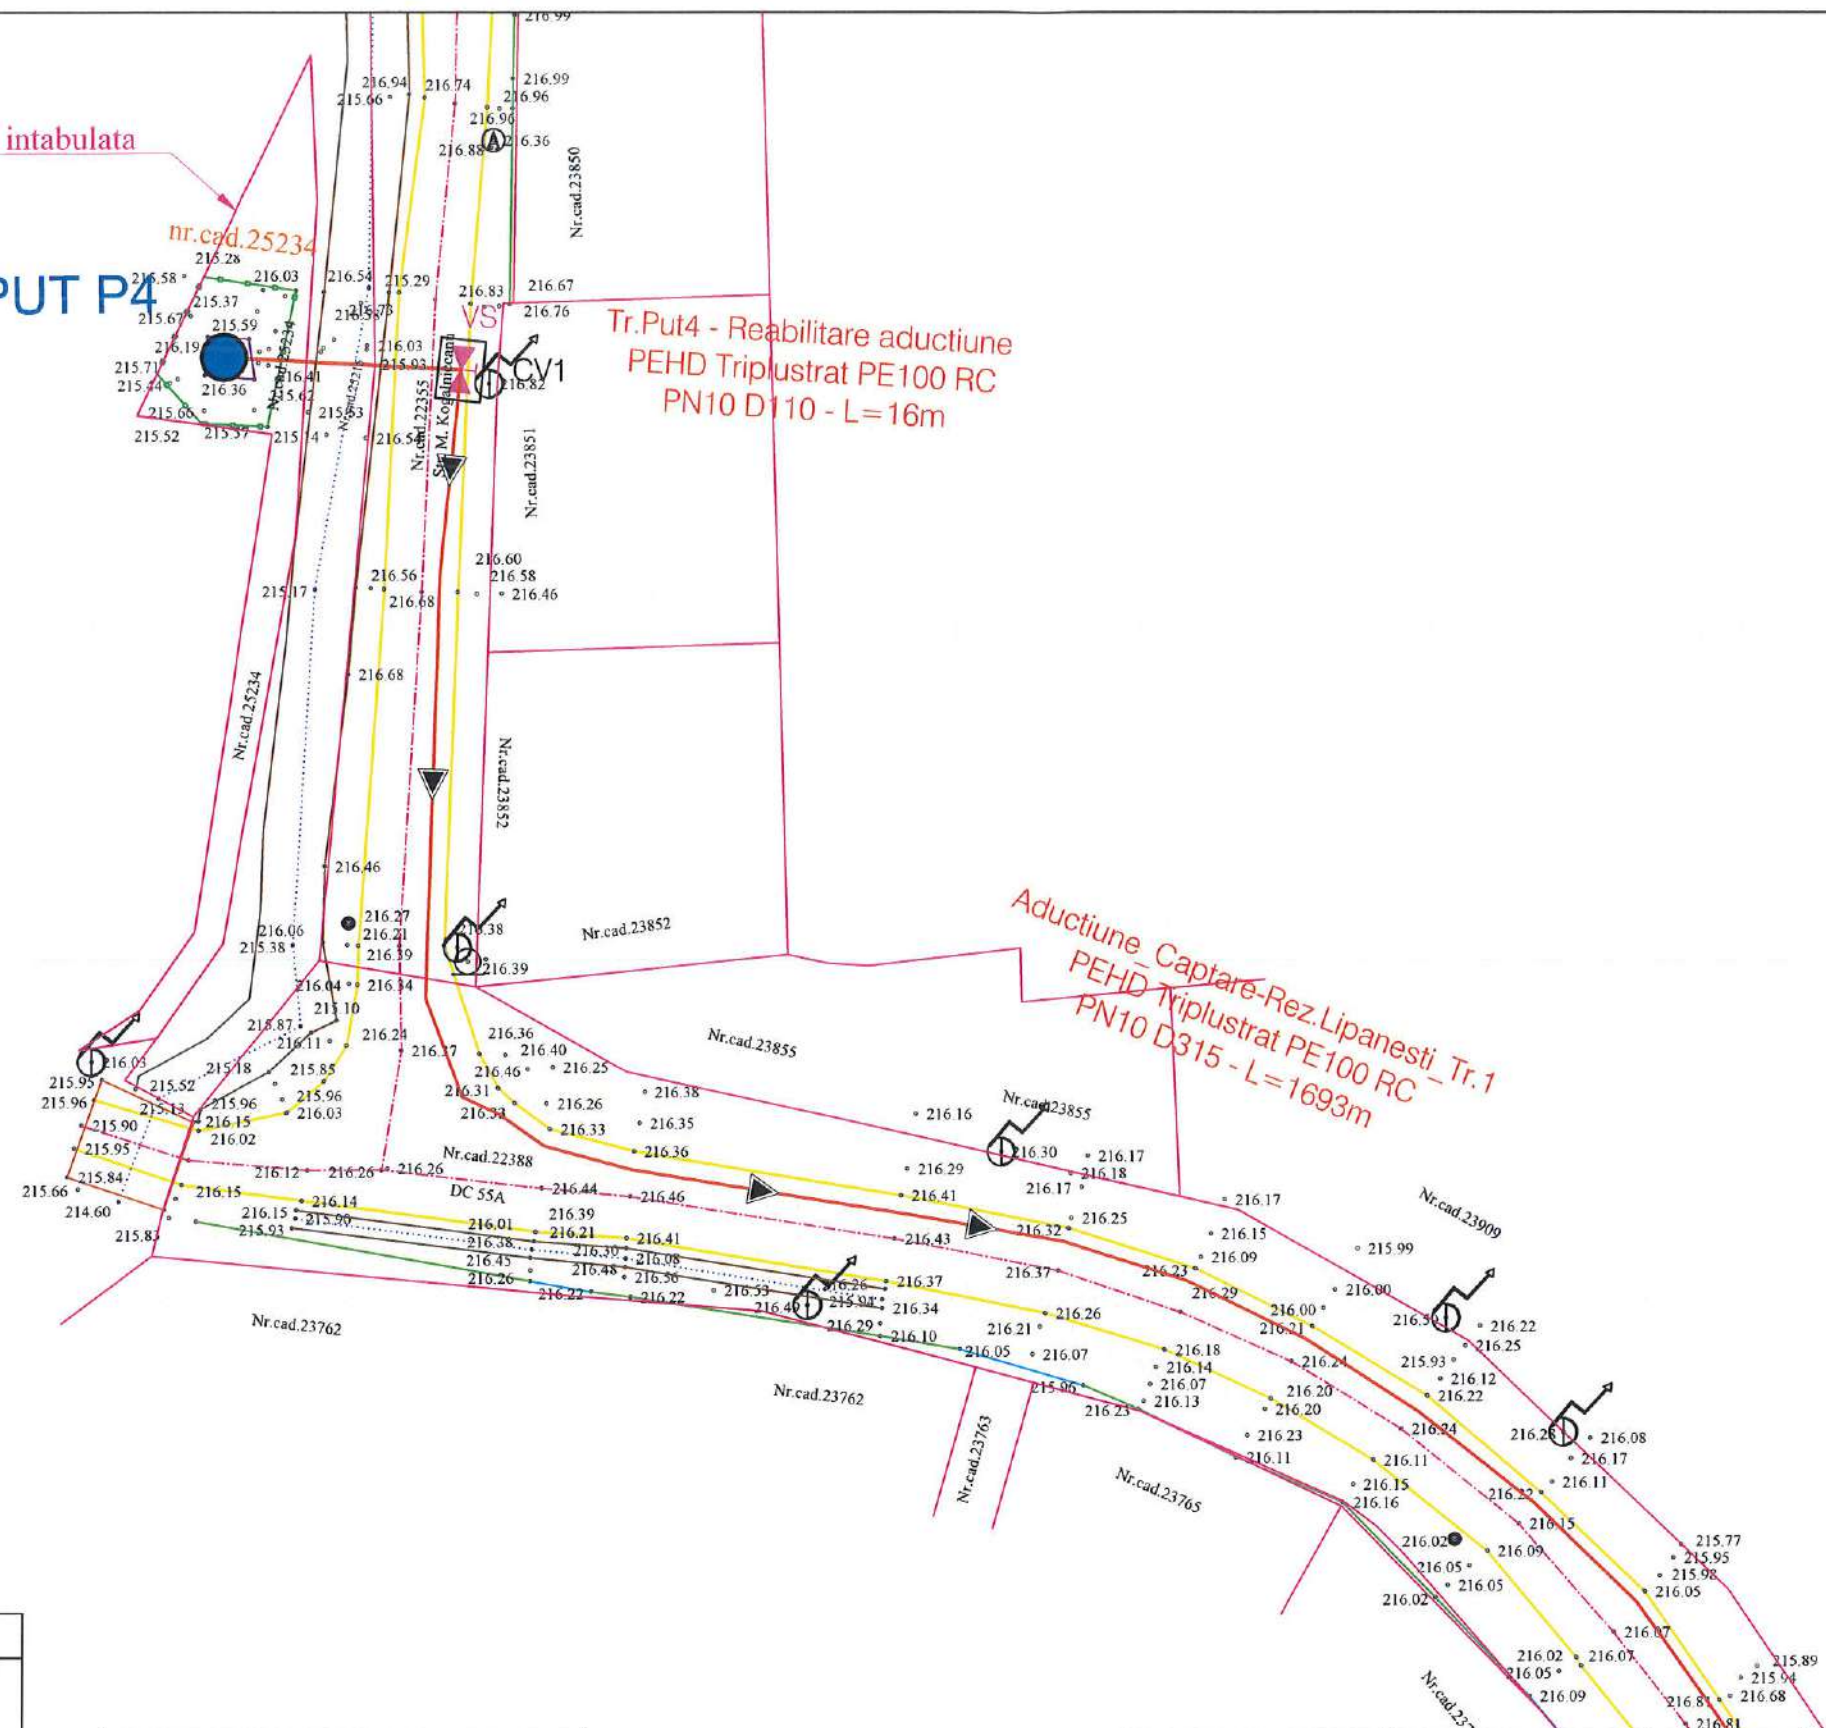


LEGENDA TOPOGRAFICA	
	- Limita de proprietate cu gard
	- Limita proprietate fara gard
	- Limita Carte Funciara
	- Drum asfalt
	- Drum pietruit
	- Drum pamant
	- Ax drum
	- Rigola betonata
	- Rigola pamant
	- Ax rigola
	- Taluz
	- Trotuar
	- Troita
	- Poarta
	- Podet din beton
	- Platforma beton
	- Constructii
	- Zid beton
	- Cale ferata
	- Nord topografic
	- Stalp de beton
	- Stalp de lemn
	- Pantana
	- Camin de apa
	- Indicator rutier
	- Borna Kilometrica
	- Borna hectometrica
	- Copac
	- Transformator
	- Cos gunoi
	- Parapet drum
	- Biserica, Troita
	- Cismea
	- Spatiu verde

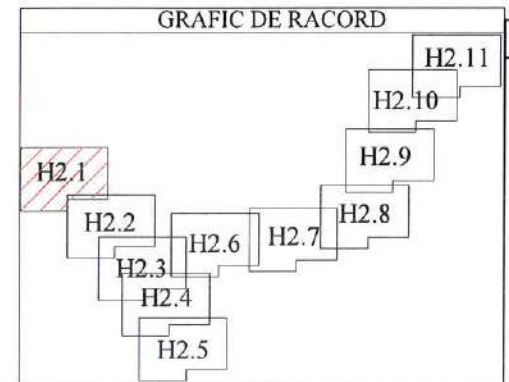


LEGENDA LUCRARI EXISTENTE / PROIECTATE	
	Conducta aductiune reabilitata
	Conducta distributie reabilitata
	Extindere conducta distributie
	Conducta distributie existenta
	Put forat propus spre reabilitare
	Camine de vane, golire si/sau aerisire
	Camine de vane si reducerea presiunii
	Tub de protectie OL
	-Subtraversari/Supratraversari
	Hidrant subteran/suprateran proiectat

VERIFICATOR/EXPERT	NUME	SEMNATURA	CERINTA	REFERAT/EXPERTIZA NR./DATA
PROIECTANT : S.C. YDA PROIECT CONSULTING S.R.L. Iasi Str. Gavriil Musicescu, Nr.8; e-mail: hidro@ydaproiect.ro; tel: 0748 038 878 ; CUI 33022684				Beneficiar: ORAS BOLDESTI-SCAENI, JUD.PRAHOVA Titlu proiect: Modernizare si extindere sistem de alimentare cu apa, oras Boldesti-Scaeni, judetul Prahova
SEMNATURA 				Project nr.: 84/2022
SEMNATURA 				Faza: S.F.
SPECIFICATIE	NUME	Scara: 1:500		
SEF PROIECT	ing. Sticea Andrei	Data: 2023		
PROIECTAT	ing. Besleaga Cezar	Titlu plansa: Plan de situatie lucrari propuse		
DESENAT	ing. Bucatariu Andrada	Plansa nr.: H2.1		

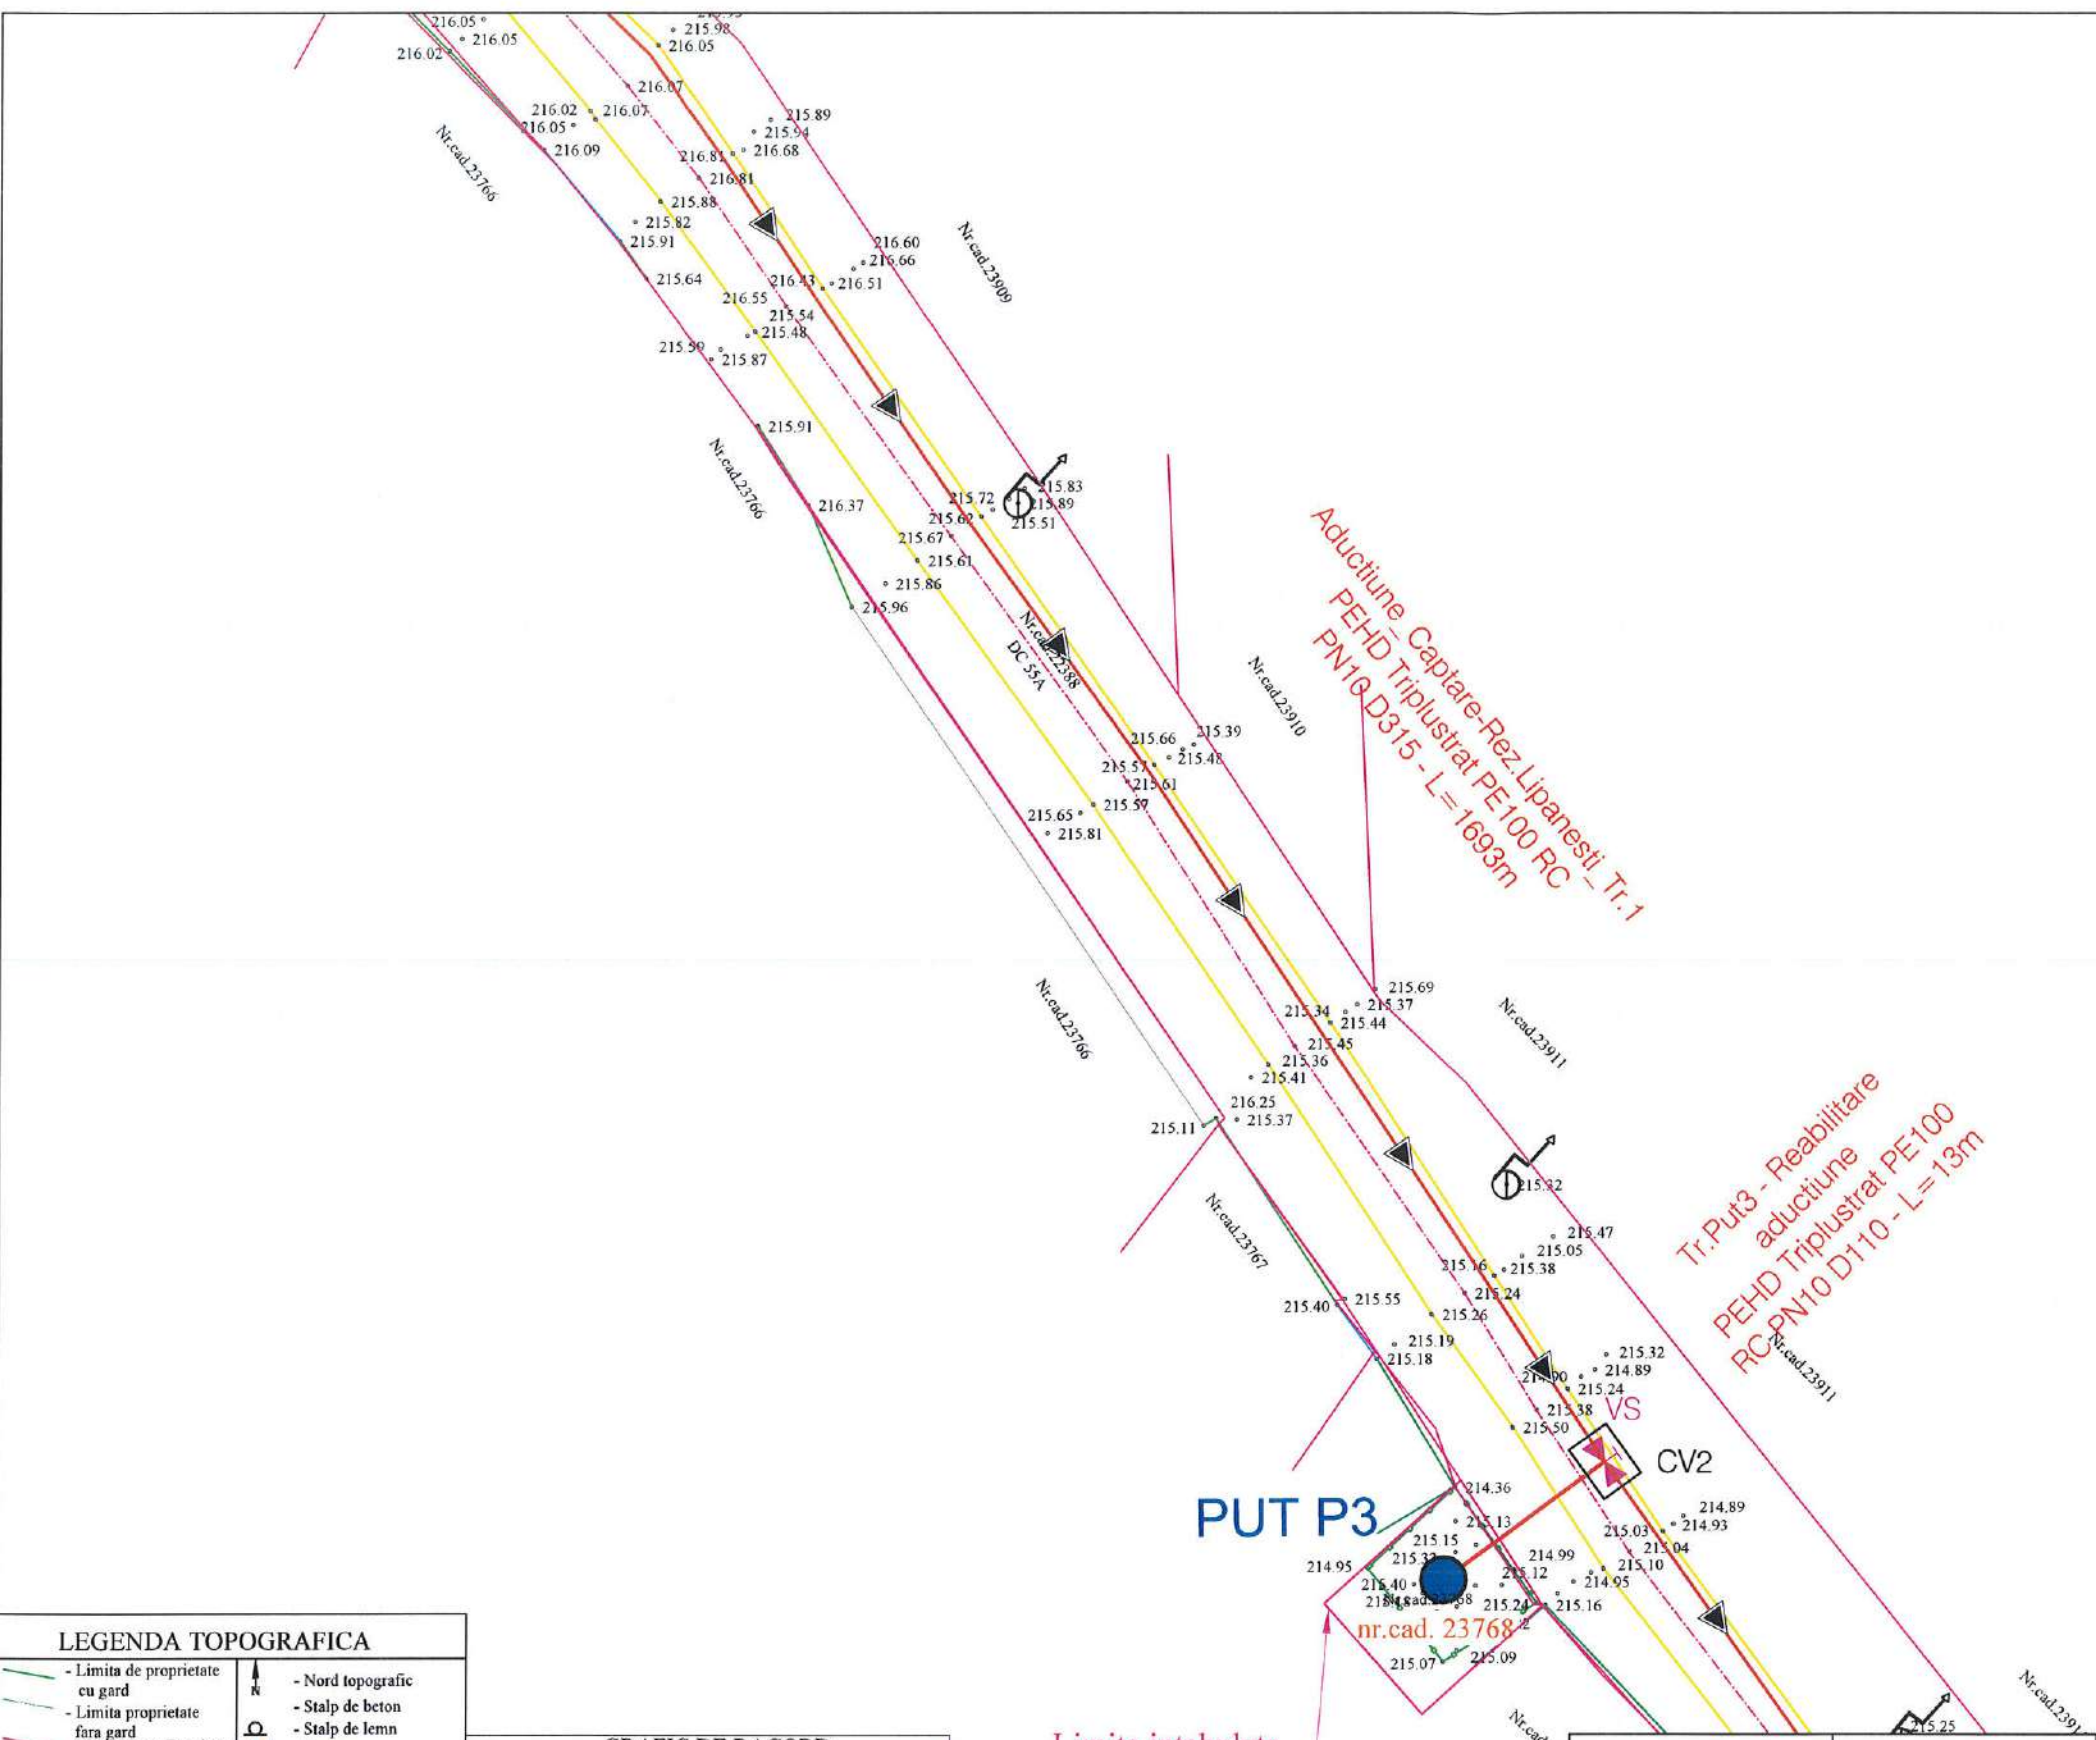

LEGENDA TOPOGRAFICA	
	- Limita de proprietate cu gard
	- Limita proprietate fara gard
	- Limita Carte Funciara
	- Drum asfalt
	- Drum pietruit
	- Drum pamant
	- Ax drum
	- Rigola betonata
	- Rigola pamant
	- Ax rigola
	- Taluz
	- Trotuar
	- Troita
	- Poarta
	- Podet din beton
	- Platforma beton
	- Constructii
	- Zid beton
	- Cale ferata
	- Nord topografic
	- Stalp de beton
	- Stalp de lemn
	- Pantana
	- Camin de apa
	- Indicator rutier
	- Borna Kilometrica
	- Borna hectometrica
	- Copac
	- Transformator
	- Cos gunoi
	- Parapet drum
	- Biserica, Troita
	- Cismea
	- Spatiu verde

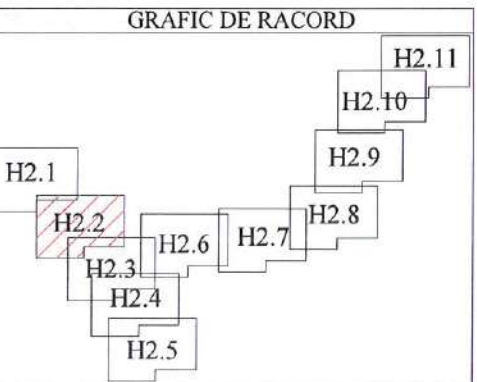


Limita intabulata


LEGENDA LUCRARI EXISTENTE / PROIECTATE	
	Conducta aduciune reabilitata
	Conducta distributie reabilitata
	Extindere conducta distributie
	Conducta distributie existenta
	PUT
	Put forat propus spre reabilitare
	CV
	Camine de vane, golire si/sau aerisire
	Camine de vane si reducerea presiunii
	Tub de protectie OL
	-Subtraversari/Supraversari
	HI
	Hidrant subteran/suprateran proiectat

VERIFICATOR/EXPERT	NUME	SEMNAURA	CERINTA	REFERAT/EXPERTIZA NR./DATA
PROIECTANT : S.C. YDA PROIECT CONSULTING S.R.L. Iasi Str. Gavril Musicescu, Nr.8; e-mail: hidro@ydaproiect.ro tel: 0748 038 878 ; CUI 33022684				Beneficiar: ORAS BOLDESTI-SCAENI, JUD.PRAHOVA Proiect nr.: 84/2022
SEF PROIECT ing. Sticea Andrei				Faza: S.F.
PROIECTAT ing. Besleaga Cezar				Titlu proiect: Modernizare si extindere sistem de alimentare cu apa, oras Boldesti-Scaeni, judetul Prahova
DESENAT ing. Bucatariu Andrada				Titlu plansa: Plan de situatie lucrari propuse Plansa nr.: H2.2
			Scara: 1:500	
			Data: 2023	



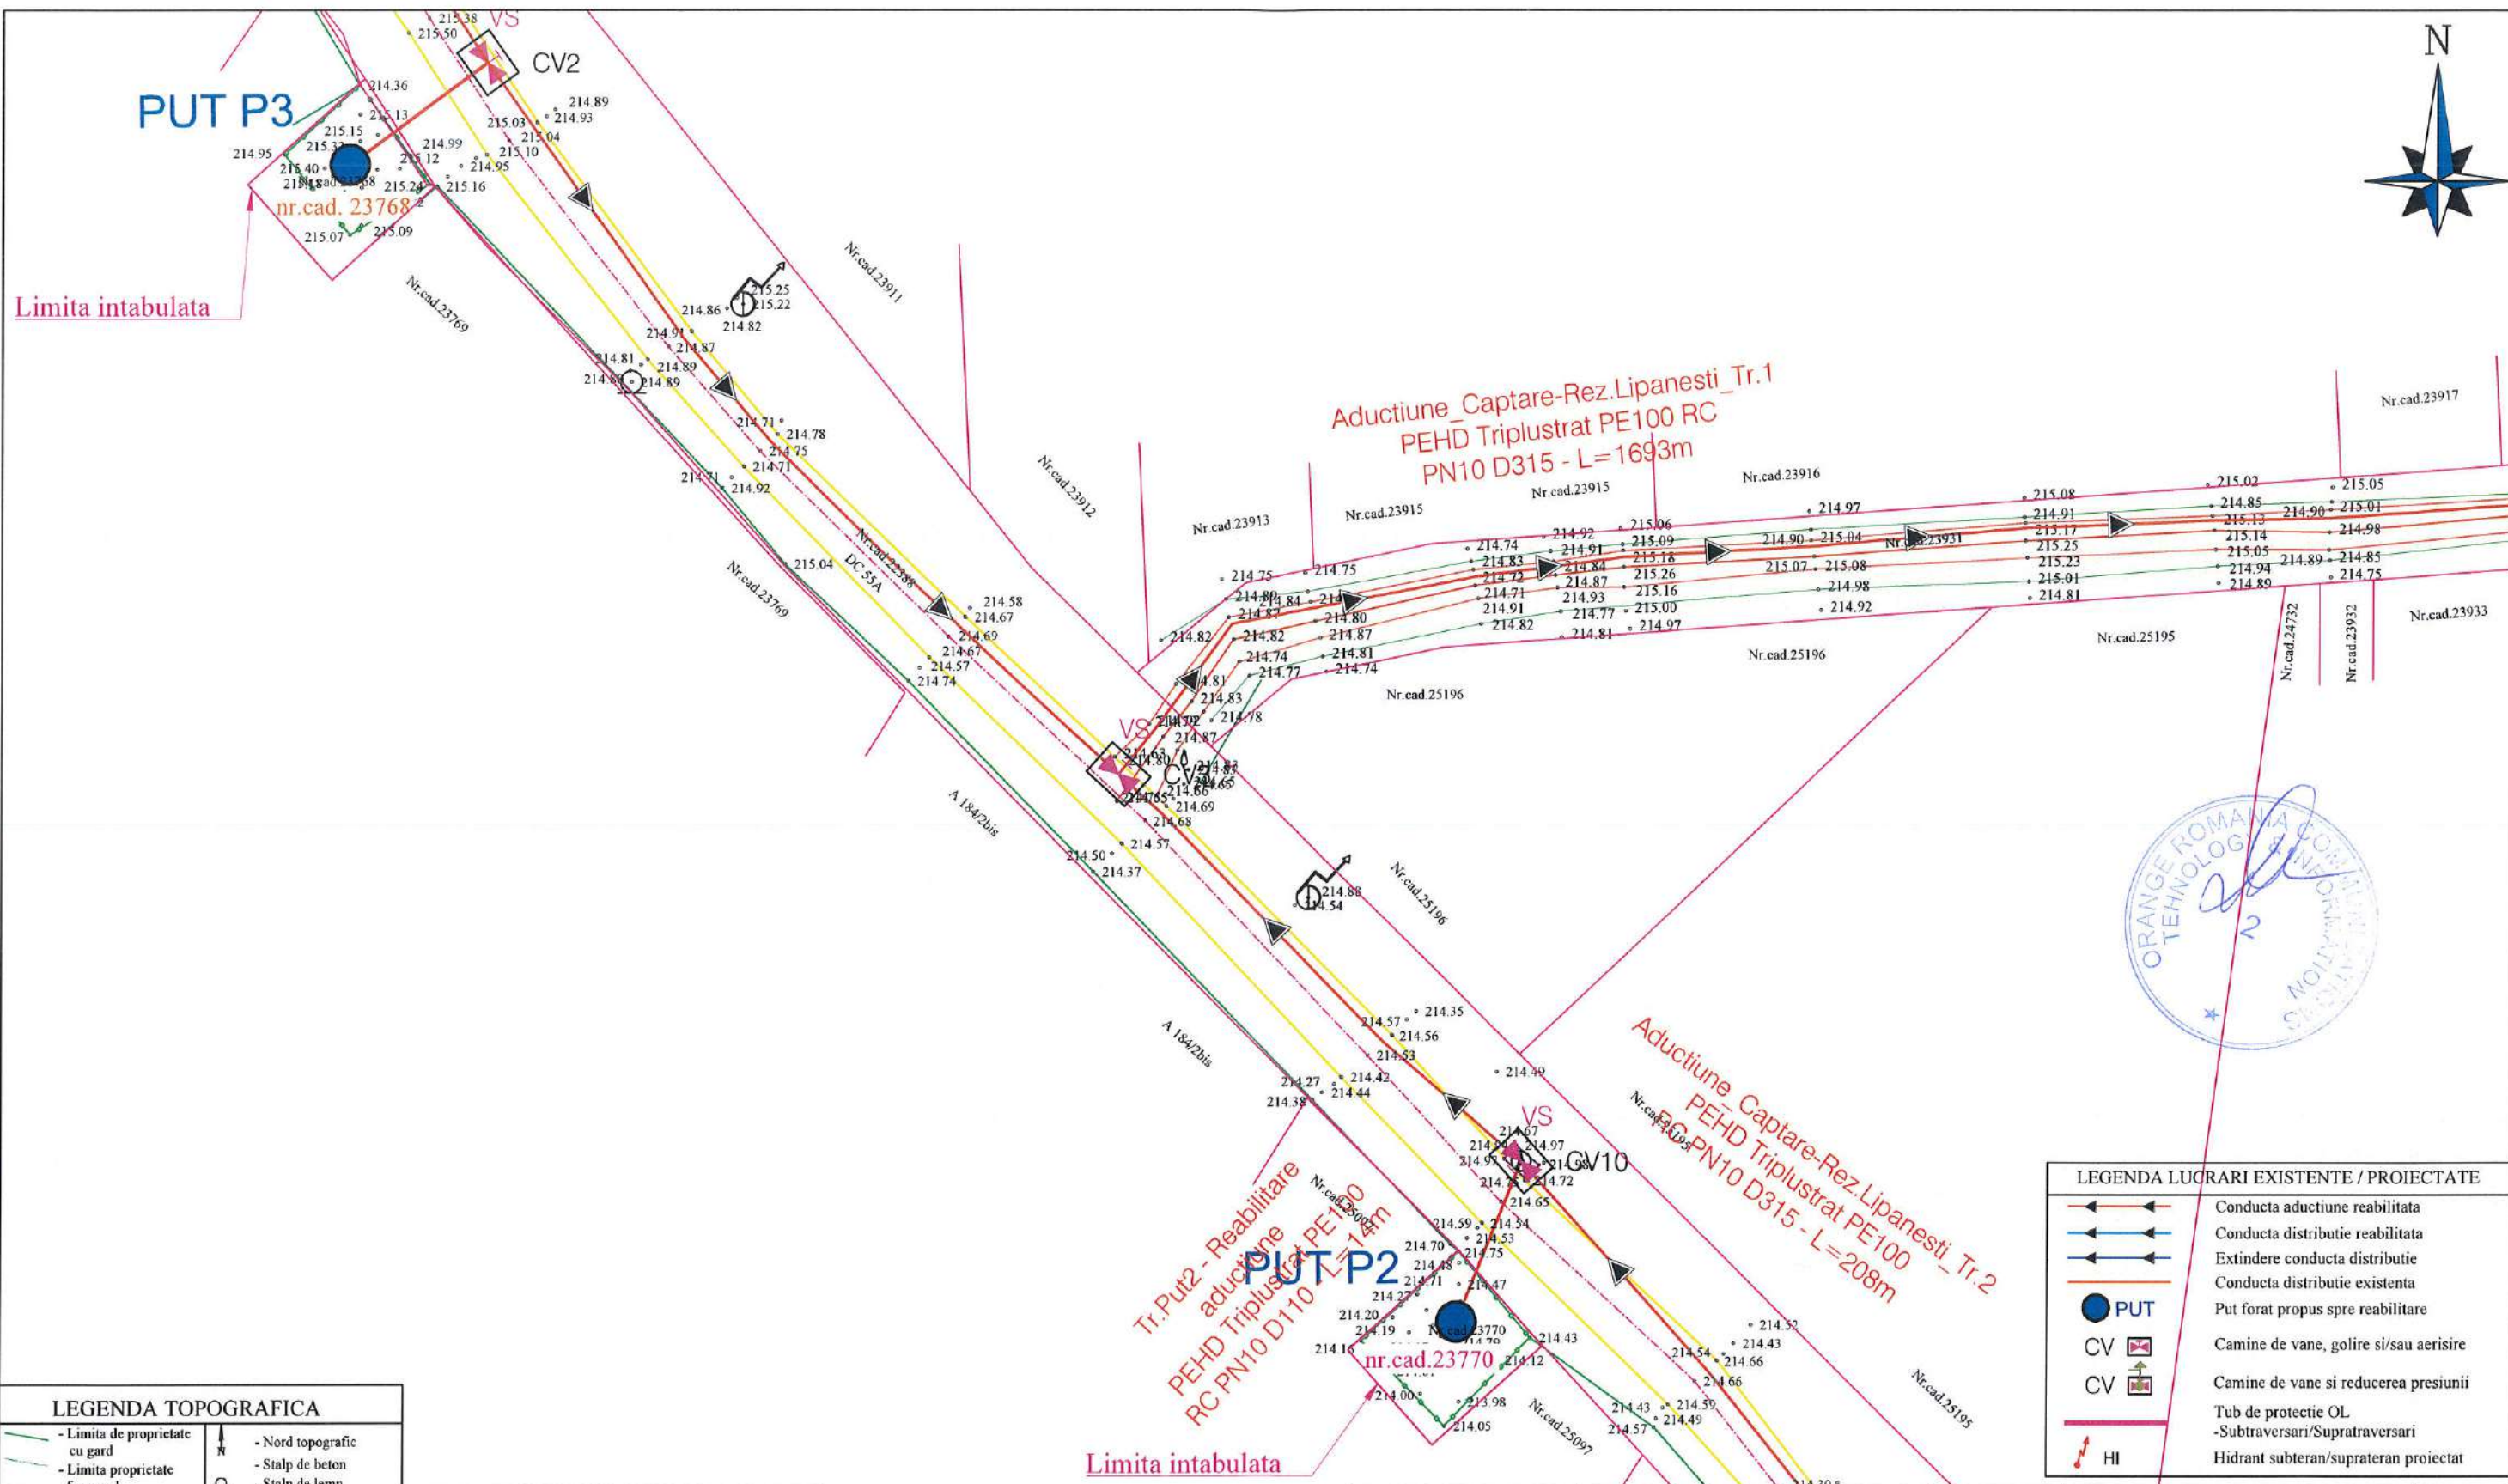


LEGENDA TOPOGRAFICA	
	- Limita de proprietate cu gard
	- Limita proprietate fara gard
	- Limita Carte Funciara
	- Drum asfalt
	- Drum pietruit
	- Drum pamant
	- Ax drum
	- Rigola betonata
	- Rigola pamant
	- Ax rigola
	- Taluz
	- Trotuar
	- Troita
	- Poarta
	- Podet din beton
	- Platforma beton
	- Constructii
	- Zid beton
	- Cale ferata
	- Nord topografic
	- Stalp de beton
	- Stalp de lemn
	- Fantana
	- Camin de apa
	- Indicator rutier
	- Borna Kilometrica
	- Borna hectometrica
	- Copac
	- Transformator
	- Cos gunoi
	- Parapet drum
	- Biserica, Troita
	- Cismea
	- Spatiu verde

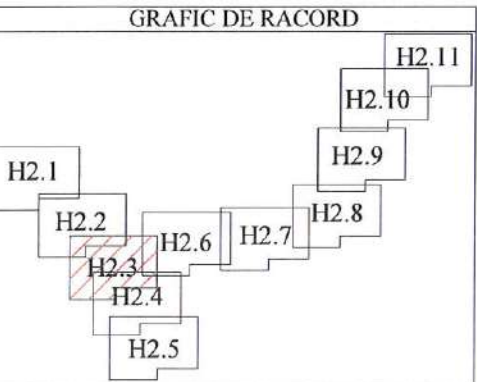


LEGENDA LUCRARI EXISTENTE / PROIECTATE	
	Conducta aductiune reabilitata
	Conducta distributie reabilitata
	Extindere conducta distributie
	Conducta distributie existenta
	Put forat propus spre reabilitare
	Camine de vane, golire si/sau aerisire
	Camine de vane si reducerea presiunii
	Tub de protectie OL
	-Subtraversari/Supraversari
	Hidrant subteran/suprateran proiectat

VERIFICATOR/EXPERT NUME	SEMNATURA CERINTA	REFERAT/EXPERTIZA NR./DATA	
PROIECTANT : S.C. YDA PROIECT CONSULTING S.R.L. Iasi Str. Gavriil Musicescu, Nr.8; e-mail: hidro@ydaproiect.ro; tel: 0748 038 878 ; CUI 33022684		Beneficiar: ORAS BOLDESTI-SCAENI, JUD.PRAHOVA	Proiect nr. 84/2022
SPECIFICATIE SEF PROIECT: ing. Sticea Andrei PROIECTAT: ing. Besleaga Cezar DESENAT: ing. Bucatariu Andrada		Titlu proiect: Modernizare si extindere sistem de alimentare cu apa, oras Boldesti-Scaeni, judetul Prahova	Faza: S.F.
Scara: 1:500 Data: 2023		Titlu plansa: Plan de situatie lucrari propuse	Plansa nr.: H2.3

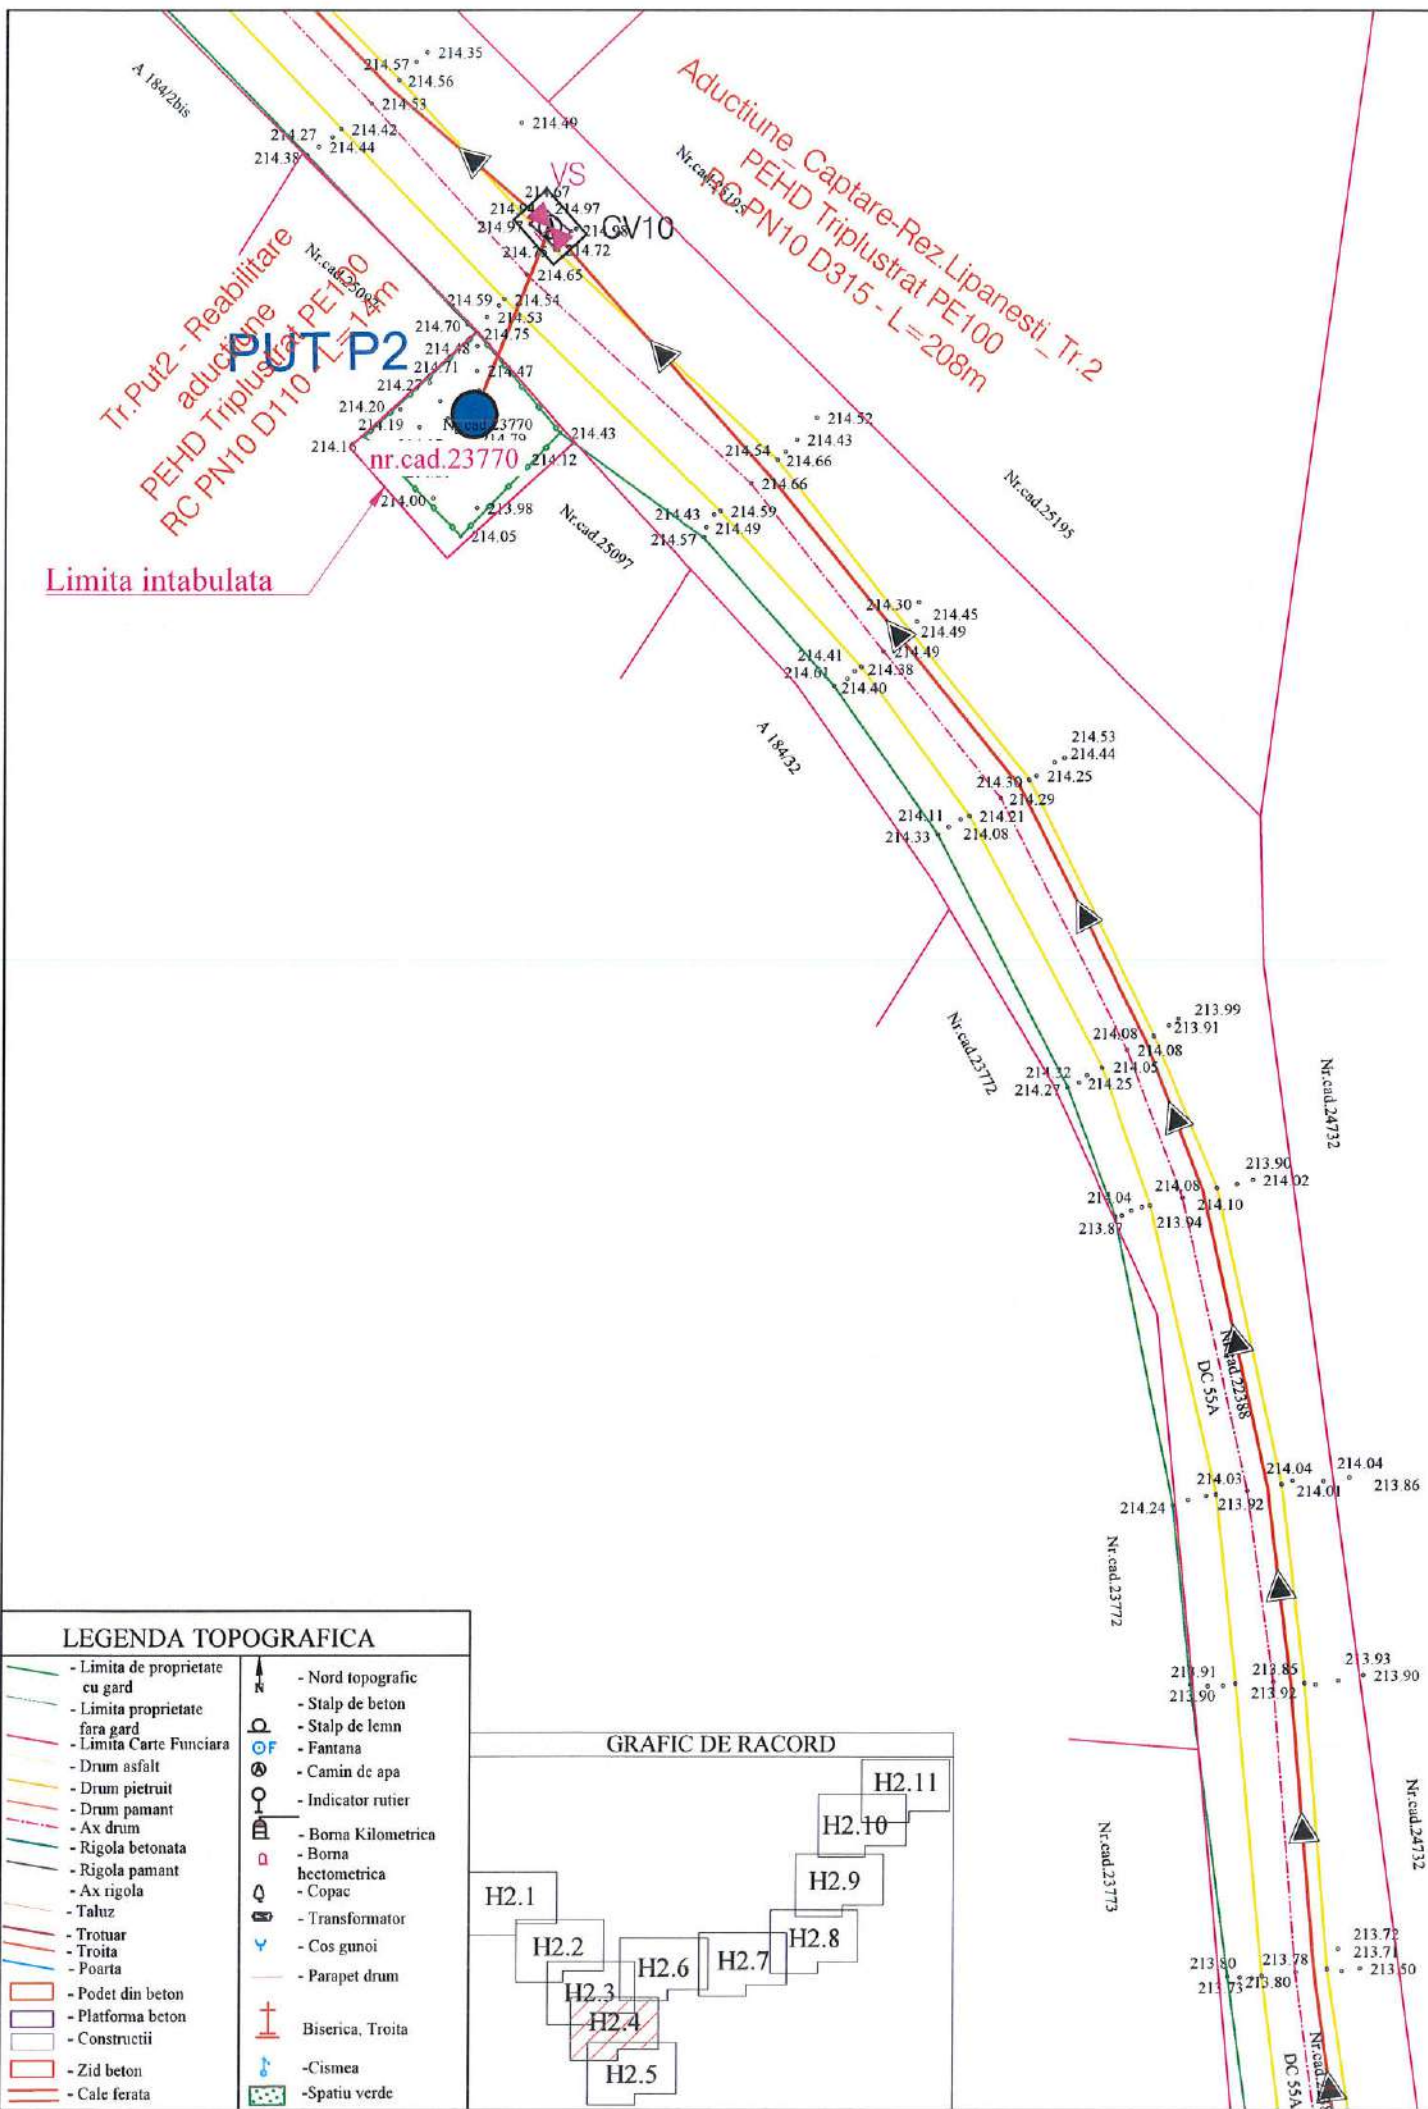


LEGENDA TOPOGRAFICA	
	- Limita de proprietate cu gard
	- Limita proprietate fara gard
	- Limita Carte Funciara
	- Drum asfalt
	- Drum pietruit
	- Drum pamant
	- Ax drum
	- Rigola betonata
	- Rigola pamant
	- Ax rigola
	- Taluz
	- Trotuar
	- Troita
	- Poarta
	- Podet din beton
	- Platforma beton
	- Constructii
	- Zid beton
	- Cale ferata
	- Nord topografic
	- Stalp de beton
	- Stalp de lemn
	- Fantana
	- Camin de apa
	- Indicator rutier
	- Borna Kilometrica
	- Borna hectometrica
	- Copac
	- Transformator
	- Cos gunoi
	- Parapet drum
	- Biserica, Troita
	- Cismea
	- Spatiu verde

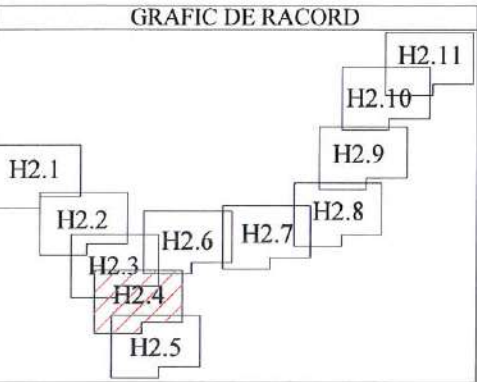


LEGENDA LUCRARI EXISTENTE / PROIECTATE	
	Conducta aduciune reabilitata
	Conducta distributie reabilitata
	Extindere conducta distributie
	Conducta distributie existenta
	PUT
	Put forat propus spre reabilitare
	Camine de vane, golire si/sau aerisire
	Camine de vane si reducerea presiunii
	Tub de protectie OL
	-Subtraversari/Supratraversari
	Hi
	Hidrant subteran/suprateran proiectat

VERIFICATOR/EXPERT	NUME	SEMNTURA	CERINTA	REFERAT/EXPERTIZA NR./DATA
PROIECTANT : S.C. YDA PROIECT CONSULTING S.R.L. Iasi Str. Gavriil Musicescu, Nr.8; e-mail: hidro@ydaproiect.ro; tel: 0748 038 878 ; CUI 33022684				Beneficiar: ORAS BOLDESTI-SCAENI, JUD.PRAHOVA Proiect nr. 84/2022
SPECIFICATIE NUME ing. Sticea Andrei PROIECTAT ing. Besleaga Cezar DESENAT ing. Bucatariu Andrada				Titlu proiect: Modernizare si extindere sistem de alimentare cu apa, oras Boldesti-Scaeni, judetul Prahova Faza: S.F.
SEMNTURA SOCIETATEA COMERCIALA YDA PROIECT CONSULTING S.R.L. CUI 33022684 SEMNTURA Data: 2023			Titlu plansa: Plan de situatie lucrari propuse Plansa nr.: H2.4	

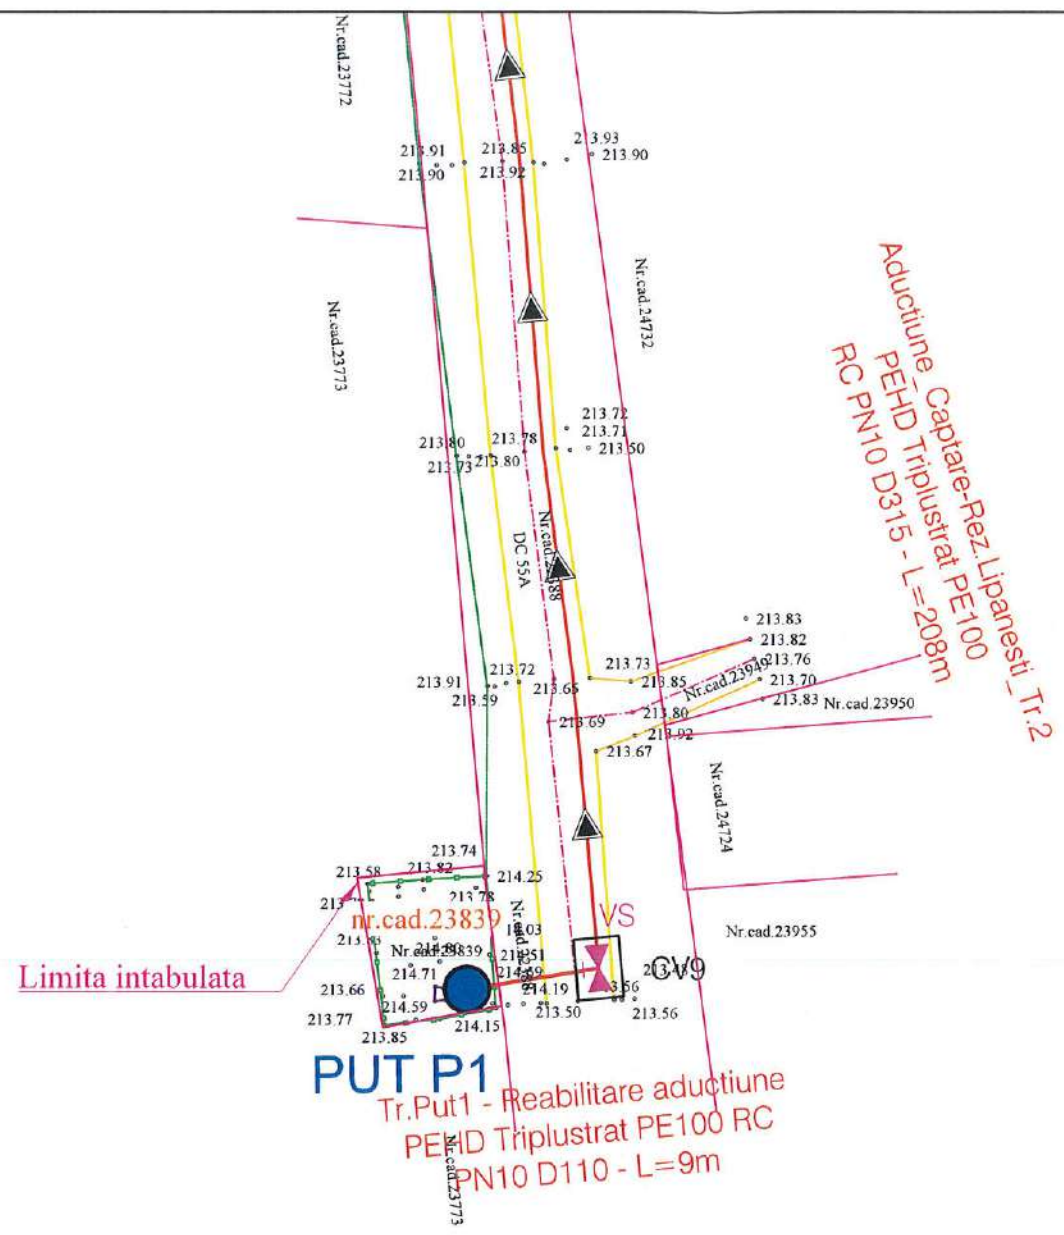

LEGENDA TOPOGRAFICA

- Limita de proprietate cu gard	- Nord topografic
- Limita proprietate fara gard	- Stalp de beton
- Limita Carte Funciara	- Stalp de lemn
- Drum asfalt	- Fantana
- Drum pietruit	- Camin de apa
- Drum pamant	- Indicator rutier
- Ax drum	- Borna Kilometrica
- Rigola betonata	- Borna hectometrica
- Rigola pamant	- Copac
- Ax rigola	- Transformator
- Taluz	- Cos gunoi
- Trotuar	- Parapet drum
- Troita	- Biserica, Troita
- Poarta	- Cismea
- Podet din beton	- Spatiu verde
- Platforma beton	
- Constructii	
- Zid beton	
- Cale ferata	

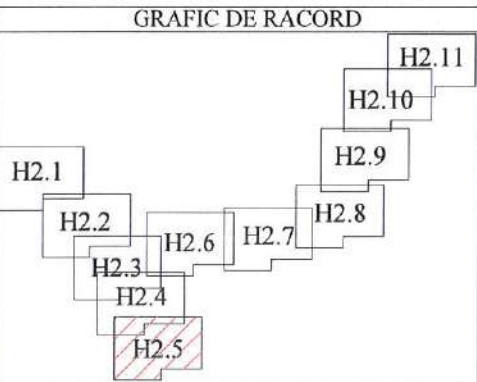


LEGENDA LUCRARI EXISTENTE / PROIECTATE

	Conducta aductiune reabilitata
	Conducta distributie reabilitata
	Extindere conducta distributie
	Conducta distributie existenta
	PUT
	Camine de vane, golire si/sau aerisire
	Camine de vane si reducerea presiunii
	Tub de protectie OL
	-Subtraversari/Supratraversari
	HI
	Hidrant subteran/suprateran proiectat


VERIFICATOR/EXPERT NUME	SEMNATURA CERINTA	REFERAT/EXPERTIZA NR./DATA	
PROIECTANT : S.C. YDA PROIECT CONSULTING S.R.L. Iasi Str. Gavriil Musicescu, Nr.8; e-mail: hidro@ydaproiect.ro tel: 0748 038 878 ; CUI 33022684		Beneficiar: ORAS BOLDESTI-SCAENI, JUD.PRAHOVA	Proiect nr. 84/2022
SPECIFICATIE SEF PROIECT: ing. Sticca Andrei PROIECTAT: ing. Besleaga Cezar DESENAT: ing. Bucatariu Andrada		Titlu proiect: Modernizare si extindere sistem de alimentare cu apa, oras Boldesti-Scaeni, judetul Prahova	Faza: S.F.
Data: 2023		Titlu plansa: Plan de situatie lucrari propuse	Plansa nr.: H2.5



Aductiune Captare-Rez.Lipanesti_Tr.1
PEHD Triplustrat PE100 RC
PN10 D315 - L=1693m

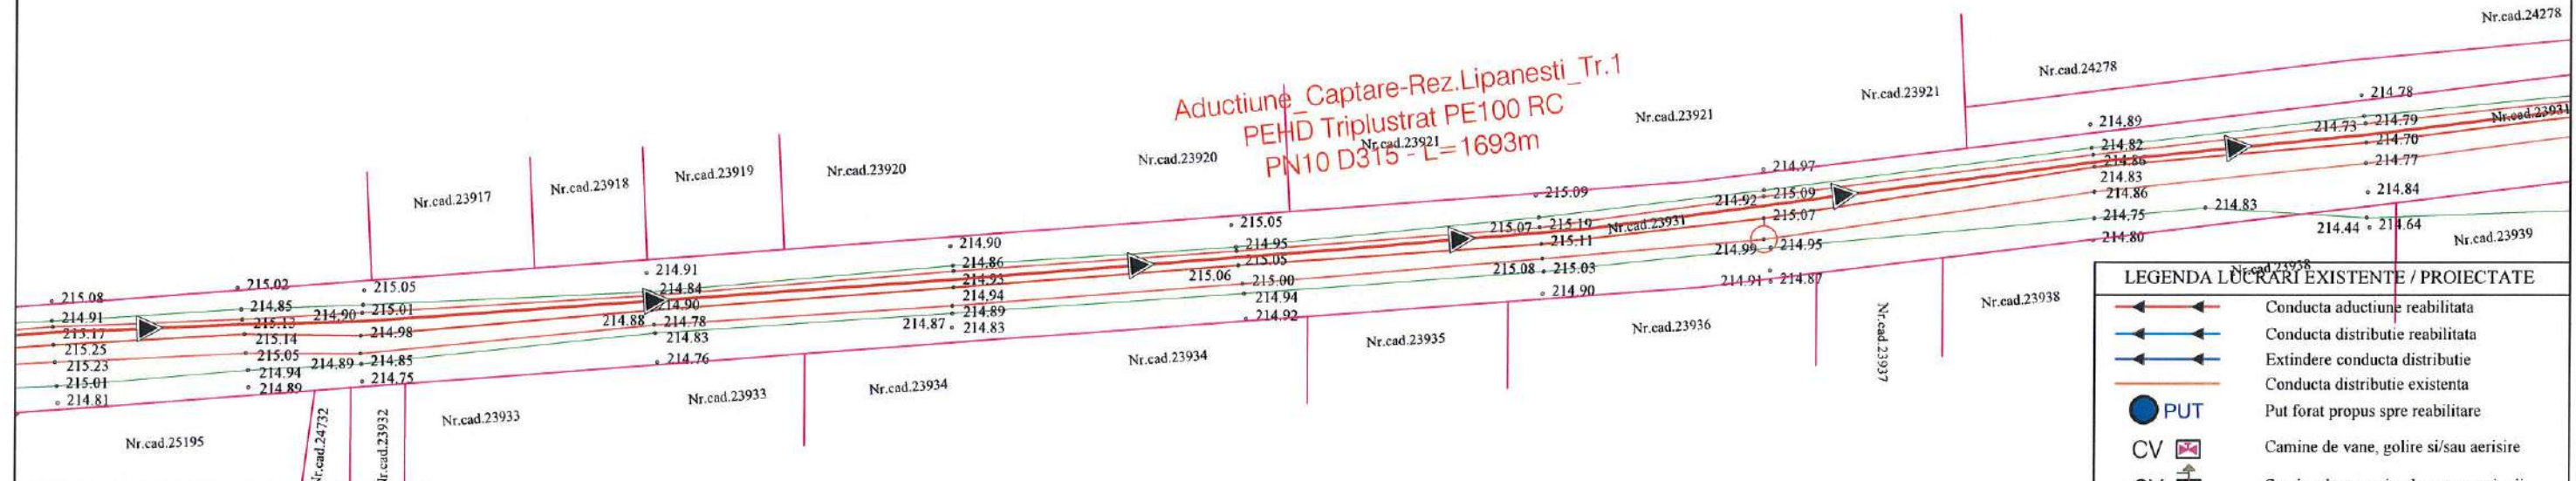

LEGENDA TOPOGRAFICA	
	- Limita de proprietate cu gard
	- Limita proprietate fara gard
	- Limita Carte Funciara
	- Drum asfalt
	- Drum pietruit
	- Drum pamant
	- Ax drum
	- Rigola betonata
	- Rigola pamant
	- Ax rigola
	- Taluz
	- Trotuar
	- Troita
	- Poarta
	- Podet din beton
	- Platforma beton
	- Constructii
	- Zid beton
	- Cale ferata
	- Nord topografic
	- Stalp de beton
	- Stalp de lemn
	- Fântana
	- Camin de apa
	- Indicator rutier
	- Borna Kilometrica
	- Borna hectometrica
	- Copac
	- Transformator
	- Cos gunoi
	- Parapet drum
	- Biserica, Troita
	- Cismea
	- Spatiu verde

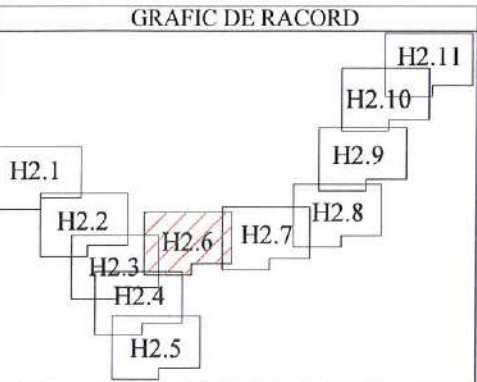


LEGENDA LUCRARI EXISTENTE / PROIECTATE	
	Conducta aductiune reabilitata
	Conducta distributie reabilitata
	Extindere conducta distributie
	Conducta distributie existenta
	PUT Put forat propus spre reabilitare
	Camine de vane, golire si/sau aerisire
	Camine de vane si reducerea presiunii
	Tub de protectie OL
	-Subtraversari/Supraversari
	Hidrant subteran/suprateran proiectat


VERIFICATOR/EXPERT	NUME	SEMNATURA	CERINTA	REFERAT/EXPERTIZA NR./DATA
PROIECTANT : S.C. YDA PROIECT CONSULTING S.R.L. Iasi Str. Gavriil Musicescu, Nr.8; e-mail: hidro@ydaproiect.ro; tel: 0748 038 878 ; CUI 33022684				Beneficiar: ORAS BOLDESTI-SCAENI, JUD.PRAHOVA Proiect nr. 84/2022
SPECIFICATIE ing. Sticea Andrei SEMNATURA 				Titlu proiect: Modernizare si extindere sistem de alimentare cu apa, oras Boldesti-Scaeni, judetul Prahova Faza: S.F.
SEF PROIECT	ing. Besleaga Cezar	SEMNATURA	Scara: 1:500	Titlu plansa: Plan de situatie lucrari propuse Plansa nr.: H2.6
PROIECTAT	ing. Bucatariu Andrada	SEMNATURA	Data: 2023	
DESENAT		SEMNATURA		



Aductiune Captare-Rez.Lipanesti_Tr.1
PEHD Triplustrat PE100 RC
PN10 D315 - L=1693m

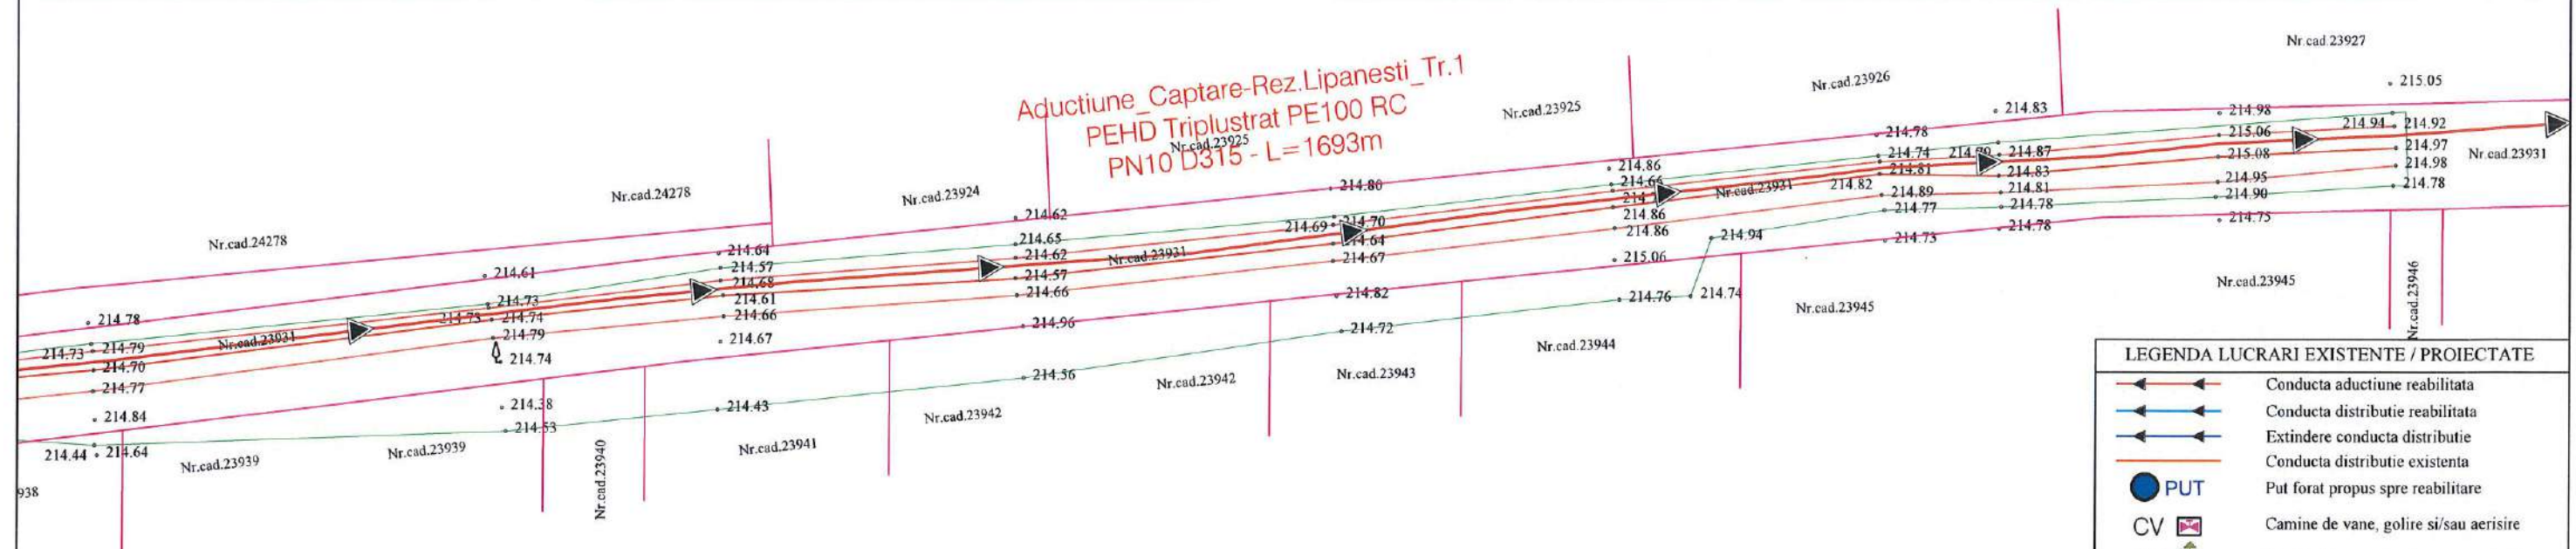

LEGENDA TOPOGRAFICA	
	- Limita de proprietate cu gard
	- Limita proprietate fara gard
	- Limita Carte Funciara
	- Drum asfalt
	- Drum pietruit
	- Drum pamant
	- Ax drum
	- Rigola betonata
	- Rigola pamant
	- Ax rigola
	- Taluz
	- Trotuar
	- Troita
	- Poarta
	- Podet din beton
	- Platforma beton
	- Constructii
	- Zid beton
	- Cale ferata
	- Nord topografic
	- Stalp de beton
	- Stalp de lemn
	- Fantana
	- Camin de apa
	- Indicator rutier
	- Borna Kilometrica
	- Borna hectometrica
	- Copac
	- Transformator
	- Cos gunoi
	- Parapet drum
	- Biserica, Troita
	- Cisnea
	- Spatiu verde

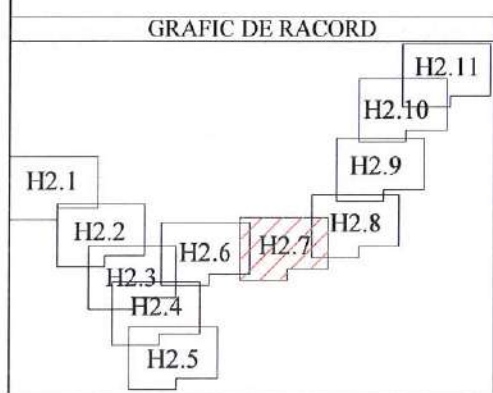


LEGENDA LUCRARI EXISTENTE / PROIECTATE	
	Conducta aductiune reabilitata
	Conducta distributie reabilitata
	Extindere conducta distributie
	Conducta distributie existenta
	PUT Put forat propus spre reabilitare
	Camine de vane, golire si/sau aerisire
	Camine de vane si reducerea presiunii
	Tub de protectie OL
	-Subtraversari/Supratraversari
	Hidrant subteran/suprateran proiectat


VERIFICATOR/EXPERT	NUME	SEMNATURA	CERINTA	REFERAT/EXPERTIZA NR./DATA
PROIECTANT : S.C. YDA PROIECT CONSULTING S.R.L. Iasi Str. Gavriil Musicescu, Nr.8; e-mail: hidro@ydaproiect.ro tel: 0748 038 878 ; CUI 33022684				Beneficiar: ORAS BOLDESTI-SCAENI, JUD.PRAHOVA Proiect nr. 84/2022
SPECIFICATIE SEF PROIECT: ing. Sticea Andrei PROIECTAT: ing. Besleaga Cezar DESENAT: ing. Bucatariu Andrada				Titlu proiect: Modernizare si extindere sistem de alimentare cu apa, oras Boldesti-Scaeni, judetul Prahova Faza: S.F.
SEMNATURA 				Titlu plansa: Plan de situatie lucrari propuse Plansa nr.: H2.7
Scara: 1:500 Data: 2023				



Aductiune Captare-Rez. Lipanesti - Tr. 1
PEHD Triplustrat PE100 RC - L= 1693m
PN10 D315 - L= 1693m

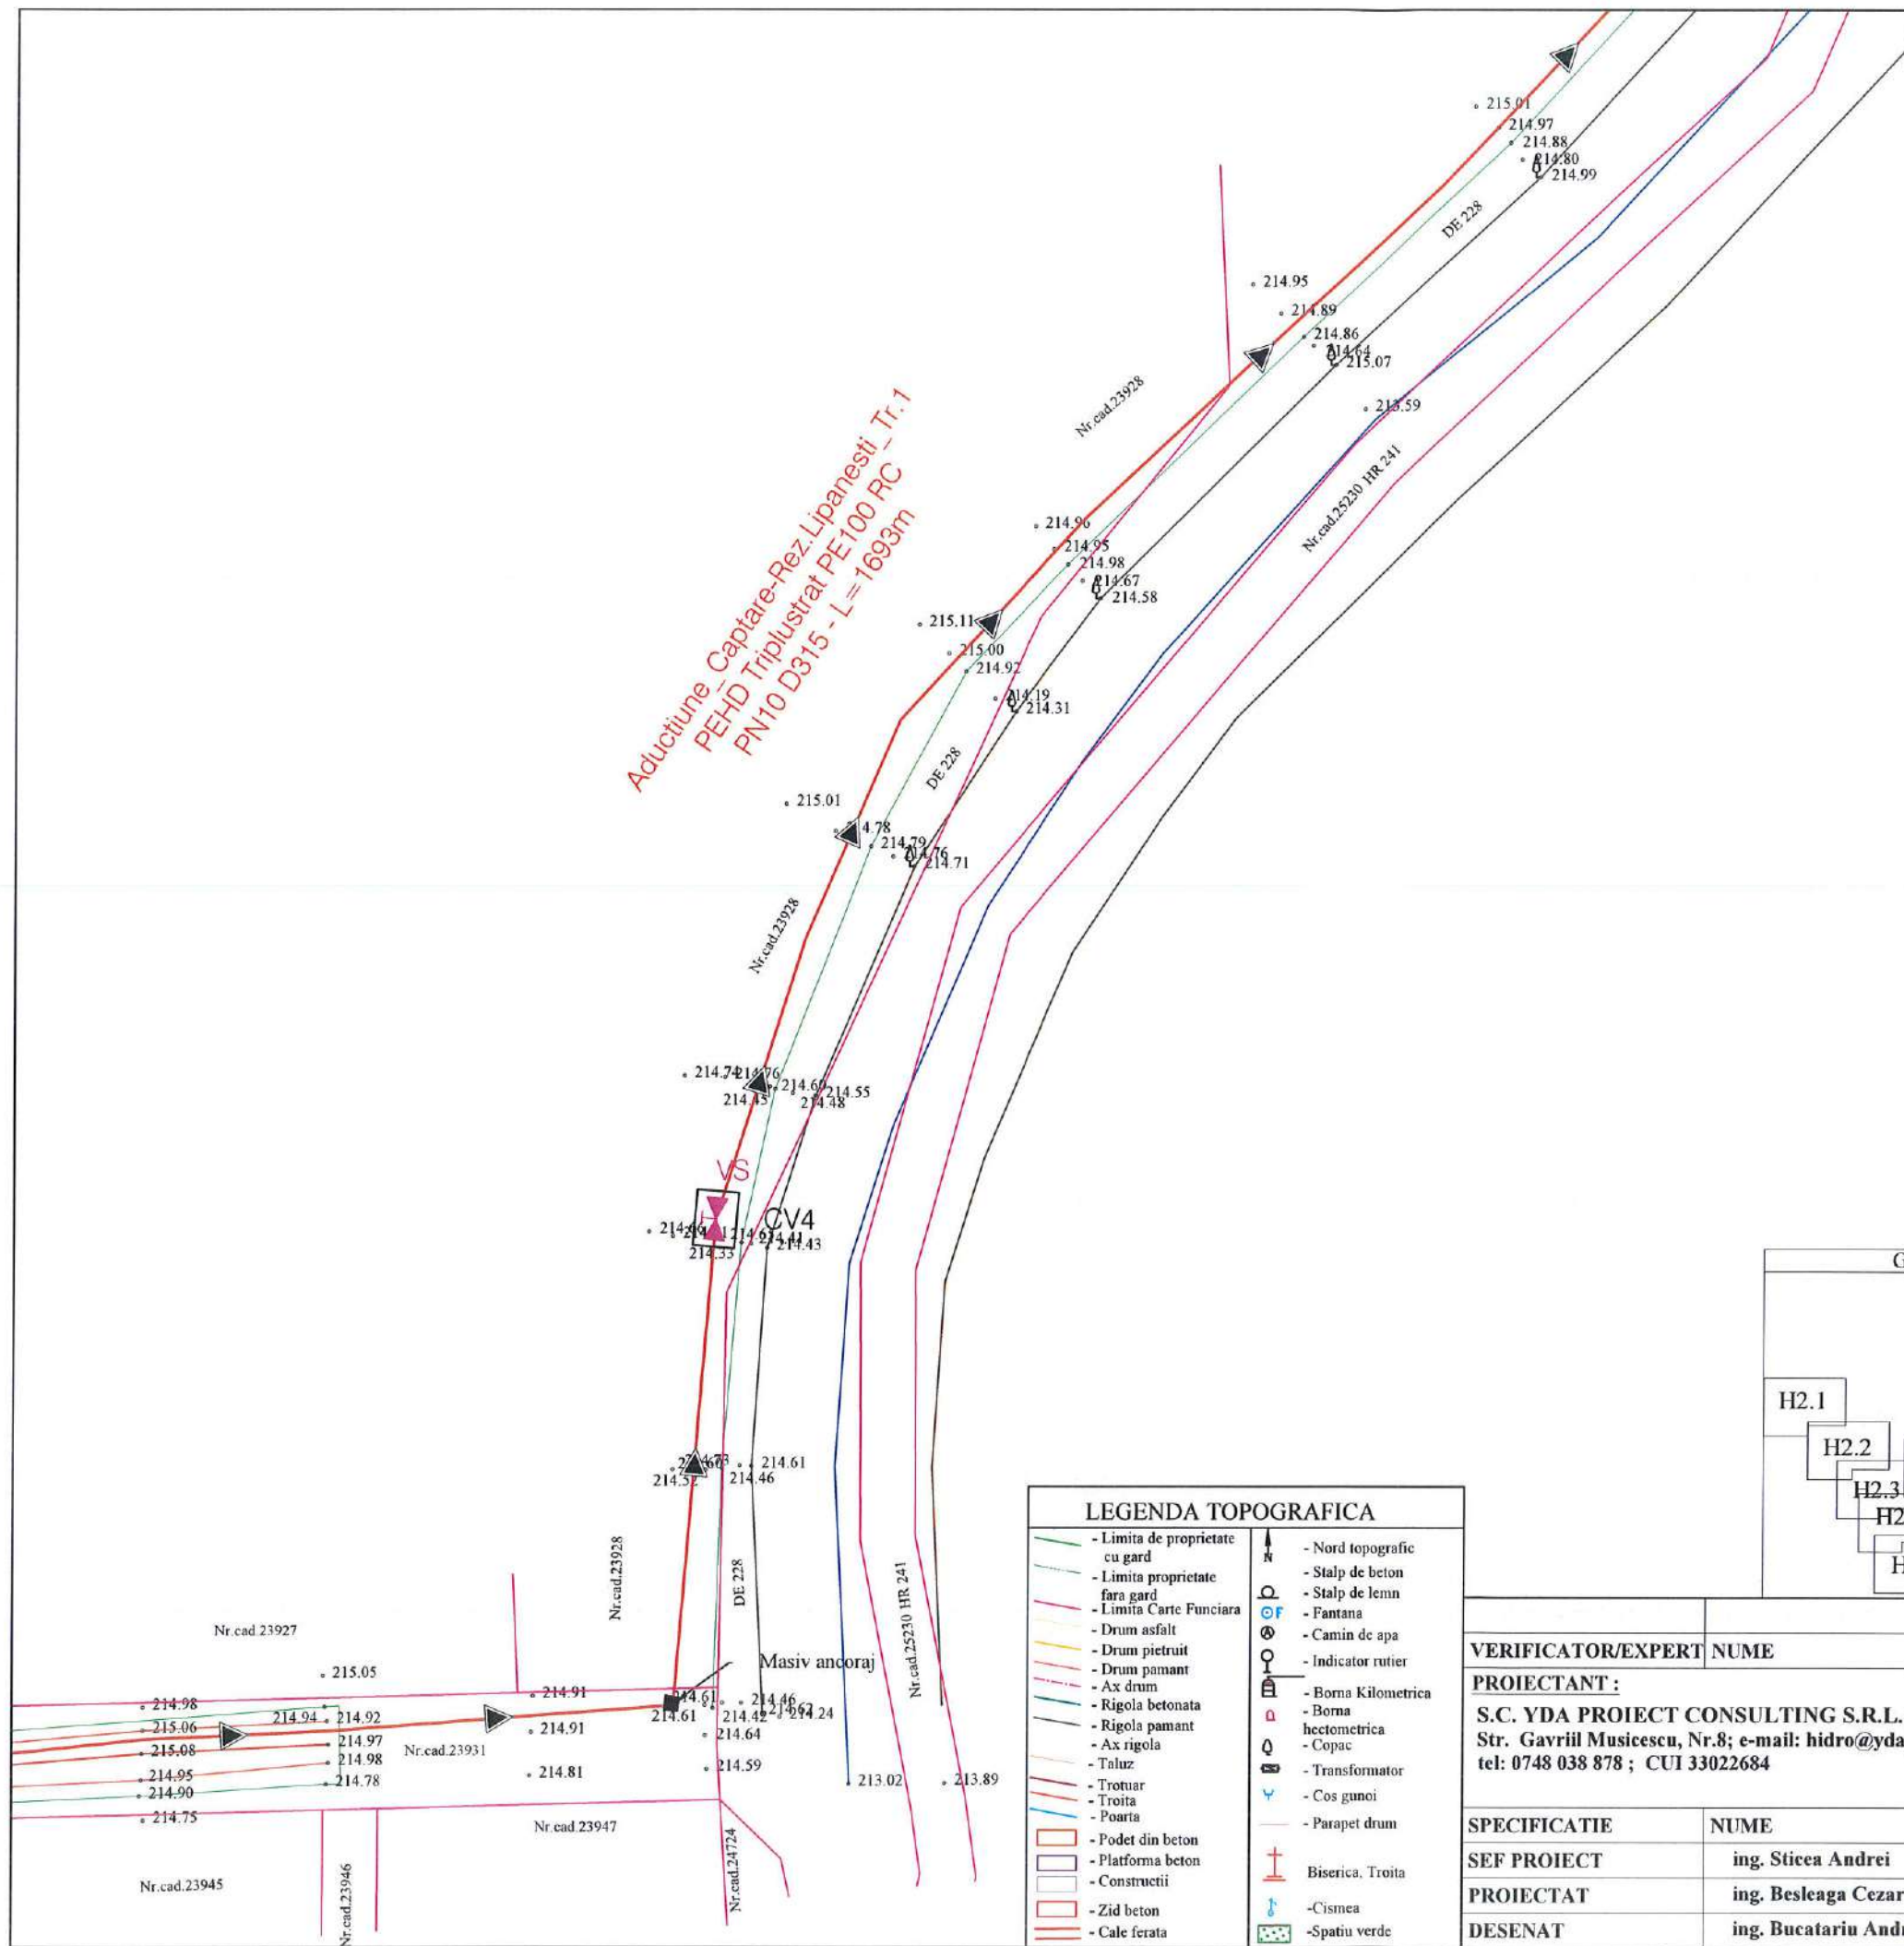


LEGENDA TOPOGRAFICA	
	- Limita de proprietate cu gard
	- Limita proprietate fara gard
	- Limita Carte Funciara
	- Drum asfalt
	- Drum pietruit
	- Drum pamant
	- Ax drum
	- Taluz
	- Trotuar
	- Troita
	- Poarta
	- Podet din beton
	- Platforma beton
	- Constructii
	- Zid beton
	- Cale ferata
	- Nord topografic
	- Stalp de beton
	- Stalp de lemn
	- Fantana
	- Camin de apa
	- Indicator rutier
	- Borna Kilometrica
	- Borna hectometrica
	- Copac
	- Transformator
	- Cos gunoi
	- Parapet drum
	- Biserica, Troita
	- Cismea
	- Spatiu verde

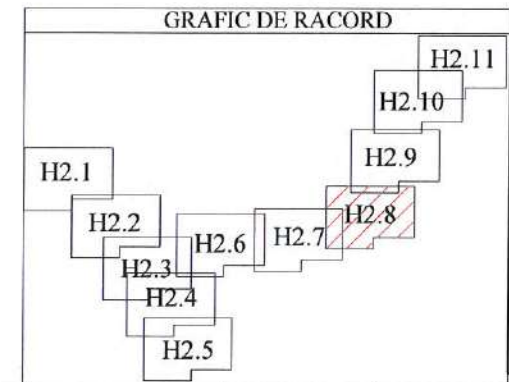

LEGENDA LUCRARI EXISTENTE / PROIECTATE	
	Conducta aductiune reabilitata
	Conducta distributie reabilitata
	Extindere conducta distributie
	Conducta distributie existenta
	PUT
	Put forat propus spre reabilitare
	Camine de vane, golire si/sau aerisire
	Camine de vane si reducerea presiunii
	Tub de protectie OL
	-Subtraversari/Supratraversari
	Hidrant subteran/suprateran proiectat


VERIFICATOR/EXPERT	NUME	SEMNTURA	CERINTA	REFERAT/EXPERTIZA NR./DATA
PROIECTANT : S.C. YDA PROIECT CONSULTING S.R.L. Iasi Str. Gavriil Musicescu, Nr.8; e-mail: hidro@ydaproiect.ro tel: 0748 038 878 ; CUI 33022684				Beneficiar: ORAS BOLDESTI-SCAENI, JUD.PRAHOVA Proiect nr.: 84/2022
SPECIFICATIE SEF PROIECT: ing. Sticea Andrei PROIECTAT: ing. Besleaga Cezar DESENAT: ing. Bucatariu Andrada				Titlu proiect: Modernizare si extindere sistem de alimentare cu apa, oras Boldesti-Scaeni, judetul Prahova Faza: S.F.
SEMNTURA 				Scara: 1:500 Data: 2023 Titlu plansa: Plan de situatie lucrari propuse Plansa nr.: H2.8

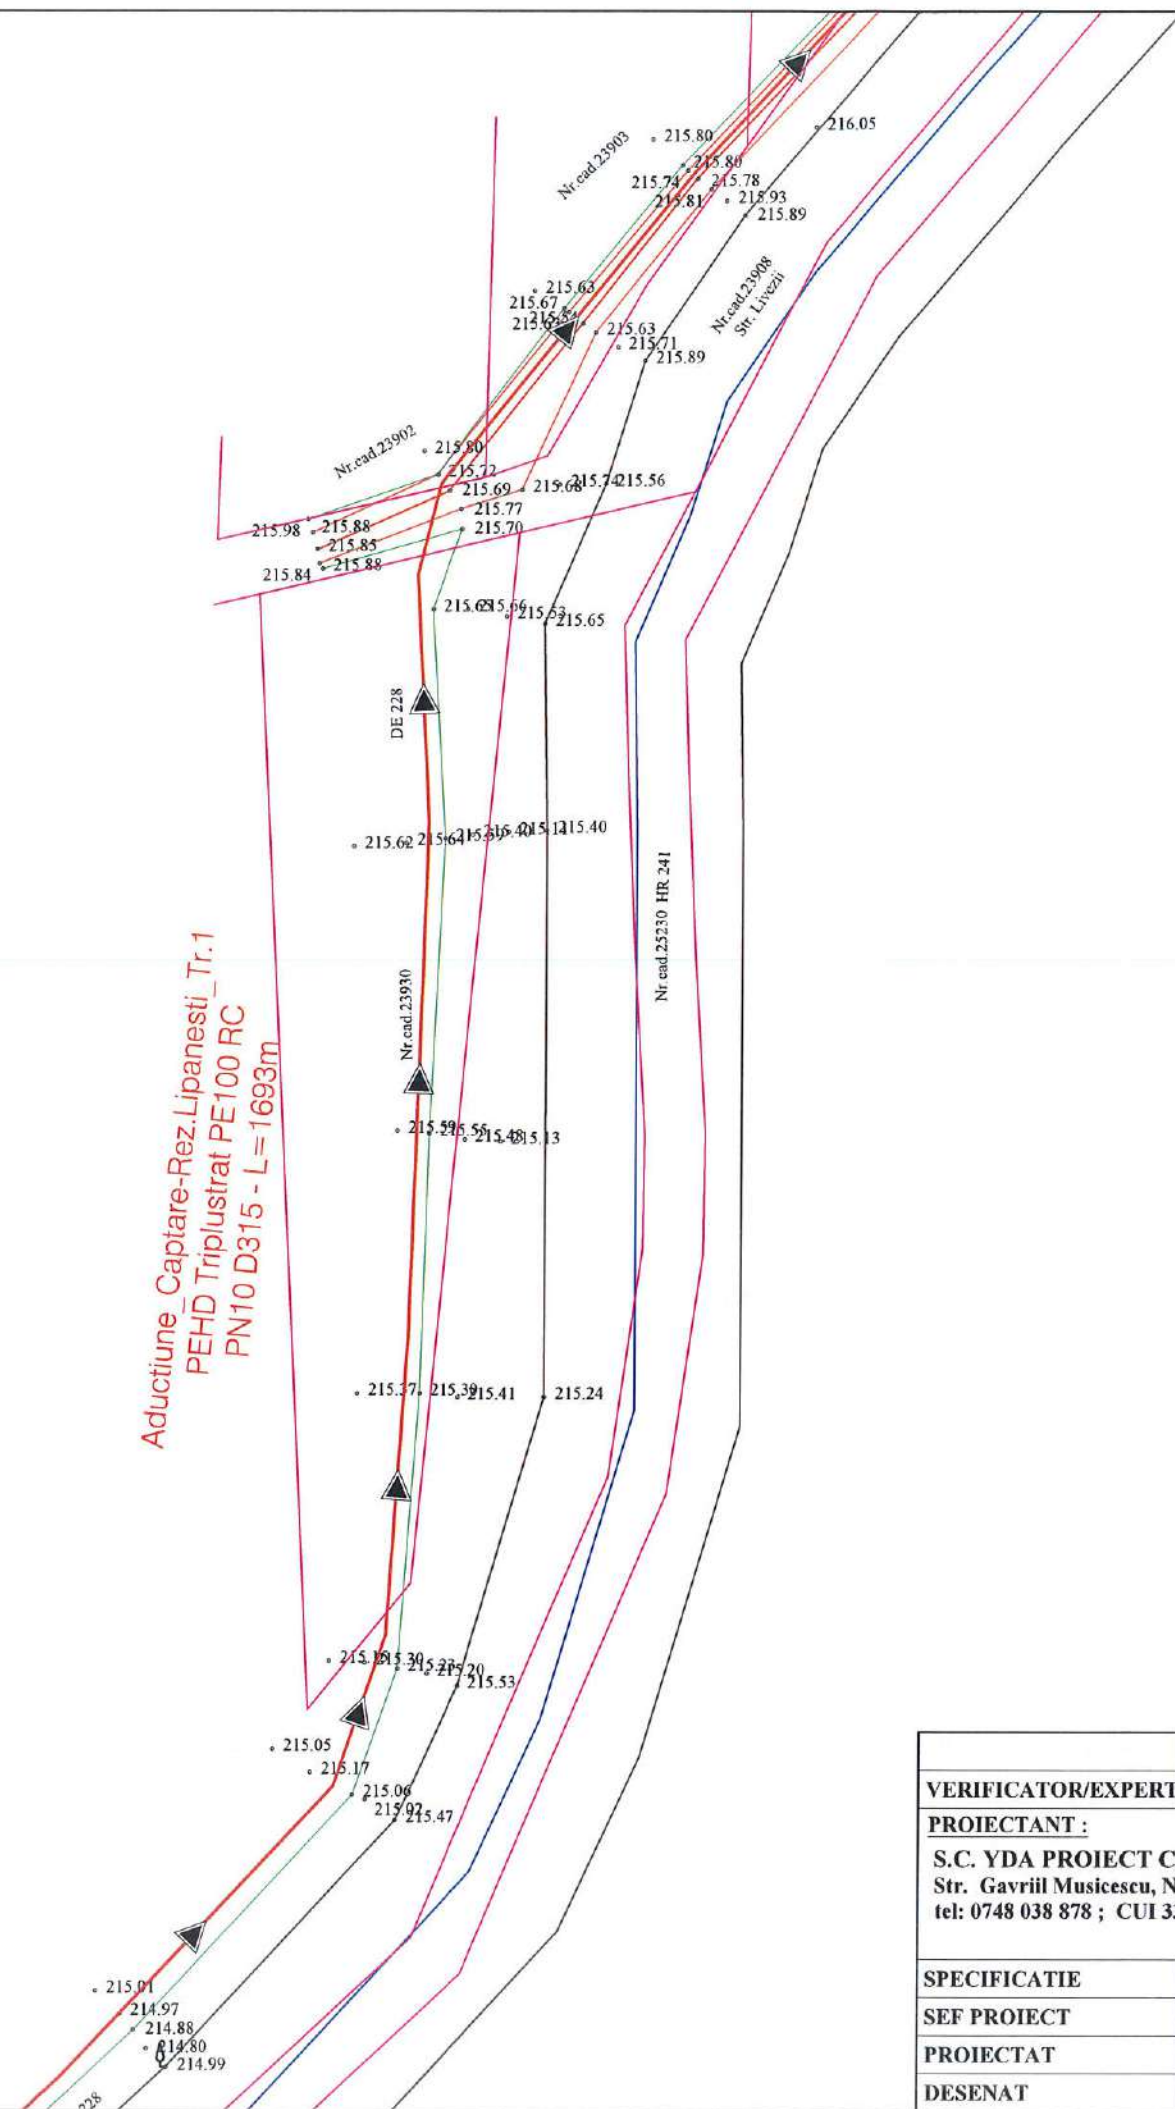

Aduciune Captare-Rez.Lipanesti_Tr.1
PEHD Triplustrat PE100 RC
PN10 D315 - L = 1693m



LEGENDA TOPOGRAFICA	
	- Limita de proprietate cu gard
	- Limita proprietate fara gard
	- Limita Carte Funciara
	- Drum asfalt
	- Drum pietruit
	- Drum pamant
	- Ax drum
	- Rigola betonata
	- Rigola pamant
	- Ax rigola
	- Taluz
	- Trotuar
	- Troita
	- Poarta
	- Podet din beton
	- Platforma beton
	- Constructii
	- Zid beton
	- Cale ferata
	- Nord topografic
	- Stalp de beton
	- Stalp de lemn
	- Fantana
	- Camin de apa
	- Indicator rutier
	- Borna Kilometrica
	- Borna hectometrica
	- Copac
	- Transformator
	- Cos gunoi
	- Parapet drum
	- Biserica, Troita
	- Cisnea
	- Spatiu verde

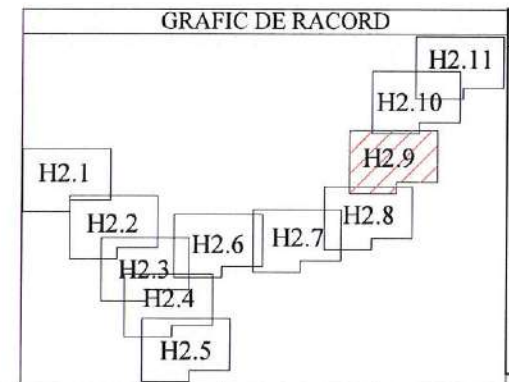


LEGENDA LUCRARI EXISTENTE / PROIECTATE	
	Conducta aduciune reabilitata
	Conducta distributie reabilitata
	Extindere conducta distributie
	Conducta distributie existenta
	PUT
	Put forat propus spre reabilitare
	Camine de vane, gofire si/sau aerisire
	Camine de vane si reducerea presiunii
	Tub de protectie OL
	-Subtraversari/Supratraversari
	Hidrant subteran/suprateran proiectat

VERIFICATOR/EXPERT	NUME	SEMNTURA	CERINTA	REFERAT/EXPERTIZA NR./DATA
PROIECTANT :	S.C. YDA PROIECT CONSULTING S.R.L. Iasi Str. Gavriil Musicescu, Nr.8; e-mail: hidro@ydaproiect.ro; tel: 0748 038 878 ; CUI 33022684			Beneficiar: ORAS BOLDESTI-SCAENI, JUD.PRAHOVA
SPECIFICATIE	NUME	SEMNTURA	Scara:	Proiect nr. 84/2022
SEF PROIECT	ing. Sticea Andrei		1:500	Faza: S.F.
PROIECTAT	ing. Besleaga Cezar		Data:	Titlu planșă: Plan de situatie lucrari propuse
DESENAT	ing. Bucatariu Andrada		2023	
				Planșă nr.: H2.9






Aductiune Captare-Rez.Lipanesti - Tr. 1
PEHD Triplustrat PE100 RC - L=1693m
PN10 D315 - L=1693m


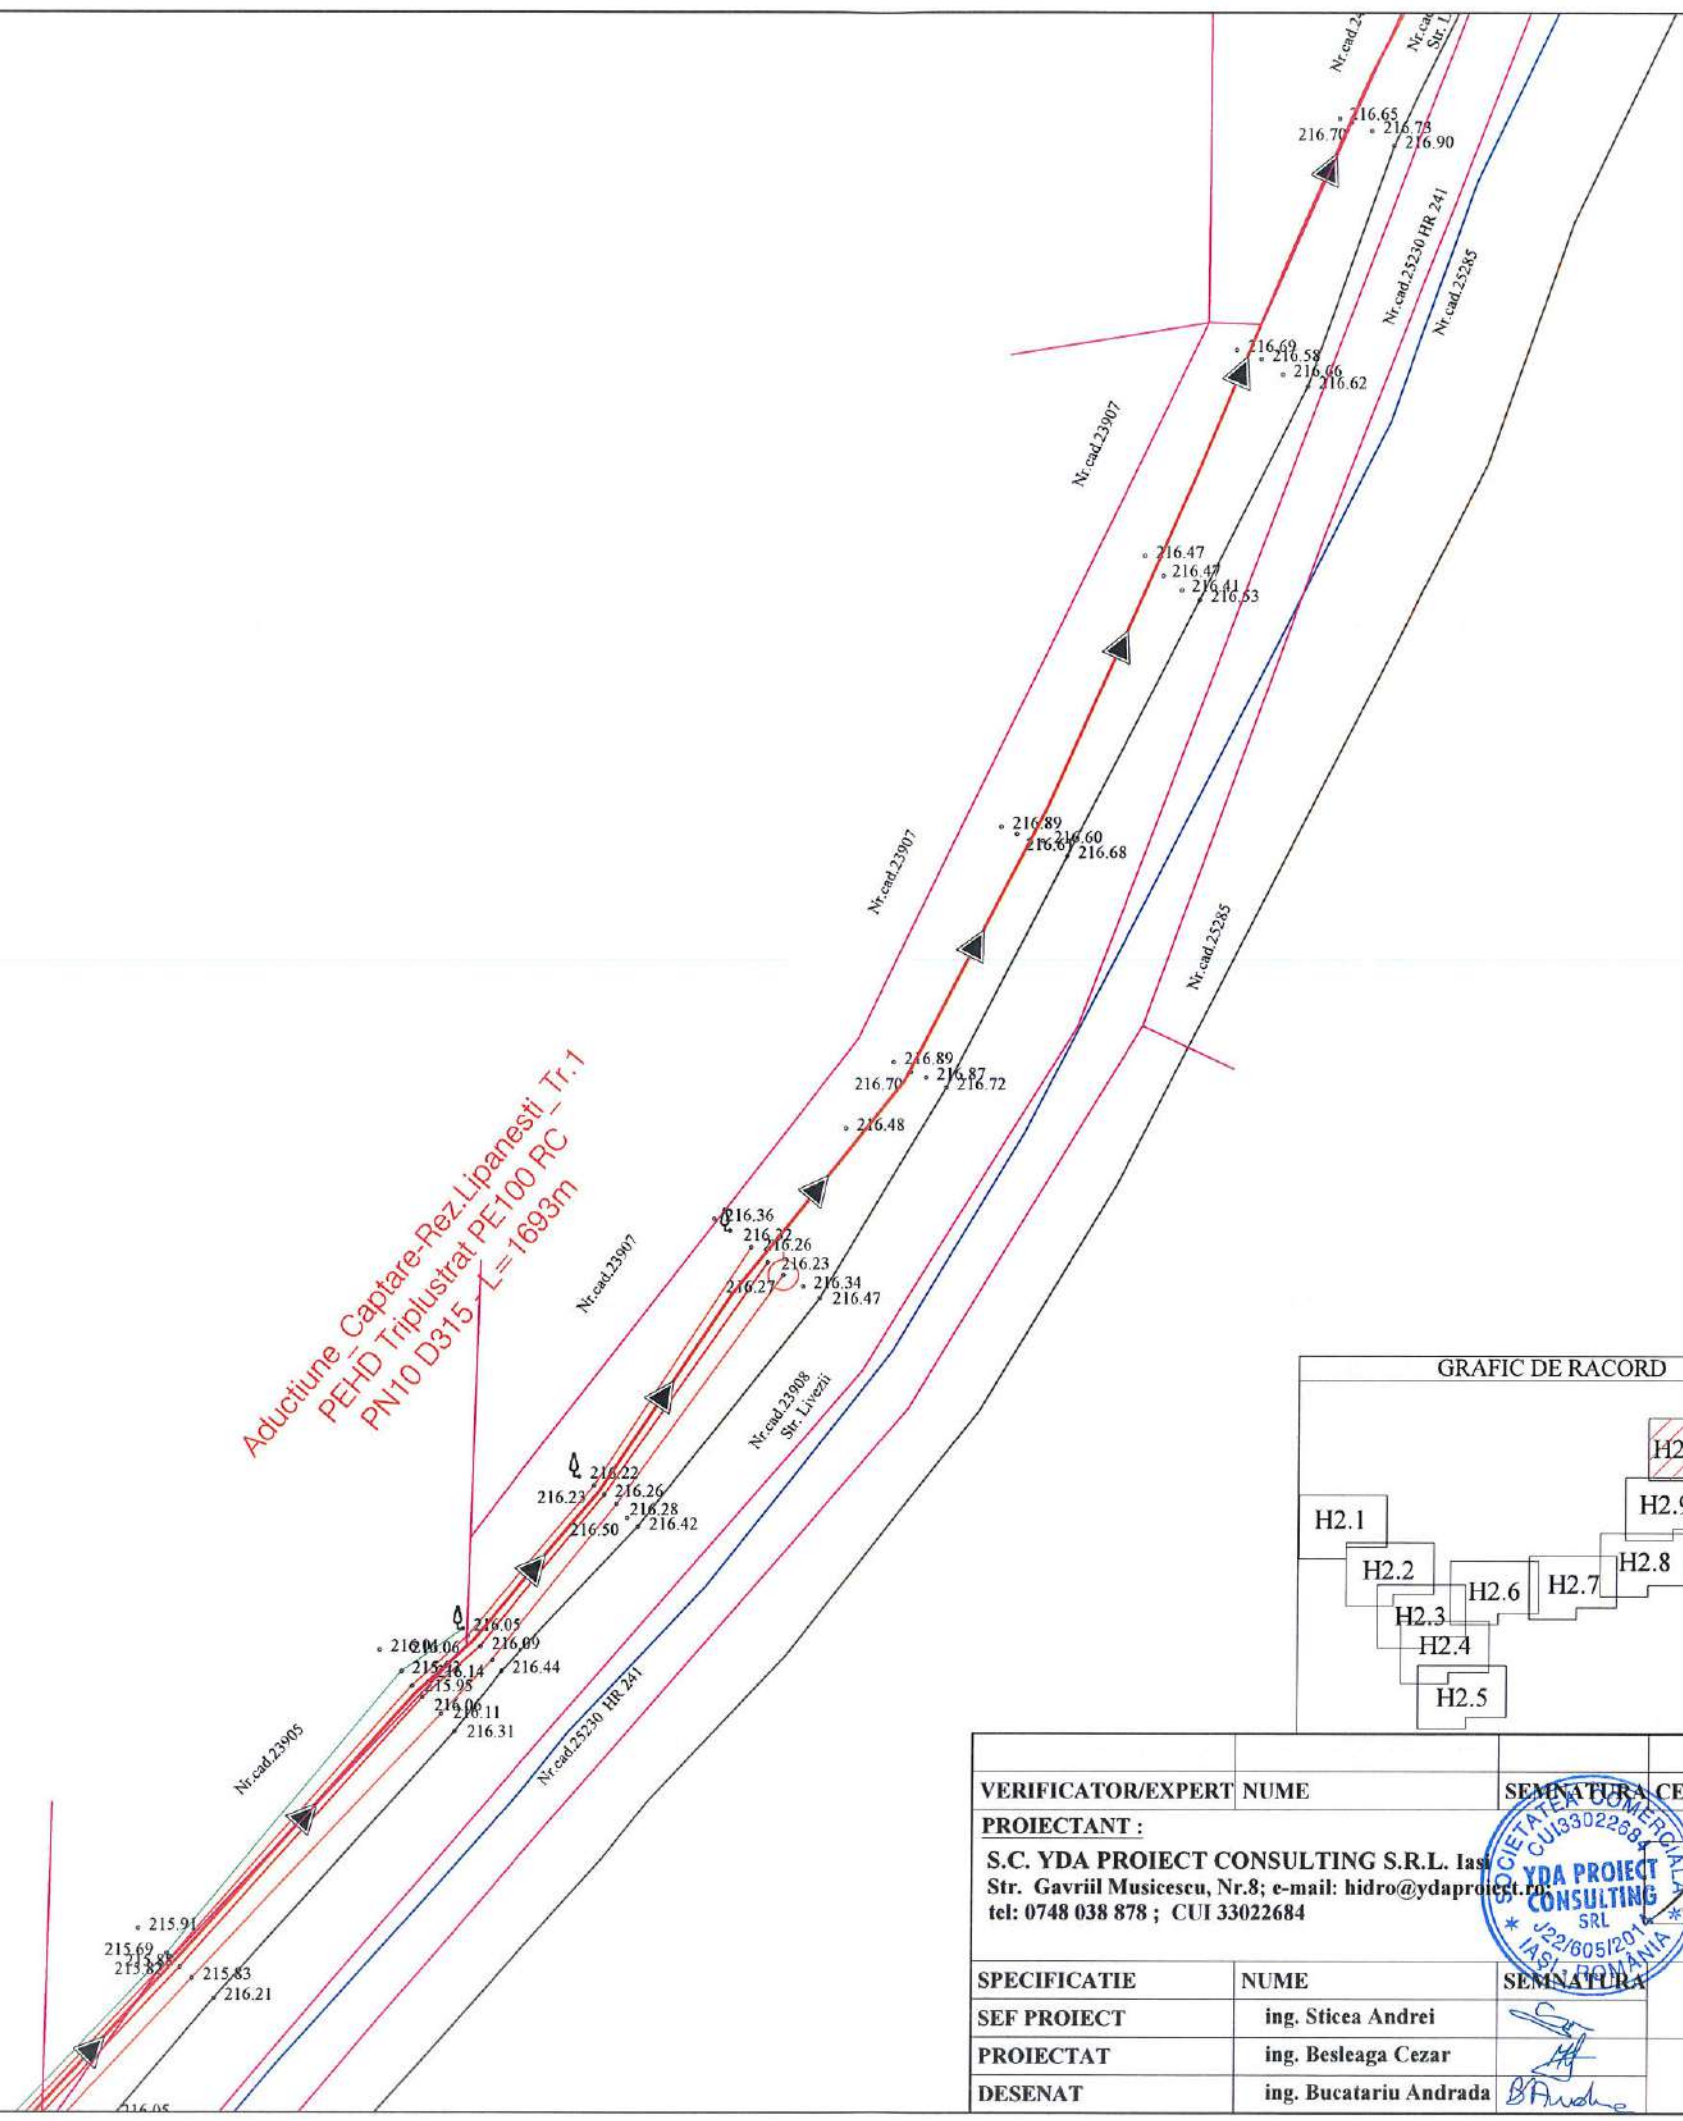


LEGENDA TOPOGRAFICA	
	- Limita de proprietate cu gard
	- Limita proprietate fara gard
	- Limita Carte Funciara
	- Drum asfalt
	- Drum pietruit
	- Drum pamant
	- Ax drum
	- Rigola betonata
	- Rigola pamant
	- Ax rigola
	- Taluz
	- Trotuar
	- Troita
	- Poarta
	- Podet din beton
	- Platforma beton
	- Constructii
	- Zid beton
	- Cale ferata
	- Nord topografic
	- Stalp de beton
	- Stalp de lemn
	- Fantana
	- Camin de apa
	- Indicator rutier
	- Borma Kilometrica
	- Borma hectometrica
	- Copac
	- Transformator
	- Cos gunoi
	- Parapet drum
	- Biserica, Troita
	- Cismea
	- Spatiu verde

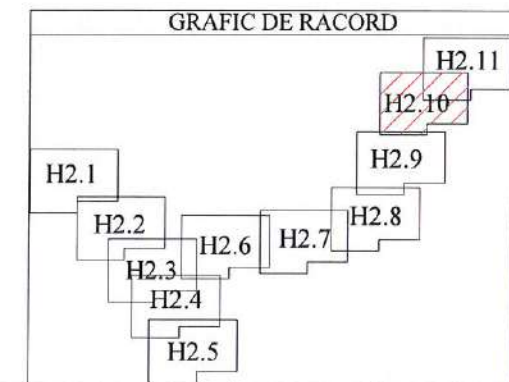

LEGENDA LUCRARI EXISTENTE / PROIECTATE	
	Conducta aductiune reabilitata
	Conducta distributie reabilitata
	Extindere conducta distributie
	Conducta distributie existenta
	PUT
	Camine de vane, golire si/sau aerisire
	Camine de vane si reducerea presiunii
	Tub de protectie OL
	-Subtraversari/Supratraversari
	Hidrant subteran/suprateran proiectat

VERIFICATOR/EXPERT NUME	SEMNATURA CERINTA	REFERAT/EXPERTIZA NR./DATA	
PROIECTANT :		Beneficiar:	Proiect nr. 84/2022
S.C. YDA PROIECT CONSULTING S.R.L. Iasi Str. Gavriil Musicescu, Nr.8; e-mail: hidro@yda-proiect.ro tel: 0748 038 878 ; CUI 33022684		ORAS BOLDESTI-SCAENI, JUD.PRAHOVA	
SPECIFICATIE	NUME	SEMNATURA	Faza: S.F.
SEF PROIECT	ing. Sticea Andrei		
PROIECTAT	ing. Besleaga Cezar	Scara: 1:500	
DESENAT	ing. Bucatariu Andrada	Data: 2023	Titlu planşa: Plan de situatie lucrari propuse
			Planşa nr.: H2.10

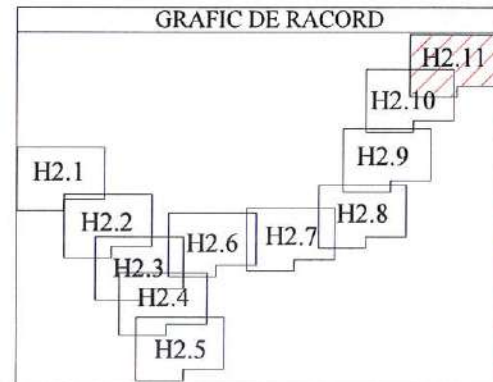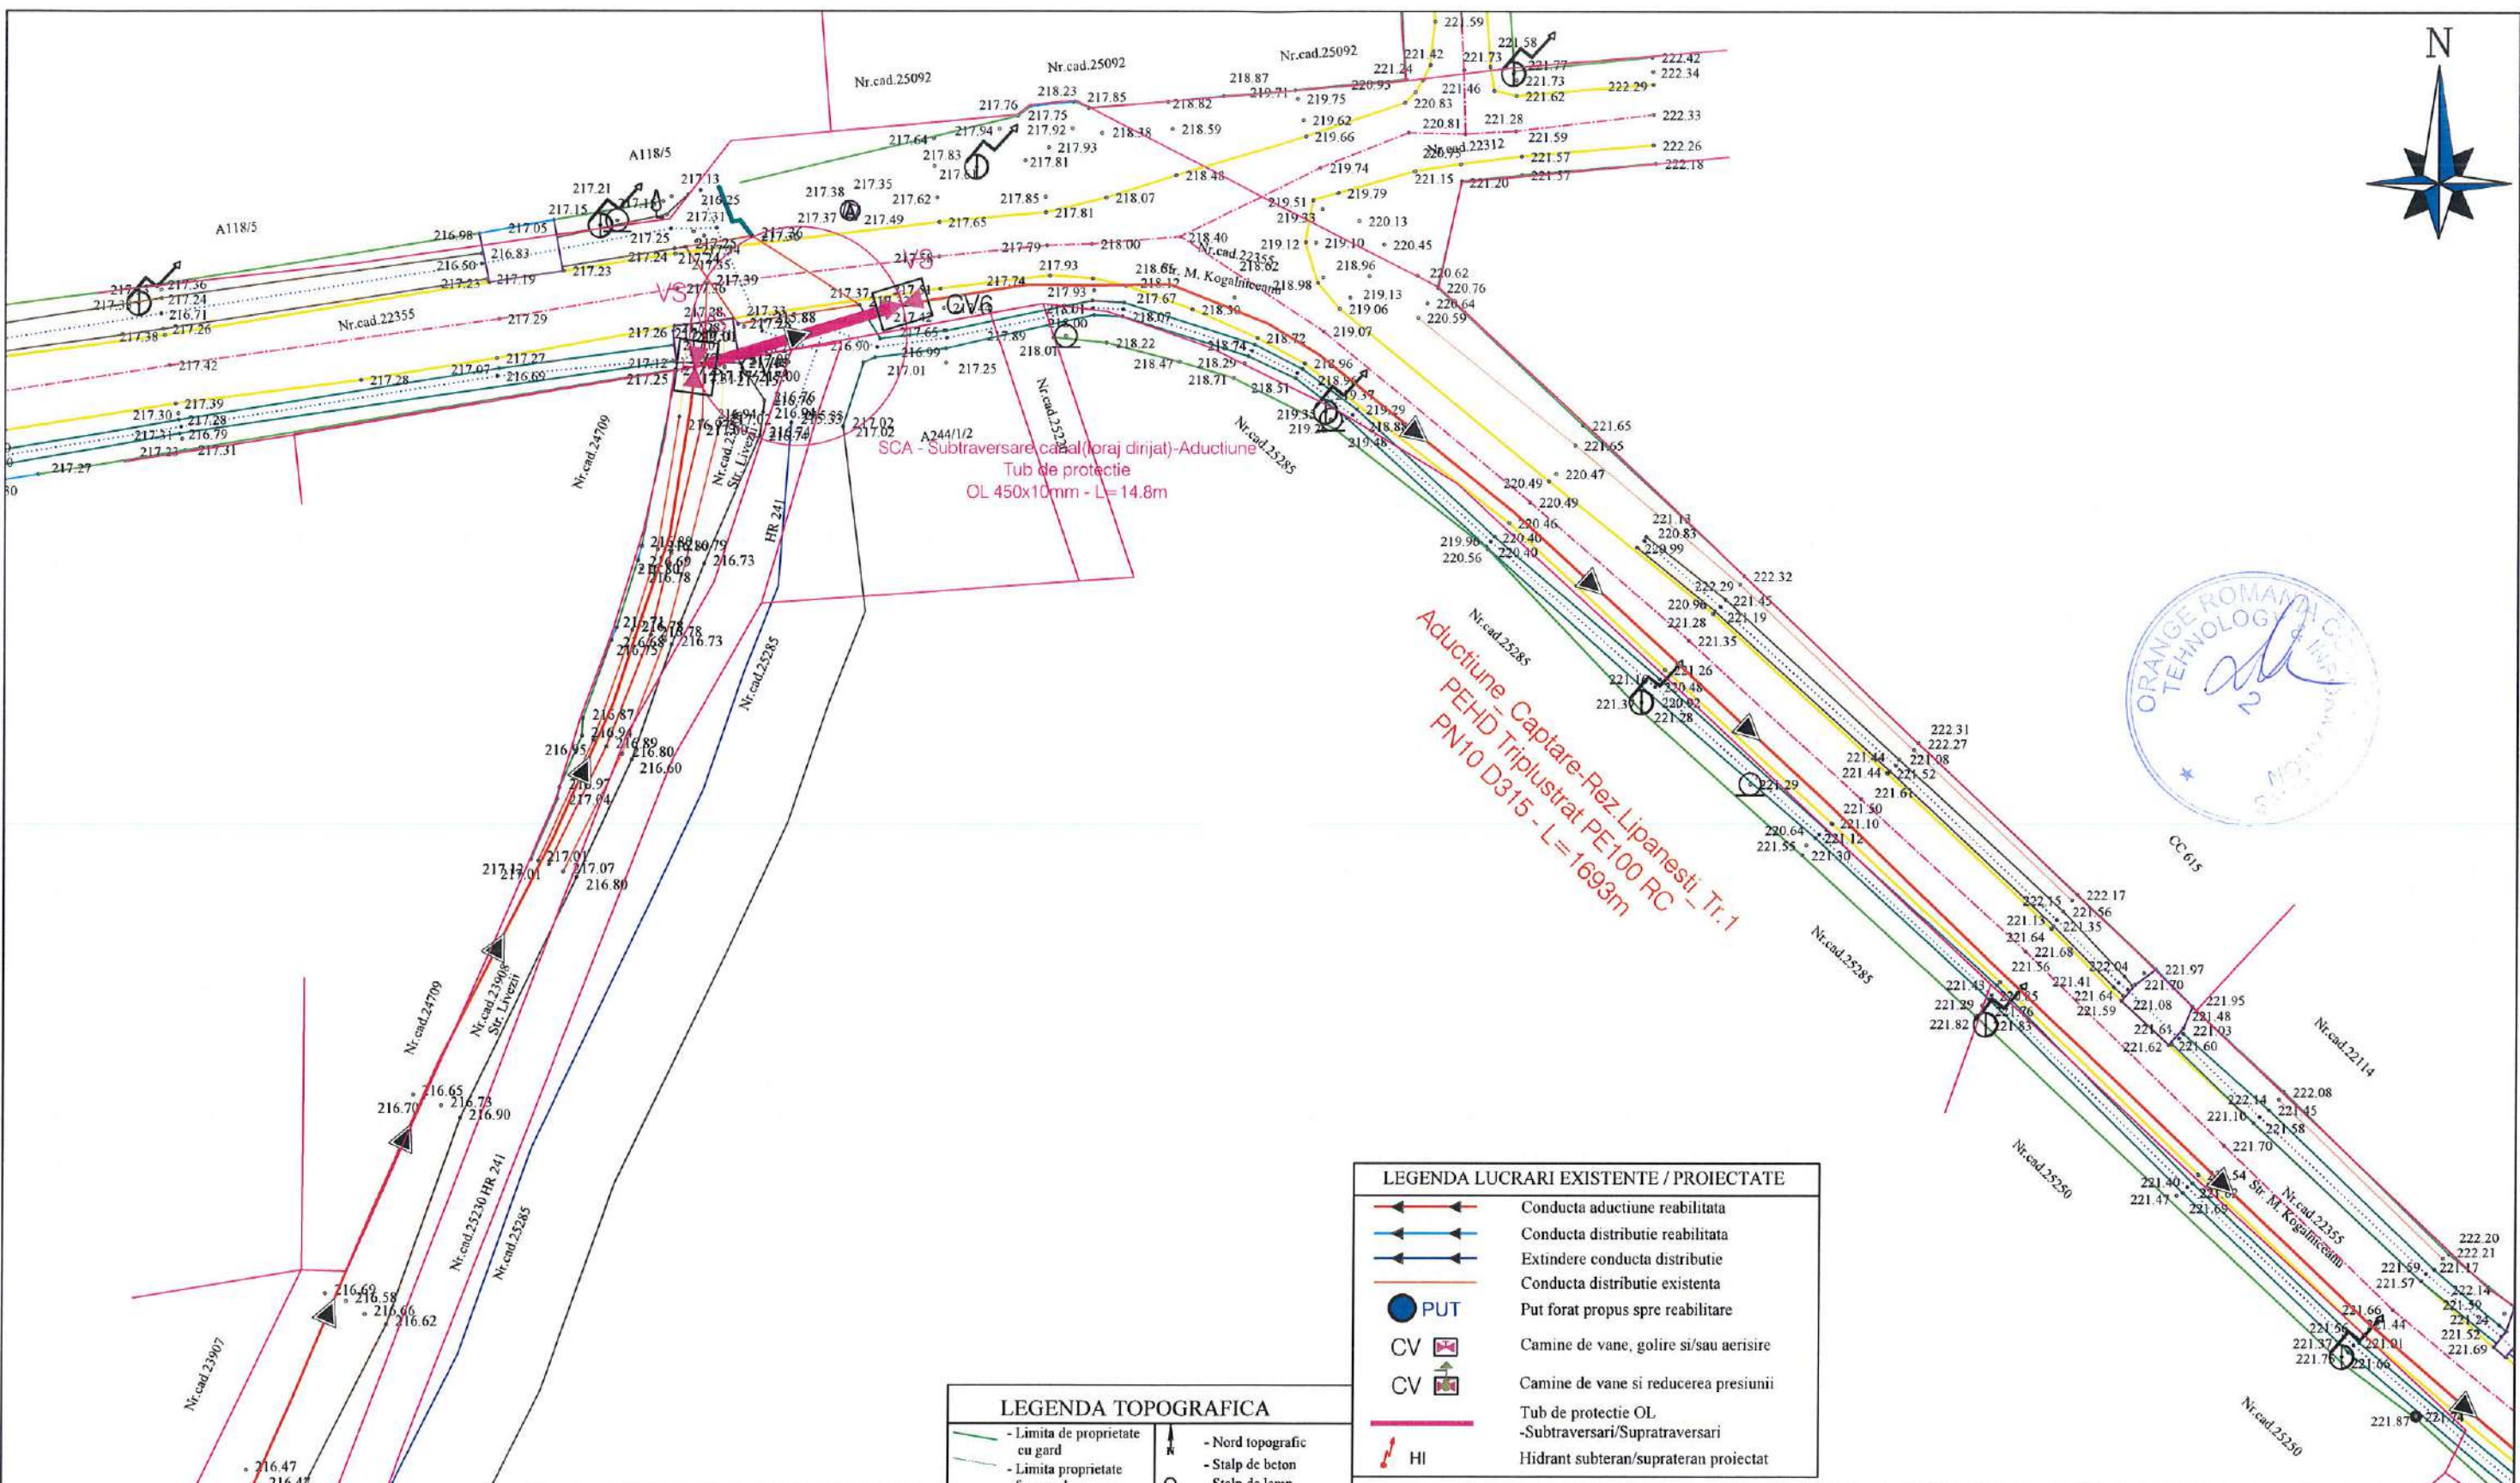


LEGENDA TOPOGRAFICA

- Limita de proprietate cu gard	- Nord topografic
- Limita proprietate fara gard	- Stalp de beton
- Limita Carte Funciara	- Stalp de lemn
- Drum asfalt	- Fantana
- Drum pietruit	- Camin de apa
- Drum pamant	- Indicator rutier
- Ax drum	- Borna Kilometrica
- Rigola betonata	- Borna hectometrica
- Rigola pamant	- Copac
- Ax rigola	- Transformator
- Taluz	- Cos gunoi
- Trotuar	- Parapet drum
- Troita	
- Poarta	
- Podet din beton	
- Platforma beton	
- Constructii	
- Zid beton	
- Cale ferata	
	- Biserica, Troita
	- Cismea
	- Spatiu verde

LEGENDA LUCRARI EXISTENTE / PROIECTATE

	Conducta aductiune reabilitata
	Conducta distributie reabilitata
	Extindere conducta distributie
	Conducta distributie existenta
	Put forat propus spre reabilitare
	Camine de vane, golire si/sau aerisire
	Camine de vane si reducerea presiunii
	Tub de protectie OL
	-Subtraversari/Supratraversari
	HI
	Hidrant subteran/suprateran proiectat


VERIFICATOR/EXPERT NUME		SEMNTURA		REFERAT/EXPERTIZA NR./DATA	
S.C. YDA PROIECT CONSULTING S.R.L. Iasi Str. Gavriil Musicescu, Nr.8; e-mail: hidro@ydaproiect.ro tel: 0748 038 878 ; CUI 33022684				Beneficiar: ORAS BOLDESTI-SCAENI, JUD.PRAHOVA	
PROIECTANT :		SEMNTURA		Titlu proiect: Modernizare si extindere sistem de alimentare cu apa, oras Boldesti-Scaeni, judetul Prahova	
S.C. YDA PROIECT CONSULTING S.R.L. Iasi Str. Gavriil Musicescu, Nr.8; e-mail: hidro@ydaproiect.ro tel: 0748 038 878 ; CUI 33022684				Faza: S.F.	
SPECIFICATIE	NUME	SEMNTURA	Scara: 1:500	Titlu plansa: Plan de situatie lucrari propuse	
SEF PROIECT	ing. Sticea Andrei		Data: 2023	Plansa nr.: H2.11	
PROIECTAT	ing. Besleaga Cezar				
DESENAT	ing. Bucatariu Andrada				

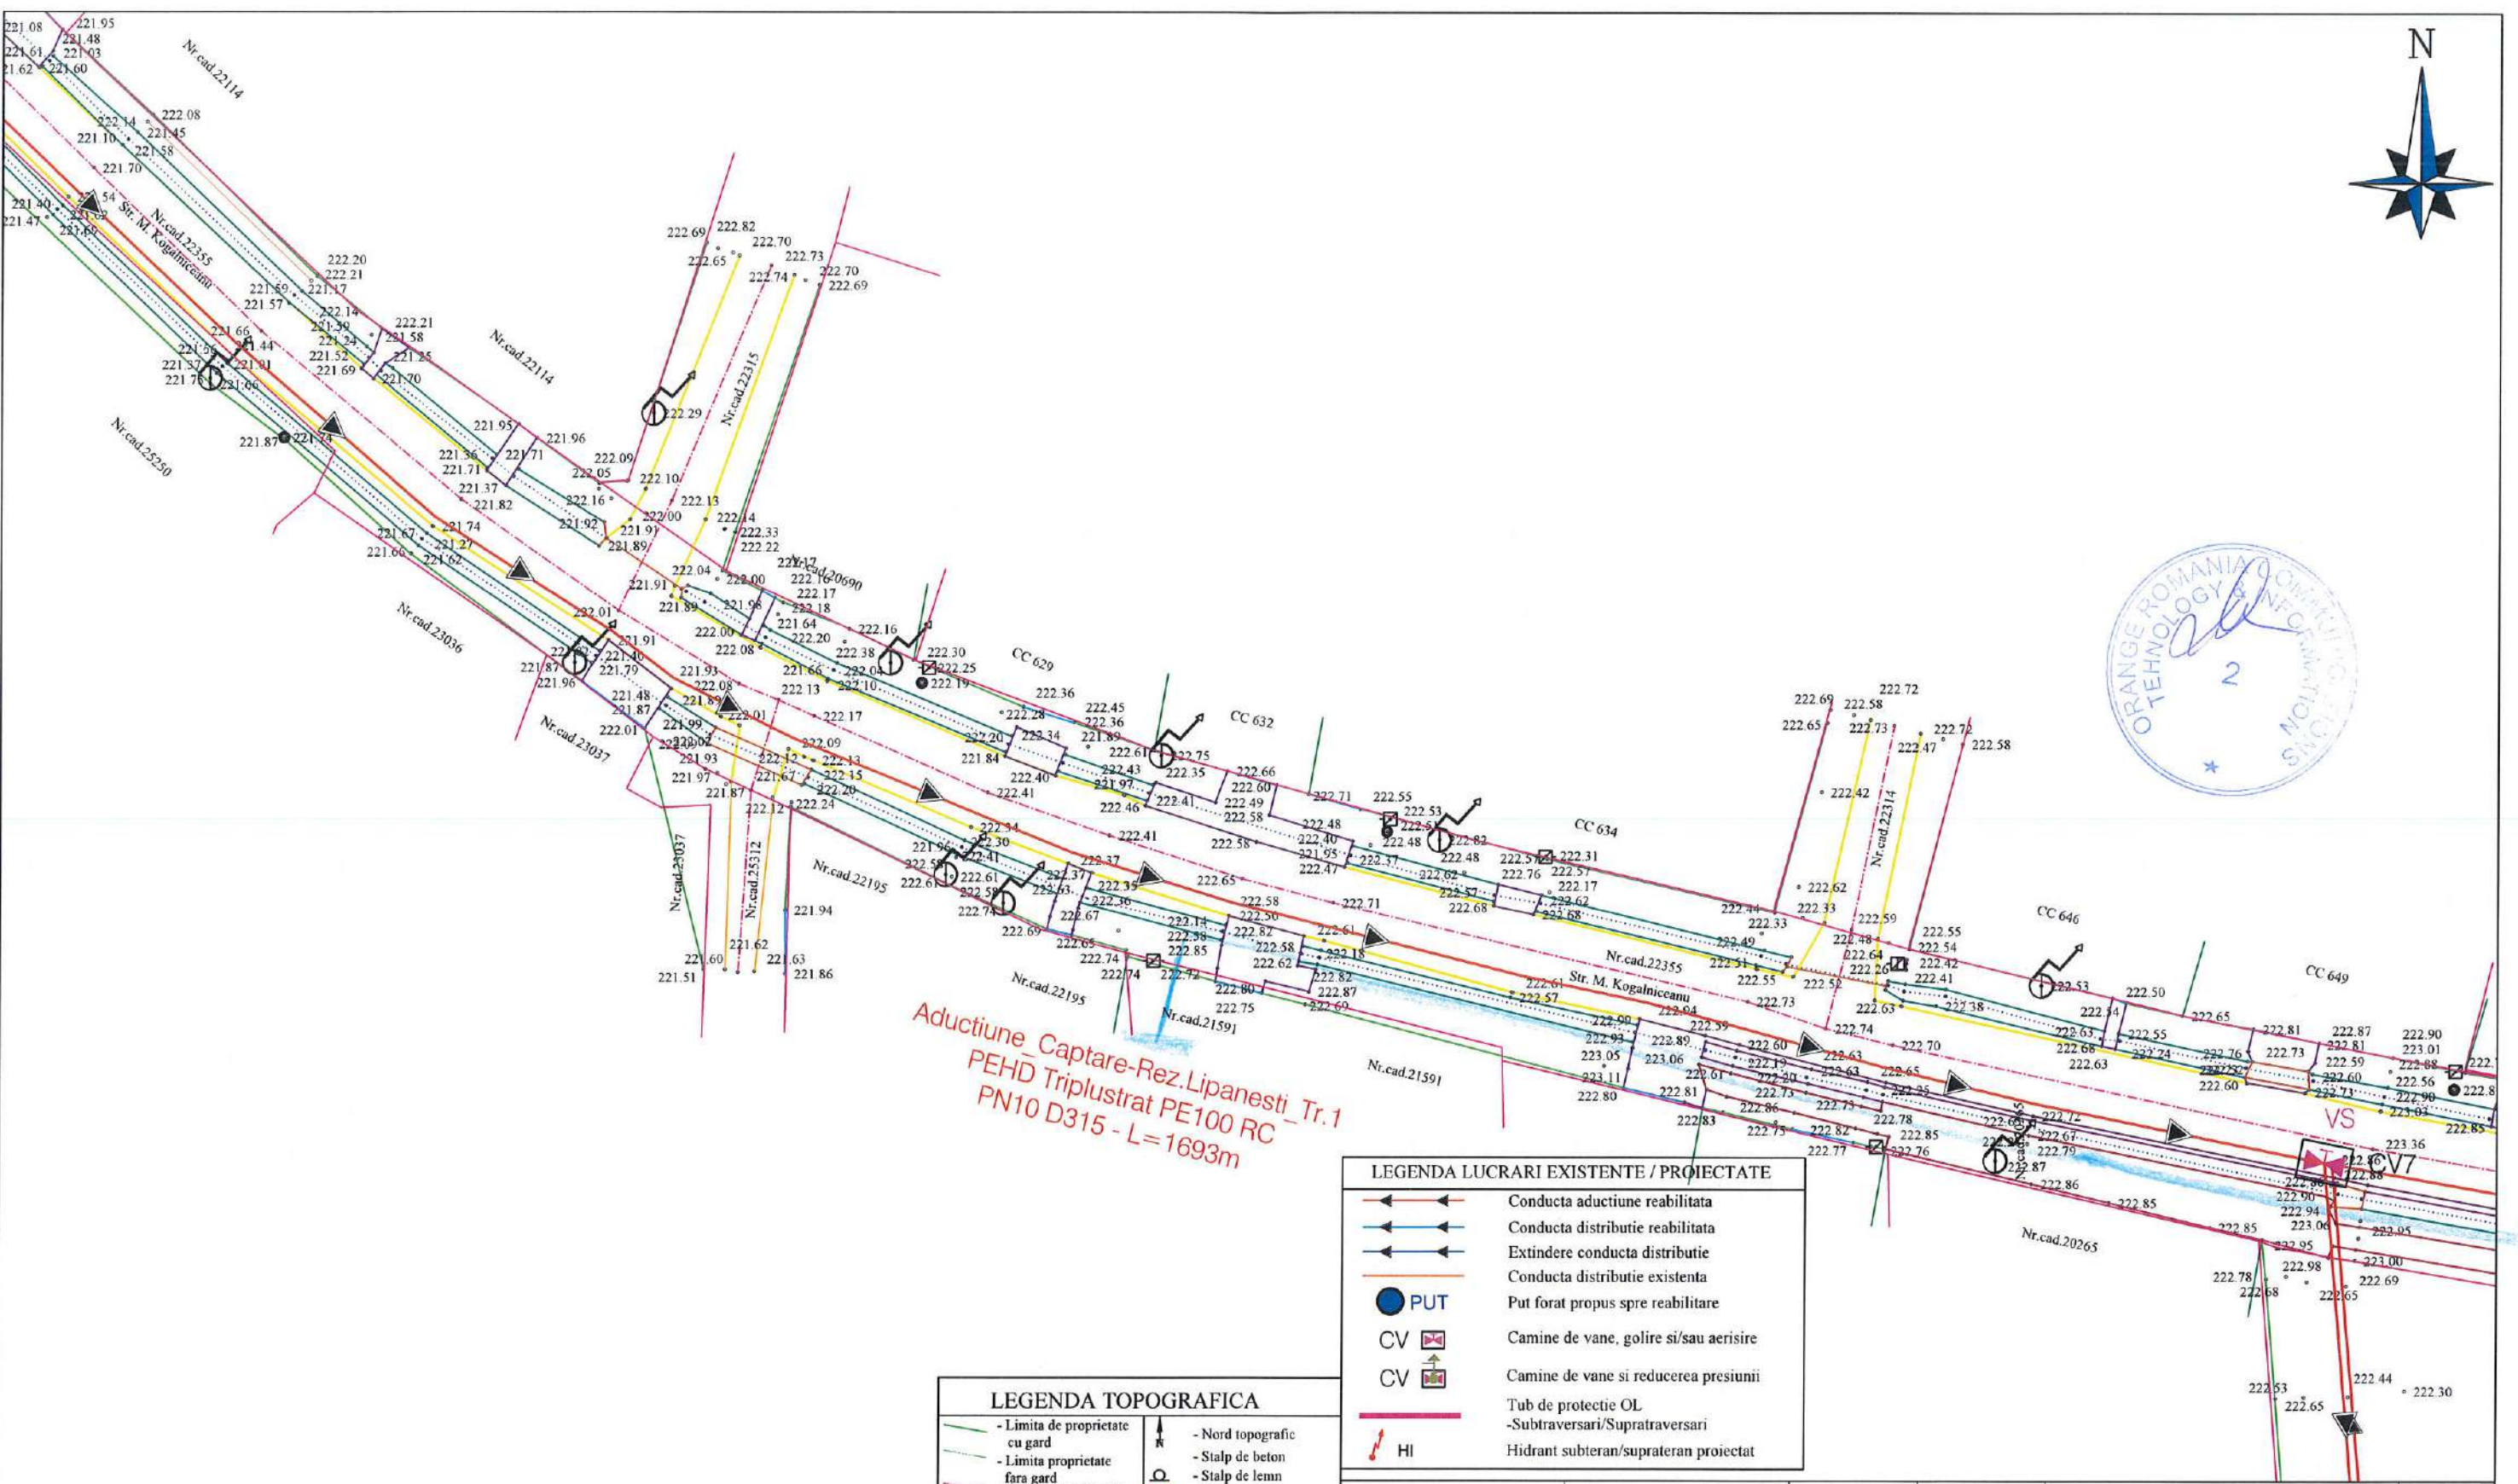


Aductiune Captare-Rez.Lipanesti - Tr.1
PEHD Triplustrat PE100 RC
PN10 D315 - L=1693m

LEGENDA LUCRARI EXISTENTE / PROIECTATE	
	Conducta aductiune reabilitata
	Conducta distributie reabilitata
	Extindere conducta distributie
	Conducta distributie existenta
	PUT forat propus spre reabilitare
	Camine de vane, golire si/sau aerisire
	Camine de vane si reducerea presiunii
	Tub de protectie OL
	-Subtraversari/Supratraversari
	Hidrant subteran/suprateran proiectat

LEGENDA TOPOGRAFICA			
	- Limita de proprietate cu gard		- Nord topografic
	- Limita proprietate fara gard		- Stalp de beton
	- Limita Carte Funciara		- Stalp de lemn
	- Drum asfalt		- Fantana
	- Drum pietruit		- Camin de apa
	- Drum pamant		- Indicator rutier
	- Ax drum		- Borna Kilometrica
	- Rigola betonata		- Borna hectometrica
	- Rigola pamant		- Copac
	- Ax rigola		- Transformator
	- Taluz		- Cos gunoi
	- Trotuar		- Parapet drum
	- Troita		- Biserica, Troita
	- Poarta		- Cismea
	- Podet din beton		- Spatiu verde
	- Platforma beton		
	- Constructii		
	- Zid beton		
	- Cale ferata		

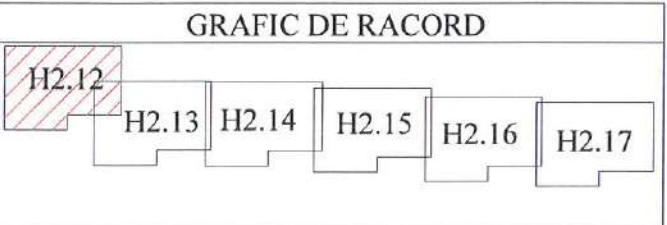

VERIFICATOR/EXPERT NUME		SEMNATURA CERINTA	REFERAT/EXPERTIZA NR./DATA	
PROIECTANT :			Beneficiar:	Proiect nr.
S.C. YDA PROIECT CONSULTING S.R.L. Iasi Str. Gavril Musicescu, Nr.8; e-mail: hidro@ydaproiect.ro; tel: 0748 038 878 ; CUI 33022684			ORAS BOLDESTI-SCAENI, JUD.PRAHOVA	84/2022
SPECIFICATIE	NUME		Titlu proiect:	Faza:
SEF PROIECT	ing. Sticea Andrei		Modernizare si extindere sistem de alimentare cu apa, oras Boldesti-Scaeni, judetul Prahova	S.F.
PROIECTAT	ing. Besleaga Cezar			
DESENAT	ing. Bucatariu Andrada	Scara: 1:500	Titlu plansa:	Plansa nr.:
		Data: 2023	Plan de situatie lucrari propuse	H2.12

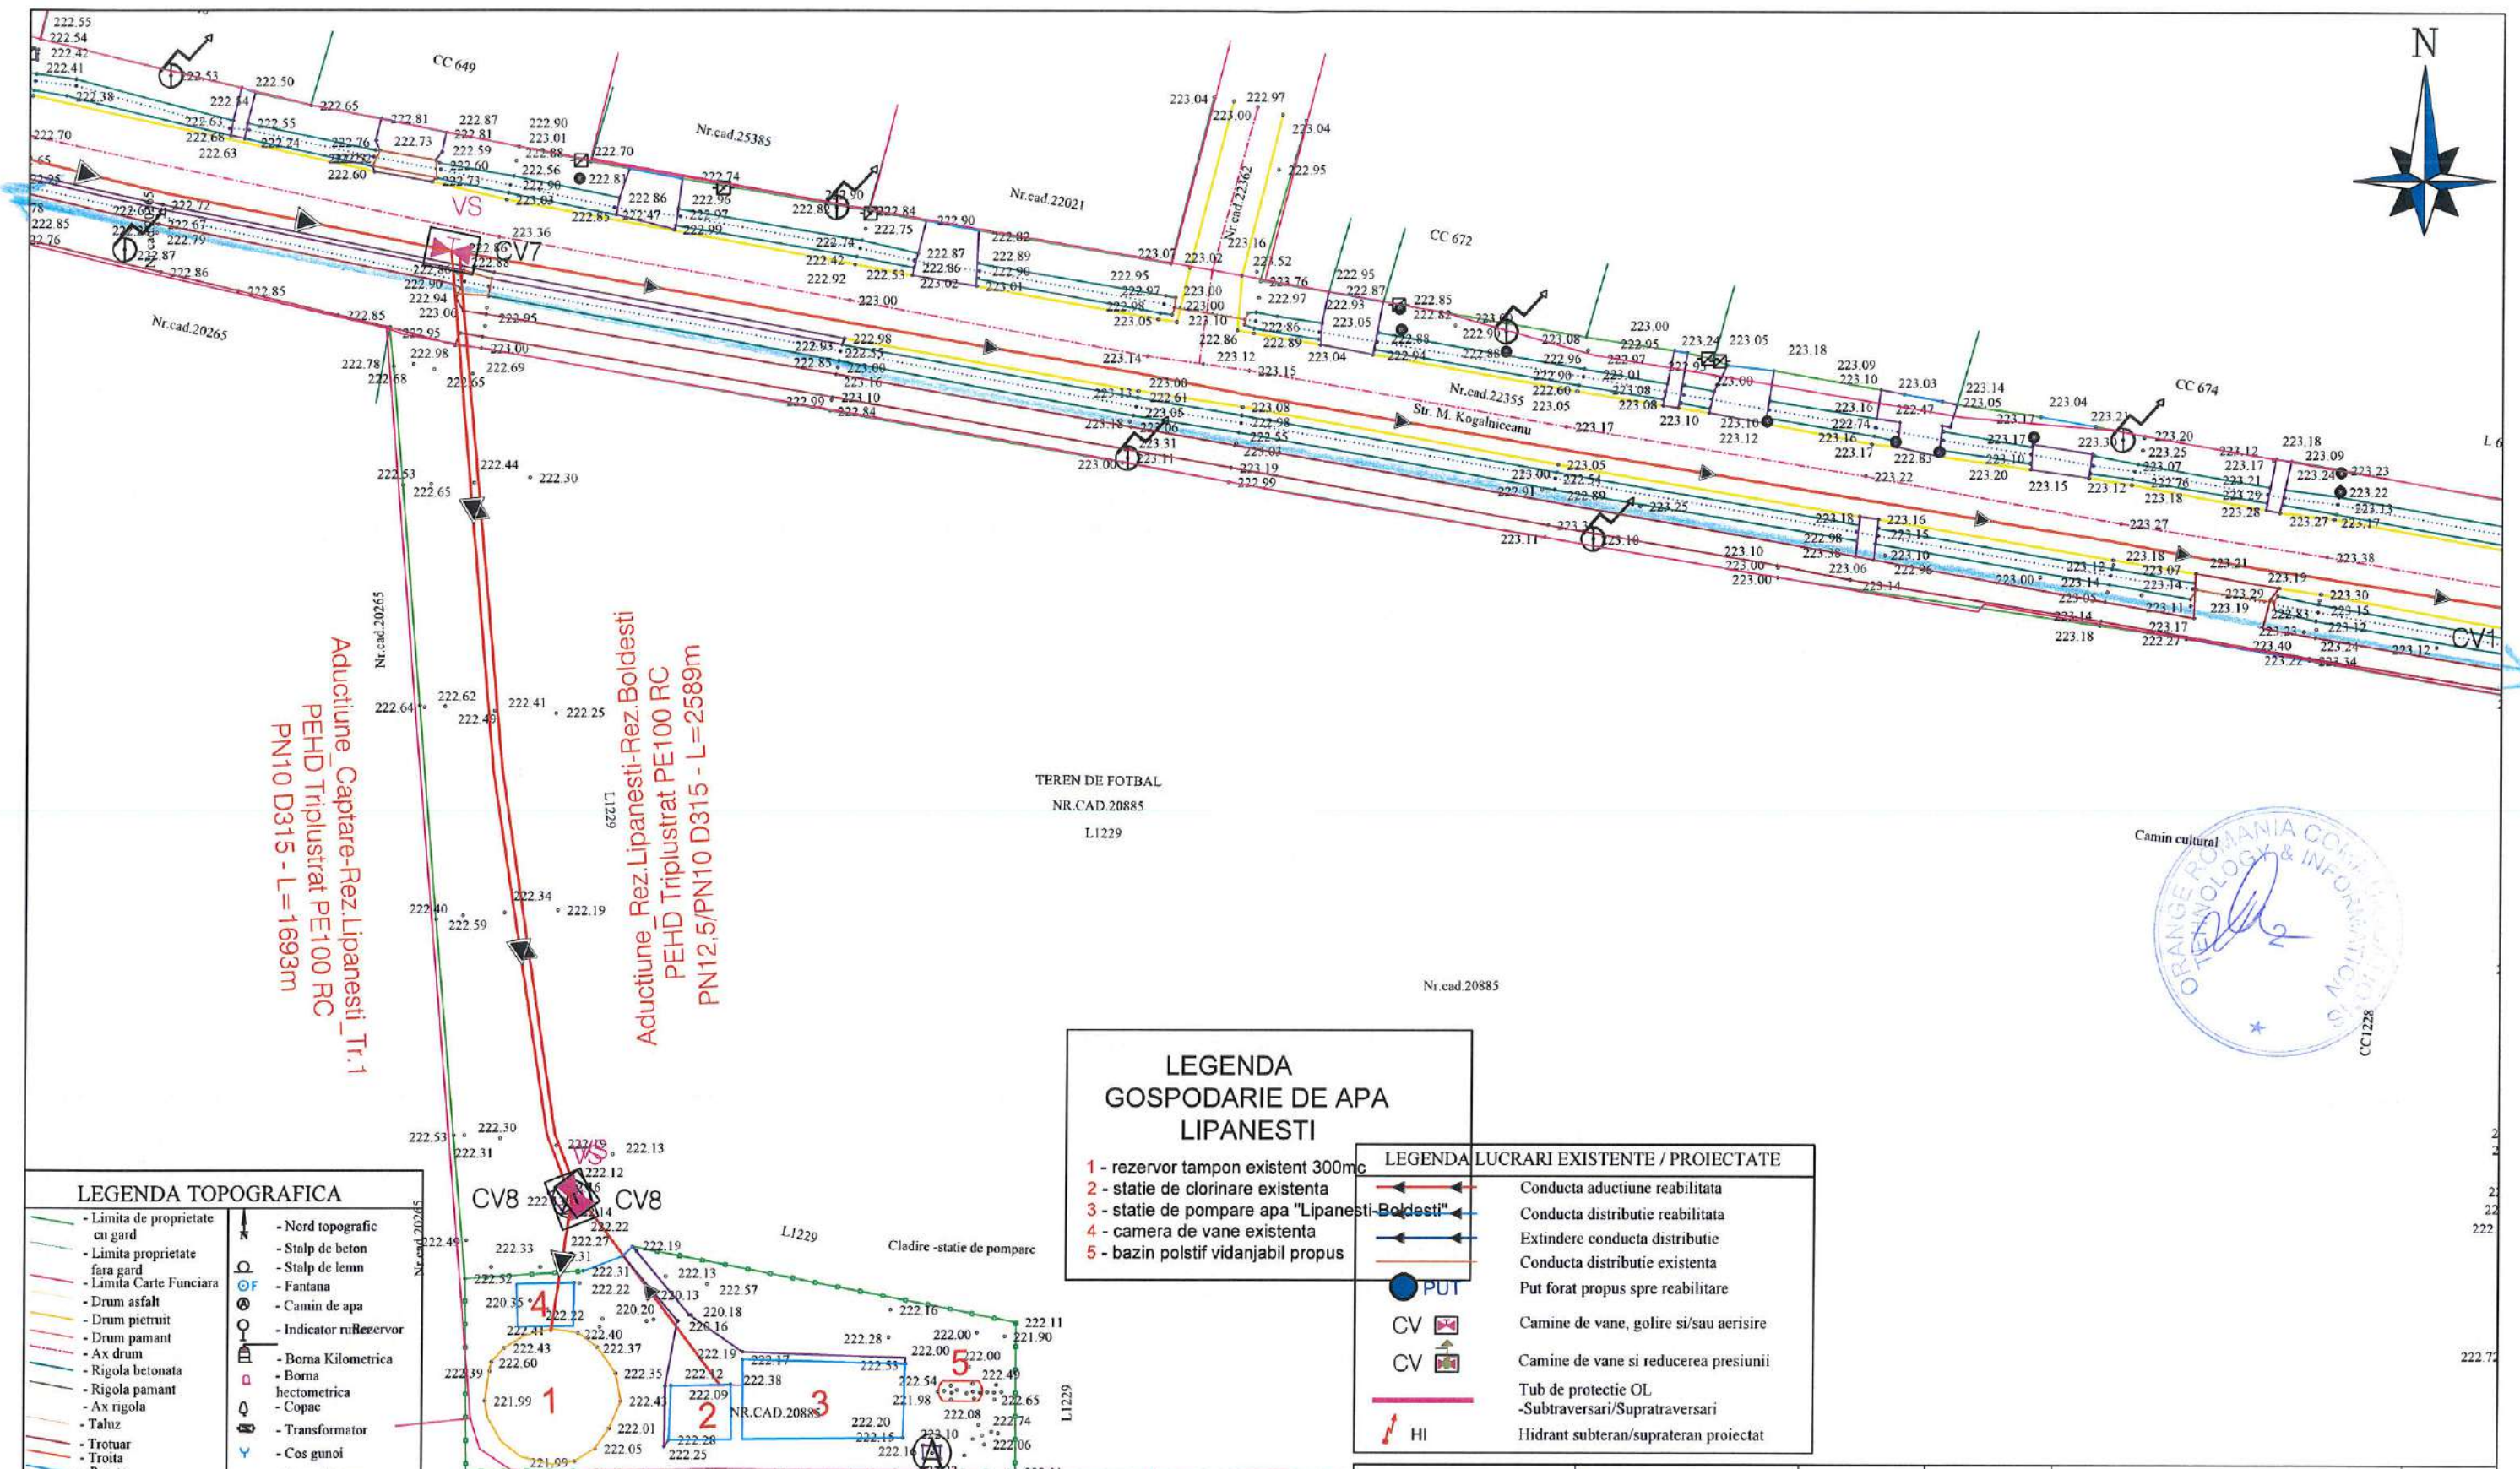

Aduciune_Captare-Rez.Lipanesti_Tr.1
PEHD Triplustrat PE100 RC
PN10 D315 - L=1693m


Aduciune_Rez.Lipanesti-Rez.Boldesti
PEHD Triplustrat PE100 RC
PN12.5/PN10 D315 - L=2589m

LEGENDA GOSPODARIE DE APA LIPANESTI


- 1 - rezervor tampon existent 300mc
- 2 - statie de clorinare existenta
- 3 - statie de pompare apa "Lipanesti-Boldesti"
- 4 - camera de vane existenta
- 5 - bazin polstif vidanjabil propus

- #### LEGENDA LUCRARI EXISTENTE / PROIECTATE
- Conducta aduciune reabilitata
 - Conducta distributie reabilitata
 - Extindere conducta distributie
 - Conducta distributie existenta
 - Put forat propus spre reabilitare
 - Camine de vane, golire si/sau aerisire
 - Camine de vane si reducerea presiunii
 - Tub de protectie OL
 - Subtraversari/Supratraversari
 - Hidrant subteran/suprateran proiectat

- #### LEGENDA TOPOGRAFICA
- Limita de proprietate cu gard
 - Limita proprietate fara gard
 - Limita Carte Funciara
 - Drum asfalt
 - Drum pietruit
 - Drum pamant
 - Ax drum
 - Rigola betonata
 - Rigola pamant
 - Ax rigola
 - Taluz
 - Trotuar
 - Troita
 - Poarta
 - Podet din beton
 - Platforma beton
 - Constructii
 - Zid beton
 - Cale ferata
 - Nord topografic
 - Stalp de beton
 - Stalp de lemn
 - Fantana
 - Camin de apa
 - Indicator nr.Rezervor
 - Borna Kilometrica
 - Borna hectometrica
 - Copac
 - Transformator
 - Cos gunoi
 - Parapet drum
 - Biserica, Troita
 - Cismea
 - Spatiu verde

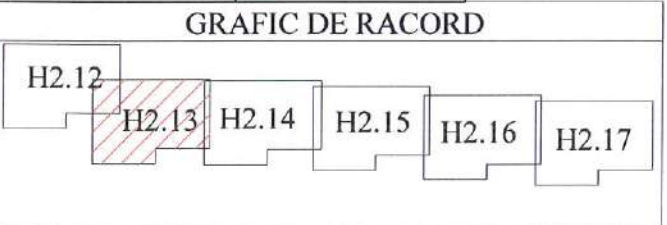

VERIFICATOR/EXPERT	NUME	SEMNATURA CERINTA	REFERAT/EXPERTIZA NR./DATA
PROIECTANT:	S.C. YDA PROIECT CONSULTING S.R.L. Iasi Str. Gavril Musicescu, Nr.8; e-mail: hidro@ydaproiect.ro tel: 0748 038 878 ; CUI 33022684		Beneficiar: ORAS BOLDESTI-SCAENI, JUD.PRAHOVA
SPECIFICATIE	NUME	SEMNATURA	Titlu proiect: Modernizare si extindere sistem de alimentare cu apa, oras Boldesti-Scaeni, judetul Prahova
SEF PROIECT	ing. Sticea Andrei	Scara: 1:500	Proiect nr. 84/2022
PROIECTAT	ing. Besleaga Cezar	Data: 2023	Faza: S.F.
DESENAT	ing. Bucatariu Andrada		Plan de situatie lucrari propuse
			Planşa nr.: H2.13

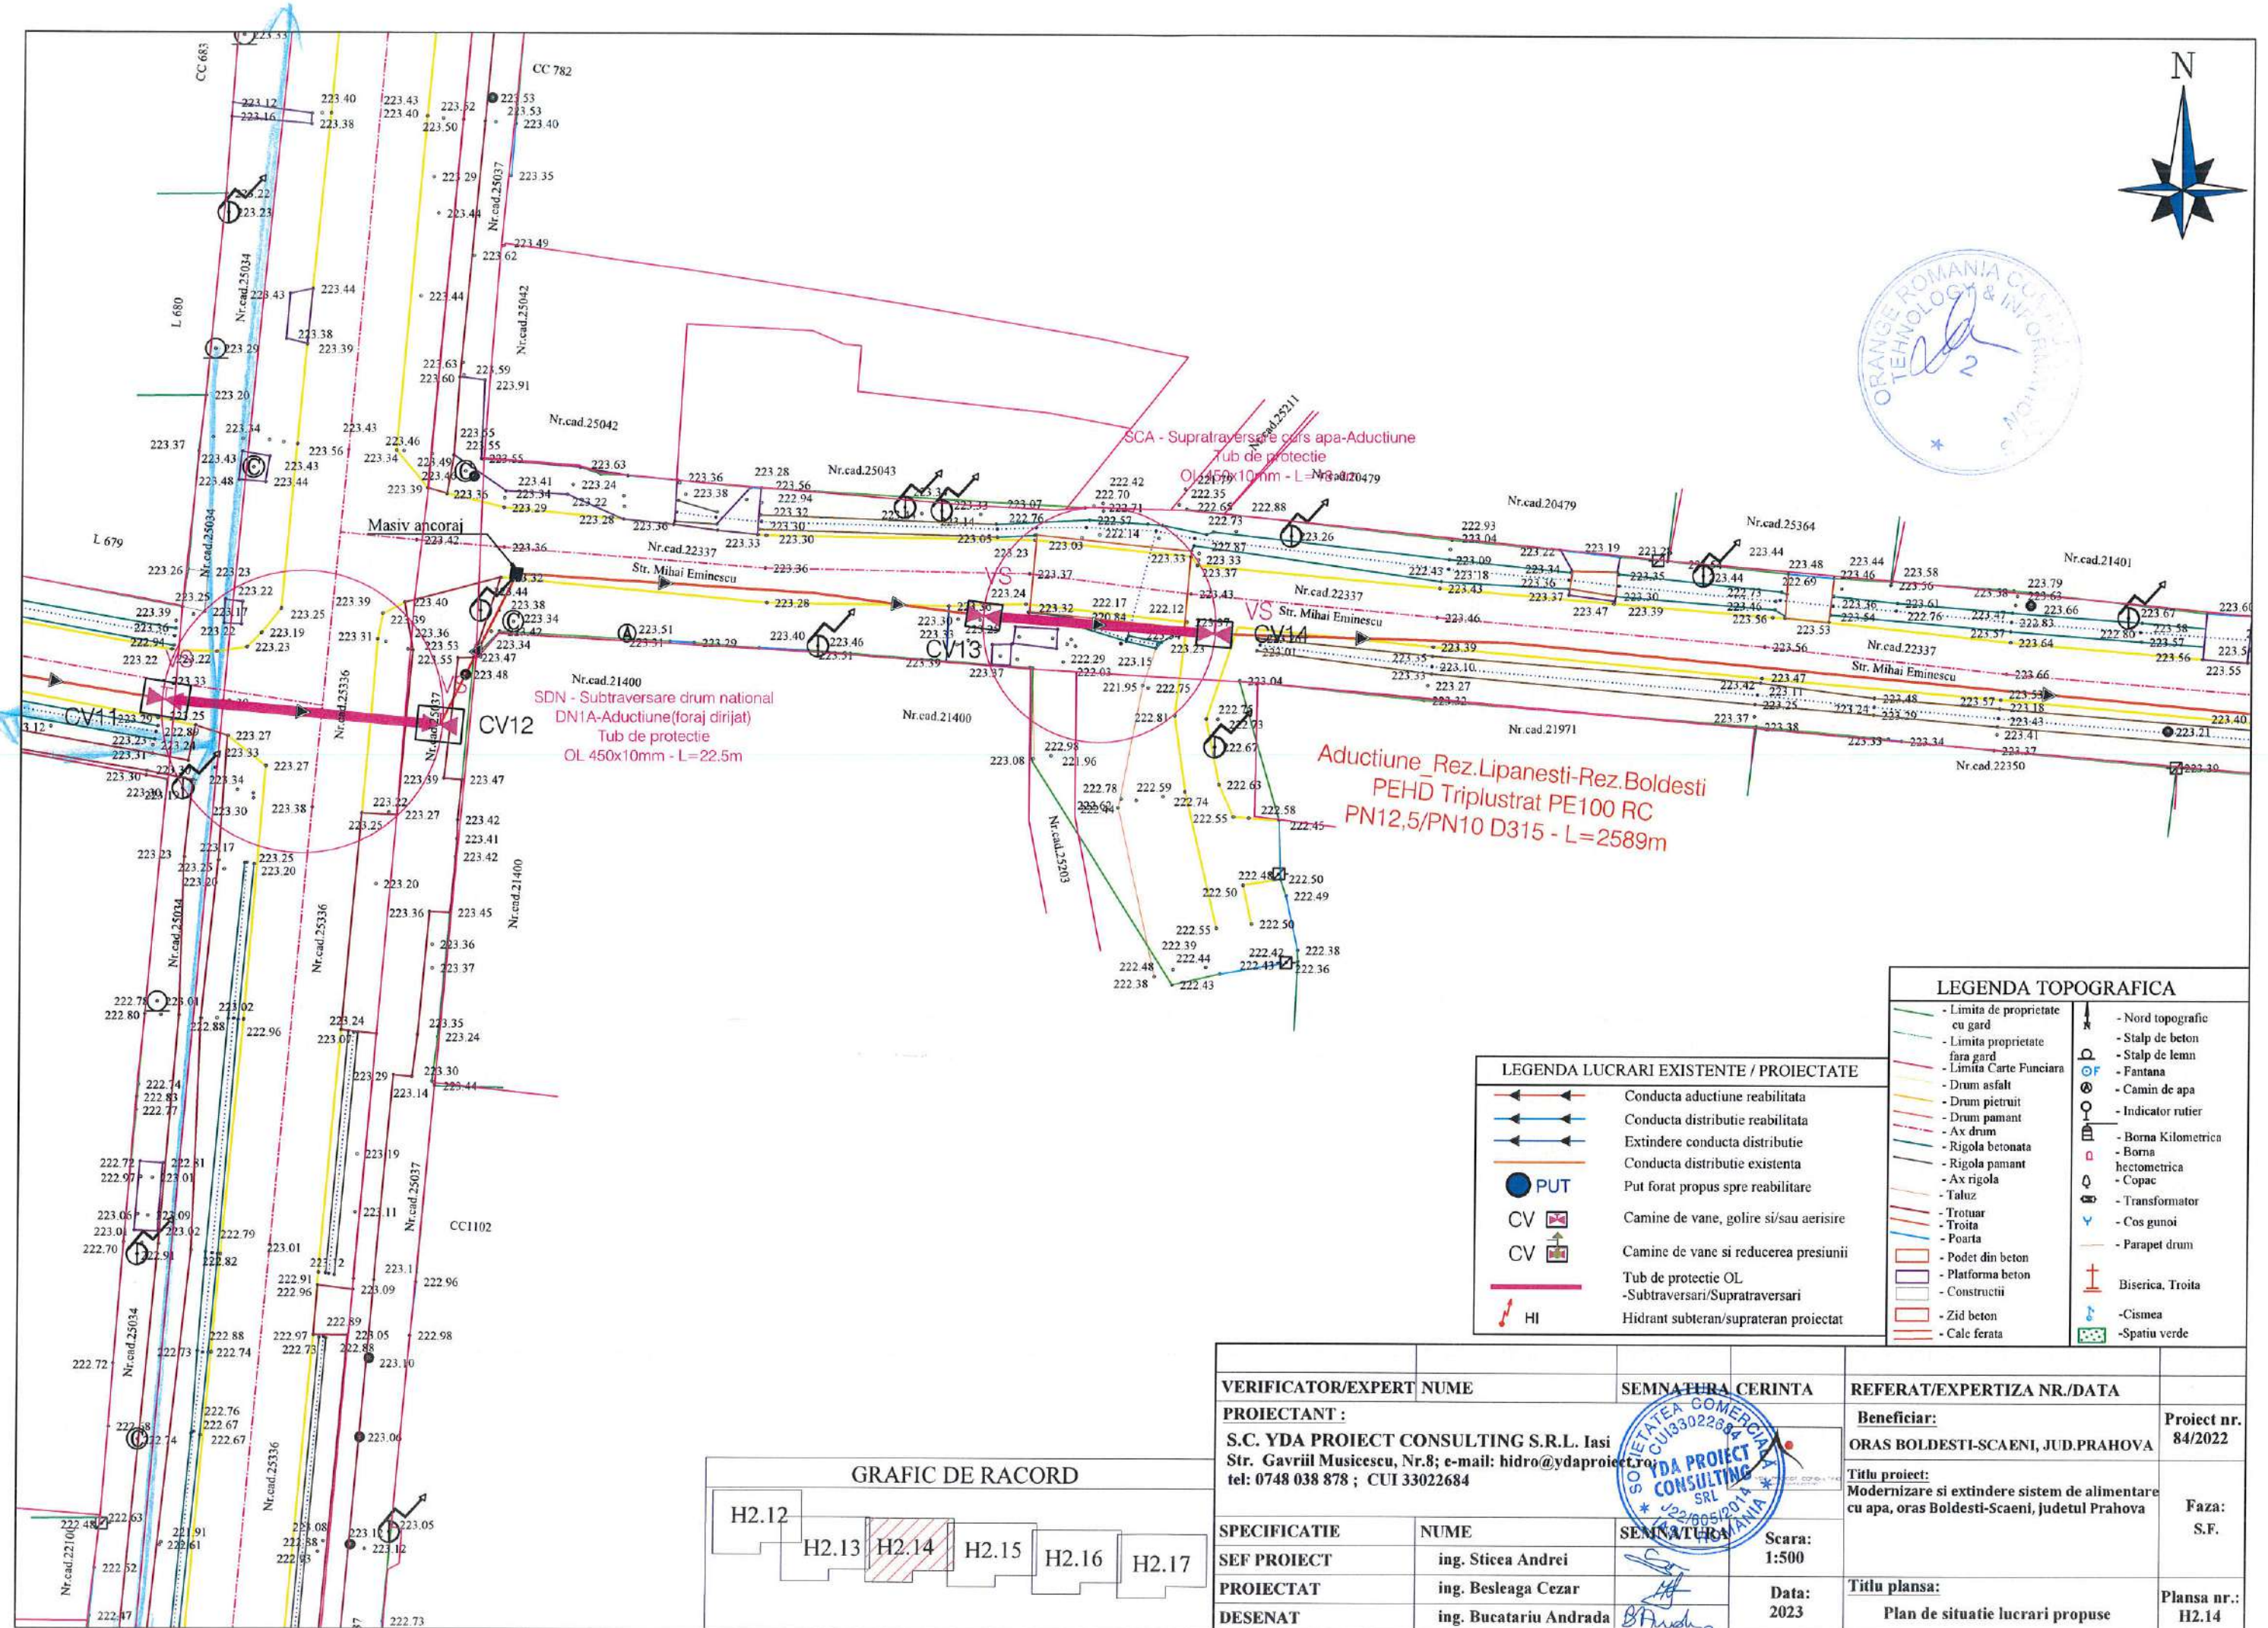


LEGENDA TOPOGRAFICA	
	- Limita de proprietate cu gard
	- Limita proprietate fara gard
	- Limita Carte Funciara
	- Drum asfalt
	- Drum pietruit
	- Drum pamant
	- Ax drum
	- Rigola betonata
	- Rigola pamant
	- Ax rigola
	- Taluz
	- Trotuar
	- Troita
	- Poarta
	- Podet din beton
	- Platforma beton
	- Subtraversari/Supratraversari
	- Constructii
	- Zid beton
	- Calc ferata
	- Nord topografic
	- Stalp de beton
	- Stalp de lemn
	- Fantana
	- Camin de apa
	- Indicator rutier
	- Borna Kilometrica
	- Borna hectometrica
	- Copac
	- Transformator
	- Cos gunoi
	- Parapet drum
	- Biserica, Troita
	- Cismea
	- Spatiu verde

LEGENDA LUCRARI EXISTENTE / PROIECTATE	
	Conducta aductiune reabilitata
	Conducta distributie reabilitata
	Extindere conducta distributie
	Conducta distributie existenta
	PUT
	Camine de vane, golire si/sau aerisire
	Camine de vane si reducerea presiunii
	Tub de protectie OL
	-Subtraversari/Supratraversari
	Hi
	Hidrant subteran/suprateran proiectat



VERIFICATOR/EXPERT NUME		SEMNATURA CERINTA		REFERAT/EXPERTIZA NR./DATA	
PROIECTANT :				Beneficiar:	
S.C. YDA PROIECT CONSULTING S.R.L. Iasi Str. Gavriil Musicescu, Nr.8; e-mail: hidro@ydaproiect.ro; tel: 0748 038 878 ; CUI 33022684				ORAS BOLDESTI-SCAENI, JUD.PRAHOVA	
SPECIFICATIE		SEMNATURA		Titlu proiect:	
SEF PROIECT	ing. Sticea Andrei			Modernizare si extindere sistem de alimentare cu apa, oras Boldesti-Scaeni, judetul Prahova	
PROIECTAT	ing. Besleaga Cezar			Faza: S.F.	
DESENAT	ing. Bucatariu Andrada	Scara: 1:500		Titlu plansa:	
		Data: 2023		Plan de situatie lucrari propuse	
				Plansa nr.: H2.14	

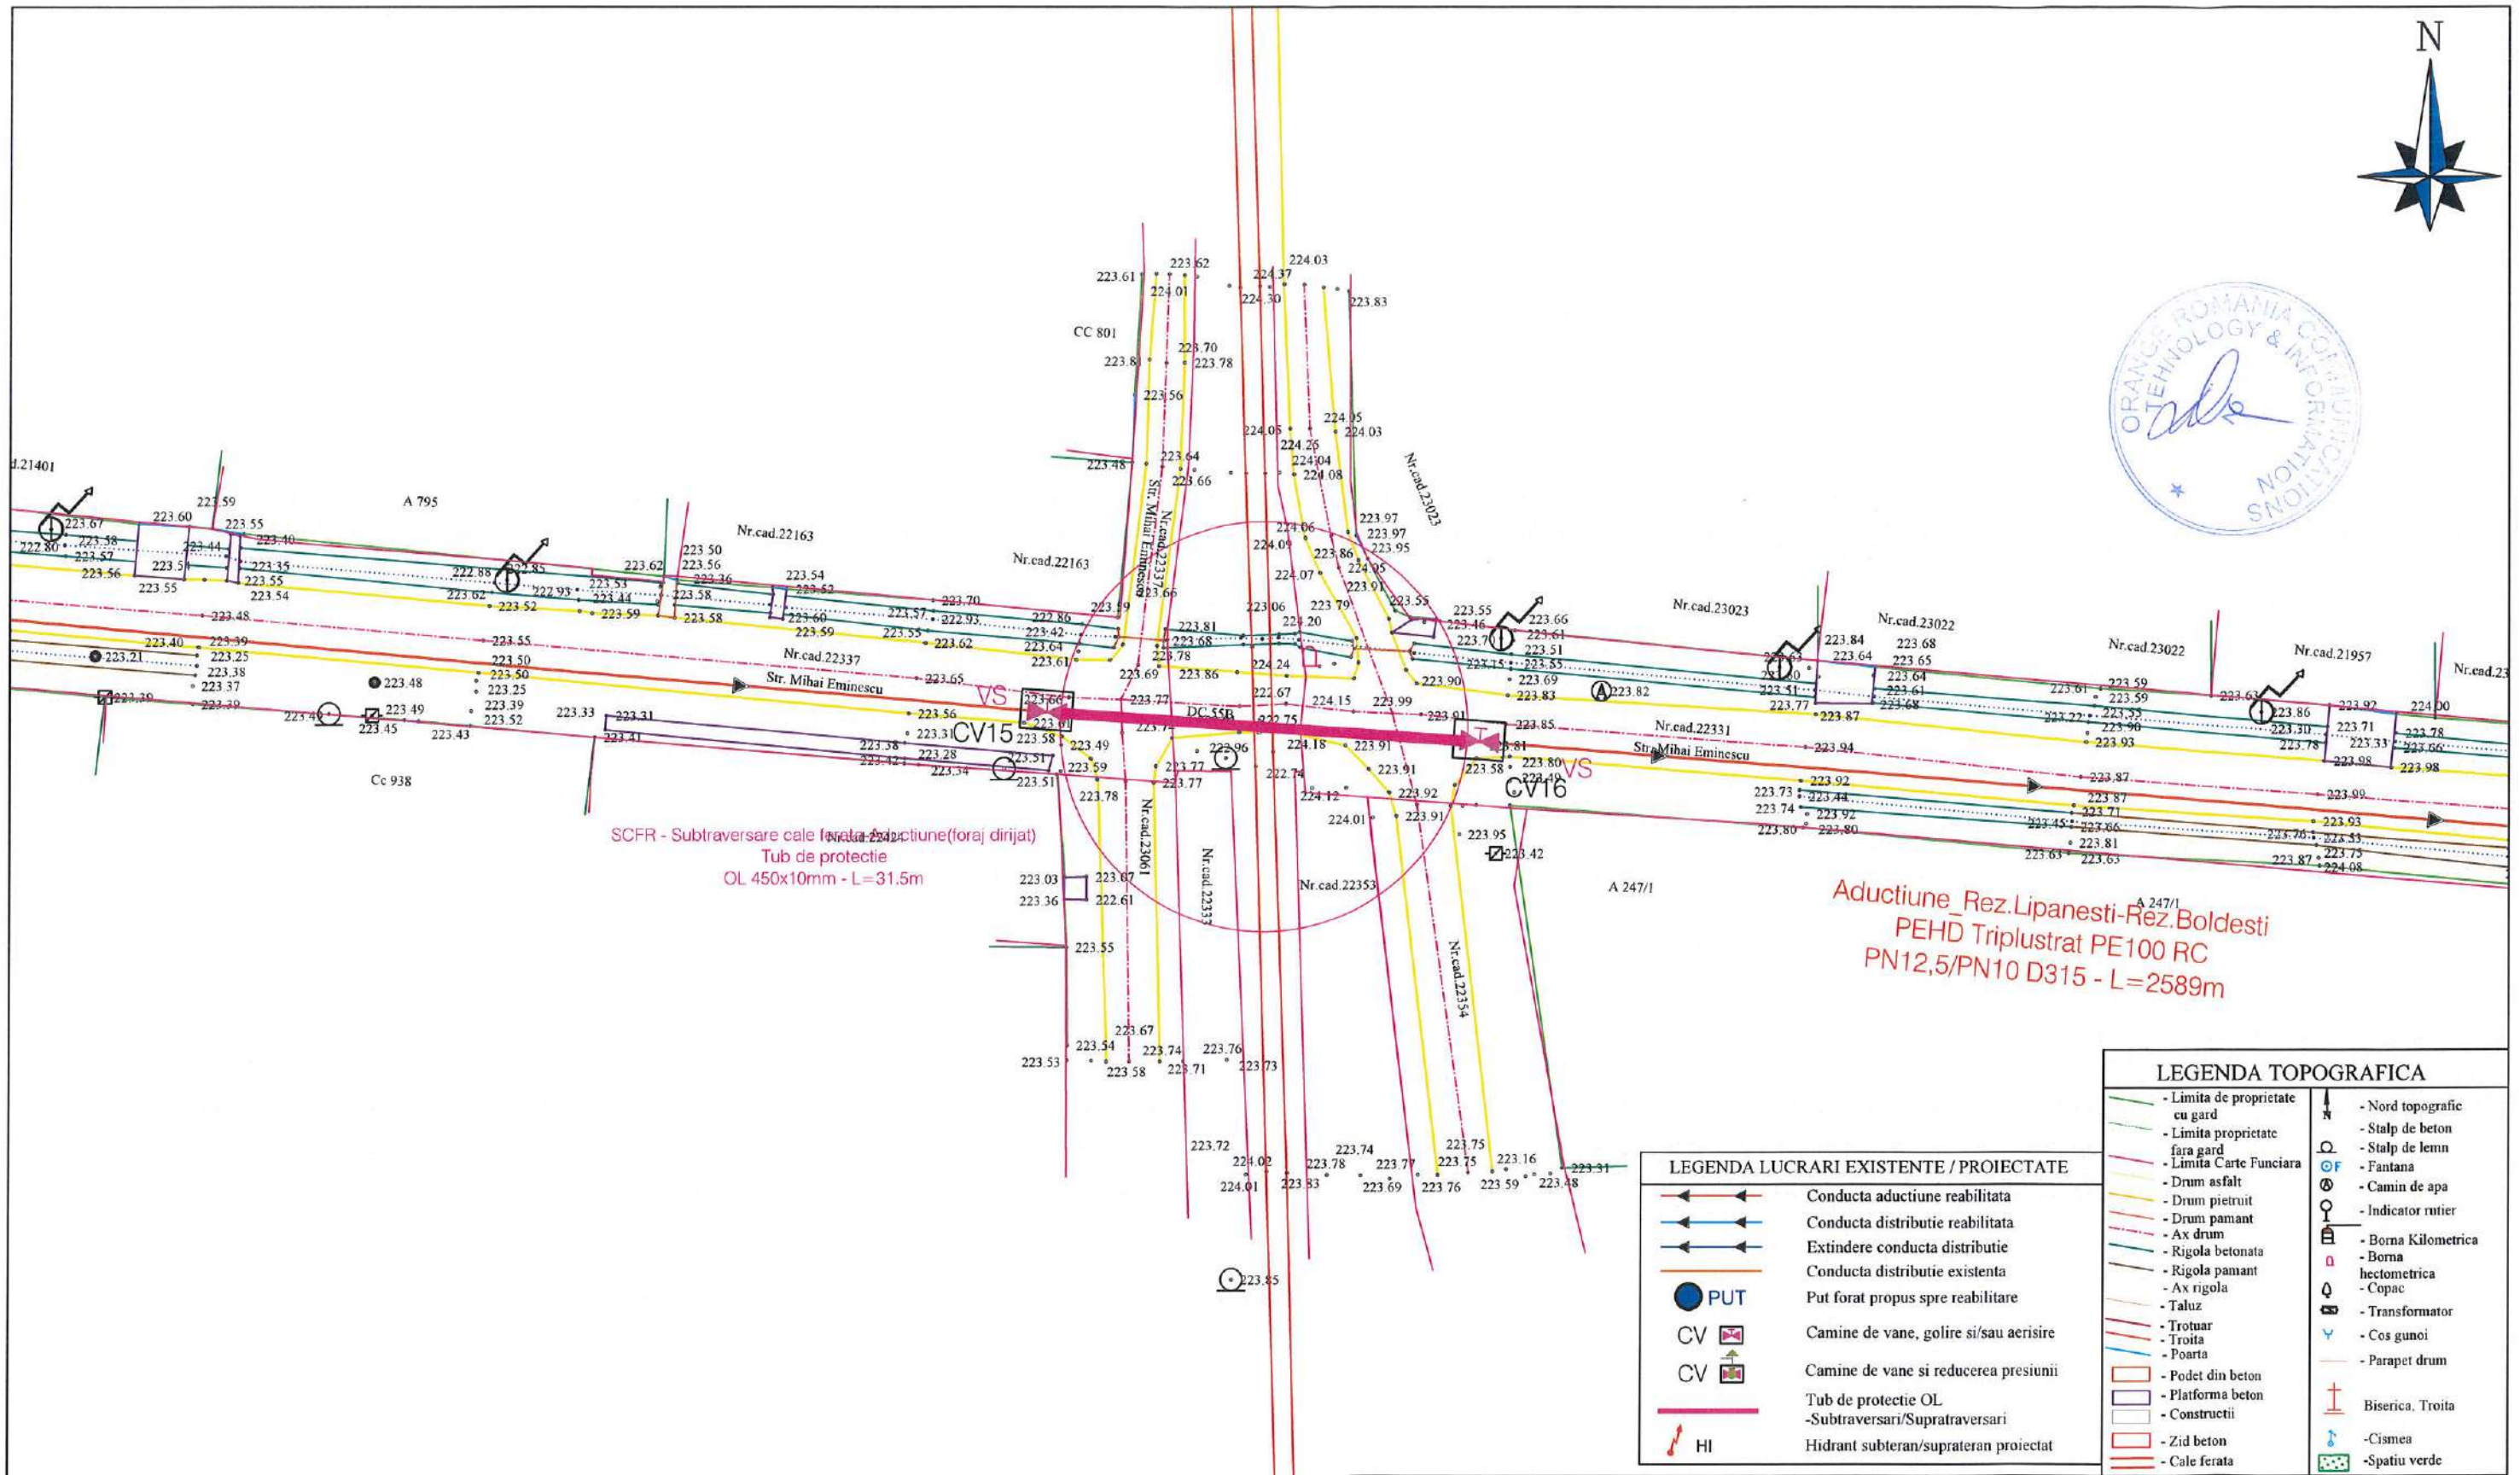


Aductiune Rez.Lipanesti-Rez.Boldesti
PEHD Triplustrat PE100 RC
PN12,5/PN10 D315 - L=2589m

LEGENDA TOPOGRAFICA


- Limita de proprietate cu gard
- Limita proprietate fara gard
- Limita Carte Funciara
- Drum asfalt
- Drum pietruit
- Ax drum
- Rigola betonata
- Rigola pamant
- Ax rigola
- Taluz
- Troțuar
- Troita
- Poarta
- Podet din beton
- Platforma beton
- Constructii
- Zid beton
- Cale ferata
- Nord topografic
- Stalp de beton
- Stalp de lemn
- Fantana
- Camin de apa
- Indicator rutier
- Borna Kilometrica
- Borna hectometrica
- Copac
- Transformator
- Cos gunoi
- Parapet drum
- Biserica, Troita
- Cismea
- Spatiu verde

LEGENDA LUCRARI EXISTENTE / PROIECTATE

- Conducta aductiune reabilitata
- Conducta distributie reabilitata
- Extindere conducta distributie
- Conducta distributie existenta
- PUT
- Camine de vane, golire si/sau aerisire
- Camine de vane si reducerea presiunii
- Tub de protectie OL
- Subtraversari/Supratraversari
- HI

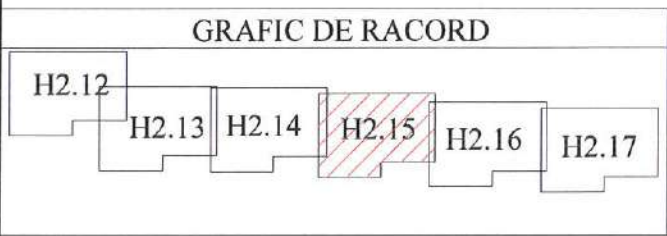

VERIFICATOR/EXPERT	NUME	SEMNAȚURA/ȘTAMPĂ	REFERAT/EXPERTIZA NR./DATA
PROIECTANT:	S.C. YDA PROIECT CONSULTING S.R.L. Iasi Str. Gavriil Musicescu, Nr.8; e-mail: hidro@yda-proiect.ro tel: 0748 038 878 ; CUI 33022684		Beneficiar: ORAS BOLDESTI-SCAENI, JUD.PRAHOVA
SPECIFICATIE	NUME	SEMNAȚURA	Titlu proiect: Modernizare si extindere sistem de alimentare cu apa, oras Boldesti-Scaeni, judetul Prahova
SEF PROIECT	ing. Sticca Andrei		Proiect nr. 84/2022
PROIECTAT	ing. Besleaga Cezar		Faza: S.F.
DESENAT	ing. Bucatariu Andrada		Titlu plansa: Plan de situatie lucrari propuse
		Scara: 1:500	Plansa nr.: H2.15
		Data: 2023	

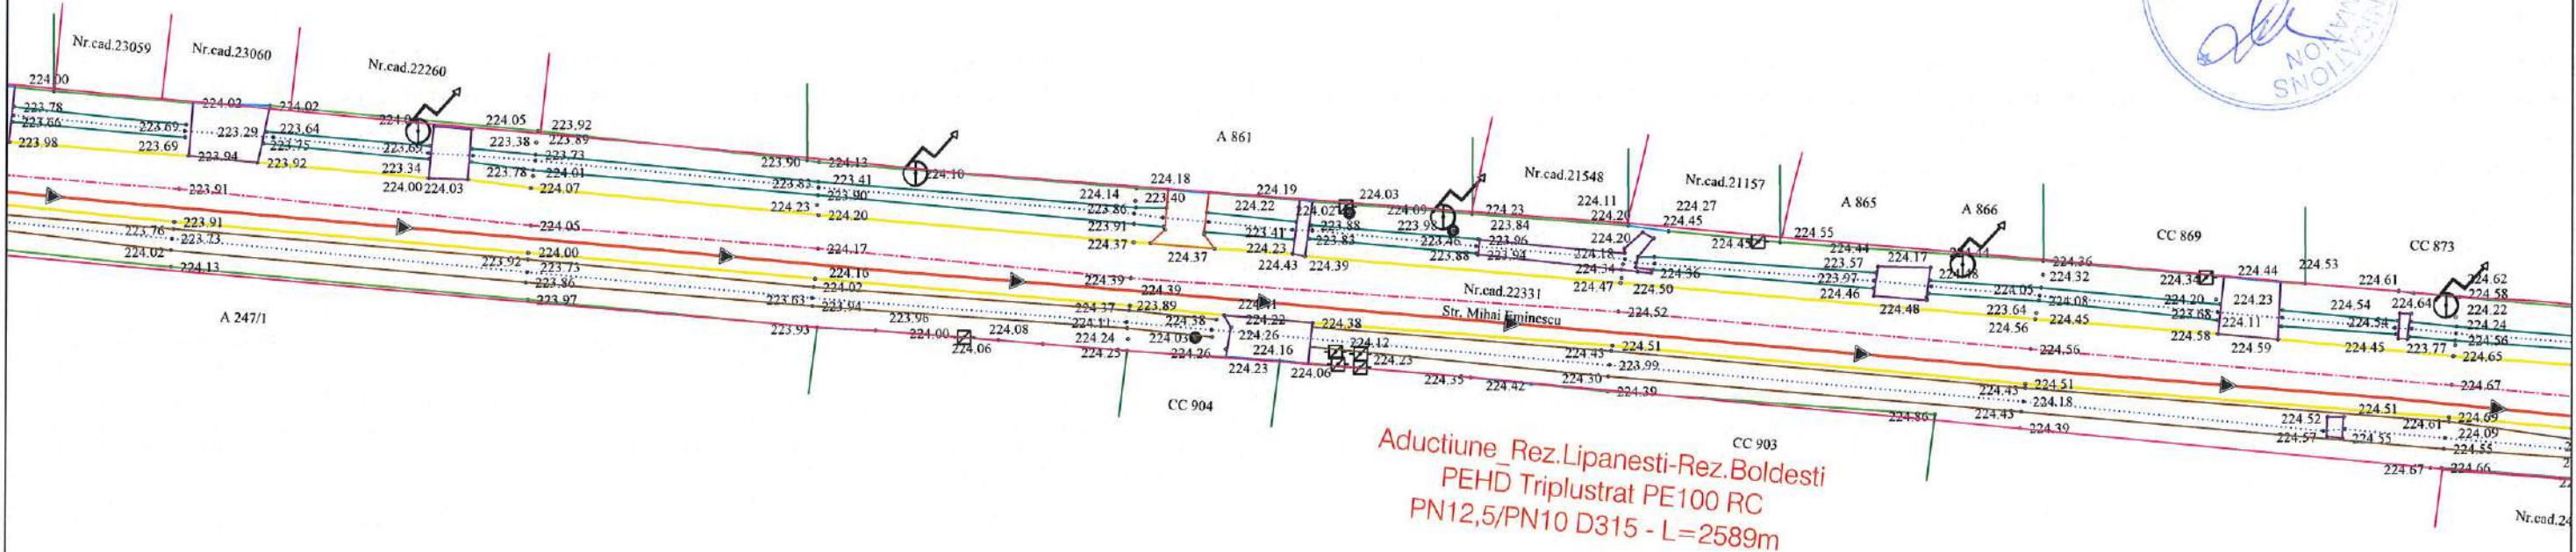


Aductiune Rez.Lipanesti-Rez.Boldesti
PEHD Triplustrat PE100 RC
PN12,5/PN10 D315 - L=2589m

LEGENDA LUCRARI EXISTENTE / PROIECTATE


	Conducta aductiune reabilitata
	Conducta distributie reabilitata
	Extindere conducta distributie
	Conducta distributie existenta
	PUT
	CV
	CV
	Tub de protectie OL
	-Subtraversari/Supratraversari
	HI

LEGENDA TOPOGRAFICA

	- Limita de proprietate cu gard		- Nord topografic
	- Limita proprietate fara gard		- Stalp de beton
	- Limita Carte Funciara		- Stalp de lemn
	- Drum asfalt		- Fantana
	- Drum pamant		- Camin de apa
	- Ax drum		- Indicator rutier
	- Rigola betonata		- Borna Kilometrica
	- Ax rigola		- Borna hectometrica
	- Taluz		- Copac
	- Trotuar		- Transformator
	- Troita		- Cos gunoi
	- Poarta		- Parapet drum
	- Podet din beton		- Biserica, Troita
	- Platforma beton		- Cistea
	- Constructii		- Spatiu verde
	- Zid beton		
	- Cale ferata		

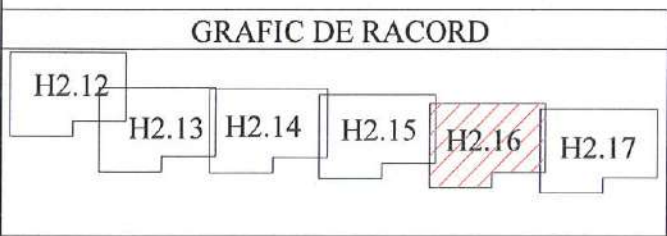


VERIFICATOR/EXPERT	NUME	SEMNTURA	CERINTA	REFERAT/EXPERTIZA NR./DATA
PROIECTANT :	S.C. YDA PROIECT CONSULTING S.R.L. Iasi Str. Gavriil Musicescu, Nr.8; e-mail: hidro@ydaproiect.ro tel: 0748 038 878 ; CUI 33022684			Beneficiar: ORAS BOLDESTI-SCAENI, JUD.PRAHOVA
SPECIFICATIE	NUME	SEMNTURA	Scara:	Titlu proiect: Modernizare si extindere sistem de alimentare cu apa, oras Boldesti-Scaeni, judetul Prahova
SEF PROIECT	ing. Sticea Andrei		1:500	
PROIECTAT	ing. Besleaga Cezar		Data: 2023	
DESENAT	ing. Bucatariu Andrada			Titlu plansa: Plan de situatie lucrari propuse
				Proiect nr. 84/2022
				Faza: S.F.
				Plansa nr.: H2.16

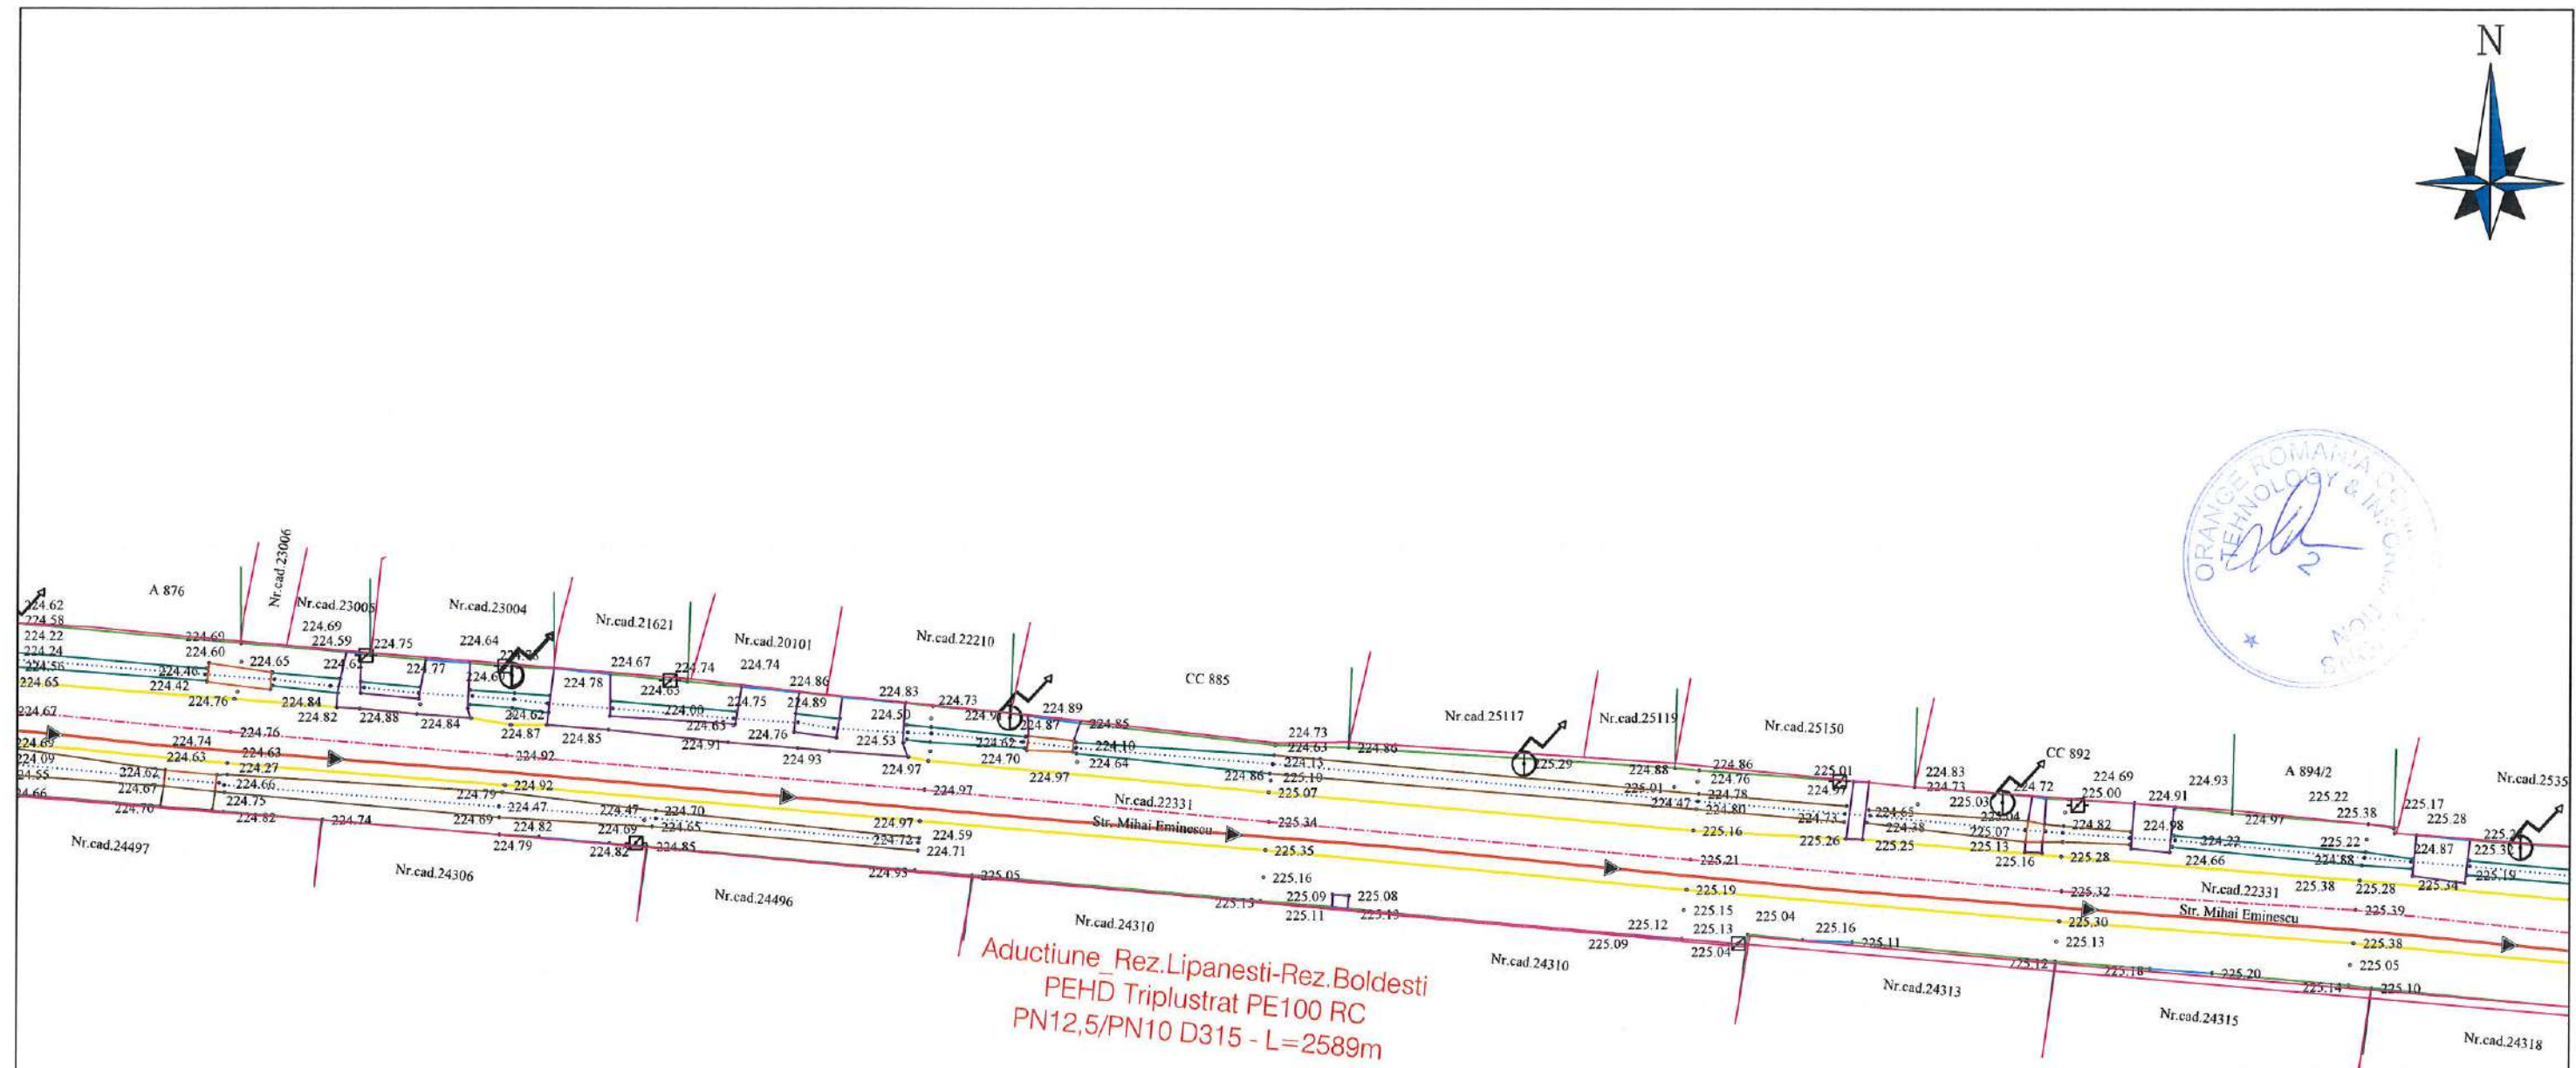


Aductiune Rez.Lipanesti-Rez.Boldesti
PEHD Triplustrat PE100 RC
PN12,5/PN10 D315 - L=2589m

	Conducta aductiune reabilitata
	Conducta distributie reabilitata
	Extindere conducta distributie
	Conducta distributie existenta
	Put forat propus spre reabilitare
	Camine de vane, golire si/sau aerisire
	Camine de vane si reducerea presiunii
	Tub de protectie OL -Subtraversari/Supratraversari
	Hidrant subteran/suprateran proiectat

	- Limita de proprietate cu gard		- Nord topografic
	- Limita proprietate fara gard		- Stalp de beton
	- Limita Carte Funciara		- Stalp de lemn
	- Drum asfalt		- Fantana
	- Drum pietruit		- Camin de apa
	- Drum pamant		- Indicator rutier
	- Ax drum		- Borna Kilometrica
	- Rigola betonata		- Borna hectometrica
	- Rigola pamant		- Copac
	- Ax rigola		- Transformator
	- Taluz		- Cos gunoi
	- Trotuar		- Parapet drum
	- Troita		
	- Poarta		
	- Podet din beton		
	- Platforma beton		
	- Constructii		
	- Zid beton		
	- Cale ferata		
			- Biserica, Troita
			- Cismea
			- Spatiu verde

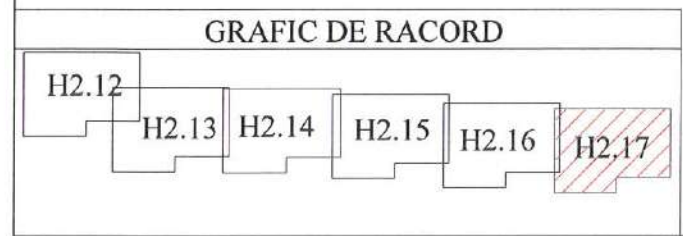

VERIFICATOR/EXPERT	NUME	SEMNTURA	CERINTA	REFERAT/EXPERTIZA NR./DATA
PROIECTANT : S.C. YDA PROIECT CONSULTING S.R.L. Iasi Str. Gavriil Musicescu, Nr.8; e-mail: hidro@ydaproiect.ro tel: 0748 038 878 ; CUI 33022684				Beneficiar: ORAS BOLDESTI-SCAENI, JUD.PRAHOVA Proiect nr. 84/2022
SPECIFICATIE SEF PROIECT: ing. Sticea Andrei PROIECTAT: ing. Besleaga Cezar DESENAT: ing. Bucatariu Andrada				Titlu proiect: Modernizare si extindere sistem de alimentare cu apa, oras Boldesti-Scaeni, judetul Prahova Faza: S.F. Titlu plansa: Plan de situatie lucrari propuse Plansa nr.: H2.17
			Scara: 1:500 Data: 2023	

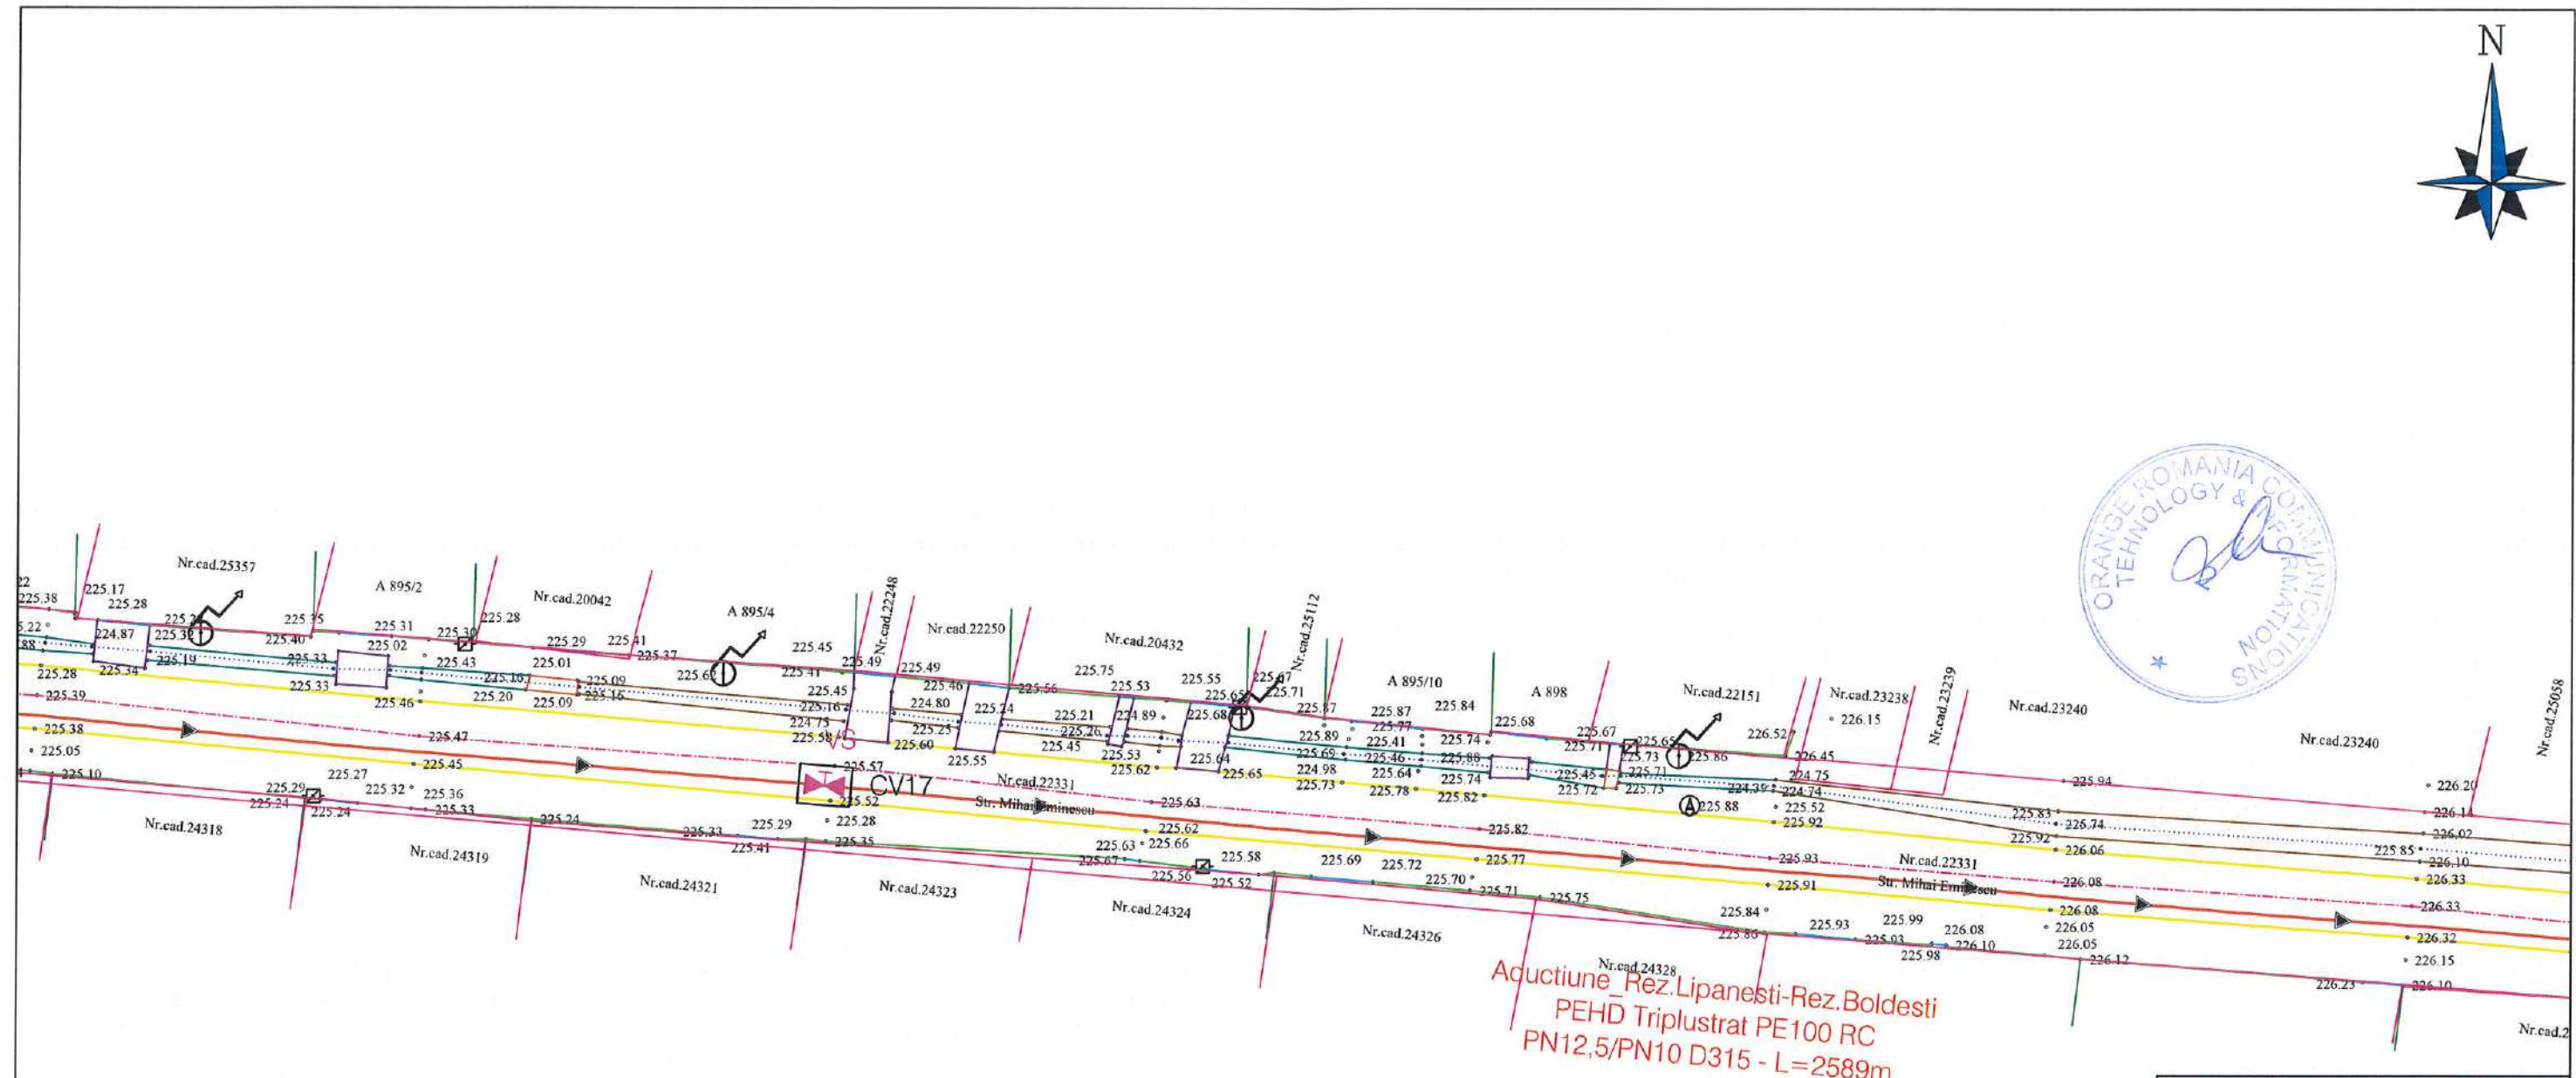


**Aduciune Rez.Lipanesti-Rez.Boldesti
PEHD Triplustrat PE100 RC
PN12,5/PN10 D315 - L=2589m**

LEGENDA LUCRARI EXISTENTE / PROIECTATE


	Conducta aduciune reabilitata
	Conducta distributie reabilitata
	Extindere conducta distributie
	Conducta distributie existenta
	PUT
	Camine de vane, golire si/sau acrisire
	Camine de vane si reducerea presiunii
	Tub de protectie OL
	-Subtraversari/Supratraversari
	Hidrant subteran/suprateran proiectat

LEGENDA TOPOGRAFICA

	- Limita de proprietate cu gard		- Nord topografic
	- Limita proprietate fara gard		- Stalp de beton
	- Limita Carte Funciara		- Stalp de lemn
	- Drum asfalt		- Fântana
	- Drum pietruit		- Camin de apa
	- Drum pamant		- Indicator mlier
	- Ax drum		- Borna Kilometrica
	- Rigola betonata		- Borna hectometrica
	- Rigola pamant		- Copac
	- Ax rigola		- Transformator
	- Taluz		- Cos gunoi
	- Trotuar		- Parapet drum
	- Troita		- Biserica, Troita
	- Poarta		- Cismea
	- Podet din beton		- Spatiu verde
	- Platforma beton		
	- Constructii		
	- Zid beton		
	- Cale ferata		

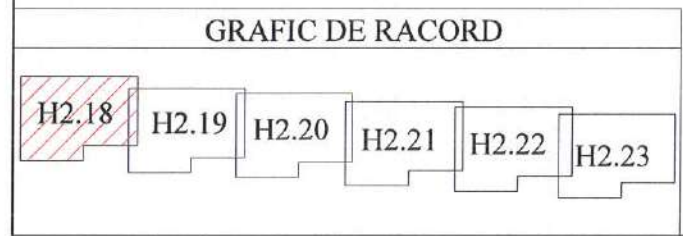

VERIFICATOR/EXPERT NUME	SEMNATURA CERINTA	REFERAT/EXPERTIZA NR./DATA	
PROIECTANT : S.C. YDA PROIECT CONSULTING S.R.L. Iasi Str. Gavriil Musicescu, Nr.8; e-mail: hidro@ydaproiect.ro tel: 0748 038 878 ; CUI 33022684		Beneficiar: ORAS BOLDESTI-SCAENI, JUD.PRAHOVA	Proiect nr. 84/2022
SPECIFICATIE NUME SEMNATURA		Titlu proiect: Modernizare si extindere sistem de alimentare cu apa, oras Boldesti-Scaeni, judetul Prahova	Faza: S.F.
SEF PROIECT	ing. Sticea Andrei	Scara: 1:500	
PROIECTAT	ing. Besleaga Cezar	Data: 2023	Planşa nr.: H2.18
DESENAT	ing. Bucatariu Andrada		Titlu plansa: Plan de situatie lucrari propuse

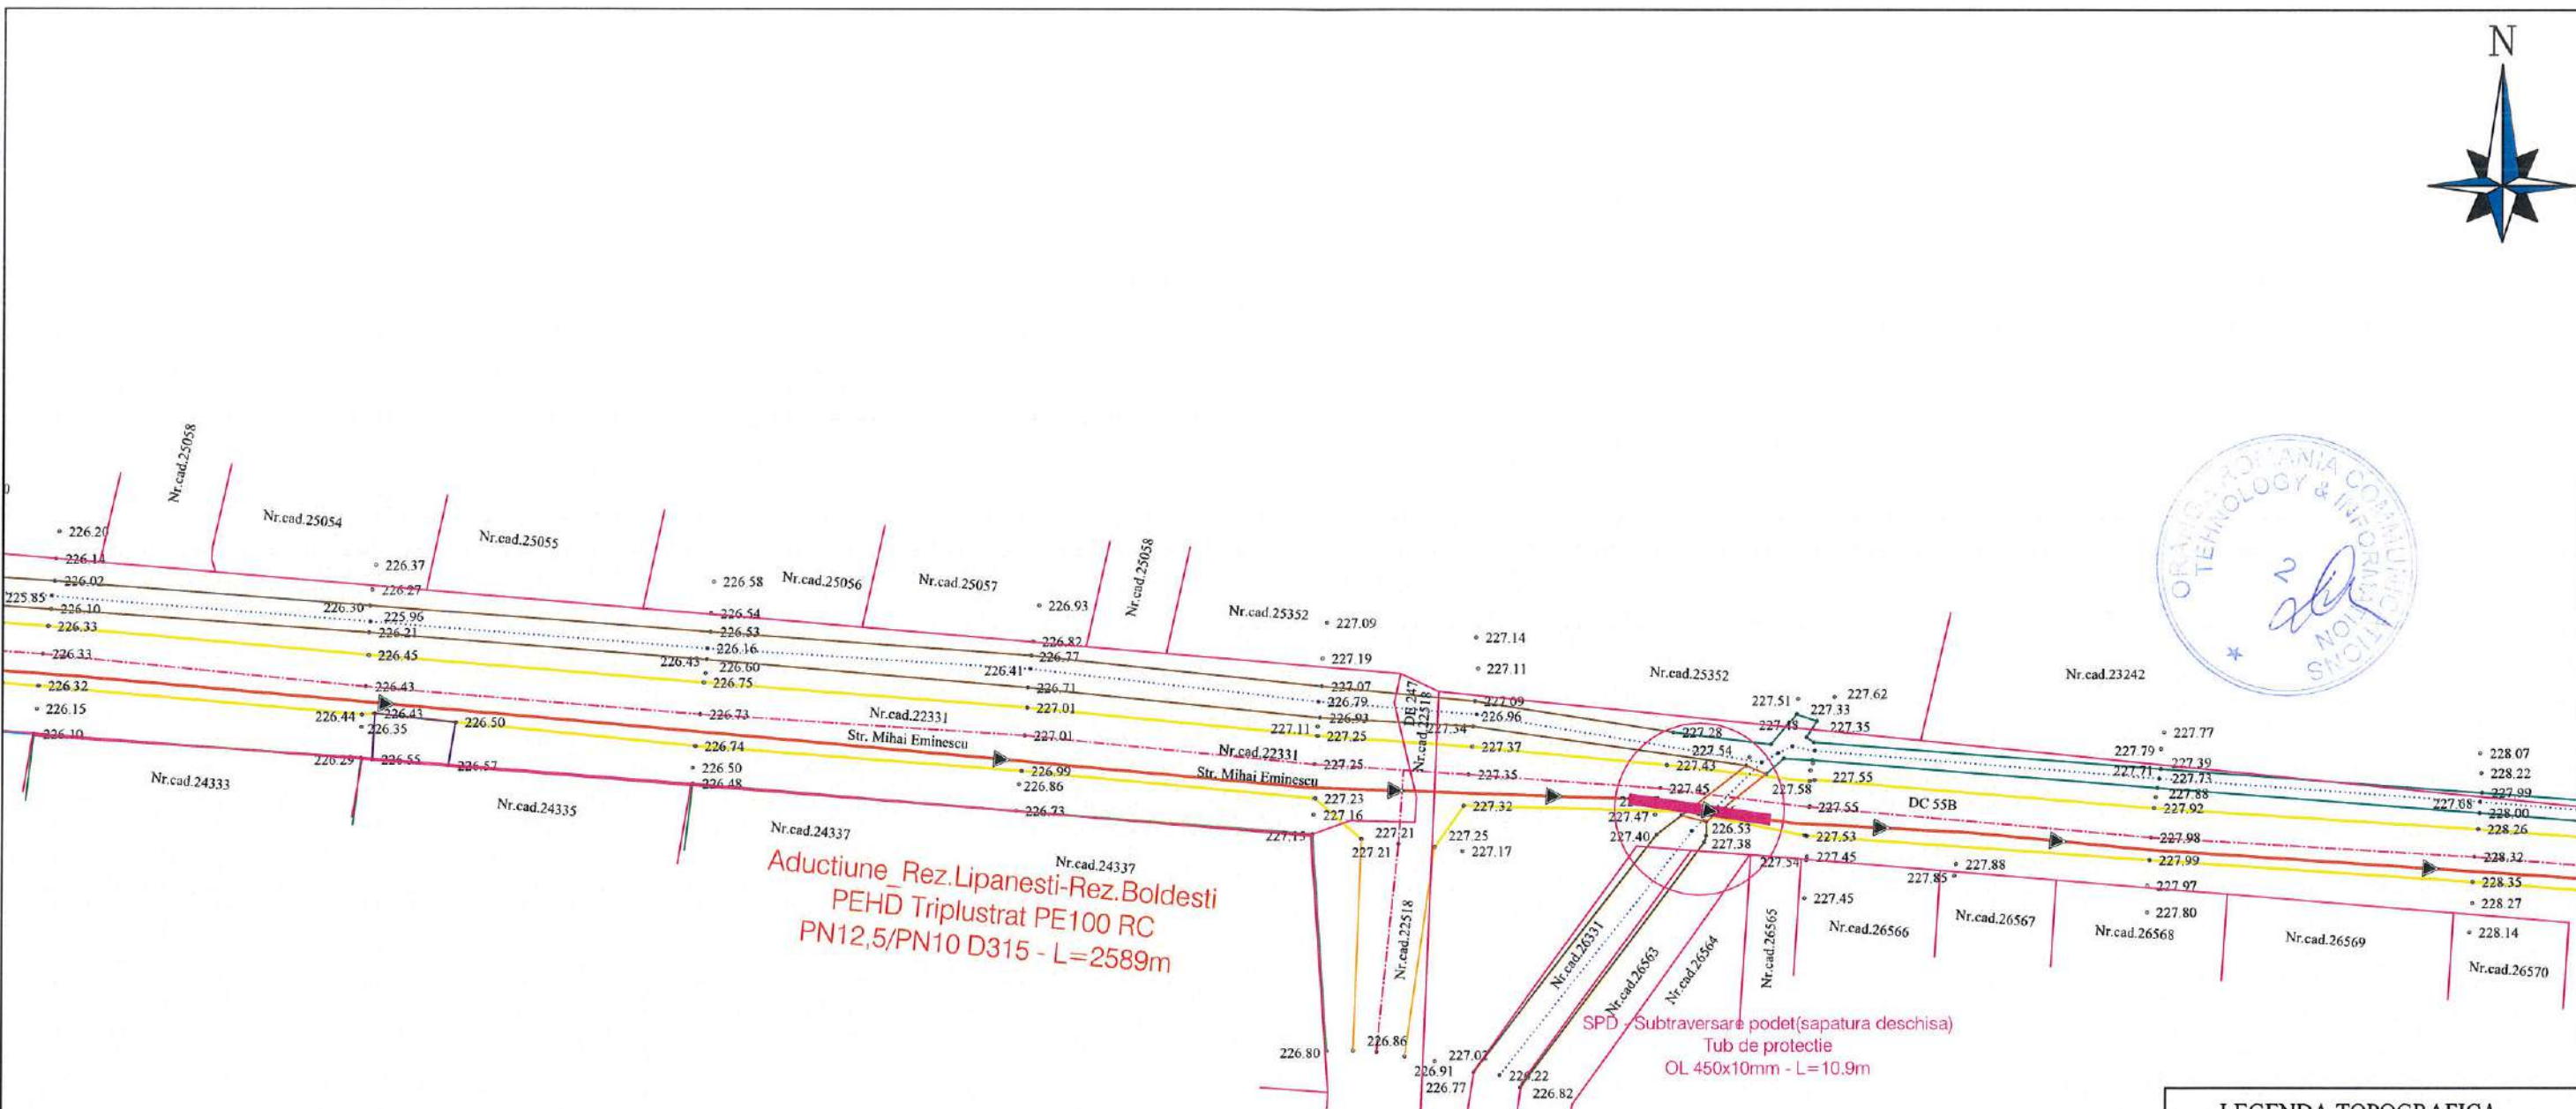

**Aductiune Rez.Lipanesti-Rez.Boldesti
PEHD Triplustrat PE100 RC
PN12,5/PN10 D315 - L=2589m**

**SPD - Subtraversare podet (sapatura deschisa)
Tub de protectie
OL 450x10mm - L=10.9m**


LEGENDA LUCRARI EXISTENTE / PROIECTATE

	Conducta aductiune reabilitata
	Conducta distributie reabilitata
	Extindere conducta distributie
	Conducta distributie existenta
	Put forat propus spre reabilitare
	Camine de vane, golire si/sau aerisire
	Camine de vane si reducerea presiunii
	Tub de protectie OL
	-Subtraversari/Supratraversari
	Hidrant subteran/suprateran proiectat


LEGENDA TOPOGRAFICA

	- Limita de proprietate cu gard		- Nord topografic
	- Limita proprietate fara gard		- Stalp de beton
	- Limita Carte Funciara		- Stalp de lemn
	- Drum asfalt		- Fantana
	- Drum pietruit		- Camin de apa
	- Drum pamant		- Indicator rutier
	- Ax drum		- Borna Kilometrica
	- Rigola betonata		- Borna hectometrica
	- Rigola pamant		- Copac
	- Ax rigola		- Transformator
	- Taluz		- Cos gunoi
	- Trotuar		- Parapet drum
	- Troita		
	- Poarta		
	- Podet din beton		
	- Platforma beton		
	- Constructii		
	- Zid beton		
	- Cale ferata		
			- Biserica, Troita
			- Cismea
			- Spatiu verde

GRAFIC DE RACORD

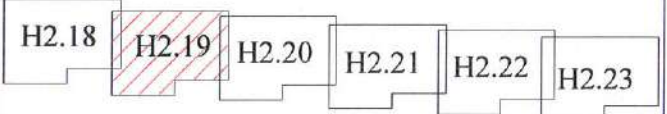


VERIFICATOR/EXPERT NUME		SEMNTURA CERINTA	REFERAT/EXPERTIZA NR./DATA
PROIECTANT :	S.C. YDA PROIECT CONSULTING S.R.L. Iasi Str. Gavriil Musicescu, Nr.8; e-mail: hidro@ydaproiect.ro; tel: 0748 038 878 ; CUI 33022684		Beneficiar: ORAS BOLDESTI-SCAENI, JUD.PRAHOVA
SPECIFICATIE	NUME	SEMNTURA	Titlu proiect: Modernizare si extindere sistem de alimentare cu apa, oras Boldesti-Scaeni, judetul Prahova
SEF PROIECT	ing. Sticea Andrei		Proiect nr. 84/2022
PROIECTAT	ing. Besleaga Cezar		Faza: S.F.
DESENAT	ing. Bucatariu Andrada		Titlu plansa: Plan de situatie lucrari propuse
		Scara: 1:500	Plansa nr.: H2.19
		Data: 2023	

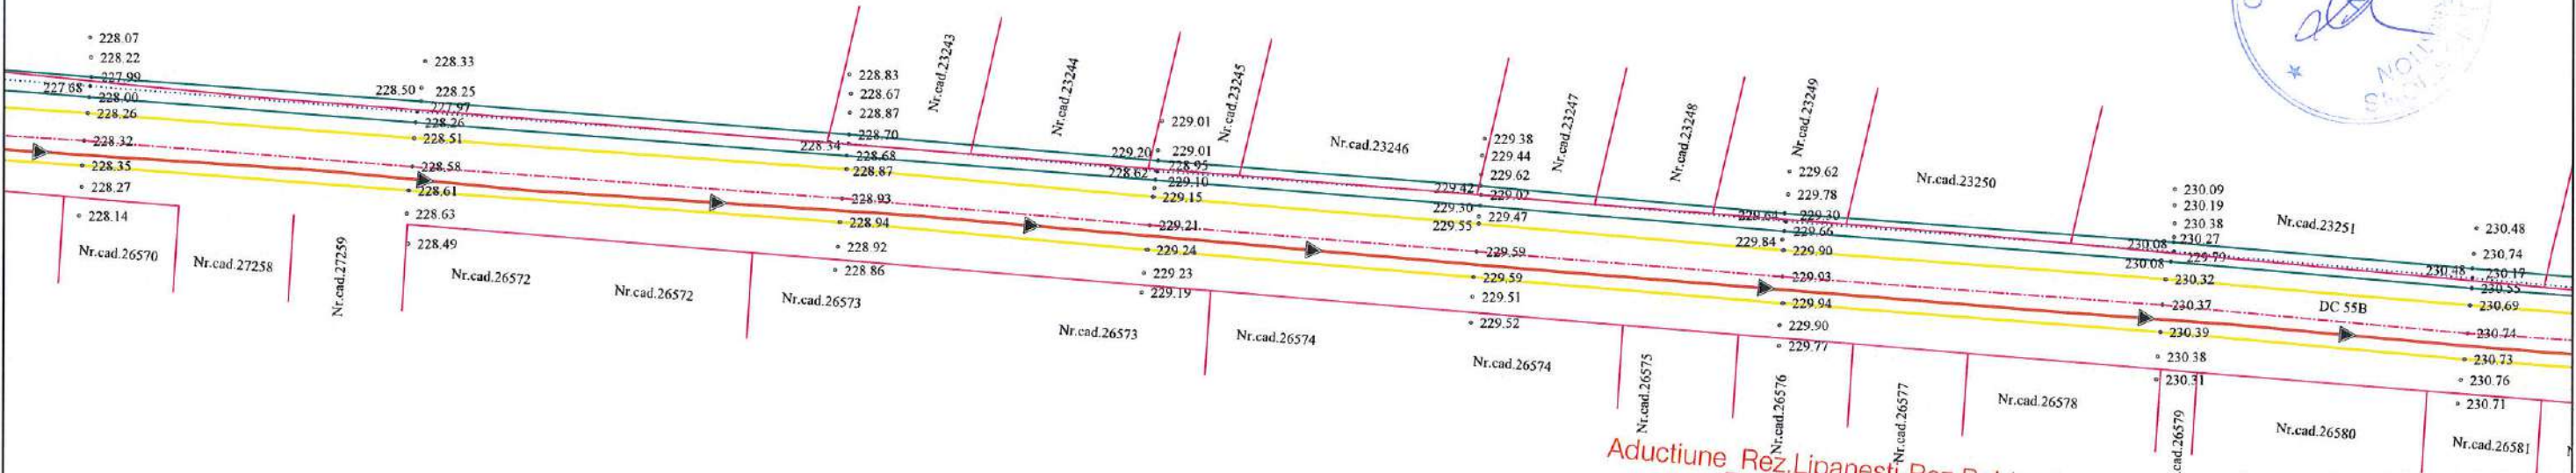


**Aductiune Rez.Lipanesti-Rez.Boldesti
PEHD Triplustrat PE100 RC
PN12.5/PN10 D315 - L=2589m**

	Conducta aductiune reabilitata
	Conducta distributie reabilitata
	Extindere conducta distributie
	Conducta distributie existenta
	PUT
	Camine de vane, golire si/sau aerisire
	Camine de vane si reducerea presiunii
	Tub de protectie OL
	-Subtraversari/Supratraversari
	HI

	- Limita de proprietate cu gard		- Nord topografic
	- Limita proprietate fara gard		- Stalp de beton
	- Limita Carte Funciara		- Stalp de lemn
	- Drum asfalt		- Fantana
	- Drum pietruit		- Camin de apa
	- Ax drum		- Indicator rutier
	- Rigola betonata		- Borna Kilometrica
	- Rigola pamant		- Borna hectometrica
	- Ax rigola		- Copac
	- Taluz		- Transformator
	- Trotuar		- Cos gunoi
	- Troita		- Parapet drum
	- Poarta		- Podet din beton
	- Platforma beton		- Constructii
	- Zid beton		- Biserica, Troita
	- Cale ferata		- Cismea
			-Spatiu verde

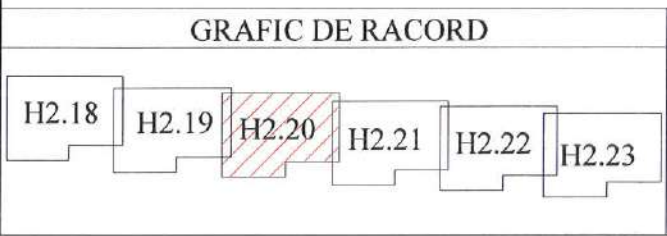


VERIFICATOR/EXPERT NUME	SEMNATURA CERINTA	REFERAT/EXPERTIZA NR./DATA	
PROIECTANT : S.C. YDA PROIECT CONSULTING S.R.L. Iasi Str. Gavriil Musicescu, Nr.8; e-mail: hidro@ydaproiect.ro tel: 0748 038 878 ; CUI 33022684		Beneficiar: ORAS BOLDESTI-SCAENI, JUD.PRAHOVA	Proiect nr. 84/2022
SPECIFICATIE	NUME	SEMNTURA	Scara: 1:500
SEF PROIECT	ing. Sticea Andrei		Data: 2023
PROIECTAT	ing. Besleaga Cezar		Titlu plansa: Plan de situatie lucrari propuse
DESENAT	ing. Bucatariu Andrada		Plansa nr.: H2.20

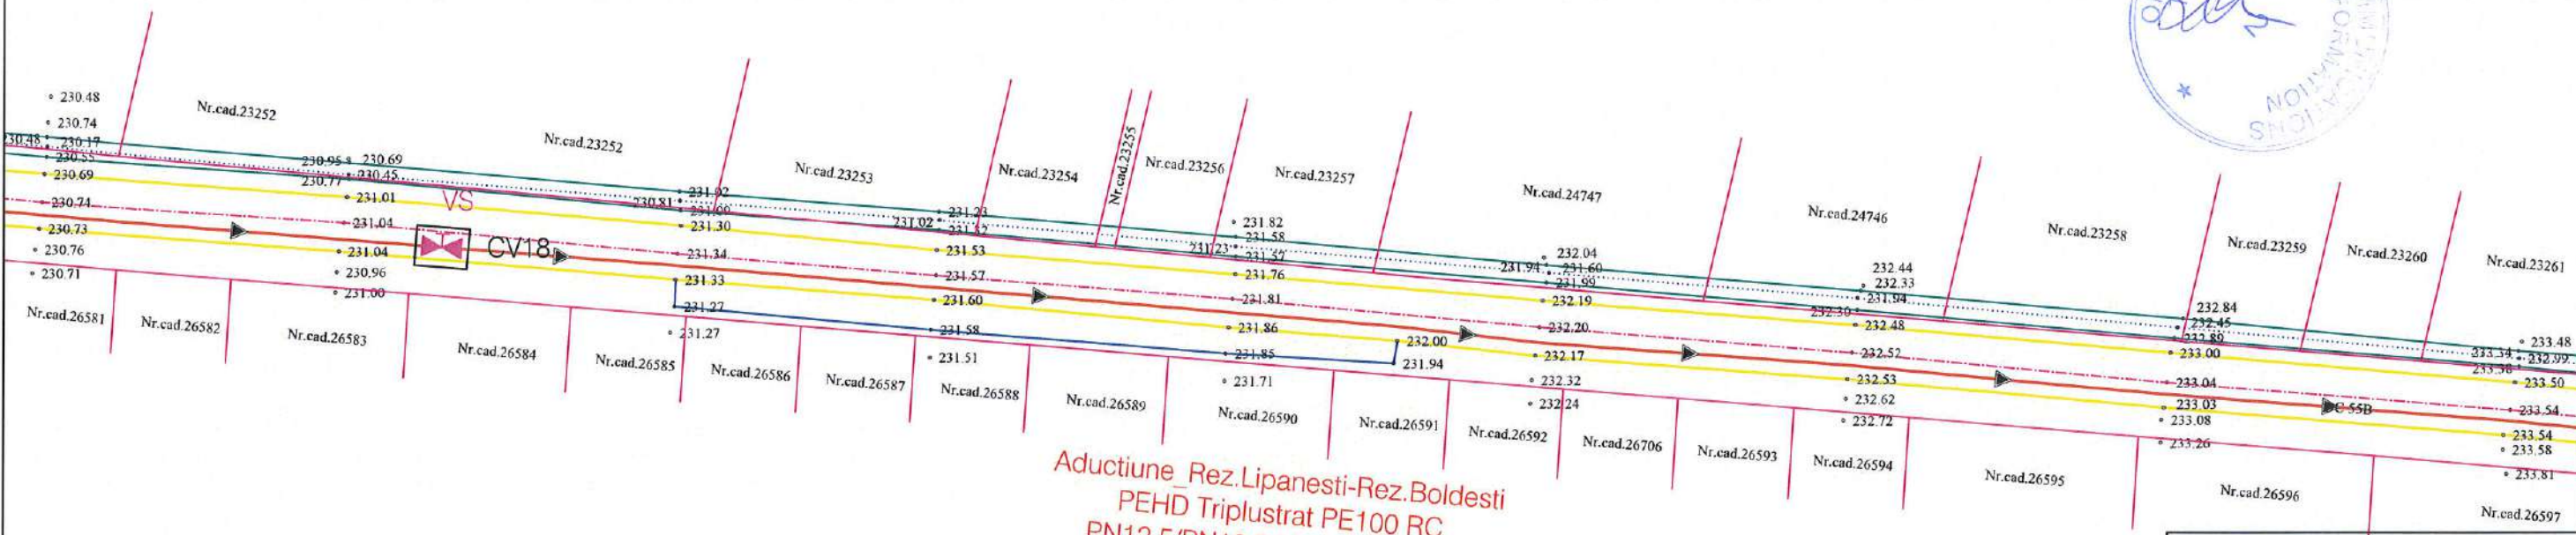


Aductiune Rez.Lipanesti-Rez.Boldesti
PEHD Triplustrat PE100 RC
PN12,5/PN10 D315 - L=2589m

LEGENDA LUCRARI EXISTENTE / PROIECTATE	
	Conducta aductiune reabilitata
	Conducta distributie reabilitata
	Extindere conducta distributie
	Conducta distributie existenta
	PUT
	Camine de vane, golire si/sau aerisire
	Camine de vane si reducerea presiunii
	Tub de protectie OL
	-Subtraversari/Supraversari
	HI
	Hidrant subteran/suprateran proiectat

LEGENDA TOPOGRAFICA	
	- Limita de proprietate cu gard
	- Limita proprietate fara gard
	- Limita Carte Funciara
	- Drum asfalt
	- Drum pietruit
	- Drum pamant
	- Ax drum
	- Rigola betonata
	- Rigola pamant
	- Ax rigola
	- Taluz
	- Trotuar
	- Troita
	- Poarta
	- Podet din beton
	- Platforma beton
	- Constructii
	- Zid beton
	- Calc ferata
	- Nord topografic
	- Stalp de beton
	- Stalp de lemn
	- Fantana
	- Camine de apa
	- Indicator rutier
	- Borna Kilometrica
	- Borna hectometrica
	- Copac
	- Transformator
	- Cos gunoi
	- Parapet drum
	- Biserica, Troita
	- Cismea
	- Spatiu verde

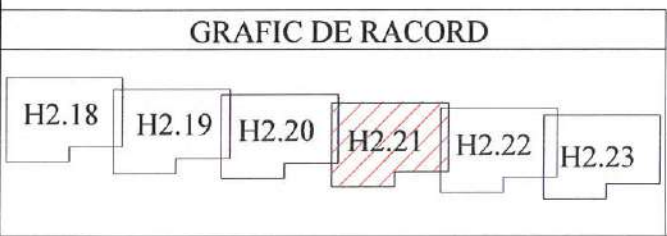


VERIFICATOR/EXPERT NUME	SEMNATURA	REFERAT/EXPERTIZA NR./DATA	
PROIECTANT :	 S.C. YDA PROIECT CONSULTING S.R.L. Iasi Str. Gavriil Musicescu, Nr.8; e-mail: hidro@ydaproiect.ro; tel: 0748 038 878 ; CUI 33022684	Beneficiar:	Proiect nr. 84/2022
		ORAS BOLDESTI-SCAENI, JUD.PRAHOVA	
SPECIFICATIE	NUME	SEMNATURA	Scara: 1:500
SEF PROIECT	ing. Sticea Andrei		Data: 2023
PROIECTAT	ing. Besleaga Cezar		Titlu proiect: Modernizare si extindere sistem de alimentare cu apa, oras Boldesti-Scaeni, judetul Prahova
DESENAT	ing. Bucatariu Andrada		Faza: S.F. Titlu plansa: Plan de situatie lucrari propuse Plansa nr.: H2.21

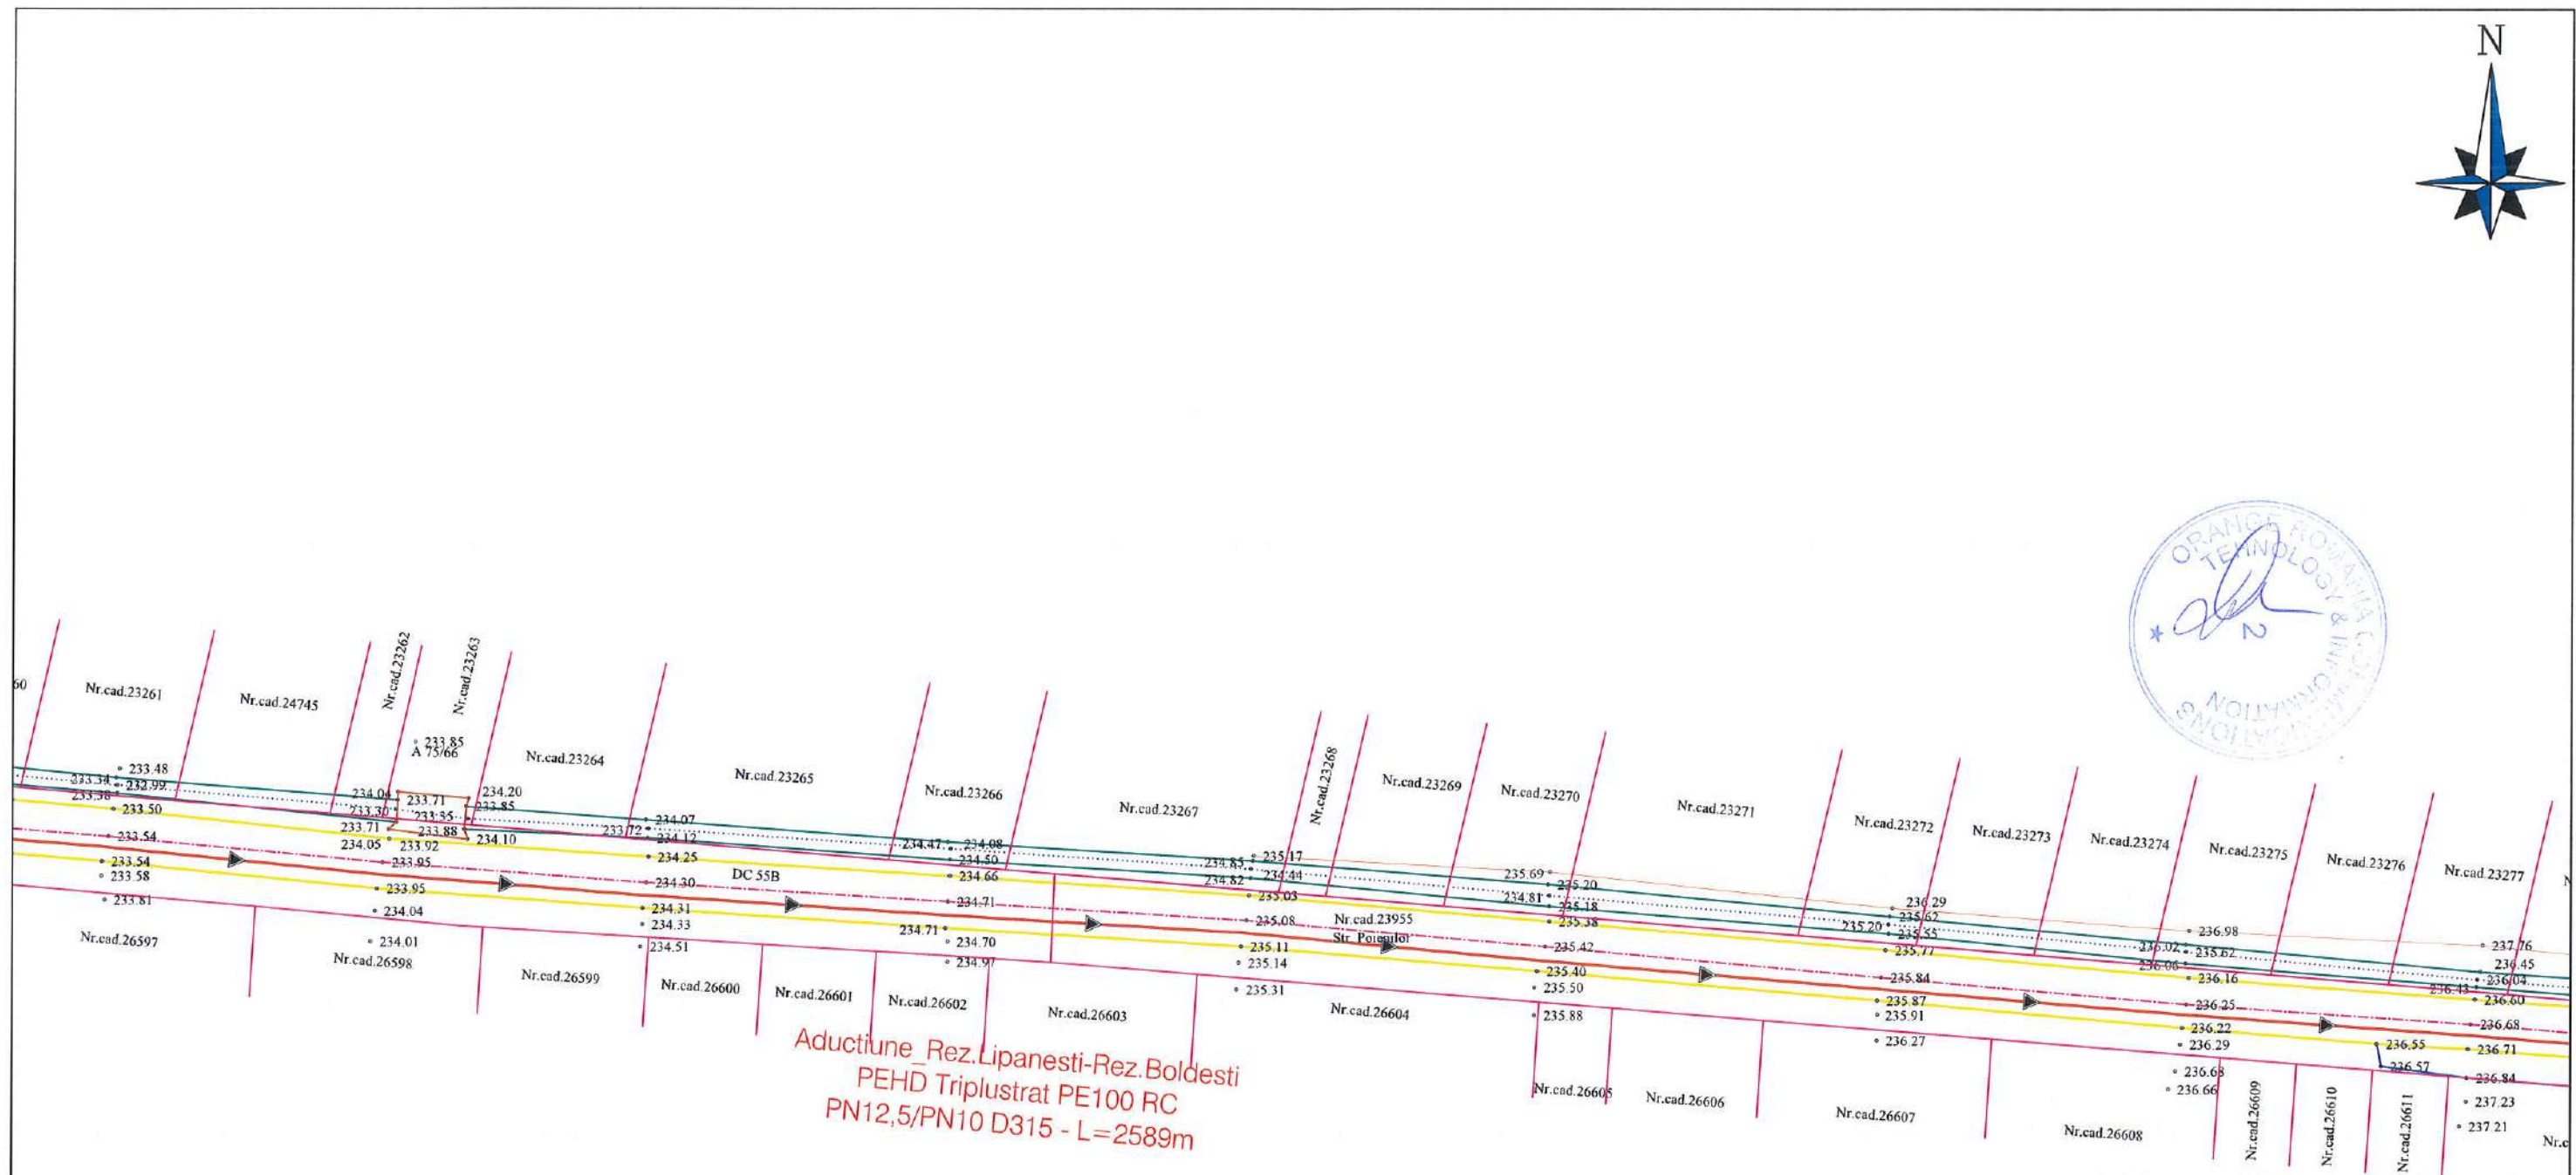


Aductiune Rez. Lipanesti-Rez. Boldesti
PEHD Triplustrat PE100 RC
PN12,5/PN10 D315 - L=2589m

LEGENDA TOPOGRAFICA	
	- Limita de proprietate cu gard
	- Limita proprietate fara gard
	- Limita Carte Funciara
	- Drum asfalt
	- Drum pietruit
	- Drum pamant
	- Ax drum
	- Rigola betonata
	- Rigola pamant
	- Ax rigola
	- Taluz
	- Trotuar
	- Troita
	- Poarta
	- Podet din beton
	- Platforma beton
	- Constructii
	- Zid beton
	- Cale ferata
	- Nord topografic
	- Stalp de beton
	- Stalp de lemn
	- Fantana
	- Camin de apa
	- Indicator rutier
	- Borna Kilometrica
	- Borna hectometrica
	- Copac
	- Transformator
	- Cos gunoi
	- Parapet drum
	- Biserica, Troita
	- Cismea
	- Spatiu verde

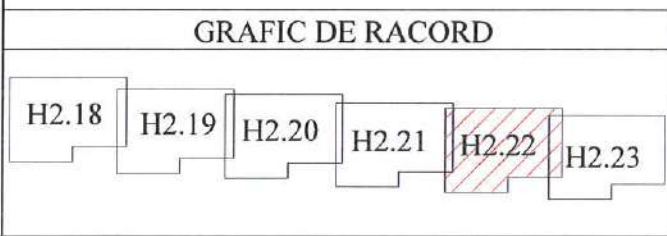


LEGENDA LUCRARI EXISTENTE / PROIECTATE	
	Conducta aductiune reabilitata
	Conducta distributie reabilitata
	Extindere conducta distributie
	Conducta distributie existenta
	PUT Put forat propus spre reabilitare
	Camine de vane, golire si/sau aerisire
	Camine de vane si reducerea presiunii
	Tub de protectie OL
	-Subtraversari/Supratraversari
	HI Hidrant subteran/suprateran proiectat

VERIFICATOR/EXPERT	NUME	SEMNATURA	REFERAT/EXPERTIZA NR./DATA
PROIECTANT :	S.C. YDA PROIECT CONSULTING S.R.L. Iasi Str. Gavriil Musicescu, Nr.8; e-mail: hidro@ydaproiect.ro tel: 0748 038 878 ; CUI 33022684		Beneficiar: ORAS BOLDESTI-SCAENI, JUD.PRAHOVA
SPECIFICATIE	NUME	SEMNATURA	Proiect nr. 84/2022
SEF PROIECT	ing. Sticea Andrei		Faza: S.F.
PROIECTAT	ing. Besleaga Cezar		Titlu proiect: Modernizare si extindere sistem de alimentare cu apa, oras Boldesti-Scaeni, judetul Prahova
DESENAT	ing. Bucatariu Andrada		Titlu plansa: Plan de situatie lucrari propuse
		Scara: 1:500	Plansa nr.: H2.22
		Data: 2023	

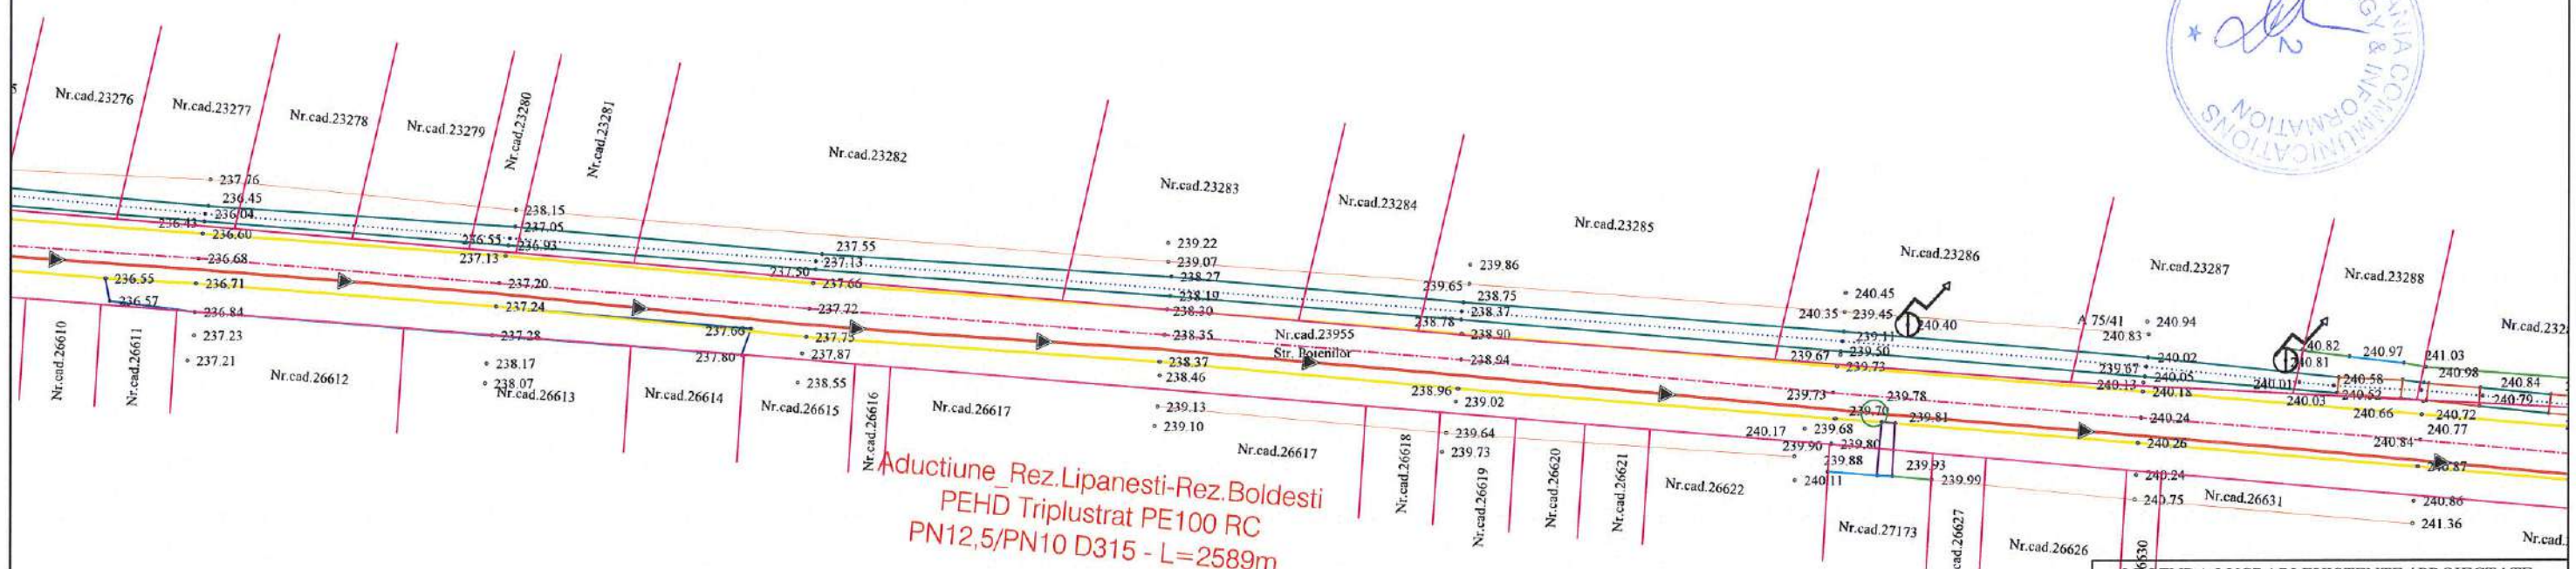


Aductiune Rez.Lipanesti-Rez.Boldesti
PEHD Triplustrat PE100 RC
PN12,5/PN10 D315 - L=2589m

LEGENDA TOPOGRAFICA	
- Limita de proprietate cu gard	- Nord topografic
- Limita proprietate fara gard	- Stalp de beton
- Limita Carte Funciara	- Stalp de lemn
- Drum asfalt	- Fantana
- Drum pietruit	- Camin de apa
- Drum pamant	- Indicator rutier
- Ax drum	- Borna Kilometrica
- Rigola betonata	- Borna hectometrica
- Rigola pamant	- Copac
- Ax rigola	- Transformator
- Taluz	- Cos gunoi
- Trotuar	- Parapet drum
- Troita	- Biserica, Troita
- Poarta	- Cismea
- Podet din beton	- Spatiu verde
- Platforma beton	
- Constructii	
- Zid beton	
- Cale ferata	

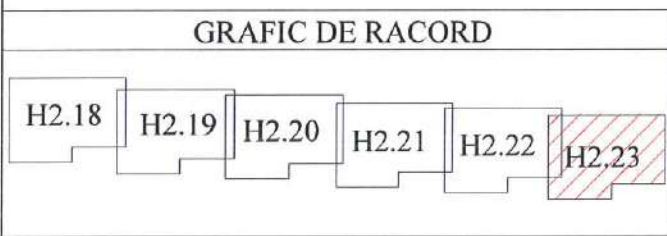

LEGENDA LUCRARI EXISTENTE / PROIECTATE	
	Conducta aductiune reabilitata
	Conducta distributie reabilitata
	Extindere conducta distributie
	Conducta distributie existenta
	PUT
	Put forat propus spre reabilitare
	Camine de vane, golire si/sau aerisire
	Camine de vane si reducerea presiunii
	Tub de protectie OL
	-Subtraversari/Supratraversari
	Hidrant subteran/suprateran proiectat

VERIFICATOR/EXPERT	NUME	SEMNTURA CERINTA	REFERAT/EXPERTIZA NR./DATA
PROIECTANT :	S.C. YDA PROIECT CONSULTING S.R.L. Iasi Str. Gavriil Musicescu, Nr.8; e-mail: hidro@ydaproiect.ro tel: 0748 038 878 ; CUI 33022684		Beneficiar: ORAS BOLDESTI-SCAENI, JUD.PRAHOVA
SPECIFICATIE	NUME		Titlu proiect: Modernizare si extindere sistem de alimentare cu apa, oras Boldesti-Scaeni, judetul Prahova
SEF PROIECT	ing. Sticca Andrei	Scara: 1:500	Proiect nr. 84/2022
PROIECTAT	ing. Besleaga Cezar	Data: 2023	Faza: S.F.
DESENAT	ing. Bucatariu Andrada		Titlu plansa: Plan de situatie lucrari propuse
			Plansa nr.: H2.23

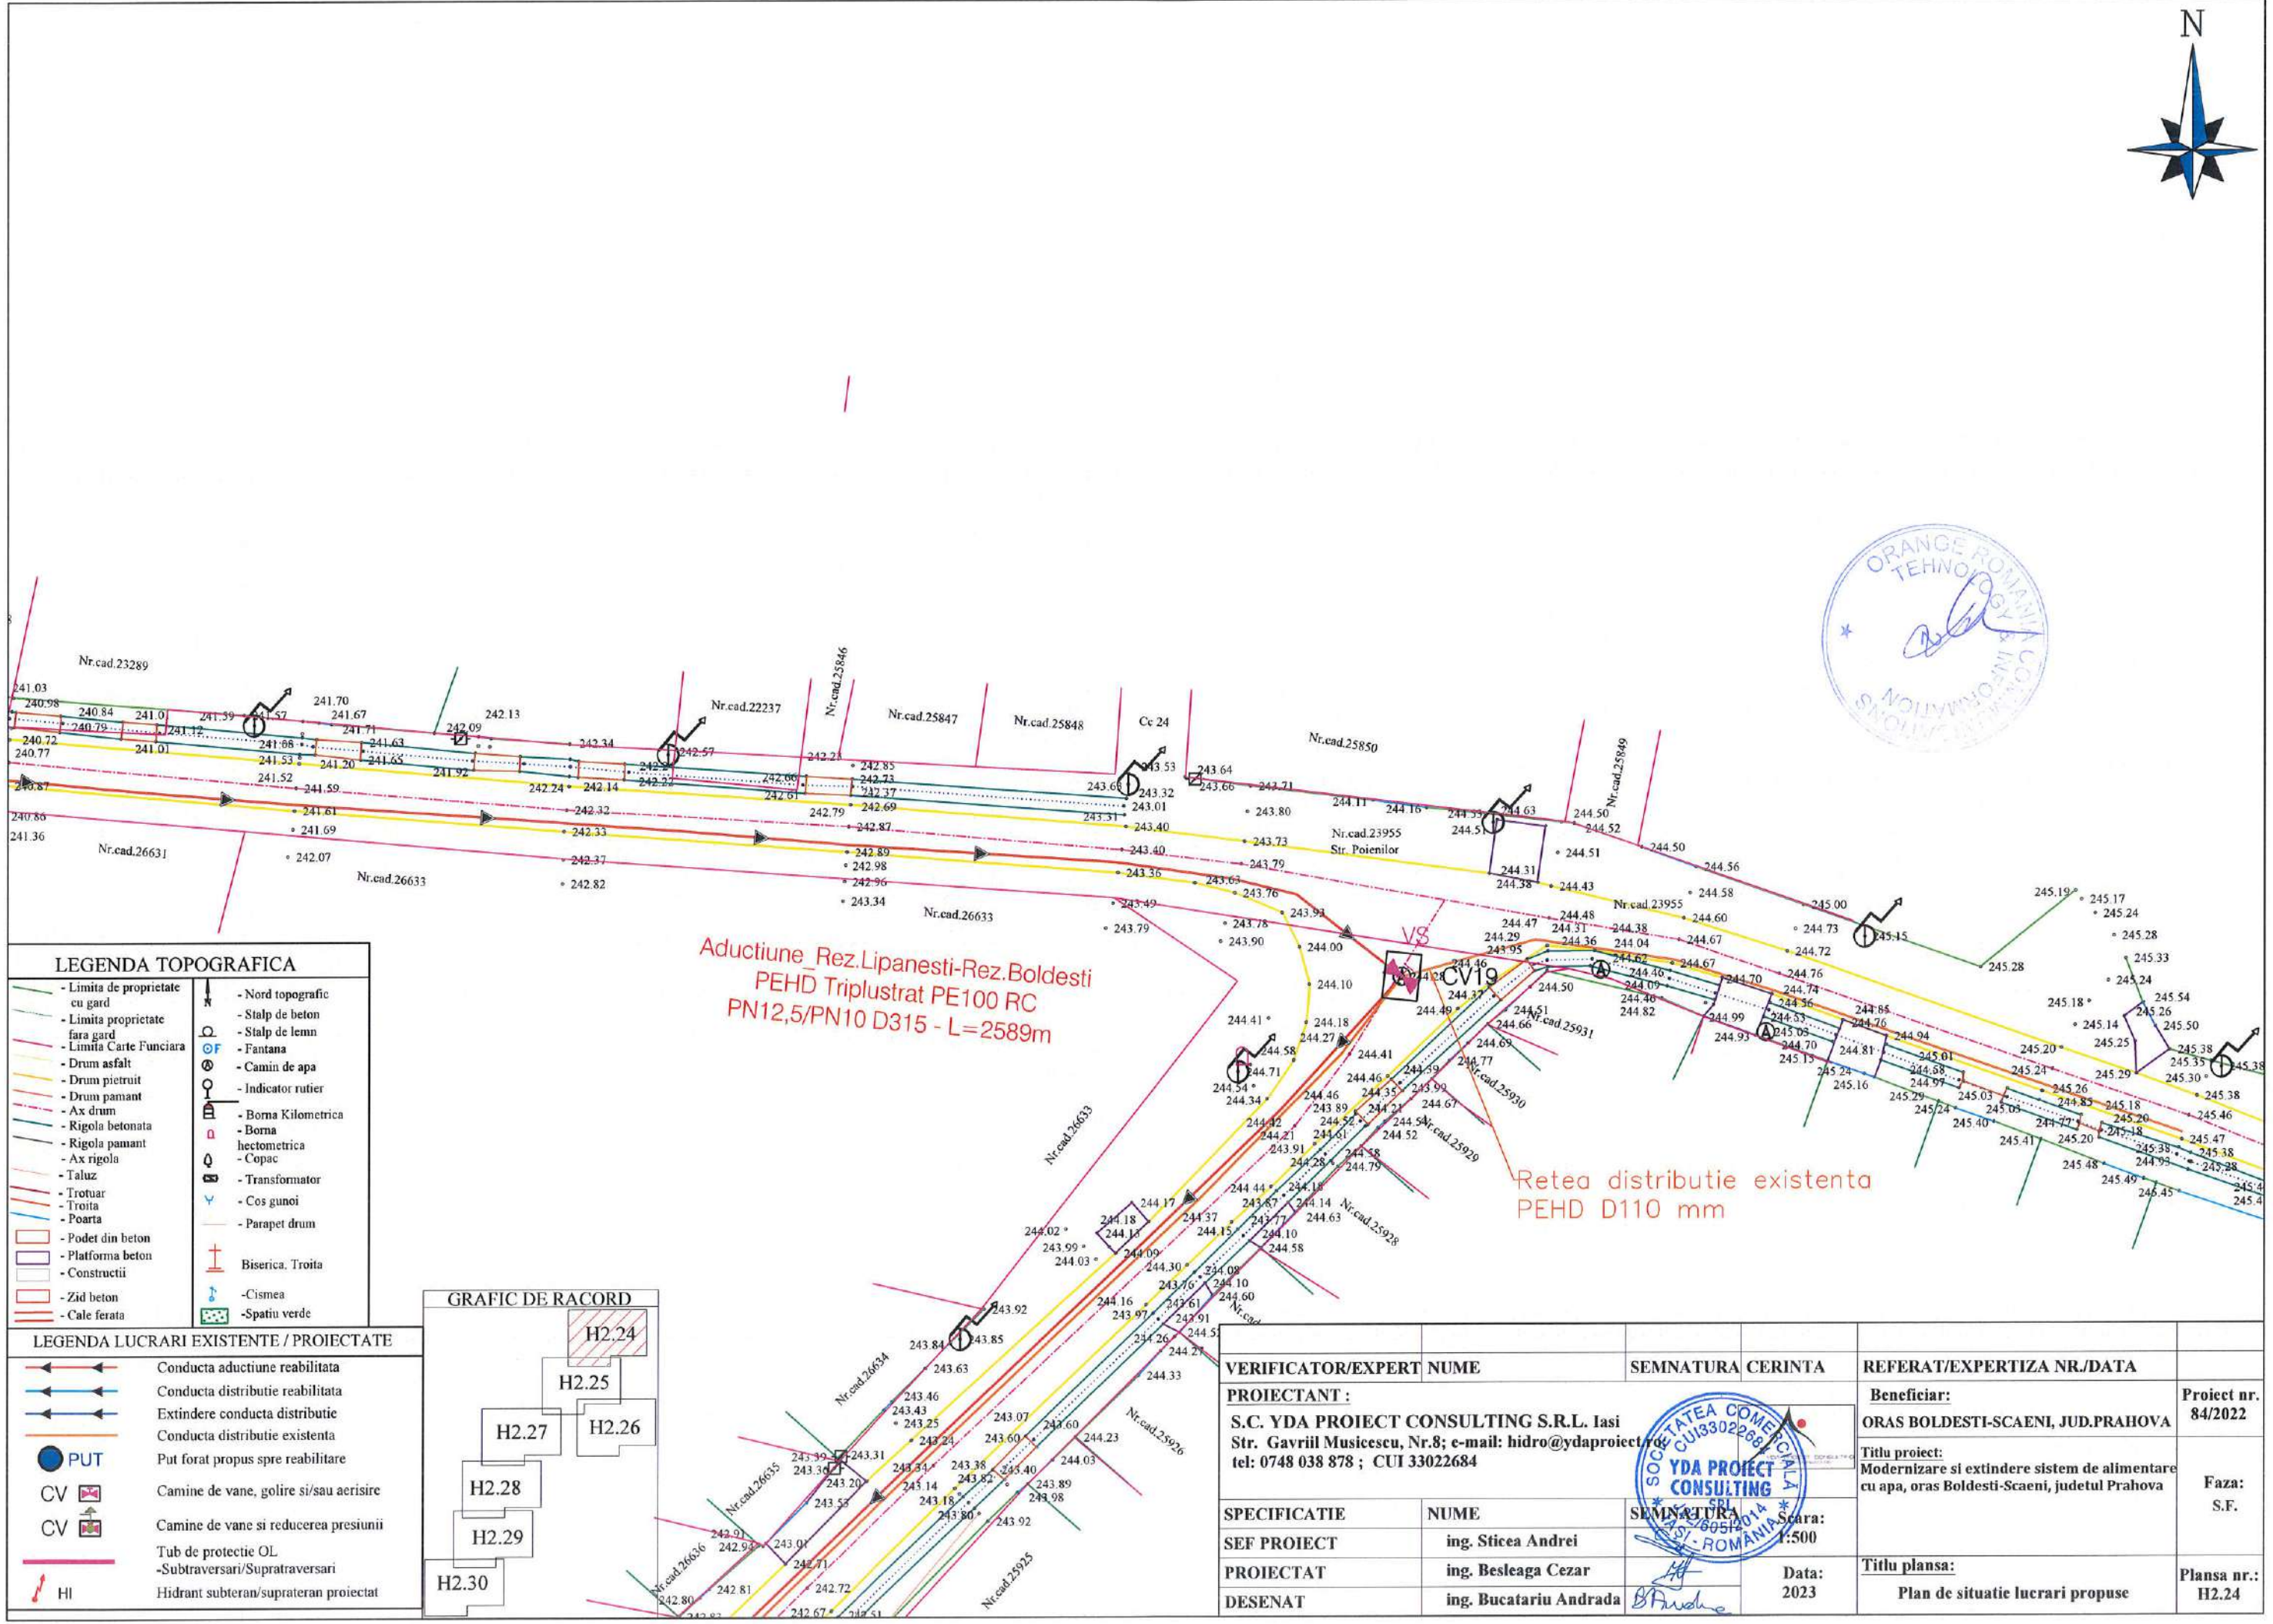


Aductiune Rez. Lipanesti-Rez. Boldesti
PEHD Triplustrat PE100 RC
PN12,5/PN10 D315 - L=2589m

Retea distributie existenta
PEHD D110 mm

LEGENDA TOPOGRAFICA

- Limita de proprietate cu gard	- Nord topografic
- Limita proprietate fara gard	- Stalp de beton
- Limita Carte Funciara	- Stalp de lemn
- Drum asfalt	- Fantana
- Drum pietruit	- Camin de apa
- Drum pamant	- Indicator rutier
- Ax drum	- Borna Kilometrica
- Rigola betonata	- Borna hectometrica
- Rigola pamant	- Copac
- Ax rigola	- Transformator
- Taluz	- Cos gunoi
- Trotuar	- Parapet drum
- Troita	- Biserica, Troita
- Poarta	- Cismea
- Podet din beton	- Spatiu verde
- Platforma beton	
- Constructii	
- Zid beton	
- Cale ferata	


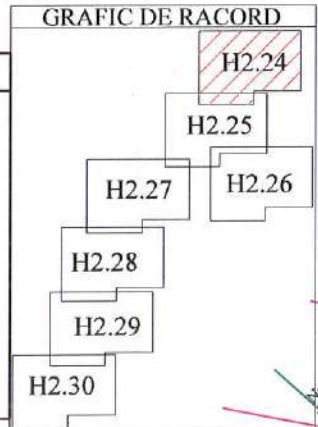


LEGENDA LUCRARI EXISTENTE / PROIECTATE

	Conducta aductiune reabilitata
	Conducta distributie reabilitata
	Extindere conducta distributie
	Conducta distributie existenta
	Put forat propus spre reabilitare
	Camine de vane, golire si/sau aerisire
	Camine de vane si reducerea presiunii
	Tub de protectie OL
	-Subtraversari/Supratraversari
	Hidrant subteran/suprateran proiectat

VERIFICATOR/EXPERT NUME		SEMNATURA CERINTA	REFERAT/EXPERTIZA NR./DATA
PROIECTANT :			Beneficiar:
S.C. YDA PROIECT CONSULTING S.R.L. Iasi			ORAS BOLDESTI-SCAENI, JUD.PRAHOVA
Str. Gavriil Musicescu, Nr.8; e-mail: hidro@ydaproiect.ro			Proiect nr. 84/2022
tel: 0748 038 878 ; CUI 33022684			Titlu proiect:
			Modernizare si extindere sistem de alimentare cu apa, oras Boldesti-Scaeni, judetul Prahova
			Faza:
			S.F.
SPECIFICATIE	NUME	SEMNATURA	Scara:
SEF PROIECT	ing. Sticea Andrei		1:500
PROIECTAT	ing. Besleaga Cezar		Data:
DESENAT	ing. Bucatariu Andrada		2023
			Titlu plansa:
			Plan de situatie lucrari propuse
			Plansa nr.:
			H2.24

GRAFIC DE RACORD

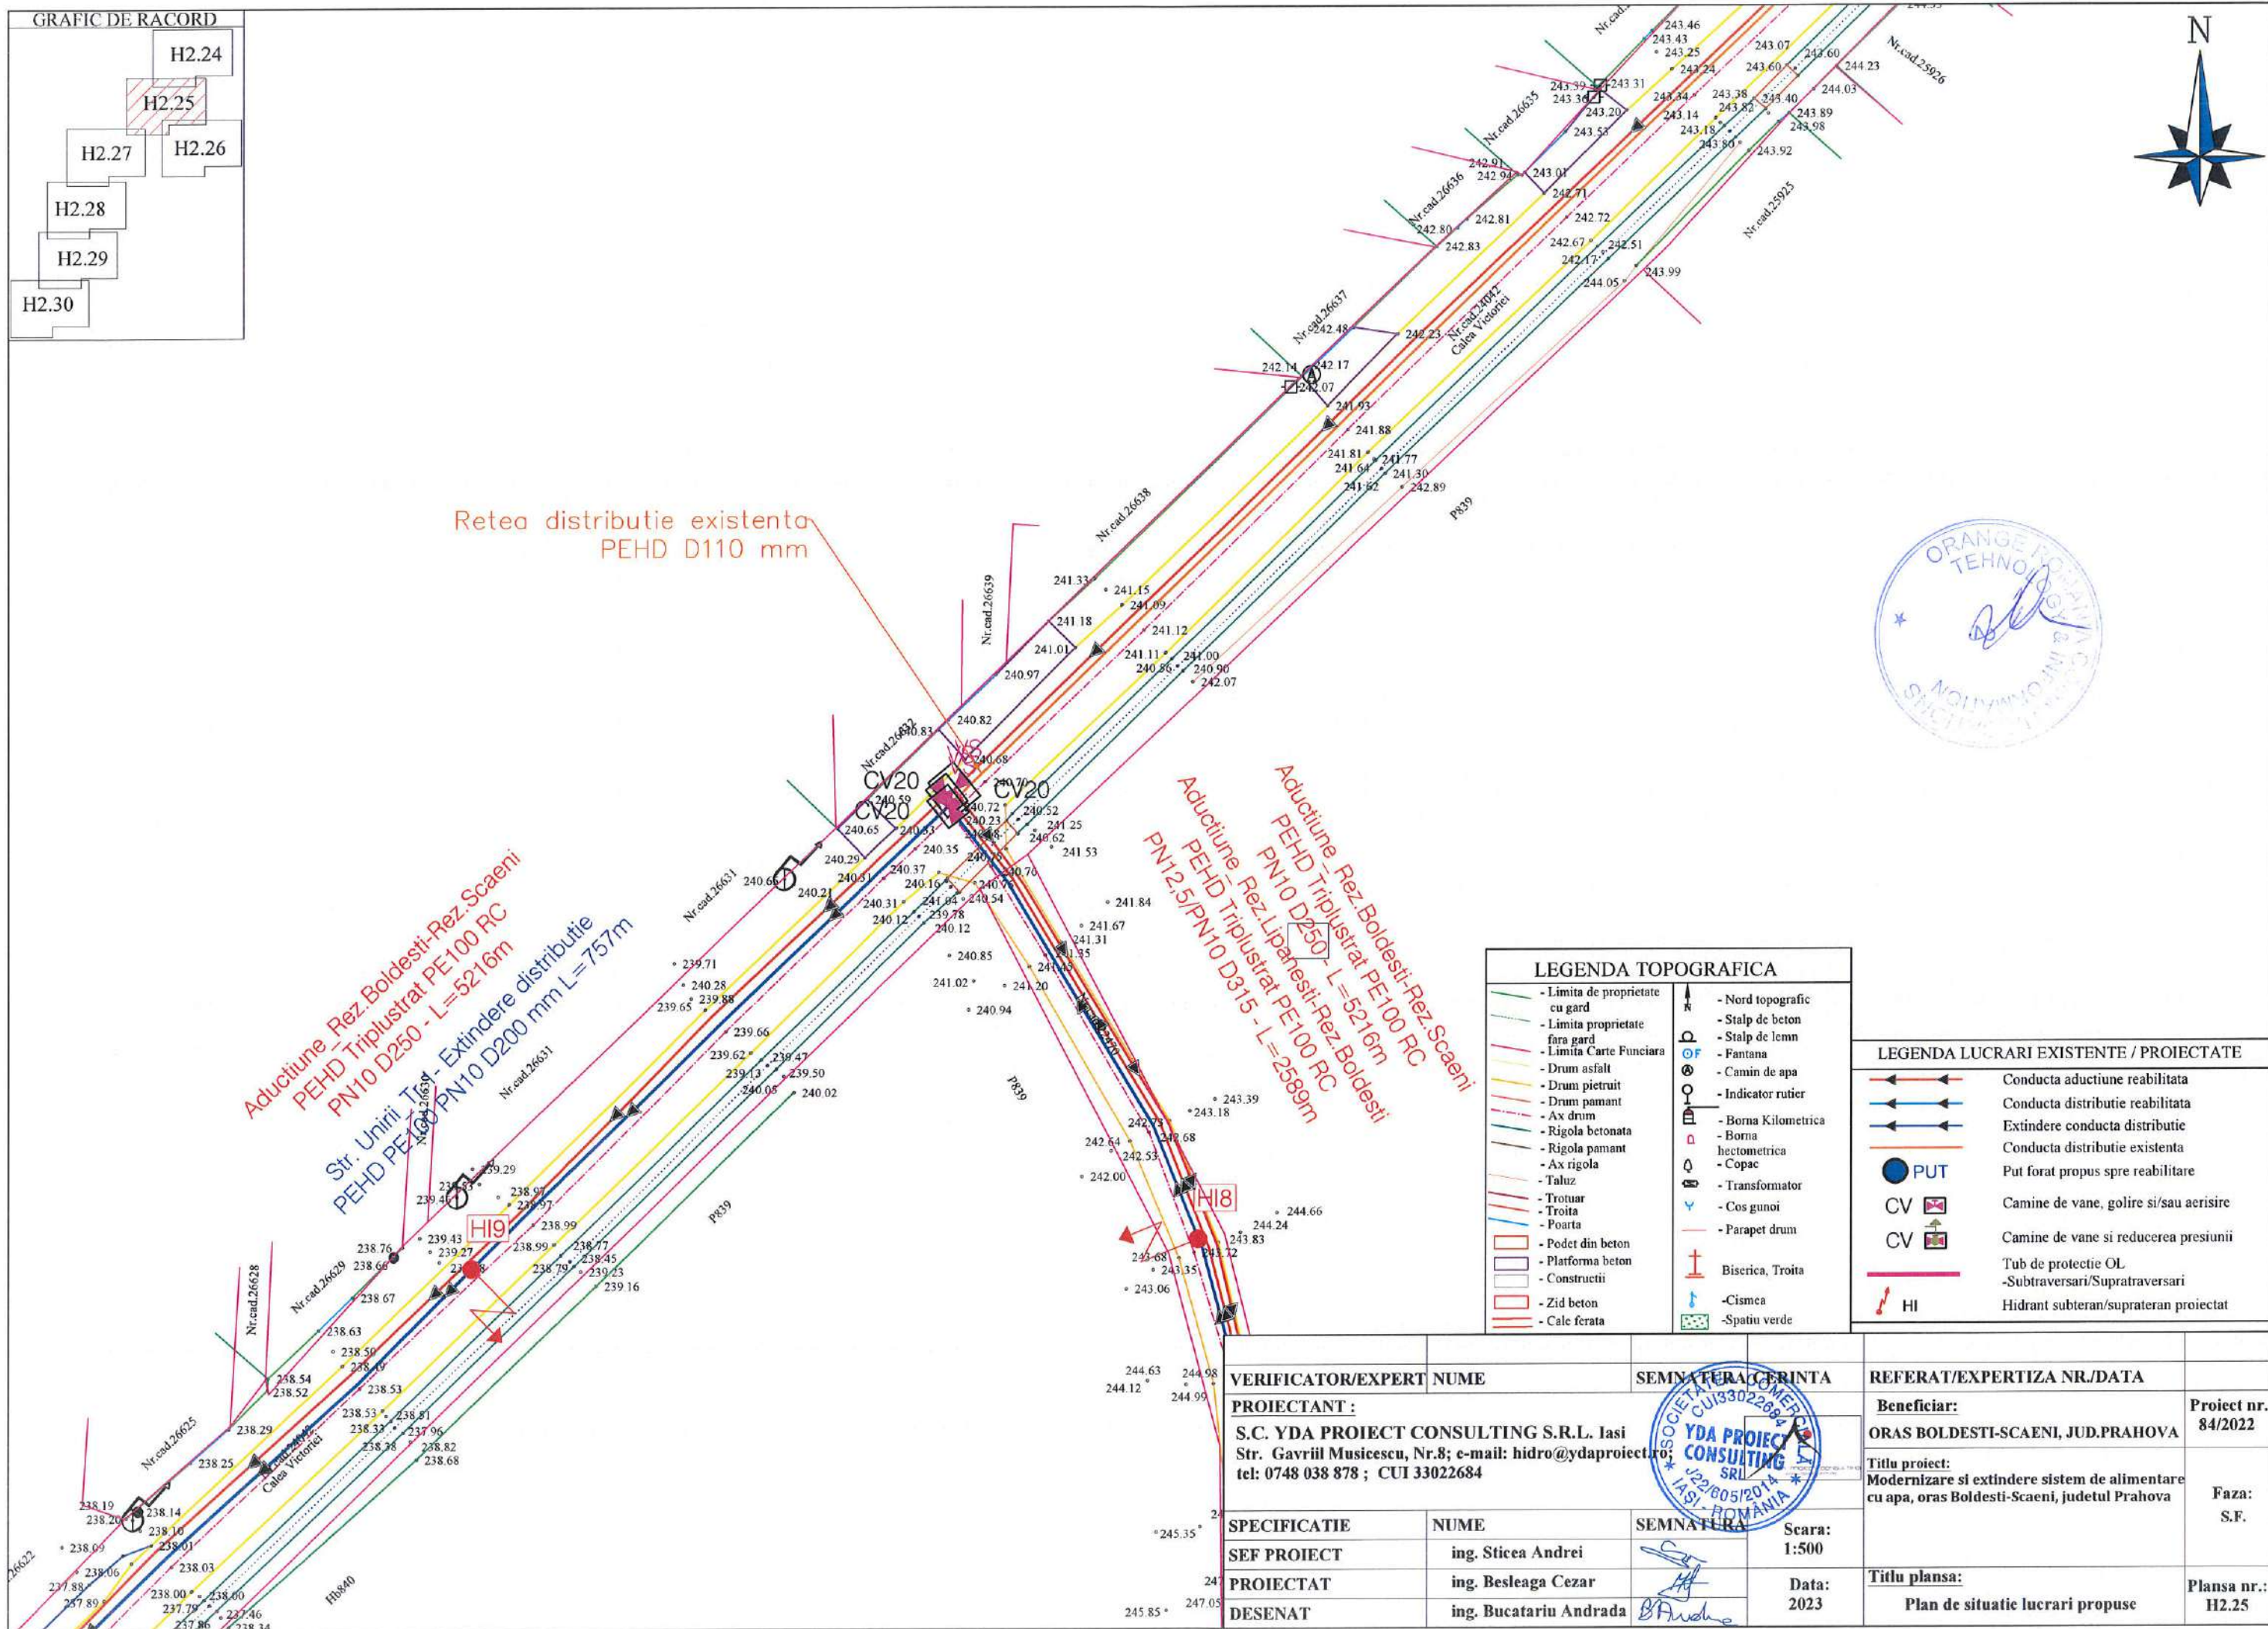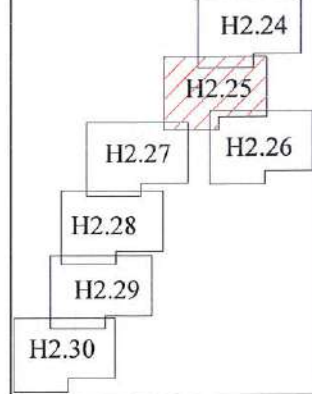


LEGENDA TOPOGRAFICA

- Limita de proprietate cu gard	- Nord topografic
- Limita proprietate fara gard	- Stalp de beton
- Limita Carte Funciara	- Stalp de lemn
- Drum asfalt	- Fantana
- Drum pietruit	- Camin de apa
- Ax drum	- Indicator rutier
- Rigola betonata	- Borna Kilometrica
- Rigola pamant	- Borna hectometrica
- Ax rigola	- Copac
- Taluz	- Transformator
- Trotuar	- Cos gunoi
- Troita	- Parapet drum
- Poarta	
- Podet din beton	
- Platforma beton	
- Constructii	
- Zid beton	
- Cale ferata	

LEGENDA LUCRARI EXISTENTE / PROIECTATE

	Conducta aduciune reabilitata
	Conducta distributie reabilitata
	Extindere conducta distributie
	Conducta distributie existenta
	Put forat propus spre reabilitare
	Camine de vane, golire si/sau aerisire
	Camine de vane si reducerea presiunii
	Tub de protectie OL
	-Subtraversari/Supratraversari
	Hidrant subteran/suprateran proiectat

VERIFICATOR/EXPERT NUME	SEMNAȚURA	REFERAT/EXPERTIZA NR./DATA
PROIECTANT: S.C. YDA PROIECT CONSULTING S.R.L. Iasi Str. Gavriil Musicescu, Nr.8; e-mail: hidro@ydaproiect.ro; tel: 0748 038 878 ; CUI 33022684	SEMNAȚURA SOCIETATEA S.C. YDA PROIECT CONSULTING S.R.L. CUI 33022684 IASI - ROMANIA	Beneficiar: ORAS BOLDESTI-SCAENI, JUD. PRAHOVA Titlu proiect: Modernizare si extindere sistem de alimentare cu apa, oras Boldesti-Scaeni, judetul Prahova
SPECIFICATIE	NUME	Scara: 1:500
SEF PROIECT	ing. Sticea Andrei	Data: 2023
PROIECTAT	ing. Besleaga Cezar	Titlu plansa: Plan de situatie lucrari propuse
DESENAT	ing. Bucatariu Andrada	Proiect nr. 84/2022 Faza: S.F. Plansa nr.: H2.25

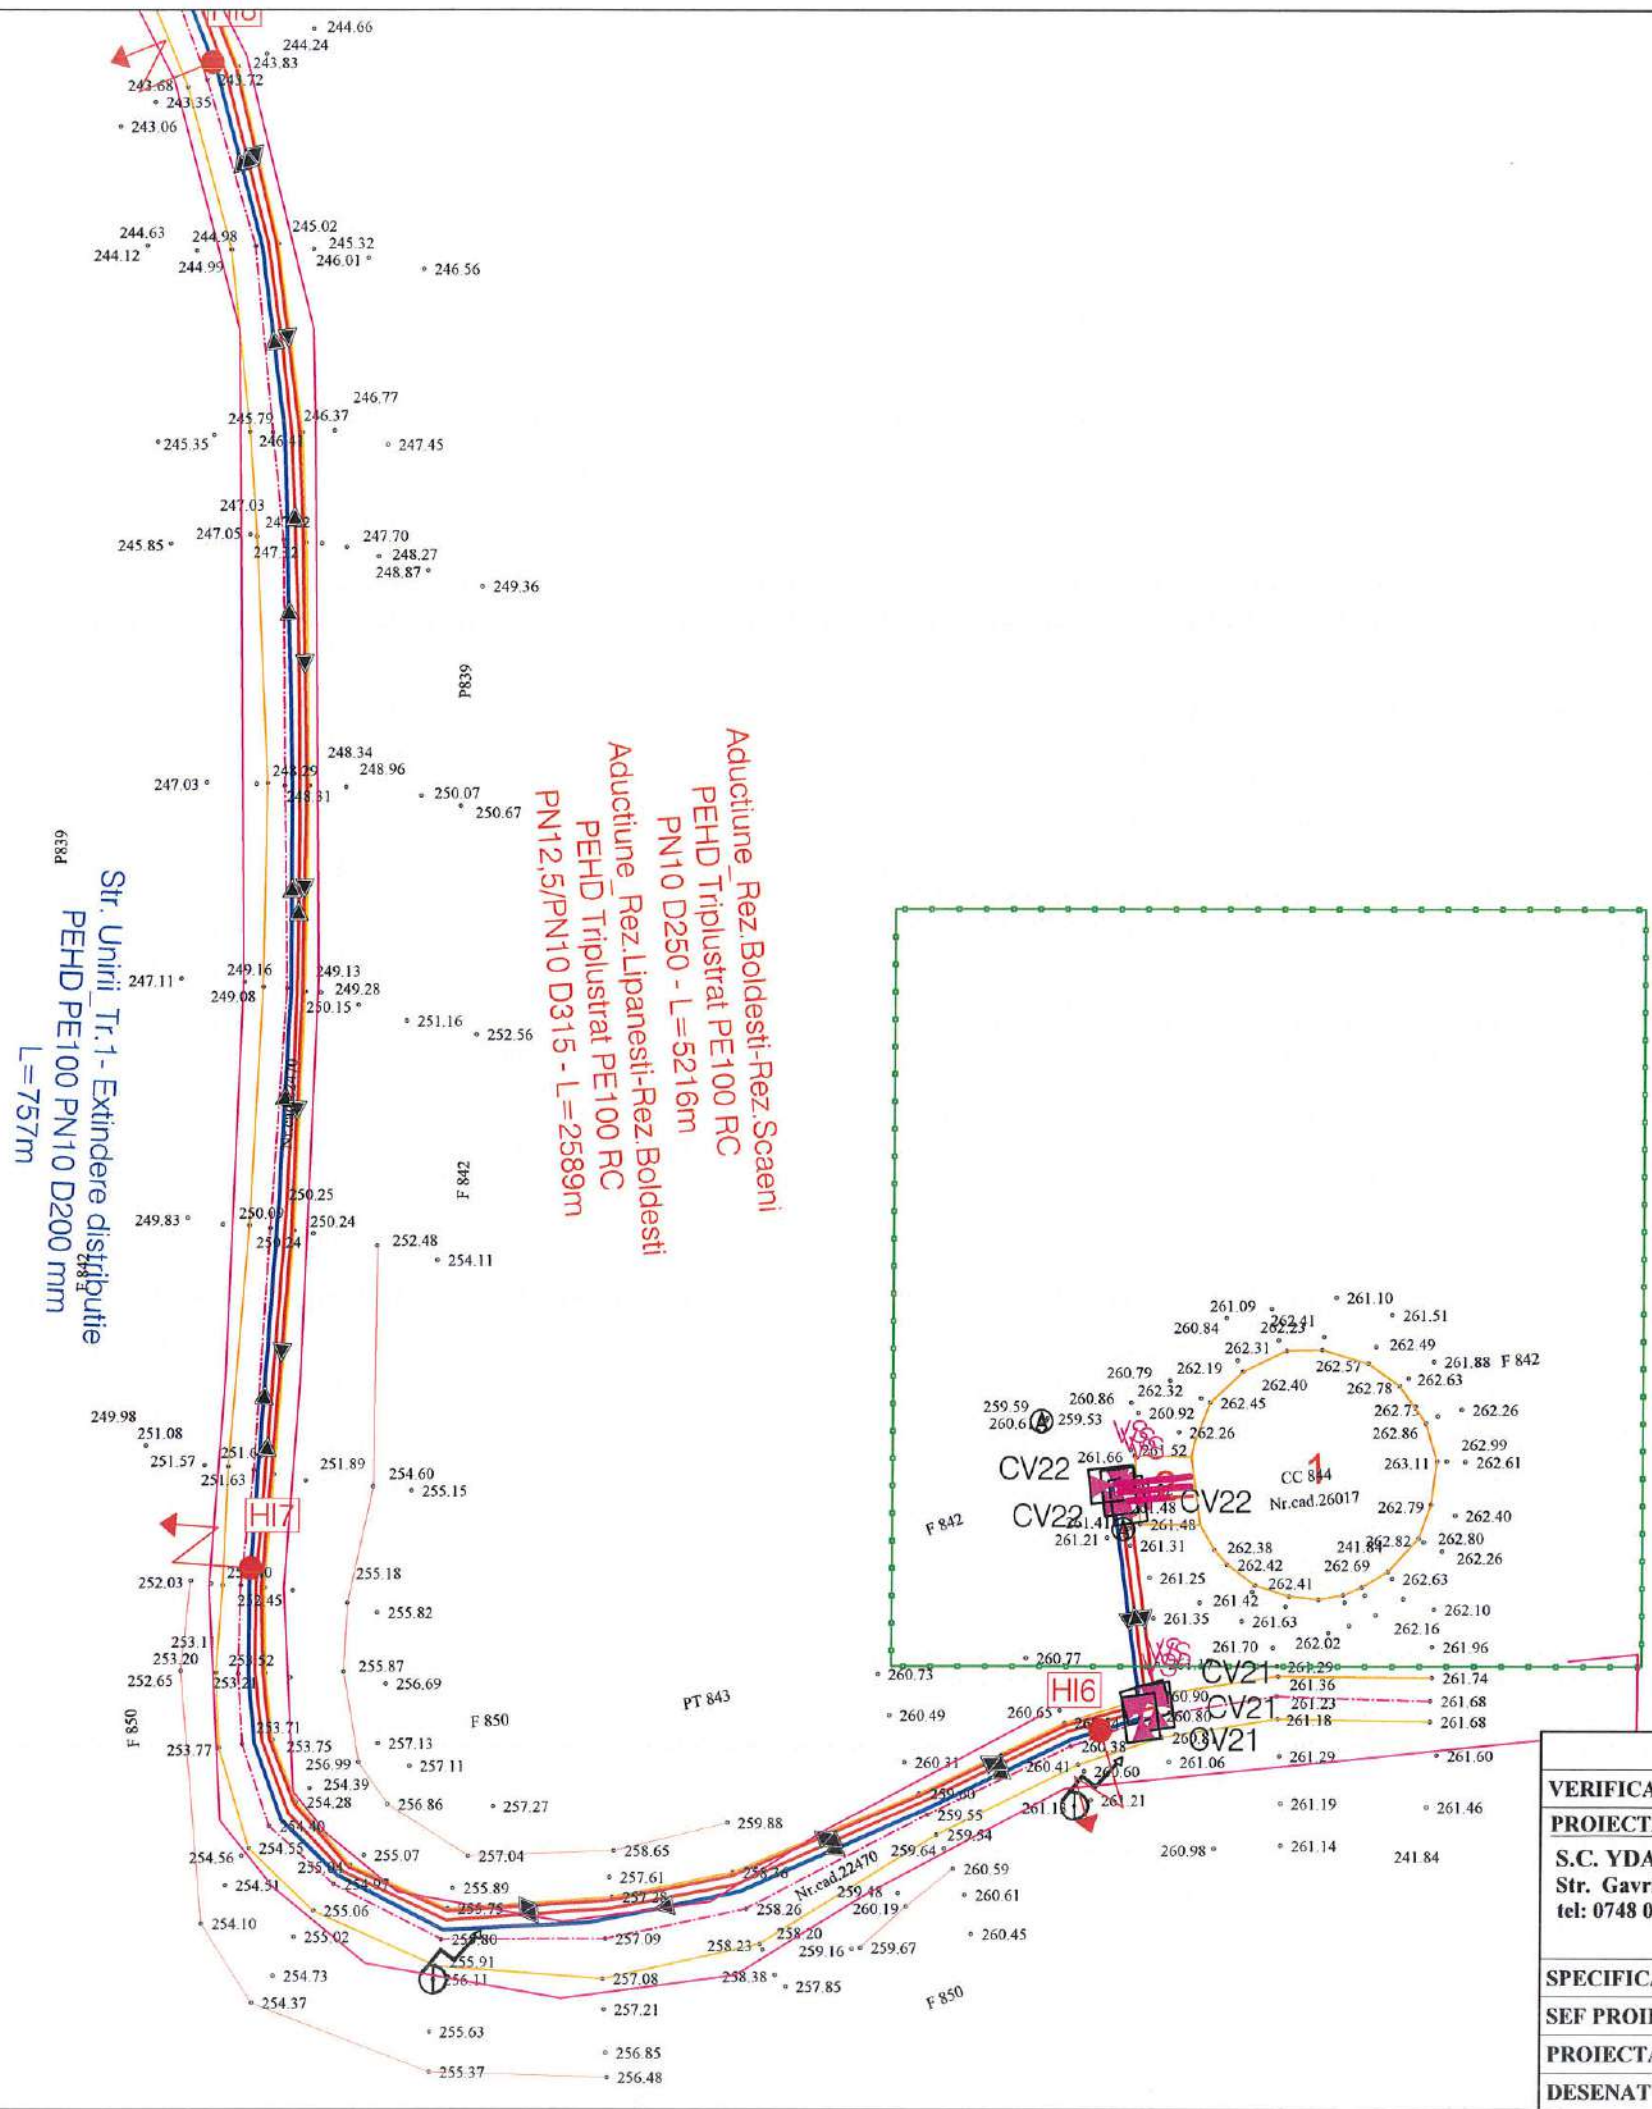


Aduccune Rez. Boldesti- Rez. Scaeni
 PEHD Triplustrat PE100 RC
 PN10 D250 - L=5216m
 Aduccune Rez. Lipanesti- Rez. Boldesti
 PEHD Triplustrat PE100 RC
 PN12,5/PN10 D315 - L=2589m

Str. Unirii Tr.1 - Extindere distibutie
 PEHD PE100 PN10 D200 mm
 L=757m

**LEGENDA
GOSPODARIE DE APA
BOLDESTI**

1 - rezervor semiingropat existent 1000mc
 2 - camera vane existenta
 3 - rezervor metalic suprateran propus 200mc

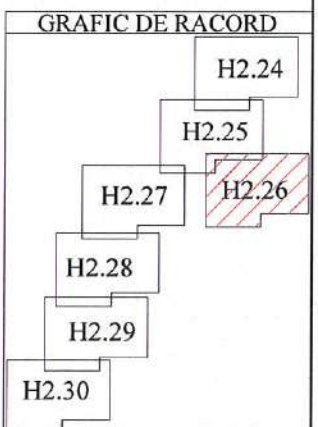


LEGENDA LUCRARI EXISTENTE / PROIECTATE

- Conducta aduccioni reabilitata
- Conducta distributie reabilitata
- Extindere conducta distributie
- Conducta distributie existenta
- PUT
- CV
- CV
- HI

LEGENDA TOPOGRAFICA

- Limita de proprietate cu gard
- Limita proprietate fara gard
- Limita Carte Funciara
- Drum asfalt
- Drum pietruit
- Drum pamant
- Ax drum
- Rigola betonata
- Rigola pamant
- Ax rigola
- Taluz
- Trotuar
- Troita
- Poarta
- Podet din beton
- Platforma beton
- Constructii
- Zid beton
- Cale ferata
- Nord topografic
- Stalp de beton
- Stalp de lemn
- Fantana
- Camin de apa
- Indicator rutier
- Borna Kilometrica
- Borna hectometrica
- Copac
- Transformator
- Cos gunoi
- Parapet drum
- Biserica, Troita
- Cismea
- Spatiu verde

VERIFICATOR/EXPERT	NUME	SEMNTURA	CERINTA	REFERAT/EXPERTIZA NR./DATA	
PROIECTANT : S.C. YDA PROIECT CONSULTING S.R.L. Iasi Str. Gavriil Musicescu, Nr.8; e-mail: hidro@ydaproiect.ro tel: 0748 038 878 ; CUI 33022684				Beneficiar: ORAS BOLDESTI-SCAENI, JUD.PRAHOVA	Proiect nr. 84/2022
SPECIFICATIE SEF PROIECT: ing. Sticea Andrei PROIECTAT: ing. Besleaga Cezar DESENAT: ing. Bucatariu Andrada				Titlu proiect: Modernizare si extindere sistem de alimentare cu apa, oras Boldesti-Scaeni, judetul Prahova	Faza: S.F.
Scara: 1:500 Data: 2023				Titlu plansa: Plan de situatie lucrari propuse	Plansa nr.: H2.26

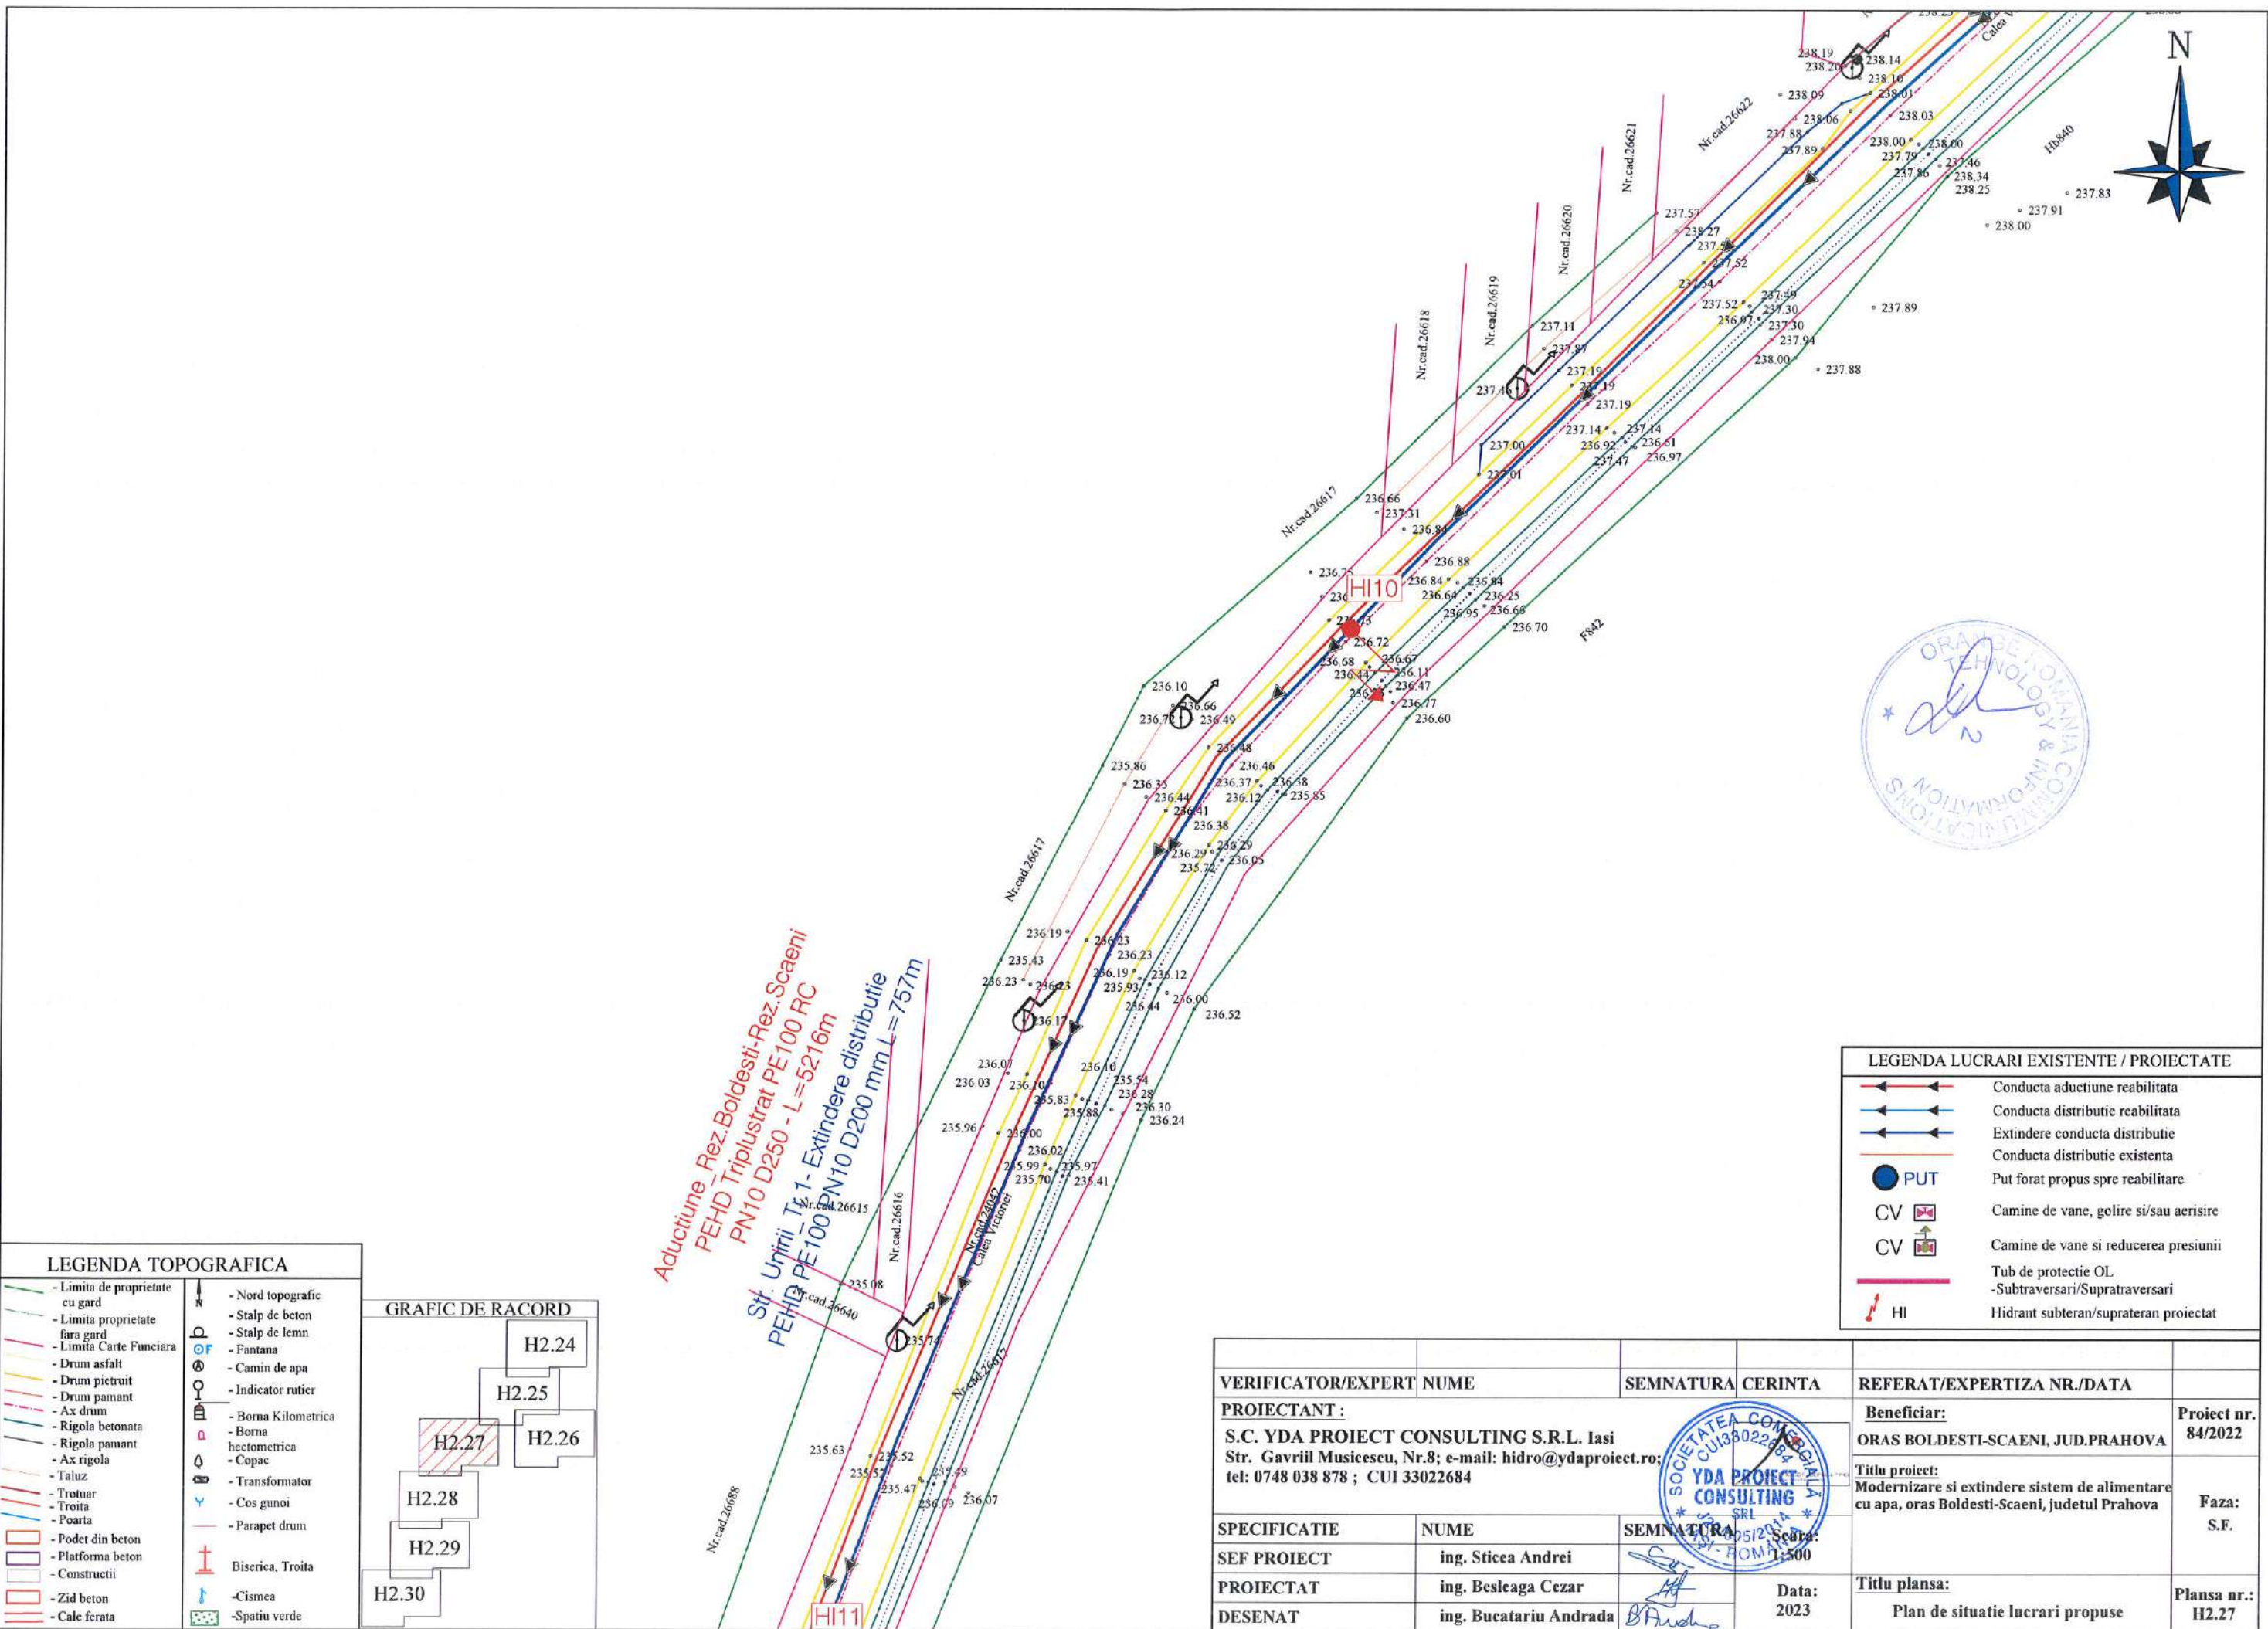


LEGENDA TOPOGRAFICA	
	- Limita de proprietate cu gard
	- Limita proprietate fara gard
	- Limita Carte Funciara
	- Drum asfalt
	- Drum pietruit
	- Drum pamant
	- Ax drum
	- Rigola betonata
	- Rigola pamant
	- Ax rigola
	- Taluz
	- Trotuar
	- Troita
	- Poarta
	- Podet din beton
	- Platforma beton
	- Constructii
	- Zid beton
	- Cale ferata
	- Nord topografic
	- Stalp de beton
	- Stalp de lemn
	- Fantana
	- Camin de apa
	- Indicator rutier
	- Borna Kilometrica
	- Borna hectometrica
	- Copac
	- Transformator
	- Cos gunoi
	- Parapet drum
	- Biserica, Troita
	- Cismea
	- Spatiu verde

GRAFIC DE RACORD	
	H2.24
	H2.25
	H2.26
	H2.27
	H2.28
	H2.29
	H2.30

LEGENDA LUCRARI EXISTENTE / PROIECTATE	
	Conducta aductiune reabilitata
	Conducta distributie reabilitata
	Extindere conducta distributie
	Conducta distributie existenta
	PUT
	Camine de vane, golire si/sau aerisire
	Camine de vane si reducerea presiunii
	Tub de protectie OL
	-Subtraversari/Supratraversari
	Hidrant subteran/suprateran proiectat

VERIFICATOR/EXPERT NUME	SEMNATURA CERINTA	REFERAT/EXPERTIZA NR./DATA	
PROIECTANT : S.C. YDA PROIECT CONSULTING S.R.L. Iasi Str. Gavril Musicescu, Nr.8; e-mail: hidro@ydaproiect.ro; tel: 0748 038 878 ; CUI 33022684		Beneficiar: ORAS BOLDESTI-SCAENI, JUD.PRAHOVA	Proiect nr. 84/2022
SPECIFICATIE NUME SEMNATURA		Titlu proiect: Modernizare si extindere sistem de alimentare cu apa, oras Boldesti-Scaeni, judetul Prahova	Faza: S.F.
SEF PROIECT ing. Sticea Andrei	PROIECTAT ing. Besleaga Cezar	Titlu plansa: Plan de situatie lucrari propuse	Plansa nr.: H2.27
DESENAT ing. Bucatariu Andrada	Data: 2023		

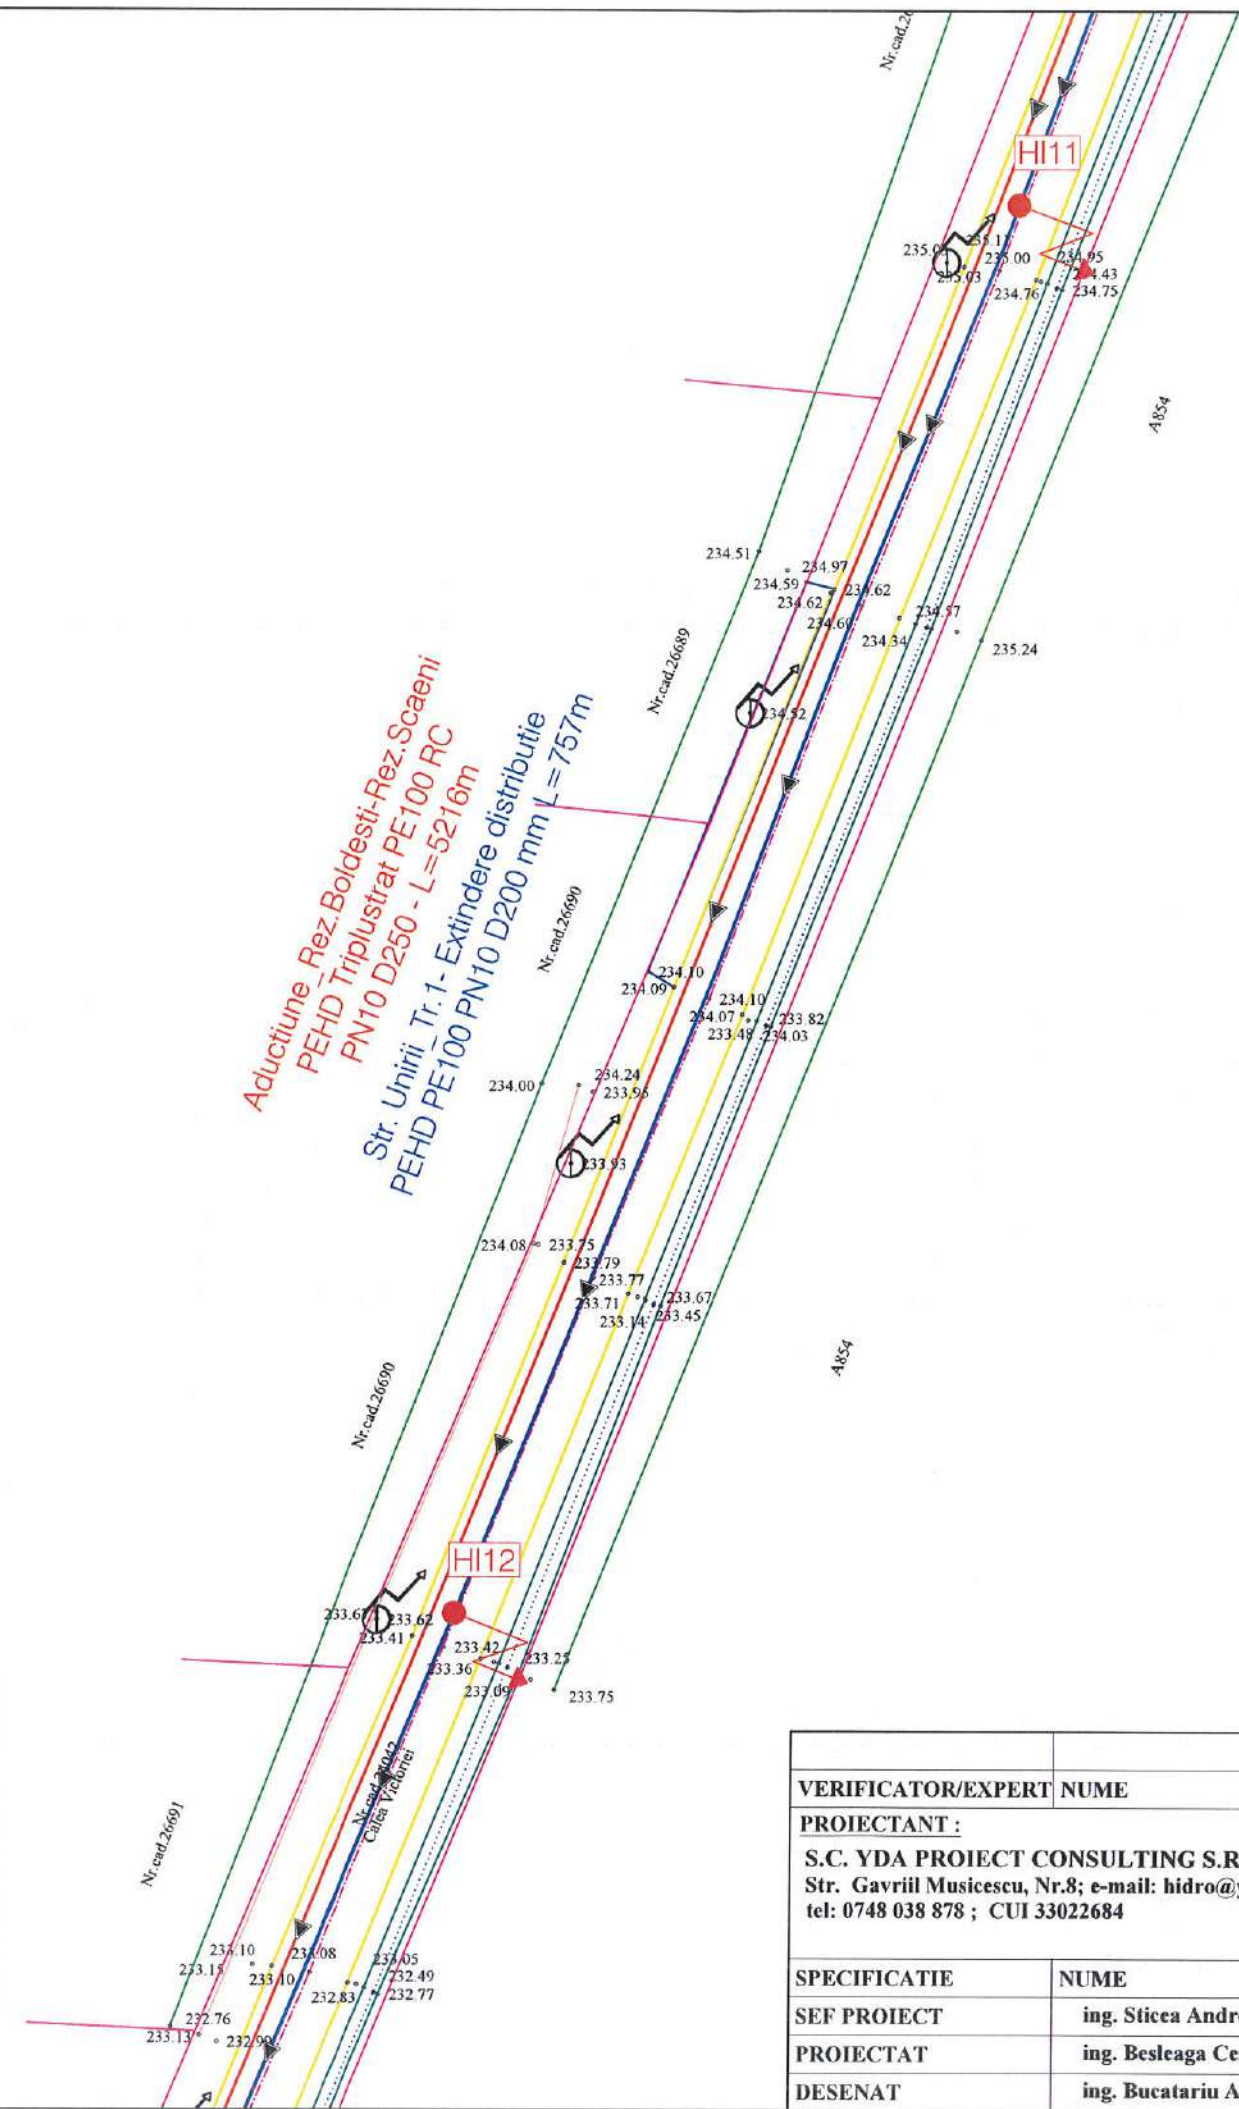


Aductiune Rez. Boldesti-Rez. Scaeni
PEHD Triplustrat PE100 RC
PN10 D250 - L=5216m

Str. Unirii Tr. 1- Extindere distributie
PEHD PE100 PN10 D200 mm L=757m



LEGENDA TOPOGRAFICA	
	- Limita de proprietate cu gard
	- Limita proprietate fara gard
	- Limita Carte Funciara
	- Drum asfalt
	- Drum pietruit
	- Drum pamant
	- Ax drum
	- Rigola betonata
	- Rigola pamant
	- Ax rigola
	- Taluz
	- Trotuar
	- Troita
	- Poarta
	- Podet din beton
	- Platforma beton
	- Constructii
	- Zid beton
	- Cale ferata
	- Nord topografic
	- Stalp de beton
	- Stalp de lemn
	- Fântana
	- Camin de apa
	- Indicator rutier
	- Borna Kilometrica
	- Borna hectometrica
	- Copac
	- Transformator
	- Cos gunoi
	- Parapet drum
	- Biserica, Troita
	- Cismea
	- Spatiu verde

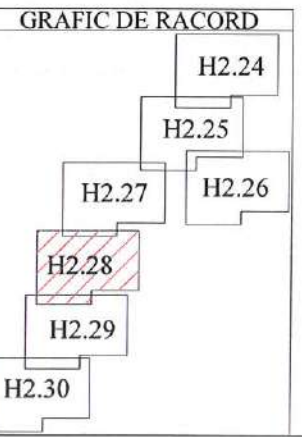

LEGENDA LUCRARI EXISTENTE / PROIECTATE	
	Conducta aductiune reabilitata
	Conducta distributie reabilitata
	Extindere conducta distributie
	Conducta distributie existenta
	PUT
	Put forat propus spre reabilitare
	Camine de vane, golire si/sau acsire
	Camine de vane si reducerea presiunii
	Tub de protectie OL
	-Subtraversari/Supraversari
	Hidrant subteran/suprateran proiectat

VERIFICATOR/EXPERT	NUME	SEMNTURA	CERINTA	REFERAT/EXPERTIZA NR./DATA	
PROIECTANT :	S.C. YDA PROIECT CONSULTING S.R.L. Iasi Str. Gavriil Musicescu, Nr.8; e-mail: hidro@ydaproiect.ro tel: 0748 038 878 ; CUI 33022684			Beneficiar:	Proiect nr. 84/2022
				ORAS BOLDESTI-SCAENI, JUD.PRAHOVA	
				Titlu proiect:	Faza: S.F.
				Modernizare si extindere sistem de alimentare cu apa, oras Boldesti-Scaeni, judetul Prahova	
SPECIFICATIE	NUME	SEMNTURA	Scara:	Titlu plansa:	Plansa nr.: H2.28
SEF PROIECT	ing. Sticea Andrei		1:500		
PROIECTAT	ing. Besleaga Cezar		Data:	Plan de situatie lucrari propuse	
DESENAT	ing. Bucatariu Andrada		2023		


LEGENDA TOPOGRAFICA

- Limita de proprietate cu gard	- Nord topografic
- Limita proprietate fara gard	- Stalp de beton
- Limita Carte Funciara	- Stalp de lemn
- Drum asfalt	- Fantana
- Drum pietruit	- Camin de apa
- Drum pamant	- Indicator rutier
- Ax drum	- Borna Kilometrica
- Rigola betonata	- Borna hectometrica
- Rigola pamant	- Copac
- Ax rigola	- Transformator
- Taluz	- Cos gunoi
- Trotuar	- Parapet drum
- Troita	- Biserica, Troita
- Poarta	- Cismea
- Podet din beton	- Spatiu verde
- Platforma beton	
- Constructii	
- Zid beton	
- Cale ferata	




Aductiune Rez. Boldesti-Rez. Scaeni
PEHD Triplusrat PE100 RC
PN10 D250 - L=5216m

Str. Unirii, Tr. 1 - Extindere distributie
PEHD PE100 PN10 D200 mm L=757m

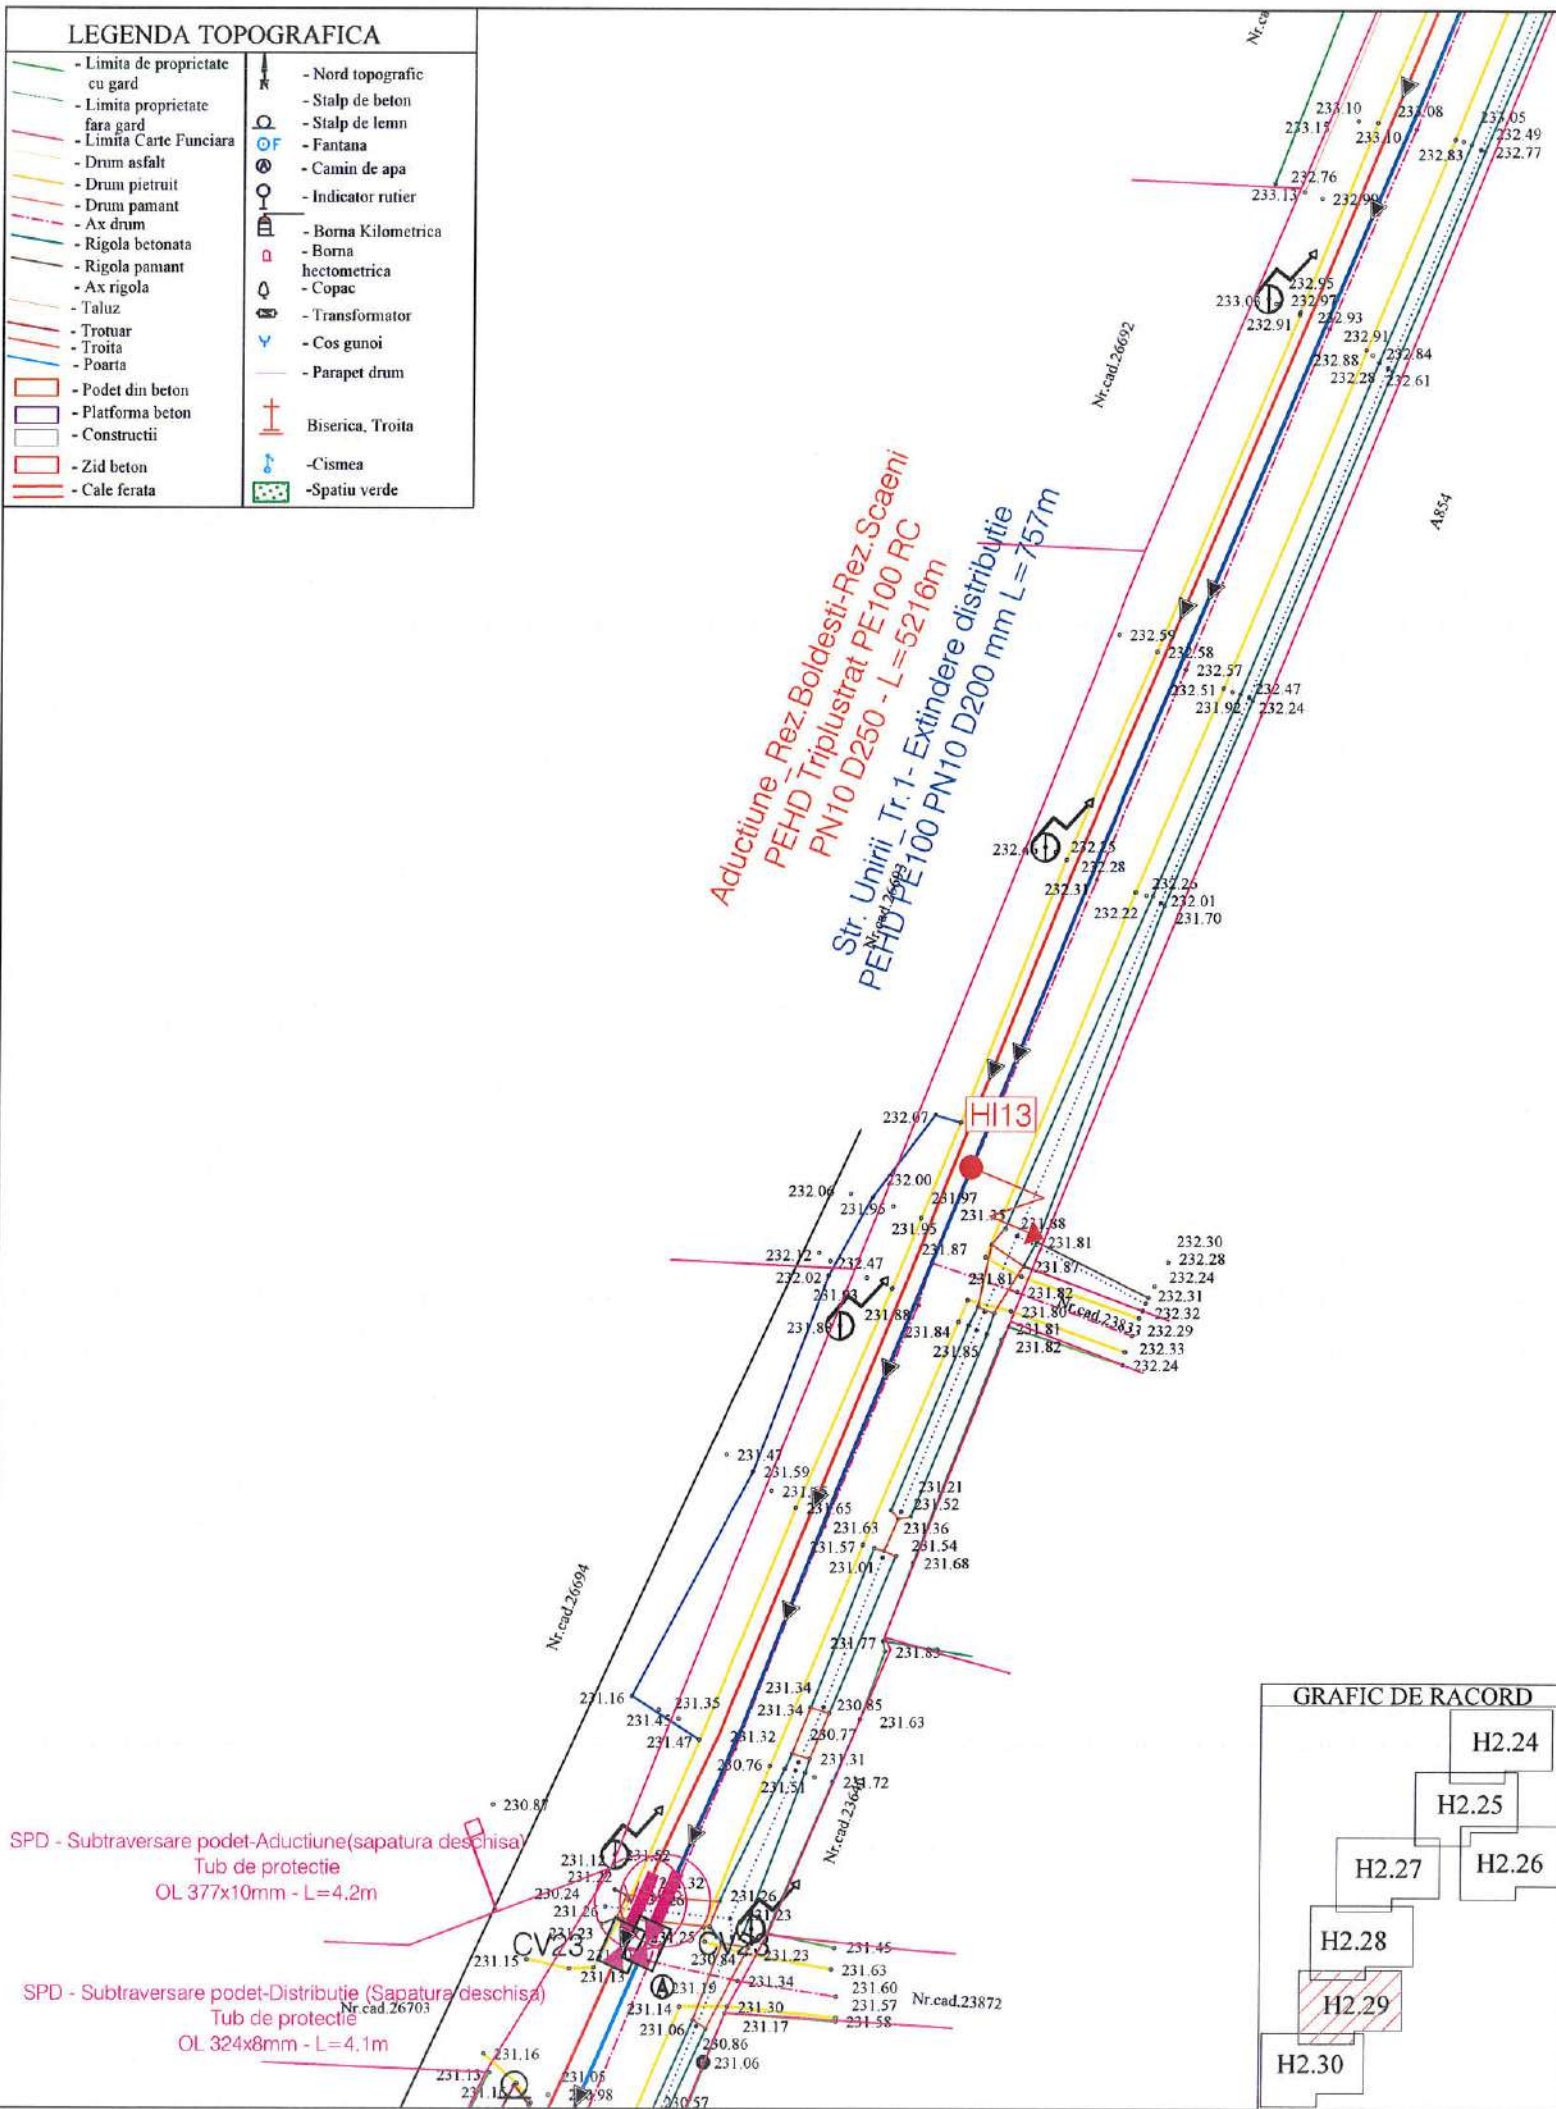

LEGENDA LUCRARI EXISTENTE / PROIECTATE

	Conducta aductiune reabilitata
	Conducta distributie reabilitata
	Extindere conducta distributie
	Conducta distributie existenta
	PUT Put forat propus spre reabilitare
	Camine de vane, golire si/sau aerisire
	Camine de vane si reducerea presiunii
	Tub de protectie OL -Subtraversari/Supratraversari
	HI Hidrant subteran/suprateran proiectat

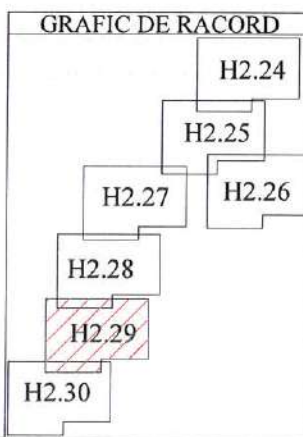


SPD - Subtraversare podet-Aductiune (sapatura deschisa)
Tub de protectie
OL 377x10mm - L=4.2m

SPD - Subtraversare podet-Distributie (Sapatura deschisa)
Tub de protectie
OL 324x8mm - L=4.1m

VERIFICATOR/EXPERT NUME	SEMNATURA GERINTA	REFERAT/EXPERTIZA NR./DATA	
PROIECTANT :		Beneficiar:	Proiect nr.
S.C. YDA PROIECT CONSULTING S.R.L. Iasi Str. Gavril Musicescu, Nr.8; e-mail: hidro@ydaproiect.ro; tel: 0748 038 878 ; CUI 33022684		ORAS BOLDESTI-SCAENI, JUD.PRAHOVA	84/2022
SPECIFICATIE	NUME	SEMNATURA	Faza:
SEF PROIECT	ing. Sticea Andrei		S.F.
PROIECTAT	ing. Besleaga Cezar		
DESENAT	ing. Bucatariu Andrada		Titlu plansa:
			Plan de situatie lucrari propuse
		Scara:	Plansa nr.:
		1:500	H2.29
		Data:	
		2023	


LEGENDA TOPOGRAFICA

- Limita de proprietate cu gard
- Limita proprietate fara gard
- Limita Carte Funciara
- Drum asfalt
- Drum pietruit
- Drum pamant
- Ax drum
- Rigola betonata
- Rigola pamant
- Ax rigola
- Taluz
- Trotuar
- Troita
- Poarta
- Podet din beton
- Platforma beton
- Constructii
- Zid beton
- Cale ferata
- Nord topografic
- Stalp de beton
- Stalp de lemn
- Fantana
- Camin de apa
- Indicator rutier
- Borna Kilometrica
- Borna hectometrica
- Copac
- Transformator
- Cos gunoi
- Parapet drum
- Biserica, Troita
- Cismea
- Spatiu verde

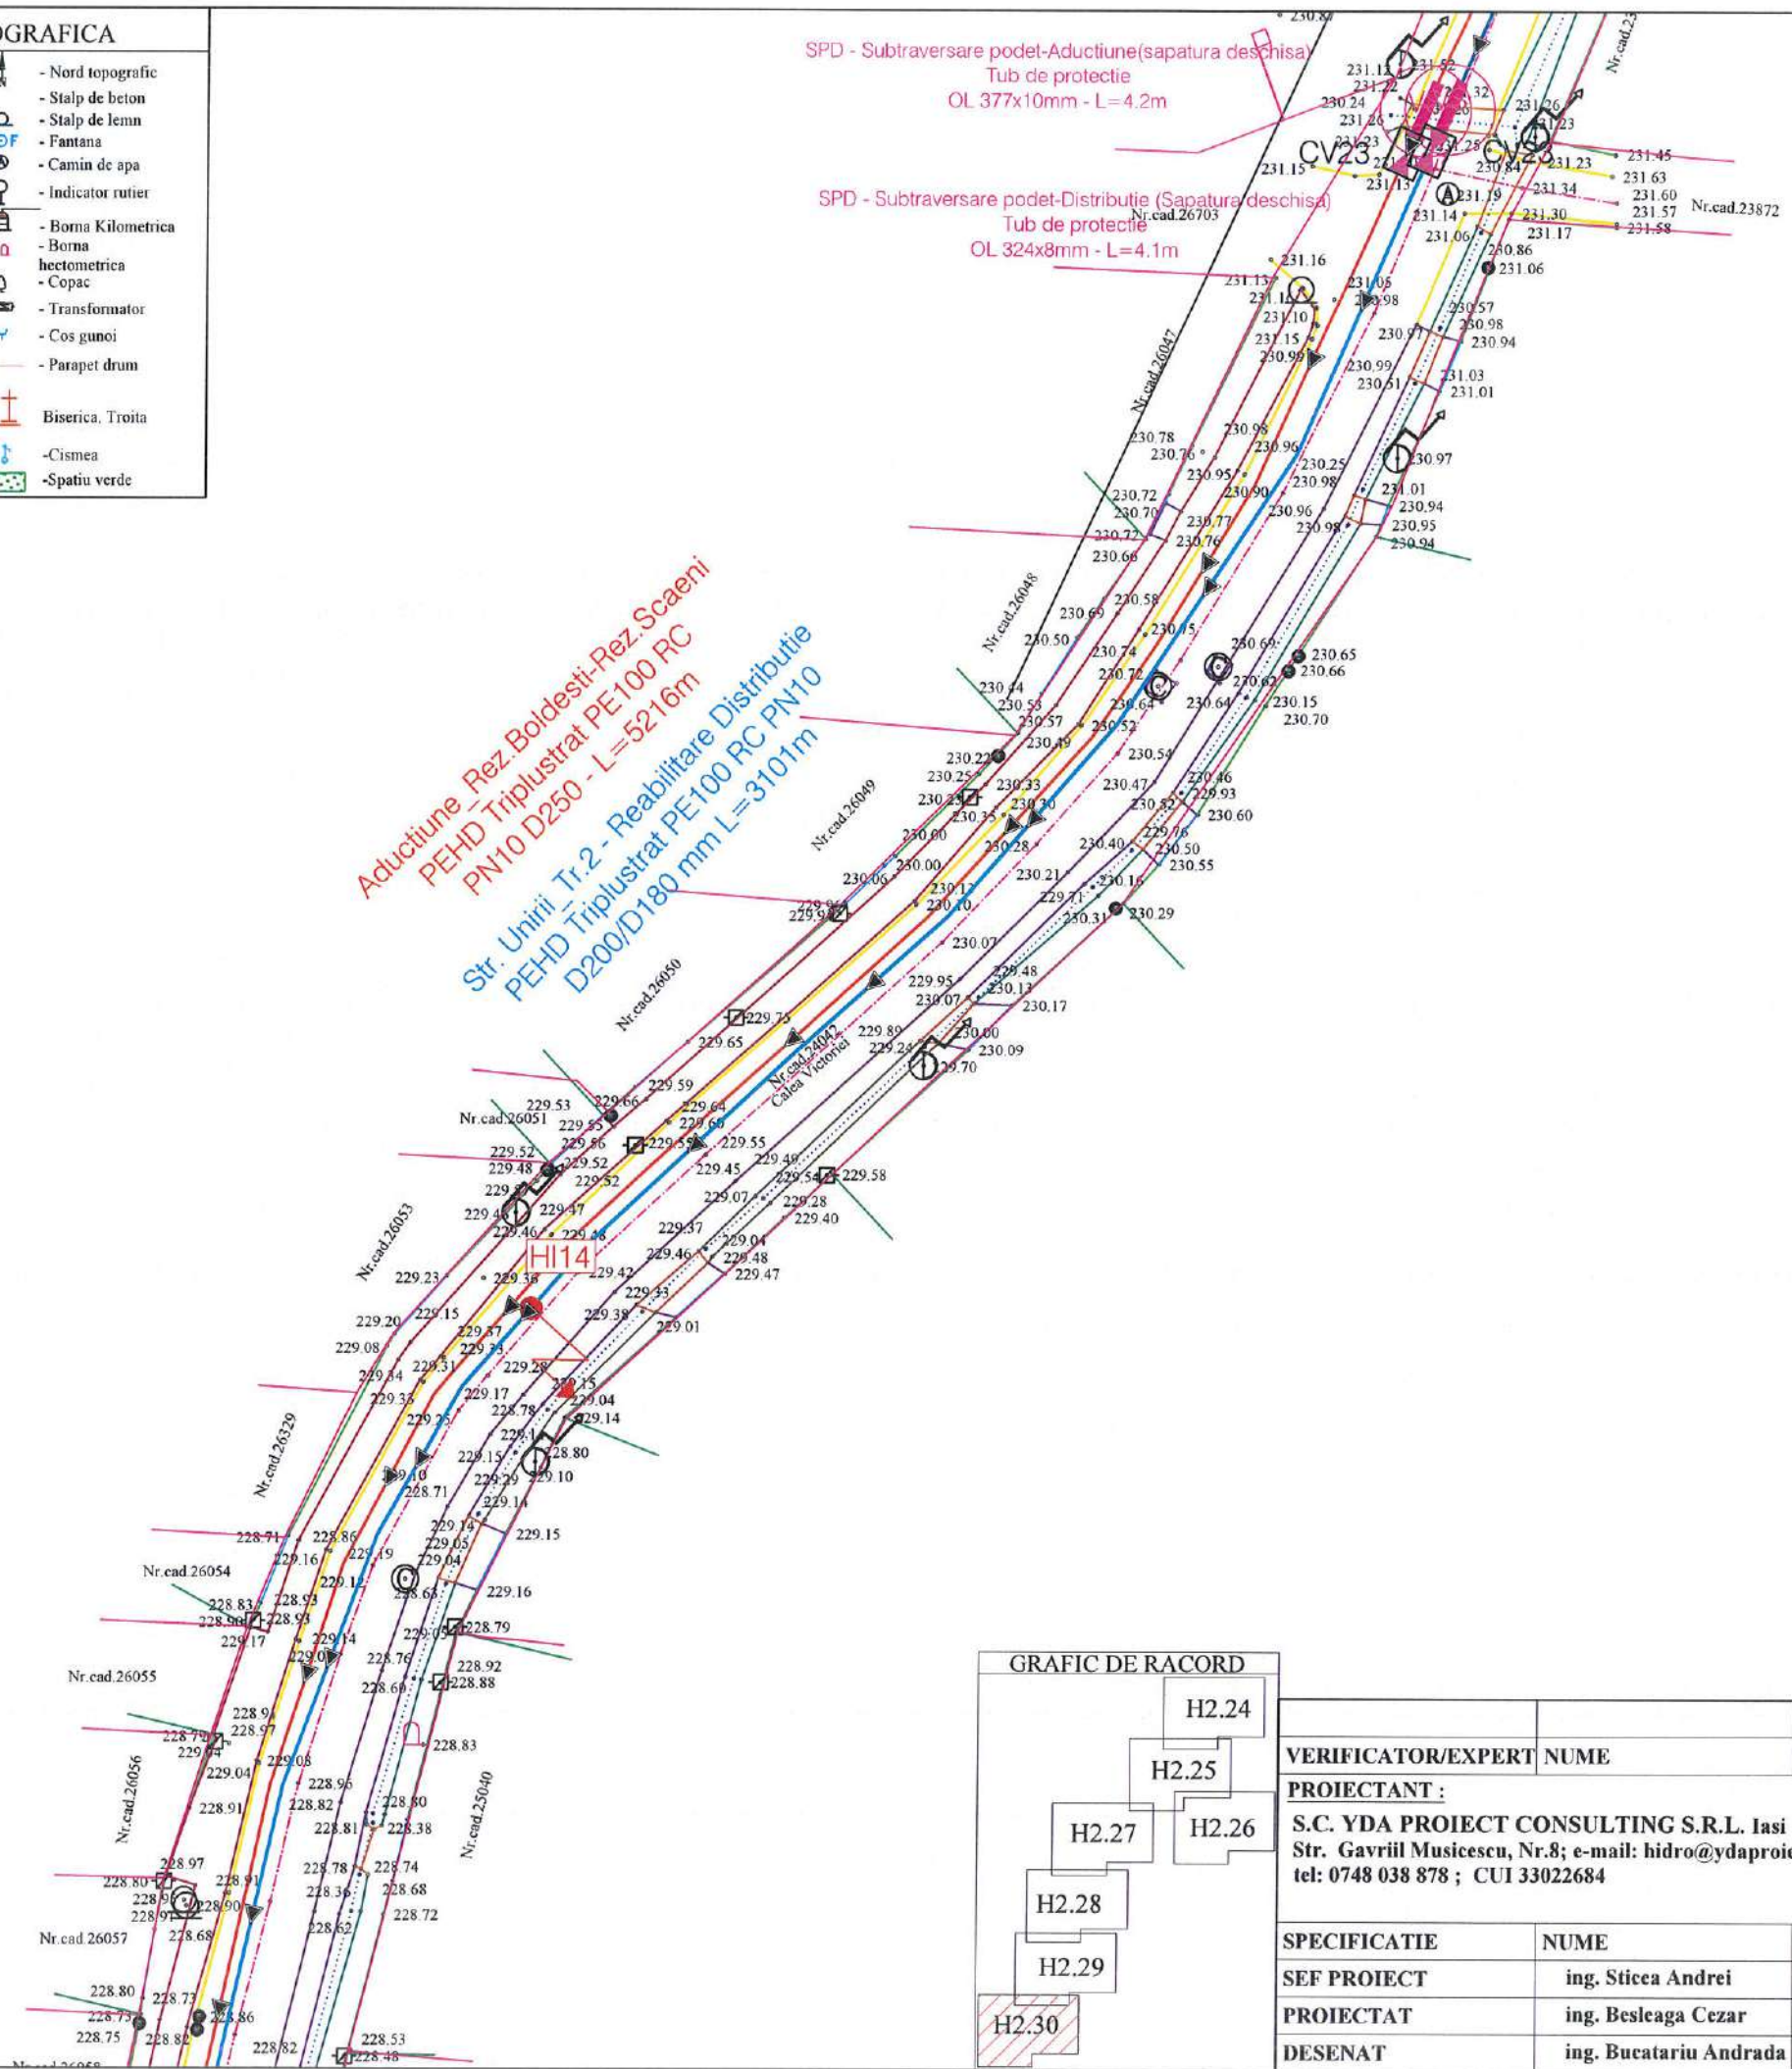

LEGENDA LUCRARI EXISTENTE / PROIECTATE

	Conducta aduciune reabilitata
	Conducta distributie reabilitata
	Extindere conducta distributie
	Conducta distributie existenta
	PUT Put forat propus spre reabilitare
	Camine de vane, golire si/sau aerisire
	Camine de vane si reducerea presiunii
	Tub de protectie OL -Subtraversari/Supratraversari
	Hidrant subteran/suprateran proiectat

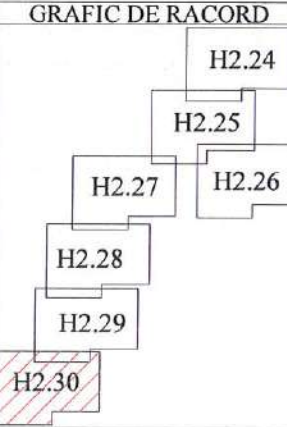



VERIFICATOR/EXPERT NUME		SEMNTURA		REFERAT/EXPERTIZA NR./DATA	
PROIECTANT :		SEMNTURA		Beneficiar:	
S.C. YDA PROIECT CONSULTING S.R.L. Iasi Str. Gavril Musicescu, Nr.8; e-mail: hidro@ydaproiect.ro; tel: 0748 038 878 ; CUI 33022684		SOCIETATEA COMERCIALA YDA PROIECT CONSULTING S.R.L. J22/605/2014 IASI - ROMANIA		ORAS BOLDESTI-SCAENI, JUD.PRAHOVA	
SPECIFICATIE		NUME		Titlu proiect:	
SEF PROIECT		ing. Sticea Andrei		Modernizare si extindere sistem de alimentare cu apa, oras Boldesti-Scaeni, judetul Prahova	
PROIECTAT		ing. Besleaga Cezar		cu apa, oras Boldesti-Scaeni, judetul Prahova	
DESENAT		ing. Bucatariu Andrada		Titlu plansa:	
		Data: 2023		Plan de situatie lucrari propuse	
		Scara: 1:500		Proiect nr. 84/2022	
				Faza: S.F.	
				Plansa nr.: H2.30	

LEGENDA TOPOGRAFICA			
	- Limita de proprietate cu gard		- Nord topografic
	- Limita proprietate fara gard		- Stalp de beton
	- Limita Carte Funciara		- Stalp de lemn
	- Drum asfalt		- Fantana
	- Drum pietruit		- Camin de apa
	- Drum pamant		- Indicator rutier
	- Ax drum		- Borna Kilometrica
	- Rigola betonata		- Borna hectometrica
	- Rigola pamant		- Copac
	- Ax rigola		- Transformator
	- Taluz		- Cos gunoi
	- Trotuar		- Parapet drum
	- Troita		- Biserica, Troita
	- Poarta		- Cismea
	- Podet din beton		- Spatiu verde
	- Platforma beton		
	- Constructii		
	- Zid beton		
	- Cale ferata		



Aductiune Rez. Boldesti-Rez. Scaeni
PEHD Triplustrat PE100 RC
PN10 D250 - L=5216m

Str. Unirii Tr.2 - Reabilitare Distributie
PEHD Triplustrat PE100 RC PN10
D200/D180 mm L=3101m

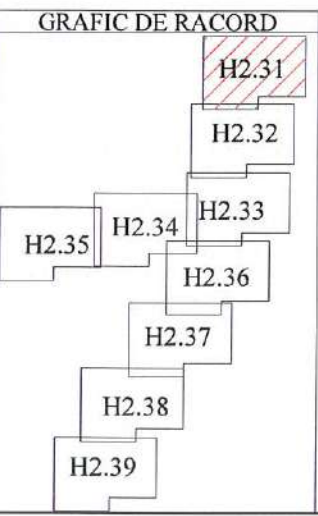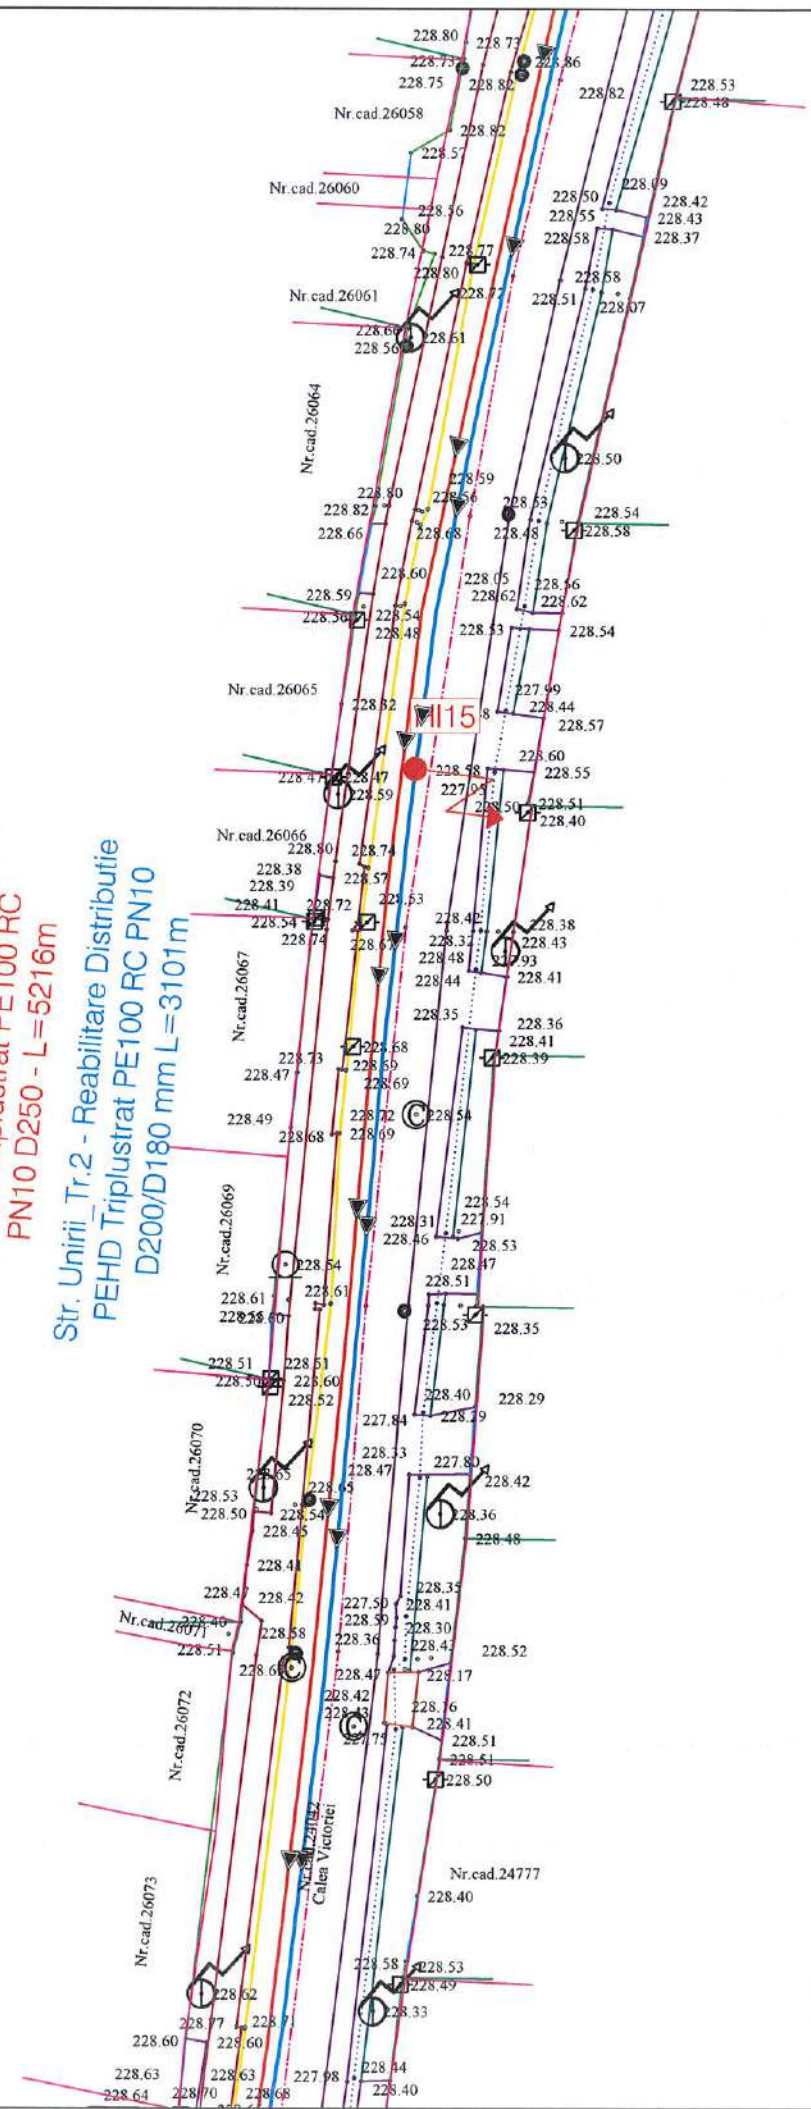

LEGENDA LUCRARI EXISTENTE / PROIECTATE	
	Conducta aductiune reabilitata
	Conducta distributie reabilitata
	Extindere conducta distributie
	Conducta distributie existenta
	PUT
	Put forat propus spre reabilitare
	Camine de vane, golire si/sau aerisire
	Camine de vane si reducerea presiunii
	Tub de protectie OL
	-Subtraversari/Supratraversari
	HI
	Hidrant subteran/suprateran proiectat

VERIFICATOR/EXPERT	NUME	SEMNAȚURA	REFERAT/EXPERTIZA NR./DATA	
PROIECTANT :	S.C. YDA PROIECT CONSULTING S.R.L. Iasi Str. Gavriil Musicescu, Nr.8; e-mail: hidro@ydaproiect.ro; tel: 0748 038 878 ; CUI 33022684		Beneficiar:	Proiect nr. 84/2022
SPECIFICATIE	NUME	SEMNAȚURA	ORAS BOLDESTI-SCAENI, JUD.PRAHOVA	Faza: S.F.
SEF PROIECT	ing. Sticea Andrei		Titlu proiect:	
PROIECTAT	ing. Besleaga Cezar		Modernizare si extindere sistem de alimentare cu apa, oras Boldesti-Scaeni, judetul Prahova	
DESENAT	ing. Bucatariu Andrada		Titlu plansa:	Plansa nr.: H2.31
			Scara: 1:500	
			Data: 2023	
			Plan de situatie lucrari propuse	


LEGENDA TOPOGRAFICA

- Limita de proprietate cu gard
- Limita proprietate fara gard
- Limita Carte Funciara
- Drum asfalt
- Drum pietruit
- Drum pamant
- Ax drum
- Rigola betonata
- Rigola pamant
- Ax rigola
- Taluz
- Trotuar
- Troita
- Poarta
- Podet din beton
- Platforma beton
- Constructii
- Zid beton
- Cale ferata
- Nord topografic
- Stalp de beton
- Stalp de lemn
- Fantana
- Camina de apa
- Indicator rutier
- Borna Kilometrica
- Borna hectometrica
- Copac
- Transformator
- Cos gunoi
- Parapet drum
- Biserica, Troita
- Cistea
- Spatiu verde




Aductiune Rez. Boldesti-Rez. Scaeni
PEHD Triplustrat PE100 RC
PN10 D250 - L=5216m

Str. Unirii Tr.2 - Reabilitare Distributie
D200/D180 mm L=3101m

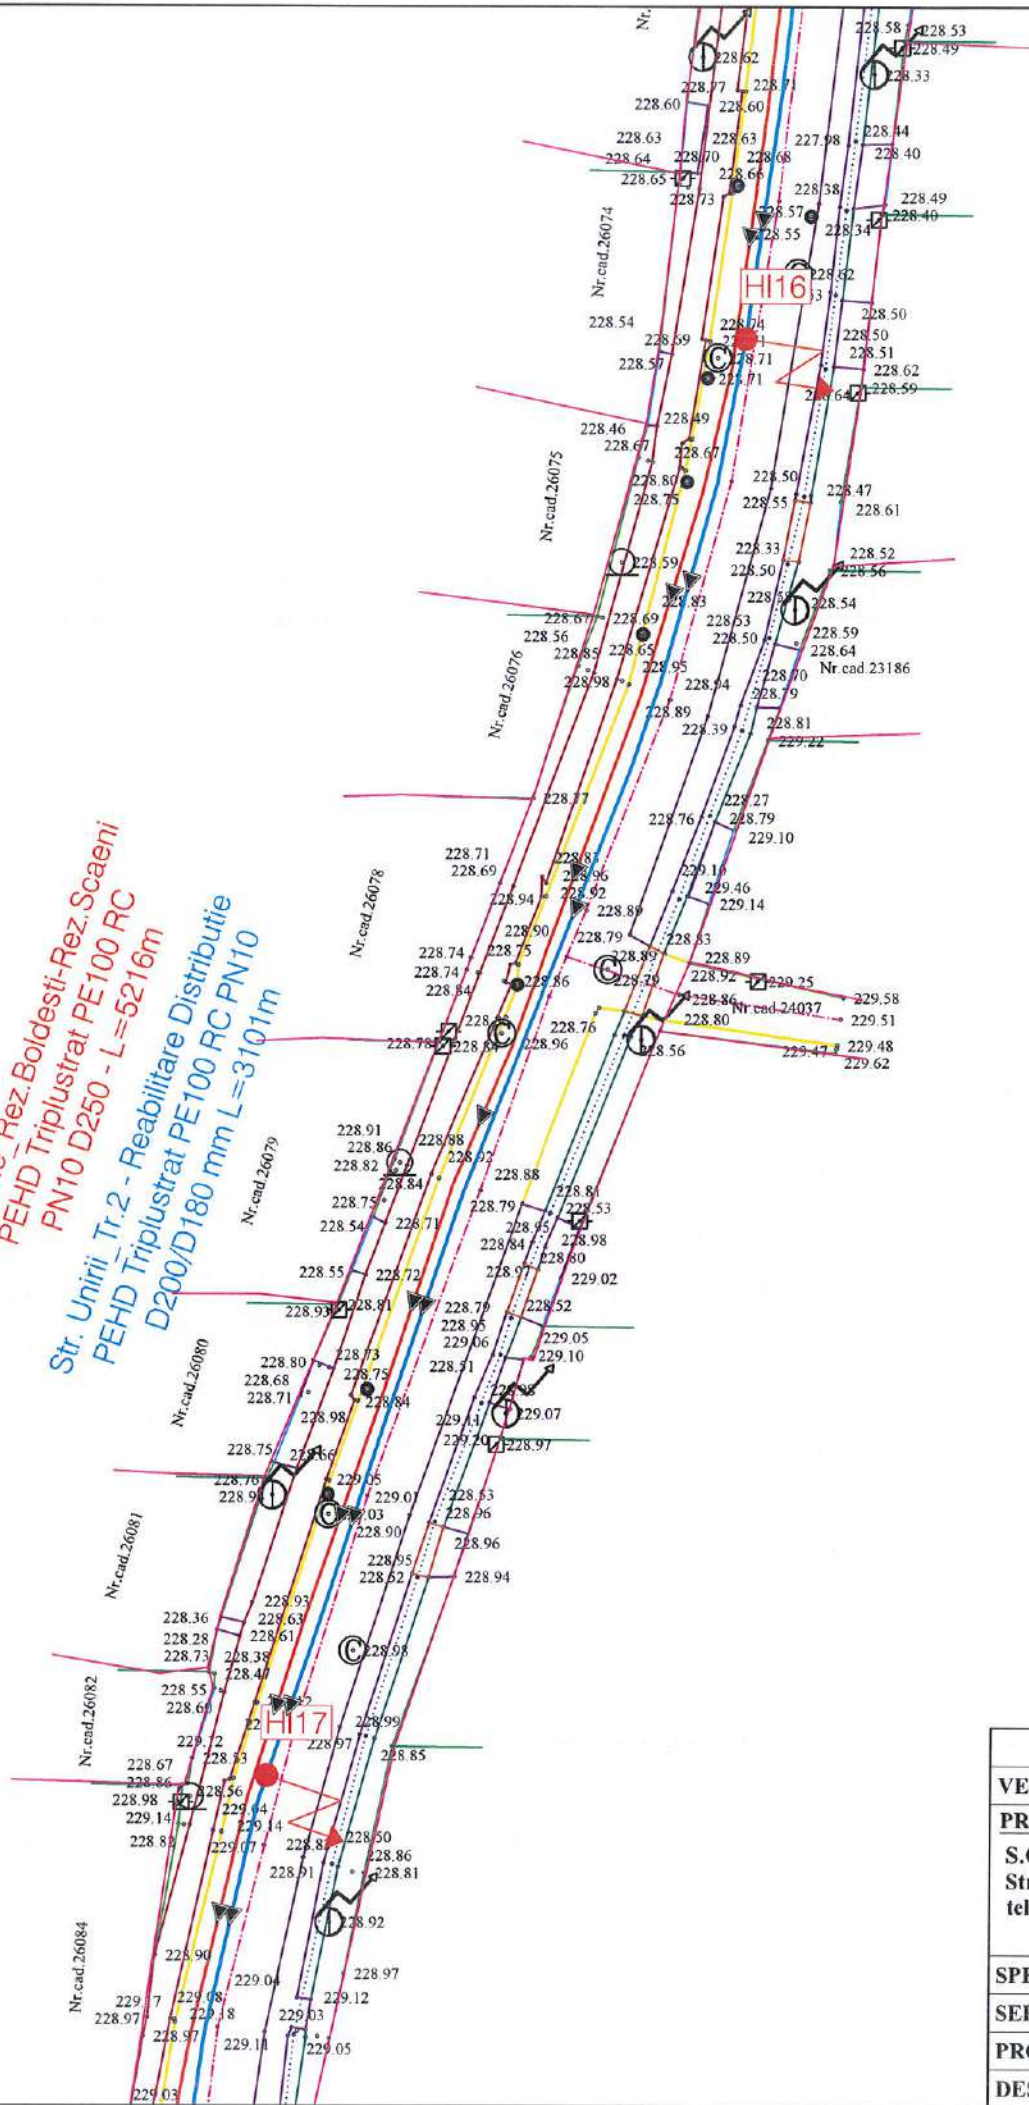

GRAFIC DE RACORD

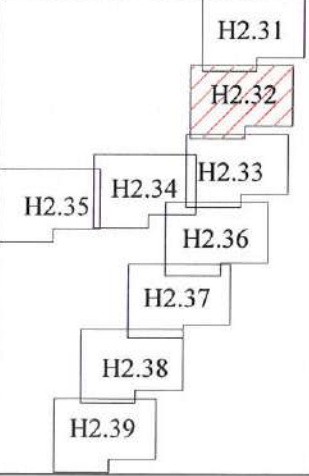


LEGENDA LUCRARI EXISTENTE / PROIECTATE

- Conducta aductiune reabilitata
- Conducta distributie reabilitata
- Extindere conducta distributie
- Conducta distributie existenta
- Put forat propus spre reabilitare
- Camine de vane, golire si/sau acerisire
- Camine de vane si reducerea presiunii
- Tub de protectie OL
- Subtraversari/Supratraversari
- Hidrant subteran/suprateran proiectat

VERIFICATOR/EXPERT NUME	SEMNATURA VERIFICANTA	REFERAT/EXPERTIZA NR./DATA	
PROIECTANT :		Beneficiar:	Proiect nr.
S.C. YDA PROIECT CONSULTING S.R.L. Iasi Str. Gavril Musicescu, Nr.8; e-mail: hidro@ydaproiect.ro tel: 0748 038 878 ; CUI 33022684		ORAS BOLDESTI-SCAENI, JUD.PRAHOVA	84/2022
SPECIFICATIE	NUME	SEMNATURA	Scara:
SEF PROIECT	ing. Sticea Andrei		1:500
PROIECTAT	ing. Besleaga Cezar		Data:
DESENAT	ing. Bucatariu Andrada		2023
			Titlu plansa:
		Plan de situatie lucrari propuse	H2.32


LEGENDA TOPOGRAFICA	
- Limita de proprietate cu gard	- Nord topografic
- Limita proprietate fara gard	- Stalp de beton
- Limita Carte Funciara	- Stalp de lemn
- Drum asfalt	- Fântana
- Drum pietruit	- Camin de apa
- Drum pamant	- Indicator rutier
- Ax drum	- Borna Kilometrica
- Rigola betonata	- Borna hectometrica
- Rigola pamant	- Copac
- Ax rigola	- Transformator
- Taluz	- Cos gunoi
- Trotuar	- Parapet drum
- Troita	- Biserica, Troita
- Poarta	- Cismea
- Podet din beton	- Spatiu verde
- Platforma beton	
- Constructii	
- Zid beton	
- Cale ferata	

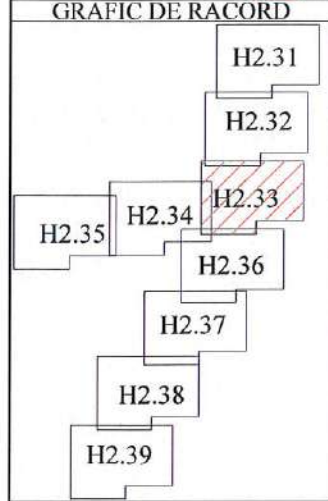

Aduciune Rez. Boldesti-Rez. Scaeni
PEHD Triplustrat PE100 RC
PN10 D250 - L=5216m

Str. Unirii Tr.2 - Reabilitare Distributie
PEHD Triplustrat PE100 RC PN10
D200/D180 mm L=3101m

Str. Livezilor Tr.2-Reabilitare distributie
PEHD Triplustrat PE100 RC PN10
D75mm L=118m

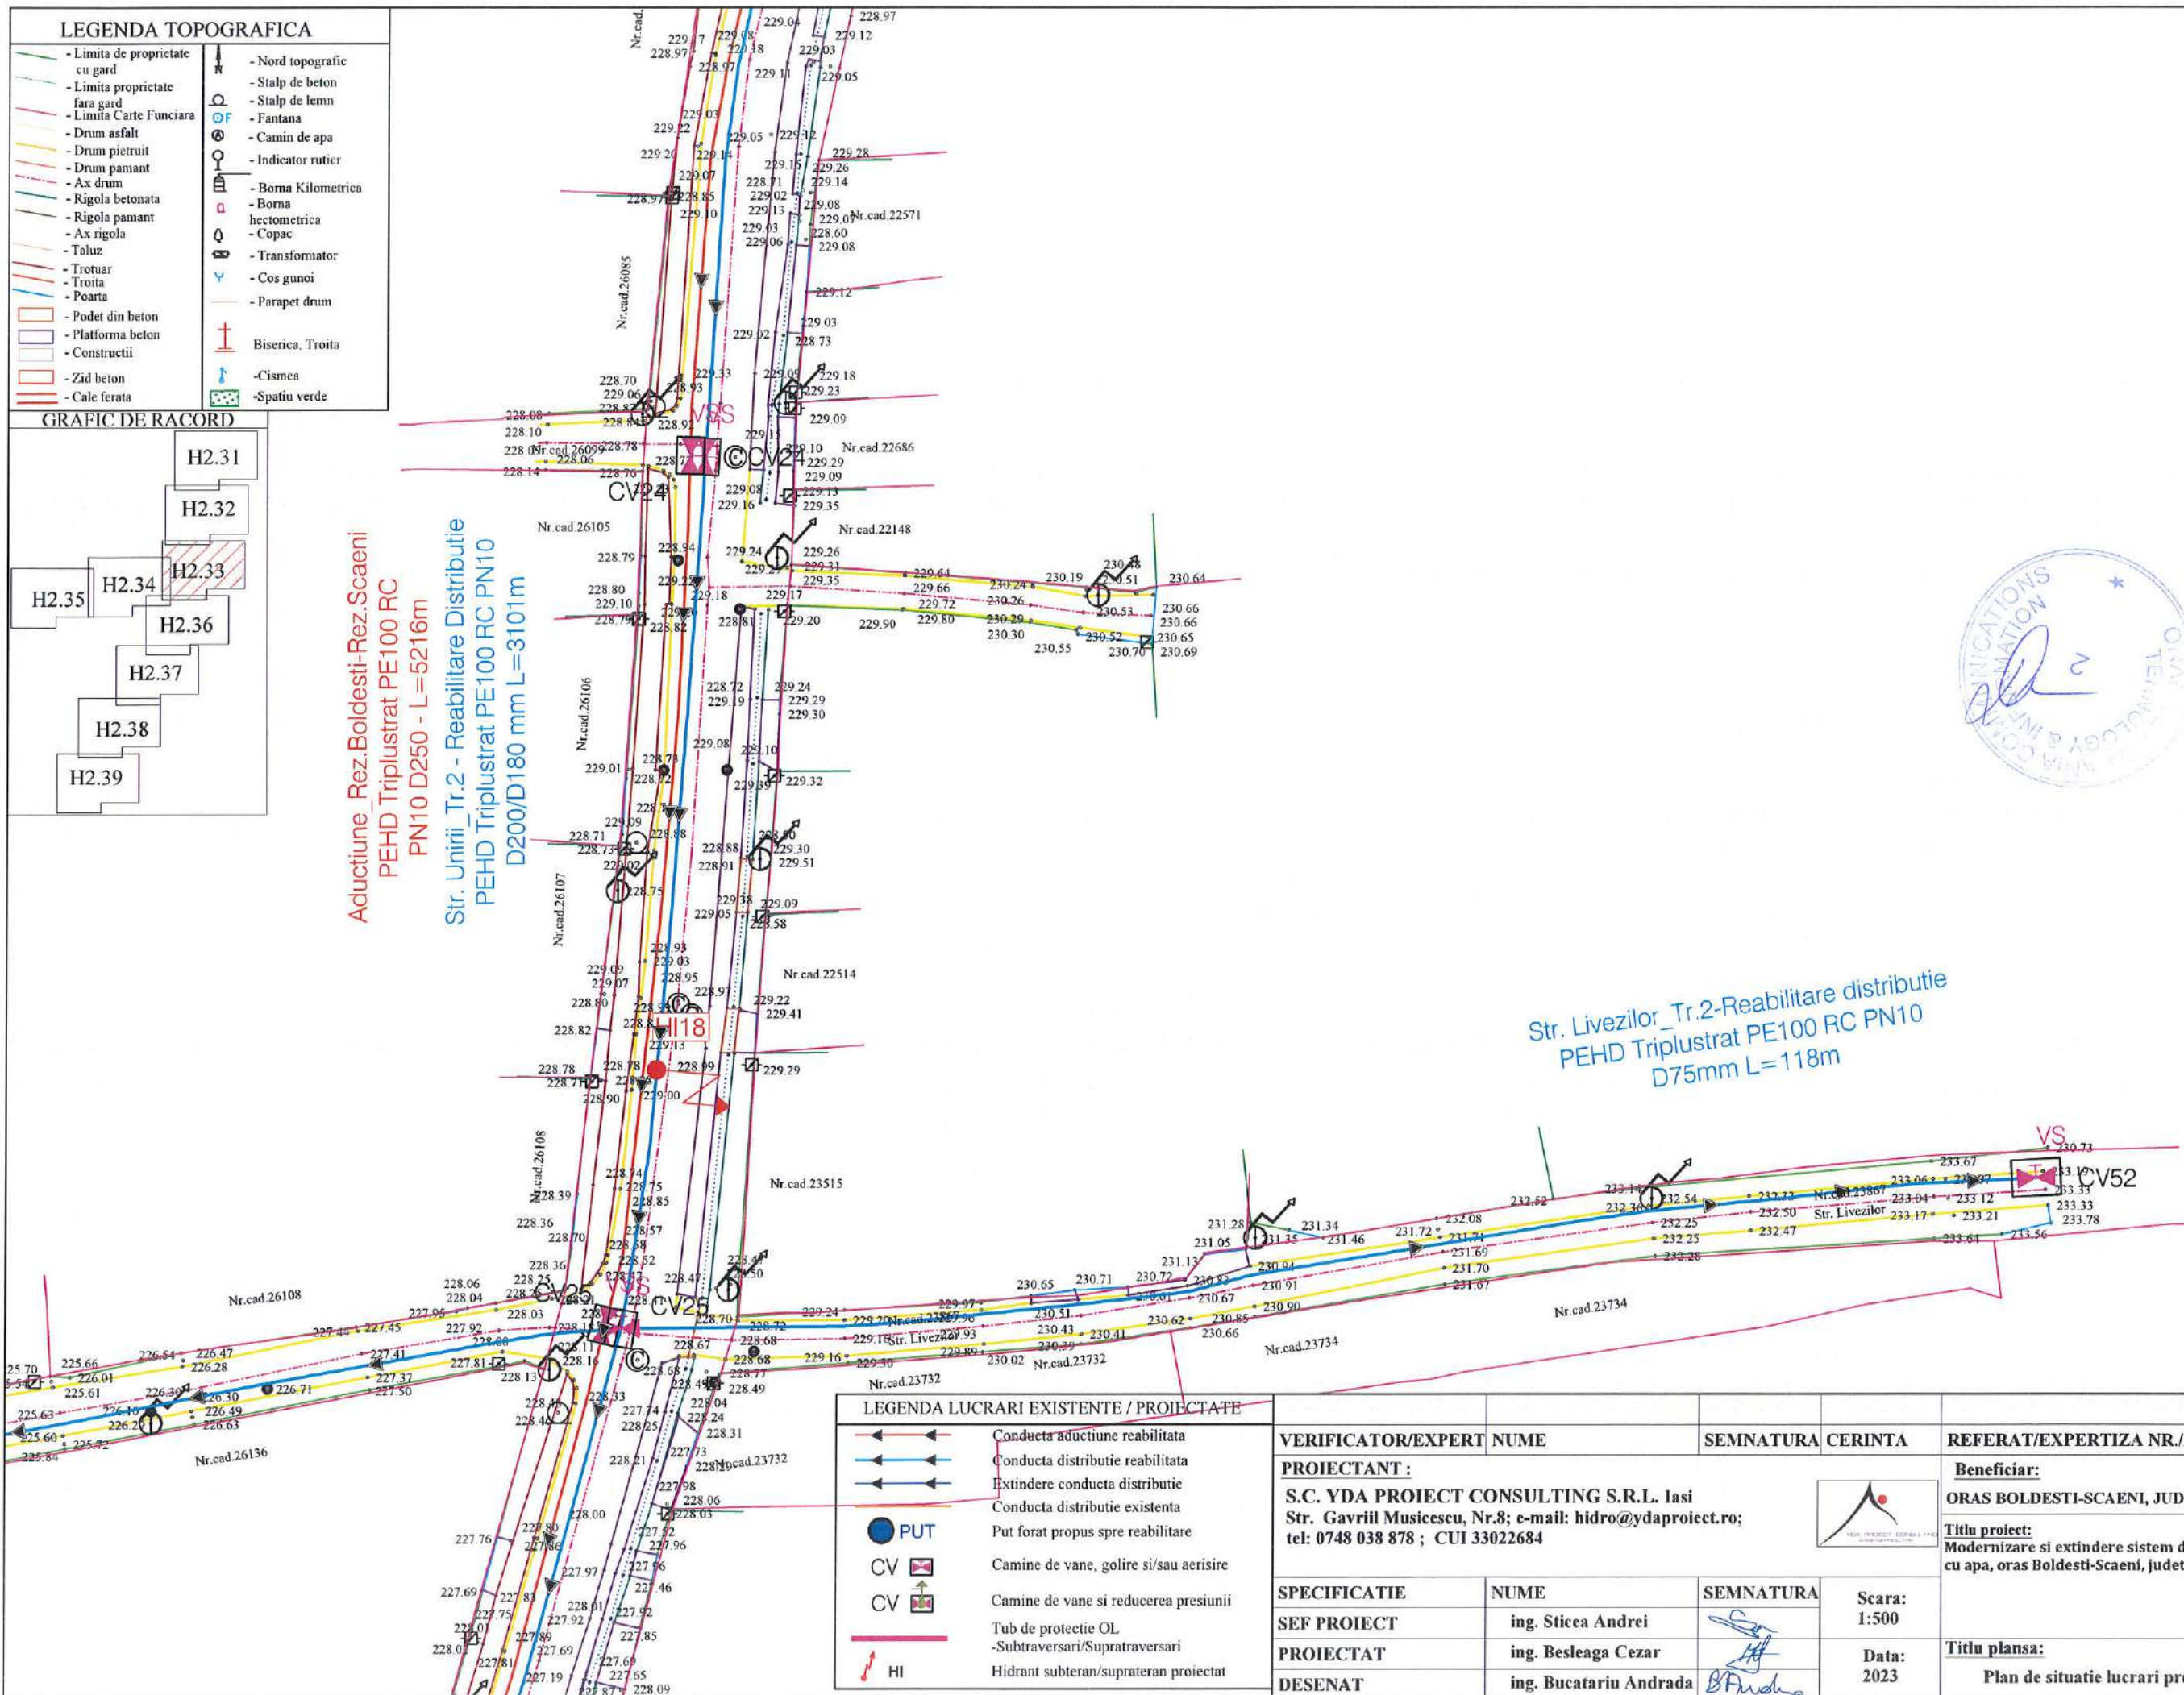


LEGENDA LUCRARI EXISTENTE / PROIECTATE	
	Conducta aduciune reabilitata
	Conducta distributie reabilitata
	Extindere conducta distributie
	Conducta distributie existenta
	Put forat propus spre reabilitare
	Camine de vane, golire si/sau aerisire
	Camine de vane si reducerea presiunii
	Tub de protectie OL
	-Subtraversari/Supratraversari
	Hidrant subteran/suprateran proiectat

VERIFICATOR/EXPERT NUME	SEMNATURA	CERINTA	REFERAT/EXPERTIZA NR./DATA	
PROIECTANT:	 S.C. YDA PROIECT CONSULTING S.R.L. Iasi Str. Gavriil Musicescu, Nr.8; e-mail: hidro@ydaproiect.ro; tel: 0748 038 878 ; CUI 33022684		Beneficiar:	Proiect nr.
			ORAS BOLDESTI-SCAENI, JUD.PRAHOVA	84/2022
SPECIFICATIE	NUME	SEMNATURA	Titlu proiect:	Faza:
SEF PROIECT	ing. Sticea Andrei		Modernizare si extindere sistem de alimentare cu apa, oras Boldesti-Scaeni, judetul Prahova	S.F.
PROIECTAT	ing. Besleaga Cezar		Titlu plansa:	Plansa nr.:
DESENAT	ing. Bucatariu Andrada		Plan de situatie lucrari propuse	H2.33
			Scara:	
			1:500	
			Data:	
			2023	

LEGENDA TOPOGRAFICA		GRAFIC DE RACORD
	- Limita de proprietate cu gard	H2.31
	- Limita proprietate fara gard	H2.32
	- Limita Carte Funciara	H2.33
	- Drum asfalt	H2.34
	- Drum pietruit	H2.35
	- Drum pamant	H2.36
	- Ax drum	H2.37
	- Rigola betonata	H2.38
	- Rigola pamant	H2.39
	- Ax rigola	
	- Taluz	
	- Trotuar	
	- Troita	
	- Poarta	
	- Podet din beton	
	- Platforma beton	
	- Constructii	
	- Zid beton	
	- Cale ferata	
	- Nord topografic	
	- Stalp de beton	
	- Stalp de lemn	
	- Fantana	
	- Camin de apa	
	- Indicator rutier	
	- Borna Kilometrica	
	- Borna hectometrica	
	- Copac	
	- Transformator	
	- Cos gunoi	
	- Parapet drum	
	- Biserica, Troita	
	- Cistea	
	- Spatiu verde	




Str. Livezilor Tr.1-Reabilitare distributie PEHD Triplustrat PE100 RC PN10 Ø110mm L=301m

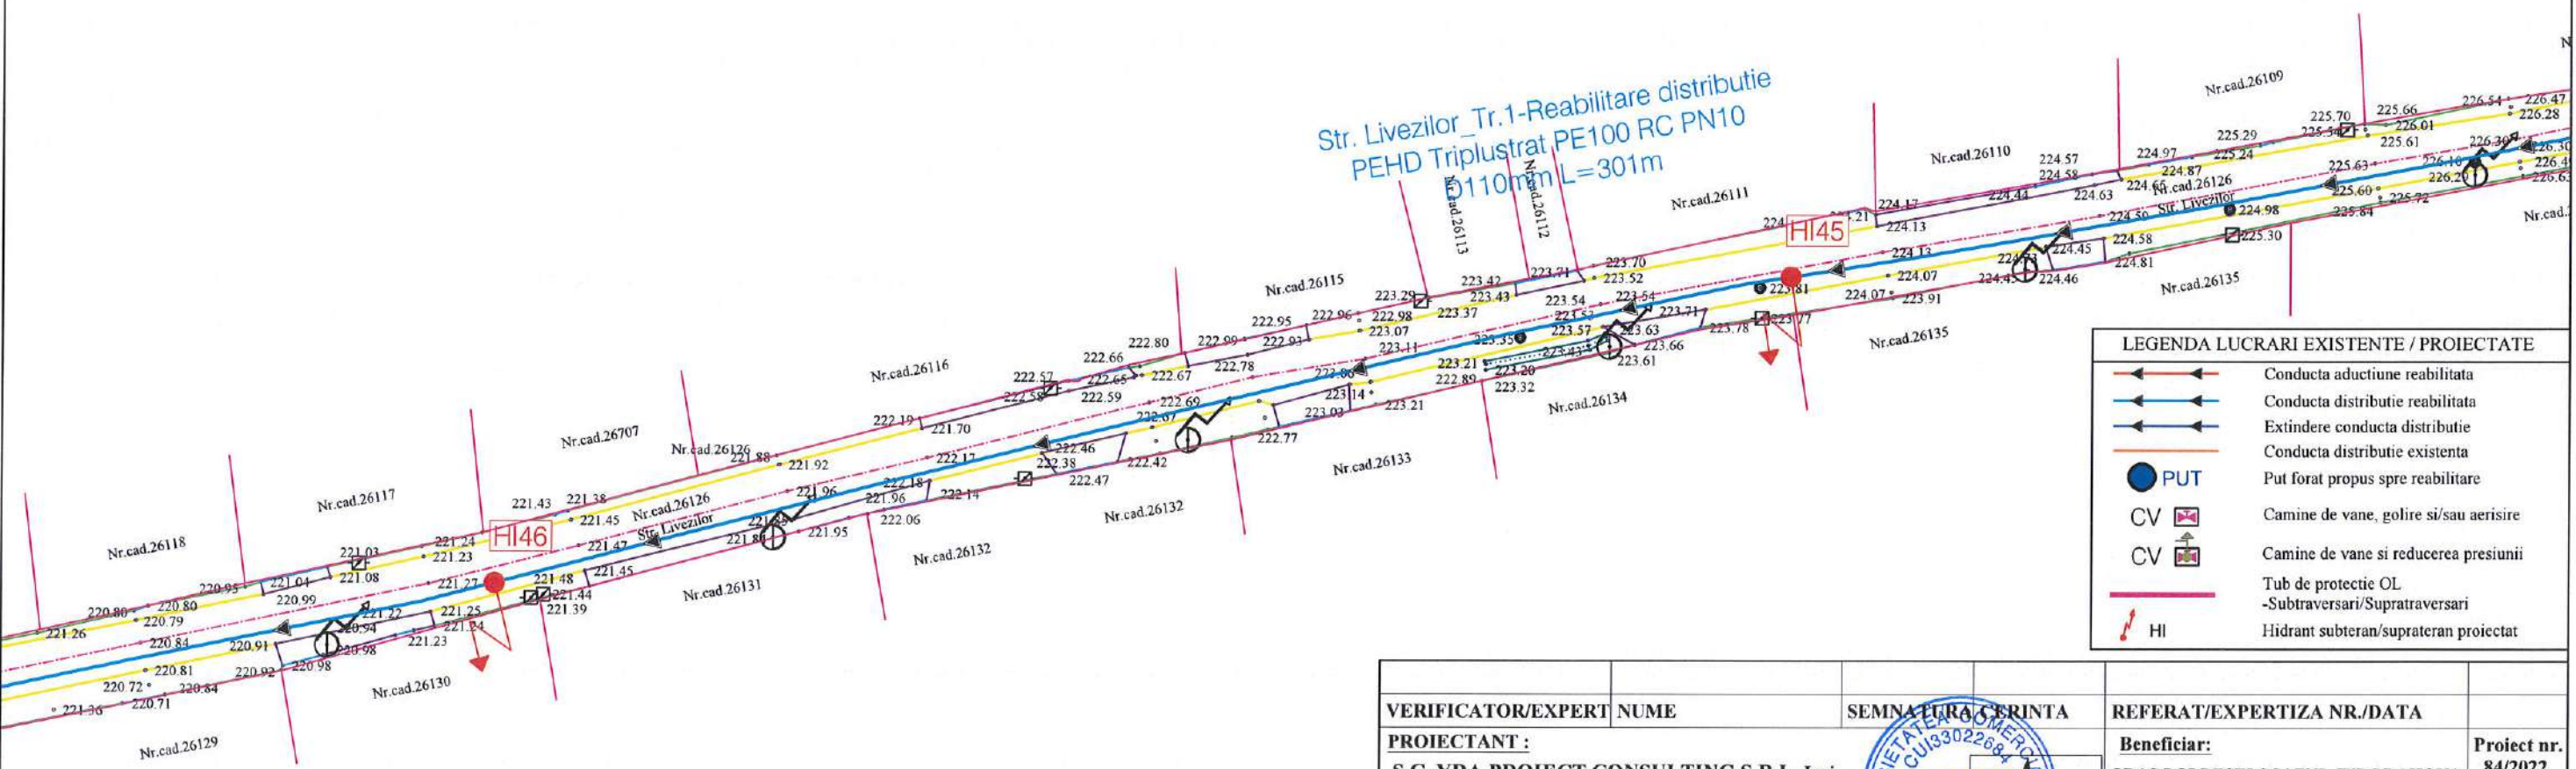

LEGENDA LUCRARI EXISTENTE / PROIECTATE	
	Conducta aductiune reabilitata
	Conducta distributie reabilitata
	Extindere conducta distributie
	Conducta distributie existenta
	PUT Put forat propus spre reabilitare
	Camine de vane, golire si/sau aerisire
	Camine de vane si reducerea presiunii
	Tub de protectie OL
	-Subtraversari/Supratraversari
	Hidrant subteran/suprateran proiectat

VERIFICATOR/EXPERT NUME	SEMNATURA CERINTA	REFERAT/EXPERTIZA NR./DATA	
PROIECTANT : S.C. YDA PROIECT CONSULTING S.R.L. Iasi Str. Gavriil Musicescu, Nr.8; e-mail: hidro@ydaproiect.ro tel: 0748 038 878 ; CUI 33022684		Beneficiar: ORAS BOLDESTI-SCAENI, JUD.PRAHOVA	Proiect nr. 84/2022
SPECIFICATIE	NUME	SEMNATURA	Scara: 1:500
SEF PROIECT	ing. Sticca Andrei		Data: 2023
PROIECTAT	ing. Besleaga Cezar		Titlu plansa: Plan de situatie lucrari propuse
DESENAT	ing. Bucatariu Andrada		Plansa nr.: H2.34

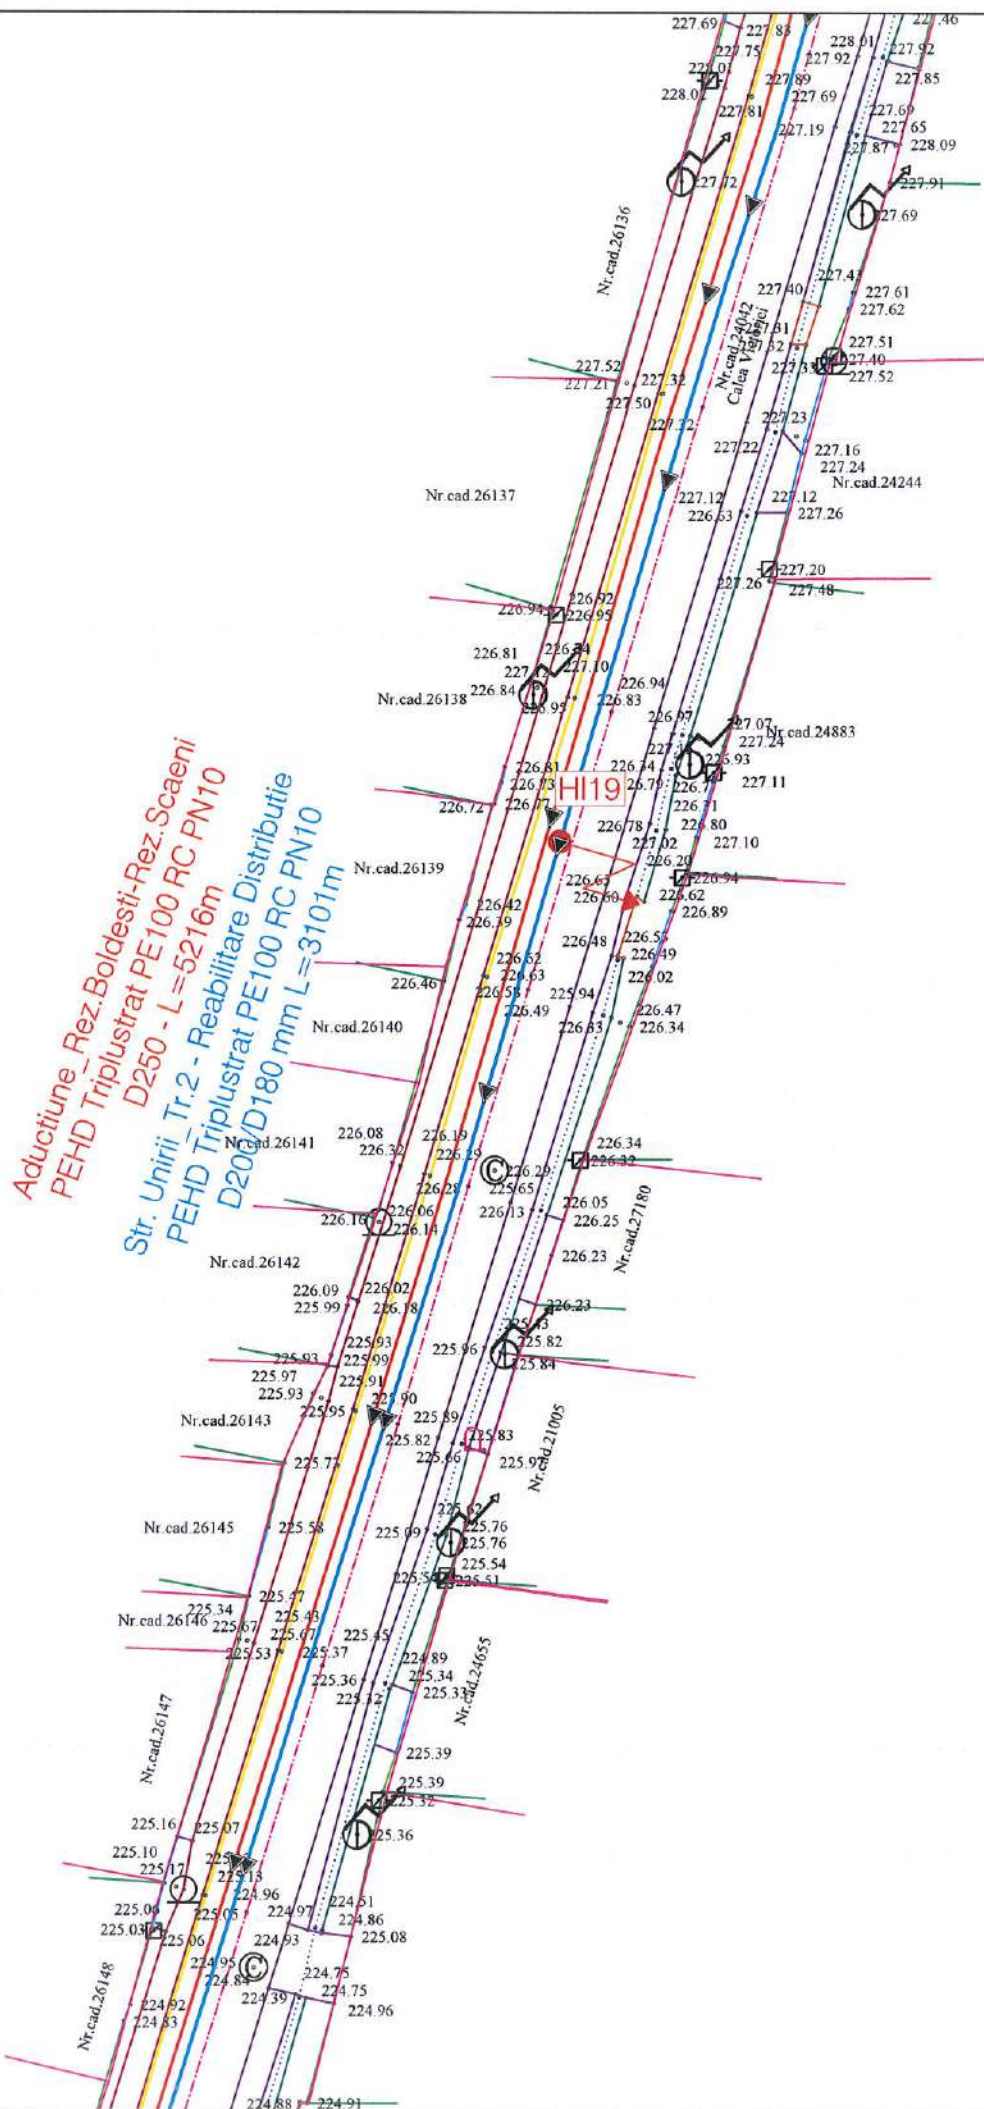

Aductiune Rez. Boldesti-Rez. Scaeni
PEHD Triplustrat PE100 RC PN10
D250 - L=5216m

Str. Unirii Tr.2 - Reabilitare Distributie
PEHD Triplustrat PE100 RC PN10
D200/D180 mm L=3101m



GRAFIC DE RACORD	
H2.31	
H2.32	
H2.33	
H2.34	
H2.35	
H2.36	
H2.37	
H2.38	
H2.39	


LEGENDA LUCRARI EXISTENTE / PROIECTATE	
	Conducta aductiune reabilitata
	Conducta distributie reabilitata
	Extindere conducta distributie
	Conducta distributie existenta
	PUT
	Camine de vane, golire si/sau aerisire
	Camine de vane si reducerea presiunii
	Tub de protectie OL
	-Subtraversari/Supratraversari
	Hidrant subteran/suprateran proiectat

LEGENDA TOPOGRAFICA	
	- Limita de proprietate cu gard
	- Limita proprietate fara gard
	- Limita Carte Funciara
	- Drum asfalt
	- Drum pietruit
	- Drum pamant
	- Ax drum
	- Rigola betonata
	- Rigola pamant
	- Ax rigola
	- Taluz
	- Trotuar
	- Troita
	- Poarta
	- Podet din beton
	- Platforma beton
	- Constructii
	- Zid beton
	- Cale ferata
	- Nord topografic
	- Stalp de beton
	- Stalp de lemn
	- Fantana
	- Camin de apa
	- Indicator rutier
	- Borna Kilometrica
	- Borna
	- hectometrica
	- Copac
	- Transformator
	- Cos gunoi
	- Parapet drum
	- Biserica, Troita
	- Cisimea
	- Spatiu verde

VERIFICATOR/EXPERT	NUME	SEMNATURA	CERINTA	REFERAT/EXPERTIZA NR./DATA
PROIECTANT :	S.C. YDA PROIECT CONSULTING S.R.L. Iasi Str. Gavriil Musicescu, Nr.8; e-mail: hidro@ydaproiect.ro; tel: 0748 038 878 ; CUI 33022684			Beneficiar: ORAS BOLDESTI-SCAENI, JUD.PRAHOVA
SPECIFICATIE	NUME	SEMNATURA	Scara:	Titlu proiect: Modernizare si extindere sistem de alimentare cu apa, oras Boldesti-Scaeni, judetul Prahova
SEF PROIECT	ing. Sticea Andrei		1:500	
PROIECTAT	ing. Besleaga Cezar		Data:	Titlu plansa: Plan de situatie lucrari propuse
DESENAT	ing. Bucatariu Andrada		2023	
				Proiect nr. 84/2022
				Faza: S.F.
				Plansa nr.: H2.36




Aductiune Rez. Boldesti-Rez. Scaeni
PEHD Triplustrat PE100 RC PN10
D250 - L=5216m
Str. Unirii Tr.2 - Reabilitare Distributie
PEHD Triplustrat PE100 RC PN10
D200/D180 mm L=3101m

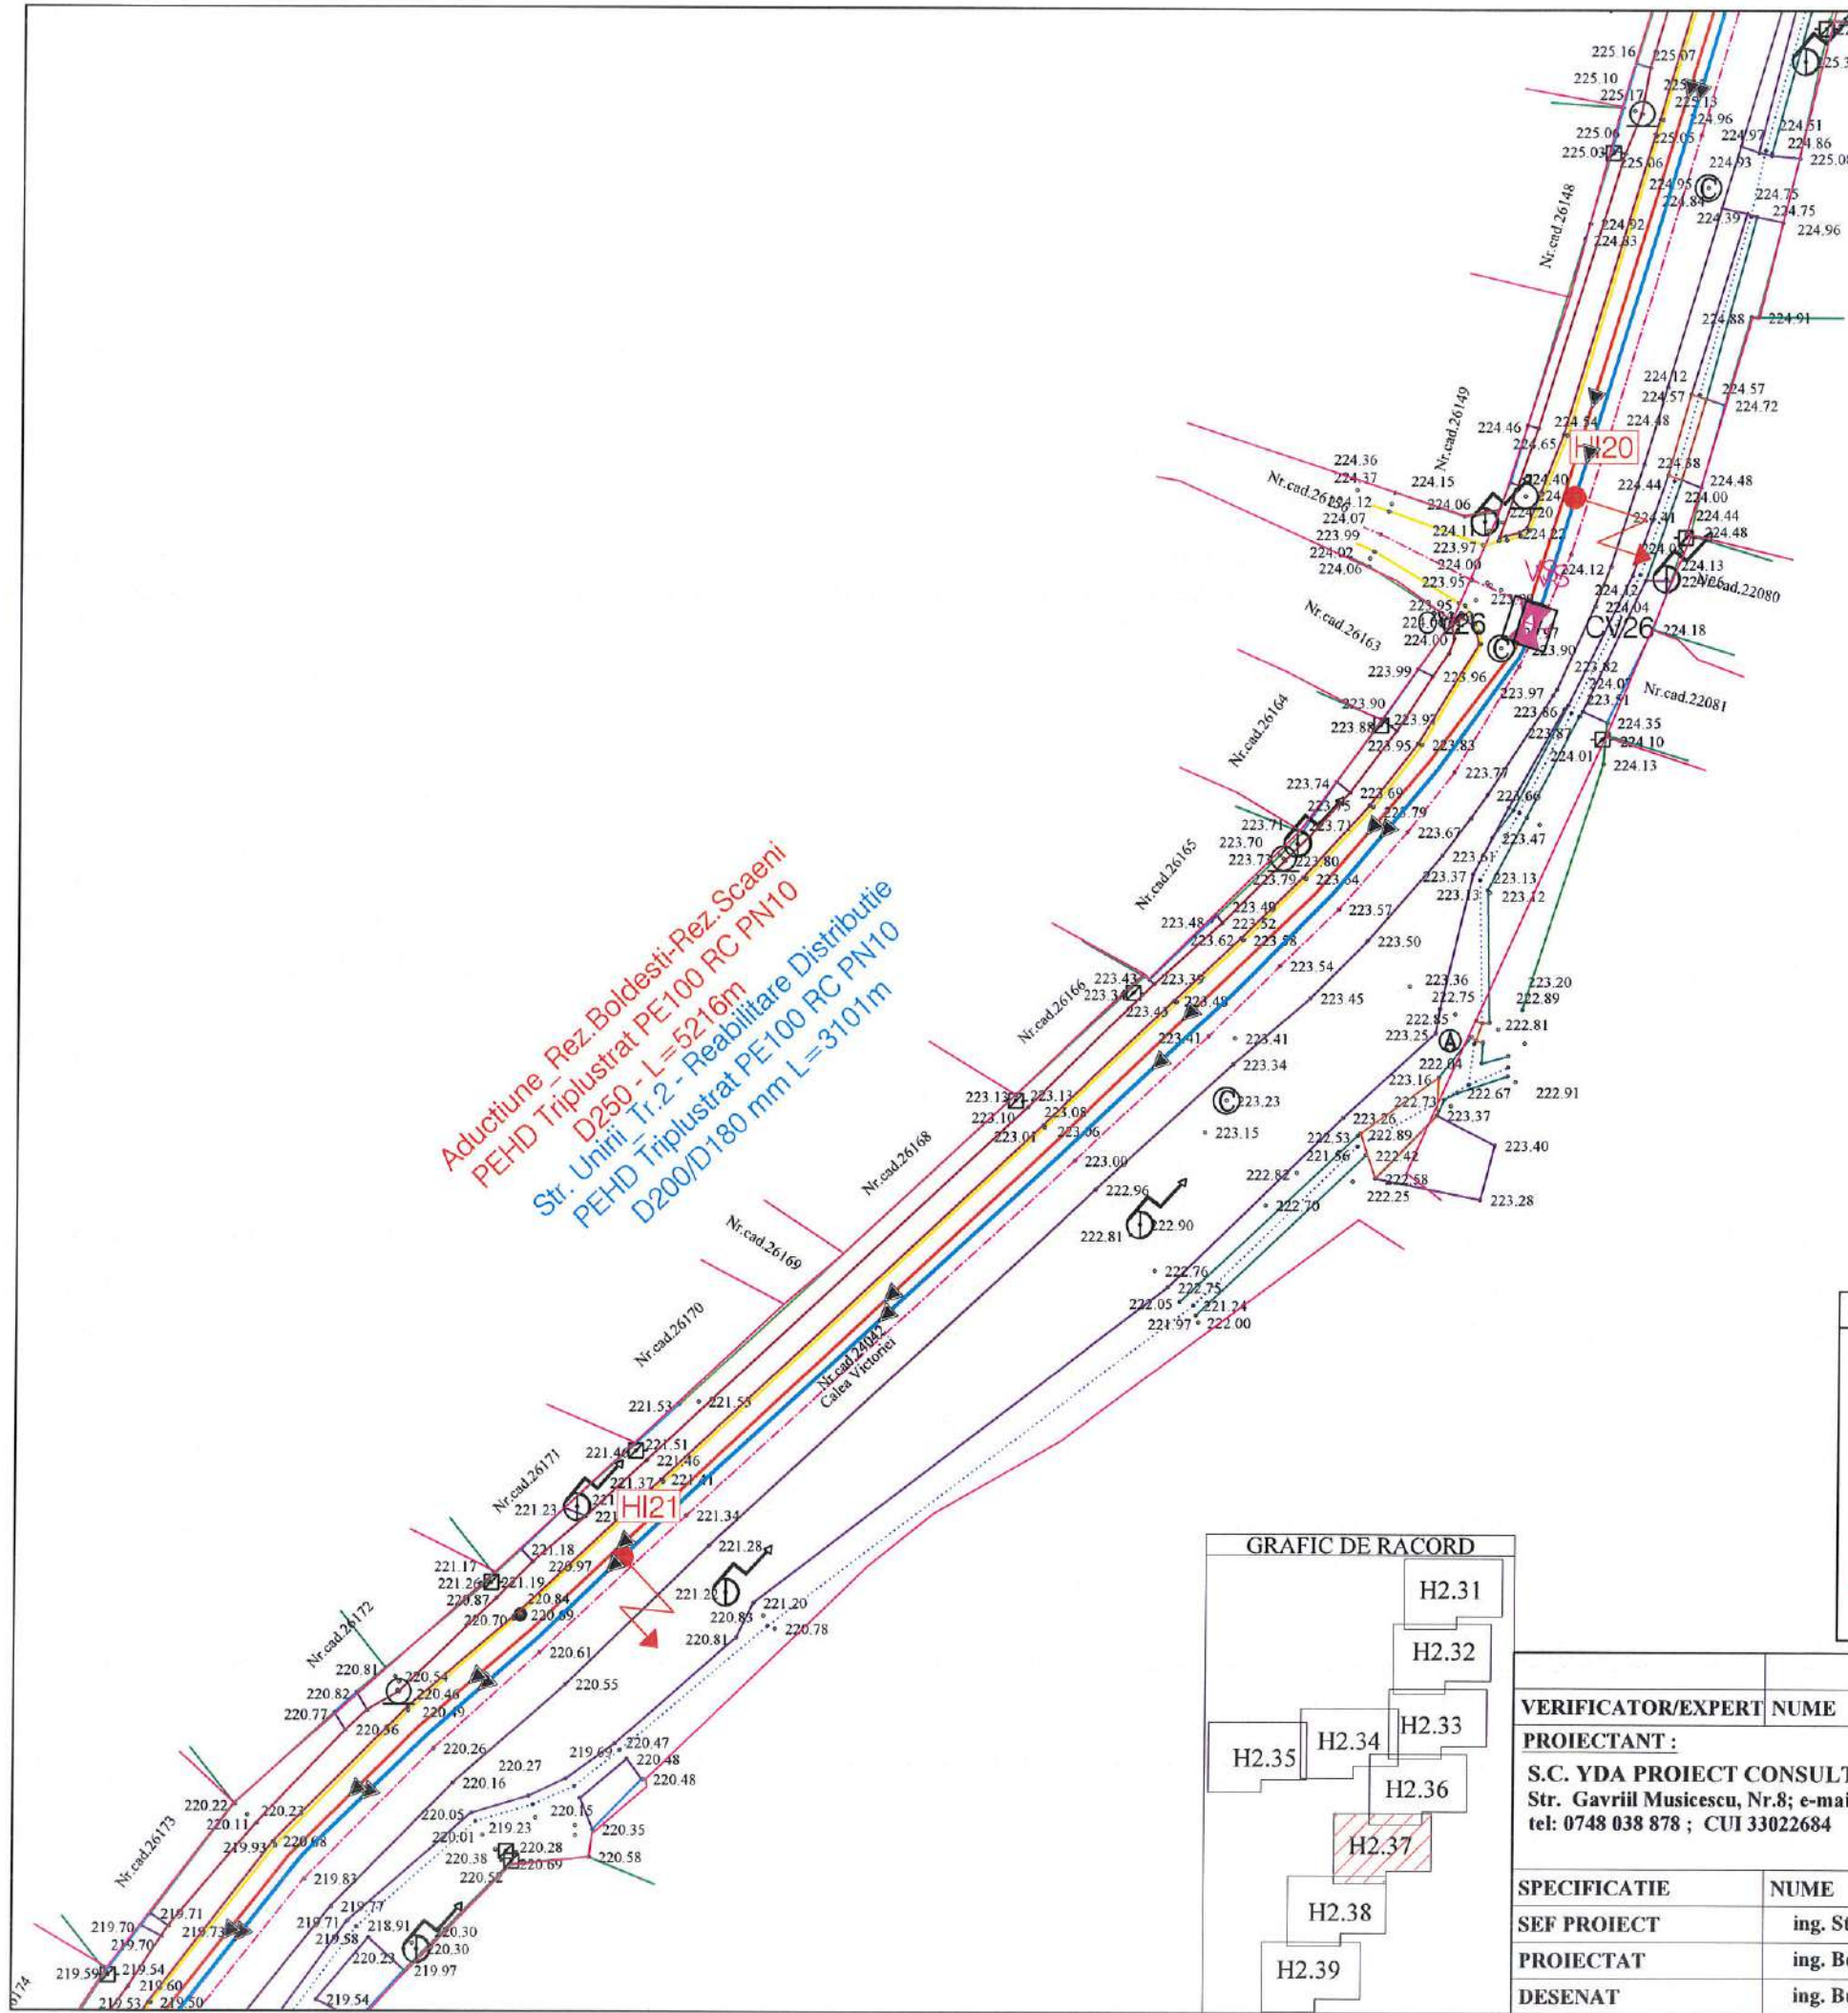

LEGENDA LUCRARI EXISTENTE / PROIECTATE	
	Conducta aductiune reabilitata
	Conducta distributie reabilitata
	Extindere conducta distributie
	Conducta distributie existenta
	PUT
	Camine de vane, golire si/sau aerisire
	Camine de vane si reducerea presiunii
	Tub de protectie OL
	-Subtraversari/Supratraversari
	Hi
	Hidrant subteran/suprateran proiectat

LEGENDA TOPOGRAFICA			
	- Limita de proprietate cu gard		- Nord topografic
	- Limita proprietate fara gard		- Stalp de beton
	- Limita Carte Funciara		- Stalp de lemn
	- Drum asfalt		- Fantana
	- Drum pietruit		- Camin de apa
	- Drum pamant		- Indicator rutier
	- Ax drum		- Borna Kilometrica
	- Rigola betonata		- Borna hectometrica
	- Rigola pamant		- Copac
	- Ax rigola		- Transformator
	- Taluz		- Cos gunoi
	- Trotuar		- Parapet drum
	- Troita		
	- Poarta		- Biserica, Troita
	- Podet din beton		- Cisnea
	- Platforma beton		- Spatiu verde
	- Constructii		
	- Zid beton		
	- Cale ferata		

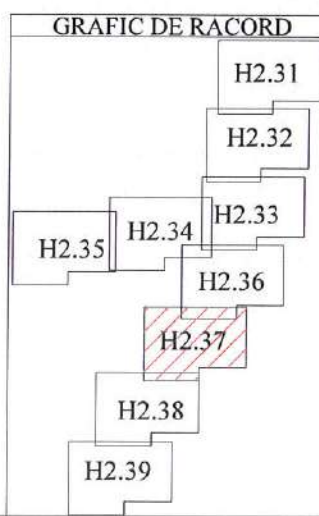


VERIFICATOR/EXPERT NUME		SEMNTUBA COMERCIALA		REFERAT/EXPERTIZA NR./DATA	
PROIECTANT :				Beneficiar:	
S.C. YDA PROIECT CONSULTING S.R.L. Iasi Str. Gavriil Musicescu, Nr.8; e-mail: hidro@ydaproiect.ro; tel: 0748 038 878 ; CUI 33022684				ORAS BOLDESTI-SCAENI, JUD.PRAHOVA	
SPECIFICATIE		SEMNTUBA		Titlu proiect:	
SEF PROIECT	ing. Sticea Andrei	Scara: 1:500		Modernizare si extindere sistem de alimentare cu apa, oras Boldesti-Scaeni, Judetul Prahova	
PROIECTAT	ing. Besleaga Cezar	Data: 2023		Faza: S.F.	
DESENAT	ing. Bucatariu Andrada			Titlu plansa:	
				Plan de situatii lucrari propuse	
				Plansa nr.: H2.37	




Aductiune_Rez.Boldesti-Rez.Scaeni
PEHD Triplustrat PE100 RC PN10
D250 - L=5216m

Str. Unirii_Tr.2 - Reabilitare Distributie
D200/D180 mm L=3101m

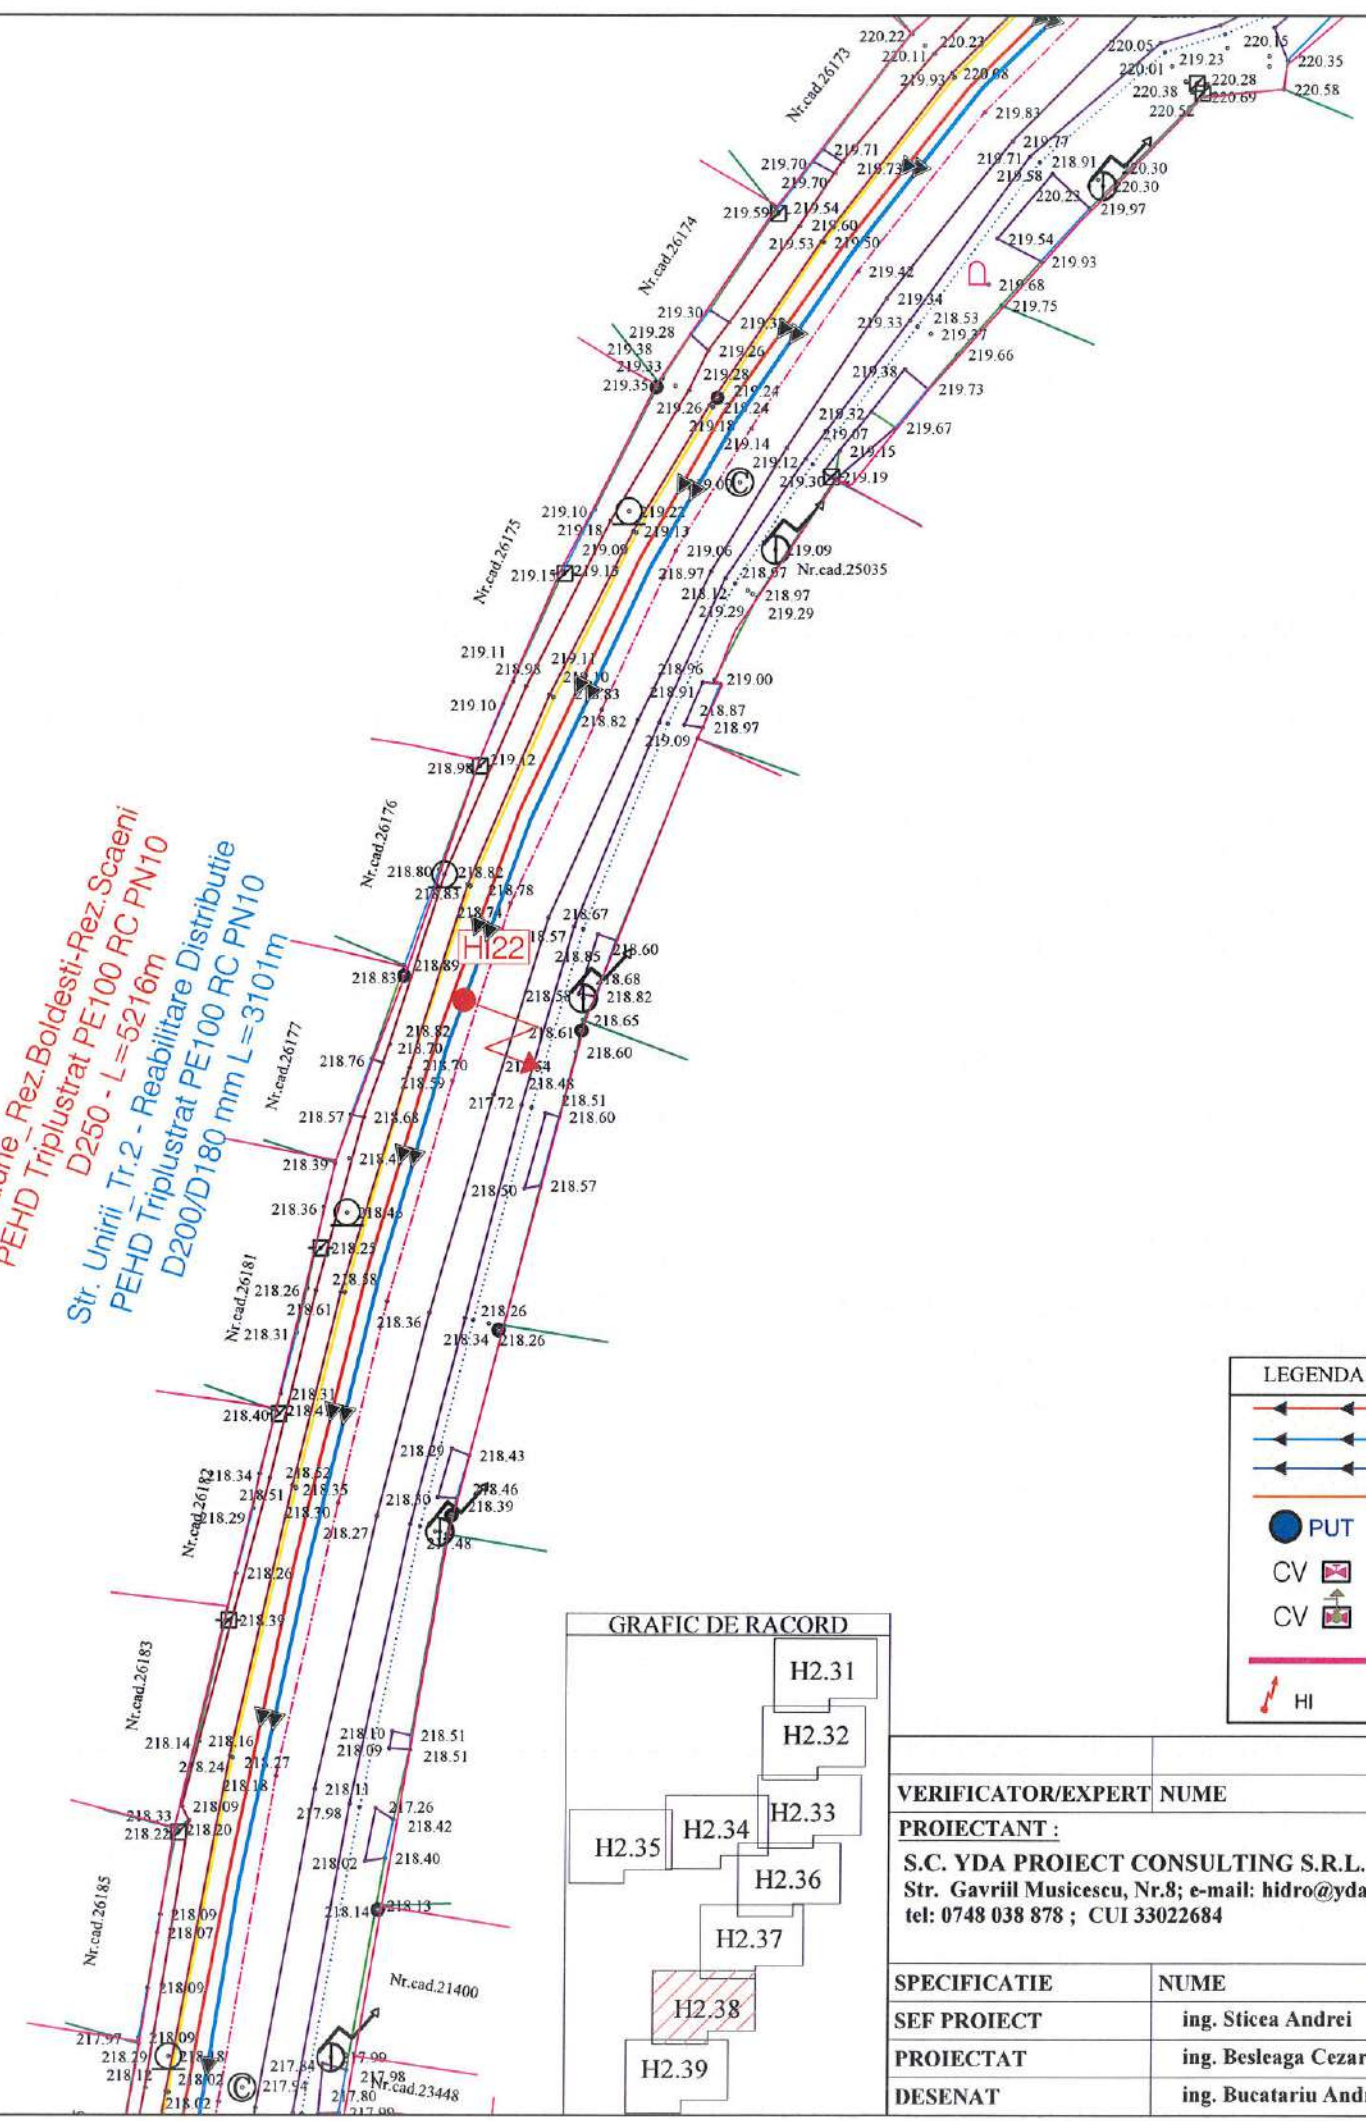

	Conducta aductiune reabilitata
	Conducta distributie reabilitata
	Extindere conducta distributie
	Conducta distributie existenta
	PUT
	Camine de vane, golire si/sau aerisire
	Camine de vane si reducerea presiunii
	Tub de protectie OL
	-Subtraversari/Supratraversari
	HI
	Hidrant subteran/suprateran proiectat

	- Limita de proprietate cu gard		- Nord topografic
	- Limita proprietate fara gard		- Stalp de beton
	- Limita Carte Funciara		- Stalp de lemn
	- Drum asfalt		- Fantana
	- Drum pietruit		- Camin de apa
	- Drum pamant		- Indicator rutier
	- Ax drum		- Borna Kilometrica
	- Rigola betonata		- Borna hectometrica
	- Rigola pamant		- Copac
	- Ax rigola		- Transformator
	- Taluz		- Cos gunoi
	- Trotuar		- Parapet drum
	- Troita		- Biserica, Troita
	- Poarta		- Cismea
	- Podet din beton		- Spatiu verde
	- Platforma beton		
	- Constructii		
	- Zid beton		
	- Cale ferata		

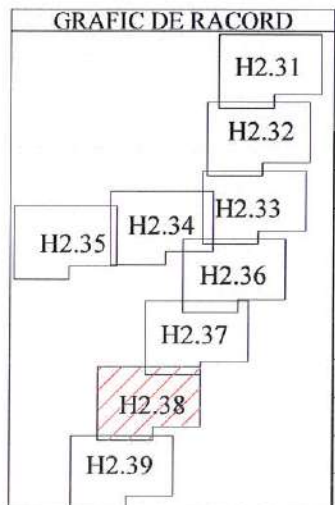

VERIFICATOR/EXPERT NUME		SEMNATURA		REFERAT/EXPERTIZA NR./DATA	
PROIECTANT:		SEMNATURA		Beneficiar:	
S.C. YDA PROIECT CONSULTING S.R.L. Iasi		[Signature]		ORAS BOLDESTI-SCAENI, JUD.PRAHOVA	
Str. Gavriil Musicescu, Nr.8; e-mail: hidro@ydaproiect.ro		[Signature]		Proiect nr. 84/2022	
tel: 0748 038 878 ; CUI 33022684		[Signature]		Titlu proiect:	
SPECIFICATIE		NUME		Modernizare si extindere sistem de alimentare cu apa, oras Boldesti-Scaeni, judetul Prahova	
SEF PROIECT		ing. Sticea Andrei		Faza: S.F.	
PROIECTAT		ing. Besleaga Cezar		Titlu plansa:	
DESENAT		ing. Bucatariu Andrada		Plan de situatie lucrari propuse	
		Scara: 1:500		Plansa nr.: H2.38	
		Data: 2023			



Aductiune_Rez.Boldesti-Rez.Scaeni
PEHD Triplustrat PE100 RC PN10
D250 - L=5216m



Str. Unirii Tr.2 - Reabilitare Distributie
PEHD Triplustrat PE100 RC PN10
D200/D180 mm L=3101m

SPD - Subtraversare podet-Distributie(Sapatura deschisa)
Tub de protectie
OL 324x8mm - L=5.9m

SPD - Subtraversare podet-Aductiune(sapatura deschisa)
Tub de protectie
OL 377x10mm - L=6.2m

	Conducta aductiune reabilitata
	Conducta distributie reabilitata
	Extindere conducta distributie
	Conducta distributie existenta
	PUT
	Camine de vane, golire si/sau aerisire
	Camine de vane si reducerea presiunii
	Tub de protectie OL
	Subtraversari/Supratraversari
	Hidrant subteran/suprateran proiectat

	- Limita de proprietate cu gard		- Nord topografic
	- Limita proprietate fara gard		- Stalp de beton
	- Limita Carte Funciara		- Stalp de lemn
	- Drum asfalt		- Fantana
	- Drum pietruit		- Camin de apa
	- Ax drum		- Indicator rutier
	- Rigola betonata		- Borna Kilometrica
	- Rigola pamant		- Borna hectometrica
	- Ax rigola		- Copac
	- Taluz		- Transformator
	- Trotuar		- Cos gunoi
	- Troita		- Parapet drum
	- Poarta		- Biserica, Troita
	- Podet din beton		- Cismea
	- Platforma beton		- Spatiu verde
	- Constructii		
	- Zid beton		
	- Cale ferata		

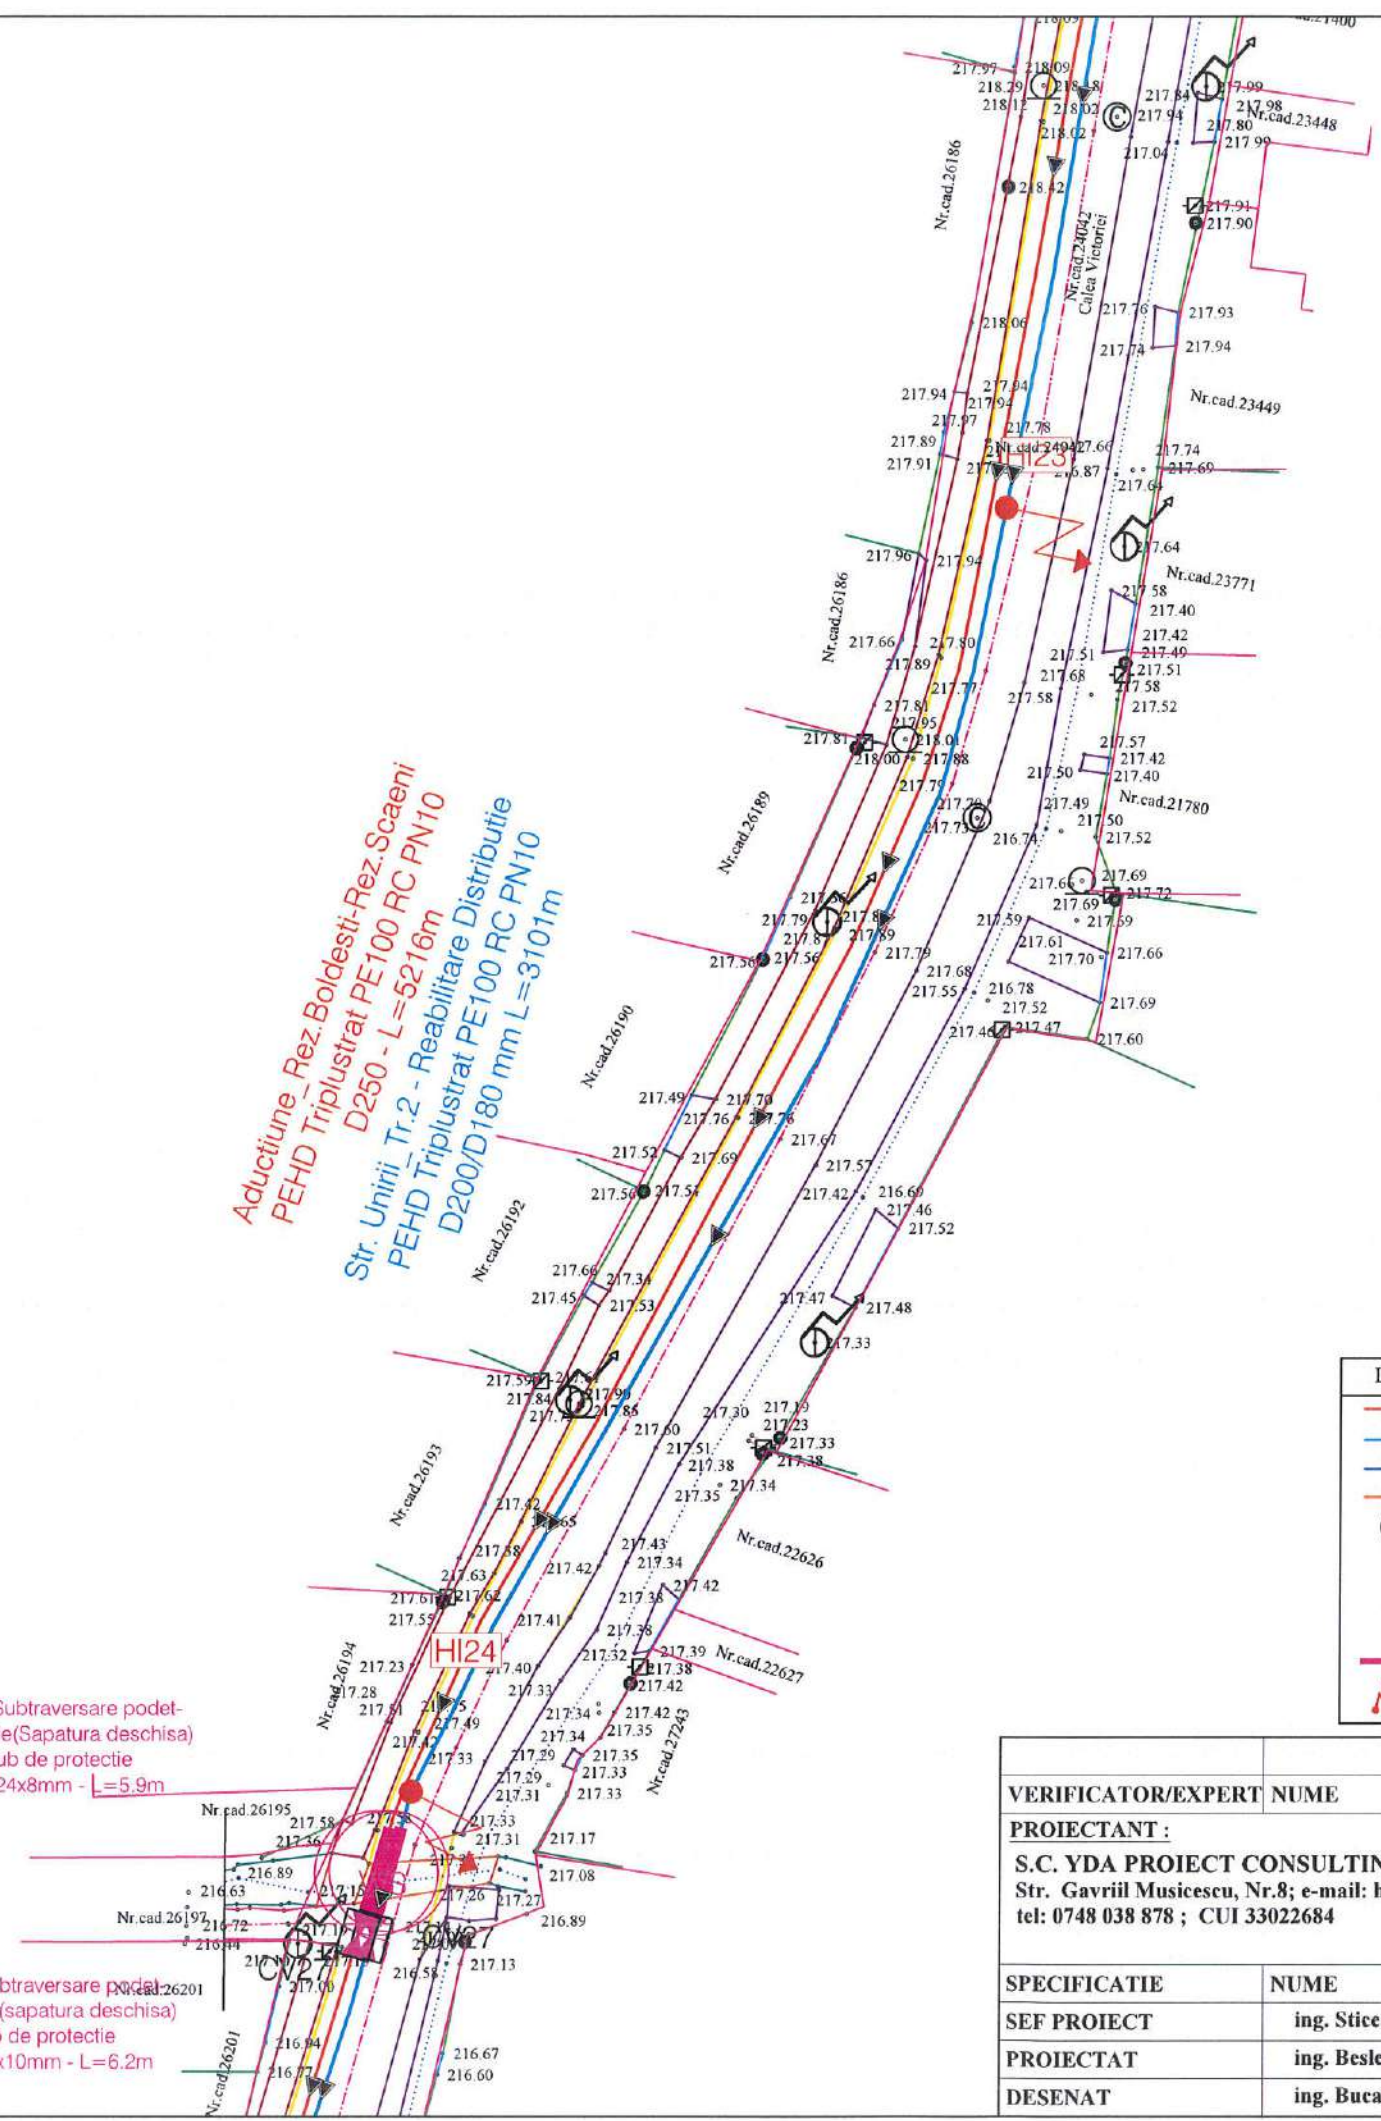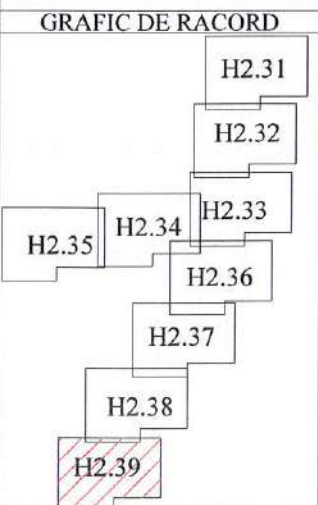

VERIFICATOR/EXPERT NUME	SEMNATURA CERINTA	REFERAT/EXPERTIZA NR./DATA	
PROIECTANT :	S.C. YDA PROIECT CONSULTING S.R.L. Iasi Str. Gavriil Musicescu, Nr.8; e-mail: hidro@ydaproiect.ro; tel: 0748 038 878 ; CUI 33022684	Beneficiar: ORAS BOLDESTI-SCAENI, JUD.PRAHOVA	Proiect nr. 84/2022
SPECIFICATIE	NUME	SEMNATURA	Scara: 1:500
SEF PROIECT	ing. Sticea Andrei		
PROIECTAT	ing. Besleaga Cezar		Data: 2023
DESENAT	ing. Bucatariu Andrada		Titlu plansa: Plan de situatie lucrari propuse
			Faza: S.F.
			Plansa nr.: H2.39




Aductiune Rez.Boldesti-Rez.Scaeni
PEHD Triplustrat PE100 RC PN10
D250 - L=5216m

Str. Unirii Tr.2 - Reabilitare Distributie
PEHD Triplustrat PE100 RC PN10
D200/D180 mm L=3101m

SPD - Subtraversare podet-
Distributie(Sapatura deschisa)
Tub de protectie
OL 324x8mm - L=5.9m

SPD - Subtraversare podet
Aductiune(sapatura deschisa)
Tub de protectie
OL 377x10mm - L=6.2m

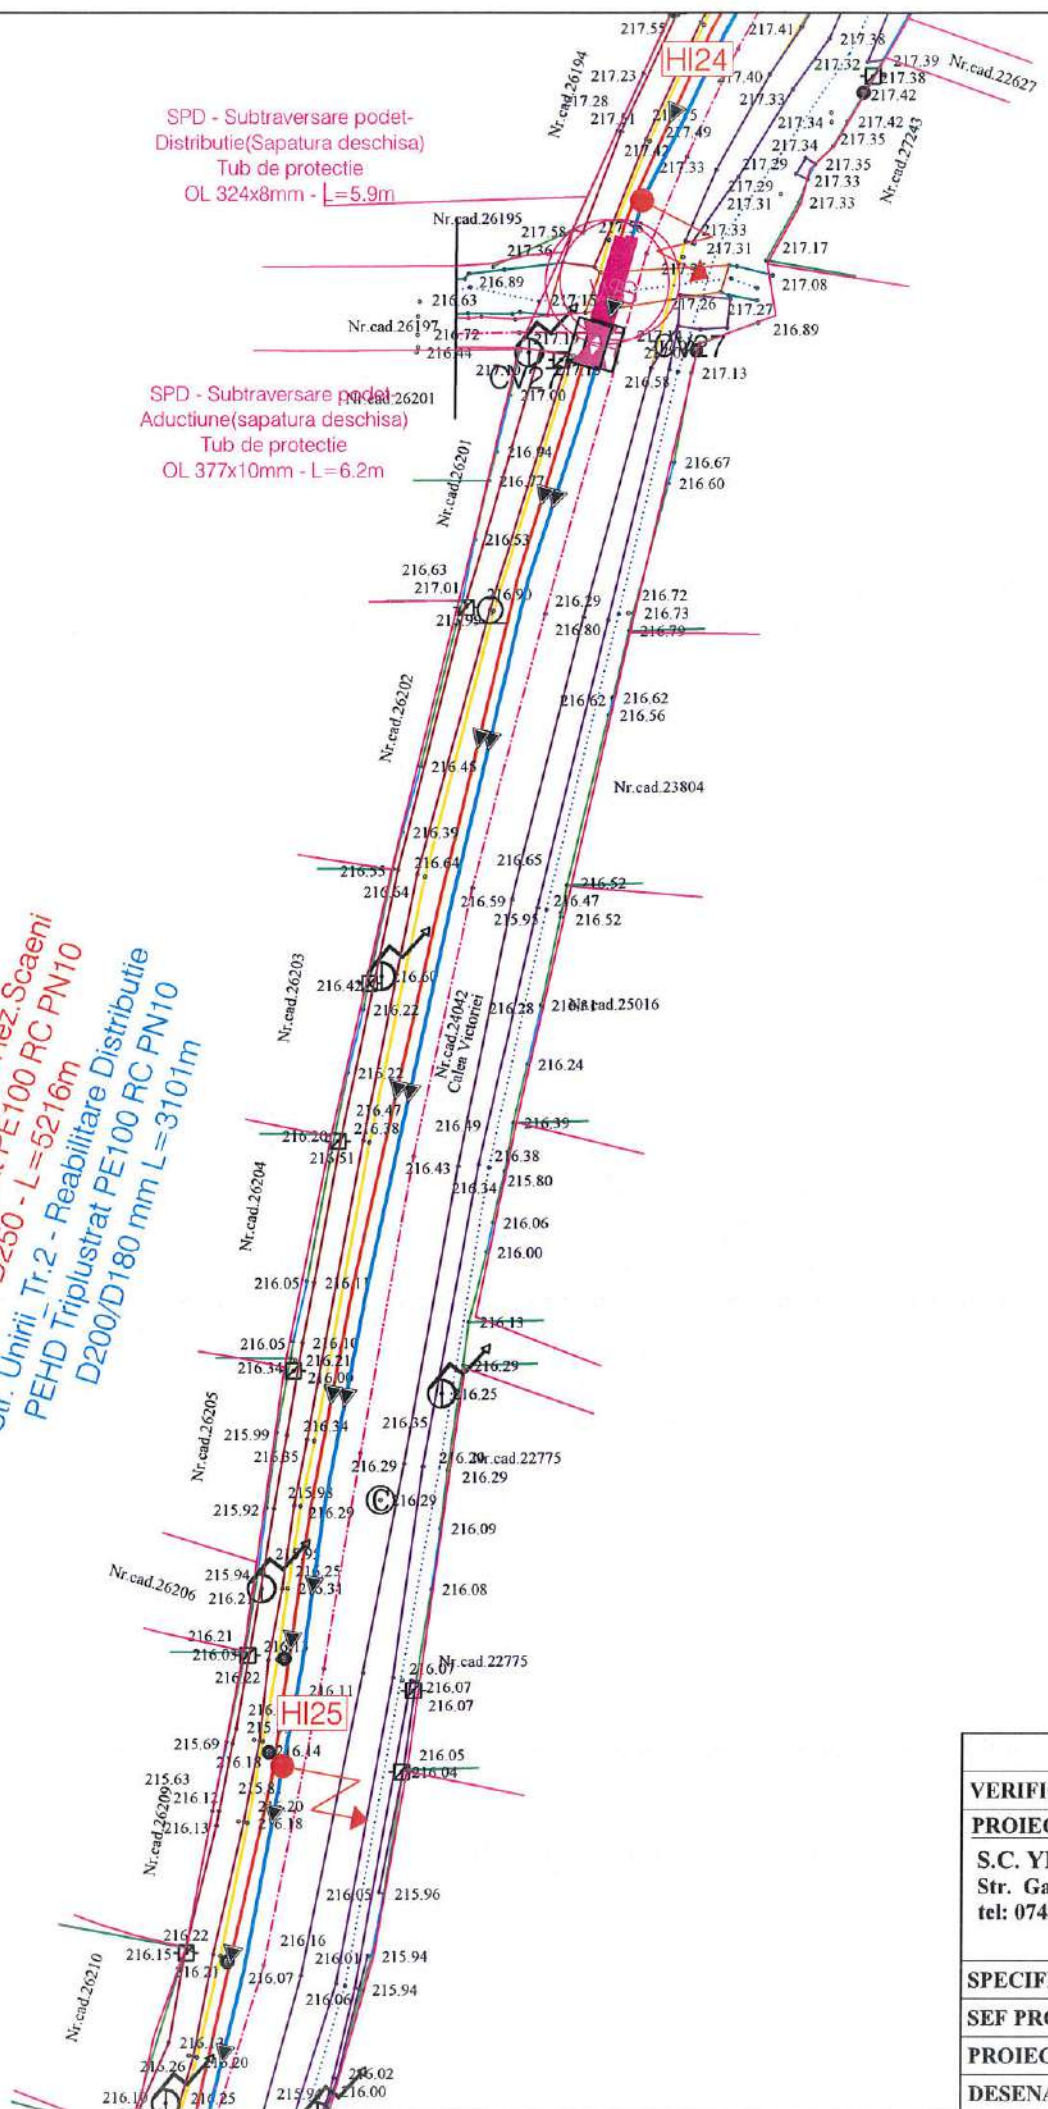

GRAFIC DE RACORD

H2.40
H2.41
H2.42
H2.43
H2.44
H2.45
H2.46
H2.47

LEGENDA LUCRARI EXISTENTE / PROIECTATE

	Conducta aductiune reabilitata
	Conducta distributie reabilitata
	Extindere conducta distributie
	Conducta distributie existenta
	Put forat propus spre reabilitare
	Camine de vane, golire si/sau aerisire
	Camine de vane si reducerea presiunii
	Tub de protectie OL
	-Subtraversari/Supratraversari
	Hidrant subteran/suprateran proiectat

LEGENDA TOPOGRAFICA



	- Limita de proprietate cu gard		- Nord topografic
	- Limita proprietate fara gard		- Stalp de beton
	- Limita Carte Funciara		- Stalp de lemn
	- Drum asfalt		- Fantana
	- Drum pietruit		- Camin de apa
	- Drum pamant		- Indicator rutier
	- Ax drum		- Borna Kilometrica
	- Rigola betonata		- Borna hectometrica
	- Rigola pamant		- Copac
	- Ax rigola		- Transformator
	- Taluz		- Cos gunoi
	- Trotuar		- Parapet drum
	- Troita		- Biserica, Troita
	- Poarta		- Cismea
	- Podet din beton		- Spatiu verde
	- Platforma beton		
	- Constructii		
	- Zid beton		
	- Cale ferata		

VERIFICATOR/EXPERT	NUME	SEMNA TUBO CERINTA	REFERAT/EXPERTIZA NR./DATA
PROIECTANT :	S.C. YDA PROIECT CONSULTING S.R.L. Iasi Str. Gavriil Musicescu, Nr.8; e-mail: hidro@ydaproiect.ro; tel: 0748 038 878 ; CUI 33022684		Beneficiar: ORAS BOLDESTI-SCAENI, JUD.PRAHOVA Titlu proiect: Modernizare si extindere sistem de alimentare cu apa, oras Boldesti-Scaeni, judetul Prahova
SPECIFICATIE	NUME	SEMNA TUBO CERINTA	Scara: 1:500
SEF PROIECT	ing. Sticea Andrei		Data: 2023
PROIECTAT	ing. Besleaga Cezar		Titlu plansa: Plan de situatie lucrari propuse
DESENAT	ing. Bucatariu Andrada		Proiect nr. 84/2022 Faza: S.F. Plansa nr.: H2.40



Aductiune Rez. Boldesti-Rez. Scaeni
PEHD Triplustrat PE100 RC PN10
D250 - L=5216m


Str. Unirii, Tr.2 - Reabilitare Distributie
D200/D180 mm L=3101m

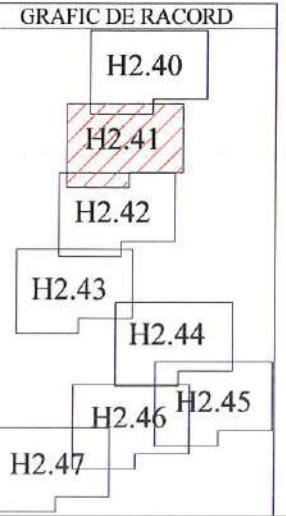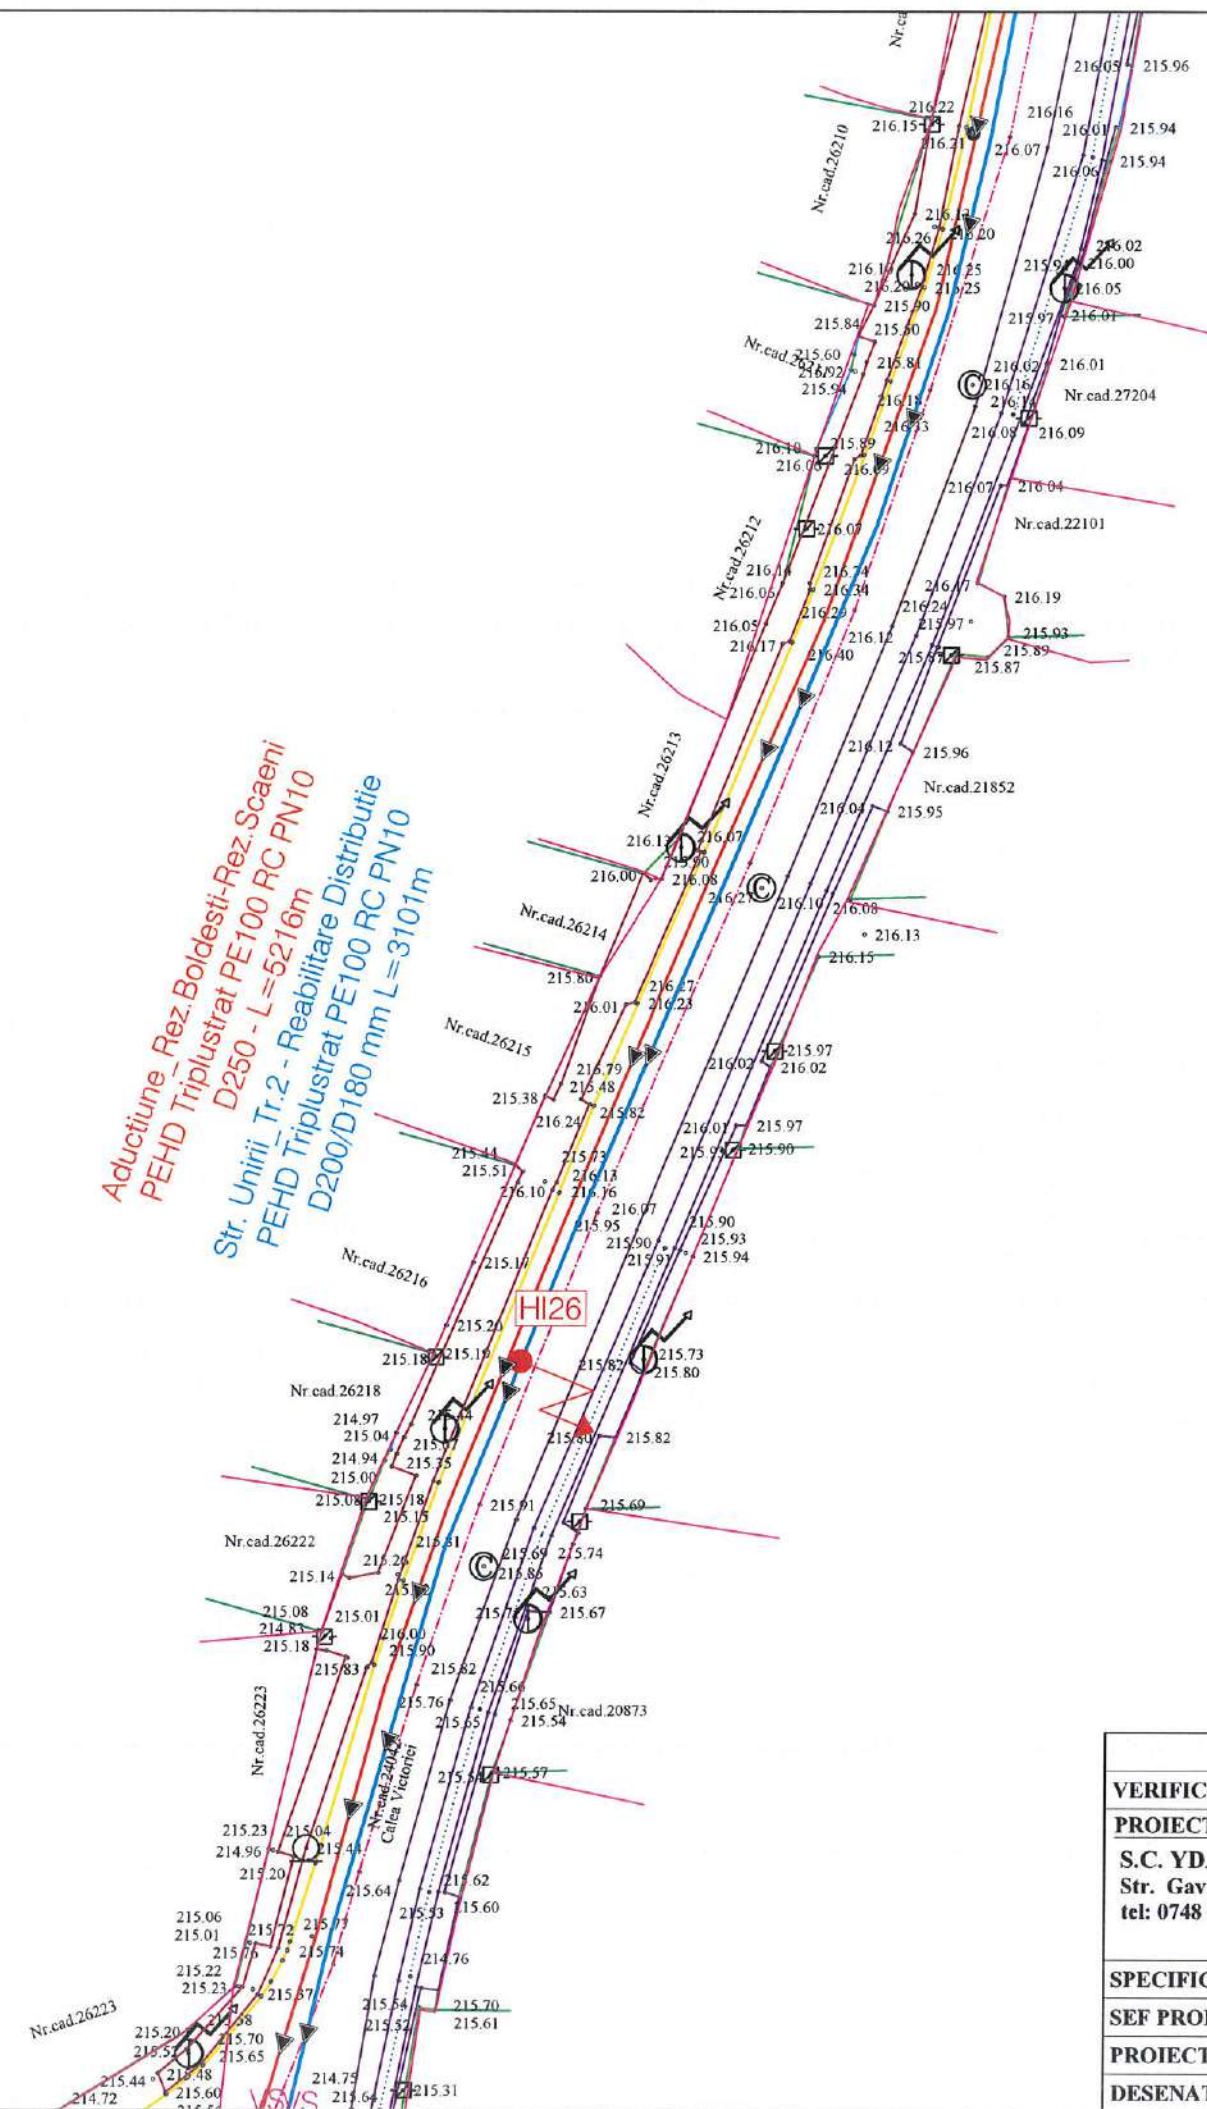


LEGENDA LUCRARI EXISTENTE / PROIECTATE	
	Conducta aductiune reabilitata
	Conducta distributie reabilitata
	Extindere conducta distributie
	Conducta distributie existenta
	Put forat propus spre reabilitare
	Camine de vane, golire si/sau aerisire
	Camine de vane si reducerea presiunii
	Tub de protectie OL
	-Subtraversari/Supratraversari
	Hi
	Hidrant subteran/suprateran proiectat

LEGENDA TOPOGRAFICA			
	- Limita de proprietate cu gard		- Nord topografic
	- Limita proprietate fara gard		- Stalp de beton
	- Limita Carte Funciara		- Stalp de lemn
	- Drum asfalt		- Fantana
	- Drum pietruit		- Camin de apa
	- Drum pamant		- Indicator rutier
	- Ax drum		- Borna Kilometrica
	- Rigola betonata		- Borna hectometrica
	- Rigola pamant		- Copac
	- Ax rigola		- Transformator
	- Taluz		- Cos gunoi
	- Trotuar		- Parapet drum
	- Troita		- Biserica, Troita
	- Poarta		- Cisnea
	- Podet din beton		- Spatiu verde
	- Platforma beton		
	- Constructii		
	- Zid beton		
	- Cale ferata		

VERIFICATOR/EXPERT	NUME	SEMNA TURA	REFERAT/EXPERTIZA NR./DATA
PROIECTANT :	S.C. YDA PROIECT CONSULTING S.R.L. Iasi Str. Gavriil Musicescu, Nr.8; e-mail: hidro@ydaproiect.ro tel: 0748 038 878 ; CUI 33022684		Beneficiar: ORAS BOLDESTI-SCAENI, JUD.PRAHOVA Proiect nr. 84/2022
SPECIFICATIE	NUME	SEMNA TURA	Titlu proiect: Modernizare si extindere sistem de alimentare cu apa, oras Boldesti-Scaeni, judetul Prahova Faza: S.F.
SEF PROIECT	ing. Sticea Andrei		Scara: 1:500
PROIECTAT	ing. Besleaga Cezar		Data: 2023
DESENAT	ing. Bucatariu Andrada		Titlu plansa: Plan de situatie lucrari propuse Plansa nr.: H2.41

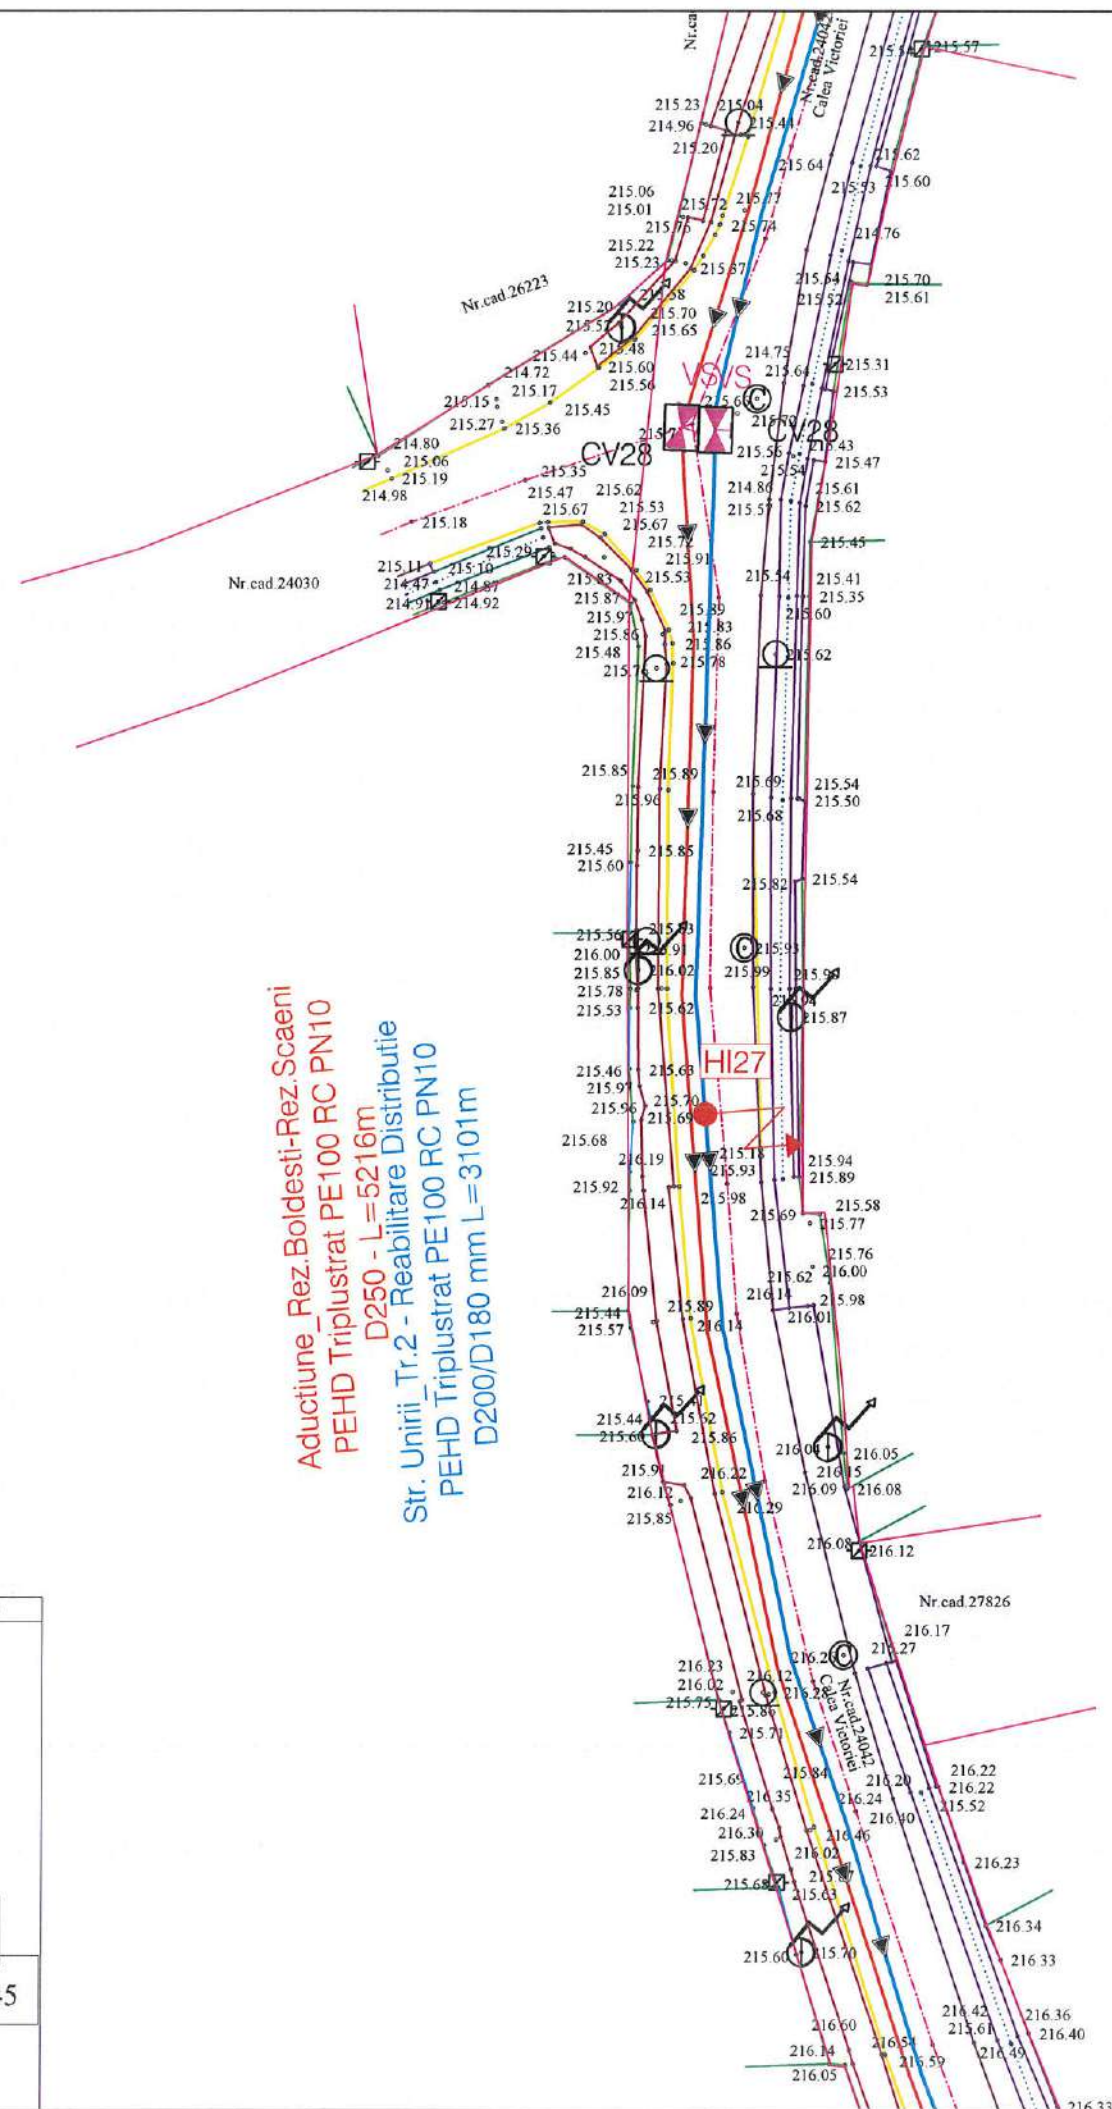

Aductiune_ Rez. Boldesti-Rez. Scaeni
PEHD Triplustrat PE100 RC PN10
D250 - L=5216m
Str. Unirii_ Tr.2 - Reabilitare Distributie
PEHD Triplustrat PE100 RC PN10
D200/D180 mm L=3101m

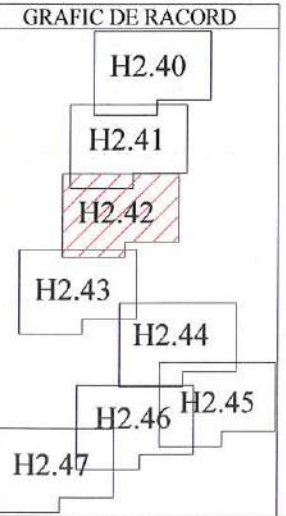


LEGENDA LUCRARI EXISTENTE / PROIECTATE

	Conducta aductiune reabilitata
	Conducta distributie reabilitata
	Extindere conducta distributie
	Conducta distributie existenta
	PUT
	Camine de vane, golire si/sau aerisire
	Camine de vane si reducerea presiunii
	Tub de protectie OL
	-Subtraversari/Supratraversari
	Hidrant subteran/suprateran proiectat


LEGENDA TOPOGRAFICA

	- Limita de proprietate cu gard		- Nord topografic
	- Limita proprietate fara gard		- Stalp de beton
	- Limita Carte Funciara		- Stalp de lemn
	- Drum asfalt		- Fantana
	- Drum pietruit		- Camin de apa
	- Drum panant		- Indicator rutier
	- Ax drum		- Borna Kilometrica
	- Rigola betonata		- Borna hectometrica
	- Rigola pamant		- Copac
	- Ax rigola		- Transformator
	- Taluz		- Cos gunoi
	- Trotuar		- Parapet drum
	- Podet din beton		- Biserica, Troita
	- Platforma beton		- Cismea
	- Constructii		- Spatiu verde
	- Zid beton		
	- Cale ferata		

VERIFICATOR/EXPERT NUME		SEMNA TURA CERINTA	REFERAT/EXPERTIZA NR./DATA	
PROIECTANT :			Beneficiar:	Proiect nr. 84/2022
S.C. YDA PROIECT CONSULTING S.R.L. Iasi			ORAS BOLDESTI-SCAENI, JUD.PRAHOVA	
Str. Gavriil Musicescu, Nr.8; e-mail: hidro@yda.ro			Titlu proiect:	Faza: S.F.
tel: 0748 038 878 ; CUI 33022684			Modernizare si extindere sistem de alimentare cu apa, oras Boldesti-Scaeni, Judetul Prahova	
SPECIFICATIE	NUME	SEMNA TURA	Scara: 1:500	
SEF PROIECT	ing. Sticea Andrei		Data: 2023	
PROIECTAT	ing. Besleaga Cezar		Titlu plansa:	Plansa nr.: H2.42
DESENAT	ing. Bucatariu Andrada		Plan de situatii lucrari propuse	

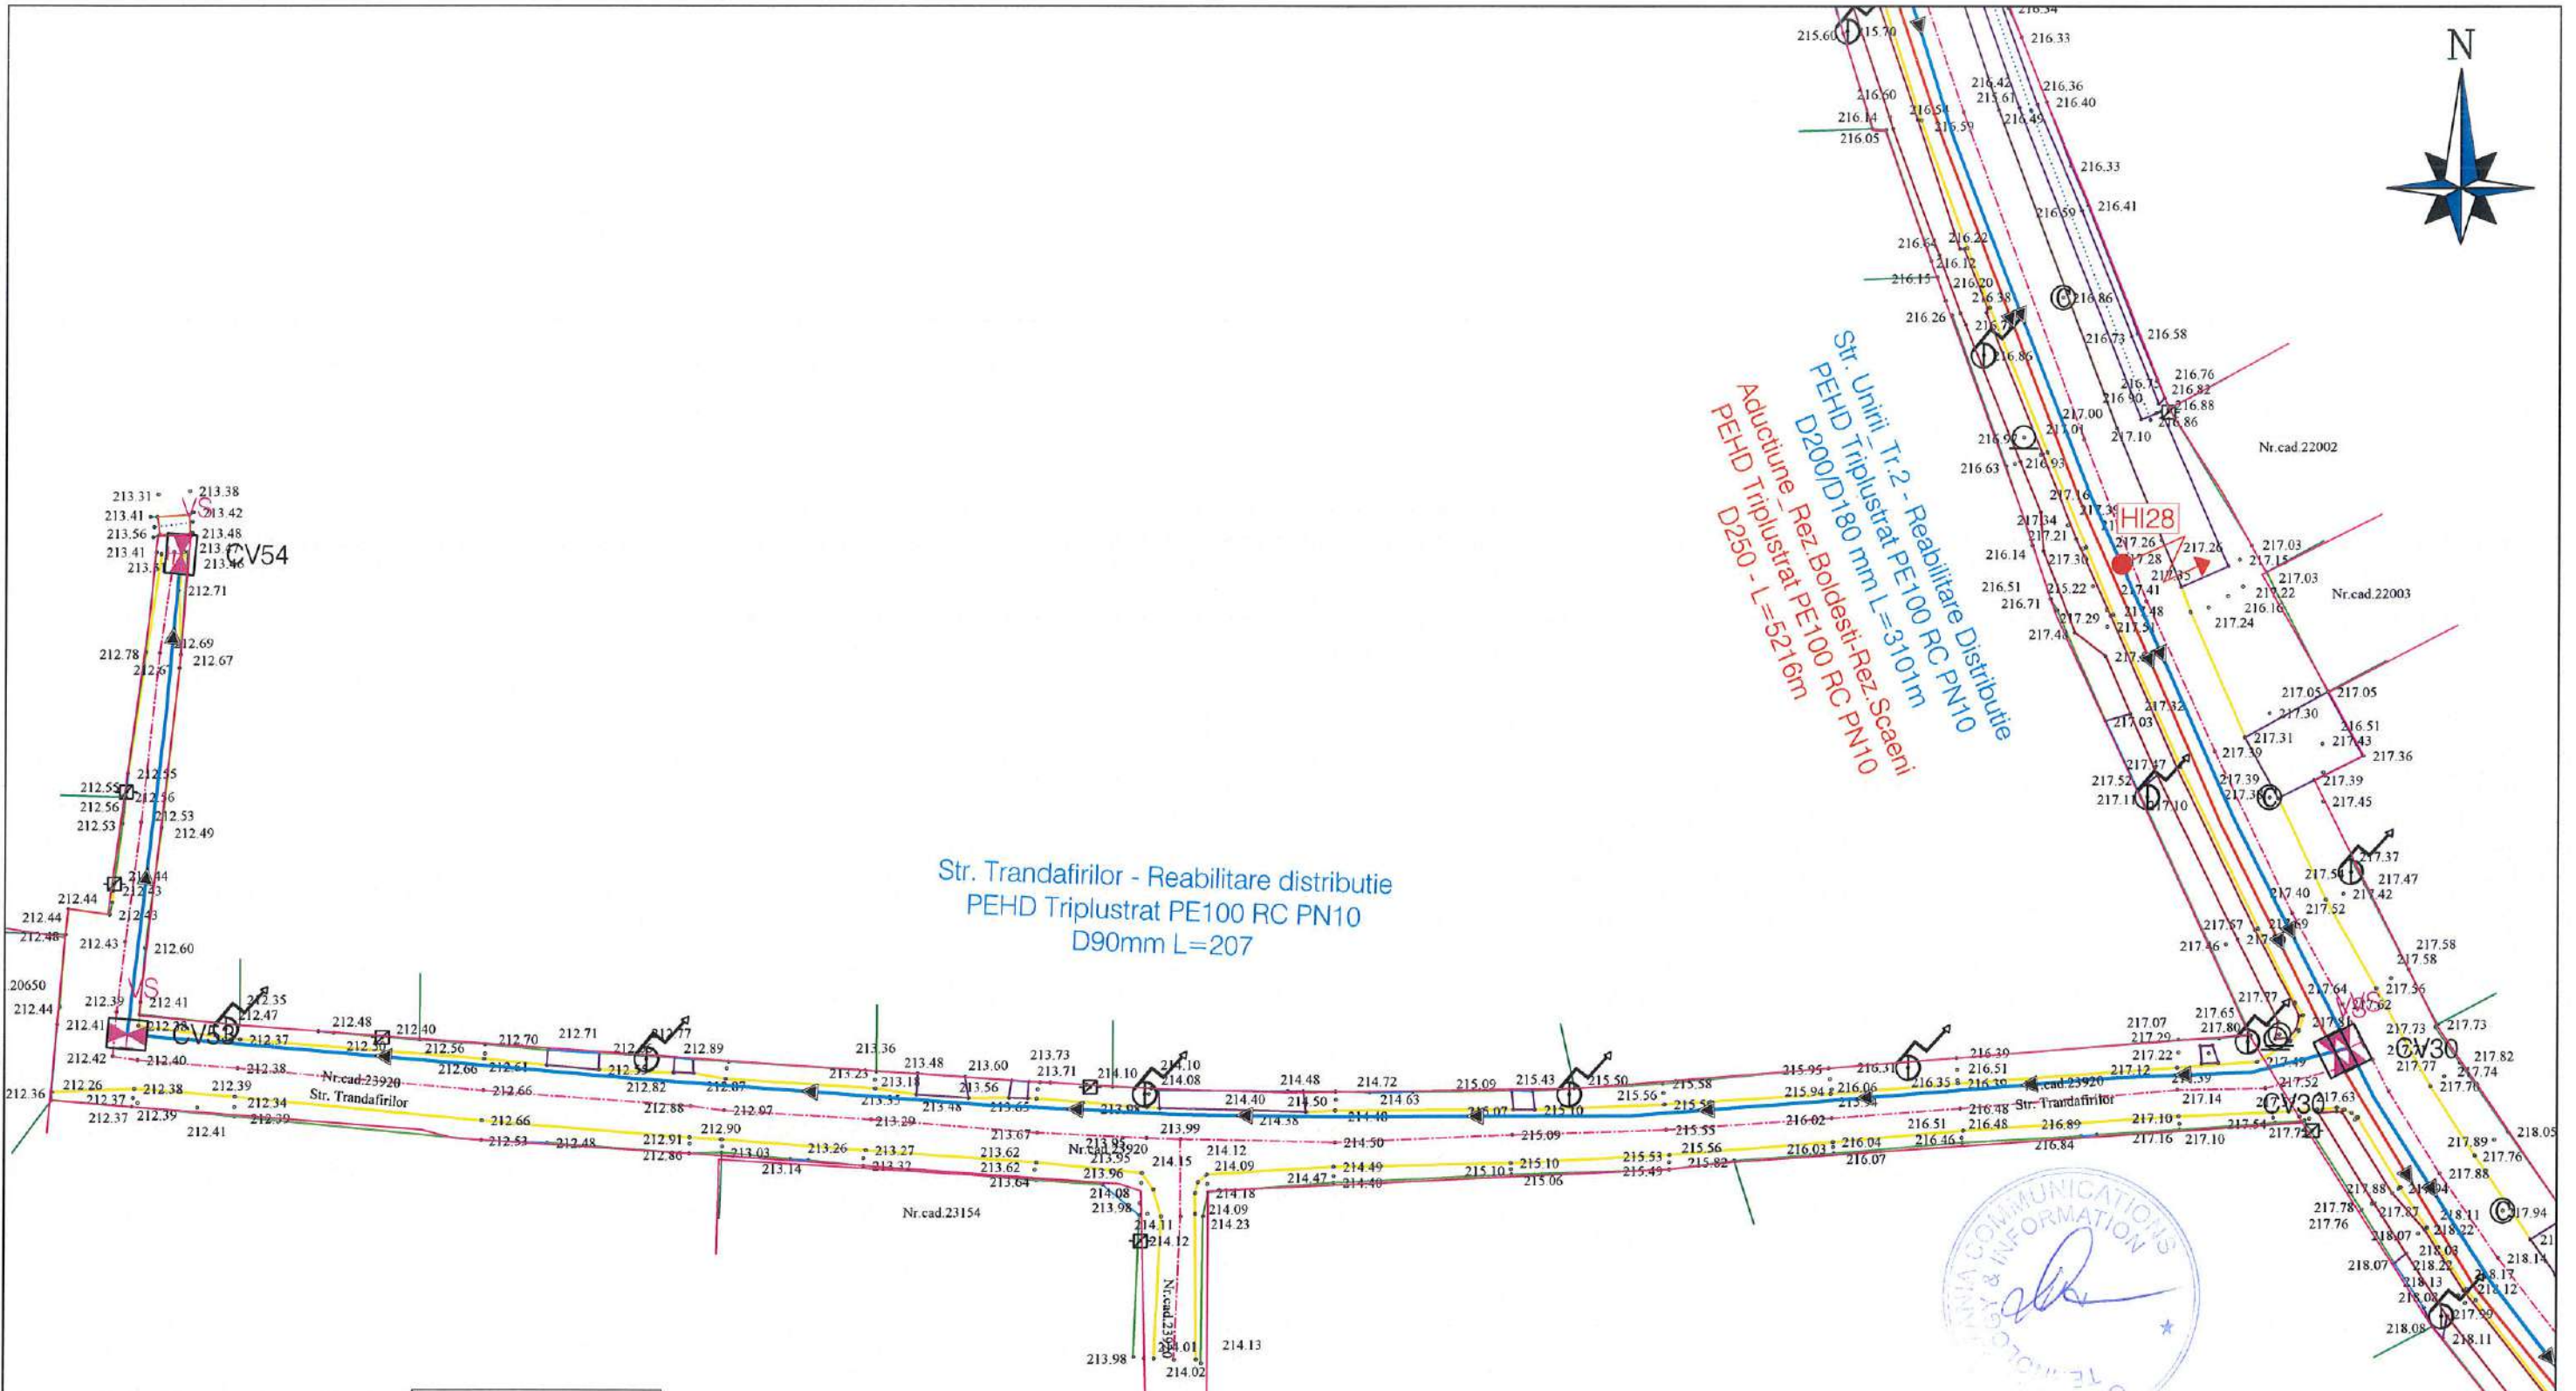


LEGENDA TOPOGRAFICA	
	- Limita de proprietate cu gard
	- Limita proprietate fara gard
	- Limita Carte Funciara
	- Drum asfalt
	- Drum pietruit
	- Drum pamant
	- Ax drum
	- Rigola betonata
	- Rigola pamant
	- Ax rigola
	- Taluz
	- Trotuar
	- Troita
	- Poarta
	- Podet din beton
	- Platforma beton
	- Constructii
	- Zid beton
	- Cale ferata
	- Nord topografic
	- Stalp de beton
	- Stalp de lemn
	- Fântana
	- Camin de apa
	- Indicator rutier
	- Borna Kilometrica
	- Borna hectometrica
	- Copac
	- Transformator
	- Cos gunoi
	- Parapet drum
	- Biserica, Troita
	- Cismea
	- Spatiu verde

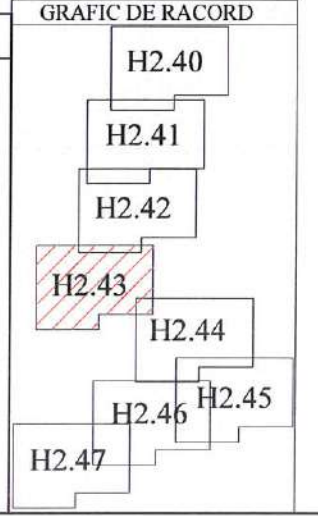

LEGENDA LUCRARI EXISTENTE / PROIECTATE	
	Conducta aductiune reabilitata
	Conducta distributie reabilitata
	Extindere conducta distributie
	Conducta distributie existenta
	PUT
	Camine de vane, golire si/sau aerisire
	Camine de vane si reducerea presiunii
	Tub de protectie OL
	-Subtraversari/Supratraversari
	Hidrant subteran/suprateran proiectat

VERIFICATOR/EXPERT NUME	SEMNATURA CERINTA	REFERAT/EXPERTIZA NR./DATA
PROIECTANT :	 SC SOCIETATEA COMERCIALA YDA PROIECT CONSULTING SRL CUI33022684 J22/605/2014 IASI, ROMANIA	Beneficiar:
S.C. YDA PROIECT CONSULTING S.R.L. Iasi Str. Gavriil Musicescu, Nr.8; e-mail: hidro@yda.ro tel: 0748 038 878 ; CUI 33022684		ORAS BOLDESTI-SCAENI, JUD.PRAHOVA
SPECIFICATIE	NUME	Titlu proiect:
SEF PROIECT	ing. Sticea Andrei	Modernizare si extindere sistem de alimentare cu apa, oras Boldesti-Scaeni, judetul Prahova
PROIECTAT	ing. Besleaga Cezar	cu apa, oras Boldesti-Scaeni, judetul Prahova
DESENAT	ing. Bucatariu Andrada	Scara: 1:500
		Data: 2023
		Titlu plansa:
		Plan de situatie lucrari propuse
		Proiect nr. 84/2022
		Faza: S.F.
		Plansa nr.: H2.43

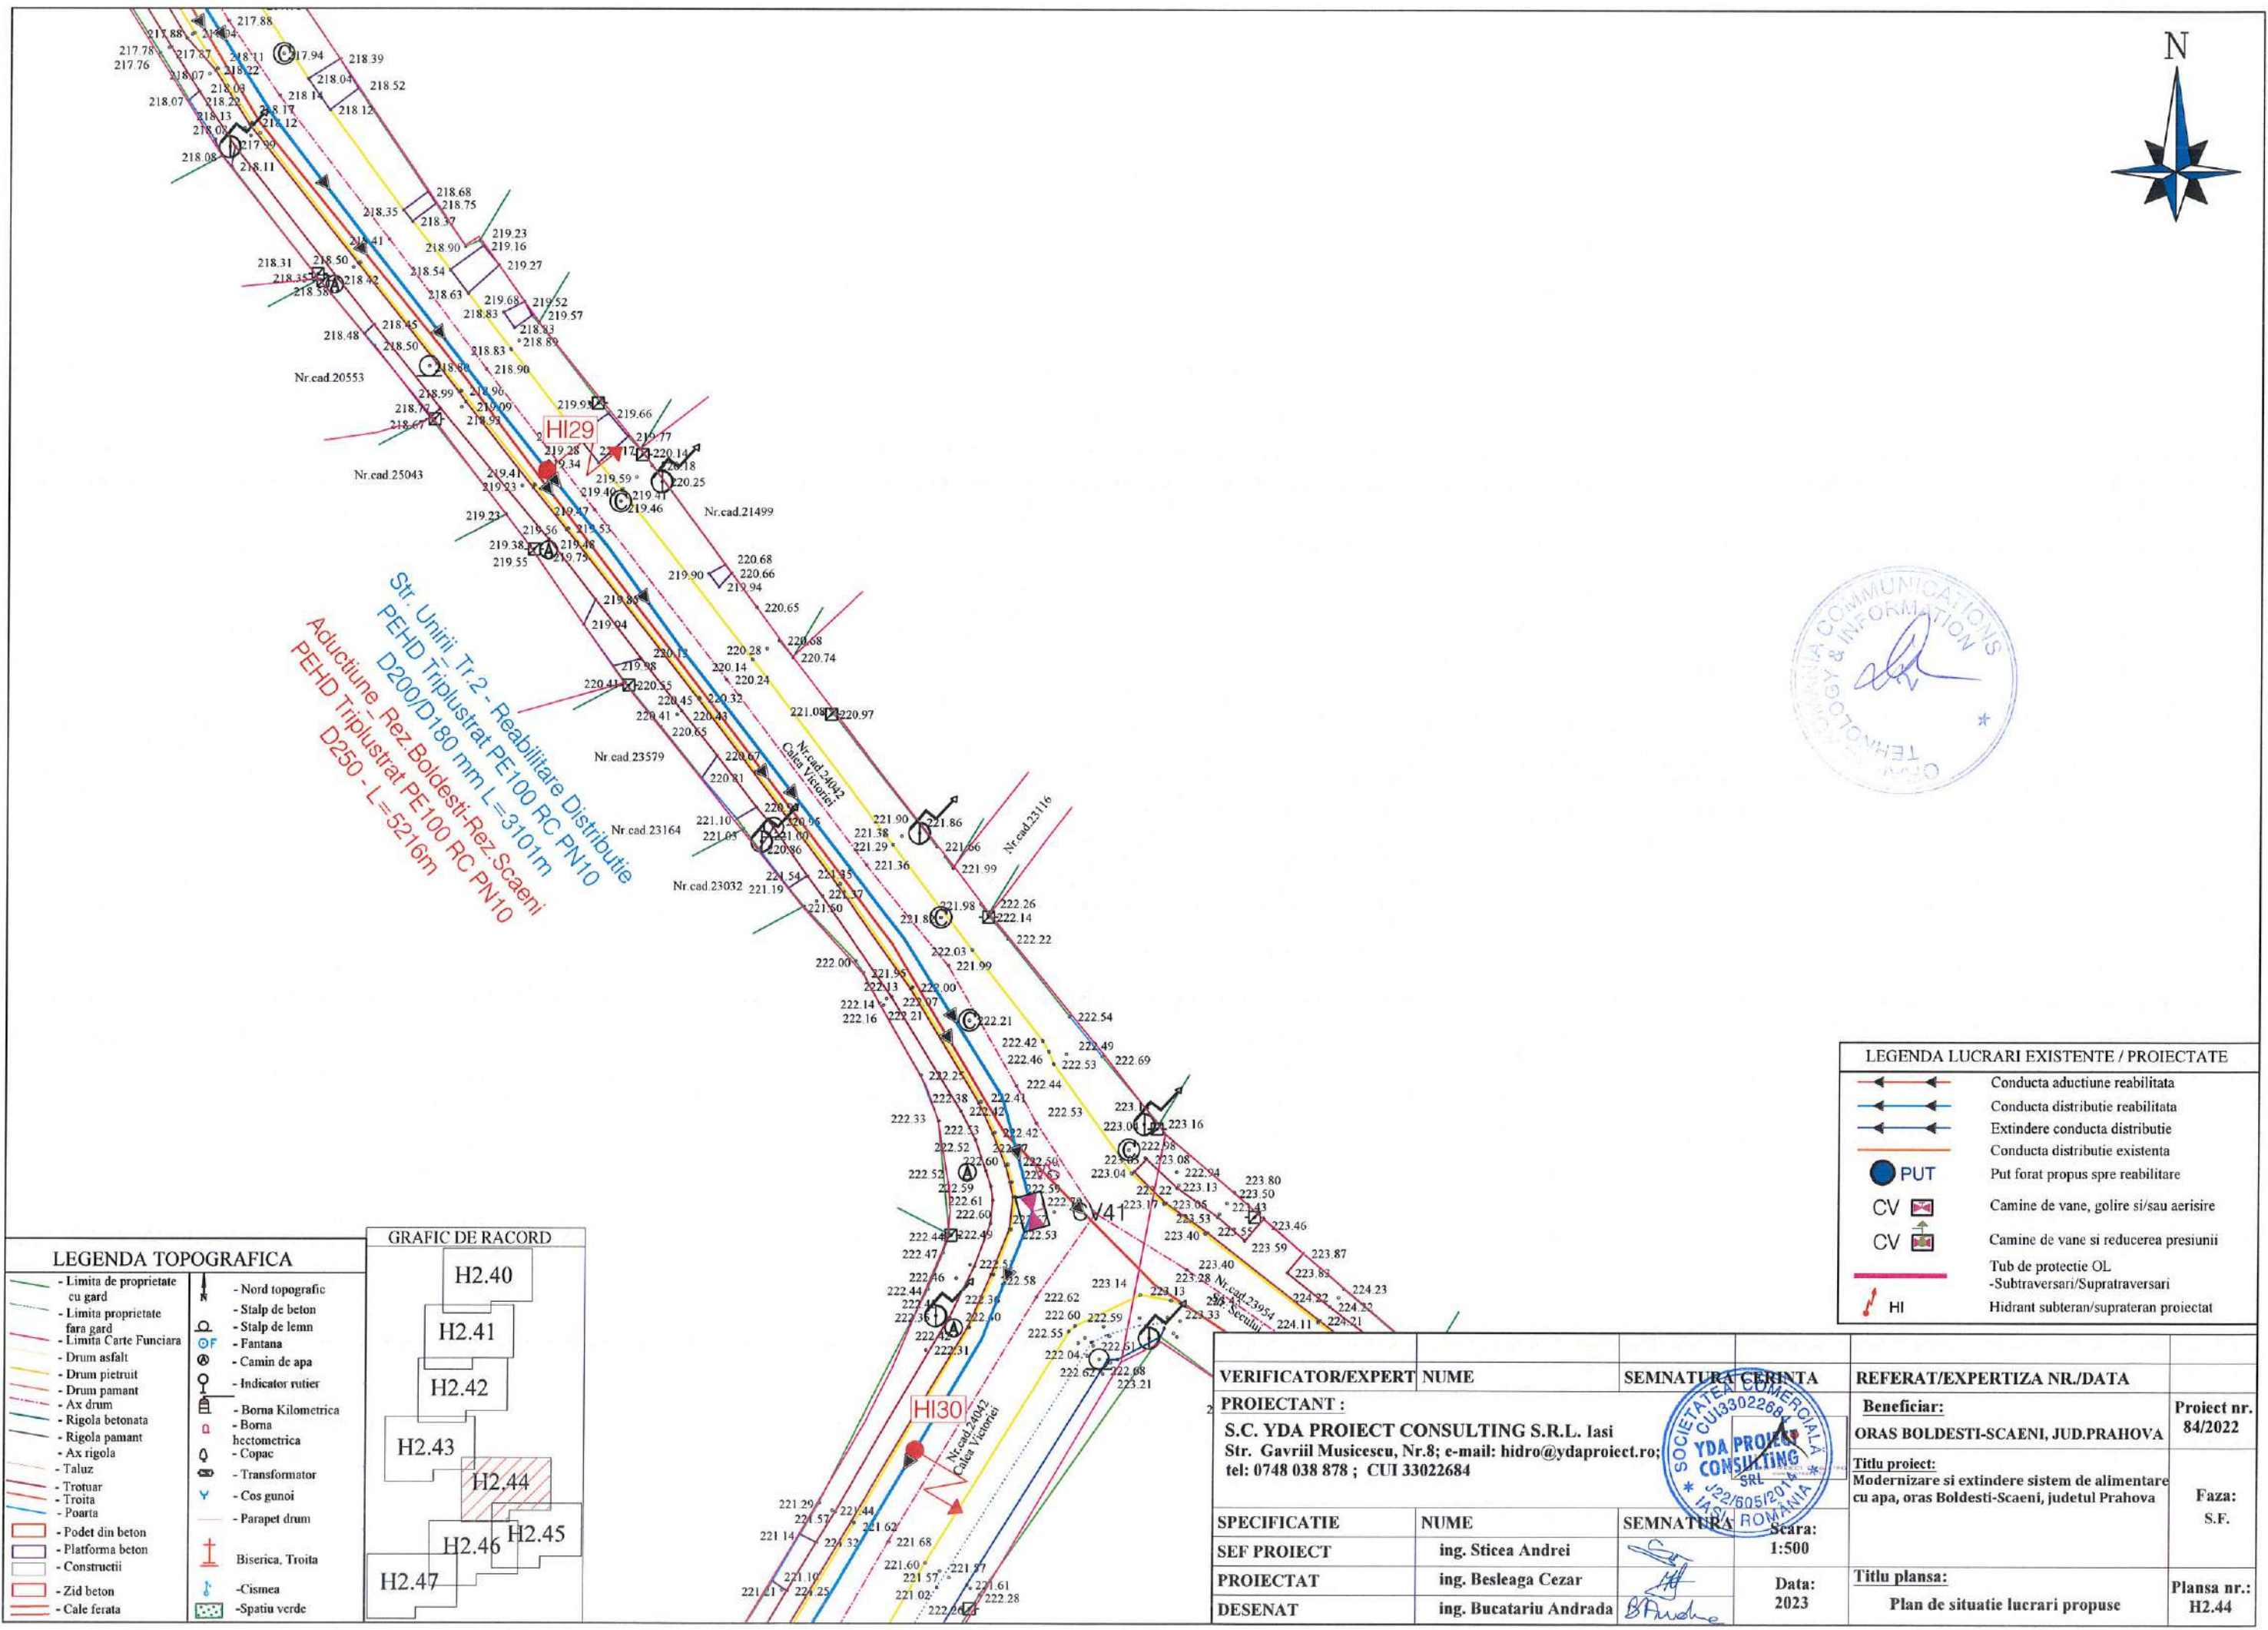


Str. Unirii Tr.2 - Reabilitare Distributie PEHD Triplustrat PE100 RC PN10 D200/D180 mm L=3101m
Aductiune Rez. Boldesti-Rez. Scaeni PEHD Triplustrat PE100 RC PN10 D250 - L=5216m

LEGENDA TOPOGRAFICA	
	- Limita de proprietate cu gard
	- Limita proprietate fara gard
	- Limita Carte Funciara
	- Drum asfalt
	- Drum pietruit
	- Drum pamant
	- Ax drum
	- Rigola betonata
	- Rigola pamant
	- Ax rigola
	- Taluz
	- Trotuar
	- Troita
	- Poarta
	- Podet din beton
	- Platforma beton
	- Constructii
	- Zid beton
	- Cale ferata
	- Nord topografic
	- Stalp de beton
	- Stalp de lemn
	- Fontana
	- Camin de apa
	- Indicator rutier
	- Borna Kilometrica
	- Borna hectometrica
	- Copac
	- Transformator
	- Cos gunoi
	- Parapet drum
	- Biserica, Troita
	- Cismea
	- Spatiu verde

GRAFIC DE RACORD	
	H2.40
	H2.41
	H2.42
	H2.43
	H2.44
	H2.45
	H2.46
	H2.47

LEGENDA LUCRARI EXISTENTE / PROIECTATE	
	Conducta aductiune reabilitata
	Conducta distributie reabilitata
	Extindere conducta distributie
	Conducta distributie existenta
	PUT
	Put forat propus spre reabilitare
	Camine de vane, golire si/sau aerisire
	Camine de vane si reducerea presiunii
	Tub de protectie OL
	-Subtraversari/Supratraversari
	Hidrant subteran/suprateran proiectat

VERIFICATOR/EXPERT	NUME	SEMNATURA	REFERAT/EXPERTIZA NR./DATA
PROIECTANT :	S.C. YDA PROIECT CONSULTING S.R.L. Iasi Str. Gavril Musicescu, Nr.8; e-mail: hidro@ydaproiect.ro; tel: 0748 038 878 ; CUI 33022684		Beneficiar: ORAS BOLDESTI-SCAENI, JUD.PRAHOVA Proiect nr. 84/2022
SPECIFICATIE	NUME	SEMNATURA	Titlu proiect: Modernizare si extindere sistem de alimentare cu apa, oras Boldesti-Scaeni, judetul Prahova Faza: S.F.
SEF PROIECT	ing. Sticea Andrei	Scara: 1:500	Titlu plansa: Plan de situatie lucrari propuse Plansa nr.: H2.44
PROIECTAT	ing. Besleaga Cezar	Data: 2023	
DESENAT	ing. Bucatariu Andrada		

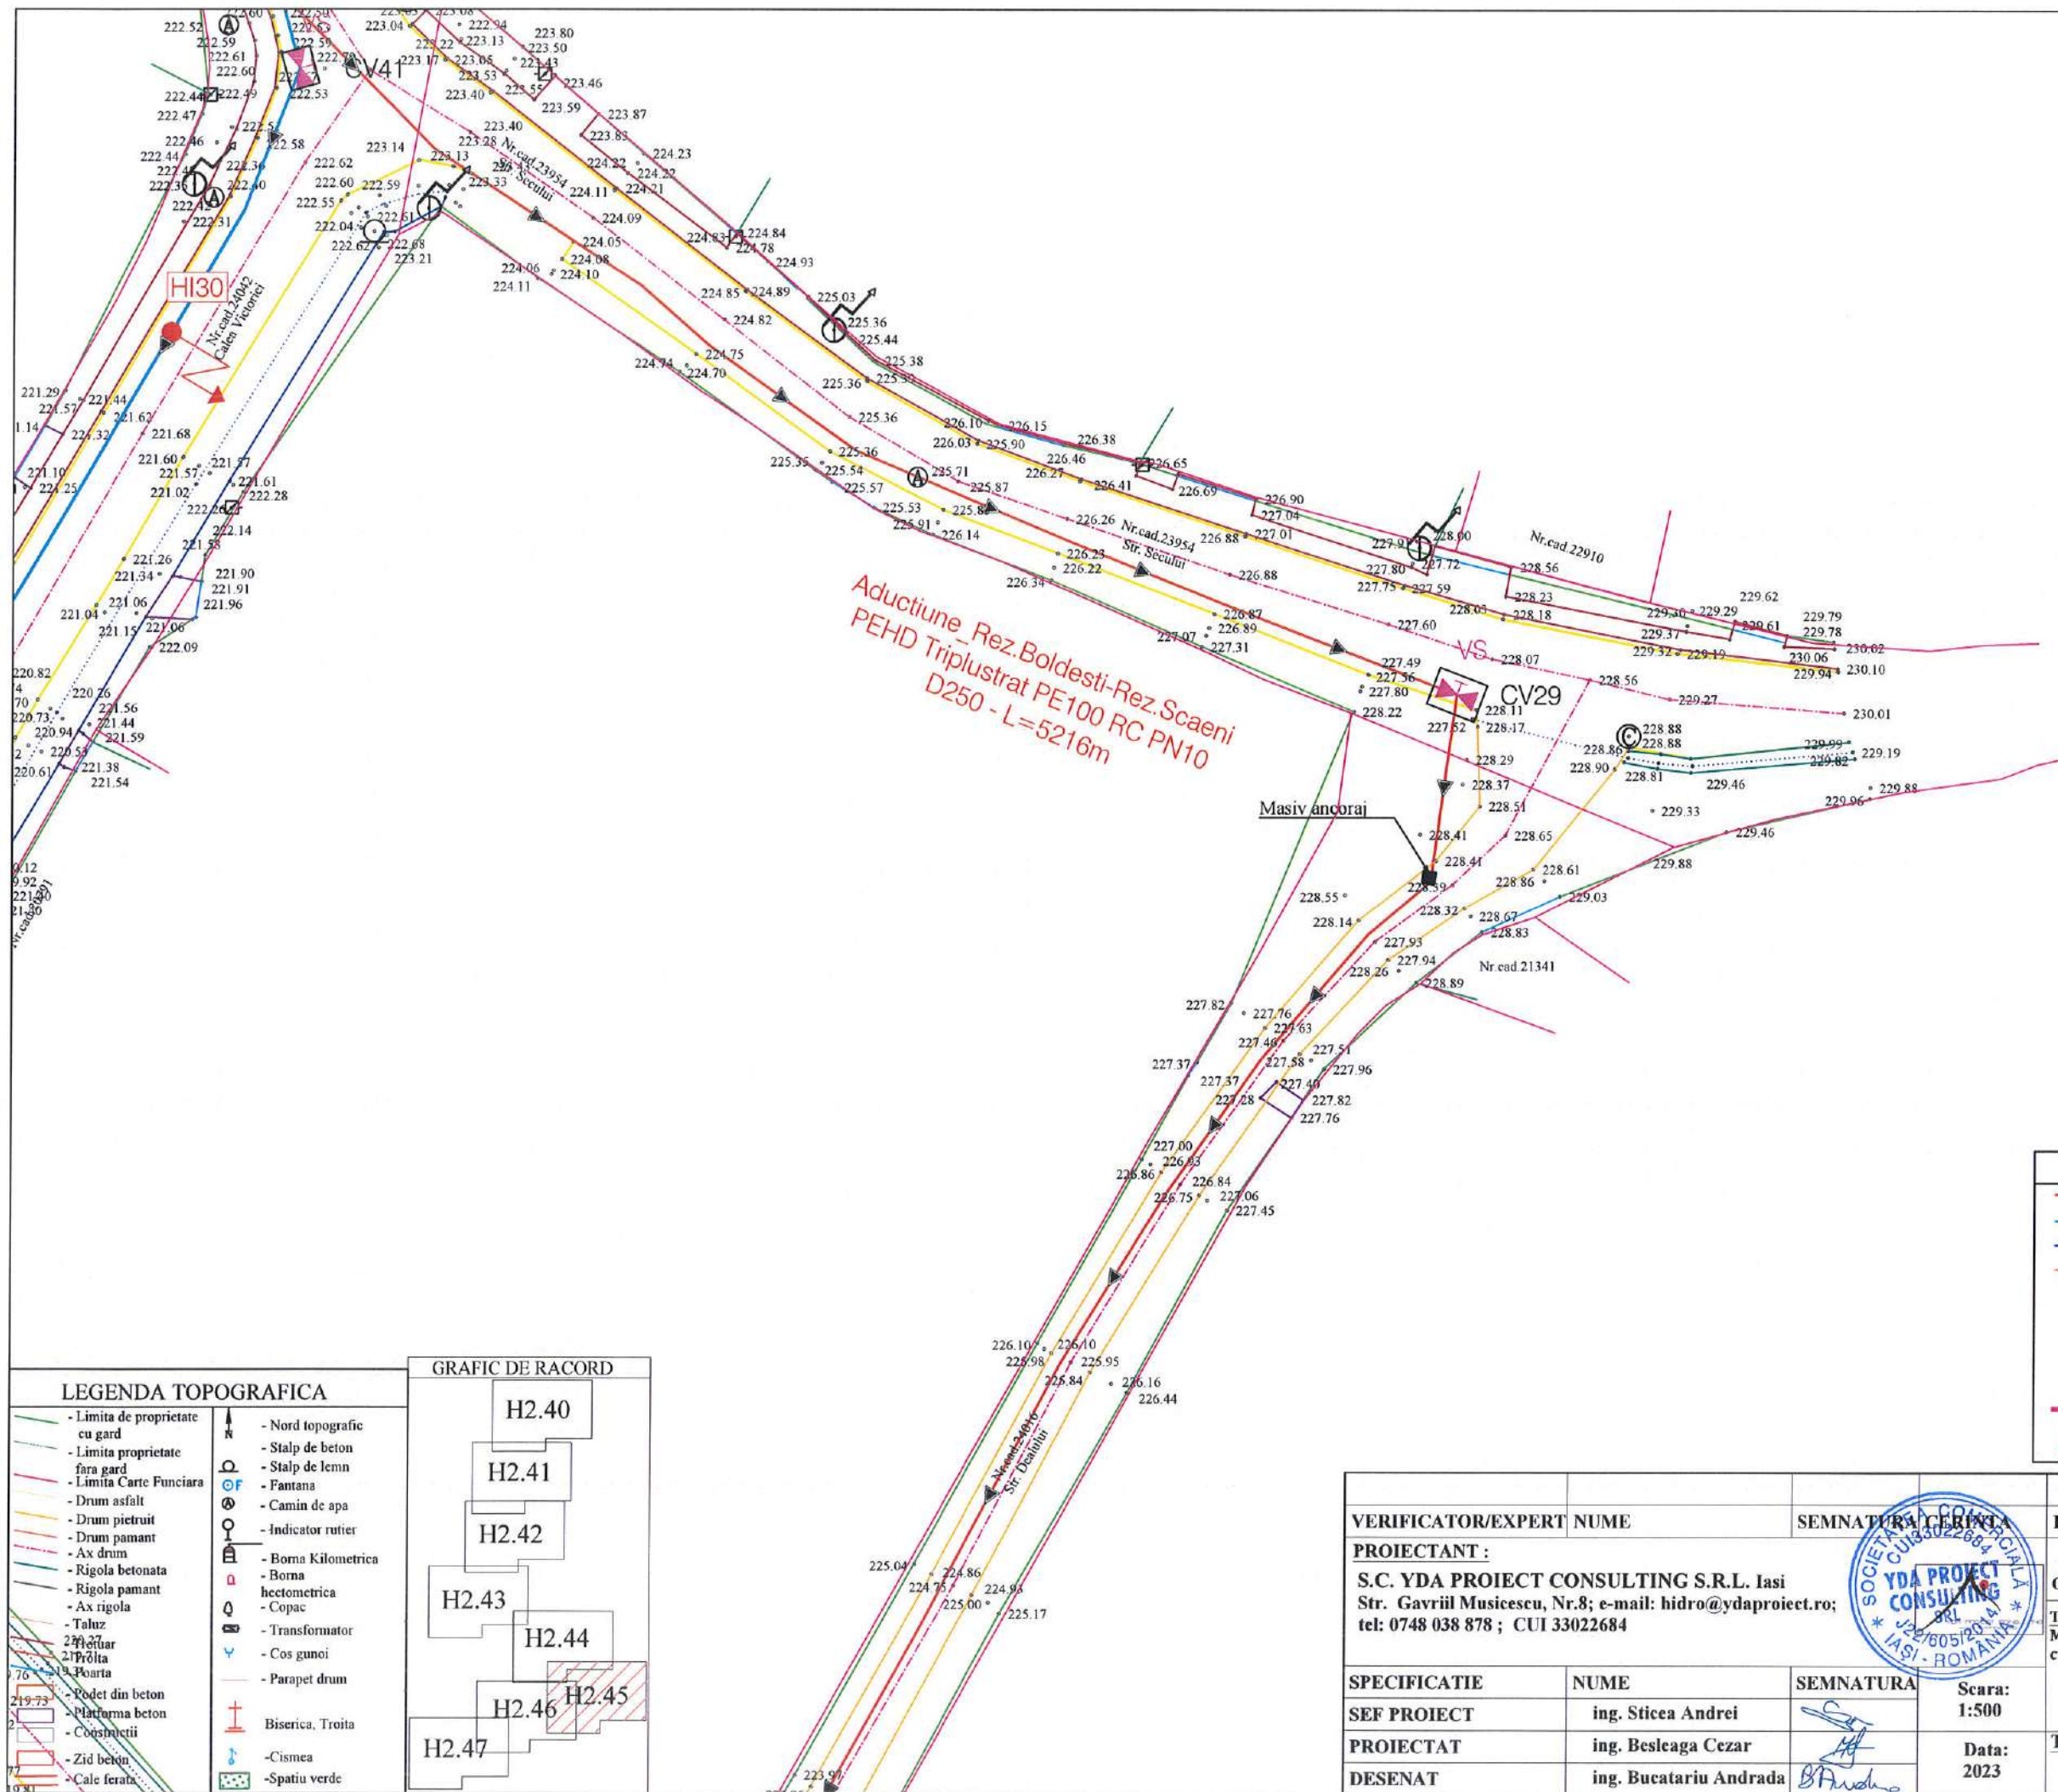

Aductiune Rez. Boldesti-Rez. Scaeni
PEHD Triplustrat PE100 RC PN10
D250 - L=5216m



LEGENDA TOPOGRAFICA	
	- Limita de proprietate cu gard
	- Limita proprietate fara gard
	- Limita Carte Funciara
	- Drum asfalt
	- Drum pietruit
	- Drum pamant
	- Ax drum
	- Rigola betonata
	- Rigola pamant
	- Ax rigola
	- Taluz
	- Pictur
	- Prota
	- Poarta
	- Podet din beton
	- Platforma beton
	- Constructii
	- Zid beton
	- Cale ferata
	- Nord topografic
	- Stalp de beton
	- Stalp de lemn
	- Fantana
	- Camin de apa
	- Indicator rutier
	- Borna Kilometrica
	- Borna hectometrica
	- Copac
	- Transformator
	- Cos gunoi
	- Parapet drum
	- Biserica, Troita
	- Cismea
	- Spatiu verde

GRAFIC DE RACORD	
	H2.40
	H2.41
	H2.42
	H2.43
	H2.44
	H2.46
	H2.45
	H2.47


LEGENDA LUCRARI EXISTENTE / PROIECTATE	
	Conducta aductiune reabilitata
	Conducta distributie reabilitata
	Extindere conducta distributie
	Conducta distributie existenta
	PUT
	Put forat propus spre reabilitare
	Camine de vane, golire si/sau aerisire
	Camine de vane si reducerea presiunii
	Tub de protectie OL
	-Subtraversari/Supratraversari
	Hidrant subteran/suprateran proiectat

VERIFICATOR/EXPERT NUME	SEMNATURA	REFERAT/EXPERTIZA NR./DATA	
PROIECTANT :		Beneficiar:	Proiect nr. 84/2022
S.C. YDA PROIECT CONSULTING S.R.L. Iasi		ORAS BOLDESTI-SCAENI, JUD.PRAHOVA	
Str. Gavril Musicescu, Nr.8; e-mail: hidro@yda-proiect.ro;		Titlu proiect:	Faza: S.F.
tel: 0748 038 878 ; CUI 33022684		Modernizare si extindere sistem de alimentare cu apa, oras Boldesti-Scaeni, judetul Prahova	
SPECIFICATIE	NUME	SEMNATURA	Scara: 1:500
SEF PROIECT	ing. Sticea Andrei		Data: 2023
PROIECTAT	ing. Besleaga Cezar		Titlu plansa:
DESENAT	ing. Bucatariu Andrada		Plan de situatie lucrari propuse
			Plansa nr.: H2.45




LEGENDA TOPOGRAFICA	
	- Limita de proprietate cu gard
	- Limita proprietate fara gard
	- Limita Carte Funciara
	- Drum asfalt
	- Drum pietruit
	- Drum pamant
	- Ax drum
	- Rigola betonata
	- Rigola pamant
	- Ax rigola
	- Taluz
	- Trotuar
	- Troita
	- Poarta
	- Podet din beton
	- Platforma beton
	- Constructii
	- Zid beton
	- Cale ferata
	- Nord topografic
	- Stalp de beton
	- Stalp de lemn
	- Fantana
	- Camin de apa
	- Indicator rutier
	- Borna Kilometrica
	- Borna hectometrica
	- Copac
	- Transformator
	- Cos gunoi
	- Parapet drum
	- Biserica, Troita
	- Cismea
	- Spatiu verde


LEGENDA LUCRARI EXISTENTE / PROIECTATE	
	Conducta aductiune reabilitata
	Conducta distributie reabilitata
	Extindere conducta distributie
	Conducta distributie existenta
	PUT forat propus spre reabilitare
	Camine de vane, golire si/sau aerisire
	Camine de vane si reducerea presiunii
	Tub de protectie OL
	-Subtraversari/Supratraversari
	Hidrant subteran/suprateran proiectat

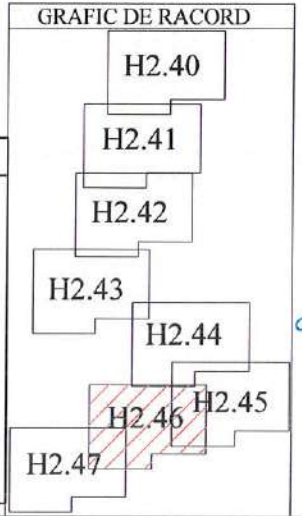


Str. Unirii Tr.2 - Reabilitare Distributie PEHD Triplustrat PE-100 RC PN10 D200mm 80 mm L=3101m

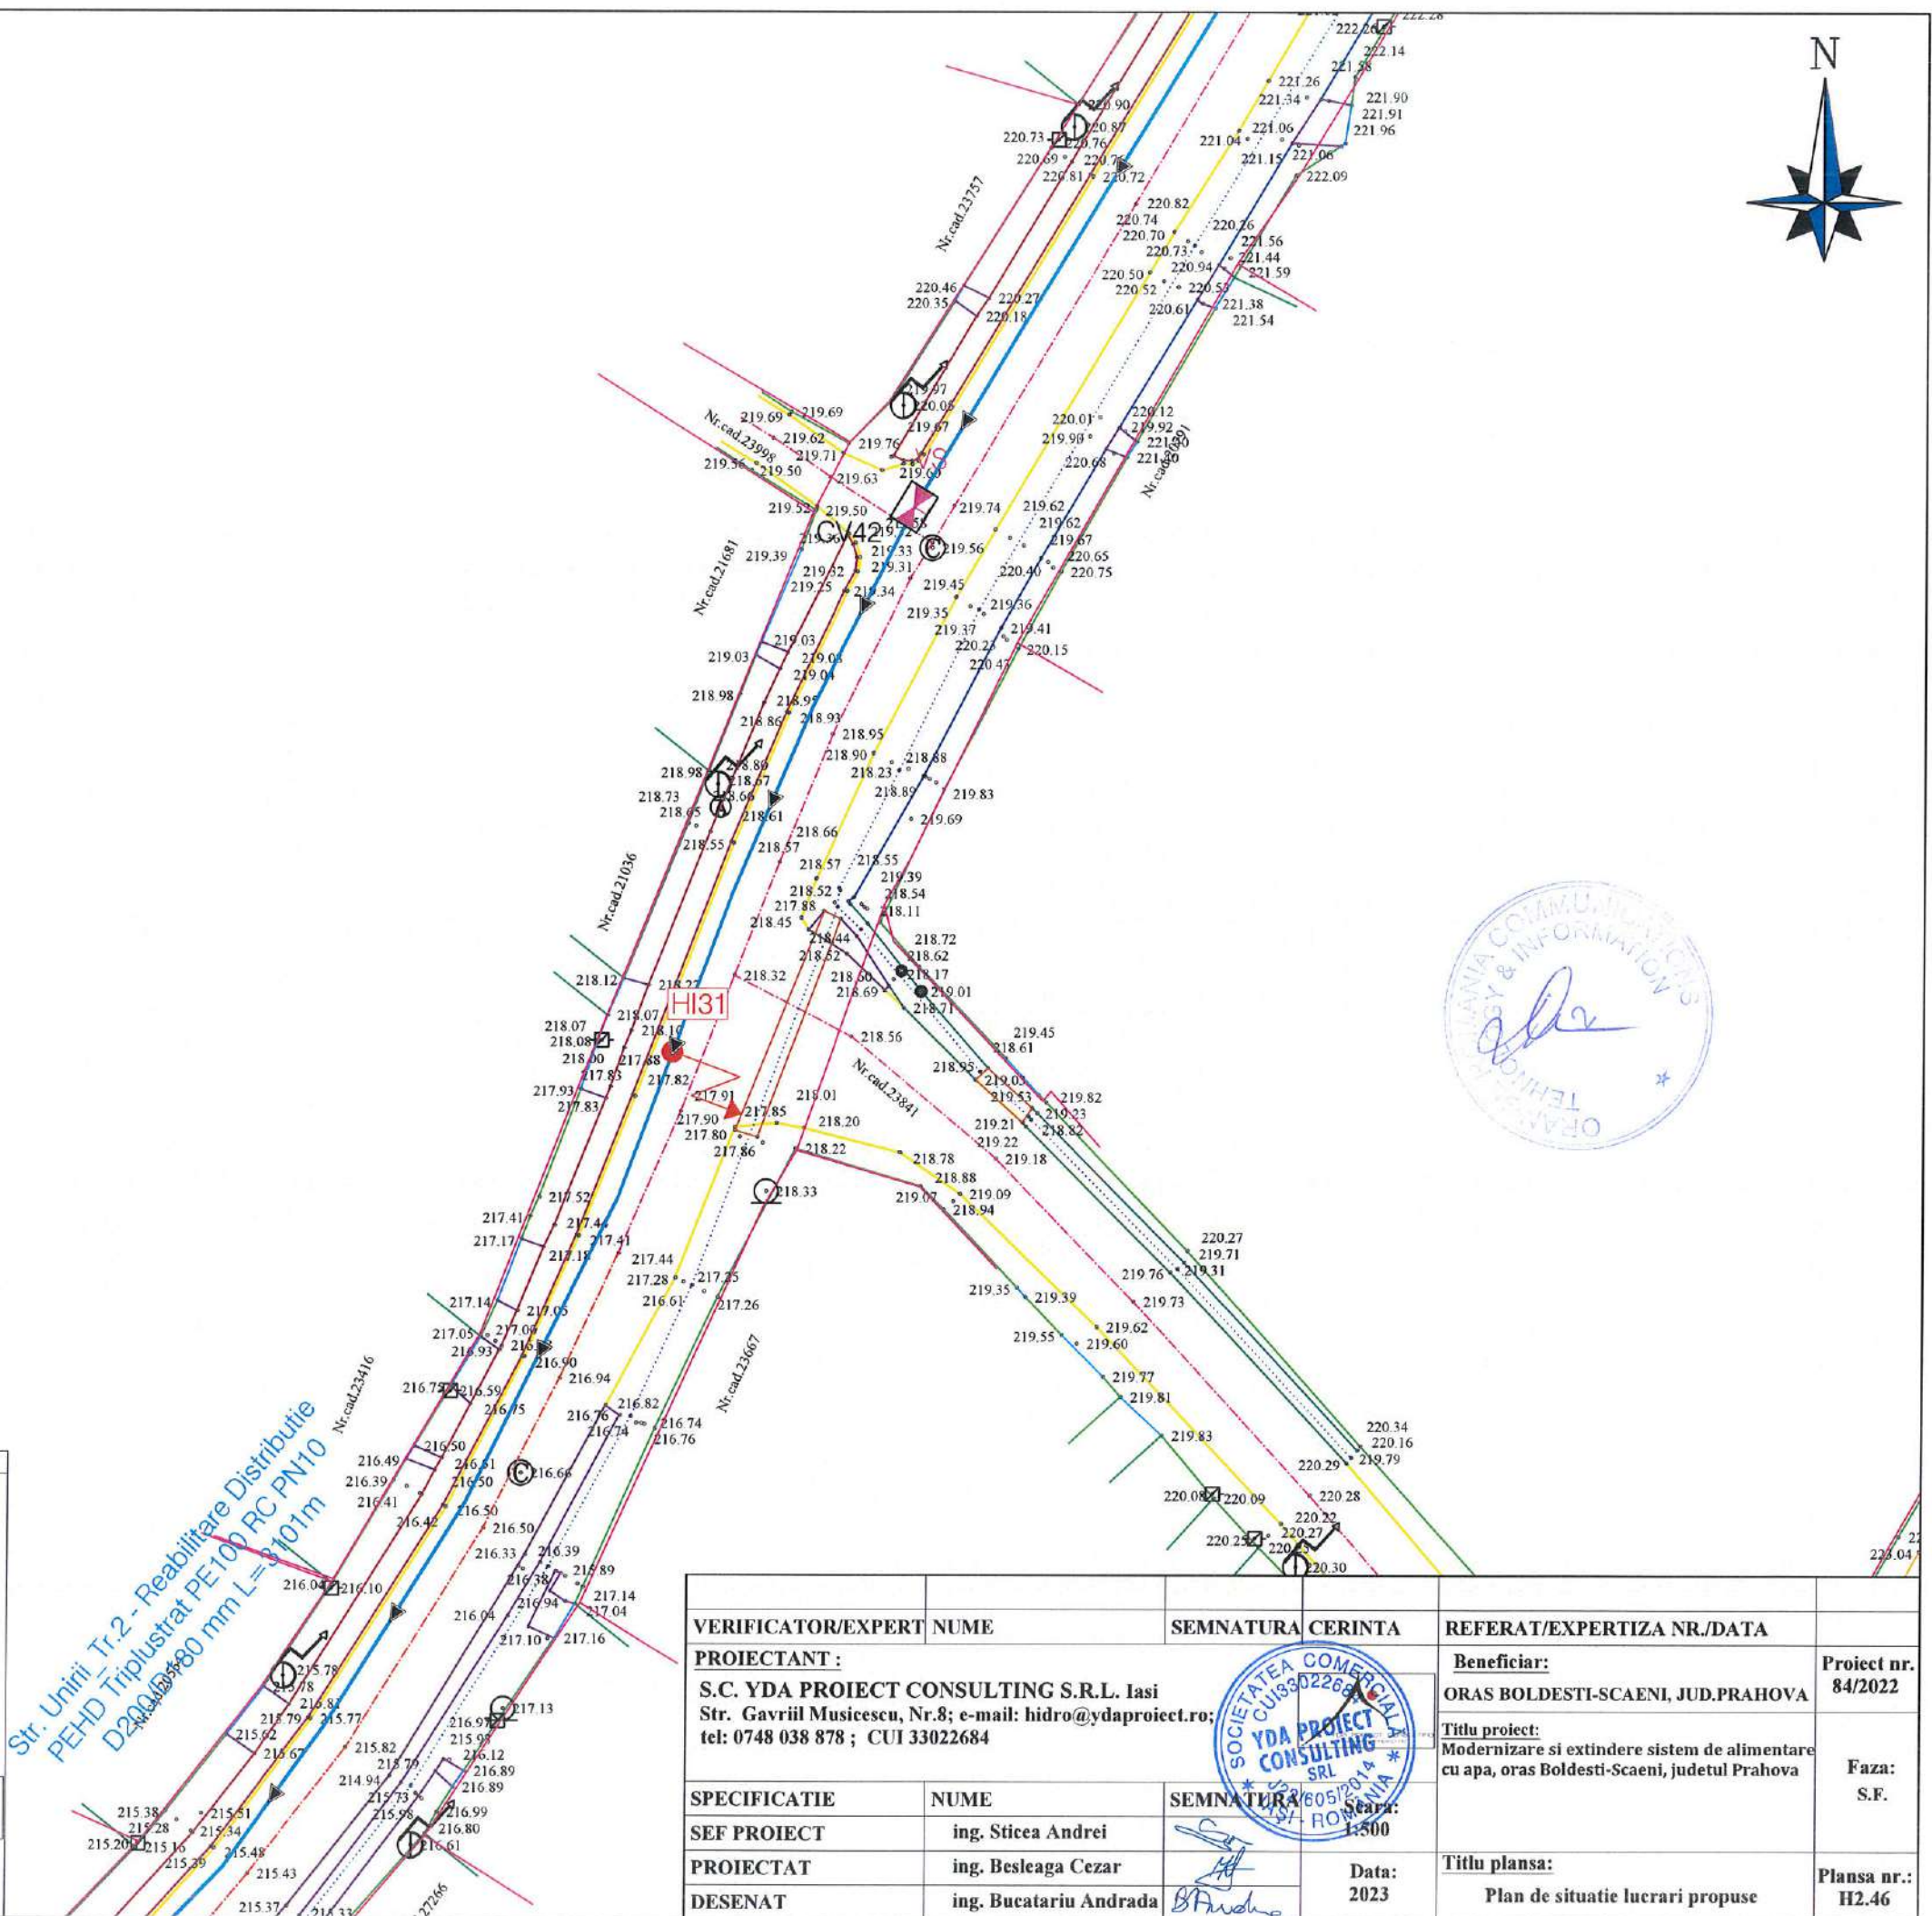

VERIFICATOR/EXPERT	NUME	SEMNTURA	CERINTA	REFERAT/EXPERTIZA NR./DATA	
PROIECTANT :	S.C. YDA PROIECT CONSULTING S.R.L. Iasi Str. Gavriil Musicescu, Nr.8; e-mail: hidro@ydaproiect.ro; tel: 0748 038 878 ; CUI 33022684			Beneficiar:	Proiect nr. 84/2022
				ORAS BOLDESTI-SCAENI, JUD.PRAHOVA	
				Titlu proiect:	Faza: S.F.
				Modernizare si extindere sistem de alimentare cu apa, oras Boldesti-Scaeni, judetul Prahova	
SPECIFICATIE	NUME	SEMNTURA	CERINTA	Titlu plansa:	Plansa nr.: H2.46
SEF PROIECT	ing. Sticea Andrei			Data:	
PROIECTAT	ing. Besleaga Cezar			2023	
DESENAT	ing. Bucatariu Andrada				

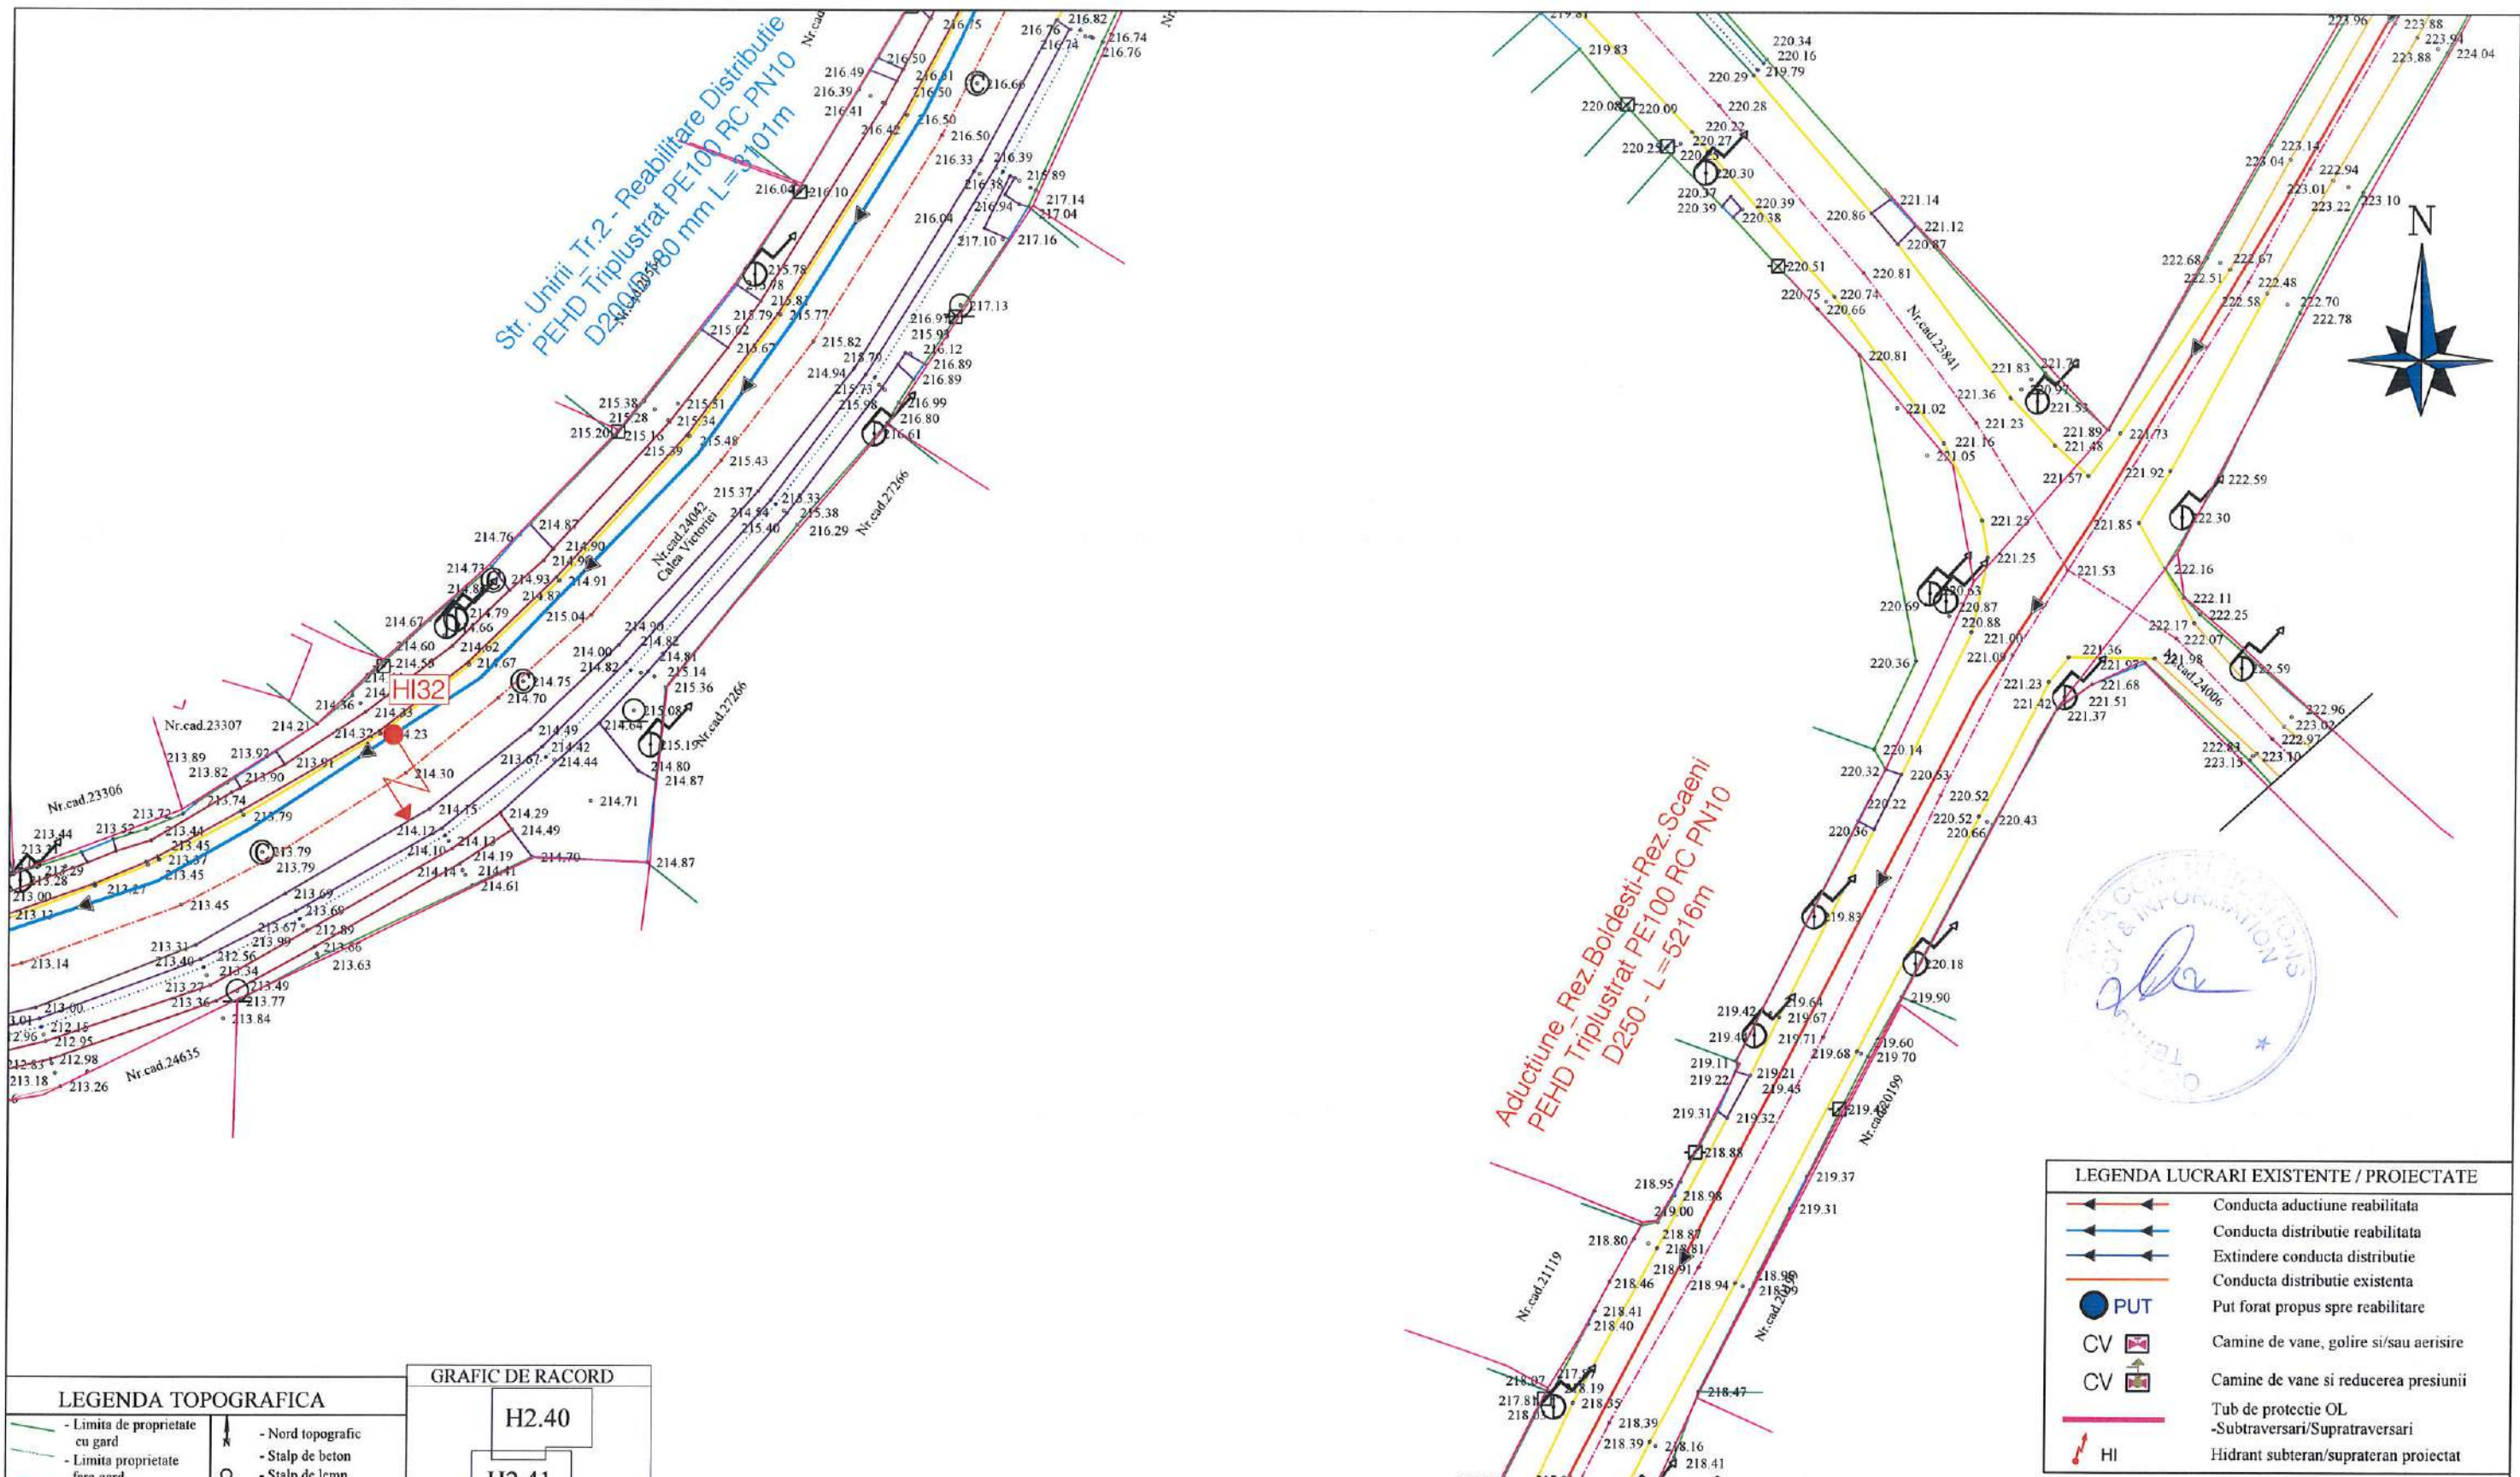

LEGENDA TOPOGRAFICA	
	- Limita de proprietate cu gard
	- Limita proprietate fara gard
	- Limita Carte Funciara
	- Drum asfalt
	- Drum pietruit
	- Drum pamant
	- Ax drum
	- Rigola betonata
	- Rigola pamant
	- Ax rigola
	- Taluz
	- Trotuar
	- Troita
	- Poarta
	- Podet din beton
	- Platforma beton
	- Constructii
	- Zid beton
	- Cale ferata
	- Nord topografic
	- Stalp de beton
	- Stalp de lemn
	- Fantana
	- Camin de apa
	- Indicator rutier
	- Borna Kilometrica
	- Borna hectometrica
	- Copac
	- Transformator
	- Cos gunoi
	- Parapet drum
	- Biserica, Troita
	- Cismea
	- Spatiu verde

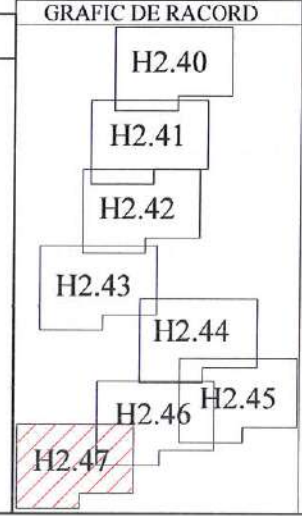


VERIFICATOR/EXPERT	NUME	SEMNATURA	CERINTA	REFERAT/EXPERTIZA NR./DATA	Proiect nr. 84/2022
PROIECTANT :	S.C. YDA PROIECT CONSULTING S.R.L. Iasi Str. Gavriil Musicescu, Nr.8; e-mail: hidro@ydaproiect.ro; tel: 0748 038 878 ; CUI 33022684			Beneficiar:	ORAS BOLDESTI-SCAENI, JUD.PRAHOVA
SPECIFICATIE	NUME	SEMNATURA	Scara: 1:500	Titlu proiect:	Faza: S.F.
SEF PROIECT	ing. Sticea Andrei		Data: 2023	Modernizare si extindere sistem de alimentare cu apa, oras Boldesti-Scaeni, judetul Prahova	
PROIECTAT	ing. Besleaga Cezar			Titlu plansa:	Plansa nr.: H2.47
DESENAT	ing. Bucatariu Andrada			Plan de situatie lucrari propuse	






**Str. Unirii Tr.2 - Reabilitare Distribuție
PEHD Triplustrat PE100 RC PN10
D200/D180 mm L=3101m**

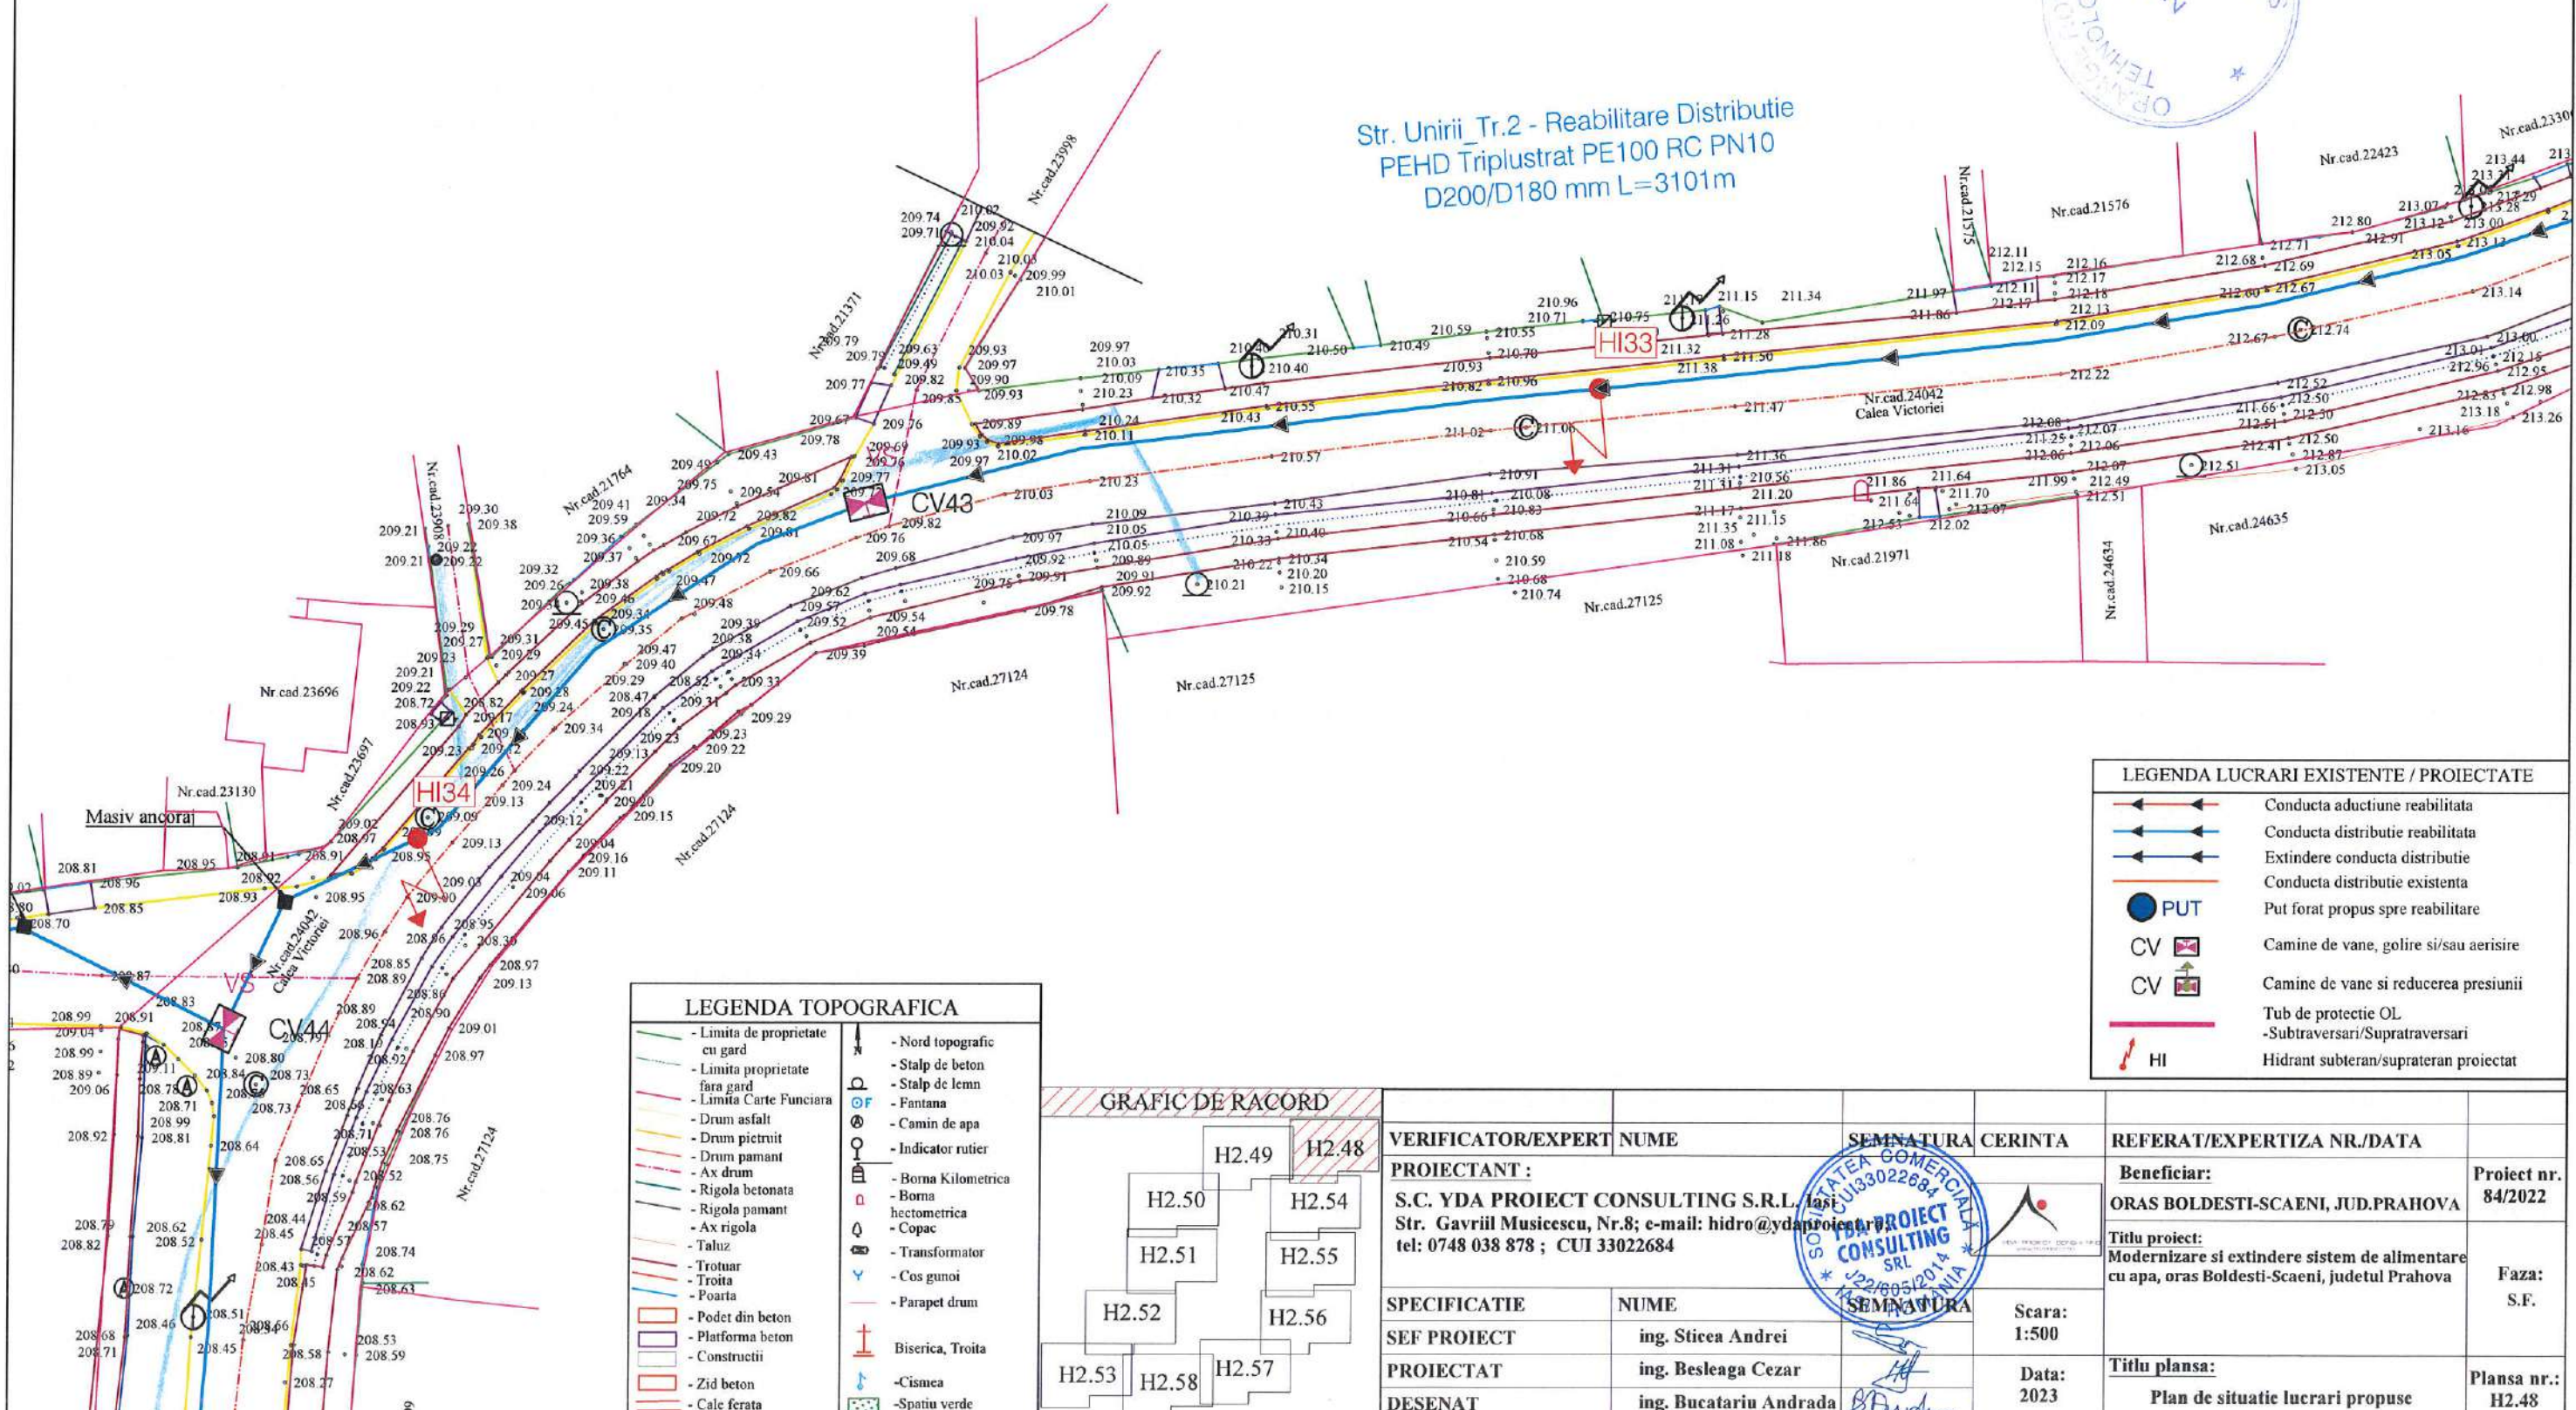



LEGENDA TOPOGRAFICA	
- Limita de proprietate cu gard	- Nord topografic
- Limita proprietate fara gard	- Stalp de beton
- Limita Carte Funciara	- Stalp de lemn
- Drum asfalt	- Fantana
- Drum picruit	- Camin de apa
- Drum pamant	- Indicator rutier
- Ax drum	- Borna Kilometrica
- Rigola betonata	- Borna hectometrica
- Rigola pamant	- Copac
- Ax rigola	- Transformator
- Taluz	- Cos gunoi
- Trotuar	- Parapet drum
- Troita	- Biserica, Troita
- Poarta	- Cismea
- Podet din beton	- Spatiu verde
- Platforma beton	
- Constructii	
- Zid beton	
- Cale ferata	

LEGENDA LUCRARI EXISTENTE / PROIECTATE	
	Conducta aductiune reabilitata
	Conducta distributie reabilitata
	Extindere conducta distributie
	Conducta distributie existenta
	PUT
	Put forat propus spre reabilitare
	Camine de vane, golire si/sau aerisire
	Camine de vane si reducerea presiunii
	Tub de protectie OL
	-Subtraversari/Supratraversari
	Hidrant subteran/suprateran proiectat

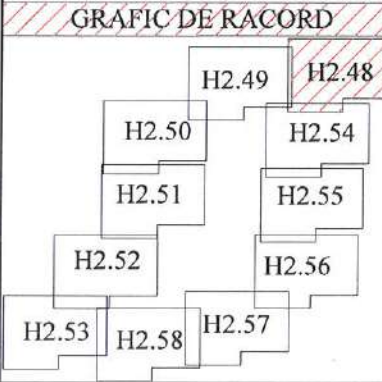

VERIFICATOR/EXPERT NUME		SEMNTURA CERINTA	REFERAT/EXPERTIZA NR./DATA	
PROIECTANT :	S.C. YDA PROIECT CONSULTING S.R.L. Iasi Str. Gavriil Musicescu, Nr.8; e-mail: hidro@yda.ro tel: 0748 038 878 ; CUI 33022684		Beneficiar: ORAS BOLDESTI-SCAENI, JUD.PRAHOVA	Proiect nr. 84/2022
SPECIFICATIE	NUME		Titlu proiect: Modernizare si extindere sistem de alimentare cu apa, oras Boldesti-Scaeni, judetul Prahova	Faza: S.F.
SEF PROIECT	ing. Sticea Andrei		Titlu plansa: Plan de situatie lucrari propuse	Plansa nr.: H2.48
PROIECTAT	ing. Besleaga Cezar	Scara: 1:500		
DESENAT	ing. Bucatariu Andrada	Data: 2023		

LEGENDA TOPOGRAFICA	
	- Limita de proprietate cu gard
	- Limita proprietate fara gard
	- Limita Carte Funciara
	- Drum asfalt
	- Drum pietruit
	- Drum pamant
	- Ax drum
	- Rigola betonata
	- Rigola pamant
	- Ax rigola
	- Taluz
	- Trotuar
	- Troita
	- Poarta
	- Podet din beton
	- Platforma beton
	- Constructii
	- Zid beton
	- Cale ferata
	- Nord topografic
	- Stalp de beton
	- Stalp de lemn
	- Fantana
	- Camin de apa
	- Indicator rutier
	- Borna Kilometrica
	- Borna hectometrica
	- Copac
	- Transformator
	- Cos gunoi
	- Parapet drum
	- Biserica, Troita
	- Cismea
	- Spatiu verde

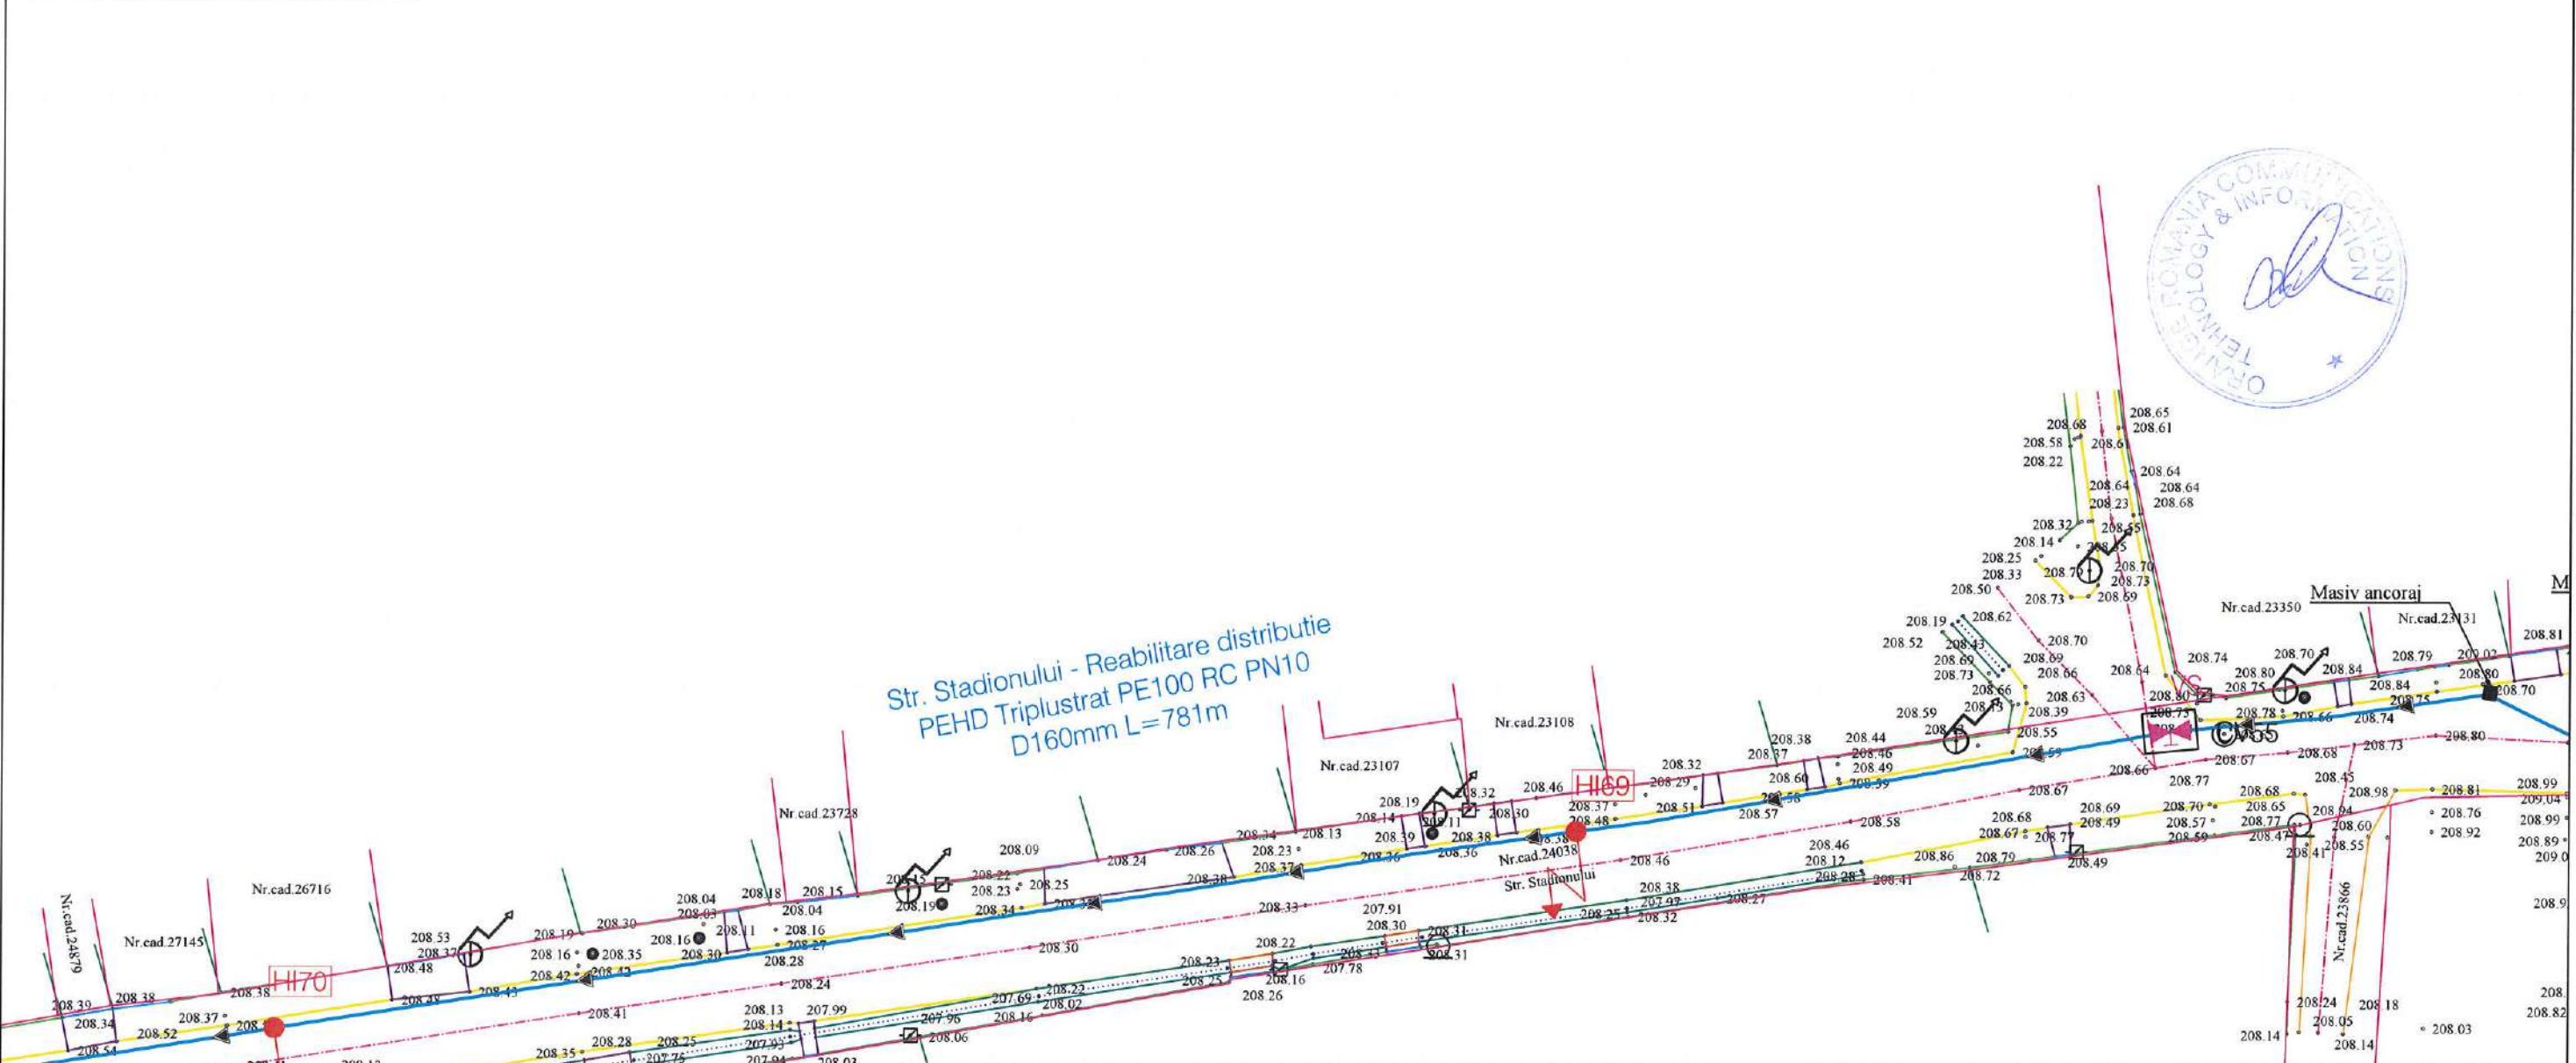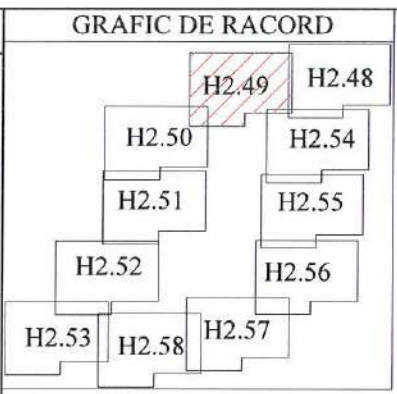


Str. Stadionului - Reabilitare distributie
PEHD Triplustrat PE100 RC PN10
D160mm L=781m

LEGENDA LUCRARI EXISTENTE / PROIECTATE

	Conducta aductiune reabilitata
	Conducta distributie reabilitata
	Extindere conducta distributie
	Conducta distributie existenta
	PUT
	Camine de vane, golire si/sau aerisire
	Camine de vane si reducerea presiunii
	Tub de protectie OL
	-Subtraversari/Supratraversari
	Hidrant subteran/suprateran proiectat

VERIFICATOR/EXPERT NUME	SEMNATURA GERINTA	REFERAT/EXPERTIZA NR./DATA	
PROIECTANT :		Beneficiar:	Proiect nr. 84/2022
S.C. YDA PROIECT CONSULTING S.R.L. Iasi Str. Gavriil Musicescu, Nr.8; e-mail: hidro@ydaproiect.ro tel: 0748 038 878 ; CUI 33022684		ORAS BOLDESTI-SCAENI, JUD.PRAHOVA	
SPECIFICATIE	NUME	Titlu proiect:	Faza: S.F.
SEF PROIECT	ing. Sticea Andrei	Modernizare si extindere sistem de alimentare cu apa, oras Boldesti-Scaeni, judetul Prahova	
PROIECTAT	ing. Besleaga Cezar	cu apa, oras Boldesti-Scaeni, judetul Prahova	
DESENAT	ing. Bucatariu Andrada	Titlu plansa:	Plansa nr.: H2.49
		Plan de situatie lucrari propuse	

Str. Stadionului - Reabilitare distributie PEHD Triplustrat PE100 RC PN10 D160mm L=78m

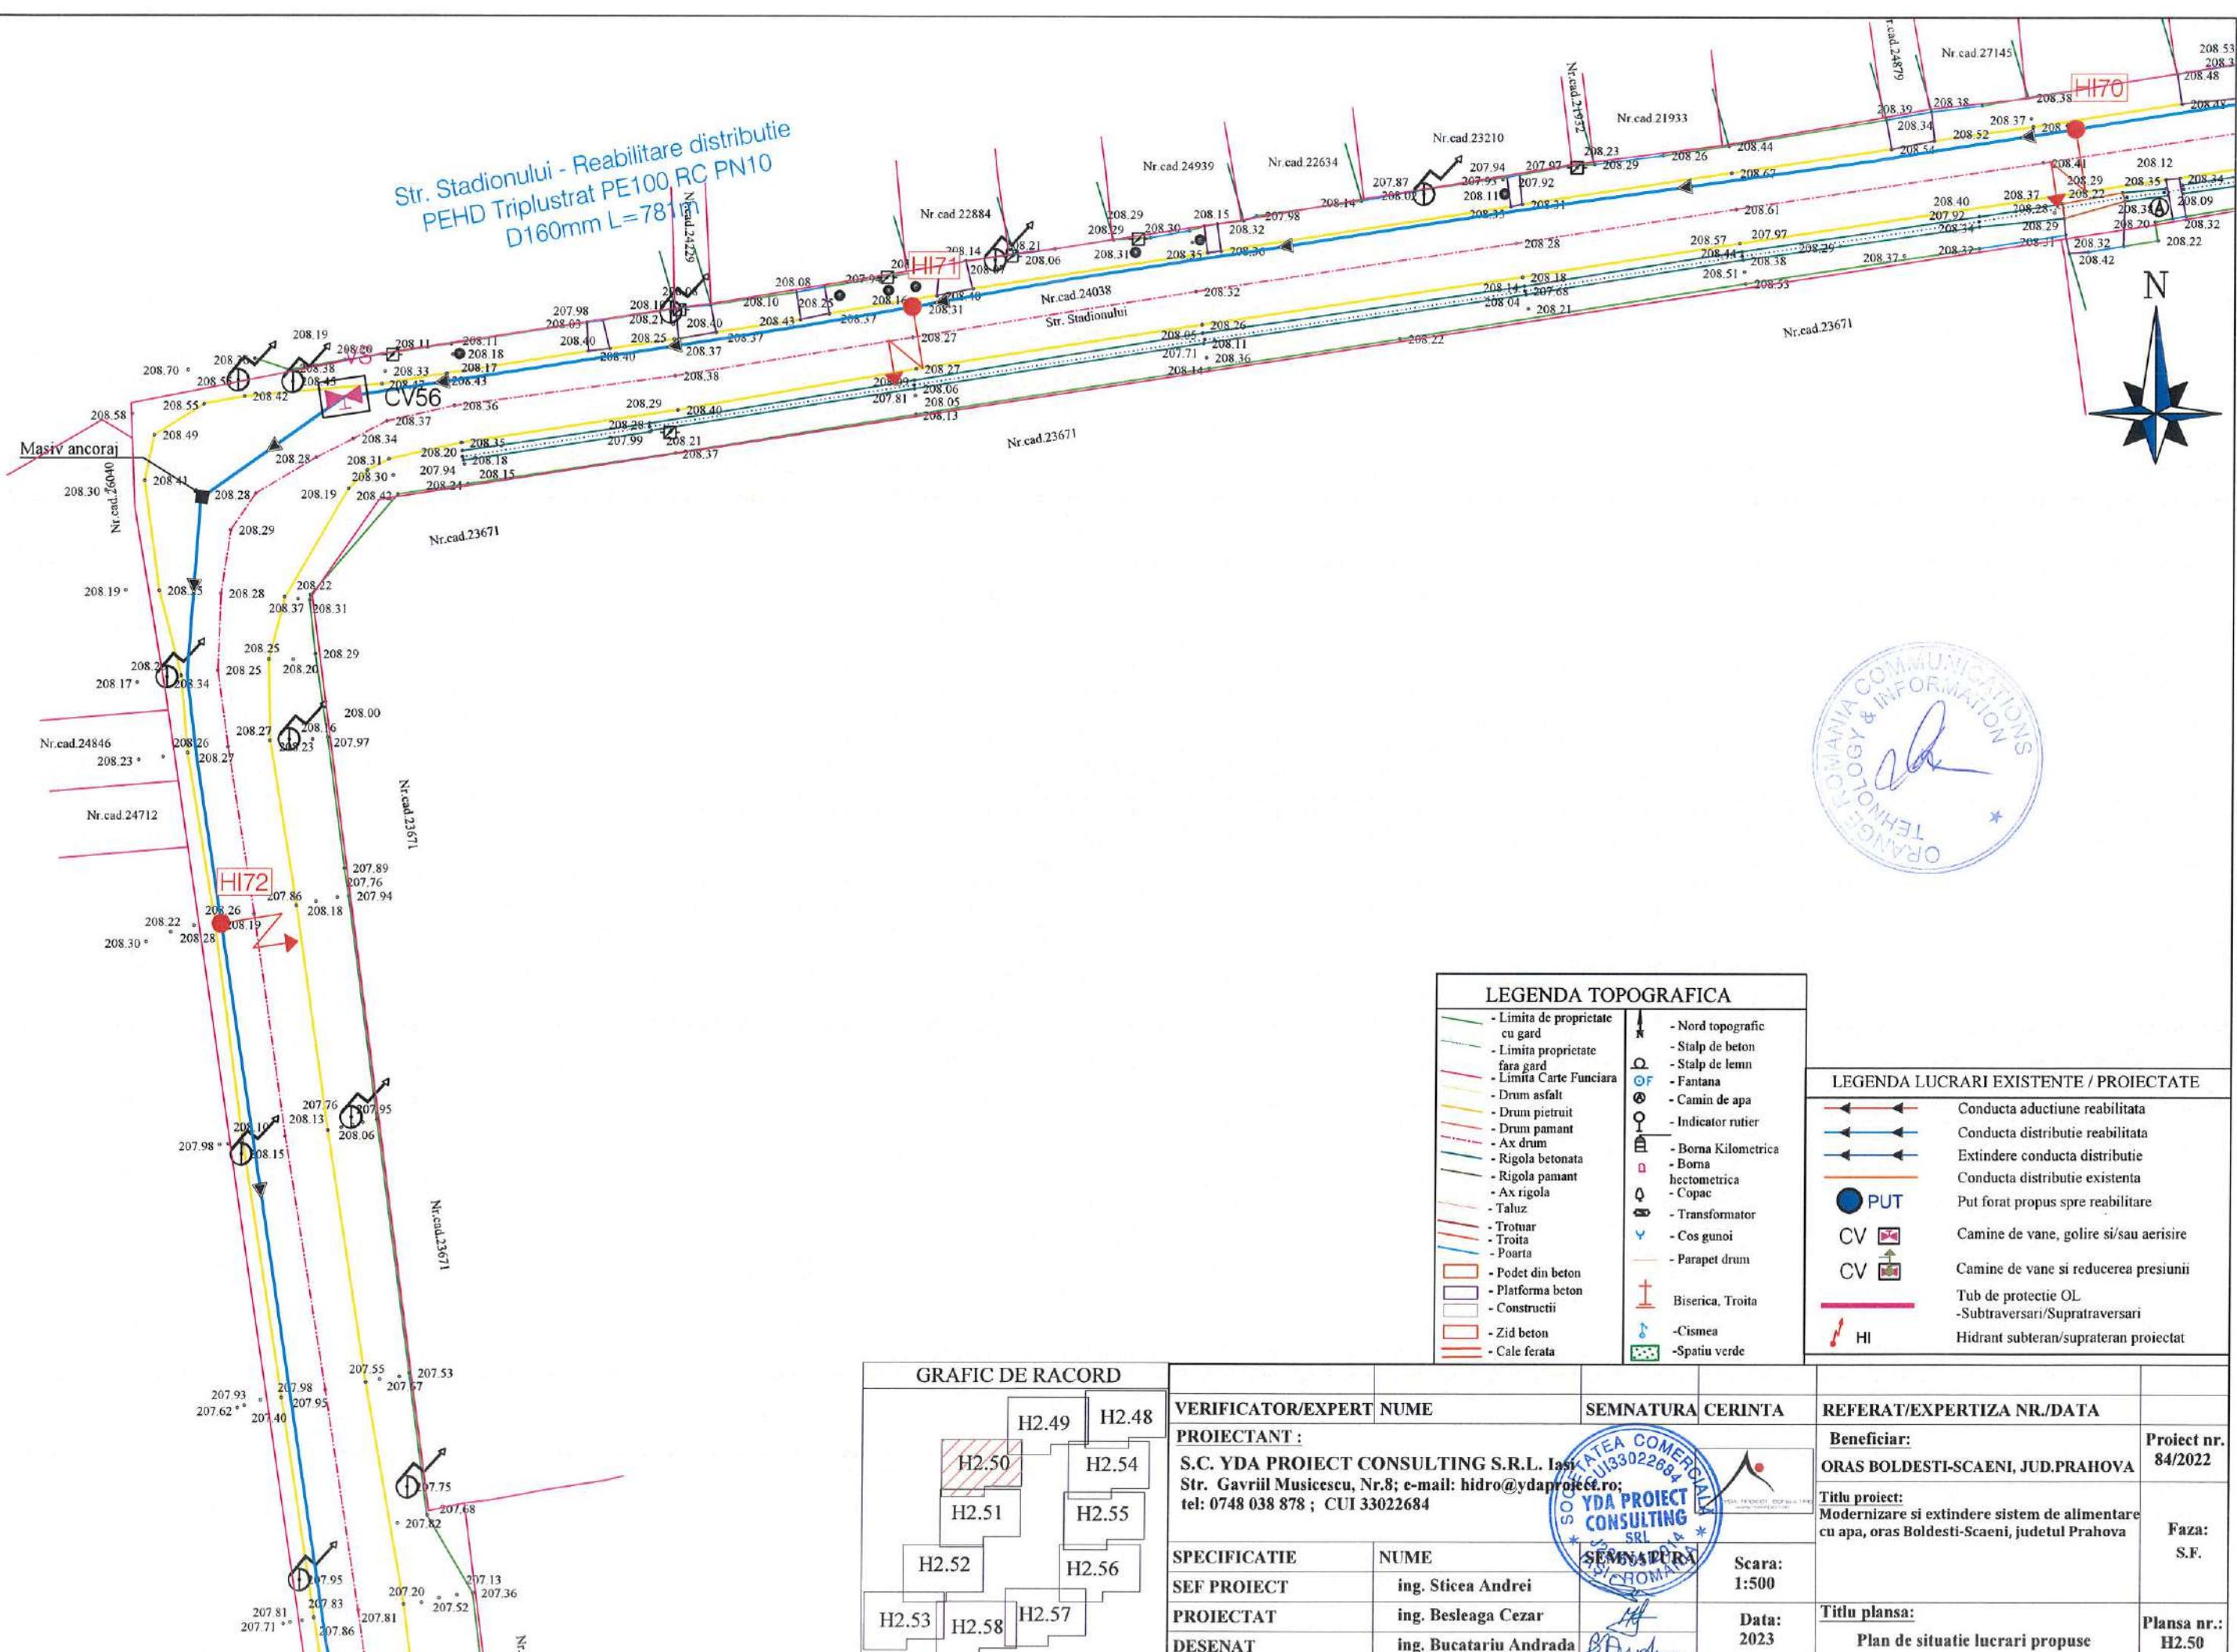


LEGENDA TOPOGRAFICA	
	- Limita de proprietate cu gard
	- Limita proprietate fara gard
	- Limita Carte Funciara
	- Drum asfalt
	- Drum pietruit
	- Ax drum
	- Rigola betonata
	- Rigola pamant
	- Ax rigola
	- Taluz
	- Troitar
	- Troita
	- Poarta
	- Podet din beton
	- Platforma beton
	- Constructii
	- Zid beton
	- Cale ferata
	- Nord topografic
	- Stalp de beton
	- Stalp de lemn
	- Fantana
	- Camin de apa
	- Indicator rutier
	- Borna Kilometrica
	- Borna hectometrica
	- Copac
	- Transformator
	- Cos gunoi
	- Parapet drum
	- Biserica, Troita
	- Cismea
	- Spatiu verde

LEGENDA LUCRARI EXISTENTE / PROIECTATE	
	Conducta aductiune reabilitata
	Conducta distributie reabilitata
	Extindere conducta distributie
	Conducta distributie existenta
	Put forat propus spre reabilitare
	Camine de vane, golire si/sau aerisire
	Camine de vane si reducerea presiunii
	Tub de protectie OL
	-Subtraversari/Supraversari
	Hidrant subteran/suprateran proiectat


GRAFIC DE RACORD		
H2.49	H2.48	
H2.50	H2.54	
H2.51	H2.55	
H2.52	H2.56	
H2.53	H2.57	
H2.58		

VERIFICATOR/EXPERT NUME	SEMNTURA CERINTA	REFERAT/EXPERTIZA NR./DATA	
PROIECTANT :		Beneficiar:	Proiect nr. 84/2022
S.C. YDA PROIECT CONSULTING S.R.L. Iasi Str. Gavriil Musicescu, Nr.8; e-mail: hidro@ydaproject.ro; tel: 0748 038 878 ; CUI 33022684		ORAS BOLDESTI-SCAENI, JUD.PRAHOVA	
SPECIFICATIE	NUME	Titlu proiect:	Faza: S.F.
SEF PROIECT	ing. Sticea Andrei	Modernizare si extindere sistem de alimentare cu apa, oras Boldesti-Scaeni, judetul Prahova	
PROIECTAT	ing. Besleaga Cezar	Titlu plansa:	Plansa nr.: H2.50
DESENAT	ing. Bucatariu Andrada	Plan de situatie lucrari propuse	
		Scara: 1:500	
		Data: 2023	

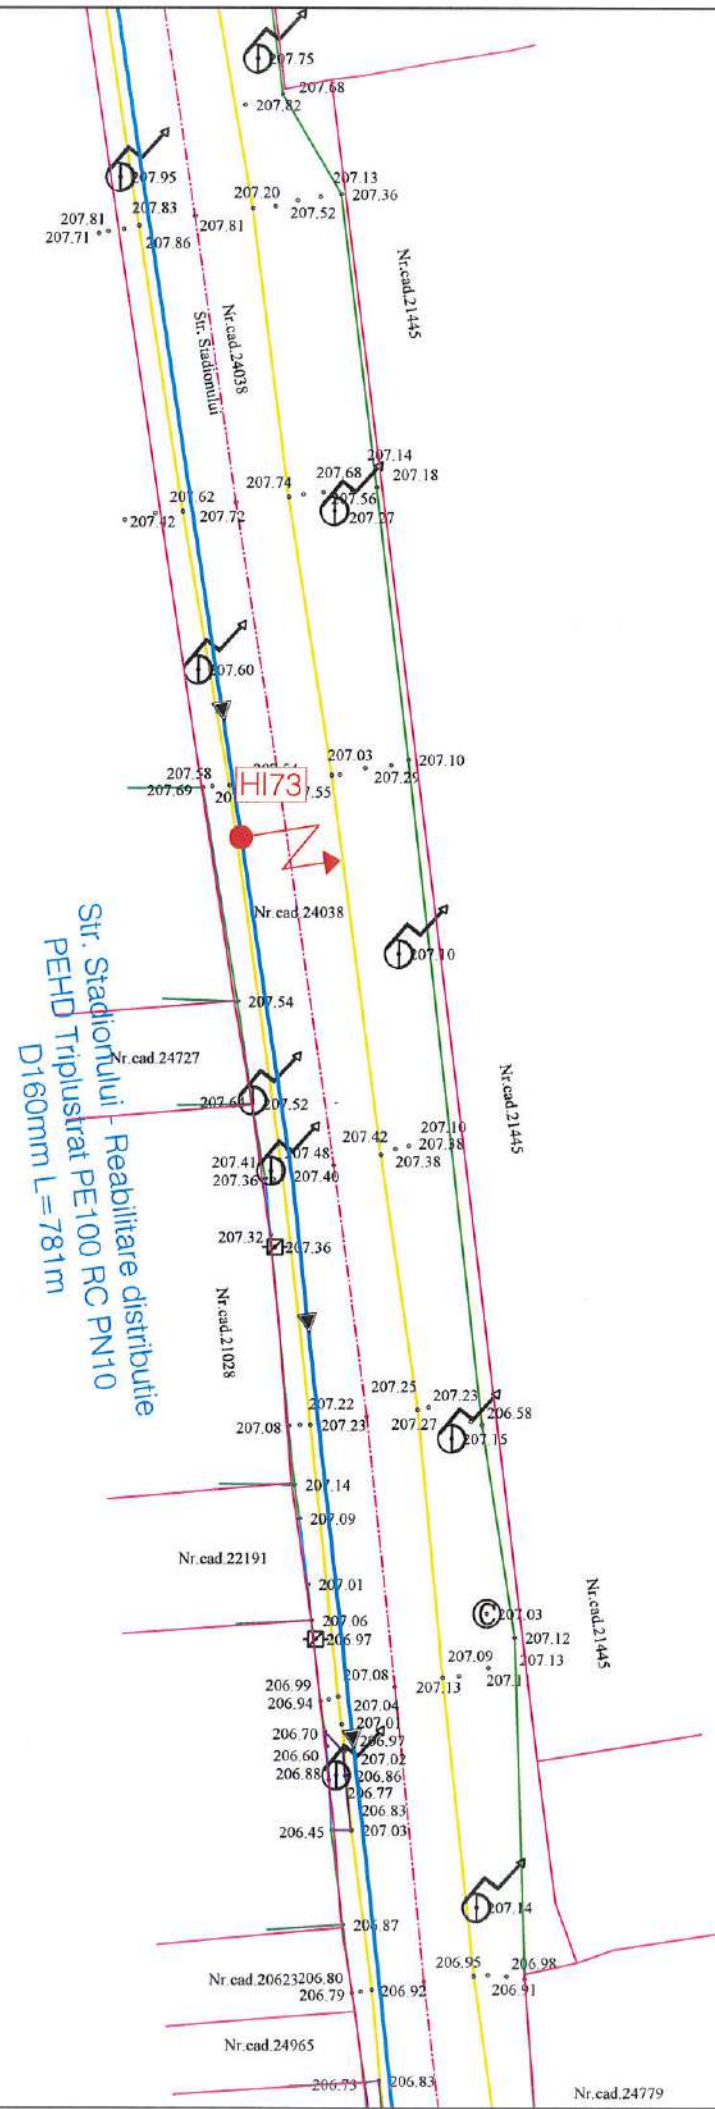


LEGENDA TOPOGRAFICA	
	- Limita de proprietate cu gard
	- Limita proprietate fara gard
	- Limita Carte Funciara
	- Drum asfalt
	- Drum pietruit
	- Drum pamant
	- Ax drum
	- Rigola betonata
	- Rigola pamant
	- Ax rigola
	- Taluz
	- Trotuar
	- Troita
	- Poarta
	- Podet din beton
	- Platforma beton
	- Constructii
	- Zid beton
	- Cale ferata
	- Nord topografic
	- Stalp de beton
	- Stalp de lemn
	- Fantana
	- Camin de apa
	- Indicator rutier
	- Borna Kilometrica
	- Borna hectometrica
	- Copac
	- Transformator
	- Cos gunoi
	- Parapet drum
	- Biserica, Troita
	- Cismea
	- Spatiu verde

LEGENDA LUCRARI EXISTENTE / PROIECTATE	
	Conducta aduciune reabilitata
	Conducta distributie reabilitata
	Extindere conducta distributie
	Conducta distributie existenta
	PUT
	Camine de vane, golire si/sau aerisire
	Camine de vane si reducerea presiunii
	Tub de protectie OL
	-Subtraversari/Supratraversari
	Hidrant subteran/suprateran proiectat

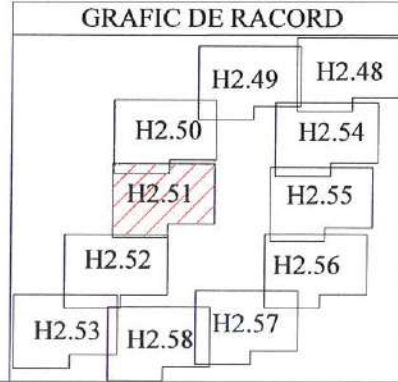

VERIFICATOR/EXPERT	NUME	SEMNATURA	CERINTA	REFERAT/EXPERTIZA NR./DATA
PROIECTANT :	S.C. YDA PROIECT CONSULTING S.R.L. Iasi Str. Gavriil Musicescu, Nr.8; e-mail: hidro@ydaproiect.ro tel: 0748 038 878 ; CUI 33022684			Beneficiar: ORAS BOLDESTI-SCAENI, JUD.PRAHOVA
SPECIFICATIE	NUME	SEMNATURA	Scara:	Proiect nr. 84/2022
SEF PROIECT	ing. Sticea Andrei		1:500	Faza: S.F.
PROIECTAT	ing. Besleaga Cezar		Data:	Titlu planșă: Plan de situatie lucrari propuse
DESENAT	ing. Bucatariu Andrada		2023	Planșă nr.: H2.51


LEGENDA TOPOGRAFICA			
	- Limita de proprietate cu gard		- Nord topografic
	- Limita proprietate fara gard		- Stalp de beton
	- Limita Carte Funciara		- Stalp de lemn
	- Drum asfalt		- Fantana
	- Drum pietruit		- Camin de apa
	- Drum pamant		- Indicator rutier
	- Ax drum		- Borna Kilometrica
	- Rigola betonata		- Borna hectometrica
	- Rigola pamant		- Copac
	- Ax rigola		- Transformator
	- Taluz		- Cos gunoi
	- Trotuar		- Parapet drum
	- Troita		Biserica, Troita
	- Poarta		- Cismea
	- Podet din beton		-Spatiu verde
	- Platforma beton		
	- Constructii		
	- Zid beton		
	- Cale ferata		

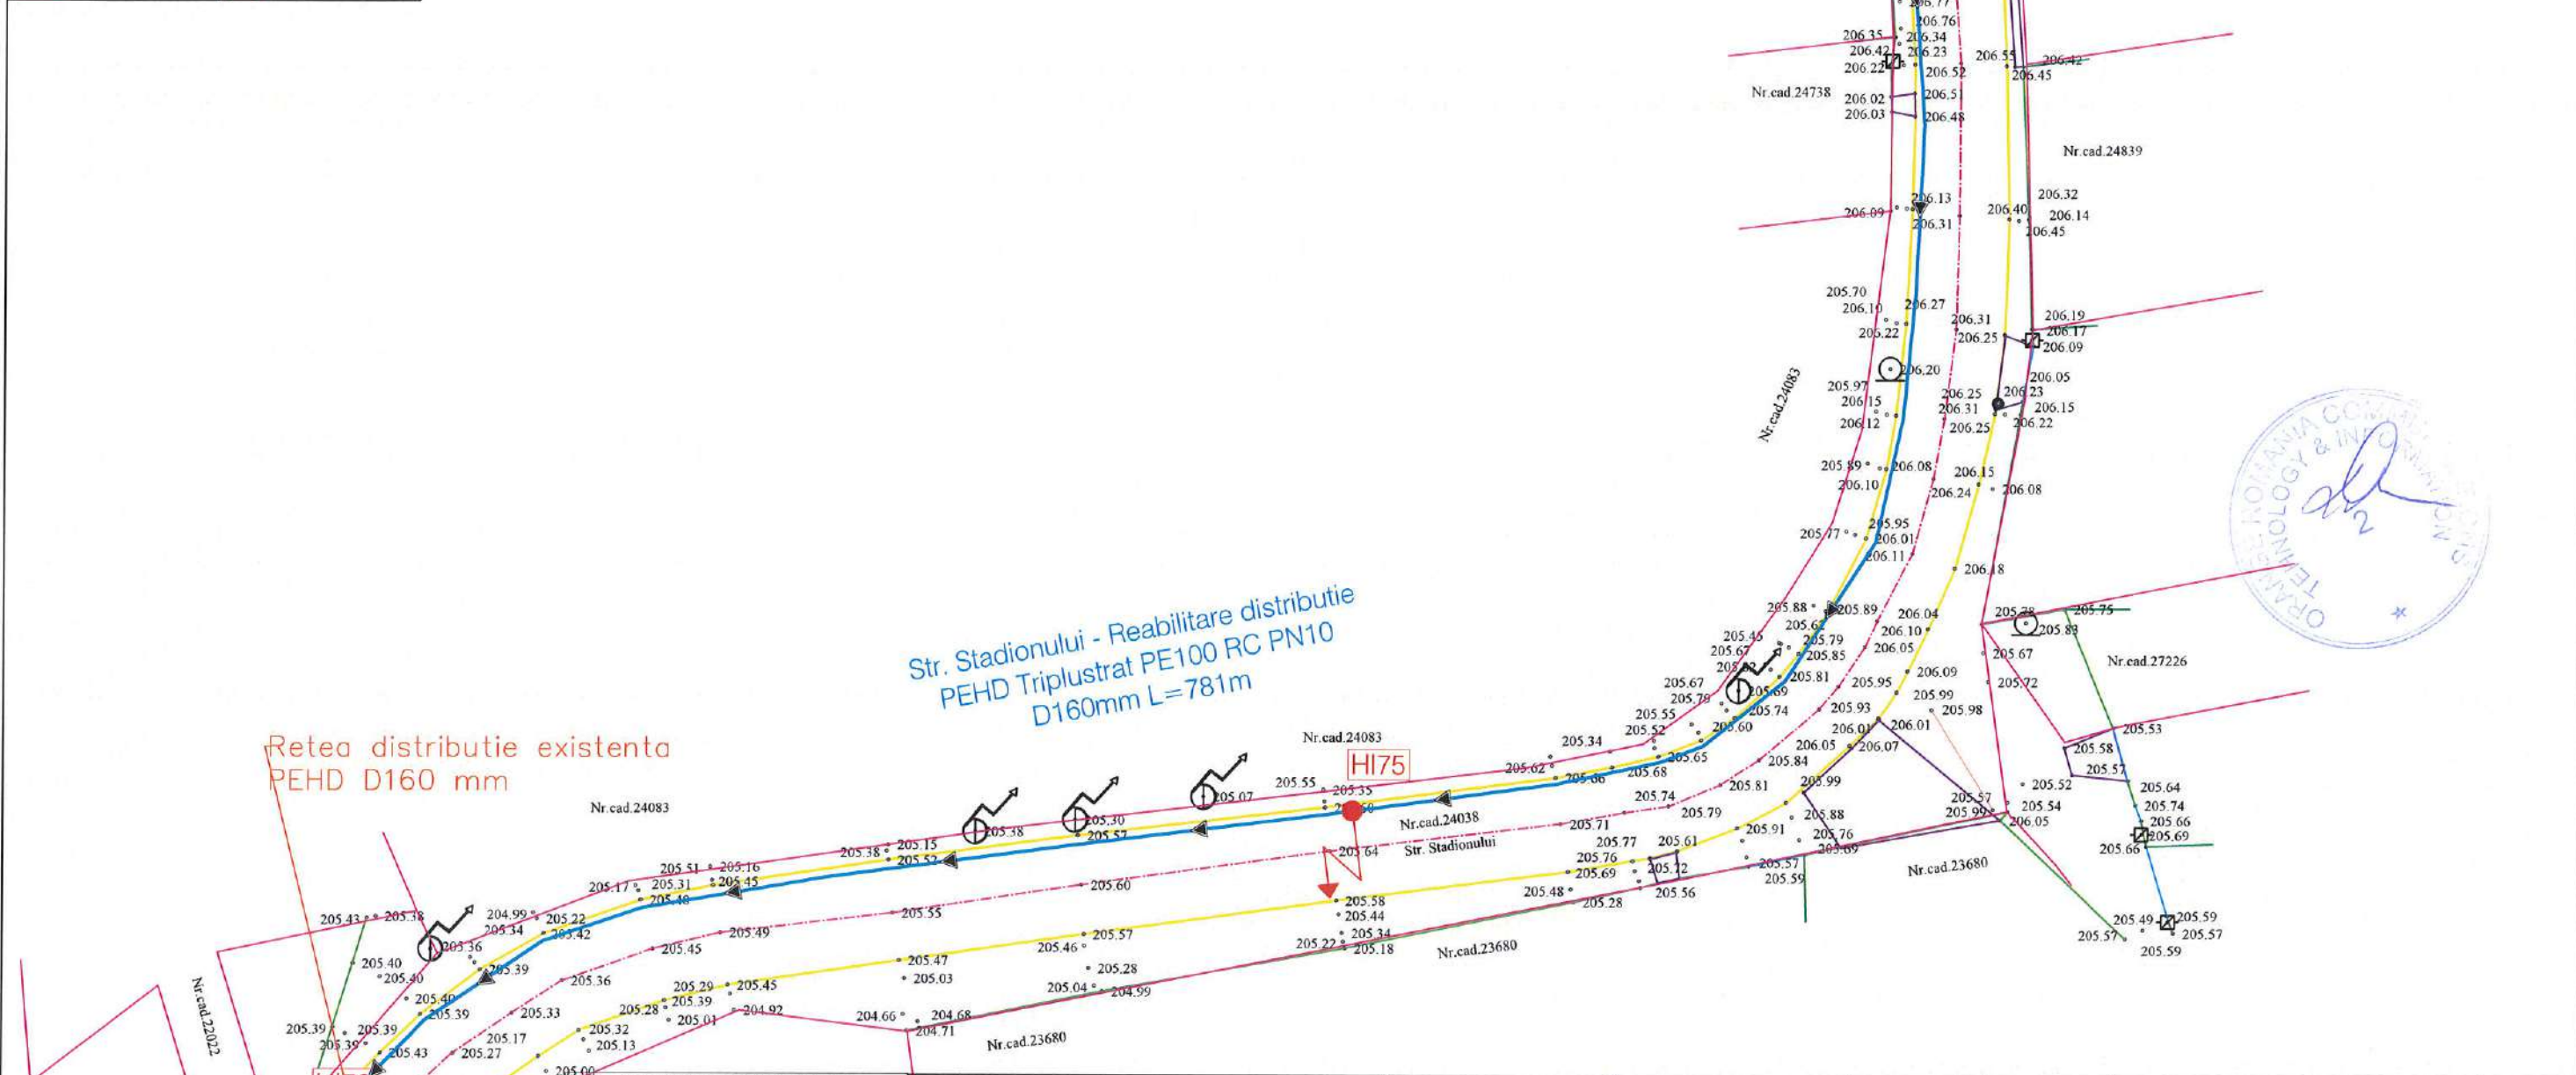

Str. Stadionului - Reabilitare distributie PEHD Triplustrat PE100 RC PN10 D160mm L=781m

Retea distributie existenta PEHD D160 mm

GRAFIC DE RACORD



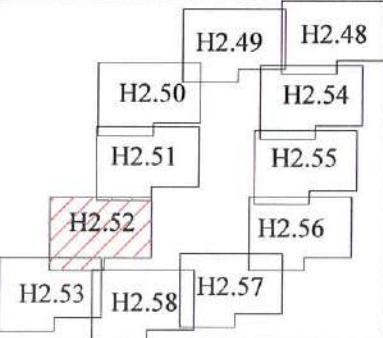


LEGENDA LUCRARI EXISTENTE / PROIECTATE

	Conducta aductiune reabilitata
	Conducta distributie reabilitata
	Extindere conducta distributie
	Conducta distributie existenta
	Put forat propus spre reabilitare
	Camine de vane, golire si/sau aerisire
	Camine de vane si reducerea presiunii
	Tub de protectie OL
	-Subtraversari/Supratraversari
	Hidrant subteran/suprateran proiectat


VERIFICATOR/EXPERT	NUME	SEMNTURA	CERINTA	REFERAT/EXPERTIZA NR./DATA
PROIECTANT :	S.C. YDA PROIECT CONSULTING S.R.L. Iasi Str. Gavriil Musicescu, Nr.8; e-mail: hidro@ydaproiect.ro; tel: 0748 038 878 ; CUI 33022684			Beneficiar: ORAS BOLDESTI-SCAENI, JUD.PRAHOVA
SPECIFICATIE	NUME	SEMNTURA	Data:	Titlu proiect: Modernizare si extindere sistem de alimentare cu apa, oras Boldesti-Scaeni, judetul Prahova
SEF PROIECT	ing. Sticea Andrei		2023	Faza: S.F.
PROIECTAT	ing. Besleaga Cezar			
DESENAT	ing. Bucatariu Andrada			Titlu plansa: Plan de situatie lucrari propuse
				Proiect nr. 84/2022
				Plansa nr.: H2.52

LEGENDA TOPOGRAFICA			
	- Limita de proprietate cu gard		- Nord topografic
	- Limita proprietate fara gard		- Stalp de beton
	- Limita Carte Funciara		- Stalp de lemn
	- Drum asfalt		- Fantana
	- Drum pietruit		- Camin de apa
	- Drum pamant		- Indicator rutier
	- Ax drum		- Borna Kilometrica
	- Rigola betonata		- Borna hectometrica
	- Rigola pamant		- Copac
	- Ax rigola		- Transformator
	- Taluz		- Cos gunoi
	- Trotuar		- Parapet drum
	- Troita		- Podet din beton
	- Poarta		- Platforma beton
	- Zid beton		- Constructii
	- Cale ferata		- Cismea
			- Biserica, Troita
			- Spatiu verde

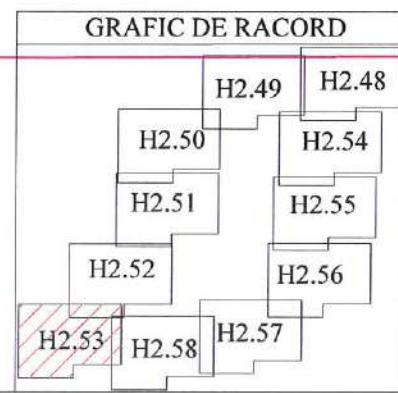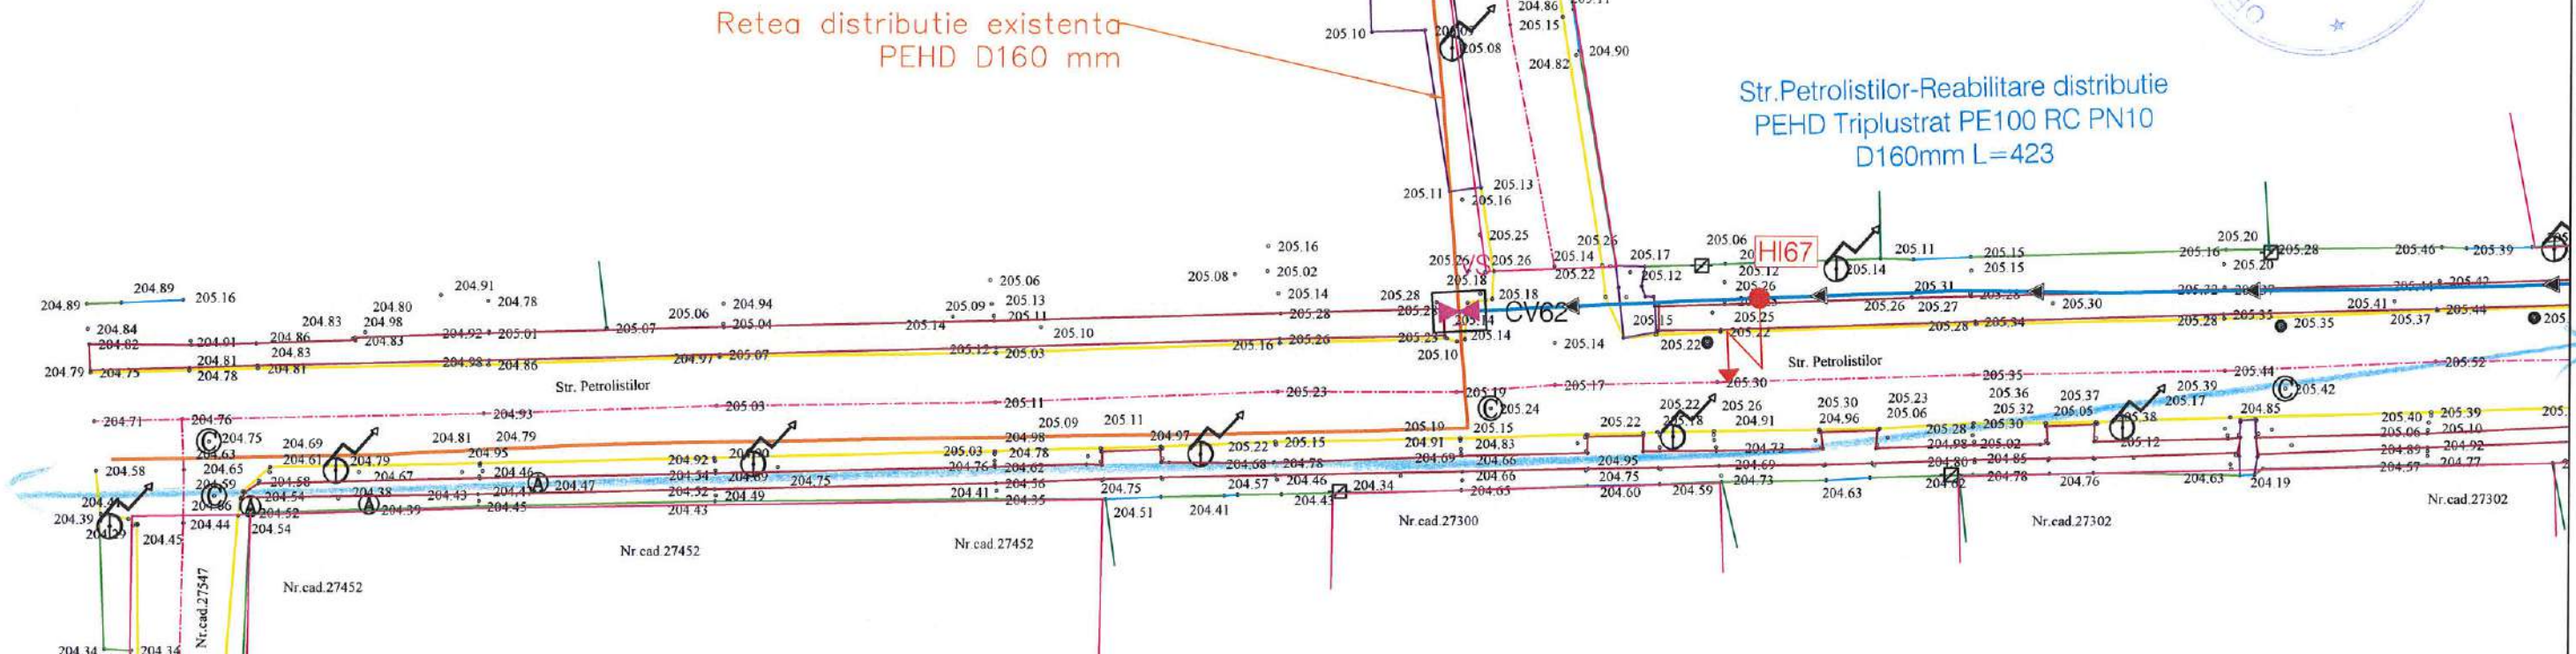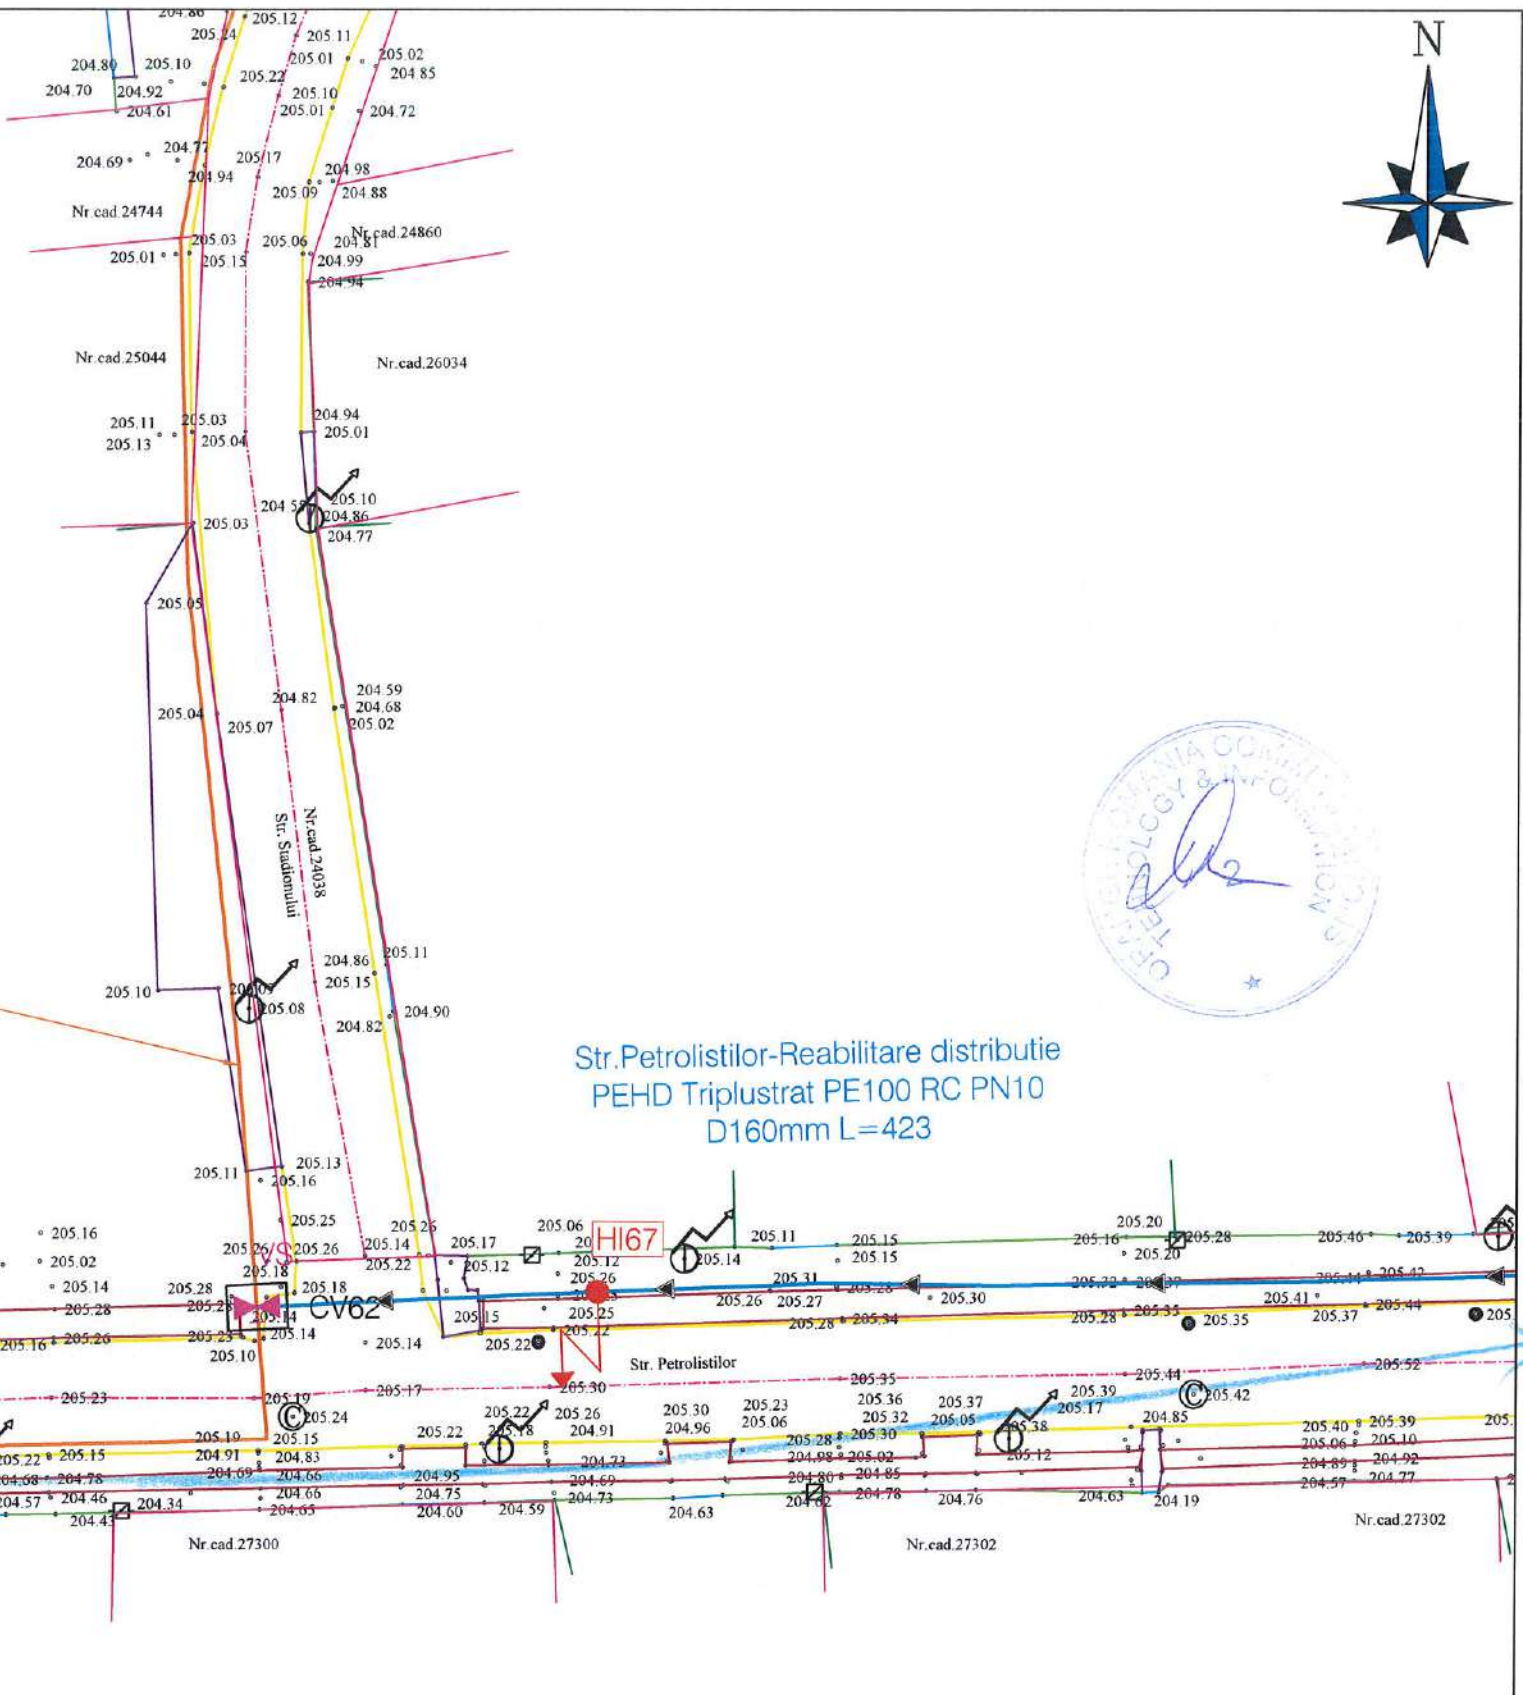

LEGENDA LUCRARI EXISTENTE / PROIECTATE	
	Conducta aduciune reabilitata
	Conducta distributie reabilitata
	Extindere conducta distributie
	Conducta distributie existenta
	Pui forat propus spre reabilitare
	Camine de vane, golire si/sau aerisire
	Camine de vane si reducerea presiunii
	Tub de protectie OL
	-Subtraversari/Supratraversari
	Hidrant subteran/suprateran proiectat

VERIFICATOR/EXPERT NUME		SEMNTATURA/SCERINTA		REFERAT/EXPERTIZA NR./DATA		
PROIECTANT : S.C. YDA PROIECT CONSULTING S.R.L. Iasi Str. Gavriil Musicescu, Nr.8; e-mail: hidro@yda-proiect.ro tel: 0748 038 878 ; CUI 33022684				Beneficiar: ORAS BOLDESTI-SCAENI, JUD.PRAHOVA		Proiect nr. 84/2022
SPECIFICATIE				Titlu proiect: Modernizare si extindere sistem de alimentare cu apa, oras Boldesti-Scaeni, Judetul Prahova		Faza: S.F.
SEF PROIECT PROIECTAT DESENAT	ing. Sticea Andrei ing. Besleaga Cezar ing. Bucatariu Andrada			Scara: 1:500 Data: 2023	Titlu plansa: Plan de situatie lucrari propuse	

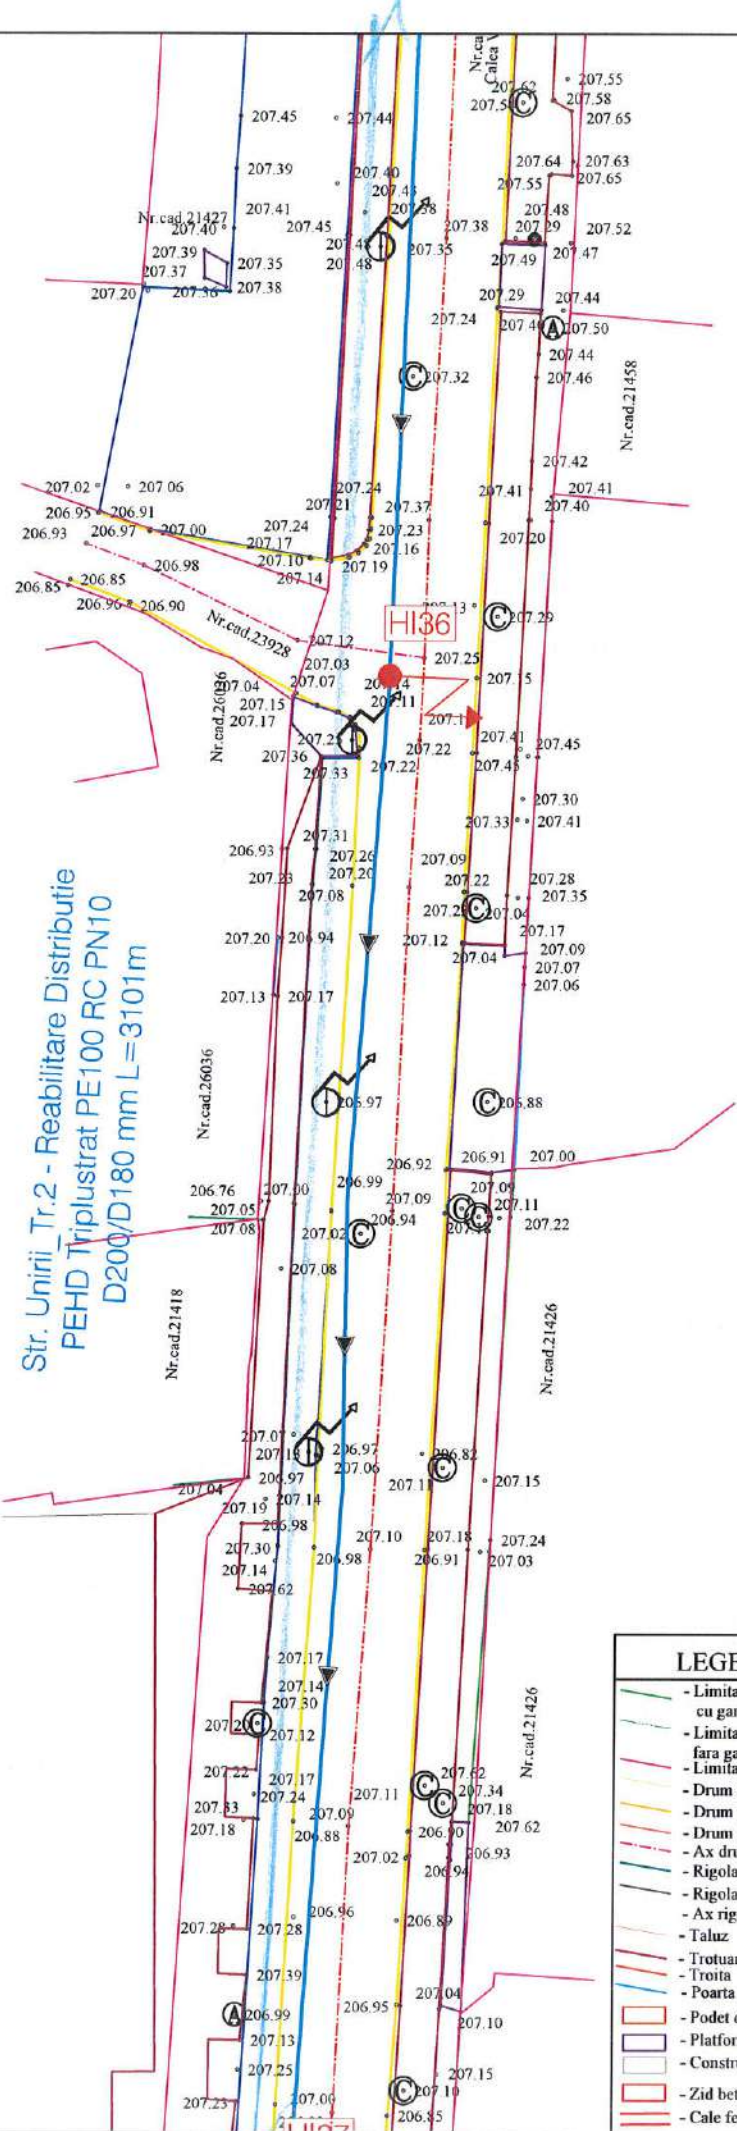


Str. Unirii, Tr.2 - Reabilitare Distributie
PEHD Triplustrat PE100 RC PN10
D200/D180 mm L=3101m



LEGENDA TOPOGRAFICA			
	- Limita de proprietate cu gard		- Nord topografic
	- Limita proprietate fara gard		- Stalp de beton
	- Limita Carte Funciara		- Stalp de lemn
	- Drum asfalt		- Fontana
	- Drum pietruit		- Camin de apa
	- Drum pamant		- Indicator rutier
	- Ax drum		- Borna Kilometrica
	- Rigola betonata		- Borna
	- Rigola pamant		- Borna hectometrica
	- Ax rigola		- Copac
	- Taluz		- Transformator
	- Trotuar		- Cos gunoi
	- Troita		- Parapet drum
	- Poarta		- Podet din beton
	- Podet din beton		- Platforma beton
	- Platforma beton		- Constructii
	- Zid beton		- Zid beton
	- Cale ferata		- Biserica, Troita
			- Cismea
			- Spatiu verde

GRAFIC DE RACORD	LEGENDA LUCRARI EXISTENTE / PROIECTATE
	Conducta aductiune reabilitata
	Conducta distributie reabilitata
	Extindere conducta distributie
	Conducta distributie existenta
	PUT
	Put forat propus spre reabilitare
	Camine de vane, golire si/sau aerisire
	Camine de vane si reducerea presiunii
	Tub de protectie OL
	-Subtraversari/Supratraversari
	Hidrant subteran/suprateran proiectat

VERIFICATOR/EXPERT NUME	SEMNTURA CERINTA	REFERAT/EXPERTIZA NR./DATA	
		Beneficiar: ORAS BOLDESTI-SCAENI, JUD.PRAHOVA	Proiect nr. 84/2022
PROIECTANT : S.C. YDA PROIECT CONSULTING S.R.L. Iasi Str. Gavriil Musicescu, Nr.8; e-mail: hidro@ydaproiect.ro tel: 0748 038 878 ; CUI 33022684		Titlu proiect: Modernizare si extindere sistem de alimentare cu apa, oras Boldesti-Scaeni, judetul Prahova	Faza: S.F.
SPECIFICATIE	NUME	SEMNTATURA	Scara: 1:500
SEF PROIECT	ing. Sticea Andrei		Data: 2023
PROIECTAT	ing. Besleaga Cezar		Titlu plansa: Plan de situatie lucrari propuse
DESENAT	ing. Bucatariu Andrada		Plansa nr.: H2.55

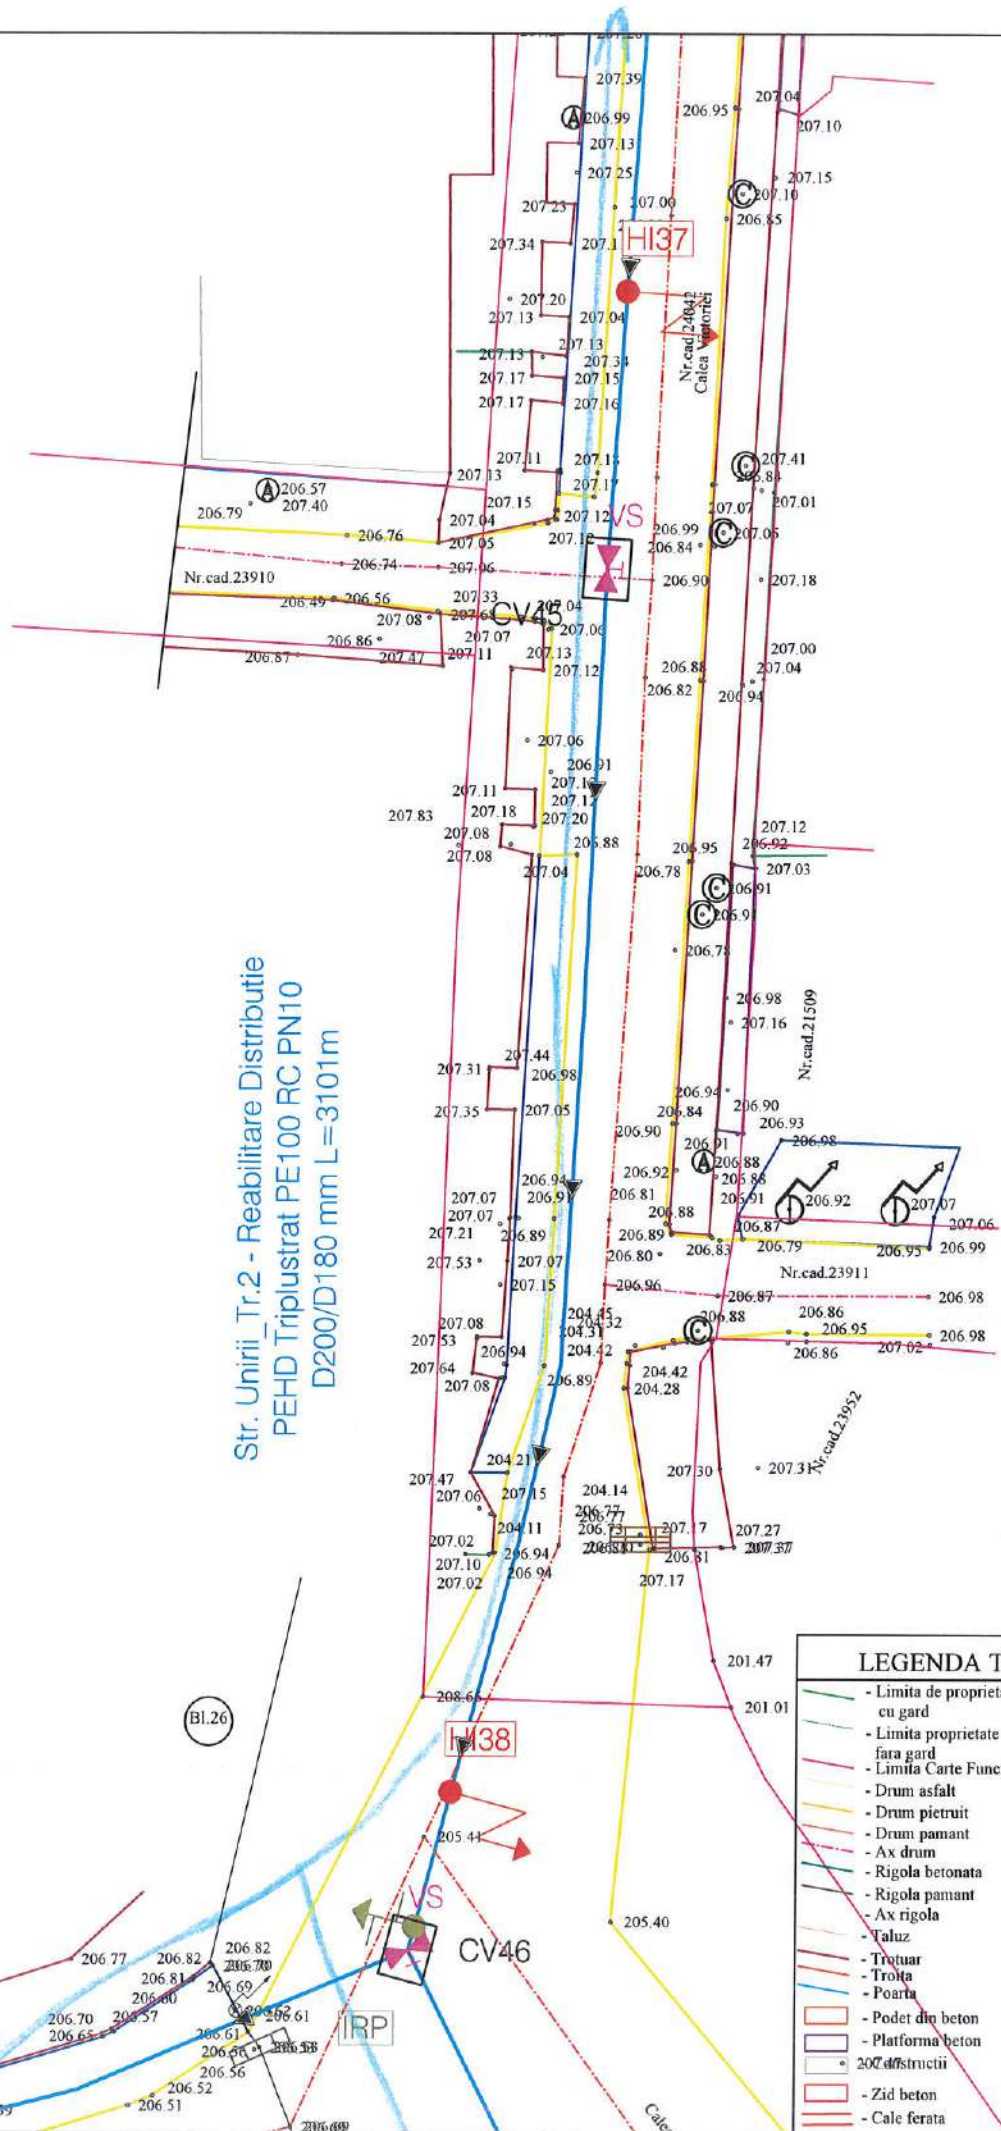


Str. Unirii Tr.2 - Reabilitare Distributie
 PEHD Triplustrat PE100 RC PN10
 D200/D180 mm L=3101m



LEGENDA TOPOGRAFICA	
	- Limita de proprietate cu gard
	- Limita proprietate fara gard
	- Limita Carte Funciara
	- Drum asfalt
	- Drum pietruit
	- Drum pamant
	- Ax drum
	- Rigola betonata
	- Rigola pamant
	- Ax rigola
	- Taluz
	- Trotuar
	- Troita
	- Poarta
	- Podet din beton
	- Platforma beton
	- Zid constructii
	- Zid beton
	- Cale ferata
	- Nord topografic
	- Stalp de beton
	- Stalp de lemn
	- Fantana
	- Camin de apa
	- Indicator rutier
	- Borna Kilometrica
	- Borna
	- Hectometrica
	- Copac
	- Transformator
	- Cos gunoi
	- Parapet drum
	- Biserica, Troita
	- Cismea
	- Spatiu verde

GRAFIC DE RACORD	LEGENDA LUCRARI EXISTENTE / PROIECTATE
	Conducta aduciune reabilitata
	Conducta distributie reabilitata
	Extindere conducta distributie
	Conducta distributie existenta
	PUT Put forat propus spre reabilitare
	Camine de vane, golire si/sau aerisire
	Camine de vane si reducerea presiunii
	Tub de protectie OL
	-Subtraversari/Supraversari
	HI Hidrant subteran/suprateran proiectat

VERIFICATOR/EXPERT	NUME	SEMNTURA CERINTA	REFERAT/EXPERTIZA NR./DATA
PROIECTANT :	S.C. YDA PROIECT CONSULTING S.R.L. Iasi Str. Gavriil Musicescu, Nr.8; e-mail: hidro@ydaproiect.ro tel: 0748 038 878 ; CUI 33022684		Beneficiar: ORAS BOLDESTI-SCAENI, JUD.PRAHOVA
SPECIFICATIE	NUME	SEMNTURA	Scara: 1:500
SEF PROIECT	ing. Sticea Andrei		Titlu proiect: Modernizare si extindere sistem de alimentare cu apa, oras Boldesti-Scaeni, judetul Prahova
PROIECTAT	ing. Besleaga Cezar		
DESENAT	ing. Bucatariu Andrada		Data: 2023
			Titlu plansa: Plan de situatie lucrari propuse
			Proiect nr. 84/2022
			Faza: S.F.
			Plansa nr.: H2.56

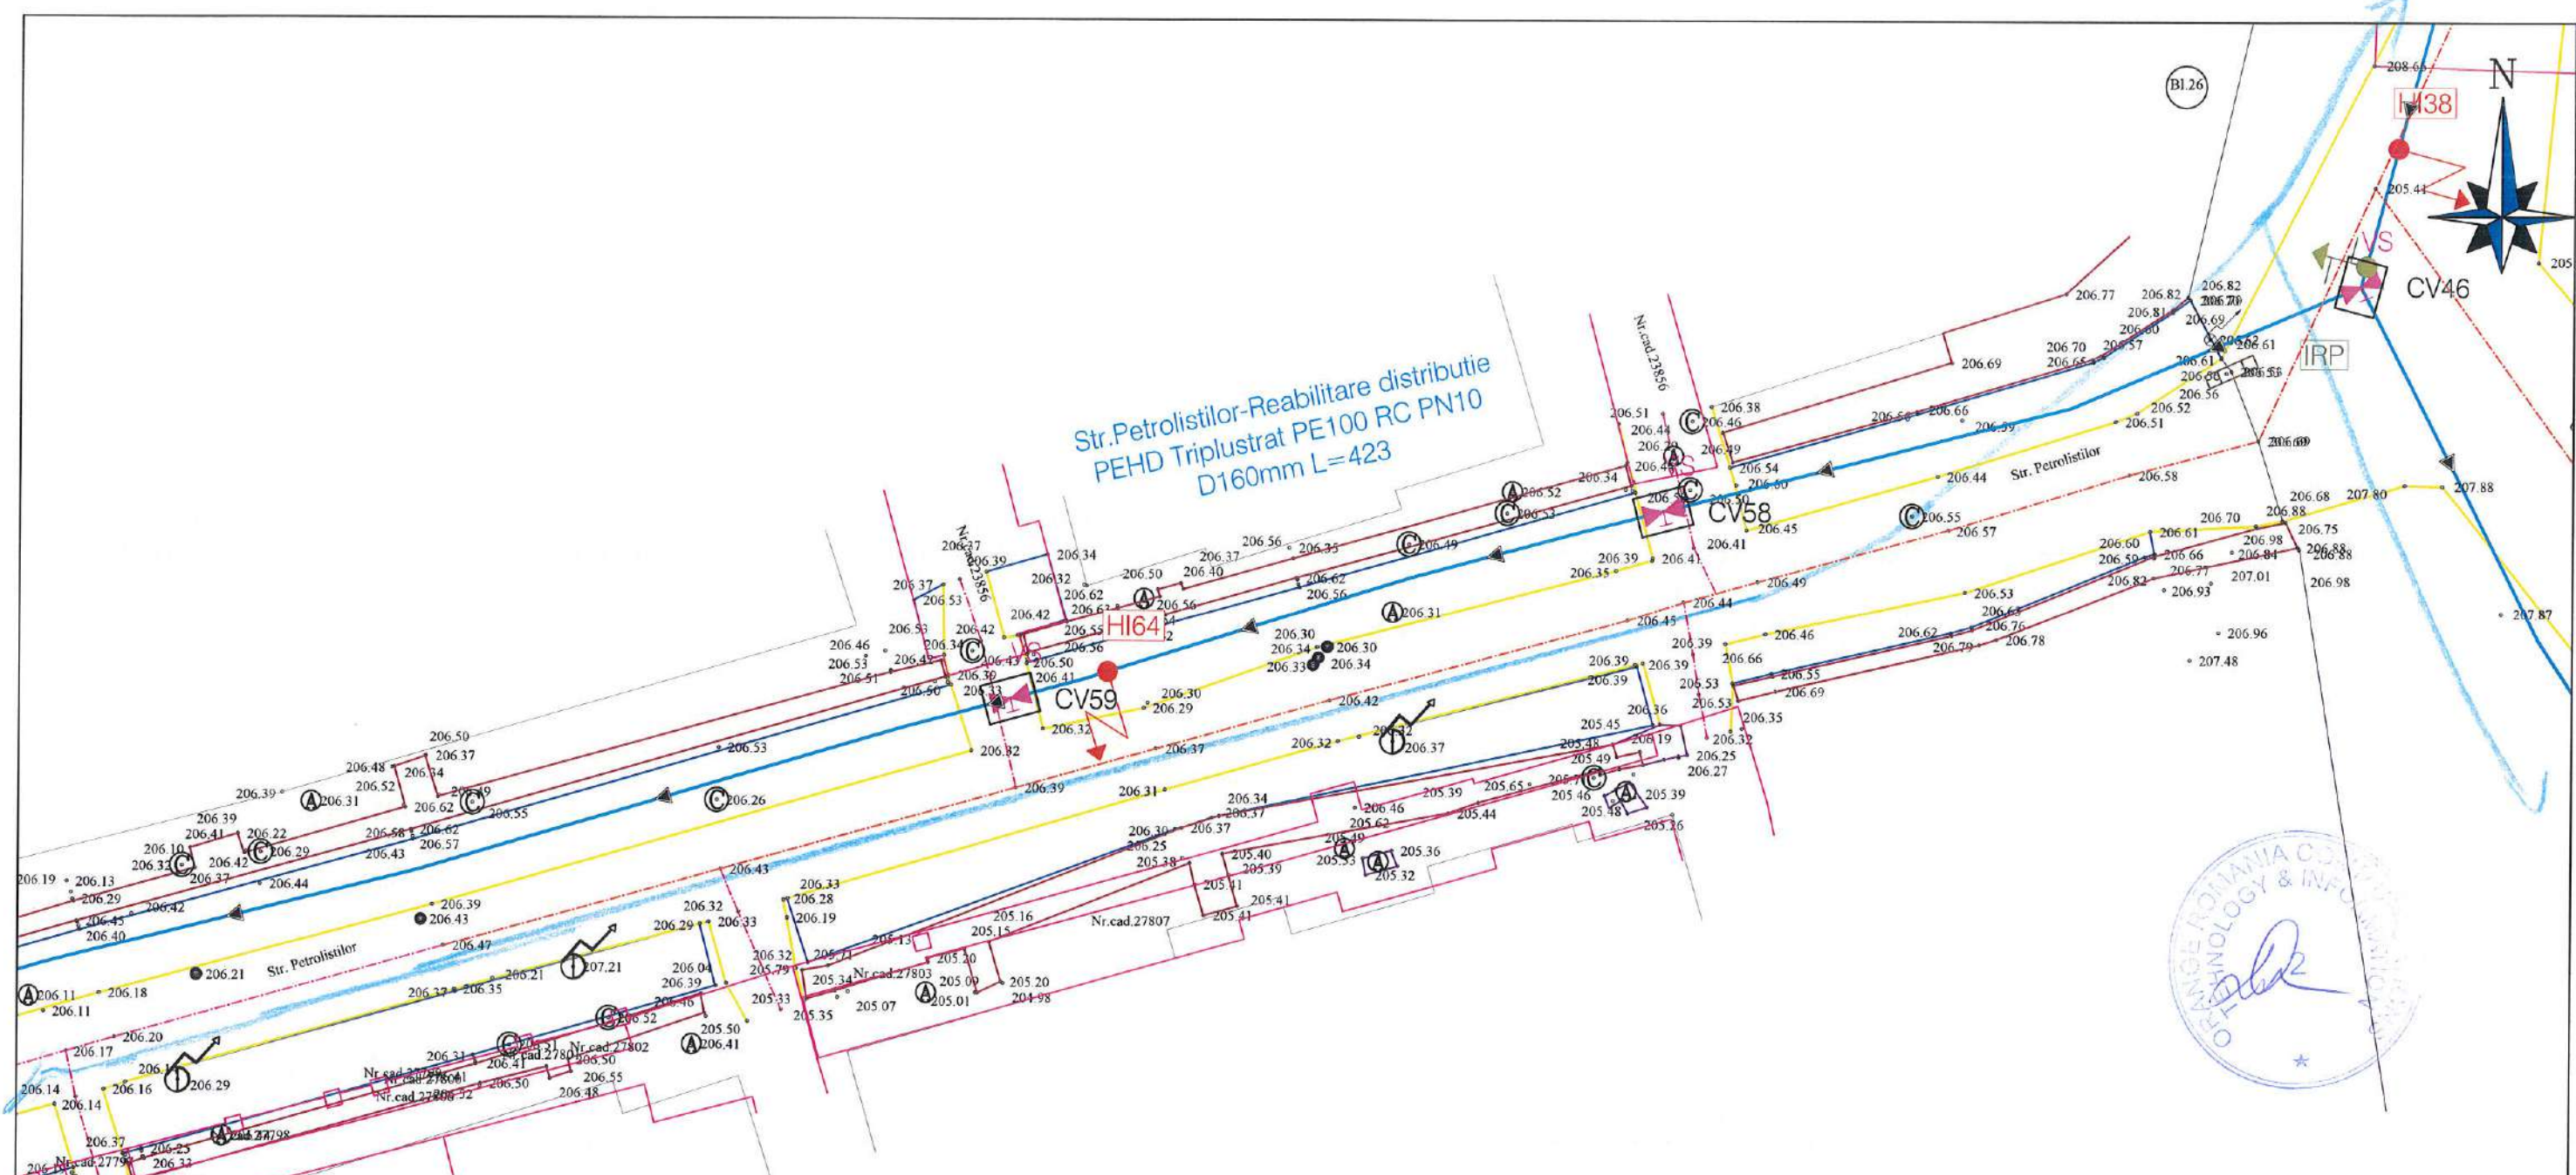


LEGENDA TOPOGRAFICA	
	- Limita de proprietate cu gard
	- Limita proprietate fara gard
	- Limita Carte Funciara
	- Drum asfalt
	- Drum pietruit
	- Drum pamant
	- Ax drum
	- Rigola betonata
	- Rigola pamant
	- Ax rigola
	- Taluz
	- Trotuar
	- Troita
	- Poarta
	- Podet din beton
	- Platforma beton
	- Constructii
	- Zid beton
	- Cale ferata
	- Nord topografic
	- Stalp de beton
	- Stalp de lemn
	- Fantana
	- Camin de apa
	- Indicator rutier
	- Borna Kilometrica
	- Borna hectometrica
	- Copac
	- Transformator
	- Cos gunoi
	- Parapet drum
	- Biserica, Troita
	- Cisma
	- Spatiu verde

GRAFIC DE RACORD	LEGENDA LUCRARI EXISTENTE / PROIECTATE
	Conducta aductiune reabilitata
	Conducta distributie reabilitata
	Extindere conducta distributie
	Conducta distributie existenta
	PUT Put forat propus spre reabilitare
	Camine de vane, golire si/sau aerisire
	Camine de vane si reducerea presiunii
	Tub de protectie OL
	-Subtraversari/Supratraversari
	Hidrant subteran/suprateran proiectat

VERIFICATOR/EXPERT NUME	SEMNATURA	REFERAT/EXPERTIZA NR./DATA	
PROIECTANT :	SEMNATURA	Beneficiar:	Proiect nr. 84/2022
S.C. YDA PROIECT CONSULTING S.R.L. Iasi Str. Gavriil Musicescu, Nr.8; e-mail: hidro@ydaproiect.ro tel: 0748 038 878 ; CUI 33022684		ORAS BOLDESTI-SCAENI, JUD.PRAHOVA	
SPECIFICATIE	NUME	Titlu proiect:	Faza: S.F.
SEF PROIECT	ing. Sticea Andrei	Modernizare si extindere sistem de alimentare cu apa, oras Boldesti-Scaeni, judetul Prahova	
PROIECTAT	ing. Besleaga Cezar	Titlu plansa:	Plansa nr.: H2.57
DESENAT	ing. Bucatariu Andrada	Plan de situatie lucrari propuse	
		Scara: 1:500	
		Data: 2023	




Str. Petrolistilor-Reabilitare distributie PEHD Triplustrat PE100 RC PN10 D160mm L=423

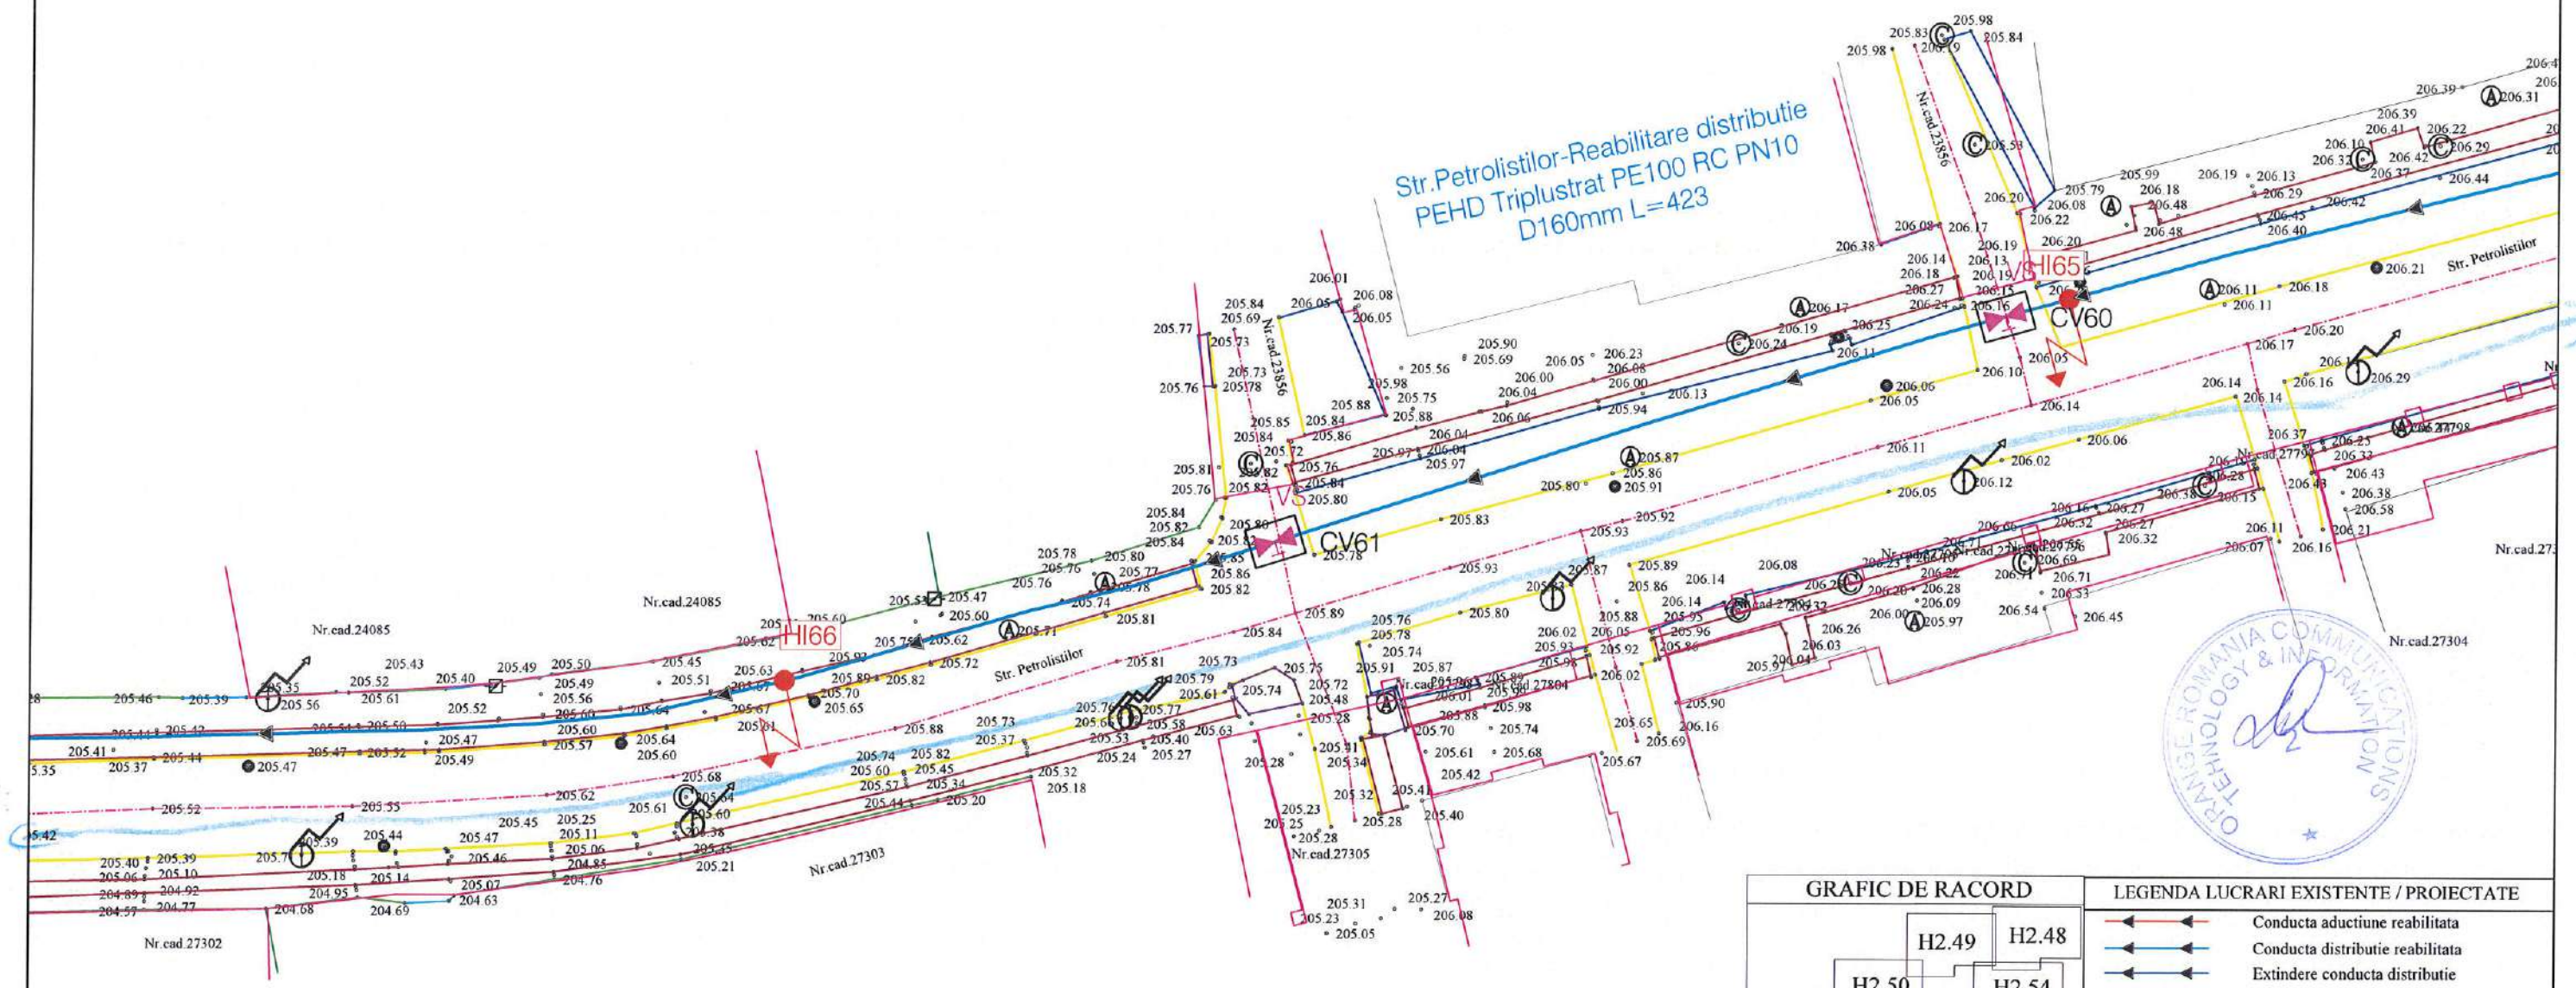

LEGENDA TOPOGRAFICA	
	- Limita de proprietate cu gard
	- Limita proprietate fara gard
	- Limita Carte Funciara
	- Drum asfalt
	- Drum pamant
	- Ax drum
	- Rigola betonata
	- Rigola pamant
	- Ax rigola
	- Taluz
	- Trotuar
	- Troita
	- Poarta
	- Podet din beton
	- Platforma beton
	- Constructii
	- Zid beton
	- Cale ferata
	- Nord topografic
	- Stalp de beton
	- Stalp de lemn
	- Fantana
	- Camin de apa
	- Indicator rutier
	- Boma Kilometrica
	- Boma hectometrica
	- Copac
	- Transformator
	- Cos gunoi
	- Parapet drum
	- Biserica, Troita
	- Cismea
	- Spatiu verde

GRAFIC DE RACORD	LEGENDA LUCRARI EXISTENTE / PROIECTATE
	Conducta aductiune reabilitata
	Conducta distributie reabilitata
	Extindere conducta distributie
	Conducta distributie existenta
	PUT
	Put forat propus spre reabilitare
	Camine de vane, golire si/sau aerisire
	Camine de vane si reducerea presiunii
	Tub de protectie OL
	-Subtraversari/Supratraversari
	Hidrant subteran/suprateran proiectat

VERIFICATOR/EXPERT NUME	SEMNATURA/SEMNATURA	REFERAT/EXPERTIZA NR./DATA	
PROIECTANT : S.C. YDA PROIECT CONSULTING S.R.L. Iasi Str. Gavriil Musicescu, Nr.8; e-mail: hidro@ydaproiect.ro tel: 0748 038 878 ; CUI 33022684		Beneficiar: ORAS BOLDESTI-SCAENI, JUD.PRAHOVA	Proiect nr. 84/2022
SPECIFICATIE	NUME	SEMNATURA	Scara: 1:500
SEF PROIECT	ing. Sticea Andrei		Data: 2023
PROIECTAT	ing. Besleaga Cezar		Titlu planșă: Plan de situatie lucrari propuse
DESENAT	ing. Bucatariu Andrada		Planșă nr.: H2.58

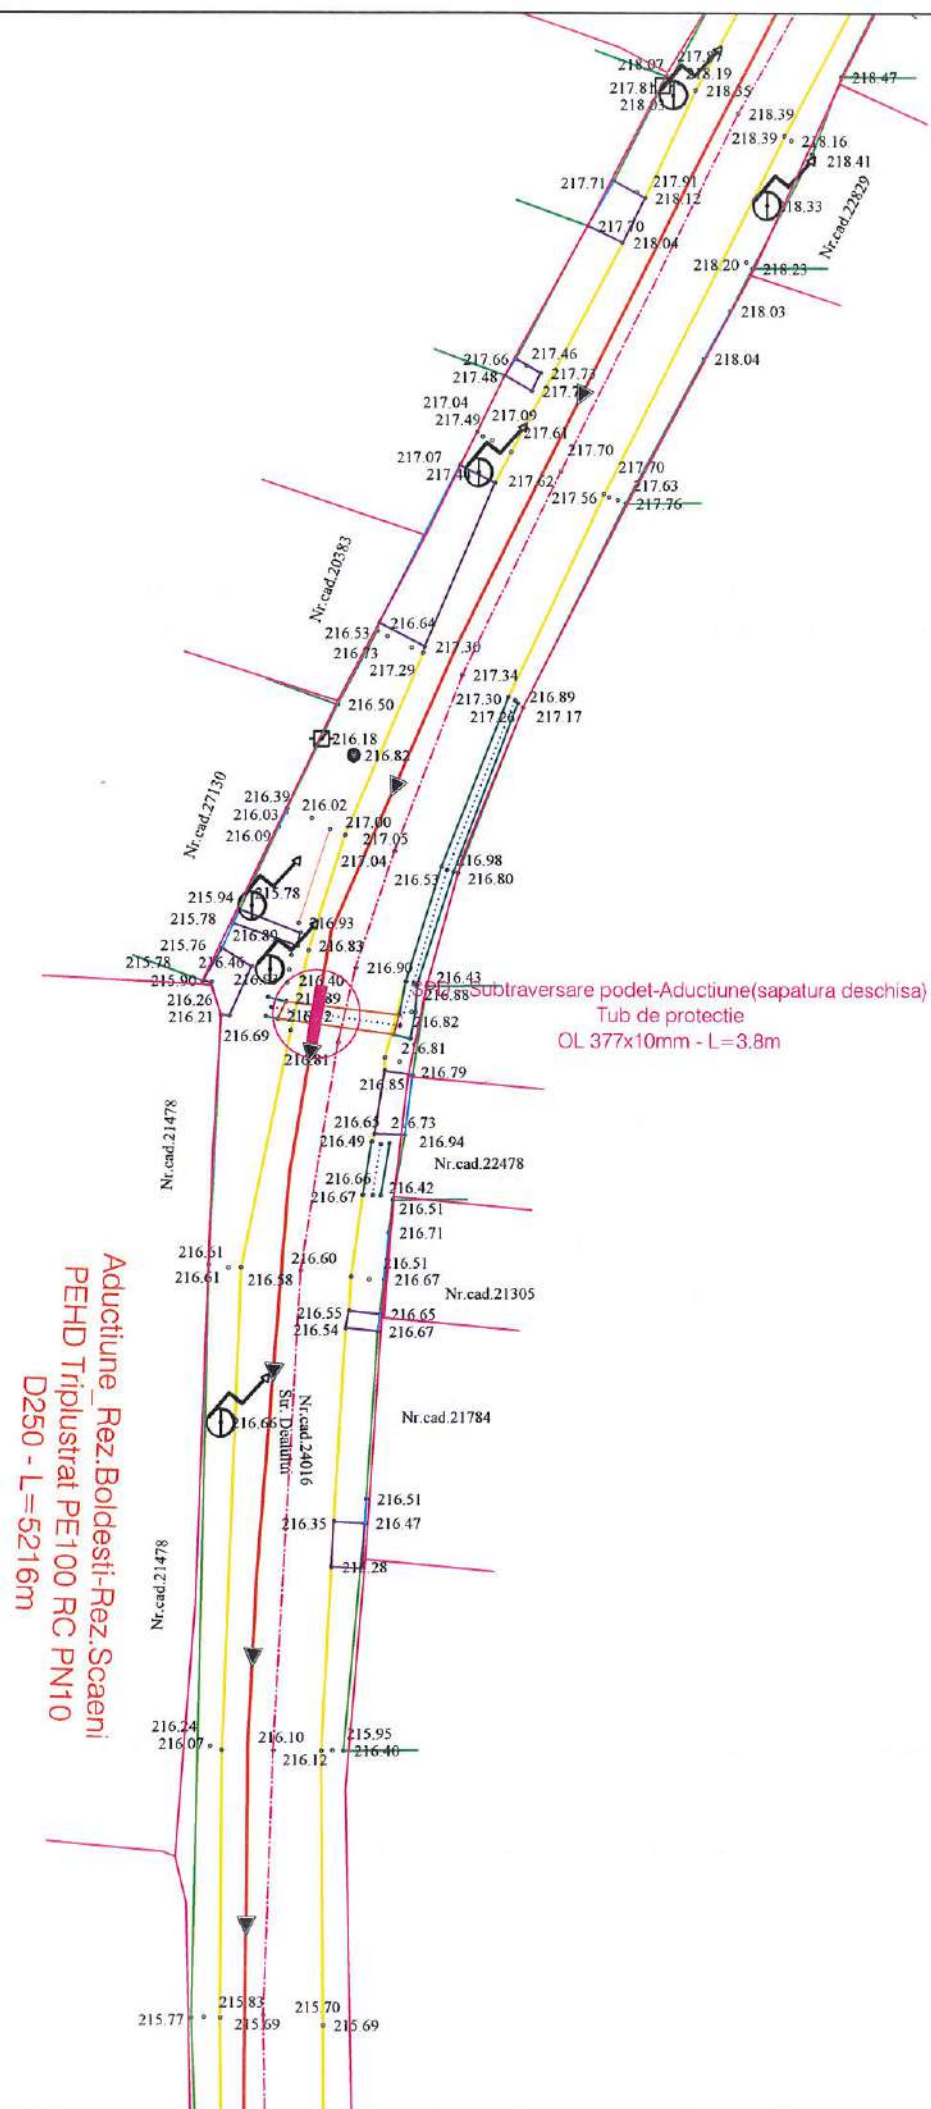


Subtraversare podet-Aduciune(sapatura deschisa)
Tub de protectie
OL 377x10mm - L=3.8m

Aduciune Rez. Boldesti-Rez. Scaeni
PEHD Triplustrat PE100 RC PN10
D250 - L=5216m

LEGENDA TOPOGRAFICA			
	- Limita de proprietate cu gard		- Nord topografic
	- Limita proprietate fara gard		- Stalp de beton
	- Limita Carte Funciara		- Stalp de lemn
	- Drum asfalt		- Fantana
	- Drum pietruit		- Camin de apa
	- Drum pamant		- Indicator rutier
	- Ax drum		- Borna Kilometrica
	- Rigola betonata		- Borna hectometrica
	- Rigola pamant		- Copac
	- Ax rigola		- Transformator
	- Taluz		- Cos gunoi
	- Trotuar		- Parapet drum
	- Troita		- Biserica, Troita
	- Poarta		- Cismea
	- Podet din beton		- Spatiu verde
	- Platforma beton		
	- Constructii		
	- Zid beton		
	- Cale ferata		

GRAFIC DE RACORD	LEGENDA LUCRARI EXISTENTE / PROIECTATE		
	H2.59		Conducta aduciune reabilitata
	H2.60		Conducta distributie reabilitata
	H2.61		Extindere conducta distributie
	H2.62		Conducta distributie existenta
			PUT
			Put forat propus spre reabilitare
			Camine de vane, golire si/sau aerisire
			Camine de vane si reducerea presiunii
			Tub de protectie OL
			-Subtraversari/Supratraversari
			Hidrant subteran/suprateran proiectat

VERIFICATOR/EXPERT	NUME	SEMNATURA	CERINTA	REFERAT/EXPERTIZA NR./DATA	
PROIECTANT :	S.C. YDA PROIECT CONSULTING S.R.L. Iasi Str. Gavriil Musicescu, Nr.8; e-mail: hidro@ydaproiect.ro; tel: 0748 038 878 ; CUI 33022684			Beneficiar:	Proiect nr. 84/2022
				ORAS BOLDESTI-SCAENI, JUD.PRAHOVA	
				Titlu proiect: Modernizare si extindere sistem de alimentare cu apa, oras Boldesti-Scaeni, judetul Prahova	Faza: S.F.
SPECIFICATIE	NUME	SEMNATURA	Scara: 1:500	Titlu plansa:	Plansa nr.: H2.59
SEF PROIECT	ing. Sticea Andrei		Data: 2023	Plan de situatie lucrari propuse	
PROIECTAT	ing. Besleaga Cezar				
DESENAT	ing. Bucatariu Andrada				

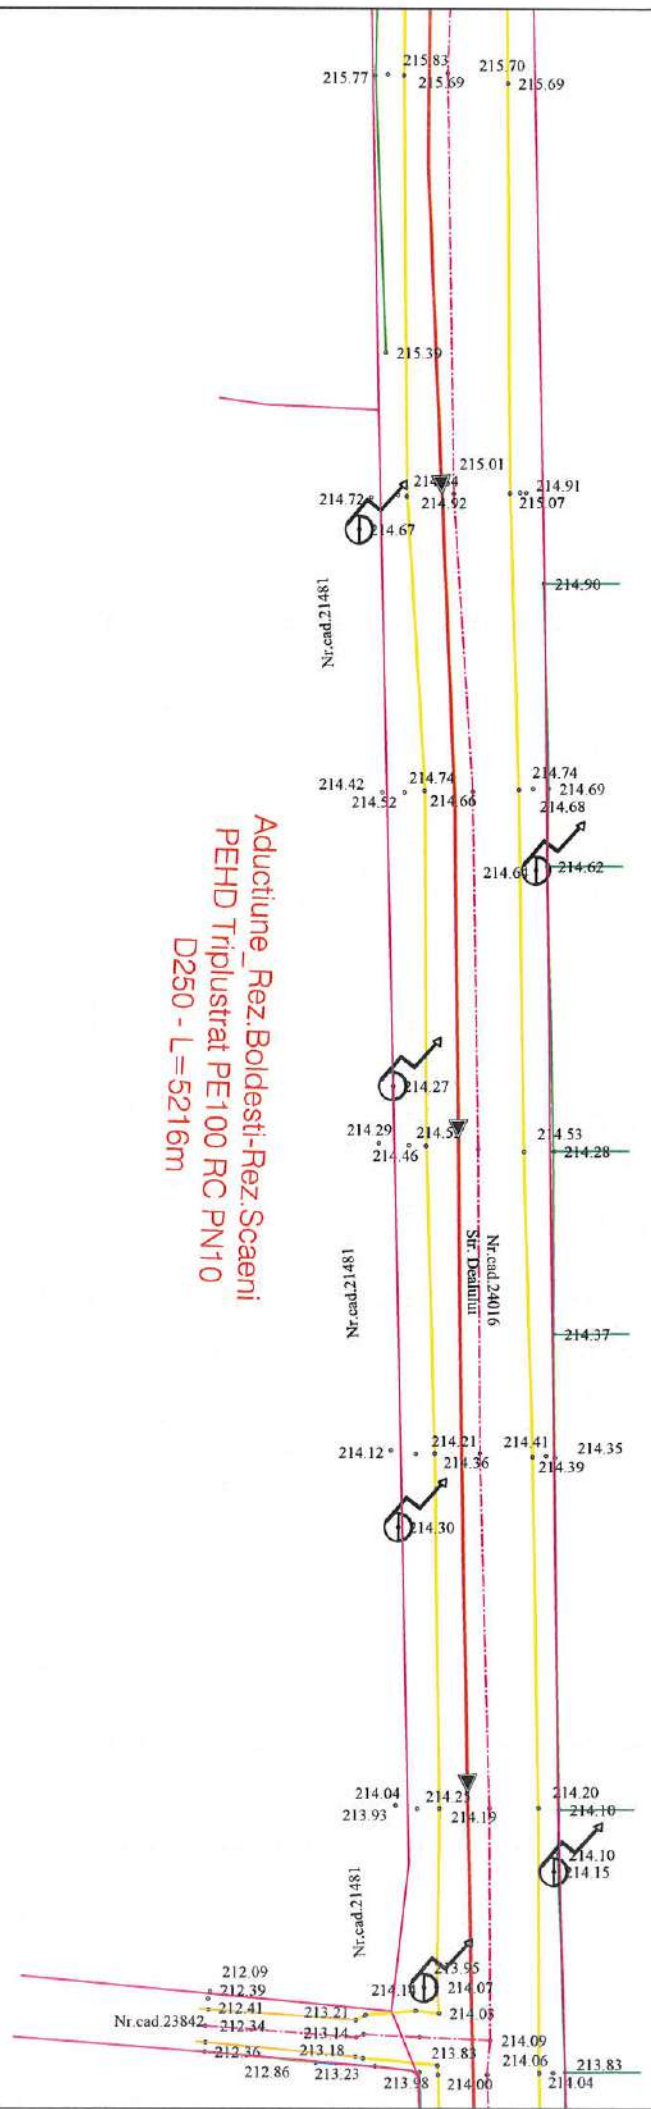


Aductiune_Rez.Boldesti-Rez.Scaeni
PEHD Triplustrat PE100 RC PN10
D250 - L=5216m




LEGENDA TOPOGRAFICA	
	- Limita de proprietate cu gard
	- Limita proprietate fara gard
	- Limita Carte Funciara
	- Drum asfalt
	- Drum pietruit
	- Drum pamant
	- Ax drum
	- Rigola betonata
	- Rigola pamant
	- Ax rigola
	- Taluz
	- Trotuar
	- Troita
	- Poarta
	- Podet din beton
	- Platforma beton
	- Constructii
	- Zid beton
	- Cale ferata
	- Nord topografic
	- Stalp de beton
	- Stalp de lemn
	- Fantana
	- Camin de apa
	- Indicator rutier
	- Borna Kilometrica
	- Borna hectometrica
	- Copac
	- Transformator
	- Cos gunoi
	- Parapet drum
	- Biserica, Troita
	- Cismea
	- Spatiu verde

GRAFIC DE RACORD	LEGENDA LUCRARI EXISTENTE / PROIECTATE
H2.59	Conducta aductiune reabilitata
H2.60	Conducta distributie reabilitata
H2.61	Extindere conducta distributie
H2.62	Conducta distributie existenta
	PUT Put forat propus spre reabilitare
	Camine de vane, golire si/sau aerisire
	Camine de vane si reducerea presiunii
	Tub de protectie OL
	-Subtraversari/Supratraversari
	HI Hidrant subteran/suprateran proiectat

VERIFICATOR/EXPERT	NUME	SEMNTURA	REFERAT/EXPERTIZA NR./DATA
PROIECTANT :	S.C. YDA PROIECT CONSULTING S.R.L. Iasi Str. Gavriil Musicescu, Nr.8; e-mail: hidro@ydaproiect.ro; tel: 0748 038 878 ; CUI 33022684		Beneficiar: ORAS BOLDESTI-SCAENI, JUD.PRAHOVA
SPECIFICATIE	NUME	SEMNTURA	Titlu proiect: Modernizare si extindere sistem de alimentare cu apa, oras Boldesti-Scaeni, judetul Prahova
SEF PROIECT	ing. Sticea Andrei		Proiect nr. 84/2022
PROIECTAT	ing. Besleaga Cezar		Faza: S.F.
DESENAT	ing. Bucatariu Andrada		Titlu plansa: Plan de situatie lucrari propuse
		Scara: 1:500	Plansa nr.: H2.60
		Data: 2023	

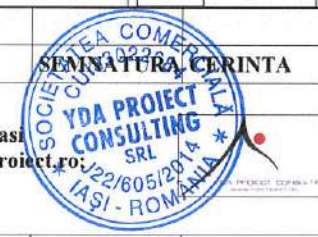

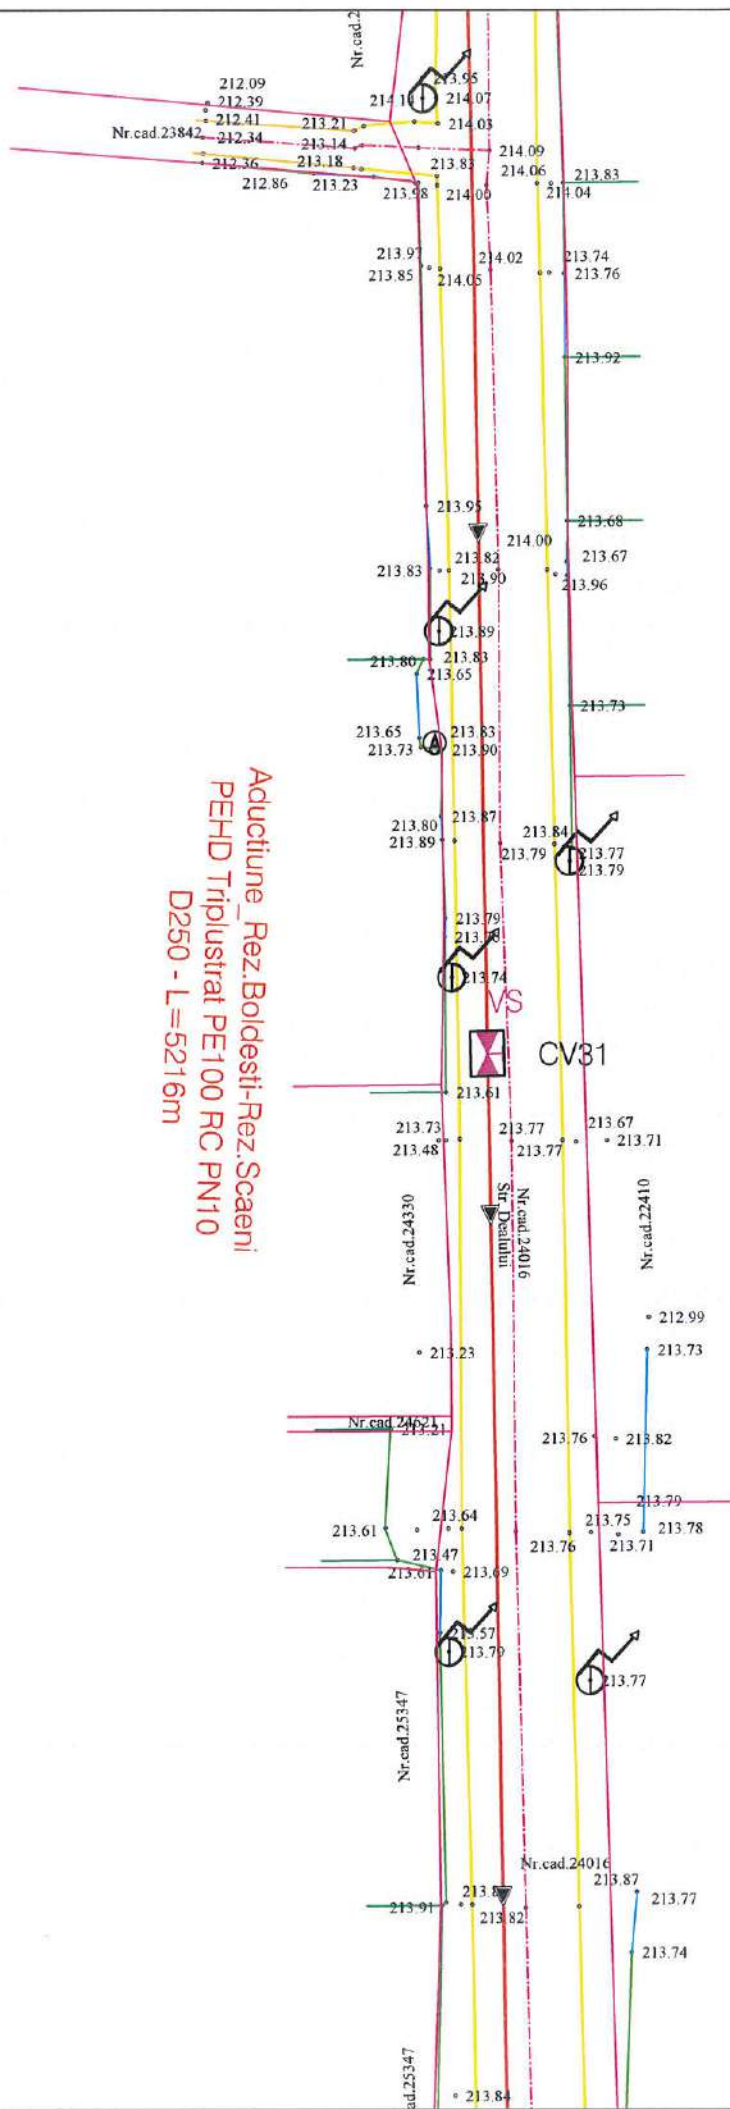

Aductiune Rez.Boldesti-Rez.Scaeni
PEHD Triplustrat PE100 RC PN10
D250 - L=5216m



LEGENDA TOPOGRAFICA	
	- Limita de proprietate cu gard
	- Limita proprietate fara gard
	- Limita Carte Funciara
	- Drum asfalt
	- Drum pietruit
	- Drum pamant
	- Ax drum
	- Rigola betonata
	- Rigola pamant
	- Ax rigola
	- Taluz
	- Trotuar
	- Troita
	- Poarta
	- Podet din beton
	- Platforma beton
	- Constructii
	- Zid beton
	- Cale ferata
	- Nord topografic
	- Stalp de beton
	- Stalp de lemn
	- Fantana
	- Camin de apa
	- Indicator rutier
	- Borna Kilometrica
	- Borna hectometrica
	- Copac
	- Transformator
	- Cos gunoi
	- Parapet drum
	- Biserica, Troita
	- Cismea
	- Spatiu verde


GRAFIC DE RACORD	LEGENDA LUCRARI EXISTENTE / PROIECTATE
H2.59	Conducta aductiune reabilitata
H2.60	Conducta distributie reabilitata
H2.61	Extindere conducta distributie
H2.62	Conducta distributie existenta
	PUT Put forat propus spre reabilitare
	Camine de vane, golire si/sau aerisire
	Camine de vane si reducerea presiunii
	Tub de protectie OL
	-Subtraversari/Supratraversari
	HI Hidrant subteran/suprateran proiectat

VERIFICATOR/EXPERT NUME	SEMNAFURA CERINTA	REFERAT/EXPERTIZA NR./DATA	
PROIECTANT :		Beneficiar:	Proiect nr.
S.C. YDA PROIECT CONSULTING S.R.L. Iasi Str. Gavriil Musicescu, Nr.8; e-mail: hidro@ydaproiect.ro tel: 0748 038 878 ; CUI 33022684		ORAS BOLDESTI-SCAENI, JUD.PRAHOVA	84/2022
SPECIFICATIE	NUME	SEMNAFURA	Faza:
SEF PROIECT	ing. Sticea Andrei		S.F.
PROIECTAT	ing. Besleaga Cezar		
DESENAT	ing. Bucatariu Andrada		
		Scara: 1:500	
		Data: 2023	
		Titlu plansa: Plan de situatie lucrari propuse	Plansa nr.: H2.61



Aduciune Rez. Boldesti-Rez. Scaeni
PEHD Triplustrat PE100 RC PN10
D250 - L=5216m


Retea distributie existenta
PEHD D160 mm

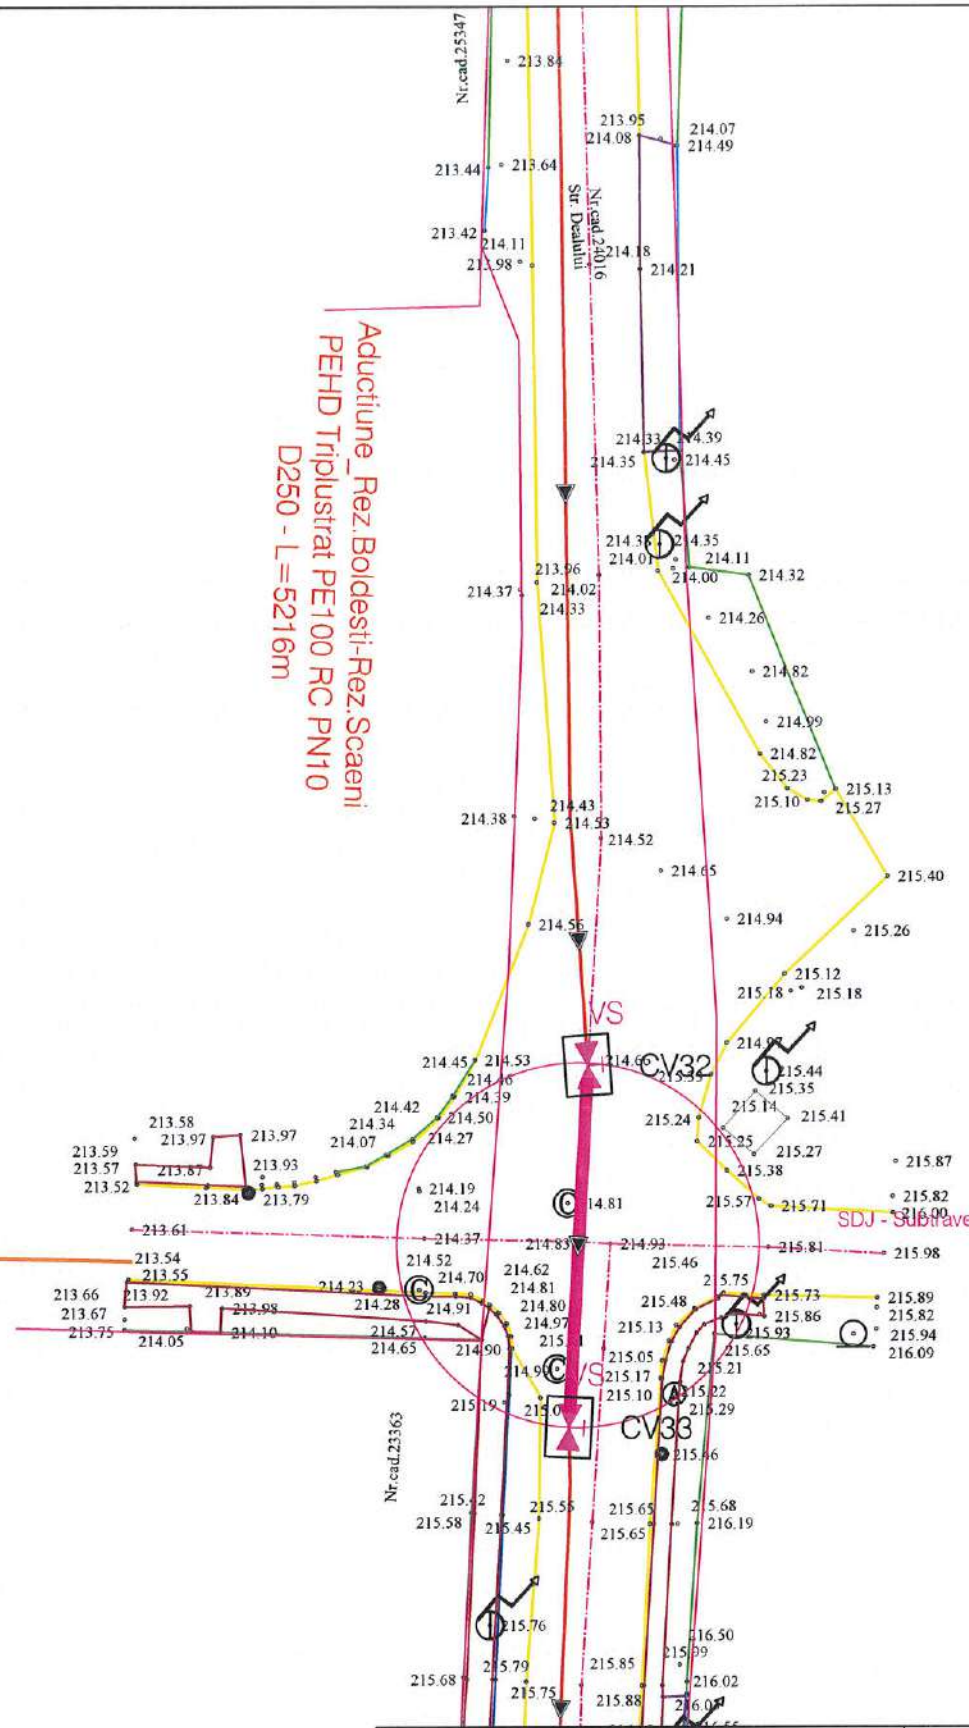

LEGENDA TOPOGRAFICA	
	- Limita de proprietate cu gard
	- Limita proprietate fara gard
	- Limita Carte Funciara
	- Drum asfalt
	- Drum pietruit
	- Drum pamant
	- Ax drum
	- Rigola betonata
	- Rigola pamant
	- Ax rigola
	- Taluz
	- Trotuar
	- Troita
	- Poarta
	- Podet din beton
	- Platforma beton
	- Constructii
	- Zid beton
	- Cale ferata
	- Nord topografic
	- Stalp de beton
	- Stalp de lemn
	- Fantana
	- Camin de apa
	- Indicator rutier
	- Borna Kilometrica
	- Borna hectometrica
	- Copac
	- Taluz
	- Transformator
	- Cos gunoi
	- Parapet drum
	- Biserica, Troita
	- Cisnea
	- Spatiu verde

GRAFIC DE RACORD	LEGENDA LUCRARI EXISTENTE / PROIECTATE
H2.59	Conducta aduciune reabilitata
H2.60	Conducta distributie reabilitata
H2.61	Extindere conducta distributie
H2.62	Conducta distributie existenta
	PUT Put forat propus spre reabilitare
	Camine de vane, golire si/sau aerisire
	Camine de vane si reducerea presiunii
	Tub de protectie OL -Subtraversari/Supratraversari
	Hidrant subteran/suprateran proiectat


VERIFICATOR/EXPERT NUME	SEMNATURA CERINTA	REFERAT/EXPERTIZA NR./DATA	
PROIECTANT: S.C. YDA PROIECT CONSULTING S.R.L. Iasi Str. Gavriil Musicescu, Nr.8; e-mail: hidro@ydaproiect.ro tel: 0748 038 878 ; CUI 33022684		Beneficiar: ORAS BOLDESTI-SCAENI, JUD.PRAHOVA	Proiect nr. 84/2022
SPECIFICATIE	NUME	SEMNATURA	Scara: 1:500
SEF PROIECT	ing. Sticea Andrei		Data: 2023
PROIECTAT	ing. Besleaga Cezar		Titlu planșă: Plan de situatie lucrari propuse
DESENAT	ing. Bucatariu Andrada		Planșă nr.: 112.62

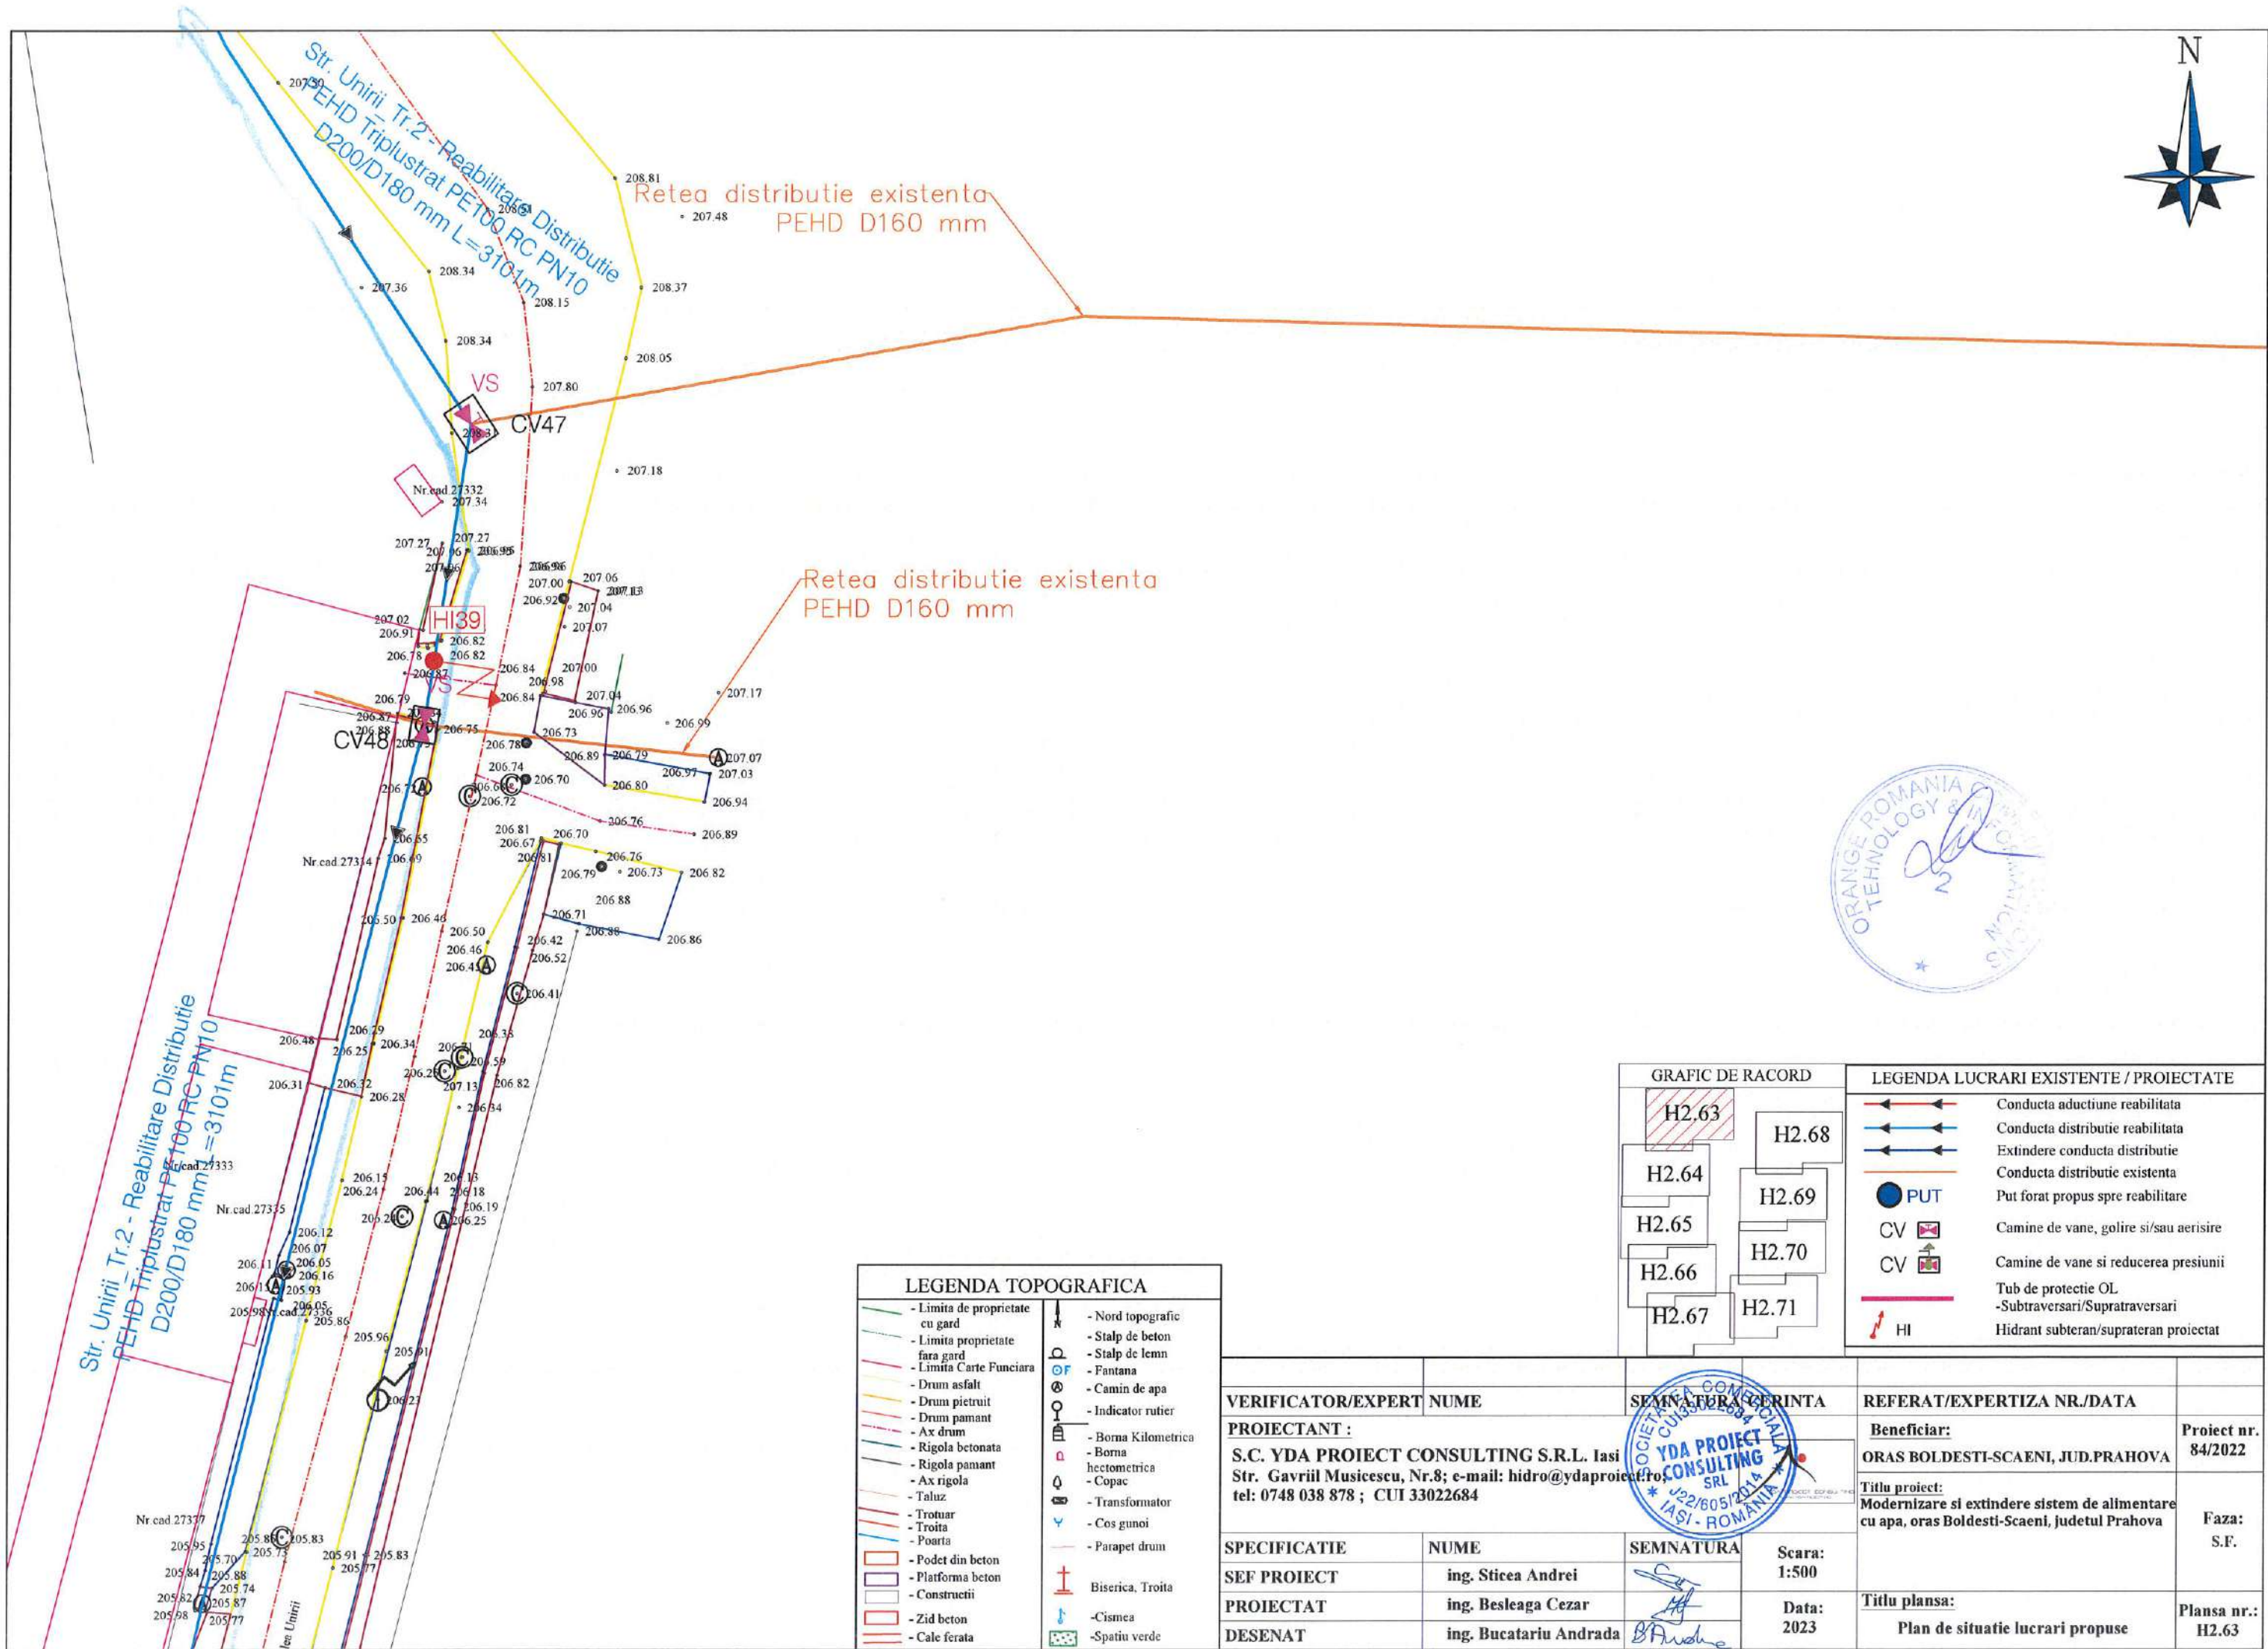

LEGENDA TOPOGRAFICA	
- Limita de proprietate cu gard	- Nord topografic
- Limita proprietate fara gard	- Stalp de beton
- Limita Carte Funciara	- Stalp de lemn
- Drum asfalt	- Fantana
- Drum pietruit	- Camin de apa
- Drum pamant	- Indicator rutier
- Ax drum	- Borna Kilometrica
- Rigola betonata	- Borna hectometrica
- Rigola pamant	- Copac
- Ax rigola	- Transformator
- Taluz	- Cos gunoi
- Trotuar	- Parapet drum
- Troita	
- Poarta	
- Podet din beton	- Biserica, Troita
- Platforma beton	- Cismea
- Constructii	- Spatiu verde
- Zid beton	
- Cale ferata	

GRAFIC DE RACORD	LEGENDA LUCRARI EXISTENTE / PROIECTATE
H2.63	Conducta aductiune reabilitata
H2.64	Conducta distributie reabilitata
H2.65	Extindere conducta distributie
H2.66	Conducta distributie existenta
H2.67	Put forat propus spre reabilitare
H2.68	PUT
H2.69	Camine de vane, golire si/sau aerisire
H2.70	Camine de vane si reducerea presiunii
H2.71	Tub de protectie OL
	-Subtraversari/Supratraversari
	Hidrant subteran/suprateran proiectat

VERIFICATOR/EXPERT NUME	SEMNATURA GERINTA	REFERAT/EXPERTIZA NR./DATA	
PROIECTANT :		Beneficiar:	Proiect nr. 84/2022
S.C. YDA PROJECT CONSULTING S.R.L. Iasi Str. Gavriil Musicescu, Nr.8; e-mail: hidro@ydaproject.ro tel: 0748 038 878 ; CUI 33022684		ORAS BOLDESTI-SCAENI, JUD.PRAHOVA	
SPECIFICATIE	NUME	SEMNATURA	Scara: 1:500
SEF PROIECT	ing. Sticea Andrei		Data: 2023
PROIECTAT	ing. Besleaga Cezar		Titlu plansa:
DESENAT	ing. Bucatariu Andrada		Plan de situatii lucrari propuse
			Faza: S.F.
			Plansa nr.: H2.63

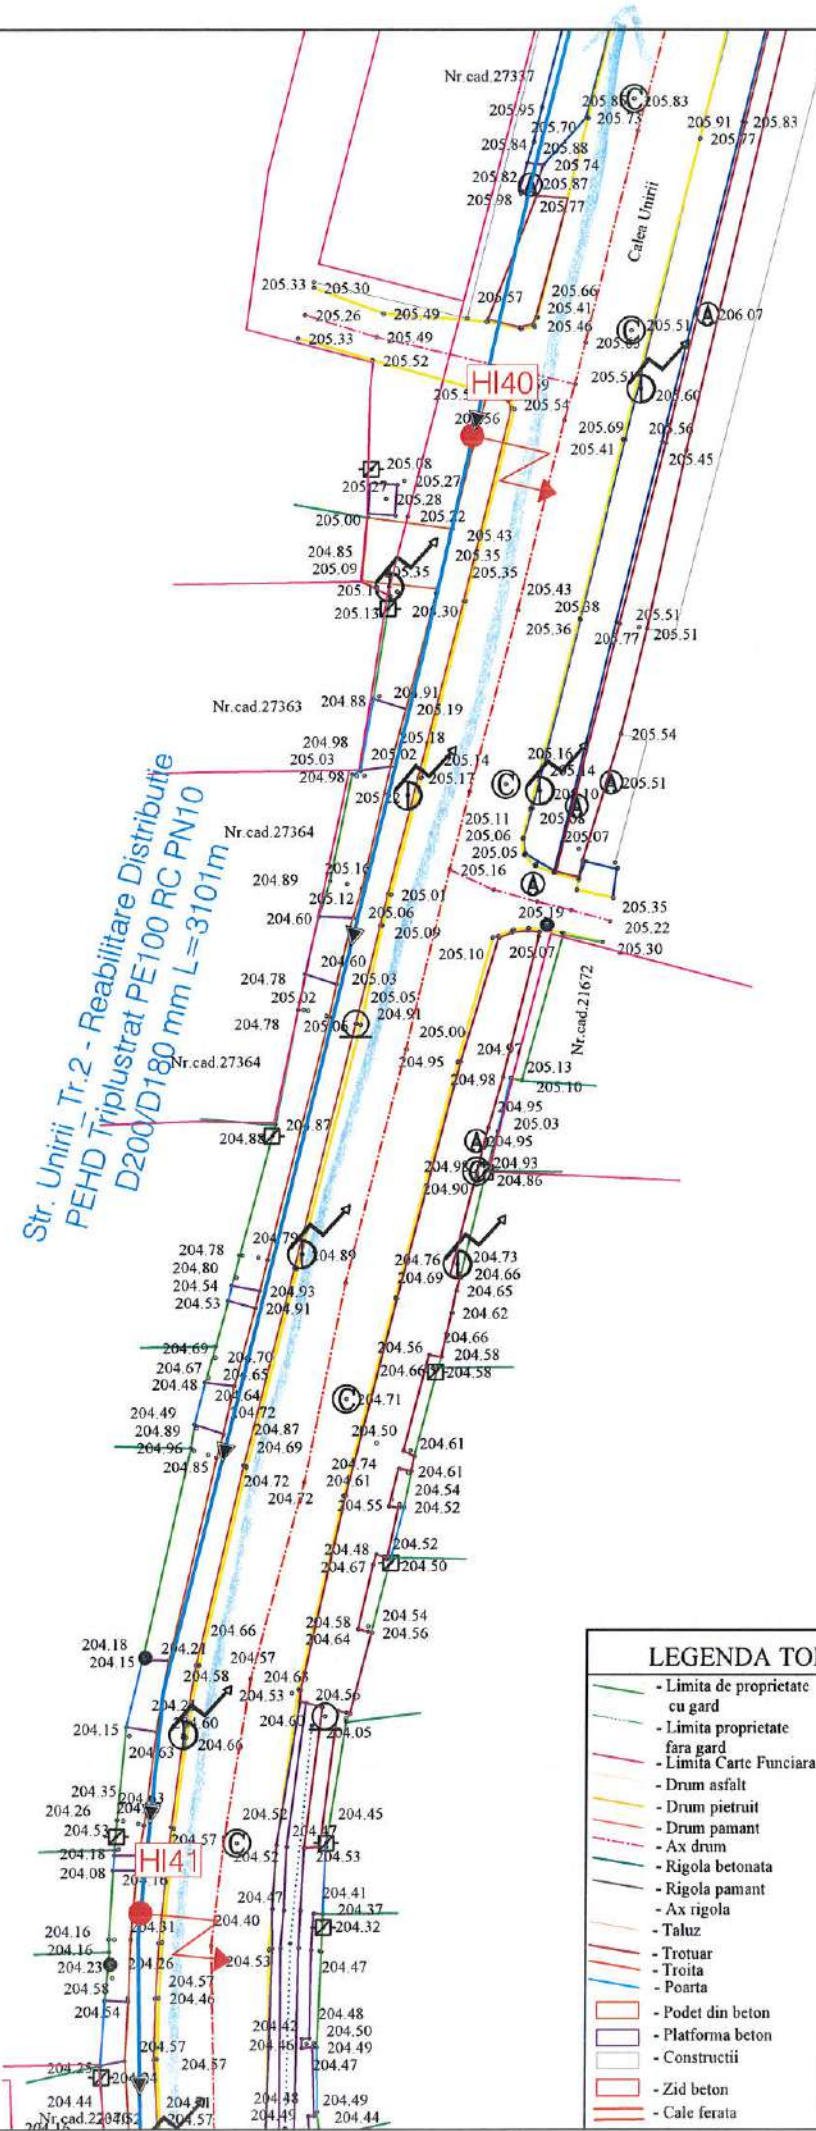

LEGENDA TOPOGRAFICA


	- Limita de proprietate cu gard		- Nord topografic
	- Limita proprietate fara gard		- Stalp de beton
	- Limita Carte Funciara		- Stalp de lemn
	- Drum asfalt		- Fantana
	- Drum pietruit		- Camin de apa
	- Drum pamant		- Indicator rutier
	- Ax drum		- Borna Kilometrica
	- Rigola betonata		- Borna hectometrica
	- Rigola pamant		- Copac
	- Ax rigola		- Transformator
	- Taluz		- Cos gunoi
	- Trotuar		- Parapet drum
	- Troita		- Podet din beton
	- Poarta		- Platforma beton
	- Parapet drum		- Constructii
	- Cale ferata		- Zid beton
			- Biserica, Troita
			- Cismea
			- Spatiu verde

GRAFIC DE RACORD	LEGENDA LUCRARI EXISTENTE / PROIECTATE		
	H2.63		Conducta aductiune reabilitata
	H2.64		Conducta distributie reabilitata
	H2.65		Extindere conducta distributie
	H2.66		Conducta distributie existenta
	H2.67		PUT
	H2.68		Put forat propus spre reabilitare
	H2.69		Camine de vane, golire si/sau aerisire
	H2.70		Camine de vane si reducerea presiunii
	H2.71		Tub de protectie OL
			-Subtraversari/Supratraversari
			Hidrant subteran/suprateran proiectat

VERIFICATOR/EXPERT NUME	SEMNTURA CERINTA	REFERAT/EXPERTIZA NR./DATA	
PROIECTANT:	SOCIETATEA COMERCIALA S.C. YDA PROIECT CONSULTING S.R.L. Iasi Str. Gavriil Musicescu, Nr.8; e-mail: hidro@ydaproiect.ro tel: 0748 038 878 ; CUI 33022684	Beneficiar:	Proiect nr. 84/2022
SPECIFICATIE	NUME	SEMNTURA	Faza: S.F.
SEF PROIECT	ing. Sticea Andrei	Scara: 1:500	
PROIECTAT	ing. Besleaga Cezar	Data: 2023	Titlu planşa: Plan de situatie lucrari propuse
DESENAT	ing. Bucatariu Andrada		Planşa nr.: H2.64



Str. Unitii Tr.2 - Reabilitare Distributie
 PEHD Triplustrat PE100 RC PN10
 D200/D180 mm L=3101m

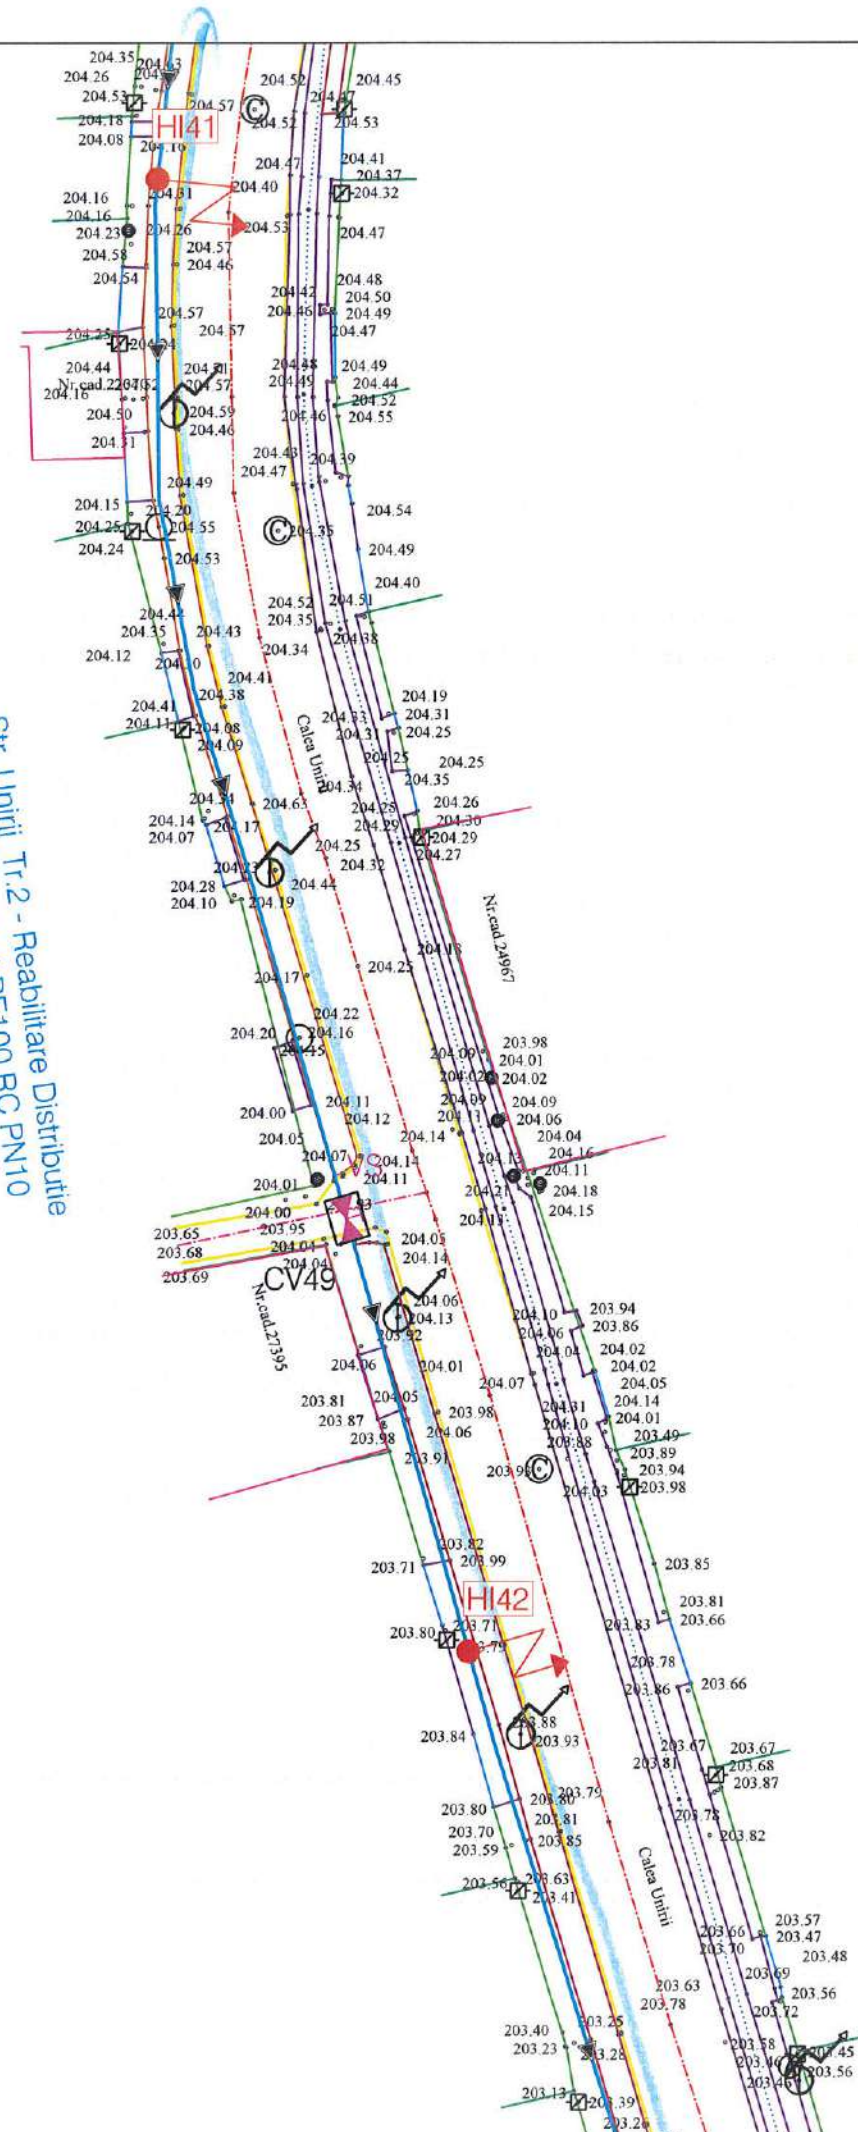


LEGENDA TOPOGRAFICA	
- Limita de proprietate cu gard	- Nord topografic
- Limita proprietate fara gard	- Stalp de beton
- Limita Carte Funciara	- Stalp de lemn
- Drum asfalt	- Fantana
- Drum pietruit	- Camin de apa
- Drum pamant	- Indicator rutier
- Ax drum	- Borna Kilometrica
- Rigola betonata	- Borna hectometrica
- Rigola pamant	- Copac
- Ax rigola	- Copac
- Taluz	- Transformator
- Trotuar	- Cos gunoi
- Troita	- Parapet drum
- Poarta	- Biserica, Troita
- Podet din beton	- Cisnea
- Platforma beton	- Spatiu verde
- Constructii	
- Zid beton	
- Cale ferata	

GRAFIC DE RACORD		LEGENDA LUCRARI EXISTENTE / PROIECTATE	
H2.63	H2.68		Conducta aductiune reabilitata
H2.64	H2.69		Conducta distributie reabilitata
H2.65	H2.70		Extindere conducta distributie
H2.66	H2.71		Conducta distributie existenta
H2.67			PUT Put forat propus spre reabilitare
			Camine de vane, golire si/sau aerisire
			Camine de vane si reducerea presiunii
			Tub de protectie OL -Subtraversari/Supratraversari
			Hidrant subteran/suprateran proiectat

VERIFICATOR/EXPERT	NUME	SEMNATURA	REFERAT/EXPERTIZA NR./DATA
PROIECTANT :	S.C. YDA PROIECT CONSULTING S.R.L. Iasi Str. Gavriil Musicescu, Nr.8; e-mail: hidro@ydaproiect.ro; tel: 0748 038 878 ; CUI 33022684		Beneficiar: ORAS BOLDESTI-SCAENI, JUD.PRAHOVA Proiect nr. 84/2022
SPECIFICATIE	NUME	SEMNATURA	Titlu proiect: Modernizare si extindere sistem de alimentare cu apa, oras Boldesti-Scaeni, judetul Prahova Faza: S.F.
SEF PROIECT	ing. Sticea Andrei		Titlu plansa: Plan de situatie lucrari propuse Plansa nr.: H2.65
PROIECTAT	ing. Besleaga Cezar		
DESENAT	ing. Bucatariu Andrada		



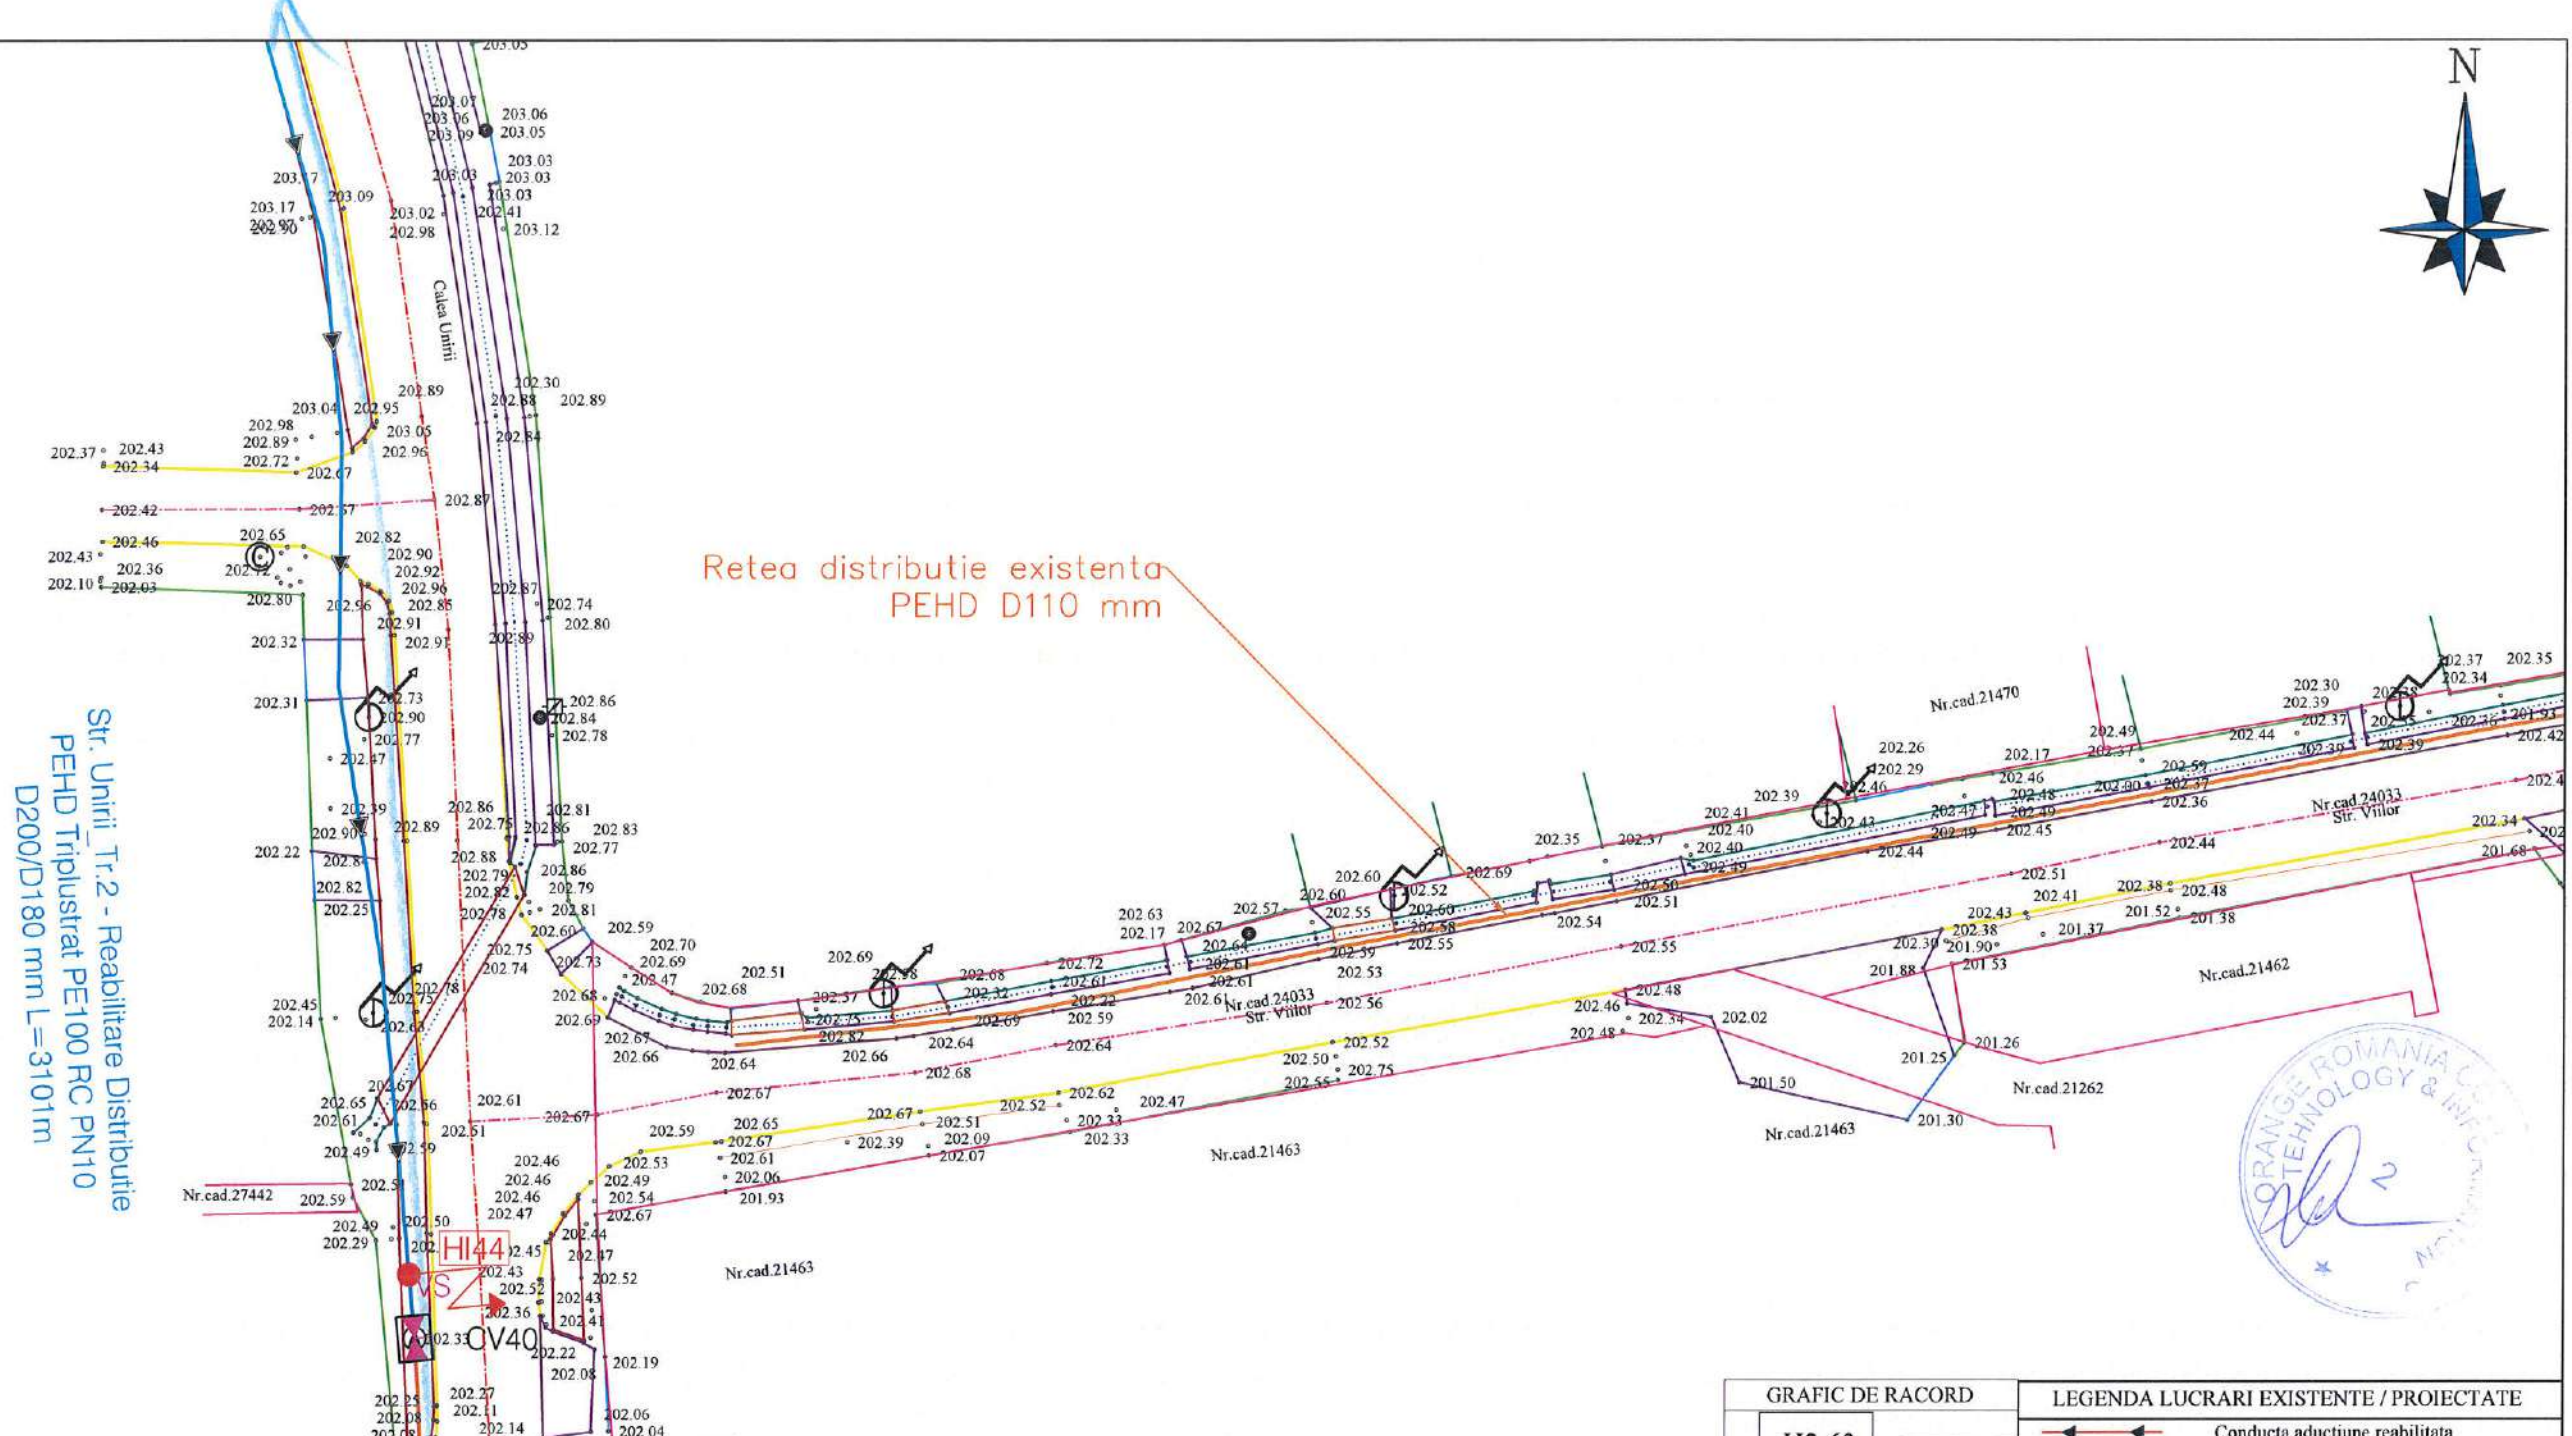

Str. Unirii Tr.2 - Reabilitare Distributie PEHD Triplustrat PE100 RC PN10 D200/D180 mm L=3101m

Retea distributie existenta PEHD D110 mm


Retea distributie existenta PEHD D160 mm



LEGENDA TOPOGRAFICA	
- Limita de proprietate cu gard	- Nord topografic
- Limita proprietate fara gard	- Stalp de beton
- Limita Carte Funciara	- Stalp de lemn
- Drum asfalt	- Fantana
- Drum pietruit	- Camin de apa
- Drum pamant	- Indicator rutier
- Ax drum	- Borna Kilometrica
- Rigola betonata	- Borna hectometrica
- Rigola pamant	- Copac
- Ax rigola	- Transformator
- Taluz	- Cos gunoi
- Trotuar	- Parapet drum
- Troita	- Biserica, Troita
- Poarta	- Cismea
- Podet din beton	- Spatiu verde
- Platforma beton	
- Constructii	
- Zid beton	
- Cale ferata	

GRAFIC DE RACORD		LEGENDA LUCRARI EXISTENTE / PROIECTATE	
H2.63	H2.68		Conducta aductiune reabilitata
H2.64	H2.69		Conducta distributie reabilitata
H2.65	H2.70		Extindere conducta distributie
H2.66	H2.71		Conducta distributie existenta
H2.67			PUT Put forat propus spre reabilitare
			Camine de vane, golire si/sau aerisire
			Camine de vane si reducerea presiunii
			Tub de protectie OL -Subtraversari/Supratraversari
			Hidrant subteran/suprateran proiectat

VERIFICATOR/EXPERT NUME	SEMNATURA CERINTA	REFERAT/EXPERTIZA NR./DATA	
PROIECTANT: S.C. YDA PROIECT CONSULTING S.R.L. Iasi Str. Gavriil Musicescu, Nr.8; e-mail: hidro@ydaproject.ro tel: 0748 038 878 ; CUI 33022684		Beneficiar: ORAS BOLDESTI-SCAENI, JUD.PRAHOVA	Proiect nr. 84/2022
SPECIFICATIE	NUME	Titlu proiect: Modernizare si extindere sistem de alimentare cu apa, oras Boldesti-Scaeni, judetul Prahova	Faza: S.F.
SEF PROIECT	ing. Sticea Andrei	Titlu plansa: Plan de situatie lucrari propuse	Plansa nr.: H2.67
PROIECTAT	ing. Besleaga Cezar		
DESENAT	ing. Bucatariu Andrada		

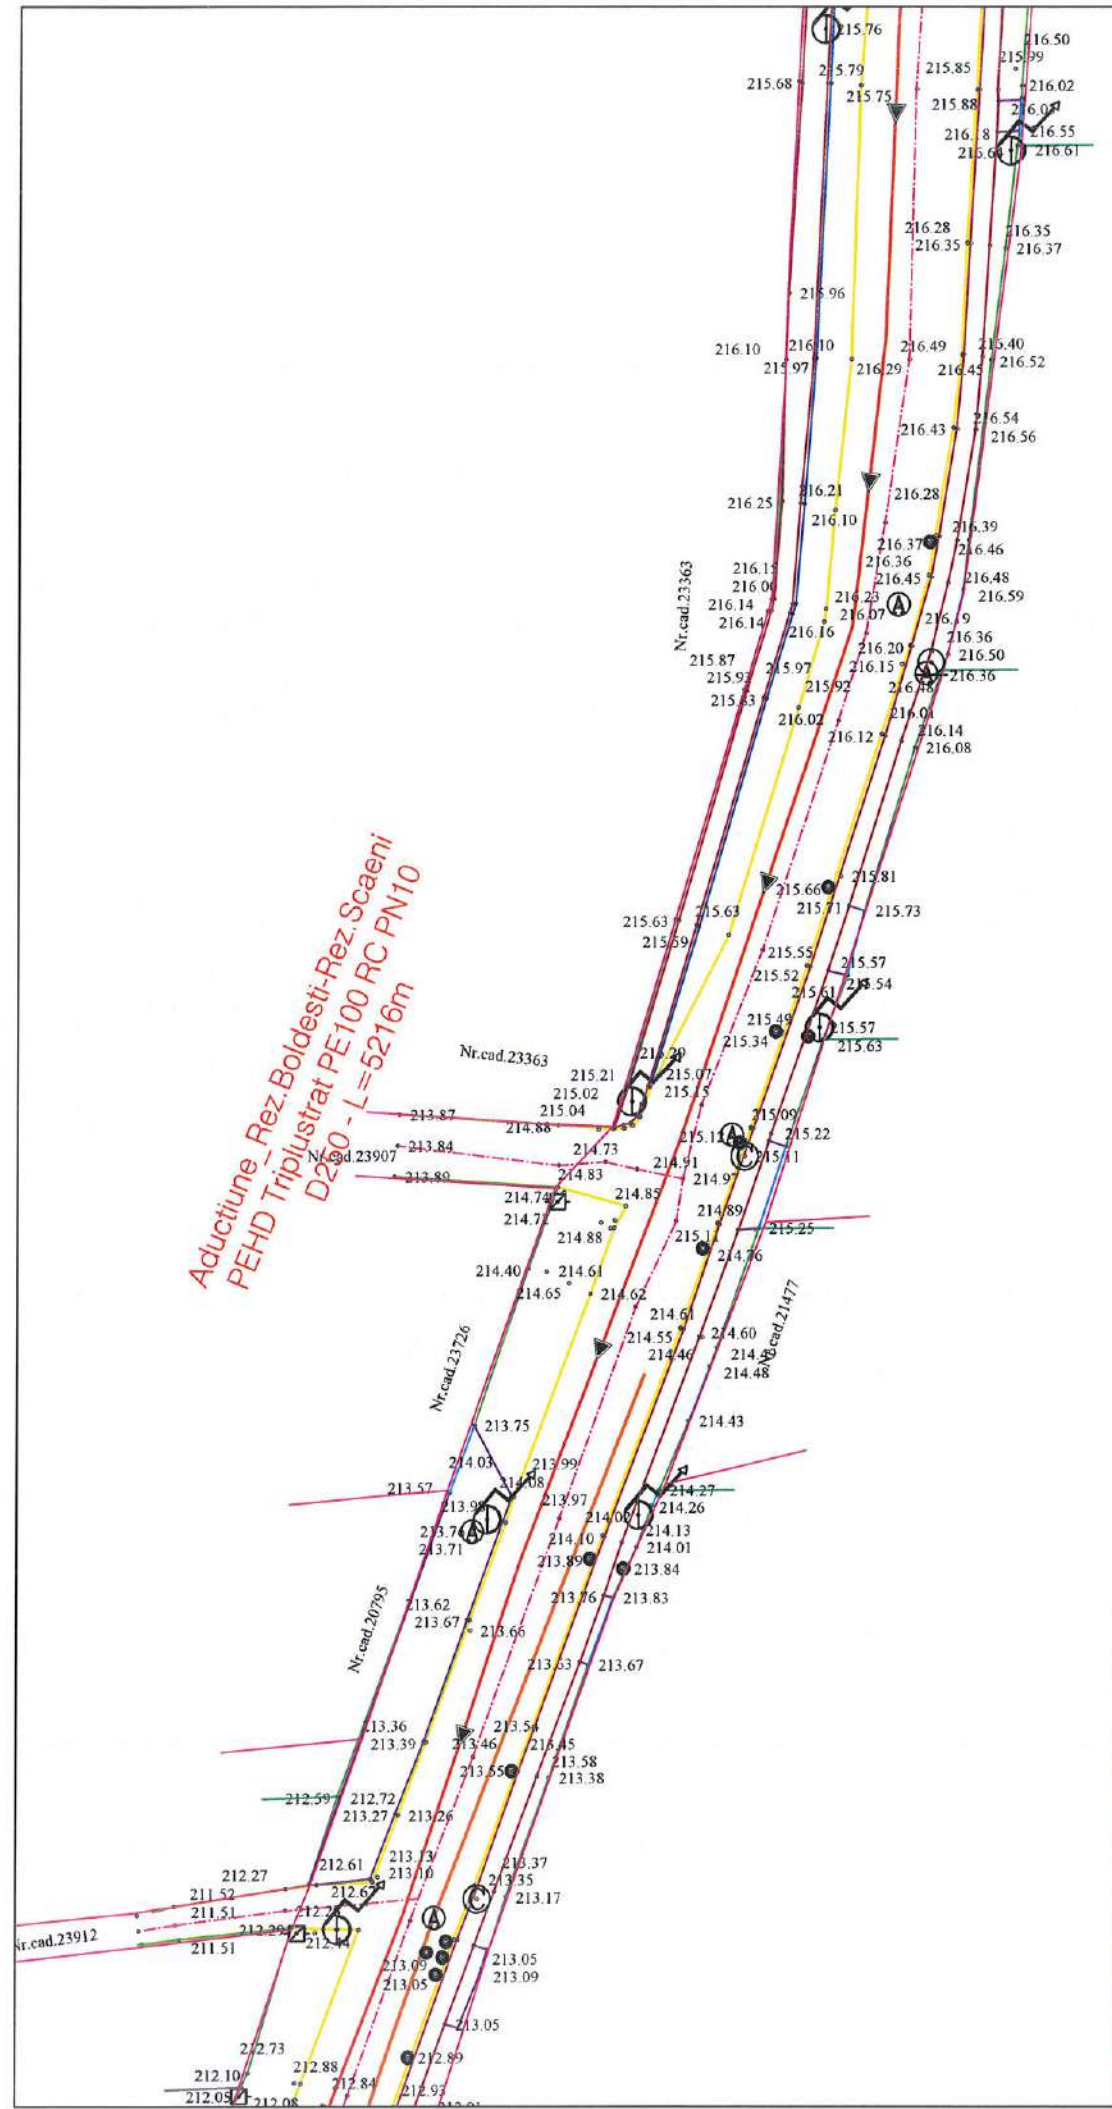


Aductiune Rez. Boldesti-Rez. Scaeni
PEHD Triplustrat PE100 RC PN10
D260 - L=5216m



LEGENDA TOPOGRAFICA	
- Limita de proprietate cu gard	- Nord topografic
- Limita proprietate fara gard	- Stalp de beton
- Limita Carte Funciara	- Stalp de lemn
- Drum asfalt	- Fantana
- Drum pietruit	- Camin de apa
- Drum pamant	- Indicator rutier
- Ax drum	- Borna Kilometrica
- Rigola betonata	- Borna hectometrica
- Rigola pamant	- Copac
- Ax rigola	- Transformator
- Taluz	- Cos gunoi
- Trotuar	- Parapet drum
- Troita	- Biserica, Troita
- Poarta	- Cismea
- Podet din beton	- Spatiu verde
- Platforma beton	
- Constructii	
- Zid beton	
- Cale ferata	

GRAFIC DE RACORD	LEGENDA LUCRARI EXISTENTE / PROIECTATE
H2.63	Conducta aductiune reabilitata
H2.64	Conducta distributie reabilitata
H2.65	Extindere conducta distributie
H2.66	Conducta distributie existenta
H2.67	Put forat propus spre reabilitare
H2.68	PUT
H2.69	Camine de vane, golire si/sau aerisire
H2.70	Camine de vane si reducerea presiunii
H2.71	Tub de protectie OL
	-Subtraversari/Supratraversari
	Hidrant subteran/suprateran proiectat

VERIFICATOR/EXPERT	NUME	SEMNATURA	CERINTA	REFERAT/EXPERTIZA NR./DATA
PROIECTANT :	S.C. YDA PROJECT CONSULTING S.R.L. Iasi Str. Gavriil Musicescu, Nr.8; e-mail: hidro@ydaproject.ro; tel: 0748 038 878 ; CUI 33022684			Beneficiar: ORAS BOLDESTI-SCAENI, JUD.PRAHOVA Proiect nr. 84/2022
SPECIFICATIE	NUME		Scara: 1:500	Titlu proiect: Modernizare si extindere sistem de alimentare cu apa, oras Boldesti-Scaeni, judetul Prahova Faza: S.F.
SEF PROIECT	ing. Sticea Andrei		Data: 2023	Titlu plansa: Plan de situatie lucrari propuse Plansa nr.: H2.68
PROIECTAT	ing. Besleaga Cezar			
DESENAT	ing. Bucatariu Andrada			

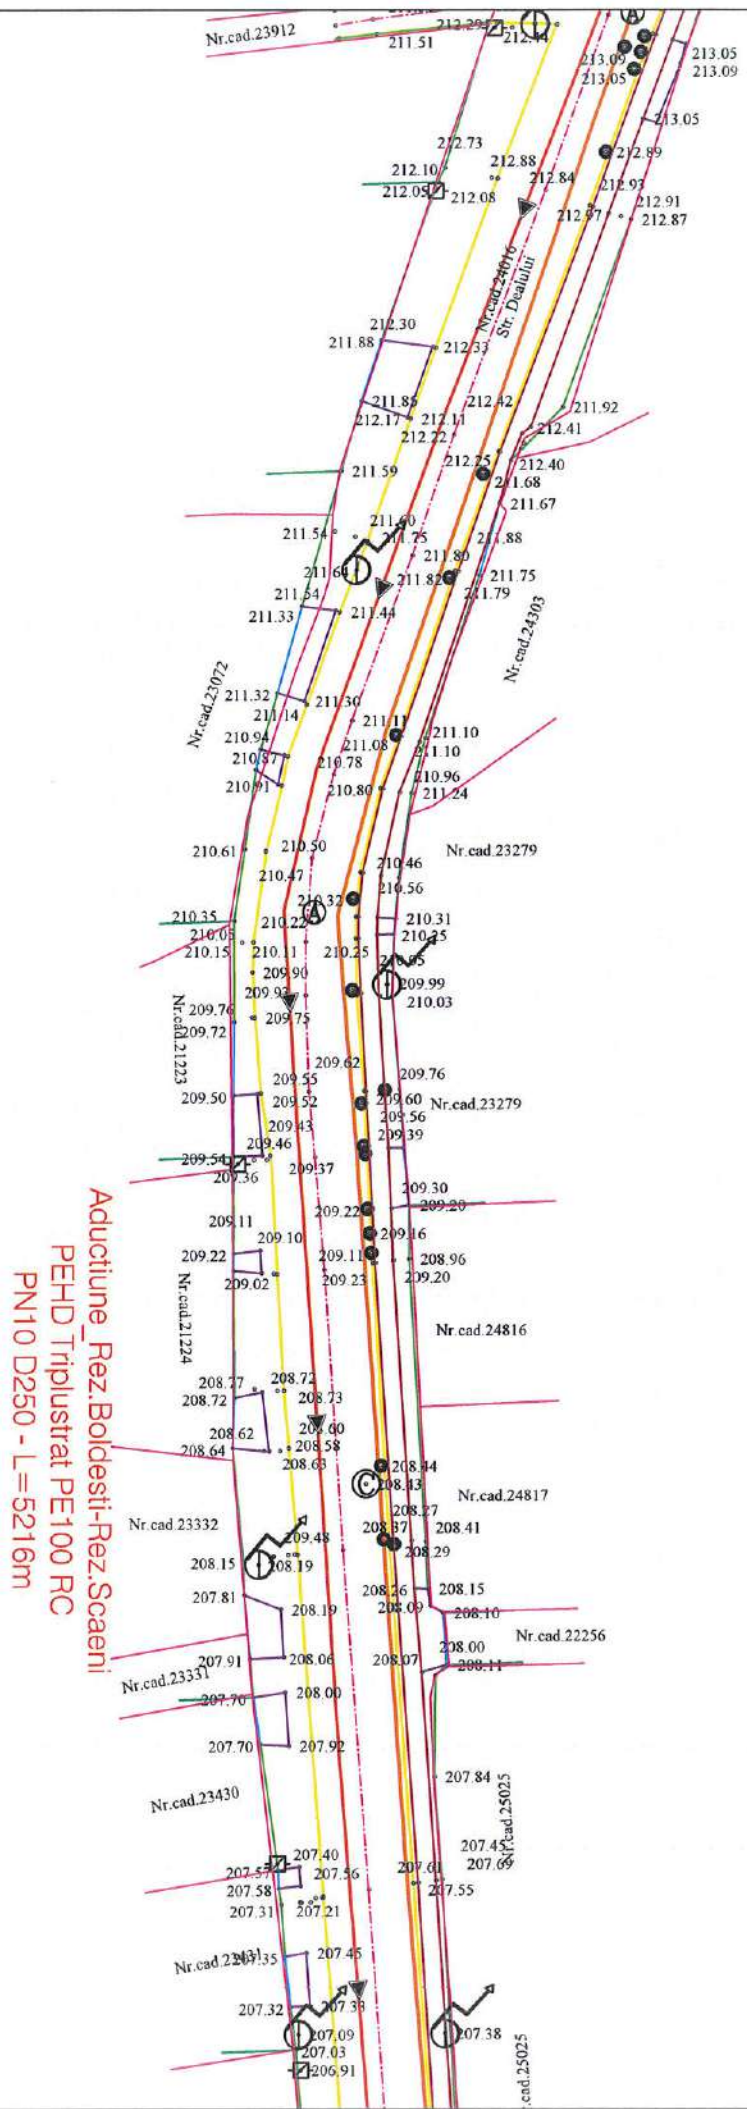

Aduciune Rez. Boldesti-Rez. Scaeni
PEHD Triplustrat PE100 RC
PN10 D250 - L=5216m




LEGENDA TOPOGRAFICA	
	- Limita de proprietate cu gard
	- Limita proprietate fara gard
	- Limita Carte Funciara
	- Drum asfalt
	- Drum pietruit
	- Drum pamant
	- Ax drum
	- Rigola betonata
	- Rigola pamant
	- Ax rigola
	- Taluz
	- Trotuar
	- Troita
	- Poarta
	- Podet din beton
	- Platforma beton
	- Constructii
	- Zid beton
	- Cale ferata
	- Nord topografic
	- Stalp de beton
	- Stalp de lemn
	- Fantana
	- Camin de apa
	- Indicator rutier
	- Borna Kilometrica
	- Borna hectometrica
	- Copac
	- Transformator
	- Cos gunoi
	- Parapet drum
	- Biserica, Troita
	- Cismea
	- Spatiu verde

GRAFIC DE RACORD		LEGENDA LUCRARI EXISTENTE / PROIECTATE	
	H2.63		Conducta aduciune reabilitata
	H2.64		Conducta distributie reabilitata
	H2.65		Extindere conducta distributie
	H2.66		Conducta distributie existenta
	H2.67		PUT
	H2.68		Put forat propus spre reabilitare
	H2.69		Camine de vane, golire si/sau aerisire
	H2.70		Camine de vane si reducerea presiunii
	H2.71		Tub de protectie OL
			-Subtraversari/Supratraversari
			Hidrant subteran/suprateran proiectat

VERIFICATOR/EXPERT	NUME	SEMNAURA	CERINTA	REFERAT/EXPERTIZA NR./DATA
PROIECTANT : S.C. YDA PROIECT CONSULTING S.R.L. Iasi Str. Gavriil Musicescu, Nr.8; e-mail: hidro@ydaproiect.ro tel: 0748 038 878 ; CUI 33022684				Beneficiar: ORAS BOLDESTI-SCAENI, JUD.PRAHOVA Proiect nr. 84/2022
SPECIFICATIE NUME SEF PROIECT ing. Sticea Andrei PROIECTAT ing. Besleaga Cezar DESENAT ing. Bucatariu Andrada				Titlu proiect: Modernizare si extindere sistem de alimentare cu apa, oras Boldesti-Scaeni, judetul Prahova Faza: S.F. Titlu plansa: Plan de situatie lucrari propuse Plansa nr.: H2.69
			Scara: 1:500 Data: 2023	



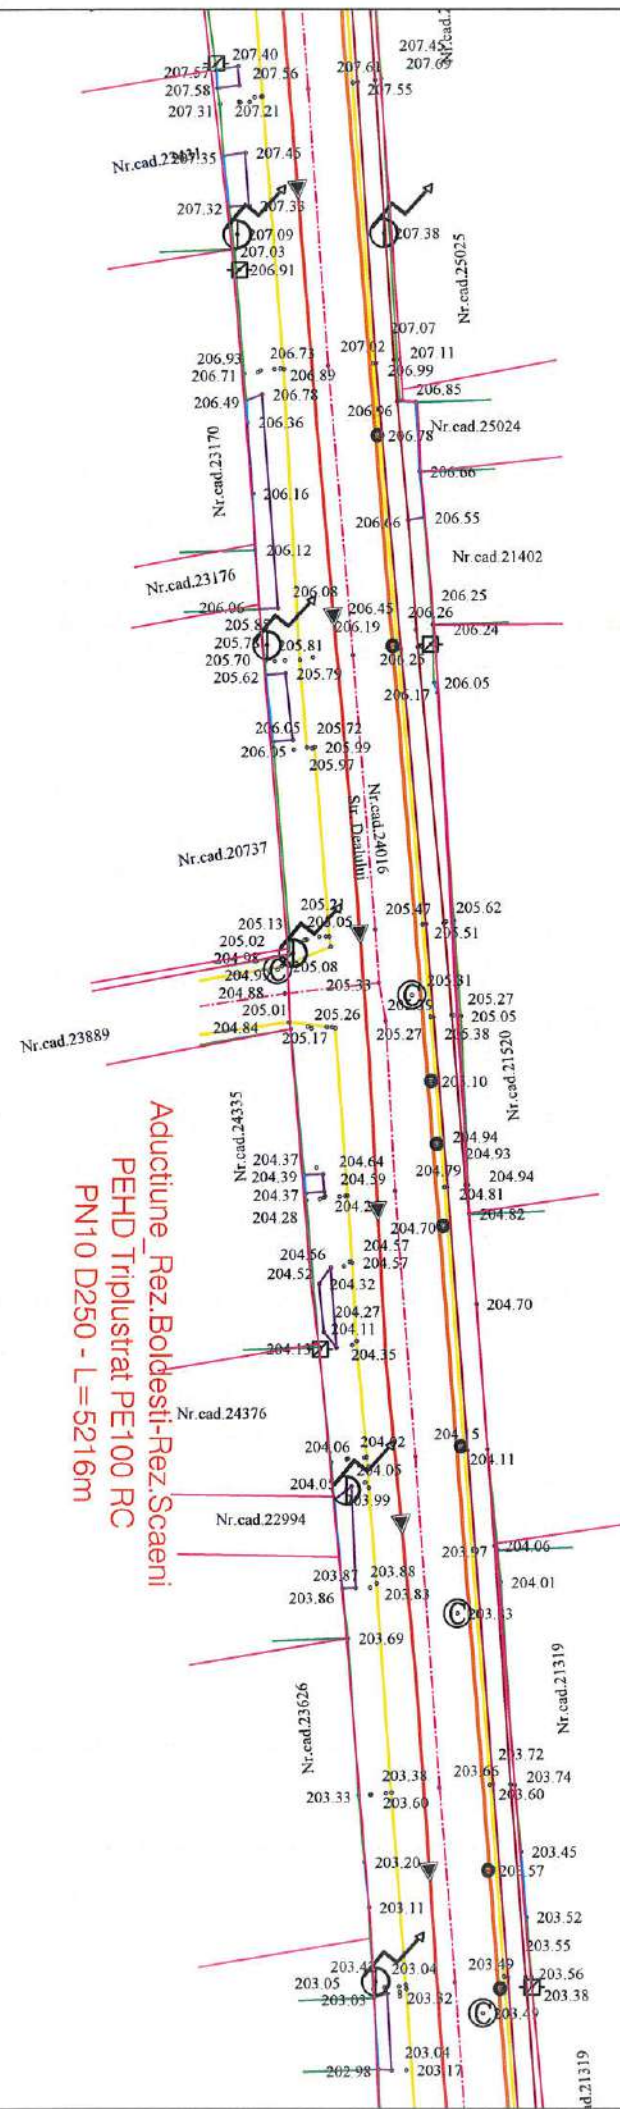

Aduciune Rez. Boldesti-Rez. Scaeni
PEHD Triplustrat PE100 RC
PN10 D250 - L=5216m


LEGENDA TOPOGRAFICA	
	- Limita de proprietate cu gard
	- Limita proprietate fara gard
	- Limita Carte Funciara
	- Drum asfalt
	- Drum pietruit
	- Drum pamant
	- Ax drum
	- Rigola betonata
	- Rigola pamant
	- Ax rigola
	- Taluz
	- Trotuar
	- Troita
	- Poarta
	- Podet din beton
	- Platforma beton
	- Constructii
	- Zid beton
	- Cale ferata
	- Nord topografic
	- Stalp de beton
	- Stalp de lemn
	- Fontana
	- Camin de apa
	- Indicator rutier
	- Borna Kilometrica
	- Borna hectometrica
	- Copac
	- Transformator
	- Cos gunoi
	- Parapet drum
	- Biserica, Troita
	- Cismea
	- Spatiu verde

GRAFIC DE RACORD	LEGENDA LUCRARI EXISTENTE / PROIECTATE
	Conducta aduciune reabilitata
	Conducta distributie reabilitata
	Extindere conducta distributie
	Conducta distributie existenta
	PUT
	Put forat propus spre reabilitare
	Camine de vane, golire si/sau aerisire
	Camine de vane si reducerea presiunii
	Tub de protectie OL
	-Subtraversari/Supratraversari
	Hidrant subteran/suprateran proiectat



VERIFICATOR/EXPERT	NUME	SEMNTURA	CERINTA	REFERAT/EXPERTIZA NR./DATA
PROIECTANT : S.C. YDA PROIECT CONSULTING S.R.L. Iasi Str. Gavriil Musicescu, Nr.8; e-mail: hidro@ydaproiect.ro; tel: 0748 038 878 ; CUI 33022684				Beneficiar: ORAS BOLDESTI-SCAENI, JUD.PRAHOVA Proiect nr.: 84/2022
SPECIFICATIE NUME SEF PROIECT ing. Sticca Andrei PROIECTAT ing. Besleaga Cezar DESENAT ing. Bucatariu Andrada				Titlu proiect: Modernizare si extindere sistem de alimentare cu apa, oras Boldesti-Scaeni, judetul Prahova Faza: S.F. Titlu plansa: Plan de situatie lucrari propuse Plansa nr.: H2.70
SEMNTURA 			Scara: 1:500 Data: 2023	



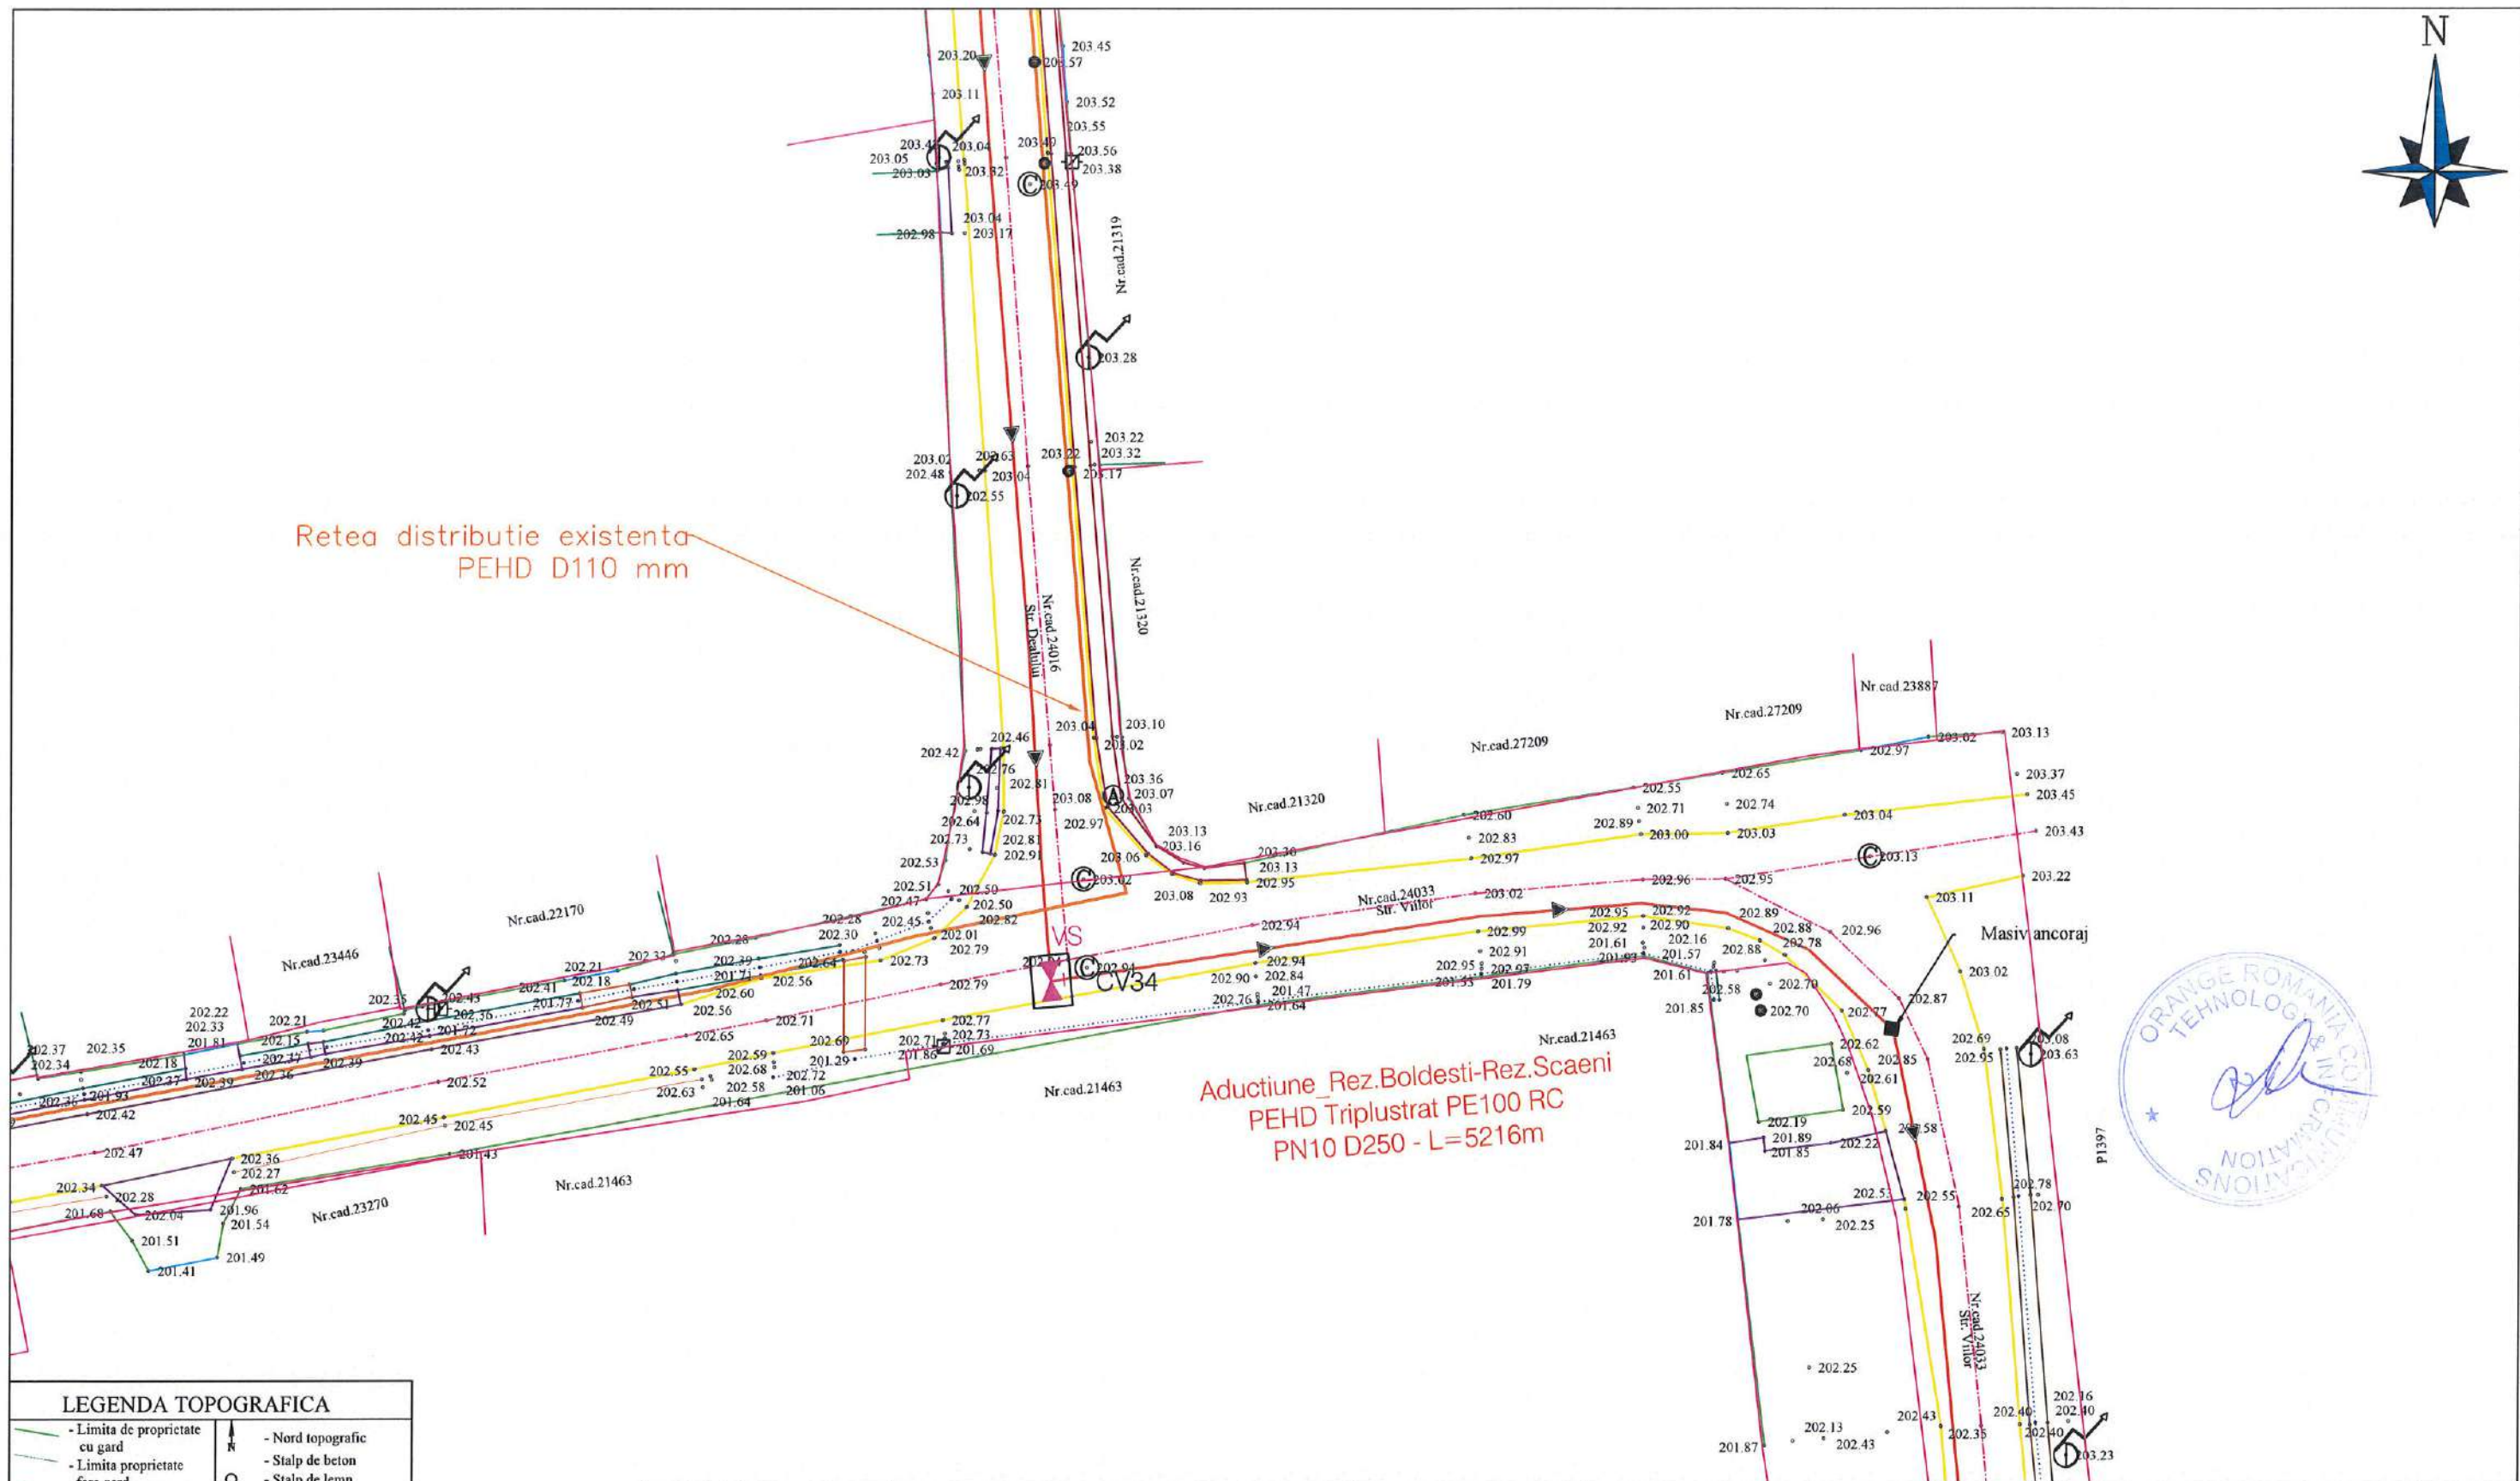


LEGENDA TOPOGRAFICA	
	- Limita de proprietate cu gard
	- Limita proprietate fara gard
	- Limita Carte Funciara
	- Drum asfalt
	- Drum pietruit
	- Drum pamant
	- Ax drum
	- Rigola betonata
	- Rigola pamant
	- Ax rigola
	- Taluz
	- Trotuar
	- Troita
	- Poarta
	- Podet din beton
	- Platforma beton
	- Constructii
	- Zid beton
	- Cale ferata
	- Nord topografic
	- Stalp de beton
	- Stalp de lemn
	- Fantana
	- Camin de apa
	- Indicator rutier
	- Borna Kilometrica
	- Borna hectometrica
	- Copac
	- Transformator
	- Cos gunoi
	- Parapet drum
	- Biserica, Troita
	- Cismea
	- Spatiu verde

GRAFIC DE RACORD	
	H2.63
	H2.64
	H2.65
	H2.66
	H2.67
	H2.68
	H2.69
	H2.70
	H2.71

LEGENDA LUCRARI EXISTENTE / PROIECTATE	
	Conducta aductiune reabilitata
	Conducta distributie reabilitata
	Extindere conducta distributie
	Conducta distributie existenta
	Put forat propus spre reabilitare
	Camine de vane, golire si/sau aerisire
	Camine de vane si reducerea presiunii
	Tub de protectie OL
	-Subtraversari/Supratraversari
	Hidrant subteran/suprateran proiectat

VERIFICATOR/EXPERT NUME	SEMNTURA CERINTA	REFERAT/EXPERTIZA NR./DATA
PROIECTANT : S.C. YDA PROIECT CONSULTING S.R.L. Iasi Str. Gavriil Musicescu, Nr.8; e-mail: hidro@ydaproiect.ro tel: 0748 038 878 ; CUI 33022684		Beneficiar: ORAS BOLDESTI-SCAENI, JUD.PRAHOVA
SPECIFICATIE SEF PROIECT: ing. Sticea Andrei PROIECTAT: ing. Besleaga Cezar DESENAT: ing. Bucatariu Andrada		Titlu proiect: Modernizare si extindere sistem de alimentare cu apa, oras Boldesti-Scaeni, judetul Prahova
Scara: 1:500 Data: 2023		Plan de situatie lucrari propuse
		Proiect nr. 84/2022 Faza: S.F. Planșa nr.: H2.71



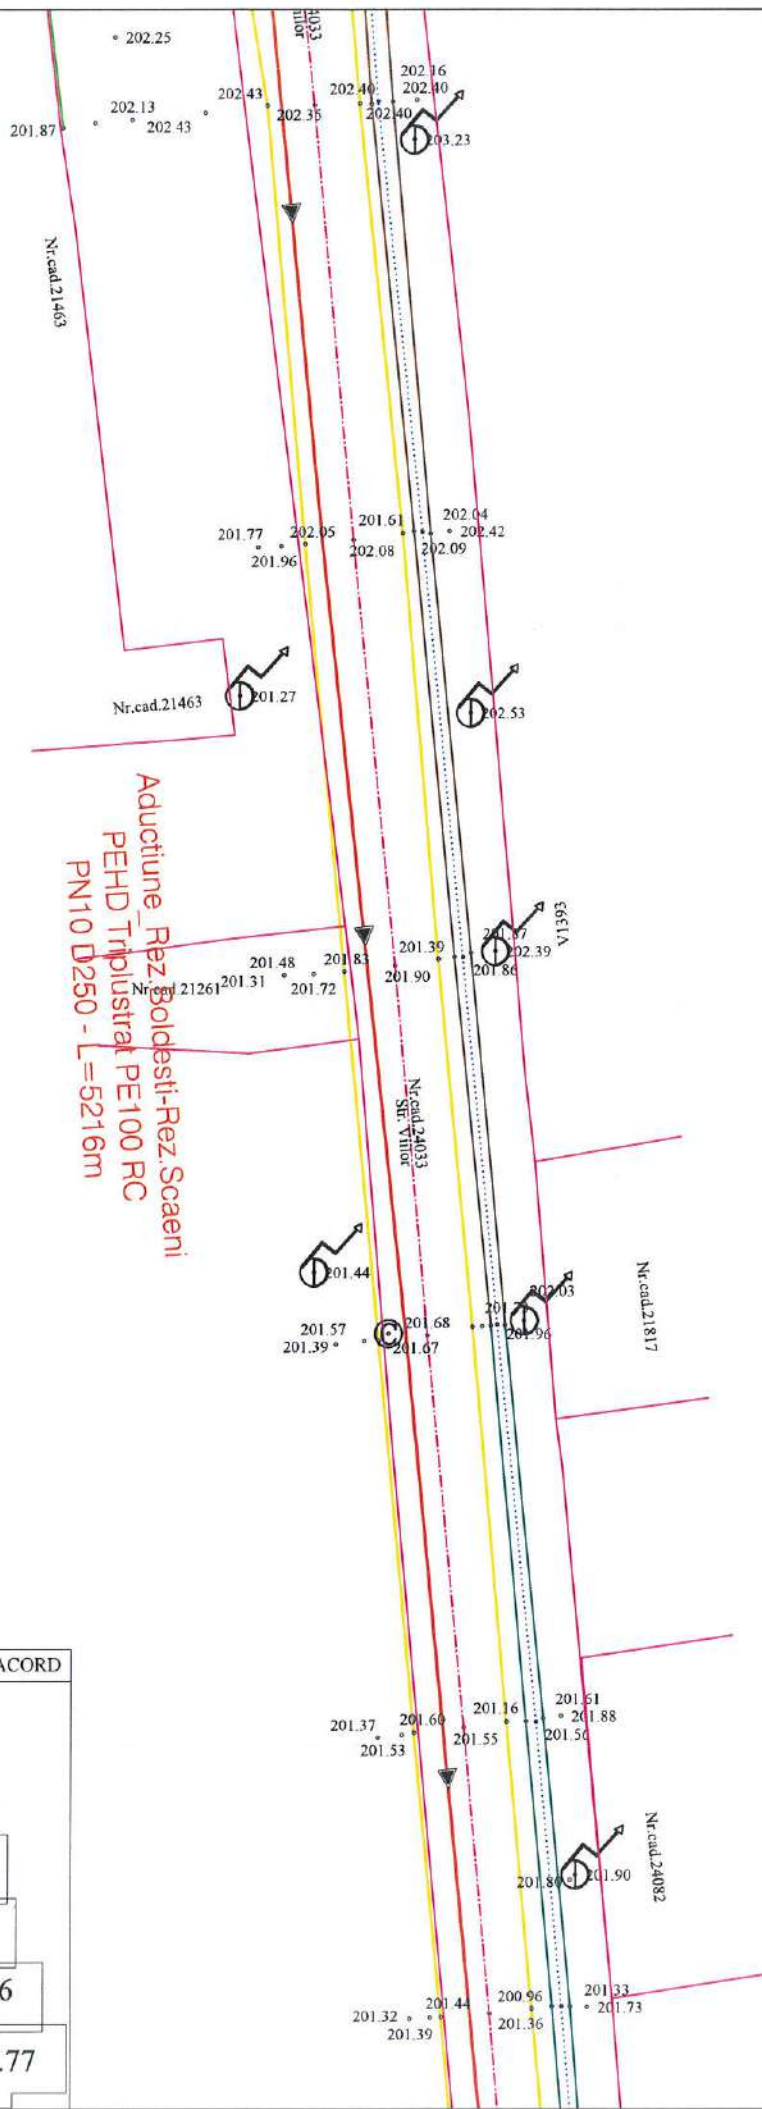

LEGENDA TOPOGRAFICA	
- Limita de proprietate cu gard	- Nord topografic
- Limita proprietate fara gard	- Stalp de beton
- Limita Carte Funciara	- Stalp de lemn
- Drum asfalt	- Fantana
- Drum pietruit	- Camin de apa
- Drum pamant	- Indicator rutier
- Ax drum	- Borna Kilometrica
- Rigola betonata	- Borna hectometrica
- Rigola pamant	- Copac
- Ax rigola	- Copac
- Taluz	- Transformator
- Trotuar	- Cos gunoi
- Troita	- Parapet drum
- Poarta	- Biserica, Troita
- Podet din beton	- Cismea
- Platforma beton	- Spatiu verde
- Constructii	
- Zid beton	
- Cale ferata	


GRAFIC DE RACORD	
H2.72	
H2.73	
H2.74	
H2.75	
H2.76	
H2.77	

LEGENDA LUCRARI EXISTENTE / PROIECTATE	
	Conducta aduciune reabilitata
	Conducta distributie reabilitata
	Extindere conducta distributie
	Conducta distributie existenta
	PUT Put forat propus spre reabilitare
	Camine de vane, golire si/sau aerisire
	Camine de vane si reducerea presiunii
	Tub de protectie OL
	-Subtraversari/Supratraversari
	HI Hidrant subteran/suprateran proiectat

VERIFICATOR/EXPERT	NUME	SEMNATURA	CERINTA	REFERAT/EXPERTIZA NR./DATA
PROIECTANT : S.C. YDA PROIECT CONSULTING S.R.L. Iasi Str. Gavriil Musicescu, Nr.8; e-mail: hidro@ydaproiect.ro tel: 0748 038 878 ; CUI 33022684				Beneficiar: ORAS BOLDESTI-SCAENI, JUD.PRAHOVA Proiect nr. 84/2022
SPECIFICATIE NOME SEMNATURA Scara: 1:500				Titlu proiect: Modernizare si extindere sistem de alimentare cu apa, oras Boldesti-Scaeni, judetul Prahova Faza: S.F.
SEF PROIECT	ing. Sticca Andrei		Data:	2023
PROIECTAT	ing. Besleaga Cezar		Titlu plansa:	Plan de situatie lucrari propuse
DESENAT	ing. Bucatariu Andrada			Plansa nr.: H2.72



Aductiune Rez. Boldesti- Rez. Scaeni
PEHD Triplustrat PE100 RC
PN10 D250 - L=5216m

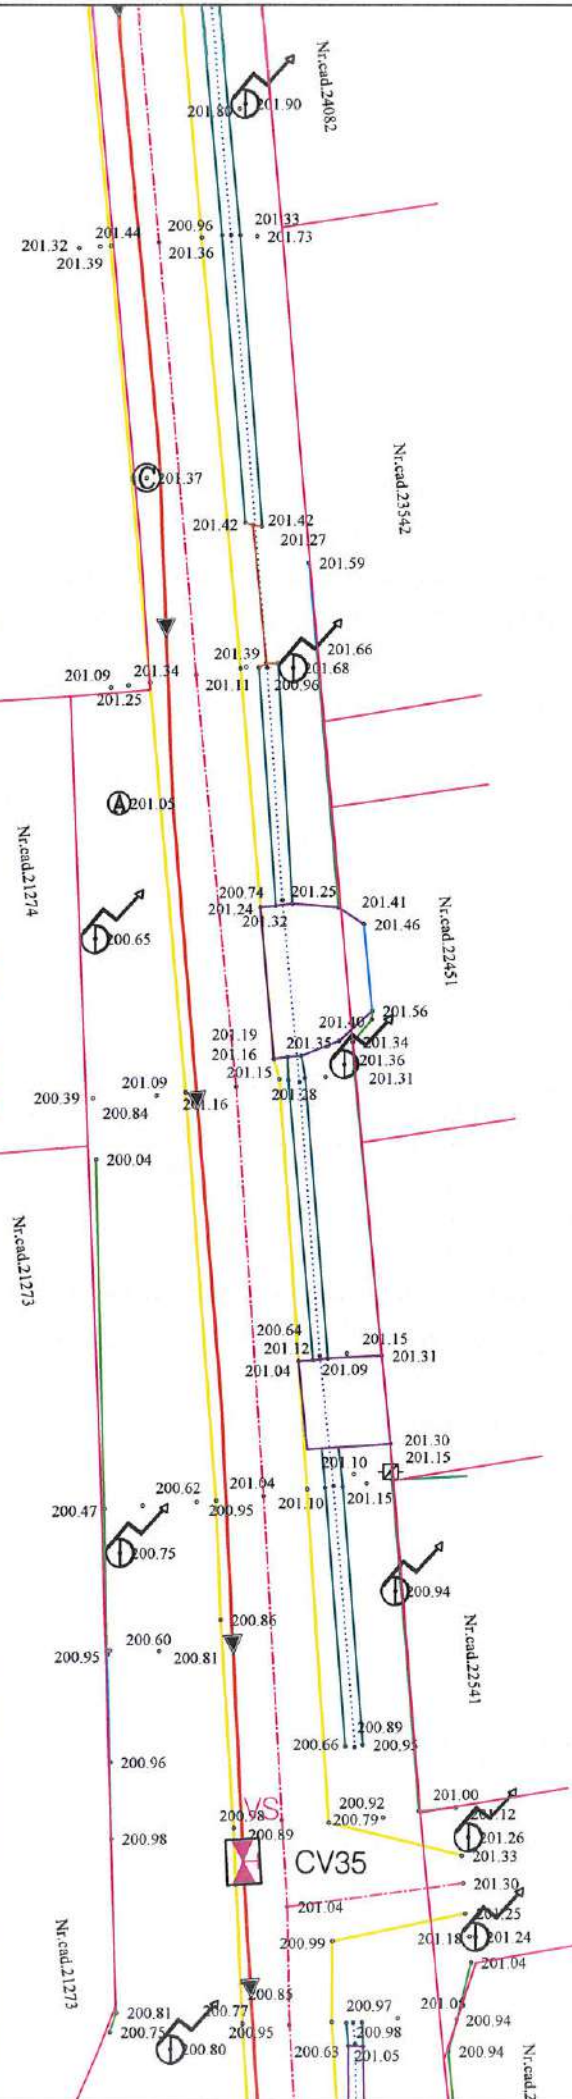


LEGENDA TOPOGRAFICA	
	- Limita de proprietate cu gard
	- Limita proprietate fara gard
	- Limita Carte Funciara
	- Drum asfalt
	- Drum pietruit
	- Drum pamant
	- Ax drum
	- Rigola betonata
	- Ax rigola
	- Trotuar
	- Troita
	- Poarta
	- Poder din beton
	- Platforma beton
	- Constructii
	- Zid beton
	- Cale ferata
	- Nord topografic
	- Stalp de beton
	- Stalp de lemn
	- Fantana
	- Camin de apa
	- Indicator rutier
	- Borna Kilometrica
	- Borna hectometrica
	- Copac
	- Transformator
	- Cos gunoi
	- Parapet drum
	- Biserica, Troita
	- Cismea
	- Spatiu verde

GRAFIC DE RACORD	
	H2.72
	H2.73
	H2.74
	H2.75
	H2.76
	H2.77

LEGENDA LUCRARI EXISTENTE / PROIECTATE	
	Conducta aductiune reabilitata
	Conducta distributie reabilitata
	Extindere conducta distributie
	Conducta distributie existenta
	PUT
	Put forat propus spre reabilitare
	Camine de vane, golire si/sau aerisire
	Camine de vane si reducerea presiunii
	Tub de protectie OL
	-Subtraversari/Supratraversari
	Hidrant subteran/suprateran proiectat

VERIFICATOR/EXPERT	NUME	SEMNTURA	CERINTA	REFERAT/EXPERTIZA NR./DATA
PROIECTANT : S.C. YDA PROIECT CONSULTING S.R.L. Jasi Str. Gavriil Musicescu, Nr.8; e-mail: hidro@yda-proiect.ro tel: 0748 038 878 ; CUI 33022684				Beneficiar: ORAS BOLDESTI-SCAENI, JUD.PRAHOVA Proiect nr.: 84/2022
SPECIFICATIE ing. Sticea Andrei				Titlu proiect: Modernizare si extindere sistem de alimentare cu apa, oras Boldesti-Scaeni, judetul Prahova Faza: S.F.
PROIECTAT ing. Besleaga Cezar				
DESENAT ing. Bucatariu Andrada				
Scara: 1:500				Titlu plansa: Plan de situatie lucrari propuse Plansa nr.: H2.73
Data: 2023				

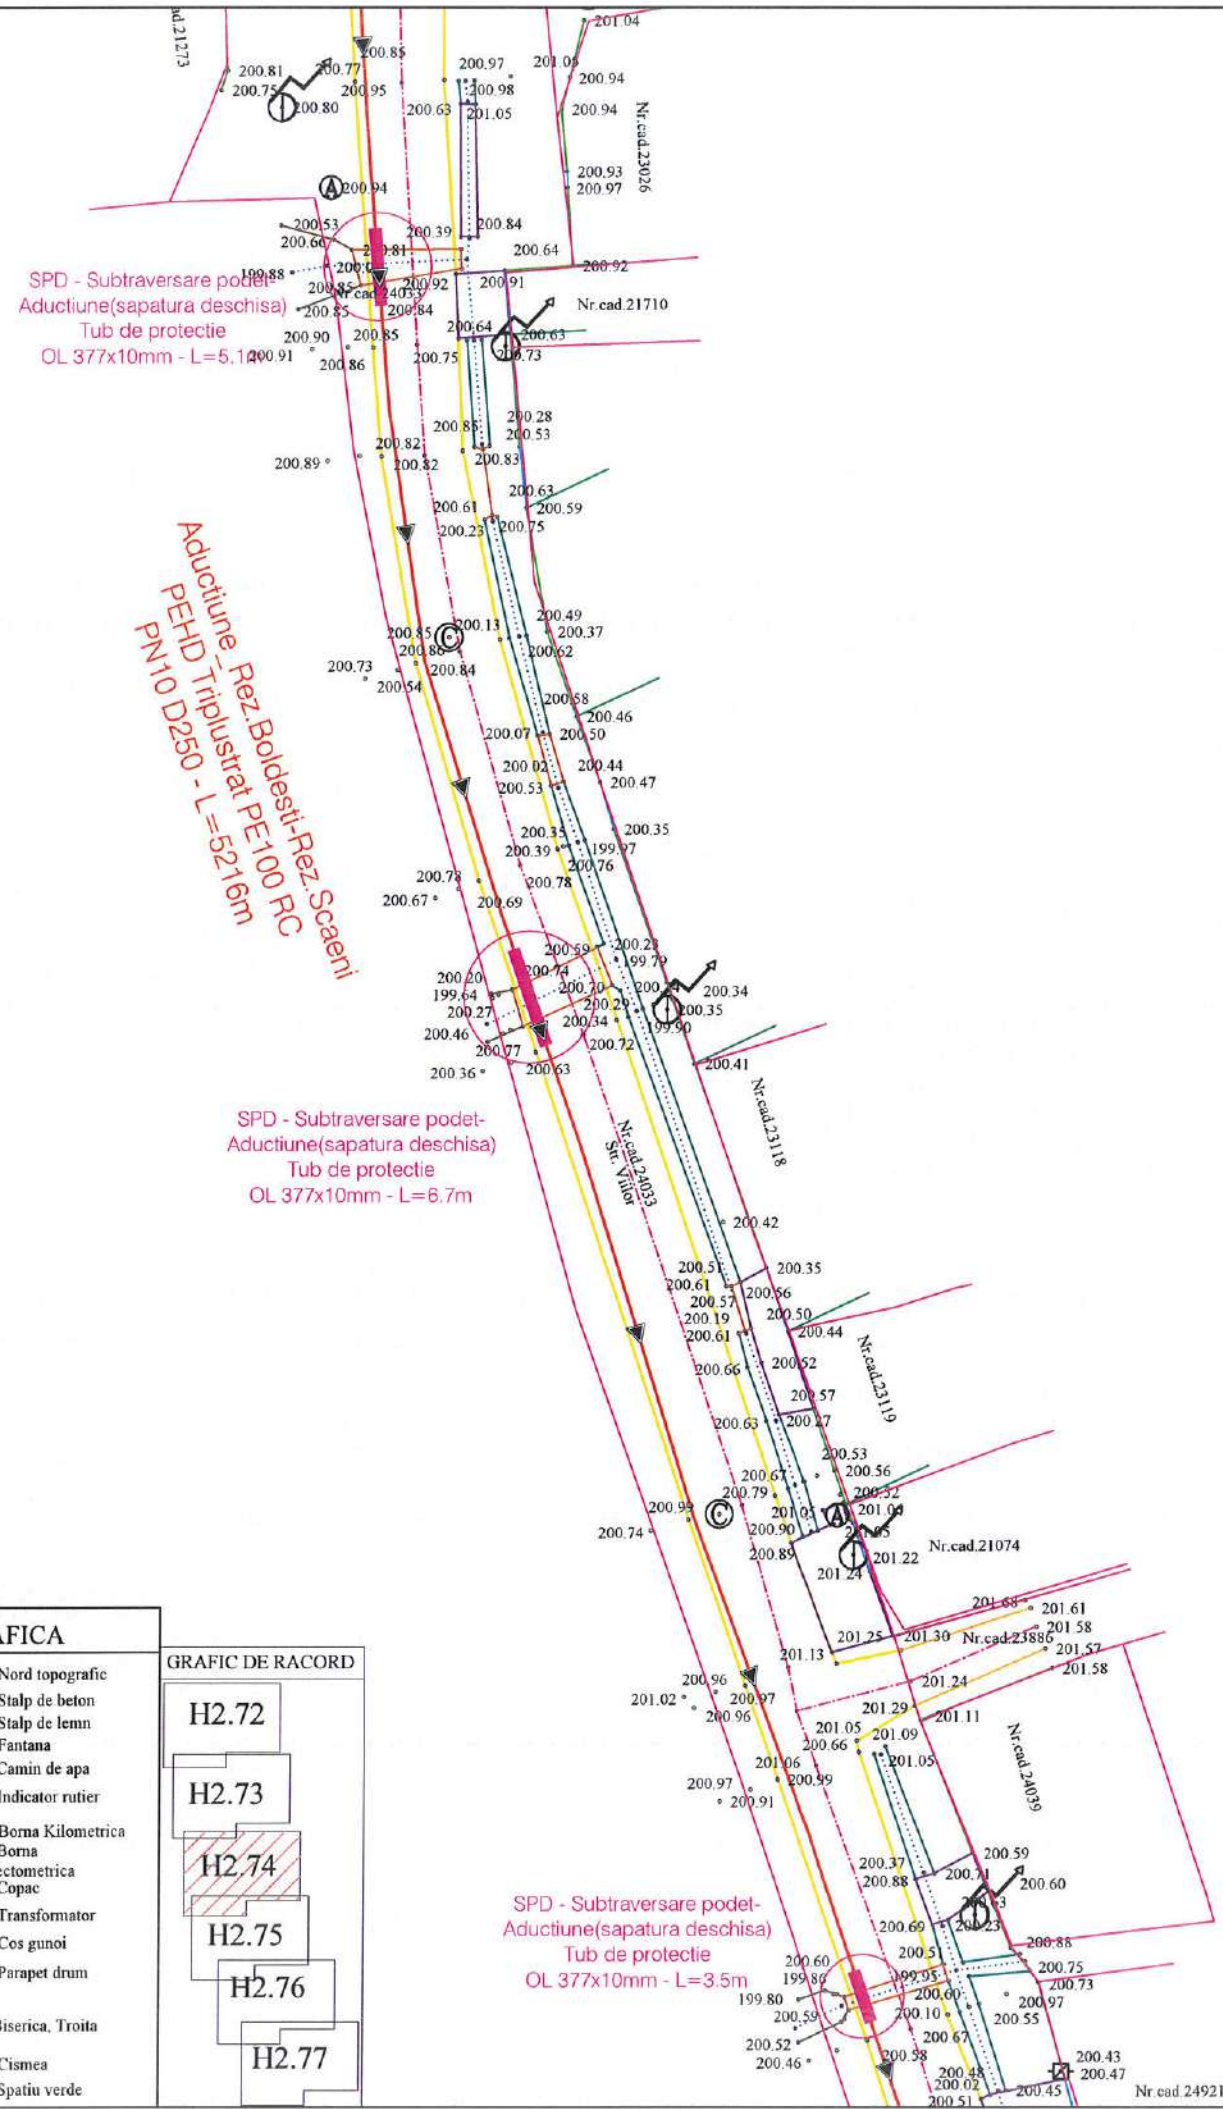

Aduciune Rez. Boldesti-Rez. Scaeni
PEHD Triplusrat PE100 RC
PN10 D250 - L=5216m



LEGENDA TOPOGRAFICA	
	- Limita de proprietate cu gard
	- Limita proprietate fara gard
	- Limita Carte Funciara
	- Drum asfalt
	- Drum pietruit
	- Drum pamant
	- Ax drum
	- Rigola betonata
	- Rigola pamant
	- Ax rigola
	- Taluz
	- Trotuar
	- Troita
	- Poarta
	- Podet din beton
	- Platforma beton
	- Constructii
	- Zid beton
	- Cale ferata
	- Nord topografic
	- Stalp de beton
	- Stalp de lemn
	- Fontana
	- Camin de apa
	- Indicator rutier
	- Borna Kilometrica
	- Borna hectometrica
	- Copac
	- Transformator
	- Cos gunoi
	- Parapet drum
	- Biserica, Troita
	- Cismea
	- Spatiu verde

GRAFIC DE RACORD	
	H2.72
	H2.73
	H2.74
	H2.75
	H2.76
	H2.77


LEGENDA LUCRARI EXISTENTE / PROIECTATE	
	Conducta aduciune reabilitata
	Conducta distributie reabilitata
	Extindere conducta distributie
	Conducta distributie existenta
	PUT
	Put forat propus spre reabilitare
	Camine de vane, golire si/sau aerisire
	Camine de vane si reducerea presiunii
	Tub de protectie OL
	-Subtraversari/Supratraversari
	HI
	Hidrant subteran/suprateran proiectat

VERIFICATOR/EXPERT	NUME	SEMNTA RA CERINTA	REFERAT/EXPERTIZA NR./DATA
PROIECTANT :	S.C. YDA PROIECT CONSULTING S.R.L. Iasi Str. Gavriil Musicescu, Nr.8; e-mail: hidro@yda.ro tel: 0748 038 878 ; CUI 33022684		Beneficiar: ORAS BOLDESTI-SCAENI, JUD.PRAHOVA Proiect nr. 84/2022
SPECIFICATIE	NUME	SEMNTA RA	Scara: 1:500
SEF PROIECT	ing. Sticea Andrei		Titlu proiect: Modernizare si extindere sistem de alimentare cu apa, oras Boldesti-Scaeni, judetul Prahova Faza: S.F.
PROIECTAT	ing. Besleaga Cezar		Titlu plansa: Plan de situatie lucrari propuse
DESENAT	ing. Bucatariu Andrada		Plansa nr.: H2.74



SPD - Subtraversare podet-
Aduciune(sapatura deschisa)
Tub de protectie
OL 377x10mm - L=3.5m

Aduciune Rez. Boldesti-Rez. Scaeni
PEHD D250 - L=5216m
Nr.cad.21602

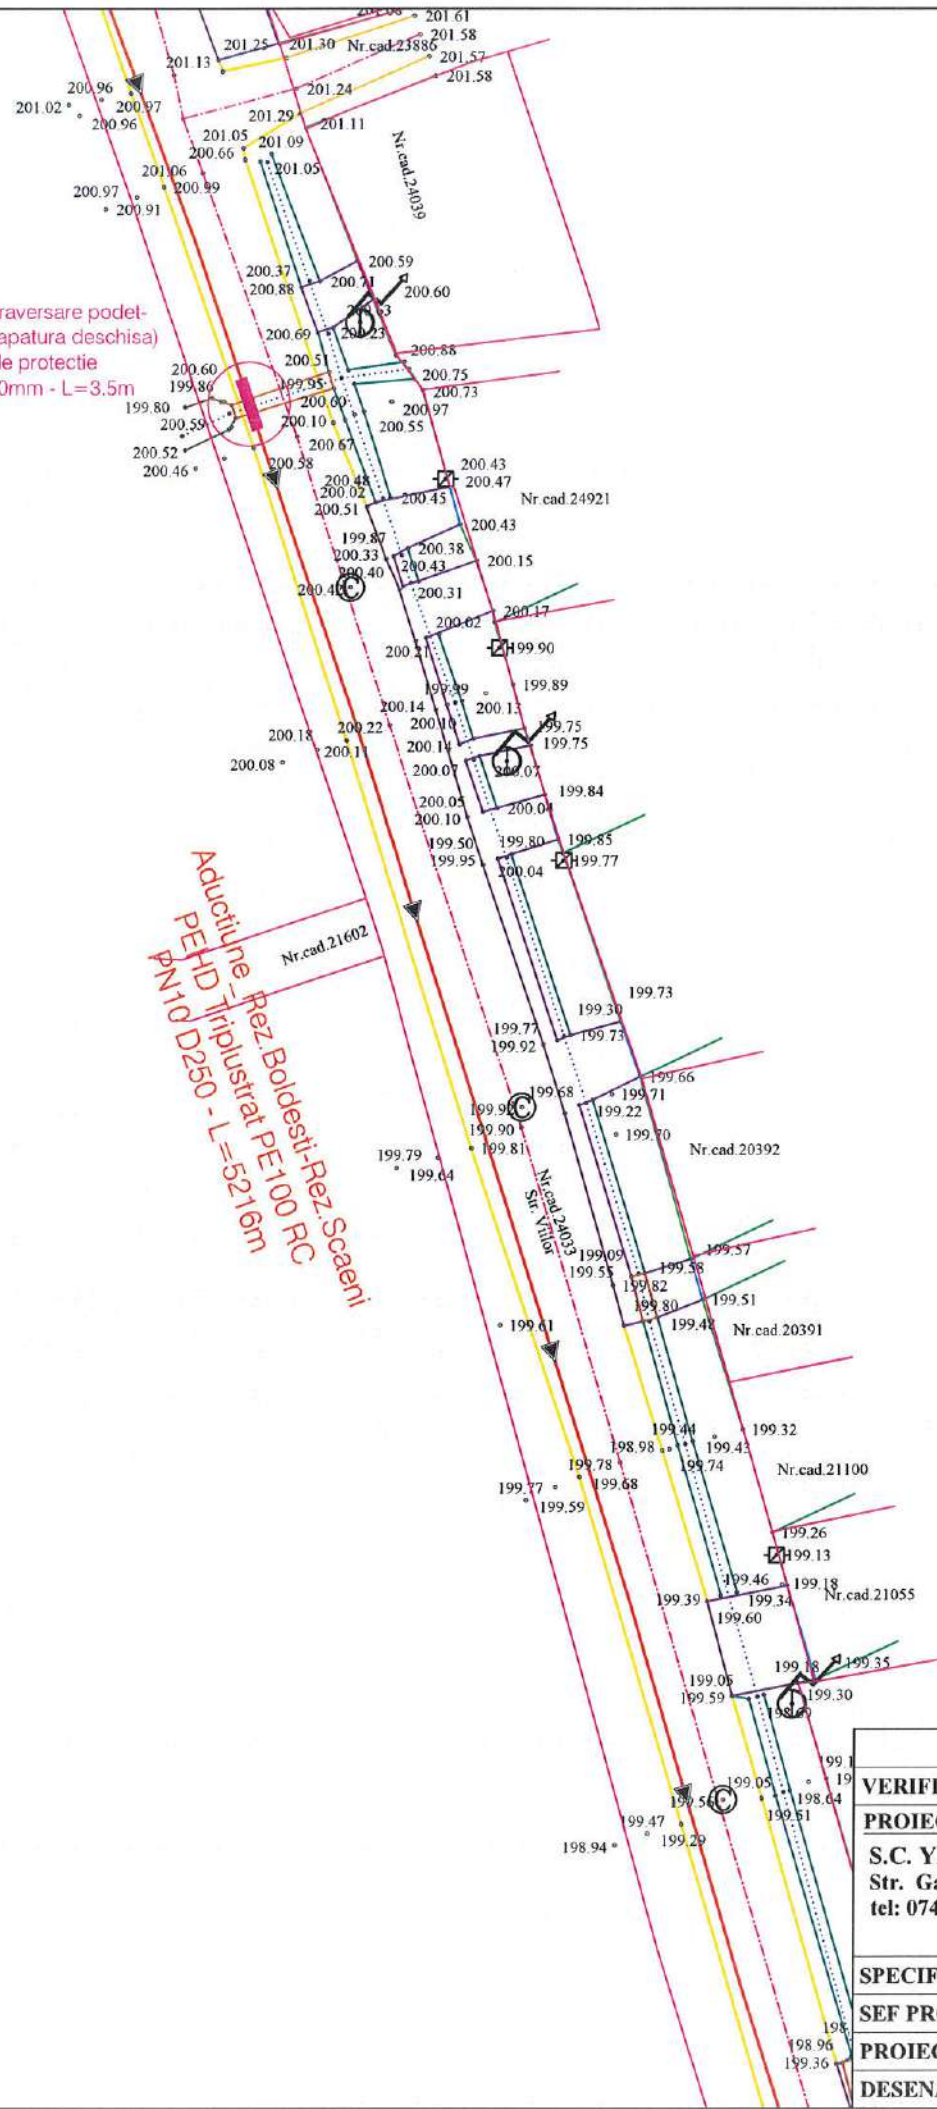


LEGENDA TOPOGRAFICA	
	- Limita de proprietate cu gard
	- Limita proprietate fara gard
	- Limita Carte Funciara
	- Drum asfalt
	- Drum pietruit
	- Drum pamant
	- Ax drum
	- Rigola betonata
	- Rigola pamant
	- Ax rigola
	- Taluz
	- Trotuar
	- Troita
	- Poarta
	- Podet din beton
	- Platforma beton
	- Constructii
	- Zid beton
	- Cale ferata
	- Nord topografic
	- Stalp de beton
	- Stalp de lemn
	- Fantana
	- Camin de apa
	- Indicator rutier
	- Borna Kilometrica
	- Borna hectometrica
	- Copac
	- Taluz
	- Transformator
	- Cos gunoi
	- Parapet drum
	- Biserica, Troita
	- Cismea
	- Spatiu verde

GRAFIC DE RACORD	
	H2.72
	H2.73
	H2.74
	H2.75
	H2.76
	H2.77

LEGENDA LUCRARI EXISTENTE / PROIECTATE	
	Conducta aduciune reabilitata
	Conducta distributie reabilitata
	Extindere conducta distributie
	Conducta distributie existenta
	PUT Put forat propus spre reabilitare
	CV Camine de vane, golire si/sau aerisire
	CV Camine de vane si reducerea presiunii
	Tub de protectie OL -Subtraversari/Supratraversari
	HI Hidrant subteran/suprateran proiectat

VERIFICATOR/EXPERT	NUME	SEMNATURA	CERINTA	REFERAT/EXPERTIZA NR./DATA	
PROIECTANT : S.C. YDA PROIECT CONSULTING S.R.L. Iasi Str. Gavriil Musicescu, Nr.8; e-mail: hidro@ydaproiect.ro; tel: 0748 038 878 ; CUI 33022684				Beneficiar:	Proiect nr. 84/2022
				ORAS BOLDESTI-SCAENI, JUD.PRAHOVA	
				Titlu proiect:	Faza: S.F.
				Modernizare si extindere sistem de alimentare cu apa, oras Boldesti-Scaeni, judetul Prahova	
SPECIFICATIE	NUME	SEMNATURA	Scara:	Titlu plansa:	Plansa nr.: H2.75
SEF PROIECT	ing. Sticea Andrei		1:500	Plan de situatie lucrari propuse	
PROIECTAT	ing. Besleaga Cezar		Data:		
DESENAT	ing. Bucatariu Andrada		2023		

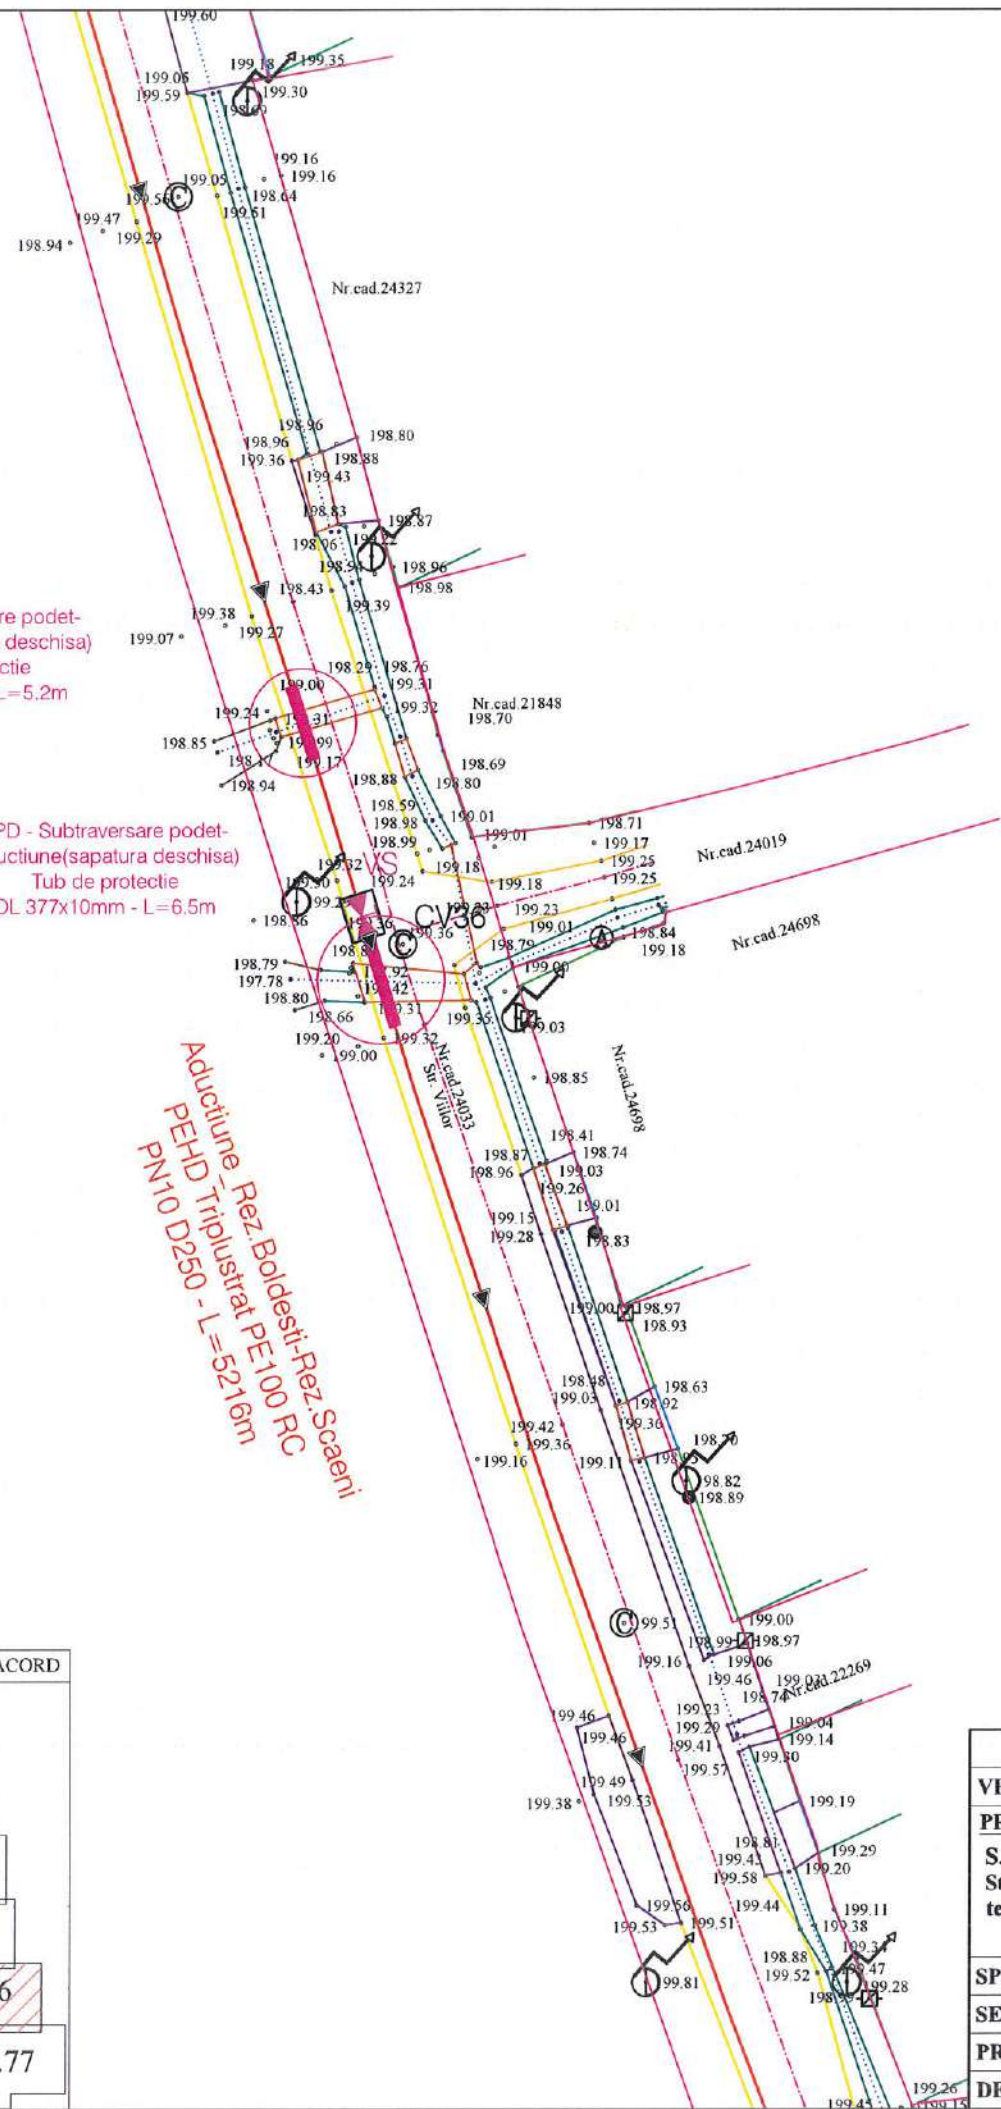

SPD - Subtraversare podet-
Aductiune (sapatura deschisa)
Tub de protectie
OL 377x10mm - L=5.2m

SPD - Subtraversare podet-
Aductiune (sapatura deschisa)
Tub de protectie
OL 377x10mm - L=6.5m

Aductiune - Rez. Boldesti- Rez. Scaeni
PEHD Triplusitat PE100 RC
PN10 D250 - L=5216m




LEGENDA TOPOGRAFICA	
	- Limita de proprietate cu gard
	- Limita proprietate fara gard
	- Limita Carte Funciara
	- Drum asfalt
	- Drum pietruit
	- Drum pamant
	- Ax drum
	- Rigola betonata
	- Rigola pamant
	- Ax rigola
	- Taluz
	- Trotuar
	- Troita
	- Poarta
	- Podet din beton
	- Platforma beton
	- Constructii
	- Zid beton
	- Cale ferata
	- Nord topografic
	- Stalp de beton
	- Stalp de lemn
	- Fantana
	- Camin de apa
	- Indicator rutier
	- Borna Kilometrica
	- Borna hectometrica
	- Copac
	- Taluz
	- Transformator
	- Cos gunoi
	- Parapet drum
	- Biserica, Troita
	- Cismea
	- Spatiu verde

GRAFIC DE RACORD	
	H2.72
	H2.73
	H2.74
	H2.75
	H2.76
	H2.77

LEGENDA LUCRARI EXISTENTE / PROIECTATE	
	Conducta aductiune reabilitata
	Conducta distributie reabilitata
	Extindere conducta distributie
	Conducta distributie existenta
	PUT
	Put forat propus spre reabilitare
	Camine de vane, golire si/sau aerisire
	Camine de vane si reducerea presiunii
	Tub de protectie OL
	-Subtraversari/Supratraversari
	Hidrant subteran/suprateran proiectat

VERIFICATOR/EXPERT NUME	SEMNATURA CERINTA	REFERAT/EXPERTIZA NR./DATA	
PROIECTANT :	S.C. YDA PROIECT CONSULTING S.R.L. Iasi Str. Gavriil Musicescu, Nr.8; e-mail: hidro@ydaproiect.ro; tel: 0748 038 878 ; CUI 33022684	Beneficiar:	ORAS BOLDESTI-SCAENI, JUD.PRAHOVA
SPECIFICATIE	NUME	SEMNATURA	Scara: 1:500
SEF PROIECT	ing. Sticea Andrei		Data: 2023
PROIECTAT	ing. Besleaga Cezar		Titlu planşa:
DESENAT	ing. Bucatariu Andrada		Plan de situatie lucrari propuse
			Proiect nr. 84/2022
			Faza: S.F.
			Plansa nr.: H2.76

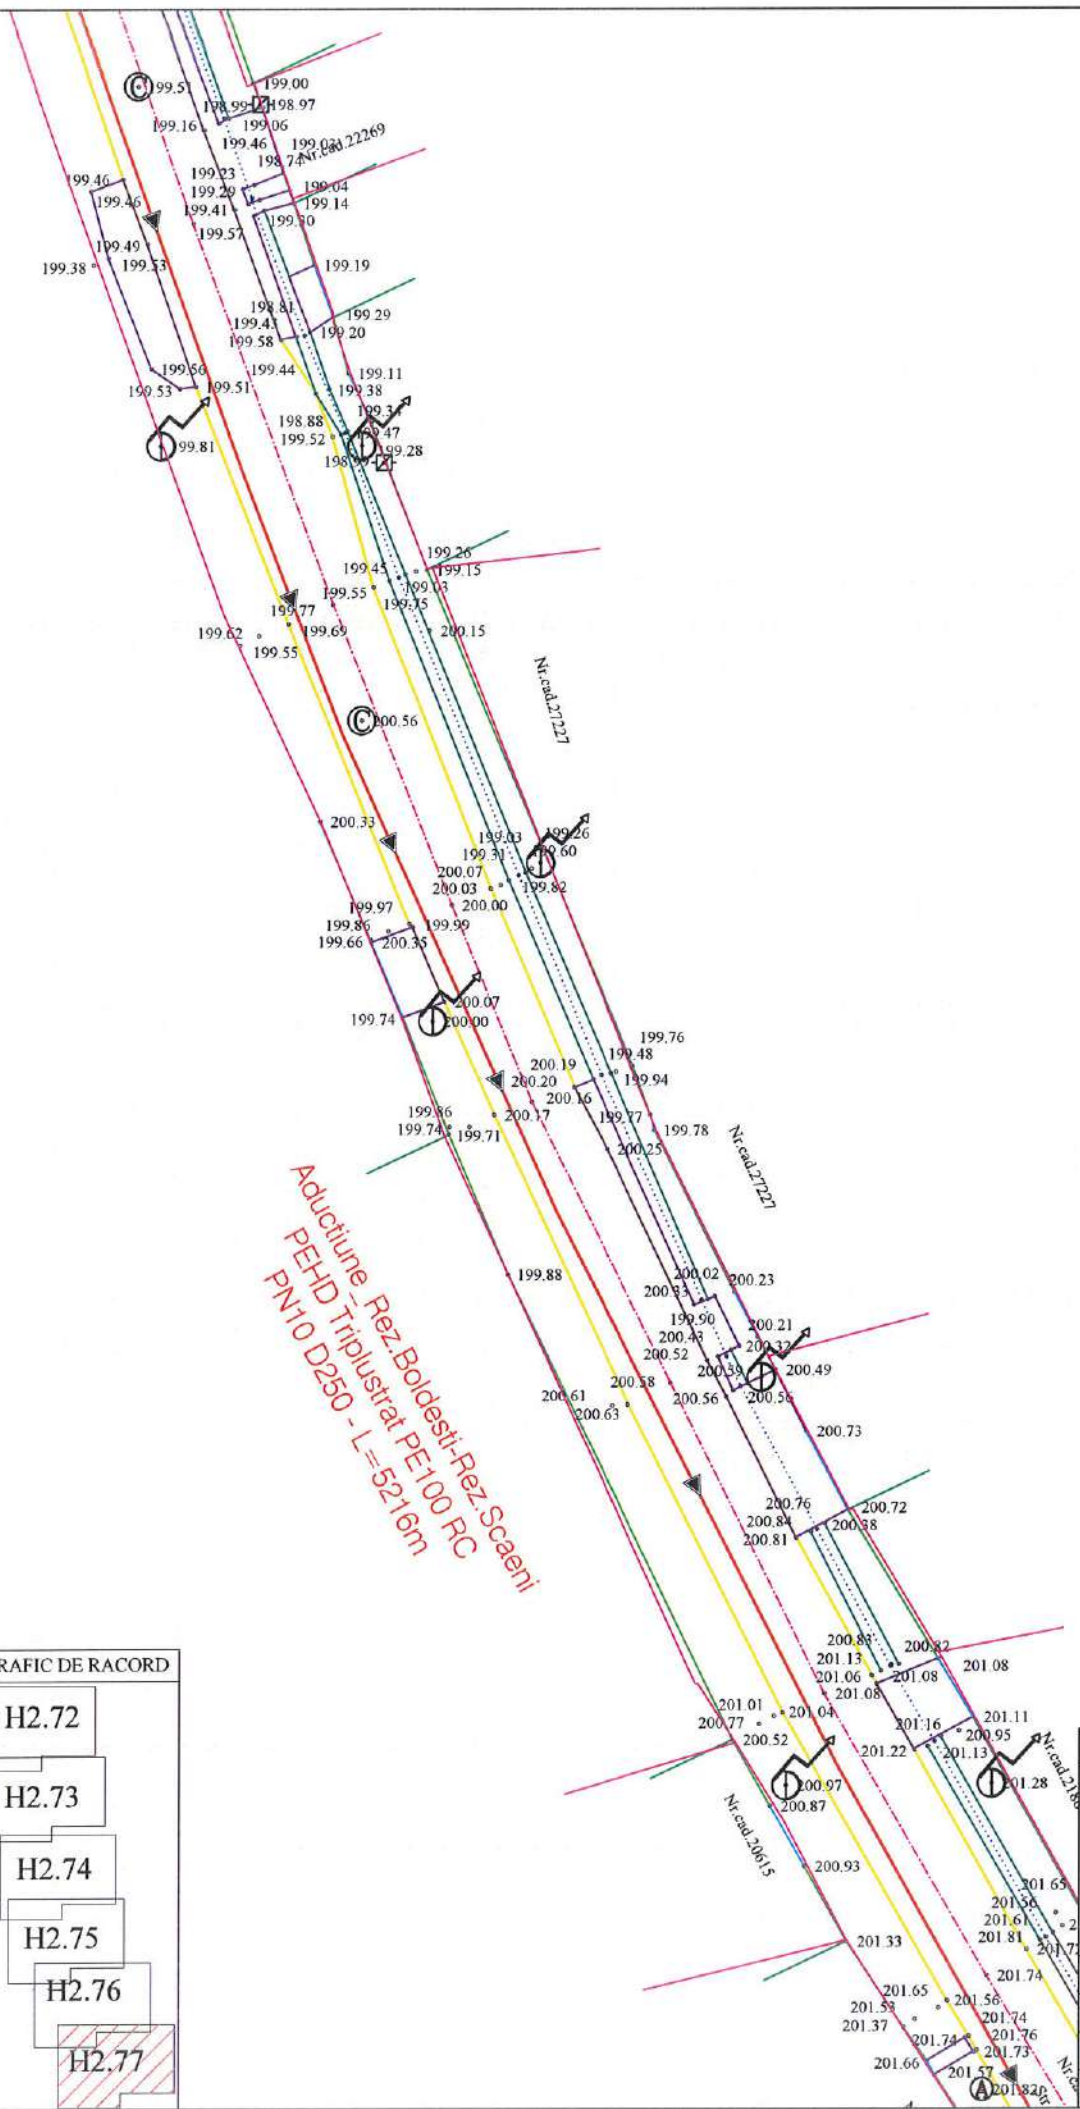


LEGENDA TOPOGRAFICA	
	- Limita de proprietate cu gard
	- Limita proprietate fara gard
	- Limita Carte Funciara
	- Drum asfalt
	- Drum pietruit
	- Drum pamant
	- Ax drum
	- Rigola betonata
	- Rigola pamant
	- Ax rigola
	- Taluz
	- Trotuar
	- Troita
	- Poarta
	- Podet din beton
	- Platforma beton
	- Constructii
	- Zid beton
	- Cale ferata
	- Nord topografic
	- Stalp de beton
	- Stalp de lemn
	- Fantana
	- Camin de apa
	- Indicator rutier
	- Borna Kilometrica
	- Borna hectometrica
	- Copac
	- Transformator
	- Cos gunoi
	- Parapet drum
	- Biserica, Troita
	- Cismea
	- Spatiu verde

GRAFIC DE RACORD	
	H2.72
	H2.73
	H2.74
	H2.75
	H2.76
	H2.77

LEGENDA LUCRARI EXISTENTE / PROIECTATE	
	Conducta aductiune reabilitata
	Conducta distributie reabilitata
	Extindere conducta distributie
	Conducta distributie existenta
	PUT
	Put forat propus spre reabilitare
	Camine de vane, golire si/sau acrisire
	Camine de vane si reducerea presiunii
	Tub de protectie OL
	-Subtraversari/Supratraversari
	HI
	Hidrant subteran/suprateran proiectat

VERIFICATOR/EXPERT NUME	SEMNATURA/GERINTA	REFERAT/EXPERTIZA NR./DATA	
PROIECTANT :		Beneficiar:	Proiect nr.
S.C. YDA PROIECT CONSULTING S.R.L. Iasi Str. Gavriil Musicescu, Nr.8; e-mail: hidro@ydaproiect.ro; tel: 0748 038 878 ; CUI 33022684		ORAS BOLDESTI-SCAENI, JUD.PRAHOVA	84/2022
SPECIFICATIE	NUME	SEMNATURA	Scara:
SEF PROIECT	ing. Sticea Andrei		1:500
PROIECTAT	ing. Besleaga Cezar		Data:
DESENAT	ing. Bucatariu Andrada		2023
		Titlu proiect:	Faza:
		Modernizare si extindere sistem de alimentare cu apa, oras Boldesti-Scaeni, judetul Prahova	S.F.
		Titlu plansa:	Plansa nr.:
		Plan de situatie lucrari propuse	H2.77

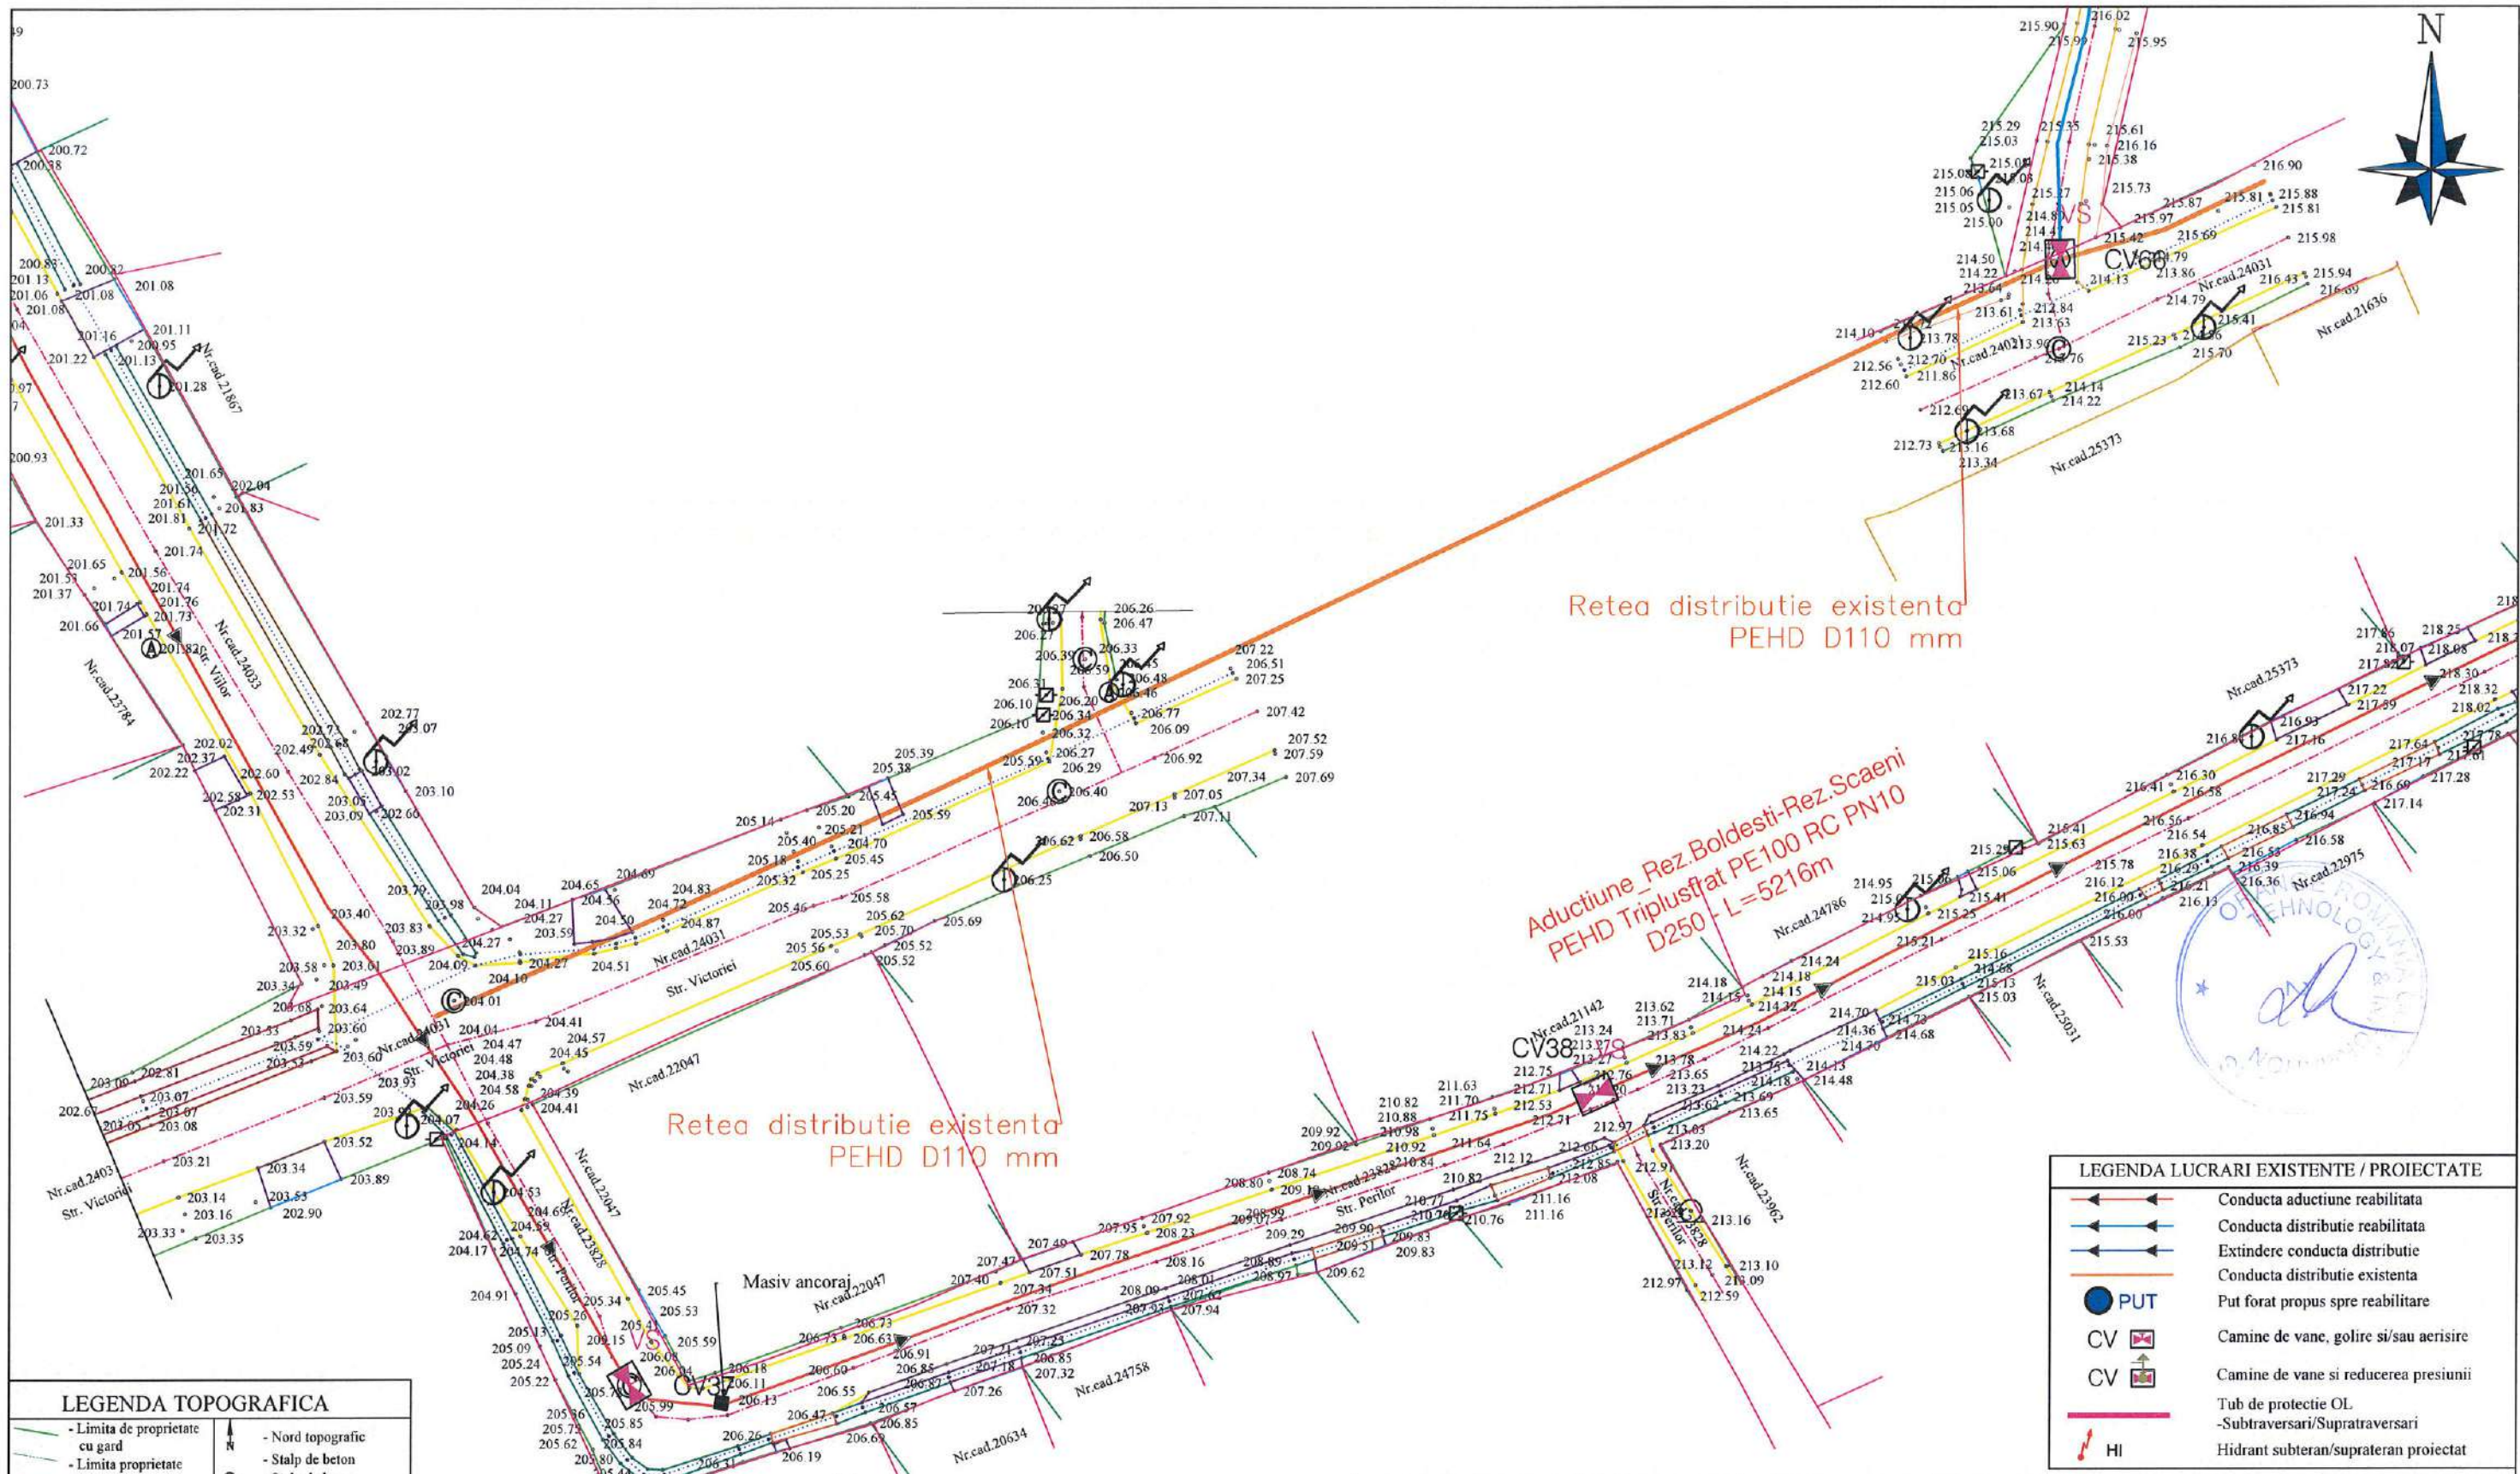


Retea distributie existenta
PEHD D110 mm

Aductiune Rez.Boldesti-Rez.Scaeni
PEHD Triplusflat PE100 RC PN10
D250 - L=5216m


Retea distributie existenta
PEHD D110 mm

LEGENDA LUCRARI EXISTENTE / PROIECTATE	
	Conducta aductiune reabilitata
	Conducta distributie reabilitata
	Extindere conducta distributie
	Conducta distributie existenta
	PUT
	Camine de vane, golire si/sau aerisire
	Camine de vane si reducerea presiunii
	Tub de protectie OL
	-Subtraversari/Supratraversari
	HI


LEGENDA TOPOGRAFICA	
	- Limita de proprietate cu gard
	- Limita proprietate fara gard
	- Limita Carte Funciara
	- Drum asfalt
	- Drum pietruit
	- Drum pamant
	- Ax drum
	- Rigola betonata
	- Rigola pamant
	- Ax rigola
	- Taluz
	- Trotuar
	- Troita
	- Poarta
	- Podet din beton
	- Platforma beton
	- Constructii
	- Zid beton
	- Cale ferata
	- Nord topografic
	- Stalp de beton
	- Stalp de lemn
	- Fantana
	- Camin de apa
	- Indicator rutier
	- Borna Kilometrica
	- Borna hectometrica
	- Copac
	- Transformator
	- Cos gunoi
	- Parapet drum
	Biserica, Troita
	- Cistea
	- Spatiu verde

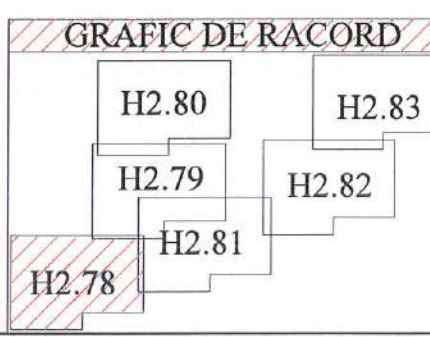

VERIFICATOR/EXPERT NUME	SEMNTURA CERINTA	REFERAT/EXPERTIZA NR./DATA	
PROIECTANT:		Beneficiar:	Proiect nr.
S.C. YDA PROIECT CONSULTING S.R.L. Iasi		ORAS BOLDESTI-SCAENI, JUD.PRAHOVA	84/2022
Str. Gavriil Musicescu, Nr.8; e-mail: hidro@ydaproiect.ro		Titlu proiect:	Faza:
tel: 0748 038 878 ; CUI 33022684		Modernizare si extindere sistem de alimentare cu apa, oras Boldesti-Scaeni, judetul Prahova	S.F.
SPECIFICATIE	NUME	SEMNTURA	Scara:
SEF PROIECT	ing. Sticea Andrei		1:500
PROIECTAT	ing. Besleaga Cezar		Data:
DESENAT	ing. Bucatariu Andrada		2023
		Titlu plansa:	Plansa nr.:
		Plan de situatie lucrari propuse	H2.78

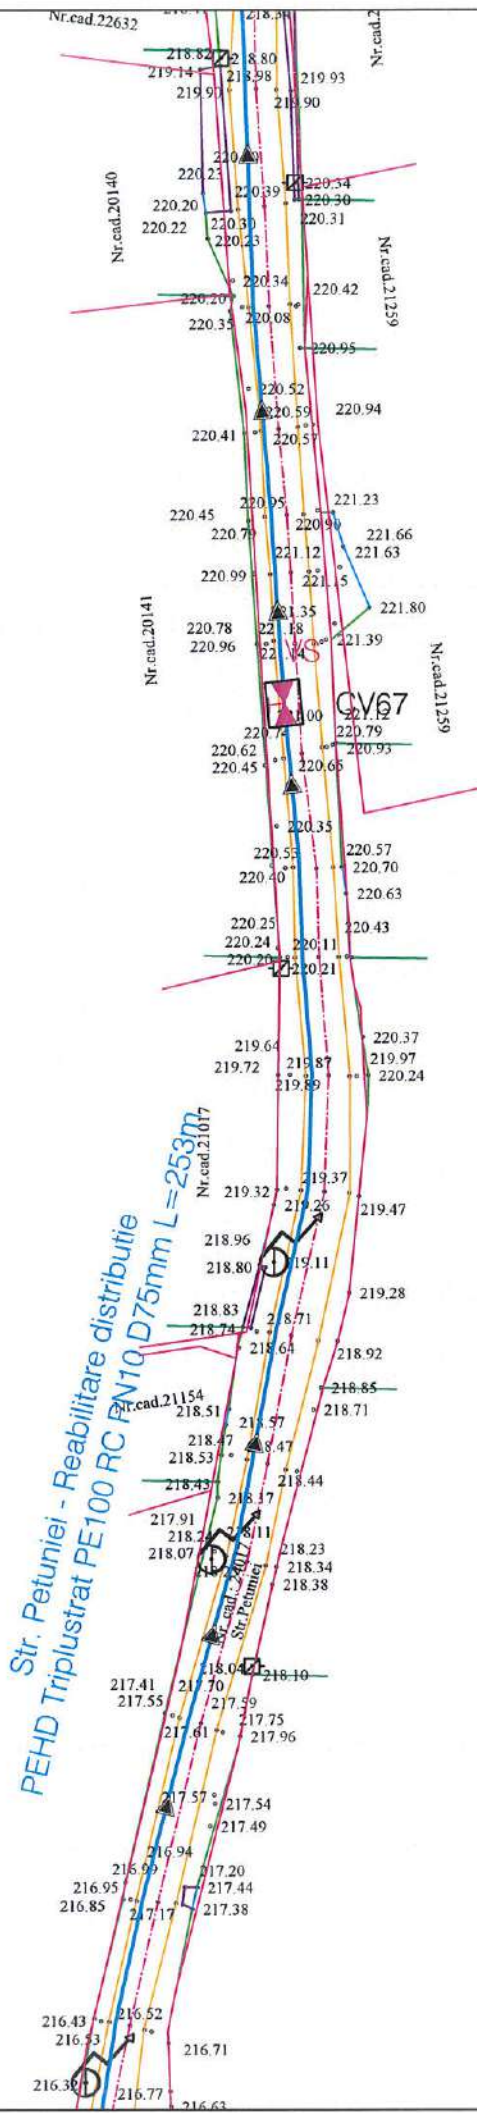


LEGENDA TOPOGRAFICA	
- Limita de proprietate cu gard	- Nord topografic
- Limita proprietate fara gard	- Stalp de beton
- Limita Carte Funciara	- Stalp de lemn
- Drum asfalt	- Fantana
- Drum pietruit	- Camin de apa
- Drum pamant	- Indicator rutier
- Ax drum	- Borna Kilometrica
- Rigola betonata	- Borna hectometrica
- Rigola pamant	- Copac
- Ax rigola	- Transformator
- Taluz	- Cos gunoi
- Trotuar	- Parapet drum
- Troita	- Biserica, Troita
- Poarta	- Cismea
- Podet din beton	- Spatiu verde
- Platforma beton	
- Constructii	
- Zid beton	
- Cale ferata	

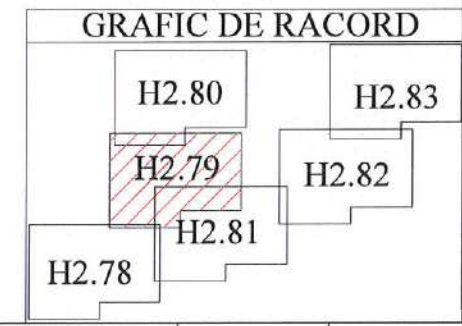


LEGENDA LUCRARI EXISTENTE / PROIECTATE	
	Conducta aduciune reabilitata
	Conducta distributie reabilitata
	Extindere conducta distributie
	Conducta distributie existenta
	PUT
	Put forat propus spre reabilitare
	Camine de vane, golire si/sau aerisire
	Camine de vane si reducerea presiunii
	Tub de protectie OL
	-Subtraversari/Supratraversari
	Hidrant subteran/suprateran proiectat

VERIFICATOR/EXPERT	NUME	SEMNATURA	CERINTA	REFERAT/EXPERTIZA NR./DATA
PROIECTANT : S.C. YDA PROJECT CONSULTING S.R.L. Iasi Str. Gavriil Musicescu, Nr.8; e-mail: hidro@ydaproiect.ro; tel: 0748 038 878 ; CUI 33022684				Beneficiar: ORAS BOLDESTI-SCAENI, JUD.PRAHOVA Proiect nr.: 84/2022
SPECIFICATIE ing. Sticea Andrei				Titlu proiect: Modernizare si extindere sistem de alimentare cu apa, oras Boldesti-Scaeni, judetul Prahova Faza: S.F.
SEF PROIECT ing. Besleaga Cezar				Titlu plansa: Plan de situatie lucrari propuse Plansa nr.: 112.79
PROIECTAT ing. Bucatariu Andrada				Data: 2023
DESENAT				

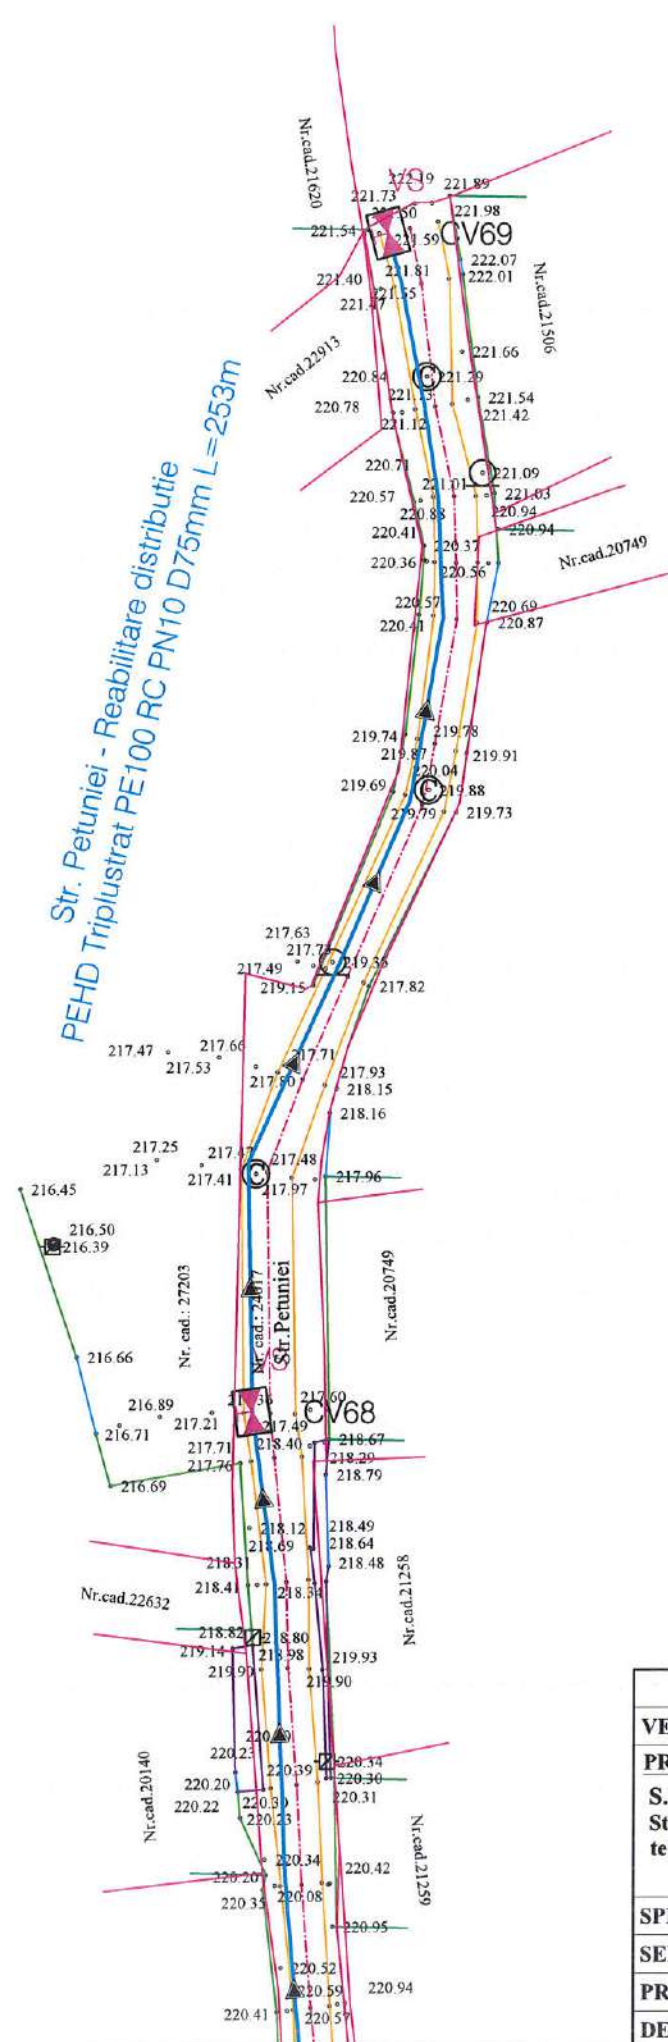

LEGENDA TOPOGRAFICA	
	- Limita de proprietate cu gard
	- Limita proprietate fara gard
	- Limita Carte Funciara
	- Drum asfalt
	- Drum pietruit
	- Drum pamant
	- Ax drum
	- Rigola betonata
	- Rigola pamant
	- Ax rigola
	- Taluz
	- Trotuar
	- Troita
	- Poarta
	- Podet din beton
	- Platforma beton
	- Constructii
	- Zid beton
	- Cale ferata
	- Nord topografic
	- Stalp de beton
	- Stalp de lemn
	- Fântana
	- Camin de apa
	- Indicator rutier
	- Borna Kilometrica
	- Borna
	- hectometrica
	- Copac
	- Transformator
	- Cos gunoi
	- Parapet drum
	- Biserica, Troita
	- Cismea
	- Spatiu verde

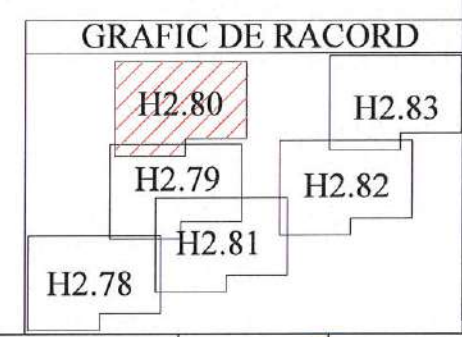


LEGENDA LUCRARI EXISTENTE / PROIECTATE	
	Conducta aductiune reabilitata
	Conducta distributie reabilitata
	Extindere conducta distributie
	Conducta distributie existenta
	PUT Put forat propus spre reabilitare
	Camine de vane, golire si/sau aerisire
	Camine de vane si reducerea presiunii
	Tub de protectie OL -Subtraversari/Supratraversari
	Hidrant subteran/suprateran proiectat


VERIFICATOR/EXPERT	NUME	SEMNATURA	REFERAT/EXPERTIZA NR./DATA
PROIECTANT:	S.C. YDA PROJECT CONSULTING S.R.L. Iasi Str. Gavriil Musicescu, Nr.8; e-mail: hidro@ydaproiect.ro tel: 0748 038 878 ; CUI 33022684		Beneficiar: ORAS BOLDESTI-SCAENI, JUD.PRAHOVA Proiect nr. 84/2022
SPECIFICATIE	NUME	SEMNATURA	Titlu proiect: Modernizare si extindere sistem de alimentare cu apa, oras Boldesti-Scaeni, judetul Prahova Faza: S.F.
SEF PROIECT	ing. Sticea Andrei		Titlu plansa: Plan de situatie lucrari propuse Plansa nr.: H2.80
PROIECTAT	ing. Besleaga Cezar		
DESENAT	ing. Bucataru Andrada		
Scara: 1:500			Data: 2023



Aductiune Rez. Boldesti-Rez. Scaeni
PEHD Triplustrat PE100 RC PN10
D250 - L=5216m

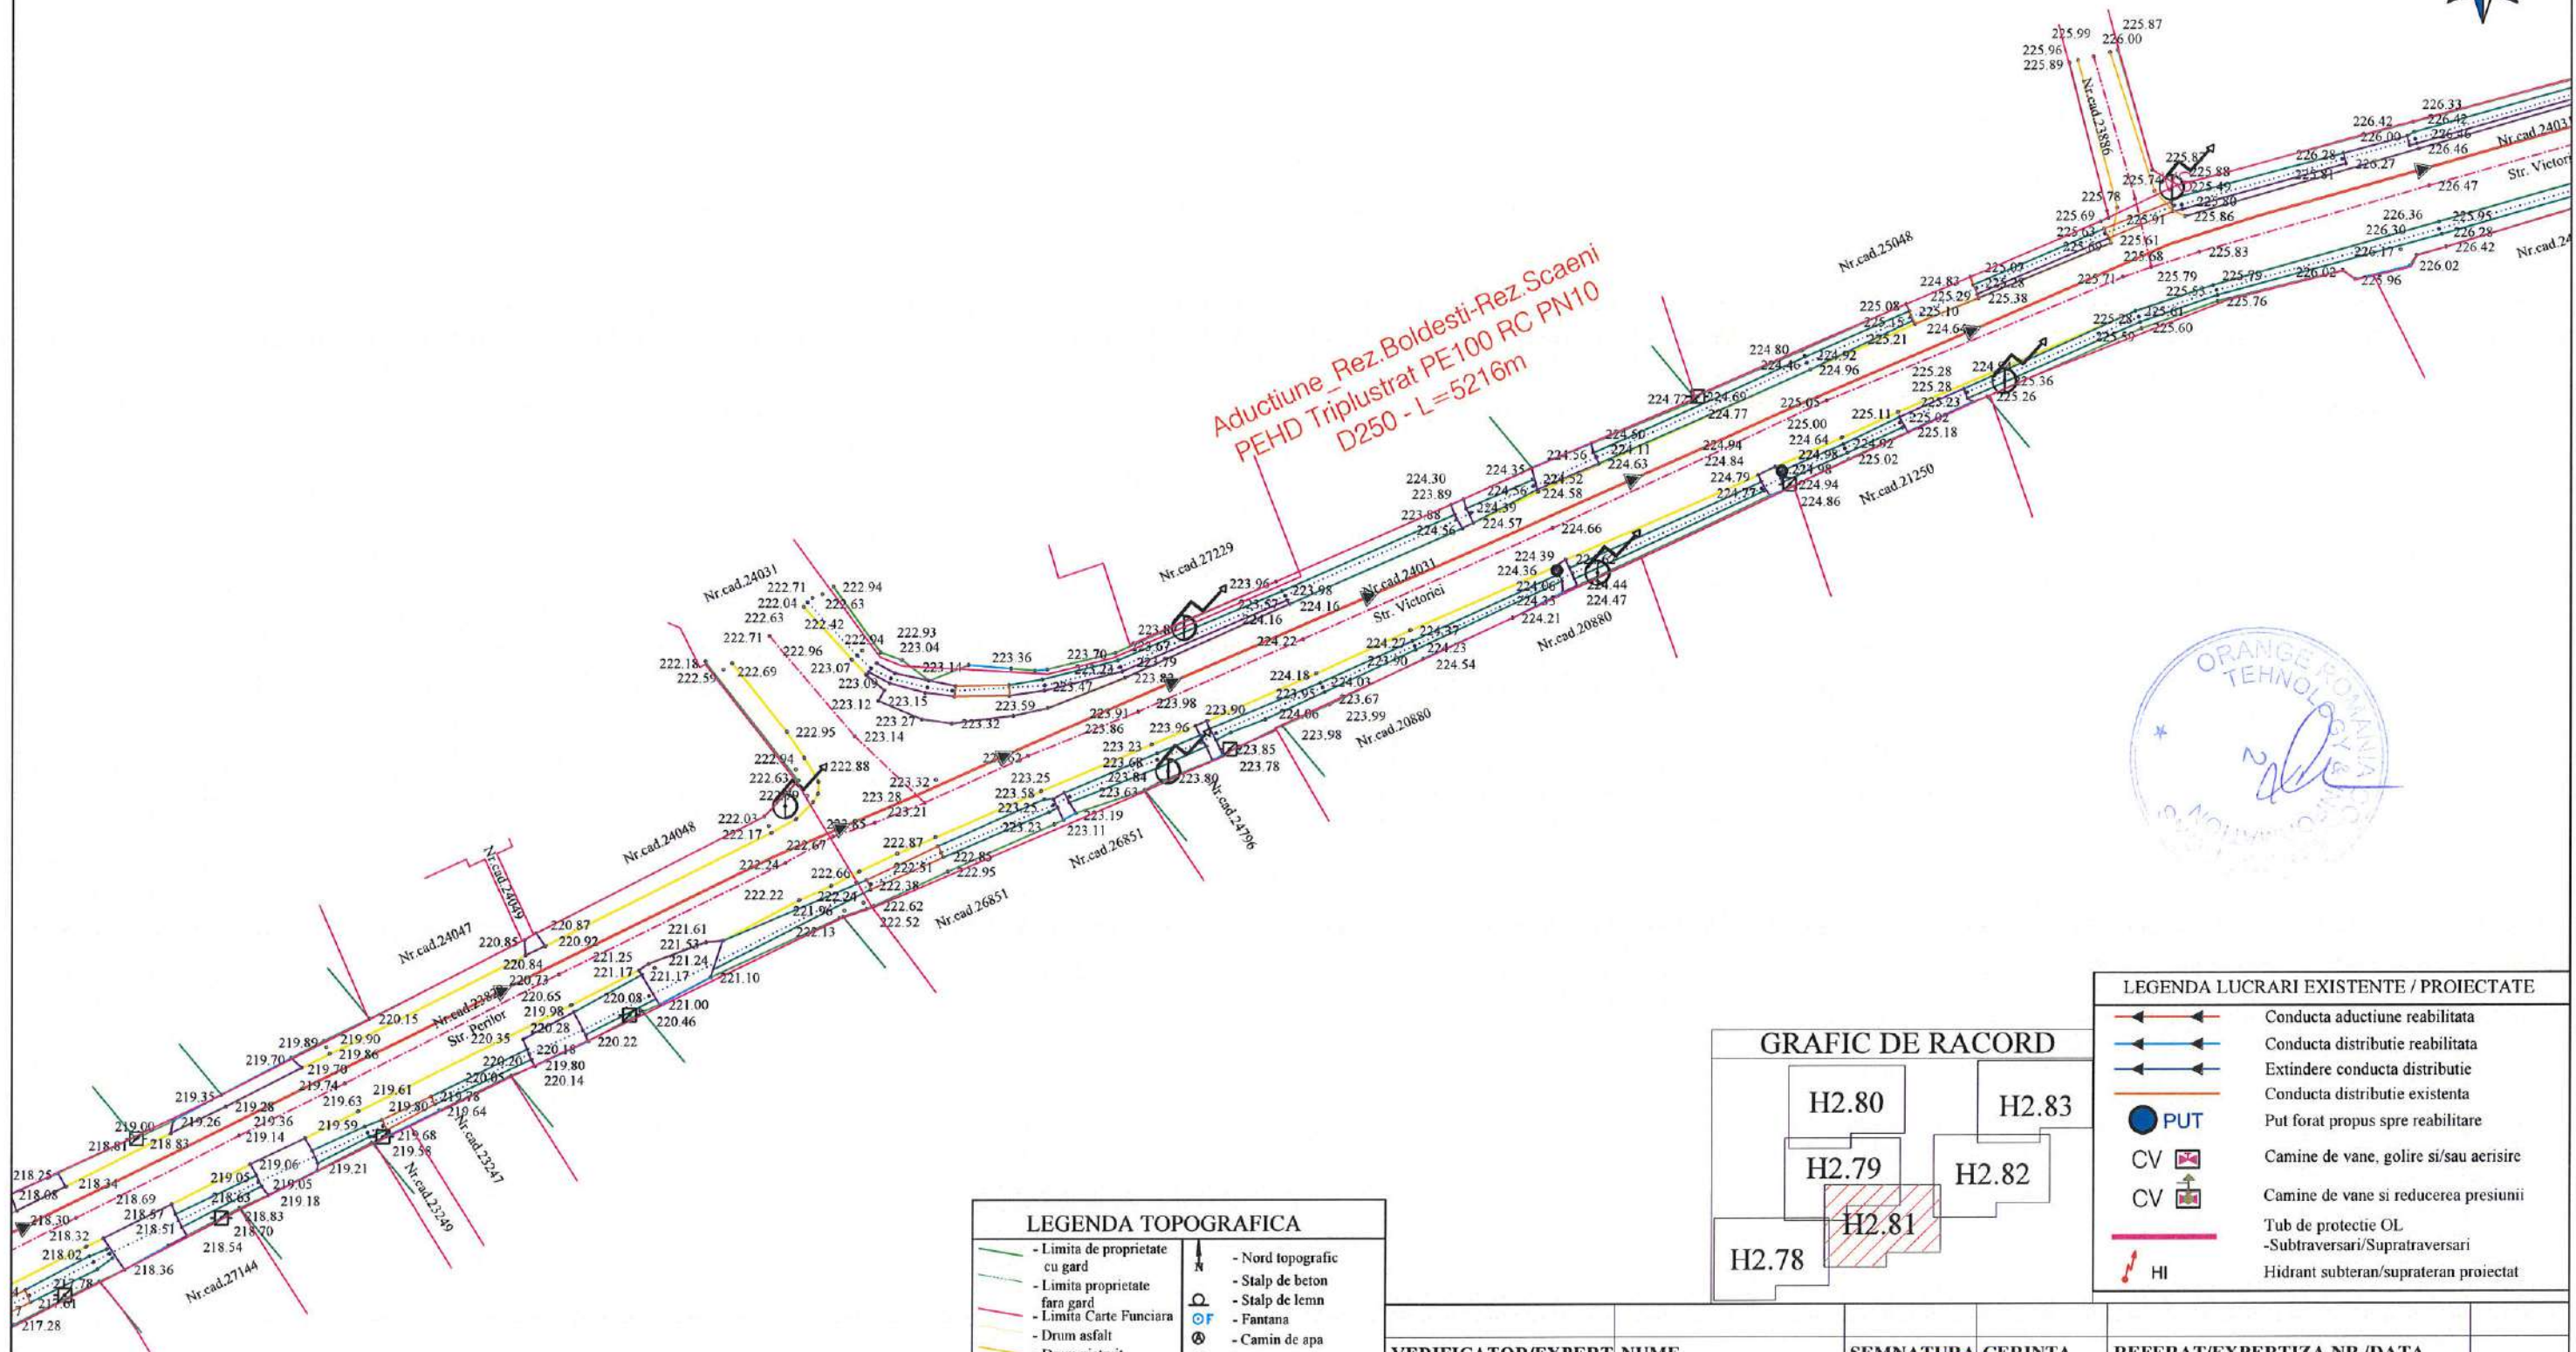


LEGENDA TOPOGRAFICA	
	- Limita de proprietate cu gard
	- Limita proprietate fara gard
	- Limita Carte Funciara
	- Drum asfalt
	- Drum pietruit
	- Ax drum
	- Rigola betonata
	- Rigola pamant
	- Ax rigola
	- Taluz
	- Trotuar
	- Troita
	- Poarta
	- Podet din beton
	- Platforma beton
	- Constructii
	- Zid beton
	- Cale ferata
	- Nord topografic
	- Stalp de beton
	- Stalp de lemn
	- Fantana
	- Camin de apa
	- Indicator rutier
	- Borna Kilometrica
	- Borna hectometrica
	- Copac
	- Transformator
	- Cos gunoi
	- Parapet drum
	- Biserica, Troita
	- Cismea
	- Spatiu verde

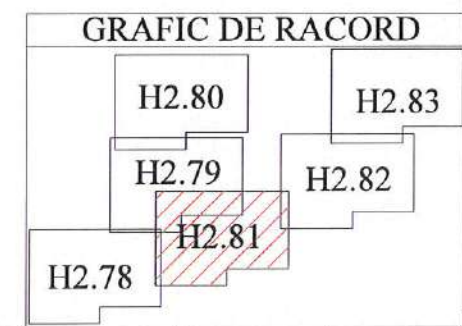

LEGENDA LUCRARI EXISTENTE / PROIECTATE	
	Conducta aductiune reabilitata
	Conducta distributie reabilitata
	Extindere conducta distributie
	Conducta distributie existenta
	PUT
	Put forat propus spre reabilitare
	Camine de vane, golire si/sau aerisire
	Camine de vane si reducerea presiunii
	Tub de protectie OL
	-Subtraversari/Supratraversari
	Hidrant subteran/suprateran proiectat


VERIFICATOR/EXPERT NUME	SEMNTURA CERINTA	REFERAT/EXPERTIZA NR./DATA	
PROIECTANT :	 S.C. YDA PROIECT CONSULTING S.R.L. Iasi Str. Gavriil Musicescu, Nr.8; e-mail: hidro@ydaproiect.ro tel: 0748 038 878 ; CUI 33022684	Beneficiar:	Proiect nr. 84/2022
SPECIFICATIE		SEMNTURA	ORAS BOLDESTI-SCAENI, JUD.PRAHOVA
SEF PROIECT	ing. Sticea Andrei	Titlu proiect:	Modernizare si extindere sistem de alimentare cu apa, oras Boldesti-Scaeni, judetul Prahova
PROIECTAT	ing. Besleaga Cezar	Faza:	S.F.
DESENAT	ing. Bucatariu Andrada	Scara:	1:500
		Data:	2023
		Titlu plansa:	Plan de situatie lucrari propuse
		Plansa nr.:	H2.81

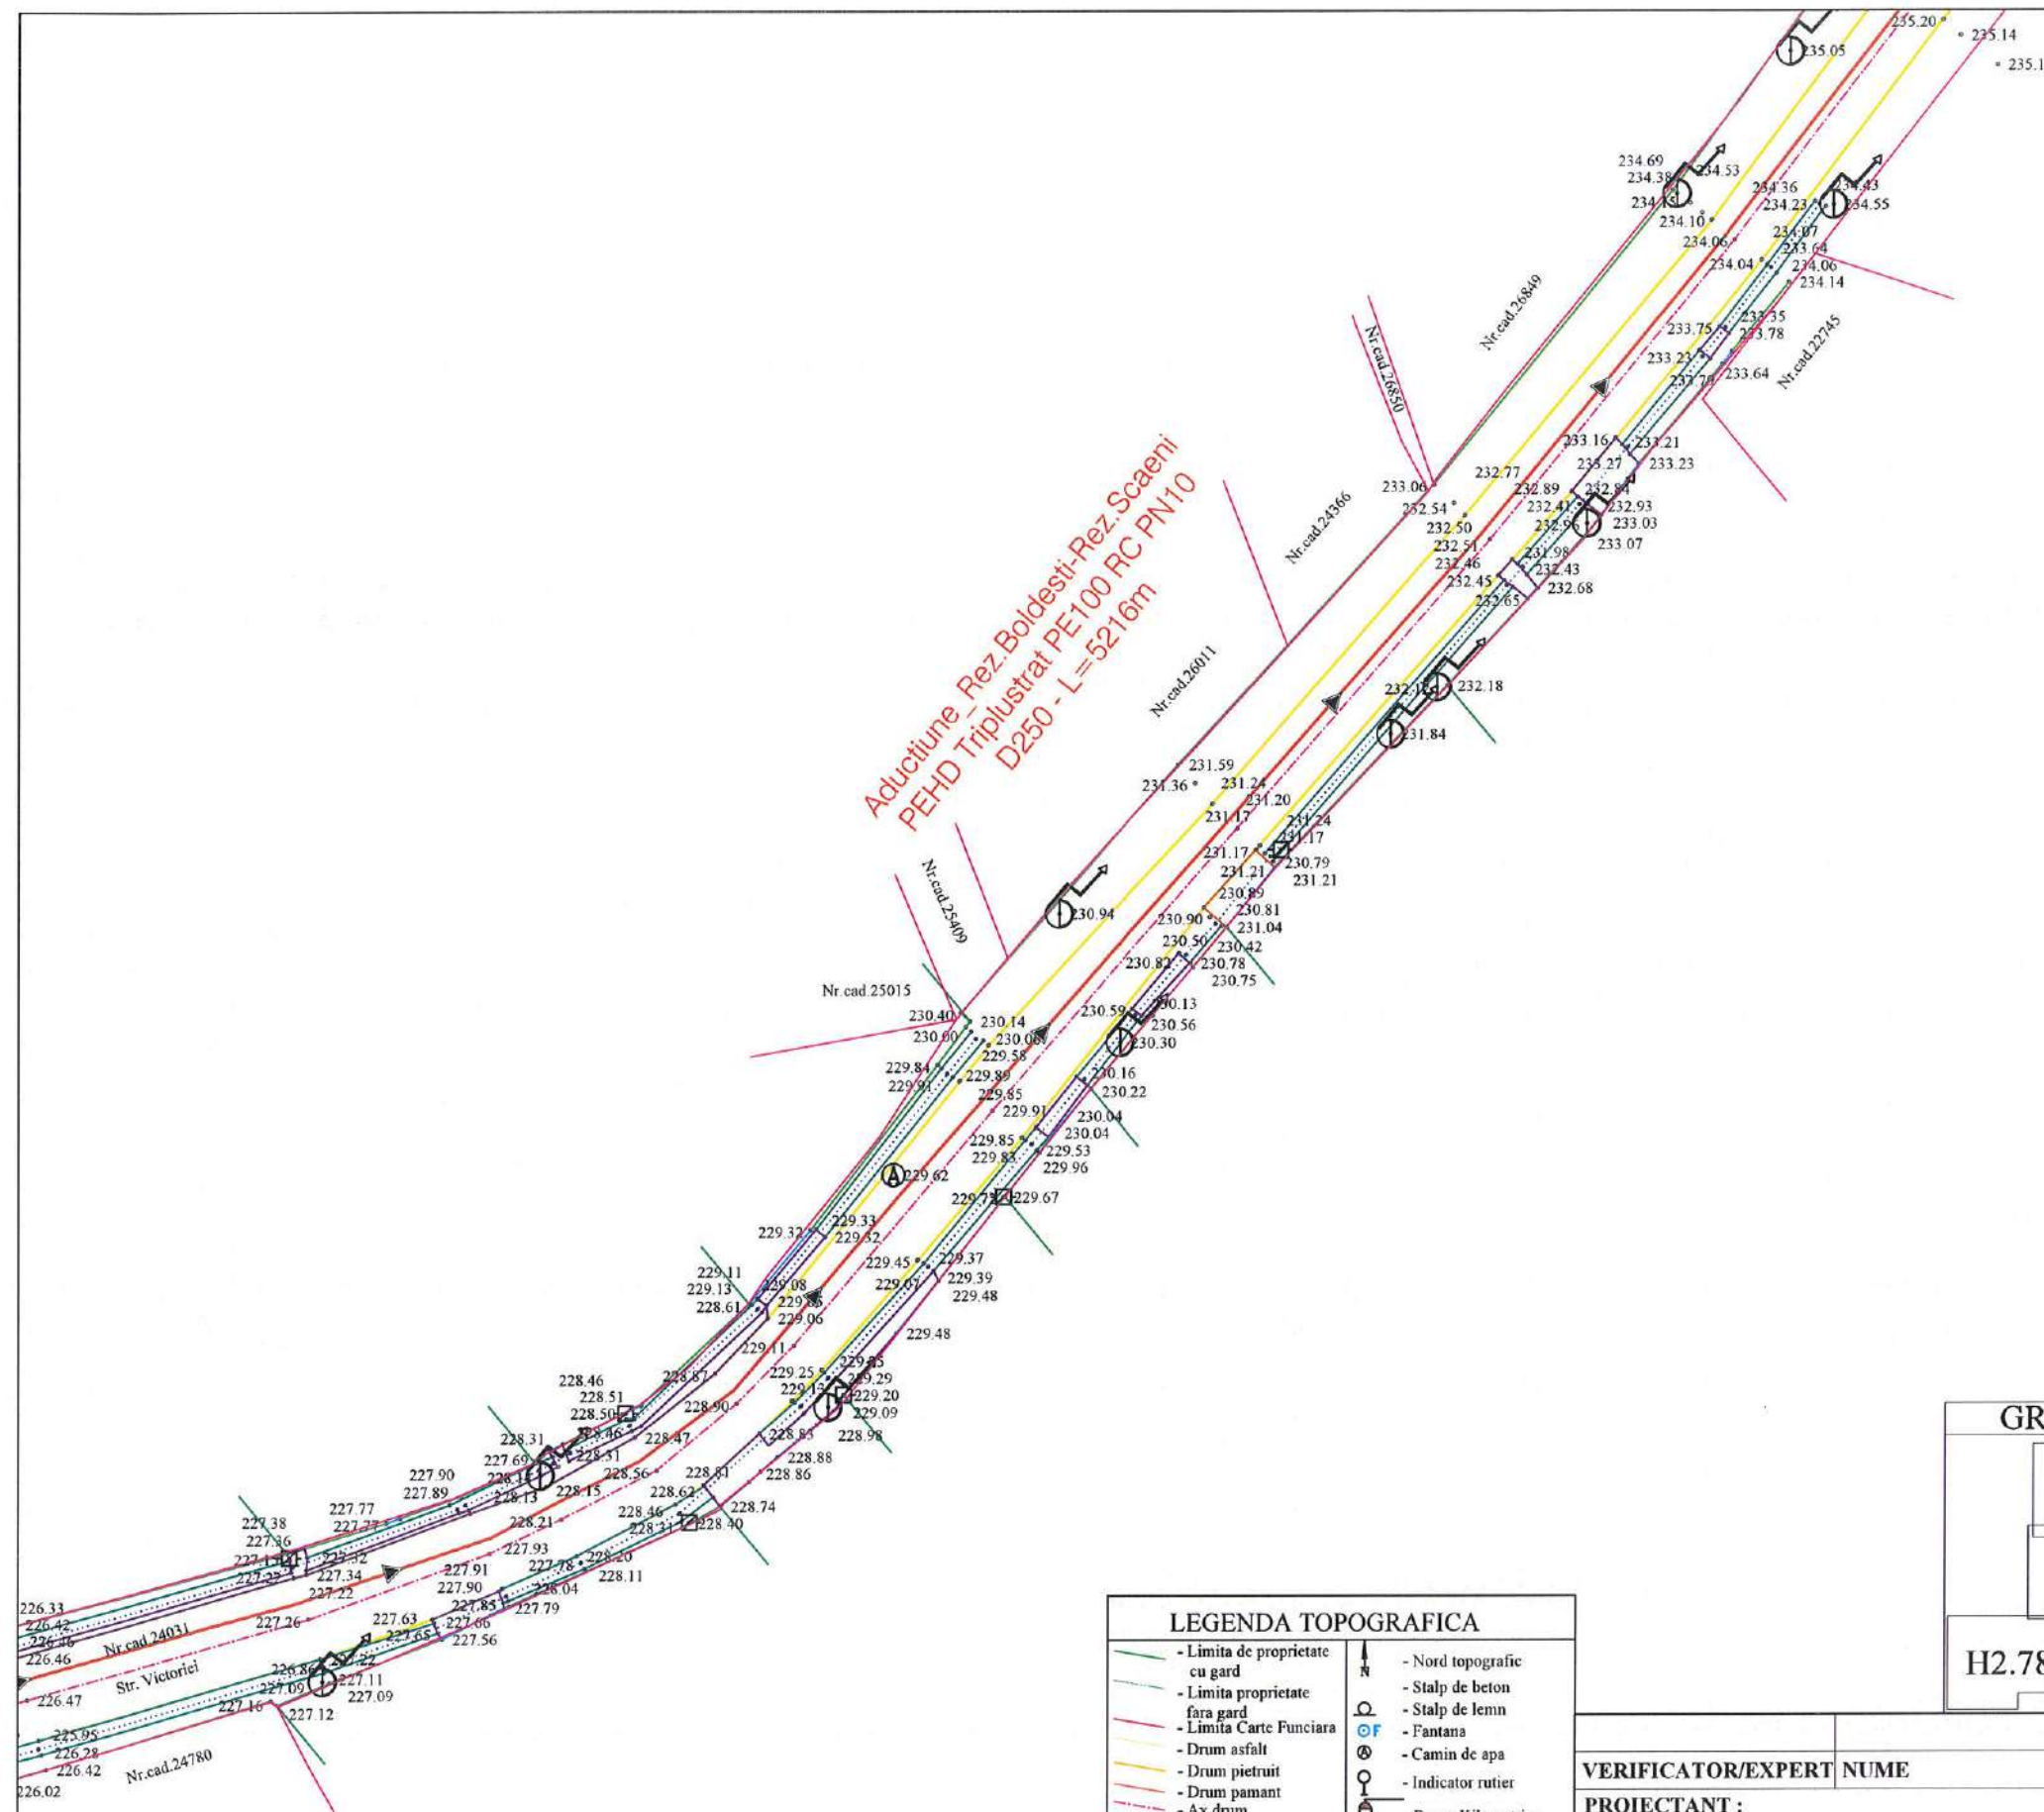

Aduciune Rez. Boldesti-Rez. Scaeni
PEHD Triplustrat PE100 RC PN10
D250 - L=5216m



LEGENDA LUCRARI EXISTENTE / PROIECTATE	
	Conducta aduciune reabilitata
	Conducta distributie reabilitata
	Extindere conducta distributie
	Conducta distributie existenta
	PUT Put forat propus spre reabilitare
	Camine de vane, golire si/sau aerisire
	Camine de vane si reducerea presiunii
	Tub de protectie OL -Subtraversari/Supratraversari
	Hidrant subteran/suprateran proiectat

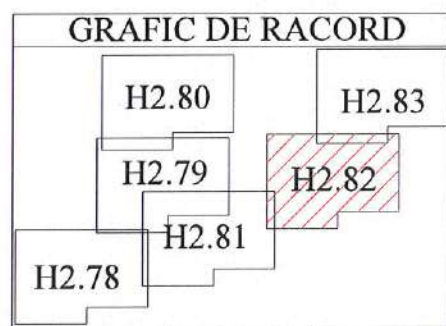


LEGENDA TOPOGRAFICA			
	- Limita de proprietate cu gard		- Nord topografic
	- Limita proprietate fara gard		- Stalp de beton
	- Limita Carte Funciara		- Stalp de lemn
	- Drum asfalt		- Fantana
	- Drum pietruit		- Camin de apa
	- Drum pamant		- Indicator rutier
	- Ax drum		- Borna Kilometrica
	- Rigola betonata		- Borna hectometrica
	- Rigola pamant		- Copac
	- Ax rigola		- Transformator
	- Taluz		- Cos gunoi
	- Trotuar		- Parapet drum
	- Troita		- Biserica, Troita
	- Poarta		- Cismea
	- Podet din beton		- Spatiu verde
	- Platforma beton		
	- Constructii		
	- Zid beton		
	- Cale ferata		

VERIFICATOR/EXPERT NUME	SEMNATURA CERINTA	REFERAT/EXPERTIZA NR./DATA
PROIECTANT : S.C. YDA PROIECT CONSULTING S.R.L. Iasi Str. Gavriil Musicescu, Nr.8; e-mail: hidro@ydaproiect.ro; tel: 0748 038 878 ; CUI 33022684		Beneficiar: ORAS BOLDESTI-SCAENI, JUD.PRAHOVA Titlu proiect: Modernizare si extindere sistem de alimentare cu apa, oras Boldesti-Scaeni, judetul Prahova
SPECIFICATIE	NUME	SEMNATURA
SEF PROIECT	ing. Sticea Andrei	
PROIECTAT	ing. Besleaga Cezar	
DESENAT	ing. Bucatariu Andrada	
	Scara: 1:500	Proiect nr. 84/2022
	Data: 2023	Faza: S.F.
	Titlu plansa: Plan de situatie lucrari propuse	Plansa nr.: H2.82




**LEGENDA
GOSPODARIE DE APA
SCAENI**

1 - rezervor semiingropat existent 1000mc
 2 - camera de vane existenta
 3 - statie de pompare apa existenta "Zona Seciu"
 4 - statie de pompare apa existenta "Zona Scaeni"
 5 - statie de corectie clor cu hipoclorit - propusa

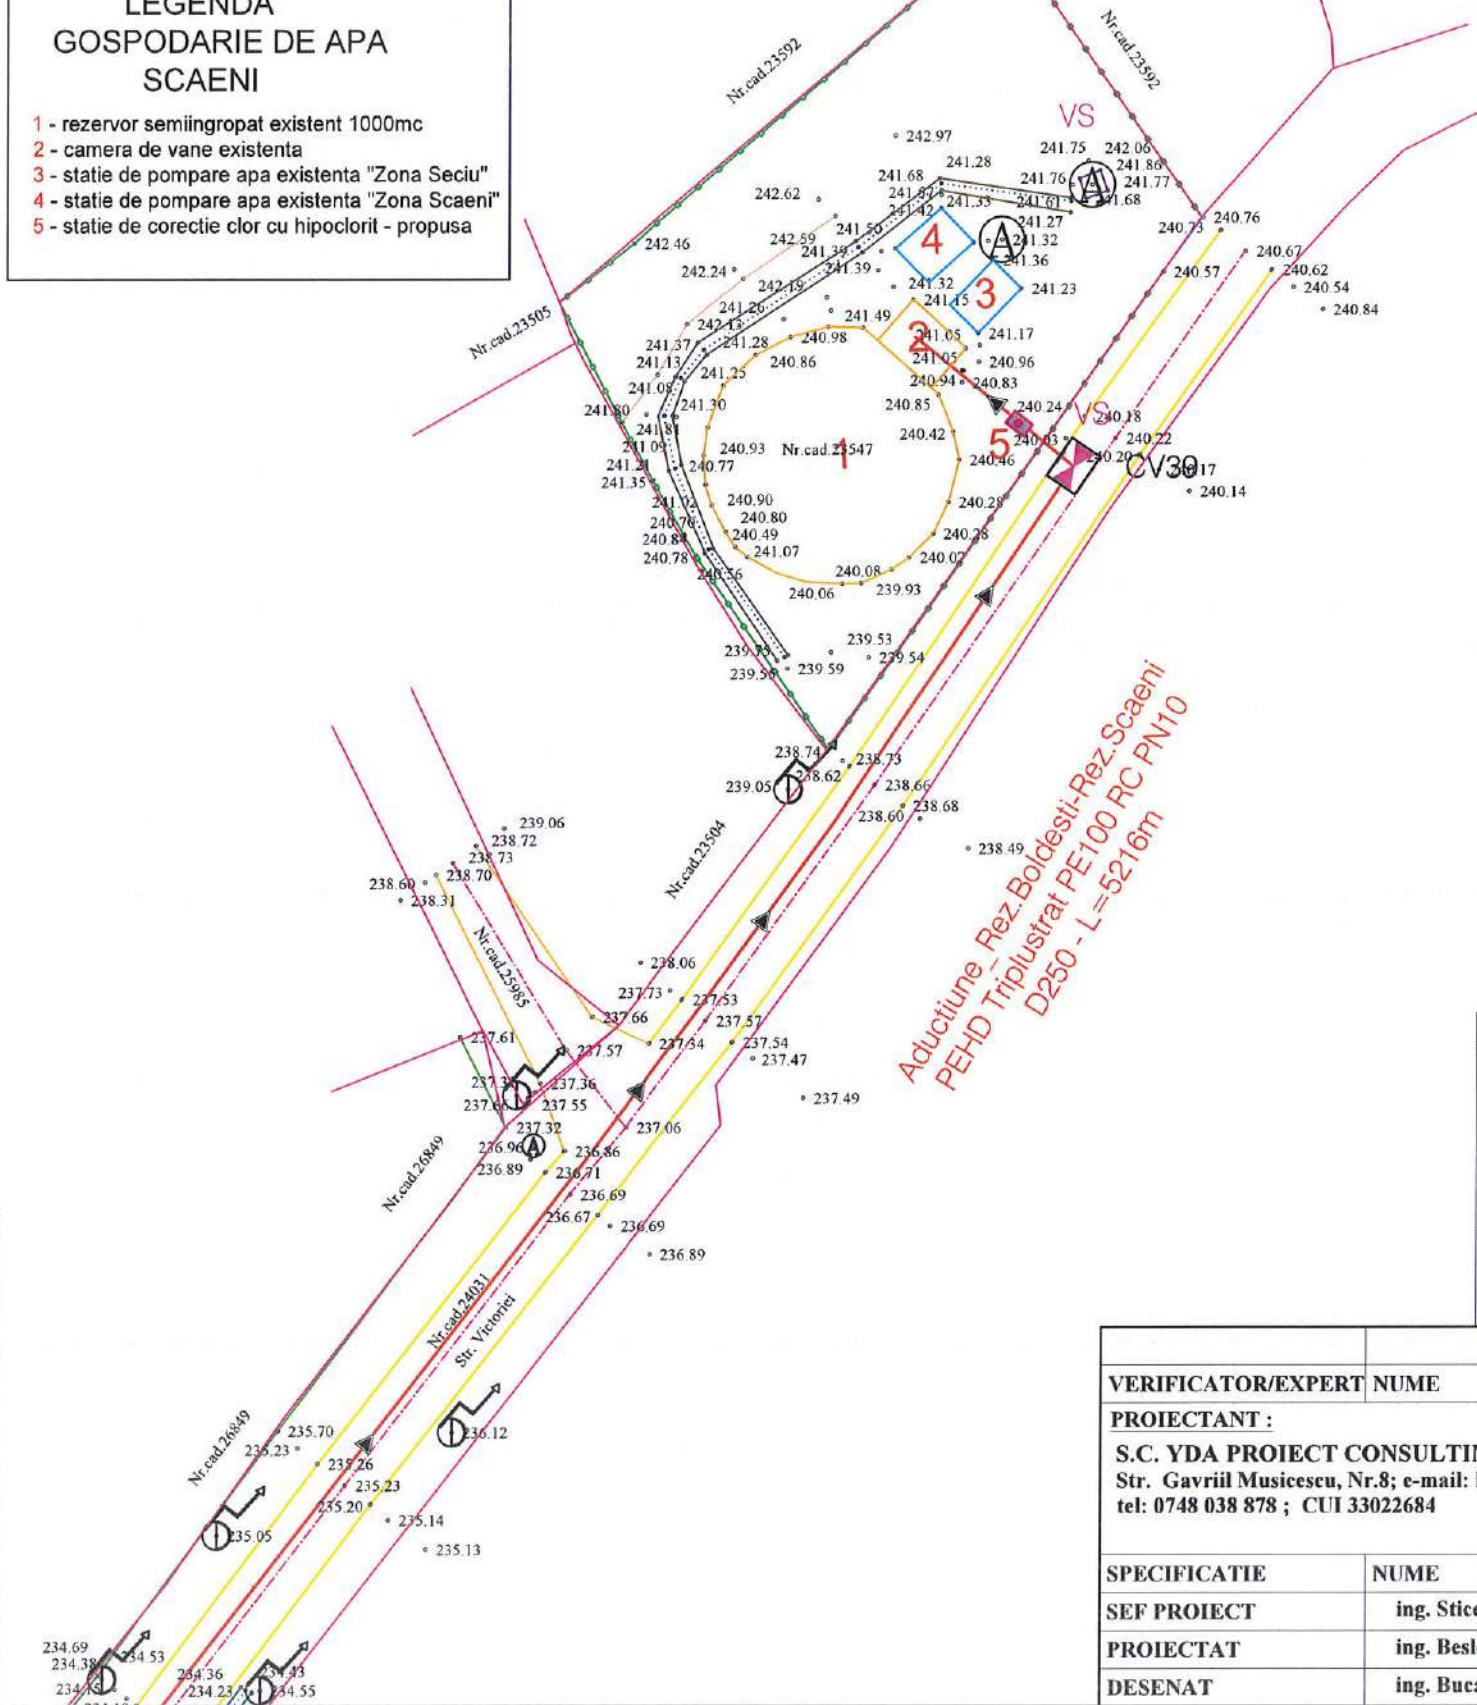

LEGENDA TOPOGRAFICA


- Limita de proprietate cu gard	- Nord topografic
- Limita proprietate fara gard	- Stalp de beton
- Limfita Carte Funciara	- Stalp de lemn
- Drum asfalt	- Fantana
- Drum pietruit	- Camin de apa
- Drum pamant	- Indicator rutier
- Ax drum	- Borna Kilometrica
- Rigola betonata	- Borna hectometrica
- Rigola pamant	- Copac
- Ax rigola	- Copac
- Taluz	- Transformator
- Trotuar	- Cos gunoi
- Troita	- Parapet drum
- Poarta	
- Podet din beton	
- Platforma beton	
- Constructii	
- Zid beton	
- Cale ferata	
	- Biserica, Troita
	- Cismea
	- Spatiu verde

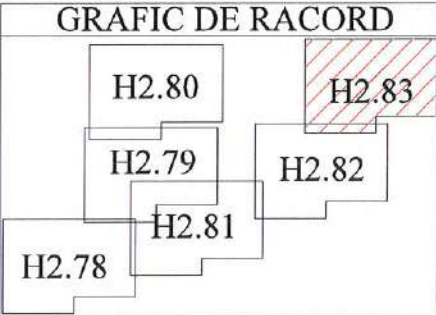

LEGENDA LUCRARI EXISTENTE / PROIECTATE

	Conducta aductiune reabilitata
	Conducta distributie reabilitata
	Extindere conducta distributie
	Conducta distributie existenta
	Put forat propus spre reabilitare
	Camine de vane, golire si/sau aerisire
	Camine de vane si reducerea presiunii
	Tub de protectie OL
	-Subtraversari/Supraversari
	Hidrant subteran/suprateran proiectat

VERIFICATOR/EXPERT NUME	SEM NATURA CERINTA	REFERAT/EXPERTIZA NR./DATA	
PROIECTANT: S.C. YDA PROJECT CONSULTING S.R.L. Iasi Str. Gavriil Musicescu, Nr.8; e-mail: hidro@ydaproiect.ro tel: 0748 038 878 ; CUI 33022684		Beneficiar: ORAS BOLDESTI-SCAENI, JUD.PRAHOVA	Proiect nr. 84/2022
SPECIFICATIE		NUME	Titlu proiect: Modernizare si extindere sistem de alimentare cu apa, oras Boldesti-Scaeni, judetul Prahova
SEF PROIECT	ing. Sticea Andrei	Scara: 1:500	
PROIECTAT	ing. Besleaga Cezar	Data: 2023	Titlu plansa: Plan de situatie lucrari propuse
DESENAT	ing. Bucatariu Andrada		Plansa nr.: H2.83

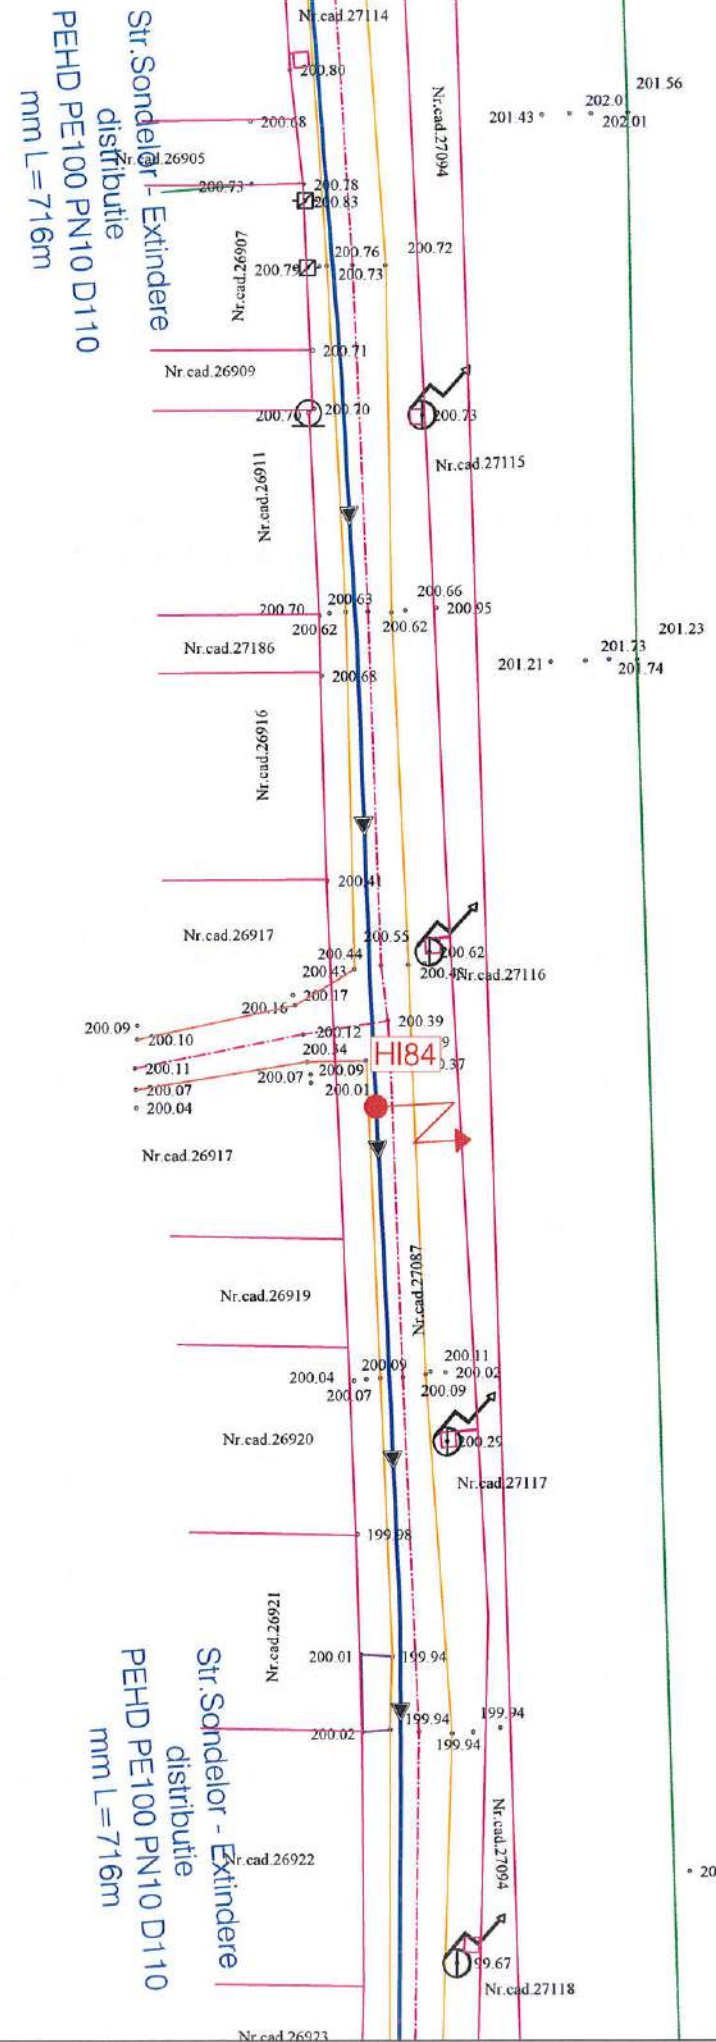


LEGENDA LUCRARI EXISTENTE / PROIECTATE	
	Conducta aduciune reabilitata
	Conducta distributie reabilitata
	Extindere conducta distributie
	Conducta distributie existenta
	PUT Put forat propus spre reabilitare
	Camine de vane, golire si/sau aerisire
	Camine de vane si reducerea presiunii
	Tub de protectie OL -Subtraversari/Supratraversari
	HI Hidranta subteran/suprateran proiectat

GRAFIC DE RACORD

LEGENDA TOPOGRAFICA			
	- Limita de proprietate cu gard		- Nord topografic
	- Limita proprietate fara gard		- Stalp de beton
	- Limita Carte Funciara		- Stalp de lemn
	- Drum asfalt		- Fantana
	- Drum pietruit		- Camin de apa
	- Drum pamant		- Indicator rutier
	- Ax drum		- Borna Kilometrica
	- Rigola betonata		- Borna hectometrica
	- Rigola pamant		- Copac
	- Ax rigola		- Transformator
	- Taluz		- Cos gunoi
	- Trotuar		- Parapet drum
	- Troita		Biserica, Troita
	- Poarta		-Cisnea
	- Podet din beton		-Spatiu verde
	- Platforma beton		
	- Constructii		
	- Zid beton		
	- Cale ferata		

VERIFICATOR/EXPERT	NUME	SEMNATURA	REFERAT/EXPERTIZA NR./DATA
PROIECTANT:	S.C. YDA PROIECT CONSULTING S.R.L. Iasi Str. Gavriil Musicescu, Nr.8; e-mail: hidro@ydaproiect.ro tel: 0748 038 878 ; CUI 33022684		Beneficiar: ORAS BOLDESTI-SCAENI, JUD.PRAHOVA Project nr. 84/2022
SPECIFICATIE	NUME	SEMNATURA	Titlu proiect: Modernizare si extindere sistem de alimentare cu apa, oras Boldesti-Scaeni, judetul Prahova Faza: S.F.
SEF PROIECT	ing. Sticea Andrei		Titlu plansa: Plan de situatie lucrari propuse Plansa nr.: H2.85
PROIECTAT	ing. Besleaga Cezar		
DESENAT	ing. Bucatariu Andrada		
			Scara: 1:500 Data: 2023



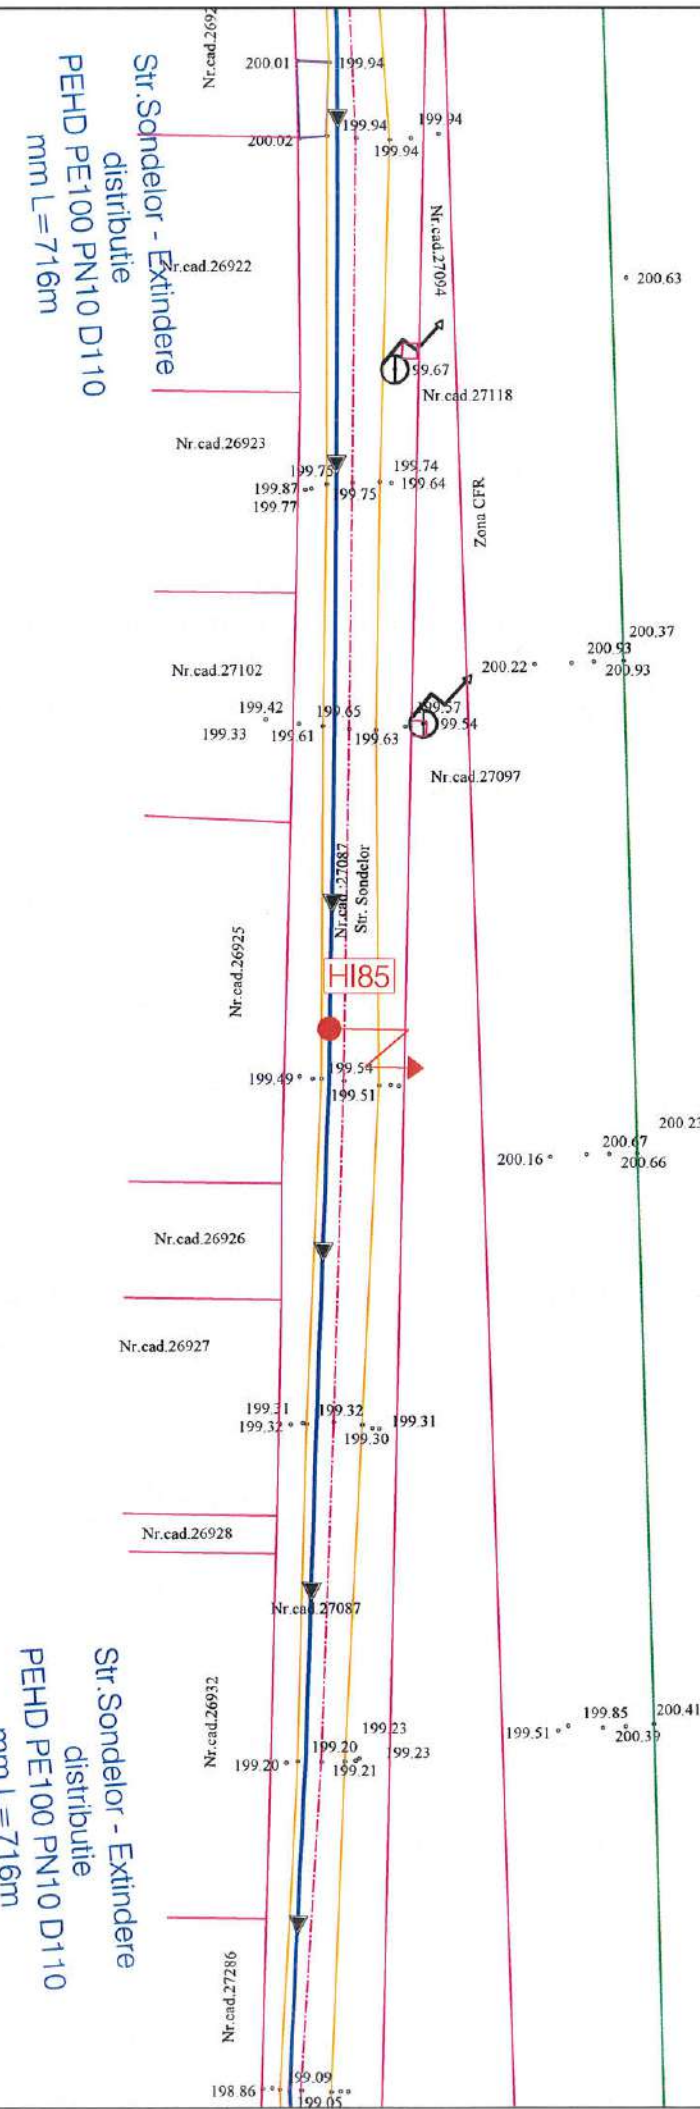

LEGENDA LUCRARI EXISTENTE / PROIECTATE	
	Conducta aductiune reabilitata
	Conducta distributie reabilitata
	Extindere conducta distributie
	Conducta distributie existenta
	PUT
	Put forat propus spre reabilitare
	Camine de vane, golire si/sau aerisire
	Camine de vane si reducerea presiunii
	Tub de protectie OL
	-Subtraversari/Supratraversari
	Hidrant subteran/suprateran proiectat

GRAFIC DE RACORD


LEGENDA TOPOGRAFICA			
	- Limita de proprietate cu gard		- Nord topografic
	- Limita proprietate fara gard		- Stalp de beton
	- Limita Carte Funciara		- Stalp de lemn
	- Drum asfalt		- Fântana
	- Drum pietruit		- Camin de apa
	- Drum pamant		- Indicator rutier
	- Ax drum		- Borna Kilometrica
	- Rigola betonata		- Borna hectometrica
	- Rigola pamant		- Copac
	- Ax rigola		- Transformator
	- Taluz		- Cos gunoi
	- Trotuar		- Parapet drum
	- Troita		- Biserica, Troita
	- Poarta		- Cisnea
	- Podet din beton		- Spafiu verde
	- Platforma beton		
	- Constructii		
	- Zid beton		
	- Cale ferata		

VERIFICATOR/EXPERT NUME	SEMNATURA CERINTA	REFERAT/EXPERTIZA NR./DATA	
PROIECTANT:		Beneficiar:	Proiect nr. 84/2022
S.C. YDA PROIECT CONSULTING S.R.L. Iasi Str. Gavriil Musicescu, Nr.8; e-mail: hidro@ydaproiect.ro; tel: 0748 038 878 ; CUI 33022684		ORAS BOLDESTI-SCAENI, JUD.PRAHOVA	
SPECIFICATIE	NUME	SEMNATURA	Scara: 1:500
SEF PROIECT	ing. Sticea Andrei		Data: 2023
PROIECTAT	ing. Besleaga Cezar		Titlu planşa:
DESENAT	ing. Bucatariu Andrada		Plan de situatie lucrari propuse
			Faza: S.F.
			Planşa nr.: H2.86



Str. Sondelor - Extindere
distributie
PEHD PE100 PN10 D110
mm L=716m

Str. Sondelor - Extindere
distributie
PEHD PE100 PN10 D110
mm L=716m

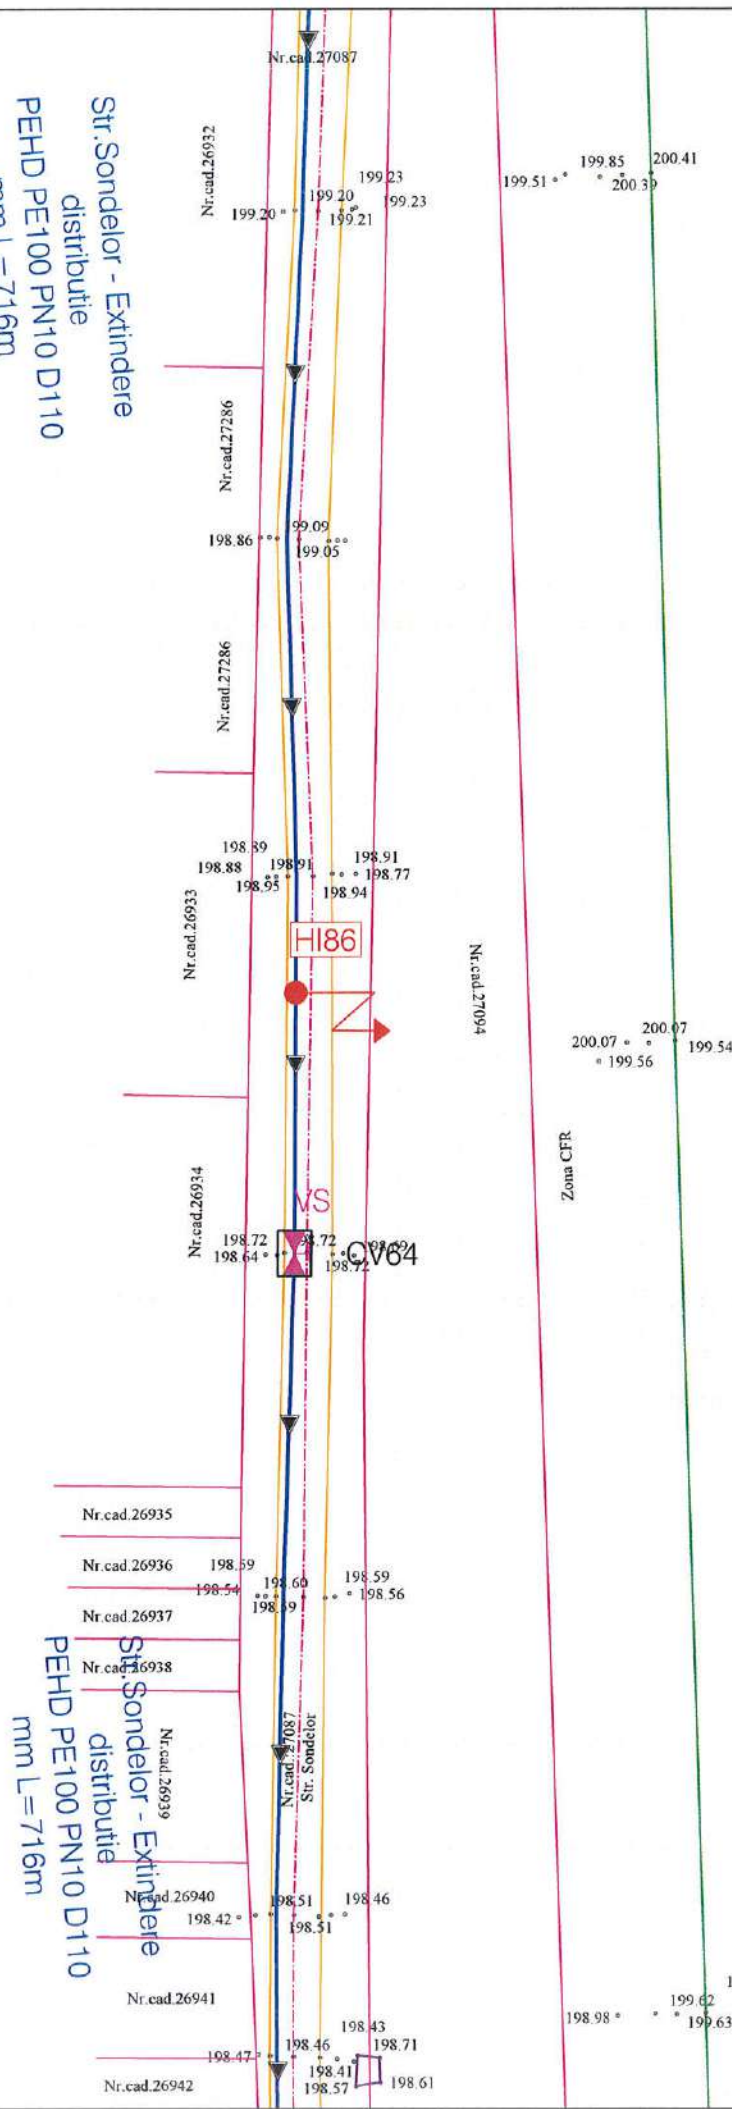

GRAFIC DE RACORD

LEGENDA TOPOGRAFICA	
	- Limita de proprietate cu gard
	- Limita proprietate fara gard
	- Limita Carte Funciara
	- Drum asfalt
	- Drum pietruit
	- Drum pamant
	- Ax drum
	- Rigola betonata
	- Rigola pamant
	- Ax rigola
	- Taluz
	- Trotuar
	- Troita
	- Poarta
	- Podet din beton
	- Platforma beton
	- Constructii
	- Zid beton
	- Cale ferata
	- Nord topografic
	- Stalp de beton
	- Stalp de lemn
	- Fantana
	- Camin de apa
	- Indicator rutier
	- Borna Kilometrica
	- Borna hectometrica
	- Copac
	- Transformator
	- Cos gunoi
	- Parapet drum
	- Biserica, Troita
	- Cistea
	- Spatiu verde

LEGENDA LUCRARI EXISTENTE / PROIECTATE

	Conducta aductiune reabilitata
	Conducta distributie reabilitata
	Extindere conducta distributie
	Conducta distributie existenta
	PUT
	Camine de vane, golire si/sau aerisire
	Camine de vane si reducerea presiunii
	Tub de protectie OL
	-Subtraversari/Supratraversari
	HI
	Hidrant subteran/suprateran proiectat

VERIFICATOR/EXPERT NUME	SEMNTURA CERINTA	REFERAT/EXPERTIZA NR./DATA
PROIECTANT : S.C. YDA PROIECT CONSULTING S.R.L. Iasi Str. Gavriil Musicescu, Nr.8; e-mail: hidro@ydaproiect.ro tel: 0748 038 878 ; CUI 33022684		Beneficiar: ORAS BOLDESTI-SCAENI, JUD.PRAHOVA Proiect nr. 84/2022
SPECIFICATIE	NUME	SEMNTURA Scara: 1:500
SEF PROIECT	ing. Sticea Andrei	Data: 2023
PROIECTAT	ing. Besleaga Cezar	Titlu proiect: Modernizare si extindere sistem de alimentare cu apa, oras Boldesti-Scaeni, judetul Prahova
DESENAT	ing. Bucatariu Andrada	Faza: S.F. Titlu plansa: Plan de situatie lucrari propuse Plansa nr.: H2.87



Str. Sondelor - Extindere distributie
PEHD PE100 PN10 D110
mm L=716m

Str. Sondelor - Extindere distributie
PEHD PE100 PN10 D110
mm L=716m



GRAFIC DE RACORD

- H2.84
- H2.85
- H2.86
- H2.87
- H2.88
- H2.89
- H2.90


LEGENDA TOPOGRAFICA

- Limita de proprietate cu gard
- Limita proprietate fara gard
- Limita Carte Funciara
- Drum asfalt
- Drum pietruit
- Drum pamant
- Ax drum
- Rigola betonata
- Rigola pamant
- Ax rigola
- Taluz
- Trotuar
- Troita
- Poarta
- Podet din beton
- Platforma beton
- Constructii
- Zid beton
- Cale ferata
- Nord topografic
- Stalp de beton
- Stalp de lemn
- Fantana
- Camin de apa
- Indicator rutier
- Borna Kilometrica
- Borna hectometrica
- Copac
- Transformator
- Cos gunoi
- Parapet drum
- Biserica, Troita
- Cismea
- Spatiu verde

LEGENDA LUCRARI EXISTENTE / PROIECTATE

- ←←← Conducta aductiune reabilitata
- ←←← Conducta distributie reabilitata
- ←←← Extindere conducta distributie
- ←←← Conducta distributie existenta
- PUT Put forat propus spre reabilitare
- CV Camine de vane, golire si/sau aerisire
- CV Camine de vane si reducerea presiunii
- Tub de protectie OL
- Subtraversari/Supratraversari
- HI Hidrant subteran/suprateran proiectat


VERIFICATOR/EXPERT	NUME	SEMNTURA	CERINTA	REFERAT/EXPERTIZA NR./DATA
PROIECTANT : S.C. YDA PROIECT CONSULTING S.R.L. Iasi Str. Gavriil Musicescu, Nr.8; e-mail: hidro@ydaproiect.ro tel: 0748 038 878 ; CUI 33022684				Beneficiar: ORAS BOLDESTI-SCAENI, JUD.PRAHOVA Proiect nr. 84/2022
SEMNATURA Scara: 1:500 ing. Sticea Andrei ing. Besleaga Cezar ing. Bucatariu Andrada				Titlu proiect: Modernizare si extindere sistem de alimentare cu apa, oras Boldesti-Scaeni, judetul Prahova Faza: S.F.
DESENAT Data: 2023				Titlu plansa: Plan de situatie lucrari propuse Plansa nr.: H2.90

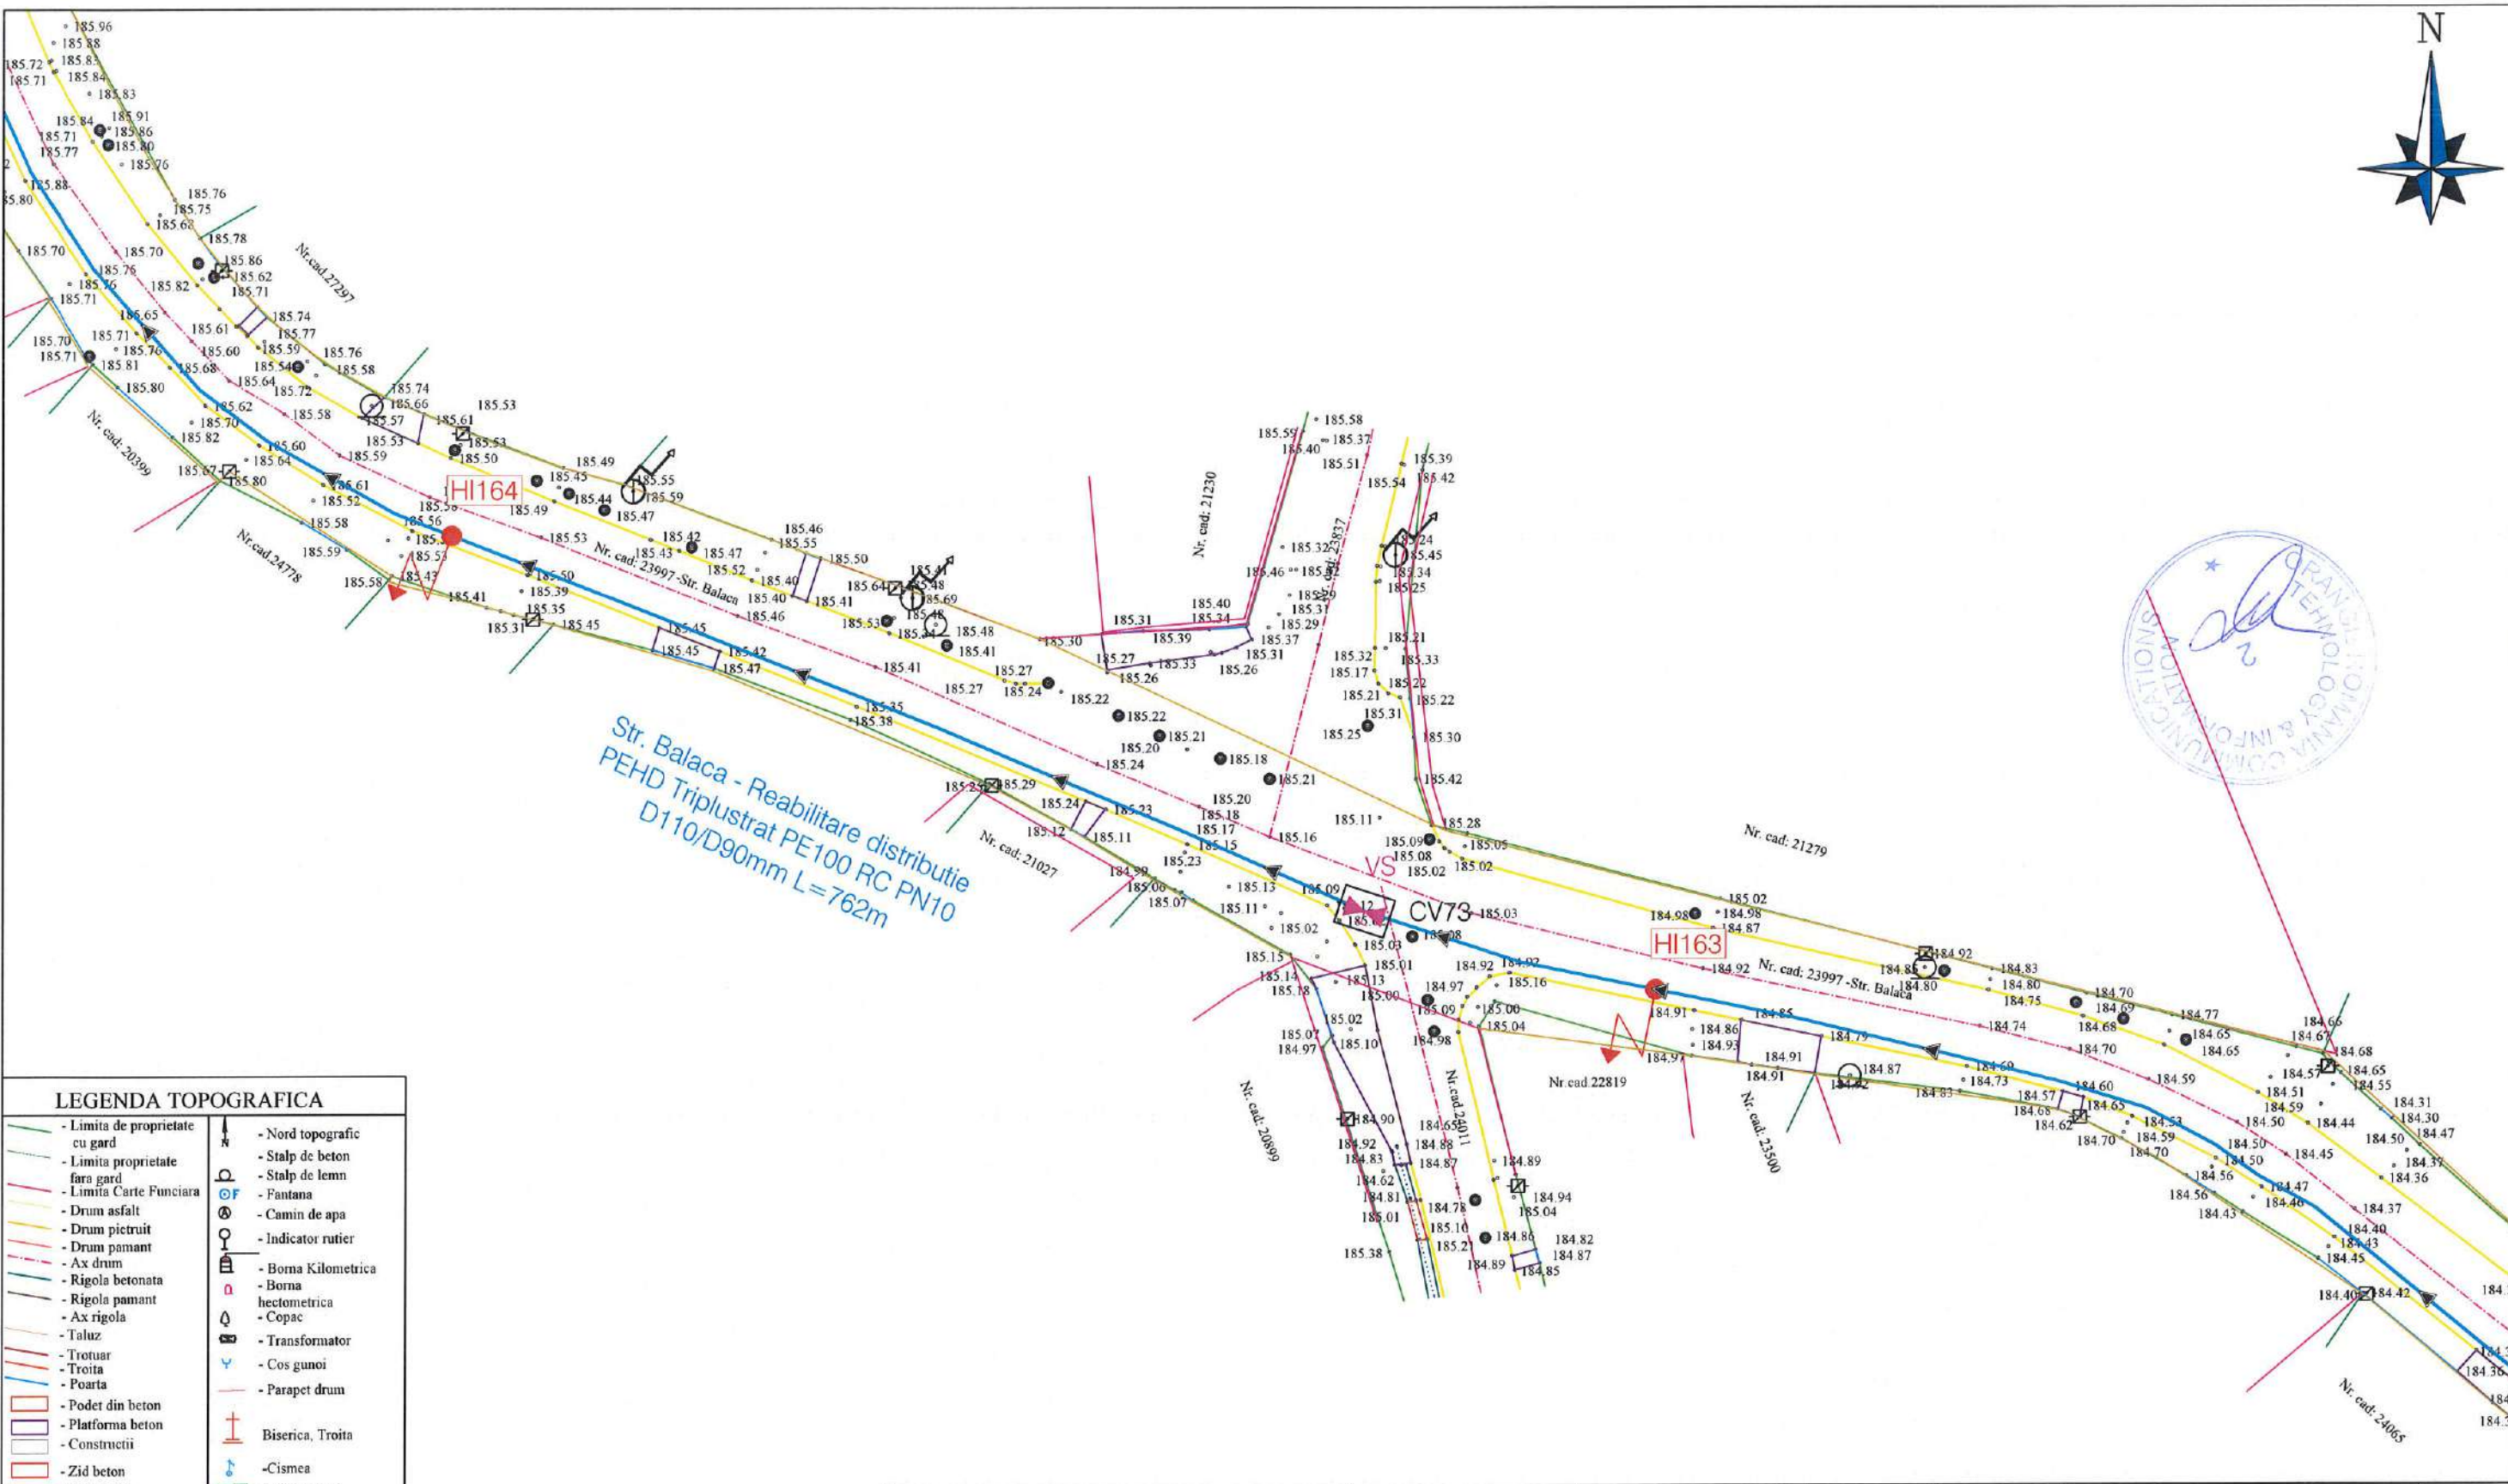

LEGENDA TOPOGRAFICA

	- Limita de proprietate cu gard		- Nord topografic
	- Limita proprietate fara gard		- Stalp de beton
	- Limita Carte Funciara		- Stalp de lemn
	- Drum asfalt		- Fantana
	- Drum pietruit		- Camin de apa
	- Drum pamant		- Indicator rutier
	- Ax drum		- Borna Kilometrica
	- Rigola betonata		- Borna hectometrica
	- Rigola pamant		- Copac
	- Ax rigola		- Transformator
	- Taluz		- Cos gunoi
	- Trotuar		- Parapet drum
	- Troita		- Biserica, Troita
	- Poarta		- Cismea
	- Podet din beton		- Spatiu verde
	- Platforma beton		
	- Constructii		
	- Zid beton		
	- Calc ferata		


GRAFIC DE RACORD

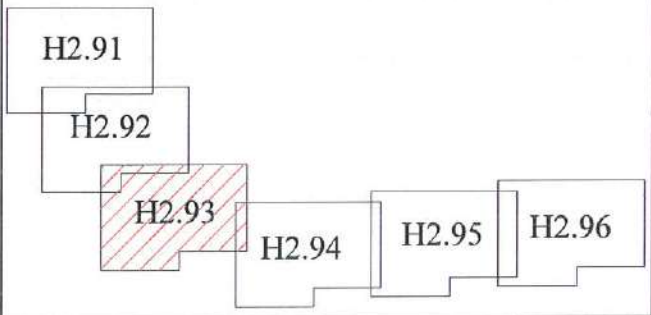

LEGENDA LUCRARI EXISTENTE / PROIECTATE


	Conducta aductiune reabilitata
	Conducta distributie reabilitata
	Extindere conducta distributie
	Conducta distributie existenta
	Put forat propus spre reabilitare
	Camine de vane, golire si/sau aerisire
	Camine de vane si reducerea presiunii
	Tub de protectie OL
	-Subtraversari/Supratraversari
	Hidrant subteran/suprateran proiectat

VERIFICATOR/EXPERT NUME		SEMNATURA CERINTA		REFERAT/EXPERTIZA NR./DATA	
PROIECTANT :				Beneficiar:	
S.C. YDA PROIECT CONSULTING S.R.L. Iasi Str. Gavriil Musicescu, Nr.8; e-mail: hidro@ydaproiect.ro; tel: 0748 038 878 ; CUI 33022684				ORAS BOLDESTI-SCAENI, JUD.PRAHOVA	
SPECIFICATIE	NUME	SEMNATURA	Scara: 1:500	Titlu proiect: Modernizare si extindere sistem de alimentare cu apa, oras Boldesti-Scaeni, judetul Prahova	
SEF PROIECT	ing. Sticea Andrei		Data: 2023	Faza: S.F.	
PROIECTAT	ing. Besleaga Cezar			Titlu plansa: Plan de situatie lucrari propuse	
DESENAT	ing. Bucatariu Andrada			Plansa nr.: H2.93	

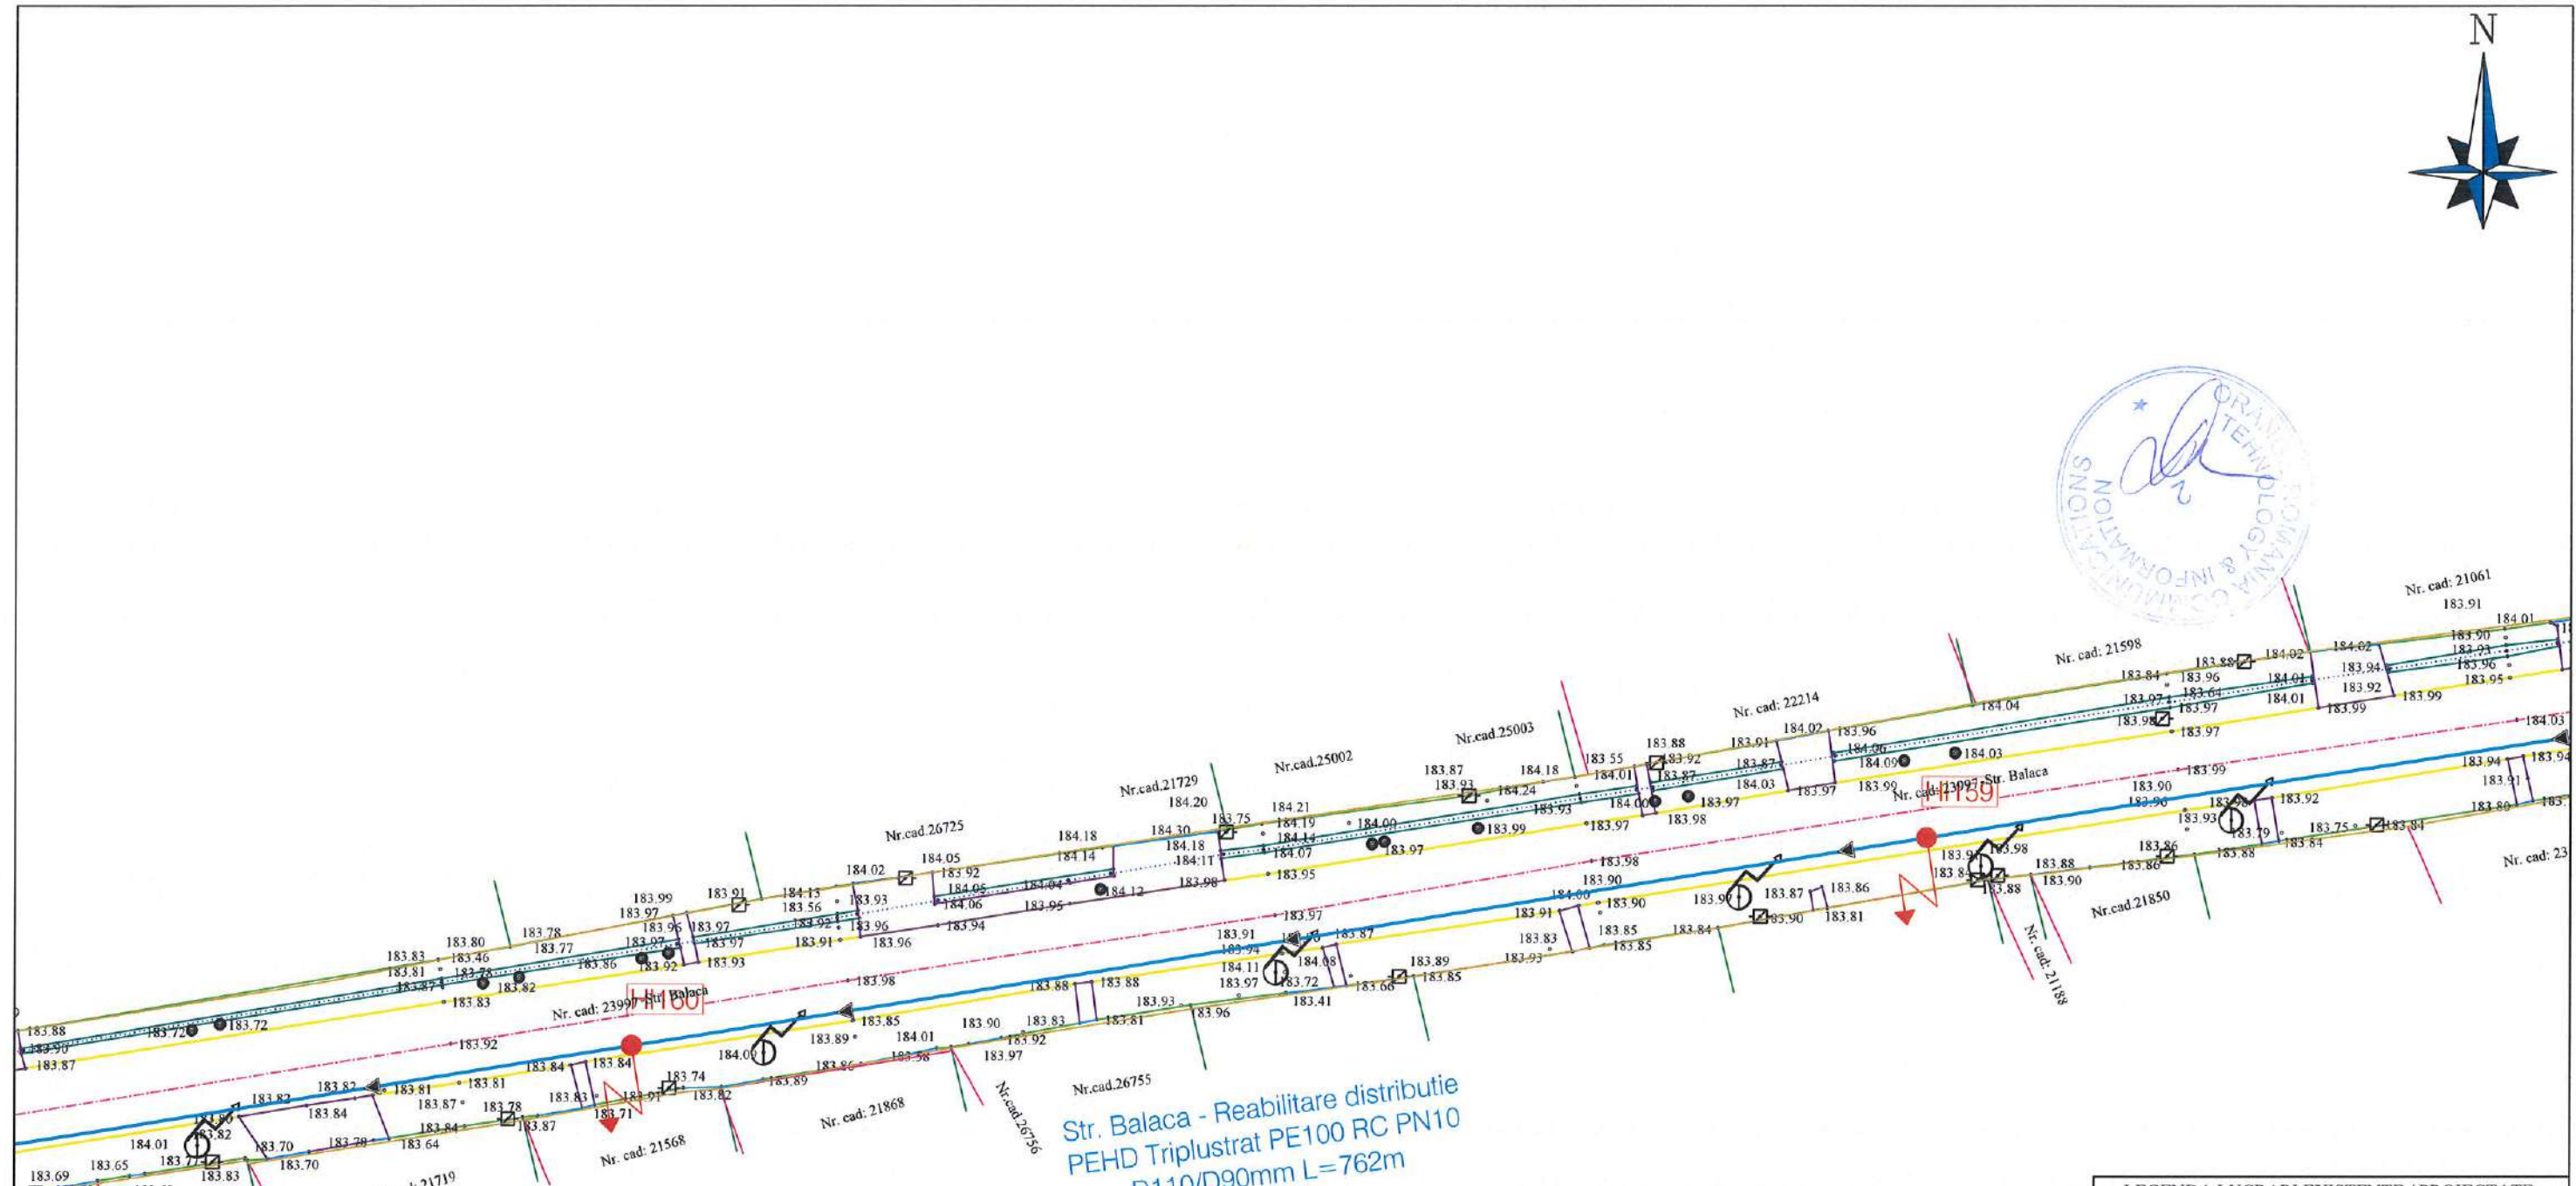

Str. Balaca - Reabilitare distributie
PEHD Triplustrat PE100 RC PN10
D110/D90mm L=762m


LEGENDA TOPOGRAFICA	
	- Limita de proprietate cu gard
	- Limita proprietate fara gard
	- Limita Carte Funciara
	- Drum asfalt
	- Drum pietruit
	- Drum pamant
	- Ax drum
	- Rigola betonata
	- Rigola pamant
	- Ax rigola
	- Taluz
	- Trotuar
	- Troita
	- Poarta
	- Podet din beton
	- Platforma beton
	- Constructii
	- Zid beton
	- Cale ferata
	- Nord topografic
	- Stalp de beton
	- Stalp de lemn
	- Fantana
	- Camin de apa
	- Indicator rutier
	- Borna Kilometrica
	- Borna hectometrica
	- Copac
	- Transformator
	- Cos gunoi
	- Parapet drum
	- Biserica, Troita
	- Cismea
	- Spatiu verde

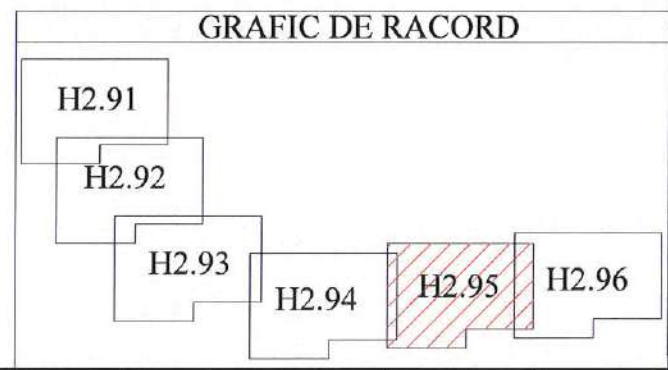

LEGENDA LUCRARI EXISTENTE / PROIECTATE	
	Conducta aductiune reabilitata
	Conducta distributie reabilitata
	Extindere conducta distributie
	Conducta distributie existenta
	PUT
	Put forat propus spre reabilitare
	Camine de vane, golire si/sau aerisire
	Camine de vane si reducerea presiunii
	Tub de protectie OL
	-Subtraversari/Supratraversari
	Hidrant subteran/suprateran proiectat

VERIFICATOR/EXPERT NUME	SEMNTURA CERINTA	REFERAT/EXPERTIZA NR./DATA
PROIECTANT: S.C. YDA PROJECT CONSULTING S.R.L. Iasi Str. Gavriil Musicescu, Nr.8; e-mail: hidro@ydaproiect.ro tel: 0748 038 878 ; CUI 33022684		Beneficiar: ORAS BOLDESTI-SCAENI, JUD.PRAHOVA Proiect nr. 84/2022
SPECIFICATIE	NUME	Titlu proiect: Modernizare si extindere sistem de alimentare cu apa, oras Boldesti-Scaeni, judetul Prahova Faza: S.F.
SEF PROIECT	ing. Sticea Andrei	Titlu plansa: Plan de situatie lucrari propuse Plansa nr.: H2.95
PROIECTAT	ing. Besleaga Cezar	
DESENAT	ing. Bucatariu Andrada	
		Scara: 1:500 Data: 2023



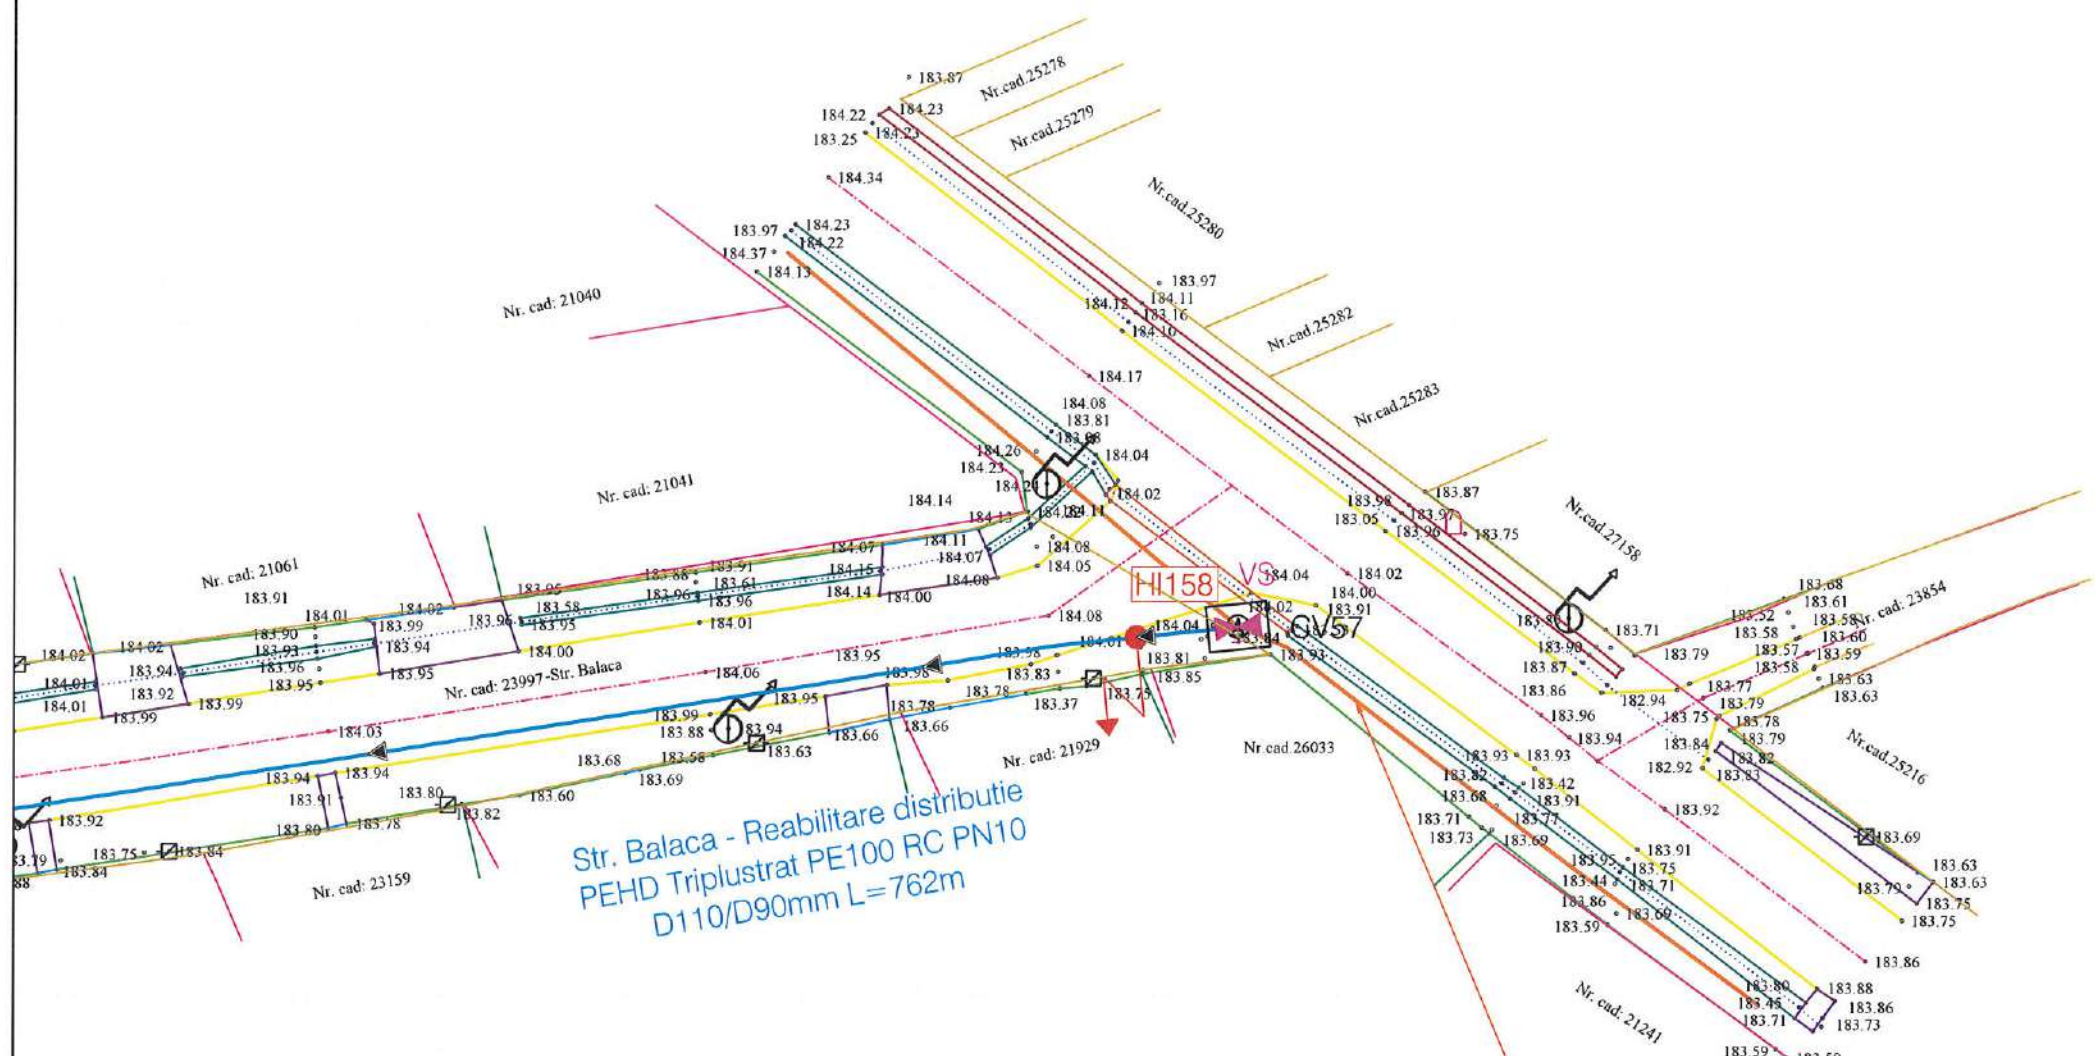


Str. Balaca - Reabilitare distributie
PEHD Triplustrat PE100 RC PN10
D110/D90mm L=762m

Retea distributie existenta
PEHD D160 mm

LEGENDA TOPOGRAFICA	
- Limita de proprietate cu gard	- Nord topografic
- Limita proprietate fara gard	- Stalp de beton
- Limita Carte Funciara	- Stalp de lemn
- Drum asfalt	- Fantana
- Drum pietruit	- Camin de apa
- Drum pamant	- Indicator rutier
- Ax drum	- Borna Kilometrica
- Rigola betonata	- Borna hectometrica
- Rigola pamant	- Copac
- Ax rigola	- Taluz
- Trotuar	- Transformator
- Troita	- Cos gunoi
- Poarta	- Parapet drum
- Podet din beton	- Biserica, Troita
- Platforma beton	- Cismea
- Constructii	- Spatiu verde
- Zid beton	
- Cale ferata	

LEGENDA LUCRARI EXISTENTE / PROIECTATE	
	Conducta aductiune reabilitata
	Conducta distributie reabilitata
	Extindere conducta distributie
	Conducta distributie existenta
	PUT put forat propus spre reabilitare
	Camine de vane, golire si/sau aerisire
	Camine de vane si reducerea presiunii
	Tub de protectie OL
	-Subtraversari/Supratraversari
	Hidrant subteran/suprateran proiectat

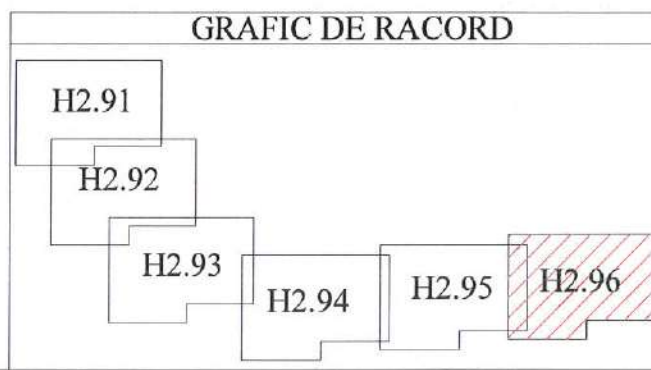

VERIFICATOR/EXPERT NUME	SEMNATURA	REFERAT/EXPERTIZA NR./DATA	Proiect nr. 84/2022
PROIECTANT : S.C. YDA PROIECT CONSULTING S.R.L. Iasi Str. Gavriil Musicescu, Nr.8; e-mail: hidro@ydaproiect.ro tel: 0748 038 878 ; CUI 33022684		Beneficiar: ORAS BOLDESTI-SCAENI, JUD.PRAHOVA	Faza: S.F.
SPECIFICATIE	NUME	SEMNATURA	Scara: 1:500
SEF PROIECT	ing. Sticea Andrei		Data: 2023
PROIECTAT	ing. Besleaga Cezar		Titlu planşa: Plan de situatie lucrari propuse
DESENAT	ing. Bucatariu Andrada		Planşa nr.: H2.96