ROMAN GEORGE-CRISTIAN

Digitally signed by ROMAN GEORGE-CRISTIAN
Date: 2025.05.19 10:44:52 +03'00'

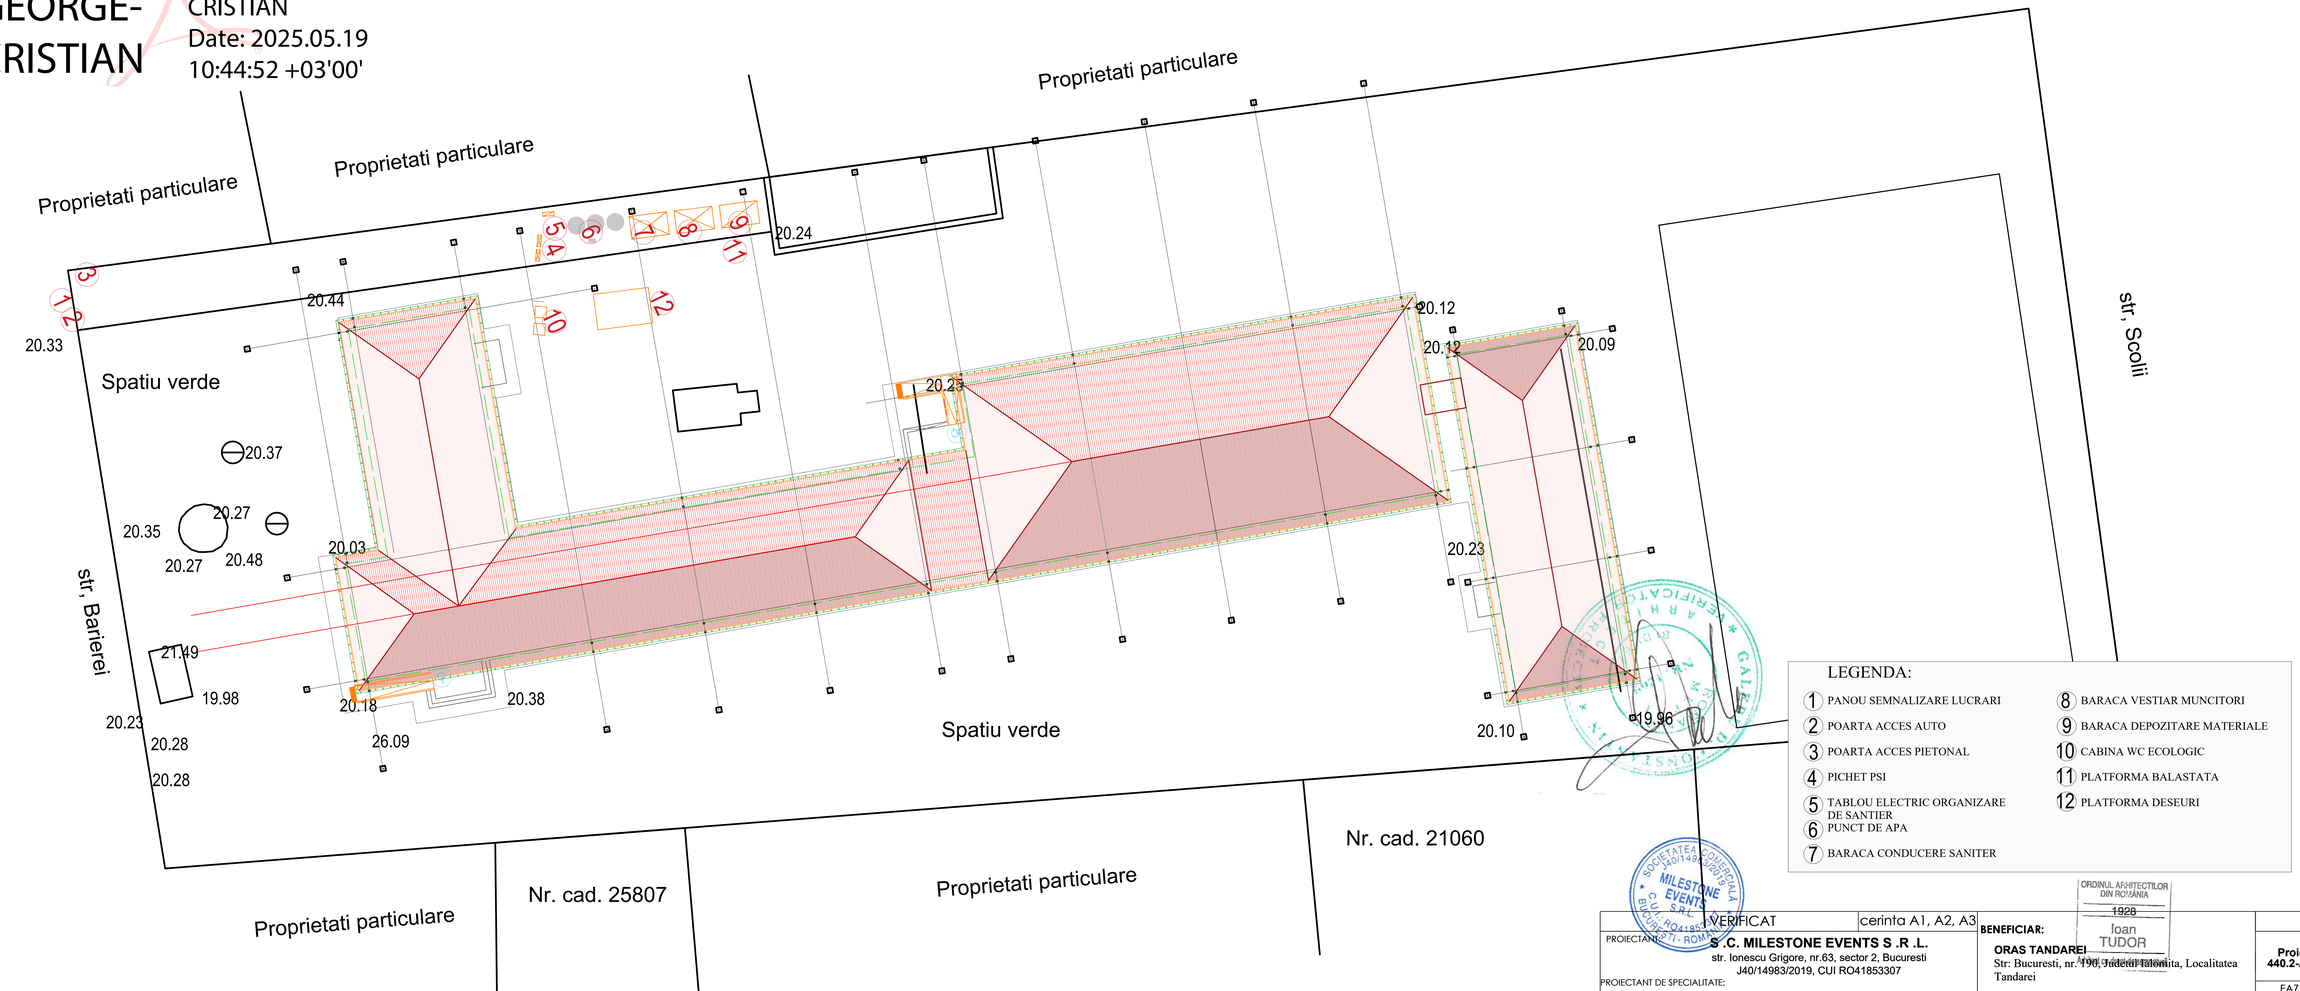

LEGENDA:

1. PANOU SEMNALIZARE LUCRARI
2. POARTA ACCES AUTO
3. POARTA ACCES PIETONAL
4. PICHET PSI
5. TABLOU ELECTRIC ORGANIZARE DE SANTIER
6. PUNCT DE APA
7. BARACA CONDUCERE SANITER
8. BARACA VESTIAR MUNCITORI
9. BARACA DEPOZITARE MATERIALE
10. CABINA WC ECOLOGIC
11. PLATFORMA BALASTATA
12. PLATFORMA DESEURI

VERIFICAT cerinta A1, A2, A3

PROIECTANT: **S .C. MILESTONE EVENTS S .R .L.**
str. Ionescu Grigore, nr.63, sector 2, Bucuresti
J40/14983/2019, CUI RO41853307

PROIECTANT DE SPECIALITATE: **S .C. TUDOR ARHCONS S .R .L.**
str. Nicolae Balcescu, nr.45, Chitila, Ilfov.
J23/338/07.02.2014, CUI RO32757548

SPECIALITATE	ARHITECTURA		SCARA: 1:200
SEF PROIECT	ARH. IOAN TUDOR		
PROIECTAT	ARH. CIPRIAN TUDOR		DATA: 2024
DESENAT			

BENEFICIAR:
ORAS TANDAREI
Str: Bucuresti, nr.196, Judetul Ialomita, Localitatea Tandarei

DENUMIRE PROIECT:
Eficientizare energetica cladire Scoala Gimnaziala "Spiru Haret"Tandarei
Adresa: loc. Tandarei, str.Barierei, nr.10, jud.Ialomita

TITLU PLANSA:
PLAN DE SITUATIE EXISTENT

Proiect 440.2-ARH

FAZA: PT

Plansa nr. OS01

ORDINUL ARHITECTILOR DIN ROMÂNIA 1928 Ioan TUDOR