




**FATADA NORD**

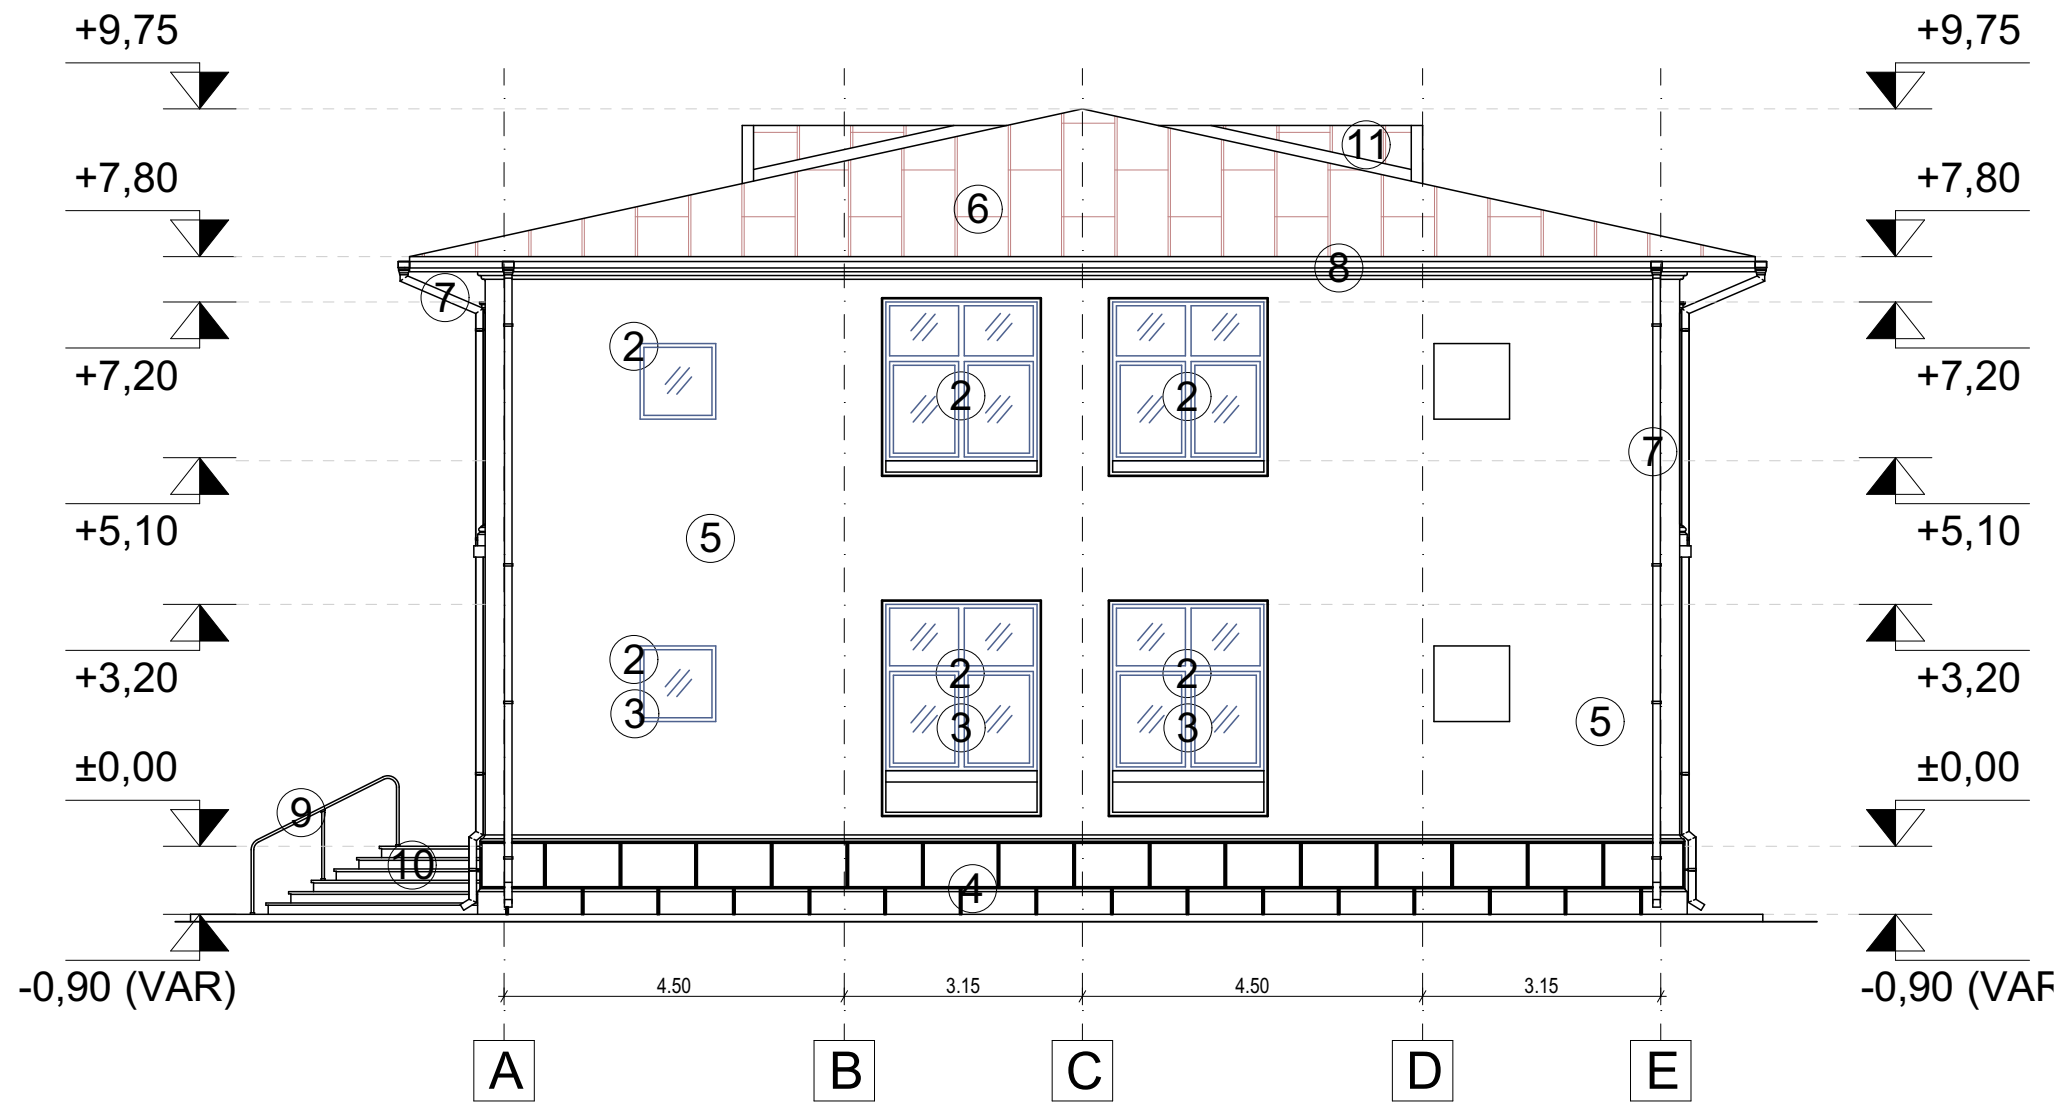


**FATADA VEST**

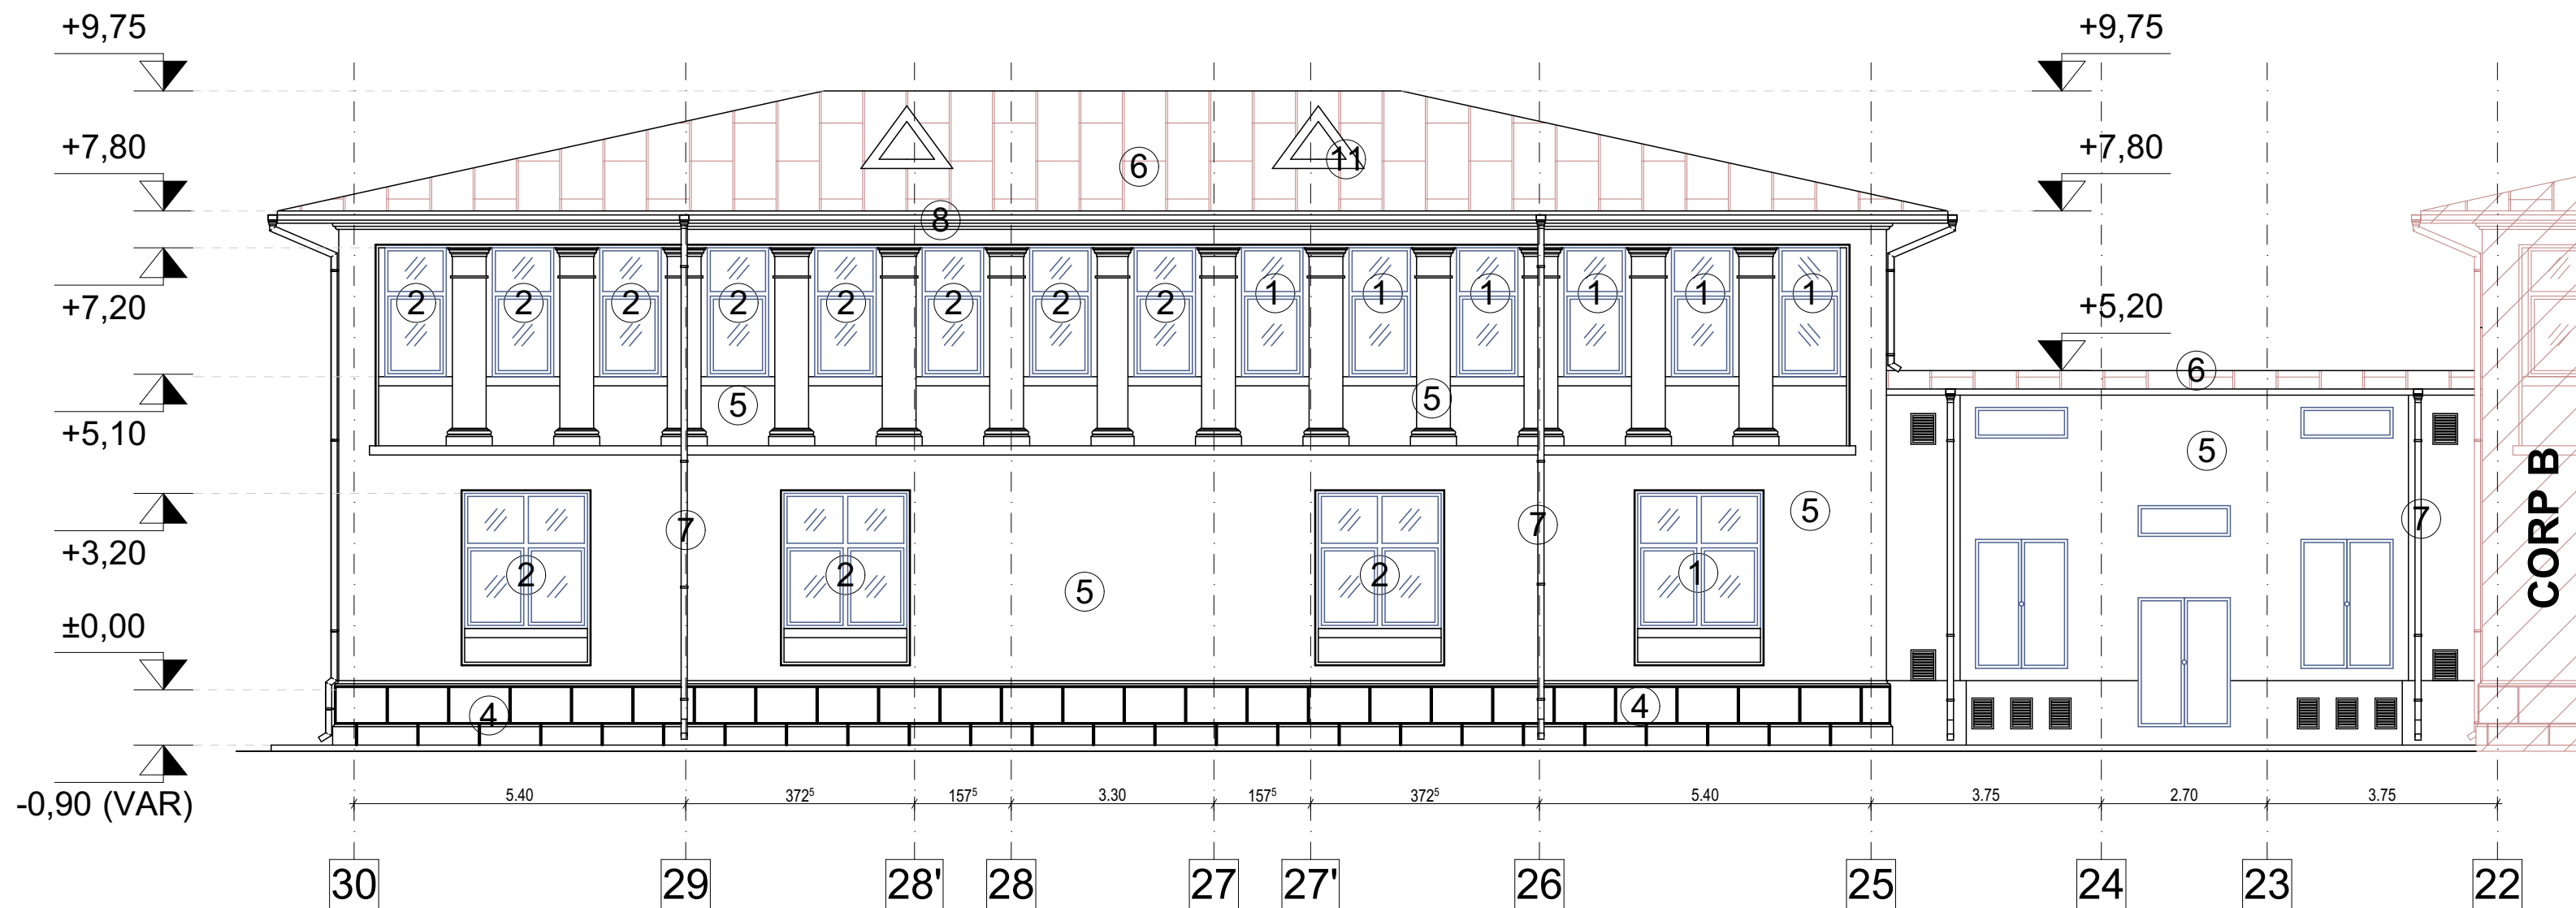

**FATADA SUD**

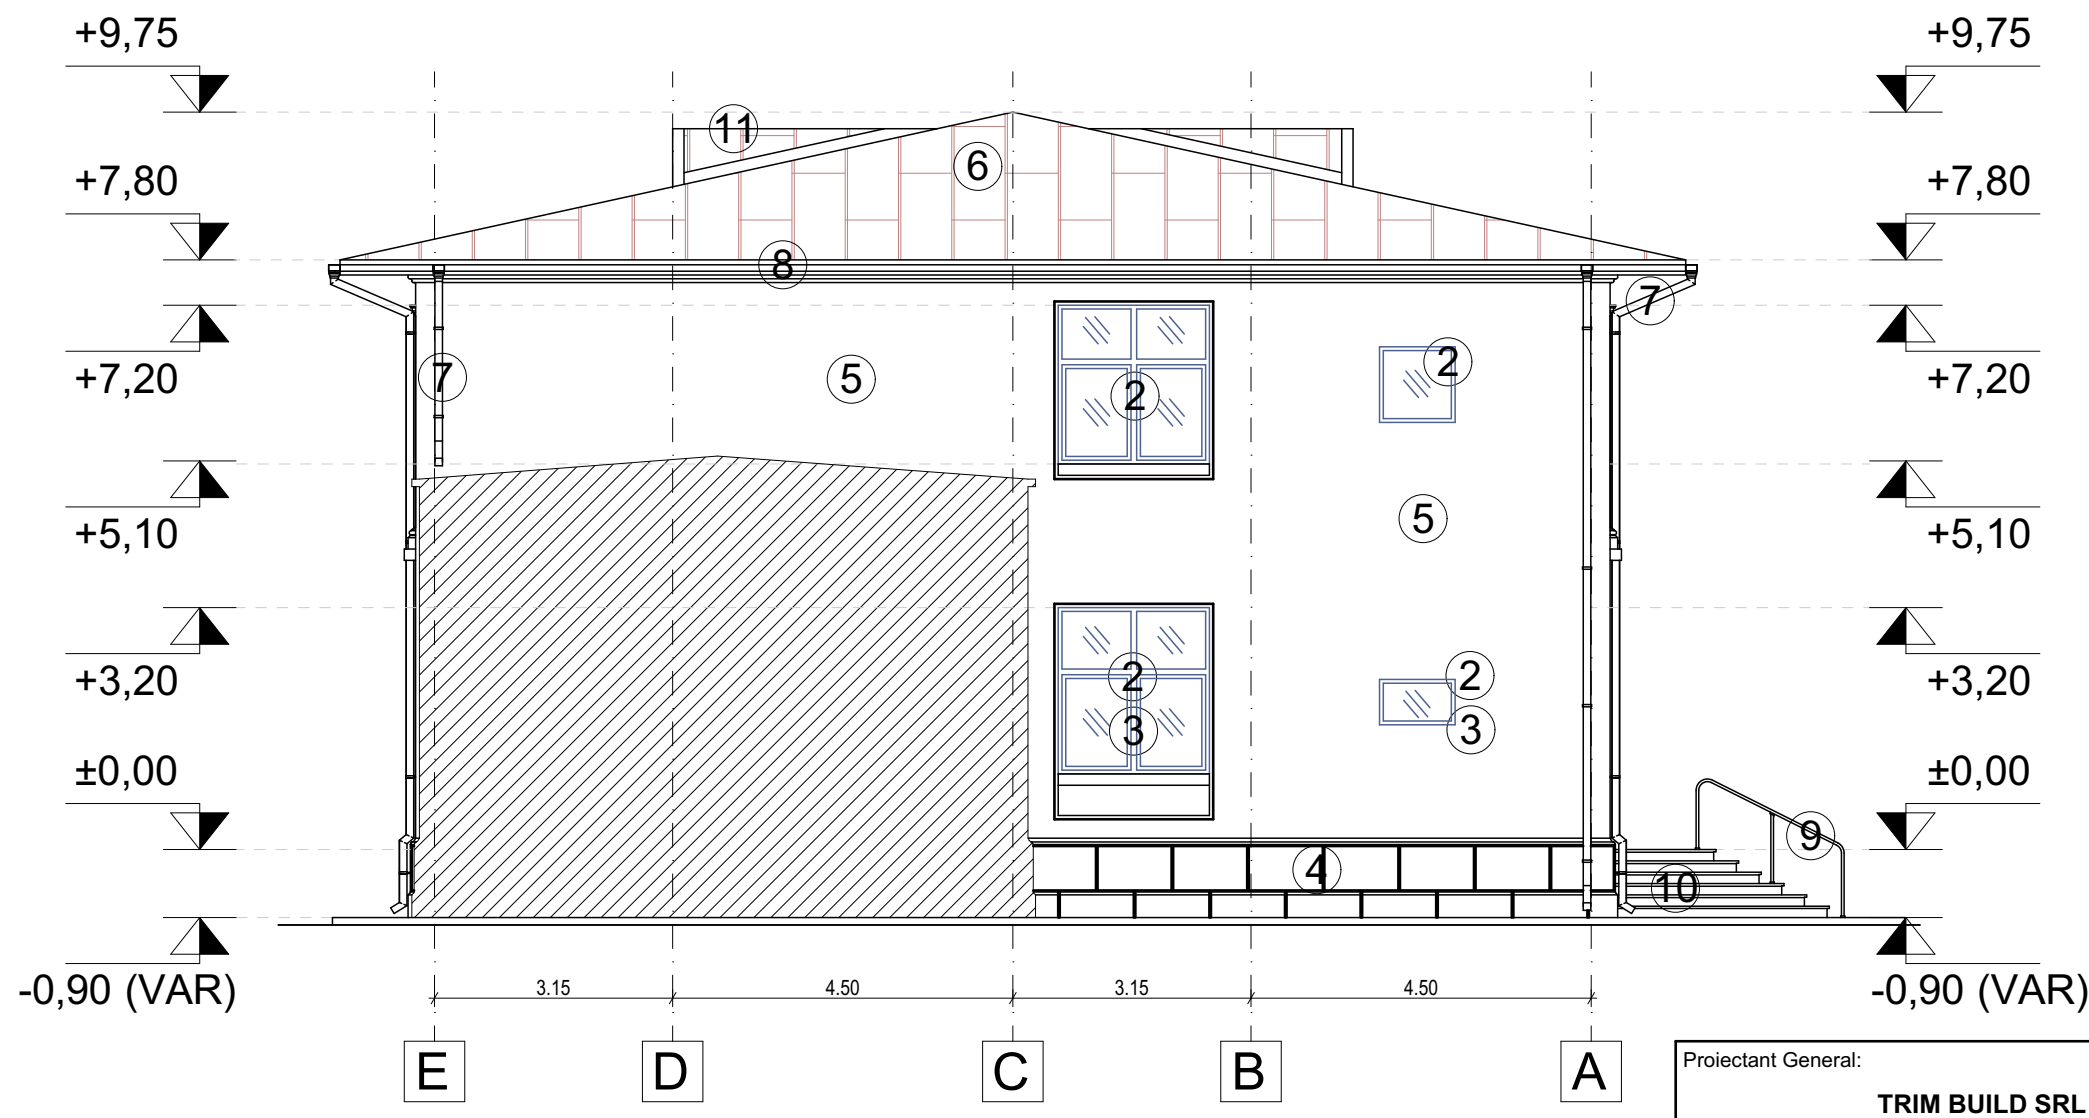

**FATADA EST**

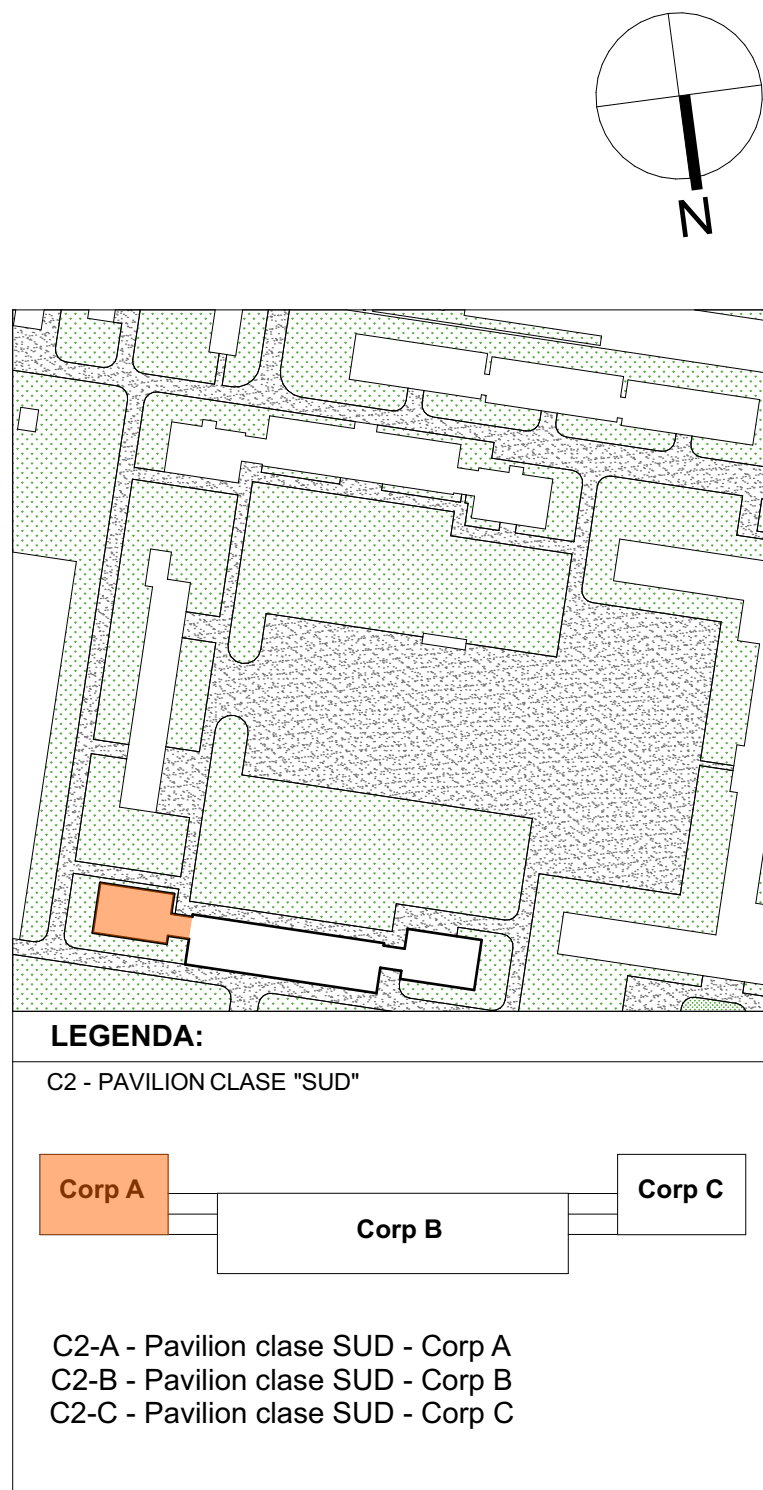

**LEGENDA**

1. Tamplarie din aluminiu;
2. Tamplarie din lemn;
3. Gratii metalice;
4. Soclu, tencuiala decorativa pe baza de ciment,culoare gri;
5. Tencuiala decorativa pe baza de ciment, culoare gri;
6. Invelitoare din tabla zincata;
7. Burlan din tabla la culoare invelitorii;
8. Jgheab din tabla la culoare invelitorii;
9. Balustrada metalica;
10. Trepte din beton;
11. Lucarna.

Proiectant General: <b>TRIM BUILD SRL</b> Bd. Brailei, bl. 15, ap. 13, mun. Focsani, jud. Vrancea tel.: 0743 653 043, e-mail: office@samuelstudio.ro				Beneficiar: <b>ACADEMIA DE POLIȚIE „ALEXANDRU IOAN CUZA”</b> Adresa: Aleea Privighetilor, nr. 1A, sector 1, București		Nr. proiect: <b>11/2024</b>
Colectiv	Nume	Semnătură	Scara: <b>1:100</b>	Titlu proiect: <b>CONSOLIDARE, REABILITARE, MODERNIZARE ȘI DOTARE C2 DIN ACADEMIA DE POLIȚIE „ALEXANDRU IOAN CUZA”</b> Amplasament: Aleea Privighetilor, nr. 1A, sector 1, București		Faza: <b>D.A.L.I</b>
Șef proiect	arh. Ștefan Samuel					
Proiectat	arh. Ștefan Samuel		Data: <b>11/2024</b>	Titlu planșă: <b>CORP A FATADAN,V,S,E EXISTENT</b>		Planșa: <b>A.09</b>
Desenat	arh. Miriam Pop					