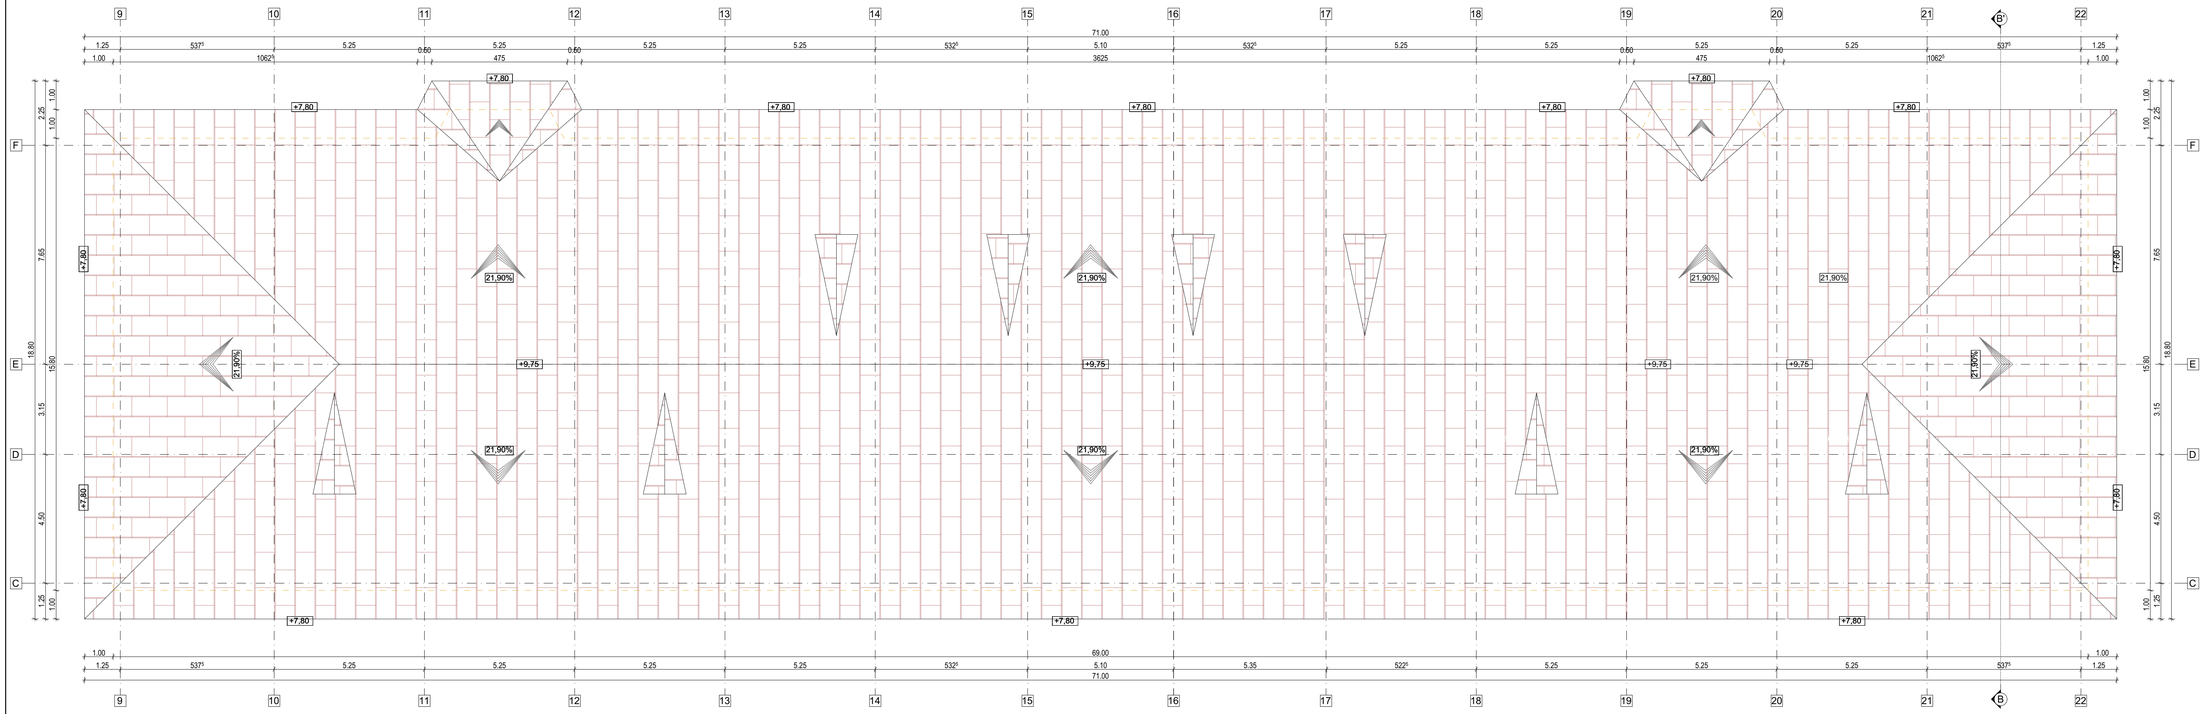

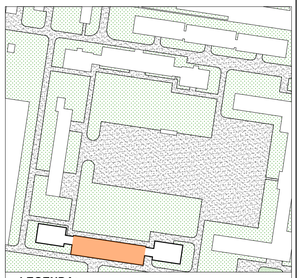

LEGENDA:

C2 - PAVILION CLASE "SUD"

C2-A - Pavilion clase SUD - Corp A
C2-B - Pavilion clase SUD - Corp B
C2-C - Pavilion clase SUD - Corp C

±0.00 = 93.30 RMN

CLASA DE IMPORTANTA "II"
CATEGORIA DE IMPORTANTA "B"
GRADUL II DE REZISTENTA LA FOC
RISC MIC DE INCENDIU

Proiectant General: **TRIM BUILD SRL** Bd. Brailei, bl. 15, ap. 13, mun. Focsani, jud. Vrancea tel.: 0743 653 043, e-mail: office@samuelstudio.ro			Beneficiar: **ACADEMIA DE POLIȚIE „ALEXANDRU IOAN CUZA"** Adresa: Aleea Privighetorilor, nr. 1A, sector 1, București	Nr. proiect: **11/2024**
Colectiv	Nume	Semnatură	Scara: **1:100**	Titlu proiect: **CONSOLIDARE, REABILITARE, MODERNIZARE ȘI DOTARE C2 DIN ACADEMIA DE POLIȚIE „ALEXANDRU IOAN CUZA"** Amplasament: Aleea Privighetorilor, nr. 1A, sector 1, București	Faza: **D.A.L.I**
Șef proiect	arh. Ștefan Samuel				
Proiectat	arh. Ștefan Samuel		Data: **11/2024**	Titlu planșă: **CORP B PLAN INVELITOARE EXISTENT**	Planșa: **A.25**
Desenat	arh. Miriam Pop				