




FATADA NORD

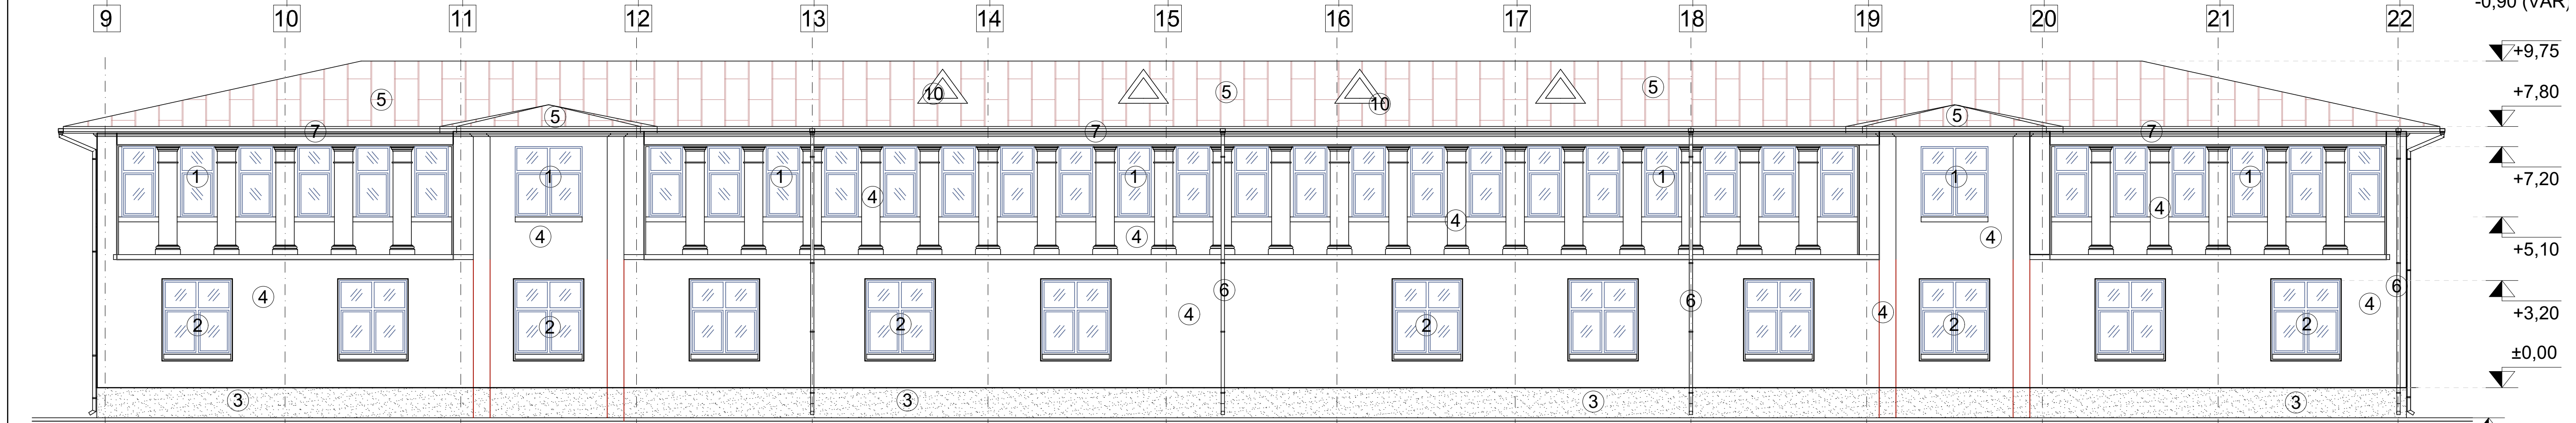


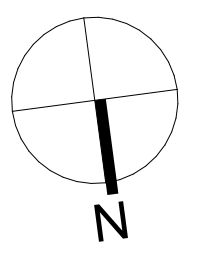
FATADA SUD

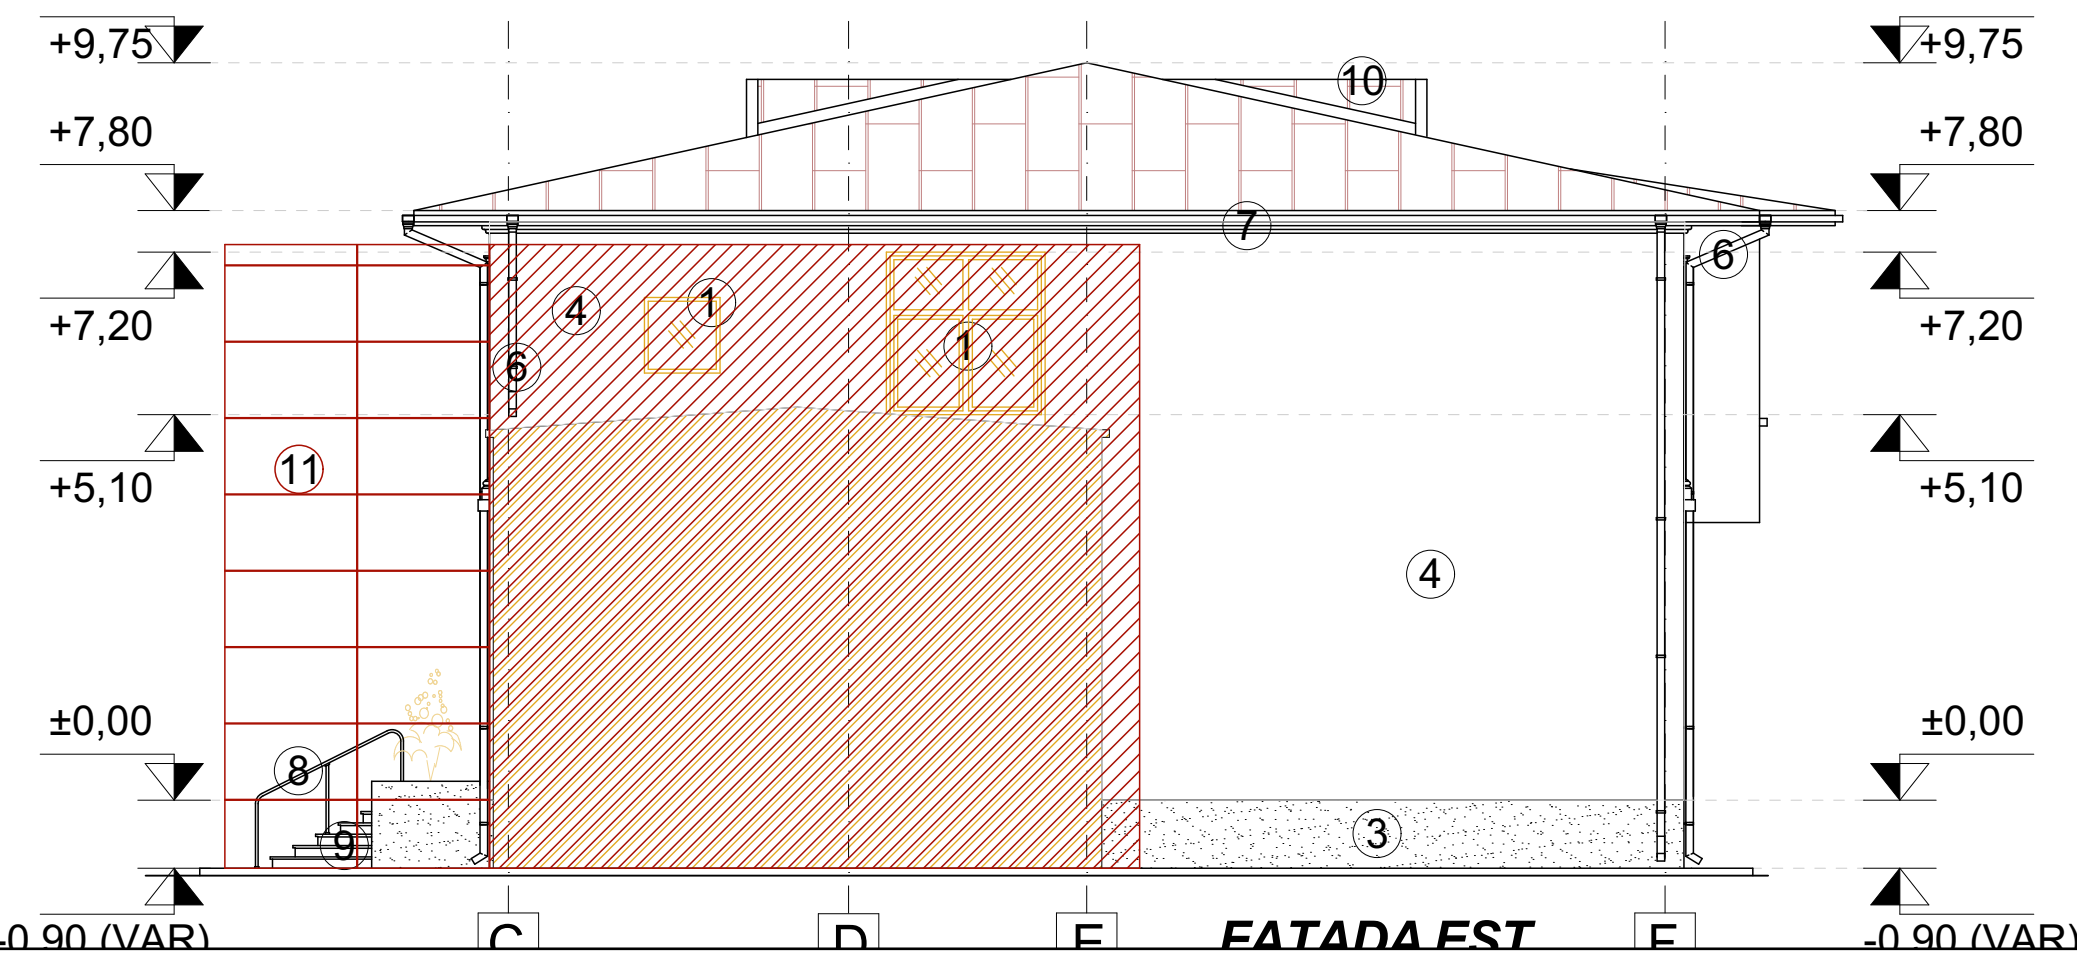

FATADA EST

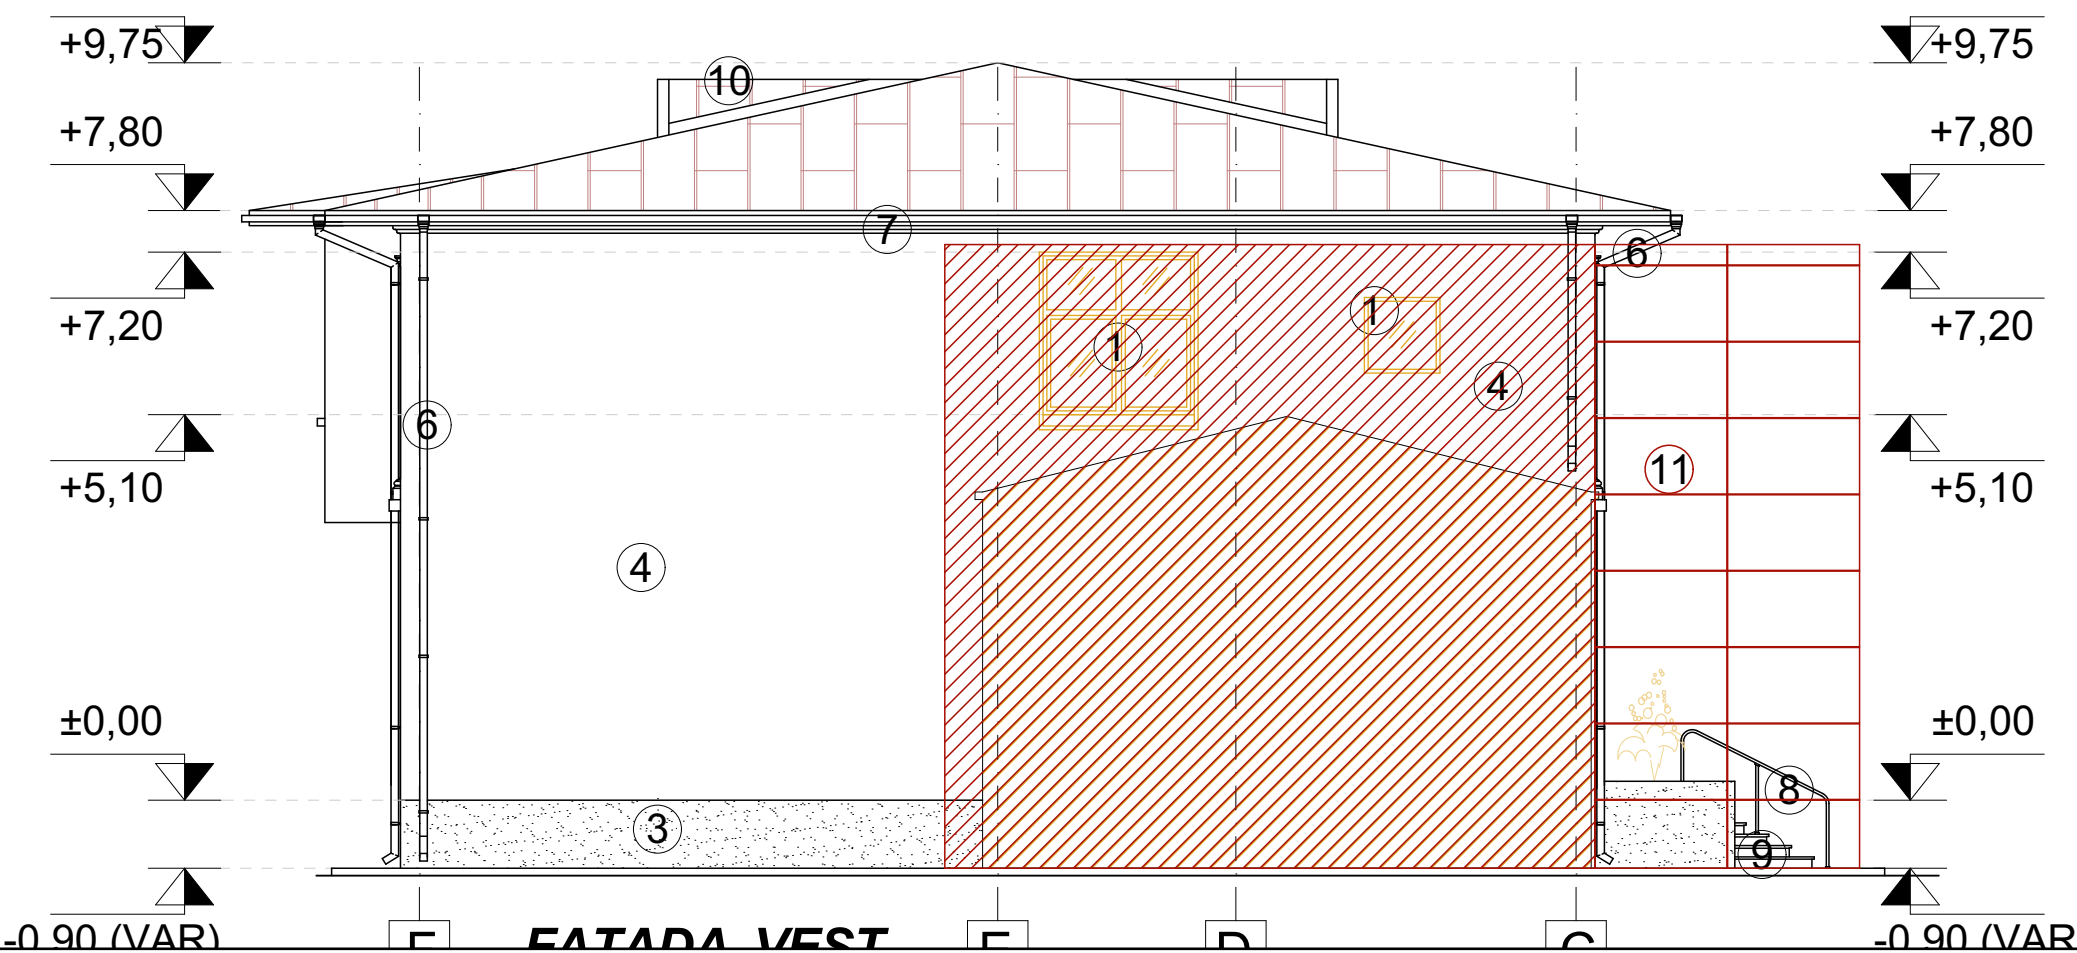

FATADA VEST



LEGENDA:

C2 - PAVILION CLASE "SUD"

Corp A

Corp B

Corp C

C2-A - Pavilion clase SUD - Corp A
C2-B - Pavilion clase SUD - Corp B
C2-C - Pavilion clase SUD - Corp C

- LEGENDA**
1. Tamplarie din aluminiu;
 2. Tamplarie din lemn;
 3. Gratii metalice;
 4. Soclu, tencuiala decorativa pe baza de ciment,culoare gri;
 5. Tencuiala decorativa pe baza de ciment, culoare gri;
 6. Invelitoare din tabla zincata;
 7. Burlan din tabla la culoare invelitorii;
 8. Jgheab din tabla la culoare invelitorii;
 9. Balustrada metalica;
 10. Trepte din beton;
 11. Lucarna.

Proiectant General: TRIM BUILD SRL Bd. Brailiei, bl. 15, ap. 13, mun. Focsani, jud. Vrancea tel.: 0743 653 043, e-mail: office@samuelstudio.ro				Beneficiar: ACADEMIA DE POLITIE „ALEXANDRU IOAN CUZA” Adresa: Aleea Privighetilor, nr. 1A, sector 1, Bucuresti		Nr. proiect: 11/2024	
Colectiv	Nume	Semnatura	Scara: 1:100	Titlu proiect: CONSOLIDARE, REABILITARE, MODERNIZARE SI DOTARE C2 DIN ACADEMIA DE POLITIE „ALEXANDRU IOAN CUZA” Amplasament: Aleea Privighetilor, nr. 1A, sector 1, Bucuresti		Faza: D.A.L.I	
Şef proiect	arh. Ştefan Samuel						
Proiectat	arh. Ştefan Samuel		Data: 11/2024	CORP B FATADAN,V,S,E MODIFICATOARE		Planşa: A.32	
Desenat	arh. Miriam Pop						