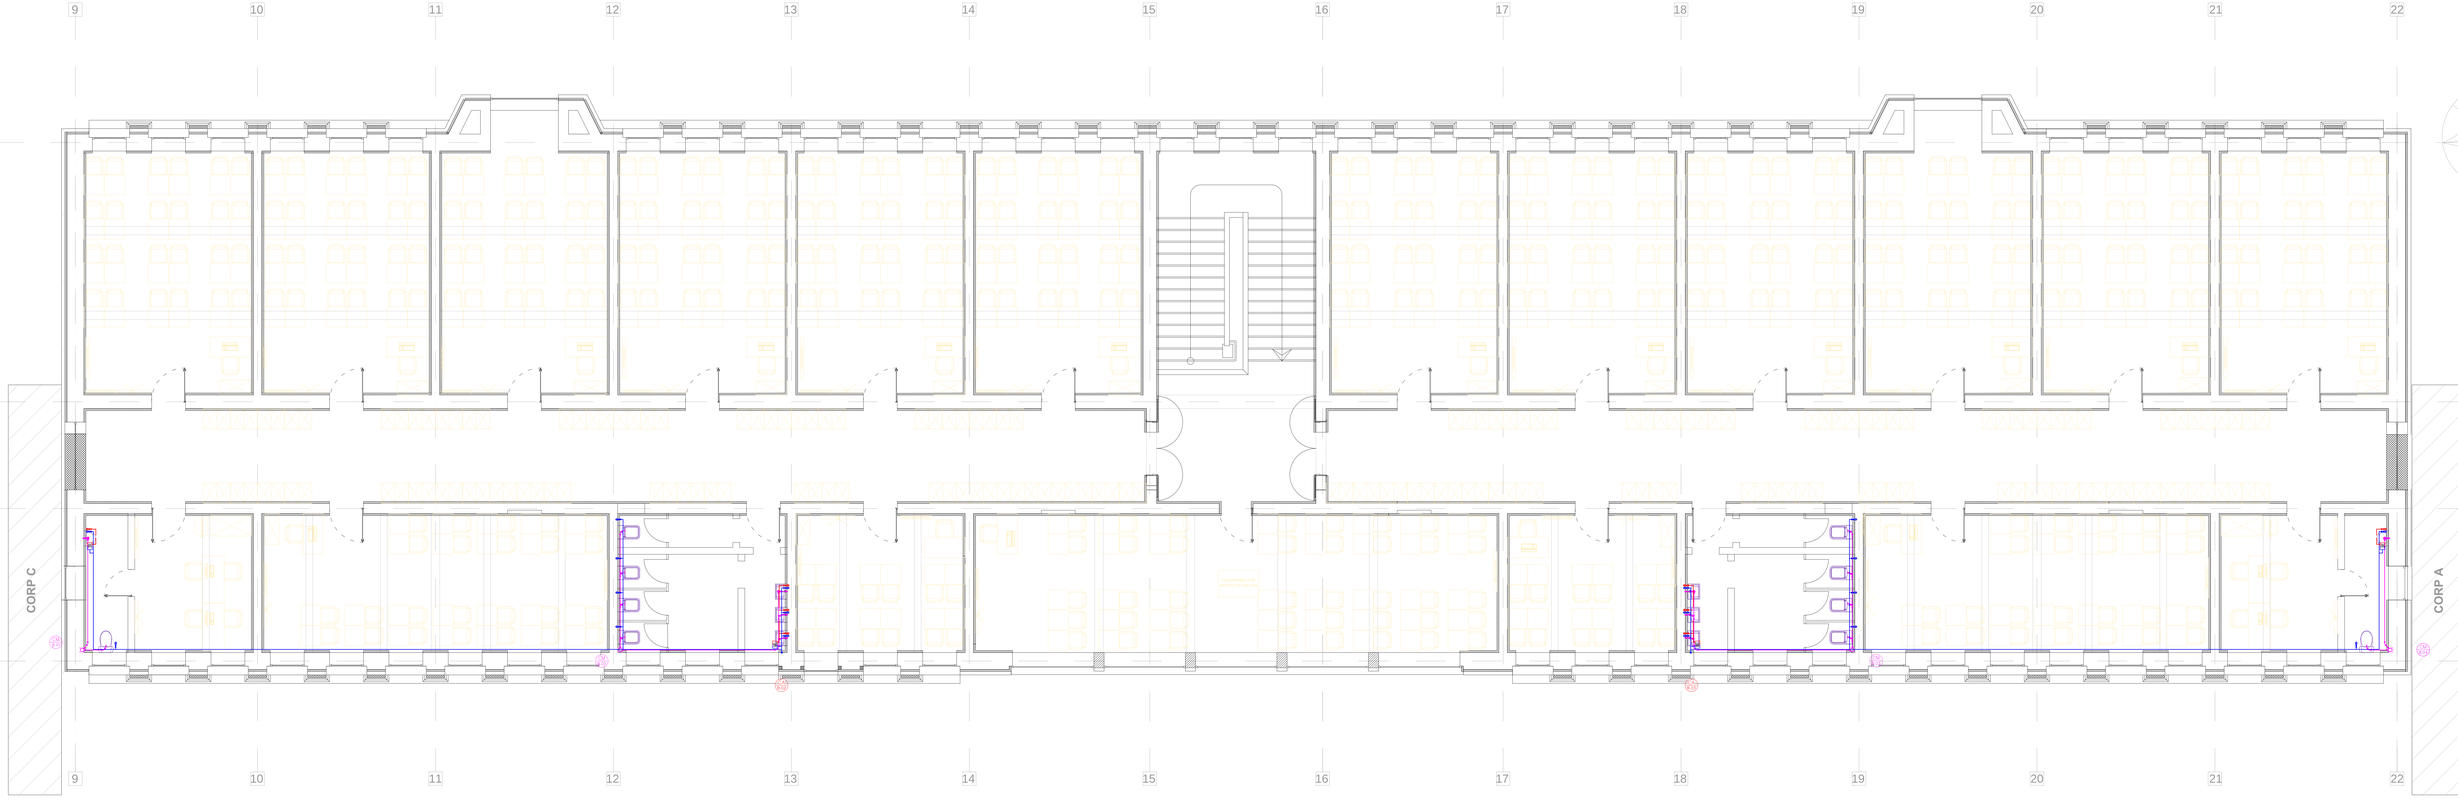

Pantele normale si minime de montaj functie de natura apei uzate si diametrul conductei (STAS-1795)					
DIAMETRUL CONDUCTEI (mm)	PANTA NORMALA APA UZATA MENAJERA	PANTA MINIMA APA UZATA MENAJERA	PANTA NORMALA APA METEORICA	PANTA MINIMA APA METEORICA	
32	0.025	0.025			
40	0.025	0.025			
50	0.025	0.025			
75	0.025	0.015	0.025	0.02	
90	0.025	0.015	0.025	0.02	
125	0.02	0.01	0.02	0.015	
160	0.01	0.008	0.007	0.006	
200	0.008	0.007	0.006	0.005	
250	0.007	0.0065	0.0055	0.0045	
300	0.006	0.005	0.005	0.004	

Pantele normale si minime de montaj functie de diametrul conductei (STAS-1795)		
OBIECT SANITAR	DIAMETRUL CONDUCTEI (DN)	PANTA MINIMA A DE MONTAJ
LAVOAR	32	0.035
VAS WC	110	0.020
BIDEU	40	0.035
CADA DE BAIE	50	0.035
SPALATOR	50	0.035
DAFIN DE PARDOSEALA	50	0.035
BIDEU	32	0.035

LEGENDA:

Conducta apa rece Teava PPR SDR 11

Conducta apa calda menajera Teava PPR SDR 11

Conducta de canalizare menajera - Tub PVC sau PP

IE - Instant electric, 2 kw

ROS - Robinet cu obturator sferic

PV - Presa de capat ventilare

Sp - Sifon de pardoseala

CM - Camin de vizitare canalizare menajera

CA - Camin apometru

PC - Presa de curatire canalizare interioara

NOTA:

Colocarile realizate din teava de polipropilena cu insertie de fibra compozita pentru instalatii sanitare îmbinate prin electrofuziune), izolate cu tuburi de spuma de polietilena cu grosimea de 9 mm(0,04W/mK), se monteaza in ghene.

Conductele de distributie, din teava de polipropilena se monteaza ingropat in sapa si in stilpi practicate in pereti.

Dupa efectuarea probelor de presiune se va trece la turnarea sapei pardoselilor .

Materialele folosite pentru realizarea instalatiilor trebuie sa corespunda specificatiilor tehnice din partea scrisa a proiectului tehnic.

Montajul si imbinarea lor se face conform caietelor de sarcini pentru instalatii sanitare.

Racordurile obiectelor sanitare la sistemul de canalizare se face din tuburi PVC tip K.

La montaj se vor respecta pantele normale de racordare a obiectelor sanitare la coloane.

Colocarile verticale de scurgere se montează în ghene, care se vor inchide numai dupa finalizarea lucrarilor si probelor. Colocarile se fixeaza prin intermediul consolelor cu bratari prinse de perete cu diblori.

Obiectele sanitare se vor racorda cu teava PPR izolata termic cu diametrul I . 20x1.9 mm si amplasata ingropat in sapa si pereti.

NOTA:

- Pentru o imagine de ansamblu, precenta se va citi impreuna cu celelalte planse ale proiectului
- Categoria de importanta "B" conform HG 766/1997, Clasa de importanta II, conform P100 - 1 / 2013

VERIFICATOR			CERINTA			REFERAT	
TRW BUILD S.R.L. Str. Erou. Iz. C. si Z. ale 11 Pct. Florian, jud. Ilfov e-mail: office@trwbuild.ro			PROIECTANT DE SPECIALITATE: **PROIECT APARTE GR S.R.L.** J12/3962/2012 CUI: 30141138 e-mail: proiectaparte@gmail.com Tel: 0757 048564			**Beneficiar: Academia de Politie "Alexandru Ioan Cuza"** Adresa: Aleea Privighetorilor, Nr. 1A, Sector 1, Bucuresti	Proiect nr. 24600/2024
SPECIFICATIE	**NUME**		**SEMNATURA**			Consolidare, reabilitare, modernizare si dotare C2 din Academia de Politie "Alexandru Ioan Cuza" amplasament: Aleea Privighetorilor, Nr. 1A, Sector 1, Bucuresti	
Sef proiect:	Arh. Stefan Samuel				SCARA 1:50		FAZA: D.A.L.I.
Proiectat:	Ing. George Feneran						
Desenat:	Ing. George Feneran				DATA 2024	**INSTALATII SANITARE Plan etaj corp B**	PL.NR. I.S. 4
Verificat:							