



Corn B

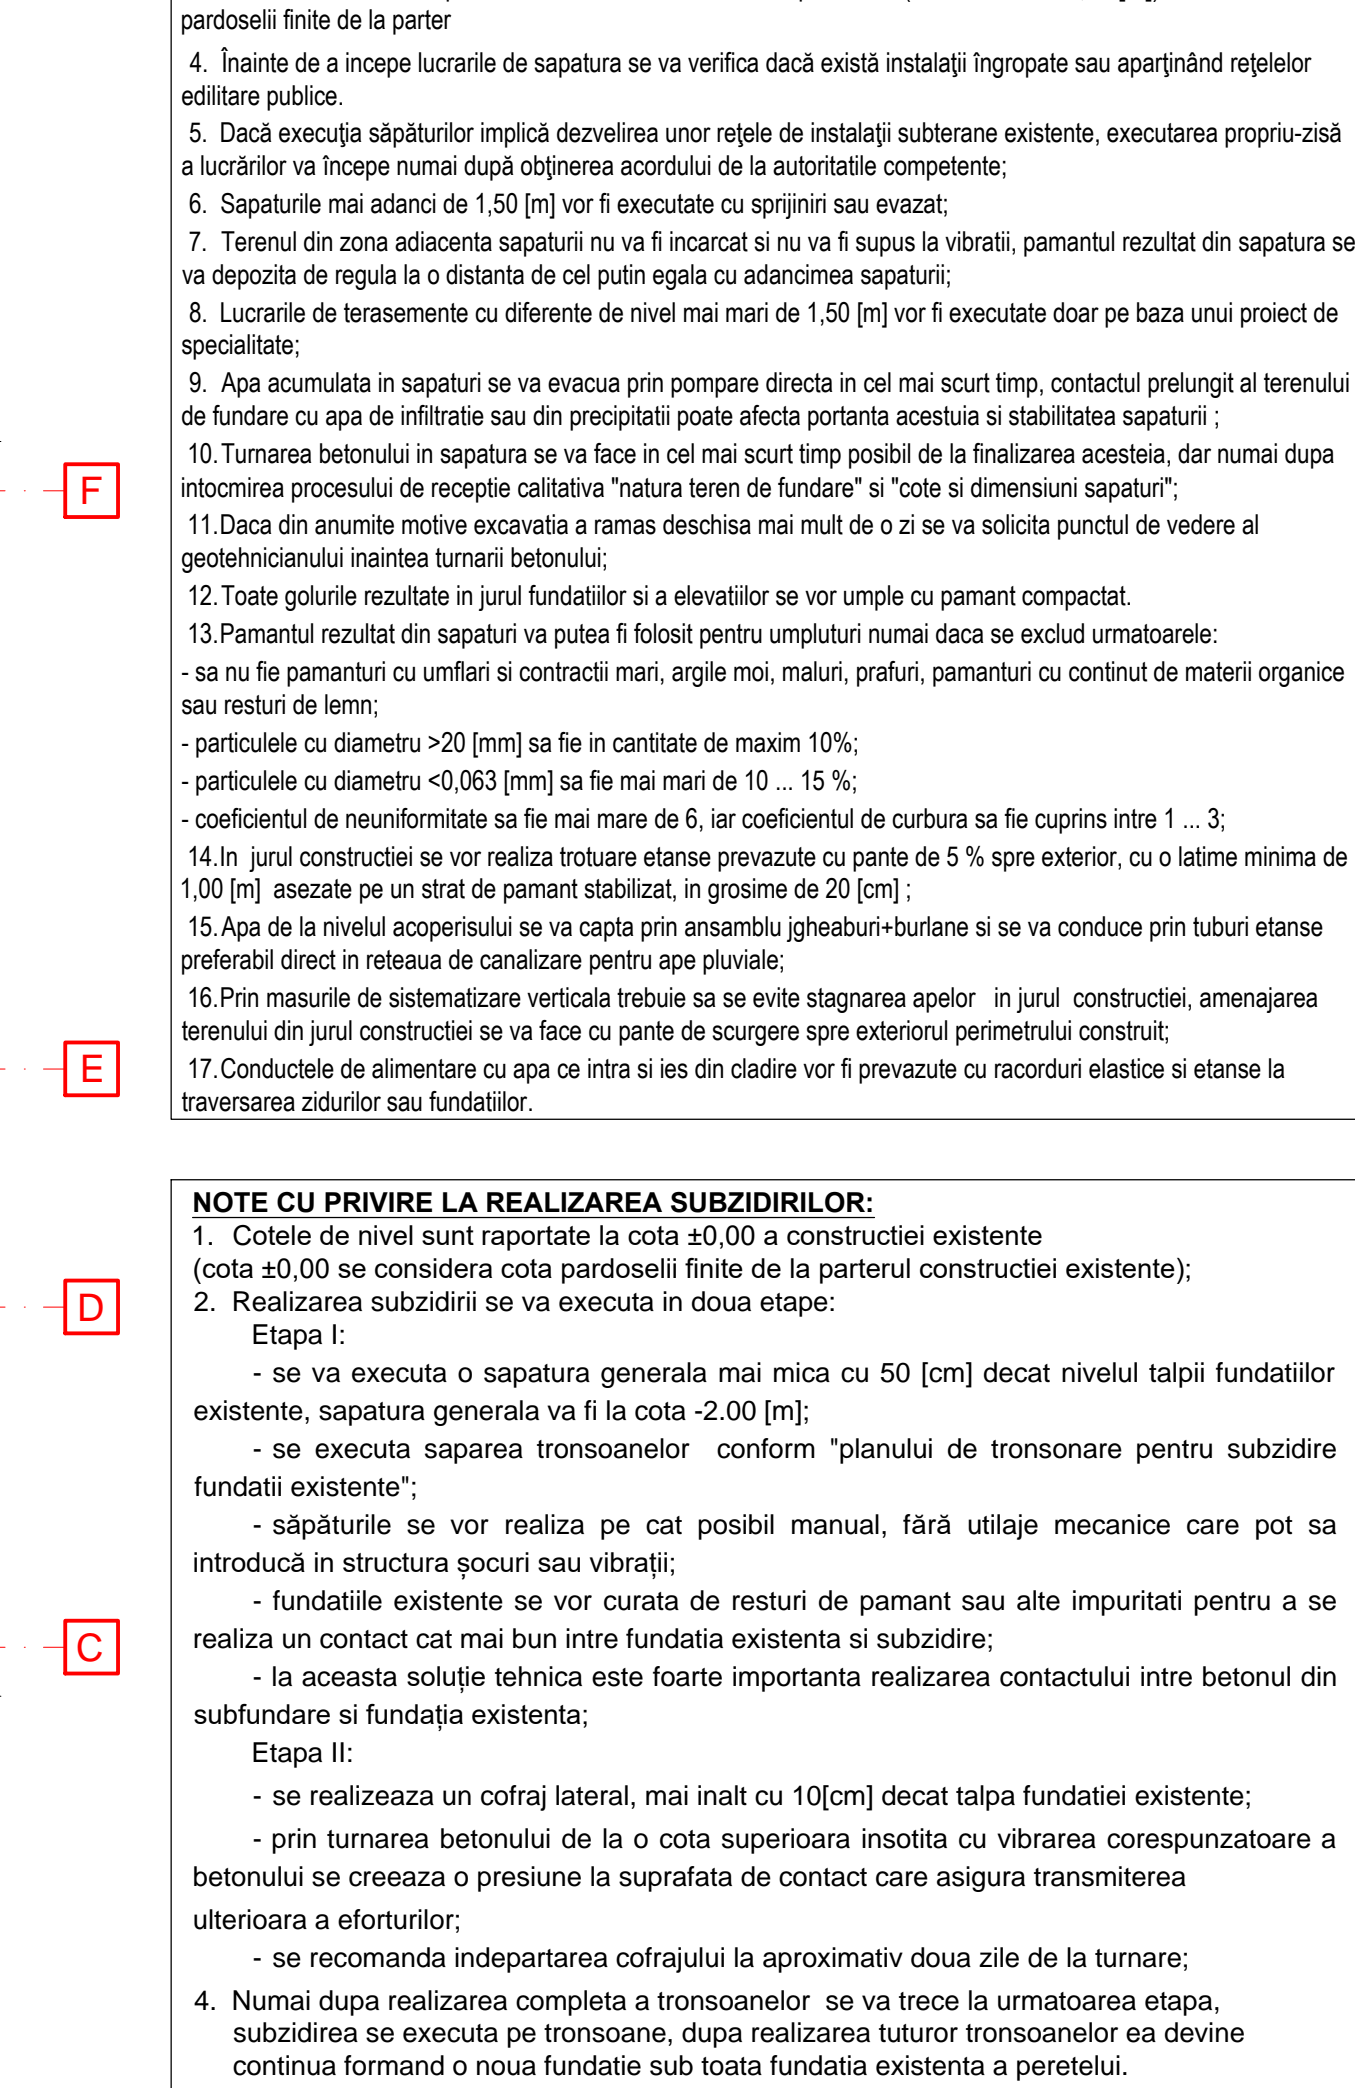


LEGENDA FORAJ GEOTEHNIC F1:

1. Pamant vegetal brun;
2. Umplutura: praf argilos brun cu resturi de radacini;
3. Argila prafoasa cafenie galbuie cu zone cenusii rosietice, cu calcar degradat si concretii calcaroase, vartoasa
4. praf argilos cenusiu verzui cu material feruginos si mici aglomerari negre, cu calcar dedrat si concretii calcaroase, consistent , umezet praf adancime;
5. Argila prafoasa cenusie cu zone cenusii, cu material feruginos, consistenta.

Apa subterana a fost interceptata la adancimea de -5,50 [m]

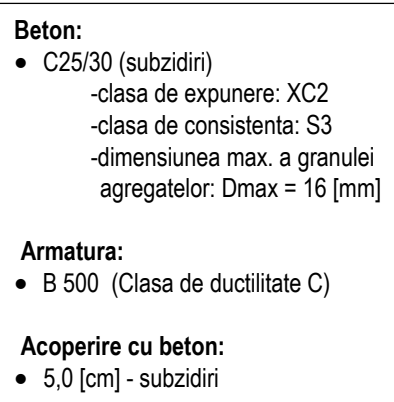

DATA	INDEX REVIZIE	DETALII REVIZUIE	DESCRIERE	
				U.M. [cm]
		A1		Format A2L
Verificator/Expert	Nume	Semnatura	Cinstita	(100x20/250 mm)
Proiectant general	TRIM BUILD S.R.L. Bd. Braila nr.15, et.3, ap.13, msc. Focșani, jud. Vrancea tel.: 0743 653 043 ; e-mail: office@samuelstefan.ro			Faza: D.T.A.C
Proiectant rezistentă	 METRIC STRUCTURE S.R.L. C.U.I. 48888833, 1121767023 județul Iași, str. Traian nr. 41, Cluj Napoca		Obiect: CORP C2B - PAVILION CLASE "SUD" Amplasament: Aleea Privighetilor, nr. 1A, Sector 1, Bucuresti	Proiect nr. 36/2024
Sef proiect	arh. Samuel Stefan	Scara 1:100	Investitor: ACADEMIA DE POLITIE "ALEXANDRU IOAN CUZA" Aleea Privighetilor, nr.1A, Sector 1, Bucuresti	Planşa nr. CB-23-03
Proiectat	ing. Danut Nisai	Data 11. 2024	Titlu planşa: Plan fundatiilor (situaţia propusă)	Rev. 0
Proiectat	ing. Traia Raluca			

Document creat de **METRIC STRUCTURE S.R.L.**, nici o parte din acest document nu poate fi copiată, modificată sau multiplicată fără acordul firmei.