PLAN TOPOGRAFIC

Scara 1:500

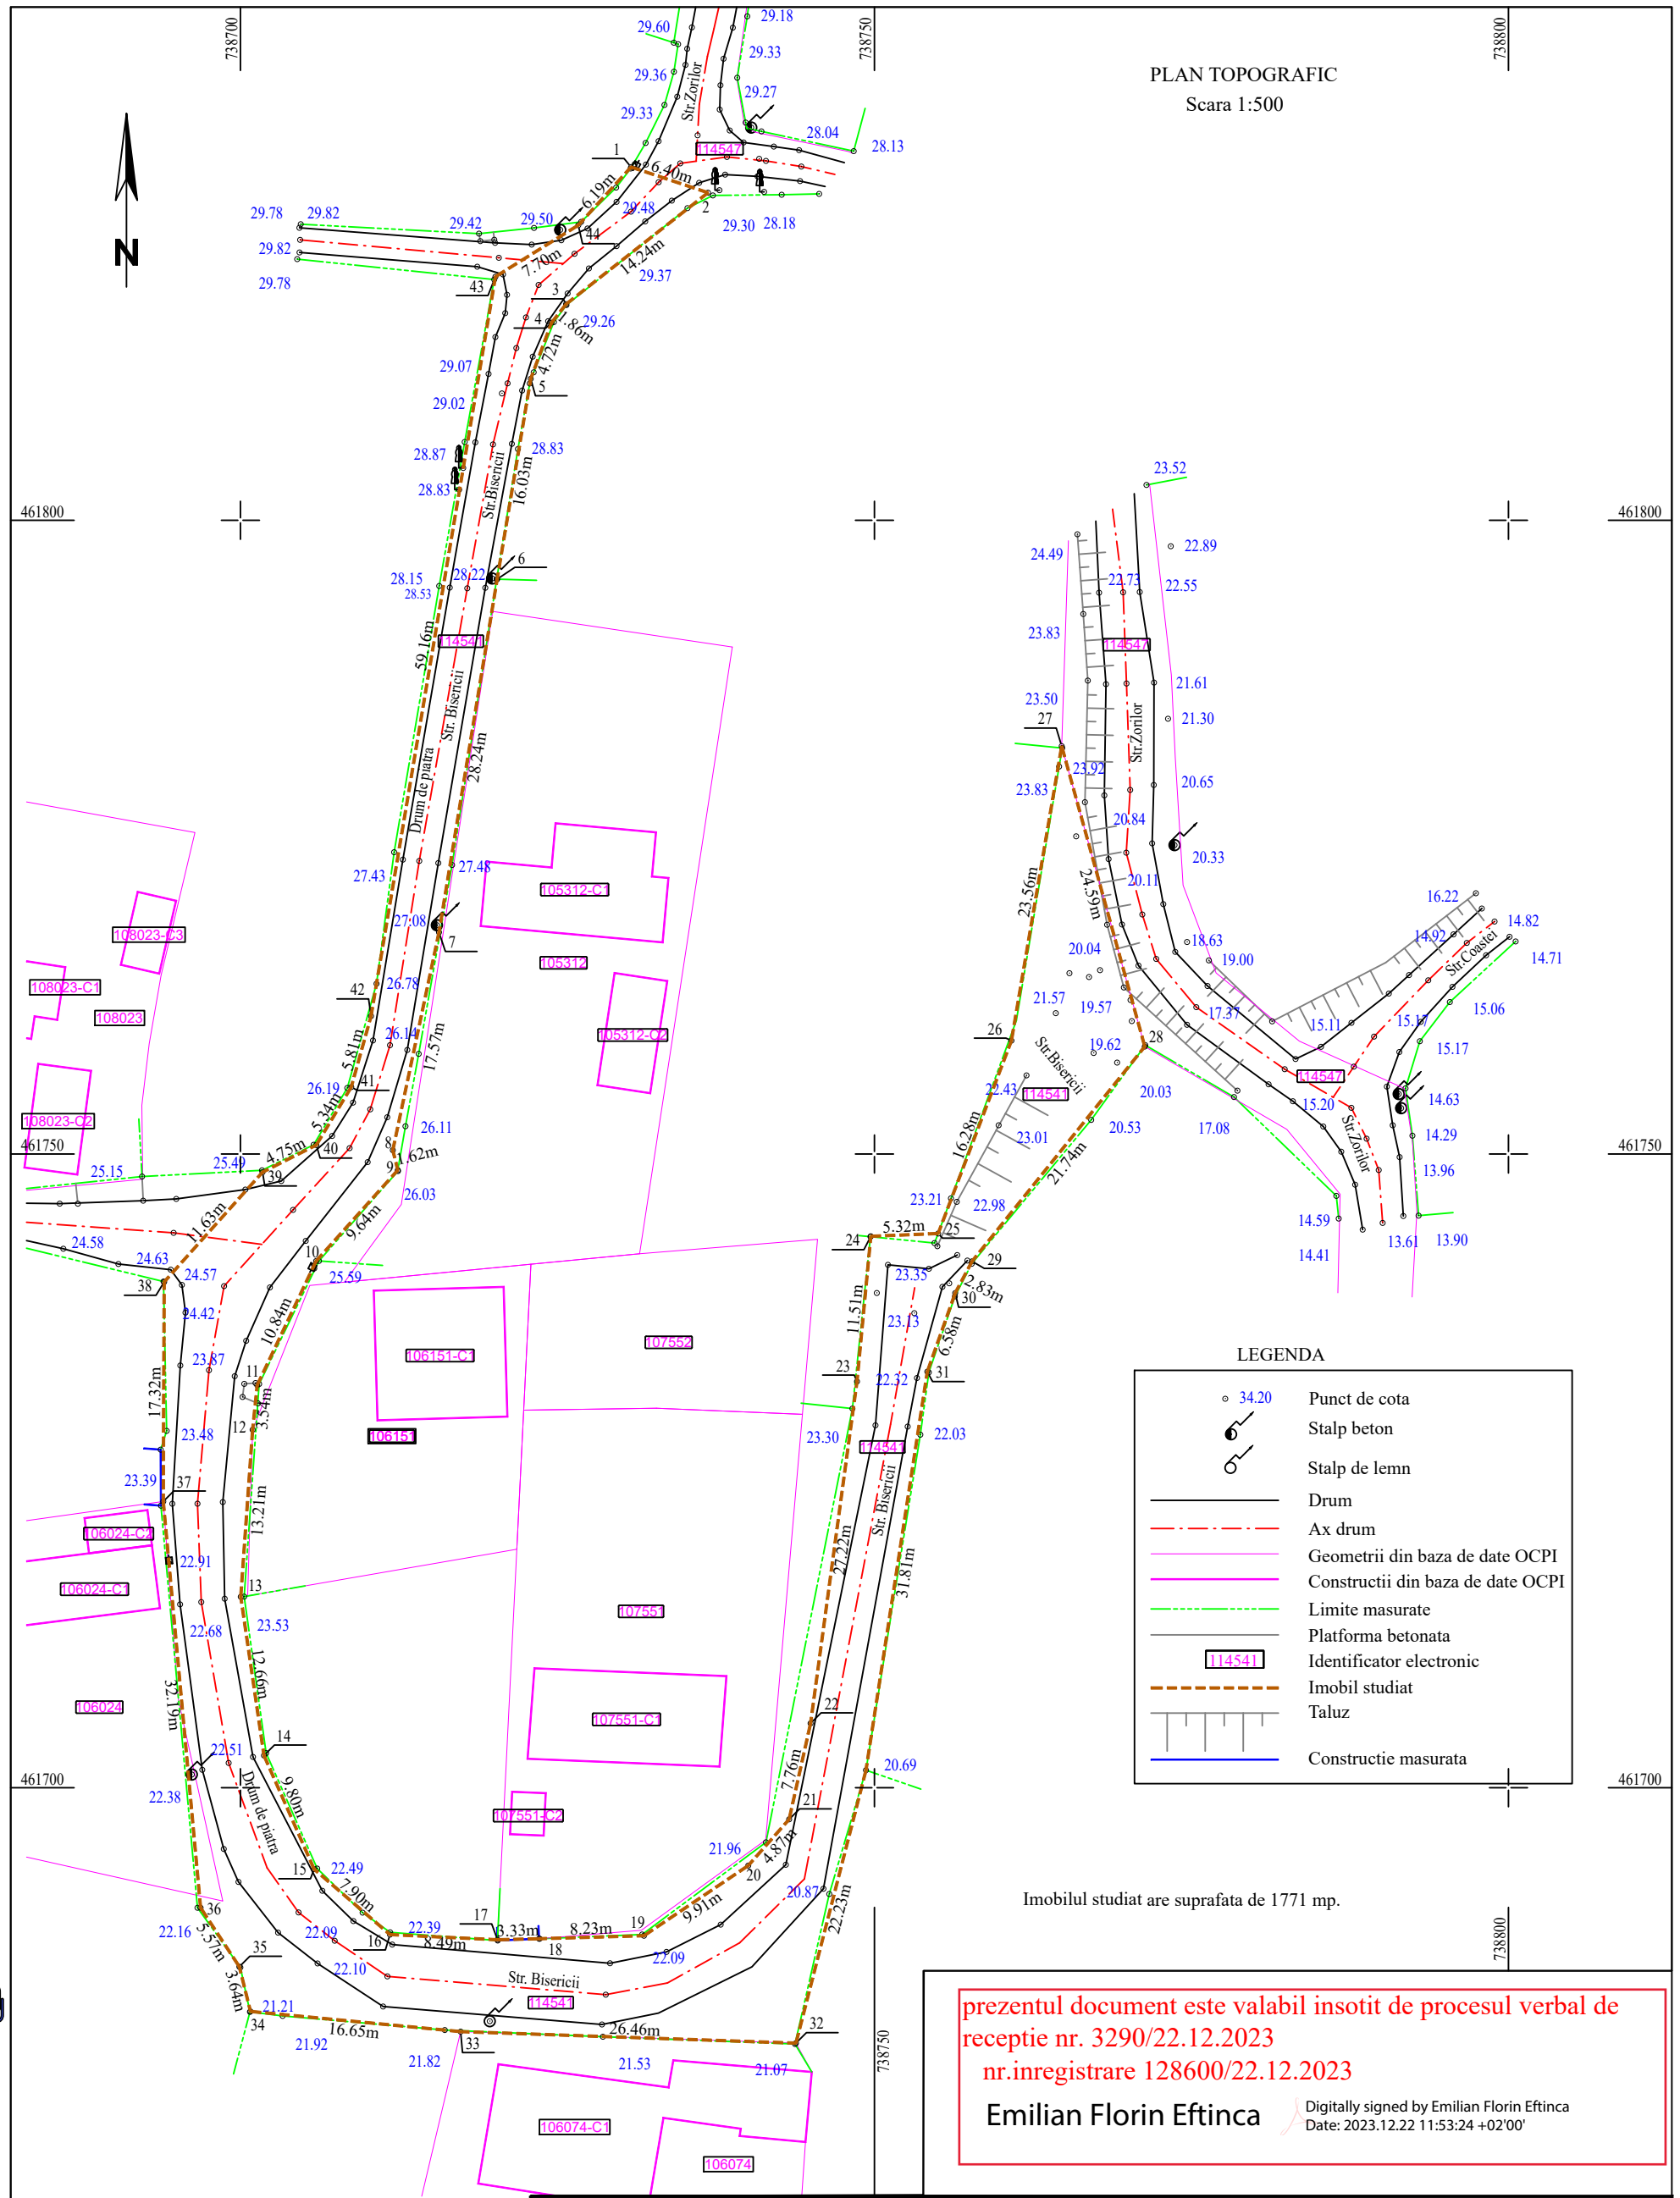

LEGENDA

- 34.20 Punct de cota
- Stalp beton
- Stalp de lemn
- Drum
- Ax drum
- Geometrii din baza de date OCPI
- Constructii din baza de date OCPI
- Limite masurate
- Platforma betonata
- 114541 Identificator electronic
- Imobil studiat
- Taluz
- Constructie masurata

prezentul document este valabil insotit de procesul verbal de receptie nr. 3290/22.12.2023
nr.inregistrare 128600/22.12.2023

Emilian Florin Eftinca
Digitally signed by Emilian Florin Eftinca
Date: 2023.12.22 11:53:24 +02'00'

Stefan-Florin Andrei
Stefan-Florin Andrei
OCPI,B,GL,0133
2023.12.21
19:46:11 +02'00'

BENEFICIAR: COMUNA TULUCESTI	PROIECT: PLAN TOPOGRAFIC INTOCMIT IN SCOPUL OBTINERII AUTORIZATIEI DE CONSTRUIRE PENTRU "MODERNIZARE DRUMURI COMUNALE IN COMUNA TULUCESTI, JUDETUL GALATI"
Executant: SC ELIPSOID SRL Aut. A.N.C.P.I. RO-B-J nr. 2730/2023, clasa III prin Andrei Stefan Florin, Aut. A.N.C.P.I RO-GL-F 0133/2015	AMPLASAMENT: Sat Sivita, Comuna Tulucesti, Strada Bisericii, Jud. Galati — Plansa: 1

Intocmit	SC Elipsoid SRL		PLAN TOPOGRAFIC	PLAN:	SCARA: 1:500 — DATA: Decembrie 2023
Masurat	teh. Sorcaru Adrian			Proprietar: COMUNA TULUCESTI	
Desenat	ing. Minzu Cristina			Nr.CAD: 114541 ; Nr.CF: 114541	
Verificat	ing. Andrei Stefan			Plan de referinta: MAREA NEAGRA '75 Plan de proiectie: STEREO '70	