PLAN TOPOGRAFIC
Scara 1:500

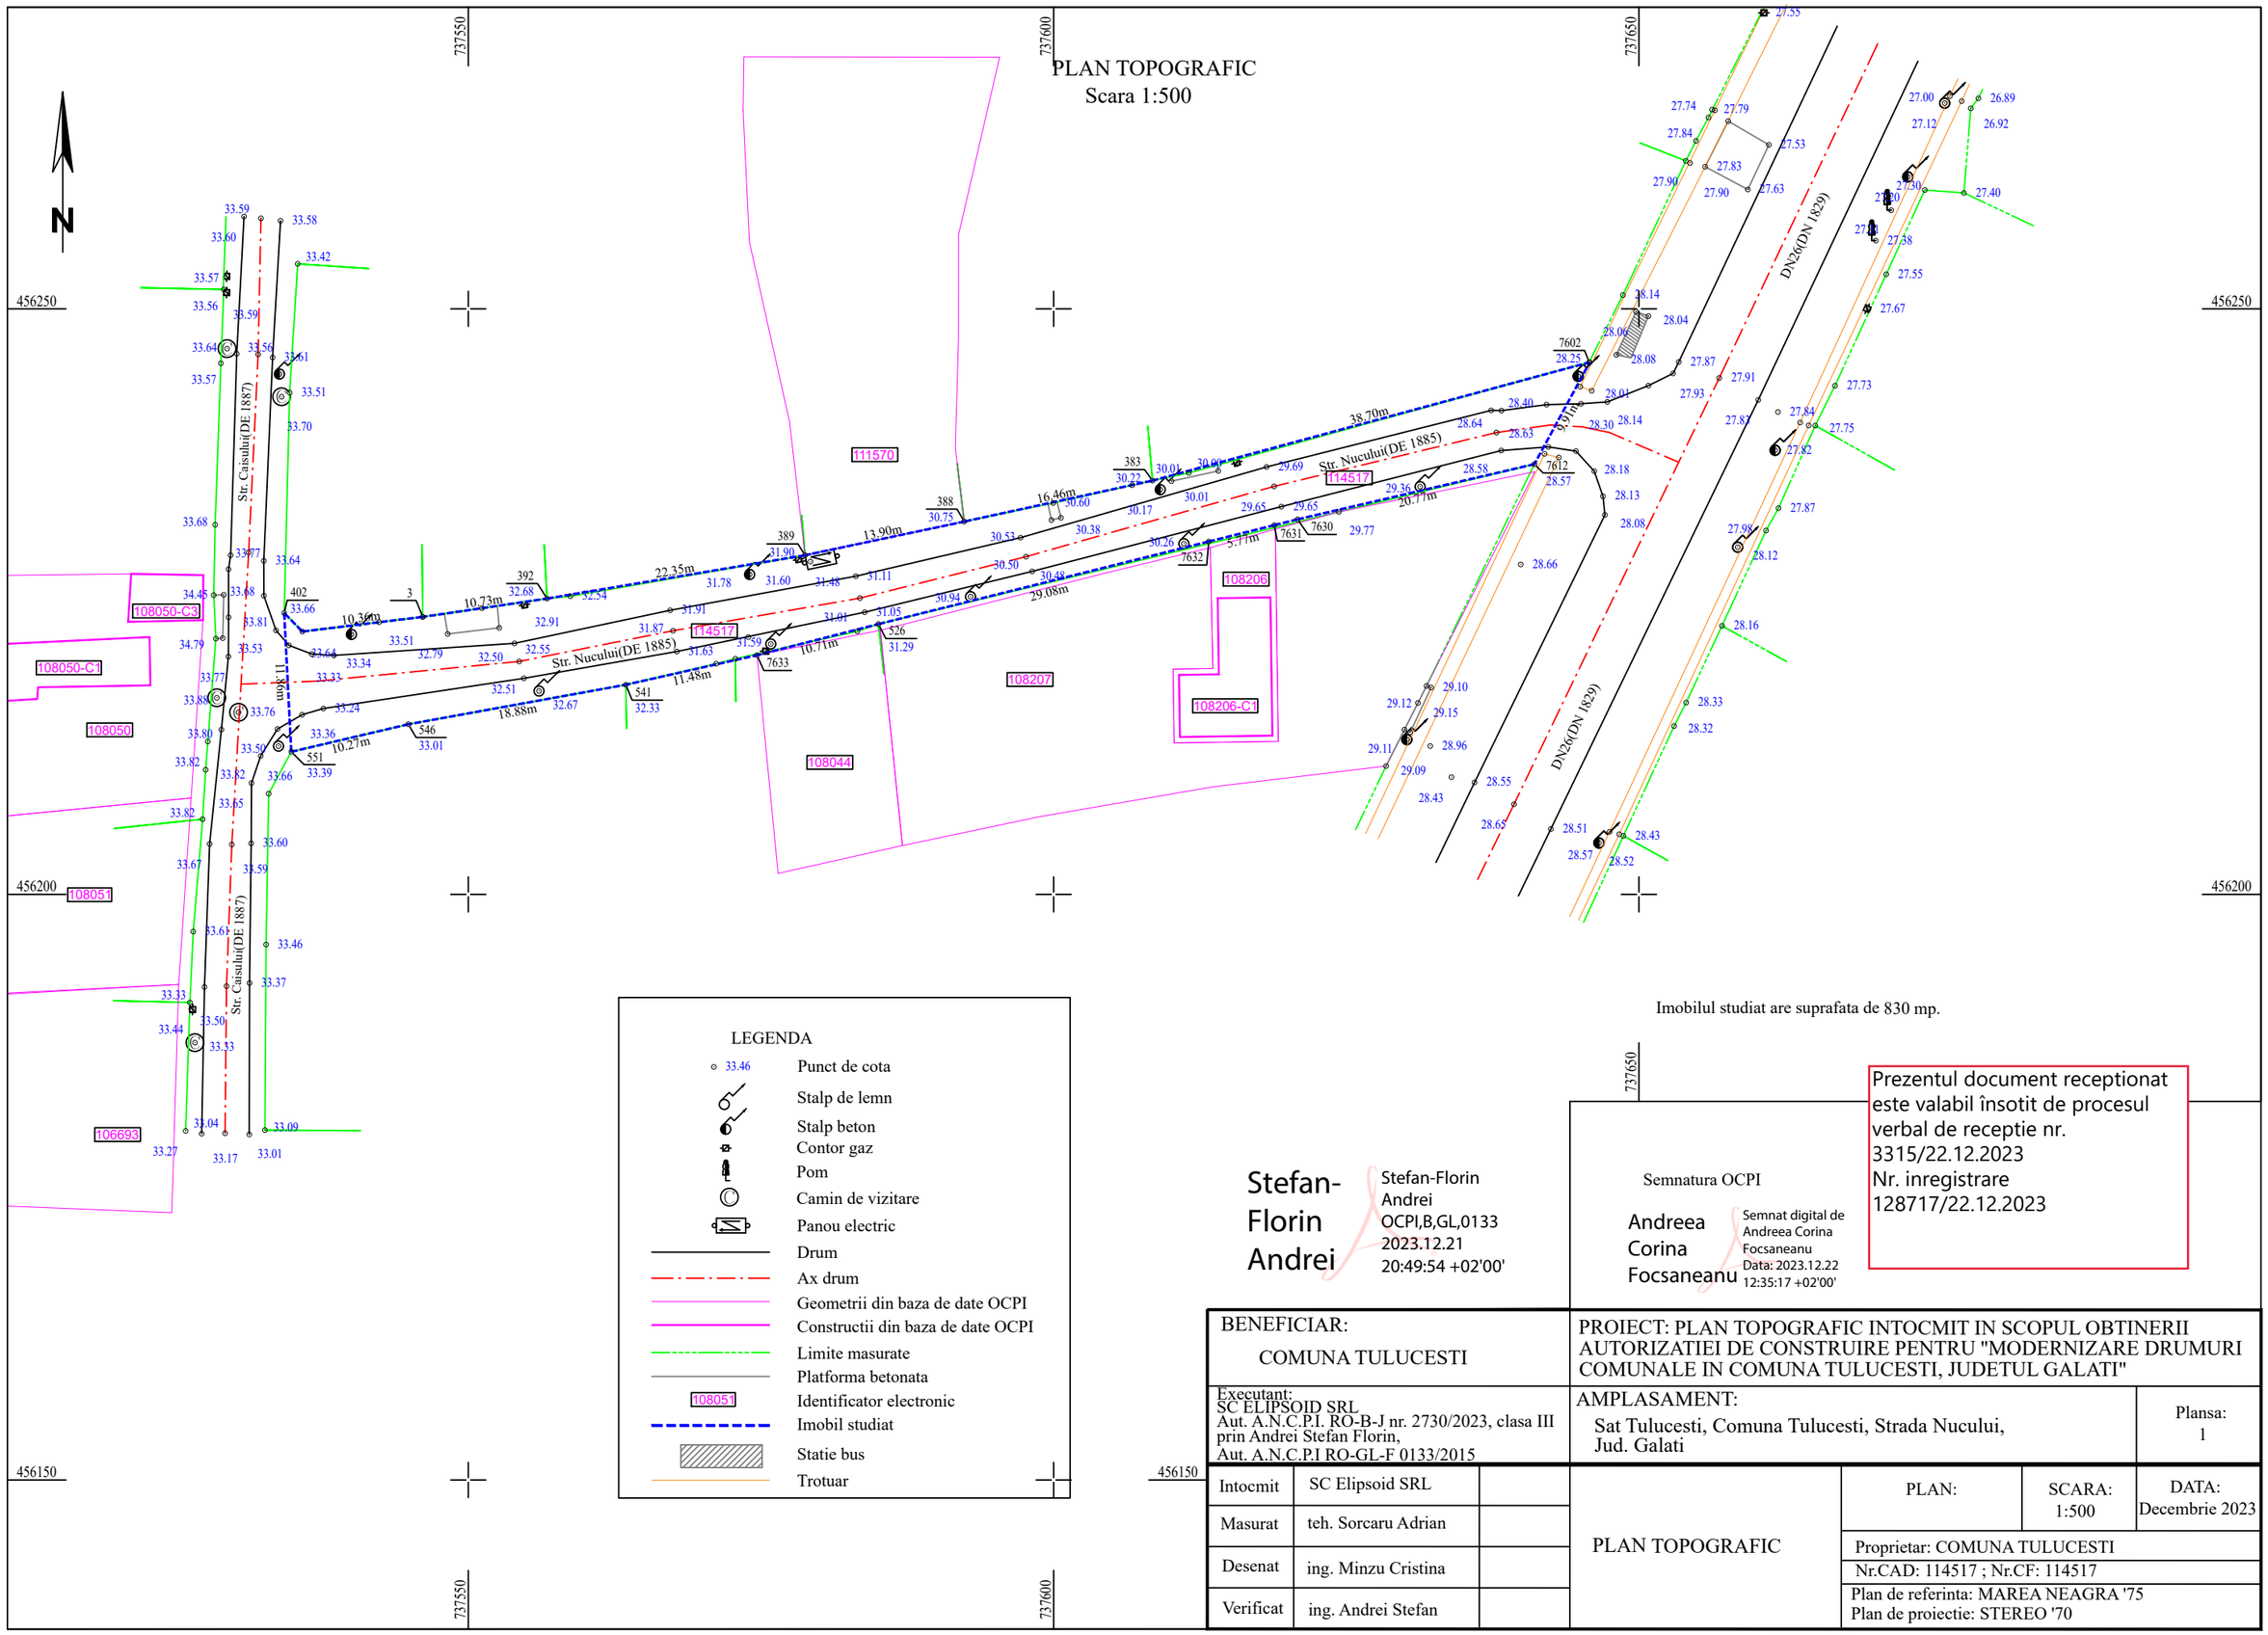

LEGENDA

- 33.46 — Punct de cota
- Stalp de lemn
- Stalp beton
- Contor gaz
- Pom
- Camin de vizitare
- Panou electric
- Drum
- Ax drum
- Geometrii din baza de date OCPI
- Constructii din baza de date OCPI
- Limite masurate
- Platforma betonata
- 108051 — Identificator electronic
- Imobil studiat
- Statie bus
- Trotuar

Imobilul studiat are suprafata de 830 mp.

Stefan-Florin Andrei
Stefan-Florin Andrei
OCPI,B,GL,0133
2023.12.21
20:49:54 +02'00'

Semnatura OCPI

Andreea Corina Focsaneanu
Semnat digital de Andreea Corina Focsaneanu
Data: 2023.12.22 12:35:17 +02'00'

Prezentul document receptionat este valabil însotit de procesul verbal de receptie nr. 3315/22.12.2023
Nr. inregistrare 128717/22.12.2023

BENEFICIAR: COMUNA TULUCESTI			PROIECT: PLAN TOPOGRAFIC INTOCMIT IN SCOPUL OBTINERII AUTORIZATIEI DE CONSTRUIRE PENTRU "MODERNIZARE DRUMURI COMUNALE IN COMUNA TULUCESTI, JUDETUL GALATI"		
Executant: SC ELIPSOID SRL Aut. A.N.C.P.I. RO-B-J nr. 2730/2023, clasa III prin Andrei Stefan Florin, Aut. A.N.C.P.I RO-GL-F 0133/2015			AMPLASAMENT: Sat Tulucesti, Comuna Tulucesti, Strada Nucului, Jud. Galati		Plansa: 1
Intocmit	SC Elipsoid SRL		PLAN TOPOGRAFIC	PLAN: SCARA: 1:500	DATA: Decembrie 2023
Masurat	teh. Sorcaru Adrian			Proprietar: COMUNA TULUCESTI	
Desenat	ing. Minzu Cristina			Nr.CAD: 114517 ; Nr.CF: 114517	
Verificat	ing. Andrei Stefan			Plan de referinta: MAREA NEAGRA '75 Plan de proiectie: STEREO '70	