


PLAN TOPOGRAFIC  
Scara 1:500

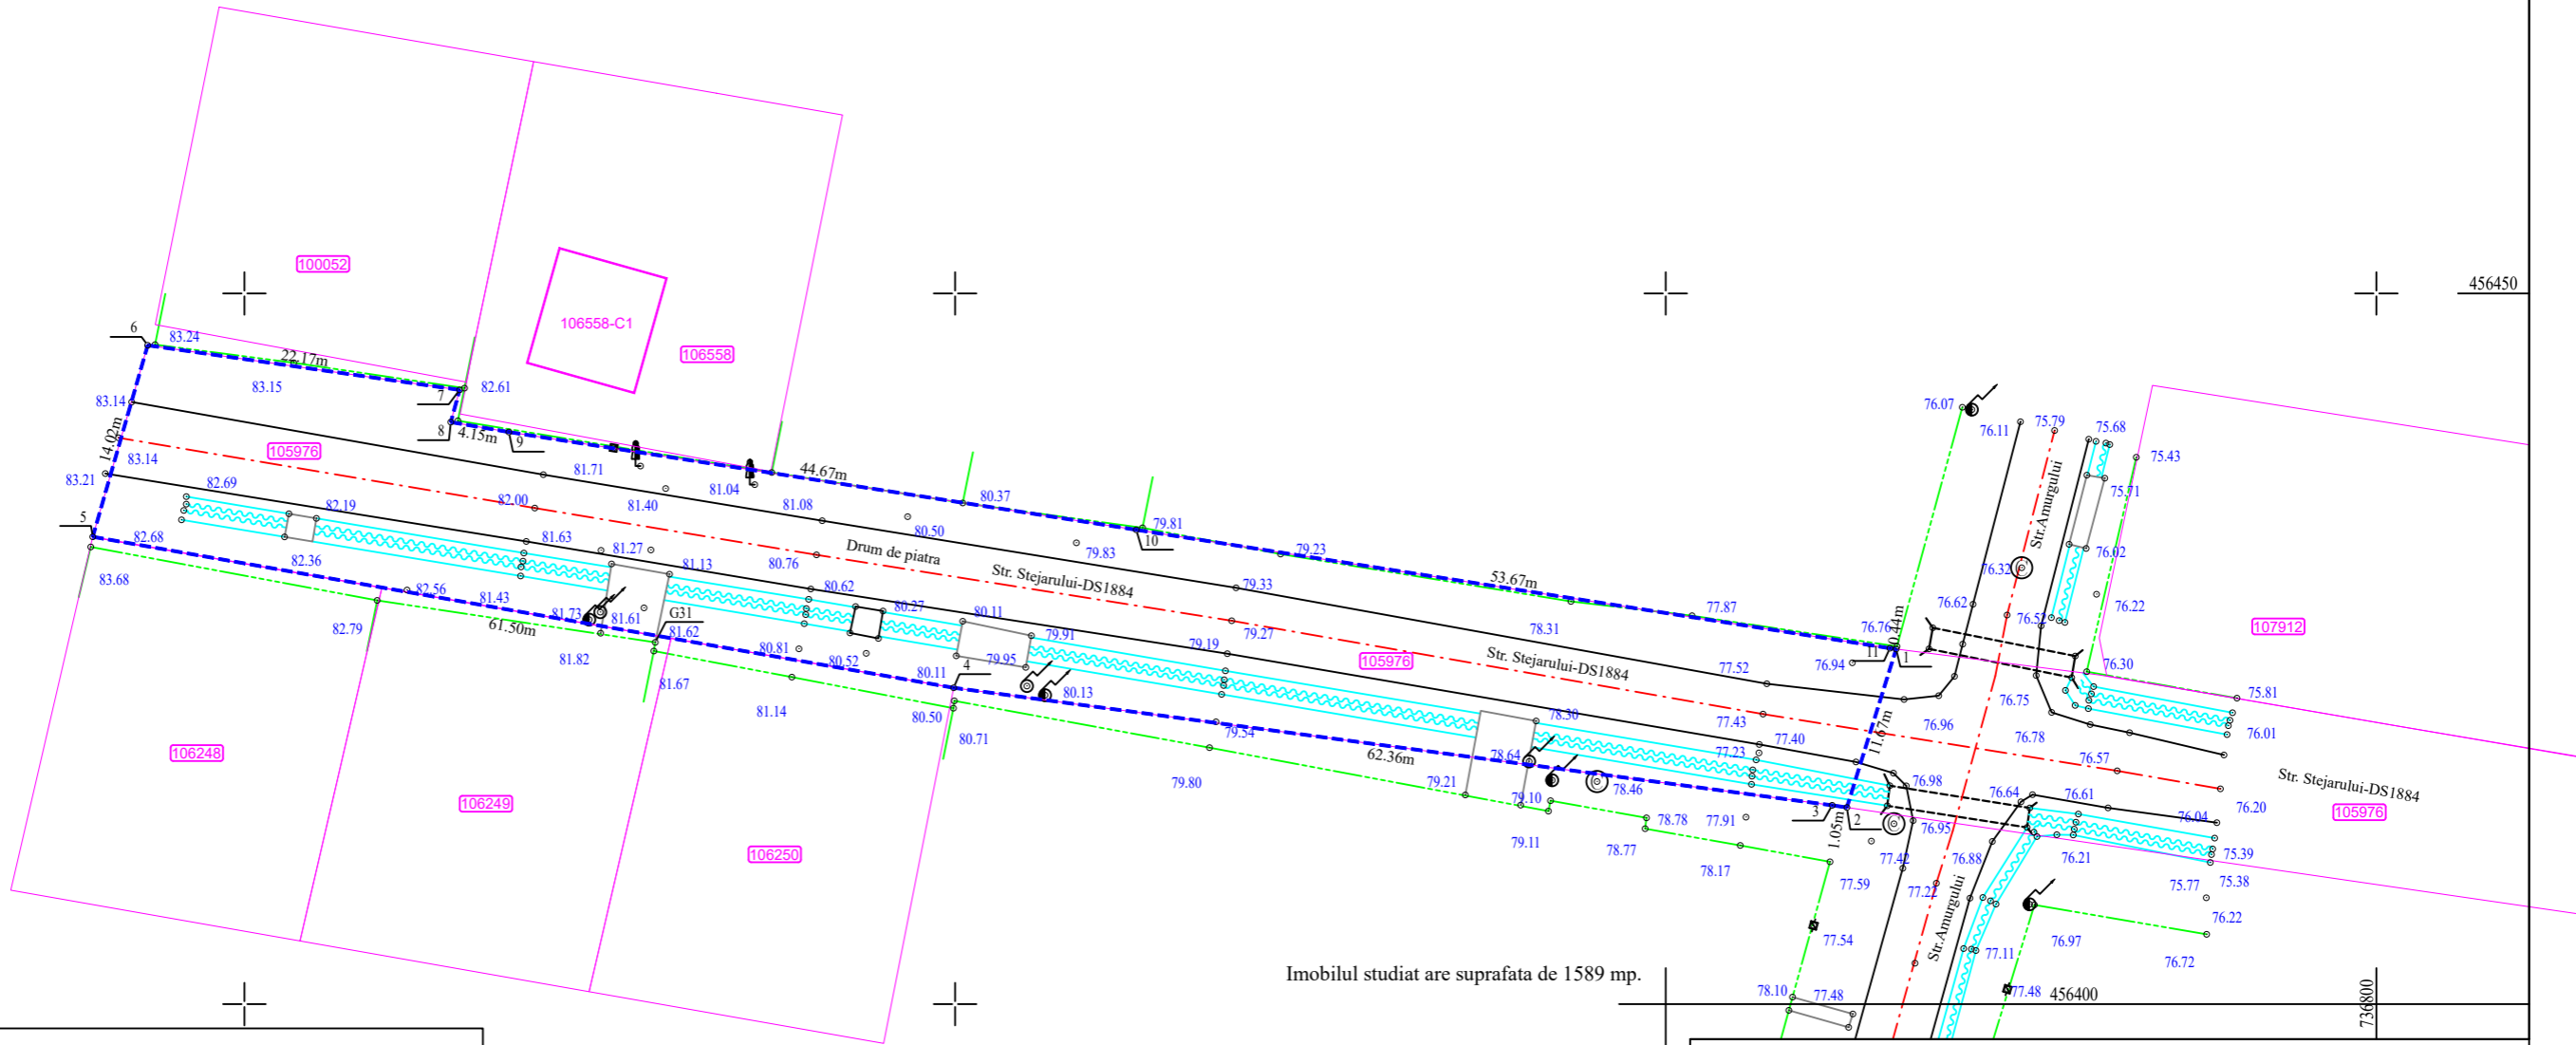


Imobilul studiat are suprafata de 1589 mp.

LEGENDA

- Punct de cota
- Stalp de lemn
- Stalp beton
- Contor gaz
- Pom
- Camin de vizitare
- Rigola
- Drum
- Ax drum
- Geometrii din baza de date OCPI
- Constructii din baza de date OCPI
- Limite masurate
- Platforma betonata
- Identificator electronic
- Imobil studiat
- Pod

Disponerea planselor

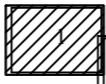

2

prezentul document este valabil insotit de procesul verbal de  
receptie nr. 3329/5.01.2024  
nr.inregistrare 128723/22.12.2023

BENEFICIAR:  
COMUNA TULUCESTI

Executant:  
SC ELIPSOID SRL  
Aut. A.N.C.P.I. RO-B-J nr. 2730/2023, clasa III  
prin Andrei Stefan Florin,  
Aut. A.N.C.P.I RO-GL-F 0133/2015

Intocmit	SC Elipsoid SRL
Masurat	teh. Sorcaru Adrian
Desenat	ing. Minzu Cristina
Verificat	ing. Andrei Stefan

PROIECT: PLAN TOPOGRAFIC INTOCMIT IN SCOPUL OBTINERII  
AUTORIZATIEI DE CONSTRUIRE PENTRU "MODERNIZARE DRUMURI  
COMUNALE IN COMUNA TULUCESTI, JUDETUL GALATI"

AMPLASAMENT:  
Sat Tulucesti, Comuna Tulucesti, Strada Stejarului (DS1884),  
Jud. Galati

Plansa:  
1

PLAN TOPOGRAFIC

PLAN:	SCARA: 1:500	DATA: Ianuarie 2024
Proprietar: COMUNA TULUCESTI		
Nr.CAD: 105976 ; Nr.CF: 105976		
Plan de referinta: MAREA NEAGRA '75		
Plan de proiectie: STEREO '70		

