

JUDETUL TULCEA  
RETEAUA DE DRUMURI PUBLICE

SCARA 1:100.000


LEGENDA

- Drum national
- Drum județean
- Drum comunal
- Drum de exploatare
- Municipii și orașe
- Comune și sate
- Căi ferate
- Rauri, parauri, canale
- Limite administrative
- Limite județe


PLAN DE INCADRARE  
Scara 1:100000

VALENTIN  
MUNTEANU

Digitally signed by  
VALENTIN MUNTEANU  
Date: 2025.05.26  
13:15:33 +03'00'

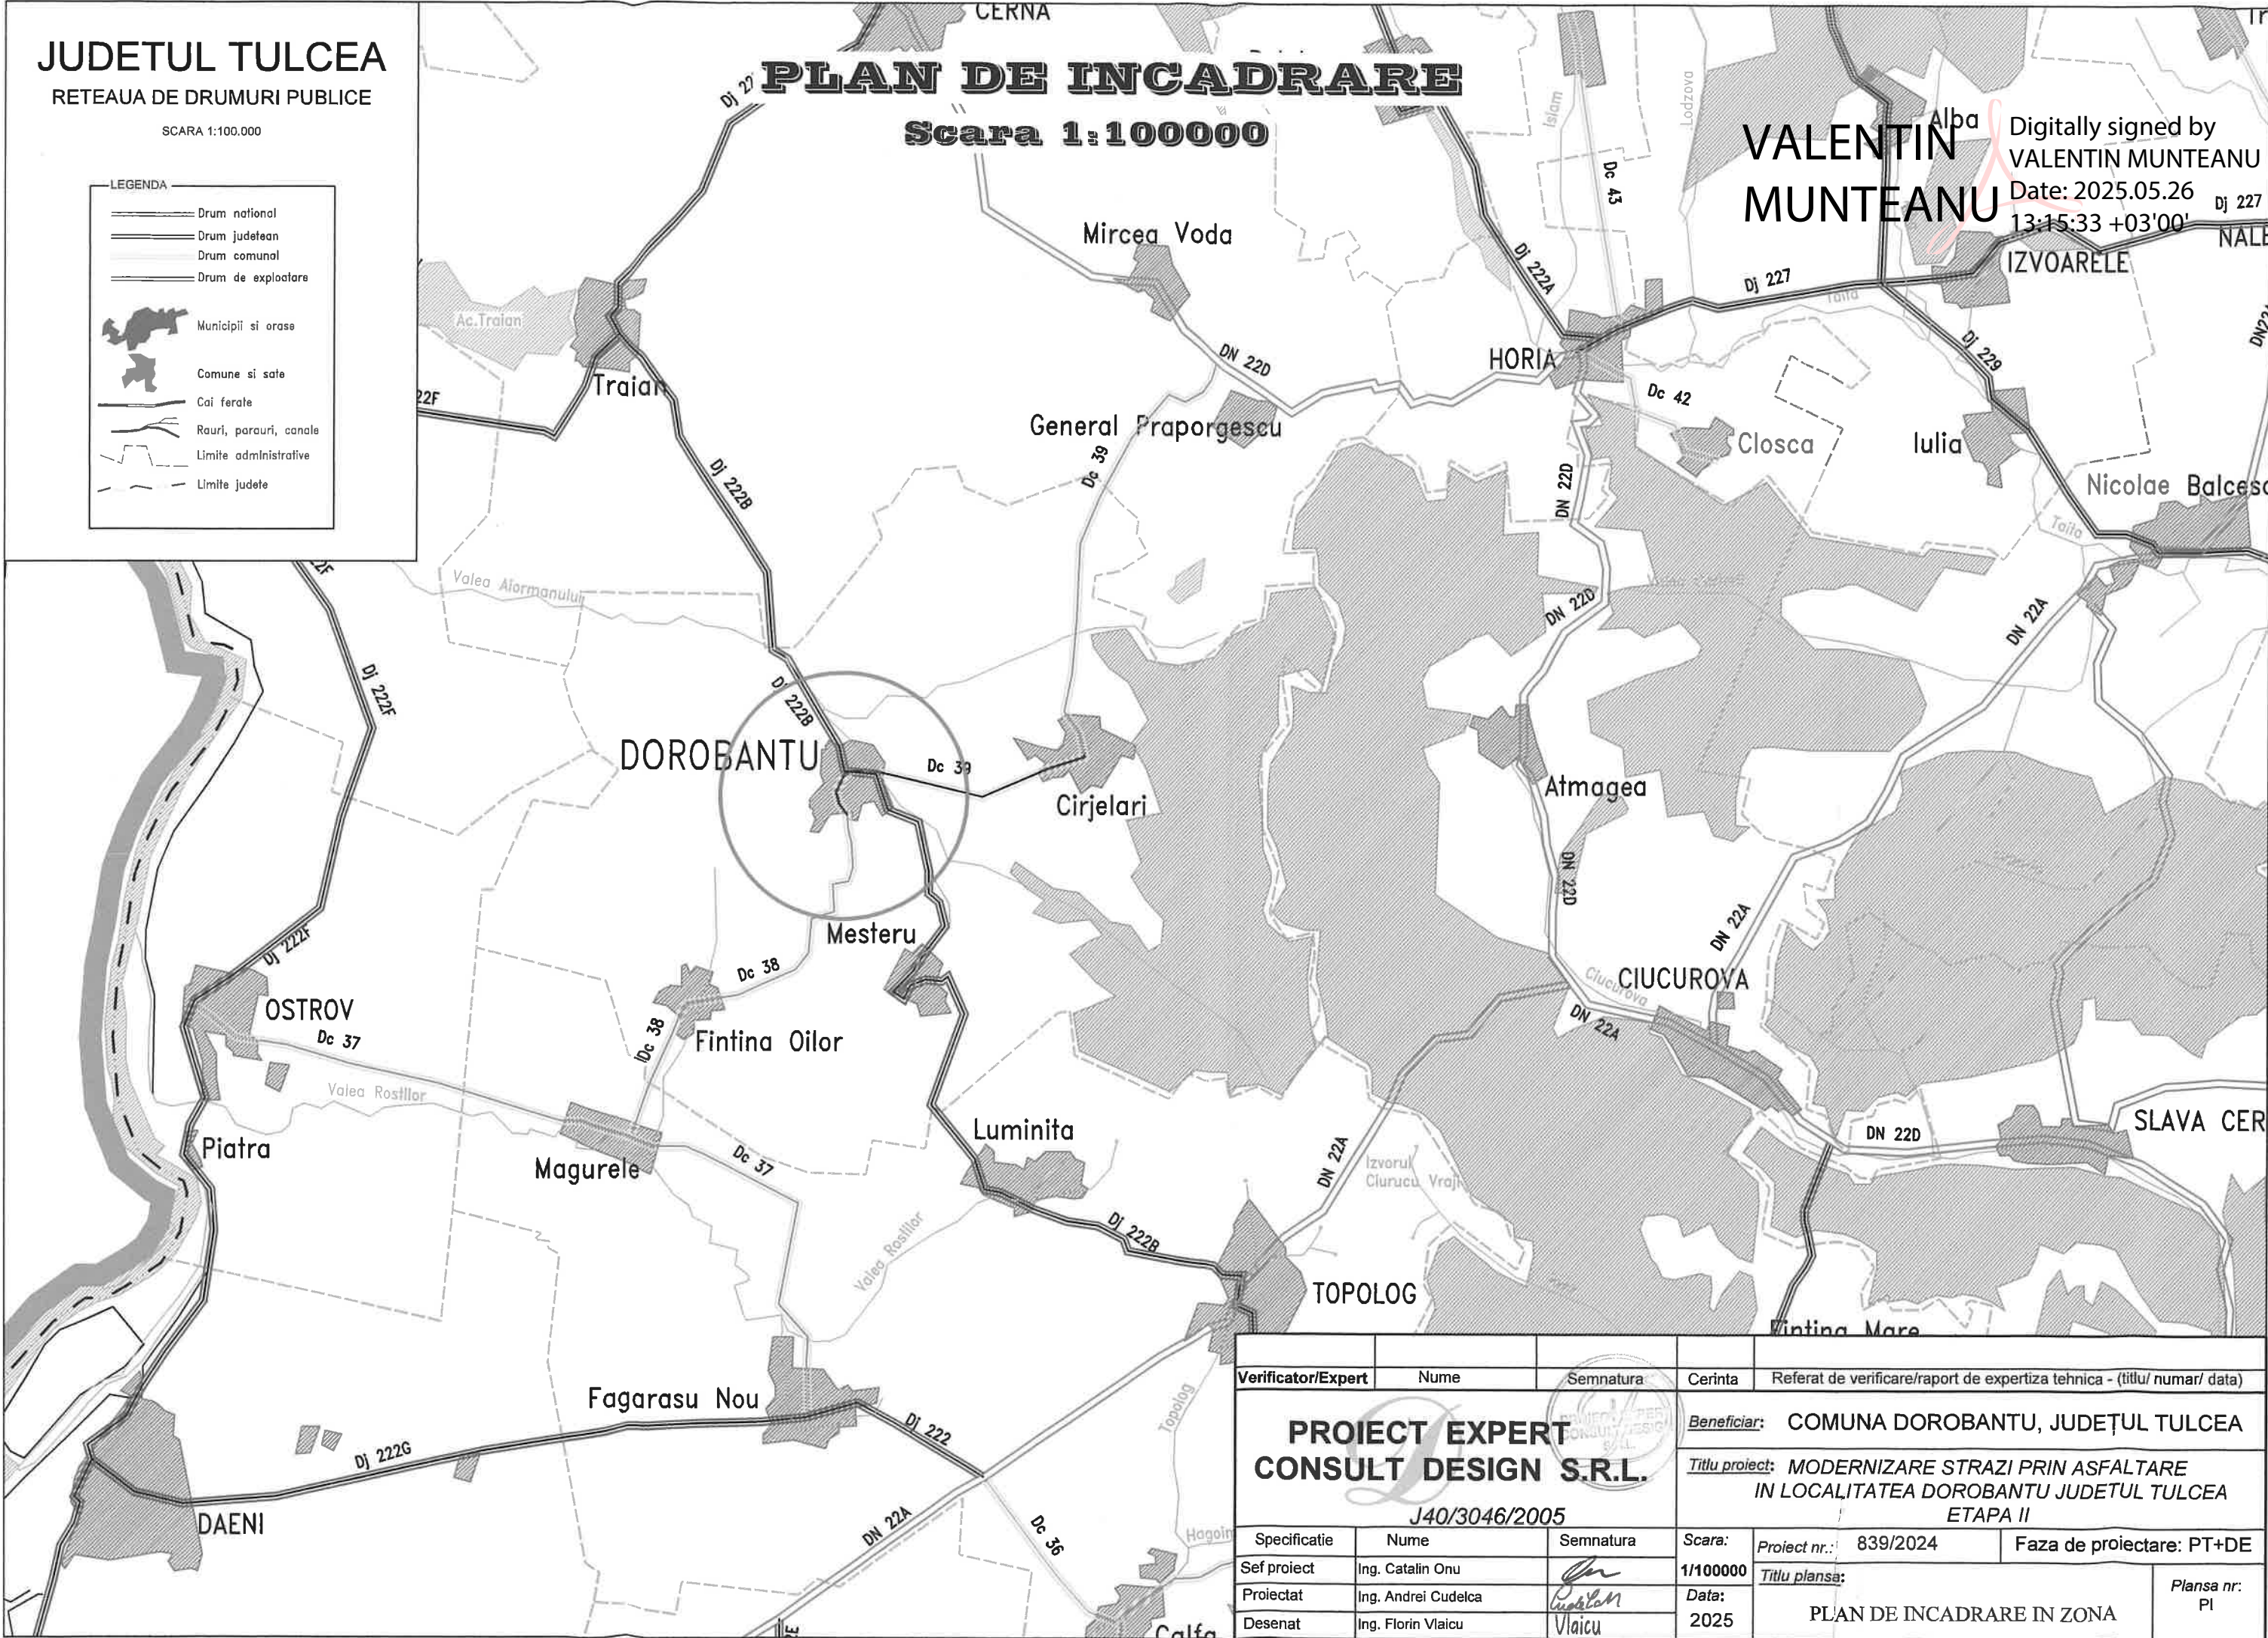

|                                                                              |                     |           |   |                                                                          |
|------------------------------------------------------------------------------|---------------------|-----------|---|--------------------------------------------------------------------------|
|                                                                              |                     |           |   |                                                                          |
| Verificator/Expert                                                           | Nume                | Semnatura | Cerinta                                                                                                 | Referat de verificare/raport de expertiza tehnica - (titlu/ numar/ data) |
| <div>PROIECT EXPERT<br/>CONSULT DESIGN S.R.L.</div> <div>J40/3046/2005</div> |                     |           | Beneficiar: COMUNA DOROBANTU, JUDEȚUL TULCEA                                                            |                                                                          |
|                                                                              |                     |           | Titlu proiect: MODERNIZARE STRAZI PRIN ASFALTARE<br>IN LOCALITATEA DOROBANTU JUDEȚUL TULCEA<br>ETAPA II |                                                                          |
| Specificatie                                                                 | Nume                | Semnatura | Scara:                                                                                                  | Proiect nr.: 839/2024                                                    |
| Sef proiect                                                                  | Ing. Catalin Onu    |           | 1/100000                                                                                                | Faza de proiectare: PT+DE                                                |
| Proiectat                                                                    | Ing. Andrei Cudelca |           | Data:                                                                                                   | Titlu planșă:                                                            |
| Desenat                                                                      | Ing. Florin Vlaicu  |           | 2025   | PLAN DE INCADRARE IN ZONA                                                |
|                                                                              |                     |           |   | Plansa nr.: PI                                                           |

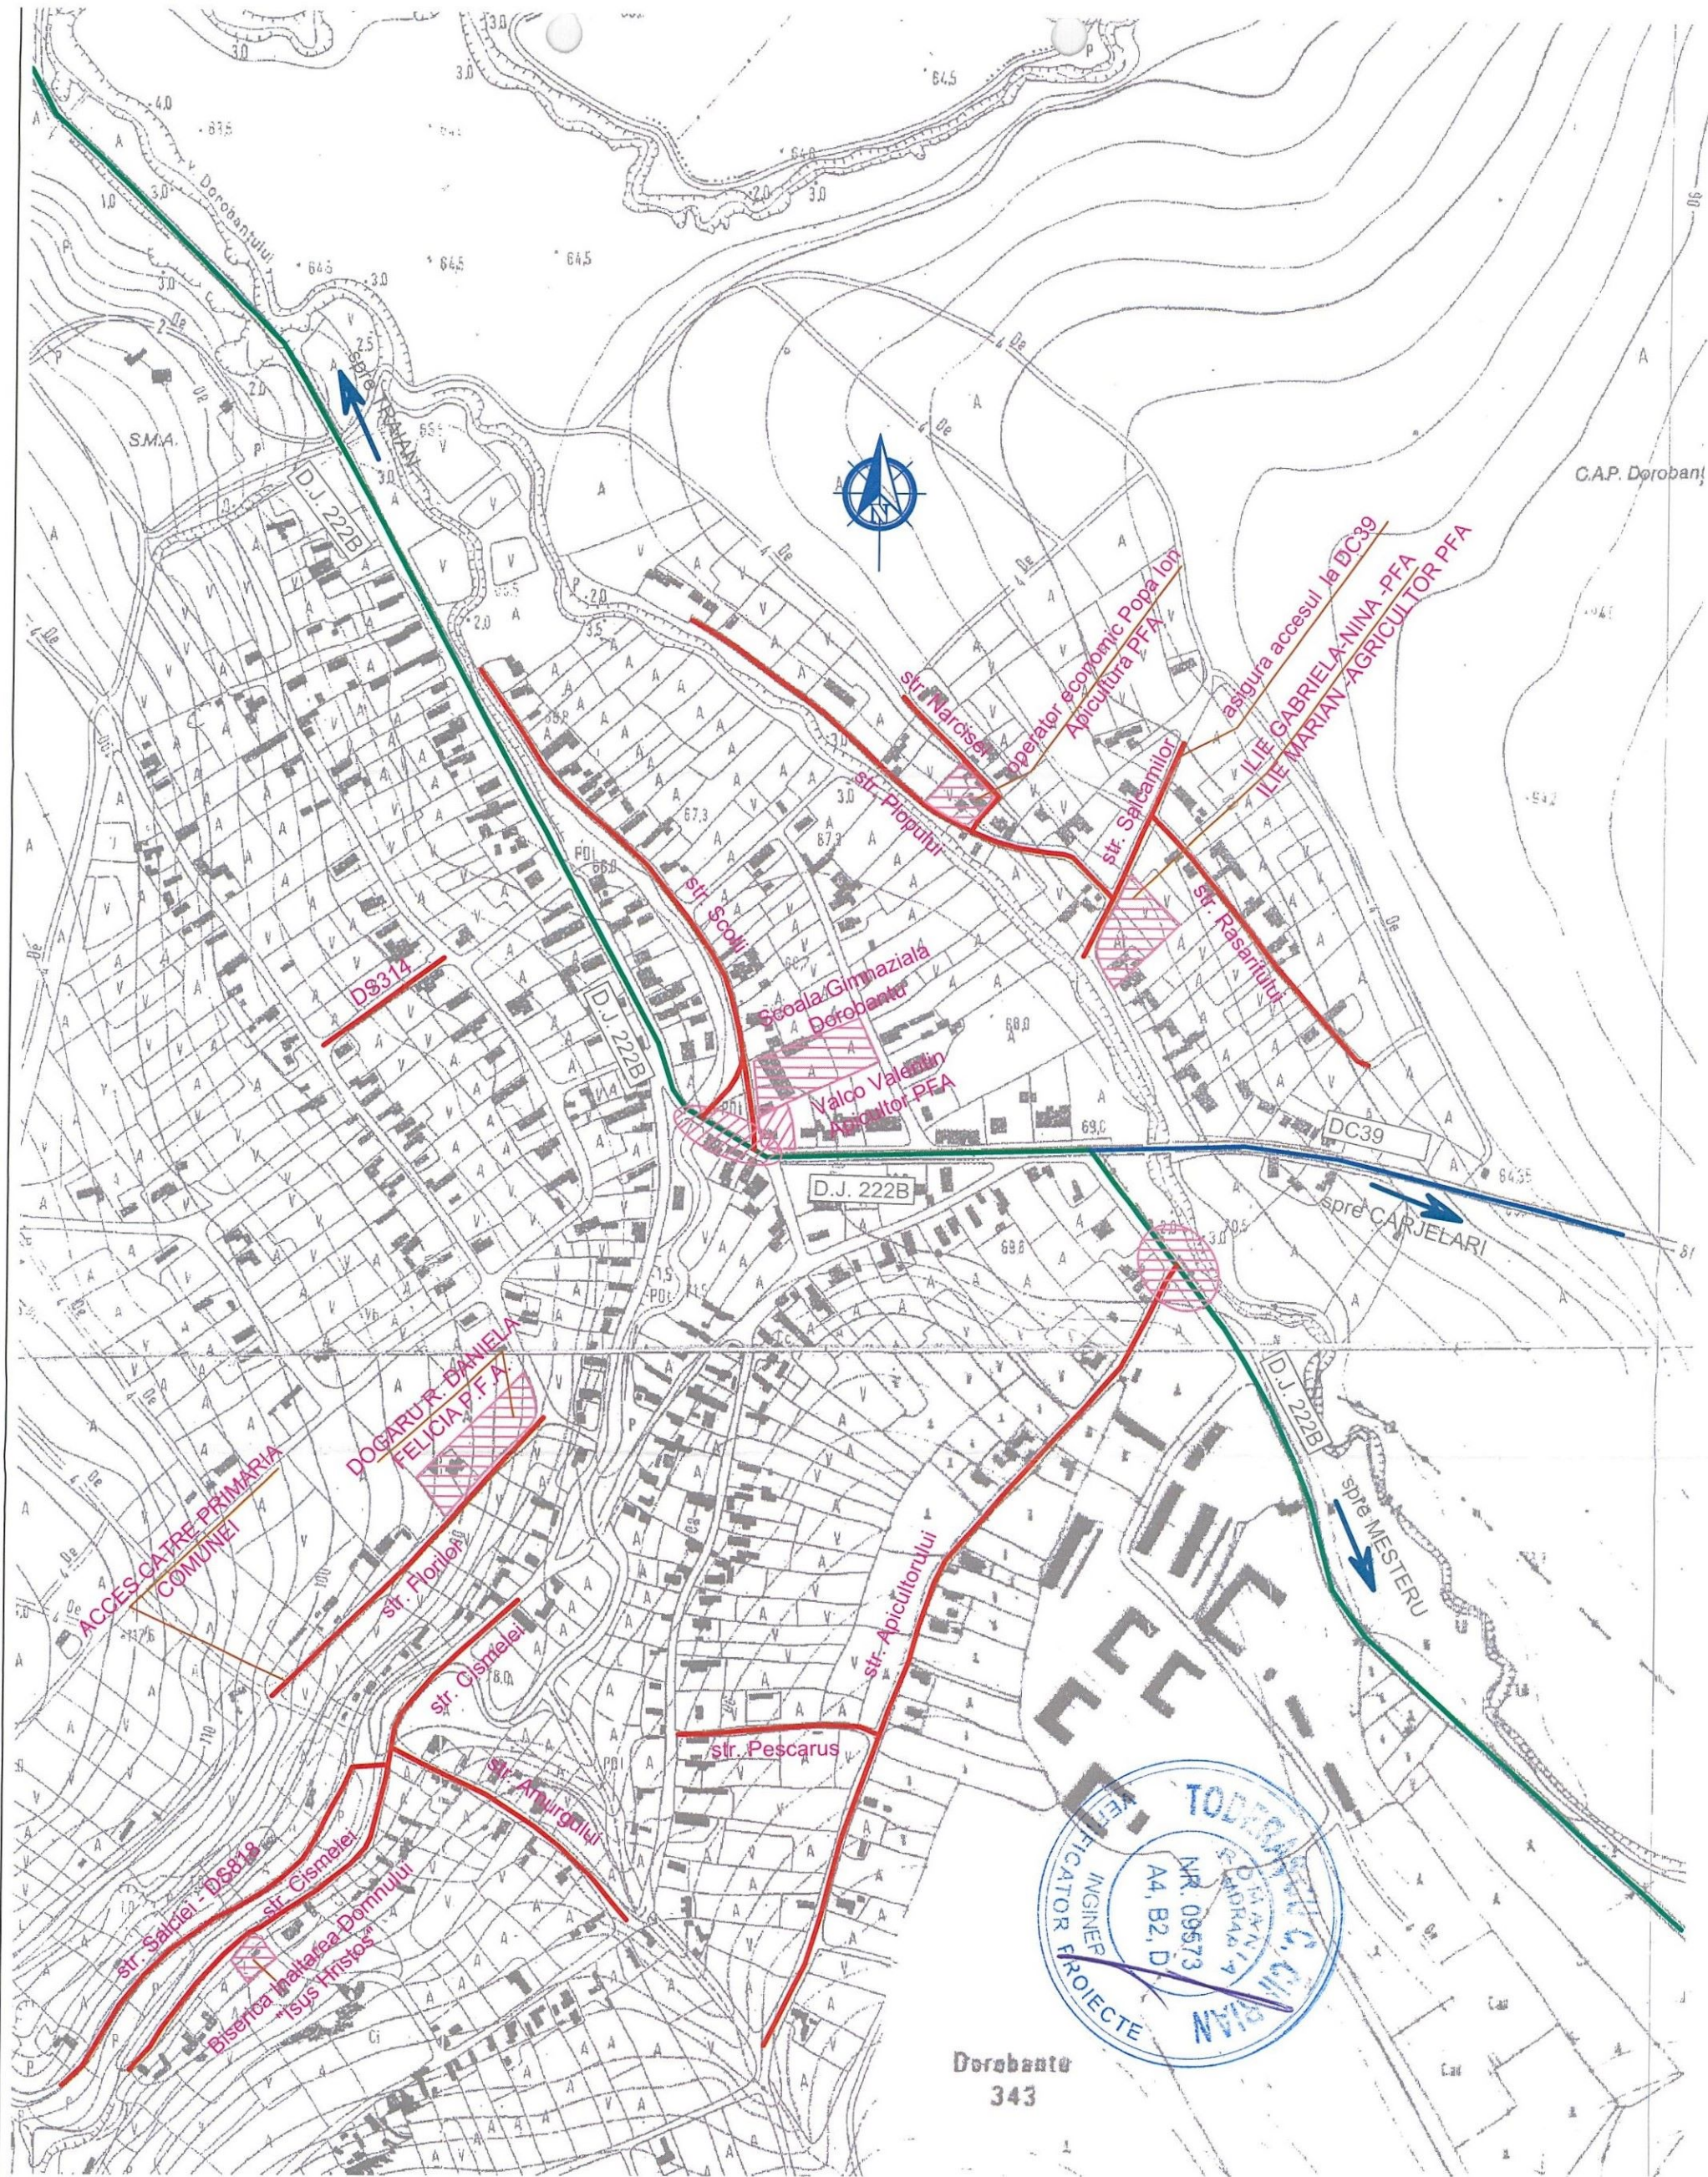

LEGENDA:


- Drumuri proiectate
- Drum judetean 222B
- DC 39
- Obiective



|                                                                              |                     |                                                                                       |   |                                                                          |                           |
|------------------------------------------------------------------------------|---------------------|---------------------------------------------------------------------------------------|---|--------------------------------------------------------------------------|---------------------------|
|                                                                              |                     |                                                                                       |   |                                                                          |                           |
| Verificator/Expert                                                           | Nume                | Semnatura                                                                             | Cerinta   | Referat de verificare/raport de expertiza tehnica - (titlu/ numar/ data) |                           |
| <div>PROIECT EXPERT<br/>CONSULT DESIGN S.R.L.</div> <div>J40/3046/2005</div> |                     |                                                                                       | <u>Beneficiar:</u> COMUNA DOROBANTU, JUDEȚUL TULCEA                                                            |                                                                          |                           |
|                                                                              |                     |                                                                                       | <u>Titlu proiect:</u> MODERNIZARE STRAZI PRIN ASFALTARE<br>IN LOCALITATEA DOROBANTU JUDETUL TULCEA<br>ETAPA II |                                                                          |                           |
| Specificatie                                                                 | Nume                | Semnatura                                                                             | Scara:   | Proiect nr.: 839/2024                                                    | Faza de proiectare: PT+DE |
| Sef proiect                                                                  | Ing. Catalin Onu    |  | 1:5000   | <u>Titlu plansa:</u><br><br>Plan de amplasare<br>Localitatea Dorobantu   |                           |
| Proiectat                                                                    | Ing. Andrei Cudelca |  | Data:   |                                                                          |                           |
| Desenat                                                                      | Ing. Florin Vlaicu  |  | 2025   |                                                                          |                           |
|                                                                              |                     |                                                                                       | Plansa nr.: PA                                                                                                 |                                                                          |                           |

PLAN DE SITUATIE

Scara 1:500

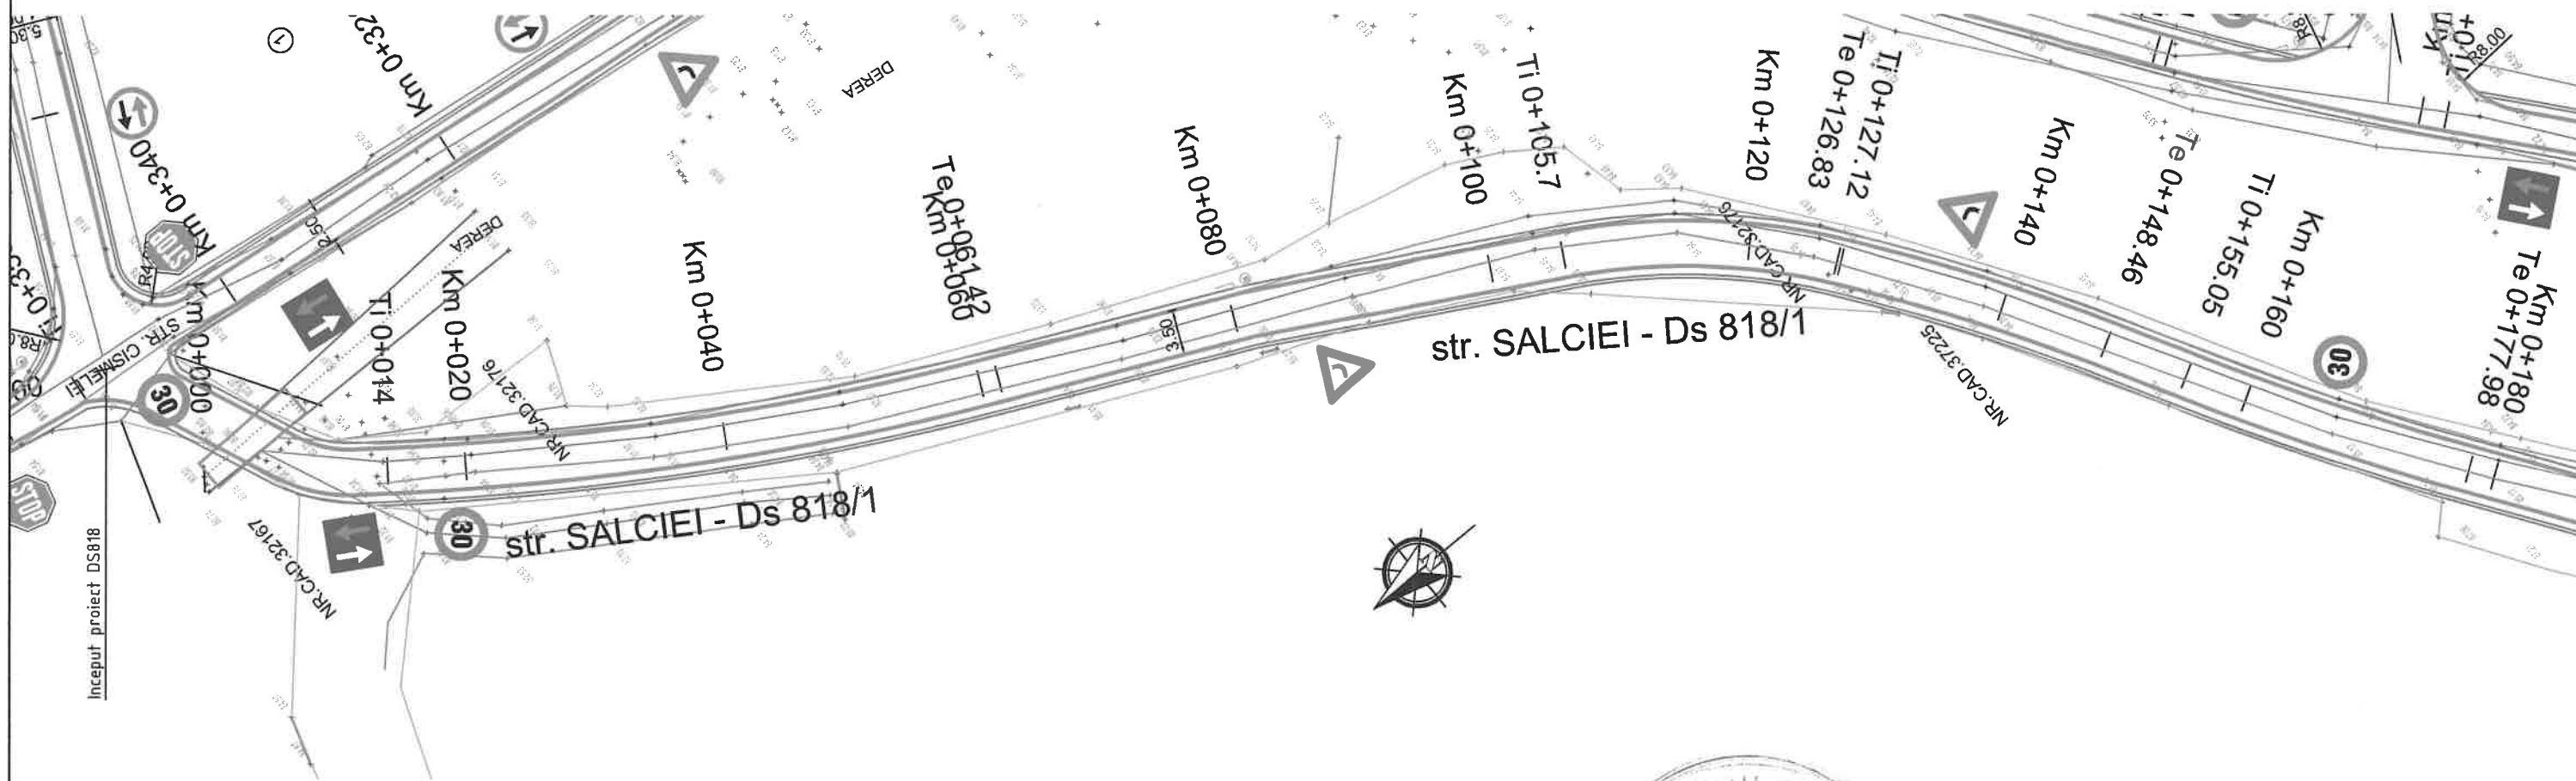

LISTA INDICATOARE RUTIERE

| DESCRIERE |                                                     |
|-----------|-----------------------------------------------------|
|           | Prioritate pentru circulatia din sens opus(fig.B5)  |
|           | Prioritate fata de circulatia din sens opus(fig.B6) |
|           | Cedeaza trecerea(fig.B1)                            |
|           | Stop (fig.B2)                                       |
|           | Curba la dreapta (fig.A2)                           |
|           | Curba la stanga (fig.A1)                            |
|           | Limitare de viteza (fig.C29)                        |


| LEGENDA |                    |
|---------|--------------------|
|         | LIMITA PROPRIETATI |
|         | DRUM STRADAL       |
|         | NR.CAD. VECINE     |
|         | STALP ELECTRIC     |
|         | PUNCT DE COTA      |
|         | SEMN CIRCULATIE    |
|         | CANALIZARE         |
|         | HIDRANT            |



|                                      |                     |           |        |                      |                                                                                                   |  |  |  |            |
|--------------------------------------|---------------------|-----------|--------|----------------------|---------------------------------------------------------------------------------------------------|--|--|--|------------|
| Verificator/Expert                   |                     |           |        |                      | Referat de verificare/raport de expertiza tehnica - (titlu/ numar/ data)                          |  |  |  |            |
| Nume                                 |                     |           |        |                      | Semnatura                                                                                         |  |  |  |            |
| Cerinta                              |                     |           |        |                      | Beneficiar: COMUNA DOROBANTU, JUDEȚUL TULCEA                                                      |  |  |  |            |
| PROIECT EXPERT CONSULT DESIGN S.R.L. |                     |           |        |                      | Titlu proiect: MODERNIZARE STRAZI PRIN ASFALTARE IN LOCALITATEA DOROBANTU JUDETUL TULCEA ETAPA II |  |  |  |            |
| J40/3046/2005                        |                     |           |        |                      | Faza de proiectare: PT+DE                                                                         |  |  |  |            |
| Specificatie                         | Nume                | Semnatura | Scara: | Proiect nr.:         | 839/2024                                                                                          |  |  |  |            |
| Sef proiect                          | Ing. Catalin Onu    |           | 1/500  | Titlu plansa:        | PLAN DE SITUATIE                                                                                  |  |  |  |            |
| Proiectat                            | Ing. Andrei Cudelca |           | Data:  | DS818 - str. Salciei |                                                                                                   |  |  |  | Plansa nr: |
| Desenat                              | Ing. Florin Vlaicu  |           | 2025   |                      |                                                                                                   |  |  |  | 01         |

# PLAN DE SITUATIE

Scara 1:500

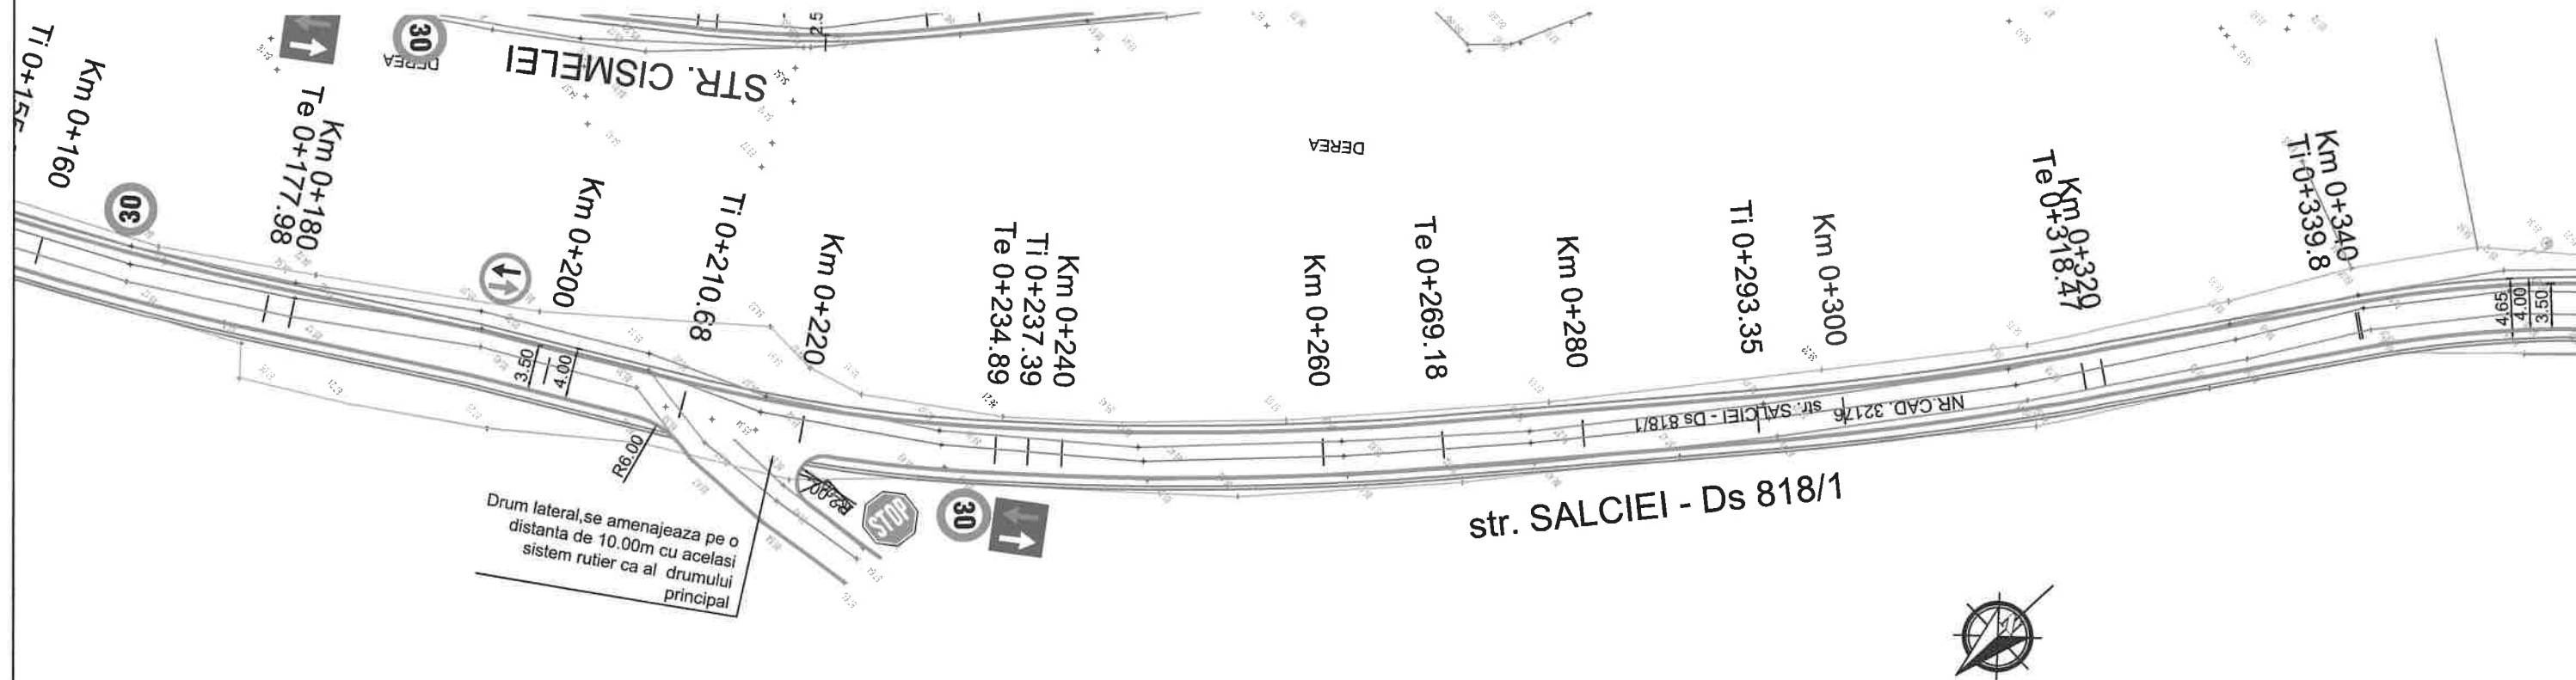

## LISTA INDICATOARE RUTIERE

| DESCRIERE |                                                     |
|-----------|-----------------------------------------------------|
|           | Prioritate pentru circulatia din sens opus(fig.B5)  |
|           | Prioritate fata de circulatia din sens opus(fig.B6) |
|           | Stop (fig.B2)                                       |

### LEGENDA


- LIMITA PROPRIETATI
- DRUM STRADAL
- NR.CAD. VECINE
- STALP ELECTRIC
- PUNCT DE COTA
- SEMN CIRCULATIE
- CANALIZARE
- HIDRANT



|                                                                  |                     |           |   |                                                                          |
|------------------------------------------------------------------|---------------------|-----------|---|--------------------------------------------------------------------------|
|                                                                  |                     |           |   |                                                                          |
|                                                                  |                     |           |   |                                                                          |
| Verificator/Expert                                               | Nume                | Semnatura | Cerinta                                                                                                 | Referat de verificare/raport de expertiza tehnica - (titlu/ numar/ data) |
| <b>PROIECT EXPERT<br/>CONSULT DESIGN S.R.L.</b><br>J40/3046/2005 |                     |           | Beneficiar: COMUNA DOROBANTU, JUDEȚUL TULCEA                                                            |                                                                          |
|                                                                  |                     |           | Titlu proiect: MODERNIZARE STRAZI PRIN ASFALTARE<br>IN LOCALITATEA DOROBANTU JUDEȚUL TULCEA<br>ETAPA II |                                                                          |
| Specificatie                                                     | Nume                | Semnatura | Scara:                                                                                                  | Proiect nr.: 839/2024                                                    |
| Sef proiect                                                      | Ing. Catalin Onu    |           | 1/500                                                                                                   | Faza de proiectare: PT+DE                                                |
| Proiectat                                                        | Ing. Andrei Cudelca |           | Data:                                                                                                   | Titlu plansa: PLAN DE SITUATIE                                           |
| Desenat                                                          | Ing. Florin Vlaicu  |           | 2025   | DS818 - str. Salciei                                                     |
|                                                                  |                     |           |   | Plansa nr.: 02                                                           |

# PLAN DE SITUATIE

Scara 1:500

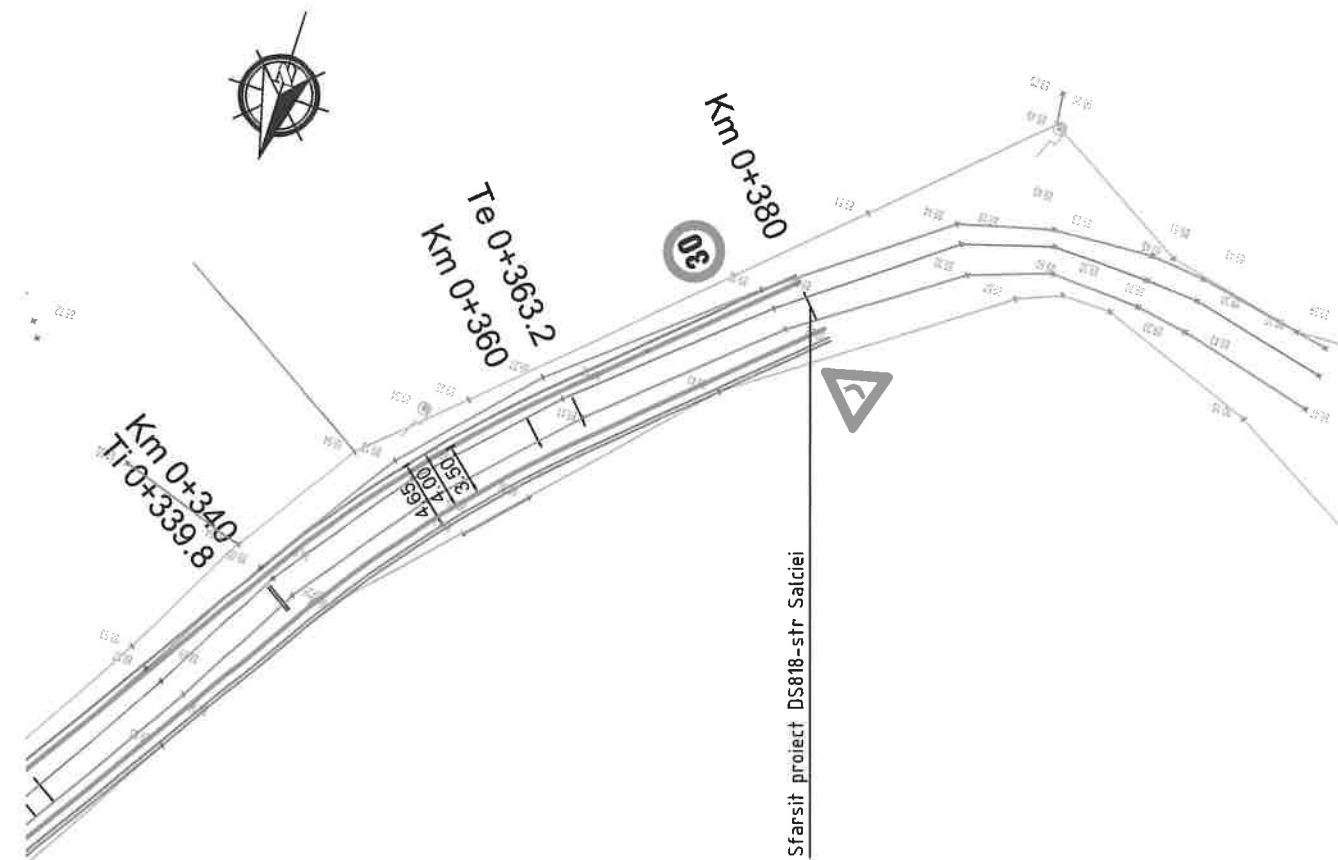


## LEGENDA

- LIMITA PROPRIETATI
- DRUM STRADAL
- NR.CAD. VECINE
- ⚡ STALP ELECTRIC
- 12 / 135.24 PUNCT DE COTA
- SEMN CIRCULATIE
- (C) CANALIZARE
- (H) HIDRANT

## LISTA INDICATOARE RUTIERE

| DESCRIERE |                                                    |
|-----------|----------------------------------------------------|
|           | Prioritate pentru circulatia din sens opus(fig.B5) |
|           | Curba la dreapta (fig.A2)                          |
|           | Curba la stanga (fig.A1)                           |
|           | Limitare de viteza (fig.C29)                       |

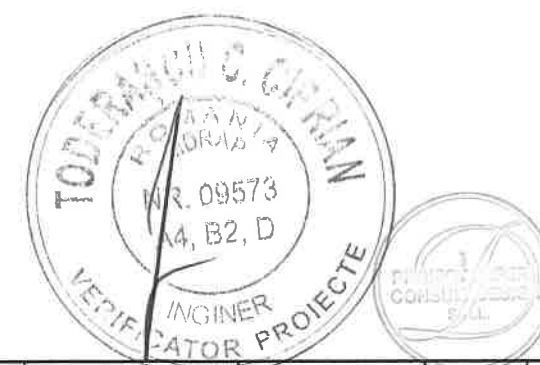


|                                                                        |                     |           |                                                                                                   |                                                                          |
|------------------------------------------------------------------------|---------------------|-----------|---------------------------------------------------------------------------------------------------|--------------------------------------------------------------------------|
|                                                                        |                     |           |                                                                                                   |                                                                          |
| Verificator/Expert                                                     | Nume                | Semnatura | Cerinta                                                                                           | Referat de verificare/raport de expertiza tehnica - (titlu/ numar/ data) |
| <b>PROIECT EXPERT</b><br><b>CONSULT DESIGN S.R.L.</b><br>J40/3046/2005 |                     |           | Beneficiar: COMUNA DOROBANTU, JUDEȚUL TULCEA                                                      |                                                                          |
|                                                                        |                     |           | Titlu proiect: MODERNIZARE STRAZI PRIN ASFALTARE IN LOCALITATEA DOROBANTU JUDEȚUL TULCEA ETAPA II |                                                                          |
| Specificatie                                                           | Nume                | Semnatura | Scara:                                                                                            | Proiect nr.: 839/2024                                                    |
| Sef proiect                                                            | Ing. Catalin Onu    |           | 1/500                                                                                             | Faza de proiectare: PT+DE                                                |
| Proiectat                                                              | Ing. Andrei Cudelca |           | Data:                                                                                             | Titlu plansa: PLAN DE SITUATIE                                           |
| Desenat                                                                | Ing. Florin Vlaicu  |           | 2025                                                                                              | DS818 - str. Salciei                                                     |
|                                                                        |                     |           |                                                                                                   | Plansa nr: 03                                                            |

PROFIL TRANSVERSAL TIP

Se aplica pe DS818-str Salciei

Scara 1:50

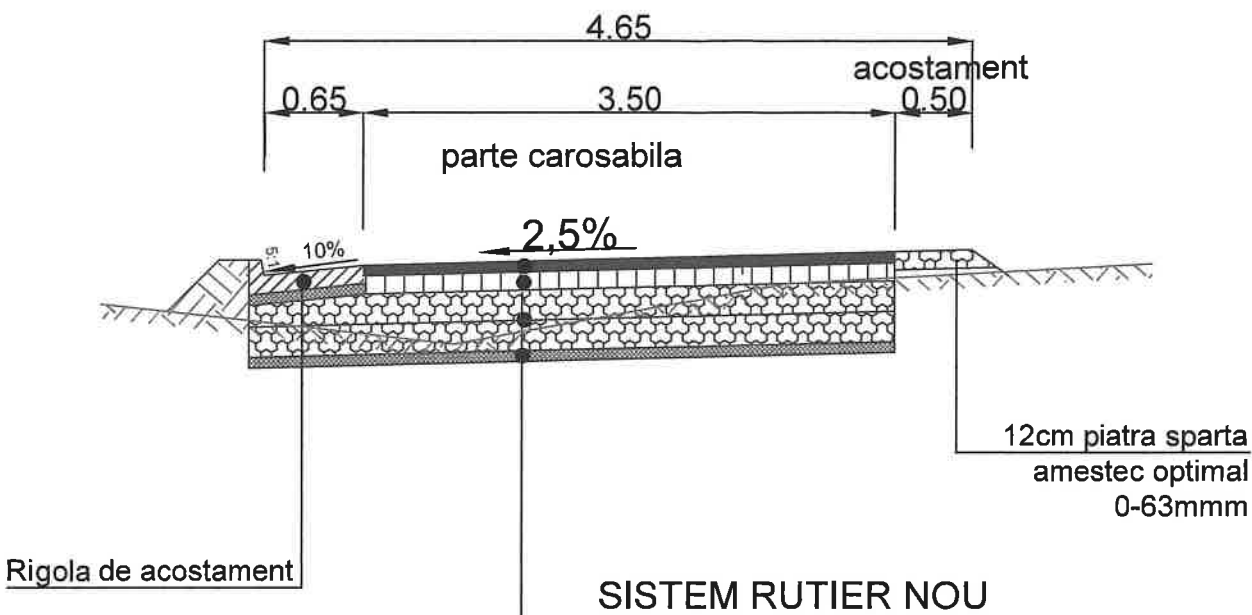

- 4 cm beton asfaltic tip BA16 rul 50/70
- 6 cm beton asfaltic de legatura cu criblura BAD22.4 leg50/70
- 20cm piatra sparta inchisa cu savura 25kg/mp
- 20cm piatra sparta amestec optimal 0-63mmm
- 7cm savura

|                                                                  |                     |           |   |                                                                          |
|------------------------------------------------------------------|---------------------|-----------|---|--------------------------------------------------------------------------|
|                                                                  |                     |           |   |                                                                          |
| Verificator/Expert                                               | Nume                | Semnatura | Cerinta   | Referat de verificare/raport de expertiza tehnica - (titlu/ numar/ data) |
| <b>PROIECT EXPERT<br/>CONSULT DESIGN S.R.L.</b><br>J40/3046/2005 |                     |           | <b>Beneficiar:</b> COMUNA DOROBANTU, JUDEȚUL TULCEA                                                            |                                                                          |
|                                                                  |                     |           | <b>Titlu proiect:</b> MODERNIZARE STRAZI PRIN ASFALTARE<br>IN LOCALITATEA DOROBANTU JUDEȚUL TULCEA<br>ETAPA II |                                                                          |
| Specificatie                                                     | Nume                | Semnatura | Scara:   | Proiect nr.: 839/2024 Faza de proiectare: PT+DE                          |
| Sef proiect                                                      | Ing. Catalin Onu    |           | 1/50   | Titlu plansa:                                                            |
| Proiectat                                                        | Ing. Andrei Cudelca |           | Data:   | PROFIL TRANSVERSAL TIP                                                   |
| Desenat                                                          | Ing. Florin Vlaicu  |           | 2025   | DS818 - str Salciei                                                      |
|                                                                  |                     |           |   | Planșa nr.: 04                                                           |

# PROFIL LONGITUDINAL

Scara 1:1000 1:100

m=4.63  
R=800  
T=18.53  
B=21.46  
KM 0+308.89  
i1=5.63  
i2=1.00  
L=37.06

m=4.68  
R=900  
T=21.04  
B=24.60  
KM 0+261.85  
i1=0.96  
i2=5.63  
L=42.09

m=0.29

m=0.22

m=4.96  
R=1000  
T=24.80  
B=30.74  
KM 0+062.50  
i1=5.84  
i2=0.88  
L=49.59

Inceput proiect DS818



Plan de Ref. 79.00

|                   |                       
|-------------------|-----------------------|-------|-----------------------|-------|-----------------------|-------|-----------------------|-------|---------------------|--------|----------------------|--------|----------------------|--------|-----------------------|--------|-----------------------|--------|-----------------------|--------|---------------------|--------|-----------------------|--------|-----------------------|--------|-----------------------|--|
| Cote proiect      | 80.69                 | 81.85 | 82.89                 | 83.02 | 83.94                 | 84.03 | 84.46                 | 84.56 | 84.67               | 84.84  | 85.02                | 85.04  | 85.16                | 85.29  | 85.42                 | 85.47  | 85.60                 | 85.79  | 85.80                 | 86.18  | 86.24               | 87.02  | 87.18                 | 87.60  | 88.09                 | 88.43  | 88.72                 |  |
| Cote teren        | 80.69                 | 81.22 | 82.73                 | 82.86 | 84.25                 | 84.36 | 84.93                 | 84.64 | 84.72               | 84.71  | 84.78                | 85.01  | 85.33                | 85.14  | 85.95                 | 85.43  | 85.48                 | 85.79  | 85.83                 | 86.12  | 85.95               | 87.30  | 87.57                 | 87.44  | 88.10                 | 88.60  | 89.00                 |  |
| Diferente in ax   | +0.00                 | +0.63 | +0.16                 | +0.16 | -0.31                 | -0.33 | -0.47                 | -0.08 | -0.05               | +0.13  | +0.24                | +0.03  | -0.17                | +0.15  | -0.53                 | +0.04  | +0.12                 | +0.00  | -0.03                 | +0.06  | +0.29               | -0.28  | -0.39                 | +0.16  | -0.01                 | -0.17  | -0.28                 |  |
| Amenajare in plan | L=14.00<br>B=241.1464 |       | L=47.42<br>R=226.000  |       | L=19.80<br>B=227.7876 |       | L=24.48<br>B=231.9295 |       | L=21.12<br>R=50.000 |        | L=21.34<br>R=155.000 |        | L=6.59<br>B=258.8264 |        | L=22.93<br>B=267.5897 |        | L=16.29<br>B=261.1295 |        | L=16.41<br>B=263.3378 |        | L=2.50<br>R=245.000 |        | L=31.79<br>B=250.8089 |        | L=24.17<br>B=242.5483 |        | L=21.33<br>R=236.1510 |  |
| Declivitati       | L=37.70<br>P=5.84%    |       | R=1000.000<br>L=49.59 |       | L=55.39               |       | P=0.88%               |       | L=63.84             |        | P=0.66%              |        | L=34.28<br>P=0.96%   |        | R=900.000<br>L=42.09  |        | R=800.000<br>L=37.06  |        |                       |        |                     |        |                       |        |                       |        |                       |  |
| Kilometraj        | 0.00                  | 20.00 | 37.70                 | 40.00 | 60.00                 | 62.50 | 80.00                 | 87.30 | 100.00              | 120.00 | 140.00               | 142.69 | 160.00               | 180.00 | 200.00                | 206.53 | 220.00                | 240.00 | 240.81                | 260.00 | 261.85              | 280.00 | 282.90                | 290.36 | 300.00                | 308.89 | 320.00                |  |




|                                                 |                     |           |   |                                                                          |
|-------------------------------------------------|---------------------|-----------|---|--------------------------------------------------------------------------|
| Verificator/Expert                              | Nume                | Semnatura | Cerinta   | Referat de verificare/raport de expertiza tehnica - (titlu/ numar/ data) |
| <b>PROIECT EXPERT<br/>CONSULT DESIGN S.R.L.</b> |                     |           | <b>Beneficiar:</b> COMUNA DOROBANTU, JUDEȚUL TULCEA                                                            |                                                                          |
| <b>J40/3046/2005</b>                            |                     |           | <b>Titlu proiect:</b> MODERNIZARE STRAZI PRIN ASFALTARE<br>IN LOCALITATEA DOROBANTU JUDEȚUL TULCEA<br>ETAPA II |                                                                          |
| Specificatie                                    | Nume                | Semnatura | Scara:<br>1/1000<br>1/100                                                                                      | Proiect nr.: 839/2024                                                    |
| Sef proiect                                     | Ing. Catalin Onu    |           |   | Faza de proiectare: PT+DE                                                |
| Proiectat                                       | Ing. Andrei Cudelca |           | Data:<br>2025                                                                                                  | Titlu plansa: PROFIL LONGITUDINAL                                        |
| Desenat                                         | Ing. Florin Vlaicu  |           |   | Plansa nr.: 05                                                           |

PROFIL LONGITUDINAL




Scara 1:1000 1:100

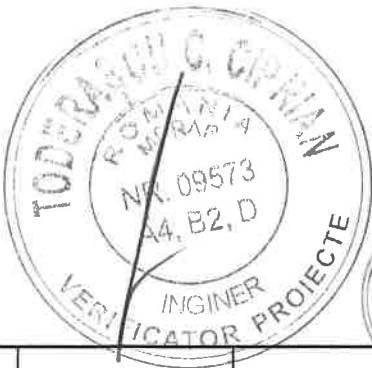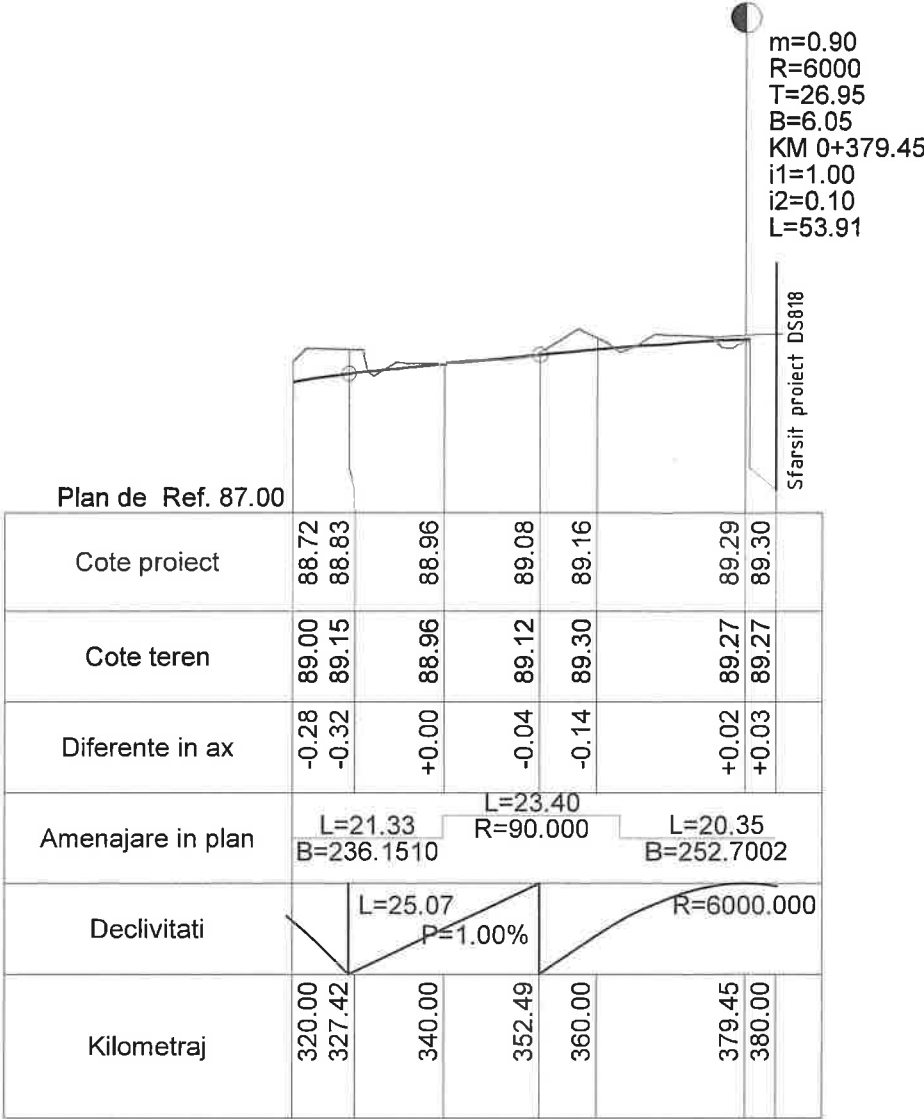


|                                                          |                     |           |   |   |
|----------------------------------------------------------|---------------------|-----------|---|---|
|                                                          |                     |           |   |   |
|                                                          |                     |           |   |   |
|                                                          |                     |           |   |   |
| Verificator/Expert                                       | Nume                | Semnatura | Cerinta   | Referat de verificare/raport de expertiza tehnica - (titlu/ numar/ data)                                       |
| PROIECT EXPERT<br>CONSULT DESIGN S.R.L.<br>J40/3046/2005 |                     |           | Beneficiar: COMUNA DOROBANTU, JUDEȚUL TULCEA<br>Titlu proiect: MODERNIZARE STRAZI PRIN ASFALTARE<br>IN LOCALITATEA DOROBANTU JUDEȚUL TULCEA<br>ETAPA II |   |
| Specificatie                                             | Nume                | Semnatura | Scara:<br>1/1000<br>1/100<br>Data:<br>2025   | Proiect nr.: 839/2024<br>Faza de proiectare: PT+DE<br>Titlu plansa: PROFIL LONGITUDINAL<br>DS818 – str Salciei |
| Sef proiect                                              | Ing. Catalin Onu    |           |   | Plansa nr.: 06                                                                                                 |
| Proiectat                                                | Ing. Andrei Cudelca |           |   |   |
| Desenat                                                  | Ing. Florin Vlaicu  |           |   |   |

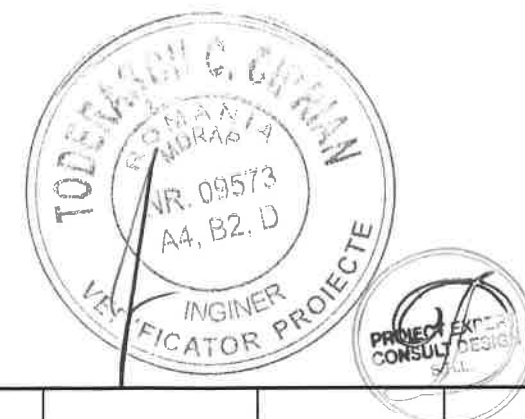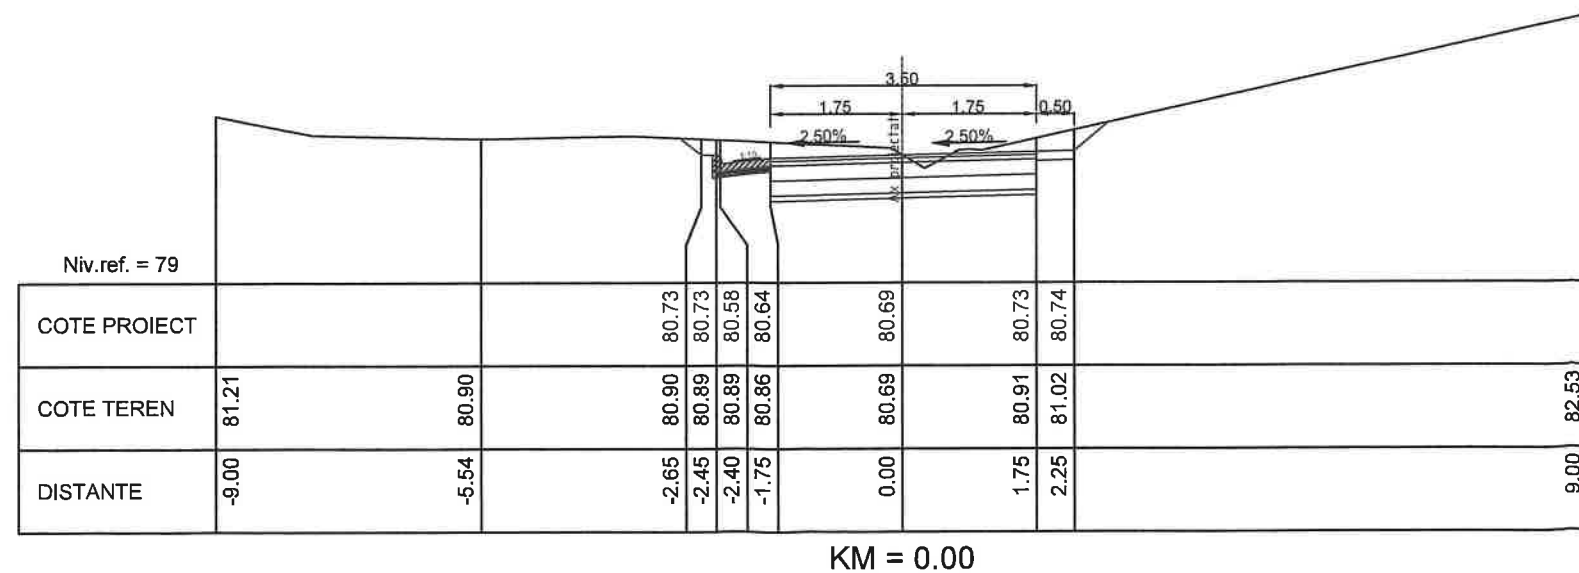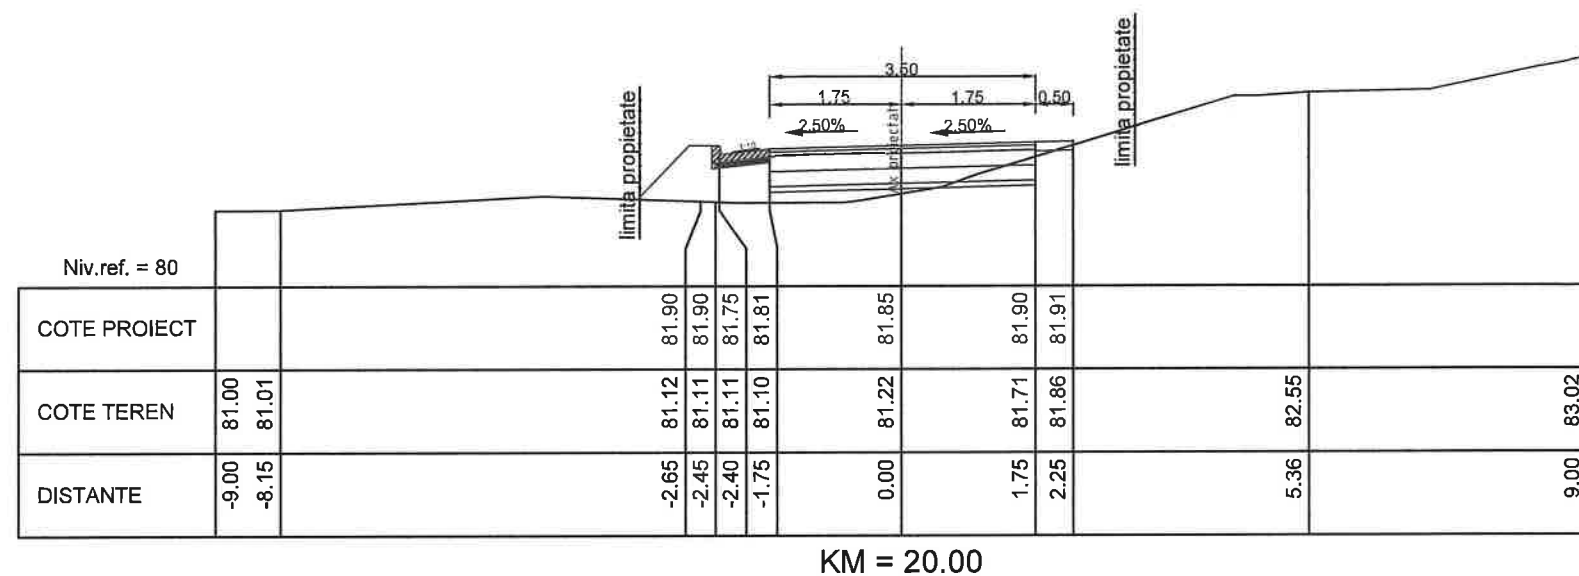


|                                                              |                     |                                                                                       |   |                                                                          |                           |                  |
|--------------------------------------------------------------|---------------------|---------------------------------------------------------------------------------------|---|--------------------------------------------------------------------------|---------------------------|------------------|
|                                                              |                     |                                                                                       |   |                                                                          |                           |                  |
| Verificator/Expert                                           | Nume                | Semnatura                                                                             | Cerinta                                                                                                 | Referat de verificare/raport de expertiza tehnica - (titlu/ numar/ data) |                           |                  |
| PROIECT EXPERT<br>CONSULT DESIGN S.R.L.<br><br>J40/3046/2005 |                     |                                                                                       | Beneficiar: COMUNA DOROBANTU, JUDEȚUL TULCEA                                                            |                                                                          |                           |                  |
|                                                              |                     |                                                                                       | Titlu proiect: MODERNIZARE STRAZI PRIN ASFALTARE<br>IN LOCALITATEA DOROBANTU JUDETUL TULCEA<br>ETAPA II |                                                                          |                           |                  |
| Specificatie                                                 | Nume                | Semnatura                                                                             | Scara:                                                                                                  | Proiect nr.: 839/2024                                                    | Faza de proiectare: PT+DE |                  |
| Sef proiect                                                  | Ing. Catalin Onu    |  | 1/100                                                                                                   | Titlu plansa: Profile transversale curente<br>DS818 – str Salciei        |                           |                  |
| Proiectat                                                    | Ing. Andrei Cudelca |  | Data:                                                                                                   |                                                                          |                           | Plansa nr:<br>07 |
| Desenat                                                      | Ing. Florin Vlaicu  | Vlaicu                                                                                | 2025   |                                                                          |                           |                  |

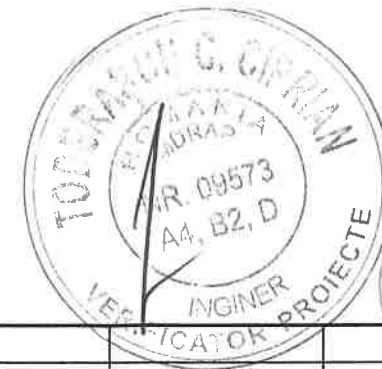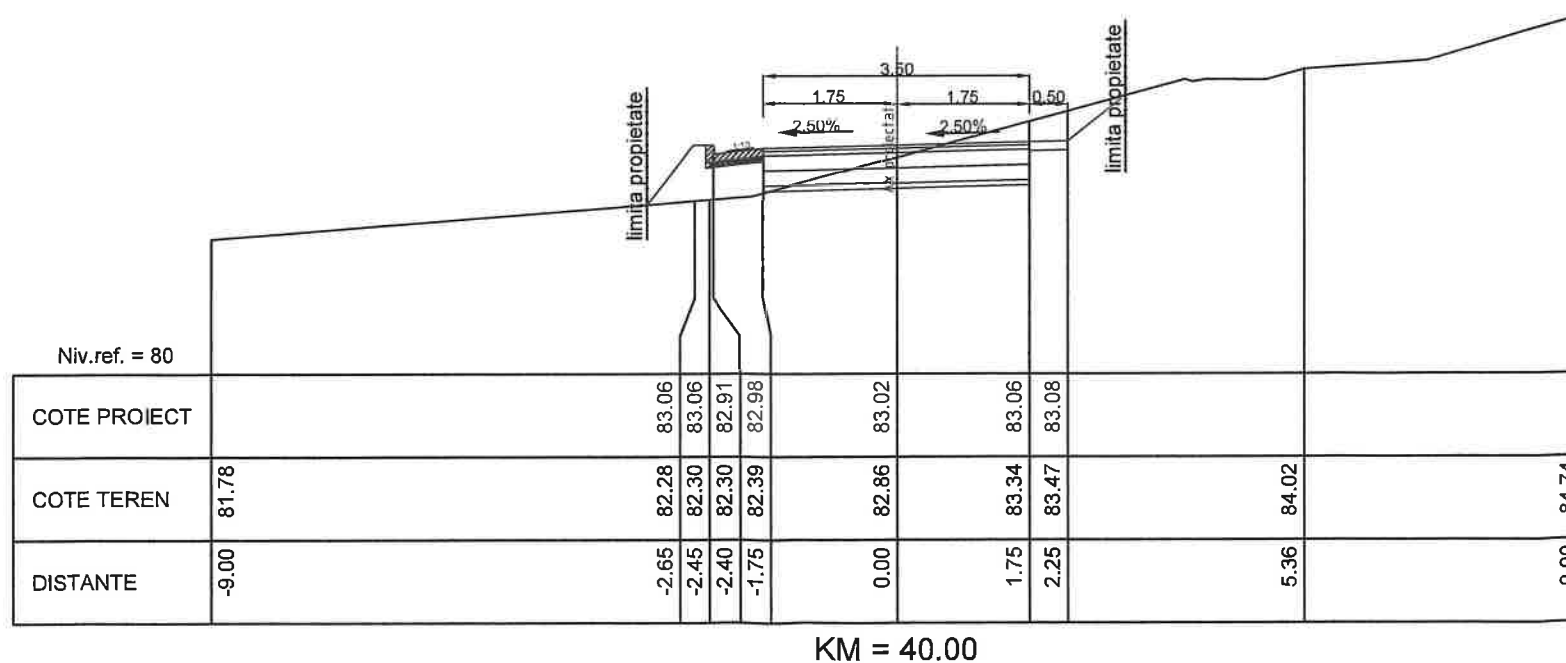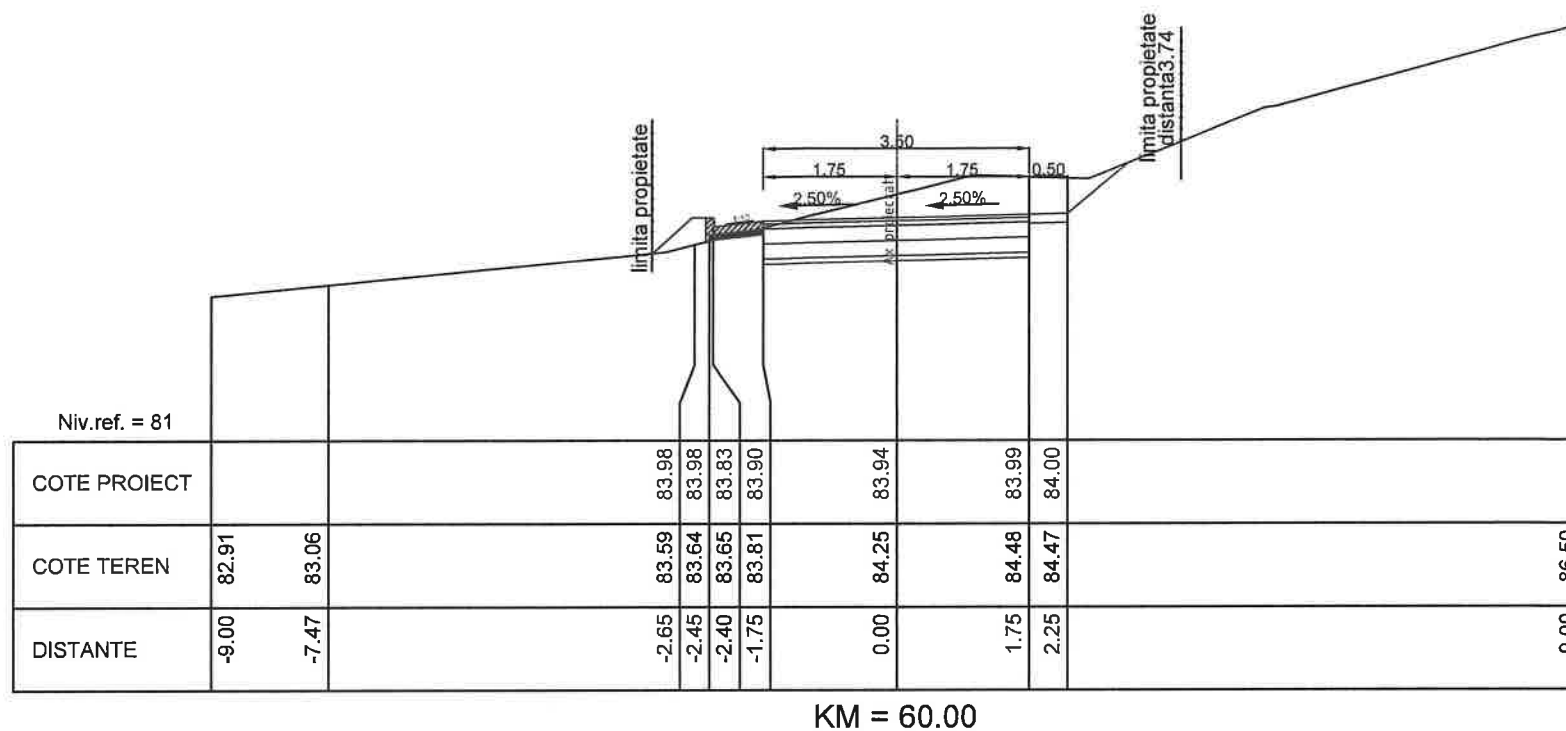



|                                                                            |                     |                                                                                       |   |                                                                          |                           |
|----------------------------------------------------------------------------|---------------------|---------------------------------------------------------------------------------------|---|--------------------------------------------------------------------------|---------------------------|
|                                                                            |                     |                                                                                       |   |                                                                          |                           |
| Verificator/Expert                                                         | Nume                | Semnatura                                                                             | Cerinta   | Referat de verificare/raport de expertiza tehnica - (titlu/ numar/ data) |                           |
| <div>PROIECT EXPERT<br/>CONSULT DESIGN S.R.L.<br/><br/>J40/3046/2005</div> |                     |                                                                                       | <div>Beneficiar: COMUNA DOROBANTU, JUDEȚUL TULCEA</div>                                                              |                                                                          |                           |
|                                                                            |                     |                                                                                       | <div>Titlu proiect: MODERNIZARE STRAZI PRIN ASFALTARE<br/>IN LOCALITATEA DOROBANTU JUDETUL TULCEA<br/>ETAPA II</div> |                                                                          |                           |
| Specificatie                                                               | Nume                | Semnatura                                                                             | Scara:   | Proiect nr.: 839/2024                                                    | Faza de proiectare: PT+DE |
| Sef proiect                                                                | Ing. Catalin Onu    |  | 1/100   | Titlu plansa:                                                            | Plansa nr.:               |
| Proiectat                                                                  | Ing. Andrei Cudelca |  | Data:   | Profile transversale curente<br>DS818 – str Salciei                      |                           |
| Desenat                                                                    | Ing. Florin Vlaicu  |  | 2025   |                                                                          |                           |

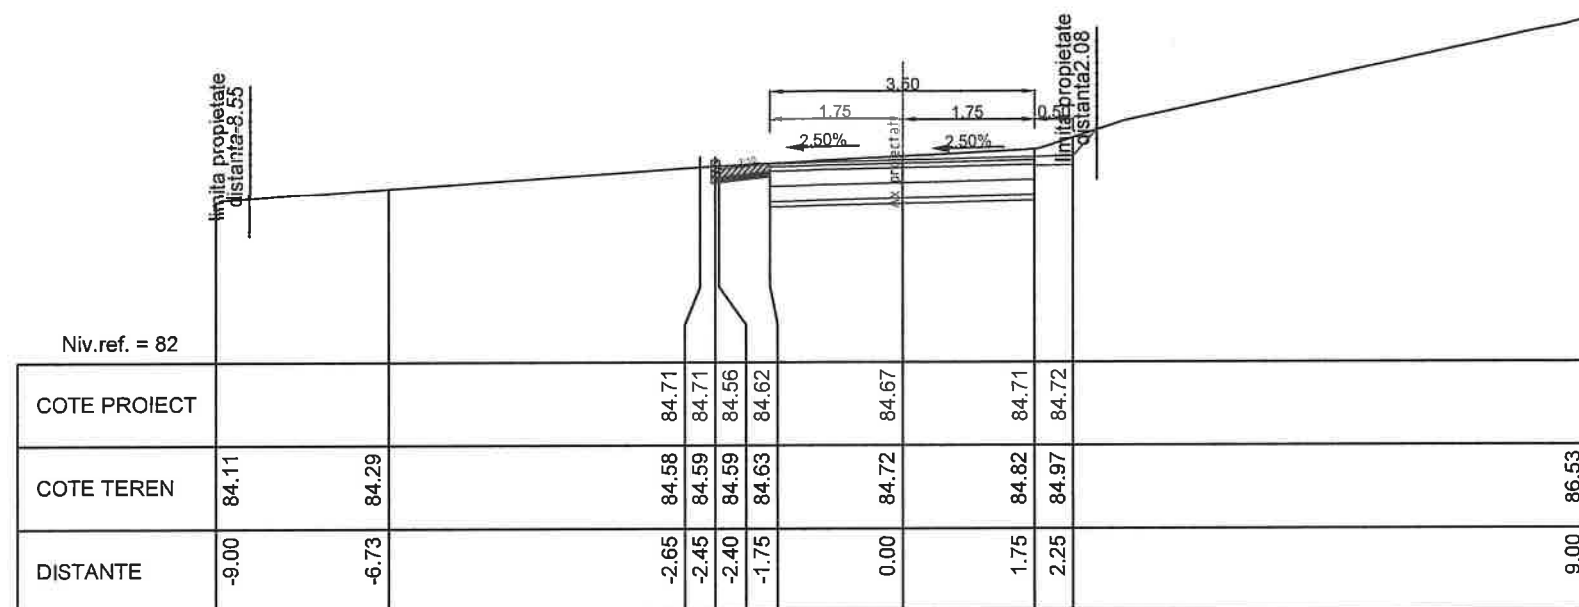


KM = 100.00

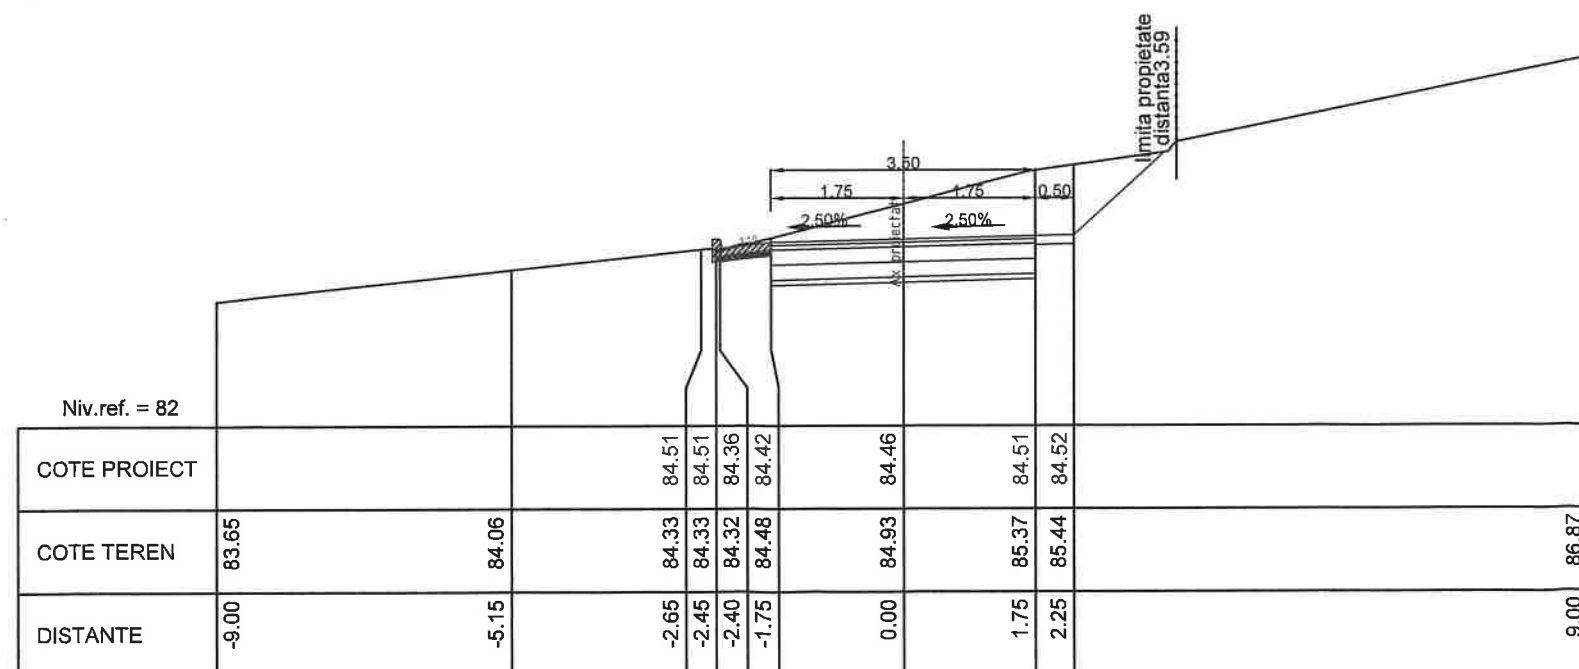


KM = 80.00

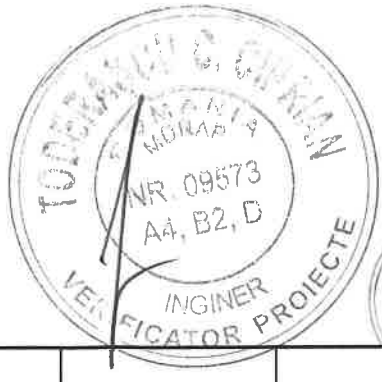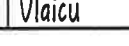
|                                                                                       |                     |                                                                                                   |           |
|---------------------------------------------------------------------------------------|---------------------|---------------------------------------------------------------------------------------------------|-----------|
|  |                     |                                                                                                   |           |
|  |                     |                                                                                                   |           |
| Verificator/Expert                                                                    |                     | Nume                                                                                              | Semnatura |
| Cerinta                                                                               |                     | Referat de verificare/raport de expertiza tehnica - (titlu/ numar/ data)                          |           |
| PROIECT EXPERT CONSULT DESIGN S.R.L.                                                  |                     | Beneficiar: COMUNA DOROBANTU, JUDEȚUL TULCEA                                                      |           |
| J40/3046/2005                                                                         |                     | Titlu proiect: MODERNIZARE STRAZI PRIN ASFALTARE IN LOCALITATEA DOROBANTU JUDEȚUL TULCEA ETAPA II |           |
| Specificatie                                                                          | Nume                | Semnatura                                                                                         | Scara:    |
| Sef proiect                                                                           | Ing. Catalin Onu    |              | 1/100     |
| Proiectat                                                                             | Ing. Andrei Cudelca |              | Data:     |
| Desenat                                                                               | Ing. Florin Vlaicu  |              | 2025      |
| Proiect nr.: 839/2024                                                                 |                     | Faza de proiectare: PT+DE                                                                         |           |
| Titlu planșă: Profile transversale curente DS818 - str Salciei                        |                     | Planșă nr.: 09                                                                                    |           |

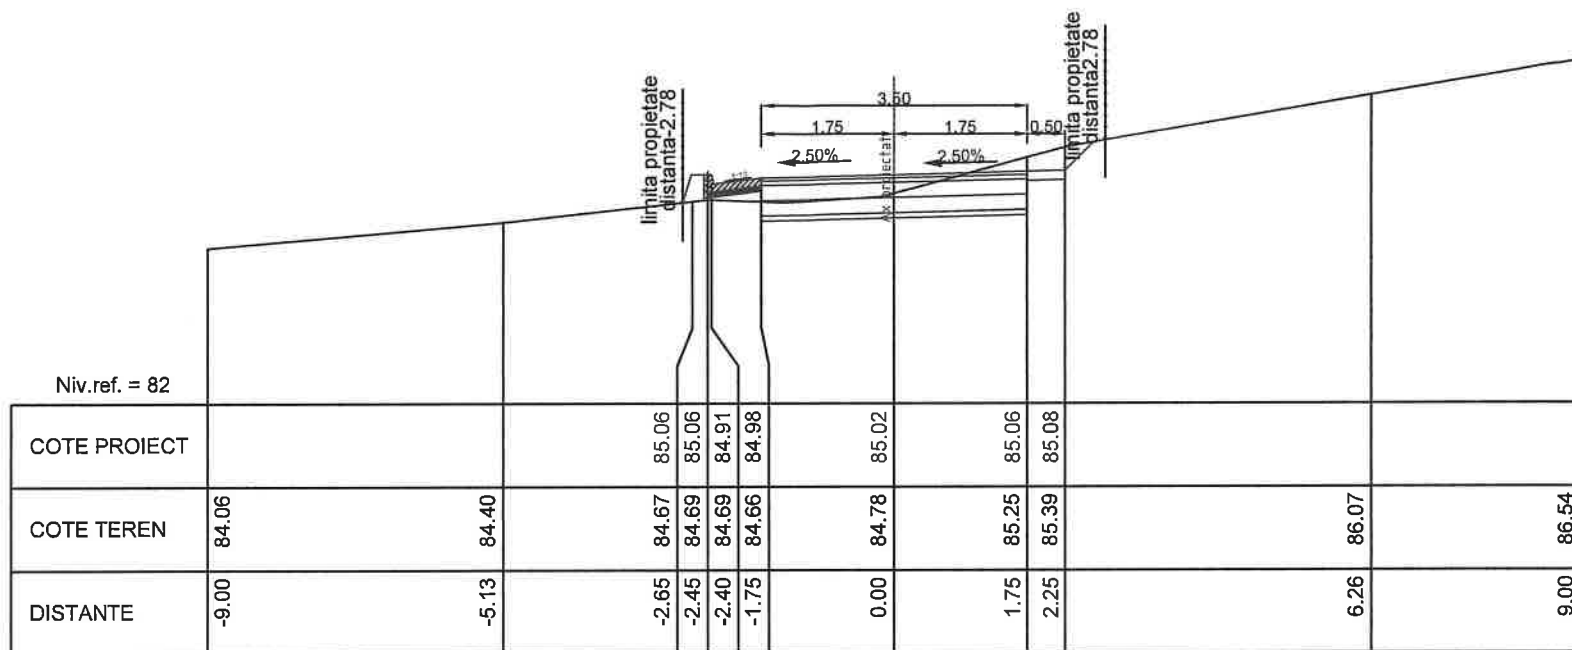


KM = 140.00

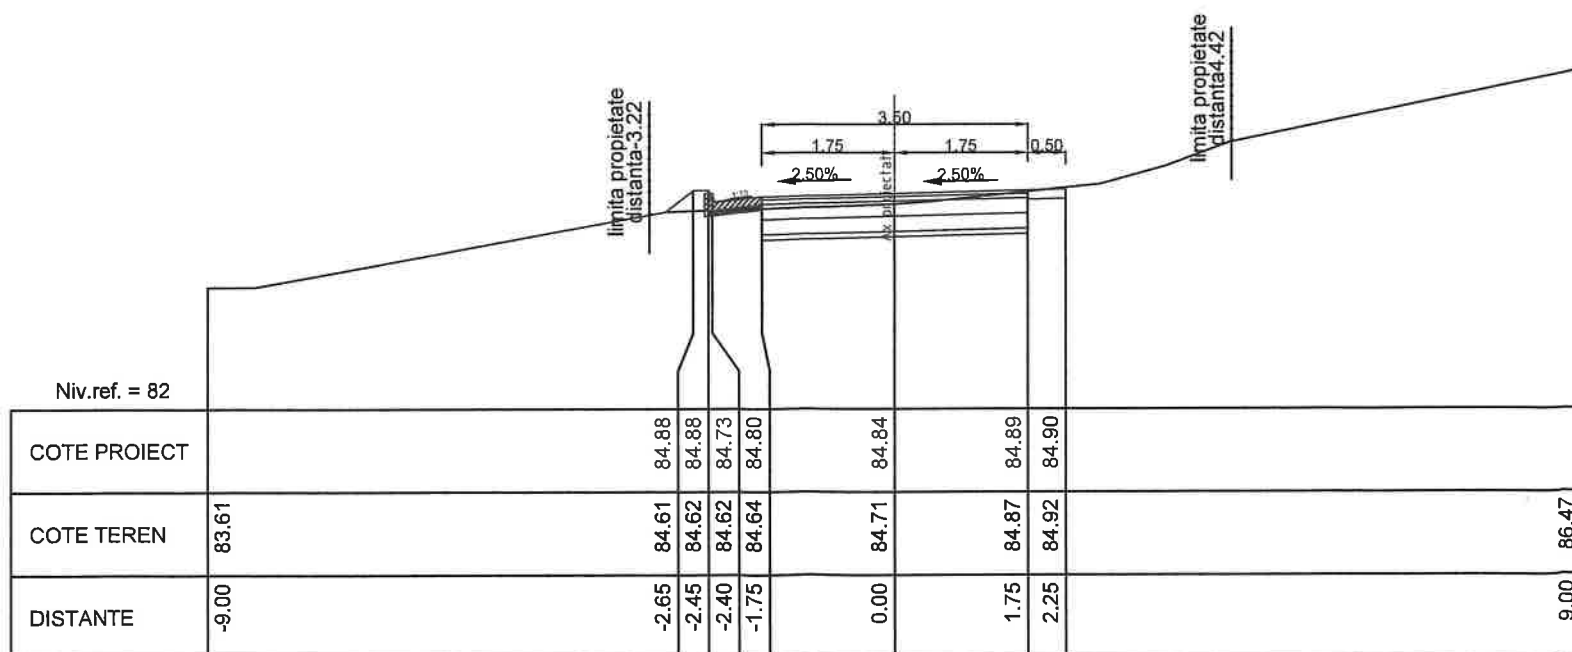


KM = 120.00

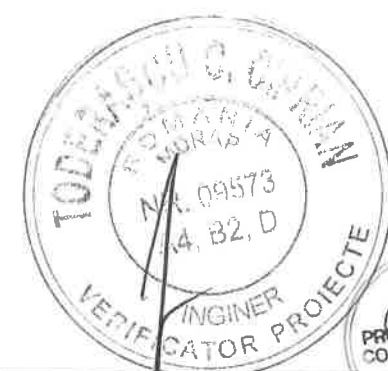


|                                                          |                     |           |   |                                                                          |
|----------------------------------------------------------|---------------------|-----------|---|--------------------------------------------------------------------------|
| Verificator/Expert                                       | Nume                | Semnatura | Cerinta   | Referat de verificare/raport de expertiza tehnica - (titlu/ numar/ data) |
| PROIECT EXPERT<br>CONSULT DESIGN S.R.L.<br>J40/3046/2005 |                     |           | Beneficiar: COMUNA DOROBANTU, JUDEȚUL TULCEA<br>Titlu proiect: MODERNIZARE STRAZI PRIN ASFALTARE<br>IN LOCALITATEA DOROBANTU JUDEȚUL TULCEA<br>ETAPA II |                                                                          |
| Specificatie                                             | Nume                | Semnatura | Scara:   | Proiect nr.: 839/2024                                                    |
| Sef proiect                                              | Ing. Catalin Onu    |           | 1/100   | Faza de proiectare: PT+DE                                                |
| Proiectat                                                | Ing. Andrei Cudelca |           | Data:   | Titlu planșă: Profile transversale curente                               |
| Desenat                                                  | Ing. Florin Vlaicu  | Vlaicu    | 2025   | DS818 – str Salciei                                                      |
|                                                          |                     |           |   | Planșă nr: 10                                                            |

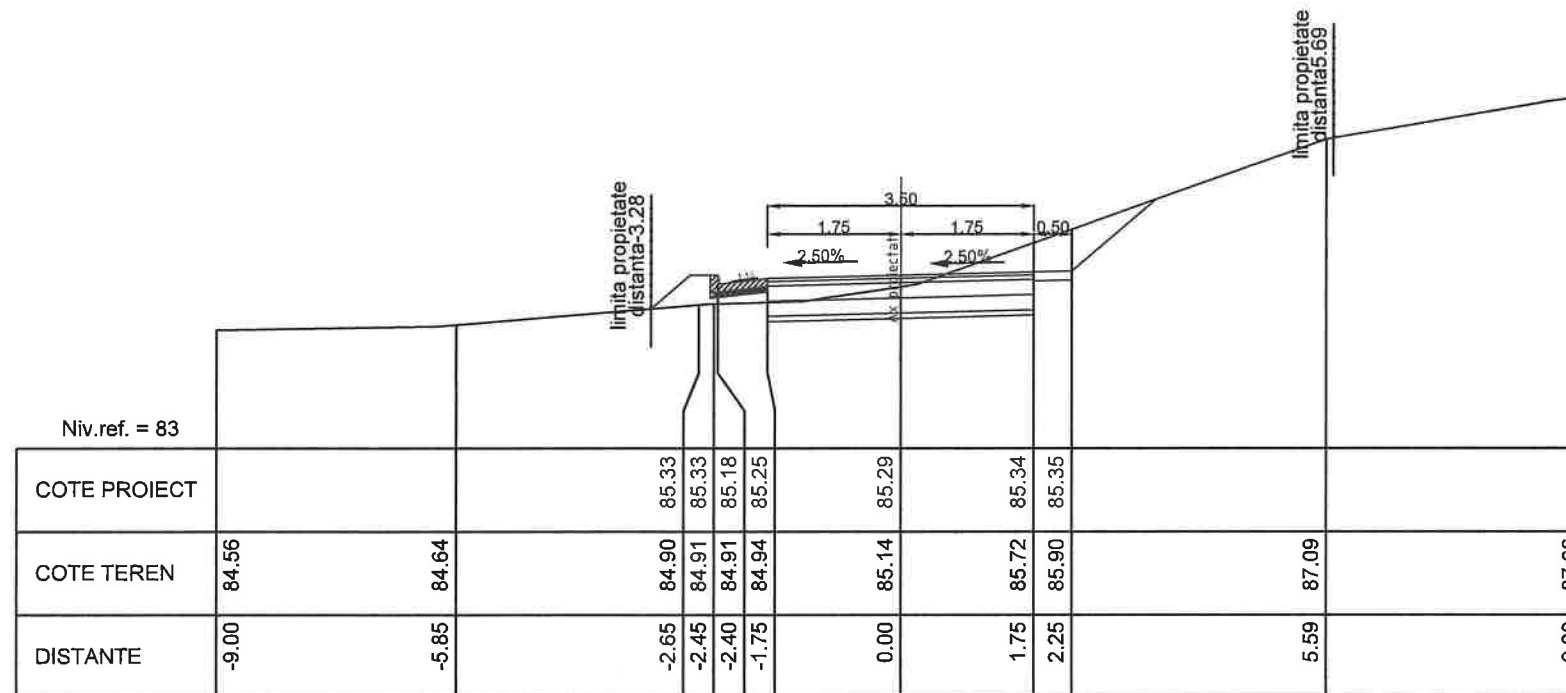


KM = 180.00

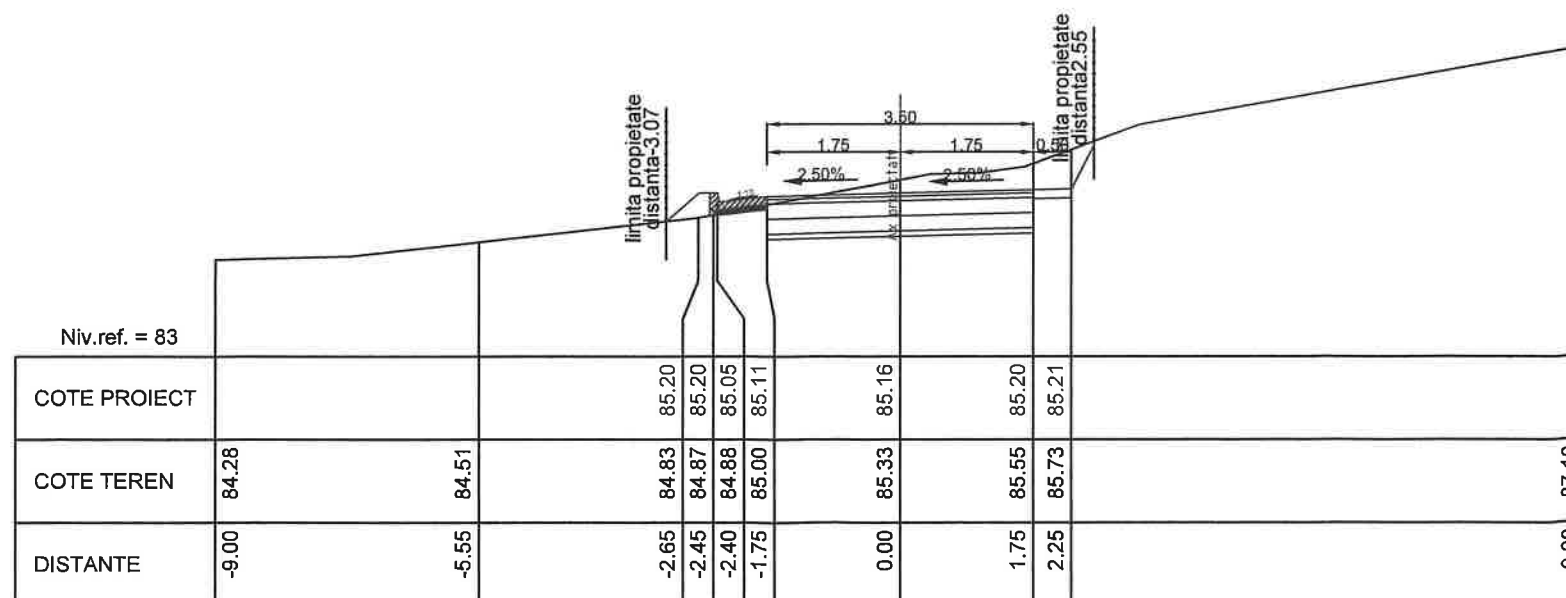


KM = 160.00

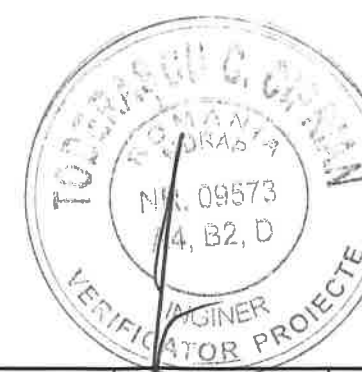


|                                                          |                     |           |   |                                                                          |                           |
|----------------------------------------------------------|---------------------|-----------|---|--------------------------------------------------------------------------|---------------------------|
|                                                          |                     |           |   |                                                                          |                           |
| Verificator/Expert                                       | Nume                | Semnatura | Cerinta                                                                                                 | Referat de verificare/raport de expertiza tehnica - (titlu/ numar/ data) |                           |
| PROIECT EXPERT<br>CONSULT DESIGN S.R.L.<br>J40/3046/2005 |                     |           | Beneficiar: COMUNA DOROBANTU, JUDEȚUL TULCEA                                                            |                                                                          |                           |
|                                                          |                     |           | Titlu proiect: MODERNIZARE STRAZI PRIN ASFALTARE<br>IN LOCALITATEA DOROBANTU JUDEȚUL TULCEA<br>ETAPA II |                                                                          |                           |
| Specificatie                                             | Nume                | Semnatura | Scara:                                                                                                  | Proiect nr.: 839/2024                                                    | Faza de proiectare: PT+DE |
| Sef proiect                                              | Ing. Catalin Onu    |           | 1/100                                                                                                   | Titlu plansa:                                                            | Plansa nr:                |
| Proiectat                                                | Ing. Andrei Cudelca |           | Data:                                                                                                   | Profile transversale curente<br>DS818 – str Salciei                      |                           |
| Desenat                                                  | Ing. Florin Vlaicu  |           | 2025   |                                                                          |                           |
|                                                          |                     |           |   |                                                                          | 11                        |

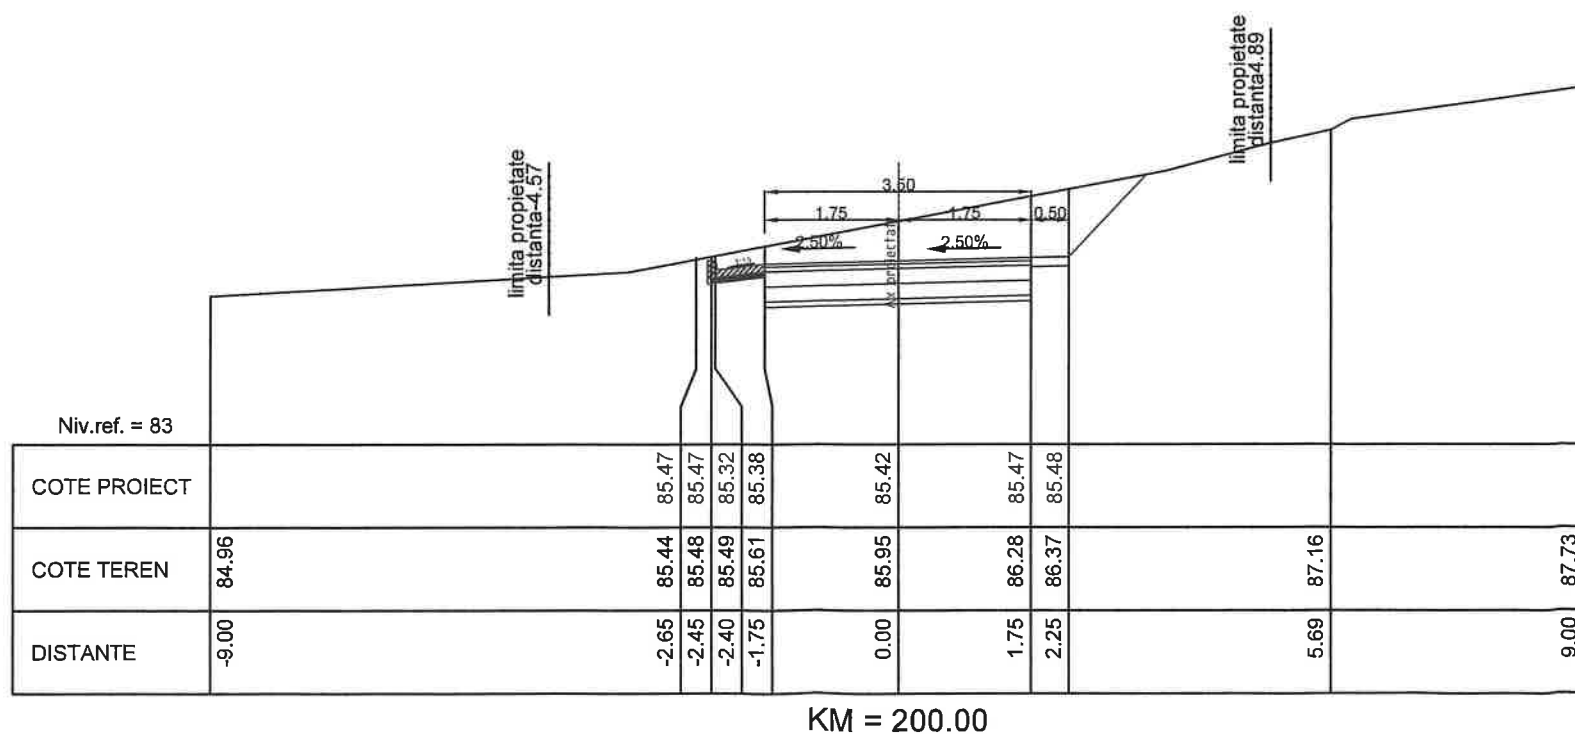


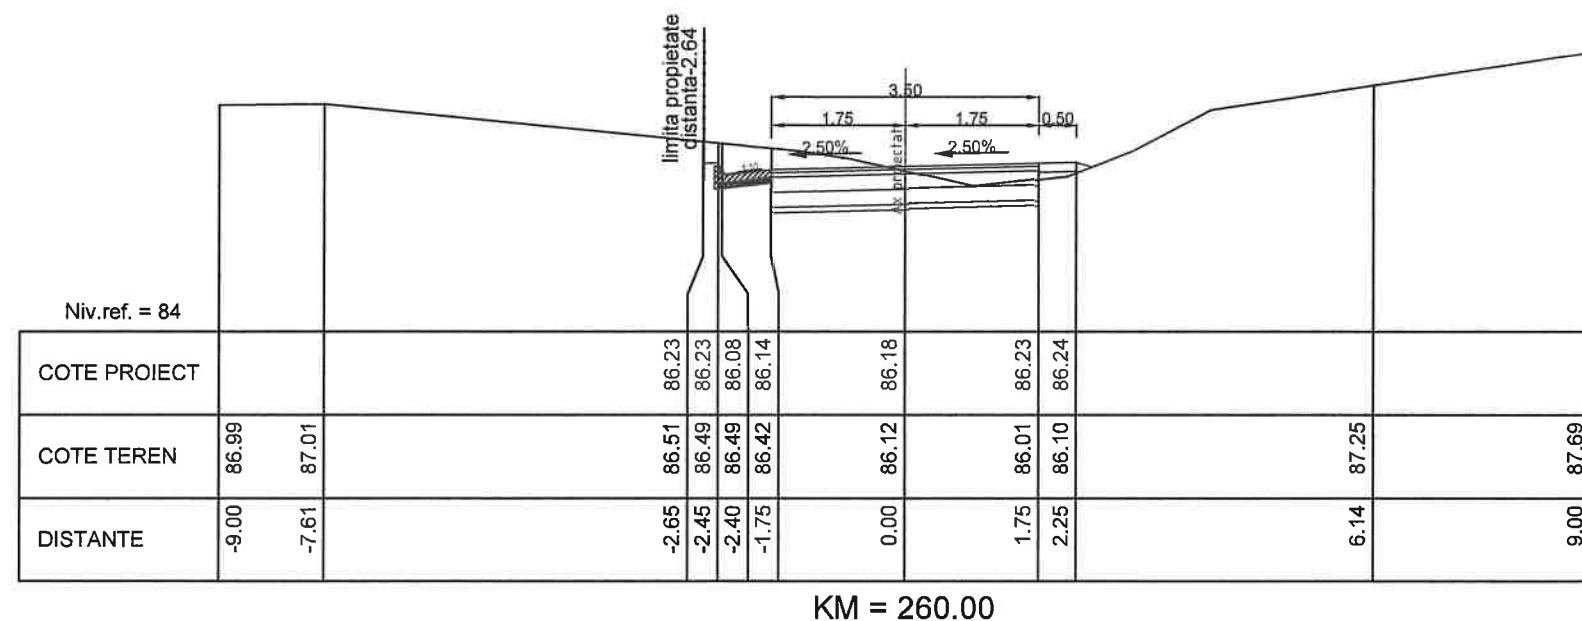



KM = 260.00

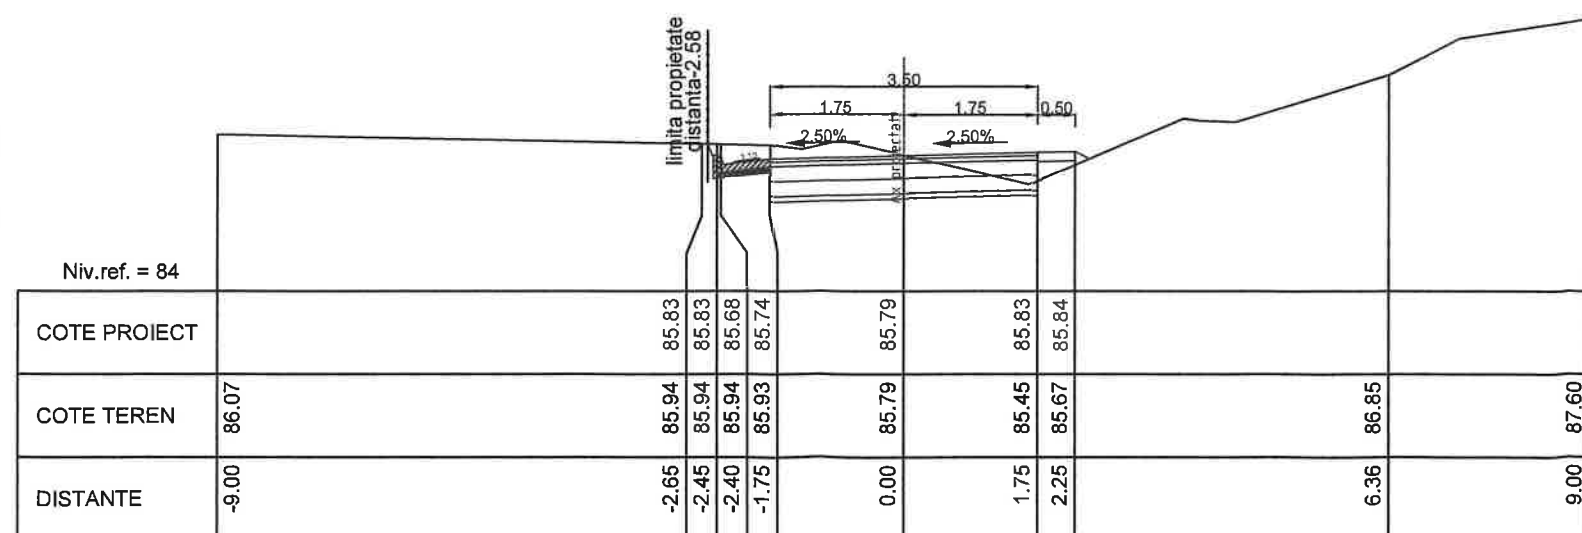


KM = 240.00

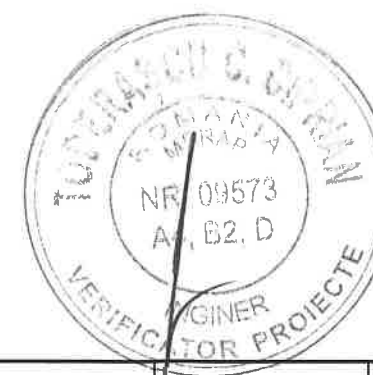

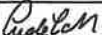
|                                                              |                     |                                                                                       |   |                                                                          |                           |
|--------------------------------------------------------------|---------------------|---------------------------------------------------------------------------------------|---|--------------------------------------------------------------------------|---------------------------|
|                                                              |                     |                                                                                       |   |                                                                          |                           |
| Verificator/Expert                                           | Nume                | Semnatura                                                                             | Cerinta                                                                                                 | Referat de verificare/raport de expertiza tehnica - (titlu/ numar/ data) |                           |
| PROIECT EXPERT<br>CONSULT DESIGN S.R.L.<br><br>J40/3046/2005 |                     |                                                                                       | Beneficiar: COMUNA DOROBANTU, JUDEȚUL TULCEA                                                            |                                                                          |                           |
|                                                              |                     |                                                                                       | Titlu proiect: MODERNIZARE STRAZI PRIN ASFALTARE<br>IN LOCALITATEA DOROBANTU JUDEȚUL TULCEA<br>ETAPA II |                                                                          |                           |
|                                                              |                     |                                                                                       |   |                                                                          |                           |
| Specificatie                                                 | Nume                | Semnatura                                                                             | Scara:                                                                                                  | Proiect nr.: 839/2024                                                    | Faza de proiectare: PT+DE |
| Sef proiect                                                  | Ing. Catalin Onu    |  | 1/100                                                                                                   | Titlu plansa:                                                            |                           |
| Proiectat                                                    | Ing. Andrei Cudelca |  | Data:                                                                                                   | Profile transversale curente                                             |                           |
| Desenat                                                      | Ing. Florin Vlaicu  |  | 2025   | DS818 - str Salciei                                                      |                           |
|                                                              |                     |                                                                                       |   |                                                                          | Plansa nr: 13             |

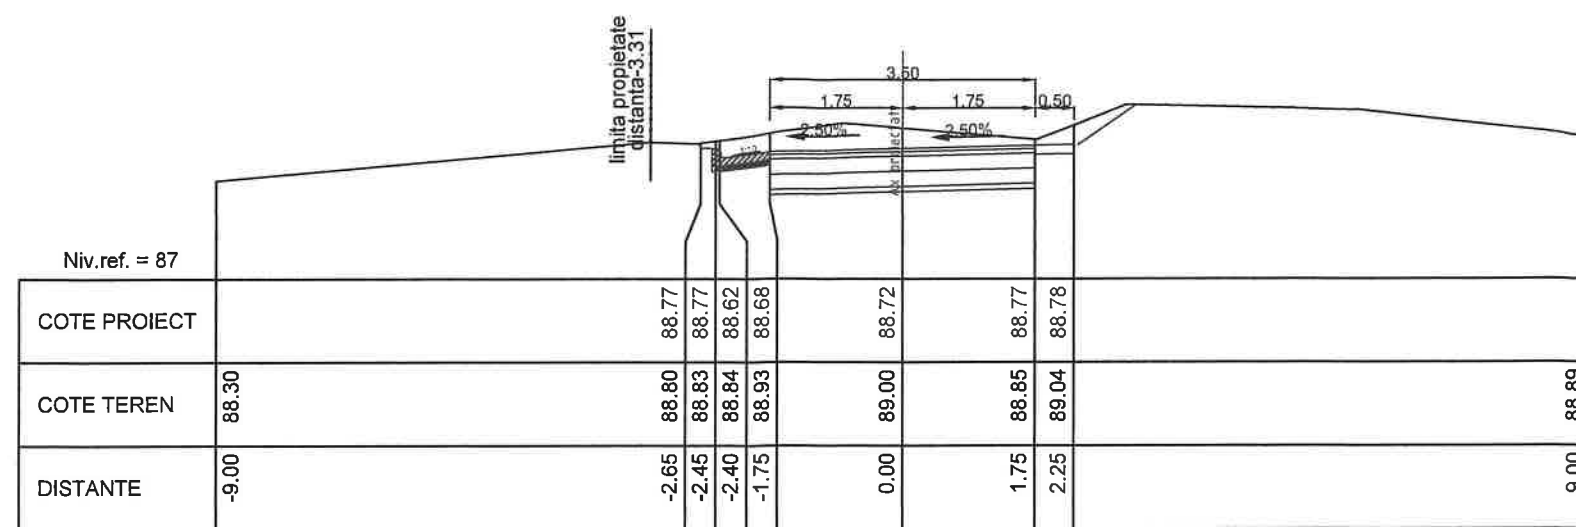


KM = 320.00

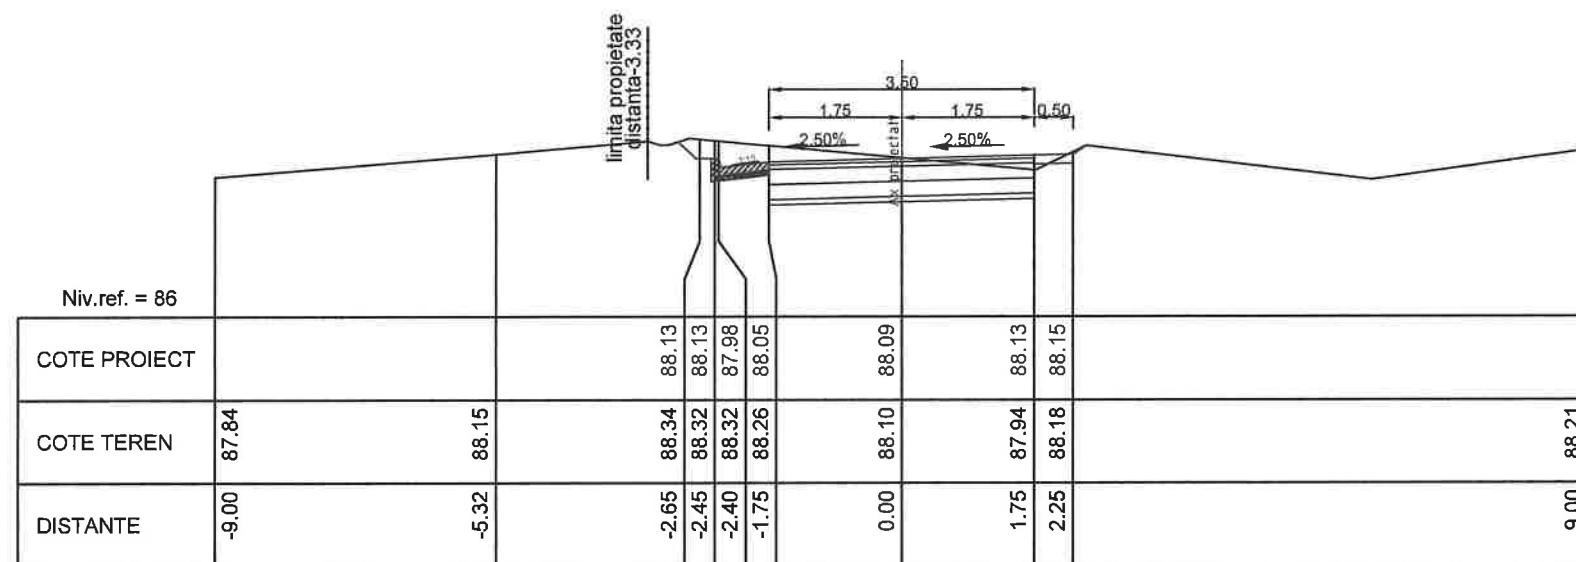


KM = 300.00

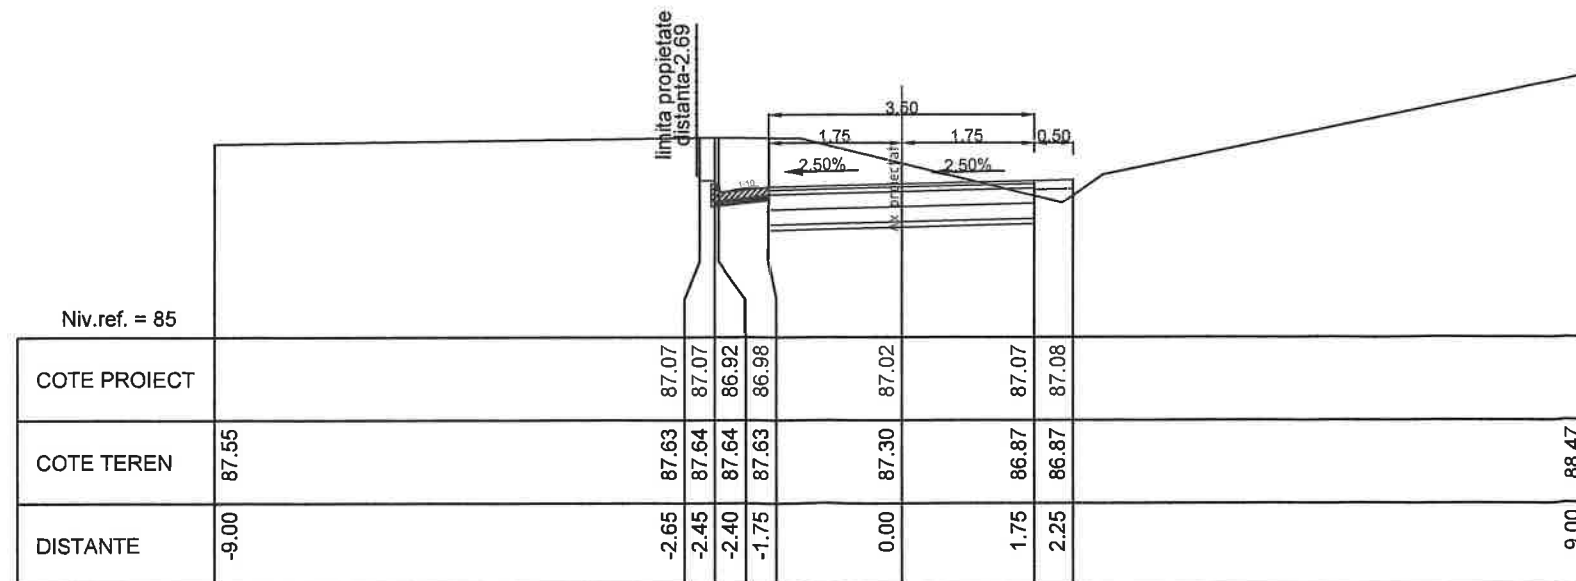


KM = 280.00

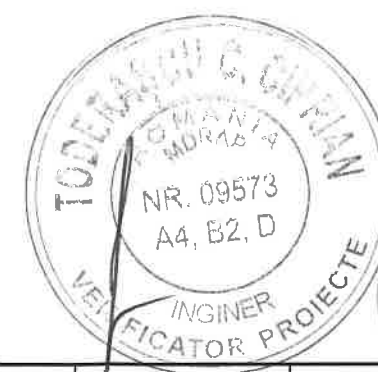

|                                                                  |                     |           |   |                                                                          |
|------------------------------------------------------------------|---------------------|-----------|---|--------------------------------------------------------------------------|
| Verificator/Expert                                               | Nume                | Semnatura | Cerinta   | Referat de verificare/raport de expertiza tehnica - (titlu/ numar/ data) |
| <b>PROIECT EXPERT<br/>CONSULT DESIGN S.R.L.</b><br>J40/3046/2005 |                     |           | Beneficiar: COMUNA DOROBANTU, JUDEȚUL TULCEA<br>Titlu proiect: MODERNIZARE STRAZI PRIN ASFALTARE<br>IN LOCALITATEA DOROBANTU JUDEȚUL TULCEA<br>ETAPA II |                                                                          |
| Specificatie                                                     | Nume                | Semnatura | Scara:   | Proiect nr.: 839/2024                                                    |
| Sef proiect                                                      | Ing. Catalin Onu    |           | 1/100   | Faza de proiectare: PT+DE                                                |
| Proiectat                                                        | Ing. Andrei Cudelca |           | Data:   | Titlu plansa:                                                            |
| Desenat                                                          | Ing. Florin Vlaicu  |           | 2025   | Profile transversale curente<br>DS818 - str Salciei                      |
|                                                                  |                     |           |   | Plansa nr.: 14                                                           |

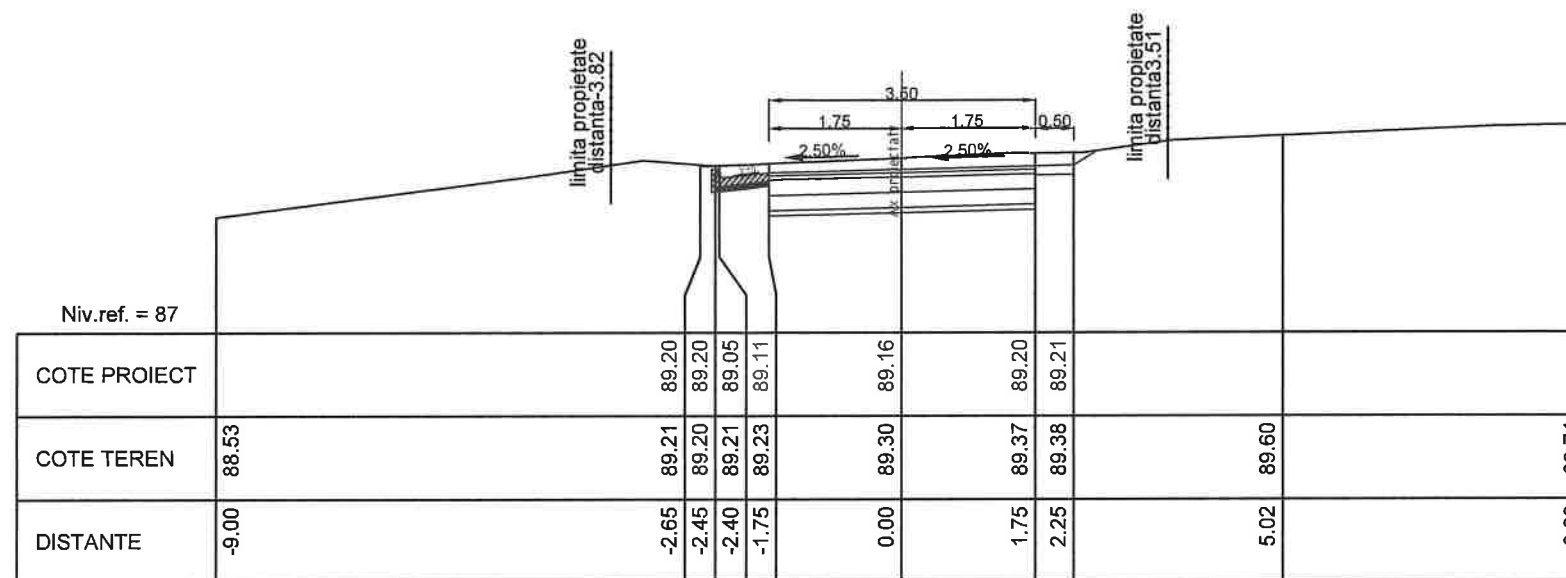


KM = 360.00

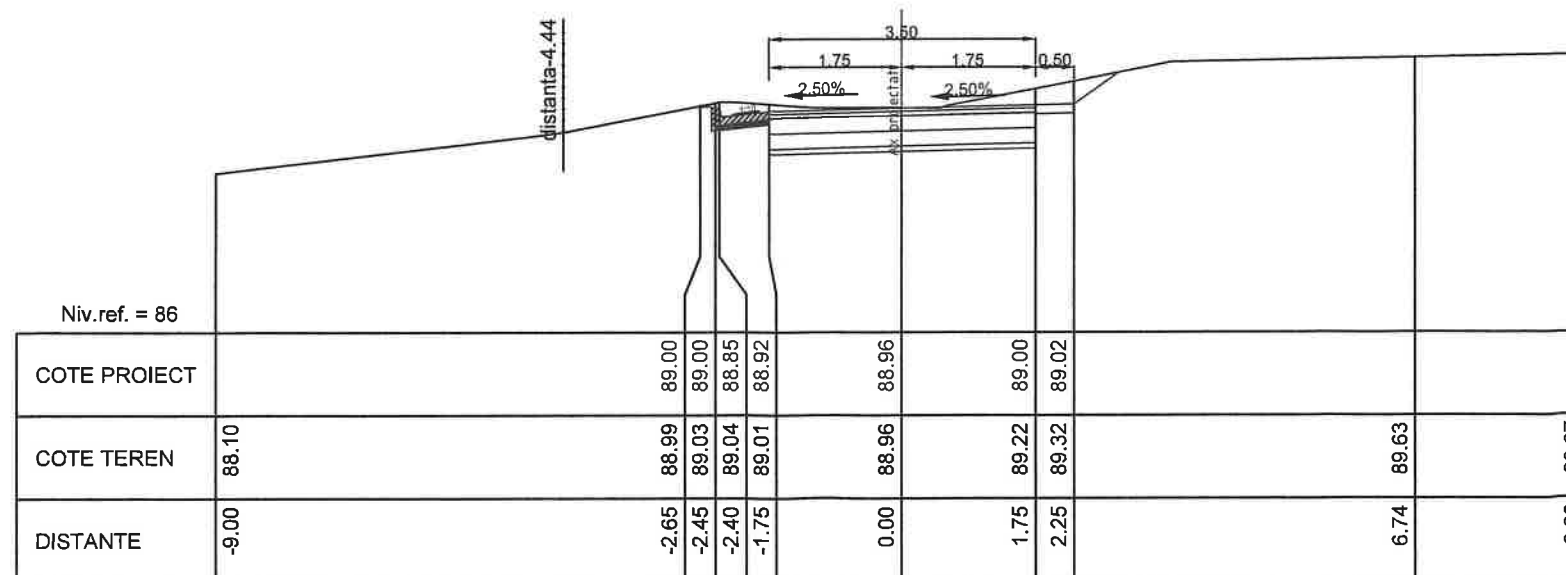


KM = 340.00


|                                                                  |  |                     |  |           |      |           |   |                                                                          |                           |  |
|------------------------------------------------------------------|--|---------------------|--|-----------|------|-----------|---|--------------------------------------------------------------------------|---------------------------|--|
|                                                                  |  |                     |  |           |      |           |   |                                                                          |                           |  |
| Verificator/Expert                                               |  |                     |  |           | Nume | Semnatura | Cerinta                                                                                                 | Referat de verificare/raport de expertiza tehnica - (titlu/ numar/ data) |                           |  |
| <b>PROIECT EXPERT<br/>CONSULT DESIGN S.R.L.</b><br>J40/3046/2005 |  |                     |  |           |      |           | Beneficiar: COMUNA DOROBANTU, JUDEȚUL TULCEA                                                            |                                                                          |                           |  |
|                                                                  |  |                     |  |           |      |           | Titlu proiect: MODERNIZARE STRAZI PRIN ASFALTARE<br>IN LOCALITATEA DOROBANTU JUDEȚUL TULCEA<br>ETAPA II |                                                                          |                           |  |
| Specificatie                                                     |  | Nume                |  | Semnatura |      | Scara:    | Proiect nr.: 839/2024                                                                                   |                                                                          | Faza de proiectare: PT+DE |  |
| Sef proiect                                                      |  | Ing. Catalin Onu    |  |           |      | 1/100     | Titlu plansa:                                                                                           |                                                                          | Plansa nr:                |  |
| Proiectat                                                        |  | Ing. Andrei Cudelca |  |           |      | Data:     | Profile transversale curente<br>DS818 - str Salciei                                                     |                                                                          |                           |  |
| Desenat                                                          |  | Ing. Florin Vlaicu  |  |           |      | 2025      |   |                                                                          | 15                        |  |

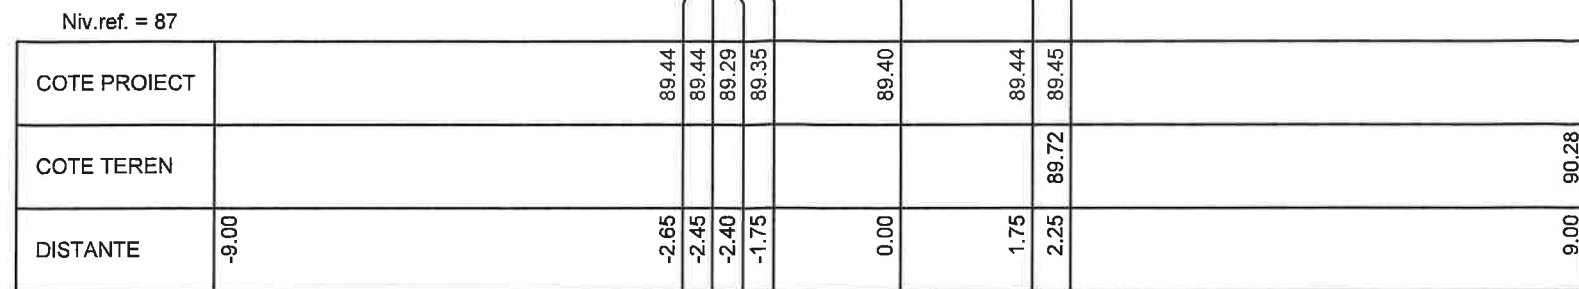

KM = 420.00

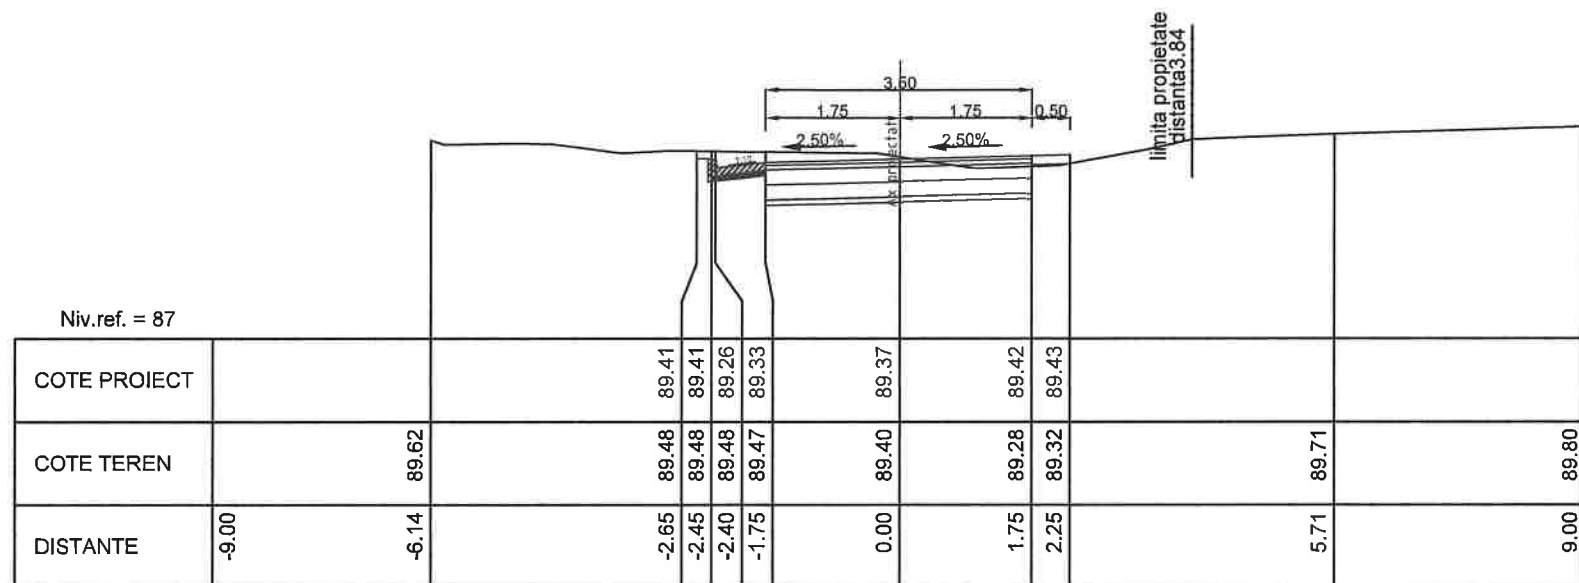

KM = 400.00

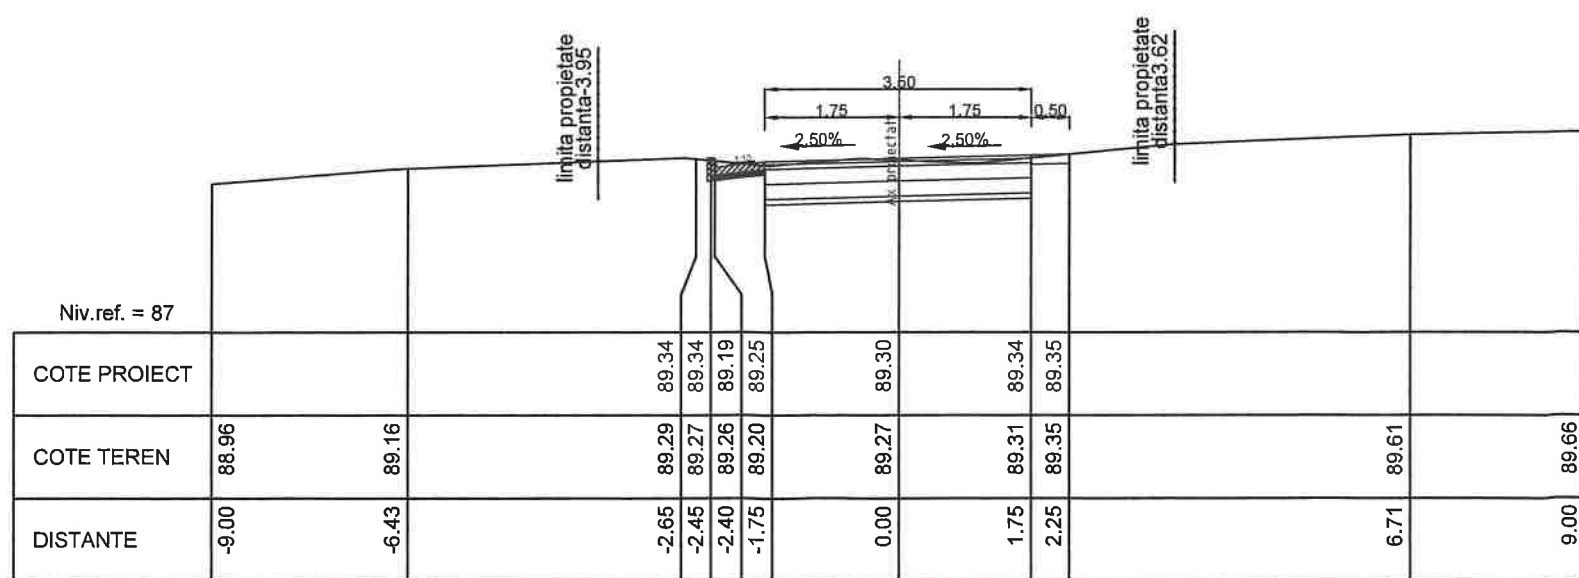

KM = 380.00

PROIECT EXPERT  
CONSULT DESIGN S.R.L.

J40/3046/2005

Verificator/Expert

Nume

Semnatura

Cerinta

Referat de verificare/raport de expertiza tehnica - (titlu/ numar/ data)

Beneficiar:

COMUNA DOROBANTU, JUDEȚUL TULCEA

Titlu proiect:

MODERNIZARE STRAZI PRIN ASFALTARE  
IN LOCALITATEA DOROBANTU JUDEȚUL TULCEA  
ETAPA II

Specificatie

Nume

Semnatura

Sef proiect

Ing. Catalin Onu

Proiectat

Ing. Andrei Cudelca

Desenat

Ing. Florin Vlaicu

Scara:

1/100

Proiect nr.:

839/2024

Faza de proiectare:

PT+DE

Titlu planșă:

Profile transversale curente  
DS818 – str Salciei

Planșă nr.:

16

VERIFICATOR PROIECTE

INGINER


VERIFICATOR PROIECTE

PROIECT EXPERT  
CONSULT DESIGN S.R.L.

VERIFICATOR PROIECTE

# PLAN DE SITUATIE

Scara 1:500

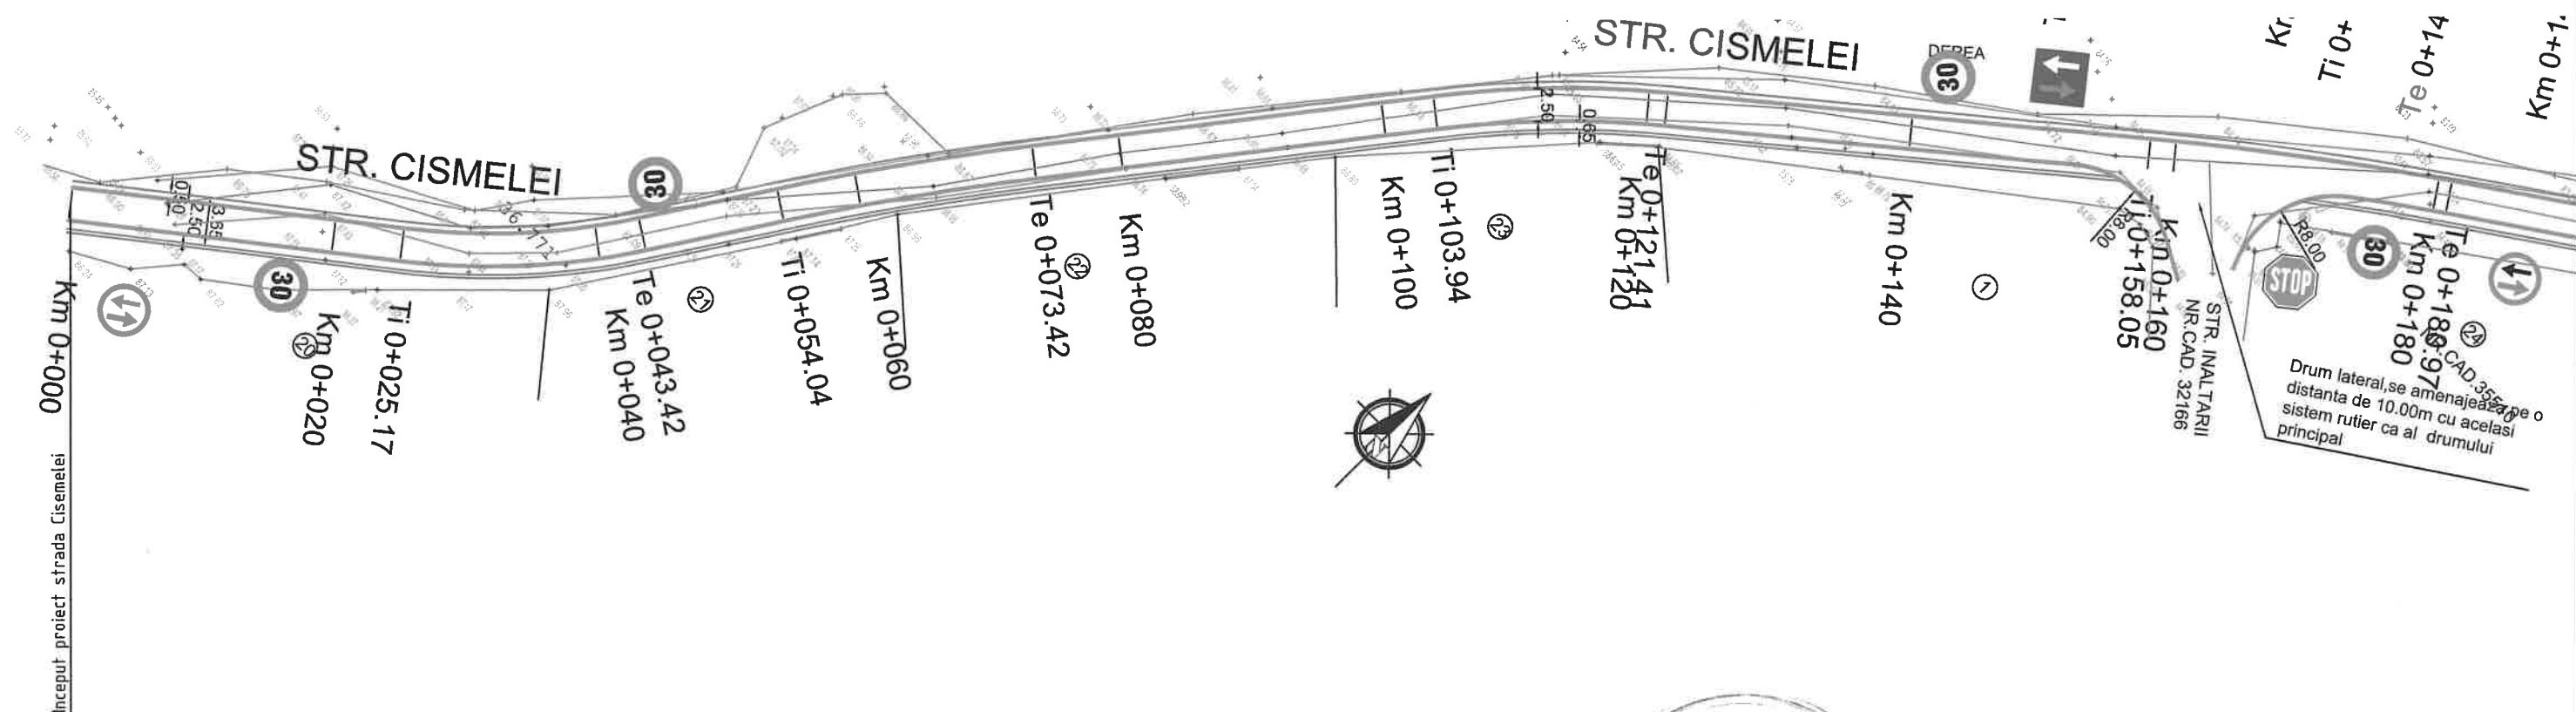

## LISTA INDICATOARE RUTIERE

| DESCRIERE |                                                     |
|-----------|-----------------------------------------------------|
|           | Prioritate pentru circulatia din sens opus(fig.B5)  |
|           | Prioritate fata de circulatia din sens opus(fig.B6) |
|           | Stop (fig.B2)                                       |
|           | Limitare de viteza (fig.C29)                        |

## LEGENDA


- LIMITA PROPRIETATI
- DRUM STRADAL
- NR.CAD. VECINE
- ⚡ STALP ELECTRIC
- 12/135.24 PUNCT DE COTA
- SEMN CIRCULATIE
- Ⓢ CANALIZARE
- Ⓜ HIDRANT



|                                                          |                     |   |           |               |                                                                          |             |
|----------------------------------------------------------|---------------------|---|-----------|---------------|--------------------------------------------------------------------------|-------------|
| Verificator/Expert                                       |                     | Nume   | Semnatura | Cerinta       | Referat de verificare/raport de expertiza tehnica - (titlu/ numar/ data) |             |
| PROIECT EXPERT<br>CONSULT DESIGN S.R.L.<br>J40/3046/2005 |                     | Beneficiar: COMUNA DOROBANTU, JUDEȚUL TULCEA                                                            |           |               |                                                                          |             |
|                                                          |                     | Titlu proiect: MODERNIZARE STRAZI PRIN ASFALTARE<br>IN LOCALITATEA DOROBANTU JUDEȚUL TULCEA<br>ETAPA II |           |               |                                                                          |             |
| Specificatie                                             | Nume                | Semnatura                                                                                               | Scara:    | Proiect nr.:  | Faza de proiectare: PT+DE                                                |             |
| Sef proiect                                              | Ing. Catalin Onu    |   | 1/500     | Titlu plansa: | PLAN DE SITUATIE<br>STRADA CISMELEI                                      |             |
| Proiectat                                                | Ing. Andrei Cudelca |   | Data:     |               |                                                                          | Plansa nr.: |
| Desenat                                                  | Ing. Florin Vlaicu  |   | 2025      |               |                                                                          | 17          |

# PLAN DE SITUATIE

Scara 1:500

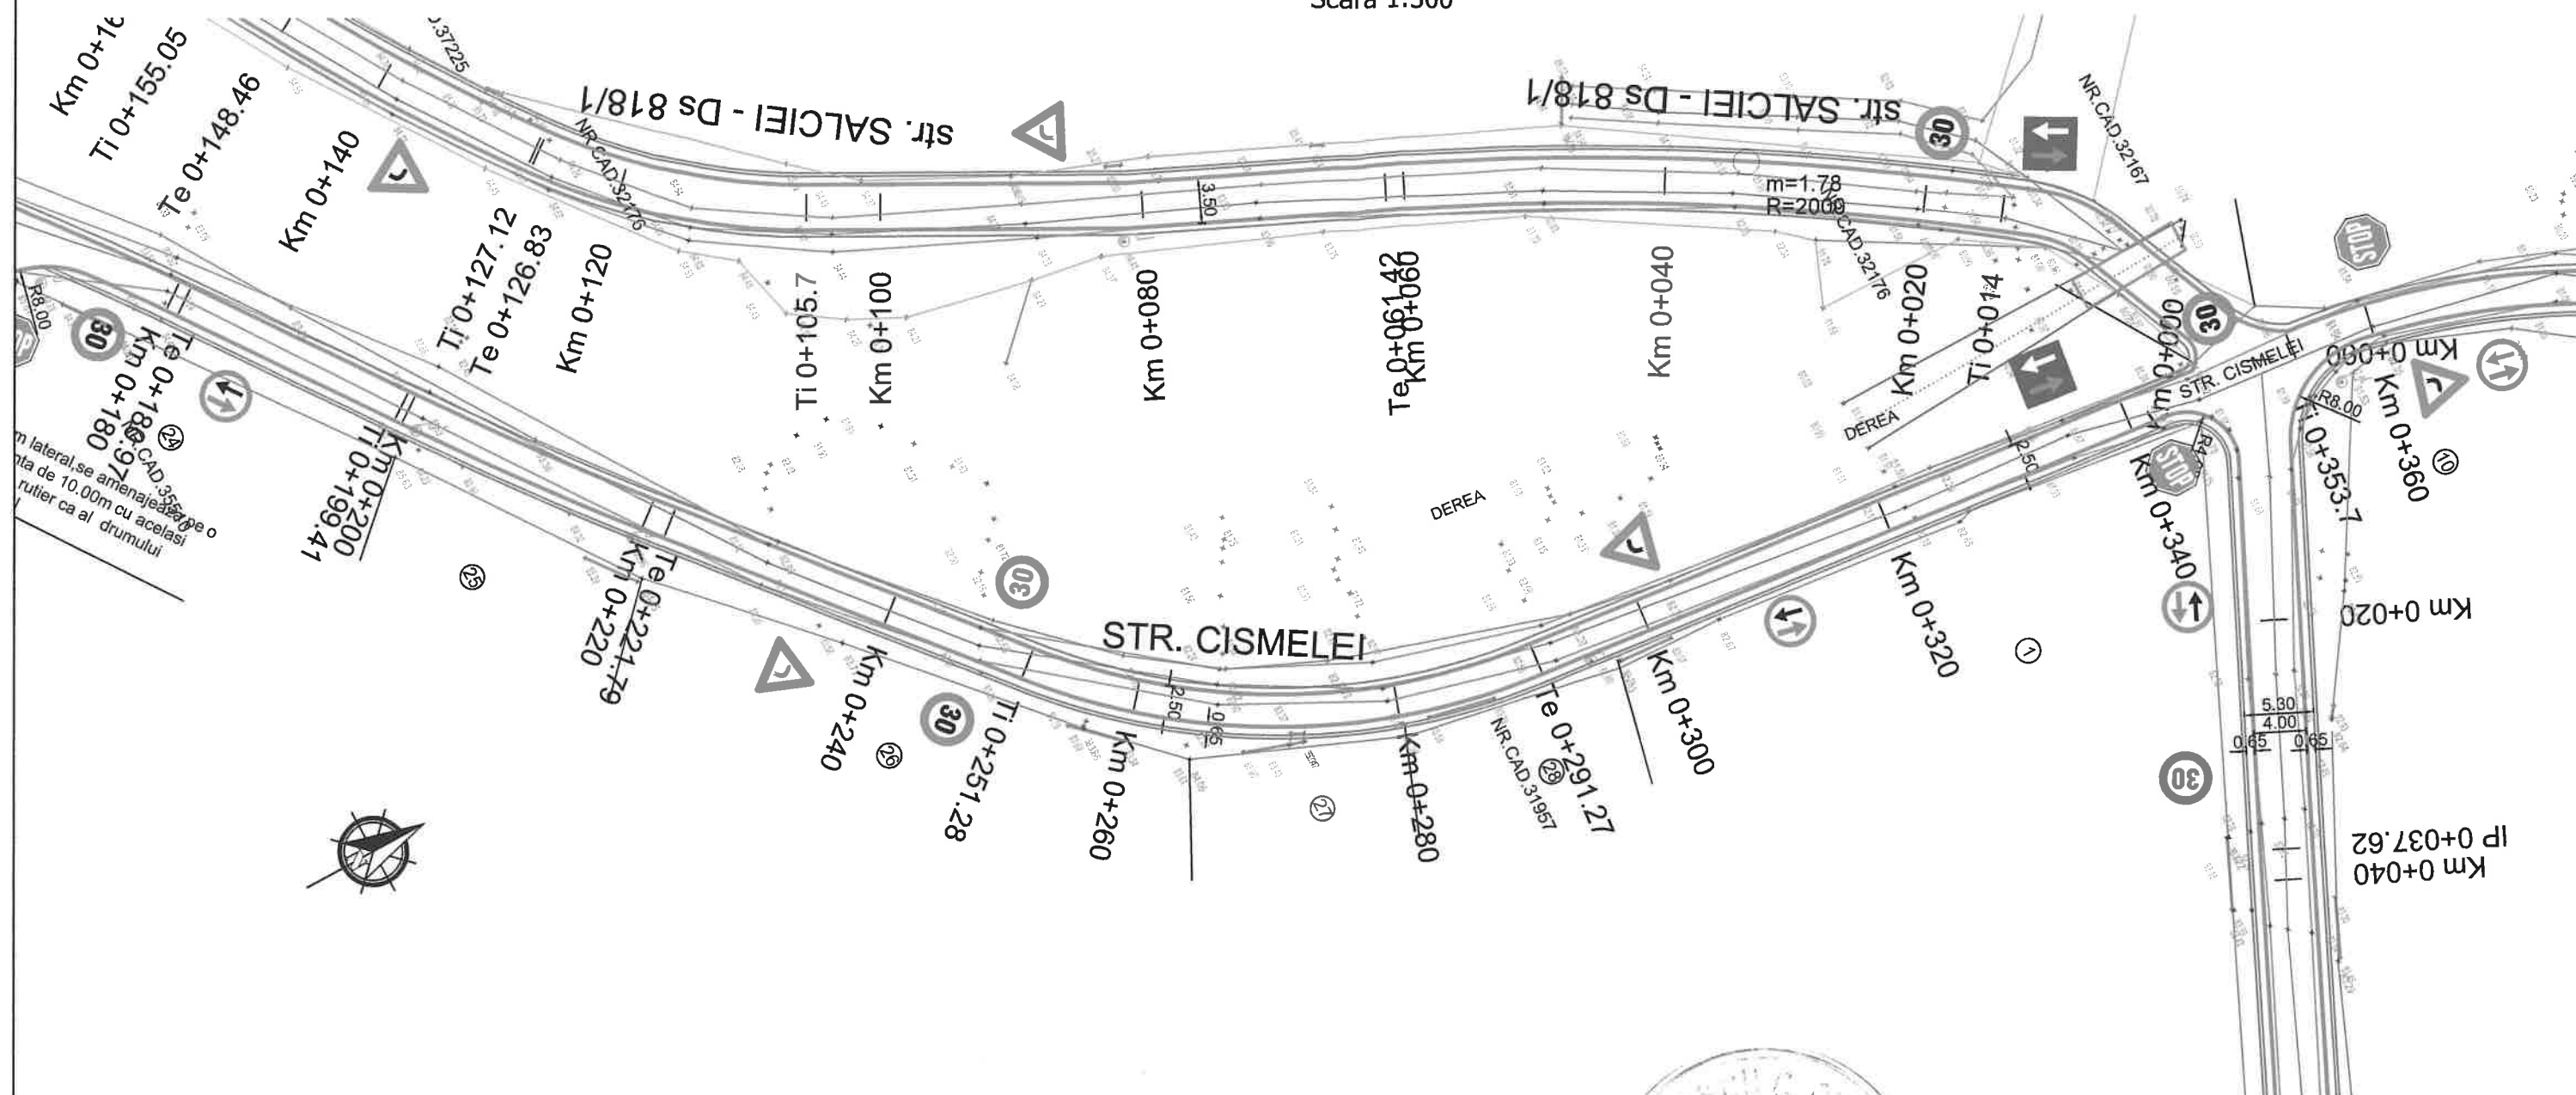

## LISTA INDICATOARE RUTIERE

| DESCRIERE |                                                     |
|-----------|-----------------------------------------------------|
|           | Prioritate pentru circulatia din sens opus(fig.B5)  |
|           | Prioritate fata de circulatia din sens opus(fig.B6) |
|           | Stop (fig.B2)                                       |
|           | Curba la dreapta (fig.A2)                           |
|           | Curba la stanga (fig.A1)                            |
|           | Limitare de viteza (fig.C29)                        |


### LEGENDA

- LIMITA PROPRIETATI
- DRUM STRADAL
- NR.CAD. VECINE
- ⚡ STALP ELECTRIC
- 12/135.24 PUNCT DE COTA
- SEMN CIRCULATIE
- CANALIZARE
- HIDRANT

|                                                                              |                     |                                                                                       |   |                                                                          |                           |            |
|------------------------------------------------------------------------------|---------------------|---------------------------------------------------------------------------------------|---|--------------------------------------------------------------------------|---------------------------|------------|
|                                                                              |                     |                                                                                       |   |                                                                          |                           |            |
| Verificator/Expert                                                           | Nume                | Semnatura                                                                             | Cerinta   | Referat de verificare/raport de expertiza tehnica - (titlu/ numar/ data) |                           |            |
| <div>PROIECT EXPERT<br/>CONSULT DESIGN S.R.L.</div> <div>J40/3046/2005</div> |                     |                                                                                       | <div>Beneficiar:</div> COMUNA DOROBANTU, JUDEȚUL TULCEA                                                            |                                                                          |                           |            |
|                                                                              |                     |                                                                                       | <div>Titlu proiect:</div> MODERNIZARE STRAZI PRIN ASFALTARE<br>IN LOCALITATEA DOROBANTU JUDEȚUL TULCEA<br>ETAPA II |                                                                          |                           |            |
| Specificatie                                                                 | Nume                | Semnatura                                                                             | Scara:   | Proiect nr.: 839/2024                                                    | Faza de proiectare: PT+DE |            |
| Sef proiect                                                                  | Ing. Catalin Onu    |  | 1/500   | <div>Titlu plansa:</div> PLAN DE SITUATIE<br>STRADA CISMELEI             |                           |            |
| Proiectat                                                                    | Ing. Andrei Cudelca |  | Data:   |                                                                          |                           | Plansa nr: |
| Desenat                                                                      | Ing. Florin Vlaicu  |  | 2025   |                                                                          |                           |            |

# PLAN DE SITUATIE

Scara 1:500

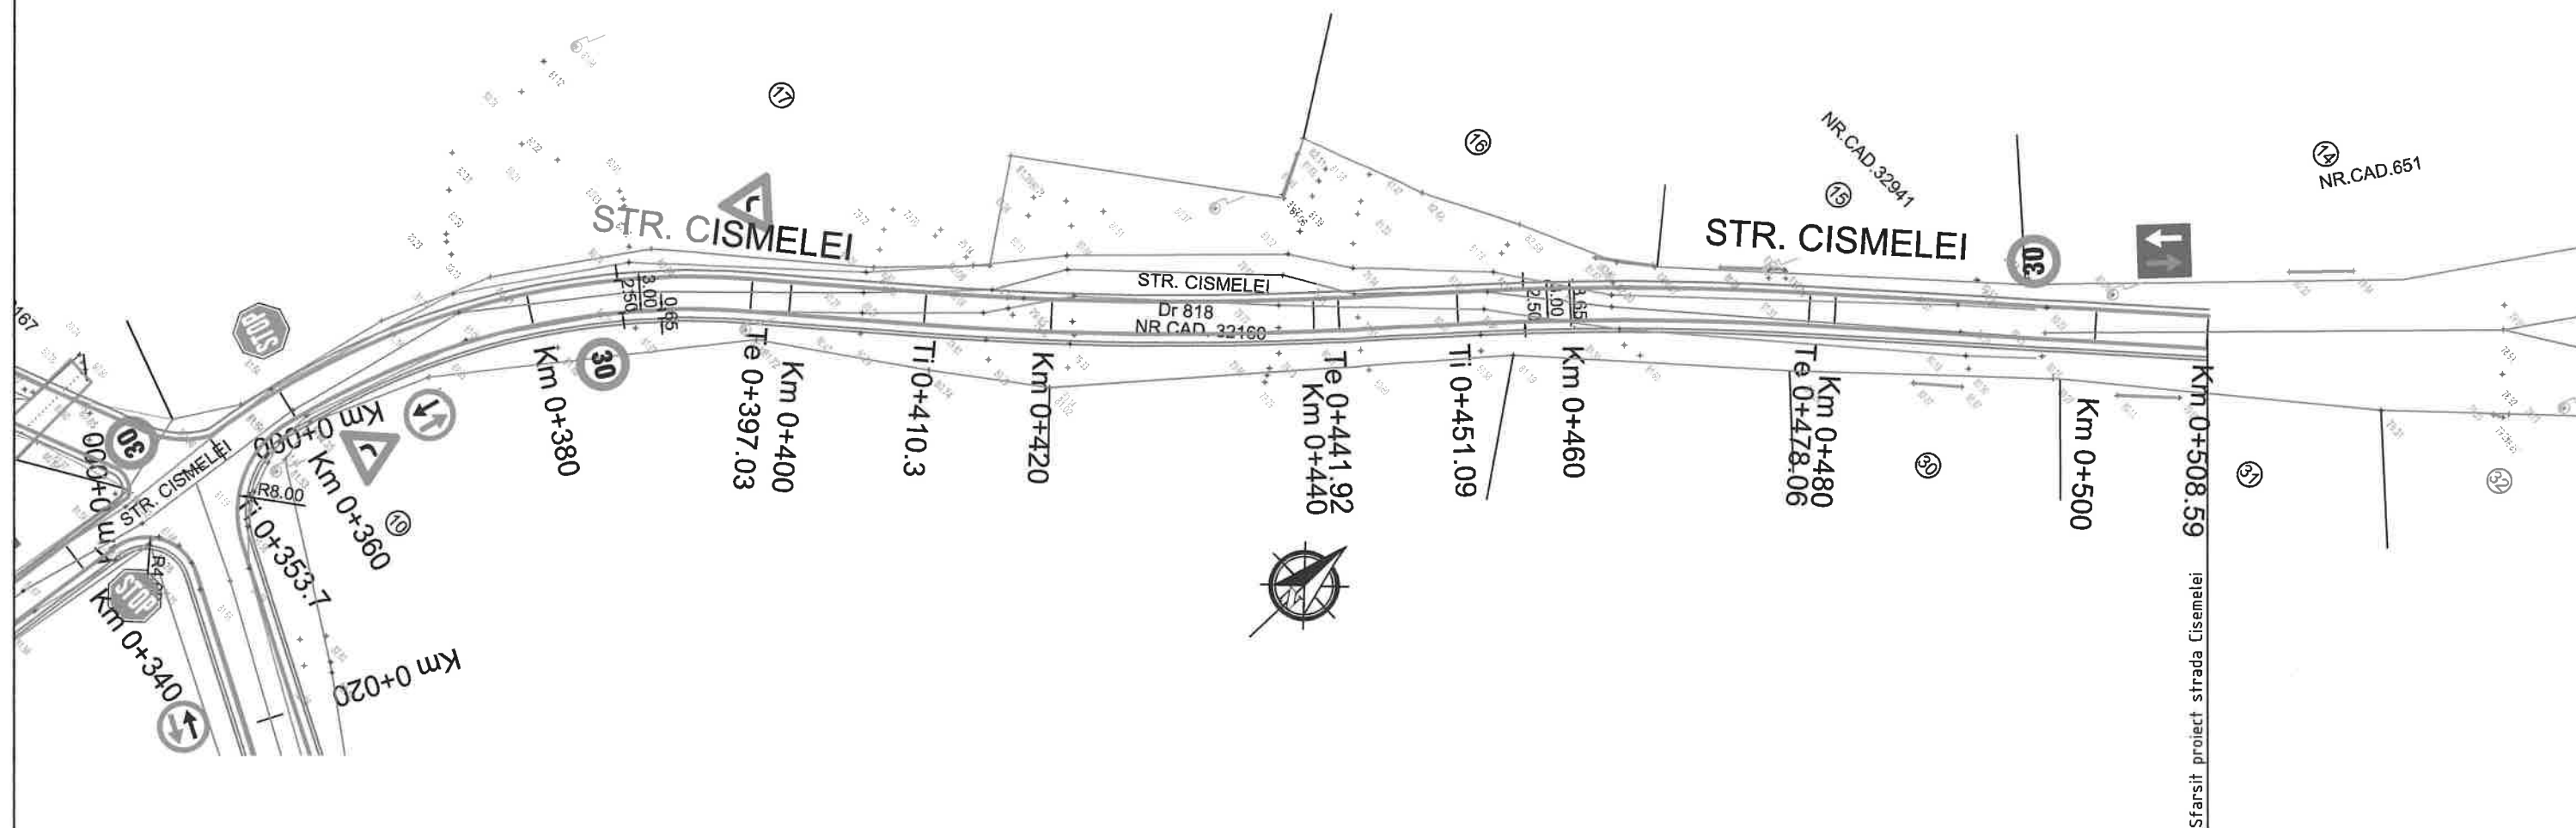


## LISTA INDICATOARE RUTIERE

| DESCRIERE |                                                     |
|-----------|-----------------------------------------------------|
|           | Prioritate pentru circulatia din sens opus(fig.B5)  |
|           | Prioritate fata de circulatia din sens opus(fig.B6) |
|           | Stop (fig.B2)                                       |
|           | Curba la dreapta (fig.A2)                           |
|           | Curba la stanga (fig.A1)                            |
|           | Limitare de viteza (fig.C29)                        |


### LEGENDA

- LIMITA PROPRIETATI
- DRUM STRADAL
- NR.CAD. VECINE
- ⚡ STALP ELECTRIC
- 12/135.24 PUNCT DE COTA
- SEMN CIRCULATIE
- Ⓢ CANALIZARE
- Ⓜ HIDRANT
 
|                                                                              |                     |                                                                                       |   |                                                                          |
|------------------------------------------------------------------------------|---------------------|---------------------------------------------------------------------------------------|---|--------------------------------------------------------------------------|
|                                                                              |                     |                                                                                       |   |                                                                          |
| Verificator/Expert                                                           | Nume                | Semnatura                                                                             | Cerinta   | Referat de verificare/raport de expertiza tehnica - (titlu/ numar/ data) |
| <div>PROIECT EXPERT<br/>CONSULT DESIGN S.R.L.</div> <div>J40/3046/2005</div> |                     |                                                                                       | <div>Beneficiar: COMUNA DOROBANTU, JUDEȚUL TULCEA</div>                                                              |                                                                          |
|                                                                              |                     |                                                                                       | <div>Titlu proiect: MODERNIZARE STRAZI PRIN ASFALTARE<br/>IN LOCALITATEA DOROBANTU JUDETUL TULCEA<br/>ETAPA II</div> |                                                                          |
| Specificatie                                                                 | Nume                | Semnatura                                                                             | Scara:   | Proiect nr.: 839/2024                                                    |
| Sef proiect                                                                  | Ing. Catalin Onu    |  | 1/500   | Faza de proiectare: PT+DE                                                |
| Proiectat                                                                    | Ing. Andrei Cudelca |  | Data:   | PLAN DE SITUATIE<br>STRADA CISMELEI                                      |
| Desenat                                                                      | Ing. Florin Vlaicu  |  | 2025   |                                                                          |
|                                                                              |                     |                                                                                       |   | Plansa nr.: 19                                                           |

PROFIL TRANSVERSAL TIP

Se aplica pe strada Cismelei  
Scara 1:50

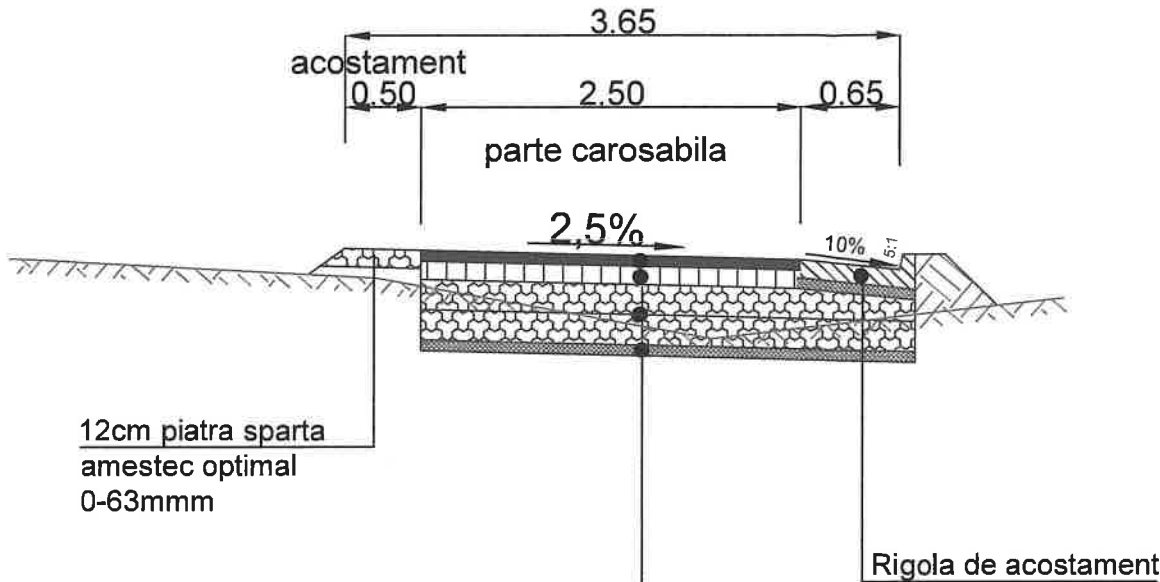


SISTEM RUTIER NOU

- 4 cm beton asphaltic tip BA16 rul 50/70
- 6 cm beton asphaltic de legatura cu criblura BAD22.4 leg50/70
- 20cm piatra sparta inchisa cu savura 25kg/mp
- 20cm piatra sparta amestec optimal 0-63mm
- 7cm savura

|                                                          |                     |           |   |                                                                          |
|----------------------------------------------------------|---------------------|-----------|---|--------------------------------------------------------------------------|
|                                                          |                     |           |   |                                                                          |
| Verificator/Expert                                       | Nume                | Semnatura | Cerinta                                                                                                 | Referat de verificare/raport de expertiza tehnica - (titlu/ numar/ data) |
| PROIECT EXPERT<br>CONSULT DESIGN S.R.L.<br>J40/3046/2005 |                     |           | Beneficiar: COMUNA DOROBANTU, JUDEȚUL TULCEA                                                            |                                                                          |
|                                                          |                     |           | Titlu proiect: MODERNIZARE STRAZI PRIN ASFALTARE<br>IN LOCALITATEA DOROBANTU JUDETUL TULCEA<br>ETAPA II |                                                                          |
| Specificatie                                             | Nume                | Semnatura | Scara:                                                                                                  | Proiect nr.: 839/2024                                                    |
| Sef proiect                                              | Ing. Catalin Onu    |           | 1/50   | Faza de proiectare: PT+DE                                                |
| Proiectat                                                | Ing. Andrei Cudelca |           | Data:                                                                                                   | Titlu plansa:                                                            |
| Desenat                                                  | Ing. Florin Vlaicu  |           | 2025   | PROFIL TRANSVERSAL TIP<br>STRADA CISMELEI                                |
|                                                          |                     |           |   | Plansa nr.: 20                                                           |

# PROFIL LONGITUDINAL


Scara 1:1000 1:100

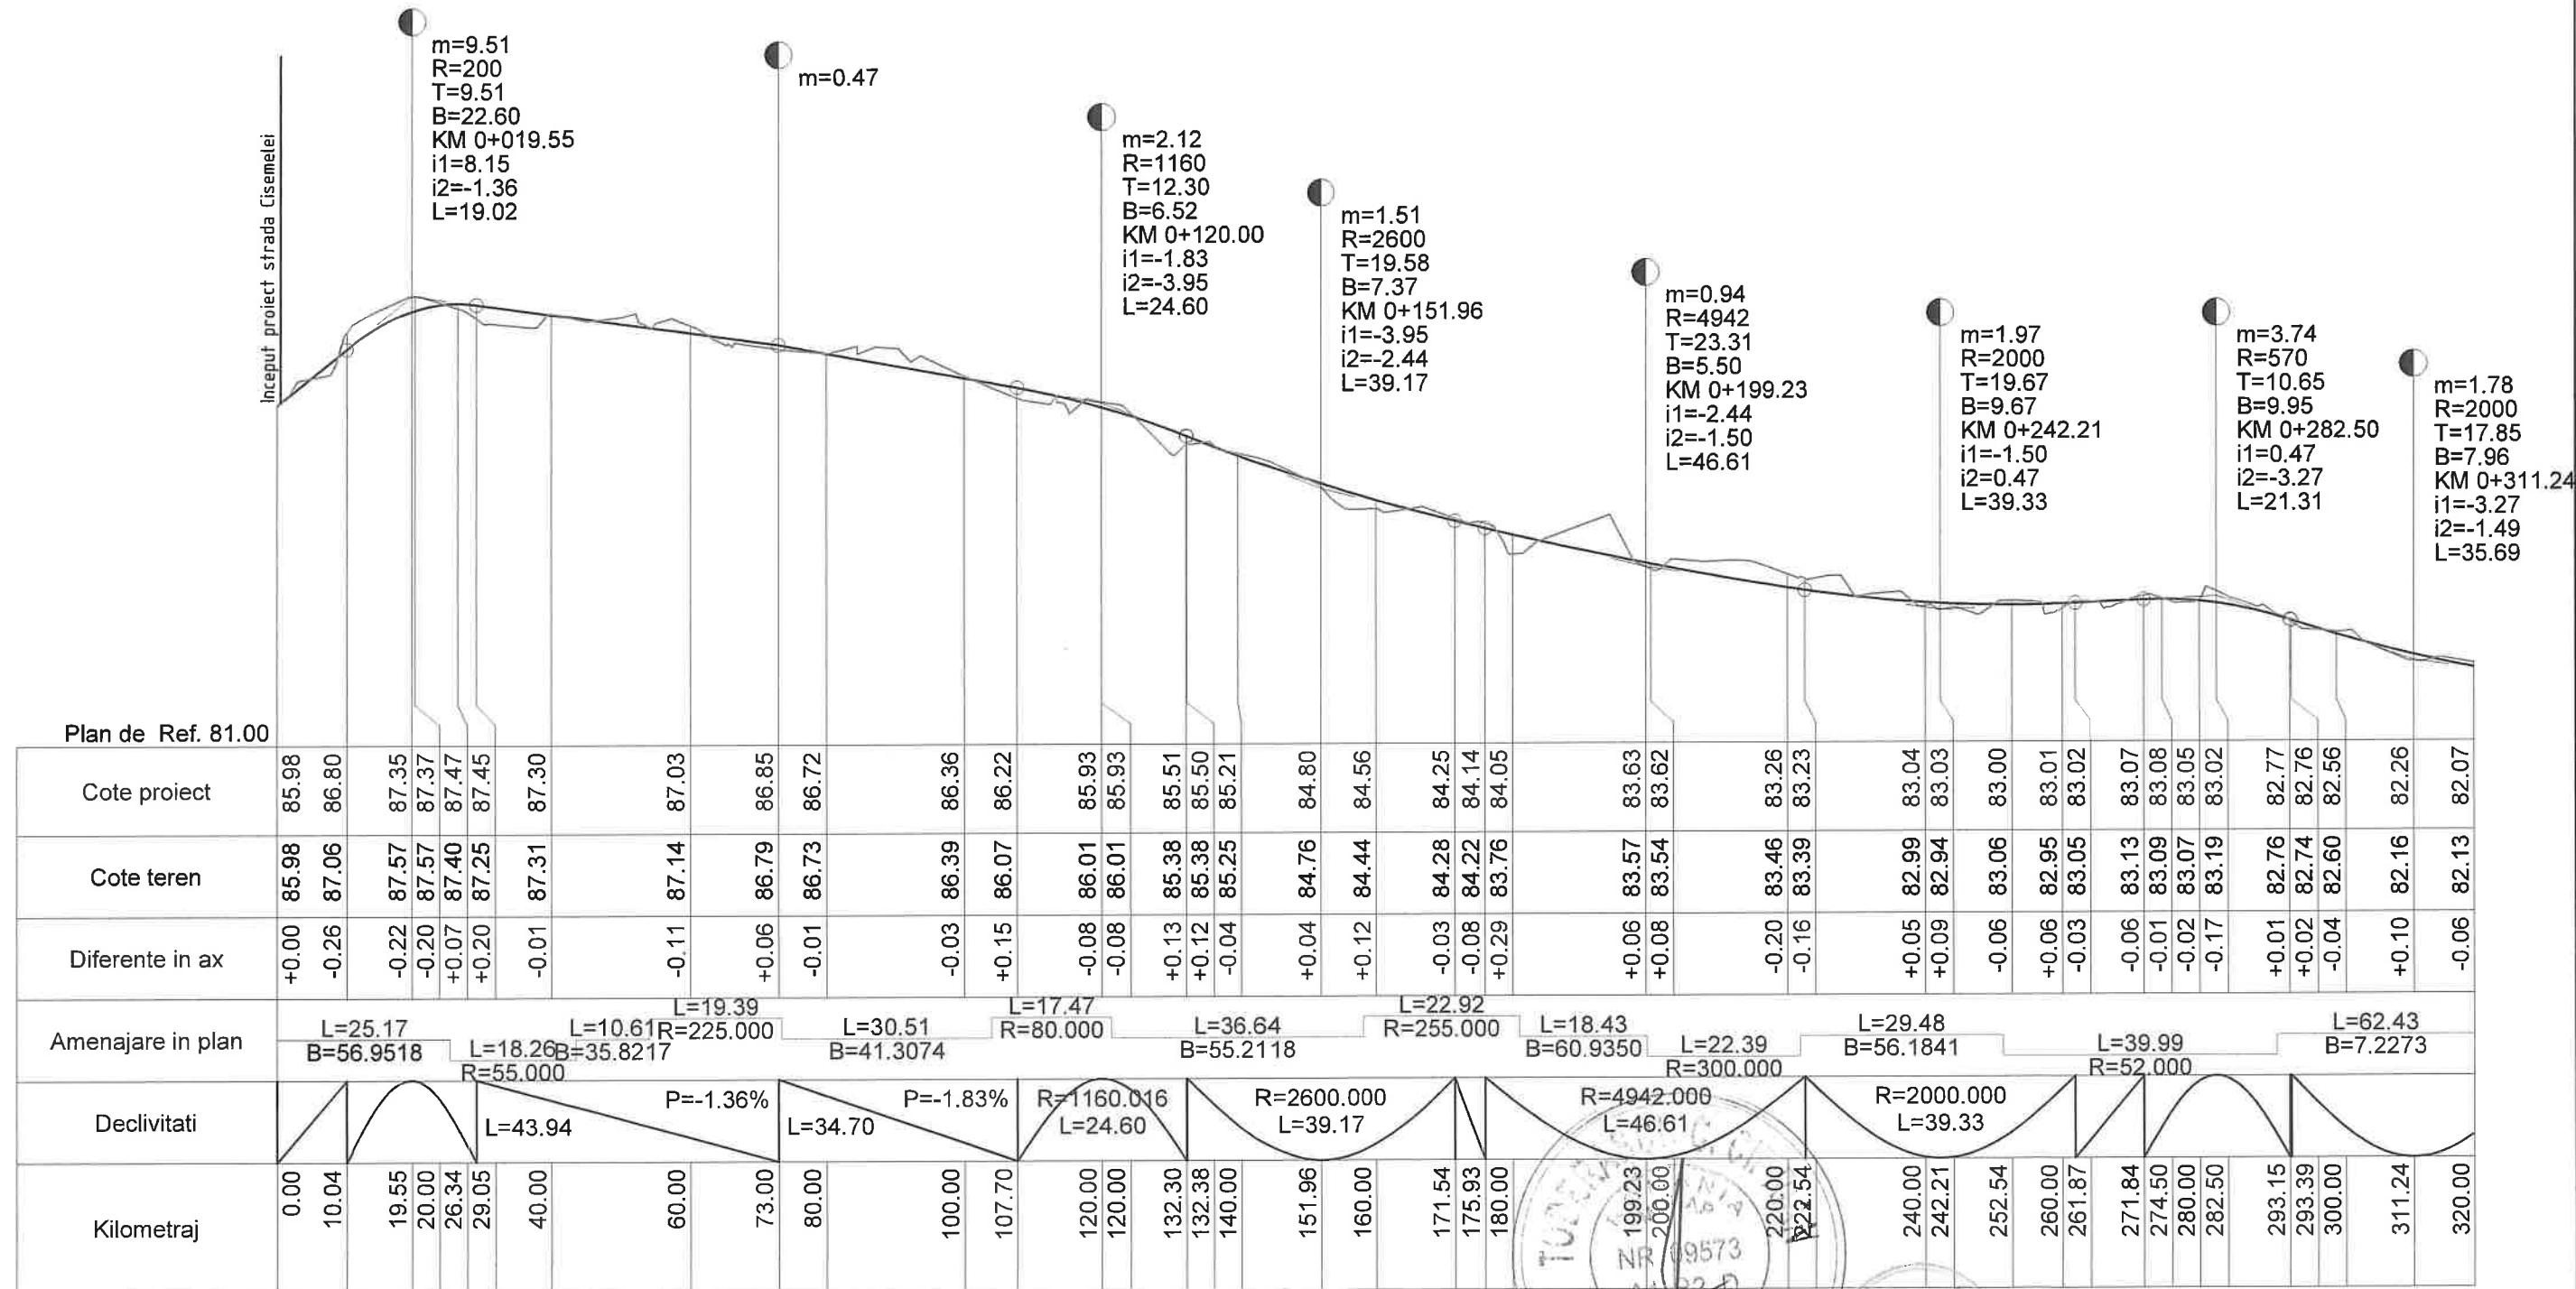




|                                                                  |                     |           |   |                                         |                                                                          |
|------------------------------------------------------------------|---------------------|-----------|---|-----------------------------------------|--------------------------------------------------------------------------|
| Verificator/Expert                                               |                     | Nume      | Semnatura   | Cerinta                                 | Referat de verificare/raport de expertiza tehnica - (titlu/ numar/ data) |
| <b>PROIECT EXPERT<br/>CONSULT DESIGN S.R.L.</b><br>J40/3046/2005 |                     |           | Beneficiar: COMUNA DOROBANTU, JUDEȚUL TULCEA<br>Titlu proiect: MODERNIZARE STRAZI PRIN ASFALTARE<br>IN LOCALITATEA DOROBANTU JUDEȚUL TULCEA<br>ETAPA II |                                         |                                                                          |
| Specificatie                                                     | Nume                | Semnatura | Scara:   | Proiect nr.:                            | Faza de proiectare: PT+DE                                                |
| Sef proiect                                                      | Ing. Catalin Onu    |           | 1/1000<br>1/100   | 839/2024                                |                                                                          |
| Proiectat                                                        | Ing. Andrei Cudelca |           | Data:   | Titlu planșă:                           | Plansa nr.:                                                              |
| Desenat                                                          | Ing. Florin Vlaicu  | Vlaicu    | 2025   | PROFIL LONGITUDINAL<br>STRADA CISEMELEI | 21                                                                       |

PROFIL LONGITUDINAL


Scara 1:1000 1:100

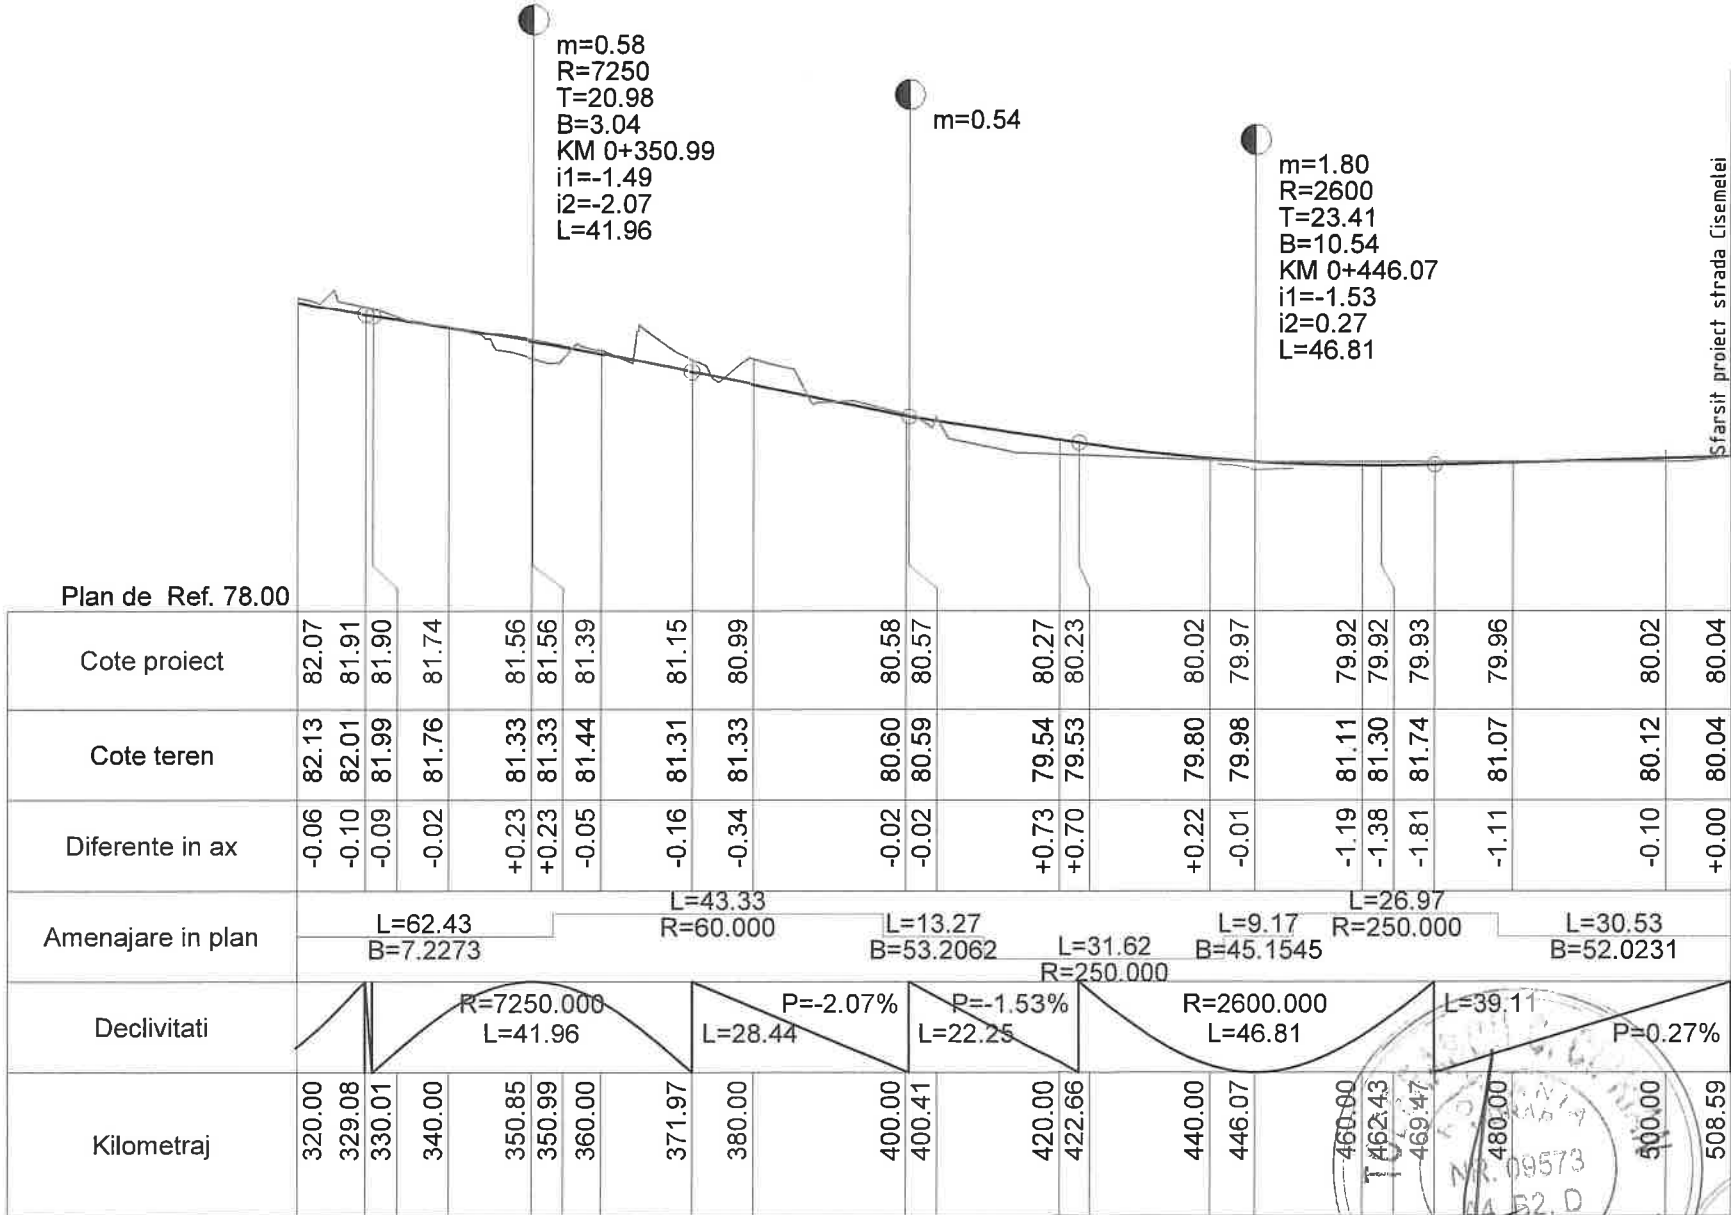


|                                         |                     |   |                           |                                                       |
|-----------------------------------------|---------------------|---|---------------------------|-------------------------------------------------------|
|                                         |                     |   |                           |                                                       |
| Verificator/Expert                      |                     | Nume   | Semnatura                 | Cerinta                                               |
| PROIECT EXPERT<br>CONSULT DESIGN S.R.L. |                     | Referat de verificare/raport de expertiza tehnica - (titlu/ numar/ data)                                |                           |                                                       |
| J40/3046/2005                           |                     | Beneficiar: COMUNA DOROBANTU, JUDEȚUL TULCEA                                                            |                           |                                                       |
|                                         |                     | Titlu proiect: MODERNIZARE STRAZI PRIN ASFALTARE<br>IN LOCALITATEA DOROBANTU JUDEȚUL TULCEA<br>ETAPA II |                           |                                                       |
| Specificatie                            | Nume                | Semnatura                                                                                               | Scara:<br>1/1000<br>1/100 | Proiect nr.: 839/2024                                 |
| Sef proiect                             | Ing. Catalin Onu    |   |                           | Faza de proiectare: PT+DE                             |
| Proiectat                               | Ing. Andrei Cudelca |   | Data:<br>2025             | Titlu plansa: PROFIL LONGITUDINAL<br>STRADA CISEMELEI |
| Desenat                                 | Ing. Florin Vlaicu  |   |                           | Plansa nr.: 22                                        |

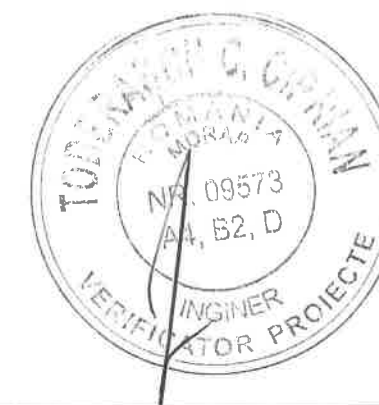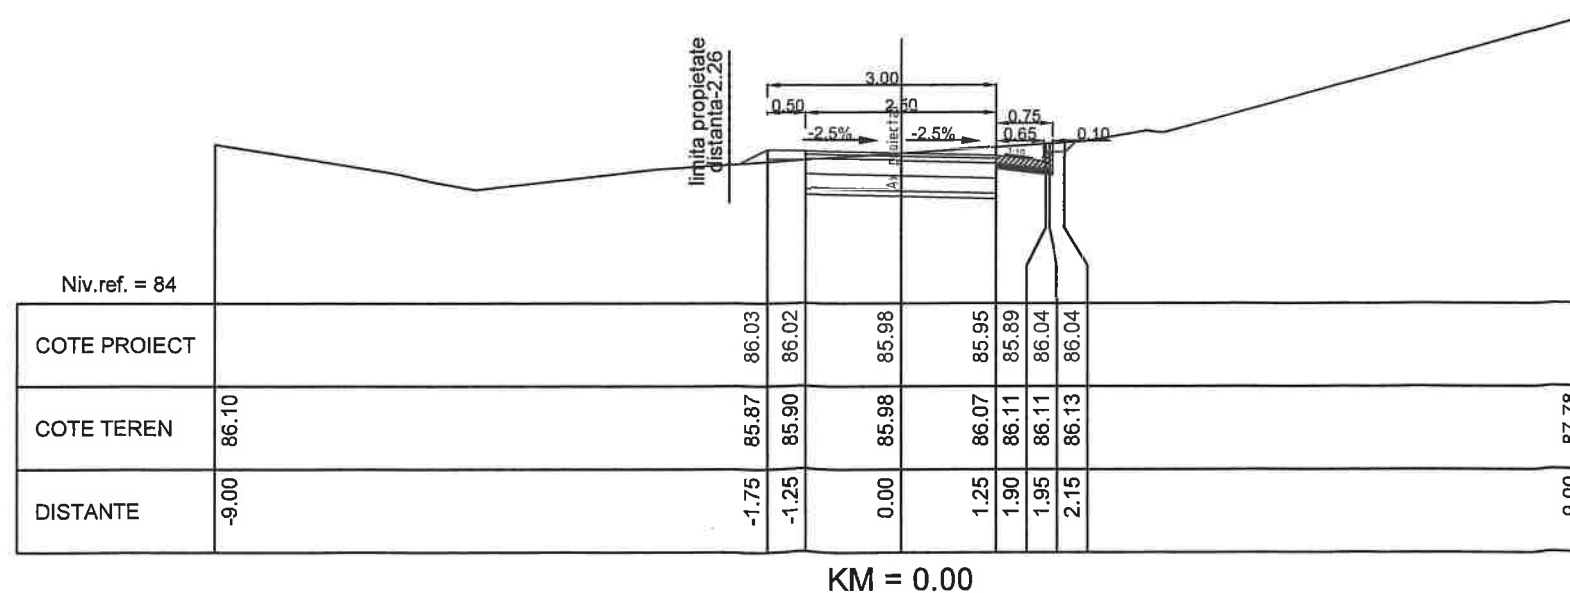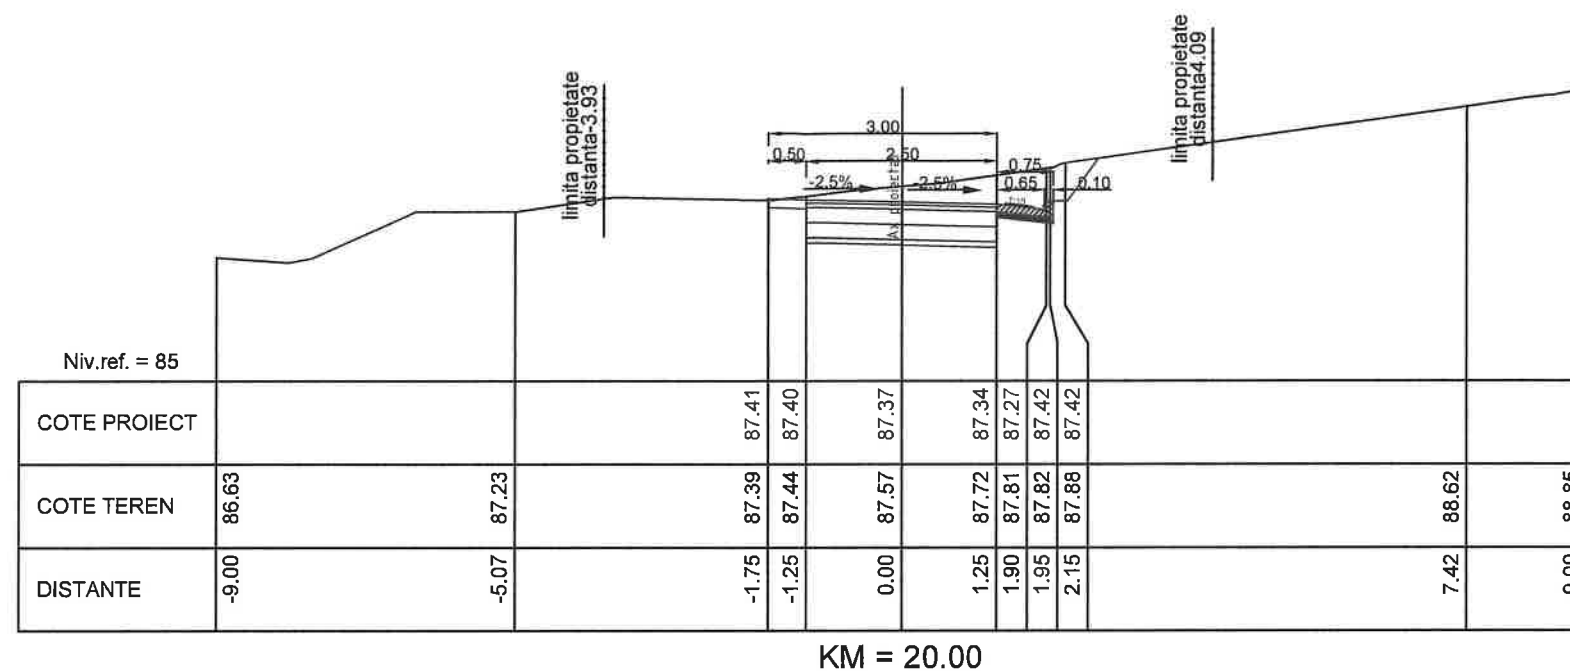


|                                                                  |                     |           |   |                                                                          |
|------------------------------------------------------------------|---------------------|-----------|---|--------------------------------------------------------------------------|
|                                                                  |                     |           |   |                                                                          |
| Verificator/Expert                                               | Nume                | Semnatura | Cerinta   | Referat de verificare/raport de expertiza tehnica - (titlu/ numar/ data) |
| <b>PROIECT EXPERT<br/>CONSULT DESIGN S.R.L.</b><br>J40/3046/2005 |                     |           | <b>Beneficiar:</b> COMUNA DOROBANTU, JUDEȚUL TULCEA<br><b>Titlu proiect:</b> MODERNIZARE STRAZI PRIN ASFALTARE<br>IN LOCALITATEA DOROBANTU JUDEȚUL TULCEA<br>ETAPA II |                                                                          |
| Specificatie                                                     | Nume                | Semnatura | Scara:   | Proiect nr.: 839/2024                                                    |
| Sef proiect                                                      | Ing. Catalin Onu    |           | 1/100   | Faza de proiectare: PT+DE                                                |
| Proiectat                                                        | Ing. Andrei Cudelca |           | Date:   | Titlu plansa:                                                            |
| Desenat                                                          | Ing. Florin Vlaicu  |           | 2025   | Profile transversale curente<br>STRADA CISMELEI                          |
|                                                                  |                     |           |   | Plansa nr.: 23                                                           |

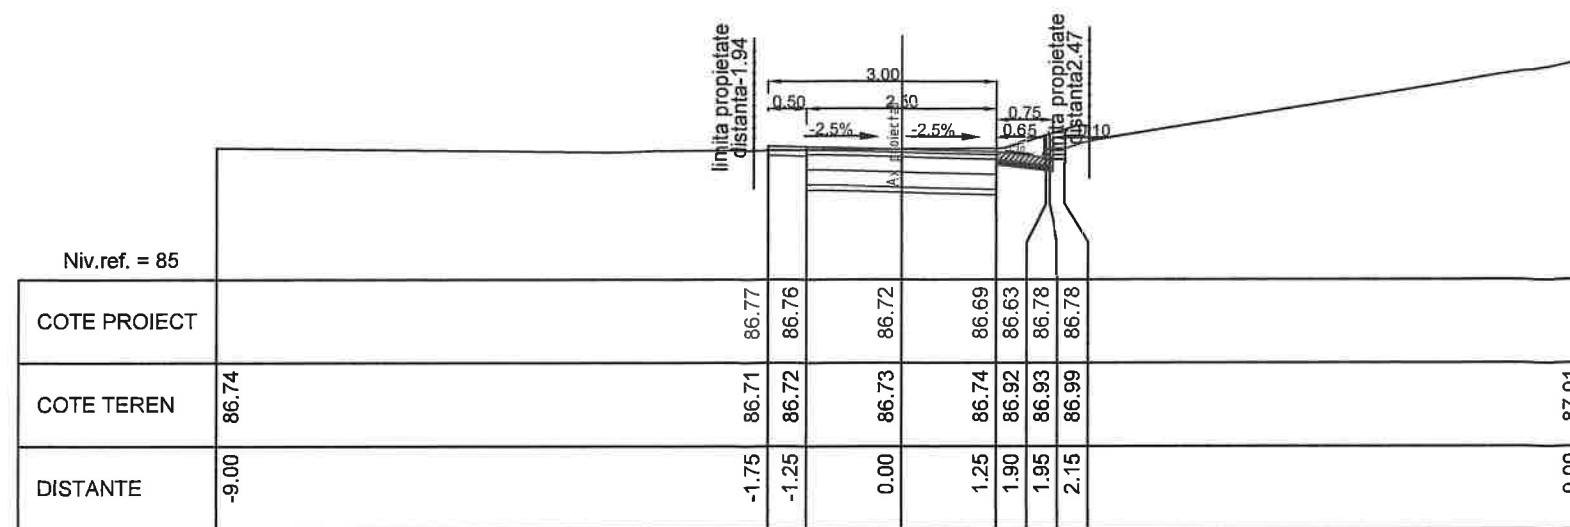


KM = 80.00

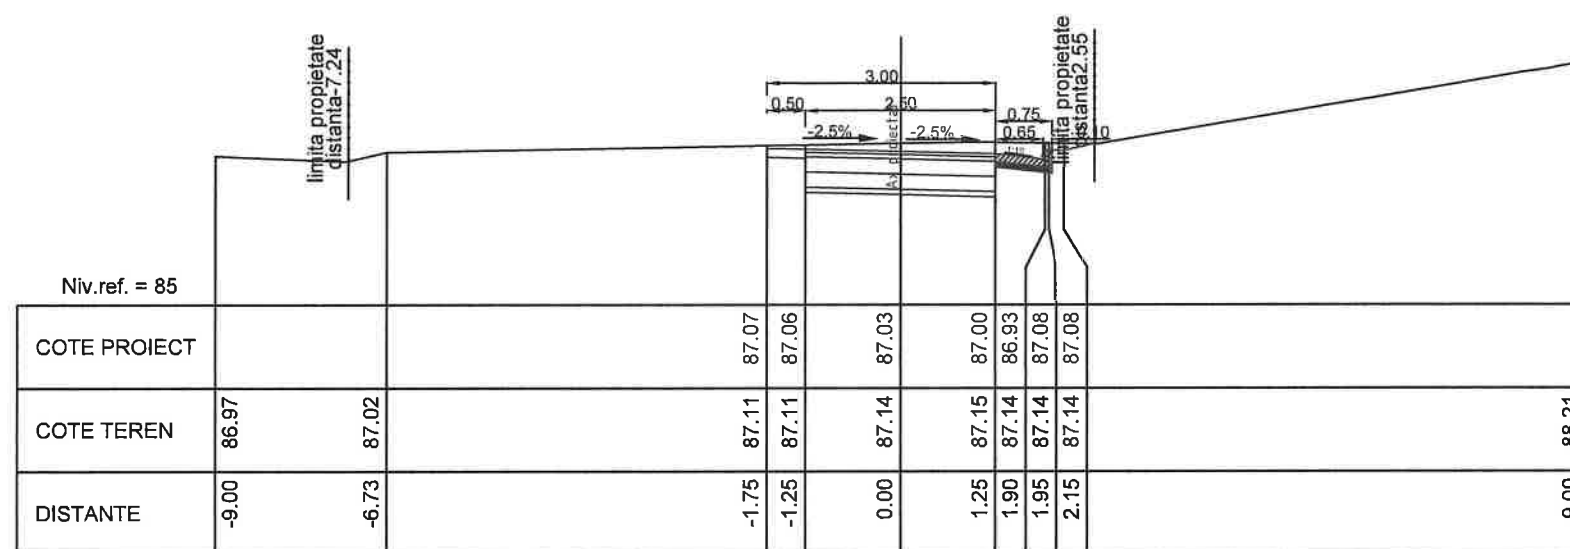


KM = 60.00

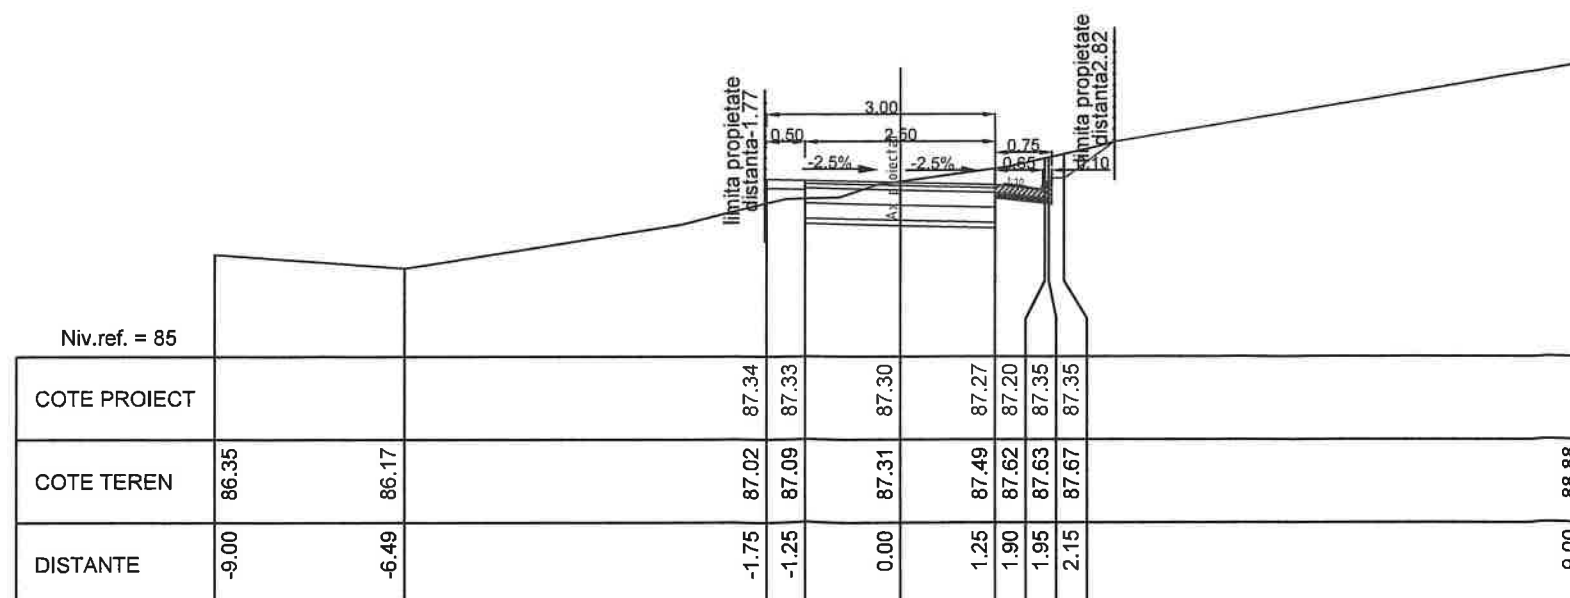


KM = 40.00

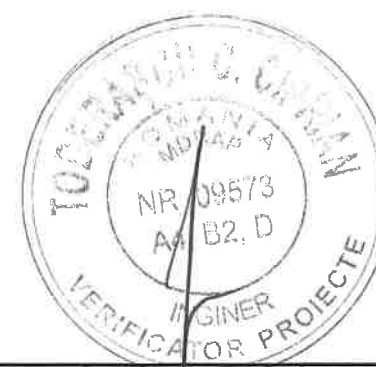

|                                         |  |  |  |  |   |  |  |  |  |
|-----------------------------------------|--|--|--|--|---|--|--|--|--|
| Verificator/Expert                      |  |  |  |  | Referat de verificare/raport de expertiza tehnica - (titlu/ numar/ data)                                |  |  |  |  |
| Nume                                    |  |  |  |  | Semnatura                                                                                               |  |  |  |  |
| Cerinta                                 |  |  |  |  | Beneficiar: COMUNA DOROBANTU, JUDEȚUL TULCEA                                                            |  |  |  |  |
| PROIECT EXPERT<br>CONSULT DESIGN S.R.L. |  |  |  |  | Titlu proiect: MODERNIZARE STRAZI PRIN ASFALTARE<br>IN LOCALITATEA DOROBANTU JUDEȚUL TULCEA<br>ETAPA II |  |  |  |  |
| J40/3046/2005                           |  |  |  |  | Scara: 1/100                                                                                            |  |  |  |  |
| Sef proiect                             |  |  |  |  | Proiect nr.: 839/2024                                                                                   |  |  |  |  |
| Proiectat                               |  |  |  |  | Faza de proiectare: PT+DE                                                                               |  |  |  |  |
| Desenat                                 |  |  |  |  | Titlu planșă: Profile transversale curente<br>STRADA CISMELEI                                           |  |  |  |  |
| Ing. Catalin Onu                        |  |  |  |  | Plansa nr: 24                                                                                           |  |  |  |  |
| Ing. Andrei Cudelca                     |  |  |  |  |   |  |  |  |  |
| Ing. Florin Vlaicu                      |  |  |  |  |   |  |  |  |  |

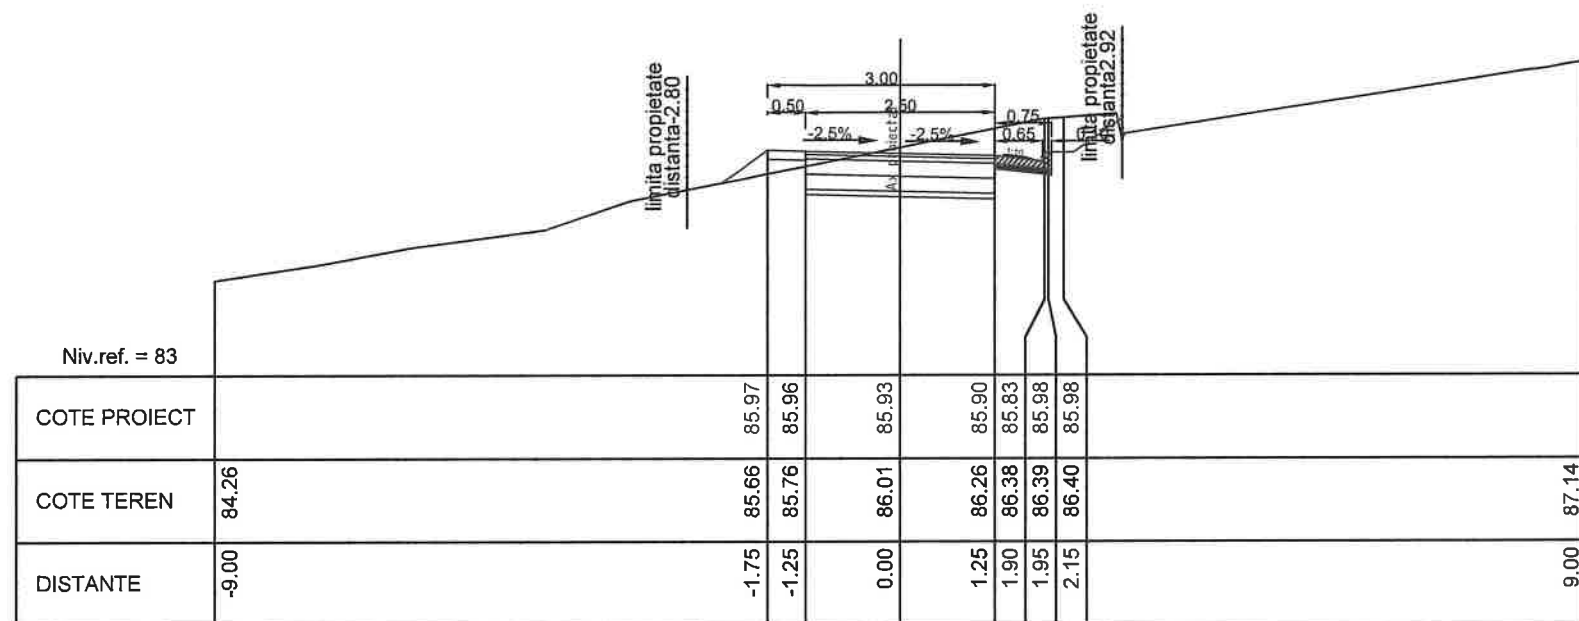


KM = 120.00

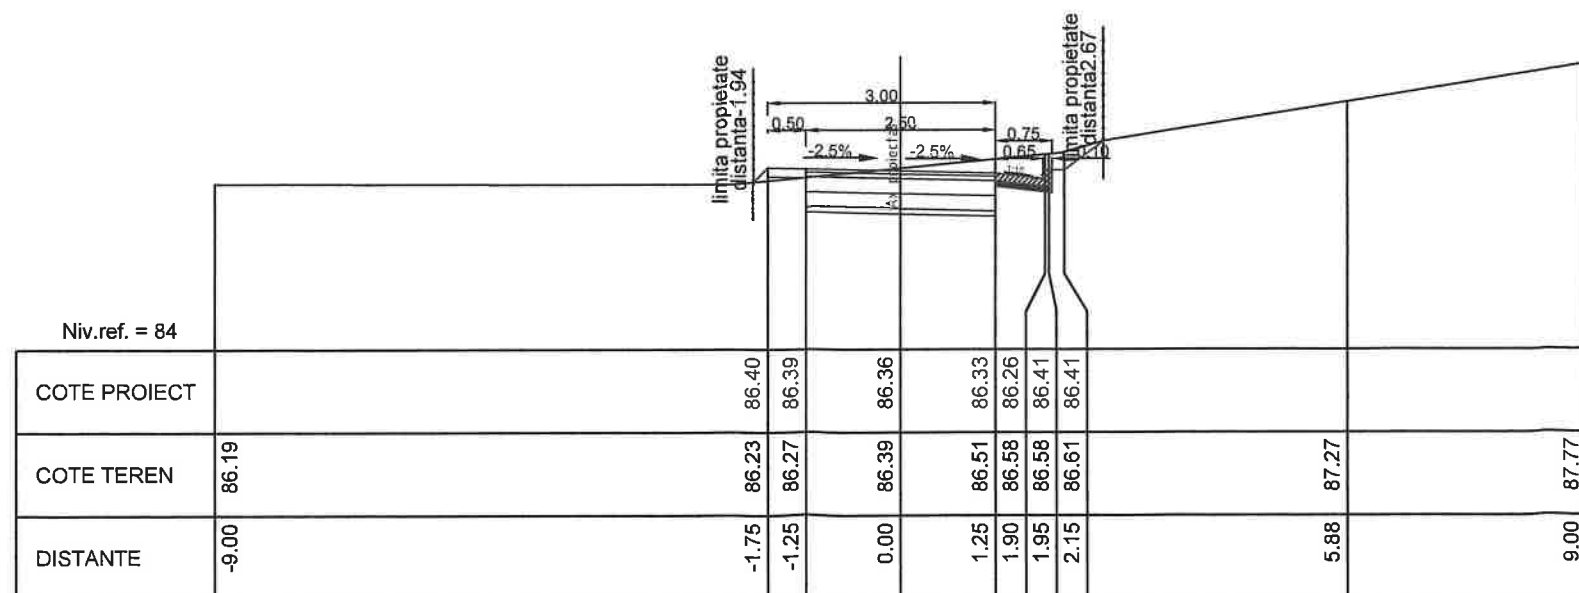


KM = 100.00



|                    |  
|--------------------|--|--|--|--|-----------------------|--|--|--|--|---------------------|--|--|--|--|----------------------------------------------|--|--|--|--|--------------------------------------------------------------------------|--|--|--|--|
| Verificator/Expert |  |  |  |  | Nume                  |  |  |  |  | Semnatura           |  |  |  |  | Cerinta                                      |  |  |  |  | Referat de verificare/raport de expertiza tehnica - (titlu/ numar/ data) |  |  |  |  |
| PROIECT EXPERT     |  |  |  |  | CONSULT DESIGN S.R.L. |  |  |  |  | J40/3046/2005       |  |  |  |  | Beneficiar: COMUNA DOROBANTU, JUDEȚUL TULCEA |  |  |  |  | Titlu proiect: MODERNIZARE STRAZI PRIN ASFALTARE                         |  |  |  |  |
| Specificatie       |  |  |  |  | Nume                  |  |  |  |  | Semnatura           |  |  |  |  | Scara: 1/100                                 |  |  |  |  | Proiect nr.: 839/2024                                                    |  |  |  |  |
| Sef proiect        |  |  |  |  | Ing. Catalin Onu      |  |  |  |  | Ing. Andrei Cudelca |  |  |  |  | Data: 2025                                   |  |  |  |  | Faza de proiectare: PT+DE                                                |  |  |  |  |
| Proiectat          |  |  |  |  | Ing. Florin Vlaicu    |  |  |  |  | Ing. Florin Vlaicu  |  |  |  |  | Titlu planșă: Profile transversale curente   |  |  |  |  | STRADA CISMELEI                                                          |  |  |  |  |
| Desenat            |  |  |  |  | Ing. Florin Vlaicu    |  |  |  |  | Ing. Florin Vlaicu  |  |  |  |  | Plansa nr: 25                                |  |  |  |  |                                                                          |  |  |  |  |

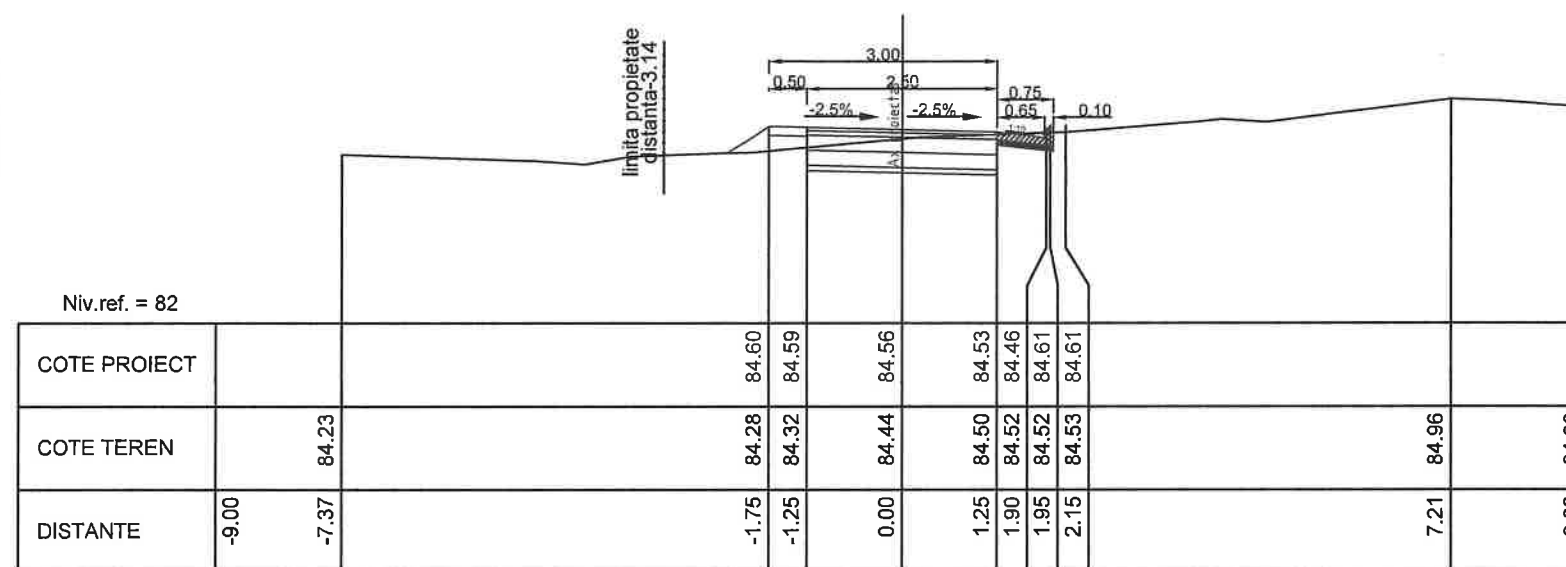


KM = 160.00

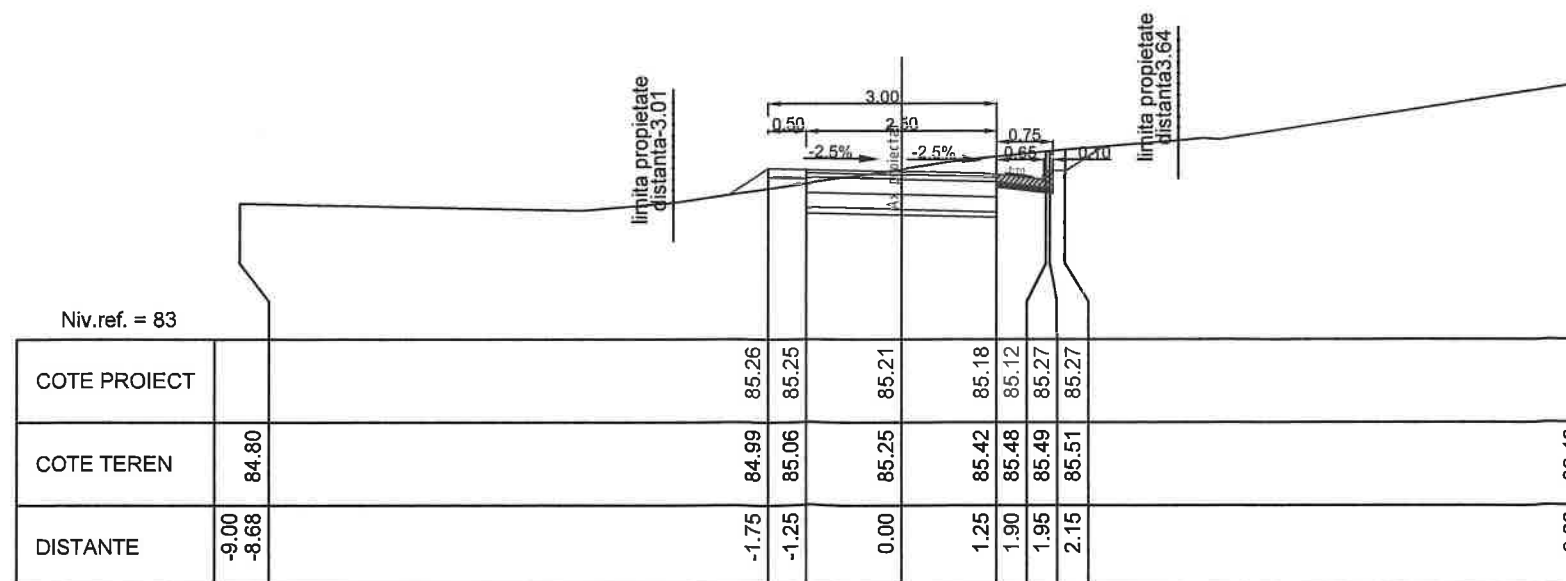


KM = 140.00

| Verificator/Expert                                               | Nume                | Semnatura | Cerinta | Referat de verificare/raport de expertiza tehnica - (titlu/ numar/ data)                                                                                              |
|------------------------------------------------------------------|---------------------|-----------|---------|---|
| <b>PROIECT EXPERT<br/>CONSULT DESIGN S.R.L.</b><br>J40/3046/2005 |                     |           |         | <b>Beneficiar:</b> COMUNA DOROBANTU, JUDEȚUL TULCEA<br><b>Titlu proiect:</b> MODERNIZARE STRAZI PRIN ASFALTARE<br>IN LOCALITATEA DOROBANTU JUDEȚUL TULCEA<br>ETAPA II |
| Specificatie                                                     | Nume                | Semnatura | Scara:  | Proiect nr.: 839/2024 Faza de proiectare: PT+DE   |
| Sef proiect                                                      | Ing. Catalin Onu    |           | 1/100   | Titlu planșă:   |
| Proiectat                                                        | Ing. Andrei Cudelca |           | Data:   | Profile transversale curente   |
| Desenat                                                          | Ing. Florin Vlaicu  |           | 2025    | STRADA CISMELEI   |
|                                                                  |                     |           |         | Planșă nr.: 26   |

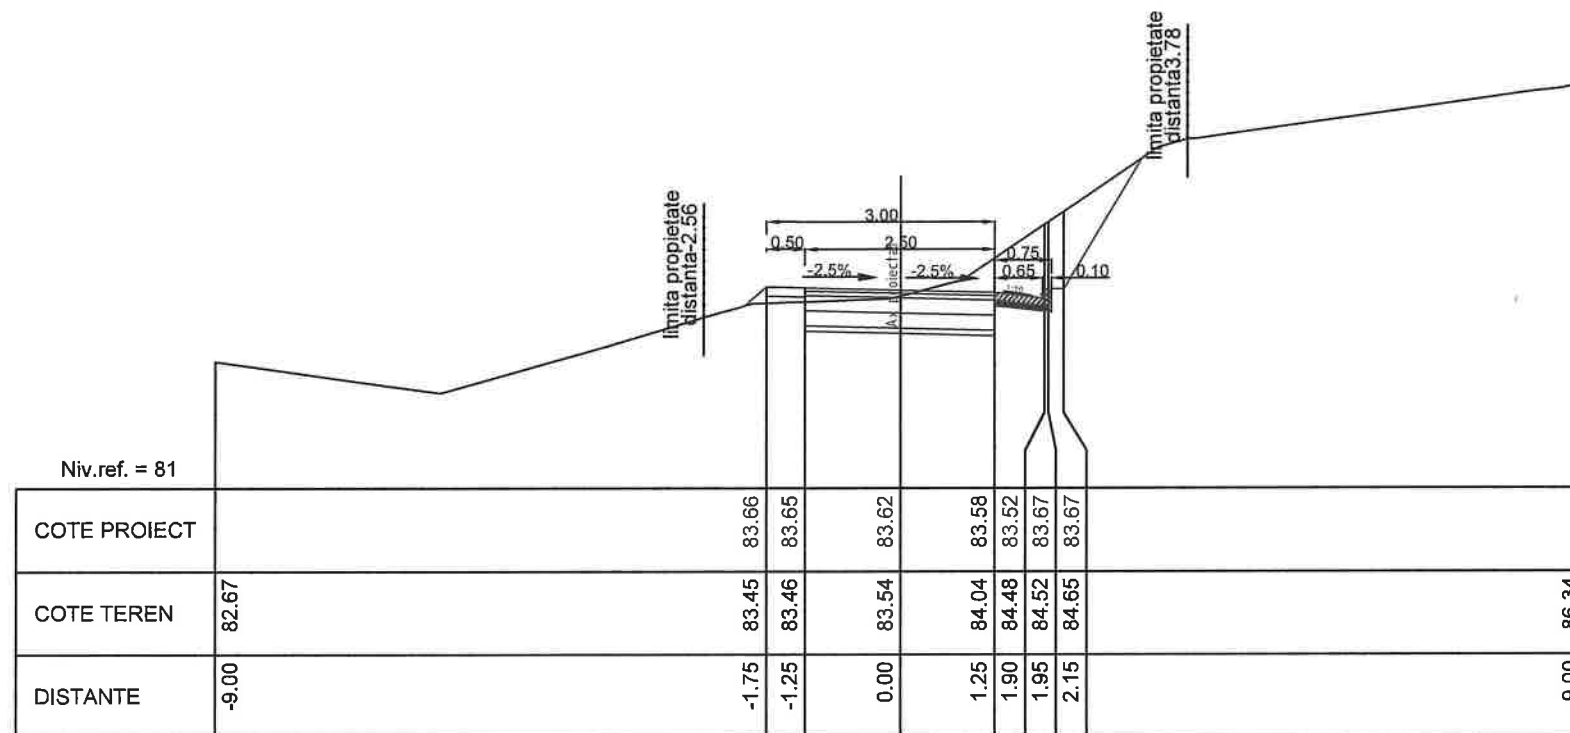


KM = 200.00

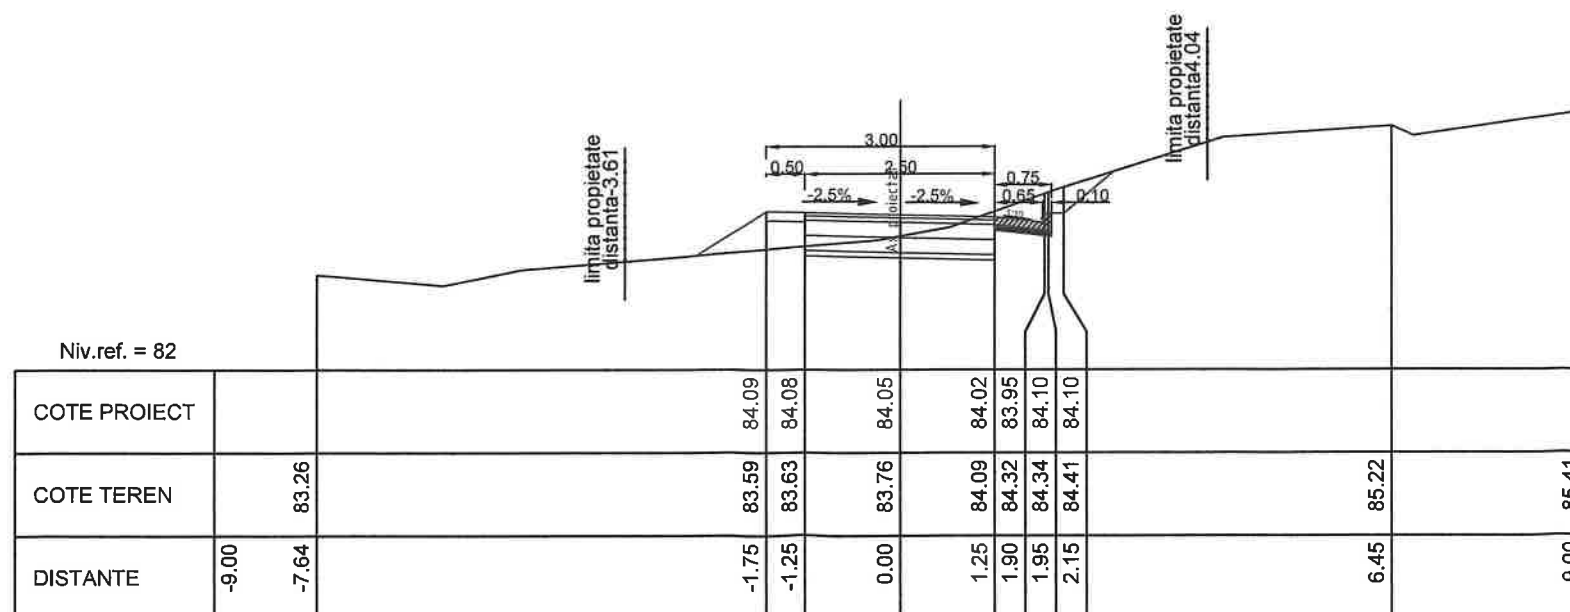


KM = 180.00



|                                                                                                   |                     |           |        |                                            |
|---------------------------------------------------------------------------------------------------|---------------------|-----------|--------|--------------------------------------------|
| Verificator/Expert                                                                                |                     |           |        |                                            |
| Nume                                                                                              |                     |           |        |                                            |
| Semnatura                                                                                         |                     |           |        |                                            |
| Cerinta                                                                                           |                     |           |        |                                            |
| Referat de verificare/raport de expertiza tehnica - (titlu/ numar/ data)                          |                     |           |        |                                            |
| Beneficiar: COMUNA DOROBANTU, JUDEȚUL TULCEA                                                      |                     |           |        |                                            |
| Titlu proiect: MODERNIZARE STRAZI PRIN ASFALTARE IN LOCALITATEA DOROBANTU JUDEȚUL TULCEA ETAPA II |                     |           |        |                                            |
| PROIECT EXPERT CONSULT DESIGN S.R.L.                                                              |                     |           |        |                                            |
| J40/3046/2005                                                                                     |                     |           |        |                                            |
| Specificatie                                                                                      | Nume                | Semnatura | Scara: | Proiect nr.: 839/2024                      |
| Sef proiect                                                                                       | Ing. Catalin Onu    |           | 1/100  | Faza de proiectare: PT+DE                  |
| Proiectat                                                                                         | Ing. Andrei Cudelca |           | Data:  | Titlu plansa: Profile transversale curente |
| Desenat                                                                                           | Ing. Florin Vlaicu  |           | 2025   | STRADA CISMELEI                            |
|                                                                                                   |                     |           |        | Plansa nr: 27                              |

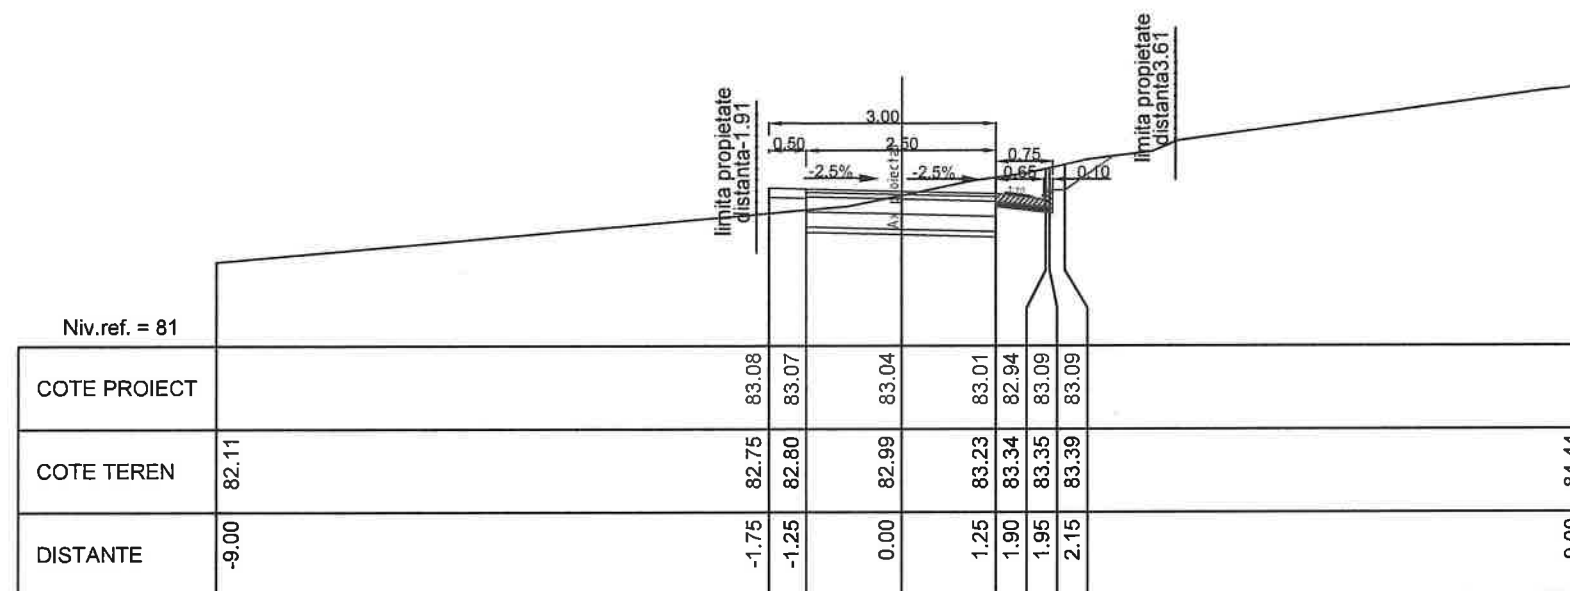


KM = 240.00

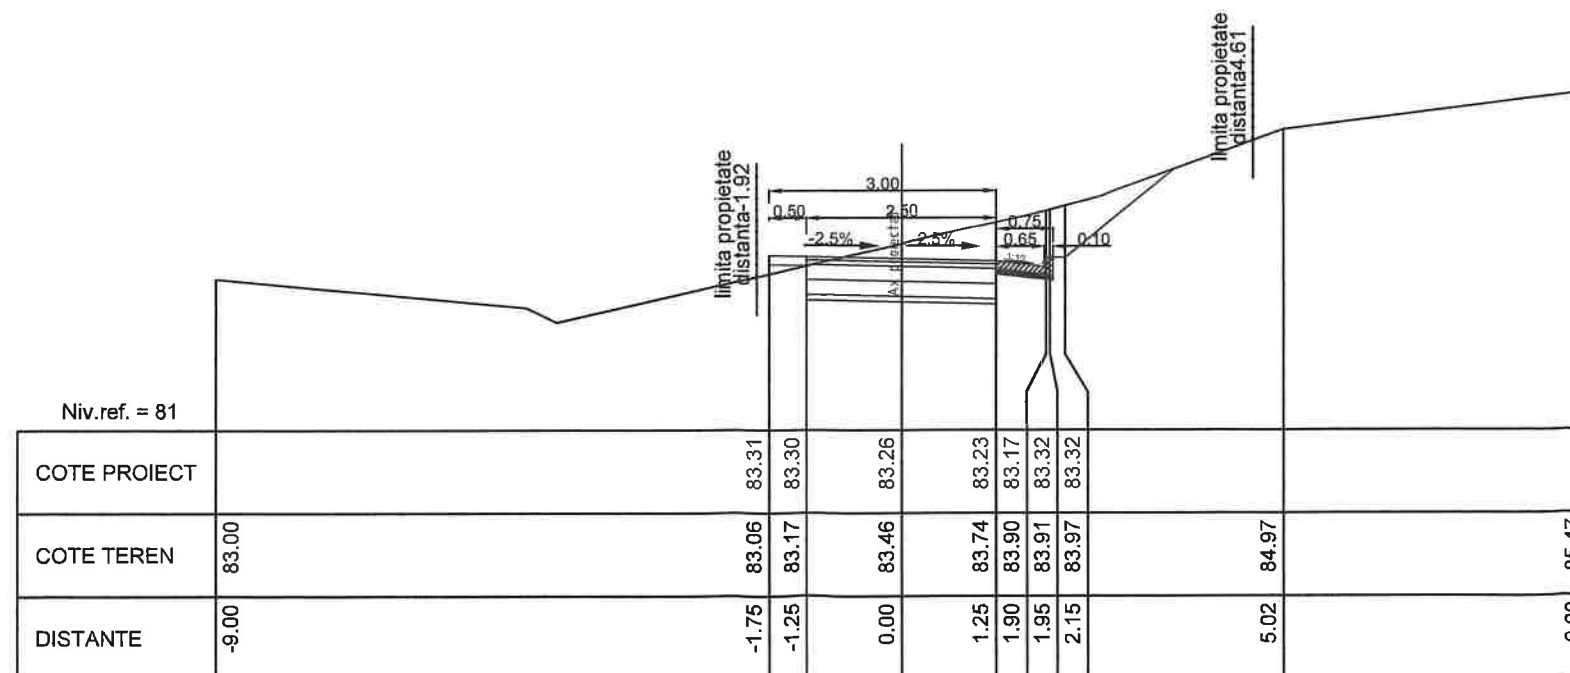


KM = 220.00
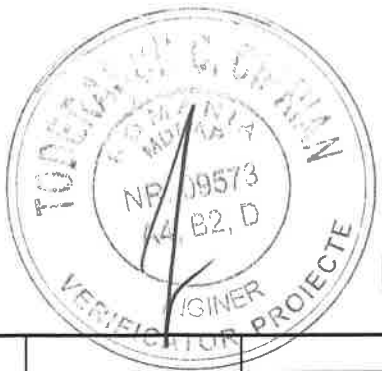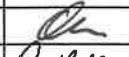
|   |                     |                                                                                       |   |                                                                          |
|---|---------------------|---------------------------------------------------------------------------------------|---|--------------------------------------------------------------------------|
|   |                     |                                                                                       |   |                                                                          |
| Verificator/Expert   | Nume                | Semnatura                                                                             | Cerinta   | Referat de verificare/raport de expertiza tehnica - (titlu/ numar/ data) |
| <b>PROIECT EXPERT<br/>CONSULT DESIGN S.R.L.</b><br>J40/3046/2005   |                     |                                                                                       | <b>Beneficiar:</b> COMUNA DOROBANTU, JUDEȚUL TULCEA<br><b>Titlu proiect:</b> MODERNIZARE STRAZI PRIN ASFALTARE<br>IN LOCALITATEA DOROBANTU JUDEȚUL TULCEA<br>ETAPA II |                                                                          |
| Specificatie   | Nume                | Semnatura                                                                             | Scara:   | Proiect nr.: 839/2024                                                    |
| Sef proiect   | Ing. Catalin Onu    |  | 1/100   | Faza de proiectare: PT+DE                                                |
| Proiectat   | Ing. Andrei Cudelca |  | Data:   | Titlu plansa:                                                            |
| Desenat   | Ing. Florin Vlaicu  | Vlaicu                                                                                | 2025   | Profile transversale curente<br>STRADA CISMELEI                          |
|   |                     |                                                                                       |   | Plansa nr.: 28                                                           |

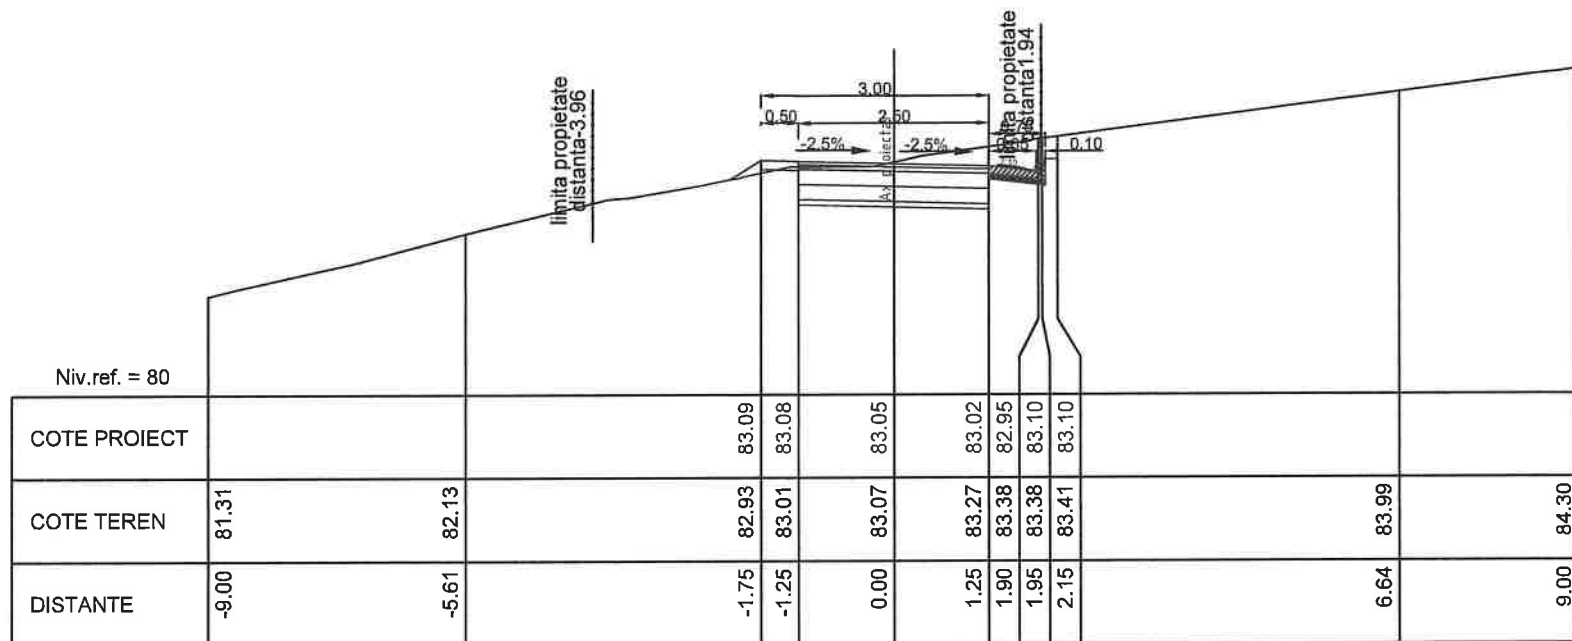


KM = 280.00

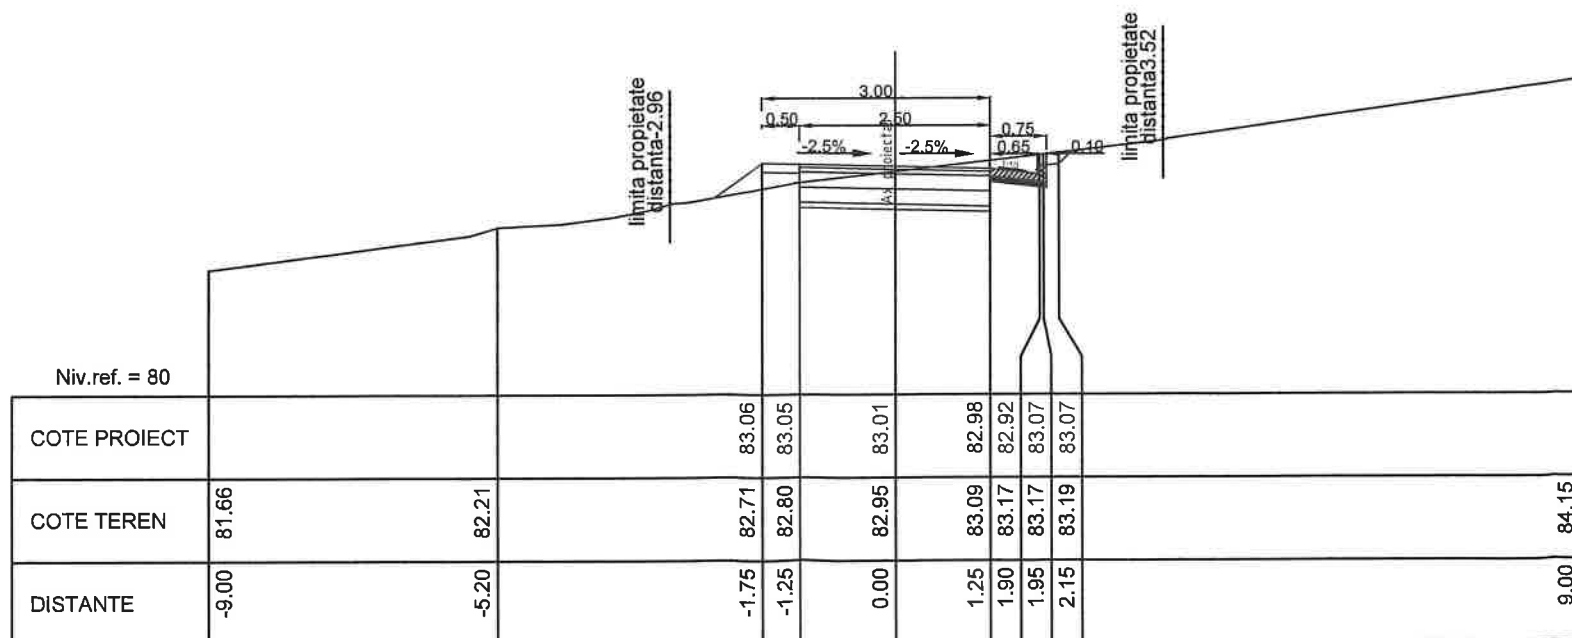


KM = 260.00


|                                                                                                   |  |                                |           |                                                            |                                                                          |  |
|---------------------------------------------------------------------------------------------------|--|--------------------------------|-----------|------------------------------------------------------------|--------------------------------------------------------------------------|--|
| Verificator/Expert                                                                                |  | Nume                           | Semnatura | Cerinta                                                    | Referat de verificare/raport de expertiza tehnica - (titlu/ numar/ data) |  |
| PROJECT EXPERT CONSULT DESIGN S.R.L.                                                              |  | J40/3046/2005                  |           | Beneficiar: COMUNA DOROBANTU, JUDEȚUL TULCEA               |                                                                          |  |
| Titlu proiect: MODERNIZARE STRAZI PRIN ASFALTARE IN LOCALITATEA DOROBANTU JUDEȚUL TULCEA ETAPA II |  | Scara: 1/100                   |           | Proiect nr.: 839/2024 Faza de proiectare: PT+DE            |                                                                          |  |
| Data: 2025                                                                                        |  | Desenat: Ing. Florin Vlaicu    |           | Titlu planșă: Profile transversale curente STRADA CISMELEI |                                                                          |  |
| Sef proiect: Ing. Catalin Onu                                                                     |  | Proiectat: Ing. Andrei Cudelca |           | Plansa nr.: 29                                             |                                                                          |  |

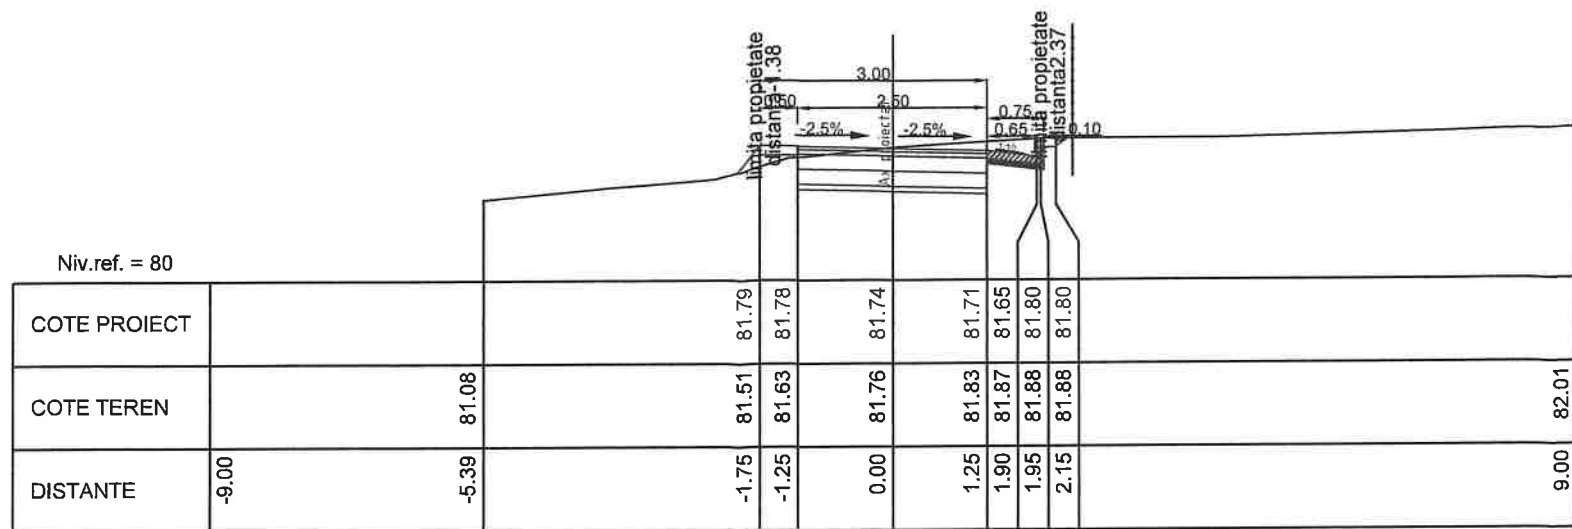


KM = 340.00

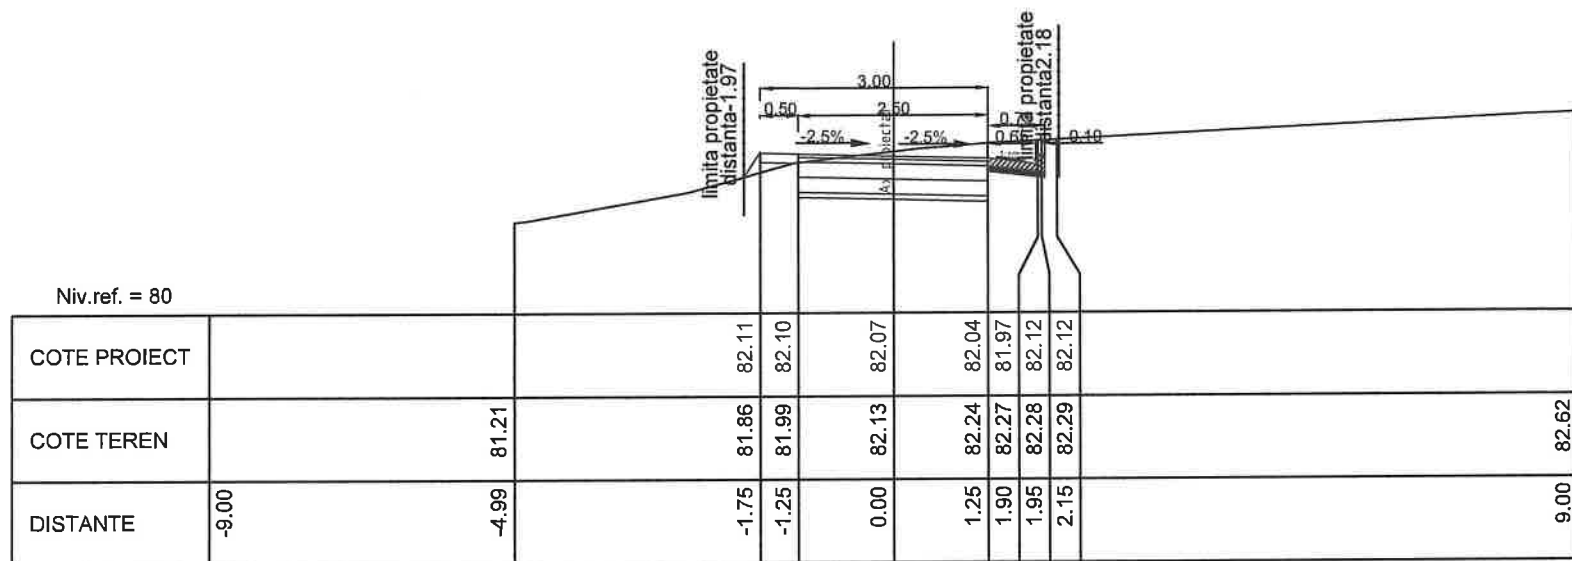


KM = 320.00

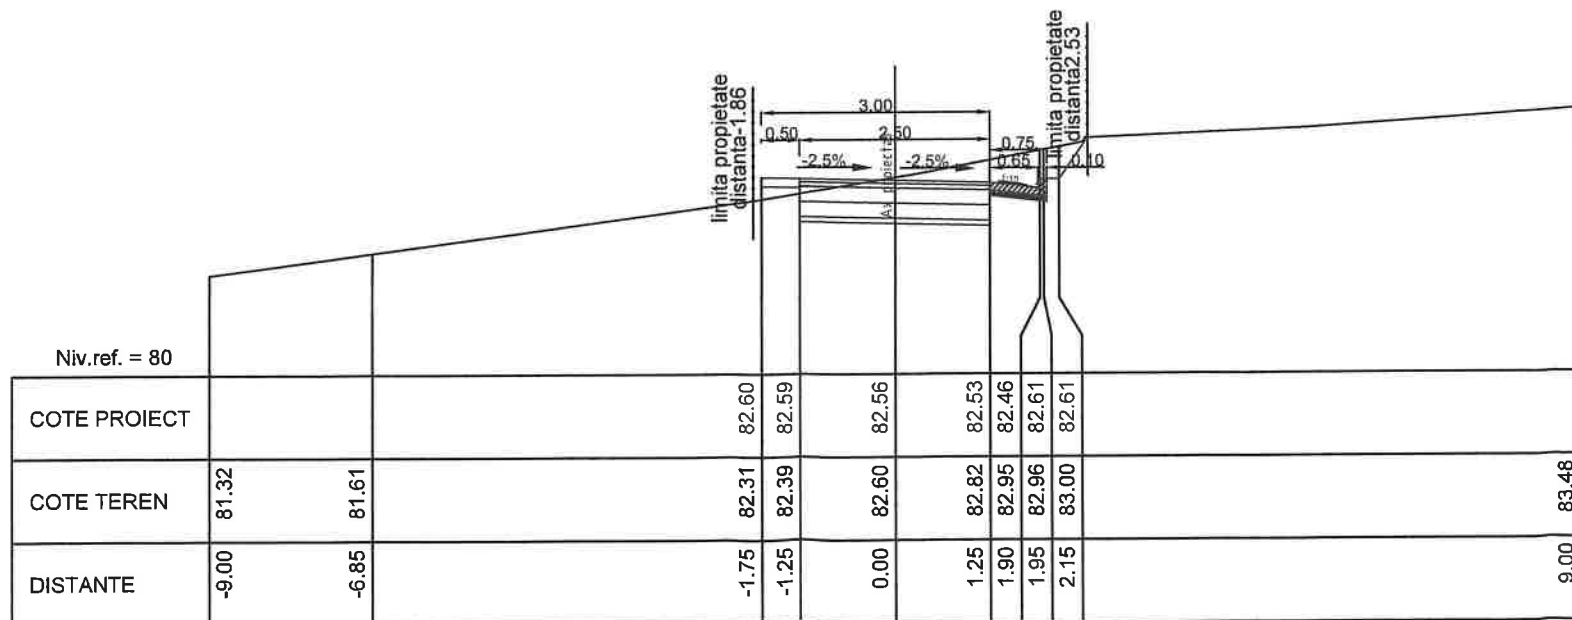


KM = 300.00

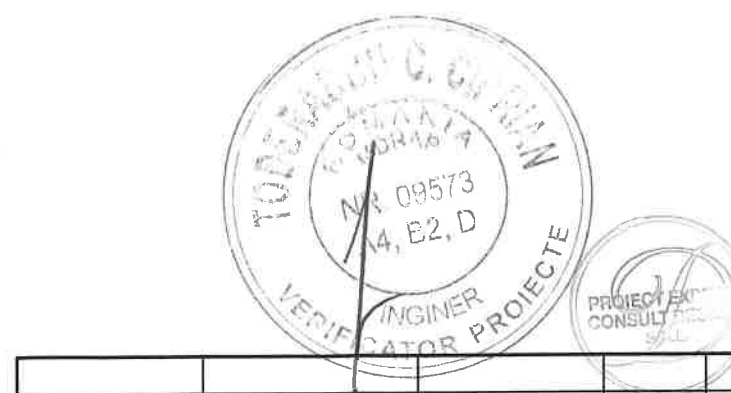


|                                                 |                     |           |           |   |                                                                          |                           |
|-------------------------------------------------|---------------------|-----------|-----------|---|--------------------------------------------------------------------------|---------------------------|
| Verificator/Expert                              |                     | Nume      | Semnatura | Cerinta   | Referat de verificare/raport de expertiza tehnica - (titlu/ numar/ data) |                           |
| <b>PROIECT EXPERT<br/>CONSULT DESIGN S.R.L.</b> |                     |           |           | <b>Beneficiar:</b> COMUNA DOROBANTU, JUDEȚUL TULCEA                                                            |                                                                          |                           |
| J40/3046/2005                                   |                     |           |           | <b>Titlu proiect:</b> MODERNIZARE STRAZI PRIN ASFALTARE<br>IN LOCALITATEA DOROBANTU JUDEȚUL TULCEA<br>ETAPA II |                                                                          |                           |
| Specificatie                                    | Nume                | Semnatura | Scara:    | Proiect nr.: 839/2024                                                                                          |                                                                          | Faza de proiectare: PT+DE |
| Sef proiect                                     | Ing. Catalin Onu    |           | 1/100     | Titlu planșă:                                                                                                  |                                                                          | Planșă nr:                |
| Proiectat                                       | Ing. Andrei Cudelca |           | Data:     | Profile transversale curente                                                                                   |                                                                          |                           |
| Desenat                                         | Ing. Florin Vlaicu  | Vlaicu    | 2025      | STRADA CISMELEI                                                                                                |                                                                          |                           |
|                                                 |                     |           |           |   |                                                                          | 30                        |

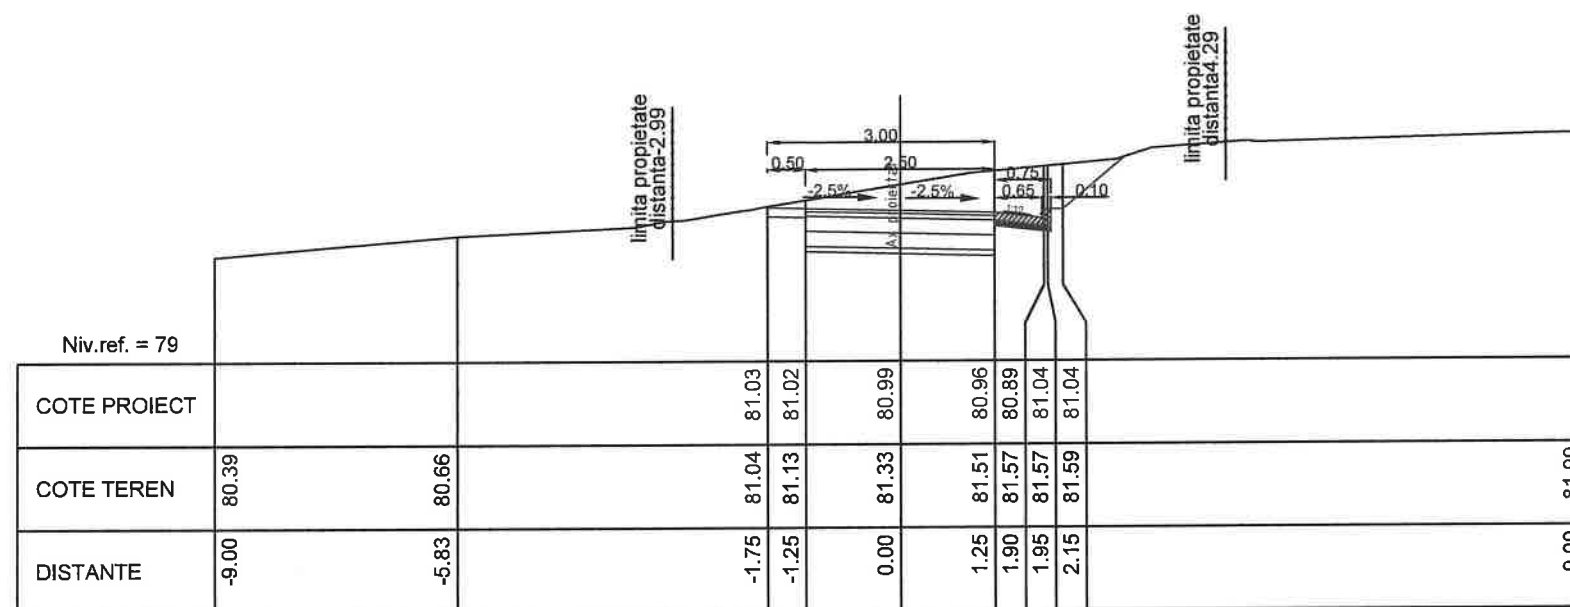



KM = 380.00

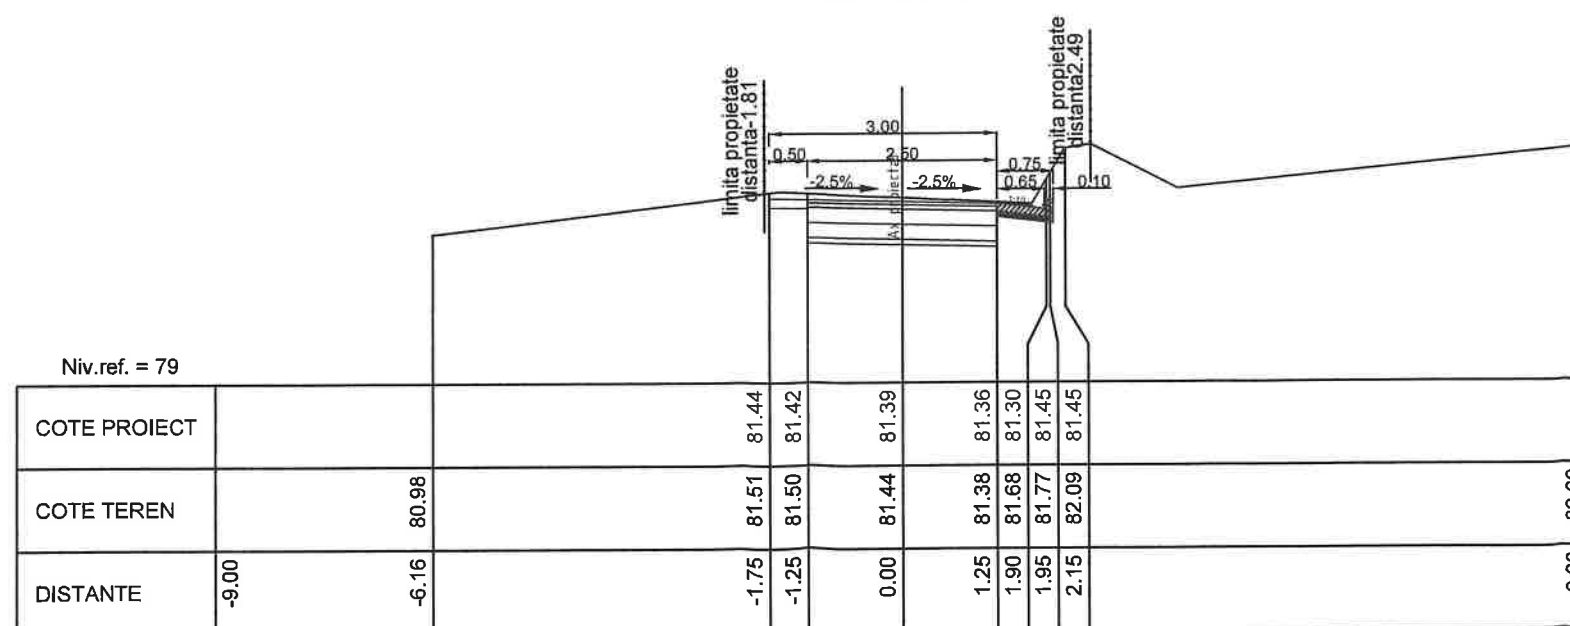


KM = 360.00

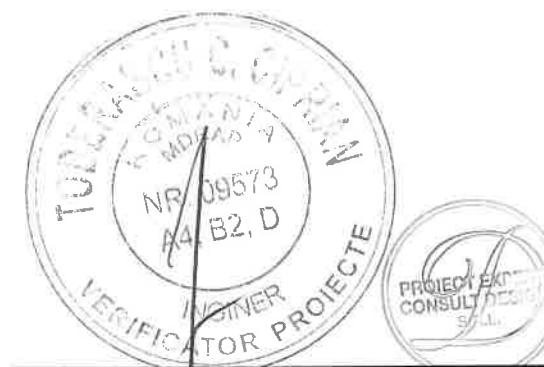


|                                                                  |                     |           |   |                                                                          |
|------------------------------------------------------------------|---------------------|-----------|---|--------------------------------------------------------------------------|
| Verificator/Expert                                               | Nume                | Semnatura | Cerinta   | Referat de verificare/raport de expertiza tehnica - (titlu/ numar/ data) |
| <b>PROIECT EXPERT<br/>CONSULT DESIGN S.R.L.</b><br>J40/3046/2005 |                     |           | <b>Beneficiar:</b> COMUNA DOROBANTU, JUDEȚUL TULCEA<br><b>Titlu proiect:</b> MODERNIZARE STRAZI PRIN ASFALTARE<br>IN LOCALITATEA DOROBANTU JUDEȚUL TULCEA<br>ETAPA II |                                                                          |
| Specificatie                                                     | Nume                | Semnatura | Scara:   | Proiect nr.: 839/2024                                                    |
| Sef proiect                                                      | Ing. Catalin Onu    |           | 1/100   | Faza de proiectare: PT+DE                                                |
| Proiectat                                                        | Ing. Andrei Cudelca |           | Data:   | Titlu plansa:                                                            |
| Desenat                                                          | Ing. Florin Vlaicu  | Vlaicu    | 2025   | Profile transversale curente<br>STRADA CISMELEI                          |
|                                                                  |                     |           |   | Plansa nr: 31                                                            |

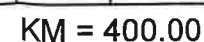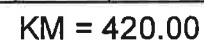

**PROIETT EXPERT  
CONSULT DESIGN S.R.L.**  
*J40/3046/2005*



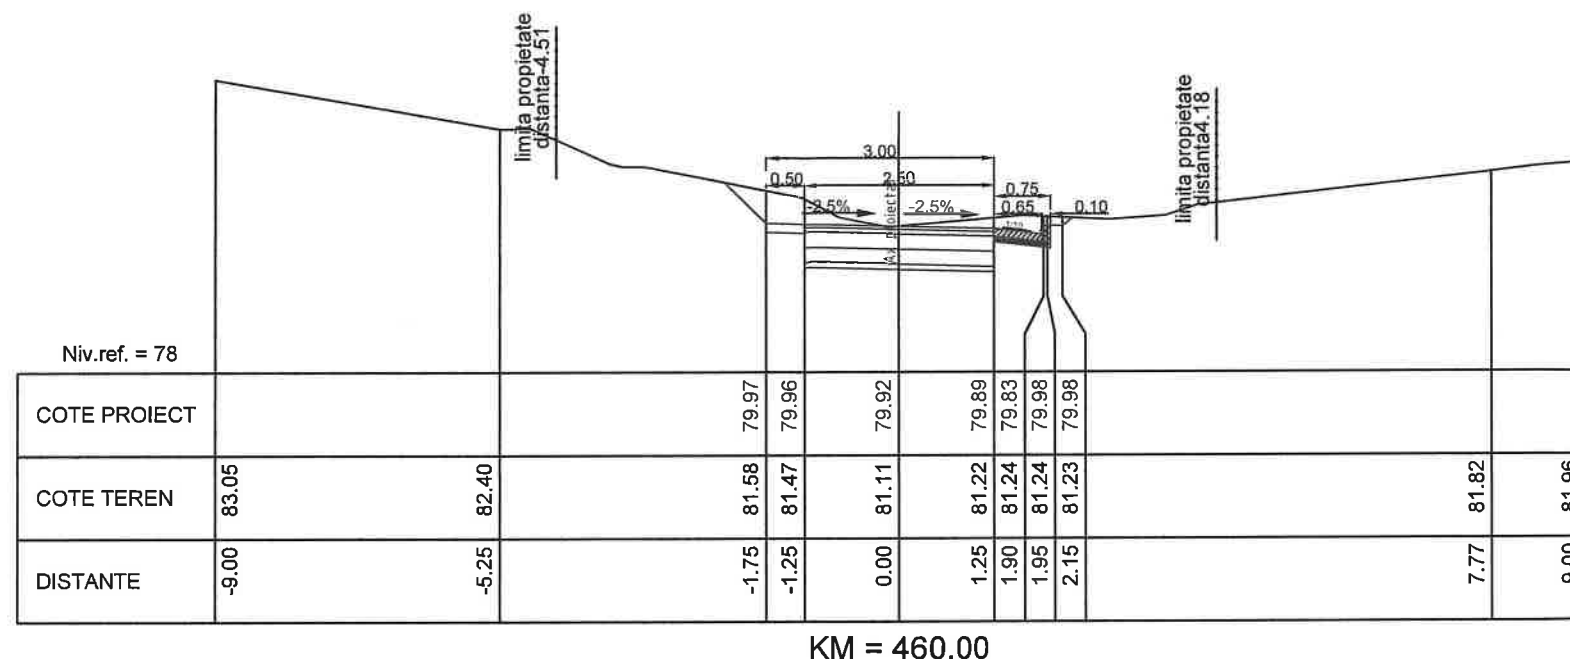


KM = 460.00

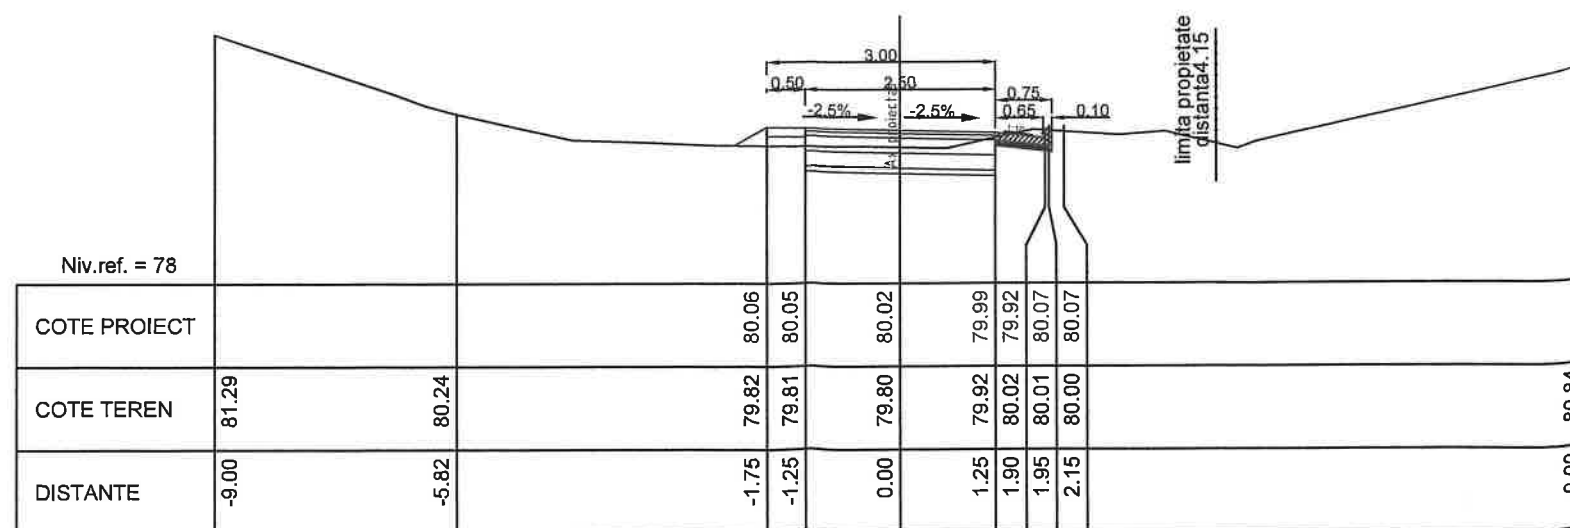

KM = 440.00


|                                                                  |                     |           |           |   |                                                                          |  |
|------------------------------------------------------------------|---------------------|-----------|-----------|---|--------------------------------------------------------------------------|--|
| Verificator/Expert                                               |                     | Nume      | Semnatura | Cerinta   | Referat de verificare/raport de expertiza tehnica - (titlu/ numar/ data) |  |
| <b>PROIECT EXPERT<br/>CONSULT DESIGN S.R.L.</b><br>J40/3046/2005 |                     |           |           | Beneficiar: COMUNA DOROBANTU, JUDEȚUL TULCEA<br>Titlu proiect: MODERNIZARE STRAZI PRIN ASFALTARE<br>IN LOCALITATEA DOROBANTU JUDEȚUL TULCEA<br>ETAPA II |                                                                          |  |
| Specificatie                                                     | Nume                | Semnatura | Scara:    | Proiect nr.:   | Faza de proiectare: PT+DE                                                |  |
| Sef proiect                                                      | Ing. Catalin Onu    |           | 1/100     | Titlu planșă:   | Plansa nr:                                                               |  |
| Proiectat                                                        | Ing. Andrei Cudelca |           | Data:     | Profile transversale curente<br>STRADA CISMELEI   |                                                                          |  |
| Desenat                                                          | Ing. Florin Vlaicu  | Vlaicu    | 2025      | 33   |                                                                          |  |

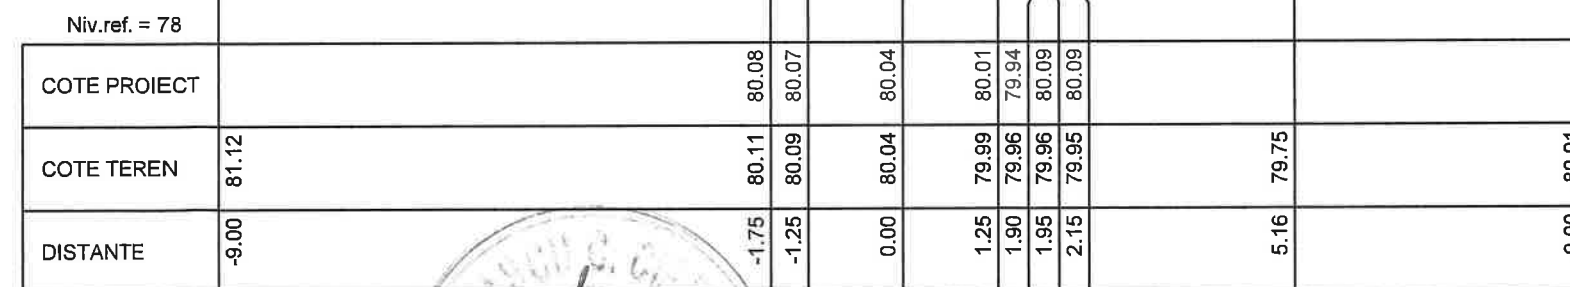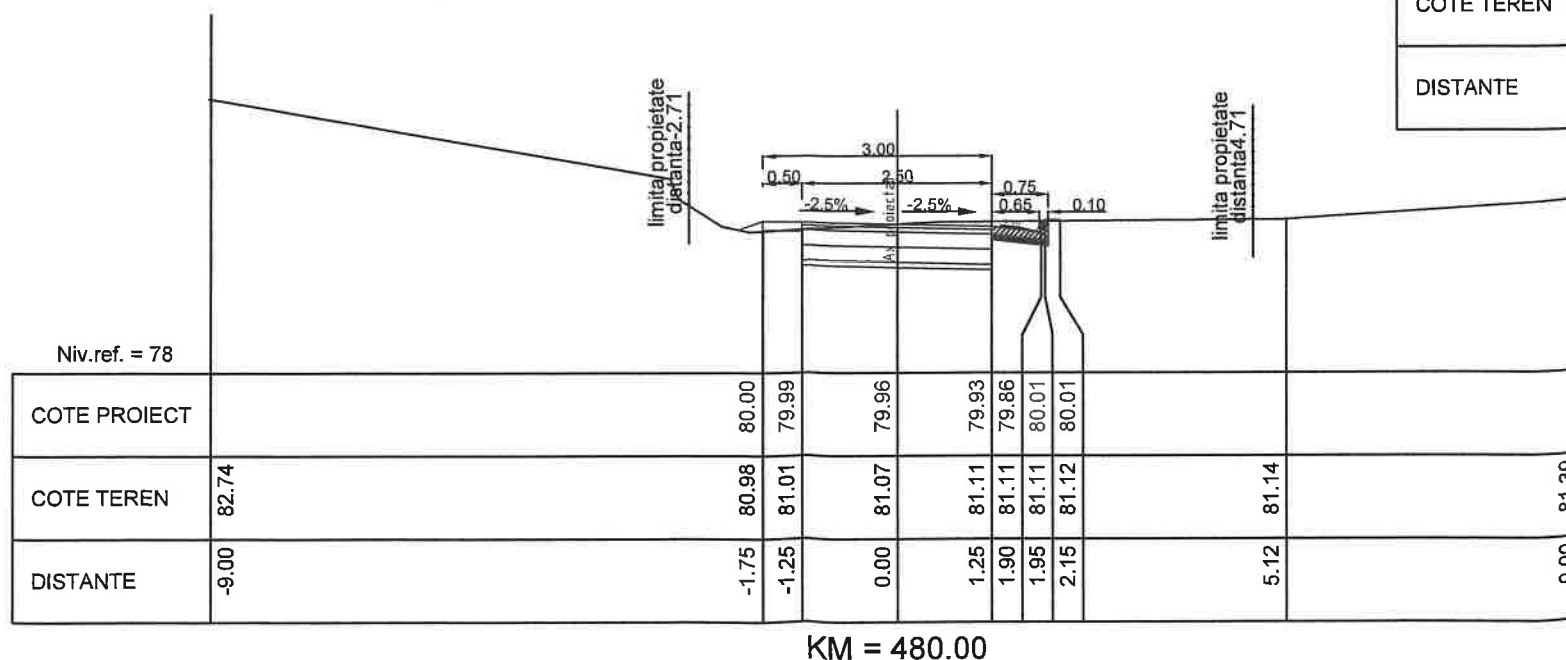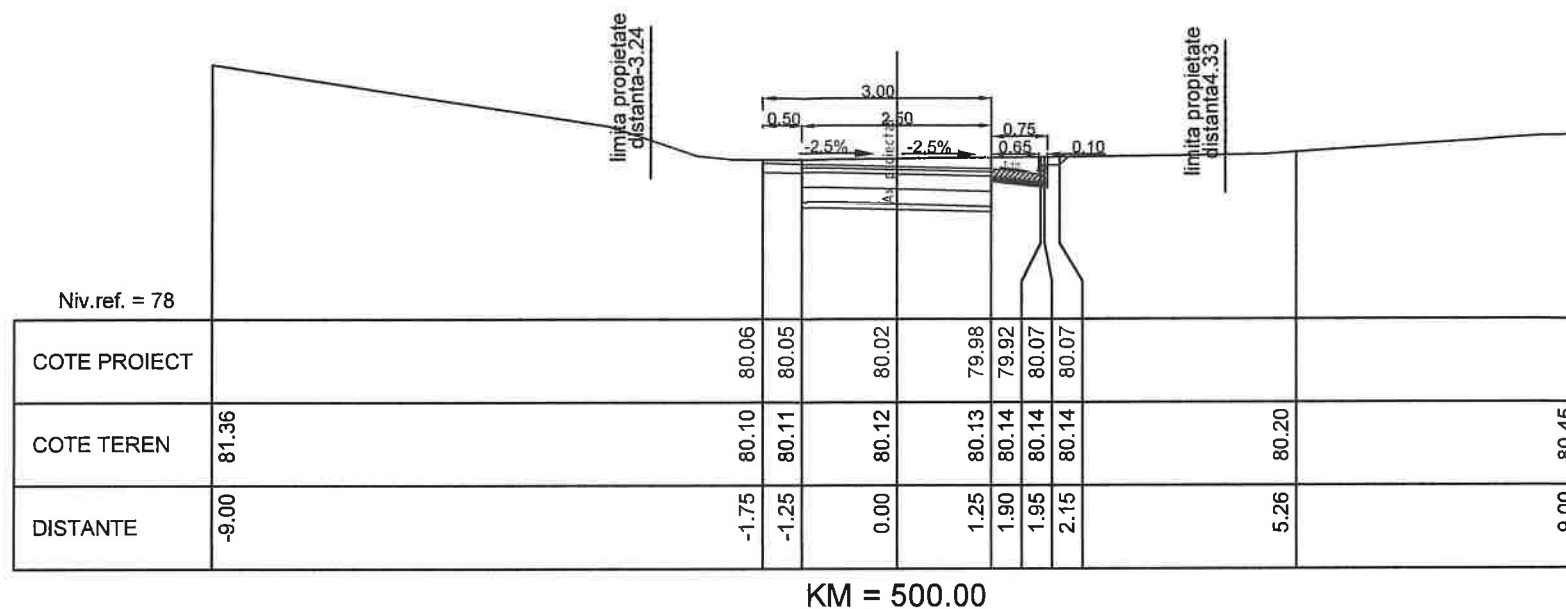

|                                                                  |                     |           |           |   |                                                                          |  |
|------------------------------------------------------------------|---------------------|-----------|-----------|---|--------------------------------------------------------------------------|--|
| Verificator/Expert                                               |                     | Nume      | Semnatura | Cerinta   | Referat de verificare/raport de expertiza tehnica - (titlu/ numar/ data) |  |
| <b>PROIECT EXPERT<br/>CONSULT DESIGN S.R.L.</b><br>J40/3046/2005 |                     |           |           | Beneficiar: COMUNA DOROBANTU, JUDEȚUL TULCEA<br>Titlu proiect: MODERNIZARE STRAZI PRIN ASFALTARE<br>IN LOCALITATEA DOROBANTU JUDEȚUL TULCEA<br>ETAPA II |                                                                          |  |
| Specificatie                                                     | Nume                | Semnatura | Scara:    | Proiect nr.:   | Faza de proiectare: PT+DE                                                |  |
| Sef proiect                                                      | Ing. Catalin Onu    |           | 1/100     | Titlu plansa:   | Plansa nr.:                                                              |  |
| Proiectat                                                        | Ing. Andrei Cudelca |           | Data:     | Profile transversale curente   |                                                                          |  |
| Desenat                                                          | Ing. Florin Vlaicu  |           | 2025      | STRADA CISMELEI   |                                                                          |  |

# PLAN DE SITUATIE

Scara 1:500

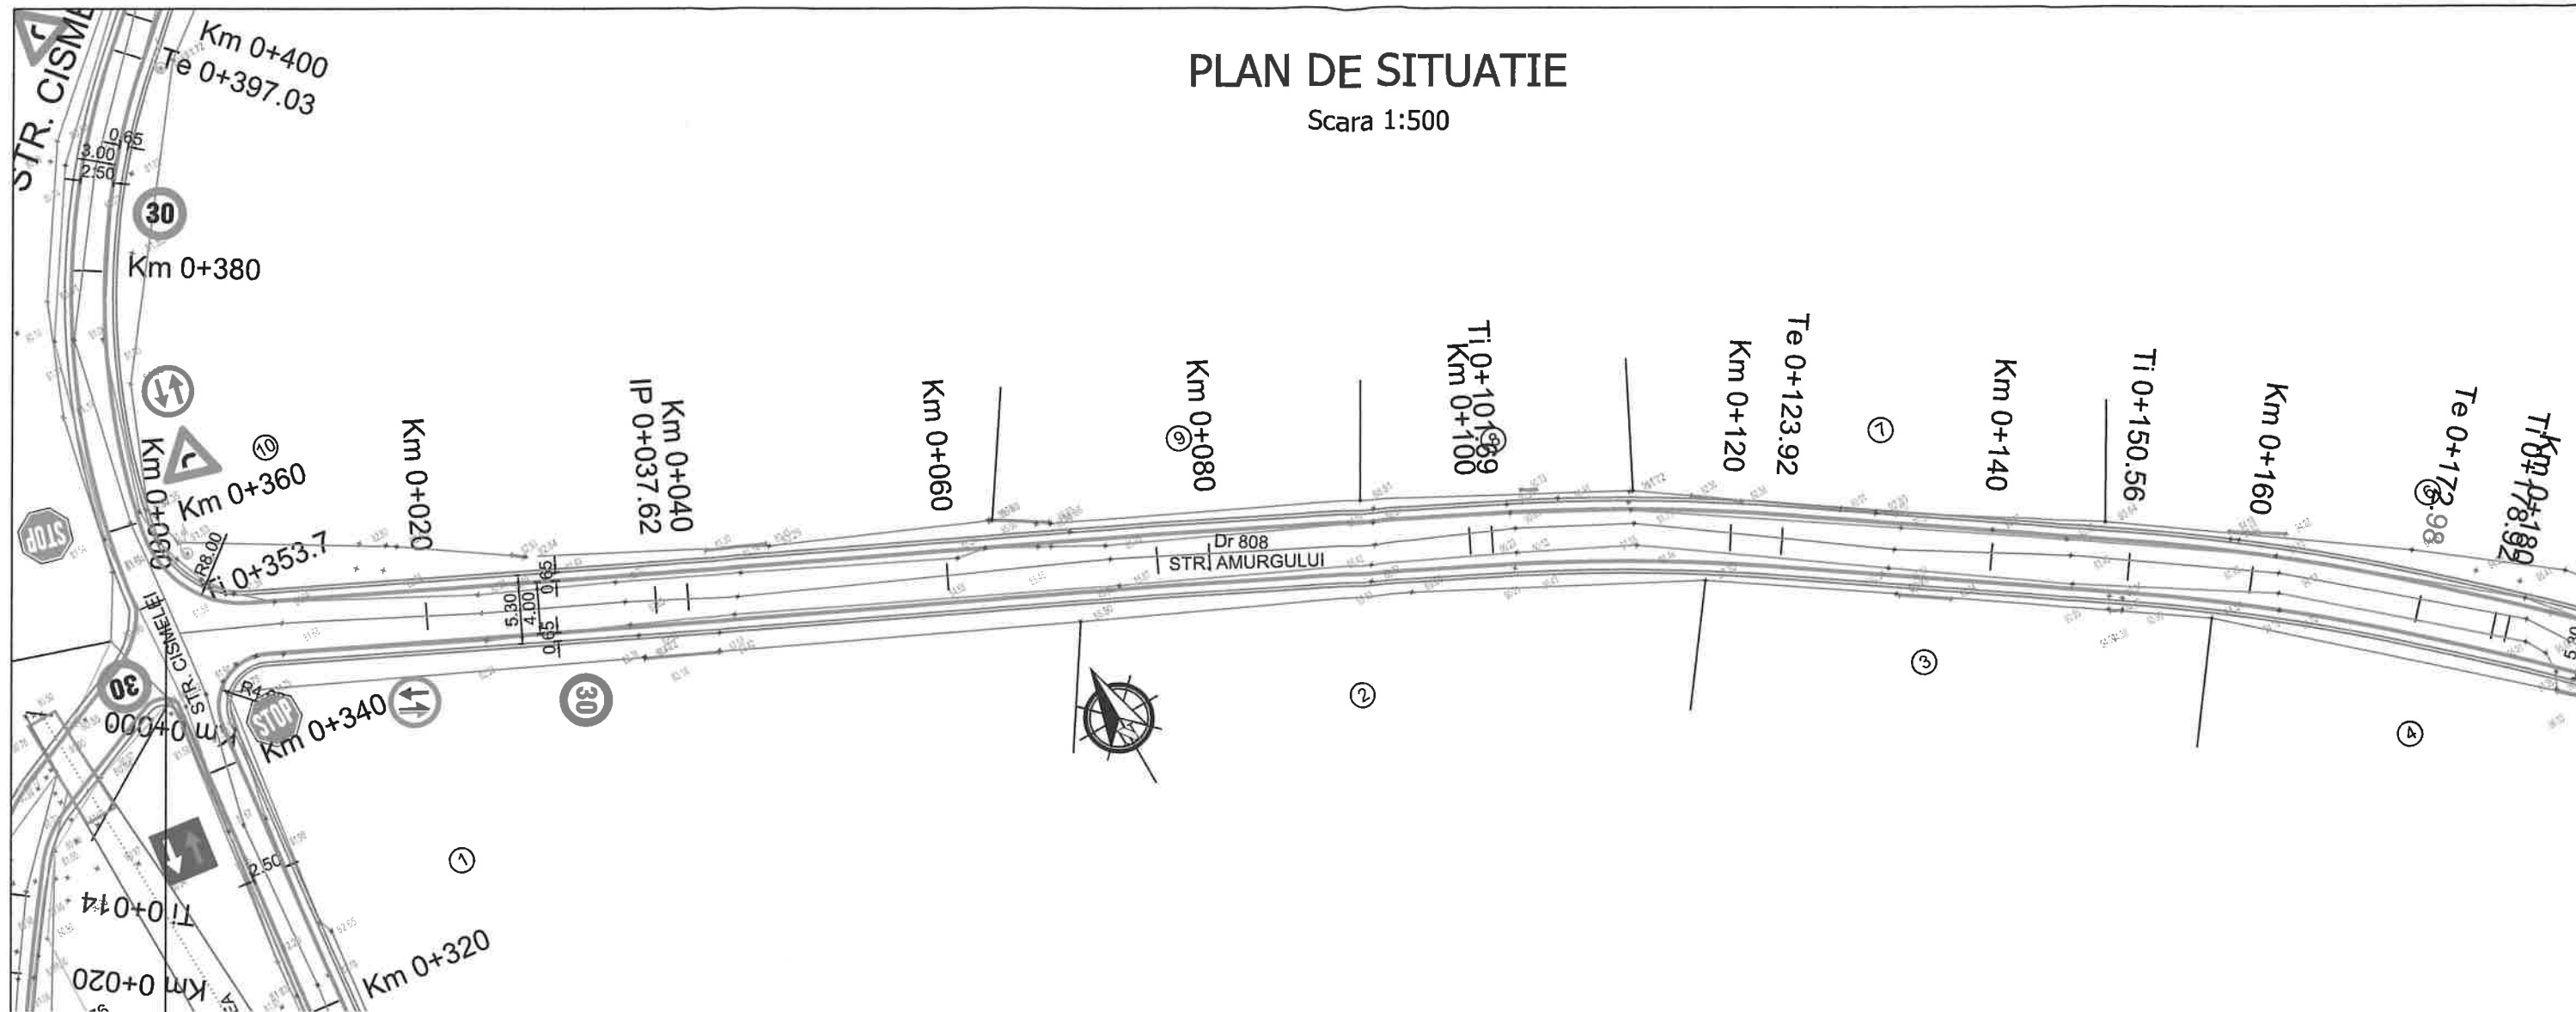


## LISTA INDICATOARE RUTIERE

| DESCRIERE |                                                     |
|-----------|-----------------------------------------------------|
|           | Prioritate pentru circulatia din sens opus(fig.B5)  |
|           | Prioritate fata de circulatia din sens opus(fig.B6) |
|           | Stop (fig.B2)                                       |
|           | Limitare de viteza (fig.C29)                        |

### LEGENDA


- LIMITA PROPRIETATI
- DRUM STRADAL
- NR.CAD. VECINE
- STALP ELECTRIC
- PUNCT DE COTA
- SEMN CIRCULATIE
- CANALIZARE
- HIDRANT

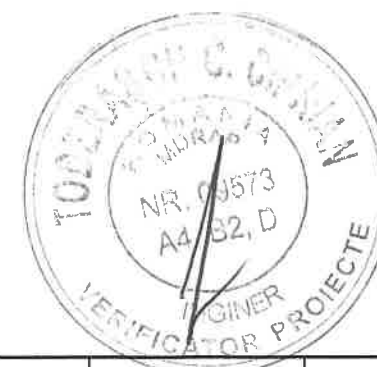

|                                                                              |                     |                                                                                       |   |                                                                          |                           |               |
|------------------------------------------------------------------------------|---------------------|---------------------------------------------------------------------------------------|---|--------------------------------------------------------------------------|---------------------------|---------------|
|                                                                              |                     |                                                                                       |   |                                                                          |                           |               |
| Verificator/Expert                                                           | Nume                | Semnatura                                                                             | Cerinta                                                                                                 | Referat de verificare/raport de expertiza tehnica - (titlu/ numar/ data) |                           |               |
| <div>PROIECT EXPERT<br/>CONSULT DESIGN S.R.L.</div> <div>J40/3046/2005</div> |                     |                                                                                       | Beneficiar: COMUNA DOROBANTU, JUDEȚUL TULCEA                                                            |                                                                          |                           |               |
|                                                                              |                     |                                                                                       | Titlu proiect: MODERNIZARE STRAZI PRIN ASFALTARE<br>IN LOCALITATEA DOROBANTU JUDEȚUL TULCEA<br>ETAPA II |                                                                          |                           |               |
| Specificatie                                                                 | Nume                | Semnatura                                                                             | Scara:                                                                                                  | Proiect nr.: 839/2024                                                    | Faza de proiectare: PT+DE |               |
| Sef proiect                                                                  | Ing. Catalin Onu    |  | 1/500                                                                                                   | Titlu plansa: PLAN DE SITUATIE<br>STRADA AMURGULUI                       |                           |               |
| Proiectat                                                                    | Ing. Andrei Cudelca |  | Data:                                                                                                   |                                                                          |                           | Plansa nr: 35 |
| Desenat                                                                      | Ing. Florin Vlaicu  |  | 2025   |                                                                          |                           |               |

# PLAN DE SITUATIE

Scara 1:500

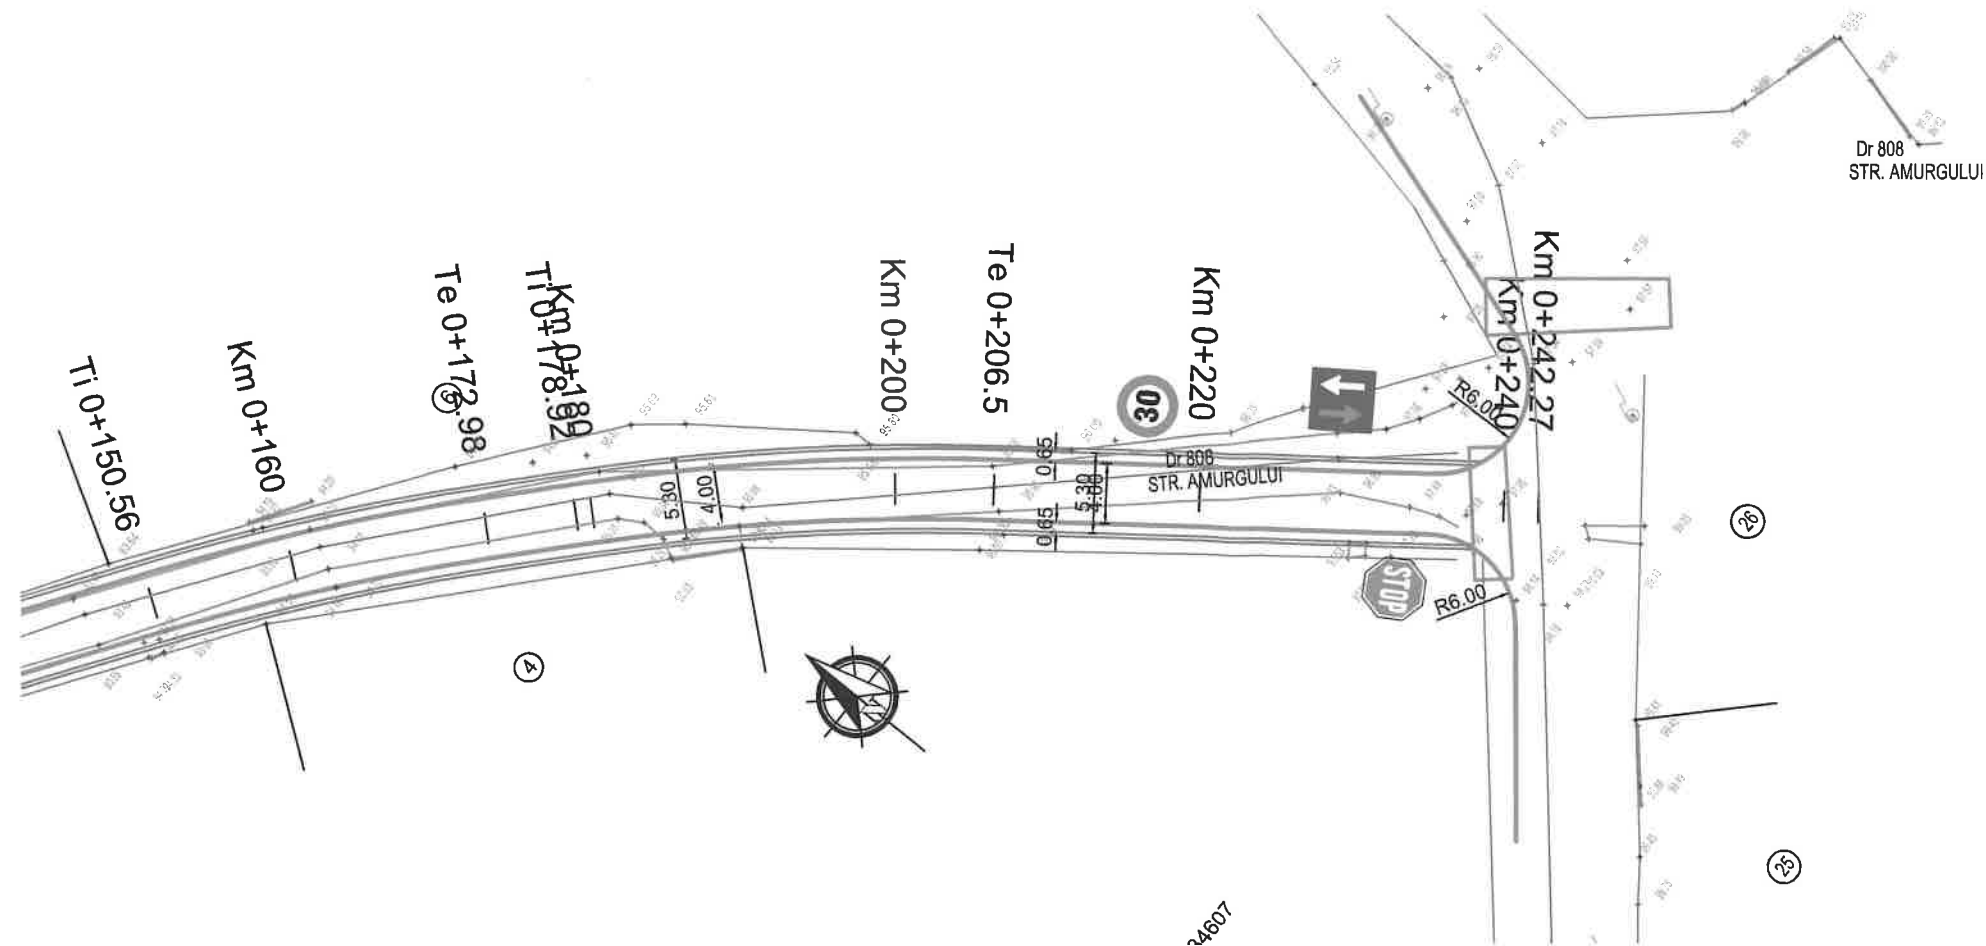

## LISTA INDICATOARE RUTIERE

| DESCRIERE |                                                     |
|-----------|-----------------------------------------------------|
|           | Prioritate fata de circulatia din sens opus(fig.B6) |
|           | Stop (fig.B2)                                       |
|           | Limitare de viteza (fig.C29)                        |

## LEGENDA

- LIMITA PROPRIETATI
- DRUM STRADAL
- NR.CAD. VECINE
- ⚡ STALP ELECTRIC
- 12/135.24 PUNCT DE COTA
- ⬇ SEMN CIRCULATIE
- Ⓢ CANALIZARE
- Ⓜ HIDRANT




| Verificator/Expert                              |                     | Nume      | Semnatura   | Cerinta       | Referat de verificare/raport de expertiza tehnica - (titlu/ numar/ data) |  |
|-------------------------------------------------|---------------------|-----------|---|---------------|--------------------------------------------------------------------------|--|
| <b>PROIECT EXPERT<br/>CONSULT DESIGN S.R.L.</b> |                     |           | <b>Beneficiar:</b> COMUNA DOROBANTU, JUDEȚUL TULCEA                                                            |               |                                                                          |  |
|                                                 |                     |           | <b>Titlu proiect:</b> MODERNIZARE STRAZI PRIN ASFALTARE<br>IN LOCALITATEA DOROBANTU JUDEȚUL TULCEA<br>ETAPA II |               |                                                                          |  |
| J40/3046/2005                                   |                     |           | Scara:   | Proiect nr.:  | Faza de proiectare: PT+DE                                                |  |
| Specificatie                                    | Nume                | Semnatura | 1/500   | Titlu planșă: | PLAN DE SITUATIE<br>STRADA AMURGULUI                                     |  |
| Sef proiect                                     | Ing. Catalin Onu    |           | 2025   |               | Plansa nr:                                                               |  |
| Proiectat                                       | Ing. Andrei Cudelca |           |   |               | 36                                                                       |  |
| Desenat                                         | Ing. Florin Vlaicu  |           |   |               |                                                                          |  |

PROFIL TRANSVERSAL TIP

Se aplica pe strada Amurgului

Scara 1:50

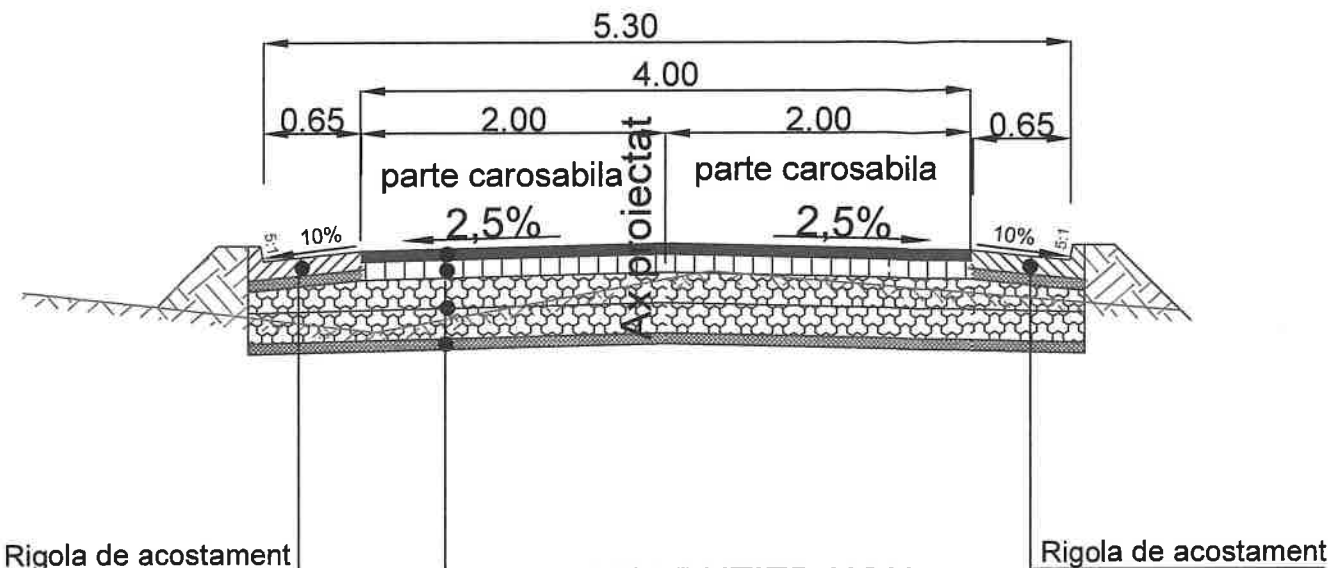


- 4 cm beton asfaltic tip BA16 rul 50/70
- 6 cm beton asfaltic de legatura cu criblura BAD22.4 leg50/70
- 20cm piatra sparta inchisa cu savura 25kg/mp
- 20cm piatra sparta amestec optimal 0-63mmm
- 7cm savura


|                                                                          |                     |           |   |                                            |
|--------------------------------------------------------------------------|---------------------|-----------|---|--------------------------------------------|
| Verificator/Expert                                                       |                     |           |   |                                            |
| Nume                                                                     |                     |           |   |                                            |
| Semnatura                                                                |                     |           |   |                                            |
| Cerinta                                                                  |                     |           |   |                                            |
| Referat de verificare/raport de expertiza tehnica - (titlu/ numar/ data) |                     |           |   |                                            |
| PROIECT EXPERT<br>CONSULT DESIGN S.R.L.<br>J40/3046/2005                 |                     |           | Beneficiar: COMUNA DOROBANTU, JUDEȚUL TULCEA                                                            |                                            |
|                                                                          |                     |           | Titlu proiect: MODERNIZARE STRAZI PRIN ASFALTARE<br>IN LOCALITATEA DOROBANTU JUDEȚUL TULCEA<br>ETAPA II |                                            |
| Specificatie                                                             | Nume                | Semnatura | Scara:                                                                                                  | Proiect nr.: 839/2024                      |
| Sef proiect                                                              | Ing. Catalin Onu    |           | 1/50   | Faza de proiectare: PT+DE                  |
| Proiectat                                                                | Ing. Andrei Cudelca |           | Data:                                                                                                   | Titlu plansa:                              |
| Desenat                                                                  | Ing. Florin Vlaicu  |           | 2025   | PROFIL TRANSVERSAL TIP<br>STRADA AMURGULUI |
|                                                                          |                     |           |   | Plansa nr: 37                              |

# PROFIL LONGITUDINAL


Scara 1:1000 1:100

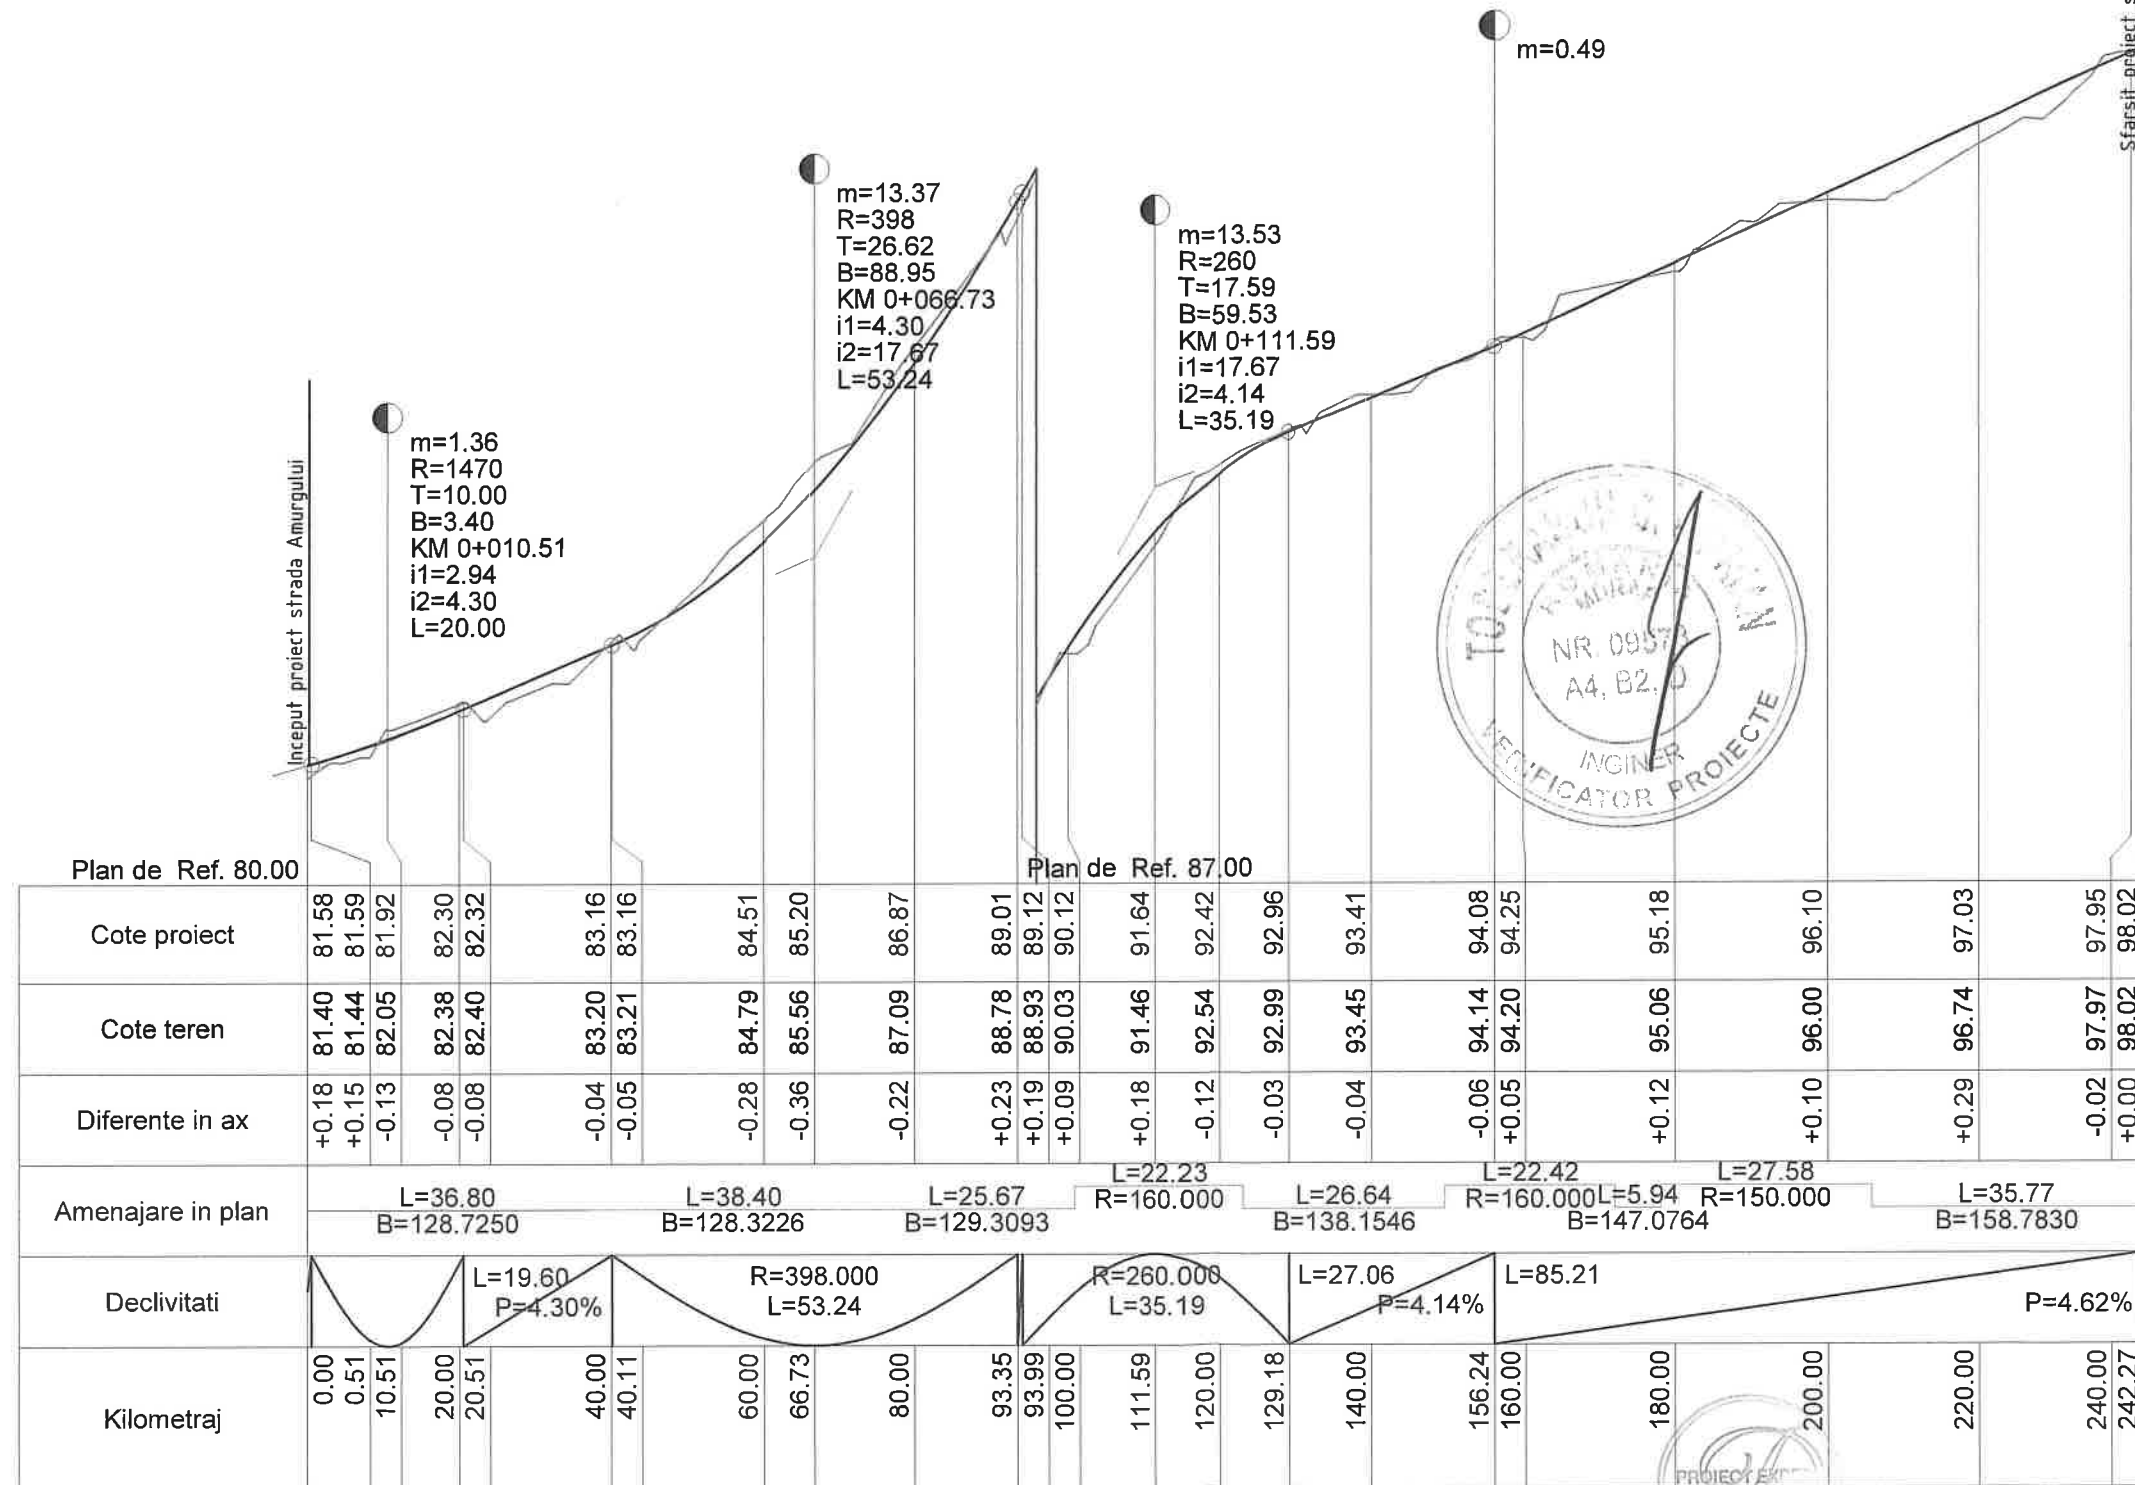


|                                                                  |                     |           |   |                                         |                                                                          |
|------------------------------------------------------------------|---------------------|-----------|---|-----------------------------------------|--------------------------------------------------------------------------|
| Verificator/Expert                                               |                     | Nume      | Semnatura   | Cerinta                                 | Referat de verificare/raport de expertiza tehnica - (titlu/ numar/ data) |
| <b>PROIECT EXPERT<br/>CONSULT DESIGN S.R.L.</b><br>J40/3046/2005 |                     |           | <b>Beneficiar:</b> COMUNA DOROBANTU, JUDEȚUL TULCEA<br><b>Titlu proiect:</b> MODERNIZARE STRAZI PRIN ASFALTARE<br>IN LOCALITATEA DOROBANTU JUDEȚUL TULCEA<br>ETAPA II |                                         |                                                                          |
| Specificatie                                                     | Nume                | Semnatura | Scara:   | Proiect nr.:                            | Faza de proiectare:                                                      |
| Sef proiect                                                      | Ing. Catalin Onu    |           | 1/1000   | 839/2024                                | PT+DE                                                                    |
| Proiectat                                                        | Ing. Andrei Cudelca |           | 1/100   | Titlu planșă:                           | Planșă nr.:                                                              |
| Desenat                                                          | Ing. Florin Vlaicu  | Vlaicu    | 2025   | PROFIL LONGITUDINAL<br>STRADA AMURGULUI | 38                                                                       |

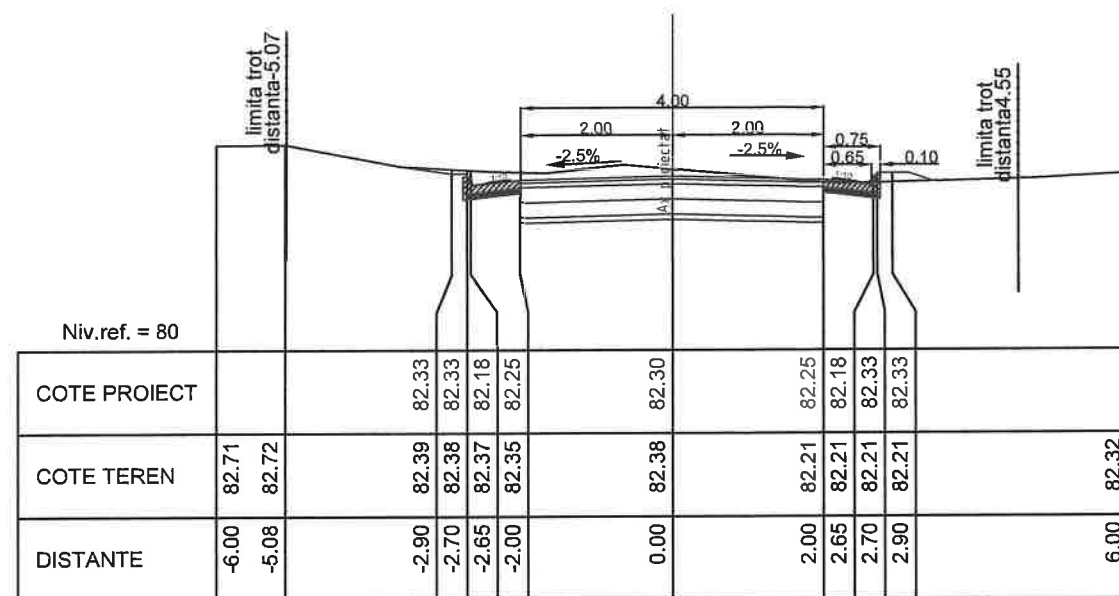


KM = 20.00

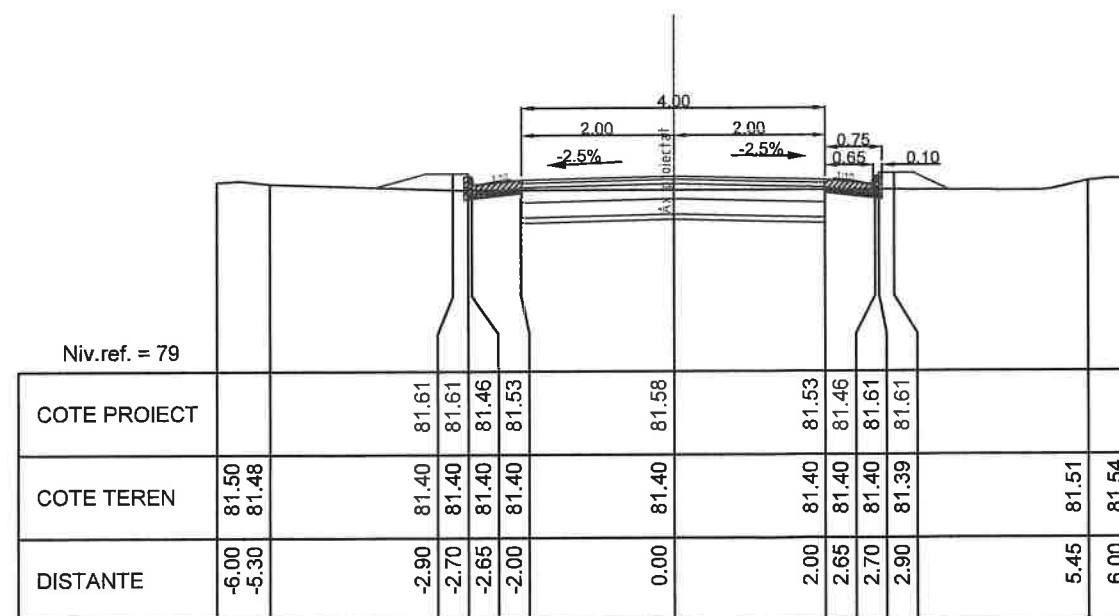

KM = 0.00

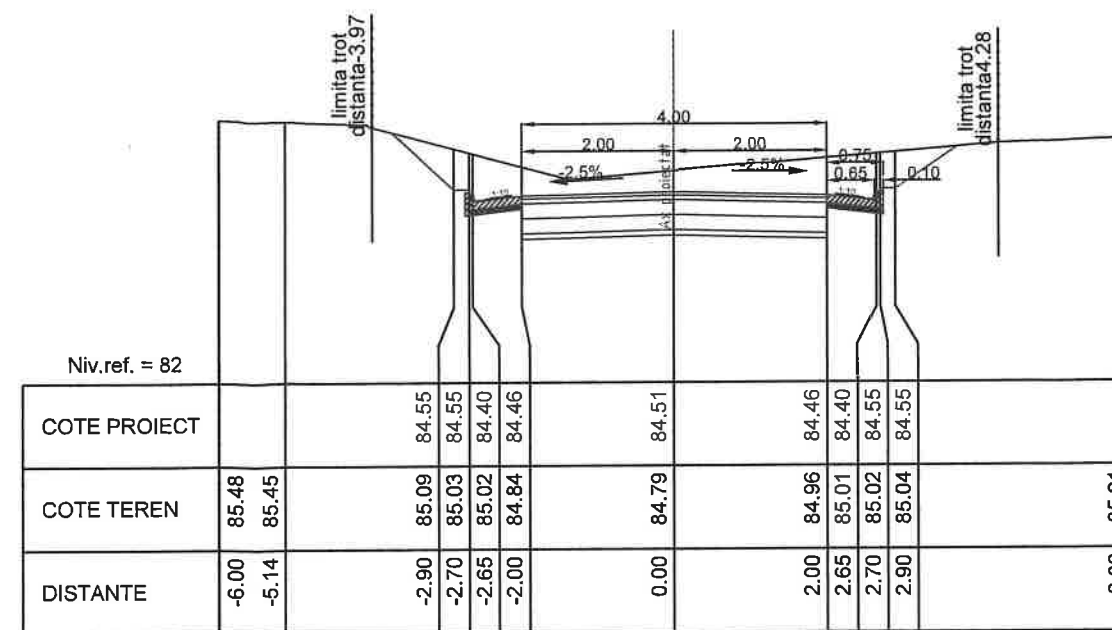


KM = 60.00

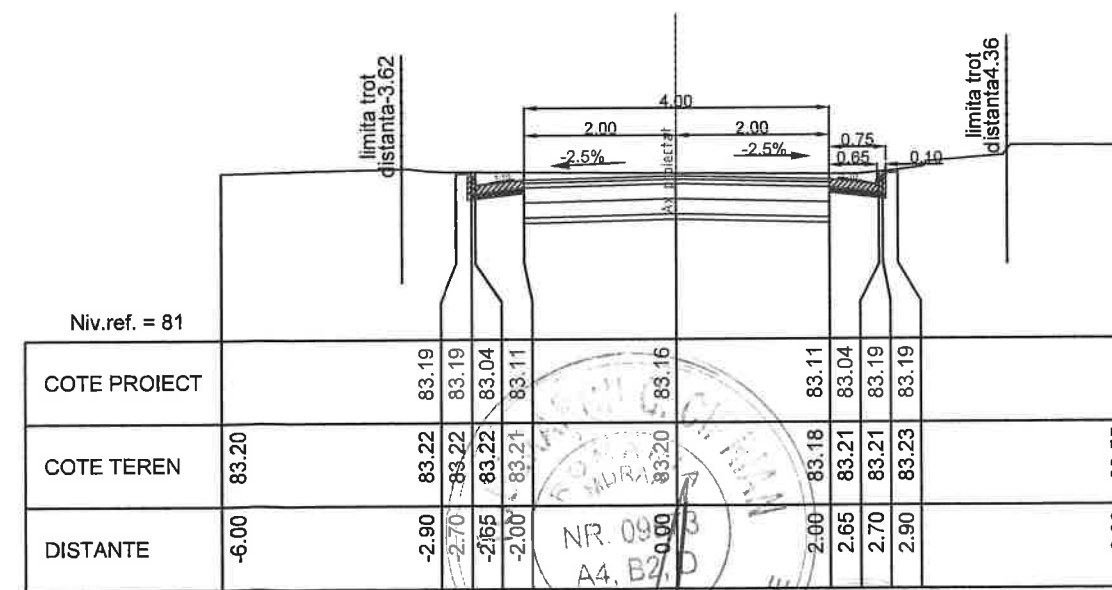


KM = 40.00


|                                                                  |                     |            |           |   |                                                                          |                                                  |
|------------------------------------------------------------------|---------------------|------------|-----------|---|--------------------------------------------------------------------------|--------------------------------------------------|
| Verificator/Expert                                               |                     | Nume       | Semnatura | Cerinta                                                                                                 | Referat de verificare/raport de expertiza tehnica - (titlu/ numar/ data) |                                                  |
| <b>PROIECT EXPERT<br/>CONSULT DESIGN S.R.L.</b><br>J40/3046/2005 |                     |            |           | Beneficiar: COMUNA DOROBANTU, JUDEȚUL TULCEA                                                            |                                                                          |                                                  |
|                                                                  |                     |            |           | Titlu proiect: MODERNIZARE STRAZI PRIN ASFALTARE<br>IN LOCALITATEA DOROBANTU JUDEȚUL TULCEA<br>ETAPA II |                                                                          |                                                  |
| Specificatie                                                     | Nume                | Semnatura  |           | Scara:                                                                                                  | Proiect nr.: 839/2024                                                    | Faza de proiectare: PT+DE                        |
| Sef proiect                                                      | Ing. Catalin Onu    | <br>Vlaicu |           | 1/100                                                                                                   | Titlu plansa:                                                            | Profile transversale curente<br>STRADA AMURGULUI |
| Proiectat                                                        | Ing. Andrei Cudelca |            |           | Data:                                                                                                   |                                                                          |                                                  |
| Desenat                                                          | Ing. Florin Vlaicu  |            |           |   |                                                                          | 39                                               |

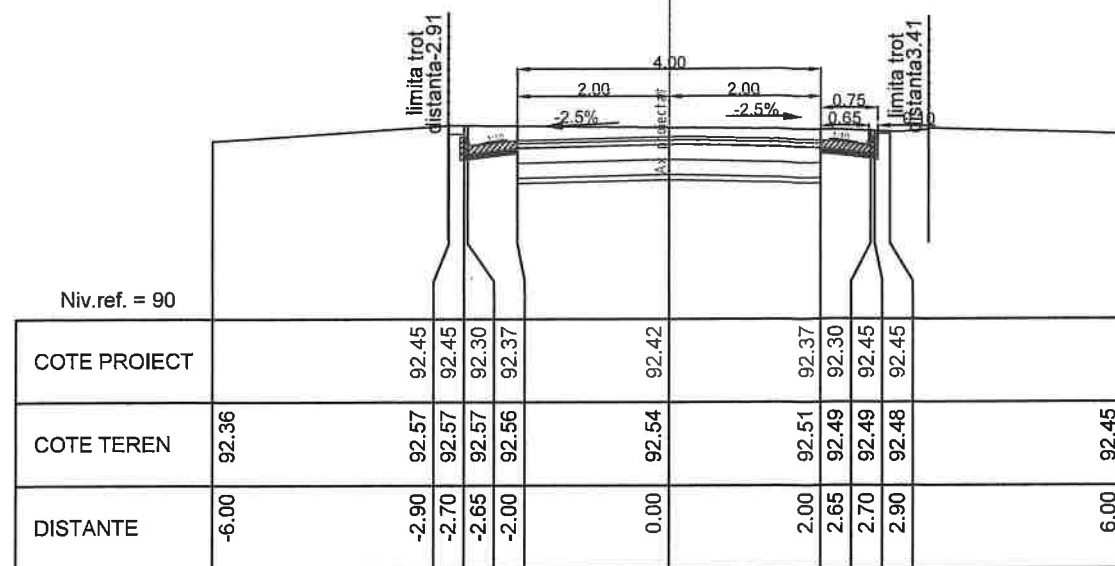


KM = 120.00

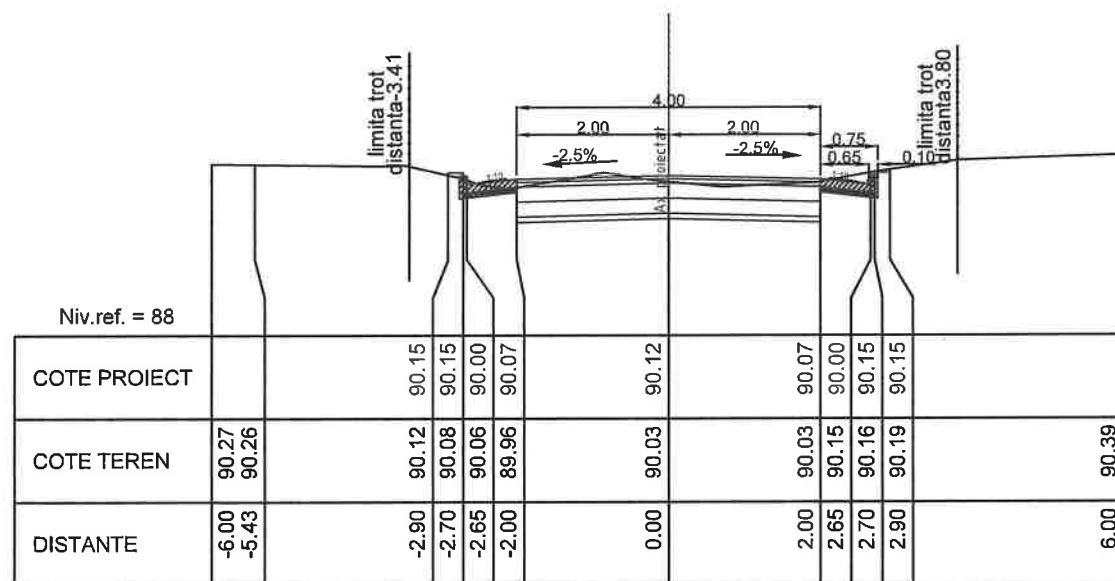


KM = 100.00

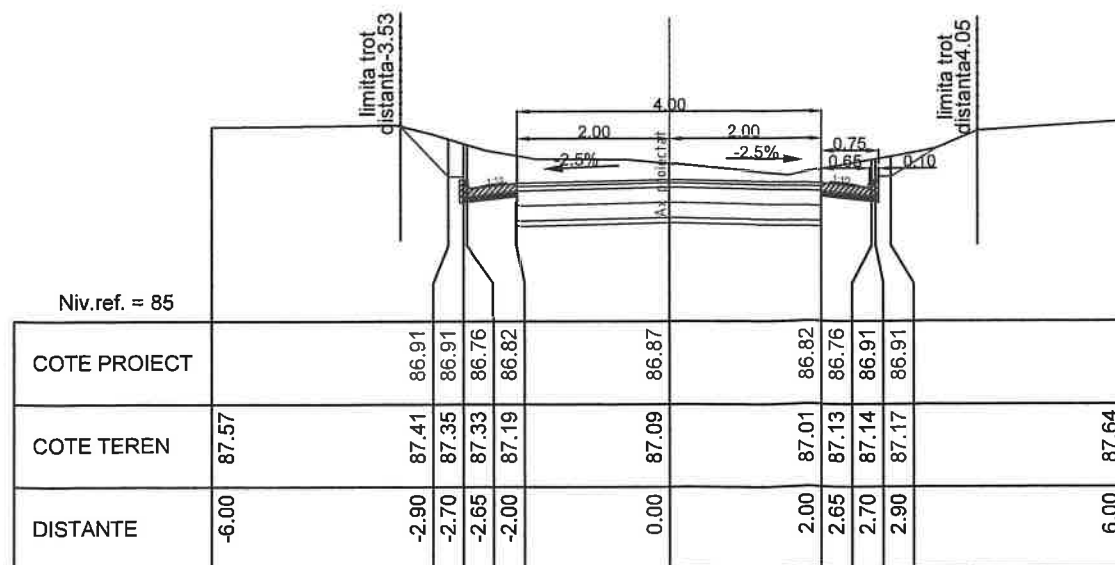

KM = 80.00

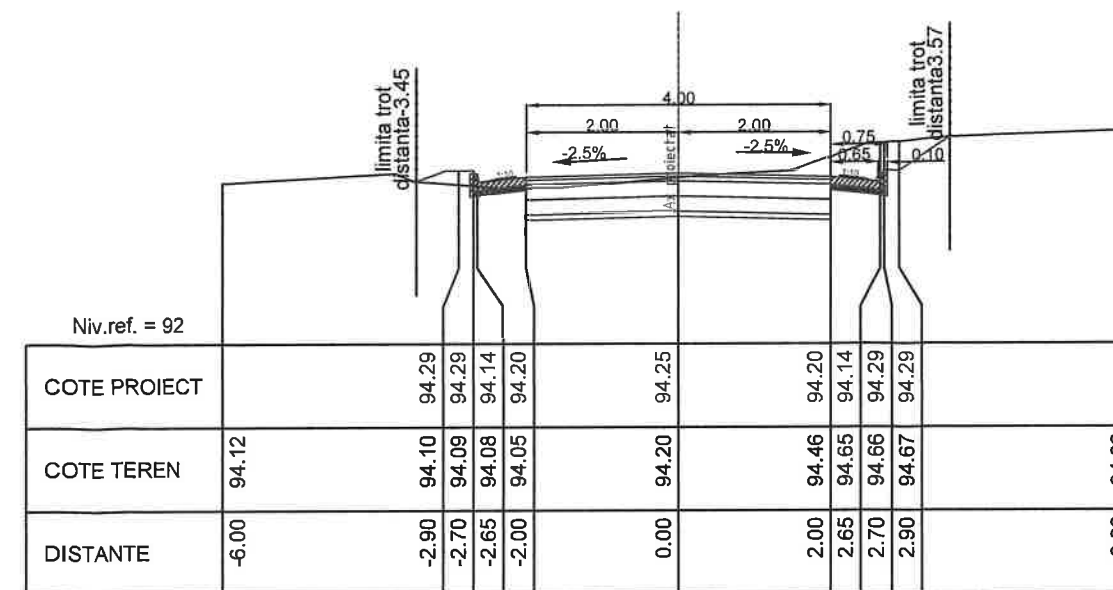


KM = 160.00

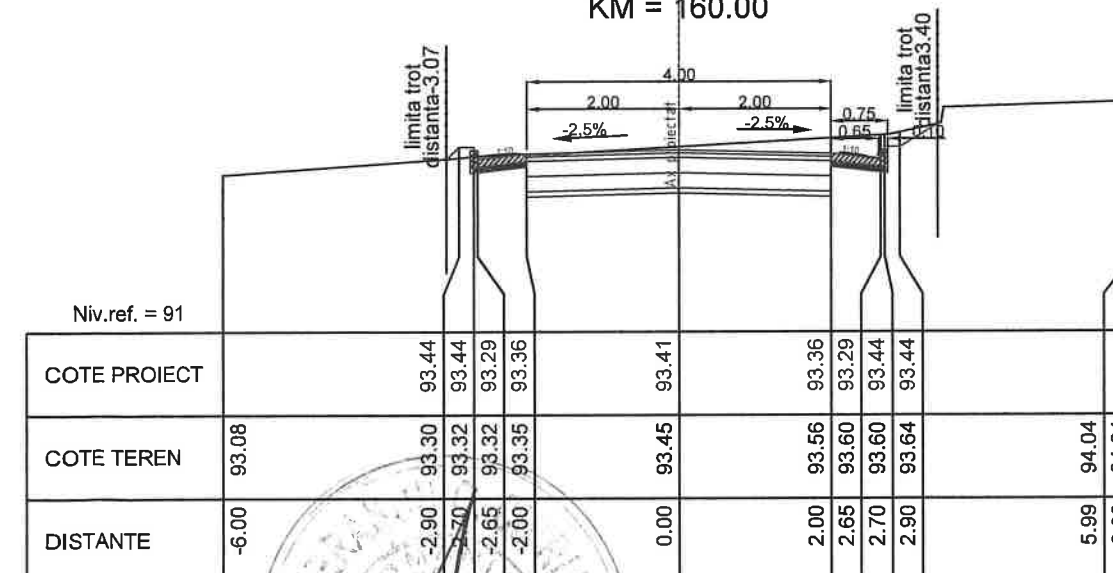


KM = 140.00


|                                                                |                     |   |                           |
|----------------------------------------------------------------|---------------------|---|---------------------------|
|                                                                |                     |   |                           |
|                                                                |                     |   |                           |
|                                                                |                     |   |                           |
| Verificator/Expert                                             | Nume                | Semnatura                                                                                               | Cerinta                   |
| PROIECT EXPERT<br>CONSULT DESIGN S.R.L.                        |                     | Referat de verificare/raport de expertiza tehnica - (titlu/ numar/ data)                                |                           |
| J40/3046/2005                                                  |                     | Beneficiar: COMUNA DOROBANTU, JUDEȚUL TULCEA                                                            |                           |
|                                                                |                     | Titlu proiect: MODERNIZARE STRAZI PRIN ASFALTARE<br>IN LOCALITATEA DOROBANTU JUDEȚUL TULCEA<br>ETAPA II |                           |
| Specificatie                                                   | Nume                | Semnatura                                                                                               | Scara:                    |
| Sef proiect                                                    | Ing. Catalin Onu    |   | 1/100                     |
| Proiectat                                                      | Ing. Andrei Cudelca |   | Data:                     |
| Desenat                                                        | Ing. Florin Vlaicu  |   | 2025                      |
| Proiect nr.: 839/2024                                          |                     |   | Faza de proiectare: PT+DE |
| Titlu planșă: Profile transversale curente<br>STRADA AMURGULUI |                     |   | Planșă nr.: 40            |

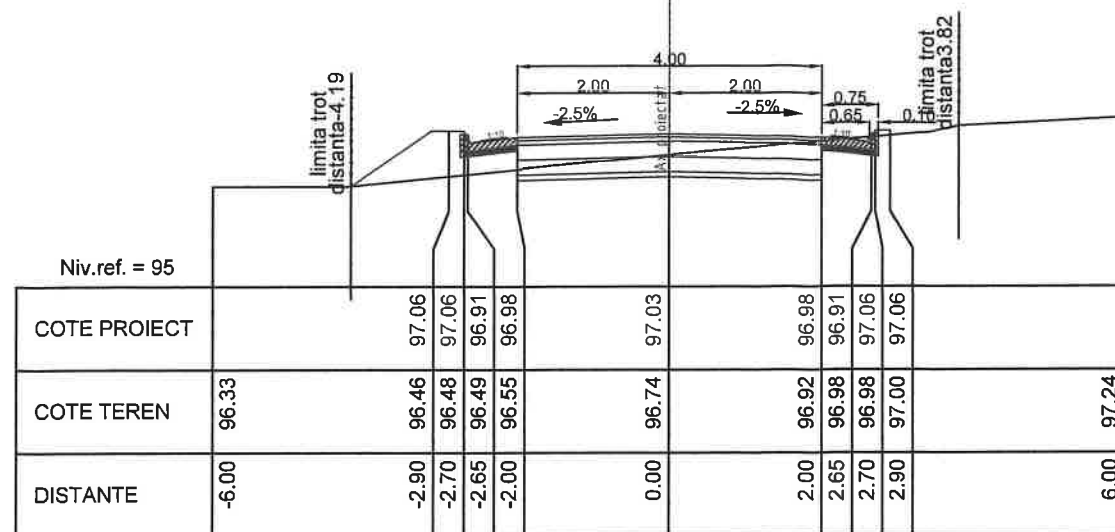


KM = 220.00

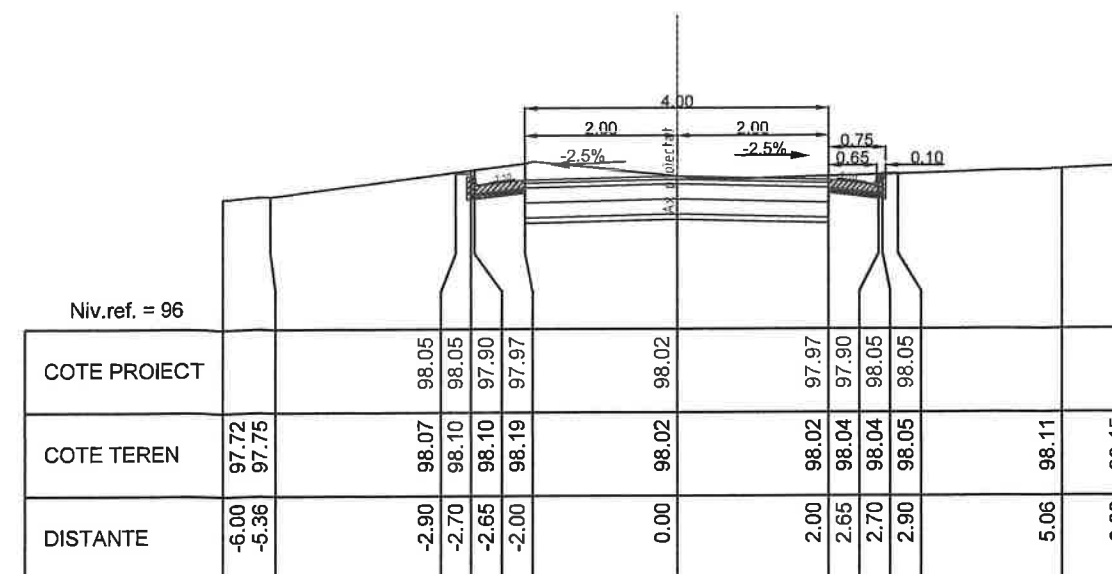


KM = 241.45

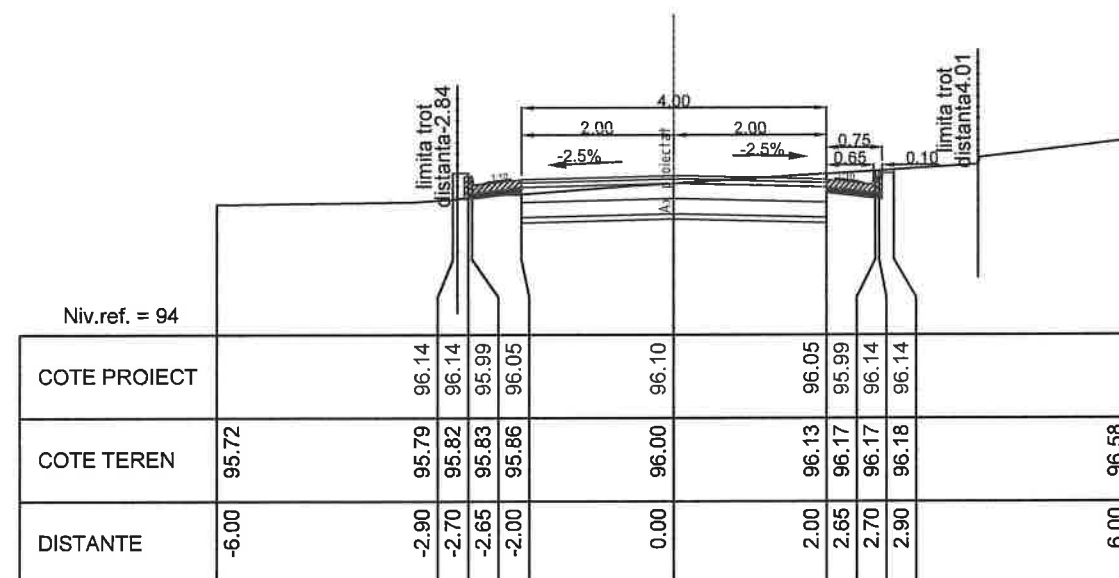

KM = 200.00

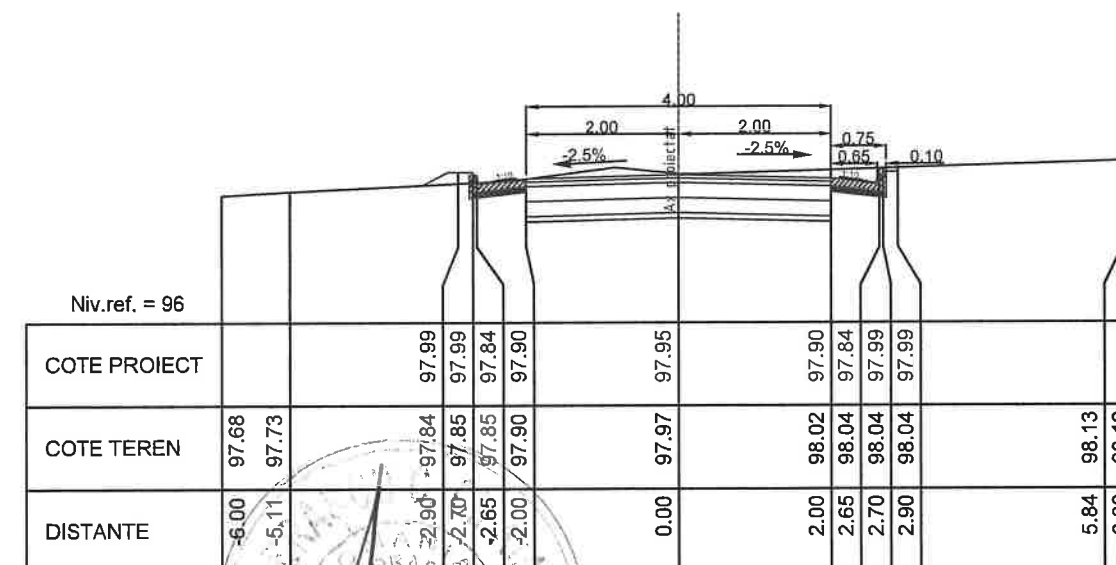

KM = 240.00

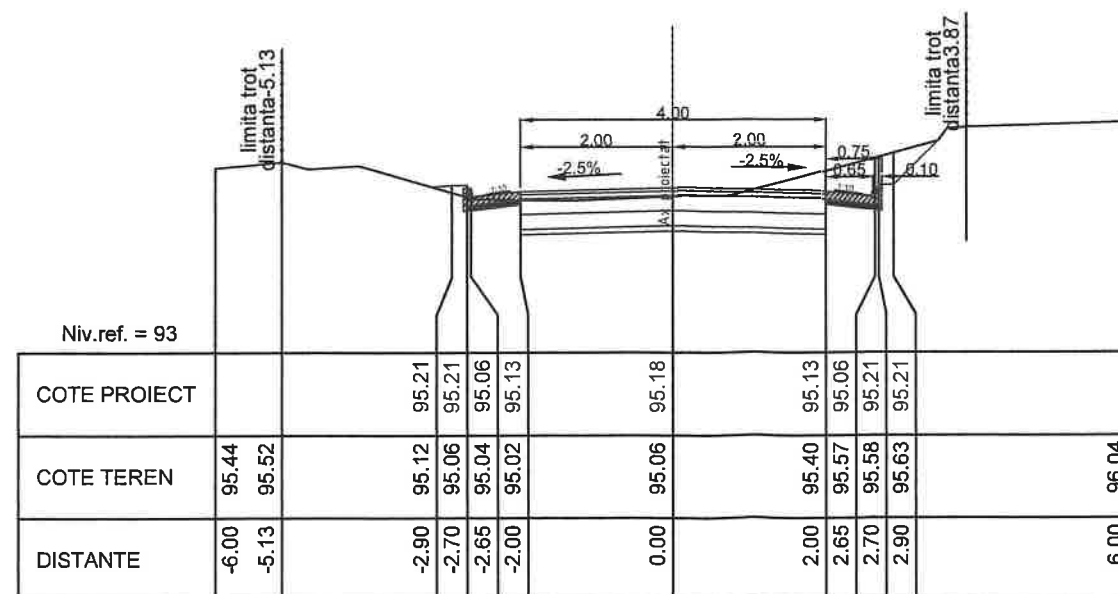


KM = 180.00

|                                                                  |                     |   |              |                     |                                                                          |
|------------------------------------------------------------------|---------------------|---|--------------|---------------------|--------------------------------------------------------------------------|
| Verificator/Expert                                               |                     | Nume   | Semnatura    | Cerinta             | Referat de verificare/raport de expertiza tehnica - (titlu/ numar/ data) |
| <b>PROIECT EXPERT<br/>CONSULT DESIGN S.R.L.</b><br>J40/3046/2005 |                     | Beneficiar: COMUNA DOROBANTU, JUDEȚUL TULCEA<br>Titlu proiect: MODERNIZARE STRAZI PRIN ASFALTARE<br>IN LOCALITATEA DOROBANTU JUDEȚUL TULCEA<br>ETAPA II |              |                     |                                                                          |
|                                                                  |                     | Scara:   | Proiect nr.: | Faza de proiectare: | PT+DE                                                                    |
| Specificatie                                                     | Nume                | Semnatura   | 1/100        | Titlu planșă:       | Profile transversale curente<br>STRADA AMURGULUI                         |
| Sef proiect                                                      | Ing. Catalin Onu    |   | 2025         |                     | Plansa nr.: 41                                                           |
| Proiectat                                                        | Ing. Andrei Cudelca |   |              |                     |                                                                          |
| Desenat                                                          | Ing. Florin Vlaicu  |   |              |                     |                                                                          |

# PLAN DE SITUATIE

Scara 1:500

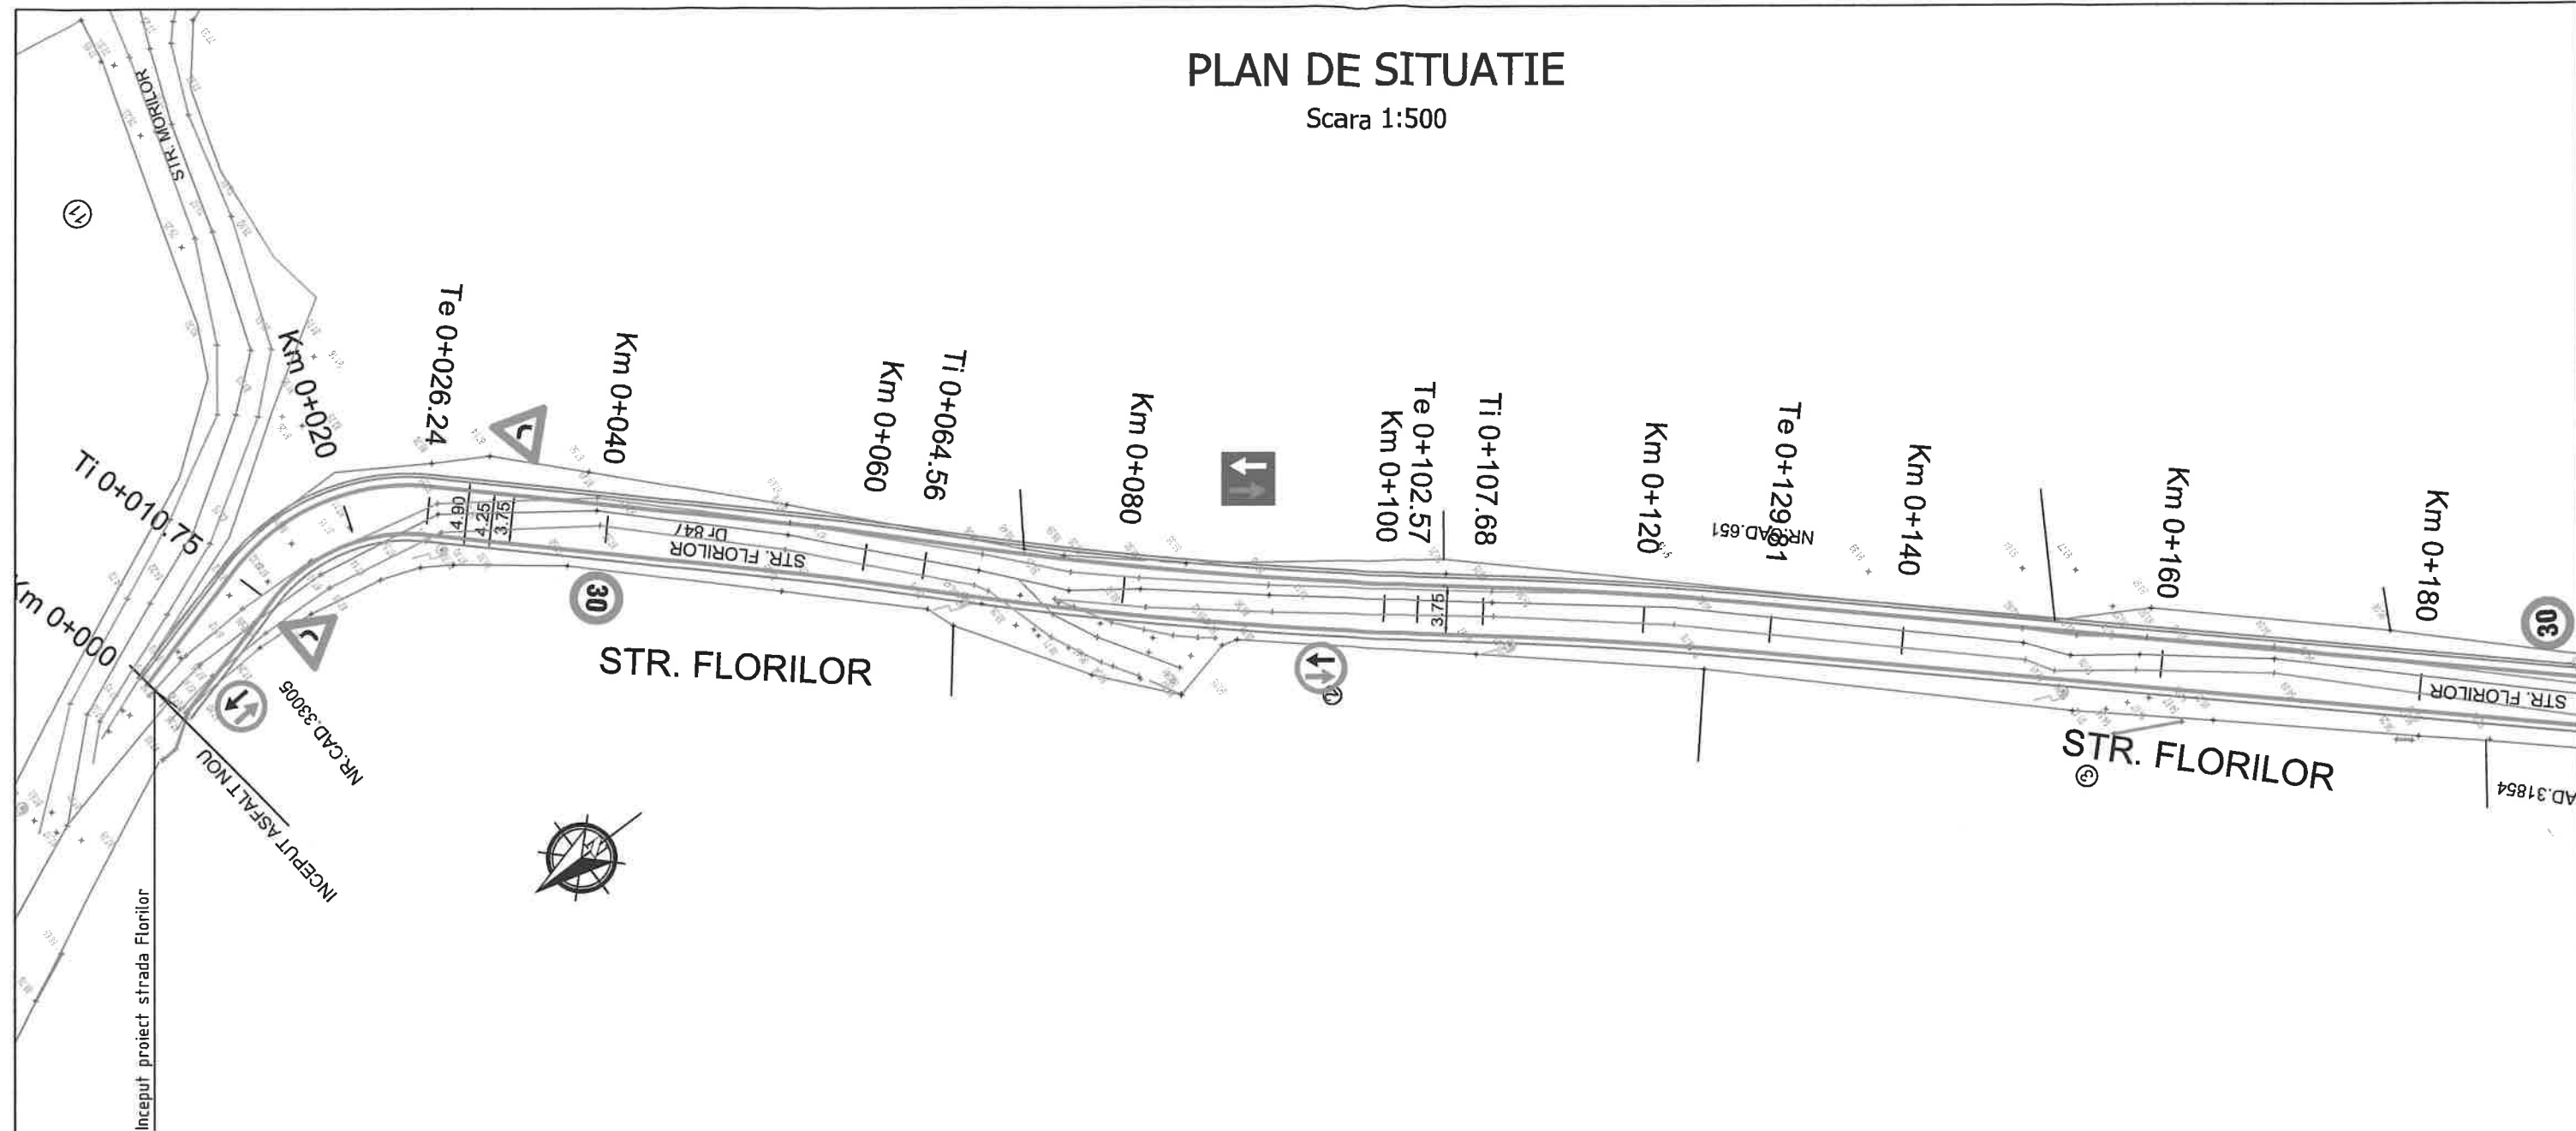

## LISTA INDICATOARE RUTIERE


| DESCRIERE |                                                     |
|-----------|-----------------------------------------------------|
|           | Prioritate pentru circulatia din sens opus(fig.B5)  |
|           | Prioritate fata de circulatia din sens opus(fig.B6) |
|           | Curba la dreapta (fig.A2)                           |
|           | Curba la stanga (fig.A1)                            |
|           | Limitare de viteza (fig.C29)                        |

|                                                                  |                     |           |   |                                                                          |
|------------------------------------------------------------------|---------------------|-----------|---|--------------------------------------------------------------------------|
|                                                                  |                     |           |   |                                                                          |
| Verificator/Expert                                               | Nume                | Semnatura | Cerinta   | Referat de verificare/raport de expertiza tehnica - (titlu/ numar/ data) |
| <b>PROIECT EXPERT<br/>CONSULT DESIGN S.R.L.</b><br>J40/3046/2005 |                     |           | <b>Beneficiar:</b> COMUNA DOROBANTU, JUDEȚUL TULCEA<br><b>Titlu proiect:</b> MODERNIZARE STRAZI PRIN ASFALTARE<br>IN LOCALITATEA DOROBANTU JUDEȚUL TULCEA<br>ETAPA II |                                                                          |
| Specificatie                                                     | Nume                | Semnatura | Scara:   | Proiect nr.: 839/2024                                                    |
| Sef proiect                                                      | Ing. Catalin Onu    |           | 1/500   | Faza de proiectare: PT+DE                                                |
| Proiectat                                                        | Ing. Andrei Cudelca |           | Data:   | Titlu plansa:                                                            |
| Desenat                                                          | Ing. Florin Vlaicu  |           | 2025   | PLAN DE SITUATIE<br>STRADA FLORILOR                                      |
|                                                                  |                     |           |   | Plansa nr.: 42                                                           |



PROFIL TRANSVERSAL TIP

Se aplica pe strada Florilor  
Scara 1:50

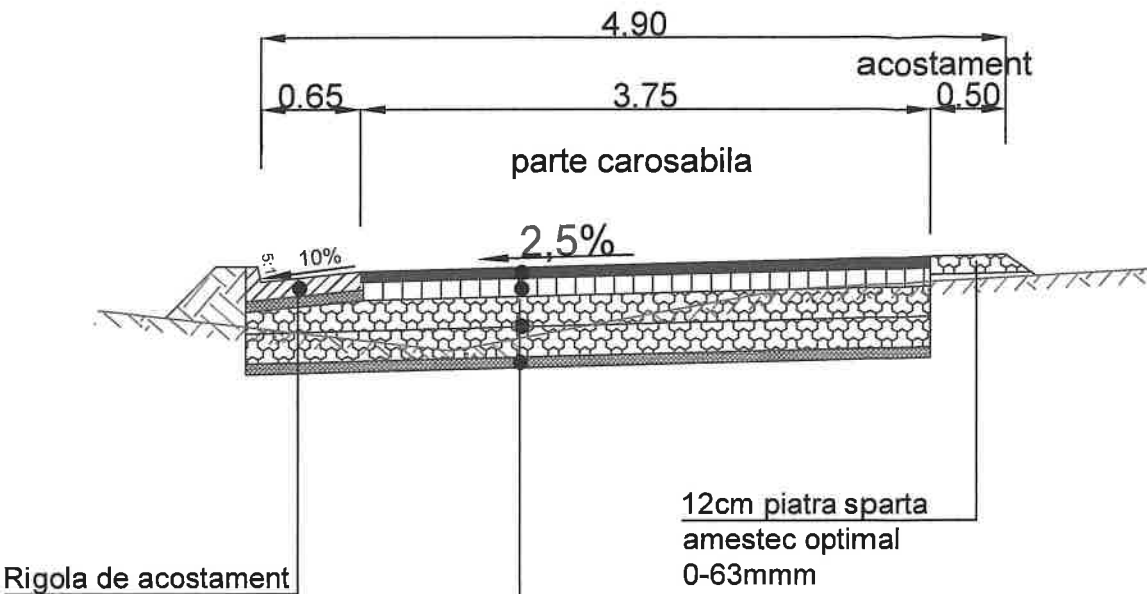


SISTEM RUTIER NOU

- 4 cm beton asfaltic tip BA16 rul 50/70
- 6 cm beton asfaltic de legatura cu criblura BAD22.4 leg50/70
- 20cm piatra sparta inchisa cu savura 25kg/mp
- 20cm piatra sparta amestec optimal 0-63mmm
- 7cm savura



|                                                                       |                     |                                                                                       |   |                                                                          |                           |                  |
|-----------------------------------------------------------------------|---------------------|---------------------------------------------------------------------------------------|---|--------------------------------------------------------------------------|---------------------------|------------------|
|                                                                       |                     |                                                                                       |   |                                                                          |                           |                  |
| Verificator/Expert                                                    | Nume                | Semnatura                                                                             | Cerinta   | Referat de verificare/raport de expertiza tehnica - (titlu/ numar/ data) |                           |                  |
| <div>PROIECT EXPERT<br/>CONSULT DESIGN S.R.L.<br/>J40/3046/2005</div> |                     |                                                                                       | <u>Beneficiar:</u> COMUNA DOROBANTU, JUDEȚUL TULCEA                                                            |                                                                          |                           |                  |
|                                                                       |                     |                                                                                       | <u>Titlu proiect:</u> MODERNIZARE STRAZI PRIN ASFALTARE<br>IN LOCALITATEA DOROBANTU JUDETUL TULCEA<br>ETAPA II |                                                                          |                           |                  |
| Specificatie                                                          | Nume                | Semnatura                                                                             | Scara:   | Proiect nr.: 839/2024                                                    | Faza de proiectare: PT+DE |                  |
| Sef proiect                                                           | Ing. Catalin Onu    |  | 1/50   | <u>Titlu plansa:</u> PROFIL TRANSVERSAL TIP<br>STRADA FLORILOR           |                           |                  |
| Proiectat                                                             | Ing. Andrei Cudelca |  | Data:   |                                                                          |                           | Plansa nr:<br>44 |
| Desenat                                                               | Ing. Florin Vlaicu  | Vlaicu                                                                                | 2025   |                                                                          |                           |                  |

# PROFIL LONGITUDINAL


Scara 1:1000 1:100

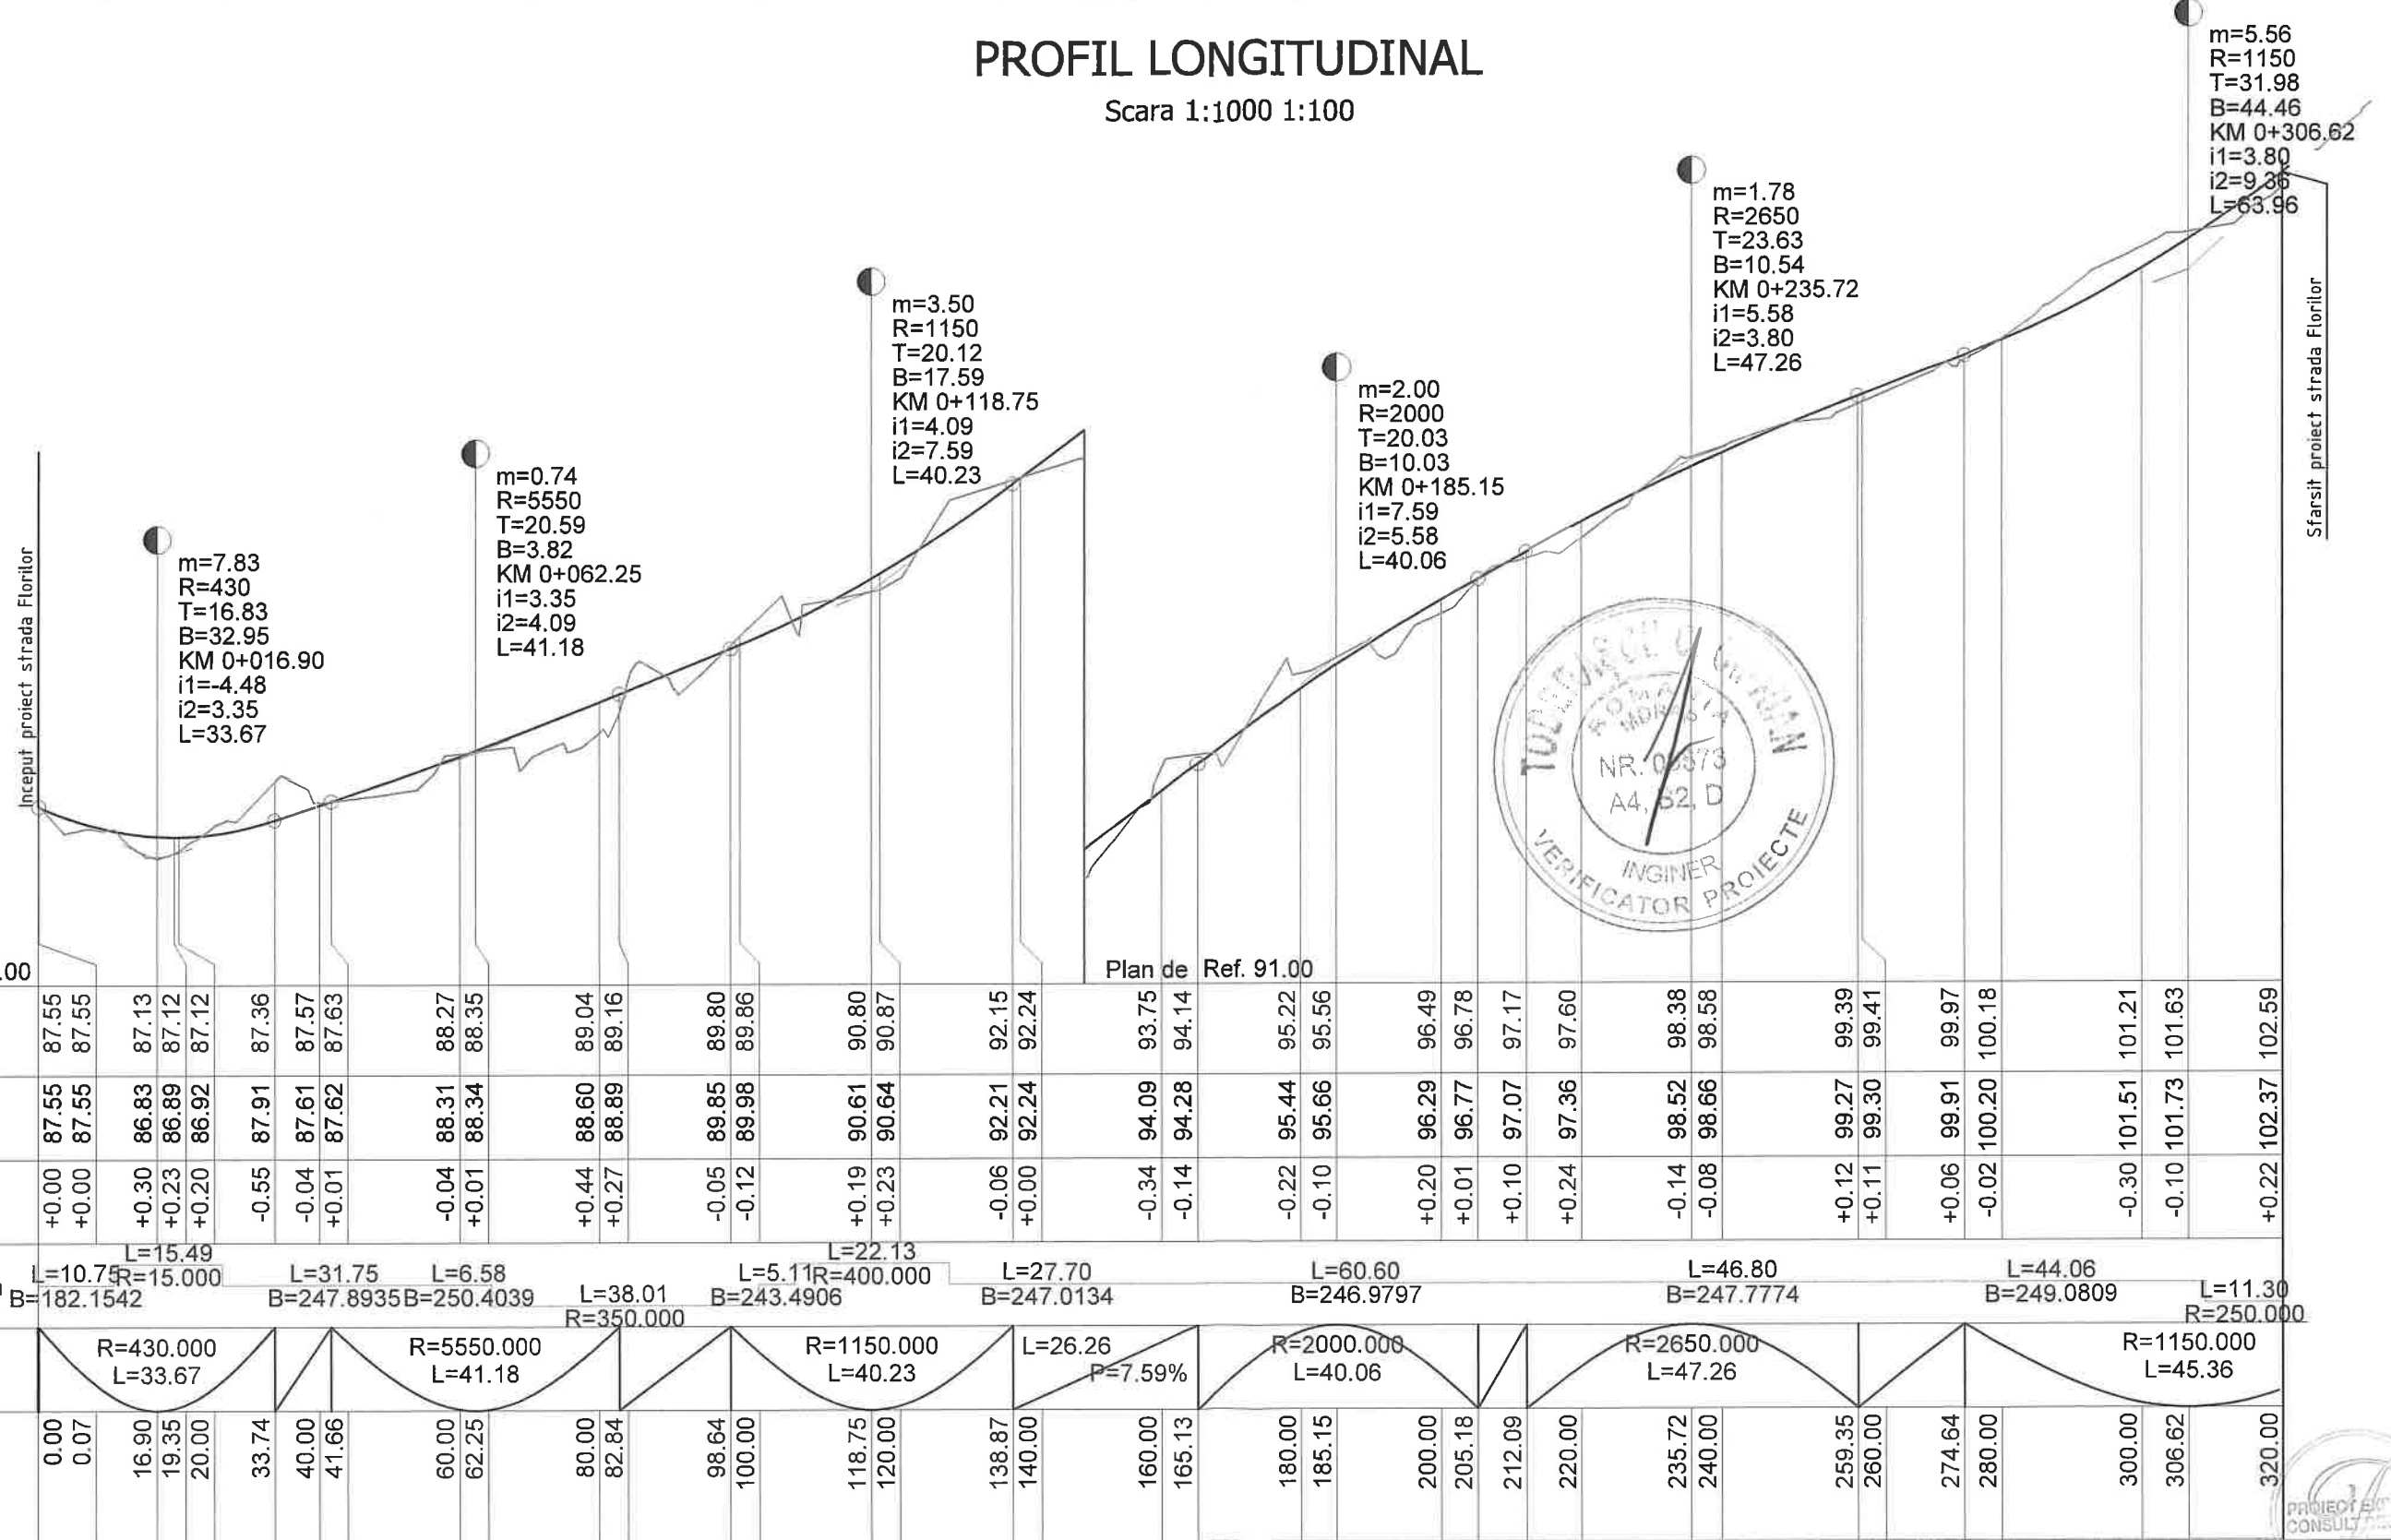


|                                                                  |                     |                    |   |                                                         |                                                                          |
|------------------------------------------------------------------|---------------------|--------------------|---|---------------------------------------------------------|--------------------------------------------------------------------------|
| Verificator/Expert                                               |                     | Nume               | Semnatura                                                                                               | Cerinta                                                 | Referat de verificare/raport de expertiza tehnica - (titlu/ numar/ data) |
| <b>PROIECT EXPERT<br/>CONSULT DESIGN S.R.L.</b><br>J40/3046/2005 |                     |                    | Beneficiar: COMUNA DOROBANTU, JUDEȚUL TULCEA                                                            |                                                         |                                                                          |
|                                                                  |                     |                    | Titlu proiect: MODERNIZARE STRAZI PRIN ASFALTARE<br>IN LOCALITATEA DOROBANTU JUDEȚUL TULCEA<br>ETAPA II |                                                         |                                                                          |
| Specificatie                                                     | Nume                | Semnatura          | Scara:<br>1/1000<br>1/100                                                                               | Proiect nr.: 839/2024                                   | Faza de proiectare: PT+DE                                                |
| Sef proiect                                                      | Ing. Catalin Onu    | <i>[Signature]</i> | Data:<br>2025                                                                                           | Titlu plansa:<br>PROFIL LONGITUDINAL<br>STRADA FLORILOR | Plansa nr.:<br>45                                                        |
| Proiectat                                                        | Ing. Andrei Cudelca | <i>[Signature]</i> |   |                                                         |                                                                          |
| Desenat                                                          | Ing. Florin Vlaicu  | <i>[Signature]</i> |   |                                                         |                                                                          |

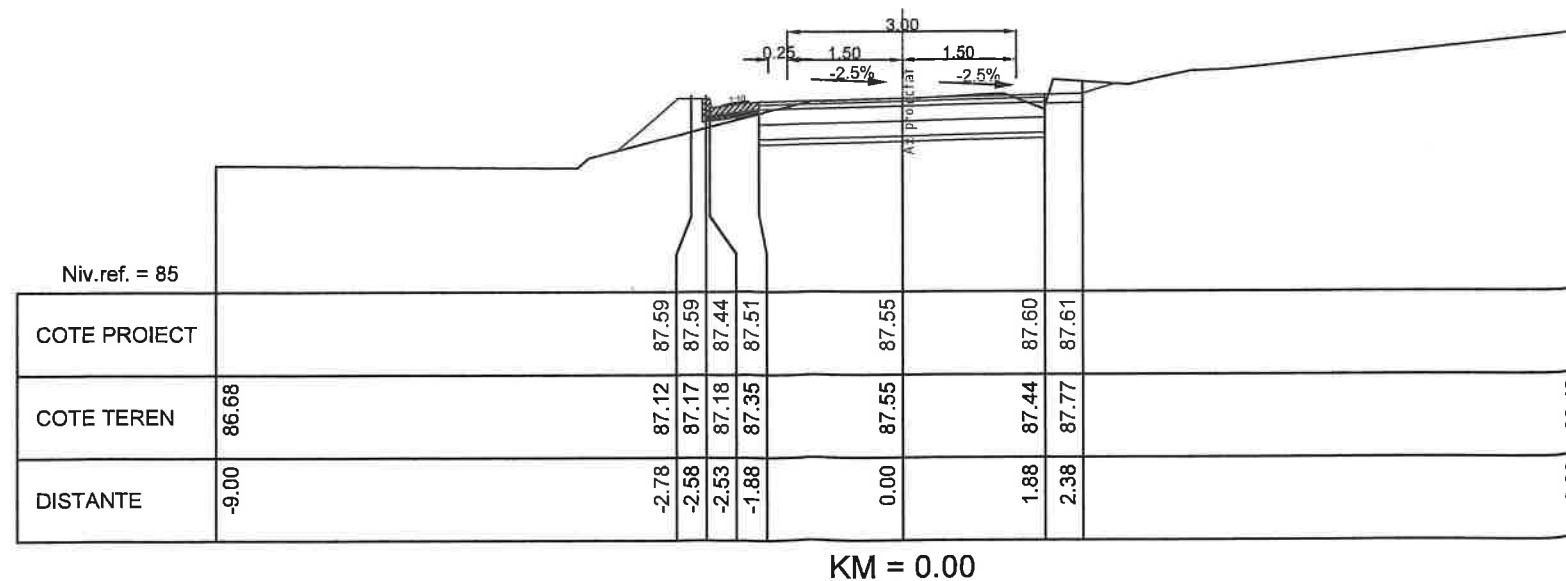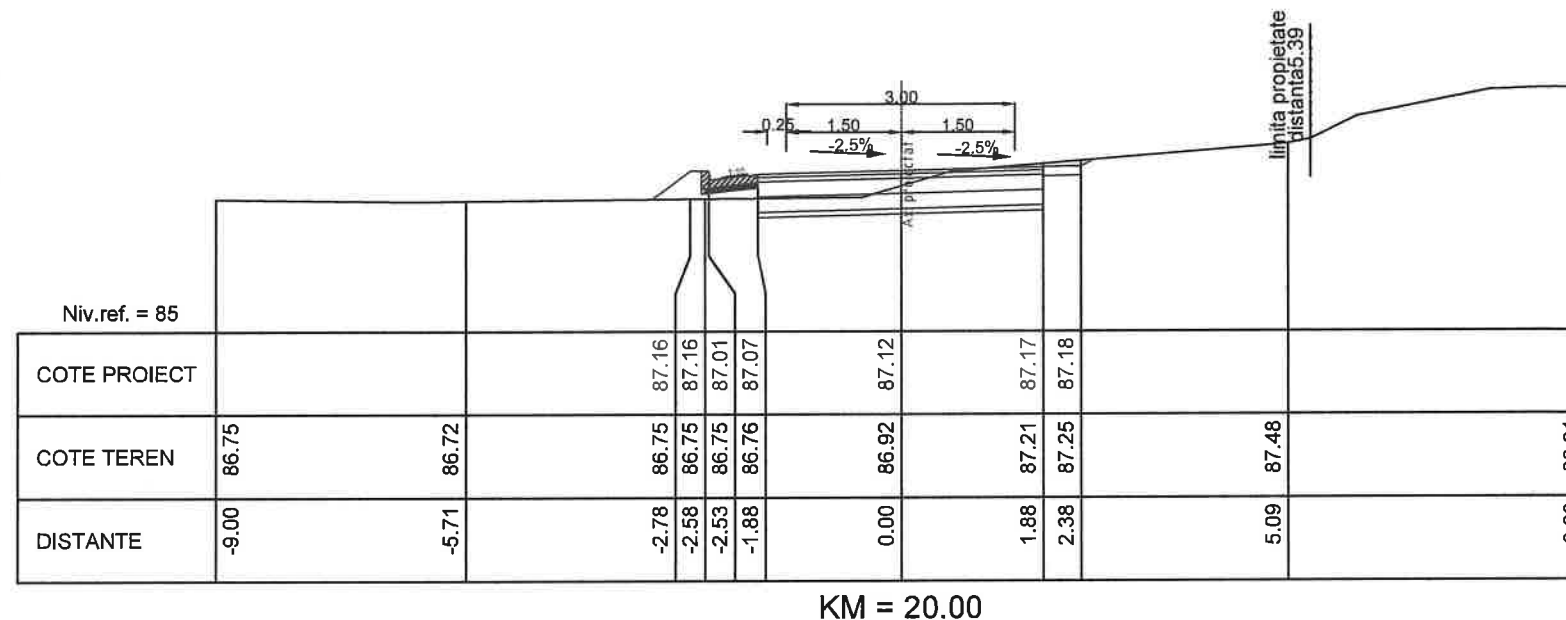


|                                                                  |                     |           |   |                                                                          |
|------------------------------------------------------------------|---------------------|-----------|---|--------------------------------------------------------------------------|
|                                                                  |                     |           |   |                                                                          |
|                                                                  |                     |           |   |                                                                          |
| Verificator/Expert                                               | Nume                | Semnatura | Cerinta                                                                                                 | Referat de verificare/raport de expertiza tehnica - (titlu/ numar/ data) |
| <b>PROIECT EXPERT<br/>CONSULT DESIGN S.R.L.</b><br>J40/3046/2005 |                     |           | Beneficiar: COMUNA DOROBANTU, JUDEȚUL TULCEA                                                            |                                                                          |
|                                                                  |                     |           | Titlu proiect: MODERNIZARE STRAZI PRIN ASFALTARE<br>IN LOCALITATEA DOROBANTU JUDEȚUL TULCEA<br>ETAPA II |                                                                          |
| Specificatie                                                     | Nume                | Semnatura | Scara:                                                                                                  | Proiect nr.: 839/2024                                                    |
| Sef proiect                                                      | Ing. Catalin Onu    |           | 1/100                                                                                                   | Faza de proiectare: PT+DE                                                |
| Proiectat                                                        | Ing. Andrei Cudelca |           | Data:                                                                                                   | Titlu planșă: Profile transversale curente                               |
| Desenat                                                          | Ing. Florin Vlaicu  |           | 2025   | STRADA FLORILOR                                                          |
|                                                                  |                     |           |   | Planșă nr: 46                                                            |

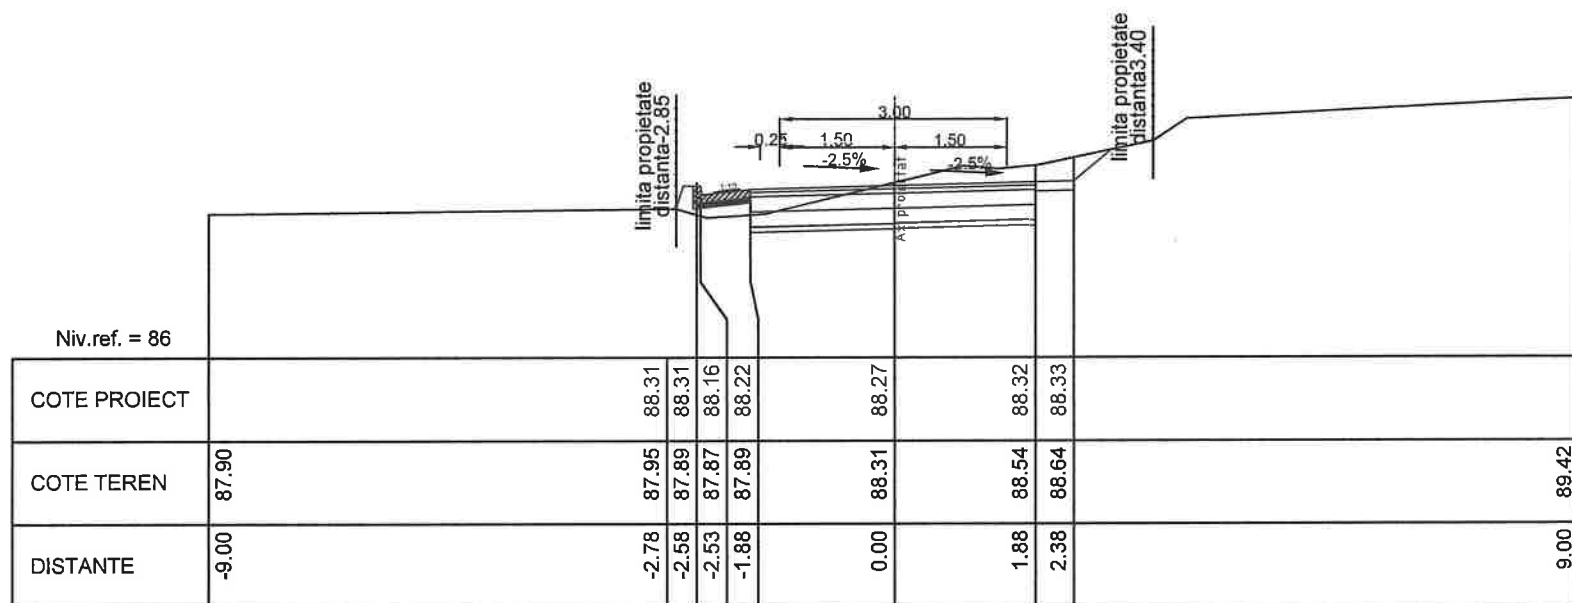


KM = 60.00

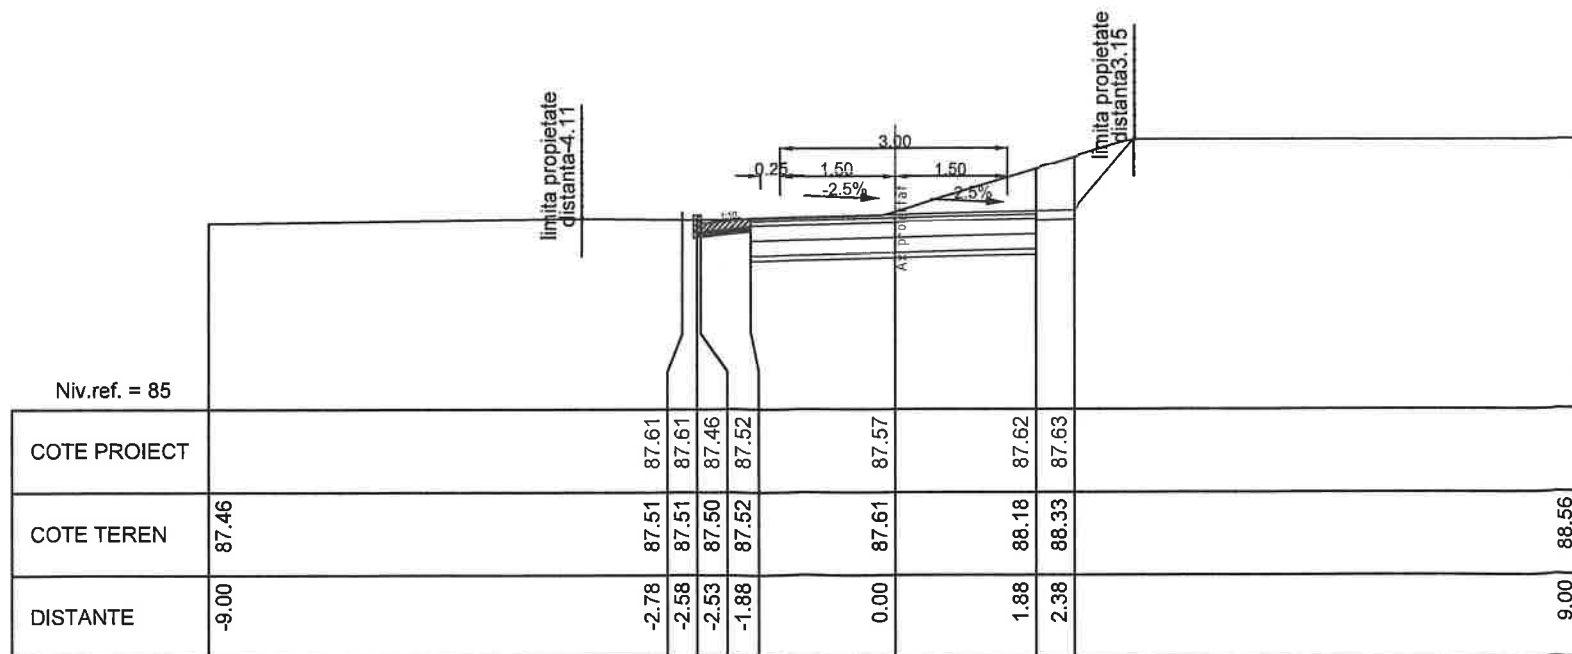


KM = 40.00

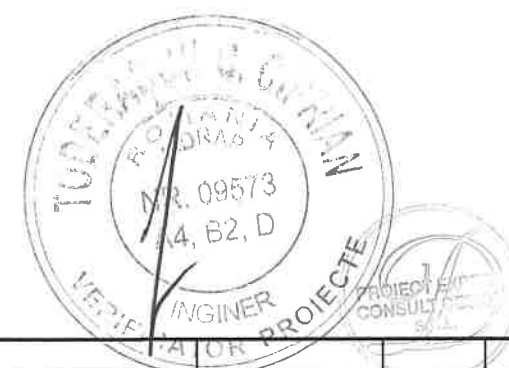


|                                                                  |                     |           |   |                                                                          |
|------------------------------------------------------------------|---------------------|-----------|---|--------------------------------------------------------------------------|
|                                                                  |                     |           |   |                                                                          |
| Verificator/Expert                                               | Nume                | Semnatura | Cerinta                                                                                                 | Referat de verificare/raport de expertiza tehnica - (titlu/ numar/ data) |
| <b>PROIECT EXPERT<br/>CONSULT DESIGN S.R.L.</b><br>J40/3046/2005 |                     |           | Beneficiar: COMUNA DOROBANTU, JUDEȚUL TULCEA                                                            |                                                                          |
|                                                                  |                     |           | Titlu proiect: MODERNIZARE STRAZI PRIN ASFALTARE<br>IN LOCALITATEA DOROBANTU JUDEȚUL TULCEA<br>ETAPA II |                                                                          |
| Specificatie                                                     | Nume                | Semnatura | Scara:                                                                                                  | Proiect nr.: 839/2024                                                    |
| Sef proiect                                                      | Ing. Catalin Onu    |           | 1/100                                                                                                   | Faza de proiectare: PT+DE                                                |
| Proiectat                                                        | Ing. Andrei Cudelca |           | Data:                                                                                                   | Titlu planșă: Profile transversale curente                               |
| Desenat                                                          | Ing. Florin Vlaicu  |           | 2025   | STRADA FLORILOR                                                          |
|                                                                  |                     |           |   | Planșă nr.: 47                                                           |

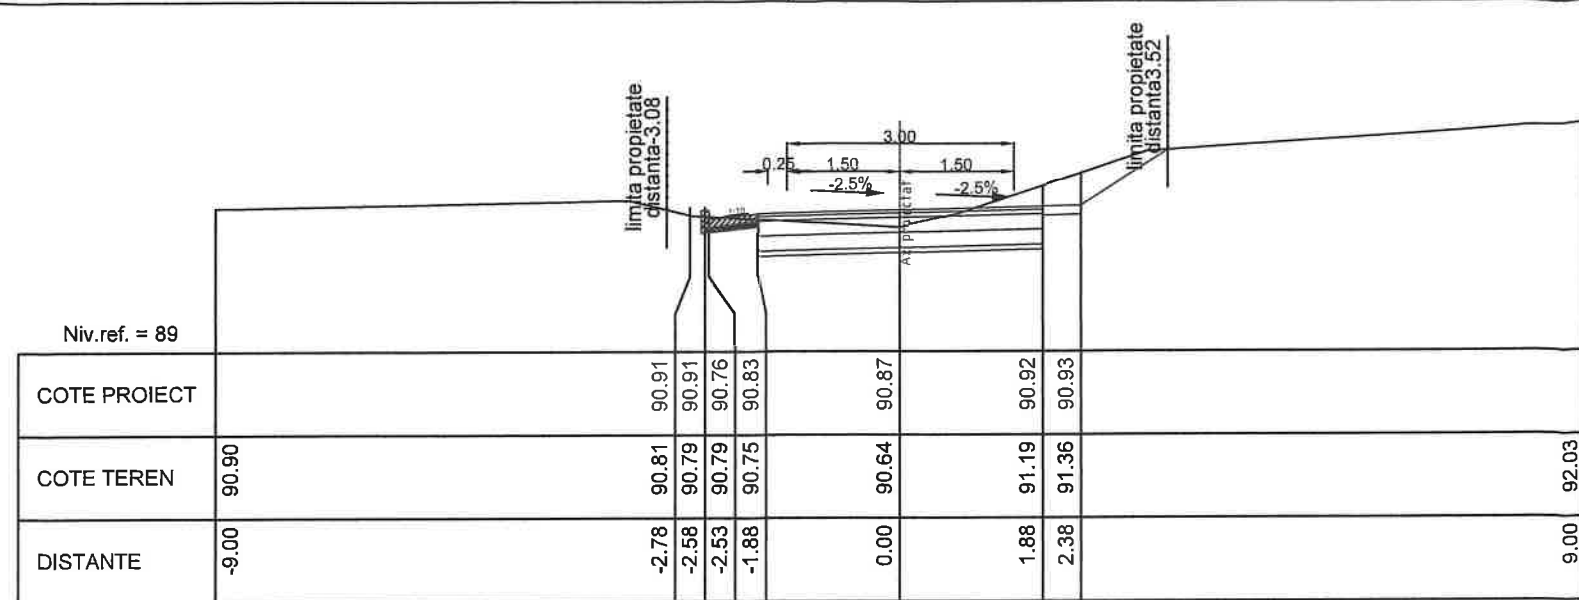

KM = 120.00

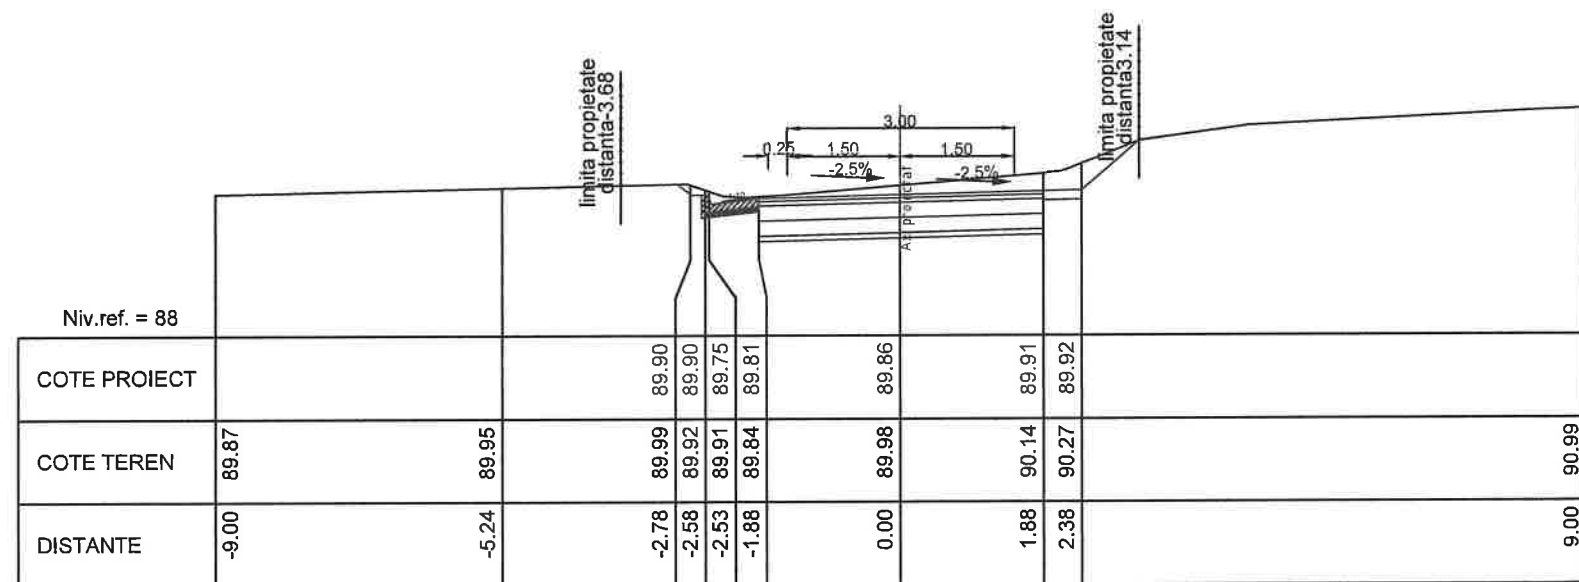



KM = 100.00

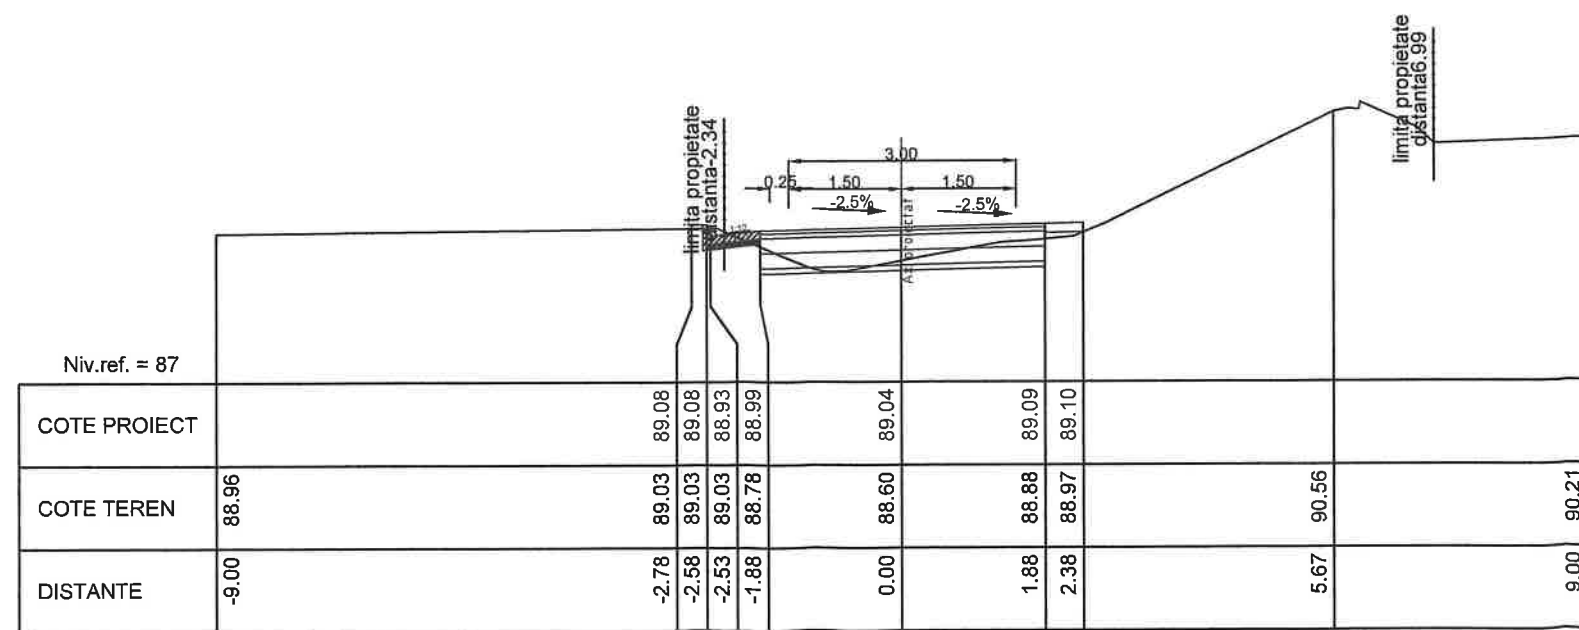


KM = 80.00




|                    |  
|--------------------|--|--|--|--|-----------------------|--|--|--|--|---------------------|--|--|--|--|----------------------------------------------|--|--|--|--|--------------------------------------------------------------------------|--|--|--|--|
| Verificator/Expert |  |  |  |  | Nume                  |  |  |  |  | Semnatura           |  |  |  |  | Cerinta                                      |  |  |  |  | Referat de verificare/raport de expertiza tehnica - (titlu/ numar/ data) |  |  |  |  |
| PROIECT EXPERT     |  |  |  |  | CONSULT DESIGN S.R.L. |  |  |  |  | J40/3046/2005       |  |  |  |  | Beneficiar: COMUNA DOROBANTU, JUDEȚUL TULCEA |  |  |  |  | Titlu proiect: MODERNIZARE STRAZI PRIN ASFALTARE                         |  |  |  |  |
|                    |  IN LOCALITATEA DOROBANTU JUDEȚUL TULCEA                                  |  |  |  |  |
|                    |  ETAPA II                                                                 |  |  |  |  |
| Specificatie       |  |  |  |  | Nume                  |  |  |  |  | Semnatura           |  |  |  |  | Scara:                                       |  |  |  |  | Proiect nr.: 839/2024                                                    |  |  |  |  |
| Sef proiect        |  |  |  |  | Ing. Catalin Onu      |  |  |  |  | Ing. Andrei Cudelca |  |  |  |  | 1/100                                        |  |  |  |  | Titlu planșă:                                                            |  |  |  |  |
| Proiectat          |  |  |  |  | Ing. Florin Vlaicu    |  |  |  |  | Vlaicu              |  |  |  |  | Data:                                        |  |  |  |  | Profile transversale curente                                             |  |  |  |  |
| Desenat            |  |  |  |  |                       |  |  |  |  |                     |  |  |  |  | 2025                                         |  |  |  |  | STRADA FLORILOR                                                          |  |  |  |  |
|                    |  Plansa nr:                                                               |  |  |  |  |
|                    |  48                                                                       |  |  |  |  |

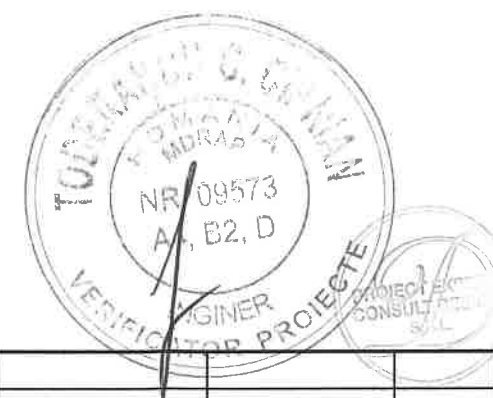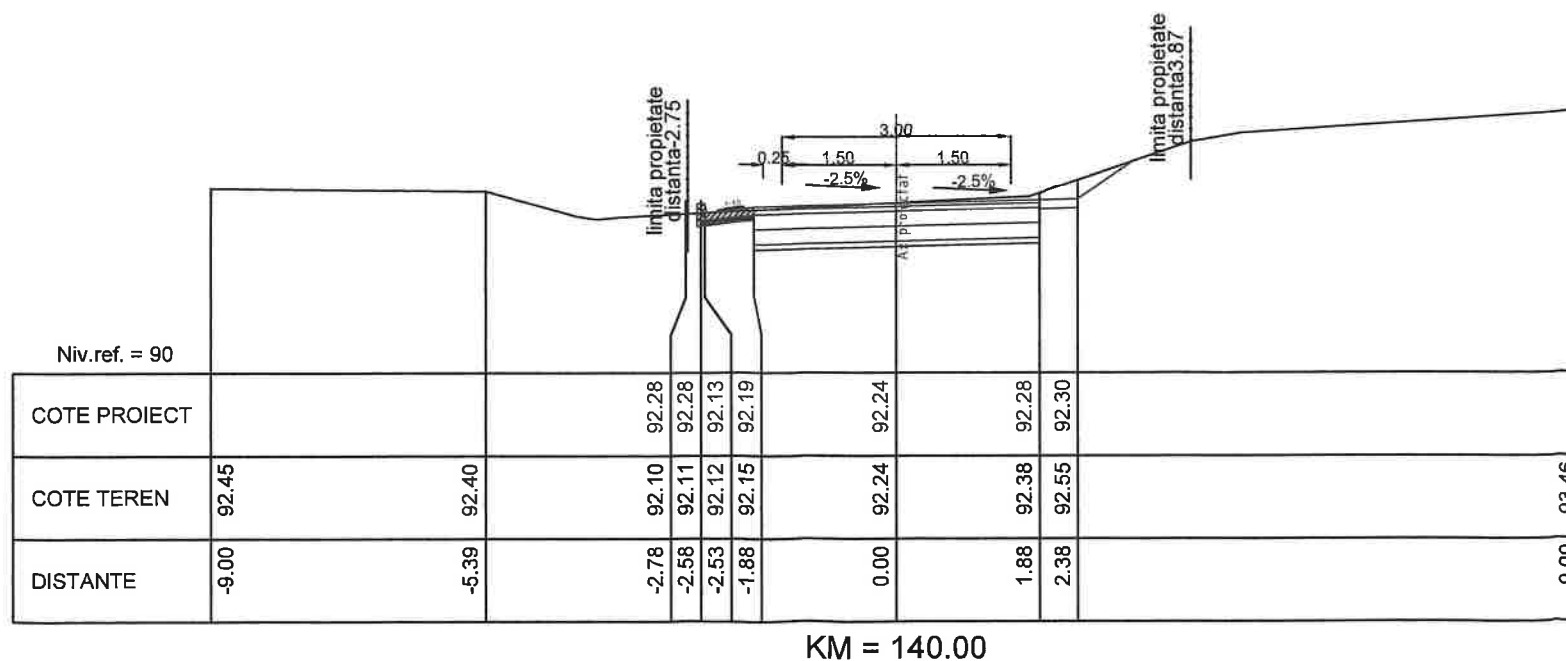


|                                                              |                     |                                                                                       |   |                                                                          |                           |
|--------------------------------------------------------------|---------------------|---------------------------------------------------------------------------------------|---|--------------------------------------------------------------------------|---------------------------|
|                                                              |                     |                                                                                       |   |                                                                          |                           |
| Verificator/Expert                                           | Nume                | Semnatura                                                                             | Cerinta                                                                                                 | Referat de verificare/raport de expertiza tehnica - (titlu/ numar/ data) |                           |
| PROIECT EXPERT<br>CONSULT DESIGN S.R.L.<br><br>J40/3046/2005 |                     |                                                                                       | Beneficiar: COMUNA DOROBANTU, JUDEȚUL TULCEA                                                            |                                                                          |                           |
|                                                              |                     |                                                                                       | Titlu proiect: MODERNIZARE STRAZI PRIN ASFALTARE<br>IN LOCALITATEA DOROBANTU JUDETUL TULCEA<br>ETAPA II |                                                                          |                           |
| Specificatie                                                 | Nume                | Semnatura                                                                             | Scara:                                                                                                  | Proiect nr.: 839/2024                                                    | Faza de proiectare: PT+DE |
| Sef proiect                                                  | Ing. Catalin Onu    |  | 1/100                                                                                                   | Titlu plansa:                                                            |                           |
| Proiectat                                                    | Ing. Andrei Cudelca |  | Data:                                                                                                   | Profile transversale curente                                             |                           |
| Desenat                                                      | Ing. Florin Vlaicu  |  | 2025   | STRADA FLORILOR                                                          |                           |
|                                                              |                     |                                                                                       |   |                                                                          | 49                        |

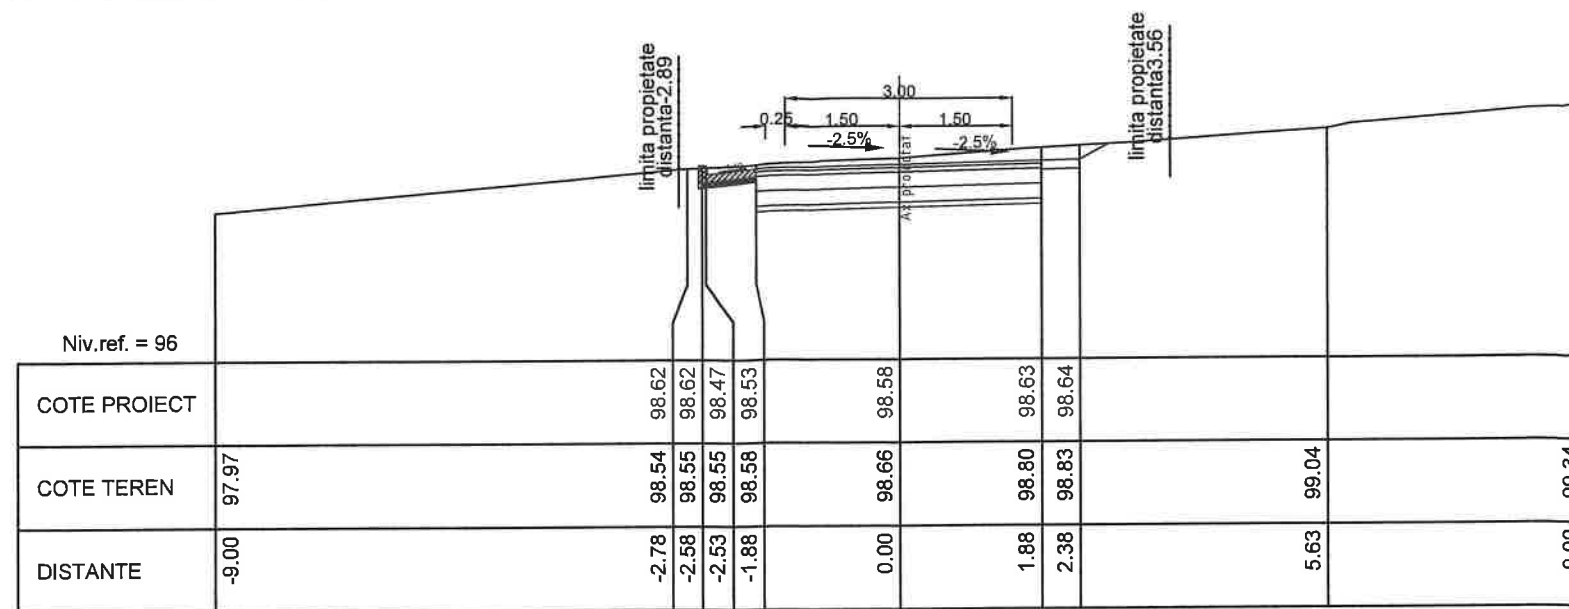

KM = 240.00

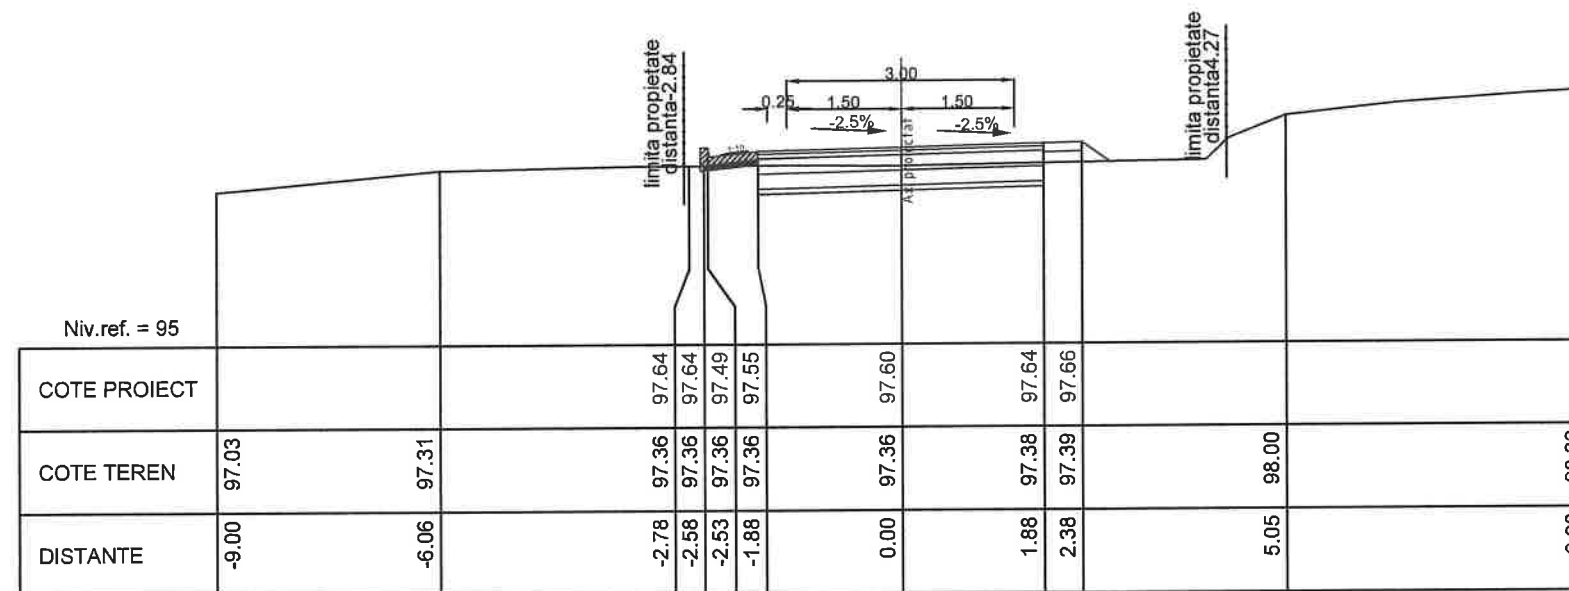


KM = 220.00

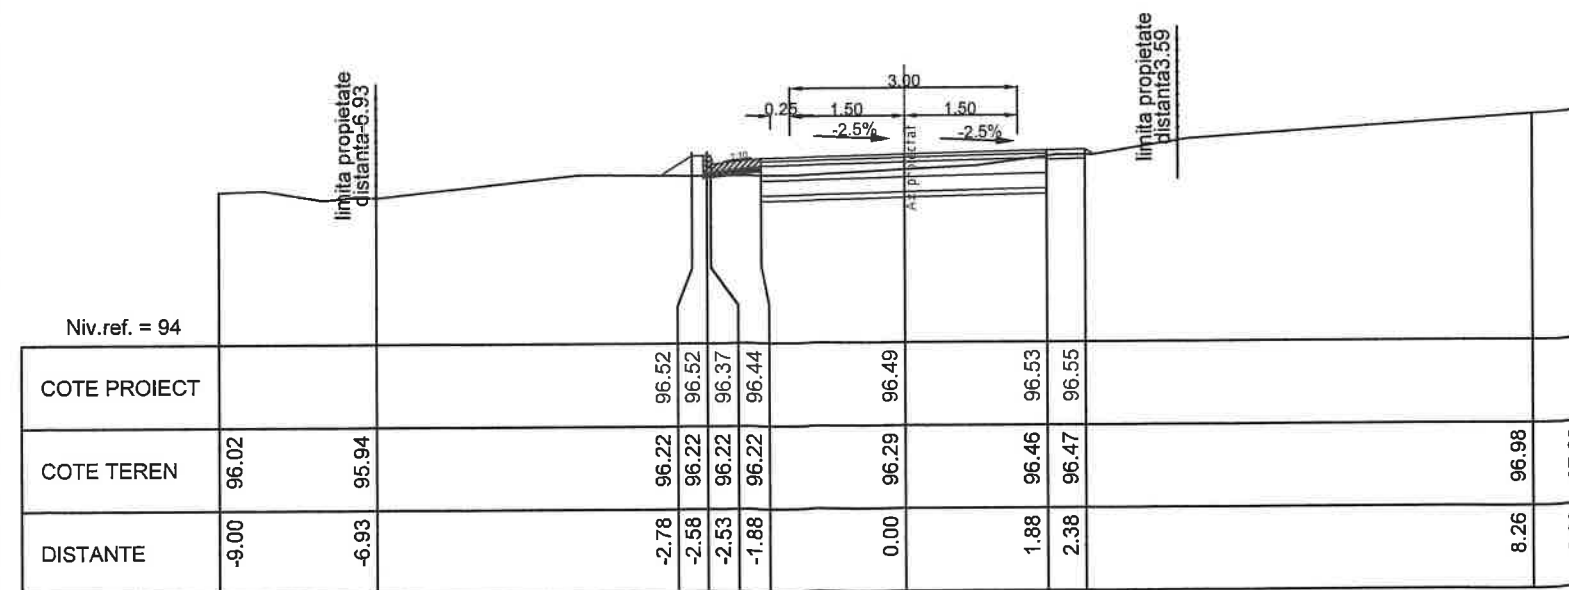


KM = 200.00

|                                                 |                     |           |           |   |                                                                          |                           |
|-------------------------------------------------|---------------------|-----------|-----------|---|--------------------------------------------------------------------------|---------------------------|
| Verificator/Expert                              |                     | Nume      | Semnatura | Cerinta   | Referat de verificare/raport de expertiza tehnica - (titlu/ numar/ data) |                           |
| <b>PROIECT EXPERT<br/>CONSULT DESIGN S.R.L.</b> |                     |           |           | <b>Beneficiar:</b> COMUNA DOROBANTU, JUDEȚUL TULCEA                                                            |                                                                          |                           |
| <b>J40/3046/2005</b>                            |                     |           |           | <b>Titlu proiect:</b> MODERNIZARE STRAZI PRIN ASFALTARE<br>IN LOCALITATEA DOROBANTU JUDEȚUL TULCEA<br>ETAPA II |                                                                          |                           |
| Specificatie                                    | Nume                | Semnatura | Scara:    | Proiect nr.: 839/2024                                                                                          |                                                                          | Faza de proiectare: PT+DE |
| Sef proiect                                     | Ing. Catalin Onu    |           | 1/100     | Titlu planșă:                                                                                                  |                                                                          | Planșă nr:                |
| Proiectat                                       | Ing. Andrei Cudelca |           | Data:     | Profile transversale curente                                                                                   |                                                                          |                           |
| Desenat                                         | Ing. Florin Vlaicu  | Vlaicu    | 2025      | STRADA FLORILOR                                                                                                |                                                                          | 50                        |

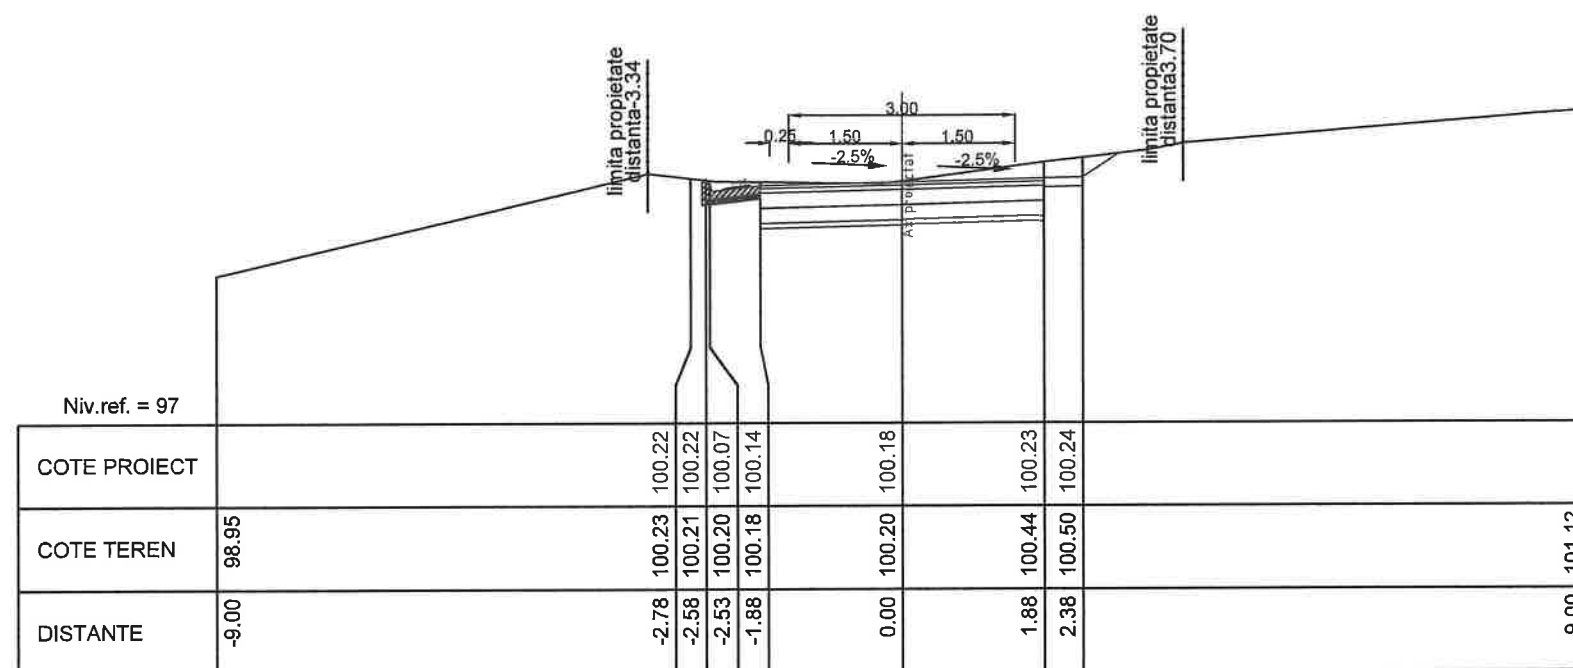


KM = 280.00

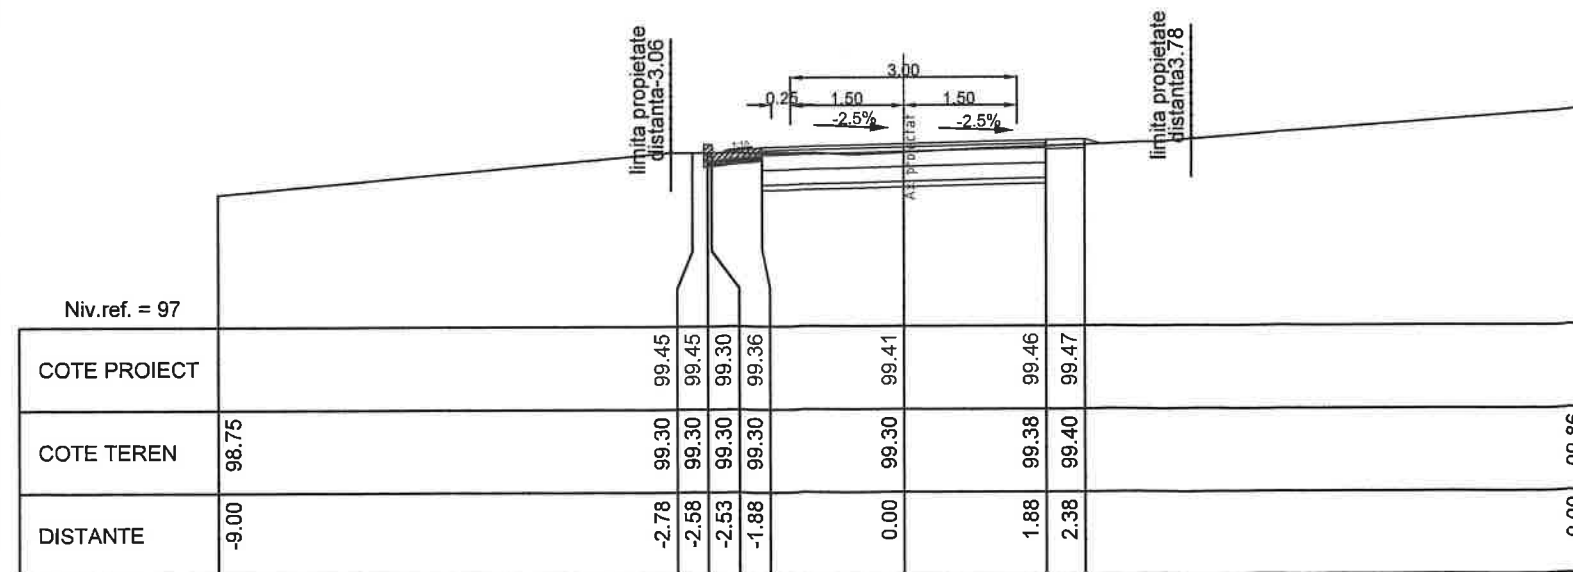


KM = 260.00

|                                                                        |                     |           |           |   |                                                                          |             |
|------------------------------------------------------------------------|---------------------|-----------|-----------|---|--------------------------------------------------------------------------|-------------|
| Verificator/Expert                                                     |                     | Nume      | Semnatura | Cerinta   | Referat de verificare/raport de expertiza tehnica - (titlu/ numar/ data) |             |
| <b>PROIECT EXPERT</b><br><b>CONSULT DESIGN S.R.L.</b><br>J40/3046/2005 |                     |           |           | Beneficiar: COMUNA DOROBANTU, JUDEȚUL TULCEA<br>Titlu proiect: MODERNIZARE STRAZI PRIN ASFALTARE<br>IN LOCALITATEA DOROBANTU JUDEȚUL TULCEA<br>ETAPA II |                                                                          |             |
| Specificatie                                                           | Nume                | Semnatura | Scara:    | Proiect nr.:   | Faza de proiectare: PT+DE                                                |             |
| Sef proiect                                                            | Ing. Catalin Onu    |           | 1/100     | Titlu plansa:   | Profile transversale curente                                             |             |
| Proiectat                                                              | Ing. Andrei Cudelca |           | Data:     | STRADA FLORILOR   |                                                                          | Plansa nr.: |
| Desenat                                                                | Ing. Florin Vlaicu  |           | 2025      |   |                                                                          | 51          |

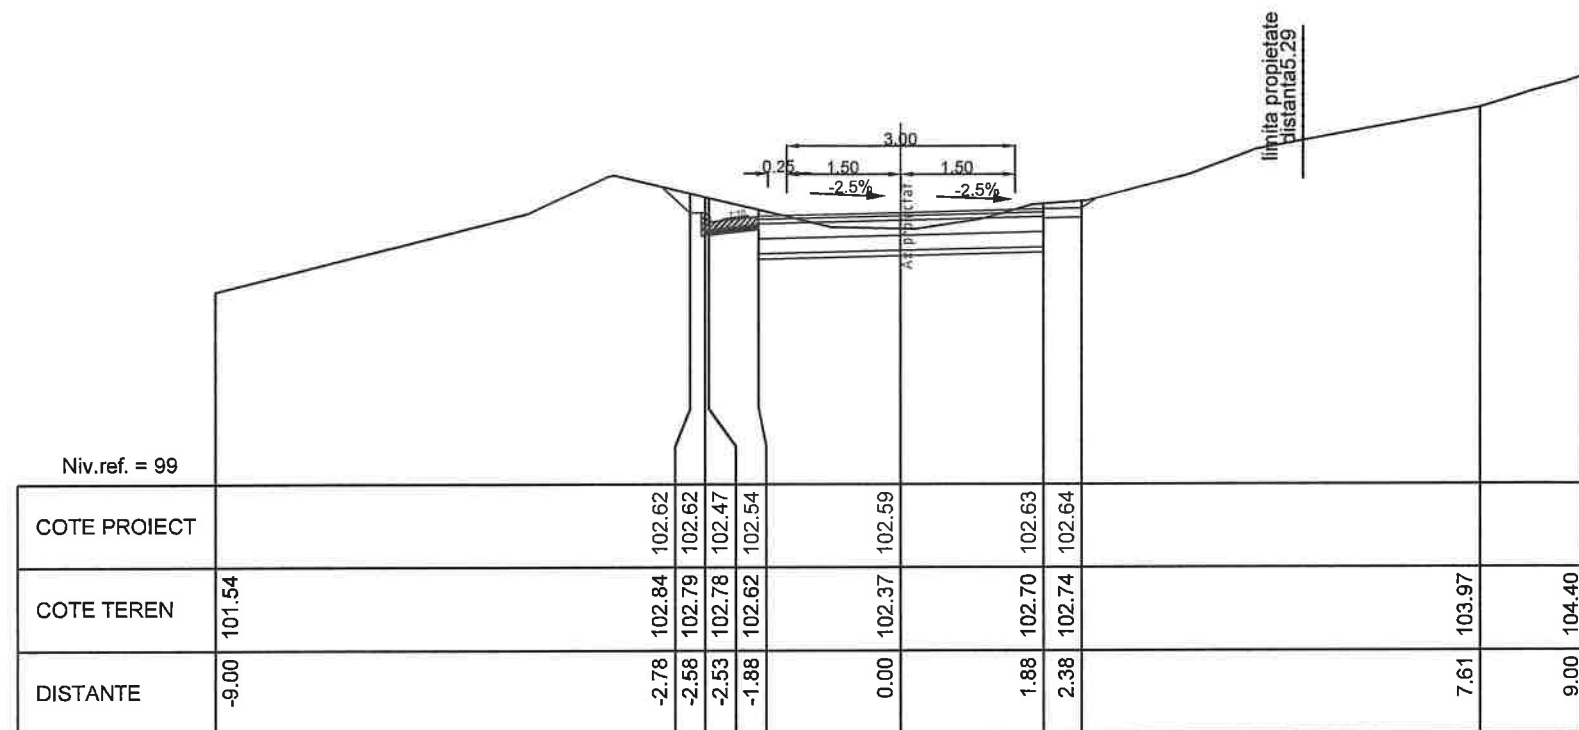


KM = 320.00

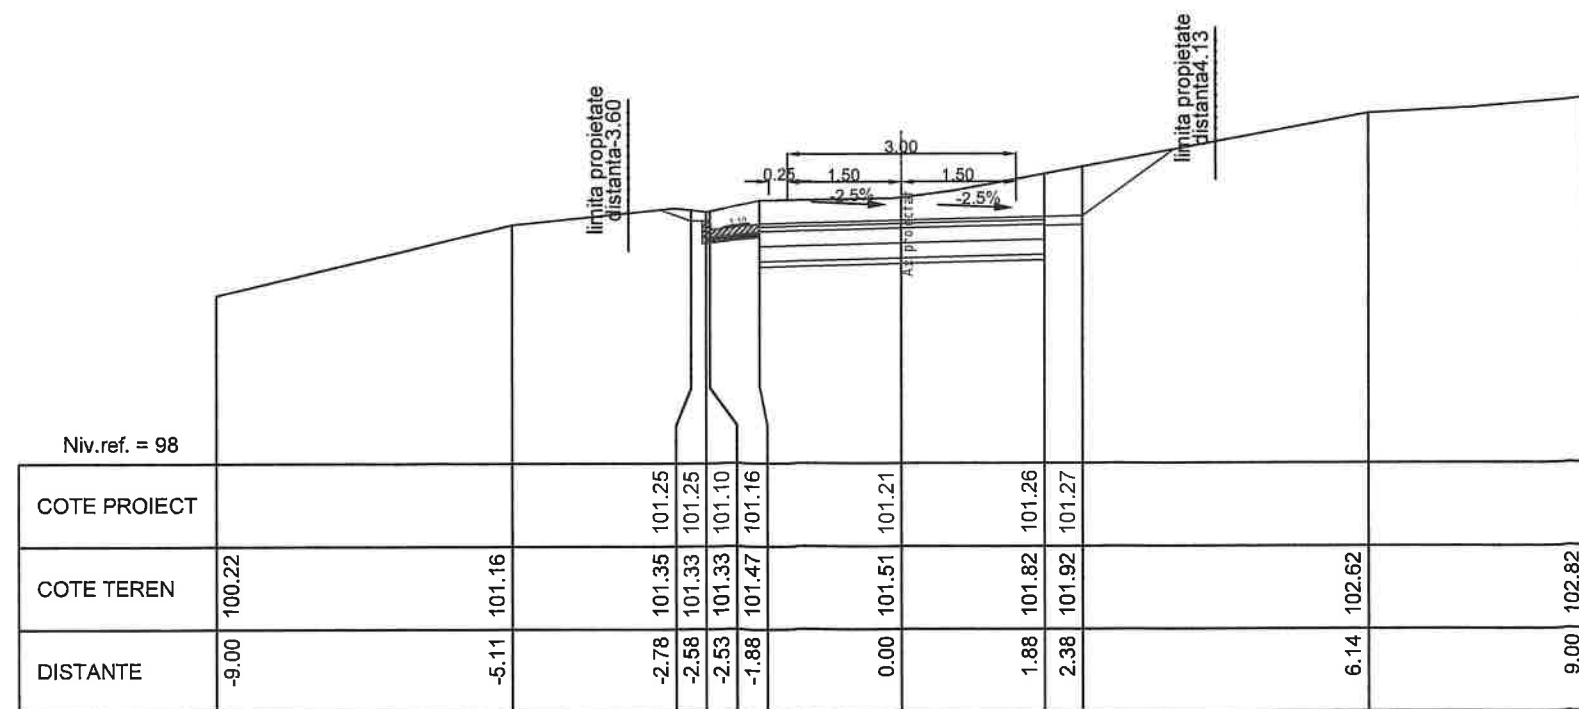


KM = 300.00

|                                                                  |                     |           |           |   |                                                                          |  |
|------------------------------------------------------------------|---------------------|-----------|-----------|---|--------------------------------------------------------------------------|--|
| Verificator/Expert                                               |                     | Nume      | Semnatura | Cerinta   | Referat de verificare/raport de expertiza tehnica - (titlu/ numar/ data) |  |
| <b>PROIECT EXPERT<br/>CONSULT DESIGN S.R.L.</b><br>J40/3046/2005 |                     |           |           | Beneficiar: COMUNA DOROBANTU, JUDEȚUL TULCEA<br>Titlu proiect: MODERNIZARE STRAZI PRIN ASFALTARE<br>IN LOCALITATEA DOROBANTU JUDETUL TULCEA<br>ETAPA II |                                                                          |  |
| Specificatie                                                     | Nume                | Semnatura | Scara:    | Proiect nr.:   | Faza de proiectare: PT+DE                                                |  |
| Sef proiect                                                      | Ing. Catalin Onu    |           | 1/100     | Titlu plansa:   | Plansa nr.:                                                              |  |
| Proiectat                                                        | Ing. Andrei Cudelca |           | Data:     | Profile transversale curente   |                                                                          |  |
| Desenat                                                          | Ing. Florin Vlaicu  |           | 2025      | STRADA FLORILOR   |                                                                          |  |

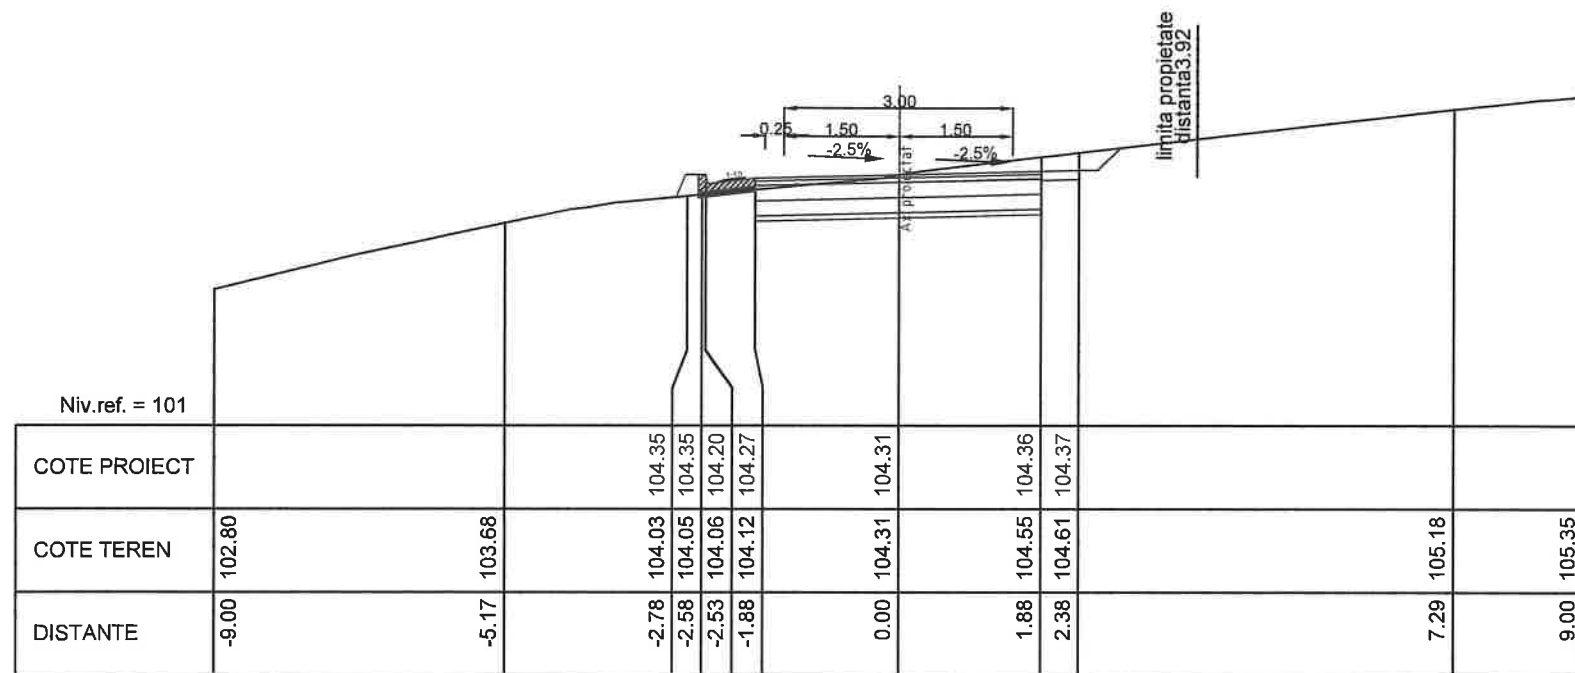

KM = 340.07

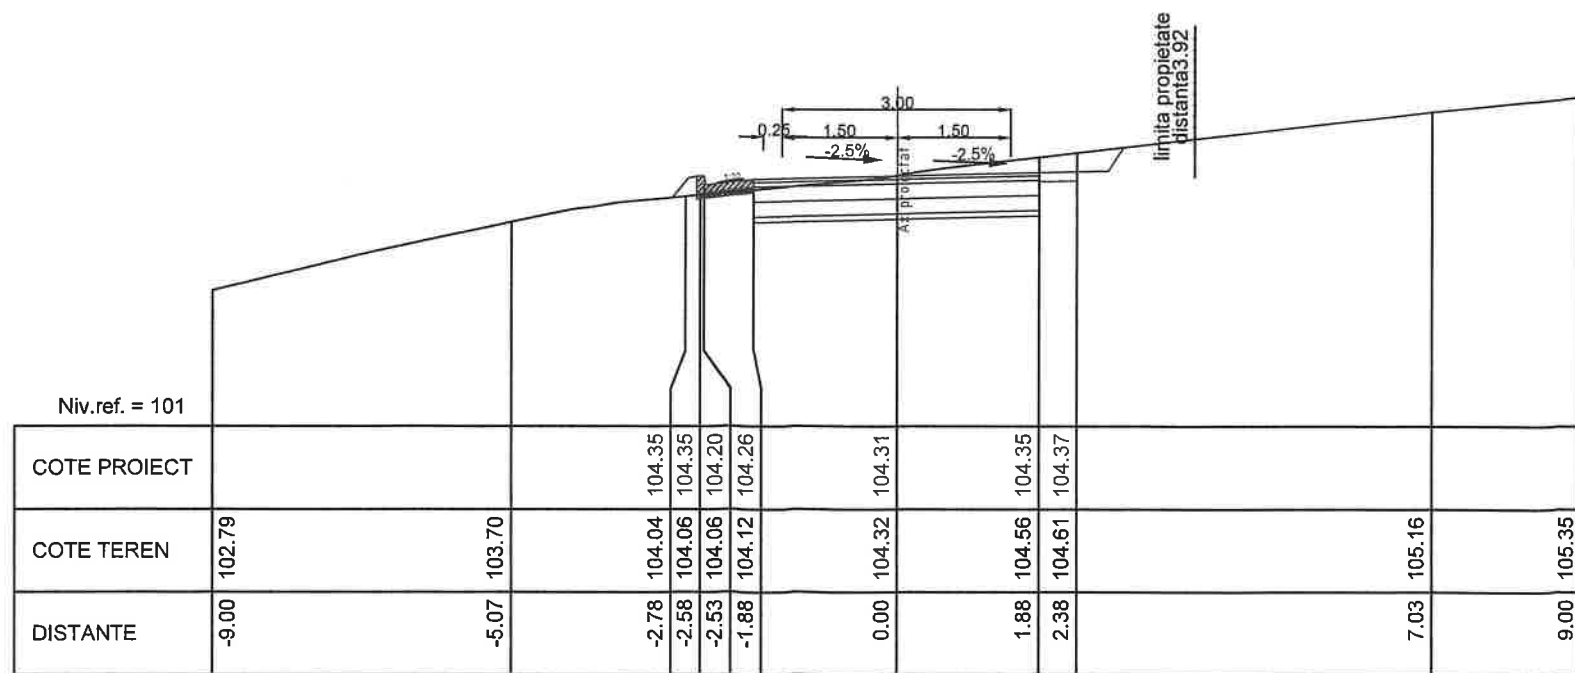

KM = 340.00

|                                         |                     |   |           |                                            |                                                                          |
|-----------------------------------------|---------------------|---|-----------|--------------------------------------------|--------------------------------------------------------------------------|
| Verificator/Expert                      |                     | Nume   | Semnatura | Cerinta                                    | Referat de verificare/raport de expertiza tehnica - (titlu/ numar/ data) |
| PROIECT EXPERT<br>CONSULT DESIGN S.R.L. |                     | Beneficiar: COMUNA DOROBANTU, JUDEȚUL TULCEA                                                            |           |                                            |                                                                          |
| J40/3046/2005                           |                     | Titlu proiect: MODERNIZARE STRAZI PRIN ASFALTARE<br>IN LOCALITATEA DOROBANTU JUDEȚUL TULCEA<br>ETAPA II |           |                                            |                                                                          |
| Specificatie                            | Nume                | Semnatura                                                                                               | Scara:    | Proiect nr.:                               | Faza de proiectare: PT+DE                                                |
| Sef proiect                             | Ing. Catalin Onu    |   | 1/100     | 839/2024                                   |                                                                          |
| Proiectat                               | Ing. Andrei Cudelca |   | Data:     | Titlu plansa: Profile transversale curente |                                                                          |
| Desenat                                 | Ing. Florin Vlaicu  |   | 2025      | STRADA FLORILOR                            |                                                                          |
|                                         |                     |   |           |                                            | Plansa nr: 53                                                            |

Scara 1:500



| DESCRIERE                                                                           |                                                     |
|-------------------------------------------------------------------------------------|-----------------------------------------------------|
|  | Prioritate pentru circulatia din sens opus(fig.B5)  |
|  | Prioritate fata de circulatia din sens opus(fig.B6) |
|  | Cedeaza trecerea(fig.B1)                            |
|  | Stop (fig.B2)                                       |
|  | Curba la dreapta (fig.A2)                           |
|  | Curba la stanga (fig.A1)                            |
|  | Limitare de viteza (fig.C29)                        |

**LEGENDA**

——— LIMITA PROPRIETATI

——— DRUM STRADAL

——— NR.CAD. VECINE

 STALP ELECTRIC

  $\frac{12}{135.24}$  PUNCT DE COTA

 SEMN CIRCULATIE

 CANALIZARE

 HIDRANT

|   |                     |                                                                                       |                  |   |                                                                                 |
|---|---------------------|---------------------------------------------------------------------------------------|------------------|---|---------------------------------------------------------------------------------|
|   |                     |                                                                                       |                  |   |                                                                                 |
| <b>Verificator/Expert</b>                                                                                        |                     | <b>Nume</b>                                                                           | <b>Semnatura</b> | <b>Cerinta</b>                                                                                                 | <b>Referat de verificare/raport de expertiza tehnica - (titlu/ numar/ data)</b> |
| <p align="center"><b>PROIECT EXPERT<br/>CONSULT DESIGN S.R.L.</b></p> <p align="center"><i>J40/3046/2005</i></p> |                     |                                                                                       |                  | <b>Beneficiar:</b> COMUNA DOROBANTU, JUDEȚUL TULCEA                                                            |                                                                                 |
|   |                     |                                                                                       |                  | <b>Titlu proiect:</b> MODERNIZARE STRAZI PRIN ASFALTARE<br>IN LOCALITATEA DOROBANTU JUDETUL TULCEA<br>ETAPA II |                                                                                 |
|   |                     |                                                                                       |                  |   |                                                                                 |
| <b>Specificatie</b>                                                                                              | <b>Nume</b>         | <b>Semnatura</b>                                                                      | <b>Scara:</b>    | <b>Proiect nr.:</b> 839/2024                                                                                   | <b>Faza de proiectare:</b> PT+DE                                                |
| <b>Sef proiect</b>                                                                                               | Ing. Catalin Onu    |  | <b>1/500</b>     | <b>Titlu plansa:</b>                                                                                           |                                                                                 |
| <b>Proiectat</b>                                                                                                 | Ing. Andrei Cudelca |  | <b>Data:</b>     | <b>PLAN DE SITUATIE</b>                                                                                        |                                                                                 |
| <b>Desenat</b>                                                                                                   | Ing. Florin Vlaicu  |  | <b>2025</b>      | <b>STRADA APICULTORULUI</b>                                                                                    |                                                                                 |
|   |                     |                                                                                       |                  | <b>Plansa nr:</b>                                                                                              |                                                                                 |
|   |                     |                                                                                       |                  | 54   |                                                                                 |

Scara 1:500



| DESCRIERE                                                                           |                                                     |
|-------------------------------------------------------------------------------------|-----------------------------------------------------|
|  | Prioritate pentru circulatia din sens opus(fig.B5)  |
|  | Prioritate fata de circulatia din sens opus(fig.B6) |
|  | Stop (fig.B2)                                       |
|  | Limitare de viteza (fig.C29)                        |

### LEGENDA

— LIMITA PROPRIETATI  
— DRUM STRADAL  
— NR.CAD. VECINE


 STALP ELECTRIC

  $\frac{12}{135.24}$  PUNCT DE COTA

 SEMN CIRCULATIE

 CANALIZARE


 HIDRANT

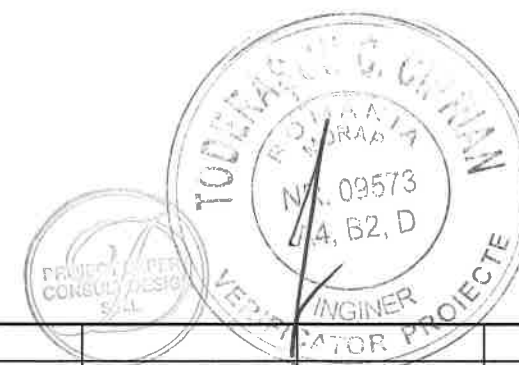

|                                                              |                    |             |   |                                                                          |
|--------------------------------------------------------------|--------------------|-------------|---|--------------------------------------------------------------------------|
|                                                              |                    |             |   |                                                                          |
| Verificator/Expert                                           | Nume               | Semnatura   | Cerinta                                                                                                 | Referat de verificare/raport de expertiza tehnica - (titlu/ numar/ data) |
| PROIECT EXPERT<br>CONSULT DESIGN S.R.L.<br><br>J40/3046/2005 |                    |             | Beneficiar: COMUNA DOROBANTU, JUDEȚUL TULCEA                                                            |                                                                          |
|                                                              |                    |             | Titlu proiect: MODERNIZARE STRAZI PRIN ASFALTARE<br>IN LOCALITATEA DOROBANTU JUDETUL TULCEA<br>ETAPA II |                                                                          |
| Specificatie                                                 | Nume               | Semnatura   | Scara:                                                                                                  | Proiect nr.: 839/2024 Faza de proiectare: PT+DE                          |
| Sef proiect                                                  | Ing. Catalin Onu   | [Signature] | 1/500                                                                                                   | Titlu plansa:                                                            |
| Proiectat                                                    | Ing.Andrei Cudelca | [Signature] | Data:                                                                                                   | PLAN DE SITUAȚIE<br>STRADA APICULTORULUI Plansa nr:<br>55                |
| Desenat                                                      | Ing.Florin Vlaicu  | [Signature] | 2025   |                                                                          |

# PLAN DE SITUATIE

Scara 1:500

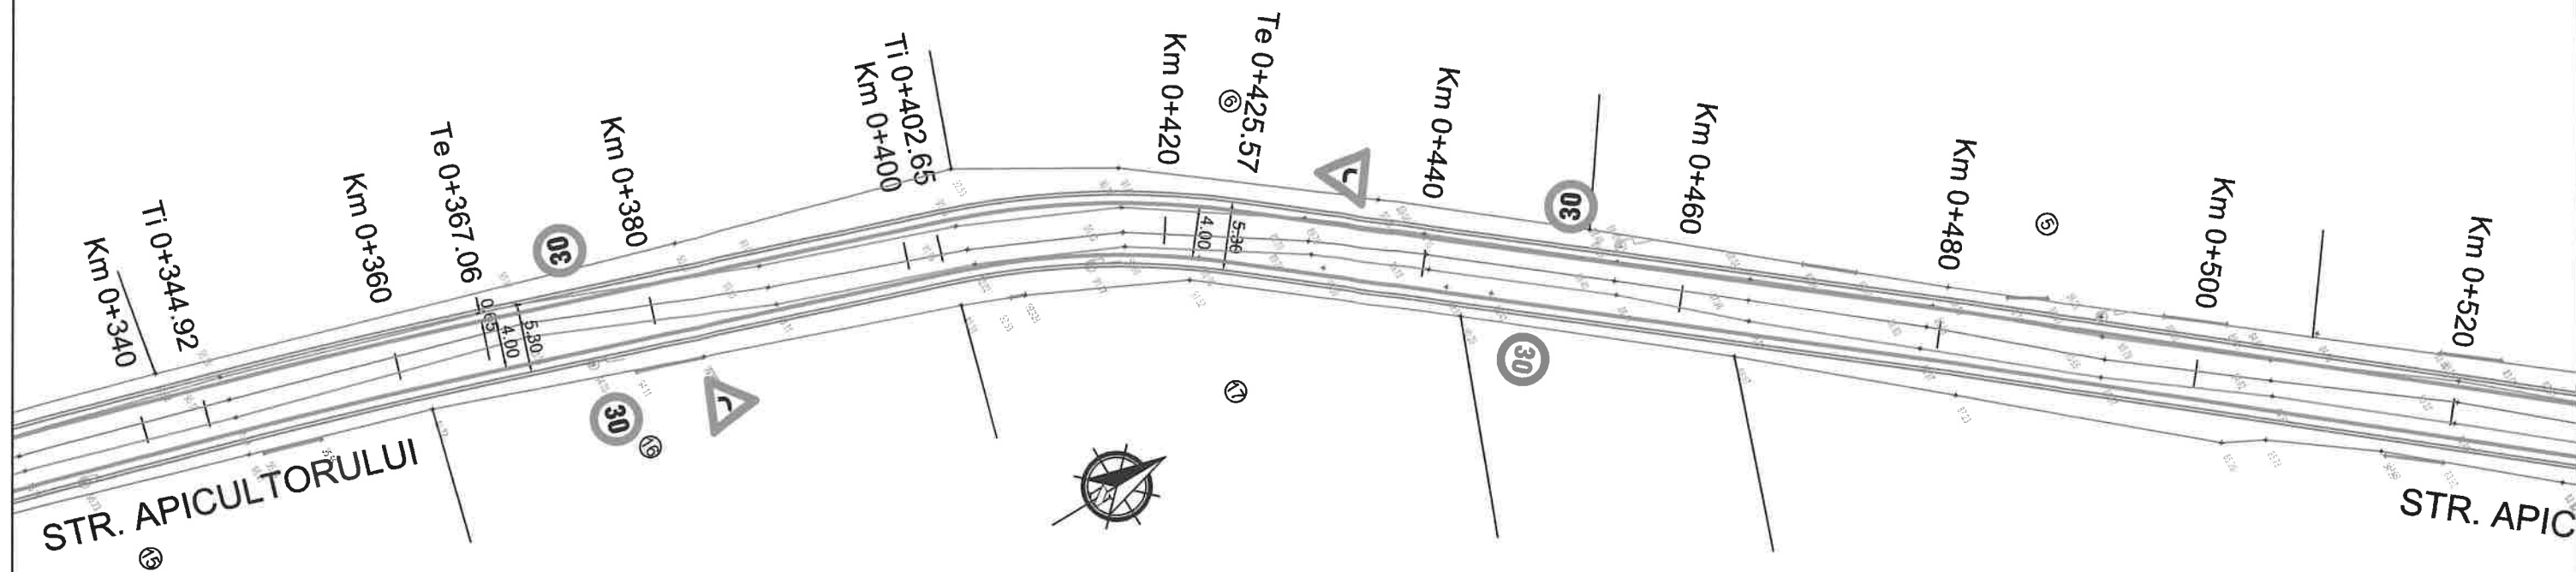

## LISTA INDICATOARE RUTIERE

| DESCRIERE |                              |
|-----------|------------------------------|
|           | Curba la dreapta (fig.A2)    |
|           | Curba la stanga (fig.A1)     |
|           | Limitare de viteza (fig.C29) |

| LEGENDA |                    |
|---------|--------------------|
|         | LIMITA PROPRIETATI |
|         | DRUM STRADAL       |
|         | NR.CAD. VECINE     |
|         | STALP ELECTRIC     |
|         | PUNCT DE COTA      |
|         | SEMN CIRCULATIE    |
|         | CANALIZARE         |
|         | HIDRANT            |

|                                                                      |                     |   |           |           |                                                                          |
|----------------------------------------------------------------------|---------------------|---|-----------|-----------|--------------------------------------------------------------------------|
| Verificator/Expert                                                   |                     | Nume   | Semnatura | Cerinta   | Referat de verificare/raport de expertiza tehnica - (titlu/ numar/ data) |
| <br><b>PROIECT EXPERT<br/>CONSULT DESIGN S.R.L.</b><br>J40/3046/2005 |                     | Beneficiar: COMUNA DOROBANTU, JUDEȚUL TULCEA                                                            |           |           |                                                                          |
|                                                                      |                     | Titlu proiect: MODERNIZARE STRAZI PRIN ASFALTARE<br>IN LOCALITATEA DOROBANTU JUDEȚUL TULCEA<br>ETAPA II |           |           |                                                                          |
|                                                                      |                     | Specificatie                                                                                            | Nume      | Semnatura | Scara:                                                                   |
| Sef proiect                                                          | Ing. Catalin Onu    |   |           |           | 1/500                                                                    |
| Proiectat                                                            | Ing. Andrei Cudelca |   |           |           | Data:                                                                    |
| Desenat                                                              | Ing. Florin Vlaicu  |   |           |           | 2025                                                                     |
|                                                                      |                     | Proiect nr.: 839/2024                                                                                   |           |           | Faza de proiectare: PT+DE                                                |
|                                                                      |                     | Titlu planșă: PLAN DE SITUATIE<br>STRADA APICULTORULUI                                                  |           |           | Planșă nr.: 56                                                           |

Scara 1:500



## DESCRIZIONE

|                                                                                     |                                                     |
|-------------------------------------------------------------------------------------|-----------------------------------------------------|
|  | Prioritate fata de circulatia din sens opus(fig.B6) |
|  | Stop (fig.B2)                                       |
|  | Limitare de viteza (fig.C29)                        |

**LEGENDA**

——— LIMITA PROPRIETATII

——— DRUM STRADAL

——— NR.CAD. VECINE


6 STALP ELECTRIC

$\frac{12}{135.24}$  PUNCT DE COTA

 SEMN CIRCULATIE

 CANALIZARE

 HIDRANT

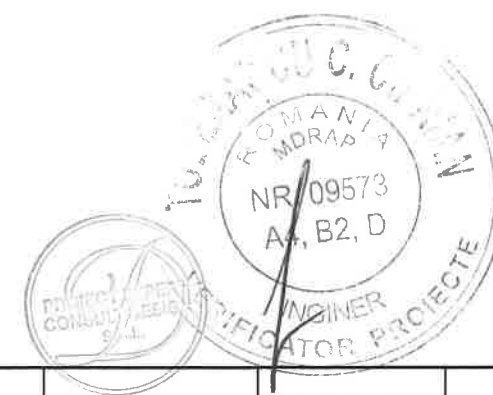


|                                                                            |                     |                                                                                       |   |                                                                          |
|----------------------------------------------------------------------------|---------------------|---------------------------------------------------------------------------------------|---|--------------------------------------------------------------------------|
|                                                                            |                     |                                                                                       |   |                                                                          |
| Verificator/Expert                                                         | Nume                | Semnatura                                                                             | Cerinta   | Referat de verificare/raport de expertiza tehnica - (titlu/ numar/ data) |
| <div>PROIECT EXPERT<br/>CONSULT DESIGN S.R.L.<br/><br/>J40/3046/2005</div> |                     |                                                                                       | <div>Beneficiar: COMUNA DOROBANTU, JUDEȚUL TULCEA</div>                                                              |                                                                          |
|                                                                            |                     |                                                                                       | <div>Titlu proiect: MODERNIZARE STRAZI PRIN ASFALTARE<br/>IN LOCALITATEA DOROBANTU JUDETUL TULCEA<br/>ETAPA II</div> |                                                                          |
| Specificatie                                                               | Nume                | Semnatura                                                                             | Scara:   | Proiect nr.: 839/2024                                                    |
| Sef proiect                                                                | Ing. Catalin Onu    |  | 1/500   | Faza de proiectare: PT+DE                                                |
| Proiectat                                                                  | Ing. Andrei Cudelca |  | Data:   | PLAN DE SITUATIE<br>STRADA APICULTORULUI                                 |
| Desenat                                                                    | Ing. Florin Vlaicu  |  | 2025   |                                                                          |

# PROFIL TRANSVERSAL TIP

Se aplica pe strada Apicultorului

Scara 1:50

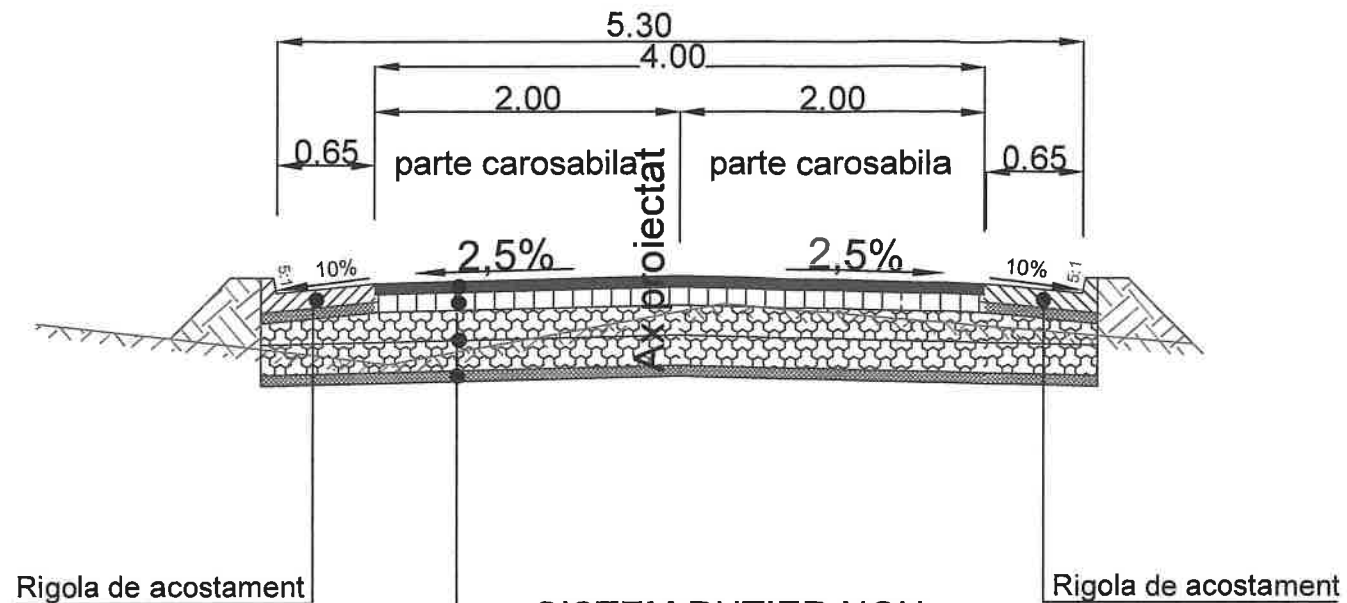

4 cm beton asfaltic tip BA16 rul 50/70

6 cm beton asfaltic de legatura cu criblura BAD22.4 leg50/70

20cm piatra sparta inchisa cu savura 25kg/mp


20cm piatra sparta amestec optimal 0-63mmm

7cm savura

|                                                                  |                     |           |   |                                                                          |
|------------------------------------------------------------------|---------------------|-----------|---|--------------------------------------------------------------------------|
|                                                                  |                     |           |   |                                                                          |
| Verificator/Expert                                               | Nume                | Semnatura | Cerinta   | Referat de verificare/raport de expertiza tehnica - (titlu/ numar/ data) |
| <b>PROIECT EXPERT<br/>CONSULT DESIGN S.R.L.</b><br>J40/3046/2005 |                     |           | <b>Beneficiar:</b> COMUNA DOROBANTU, JUDEȚUL TULCEA                                                            |                                                                          |
|                                                                  |                     |           | <b>Titlu proiect:</b> MODERNIZARE STRAZI PRIN ASFALTARE<br>IN LOCALITATEA DOROBANTU JUDETUL TULCEA<br>ETAPA II |                                                                          |
| Specificatie                                                     | Nume                | Semnatura | Scara:   | Proiect nr.: 839/2024                                                    |
| Sef proiect                                                      | Ing. Catalin Onu    |           | 1/50   | Faza de proiectare: PT+DE                                                |
| Proiectat                                                        | Ing. Andrei Cudelca |           | Data:   | Titlu plansa: SAT DOROBANTU<br>STRADA APICULTORULUI                      |
| Desenat                                                          | Ing. Florin Vlaicu  |           | 2025   | PROFIL TRANSVERSAL TIP                                                   |
|                                                                  |                     |           |   | Plansa nr.: 58                                                           |

# PROFIL LONGITUDINAL


Scara 1:1000 1:100

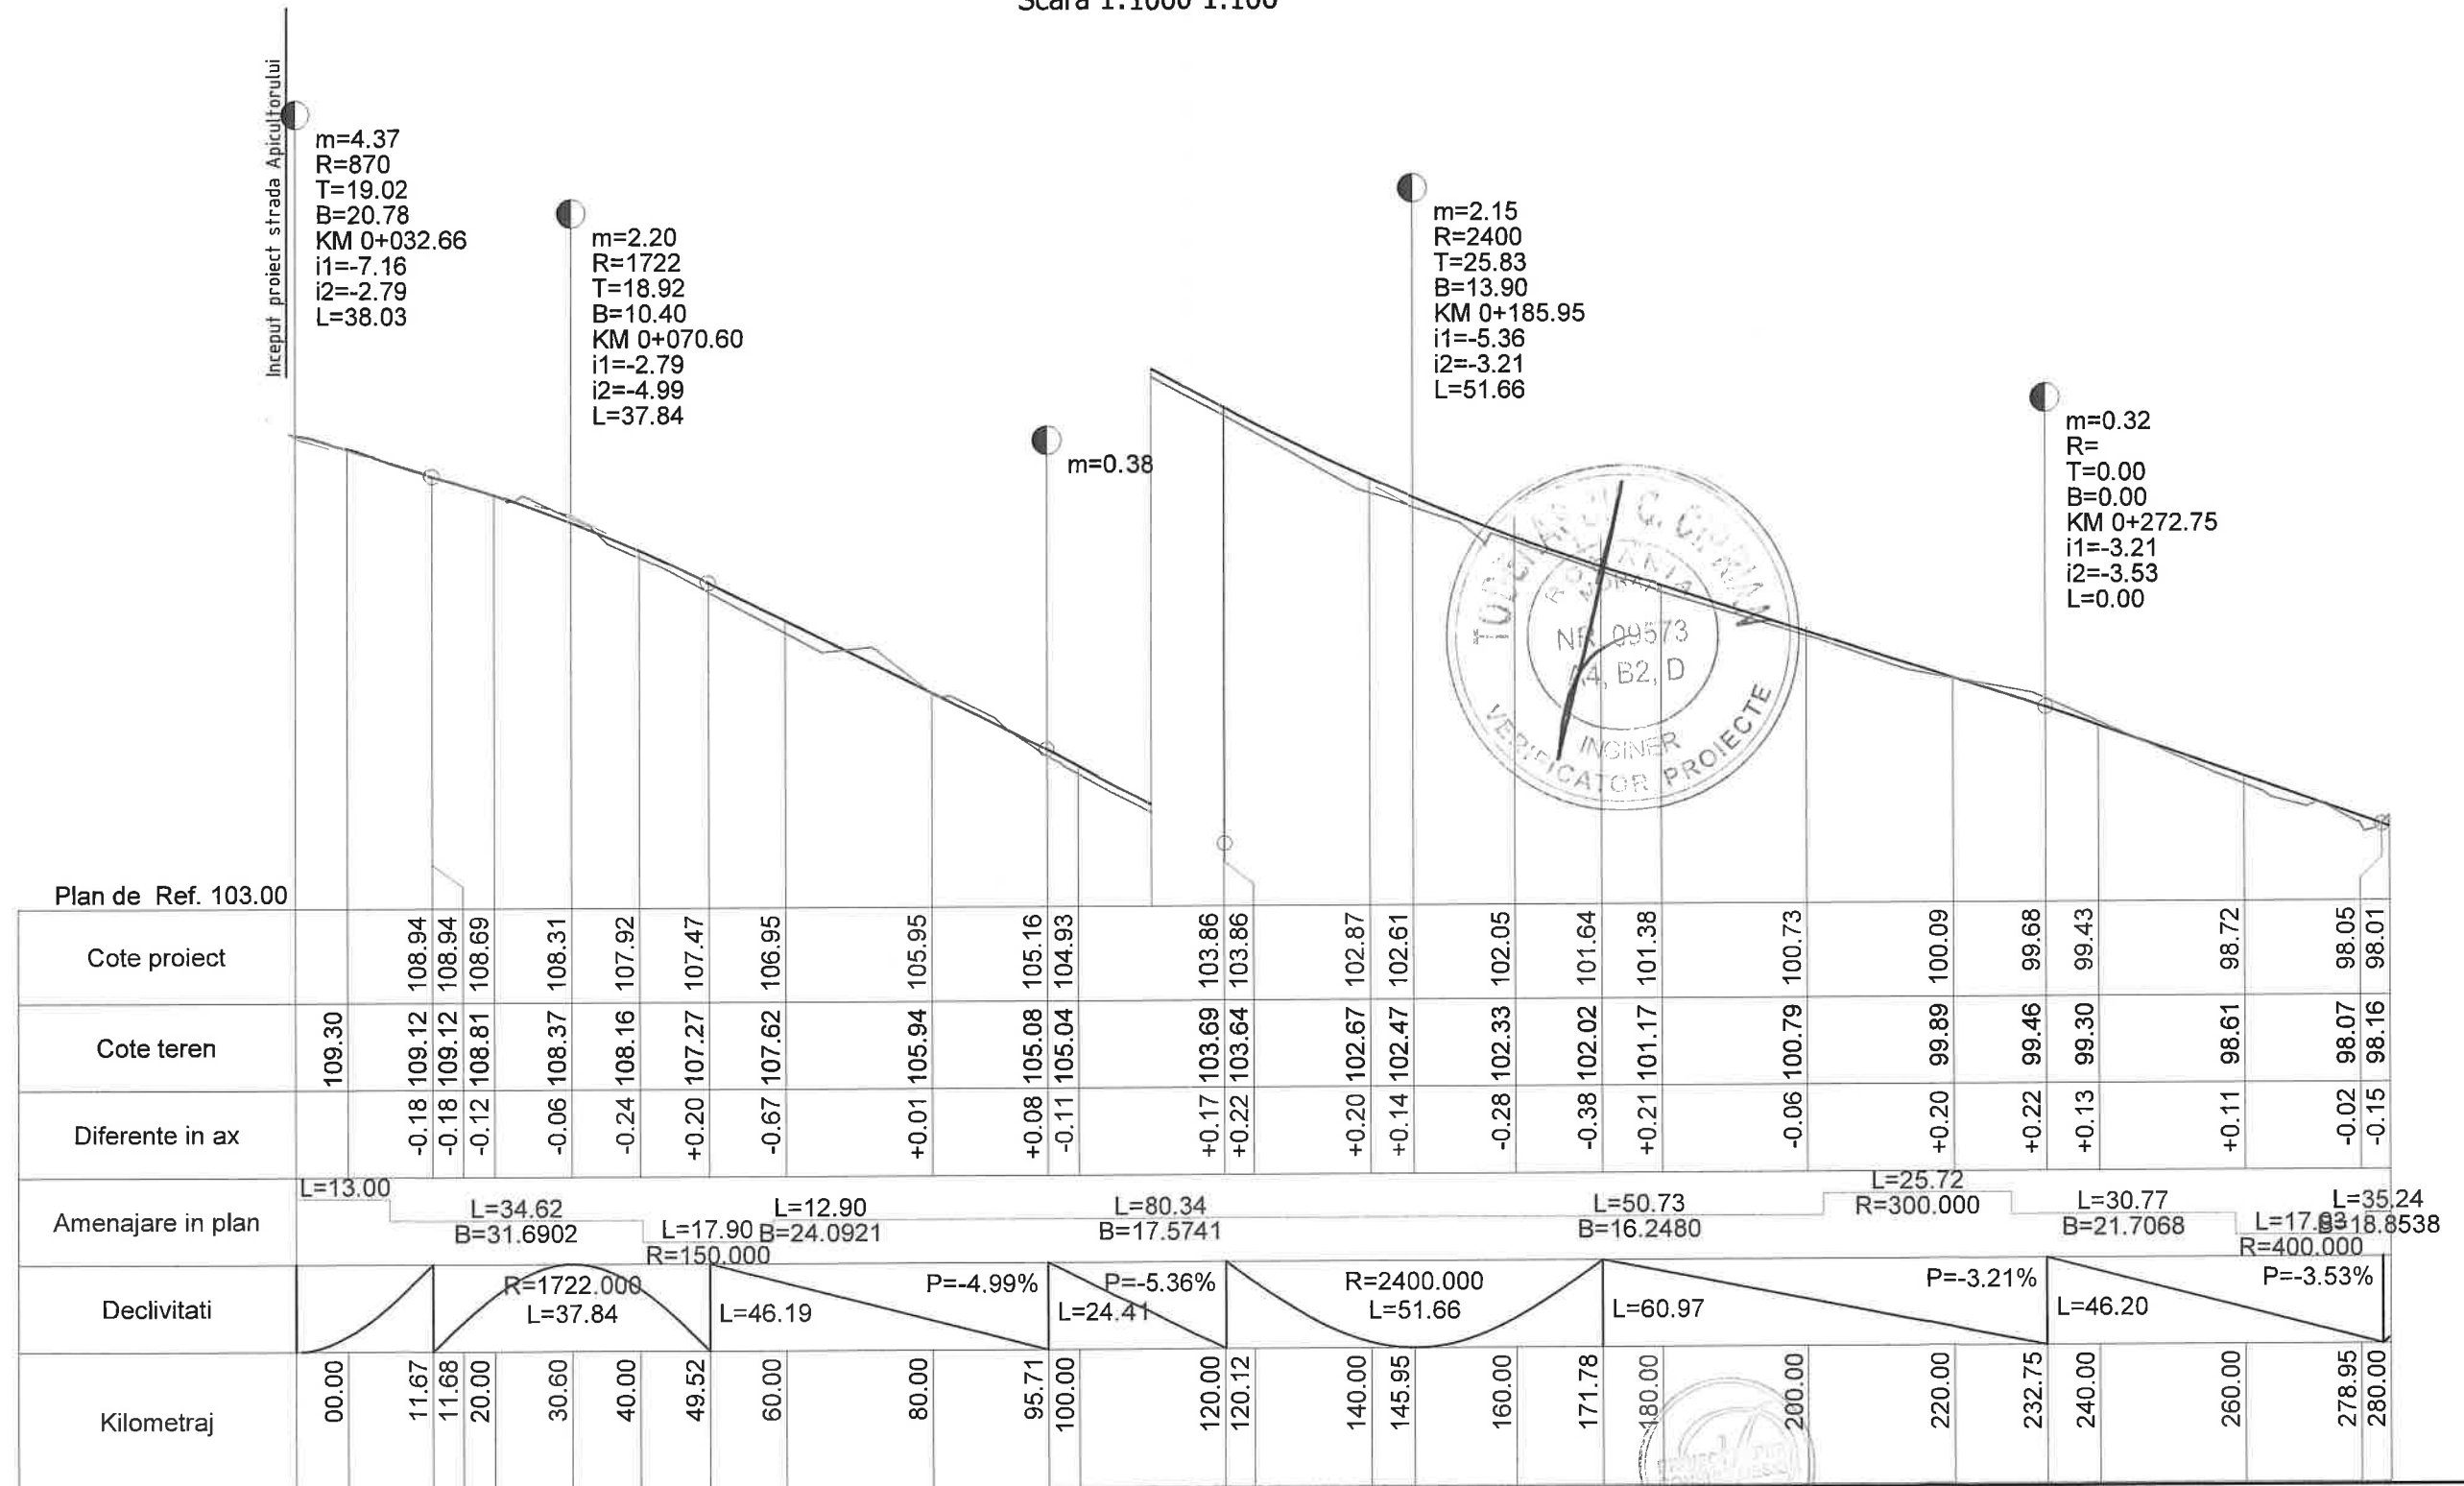

|                                                                               |                     |           |           |   |                                                                          |
|-------------------------------------------------------------------------------|---------------------|-----------|-----------|---|--------------------------------------------------------------------------|
| Verificator/Expert                                                            |                     | Nume      | Semnatura | Cerinta                                                                                                 | Referat de verificare/raport de expertiza tehnica - (titlu/ numar/ data) |
| <b>PROIECT EXPERT</b><br><b>CONSULT DESIGN S.R.L.</b><br><b>J40/3046/2005</b> |                     |           |           | Beneficiar: COMUNA DOROBANTU, JUDEȚUL TULCEA                                                            |                                                                          |
|                                                                               |                     |           |           | Titlu proiect: MODERNIZARE STRAZI PRIN ASFALTARE<br>IN LOCALITATEA DOROBANTU JUDEȚUL TULCEA<br>ETAPA II |                                                                          |
| Specificatie                                                                  | Nume                | Semnatura | Scara:    | Proiect nr.:                                                                                            | Faza de proiectare:                                                      |
| Sef proiect                                                                   | Ing. Catalin Onu    |           | 1/1000    | 839/2024                                                                                                | PT+DE                                                                    |
| Proiectat                                                                     | Ing. Andrei Cudelca |           | 1/100     | Titlu planșă:                                                                                           | PROFIL LONGITUDINAL<br>STRADA APICULTORULUI                              |
| Desenat                                                                       | Ing. Florin Vlaicu  | Vlaicu    | Data:     | 2025   | Plansa nr.: 59                                                           |

Scara 1:1000 1:100


m=5.10  
R=800  
T=20.40  
B=26.00  
KM 0+547.20  
i1=-6.67  
i2=-11.76  
L=40.79

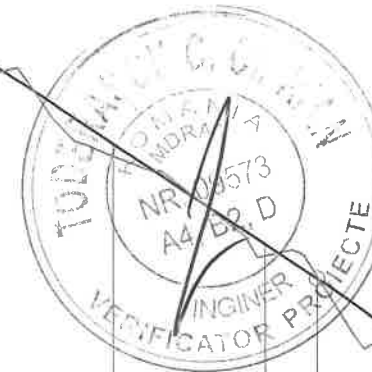


|                                                                             |                     |                                                                                       |   |   |
|-----------------------------------------------------------------------------|---------------------|---------------------------------------------------------------------------------------|---|---|
|                                                                             |                     |                                                                                       |   |   |
| <b>Verificator/Expert</b>                                                   | <b>Nume</b>         | <b>Semnatura</b>                                                                      | <b>Cerinta</b>   | <b>Referat de verificare/raport de expertiza tehnica - (titlu/ numar/ data)</b>                           |
| <b>PROIECT EXPERT<br/>CONSULT DESIGN S.R.L.</b><br><br><i>J40/3046/2005</i> |                     |                                                                                       | <b><u>Beneficiar:</u> COMUNA DOROBANTU, JUDEȚUL TULCEA</b>                                                              |   |
|                                                                             |                     |                                                                                       | <b><u>Titlu proiect:</u> MODERNIZARE STRAZI PRIN ASFALTARE<br/>IN LOCALITATEA DOROBANTU JUDETUL TULCEA<br/>ETAPA II</b> |   |
| <b>Specificatie</b>                                                         | <b>Nume</b>         | <b>Semnatura</b>                                                                      | <b>Scara:</b><br><b>1/1000</b><br><b>1/100</b>                                                                          | <b><u>Proiect nr.:</u> 839/2024</b> <b><u>Faza de proiectare:</u> PT+DE</b>                               |
| <b>Sef proiect</b>                                                          | Ing. Catalin Onu    |  |   | <b><u>Titlu plansa:</u></b> <b>PROFIL LONGITUDINAL<br/>STRADA APICULTORULUI</b> <b><u>Plansa nr.:</u></b> |
| <b>Proiectat</b>                                                            | Ing. Andrei Cudelca |  | <b>Data:</b>   |   |
| <b>Desenat</b>                                                              | Ing. Florin Vlaicu  |  | <b>2025</b>   |   |
|                                                                             |                     |                                                                                       |   | <b>60</b>                                                                                                 |

# PROFIL LONGITUDINAL


Scara 1:1000 1:100

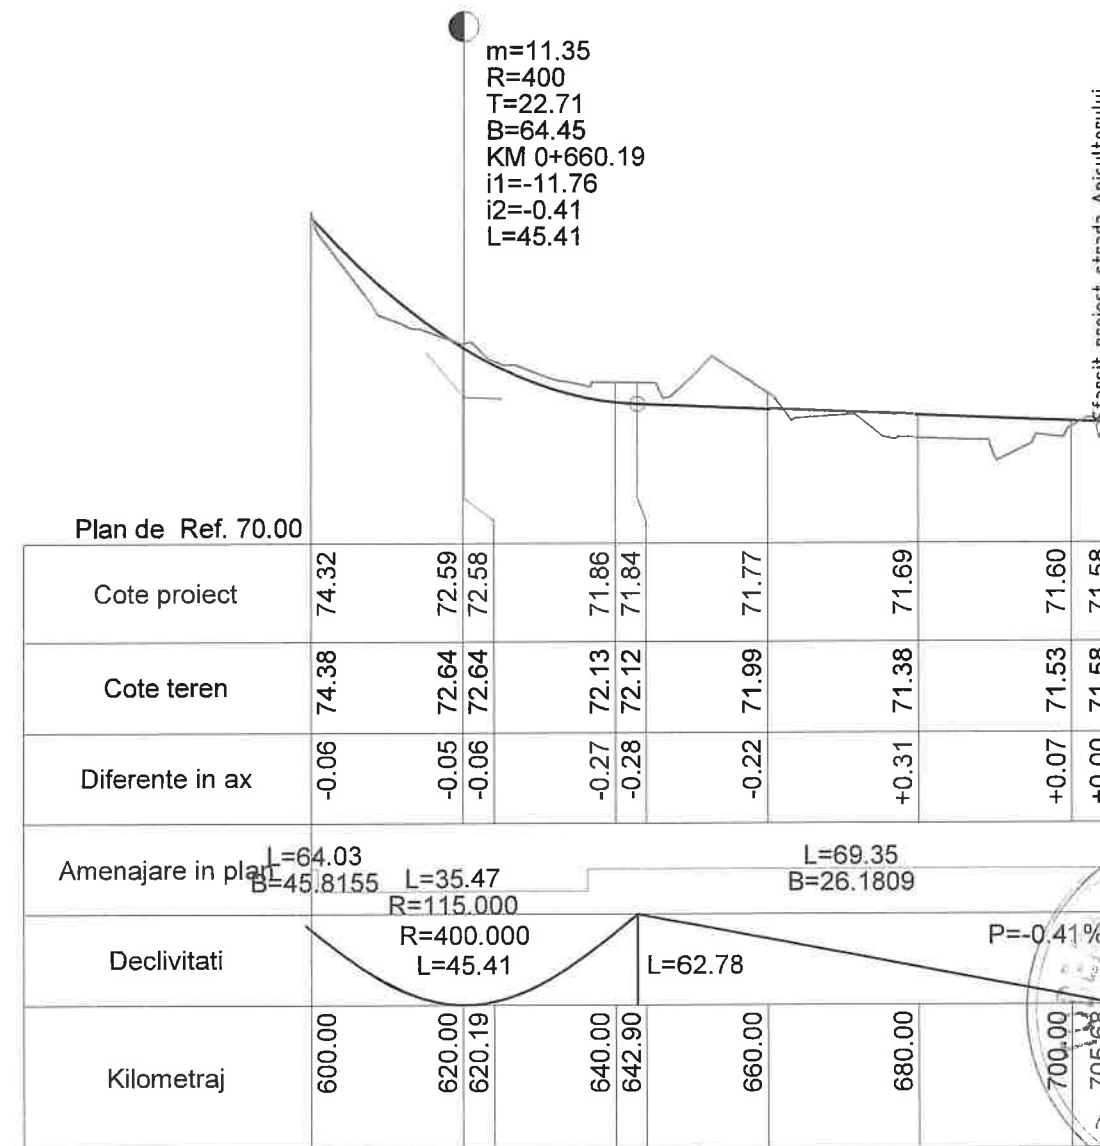


|                                                                  |                     |           |   |                                                                          |
|------------------------------------------------------------------|---------------------|-----------|---|--------------------------------------------------------------------------|
|                                                                  |                     |           |   |                                                                          |
| Verificator/Expert                                               | Nume                | Semnatura | Cerinta                                                                                                 | Referat de verificare/raport de expertiza tehnica - (titlu/ numar/ data) |
| <b>PROIECT EXPERT<br/>CONSULT DESIGN S.R.L.</b><br>J40/3046/2005 |                     |           | Beneficiar: COMUNA DOROBANTU, JUDEȚUL TULCEA                                                            |                                                                          |
|                                                                  |                     |           | Titlu proiect: MODERNIZARE STRAZI PRIN ASFALTARE<br>IN LOCALITATEA DOROBANTU JUDEȚUL TULCEA<br>ETAPA II |                                                                          |
| Specificatie                                                     | Nume                | Semnatura | Scara:<br>1/1000<br>1/100                                                                               | Proiect nr.: 839/2024 Faza de proiectare: PT+DE                          |
| Sef proiect                                                      | Ing. Catalin Onu    |           | Data:<br>2025                                                                                           | Titlu plansa: PROFIL LONGITUDINAL<br>STRADA APICULTORULUI Plansa nr.: 61 |
| Proiectat                                                        | Ing. Andrei Cudelca |           |   |                                                                          |
| Desenat                                                          | Ing. Florin Vlaicu  |           |   |                                                                          |

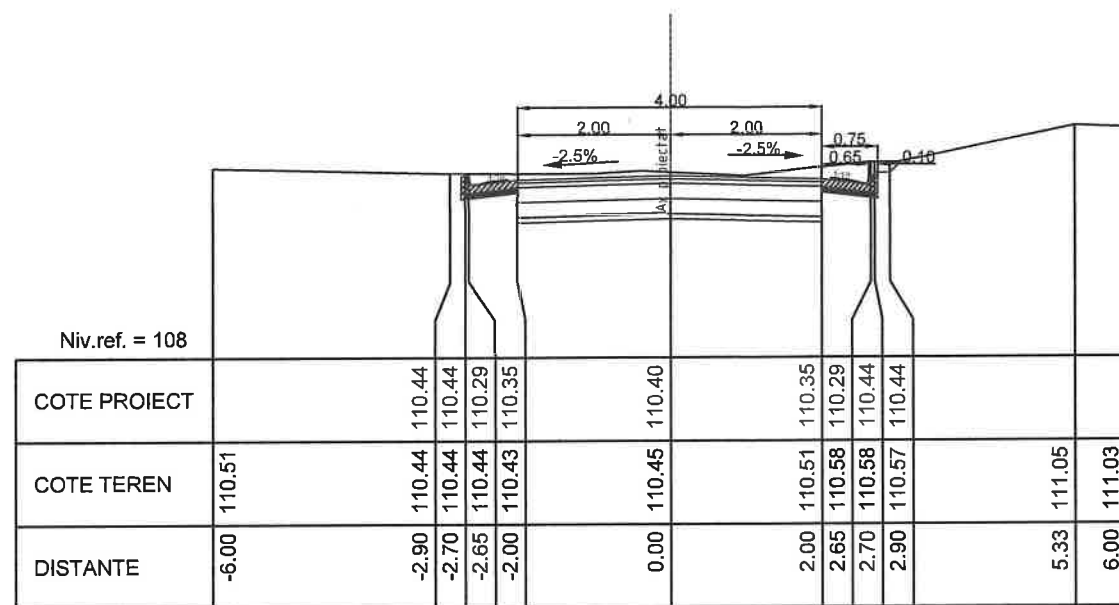


KM = 20.00

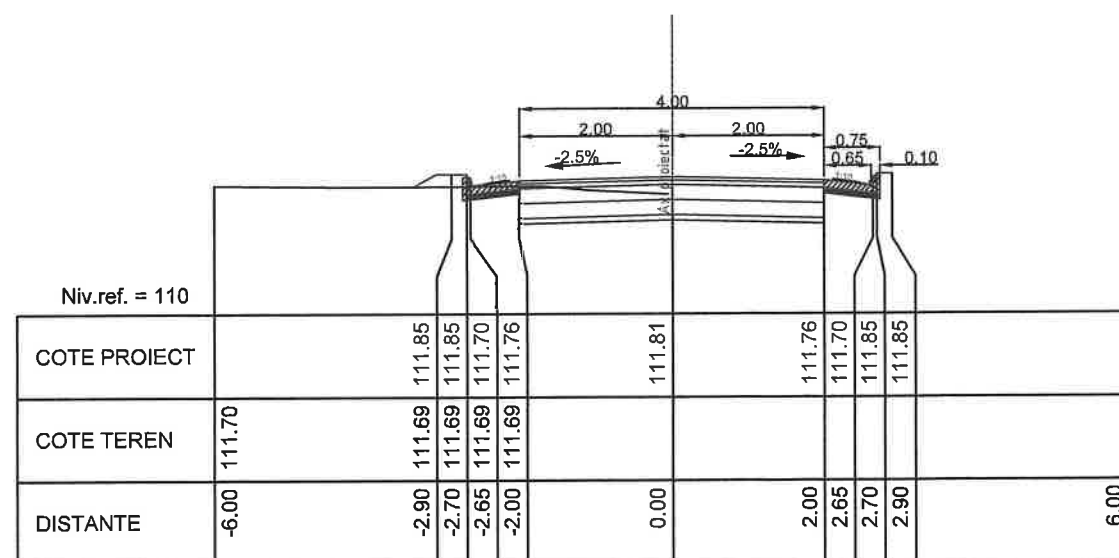

KM = 0.00

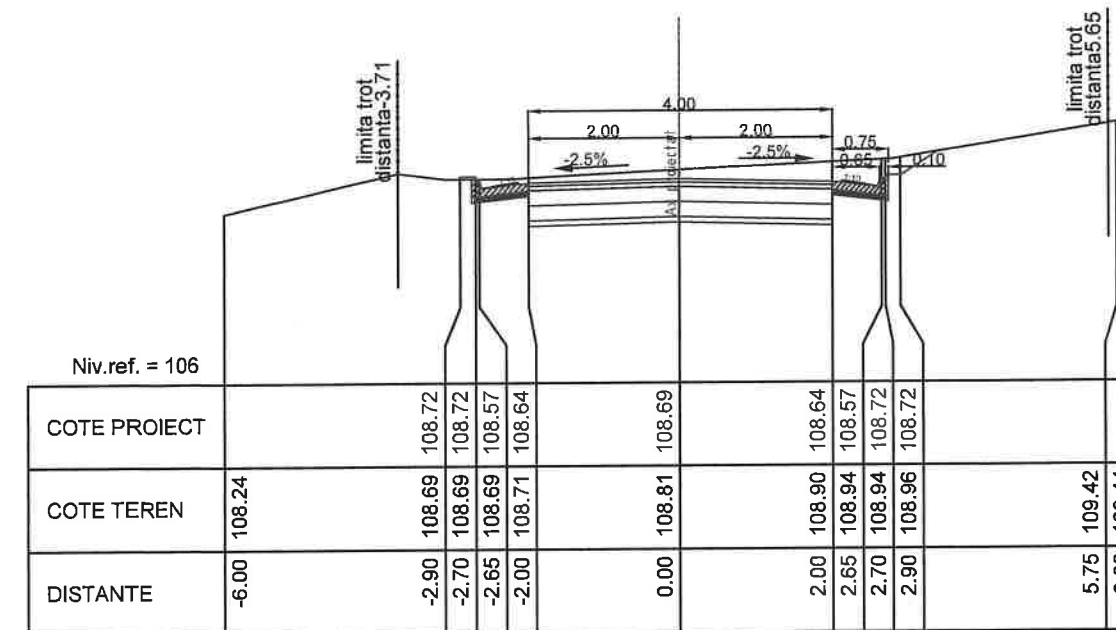


KM = 60.00

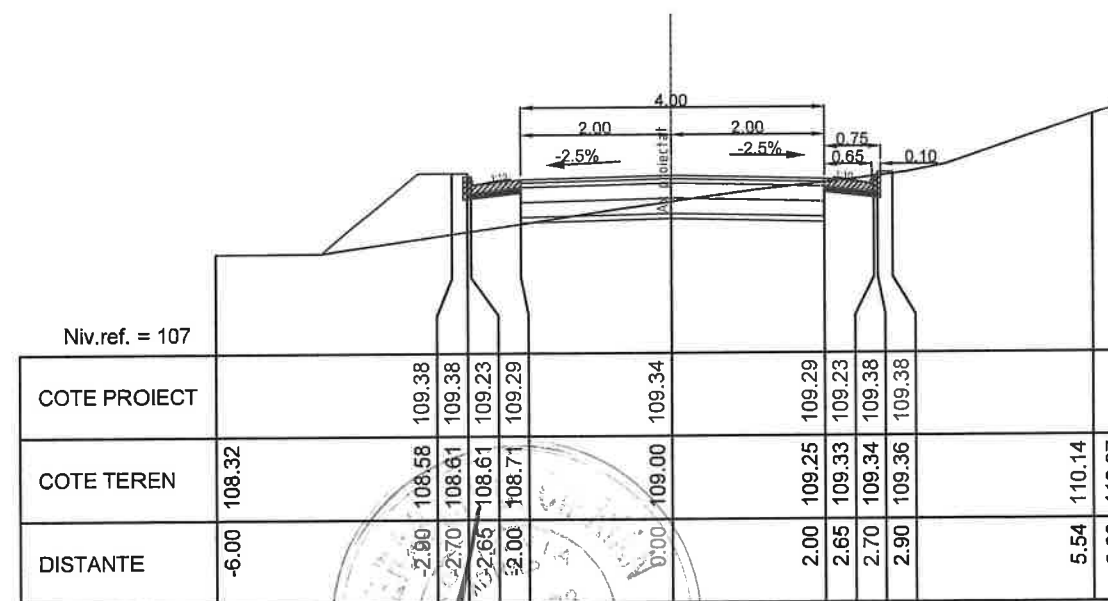


KM = 40.00


|                                                                  |                     |           |           |   |                                                                          |
|------------------------------------------------------------------|---------------------|-----------|-----------|---|--------------------------------------------------------------------------|
| Verificator/Expert                                               |                     | Nume      | Semnatura | Cerinta                                                                                                 | Referat de verificare/raport de expertiza tehnica - (titlu/ numar/ data) |
| <b>PROIECT EXPERT<br/>CONSULT DESIGN S.R.L.</b><br>J40/3046/2005 |                     |           |           | Beneficiar: COMUNA DOROBANTU, JUDEȚUL TULCEA                                                            |                                                                          |
|                                                                  |                     |           |           | Titlu proiect: MODERNIZARE STRAZI PRIN ASFALTARE<br>IN LOCALITATEA DOROBANTU JUDEȚUL TULCEA<br>ETAPA II |                                                                          |
| Specificatie                                                     | Nume                | Semnatura | Scara:    | Proiect nr.:                                                                                            | Faza de proiectare: PT+DE                                                |
| Sef proiect                                                      | Ing. Catalin Onu    |           | 1/100     | Titlu planșă:                                                                                           | Planșă nr.:                                                              |
| Proiectat                                                        | Ing. Andrei Cudelca |           | Data:     | Profile transversale curente<br>STRADA APICULTORULUI                                                    |                                                                          |
| Desenat                                                          | Ing. Florin Vlaicu  |           | 2025      | 62   |                                                                          |

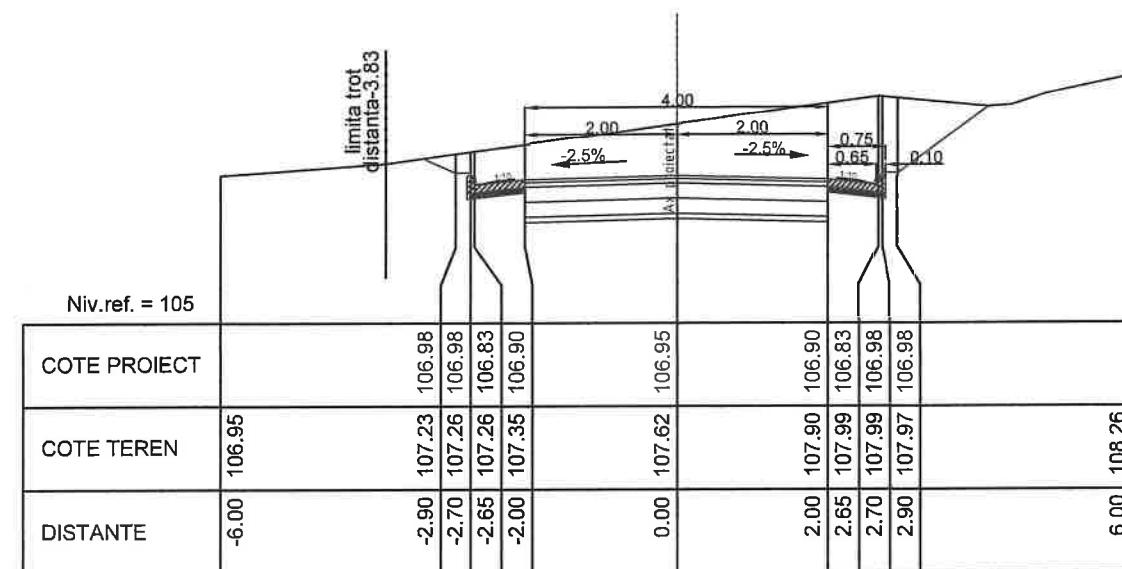


KM = 100.00

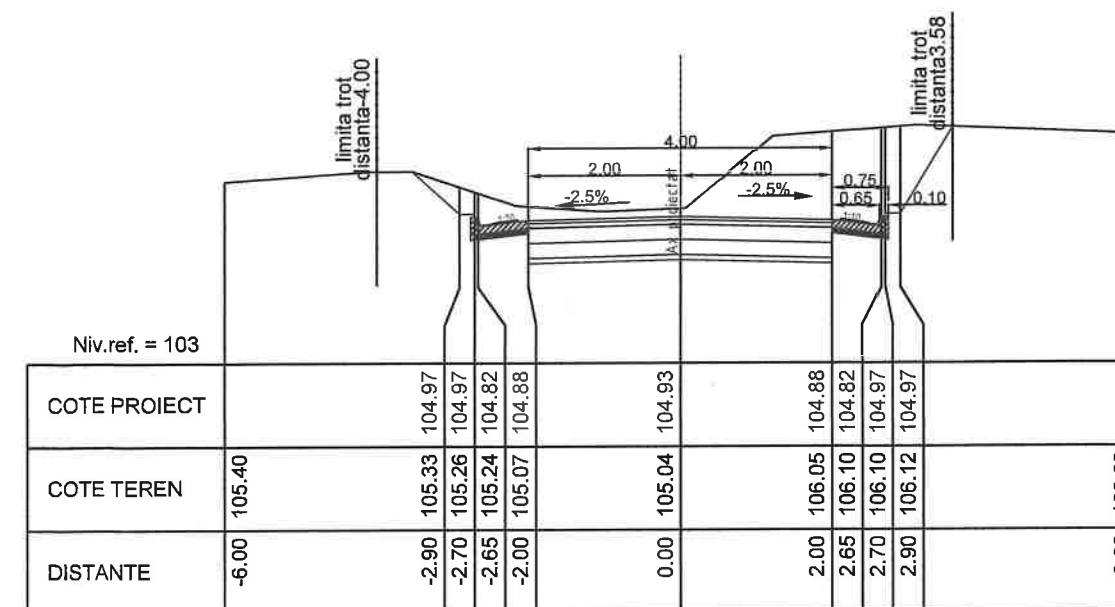

KM = 140.00

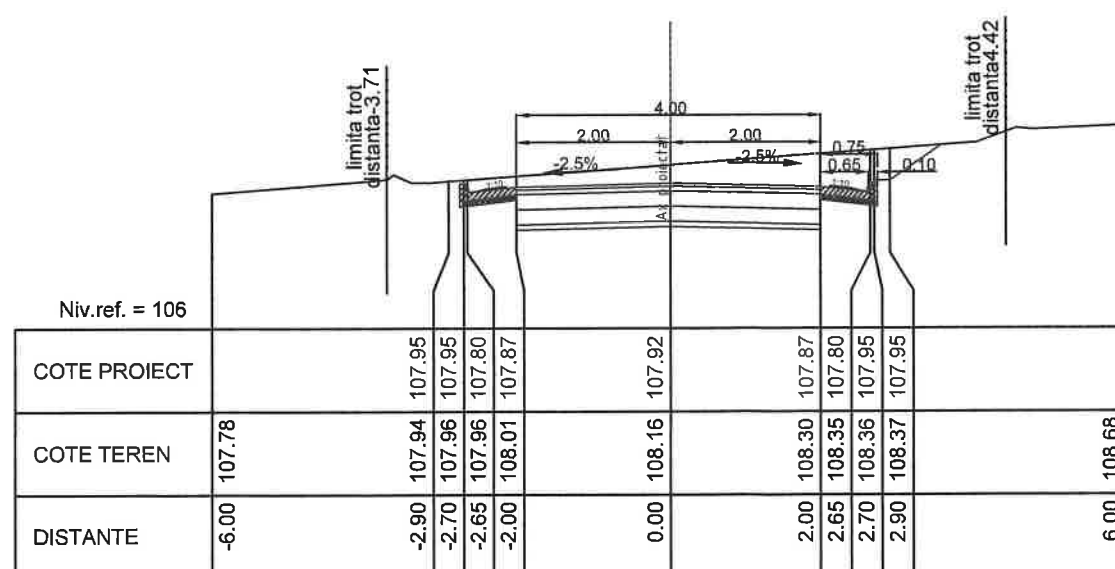


KM = 80.00

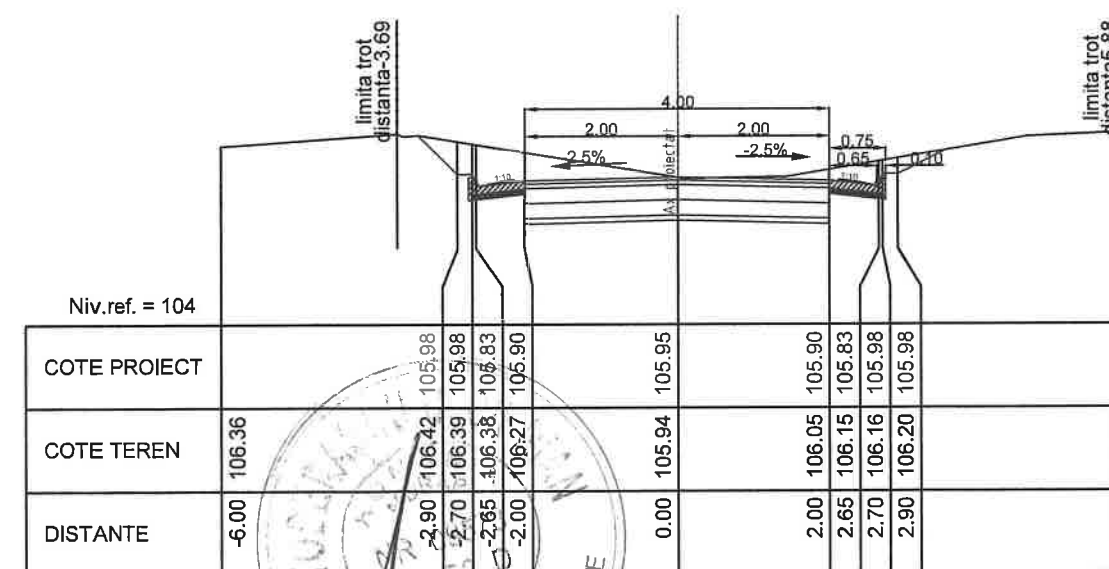


KM = 120.00


|                                                                        |                     |           |           |   |                                                                          |
|------------------------------------------------------------------------|---------------------|-----------|-----------|---|--------------------------------------------------------------------------|
| Verificator/Expert                                                     |                     | Nume      | Semnatura | Cerinta   | Referat de verificare/raport de expertiza tehnica - (titlu/ numar/ data) |
| <b>PROIECT EXPERT</b><br><b>CONSULT DESIGN S.R.L.</b><br>J40/3046/2005 |                     |           |           | Beneficiar: COMUNA DOROBANTU, JUDEȚUL TULCEA<br>Titlu proiect: MODERNIZARE STRAZI PRIN ASFALTARE<br>IN LOCALITATEA DOROBANTU JUDEȚUL TULCEA<br>ETAPA II |                                                                          |
| Specificatie                                                           | Nume                | Semnatura | Scara:    | Proiect nr.:   | Faza de proiectare: PT+DE                                                |
| Sef proiect                                                            | Ing. Catalin Onu    |           | 1/100     | Titlu plansa:   | Plansa nr.:                                                              |
| Proiectat                                                              | Ing. Andrei Cudelca |           | Data:     | Profile transversale curente   |                                                                          |
| Desenat                                                                | Ing. Florin Vlaicu  |           | 2025      | STRADA APICULTORULUI   |                                                                          |

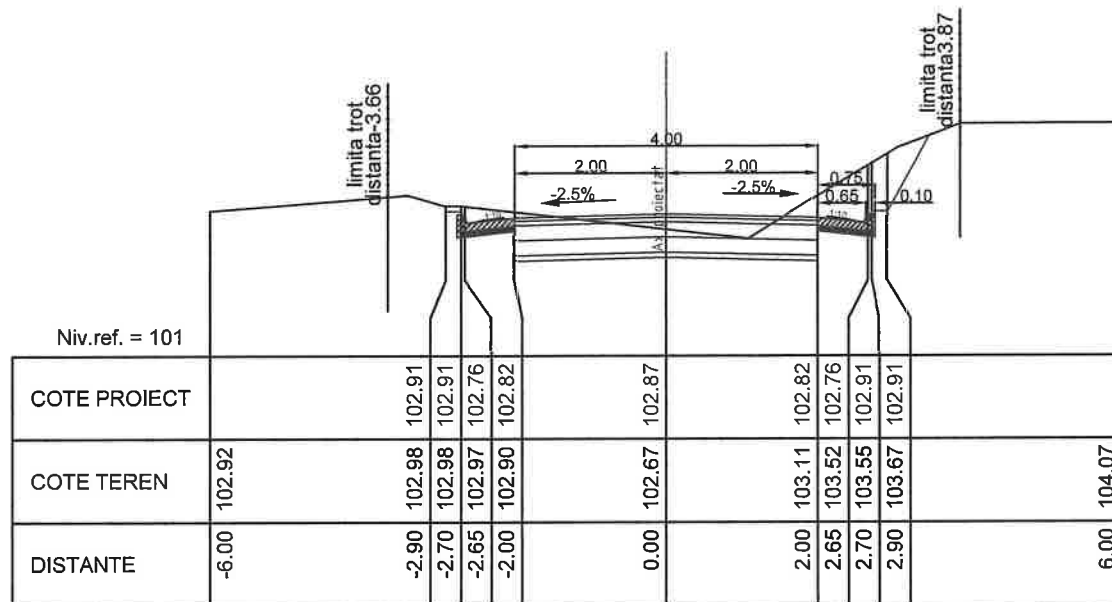


KM = 180.00

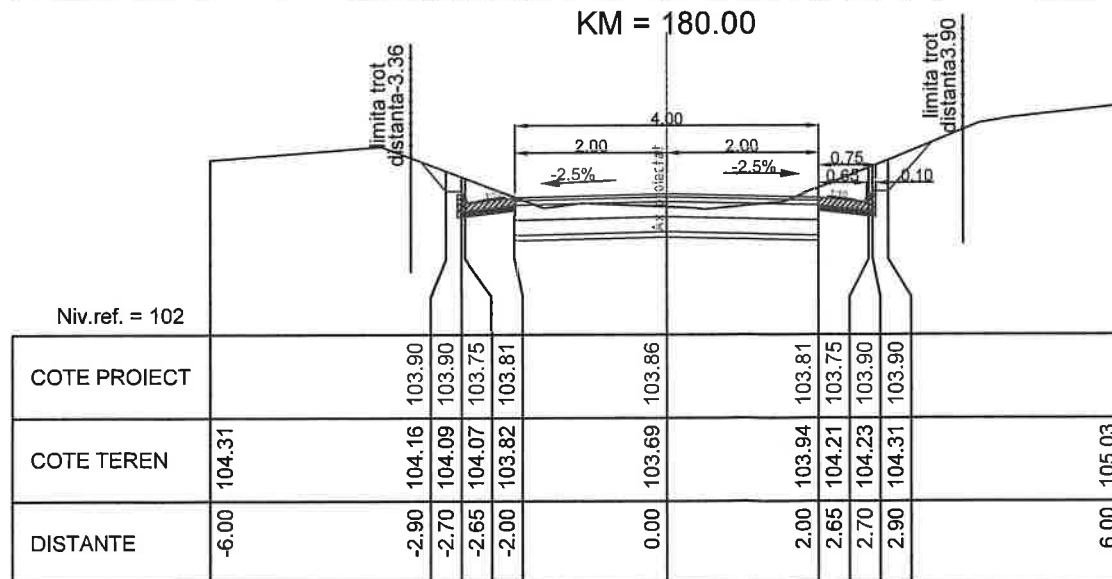

KM = 160.00




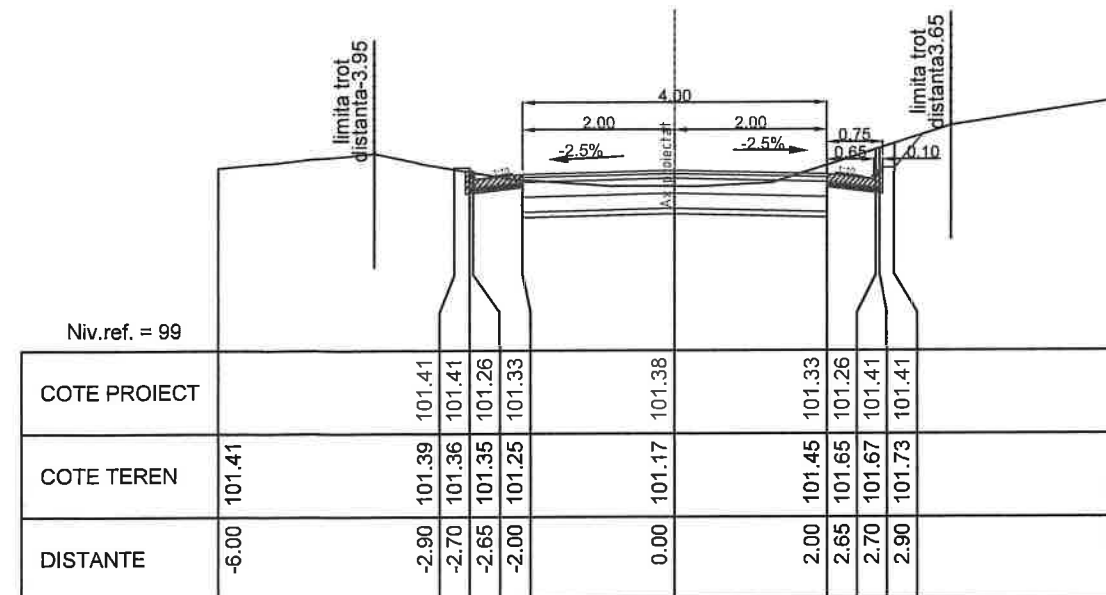


KM = 220.00


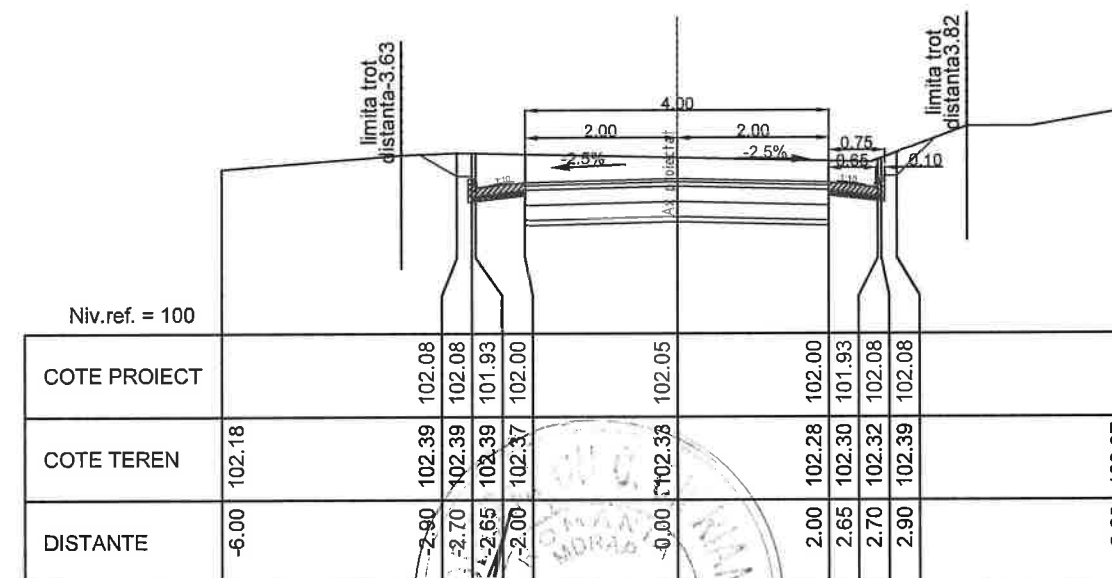



KM = 200.00

|                                                                        |                     |           |           |   |                                                                          |
|------------------------------------------------------------------------|---------------------|-----------|-----------|---|--------------------------------------------------------------------------|
| Verificator/Expert                                                     |                     | Nume      | Semnatura | Cerinta   | Referat de verificare/raport de expertiza tehnica - (titlu/ numar/ data) |
| <b>PROIECT EXPERT</b><br><b>CONSULT DESIGN S.R.L.</b><br>J40/3046/2005 |                     |           |           | Beneficiar: COMUNA DOROBANTU, JUDEȚUL TULCEA<br>Titlu proiect: MODERNIZARE STRAZI PRIN ASFALTARE<br>IN LOCALITATEA DOROBANTU JUDEȚUL TULCEA<br>ETAPA II |                                                                          |
| Specificatie                                                           | Nume                | Semnatura | Scara:    | Proiect nr.:   | Faza de proiectare: PT+DE                                                |
| Sef proiect                                                            | Ing. Catalin Onu    |           | 1/100     | Titlu planșă:   | Planșă nr.:                                                              |
| Proiectat                                                              | Ing. Andrei Cudelca |           | Data:     | Profile transversale curente   |                                                                          |
| Desenat                                                                | Ing. Florin Vlaicu  |           | 2025      | STRADA APICULTORULUI   |                                                                          |

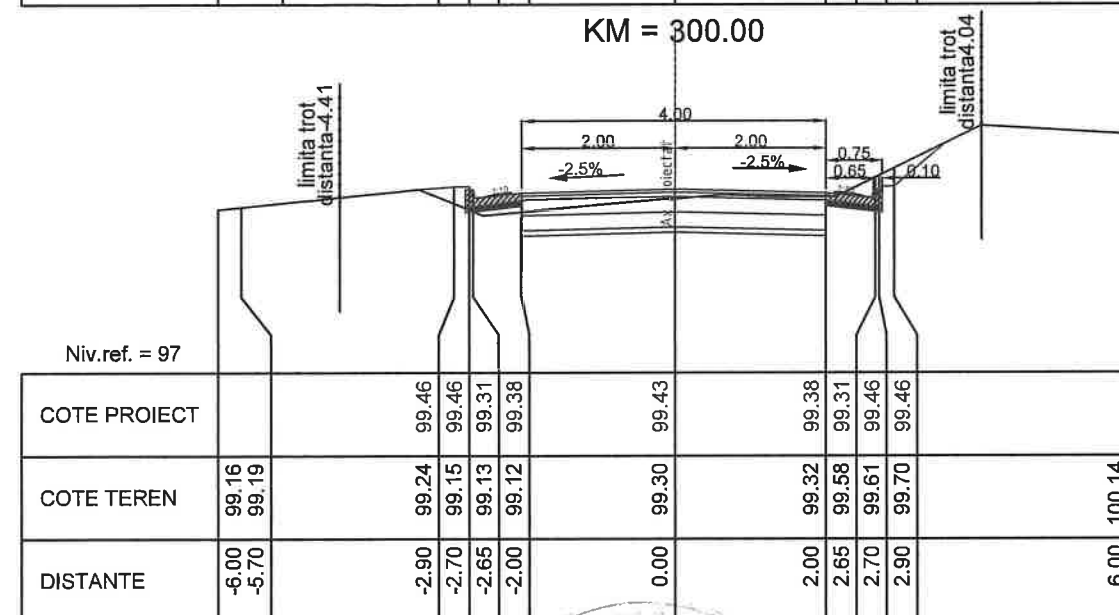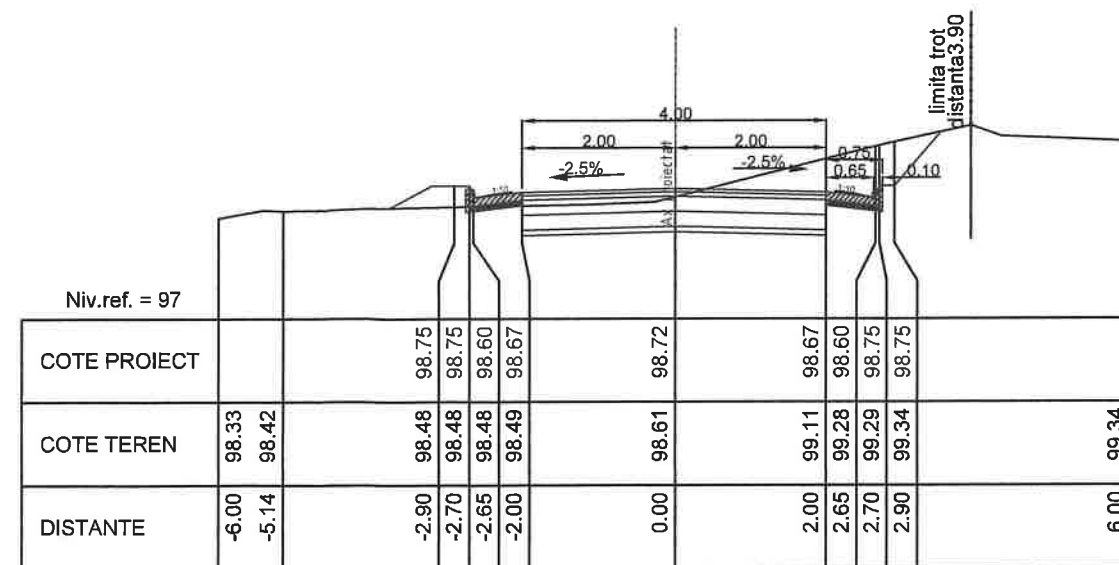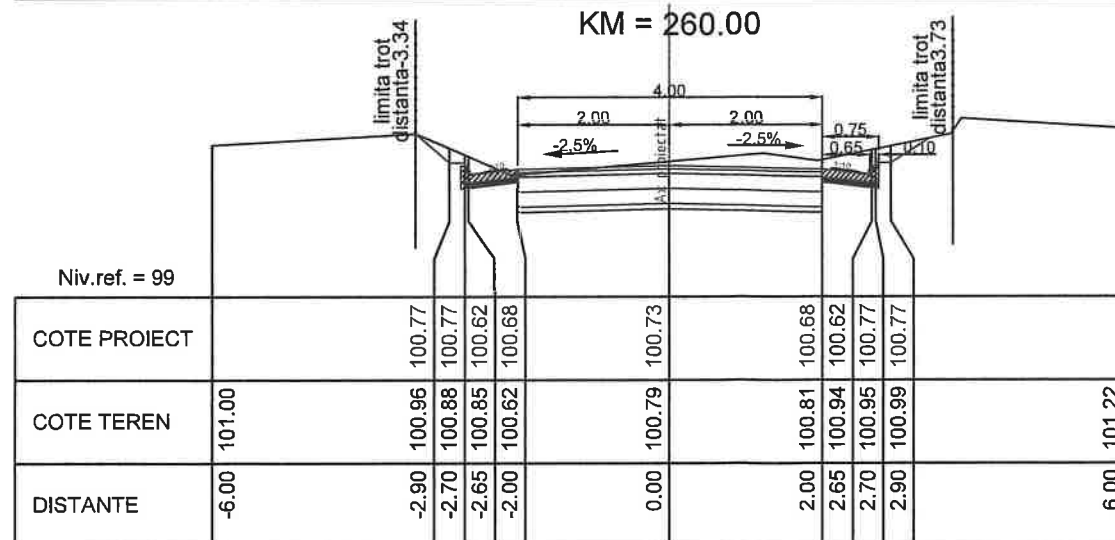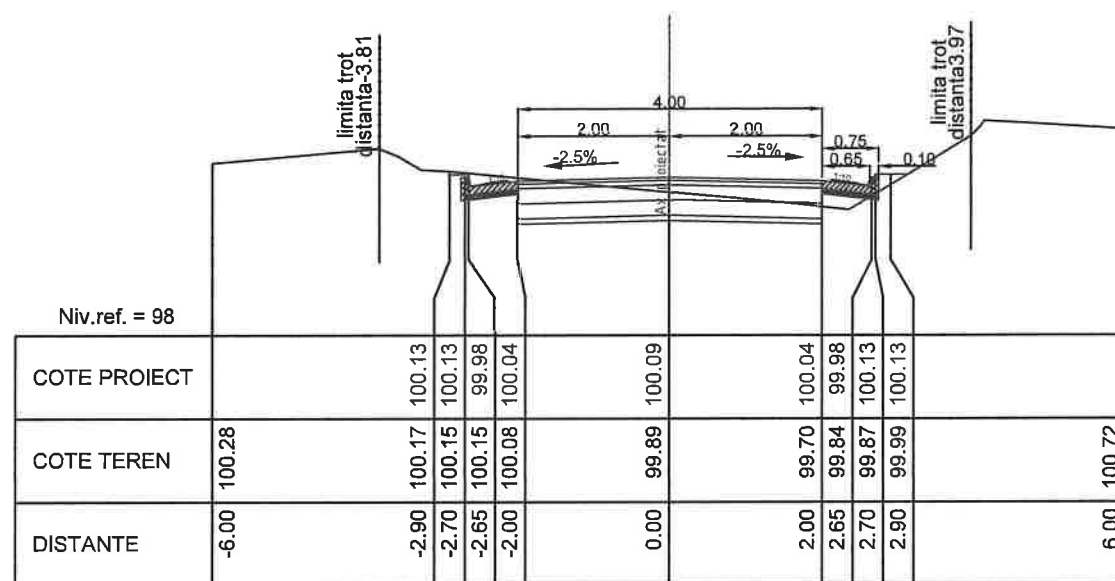


|                                                                            |                     |                                                                                       |   |                                                                                  |
|----------------------------------------------------------------------------|---------------------|---------------------------------------------------------------------------------------|---|----------------------------------------------------------------------------------|
|                                                                            |                     |                                                                                       |   |                                                                                  |
| Verificator/Expert                                                         | Nume                | Semnatura                                                                             | Cerinta   | Referat de verificare/raport de expertiza tehnica - (titlu/ numar/ data)         |
| <div>PROIECT EXPERT<br/>CONSULT DESIGN S.R.L.<br/><br/>J40/3046/2005</div> |                     |                                                                                       | <u>Beneficiar:</u> COMUNA DOROBANTU, JUDEȚUL TULCEA                                                            |                                                                                  |
|                                                                            |                     |                                                                                       | <u>Titlu proiect:</u> MODERNIZARE STRAZI PRIN ASFALTARE<br>IN LOCALITATEA DOROBANTU JUDEȚUL TULCEA<br>ETAPA II |                                                                                  |
| Specificatie                                                               | Nume                | Semnatura                                                                             | Scara:   | Proiect nr.: 839/2024                                                            |
| Sef proiect                                                                | Ing. Catalin Onu    |  | 1/100   | Faza de proiectare: PT+DE                                                        |
| Proiectat                                                                  | Ing. Andrei Cudelca |  | Data:   | <u>Titlu plansa:</u><br><br>Profile transversale curente<br>STRADA APICULTORULUI |
| Desenat                                                                    | Ing. Florin Vlaicu  |  | 2025   |                                                                                  |
|                                                                            |                     |                                                                                       | Plansa nr.: 65                                                                                                 |                                                                                  |

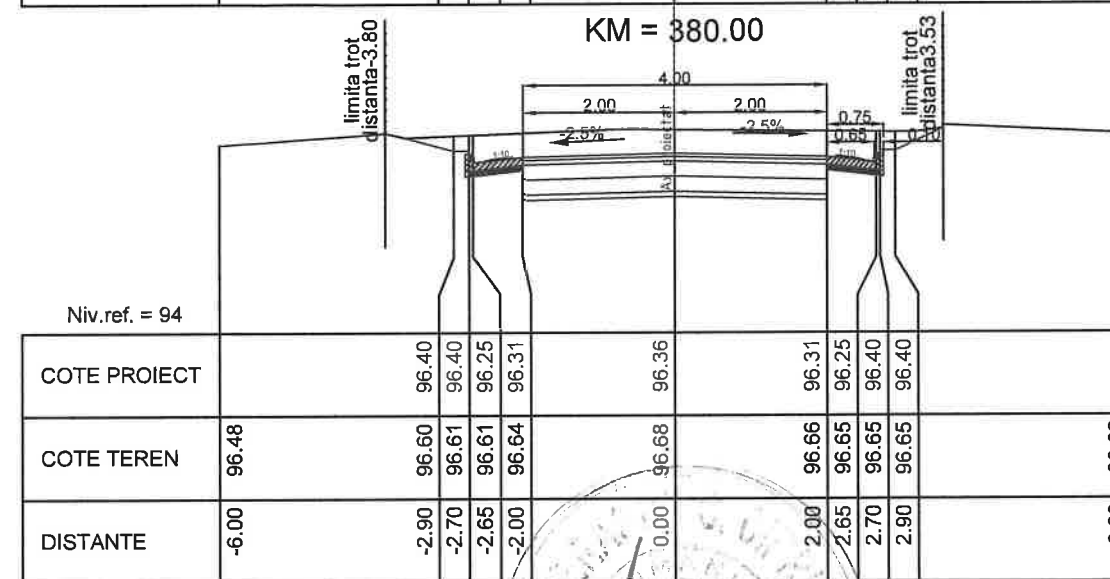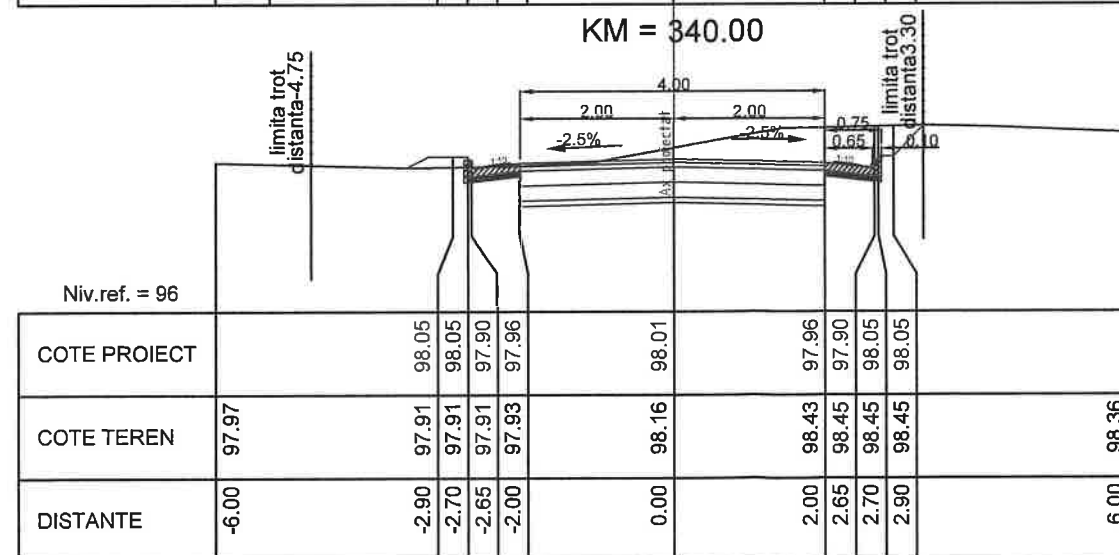


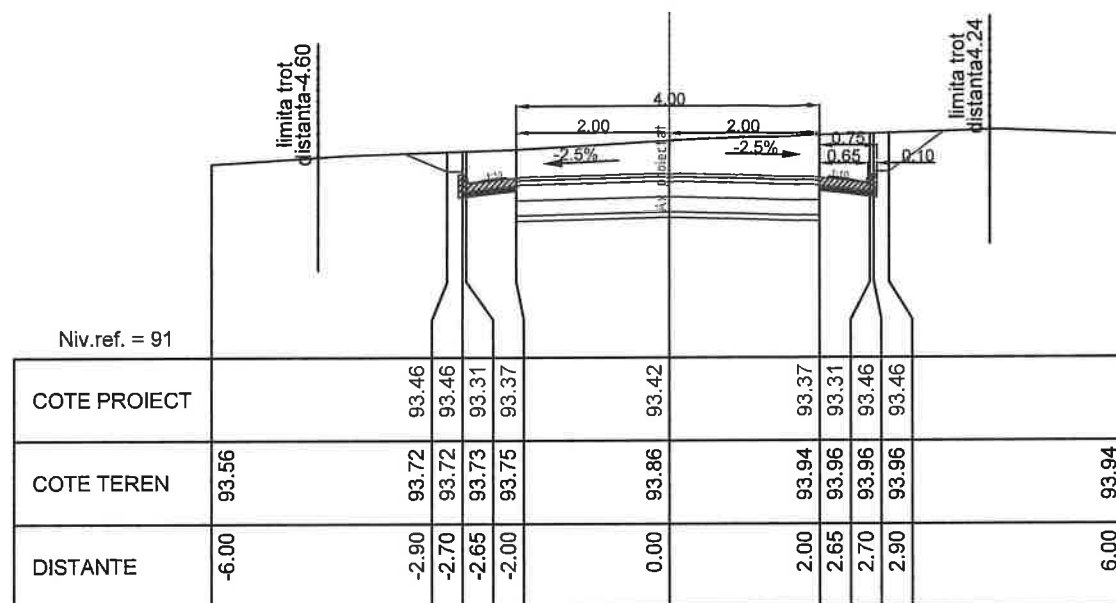


KM = 420.00

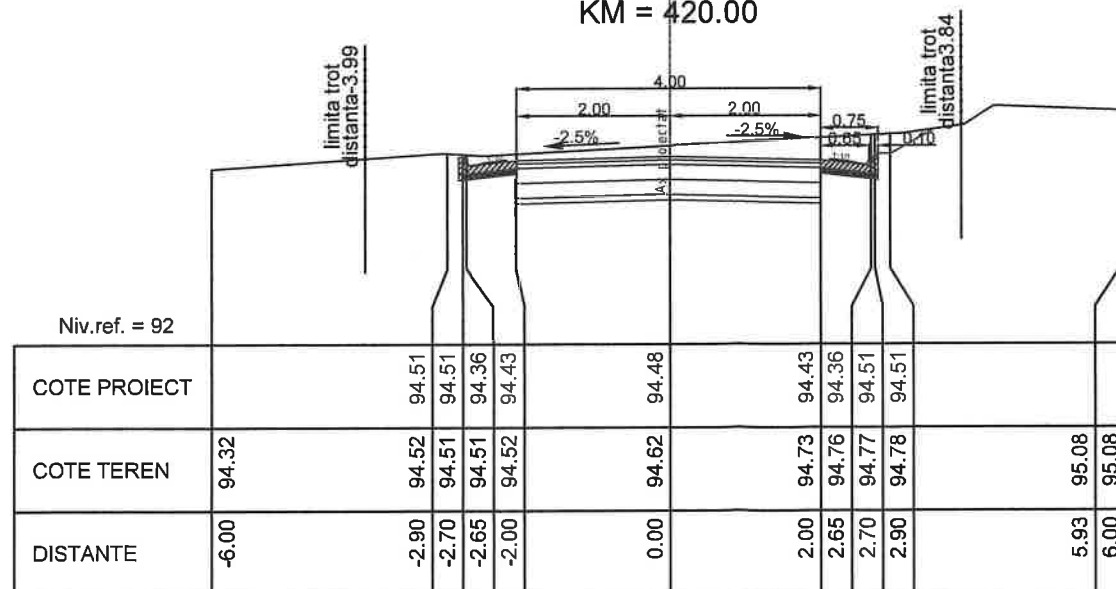

KM = 400.00






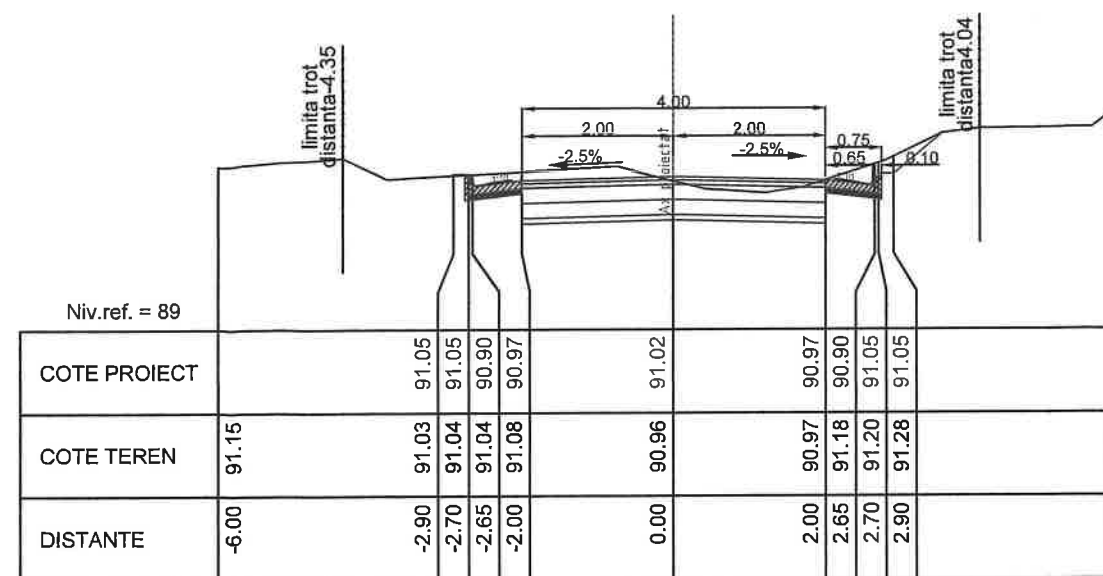


KM = 460.00




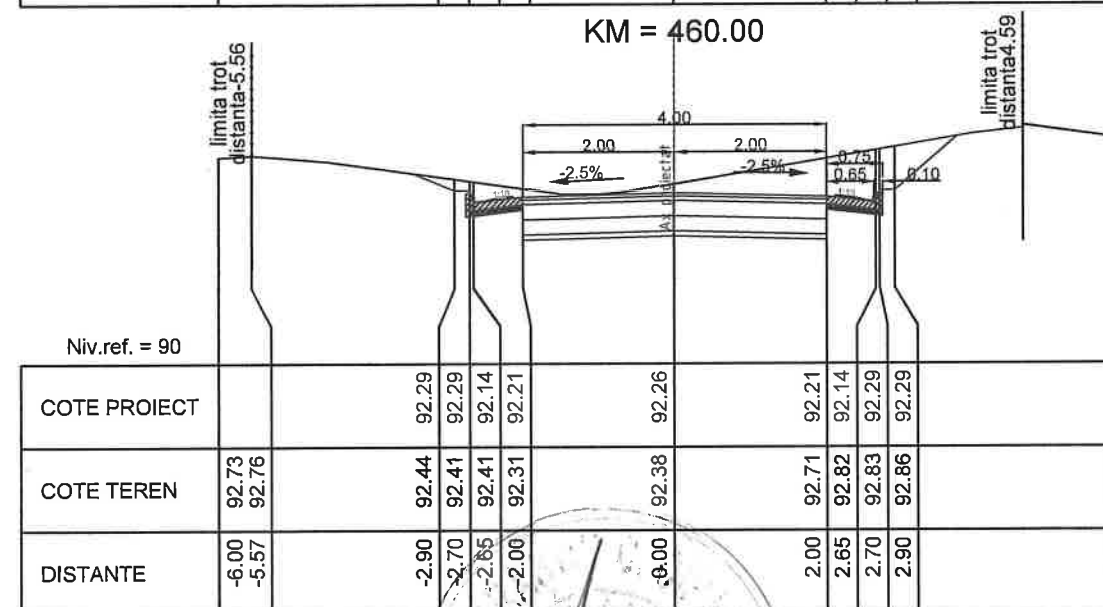


KM = 440.00






|                                                                  |                     |           |        |   |           |                           |                                                                          |  |
|------------------------------------------------------------------|---------------------|-----------|--------|---|-----------|---------------------------|--------------------------------------------------------------------------|--|
| Verificator/Expert                                               |                     |           |        | Nume   | Semnatura | Cerinta                   | Referat de verificare/raport de expertiza tehnica - (titlu/ numar/ data) |  |
| <b>PROIECT EXPERT<br/>CONSULT DESIGN S.R.L.</b><br>J40/3046/2005 |                     |           |        | Beneficiar: COMUNA DOROBANTU, JUDEȚUL TULCEA                                                            |           |                           |                                                                          |  |
|                                                                  |                     |           |        | Titlu proiect: MODERNIZARE STRAZI PRIN ASFALTARE<br>IN LOCALITATEA DOROBANTU JUDETUL TULCEA<br>ETAPA II |           |                           |                                                                          |  |
| Specificatie                                                     | Nume                | Semnatura | Scara: | Proiect nr.: 839/2024                                                                                   |           | Faza de proiectare: PT+DE |                                                                          |  |
| Sef proiect                                                      | Ing. Catalin Onu    |           | 1/100  | Titlu plansa:                                                                                           |           | Plansa nr:                |                                                                          |  |
| Proiectat                                                        | Ing. Andrei Cudelca |           | Data:  | Profile transversale curente<br>STRADA APICULTORULUI                                                    |           | 67                        |                                                                          |  |
| Desenat                                                          | Ing. Florin Vlaicu  | Vlaicu    | 2025   |   |           |                           |                                                                          |  |

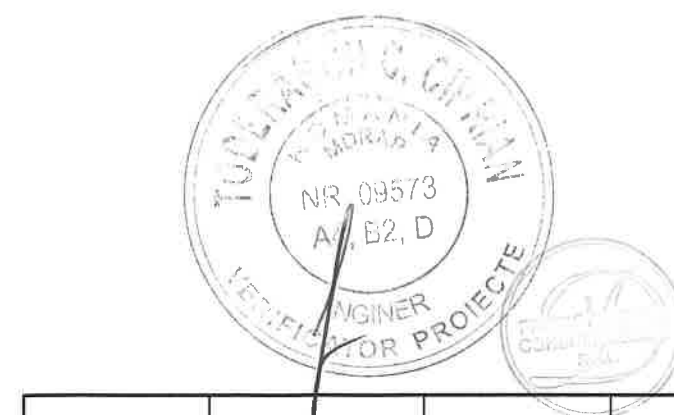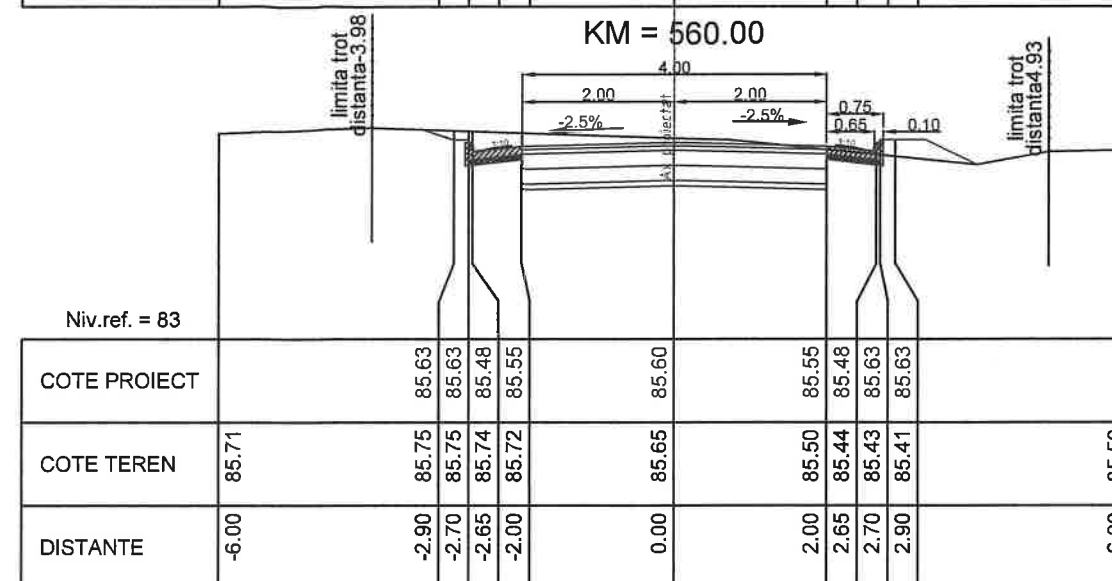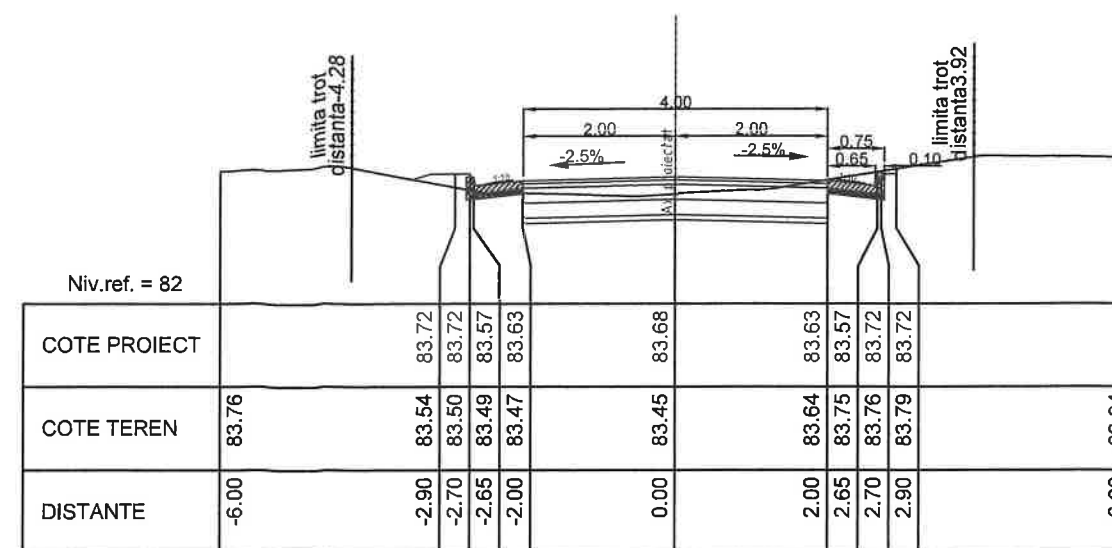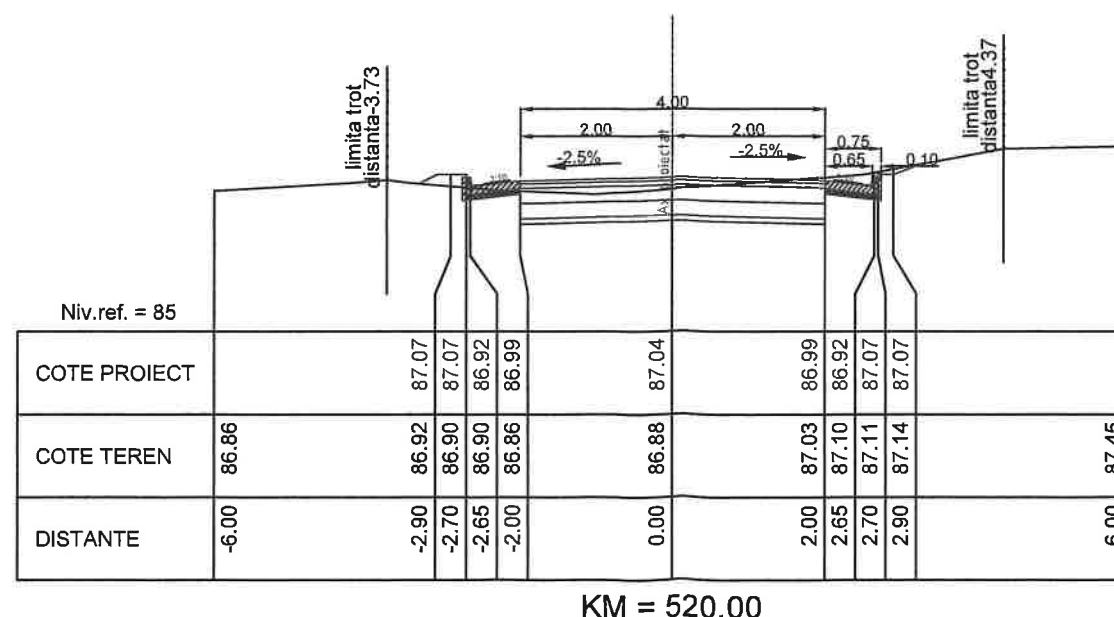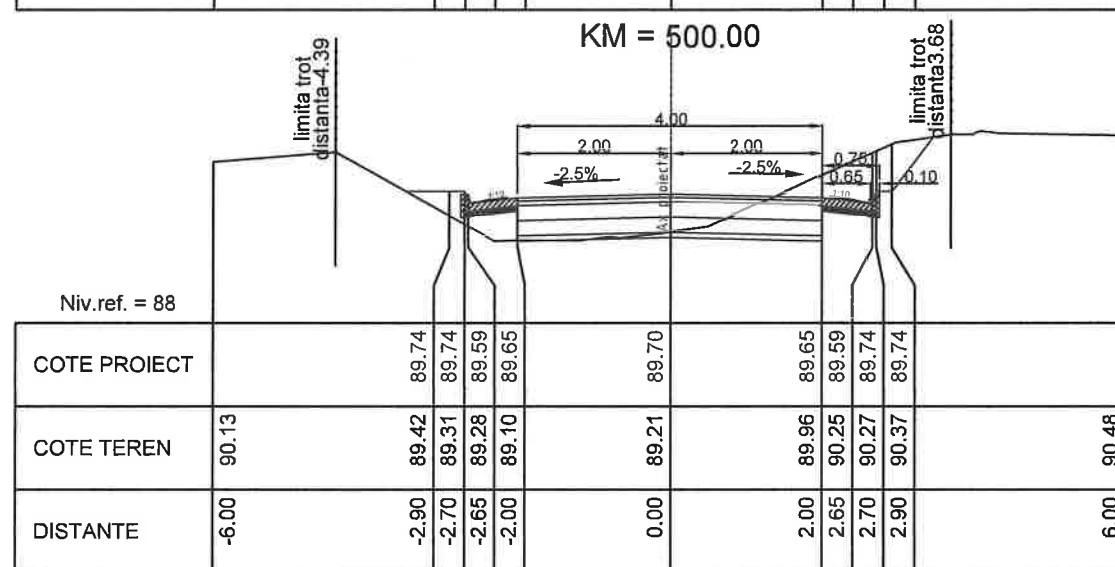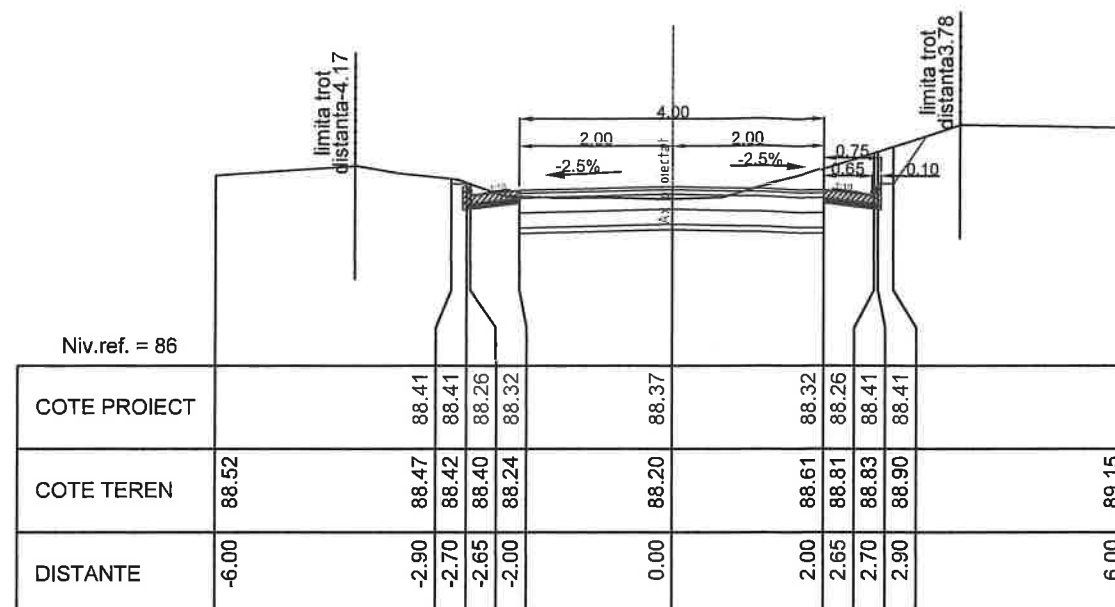


|                                                              |                     |                                                                                       |   |                                                                           |                           |
|--------------------------------------------------------------|---------------------|---------------------------------------------------------------------------------------|---|---------------------------------------------------------------------------|---------------------------|
|                                                              |                     |                                                                                       |   |                                                                           |                           |
| Verificator/Expert                                           | Nume                | Semnatura                                                                             | Cerinta                                                                                                 | Referat de verificare/raport de expertiza tehnica - (titlu/ numar/ data)  |                           |
| PROIECT EXPERT<br>CONSULT DESIGN S.R.L.<br><br>J40/3046/2005 |                     |                                                                                       | Beneficiar: COMUNA DOROBANTU, JUDEȚUL TULCEA                                                            |                                                                           |                           |
|                                                              |                     |                                                                                       | Titlu proiect: MODERNIZARE STRAZI PRIN ASFALTARE<br>IN LOCALITATEA DOROBANTU JUDETUL TULCEA<br>ETAPA II |                                                                           |                           |
| Specificatie                                                 | Nume                | Semnatura                                                                             | Scara:                                                                                                  | Proiect nr.: 839/2024                                                     | Faza de proiectare: PT+DE |
| Sef proiect                                                  | Ing. Catalin Onu    |  | 1/100                                                                                                   | Titlu plansa:<br><br>Profile transversale curente<br>STRADA APICULTORULUI |                           |
| Proiectat                                                    | Ing. Andrei Cudelca |  | Data:<br>2025                                                                                           |                                                                           |                           |
| Desenat                                                      | Ing. Florin Vlaicu  |  |   |                                                                           |                           |

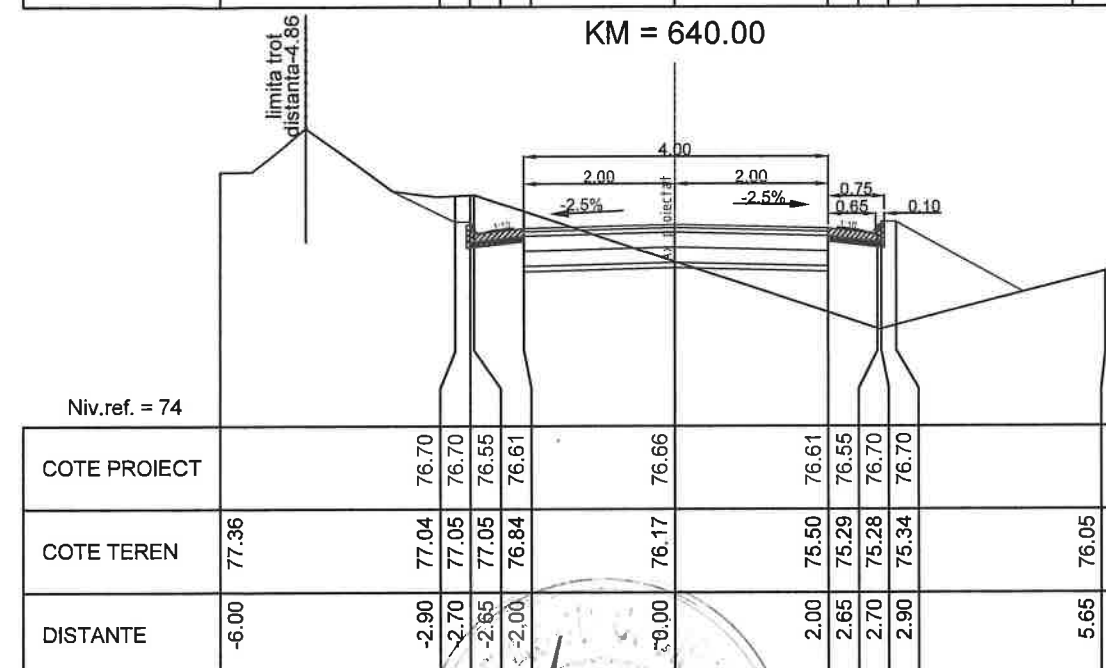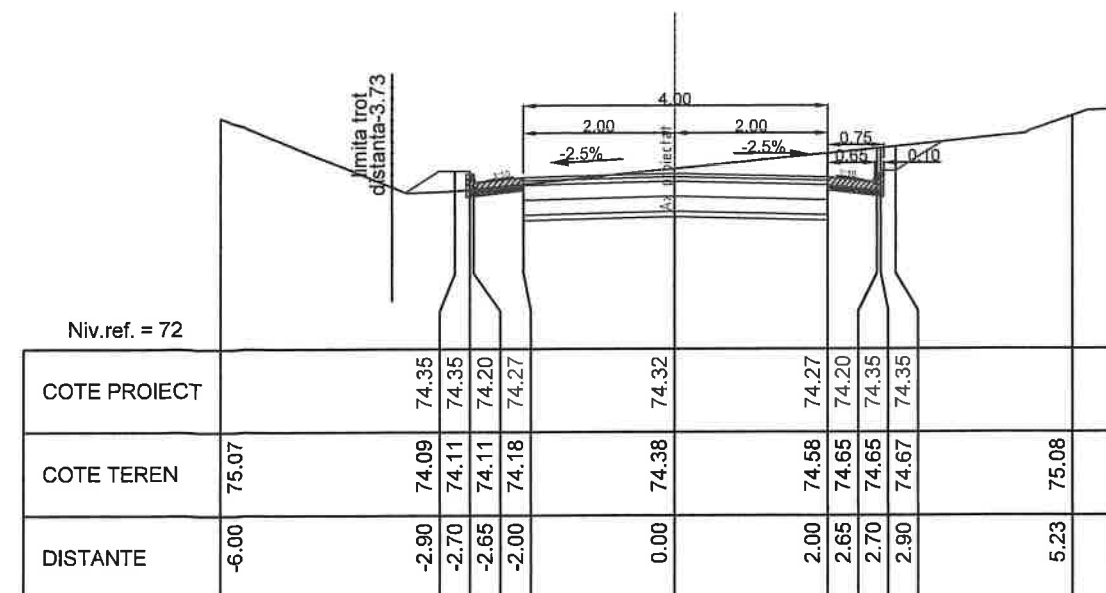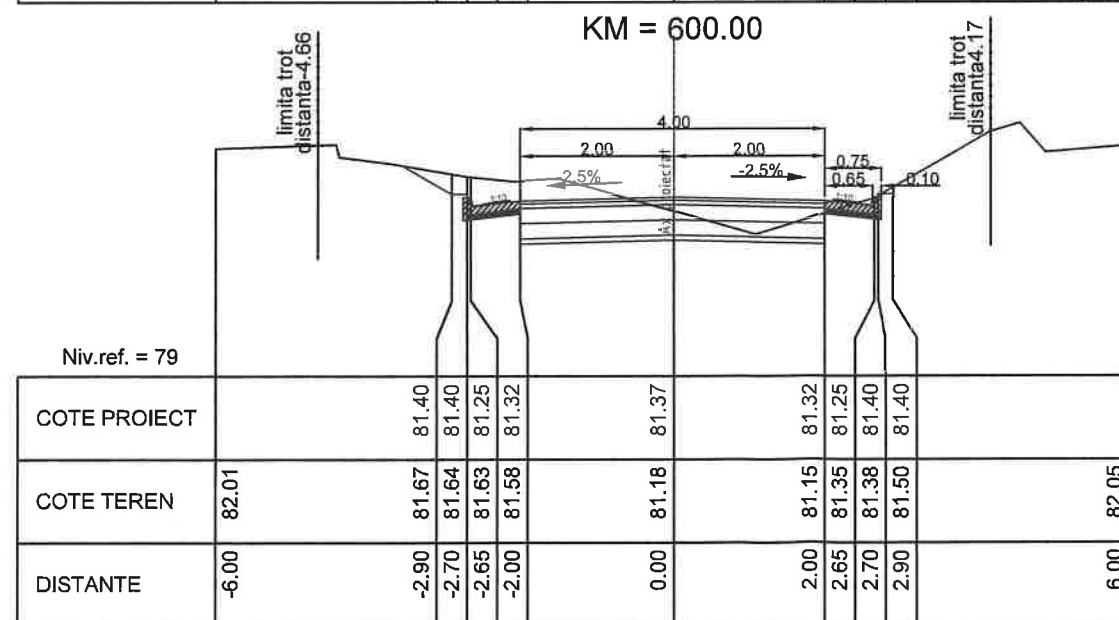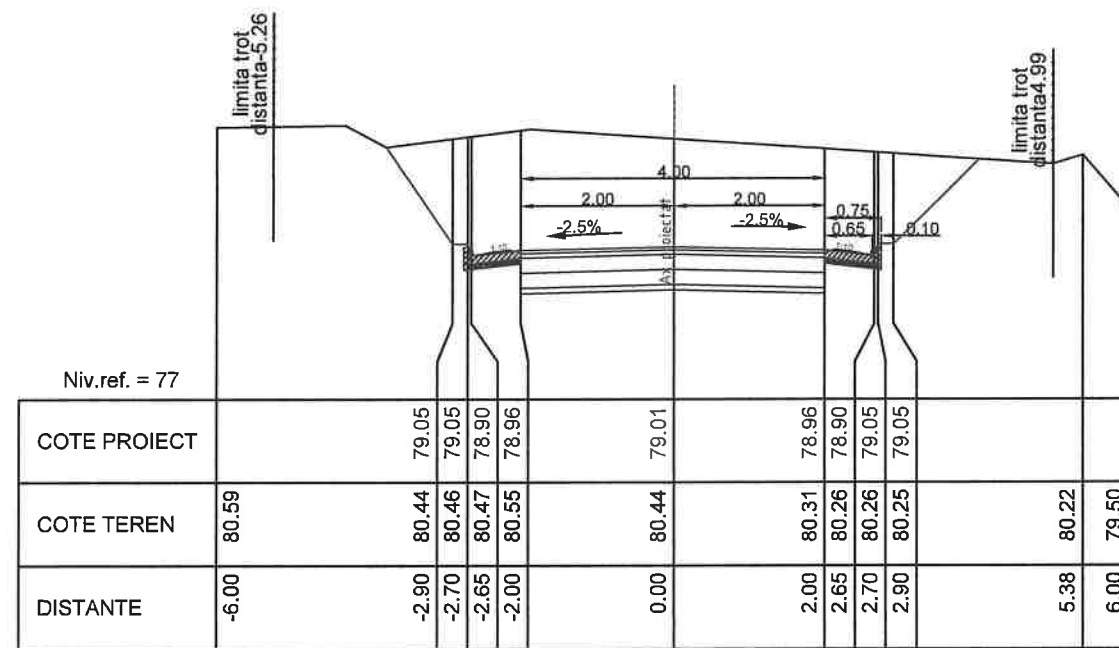

|   |                     |           |           |                                                                           |                                                                          |
|---|---------------------|-----------|-----------|---------------------------------------------------------------------------|--------------------------------------------------------------------------|
| Verificator/Expert   |                     | Nume      | Semnatura | Cerinta                                                                   | Referat de verificare/raport de expertiza tehnica - (titlu/ numar/ data) |
| <b>PROIECT EXPERT</b><br><b>CONSULT DESIGN S.R.L.</b><br><b>J40/3046/2005</b>                                                                                         |                     |           |           |                                                                           |                                                                          |
| <b>Beneficiar:</b> COMUNA DOROBANTU, JUDEȚUL TULCEA<br><b>Titlu proiect:</b> MODERNIZARE STRAZI PRIN ASFALTARE<br>IN LOCALITATEA DOROBANTU JUDEȚUL TULCEA<br>ETAPA II |                     |           |           | <b>Proiect nr.:</b> 839/2024<br><b>Faza de proiectare:</b> PT+DE          |                                                                          |
| Specificatie   | Nume                | Semnatura | Scara:    | <b>Titlu planșă:</b> Profile transversale curente<br>STRADA APICULTORULUI |                                                                          |
| Sef proiect   | Ing. Catalin Onu    |           | 1/100     | <b>Planșă nr.:</b> 69                                                     |                                                                          |
| Proiectat   | Ing. Andrei Cudelca |           | Data:     | 2025                                                                      |                                                                          |
| Desenat   | Ing. Florin Vlaicu  |           |           |                                                                           |                                                                          |

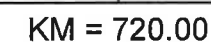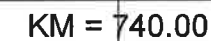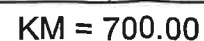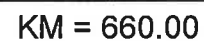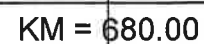70

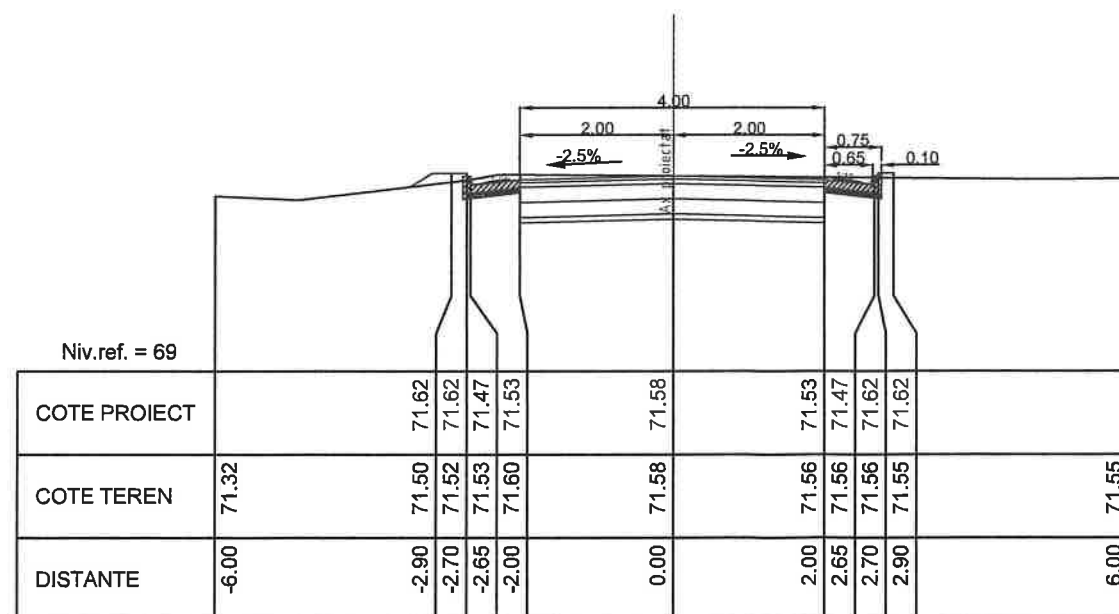


KM = 745.68

|                                                                  |                     |           |           |   |                                                                          |  |
|------------------------------------------------------------------|---------------------|-----------|-----------|---|--------------------------------------------------------------------------|--|
| Verificator/Expert                                               |                     | Nume      | Semnatura | Cerinta                                                                                                 | Referat de verificare/raport de expertiza tehnica - (titlu/ numar/ data) |  |
| <b>PROIECT EXPERT<br/>CONSULT DESIGN S.R.L.</b><br>J40/3046/2005 |                     |           |           | Beneficiar: COMUNA DOROBANTU, JUDEȚUL TULCEA                                                            |                                                                          |  |
|                                                                  |                     |           |           | Titlu proiect: MODERNIZARE STRAZI PRIN ASFALTARE<br>IN LOCALITATEA DOROBANTU JUDEȚUL TULCEA<br>ETAPA II |                                                                          |  |
|                                                                  |                     |           |           | Proiect nr.: 839/2024 Faza de proiectare: PT+DE                                                         |                                                                          |  |
| Specificatie                                                     | Nume                | Semnatura | Scara:    | Titlu plansa:                                                                                           |                                                                          |  |
| Sef proiect                                                      | Ing. Catalin Onu    |           | 1/100     | Plansa nr:                                                                                              |                                                                          |  |
| Proiectat                                                        | Ing. Andrei Cudelca |           | Data:     | Profile transversale curente                                                                            |                                                                          |  |
| Desenat                                                          | Ing. Florin Vlaicu  |           | 2025      | STRADA APICULTORULUI                                                                                    |                                                                          |  |

# PLAN DE SITUATIE

Scara 1:500

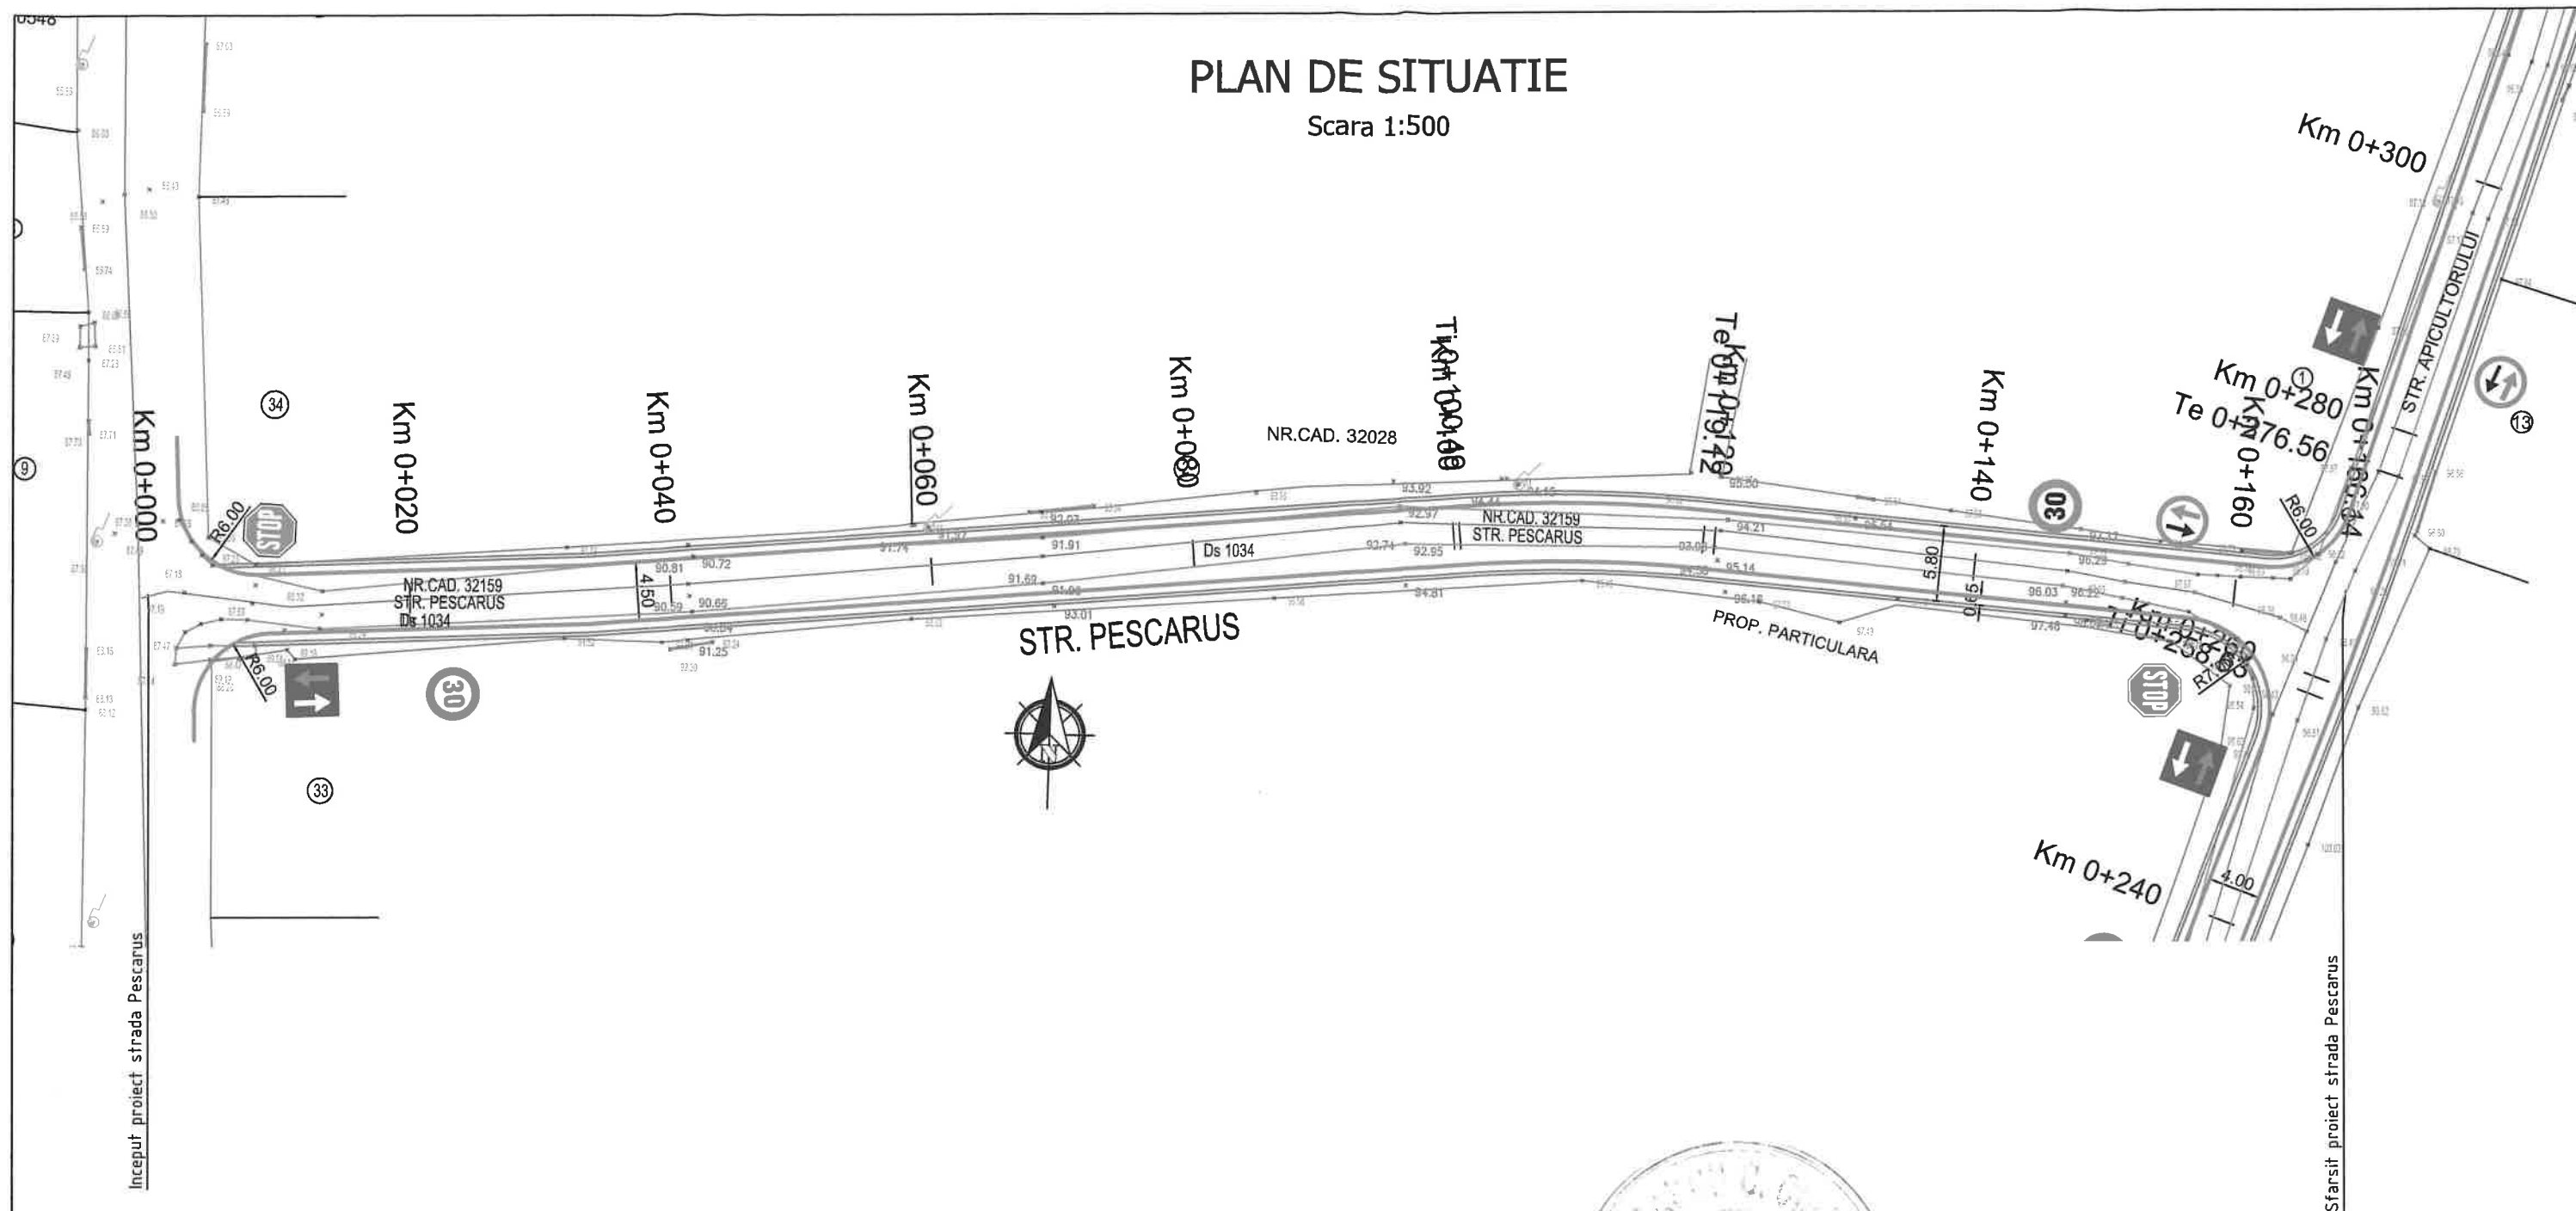


## LISTA INDICATOARE RUTIERE

| DESCRIERE |                                                     |
|-----------|-----------------------------------------------------|
|           | Prioritate pentru circulatia din sens opus(fig.B5)  |
|           | Prioritate fata de circulatia din sens opus(fig.B6) |
|           | Stop (fig.B2)                                       |
|           | Limitare de viteza (fig.C29)                        |

### LEGENDA

- LIMITA PROPRIETATI
- DRUM STRADAL
- NR.CAD. VECINE
- ⚡ STALP ELECTRIC
- 12 / 135.24 PUNCT DE COTA
- SEMN CIRCULATIE
- (C) CANALIZARE
- (H) HIDRANT

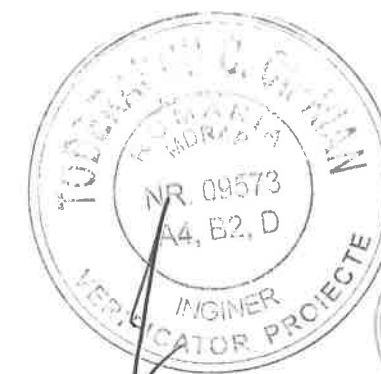


|                                                          |                     |                                                                                       |   |                                                                          |                           |
|----------------------------------------------------------|---------------------|---------------------------------------------------------------------------------------|---|--------------------------------------------------------------------------|---------------------------|
|                                                          |                     |                                                                                       |   |                                                                          |                           |
| Verificator/Expert                                       | Nume                | Semnatura                                                                             | Cerinta                                                                                                 | Referat de verificare/raport de expertiza tehnica - (titlu/ numar/ data) |                           |
| PROIECT EXPERT<br>CONSULT DESIGN S.R.L.<br>J40/3046/2005 |                     |                                                                                       | Beneficiar: COMUNA DOROBANTU, JUDEȚUL TULCEA                                                            |                                                                          |                           |
|                                                          |                     |                                                                                       | Titlu proiect: MODERNIZARE STRAZI PRIN ASFALTARE<br>IN LOCALITATEA DOROBANTU JUDETUL TULCEA<br>ETAPA II |                                                                          |                           |
| Specificatie                                             | Nume                | Semnatura                                                                             | Scara:                                                                                                  | Proiect nr.: 839/2024                                                    | Faza de proiectare: PT+DE |
| Sef proiect                                              | Ing. Catalin Onu    |  | 1/500                                                                                                   | Titlu plansa: PLAN DE SITUATIE                                           |                           |
| Proiectat                                                | Ing. Andrei Cudelca |  | Data:                                                                                                   | STRADA PESCARUS                                                          |                           |
| Desenat                                                  | Ing. Florin Vlaicu  |  | 2025   | Plansa nr.: 72                                                           |                           |

PROFIL TRANSVERSAL TIP

Se aplica pe strada Pescarus

Scara 1:50

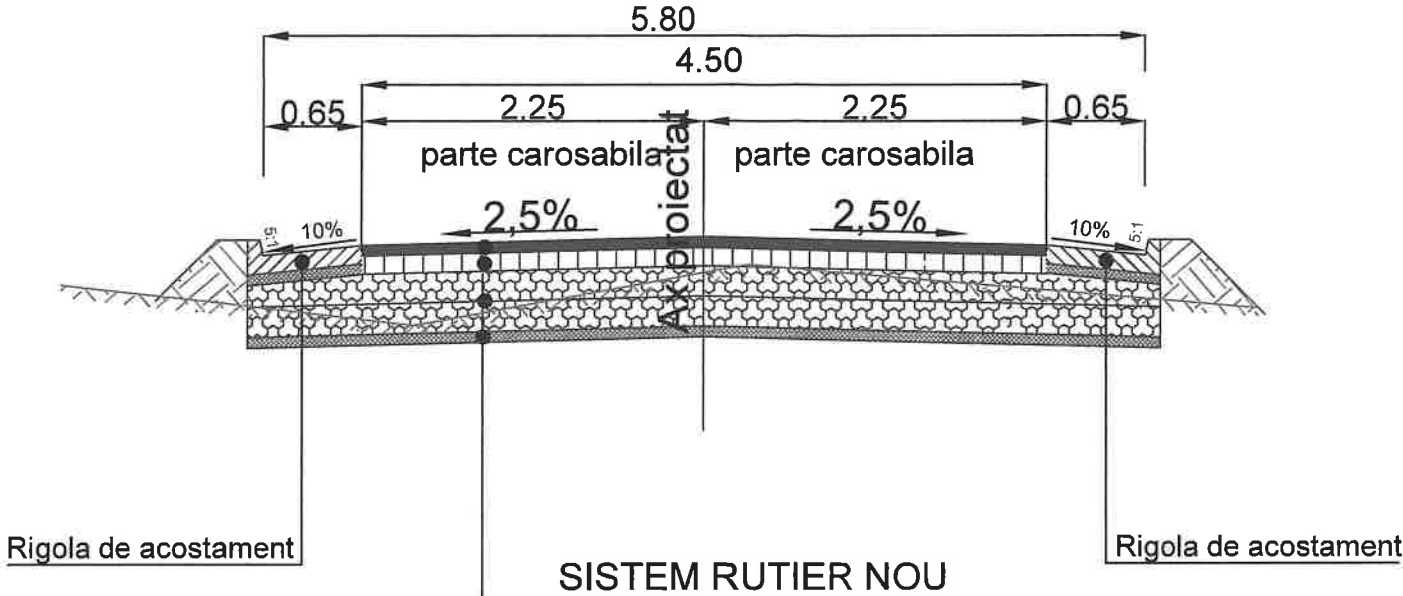


- 4 cm beton asfaltic tip BA16 rul 50/70
- 6 cm beton asfaltic de legatura cu criblura BAD22.4 leg50/70
- 20cm piatra sparta inchisa cu savura 25kg/mp
- 20cm piatra sparta amestec optimal 0-63mm
- 7cm savura


|                                                                  |                     |           |   |                                                                          |
|------------------------------------------------------------------|---------------------|-----------|---|--------------------------------------------------------------------------|
|                                                                  |                     |           |   |                                                                          |
| Verificator/Expert                                               | Nume                | Semnatura | Cerinta   | Referat de verificare/raport de expertiza tehnica - (titlu/ numar/ data) |
| <b>PROIECT EXPERT<br/>CONSULT DESIGN S.R.L.</b><br>J40/3046/2005 |                     |           | <b>Beneficiar:</b> COMUNA DOROBANTU, JUDEȚUL TULCEA                                                            |                                                                          |
|                                                                  |                     |           | <b>Titlu proiect:</b> MODERNIZARE STRAZI PRIN ASFALTARE<br>IN LOCALITATEA DOROBANTU JUDEȚUL TULCEA<br>ETAPA II |                                                                          |
| Specificatie                                                     | Nume                | Semnatura | Scara:   | Proiect nr.: 839/2024 Faza de proiectare: PT+DE                          |
| Sef proiect                                                      | Ing. Catalin Onu    |           | 1/50   | <b>PROFIL TRANSVERSAL TIP<br/>STRADA PESCARUS</b>                        |
| Proiectat                                                        | Ing. Andrei Cudelca |           | Data:   |                                                                          |
| Desenat                                                          | Ing. Florin Vlaicu  |           | 2025   |                                                                          |
|                                                                  |                     |           |   | Plansa nr: 73                                                            |

m=1 62      Scara 1:1000 1:100




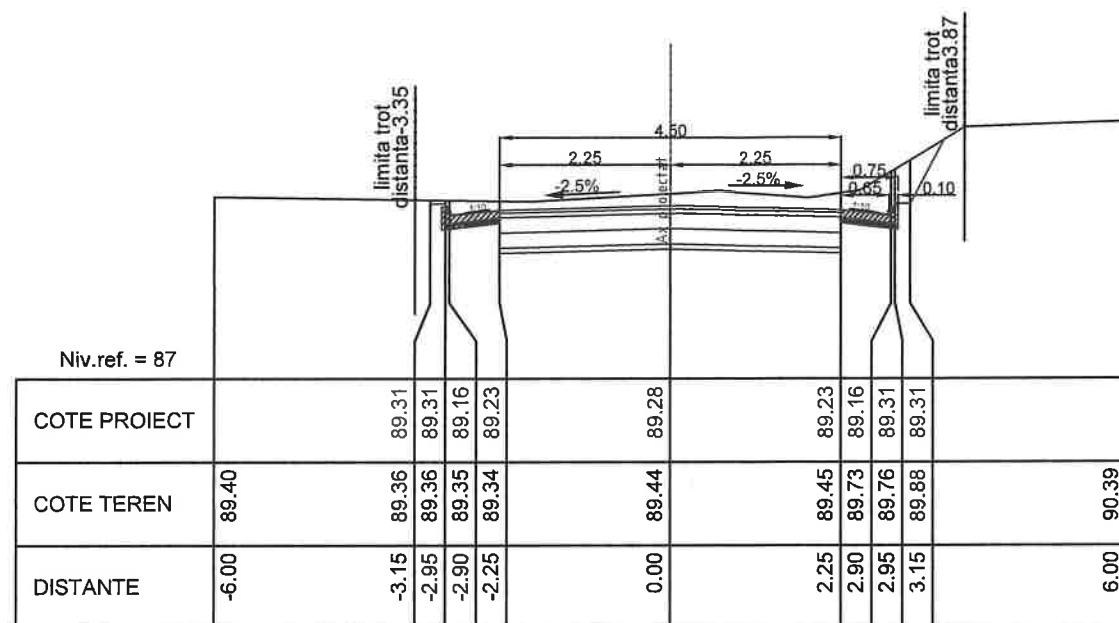


KM = 20.00

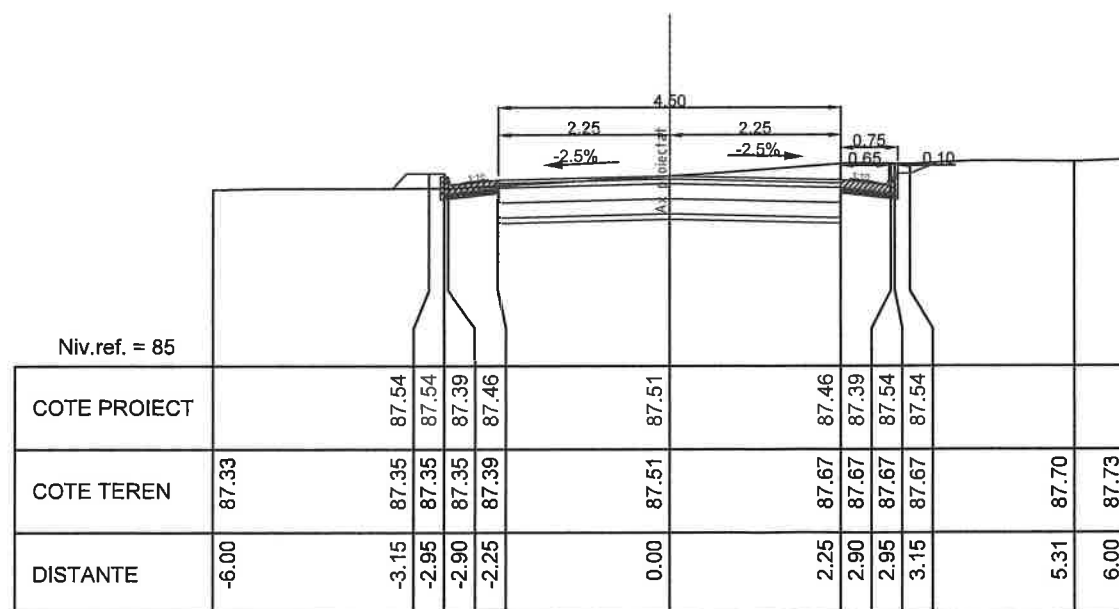

KM = 0.00

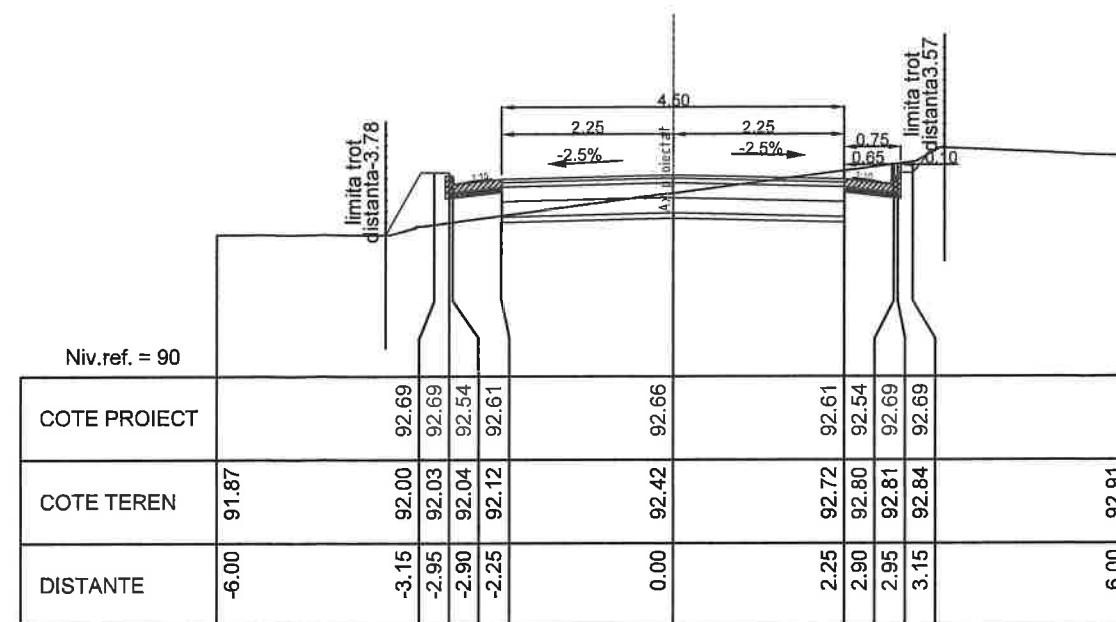


KM = 60.00

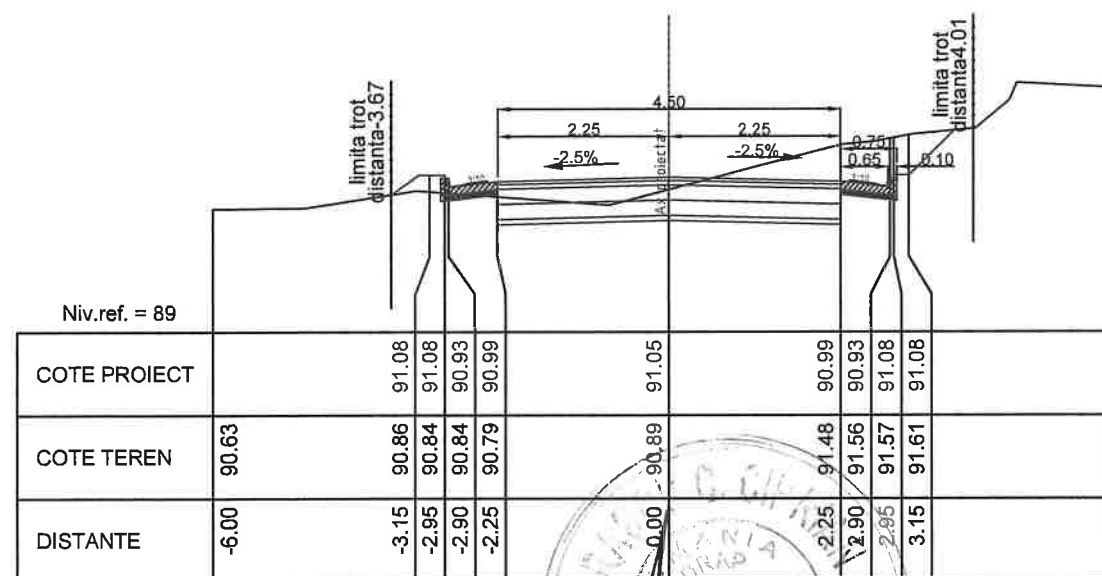


KM = 40.00


|                                                                  |                     |           |           |   |                                                                          |                           |
|------------------------------------------------------------------|---------------------|-----------|-----------|---|--------------------------------------------------------------------------|---------------------------|
| Verificator/Expert                                               |                     | Nume      | Semnatura | Cerinta                                                                                                 | Referat de verificare/raport de expertiza tehnica - (titlu/ numar/ data) |                           |
| <b>PROIECT EXPERT<br/>CONSULT DESIGN S.R.L.</b><br>J40/3046/2005 |                     |           |           | Beneficiar: COMUNA DOROBANTU, JUDEȚUL TULCEA                                                            |                                                                          |                           |
|                                                                  |                     |           |           | Titlu proiect: MODERNIZARE STRAZI PRIN ASFALTARE<br>IN LOCALITATEA DOROBANTU JUDEȚUL TULCEA<br>ETAPA II |                                                                          |                           |
| Specificatie                                                     | Nume                | Semnatura | Scara:    | Proiect nr.: 839/2024                                                                                   |                                                                          | Faza de proiectare: PT+DE |
| Sef proiect                                                      | Ing. Catalin Onu    |           | 1/100     | Titlu plansa:                                                                                           |                                                                          | Plansa nr:                |
| Proiectat                                                        | Ing. Andrei Cudelca |           | Data:     | Profile transversale curente<br>STRADA PESCARUS                                                         |                                                                          | 75                        |
| Desenat                                                          | Ing. Florin Vlaicu  |           | 2025      |   |                                                                          |                           |

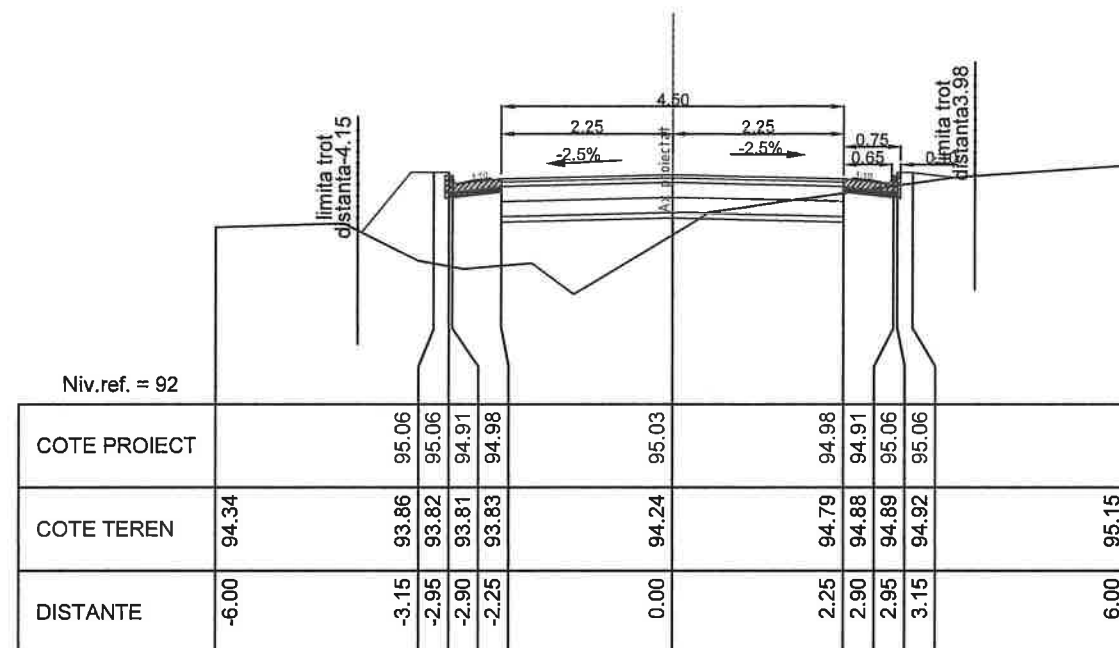


KM = 100.00

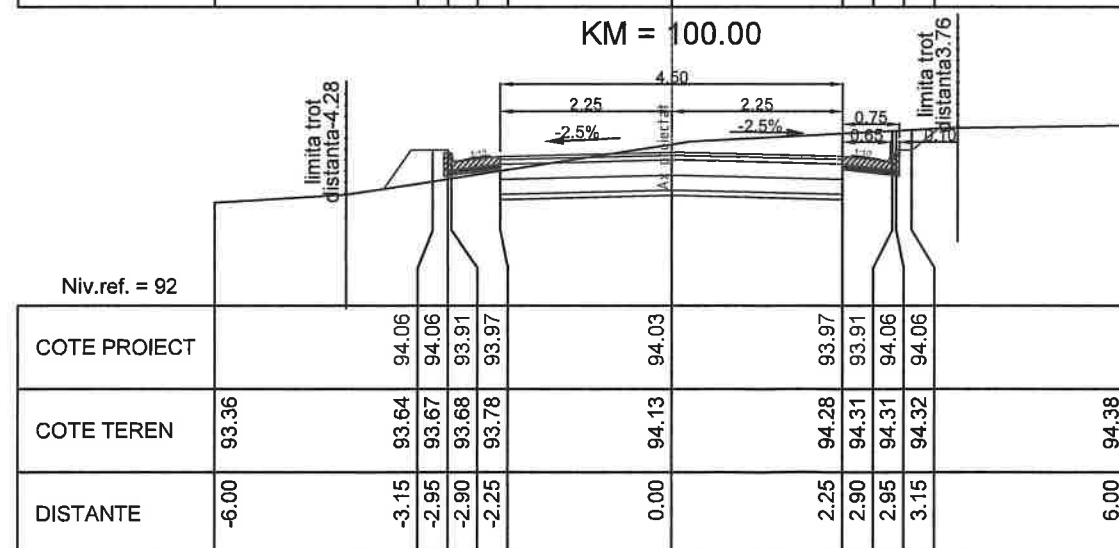

KM = 80.00

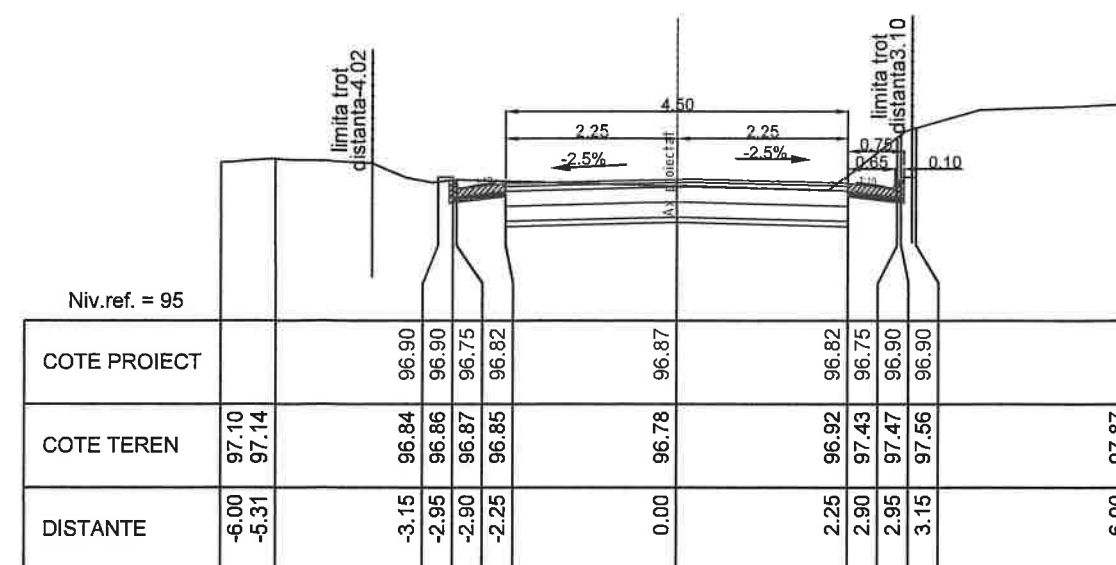


KM = 140.00

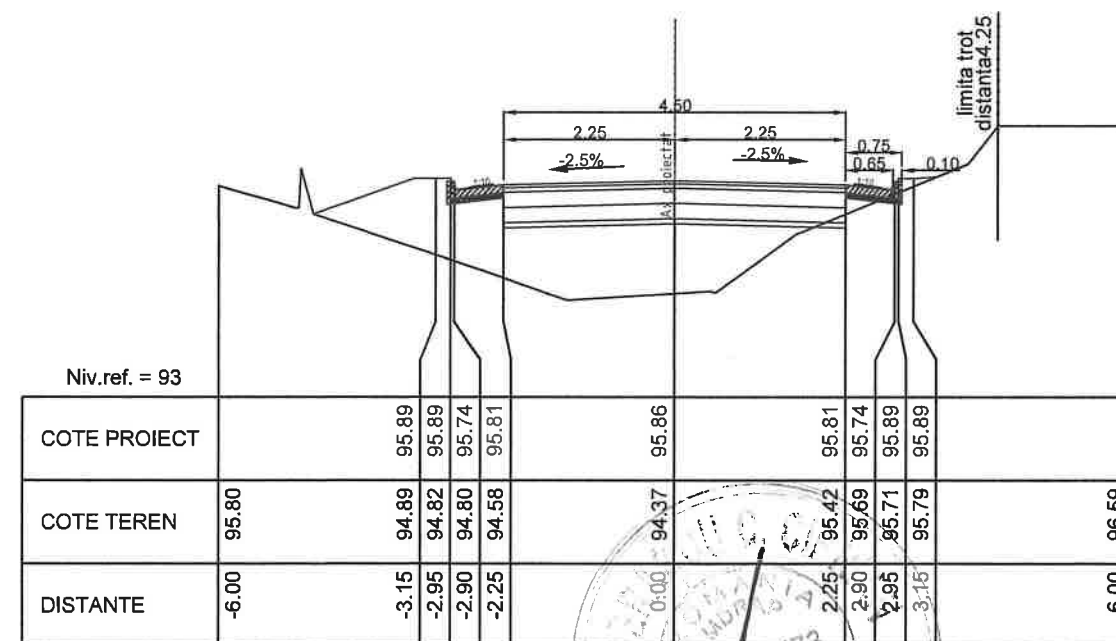


KM = 120.00

|                                                                               |                     |           |   |                                                 |                                                                          |
|-------------------------------------------------------------------------------|---------------------|-----------|---|-------------------------------------------------|--------------------------------------------------------------------------|
| Verificator/Expert                                                            |                     | Nume      | Semnatura   | Cerinta                                         | Referat de verificare/raport de expertiza tehnica - (titlu/ numar/ data) |
| <b>PROIECT EXPERT</b><br><b>CONSULT DESIGN S.R.L.</b><br><b>J40/3046/2005</b> |                     |           | <b>Beneficiar:</b> COMUNA DOROBANTU, JUDEȚUL TULCEA<br><b>Titlu proiect:</b> MODERNIZARE STRAZI PRIN ASFALTARE<br>IN LOCALITATEA DOROBANTU JUDEȚUL TULCEA<br>ETAPA II |                                                 |                                                                          |
| Specificatie                                                                  | Nume                | Semnatura | Scara:   | Proiect nr.:                                    | Faza de proiectare: PT+DE                                                |
| Sef proiect                                                                   | Ing. Catalin Onu    |           | 1/100   | 839/2024                                        |                                                                          |
| Proiectat                                                                     | Ing. Andrei Cudelca |           | Data:   | Titlu plansa:                                   |                                                                          |
| Desenat                                                                       | Ing. Florin Vlaicu  |           | 2025   | Profile transversale curente<br>STRADA PESCARUS |                                                                          |
|                                                                               |                     |           |   |                                                 | Plansa nr:<br>76                                                         |

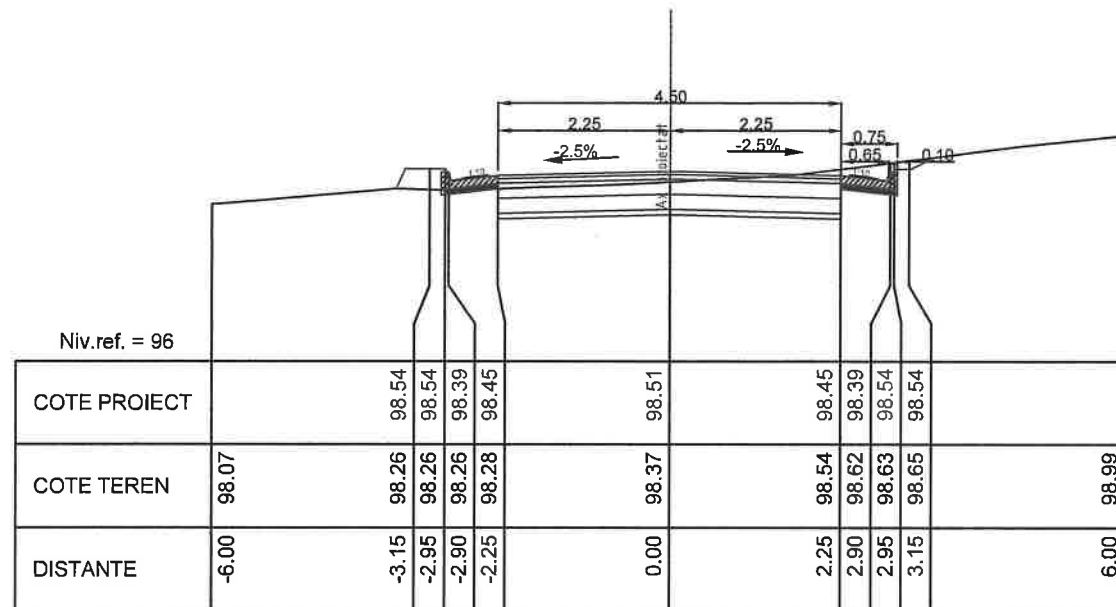

KM = 168.44

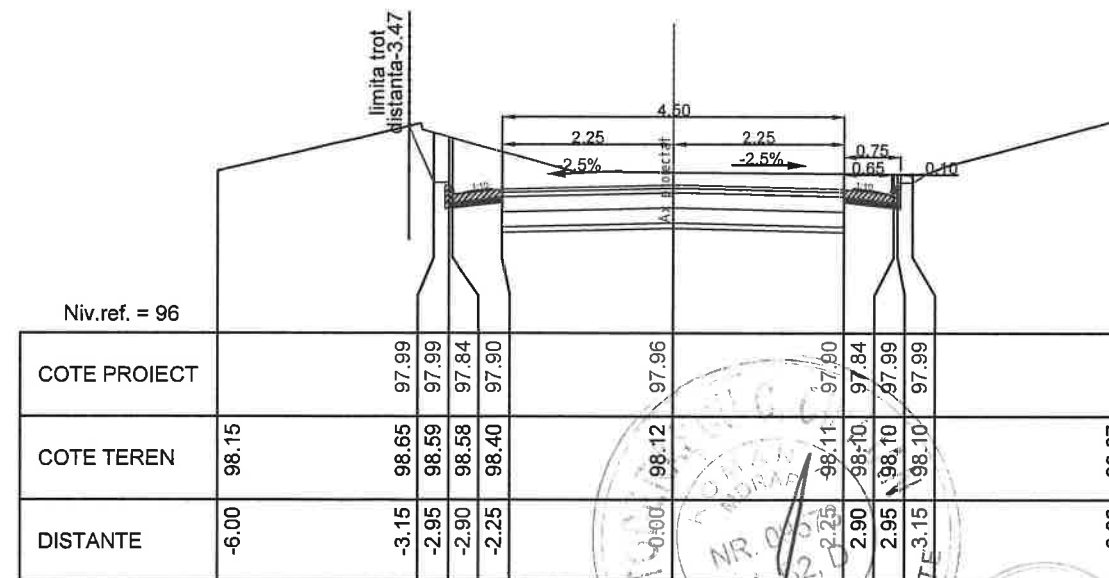


KM = 160.00

|                                                          |                     |           |           |   |                                                                          |                           |
|----------------------------------------------------------|---------------------|-----------|-----------|---|--------------------------------------------------------------------------|---------------------------|
| Verificator/Expert                                       |                     | Nume      | Semnatura | Cerinta   | Referat de verificare/raport de expertiza tehnica - (titlu/ numar/ data) |                           |
| PROIECT EXPERT<br>CONSULT DESIGN S.R.L.<br>J40/3046/2005 |                     |           |           | Beneficiar: COMUNA DOROBANTU, JUDEȚUL TULCEA<br>Titlu proiect: MODERNIZARE STRAZI PRIN ASFALTARE<br>IN LOCALITATEA DOROBANTU JUDEȚUL TULCEA<br>ETAPA II |                                                                          |                           |
| Specificatie                                             | Nume                | Semnatura | Scara:    | Proiect nr.: 839/2024   |                                                                          | Faza de proiectare: PT+DE |
| Sef proiect                                              | Ing. Catalin Onu    |           | 1/100     | Titlu planșă:   |                                                                          | Planșă nr.:               |
| Proiectat                                                | Ing. Andrei Cudelca |           | Data:     | Profile transversale curente<br>STRADA PESCARUS   |                                                                          |                           |
| Desenat                                                  | Ing. Florin Vlaicu  |           | 2025      | 77   |                                                                          |                           |


# PLAN DE SITUATIE

Scara 1:500

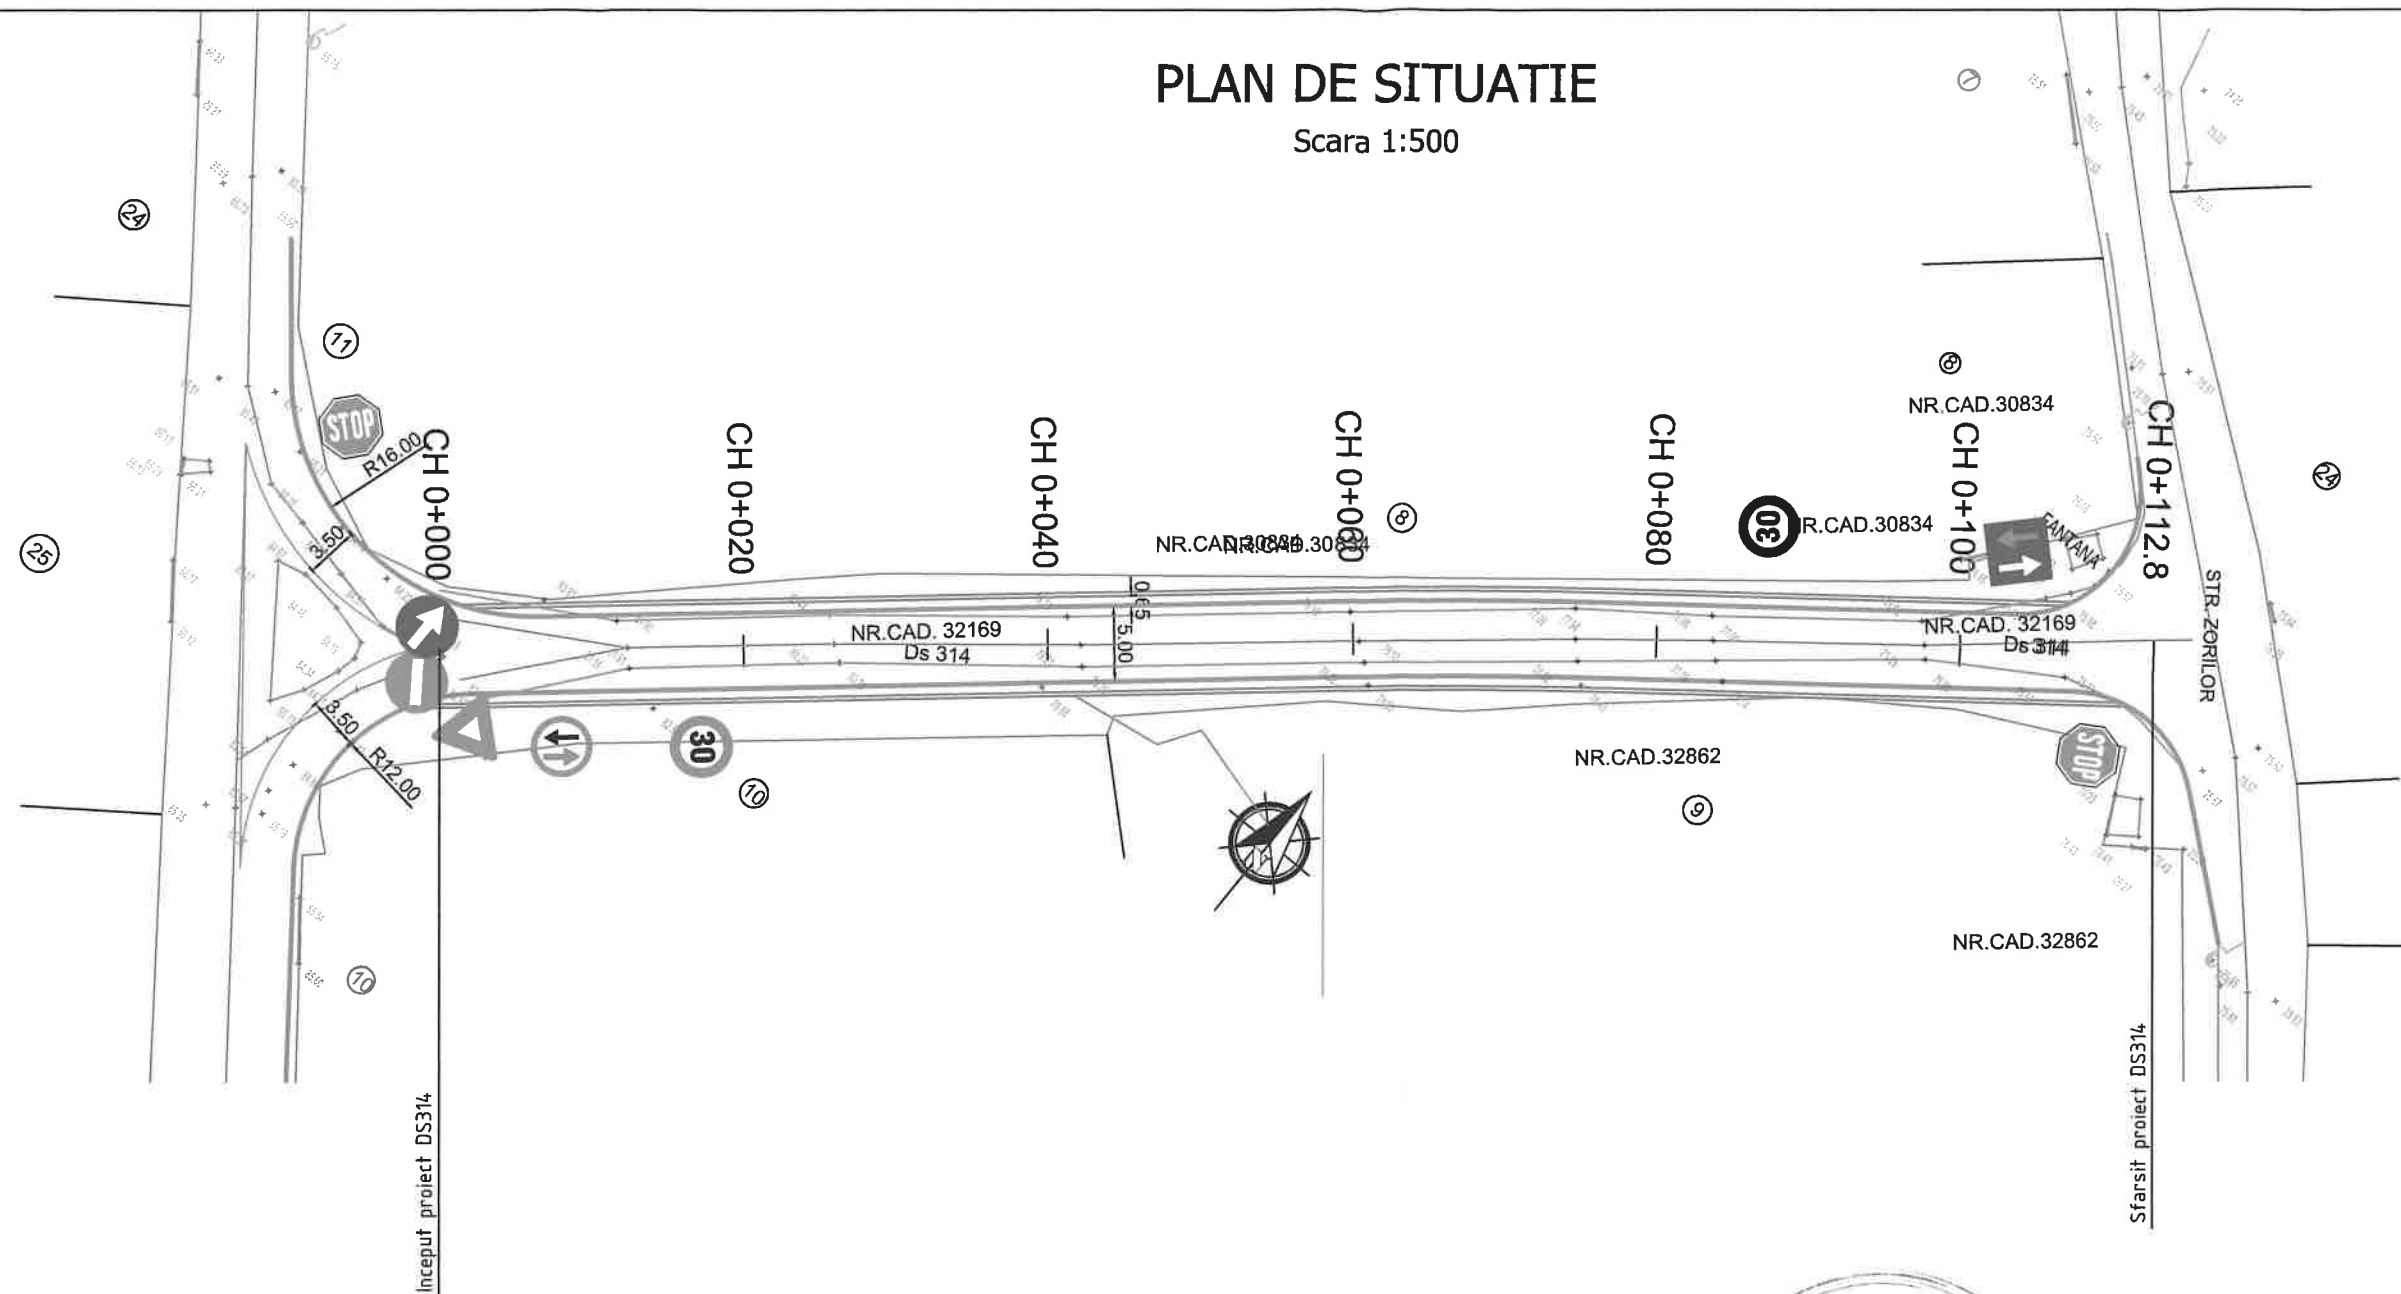

## LISTA INDICATOARE RUTIERE

| DESCRIERE |                                                     |
|-----------|-----------------------------------------------------|
|           | Prioritate pentru circulatia din sens opus(fig.B5)  |
|           | Prioritate fata de circulatia din sens opus(fig.B6) |
|           | Cedeaza trecerea(fig.B1)                            |
|           | Stop (fig.B2)                                       |
|           | Limitare de viteza (fig.C29)                        |

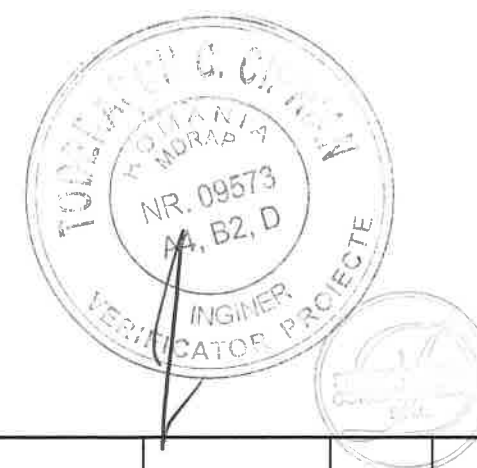


| LEGENDA |                    |
|---------|--------------------|
|         | LIMITA PROPRIETATI |
|         | DRUM STRADAL       |
|         | NR.CAD. VECINE     |
|         | STALP ELECTRIC     |
|         | PUNCT DE COTA      |
|         | SEMN CIRCULATIE    |
|         | CANALIZARE         |
|         | HIDRANT            |

|                                                                  |                     |           |                                                                                                   |                                                                          |
|------------------------------------------------------------------|---------------------|-----------|---------------------------------------------------------------------------------------------------|--------------------------------------------------------------------------|
|                                                                  |                     |           |                                                                                                   |                                                                          |
| Verificator/Expert                                               | Nume                | Semnatura | Cerinta                                                                                           | Referat de verificare/raport de expertiza tehnica - (titlu/ numar/ data) |
| <b>PROIECT EXPERT<br/>CONSULT DESIGN S.R.L.</b><br>J40/3046/2005 |                     |           | Beneficiar: COMUNA DOROBANTU, JUDEȚUL TULCEA                                                      |                                                                          |
|                                                                  |                     |           | Titlu proiect: MODERNIZARE STRAZI PRIN ASFALTARE IN LOCALITATEA DOROBANTU JUDETUL TULCEA ETAPA II |                                                                          |
| Specificatie                                                     | Nume                | Semnatura | Scara:                                                                                            | Proiect nr.: 839/2024                                                    |
| Sef proiect                                                      | Ing. Catalin Onu    |           | 1/500                                                                                             | Faza de proiectare: PT+DE                                                |
| Proiectat                                                        | Ing. Andrei Cudelca |           | Data:                                                                                             | Titlu plansa: PLAN DE SITUATIE                                           |
| Desenat                                                          | Ing. Florin Vlaicu  |           | 2025                                                                                              | DS314                                                                    |
|                                                                  |                     |           |                                                                                                   | Plansa nr: 78                                                            |

PROFIL TRANSVERSAL TIP

Se aplica DS314

Scara 1:50

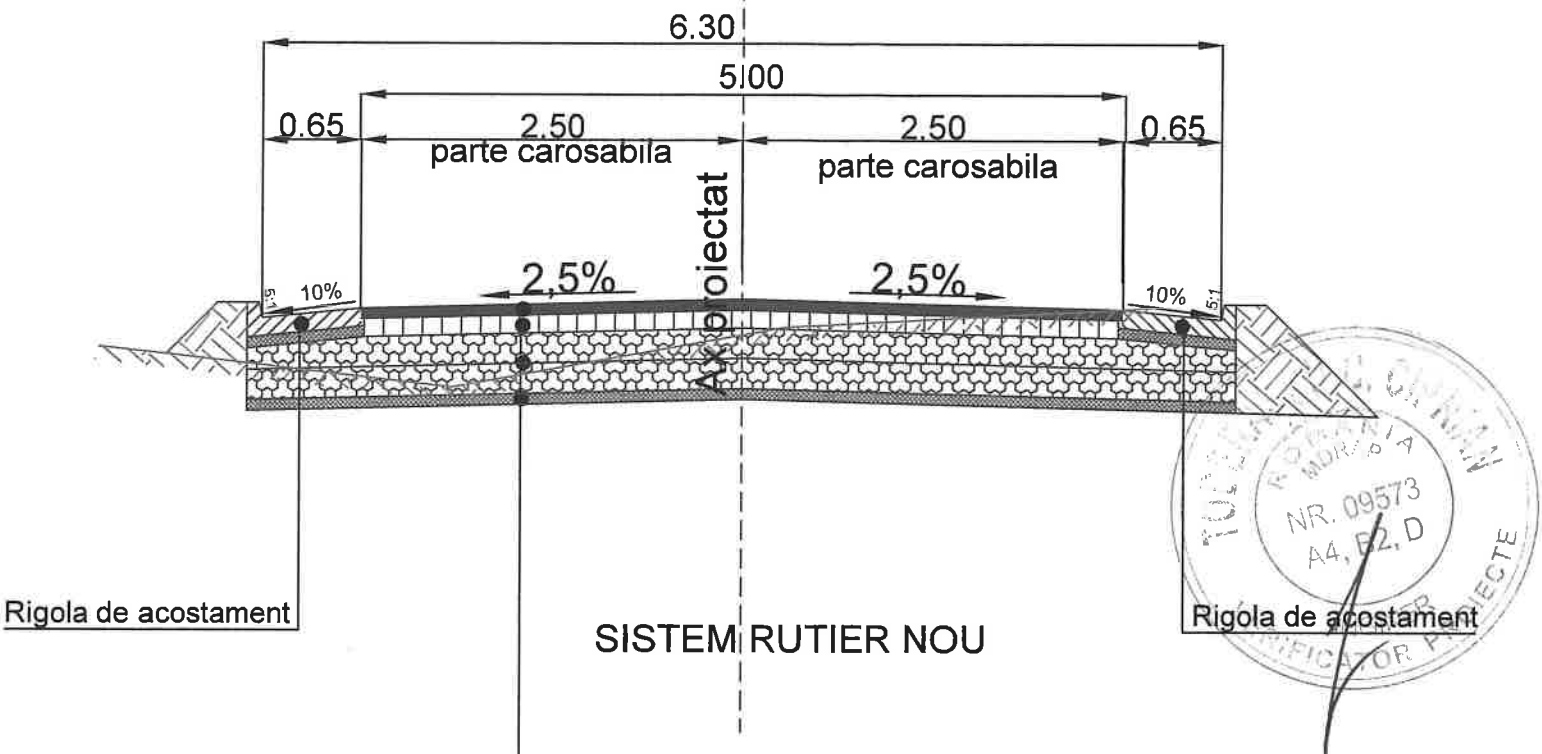


SISTEM RUTIER NOU

- 4 cm beton asfaltic tip BA16 rul 50/70
- 6 cm beton asfaltic de legatura cu criblura BAD22.4 leg50/70
- 20cm piatra sparta inchisa cu savura 25kg/mp
- 20cm piatra sparta amestec optimal 0-63mmm
- 7cm savura




|                                                                  |                     |           |   |                                                                          |
|------------------------------------------------------------------|---------------------|-----------|---|--------------------------------------------------------------------------|
|                                                                  |                     |           |   |                                                                          |
| Verificator/Expert                                               | Nume                | Semnatura | Cerinta   | Referat de verificare/raport de expertiza tehnica - (titlu/ numar/ data) |
| <b>PROIECT EXPERT<br/>CONSULT DESIGN S.R.L.</b><br>J40/3046/2005 |                     |           | <u>Beneficiar:</u> COMUNA DOROBANTU, JUDEȚUL TULCEA                                                            |                                                                          |
|                                                                  |                     |           | <u>Titlu proiect:</u> MODERNIZARE STRAZI PRIN ASFALTARE<br>IN LOCALITATEA DOROBANTU JUDEȚUL TULCEA<br>ETAPA II |                                                                          |
| Specificatie                                                     | Nume                | Semnatura | Scara:   | Proiect nr.: 839/2024 Faza de proiectare: PT+DE                          |
| Sef proiect                                                      | Ing. Catalin Onu    |           | 1/50   | <u>Titlu plansa:</u> PROFIL TRANSVERSAL TIP                              |
| Proiectat                                                        | Ing. Andrei Cudelca |           | Data:   | DS314                                                                    |
| Desenat                                                          | Ing. Florin Vlaicu  |           | 2025   | Plansa nr: 79                                                            |

PROFIL LONGITUDINAL




Scara 1:1000 1:100

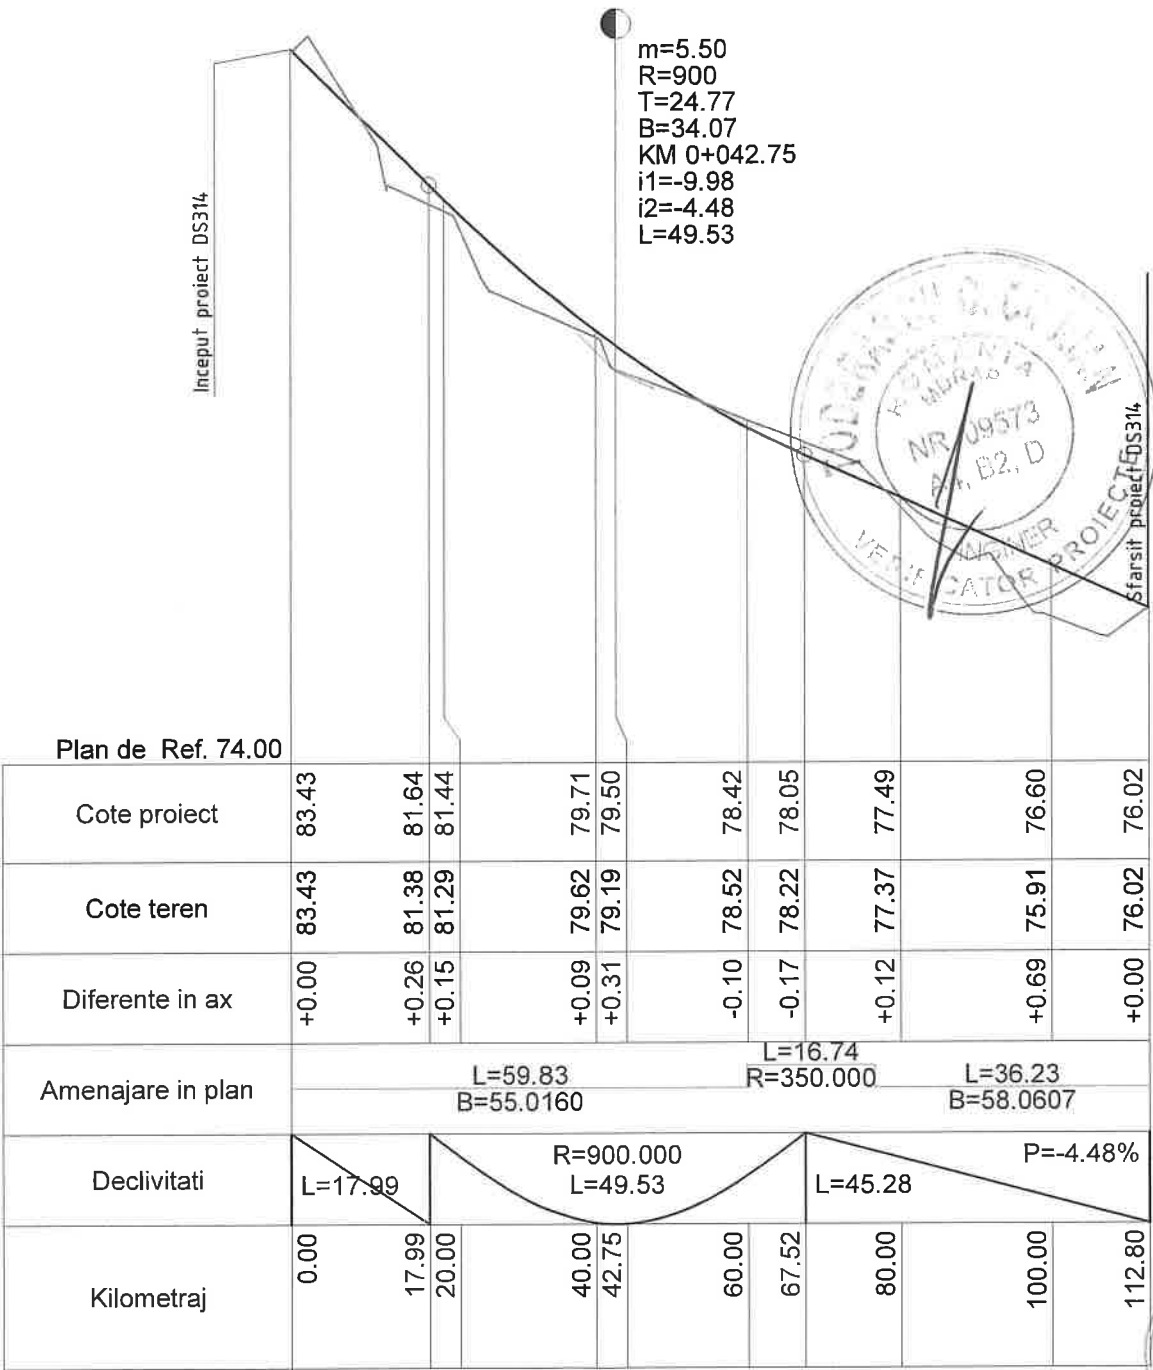


|                                                                              |                     |                                                                                       |   |                                                                          |                           |            |
|------------------------------------------------------------------------------|---------------------|---------------------------------------------------------------------------------------|---|--------------------------------------------------------------------------|---------------------------|------------|
|                                                                              |                     |                                                                                       |   |                                                                          |                           |            |
|                                                                              |                     |                                                                                       |   |                                                                          |                           |            |
| Verificator/Expert                                                           | Nume                | Semnatura                                                                             | Cerinta   | Referat de verificare/raport de expertiza tehnica - (titlu/ numar/ data) |                           |            |
| <div>PROIECT EXPERT<br/>CONSULT DESIGN S.R.L.</div> <div>J40/3046/2005</div> |                     |                                                                                       | <u>Beneficiar:</u> COMUNA DOROBANTU, JUDEȚUL TULCEA                                                            |                                                                          |                           |            |
|                                                                              |                     |                                                                                       | <u>Titlu proiect:</u> MODERNIZARE STRAZI PRIN ASFALTARE<br>IN LOCALITATEA DOROBANTU JUDETUL TULCEA<br>ETAPA II |                                                                          |                           |            |
| Specificatie                                                                 | Nume                | Semnatura                                                                             | Scara:<br>1/1000<br>1/100                                                                                      | Proiect nr.: 839/2024                                                    | Faza de proiectare: PT+DE |            |
| Sef proiect                                                                  | Ing. Catalin Onu    |  | 1/100   | <u>Titlu plansa:</u> PROFIL LONGITUDINAL<br><br>DS314                    |                           |            |
| Proiectat                                                                    | Ing. Andrei Cudelca |  | Data:   |                                                                          |                           | Plansa nr: |
| Desenat                                                                      | Ing. Florin Vlaicu  | Vlaicu                                                                                | 2025   |                                                                          |                           | 80         |

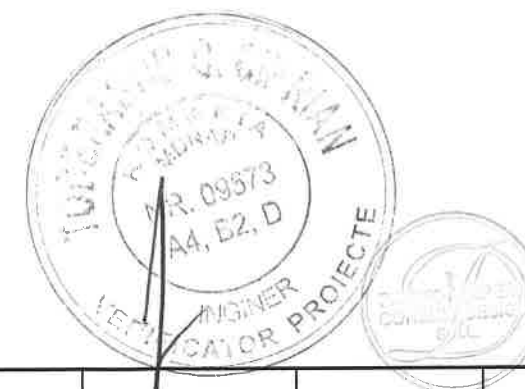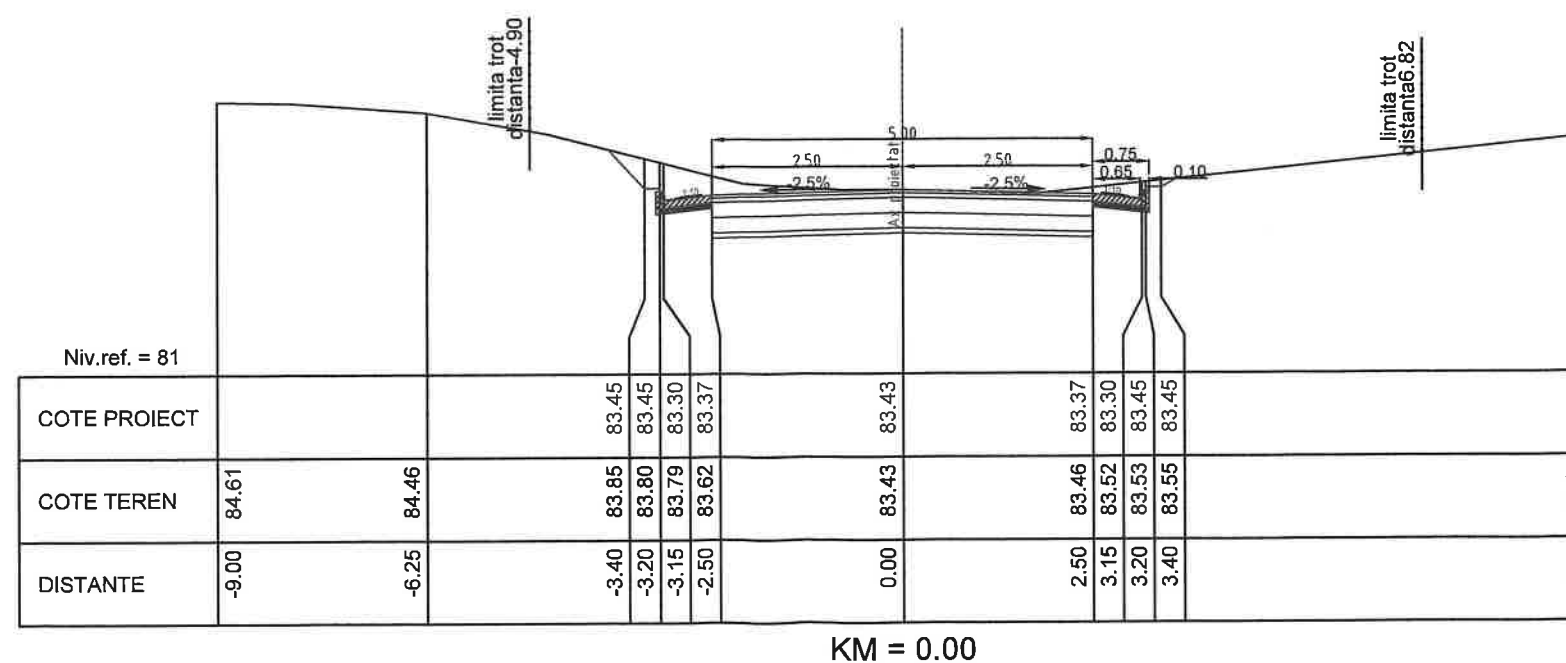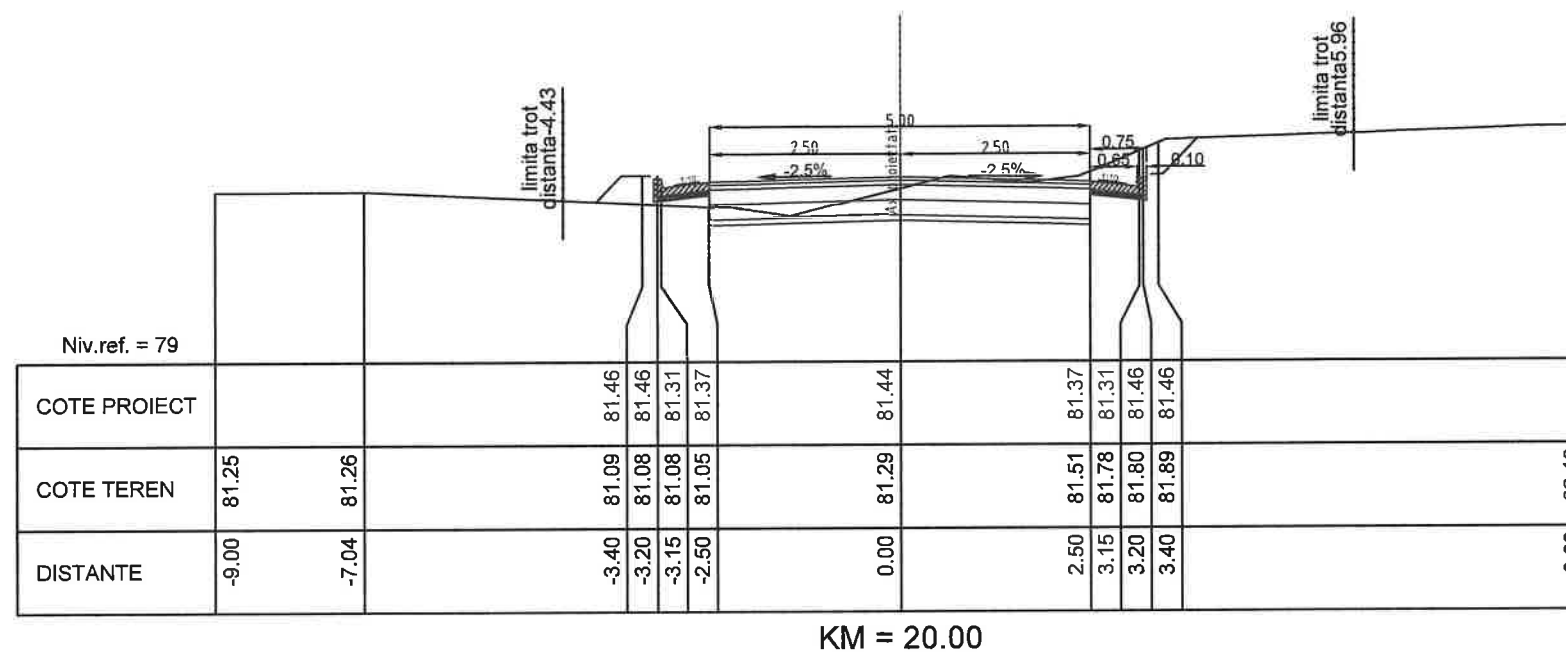


|                                                                             |                     |                                                                                       |   |                                                                          |                           |
|-----------------------------------------------------------------------------|---------------------|---------------------------------------------------------------------------------------|---|--------------------------------------------------------------------------|---------------------------|
|                                                                             |                     |                                                                                       |   |                                                                          |                           |
| <b>Verificator/Expert</b>                                                   | Nume                | Semnatura                                                                             | Cerinta   | Referat de verificare/raport de expertiza tehnica - (titlu/ numar/ data) |                           |
| <b>PROIECT EXPERT<br/>CONSULT DESIGN S.R.L.</b><br><br><i>J40/3046/2005</i> |                     |                                                                                       | <b>Beneficiar:</b> COMUNA DOROBANTU, JUDEȚUL TULCEA                                                            |                                                                          |                           |
|                                                                             |                     |                                                                                       | <b>Titlu proiect:</b> MODERNIZARE STRAZI PRIN ASFALTARE<br>IN LOCALITATEA DOROBANTU JUDETUL TULCEA<br>ETAPA II |                                                                          |                           |
| Specificatie                                                                | Nume                | Semnatura                                                                             | Scara:   | Proiect nr.:                                                             | Faza de proiectare: PT+DE |
| Sef proiect                                                                 | Ing. Catalin Onu    |  | 1/100   | Titlu plansa:                                                            | Plansa nr.:               |
| Proiectat                                                                   | Ing. Andrei Cudelca |  | Data:   | Profile transversale curente                                             |                           |
| Desenat                                                                     | Ing. Florin Vlaicu  |  | 2025   | DS314                                                                    |                           |
|                                                                             |                     |                                                                                       |   |                                                                          | 81                        |

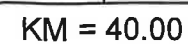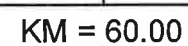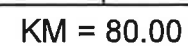


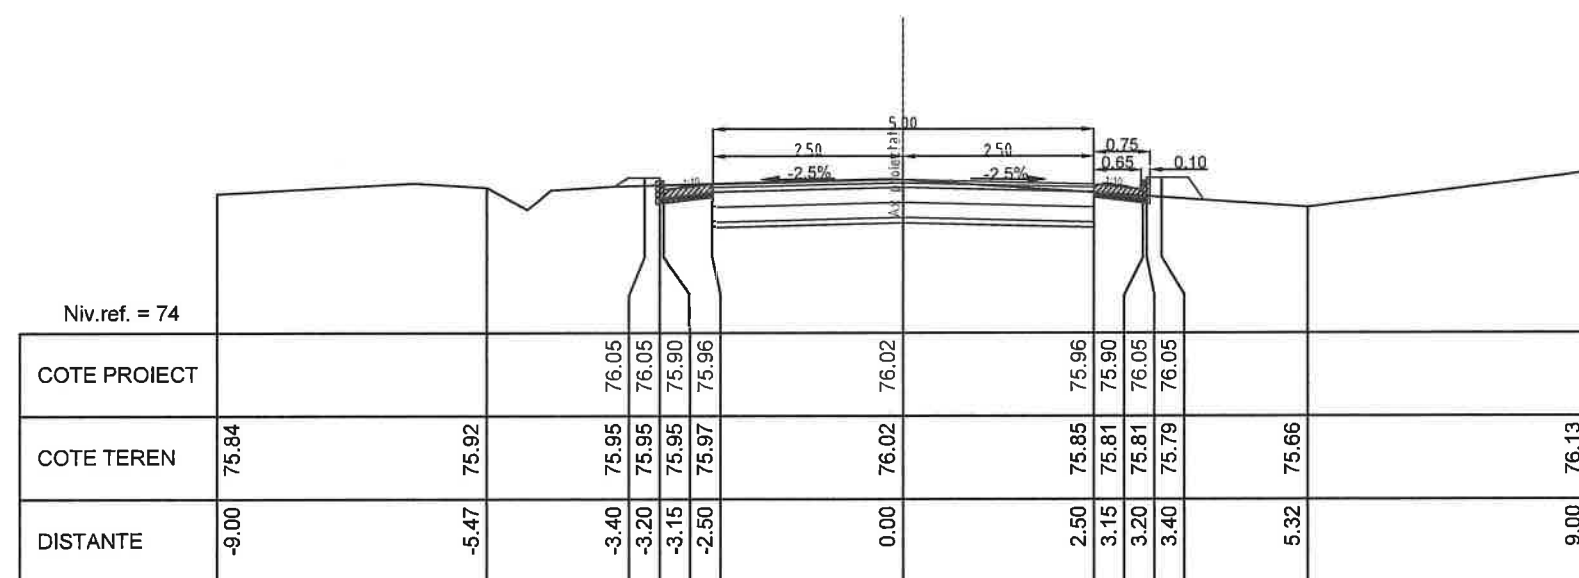

KM = 112.80

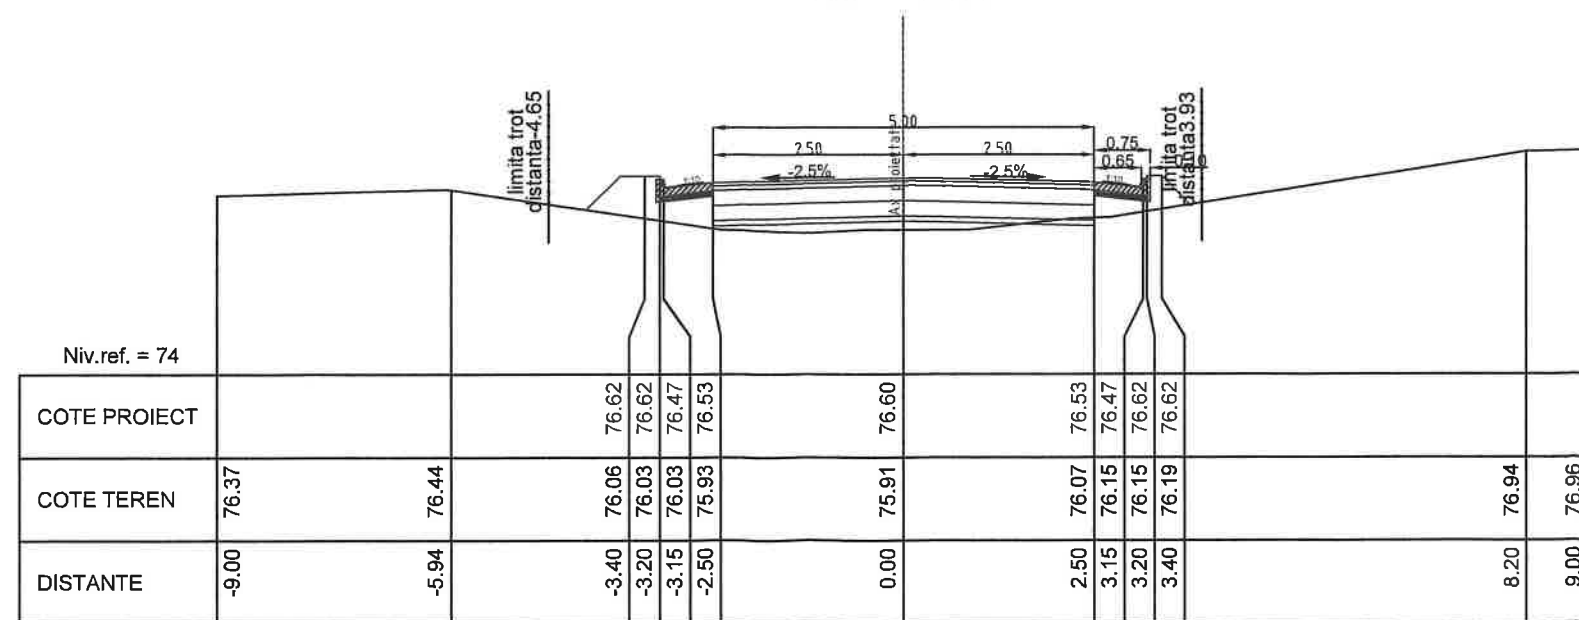


KM = 100.00

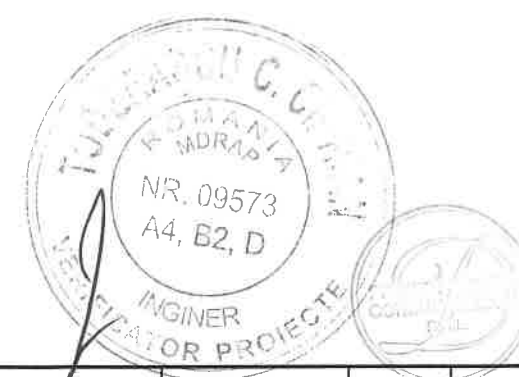

|                                                                               |                     |           |   |                                                                          |
|-------------------------------------------------------------------------------|---------------------|-----------|---|--------------------------------------------------------------------------|
|                                                                               |                     |           |   |                                                                          |
|                                                                               |                     |           |   |                                                                          |
| Verificator/Expert                                                            | Nume                | Semnatura | Cerinta   | Referat de verificare/raport de expertiza tehnica - (titlu/ numar/ data) |
| <b>PROIECT EXPERT</b><br><b>CONSULT DESIGN S.R.L.</b><br><b>J40/3046/2005</b> |                     |           | <b>Beneficiar:</b> COMUNA DOROBANTU, JUDEȚUL TULCEA<br><b>Titlu proiect:</b> MODERNIZARE STRAZI PRIN ASFALTARE<br>IN LOCALITATEA DOROBANTU JUDEȚUL TULCEA<br>ETAPA II |                                                                          |
| Specificatie                                                                  | Nume                | Semnatura | Scara:   | Proiect nr.: 839/2024                                                    |
| Sef proiect                                                                   | Ing. Catalin Onu    |           | 1/100   | Faza de proiectare: PT+DE                                                |
| Proiectat                                                                     | Ing. Andrei Cudelca |           | Data:   | Titlu plansa: Profile transversale curente                               |
| Desenat                                                                       | Ing. Florin Vlaicu  |           | 2025   | DS314                                                                    |
|                                                                               |                     |           |   | Plansa nr.: 83                                                           |

PLAN DE SITUATIE

Scara 1:500

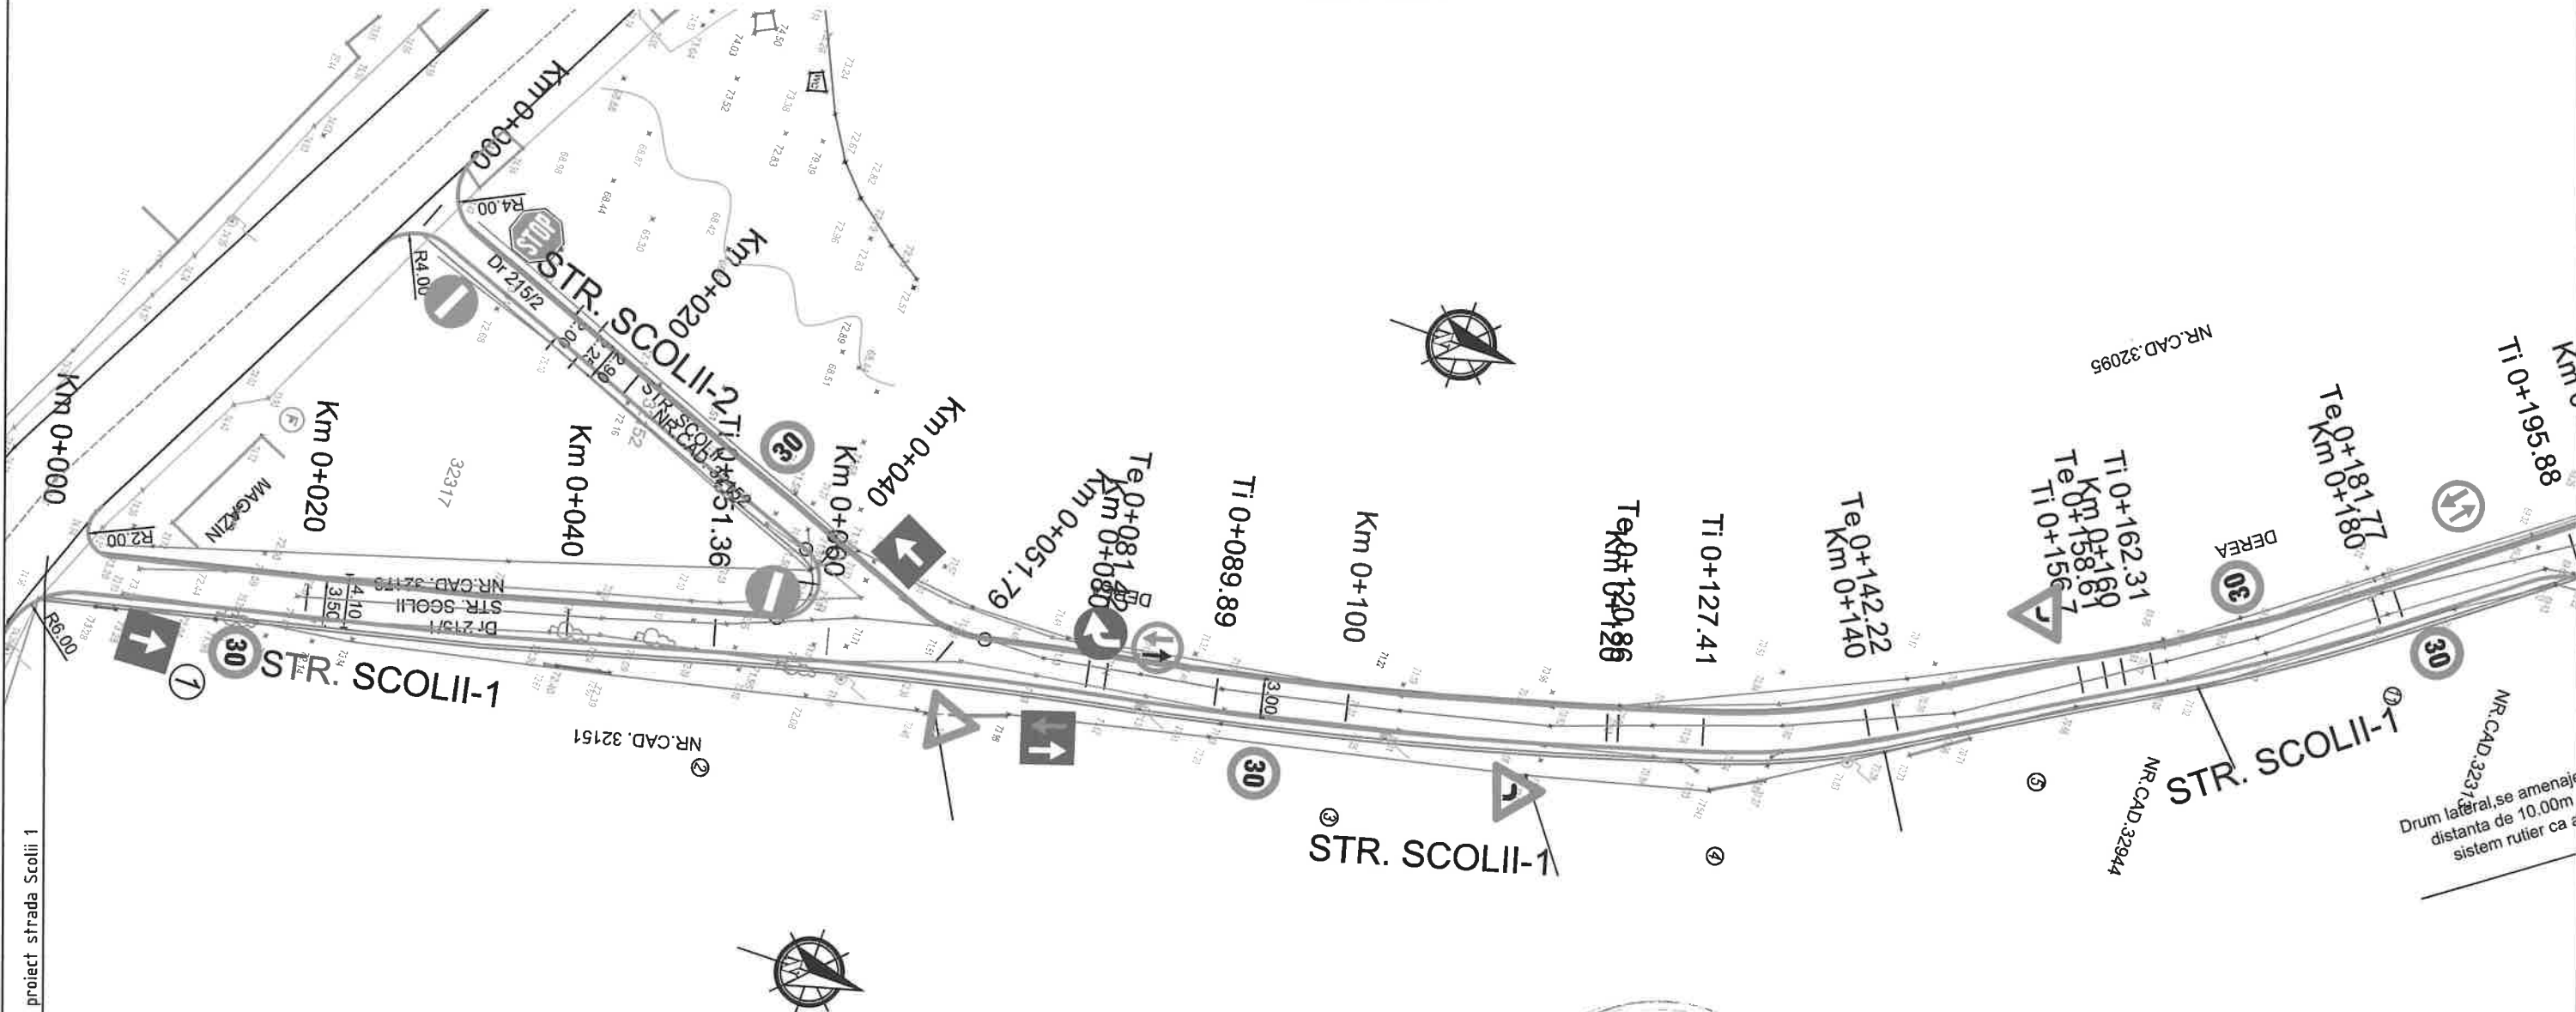

LISTA INDICATOARE RUTIERE


| DESCRIERE |                                                     |
|-----------|-----------------------------------------------------|
|           | Prioritate pentru circulatia din sens opus(fig.B5)  |
|           | Prioritate fata de circulatia din sens opus(fig.B6) |
|           | Drum cu sens unic(fig.G4)                           |
|           | Stop (fig.B2)                                       |
|           | Interzis(fig.C1)                                    |
|           | Circulatie in ambele sensuri (fig.A31)              |
|           | Limitare de viteza (fig.C29)                        |

| LEGENDA |                    |
|---------|--------------------|
|         | LIMITA PROPRIETATI |
|         | DRUM STRADAL       |
|         | NR.CAD. VECINE     |
|         | STALP ELECTRIC     |
|         | PUNCT DE COTA      |
|         | SEMNI CIRCULATIE   |
|         | CANALIZARE         |
|         | HIDRANT            |

|                                                                       |                     |           |                                                                                                   |                                                                          |
|-----------------------------------------------------------------------|---------------------|-----------|---------------------------------------------------------------------------------------------------|--------------------------------------------------------------------------|
| <div>PROIECT EXPERT<br/>CONSULT DESIGN S.R.L.<br/>J40/3046/2005</div> |                     |           |                                                                                                   |                                                                          |
| Verificator/Expert                                                    | Nume                | Semnatura | Cerinta                                                                                           | Referat de verificare/raport de expertiza tehnica - (titlu/ numar/ data) |
|                                                                       |                     |           | Beneficiar: COMUNA DOROBANTU, JUDEȚUL TULCEA                                                      |                                                                          |
|                                                                       |                     |           | Titlu proiect: MODERNIZARE STRAZI PRIN ASFALTARE IN LOCALITATEA DOROBANTU JUDEȚUL TULCEA ETAPA II |                                                                          |
| Specificatie                                                          | Nume                | Semnatura | Scara:                                                                                            | Proiect nr.: 839/2024 Faza de proiectare: PT+DE                          |
| Sef proiect                                                           | Ing. Catalin Onu    |           | 1/500                                                                                             | Titlu plansa: PLAN DE SITUATIE STRADA SCOLII 1 Plansa nr: 84             |
| Proiectat                                                             | Ing. Andrei Cudelca |           | Data: 2025                                                                                        |                                                                          |
| Desenat                                                               | Ing. Florin Vlaicu  |           |                                                                                                   |                                                                          |

# PLAN DE SITUATIE

Scara 1:500

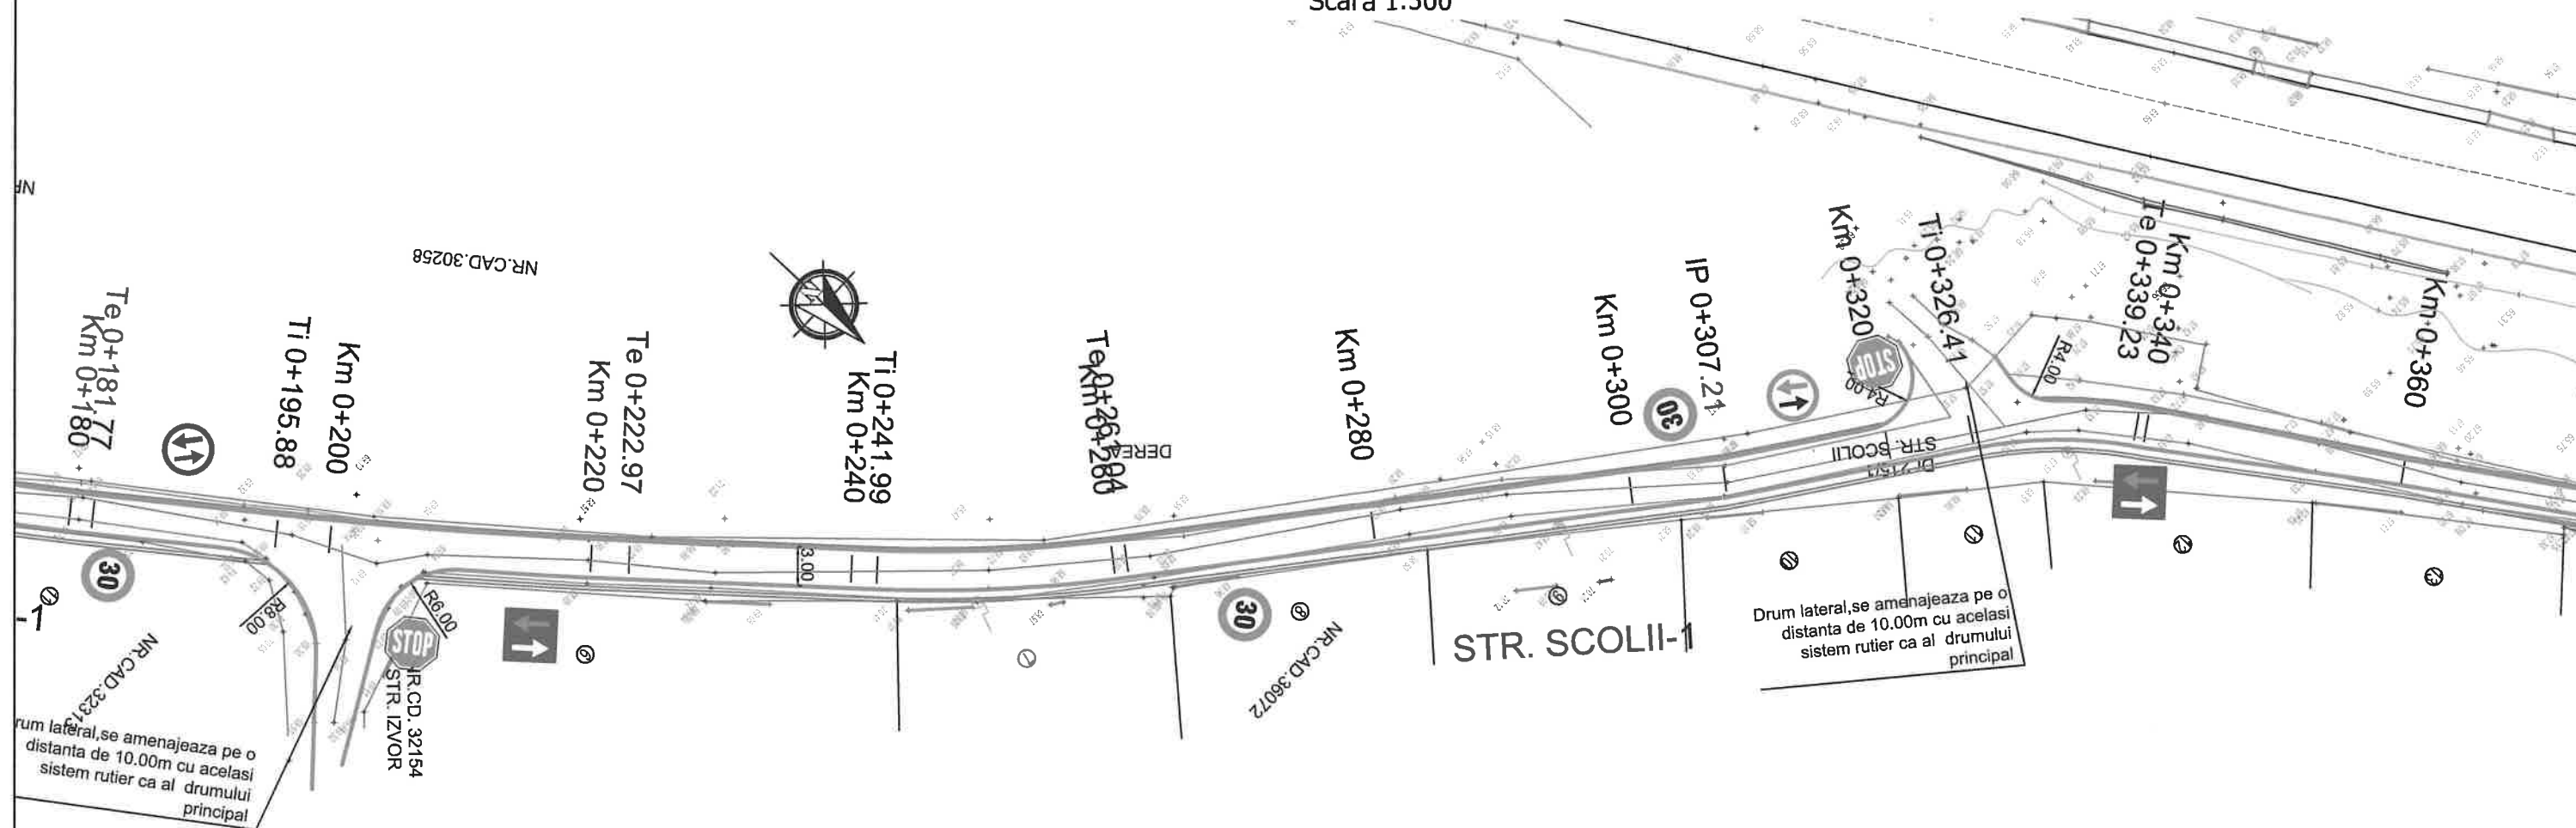

## LISTA INDICATOARE RUTIERE

| DESCRIERE |                                                     |
|-----------|-----------------------------------------------------|
|           | Prioritate pentru circulatia din sens opus(fig.B5)  |
|           | Prioritate fata de circulatia din sens opus(fig.B6) |
|           | Stop (fig.B2)                                       |
|           | Limitare de viteza (fig.C29)                        |


### LEGENDA

- LIMITA PROPRIETATI
- DRUM STRADAL
- NR.CAD. VECINE
- ⚡ STALP ELECTRIC
- $\frac{12}{135.24}$  PUNCT DE COTA
- ⬆ SEMN CIRCULATIE
- Ⓢ CANALIZARE
- Ⓜ HIDRANT



|                                                                              |                     |                                                                                       |   |                                                                          |                           |            |
|------------------------------------------------------------------------------|---------------------|---------------------------------------------------------------------------------------|---|--------------------------------------------------------------------------|---------------------------|------------|
|                                                                              |                     |                                                                                       |   |                                                                          |                           |            |
| Verificator/Expert                                                           | Nume                | Semnatura                                                                             | Cerinta   | Referat de verificare/raport de expertiza tehnica - (titlu/ numar/ data) |                           |            |
| <div>PROIECT EXPERT<br/>CONSULT DESIGN S.R.L.</div> <div>J40/3046/2005</div> |                     |                                                                                       | <div>Beneficiar:</div> COMUNA DOROBANTU, JUDEȚUL TULCEA                                                            |                                                                          |                           |            |
|                                                                              |                     |                                                                                       | <div>Titlu proiect:</div> MODERNIZARE STRAZI PRIN ASFALTARE<br>IN LOCALITATEA DOROBANTU JUDEȚUL TULCEA<br>ETAPA II |                                                                          |                           |            |
| Specificatie                                                                 | Nume                | Semnatura                                                                             | Scara:   | Proiect nr.: 839/2024                                                    | Faza de proiectare: PT+DE |            |
| Sef proiect                                                                  | Ing. Catalin Onu    |  | 1/500   | <div>Titlu plansa:</div> PLAN DE SITUATIE<br>STRADA SCOLII 1             |                           |            |
| Proiectat                                                                    | Ing. Andrei Cudelca |  | Data:   |                                                                          |                           | Plansa nr: |
| Desenat                                                                      | Ing. Florin Vlaicu  |  | 2025   |                                                                          |                           |            |

Scara 1:500

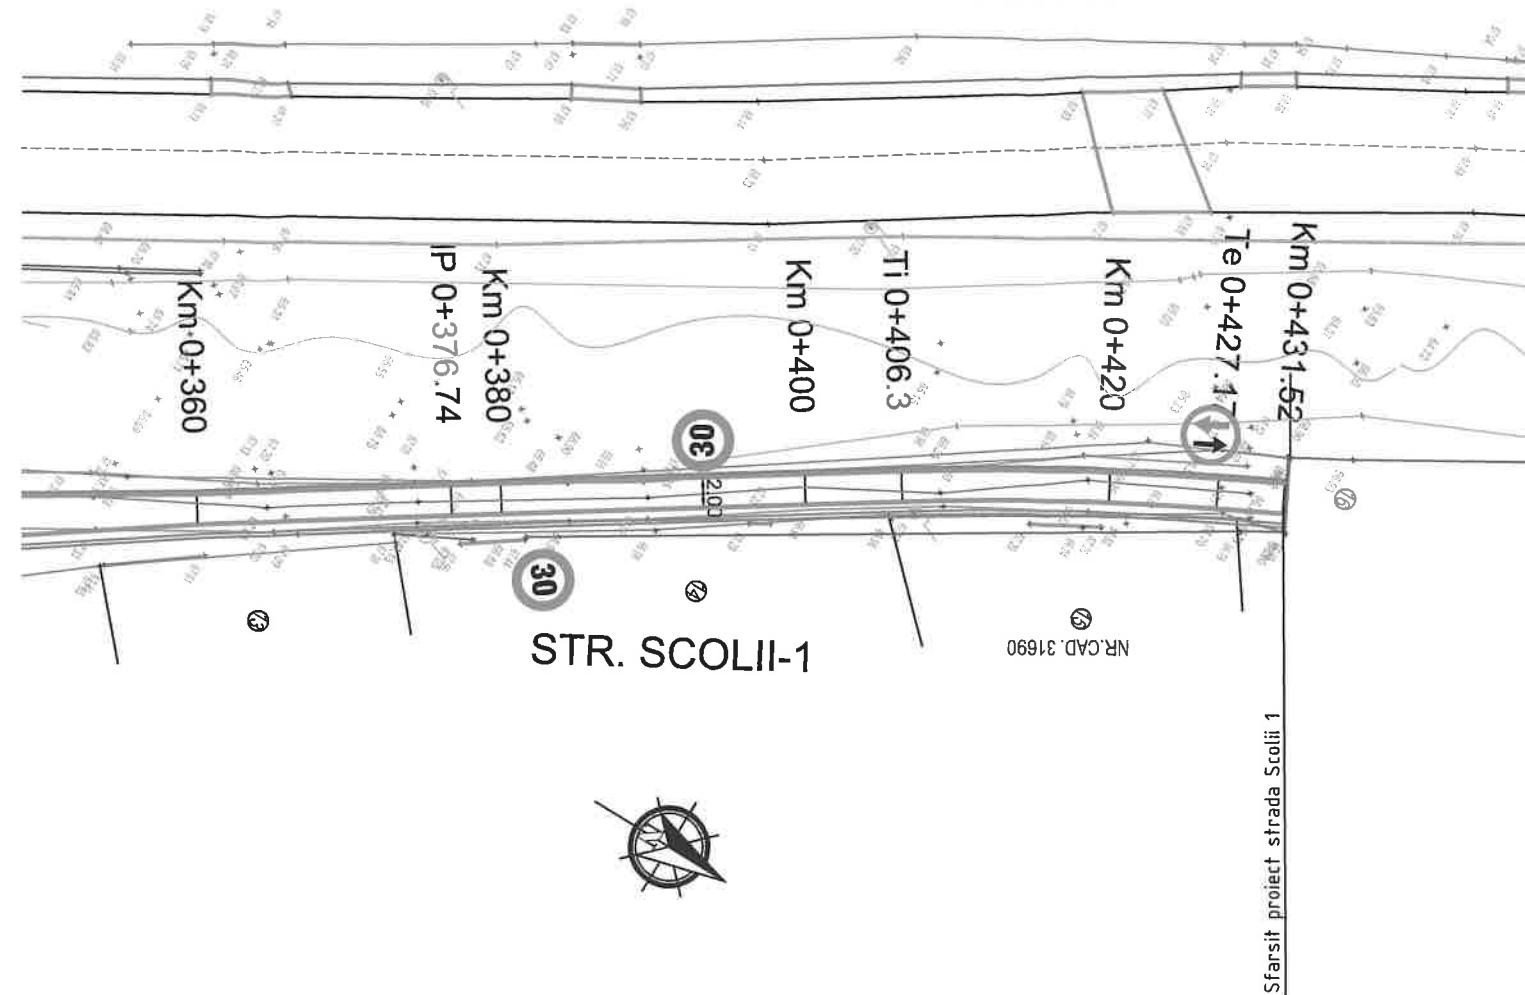

| DESCRIERE                                                                           |                                                    |
|-------------------------------------------------------------------------------------|----------------------------------------------------|
|  | Prioritate pentru circulatia din sens opus(fig.B5) |
|  | Limitare de viteza (fig.C29)                       |

**LEGENDA**

——— LIMITA PROPRIETATI

——— DRUM STRADAL

——— NR.CAD. VECINE

⚡ STALP ELECTRIC

$\frac{12}{135.24}$  PUNCT DE COTA

⬇️ SEMN CIRCULATIE

Ⓢ CANALIZARE


Ⓜ HIDRANT

|                                                                         |                     |                |   |                                                                          |
|-------------------------------------------------------------------------|---------------------|----------------|---|--------------------------------------------------------------------------|
|                                                                         |                     |                |   |                                                                          |
| Verificator/Expert                                                      | Nume                | Semnatura      | Cerinta   | Referat de verificare/raport de expertiza tehnica - (titlu/ numar/ data) |
| <b>PROIECT EXPERT<br/>CONSULT DESIGN S.R.L.</b><br><i>J40/3046/2005</i> |                     |                | <u>Beneficiar:</u> COMUNA DOROBANTU, JUDEȚUL TULCEA                                                            |                                                                          |
|                                                                         |                     |                | <u>Titlu proiect:</u> MODERNIZARE STRAZI PRIN ASFALTARE<br>IN LOCALITATEA DOROBANTU JUDETUL TULCEA<br>ETAPA II |                                                                          |
| Specificatie                                                            | Nume                | Semnatura      | Scara:   | Proiect nr.: 839/2024      Faza de proiectare: PT+DE                     |
| Sef proiect                                                             | Ing. Catalin Onu    | <i>A</i>       | 1/500   | <u>Titlu plansa:</u>                                                     |
| Proiectat                                                               | Ing. Andrei Cudelca | <i>Cudelca</i> | Data:   | PLAN DE SITUATIE                                                         |
| Desenat                                                                 | Ing. Florin Vlaicu  | <i>Vlaicu</i>  | 2025   | STRADA SCOLII 1                                                          |
|                                                                         |                     |                |   | Plansa nr.: 86                                                           |

PROFIL TRANSVERSAL TIP NR1

Se aplica pe strada Scolii 1  
intre km0+000-km0+350

Scara 1:50

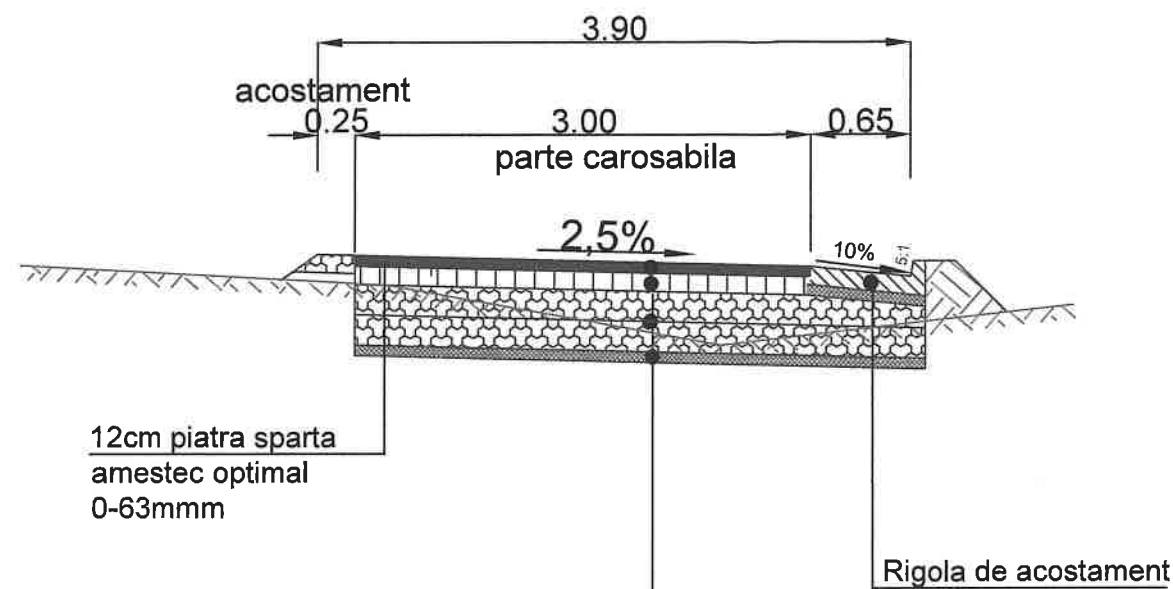


SISTEM RUTIER NOU

- 4 cm beton asfaltic tip BA16 rul 50/70
- 6 cm beton asfaltic de legatura cu criblura BAD22.4 leg50/70
- 20cm piatra sparta inchisa cu savura 25kg/mp
- 20cm piatra sparta amestec optimal 0-63mmm
- 7cm savura

PROFIL TRANSVERSAL TIP 2

Se aplica pe strada Scolii 1  
se aplica intre km0+350-km0+431.52

Scara 1:50

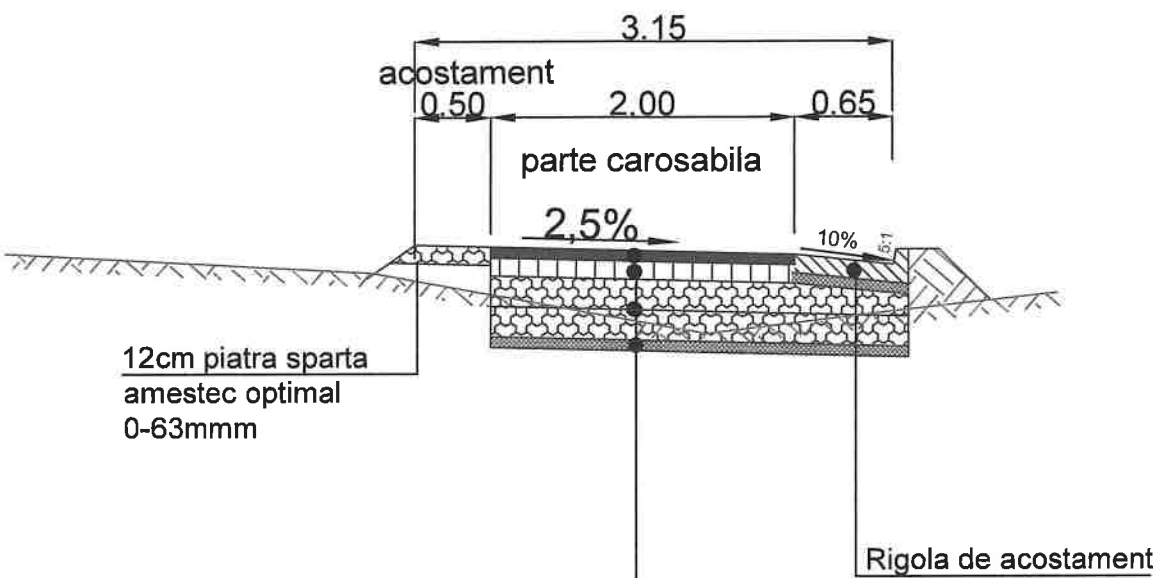


SISTEM RUTIER NOU

- 4 cm beton asfaltic tip BA16 rul 50/70
- 6 cm beton asfaltic de legatura cu criblura BAD22.4 leg50/70
- 20cm piatra sparta inchisa cu savura 25kg/mp
- 20cm piatra sparta amestec optimal 0-63mmm
- 7cm savura

|                                                                       |                     |                                                                                       |   |                                                                          |
|-----------------------------------------------------------------------|---------------------|---------------------------------------------------------------------------------------|---|--------------------------------------------------------------------------|
|                                                                       |                     |                                                                                       |   |                                                                          |
| Verificator/Expert                                                    | Nume                | Semnatura                                                                             | Cerinta                                                                                                 | Referat de verificare/raport de expertiza tehnica - (titlu/ numar/ data) |
| <div>PROIECT EXPERT<br/>CONSULT DESIGN S.R.L.<br/>J40/3046/2005</div> |                     |                                                                                       | Beneficiar: COMUNA DOROBANTU, JUDEȚUL TULCEA                                                            |                                                                          |
|                                                                       |                     |                                                                                       | Titlu proiect: MODERNIZARE STRAZI PRIN ASFALTARE<br>IN LOCALITATEA DOROBANTU JUDETUL TULCEA<br>ETAPA II |                                                                          |
| Specificatie                                                          | Nume                | Semnatura                                                                             | Scara:                                                                                                  | Proiect nr.: 839/2024 Faza de proiectare: PT+DE                          |
| Sef proiect                                                           | Ing. Catalin Onu    |  | 1/50   | Titlu plansa: PROFIL TRANSVERSAL TIP<br>STRADA SCOLII 1 Plansa nr: 87    |
| Proiectat                                                             | Ing. Andrei Cudelca |  | Data:                                                                                                   |                                                                          |
| Desenat                                                               | Ing. Florin Vlaicu  | Vlaicu                                                                                | 2025   |                                                                          |

# PROFIL LONGITUDINAL


Scara 1:1000 1:100

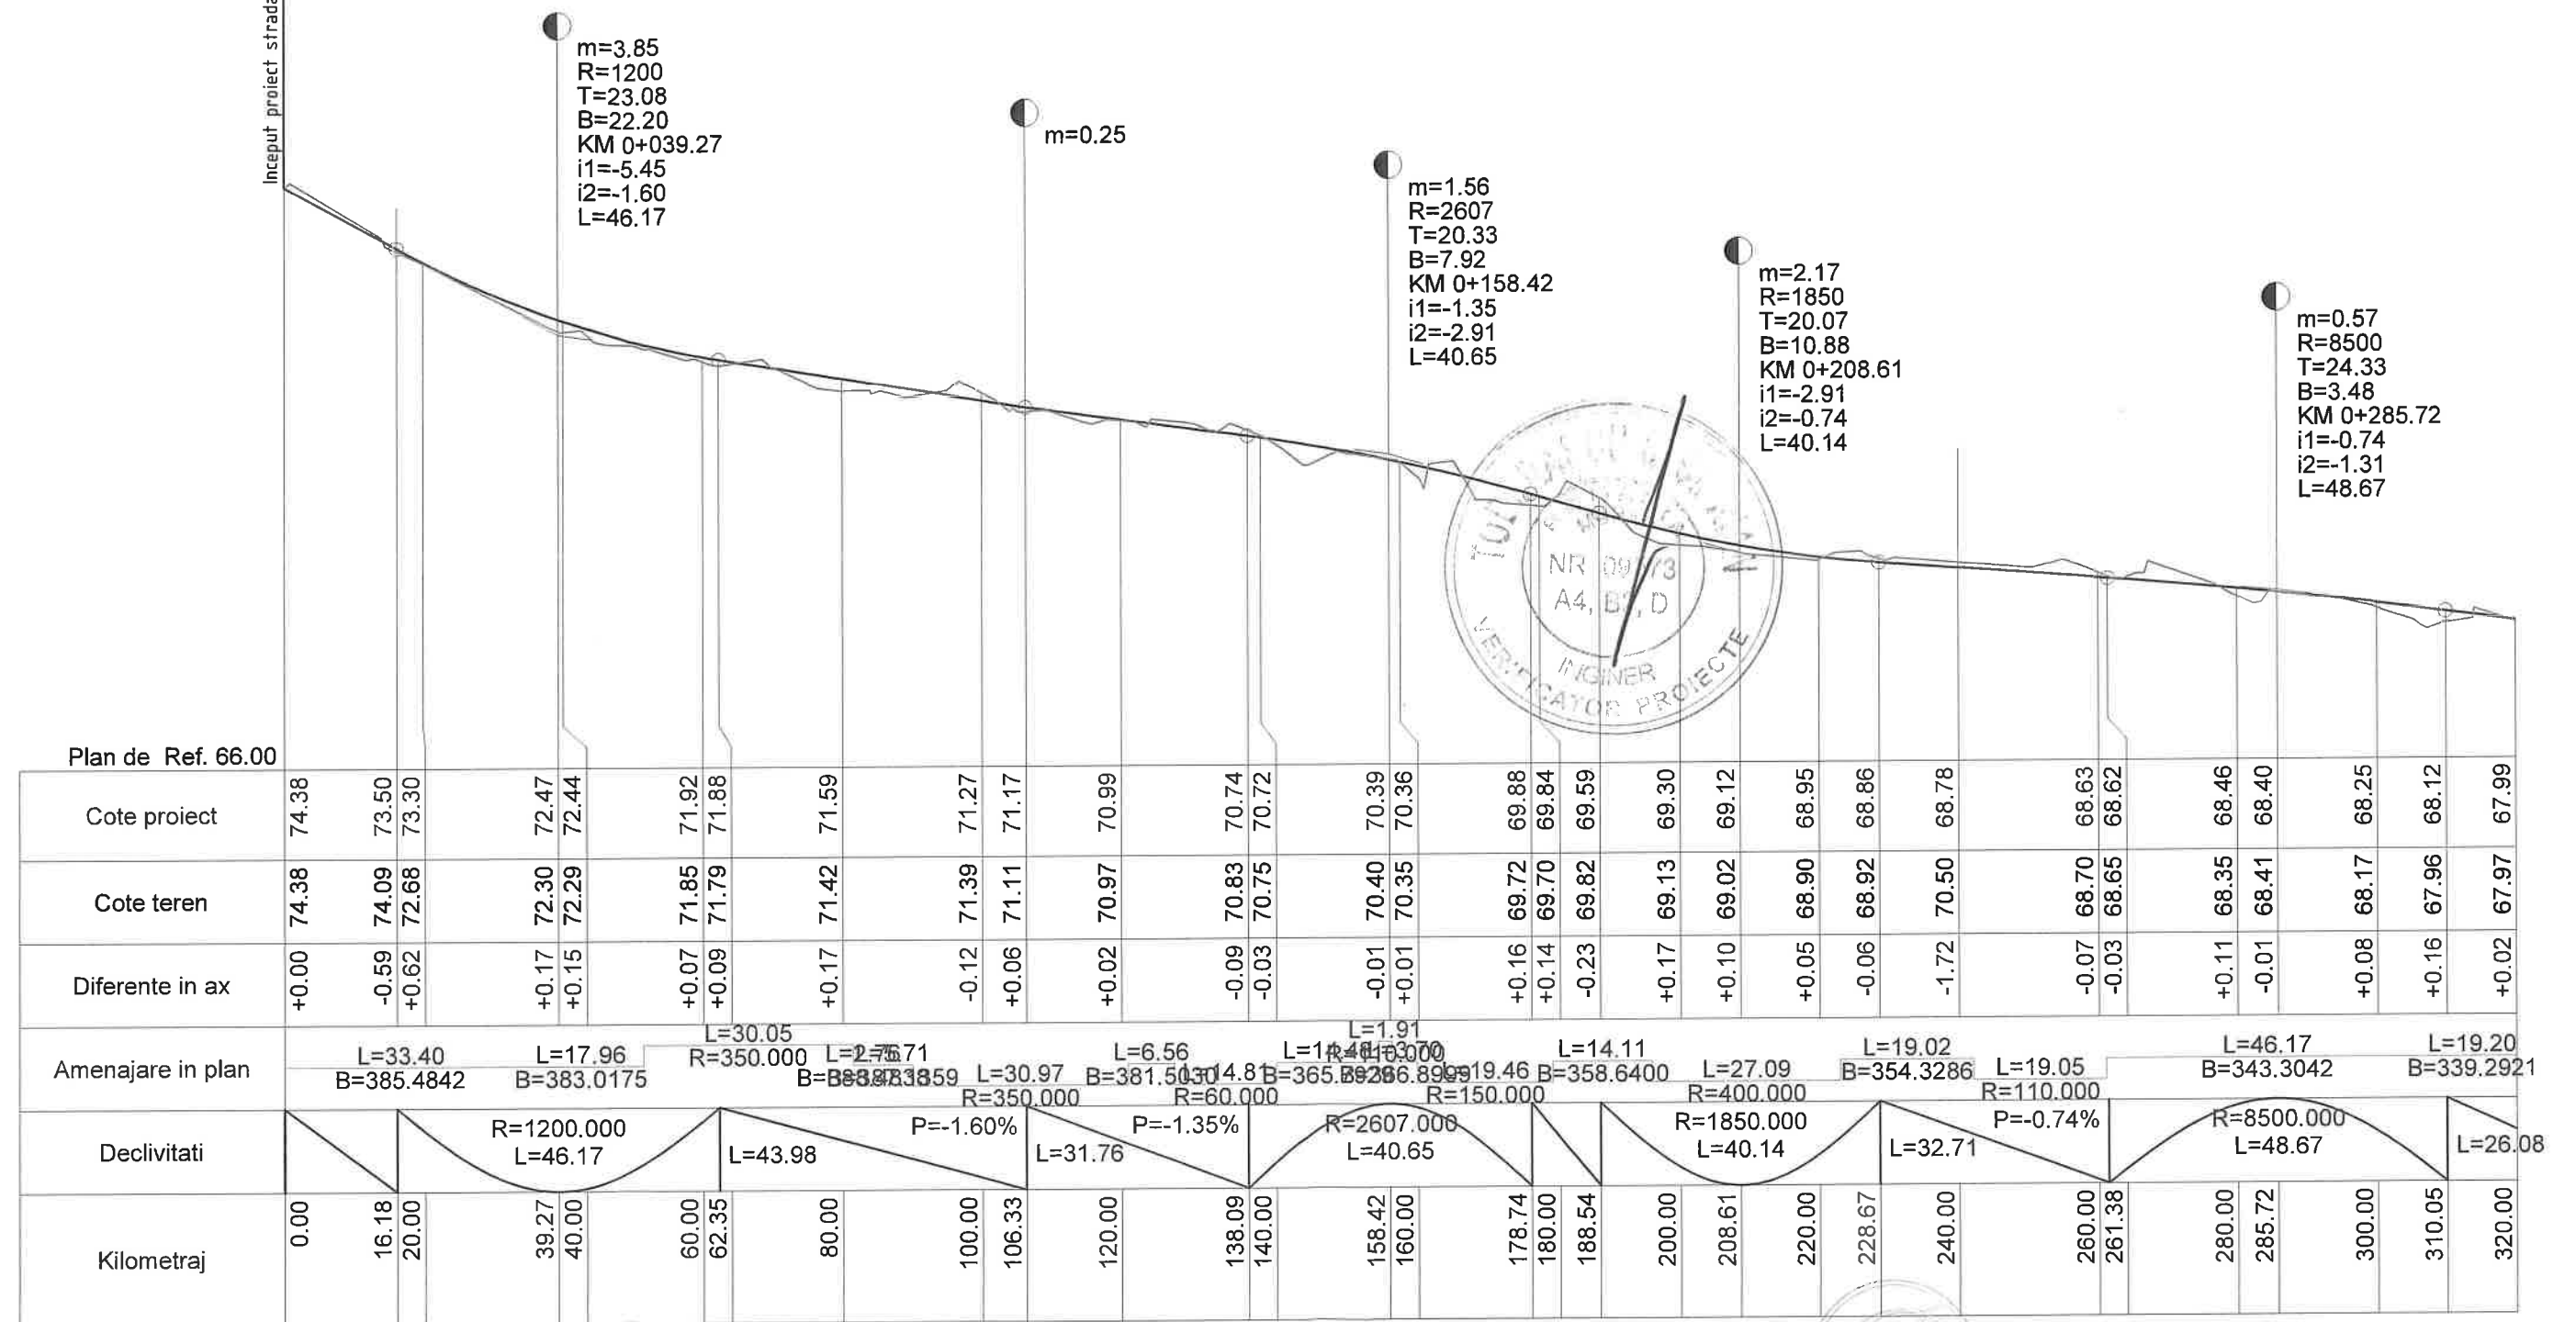



|                                                                        |                     |           |   |               |                                                                          |
|------------------------------------------------------------------------|---------------------|-----------|---|---------------|--------------------------------------------------------------------------|
| Verificator/Expert                                                     |                     | Nume      | Semnatura   | Cerinta       | Referat de verificare/raport de expertiza tehnica - (titlu/ numar/ data) |
| <b>PROIECT EXPERT</b><br><b>CONSULT DESIGN S.R.L.</b><br>J40/3046/2005 |                     |           | Beneficiar: COMUNA DOROBANTU, JUDEȚUL TULCEA<br>Titlu proiect: MODERNIZARE STRAZI PRIN ASFALTARE<br>IN LOCALITATEA DOROBANTU JUDEȚUL TULCEA<br>ETAPA II |               |                                                                          |
| Specificatie                                                           | Nume                | Semnatura | Scara:   | Proiect nr.:  | Faza de proiectare: PT+DE                                                |
| Sef proiect                                                            | Ing. Catalin Onu    |           | 1/1000   | 839/2024      |                                                                          |
| Proiectat                                                              | Ing. Andrei Cudelca |           | 1/100   | Titlu plansa: | PROFIL LONGITUDINAL                                                      |
| Desenat                                                                | Ing. Florin Vlaicu  |           | 2025   |               | STRADA SCOLII1                                                           |
|                                                                        |                     |           |   |               | Plansa nr: 88                                                            |

# PROFIL LONGITUDINAL




Scara 1:1000 1:100

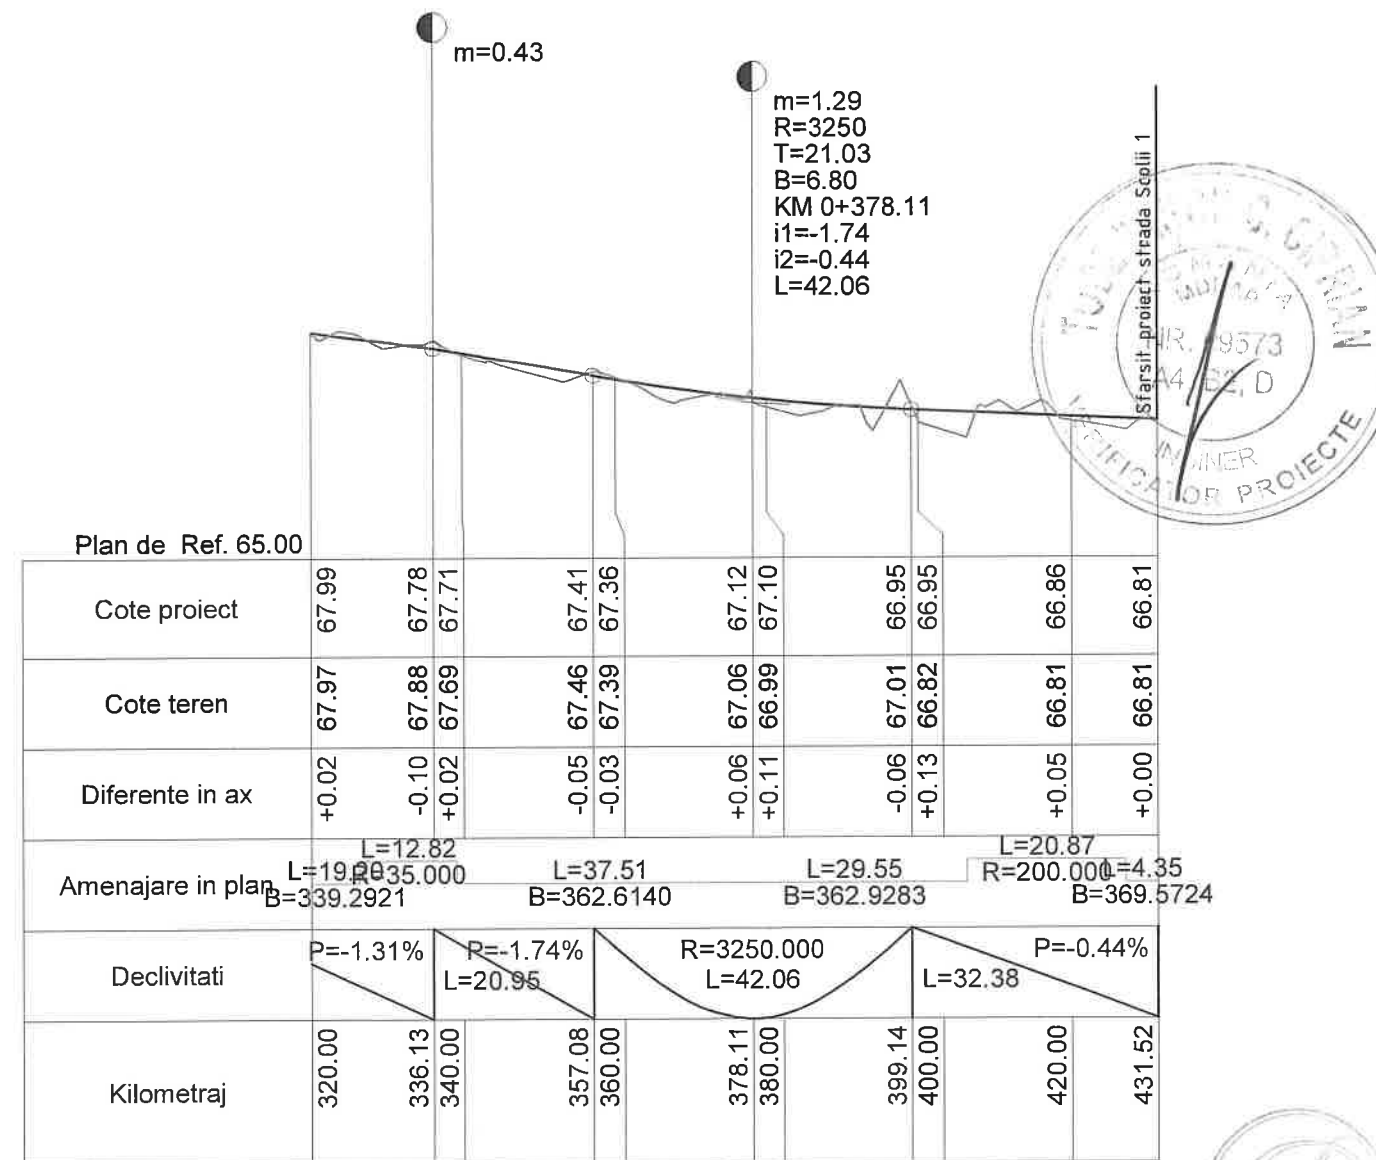


|                                                                       |                     |                                                                                       |   |                                                                          |                           |                |
|-----------------------------------------------------------------------|---------------------|---------------------------------------------------------------------------------------|---|--------------------------------------------------------------------------|---------------------------|----------------|
|                                                                       |                     |                                                                                       |   |                                                                          |                           |                |
| Verificator/Expert                                                    | Nume                | Semnatura                                                                             | Cerinta                                                                                                 | Referat de verificare/raport de expertiza tehnica - (titlu/ numar/ data) |                           |                |
| <div>PROIECT EXPERT<br/>CONSULT DESIGN S.R.L.<br/>J40/3046/2005</div> |                     |                                                                                       | Beneficiar: COMUNA DOROBANTU, JUDEȚUL TULCEA                                                            |                                                                          |                           |                |
|                                                                       |                     |                                                                                       | Titlu proiect: MODERNIZARE STRAZI PRIN ASFALTARE<br>IN LOCALITATEA DOROBANTU JUDETUL TULCEA<br>ETAPA II |                                                                          |                           |                |
| Specificatie                                                          | Nume                | Semnatura                                                                             | Scara:<br>1/1000<br>1/100                                                                               | Proiect nr.: 839/2024                                                    | Faza de proiectare: PT+DE |                |
| Sef proiect                                                           | Ing. Catalin Onu    |  | Data:<br>2025                                                                                           | Titlu plansa: PROFIL LONGITUDINAL<br>STRADA SCOLII1                      |                           | Plansa nr.: 89 |
| Proiectat                                                             | Ing. Andrei Cudelca |  |   |                                                                          |                           |                |
| Desenat                                                               | Ing. Florin Vlaicu  |  |   |                                                                          |                           |                |

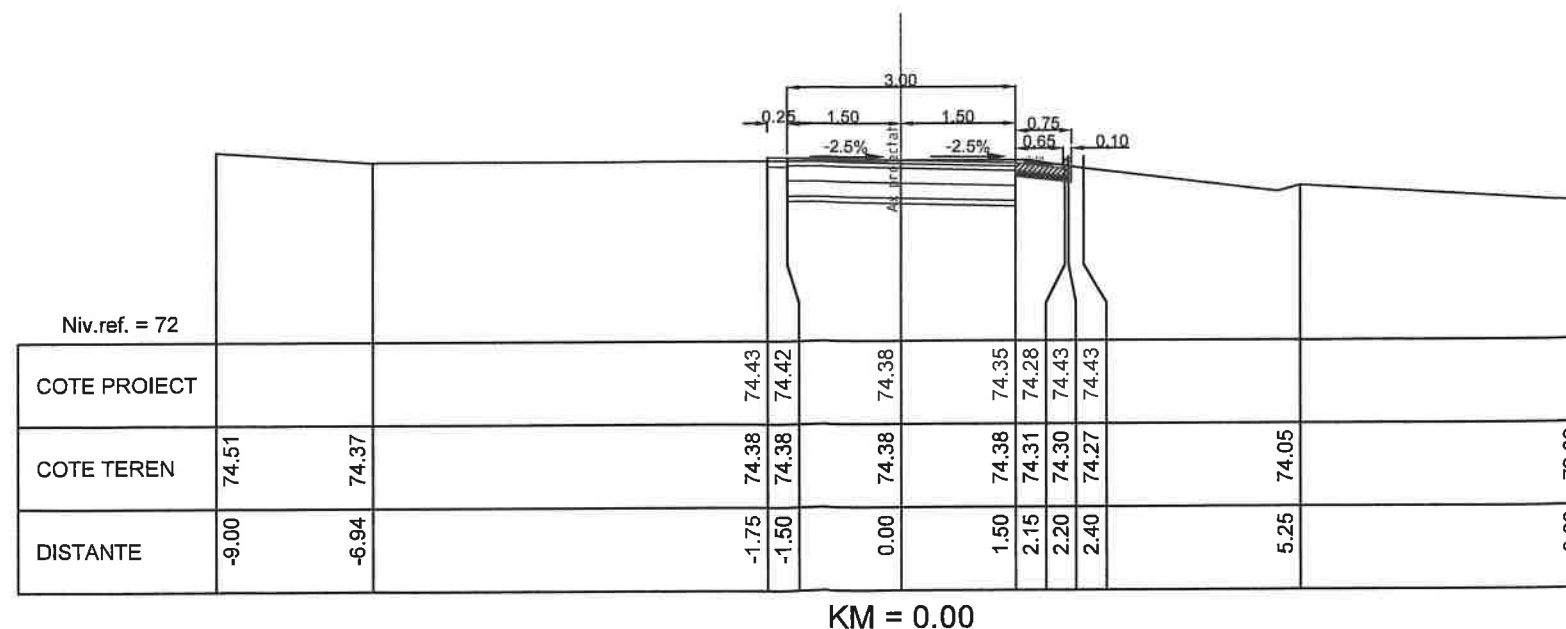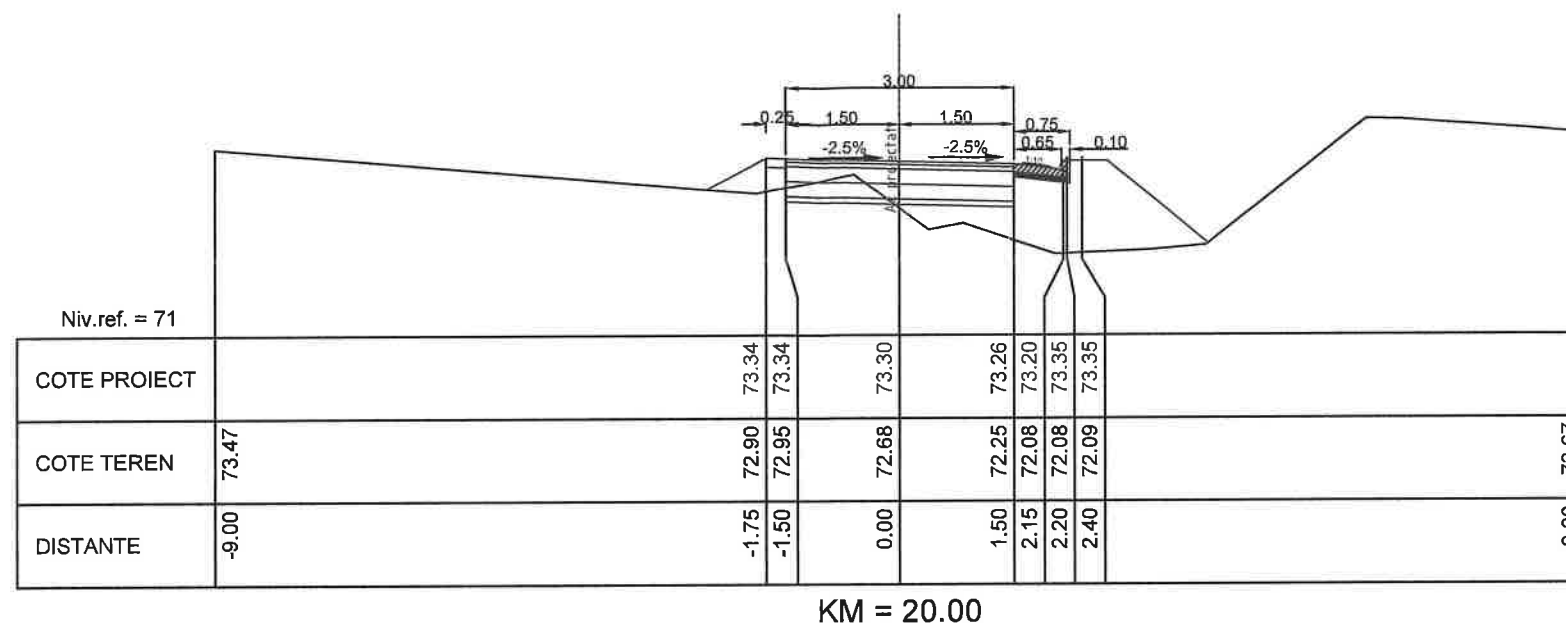


|                                                          |  |                    |  |                     |      |        |           |                                                |         |   |                                                                          |  |
|----------------------------------------------------------|--|--------------------|--|---------------------|------|--------|-----------|------------------------------------------------|---------|---|--------------------------------------------------------------------------|--|
| Verificator/Expert                                       |  |                    |  |                     | Nume |        | Semnatura |                                                | Cerinta |   | Referat de verificare/raport de expertiza tehnica - (titlu/ numar/ data) |  |
| PROIECT EXPERT<br>CONSULT DESIGN S.R.L.<br>J40/3046/2005 |  |                    |  |                     |      |        |           |                                                |         | Beneficiar: COMUNA DOROBANTU, JUDEȚUL TULCEA                                                            |                                                                          |  |
|                                                          |  |                    |  |                     |      |        |           |                                                |         | Titlu proiect: MODERNIZARE STRAZI PRIN ASFALTARE<br>IN LOCALITATEA DOROBANTU JUDEȚUL TULCEA<br>ETAPA II |                                                                          |  |
| Specificatie                                             |  | Nume               |  | Semnatura           |      | Scara: |           | Proiect nr.: 839/2024                          |         | Faza de proiectare: PT+DE                                                                               |                                                                          |  |
| Sef proiect                                              |  | Ing. Catalin Onu   |  | Ing. Andrei Cudelca |      | 1/100  |           | Titlu planșă:                                  |         | Plansa nr:                                                                                              |                                                                          |  |
| Proiectat                                                |  | Ing. Florin Vlaicu |  | Ing. Florin Vlaicu  |      | 2025   |           | Profile transversale curente<br>STRADA SCOLII1 |         | 90   |                                                                          |  |

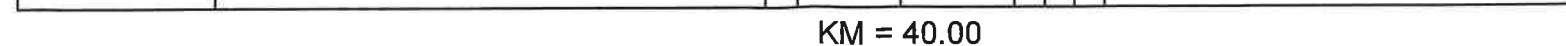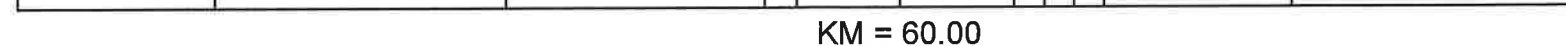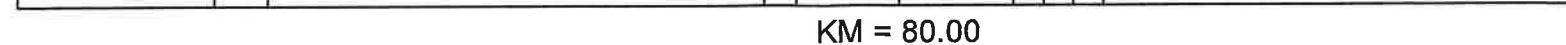


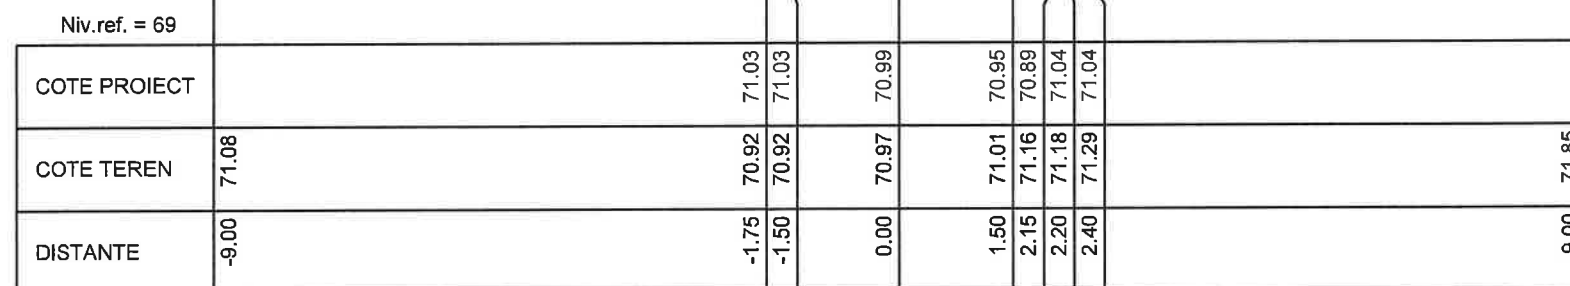



KM = 120.00

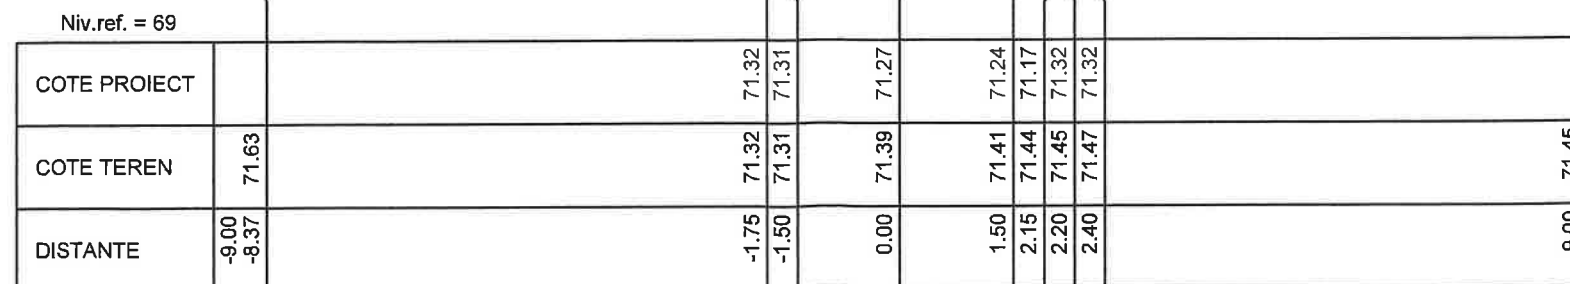


KM = 100.00

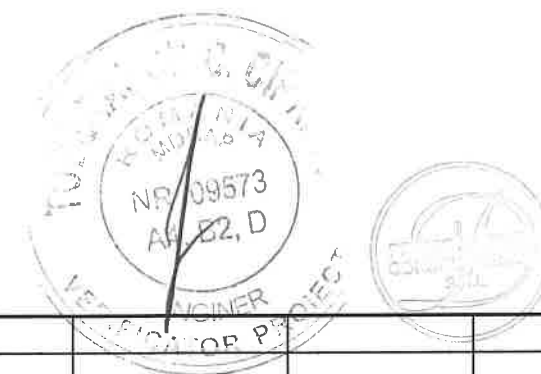


|                                                                             |                     |                                                                                       |   |                                                                                           |                           |
|-----------------------------------------------------------------------------|---------------------|---------------------------------------------------------------------------------------|---|-------------------------------------------------------------------------------------------|---------------------------|
|                                                                             |                     |                                                                                       |   |                                                                                           |                           |
| Verificator/Expert                                                          | Nume                | Semnatura                                                                             | Cerinta   | Referat de verificare/raport de expertiza tehnica - (titlu/ numar/ data)                  |                           |
| <b>PROIECT EXPERT<br/>CONSULT DESIGN S.R.L.</b><br><br><i>J40/3046/2005</i> |                     |                                                                                       | <u>Beneficiar:</u> COMUNA DOROBANTU, JUDEȚUL TULCEA                                                            |                                                                                           |                           |
|                                                                             |                     |                                                                                       | <u>Titlu proiect:</u> MODERNIZARE STRAZI PRIN ASFALTARE<br>IN LOCALITATEA DOROBANTU JUDETUL TULCEA<br>ETAPA II |                                                                                           |                           |
| Specificatie                                                                | Nume                | Semnatura                                                                             | Scara:   | Proiect nr.: 839/2024                                                                     | Faza de proiectare: PT+DE |
| Sef proiect                                                                 | Ing. Catalin Onu    |  | 1/100   | <u>Titlu plansa:</u> Profile transversale curente<br>STRADA SCOLII1<br><br>Plansa nr.: 92 |                           |
| Proiectat                                                                   | Ing. Andrei Cudelca |  | Data:   |                                                                                           |                           |
| Desenat                                                                     | Ing. Florin Vlaicu  |  | 2025   |                                                                                           |                           |

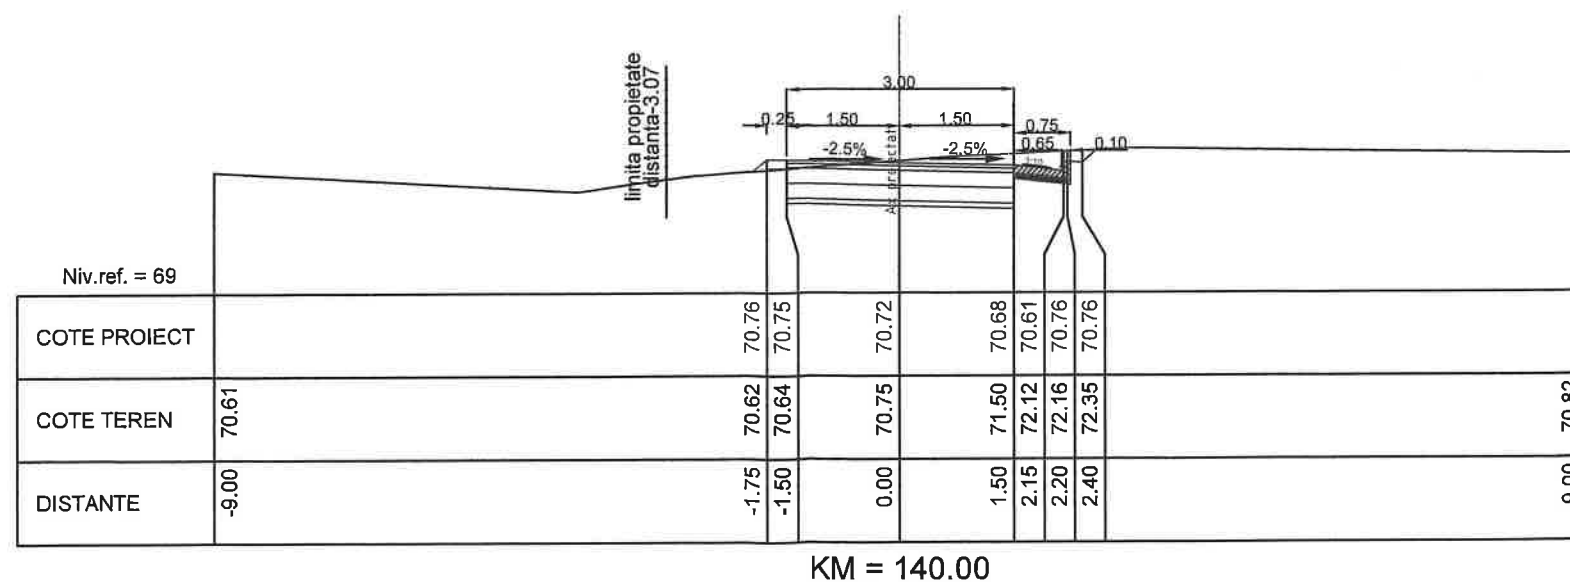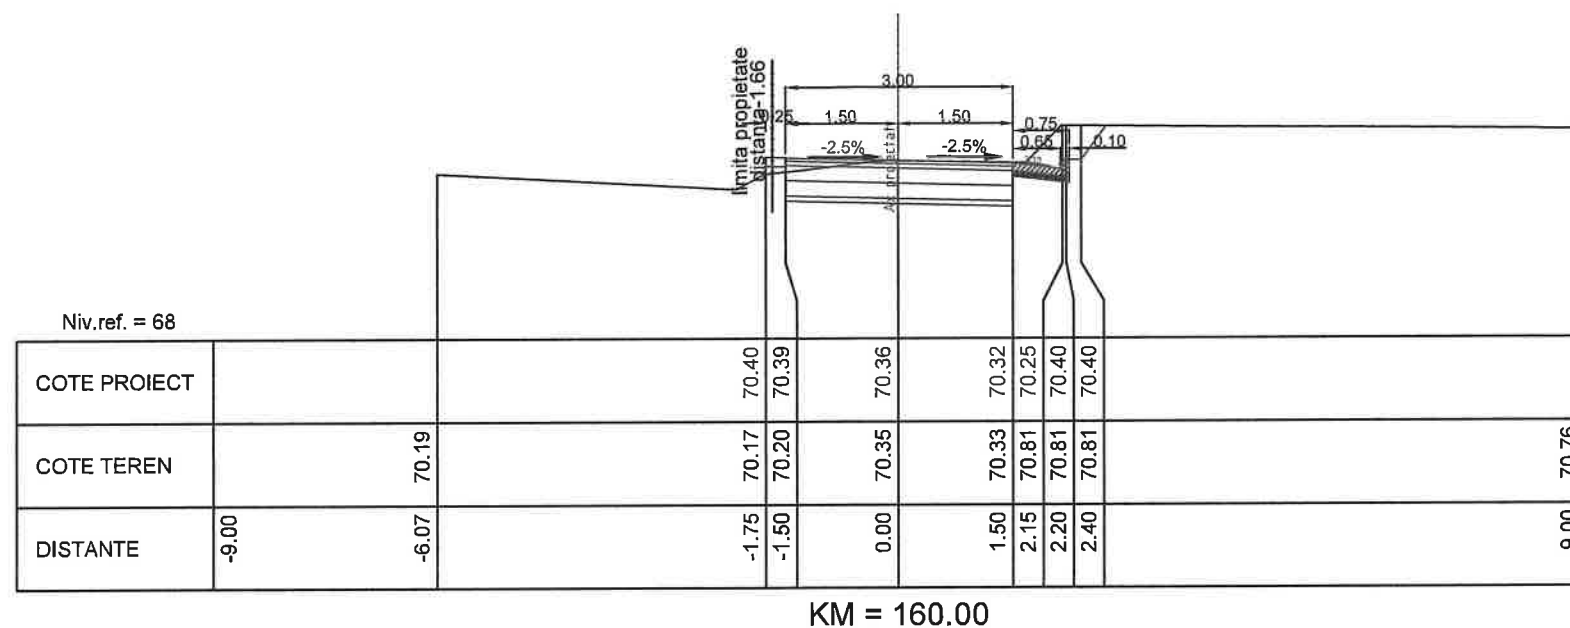


|                                                          |                     |   |           |                                                |
|----------------------------------------------------------|---------------------|---|-----------|------------------------------------------------|
|                                                          |                     |   |           |                                                |
|                                                          |                     |   |           |                                                |
|                                                          |                     |   |           |                                                |
| Verificator/Expert                                       |                     | Nume   | Semnatura | Cerinta                                        |
| PROIECT EXPERT<br>CONSULT DESIGN S.R.L.<br>J40/3046/2005 |                     | Referat de verificare/raport de expertiza tehnica - (titlu/ numar/ data)                                |           |                                                |
|                                                          |                     | Beneficiar: COMUNA DOROBANTU, JUDEȚUL TULCEA                                                            |           |                                                |
|                                                          |                     | Titlu proiect: MODERNIZARE STRAZI PRIN ASFALTARE<br>IN LOCALITATEA DOROBANTU JUDEȚUL TULCEA<br>ETAPA II |           |                                                |
| Specificatie                                             | Nume                | Semnatura                                                                                               | Scara:    | Proiect nr.: 839/2024                          |
| Sef proiect                                              | Ing. Catalin Onu    |   | 1/100     | Faza de proiectare: PT+DE                      |
| Proiectat                                                | Ing. Andrei Cudelca |   | Data:     | Titlu plansa:                                  |
| Desenat                                                  | Ing. Florin Vlaicu  | Vlaicu                                                                                                  | 2025      | Profile transversale curente<br>STRADA SCOLII1 |
|                                                          |                     |   |           | Plansa nr: 93                                  |

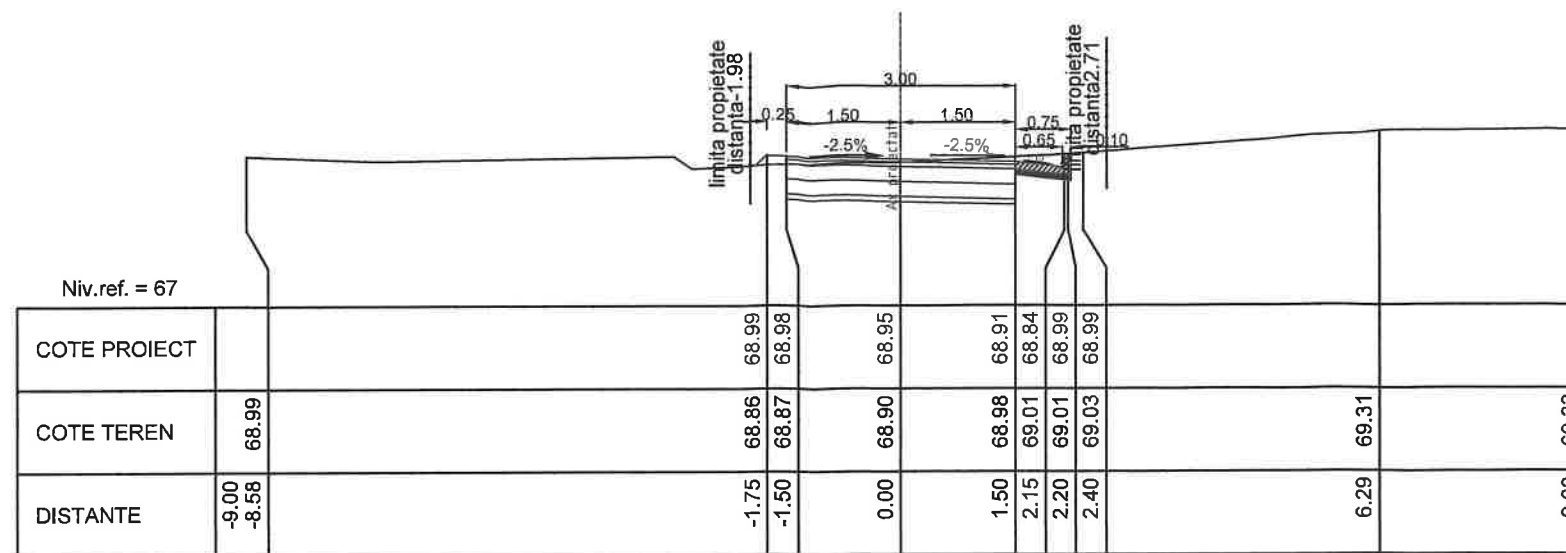

KM = 220.00

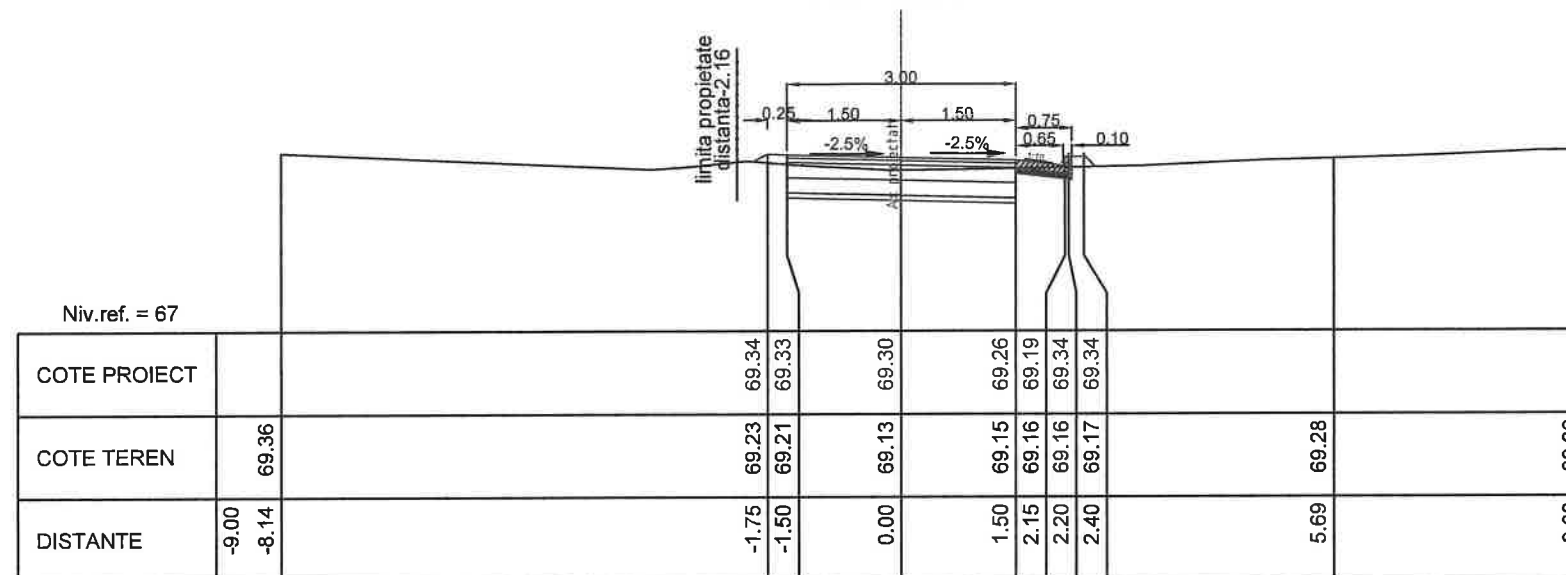


KM = 200.00

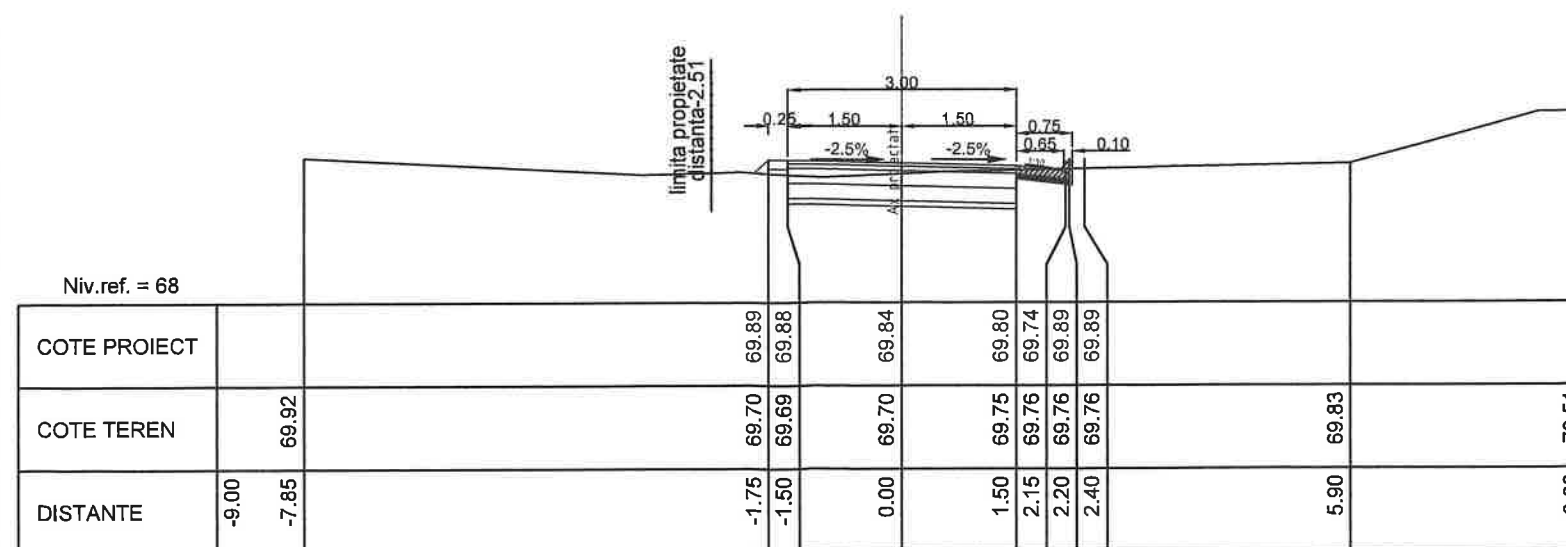


KM = 180.00



|                                                          |                     |           |   |                                                                          |
|----------------------------------------------------------|---------------------|-----------|---|--------------------------------------------------------------------------|
|                                                          |                     |           |   |                                                                          |
|                                                          |                     |           |   |                                                                          |
| Verificator/Expert                                       | Nume                | Semnatura | Cerinta                                                                                                 | Referat de verificare/raport de expertiza tehnica - (titlu/ numar/ data) |
| PROIECT EXPERT<br>CONSULT DESIGN S.R.L.<br>J40/3046/2005 |                     |           | Beneficiar: COMUNA DOROBANTU, JUDEȚUL TULCEA                                                            |                                                                          |
|                                                          |                     |           | Titlu proiect: MODERNIZARE STRAZI PRIN ASFALTARE<br>IN LOCALITATEA DOROBANTU JUDETUL TULCEA<br>ETAPA II |                                                                          |
| Specificatie                                             | Nume                | Semnatura | Scara:                                                                                                  | Proiect nr.: 839/2024                                                    |
| Sef proiect                                              | Ing. Catalin Onu    |           | 1/100                                                                                                   | Faza de proiectare: PT+DE                                                |
| Proiectat                                                | Ing. Andrei Cudelca |           | Data:                                                                                                   | Titlu plansa: Profile transversale curente                               |
| Desenat                                                  | Ing. Florin Vlaicu  | Vlaicu    | 2025   | STRADA SCOLII1                                                           |
|                                                          |                     |           |   | Plansa nr.: 94                                                           |

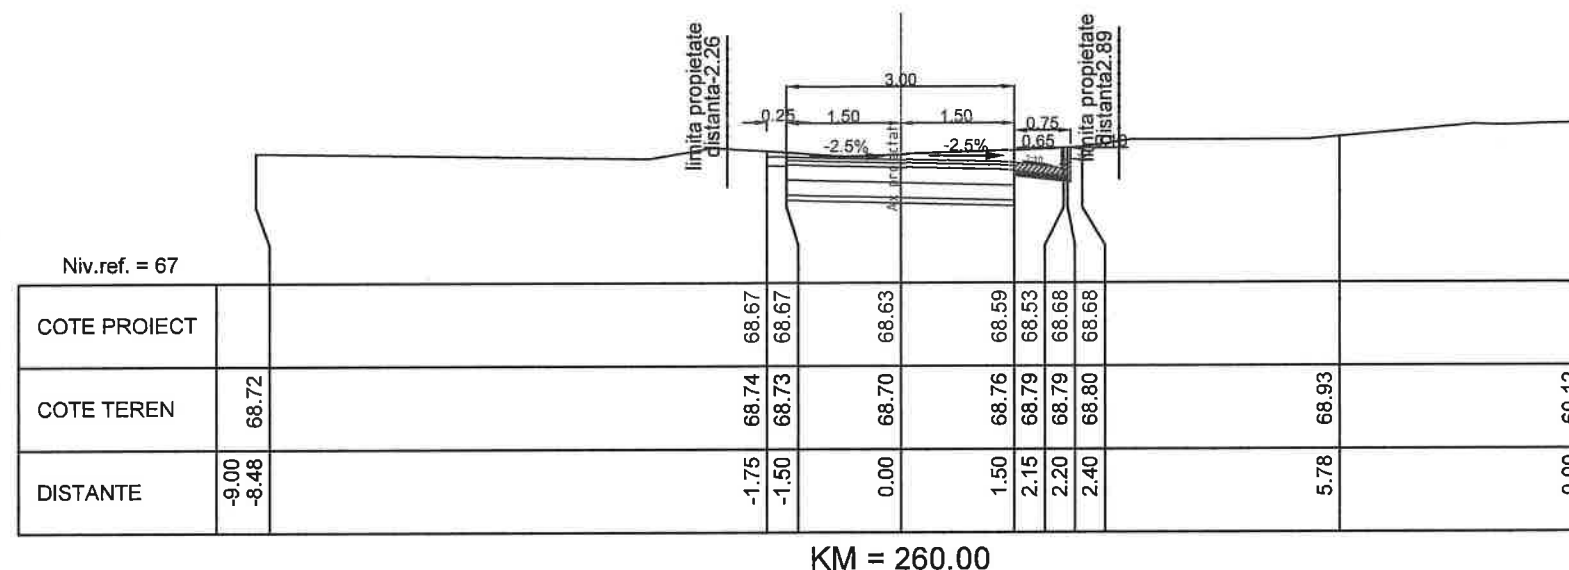

KM = 260.00

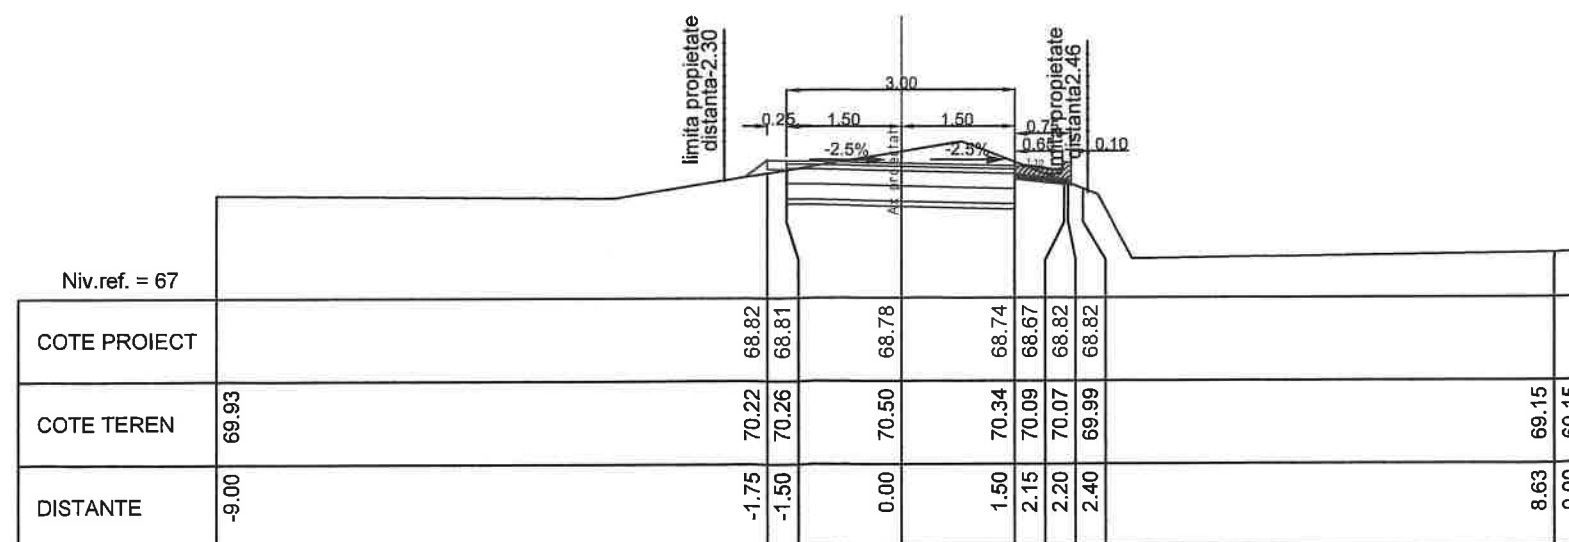


KM = 240.00




|                                                              |                     |                                                                                       |   |                                                                          |                           |
|--------------------------------------------------------------|---------------------|---------------------------------------------------------------------------------------|---|--------------------------------------------------------------------------|---------------------------|
|                                                              |                     |                                                                                       |   |                                                                          |                           |
| Verificator/Expert                                           | Nume                | Semnatura                                                                             | Cerinta                                                                                                 | Referat de verificare/raport de expertiza tehnica - (titlu/ numar/ data) |                           |
| PROIECT EXPERT<br>CONSULT DESIGN S.R.L.<br><br>J40/3046/2005 |                     |                                                                                       | Beneficiar: COMUNA DOROBANTU, JUDEȚUL TULCEA                                                            |                                                                          |                           |
|                                                              |                     |                                                                                       | Titlu proiect: MODERNIZARE STRAZI PRIN ASFALTARE<br>IN LOCALITATEA DOROBANTU JUDEȚUL TULCEA<br>ETAPA II |                                                                          |                           |
|                                                              |                     |                                                                                       |   |                                                                          |                           |
| Specificatie                                                 | Nume                | Semnatura                                                                             | Scara:                                                                                                  | Proiect nr.: 839/2024                                                    | Faza de proiectare: PT+DE |
| Sef proiect                                                  | Ing. Catalin Onu    |  | 1/100                                                                                                   | Titlu planșă:                                                            |                           |
| Proiectat                                                    | Ing. Andrei Cudelca |  | Data:                                                                                                   | Profile transversale curente                                             |                           |
| Desenat                                                      | Ing. Florin Vlaicu  |  | 2025   | STRADA SCOLII1                                                           |                           |
|                                                              |                     |                                                                                       |   |                                                                          | 95                        |




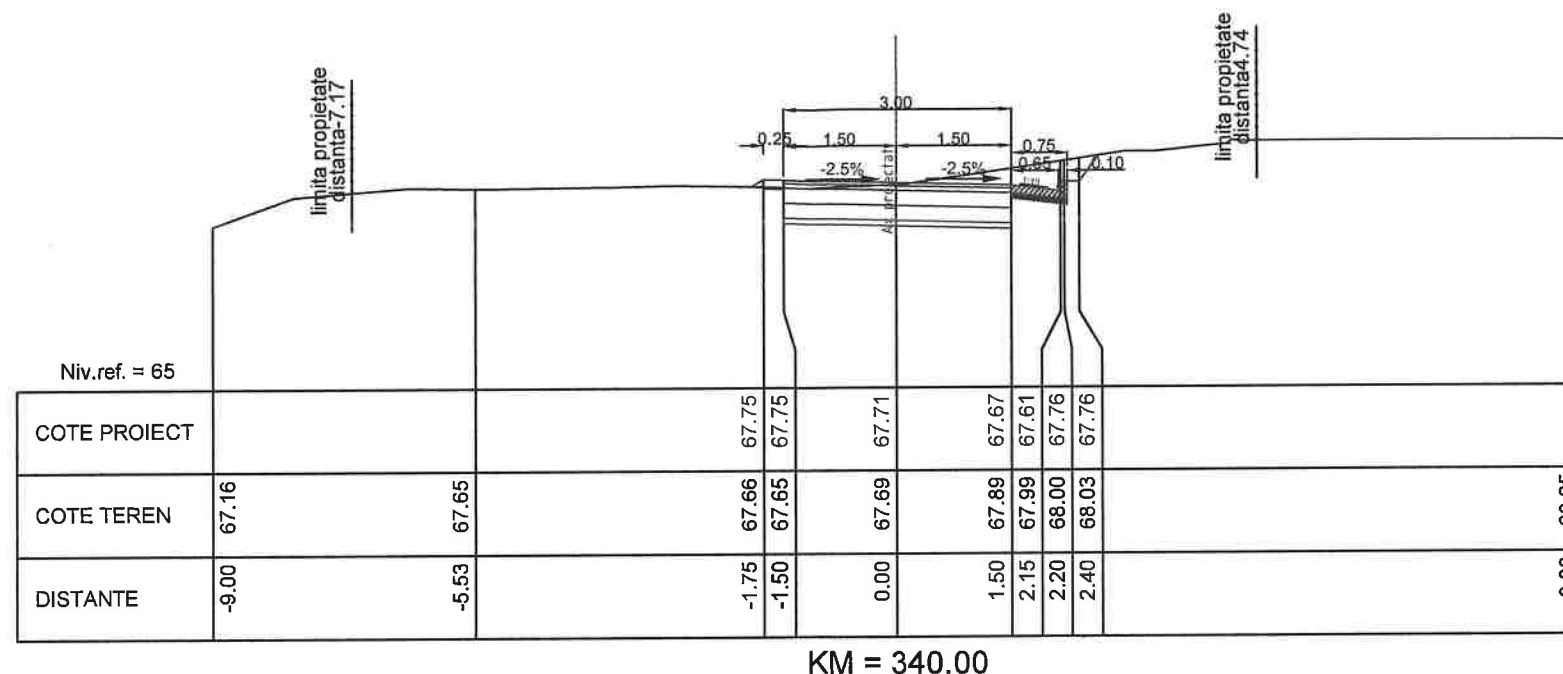


KM = 340.00

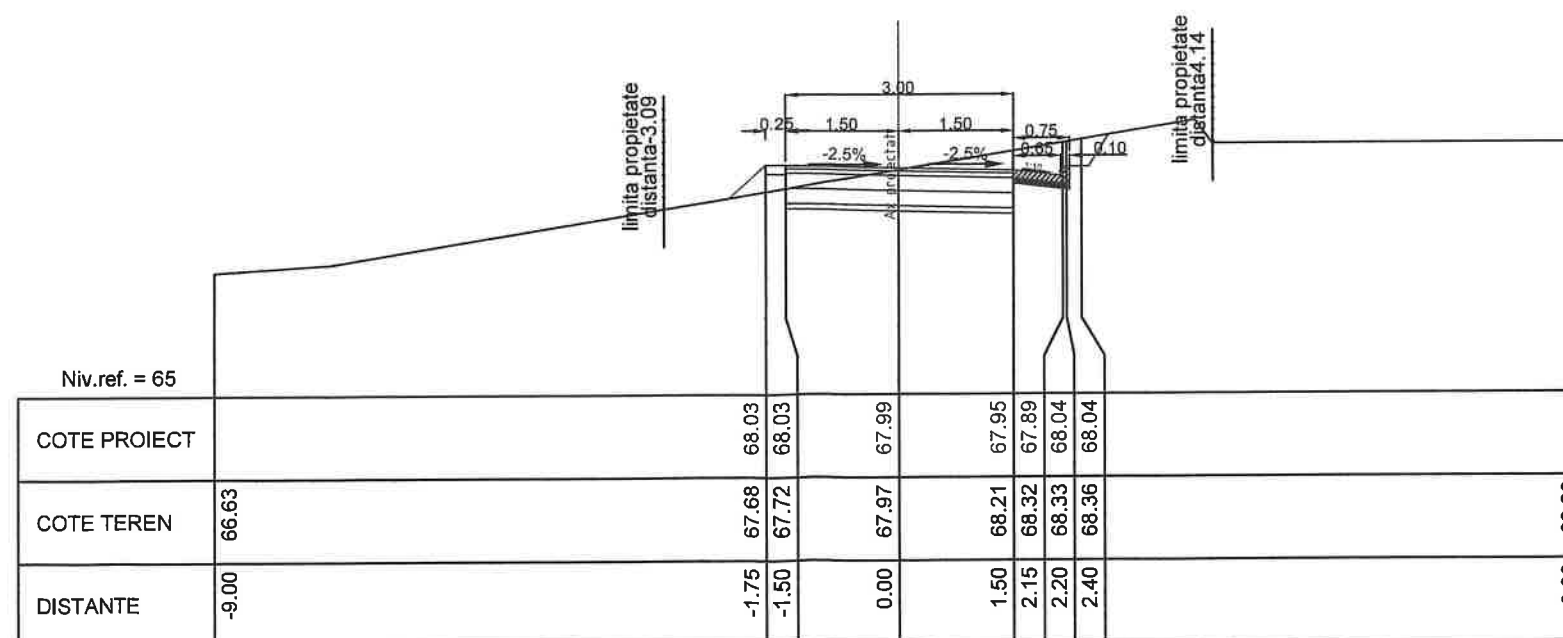


KM = 320.00

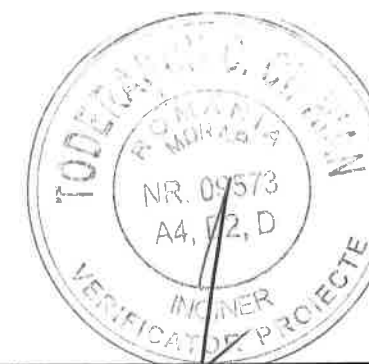

|                                                                       |                     |                                                                                       |   |                                                                          |                           |
|-----------------------------------------------------------------------|---------------------|---------------------------------------------------------------------------------------|---|--------------------------------------------------------------------------|---------------------------|
|                                                                       |                     |                                                                                       |   |                                                                          |                           |
| Verificator/Expert                                                    | Nume                | Semnatura                                                                             | Cerinta   | Referat de verificare/raport de expertiza tehnica - (titlu/ numar/ data) |                           |
| <div>PROIECT EXPERT<br/>CONSULT DESIGN S.R.L.<br/>J40/3046/2005</div> |                     |                                                                                       | <u>Beneficiar:</u> COMUNA DOROBANTU, JUDEȚUL TULCEA                                                            |                                                                          |                           |
|                                                                       |                     |                                                                                       | <u>Titlu proiect:</u> MODERNIZARE STRAZI PRIN ASFALTARE<br>IN LOCALITATEA DOROBANTU JUDETUL TULCEA<br>ETAPA II |                                                                          |                           |
| Specificatie                                                          | Nume                | Semnatura                                                                             | Scara:   | Proiect nr.: 839/2024                                                    | Faza de proiectare: PT+DE |
| Sef proiect                                                           | Ing. Catalin Onu    |  | 1/100   | <u>Titlu plansa:</u>                                                     |                           |
| Proiectat                                                             | Ing. Andrei Cudelca |  | Data:   | Profile transversale curente                                             |                           |
| Desenat                                                               | Ing. Florin Vlaicu  | Vlaicu                                                                                | 2025   | STRADA SCOLII1                                                           |                           |
|                                                                       |                     |                                                                                       |   |                                                                          | Plansa nr: 97             |

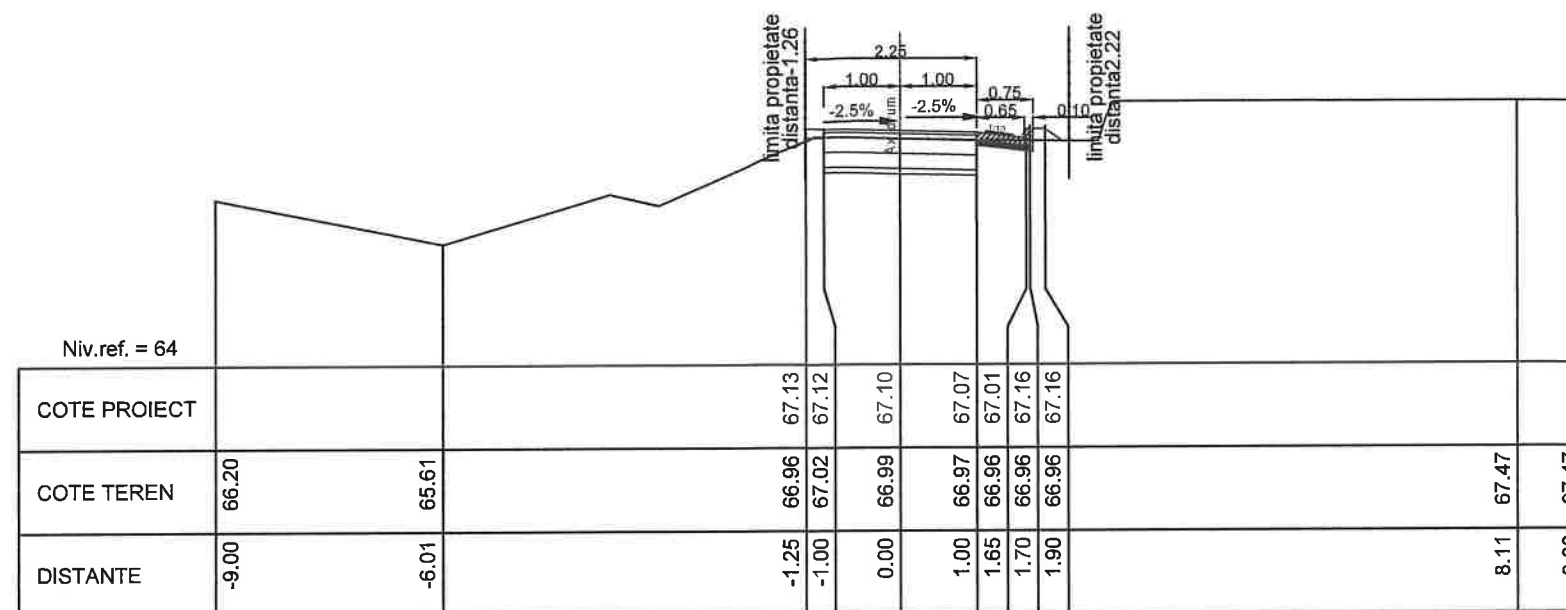


KM = 380.00

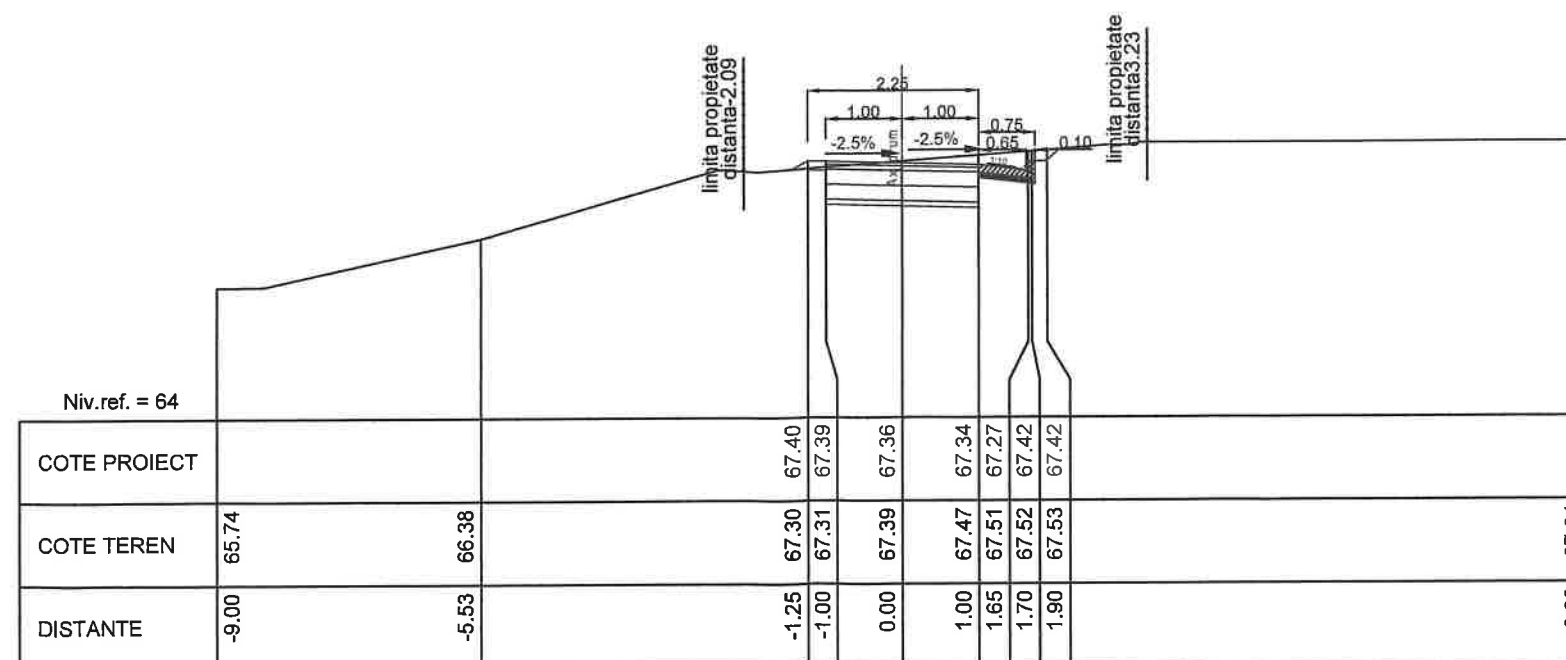


KM = 360.00


|                                                          |                     |           |   |                                            |                                                                          |                           |
|----------------------------------------------------------|---------------------|-----------|---|--------------------------------------------|--------------------------------------------------------------------------|---------------------------|
|                                                          |                     |           |   |                                            |                                                                          |                           |
| Verificator/Expert                                       |                     | Nume      | Semnatura                                                                                               | Cerinta                                    | Referat de verificare/raport de expertiza tehnica - (titlu/ numar/ data) |                           |
| PROIECT EXPERT<br>CONSULT DESIGN S.R.L.<br>J40/3046/2005 |                     |           | Beneficiar: COMUNA DOROBANTU, JUDEȚUL TULCEA                                                            |                                            |                                                                          |                           |
|                                                          |                     |           | Titlu proiect: MODERNIZARE STRAZI PRIN ASFALTARE<br>IN LOCALITATEA DOROBANTU JUDEȚUL TULCEA<br>ETAPA II |                                            |                                                                          |                           |
| Specificatie                                             | Nume                | Semnatura | Scara:                                                                                                  | Proiect nr.: 839/2024                      |                                                                          | Faza de proiectare: PT+DE |
| Sef proiect                                              | Ing. Catalin Onu    |           | 1/100                                                                                                   | Titlu planșă: Profile transversale curente |                                                                          | Planșă nr:                |
| Proiectat                                                | Ing. Andrei Cudelca |           | Data:                                                                                                   | STRADA SCOLII1                             |                                                                          | 98                        |
| Desenat                                                  | Ing. Florin Vlaicu  | Vlaicu    | 2025   |                                            |                                                                          |                           |

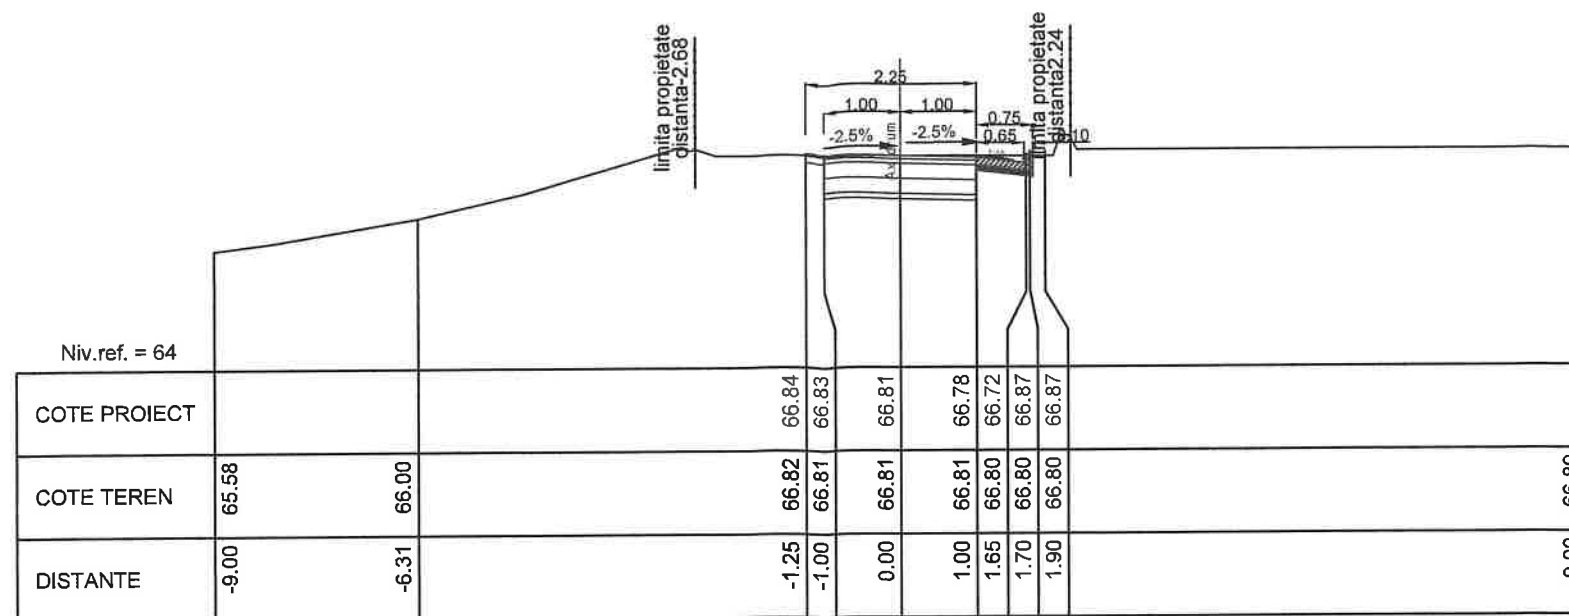

KM = 431.52

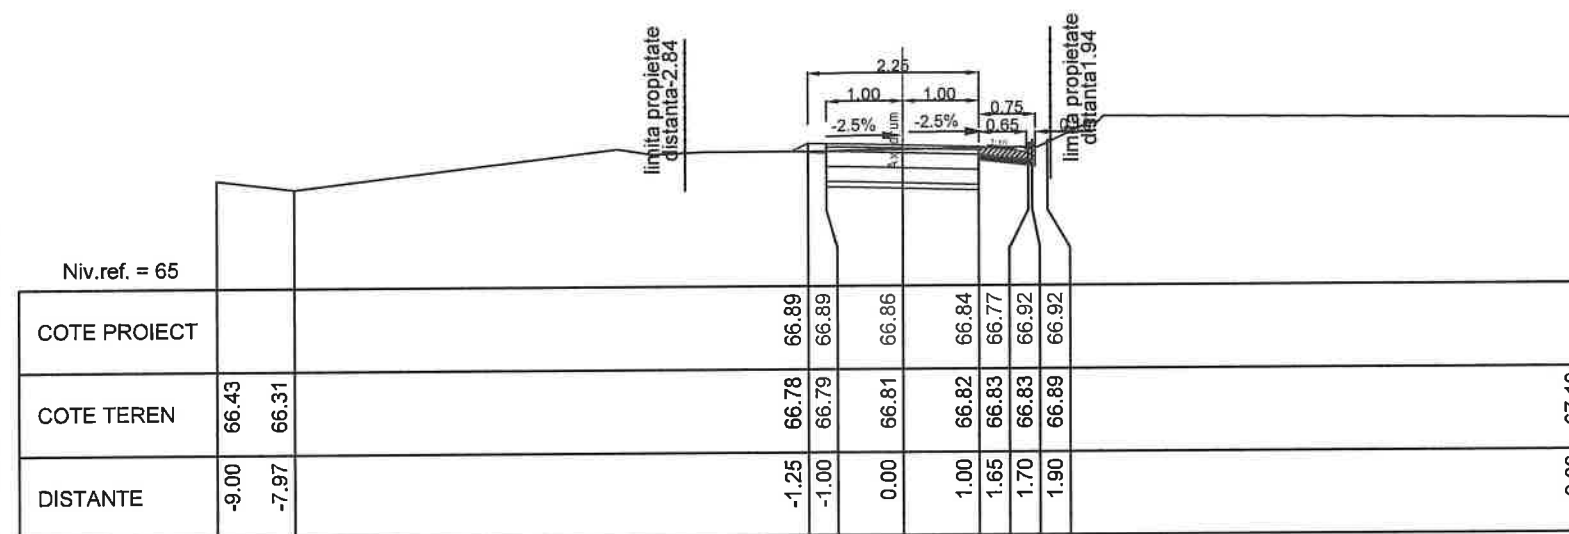

KM = 420.00

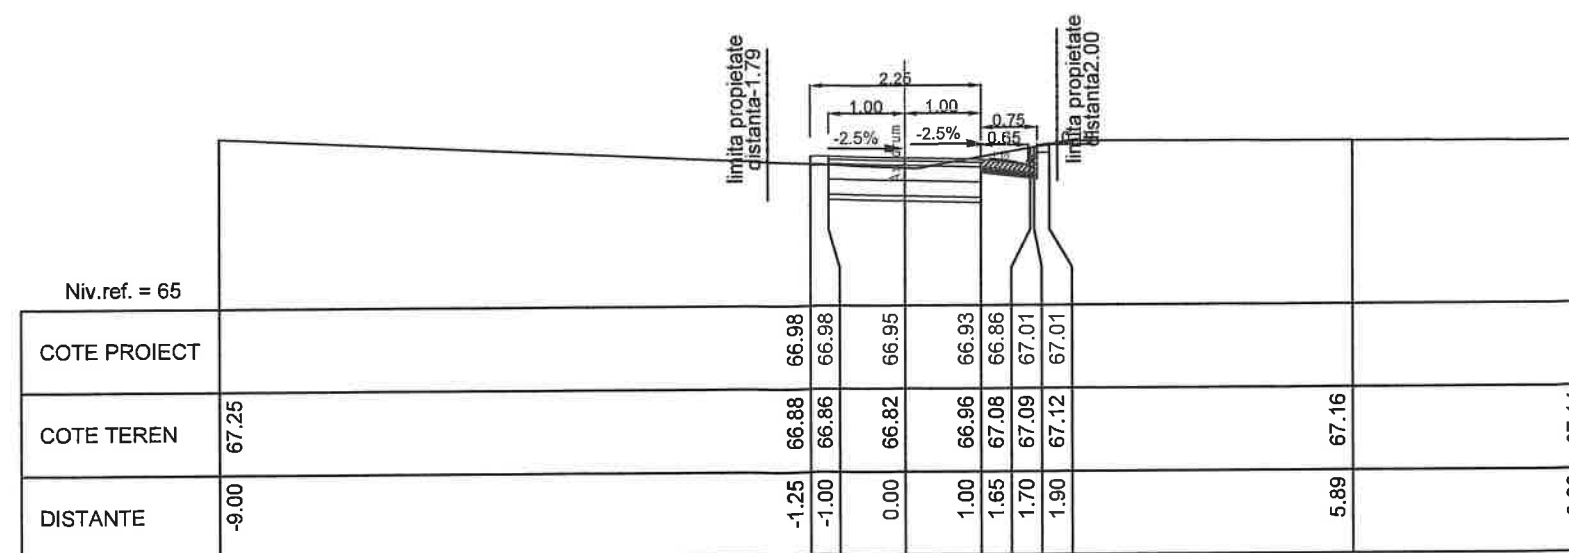


KM = 400.00

|                                         |                     |           |   |                              |                                                                          |                           |
|-----------------------------------------|---------------------|-----------|---|------------------------------|--------------------------------------------------------------------------|---------------------------|
|                                         |                     |           |   |                              |                                                                          |                           |
| Verificator/Expert                      |                     | Nume      | Semnatura                                                                                               | Cerinta                      | Referat de verificare/raport de expertiza tehnica - (titlu/ numar/ data) |                           |
| PROIECT EXPERT<br>CONSULT DESIGN S.R.L. |                     |           | Beneficiar: COMUNA DOROBANTU, JUDEȚUL TULCEA                                                            |                              |                                                                          |                           |
| J40/3046/2005                           |                     |           | Titlu proiect: MODERNIZARE STRAZI PRIN ASFALTARE<br>IN LOCALITATEA DOROBANTU JUDEȚUL TULCEA<br>ETAPA II |                              |                                                                          |                           |
| Specificatie                            | Nume                | Semnatura | Scara:                                                                                                  | Proiect nr.: 839/2024        |                                                                          | Faza de proiectare: PT+DE |
| Sef proiect                             | Ing. Catalin Onu    |           | 1/100                                                                                                   | Titlu planșă:                |                                                                          | Planșă nr:                |
| Proiectat                               | Ing. Andrei Cudelca |           | Data:                                                                                                   | Profile transversale curente |                                                                          |                           |
| Desenat                                 | Ing. Florin Vlaicu  | Vlaicu    | 2025   | STRADA SCOLII1               |                                                                          | 99                        |

PLAN DE SITUATIE

Scara 1:500

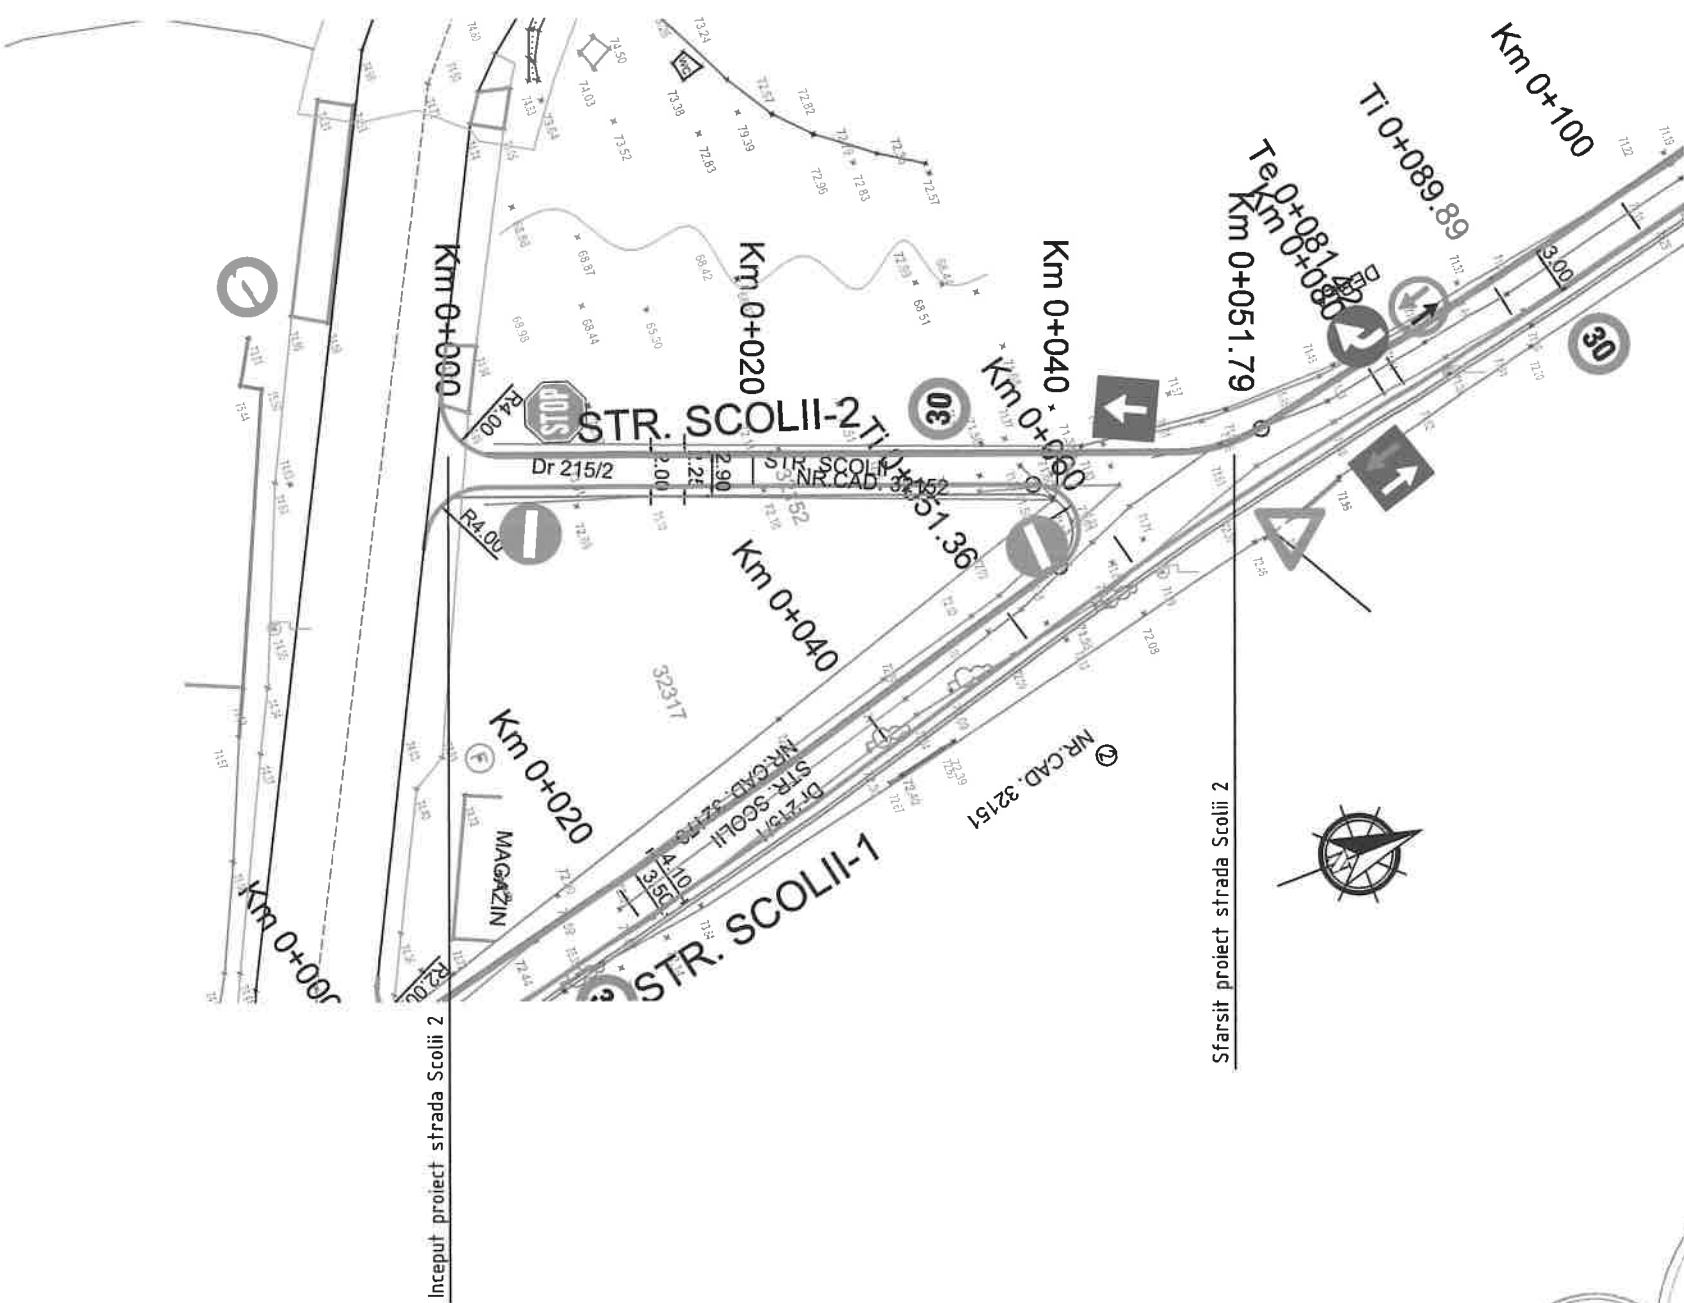

LISTA INDICATOARE RUTIERE

| DESCRIERE |                                                     |
|-----------|-----------------------------------------------------|
|           | Prioritate pentru circulatia din sens opus(fig.B5)  |
|           | Prioritate fata de circulatia din sens opus(fig.B6) |
|           | Drum cu sens unic(fig.G4)                           |
|           | Stop (fig.B2)                                       |
|           | Interzis(fig.C1)                                    |
|           | Circulatie in ambele sensuri (fig.A31)              |
|           | Limitare de viteza (fig.C29)                        |


| LEGENDA |                   |
|---------|-------------------|
|         | LIMITA PROPRITATI |
|         | DRUM STRADAL      |
|         | NR.CAD. VECINE    |
|         | STALP ELECTRIC    |
|         | PUNCT DE COTA     |
|         | SEMN CIRCULATIE   |
|         | CANALIZARE        |
|         | HIDRANT           |

|                                                          |                     |  |           |  |   |                       |  |                           |                   |
|----------------------------------------------------------|---------------------|--|-----------|--|---|-----------------------|--|---------------------------|-------------------|
| Verificator/Expert                                       |                     |  |           |  | Referat de verificare/raport de expertiza tehnica - (titlu/ numar/ data)                                |                       |  |                           |                   |
| Nume                                                     |                     |  |           |  | Semnatura                                                                                               |                       |  |                           |                   |
| Cerinta                                                  |                     |  |           |  | Beneficiar: COMUNA DOROBANTU, JUDEȚUL TULCEA                                                            |                       |  |                           |                   |
| PROIECT EXPERT<br>CONSULT DESIGN S.R.L.<br>J40/3046/2005 |                     |  |           |  | Titlu proiect: MODERNIZARE STRAZI PRIN ASFALTARE<br>IN LOCALITATEA DOROBANTU JUDETUL TULCEA<br>ETAPA II |                       |  |                           |                   |
| Specificatie                                             | Nume                |  | Semnatura |  | Scara:                                                                                                  | Proiect nr.: 839/2024 |  | Faza de proiectare: PT+DE |                   |
| Sef proiect                                              | Ing. Catalin Onu    |  |           |  | 1/500                                                                                                   | Titlu plansa:         |  | PLAN DE SITUATIE          |                   |
| Proiectat                                                | Ing. Andrei Cudelca |  |           |  | Data:                                                                                                   | 2025                  |  | STRADA SCOLII 2           |                   |
| Desenat                                                  | Ing. Florin Vlaicu  |  |           |  |   |                       |  |                           | Plansa nr:<br>100 |

PROFIL TRANSVERSAL TIP

Se aplica pe strada Scolii 2

Scara 1:50

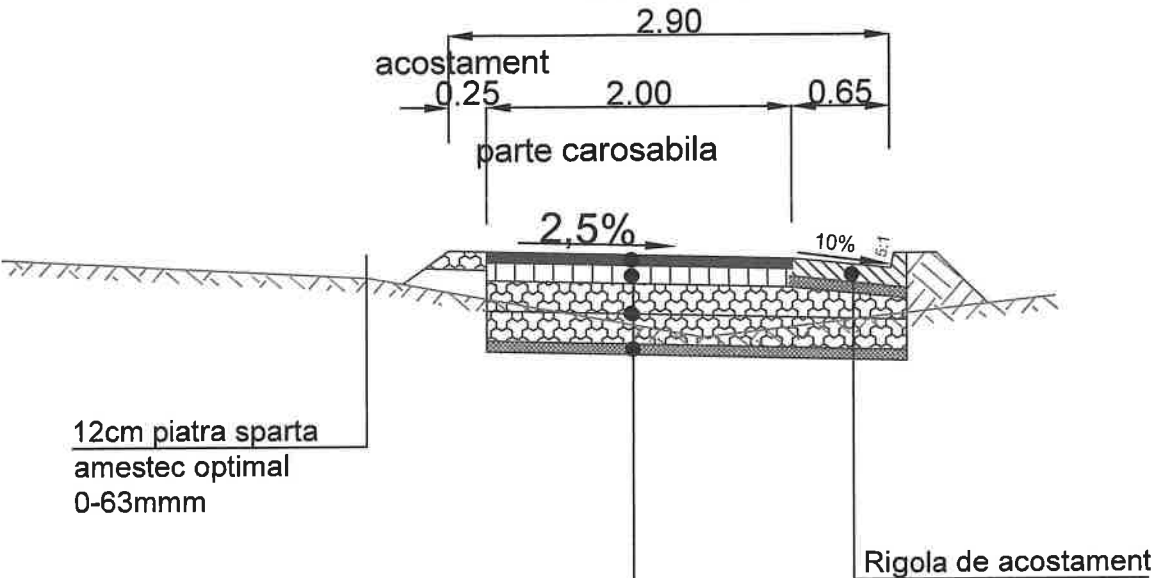


SISTEM RUTIER NOU

- 4 cm beton asfaltic tip BA16 rul 50/70
- 6 cm beton asfaltic de legatura cu criblura BAD22.4 leg50/70
- 20cm piatra sparta inchisa cu savura 25kg/mp
- 20cm piatra sparta amestec optimal 0-63mm
- 7cm savura


|                                                                          |                     |           |   |                                      |
|--------------------------------------------------------------------------|---------------------|-----------|---|--------------------------------------|
| Verificator/Expert                                                       |                     |           |   |                                      |
| Nume                                                                     |                     |           |   |                                      |
| Semnatura                                                                |                     |           |   |                                      |
| Cerinta                                                                  |                     |           |   |                                      |
| Referat de verificare/raport de expertiza tehnica - (titlu/ numar/ data) |                     |           |   |                                      |
| PROIECT EXPERT<br>CONSULT DESIGN S.R.L.<br>J40/3046/2005                 |                     |           | Beneficiar: COMUNA DOROBANTU, JUDEȚUL TULCEA                                                            |                                      |
|                                                                          |                     |           | Titlu proiect: MODERNIZARE STRAZI PRIN ASFALTARE<br>IN LOCALITATEA DOROBANTU JUDETUL TULCEA<br>ETAPA II |                                      |
| Specificatie                                                             | Nume                | Semnatura | Scara:                                                                                                  | Proiect nr.: 839/2024                |
| Sef proiect                                                              | Ing. Catalin Onu    |           |   | Faza de proiectare: PT+DE            |
| Proiectat                                                                | Ing. Andrei Cudelca |           |   | Titlu plansa: PROFIL TRANSVERSAL TIP |
| Desenat                                                                  | Ing. Florin Vlaicu  |           |   | STRADA SCOLII 2                      |
| Data: 2025                                                               |                     |           |   | Plansa nr: 101                       |

PROFIL LONGITUDINAL


Scara 1:1000 1:100

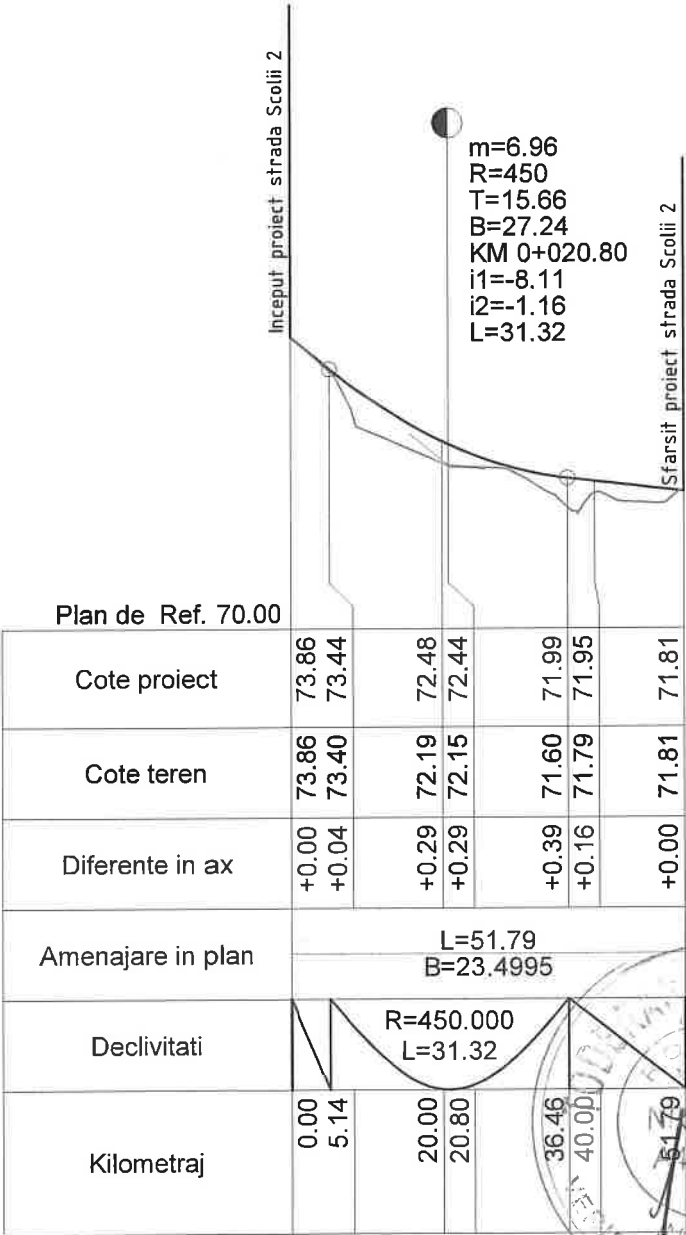


|                                                          |                     |           |   |                                                                          |
|----------------------------------------------------------|---------------------|-----------|---|--------------------------------------------------------------------------|
|                                                          |                     |           |   |                                                                          |
| Verificator/Expert                                       | Nume                | Semnatura | Cerinta                                                                                                 | Referat de verificare/raport de expertiza tehnica - (titlu/ numar/ data) |
| PROIECT EXPERT<br>CONSULT DESIGN S.R.L.<br>J40/3046/2005 |                     |           | Beneficiar: COMUNA DOROBANTU, JUDEȚUL TULCEA                                                            |                                                                          |
|                                                          |                     |           | Titlu proiect: MODERNIZARE STRAZI PRIN ASFALTARE<br>IN LOCALITATEA DOROBANTU JUDETUL TULCEA<br>ETAPA II |                                                                          |
| Specificatie                                             | Nume                | Semnatura | Scara:<br>1/1000<br>1/100                                                                               | Proiect nr.: 839/2024                                                    |
| Sef proiect                                              | Ing. Catalin Onu    |           |   | Faza de proiectare: PT+DE                                                |
| Proiectat                                                | Ing. Andrei Cudelca |           | Data:<br>2025                                                                                           | Titlu plansa: PROFIL LONGITUDINAL<br>STRADA SCOLII2                      |
| Desenat                                                  | Ing. Florin Vlaicu  |           |   | Plansa nr:<br>102                                                        |

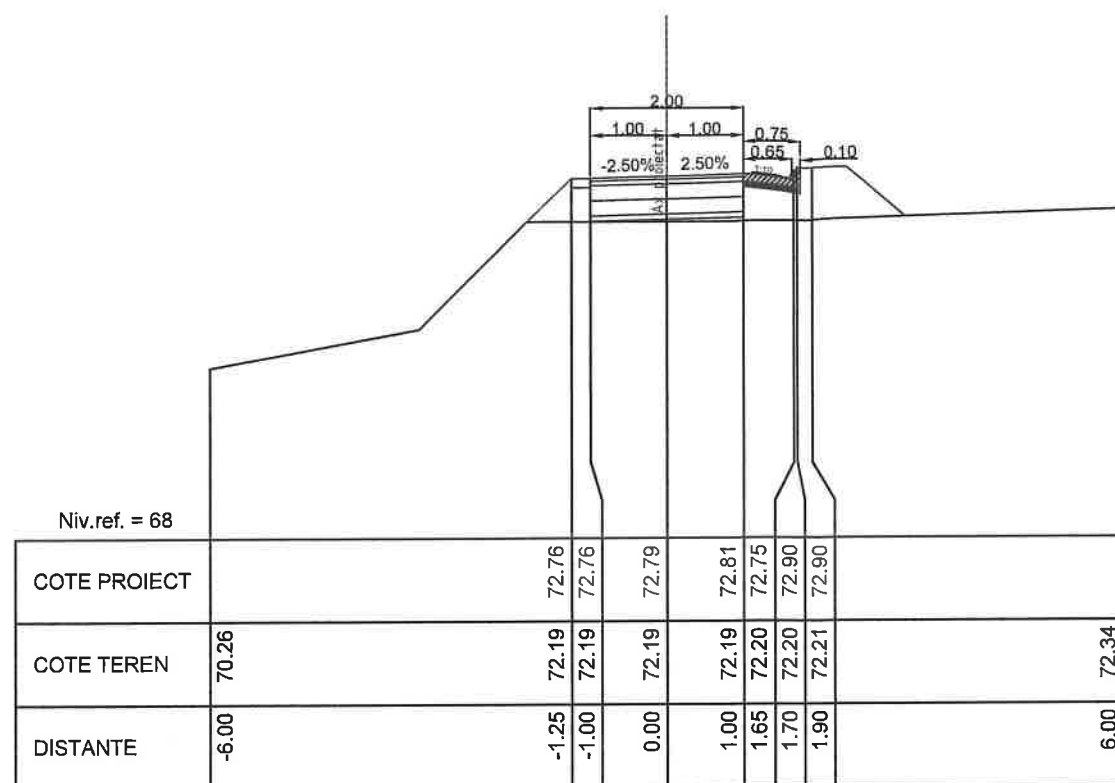


KM = 20.00

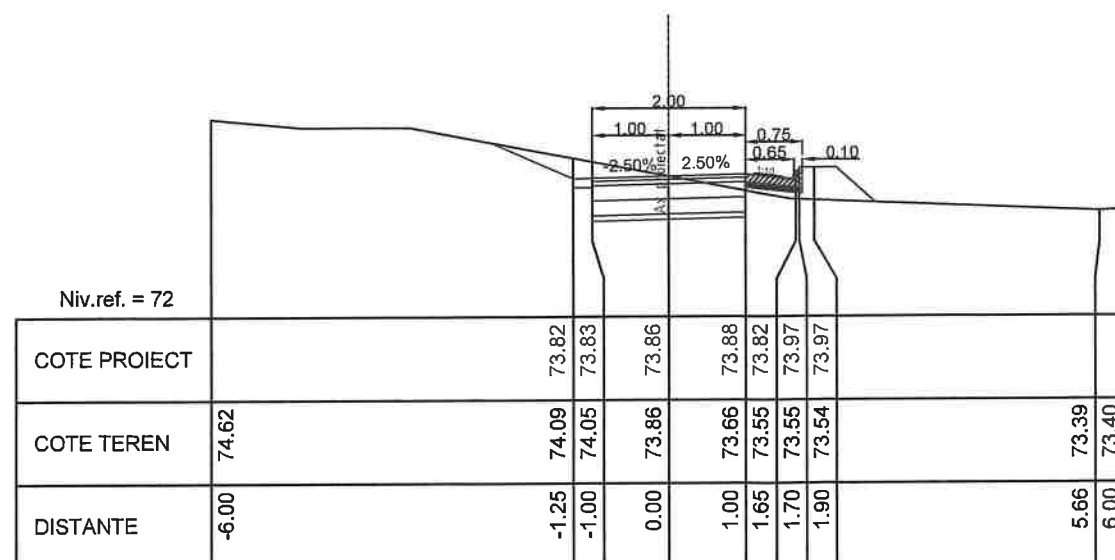

KM = 0.00

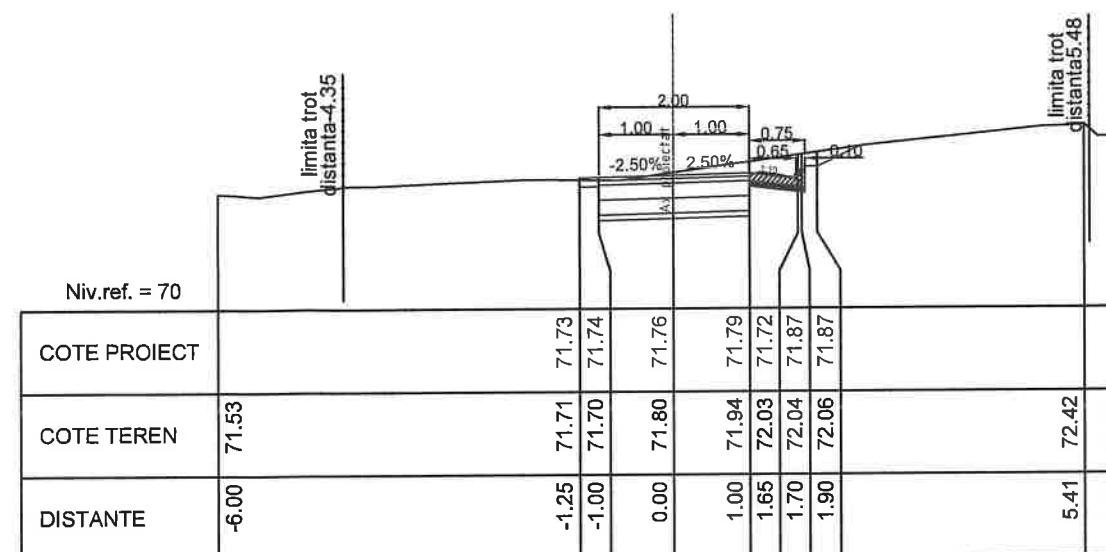

KM = 52.13

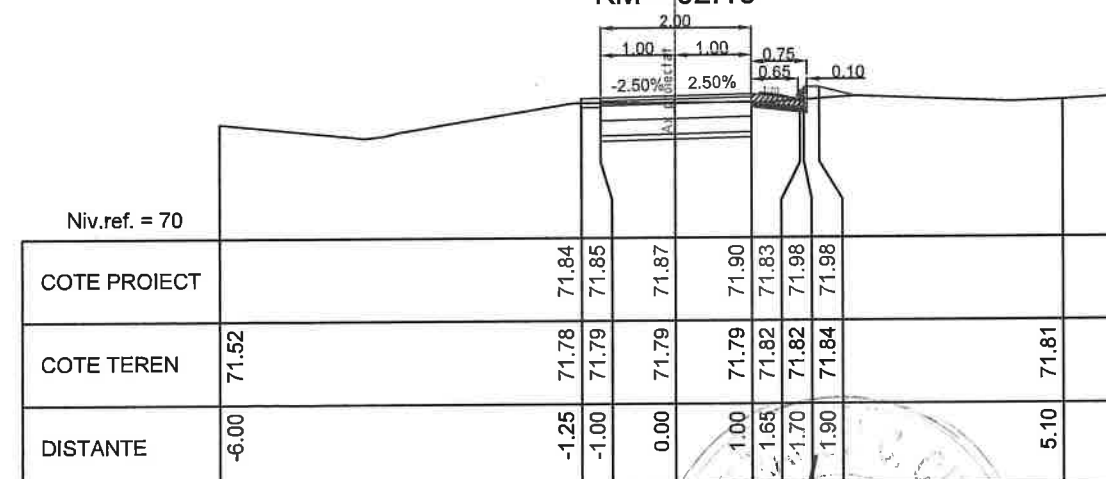

KM = 40.00

|                                                          |                     |           |   |                                                                          |
|----------------------------------------------------------|---------------------|-----------|---|--------------------------------------------------------------------------|
|                                                          |                     |           |   |                                                                          |
| Verificator/Expert                                       | Nume                | Semnatura | Cerinta                                                                                                 | Referat de verificare/raport de expertiza tehnica - (titlu/ numar/ data) |
| PROIECT EXPERT<br>CONSULT DESIGN S.R.L.<br>J40/3046/2005 |                     |           | Beneficiar: COMUNA DOROBANTU, JUDEȚUL TULCEA                                                            |                                                                          |
|                                                          |                     |           | Titlu proiect: MODERNIZARE STRAZI PRIN ASFALTARE<br>IN LOCALITATEA DOROBANTU JUDEȚUL TULCEA<br>ETAPA II |                                                                          |
| Specificatie                                             | Nume                | Semnatura | Scara:                                                                                                  | Proiect nr.: 839/2024                                                    |
| Sef proiect                                              | Ing. Catalin Onu    |           | 1/100                                                                                                   | Faza de proiectare: PT+DE                                                |
| Proiectat                                                | Ing. Andrei Cudelca |           | Data:                                                                                                   | Titlu planșa: Profile transversale curente                               |
| Desenat                                                  | Ing. Florin Vlaicu  | Vlaicu    | 2025   | STRADA SCOLII2                                                           |
|                                                          |                     |           |   | Planșa nr: 103                                                           |

Scara 1:500



| DESCRIERE                                                                           |                                                     |
|-------------------------------------------------------------------------------------|-----------------------------------------------------|
|  | Prioritate pentru circulatia din sens opus(fig.B5)  |
|  | Prioritate fata de circulatia din sens opus(fig.B6) |
|  | Limitare de viteza (fig.C29)                        |

### LEGENDA

— LIMITA PROPRIETATI  
— DRUM STRADAL  
— NR.CAD. VECINE


 STALP ELECTRIC


$\frac{12}{135.24}$  PUNCT DE COTA

 SEMN CIRCULATIE

 CANALIZARE


 HIDRANT

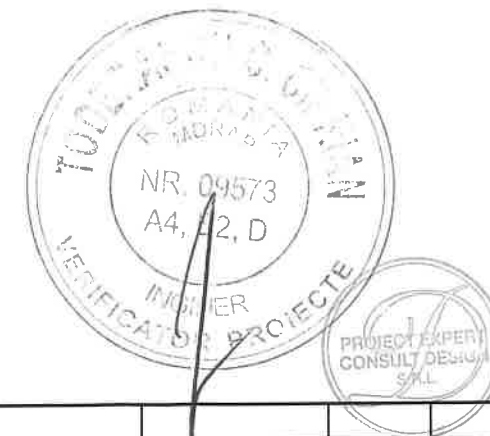
 
|                                                                             |                     |                                                                                       |   |                                                                                 |                                  |
|-----------------------------------------------------------------------------|---------------------|---------------------------------------------------------------------------------------|---|---------------------------------------------------------------------------------|----------------------------------|
|                                                                             |                     |                                                                                       |   |                                                                                 |                                  |
| <b>Verificator/Expert</b>                                                   | <b>Nume</b>         | <b>Semnatura</b>                                                                      | <b>Cerinta</b>   | <b>Referat de verificare/raport de expertiza tehnica - (titlu/ numar/ data)</b> |                                  |
| <b>PROIECT EXPERT<br/>CONSULT DESIGN S.R.L.</b><br><br><i>J40/3046/2005</i> |                     |                                                                                       | <b><u>Beneficiar:</u></b> COMUNA DOROBANTU, JUDEȚUL TULCEA                                                            |                                                                                 |                                  |
|                                                                             |                     |                                                                                       | <b><u>Titlu proiect:</u></b> MODERNIZARE STRAZI PRIN ASFALTARE<br>IN LOCALITATEA DOROBANTU JUDETUL TULCEA<br>ETAPA II |                                                                                 |                                  |
| <b>Specificatie</b>                                                         | <b>Nume</b>         | <b>Semnatura</b>                                                                      | <b>Scara:</b>   | <b>Proiect nr.:</b> 839/2024                                                    | <b>Faza de proiectare:</b> PT+DE |
| <b>Sef proiect</b>                                                          | Ing. Catalin Onu    |  | <b>1/500</b>   | <b><u>Titlu plansa:</u></b> PLAN DE SITUATIE                                    |                                  |
| <b>Proiectat</b>                                                            | Ing. Andrei Cudelca |  | <b>Data:</b>   | STRADA PLOPULUI                                                                 |                                  |
| <b>Desenat</b>                                                              | Ing. Florin Vlaicu  |  | <b>2025</b>   | <b>Plansa nr:</b><br>104                                                        |                                  |

PLAN DE SITUATIE

Scara 1:500

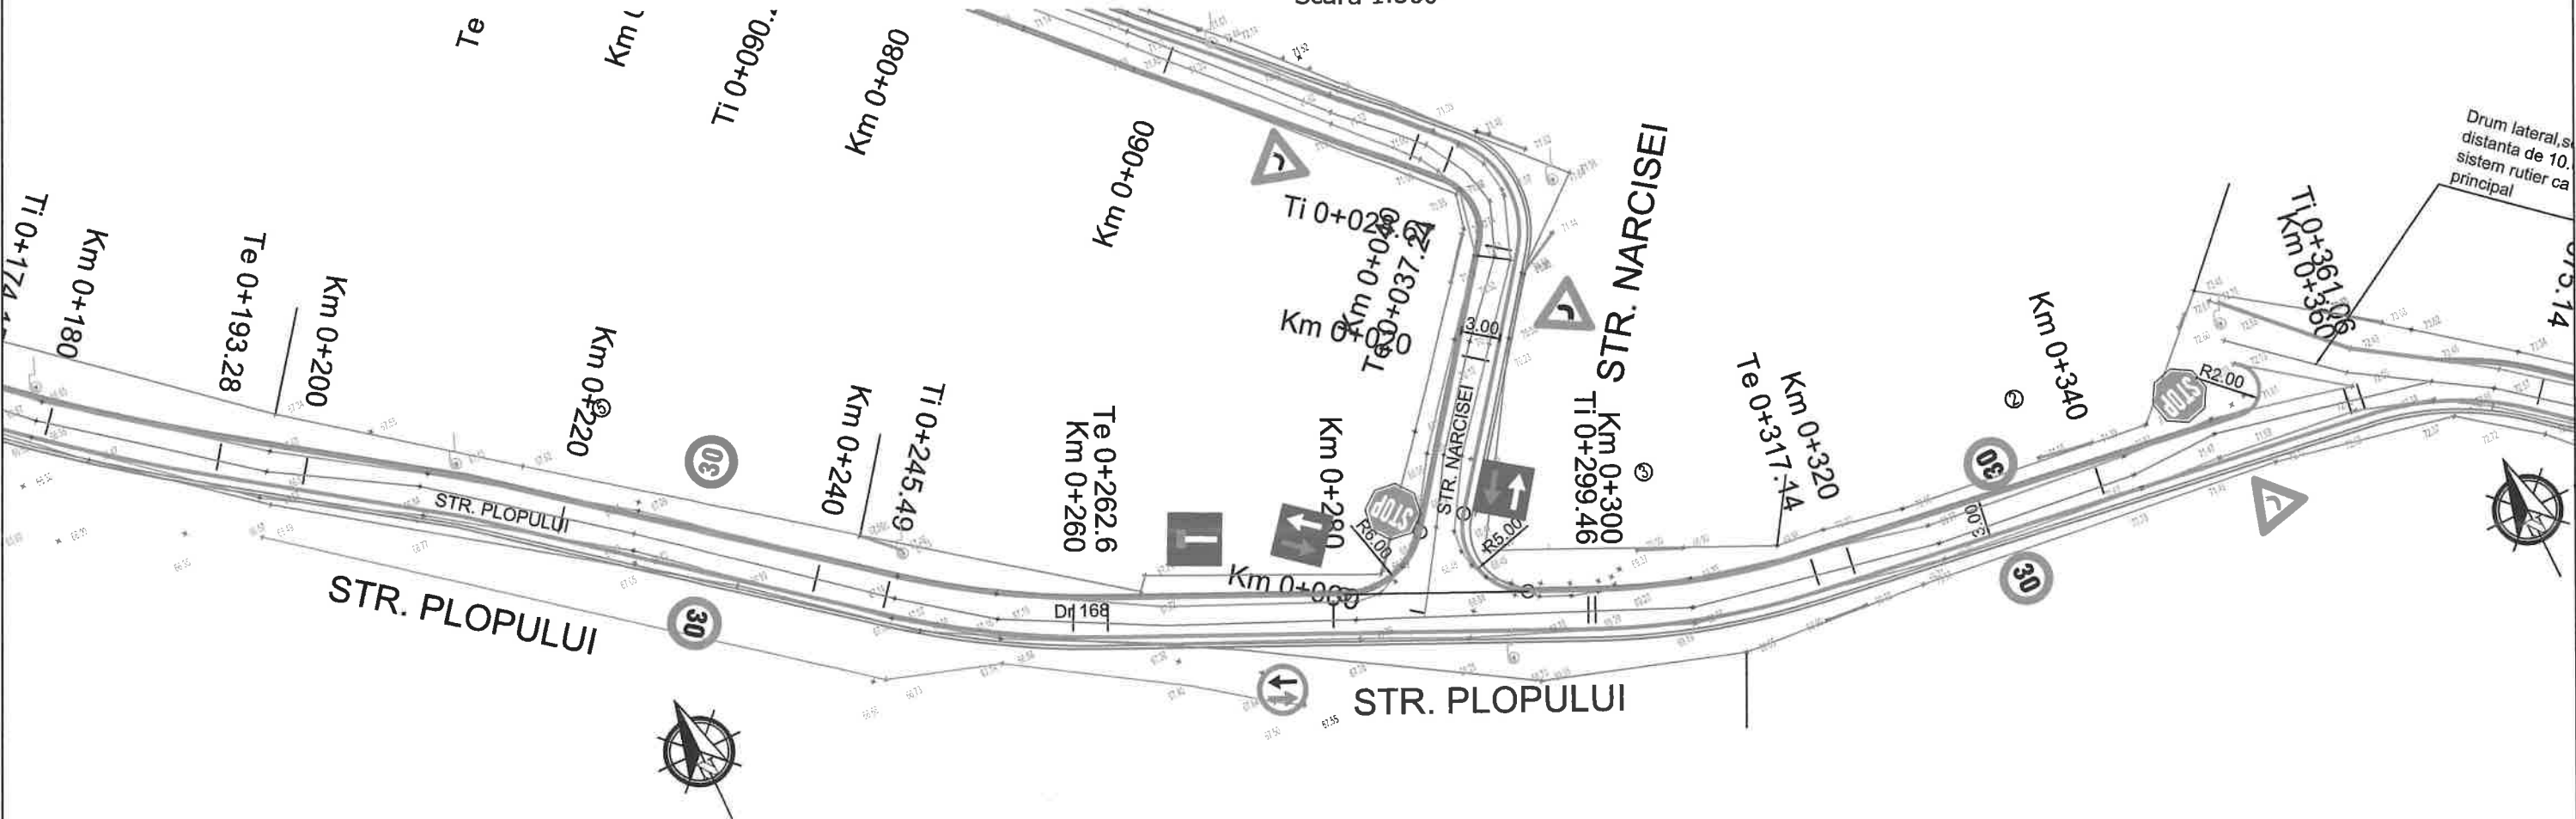


LISTA INDICATOARE RUTIERE

| DESCRIERE |                                                     |
|-----------|-----------------------------------------------------|
|           | Prioritate pentru circulatia din sens opus(fig.B5)  |
|           | Prioritate fata de circulatia din sens opus(fig.B6) |
|           | Stop (fig.B2)                                       |
|           | Curba la dreapta (fig.A2)                           |
|           | Curba la stanga (fig.A1)                            |
|           | Limitare de viteza (fig.C29)                        |

| LEGENDA |                    |
|---------|--------------------|
|         | LIMITA PROPRIETATI |
|         | DRUM STRADAL       |
|         | NR.CAD. VECINE     |
|         | STALP ELECTRIC     |
|         | PUNCT DE COTA      |
|         | SEMN CIRCULATIE    |
|         | CANALIZARE         |
|         | HIDRANT            |

|                                             |                     |           |   |                                                                          |
|---------------------------------------------|---------------------|-----------|---|--------------------------------------------------------------------------|
|                                             |                     |           |   |                                                                          |
|                                             |                     |           |   |                                                                          |
| Verificator/Expert                          | Nume                | Semnatura | Cerinta                                                                                                  | Referat de verificare/raport de expertiza tehnica - (titlu/ numar/ data) |
| <b>PROIECT EXPERT CONSULT DESIGN S.R.L.</b> |                     |           | <b>Beneficiar:</b> COMUNA DOROBANTU, JUDEȚUL TULCEA                                                      |                                                                          |
| J40/3046/2005                               |                     |           | <b>Titlu proiect:</b> MODERNIZARE STRAZI PRIN ASFALTARE IN LOCALITATEA DOROBANTU JUDEȚUL TULCEA ETAPA II |                                                                          |
| Specificatie                                | Nume                | Semnatura | Scara:                                                                                                   | Proiect nr.: 839/2024                                                    |
| Sef proiect                                 | Ing. Catalin Onu    |           | 1/500   | Faza de proiectare: PT+DE                                                |
| Proiectat                                   | Ing. Andrei Cudelca |           | Data:   | <b>Titlu plansa:</b> PLAN DE SITUATIE                                    |
| Desenat                                     | Ing. Florin Vlaicu  |           | 2025   | STRADA PLOPULUI                                                          |
|                                             |                     |           |   | Plansa nr: 105                                                           |

## PLAN DE SITUATIE

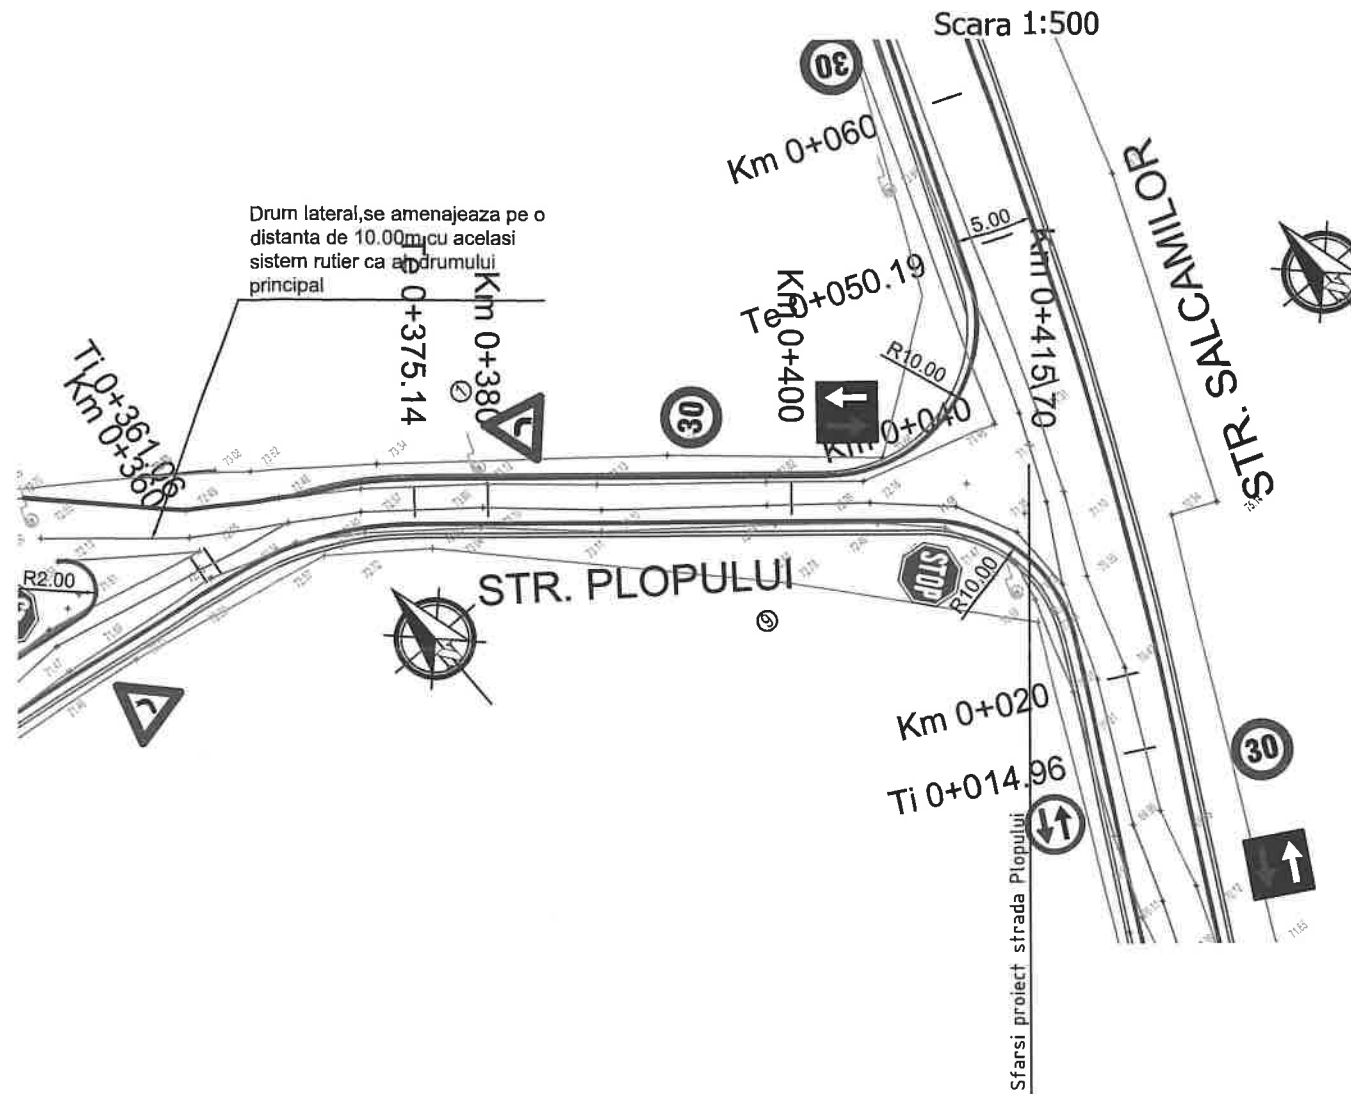

## LISTA INDICATOARE RUTIERE

| DESCRIERE                                                                           |                                                     |
|-------------------------------------------------------------------------------------|-----------------------------------------------------|
|  | Prioritate fata de circulatia din sens opus(fig.B6) |
|  | Stop (fig.B2)                                       |
|  | Curba la dreapta (fig.A2)                           |
|  | Curba la stanga (fig.A1)                            |
|  | Limitare de viteza (fig.C29)                        |

**LEGENDA**

— LIMITA PROPRIETATI

— DRUM STRADAL

— NR.CAD. VECINE


 STALP ELECTRIC


 PUNCT DE COTA

 SEMN CIRCULATIE

 CANALIZARE

 HIDRANT

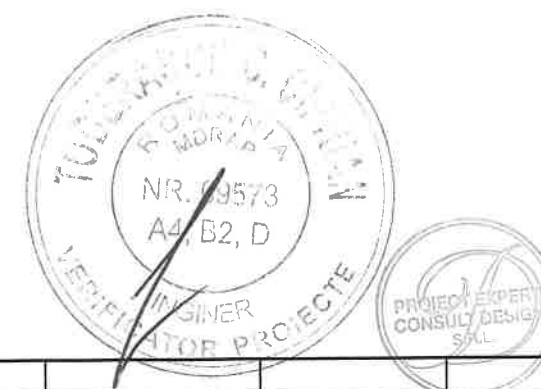

 
|                                                                              |                     |                                                                                       |   |                                                                          |                           |            |
|------------------------------------------------------------------------------|---------------------|---------------------------------------------------------------------------------------|---|--------------------------------------------------------------------------|---------------------------|------------|
|                                                                              |                     |                                                                                       |   |                                                                          |                           |            |
| Verificator/Expert                                                           | Nume                | Semnatura                                                                             | Cerinta   | Referat de verificare/raport de expertiza tehnica - (titlu/ numar/ data) |                           |            |
| <div>PROIECT EXPERT<br/>CONSULT DESIGN S.R.L.</div> <div>J40/3046/2005</div> |                     |                                                                                       | <u>Beneficiar:</u> COMUNA DOROBANTU, JUDEȚUL TULCEA                                                            |                                                                          |                           |            |
|                                                                              |                     |                                                                                       | <u>Titlu proiect:</u> MODERNIZARE STRAZI PRIN ASFALTARE<br>IN LOCALITATEA DOROBANTU JUDETUL TULCEA<br>ETAPA II |                                                                          |                           |            |
| Specificatie                                                                 | Nume                | Semnatura                                                                             | Scara:   | Proiect nr.: 839/2024                                                    | Faza de proiectare: PT+DE |            |
| Sef proiect                                                                  | Ing. Catalin Onu    |  | 1/500   | <u>Titlu plansa:</u> PLAN DE SITUATIE<br>STRADA PLOPULUI                 |                           |            |
| Proiectat                                                                    | Ing. Andrei Cudelca |  | Data:   |                                                                          |                           | Plansa nr: |
| Desenat                                                                      | Ing. Florin Vlaicu  |  | 2025   |                                                                          |                           | 106        |

PROFIL TRANSVERSAL TIP

Se aplica pe strada Plopului

Scara 1:50

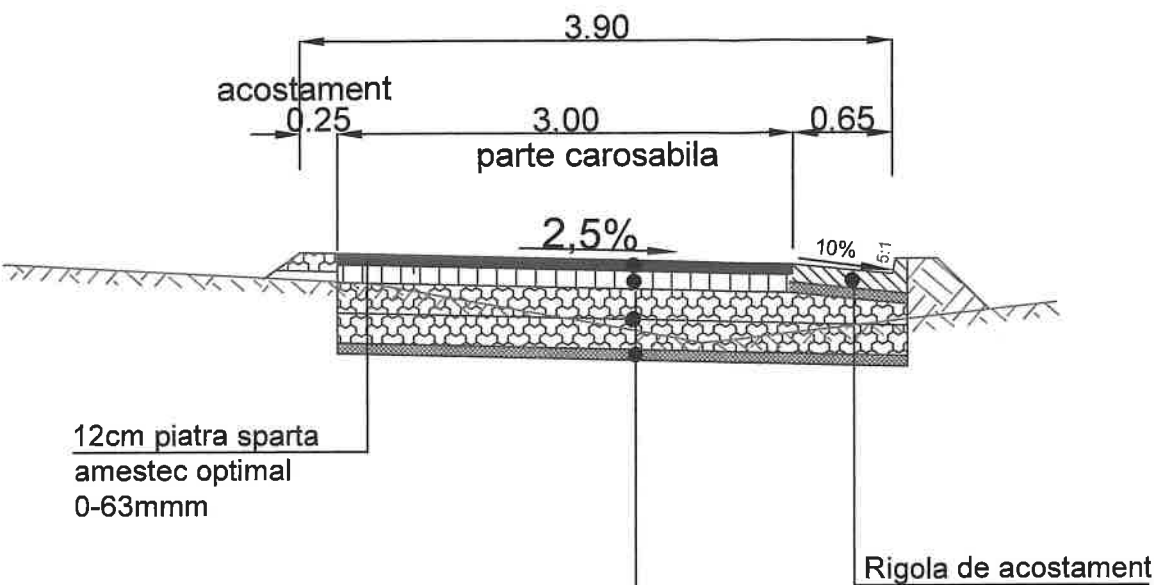


SISTEM RUTIER NOU

- 4 cm beton asfaltic tip BA16 rul 50/70
- 6 cm beton asfaltic de legatura cu criblura BAD22.4 leg50/70
- 20cm piatra sparta inchisa cu savura 25kg/mp
- 20cm piatra sparta amestec optimal 0-63mm
- 7cm savura

|                                                          |                     |           |   |                                                                          |
|----------------------------------------------------------|---------------------|-----------|---|--------------------------------------------------------------------------|
|                                                          |                     |           |   |                                                                          |
| Verificator/Expert                                       | Nume                | Semnatura | Cerinta                                                                                                 | Referat de verificare/raport de expertiza tehnica - (titlu/ numar/ data) |
| PROIECT EXPERT<br>CONSULT DESIGN S.R.L.<br>J40/3046/2005 |                     |           | Beneficiar: COMUNA DOROBANTU, JUDEȚUL TULCEA                                                            |                                                                          |
|                                                          |                     |           | Titlu proiect: MODERNIZARE STRAZI PRIN ASFALTARE<br>IN LOCALITATEA DOROBANTU JUDETUL TULCEA<br>ETAPA II |                                                                          |
| Specificatie                                             | Nume                | Semnatura | Scara:                                                                                                  | Proiect nr.: 839/2024 Faza de proiectare: PT+DE                          |
| Sef proiect                                              | Ing. Catalin Onu    |           | Data:<br>2025                                                                                           | Titlu plansa: PROFIL TRANSVERSAL TIP<br>STRADA PLOPULUI Plansa nr.: 107  |
| Proiectat                                                | Ing. Andrei Cudelca |           |   |                                                                          |
| Desenat                                                  | Ing. Florin Vlaicu  |           |   |                                                                          |

# PROFIL LONGITUDINAL


Scara 1:1000 1:100

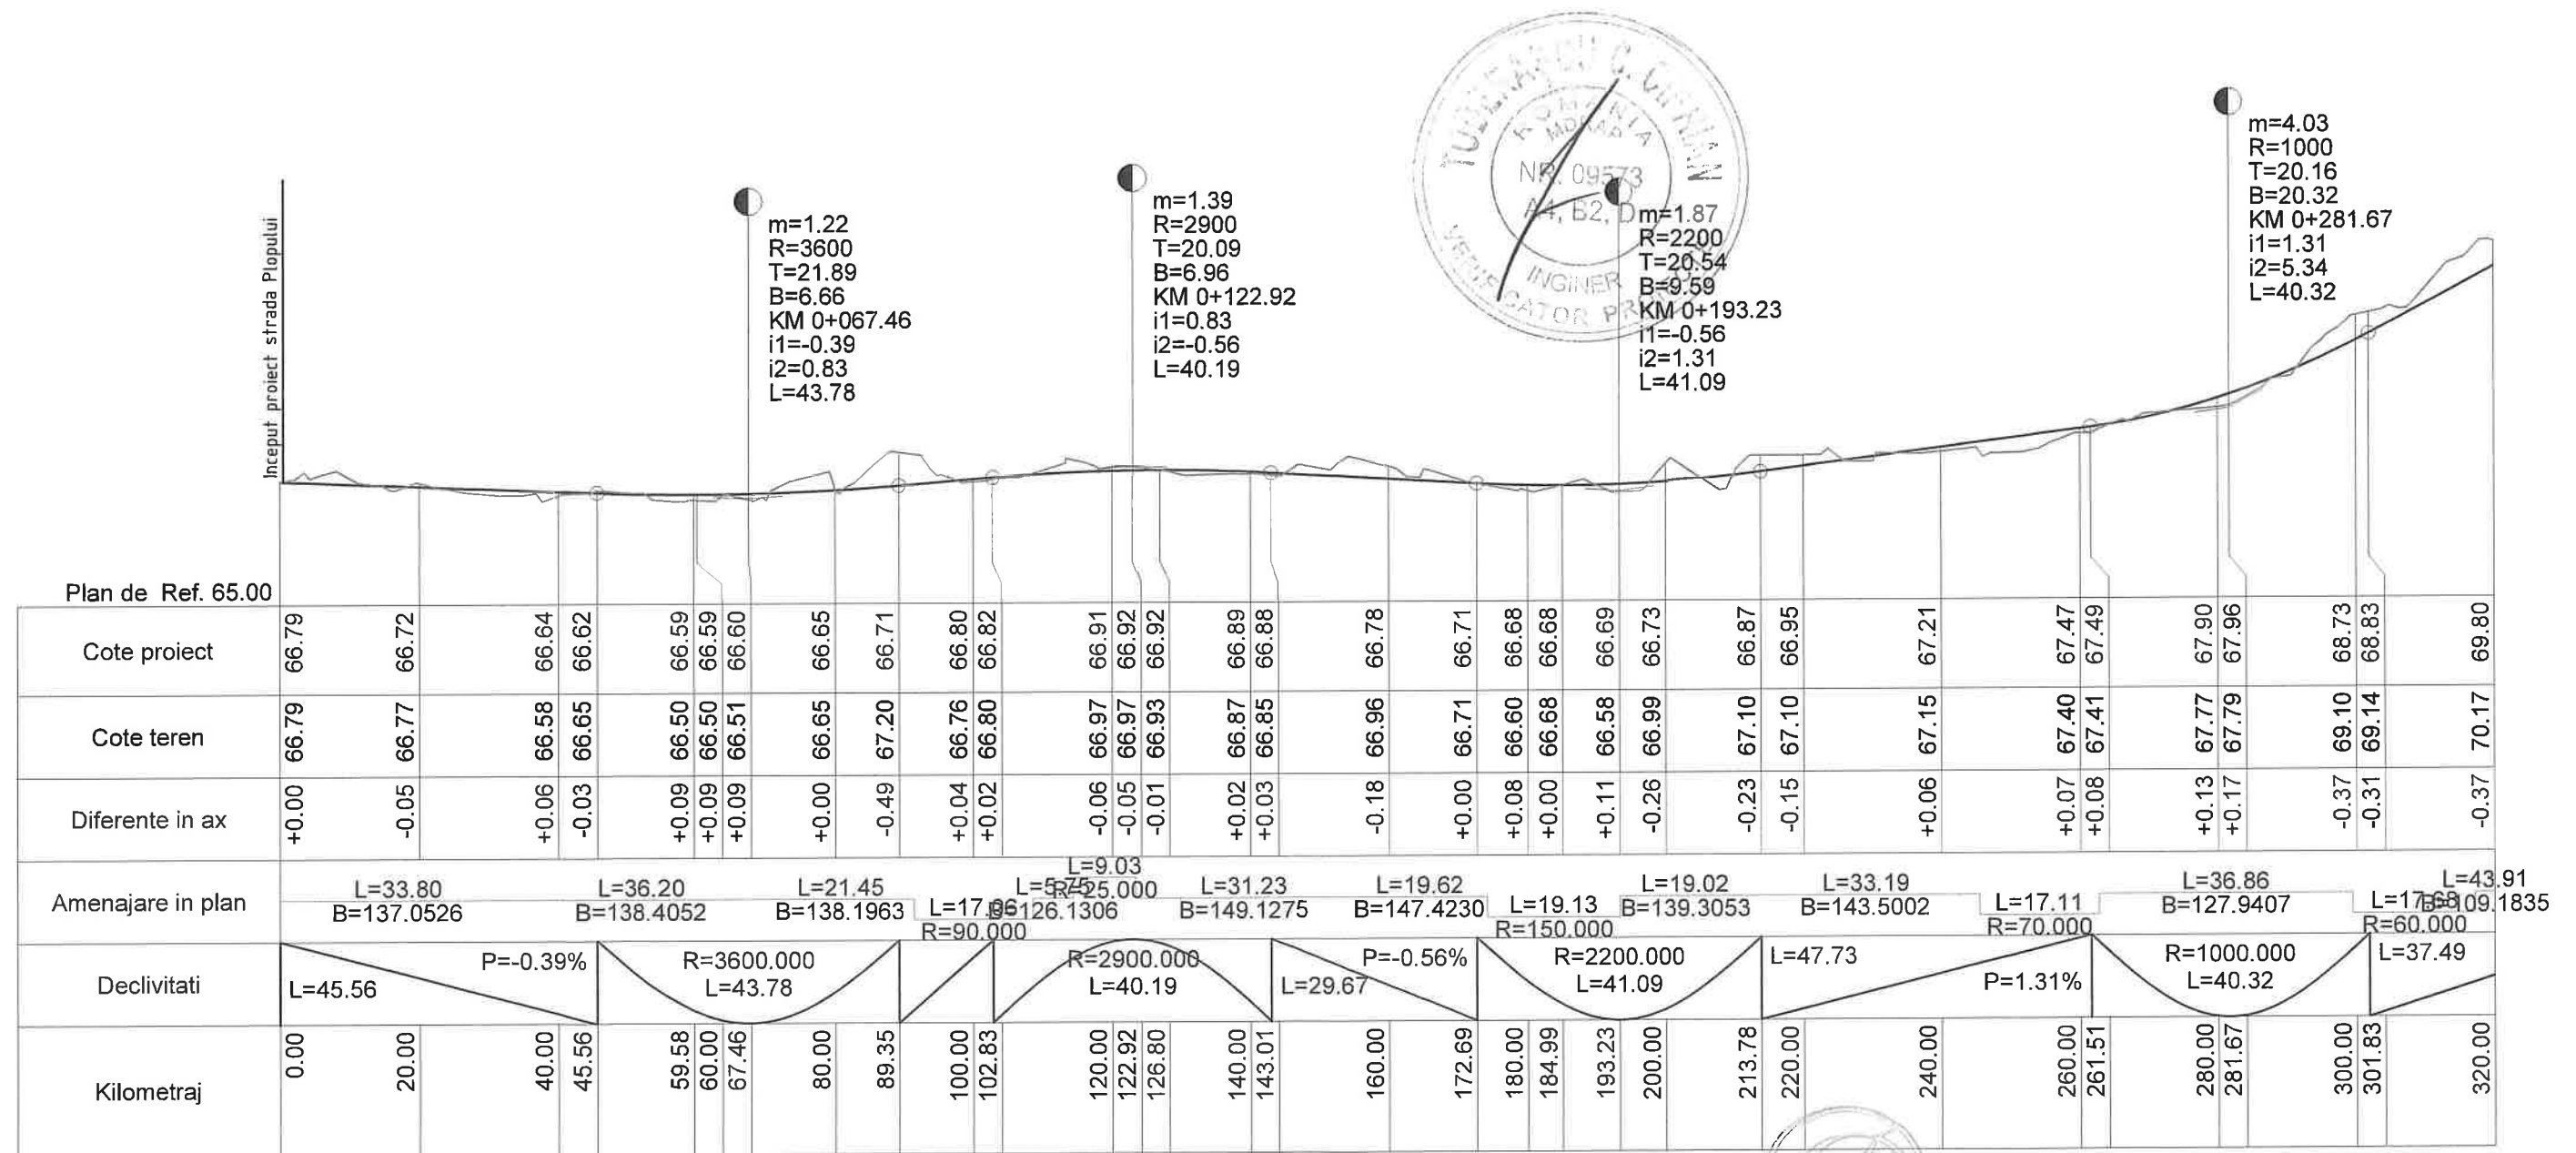



|                                                                  |                     |           |   |                                                                          |
|------------------------------------------------------------------|---------------------|-----------|---|--------------------------------------------------------------------------|
| Verificator/Expert                                               | Nume                | Semnatura | Cerinta   | Referat de verificare/raport de expertiza tehnica - (titlu/ numar/ data) |
| <b>PROIECT EXPERT<br/>CONSULT DESIGN S.R.L.</b><br>J40/3046/2005 |                     |           | <b>Beneficiar:</b> COMUNA DOROBANTU, JUDEȚUL TULCEA<br><b>Titlu proiect:</b> MODERNIZARE STRAZI PRIN ASFALTARE<br>IN LOCALITATEA DOROBANTU JUDEȚUL TULCEA<br>ETAPA II |                                                                          |
| Specificatie                                                     | Nume                | Semnatura | Scara:   | Proiect nr.:                                                             |
| Sef proiect                                                      | Ing. Catalin Onu    |           | 1/1000   | 839/2024                                                                 |
| Proiectat                                                        | Ing. Andrei Cudelca |           | 1/100   | Faza de proiectare: PT+DE                                                |
| Desenat                                                          | Ing. Florin Vlaicu  | Vlaicu    | Data:   | 2025                                                                     |
|                                                                  |                     |           | <b>Titlu plansa:</b> PROFIL LONGITUDINAL<br>STRADA PLOPULUI   |                                                                          |
|                                                                  |                     |           | Plansa nr.: 108   |                                                                          |

PROFIL LONGITUDINAL

Scara 1:1000 1:100

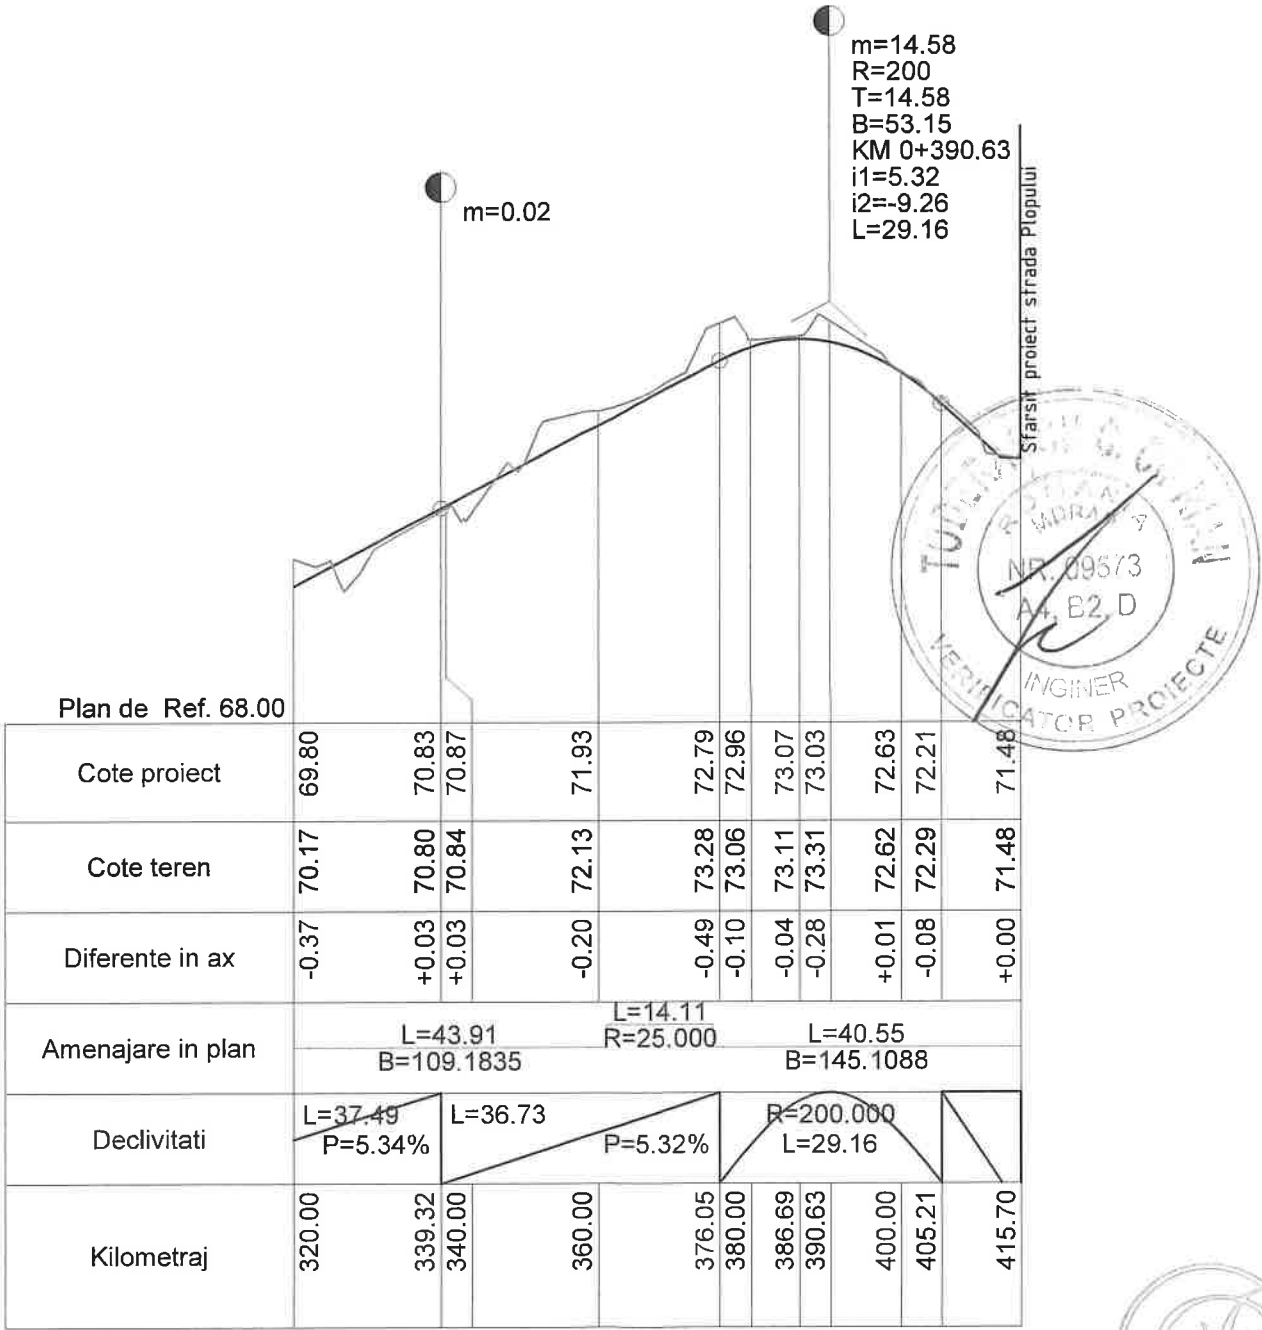

|                                                                          |                     |           |   |                                   |
|--------------------------------------------------------------------------|---------------------|-----------|---|-----------------------------------|
| Verificator/Expert                                                       |                     |           |   |                                   |
| Nume                                                                     |                     |           |   |                                   |
| Semnatura                                                                |                     |           |   |                                   |
| Cerinta                                                                  |                     |           |   |                                   |
| Referat de verificare/raport de expertiza tehnica - (titlu/ numar/ data) |                     |           |   |                                   |
| PROIECT EXPERT<br>CONSULT DESIGN S.R.L.<br>J40/3046/2005                 |                     |           | Beneficiar: COMUNA DOROBANTU, JUDEȚUL TULCEA                                                            |                                   |
|                                                                          |                     |           | Titlu proiect: MODERNIZARE STRAZI PRIN ASFALTARE<br>IN LOCALITATEA DOROBANTU JUDEȚUL TULCEA<br>ETAPA II |                                   |
| Specificatie                                                             | Nume                | Semnatura | Scara:                                                                                                  | Proiect nr.: 839/2024             |
| Sef proiect                                                              | Ing. Catalin Onu    |           | 1/1000                                                                                                  | Faza de proiectare: PT+DE         |
| Proiectat                                                                | Ing. Andrei Cudelca |           | 1/100                                                                                                   | Titlu plansa: PROFIL LONGITUDINAL |
| Desenat                                                                  | Ing. Florin Vlaicu  | Vlaicu    | 2025   | STRADA PLOPULUI                   |
|                                                                          |                     |           |   | Plansa nr: 109                    |

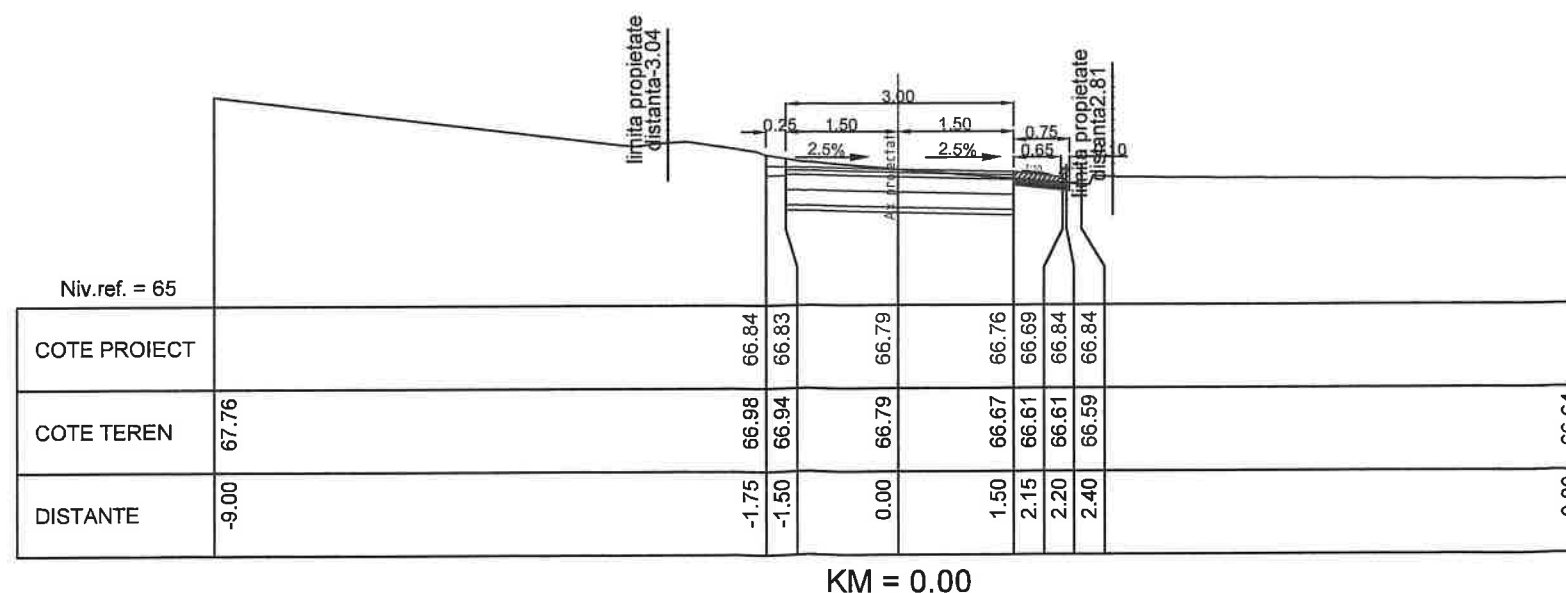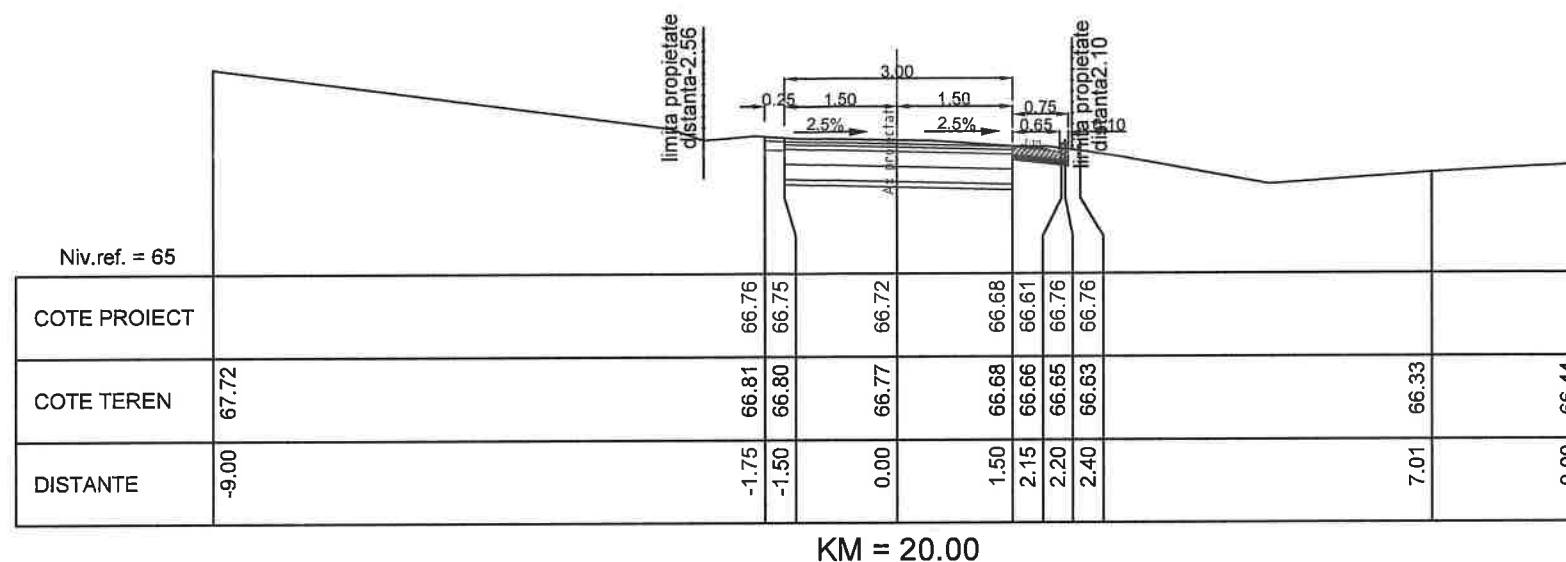

Verificator/Expert

Nume

Semnatura

Cerinta

Referat de verificare/raport de expertiza tehnica - (titlu/ numar/ data)

**PROIECT EXPERT  
CONSULT DESIGN S.R.L.**

J40/3046/2005

Beneficiar: COMUNA DOROBANTU, JUDEȚUL TULCEA

Titlu proiect: MODERNIZARE STRAZI PRIN ASFALTARE  
IN LOCALITATEA DOROBANTU JUDEȚUL TULCEA  
ETAPA II

Specificatie

Nume

Semnatura

Scara:

1/100

Proiectat

Ing. Andrei Cudelca

Data:

2025

Desenat

Ing. Florin Vlaicu

Proiect nr.: 839/2024



Faza de proiectare: PT+DE

Titlu plansa:

Profile transversale curente  
STRADA PLOPULUI

Plansa nr.:

110

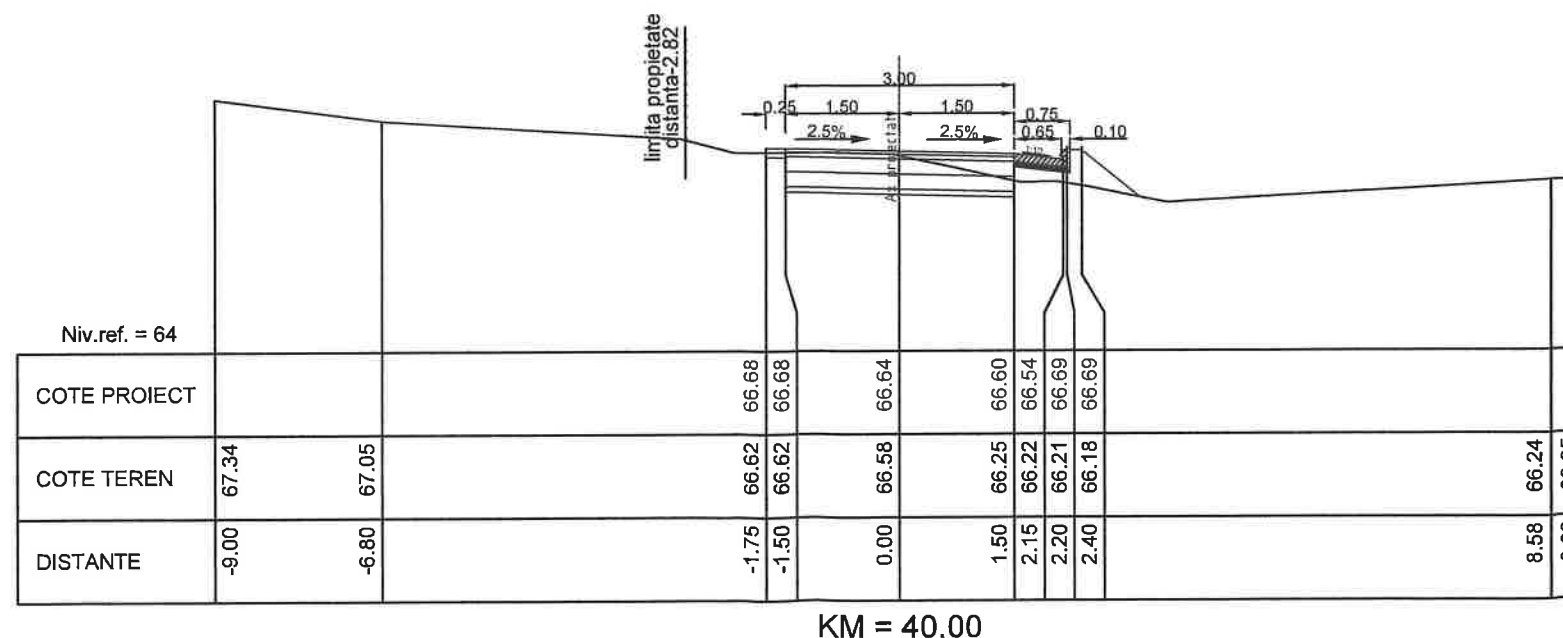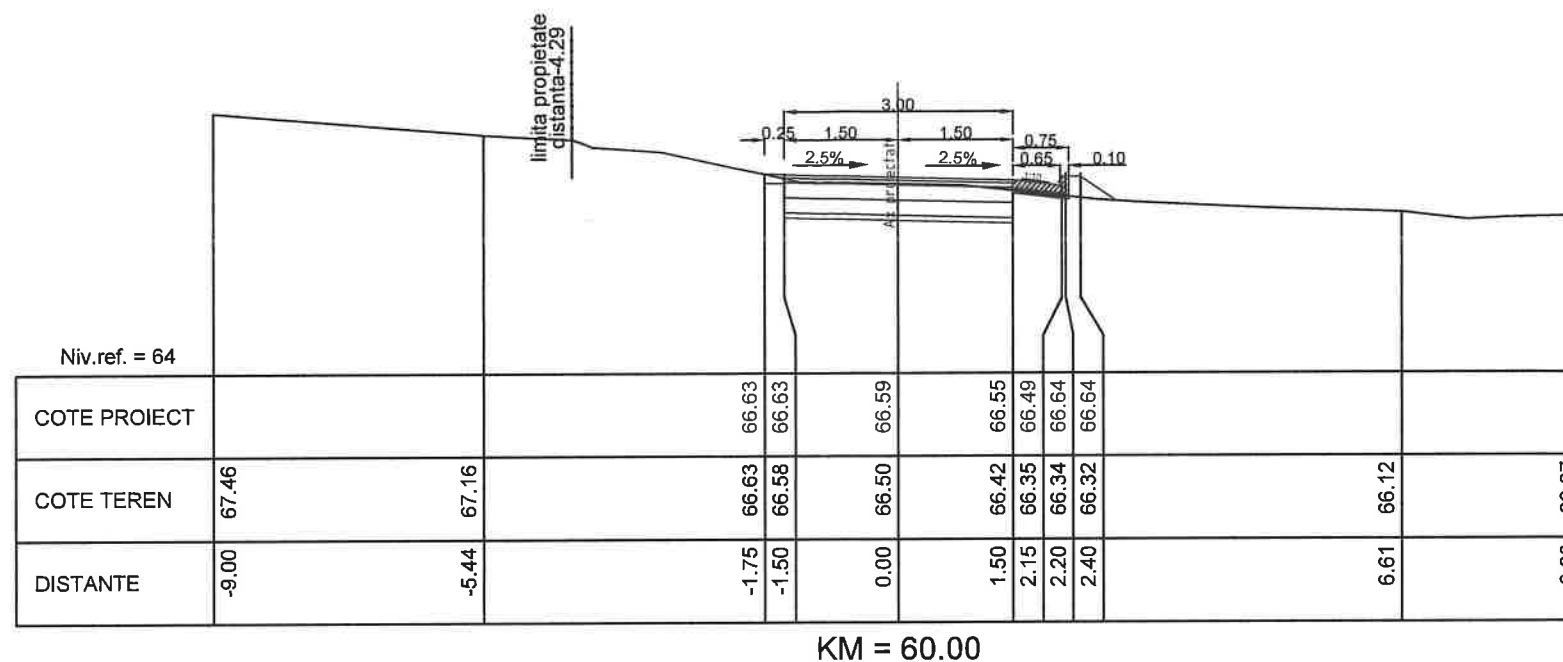

VERIFICATOR PROIECTE


NR. 09573  
A4, E2, D

INGINER


PROIECT EXPERT  
CONSULT DESIGN S.R.L.

| Verificator/Expert                                               | Nume                | Semnatura | Cerinta                                                                                                 | Referat de verificare/raport de expertiza tehnica - (titlu/ numar/ data) |
|------------------------------------------------------------------|---------------------|-----------|---|--------------------------------------------------------------------------|
| <b>PROIECT EXPERT<br/>CONSULT DESIGN S.R.L.</b><br>J40/3046/2005 |                     |           |   |                                                                          |
|                                                                  |                     |           | Beneficiar: COMUNA DOROBANTU, JUDEȚUL TULCEA                                                            |                                                                          |
|                                                                  |                     |           | Titlu proiect: MODERNIZARE STRAZI PRIN ASFALTARE<br>IN LOCALITATEA DOROBANTU JUDEȚUL TULCEA<br>ETAPA II |                                                                          |
| Specificatie                                                     | Nume                | Semnatura | Scara:                                                                                                  | Proiect nr.: 839/2024                                                    |
| Sef proiect                                                      | Ing. Catalin Onu    |           | 1/100                                                                                                   | Faza de proiectare: PT+DE                                                |
| Proiectat                                                        | Ing. Andrei Cudelca |           | Data:                                                                                                   | Titlu plansa:                                                            |
| Desenat                                                          | Ing. Florin Vlaicu  | Vlaicu    | 2025   | Profile transversale curente<br>STRADA PLOPULUI                          |


Plansa nr: 111

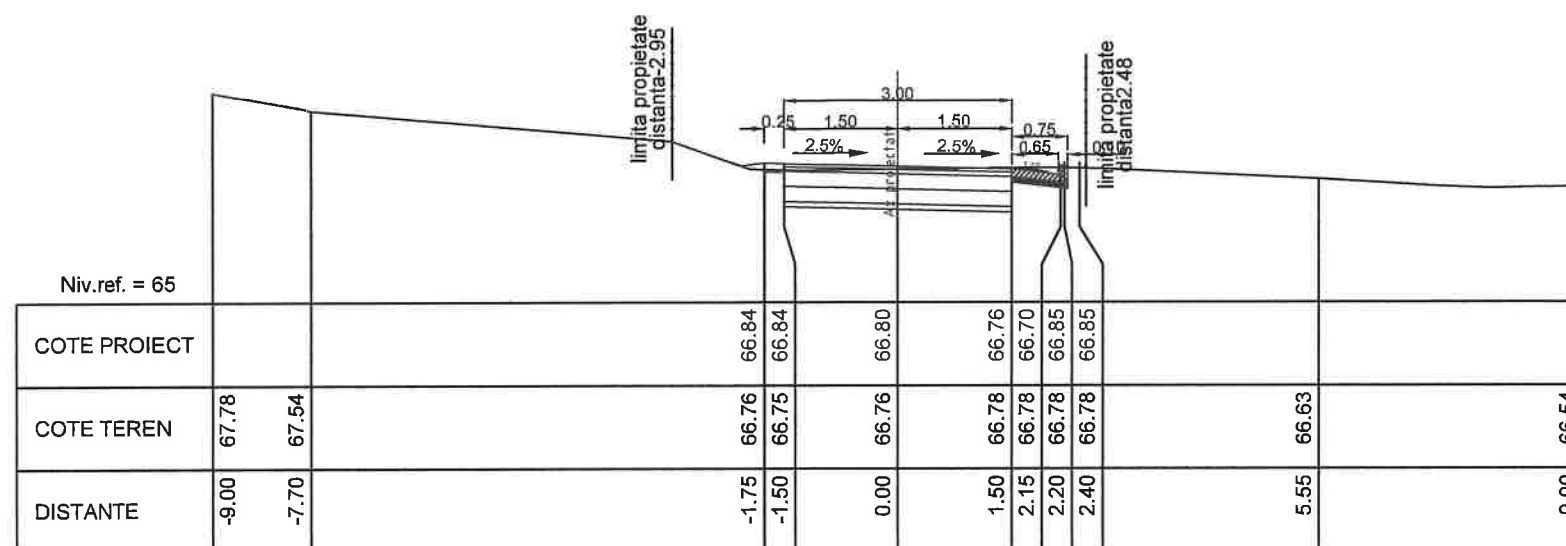


KM = 100.00

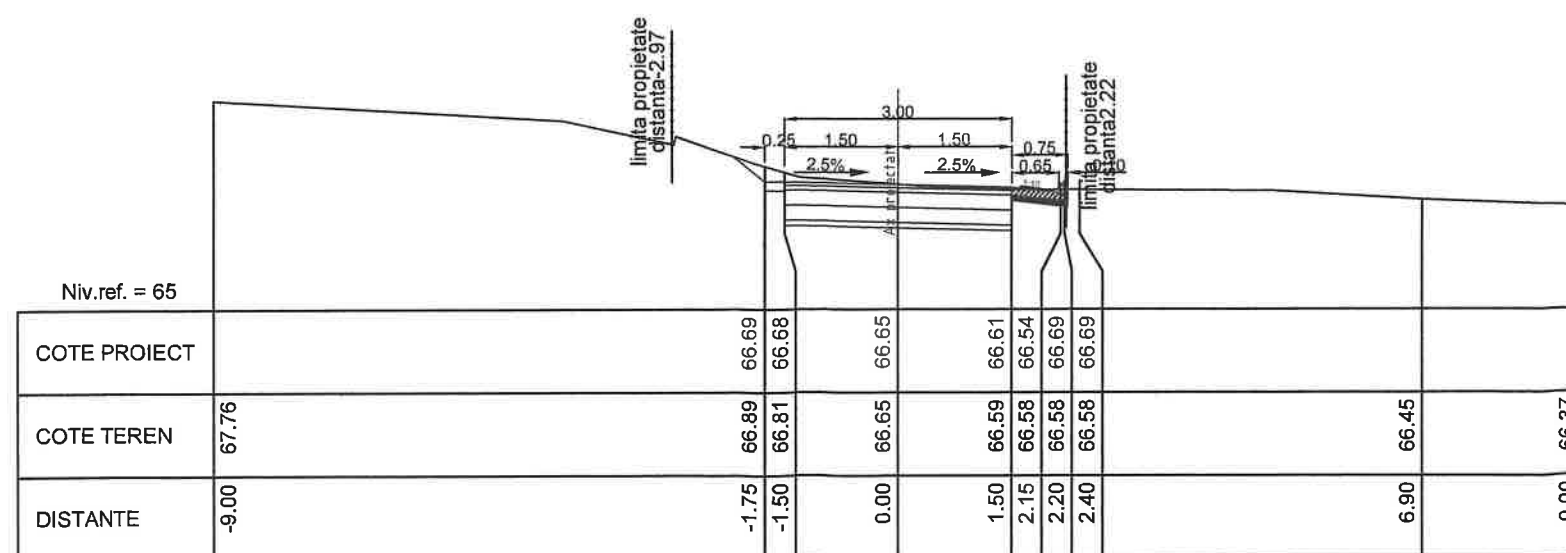


KM = 80.00

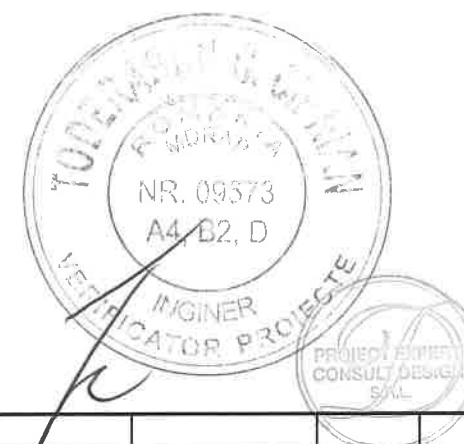


|                                                                  |                     |           |   |                                                                          |
|------------------------------------------------------------------|---------------------|-----------|---|--------------------------------------------------------------------------|
|                                                                  |                     |           |   |                                                                          |
|                                                                  |                     |           |   |                                                                          |
| Verificator/Expert                                               | Nume                | Semnatura | Cerinta   | Referat de verificare/raport de expertiza tehnica - (titlu/ numar/ data) |
| <b>PROIECT EXPERT<br/>CONSULT DESIGN S.R.L.</b><br>J40/3046/2005 |                     |           | <b>Beneficiar:</b> COMUNA DOROBANTU, JUDEȚUL TULCEA                                                            |                                                                          |
|                                                                  |                     |           | <b>Titlu proiect:</b> MODERNIZARE STRAZI PRIN ASFALTARE<br>IN LOCALITATEA DOROBANTU JUDEȚUL TULCEA<br>ETAPA II |                                                                          |
| Specificatie                                                     | Nume                | Semnatura | Scara:   | Proiect nr.: 839/2024                                                    |
| Sef proiect                                                      | Ing. Catalin Onu    |           | 1/100   | Faza de proiectare: PT+DE                                                |
| Proiectat                                                        | Ing. Andrei Cudelca |           | Data:   | Titlu plansa:                                                            |
| Desenat                                                          | Ing. Florin Vlaicu  |           | 2025   | Profile transversale curente<br>STRADA PLOPULUI                          |
|                                                                  |                     |           |   | Plansa nr.: 112                                                          |

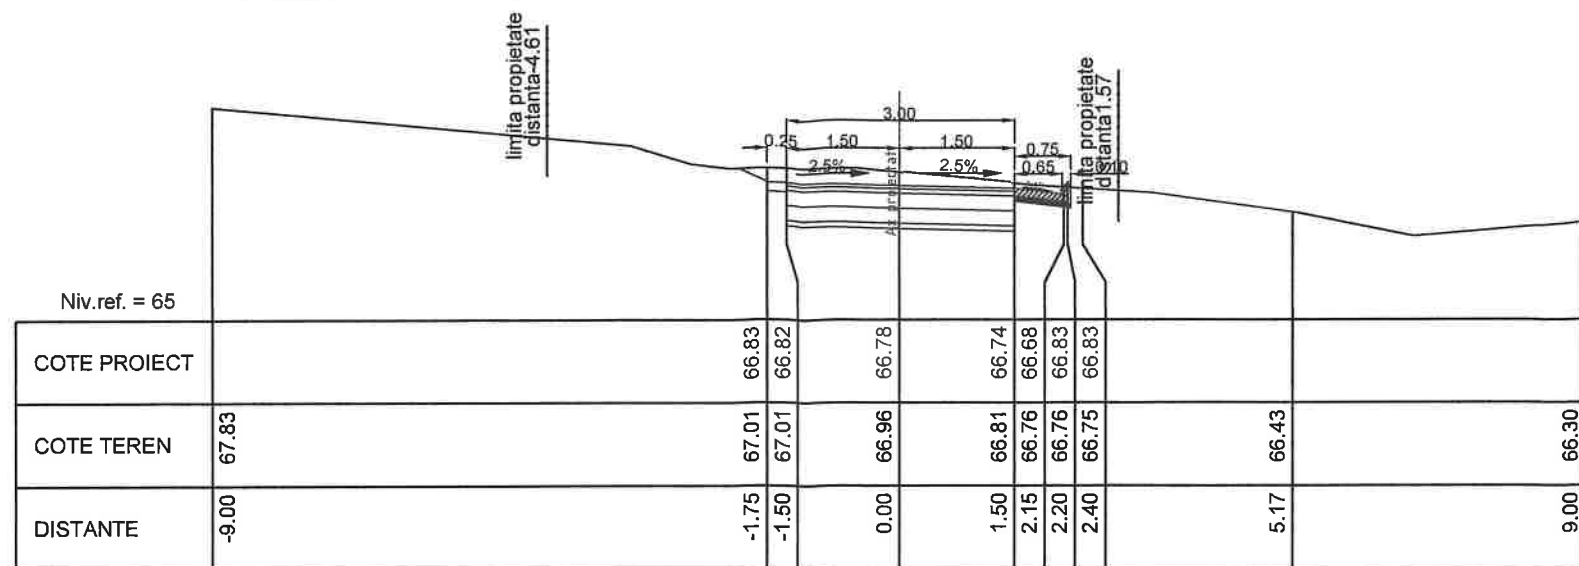

KM = 160.00

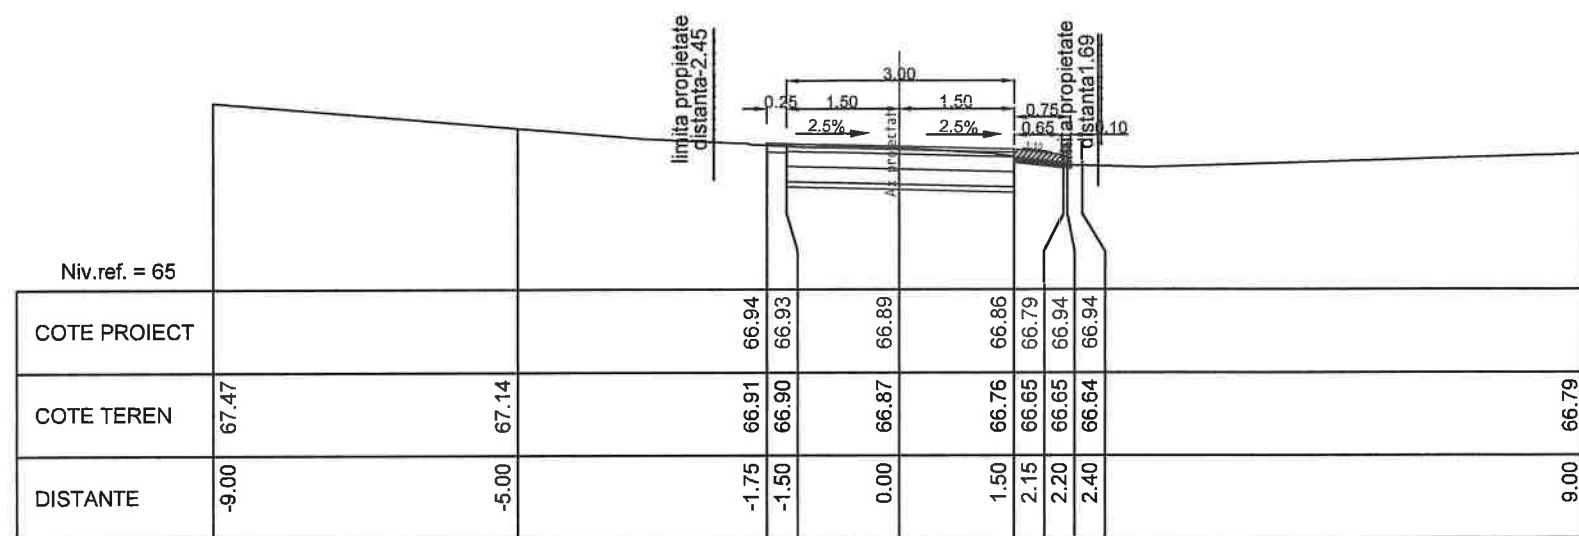

KM = 140.00

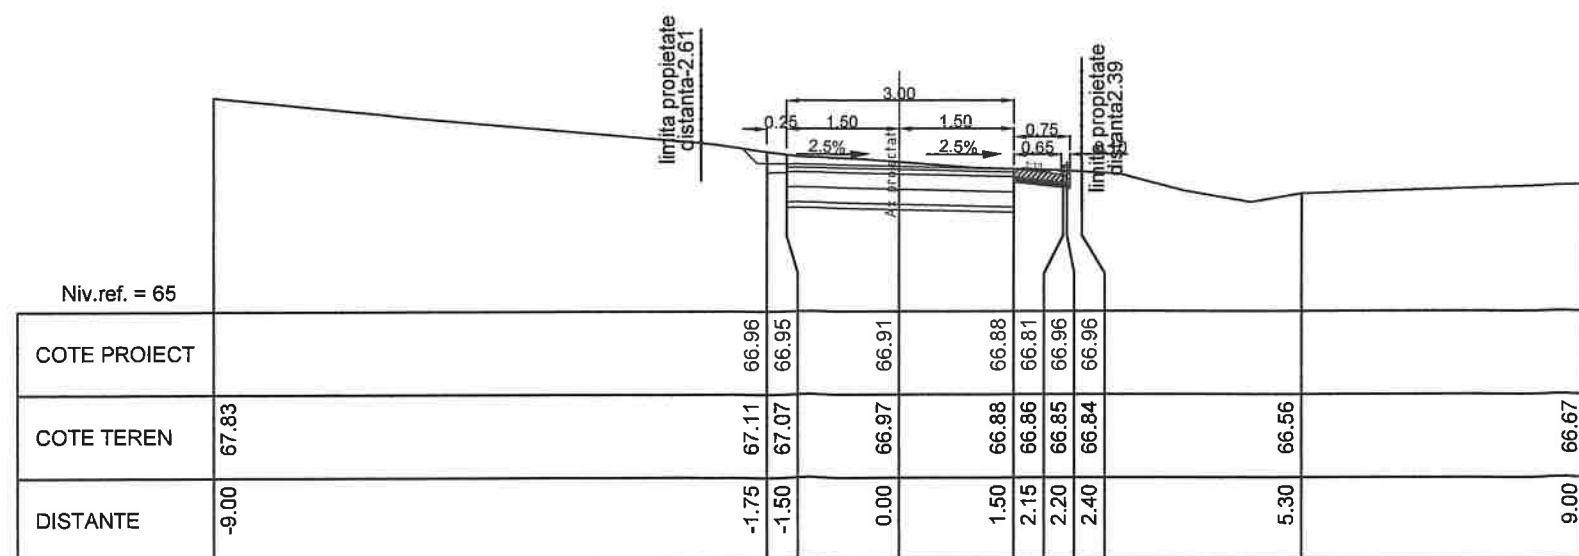

KM = 120.00

VERIFICATOR PROIECTE


NR. 09773  
A4/B2, D

INGINER


PROIECT CONSULT DESIGN S.R.L.

| Verificator/Expert                                               | Nume                | Semnatura | Cerinta                                                                                                 | Referat de verificare/raport de expertiza tehnica - (titlu/ numar/ data) |
|------------------------------------------------------------------|---------------------|-----------|---|--------------------------------------------------------------------------|
| <b>PROIECT EXPERT<br/>CONSULT DESIGN S.R.L.</b><br>J40/3046/2005 |                     |           |   |                                                                          |
|                                                                  |                     |           | Beneficiar: COMUNA DOROBANTU, JUDEȚUL TULCEA                                                            |                                                                          |
|                                                                  |                     |           | Titlu proiect: MODERNIZARE STRAZI PRIN ASFALTARE<br>IN LOCALITATEA DOROBANTU JUDEȚUL TULCEA<br>ETAPA II |                                                                          |
| Specificatie                                                     | Nume                | Semnatura | Scara:                                                                                                  | Proiect nr.: 839/2024                                                    |
| Sef proiect                                                      | Ing. Catalin Onu    |           | 1/100                                                                                                   | Faza de proiectare: PT+DE                                                |
| Proiectat                                                        | Ing. Andrei Cudelca |           | Data:                                                                                                   | Titlu planșă: Profile transversale curente                               |
| Desenat                                                          | Ing. Florin Vlaicu  | Vlaicu    | 2025   | STRADA PLOPULUI                                                          |


Plansa nr. 113

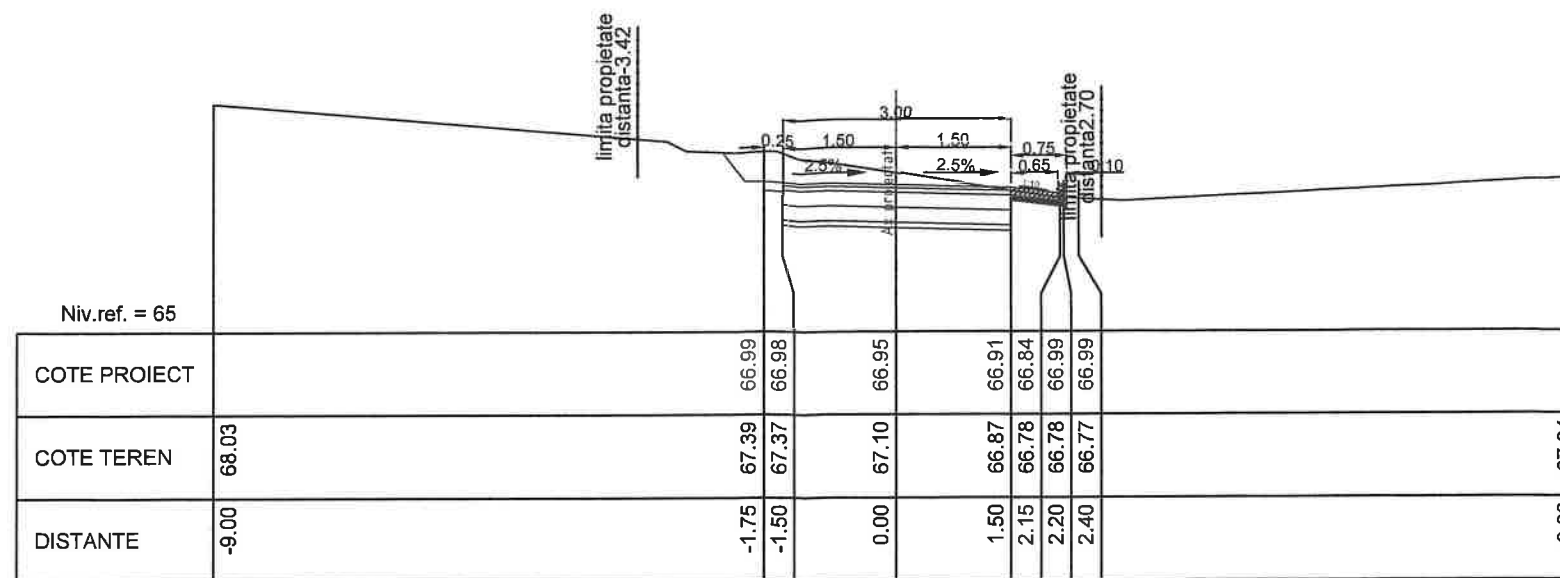

KM = 220.00

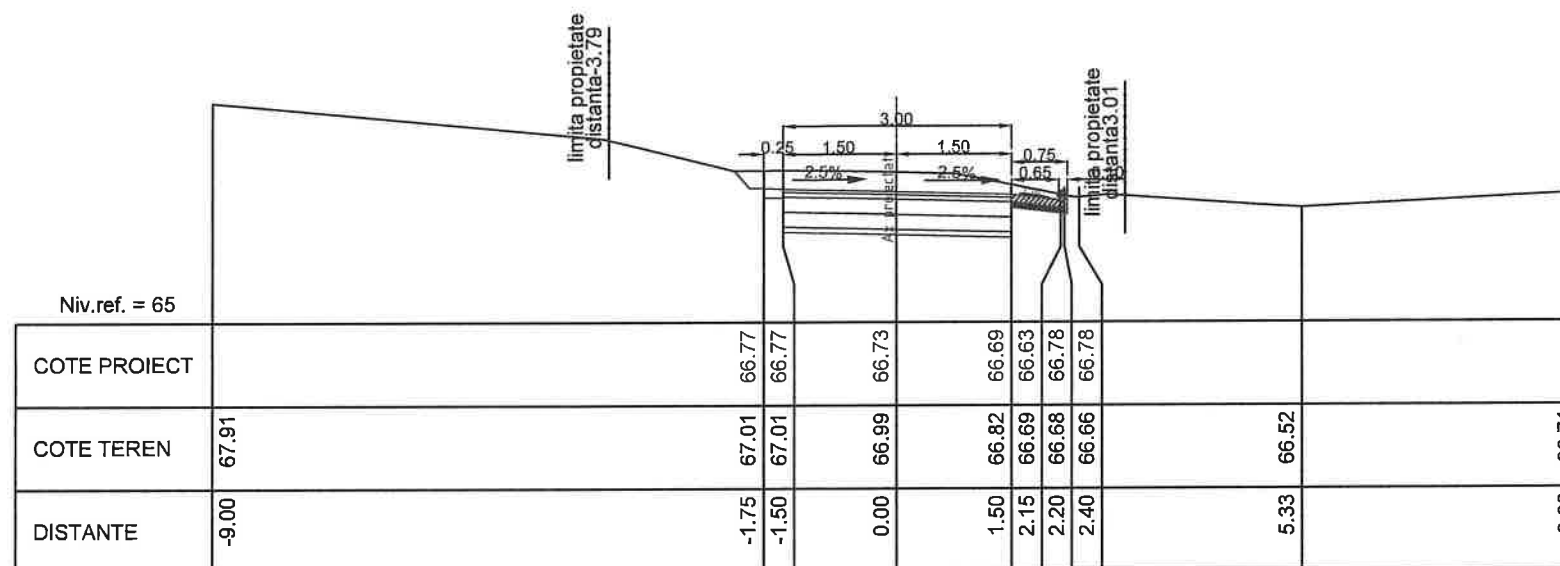



KM = 200.00

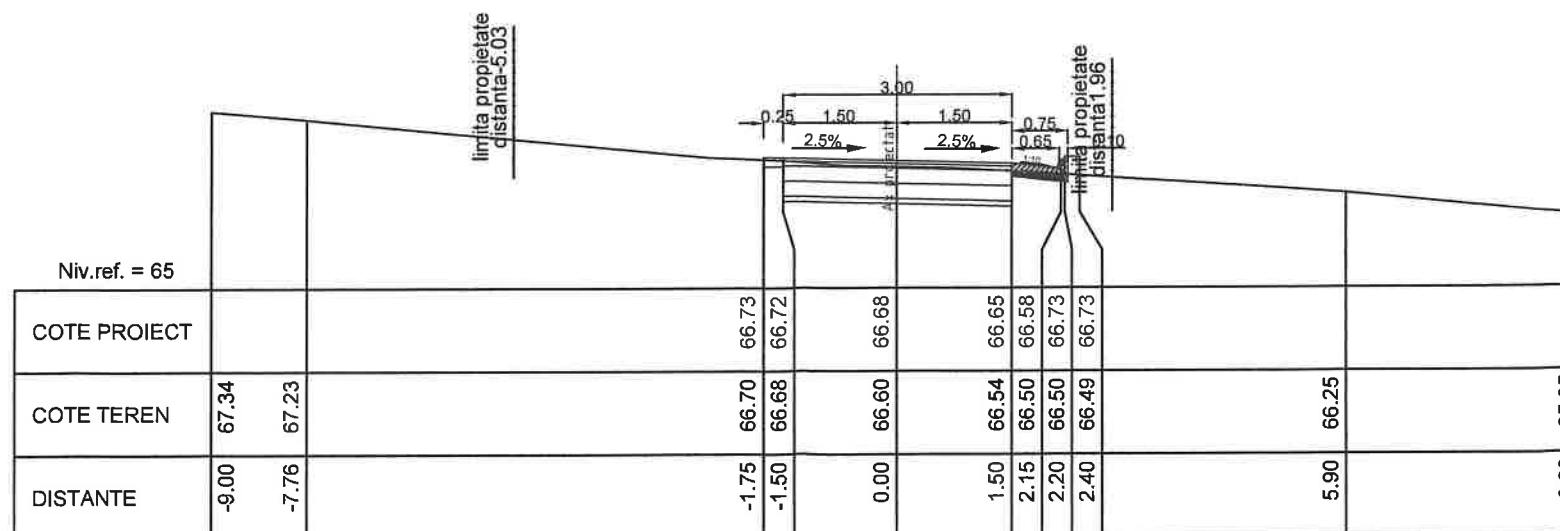


KM = 180.00




|                                                                  |  |                     |  |           |      |        |           |                              |         |                           |                                                                          |   |  |
|------------------------------------------------------------------|--|---------------------|--|-----------|------|--------|-----------|------------------------------|---------|---------------------------|--------------------------------------------------------------------------|---|--|
| Verificator/Expert                                               |  |                     |  |           | Nume |        | Semnatura |                              | Cerinta |                           | Referat de verificare/raport de expertiza tehnica - (titlu/ numar/ data) |   |  |
| <b>PROIECT EXPERT<br/>CONSULT DESIGN S.R.L.</b><br>J40/3046/2005 |  |                     |  |           |      |        |           |                              |         |                           |                                                                          | Beneficiar: COMUNA DOROBANTU, JUDEȚUL TULCEA                                                            |  |
|                                                                  |  |                     |  |           |      |        |           |                              |         |                           |                                                                          | Titlu proiect: MODERNIZARE STRAZI PRIN ASFALTARE<br>IN LOCALITATEA DOROBANTU JUDEȚUL TULCEA<br>ETAPA II |  |
| Specificatie                                                     |  | Nume                |  | Semnatura |      | Scara: |           | Proiect nr.: 839/2024        |         | Faza de proiectare: PT+DE |                                                                          |   |  |
| Sef proiect                                                      |  | Ing. Catalin Onu    |  |           |      | 1/100  |           | Titlu planșă:                |         | Planșă nr:                |                                                                          |   |  |
| Proiectat                                                        |  | Ing. Andrei Cudelca |  |           |      | Data:  |           | Profile transversale curente |         | 114                       |                                                                          |   |  |
| Desenat                                                          |  | Ing. Florin Vlaicu  |  | Vlaicu    |      | 2025   |           | STRADA PLOPULUI              |         |                           |                                                                          |   |  |

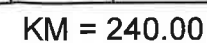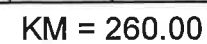

|                                                              |                     |           |   |                                                                          |                           |
|--------------------------------------------------------------|---------------------|-----------|---|--------------------------------------------------------------------------|---------------------------|
|                                                              |                     |           |   |                                                                          |                           |
| Verificator/Expert                                           | Nume                | Semnatura | Cerinta                                                                                                 | Referat de verificare/raport de expertiza tehnica - (titlu/ numar/ data) |                           |
| PROIECT EXPERT<br>CONSULT DESIGN S.R.L.<br><br>J40/3046/2005 |                     |           | Beneficiar: COMUNA DOROBANTU, JUDEȚUL TULCEA                                                            |                                                                          |                           |
|                                                              |                     |           | Titlu proiect: MODERNIZARE STRAZI PRIN ASFALTARE<br>IN LOCALITATEA DOROBANTU JUDETUL TULCEA<br>ETAPA II |                                                                          |                           |
| Specificatie                                                 | Nume                | Semnatura | Scara:                                                                                                  | Proiect nr.: 839/2024                                                    | Faza de proiectare: PT+DE |
| Sef proiect                                                  | Ing. Catalin Onu    |           | 1/100                                                                                                   | Titlu plansa:                                                            |                           |
| Proiectat                                                    | Ing. Andrei Cudelca |           | Data:                                                                                                   | Profile transversale curente                                             |                           |
| Desenat                                                      | Ing. Florin Vlaicu  |           | 2025   | STRADA PLOPULUI                                                          |                           |
|                                                              |                     |           |   |                                                                          | Plansa nr.: 115           |

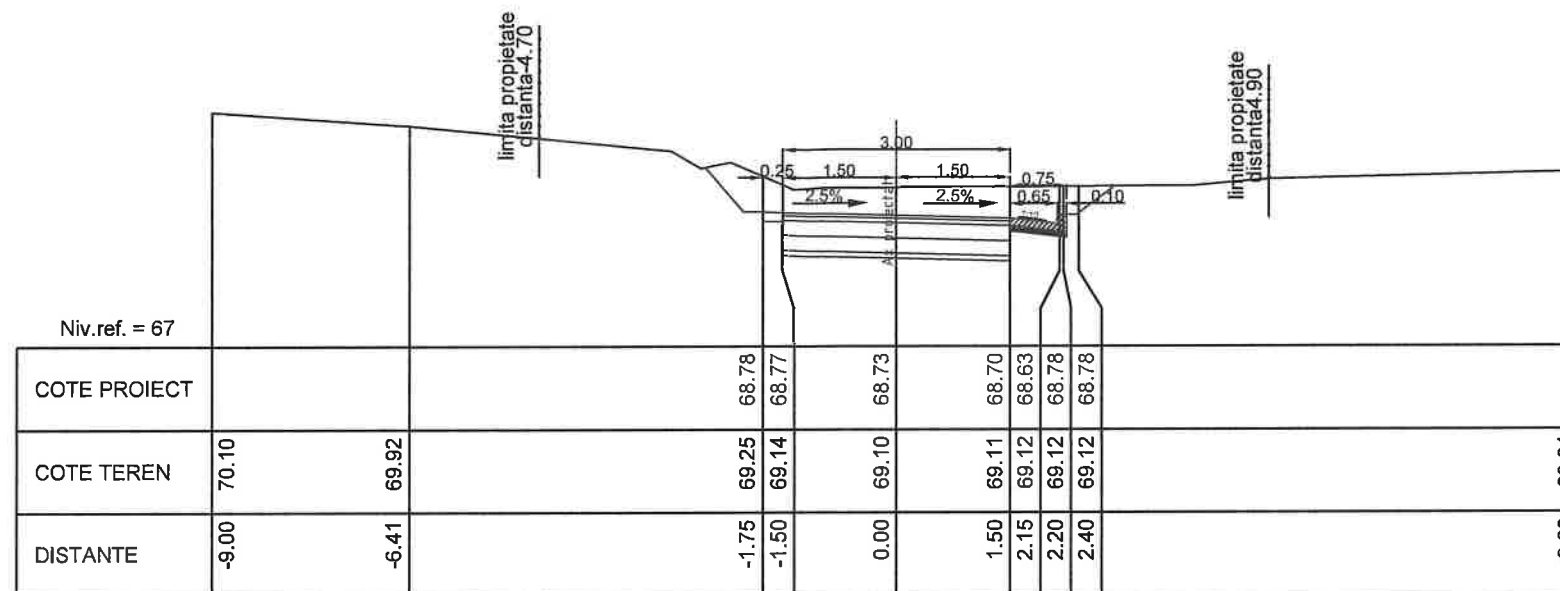


KM = 300.00

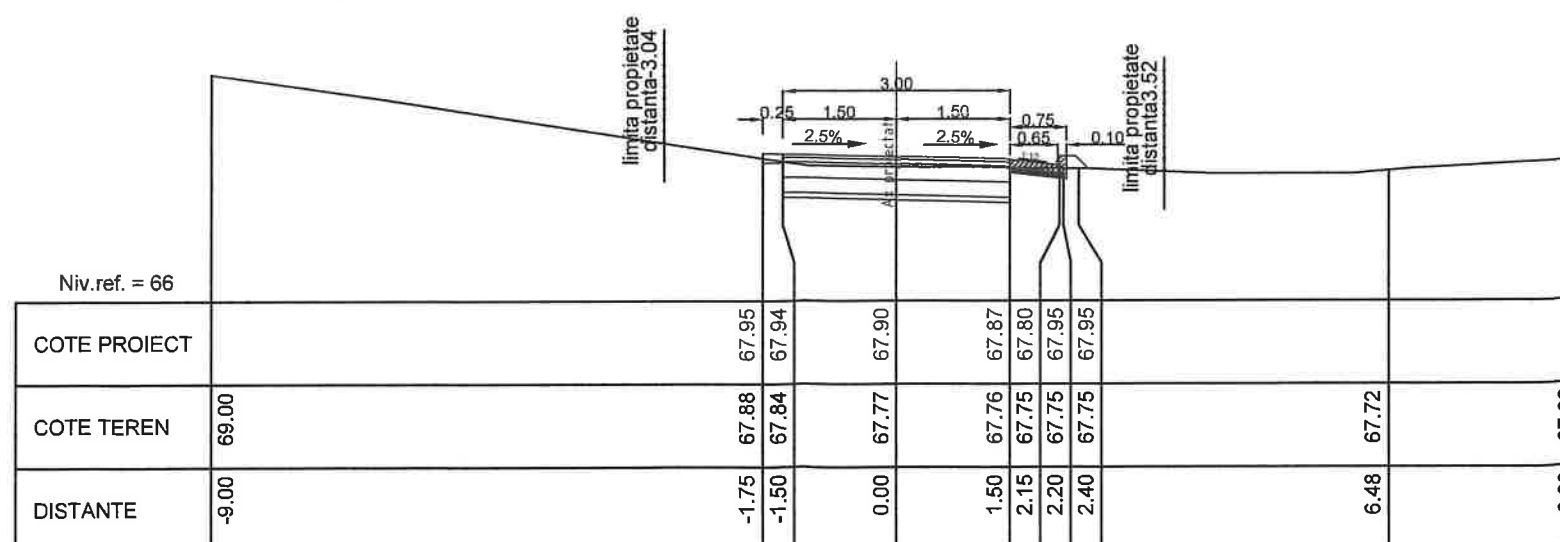


KM = 280.00

|                                                                  |                     |           |   |                                                                          |
|------------------------------------------------------------------|---------------------|-----------|---|--------------------------------------------------------------------------|
|                                                                  |                     |           |   |                                                                          |
| Verificator/Expert                                               | Nume                | Semnatura | Cerinta   | Referat de verificare/raport de expertiza tehnica - (titlu/ numar/ data) |
| <b>PROIECT EXPERT<br/>CONSULT DESIGN S.R.L.</b><br>J40/3046/2005 |                     |           | <b>Beneficiar:</b> COMUNA DOROBANTU, JUDEȚUL TULCEA<br><b>Titlu proiect:</b> MODERNIZARE STRAZI PRIN ASFALTARE<br>IN LOCALITATEA DOROBANTU JUDEȚUL TULCEA<br>ETAPA II |                                                                          |
| Specificatie                                                     | Nume                | Semnatura | Scara:   | Proiect nr.: 839/2024                                                    |
| Sef proiect                                                      | Ing. Catalin Onu    |           | 1/100   | Faza de proiectare: PT+DE                                                |
| Proiectat                                                        | Ing. Andrei Cudelca |           | Data:   | Titlu plansa:                                                            |
| Desenat                                                          | Ing. Florin Vlaicu  |           | 2025   | Profile transversale curente<br>STRADA PLOPULUI                          |
|                                                                  |                     |           |   | Plansa nr: 116                                                           |


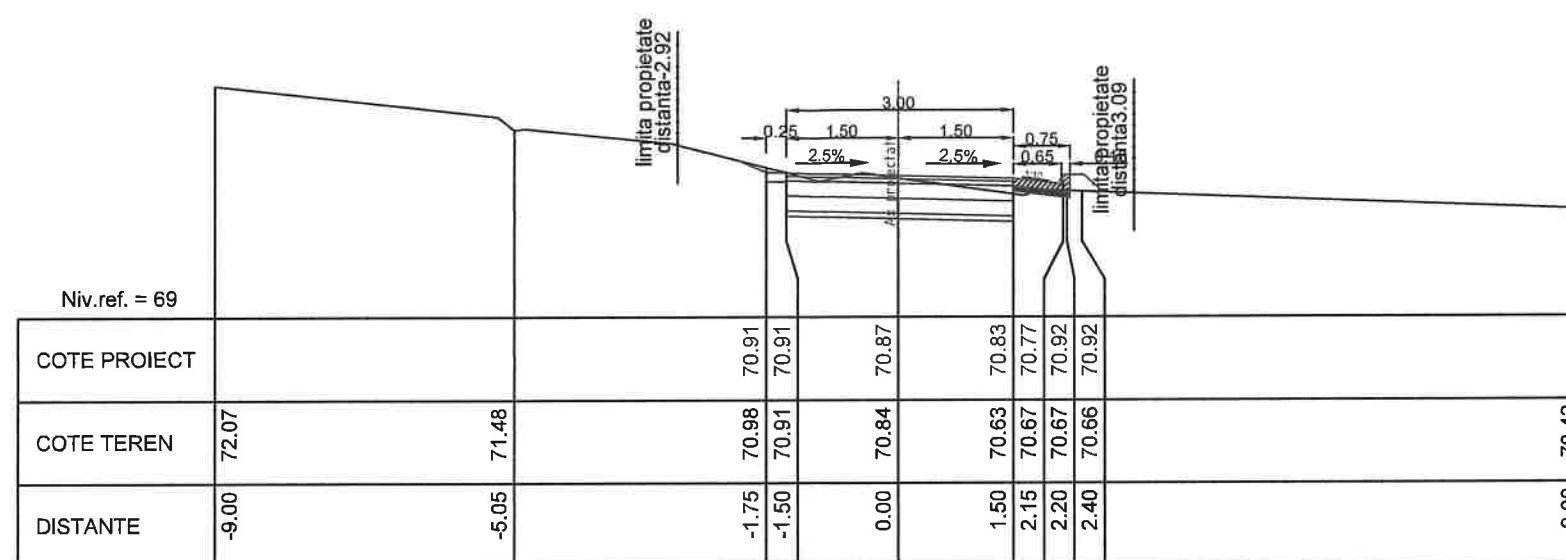


KM = 340.00

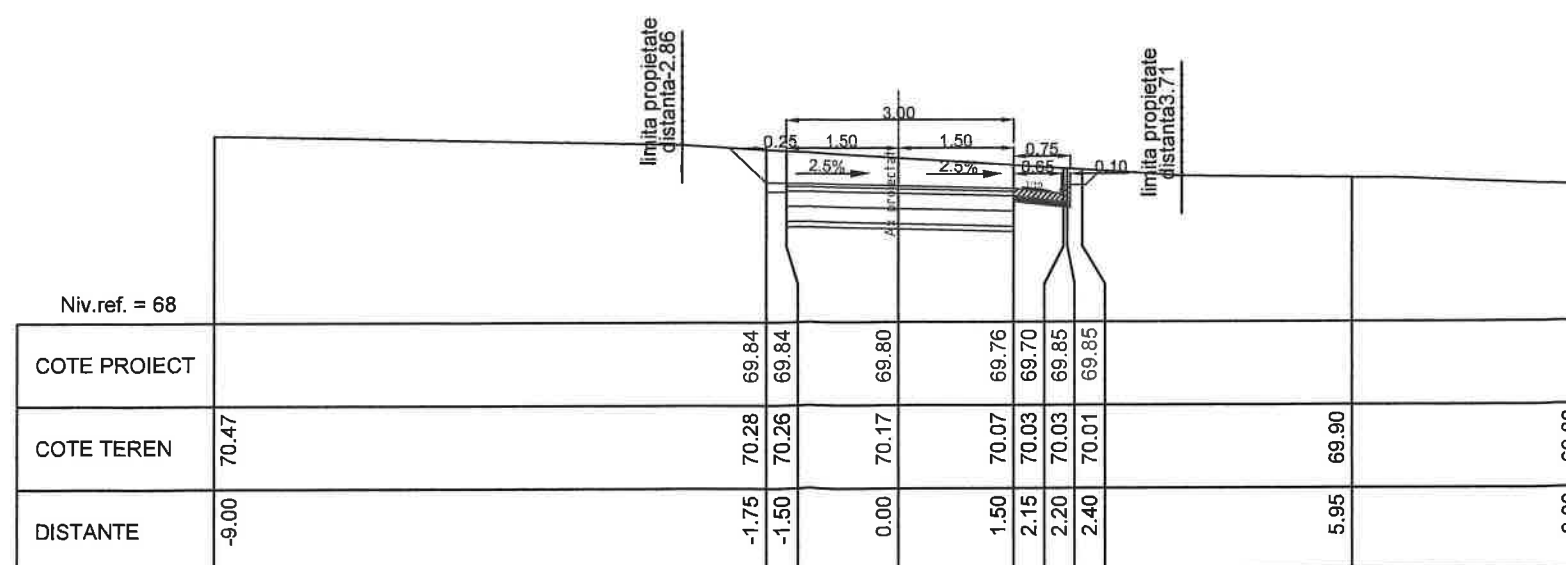


KM = 320.00


|                                                                  |                     |           |   |                                                                          |
|------------------------------------------------------------------|---------------------|-----------|---|--------------------------------------------------------------------------|
|                                                                  |                     |           |   |                                                                          |
| Verificator/Expert                                               | Nume                | Semnatura | Cerinta   | Referat de verificare/raport de expertiza tehnica - (titlu/ numar/ data) |
| <b>PROIECT EXPERT<br/>CONSULT DESIGN S.R.L.</b><br>J40/3046/2005 |                     |           | <b>Beneficiar:</b> COMUNA DOROBANTU, JUDEȚUL TULCEA<br><b>Titlu proiect:</b> MODERNIZARE STRAZI PRIN ASFALTARE<br>IN LOCALITATEA DOROBANTU JUDEȚUL TULCEA<br>ETAPA II |                                                                          |
| Specificatie                                                     | Nume                | Semnatura | Scara:   | Proiect nr.: 839/2024                                                    |
| Sef proiect                                                      | Ing. Catalin Onu    |           | 1/100   | Faza de proiectare: PT+DE                                                |
| Proiectat                                                        | Ing. Andrei Cudelca |           | Data:   | Titlu planșă: Profile transversale curente                               |
| Desenat                                                          | Ing. Florin Vlaicu  |           | 2025   | STRADA PLOPULUI                                                          |
|                                                                  |                     |           |   | Planșă nr.: 117                                                          |

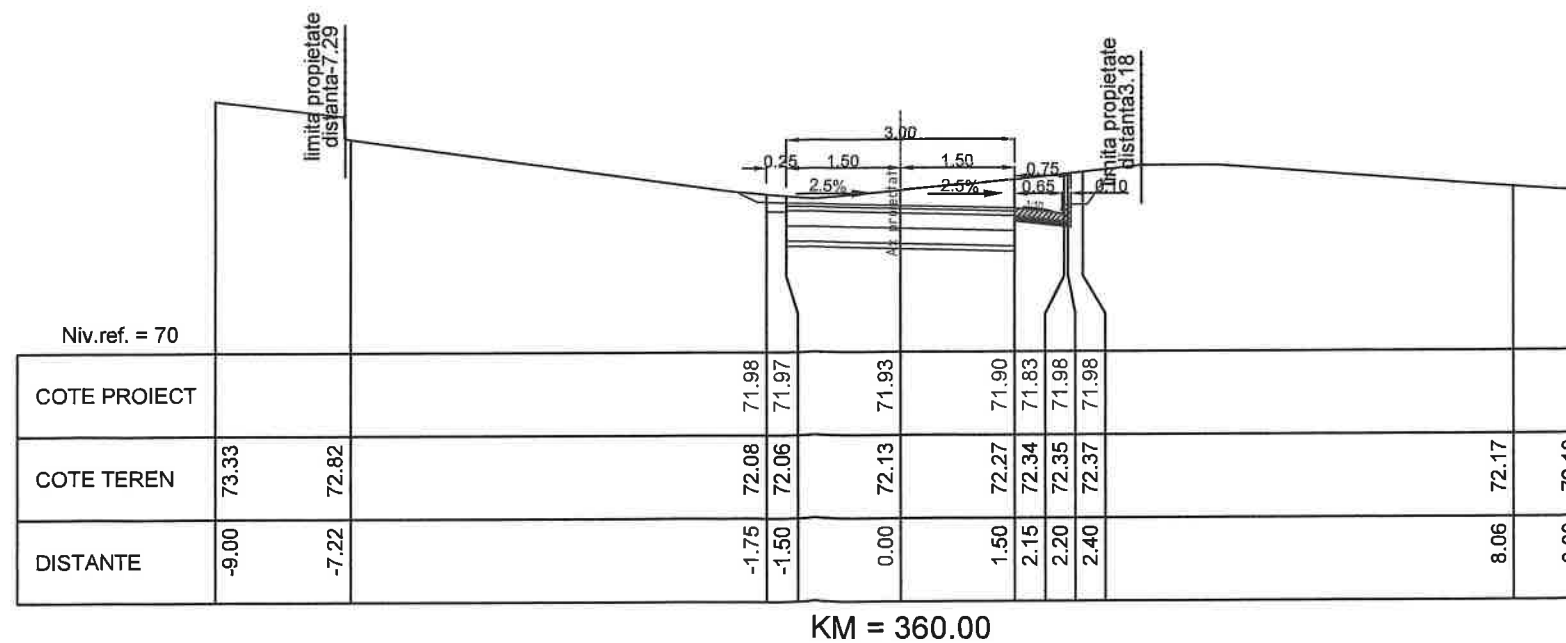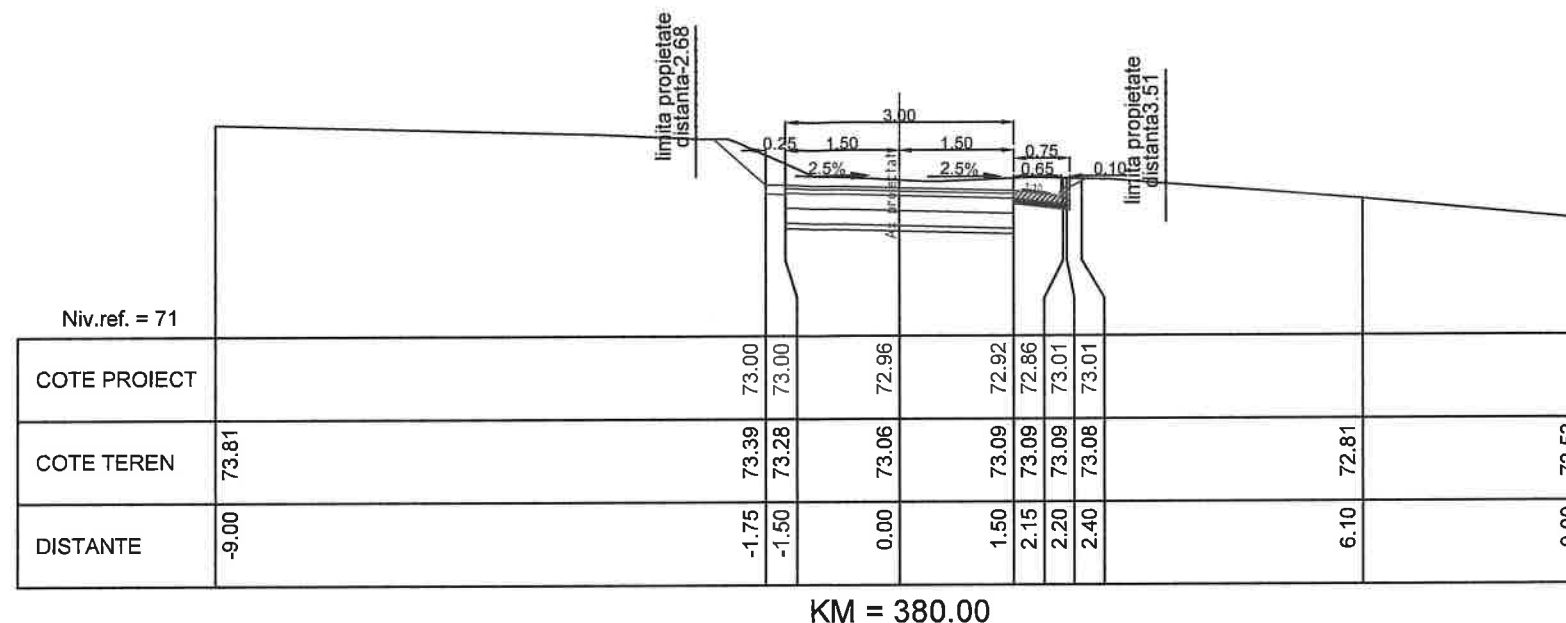

|                    |  
|--------------------|--|--|--|--|-----------------------|--|--|--|--|---------------------|--|--|--|--|----------------------------------------------|--|--|--|--|--------------------------------------------------------------------------|--|--|--|--|
| Verificator/Expert |  |  |  |  | Nume                  |  |  |  |  | Semnatura           |  |  |  |  | Cerinta                                      |  |  |  |  | Referat de verificare/raport de expertiza tehnica - (titlu/ numar/ data) |  |  |  |  |
| PROIECT EXPERT     |  |  |  |  | CONSULT DESIGN S.R.L. |  |  |  |  | J40/3046/2005       |  |  |  |  | Beneficiar: COMUNA DOROBANTU, JUDEȚUL TULCEA |  |  |  |  | Titlu proiect: MODERNIZARE STRAZI PRIN ASFALTARE                         |  |  |  |  |
| Specificatie       |  |  |  |  | Nume                  |  |  |  |  | Semnatura           |  |  |  |  | Scara: 1/100                                 |  |  |  |  | Proiect nr.: 839/2024                                                    |  |  |  |  |
| Sef proiect        |  |  |  |  | Ing. Catalin Onu      |  |  |  |  | Ing. Andrei Cudelca |  |  |  |  | Data: 2025                                   |  |  |  |  | Titlu planșă: Profile transversale curente                               |  |  |  |  |
| Desenat            |  |  |  |  | Ing. Florin Vlaicu    |  |  |  |  | Ing. Florin Vlaicu  |  |  |  |  | 2025                                         |  |  |  |  | STRADA PLOPULUI                                                          |  |  |  |  |
|                    |  Plansa nr: 118                                                           |  |  |  |  |

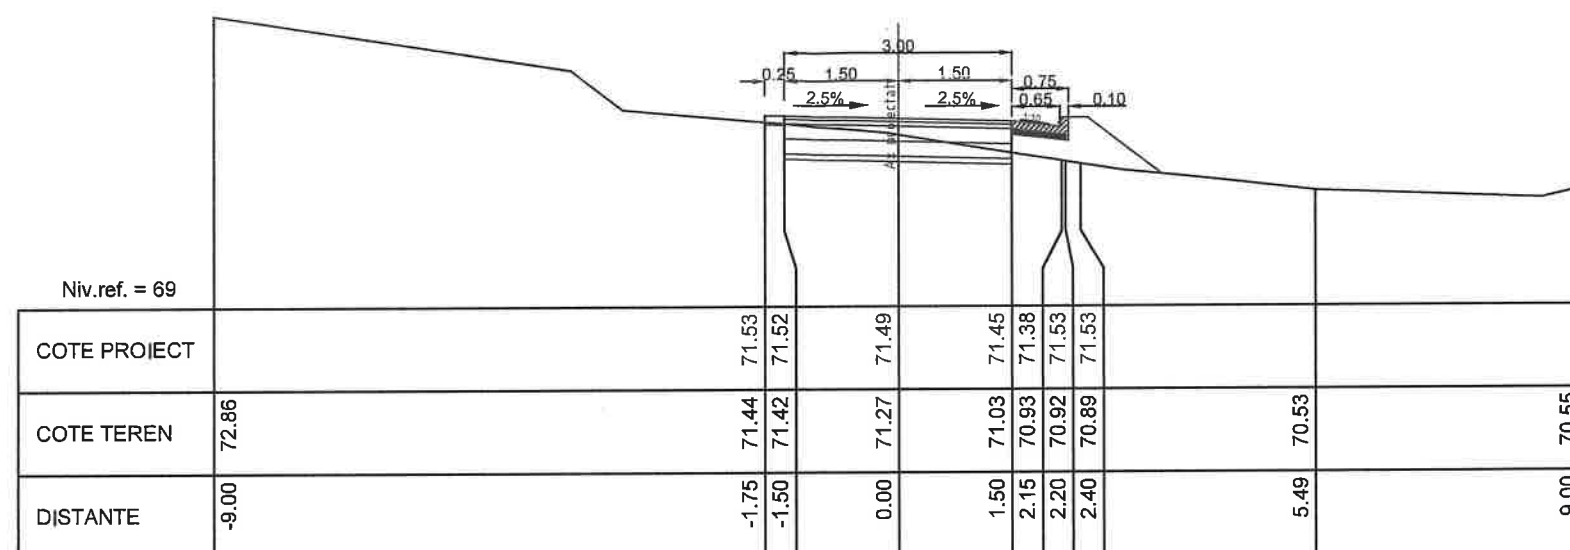

KM = 418.71

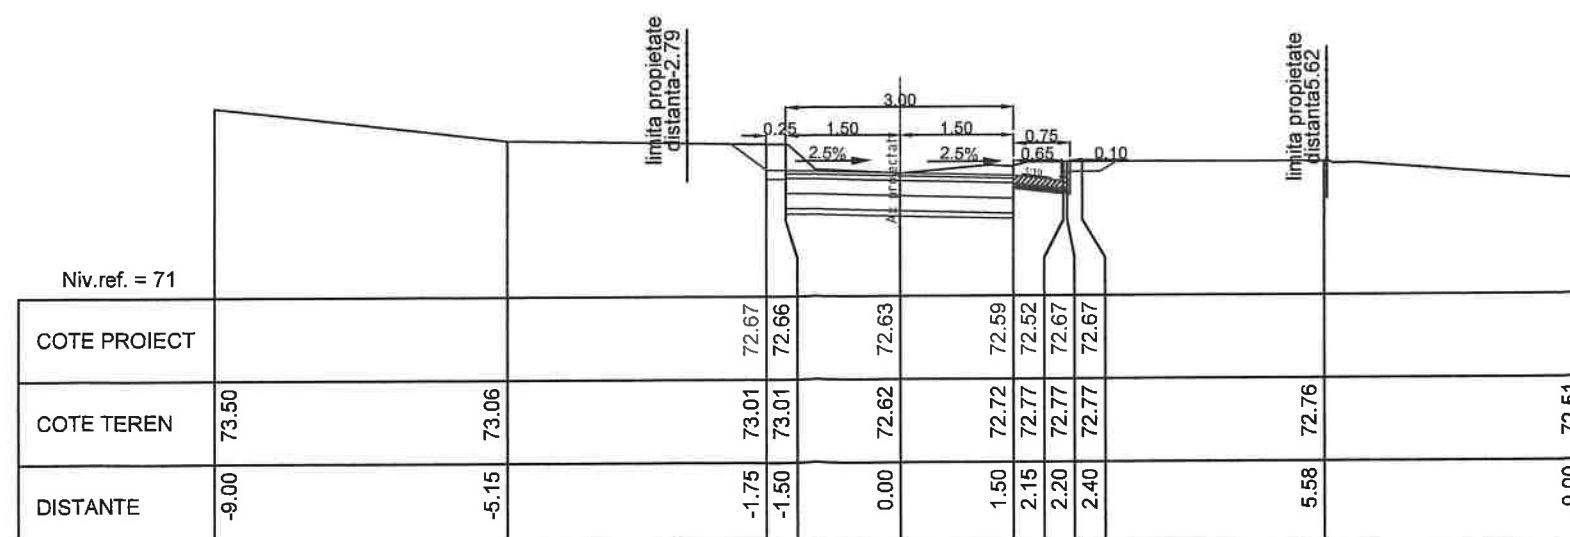


KM = 400.00

|                                                                        |                     |           |           |   |                                                                          |            |
|------------------------------------------------------------------------|---------------------|-----------|-----------|---|--------------------------------------------------------------------------|------------|
| Verificator/Expert                                                     |                     | Nume      | Semnatura | Cerinta   | Referat de verificare/raport de expertiza tehnica - (titlu/ numar/ data) |            |
| <b>PROIECT EXPERT</b><br><b>CONSULT DESIGN S.R.L.</b><br>J40/3046/2005 |                     |           |           | Beneficiar: COMUNA DOROBANTU, JUDEȚUL TULCEA<br>Titlu proiect: MODERNIZARE STRAZI PRIN ASFALTARE<br>IN LOCALITATEA DOROBANTU JUDEȚUL TULCEA<br>ETAPA II |                                                                          |            |
| Specificatie                                                           | Nume                | Semnatura | Scara:    | Proiect nr.:   | Faza de proiectare: PT+DE                                                |            |
| Sef proiect                                                            | Ing. Catalin Onu    |           | 1/100     | 839/2024   | Titlu planșă: Profile transversale curente                               |            |
| Proiectat                                                              | Ing. Andrei Cudelca |           | Data:     | STRADA PLOPULUI   |                                                                          | Planșă nr: |
| Desenat                                                                | Ing. Florin Vlaicu  |           | 2025      |   |                                                                          | 119        |

PLAN DE SITUATIE

Scara 1:500

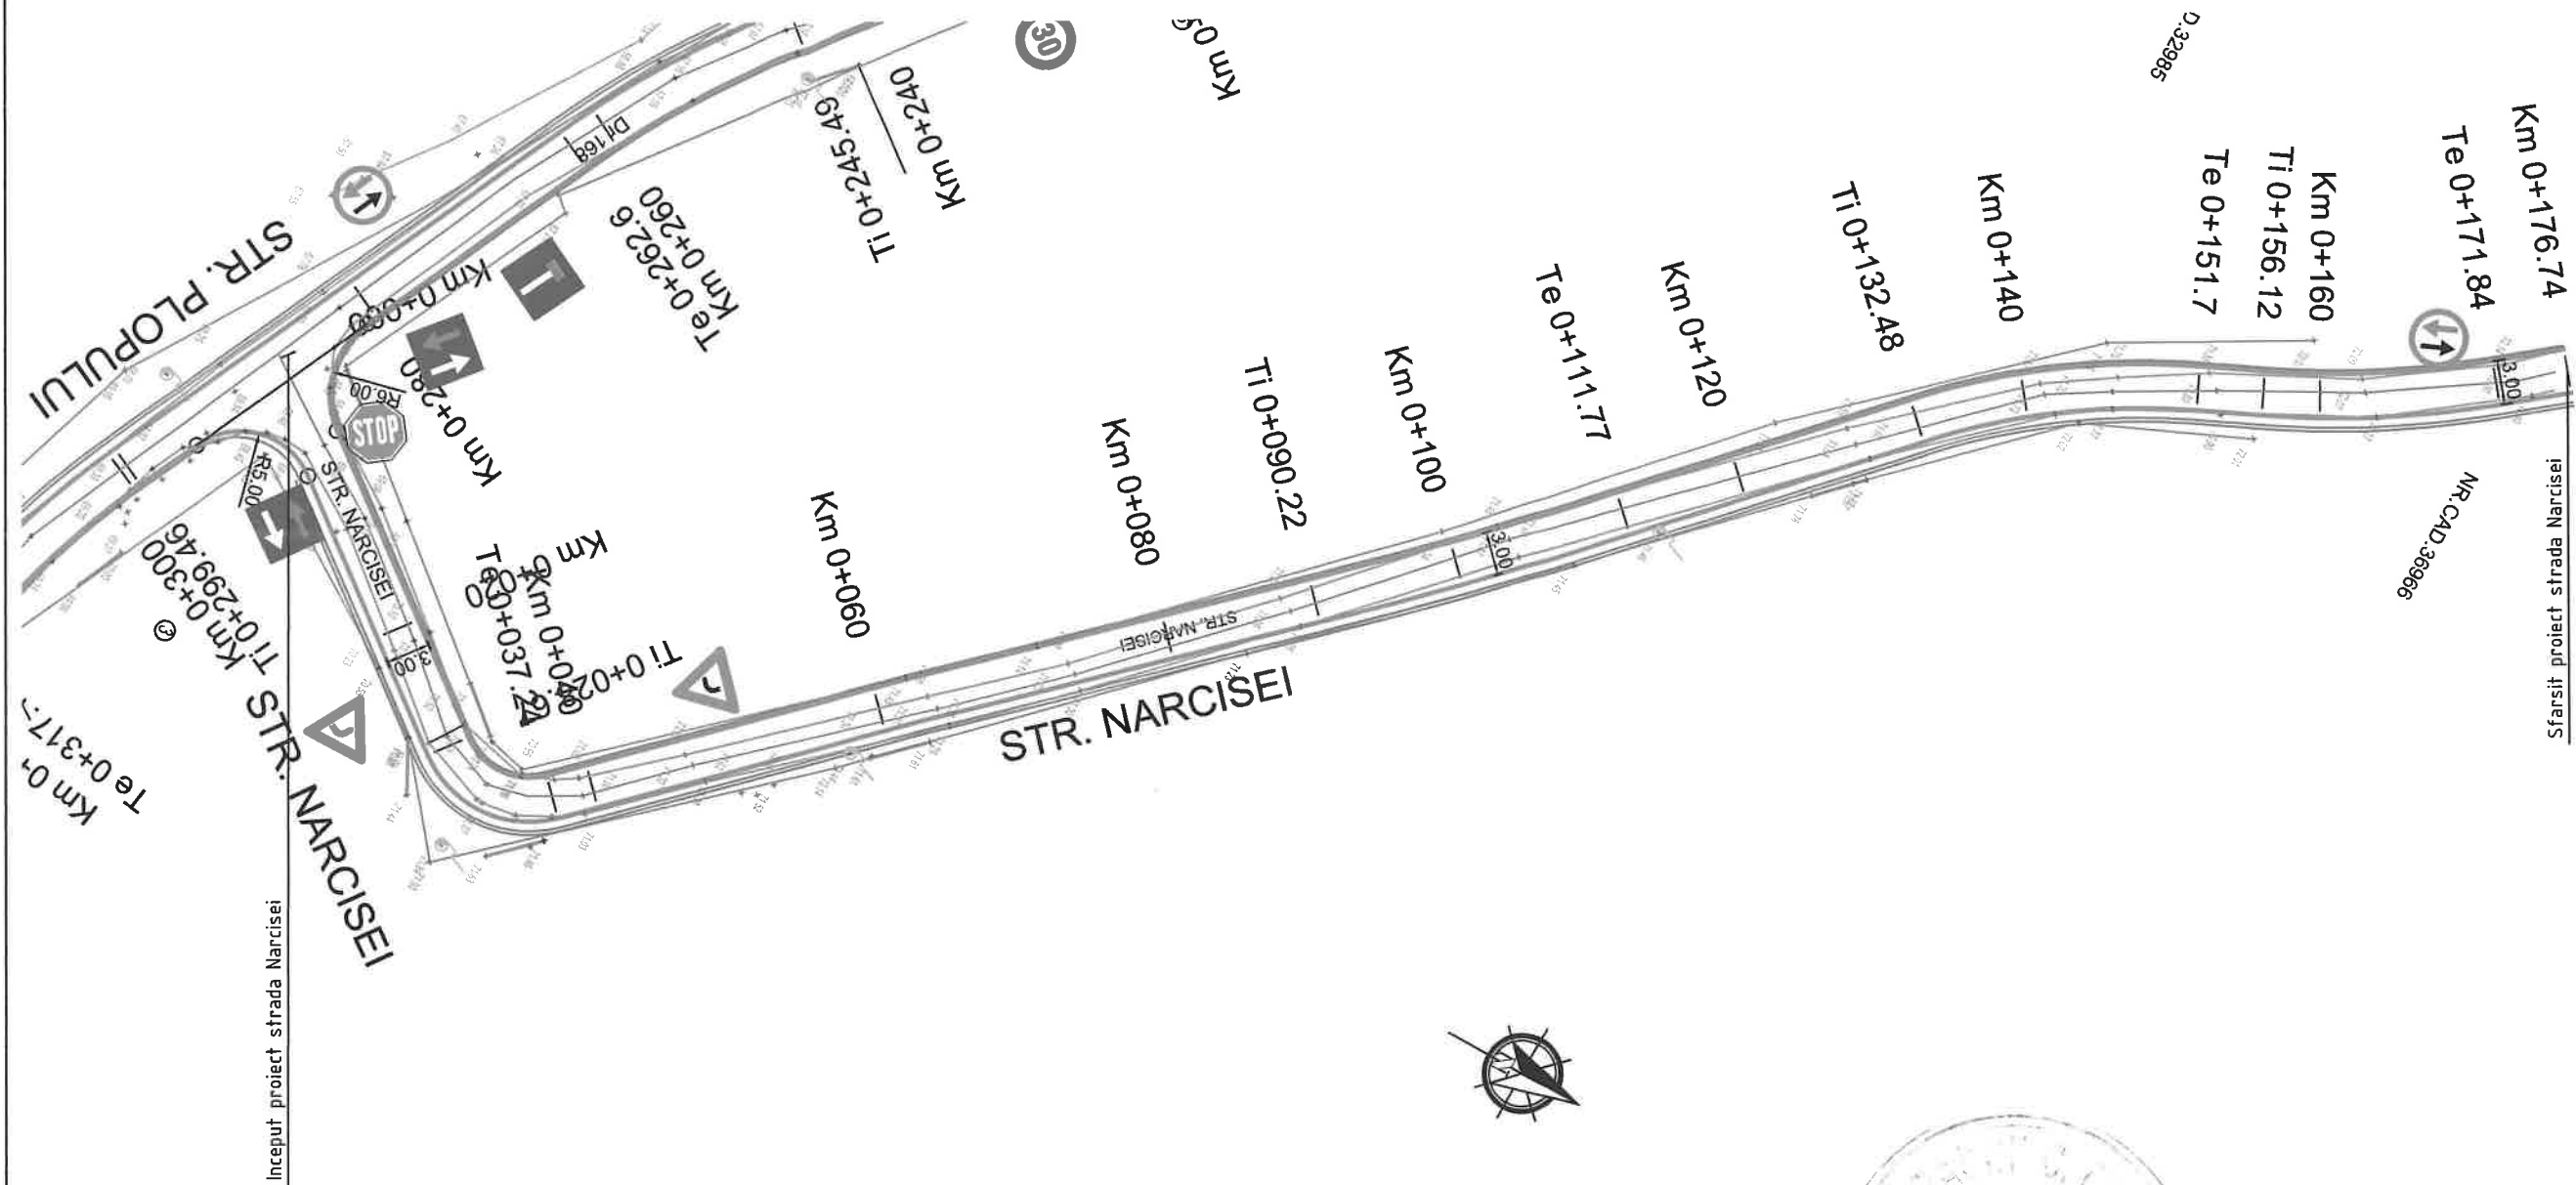

LISTA INDICATOARE RUTIERE

| DESCRIERE |                                                     |
|-----------|-----------------------------------------------------|
|           | Prioritate pentru circulatia din sens opus(fig.B5)  |
|           | Prioritate fata de circulatia din sens opus(fig.B6) |
|           | Stop (fig.B2)                                       |
|           | Curba la dreapta (fig.A2)                           |
|           | Curba la stanga (fig.A1)                            |
|           | Limitare de viteza (fig.C29)                        |


| LEGENDA |                    |
|---------|--------------------|
|         | LIMITA PROPRIETATI |
|         | DRUM STRADAL       |
|         | NR.CAD. VECINE     |
|         | STALP ELECTRIC     |
|         | PUNCT DE COTA      |
|         | SEMN CIRCULATIE    |
|         | CANALIZARE         |
|         | HIDRANT            |

|                                                                       |                     |                                                                                       |   |                                                                           |                           |                       |
|-----------------------------------------------------------------------|---------------------|---------------------------------------------------------------------------------------|---|---------------------------------------------------------------------------|---------------------------|-----------------------|
|                                                                       |                     |                                                                                       |   |                                                                           |                           |                       |
|                                                                       |                     |                                                                                       |   |                                                                           |                           |                       |
| Verificator/Expert                                                    | Nume                | Semnatura                                                                             | Cerinta   | Referat de verificare/raport de expertiza tehnica - (titlu/ numar/ data)  |                           |                       |
| <div>PROIECT EXPERT<br/>CONSULT DESIGN S.R.L.<br/>J40/3046/2005</div> |                     |                                                                                       | <u>Beneficiar:</u> COMUNA DOROBANTU, JUDEȚUL TULCEA                                                            |                                                                           |                           |                       |
|                                                                       |                     |                                                                                       | <u>Titlu proiect:</u> MODERNIZARE STRAZI PRIN ASFALTARE<br>IN LOCALITATEA DOROBANTU JUDEȚUL TULCEA<br>ETAPA II |                                                                           |                           |                       |
| Specificatie                                                          | Nume                | Semnatura                                                                             | Scara:   | Proiect nr.: 839/2024                                                     | Faza de proiectare: PT+DE |                       |
| Sef proiect                                                           | Ing. Catalin Onu    |  | 1/500   | <u>Titlu plansa:</u> SAT DOROBANTU<br>STRADA NARCISEI<br>PLAN DE SITUATIE |                           |                       |
| Proiectat                                                             | Ing. Andrei Cudelca |  | Data:   |                                                                           |                           | Plansa nr:<br><br>120 |
| Desenat                                                               | Ing. Florin Vlaicu  | Vlaicu                                                                                | 2025   |                                                                           |                           |                       |

PROFIL TRANSVERSAL TIP

Se aplica pe strada Narcisei

Scara 1:50

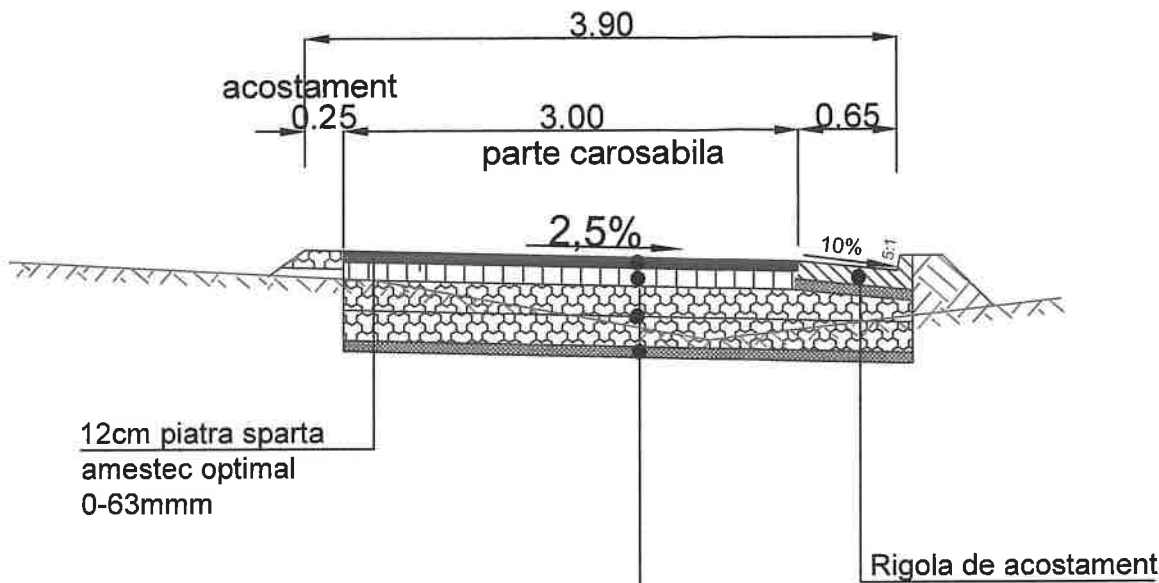


SISTEM RUTIER NOU

- 4 cm beton asphaltic tip BA16 rul 50/70
- 6 cm beton asphaltic de legatura cu criblura BAD22.4 leg50/70
- 20cm piatra sparta inchisa cu savura 25kg/mp
- 20cm piatra sparta amestec optimal 0-63mm
- 7cm savura



|                                                                          |                     |           |   |                                                         |
|--------------------------------------------------------------------------|---------------------|-----------|---|---------------------------------------------------------|
| Verificator/Expert                                                       |                     |           |   |                                                         |
| Nume                                                                     |                     |           |   |                                                         |
| Semnatura                                                                |                     |           |   |                                                         |
| Cerinta                                                                  |                     |           |   |                                                         |
| Referat de verificare/raport de expertiza tehnica - (titlu/ numar/ data) |                     |           |   |                                                         |
| PROIECT EXPERT<br>CONSULT DESIGN S.R.L.<br>J40/3046/2005                 |                     |           | Beneficiar: COMUNA DOROBANTU, JUDEȚUL TULCEA                                                            |                                                         |
|                                                                          |                     |           | Titlu proiect: MODERNIZARE STRAZI PRIN ASFALTARE<br>IN LOCALITATEA DOROBANTU JUDEȚUL TULCEA<br>ETAPA II |                                                         |
| Specificatie                                                             | Nume                | Semnatura | Scara:                                                                                                  | Proiect nr.: 839/2024                                   |
| Sef proiect                                                              | Ing. Catalin Onu    |           | 1/50   | Faza de proiectare: PT+DE                               |
| Proiectat                                                                | Ing. Andrei Cudelca |           | Data:                                                                                                   | Titlu plansa: PROFIL TRANSVERSAL TIP<br>STRADA NARCISEI |
| Desenat                                                                  | Ing. Florin Vlaicu  | Vlaicu    | 2025   | Plansa nr: 121                                          |

# PROFIL LONGITUDINAL


Scara 1:1000 1:100

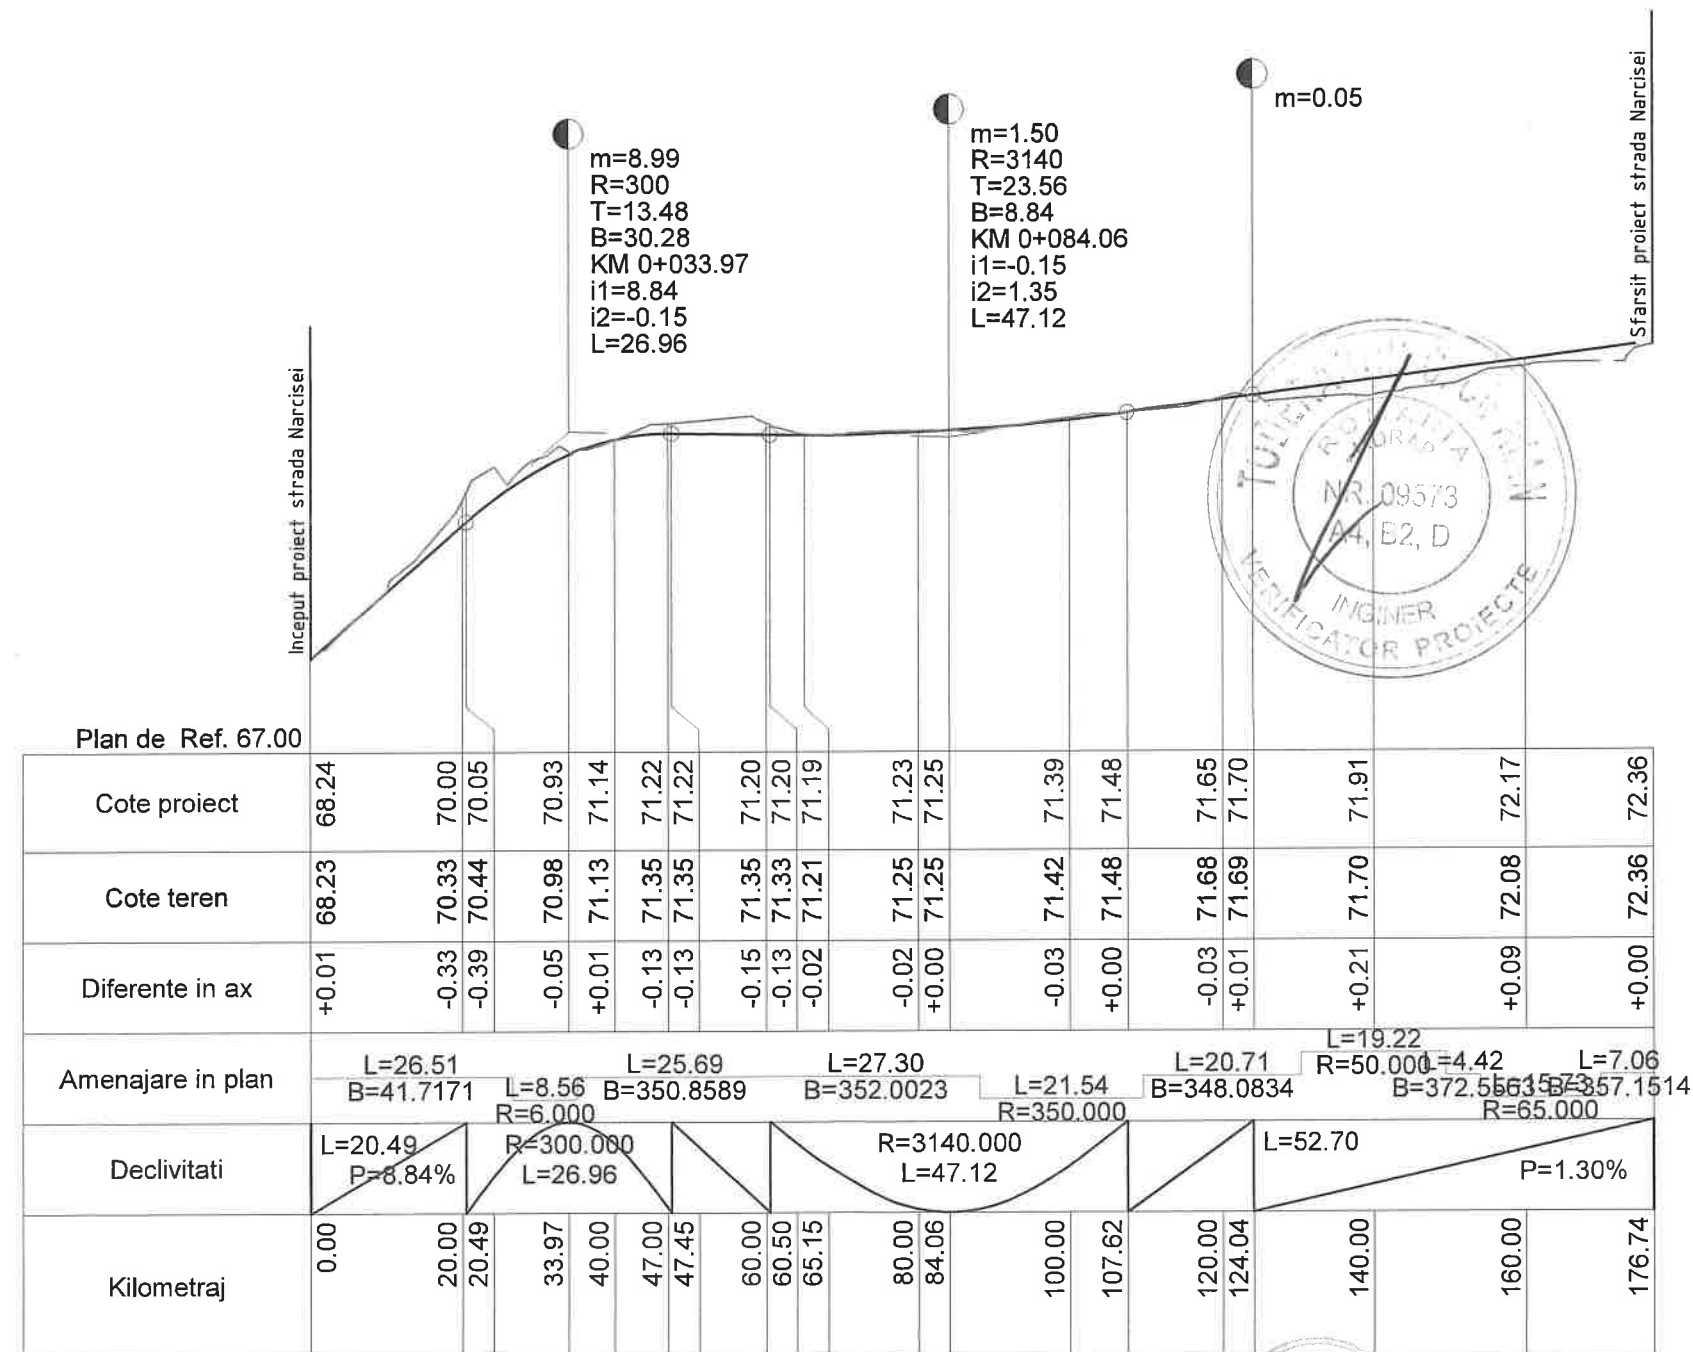


|                                                                          |                     |           |   |                                                      |
|--------------------------------------------------------------------------|---------------------|-----------|---|------------------------------------------------------|
| Verificator/Expert                                                       |                     |           |   |                                                      |
| Nume                                                                     |                     |           |   |                                                      |
| Semnatura                                                                |                     |           |   |                                                      |
| Cerinta                                                                  |                     |           |   |                                                      |
| Referat de verificare/raport de expertiza tehnica - (titlu/ numar/ data) |                     |           |   |                                                      |
| PROIECT EXPERT<br>CONSULT DESIGN S.R.L.<br>J40/3046/2005                 |                     |           | Beneficiar: COMUNA DOROBANTU, JUDEȚUL TULCEA                                                            |                                                      |
|                                                                          |                     |           | Titlu proiect: MODERNIZARE STRAZI PRIN ASFALTARE<br>IN LOCALITATEA DOROBANTU JUDEȚUL TULCEA<br>ETAPA II |                                                      |
| Specificatie                                                             | Nume                | Semnatura | Scara:                                                                                                  | Proiect nr.: 839/2024                                |
| Sef proiect                                                              | Ing. Catalin Onu    |           | 1/1000                                                                                                  | Faza de proiectare: PT+DE                            |
| Proiectat                                                                | Ing. Andrei Cudelca |           | 1/100                                                                                                   | Titlu plansa: PROFIL LONGITUDINAL<br>STRADA NARCISEI |
| Desenat                                                                  | Ing. Florin Vlaicu  | Vlaicu    | 2025   | Plansa nr.: 122                                      |

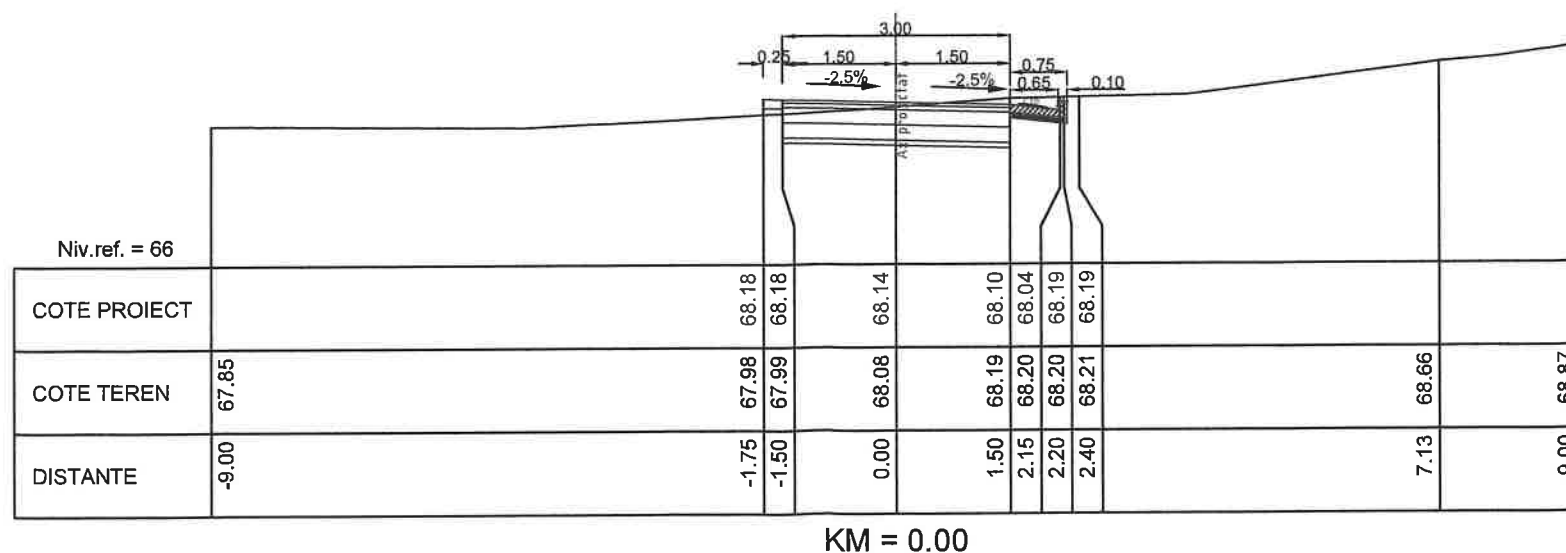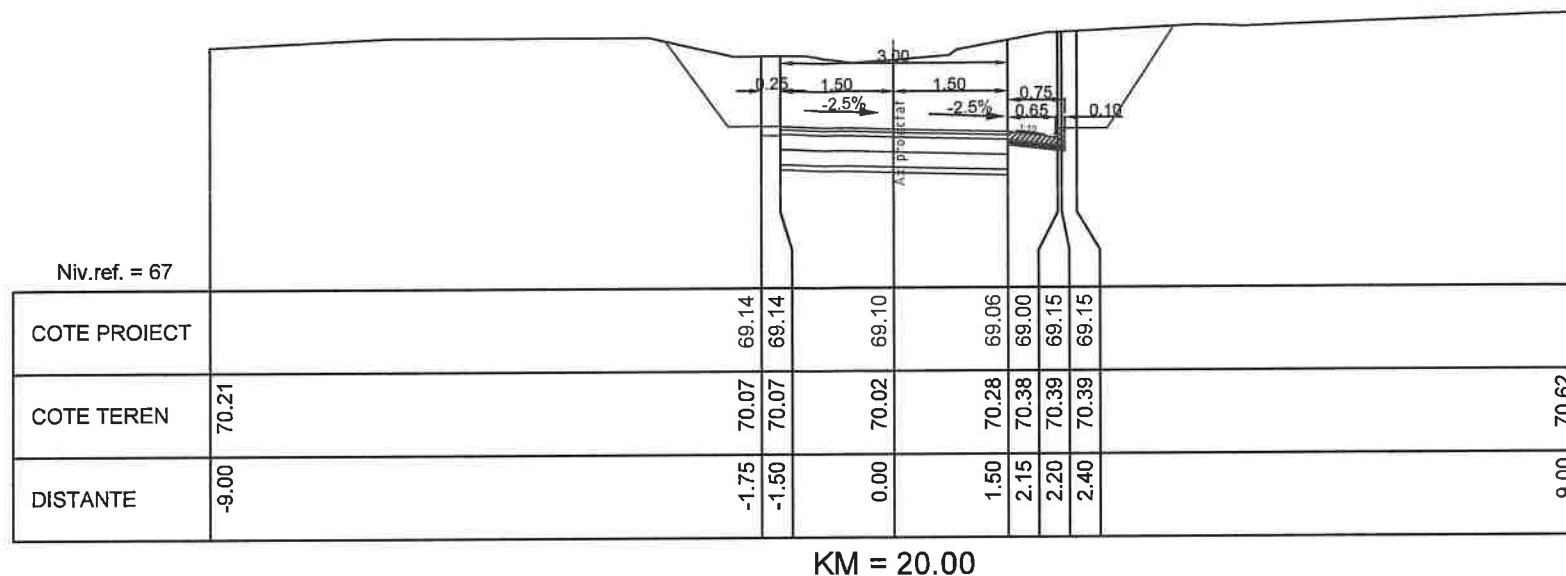

|   |                     
|---|---------------------|-----------|---|--------------------------------------------------------------------------|--------------------|------|-----------|---------|--------------------------------------------------------------------------|------------------------------------------------------------------|--|--|---|--|--------------|------|-----------|--------|-------------------------------------------------|-------------|------------------|--|-------|----------------------------------------------------------------------|-----------|---------------------|--|------------|---------|--------------------|--|--|----------------|
|   |                     
| <table><tr><td>Verificator/Expert</td><td>Nume</td><td>Semnatura</td><td>Cerinta</td><td>Referat de verificare/raport de expertiza tehnica - (titlu/ numar/ data)</td></tr><tr><td colspan="3"><b>PROIECT EXPERT<br/>CONSULT DESIGN S.R.L.</b><br/>J40/3046/2005</td><td colspan="2"><b>Beneficiar:</b> COMUNA DOROBANTU, JUDEȚUL TULCEA<br/><b>Titlu proiect:</b> MODERNIZARE STRAZI PRIN ASFALTARE<br/>IN LOCALITATEA DOROBANTU JUDEȚUL TULCEA<br/>ETAPA II</td></tr><tr><td>Specificatie</td><td>Nume</td><td>Semnatura</td><td>Scara:</td><td>Proiect nr.: 839/2024 Faza de proiectare: PT+DE</td></tr><tr><td>Sef proiect</td><td>Ing. Catalin Onu</td><td></td><td>1/100</td><td rowspan="2"><b>Titlu plansa:</b> Profile transversale curente<br/>STRADA NARCISEI</td></tr><tr><td>Proiectat</td><td>Ing. Andrei Cudelca</td><td></td><td>Data: 2025</td></tr><tr><td>Desenat</td><td>Ing. Florin Vlaicu</td><td></td><td></td><td>Plansa nr: 123</td></tr></table> |                     |           |   |                                                                          | Verificator/Expert | Nume | Semnatura | Cerinta | Referat de verificare/raport de expertiza tehnica - (titlu/ numar/ data) | <b>PROIECT EXPERT<br/>CONSULT DESIGN S.R.L.</b><br>J40/3046/2005 |  |  | <b>Beneficiar:</b> COMUNA DOROBANTU, JUDEȚUL TULCEA<br><b>Titlu proiect:</b> MODERNIZARE STRAZI PRIN ASFALTARE<br>IN LOCALITATEA DOROBANTU JUDEȚUL TULCEA<br>ETAPA II |  | Specificatie | Nume | Semnatura | Scara: | Proiect nr.: 839/2024 Faza de proiectare: PT+DE | Sef proiect | Ing. Catalin Onu |  | 1/100 | <b>Titlu plansa:</b> Profile transversale curente<br>STRADA NARCISEI | Proiectat | Ing. Andrei Cudelca |  | Data: 2025 | Desenat | Ing. Florin Vlaicu |  |  | Plansa nr: 123 |
| Verificator/Expert   | Nume                | Semnatura | Cerinta   | Referat de verificare/raport de expertiza tehnica - (titlu/ numar/ data) |                    |      
| <b>PROIECT EXPERT<br/>CONSULT DESIGN S.R.L.</b><br>J40/3046/2005   |                     |           | <b>Beneficiar:</b> COMUNA DOROBANTU, JUDEȚUL TULCEA<br><b>Titlu proiect:</b> MODERNIZARE STRAZI PRIN ASFALTARE<br>IN LOCALITATEA DOROBANTU JUDEȚUL TULCEA<br>ETAPA II |                                                                          |                    
| Specificatie   | Nume                | Semnatura | Scara:   | Proiect nr.: 839/2024 Faza de proiectare: PT+DE                          |                    |      
| Sef proiect   | Ing. Catalin Onu    |           | 1/100   | <b>Titlu plansa:</b> Profile transversale curente<br>STRADA NARCISEI     |                    |      
| Proiectat   | Ing. Andrei Cudelca |           | Data: 2025   |                                                                          |                    
| Desenat   | Ing. Florin Vlaicu  |           |   | Plansa nr: 123                                                           |                    |      

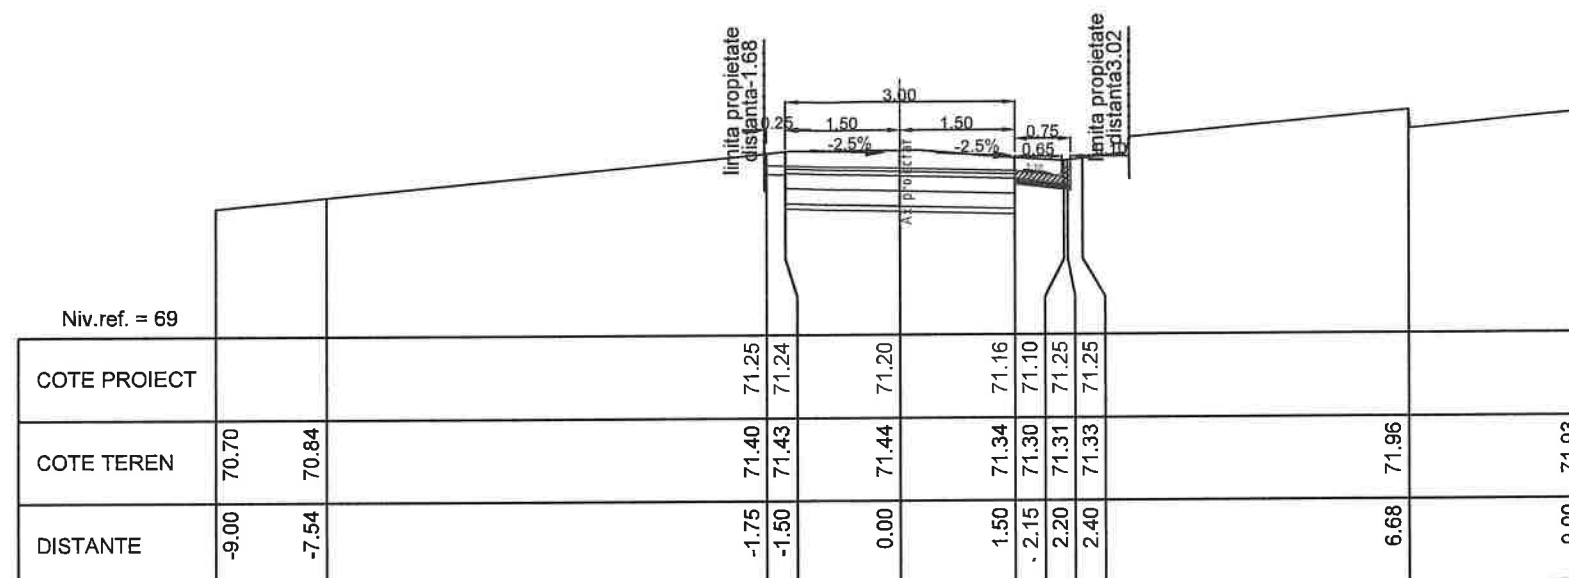


KM = 60.00

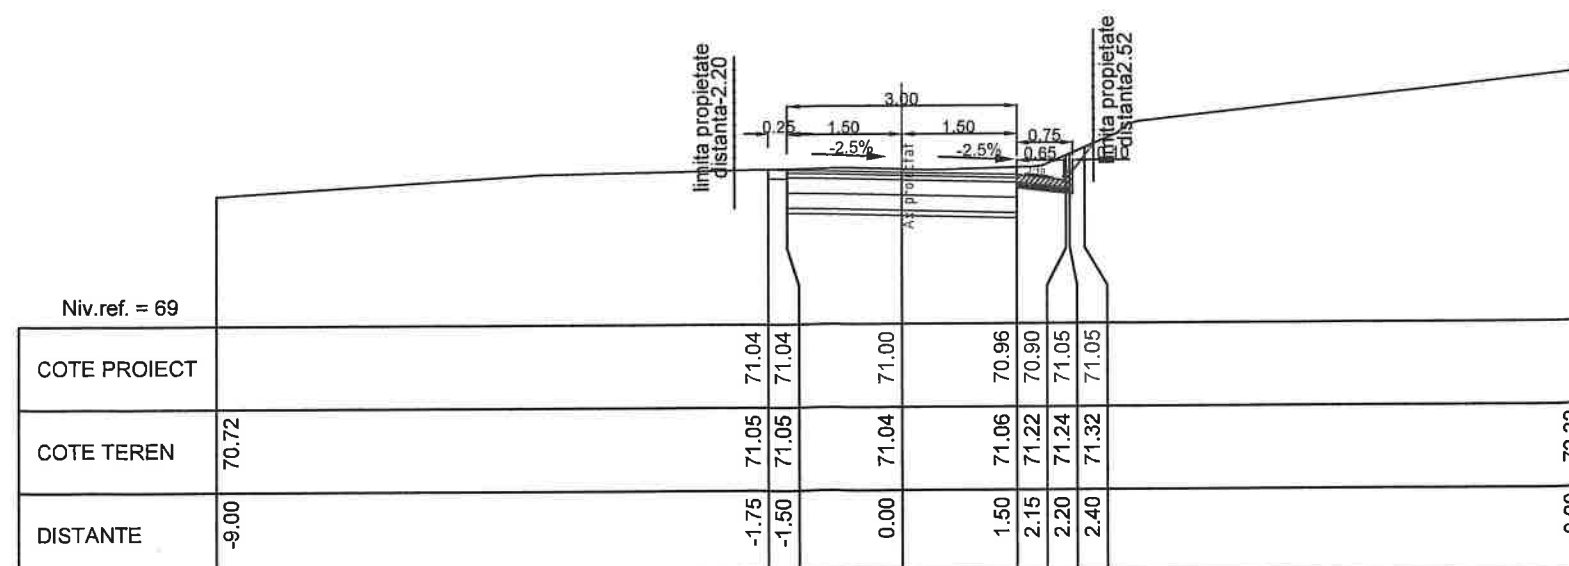


KM = 40.00


|                                                                  |                     |           |           |   |                                                                          |                           |
|------------------------------------------------------------------|---------------------|-----------|-----------|---|--------------------------------------------------------------------------|---------------------------|
| Verificator/Expert                                               |                     | Nume      | Semnatura | Cerinta   | Referat de verificare/raport de expertiza tehnica - (titlu/ numar/ data) |                           |
| <b>PROIECT EXPERT<br/>CONSULT DESIGN S.R.L.</b><br>J40/3046/2005 |                     |           |           | <b>Beneficiar:</b> COMUNA DOROBANTU, JUDEȚUL TULCEA<br><b>Titlu proiect:</b> MODERNIZARE STRAZI PRIN ASFALTARE<br>IN LOCALITATEA DOROBANTU JUDEȚUL TULCEA<br>ETAPA II |                                                                          |                           |
| Specificatie                                                     | Nume                | Semnatura | Scara:    | Proiect nr.: 839/2024   |                                                                          | Faza de proiectare: PT+DE |
| Sef proiect                                                      | Ing. Catalin Onu    |           | 1/100     | Titlu plansa:   |                                                                          | Plansa nr:                |
| Proiectat                                                        | Ing. Andrei Cudelca |           | Data:     | Profile transversale curente<br>STRADA NARCISEI   |                                                                          | 124                       |
| Desenat                                                          | Ing. Florin Vlaicu  |           | 2025      |   |                                                                          |                           |

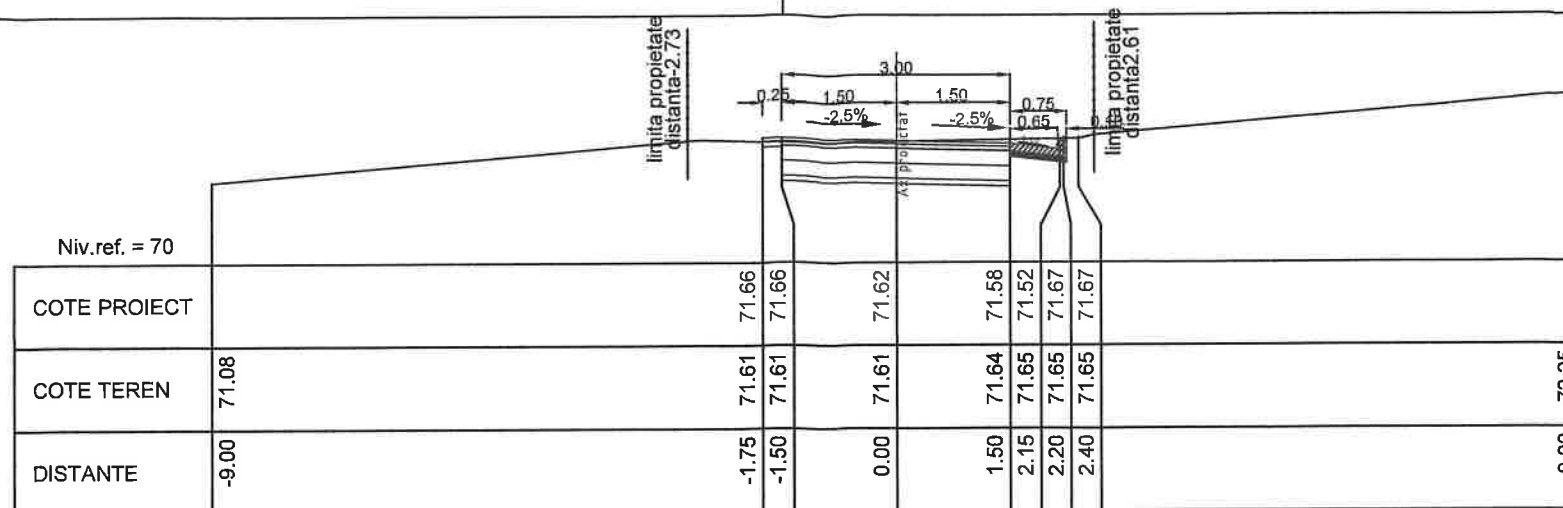

KM = 120.00

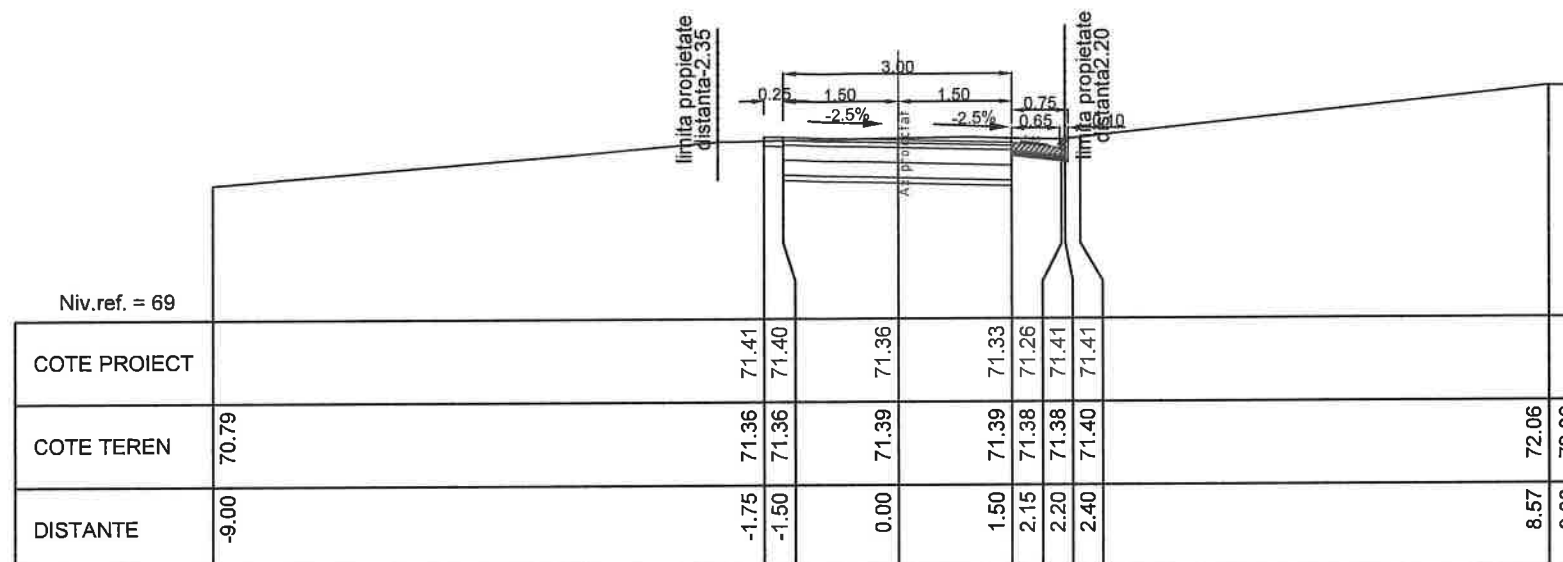


KM = 100.00

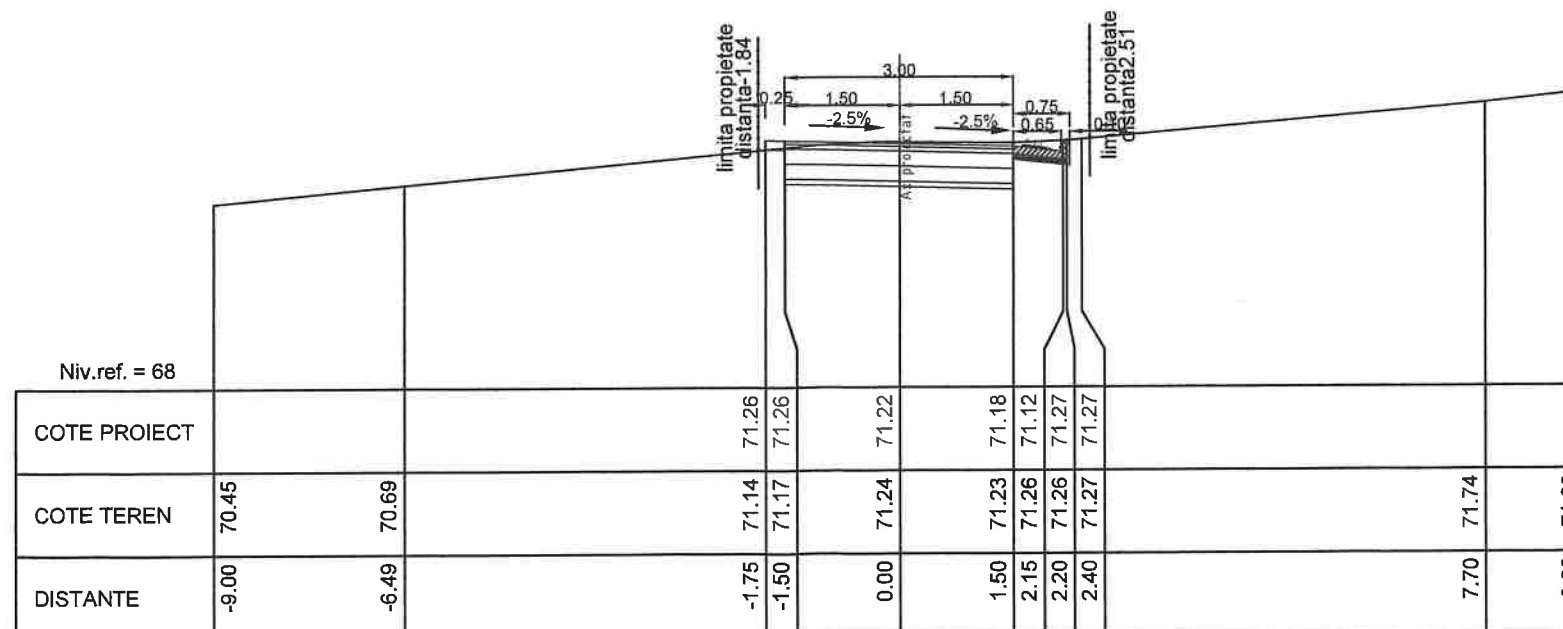


KM = 80.00


|                                                                  |                     |           |   |                                                                          |
|------------------------------------------------------------------|---------------------|-----------|---|--------------------------------------------------------------------------|
|                                                                  |                     |           |   |                                                                          |
| Verificator/Expert                                               | Nume                | Semnatura | Cerinta   | Referat de verificare/raport de expertiza tehnica - (titlu/ numar/ data) |
| <b>PROIECT EXPERT<br/>CONSULT DESIGN S.R.L.</b><br>J40/3046/2005 |                     |           | <b>Beneficiar:</b> COMUNA DOROBANTU, JUDEȚUL TULCEA<br><b>Titlu proiect:</b> MODERNIZARE STRAZI PRIN ASFALTARE<br>IN LOCALITATEA DOROBANTU JUDEȚUL TULCEA<br>ETAPA II |                                                                          |
| Specificatie                                                     | Nume                | Semnatura | Scara:   | Proiect nr.: 839/2024                                                    |
| Sef proiect                                                      | Ing. Catalin Onu    |           | 1/100   | Faza de proiectare: PT+DE                                                |
| Proiectat                                                        | Ing. Andrei Cudelca |           | Data:   | Titlu planșă: Profile transversale curente<br>STRADA NARCISEI            |
| Desenat                                                          | Ing. Florin Vlaicu  | Vlaicu    | 2025   | Plansa nr.: 125                                                          |

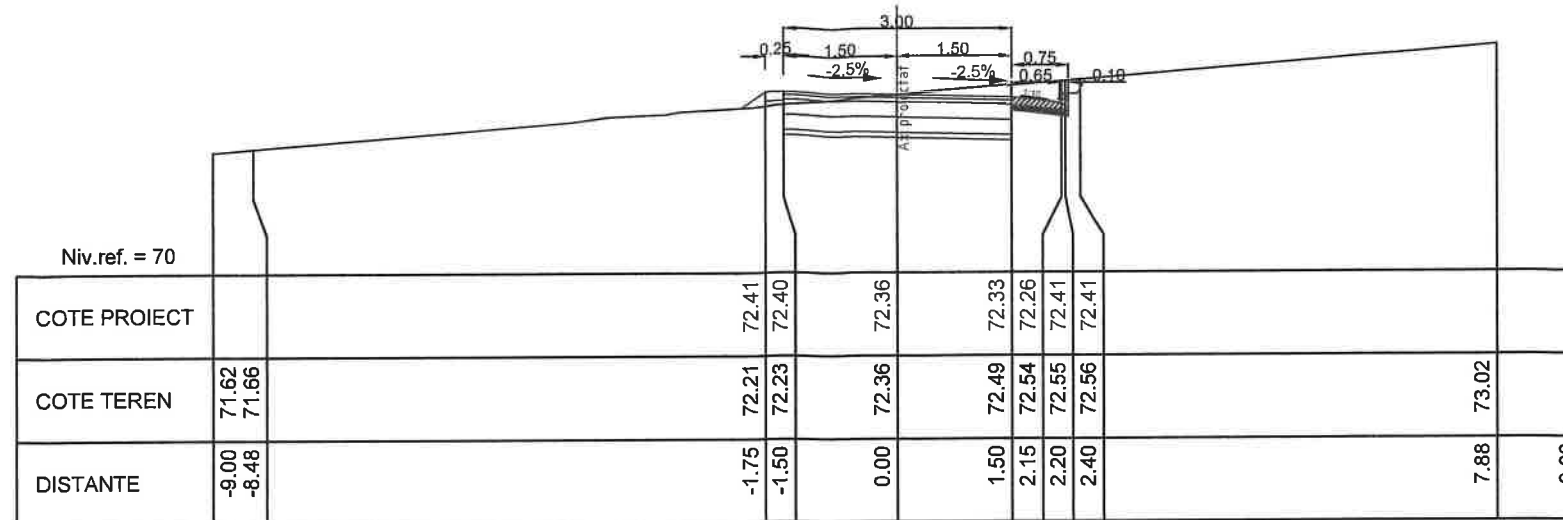

KM = 176.74

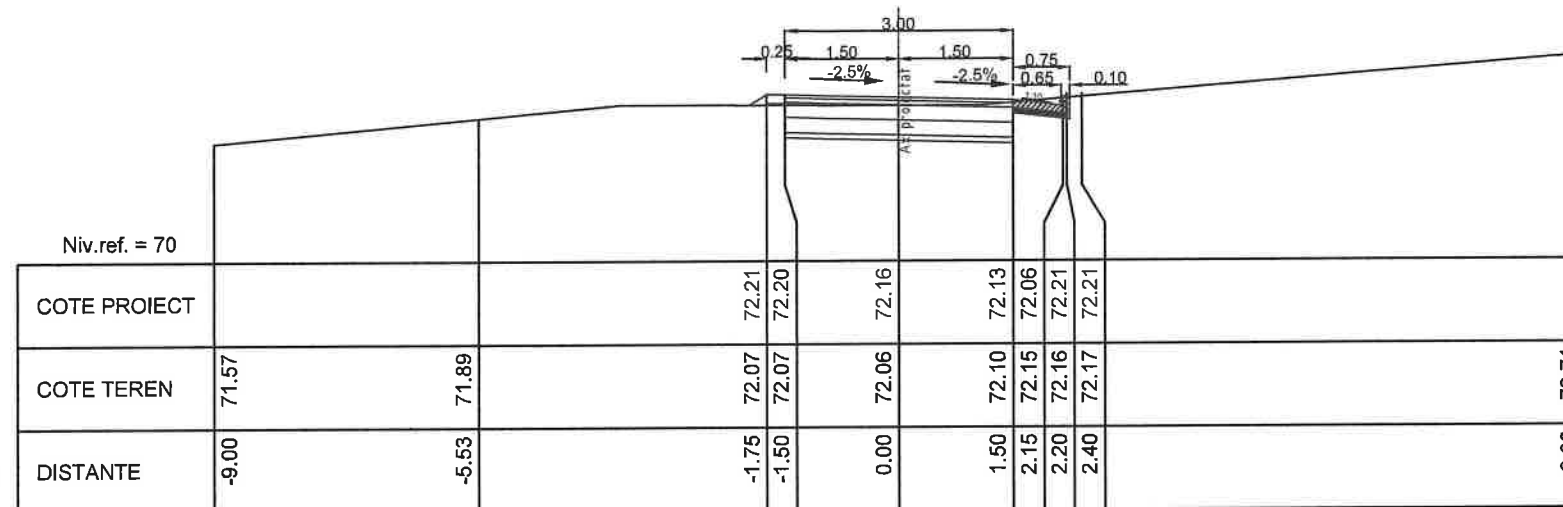

KM = 160.00

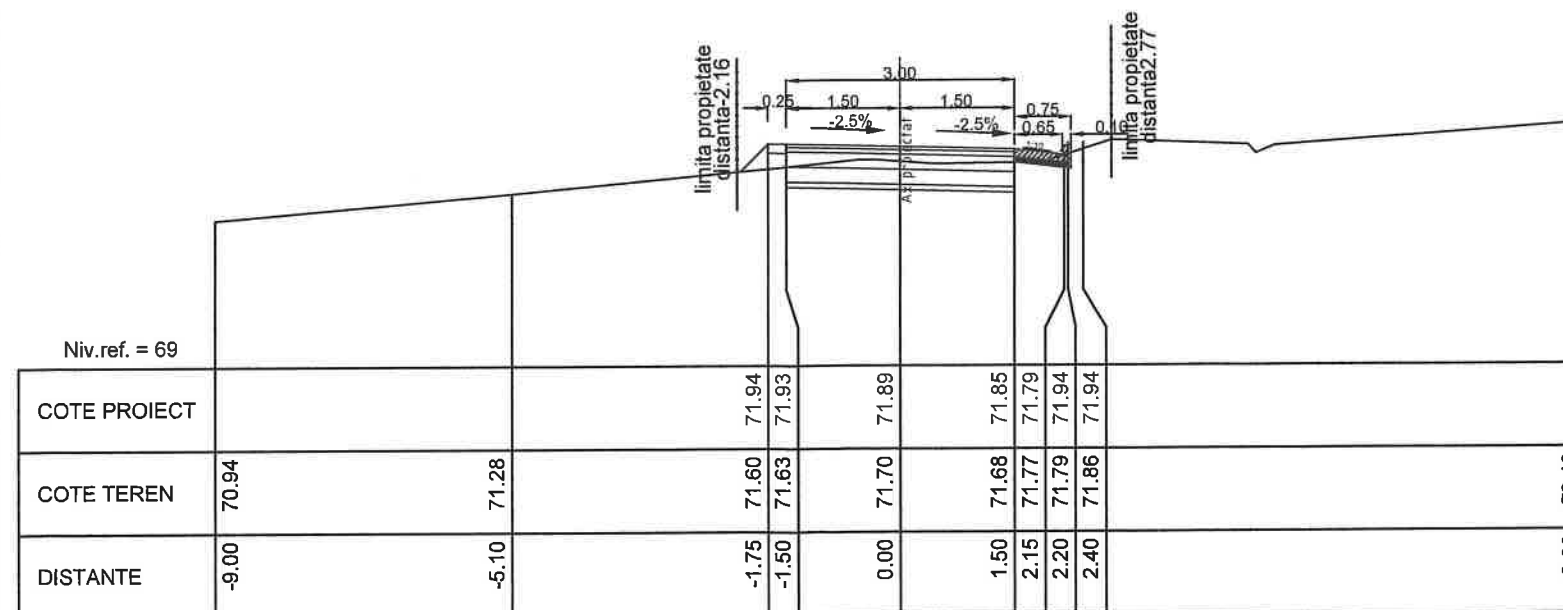


KM = 140.00

|                                                 |                     |           |   |                                                                          |
|-------------------------------------------------|---------------------|-----------|---|--------------------------------------------------------------------------|
|                                                 |                     |           |   |                                                                          |
|                                                 |                     |           |   |                                                                          |
| Verificator/Expert                              | Nume                | Semnatura | Cerinta   | Referat de verificare/raport de expertiza tehnica - (titlu/ numar/ data) |
| <b>PROIECT EXPERT<br/>CONSULT DESIGN S.R.L.</b> |                     |           | <b>Beneficiar:</b> COMUNA DOROBANTU, JUDEȚUL TULCEA                                                            |                                                                          |
| <b>J40/3046/2005</b>                            |                     |           | <b>Titlu proiect:</b> MODERNIZARE STRAZI PRIN ASFALTARE<br>IN LOCALITATEA DOROBANTU JUDEȚUL TULCEA<br>ETAPA II |                                                                          |
| Specificatie                                    | Nume                | Semnatura | Scara:   | Proiect nr.: 839/2024                                                    |
| Sef proiect                                     | Ing. Catalin Onu    |           | 1/100   | Faza de proiectare: PT+DE                                                |
| Proiectat                                       | Ing. Andrei Cudelca |           | Data:   | Titlu planșă: Profile transversale curente<br>STRADA NARCISEI            |
| Desenat                                         | Ing. Florin Vlaicu  |           | 2025   | Plansa nr: 126                                                           |

PLAN DE SITUATIE

Scara 1:500

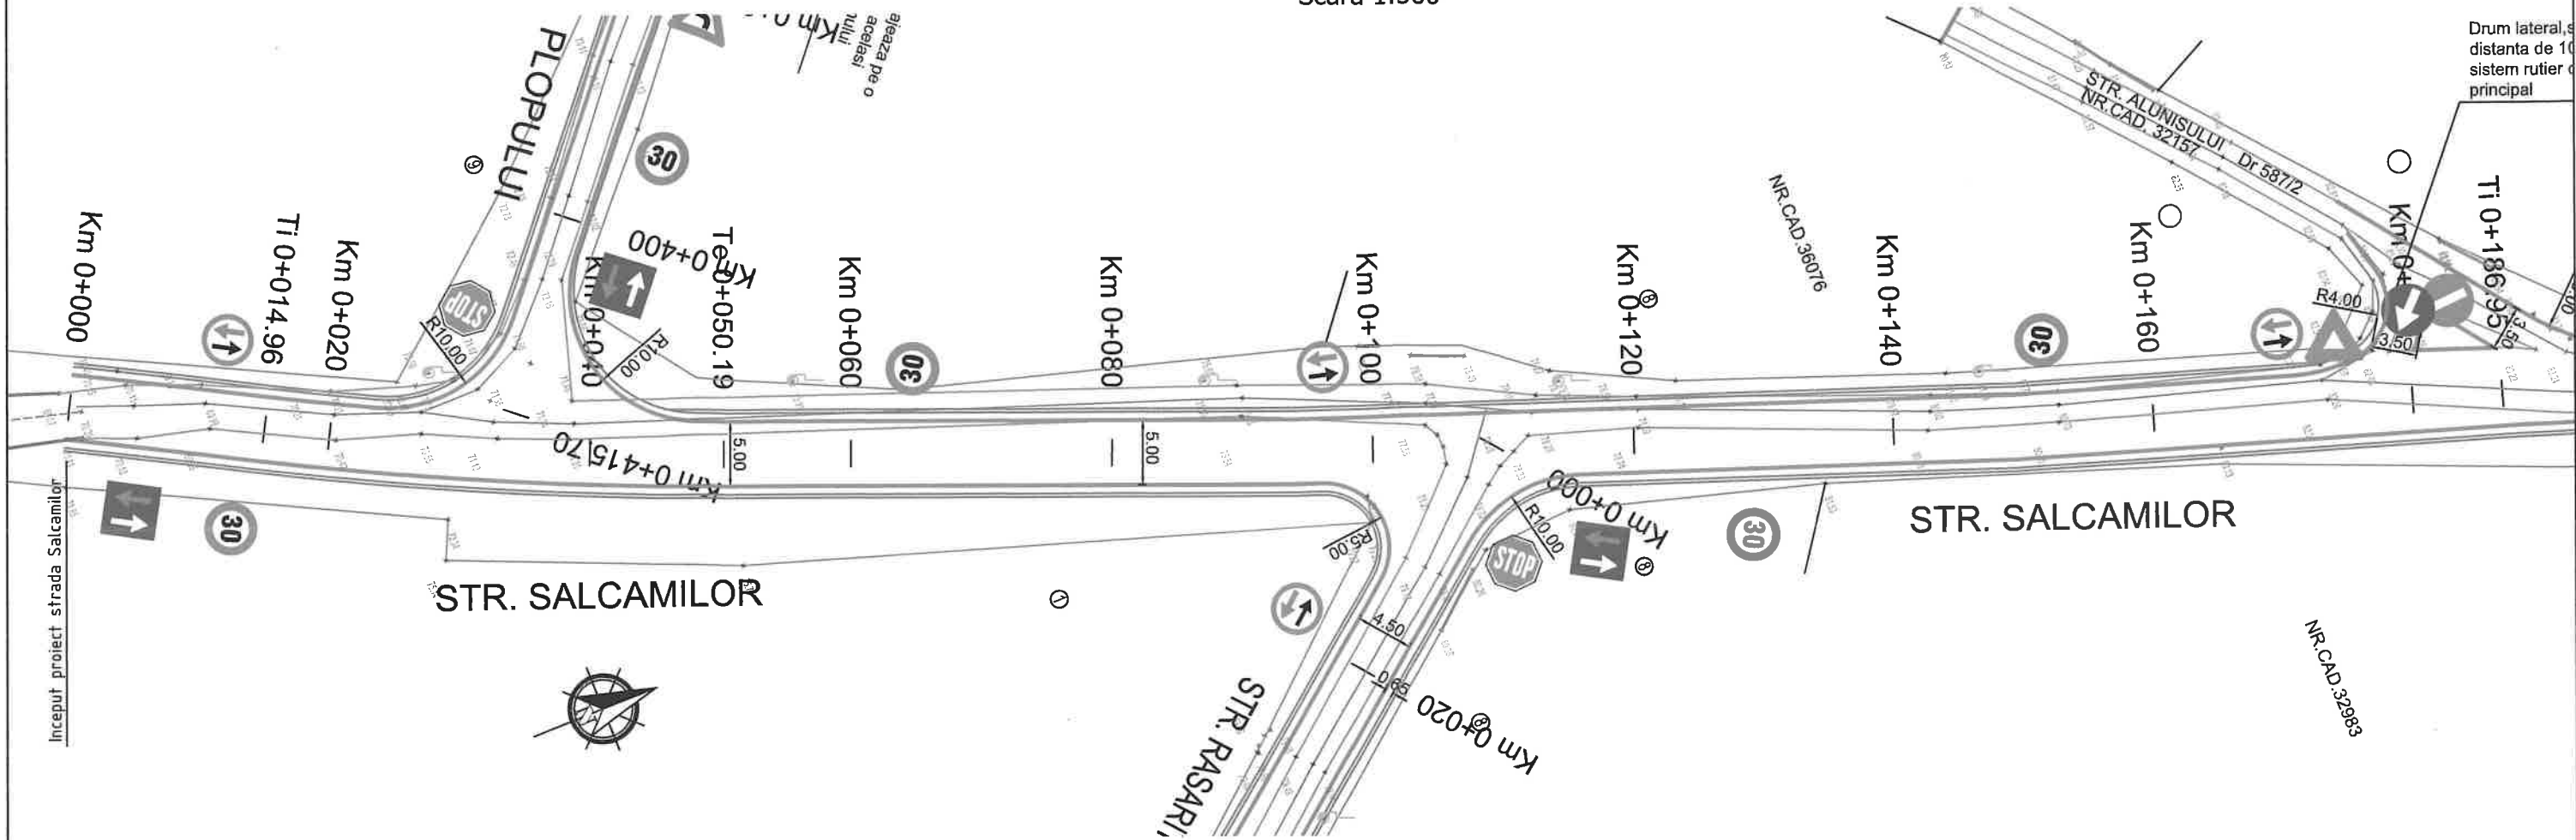

LISTA INDICATOARE RUTIERE


| DESCRIERE |                                                     |
|-----------|-----------------------------------------------------|
|           | Prioritate pentru circulatia din sens opus(fig.B5)  |
|           | Prioritate fata de circulatia din sens opus(fig.B6) |
|           | Stop (fig.B2)                                       |
|           | Limitare de viteza (fig.C29)                        |

| LEGENDA |                    |
|---------|--------------------|
|         | LIMITA PROPRIETATI |
|         | DRUM STRADAL       |
|         | NR.CAD. VECINE     |
|         | STALP ELECTRIC     |
|         | PUNCT DE COTA      |
|         | SEMN CIRCULATIE    |
|         | CANALIZARE         |
|         | HIDRANT            |

|                                                                  |                     |           |   |                                                                          |
|------------------------------------------------------------------|---------------------|-----------|---|--------------------------------------------------------------------------|
|                                                                  |                     |           |   |                                                                          |
| Verificator/Expert                                               | Nume                | Semnatura | Cerinta                                                                                                 | Referat de verificare/raport de expertiza tehnica - (titlu/ numar/ data) |
| <b>PROIECT EXPERT<br/>CONSULT DESIGN S.R.L.</b><br>J40/3046/2005 |                     |           | Beneficiar: COMUNA DOROBANTU, JUDEȚUL TULCEA                                                            |                                                                          |
|                                                                  |                     |           | Titlu proiect: MODERNIZARE STRAZI PRIN ASFALTARE<br>IN LOCALITATEA DOROBANTU JUDETUL TULCEA<br>ETAPA II |                                                                          |
| Specificatie                                                     | Nume                | Semnatura | Scara:                                                                                                  | Proiect nr.: 839/2024                                                    |
| Sef proiect                                                      | Ing. Catalin Onu    |           | 1/500                                                                                                   | Faza de proiectare: PT+DE                                                |
| Proiectat                                                        | Ing. Andrei Cudelca |           | Data:                                                                                                   | Titlu plansa: PLAN DE SITUATIE<br>STRADA SALCAMILOR                      |
| Desenat                                                          | Ing. Florin Vlaicu  |           | 2025   | Plansa nr.: 127                                                          |

PLAN DE SITUATIE

Scara 1:500

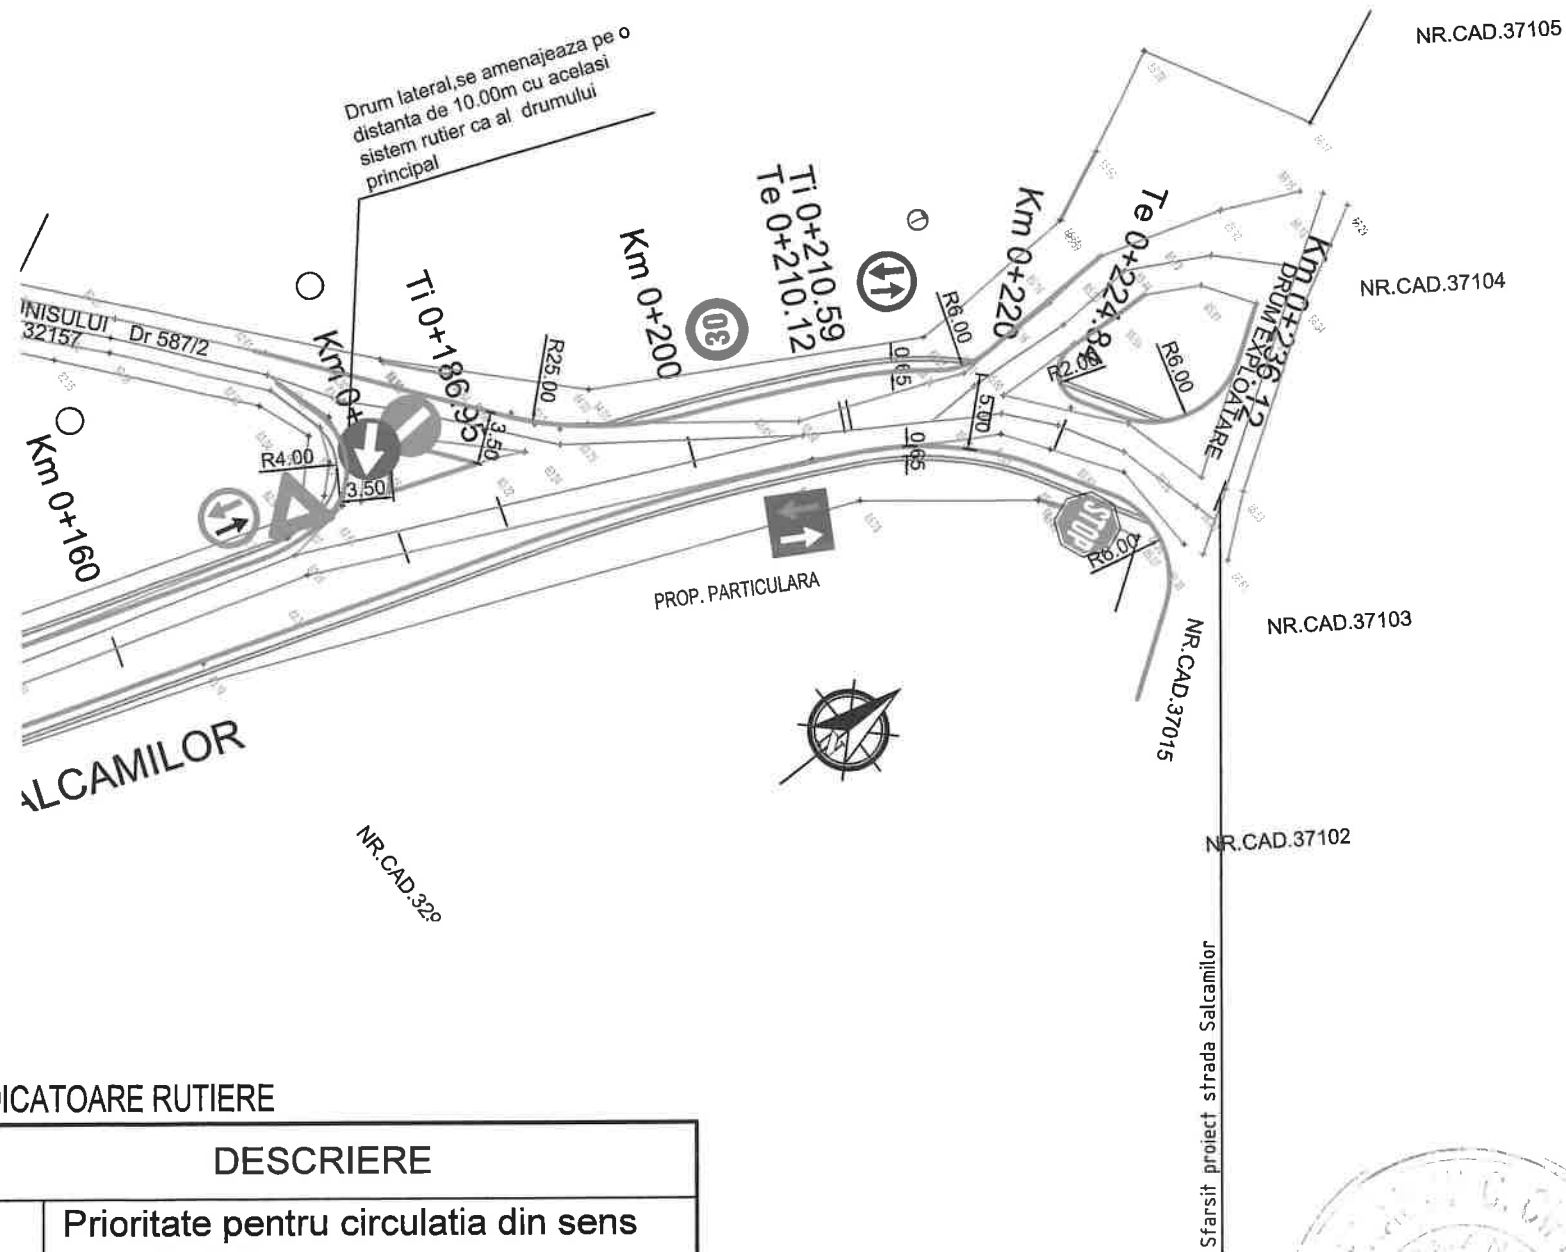

LISTA INDICATOARE RUTIERE

| DESCRIERE |                                                     |
|-----------|-----------------------------------------------------|
|           | Prioritate pentru circulatia din sens opus(fig.B5)  |
|           | Prioritate fata de circulatia din sens opus(fig.B6) |
|           | Cedeaza trecerea(fig.B1)                            |
|           | Stop (fig.B2)                                       |
|           | Limitare de viteza (fig.C29)                        |


| LEGENDA |                    |
|---------|--------------------|
|         | LIMITA PROPRIETATI |
|         | DRUM STRADAL       |
|         | NR.CAD. VECINE     |
|         | STALP ELECTRIC     |
|         | PUNCT DE COTA      |
|         | SEMN CIRCULATIE    |
|         | CANALIZARE         |
|         | HIDRANT            |

|                                                                  |                     |           |   |                                                                          |
|------------------------------------------------------------------|---------------------|-----------|---|--------------------------------------------------------------------------|
|                                                                  |                     |           |   |                                                                          |
| Verificator/Expert                                               | Nume                | Semnatura | Cerinta   | Referat de verificare/raport de expertiza tehnica - (titlu/ numar/ data) |
| <b>PROIECT EXPERT<br/>CONSULT DESIGN S.R.L.</b><br>J40/3046/2005 |                     |           | <b>Beneficiar:</b> COMUNA DOROBANTU, JUDEȚUL TULCEA                                                            |                                                                          |
|                                                                  |                     |           | <b>Titlu proiect:</b> MODERNIZARE STRAZI PRIN ASFALTARE<br>IN LOCALITATEA DOROBANTU JUDETUL TULCEA<br>ETAPA II |                                                                          |
| Specificatie                                                     | Nume                | Semnatura | Scara:   | Proiect nr.: 839/2024 Faza de proiectare: PT+DE                          |
| Sef proiect                                                      | Ing. Catalin Onu    |           | 1/500   | <b>PLAN DE SITUATIE<br/>STRADA SALCAMILOR</b><br>Plansa nr: 128          |
| Proiectat                                                        | Ing. Andrei Cudelca |           | Data:   |                                                                          |
| Desenat                                                          | Ing. Florin Vlaicu  |           | 2025   |                                                                          |

# PROFIL TRANSVERSAL TIP

Se aplica pe strada Salcamilor

Scara 1:50

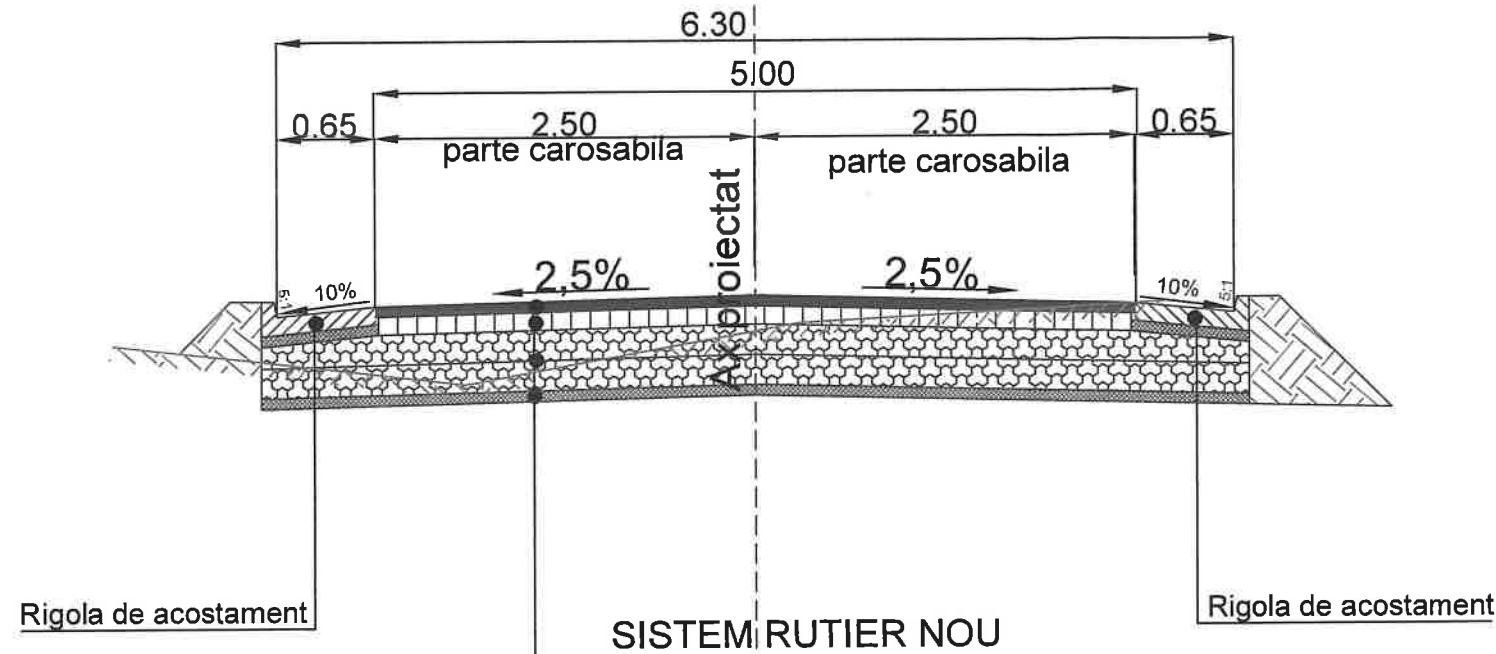

4 cm beton asfaltic tip BA16 rul 50/70

6 cm beton asfaltic de legatura cu criblura BAD22.4 leg50/70

20cm piatra sparta inchisa cu savura 25kg/mp


20cm piatra sparta amestec optimal 0-63mmm

7cm savura





|                                                                  |                     |           |   |                                                                           |
|------------------------------------------------------------------|---------------------|-----------|---|---------------------------------------------------------------------------|
|                                                                  |                     |           |   |                                                                           |
| Verificator/Expert                                               | Nume                | Semnatura | Cerinta                                                                                                 | Referat de verificare/raport de expertiza tehnica - (titlu/ numar/ data)  |
| <b>PROIECT EXPERT<br/>CONSULT DESIGN S.R.L.</b><br>J40/3046/2005 |                     |           | Beneficiar: COMUNA DOROBANTU, JUDEȚUL TULCEA                                                            |                                                                           |
|                                                                  |                     |           | Titlu proiect: MODERNIZARE STRAZI PRIN ASFALTARE<br>IN LOCALITATEA DOROBANTU JUDEȚUL TULCEA<br>ETAPA II |                                                                           |
| Specificatie                                                     | Nume                | Semnatura | Scara:                                                                                                  | Proiect nr.: 839/2024 Faza de proiectare: PT+DE                           |
| Sef proiect                                                      | Ing. Catalin Onu    |           | 1/50   | Titlu plansa: PROFIL TRANSVERSAL TIP<br>STRADA SALCAMILOR Plansa nr.: 129 |
| Proiectat                                                        | Ing. Andrei Cudelca |           | Data:                                                                                                   |                                                                           |
| Desenat                                                          | Ing. Florin Vlaicu  |           | 2025   |                                                                           |


# PROFIL LONGITUDINAL

Scara 1:1000 1:100

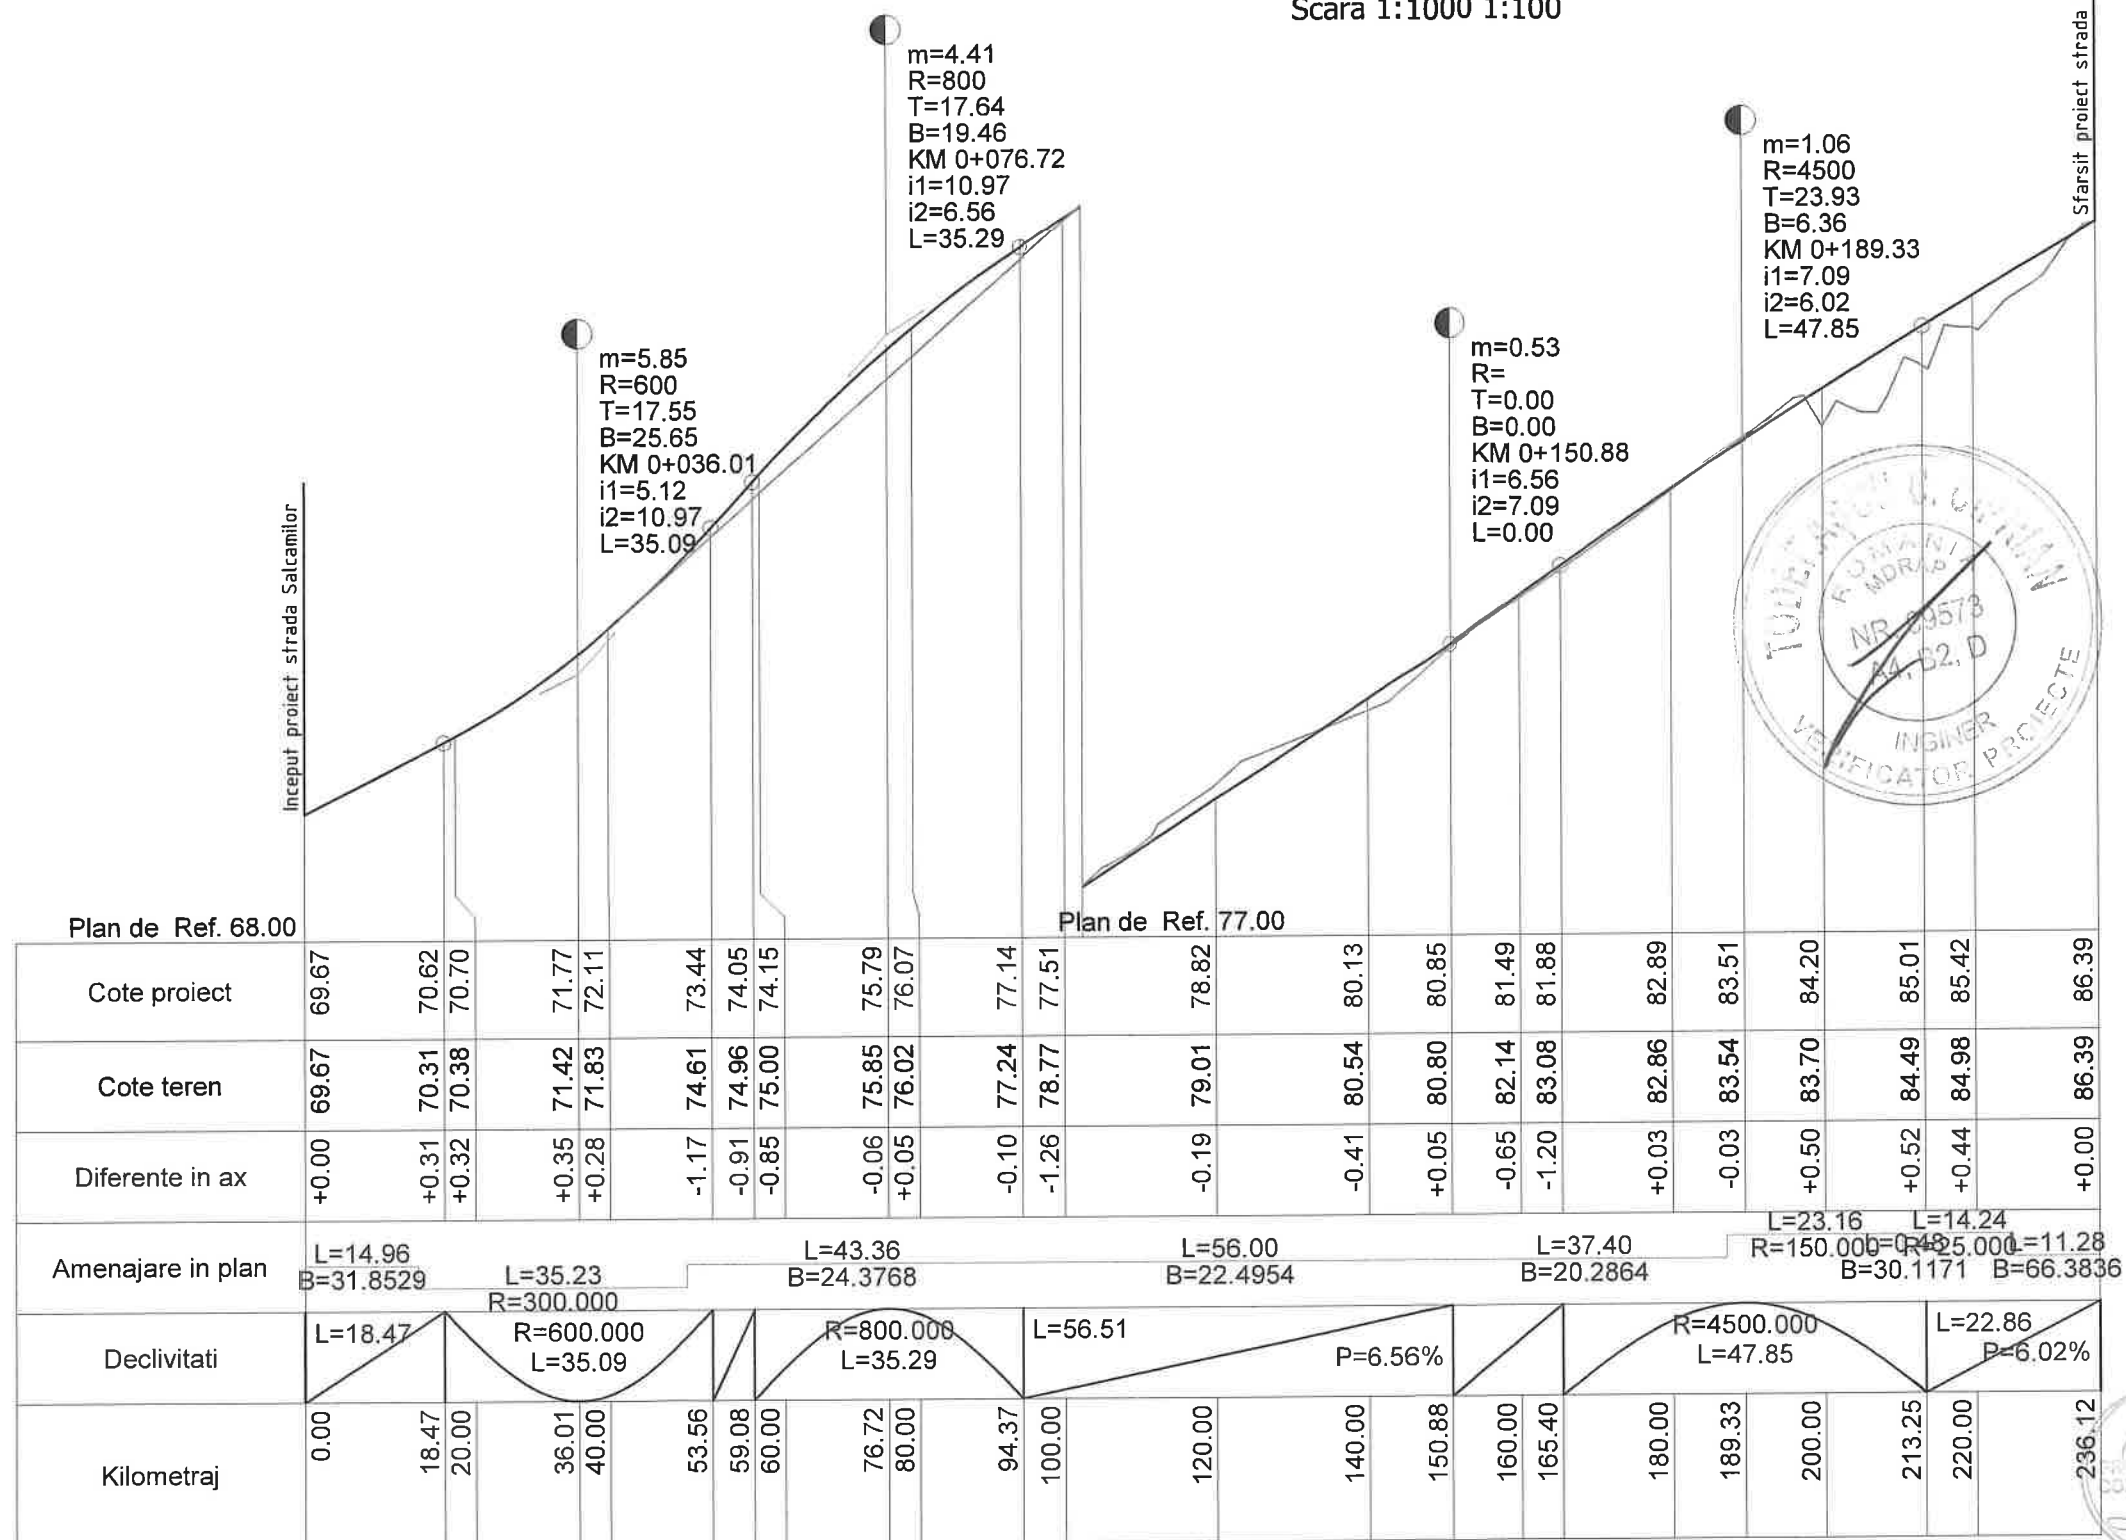


|                                                                                                   |                     |           |               |                                                     |
|---------------------------------------------------------------------------------------------------|---------------------|-----------|---------------|-----------------------------------------------------|
| Verificator/Expert                                                                                |                     |           |               |                                                     |
| Nume                                                                                              |                     |           |               |                                                     |
| Semnatura                                                                                         |                     |           |               |                                                     |
| Cerinta                                                                                           |                     |           |               |                                                     |
| Referat de verificare/raport de expertiza tehnica - (titlu/ numar/ data)                          |                     |           |               |                                                     |
| <b>PROIECT EXPERT</b><br><b>CONSULT DESIGN S.R.L.</b><br>J40/3046/2005                            |                     |           |               |                                                     |
| Beneficiar: COMUNA DOROBANTU, JUDEȚUL TULCEA                                                      |                     |           |               |                                                     |
| Titlu proiect: MODERNIZARE STRAZI PRIN ASFALTARE IN LOCALITATEA DOROBANTU JUDEȚUL TULCEA ETAPA II |                     |           |               |                                                     |
| Specificatie                                                                                      | Nume                | Semnatura | Scara: 1/1000 | Proiect nr.: 839/2024                               |
| Sef proiect                                                                                       | Ing. Catalin Onu    |           | 1/100         | Faza de proiectare: PT+DE                           |
| Proiectat                                                                                         | Ing. Andrei Cudelca |           | Data: 2025    | Titlu plansa: PROFIL LONGITUDINAL STRADA SALCAMILOR |
| Desenat                                                                                           | Ing. Florin Vlaicu  |           |               | Plansa nr.: 130                                     |

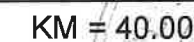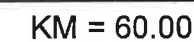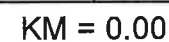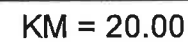
131

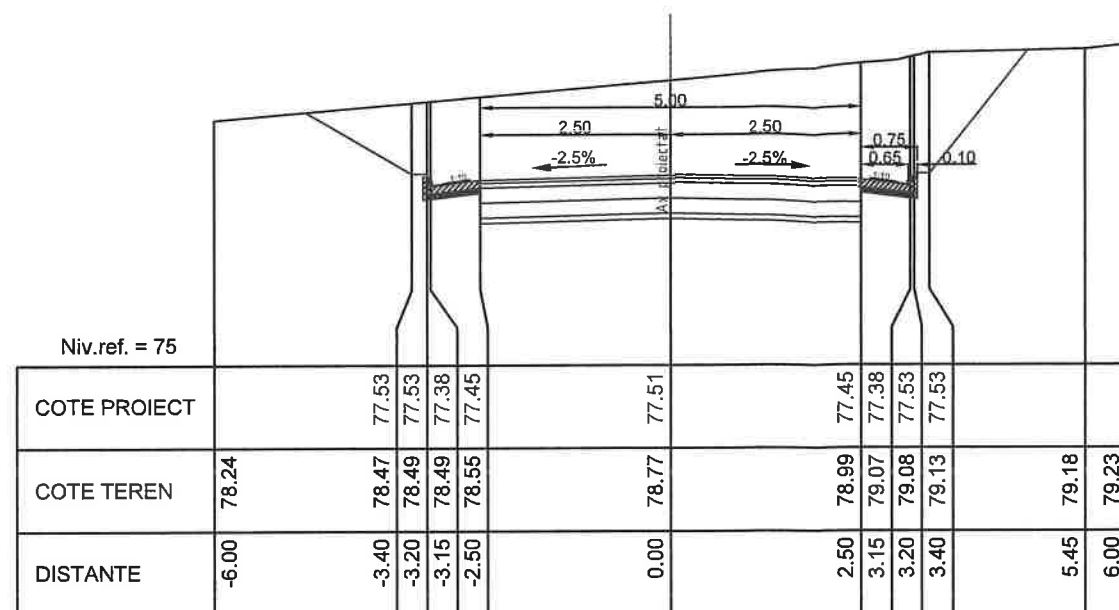


KM = 100.00

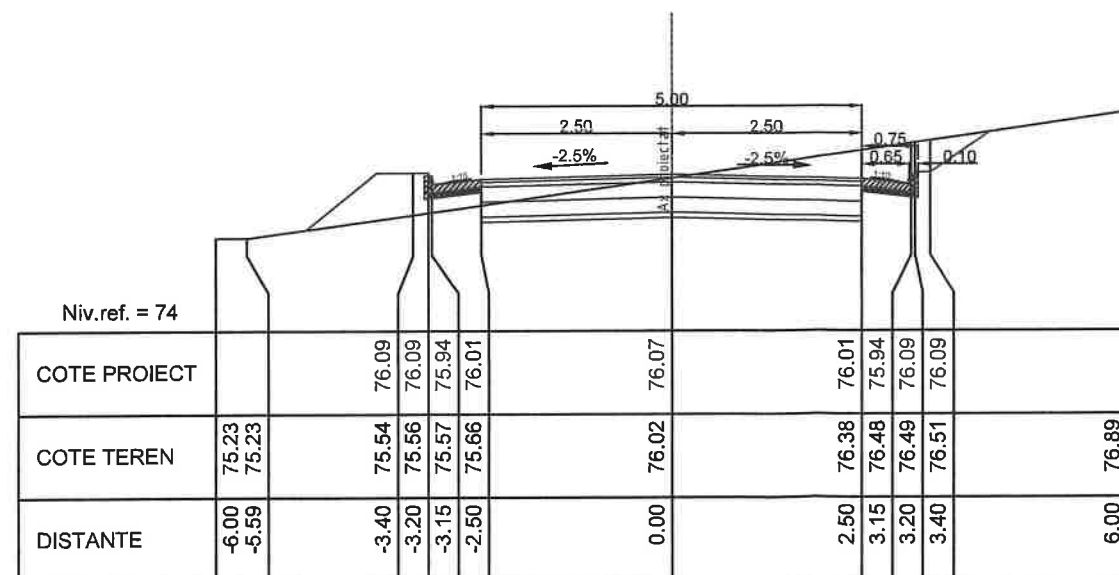

KM = 80.00

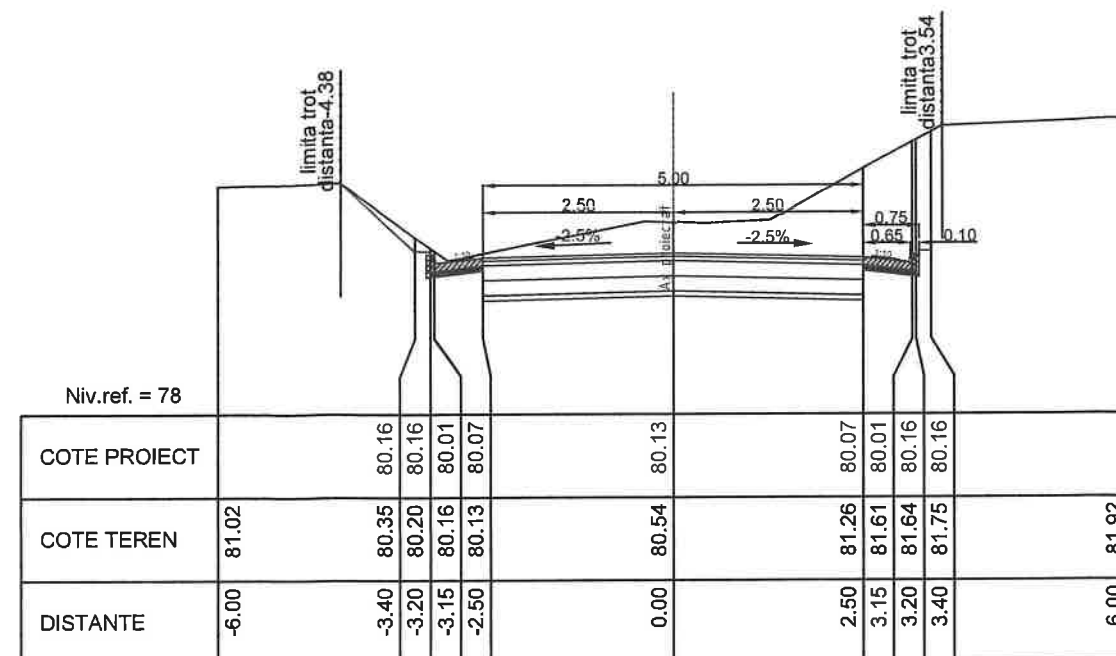


KM = 140.00

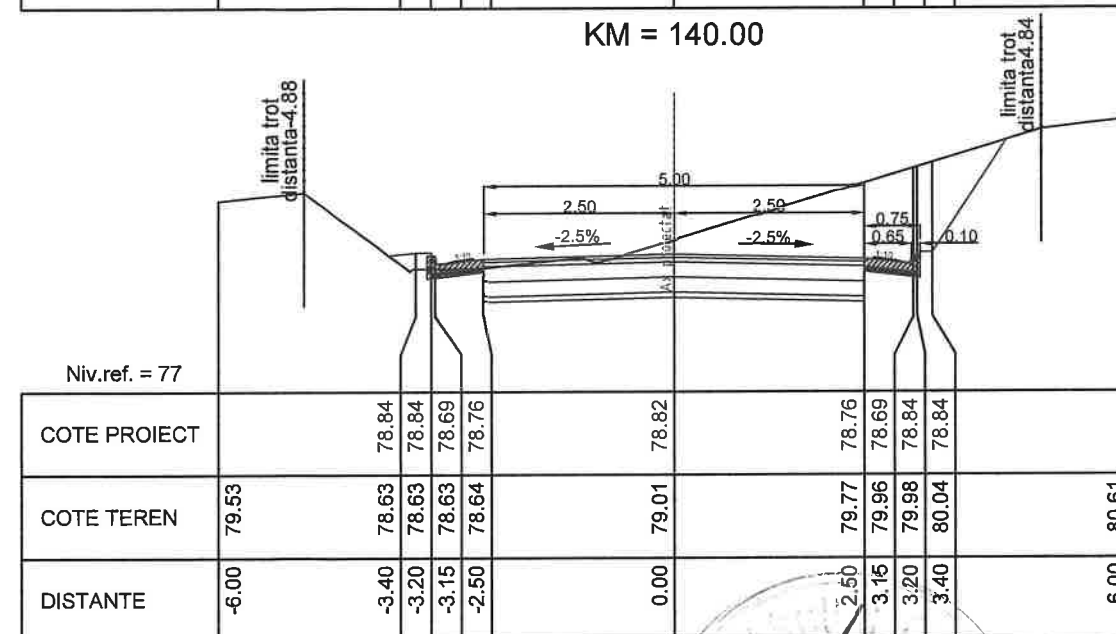


KM = 120.00


|                                                                                   |  |                     |           |   |                                                                          |
|-----------------------------------------------------------------------------------|--|---------------------|-----------|---|--------------------------------------------------------------------------|
| Verificator/Expert                                                                |  | Nume                | Semnatura | Cerinta   | Referat de verificare/raport de expertiza tehnica - (titlu/ numar/ data) |
| <p><b>PROIECT EXPERT</b><br/> <b>CONSULT DESIGN S.R.L.</b><br/> J40/3046/2005</p> |  |                     |           |   |                                                                          |
| <p><b>Beneficiar:</b> COMUNA DOROBANTU, JUDEȚUL TULCEA</p>                        |  |                     |           | <p><b>Titlu proiect:</b> MODERNIZARE STRAZI PRIN ASFALTARE<br/> IN LOCALITATEA DOROBANTU JUDEȚUL TULCEA<br/> ETAPA II</p> |                                                                          |
| Specificatie                                                                      |  | Nume                | Semnatura | Scara:   | Proiect nr.: 839/2024                                                    |
| Sef proiect                                                                       |  | Ing. Catalin Onu    |           | 1/100   | Faza de proiectare: PT+DE                                                |
| Proiectat                                                                         |  | Ing. Andrei Cudelca |           | Data:   | 2025                                                                     |
| Desenat                                                                           |  | Ing. Florin Vlaicu  |           |   |                                                                          |
| <p><b>Titlu planșă:</b> Profile transversale curente<br/> STRADA SALCAMILOR</p>   |  |                     |           | <p>Planșă nr.: 132</p>   |                                                                          |

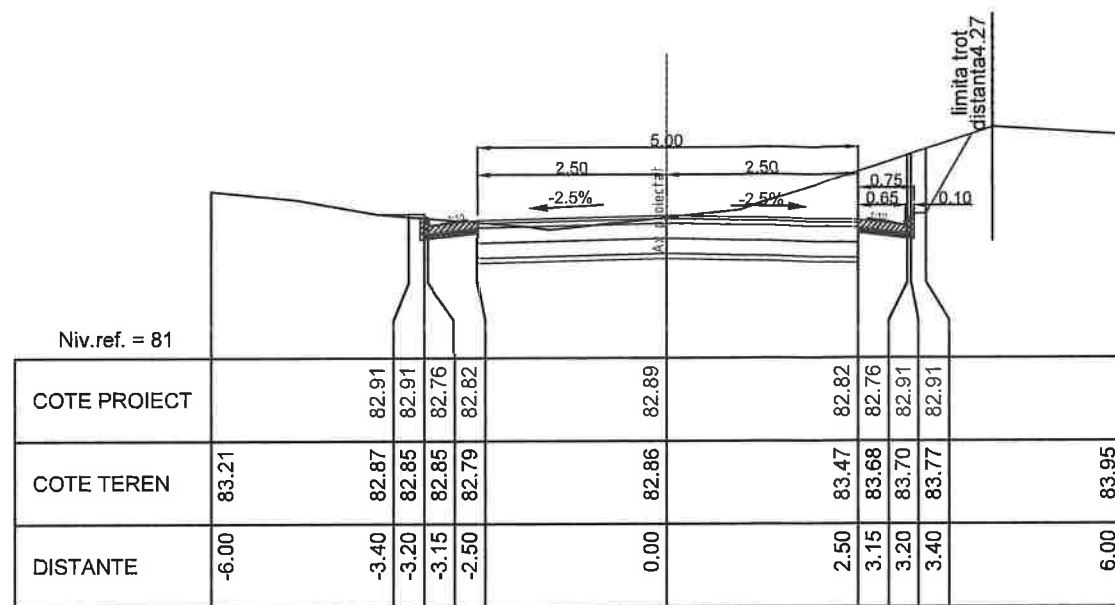


KM = 180.00

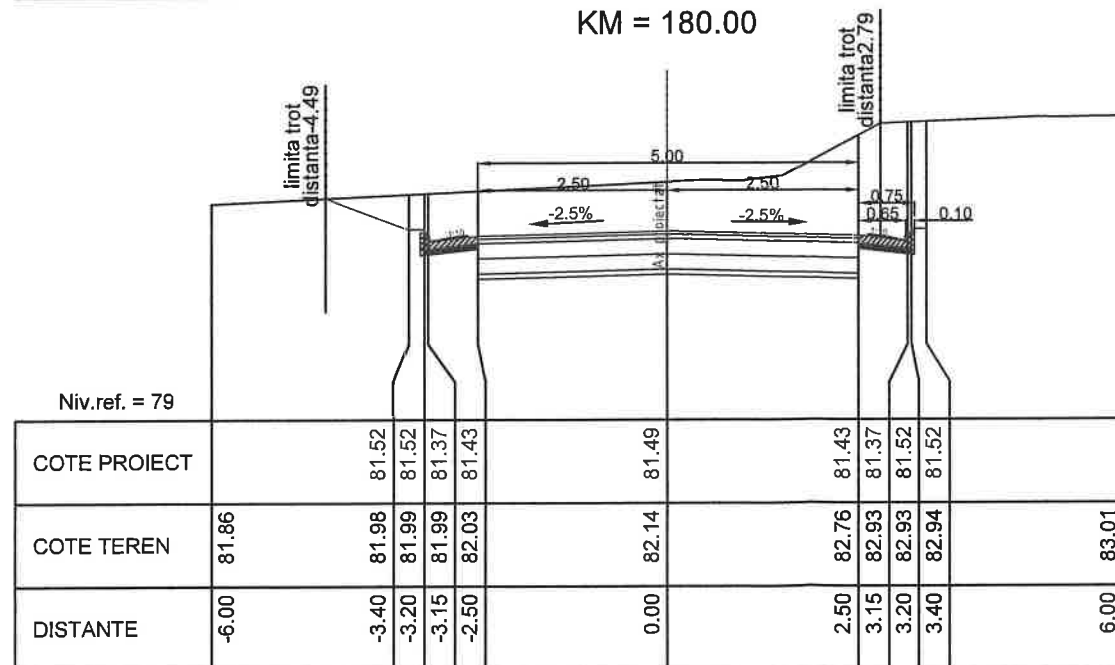

KM = 160.00

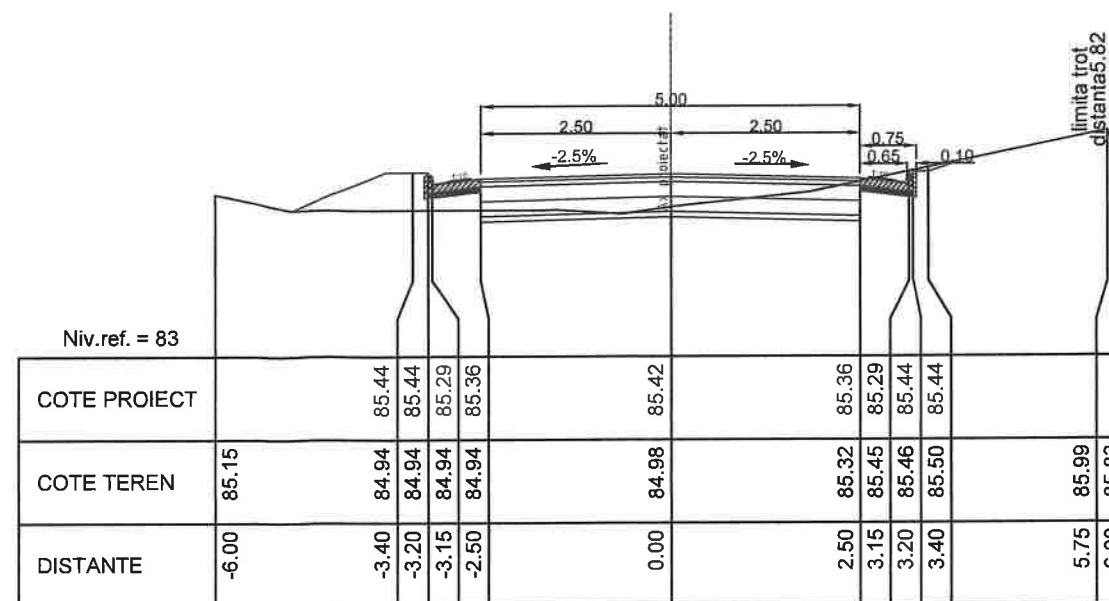


KM = 220.00

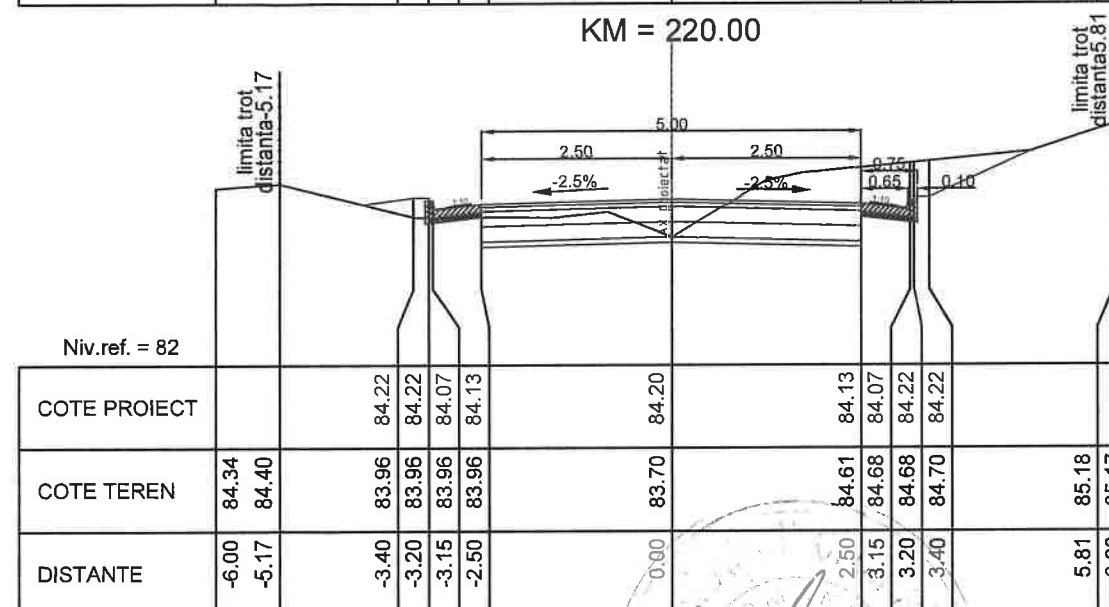

KM = 200.00

|                                                                  |  |                    |  |           |   |             |           |                  |         |           |                                                                          |                     |  |
|------------------------------------------------------------------|--|--------------------|--|-----------|---|-------------|-----------|------------------|---------|-----------|--------------------------------------------------------------------------|---------------------|--|
| Verificator/Expert                                               |  |                    |  |           | Nume   |             | Semnatura |                  | Cerinta |           | Referat de verificare/raport de expertiza tehnica - (titlu/ numar/ data) |                     |  |
| <b>PROIECT EXPERT<br/>CONSULT DESIGN S.R.L.</b><br>J40/3046/2005 |  |                    |  |           | Beneficiar: COMUNA DOROBANTU, JUDEȚUL TULCEA<br>Titlu proiect: MODERNIZARE STRAZI PRIN ASFALTARE<br>IN LOCALITATEA DOROBANTU JUDEȚUL TULCEA<br>ETAPA II                |             |           |                  |         |           |                                                                          |                     |  |
|                                                                  |  |                    |  |           | Scara: 1/100<br>Data: 2025<br>Proiect nr.: 839/2024<br>Faza de proiectare: PT+DE<br>Titlu planșă: Profile transversale curente<br>STRADA SALCAMILOR<br>Plansa nr.: 133 |             |           |                  |         |           |                                                                          |                     |  |
| Specificatie                                                     |  | Nume               |  | Semnatura |   | Sef proiect |           | Ing. Catalin Onu |         | Proiectat |                                                                          | Ing. Andrei Cudelca |  |
| Desenat                                                          |  | Ing. Florin Vlaicu |  | Vlaicu    |   |             |           |                  |         |           |                                                                          |                     |  |

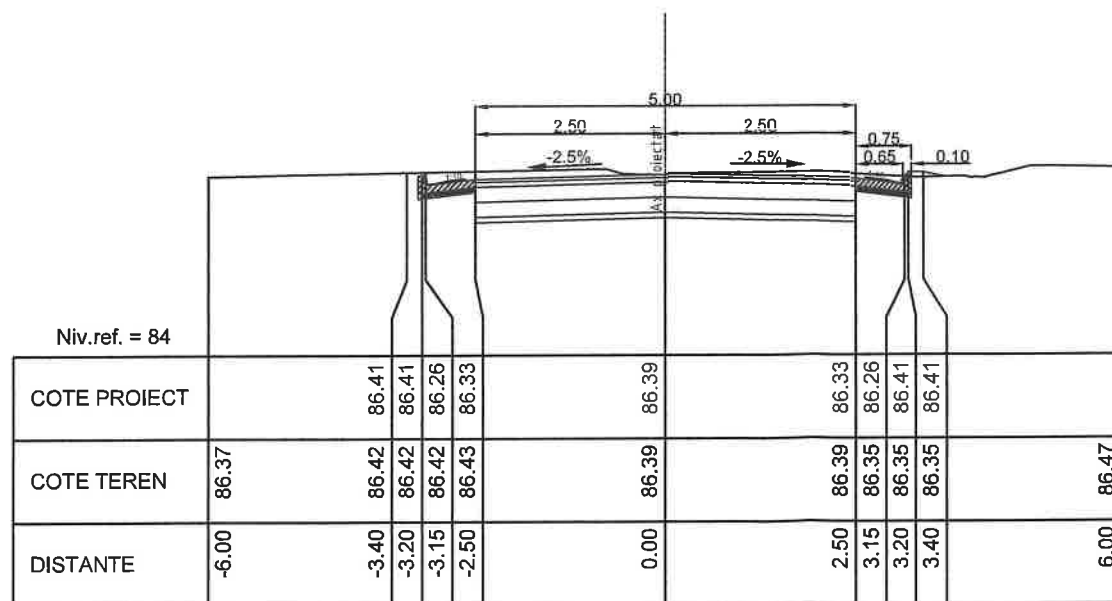

KM = 236.12

|                                                                  |                     |           |           |   |                                                                          |  |
|------------------------------------------------------------------|---------------------|-----------|-----------|---|--------------------------------------------------------------------------|--|
| Verificator/Expert                                               |                     | Nume      | Semnatura | Cerinta                                                                                                 | Referat de verificare/raport de expertiza tehnica - (titlu/ numar/ data) |  |
| <b>PROIECT EXPERT<br/>CONSULT DESIGN S.R.L.</b><br>J40/3046/2005 |                     |           |           | Beneficiar: COMUNA DOROBANTU, JUDEȚUL TULCEA                                                            |                                                                          |  |
|                                                                  |                     |           |           | Titlu proiect: MODERNIZARE STRAZI PRIN ASFALTARE<br>IN LOCALITATEA DOROBANTU JUDEȚUL TULCEA<br>ETAPA II |                                                                          |  |
| Specificatie                                                     | Nume                | Semnatura | Scara:    | Proiect nr.:                                                                                            | Faza de proiectare: PT+DE                                                |  |
| Sef proiect                                                      | Ing. Catalin Onu    |           | 1/100     | 2025   | Titlu plansa: Profile transversale curente<br>STRADA SALCAMILOR          |  |
| Proiectat                                                        | Ing. Andrei Cudelca |           |           |   | Plansa nr: 134                                                           |  |
| Desenat                                                          | Ing. Florin Vlaicu  | Vlaicu    |           |   |                                                                          |  |


Scara 1:500



| DESCRIERE                                                                           |                                                     |
|-------------------------------------------------------------------------------------|-----------------------------------------------------|
|  | Prioritate pentru circulatia din sens opus(fig.B5)  |
|  | Prioritate fata de circulatia din sens opus(fig.B6) |
|  | Stop (fig.B2)                                       |
|  | Limitare de viteza (fig.C29)                        |


**LEGENDA**

- LIMITA PROPRIETATI
- DRUM STRADAL
- NR.CAD. VECINE
- ⚡ STALP ELECTRIC
- $\frac{12}{135.24}$  PUNCT DE COTA
- ⦿ SEMN CIRCULATIE
- Ⓢ CANALIZARE
- Ⓜ HIDRANT
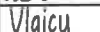
|                                                                             |                     |                                                                                       |   |                                                                          |                                                                       |
|-----------------------------------------------------------------------------|---------------------|---------------------------------------------------------------------------------------|---|--------------------------------------------------------------------------|-----------------------------------------------------------------------|
|                                                                             |                     |                                                                                       |   |                                                                          |                                                                       |
| Verificator/Expert                                                          | Nume                | Semnatura                                                                             | Cerinta   | Referat de verificare/raport de expertiza tehnica - (titlu/ numar/ data) |                                                                       |
| <b>PROIECT EXPERT<br/>CONSULT DESIGN S.R.L.</b><br><br><i>J40/3046/2005</i> |                     |                                                                                       | <u>Beneficiar:</u> COMUNA DOROBANTU, JUDEȚUL TULCEA                                                            |                                                                          |                                                                       |
|                                                                             |                     |                                                                                       | <u>Titlu proiect:</u> MODERNIZARE STRAZI PRIN ASFALTARE<br>IN LOCALITATEA DOROBANTU JUDETUL TULCEA<br>ETAPA II |                                                                          |                                                                       |
| Specificatie                                                                | Nume                | Semnatura                                                                             | Scara:   | Proiect nr.:                                                             | Faza de proiectare: PT+DE                                             |
| Sef proiect                                                                 | Ing. Catalin Onu    |  | 1/500   | <u>Titlu plansa:</u>                                                     | <b>PLAN DE SITUATIE<br/>STRADA RASARITULUI</b><br><br>Plansa nr.: 135 |
| Proiectat                                                                   | Ing. Andrei Cudelca |  | Data:   | <b>PLAN DE SITUATIE<br/>STRADA RASARITULUI</b>                           |                                                                       |
| Desenat                                                                     | Ing. Florin Vlaicu  |  | 2025   |                                                                          |                                                                       |

PLAN DE SITUATIE

Scara 1:500

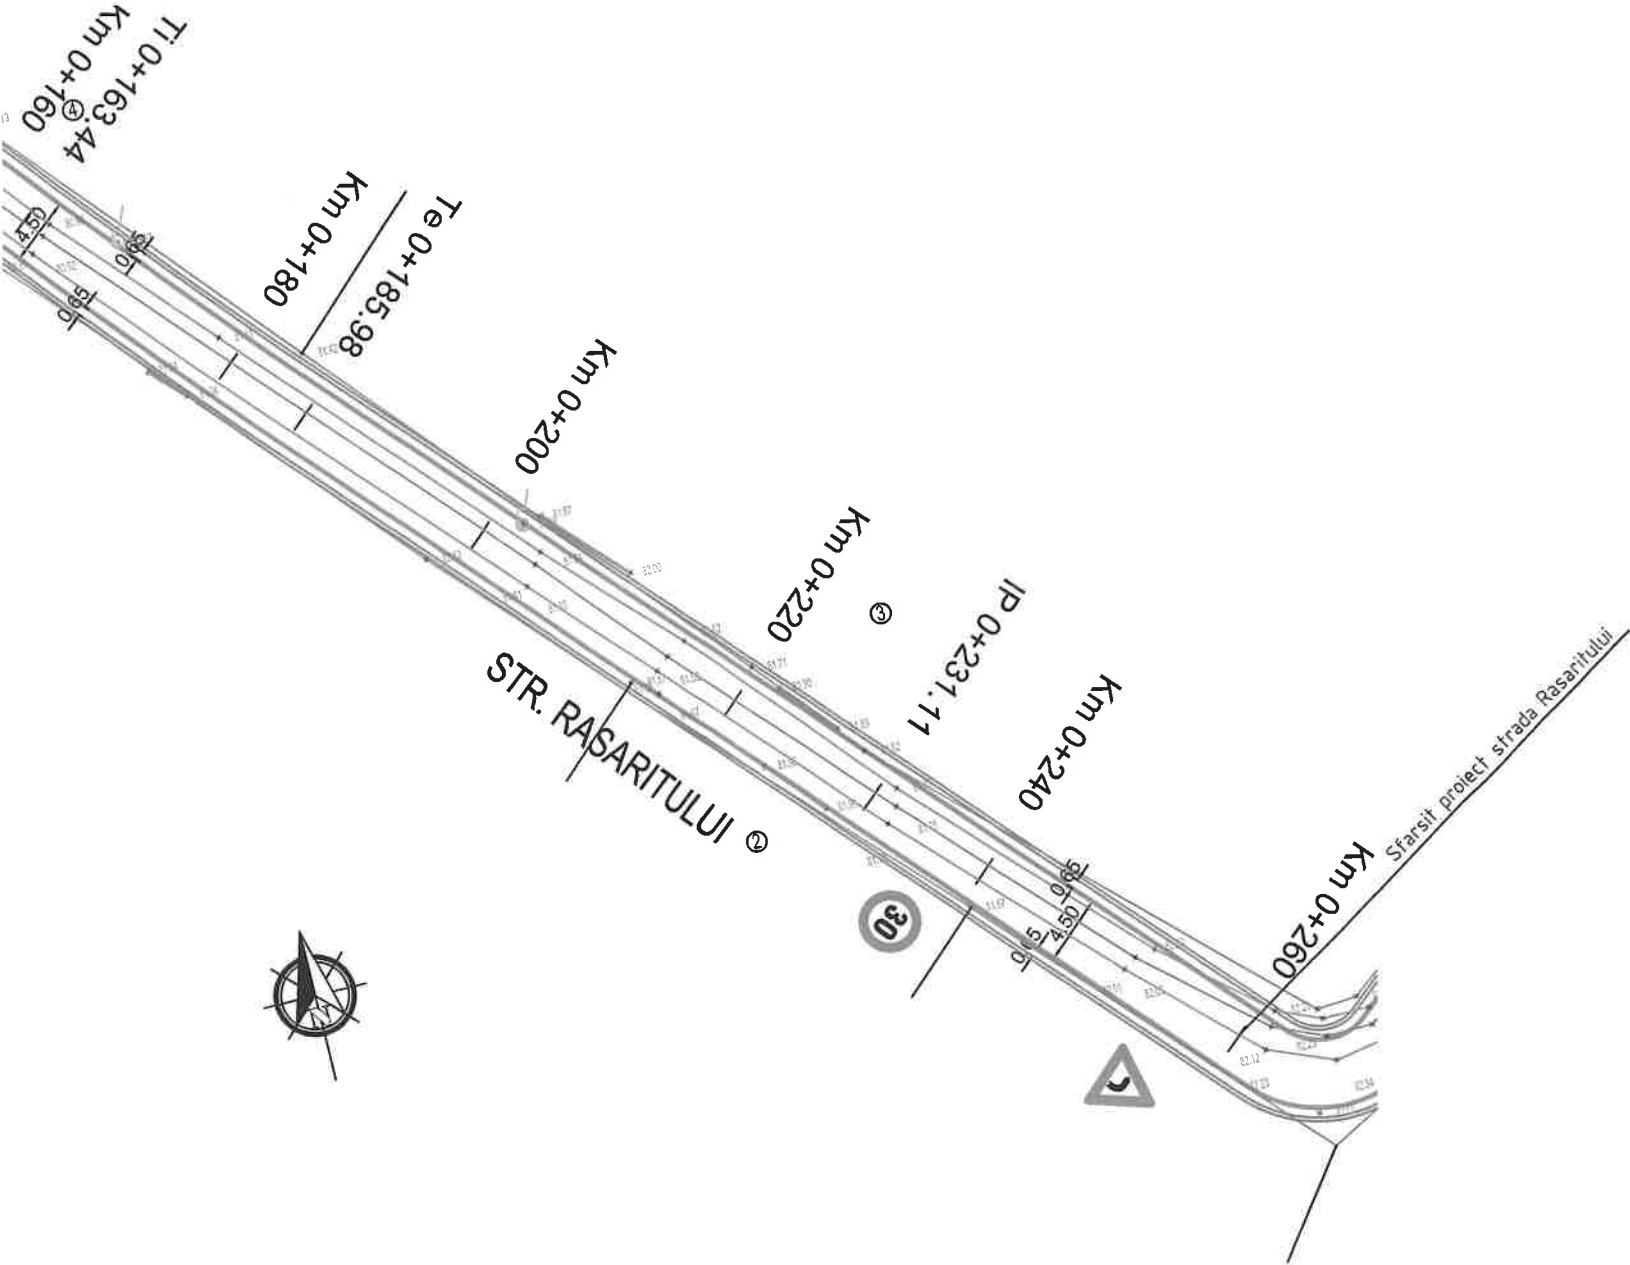

LISTA INDICATOARE RUTIERE


| DESCRIERE |                                                     |
|-----------|-----------------------------------------------------|
|           | Prioritate pentru circulatia din sens opus(fig.B5)  |
|           | Prioritate fata de circulatia din sens opus(fig.B6) |
|           | Stop (fig.B2)                                       |
|           | Curba la dreapta (fig.A2)                           |
|           | Curba la stanga (fig.A1)                            |
|           | Limitare de viteza (fig.C29)                        |

| LEGENDA |                    |
|---------|--------------------|
|         | LIMITA PROPRIETATI |
|         | DRUM STRADAL       |
|         | NR.CAD. VECINE     |
|         | STALP ELECTRIC     |
|         | PUNCT DE COTA      |
|         | SEMN CIRCULATIE    |
|         | CANALIZARE         |
|         | HIDRANT            |

|                                                                          |                     |           |   |                                        |
|--------------------------------------------------------------------------|---------------------|-----------|---|----------------------------------------|
| Verificator/Expert                                                       |                     |           |   |                                        |
| Nume                                                                     |                     |           |   |                                        |
| Semnatura                                                                |                     |           |   |                                        |
| Cerinta                                                                  |                     |           |   |                                        |
| Referat de verificare/raport de expertiza tehnica - (titlu/ numar/ data) |                     |           |   |                                        |
| <b>PROIECT EXPERT<br/>CONSULT DESIGN S.R.L.</b>                          |                     |           | <b>Beneficiar:</b> COMUNA DOROBANTU, JUDEȚUL TULCEA                                                            |                                        |
| <b>J40/3046/2005</b>                                                     |                     |           | <b>Titlu proiect:</b> MODERNIZARE STRAZI PRIN ASFALTARE<br>IN LOCALITATEA DOROBANTU JUDEȚUL TULCEA<br>ETAPA II |                                        |
| Specificatie                                                             | Nume                | Semnatura | Scara:   | Proiect nr.: 839/2024                  |
| Sef proiect                                                              | Ing. Catalin Onu    |           | 1/500   | Faza de proiectare: PT+DE              |
| Proiectat                                                                | Ing. Andrei Cudelca |           | Data:   | Titlu plansa:                          |
| Desenat                                                                  | Ing. Florin Vlaicu  |           | 2025   | PLAN DE SITUATIE<br>STRADA RASARITULUI |
|                                                                          |                     |           |   | Plansa nr: 136                         |

PROFIL TRANSVERSAL TIP

Se aplica pe strada Rasaritului  
Scara 1:50

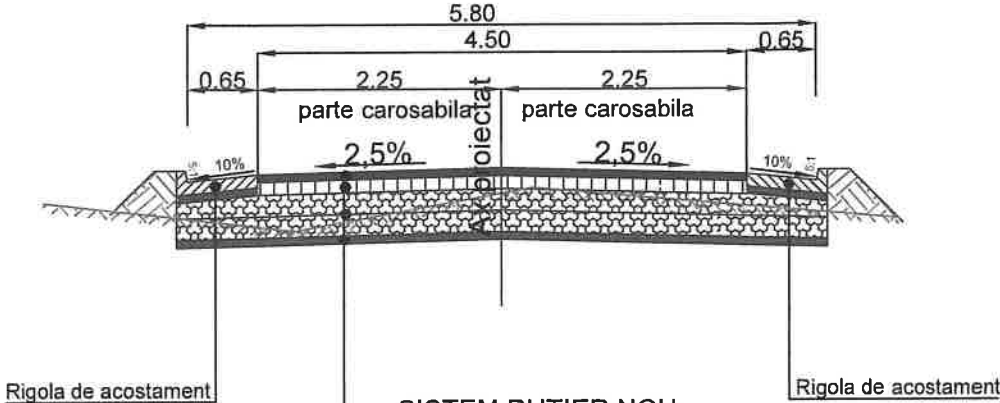


- 4 cm beton asfaltic tip BA16 rul 50/70
- 6 cm beton asfaltic de legatura cu criblura BAD22.4 leg50/70
- 20cm piatra sparta inchisa cu savura 25kg/mp
- 20cm piatra sparta amestec optimal 0-63mmm
- 7cm savura


|                                                                          |                     |           |   |                                      |
|--------------------------------------------------------------------------|---------------------|-----------|---|--------------------------------------|
| Verificator/Expert                                                       |                     |           |   |                                      |
| Nume                                                                     |                     |           |   |                                      |
| Semnatura                                                                |                     |           |   |                                      |
| Cerinta                                                                  |                     |           |   |                                      |
| Referat de verificare/raport de expertiza tehnica - (titlu/ numar/ data) |                     |           |   |                                      |
| PROIECT EXPERT<br>CONSULT DESIGN S.R.L.<br>J40/3046/2005                 |                     |           | Beneficiar: COMUNA DOROBANTU, JUDEȚUL TULCEA                                                            |                                      |
|                                                                          |                     |           | Titlu proiect: MODERNIZARE STRAZI PRIN ASFALTARE<br>IN LOCALITATEA DOROBANTU JUDEȚUL TULCEA<br>ETAPA II |                                      |
| Specificatie                                                             | Nume                | Semnatura | Scara:                                                                                                  | Proiect nr.: 839/2024                |
| Sef proiect                                                              | Ing. Catalin Onu    |           | 1/50   | Faza de proiectare: PT+DE            |
| Proiectat                                                                | Ing. Andrei Cudelca |           | Data:                                                                                                   | Titlu plansa: PROFIL TRANSVERSAL TIP |
| Desenat                                                                  | Ing. Florin Vlaicu  |           | 2025   | STRADA RASARITULUI                   |
|                                                                          |                     |           |   | Plansa nr: 137                       |

# PROFIL LONGITUDINAL


Scara 1:1000 1:100

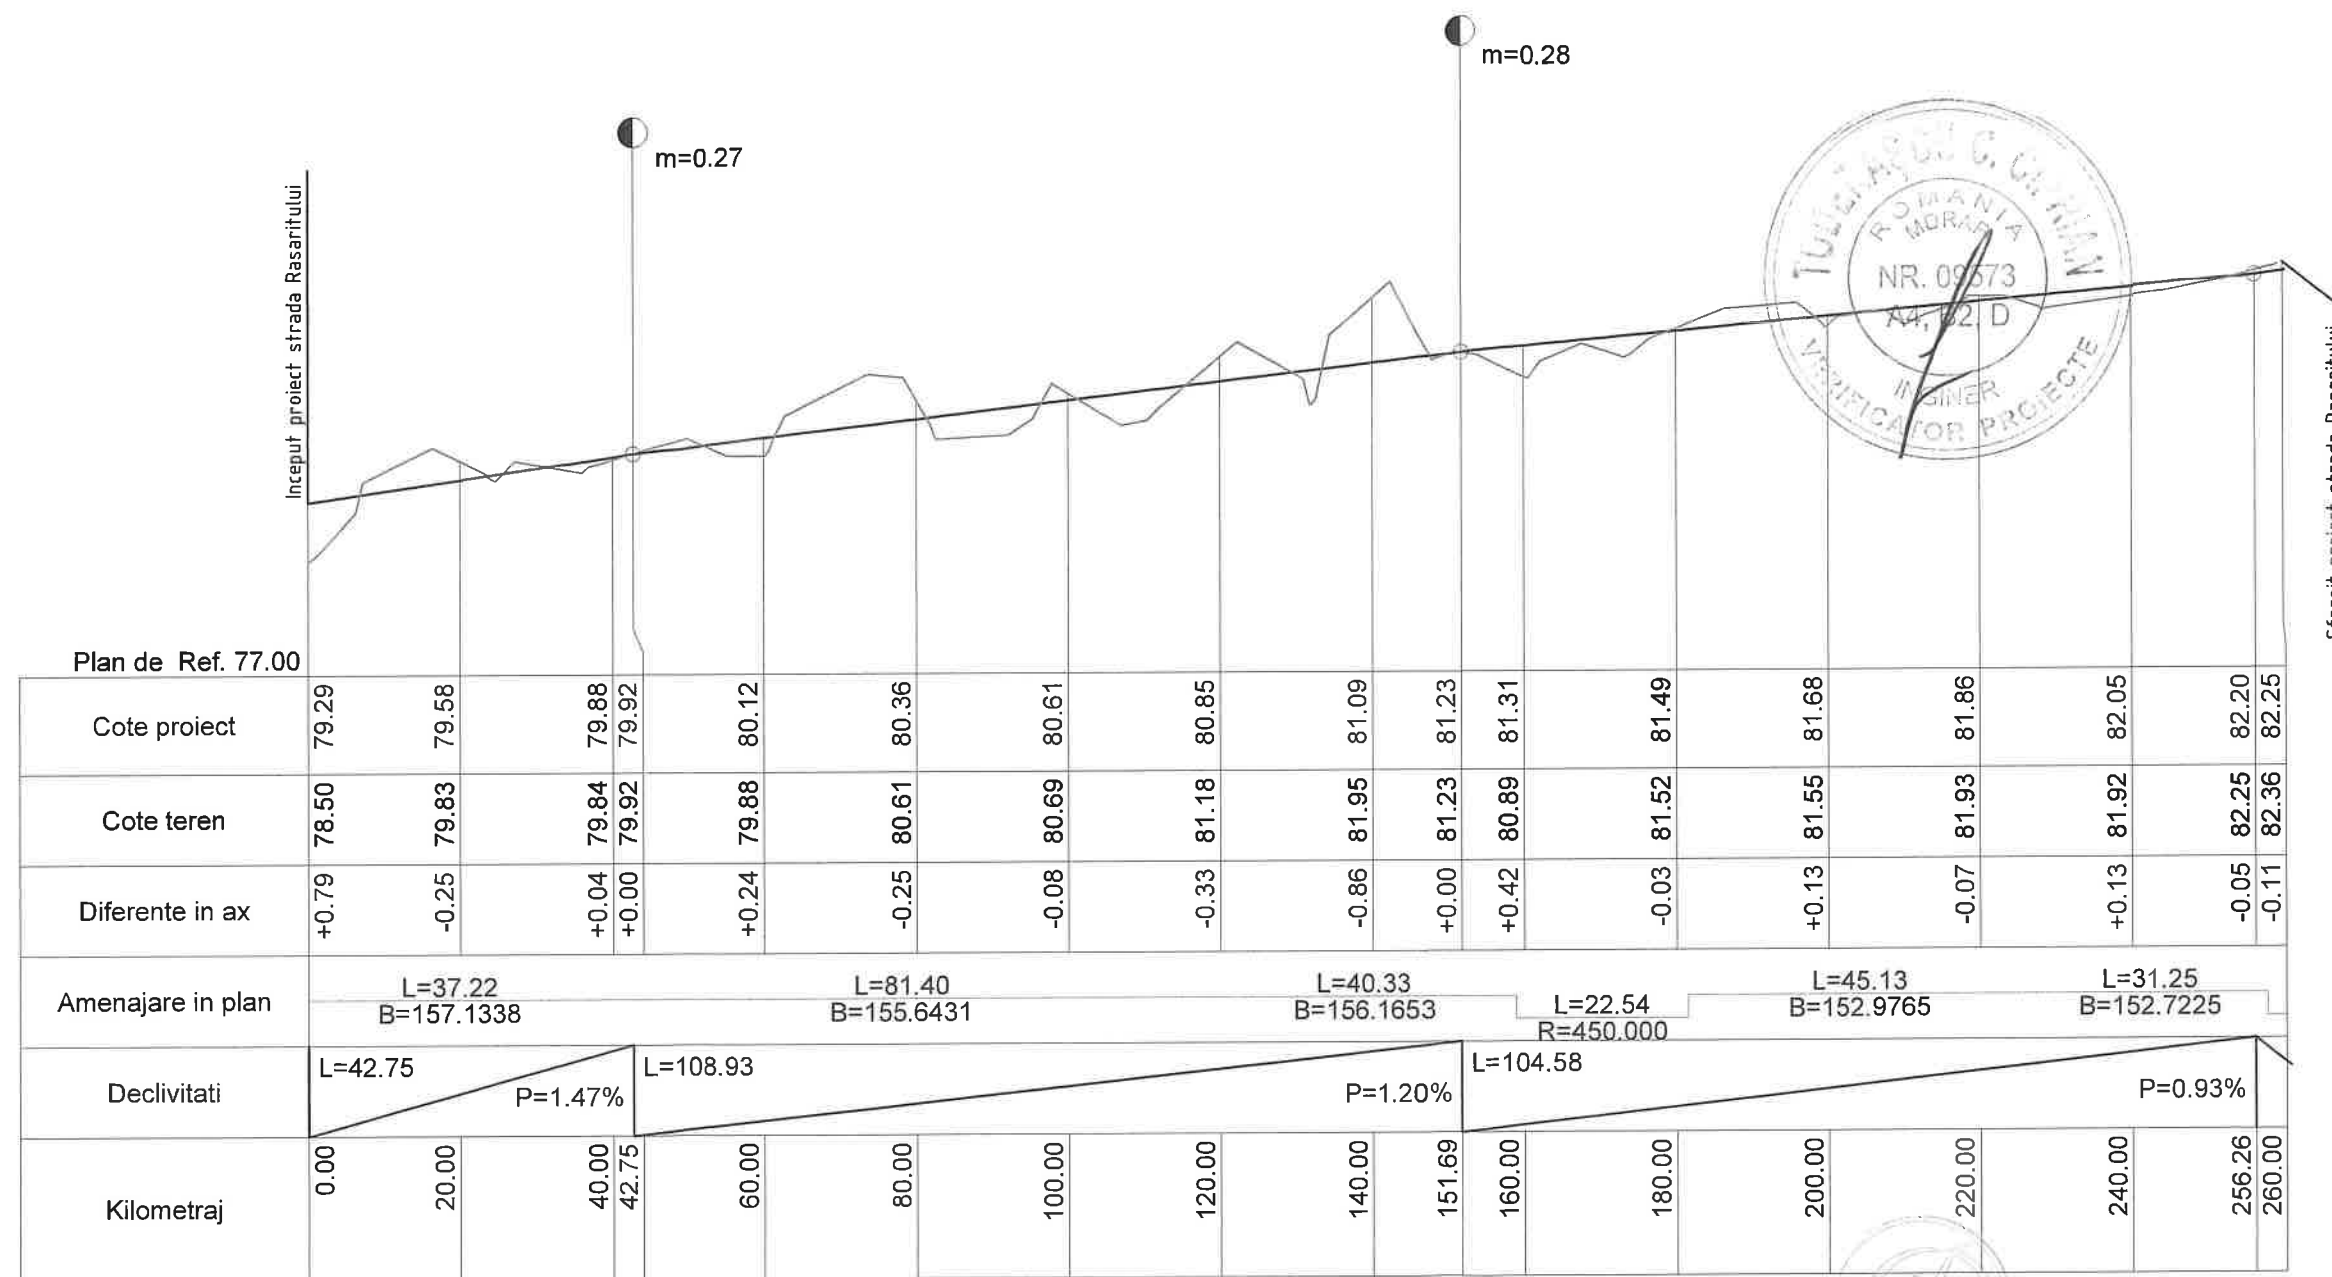

|                                                                        |                     |           |   |                                                                          |
|------------------------------------------------------------------------|---------------------|-----------|---|--------------------------------------------------------------------------|
|                                                                        |                     |           |   |                                                                          |
|                                                                        |                     |           |   |                                                                          |
| Verificator/Expert                                                     | Nume                | Semnatura | Cerinta   | Referat de verificare/raport de expertiza tehnica - (titlu/ numar/ data) |
| <b>PROIECT EXPERT</b><br><b>CONSULT DESIGN S.R.L.</b><br>J40/3046/2005 |                     |           | <b>Beneficiar:</b> COMUNA DOROBANTU, JUDEȚUL TULCEA<br><b>Titlu proiect:</b> MODERNIZARE STRAZI PRIN ASFALTARE<br>IN LOCALITATEA DOROBANTU JUDEȚUL TULCEA<br>ETAPA II |                                                                          |
| Specificatie                                                           | Nume                | Semnatura | Scara:   | Proiect nr.:                                                             |
| Sef proiect                                                            | Ing. Catalin Onu    |           | 1/1000   | 839/2024                                                                 |
| Proiectat                                                              | Ing. Andrei Cudelca |           | 1/100   | Faza de proiectare: PT+DE                                                |
| Desenat                                                                | Ing. Florin Vlaicu  | Vlaicu    | 2025   | Titlu planșă: PROFIL LONGITUDINAL<br>STRADA RASARITULUI                  |
|                                                                        |                     |           |   | Plansa nr.: 138                                                          |

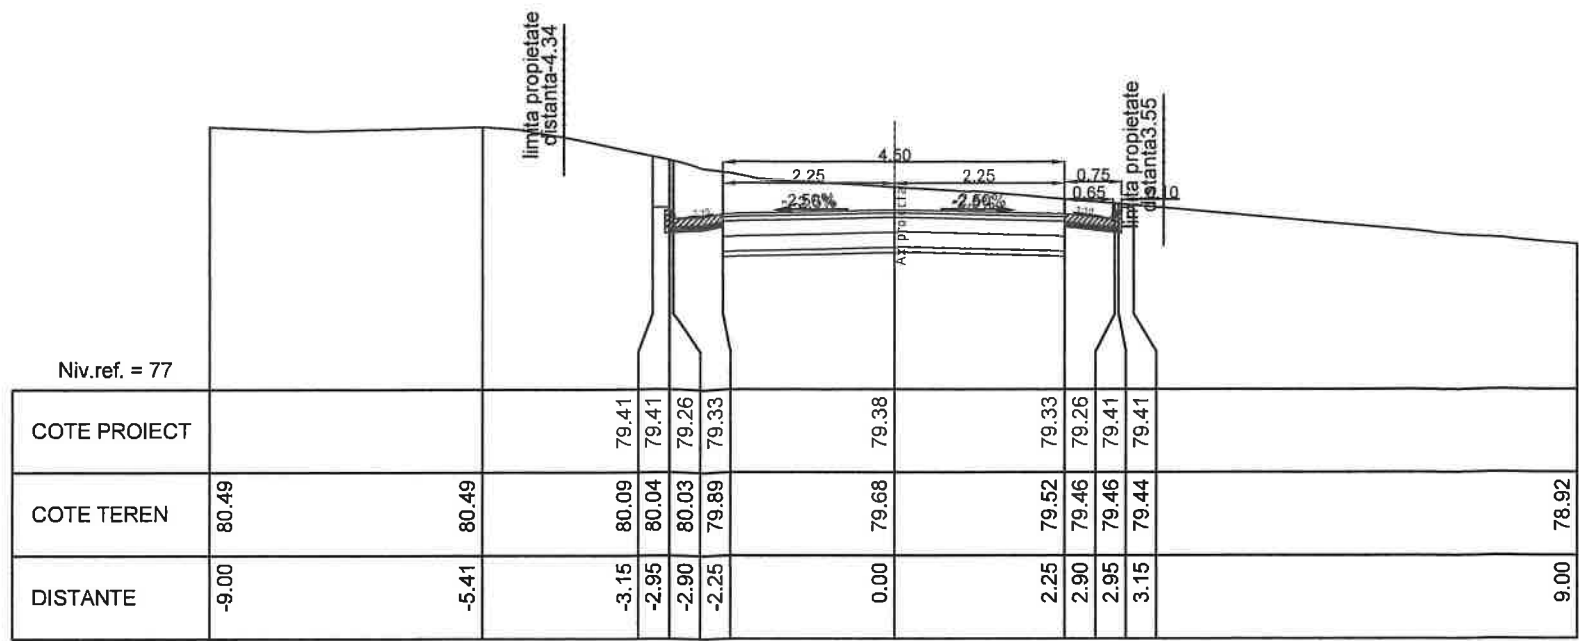


KM = 40.00

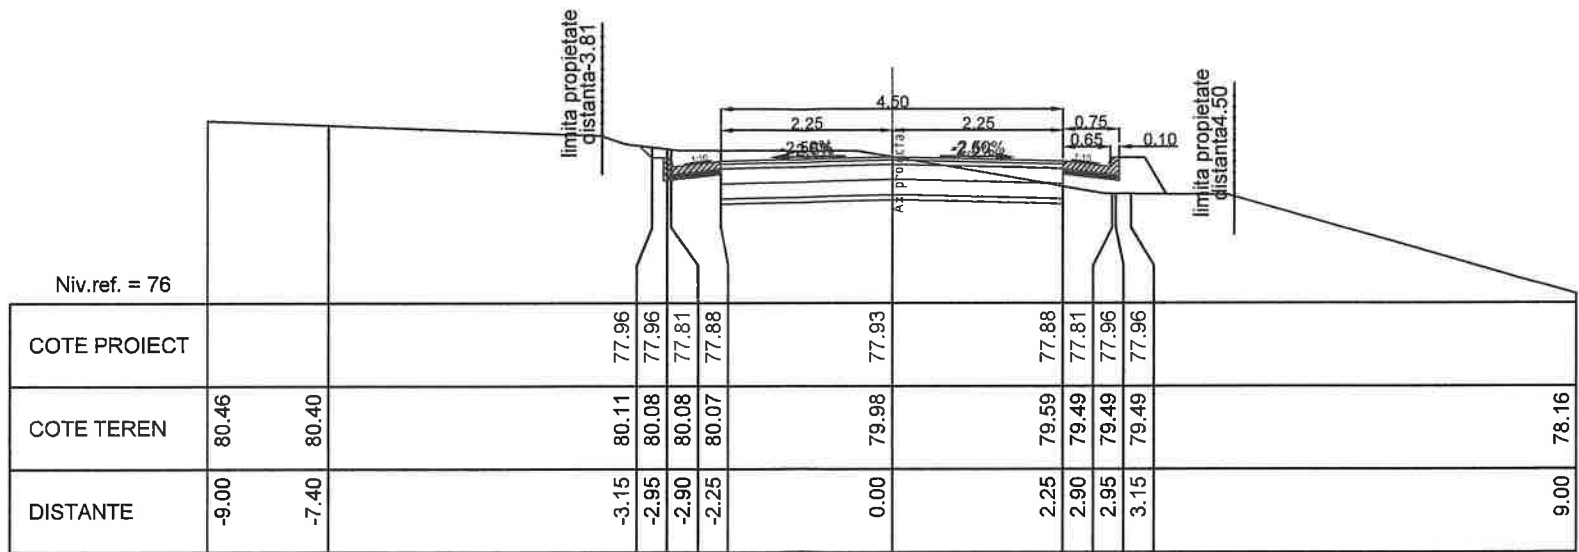


KM = 20.00

Niv.ref. = 78

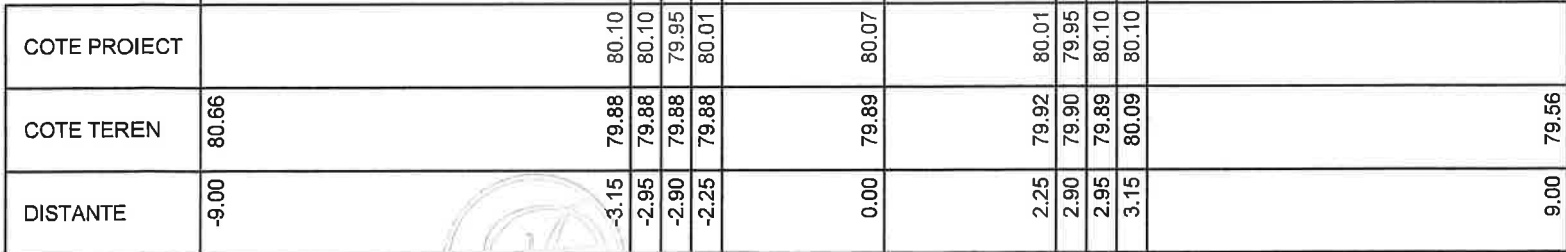


KM = 60.00

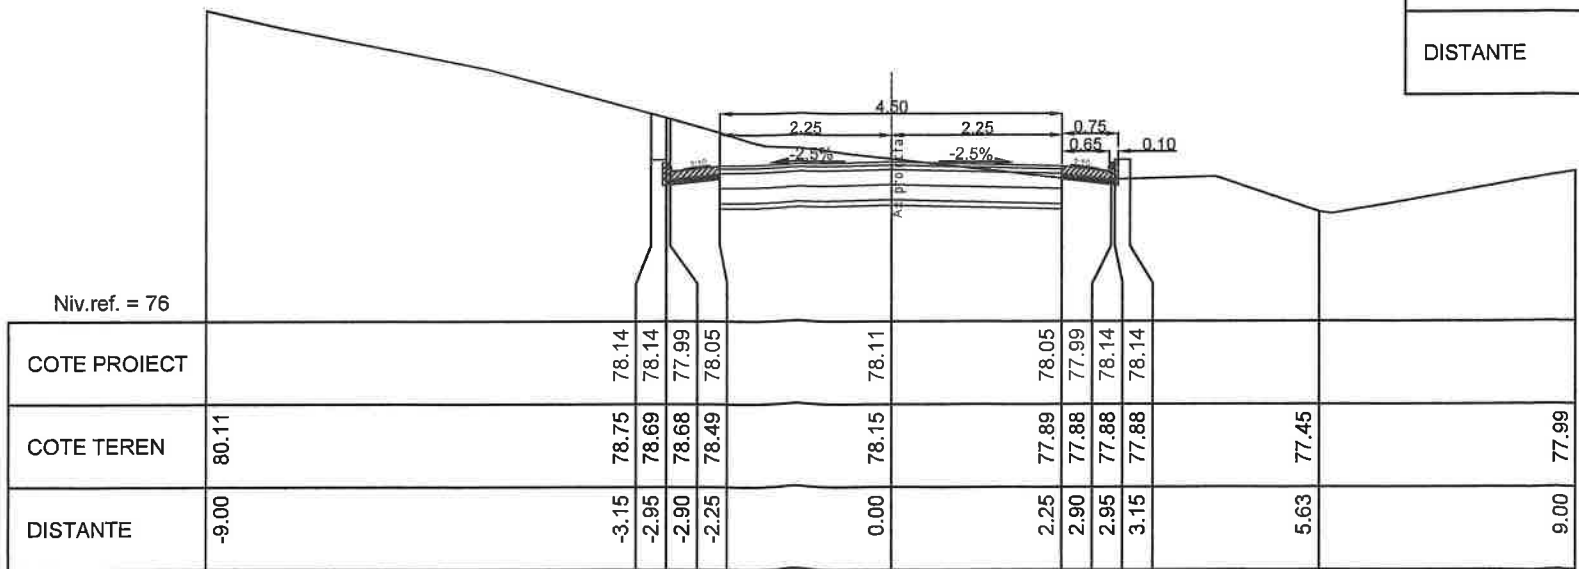


KM = 0.00


|                                                                  |  |                    |  |                     |   |        |           |                                                    |         |                           |                                                                          |  |
|------------------------------------------------------------------|--|--------------------|--|---------------------|---|--------|-----------|----------------------------------------------------|---------|---------------------------|--------------------------------------------------------------------------|--|
| Verificator/Expert                                               |  |                    |  |                     | Nume   |        | Semnatura |                                                    | Cerinta |                           | Referat de verificare/raport de expertiza tehnica - (titlu/ numar/ data) |  |
| <b>PROIECT EXPERT<br/>CONSULT DESIGN S.R.L.</b><br>J40/3046/2005 |  |                    |  |                     | Beneficiar: COMUNA DOROBANTU, JUDEȚUL TULCEA                                                            |        |           |                                                    |         |                           |                                                                          |  |
|                                                                  |  |                    |  |                     | Titlu proiect: MODERNIZARE STRAZI PRIN ASFALTARE<br>IN LOCALITATEA DOROBANTU JUDEȚUL TULCEA<br>ETAPA II |        |           |                                                    |         |                           |                                                                          |  |
| Specificatie                                                     |  | Nume               |  | Semnatura           |   | Scara: |           | Proiect nr.:                                       |         | Faza de proiectare: PT+DE |                                                                          |  |
| Sef proiect                                                      |  | Ing. Catalin Onu   |  | Ing. Andrei Cudelca |   | 1/100  |           | Data:                                              |         | Titlu plansa:             |                                                                          |  |
| Proiectat                                                        |  | Ing. Florin Vlaicu |  | Ing. Florin Vlaicu  |   | 2025   |           | Profile transversale curente<br>STRADA RASARITULUI |         | Plansa nr:<br>139         |                                                                          |  |

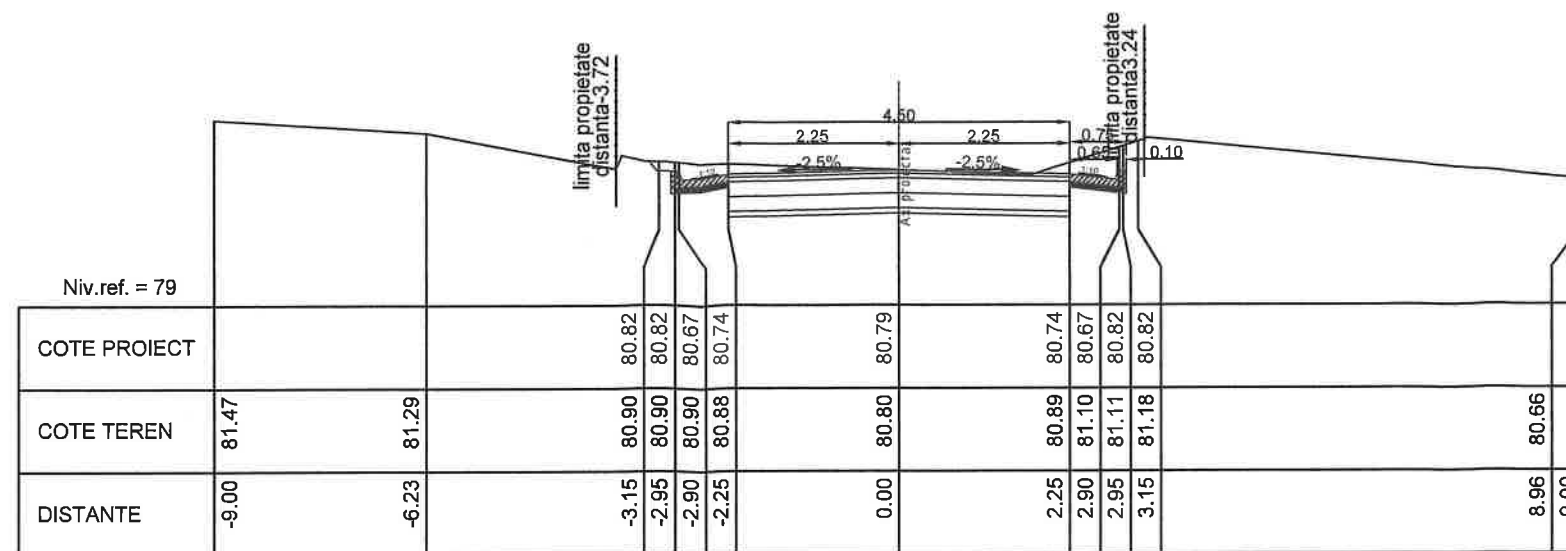


KM = 120.00

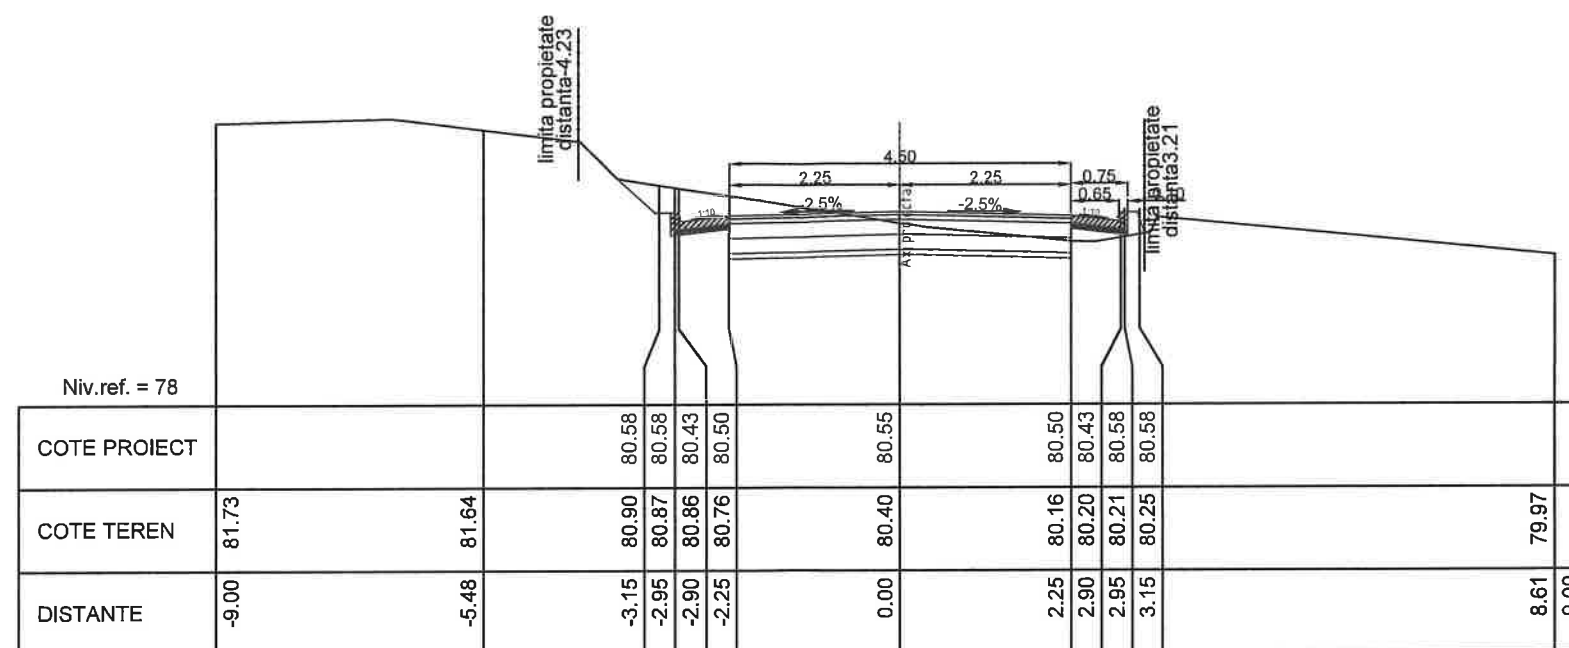


KM = 100.00

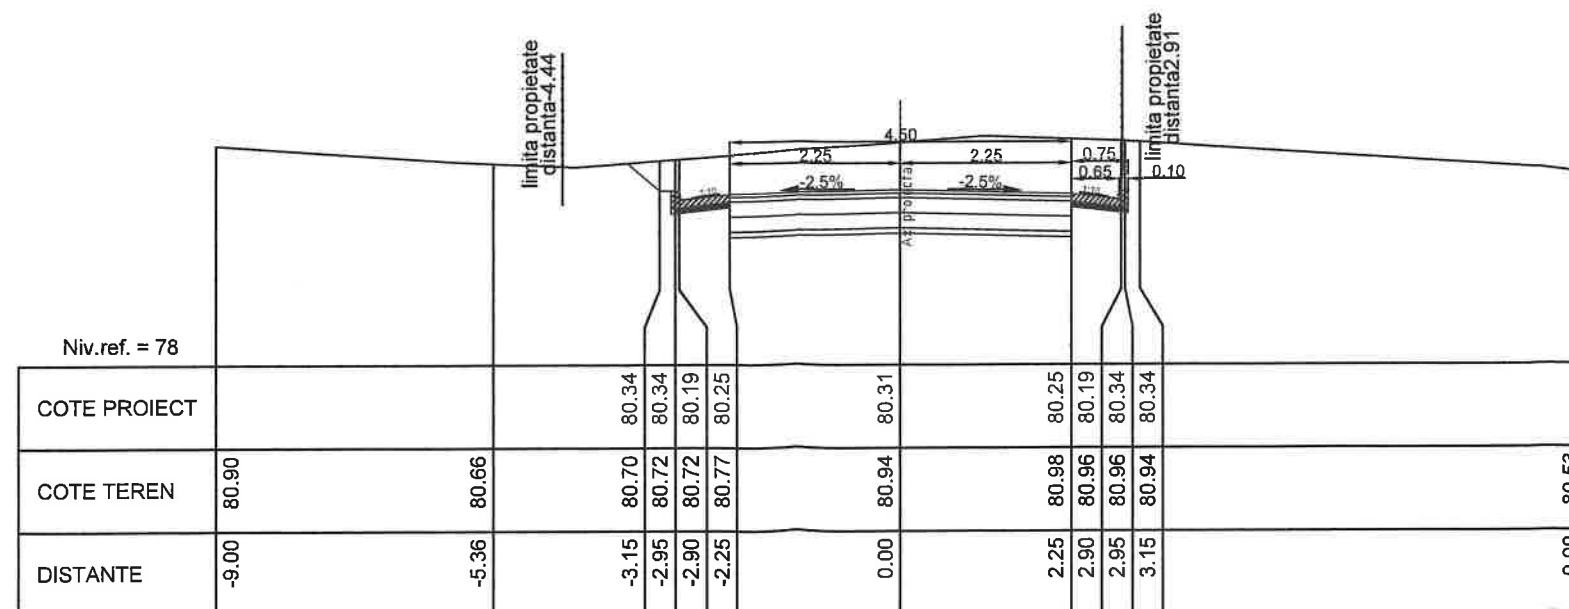


KM = 80.00

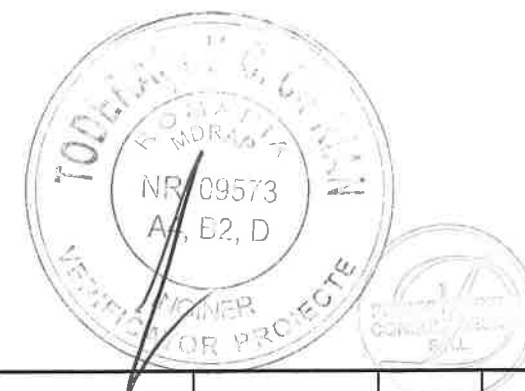


|                                                 |                     |           |   |                                                                          |
|-------------------------------------------------|---------------------|-----------|---|--------------------------------------------------------------------------|
|                                                 |                     |           |   |                                                                          |
|                                                 |                     |           |   |                                                                          |
| Verificator/Expert                              | Nume                | Semnatura | Cerinta   | Referat de verificare/raport de expertiza tehnica - (titlu/ numar/ data) |
| <b>PROIECT EXPERT<br/>CONSULT DESIGN S.R.L.</b> |                     |           | <b>Beneficiar:</b> COMUNA DOROBANTU, JUDEȚUL TULCEA                                                            |                                                                          |
| <b>J40/3046/2005</b>                            |                     |           | <b>Titlu proiect:</b> MODERNIZARE STRAZI PRIN ASFALTARE<br>IN LOCALITATEA DOROBANTU JUDEȚUL TULCEA<br>ETAPA II |                                                                          |
| Specificatie                                    | Nume                | Semnatura | Scara:   | Proiect nr.: 839/2024                                                    |
| Sef proiect                                     | Ing. Catalin Onu    |           | 1/100   | Faza de proiectare: PT+DE                                                |
| Proiectat                                       | Ing. Andrei Cudelca |           | Data:   | Titlu plansa:                                                            |
| Desenat                                         | Ing. Florin Vlaicu  | Vlaicu    | 2025   | Profile transversale curente<br>STRADA RASARITULUI                       |
|                                                 |                     |           |   | Plansa nr.: 140                                                          |

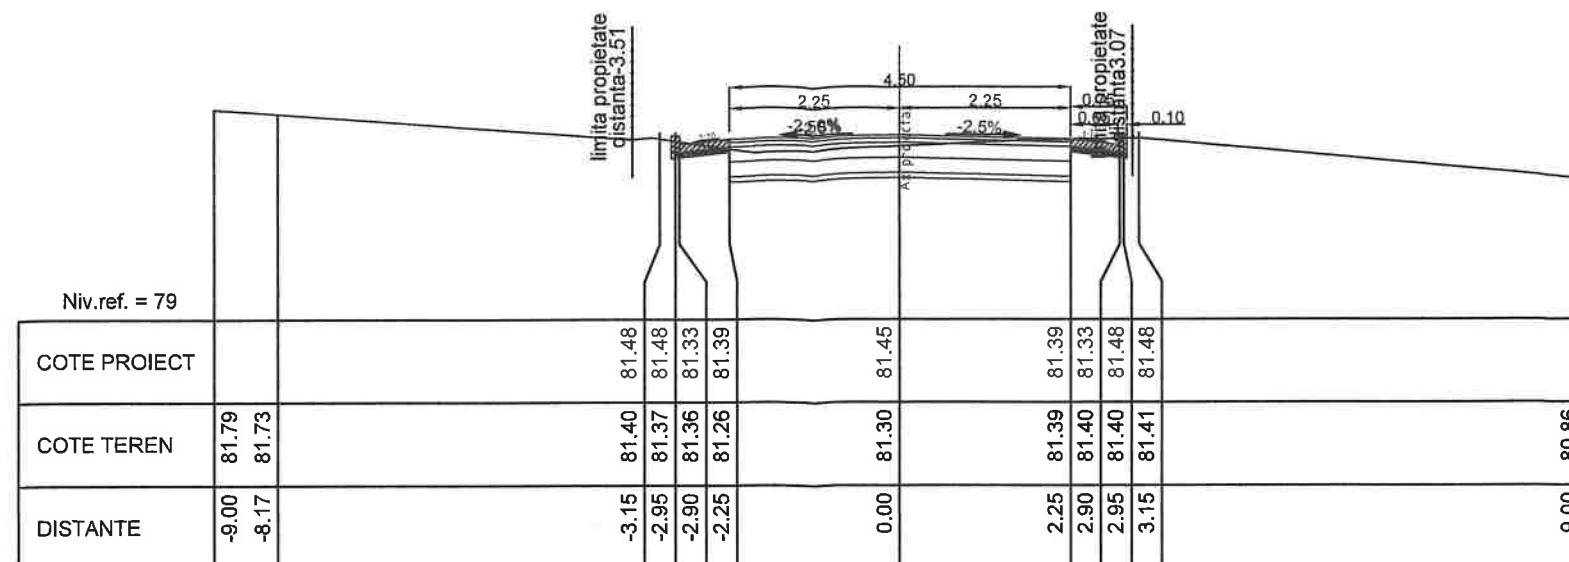


KM = 180.00

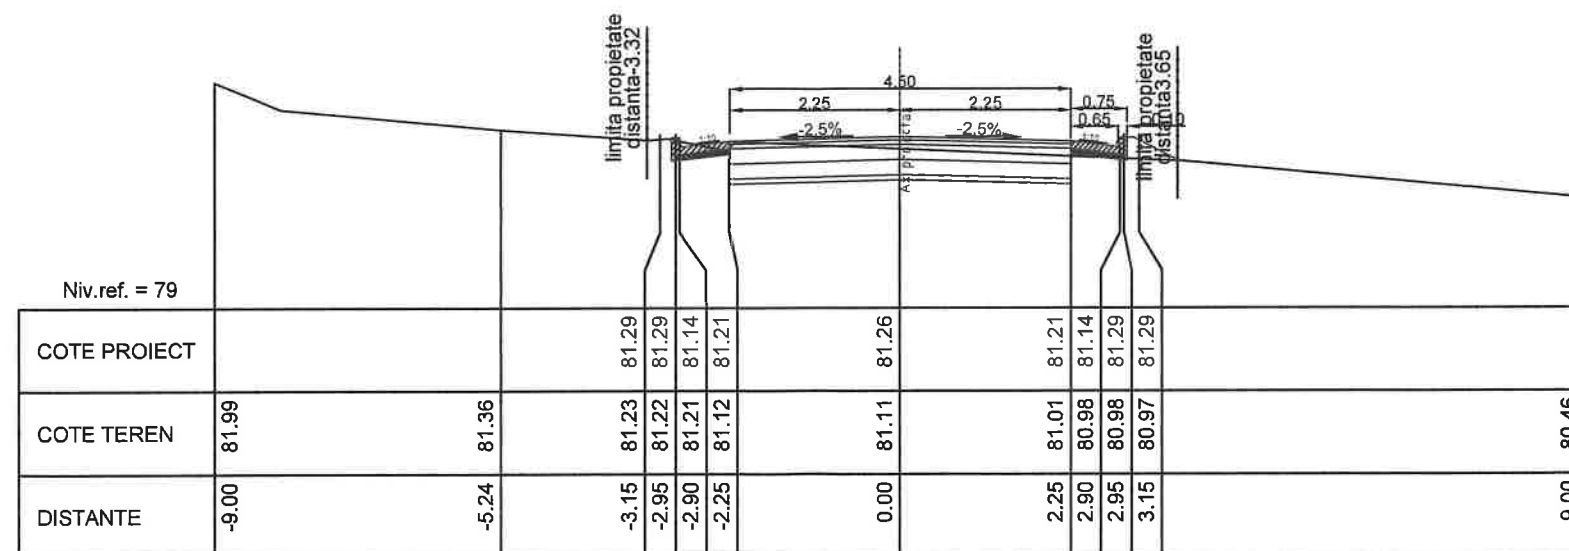


KM = 160.00

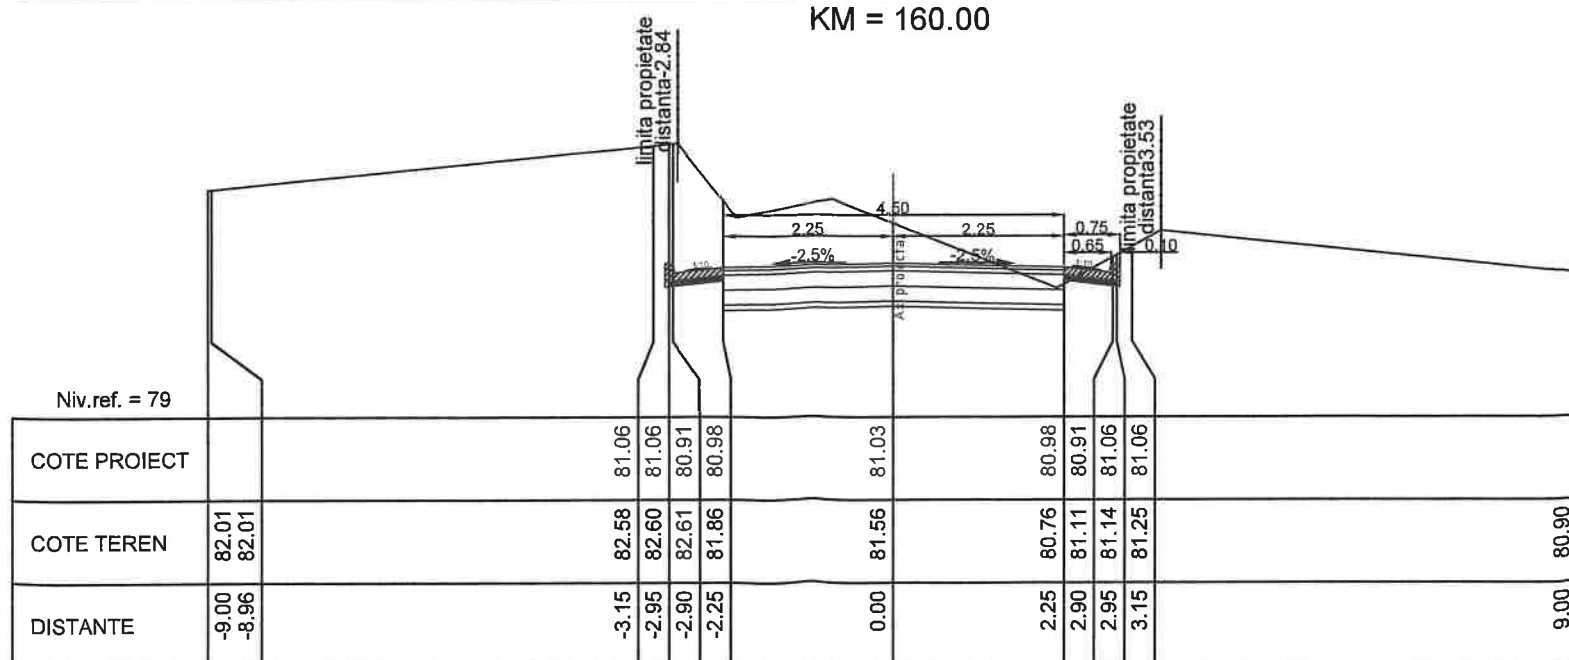


KM = 140.00

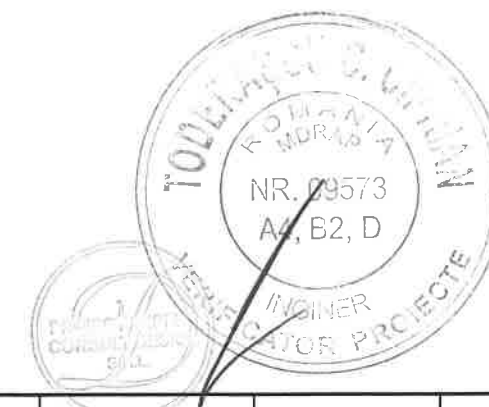


|                                                                  |                     |           |   |                                                                          |
|------------------------------------------------------------------|---------------------|-----------|---|--------------------------------------------------------------------------|
|                                                                  |                     |           |   |                                                                          |
|                                                                  |                     |           |   |                                                                          |
| Verificator/Expert                                               | Nume                | Semnatura | Cerinta                                                                                                 | Referat de verificare/raport de expertiza tehnica - (titlu/ numar/ data) |
| <b>PROIECT EXPERT<br/>CONSULT DESIGN S.R.L.</b><br>J40/3046/2005 |                     |           | Beneficiar: COMUNA DOROBANTU, JUDEȚUL TULCEA                                                            |                                                                          |
|                                                                  |                     |           | Titlu proiect: MODERNIZARE STRAZI PRIN ASFALTARE<br>IN LOCALITATEA DOROBANTU JUDEȚUL TULCEA<br>ETAPA II |                                                                          |
| Specificatie                                                     | Nume                | Semnatura | Scara:                                                                                                  | Proiect nr.: 839/2024                                                    |
| Sef proiect                                                      | Ing. Catalin Onu    |           | 1/100                                                                                                   | Faza de proiectare: PT+DE                                                |
| Proiectat                                                        | Ing. Andrei Cudelca |           | Data:                                                                                                   | Titlu plansa: Profile transversale curente<br>STRADA RASARITULUI         |
| Desenat                                                          | Ing. Florin Vlaicu  |           | 2025   | Plansa nr.: 141                                                          |

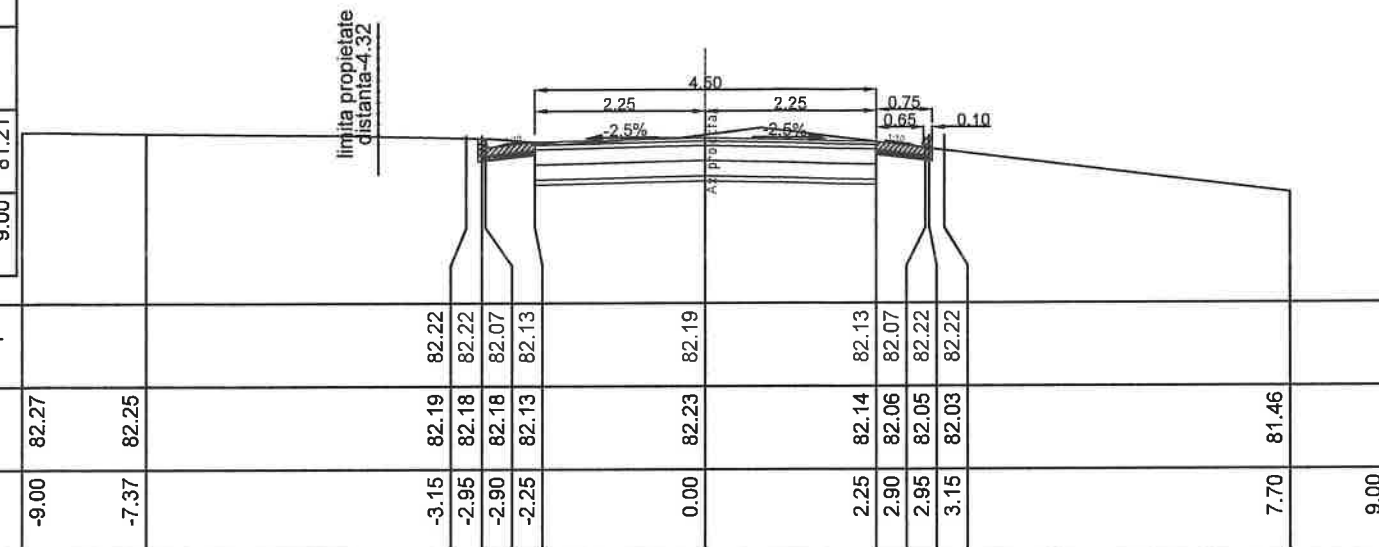

KM = 260.00

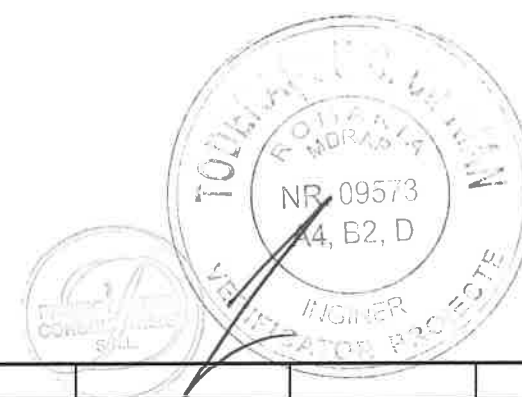

KM = 220.00

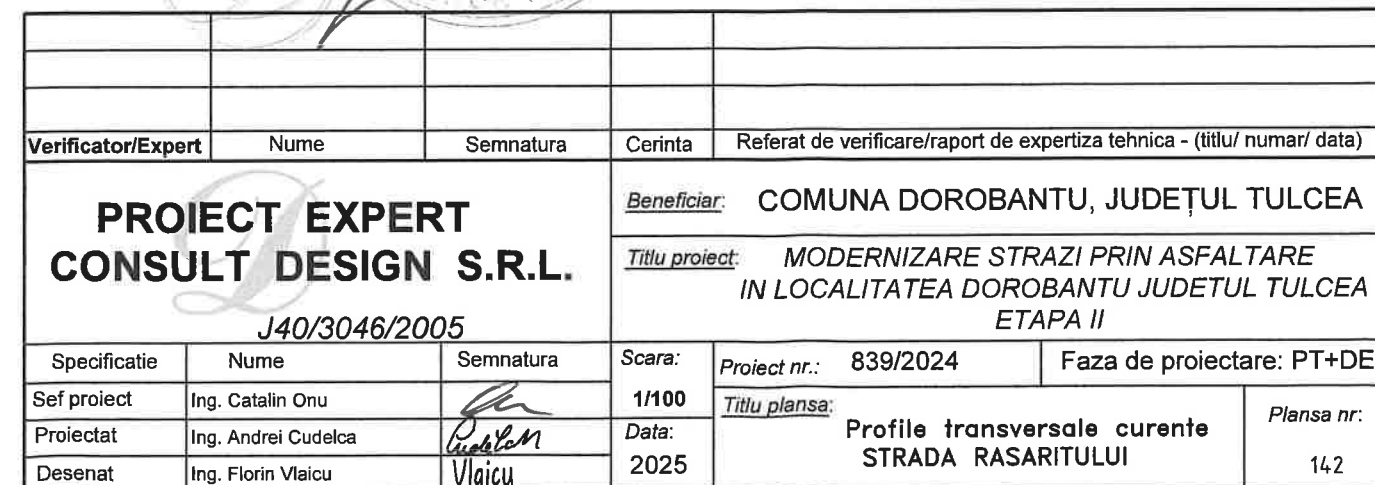

KM = 200.00

**PROIECT EXPERT  
CONSULT DESIGN S.R.L.**


J40/3046/2005

Beneficiar: COMUNA DOROBANTU, JUDEȚUL TULCEA

Titlu proiect: MODERNIZARE STRAZI PRIN ASFALTARE  
IN LOCALITATEA DOROBANTU JUDETUL TULCEA  
ETAPA II

| Specificatie | Nume                | Semnatura                                                                             |
|--------------|---------------------|---------------------------------------------------------------------------------------|
| Sef proiect  | Ing. Catalin Onu    |  |
| Proiectat    | Ing. Andrei Cudelca |  |
| Desenat      | Ing. Florin Vlaicu  | Vlaicu                                                                                |

|        |                                                    |                           |
|--------|----------------------------------------------------|---------------------------|
| Scara: | Proiect nr.: 839/2024                              | Faza de proiectare: PT+DE |
| 1/100  | <u>Titlu plansa:</u>                               | Plansa nr:                |
| Data:  | Profile transversale curente<br>STRADA RASARITULUI |                           |
| 2025   |                                                    | 142                       |

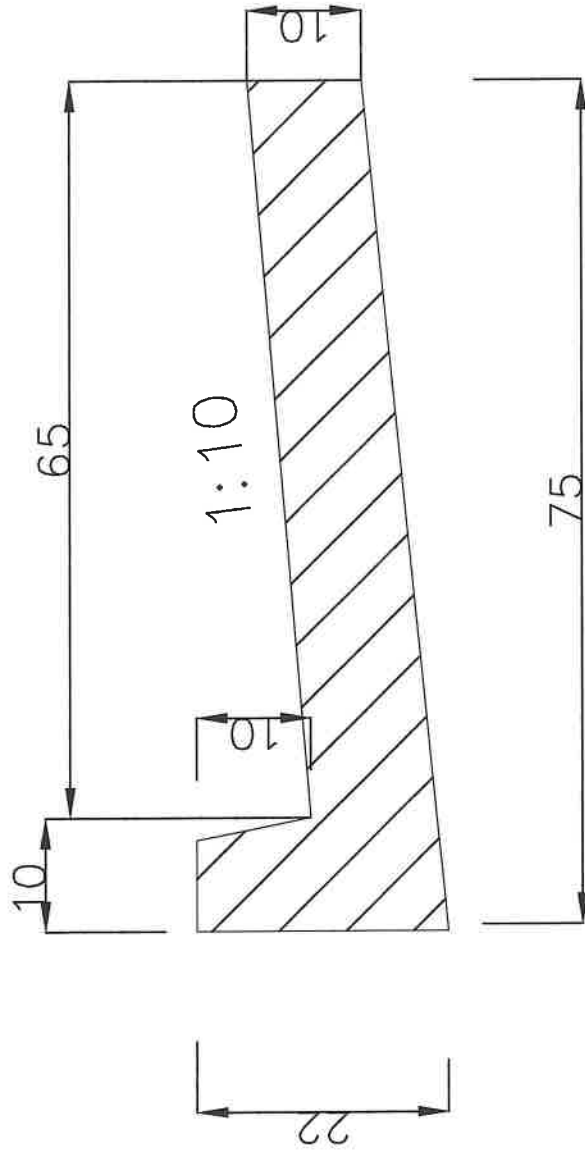

## CARACTERISTICI TEHNICE

Beton C30/37  
Volum : 0,05 mc  
Greutate : 1.10 kg  
Latime : 0,50 m

|   |                     |           |         |                                                                          |
|---|---------------------|-----------|---------|--------------------------------------------------------------------------|
| Verificator/Expert                                                                                      | Nume                | Semnatura | Cerinta | Referat de verificare/raport de expertiza tehnica - (titlu/ numar/ data) |
| <b>PROJECT EXPERT</b><br><b>CONSULT DESIGN S.R.L.</b><br><b>J40/3046/2005</b>                           |                     |           |         |                                                                          |
| Specificatie                                                                                            | Nume                | Semnatura | Scara:  | Proiect nr.: 839/2024                                                    |
| Sef proiect                                                                                             | Ing. Catalin Onu    |           | 1/20    | Faza de proiectare: PT+DE                                                |
| Proiectat                                                                                               | Ing. Andrei Cudelca |           | Data:   | Titlu planşa:                                                            |
| Desenat                                                                                                 | Ing. Florin Vlaicu  |           | 2025    | Beneficiar: COMUNA DOROBANTU, JUDEȚUL TULCEA                             |
| Titlu proiect: MODERNIZARE STRAZI PRIN ASFALTARE<br>IN LOCALITATEA DOROBANTU JUDEȚUL TULCEA<br>ETAPA II |                     |           |         |                                                                          |
| Plansa nr: 143                                                                                          |                     |           |         |                                                                          |
| DETALIU RIGOLA DE ACOSTAMENT                                                                            |                     |           |         |                                                                          |