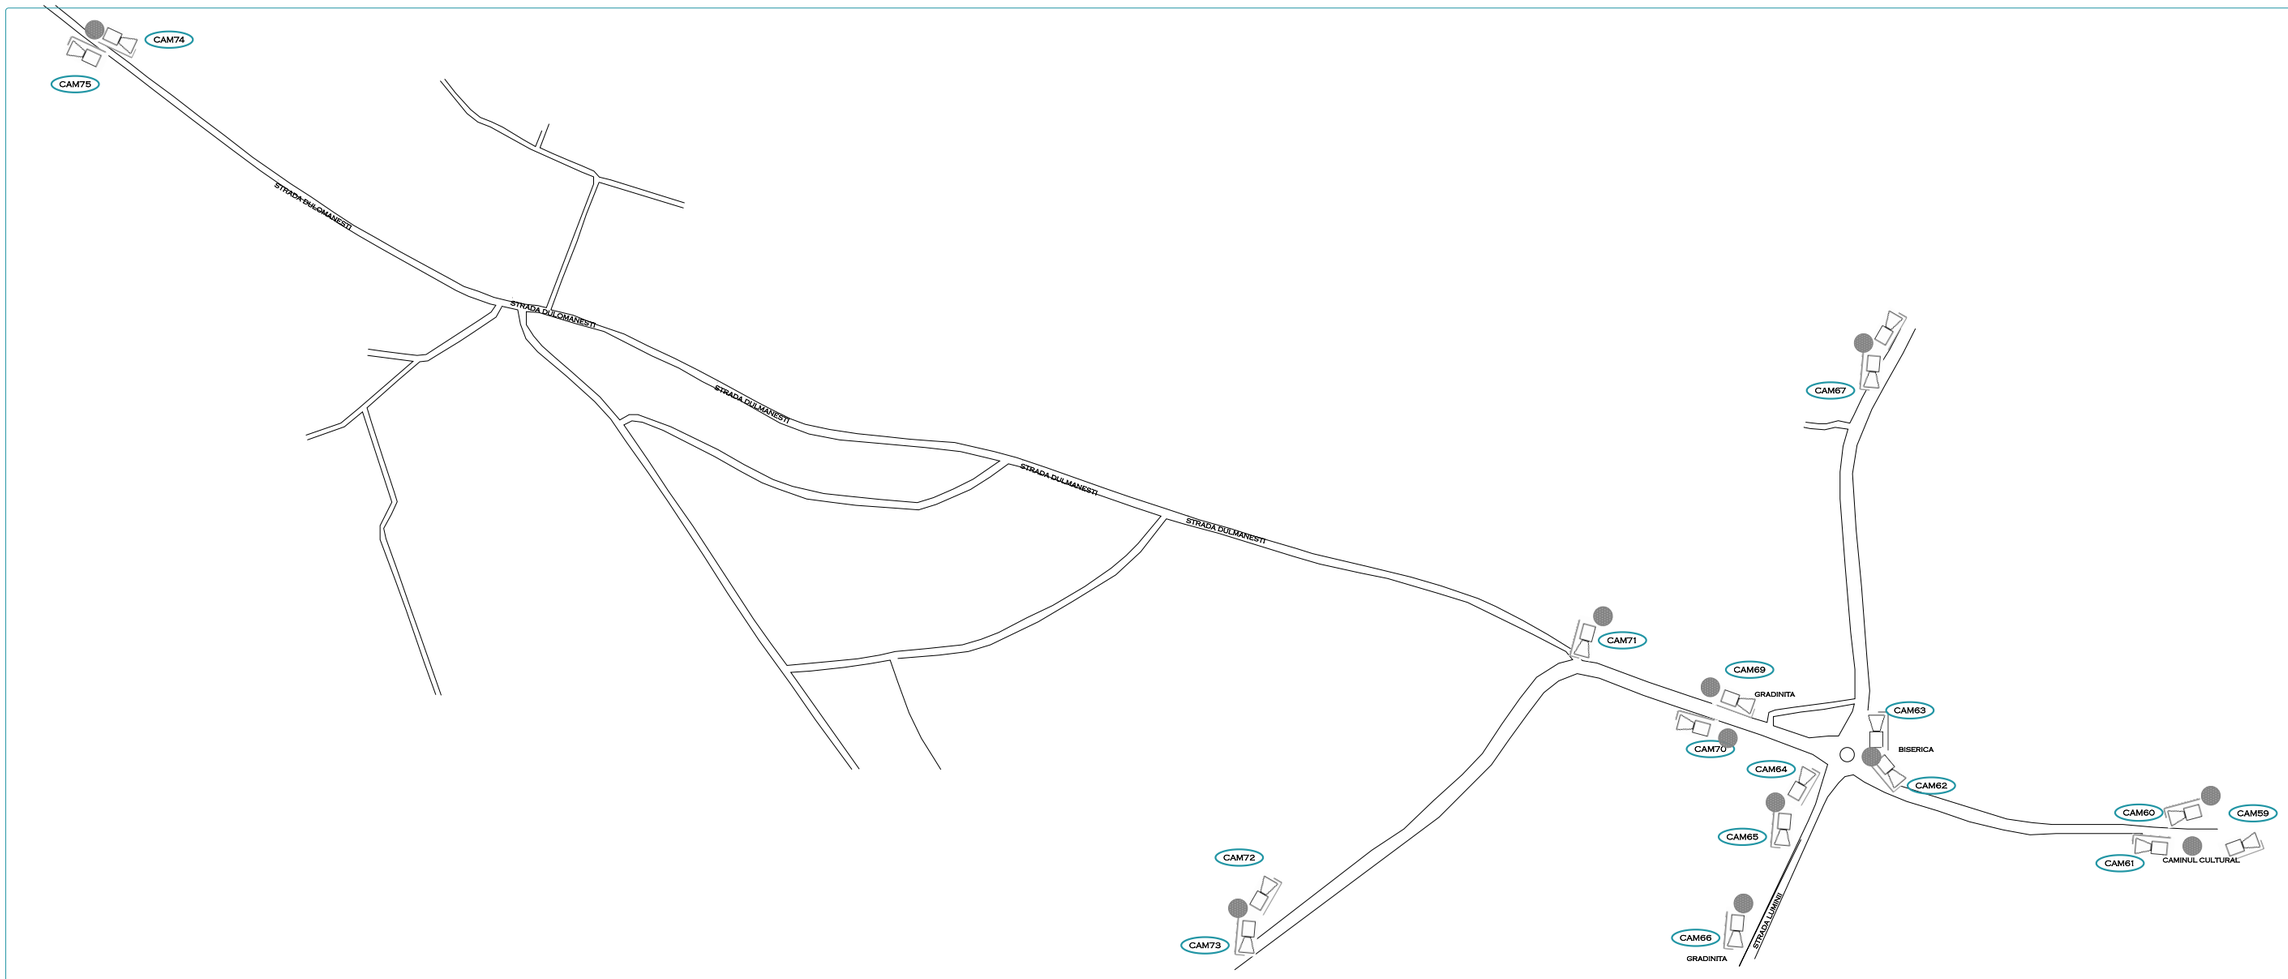

LEGENDA

- CAMERA IP TIP BULLET MOTOTORIZAT
- CAMERA IP SPEED DOME 360
- CAMERA IP PANORAMIC 180
- CAMERA IP PTZ
- CAMERA IP LPR
- MC — MEDIACONVERTER FIBRA OPTICA
- SA — ALIMENTATOR CAMERA VIDEO 12V/1A
- PRIZA MULTIPLA
- UPS — UPS
- ENCLOSER CONEXIUNI FIBRA OPTICA
- CUTIE METALICA
- SW — SWITCH
- MTV — MONITOR
- NVR — NETWORK VIDEO RECORDER
- CABLU FTP
- CABLU ALIMENTARE MYYM 3X1,5 / 230,8
- FIBRA OPTICA
- CABLU ALIMENTARE CYABY 3X2,5

ANSAMBLU ECHIPAMENTE

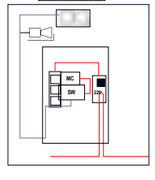

REZIDENTIAL SECURITY			BENEFICIAR : FILIPESTII DE PADURE DENUMIRE PROIECT: INSTALATII CURENTI SLABI TELEVIZIUNE CU CIRCUIT INCHIS	COD PROIECT: FLP-1663
PROIECTAT		SCARA 1:200	OBIECT TELEVIZIUNE CIRCUIT INCHIS DITESTI	DOCUMENT CONFIDENTIAL
DESENAT				
VERIFICAT	MATEI CORVIN RADU		AMPLASAMENT: FILIPESTII DE PADURE, DITESTI , JUDET PRAHOVA	COD DOCUMENT: 4/5