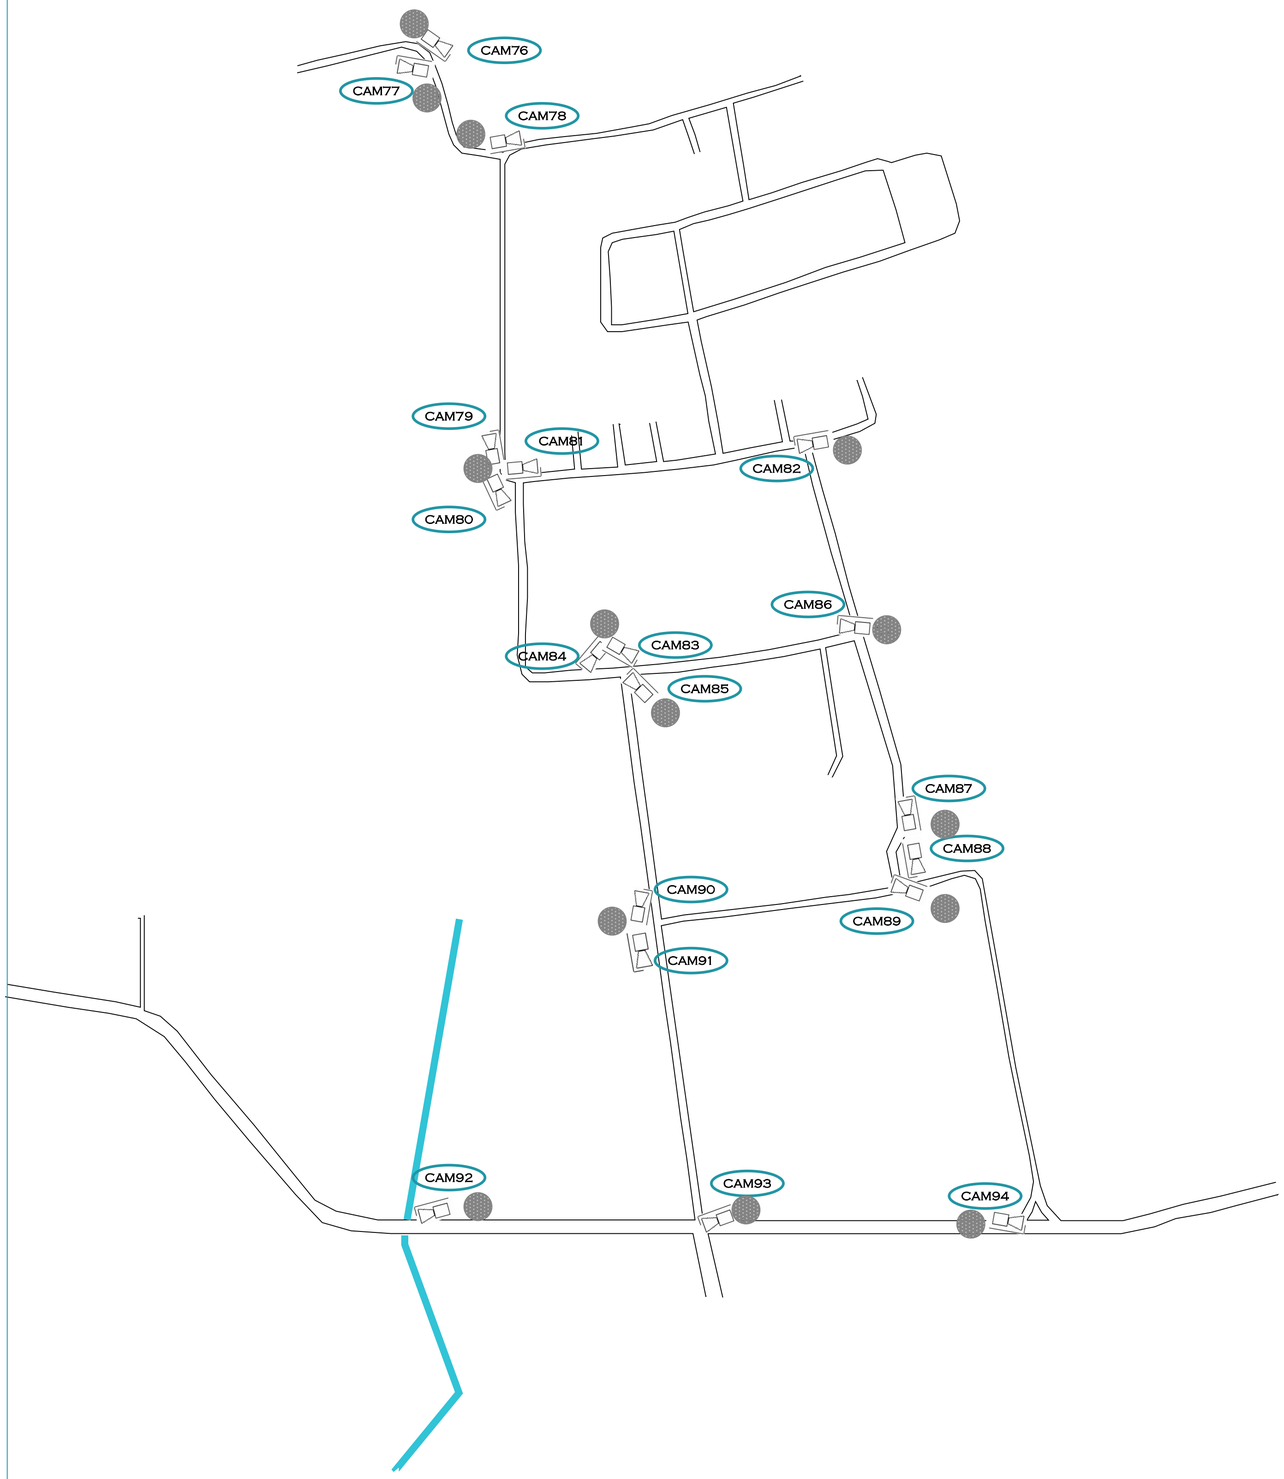

LEGENDA

- CAMERA IP TIP BULLET MOTOTORIZAT
- 360 CAMERA IP SPEED DOME 360
- 180 CAMERA IP PANOMARIC 180
- CAMERA IP PTZ
- CAMERA IP LPR
- MC MEDIACONVERTER FIBRA OPTICA
- SA ALIMENTATOR CAMERA VIDEO 12V/1A
- PRIZA MULTIPLA
- UPS UPS
- ENCLOSER CONEXIUNI FIBRA OPTICA
- CUTIE METALICA
- SW SWITCH
- MTV MONITOR
- NVR NETWORK VIDEO RECORDER
- CABLU FTP
- CABLU ALIMENTARE MYYM 3X1,5 / 2X0,8
- FIBRA OPTICA
- CABLU ALIMENTARE CYAbY 3X2,5

ANSAMBLU ECHIPAMENTE

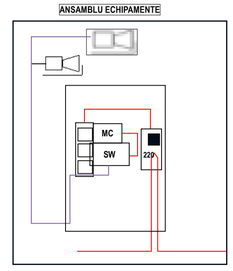

REZIDENTIAL SECURITY		BENEFICIAR : FILIPESTII DE PADURE DENUMIRE PROIECET: INSTALATII CURENTI SLABI TELEVIZIUNE CU CIRCUIT INCHIS		COD PROIECT: FLP-1663
PROIECTAT		SCARA 1:200	OBIECT TELEVIZIUNE CIRCUIT INCHIS MINIERI	DOCUMENT CONFIDENTIAL
DESENAT				COD DOCUMENT: 5/5
VERIFICAT	Matei Corvin Radu	AMPLASAMENT: FILIPESTII DE PADURE, MINIERI JUDET PRAHOVA		