




Verificator - certifi. de atest. tehn.-prof. nr.	Nume	Cerinta	Referat de verificare	Nr. / data
				Pr. nr. 3 /SEP/ 2025
Verificator	Nume	Cerinta	Referat de verificare	Beneficiar:
				COMUNA TEACA
Verificator	Nume	Cerinta	Referat de verificare	Adresa : com. Teaca, sat. Teaca, str. Francis Pacurariu nr.26, jud. Bistrita - Nasaud
				Amplasament: com. Teaca, sat. Teaca, nr.667, nr.cad.28405, jud. Bistrita - Nasaud
Verificator	Nume	Cerinta	Referat de verificare	Titlu proiect:
				CONSTRUIRE CENTRU SOCIAL DE TIP RESPIRO, PENTRU PERSOANE CU DIZABILITATI, IN COMUNA TEACA, JUDEȚUL BISTRITA - NAsAUD
Verificator	Nume	Cerinta	Referat de verificare	Titlu planșă:
				PLAN PARTER - INSTALATIILE ELECTRICE PRIZA DE PAMANT
Verificator	Nume	Cerinta	Referat de verificare	Scara
				1:100
Verificator	Nume	Cerinta	Referat de verificare	Data
				2025

Verificator - certifi. de atest. tehn.-prof. nr.	Nume	Cerinta	Referat de verificare	Beneficiar:	Pr. nr. 3 /SEP/ 2025
Verificator	Nume	Cerinta	Referat de verificare	Beneficiar:	Adresa : com. Teaca, sat. Teaca, str. Francis Pacurariu nr.26, jud. Bistrita - Nasaud
					Amplasament: com. Teaca, sat. Teaca, nr.667, nr.cad.28405, jud. Bistrita - Nasaud
Verificator	Nume	Cerinta	Referat de verificare	Beneficiar:	Titlu proiect:
					CONSTRUIRE CENTRU SOCIAL DE TIP RESPIRO, PENTRU PERSOANE CU DIZABILITATI, IN COMUNA TEACA, JUDEȚUL BISTRITA - NAsAUD
Verificator	Nume	Cerinta	Referat de verificare	Beneficiar:	Titlu planșă:
					PLAN PARTER - INSTALATIILE ELECTRICE PRIZA DE PAMANT
Verificator	Nume	Cerinta	Referat de verificare	Beneficiar:	Scara
					1:100
Verificator	Nume	Cerinta	Referat de verificare	Beneficiar:	Data
					2025

Verificator - certifi. de atest. tehn.-prof. nr.	Nume	Cerinta	Referat de verificare	Beneficiar:	Pr. nr. 3 /SEP/ 2025
Verificator	Nume	Cerinta	Referat de verificare	Beneficiar:	Adresa : com. Teaca, sat. Teaca, str. Francis Pacurariu nr.26, jud. Bistrita - Nasaud
					Amplasament: com. Teaca, sat. Teaca, nr.667, nr.cad.28405, jud. Bistrita - Nasaud
Verificator	Nume	Cerinta	Referat de verificare	Beneficiar:	Titlu proiect:
					CONSTRUIRE CENTRU SOCIAL DE TIP RESPIRO, PENTRU PERSOANE CU DIZABILITATI, IN COMUNA TEACA, JUDEȚUL BISTRITA - NAsAUD
Verificator	Nume	Cerinta	Referat de verificare	Beneficiar:	Titlu planșă:
					PLAN PARTER - INSTALATIILE ELECTRICE PRIZA DE PAMANT
Verificator	Nume	Cerinta	Referat de verificare	Beneficiar:	Scara
					1:100
Verificator	Nume	Cerinta	Referat de verificare	Beneficiar:	Data
					2025


LEGENDA:

- piesa de separate
- electrod vertical pentru priza de pamant de lungime 3m
- plabanda de dimensiuni 40x4mm, din oțel zincat
- bara de egalizare potential

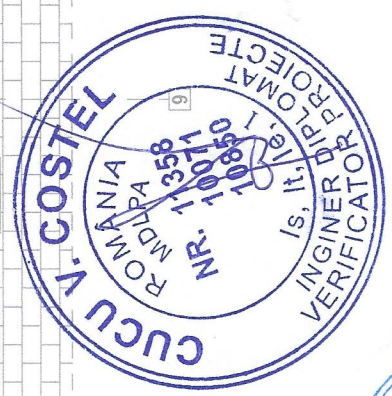

- CATEGORIA DE IMPORTANTA: "C"
- CLASA DE IMPORTANTA: "III"
- GRAD DE REZISTENTA LA FOC: "II"
- RISC DE INCENDIU: "MIC"

SC. SAMO EXPERT PROJECT S.R.L.
 J202300021048 CUI: 47408690
 Str. Tristan Tzara, bloc. 6 1, ap. 88, Mun. Moinești, Jud. Bacău, 605400, România
 Tel.: 0744.172.260
 email: samoexpertproject@gmail.com

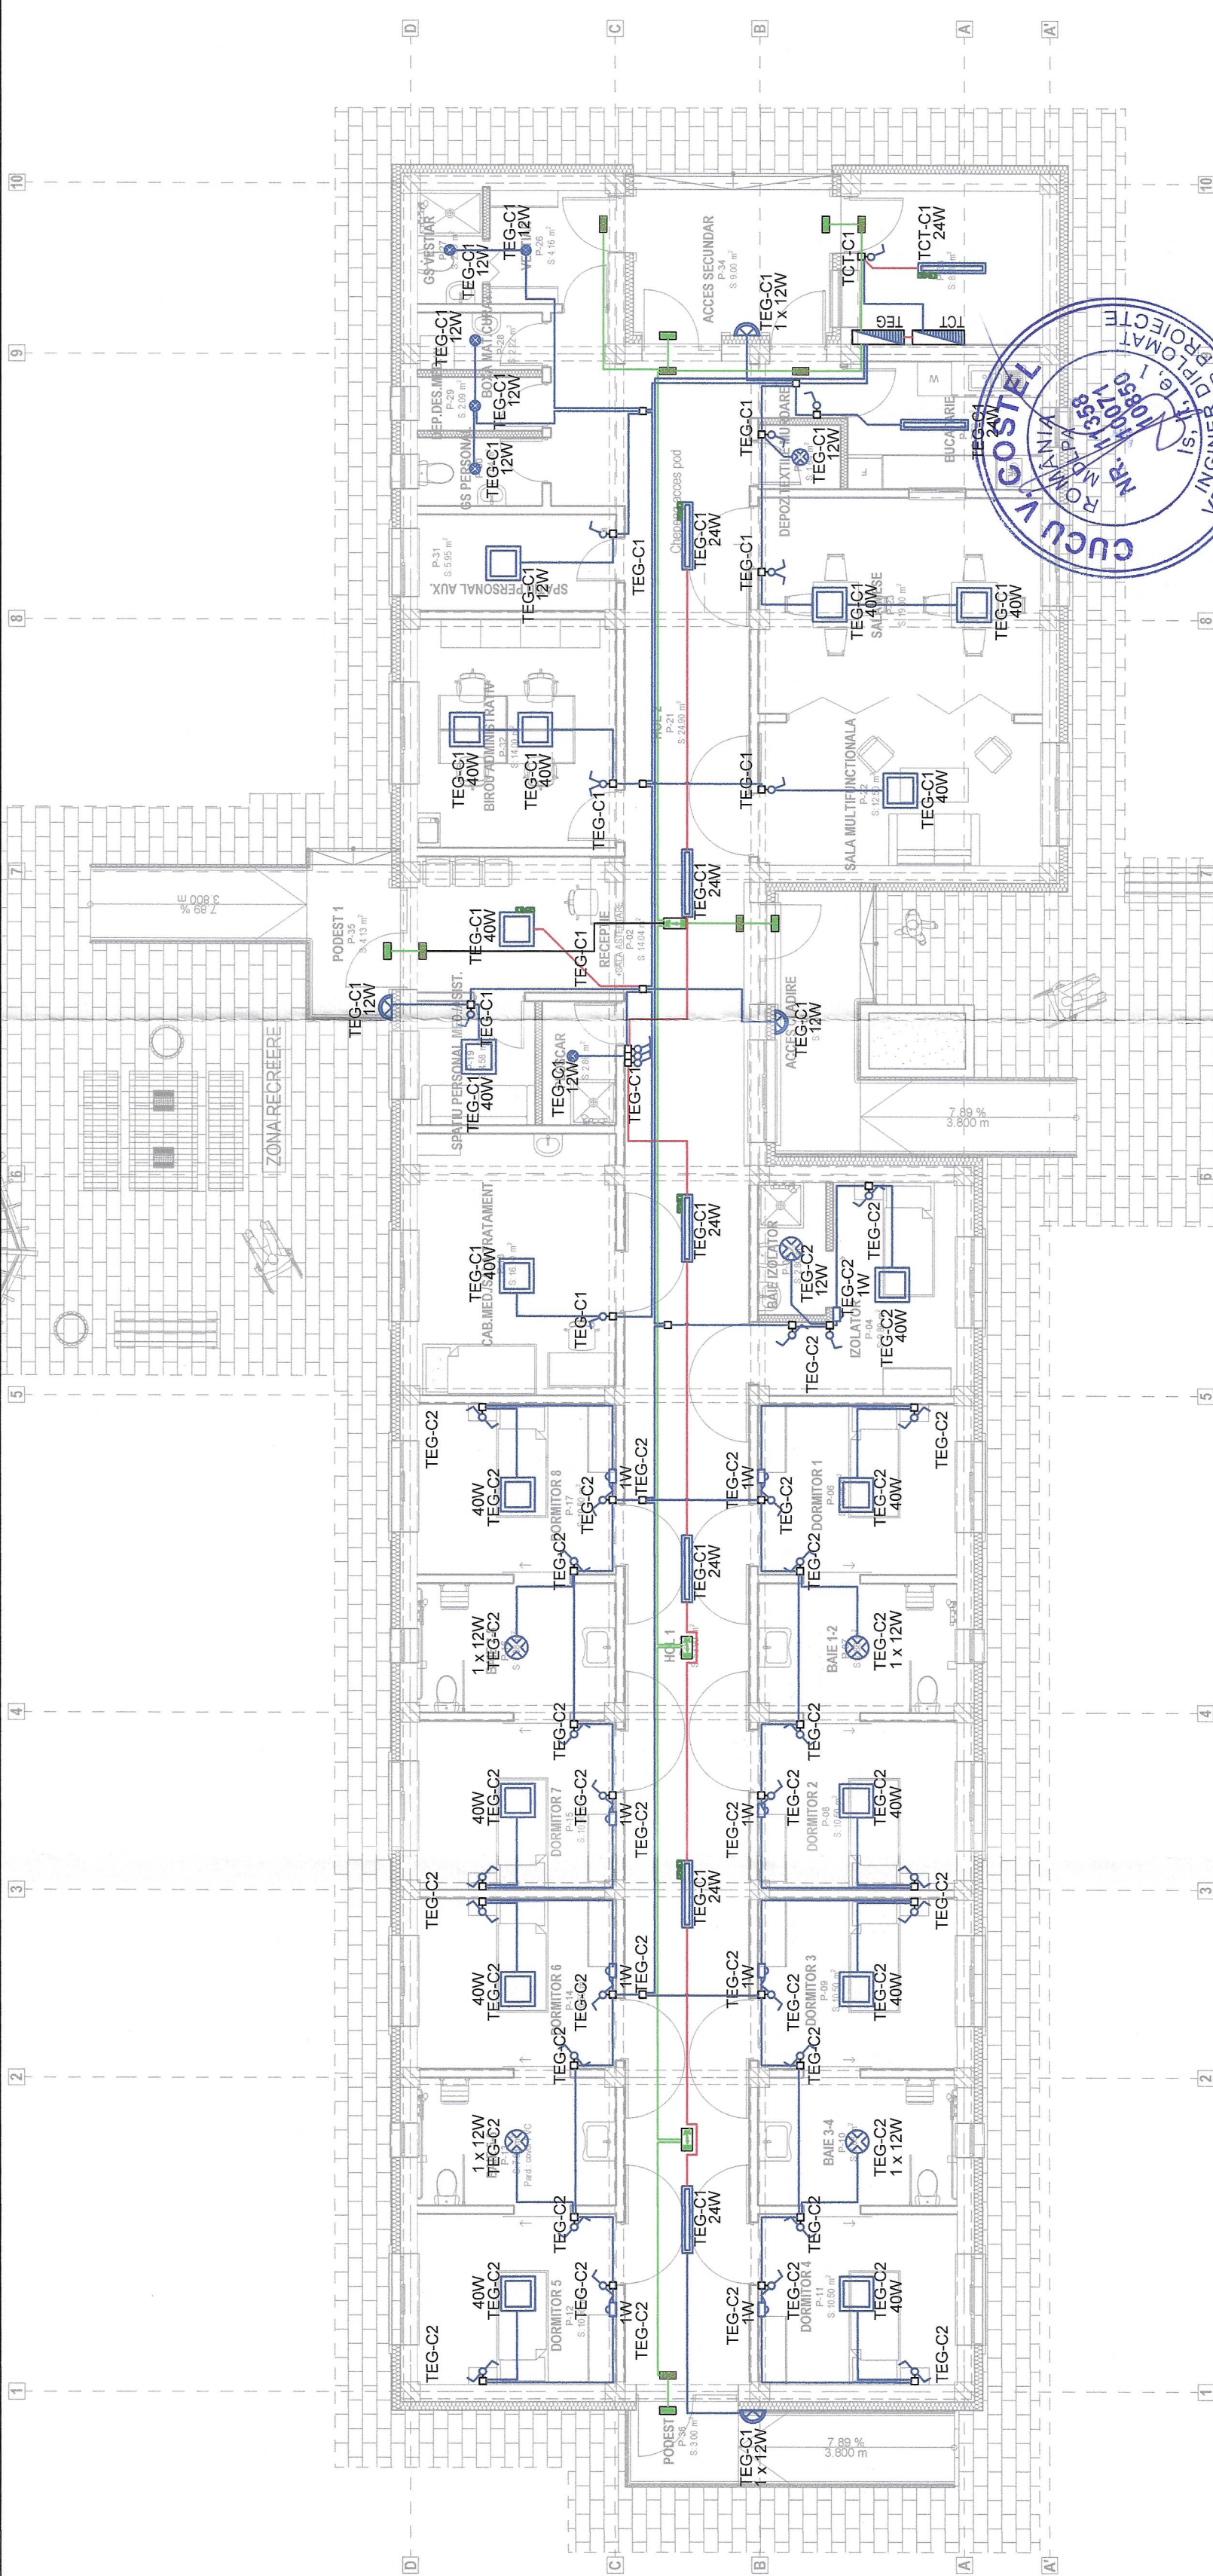

- CATEGORIA DE IMPORTANTANTA: "C"
- CLASA DE IMPORTANTANTA: "III"
- GRAD DE REZISTENTA LA FOC: "II"
- RISC DE INCENDIU: "MIC"

Verificator - certif. de alstat. tehn.-prof. nr. _____

Referat de verificare Beneficiar:

Nr. / data

Pr. nr. 3 /SEPI/ 2025

COMUNA TEACA

Adresa: com. Teaca, sat Teaca, str. Francis Pacuraru nr.26, jud. Bistrita - Nasaud
Amplasament: com. Teaca, sat Teaca, nr.cad.28405, jud. Bistrita - Nasaud

Tиту проект: **CONSTRUIRE CENTRU SOCIAL DE TIP RESPIRO, PENTRU PERSOANE CU DIZABILITATI, IN COMUNA TEACA, JUDETLUL BISTRITA - NESAUD**

Verificator	Nume	Semnatura	Scara
S.C. SAMO EXPERT PROIECT S.R.L.	Arh. Rilacco Alfonso		1:100
J202300021048 CUI: 47408660	Ing. Magdălina Denisa		
Str. Tristan Tzara, bloc. G 1, ap. 88, Mun. Moinești, Jud. Bacău, 605400, România	Ing. Chiforeanu Bogdan		
Tel.: 0744.172.280	Ing. Ababei Catalin		
email: samoexpertproiect@gmail.com			

Specificatie	Nume	Semnatura	Data
SEF PROIECT	Arh. Rilacco Alfonso		2025
PROIECTANT	Ing. Magdălina Denisa		
DESENAT	Ing. Chiforeanu Bogdan		
MANAGER PROIECT	Ing. Ababei Catalin		

Beneficiar: **COMUNA TEACA**

Adresa: com. Teaca, sat Teaca, str. Francis Pacuraru nr.26, jud. Bistrita - Nasaud
Amplasament: com. Teaca, sat Teaca, nr.cad.28405, jud. Bistrita - Nasaud



Tиту проект: **CONSTRUIRE CENTRU SOCIAL DE TIP RESPIRO, PENTRU PERSOANE CU DIZABILITATI, IN COMUNA TEACA, JUDETLUL BISTRITA - NESAUD**

PLAN PARTER - INSTALATII ELECTRICE I LUMINAT NORMAL SI DE EVACUARE

LEGENDA:

- TEG tablou electric general, complet echipat, din PVC
- corp de iluminat cu sursa LED 40W / 230Vca, 4000K, min. 5100 lm, 110°, IP40, 60 x 60cm, montaj incastnat
- corp de iluminat cu sursa LED, 40W / 230Vca, 4000K, min. 3500 lm, 120°, IP40, 30 x 120 cm, montaj incastnat
- corp de iluminat de exterior cu sursa LED 18W / 230Vca, 3000K, 1350 lm, IP65, 32 x 14 cm montaj aparent pe perete cu senzor crepuscular inclus
- corp de iluminat cu sursa LED, 12W / 230Vca, 4000K, min. 1002 lm, 120°, IP44, Ø15 cm, montaj incastnat
- corp de iluminat cu sursa LED, 12W / 230Vca, 4000K, min. 1002 lm, 120°, IP44, Ø10 cm, montaj incastnat, prevazut cu senzor de miscare
- corp de iluminat de veghe cu sursa LED, 1W / 230Vca, 3000K, IP40, montaj incastnat
- corpuri de iluminat siguranta tip luminobloc LED 3W, cu autonomie minim 2 ore
- intrerupator simplu / dublu 230V / 10A, montaj ingropat
- intrerupator cap-scara 230V / 10A, montaj ingropat
- doza de aparat / distributie
- circuit iluminat de siguranta N2XH 3x1.5mmpp pozat ingropat in tub de protectie IPEY Dn=16mm
- circuit iluminat de siguranta N2XH 4x1.5mmpp pozat ingropat in tub de protectie IPEY Dn=16mm



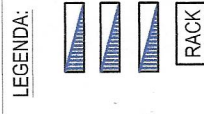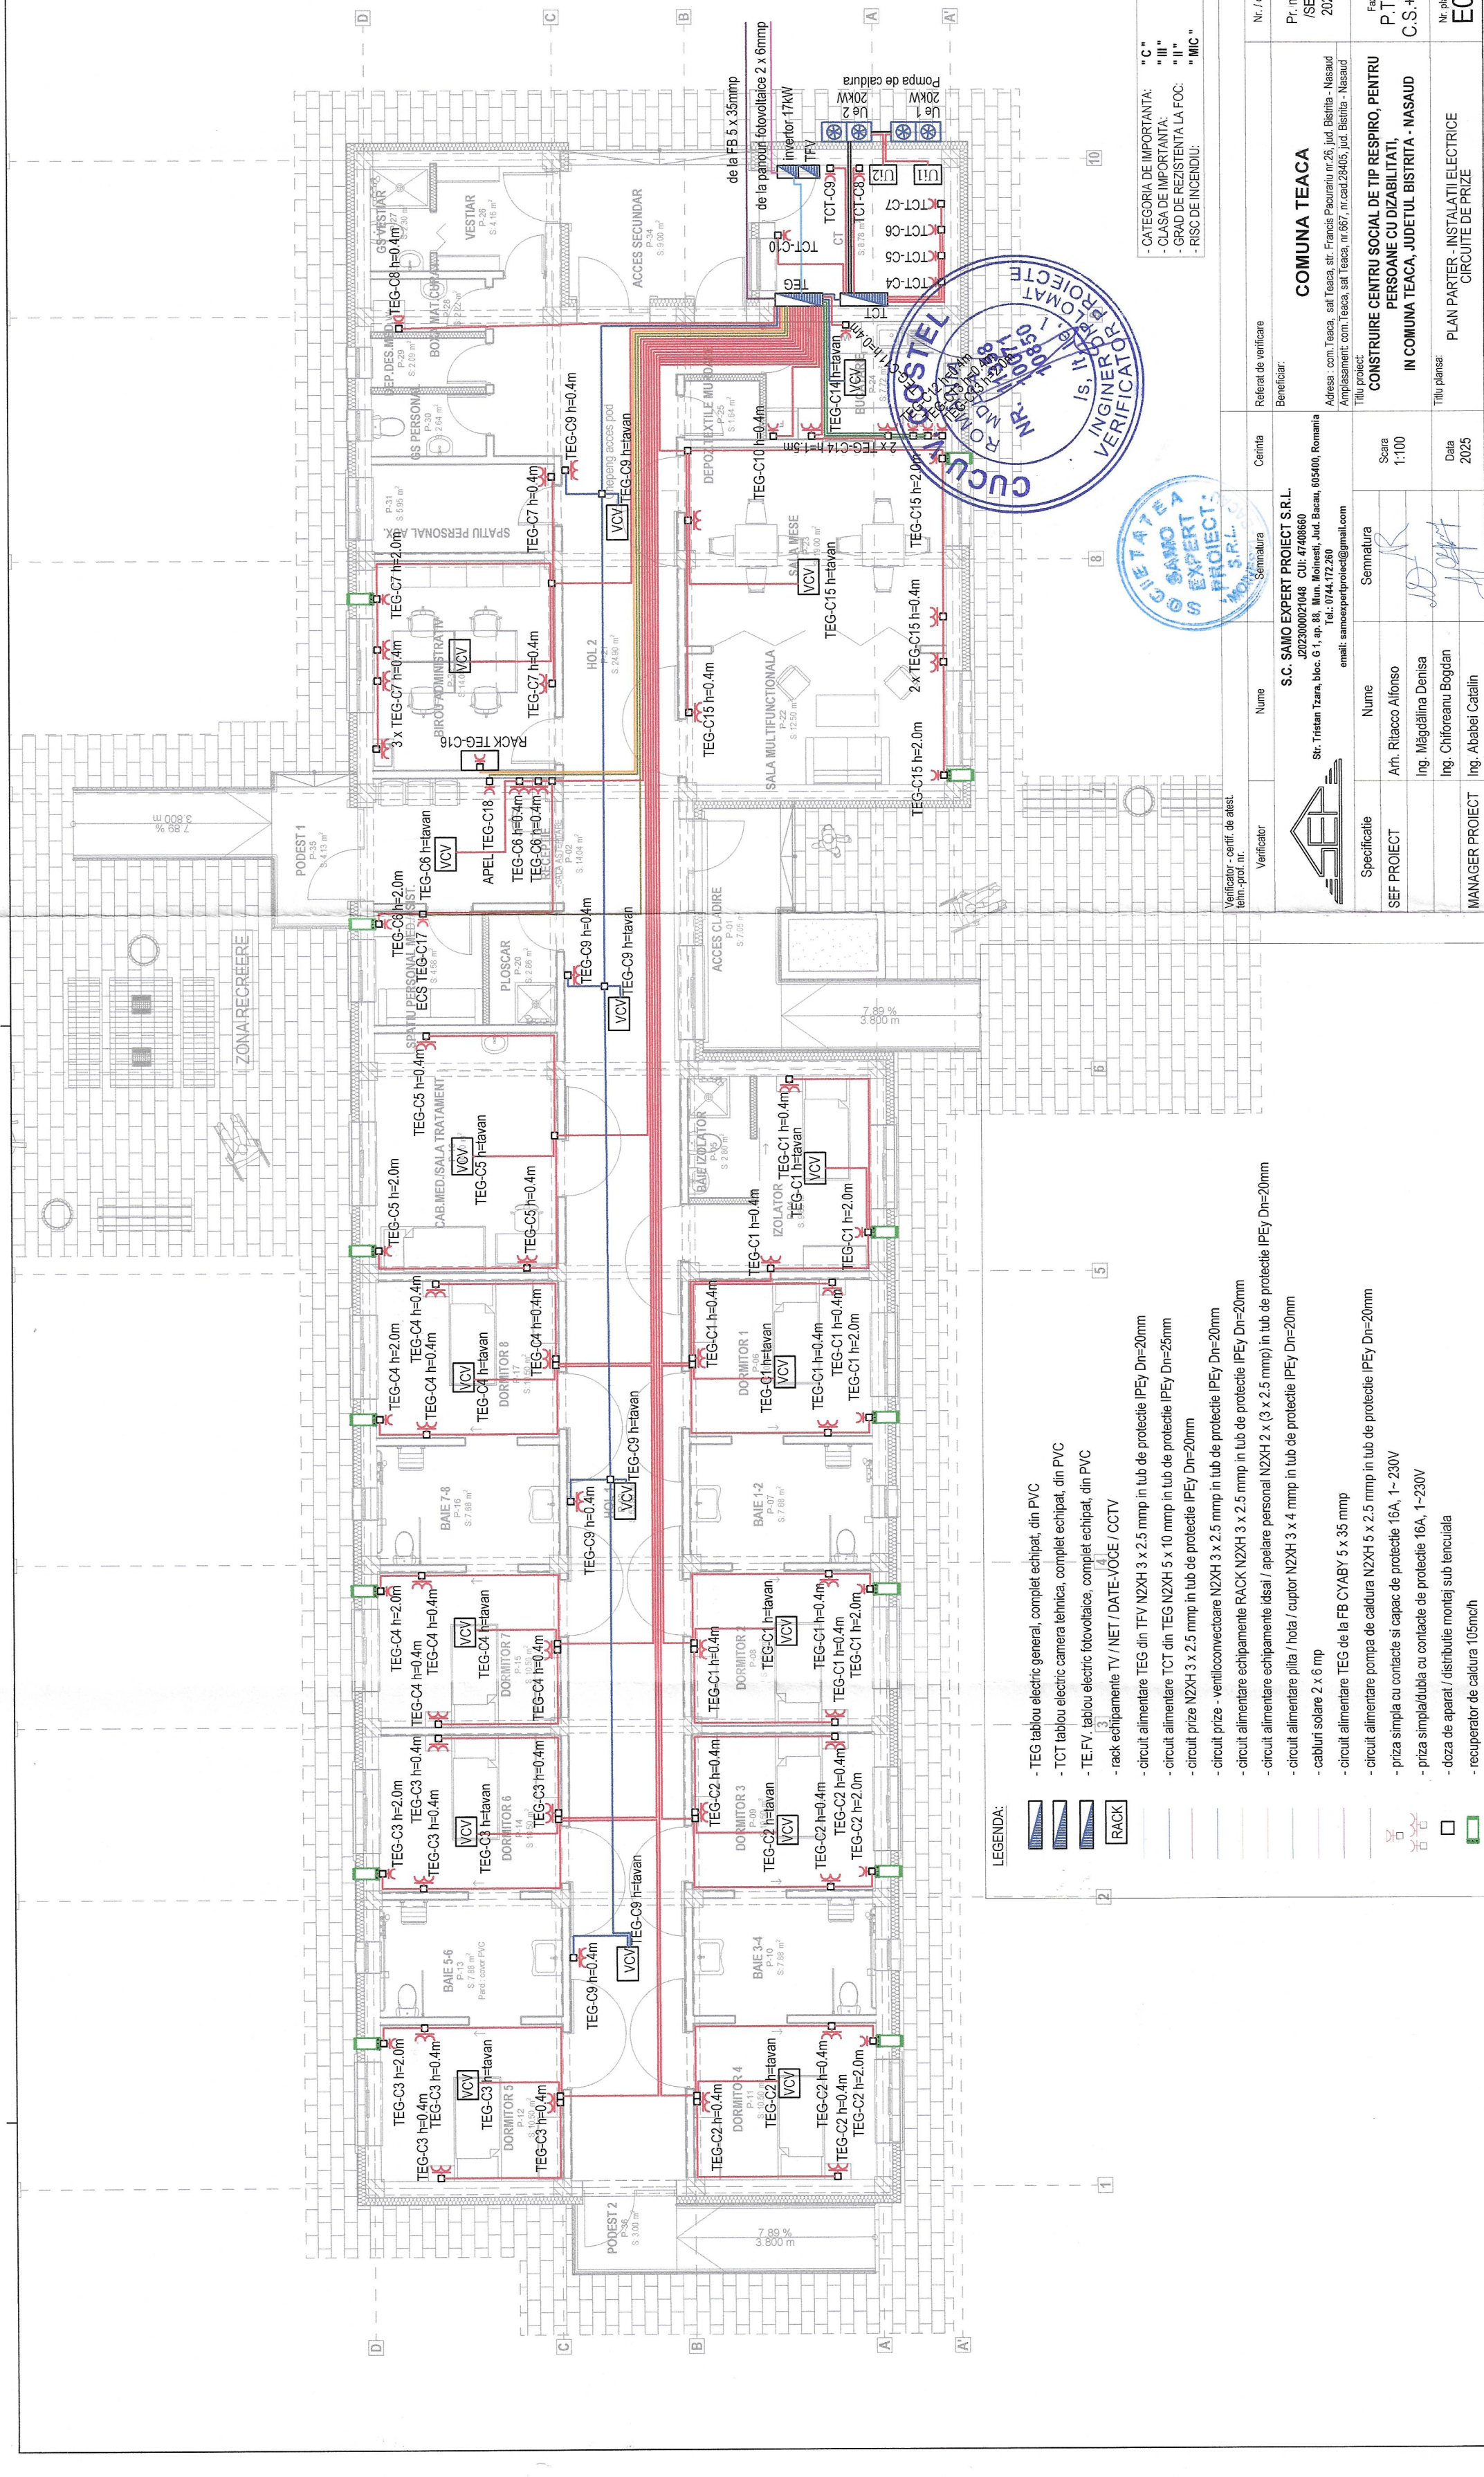


- CATEGORIA DE IMPORTANTA: "C"
 - CLASA DE IMPORTANTA: "III"
 - GRAD DE REZISTENTA LA FOC: "II"
 - RISC DE INCENDIU: "MIC"



Referat de verificare	Cearta	Nr. / data
Beneficiar:	Semnatura	Pr. nr. 3 / SEP / 2025
Verificator - certif. de atest. teh-n. prof. nr.	Nume	Beneficiar: COMUNA TEACA
	Semnatura	Adresa: com. Teaca, str. Francis Pacurararu nr.26, jud. Bistrita - Nasaud
SEF PROIECT	Nume	Amplasament: com. Teaca, sat Teaca, nr.067, nr.cad.29405, jud. Bistrita - Nasaud
MANAGER PROIECT	Nume	Tиту proiect: CONSTRUIRE CENTRU SOCIAL DE TIP RESPIRO, PENTRU PERSOANE CU DIZABILITATI, IN COMUNA TEACA, JUDEUL BISTRITA - NAsAUD
	Scara	Tиту planșat: PLAN PARTER - INSTALATIILE ELECTRICE
	Data	Nr. planșa: E03

Str. Tristan Tzara, bloc. 6-1, ap. 84, Mun. Monești, Jud. Bacau, 605400, Romania
 Tel.: 0744.172.280
 email: samoexpertproiect@gmail.com

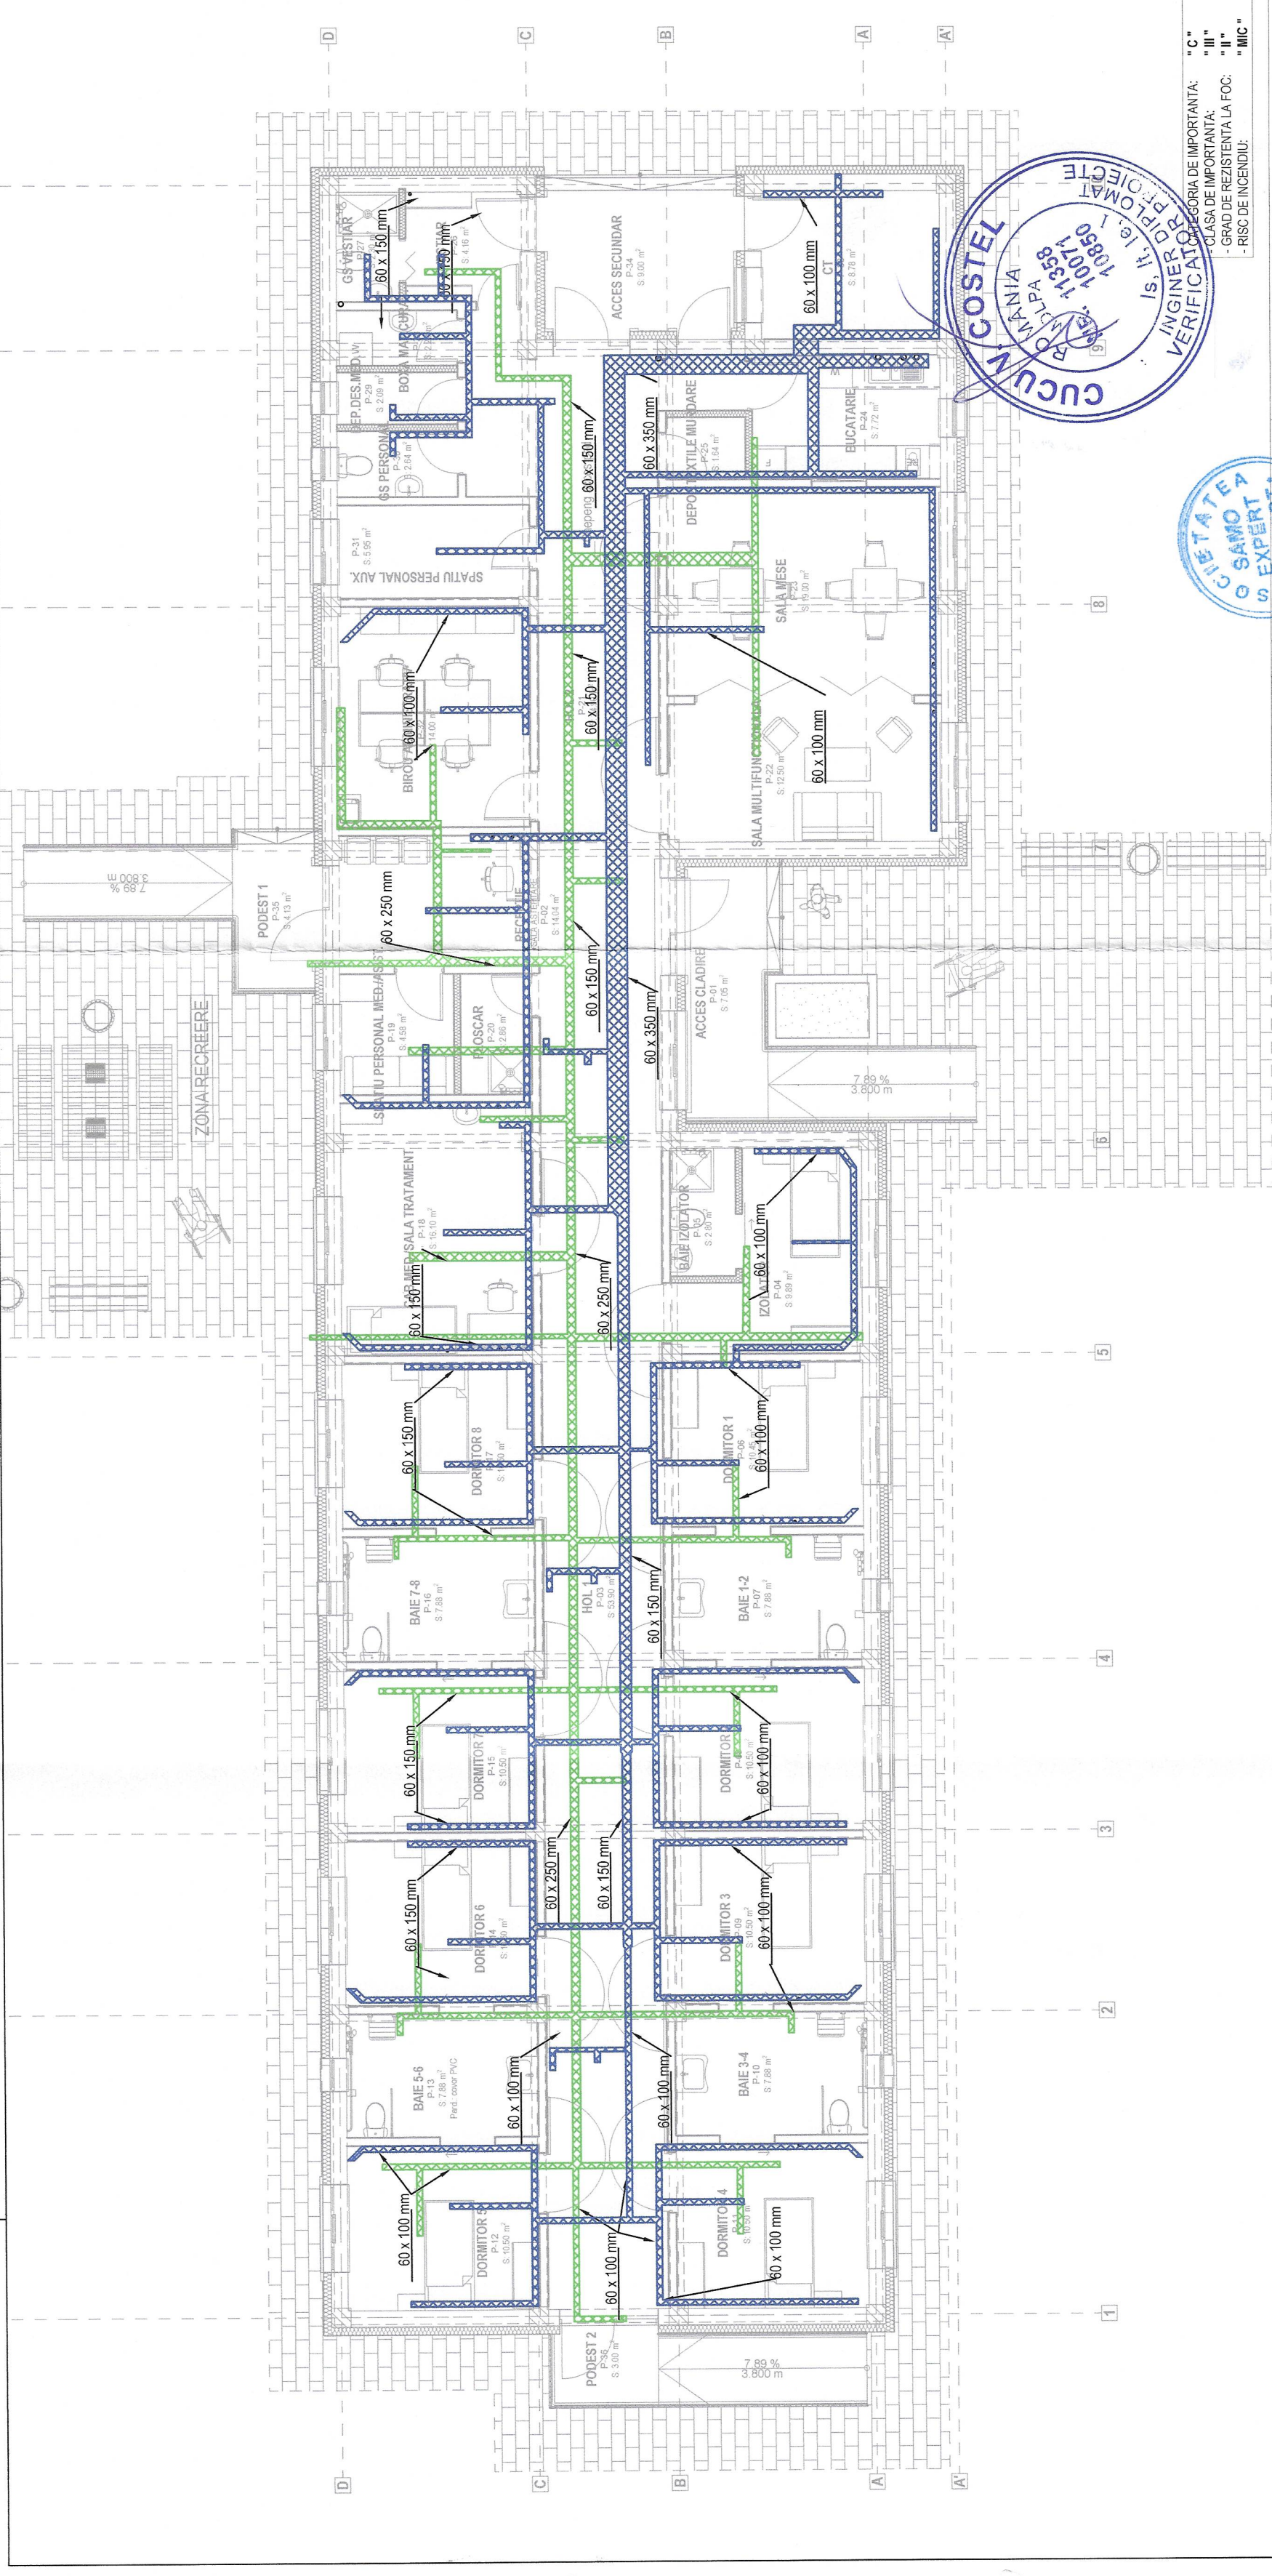

Verificator - certifi. de atest. tehn.-prof. nr. _____


Referat de verificare
Beneficiar:
COMUNA TEACA
Adresa : com. Teaca, sat Teaca, str. Francis Pacurariu nr.26, jud. Bistrita - Nasaud
Amplasament: com. Teaca, sat Teaca, nr. cad.284-05, jud. Bistrita - Nasaud
Titlu proiect:

Nr. / data
Pr. nr. 3 /SEP/ 2025
Beneficiar:
COMUNA TEACA
Adresa : com. Teaca, sat Teaca, str. Francis Pacurariu nr.26, jud. Bistrita - Nasaud
Amplasament: com. Teaca, sat Teaca, nr. cad.284-05, jud. Bistrita - Nasaud
Titlu proiect:
CONSTRUIRE CENTRU SOCIAL DE TIP RESPIRO, PENTRU PERSOANE CU DIZABILITATI, IN COMUNA TEACA, JUDEȚUL BISTRITA - NASAUD
Titlu planșă:
PLAN PARTER - INSTALATIILE ELECTRICE DISTRIBUTIE A PATURILOR DE CABLURI
Nr. planșă
E04


Verificator	Nume	Semnatura	Scara
S.C. SAMO EXPERT PROIECT S.R.L. J202300021048 CUI: 47408660 Str. Tristan Tzara, bloc. G 1, ap. 88, Mun. Moinești, Jud. Bacău, 605400, România Tel.: 0744-172.80 email: samoexpertproject@gmail.com			1:100
Verificator	Nume	Semnatura	Scara
SEF PROIECT	Arh. Ritacco Alfonso		1:100
PROIECTAT	Ing. Măgdalina Denisa		
DESEINAT	Ing. Chioreanu Bogdan		
MANAGER PROIECT	Ing. Ababei Catalin		

LEGENDA:

- Jgheab metalic din tabla perforata cu capac, pentru pozarea traseelor de cabluri aferente instalatiilor electrice de curenti tari
- Jgheab metalic din tabla perforata cu capac, pentru pozarea traseelor de cabluri aferente instalatiilor electrice de curenti slabi

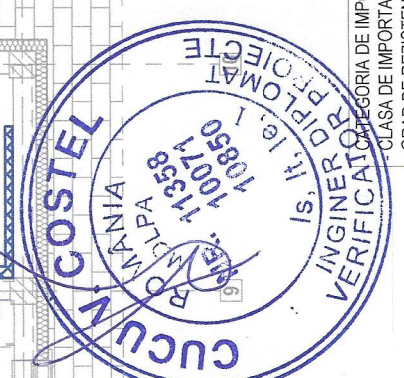


"C"
"III"
"II"
"MIC"

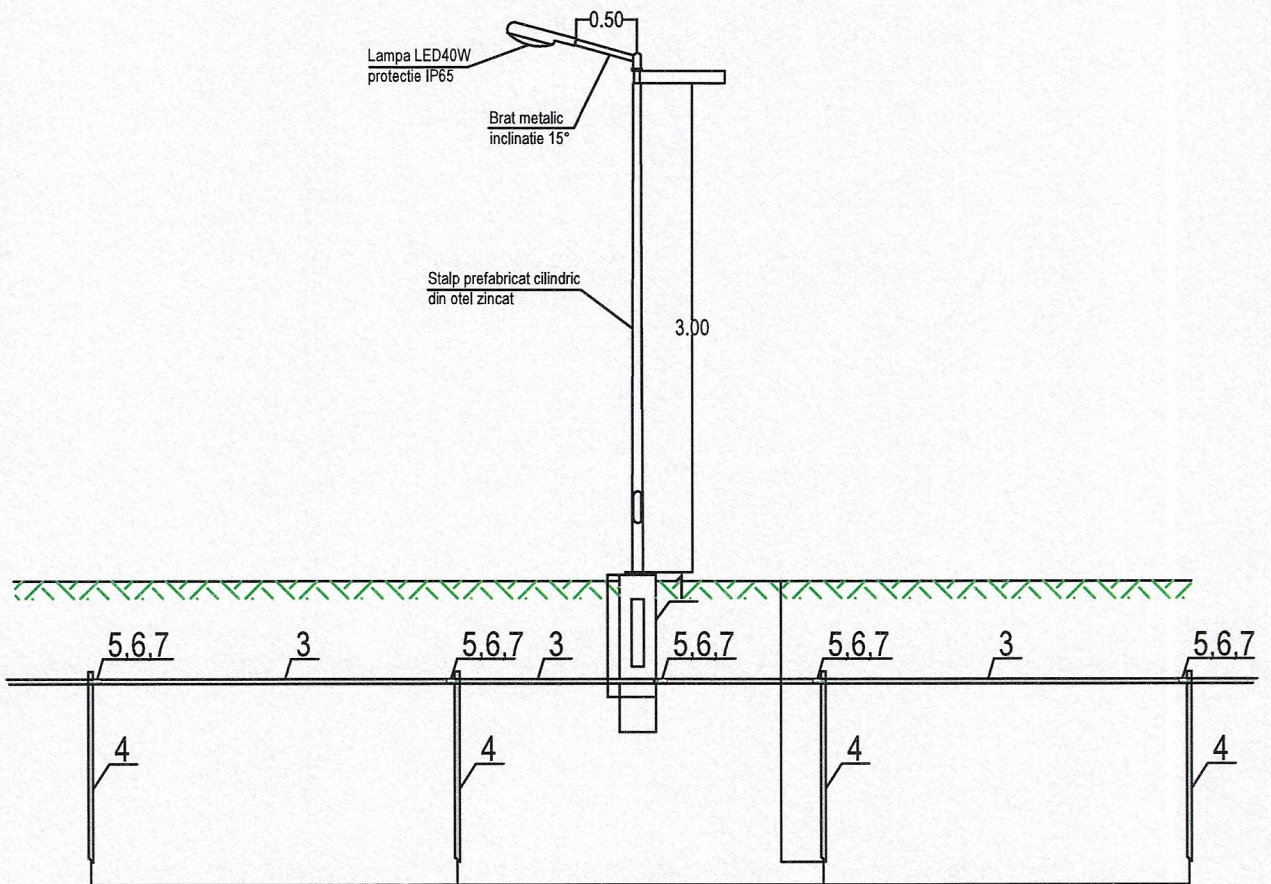


Poz	Denumire	Material	Dimensiuni
1	Fundatie stalp	OIZn + beton armat	100x30x30 cm
2	Banda de legare la stalp	OIZn	40x4 mm
3	Electrod orizontal	OIZn	40x4 mm
4	Electrod vertical cruce H=1,5 m	OIZn	50x50x3 m
5	Surub cap hexagonal	OIZn	M12x35
6	Piulita hexagonala	OIZn	M12
7	Saiba elastica cu dinti exteriori	OIZn	M12

NOTA:


Toate organele de asamblare vor fi protejate prin galvanizare electrochimica, grosimea stratului de zinc - 12µm
Electrozii vor fi zincati la cald, grosimea stratului de zinc - 44µm

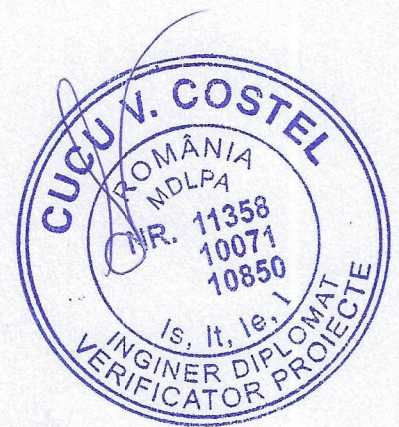

- CATEGORIA DE IMPORTANTA:	" C "
- CLASA DE IMPORTANTA:	" III "
- GRAD DE REZISTENTA LA FOC:	" II "
- RISC DE INCENDIU:	" MIC "

Verificator - certif. de atest. tehn.-prof. nr.		Semnatura		Referat de verificare		Nr. / data	
Verificator		Nume		Semnatura		Cerinta	
 <p>S.C. SAMO EXPERT PROIECT S.R.L. J2023000021048 CUI: 47408660 Str. Tristan Tzara, bloc. G 1, ap. 88, Mun. Moinești, Jud. Bacau, 605400, Romania Tel.: 0744.172.260 email: samoexpertproiect@gmail.com</p>				Beneficiar:		COMUNA TEACA	
Adresa : com.Teaca, sat Teaca, str. Francis Pacurariu nr.26, jud. Bistrita - Nasaud				Amplasament: com.Teaca, sat Teaca, nr.667, nr.cad.28405, jud. Bistrita - Nasaud		Pr. nr. 3 /SEP/ 2025	
Specificatie		Nume		Semnatura		Titlu proiect:	
SEF PROIECT		Arh. Ritacco Alfonso		Scara		CONSTRUIRE CENTRU SOCIAL DE TIP RESPIRO, PENTRU PERSOANE CU DIZABILITATI, IN COMUNA TEACA, JUDEȚUL BISTRITA - NAsAUD	
PROIECTAT		Ing. Măgdălina Denisa		Data		Faza P.Th.+ C.S.+D.E.	
DESENAT		Ing. Chiforeanu Bogdan		2025		Titlu plansa:	
MANAGER PROIECT		Ing. Ababei Catalin				DETALIU STALP ILUMINAT PREFABRICAT SI CONECTAREA ACESTUIA LA PRIZA DE PAMANT	
						Nr. plansa E07	


PANOURI FOTOVOLTAICE MONOCRISTALINE
550W - 2 x 15 buc

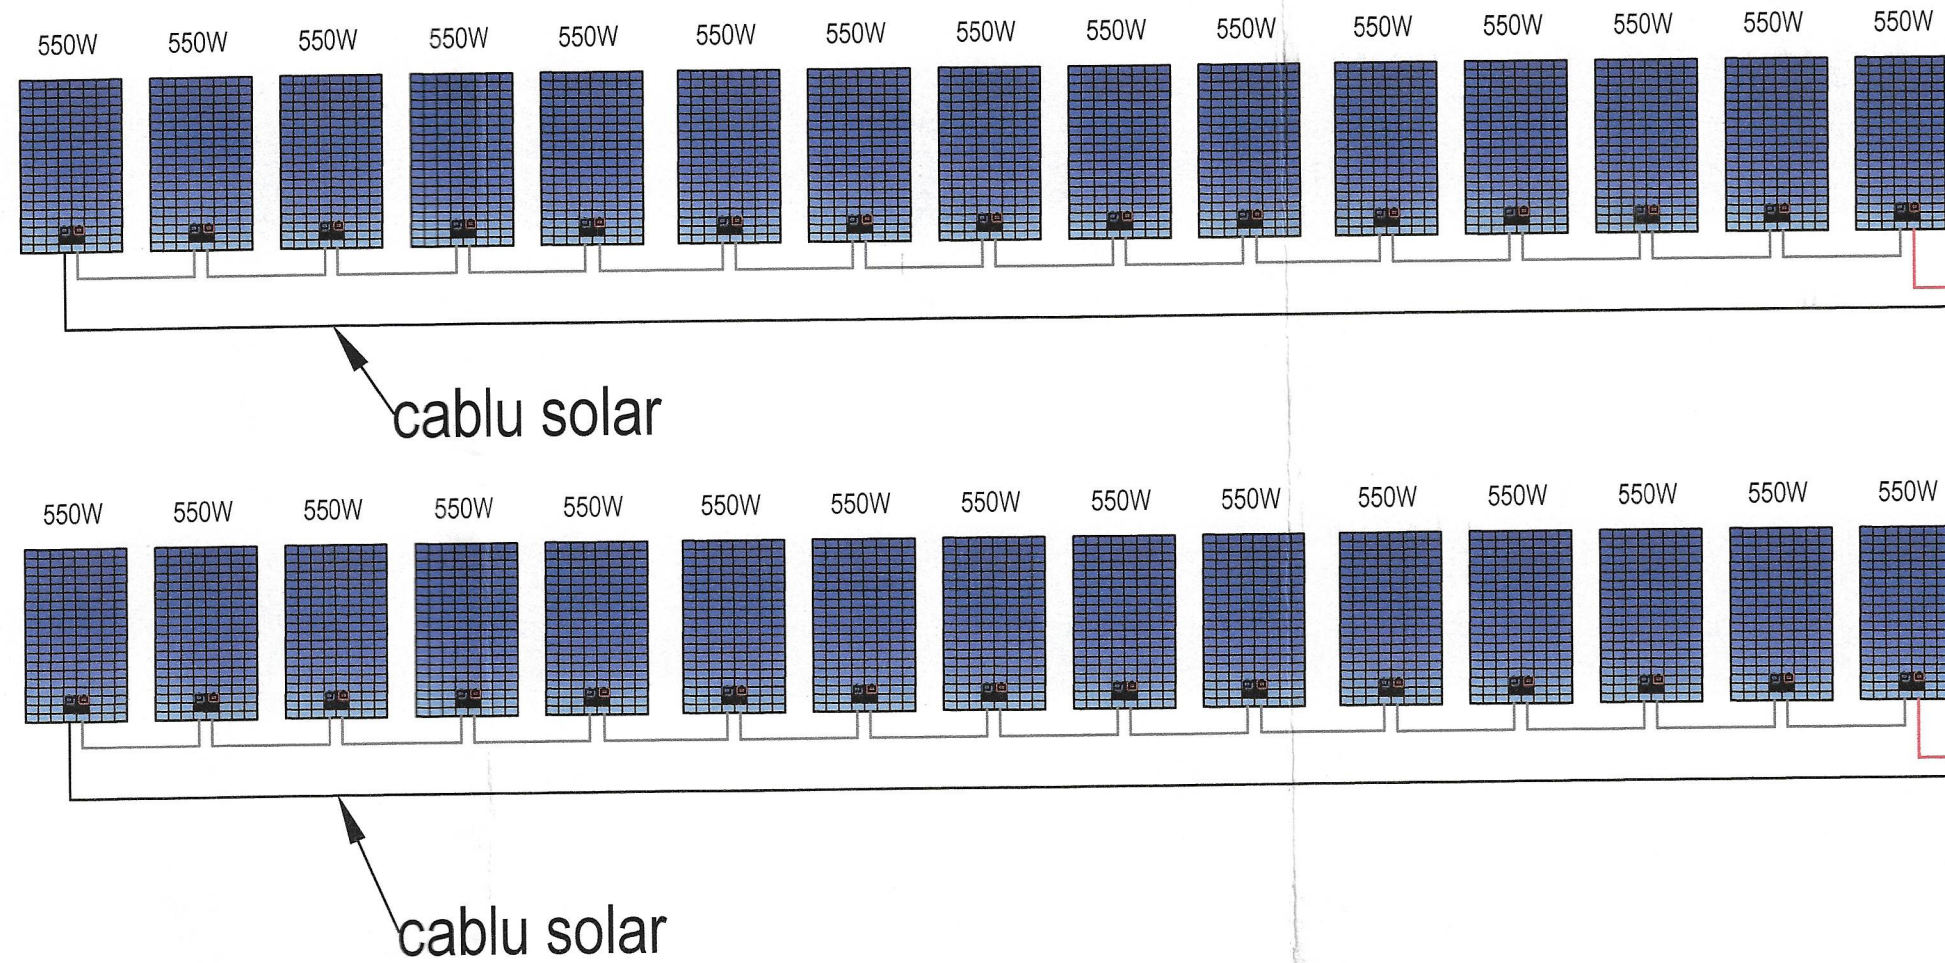

Senzor de curent, intreruptor, filtru anti-interferente, regulator de incarcare

INVERTOR
ON-GRID 17KW

TEG

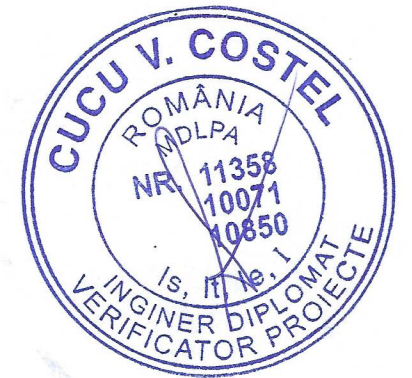


- CATEGORIA DE IMPORTANTA: " C "
- CLASA DE IMPORTANTA: " III "
- GRAD DE REZISTENTA LA FOC: " II "
- RISC DE INCENDIU: " MIC "

LEGENDA:

	- Panou fotovoltaic monocristalic cu o putere instalata de 550W
	- cablu solar 2X6mmp

Verificator - certif. de atest. tehn.-prof. nr.		Societate		Referat de verificare		Nr. / data	
Verificator	Nume	Semnatura	Caranta	Beneficiar:		Pr. nr. 3 /SEP/ 2025	
<p>S.C. SAMO EXPERT S.R.L. J202300021048 CUI: 47408660 Str. Tristan Tzara, bloc. G 1, ap. 88, Mun. Moinești, Jud. Bacău, 605400, Romania Tel.: 0744.172.260 email: samoexpertproiect@gmail.com</p>				COMUNA TEACA			
Adresa : com.Teaca, sat Teaca, str. Francis Pacurariu nr.26, jud. Bistrita - Nasaud Amplasament: com.Teaca, sat Teaca, nr.667, nr.cad.28405, jud. Bistrita - Nasaud				Titlu proiect:		Faza P.Th.+ C.S.+D.E.	
Specificatie	Nume	Semnatura	Scara	CONSTRUIRE CENTRU SOCIAL DE TIP RESPIRO, PENTRU PERSOANE CU DIZABILITATI, IN COMUNA TEACA, JUDETEL BISTRITA - NASAUD			
SEF PROIECT	Arh. Ritacco Alfonso		-	Titlu plansa:		Nr. plansa E08	
PROIECTAT	Ing. Măgdălina Denisa			SCHEMA BLOC SISTEM FOTOVOLTAIC			
DESENAT	Ing. Chiforeanu Bogdan		Data 2025				
MANAGER PROIECT	Ing. Ababei Catalin						

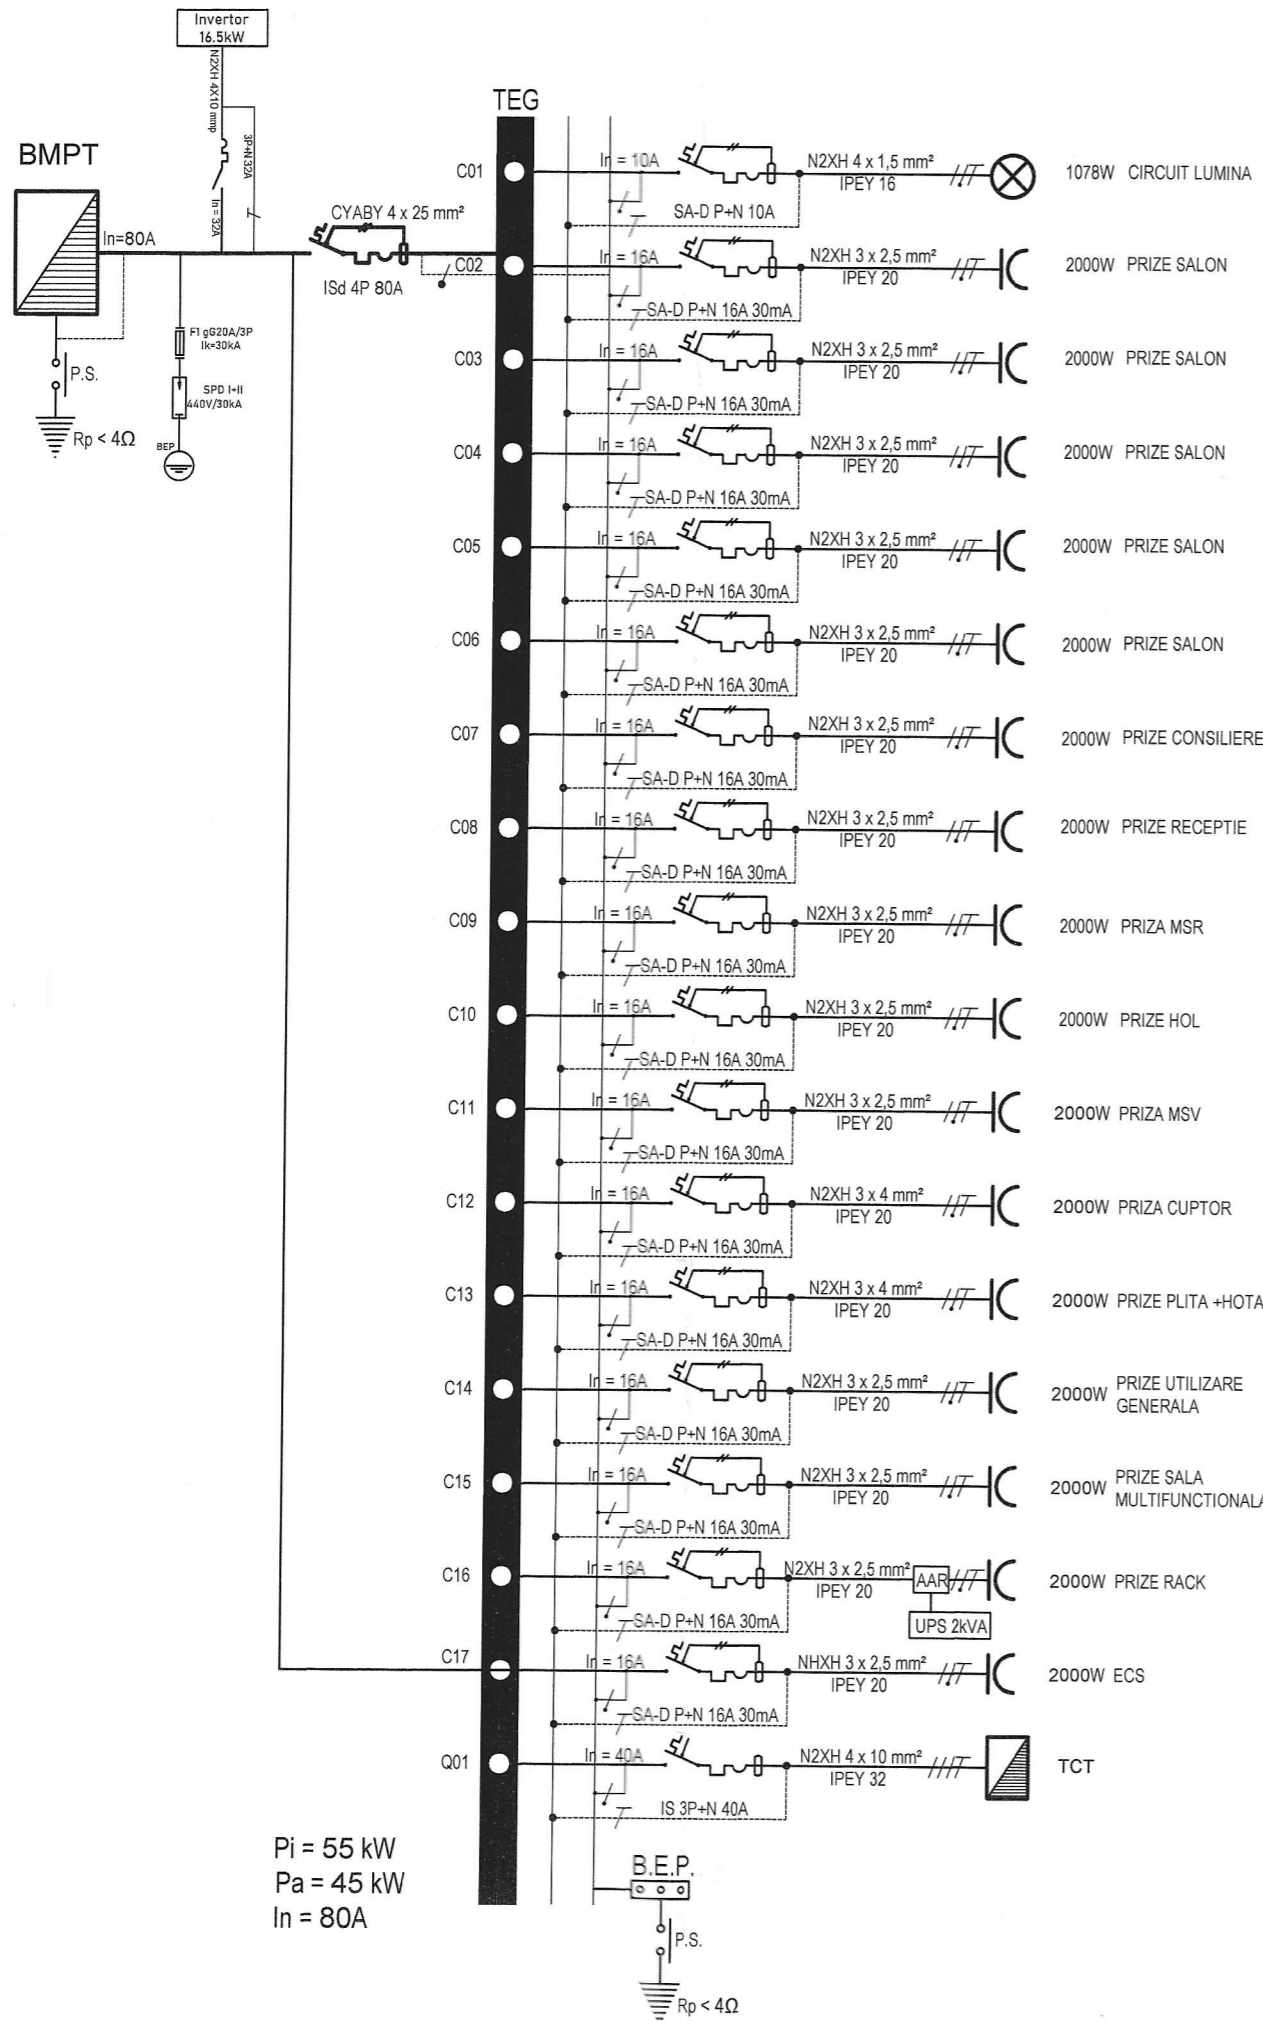


Pi = 55 kW
Pa = 45 kW
In = 80A

Circuit	Destinatie	Pi kW	Ks / Ku	Pa kW	Distributie pe faze			Tensiune V	Distributie pe faze curent			Protectie	Cablu mmp
					L1	L2	L3		L1	L2	L3		
C1	CIL	1.08	1.00	1.078	1.08	0.00	0.00	230	4.93	0.00	0.00	SA-D/P+N/10A/30mA/C	N2XH 4x1.5mmp
C1	CP Prize salon	2.00	0.80	1.6	2.00	0.00	0.00	230	10.23	0.00	0.00	SA-D/P+N/16A/30mA/C	N2XH 3x2.5mmp
C2	CP Prize salon	2.00	0.80	1.6	0.00	2.00	0.00	230	0.00	10.23	0.00	SA-D/P+N/16A/30mA/C	N2XH 3x2.5mmp
C3	CP Prize salon	2.00	0.80	1.6	0.00	0.00	2.00	230	0.00	0.00	10.23	SA-D/P+N/16A/30mA/C	N2XH 3x2.5mmp
C4	CP Prize salon	2.00	0.80	1.6	2.00	0.00	0.00	230	10.23	0.00	0.00	SA-D/P+N/16A/30mA/C	N2XH 3x2.5mmp
C5	CP Prize cabinet	2.00	0.80	1.6	0.00	2.00	0.00	230	0.00	10.23	0.00	SA-D/P+N/16A/30mA/C	N2XH 3x2.5mmp
C6	CP Prize consiliere	2.00	0.80	1.6	0.00	0.00	2.00	230	0.00	0.00	10.23	SA-D/P+N/16A/30mA/C	N2XH 3x2.5mmp
C7	CP Prize receptie	2.00	0.60	1.2	2.00	0.00	0.00	230	10.23	0.00	0.00	SA-D/P+N/16A/30mA/C	N2XH 3x2.5mmp
C8	CP masina SR	2.00	1.00	2	0.00	2.00	0.00	230	0.00	10.23	0.00	SA-D/P+N/16A/30mA/C	N2XH 3x2.5mmp
C9	CP prize hol	2.00	0.20	0.4	0.00	0.00	2.00	230	0.00	0.00	10.23	SA-D/P+N/16A/30mA/C	N2XH 3x2.5mmp
C10	CP frigider	2.00	0.80	1.6	2.00	0.00	0.00	230	10.23	0.00	0.00	SA-D/P+N/16A/30mA/C	N2XH 3x2.5mmp
C11	CP MSV	2.00	1.00	2	0.00	2.00	0.00	230	0.00	10.23	0.00	SA-D/P+N/16A/30mA/C	N2XH 3x2.5mmp
C12	CP cuptor	2.00	1.00	2	0.00	0.00	2.00	230	0.00	0.00	10.23	SA-D/P+N/16A/30mA/C	N2XH 3x4mmp
C13	CP plita+hota	2.00	1.00	2	2.00	0.00	0.00	230	10.23	0.00	0.00	SA-D/P+N/16A/30mA/C	N2XH 3x4mmp
C14	CP Prize UG	2.00	0.60	1.2	0.00	2.00	0.00	230	0.00	10.23	0.00	SA-D/P+N/16A/30mA/C	N2XH 3x2.5mmp
C15	CP Prize sala multif.	2.00	0.60	1.2	0.00	0.00	2.00	230	0.00	0.00	10.23	SA-D/P+N/16A/30mA/C	N2XH 3x2.5mmp
C16	CP RACK	2.00	0.60	1.2	0.00	2.00	0.00	230	0.00	10.23	0.00	SA-D/P+N/16A/30mA/C	N2XH 3x2.5mmp
C17	CP ECS	1.00	1.00	1	0.00	0.00	1.00	230	0.00	0.00	5.12	SA-D/P+N/16A/30mA/C	N2XH 3x2.5mmp
Q1	TECT	20.32	0.80	18.32	7.42	5.70	7.20	400.00	31.47	24.52	31.16	IS/3P+N/40A	N2XH 5X10mmp
Q0	TEG	54.40	0.79	44.80	18.50	17.70	18.20	400.00	69.12	67.81	69.02	ISd 3P+N/80A	N2XH 5x2.5mmp


Siguranta automata cu releu magneto-termic si protectie la arc electric, cu bloc diferential / nr de poli / curent nominal / curent declansare

Separator de sarcina cu contact auxiliar diferential / nr de poli / curent nominal

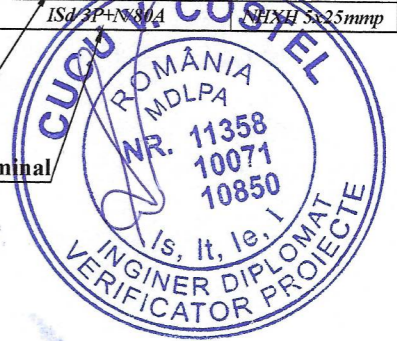

- CATEGORIA DE IMPORTANTA: " C "
- CLASA DE IMPORTANTA: " III "
- GRAD DE REZISTENTA LA FOC: " II "
- RISC DE INCENDIU: " MIC "

Verificator - certif. de atest. tehn.-prof. nr.		S.C. SAMO EXPERT PROIECT S.R.L. J202300021048 CUI: 47408660 Str. Tristan Tzara, bloc. G 1, ap. 88, Mun. Moinești, Jud. Bacau, 605400, Romania Tel.: 0744.172.260 email: samoexpertproject@gmail.com		Beneficiar: COMUNA TEACA		Pr. nr. 3 /SEP/ 2025	
Verificator	Nume	Semnatura	Cerinta	Referat de verificare		Nr. / data	
SEF PROIECT	Arh. Ritacco Alfonso			Adresa: com.Teaca, sat.Teaca, str.Francis Pacurariu, nr.26, jud.Bistrita-Nasaud Amplasament : com. Teaca, sat Teaca, nr.667, nr.cad.:29405, jud. Bistrita-Nasaud		Faza P.Th.+ C.S.+D.E.	
PROIECTAT	Ing. Măgdalina Denisa			Titlu proiect: CONSTRUIRE CENTRU SOCIAL DE TIP RESPIRO, PENTRU PERSOANE CU DIZABILITATI, IN COMUNA TEACA, JUDETUL BISTRITA - NASAUD		Nr. plansa: E09	
DESENAT	Ing. Chiforeanu Bogdan			Titlu plansa: SCHEMA MONOFILARA TABLOU ELECTRIC GENERAL- TEG			
MANAGER PROIECT	Ing. Ababei Catalin			Data 2025			

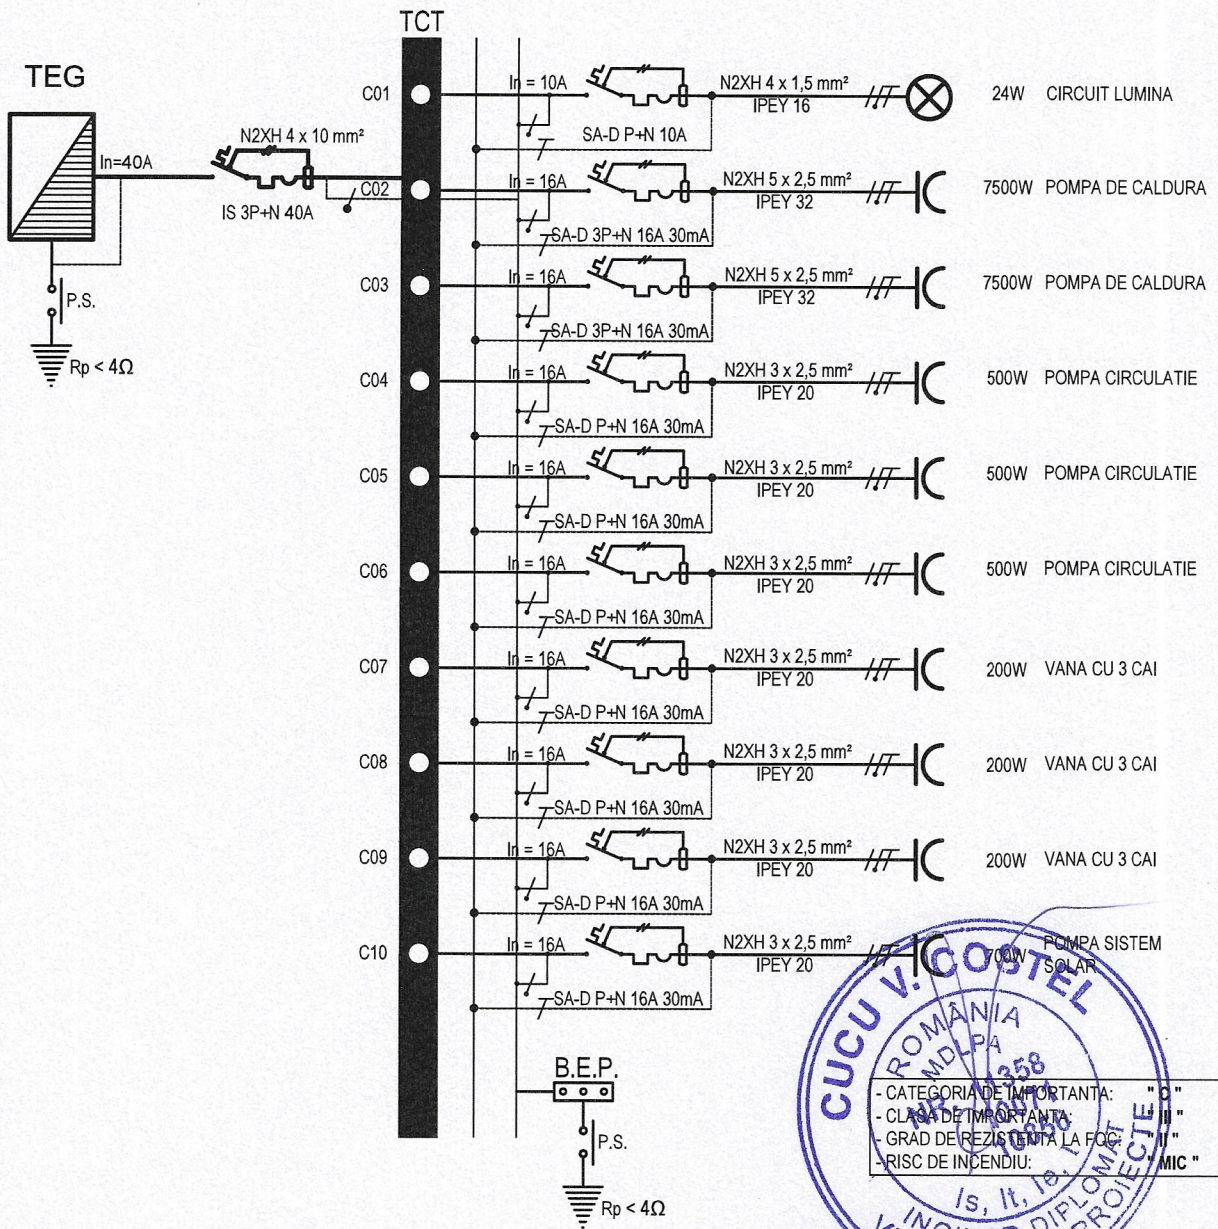

TCT													Tablou electrica camera tehnica	
Circuit	Destinatie	Pi	Ks / Ku	Pa	Distributia pe faze			Tensiune	Distributia pe faze			Protectie	Cabluri	
		kW		kW	L1	L2	L3	V	L1	L2	L3			mm²
C1	CIL	0.02	1.00	0.024	0.00	0.02	0.00	230	0.00	0.11	0.00	SA-D/P+N/10A/30mA/C	N2XH 4x1.5mm²	
C2	CF. Pompa caldura	7.50	1.00	7.5	2.50	2.50	2.50	400	13.53	13.53	13.53	SA-D/3P+N/16A/30mA/C	N2XH 5x2.5mm²	
C3	CF. Pompa caldura	7.50	1.00	7.5	2.50	2.50	2.50	400	13.53	13.53	13.53	SA-D/3P+N/16A/30mA/C	N2XH 5x2.5mm²	
C4	CP Pompa circulatie	0.50	1.00	0.5	0.00	0.50	0.00	230	0.00	2.56	0.00	SA-D/P+N/16A/30mA/C	N2XH 3x2.5mm²	
C5	CP Pompa circulatie	0.50	1.00	0.5	0.00	0.50	0.00	230	0.00	2.56	0.00	SA-D/P+N/16A/30mA/C	N2XH 3x2.5mm²	
C6	CP Pompa circulatie	0.50	1.00	0.5	0.50	0.00	0.00	230	2.56	0.00	0.00	SA-D/P+N/16A/30mA/C	N2XH 3x2.5mm²	
C7	CP Vana 3 cai	0.20	1.00	0.2	0.00	0.00	0.20	230	0.00	0.00	1.02	SA-D/P+N/16A/30mA/C	N2XH 3x2.5mm²	
C8	CP Vana 3 cai	0.20	1.00	0.2	0.20	0.00	0.00	230	1.02	0.00	0.00	SA-D/P+N/16A/30mA/C	N2XH 3x2.5mm²	
C9	CP Vana 3 cai	0.20	1.00	0.2	0.20	0.00	0.00	230	1.02	0.00	0.00	SA-D/P+N/16A/30mA/C	N2XH 3x2.5mm²	
C10	CP Pompa circulatie panouri solare	0.70	1.00	0.7	0.00	0.00	0.70	230	0.00	0.00	3.58	SA-D/P+N/16A/30mA/C	N2XH 3x2.5mm²	
Q1	TCT	17.82	0.80	17.82	5.90	6.02	5.90	400.00	25.33	25.83	25.33	IS/3P+N/40A	N2XH 5X10mm²	

Verificator - certif. de atest. tehn.-prof. nr.					
Verificator	Nume	Semnatura	Cerinta	Referat de verificare	Nr. / data
<p>S.C. SAMO EXPERT PROIECT S.R.L. J2023000021048 CUI: 47408660 Str. Tristan Tzara, bloc. G 1, ap. 88, Mun. Moinești, Jud. Bacau, 605400, Romania Tel.: 0744.172.260 email: samoexpertproject@gmail.com</p>			Beneficiar:		Pr. nr. 3 /SEP/ 2025
			COMUNA TEACA		
			Adresa: com.Teaca, sat.Teaca, str.Francis Pacurariu, nr.26, jud.Bistrita-Nasaud Amplasament : com. Teaca, sat Teaca, nr.667, nr.cad.:28405, jud. Bistrita-Nasaud		
Specificatie	Nume	Semnatura	Scara	Titlu proiect:	Faza
SEF PROIECT	Arh. Ritacco Alfonso		-	CONSTRUIRE CENTRU SOCIAL DE TIP RESPIRO, PENTRU PERSOANE CU DIZABILITATI, IN COMUNA TEACA, JUDETUL BISTRITA - NASAUD	P.Th.+ C.S.+D.E.
PROIECTAT	Ing. Măgdălina Denisa				
DESENAT	Ing. Chiforeanu Bogdan		Data	Titlu plansa:	Nr. plansa
MANAGER PROIECT	Ing. Ababei Catalin		2025	SCHEMA MONOFILARA TABLOU ELECTRIC CAMERA TEHNICA-TCT	E10