


Beneficiar: COMUNA POIANA
Adresa: Str. Principala nr. 1, local. Poiana, Jud. Dambovită
AMENAJARE SANITARI, TROTUARE SI PODETE
STRADA NARCISEI (DC 54)
COMUNA POIANA, JUDET DAMBOVITA

Sef proiect	ing. Gabriela Dinescu	g.i.	Scara:	PR. NR:
Proiectat	ing. Gabriela Dinescu	g.i.	1:25000	28/2022
Redactat	Pirvu Valentin	Palm	Data:	Faza:
Verificat	ing. Gabriela Dinescu	g.i.	08.2022	PTE
PLAN DE AMPLASAMENT/ INCADRARE IN ZONA				Plansa nr: 1

DJ 711D

STRADA NARCISEI (DC54)

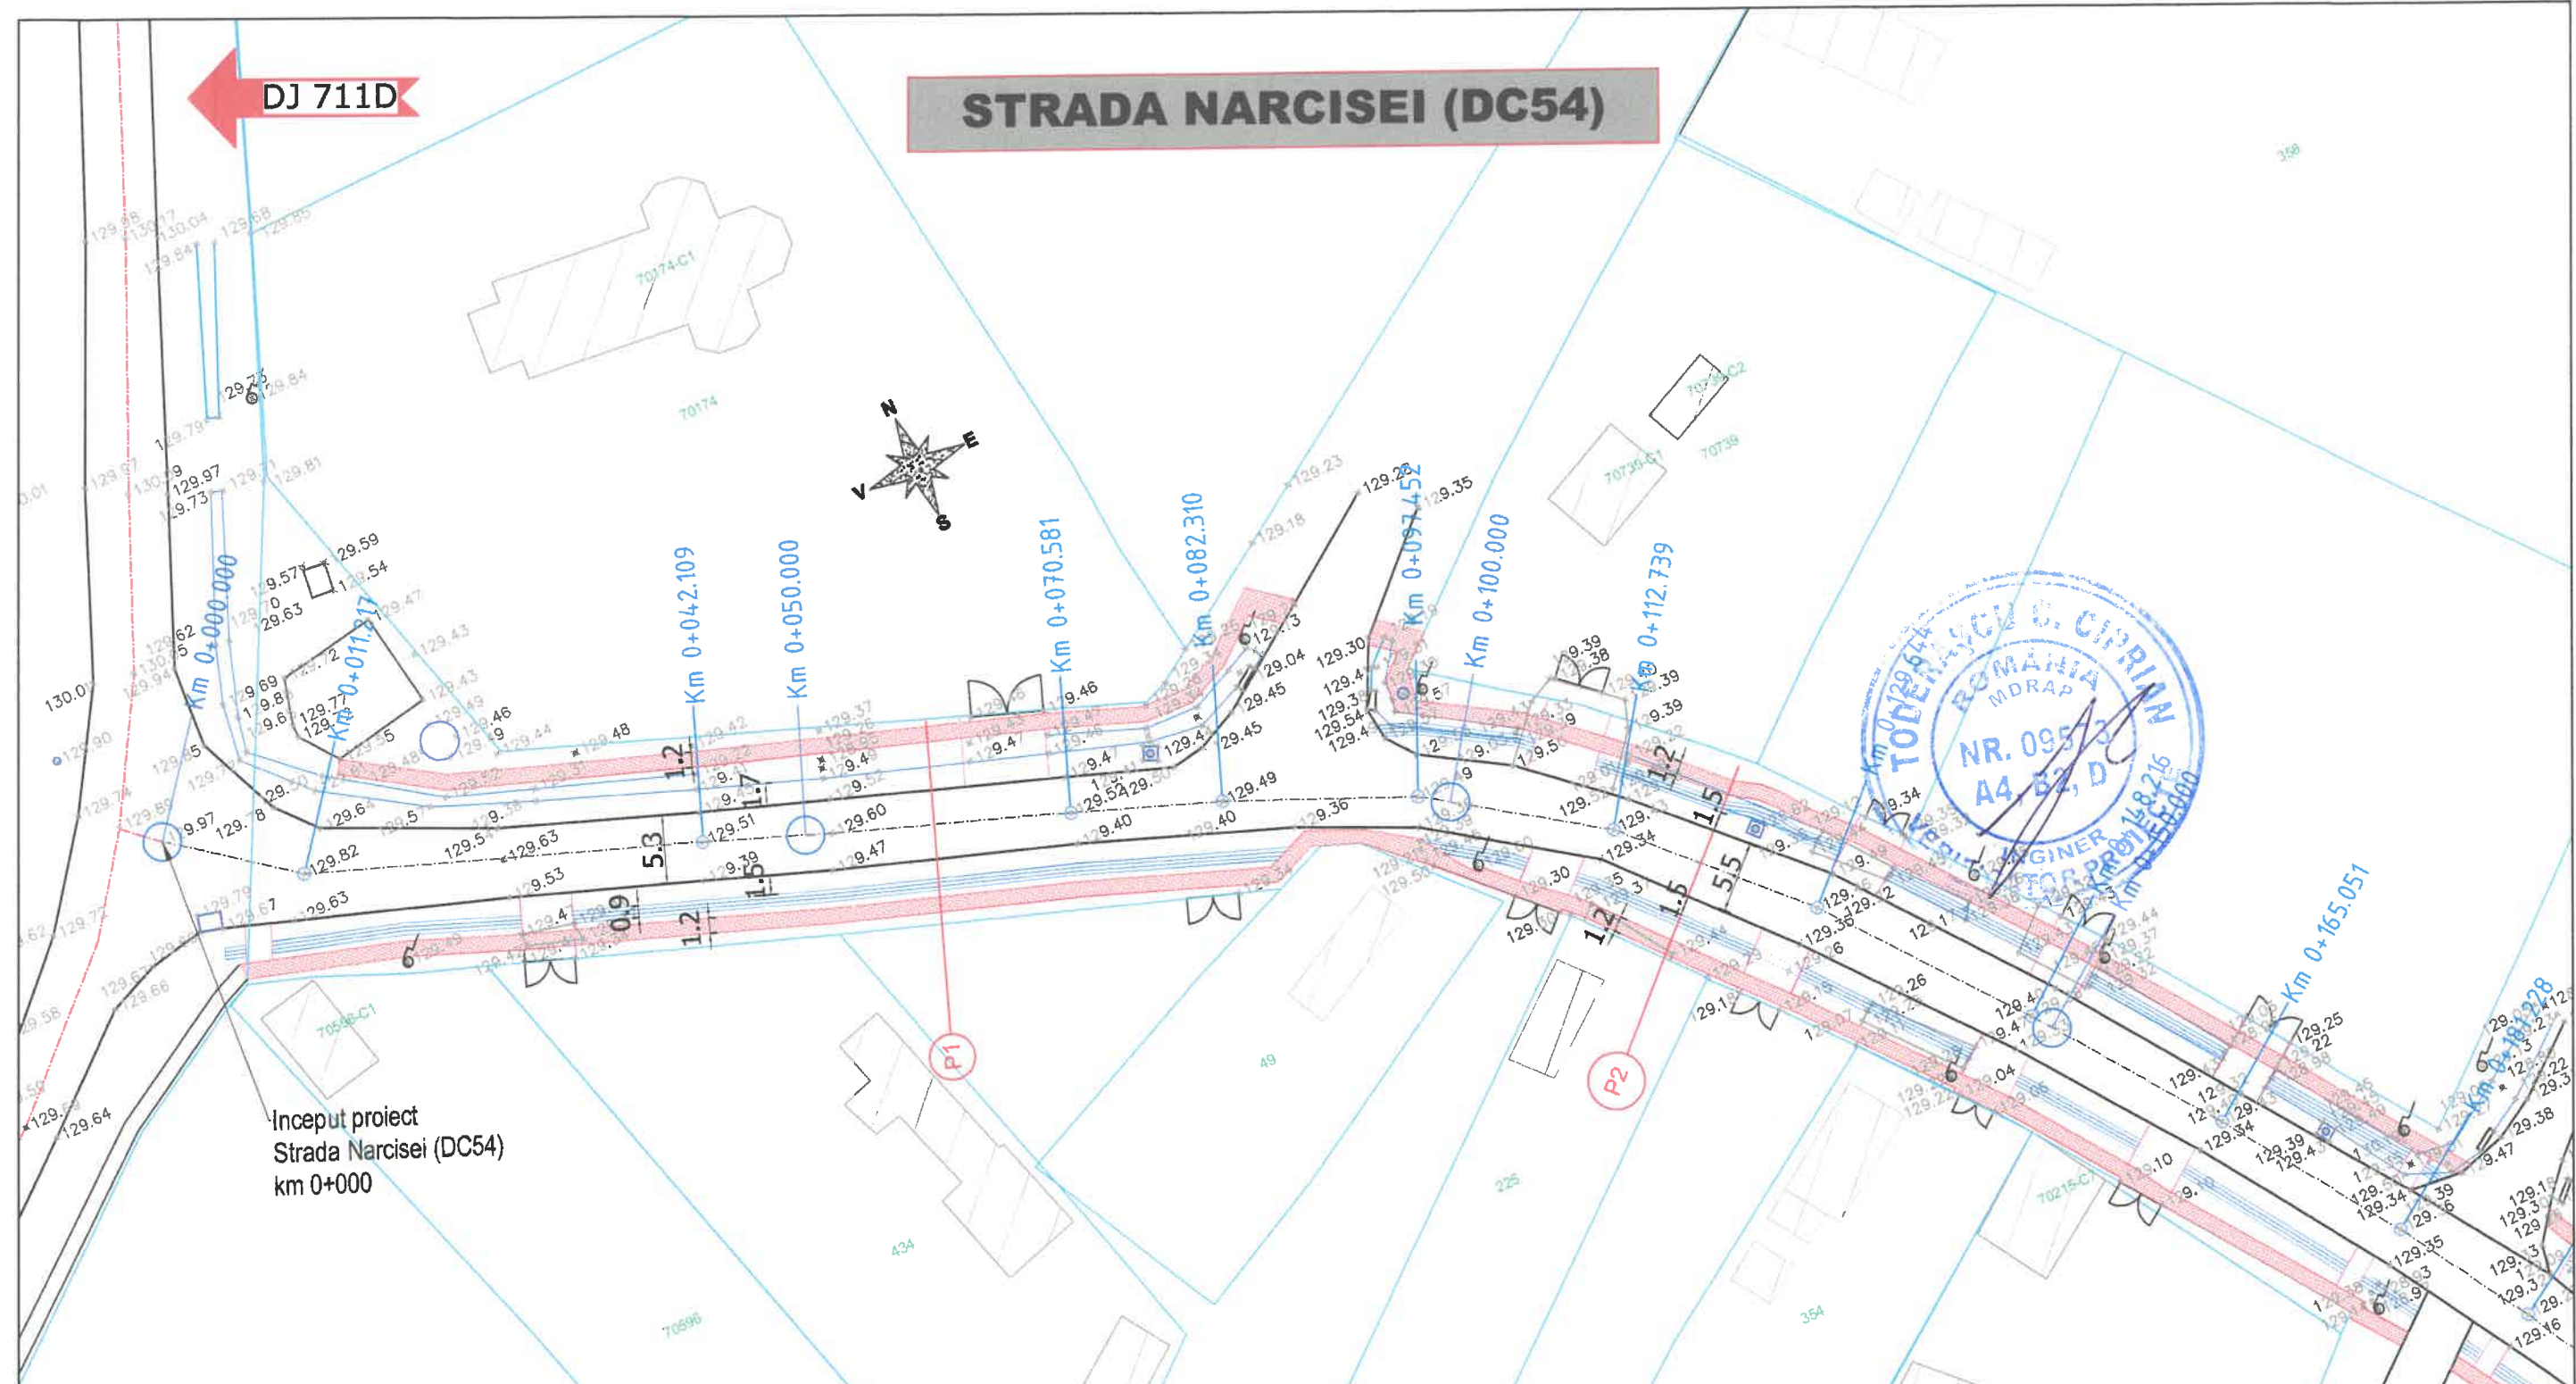

Legenda existent

- Drum existent
- Gard/ Imobile
- Stalp
- Sant din pamant (existent)
- Sant de beton (existent)
- Acces existent (placa beton/podet)
- Timpan podet
- Camine existente
- Porti

LEGENDA PROIECTAT:

- Trotuar proiectat
- Sant pereu din beton
- Podet / platforma betonata

NOTA:

- In dreptul accesurilor auto la proprietati denivelarea platformei de beton proiectata va fi de maxim 5 cm fata de cota trotuarului proiectat/partii carosabile existente;
- In dreptul accesurilor auto la proprietati in fundatia de beton C25/30 se va monta plasa sudata conform listelor de cantitati.





Sef proiect ing. Gabriela Dinescu
 Proiectat ing. Gabriela Dinescu
 Redactat Pirvu Valentin
 Verificat ing. Gabriela Dinescu

Beneficiar: COMUNA POIANA
 Adresa: Str. Principala nr. 1, Com. Poiana, Jud. Dambovit
 AMENAJARE SANTURI, TROTUARE SI PODETE
 STRADA NARCISEI (DC 54)
 COMUNA POIANA, JUDET DAMBOVITA

Scara: 1:500
 Data: 08.2022
 PLAN DE SITUATIE
 Faza: PTE
 Plansa nr: 2.1

DJ 711D

STRADA NARCISEI (DC54)

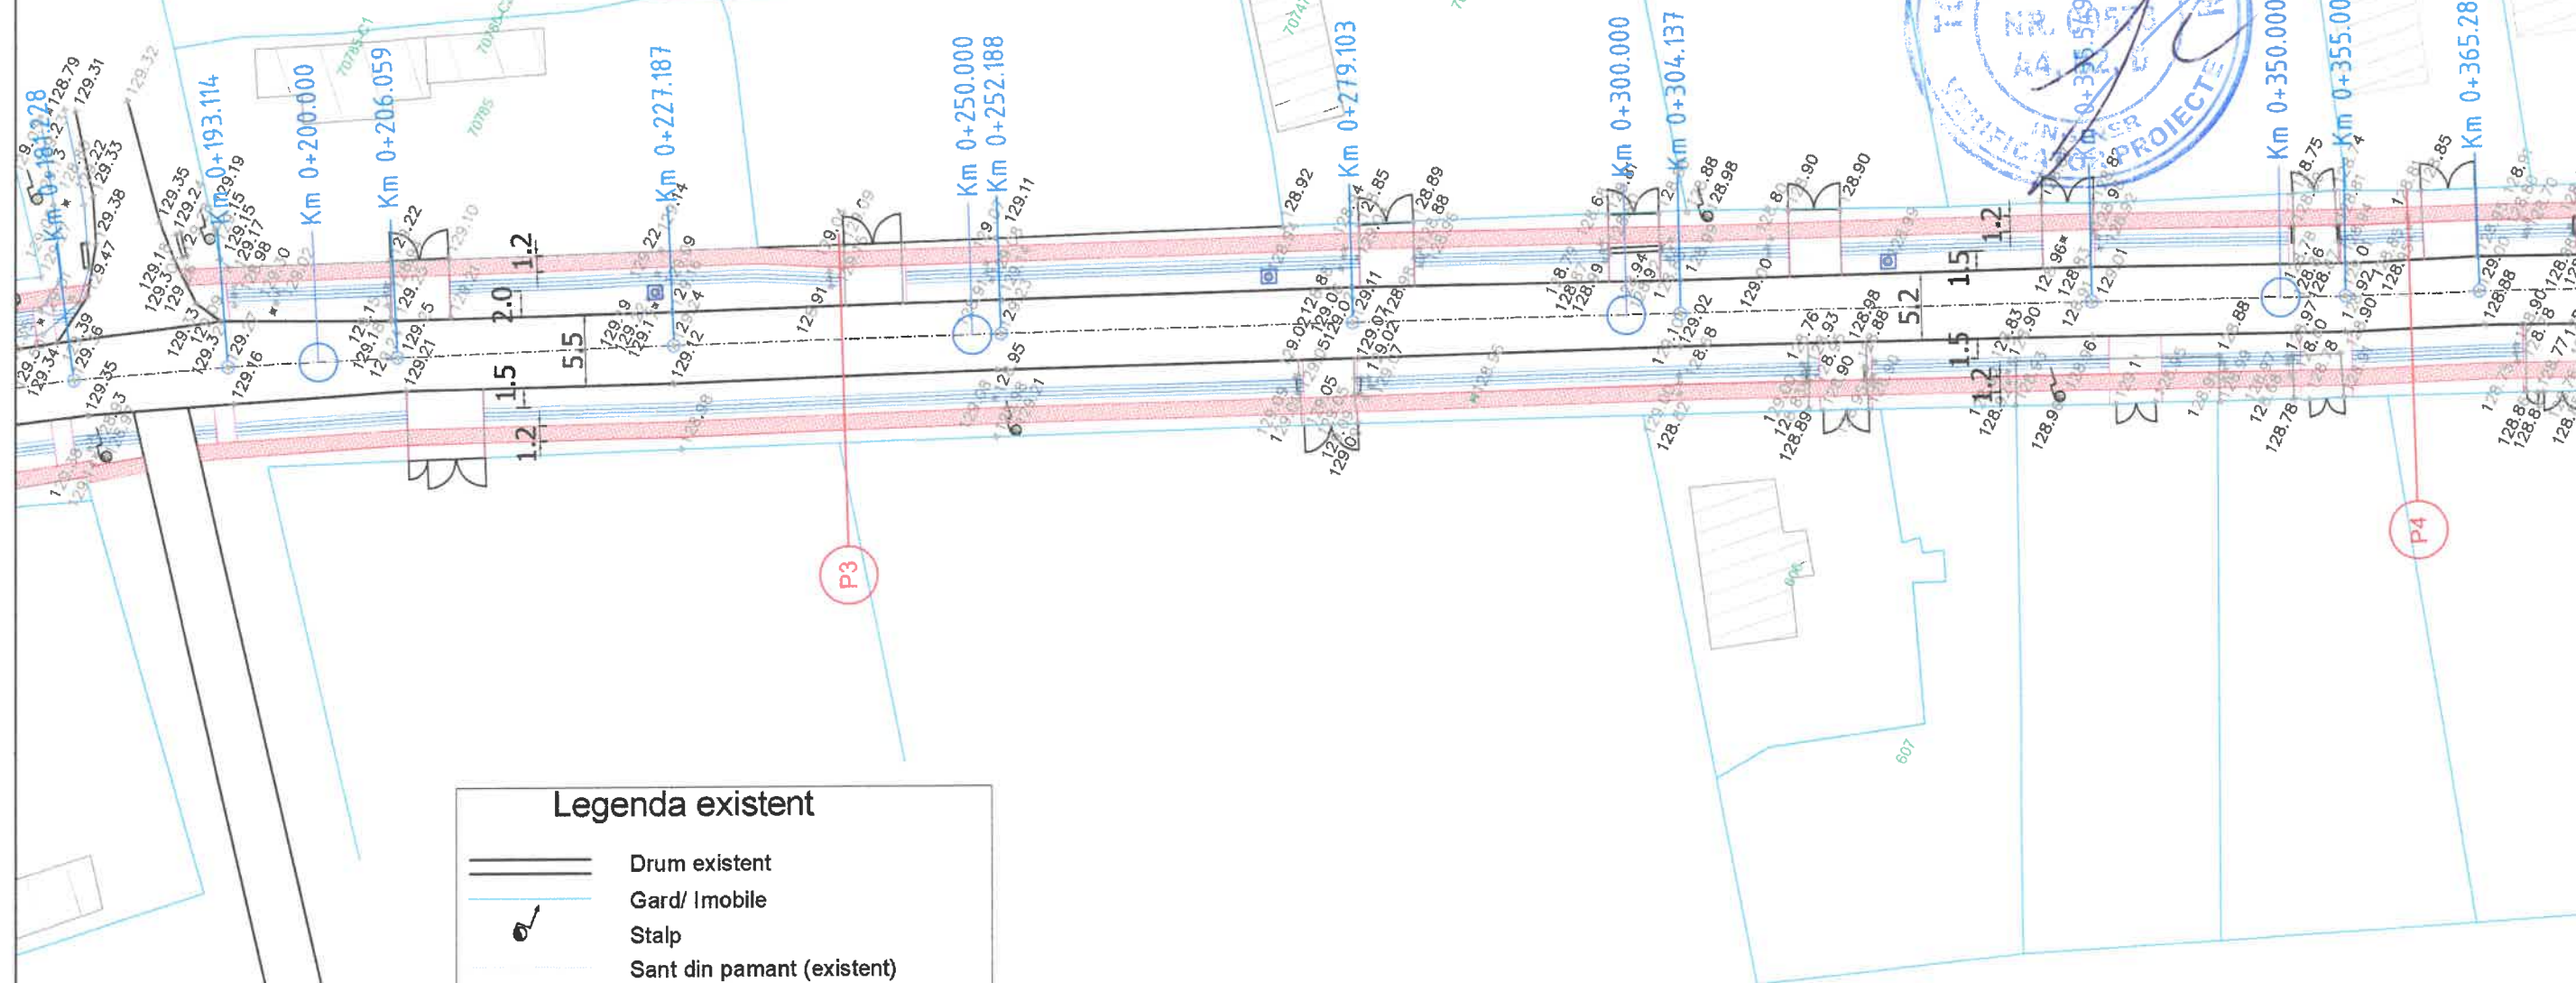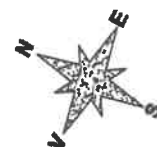

Legenda existent

- Drum existent
- Gard/ Imobile
- Stalp
- Sant din pamant (existent)
- Sant de beton (existent)
- Acces existent (placa beton/podet)
- Timpan podet
- Camine existente
- Porti

LEGENDA PROIECTAT:

- Trotuar proiectat
- Sant pereu din beton
- Podet / platforma betonata

NOTA:

- In dreptul accesurilor auto la proprietati denivelarea platformei de beton proiectata va fi de maxim 5 cm fata de cota trotuarului proiectat/partii carosabile existente;
- In dreptul accesurilor auto la proprietati in fundatia de beton C25/30 se va monta plasa sudata conform listelor de cantitati.



Sef proiect ing. Gabriela Dinescu
 Proiectat ing. Gabriela Dinescu
 Redactat Pirvu Valentin
 Verificat ing. Gabriela Dinescu

Beneficiar: COMUNA POIANA
 Adresa: Str. Principala nr. 1, Com. Poiana, Jud. Dambovit
 AMENAJARE SANTURI, TROTUARE SI PODETE
 STRADA NARCISEI (DC 54)
 COMUNA POIANA, JUDET DAMBOVITA

Scara:
 1:500
 Data:
 08.2022

PLAN DE SITUATIE



PR. NR:
 28/2022

Faza:
 PTE
 Plansa nr:
 2.2



DJ 711D

STRADA NARCISEI (DC54)

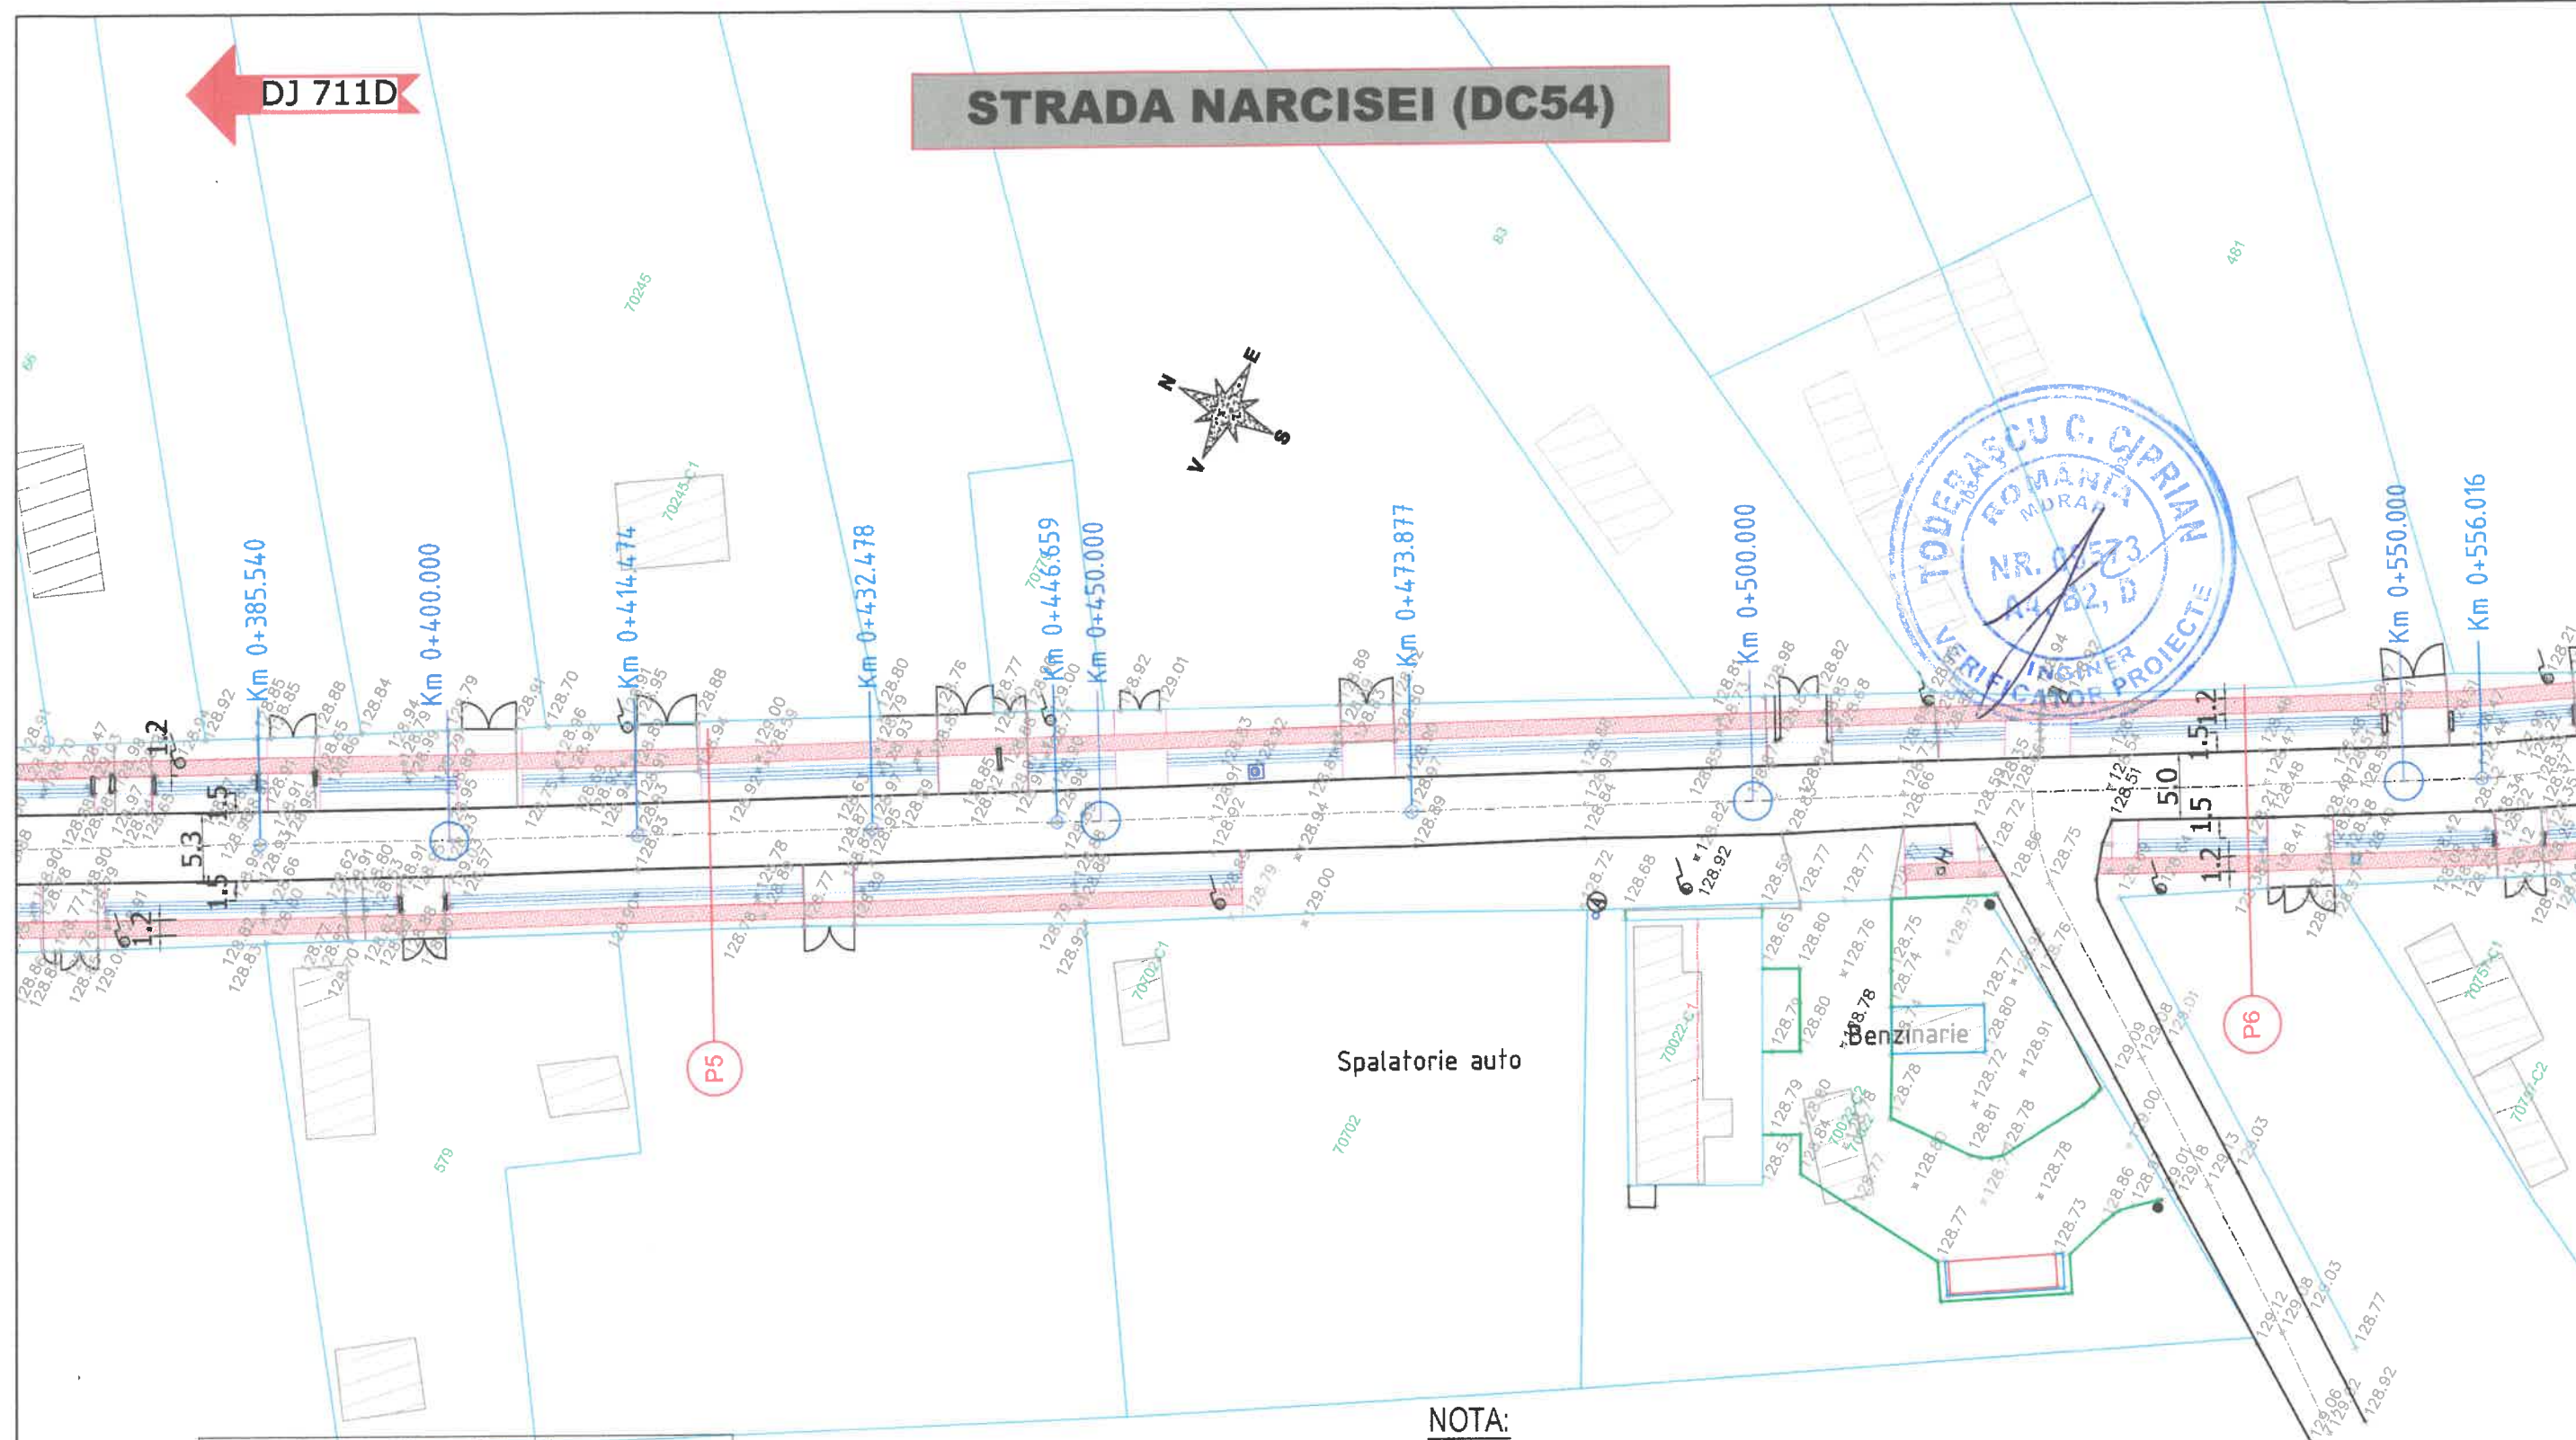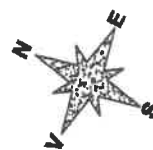

Legenda existent

	Drum existent
	Gard/ Imobile
	Stalp
	Sant din pamant (existent)
	Sant de beton (existent)
	Acces existent (placa beton/podet)
	Timpan podet
	Camine existente
	Porti

LEGENDA PROIECTAT:

	Trotuar proiectat
	Sant pereu din beton
	Podet / platforma betonata

NOTA:

- In dreptul accesurilor auto la proprietati denivelarea platformei de beton proiectata va fi de maxim 5 cm fata de cota trotuarului proiectat/partii carosabile existente;
- In dreptul accesurilor auto la proprietati in fundatia de beton C25/30 se va monta plasa sudata conform listelor de cantitati.



Sef proiect	ing. Gabriela Dinescu	91
Proiectat	ing. Gabriela Dinescu	91
Redactat	Pirvu Valentin	91
Verificat	ing. Gabriela Dinescu	91

Beneficiar: COMUNA POIANA
Adresa: Str. Principala nr. 1, Com. Poiana, Jud. Dambovit
AMENAJARE SANTURI, TROTUARE SI PODETE
STRADA NARCISEI (DC 54)
COMUNA POIANA, JUDET DAMBOVITA

Scara:
1:500
Data:
08.2022

PLAN DE SITUATIE


PR. NR:
28/2022

Faza:
PTE
Plansa nr:
2.3



DJ 711D

STRADA NARCISEI (DC54)

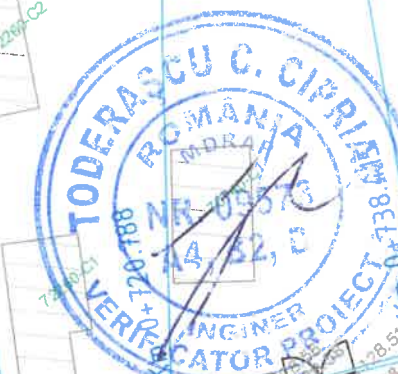

Legenda existent

	Drum existent
	Gard/ Imobile
	Stalp
	Sant din pamant (existent)
	Sant de beton (existent)
	Acces existent (placa beton/podet)
	Timpan podet
	Camine existente
	Porti

LEGENDA PROIECTAT:

	Trotuar proiectat
	Sant pereu din beton
	Podet / platforma betonata

NOTA:

- In dreptul accesurilor auto la proprietati denivelarea platformei de beton proiectata va fi de maxim 5 cm fata de cota trotuarului proiectat/partii carosabile existente;
- In dreptul accesurilor auto la proprietati in fundatia de beton C25/30 se va monta plasa sudata conform listelor de cantitati.



Sef proiect	ing. Gabriela Dinescu	
Proiectat	ing. Gabriela Dinescu	
Redactat	Pirvu Valentin	
Verificat	ing. Gabriela Dinescu	

Beneficiar: COMUNA POIANA
Adresa: Str. Principala nr. 1, Com. Poiana, Jud. Dambovit
AMENAJARE SANTURI, TROTUARE SI PODETE
STRADA NARCISEI (DC 54)
COMUNA POIANA, JUDET DAMBOVITA

Scara:
1:500
Data:
08.2022


PLAN DE SITUATIE

PR. NR:
28/2022

Faza:
PTE
Plansa nr:
2.4

DJ 711D

STRADA NARCISEI (DC54)

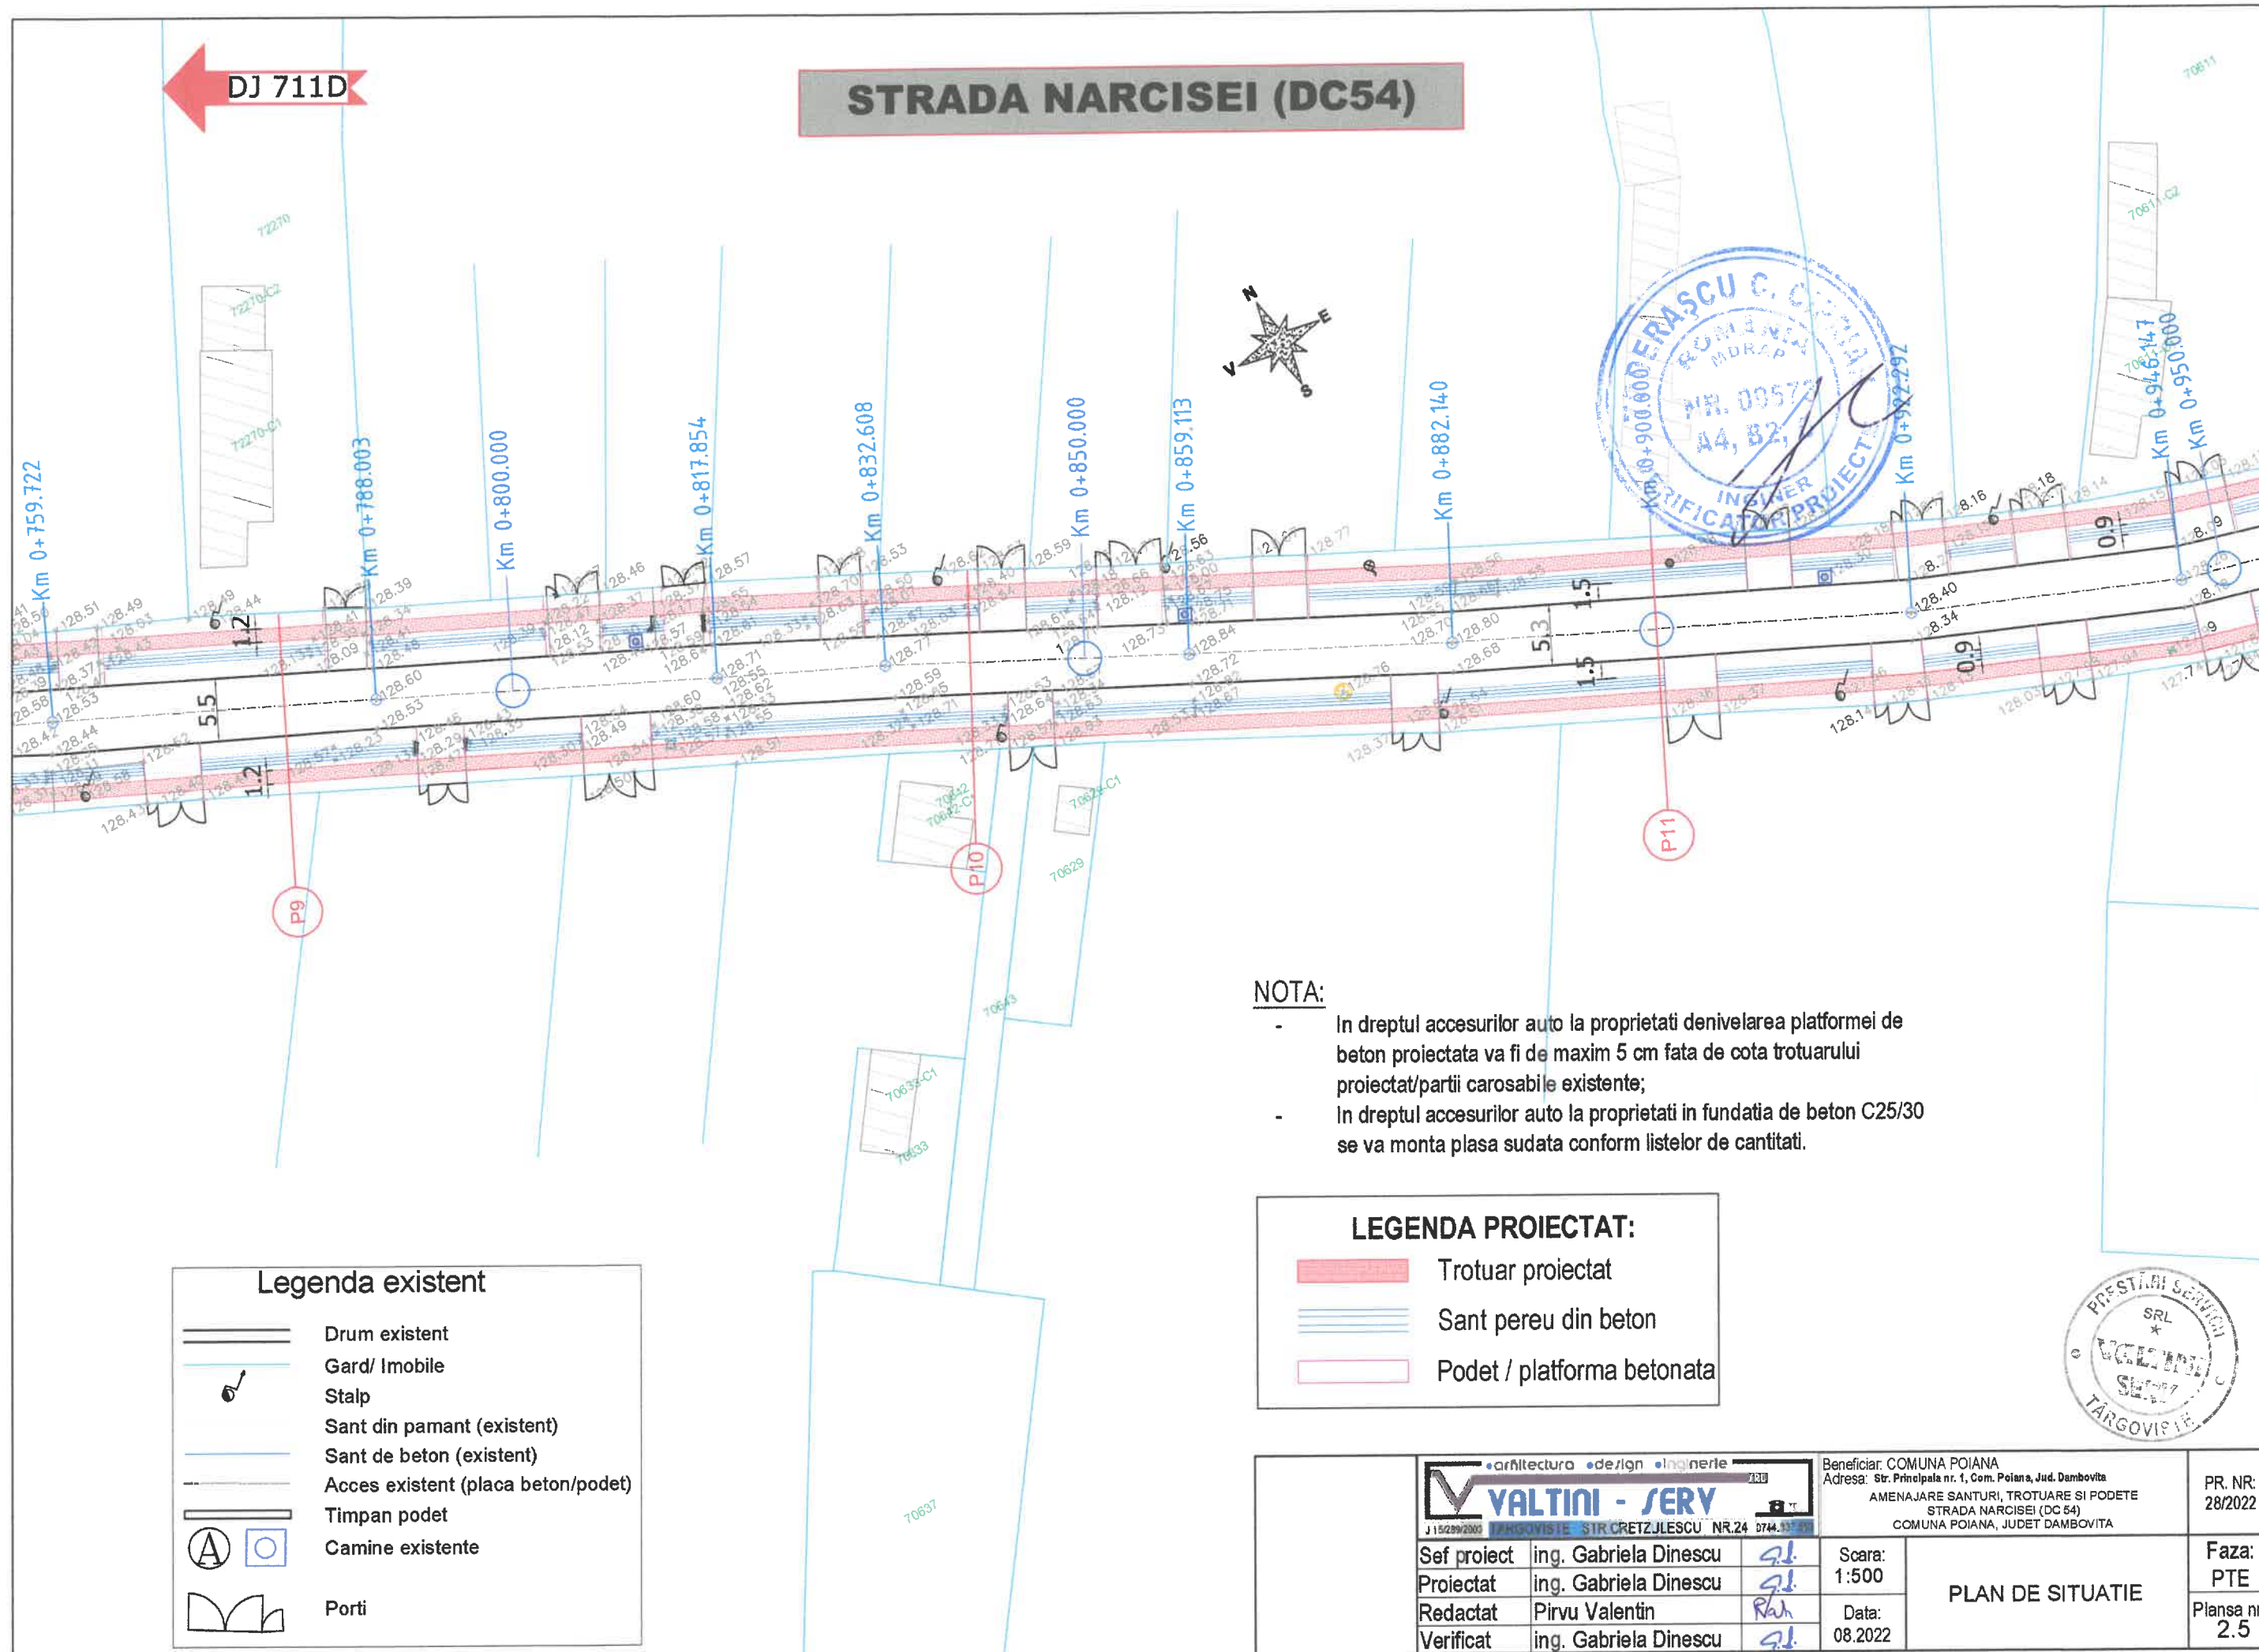

NOTA:

- In dreptul accesurilor auto la proprietati denivelarea platformei de beton proiectata va fi de maxim 5 cm fata de cota trotuarului proiectat/partii carosabile existente;
- In dreptul accesurilor auto la proprietati in fundatia de beton C25/30 se va monta plasa sudata conform listelor de cantitati.

LEGENDA PROIECTAT:

- Trotuar proiectat
- Sant pereu din beton
- Podet / platforma betonata

Legenda existent

- Drum existent
- Gard/ Imobile
- Stalp
- Sant din pamant (existent)
- Sant de beton (existent)
- Acces existent (placa beton/podet)
- Timpan podet
- Camine existente
- Porti



Sef proiect	ing. Gabriela Dinescu	91
Proiectat	ing. Gabriela Dinescu	91
Redactat	Pirvu Valentin	Rah
Verificat	ing. Gabriela Dinescu	91


Beneficiar: COMUNA POIANA
Adresa: Str. Principala nr. 1, Com. Poiana, Jud. Dambovit
AMENAJARE SANTURI, TROTUARE SI PODETE
STRADA NARCISEI (DC 54)
COMUNA POIANA, JUDET DAMBOVITA

Scara:
1:500
Data:
08.2022

PLAN DE SITUATIE



PR. NR:
28/2022

Faza:
PTE
Plansa nr:
2.5

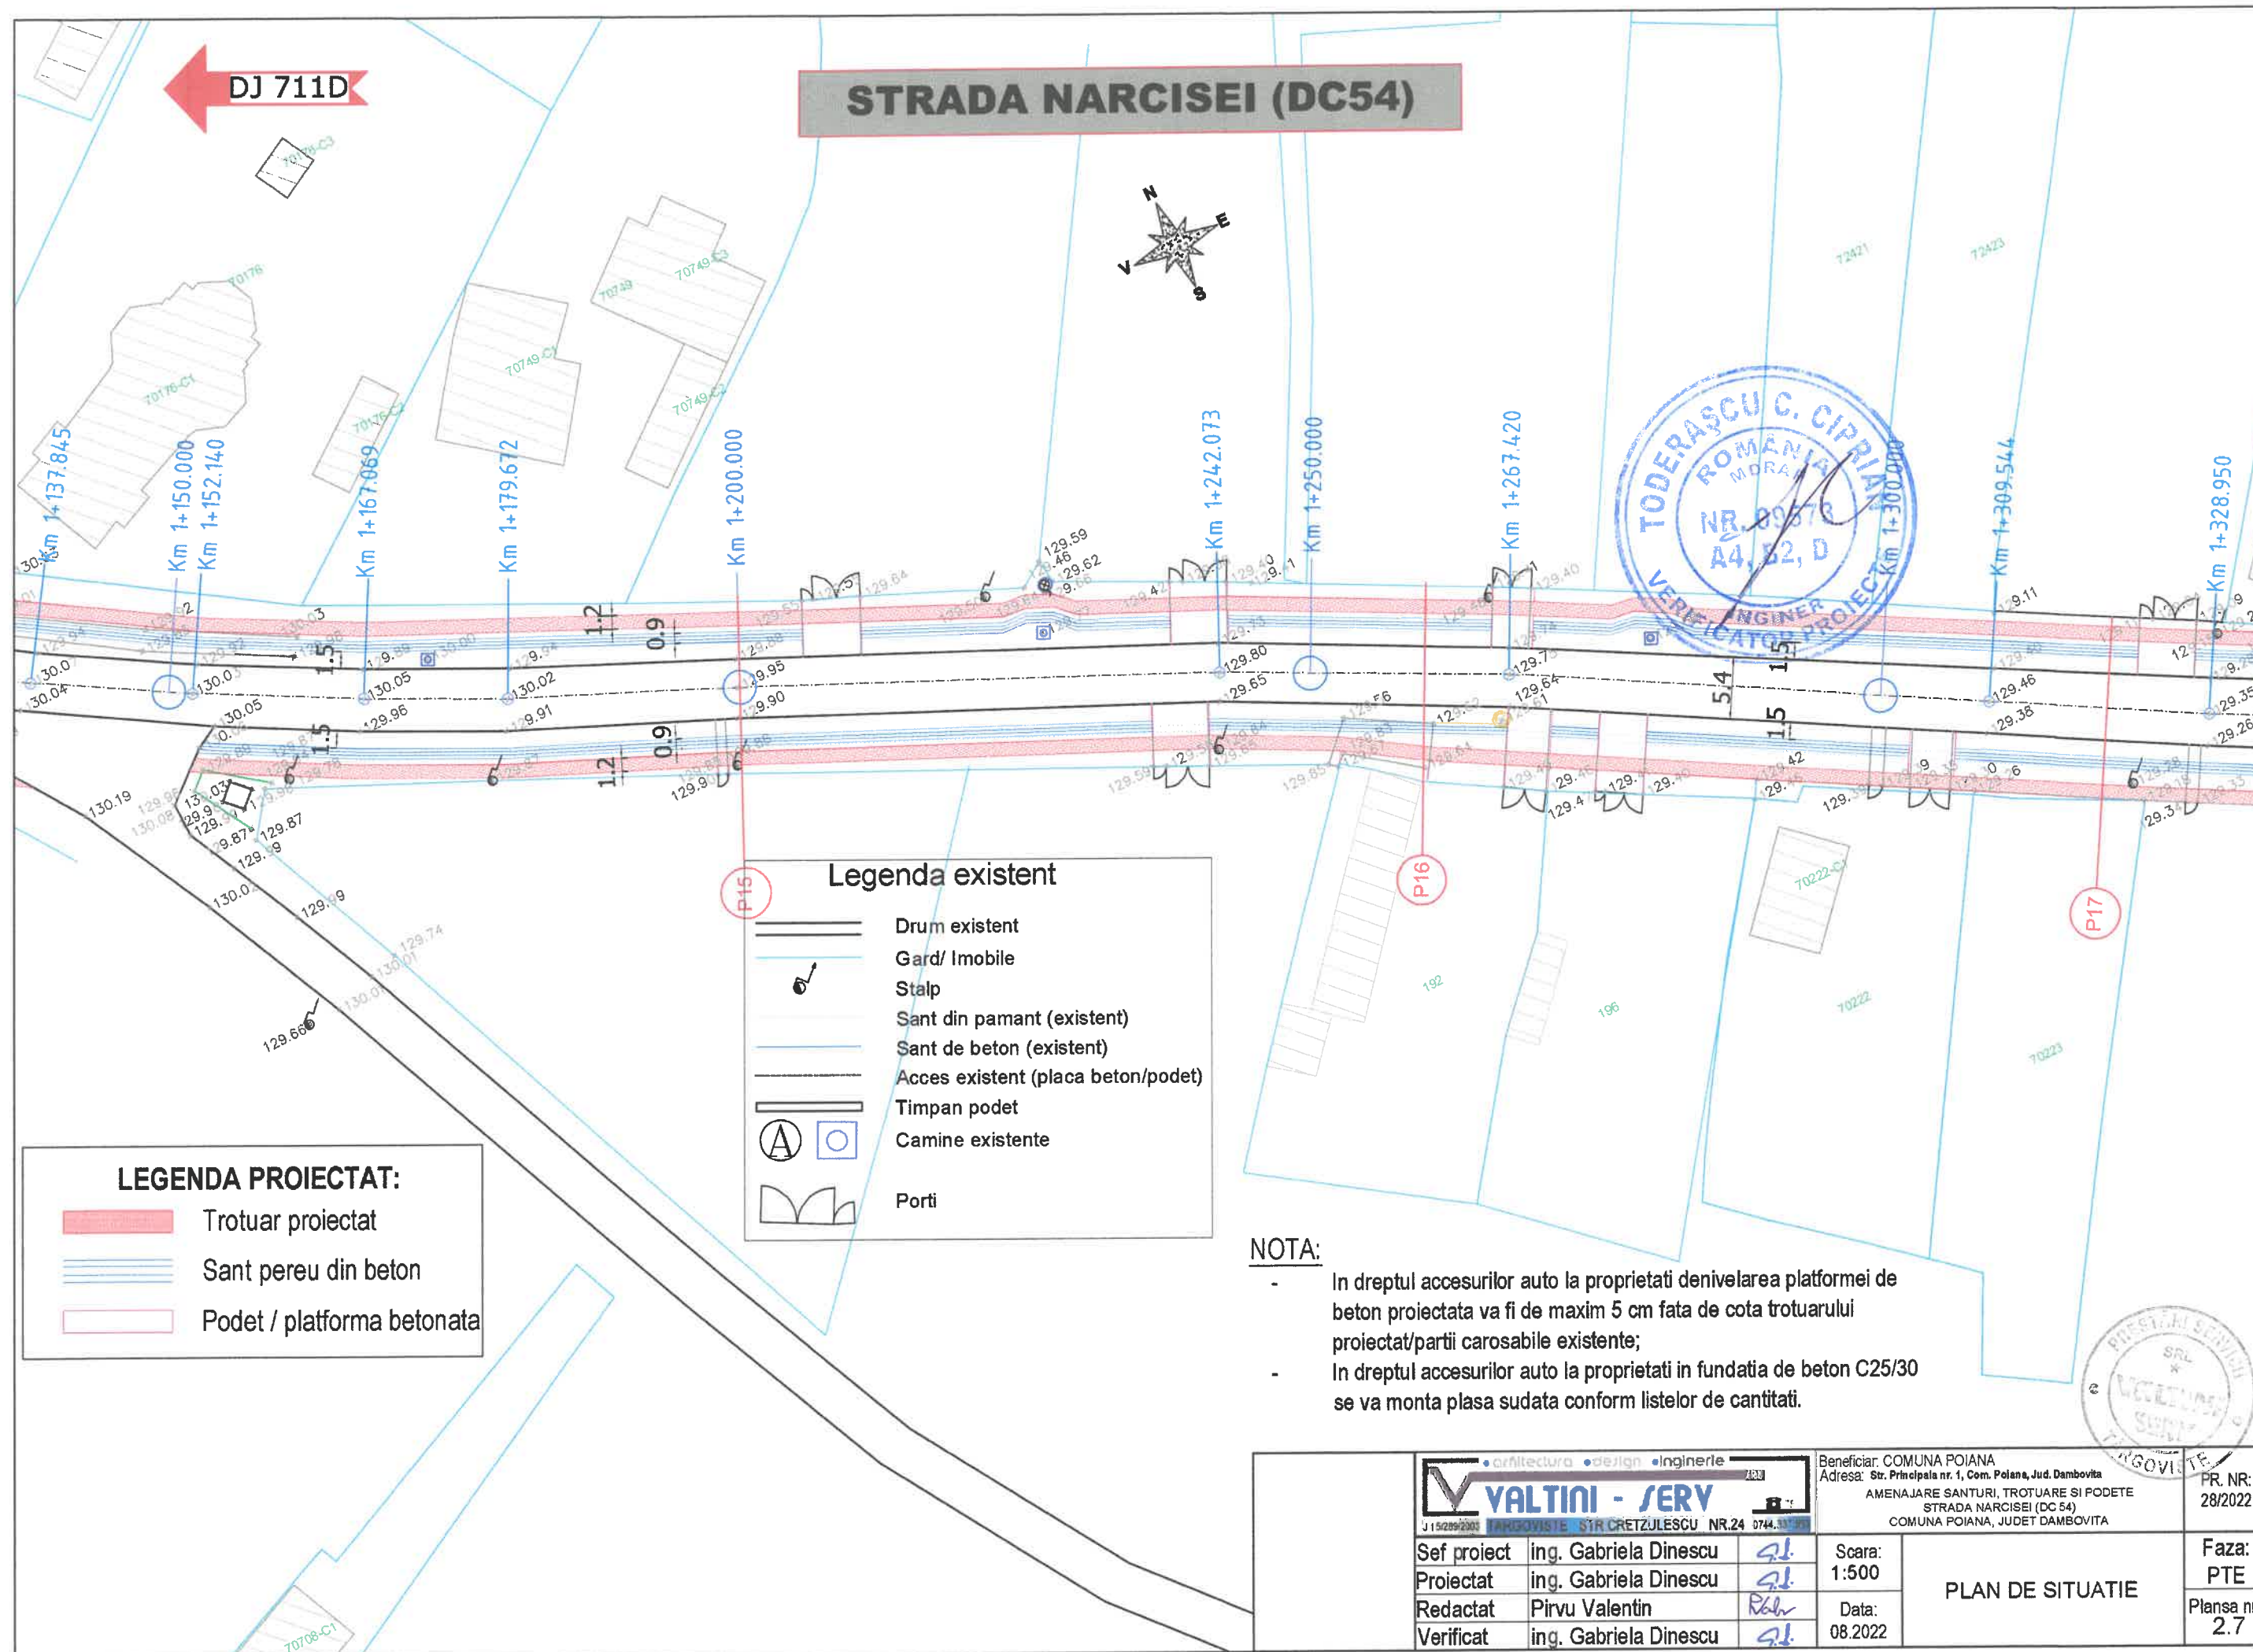

DJ 711D

STRADA NARCISEI (DC54)

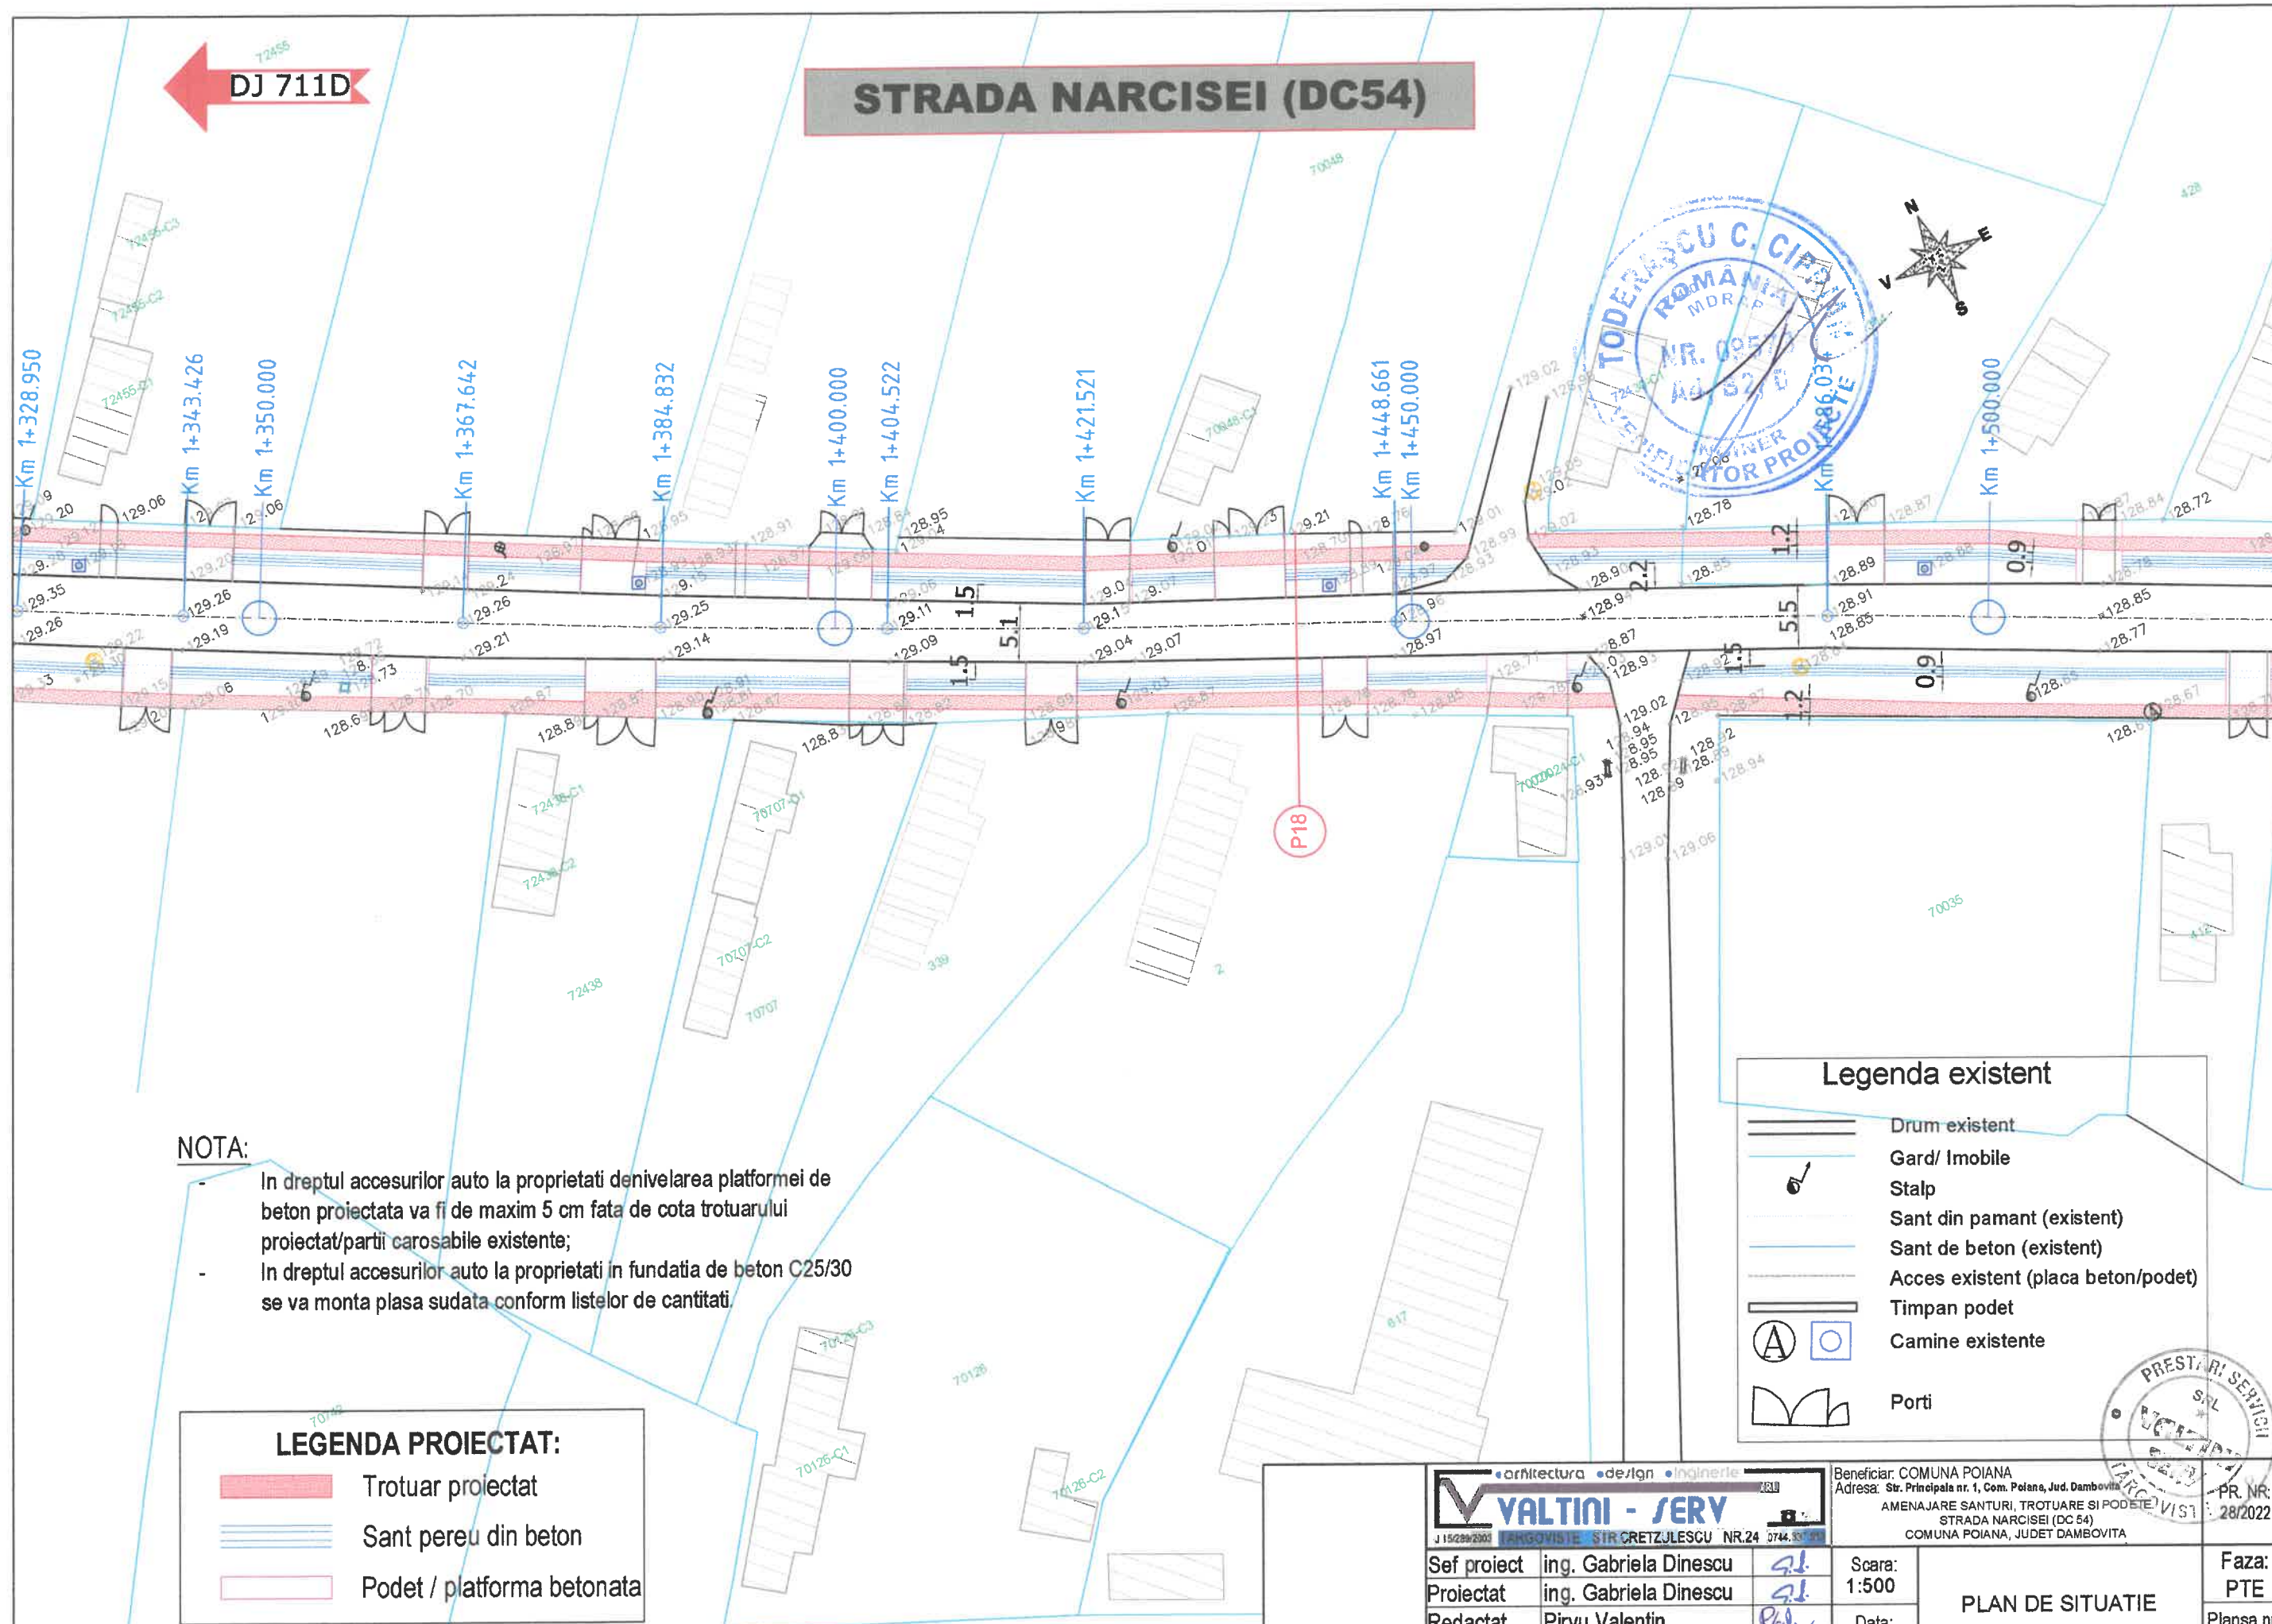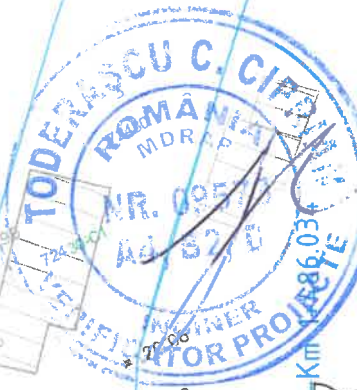

NOTA:

- In dreptul accesurilor auto la proprietati denivelarea platformei de beton proiectata va fi de maxim 5 cm fata de cota trotuarului proiectat/partii carosabile existente;
- In dreptul accesurilor auto la proprietati in fundatia de beton C25/30 se va monta plasa sudata conform listelor de cantitati.

LEGENDA PROIECTAT:

- Trotuar proiectat
- Sant pereu din beton
- Podet / platforma betonata

Legenda existent

- Drum existent
- Gard/ Imobile
- Stalp
- Sant din pamant (existent)
- Sant de beton (existent)
- Acces existent (placa beton/podet)
- Timpan podet
- Camine existente
- Porti



Sef proiect ing. Gabriela Dinescu
 Proiectat ing. Gabriela Dinescu
 Redactat Pirvu Valentin
 Verificat ing. Gabriela Dinescu

Beneficiar: COMUNA POIANA
 Adresa: Str. Principala nr. 1, Com. Poiana, Jud. Dambovita
 AMENAJARE SANTI, TROTUARE SI PODETE
 STRADA NARCISEI (DC 54)
 COMUNA POIANA, JUDET DAMBOVITA



Scara: 1:500
 Data: 08.2022

PLAN DE SITUATIE

Faza: PTE
 Planşa nr: 2.8

DJ 711D

STRADA NARCISEI (DC54)

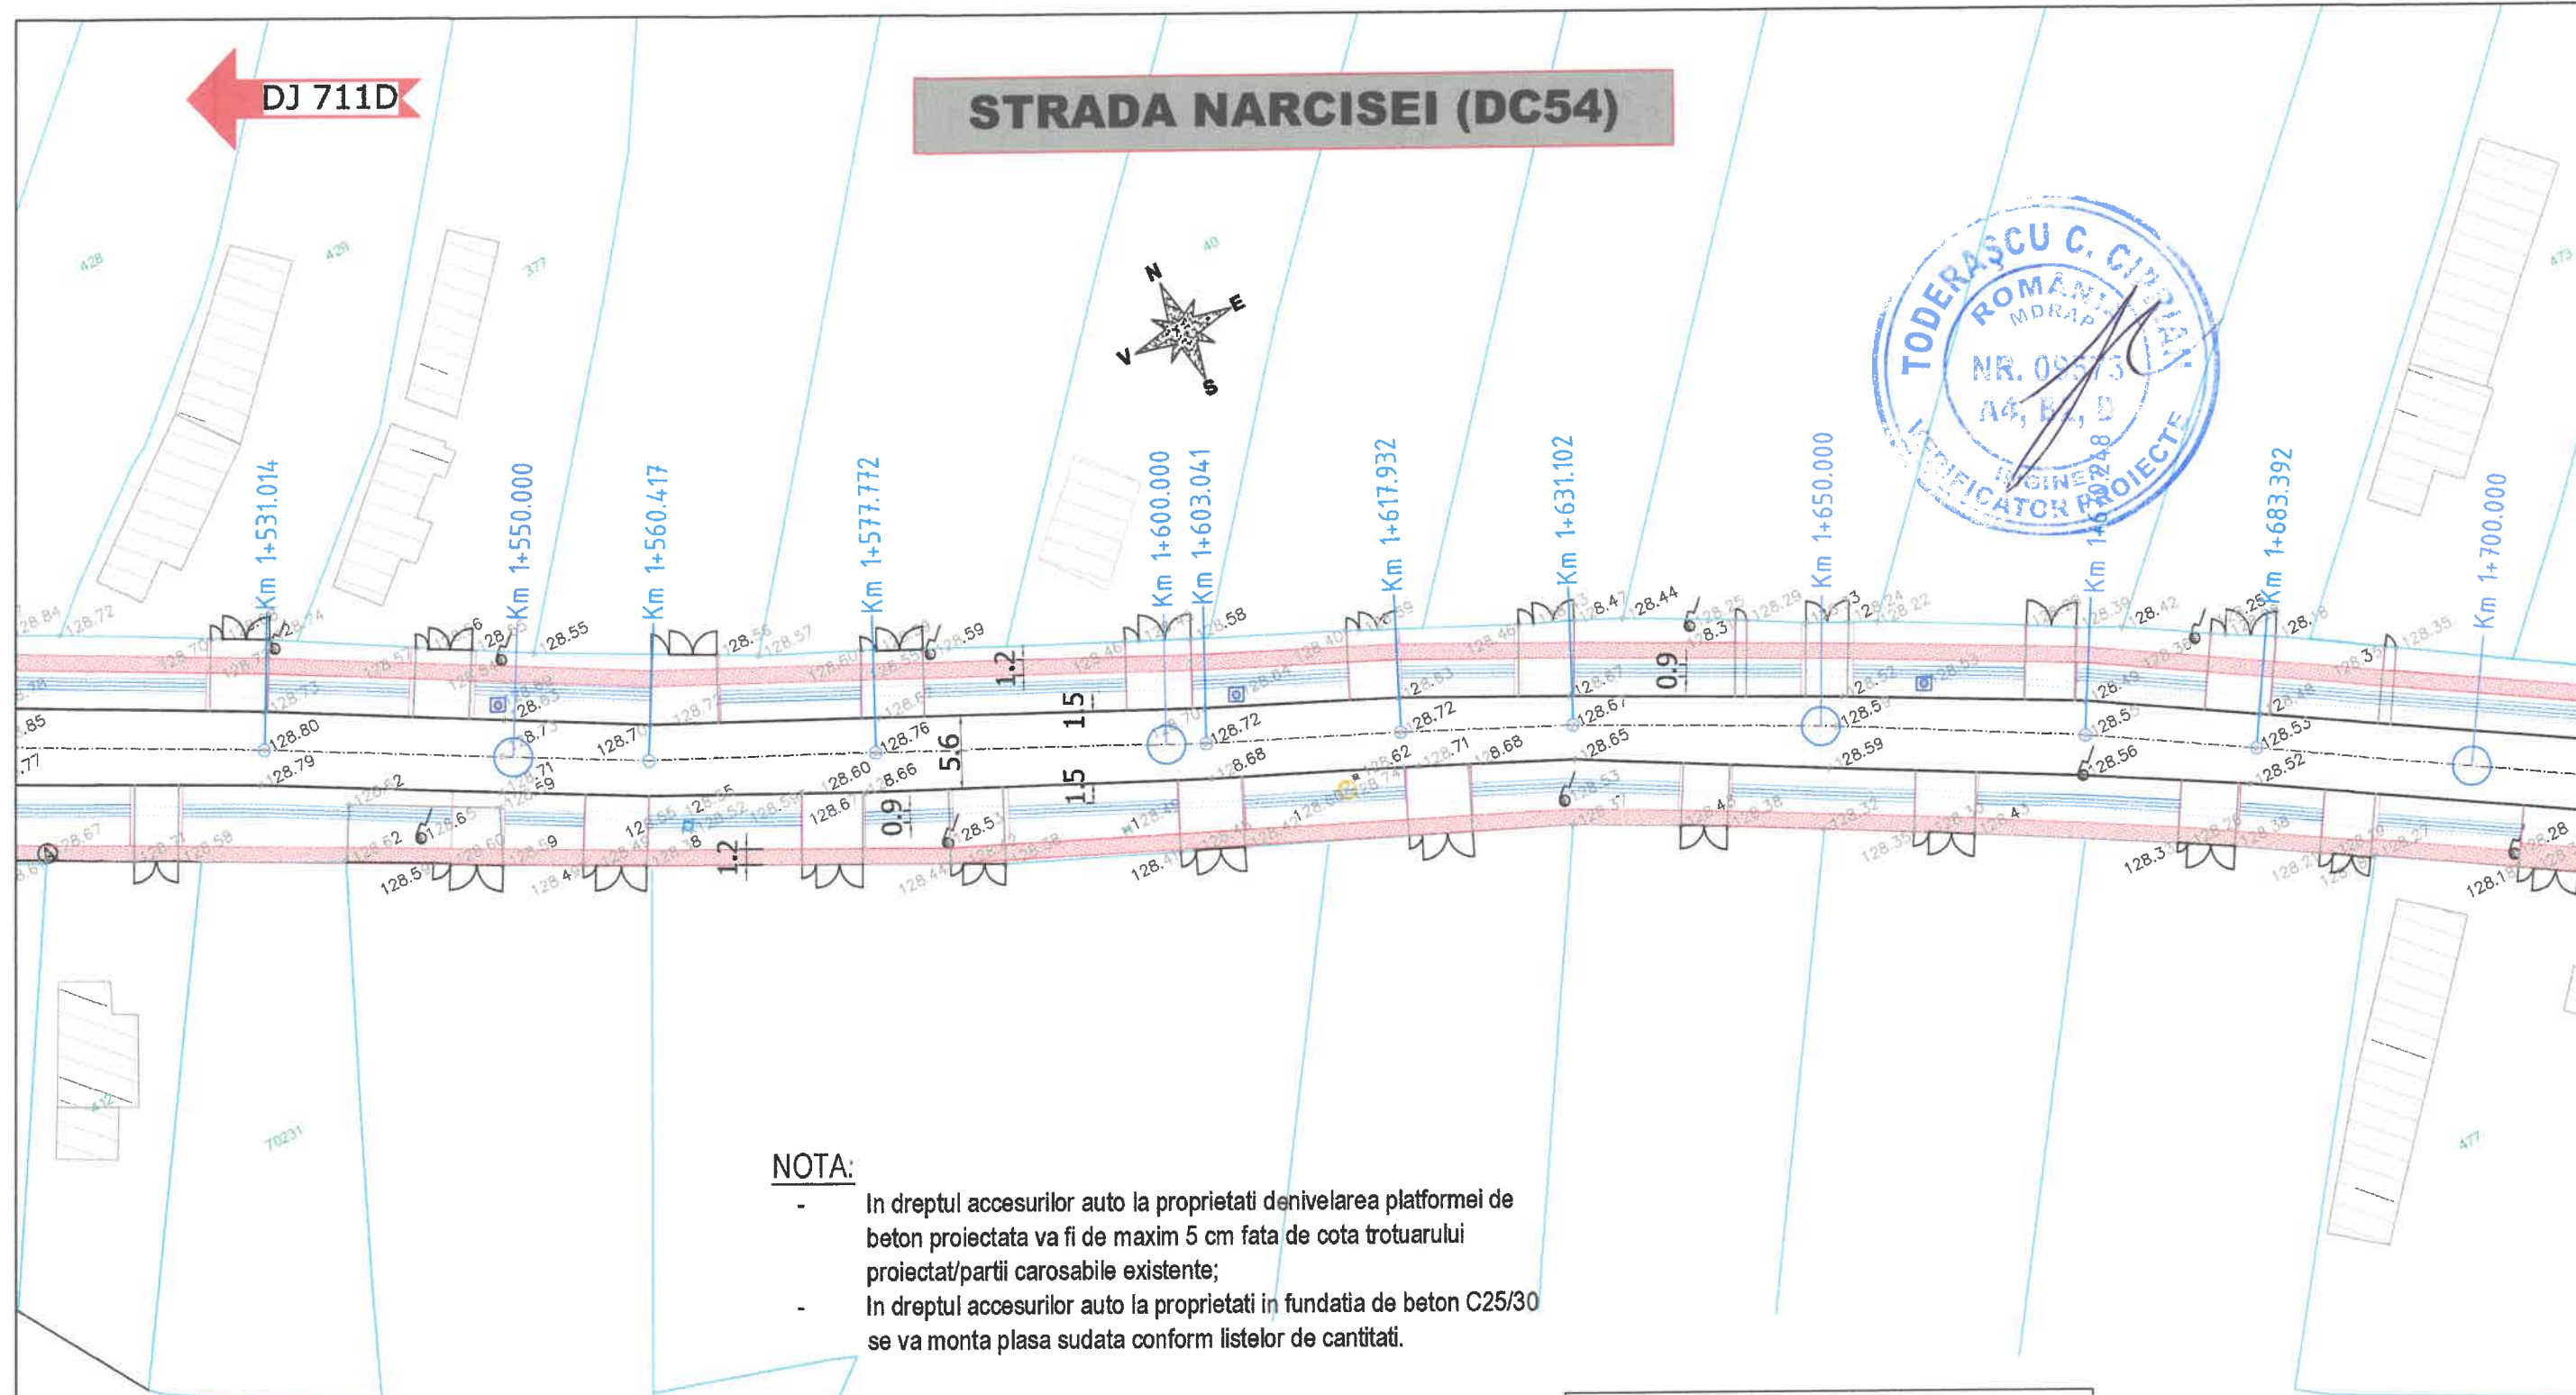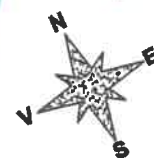

NOTA:

- In dreptul accesurilor auto la proprietati denivelarea platformei de beton proiectata va fi de maxim 5 cm fata de cota trotuarului proiectat/partii carosabile existente;
- In dreptul accesurilor auto la proprietati in fundatia de beton C25/30 se va monta plasa sudata conform listelor de cantitati.

Legenda existent

	Drum existent
	Gard/ Imobile
	Stalp
	Sant din pamant (existent)
	Sant de beton (existent)
	Acces existent (placa beton/podet)
	Timpan podet
	Camine existente
	Porti

LEGENDA PROIECTAT:

	Trotuar proiectat
	Sant pereu din beton
	Podet / platforma betonata



Sef proiect	ing. Gabriela Dinescu	91
Proiectat	ing. Gabriela Dinescu	91
Redactat	Pirvu Valentin	91
Verificat	ing. Gabriela Dinescu	91

Beneficiar: COMUNA POIANA
Adresa: Str. Principala nr. 1, Com. Poiana, Jud. Dambovit
AMENAJARE SANTURI, TROTUARE SI PODETE
STRADA NARCISEI (DC 54)
COMUNA POIANA, JUDET DAMBOVITA



PLAN DE SITUATIE

Faza:
PTE
Plansa nr:
2.9

DJ 711D

STRADA NARCISEI (DC54)



NOTA:

- In dreptul accesurilor auto la proprietati denivelarea platformei de beton proiectata va fi de maxim 5 cm fata de cota trotuarului proiectat/partii carosabile existente;
- In dreptul accesurilor auto la proprietati in fundatia de beton C25/30 se va monta plasa sudata conform listelor de cantitati.

Legenda existent

	Drum existent
	Gard/ Imobile
	Stalp
	Sant din pamant (existent)
	Sant de beton (existent)
	Acces existent (placa beton/podet)
	Timpan podet
	Camine existente
	Porti

LEGENDA PROIECTAT:

	Trotuar proiectat
	Sant pereu din beton
	Podet / platforma betonata



Sef proiect	ing. Gabriela Dinescu	91
Proiectat	ing. Gabriela Dinescu	91
Redactat	Pirvu Valentin	91
Verificat	ing. Gabriela Dinescu	91

Beneficiar: COMUNA POIANA
Adresa: Str. Principala nr. 1, Com. Poiana, Jud. Dambovit
AMENAJARE SANTURI, TROTUARE SI PODETE
STRADA NARCISEI (DC 54)
COMUNA POIANA, JUDET DAMBOVITA

Scara:
1:500
Data:
08.2022


PLAN DE SITUATIE

PR. NR:
28/2022

Faza:
PTE
Plansa nr:
2.10

DJ 711D

STRADA NARCISEI (DC54)

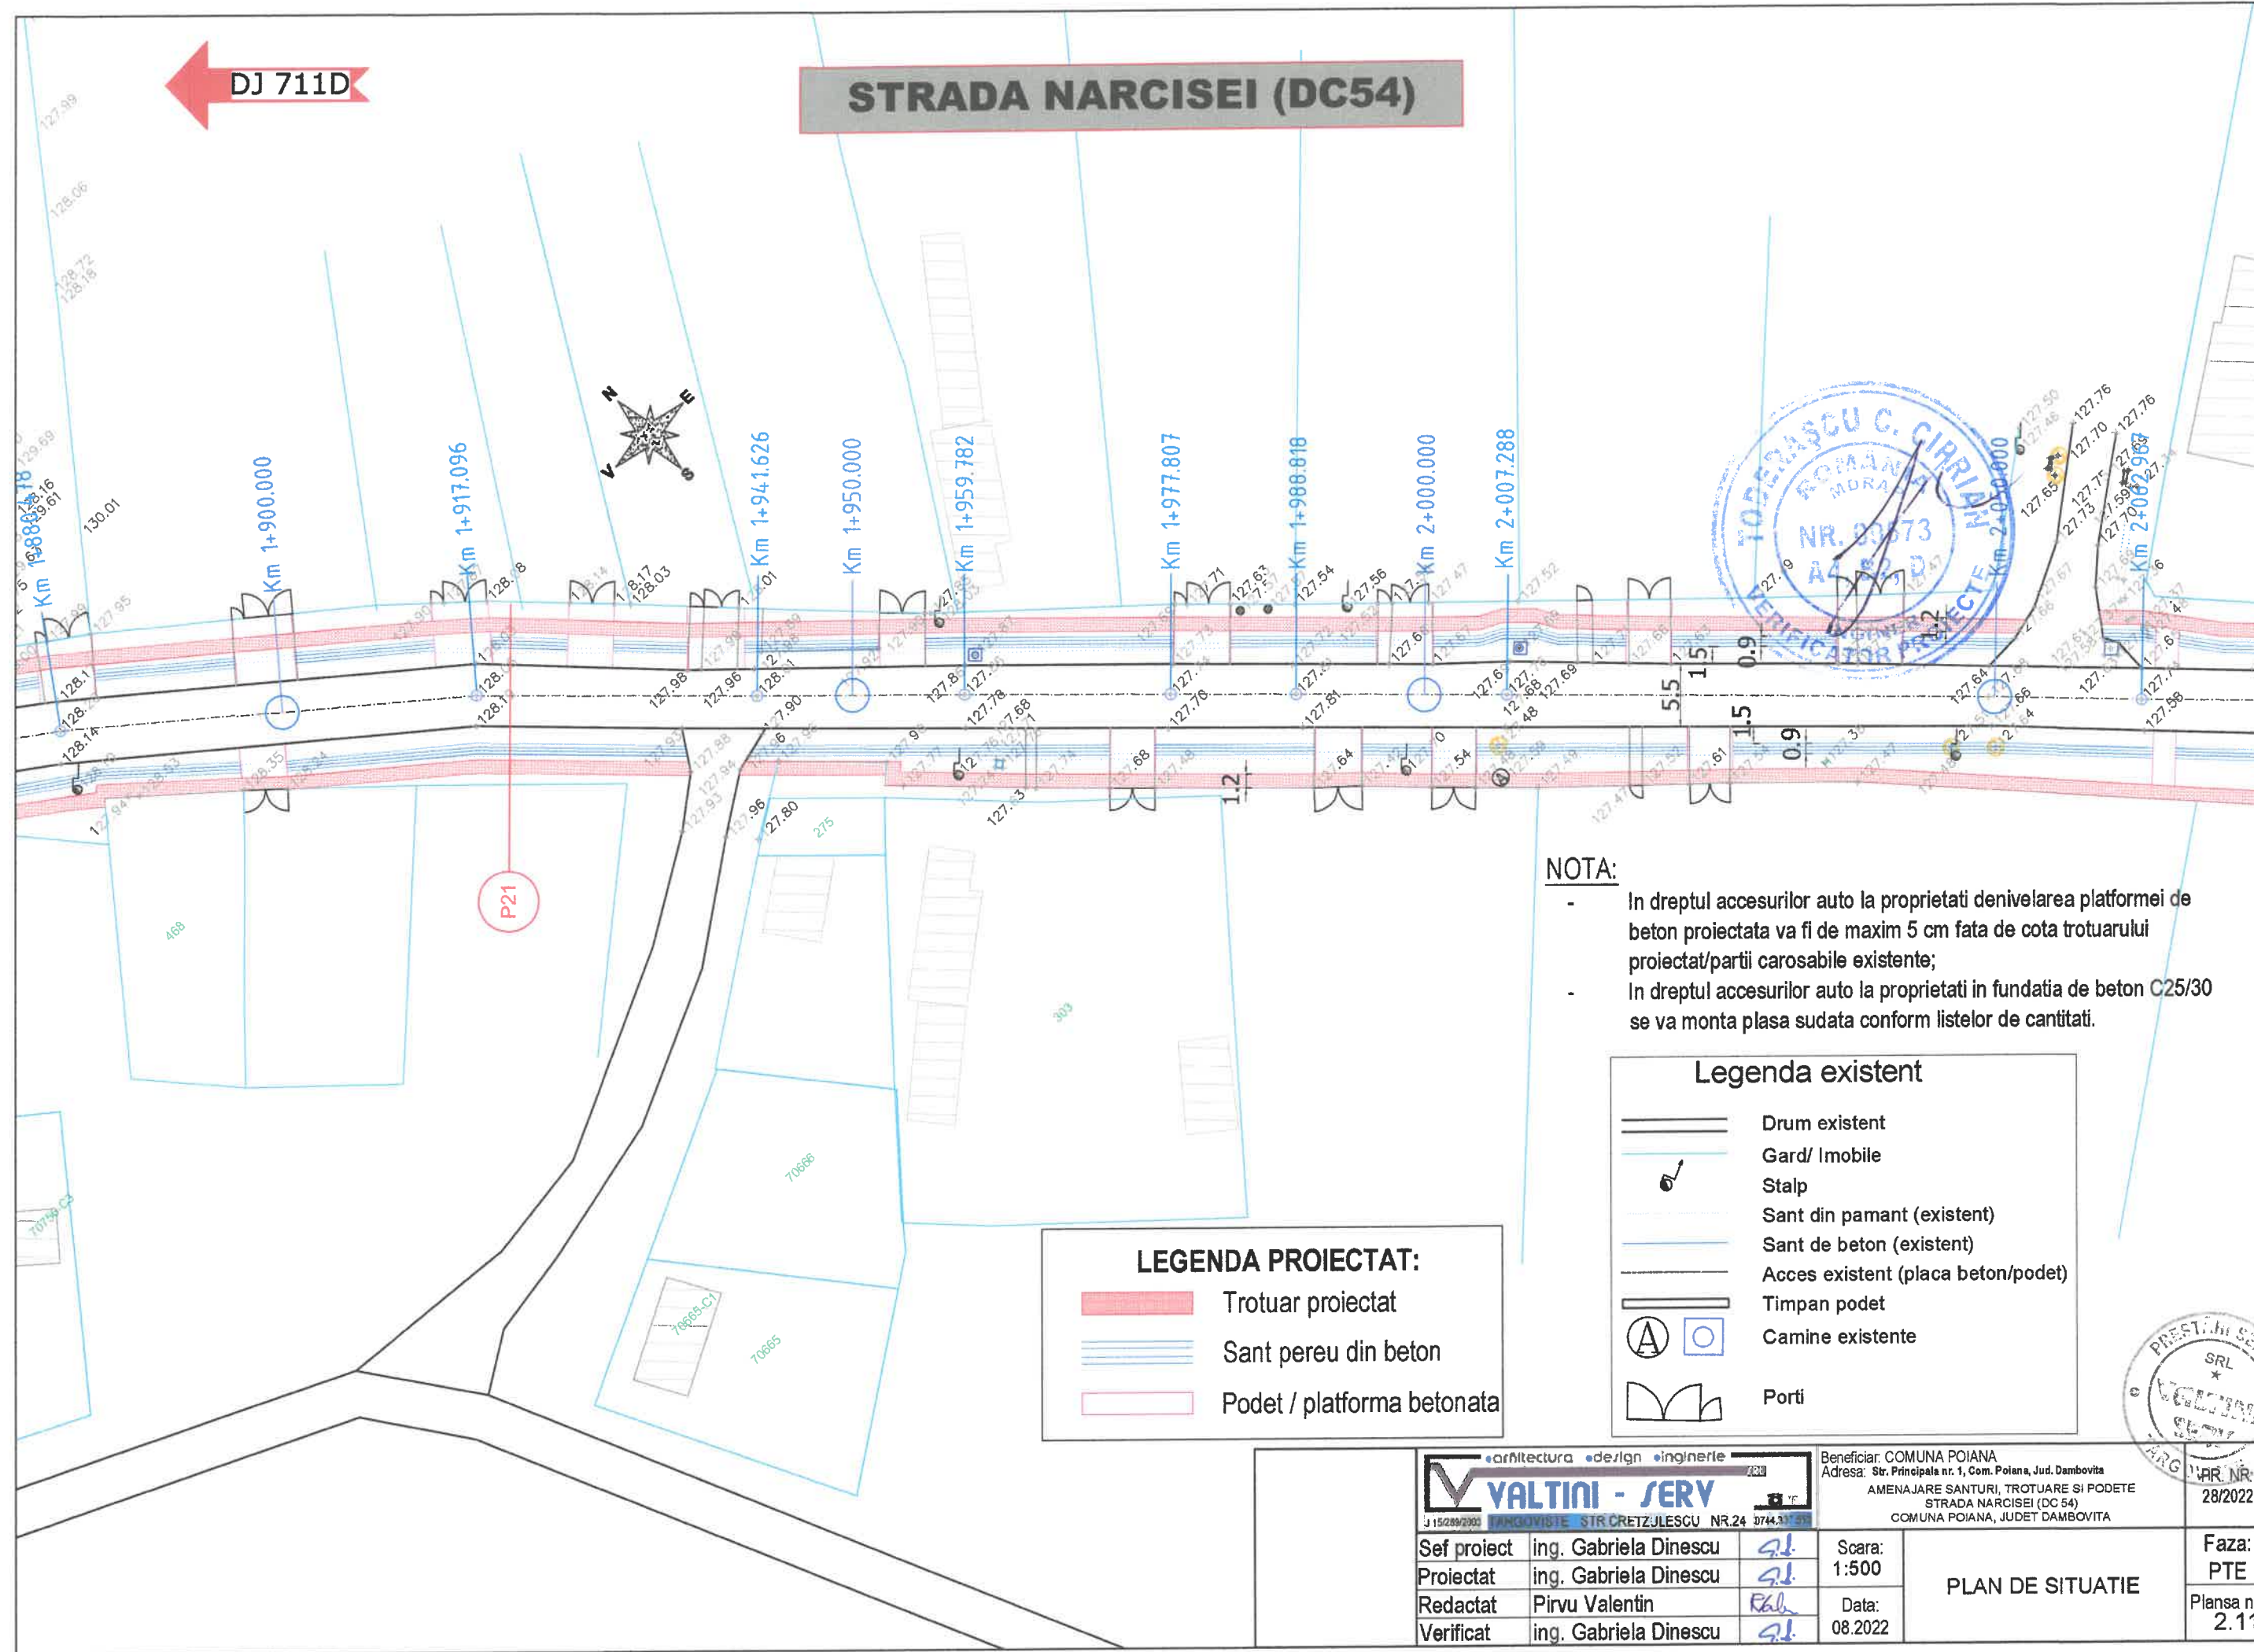

NOTA:

- In dreptul accesurilor auto la proprietati denivelarea platformei de beton proiectata va fi de maxim 5 cm fata de cota trotuarului proiectat/partii carosabile existente;
- In dreptul accesurilor auto la proprietati in fundatia de beton C25/30 se va monta plasa sudata conform listelor de cantitati.

Legenda existent

	Drum existent
	Gard/ Imobile
	Stalp
	Sant din pamant (existent)
	Sant de beton (existent)
	Acces existent (placa beton/podet)
	Timpan podet
	Camine existente
	Porti

LEGENDA PROIECTAT:

	Trotuar proiectat
	Sant pereu din beton
	Podet / platforma betonata



Sef proiect	ing. Gabriela Dinescu	9.1
Proiectat	ing. Gabriela Dinescu	9.1
Redactat	Pirvu Valentin	9.1
Verificat	ing. Gabriela Dinescu	9.1

Beneficiar: COMUNA POIANA
Adresa: Str. Principala nr. 1, Com. Poiana, Jud. Dambovit
AMENAJARE SANTURI, TROTUARE SI PODETE
STRADA NARCISEI (DC 54)
COMUNA POIANA, JUDET DAMBOVITA


Scara:	1:500
Data:	08.2022

PLAN DE SITUATIE

Faza:
PTE
Plansa nr:
2.11

DJ 711D

STRADA NARCISEI (DC54)

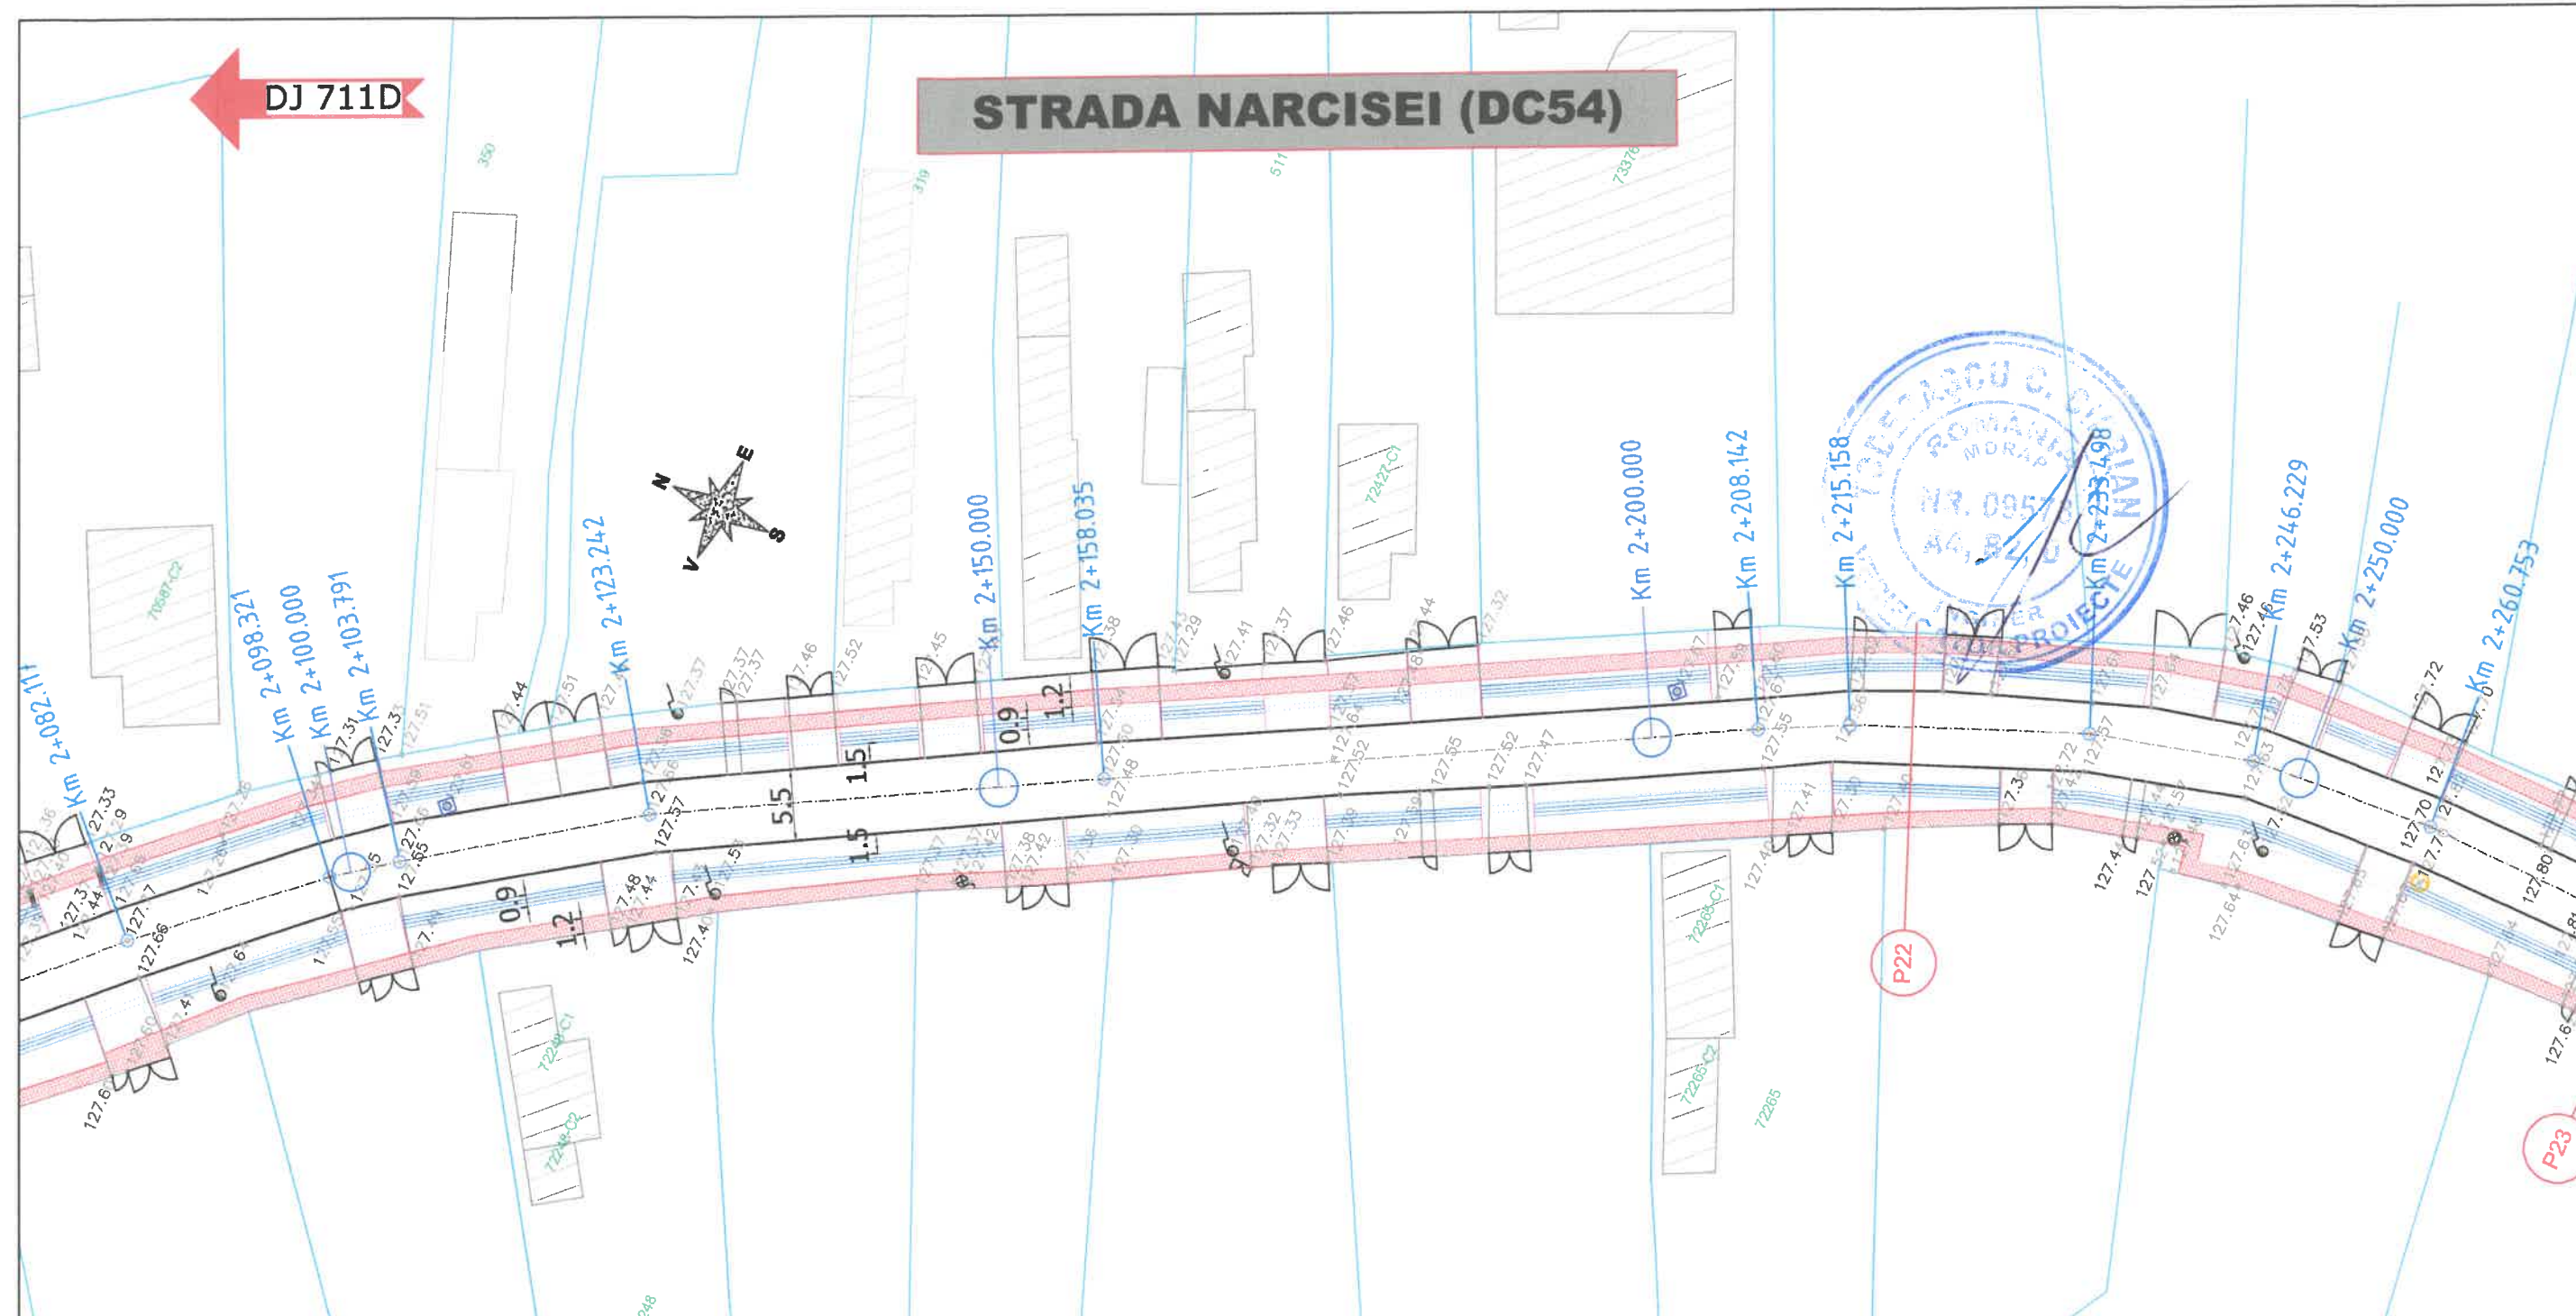

Legenda existent

	Drum existent
	Gard/ Imobile
	Stalp
	Sant din pamant (existent)
	Sant de beton (existent)
	Acces existent (placa beton/podet)
	Timpan podet
	Camine existente
	Porti

NOTA:

- In dreptul accesurilor auto la proprietati denivelarea platformei de beton proiectata va fi de maxim 5 cm fata de cota trotuarului proiectat/partii carosabile existente;
- In dreptul accesurilor auto la proprietati in fundatia de beton C25/30 se va monta plasa sudata conform listelor de cantitati.

LEGENDA PROIECTAT:

	Trotuar proiectat
	Sant peruu din beton
	Podet / platforma betonata

Sef proiect	ing. Gabriela Dinescu	41
Proiectat	ing. Gabriela Dinescu	41
Redactat	Pirvu Valentin	41
Verificat	ing. Gabriela Dinescu	41

Beneficiar: COMUNA POIANA
Adresa: Str. Principala nr. 1, Com. Poiana, Jud. Dambovit
AMENAJARE SANTURI, TROTUARE SI PODETE
STRADA NARCISEI (DC 54)
COMUNA POIANA, JUDET DAMBOVITA

Scara:
1:500
Data:
08.2022


PLAN DE SITUATIE

PR. NR:
28/2022

Faza:
PTE
Plansa nr:
2.12

DJ 711D

STRADA NARCISEI (DC54)

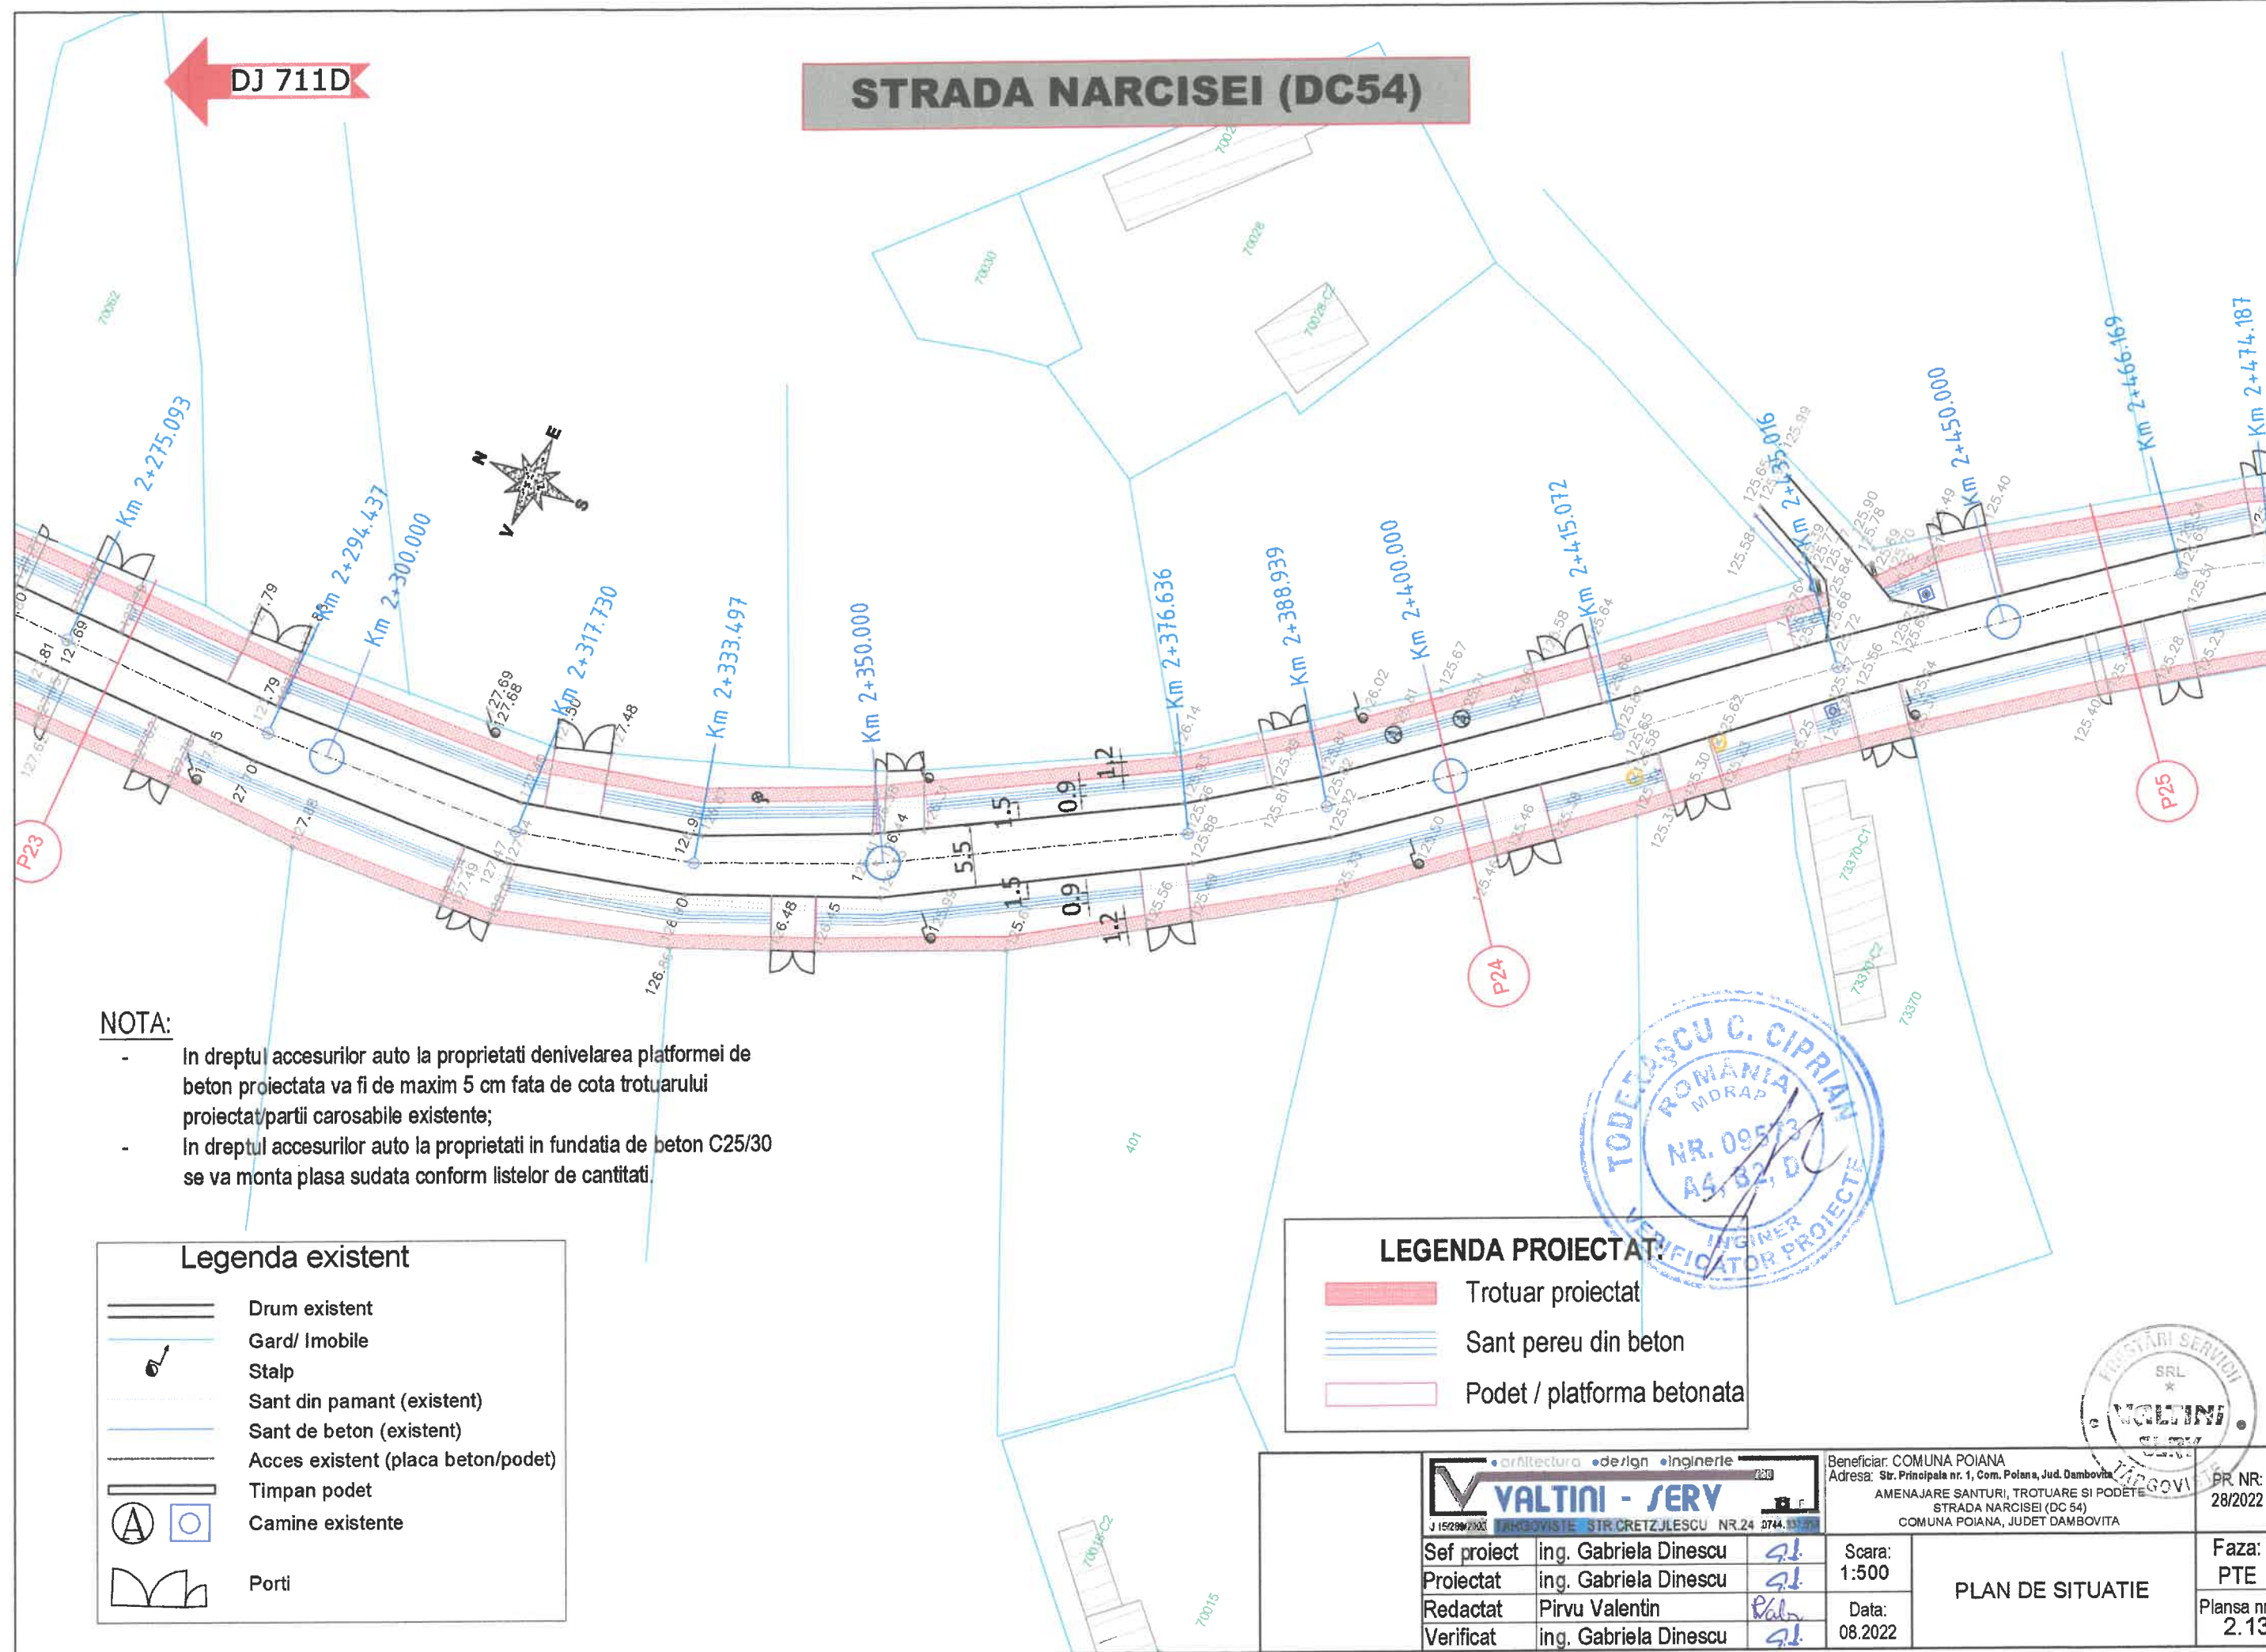

NOTA:

- In dreptul accesurilor auto la proprietati denivelarea platformei de beton proiectata va fi de maxim 5 cm fata de cota trotuarului proiectat/partii carosabile existente;
- In dreptul accesurilor auto la proprietati in fundatia de beton C25/30 se va monta plasa sudata conform listelor de cantitati.

Legenda existent

	Drum existent
	Gard/ Imobile
	Stalp
	Sant din pamant (existent)
	Sant de beton (existent)
	Acces existent (placa beton/podet)
	Timpan podet
	Camine existente
	Porti

LEGENDA PROIECTAT

	Trotuar proiectat
	Sant pereu din beton
	Podet / platforma betonata



Sef proiect	ing. Gabriela Dinescu	91
Proiectat	ing. Gabriela Dinescu	91
Redactat	Pirvu Valentin	91
Verificat	ing. Gabriela Dinescu	91

Beneficiar: COMUNA POIANA
Adresa: Str. Principala nr. 1, Com. Poiana, Jud. Dambovit
AMENAJARE SANTURI, TROTUARE SI PODETE
STRADA NARCISEI (DC 54)
COMUNA POIANA, JUDET DAMBOVITA

Scara:	1:500	Faza:	PTE
Data:	08.2022	Plansa nr:	2.13

PLAN DE SITUATIE

DJ 711D

STRADA NARCISEI (DC54)

Legenda existent

- Drum existent
- Gard/ Imobile
- Stalp
- Sant din pamant (existent)
- Sant de beton (existent)
- Acces existent (placa beton/podet)
- Timpan podet
- Camine existente
- Porti

NOTA:

- In dreptul accesurilor auto la proprietati denivelarea platformei de beton proiectata va fi de maxim 5 cm fata de cota trotuarului proiectat/partii carosabile existente;
- In dreptul accesurilor auto la proprietati in fundatia de beton C25/30 se va monta plasa sudata conform listelor de cantitati.

LEGENDA PROIECTAT:

- Trotuar proiectat
- Sant pereu din beton
- Podet / platforma betonata



Beneficiar: COMUNA POIANA
Adresa: Str. Principala nr. 1, Com. Poiana, Jud. Dambovită
AMENAJARE SANTURI, TROTUARE SI PODETE
STRADA NARCISEI (DC 54)
COMUNA POIANA, JUDET DAMBOVITA

PR. NR: 28/2022
Faza: PTE
Plansa nr: 2.14

PLAN DE SITUATIE

Scara: 1:500
Data: 08.2022


Sef proiect ing. Gabriela Dinescu
Proiectat ing. Gabriela Dinescu
Redactat Pirvu Valentin
Verificat ing. Gabriela Dinescu

DJ 711D

STRADA NARCISEI (DC54)

LEGENDA PROIECTAT:

- Trotuar proiectat
- Sant pereu din beton
- Podet / platforma betonata

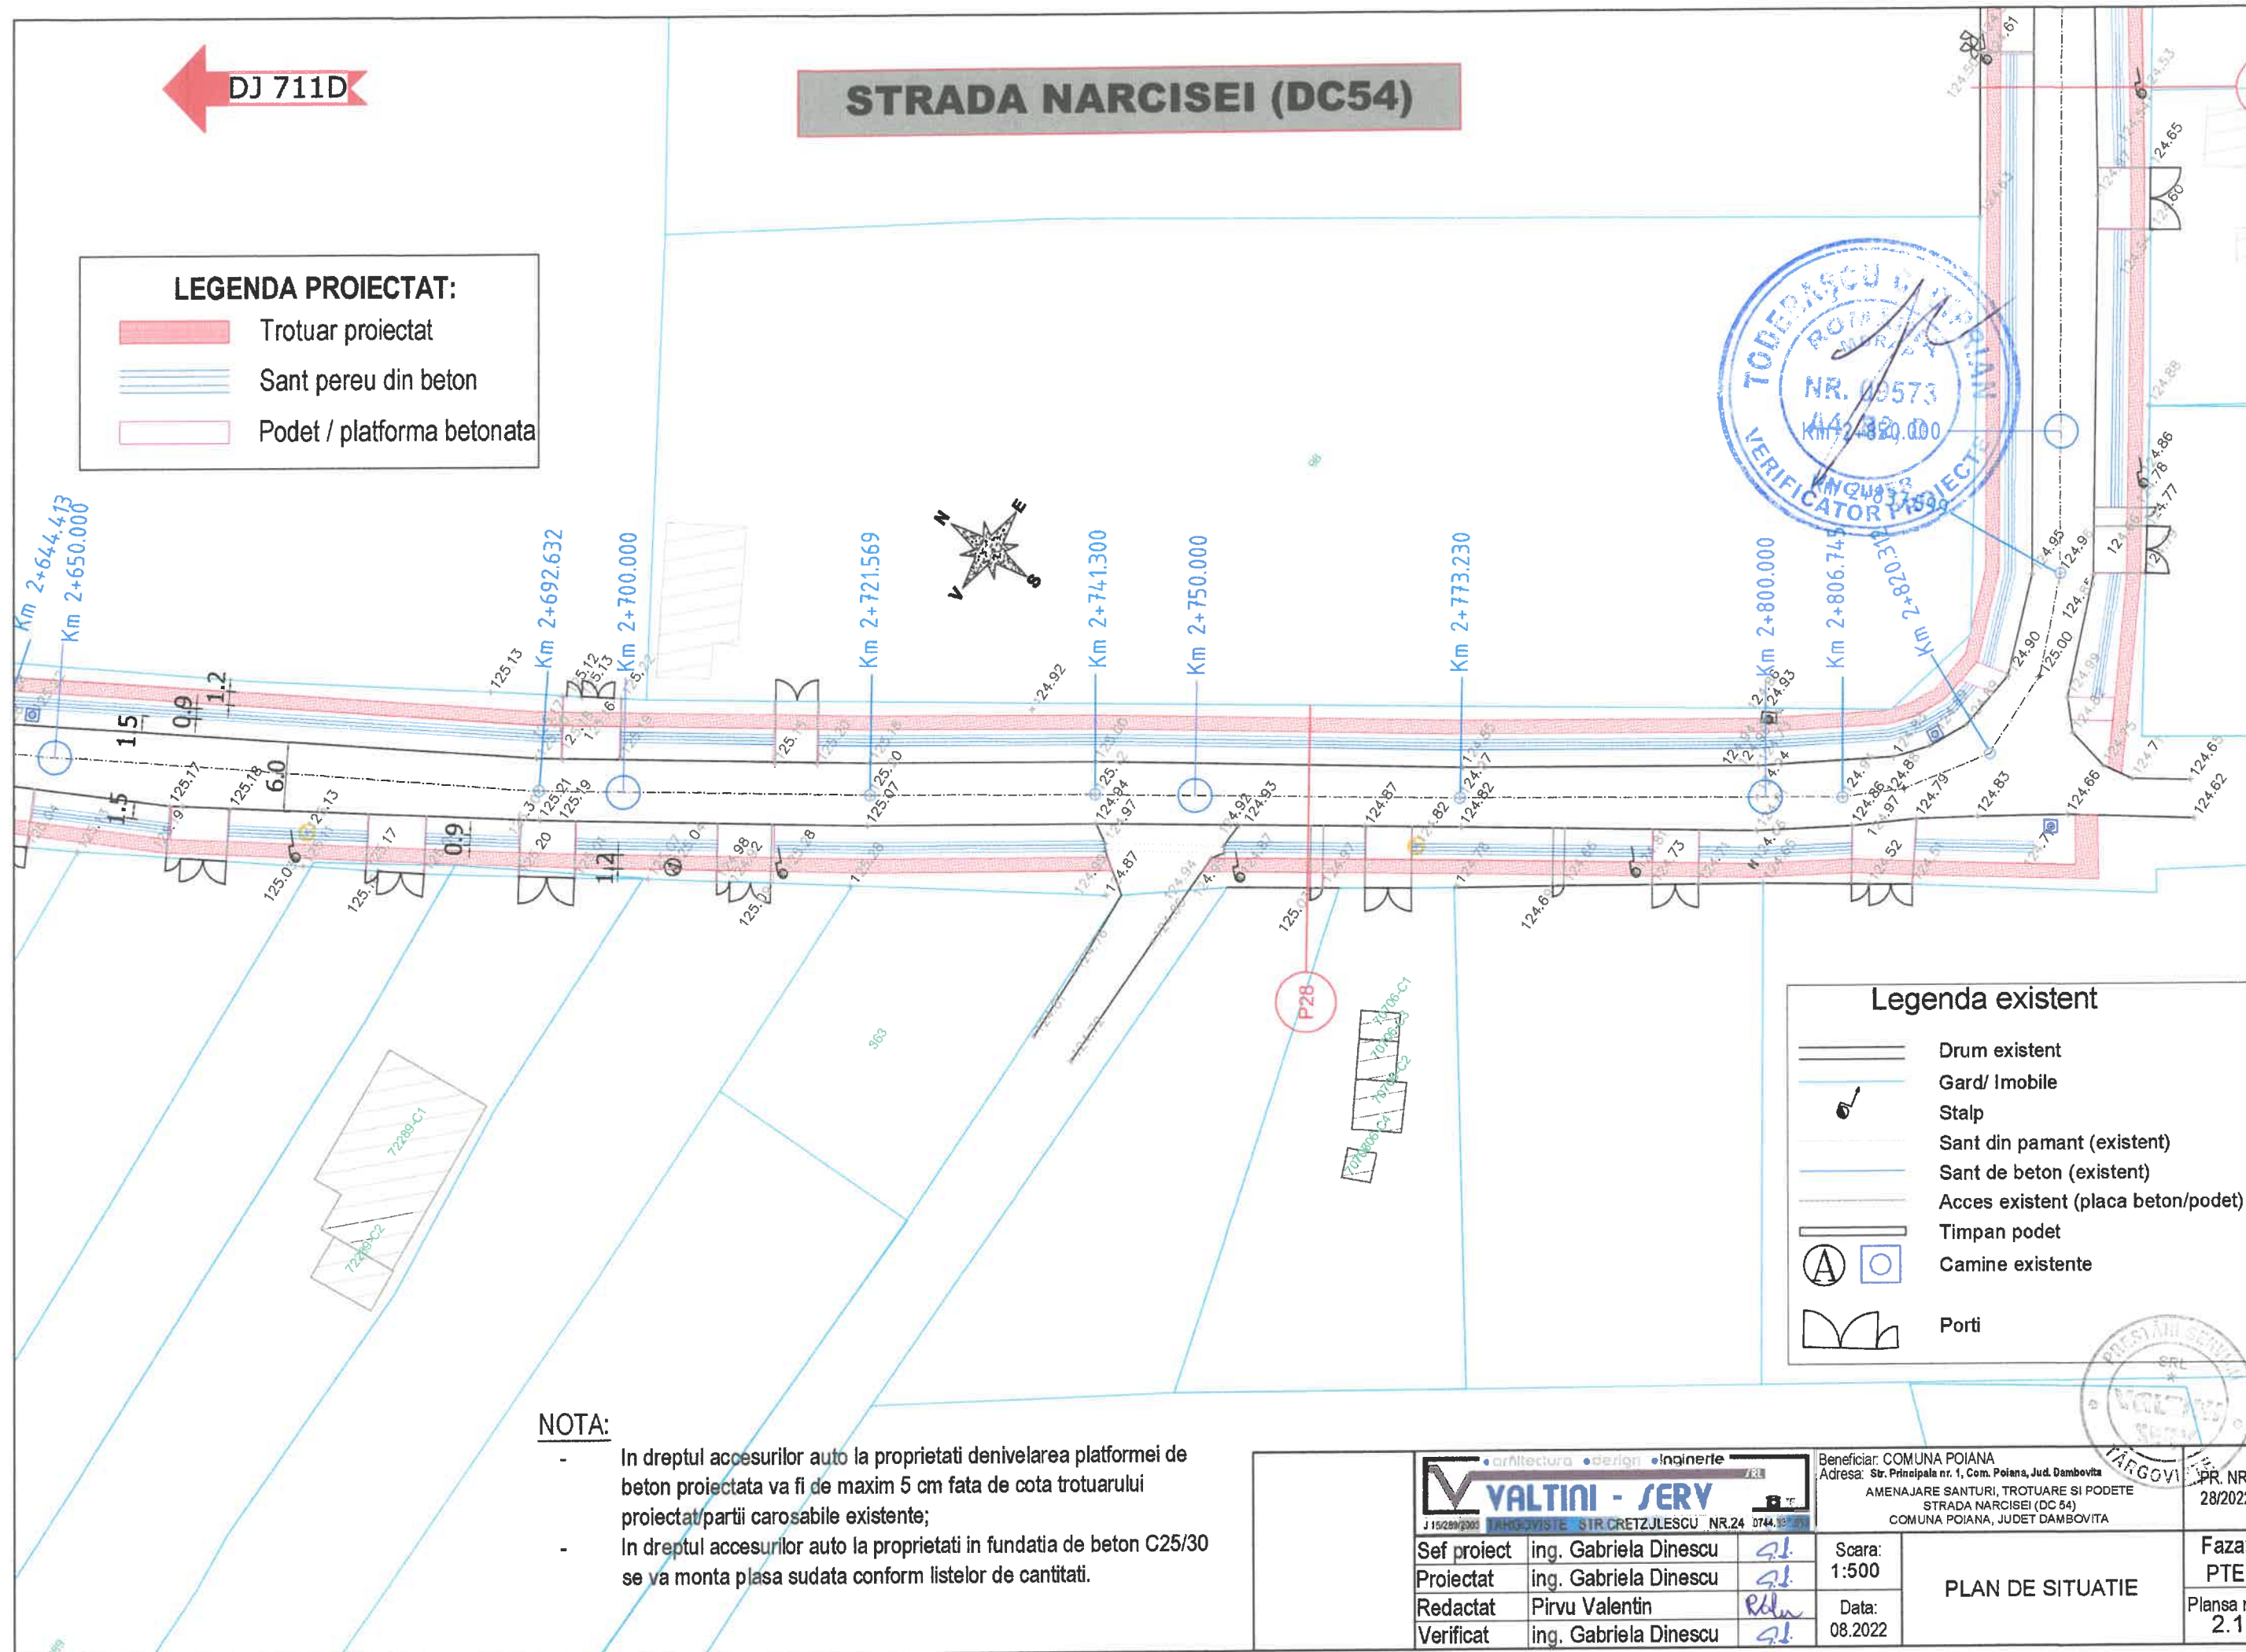

Legenda existent

- Drum existent
- Gard/ Imobile
- Stalp
- Sant din pamant (existent)
- Sant de beton (existent)
- Acces existent (placa beton/podet)
- Timpan podet
- Camine existente
- Porti

NOTA:

- In dreptul accesurilor auto la proprietati denivelarea platformei de beton proiectata va fi de maxim 5 cm fata de cota trotuarului proiectat/partii carosabile existente;
- In dreptul accesurilor auto la proprietati in fundatia de beton C25/30 se va monta plasa sudata conform listelor de cantitati.



Sef proiect ing. Gabriela Dinescu
Proiectat ing. Gabriela Dinescu
Redactat Pirvu Valentin
Verificat ing. Gabriela Dinescu

Beneficiar: COMUNA POIANA
Adresa: Str. Principala nr. 1, Com. Poiana, Jud. Dambovit
AMENAJARE SANTURI, TROTUARE SI PODETE
STRADA NARCISEI (DC 54)
COMUNA POIANA, JUDET DAMBOVITA

Scara:
1:500
Data:
08.2022

PLAN DE SITUATIE


Faza:
PTE
Planşa nr:
2.15

DJ 711D

STRADA NARCISEI (DC54)

Legenda existent

- Drum existent
- Gard/ Imobile
- Stalp
- Sant din pamant (existent)
- Sant de beton (existent)
- Acces existent (placa beton/podet)
- Timpan podet
- Camine existente
- Porti

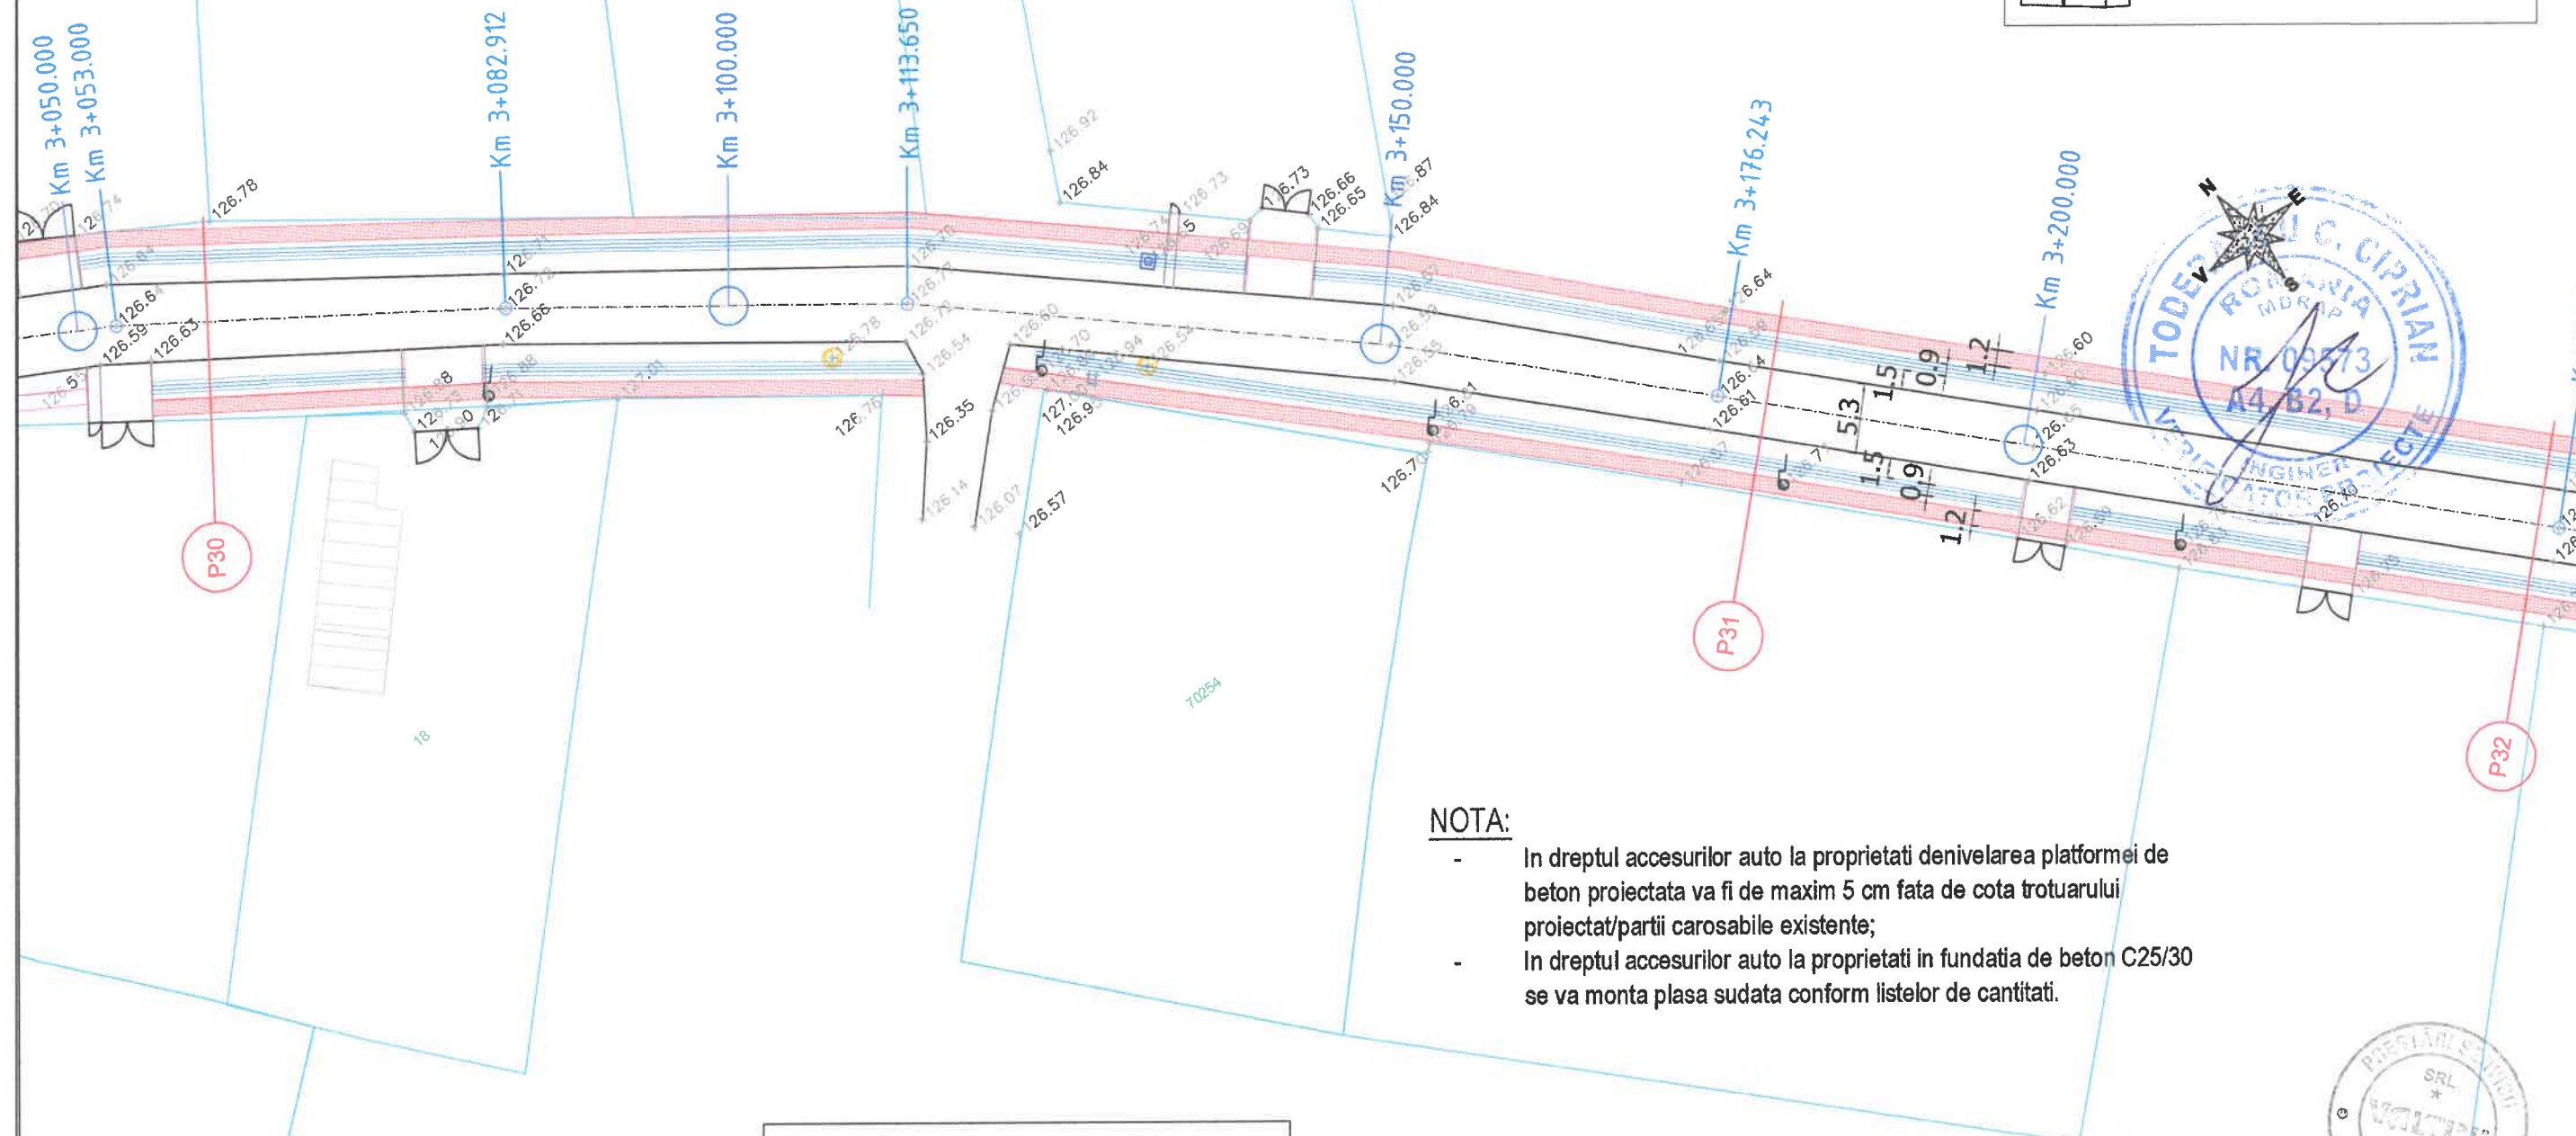

NOTA:

- In dreptul accesurilor auto la proprietati denivelarea platformei de beton proiectata va fi de maxim 5 cm fata de cota trotuarului proiectat/partii carosabile existente;
- In dreptul accesurilor auto la proprietati in fundatia de beton C25/30 se va monta plasa sudata conform listelor de cantitati.

LEGENDA PROIECTAT:

- Trotuar proiectat
- Sant pereu din beton
- Podet / platforma betonata



Sef proiect ing. Gabriela Dinescu
 Proiectat ing. Gabriela Dinescu
 Redactat Pirvu Valentin
 Verificat ing. Gabriela Dinescu

Beneficiar: COMUNA POIANA
 Adresa: Str. Principala nr. 1, Com. Poiana, Jud. Dambovit
 AMENAJARE SANTURI, TROTUARE SI PODETE
 STRADA NARCISEI (DC 54)
 COMUNA POIANA, JUDET DAMBOVITA

Scara: 1:500
 Data: 08.2022

PR. NR: 28/2022
 Faza: PTE
 Plansa nr: 2.17


PLAN DE SITUATIE

DJ 711D

STRADA NARCISEI (DC54)

LEGENDA PROIECTAT:

- Trotuar proiectat
- Sant pereu din beton
- Podet / platforma betonata

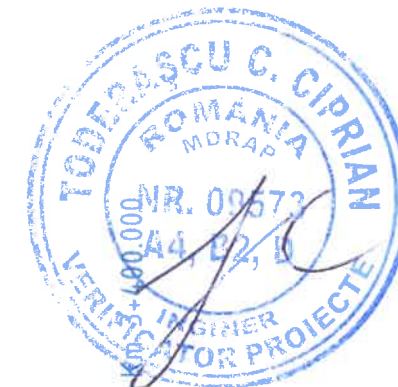

Legenda existent

- Drum existent
- Gard/ Imobile
- Stalp
- Sant din pamant (existent)
- Sant de beton (existent)
- Acces existent (placa beton/podet)
- Timpan podet
- Camine existente
- Porti

NOTA:

- In dreptul accesurilor auto la proprietati denivelarea platformei de beton proiectata va fi de maxim 5 cm fata de cota trotuarului proiectat/partii carosabile existente;
- In dreptul accesurilor auto la proprietati in fundatia de beton C25/30 se va monta plasa sudata conform listelor de cantitati.



Beneficiar: COMUNA POIANA
Adresa: Str. Principala nr. 1, Com. Poiana, Jud. Dambovit
AMENAJARE SANTURI, TROTUARE SI PODETE
STRADA NARCISEI (DC 54)
COMUNA POIANA, JUDET DAMBOVITA

PR. NR:
28/2022

Sef proiect ing. Gabriela Dinescu
Proiectat ing. Gabriela Dinescu
Redactat Pirvu Valentin
Verificat ing. Gabriela Dinescu


Scara:
1:500
Data:
08.2022

PLAN DE SITUATIE

Faza:
PTE
Plansa nr:
2.18

DJ 711D

STRADA NARCISEI (DC54)

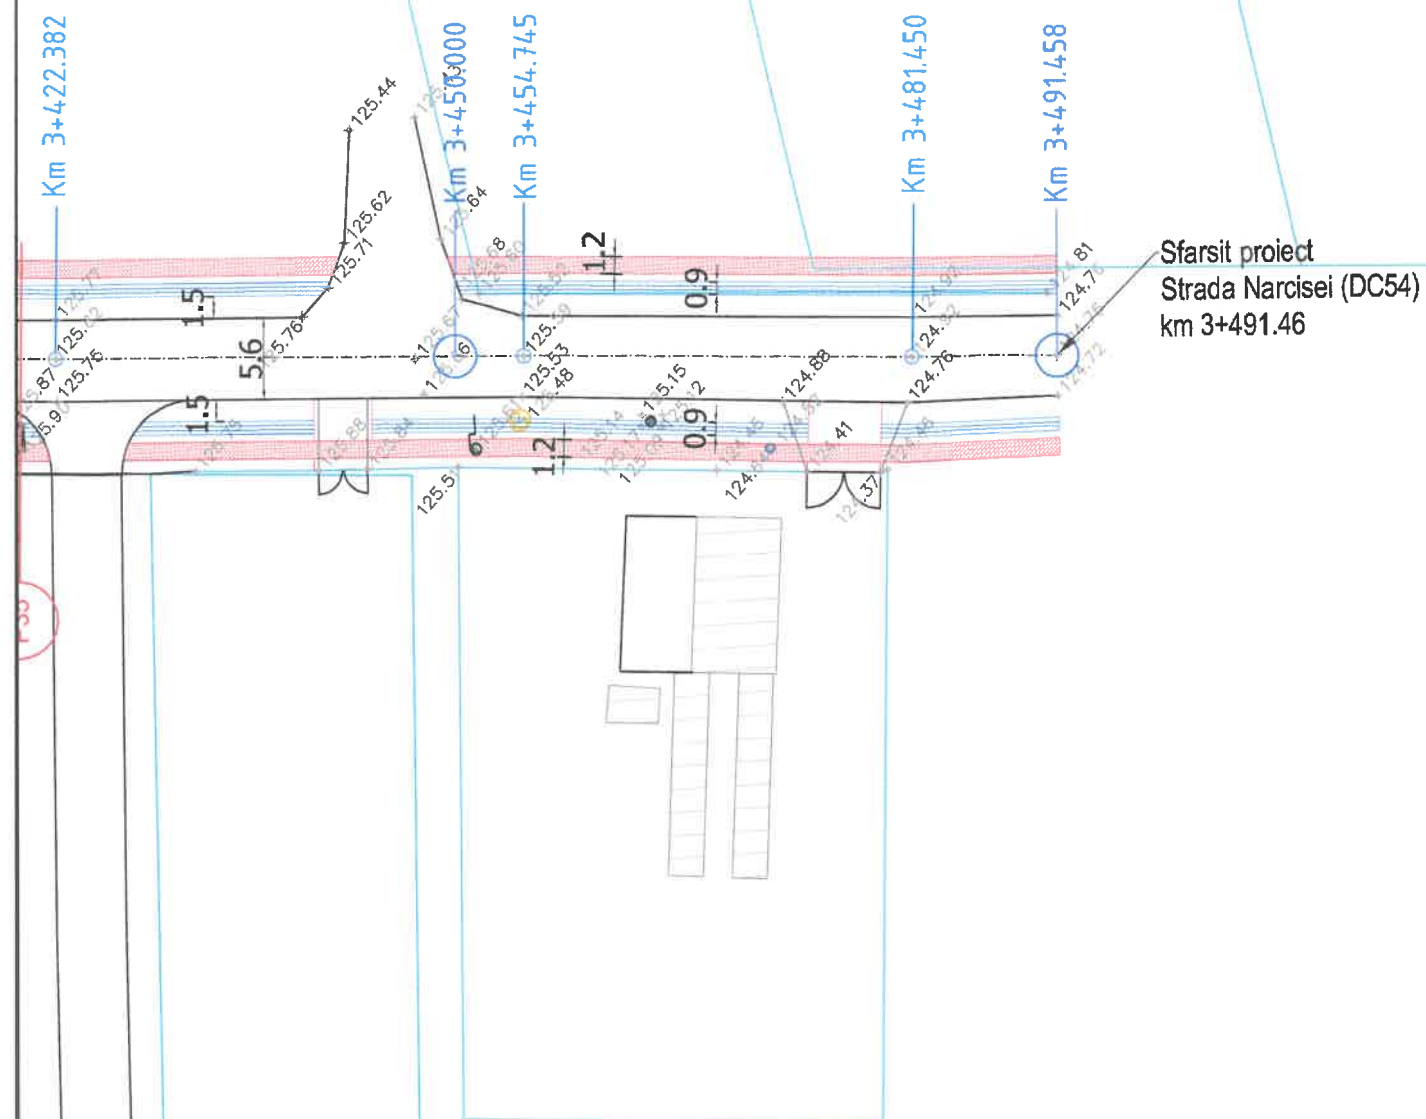

LEGENDA PROIECTAT:

- Trotuar proiectat
- Sant pereu din beton
- Podet / platforma betonata

Legenda existent

- Drum existent
- Gard/ Imobile
- Stalp
- Sant din pamant (existent)
- Sant de beton (existent)
- Acces existent (placa beton/podet)
- Timpan podet
- Camine existente
- Porti

NOTA:

- In dreptul accesurilor auto la proprietati denivelarea platformei de beton proiectata va fi de maxim 5 cm fata de cota trotuarului proiectat/partii carosabile existente;
- In dreptul accesurilor auto la proprietati in fundatia de beton C25/30 se va monta plasa sudata conform listelor de cantitati.



Sef proiect ing. Gabriela Dinescu
Proiectat ing. Gabriela Dinescu
Redactat Pirvu Valentin
Verificat ing. Gabriela Dinescu

Beneficiar: COMUNA POIANA
Adresa: Str. Principala nr. 1, Com. Poiana, Jud. Dambovită
AMENAJARE SANTURI, TROTUARE SI PODETE
STRADA NARCISEI (DC 54)
COMUNA POIANA, JUDET DAMBOVITA

Scara:
1:500
Data:
08.2022

PLAN DE SITUATIE

PR. NR:
28/2022

Faza:
PTE
Plansa nr:
2.19



STRADA NARCISEI (DC54)

Inceput proiect
Amenajare trotuare, santuri
Ax-Strada Narcisei
Km - 0+000.00

Str. Liliacului
km 0+090, stg.

Str. Crinului - stg.
Str. Persinaresti - dr
km 0+185

COTA REF: 122.00

Diferente in ax	0.00	0.00	0.00	0.00	0.00	0.00	0.00	0.00	0.00	0.00	0.00	0.00	0.00	0.00	0.00	0.00	0.00	0.00
Cote teren	129.97	129.55	129.49	129.46	129.48	129.51	129.53	129.32	129.30	129.37	129.23	129.16	129.09	129.12	129.08	128.93	129.03	128.91
Kilometraj	0+000	0+020	0+040	0+060	0+080	0+100	0+120	0+140	0+160	0+180	0+200	0+220	0+240	0+260	0+280	0+300		



Beneficiar: COMUNA POIANA
Adresa: Str. Principala nr. 1, Com. Poiana, Jud. Dambovit
AMENAJARE SANTURI, TROTUARE SI PODETE
STRADA NARCISEI (DC 54)
COMUNA POIANA, JUDET DAMBOVITA

PR. NR:
28/2022

Sef proiect	ing. Gabriela Dinescu	91
Proiectat	ing. Gabriela Dinescu	91
Redactat	Pirvu Valentin	91
Verificat	ing. Gabriela Dinescu	91

Scara:
1:1000
1:100
Data:
08.2022

PROFIL LONGITUDINAL
PRIN AXUL
STRAZII NARCISEI

Faza:
PTE
Plansa nr:
3.1

DJ 711D

STRADA NARCISEI (DC54)

drum lateral
km 0+520, dr.



COTA REF: 122.00

Diferente in ax	0.00	0.00	0.00	0.00	0.00	0.00	0.00	0.00	0.00	0.00	0.00	0.00	0.00	0.00	0.00	0.00	0.00	0.00
Cote teren	128.91	129.01	128.93	128.95	128.87	128.94	128.92	128.96	128.87	128.67	128.47	128.39	128.37	128.13	128.29	128.21	128.18	128.30
Kilometraj	0+340	0+360	0+380	0+400	0+420	0+440	0+460	0+480	0+500	0+520	0+540	0+560	0+580	0+600	0+620	0+640	0+660	0+680



Beneficiar: COMUNA POIANA
Adresa: Str. Principala nr. 1, Com. Poiana, Jud. Dambovit
AMENAJARE SANTURI, TROTUARE SI PODETE
STRADA NARCISEI (DC 54)
COMUNA POIANA, JUDET DAMBOVITA

PR. NR:
28/2022

Sef proiect	ing. Gabriela Dinescu	91
Proiectat	ing. Gabriela Dinescu	91
Redactat	Pirvu Valentin	Rab
Verificat	ing. Gabriela Dinescu	91


Scara:
1:1000
1:100
Data:
08.2022

PROFIL LONGITUDINAL
PRIN AXUL
STRAZII NARCISEI

Faza:
PTE
Plansa nr:
3.2


DJ 711D

STRADA NARCISEI (DC54)

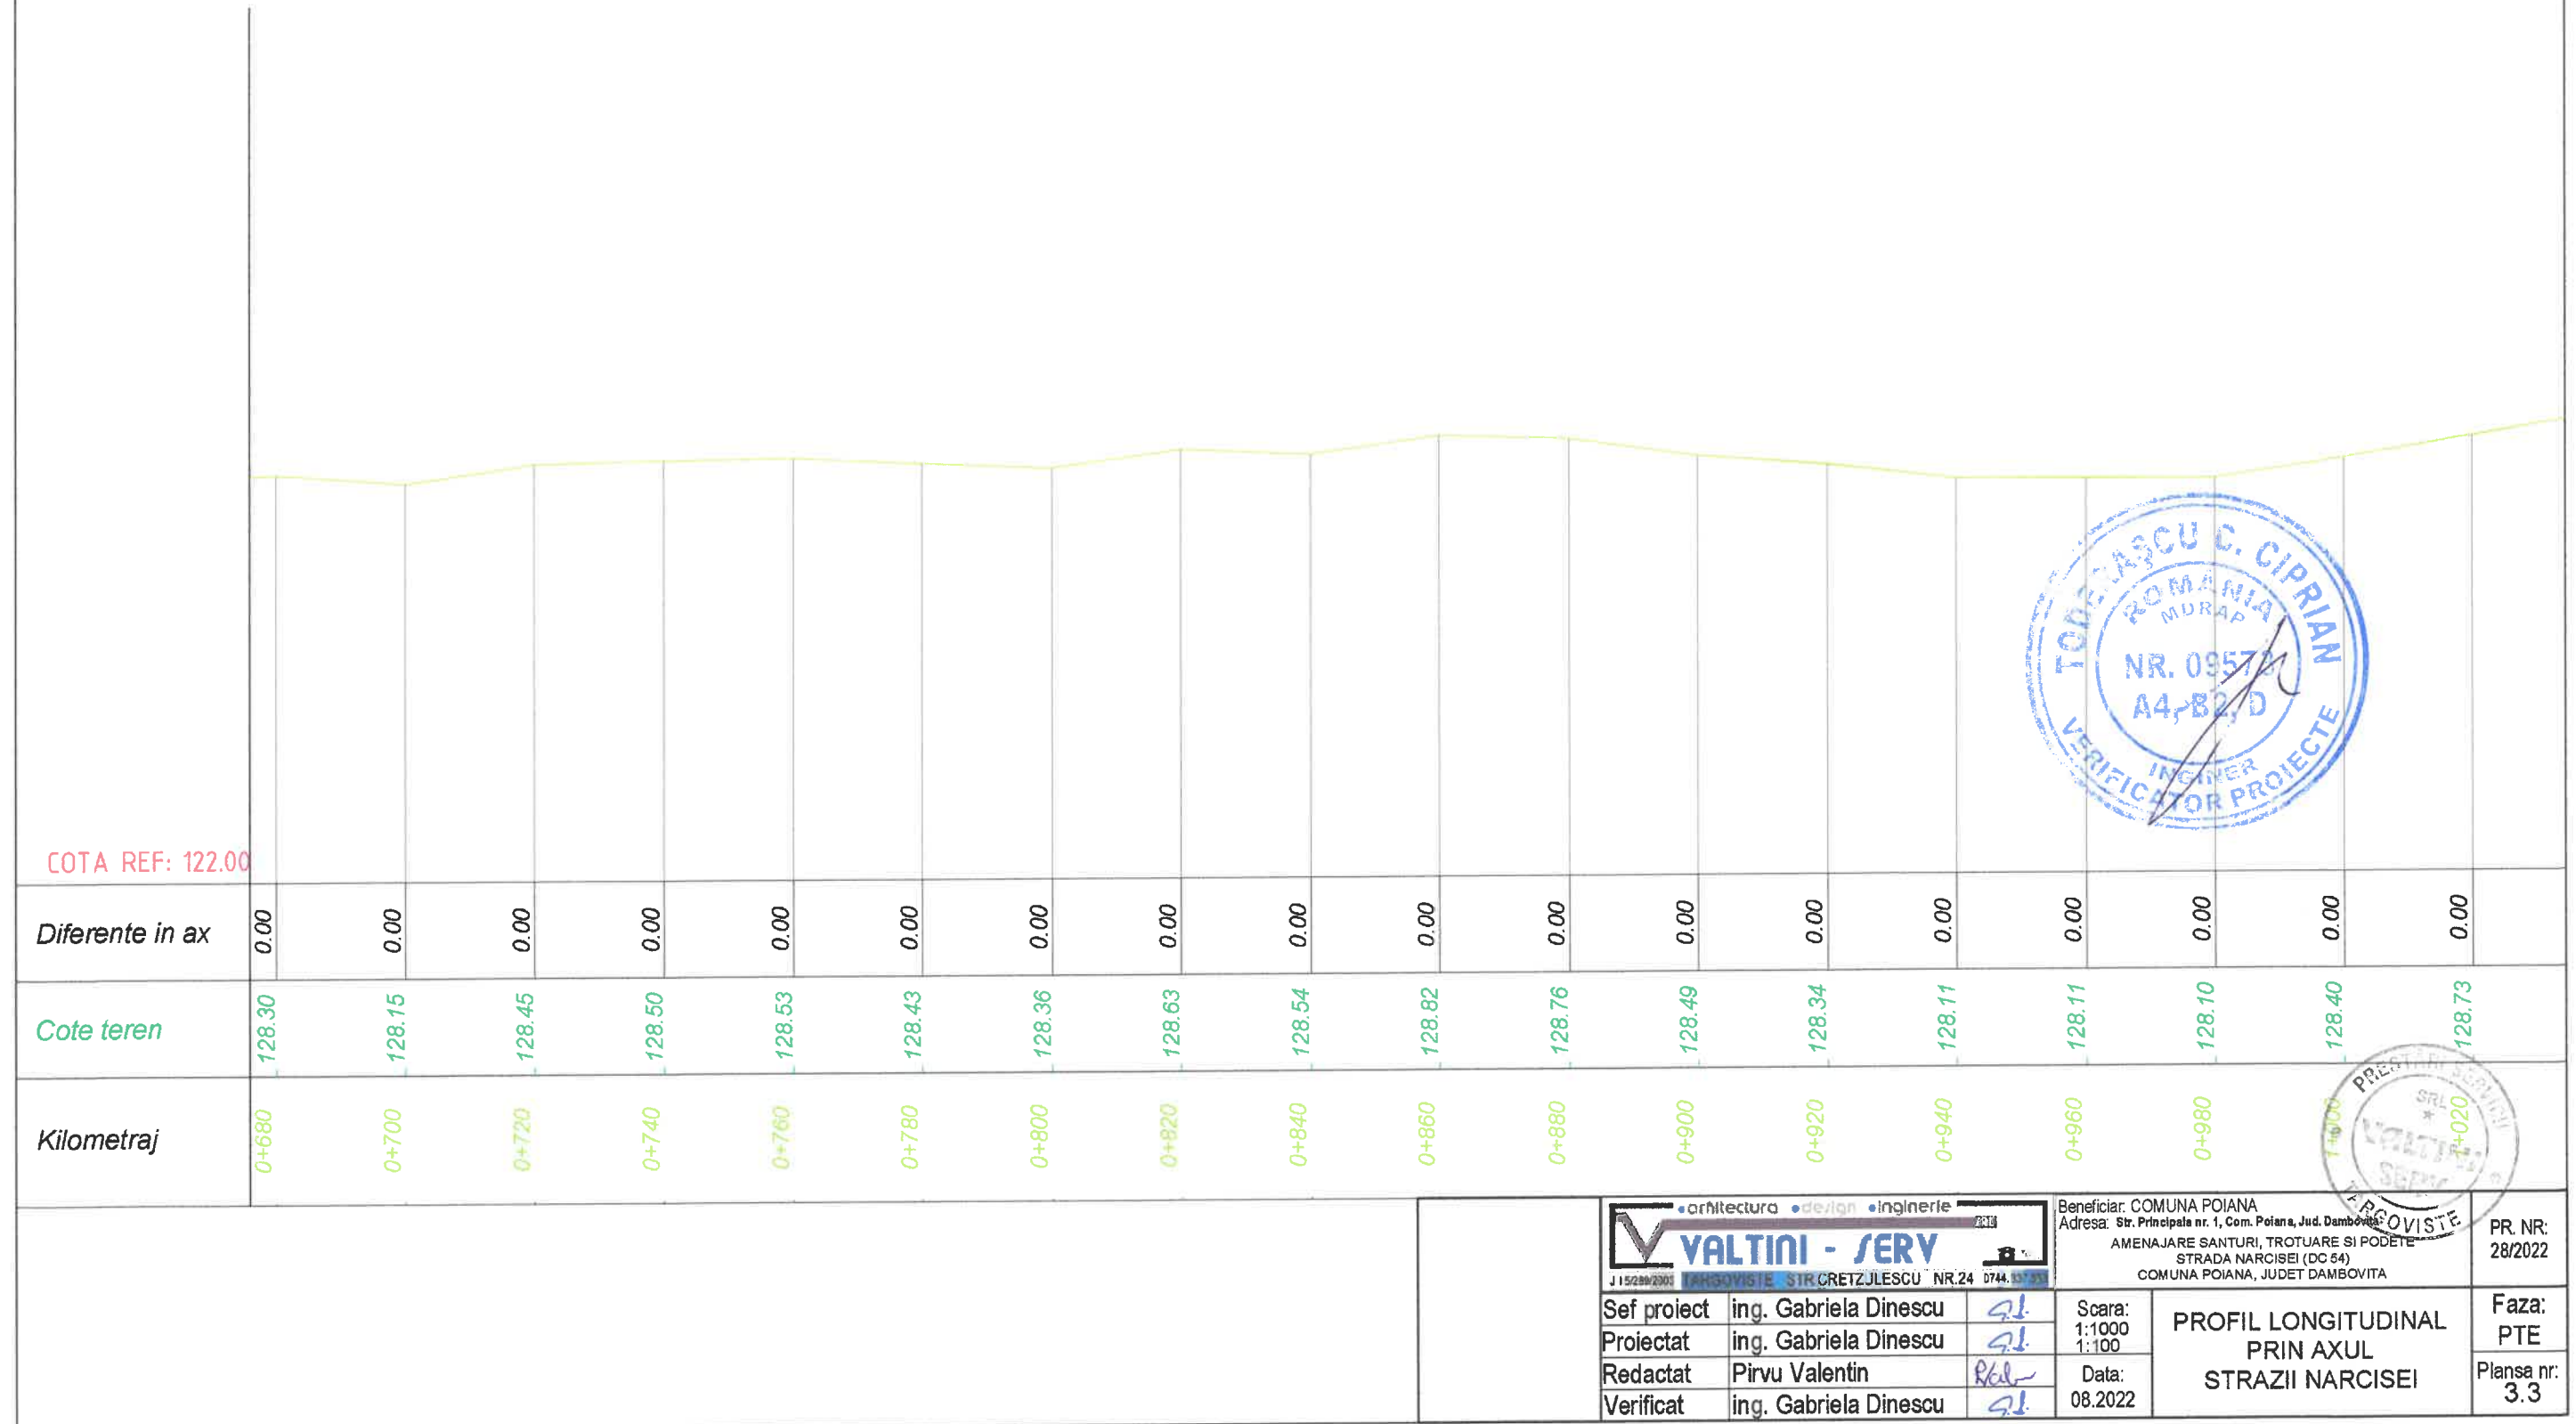


DJ 711D

STRADA NARCISEI (DC54)

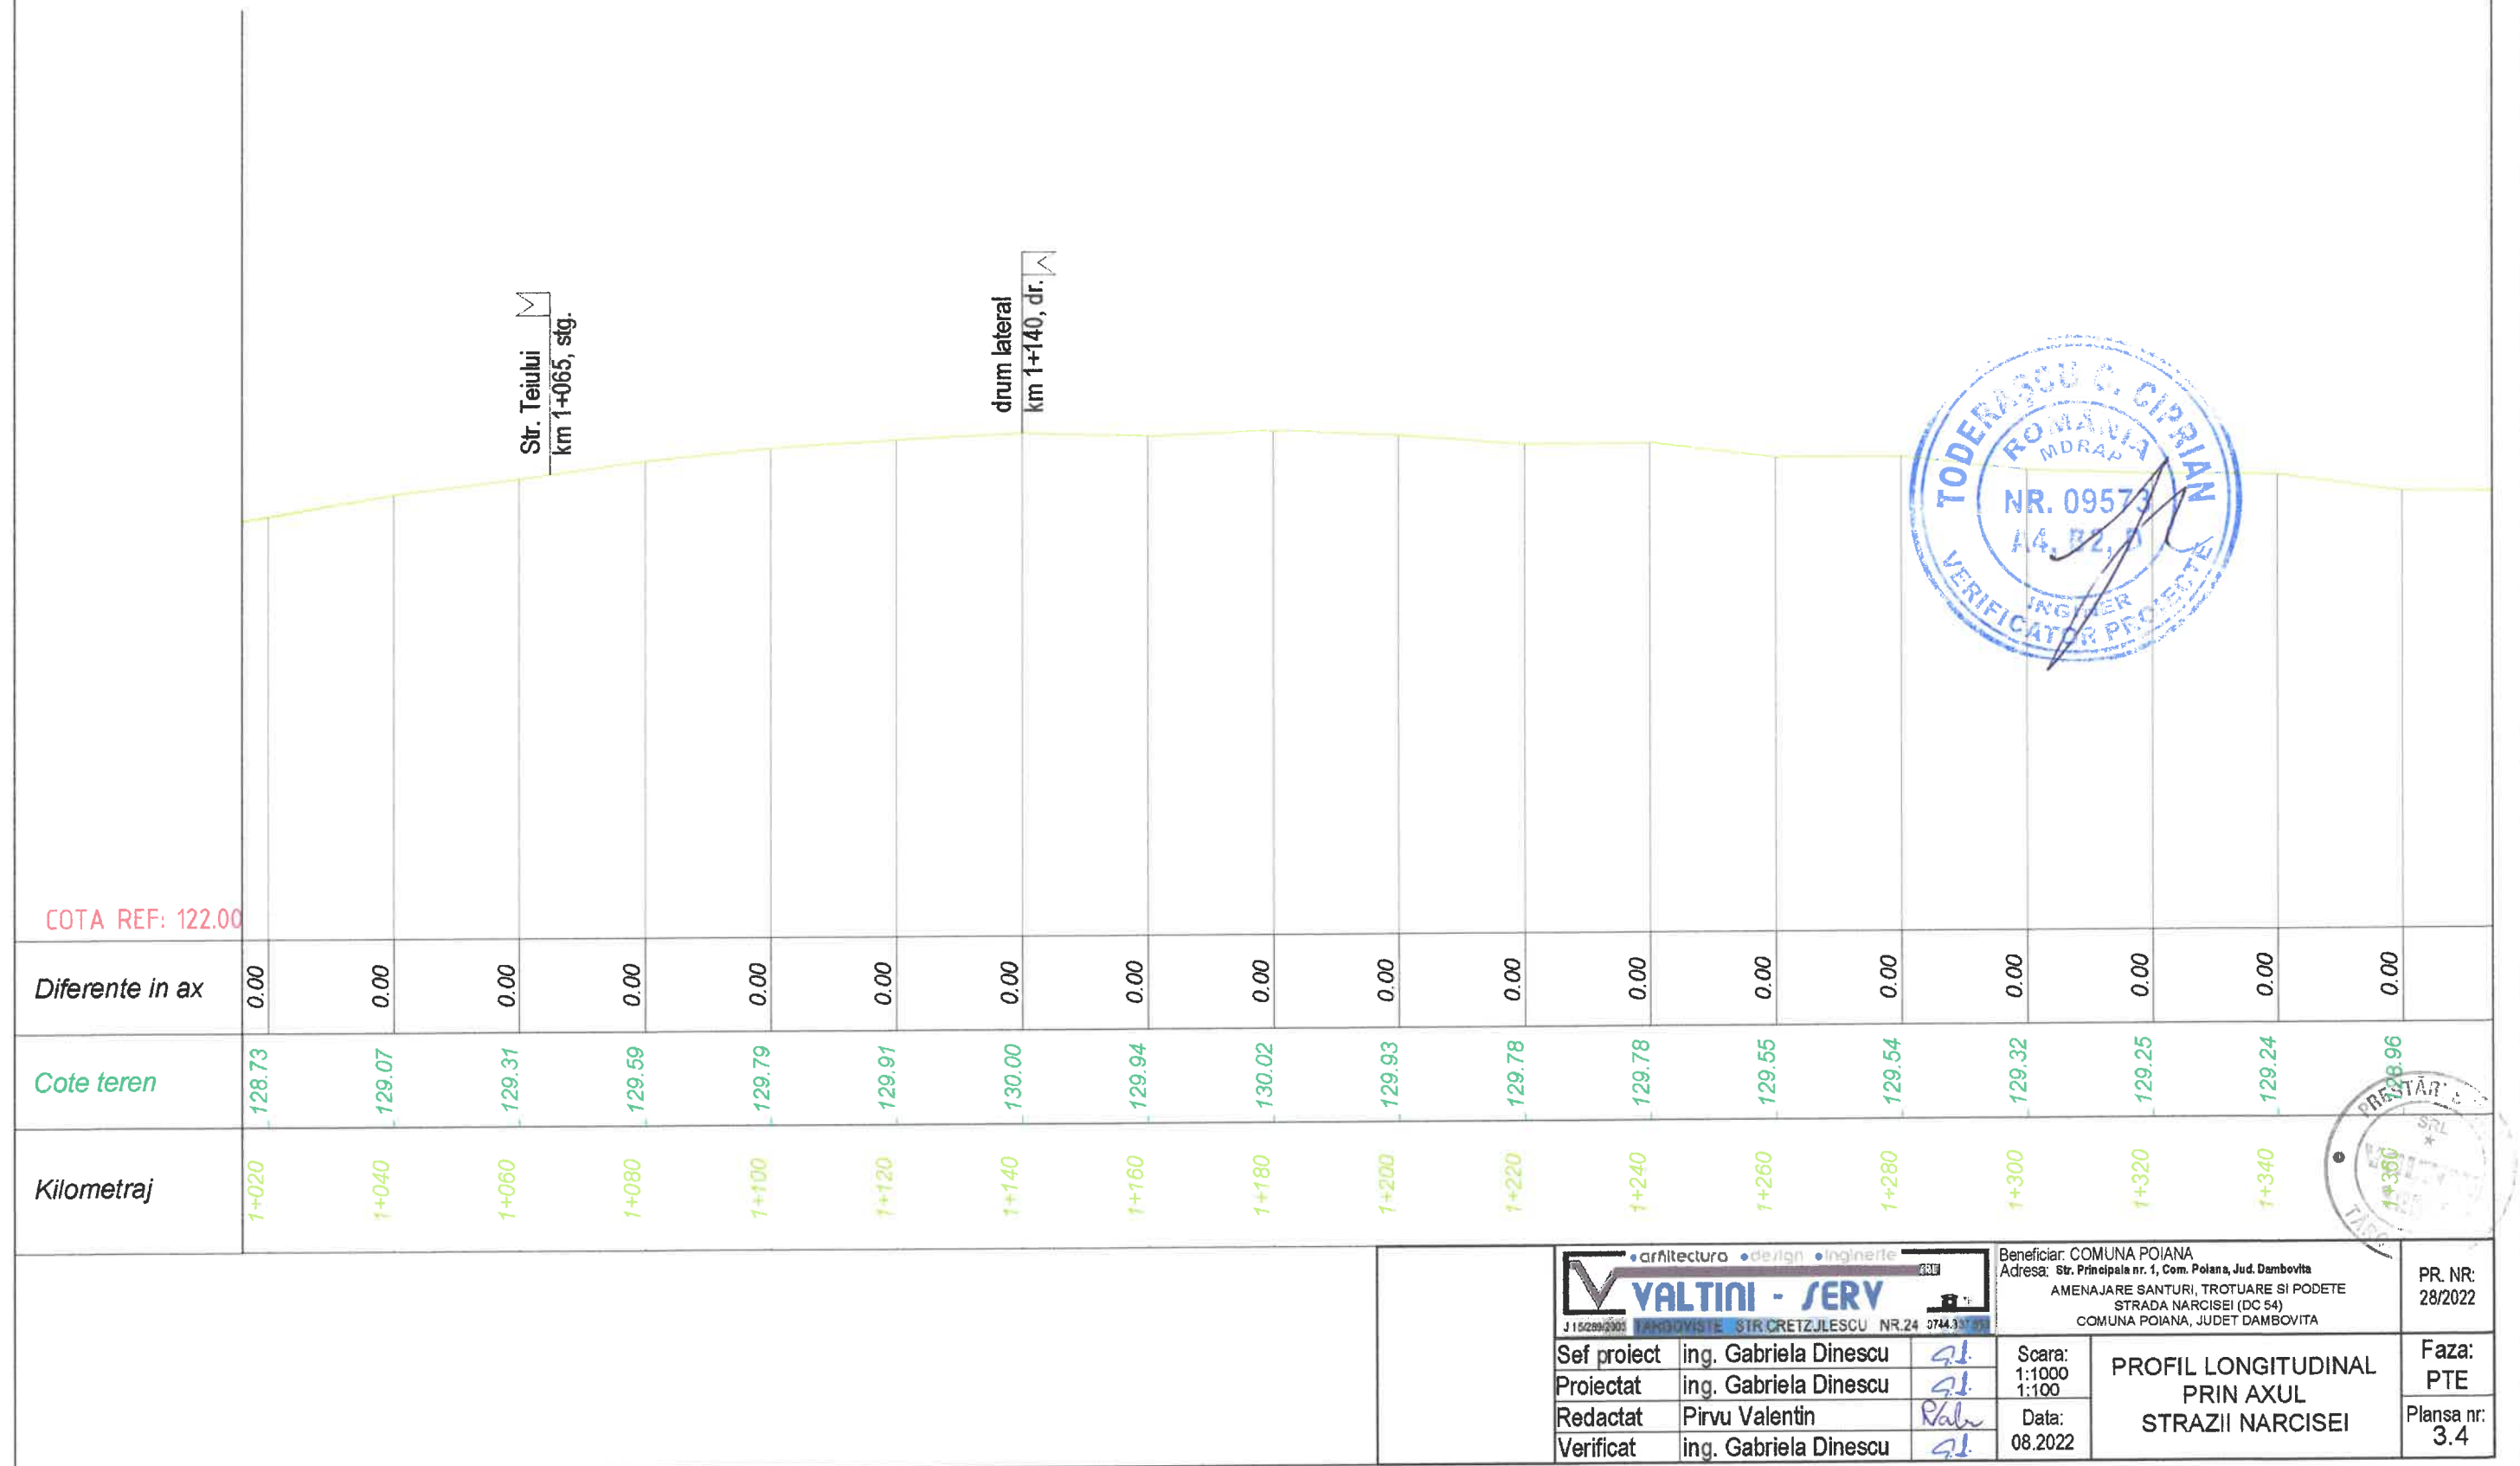

DJ 711D

STRADA NARCISEI (DC54)

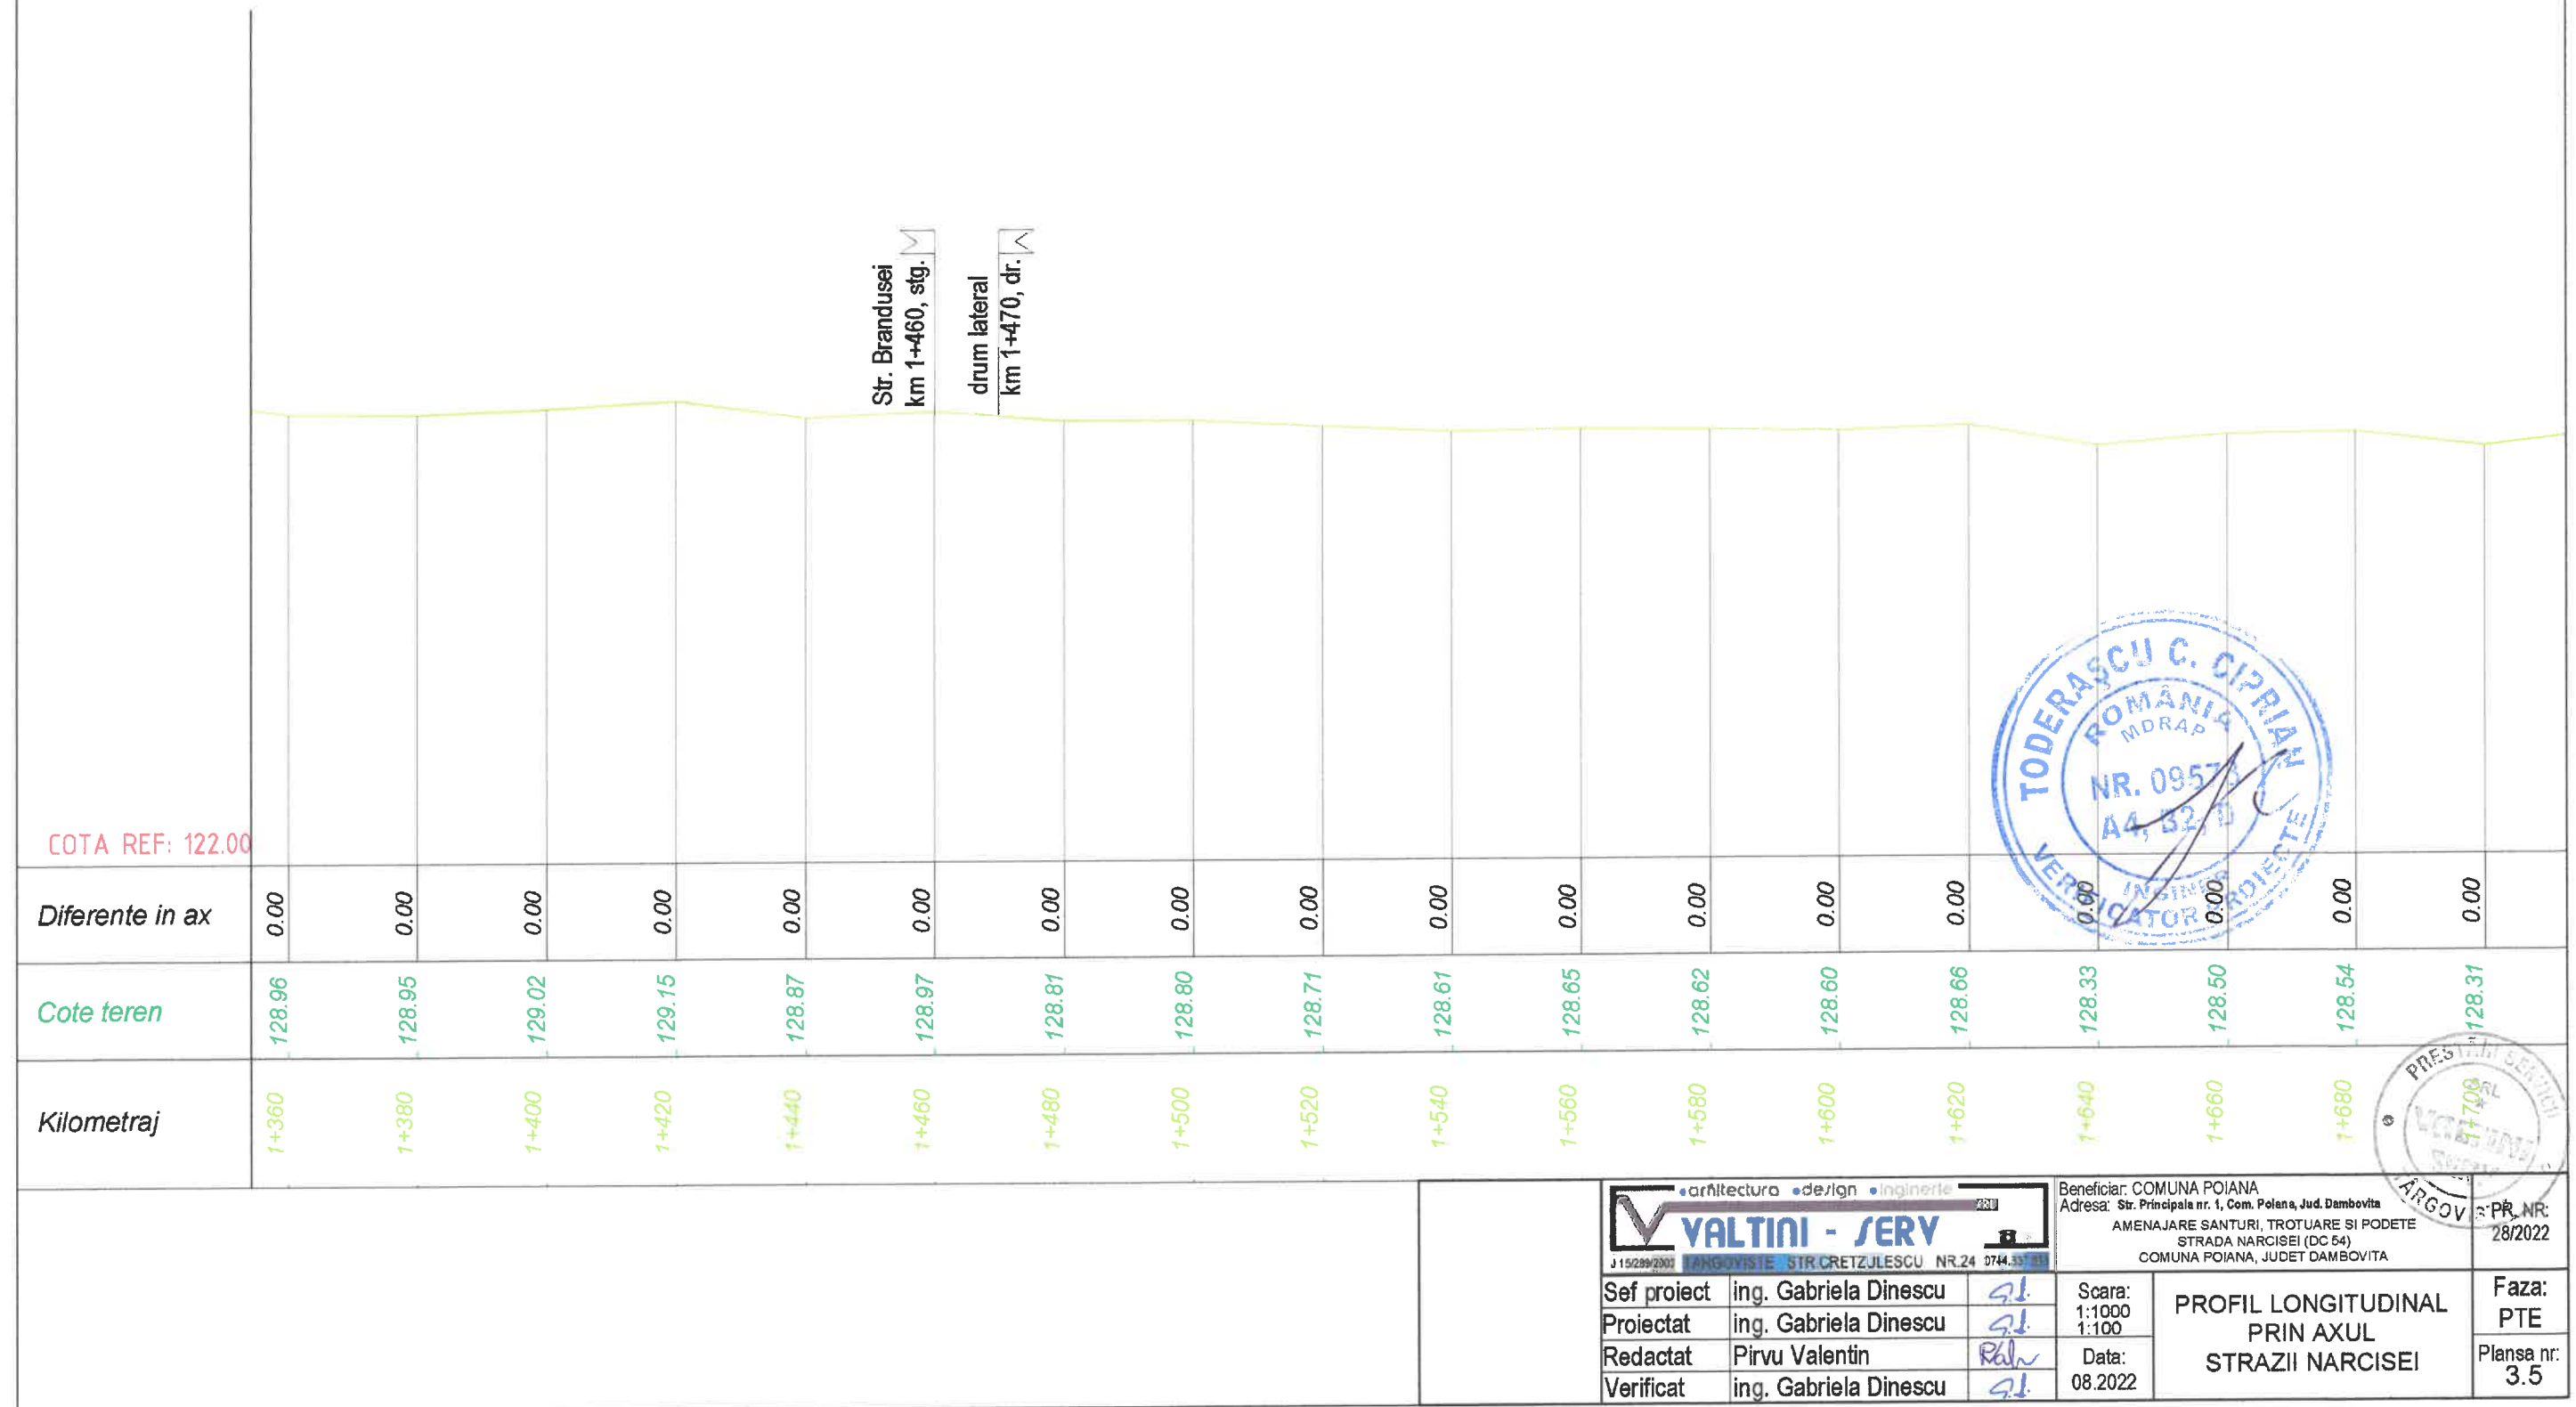

DJ 711D

STRADA NARCISEI (DC54)

drum lateral
km 1+940, dr.

Str. Teiului

COTA REF: 122.00

Diferente in ax

Cote teren

Kilometraj

V • arhitectură • design • inginerie
VALTINI - SERV


Beneficiar: COMUNA POIANA
Adresa: Str. Principala nr. 1, Com. Poiana, Jud. Dambovit
AMENAJARE SANTURI, TROTUARE SI PODETE
STRADA NARCISEI (DC 64)
COMUNA POIANA, JUDET DAMBOVITA

Sef proiect	ing. Gabriela Dinescu	<i>g.d.</i>
Proiectat	ing. Gabriela Dinescu	<i>g.d.</i>
Redactat	Pirvu Valentin	<i>P.V.</i>
Verificat	ing. Gabriela Dinescu	<i>g.d.</i>

Scara:	1:1000 1:100
Data:	08.2022

PROFIL LONGITUDINAL PRIN AXUL STRAZII NARCISEI


Faza: PTE
Plansa nr: 3.6

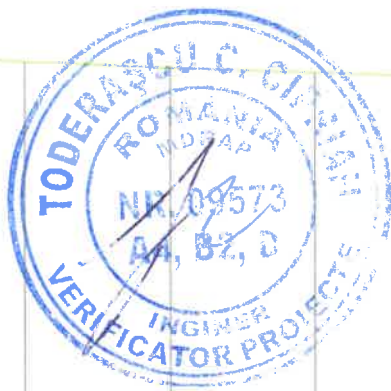

STRADA NARCISEI (DC54)

Str. Teiului
km 2+055, stg.

COTA REF: 122.00

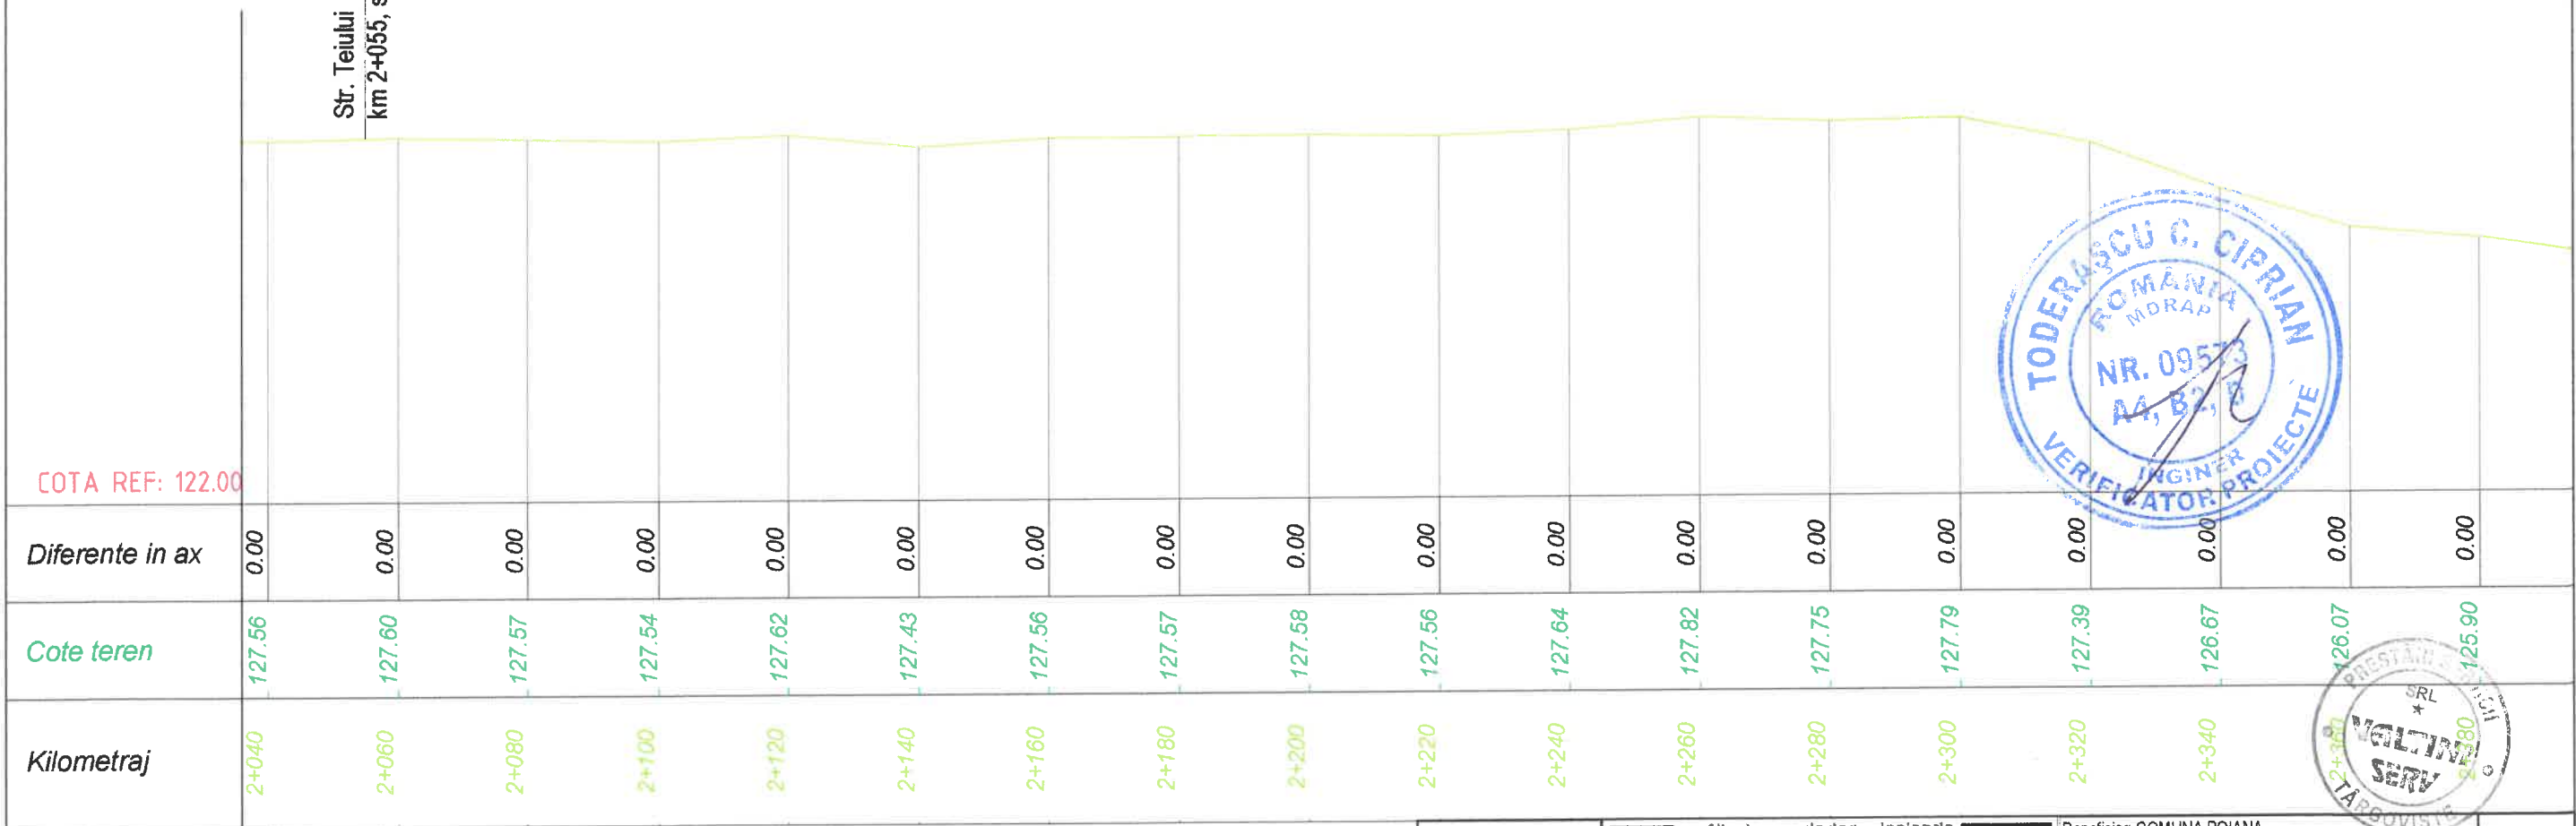

		
Sef proiect	ing. Gabriela Dinescu	g.d.
Proiectat	ing. Gabriela Dinescu	g.d.
Redactat	Pirvu Valentin	P.V.
Verificat	ing. Gabriela Dinescu	g.d.

Beneficiar: COMUNA POIANA Adresa: Str. Principala nr. 1, Com. Poiana, Jud. Dambovita AMENAJARE SANTURI, TROTUARE SI PODETE STRADA NARCISEI (DC 54) COMUNA POIANA, JUDET DAMBOVITA		PR. NR: 28/2022
Scara: 1:1000 1:100	PROFIL LONGITUDINAL PRIN AXUL STRAZII NARCISEI	Faza: PTE
Data: 08.2022		Plansa nr: 3.7

DJ 711D

STRADA NARCISEI (DC54)

Str. Panselutei
km 2+530, stg.

drum lateral
km 2+595, dr.

125. PRESTARI 125
2+706 SRL 2+720

COTA REF: 122.00

Diferente in ax

Cote teren

Kilometraj

• arhitectura • design • inginerie

VALTINI - SERV

J 15/289/2301 TARGOVISTE STR. PRETZULESCU NR.24 0744. 8

Beneficiar: COMUNA POIANA
Adresa: Str. Principala nr. 1, Com. Poiana, Jud. Dambovit
AMENAJARE SANTURI, TROTUARE SI POZE
STRADA NARCISEI (DC 54)
COMUNA POIANA, JUDET DAMBOVITA

PR. NR:
28/2022

Sef proiect	ing. Gabriela Dinescu	G.D.
Proiectat	ing. Gabriela Dinescu	G.D.
Redactat	Pirvu Valentin	Val
Verificat	ing. Gabriela Dinescu	G.D.

Scara:
1:1000
1:100

Data:
08.2022


PROFIL LONGITUDINAL PRIN AXUL STRAZII NARCISEI

Faza:
PTE

ansă nr:
3.8

DJ 711D

STRADA NARCISEI (DC54)

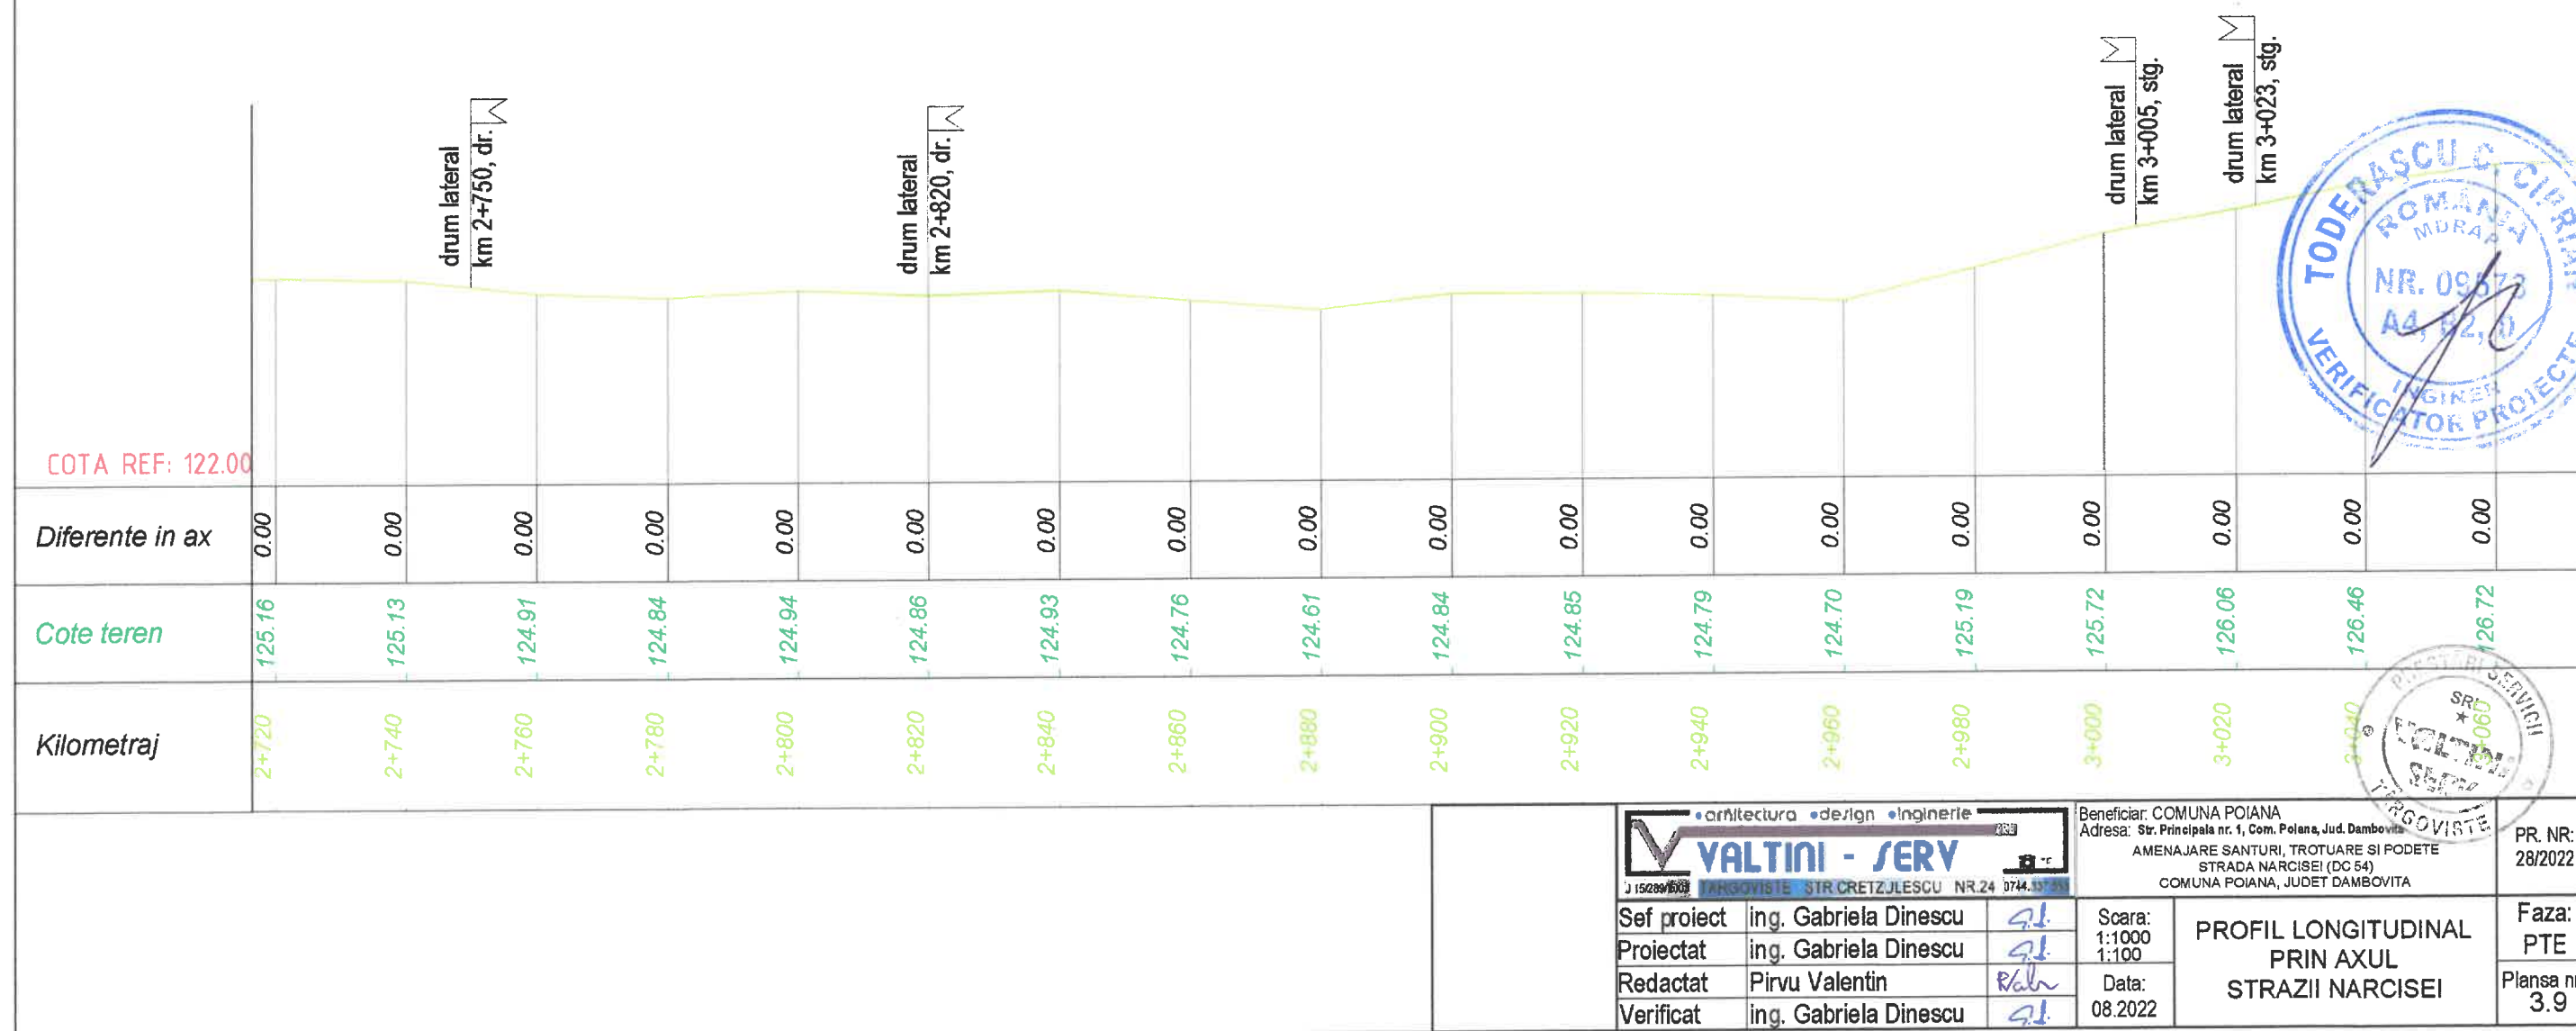

• arhitectura • design • inginerie

VALTINI - SERV

J 15289/1508 TARGOVISTE STR. CRETZULESCU NR.24 0744.15289

Sef proiect ing. Gabriela Dinescu

Proiectat ing. Gabriela Dinescu

Redactat Pirvu Valentin

Verificat ing. Gabriela Dinescu

Beneficiar: COMUNA POIANA

Adresa: Str. Principala nr. 1, Com. Poiana, Jud. Dambovit

AMENAJARE SANTURI, TROTUARE SI POLETE

STRADA NARCISEI (DC 54)

COMUNA POIANA, JUDET DAMBOVITA

Scara: 1:1000

Data: 08.2022

PROFIL LONGITUDINAL PRIN AXUL STRAZII NARCISEI


PR. NR: 28/2022

Faza: PTE

Plansa nr: 3.9

DJ 711D

STRADA NARCISEI (DC54)

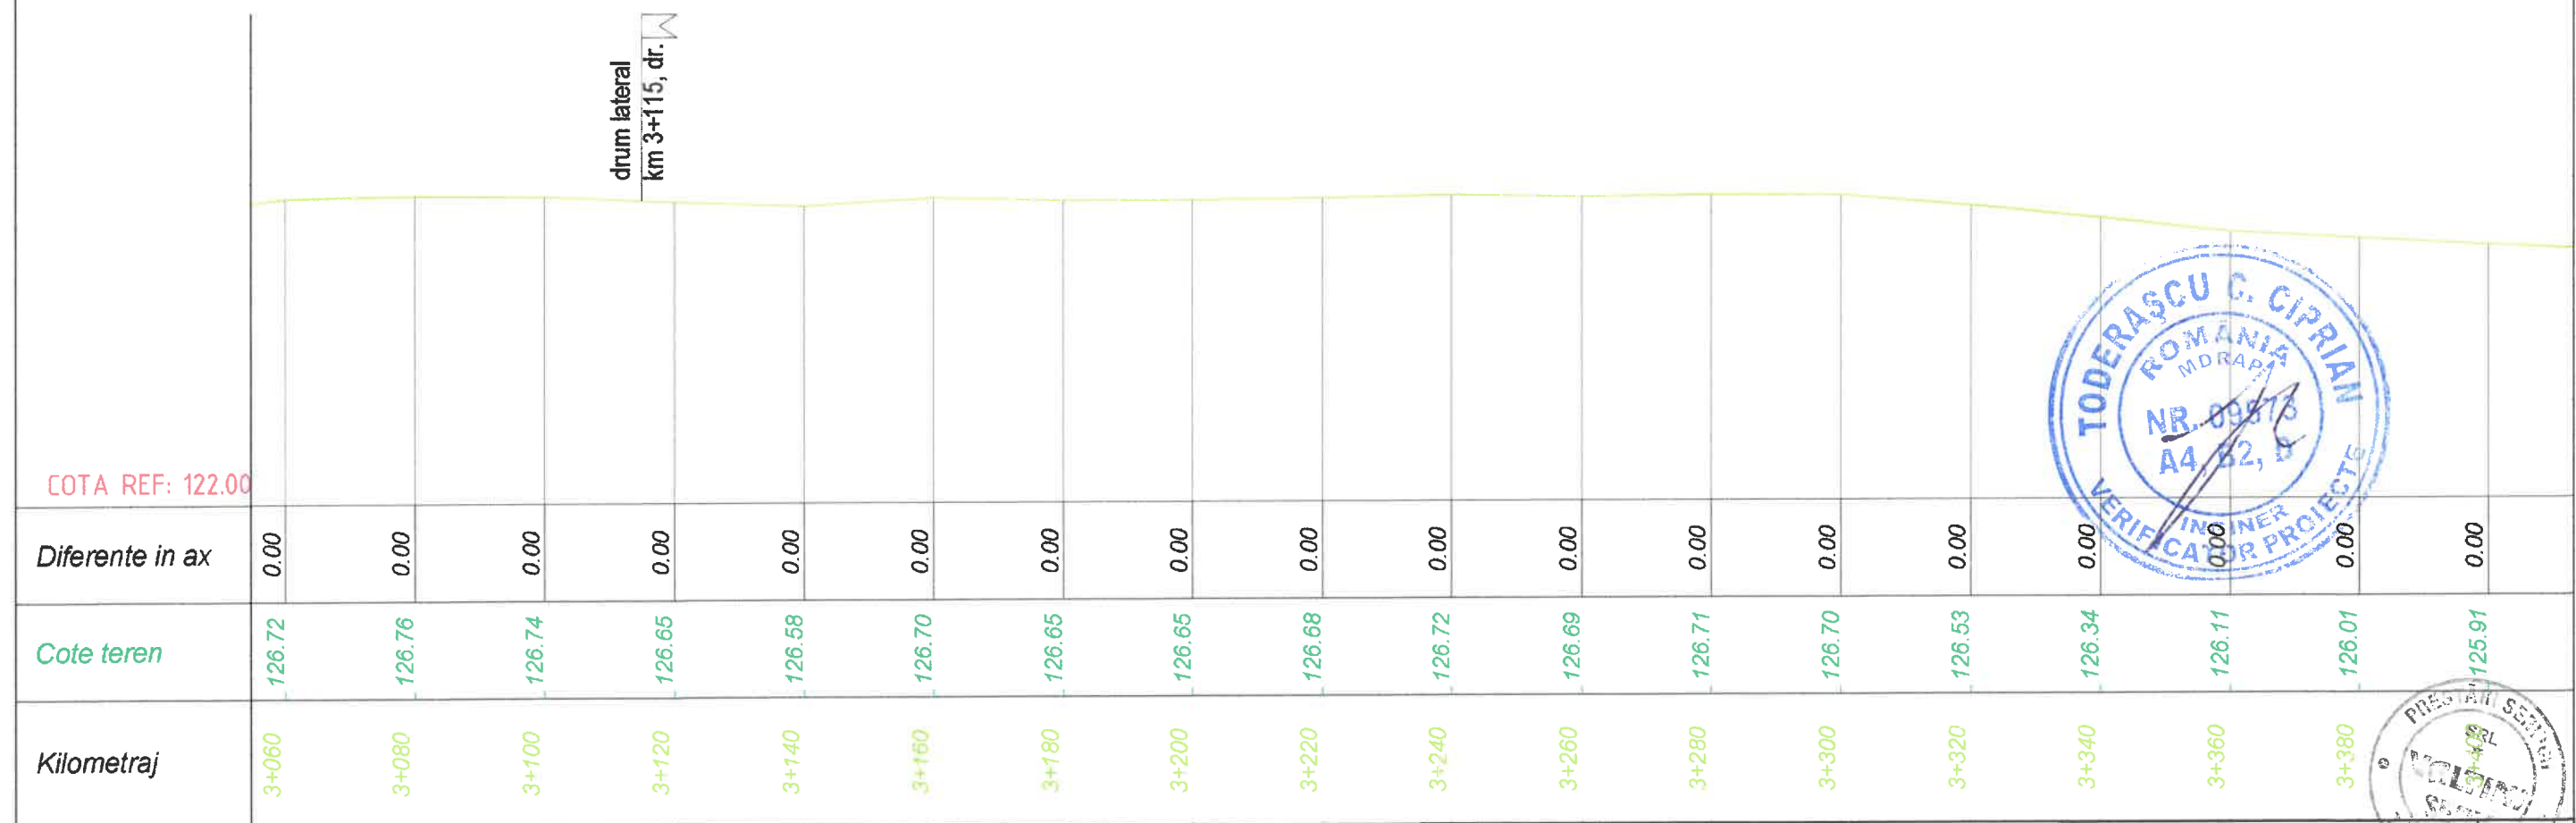

arhitectura • design • inginerie

VALTINI - SERV

J 15/2009(2001) IARGOVISTE STR. CRETZULESCU NR.24 0744.107.51

Sef proiect	ing. Gabriela Dinescu	g.d.
Proiectat	ing. Gabriela Dinescu	g.d.
Redactat	Pirvu Valentin	Pirvu
Verificat	ing. Gabriela Dinescu	g.d.

Beneficiar: COMUNA POIANA
Adresa: Str. Principala nr. 1, Com. Poiana, Jud. Dambovita

AMENAJARE SANTURI, TROTUARE SI PODETE
STRADA NARCISEI (DC 54)
COMUNA POIANA, JUDET DAMBOVITA


Scara: 1:1000
1:100

Data: 08.2022

**PROFIL LONGITUDINAL
PRIN AXUL
STRAZII NARCISEI**

Faza: PTE
Plansa nr: 3.10

STRADA NARCISEI (DC54)

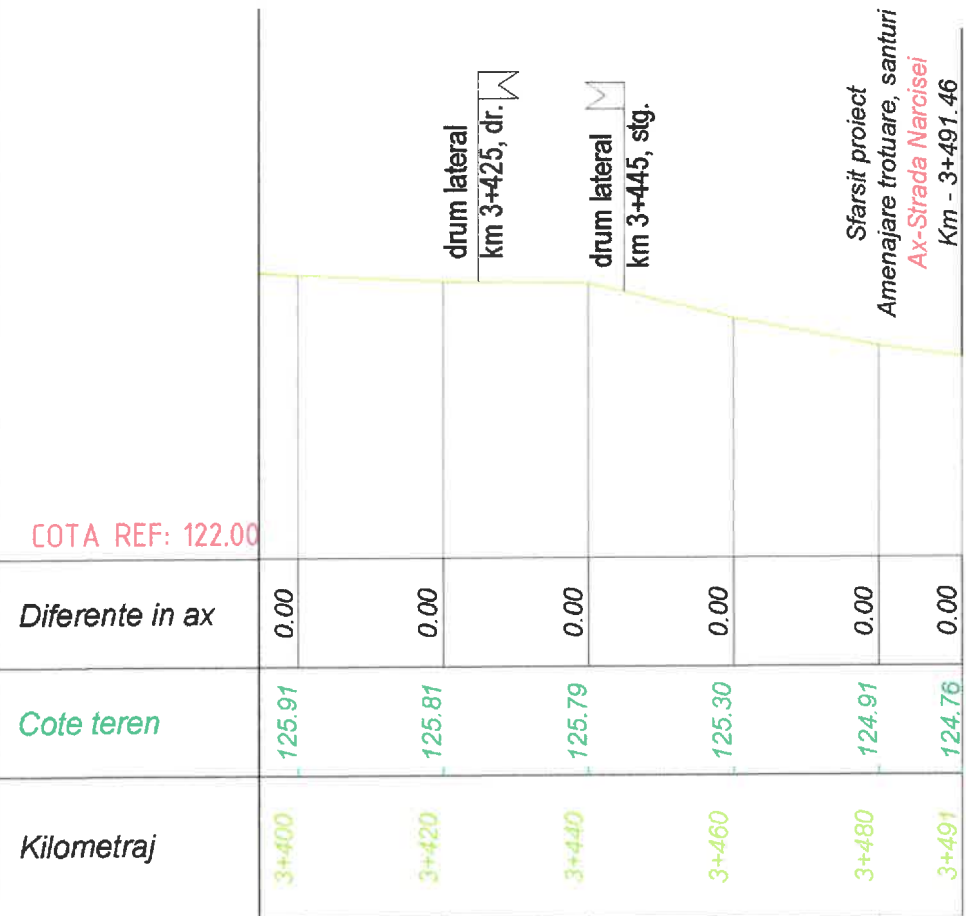

• arhitectura • design • inginerie

VALTINI - SERV

J 15281/2005 TARNOVISTE STR. CRETZULESCU NR. 24 0744.10/05

Sef proiect ing. Gabriela Dinescu
Proiectat ing. Gabriela Dinescu
Redactat Pirvu Valentin
Verificat ing. Gabriela Dinescu

Beneficiar: COMUNA POIANA
Adresa: Str. Principala nr. 1, Com. Poiana, Jud. Dambovit

AMENAJARE SANTURI, TROTUARE SI PODETE
STRADA NARCISEI (DC 54)
COMUNA POIANA, JUDET DAMBOVITA

Scara: 1:1000
Data: 08.2022

**PROFIL LONGITUDINAL
PRIN AXUL
STRAZII NARCISEI**


PR. NR: 28/2022

Faza: PTE


Planşa nr: 3.11



PROFIL TRANSVERSAL TIP 1
Se aplica pe strada Narcisei
km 0+000 - km 3+491.46

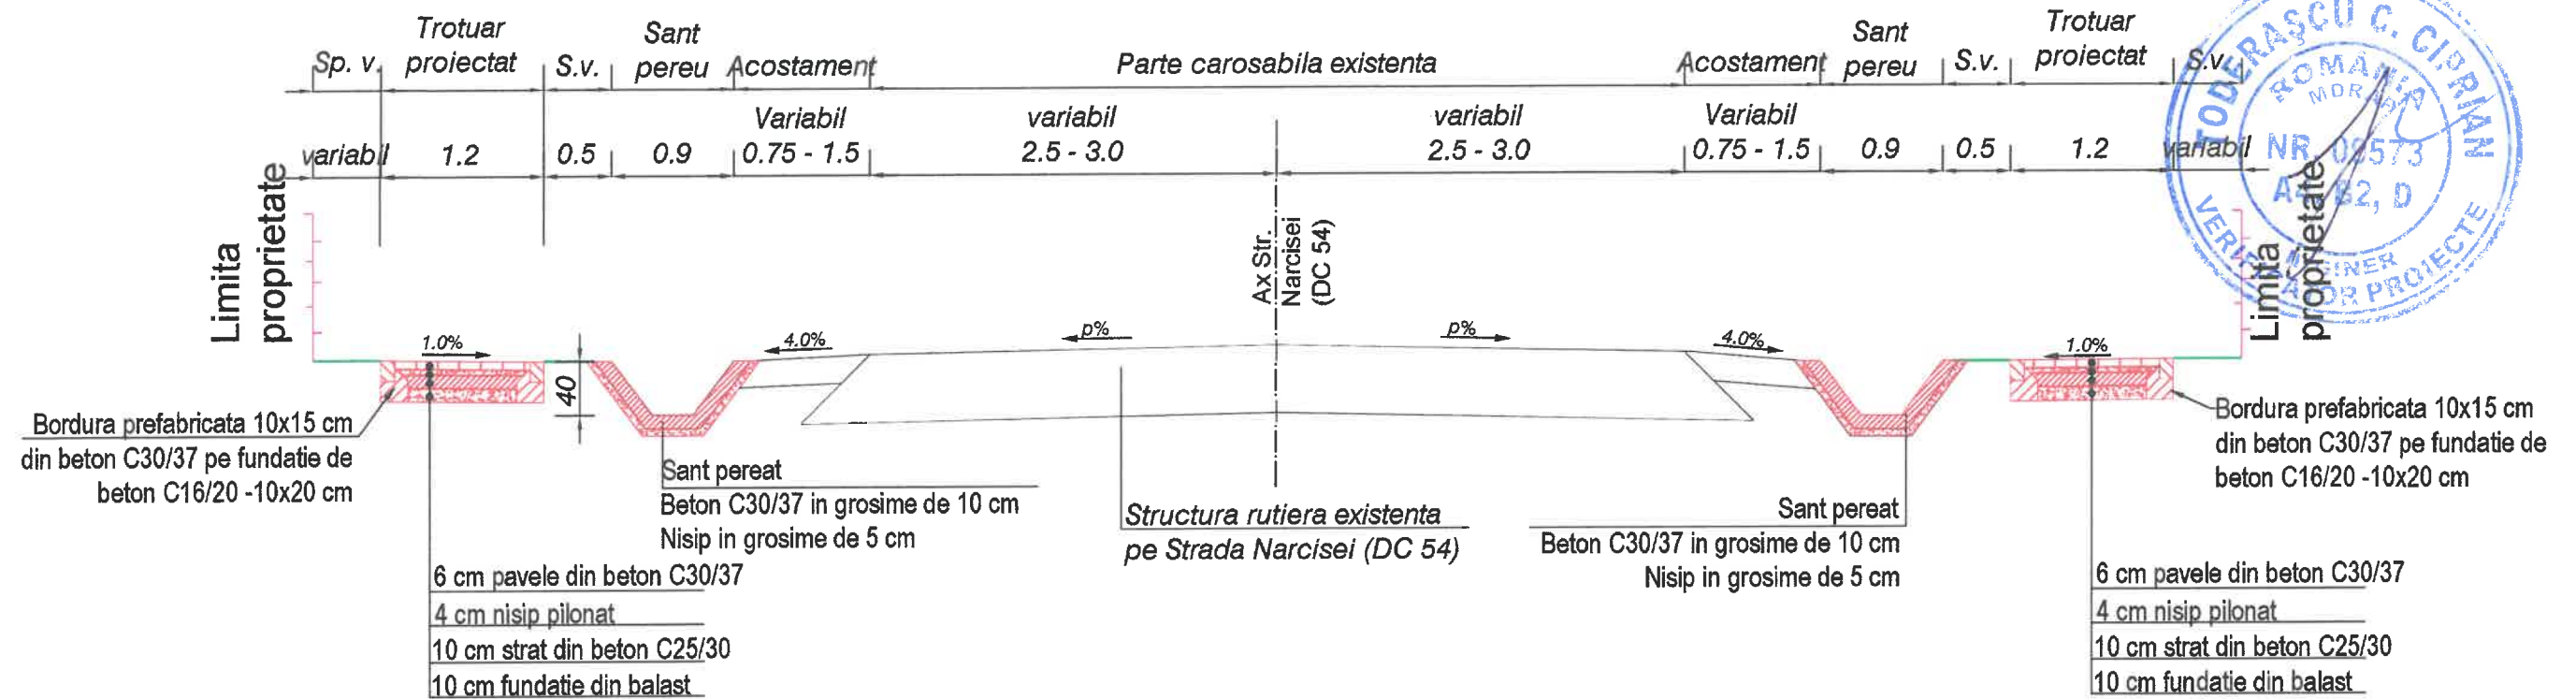

DETALIUL SANT PEREAT

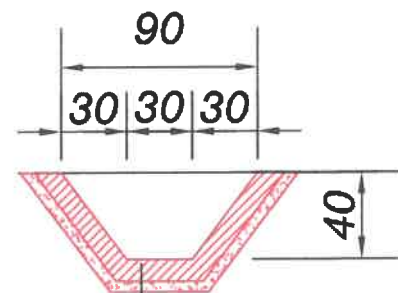


Sant pereat
10 cm beton C30/37
10 cm nisip

SISTEMUL RUTIER
AL PLATFORMEI CAROSABILE
PENTRU ACCES IN CURTI

20 cm beton C30/37
armat cu plasa sudata
100 x 100 x 6 mm

20 cm balast

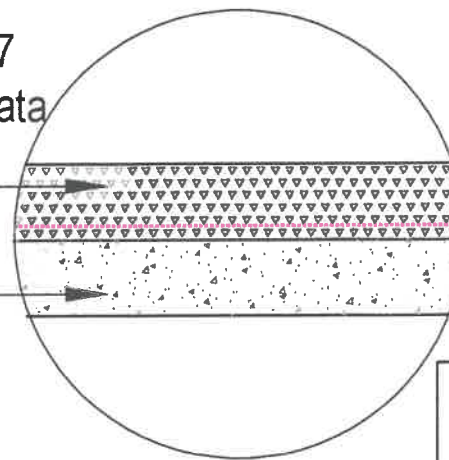

NOTA:

- In dreptul accesurilor auto la proprietati denivelarea platformei de beton proiectata va fi de maxim 5 cm fata de cota trotuarului proiectat/partii carosabile existente;
- In dreptul accesurilor auto la proprietati in fundatia de beton C25/30 a trotuarului se va monta plasa sudata conform listelor de cantitati.



Sef proiect ing. Gabriela Dinescu
Proiectat ing. Gabriela Dinescu
Redactat Pirvu Valentin
Verificat ing. Gabriela Dinescu


Beneficiar: COMUNA POIANA
Adresa: Str. Principala nr. 1, Com. Poiana, Jud. Dambovit
AMENAJARE SANTURI, TROTUARE SI PODETE
STRADA NARCISEI (DC 54)
COMUNA POIANA, JUDET DAMBOVITA

Scara:
1:100
Data:
08.2022


PROFIL TRANSVERSAL TIP

PR. NR:
28/2022

Faza:
PTE
Plansa nr:
4

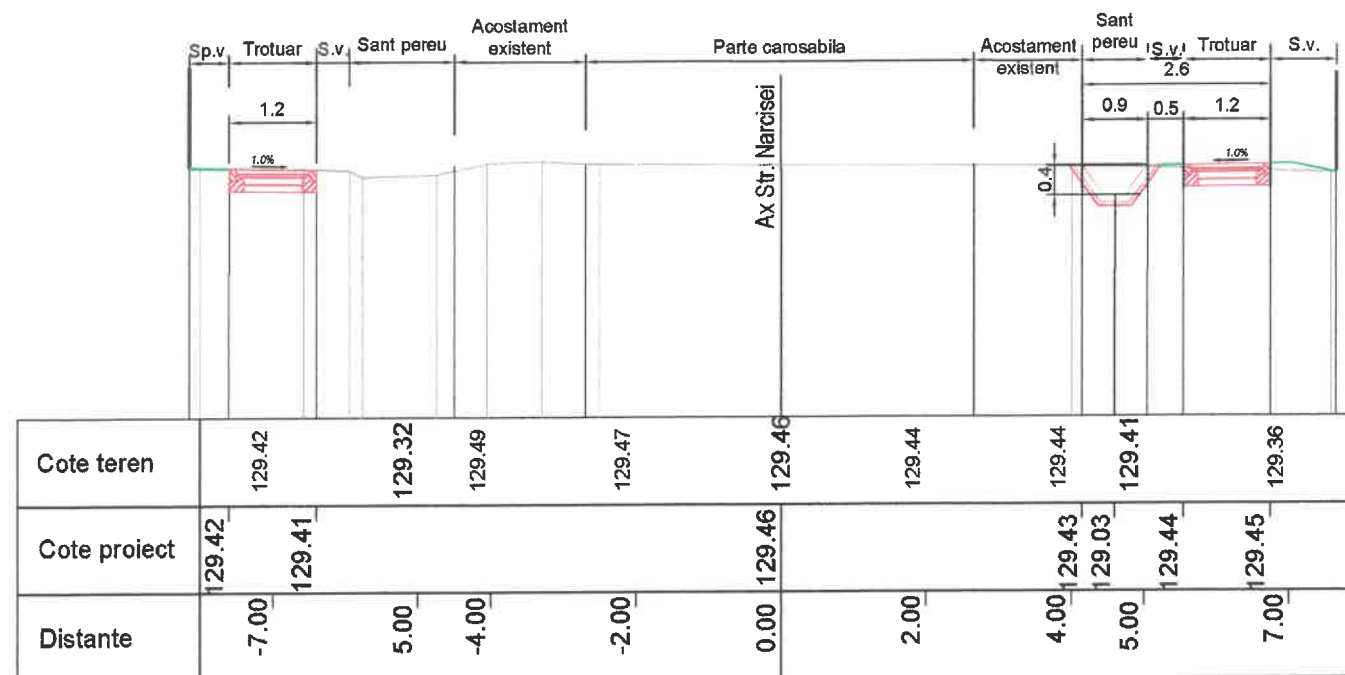


Profil 1 - Km 0+060

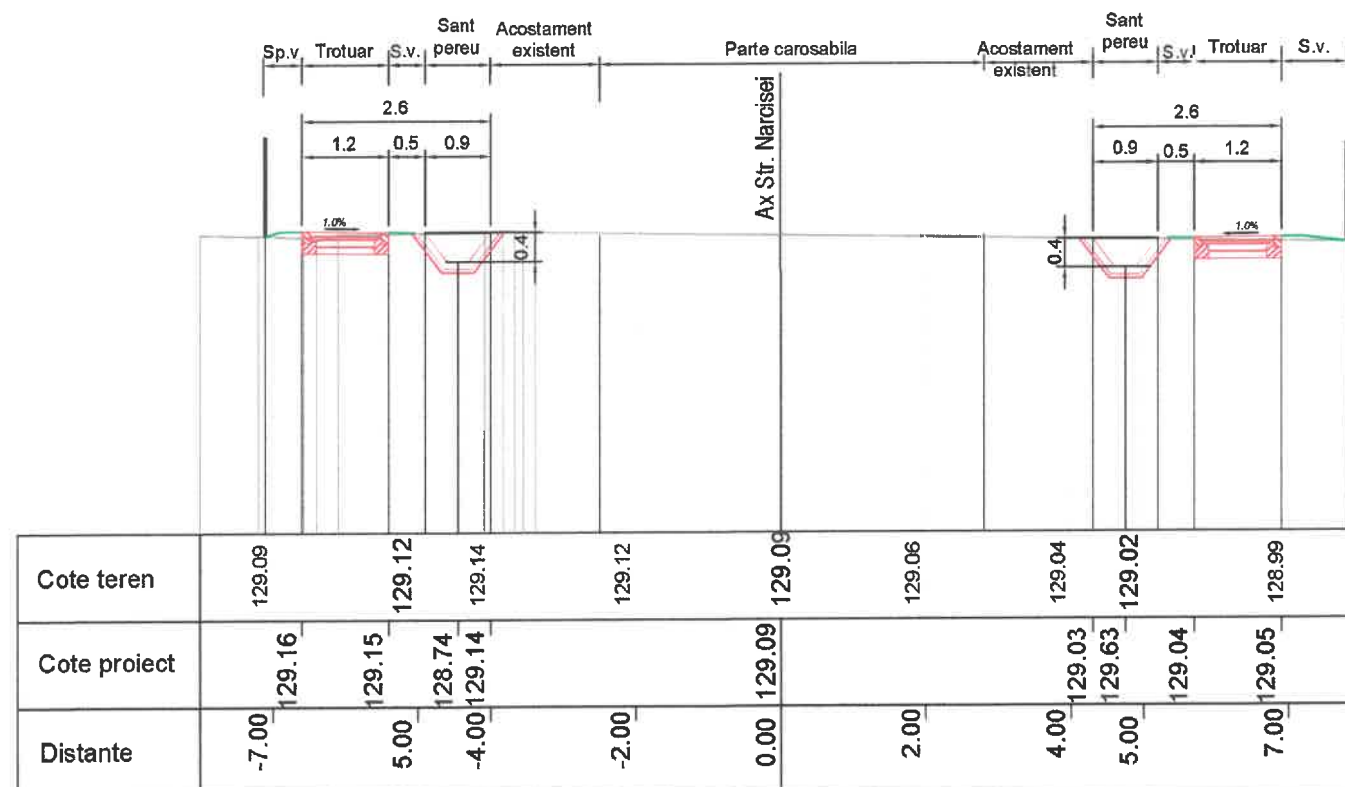


Profil 3 - Km 0+240

NOTA:

- In dreptul accesurilor auto la proprietati denivelarea platformei de beton proiectata va fi de maxim 5 cm fata de cota trotuarului proiectat/partii carosabile existente;
- In dreptul accesurilor auto la proprietati in fundatia de beton C25/30 a trotuarului se va monta plasa sudata conform listelor de cantitati.

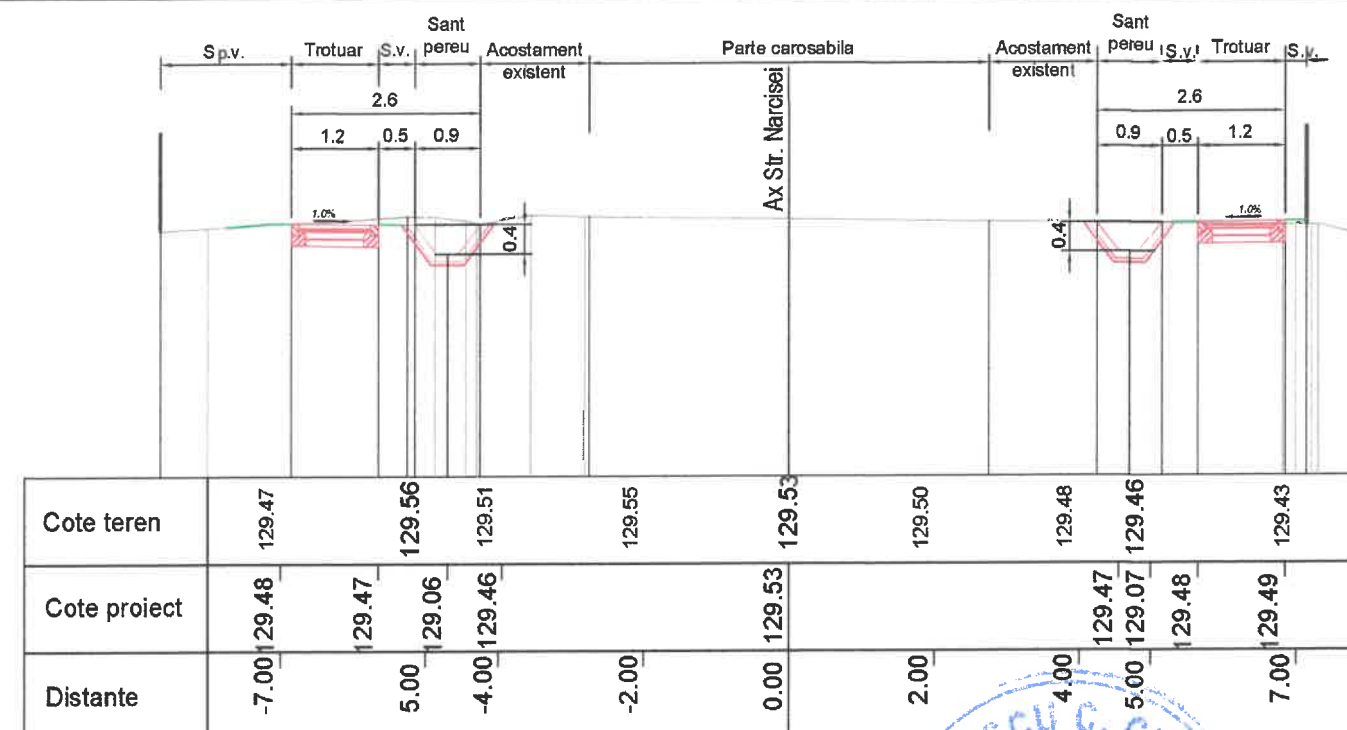


Profil 2 - Km 0+120

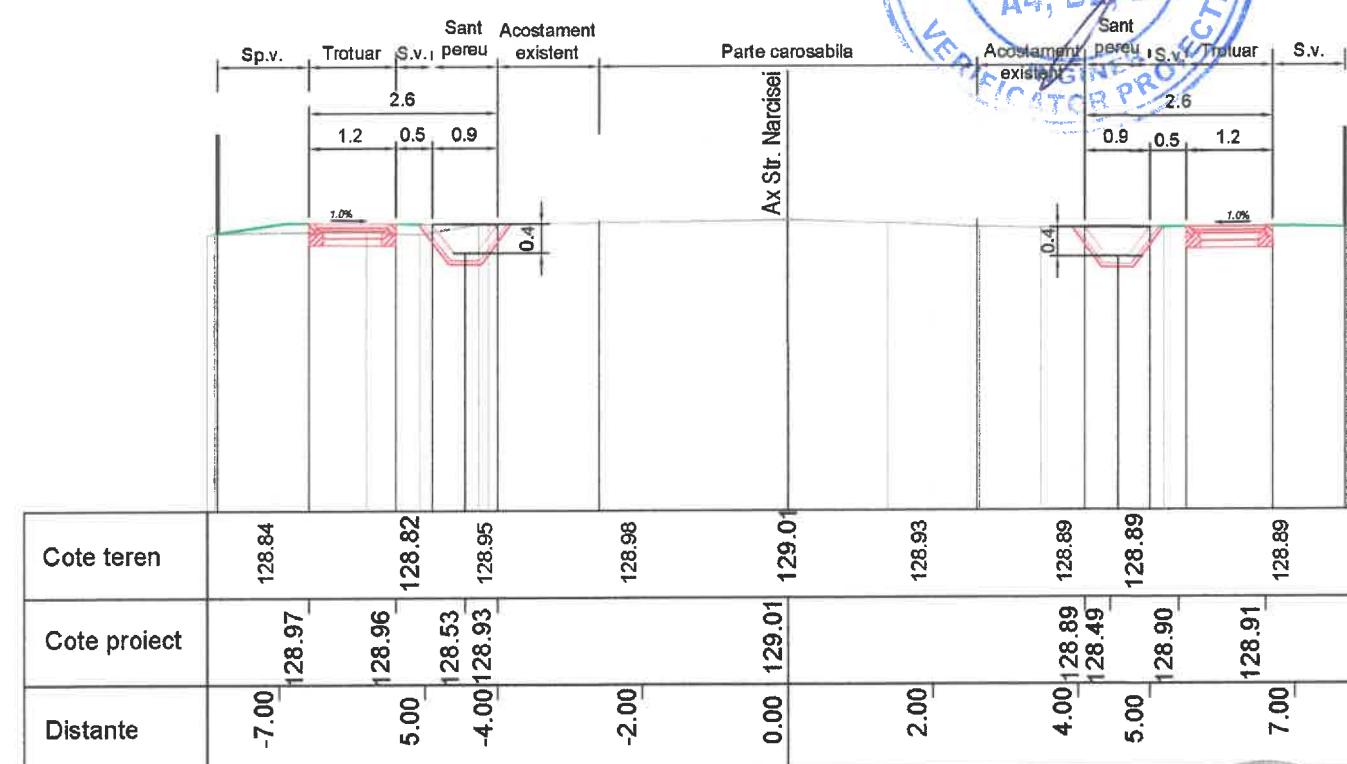


Profil 4 - Km 0+360

			•architecture •design •inginerie		720
VALTINI - SERV					
J 152/99/2000	PROGNOSTE		STR. CRETULESCU NR. 24		D744.337
Sef proiect	ing. Gabriela Dinescu			g.d.	
Proiectat	ing. Gabriela Dinescu			g.d.	
Redactat	Pirvu Valentin			Rah	
Verificat	ing. Gabriela Dinescu			g.d.	


Beneficiar: COMUNA POIANA Adresa: Str. Principala nr. 1, Com. Poiana, Jud. Dambovit		PR. NR: 28/2022
AMENAJARE SANTURI, TROTUARE SI PODETE STRADA NARCISEI (DC 54) COMUNA POIANA, JUDET DAMBOVITA		
Scara: 1:100	PROFILE TRANSVERSALE CURENTE	Faza: PTE
Data: 08.2022		Planşa nr 5.1

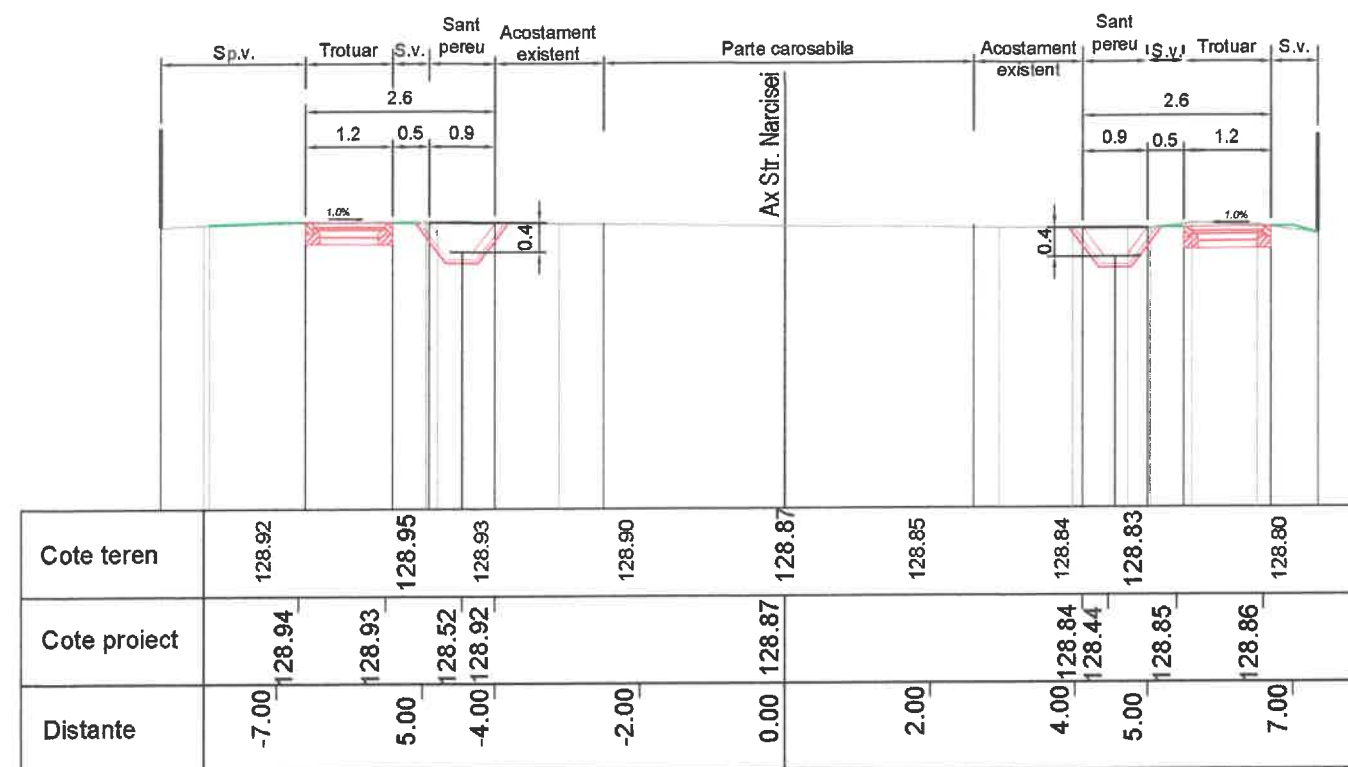


Profil 5 - Km 0+420

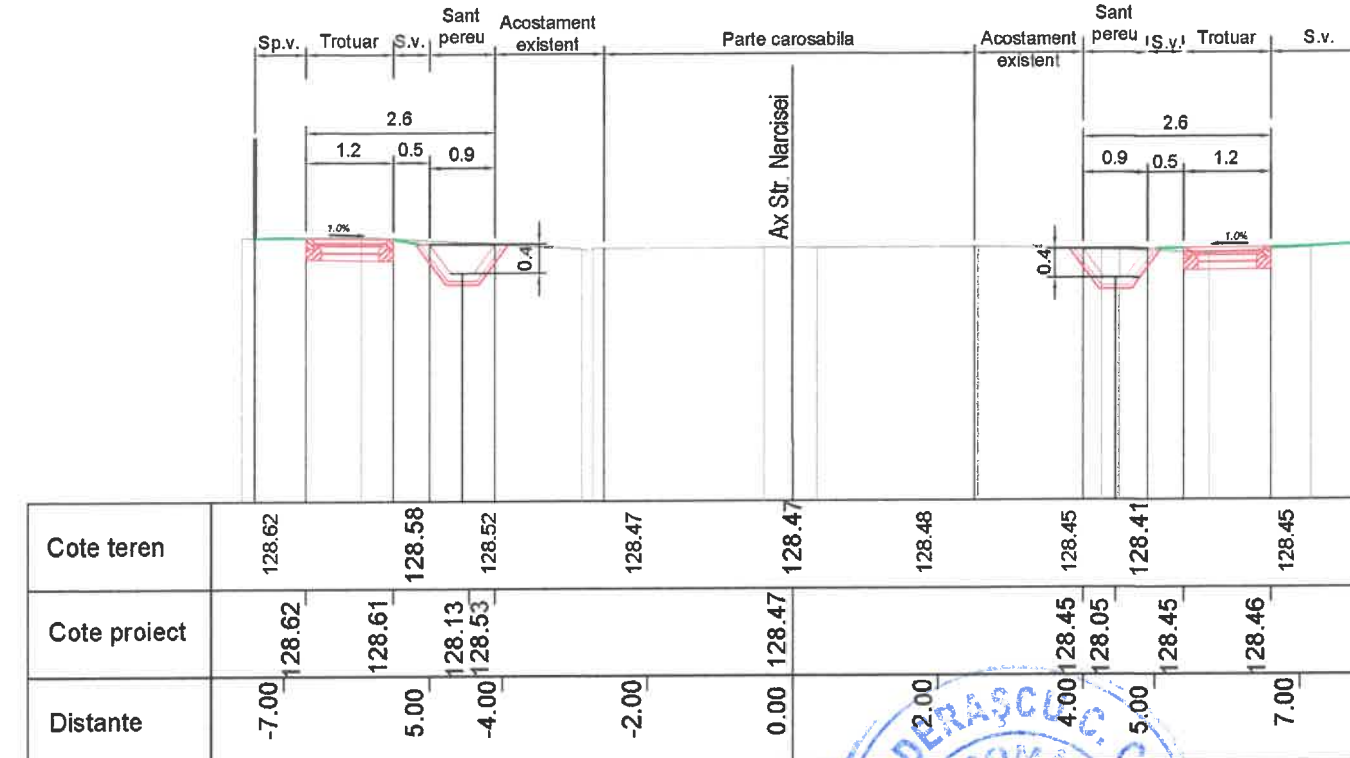

Profil 6 - Km 0+540

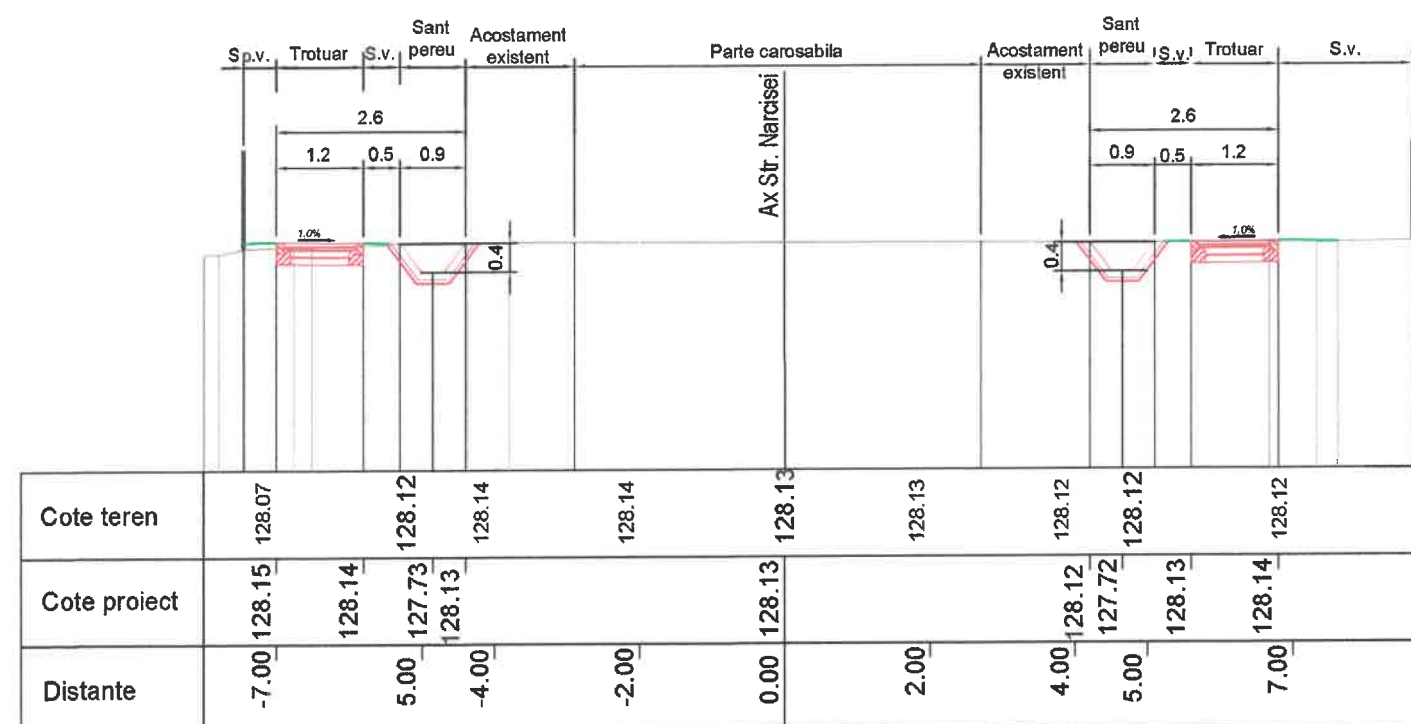

Profil 7 - Km 0+600

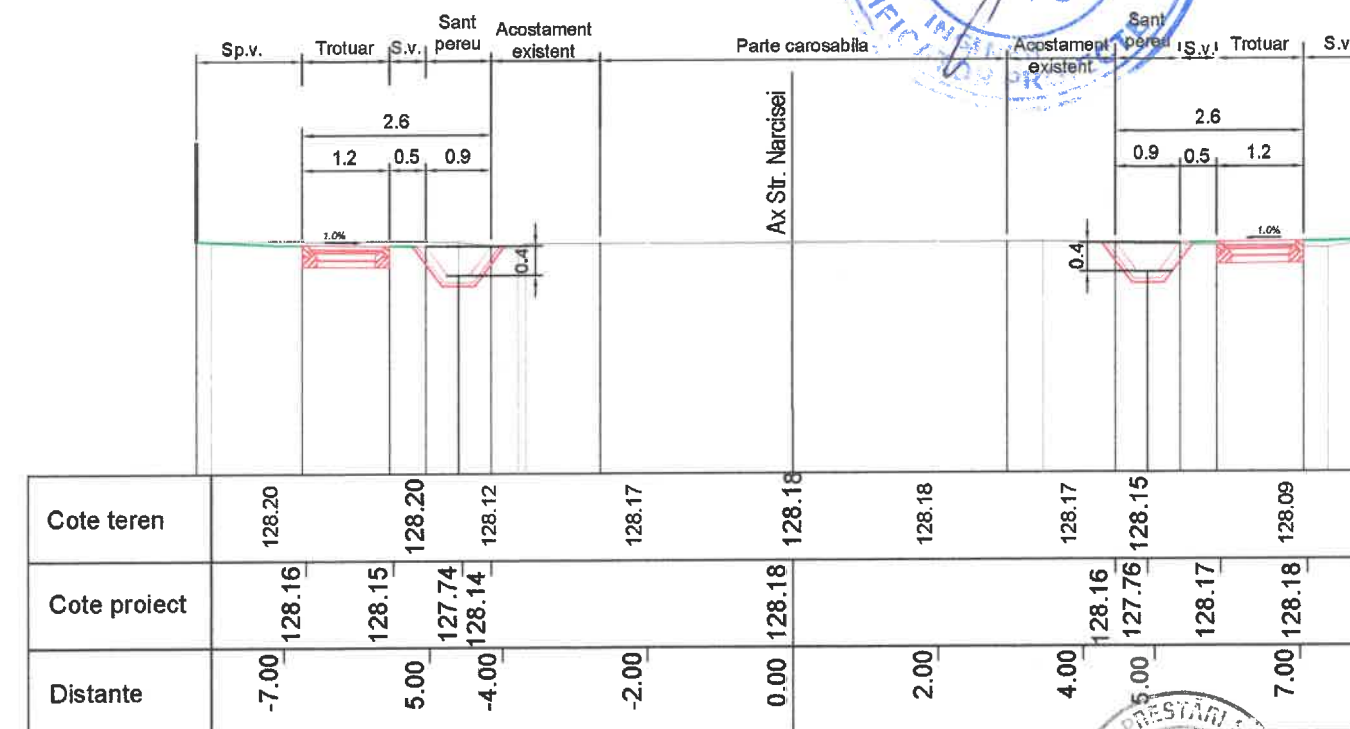


Profil 8 - Km 0+660

NOTA:



- In dreptul accesurilor auto la proprietati denivelarea platformei de beton proiectata va fi de maxim 5 cm fata de cota trotuarului proiectat/partii carosabile existente;
- In dreptul accesurilor auto la proprietati in fundatia de beton C25/30 a trotuarului se va monta plasa sudata conform listelor de cantitati.

VALTINI - SERV J 15289/2006 ARHITECTURA • DESIGN • INGINERIE TARGOVISTE STR. CRETULESCU NR.24 0744 357000		Beneficiar: COMUNA POIANA Adresa: Str. Principala nr. 1, Com. Poiana, Jud. Dambovit AMENAJARE SANTURI, TROTUARE SI PODETE STRADA NARCISEI (DC 54) COMUNA POIANA, JUDET DAMBOVITA	
Sef proiect	ing. Gabriela Dinescu	Scara:	1:100
Proiectat	ing. Gabriela Dinescu	Data:	08.2022
Redactat	Pirvu Valentin	PROFILE TRANSVERSALE CURENTE	
Verificat	ing. Gabriela Dinescu		
		Faza:	PTE
		Planşa nr.	5.2

Beneficiar: COMUNA POIANA Adresa: Str. Principala nr. 1, Com. Poiana, Jud. Dambovit AMENAJARE SANTURI, TROTUARE SI PODETE STRADA NARCISEI (DC 54) COMUNA POIANA, JUDET DAMBOVITA		PR. NR: 28/2022	
		Faza: PTE	
		Planşa nr. 5.2	

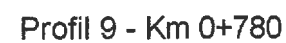

- In dreptul accesurilor auto la proprietati denivelarea platformei de beton proiectata va fi de maxim 5 cm fata de cota trotuarului proiectat/partii carosabile existente;
- In dreptul accesurilor auto la proprietati in fundatia de beton C25/30 a trotuarului se va monta plasa sudata conform listelor de cantitati.

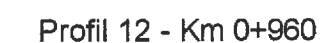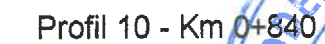

J 150289/2005	ARCHIVISTE	STR. CRETZULESCU	NR. 24	0744.137.137
Sef proiect	ing. Gabriela Dinescu			
Proiectat	ing. Gabriela Dinescu			
Redactat	Pirvu Valentin			
Verificat	ing. Gabriela Dinescu			

Beneficiar: COMUNA POIANA
Adresa: Str. Principala nr. 1, Com. Poiana, Jud. Dambovită
AMENAJARE SANTURI, TROTUARE SI PODETE
STRADA NARCEISEI (DC 54)
COMUNA POIANA, JUDET DAMBOVITA

PR. NR:
28/2022


Scara:
1:100

	Data:
	08/2022

PROFIL TRANSVERSAL CORRENTE	
--------------------------------	--


Faza:
PTE

Plansa nr:
5.3

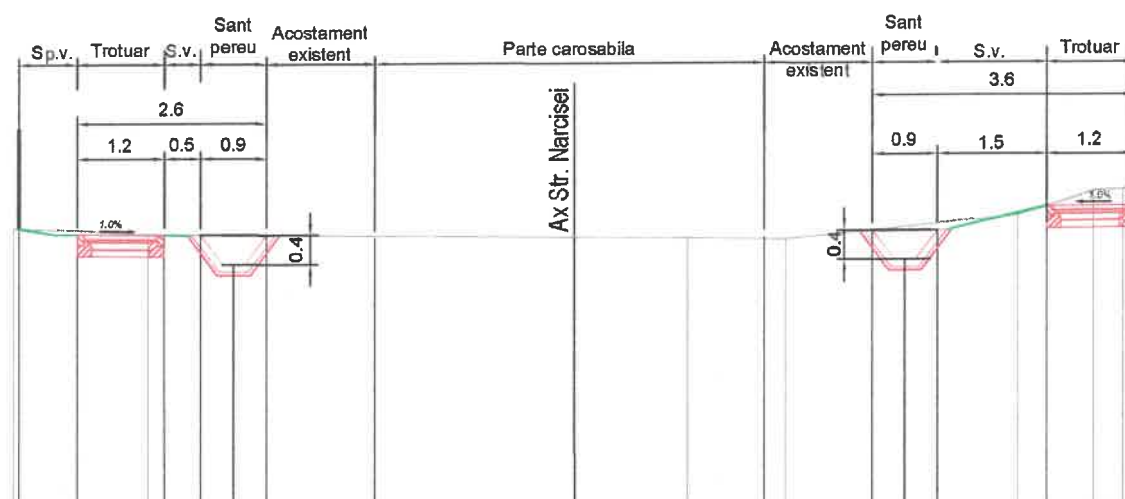

Cote teren	128.84	128.78	128.77	128.75	128.73	128.71	128.81	128.91	129.30
Cote proiect	128.79	128.78	128.37	128.77	128.73		128.82	128.42	129.14
Distante	-7.00	5.00	-4.00	-2.00	0.00	2.00	4.00	5.00	7.00

Profil 13 - Km 1+020

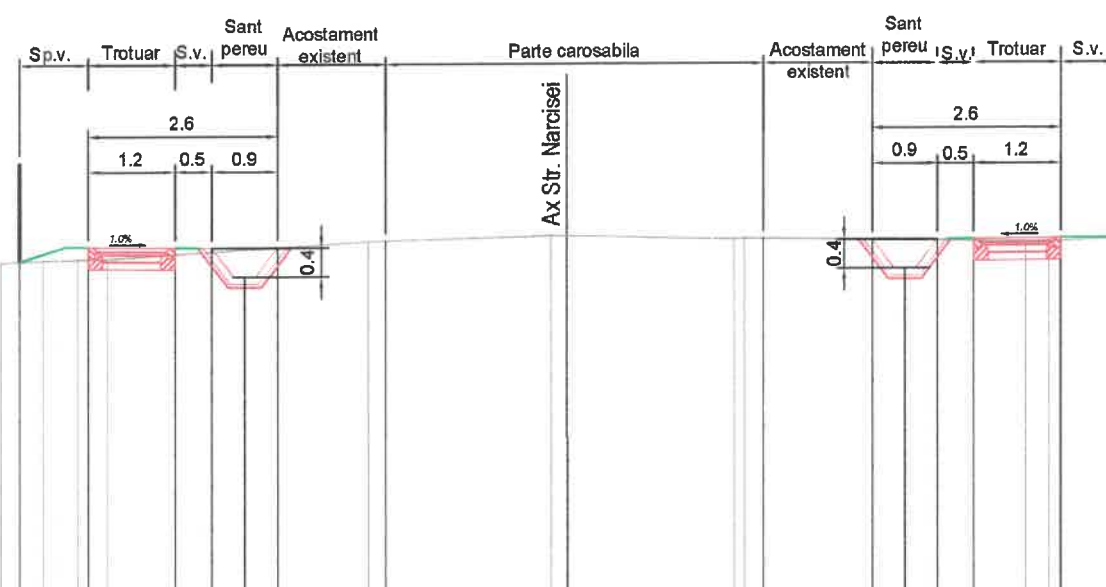


Cote teren	129.62	129.72	129.78	129.89	129.93	129.89	129.87	129.86	129.85
Cote proiect	129.80	129.79	129.38	129.78	129.93		129.87	129.47	129.89
Distante	-7.00	5.00	-4.00	-2.00	0.00	2.00	4.00	5.00	7.00

Profil 15 - Km 1+200


NOTA:

- In dreptul accesurilor auto la proprietati denivelarea platformei de beton proiectata va fi de maxim 5 cm fata de cota trotuarului proiectat/partii carosabile existente;
- In dreptul accesurilor auto la proprietati in fundatia de beton C25/30 a trotuarului se va monta plasa sudata conform listelor de cantitati.

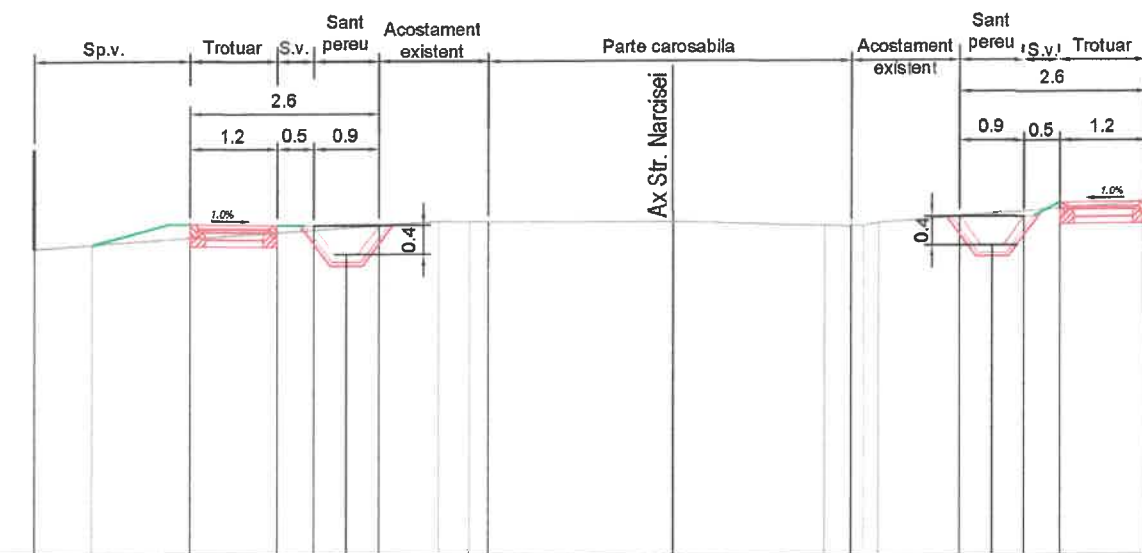

Cote teren	129.35	129.48	129.55	129.59	129.59	129.53	129.66	129.74	129.89
Cote proiect	129.57	129.56	129.15	129.55	129.59		129.65	129.25	129.86
Distante	-7.00	5.00	-4.00	-2.00	0.00	2.00	4.00	5.00	7.00


Profil 14 - Km 1+080

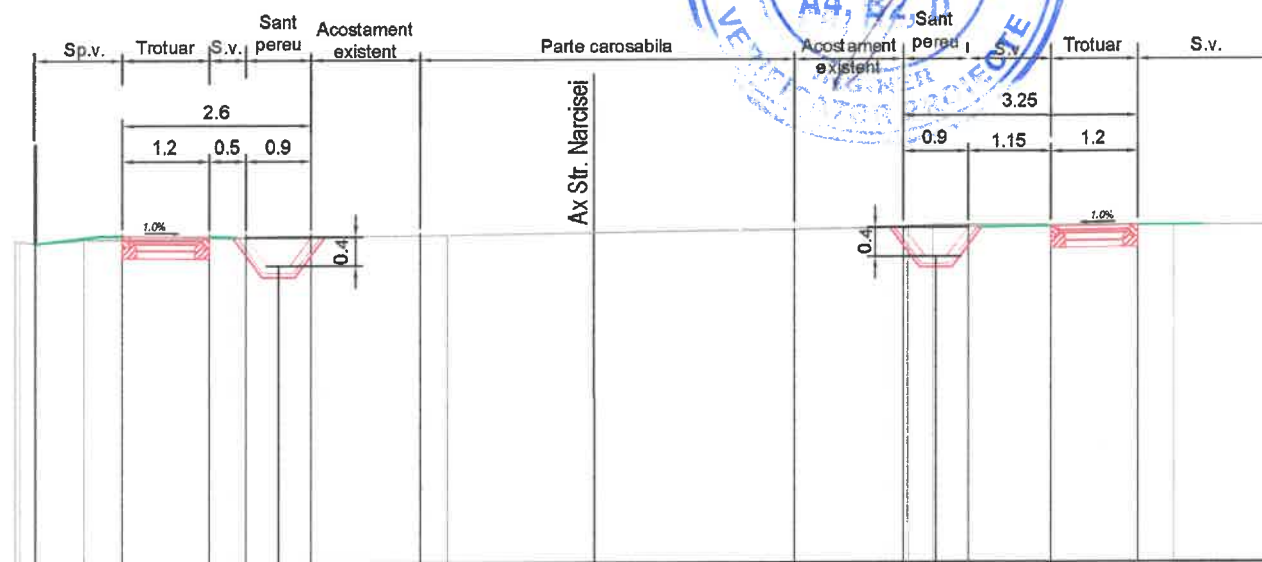


Cote teren	129.46	129.48	129.49	129.52	129.55	129.58	129.61	129.64	129.64
Cote proiect	129.52	129.51	129.10	129.50	129.55		129.61	129.21	129.64
Distante	-7.00	5.00	-4.00	-2.00	0.00	2.00	4.00	5.00	7.00

Profil 16 - Km 1+260


		Beneficiar: COMUNA POIANA Adresa: Str. Principala nr. 1, Com. Poiana, Jud. Dambovit AMENAJARE SANTURI, TROTUARE SI PODETE STRADA NARCISEI (DC 54) COMUNA POIANA, JUDET DAMBOVITA		PR. NR: 28/2022
Sef proiect	ing. Gabriela Dinescu	Scara:	1:100	Faza:
Proiectat	ing. Gabriela Dinescu	Data:	08.2022	PTE
Redactat	Pirvu Valentin	PROFILE TRANSVERSALE CURENTE		Planşa nr: 5.4
Verificat	ing. Gabriela Dinescu			

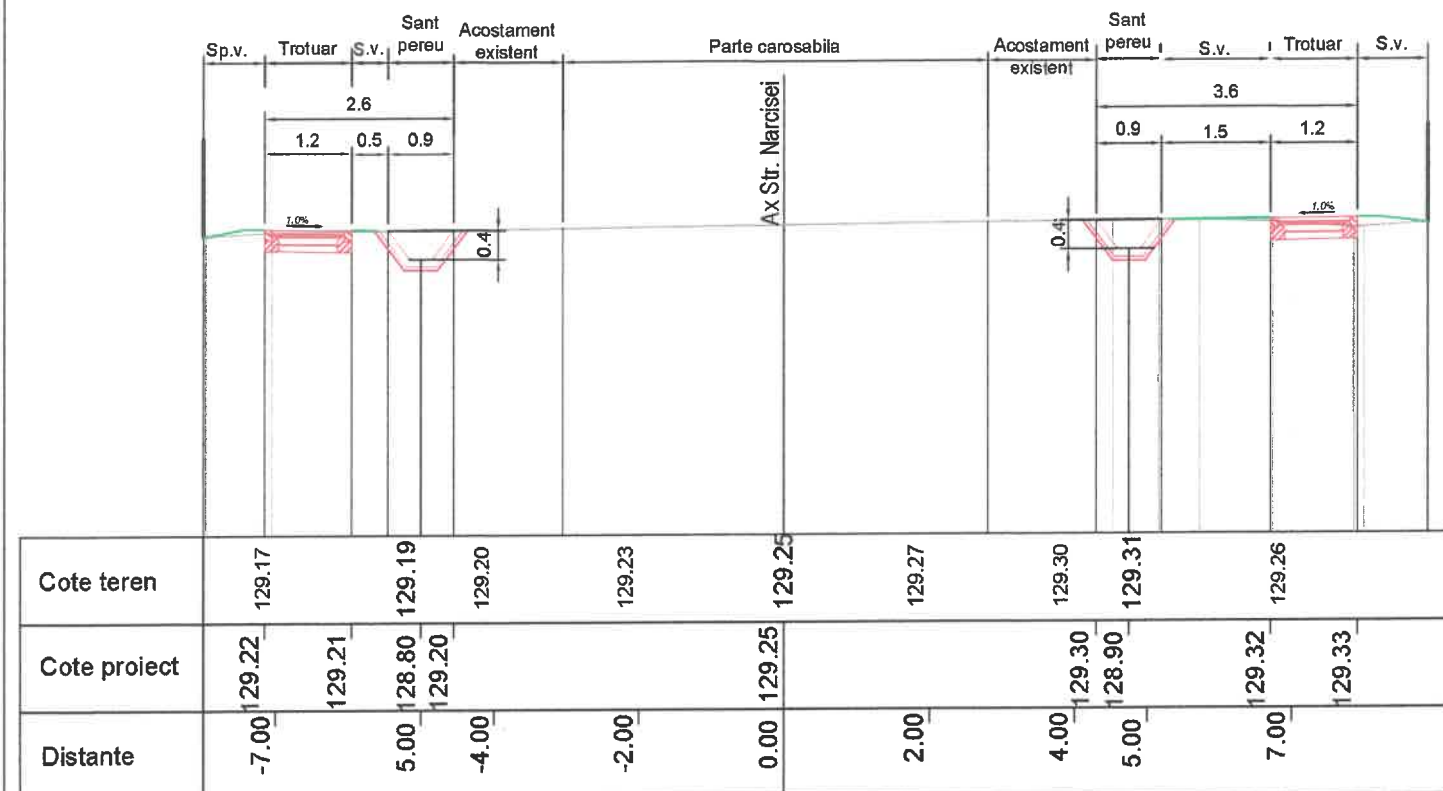

Profil 17 - Km 1+320

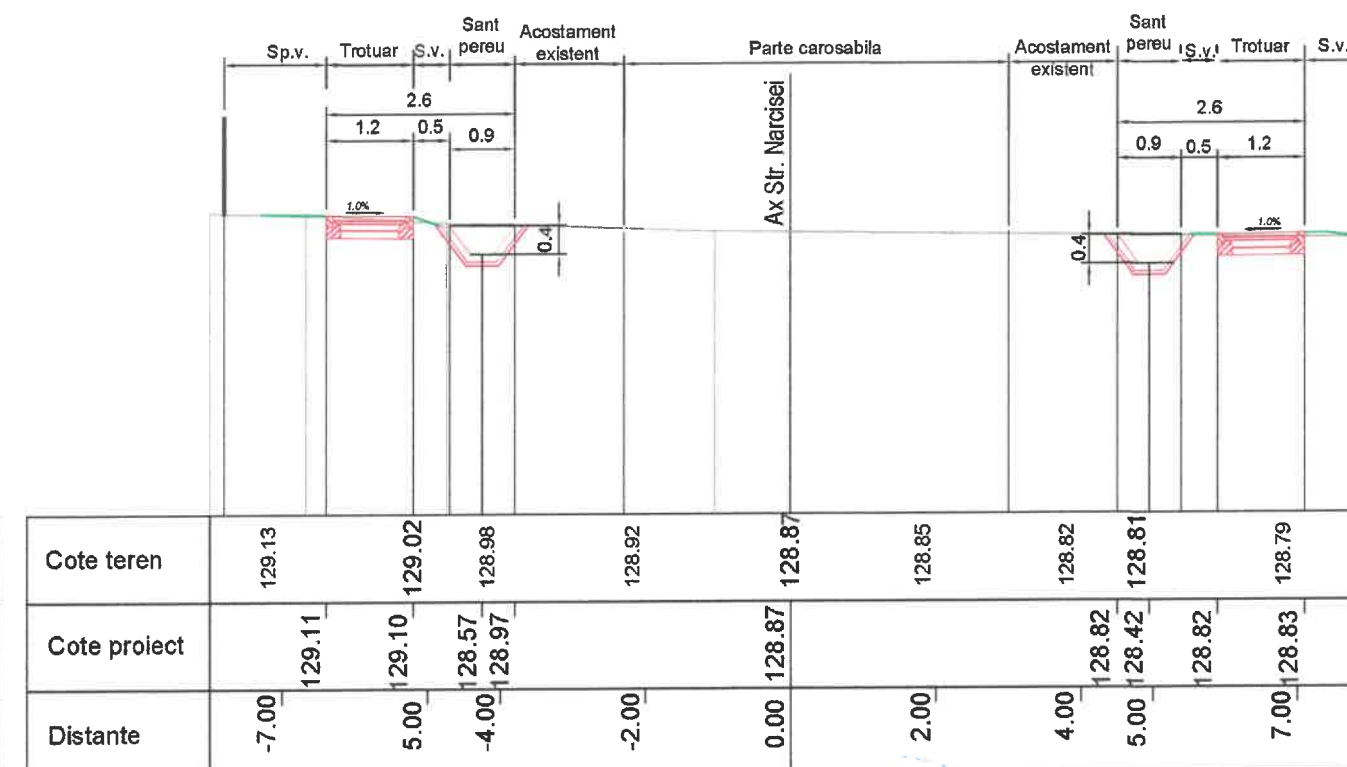


Profil 18 - Km 1+440

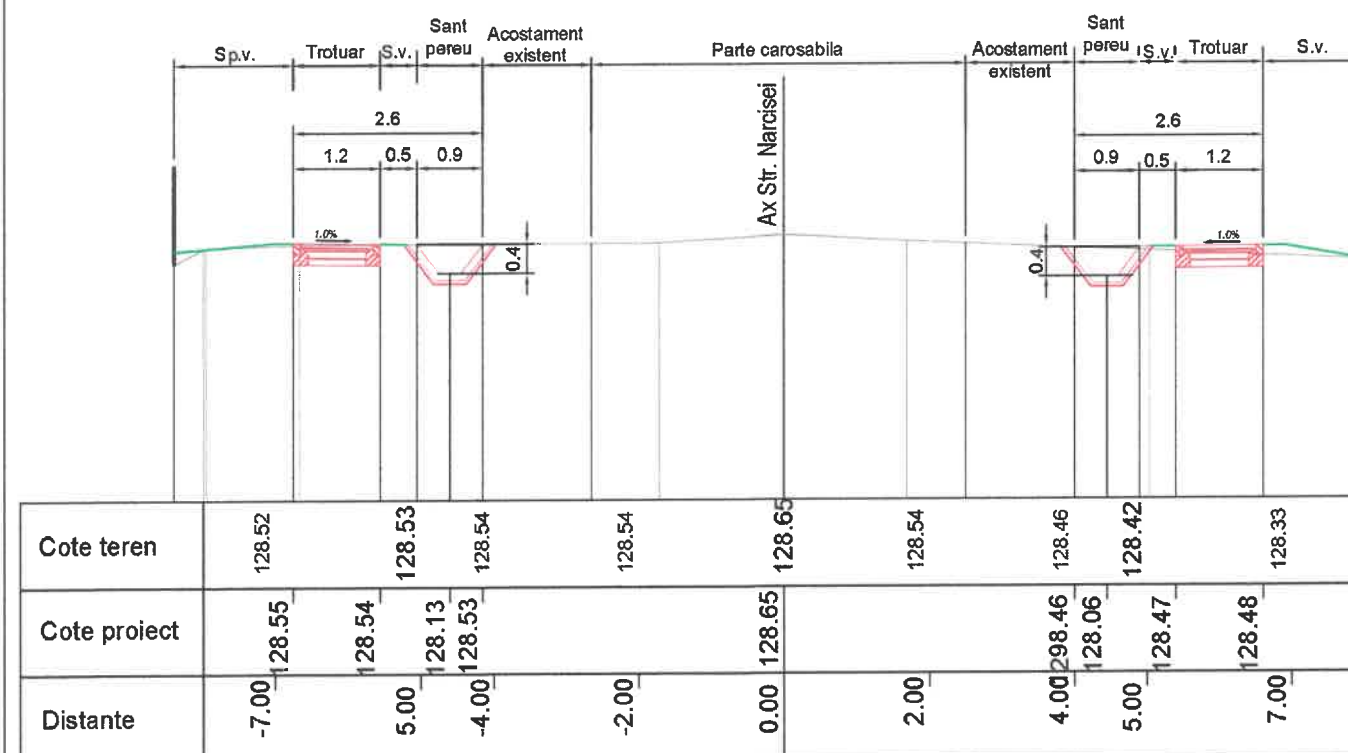

Profil 19 - Km 1+740

NOTA:

- In dreptul accesurilor auto la proprietati denivelarea platformei de beton proiectata va fi de maxim 5 cm fata de cota trotuarului proiectat/partii carosabile existente;
- In dreptul accesurilor auto la proprietati in fundatia de beton C25/30 a trotuarului se va monta plasa sudata conform listelor de cantitati.

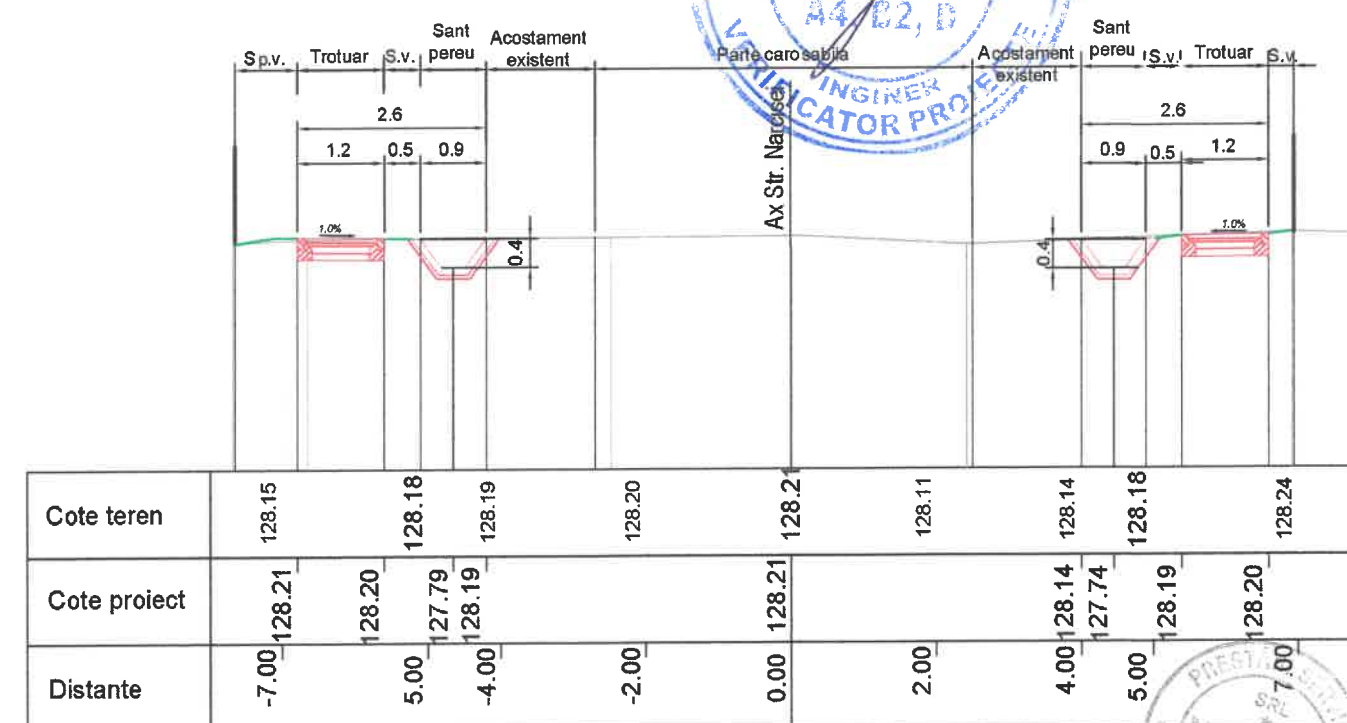

Profil 20 - Km 1+860

arhitectura design inginerie

VALTINI - SERV

J 15/289/2001 TARGOVISTE STR. CRETZULESCU NR.24 0744.33.790

Sef proiect ing. Gabriela Dinescu

Proiectat ing. Gabriela Dinescu

Redactat Pirvu Valentin

Verificat ing. Gabriela Dinescu

Beneficiar: COMUNA POIANA

Adresa: Str. Principala nr. 1, Com. Poiana, Jud. Dambovit

AMENAJARE SANTURI, TROTUARE SI POZETE

STRADA NARCISEI (DC 64)

COMUNA POIANA, JUDET DAMBOVITA

Scara: 1:100


Data: 08.2022

PROFILE TRANSVERSALE CURENTE


Faza: PTE

Planşa nr: 5.5

PR. NR: 28/2022

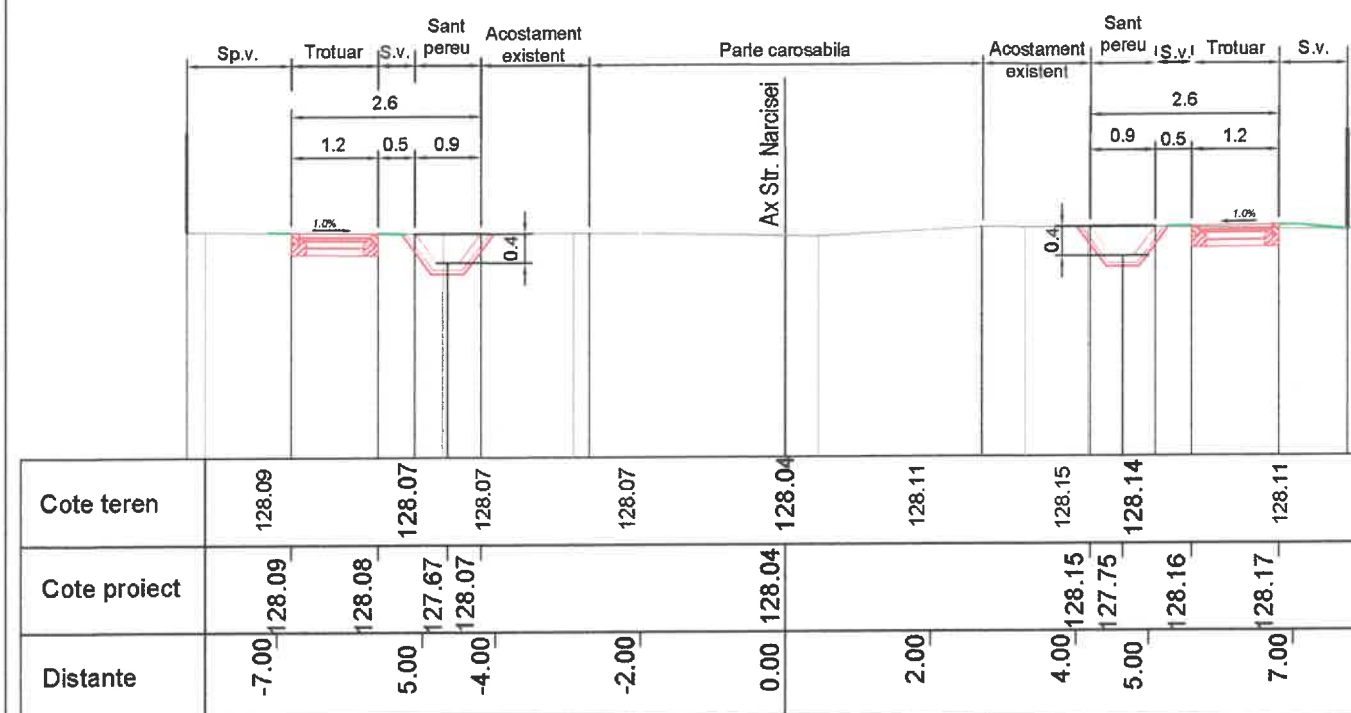


Profil 21 - Km 1+920

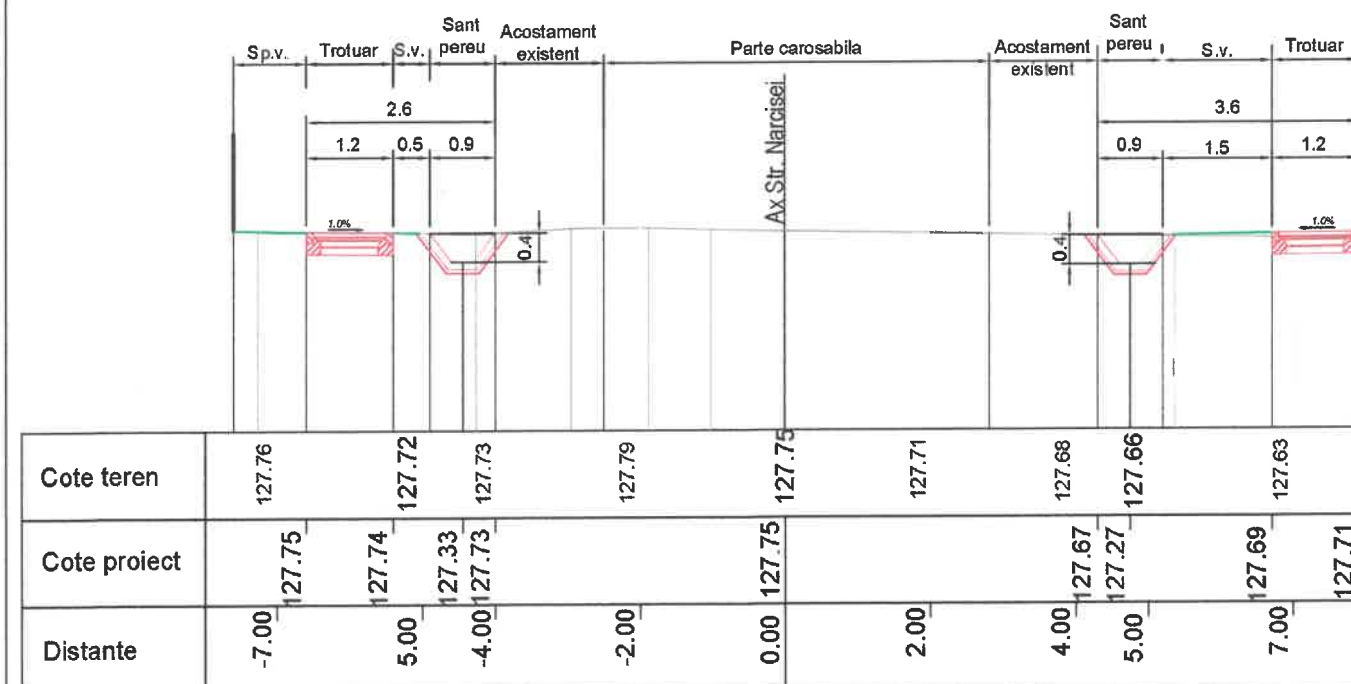


Profil 23 - Km 2+280

NOTA:


- In dreptul accesurilor auto la proprietati denivelarea platformei de beton proiectata va fi de maxim 5 cm fata de cota trotuarului proiectat/partii carosabile existente;
- In dreptul accesurilor auto la proprietati in fundatia de beton C25/30 a trotuarului se va monta plasa sudata conform listelor de cantitati.

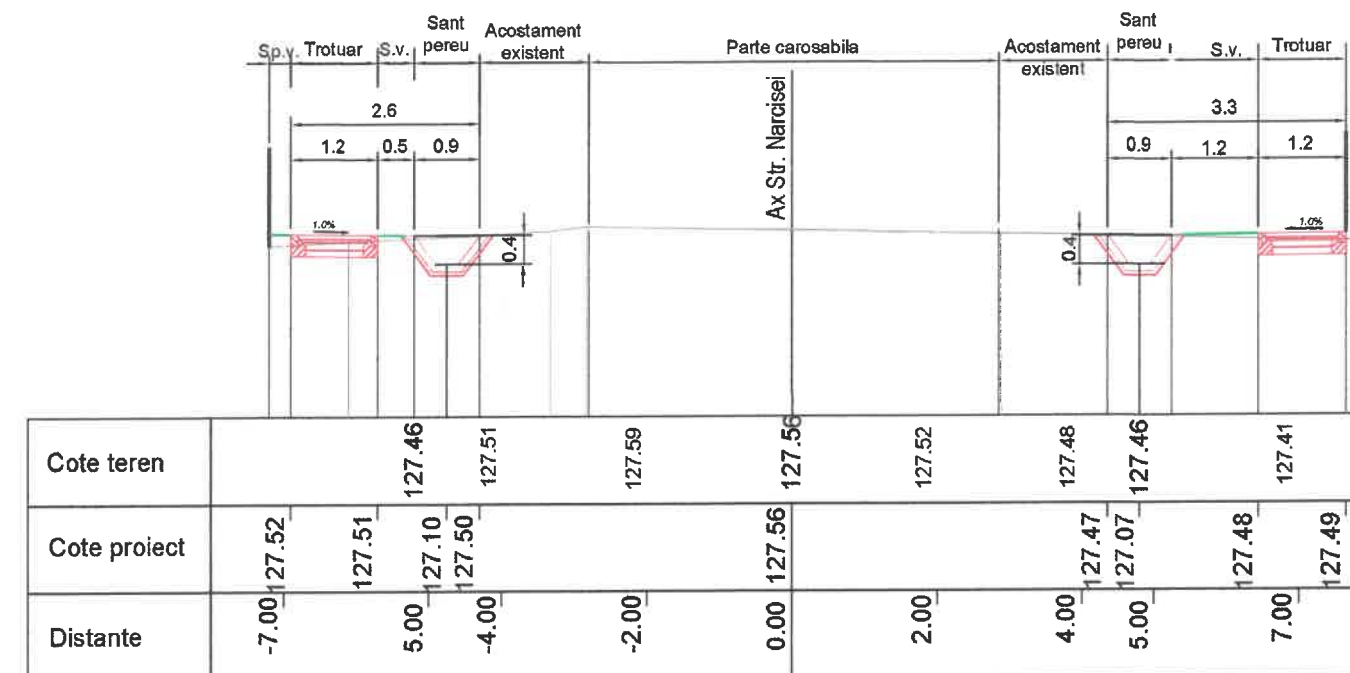


Profil 22 - Km 2+220

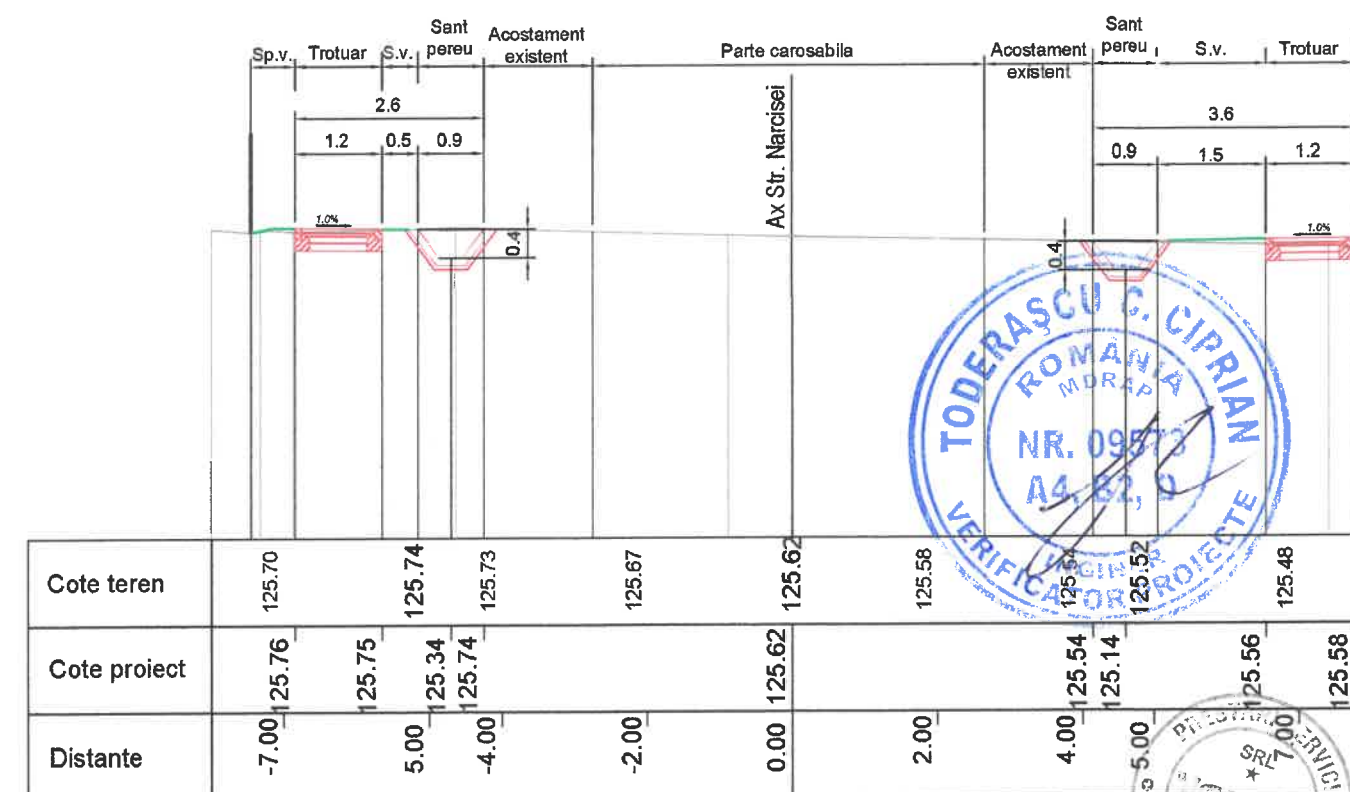


Profil 24 - Km 2+400

 Valtini - Serv			architectură • design • inginerie
J 15/200/2005	AMENAJARE STR. CRETULESCU	NR. 24	0744.33
Sef proiect	ing. Gabriela Dinescu	g.d.	
Proiectat	ing. Gabriela Dinescu	g.d.	
Redactat	Pirvu Valentin	P.V.	
Verificat	ing. Gabriela Dinescu	g.d.	

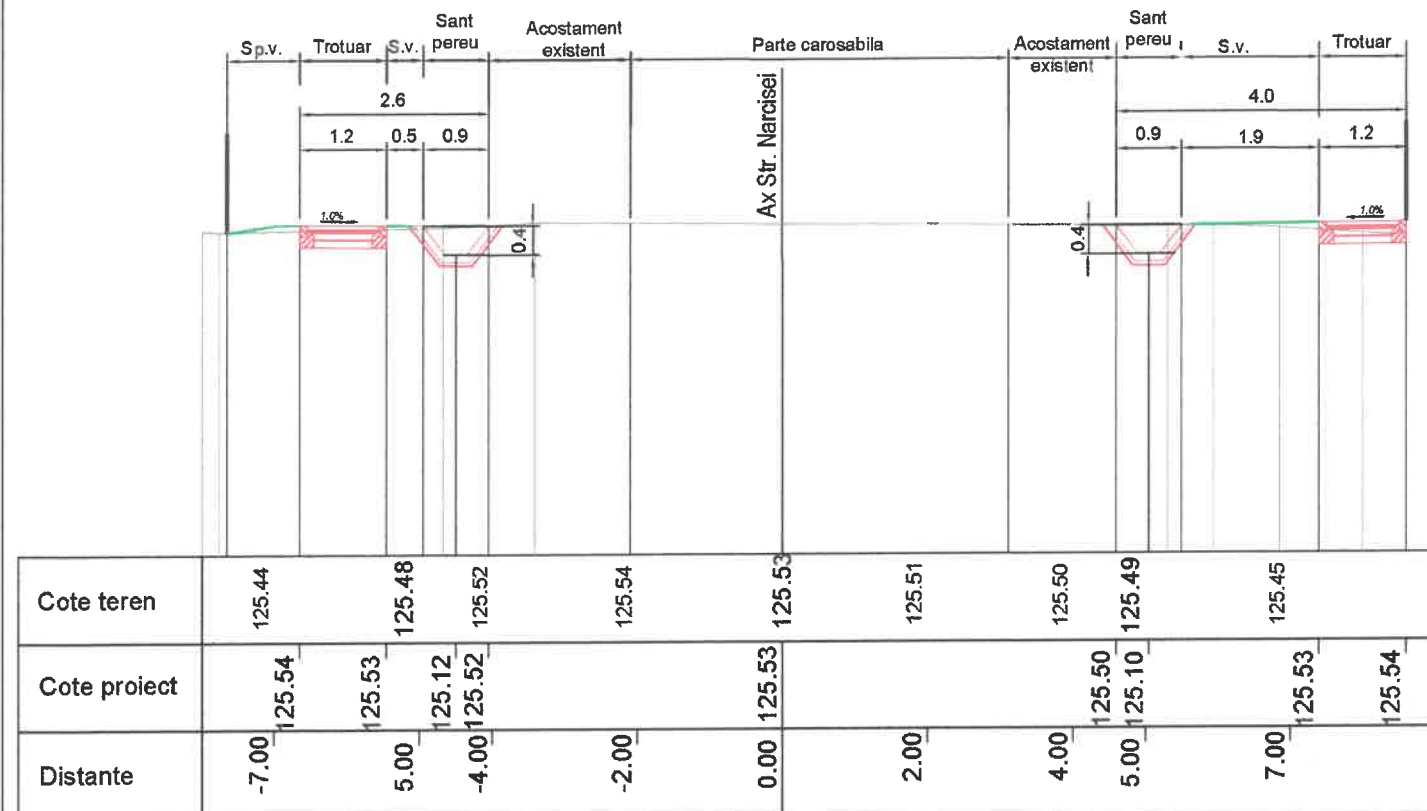


Profil 25 - Km 2+460

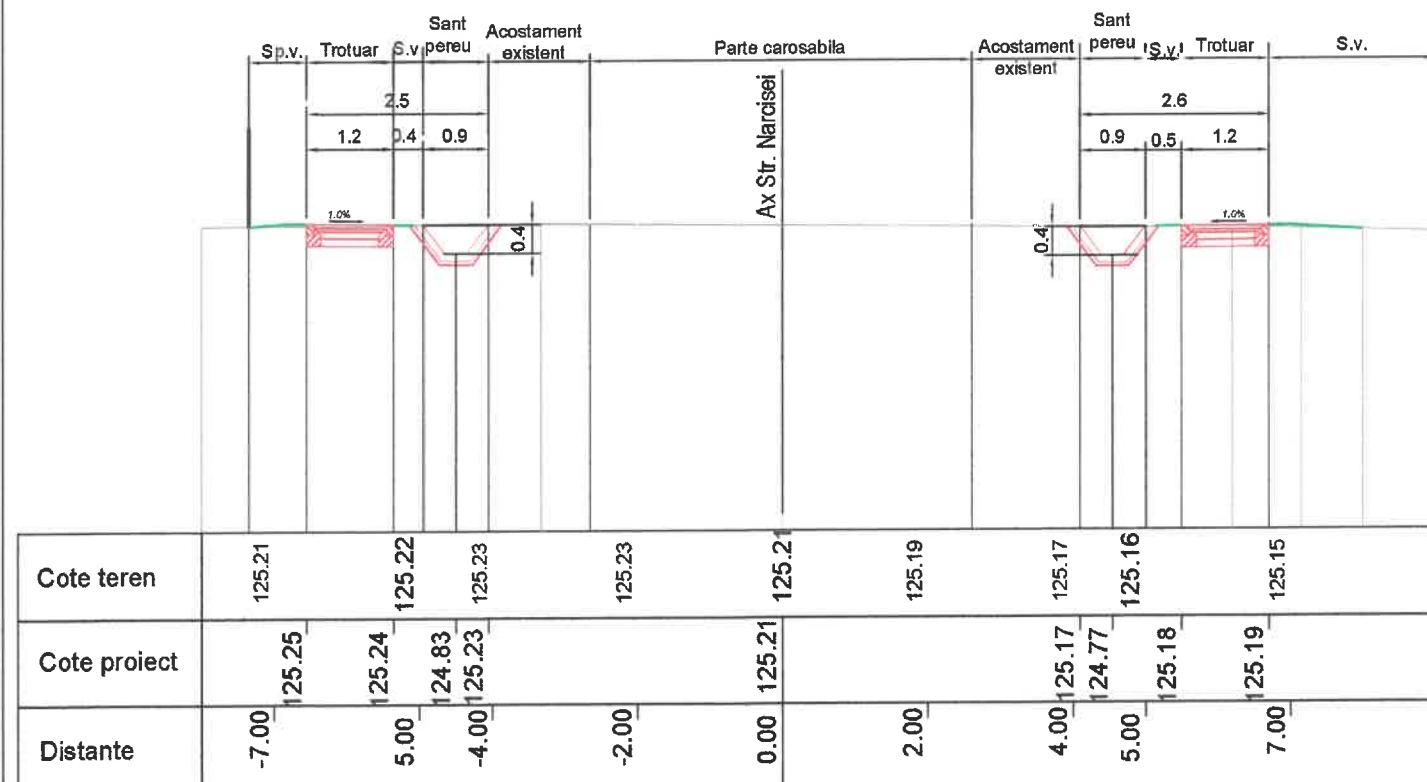


Profil 27 - Km 2+640

NOTA:

- In dreptul accesurilor auto la proprietati denivelarea platformei de beton proiectata va fi de maxim 5 cm fata de cota trotuarului proiectat/partii carosabile existente;
- In dreptul accesurilor auto la proprietati in fundatia de beton C25/30 a trotuarului se va monta plasa sudata conform listelor de cantitati.

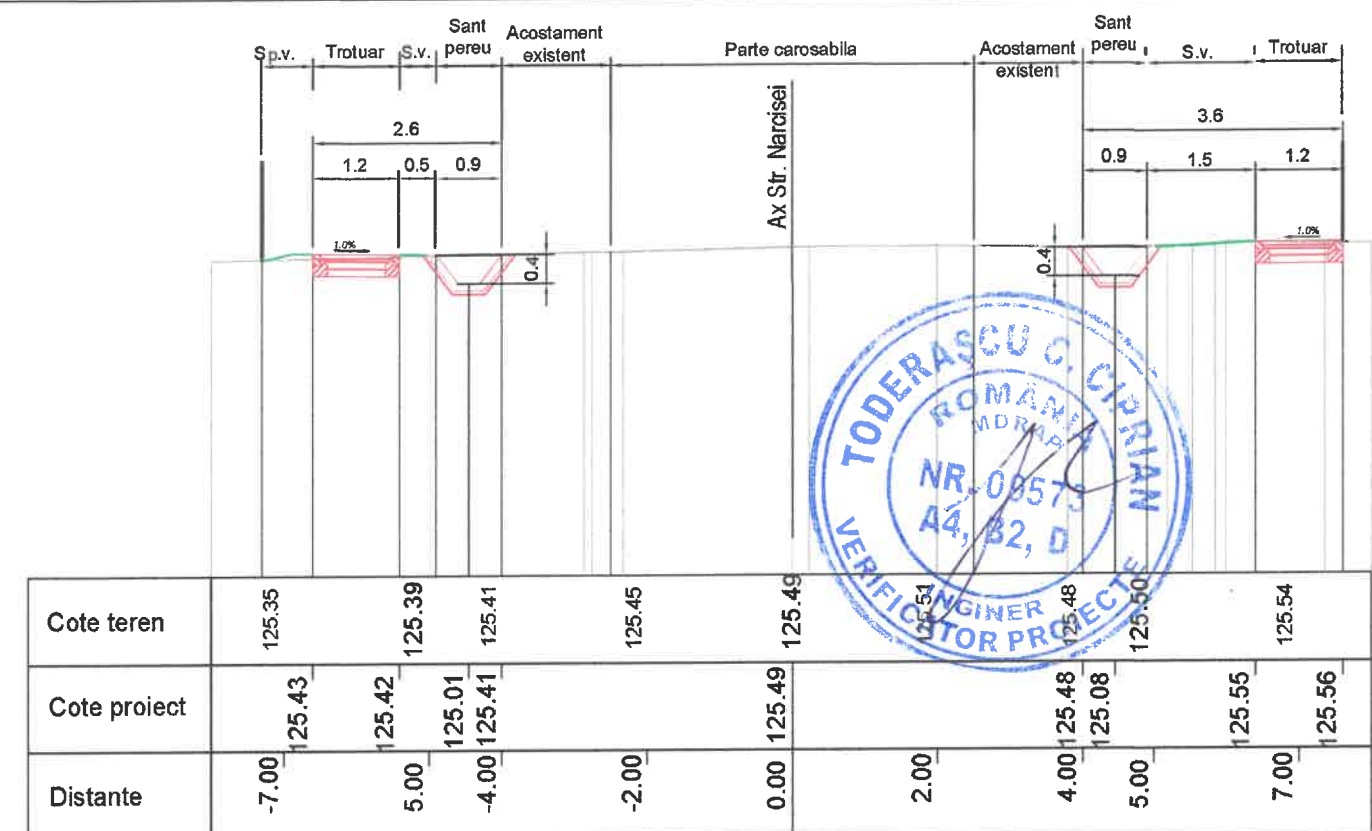


Profil 26 - Km 2+580

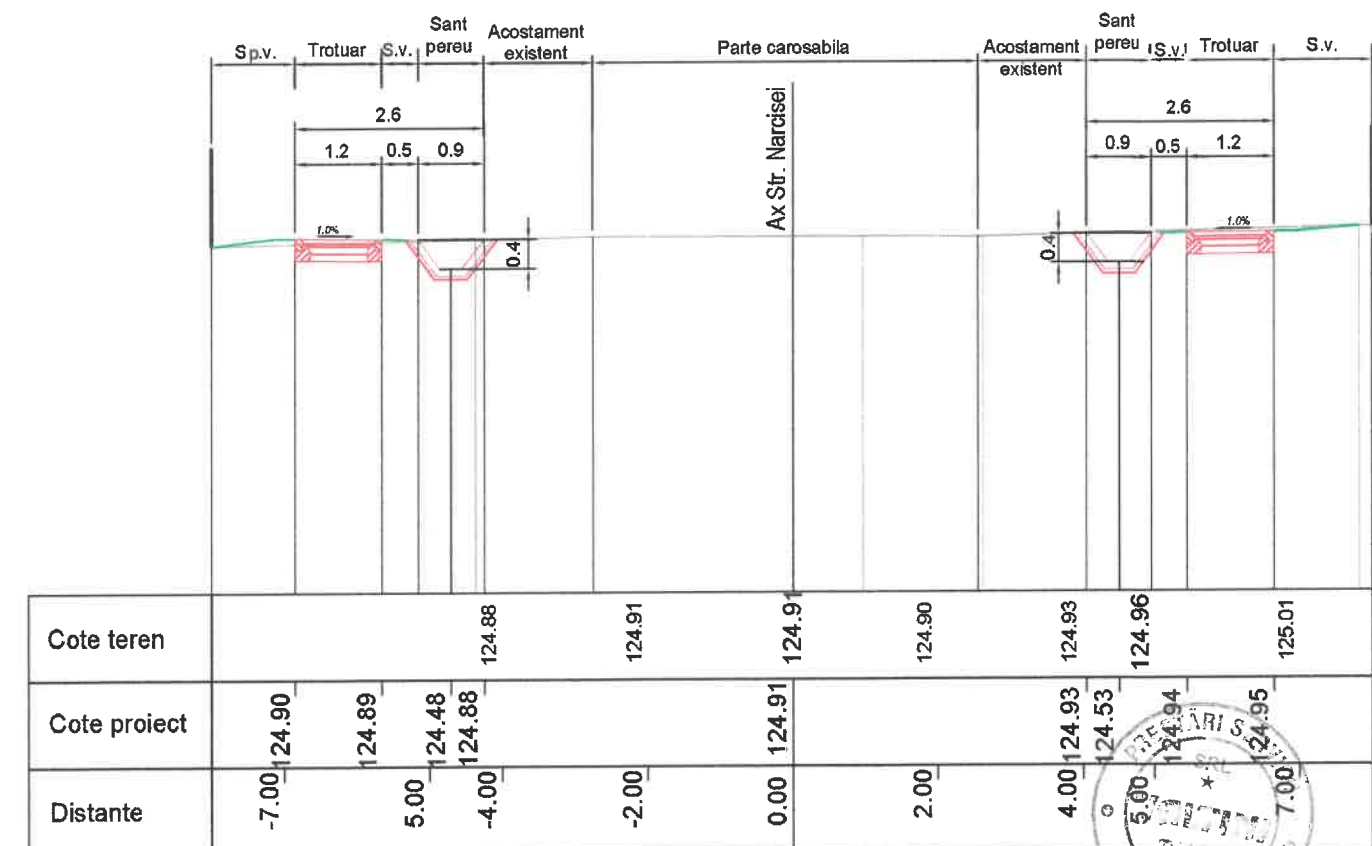


Profil 28 - Km 2+760

			
Sef proiect	ing. Gabriela Dinescu	g.d.	
Proiectat	ing. Gabriela Dinescu	g.d.	
Redactat	Pirvu Valentin	P.V.	
Verificat	ing. Gabriela Dinescu	g.d.	


Beneficiar: COMUNA POIANA		PR. NR: 28/2022	
Adresa: Str. Principala nr. 1, Com. Poiana, Jud. Dambovit			
AMENAJARE SANTURI, TROTUARE SI PODETE			
STRADA NARCISEI (DC 54)			
COMUNA POIANA, JUDET DAMBOVITA			
Scara: 1:100	PROFILE TRANSVERSALE CURENTE		Faza: PTE
Data: 08.2022			Planşa nr: 5.7

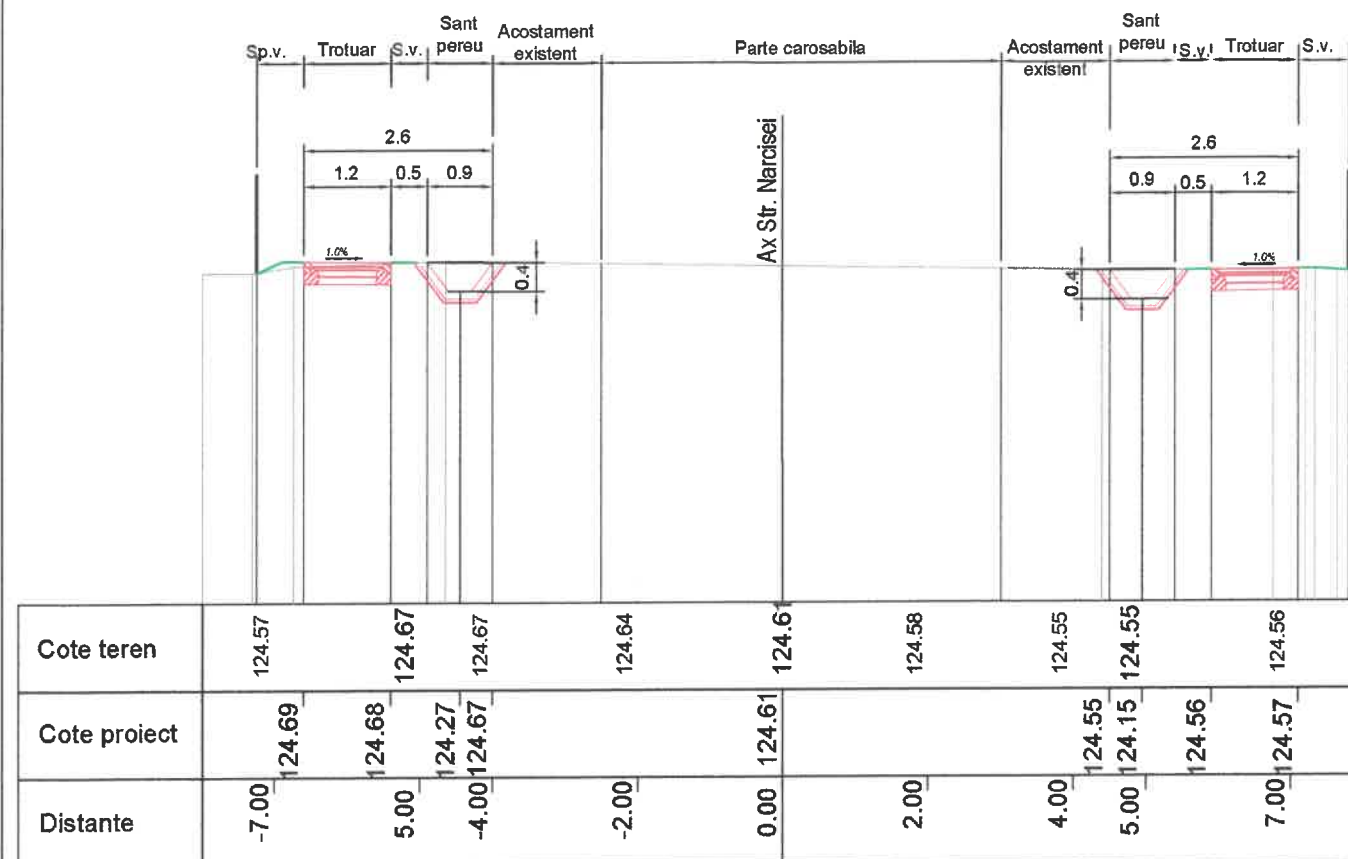


Profil 29 - Km 2+880

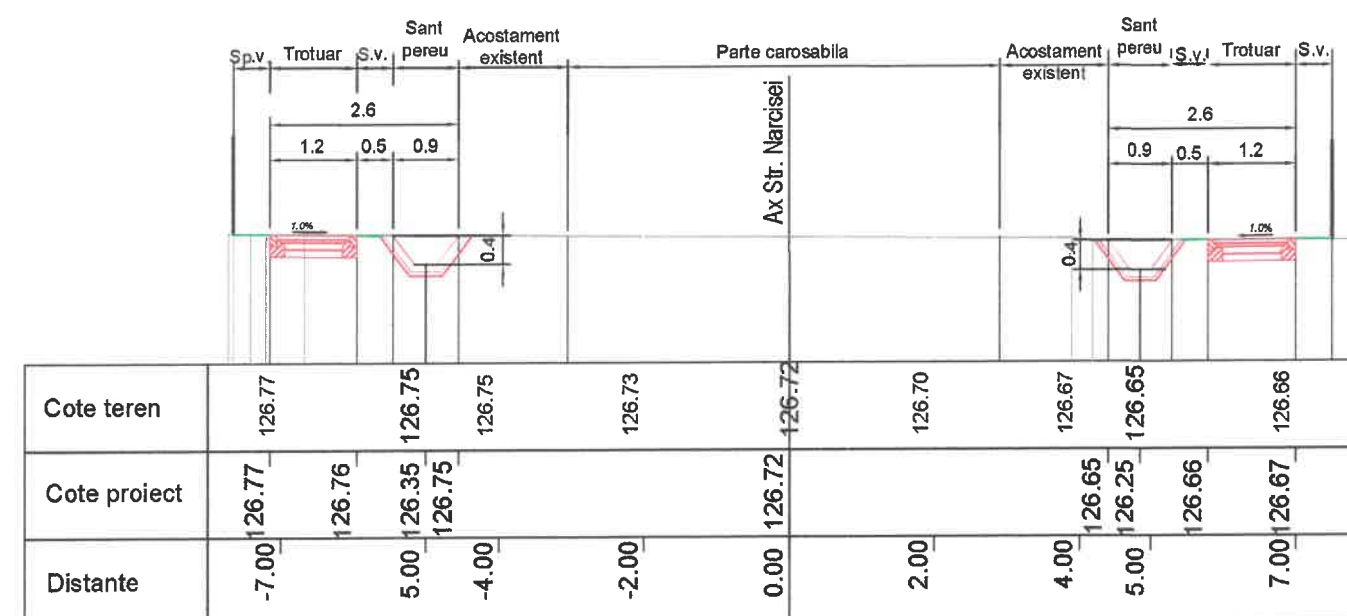

Profil 30 - Km 3+060

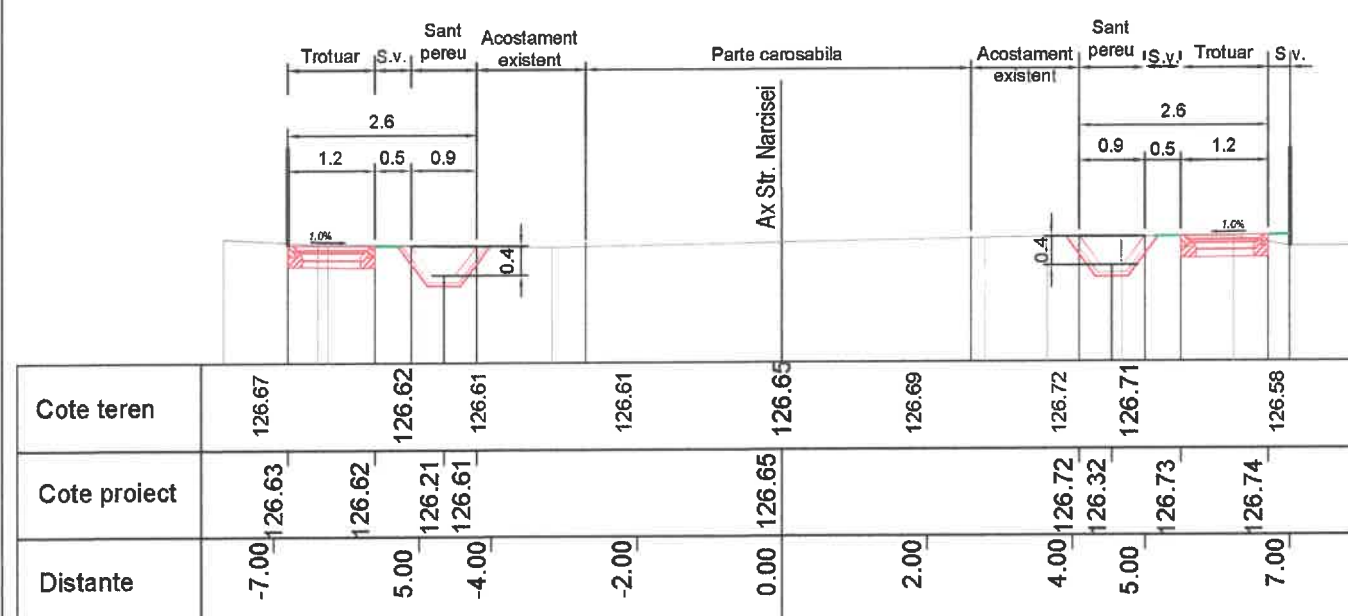

Profil 31 - Km 3+180

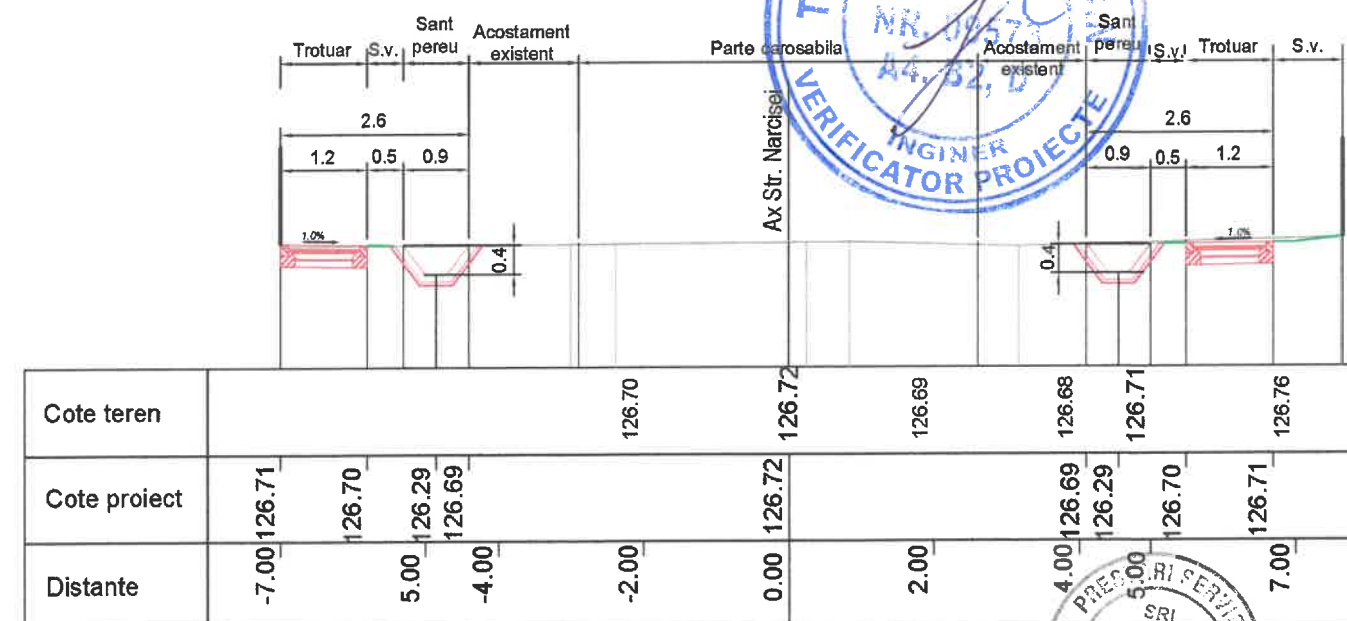


Profil 32 - Km 3+240

NOTA:

- In dreptul accesurilor auto la proprietati denivelarea platformei de beton proiectata va fi de maxim 5 cm fata de cota trotuarului proiectat/partii carosabile existente;
- In dreptul accesurilor auto la proprietati in fundatia de beton C25/30 a trotuarului se va monta plasa sudata conform listelor de cantitati.


			Beneficiar: COMUNA POIANA Adresa: Str. Principala nr. 1, Com. Poiana, Jud. Dambovit		
Sef proiect	ing. Gabriela Dinescu	g.d.	Scara:	1:100	Faza:
Proiectat	ing. Gabriela Dinescu	g.d.	PROFILE TRANSVERSALE CURENTE		PTE
Redactat	Pirvu Valentin	P.V.			Planşa nr:
Verificat	ing. Gabriela Dinescu	g.d.	Data:	08.2022	5.8

Beneficiar: COMUNA POIANA Adresa: Str. Principala nr. 1, Com. Poiana, Jud. Dambovit			PR. NR: 28/2022		
AMENAJARE SANTURI, TROTUARE SI PODETE STRADA NARCISEI (DC 54) COMUNA POIANA, JUDET DAMBOVITA					

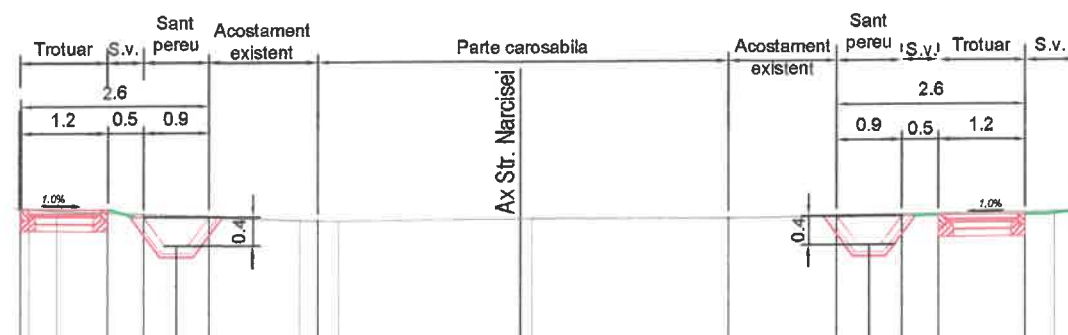


	-7.00	5.00	-4.00	-2.00	0.00	2.00	4.00	5.00	7.00
Cote teren		126.77	126.73	126.68	126.70	126.70	126.72	126.74	126.77
Cote proiect	126.86	126.85	126.34	126.74	126.70		126.72	126.32	126.73
Distante									

Profil 33 - Km 3+300

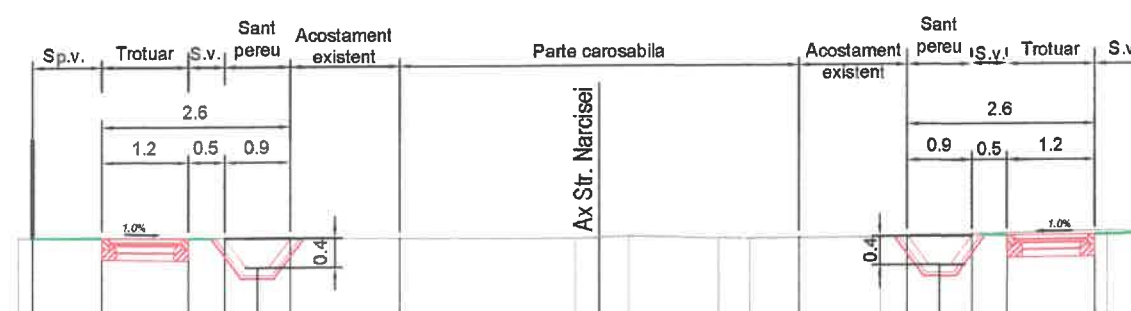

	-7.00	5.00	-4.00	-2.00	0.00	2.00	4.00	5.00	7.00
Cote teren	126.13	126.12	126.12	126.11	126.11	126.10	126.11	126.13	126.18
Cote proiect	126.14	126.13	125.72	126.12	126.11		126.12	125.72	126.14
Distante									

Profil 34 - Km 3+360

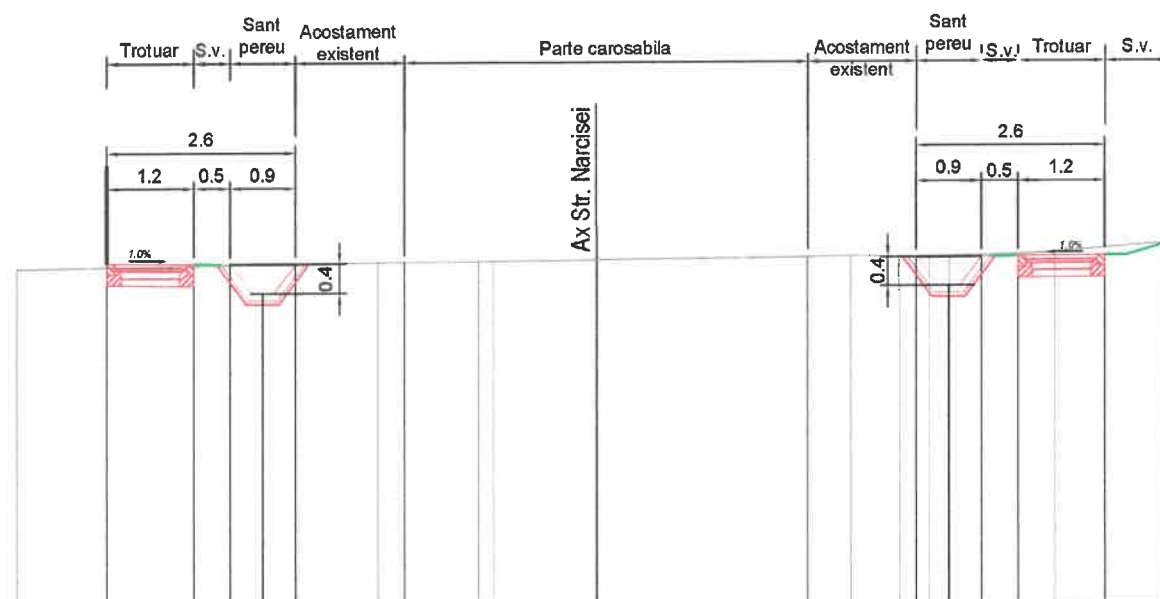



	-7.00	5.00	-4.00	-2.00	0.00	2.00	4.00	5.00	7.00
Cote teren	125.72	125.75	125.77	125.79	125.81	125.84	125.85	125.84	125.96
Cote proiect	125.79	125.78	125.37	125.77	125.81		125.84	125.44	125.85
Distante									

Profil 35 - Km 3+420

NOTA:


- In dreptul accesurilor auto la proprietati denivelarea platformei de beton proiectata va fi de maxim 5 cm fata de cota trotuarului proiectat/partii carosabile existente;
- In dreptul accesurilor auto la proprietati in fundatia de beton C25/30 a trotuarului se va monta plasa sudata conform listelor de cantitati.

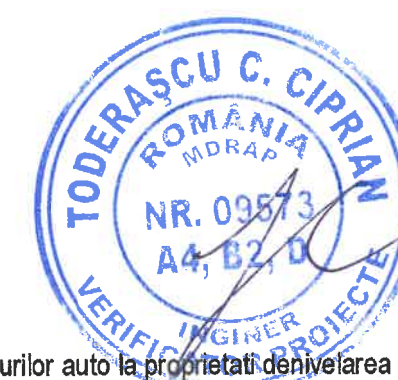


		Beneficiar: COMUNA POIANA Adresa: Str. Principala nr. 1, Com. Poiana, Jud. Dambovitza AMENAJARE SANTURI, TROTUARE SI PODETE STRADA NARCISEI (DC 54) COMUNA POIANA, JUDET DAMBOVITA		PR. NR: 28/2022
Sef proiect	ing. Gabriela Dinescu	Scara:	PROFILE TRANSVERSALE CURENTE	Faza:
Proiectat	ing. Gabriela Dinescu	1:100		PTE
Redactat	Pirvu Valentin	Data:		Planşa nr:
Verificat	ing. Gabriela Dinescu	08.2022		5.9

SECTIUNE LONGITUDINALA PODET TUBULAR Ø300, DIN TEAVA CORUGATA ELICOIDALA


L = 2.00 m

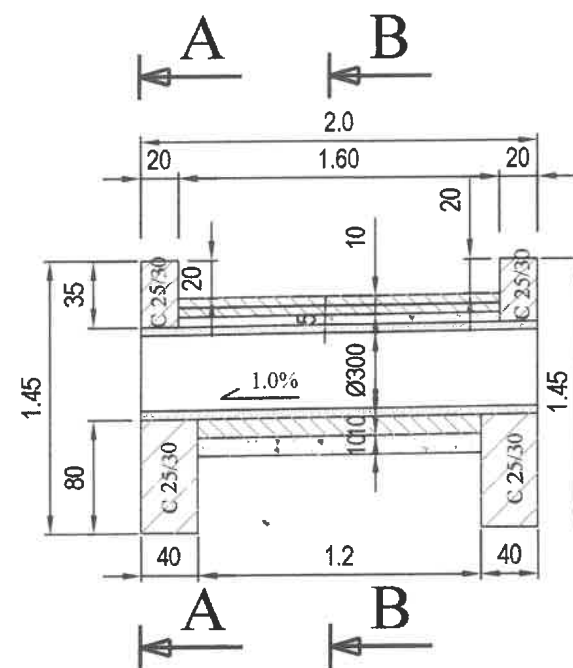


SECTIUNE A - A

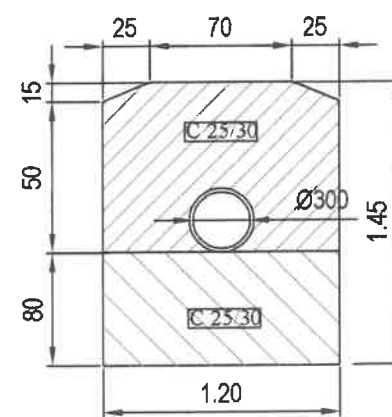

SECTIUNE B - B

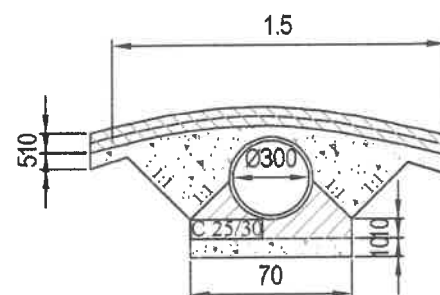


L = 5.00 m / 4.00 m

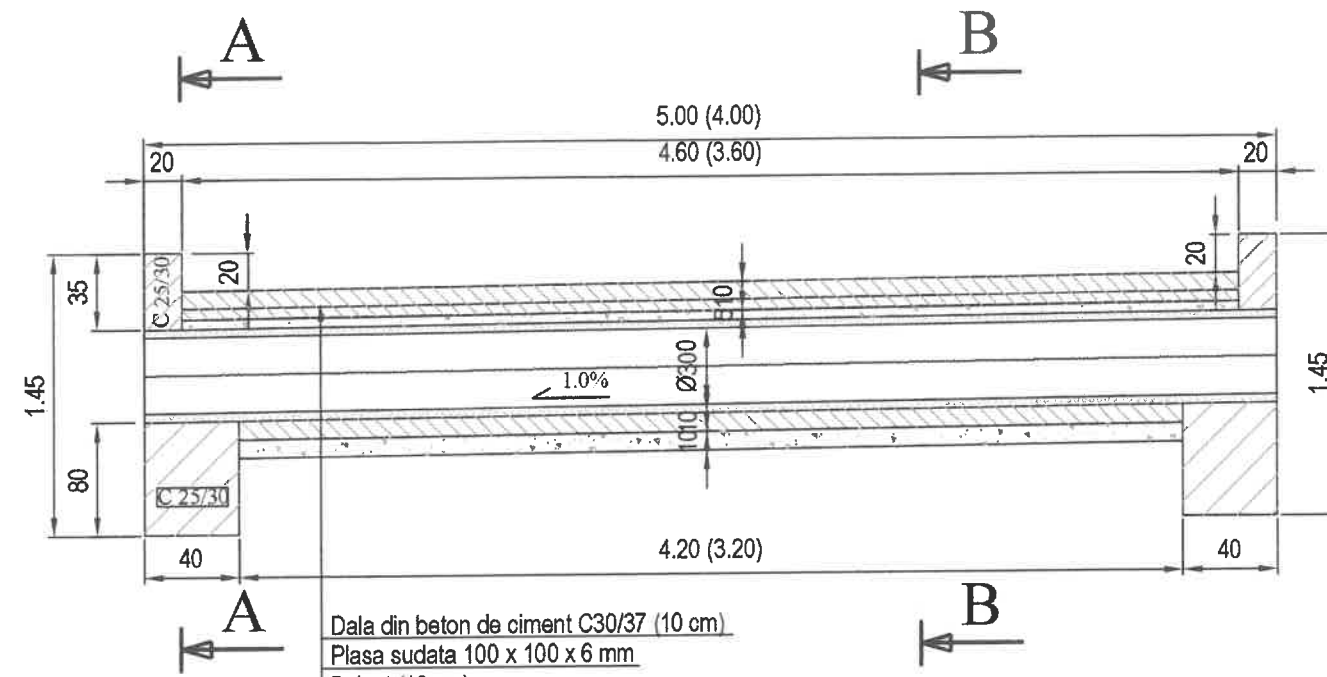

Dala din beton de ciment C30/37 (10 cm)
Plasa sudata 100 x 100 x 6 mm
Balast (10 cm)
Teava corugata elicoidala din PEIDØ300mm, cu perete dublu si interior lis, SN8, L=5.00 m / 4.00 m (2.00 m)
Radier din beton de ciment C25/30 (10 cm)
Fundatie din balast (10 cm)

VEDERE PLANA

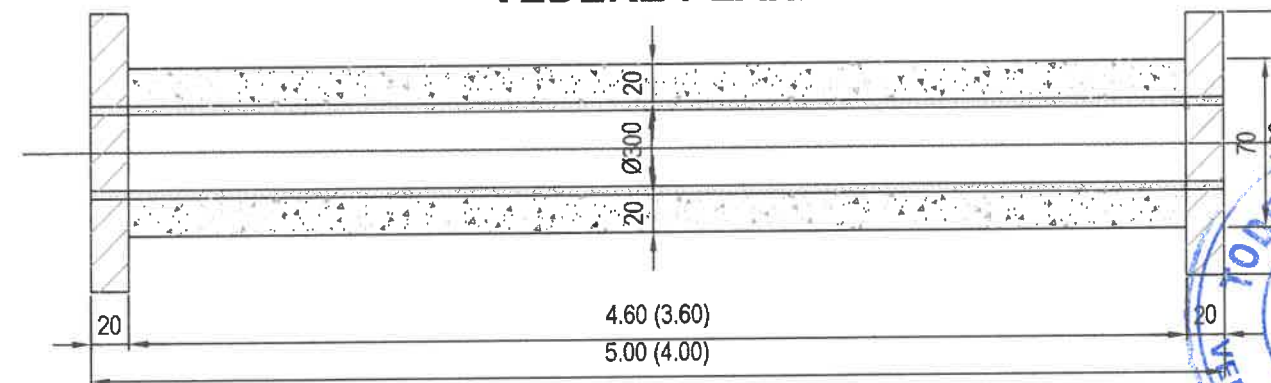

NOTA:

- In dreptul accesurilor auto la proprietati denivelarea platformei de beton proiectata va fi de maxim 5 cm fata de cota trotuarului proiectat/partii carosabile existente;
- In dreptul accesurilor auto la proprietati in fundatia de beton C25/30 a trotuarului se va monta plasa sudata conform listelor de cantitati.



VALTINI - SERV <small>J 15/09/2001</small>			Beneficiar: COMUNA POIANA Adresa: Str. Principala nr. 1, Com. Poiana, Jud. Dambovit AMENAJARE SANTURI, TROTUARE SI PODETE STRADA NARCOISEI (DC 54) COMUNA POIANA, JUDET DAMBOVITA		PR. NR: 28/2022
Sef proiect	ing. Gabriela Dinescu	41	Scara:	PODET TUBULAR Ø300 ACCES CURTI	Faza: PTE
Proiectat	ing. Gabriela Dinescu	41	-		Plansa nr: 6
Redactat	Pirvu Valentin	Rab	Data: 08.2022		
Verificat	ing. Gabriela Dinescu	41			