

Cod verificare



100201069417

## EXTRAS DE PLAN CADASTRAL

pentru imobilul cu IE **101889**, UAT Brăila / BRAILA, Loc.  
 Braila, Cartier Lacu Dulce, Str. Dorului-Cazasului


Nr.cerere	14557
Ziua	17
Luna	02
Anul	2026


Teren: 20.719 mp

Teren: Intravilan

Categoria de folosinta(mp): Curti Constructii 20719mp

Plan detaliu

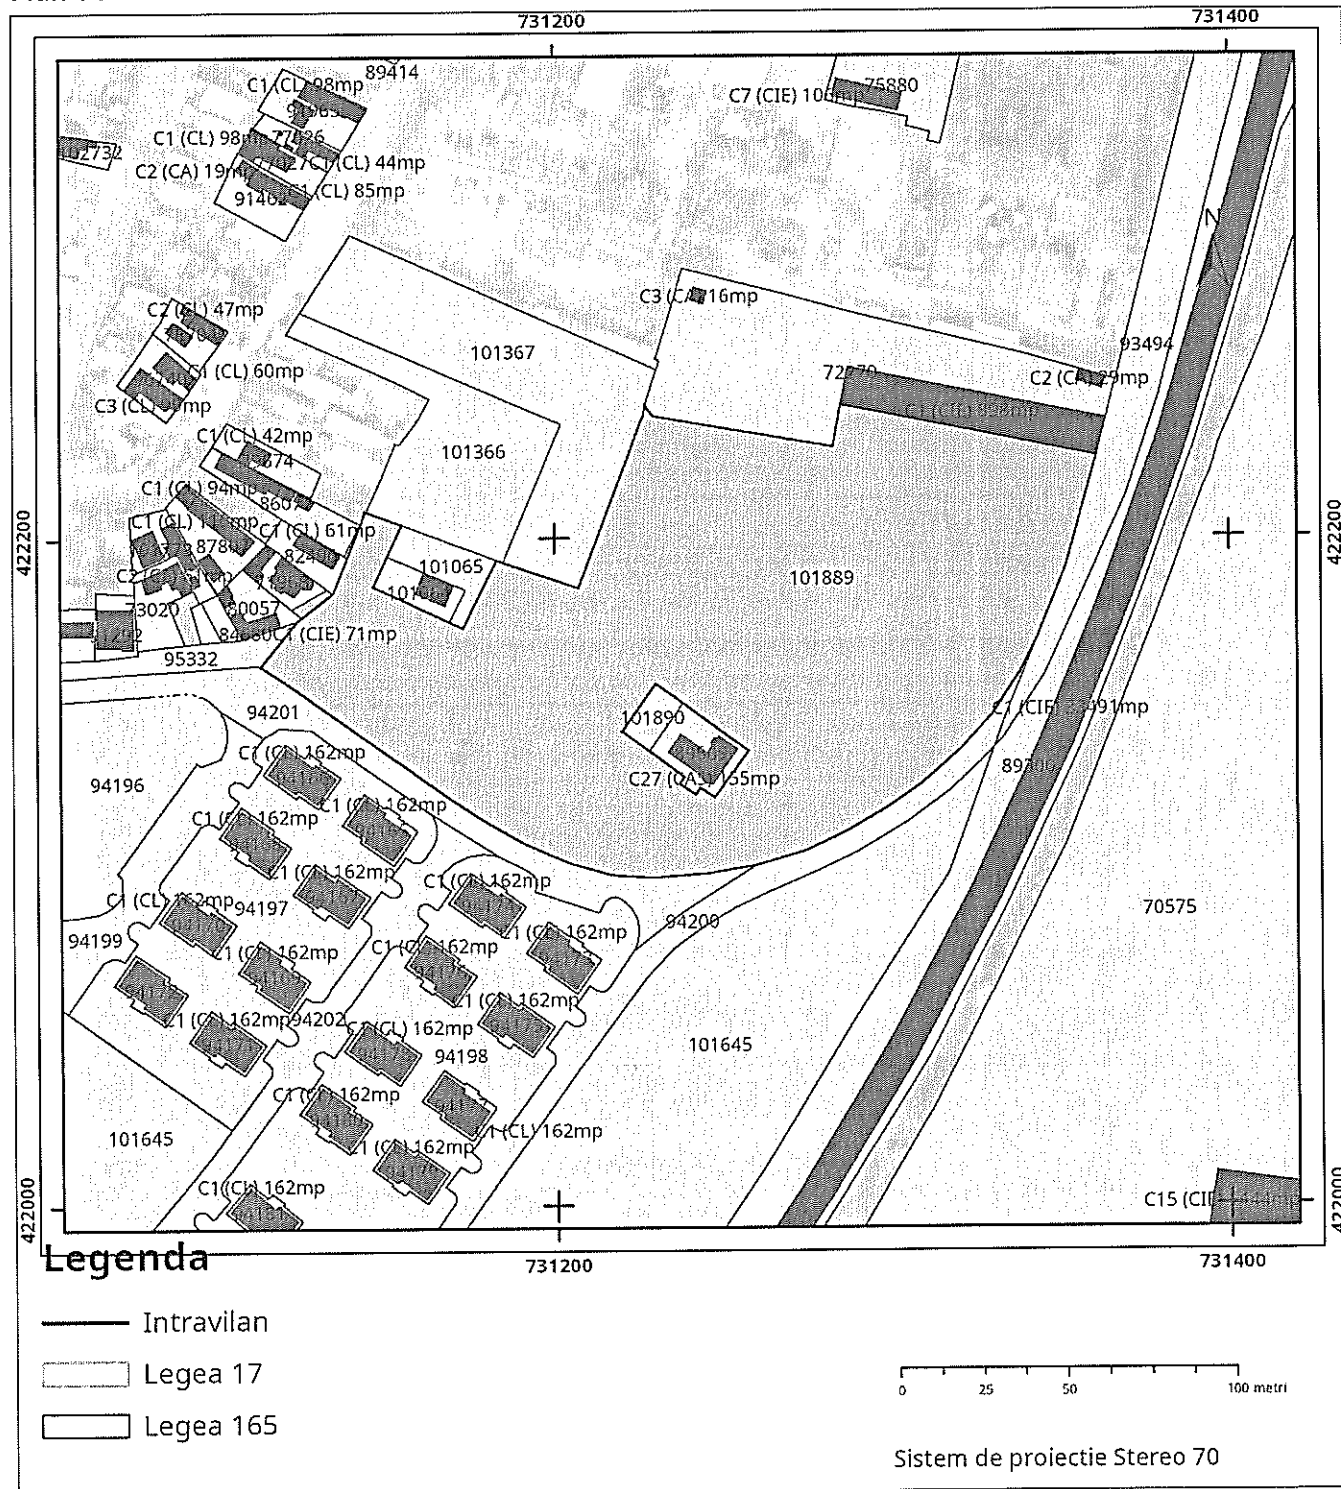

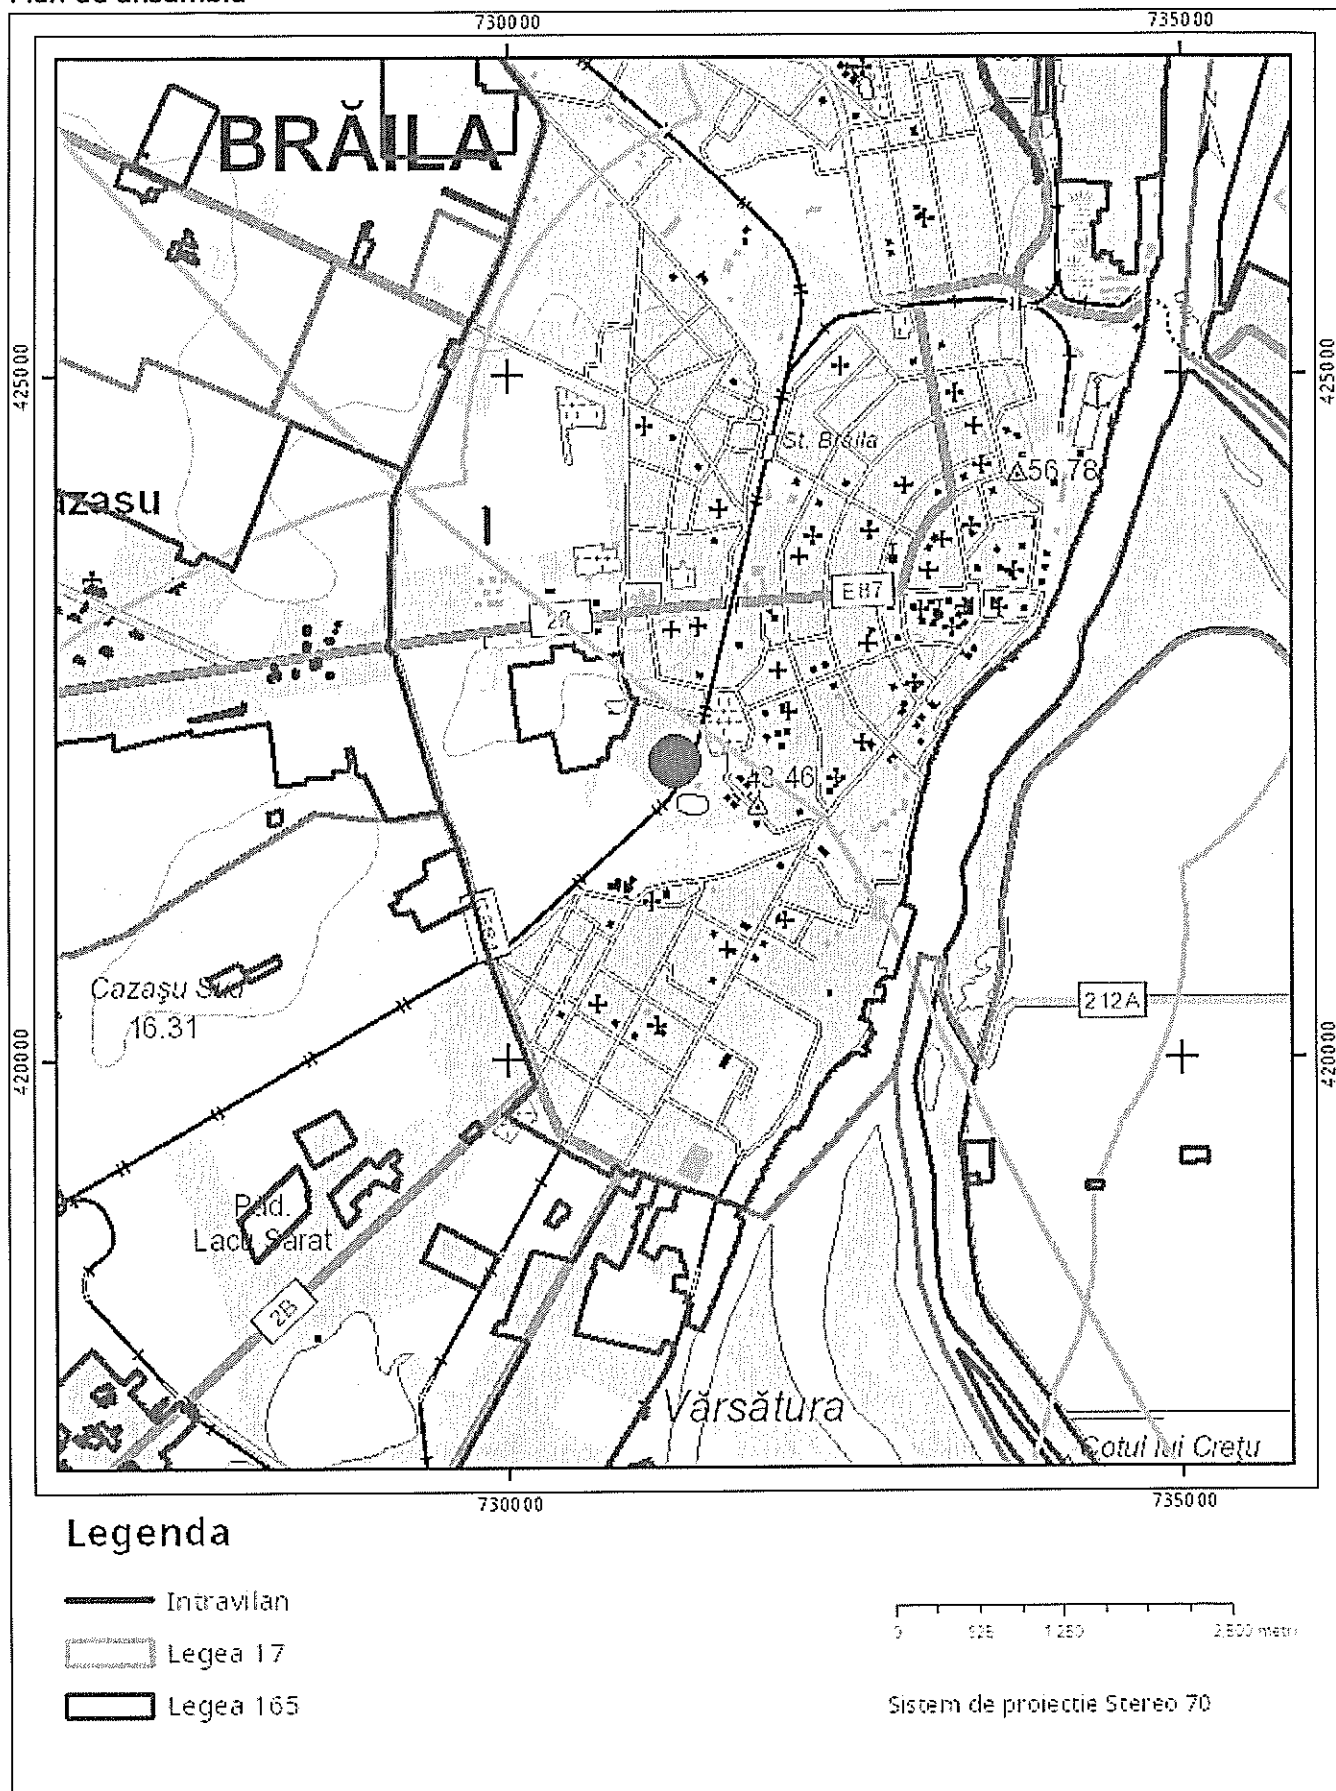

Sarcini tehnice (intersecții cu limitele legilor speciale)  
Legea 17, Art. 3 □

Semnat electronic

Ultima actualizare a geometriei: 27-01-2025  
Data și ora generării: 17-02-2026 15:09