


PLAN DE AMPLASAMENT SI DELIMITARE A BUNULUI IMOBIL
SCARA 1:1000

Nr. cadastral	Suprafata masurata a imobilului	Adresa imobilului
	20719 mp	Str. DORULUI - CAZASULUI, amplasament 1 LOT1/1/39/7 LOT 1, Cart. Lacu Dulce, Loc. Braila, Jud. Braila

Nr. Carte Funciara	Unitate Administrativa Teritoriala (UAT)
	BRAILA

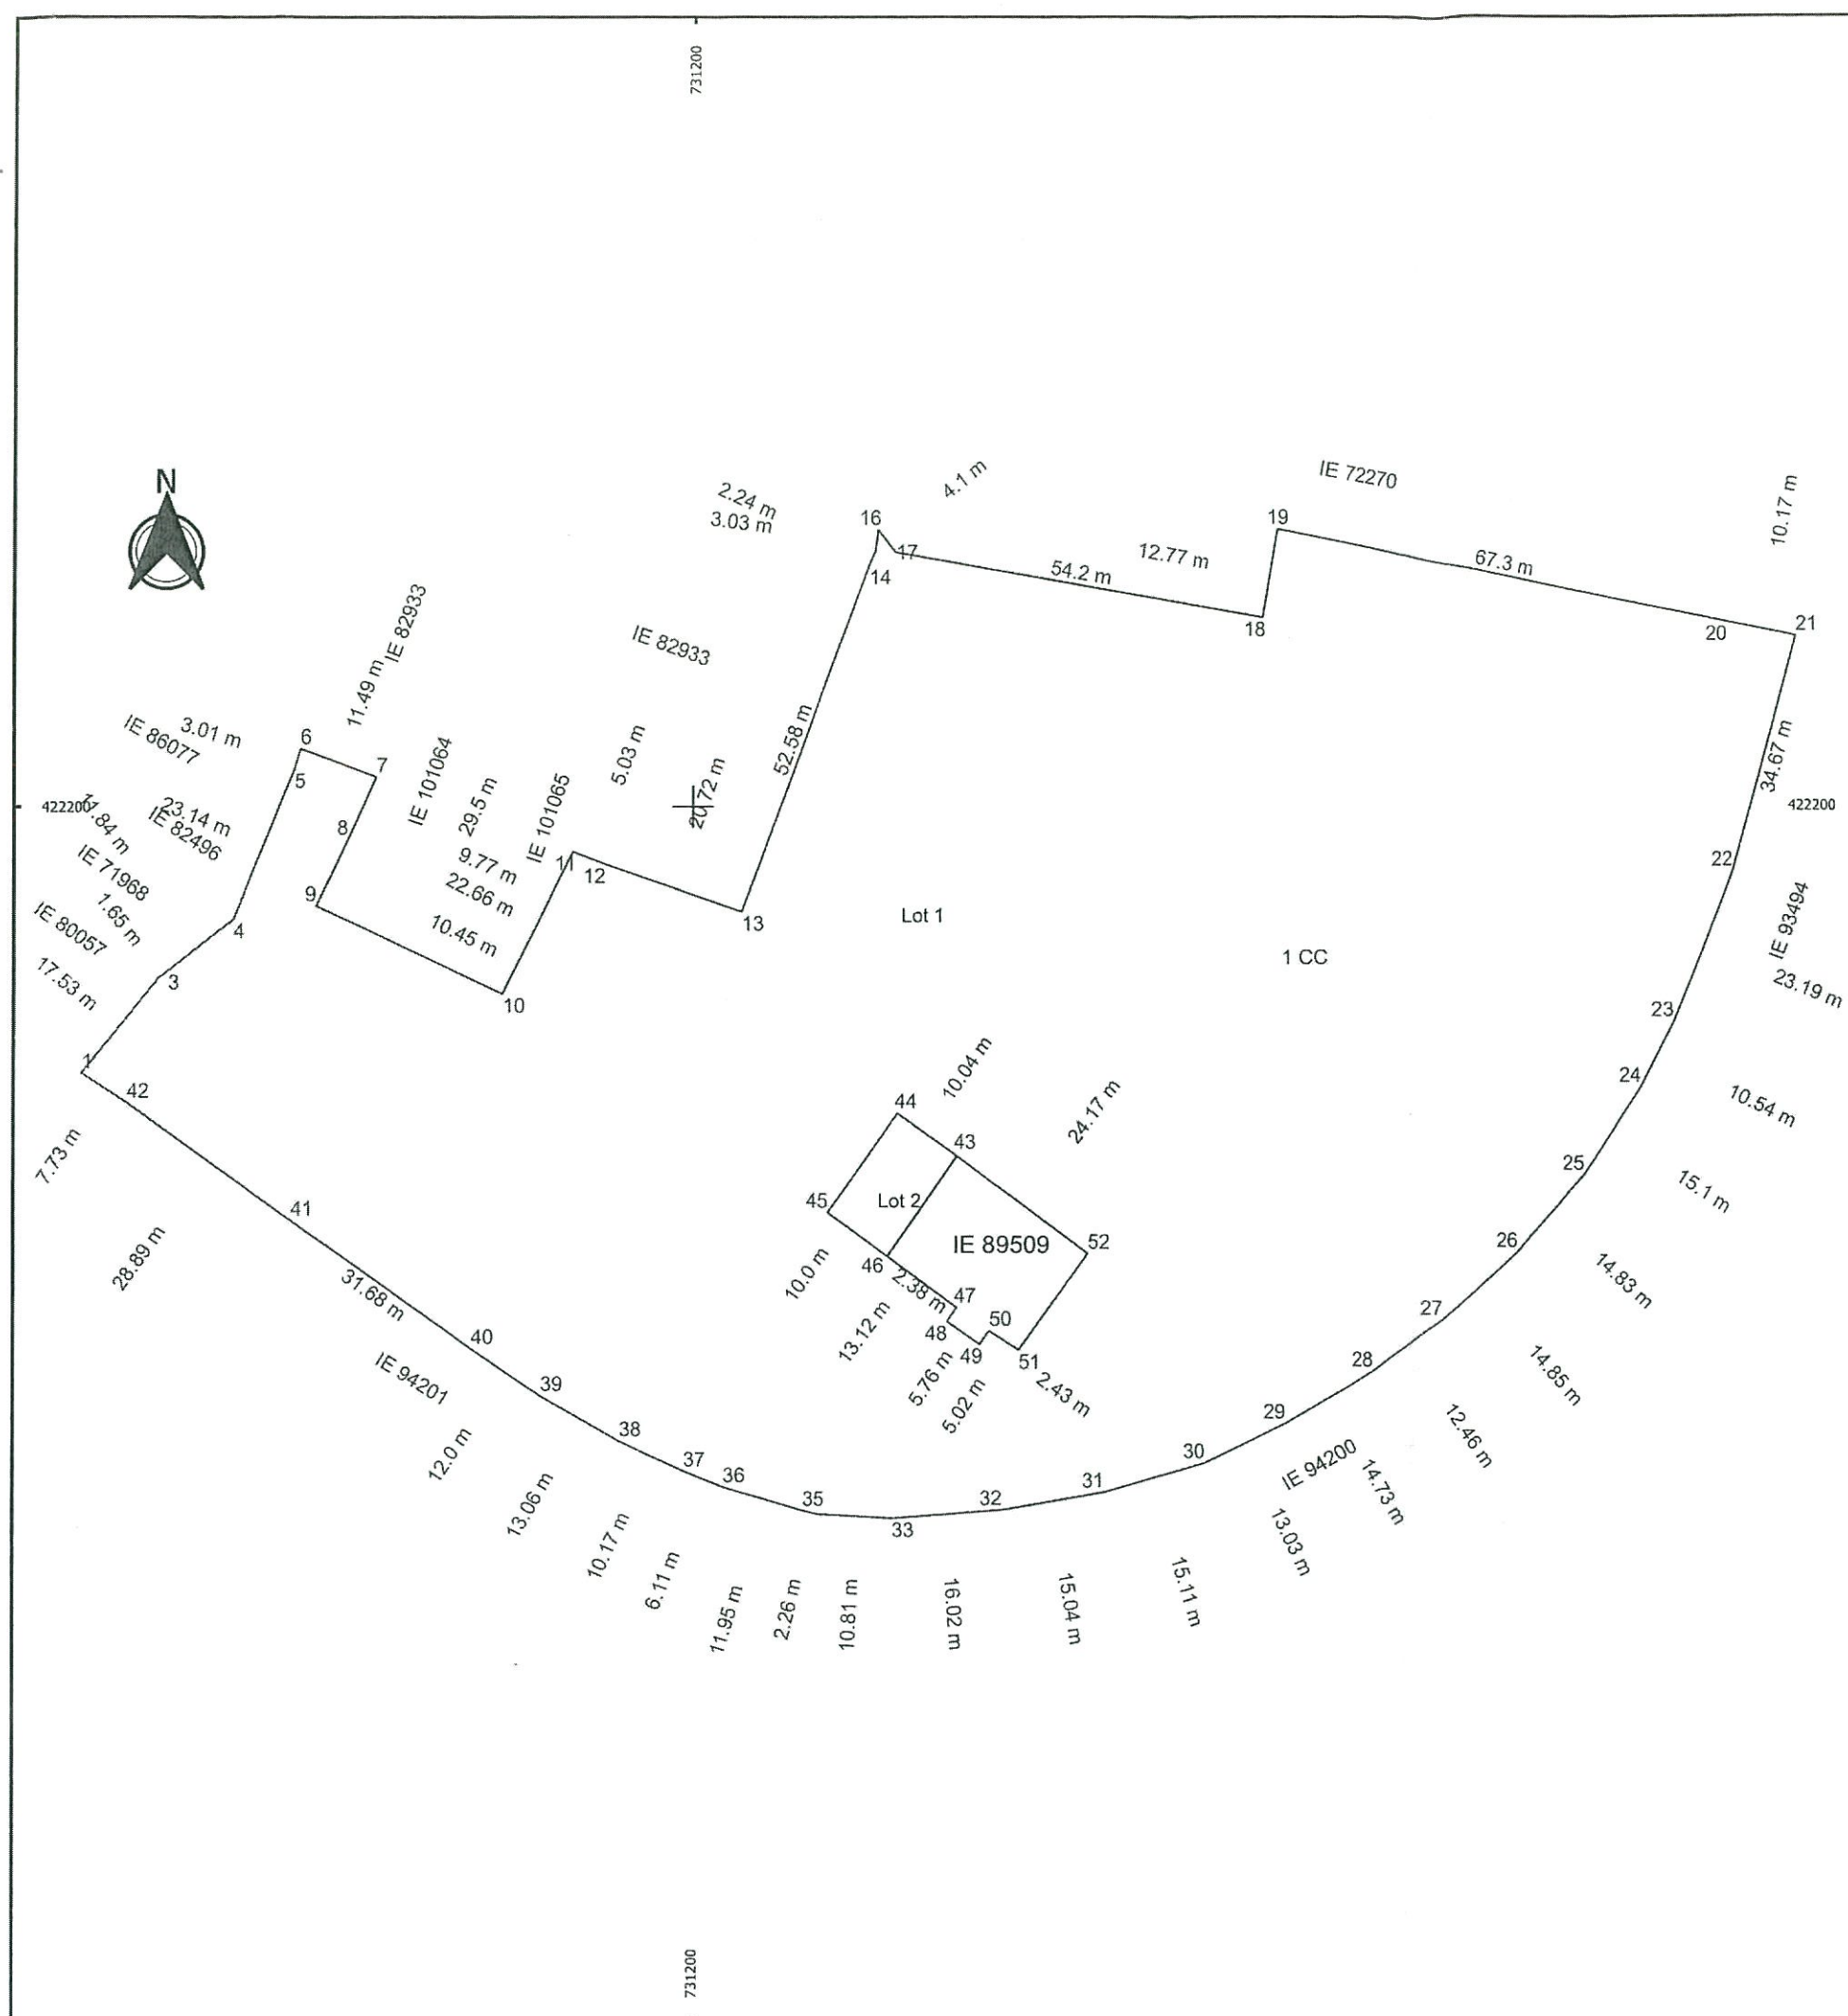

CONFORM CU ORIGINALUL
SECRETAR GENERAL
ION DRĂGAN



A. Date referitoare la teren

Nr. parcelei	Categoria de folosință	Suprafața [mp]	Mențiuni
1	CC	20719 mp	Teren neîmprejmuit. LOT 1
Total		20719 mp	

B. Date referitoare la construcții

Cod constr.	Destinația	Suprafața construită la sol [mp]	Mențiuni
Total			

Suprafața totală măsurată a imobilului = 20719 mp

Suprafața din act = 20719 mp

<p>Executant SC GEOAGRI CADASTRU SRL CLASA I, SERIA RO-B-J, NR. 1946 NITA SILVIU-ALEXANDRU, CATEGORIA B, SERIA RO-NT-F, NR. 125</p> <p>Confirm executarea măsurătorilor la teren, corectitudinea întocmirii documentației cadastrale și corespondența acestora cu realitatea din teren</p> <p>Semnătura Data.....</p>	<p>Inspector</p> <p>Confirm introducerea imobilului în baza de date integrată și atribuirea numărului cadastral</p> <p>Semnătura Data.....</p>
---	--