

Cod verificare



100201069436

EXTRAS DE PLAN CADASTRAL

pentru imobilul cu IE 93494, UAT Brăila / BRAILA, Loc.
Braila, Str. Dorului


Nr.cerere	14558
Ziua	17
Luna	02
Anul	2026


Teren: 6.949 mp

Teren: Intravilan

Categoria de folosinta(mp): Drum 6949mp

Plan detaliu

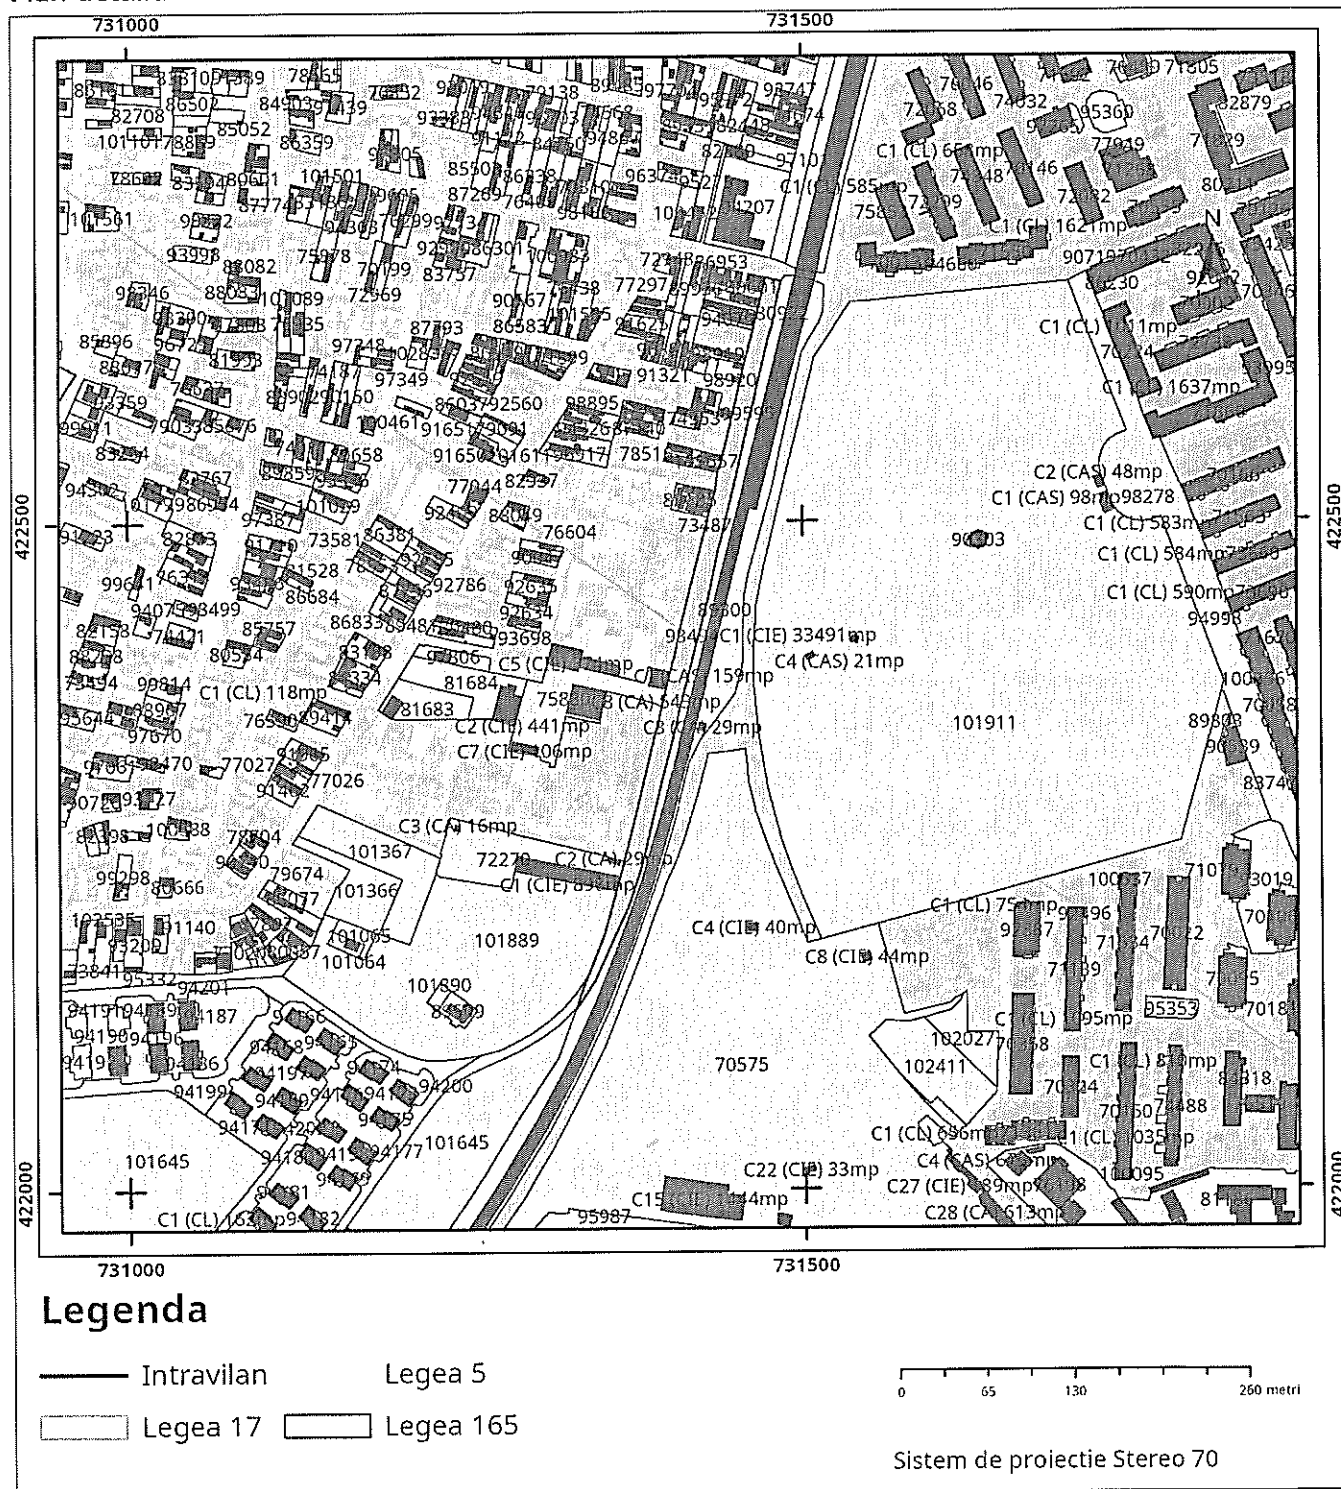

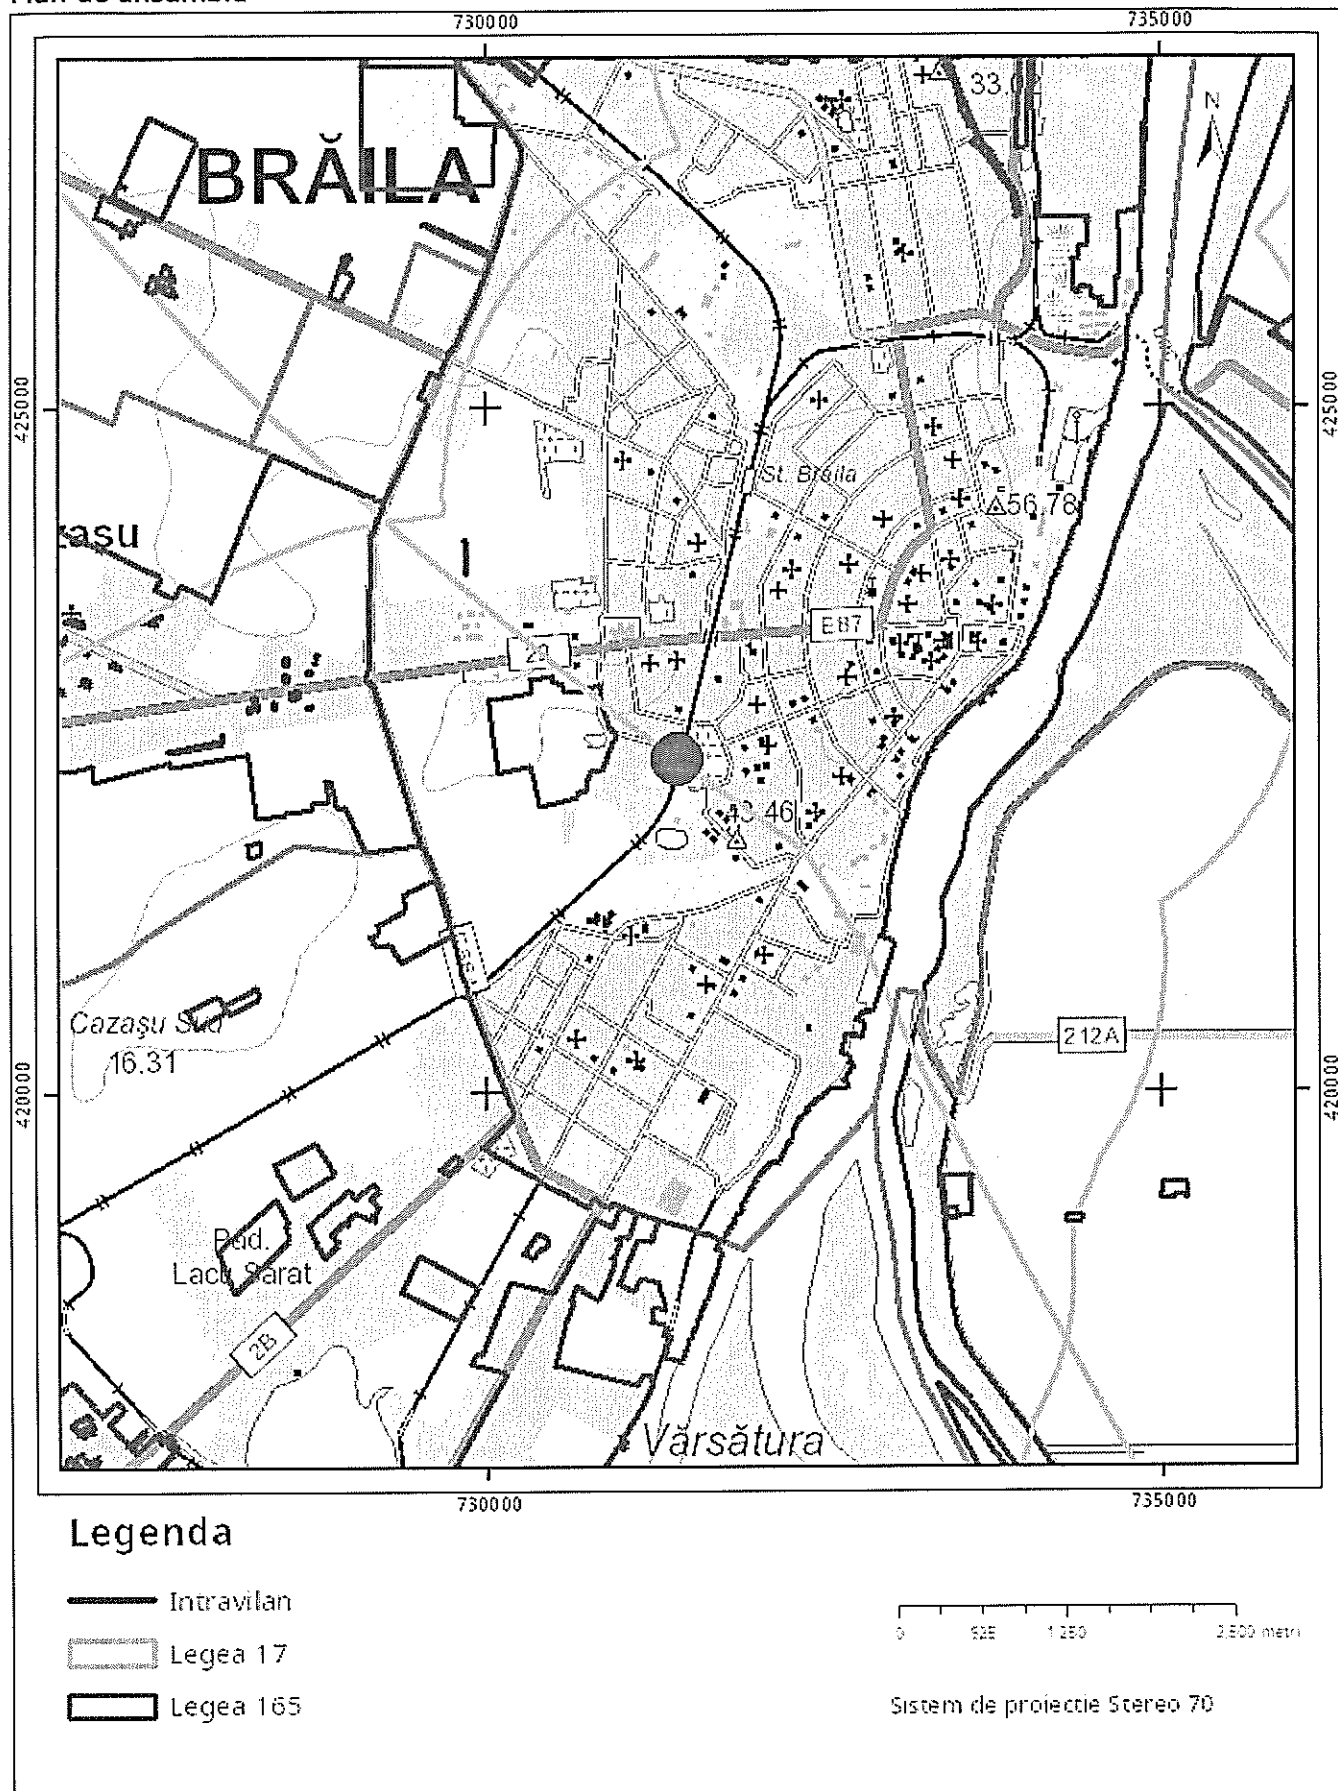

Sarcini tehnice (intersecții cu limitele legilor speciale)
Legea 17, Art. 3 □

Semnat electronic

Ultima actualizare a geometriei: 25-09-2024
Data și ora generării: 17-02-2026 15:10