

Cod verificare



EXTRAS DE PLAN CADASTRAL

pentru imobilul cu IE **94200**, UAT Brăila / BRAILA, Loc. Braila, Cartier Lacu Dulce, Str. Dorului-Cazasului


Nr.cerere	14554
Ziua	17
Luna	02
Anul	2026


Teren: 2.442 mp

Teren: Intravilan

Categoria de folosinta(mp): Drum 2442mp

Plan detaliu

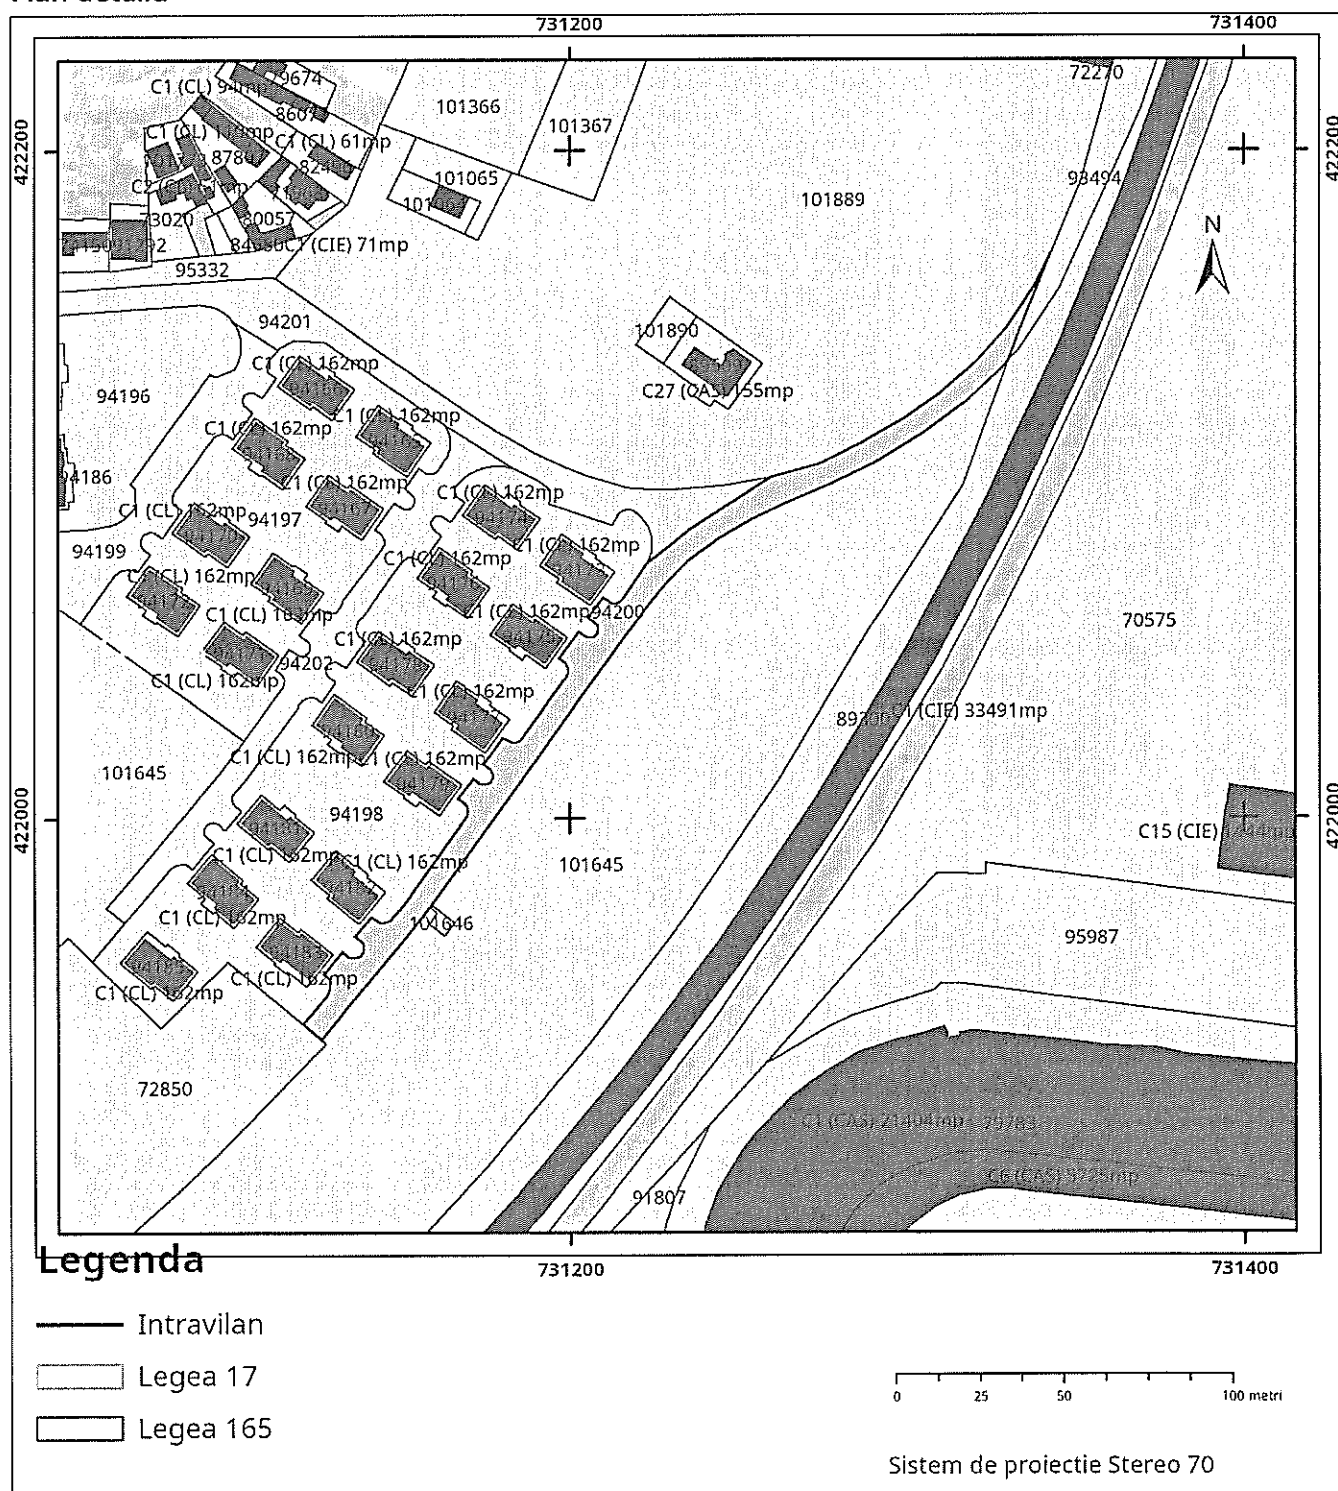

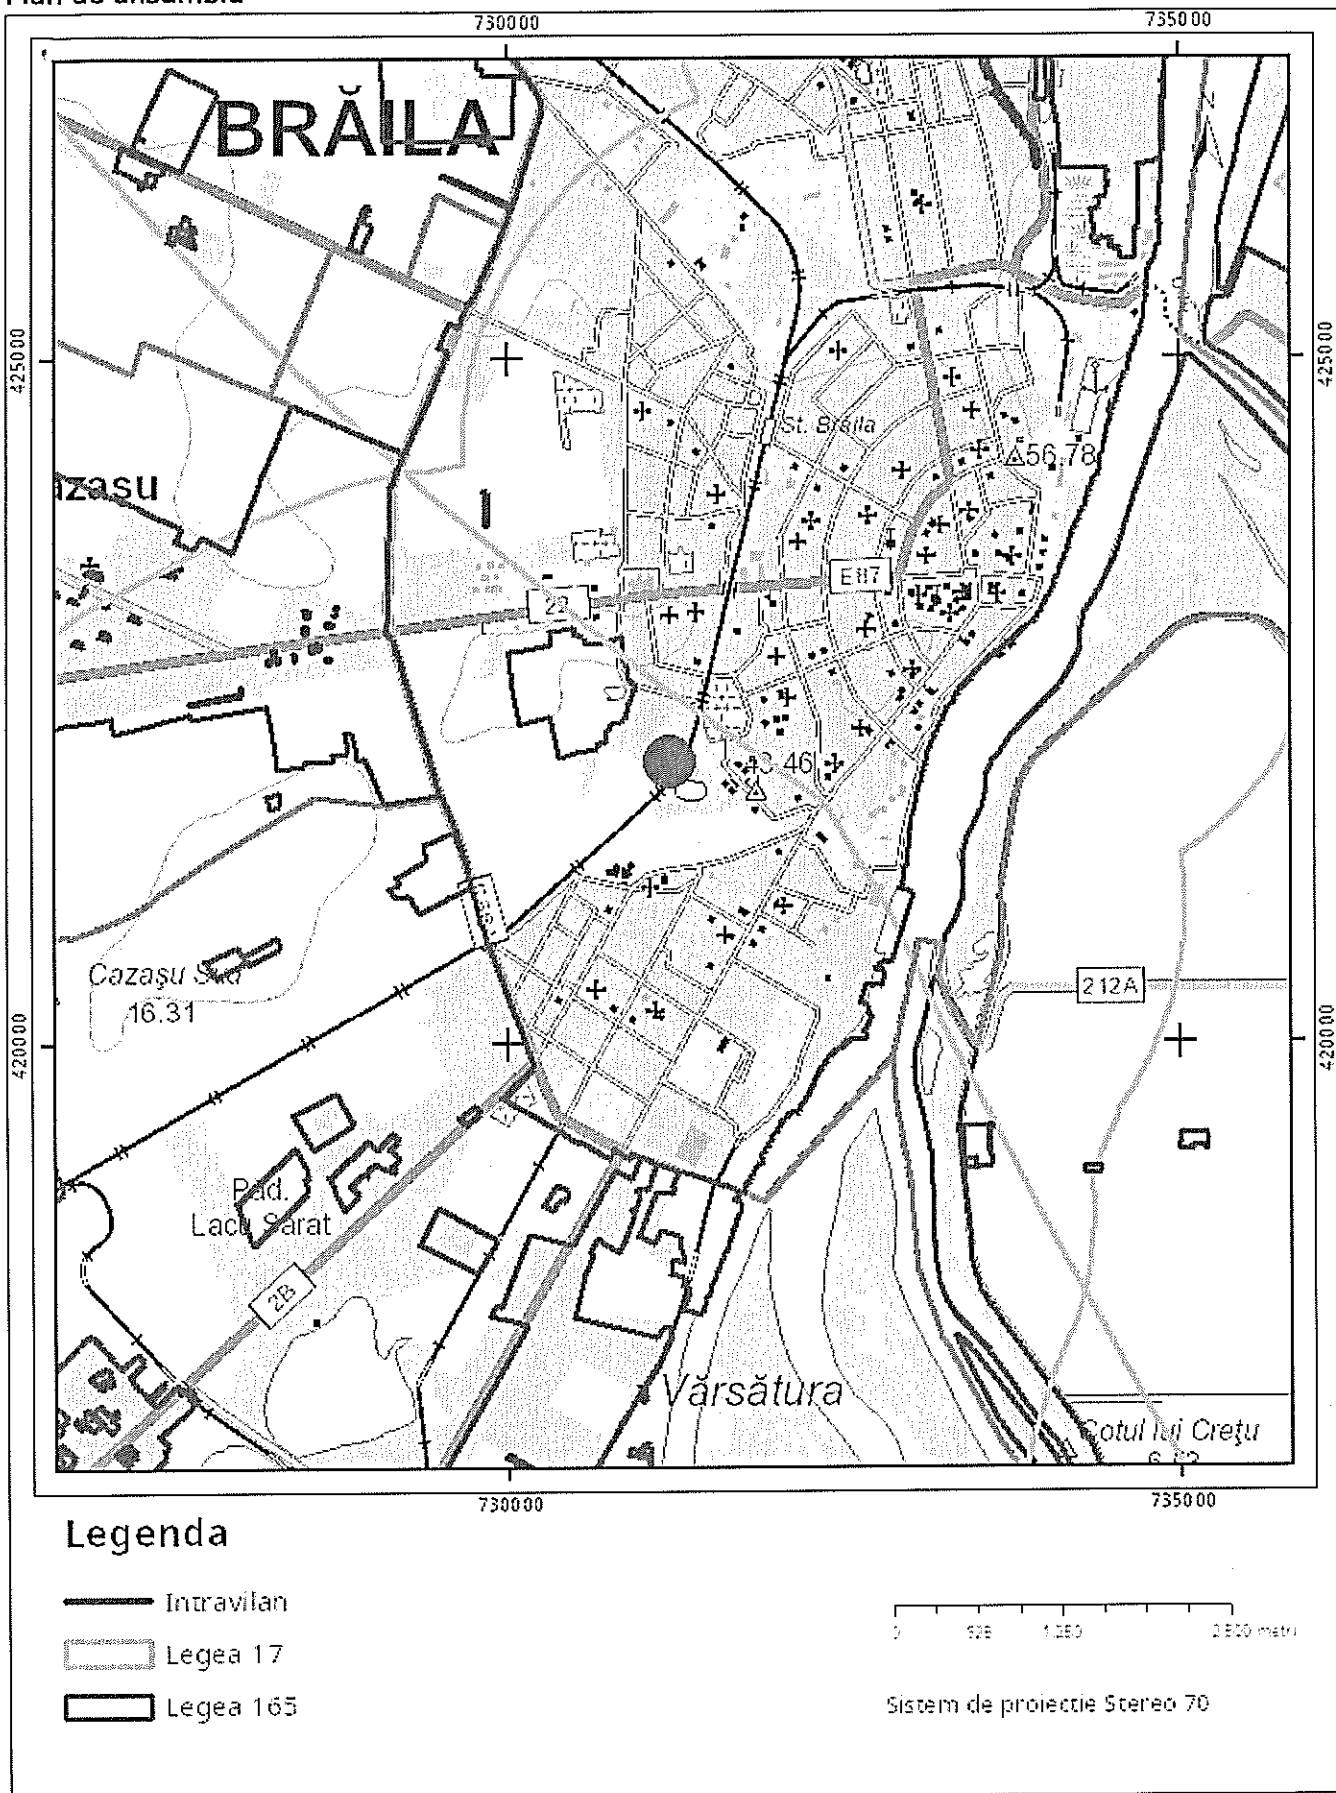

Sarcini tehnice (intersecții cu limitele legilor speciale)
 Legea 17, Art. 3 ☐

Semnat electronic

Ultima actualizare a geometriei: 11-07-2019
 Data și ora generării: 17-02-2026 15:07