

Cod verificare



100201069686

EXTRAS DE PLAN CADASTRAL

pentru imobilul cu IE 94201, UAT Brăila / BRAILA, Loc.
Braila, Cartier Lacu Dulce, Str. Dorului-Cazașului


Nr.cerere	14555
Ziua	17
Luna	02
Anul	2026


Teren: 3.200 mp

Teren: Intravilan

Categoria de folosinta(mp): Drum 3200mp

Plan detaliu

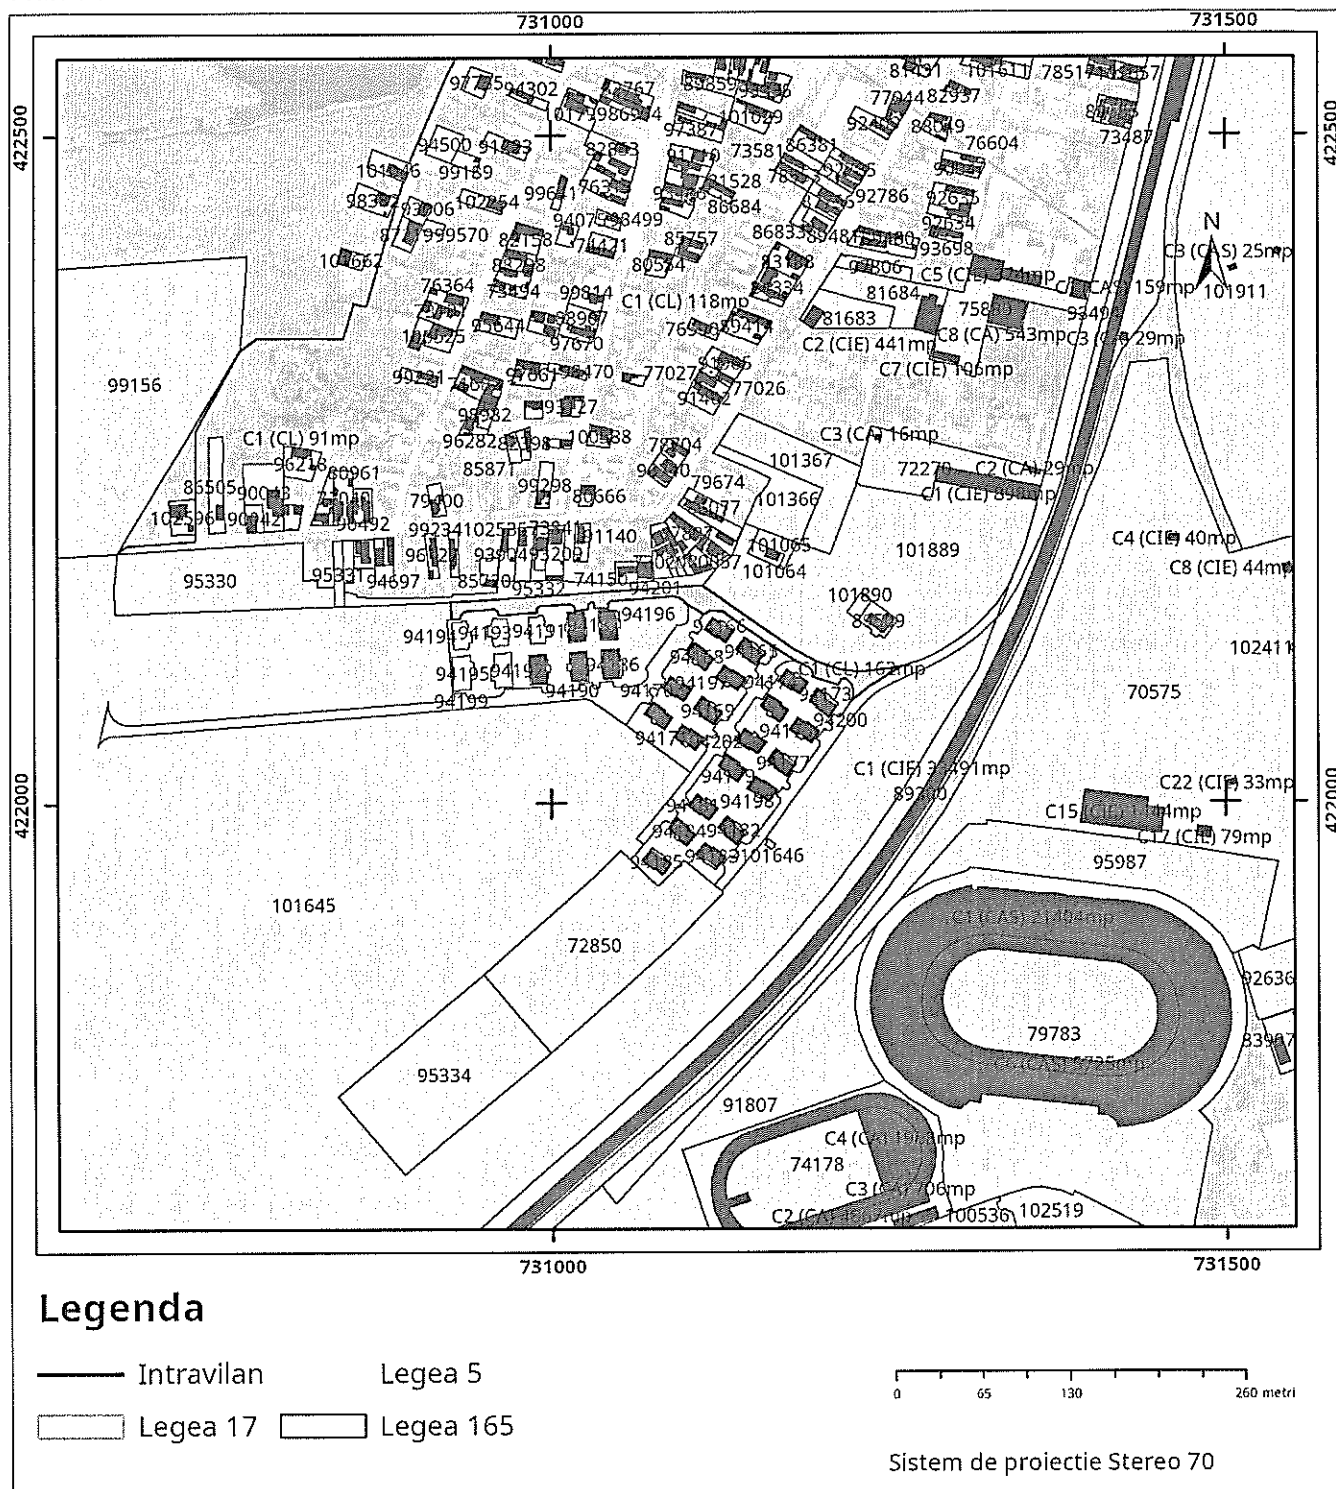

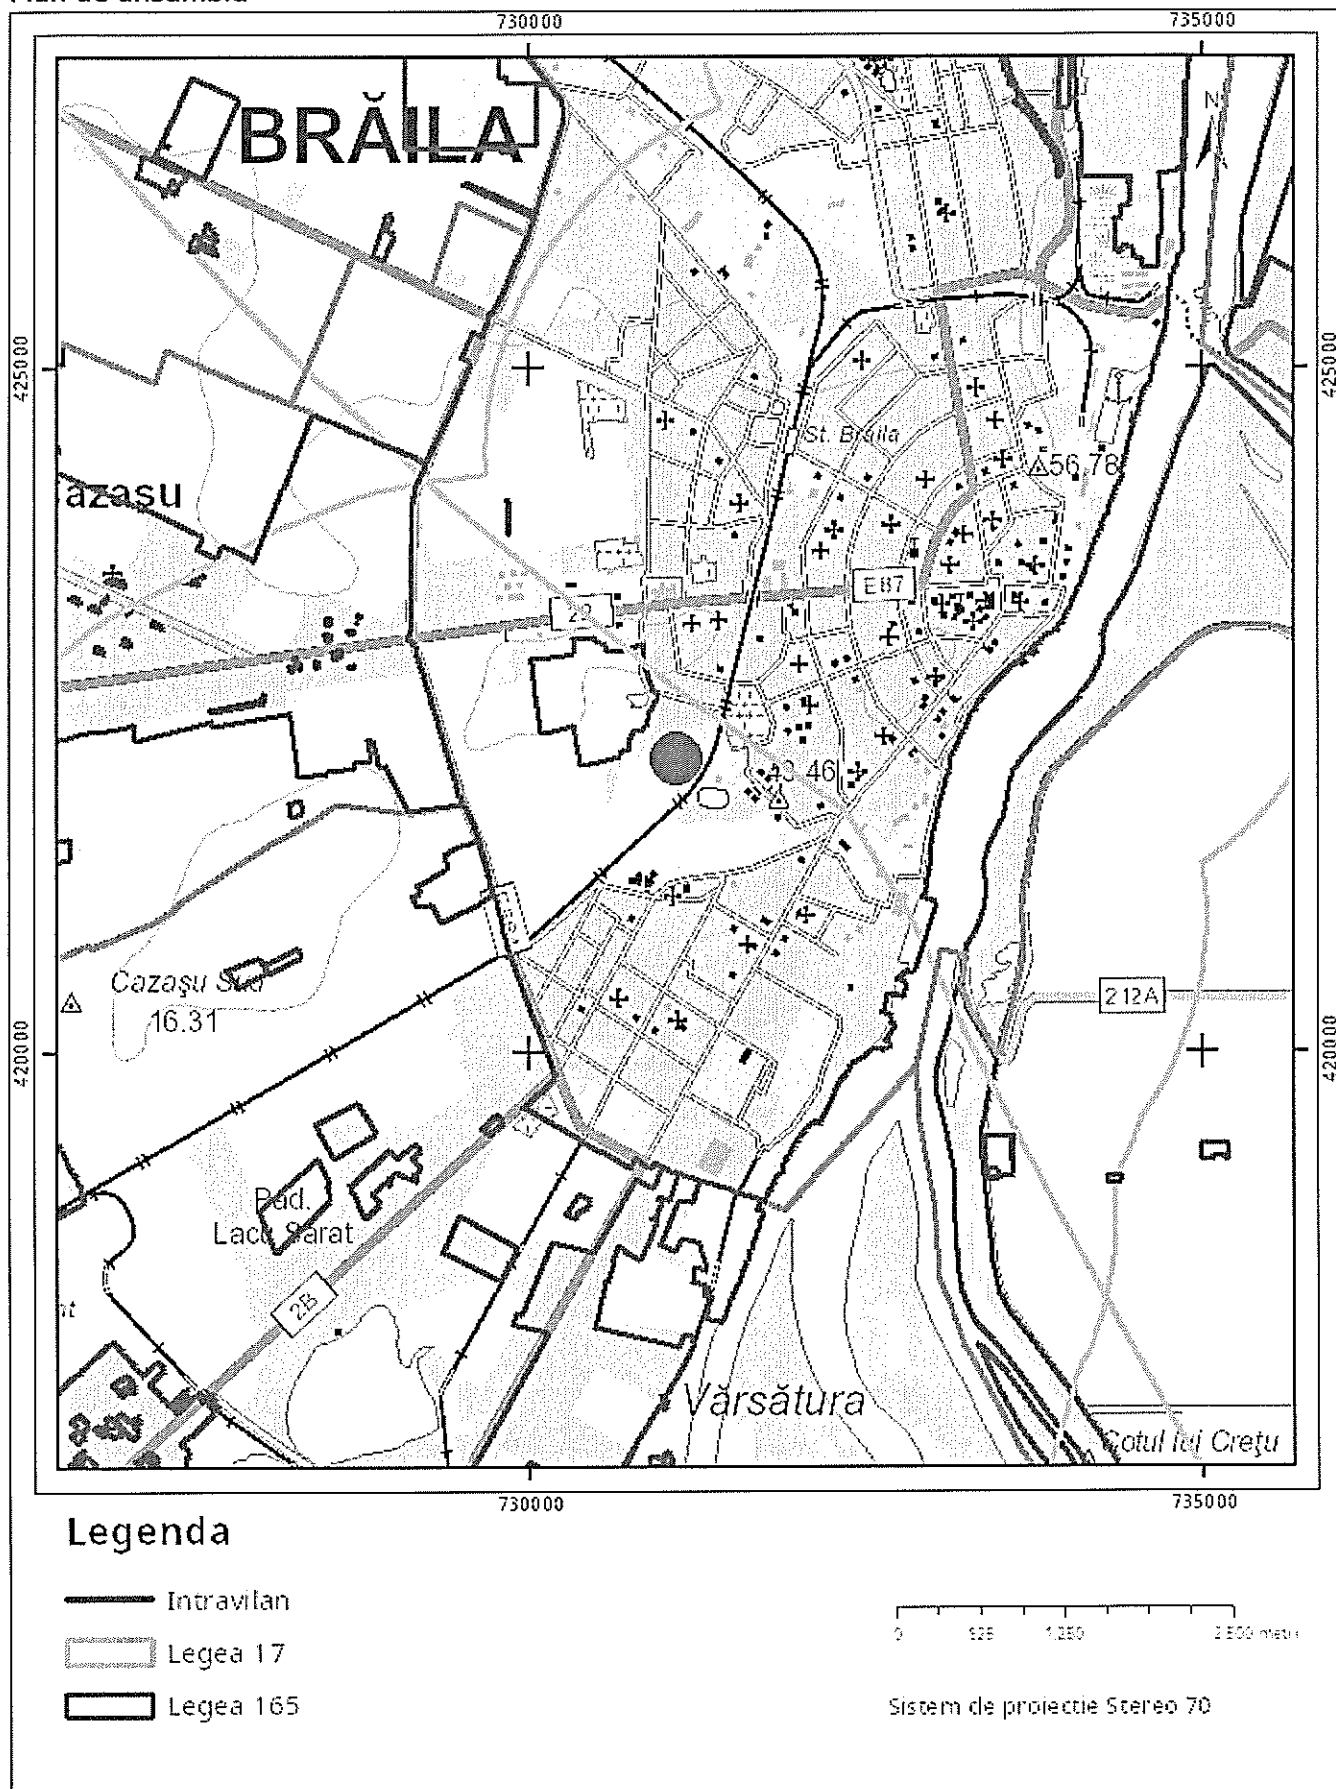

Sarcini tehnice (intersecții cu limitele legilor speciale)
Legea 17, Art. 3 ☐

Semnat electronic

Ultima actualizare a geometriei: 11-07-2019
Data și ora generării: 17-02-2026 15:08